



Tekla Structures 2016i

Чертежи

сентября 2016

©2016 Trimble Solutions Corporation



Содержание

1	Чертежи в Tekla Structures.....	15
1.1	Интегрированные чертежи.....	17
1.2	Ассоциативность чертежей.....	18
	Символ ассоциативности.....	18
1.3	Режим работы с чертежами в Tekla Structures.....	20
1.4	Компоновка и виды чертежа.....	21
1.5	Объекты чертежа.....	22
1.6	Как обеспечить актуальность чертежей?.....	23
1.7	Различные уровни настройки и изменения свойств чертежей.....	24
	Задание автоматических свойств чертежа перед созданием чертежей.....	28
	Изменение свойств чертежа на уровне вида.....	29
	Изменение свойств чертежа для существующего чертежа.....	30
	Изменение свойств объекта чертежа.....	31
	Загрузка сохраненных свойств объекта чертежа.....	32
	Подробные настройки уровня объекта.....	32
	Создание подробных настроек уровня объекта на чертеже общего вида.....	33
	Пример: применение подробных настроек уровня объекта на уровне чертежа (чертеж общего вида).....	34
	Создание подробных настроек уровня объекта на чертежах отлитых элементов.....	37
	Пример: применение подробных настроек уровня объекта на уровне вида на чертеже отлитого элемента.....	39
	Как Tekla Structures применяет свойства чертежа при создании чертежей.....	42
	Настройки, влияющие на повторное создание чертежей.....	43
	Запрет автоматического обновления и повторного создания чертежей.....	44
2	Создание чертежей в Tekla Structures.....	45
2.1	Типы чертежей.....	47
	Чертежи общего вида.....	47
	Пример: план фундамента.....	48
	Пример: план укладки плит перекрытия.....	49
	Пример: план перекрытия.....	50
	Пример: план настила.....	51
	Пример: фасад.....	52
	Пример: трехмерный изометрический чертеж.....	53
	Пример: план расположения анкерных болтов.....	54
	Чертежи отдельных деталей.....	54
	Пример: анкерный болт.....	55
	Пример: закладной элемент.....	56
	Пример: пластина.....	57
	Чертежи сборок.....	60
	Пример: балка.....	61
	Пример: лестница.....	62

	Пример: ограждение.....	63
	Чертежи отлитых элементов.....	63
	Пример: балка.....	65
	Пример: колонна.....	66
	Пример: лестница.....	67
	Комплексные чертежи.....	67
2.2	Что необходимо сделать перед созданием чертежей.....	68
2.3	Создание чертежей общего вида.....	69
2.4	Создание чертежей отдельных деталей, сборок или отлитых элементов.....	71
2.5	Создание комплексных чертежей.....	72
	Создание пустых комплексных чертежей и связывание или копирование видов.....	73
	Создание комплексных чертежей из выбранных чертежей.....	74
	Создание комплексных чертежей по выбранным деталям.....	75
2.6	Создание чертежей в Каталоге чертежей-прототипов.....	75
	Типы чертежей-прототипов.....	77
	Шаблоны клонирования в Каталоге чертежей-прототипов.....	78
	Сохраненные настройки в Каталоге чертежей-прототипов.....	78
	Наборы правил в Каталоге чертежей-прототипов.....	80
	Мастеры в Каталоге чертежей-прототипов.....	81
	Применение подробных настроек уровня объекта в сохраненных настройках.....	82
	Создание чертежей общего вида с использованием сохраненных настроек в Каталоге чертежей-прототипов.....	83
	Создание планов расположения анкерных болтов с использованием сохраненных настроек.....	84
	Объекты, включаемые в план расположения анкерных болтов.....	86
	Определение деталей на плане расположения анкерных болтов с помощью фильтров чертежа.....	87
	Включение сборок в план расположения анкерных болтов.....	87
	Создание чертежей отдельных деталей, сборок и отлитых элементов с использованием сохраненных настроек в Каталоге чертежей-прототипов.....	88
	Пример: создание чертежей отлитых элементов по одному.....	89
	Пример: создание чертежей сборок из групп схожих деталей.....	92
	Создание чертежей с использованием наборов правил или мастеров в Каталоге чертежей-прототипов.....	94
	Пример: создание нового набора правил и чертежей для всех деталей.....	95
	Создание нескольких листов чертежа для одной и той же детали.....	102
	Создание нескольких листов чертежа с помощью мастеров.....	102
	Создание нескольких листов чертежа с помощью свойств чертежа.....	103
	Поиск чертежей-прототипов и сохранение результатов в Каталоге чертежей-прототипов.....	104
	Настройка Каталога чертежей-прототипов.....	105
	Добавление чертежей-прототипов в Каталог чертежей-прототипов.....	106
	Удаление чертежей-прототипов из Каталога чертежей-прототипов.....	110
	Изменение свойства чертежа-прототипа.....	110
	Изменение свойств сохраненных настроек.....	111
	Изменение свойств набора правил.....	112
	Изменение свойств и содержимого файлов мастеров.....	113
	Изменение свойств шаблона клонирования.....	115
	Работа с папками в Каталоге чертежей-прототипов.....	116
	Пример: Создание, переименование и удаление папок.....	118

	Копирование чертежей-прототипов в другую папку.....	118
	Удаление чертежей-прототипов из папки.....	119
	Изображения-образцы чертежей.....	119
	Создание изображений-образцов для Каталога чертежей-прототипов.....	120
	Добавление изображений-образцов и эскизов к чертежам-прототипам.....	120
2.7	Клонирование чертежей.....	121
	Создание чертежей с использованием шаблонов клонирования в Каталоге чертежей-прототипов.....	122
	Клонирование путем использования шаблонов клонирования, находящихся в других моделях.....	124
	Клонирование из Списка чертежей.....	125
	Пример: клонирование чертежа общего вида.....	127
	Клонирование размеров только на выбранных видах.....	129
	Клонируемые объекты.....	130
	Что проверять на клонированных чертежах.....	130
	Обновление ассоциативных связей чертежа после клонирования.....	132
	Копирование чертежа на новый лист.....	133
	Клонирование с использованием шаблонов чертежей в библиотеке шаблонов.....	133
3	Поиск и открытие чертежей.....	135
3.1	Открытие Списка чертежей.....	136
3.2	Содержимое Списка чертежей.....	136
3.3	Флаги состояния чертежа.....	139
3.4	Чтение информации о состоянии чертежа.....	140
3.5	Выбор чертежей для отображения в Списке чертежей.....	142
3.6	Поиск чертежей и сохранение результатов поиска.....	143
3.7	Выбор чертежей в Списке чертежей.....	144
3.8	Проверка наличия чертежей у деталей.....	145
3.9	Открытие чертежа из модели.....	146
3.10	Открытие нового чертежа при наличии уже открытого.....	146
3.11	Создание и просмотр снимков чертежей.....	147
	Наложение снимка.....	148
	Наложение снимка в модели.....	149
	Наложение снимка на чертежи.....	150
3.12	Заккрытие чертежей.....	151
4	Редактирование чертежей.....	152
4.1	Переименование чертежей.....	153
4.2	Присвоение заголовков чертежам.....	154
4.3	Виды чертежа на открытых чертежах.....	154
	Создание вида сечения.....	156
	Создание вида криволинейного сечения.....	159
	Создание вида узла.....	160
	Задание начального номера или буквы для метки узла и метки вида узла.....	162
	Создание дополнительных видов деталей на чертеже.....	162
	Создание вида чертежа из всего вида модели.....	164
	Создание вида чертежа из выбранной области на виде модели.....	165
	Создание вида чертежа из выбранной области на виде чертежа.....	165

	Добавление видов отдельных деталей на чертежи сборок.....	166
	Создание вида чертежа для арматурной сетки (RebarMeshViewCreator).....	166
	Копирование видов чертежа с других чертежей.....	169
	Перемещение видов чертежа на другой чертеж.....	170
	Связывание видов чертежа с других чертежей.....	172
	Изменение границы вида чертежа.....	173
	Перемещение видов чертежа путем перетаскивания.....	175
	Выравнивание видов чертежа.....	176
	Поворот видов чертежа.....	177
	Расстановка видов чертежей.....	177
	Изменение свойств вида чертежа.....	178
	Изменение свойств сечений на чертежах.....	178
	Изменение свойств узлов на чертежах.....	180
4.4	Размеры на открытых чертежах.....	181
	Простановка размеров вручную.....	182
	Пример: простановка размеров вручную.....	185
	Простановка размеров на чертежах общего вида вручную.....	189
	Добавление размеров вручную с использованием пользовательской системы координат.....	190
	Добавление в размеры тегов.....	191
	Пример: исключение части содержимого тега размера.....	193
	Добавление двойных размеров вручную.....	195
	Создание размеров для всех деталей заново.....	196
	Добавление предопределенных размеров армирования.....	197
	Добавление размерных линий к группам арматурных стержней.....	199
	Добавление размеров к группам арматурных стержней (Простановка размеров группы арматуры).....	201
	Простановка размеров центра тяжести (ЦТ).....	205
	Увеличение выбранных размеров на чертежах (ExaggerateSelectedDimensions).....	209
	Изменение свойств размеров.....	210
	Добавление размерных точек на планах расположения анкерных болтов.....	211
	Отображение меток сторон пластины на линиях выноски размеров.....	212
	Изменение местоположения короткого внешнего размерного текста.....	213
	Задание новой начальной точки размера.....	213
	Добавление замыкающих размеров.....	215
	Добавление или удаление размерных точек.....	215
	Связывание перпендикулярных размерных линий.....	216
	Объединение размерных линий.....	217
	Задание длины выносных линий размеров.....	218
	Перетаскивание меток размеров.....	220
	Перемещение конца размерной линии.....	222
4.5	Метки, примечания, текст и ссылки на открытых чертежах.....	222
	Добавление меток деталей на чертежи вручную.....	224
	Добавление на чертежи меток уровня.....	225
	Добавление на чертежи меток сечений.....	226
	Добавление меток узлов.....	226
	Добавление на чертежи ассоциативных примечаний.....	227
	Изменение свойств ассоциативного объекта аннотаций (примечания, метки).....	228
	Обновление меток деталей и сварных швов на чертежах.....	229
	Символы изменения на чертежах.....	230
	Удаление символов изменения.....	230
	Скрытие всех символов изменения на чертеже (RemoveChangeClouds).....	231
	Объединение меток.....	233

	Объединение меток армирования вручную.....	234
	Перетаскивание метки и базовой точки линии выноски ассоциативного примечания.....	234
	Добавление текста на чертежи.....	235
	Добавление надстрочных символов.....	236
	Добавление на чертежи ссылок на RTF-файлы.....	237
	Добавление на чертежи гиперссылок.....	240
	Добавление ссылок на другие чертежи.....	241
	Добавление на чертежи меток редакций.....	242
	Добавление на чертежи ссылок на файлы DWG и DXF.....	243
	Добавление на чертежи ссылок на файлы изображений.....	245
	Изменение свойств независимых объектов аннотаций.....	246
4.6	Скрытие объектов на чертежах и видах чертежа.....	246
	Включение скрытых деталей в списки на чертежах.....	249
4.7	Расстановка объектов чертежа.....	250
4.8	Выравнивание объектов чертежа.....	251
4.9	Перетаскивание, изменение формы и размеров объектов чертежа.....	253
4.10	Изменение формы линий выноски.....	255
4.11	Линии обрезки на чертежах Tekla Structures.....	256
	Создание линий обрезки.....	256
	Обновление линий обрезки.....	257
	Удаление линий обрезки.....	258
4.12	Расчленение созданных с помощью плагинов объектов и использование их как обычных объектов.....	258
4.13	Фигуры на чертежах и инструменты для рисования.....	259
	Создание форм на чертежах.....	259
	Объединение и расчленение фигур на чертежах.....	262
	Создание и добавление специальных линий на чертежах.....	264
	Создание специальной линии.....	264
	Добавьте специальную линию на чертеже.....	269
	Элементы специальной линии.....	271
	Подрезка линии на чертеже.....	272
	Разбиение фигур на чертеже.....	274
	Разделение фигур на чертежах.....	274
	Копирование фигур на чертежах со смещением.....	275
	Создание сопряжений на чертежах.....	276
	Создание фасок на чертежах.....	277
	Скрытие контуров объектов строительной конструкции с помощью инструментов маскировки.....	279
4.14	Объекты строительной конструкции на чертежах.....	280
	Изменение свойств объекта строительной конструкции.....	281
	Укорачивание деталей по видам.....	282
	Отображение только одного арматурного стержня в группе	283
	Корректировка местоположения одного арматурного стержня.....	284
	Отображение на чертежах информации о слоях арматурных стержней (RebarLayeringMarker).....	285
	Фаски кромок на чертежах.....	286
	Отображение фасок кромок на чертеже.....	287
	Задание цвета и типа линий по умолчанию для фасок кромок.....	287
	Изменение цвета и типа линий фасок кромок вручную.....	288
	Добавление ассоциативных примечаний к фаскам кромок.....	289

	Пример: фаски кромок.....	289
	Кромки сопряжений на чертежах.....	291
	Отображение кромок сопряжений на чертежах.....	292
	Примеры.....	292
4.15	2D-библиотека в чертежах.....	294
	Открытие и просмотр 2D-библиотеки.....	295
	Вставка узла в чертеж из 2D-библиотеки.....	297
	Создание нового узла в 2D-библиотеке.....	299
	Создание новой папки в 2D-библиотеке и копирование/перемещение в папку.....	302
	Изменение свойств узлов в 2D-библиотеке.....	302
	Расчленение узла.....	303
	Обновление объектов в узле.....	303
	Расчленение символов, включенных в узел.....	304
	Вставка файла .dwg в чертеж из 2D-библиотеки.....	304
4.16	Сварные швы на чертежах.....	305
	Пример: сварные швы модели на чертежах.....	309
	Изменение видимости и внешнего вида метки сварного шва модели на чертеже.....	314
	Изменение представления и внешнего вида сварных швов модели.....	316
	Перетаскивание меток сварных швов.....	318
	Добавление на чертежи меток сварных швов вручную.....	320
	Корректировка символов типа сварки	321
	Пример: метка сварного шва, добавленная на чертеж.....	322
	Объединение меток сварных швов.....	324
4.17	Пользовательские представления на чертежах.....	325
4.18	Этапы заливки на чертежах.....	327
	Изменение объектов заливки, меток заливки и разделителей заливки на чертеже.....	329
	Изменение символа разделителя заливки.....	330
	Примеры чертежей заливки и отчетов по заливке	331
4.19	Сетки на чертежах.....	332
	Изменение свойств сетки и линий сетки на чертежах.....	333
	Настроить метки сетки чертежа.....	333
	Изменение свойств модели сетки.....	334
	Настроить метки сетки чертежа.....	335
	Настройте метку сетки на одной линии сетки.....	337
	Изменение нестандартных меток сетки.....	337
	Настройте метки сетки только на одном конце линии сетки.....	338
	Замена символа отметки высоты.....	339
	Добавьте различные нестандартные метки сетки на горизонтальных и вертикальных линиях сетки.....	340
	Ограничения.....	341
	Перетаскивание меток сетки.....	342
	Скрытие сеток или линий сетки.....	342
4.20	Символы на чертежах.....	343
	Изменение символа в файле символов.....	345
	Создание нового файла символов.....	347
	Смена используемого файла символов.....	347
	Добавление символов на чертежи.....	347
	Настройка стрелок на линиях выноски.....	348
	Изменение свойств символа.....	350

	Символы соединений, нагруженных изгибающим моментом, на чертежах Tekla Structures (Drawing tools).....	351
	Создание символов соединений, нагруженных изгибающим моментом (Drawing tools).....	351
	Обновление символов соединений, нагруженных изгибающим моментом (Drawing tools).....	354
	Удаление символов соединений, нагруженных изгибающим моментом (Drawing tools).....	354
	Добавление обозначений обработки поверхности на чертежах (AddSurfaceSymbols).....	355
	Задание папки компании для изображений и символов.....	356
4.21	Цвета на чертежах.....	357
	Смена цветового режима чертежа.....	358
	Задание специального цвета на чертежах.....	361
4.22	Опорные модели на чертежах.....	361
	Отобразить опорные модели на чертежах.....	362
4.23	Пользовательская система координат (ПСК).....	365
	Задание новой ПСК.....	366
	Переключение между двумя пользовательскими системами координат.....	366
	Сброс ПСК.....	367
4.24	Сохранение чертежа.....	367
4.25	Удаление ненужных файлов чертежей в однопользовательском режиме.....	368
5	Управление чертежами.....	369
5.1	Обновление чертежей при изменении модели.....	369
5.2	Блокирование чертежей.....	371
5.3	Замораживание чертежей.....	372
	Заморозка чертежей общего вида.....	372
	Заморозка чертежей отдельных деталей, отлитых элементов или сборок.....	373
	Как замораживание влияет на чертежи.....	373
5.4	Публикация (выпуск) чертежей.....	374
5.5	Исправление чертежей.....	374
	Создание редакций чертежей.....	375
	Изменение редакций чертежа.....	376
	Удаление редакций чертежа.....	376
	Атрибуты, используемые при создании редакций чертежей.....	377
5.6	Удаление чертежей.....	378
6	Печать чертежей.....	380
6.1	Печать в PDF-файл, в файл печати (.plt) или на принтере.....	381
6.2	Настройки печати и порядок поиска	388
6.3	Файлы конфигурации, используемые при печати.....	389
6.4	Добавление на отпечатки рамок и меток линий сгиба.....	391
6.5	Настройка имен выходных файлов печати.....	392

7	Печать чертежей с использованием экземпляров принтеров из Каталога принтеров (старая функциональность печати).....	395
7.1	Печать отдельных чертежей.....	397
	Пример: печать на листе формата A4 альбомной ориентации.....	398
	Пример: печать на листе формата A3 книжной ориентации.....	399
	Пример: печать чертежа формата A3 на листе формата A4.....	400
7.2	Печать нескольких чертежей разных форматов за один раз.....	401
7.3	Создание PDF-файлов.....	402
7.4	Печать в файл.....	403
7.5	Настройка имен файлов печати.....	404
	Переключатели для задания имен файлов печати.....	404
7.6	Печать на нескольких листах.....	407
7.7	Настройки печати.....	408
7.8	Рамки и метки линий сгиба на чертежах.....	410
	Добавление рамок и меток линий сгиба на отпечатки.....	411
7.9	Настройка экземпляров принтеров в Каталоге принтеров.....	413
	Добавление экземпляра принтера.....	414
	Добавление экземпляра для печати в файл.....	415
	Добавление экземпляра принтера Adobe PostScript.....	416
	Задание формата бумаги и области печати h*b.....	417
	Толщина линий (номера перьев) в Таблице цветов.....	419
	Изменение номеров перьев (толщины линий) для цветов.....	420
7.10	Советы по печати.....	420
8	Задание автоматических настроек чертежа.....	424
8.1	Компоновка чертежа.....	429
	Компоновки таблиц.....	430
	Таблицы в компоновке чертежа.....	432
	Создание новой компоновки чертежа, добавление компоновок таблиц и таблиц.....	433
	Задание фиксированных форматов и связывание их с компоновками.....	439
	Задание вычисленных форматов и связывание их с компоновками.....	440
	Замена таблицы в компоновке таблиц другой таблицей.....	441
	Задание положения таблиц в компоновке таблиц чертежа.....	441
	Компоновочные планы.....	444
	Создание чертежа для использования в качестве компоновочного плана... ..	445
	Добавление компоновочного плана в компоновку таблиц чертежа.....	446
	Добавление в компоновку таблиц чертежа файла DWG/DXF.....	447
	Выбор новой компоновки для чертежа.....	448
	Редактирование таблиц в редакторе шаблонов.....	448
8.2	Формат чертежа и масштаб видов чертежа.....	450
	Задание точного масштаба видов чертежа с автоматическим подбором формата.....	451
	Задание точного формата чертежа с автоматическим масштабированием видов.....	452
	Автоматическое масштабирование и автоматический выбор формата чертежей.....	454

8.3	Настройки защиты и размещения объектов на чертежах.....	456
	Защищенные области на чертежах.....	457
	Защита областей на чертеже.....	460
	Задание настроек автоматического размещения для меток.....	461
	Задание настроек размещения для размеров.....	462
	Задание автоматического свободного или фиксированного размещения видов чертежа.....	464
8.4	Автоматические виды чертежа.....	465
	Определить виды, создаваемые на чертежах отдельных деталей, сборок и отлитых элементов.....	467
	Задание настроек автоматических видов для чертежей общего вида.....	469
	Определение меток (подписей) видов.....	470
	Задание типа проекции вида чертежа.....	472
	Включение чертежей отдельных деталей в чертежи сборок.....	474
	Ориентация деталей на видах чертежа	475
	Смена системы координат.....	476
	Поворот деталей на видах чертежа.....	479
	Изменение ориентации пластин на чертежах	481
	Задание направления обзора для колонн на чертежах сборок.....	483
	Задание направления обзора для балок и раскосов на чертежах сборок.....	484
	Отображение соседних деталей на видах.....	484
	Укорачивание или удлинение деталей.....	486
	Укорачивание детали в модели.....	487
	Удлинение детали в модели.....	488
	Укорачивание деталей на видах чертежа.....	488
	Удлинение укороченных деталей на видах чертежа.....	491
	Отображение составных балок на чертежах в виде разверток.....	492
	Отображение деформированных деталей на чертежах в недеформированном виде.....	493
	Отображение на чертежах проемов и углублений в деталях.....	494
	Добавление символов в отверстиях и углублениях.....	495
	Задание свойств автоматических видов сечений.....	497
	Примеры настроек видов и меток сечений.....	499
	Отображение меток направления видов сечений и видов сбоку на чертежах	500
	Задание местоположения видов сбоку и видов сечений.....	502
8.5	Настройки автоматических размеров.....	504
	Автоматические размеры на уровне вида.....	506
	Добавить автоматические размеры на уровне вида.....	510
	Определение файла свойств чертежа.....	510
	Определите создаваемых видов чертежа.....	511
	Определение размеров на видах.....	512
	Связывание свойств видов с видами и сохранение свойств чертежа.....	514
	Пример процедуры: автоматическая простановка габаритных размеров и размеров отверстий на уровне вида.....	515
	Свойства правила простановки размеров.....	525
	Создание фильтра вида чертежа для простановки размеров на уровне вида..	534
	Создание фильтра для отверстий и углублений.....	535
	Создание фильтра для главной детали сборки.....	536
	Создание фильтра исключения для тега размеров.....	537
	Создание фильтра исключения для хомутов на видах сечений.....	538
	Способ простановки размеров для форм, отверстий и углублений	539
	Сценарии использования различных типов простановки размеров.....	543

	Пример: использование и простановки размеров на уровне вида, и интегрированных размеров.....	543
	Пример: использование только простановки размеров на уровне вида.....	544
	Пример: используйте только интегрированных размеров.....	545
	Примеры: размеры, созданные при простановке размеров на уровне вида.....	547
	Простановка автоматических пиковых размеров с использованием типа «Интегрированные размеры».....	553
	Группирование одинаковых объектов на одной размерной линии	556
	Добавление отметок высот.....	557
	Проверочные размеры.....	559
	Пример: простановка размеров деталей.....	562
	Пример: простановка размеров болтов.....	564
	Пример: простановка позиционных размеров.....	565
	Пример: замыкающий размер.....	570
	Пример: объединение размеров.....	572
	Пример: объединение размеров групп болтов.....	574
	Пример: смещение вперед.....	575
	Пример: распознаваемое расстояние	576
	Пример: предпочтительная сторона размеров	577
	Пример: размеры армирования.....	578
	Добавление автоматических двойных размеров.....	579
	Простановка размеров на развертках деталей.....	580
	Простановка минимальных и максимальных позиционных размеров болтов	582
	Создание выступающих частей размерных линий.....	582
	Изменение внешнего вида абсолютных размеров.....	583
	Создание увеличенных размеров.....	584
	Изменение префикса радиальных размеров.....	586
	Простановка размеров пластин.....	587
	Простановка размеров профилей.....	591
	Наклонный размерный текст.....	593
	Добавление автоматических размеров на чертежи общего вида.....	594
	Группы объектов при простановке размеров на чертежах общего вида.....	595
	Простановка размеров групп объектов на разных размерных линиях.....	595
	Пример: размеры сетки и габаритные размеры.....	597
	Пример: параметры максимальной длины линии выноски.....	598
	Пример: простановка размеров деталей, которые частично находятся за пределами вида.....	600
	Пример: ограничение количества внешних размеров.....	601
	Пример: позиционирование размеров деталей.....	601
	Пример: размеры на планах расположения анкерных болтов.....	607
8.6	Настройки автоматических меток.....	610
	Добавление автоматических меток.....	613
	Корректировка видимости автоматических меток.....	615
	Корректировка текста, рамок и линий выноски автоматических меток	616
	Корректировка линий выноски меток деталей с помощью расширенных параметров.....	618
	Автоматическое размещение базовой точки линии выноски метки арматурного стержня.....	619
	Местоположение метки.....	620
	Задание предопределенного расположения для меток балок, раскосов и колонн.....	621
	Как тип линии выноски влияет на расположение меток деталей и меток обработки поверхности.....	622

	Как объединение влияет на расположение меток групп арматурных стержней.....	623
	Как тип линии выноски влияет на расположение меток армирования.....	624
	Автоматическое объединение меток.....	625
	Объединенные метки деталей.....	625
	Автоматическое объединение меток деталей.....	627
	Объединенные метки армирования.....	628
	Автоматическое объединение меток армирования.....	629
	Отображение рамок и линий выноски меток для скрытых деталей.....	630
	Изменение настроек единиц измерения для меток.....	632
	Добавление атрибутов в автоматические метки	634
	Добавить атрибуты уровня в автоматические метки деталей.....	635
	Добавление шаблонов в метки.....	638
	Пример 1: создание шаблона для метки, содержащего отдельные поля значений и текстовые элементы.....	640
	Пример 2: создание шаблона для метки, содержащего формулу в поле значения.....	642
	Добавление символов в автоматические метки.....	644
	Задание размера в метках болтов с помощью расширенных параметров.....	645
	Добавление врезок в автоматические метки армирования.....	648
8.7	Автоматические настройки сеток на чертежах.....	650
	Задание автоматических свойств сеток.....	652
8.8	Автоматические настройки деталей и соседних деталей на чертежах.....	652
	Задание автоматических свойств деталей на чертеже.....	653
	Пример: представления деталей.....	654
	Задание автоматических свойств соседних деталей.....	656
	Указание ориентации деталей.....	657
	Использование метки детали в качестве метки ориентации на чертежах общего вида.....	658
	Отображение направлений по компасу в метках деталей.....	660
	Отображение меток ориентации (меток севера).....	661
	Отображение меток сторон соединения.....	663
8.9	Автоматические настройки болтов на чертежах.....	664
	Задание автоматических свойств болтов на чертеже.....	664
	Создание собственных символов болтов.....	665
	Пример: представления болтов.....	666
8.10	Автоматические штриховки на чертежах.....	667
	Задание типов штриховки (заливки) для деталей и форм.....	669
	Цвета штриховки на чертежах	671
	Пример: рисунки штриховки для изоляции.....	673
8.11	Автоматическая обработка поверхности на чертежах.....	674
	Задание автоматической обработки поверхности на чертежах.....	675
8.12	Автоматические настройки сварных швов на чертежах.....	676
	Задание автоматических свойств сварных швов модели на чертежах.....	676
8.13	Автоматические настройки объектов заливки на чертежах	677
	Отображение на чертежах объектов заливки, меток заливки и разделителей заливки.....	678
8.14	Автоматические настройки армирования и сеток на чертежах....	679
	Задание автоматических свойств армирования и арматурных сеток.....	680
	Пример: скрытие линий арматурных стержней на чертежах.....	681
	Пример: представления армирования.....	682

8.15	Единицы и десятичные разряды на чертежах, в отчетах и шаблонах	683
8.16	Определенные пользователем атрибуты на чертежах.....	685
	Изменение автоматических определенных пользователем атрибутов чертежей.....	686
	Создание нового определенного пользователем атрибута чертежа.....	687
8.17	Определение пользовательских типов линий в файле TeklaStructures.lin.....	690
9	Справочник настроек чертежей.....	693
9.1	Свойства чертежей общего вида.....	694
9.2	Свойства чертежей отдельных деталей, сборок и отлитых элементов.....	699
9.3	Свойства компоновки.....	701
9.4	Свойства видов на чертежах	704
9.5	Свойства вида сечения.....	711
9.6	Свойства размеров и простановки размеров.....	712
	Свойства простановки размеров, вкладка «Общие».....	713
	Свойства размеров: единицы измерения, точность и формат.....	717
	Свойства размеров — вкладка «Внешний вид».....	719
	Свойства размеров: вкладки «Метки» и «Теги».....	720
	Свойства простановки размеров — вкладка «Общие» (интегрированные размеры).....	724
	Свойства простановки размеров — вкладка «Положение размеров» (интегрированные размеры).....	729
	Свойства простановки размеров — вкладка «Размеры детали» (интегрированные размеры).....	732
	Свойства простановки размеров — вкладка «Размеры болта» (интегрированные размеры).....	735
	Свойства простановки размеров — вкладка «Группирование размеров» (интегрированные размеры)	737
	Свойства простановки размеров — вкладка «Сборочные узлы» (интегрированные размеры).....	738
	Свойства простановки размеров — вкладка «Размеры армирования» (интегрированные размеры).....	739
	Свойства простановки размеров — вкладка «Сетка» (чертежи общего вида)....	740
	Свойства простановки размеров — вкладка «Детали» (чертежи общего вида)..	741
9.7	Свойства меток.....	743
	Свойства метки — вкладки «Общие», «Объединение» и «Содержимое».....	744
	Типы линий выноски.....	749
	Свойства размещения меток видов, меток сечений и меток узлов.....	750
	Свойства меток сварных швов, добавленных на чертежах.....	751
	Свойства видимости и внешнего вида меток сварных швов модели на чертежах.....	753
	Свойства меток уровня.....	756
9.8	Содержимое меток.....	757
	Общие элементы меток.....	758
	Элементы меток деталей.....	759
	Элементы меток болтов.....	761
	Элементы меток армирования и соседнего армирования.....	763
	Элементы меток армирования и соседних арматурных сеток.....	764

	Элементы объединенных меток армирования.....	766
	Элементы меток соединений.....	767
	Элементы меток объектов заливки	768
	Элементы меток обработки поверхности.....	769
	Элементы меток сечений и меток узлов.....	769
	Элементы меток видов, меток видов сечений и меток видов узлов.....	770
9.9	Свойства деталей и соседних деталей на чертежах.....	771
9.10	Свойства содержимого и внешнего вида болтов на чертежах.....	777
9.11	Свойства видимости и содержимого обработки поверхности на чертежах.....	778
9.12	Свойства рисунков штриховки для обработки поверхности (surfacing.htc).....	779
9.13	Свойства рисунков штриховки деталей и фигур (.htc).....	781
9.14	Свойства армирования/соседнего армирования и арматурных сеток на чертежах.....	785
9.15	Настройки армирования для чертежей (rebar_config.inp)	788
9.16	Свойства объектов заливки и разделителей заливки на чертежах.....	795
9.17	Свойства размещения для меток, размеров, примечаний, текста и символов.....	798
9.18	Свойства сварных швов модели на чертежах.....	799
9.19	Свойства фигур на чертеже.....	801
9.20	Свойства сеток.....	803
9.21	Параметры ориентации.....	805
10	Отказ от ответственности.....	807

1

Чертежи в Tekla Structures

Для работы с чертежами в Tekla Structures предусмотрено множество различных функций и инструментов, которые помогут вам эффективно создавать чертежи и управлять ими.

- Модель — это единственный источник информации для чертежей. Чертежи — не более чем вид модели, обычно двумерный. Это гарантирует, что информация на чертежах и в отчетах всегда будет актуальной.
- Чертежи создаются быстро, эффективно и централизованно в **Каталоге чертежей прототипов**.
- Автоматически создаются производственные чертежи отдельных деталей и сборок, а также чертежи отлитых элементов по выбранным деталям — с предопределенными настройками компоновки, видов, размеров, меток и объектов строительной конструкции. Свойства вида определяются отдельно для каждого вида перед созданием чертежа.
- Автоматически создаются чертежи общего вида и планы расположения анкерных болтов по выбранным видам.
- Объекты чертежа связаны с объектами модели и обновляются при изменении модели.
- Изменение некоторых свойств требует повторного создания чертежей.
- При наличии в модели нескольких идентичных деталей, отлитых элементов или сборок Tekla Structures создает только один чертеж.
- Свойства чертежа можно изменять на трех уровнях: на уровне чертежа, на уровне вида и на уровне объекта, в зависимости от типа чертежа и желаемых результатов.
- Чертежи состоят из элементов трех основных типов: компоновка чертежа, виды чертежа и объекты чертежа. Выбрать, что именно должно быть включено в чертеж, можно до его создания, а также добавить необходимые объекты на уже созданный чертеж.
- Чертежи можно предварительно просматривать и выводить на печать в PDF-файл, на принтер или в файл печати.

- Можно управлять редакциями чертежа, выпускать (публиковать), блокировать и замораживать чертежи.
- С помощью интерактивных инструментов редактирования можно добавлять на чертежи размеры, различные фигуры, метки, примечания, текст, символы и ссылки.

Задача	Чтобы узнать больше, перейдите по ссылкам ниже
Ознакомиться с элементами управления, доступными в режиме работы с чертежами	Режим работы с чертежами в Tekla Structures (стр 19)
Узнать, как чертежи интегрированы с моделью и что означает эта интеграция	Интегрированные чертежи (стр 17)
Узнать, что такое ассоциативность чертежей	Ассоциативность чертежей (стр 18)
Узнать, что происходит, когда чертеж нужно обновить	Как обеспечить актуальность чертежей? (стр 23)
Узнать, где и в каком порядке можно изменить свойства чертежа	Различные уровни настройки и изменения свойств чертежей (стр 24)
Узнать, в каких случаях чертеж требует обновления	Настройки, влияющие на повторное создание чертежей (стр 43)
Узнать, из чего состоит чертеж	Компоновка и виды чертежа (стр 21)
Узнать, какие объекты присутствуют на чертежах	Объекты чертежа (стр 22)
Узнать, какие предусмотрены типы чертежей и как создавать их различными способами	Создание чертежей в Tekla Structures (стр 45)
Узнать, как создавать чертежи путем клонирования, и в каких ситуациях лучше всего это делать	Клонирование чертежей (стр 121)
Находить необходимые чертежи с помощью поиска и фильтрации в Списке чертежей, выбирать и открывать чертежи	Поиск и открытие чертежей (стр 135)
Редактировать чертежи вручную: добавлять объекты, изменять свойства и т. д.	Редактирование чертежей (стр 152)
Обновлять чертежи при изменении модели, блокировать чертежи, замораживать чертежи, проблемы, публиковать (выпускать) чертежи,	Управление чертежами (стр 369)

Задача	Чтобы узнать больше, перейдите по ссылкам ниже
проверять и исправлять чертежи, а также удалять их	
Печатать чертежи в PDF-файлы, сохранять их в виде файлов печати (.plt) для печати на принтере/плоттере или выводить на печать на выбранный принтер	Печать чертежей (стр 380)
Настраивать и изменять автоматические настройки чертежей	Задание автоматических настроек чертежа (стр 424) Автоматические виды чертежа (стр 465)
Узнать, какие предусмотрены свойства чертежей и их значения	Справочник настроек чертежей (стр 693)

1.1 Интегрированные чертежи

В Tekla Structures чертежи интегрированы с моделью. Чертеж — это окно в модель, в котором трехмерные конструкции отображаются в двух измерениях. Объекты строительной конструкции, показанные на чертеже — это объекты модели, которые создаются в модели. Можно изменять их представление на чертеже, однако изменять геометрию или местоположение объектов строительной конструкции, равно как и удалять их, нельзя; все изменения в объекты конструкции вносятся непосредственно в модели. Именно благодаря этому чертежи всегда соответствуют текущему состоянию модели. Например, размеры и метки на чертежах всегда остаются правильными. Можно отфильтровать детали и болты с помощью инструментов фильтрации или сделать их невидимыми, скрыв их на чертеже.

Чертежи можно создавать на любом этапе проекта. Для создания чертежей отдельных деталей, сборок и отлитых элементов требуется, чтобы модель была пронумерована, поэтому перед созданием чертежей необходимо спланировать и выполнить нумерацию.

Если в модель вносятся изменения, Tekla Structures помечает соответствующие чертежи в **Списке чертежей** как требующие обновления. Открыть чертеж, который не соответствует текущему моменту, нельзя.

См. также

[Numbering the model](#)

[Обновление чертежей при изменении модели \(стр 369\)](#)

1.2 Ассоциативность чертежей

Чертежи Tekla Structures являются ассоциативными. Объекты на чертеже связаны с объектами модели, поэтому большинство объектов на чертеже автоматически обновляются при изменении модели. Например, при изменении размеров объекта модели размерные точки перемещаются вместе с соответствующим объектом на чертеже, и размеры пересчитываются. В то же время все изменения, внесенные в чертеж вручную, сохраняются. Это относится ко всем типам чертежей.

Чтобы отразить внесенные в модель изменения, Tekla Structures обновляет следующие объекты чертежа:

- детали;
- метки;
- размеры;
- сварные швы,
- виды;
- символы сечения.
- метки узлов;
- ассоциативные примечания;
- линии и другие фигуры.
- таблицы.

Tekla Structures сохраняет внесенные вручную изменения следующих элементов чертежей:

- базовые точки объектов (например, перетаскивание объекта на новое место);
- свойства объекта чертежа; например цвет, шрифт и тип линий.


См. также

[Символ ассоциативности \(стр 18\)](#)


Символ ассоциативности

Символ ассоциативности на чертежах показывает, какие из объектов чертежа являются ассоциативными и обновляются автоматически.

Символы ассоциативности отображаются только при выборе объекта чертежа (например, размера).

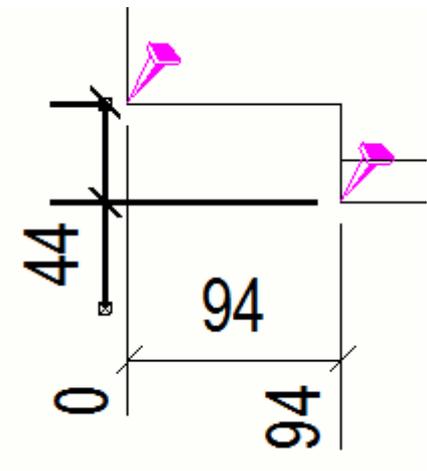

Объекты, не имеющие действительных ассоциативных связей, помечаются фантомным символом ассоциативности и вопросительным знаком. Эти символы отображаются постоянно, даже если объект чертежа не выбран. Тем самым упрощается поиск объектов, требующих внимания.

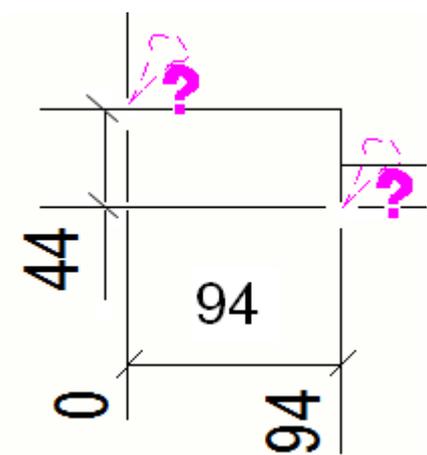


На напечатанных чертежах символы ассоциативности не присутствуют.

СОВЕТ Чтобы скрыть символы ассоциативности на видах чертежа, в меню **Файл** выберите **Настройки** --> **Символ ассоциативности** (**Shift+A**).

1.3 Режим работы с чертежами в Tekla Structures

При открытии какого-либо чертежа Tekla Structures активирует режим работы с чертежами. Лента и вкладки режима моделирования заменяются лентами и вкладкой режима работы с чертежами. Виды модели при этом остаются на экране, позади чертежа.

На следующем рисунке показано местоположение элементов управления в окне для работы с чертежами:

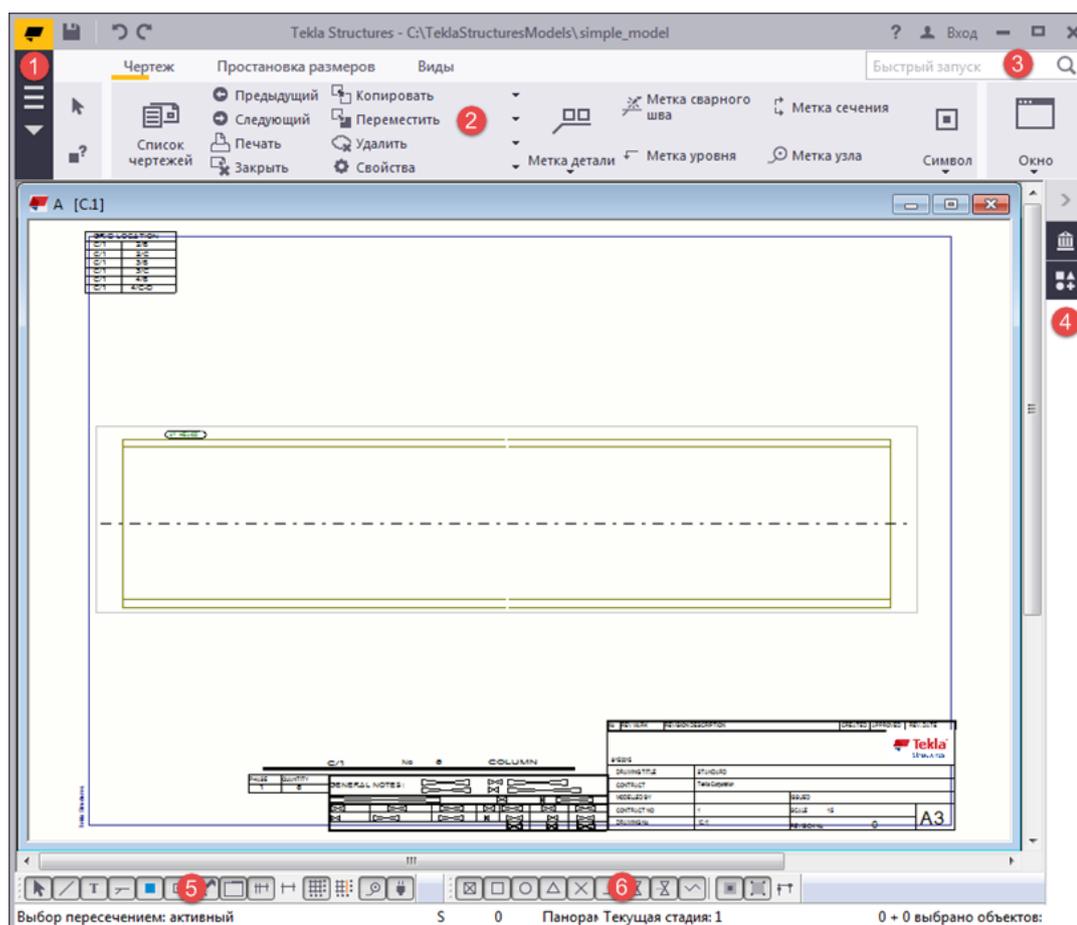

1. Меню **Файл** содержит только кнопки, доступные на чертежах.
2. Лента и вкладки в основном содержат команды, доступные на чертежах; некоторые кнопки являются общими с режимом моделирования.
3. **Быстрый запуск** для поиска команд, связанных с чертежами.
4. Боковая панель обеспечивают доступ к макрокомандам и другим приложениям из каталога **Приложения и компоненты**, доступным на чертежах. В боковой панели также находится **2D-библиотека** для чертежей.
5. Переключатели выбора позволяют уменьшить количество объектов, которые могут быть выбраны.


- Параметры привязки определяют, к каким точкам можно привязываться.

1.4 Компоновка и виды чертежа

Чертеж Tekla Structures состоит из базовых элементов двух типов:

- компоновки чертежа (стр 429)**, которая определяет формат чертежа и включаемые в него таблицы, такие как таблицы редакций, штампы, списки материалов, спецификации материалов, общие замечания, компоновочные планы и DWG-файлы. В Tekla Structures имеется ряд предопределенных компоновок; кроме того, компоновки можно создавать самостоятельно;
- видов (стр 154)** чертежа, на которых показана модель целиком, часть модели или отдельные ее детали. Объекты строительной конструкции на видах могут быть показаны с разных ракурсов (сверху, спереди, сзади, снизу), а также в разрезе. Виды чертежа играют роль контейнеров для элементов конструкции или областей модели, выбранных для включения в чертеж.

Ниже приведен пример компоновки и видов на производственном чертеже.

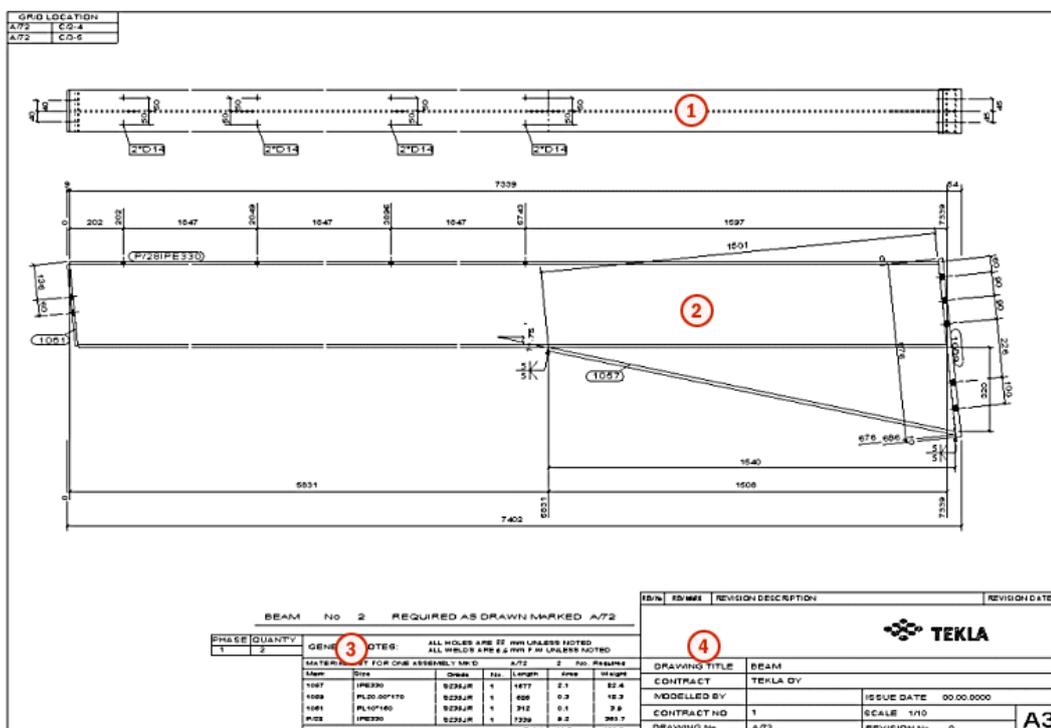

1. Вид детали сверху

2. Вид детали спереди
3. Список материалов
4. Штамп


См. также

[Чертежи в Tekla Structures \(стр 15\)](#)

1.5 Объекты чертежа

Виды чертежа могут содержать объекты нескольких типов. Некоторые из них поступают из модели и представляют собой что-либо, что будет существовать в реальном здании или будет тесно с ним связано. Другие — это объекты, представляющие информацию, которая относится только к чертежу или дополняет собой информацию в модели. На чертежах могут присутствовать объекты следующих типов:

- [Объекты строительной конструкции \(стр 280\)](#): детали, болты, сварные швы, фаски, арматурные стержни, обработка поверхности и т. п.
- [ассоциативные объекты аннотаций \(стр 222\)](#): размеры, метки, ассоциативные примечания;
- [Независимые объекты аннотаций \(стр 222\)](#): объекты, не связанные с моделью: текст, текстовые файлы, символы, ссылки, гиперссылки, файлы DWG/DXF и опорные модели. Эти объекты становятся ассоциативными, если у них есть точки ассоциативности, т. е. если они связаны с объектами строительной конструкции.
- [Фигуры \(стр 258\)](#): фигуры, используемые для выделения тех или иных частей чертежа (облака, линии, прямоугольники и т. п.). Эти объекты являются ассоциативными, если у них есть точки ассоциативности, т. е. если они связаны с объектами строительной конструкции.

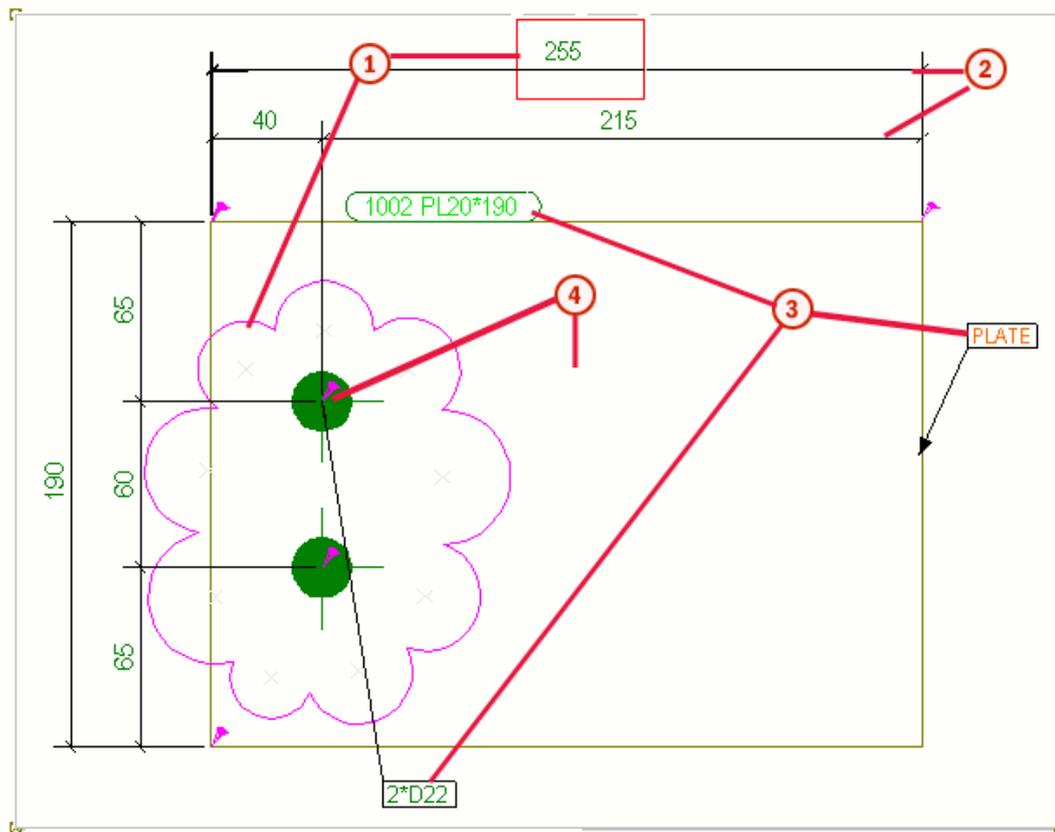

1. Фигуры: облака и прямоугольники
2. Размеры
3. Метки, ассоциативные примечания
4. Объекты строительной конструкции

1.6 Как обеспечить актуальность чертежей?

При изменении модели соответствующие чертежи требуют обновления. Tekla Structures следит за этим и уведомляет вас о необходимости обновления.

ВНИМАНИЕ При переходе на новую версию Tekla Structures и обновлении чертежей, созданных в более старой версии, могут возникнуть проблемы. Рекомендуется завершить все начатые чертежи в старой версии или заново создать их в новой версии Tekla Structures.

Обновлять чертежи необходимо в следующих случаях:

- при изменении геометрии объекта модели;

- при изменении некоторых других свойств объекта модели, например материала и класса;
- при добавлении или удалении объектов модели;
- при изменении количества идентичных объектов модели.

Tekla Structures автоматически обновляет чертежи при каждой нумерации модели. Если модель не пронумерована, при создании чертежа выводится запрос на запуск нумерации. Кроме того, если после внесения изменений в модель перейти к **Списку чертежей** для открытия чертежей, Tekla Structures помечает устаревшие чертежи: прежде чем их можно будет открыть, их необходимо обновить.

Чертежи общего вида всегда обновляются при открытии, если модель изменилась. Для обновления чертежей общего вида пронумеровать модель не требуется.

Чтобы узнать больше об обновлении чертежей, когда требуется повторное создание, а также как нумеруются чертежи, перейдите по ссылке ниже:

[Обновление чертежей при изменении модели \(стр 369\)](#)

[Настройки, влияющие на повторное создание чертежей \(стр 43\)](#)

Numbering the model

1.7 Различные уровни настройки и изменения свойств чертежей

В Tekla Structures настраивать и изменять чертежи и свойства чертежей можно изменять на нескольких уровнях в зависимости от того, насколько масштабными и постоянными должны быть вносимые изменения. Чертежи можно изменять на уровне чертежа, вида и объекта.

Чертежи отдельных деталей, сборок и отлитых элементов

- Самый высокий уровень — это определение свойств чертежа на *уровне чертежа*:
 - Некоторые из свойств, определяемых в диалоговом окне **Свойства чертежа**, применяются ко всему чертежу: параметры защиты, определенные пользователем атрибуты для чертежа, начальные номер/буква видов узлов, связанные с чертежом настройки видов сечений, некоторые связанные с чертежом атрибуты видов, заголовки чертежа и настройки компоновки чертежа.
 - На уровне чертежа также можно выбрать виды, которые требуется создать, и задать настройки вида, простановки размеров, объектов строительной конструкции и меток **отдельно для каждого вида**,

перейдя в диалоговое окно **Свойства вида** для выбранного вида. Например, можно указать, что все метки должны иметь синюю рамку на одном виде, или что необходимо показать метки сварных швов модели на другом виде. Очень важно сохранять файлы свойств уровня вида в диалоговом окне **Свойства вида**, чтобы можно было связывать требуемые свойства вида с видами, выбираемыми для создания.

- Свойства уровня чертежа можно изменять как перед созданием чертежа, так и на уже созданном чертеже.
- Изменять свойства чертежей отдельных деталей, сборок и отлитых элементов также можно на *уровне вида*:
 - На открытом чертеже дважды щелкните рамку вида, чтобы открыть диалоговое окно **Свойства вида**.
 - Измените какое-либо свойство объекта. Изменение будет применено только на видах, выбранных на открытом чертеже.
 - Свойства объектов будут изменены у всех объектов данного типа на выбранных видах. Например, при изменении цвета линии метки цвет линии меняется у всех меток на выбранных видах.
- Наконец, свойства чертежа можно изменять на *уровне объекта*:
 - Дважды щелкните объект на открытом чертеже, чтобы открыть диалоговое окно свойств конкретного объекта.
 - Изменения свойств применяются только к выбранному объекту.
 - На свойства, измененные на уровне объекта, больше не влияют изменения свойств на более высоких уровнях.

Чертежи общего вида

- Самый высокий уровень — это изменение свойств чертежей общего вида на *уровне вида* в диалоговом окне **Свойства чертежа** и его дочерних диалоговых окнах:
 - Редактирование на уровне чертежа позволяет одновременно изменять свойства всех объектов строительной конструкции, меток, размеров и видов на чертеже. Например, можно указать, что все метки должны иметь синюю рамку.
 - Свойства чертежа можно изменять как перед созданием чертежа, так и на уже созданном чертеже.
 - Свойства объектов будут изменены на всех видах и у всех объектов на данном чертеже, за исключением новых видов, созданных после создания чертежа.
- Изменять свойства чертежей общего вида можно также на *уровне вида*:
 - На открытом чертеже дважды щелкните рамку вида, чтобы открыть диалоговое окно **Свойства вида**.

- Изменения применяются только на видах, выбранных на открытом чертеже.
- Свойства объектов будут изменены у всех объектов данного типа на выбранных видах. Например, при изменении цвета линии метки цвет линии меняется у всех меток на выбранных видах.
- Наконец, свойства чертежа можно изменять на *уровне объекта*:
 - Дважды щелкните объект на открытом чертеже, чтобы открыть диалоговое окно свойств конкретного объекта.
 - Изменения свойств применяются только к выбранному объекту.
 - На свойства, измененные на уровне объекта, больше не влияют изменения свойств на более высоких уровнях.

Подробные свойства уровня объекта

Сохранив настройки свойств объекта и используя их в сочетании с фильтрами чертежей или видов и типами объектов чертежа для получения *подробных настроек уровня объекта*, можно также применять свойства уровня объекта на уровне чертежа и на уровне вида. Обратите внимание, что подробные свойства уровня объекта на уровне чертежа доступны только на чертежах общего вида. Настройки уровня объекта представляют собой мощный инструмент: можно использовать для создания чертежей один и тот же файл свойств и быстро изменять отдельное свойство — например, цвет армирования или форму рамок меток — перед созданием чертежей. Настройки уровня объекта переопределяют настройки свойств, заданные в диалоговых окнах свойств вида и чертежа. Изменения в настройках уровня объекта, примененные на уровне чертежа, наследуются на уровень вида при отсутствии настроек уровня объекта, определенных на уровне вида. При применении настроек уровня объекта на уровне вида эти настройки переопределяют настройки уровня чертежа.

Рекомендуемый порядок работы

Рекомендуется работать по схеме «сверху вниз», от уровня чертежа до уровня объекта:

1. а. Задайте свойства чертежа и автоматических видов чертежа, максимально близкие к тому, что требуется получить в конечном итоге, сначала попытайтесь сделать это на уровне чертежа.
 - b. Затем измените все, что нужно изменить на уровне вида.
 - c. Наконец, если требуется какая-либо дальнейшая доработка, можно внести изменения на уровне отдельных объектов.

Изменения, внесенные на уровне чертежа, сохраняются при повторном создании чертежа в связи с изменением модели. Изменив свойства на уровне вида, не следует возвращаться на уровень свойств чертежа и вносить в них изменения. После того как вы изменили что-либо на одном

уровне, изменение чего-либо другого на более высоком уровне может свести на нет ранее внесенные изменения.

Пример процедуры

Приведенный ниже рисунок иллюстрирует концепцию трех уровней свойств. В качестве примера используются цвет рамки и форма метки.



1. Изменим цвет и форму рамки для всего чертежа на уровне чертежа. Изменения распространяются на уровень вида и на уровень объекта.
2. Изменим цвет и форму рамки на выбранных видах. Изменения применяются только на выбранных видах. На всем чертеже свойства не меняются.

Обратите внимание, что при изменении цвета и формы рамки на уровне чертежа после того, как они были изменены на уровне вида для некоторых видов, изменения на уровне чертежа переопределяют изменения на уровне вида на всех видах. В этом случае не переопределяются только настройки видов, — например, масштаб вида остается таким же, каким он был задан для отдельных видов.

3. Изменим цвет и форму рамки в выбранных метках. Нигде больше свойства не меняются. При попытке изменить цвет и форму рамки метки на уровне вида или на уровне чертежа свойства меток, которые ранее были изменены отдельно, не меняются.

Чтобы узнать больше, перейдите по ссылкам ниже:

[Задание автоматических свойств чертежа перед созданием чертежей \(стр 28\)](#)

[Изменение свойств чертежа для существующего чертежа \(стр 30\)](#)

[Изменение свойств чертежа на уровне вида \(стр 29\)](#)

[Изменение свойств объекта чертежа \(стр 31\)](#)

[Изменение свойств объекта чертежа \(стр 31\)](#)

[Подробные настройки уровня объекта \(стр 32\)](#)

[Как Tekla Structures применяет свойства чертежа при создании чертежей \(стр 42\)](#)

[Настройки, влияющие на повторное создание чертежей \(стр 43\)](#)

[Запрет автоматического обновления и повторного создания чертежей \(стр 44\)](#)

Задание автоматических свойств чертежа перед созданием чертежей

Tekla Structures создает чертежи, используя автоматические свойства чертежа, определенные отдельно для каждого типа чертежей.

1. На вкладке **Чертежи и отчеты** выберите **Свойства чертежа** и выберите тип чертежа.
2. По возможности загружайте свойства чертежа, наиболее близкие к требуемым, путем выбора файла свойств из списка вверху.

В свойствах чертежа общего вида необходимо нажать кнопку **Загрузить**.

3. Выполните одно из следующих действий в зависимости от типа чертежа.

Чертежи отдельных деталей, сборок и отлитых элементов:

- a. Просмотрите различные свойства в дереве параметров и откорректируйте значения требуемым образом.
Флажки рядом с параметрами устанавливаются автоматически при изменении какого-либо значения для этого параметра.
- b. Чтобы сохранить свойства, — например, свойства защиты — для использования в дальнейшем, введите уникальное имя для свойств в диалоговом окне **Сохранить** и нажмите кнопку **Сохранить**. Обратите внимание, что в имени не должно быть пробелов или специальных символов.
- c. Чтобы откорректировать настройки на уровне вида (виды, размеры, метки и объекты), нажмите **Создание вида**, выберите требуемый вид и файл свойств вида, а затем нажмите кнопку **Свойства вида**.
- d. Внесите в свойства выбранного вида требуемые изменения.
- e. Чтобы сохранить свойства, — например, свойства деталей — для использования в дальнейшем, введите уникальное имя для свойств в диалоговом окне **Сохранить** и нажмите кнопку **Сохранить**. Обратите внимание, что в имени не должно быть пробелов или специальных символов.
- f. Закончив, нажмите кнопку **Сохранить** в диалоговом окне **Свойства вида**, чтобы сохранить свойства в файле свойств вида.

- g. Нажмите кнопку **ОК** в диалоговом окне **Свойства вида**, чтобы вернуться к свойствам чертежа.

Чертежи общего вида:

- a. Снимите все флажки в диалоговом окне, щелкнув переключатель установки/снятия флажков внизу , и установите флажки только для тех параметров, которые требуется изменить.
- b. Просмотрите различные свойства в диалоговом окне свойств чертежа и внесите необходимые изменения.
- c. Нажмите кнопку **ОК** в каждом дочернем диалоговом окне, в котором были изменены свойства, чтобы сохранить изменения и вернуться к свойствам чертежа.
- d. Чтобы сохранить свойства, — например, свойства деталей — для использования в дальнейшем, введите уникальное имя для свойств в диалоговом окне **Сохранить как** и нажмите кнопку **Сохранить как**. Обратите внимание, что в имени не должно быть пробелов или специальных символов.
4. Нажмите кнопку **Сохранить**, чтобы сохранить свойства.

Если требуется сохранить изменения в другом файле свойств чертежа, введите новое имя.

Обратите внимание, что в имени файла свойств не должно быть пробелов, т. к. это может привести к проблемам. Например, при использовании файла свойств чертежа в наборе правил в **Каталоге чертежей-прототипов** чертежи не создаются, если имя файла свойств содержит пробелы.

В свойствах чертежа общего вида нажмите кнопку **Сохранить как**.

Теперь можно создать чертеж с использованием только что измененного (или созданного) файла свойств чертежа.

Изменение свойств чертежа на уровне вида

Свойства чертежа на уровне вида можно изменить после создания чертежа. Большинство свойств, присущих чертежу отдельной детали, сборки или отлитого элемента, задаются отдельно для каждого из видов чертежа в автоматических свойствах чертежа еще до создания чертежей. У чертежей общего вида автоматических свойств вида нет, и свойства вида можно изменить только на открытом чертеже.

Изменения, вносимые в свойства вида, применяются только к виду, выбранному для изменения.

1. Откройте чертеж.

2. Дважды щелкните рамку вида на чертеже, чтобы открыть диалоговое окно свойств вида чертежа.
3. Флажки в дереве параметров по умолчанию сняты. При внесении какого-либо изменения в свойство — например, при выборе параметра на панели — Tekla Structures устанавливает флажок рядом с параметром в дереве параметров.
4. Внесите необходимые изменения.
5. Внеся все требуемые изменения, нажмите кнопку **Изменить**.

Вид изменяется в соответствии с изменениями, внесенными в свойства вида чертежа.

ПРИМ. Некоторые из вносимых изменений требуют повторного создания чертежа. Дополнительные сведения см. в разделе [Настройки, влияющие на повторное создание чертежей \(стр 43\)](#).

См. также

[Изменение свойств чертежа для существующего чертежа \(стр 30\)](#)

Изменение свойств чертежа для существующего чертежа

Если после создания чертежа и его проверки вы не довольны свойствами чертежа, автоматические свойства чертежа можно изменить на созданном чертеже.

1. Откройте чертеж.
2. Дважды щелкните на фоне чертежа.
3. Выполните одно из следующих действий в зависимости от типа чертежа.

Чертежи отдельных деталей, сборок и отлитых элементов:

- a. Просмотрите различные параметры в дереве параметров и откорректируйте значения требуемым образом.
Флажки рядом с параметрами устанавливаются автоматически при изменении какого-либо значения для этого параметра.
- b. Чтобы откорректировать настройки уровня вида (виды, размеры, метки и объекты), нажмите кнопку **Создание вида**, выберите требуемый вид и файл свойств вида и нажмите кнопку **Свойства вида**.
- c. Откорректируйте свойства вида требуемым образом.
- d. Закончив, нажмите кнопку **Сохранить** в диалоговом окне **Свойства вида**, чтобы сохранить свойства в файле свойств вида.

- e. Нажмите **ОК** в диалоговом окне **Свойства вида**, чтобы вернуться к свойствам чертежа.

Чертежи общего вида:

- a. Снимите все флажки в диалоговом окне, щелкнув переключатель установки/снятия флажков  внизу диалогового окна, и установите флажки только для тех параметров, которые требуется изменить.
 - b. Просмотрите различные параметры в диалоговом окне свойств чертежа и внесите необходимые изменения.
 - c. Нажмите **ОК** в каждом дочернем диалоговом окне, в котором были изменены свойства, чтобы сохранить изменения и вернуться к свойствам чертежа.
4. Нажмите кнопку **Изменить**.
Чертеж изменяется в соответствии с изменениями, внесенными в свойства чертежа.

ПРИМ. Некоторые из вносимых изменений требуют повторного создания чертежа. Дополнительные сведения см. в разделе [Настройки, влияющие на повторное создание чертежей \(стр 43\)](#).

СОВЕТ Также можно изменить свойства нескольких чертежей, выбрав их в **Списке чертежей**, щелкнув правой кнопкой мыши и выбрав **Свойства**.

См. также

[Изменение свойств чертежа на уровне вида \(стр 29\)](#)

Изменение свойств объекта чертежа

Можно изменять свойства объектов на чертежах, таких как детали, метки, болты и сварные швы, и сохранять файлы свойств объектов для использования в дальнейшем.

1. Откройте чертеж.
2. Дважды щелкните объект, который требуется изменить.
Например, дважды щелкните деталь, болт или арматурный стержень.
3. Измените требуемые настройки в диалоговом окне свойств.
Например, перейдите на вкладку **Внешний вид** и измените цвет.
4. В поле рядом с кнопкой **Сохранить как** введите имя для файла свойств и нажмите кнопку **Сохранить как**.
Обратите внимание, что в именах файлов свойств не должно быть пробелов или специальных символов.

5. Если требуется применить изменение к объекту, нажмите кнопку **Изменить**. В противном случае нажмите кнопку **Отмена**, чтобы закрыть диалоговое окно свойств объекта.

Новый файл свойств объектов создан. Вы можете загрузить свойства в этом файле в другие объекты чертежа, в данном случае детали. Также можно использовать файлы свойств объектов в сочетании с фильтрами для применения подробных настроек уровня объекта.


См. также

[Загрузка сохраненных свойств объекта чертежа \(стр 32\)](#)

Загрузка сохраненных свойств объекта чертежа

Изменить свойства объектов на существующем чертеже — например, цвет деталей — можно путем загрузки сохраненных свойств объектов.

1. Откройте чертеж.
2. Дважды щелкните объект чертежа, который требуется изменить. Например, дважды щелкните деталь.
3. Выберите требуемый файл свойств объектов в списке рядом с кнопкой **Загрузить** и нажмите кнопку **Загрузить**.

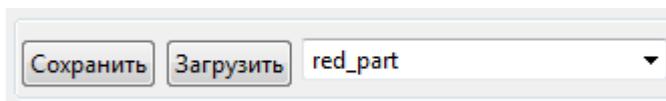

4. Нажмите кнопку **Изменить**.

Tekla Structures изменяет объект чертежа в соответствии с настройками в загруженном файле свойств объектов.

См. также

[Изменение свойств объекта чертежа \(стр 31\)](#)

Подробные настройки уровня объекта

В дополнение к заданию автоматических свойств меток и объектов чертежей можно также настроить особое представление для меток и объектов строительной конструкции на чертежах и использовать эти подробные настройки уровня объекта в тех или иных целях. Например, можно сделать так, чтобы все колонны на конкретном чертеже общего вида отображались определенным цветом, а на других чертежах общего вида — цветом, предусмотренным для деталей по умолчанию.

На чертежах общего вида использовать подробные настройки уровня объекта можно как на уровне чертежа, так и на уровне вида. На чертежах других типов эти настройки относятся к видам.

Для создания подробных настроек объектов необходимо иметь следующее:

- фильтр для выбора объектов, к которым должны применяться настройки;
- свойства объектов, которые требуется применять к объектам.

См. также

[Создание подробных настроек уровня объекта на чертеже общего вида \(стр 33\)](#)

[Создание подробных настроек уровня объекта на чертежах отлитых элементов \(стр 37\)](#)

Создание подробных настроек уровня объекта на чертеже общего вида


В подробных настройках уровня объекта требуемые свойства объектов объединяются с определенными типами объектов. Использовать подробные настройки уровня объекта можно на уровне чертежа или вида чертежа.

Прежде чем создавать подробные настройки уровня объекта, создайте свойства объектов, которые требуется использовать, и сохраните эти свойства в файле свойств. Например, в свойствах деталей установите в качестве цвета детали синий и сохраните свойства.

Чтобы создать подробные настройки уровня объекта на уровне чертежа на чертежах общего вида, выполните следующие действия.

1. На вкладке **Чертежи и отчеты** выберите **Свойства чертежа --> Чертеж общего вида**.
2. Нажмите кнопку **Фильтр** и создайте фильтр чертежа для выбора объектов, которым требуется особое представление.

Например, создайте фильтр для выбора колонн.

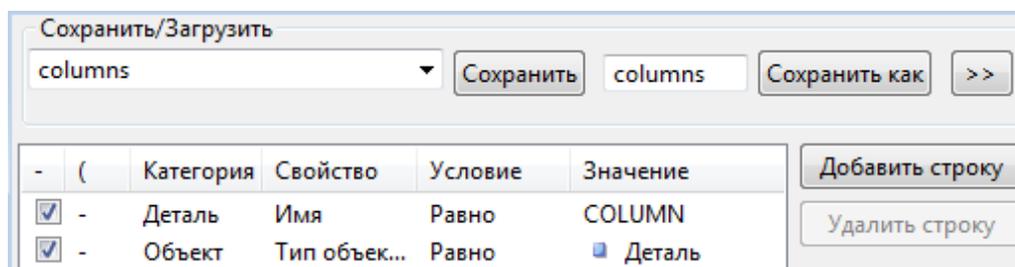

3. Сохраните фильтр, введя для него имя и нажав кнопку **Сохранить как**.

4. Нажмите кнопку **Отмена**, чтобы закрыть диалоговое окно.
5. В диалоговом окне свойств чертежа нажмите кнопку **Редактировать настройки**.
6. В диалоговом окне **Настройки уровня объекта для чертежа (для вида)** нажмите кнопку **Добавить строку** и выберите фильтры, типы объектов чертежа и свойства объектов чертежа, которые следует использовать.

В результате этого фильтр, тип объекта и настройки свойств объекта объединяются в подробные настройки уровня объекта.

Объект модели (фильтр чертежа)	Тип объекта чертежа	Используемые свойства
columns	Деталь	part_blue

В подробных настройках уровня объекта можно добавить несколько строк.

7. Введите имя для настроек уровня объекта и сохраните их с помощью кнопки **Сохранить как**.

Обратите внимание, что в имени не должно быть пробелов или специальных символов.

Теперь у вас есть новые подробные настройки уровня объекта для применения на чертеже.

См. также

[Изменение свойств объекта чертежа \(стр 31\)](#)

[Пример: применение подробных настроек уровня объекта на уровне чертежа \(чертеж общего вида\) \(стр 34\)](#)

Пример: применение подробных настроек уровня объекта на уровне чертежа (чертеж общего вида)

В этом примере мы создадим различные подробные настройки уровня объекта для различных типов объектов строительной конструкции, таких как балки, колонны и раскосы, на чертеже общего вида.


Предварительно были созданы свойства объектов чертежа для балок, колонн и раскосов, чтобы эти детали были разных цветов. Дополнительные сведения о создании свойств объектов чертежа см. в разделе [Изменение свойств объекта чертежа \(стр 31\)](#).

Сначала мы создадим фильтр чертежа общего вида, затем сохраним подробные настройки уровня объекта в файле настроек и, наконец,


применим новые подробные настройки уровня объекта на уровне чертежа.

В этом примере в фильтре используются имена деталей, определенные в модели, как в фильтрах в режиме моделирования.

1. На вкладке **Чертежи и отчеты** выберите **Свойства чертежа --> Чертеж общего вида**.
2. Нажмите **Фильтр** в диалоговом окне свойств чертежа.
3. Создайте фильтры по категории **Деталь** и свойству **Имя** для колонны, балки и раскоса и с помощью кнопки **Сохранить как** сохраните настройки под разными именами, такими как `ts_column`, `ts_beam` и `ts_brace`.

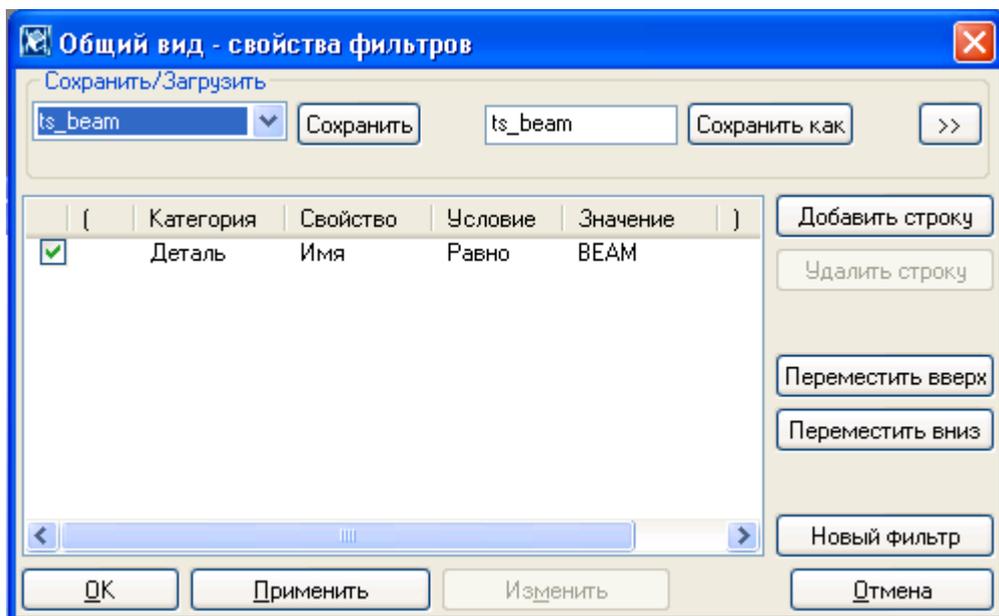


4. Нажмите кнопку **Отмена**, чтобы закрыть диалоговое окно. Все фильтры, необходимые для выбора деталей, созданы.
5. В диалоговом окне **Свойства чертежа общего вида** нажмите кнопку **Редактировать настройки**.

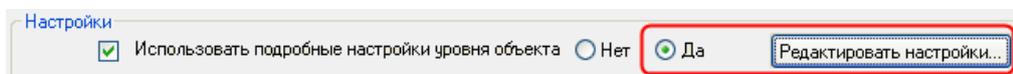


6. В диалоговом окне **Настройки уровня объекта для чертежа** выберите фильтры, типы объектов чертежа и свойства объектов чертежа, которые требуется использовать:
 - а. нажмите кнопку **Добавить строку** и выберите `ts_column` в столбце **Объект модели (фильтр чертежа)**, **Деталь** в столбце **Тип объекта чертежа** и `column` в столбце **Используемые параметры**;

- b. нажмите кнопку **Добавить строку** и выберите `ts_beam` в столбце **Объект модели (фильтр чертежа)**, **Деталь** в столбце **Тип объекта чертежа** и `beam` в столбце **Используемые параметры**;
 - c. нажмите кнопку **Добавить строку** и выберите `ts_brace` в столбце **Объект модели (фильтр чертежа)**, **Деталь** в столбце **Тип объекта чертежа** и `brace` в столбце **Используемые параметры**.
7. Сохраните подробные настройки уровня объекта с именем `gatype1` с помощью кнопки **Сохранить как**.

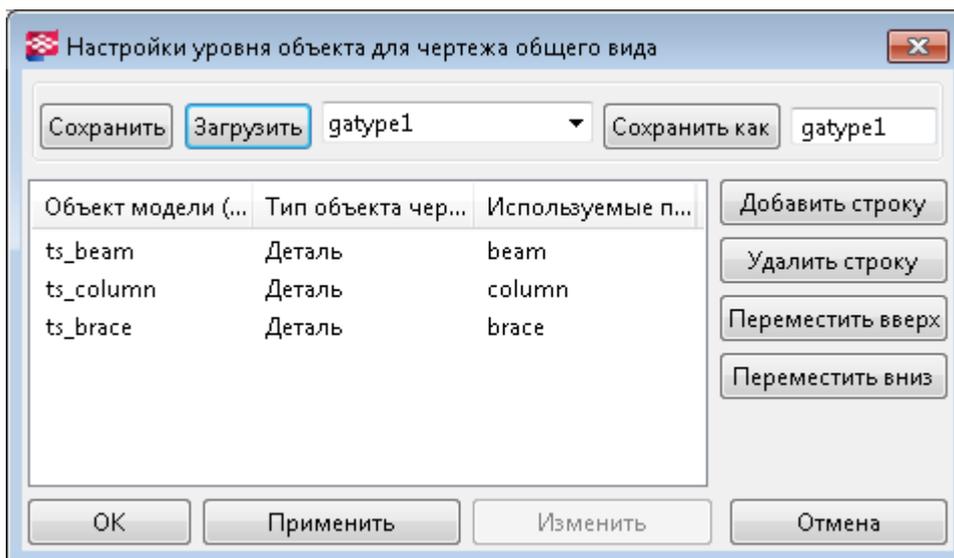

Эти же подробные настройки уровня объекта можно использовать в других сохраненных свойствах чертежа общего вида; создавать новые настройки не понадобится.

8. Нажмите кнопку **Отмена**, чтобы закрыть диалоговое окно.
9. Создайте чертеж общего вида.
10. Откройте созданный чертеж общего вида и дважды щелкните на фоне чертежа, чтобы открыть его свойства.
11. Нажмите кнопку **Редактировать настройки**.
12. Загрузите созданные настройки уровня объекта, в данном примере `gatype1`, и нажмите кнопку **Загрузить**.
13. Нажмите кнопку **ОК**.
14. Нажмите кнопку **Изменить**, чтобы применить изменения к чертежу.
15. Подтвердите изменения в подробных настройках на уровне объекта, нажав в окне подтверждения **Настройки уровня объекта изменены** кнопку **Да**.

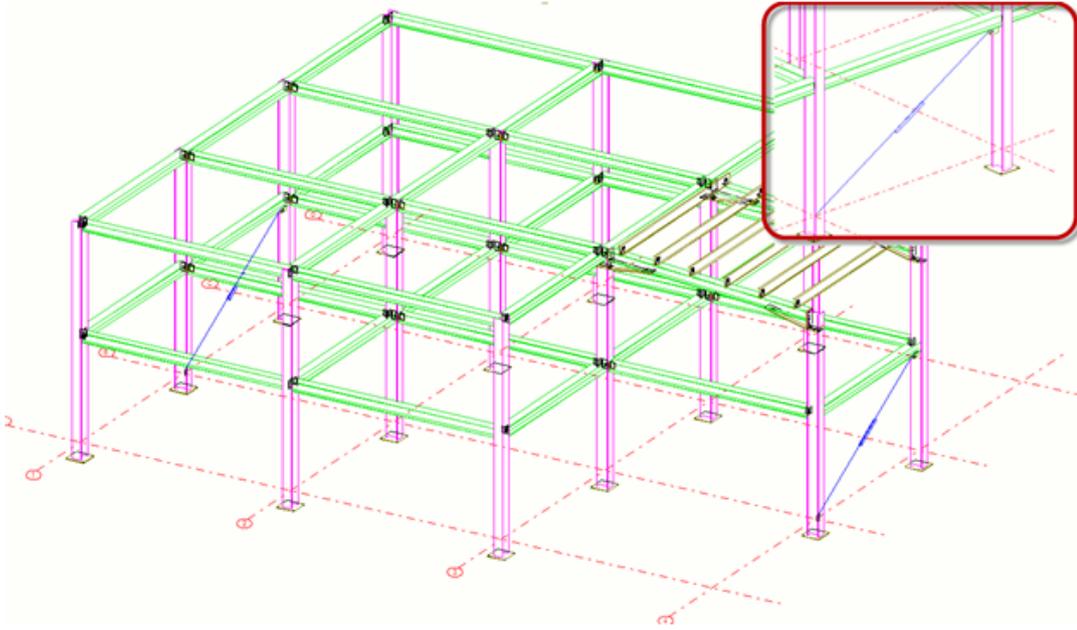

ПРИМ. Если строка в диалоговом окне **Настройки уровня объекта** отображается красным цветом, это значит, что либо файл, указанный в поле **Используемые параметры**, либо файл, определенный в поле **Объект модели (фильтр чертежа)**, отсутствует в папке \attributes в папке текущей модели. См. пример ниже.

Объект модели (фильтр чертежа)	Тип объекта чертежа	Используемые параметры
test_column_filter	Деталь	test_properties

См. также

[Изменение свойств объекта чертежа \(стр 31\)](#)

[Создание подробных настроек уровня объекта на чертеже общего вида \(стр 33\)](#)

Создание подробных настроек уровня объекта на чертежах отлитых элементов

В подробных настройках уровня объекта требуемые свойства объектов объединяются с определенными типами объектов. Использовать подробные настройки уровня объекта можно на уровне чертежа или вида чертежа.

Прежде чем создавать подробные настройки уровня объекта, создайте свойства объектов, которые требуется использовать, и сохраните эти свойства в файле свойств. Например, в свойствах армирования задайте красный цвет и сохраните свойства. Таким же образом подробные

настройки уровня объекта создаются на чертежах отдельных деталей и чертежах сборок.

Чтобы создать подробные настройки уровня объекта на уровне вида, выполните следующие действия.


1. На вкладке **Чертежи и отчеты** выберите **Свойства чертежа** и выберите тип чертежа.

Например, выберите **Чертеж отлитого элемента**.

2. Нажмите **Создание вида** и нажмите **Свойства вида**.


3. Нажмите **Фильтр** и создайте фильтр вида для выбора объектов, которым требуется особое представление.

Например, создайте фильтр для выбора арматурных стержней в классах 100 и 101.

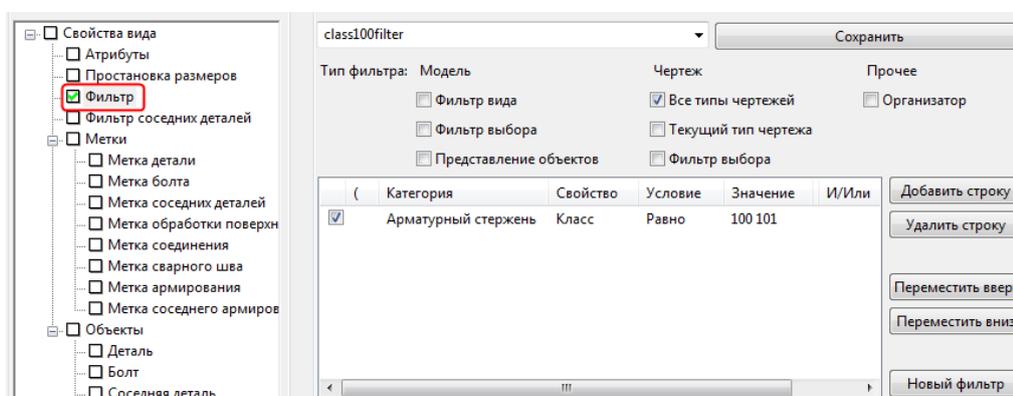

4. Сохраните фильтр, введя для него имя в поле вверху и нажав кнопку **Сохранить**.
5. Нажмите **Свойства вида** в дереве параметров и нажмите кнопку **Редактировать настройки**.
6. В диалоговом окне **Настройки уровня объекта для вида** нажмите кнопку **Добавить строку** и выберите фильтры, типы объектов чертежа и свойства объектов чертежа, которые следует использовать.

В результате этого фильтр, тип объекта и настройки свойств объекта объединяются в подробные настройки уровня объекта.

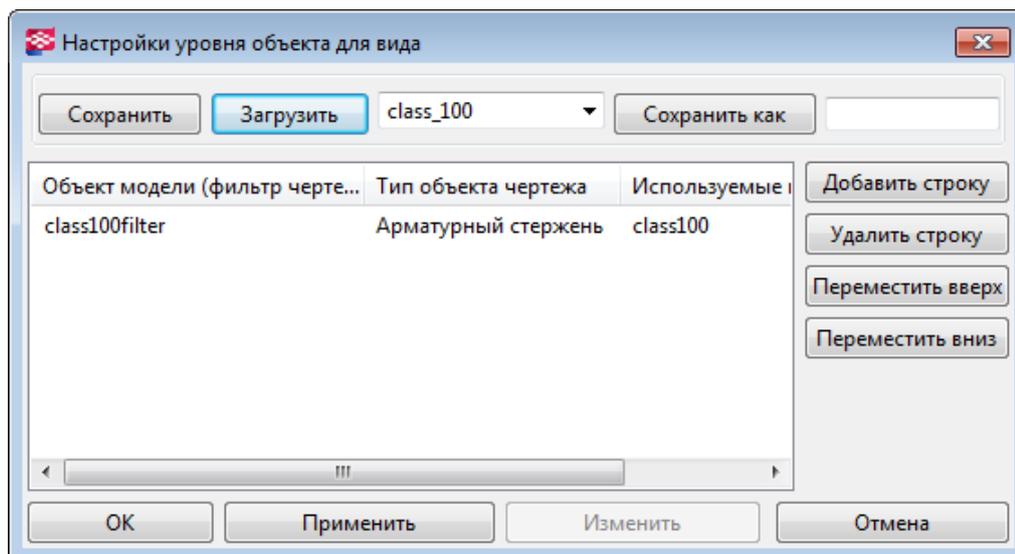

Можно добавить несколько строк.

7. Введите имя для подробных настроек уровня объекта (в данном случае `class_100`) сохраните их с помощью кнопки **Сохранить как**.

Обратите внимание, что в имени не должно быть пробелов или специальных символов.

Теперь у вас есть новые подробные настройки уровня объекта для применения на чертеже.

См. также

[Пример: применение подробных настроек уровня объекта на уровне вида на чертеже отлитого элемента \(стр 39\)](#)


Пример: применение подробных настроек уровня объекта на уровне вида на чертеже отлитого элемента

В этом примере мы создадим подробные настройки уровня объекта для анкерных петель на чертеже отлитого элемента.


Предварительно были созданы свойства объектов чертежа для анкерных петель, чтобы эти детали были другого цвета. Дополнительные сведения о создании свойств объектов чертежа см. в разделе [Изменение свойств объекта чертежа \(стр 31\)](#).

Сначала мы создадим фильтр чертежа отлитого элемента, затем сохраним подробные настройки уровня объекта в файле настроек и, наконец, применим новые подробные настройки уровня объекта на виде.


1. На вкладке **Чертежи и отчеты** выберите **Свойства чертежа --> Чертеж отлитого элемента** .
2. Нажмите **Создание вида --> Свойства вида** .
3. Нажмите **Фильтр** в диалоговом окне свойств чертежа.

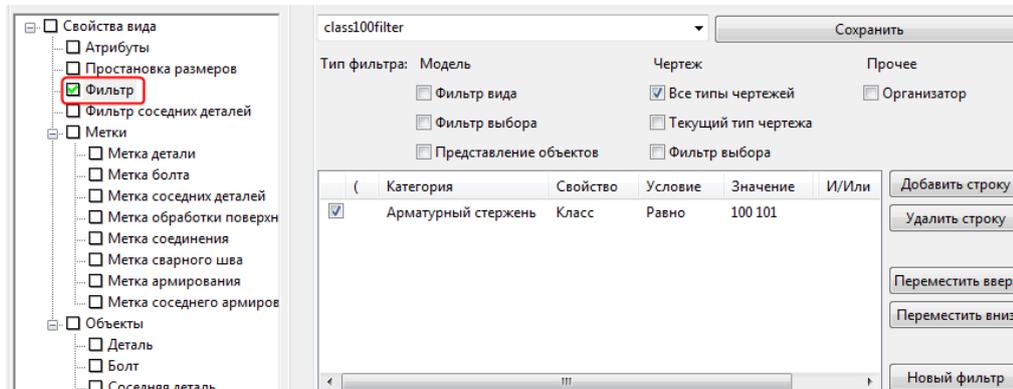

4. Создайте фильтр по категории **Арматурный стержень** и свойству **Класс** и введите значение 100 101.
5. Сохраните фильтр с именем `class100filter` и нажмите кнопку **Сохранить**.
Теперь у вас есть фильтр, необходимый для выбора арматурного стержня.
6. Выберите **Свойства вида** в дереве параметров и нажмите кнопку **Редактировать настройки**.

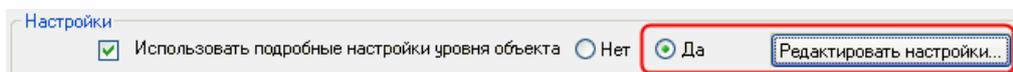


7. В диалоговом окне **Настройки уровня объекта для вида** выберите фильтр, тип объектов чертежа и свойства объектов чертежа, которые требуется использовать:
 - a. нажмите кнопку **Добавить строку** и выберите `class100filter` в столбце **Объект модели (фильтр чертежа)**, **Арматурный стержень** в столбце **Тип объекта чертежа** и `class100` в столбце **Используемые параметры**.
8. Сохраните подробные настройки уровня объекта с именем `class_100` с помощью кнопки **Сохранить как**.

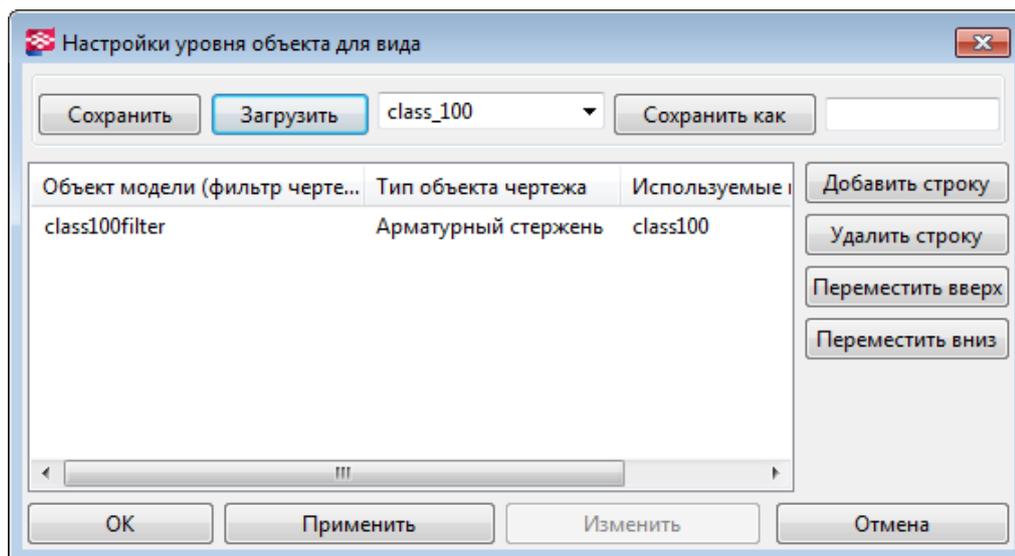

Эти же подробные настройки уровня объекта можно использовать в других свойствах чертежа отлитого элемента; создавать новые настройки не понадобится.

9. Нажмите кнопку **Отмена**, чтобы закрыть диалоговое окно.
10. Создайте чертеж отлитого элемента, содержащий анкерные петли, и откройте чертеж.
11. Дважды щелкните рамку вида, чтобы открыть диалоговое окно **Свойства вида**.
12. Нажмите кнопку **Редактировать настройки**.
13. Загрузите созданные настройки уровня объекта, в данном примере class_100, и нажмите кнопку **Загрузить**.
14. Нажмите кнопку **ОК**.
15. Убедитесь, что параметр **Использовать подробные настройки уровня объекта** установлен в значение **Да**.
16. Нажмите кнопку **Изменить**, чтобы применить изменения к виду.
17. Подтвердите изменения в подробных настройках на уровне объекта, нажав в окне подтверждения **Настройки уровня объекта изменены** кнопку **Да**.

Анкерные цветы теперь отображаются другим цветом — красным.

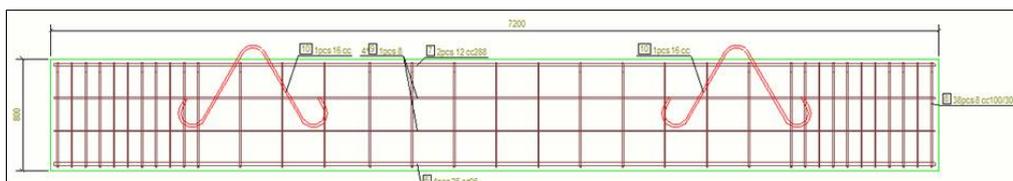

ПРИМ. Если строка в диалоговом окне **Настройки уровня объекта** отображается красным цветом, это значит, что либо файл, указанный в поле **Используемые параметры**, либо файл, определенный в поле **Объект модели (фильтр чертежа)**, отсутствует в папке `\attributes` в папке текущей модели. См. пример ниже.

Объект модели (фильтр чертежа)	Тип объекта чертежа	Используемые параметры
test_column_filter	Деталь	test_properties

См. также

[Изменение свойств объекта чертежа \(стр 31\)](#)

[Создание подробных настроек уровня объекта на чертеже общего вида \(стр 33\)](#)

Как Tekla Structures применяет свойства чертежа при создании чертежей

Tekla Structures формирует чертежи в соответствии со свойствами, заданными для каждого типа чертежей. Прежде чем создавать чертежи, определите требуемые свойства. То, как Tekla Structures связывает свойства с создаваемым чертежом, зависит от выбранного способа создания чертежа:

- При создании чертежей в **Каталоге чертежей-прототипов** на основе сохраненных настроек Tekla Structures использует свойства, заданные в выбранном файле сохраненных настроек. Файл сохраненных настроек в **Каталоге чертежей-прототипов** — это то же самое, что и файл свойств чертежа, сохраняемый в различных диалоговых окнах свойств чертежа.
- При создании чертежей в **Каталог чертежей-прототипов** на основе набора правил, Tekla Structures создает чертеж в соответствии со свойствами, заданными в файле сохраненных настроек или файле шаблона клонирования, используемом в наборе правил.
- При создании чертежей в **Каталоге чертежей-прототипов** на основе шаблонов клонирования Tekla Structures создает чертежи, используя свойства, заданные для чертежа, выступающего в качестве шаблона клонирования, вместе с изменениями, вручную внесенными в чертеж.
- При создании чертежей через вкладку **Чертежи и отчеты** с помощью команд-кнопок в меню **Создать чертежи** Tekla Structures использует для создания чертежей текущие свойства чертежа.

См. также

[Задание автоматических настроек чертежа \(стр 424\)](#)

[Создание чертежей в Каталоге чертежей-прототипов \(стр 75\)](#)

[Создание чертежей в Tekla Structures \(стр 45\)](#)

[Создание чертежей общего вида \(стр 69\)](#)

[Создание чертежей отдельных деталей, сборок или отлитых элементов \(стр 70\)](#)

Настройки, влияющие на повторное создание чертежей

Изменение некоторых из настроек чертежа требует повторного создания чертежа. Изменения будут применены и чертеж будет создан повторно, только если (и когда) вы нажмете кнопку **Изменить**.

На панели **Создание вида**:

- **Система координат**
- **Вокруг оси X**
- **Вокруг оси Y**
- Вокруг оси Z
- **Без деформации**
- **Развернуто**
- Добавление новых видов в список **Виды**.

Если изменить хотя бы один из приведенных выше параметров, параметр **Создать чертеж повторно** будет автоматически установлен в значение **Да**, и при нажатии кнопки **Изменить** чертеж будет создан заново. Если вручную установить параметр **Создать чертеж повторно** в значение **Да**, чертеж также будет создан заново. При изменении параметров на панели **Создание вида** перед повторным созданием чертежей выводится соответствующее предупреждение.

На панели **Вид сечения**:

- **Глубина сечения**
- **Расстояние для объединения сечений**
- **Сечение слева**
- **Среднее сечение**
- **Правое сечение**

Если изменить хотя бы один из приведенных выше параметров, при нажатии кнопки **Изменить** Tekla Structures автоматически создаст чертеж заново (без вывода предупреждения).

Если требуется просто изменить свойства вида для одного из созданных видов:

- Если измененные свойства сохраняются в одном и том же файле для всех созданных видов, единственный способ изменить свойства для одного вида — это установить параметр **Создать чертеж повторно** в значение **Да**.
- Если измененные свойства сохраняются в отдельном файле, не используемом для других созданных видов, и этот файл выбран для изменяемого вида в списке **Виды**, при нажатии кнопки **Изменить** чертеж будет только обновлен, но не создан заново.

См. также

[Запрет автоматического обновления и повторного создания чертежей \(стр 44\)](#)

[Обновление чертежей при изменении модели \(стр 369\)](#)

Запрет автоматического обновления и повторного создания чертежей

Существует несколько способов запретить обновление и/или повторное создание чертежей.

- Чтобы запретить обновлять ассоциативные объекты, размещенные поверх видов чертежа, заморозьте чертежи. Объекты строительной конструкции (детали, болты, сварные швы и др.) на замороженных чертежах всегда обновляются.
- Чтобы запретить обновление чертежей, блокируйте их.
- При обновлении чертежа, который **не был изменен**, чертеж создается повторно. Чертежи автоматически создаются повторно, если они не были отредактированы и затем сохранены или же опубликованы (выпущены) с помощью функции **Опубликовать в Списке чертежей**. Для управления повторным созданием неизмененных чертежей служит расширенный параметр `XS_RECREATE_UNMODIFIED_DRAWINGS`.
- Чтобы запретить Tekla Structures автоматически обновлять чертежи при изменении модели, установите расширенный параметр `XS_INTELLIGENT_DRAWING_ALLOWED` в значение `FALSE`.

См. также

[Настройки, влияющие на повторное создание чертежей \(стр 43\)](#)

[Замораживание чертежей \(стр 372\)](#)

2


Создание чертежей в Tekla Structures

Создание чертежей — вне зависимости от способа их создания — всегда производится на основе свойств чертежа. Очень важно внимательно подходить к планированию и использованию настроек чертежа, выбирая наиболее подходящие. Создавать чертежи можно по одному, по группам или даже создавать все чертежи автоматически.

Выберите способ, который лучше всего соответствует вашим потребностям:

- Создание чертежей с помощью команд на ленте и в контекстных меню.
- Создание чертежей с использованием различных типов чертежей-прототипов в **Каталоге чертежей-прототипов**. Использование

наборов правил — это высокоавтоматизированный способ создания сразу нескольких чертежей различных типов.

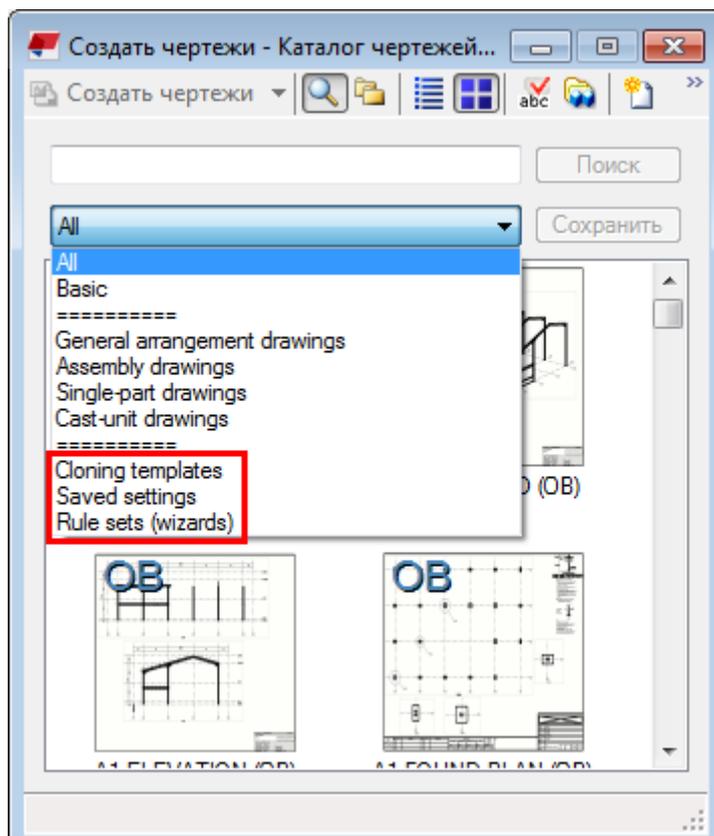

- Клонирование чертежей на основе шаблонов клонирования в папке текущей модели или в моделях шаблонов клонирования. Клонировать чертежи можно в **Каталоге чертежей-прототипов** и в **Списке чертежей**.
- Уровень автоматизации можно дополнительно повысить, применяя подробные настройки уровня объектов во всем перечисленным выше методам. Чем выше уровень автоматизации, тем меньше потребность во внесении изменений вручную. Рекомендуем приложить все усилия к тому, чтобы использовать автоматизированные настройки максимально эффективным образом.

Чтобы узнать больше, перейдите по ссылкам ниже:

- [Типы чертежей \(стр 47\)](#)
- [Что необходимо сделать перед созданием чертежей \(стр 68\)](#)
- [Создание чертежей общего вида \(стр 69\)](#)
- [Создание чертежей отдельных деталей, сборок или отлитых элементов \(стр 70\)](#)
- [Создание комплексных чертежей \(стр 72\)](#)
- [Создание чертежей в Каталоге чертежей-прототипов \(стр 75\)](#)

- [Клонирование чертежей \(стр 121\)](#)
- [Подробные настройки уровня объекта \(стр 32\)](#)

2.1 Типы чертежей

В Tekla Structures предусмотрена возможность создания ряда типов чертежей для удовлетворения различных потребностей.

Чтобы узнать больше, перейдите по ссылкам ниже:

- [Чертежи общего вида \(стр 47\)](#)
- [Чертежи отдельных деталей \(стр 54\)](#)
- [Чертежи сборок \(стр 59\)](#)
- [Чертежи отлитых элементов \(стр 63\)](#)
- [Комплексные чертежи \(стр 67\)](#)

Чертежи общего вида

На чертежах общего вида модель показана с наиболее подходящего ракурса. Например, на планах взгляд направлен с верха здания или этажа вниз. На фасадах взгляд направлен с одной из сторон здания, как будто вдоль линии сетки. Чертежи общего вида часто содержат увеличенные виды сложных областей или узлов и другую дополнительную информацию, которая может быть полезна в процессе утверждения и на стадии возведения.

Создавать чертежи общих видов имеет смысл, когда требуется:

- представить на одном чертеже несколько видов, включая всю модель или ее часть;
- получить планы (горизонтальные проекции) — план фундамента, план этажа, план настила, план расположения анкерных болтов;
- получить фасады (вертикальные проекции);
- получить информацию из видов модели, включая трехмерные виды.

Создавать чертежи общего вида можно помощью команд на ленте или в контекстном меню следующими способами:

[Создание чертежей общего вида \(стр 69\)](#)

[Создание чертежей общего вида с использованием сохраненных настроек в Каталоге чертежей-прототипов \(стр 83\)](#)

Примеры чертежей общего вида можно найти по ссылкам ниже:

[Пример: план фундамента \(стр 48\)](#)

[Пример: план укладки плит перекрытия \(стр 48\)](#)

[Пример: план перекрытия \(стр 49\)](#)

[Пример: план настила \(стр 50\)](#)

[Пример: фасад \(стр 51\)](#)

[Пример: трехмерный изометрический чертеж \(стр 52\)](#)


[Пример: план расположения анкерных болтов \(стр 53\)](#)

См. также

[Создание чертежей в Каталоге чертежей-прототипов \(стр 75\)](#)

Пример: план фундамента

Ниже приведен пример плана фундамента.

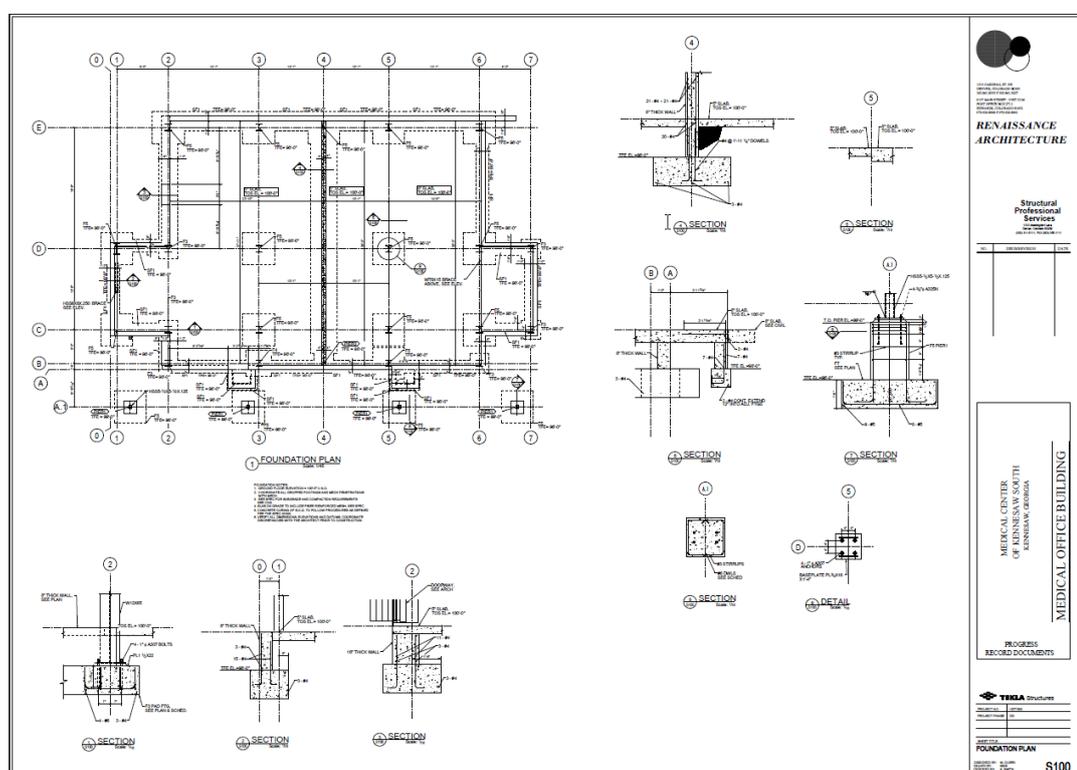


См. также

[Чертежи общего вида \(стр 47\)](#)

Пример: план укладки плит перекрытия

Ниже приведен пример плана укладки плит перекрытия.

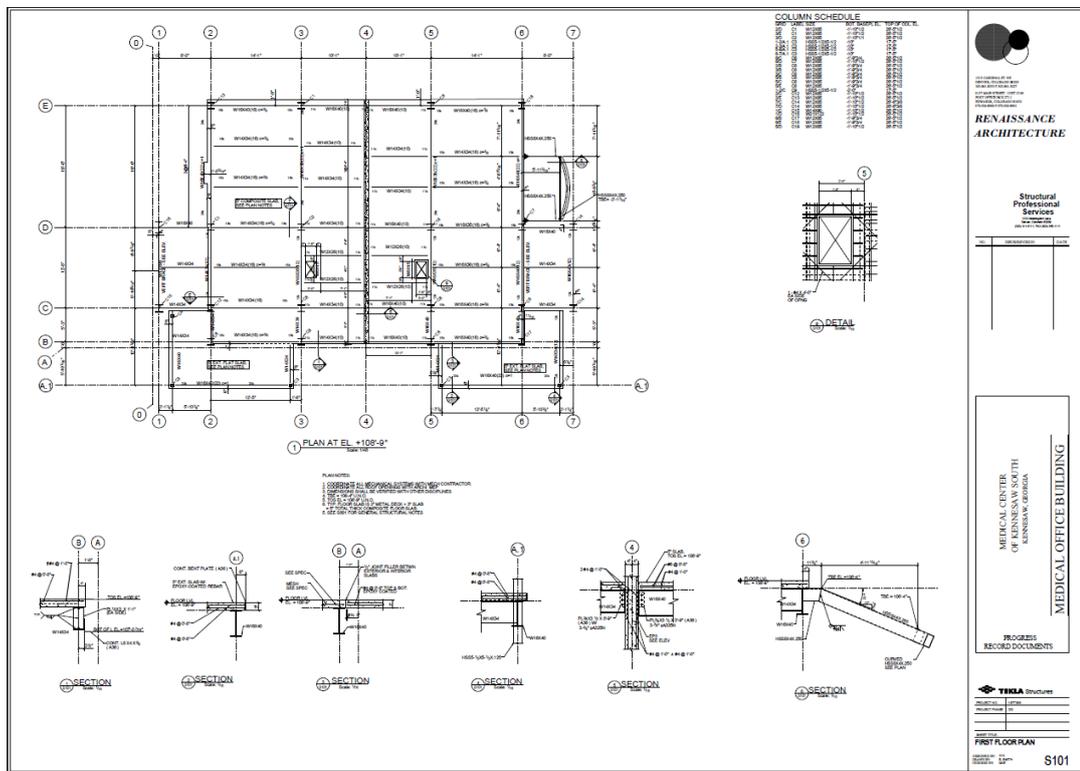


См. также

[Чертежи общего вида \(стр 47\)](#)

Пример: план перекрытия

Ниже приведен пример плана перекрытия подвала.

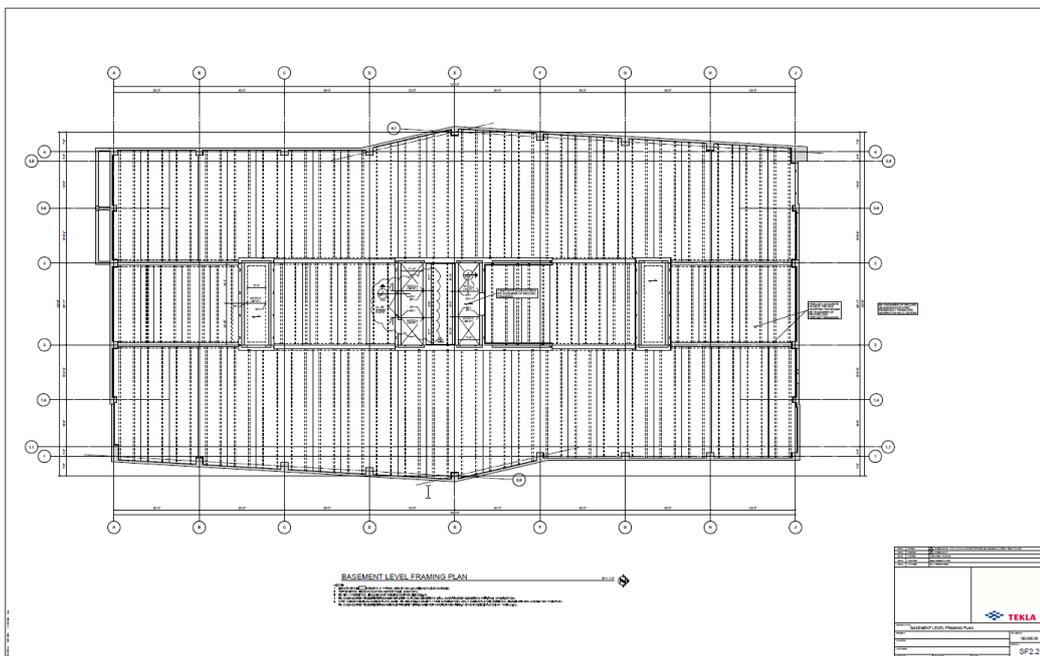


См. также

[Чертежи общего вида \(стр 47\)](#)

Пример: план настила

Ниже приведен пример плана настила.

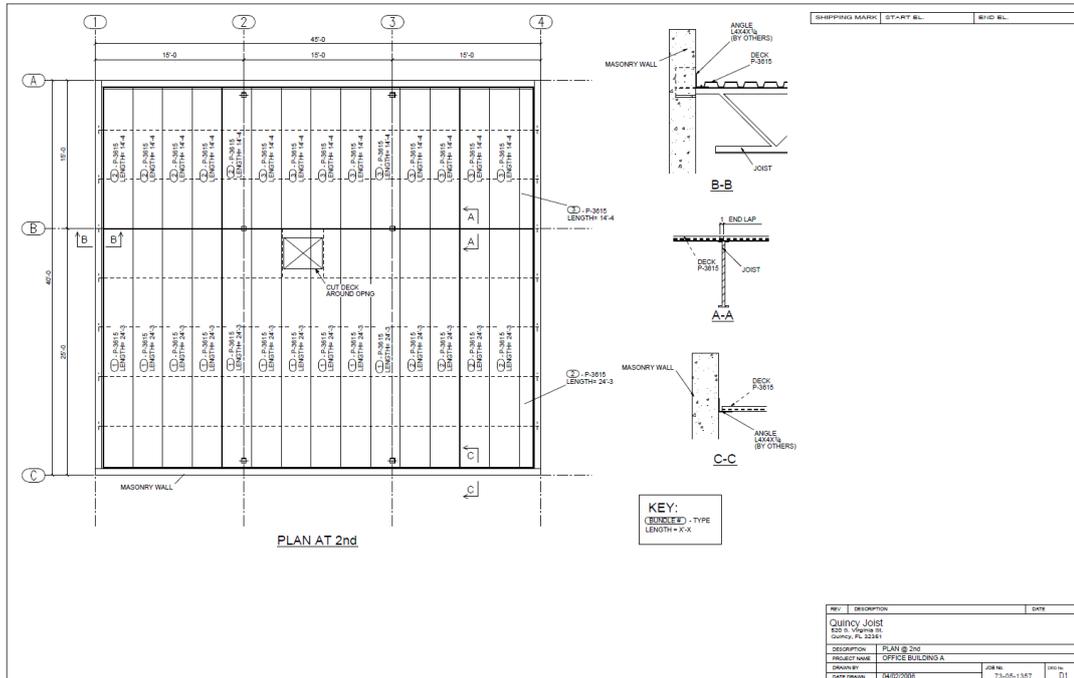


См. также

[Чертежи общего вида \(стр 47\)](#)

Пример: фасад

Ниже приведен пример фасада.

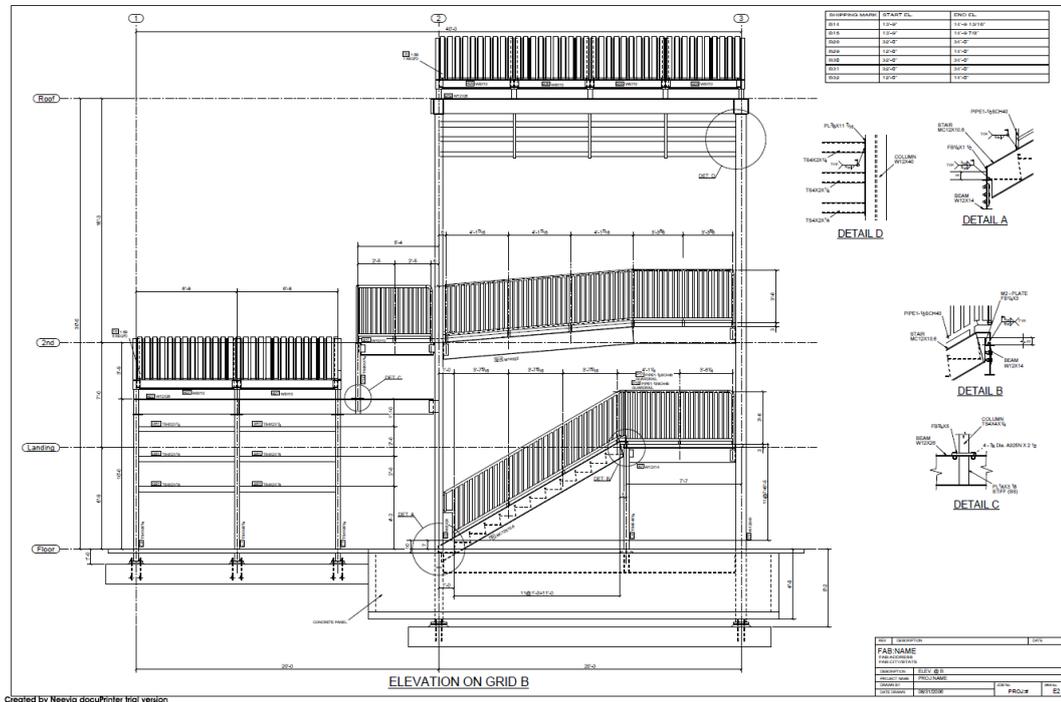


См. также

[Чертежи общего вида \(стр 47\)](#)

Пример: трехмерный изометрический чертеж

Ниже приведен пример изометрического чертежа.

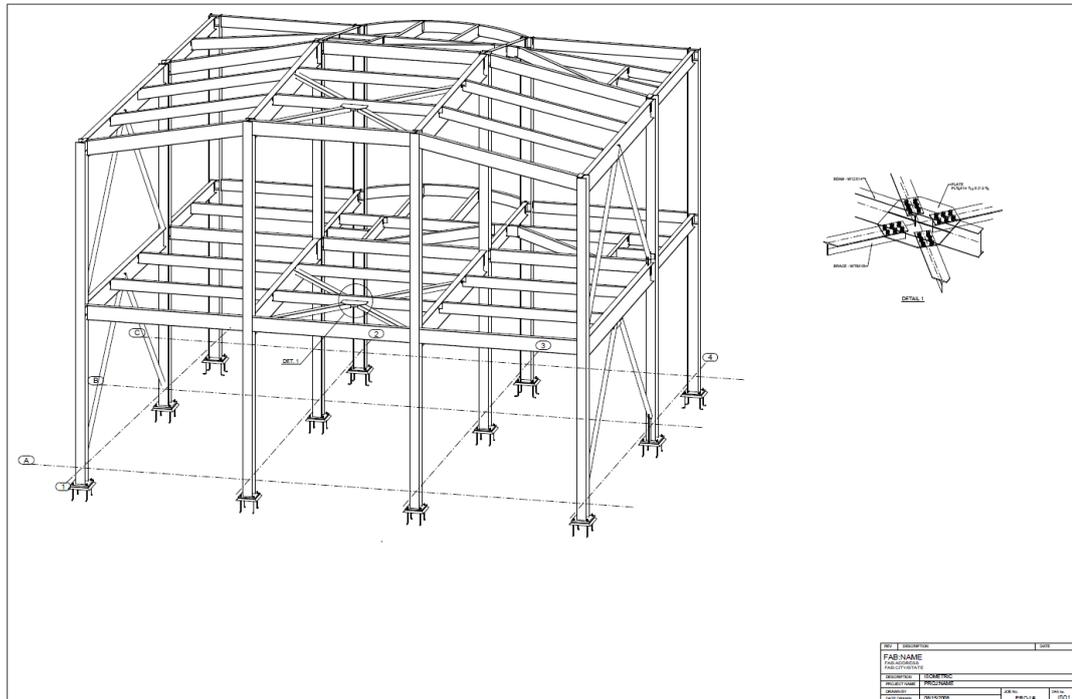


См. также

[Чертежи общего вида \(стр 47\)](#)

Пример: план расположения анкерных болтов

Ниже приведен пример плана расположения анкерных болтов.

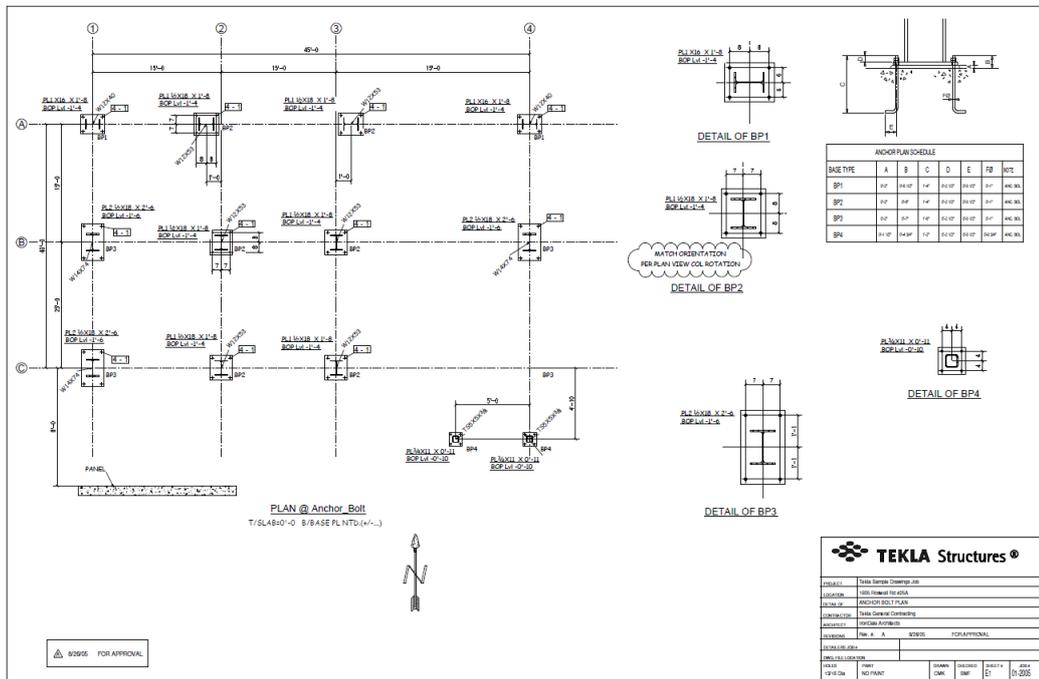

См. также

[Чертежи общего вида \(стр 47\)](#)

Чертежи отдельных деталей

Чертеж отдельной детали — это производственный чертеж, на котором показана информация, необходимая для изготовления одной детали (обычно без сварных швов). Чертежи отдельных деталей обычно выполняются на листах малого формата, например A4 или британского стандарта 8,5" x 11,5".

Создавать чертежи отдельных деталей можно помощью с команд на ленте или в контекстном меню. Чтобы узнать больше, перейдите по ссылкам ниже:

[Создание чертежей отдельных деталей, сборок или отлитых элементов \(стр 70\)](#)

[Создание чертежей отдельных деталей, сборок и отлитых элементов с использованием сохраненных настроек в Каталоге чертежей-прототипов \(стр 88\)](#)

[Пример: создание нового набора правил и чертежей для всех деталей \(стр 95\)](#)

Примеры чертежей отдельных деталей можно найти по ссылкам ниже:

[Пример: анкерный болт \(стр 55\)](#)

[Пример: закладной элемент \(стр 55\)](#)

[Пример: пластина \(стр 56\)](#)

См. также

[Создание чертежей в Каталоге чертежей-прототипов \(стр 75\)](#)

Пример: анкерный болт

Ниже приведен пример чертежа отдельной детали, на котором показан анкерный болт.

8 - ANC. BOLT - P17

BILL OF MATERIAL							REV	DATE	DESCRIPTION
SHIP	MARK	No.	STOCK	GRADE	LENGTH	WEIGHT (Lbs)	AREA (in ²)	Tekla General Cont 1805 Rowell Rd #25A	
P17	P17	8	RDD1	A36	1'-7"	32	489		
	P2	8	10 WASHER	A36	0'-0 1/2"	3	74	DRAWING TITLE	ANC. BOLT
	P3	8	1 HEAVY HEX NUT	A36	0'-1"	3	94	CONTRACT	Tekla Sample Drawings Job
							MODELLED BY		IronDate Arch
							CONTRACT NO		Q1-2005
							DRAWING No		P17
							ISSUE DATE		08/29/2005
							SCALE		1/8
							REVISION No.		g
									11x17

См. также

[Чертежи отдельных деталей \(стр 54\)](#)

Пример: закладной элемент

Ниже приведен пример чертежа отдельной детали, на котором показана закладная.

3 - EMBED - P11

REV	DATE	DESCRIPTION

Tekla General Cont 1805 Roswell Rd #25A			
DRAWING TITLE: EMBED			
CONTRACT: Tekla Sample Drawings Job			
MODELLED BY: IronDale Arch	ISSUE DATE: 08/20/2005		
CONTRACT NO: 01-2005	SCALE: 1/8		
DRAWING No: P11	REVISION No: 0	11x17	


BILL OF MATERIAL							
SHP	MARK	No.	STOCK	GRADE	LENGTH	WEIGHT (Lbs)	AREA (in ²)
P11	P11	3	PL1/2X5	A36	0'-10"	21	345


См. также


[Чертежи отдельных деталей \(стр 54\)](#)

Пример: пластина

Ниже приведены примеры чертежей отдельных деталей, на которых показаны пластины.

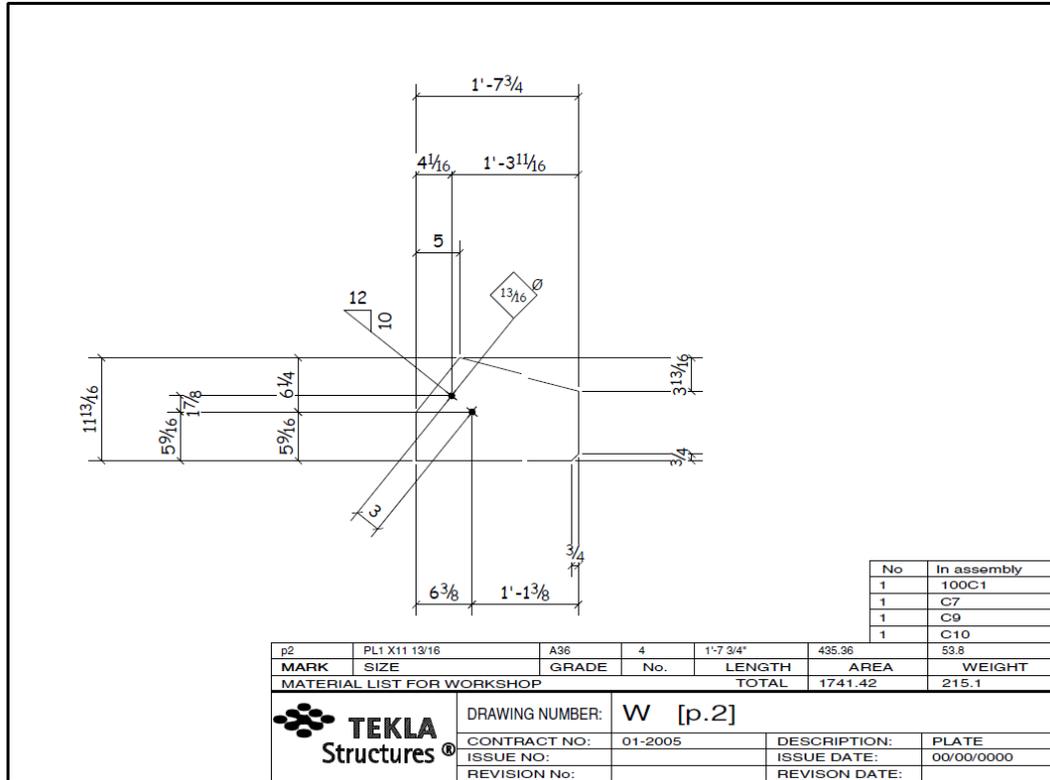

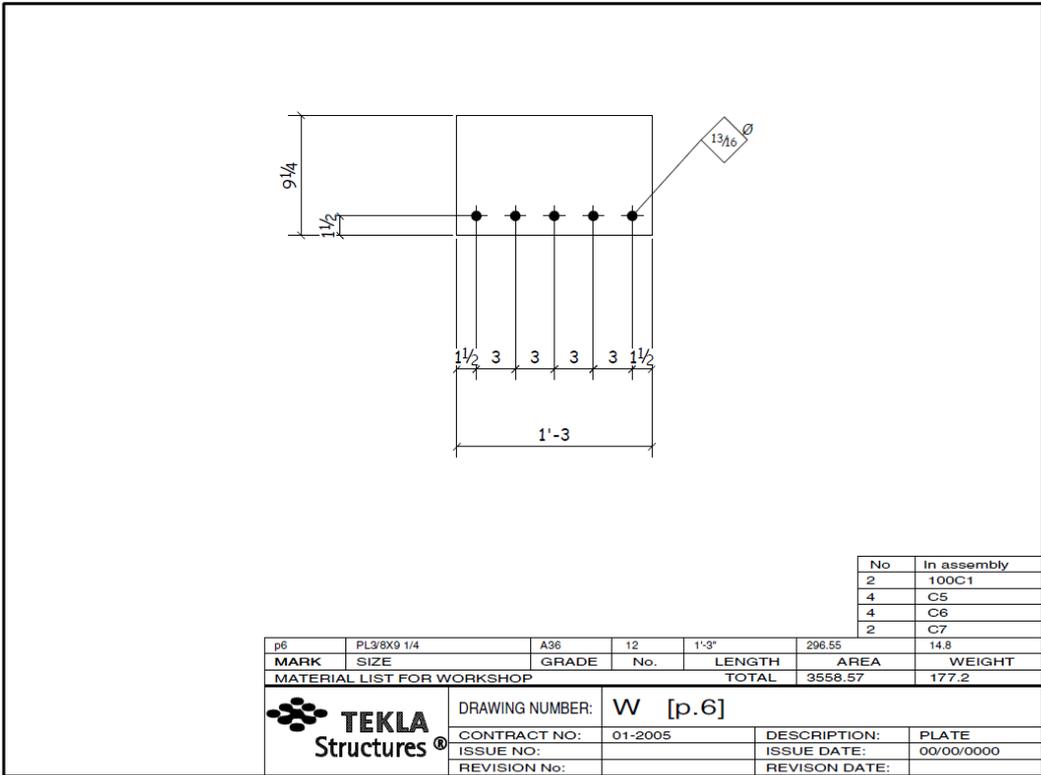

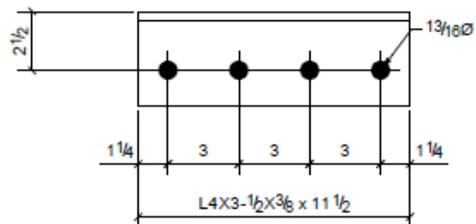

2	101B6
2	101B11
4	101B12
Qty.	In Assembly

MARK	SIZE	GRADE	QTY.	LENGTH	AREA	WEIGHT
a1	L4X3-1/2X3/8	A36	8	0'-11 1/2"	178	9
MATERIAL LIST FOR WORKSHOP					TOTALS	1423 lb
FAB:NAME			DRAWING No.		a1	
FAB:ADDRESS			JOB No.	1001	DESCRIPTION	ANGLE
FAB:CITY/STATE			DRAWN BY		REVISION No.	
			DATE DRAWN	03/18/2008	REVISION DATE	

См. также

[Чертежи отдельных деталей \(стр 54\)](#)

Чертежи сборок

Чертеж сборки — это обычно производственный чертеж, содержащий информацию, необходимую для изготовления одной сборки. В большинстве случаев сборка состоит из главной детали и второстепенных деталей. Второстепенные детали крепятся к главной детали сваркой или болтами. Чертежи сборок обычно выполняются на листах большего, по сравнению с чертежами отдельных деталей, формата, например А3 или британского стандарта 11" x 17".

Создавать чертежи сборок можно помощью с команд на ленте или в контекстном меню. Чтобы узнать больше, перейдите по ссылкам ниже:

[Создание чертежей отдельных деталей, сборок или отлитых элементов \(стр 70\)](#)

[Создание чертежей отдельных деталей, сборок и отлитых элементов с использованием сохраненных настроек в Каталоге чертежей-прототипов \(стр 88\)](#)

[Создание чертежей с использованием наборов правил или мастеров в Каталоге чертежей-прототипов \(стр 94\)](#)

[Пример: создание чертежей сборок из групп схожих деталей \(стр 92\)](#)

[Пример: создание нового набора правил и чертежей для всех деталей \(стр 95\)](#)

Примеры чертежей сборок можно найти по ссылкам ниже:

[Типы чертежей \(стр 47\)](#)


[Пример: балка \(стр 60\)](#)

[Пример: лестница \(стр 61\)](#)

[Пример: ограждение \(стр 62\)](#)

Пример: балка

Ниже приведен пример чертежа сборки, на котором показана балка.

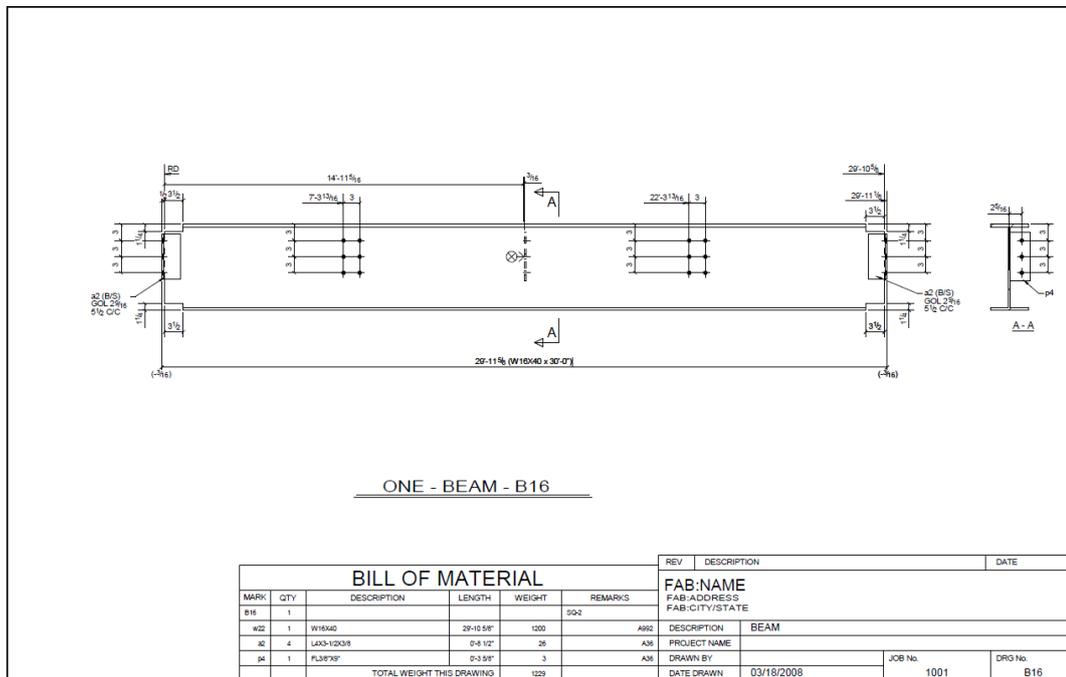


См. также

[Чертежи сборок \(стр 59\)](#)

Пример: ограждение

Ниже приведен пример чертежа сборки, на котором показано ограждение.

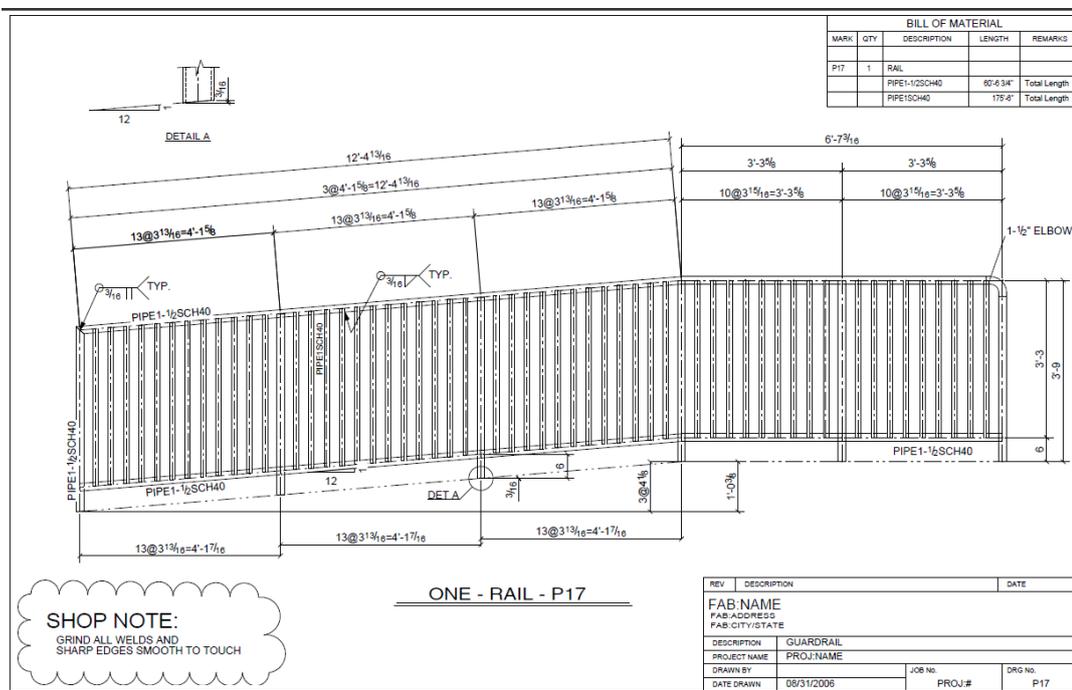

См. также

[Чертежи сборок \(стр 59\)](#)

Чертежи отлитых элементов

Чертежи отлитых элементов — это размерные чертежи, чертежи опалубки или армирования, используемые в проектировании и изготовлении бетонных конструкций. На них могут быть показаны закладные, фаски на кромках, а также твердая и мягкая изоляция. Чертежи отлитых элементов, на которых показаны монолитные бетонные конструкции, обычно выполняются на листах большого формата, например А1 или британского стандарта 24" x 36". Чертежи сборных железобетонных конструкций обычно выполняют на листах меньшего формата, например А3 или британского стандарта 11" x 17".

Создавать чертежи отлитых элементов можно только для бетонных деталей и замоноличиваемых закладных (стальных деталей или сборок, добавляемых в отлитые элементы). На чертежах отлитых элементов также показывают болтовые и сварные соединения стальных деталей.

Информация об объеме и весе отлитого элемента остается точной даже при наличии вырезов внутри этого элемента.

Отлитые элементы имеют свойство детали «Тип отлитого элемента», принимающее два значения: **Монолитный** или **Сборный**. Необходимо следить за правильностью задания типа отлитого элемента, поскольку работа некоторых функций (например, нумерации и непрерывно заливаемого бетона) частично основывается на типе отлитого элемента. В конфигурации **Детализровка арматуры** создавать чертежи отлитых элементов можно только для монолитных элементов.

Создавать чертежи отлитых элементов можно помощью с команд на ленте или в контекстном меню. Чтобы узнать больше, перейдите по ссылке:

[Создание чертежей отдельных деталей, сборок или отлитых элементов \(стр 70\)](#)

[Создание чертежей отдельных деталей, сборок и отлитых элементов с использованием сохраненных настроек в Каталоге чертежей-прототипов \(стр 88\)](#)

[Создание чертежей с использованием наборов правил или мастеров в Каталоге чертежей-прототипов \(стр 94\)](#)

[Пример: создание чертежей отлитых элементов по одному \(стр 89\)](#)

Примеры чертежей отлитых элементов можно найти по ссылкам ниже:


[Пример: балка \(стр 64\)](#)

[Пример: колонна \(стр 65\)](#)

[Пример: лестница \(стр 66\)](#)

Пример: балка

Ниже приведен пример чертежа тавровой балки с обращенной вверх стенкой, на котором показаны и форма, и армирование.

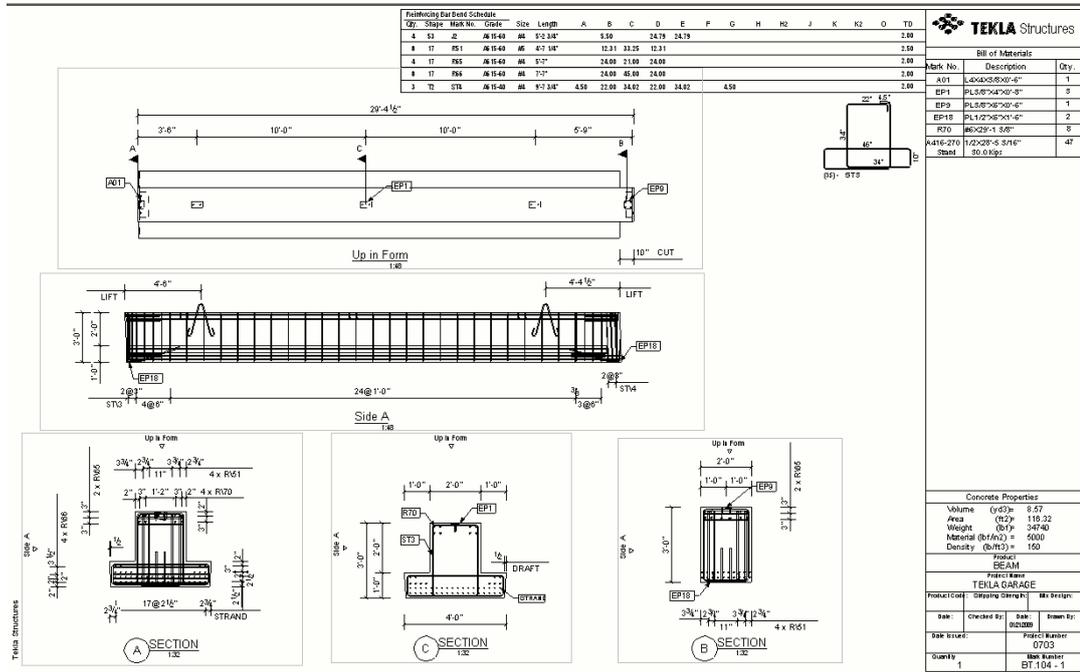


См. также

[Чертежи отлитых элементов \(стр 63\)](#)

Пример: колонна

Ниже приведен пример чертежа наружной колонны без консольных выступов или опорных плит под балки, на котором показаны и форма, и армирование.

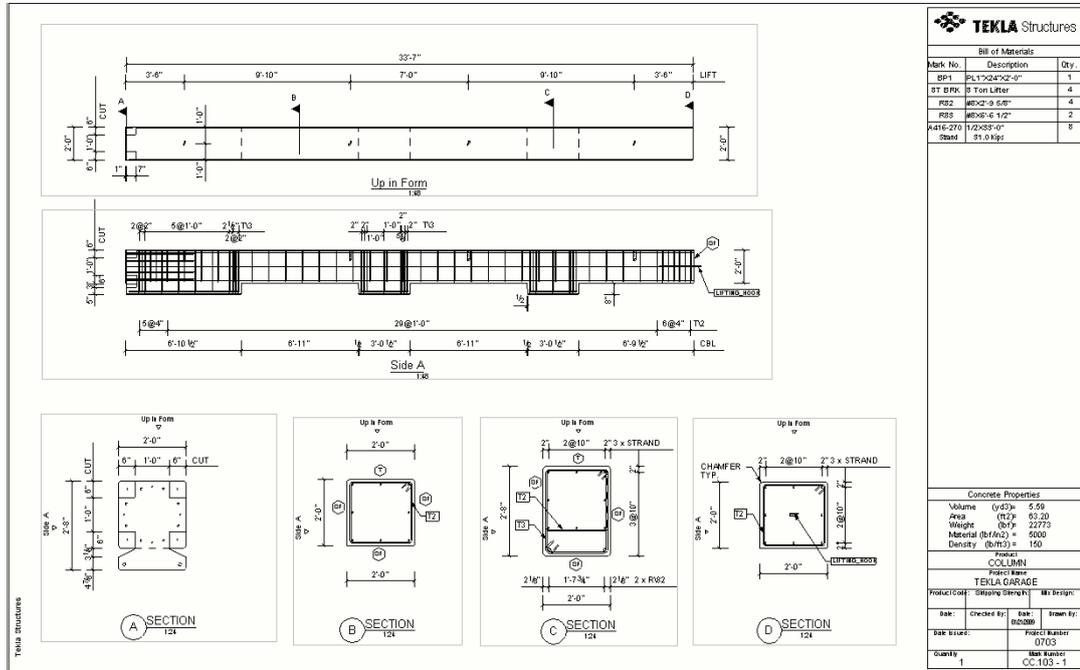


См. также

[Чертежи отлитых элементов \(стр 63\)](#)

Пример: лестница

Ниже приведен пример чертежа лестницы с площадками, на котором показаны и форма, и армирование.

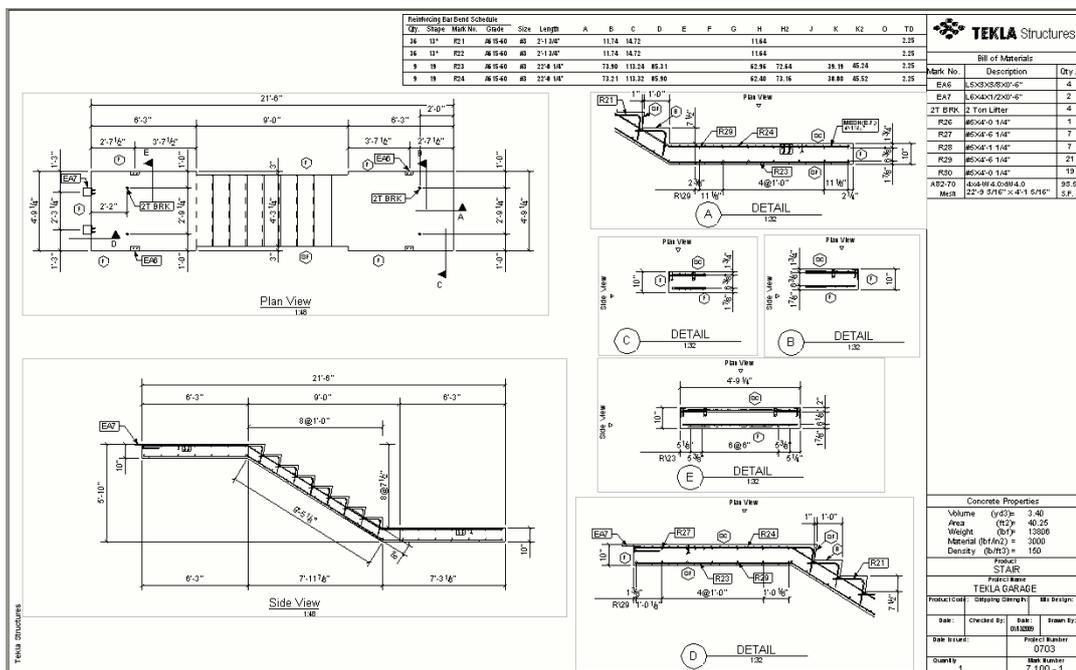

См. также

[Чертежи отлитых элементов \(стр 63\)](#)


Комплексные чертежи

Комплексные чертежи — это производственные чертежи, в которых несколько чертежей отдельных деталей или сборок размещены на одном листе. Комплексные чертежи обычно выполняются на листах большого формата, например А1 или британского стандарта 24" x 36".

Создавать комплексные чертежи следует, когда требуется:

- разместить на листе более одной сборки;
- собрать на большом листе несколько чертежей отдельной детали.

Ниже приведен пример комплексного чертежа, в который входит несколько сборок.

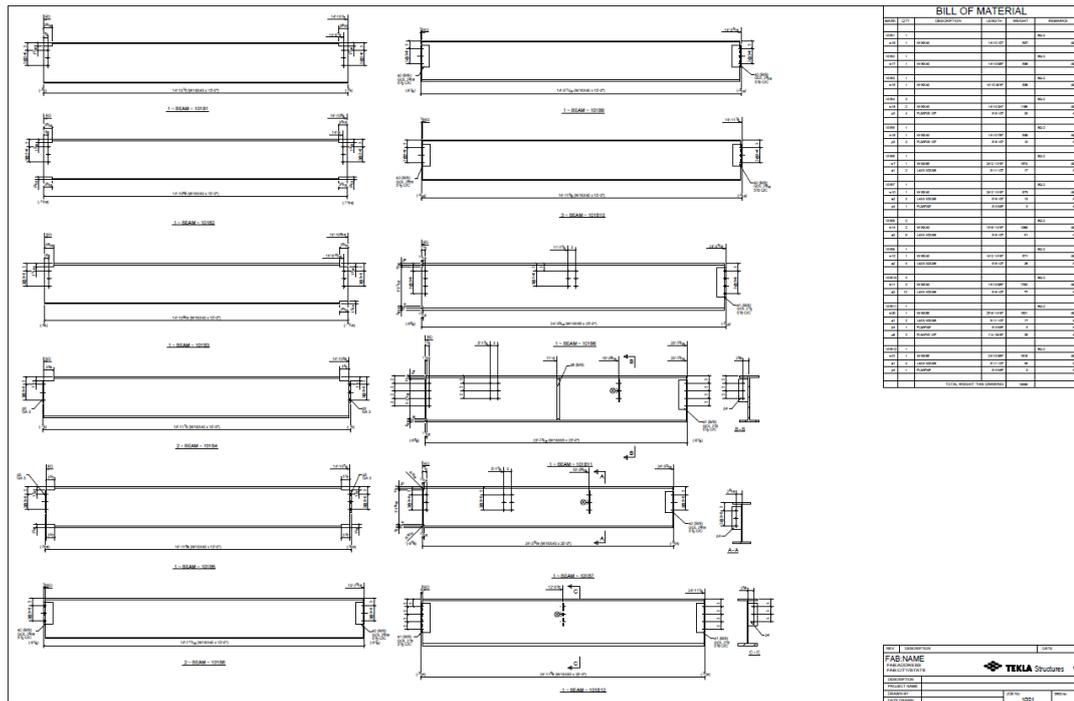

- Имеет смысл создать тестовые чертежи деталей различных типов, чтобы увидеть, насколько predetermined свойства чертежа, компоновки, наборы правил или шаблоны клонирования соответствуют вашим нуждам.
- Возможно, стоит внести изменения в свойства чертежей, компоновки или наборы правил, и сохранить измененные настройки для использования в дальнейшем.
- Если вы планируете использовать чертеж в качестве шаблона клонирования, проверьте, что он содержит все необходимые элементы для этой цели.

См. также

[Создание чертежей в Каталоге чертежей-прототипов \(стр 75\)](#)

[Создание чертежей общего вида \(стр 69\)](#)

[Создание чертежей отдельных деталей, сборок и отлитых элементов с использованием сохраненных настроек в Каталоге чертежей-прототипов \(стр 88\)](#)

[Задание автоматических настроек чертежа \(стр 424\)](#)

2.3 Создание чертежей общего вида

При создании чертежей общего вида сначала загрузите максимально близкие к требуемым свойствам predetermined свойства чертежа, затем внесите в эти свойства необходимые изменения и, наконец, создайте чертеж.

Прежде чем создавать чертежи общего вида, создайте необходимые виды модели и убедитесь, что виды выглядят так, как они должны выглядеть на чертежах. Виды чертежей будут иметь ту же ориентацию и содержимое, что и выбранный вид модели. Имеет смысл подогнать рабочую область на виде модели по двум точкам, чтобы выбрать ту ее часть, которую требуется показать на чертеже общего вида.

ПРИМ. Чертежи общего вида при повторном создании перезаписываются. Если требуется создать другой чертеж общего вида из того же вида модели, присвойте чертежу другое имя в свойствах чертежа.

1. Создайте требуемые виды модели.
Чтобы переключиться на созданном виде между объемным и плоским представлением, нажмите сочетание клавиш **Ctrl+P**.
2. На вкладке **Чертежи и отчеты** выберите **Свойства чертежа --> Чертеж общего вида** .

3. Выберите соответствующие предопределенные свойства чертежа (сохраненные настройки) из списка вверху диалогового окна и нажмите кнопку **Загрузить**.

При создании чертежа всегда загружайте предопределенные свойства. Если требуется внести в свойства чертежа изменения, сохраняйте изменения в файле свойств, когда это необходимо.

4. При необходимости измените свойства чертежа и примените настройки уровня объекта.
5. Нажмите кнопку **Применить** или **ОК**.
6. На вкладке **Чертежи и отчеты** выберите **Создать чертежи** --> **Чертеж общего вида** .

Другой вариант — выбрать виды моделей (у выбранных видов рамка желтого цвета), нажать правой кнопкой мыши и выбрать **Создать чертеж общего вида**.

7. Если виды еще не выбраны, выберите их из списка в диалоговом окне.

Выбрать сразу несколько видов можно с помощью клавиш **Ctrl** и **Shift**.

8. В списке **Параметры** выберите, что требуется сделать: создать по одному чертежу для каждого выбранного вида или добавить все выбранные виды на один чертеж.

Выбрав вариант **Пустой**, можно создать пустой чертеж и добавить на него виды модели позже.

9. Если требуется открыть созданные чертежи, установите флажок **Открыть чертеж**.
10. Нажмите кнопку **Создать**.

Tekla Structures создает чертежи и добавляет их в **Список чертежей**. Теперь можно открыть чертеж, а также изменить свойства чертежа.

См. также

[Задание автоматических настроек чертежа \(стр 424\)](#)

[Чертежи общего вида \(стр 47\)](#)

[Создание чертежей общего вида с использованием сохраненных настроек в Каталоге чертежей-прототипов \(стр 83\)](#)

[Свойства чертежей общего вида \(стр 694\)](#)

[Этапы заливки на чертежах \(стр 327\)](#)

2.4 Создание чертежей отдельных деталей, сборок или отлитых элементов

При создании чертежей отдельных деталей, сборок или отлитых элементов сначала загрузите максимально близкие к требуемым свойствам предопределенные свойства чертежа, затем внесите в эти свойства необходимые изменения и, наконец, создайте чертеж.

Следите за правильностью задания типа отлитого элемента, поскольку работа некоторых функций (например, нумерации) основывается на типе отлитого элемента. Отлитые элементы в модели имеют свойство детали «Тип отлитого элемента», принимающее два значения: **Монолитный** или **Сборный**. В конфигурации **Монолит** создавать чертежи отлитых элементов можно только для монолитных элементов.

1. На вкладке **Чертежи и отчеты** выберите **Свойства чертежа** и выберите тип чертежа.
2. В диалоговом окне свойств чертежа загрузите соответствующие предустановленные свойства чертежа (сохраненные настройки).

При создании чертежа всегда загружайте предварительно определенные свойства. Если требуется внести в свойства чертежа изменения, при необходимости сохраняйте изменения в новом файле свойств чертежа.

В случае чертежей отлитых элементов убедитесь, что используемый файл свойств содержит требуемый **Способ создания отлитого элемента**:

- **По номеру позиции отлитого элемента:** из каждого отлитого элемента создается по чертежу. При наличии идентичных отлитых элементов один из них будет служить базовым отлитым элементом для чертежа. Это наиболее распространенный способ создания чертежей отлитых элементов.
 - **По идентификатору отлитого элемента:** каждая деталь в модели имеет уникальный идентификационный номер. Можно создавать чертежи по идентификационным номерам отлитых элементов. Идентификационный номер определяет обозначение чертежа. Из идентичных отлитых компонентов можно создать несколько чертежей.
3. Нажмите кнопку **Создание вида**, выберите вид и свойства, которые требуется изменить, и нажмите кнопку **Свойства вида**.
Если виды еще не определены, сначала добавьте виды, а затем выберите свойства вида для видов.
 4. При необходимости измените свойства вида, включая настройки видов, объектов строительной конструкции, простановки размеров и меток, и примените подробные настройки уровня объекта.
 5. Нажмите кнопку **Сохранить**, чтобы сохранить свойства вида.

6. Нажмите кнопку **Заккрыть**, чтобы вернуться к свойствам чертежа.
7. Сохраните ранее загруженные свойства чертежа.
8. Нажмите кнопку **Применить** или **ОК**.
9. Выберите объекты или примените соответствующий фильтр выбора объектов для выбора объектов, из которых требуется создать чертежи, и выберите всю модель целиком.

Выбирая детали, активируйте только переключатель **Выбрать детали** на панели инструментов **Выбор**, иначе при работе с большими моделями на выбор может уйти много времени.

10. Выполните одно из следующих действий.
 - На вкладке **Чертежи и отчеты** выберите **Свойства чертежа** и выберите тип чертежа.
 - Если вы выбрали отдельные объекты, щелкните правой кнопкой мыши и выберите требуемую команду создания чертежей.
11. В случае появления запроса на запуск нумерации пронумеруйте модель.

Tekla Structures создает чертежи. Созданные чертежи появляются в **Списке чертежей**. Если чертеж с таким типом и меткой уже имеется, Tekla Structures не будет создавать новый чертеж.

СОВЕТ Чтобы автоматически открыть чертеж после его создания, при создании чертежа удерживайте сочетание клавиш **Ctrl+Shift**.

См. также

[Задание автоматических настроек чертежа \(стр 424\)](#)

[Этапы заливки на чертежах \(стр 327\)](#)

[Отображение на чертежах объектов заливки, меток заливки и разделителей заливки \(стр 678\)](#)

[Свойства чертежей отдельных деталей, сборок и отлитых элементов \(стр 698\)](#)

[Свойства видов на чертежах \(стр 704\)](#)

2.5 Создание комплексных чертежей

Можно создавать комплексные чертежи по выбранным деталям и из выбранных чертежей. Также можно создавать пустые комплексные чертежи и копировать на них виды из других чертежей или связывать с ними виды из других чертежей.

При создании комплексных чертежей из существующих чертежей в них можно включать компоновки отдельных чертежей. Такое включение становится необходимым, когда требуется получить отдельные списки, таблицы и выносные элементы для каждой детали или сборки. Кроме того, в комплексный чертеж можно также включить списки и таблицы для всех деталей или сборок.

Прежде чем создавать комплексный чертеж, проверьте исходный чертеж сборки или отдельной детали и при необходимости подкорректируйте его. Не изменяйте объект комплексного чертежа, связанный с исходным чертежом.

Прежде чем приступить, можно установить расширенный параметр `XS_MULTIDRAWING_REMOVE_VIEW_LABEL_GAP` в значение `TRUE` (в категории **Свойства чертежа** диалогового окна **Расширенные параметры**), чтобы убрать лишнее пространство между подписями видов чертежа и видами чертежа.

См. также

[Комплексные чертежи \(стр 67\)](#)

[Задание автоматических настроек чертежа \(стр 424\)](#)

[Создание пустых комплексных чертежей и связывание или копирование видов \(стр 73\)](#)

[Создание комплексных чертежей из выбранных чертежей \(стр 74\)](#)

[Создание комплексных чертежей по выбранным деталям \(стр 74\)](#)

Создание пустых комплексных чертежей и связывание или копирование видов

Можно создавать пустые комплексные чертежи и связывать с ними виды из других чертежей или копировать на них виды из других чертежей, с компоновкой исходного чертежа или без нее.

1. На вкладке **Чертежи и отчеты** выберите **Комплексный чертеж --> Пустой чертеж**.
2. На вкладке **Чертежи и отчеты** выберите **Список чертежей**.
3. Откройте пустой комплексный чертеж из **Списка чертежей**.
4. В **Списке чертежей** выберите чертежи, которые требуется скопировать на комплексный чертеж или связать с ним.
5. На вкладке **Виды** выберите **С другого чертежа** и выберите одну из команд копирования или связывания:
 - **Копировать**
 - **Копировать с компоновкой**

- **Связь**
- **Связь с компоновкой**

Виды помещаются на комплексный чертеж.

6. Если виды накладываются друг на друга, расставьте их требуемым образом.

ПРИМ. При обновлении комплексных чертежей связанные чертежи также обновляются.

Полезные ссылки

[Расширенный параметр XS_CREATE_CONNECTION_WHEN_COPYING DRAWING_VIEWS](#)

См. также

[Создание комплексных чертежей \(стр 72\)](#)

Создание комплексных чертежей из выбранных чертежей

Можно создавать комплексные чертежи из выбранных чертежей. При этом на комплексном чертеже может быть сохранена компоновка выбранного чертежа.

1. На вкладке **Чертежи и отчеты** выберите **Список чертежей**.
2. В **Списке чертежей** выберите чертежи, которые требуется добавить на комплексный чертеж.
3. На вкладке **Чертежи и отчеты** выберите **Комплексный чертеж** и выберите одну из следующих команд:
 - **Выбранные чертежи:** создать комплексные чертежи из выбранных чертежей, без компоновки чертежа.
 - **Выбранные чертежи с компоновкой:** создать комплексные чертежи из выбранных чертежей, с сохранением компоновки каждого выбранного чертежа.

См. также

[Создание комплексных чертежей \(стр 72\)](#)

Создание комплексных чертежей по выбранным деталям

Можно создать чертежи отдельных деталей и чертежи сборок по выбранным деталям и поместить эти чертежи на комплексный чертеж. При этом можно сохранить компоновку выбранных чертежей отдельных деталей или сборок.

1. Выберите детали в модели с помощью соответствующих переключателей или фильтров выбора.
2. На вкладке **Чертежи и отчеты** выберите **Комплексный чертеж** и выберите одну из следующих команд, в зависимости от желаемого результата:
 - **Новые чертежи отдельных деталей - выбранные детали:** создать по выбранным деталям чертежи отдельных деталей и поместить их на комплексный чертеж.
 - **Новые чертежи отдельных деталей - выбранные детали с компоновкой:** создать по выбранным деталям чертежи отдельных деталей и поместить их на комплексный чертеж, с сохранением компоновки каждого чертежа.
 - **Новые чертежи сборок - выбранные детали:** создать по выбранным деталям чертежи сборок и поместить их на комплексный чертеж.
 - **Новые чертежи сборок - выбранные детали с компоновкой:** создать по выбранным деталям чертежи сборок и поместить их на комплексный чертеж, с сохранением компоновки каждого чертежа.

См. также


[Создание комплексных чертежей \(стр 72\)](#)

2.6 Создание чертежей в Каталоге чертежей-прототипов

Использование **Каталога чертежей-прототипов** — это быстрый, эффективный и управляемый способ создания чертежей на основе чертежей-прототипов. В **Каталоге чертежей-прототипов** все команды создания чертежей собраны в одном месте.

Чертеж-прототип — это чертеж Tekla Structures или набор свойств чертежа, используемый для создания новых чертежей, которые будут выглядеть так же, как чертеж-прототип. Существует несколько типов чертежей-прототипов: шаблоны клонирования, сохраненные настройки и наборы правил. В качестве чертежей-прототипов можно также использовать существующие файлы мастеров автоматических чертежей.

На приведенном ниже рисунке показан **Каталог чертежей-прототипов** в представлении «Поиск», с отображением чертежей-прототипов в виде эскизов.

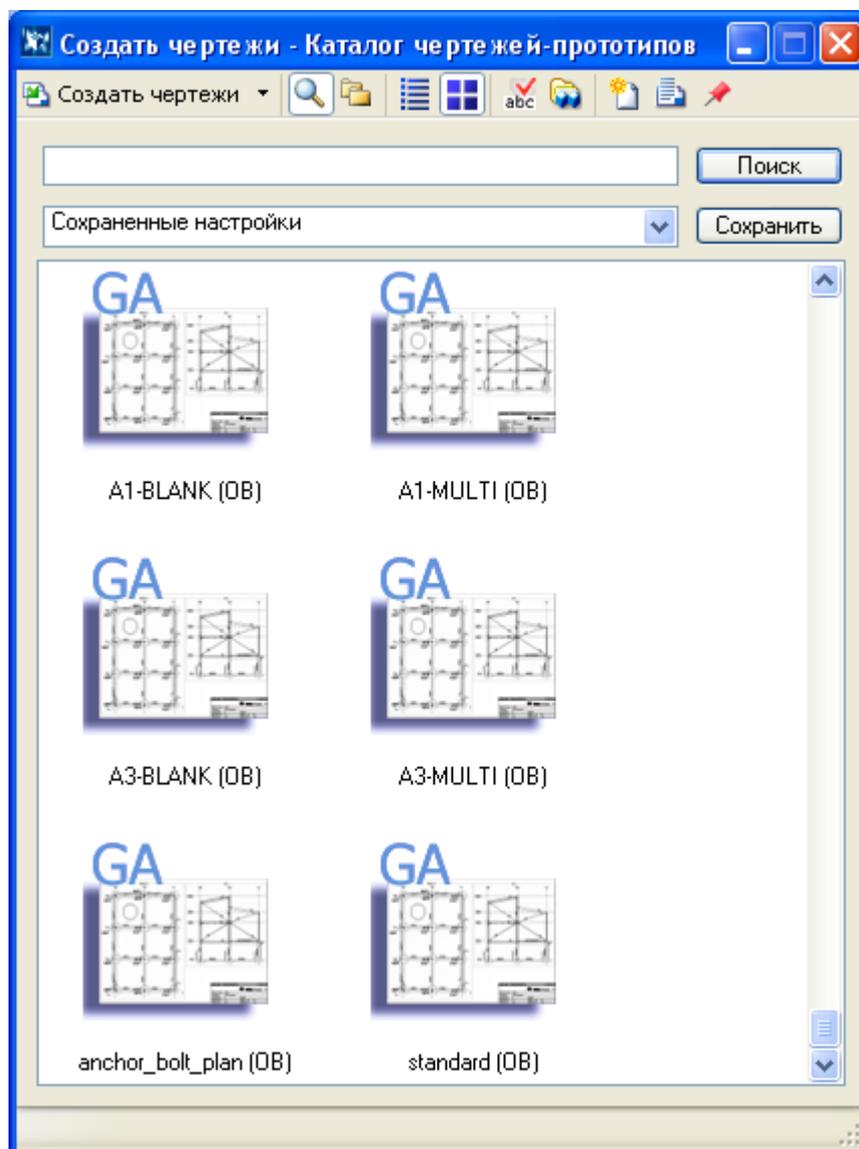

В **Каталоге чертежей-прототипов** предусмотрена панель инструментов, содержащая команды для создания чертежей, выбора типа представления и типа списка чертежей-прототипов, отображения описаний чертежей-прототипов, выбора моделей, содержащих шаблоны клонирования для использования, создания наборов правил, открытия **Списка чертежей**, а также для закрепления окна **Каталога чертежей-прототипов** поверх остальных окон.

Tekla Structures заполняет каталог путем поиска элементов в папках в стандартном порядке поиска Tekla Structures: сначала папка компании, затем папка проекта, затем системная папка и т. д. В каталоге

отображаются шаблоны клонирования из папки, заданной расширенным параметром `XS_CLONING_TEMPLATE_DIRECTORY` .

См. также

[Создание чертежей общего вида с использованием сохраненных настроек в Каталоге чертежей-прототипов \(стр 83\)](#)

[Создание планов расположения анкерных болтов с использованием сохраненных настроек \(стр 84\)](#)

[Создание чертежей отдельных деталей, сборок и отлитых элементов с использованием сохраненных настроек в Каталоге чертежей-прототипов \(стр 88\)](#)

[Типы чертежей-прототипов \(стр 77\)](#)


[Поиск чертежей-прототипов и сохранение результатов в Каталоге чертежей-прототипов \(стр 104\)](#)

[Настройка Каталога чертежей-прототипов \(стр 104\)](#)


Типы чертежей-прототипов

Используемый тип чертежа-прототипа зависит от того, какого типа чертеж требуется создать:


- чертежи отдельных деталей, чертежи сборок или чертежи отлитых элементов можно создавать на основе сохраненных настроек, наборов правил или шаблонов клонирования;

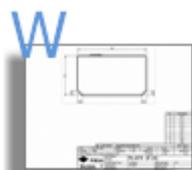

standard (W)

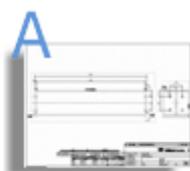


standard (A)

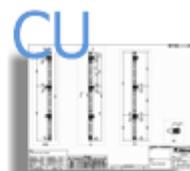


standard (C)

- чертежи общего вида можно создавать на основе сохраненных настроек;

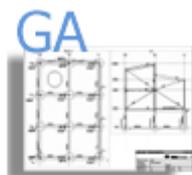

standard (G)

- комплексные чертежи можно создавать на основе мастеров (старых наборов правил на базе файлов).

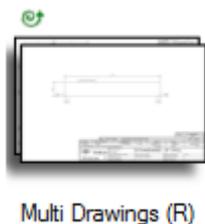

См. также

[Сохраненные настройки в Каталоге чертежей-прототипов \(стр 78\)](#)

[Наборы правил в Каталоге чертежей-прототипов \(стр 80\)](#)

[Мастеры в Каталоге чертежей-прототипов \(стр 81\)](#)

[Шаблоны клонирования в Каталоге чертежей-прототипов \(стр 78\)](#)

Шаблоны клонирования в Каталоге чертежей-прототипов

Шаблоны клонирования — это чертежи Tekla Structures, используемые в качестве шаблонов для создания новых чертежей. Можно выбрать чертеж в **Списке чертежей** и добавить его в **Каталог чертежей-прототипов** для использования в качестве шаблона.

Также можно использовать шаблоны клонирования, которые находятся в других моделях. Если в нескольких проектах используются аналогичные детали, можно завести набор моделей шаблонов клонирования и использовать шаблоны клонирования из этих моделей, когда они понадобятся.

См. также

[Типы чертежей-прототипов \(стр 77\)](#)

[Клонирование чертежей \(стр 121\)](#)

[Создание чертежей с использованием шаблонов клонирования в Каталоге чертежей-прототипов \(стр 122\)](#)

[Клонирование путем использования шаблонов клонирования, находящихся в других моделях \(стр 124\)](#)

[Добавление шаблона клонирования в Каталог чертежей-прототипов \(стр 109\)](#)


Сохраненные настройки в Каталоге чертежей-прототипов


Под *сохраненными настройками* в **Каталоге чертежей-прототипов** понимаются *файлы свойств чертежа*, созданные и сохраненные в

диалоговых окнах свойств чертежа для различных типов чертежей. Также имеется ряд предустановленных файлов свойств чертежей.

Каждому типу чертежей соответствует собственный файл свойств. Сохраненные настройки, используемые по умолчанию, находятся в папке среды (. . \Tekla Structures\<версия>\environments\<среда>\system). Настройки, созданные пользователем, сохраняются в папке текущей модели.

Ниже приведено несколько примеров того, как выглядят сохраненные настройки в диалоговом окне **Каталог чертежей-прототипов**.

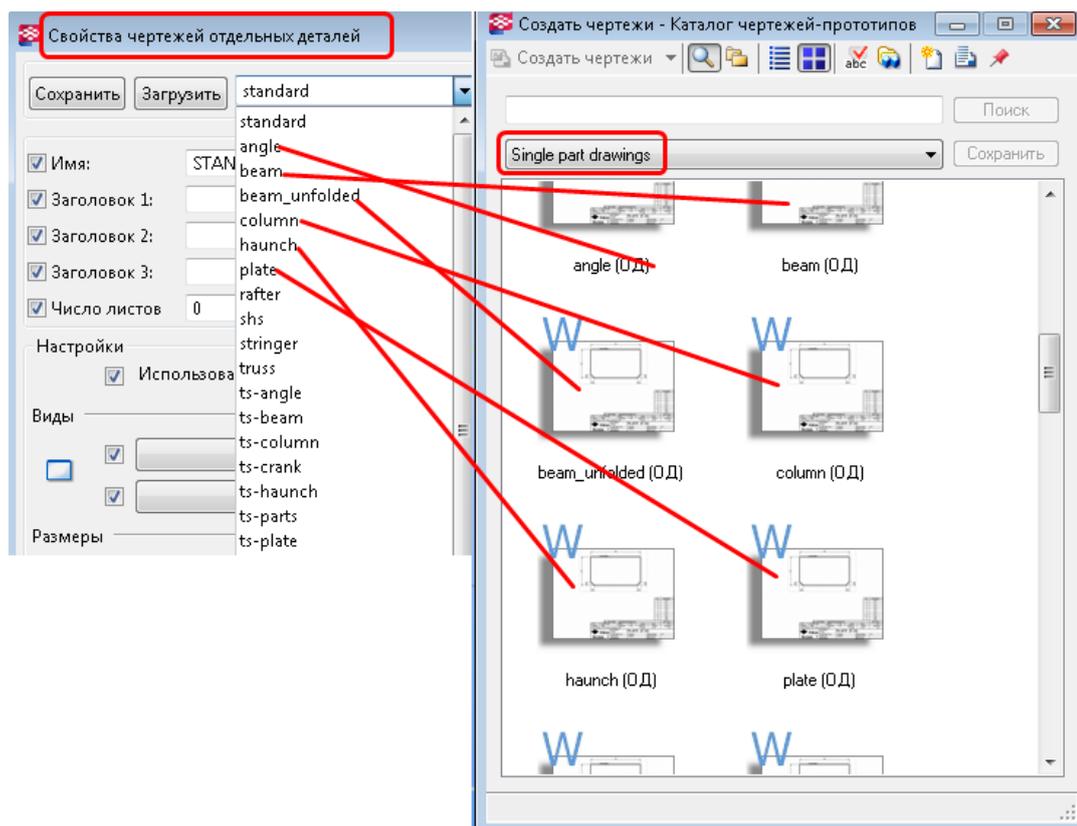

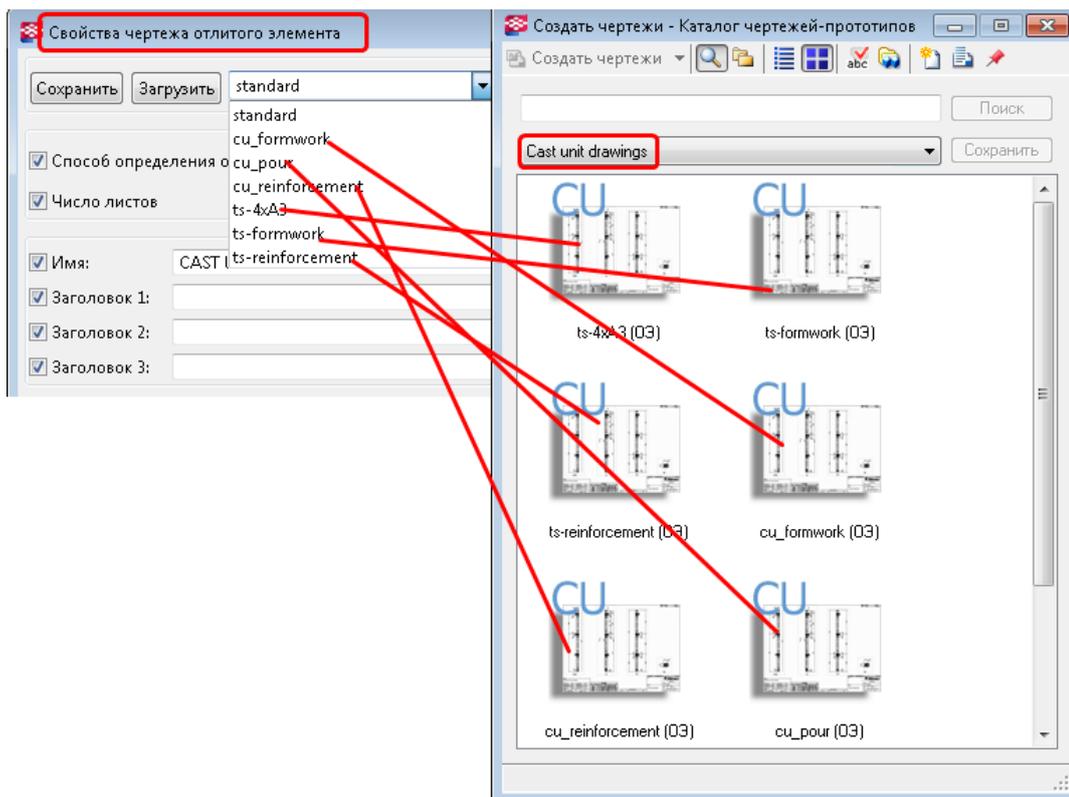

См. также

[Типы чертежей-прототипов \(стр 77\)](#)

[Создание чертежей общего вида с использованием сохраненных настроек в Каталоге чертежей-прототипов \(стр 83\)](#)


[Создание чертежей отдельных деталей, сборок и отлитых элементов с использованием сохраненных настроек в Каталоге чертежей-прототипов \(стр 88\)](#)

Наборы правил в Каталоге чертежей-прототипов

Наборы правил определяют способы создания чертежей для различных типов объектов. Под набором правил понимается сочетание групп объектов (фильтров выбора в модели) и настроек чертежа-прототипа (шаблонов клонирования, сохраненных настроек), которое определяет, какие объекты включаются в чертеж и какие настройки чертежа используются. Можно использовать существующие файлы мастеров автоматических чертежей или создать собственные наборы правил.

Порядок наборов имеет значение, т. к. по умолчанию Tekla Structures создает только по одному чертежу для каждого объекта. Например, набор правил создает чертеж сборки для объекта, соответствующего критериям фильтра выбора в одном наборе. При этом Tekla Structures не будет создавать другие чертежи сборки для этого объекта, даже если он

соответствует критериям фильтра выбора в последующих наборах в том же файле наборов правил.

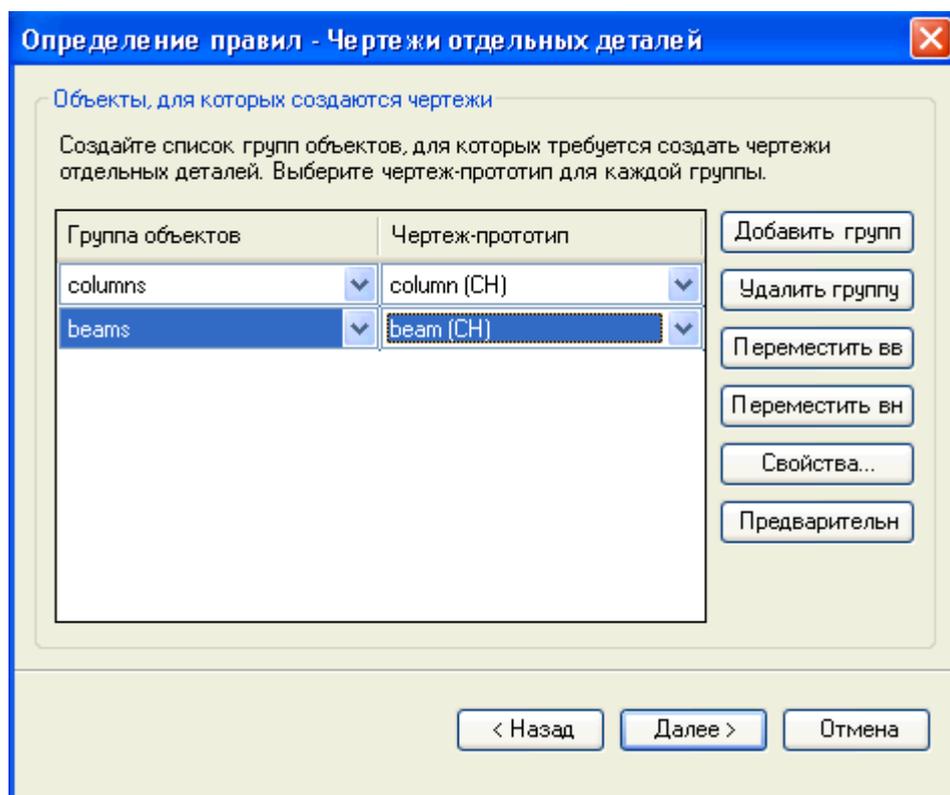

См. также

[Типы чертежей-прототипов \(стр 77\)](#)

[Создание чертежей с использованием наборов правил или мастеров в Каталоге чертежей-прототипов \(стр 94\)](#)

[Добавление набора правил в Каталог чертежей-прототипов \(стр 106\)](#)

Мастеры в Каталоге чертежей-прототипов

Файл мастера состоит из нескольких сохраненных в файле наборов запросов на создание чертежей, содержащих настройки чертежа, атрибутов и деталей для применения к выбранным объектам, а также фильтр выбора. Порядок наборов имеет значение, т. к. по умолчанию Tekla Structures создает только по одному чертежу для каждого объекта. Файлы мастеров можно редактировать в **Каталоге чертежей-прототипов**. Тем не менее, создавать новые файлы мастеров в **Каталоге чертежей-прототипов** нельзя. Вместо этого можно создать набор правил, который по сути представляет собой то же, что и мастер: применяет свойства чертежа к объектам, выбранным с помощью

фильтра, однако посредством диалогового окна, а не текстового файла, как мастер.

ПРИМ. Единственным способом создания в **Каталоге чертежей-прототипов** комплексных чертежей является использование файлов мастеров.

См. также

[Типы чертежей-прототипов \(стр 77\)](#)

[Создание чертежей с использованием наборов правил или мастеров в Каталоге чертежей-прототипов \(стр 94\)](#)

[Содержимое файла мастера \(стр 113\)](#)

Применение подробных настроек уровня объекта в сохраненных настройках

К чертежам, создаваемым в **Каталоге чертежей-прототипов**, можно применять сохраненные настройки уровня объекта чертежа. Это позволяет использовать одни и те же сохраненные настройки для множества чертежей и применять только те или иные конкретные настройки уровня объекта в момент создания чертежа, — например, использовать метки другого типа или изменить цвет армирования.

Чтобы применить подробные настройки уровня объекта в сохраненных настройках для чертежа общего вида, выполните следующие действия.

1. В **Каталоге чертежей-прототипов** дважды щелкните сохраненные настройки, которые будут использоваться для создания чертежей.
2. В диалоговом окне **Свойства чертежа-прототипа** нажмите кнопку **Редактировать свойства чертежа**.
3. Нажмите кнопку-переключатель  / Г внизу окна, чтобы снять флажки.
4. В диалоговом окне **Свойства чертежа** установите только флажок **Использовать подробные настройки уровня объекта** и убедитесь, что переключатель рядом с ним установлен в положение **Да**.
5. Нажмите кнопку **Редактировать настройки**.
6. Выберите фильтр, тип объекта чертежа и файл свойств объектов чертежа, которые требуется использовать.
7. Нажмите кнопку **ОК**.
8. Нажмите кнопку **Сохранить** вверху диалогового окна, чтобы сохранить изменения в файле сохраненных настроек (файле свойств).
9. Нажмите **ОК** в диалоговом окне **Свойства чертежа-прототипа**.

10. Создайте чертежи.

ПРИМ. На чертежах отдельных деталей, сборок и отлитых элементов необходимо перейти из диалогового окна **Свойства чертежей** к свойствам вида, на котором требуется применить подробные настройки уровня объекта.

См. также

[Изменение свойств сохраненных настроек \(стр 111\)](#)

[Создание подробных настроек уровня объекта на чертеже общего вида \(стр 33\)](#)

[Пример: применение подробных настроек уровня объекта на уровне чертежа \(чертеж общего вида\) \(стр 34\)](#)

[Создание подробных настроек уровня объекта на чертежах отлитых элементов \(стр 37\)](#)

[Пример: применение подробных настроек уровня объекта на уровне вида на чертеже отлитого элемента \(стр 39\)](#)

Создание чертежей общего вида с использованием сохраненных настроек в Каталоге чертежей-прототипов

В **Каталог чертежей-прототипов** можно создавать чертежи общего вида на основе сохраненных настроек.

Прежде чем создавать чертежи общего вида, создайте необходимые виды модели и убедитесь, что виды выглядят так, как они должны выглядеть. Виды чертежей будут иметь ту же ориентацию и содержимое, что и выбранный вид модели. Чтобы выбрать область, которую требуется показать на чертеже общего вида, подгоните рабочую область по двум точкам.

1. На вкладке **Чертежи и отчеты** выберите **Создать чертежи --> Каталог чертежей-прототипов**.
2. Выберите набор сохраненных настроек из списка вверху диалогового окна.
3. При необходимости измените свойства чертежа, дважды щелкнув набор сохраненных настроек и нажав кнопку **Редактировать свойства чертежа**.
Не забудьте сохранить изменения в файле свойств.
4. Нажмите кнопку **Создать чертежи (Alt+C)**.

5. В диалоговом окне **Создать чертеж общего вида** выберите виды, которые требуется создать, и выберите требуемый вариант в списке **Параметры**.
Выбрав вариант **Пустой**, можно создать пустой чертеж и добавить на него виды модели позже.
6. Нажмите кнопку **Создать**, чтобы создать чертежи.

Tekla Structures создает чертежи и добавляет их в **Список чертежей**.

Чтобы открыть **Список чертежей**, щелкните значок  на панели инструментов **Каталога чертежей-прототипов**.

ПРИМ. Чертежи общего вида при повторном создании перезаписываются. Если требуется создать другой чертеж общего вида из того же вида модели, присвойте чертежу другое имя в новых свойствах чертежа.

Дополнительные сведения о создании чертежей общего вида монолитных конструкций см. в разделе [Этапы заливки на чертежах \(стр 327\)](#)

См. также

[Сохраненные настройки в Каталоге чертежей-прототипов \(стр 78\)](#)

[Создание чертежей общего вида \(стр 69\)](#)

Создание планов расположения анкерных болтов с использованием сохраненных настроек

Планы расположения анкерных болтов — это чертежи общего вида, на которых показано размещение анкерных болтов. Создавать планы расположения анкерных болтов можно в **Каталоге чертежей-прототипов** или с помощью команд на ленте или в контекстных меню.

Ниже рассматривается создание плана расположения анкерных болтов с помощью **Каталога чертежей-прототипов**.

Прежде чем создавать план расположения анкерных болтов, создайте вид модели в плоскости XY.

1. На вкладке **Чертежи и отчеты** выберите **Создать чертежи** --> **Каталог чертежей-прототипов**.
2. Дважды щелкните чертеж-прототип типа «сохраненные настройки», созданный для планов расположения анкерных болтов, например `anchor_bolt_plan`.
3. Откройте диалоговое окно **Свойства чертежа общего вида**, нажав кнопку **Редактировать свойства чертежа**.
4. Нажмите кнопку **Вид**.

5. На вкладке **План расположения анкерных болтов** убедитесь, что параметр **Отображать план расположения анкерных болтов** установлен в значение **Да**.

При создании чертежа необходимо определить его как план расположения анкерных болтов. Преобразовать чертеж общего вида в план расположения анкерных болтов после его создания невозможно.
6. При необходимости измените масштаб на укрупненном виде детали.
7. При необходимости установите параметр **Создать виды узла** в значение **Да** для создания отдельных видов узлов.

При выборе варианта **Нет** Tekla Structures проставляет размеры анкерных болтов на укрупненном виде. Tekla Structures группирует аналогичные виды узлов так, чтобы аналогичные детали изображались только по одному разу.
8. Задайте **Масштаб вида узла**.
9. Нажмите кнопку **Сохранить**, чтобы сохранить изменения в файле сохраненных настроек.
10. Нажмите кнопку **ОК**, чтобы закрыть диалоговое окно **Свойства каталога чертежей-прототипов**.
11. Нажмите кнопку **Создать чертежи**.
12. Выберите один вид в плоскости XY.

Если выбрать вид другого типа или несколько видов, Tekla Structures выведет предупреждающее сообщение, и план расположения анкерных болтов создан не будет.
13. Нажмите кнопку **Создать**.

Tekla Structures создаст план расположения анкерных болтов.

Tekla Structures создает на плане расположения анкерных болтов размеры болтов параллельно направлениям осей системы координат группы болтов. Если угол между системами координат группы болтов и вида не ортогональный, Tekla Structures добавляет на вид узла угловые размеры. Для создания размеров параллельно осям X и Y главного вида используется расширенный параметр `XS_ANCHOR_BOLT_PLAN_USE_VIEW_COORDSYS_FOR_BOLT_DIMENSIONS`.

При сравнении узлов во внимание принимаются следующие аспекты:

 - размеры болтов;
 - профиль колонны;
 - ориентация (система координат) колонны;
 - профиль пластины.

СОВЕТ На созданном чертеже перейдите в меню **Файл**, выберите **Настройки** и проверьте, что флажок **Фантомный контур** установлен, а параметр **Цветовой режим чертежа** установлен в значение **Цветной**. Если флажок установлен, на цветных чертежах с белым фоном скрытые объекты изображаются в виде фантомных контуров. На чертежах в оттенках серого и черно-белых чертежах скрытые объекты не отображаются, даже если флажок **Фантомный контур** установлен.

См. также

- [Сохраненные настройки в Каталоге чертежей-прототипов \(стр 78\)](#)
- [Объекты, включаемые в план расположения анкерных болтов \(стр 86\)](#)
- [Определение деталей на плане расположения анкерных болтов с помощью фильтров чертежа \(стр 86\)](#)
- [Включение сборок в план расположения анкерных болтов \(стр 87\)](#)
- [Пример: размеры на планах расположения анкерных болтов \(стр 607\)](#)
- [Свойства чертежей общего вида \(стр 694\)](#)
- [Свойства видов на чертежах \(стр 704\)](#)

Объекты, включаемые в план расположения анкерных болтов

По умолчанию Tekla Structures выбирает объекты для включения в план расположения анкерных болтов исходя из следующих правил:

- деталь является колонной или балкой, расположенной почти вертикально;
- деталь является главной в сборке;
- опорная пластина включена в сборку и находится ниже главной детали;
- болты крепятся к опорной пластине;
- сборка разрезана плоскостью вида.
- ограничивающая рамка опорной пластины в направлении XY пересекает ограничивающую рамку колонны.

См. также

[Создание планов расположения анкерных болтов с использованием сохраненных настроек \(стр 84\)](#)

Определение деталей на плане расположения анкерных болтов с помощью фильтров чертежа

Для включения в план расположения анкерных болтов тех или иных деталей можно использовать фильтры чертежа общего вида и некоторые расширенные параметры.

1. Создайте необходимые фильтры чертежа общего вида в диалоговом окне **Свойства фильтров**, которое открывается из диалогового окна свойств чертежа общего вида.
2. В меню **Файл** выберите **Настройки --> Расширенные параметры** и перейдите в категорию **Свойства чертежа**.
3. Введите следующие значения для следующих расширенных параметров:
 - XS_ANCHOR_BOLT_PLAN_COLUMN_FILTER : <имя фильтра чертежа для колонн>
 - XS_ANCHOR_BOLT_PLAN_BOLT_FILTER : <имя фильтра чертежа для болтов>
 - XS_ANCHOR_BOLT_PLAN_BASEPLATE_FILTER : <имя фильтра чертежа для опорных пластин>
 - XS_ANCHOR_BOLT_PLAN_ADDITIONAL_PARTS_FILTER : <имя фильтра чертежа для дополнительных деталей>

Если эти расширенные параметры не заданы, для определения колонн, опорных пластин и анкерных болтов, включаемых в план расположения анкерных болтов, используются правила по умолчанию.

ПРИМ. Задание этих расширенных параметров влияет только на вновь создаваемые планы расположения анкерных болтов; существующие планы расположения анкерных болтов никак не меняются.

Включение сборок в план расположения анкерных болтов

Если в модели имеются анкерные болты на разной высоте, можно создать чертеж общего вида на уровне самой верхней опорной пластины/анкерного болта.

Взгляд из крайних точек видов плана расположения анкерных болтов будет направлен вниз. Если самый низкий уровень анкерных болтов не отображается, откорректируйте расширенный параметр XS_ANCHOR_BOLT_PLAN_DRAWING_TOLERANCE.

Чтобы задать допуск:

1. В меню **Файл** выберите **Настройки --> Расширенные параметры --> Свойства чертежа** .

2. Задайте значение расширенного параметра XS_ANCHOR_BOLT_PLAN_DRAWING_TOLERANCE .

Расстояние задается в миллиметрах. Значение по умолчанию — 200 мм.

См. также

[Создание планов расположения анкерных болтов с использованием сохраненных настроек \(стр 84\)](#)

Создание чертежей отдельных деталей, сборок и отлитых элементов с использованием сохраненных настроек в Каталоге чертежей-прототипов

В **Каталоге чертежей-прототипов** можно создавать чертежи отдельных деталей, отлитых элементов и сборок с использованием сохраненных настроек.

ПРИМ. • Отлитые элементы в модели имеют свойство детали «Тип отлитого элемента», принимающее два значения: **Монолитный** или **Сборный**. Необходимо следить за правильностью задания типа отлитого элемента, поскольку работа некоторых функций (например, нумерации) основывается на типе отлитого элемента. В конфигурации «Монолит» создавать чертежи отлитых элементов можно только для монолитных элементов.

-
1. На вкладке **Чертежи и отчеты** выберите **Создать чертежи --> Каталог чертежей-прототипов** .
 2. Выберите в списке требуемый набор сохраненных настроек (файл свойств чертежа).

Для чертежей отлитых элементов выберите файл, содержащий требуемый **Способ создания отлитого элемента**:

- **По номеру позиции отлитого элемента**: из каждого отлитого элемента создается по чертежу. При наличии идентичных отлитых элементов один из них будет служить базовым отлитым элементом для чертежа. Это наиболее распространенный способ создания чертежей отлитых элементов.
- **По идентификатору отлитого элемента**: каждая деталь в модели имеет уникальный идентификационный номер. Можно создавать чертежи по идентификационным номерам отлитых элементов. Идентификационный номер определяет обозначение чертежа. Из идентичных отлитых компонентов можно создать несколько чертежей.

3. Если необходимо, измените свойства чертежа и примените настройки уровня объекта. Чтобы это сделать, дважды щелкните набор сохраненных настроек и нажмите кнопку **Редактировать свойства чертежа**. Не забудьте сохранить изменения в файле свойств.
4. Если чертеж создается только для выбранных объектов, выберите объекты.

Можно также применить соответствующий фильтр выбора и выбрать модель целиком. Выбирая объекты, устанавливайте только переключатель выбора **Выбрать детали**; в противном случае выбор может занять длительное время.
5. Нажмите кнопку **Создать чертежи (Alt+C)** или **Создать чертежи всех деталей (Alt+A)**.
6. В случае появления запроса на запуск нумерации пронумеруйте модель.

Tekla Structures создает чертежи и добавляет их в **Список чертежей**.

Щелкните значок **Список чертежей**  на панели инструментов **Каталога чертежей-прототипов**, чтобы открыть **Список чертежей**.

ПРИМ. Если чертеж с таким типом и меткой уже имеется, Tekla Structures не будет создавать новый чертеж.

См. также

[Пример: создание чертежей отлитых элементов по одному \(стр 89\)](#)

[Пример: создание чертежей сборок из групп схожих деталей \(стр 92\)](#)

[Сохраненные настройки в Каталоге чертежей-прототипов \(стр 78\)](#)


Пример: создание чертежей отлитых элементов по одному

В данном примере мы создадим чертеж отлитого элемента с использованием сохраненных настроек, которые называются **Column_with_VOM**.

1. В модели щелкните бетонную колонну правой кнопкой мыши и выберите **Отлитый элемент --> Задать верх в рабочей поверхности формы**, после чего выберите грань отлитого элемента, которая будет обращена вверх в форме.

Когда вы щелкаете колонну правой кнопкой мыши и выбираете **Отлитый элемент --> Задать верх в рабочей поверхности**


формы , выбранная грань отображается красным цветом (см. рисунок ниже).

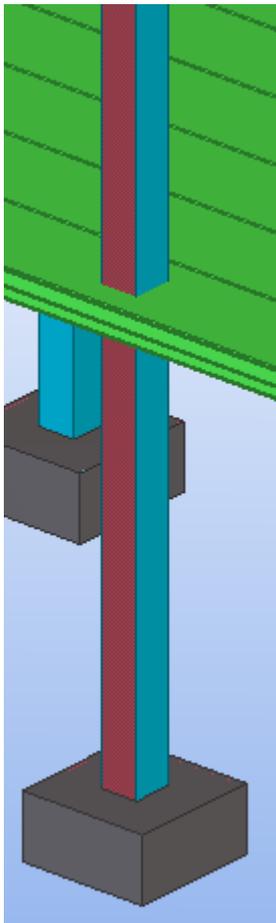

Грань, соответствующая верху формы, на чертежах будет показана на виде спереди.

2. По-прежнему в модели дважды щелкните колонну и выберите **Сборный** в списке **Тип отлитого элемента**.
Необходимо следить за правильностью задания типа отлитого элемента, поскольку работа некоторых функций (например, нумерации) основывается на типе отлитого элемента.
3. На вкладке **Чертежи и отчеты** выберите **Свойства чертежа --> Чертеж отлитого элемента** .
4. В диалоговом окне свойств загрузите соответствующие предустановленные или предварительно определенные свойства чертежа (сохраненные настройки). В данном примере мы загрузим свойства **Column_with_BOM**.
5. Убедитесь, что настройки **Column_with_BOM** содержат требуемый **Способ создания отлитого элемента**:


- **По номеру позиции отлитого элемента:** из каждого отлитого элемента создается по чертежу. При наличии идентичных отлитых элементов один из них будет служить базовым отлитым элементом для чертежа. Это наиболее распространенный способ создания чертежей отлитых элементов.
 - **По идентификатору отлитого элемента:** каждая деталь в модели имеет уникальный идентификационный номер. Можно создавать чертежи по идентификационным номерам отлитых элементов. Идентификационный номер определяет обозначение чертежа. Из идентичных отлитых компонентов можно создать несколько чертежей.
6. Если вы внесли какие-либо изменения в **Column_with_BOM**, сохраните изменения и закройте диалоговое окно.
 7. Выберите колонну в модели.
 8. На вкладке **Чертежи и отчеты** выберите **Создать чертежи --> Каталог чертежей-прототипов**.
 9. Установите в качестве типа **Чертежи отлитых элементов** и выберите сохраненные настройки **Column_with_BOM (C)**.

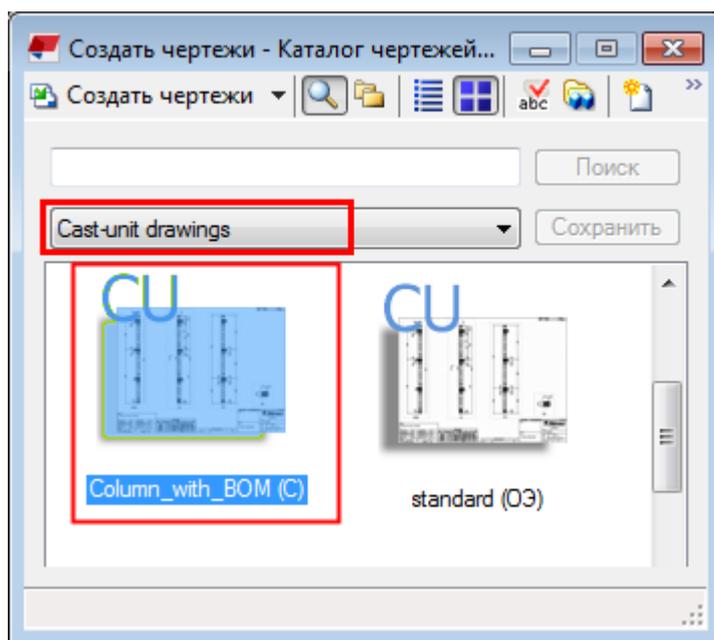

10. Нажмите кнопку **Создать чертежи**.

Tekla Structures создает чертеж.

Можно открыть **Список чертежей**, щелкнув значок  **Список чертежей** на панели инструментов, и открыть чертеж, чтобы просмотреть его.

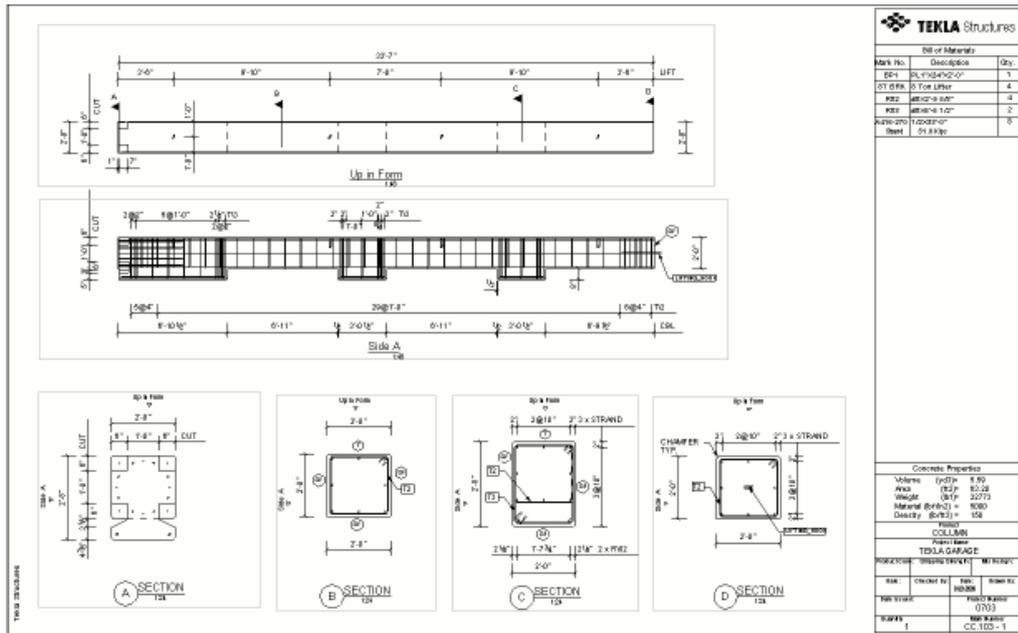

См. также


Создание чертежей отдельных деталей, сборок и отлитых элементов с использованием сохраненных настроек в Каталоге чертежей-прототипов (стр 88)

Пример: создание чертежей сборок из групп схожих деталей


Создание чертежей по одному может занять немало времени. Процесс создания можно автоматизировать в несколько большей степени: выбирать группы элементов и затем создавать чертежи. Например, можно определить необходимые свойства для балок, а затем создать чертежи всех балок сразу с помощью фильтров выбора в модели Tekla Structures.

В данном примере мы будем использовать сохраненные настройки с именем **Beam_with_BOM** и создадим чертежи сборок из всех балок.

1. Определите фильтр выбора, который выбирает элементы только одного типа, в данном случае балки.
 - a. Щелкните значок фильтра выбора  на панели инструментов **Выбор** или нажмите **Ctrl+G**, чтобы открыть диалоговое окно **Группа объектов - фильтр выбора**.
 - b. Создайте фильтр для выбора всех деталей с именем **BEAM** и сохраните его с именем **BEAM**.

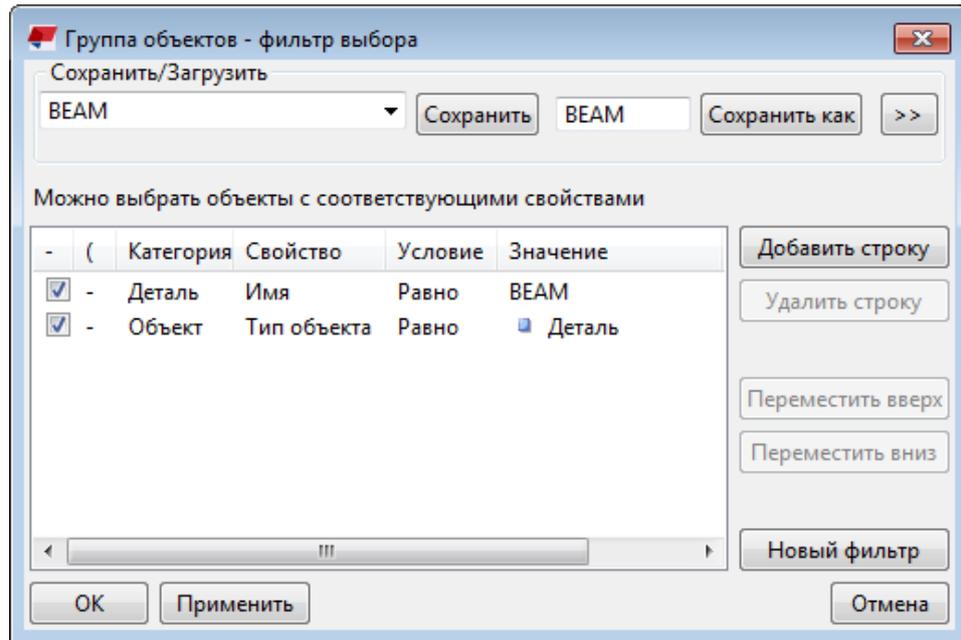


2. Активируйте фильтр **BEAM**, выбрав его из списка фильтров выбора, и с помощью выбора рамкой выберите все балки в модели.

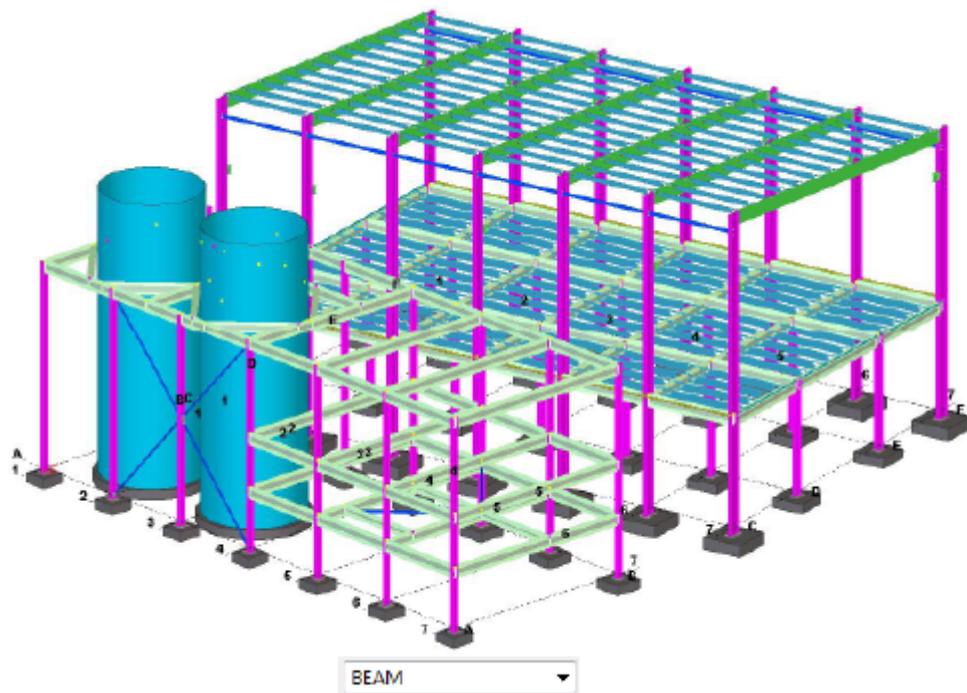

3. Откройте **Каталог чертежей-прототипов**: На вкладке **Чертежи и отчеты** выберите **Создать чертежи** --> **Каталог чертежей-прототипов**.

4. В категории **Чертежи сборок** выберите чертеж-прототип (сохраненные настройки). В данном примере выбран чертеж-прототип **Beam_with_BOM (A)**.
5. Нажмите кнопку **Создать чертежи**.

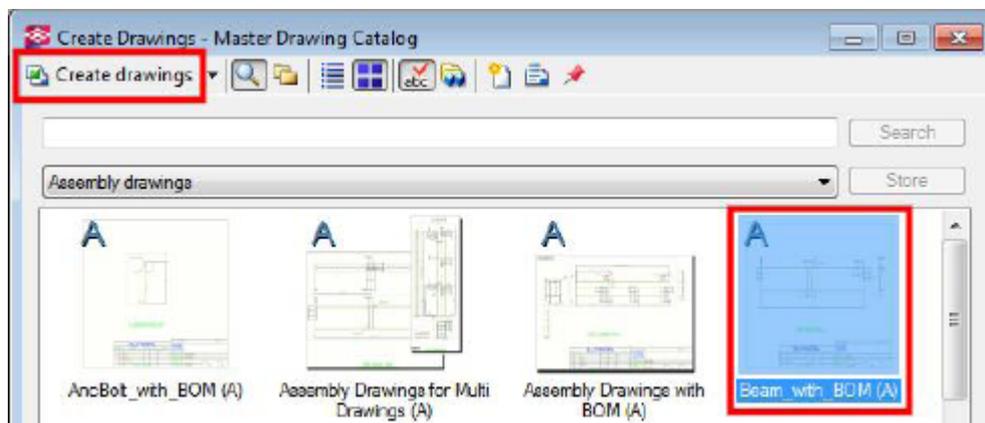

Tekla Structures создает чертежи сборок балок.

См. также

[Создание чертежей отдельных деталей, сборок и отлитых элементов с использованием сохраненных настроек в Каталоге чертежей-прототипов \(стр 88\)](#)

Создание чертежей с использованием наборов правил или мастеров в Каталоге чертежей-прототипов

В **Каталоге чертежей-прототипов** можно создавать чертежи отдельных деталей, чертежи сборок и чертежи отлитых элементов на основе наборов правил и комплексные чертежи на основе мастеров. Кроме того, можно создавать свои собственные наборы правил.

Ограничение: в **Каталоге чертежей-прототипов** создавать комплексные чертежи можно только путем использования основанных на файлах мастеров, а чертежи общего вида — с использованием сохраненных настроек. Создавать наборы правил для комплексных чертежей или чертежей общего вида невозможно.

1. На вкладке **Чертежи и отчеты** выберите **Создать чертежи** --> **Каталог чертежей-прототипов**.
2. Выберите в списке набор правил или файл мастера.
3. При необходимости измените свойства набора правил или содержимое файла мастера, дважды щелкнув набор правил или мастер.

4. При необходимости отредактируйте свойства шаблона чертежа, связанного с набором правил. Чтобы это сделать, дважды щелкните набор правил, выберите в списке чертеж-прототип и нажмите **Свойства** --> **Редактировать свойства чертежа** . Не забудьте сохранить внесенные изменения.
5. Выберите модель целиком или требуемые детали.
6. Выполните одно из следующих действий.
 - Если выбраны детали, нажмите кнопку **Создать чертежи(Alt+C)**.
 - Если выбрана модель целиком, нажмите кнопку **Создать чертежи всех деталей (Alt+A)**.
7. В случае появления запроса на запуск нумерации пронумеруйте модель.

Tekla Structures создает чертежи и добавляет их в **Список чертежей**.

Щелкните значок Списка чертежей  на панели **Каталога чертежей-прототипов**, чтобы открыть **Список чертежей**.

ПРИМ. Если чертеж с таким типом и меткой уже имеется, Tekla Structures не будет создавать новый чертеж.

См. также

[Наборы правил в Каталоге чертежей-прототипов \(стр 80\)](#)

[Мастеры в Каталоге чертежей-прототипов \(стр 81\)](#)

[Добавление набора правил в Каталог чертежей-прототипов \(стр 106\)](#)

[Пример: создание нового набора правил и чертежей для всех деталей \(стр 95\)](#)

Пример: создание нового набора правил и чертежей для всех деталей

В следующем примере мы рассмотрим создание простого набора правил, которое будет использоваться для создания чертежей сборок и отдельных деталей на основе имен деталей в модели.


В данном случае используется очень простая модель, состоящая из двух колонн с балкой между ними, опорными пластинами и торцевыми пластинами. Детали имеют имена **BEAM**, **COLUMN** и **PLATE**.

Прежде чем настраивать набор правил в **Каталоге чертежей-прототипов**, необходимо, чтобы у нас были некоторые сохраненные настройки (свойства чертежа) и некоторые фильтры выбора, которые связывают свойства чертежа с деталями в модели.


Создание фильтров выбора

Необходимо создать фильтры, которые выбирают балки, колонны и пластины.

1. Щелкните значок фильтра выбора  на панели инструментов **Выбор** или нажмите **Ctrl+G**, чтобы открыть диалоговое окно **Группа объектов - фильтр выбора**.
2. Нажмите кнопку **Добавить строку**, добавьте фильтр выбора для балок, как показано ниже, и сохраните его с именем **DRAWING_BEAM**.

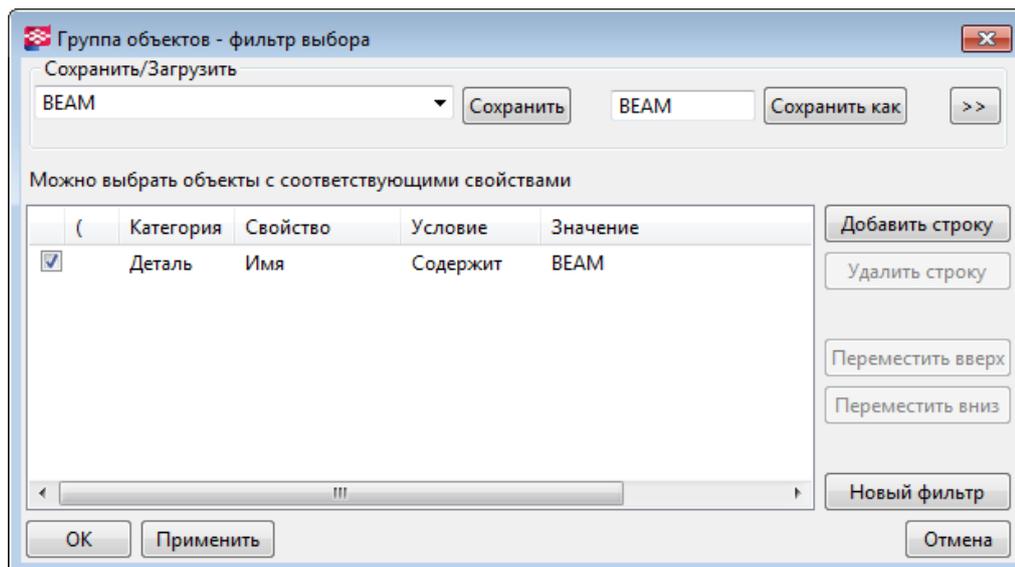

3. Таким же образом создайте фильтры выбора для колонн и пластин, сохранив их с именами **DRAWING_COLUMN** и **DRAWING_PLATE**.
Новые фильтры появляются в списке фильтров выбора.

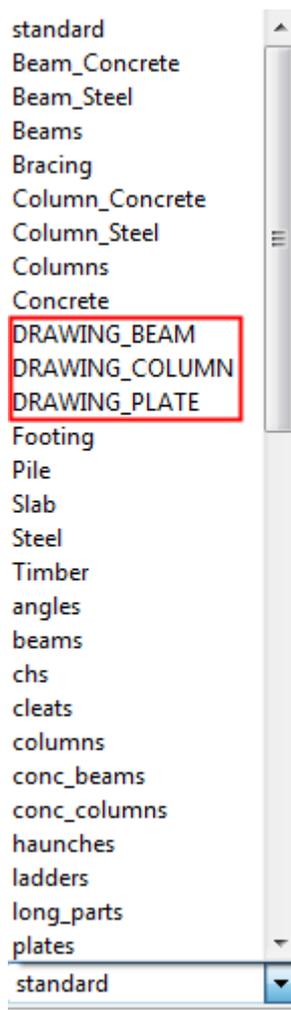

4. Закройте диалоговое окно **Фильтр выбора**, нажав кнопку **Отмена**.

Новые фильтры будут сохранены в папке модели. При необходимости скопируйте их в нужные папки, например в папку компании или проекта.

Создание сохраненных настроек (свойств чертежа)

Следующий шаг — изменить свойства чертежа и сохранить их, чтобы они отображались в **Каталоге чертежей-прототипов** в виде сохраненных настроек. Сохраненные настройки создаются отдельно для чертежей отдельных деталей и чертежей сборок.

1. На вкладке **Чертежи и отчеты** выберите **Свойства чертежа** --> **Чертеж сборки** и создайте свойства для чертежа балки и колонны.
2. Введите информативное имя для чертежа в поле **Имя**, например **BEAM** для свойств для балки и **COLUMN** для свойств для колонны.
3. Сохраните свойства с именами **DRAWING_BEAM** и **DRAWING_COLUMN**.


4. На вкладке **Чертежи и отчеты** выберите **Свойства чертежа** --> **Чертеж отдельной детали** и создайте какие-либо настройки чертежа отдельной детали для ствола балки, ствола колонны и пластин.
5. Введите описательное имя для чертежа в поле **Имя**, например **BEAM SHAFT** для свойств ствола балки и **COLUMN SHAFT** для свойств ствола колонны и **PLATE** для свойств пластины.
6. Сохраните настройки с именами **DRAWING_BEAM_SHAFT**, **DRAWING_PLATES** и **DRAWING_COLUMN_SHAFT**.

Создание набора правил

Теперь, когда необходимые фильтры выбора и сохраненные настройки созданы, можно создать набор правил, который автоматически создает чертежи отдельной детали и сборки для балок, колонн и пластин.


1. На вкладке **Чертежи и отчеты** выберите **Создать чертежи** --> **Каталог чертежей-прототипов**.
2. Щелкните значок **Определить набор правил**  на панели инструментов.
3. В диалоговом окне **Определение правил для создания чертежей** выберите типы чертежей, которые будут создаваться на основе этого набора правил, и нажмите кнопку **Далее**.

В данном примере выберем **Чертежи отдельных деталей** и **Чертежи сборок**.

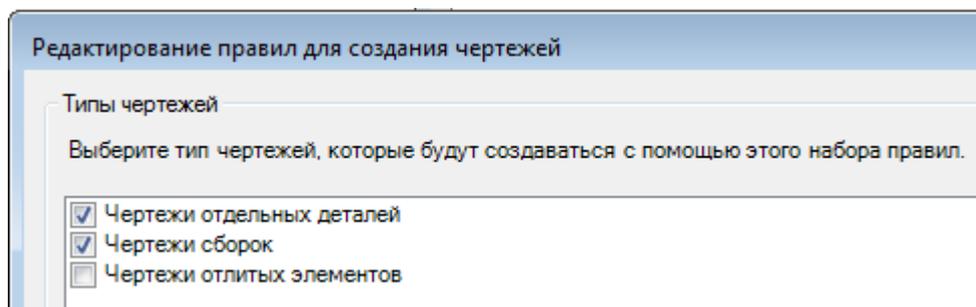


4. В диалоговом окне **Определение правил - Чертежи отдельных деталей** нажмите кнопку **Добавить группу** и выберите фильтры и соответствующие наборы сохраненных настроек чертежей отдельных деталей.
5. В столбце **Группа объектов** выберите три новых фильтра, а в столбце **Чертеж-прототип** выберите три новых набора сохраненных настроек.


(CH) после имени чертежа-прототипа означает, что его тип — сохраненные настройки.

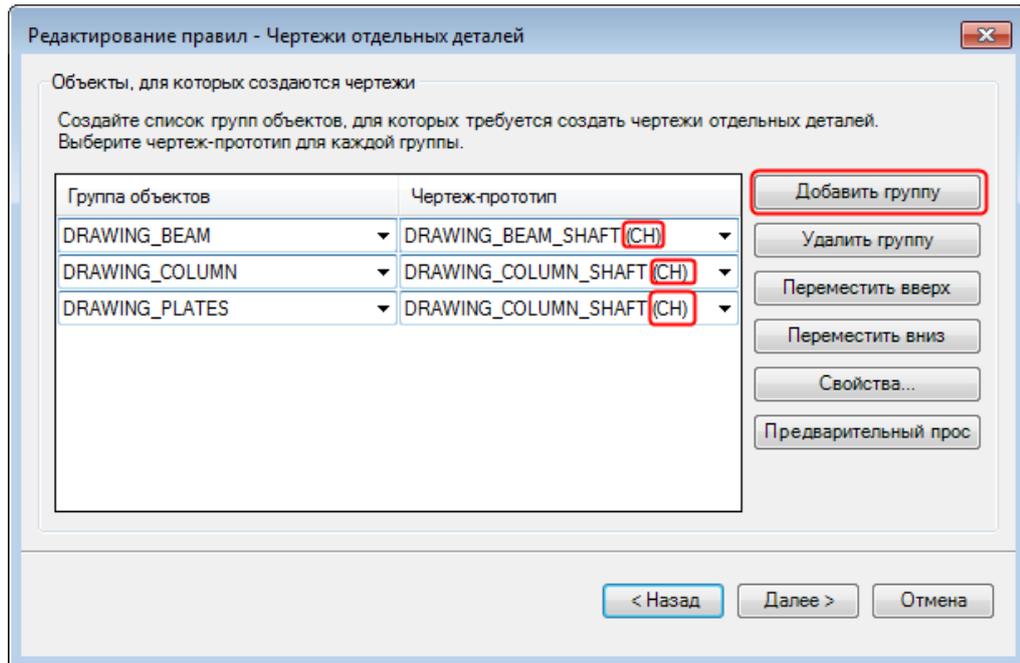

6. Нажмите кнопку **Далее**.
7. В диалоговом окне **Определить правила - Чертежи сборок** нажмите кнопку **Добавить группу** и выберите фильтры и соответствующие наборы сохраненных настроек чертежей сборок.
8. В столбце **Группа объектов** выберите два новых фильтра, а в столбце **Чертеж-прототип** выберите два новых набора сохраненных настроек.

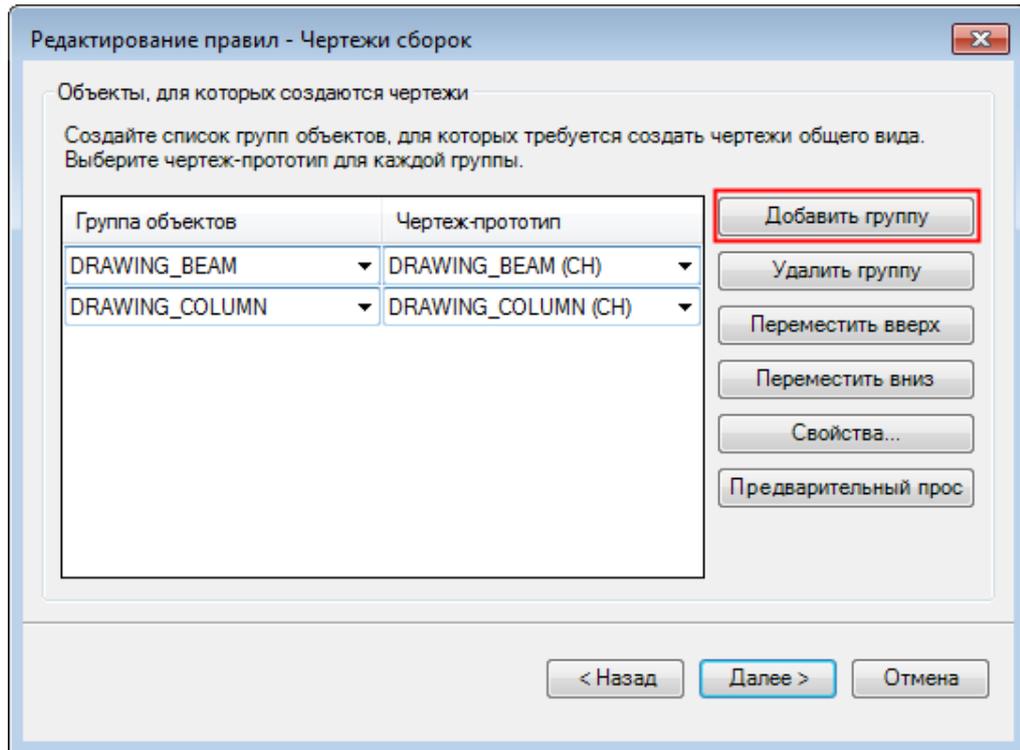

9. Нажмите кнопку **Далее**.
10. Введите для набора правил имя (**Rule Set: Column+Beam+Plate**), описание и ключевые слова.
11. Нажмите кнопку **Обзор** рядом с полем **Предварительное изображение** и добавьте для чертежа-прототипа изображение-образец.
12. Закончив, нажмите кнопку **Готово**.

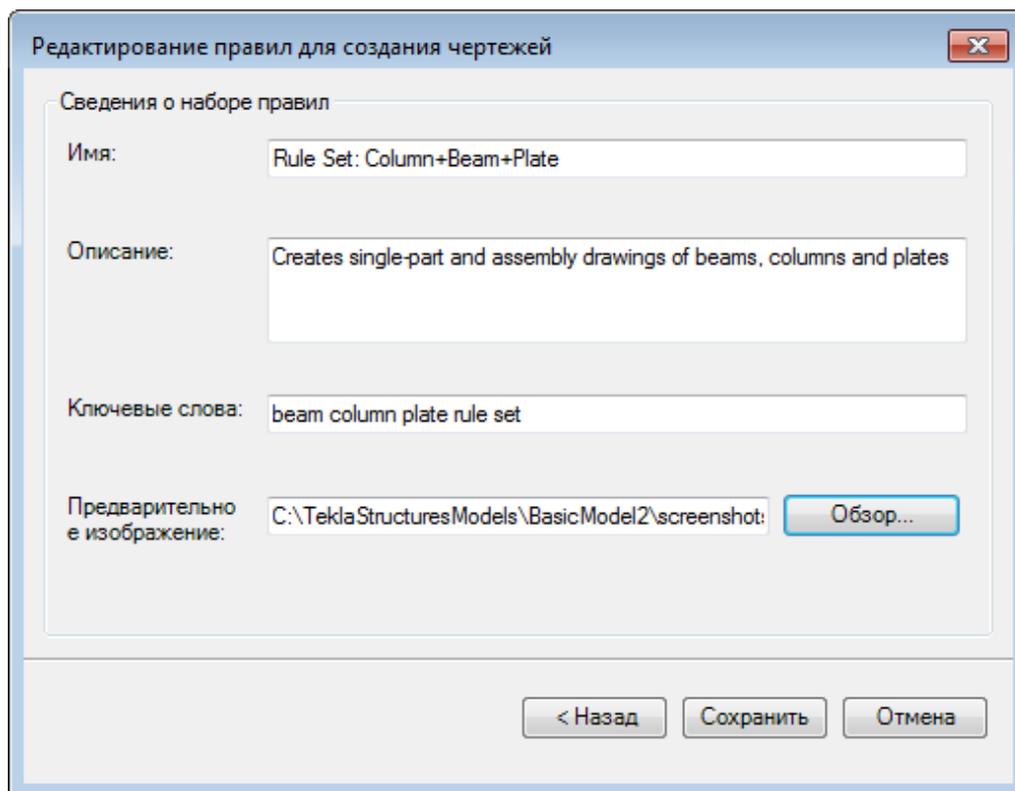

Создание всех чертежей с использованием набора правил

Теперь можно создать чертежи, используя новый набор правил.

1. В представлении **Поиск** Каталога чертежей-прототипов введите критерии поиска в поле рядом с кнопкой **Поиск** и нажмите кнопку.

В данном примере введем `column beam plate`. Tekla Structures находит только что созданный набор правил.

2. Щелкните набор правил правой кнопкой мыши и выберите **Создать чертежи всех деталей**.

Tekla Structures начинает создание чертежей. Когда чертежи будут созданы, рядом со значком **Список чертежей** на панели инструментов появится следующее сообщение: «Создано 6 чертежей. Открыть **Список чертежей** для просмотра результатов». Это правильное количество чертежей.

3. Чтобы проверить, какие чертежи были созданы, щелкните значок **Список чертежей** на панели инструментов.

13.03.2013	00.00.0000	410* 287	A	[B.1]	BEAM
13.03.2013	00.00.0000	410* 287	A	[C.1]	COLUMN
13.03.2013	00.00.0000	410* 287	W	[F.1]	PLATE
13.03.2013	00.00.0000	287* 210	W	[F.2]	PLATE
13.03.2013	00.00.0000	410* 287	W	[M.1]	COLUMN SHAFT
13.03.2013	00.00.0000	287* 210	W	[M.2]	BEAM SHAFT

См. также

[Создание чертежей отдельных деталей, сборок и отлитых элементов с использованием сохраненных настроек в Каталоге чертежей-прототипов \(стр 88\)](#)

Создание нескольких листов чертежа для одной и той же детали

Можно создать несколько чертежей одной и той же детали в виде нескольких листов чертежей. Количество листов не ограничено, и каждый чертеж может иметь собственные свойства.

Этим удобно пользоваться, если нужны дополнительные листы для отдельных узлов и сечений, в особенности если требуется несколько чертежей сборки с разными параметрами представления: один с большим трехмерным изображением сборки, один с дополнительными сечениями и один с определенными деталями или сборочными узлами с метками и размерами.

Создать несколько листов чертежа для одной и той же детали можно в **Каталоге чертежей-прототипов** на основе [наборов правил или мастеров \(стр 102\)](#) или с помощью [диалогового окна свойств чертежа \(стр 103\)](#).

См. также

[Копирование чертежа на новый лист \(стр 133\)](#)

Создание нескольких листов чертежа с помощью мастеров

Прежде чем приступить, создайте файлы свойств чертежа (сохраненных настроек) для создания нескольких листов для одной и той же детали; каждый файл должен содержать требуемые настройки для конкретной цели и отдельные номера листов.

1. На вкладке **Чертежи и отчеты** выберите **Создать чертежи** --> **Каталог чертежей-прототипов**, чтобы открыть диалоговое окно **Создать чертежи - Каталог чертежей-прототипов**.
2. Дважды щелкните в списке требуемый файл [мастера \(стр 81\)](#), чтобы открыть диалоговое окно **Свойства чертежа-прототипа**.
3. Нажмите кнопку **Редактировать свойства чертежа**, чтобы открыть [файл мастера \(стр 113\)](#).
4. В файле укажите имена свойств чертежа, которые требуется использовать для создания нескольких листов чертежа.

Имена файлов указываются в скобках в строке `set_drawing_attributes`, как показано ниже:

```
set_drawing_type(cast_unit)
set_drawing_attributes(sheet1, sheet2, sheet3)
set_filter(column_filter)
create_drawings()
```

5. Сохраните файл мастера под новым именем.
6. Выберите в модели детали, для которых требуется создать чертежи.
7. Щелкните только что созданный файл мастера в **Каталоге чертежей-прототипов** и нажмите кнопку **Создать чертежи**. Tekla Structures создает чертежи.

Создание нескольких листов чертежа с помощью свойств чертежа

1. Откройте диалоговое окно свойств чертежа, дважды щелкнув на фоне открытого чертежа.
2. Откорректируйте свойства чертежа и измените имя чертежа, чтобы оно соответствовало типу создаваемого чертежа, например `FRAME 3D`.
Значение в поле **Номер листа** не изменяйте.
3. Для сохранения изменений при открытом диалоговом окне нажмите кнопку **Применить**.
4. Создайте чертеж объекта, выбрав соответствующую команду: на вкладке **Чертежи и отчеты**, удерживая клавишу **Shift**, выберите **Создать чертежи** и необходимый тип чертежа.
5. В диалоговом окне свойств открытого чертежа еще раз откорректируйте свойства чертежа и измените имя, чтобы оно соответствовало типу нового чертежа (например, `FRAME FRONT`).
6. Измените номер листа в поле **Номер листа**, чтобы получить еще один чертеж той же сборки с другим номером листа.
7. Нажмите кнопку **Применить** и создайте новый чертеж того же объекта с другими свойствами.
8. Создайте остальные необходимые листы так же, как описано в шагах 5–7.

Пример

Пример отображения нескольких чертежей с помощью **Список чертежей**:

05.12.2007	05.12.2007	1179* 830	A	[FRAME.1 - 1]	FRAME FRONT
05.12.2007	05.12.2007	1179* 830	A	[FRAME.1 - 2]	FRAME DETAILS
05.12.2007	05.12.2007	1179* 830	A	[FRAME.1]	FRAME 3D

Поиск чертежей-прототипов и сохранение результатов в Каталоге чертежей-прототипов

В представлении «Поиск» **Каталога чертежей-прототипов** можно искать чертежи-прототипы по тексту, введенному в полях имени, описания и ключевых слов в диалоговом окне **Свойства чертежа-прототипа**, а затем сохранять результаты поиска. В представлении «Папки» можно скопировать чертежи-прототипы из папки результатов поиска в другую папку, чтобы нужные чертежи-прототипы было легче находить.

СОВЕТ Всегда указывайте всю важную информацию о каждом чертеже-прототипе в диалоговом окне **Свойства чертежа-прототипа**. Это позволяет существенно ускорить поиск необходимых чертежей-прототипов.

Чтобы найти чертежи-прототипы и сохранить результаты поиска:

1. Введите критерии поиска в поле рядом с кнопкой **Поиск**.
Tekla Structures запоминает строки поиска. Когда пользователь начинает вводить строку, предлагаются ранее введенные строки, которые начинаются с тех же символов.
2. Нажмите кнопку **Поиск**. Появляется список результатов.
3. Чтобы сохранить результаты поиска, нажмите кнопку **Хранить**, введите имя для результатов поиска и нажмите **ОК**.
Результаты поиска добавляются в список категорий в представлении «Поиск».
Кроме того, результаты поиска также отображаются в виде папки в представлении «Папки». В этом представлении можно переименовать сохраненные результаты поиска и скопировать найденные чертежи в желаемые папки.

См. также

[Создание чертежей в Каталоге чертежей-прототипов \(стр 75\)](#)

[Изменение свойства чертежа-прототипа \(стр 110\)](#)

Настройка Каталога чертежей-прототипов

Каталог чертежей-прототипов можно настраивать в соответствии со своими потребностями. Поддержание порядка в **Каталоге чертежей-прототипов** и своевременное его обновление является залогом успешного и быстрого создания чертежей. Наличие хороших чертежей-прототипов позволяет экономить силы и время.

Добавляйте в каталог только действительно необходимые чертежи-прототипы, удаляйте устаревшие прототипы, систематизируйте прототипы с помощью папок, добавляйте изображения для предварительного просмотра и следите за актуальностью свойств, описаний и ключевых слов прототипов.

Задача	Чтобы узнать больше, перейдите по ссылкам ниже
Добавить новые чертежи-прототипы (сохраненные настройки, наборы правил или шаблоны клонирования)	Добавление чертежей-прототипов в Каталог чертежей-прототипов (стр 105)
Удалить устаревший чертеж-прототип из Каталога чертежей-прототипов	Удаление чертежей-прототипов из Каталога чертежей-прототипов (стр 110)
Изменить имя, описание, ключевое слово и изображение-образец чертежа-прототипа и отредактировать файл свойств сохраненных настроек, содержимое набора правил или параметры клонирования	Изменение свойства чертежа-прототипа (стр 110)
Создать папки в Каталоге чертежей-прототипов , скопировать чертежи-прототипы между папками и изменить расположение папки	Работа с папками в Каталоге чертежей-прототипов (стр 116)
Создать снимки чертежа для использования в качестве изображений-образцов и эскизов чертежей-прототипов в Каталоге чертежей-прототипов	Изображения-образцы чертежей (стр 119) Добавление изображений-образцов и эскизов к чертежам-прототипам (стр 120)
Создание новых чертежей на основе чертежей-прототипов	Создание чертежей в Каталоге чертежей-прототипов (стр 75)

Добавление чертежей-прототипов в Каталог чертежей-прототипов

В зависимости от используемой среды на момент первого вызова **Каталог чертежей-прототипов** обычно уже содержит несколько чертежей-прототипов; как минимум, в нем присутствуют предустановленные сохраненные настройки (файлы свойств чертежа) и, возможно, несколько мастеров.

Также можно добавить новые:

- Сохраненные настройки: [Добавление сохраненных настроек в Каталог чертежей-прототипов \(стр 108\)](#)
- Наборы правил: [Добавление набора правил в Каталог чертежей-прототипов \(стр 106\)](#)
- Шаблоны клонирования: [Добавление шаблона клонирования в Каталог чертежей-прототипов \(стр 109\)](#)


Добавление набора правил в Каталог чертежей-прототипов

1. На вкладке **Чертежи и отчеты** выберите **Создать чертежи --> Каталог чертежей-прототипов**.
2. На панели инструментов нажмите кнопку **Добавить набор правил**
.
3. В диалоговом окне **Определение правил для создания чертежей** выберите типы чертежей, которые будут создаваться на основе этого набора правил.

Для одного и того же набора правил можно выбрать несколько типов чертежей. Например, один и тот же набор правил можно использовать для создания чертежей отдельных деталей и чертежей сборок.
4. Нажмите кнопку **Далее**.
5. В следующем диалоговом окне нажмите кнопку **Добавить группу**, выберите группы объектов, для которых требуется создавать чертежи, и выберите для каждой группы чертеж-прототип.

В списке содержатся только те типы чертежей-прототипов, которые можно использовать для создания типов чертежей, выбранных в

предыдущем диалоговом окне. Сохраненные настройки обозначены буквой S, а шаблоны клонирования — буквой T.

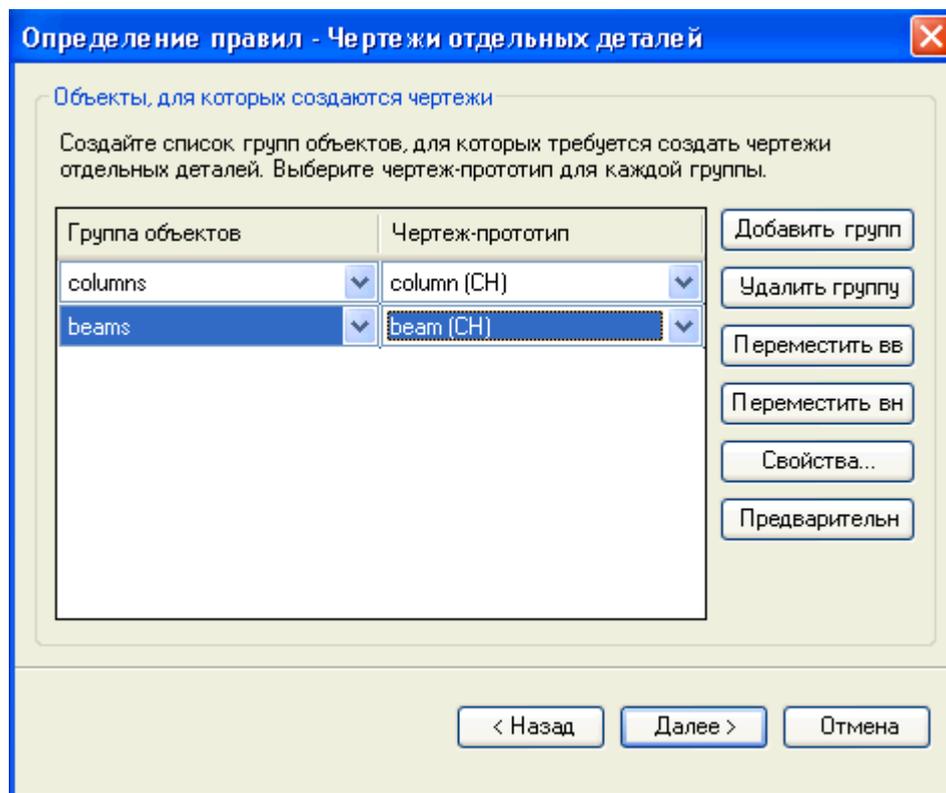

Кнопки в этом диалоговом окне имеют следующее назначение.

- Кнопки **Переместить вверх** и **Переместить вниз** позволяют перемещать правила вверх или вниз в списке.

Если правило, находящееся выше в списке, создает чертеж объекта, другое правило ниже в списке, которое могло бы создать чертеж того же объекта, создавать чертеж не будет.

- С помощью кнопки **Свойства** можно просмотреть или изменить свойства выбранного в списке чертежа-прототипа.
 - С помощью кнопки **Предварительный просмотр** можно просмотреть изображение-образец выбранного чертежа-шаблона.
6. Нажмите кнопку **Далее**.
 7. В случае выбора нескольких типов чертежей повторите шаги 4 и 5 для всех выбранных типов.
 8. Измените свойства чертежа-прототипа для этого набора правил: присвойте набору правил имя, добавьте изображение-образец и введите описание и ключевые слова.

9. Нажмите кнопку **Готово**.

Набор правил добавляется в **Каталог чертежей-прототипов**.

См. также

[Добавление чертежей-прототипов в Каталог чертежей-прототипов \(стр 105\)](#)

[Наборы правил в Каталоге чертежей-прототипов \(стр 80\)](#)

[Создание чертежей с использованием наборов правил или мастеров в Каталоге чертежей-прототипов \(стр 94\)](#)

[Добавление изображений-образцов и эскизов к чертежам-прототипам \(стр 120\)](#)

[Пример: создание нового набора правил и чертежей для всех деталей \(стр 95\)](#)

Добавление сохраненных настроек в Каталог чертежей-прототипов

Все предопределенные файлы свойств чертежа отображаются в **Каталоге чертежей-прототипов** в виде сохраненных настроек. При сохранении нового файла свойств чертежа Tekla Structures автоматически отображает его в **Каталоге чертежей-прототипов**.

1. На вкладке **Чертежи и отчеты** выберите **Свойства чертежа** и выберите тип чертежа.
2. Измените свойства чертежа в диалоговом окне **Свойства чертежей отдельных деталей, Свойства чертежа отлитого элемента, Свойства чертежа сборки** или **Свойства чертежа общего вида**.
3. Загрузите свойства чертежа, максимально близкие к необходимым.
4. Измените свойства.
5. Введите имя для файла свойств и сохраните файл.
Новый файл свойств автоматически добавляется в **Каталог чертежей-прототипов**. Если он не появился в списке, нажмите **F5**, чтобы обновить содержимое диалогового окна.
6. Измените свойства чертежа-шаблона: присвойте чертежу-шаблону имя, добавьте изображение-образец и введите описание и ключевые слова.

См. также

[Добавление чертежей-прототипов в Каталог чертежей-прототипов \(стр 105\)](#)

[Сохраненные настройки в Каталоге чертежей-прототипов \(стр 78\)](#)

[Добавление изображений-образцов и эскизов к чертежам-прототипам \(стр 120\)](#)

[Создание чертежей общего вида с использованием сохраненных настроек в Каталоге чертежей-прототипов \(стр 83\)](#)

[Создание чертежей отдельных деталей, сборок и отлитых элементов с использованием сохраненных настроек в Каталоге чертежей-прототипов \(стр 88\)](#)

Добавление шаблона клонирования в Каталог чертежей-прототипов

Добавлять чертежи в **Каталог чертежей-прототипов** в качестве шаблонов клонирования можно из **Списка чертежей**.

Прежде чем добавлять шаблон клонирования в **Каталог чертежей-прототипов**, создайте чертеж с требуемыми свойствами и содержимым и сохраните его.

Ограничения: В **Каталог чертежей-прототипов** нельзя добавить чертеж общего вида или комплексный чертеж из **Списка чертежей**.

Клонировать чертежи общего вида можно с помощью команды **Клонировать** в диалоговом окне **Список чертежей**.

1. На вкладке **Чертежи и отчеты** выберите **Список чертежей**.
2. Выберите чертеж, щелкните его правой кнопкой мыши и выберите **Добавить к основному каталогу чертежей (Ctrl + M)**.
3. Измените свойства чертежа-прототипа для этого шаблона клонирования. На вкладке **Общие** введите имя для шаблона клонирования, краткое описание и ключевые слова.
4. Tekla Structures автоматически добавляет к шаблону клонирования изображение-эскиз. При необходимости нажмите кнопку **Изменить изображение** и найдите новое изображение. Это же изображение будет отображаться, если щелкнуть по эскизу правой кнопкой мыши и выбрать команду **Предварительный просмотр**.
5. Перейдите на вкладку **Создание чертежа**, укажите, как должны создаваться размеры и метки, и выберите объекты, которые требуется клонировать с чертежа-прототипа.
6. Нажмите кнопку **ОК**.

Новый шаблон клонирования добавляется в **Каталог чертежей-прототипов**. В **Списке чертежей** в столбце **Прототип** рядом с добавленным чертежом появляется значок .

См. также

[Добавление чертежей-прототипов в Каталог чертежей-прототипов \(стр 105\)](#)

[Добавление изображений-образцов и эскизов к чертежам-прототипам \(стр 120\)](#)

[Шаблоны клонирования в Каталоге чертежей-прототипов \(стр 78\)](#)

Удаление чертежей-прототипов из Каталога чертежей-прототипов

Устаревшие чертежи-прототипы можно удалить из **Каталога чертежей-прототипов**.

Ограничения: В представлении «Папки» нельзя удалять чертежи-прототипы из **Каталога чертежей-прототипов** через папки, которые вы создали самостоятельно. Отобразите требуемые чертежи-прототипы с помощью папок **сохраненных результатов поиска** и затем удалите лишние прототипы.

1. На вкладке **Чертежи и отчеты** выберите **Создать чертежи --> Каталог чертежей-прототипов**.
2. В **Каталоге чертежей-прототипов** выберите чертежи-прототипы, которые требуется удалить.
3. Щелкните правой кнопкой мыши и выберите **Удалить из каталога**.
4. Подтвердите удаление.

Tekla Structures удаляет чертежи-прототипы из каталога. Все чертежи, созданные на основе удаленных чертежей-прототипов, остаются в **Списке чертежей**. Каталогные свойства, введенные для чертежа-прототипа, не удаляются. Они остаются на случай, если чертеж-прототип будет снова добавлен в каталог.


Изменение свойства чертежа-прототипа

Каждый чертеж-прототип в **Каталоге чертежей-прототипов** имеет собственные свойства:

- По имени чертежа-прототипа, описанию и ключевым словам можно выполнять поиск чертежей-прототипов.
- К каждому чертежу-прототипу также можно **добавить изображение-образец (стр 120)** (кнопка **Изменить изображение**).
- Изображение-образец также отображается в качестве эскиза в эскизном представлении **Каталога чертежей-прототипов**.
- Можно открывать свойства чертежей (кнопка **Редактировать свойства чертежа**) и, например, применять настройки уровня объекта.

СОВЕТ Всегда указывайте всю важную информацию о каждом чертеже-прототипе в диалоговом окне **Свойства чертежа-прототипа**.

Это позволяет существенно ускорить поиск необходимых чертежей-прототипов.

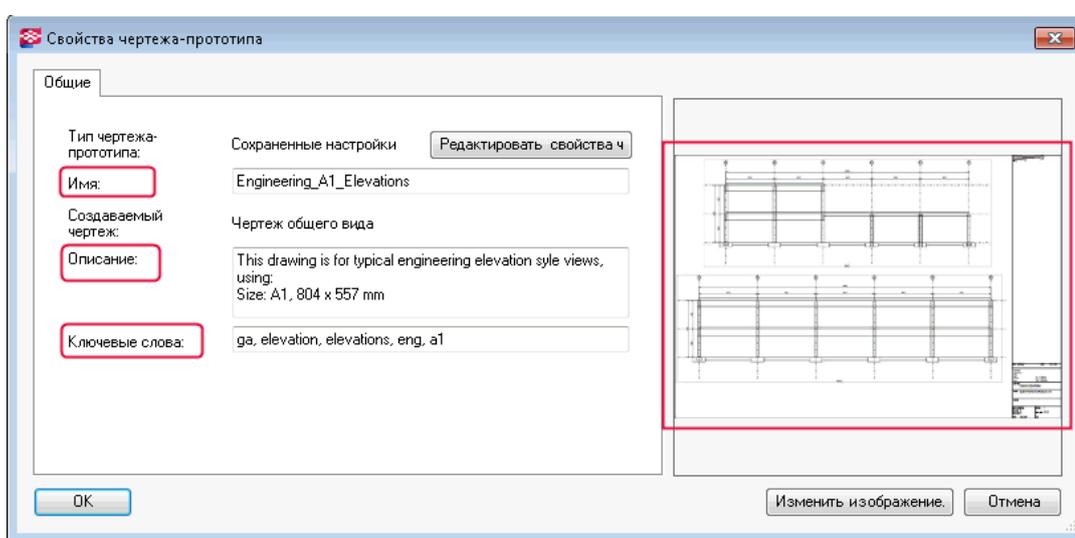

См. также

[Изменение свойств набора правил \(стр 112\)](#)

[Изменение свойств сохраненных настроек \(стр 111\)](#)

[Изменение свойств и содержимого файлов мастеров \(стр 113\)](#)

[Изменение свойств шаблона клонирования \(стр 115\)](#)

[Создание чертежей в Каталоге чертежей-прототипов \(стр 75\)](#)

Изменение свойств сохраненных настроек

Можно изменить имя, описание и ключевые слова сохраненных настроек в **Каталоге чертежей-прототипов**, а также изменить их изображение-образец.

1. В **Каталоге чертежей-прототипов** дважды щелкните чертеж-прототип нужного типа.
2. Измените имя чертежа в поле **Имя**.
3. Введите или измените описание чертежа-прототипа. Поиск чертежей-прототипов можно выполнять по данным, указанным здесь.
4. Введите или измените ключевые слова для чертежа-прототипа. Вводите ключевые слова через пробел. Поиск чертежей-прототипов можно выполнять по данным, указанным здесь.
5. Чтобы добавить или изменить изображение-образец, нажмите кнопку **Изменить изображение** и выберите изображение. Можно

использовать изображения в формате .bmp, .jpg, .jpeg или .png. Рекомендуется использовать изображения в формате .png.

6. При необходимости измените свойства чертежа-прототипа, нажав кнопку **Редактировать свойства чертежа** для открытия диалогового окна свойств чертежа. В нем же можно применить настройки уровня объекта.

Сохраните измененные свойства. Убедитесь, что в верхней части окна отображается правильное имя файла свойств чертежей.

7. Нажмите кнопку **ОК**.

См. также

[Применение подробных настроек уровня объекта в сохраненных настройках \(стр 82\)](#)

[Сохраненные настройки в Каталоге чертежей-прототипов \(стр 78\)](#)

Изменение свойств набора правил

Можно изменить имя, описание и ключевые слова набора правил в **Каталоге чертежей-прототипов**, а также изменить его изображение-образец.

1. В **Каталоге чертежей-прототипов** дважды щелкните чертеж-прототип нужного типа.
2. В диалоговом окне **Редактирование правил** выберите при необходимости другие типы чертежей.
3. Нажмите кнопку **Далее**.
4. Добавьте или удалите группы объектов и выберите соответствующий тип чертежа-прототипа.
5. Нажмите кнопку **Далее** и проделайте то же самое для всех выбранных типов чертежей.
6. Измените имя чертежа в поле **Имя**.
7. Введите или измените описание для чертежа-прототипа.
Данные, введенные здесь, можно использовать для поиска чертежей-прототипов.
8. Введите или измените ключевые слова для чертежа-прототипа.
Вводите ключевые слова через пробел. Данные, введенные здесь, можно использовать для поиска чертежей-прототипов.
9. Чтобы добавить или изменить изображение-образец, нажмите кнопку **Изменить изображение** и выберите изображение.

Можно использовать изображения в формате `.bmp`, `.jpg`, `.jpeg` или `.png`. Рекомендуется использовать изображения в формате `.png`.

Это же изображение используется в эскизном представлении **Каталога чертежей-шаблонов**.

10. Нажмите кнопку **Сохранить** для сохранения изменений.

См. также

[Наборы правил в Каталоге чертежей-прототипов \(стр 80\)](#)

Изменение свойств и содержимого файлов мастеров

Файлы мастеров в **Каталоге чертежей-прототипов** можно изменять с помощью текстового редактора. Можно изменить имя, описание и ключевые слова, а также добавить изображение-образец.

1. В **Каталог чертежей-прототипов** дважды щелкните файл мастера.
2. Измените имя чертежа в поле **Имя**.
3. Введите или измените описание для чертежа-прототипа.

Данные, введенные здесь, можно использовать для поиска чертежей-прототипов.

4. Введите или измените ключевые слова для чертежа-прототипа.

Вводите ключевые слова через пробел. Данные, введенные здесь, можно использовать для поиска чертежей-прототипов.

5. Чтобы добавить или изменить изображение-образец, нажмите кнопку **Изменить изображение** и выберите изображение.

Можно использовать изображения в формате `.bmp`, `.jpg`, `.jpeg` или `.png`. Рекомендуется использовать изображения в формате `.png`.

Изображение-образец также будет использоваться в качестве эскиза чертежа-шаблона в эскизном представлении **Каталога чертежей-шаблонов**.

6. Чтобы изменить содержимое файла мастера, нажмите кнопку **Редактировать свойства чертежа**.

Файл мастера открывается в текстовом редакторе. Внесите изменения в содержимое файла, сохраните и закройте его.

7. Нажмите кнопку **ОК**.

См. также

[Мастеры в Каталоге чертежей-прототипов \(стр 81\)](#)

Содержимое файла мастера

Файлы мастеров состоят из следующих записей. Обратите внимание на использование круглых скобок.

```
set_drawing_type(assembly)
```

Эта строка задает тип чертежа, который создает мастер. Тип чертежа указывается в круглых скобках. Возможны следующие варианты.

Параметр	Создаваемый чертеж
single	чертежи отдельных деталей
assembly	чертежи сборок
multi_single	комплексные чертежи, состоящие из чертежей отдельных деталей
multi_single_with_layout	комплексные чертежи, состоящие из чертежей отдельных деталей с компоновкой
multi_assembly	комплексные чертежи, состоящие из чертежей сборок
multi_assembly_with_layout	комплексные чертежи, состоящие из чертежей сборок с компоновкой
cast_unit	чертежи отлитых элементов

```
set_drawing_attributes(column)
```

Эта строка сообщает Tekla Structures, какие свойства чертежей использовать при создании чертежей. Имя сохраненных свойств чертежей указывается в круглых скобках.

```
set_template_drawing
```

Эта строка предписывает Tekla Structures использовать заданный чертеж в качестве шаблона при создании нового чертежа. Эта строка используется вместо строки `set_drawing_attributes`. Путь и имя шаблона чертежа указываются в круглых скобках, как в следующем примере: `set_template_drawing("C:\TSMODELS\AngleModel": "[A.2]")`

```
set_filter(column_filter)
```

Эта строка сообщает Tekla Structures, какой фильтр выбора использовать для выбора деталей, из которых будут созданы чертежи. Имя фильтра указывается в круглых скобках.

```
create_drawings()
```

Tekla Structures начинает создание чертежей. Эта строка должна всегда следовать непосредственно за строками `set_drawing_type`, `set_drawing_attributes` и `set_filter`.

См. также

[Мастеры в Каталоге чертежей-прототипов \(стр 81\)](#)

[Создание чертежей с использованием наборов правил или мастеров в Каталоге чертежей-прототипов \(стр 94\)](#)

[Изменение свойств и содержимого файлов мастеров \(стр 113\)](#)

Изменение свойств шаблона клонирования

Можно изменить имя, описание и ключевые слова шаблона клонирования в **Каталоге чертежей-прототипов**, а также изменить его изображение-образец.

1. В **Каталоге чертежей-прототипов** дважды щелкните чертеж-прототип нужного типа.
2. Измените имя чертежа в поле **Имя**.
3. Введите или измените описание для чертежа-прототипа.
Данные, введенные здесь, можно использовать для поиска чертежей-прототипов.
4. Введите или измените ключевые слова для чертежа-прототипа.
Вводите ключевые слова через пробел. Данные, введенные здесь, можно использовать для поиска чертежей-прототипов.
5. Чтобы добавить или изменить изображение-образец, нажмите кнопку **Изменить изображение** и выберите изображение.
Можно использовать изображения в формате `.bmp`, `.jpg`, `.jpeg` или `.png`. Рекомендуется использовать изображения в формате `.png`.
Изображение-образец также будет использоваться в качестве эскиза чертежа-шаблона в эскизном представлении **Каталога чертежей-шаблонов**.
6. Перейдите на вкладку **Создание чертежа**.
 - a. В разделах **Размеры**, **Метки** и **Метки сварных швов в модели** укажите, что нужно делать с этими элементами: **Клонировать** их, автоматически создавать заново при клонировании чертежа (**Создать**) или игнорировать при клонировании (**Пропустить**).
 - b. Выберите объекты, которые будут клонироваться с чертежа-прототипа: **Сварные швы на чертеже**, **Метки уровня**, **DWG/DXF**, **Текстовые файлы**, **Текст**, **Символы**, **Графика** и **Гиперссылки**.

7. Нажмите кнопку **ОК**.

См. также


[Шаблоны клонирования в Каталоге чертежей-прототипов \(стр 78\)](#)

[Создание чертежей с использованием шаблонов клонирования в Каталоге чертежей-прототипов \(стр 122\)](#)

Работа с папками в Каталоге чертежей-прототипов

В представлении «Папки» **Каталога чертежей-прототипов** можно добавлять новые папки, переименовывать и перемещать папки. Также можно копировать чертежи-прототипы в другие папки и удалять чертежи-прототипы.

- Создание, переименование и удаление папок: [Пример: Создание, переименование и удаление папок \(стр 117\)](#)
- Копирование чертежей-прототипов в другую папку: [Копирование чертежей-прототипов в другую папку \(стр 118\)](#)
- Удаление чертежей-прототипов из папок: [Удаление чертежей-прототипов из папки \(стр 119\)](#)

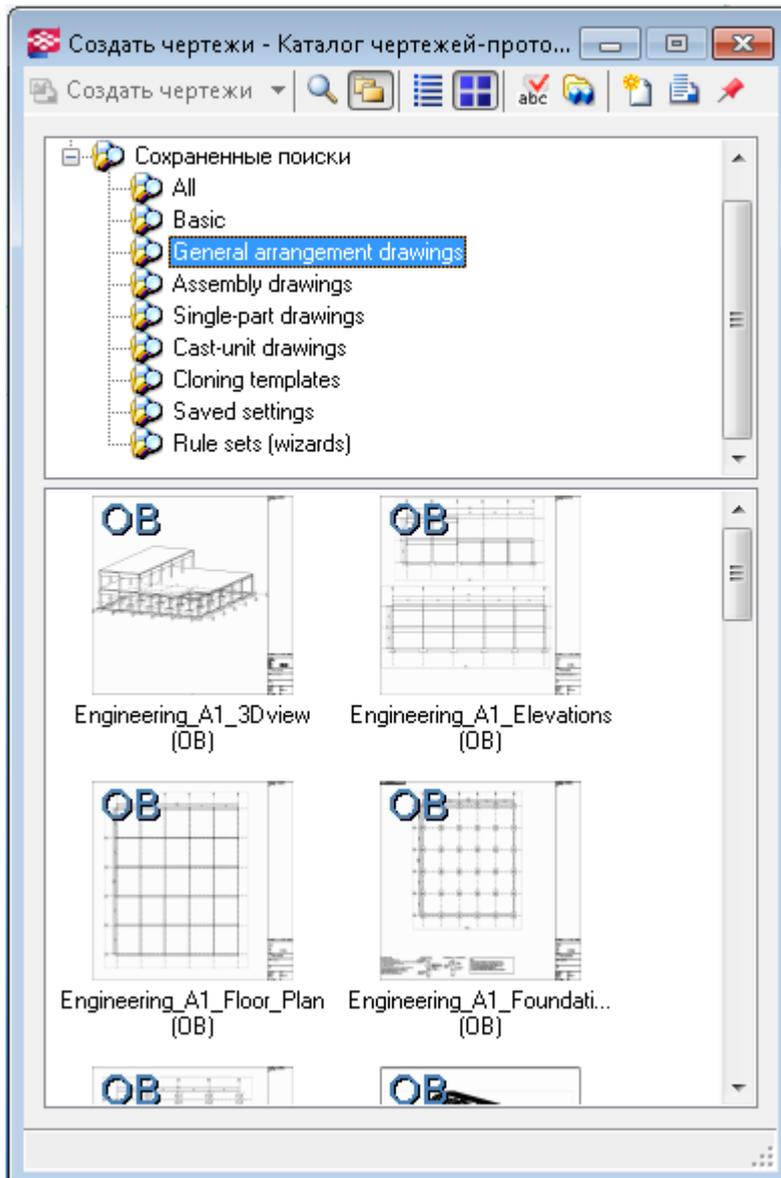

ПРИМ. Удаление чертежей-прототипов из папки и копирование их в другую папку в представлении «Папки» никак не влияет на содержимое каталога. Представление «Папки» — не более чем инструмент, помогающий поддерживать порядок в чертежах-прототипах.

См. также

[Создание чертежей в Каталоге чертежей-прототипов \(стр 75\)](#)

Пример: Создание, переименование и удаление папок

Ниже приведен пример добавления, переименования и перемещения папок в **Каталоге чертежей-прототипов**:

1. В **Каталоге чертежей-прототипов** щелкните значок представления «Папки» , чтобы перейти в представление «Папки».
2. **Чтобы добавить папку:** щелкните правой кнопкой мыши в области дерева в верхней части представления «Папки», выберите **Создать новую папку** и введите имя для новой папки.
Например, введите PROJECT_XYZ.
3. **Чтобы добавить вложенную папку:** щелкните папку — в данном случае PROJECT_XYZ — правой кнопкой мыши и выберите **Создать новую вложенную папку**.
4. Введите имя для папки.
Например, введите Site12.
5. Создайте еще одну вложенную папку с именем Site10, как описано в шагах 3–4.
6. **Чтобы переименовать папку:** щелкните папку правой кнопкой мыши, выберите **Переименовать (F2)** и введите новое имя.
Например, переименуйте Site10 в Site11.
7. **Чтобы переместить папку вверх:** щелкните папку правой кнопкой мыши и выберите **Переместить вверх**. В данном случае мы переместили папку Site11 на один шаг вверх.



Копирование чертежей-прототипов в другую папку

1. В **Каталоге чертежей-прототипов** щелкните значок представления «Папки» , чтобы перейти в представление «Папки».
2. Откройте папку, содержащую чертежи-прототипы, которые требуется скопировать в другую папку, и выберите чертежи.

- Щелкните правой кнопкой мыши, выберите **Добавить в** и выберите требуемую папку.

Чертежи-прототипы копируются. Из исходной папки они при этом не удаляются.

СОВЕТ Для выбора чертежей можно использовать следующие сочетания клавиш.

- Выберите все отображаемые чертежи: **Ctrl + A**
- Выбрать диапазон чертежей: щелкните первый чертеж, нажмите клавишу **Shift** и, удерживая ее нажатой, выберите последний чертеж.
- Выбрать несколько чертежей: щелкните первый чертеж, нажмите клавишу **Ctrl** и, удерживая ее нажатой, выбирайте остальные чертежи.

Удаление чертежей-прототипов из папки

Удалить чертежи-прототипы из папки в представлении «Папки» может потребоваться, например, когда вы скопировали чертежи-прототипы в другую папку, и в исходной папке они больше не нужны.

1. В **Каталоге чертежей-прототипов** щелкните значок представления «Папки» , чтобы перейти в представление «Папки».
2. В верхней части представления «Папки» щелкните папку, из которой требуется удалить чертежи.

Содержащиеся в папке чертежи-прототипы отображаются в нижней части представления.
3. Выберите чертежи-прототипы, которые требуется удалить, щелкните правой кнопкой мыши и выберите **Удалить из папки**.

Чертежи-прототипы удаляются из папки. Чертежи-прототипы не удаляются из каталога; они удаляются только из папки.

Изображения-образцы чертежей

Для чертежей можно создавать изображения-образцы или изображения для предварительного просмотра. Эти изображения (снимки экрана) по умолчанию сохраняются в папке `\drawings` внутри папки модели в виде файлов `.png`. Изображения-образцы используются в Каталоге чертежей-прототипов.

Вы можете:

- [создавать изображения-образцы \(стр 120\)](#);

- просмотреть изображение-образец чертежа-прототипа, его правой кнопкой мыши и выбрав **Предварительный просмотр**;
- [использовать изображения-образцы в качестве эскизов для чертежей-прототипов \(стр 120\)](#) в представлениях **Каталога чертежей-прототипов**;
- [добавлять изображения-образцы к чертежам-прототипам \(стр 120\)](#) в **Каталоге чертежей-прототипов**.

Создание изображений-образцов для Каталога чертежей-прототипов

Имеет смысл добавить к чертежу-прототипу в **Каталоге чертежей-прототипов** изображение-образец, чтобы можно было быстро просмотреть шаблон чертежа, прежде чем создавать по нему чертежи. Изображения-образцы также используются в качестве эскизов в списке эскизов **Каталога чертежей-прототипов**.

Прежде чем создавать изображение-образец для чертежа, необходимо создать чертеж.

1. Откройте чертеж, который требуется использовать.
2. Удалите с чертежа ненужные объекты, например символы ассоциативности.
3. На вкладке **Виды** выберите **Снимок с экрана > Изображение-образец для каталога чертежей-прототипов**.

Изображение сохраняется в папке `\drawings` внутри папки модели в формате `.png` и имеет то же имя, что и чертеж. Имя изображения отображается в строке состояния.

Добавление изображений-образцов и эскизов к чертежам-прототипам

К чертежам-прототипам в **Каталоге чертежей-прототипов** можно добавлять изображения-образцы. Изображение-образец также используется в качестве эскиза в списке эскизов **Каталога чертежей-прототипов**.

Чтобы добавить к чертежу-шаблону изображение-образец или изображение для предварительного просмотра, необходимо сначала подготовить это изображение.

Изображения-образцы — это просто образцы, а не настоящие чертежи, и при изменении чертежа они не обновляются.

1. На вкладке **Чертежи и отчеты** выберите **Создать чертежи --> Каталог чертежей-прототипов**.

2. В **Каталоге чертежей-прототипов** найдите требуемый чертеж-прототип и дважды щелкните его, чтобы открыть диалоговое окно **Свойства чертежа-прототипа**.
3. Добавьте созданное изображение:
 - Для чертежей-прототипов типов «сохраненные настройки», «шаблоны клонирования» и «файлы мастеров» нажмите кнопку **Изменить изображение**, найдите и выберите изображение-образец. Нажмите **ОК**, чтобы сохранить изображение в качестве изображения-образца.
 - Для наборов правил нажимайте кнопку **Далее** до тех пор, пока не откроется страница, где можно будет добавить изображение-образец. Нажмите кнопку **Обзор**, найдите и выберите изображение-образец. Нажмите кнопку **Сохранить**, чтобы сохранить изображение в качестве изображения-образца.

Теперь изображение-образец можно просмотреть, выбрав в списке каталога чертеж-прототип, щелкнув правой кнопкой мыши и выбрав **Предварительный просмотр**. Изображение-эскиз в списке эскизов **Каталога чертежей-прототипов** представляет собой уменьшенную версию этого же изображения-образца.

См. также

[Создание изображений-образцов для Каталога чертежей-прототипов \(стр 120\)](#)

2.7 Клонирование чертежей

Функцию клонирования чертежей следует использовать в следующих случаях:

- в модели имеется несколько сходных деталей, сборок или отлитых элементов;
- требуется упростить редактирование, если несколько сходных деталей имеют различные номера позиций. Эти сходные детали могут располагаться на различных чертежах;
- в чертеж необходимо вручную внести много изменений.

Если результат клонирования является неудовлетворительным, необходимо вручную изменить клонированный чертеж. Например, можно создать чертеж для одной фермы, изменить его, а затем клонировать для подобных ферм. В некоторых случаях при различии ферм необходимо изменять клонированные чертежи.

В клонированном чертеже может содержаться большее или меньшее число деталей по сравнению с исходным чертежом. Свойства деталей,

метки, ассоциативные примечания и соответствующие текстовые объекты клонируются с подобной детали исходного чертежа.

Клонировать чертежи можно, используя добавленные в **Каталог чертежей-прототипов** шаблоны клонирования из существующей модели и других моделей, используя чертежи в **Списке чертежей** текущей модели, а также шаблоны клонирования в библиотеке шаблонов.

Чтобы больше узнать о клонировании, перейдите по ссылкам ниже:

[Создание чертежей с использованием шаблонов клонирования в Каталоге чертежей-прототипов \(стр 122\)](#)

[Клонирование путем использования шаблонов клонирования, находящихся в других моделях \(стр 124\)](#)

[Клонирование из Списка чертежей \(стр 124\)](#)

[Клонирование размеров только на выбранных видах \(стр 129\)](#)

[Клонирование с использованием шаблонов чертежей в библиотеке шаблонов \(стр 133\)](#)

[Клонируемые объекты \(стр 130\)](#)

[Что проверять на клонированных чертежах \(стр 130\)](#)

[Обновление ассоциативных связей чертежа после клонирования \(стр 132\)](#)

Создание чертежей с использованием шаблонов клонирования в Каталоге чертежей-прототипов

В **Каталоге чертежей-прототипов** можно создавать чертежи отдельных деталей, сборок и отлитых элементов на основе шаблонов клонирования, добавленных из **Списка чертежей**.

Обратите внимание, что в **Каталоге чертежей-прототипов** отображаются только шаблоны клонирования из папки, заданной расширенным параметром `XS_CLONING_TEMPLATE_DIRECTORY`.

Ограничения:

- Через **Каталог чертежей-прототипов** нельзя клонировать чертежи общего вида. Клонировать чертежи общего вида можно только с помощью команды **Клонировать** в диалоговом окне **Список чертежей**.
- Невозможно клонировать комплексные чертежи.
- Изменять свойства чертежа шаблонов клонирования через **Каталог чертежей-прототипов** невозможно.

1. На вкладке **Чертежи и отчеты** выберите **Создать чертежи** --> **Каталог чертежей-прототипов** .
2. Дважды щелкните требуемый шаблон клонирования.
3. Перейдите на вкладку **Создание чертежа** и укажите способ клонирования размеров и меток.

Размеры и метки можно пропускать, клонировать или создавать повторно.

Параметр **Метки** управляет метками редакций и всеми метками объектов модели.

Выбирать вариант **Создать** в полях **Размеры** и **Другие метки** имеет смысл, если клонирование размеров или других меток не дает желаемых результатов. Новые виды при этом не создаются.
4. На этой же вкладке выберите, какие типы объектов требуется клонировать.
5. Если требуется создать чертеж только для определенных деталей, выберите детали из модели.

Можно также применить соответствующий фильтр выбора и выбрать модель целиком. Выбирая объекты, устанавливайте только переключатель выбора **Выбрать детали**; в противном случае выбор может занять длительное время.
6. Нажмите кнопку **Создать чертежи** или **Создать чертежи всех деталей**.
7. В случае появления запроса на запуск нумерации пронумеруйте модель.

Tekla Structures создает чертежи и добавляет их в **Список чертежей**. В **Списке чертежей** клонированные чертежи помечаются словом **Клонировано** в столбце **Изменения**.
8. [Проверьте клонированный чертеж и внесите в него изменения \(стр 130\)](#), если нужно.

СОВЕТ При наличии шаблонов клонирования, созданных в более ранней версии Tekla Structures, для использования усовершенствованной ассоциативности новой версии Tekla Structures необходимо [обновить ассоциативные связи чертежа \(стр 132\)](#) с помощью команды **Обновить ассоциативные связи**, которую можно вызвать через поле **Быстрый запуск**.

См. также

[Клонлируемые объекты \(стр 130\)](#)

[Шаблоны клонирования в Каталоге чертежей-прототипов \(стр 78\)](#)

Клонирование путем использования шаблонов клонирования, находящихся в других моделях

В **Каталоге чертежей-прототипов** можно отображать шаблоны клонирования, находящиеся в других моделях, и использовать их для создания чертежей.

Ограничения: из других моделей можно использовать только шаблоны клонирования, но не другие типы чертежей-прототипов, такие как сохраненные настройки или наборы правил.

1. На вкладке **Чертежи и отчеты** выберите **Создать чертежи** --> **Каталог чертежей-прототипов** .
2. В **Каталоге чертежей-прототипов** щелкните значок , чтобы открыть диалоговое окно **Модели, содержащие чертежи-прототипы**.
3. Нажмите кнопку **Добавить модель** и найдите требуемую модель.
4. Нажмите кнопку **ОК**.
Теперь шаблоны клонирования в заданной папке отображаются в **Каталоге чертежей-прототипов**.
5. Выберите шаблон клонирования из **Каталога чертежей-прототипов** и создайте чертеж с использованием выбранного шаблона.

СОВЕТ Если в нескольких проектах используются аналогичные детали, можно завести набор *моделей клонирования* и использовать шаблоны клонирования из этих моделей, когда возникает такая необходимость.

См. также

[Создание чертежей в Каталоге чертежей-прототипов \(стр 75\)](#)

[Создание чертежей с использованием шаблонов клонирования в Каталоге чертежей-прототипов \(стр 122\)](#)

[Клонирование из Списка чертежей \(стр 124\)](#)

[Клонирование с использованием шаблонов чертежей в библиотеке шаблонов \(стр 133\)](#)

Клонирование из Списка чертежей

Помимо клонирования чертежей с использованием шаблонов клонирования **Каталога чертежей-прототипов**, чертежи отдельных деталей, отлитых элементов, сборок и чертежи общего вида можно клонировать из **Списка чертежей**.


-
- ПРИМ.**
- При клонировании чертежей сборки или отлитых элементов, следует убедиться, что на них имеется тот же тип главной детали, что и на сборке или отлитом элементе, с которых был создан исходный чертеж. К примеру, верхние пояса исходной и клонированной фермы могут являться главными деталями.
 - На чертежах общего вида клонируется один главный вид, а также виды сечений и узлов.

Прежде чем приступить к клонированию, завершите, сохраните и закройте чертеж, который будет использоваться в качестве шаблона клонирования.

Чтобы клонировать чертеж из **Списка чертежей**, выполните следующие действия.

1. Выберите в модели объекты для включения в чертеж:
 - если клонируется чертеж отдельной детали, отлитого элемента или сборки, выберите детали, сборки или отлитые элементы;

- если копируется чертёж общего вида, выберите вид модели. Чтобы это сделать, щёлкните требуемый вид модели, чтобы вокруг него появилась красная рамка.

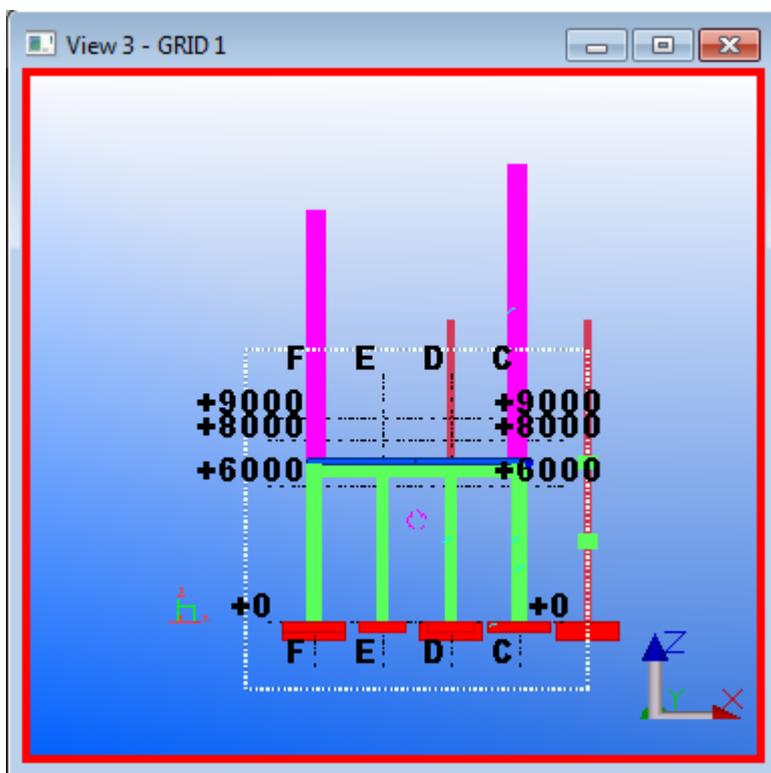

2. На вкладке **Чертежи и отчеты** выберите **Список чертежей**.
3. В **Списке чертежей** выберите чертёж, который будет использоваться в качестве шаблона клонирования.
4. Нажмите кнопку **Клонировать**.
5. В диалоговом окне **Клонировать чертёж** выберите типы объектов чертежа для клонирования в новый чертёж и действия для каждого типа объектов.
 - В полях **Размеры** и **Другие метки** (все метки объектов модели) выберите, что нужно делать с этими элементами: **Клонировать** их, автоматически **Создать** их заново при клонировании чертежа или **Пропустить** их при клонировании.
 Выбирать вариант **Создать** в полях **Размеры** и **Другие метки** имеет смысл, если клонирование размеров или других меток не дает желаемых результатов. Новые виды при этом не создаются.
 - Для других объектов выберите вариант **Клонировать** или **Пропустить**.
6. Нажмите кнопку **Клонировать выбранное**.

Tekla Structures копирует чертеж. В **Списке чертежей** копированные чертежи помечаются словом Копировано в столбце **Изменения**.

Пример копирования чертежа общего вида см. в разделе [Пример: копирование чертежа общего вида \(стр 127\)](#)

См. также


[Копирование чертежей \(стр 121\)](#)

[Создание чертежей с использованием шаблонов копирования в Каталоге чертежей-прототипов \(стр 122\)](#)


Пример: копирование чертежа общего вида

В этом примере мы сначала создали чертеж общего вида первого этажа здания, затем отредактировали этот чертеж и скопировали чертеж общего вида второго этажа.


Между первым и вторым этажом есть некоторые различия:

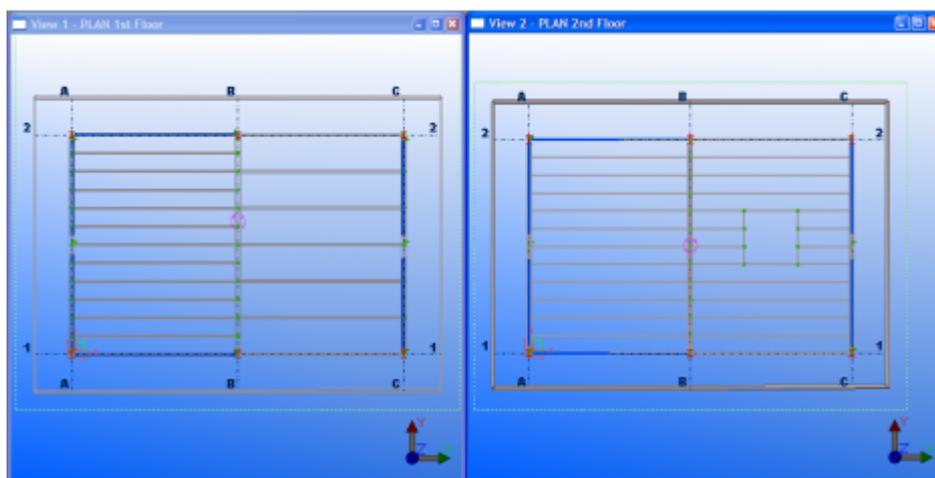

Мы слегка отредактировали чертеж общего вида первого этажа.

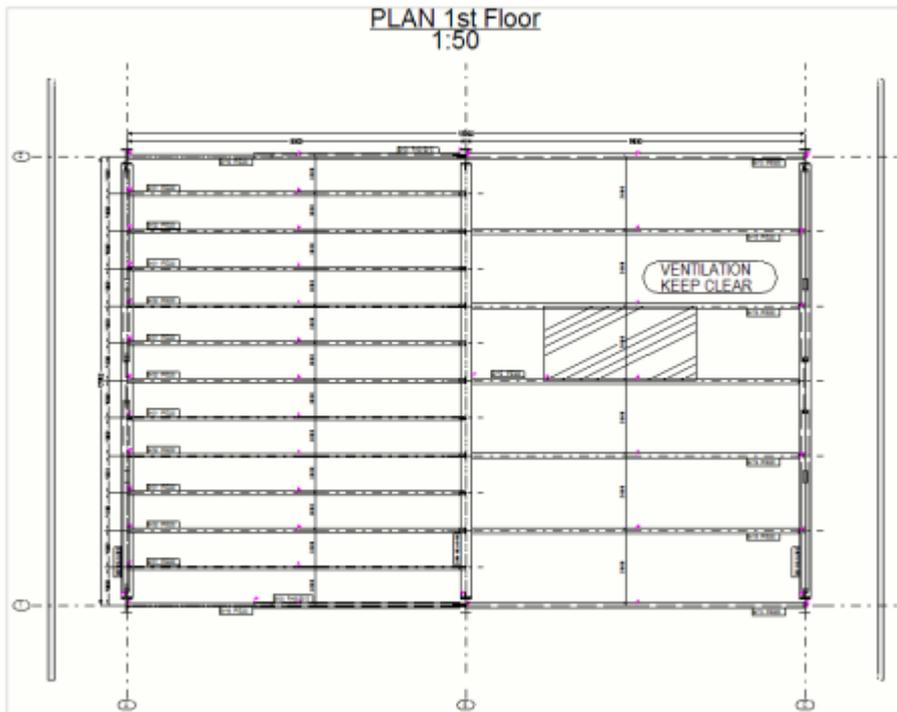

Мы выбрали вид модели, на котором показан второй этаж, и затем клонировали чертеж, используя чертеж общего вида первого этажа в качестве шаблона.

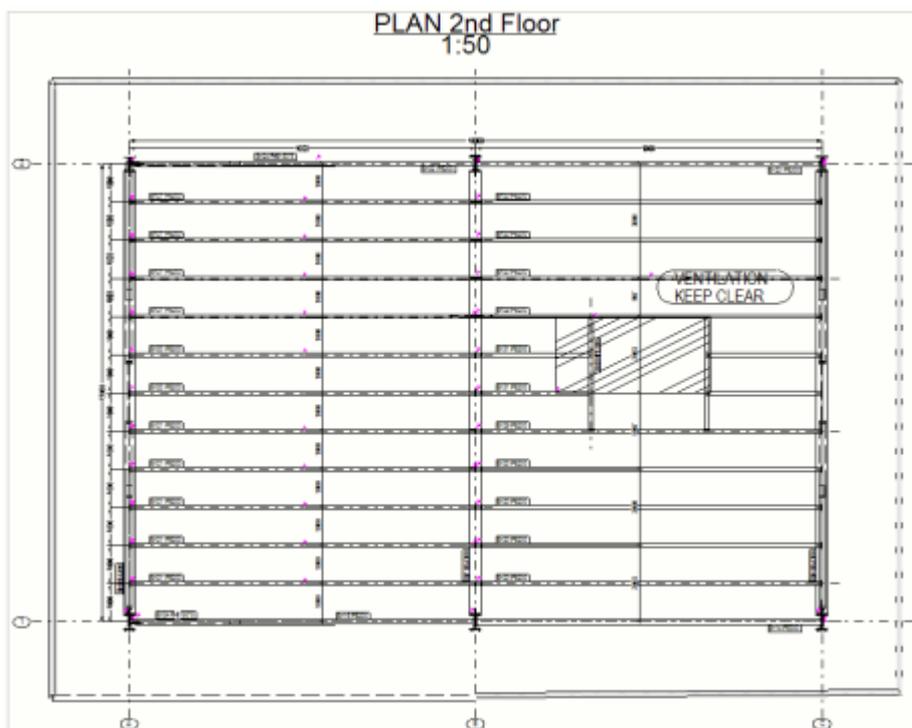

В клонированном чертеже:

- Плоскость просмотра чертежа была сдвинута в целях соответствия плоскости PLAN 2й Этаж.
- При наличии деталей в совпадающих местах происходит клонирование меток в новом положении и обновление содержимого.
- Размеры клонированы.
- Все метки объектов модели и примечания клонированы.

См. также

[Клонирование из Списка чертежей \(стр 124\)](#)

Клонирование размеров только на выбранных видах

Параметры клонирования размеров в диалоговом окне **Клонировать чертеж** распространяются на все виды, тогда как параметр **Метод создания размера в этом виде** позволяет задать способ создания размеров только для выбранного вида. Можно, например, создать автоматические размеры на виде спереди и клонировать размеры на сечении и виде сбоку.

1. Дважды щелкните рамку вида чертежа, чтобы открыть диалоговое окно **Свойства вида**.
2. На вкладке **Атрибуты 2** установите параметр **Метод создания размера в этом виде** в значение **Клонировать**.
Использование этого параметра влияет на создание размеров во время клонирования и повторной простановки размеров на существующих чертежах.
3. Нажмите кнопку **Изменить**.
4. Сохраните и закройте чертеж.
5. Откройте **Список чертежей**, выберите чертеж и нажмите кнопку **Клонировать**.
6. В диалоговом окне **Клонировать чертеж** выберите объекты, которые необходимо клонировать, и параметр клонирования размеров (**Пропустить**, **Клонировать**, **Создать**).
 - Если выбрать **Размеры > Пропустить**, будут клонированы размеры только видов с параметром **Метод создания размера в этом виде**, имеющим значение **Клонировать**.
 - Если выбрать **Размеры > Клонировать**, будут клонированы размеры для всех видов.
 - Если выбрать **Размеры > Создать**, размеры будут созданы для всех видов, кроме тех, для которых параметр **Метод создания размера в этом виде** имеет значение **Не создавать**.

7. Нажмите кнопку **Клонировать выбранное**.

См. также

[Клонирование чертежей \(стр 121\)](#)

Клонлируемые объекты

Клонировать можно следующие объекты:

- размеры;
- метки сварных швов, добавленные на чертеже;
- метки сварных швов, созданные в модели
- метки уровня;
- метки редакций;
- объекты аннотаций;
- все определенные пользователем атрибуты чертежа;
- текст;
- символы;
- графические объекты чертежа (фигуры);
- текстовые файлы;
- файлы DWG/DXF;
- гиперссылки.
- созданные вручную виды сечений и узлов.
- При клонировании чертежа сборки, включающего чертежи отдельных деталей, Tekla Structures по умолчанию включает в клонированный чертеж сборки чертежи отдельных деталей.

См. также

[Клонирование чертежей \(стр 121\)](#)

Что проверять на клонированных чертежах

Всегда проверяйте клонированные чертежи, чтобы убедиться, что содержимое чертежа отвечает вашим нуждам, и что метки, виды и размеры верны.

Необходимо просмотреть клонированные чертежи и проверить, все ли в них правильно. Ниже приведен контрольный список, которым можно для этого пользоваться.

Объект	Проверьте и при необходимости измените
Метки	<ul style="list-style-type: none"> • Как правило, метки на клонированных чертежах имеют правильное содержимое, однако в некоторых случаях требуется изменить их местоположение. • Tekla Structures клонирует только те метки, которые могут быть сопоставлены с исходным чертежом. Чтобы на клонированных чертежах создавались метки и для деталей, которые не могут быть сопоставлены с чертежом-прототипом, установите расширенный параметр <code>XS_CREATE_MISSING_MARKS_IN_INTELLIGENT_CLONING</code> в значение <code>TRUE</code> (меню Файл > Настройки > Расширенные параметры > Обозначения: общие).
Виды	<ul style="list-style-type: none"> • Убедитесь, что виды имеют правильные размеры и ориентацию, а также что они правильно размещены на клонированном чертеже. Размер видов корректируется в соответствии с деталями, включаемыми в виды.
Размеры	<ul style="list-style-type: none"> • Если в клонированном чертеже меньше деталей по сравнению с исходным чертежом, размеры недостающих деталей будут автоматически удалены. • Если клонированный чертеж содержит больше деталей, чем исходный, Tekla Structures проставляет размеры на дополнительных деталях с использованием

Объект	Проверьте и при необходимости измените
	<p>автоматической простановки, если расширенный параметр XS_INTELLIGENT_CLONING_ADD_DIMENSIONS установлен в значение TRUE. Поскольку для создания размеров для новых деталей Tekla Structures использует автоматическую простановку размеров, может понадобиться проверить и исправить созданные размеры.</p> <ul style="list-style-type: none"> • Добавьте недостающие размеры и удалите неправильные размеры.

См. также

[Клонирование чертежей \(стр 121\)](#)

[Клонируемые объекты \(стр 130\)](#)

Обновление ассоциативных связей чертежа после клонирования

Зачастую усовершенствования клонирования и ассоциативных связей требуют повторного создания правил ассоциативных связей. Это можно сделать с помощью команды **Обновить ассоциативные связи**. При использовании этой команды повторно создавать чертеж не требуется.

Например, этой командой очень удобно пользоваться, если имеется шаблон клонирования, созданный в более ранней версии Tekla Structures, и хотелось бы использовать усовершенствованную ассоциативность новой версии Tekla Structures.

1. На вкладке **Чертежи и отчеты** выберите **Список чертежей**.
2. Откройте шаблон клонирования, ассоциативные связи в котором требуется обновить.
3. В поле **Быстрый запуск** введите Обновить ассоциативные связи И в появившемся списке выберите команду **Обновить ассоциативные связи**.
4. Сохраните шаблон клонирования.

См. также

[Ассоциативность чертежей \(стр 18\)](#)

Копирование чертежа на новый лист

Чертеж можно скопировать на новый лист. Это удобно делать, например, если на новом листе чертежа требуется сохранить те же компоновку и виды, что на исходном чертеже, однако выделить какой-либо другой элемент.

1. На вкладке **Чертежи и отчеты** выберите **Список чертежей**.
2. Выберите чертеж, который будет использоваться в качестве оригинала для копирования.
3. Щелкните правой кнопкой мыши и выберите **Создать чертежи --> Скопировать на новый лист**.

Tekla Structures копирует исходный чертеж на новый лист и присваивает скопированному чертежу новый номер листа.

•	Cloned	10.02.2014	10.02.2014	620* 584	C	[C.1 - 1]	CAST UNIT
•	Cloned	12.02.2014	12.02.2014	620* 584	C	[C.1 - 2]	CAST UNIT
		12.02.2014	12.02.2014	830* 584	G	[1]	GA-drawing
•	Cloned	12.02.2014	12.02.2014	830* 584	G	[2]	GA-drawing

4. Откройте новый лист чертежа, внесите необходимые изменения и сохраните его.

ПРИМ. При вызове для скопированного чертежа команды **Повторно создать (Shift+R)** в **Списке чертежей** Tekla Structures спрашивает, следует ли снова скопировать чертеж с исходного чертежа. Если ответить «Да», ранее скопированный лист чертежа будет заменен новой копией ранее выбранного исходного чертежа.

См. также

[Создание нескольких листов чертежа для одной и той же детали \(стр 102\)](#)

Клонирование с использованием шаблонов чертежей в библиотеке шаблонов

Существует менее автоматизированный способ клонирования чертежей: можно создавать чертежи на основе шаблонов чертежей, находящихся в библиотеке шаблонов. Библиотека шаблонов — это папка модели, содержащая чертежи, используемые в качестве шаблонов чертежей.

1. В модели, используемой в качестве шаблона, создайте чертеж для использования в качестве шаблона чертежа и сохраните его.

2. В другой модели выберите объекты для включения в новый чертеж.
3. На вкладке **Чертежи и отчеты** выберите **Список чертежей**.
4. В Списке чертежей нажмите кнопку **Клонировать**.
5. Выберите **Другая модель**.
С помощью кнопки **Обзор** можно перейти к папке другой модели, содержащей нужные шаблоны чертежей.
6. Нажмите кнопку **Выбор шаблона**.
7. В диалоговом окне **Шаблоны чертежей** выберите шаблон чертежа и не закрывайте список.
8. В диалоговом окне **Клонировать чертеж** с помощью параметров в разделе **Объекты и действия при клонировании** задайте копируемые объекты чертежа и действия для каждого копируемого объекта.
9. Клонировать чертеж, нажав кнопку **Клонировать выбранное**.

Tekla Structures копирует чертеж. В **Списке чертежей** клонированные чертежи помечаются словом *Клонировано* в столбце **Изменения**.

СОВЕТ С помощью расширенного параметра `XS_DRAWING_TEMPLATES_LIBRARY` можно указать определенную папку модели для постоянного использования в качестве библиотеки шаблонов.


См. также

[Клонирование чертежей \(стр 121\)](#)

[Клонирование путем использования шаблонов клонирования, находящихся в других моделях \(стр 124\)](#)

3 Поиск и открытие чертежей

Все чертежи, созданные в модели Tekla Structures, отображаются в диалоговом окне **Список чертежей**. Можно искать, сортировать, выбирать и отображать чертежи по различным критериям, а также открывать чертежи, присутствующие в списке. Можно делать снимки чертежей и находить изображенные на чертеже детали в модели, а также проверять, включена ли деталь в какой-либо из чертежей.

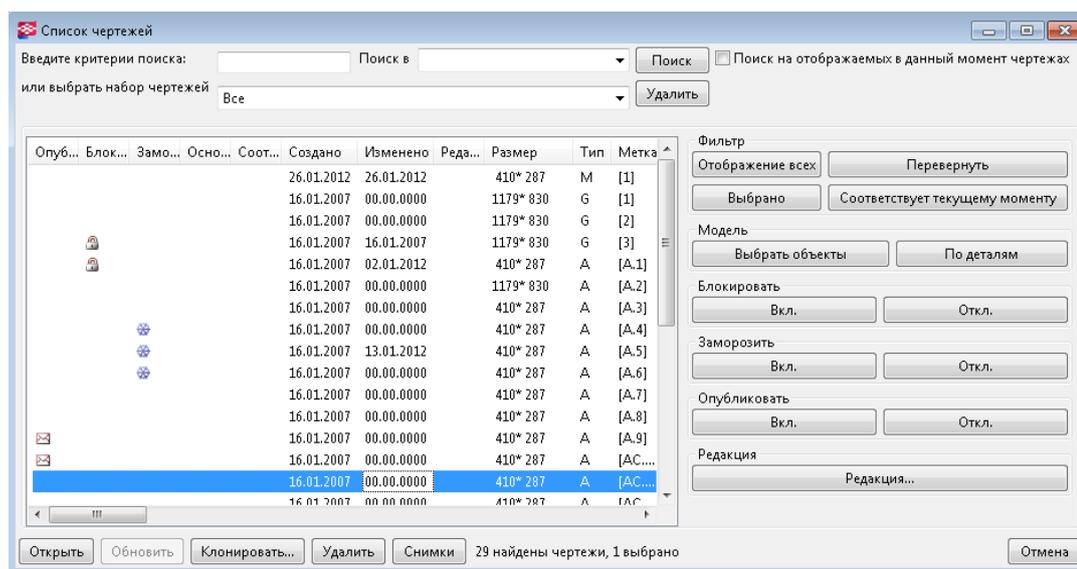

Чтобы узнать больше, перейдите по ссылкам ниже.

[Открытие Списка чертежей \(стр 136\)](#)

[Содержимое Списка чертежей \(стр 136\)](#)

[Флаги состояния чертежа \(стр 139\)](#)

[Выбор чертежей для отображения в Списке чертежей \(стр 142\)](#)

[Поиск чертежей и сохранение результатов поиска \(стр 143\)](#)

[Выбор чертежей в Списке чертежей \(стр 144\)](#)

[Проверка наличия чертежей у деталей \(стр 145\)](#)

[Открытие чертежа из модели \(стр 145\)](#)

[Открытие нового чертежа при наличии уже открытого \(стр 146\)](#)

[Управление чертежами \(стр 369\)](#)

[Создание и просмотр снимков чертежей \(стр 146\)](#)

3.1 Открытие Списка чертежей

Открыть **Список чертежей** можно в модели и при наличии открытого чертежа.

Открыть диалоговое окно **Список чертежей** можно одним из следующих способов:

- В модели на вкладке **Чертежи и отчеты** выберите **Список чертежей (Ctrl + L)**.
- На открытом чертеже на вкладке **Чертеж** выберите **Список чертежей (Ctrl + O)**.

См. также

[Управление чертежами \(стр 369\)](#)

[Поиск и открытие чертежей \(стр 135\)](#)

[Открытие чертежа из модели \(стр 145\)](#)

[Открытие нового чертежа при наличии уже открытого \(стр 146\)](#)

3.2 Содержимое Списка чертежей

В **Списке чертежей** содержится всевозможная информация о чертежах.

Вариант	Описание	Дополнительные сведения
Опубликовать, Блокировать, Заморозить, Основной и Соответствует текущему моменту	Эти столбцы содержат флаги — графические символы, указывающие состояние чертежа.	Блокирование чертежей (стр 371)
Изменения	Текстовая информация об изменениях на чертеже. Например, если чертеж был клонирован, в этом	

Вариант	Описание	Дополнительные сведения
	столбце содержится значение Клонировано.	
Создано	Дата создания чертежа.	
Изменено	Дата последнего изменения чертежа.	
Редакция	<p>Номер или метка редакции чертежа.</p> <p>По умолчанию Tekla Structures отображает номера редакций. Чтобы вместо номеров отображались метки редакций, установите расширенный параметр <code>XS_SHOW_REVISION_MARK_ON_DRAWING_LIST</code> в значение <code>TRUE</code>.</p>	Исправление чертежей (стр 374)
Тип	<p>Типы чертежей обозначаются следующими буквами:</p> <ul style="list-style-type: none"> • W — чертежи отдельных деталей, • A — чертежи сборок, • C — чертежи отлитых элементов, • G — чертежи общего вида, • M — комплексные чертежи. <p>U (unknown — неизвестно) означает, что произошла ошибка, и чертеж необходимо удалить.</p>	Типы чертежей (стр 47)
Размер	Формат бумаги чертежа.	
Метка	В случае чертежа отдельной детали	<code>XS_SHOW_REVISION_MARK_ON_DRAWING_LIST</code>

Вариант	Описание	Дополнительные сведения
	<p>метка — это позиция детали, а в случае чертежа сборки — позиция сборки, по которой был создан чертеж. Изменить метку чертежа невозможно.</p> <p>Метка содержит также номер листа, если он отличен от нуля.</p> <p>Tekla Structures можно настроить таким образом, чтобы метки чертежей отлитых элементов основывались на номере позиции или идентификаторе отлитого элемента.</p>	
Имя	Имя, присвоенное чертежу в диалоговом окне свойств чертежа.	
Заголовок 1, Заголовок 2 и Заголовок 3	В диалоговом окне свойств чертежа можно добавить дополнительные поля для заголовков.	Присвоение заголовков чертежам (стр 154)
Кем заблокирован	В столбце Кем заблокирован указано, кто заблокировал чертеж. Если вы вошли в свою учетную запись Tekla Account, в нем содержится имя учетной записи. В противном случае в нем содержится имя пользователя.	Блокирование чертежей (стр 371)
Определенные пользователем атрибуты	В Списке чертежей можно отображать до 20 определенных пользователем	Определенные пользователем атрибуты на чертежах (стр 684)

Вариант	Описание	Дополнительные сведения
	<p>атрибутов. Эти определенные пользователем атрибуты должны быть добавлены в диалоговом окне Определенные пользователем атрибуты или одноименной панели в свойствах чертежа. Чтобы определенный пользователем атрибут включался в списки чертежей, параметр <code>special_flag</code> этого атрибута в файле <code>objects.inp</code> должен быть установлен в значение <code>yes</code>.</p>	

См. также

[Поиск и открытие чертежей \(стр 135\)](#)

3.3 Флаги состояния чертежа

Для обозначения состояния чертежа в Tekla Structures используются определенные символы, называемые *флагами*. Столбцы **Опубликовать**, **Блокировать**, **Заморозить**, **Основной** и **Соответствует текущему моменту** содержат флаги, а возможная дополнительная информация

отображается в столбце **Изменения**. Если у чертежа нет ни одного символа флага, он соответствует текущему моменту.

Опубликовать	Блокировать	Заморозить	Основной	Соответствует тек...	Изменения	Создан
						24.05.2
						11.06.2
						29.06.2
						Чертеж обновлен 24.05.2
						Измененные дет... 24.05.2
						Чертеж обновлен 24.05.2
						Измененные дет... 24.05.2
						Чертеж обновлен 24.05.2
						Измененные дет... 24.05.2
						Измененные дет... 24.05.2
						02.10.2
						29.09.2
						06.10.2
						Чертеж обновлен 24.05.2

См. также

[Управление чертежами \(стр 369\)](#)

[Чтение информации о состоянии чертежа \(стр 140\)](#)

[Поиск и открытие чертежей \(стр 135\)](#)

3.4 Чтение информации о состоянии чертежа

В таблице ниже поясняется значение флагов состояния и информации о состоянии чертежа в **Списке чертежа**.

Флаг	Столбец, в котором отображается флаг	Информация в столбце «Изменения»	Описание
	Соответствует текущему моменту	Измененные детали	Были изменены детали чертежа; например, детали были добавлены или удалены, либо были изменены их свойства.
		Количество увеличено или Количество уменьшено	Сам по себе чертеж соответствует текущему моменту, но изменилось

Флаг	Столбец, в котором отображается флаг	Информация в столбце «Изменения»	Описание
			количество одинаковых деталей.
X	Соответствует текущему моменту	Все детали удалены	Все детали, относящиеся к чертежу, были удалены.
	Блокировать		Чертеж заблокирован; открыть его для редактирования нельзя.
	Заморозить		Чертеж заморожен. Изменения, вносимые в объекты модели, с которыми связаны объекты чертежа, на чертеже не воспроизводятся.
	Основной		Чертеж был добавлен как чертеж-прототип в диалоговом окне Основной каталог чертежей .
	Соответствует текущему моменту	Связанный чертеж изменен	С данным чертежом связан другой чертеж, и этот связанный чертеж был изменен.
	Соответствует текущему моменту	Скопированные виды изменены	Был изменен скопированный чертеж.
		Чертеж обновлен	Был изменен замороженный чертеж.

Флаг	Столбец, в котором отображается флаг	Информация в столбце «Изменения»	Описание
	Соответствует текущему моменту	Клонировано	Чертеж является клонированным. Этот флаг исчезает при сохранении и закрытии чертежа.
	Опубликовать		Чертеж был опубликован. Например, отправленные на объект чертежи может понадобиться опубликовать повторно.
	Опубликовать	Опубликованный чертеж изменен	Опубликованный чертеж был отредактирован или иным образом изменен.

См. также

[Поиск и открытие чертежей \(стр 135\)](#)

3.5 Выбор чертежей для отображения в Списке чертежей

Помимо использования поиска, можно выбрать, какие чертежи должны отображаться в Списке чертежей и в каком порядке они должны следовать.

Отфильтровать содержимое **Списка чертежей** можно одним из следующих способов.

Задача	Действие
Отобразить предварительно заданный набор чертежей	Выберите набор чертежей из списка выбрать набор чертежей . В этом списке также присутствуют сохраненные результаты поиска.
Отобразить все чертежи	Нажмите кнопку Отображение всех .
Инвертировать содержимое текущего списка	Нажмите кнопку Перевернуть . Эта функция позволяет отобразить содержимое, обратное текущему. Например, если отображаются Блокированные чертежи , при нажатии кнопки Перевернуть будут отображены все чертежи, за исключением блокированных.
Отобразить только выбранные чертежи	Выберите чертежи и нажмите кнопку Выбрано .
Отобразить только чертежи, соответствующие текущему моменту	Нажмите кнопку Соответствует текущему моменту .
Отобразить чертежи, требующие обновления	1. Нажмите кнопку Соответствует текущему моменту . 2. Нажмите кнопку Перевернуть .
Отобразить только чертежи, связанные с выбранными в модели объектами	1. Выберите объекты в модели. 2. Щелкните По деталям . С помощью этой кнопки легко найти чертежи, связанные с определенной деталью, сборкой или отлитым элементом.
Отсортировать список по какому-либо столбцу	Щелкните имя столбца.

3.6 Поиск чертежей и сохранение результатов поиска

В **Списке чертежей** можно выполнять поиск чертежей.

Чтобы найти чертежи и сохранить результаты поиска, выполните следующие действия.

1. В **Списке чертежей** введите критерии поиска в поле **Введите критерии поиска**.
2. При необходимости можно ограничить область поиска определенным столбцом, выбрав имя столбца в списке **Поиск в**.

3. При необходимости можно также ограничить поиск чертежами, отображаемыми в списке в данный момент, установив флажок **Поиск на отображаемых в данный момент чертежах**.
4. Нажмите кнопку **Поиск**.
5. Нажмите кнопку **Хранить**, чтобы сохранить результаты поиска.
6. В диалоговом окне **Запомнить результат поиска** введите имя результатов поиска и нажмите **ОК**.


Результаты поиска сохраняются в папке DrawingListSearches, которая создается в папке модели.

Сохраненные результаты поиска можно переместить в папку своей рабочей среды, компании или проекта. После сохранения результатов поиска они будут присутствовать в списке предварительно заданных наборов чертежей в диалоговом окне **Список чертежей**.

Пример

В следующем примере требуется найти все чертежи отлитых элементов, порученные пользователю по имени Dean Detailer:

1. В списке наборов чертежей выберите **Чертежи отлитых элементов**. В списке будут отображены только чертежи отлитых элементов.
2. В поле **Введите критерии поиска** введите Dean Detailer.
3. В списке **Поиск в** выберите **Поручено**.
4. Нажмите кнопку **Поиск**.

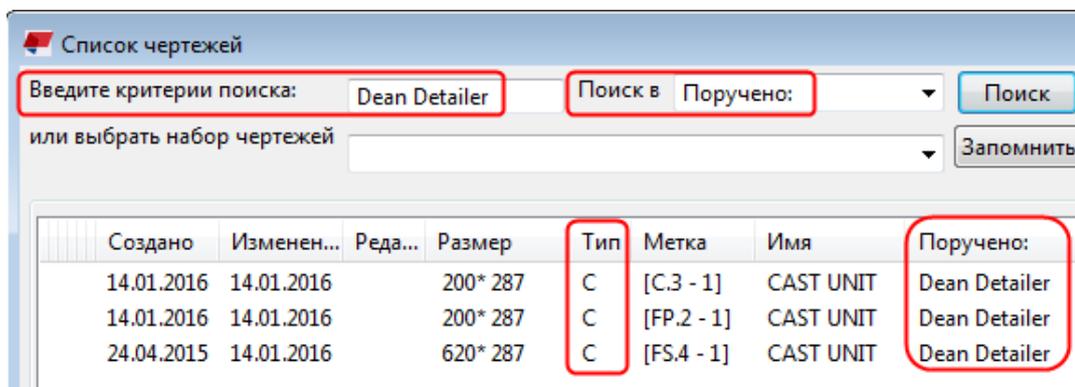

3.7 Выбор чертежей в Списке чертежей

Список чертежей позволяет выбрать один или несколько чертежей одновременно. Выбирать несколько чертежей удобно, например, если требуется заблокировать, заморозить или напечатать сразу несколько чертежей.

Чтобы выбрать чертежи в **Списке чертежей**, выполните следующие действия.

Задача	Действие
Выбрать один чертеж	Щелкните чертеж в списке.
Выбрать несколько последовательно расположенных чертежей	Щелкните первый чертеж, нажмите клавишу Shift и, удерживая ее нажатой, щелкните последний чертеж.
Выбрать несколько чертежей в разных местах списка	Щелкните первый чертеж, нажмите клавишу Ctrl и, удерживая ее нажатой, щелкайте другие чертежи, которые требуется выбрать.
Выбрать все чертежи в списке	Нажмите сочетание клавиш Ctrl + A .

См. также

[Поиск и открытие чертежей \(стр 135\)](#)

3.8 Проверка наличия чертежей у деталей

С помощью **Списка чертежей** можно найти в модели детали, у которых есть связанные с ними чертежи.

Прежде чем приступить, убедитесь, что на панели инструментов **Выбор** активирован только переключатель **Выбрать детали** . В противном случае при работе с большими моделями на это может уйти много времени.

1. Откройте вид модели, на котором четко видны все детали.
2. В **Списке чертежей** нажмите сочетание клавиш **Ctrl + A**, чтобы выбрать все чертежи.
3. Чтобы выделить детали, **имеющие чертежи**, нажмите кнопку **Выбрать объекты**.

Чтобы быстрее увидеть найденные детали, щелкните модель правой кнопкой мыши и выберите **Показывать только выбранные**, чтобы отобразить только детали, найденные командой **Выбрать объекты**, а все остальные скрыть.

4. Выполнив предыдущее действие, можно выделить детали, **не имеющие чертежей**: удерживая клавишу **Ctrl**, выберите всю модель целиком (удерживая левую кнопку мыши, перетаскивайте указатель слева направо через все окно).

3.9 Открытие чертежа из модели

Чертежи можно открывать из **Списка чертежей**. Одновременно может быть открыт только один чертеж.

1. На вкладке **Чертежи и отчеты** выберите **Список чертежей** .
2. Дважды щелкните чертеж, чтобы открыть его.

-
- СОВЕТ** • Чтобы чертежи всегда открывались развернутыми во весь экран, установите расширенный параметр `XS_OPEN_DRAWINGS_MAXIMIZED` в значение `TRUE`.
- Сочетание клавиш для открытия **Списка чертежей** в модели — **Ctrl + L**.
-

3.10 Открытие нового чертежа при наличии уже открытого

Можно открыть другой чертеж, когда какой-либо чертеж уже открыт. Если в открытый чертеж были внесены какие-либо изменения, Tekla Structures спрашивает, сохранить ли изменения в нем, прежде чем открывать другой чертеж.

Выполните одно из следующих действий.

Задача	Действие
Открыть чертеж с помощью диалогового окна Список чертежей	<ol style="list-style-type: none">1. На вкладке Чертеж выберите Список чертежей (Ctrl + O).2. Дважды щелкните чертеж в списке.
Открыть следующий чертеж в Списке чертежей	Нажмите Ctrl + Page Down .
Открыть предыдущий чертеж в Списке чертежей	Нажмите Ctrl + Page Up .

См. также

[Поиск и открытие чертежей \(стр 135\)](#)

[Управление чертежами \(стр 369\)](#)

[Открытие чертежа из модели \(стр 145\)](#)

3.11 Создание и просмотр снимков чертежей

Снимки чертежей позволяют быстро просмотреть любой чертеж, не открывая его. Этим инструментом удобно пользоваться, когда необходимо только проверить чертеж, но не редактировать его, или просмотреть несколько чертежей, чтобы найти нужный (например, определенную редакцию чертежа). Можно делать снимки чертежей всех типов.

Снимок делается автоматически при открытии и сохранении чертежа. Снимок представляет собой ситуацию на момент последнего сохранения чертежа, поэтому все изменения, внесенные в модель с этого момента, на снимке отражены не будут.


После внесения изменений в чертеж и закрытия чертежа с помощью кнопки **Заккрыть** в верхнем правом углу появляется окно сообщения, в котором можно указать, сохранять ли чертеж, а также создавать ли снимок чертежа при его сохранении.

1. Выберите чертеж и откройте его из **Списка чертежей**.
2. Сохраните чертеж: перейдите в меню **Файл** и выберите **Сохранить чертеж**.

Снимок сохраняется в папке `..\<модель>\drawings\Snapshots`.

3. Выберите тот же чертеж из **Списка чертежей**.
4. Нажмите кнопку **Снимки** внизу **Списка чертежей**, чтобы отобразить снимок.

Ниже приведен пример снимка.

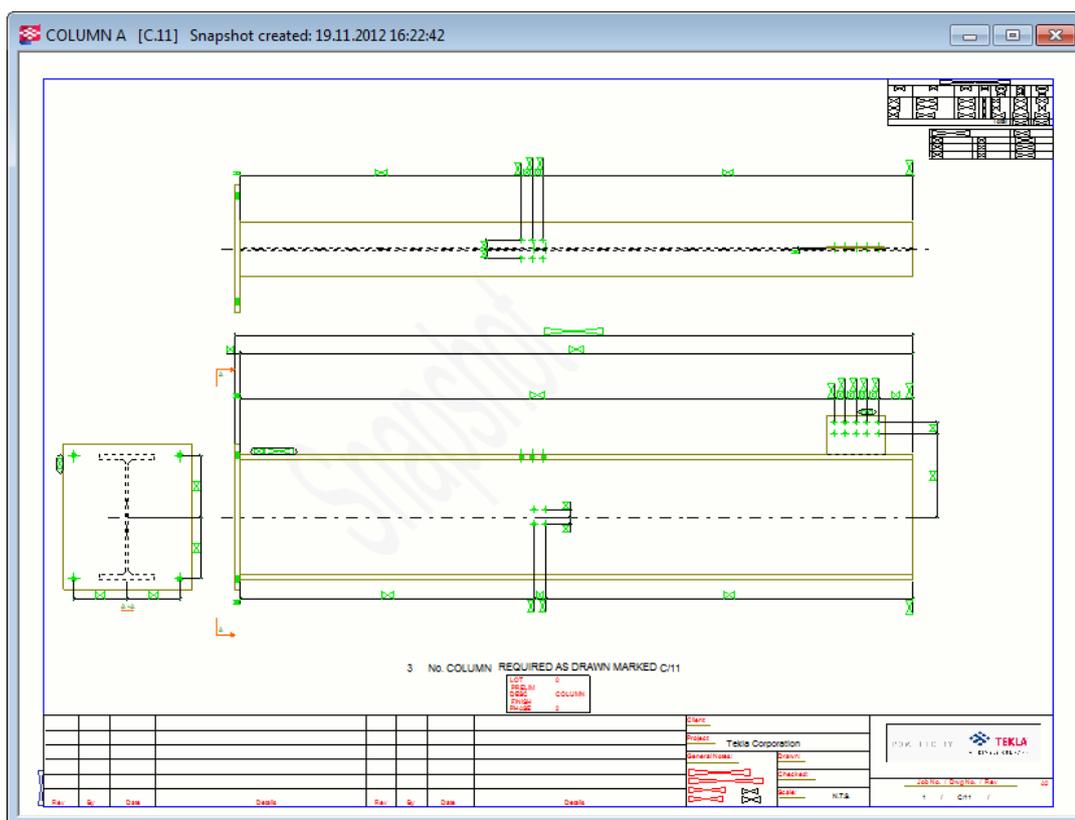

Если выбрано чертеж, у которого нет снимка, при нажатии кнопки **Снимки** откроется окно, в котором вам будет предложено открыть чертеж и сохранить его, чтобы создать снимок.

Наложение снимка

Снимки чертежей позволяют просматривать содержимое чертежей непосредственно в режиме моделирования, не открывая сам чертеж. Можно также указать снимки чертежей напротив последней версии чертежа или напротив другого чертежа в режиме работы с чертежами. Все типы чертежей можно наложить на снимки чертежей.

Можно просмотреть снимок чертежа, пока вы редактируете чертеж. В наложении снимка можно увидеть последние изменения и можно, например, выровнять содержимое чертежа. Можно увидеть изменения в чертеже с момента последнего обновления и переключаться между снимком и самим чертежом.

Искать правильный чертеж через просмотр снимков гораздо быстрее, чем открывать чертежи по одному.


Ограничения

- Тексты являются односторонними.

- Чертежи накладываются от начала координат, а не на нужной линии сетки.
- Наложение в модели не работает для 3D-чертежей, если вы не смотрите под правильным углом.
- Виды, находящиеся за пределами области печати, отображаются при наложении модели.
- Чтение больших снимков чертежа общего вида может занять много времени.
- Первый снимок загружается дольше, чем остальные снимки.

Прежде чем отобразить наложение снимка чертежа, необходимо [создать снимок \(стр 146\)](#), открыв чертеж и установив флажок **Создать снимок** и сохранить чертеж.


Ниже приводятся новые настройки в виде снимка:

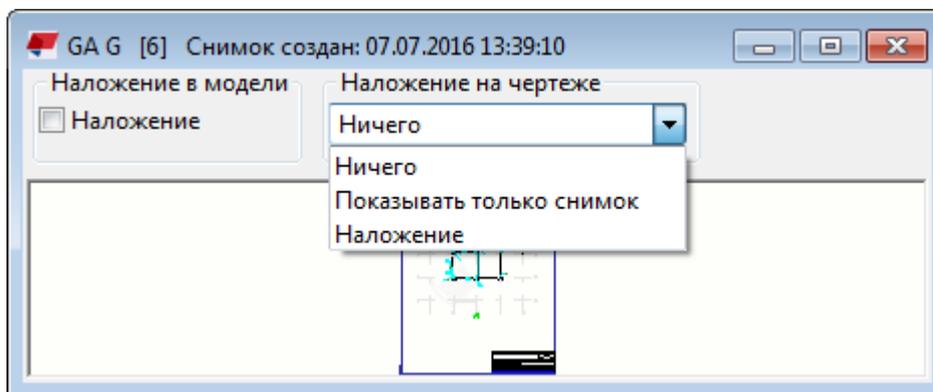

Наложение снимка в модели

1. Выберите необходимый чертеж в диалоговом окне **Список чертежей** и откройте его.
2. Нажмите **Снимок**.
3. В верхней части появившегося диалогового окна снимка **Наложение в модели** установите флажок **Наложение**.

Отлитый элемент накладывается на соответствующий чертеж отлитого элемента.

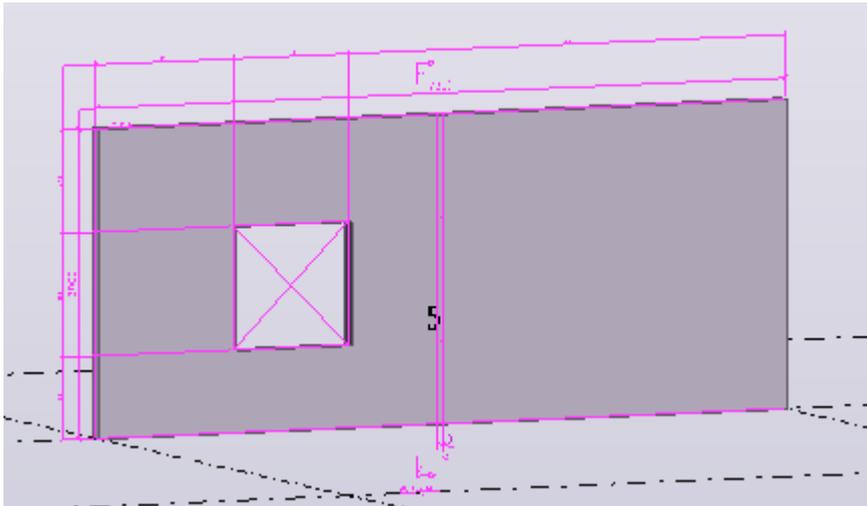

Наложение снимка на чертежи

1. В открытом чертеже нажмите **Чертеж** --> **Список чертежей** и откройте чертеж, который был изменен с момента наложения последнего снимка.
2. Снова в меню **Список чертежей** выберите тот же чертеж и нажмите на **Снимок**.
3. Выберите один из вариантов в меню **Наложение на чертеже**:


Наложение: Отображение снимка на чертеже так, чтобы отображались оба.

Отображение только снимка: Отображение только снимка без самого чертежа.

Нет: Быстро переключиться на фактический чертеж.

Обратите внимание, что, когда снимок отображается на чертеже, он имеет тот же цвет, что и чертеж. Для просмотра разницы между чертежом и снимком временно измените цветовой режим чертежа, пока выбран режим отображения снимка.

В приведенном ниже примере с момента создания снимка изменился размер отлитого элемента.

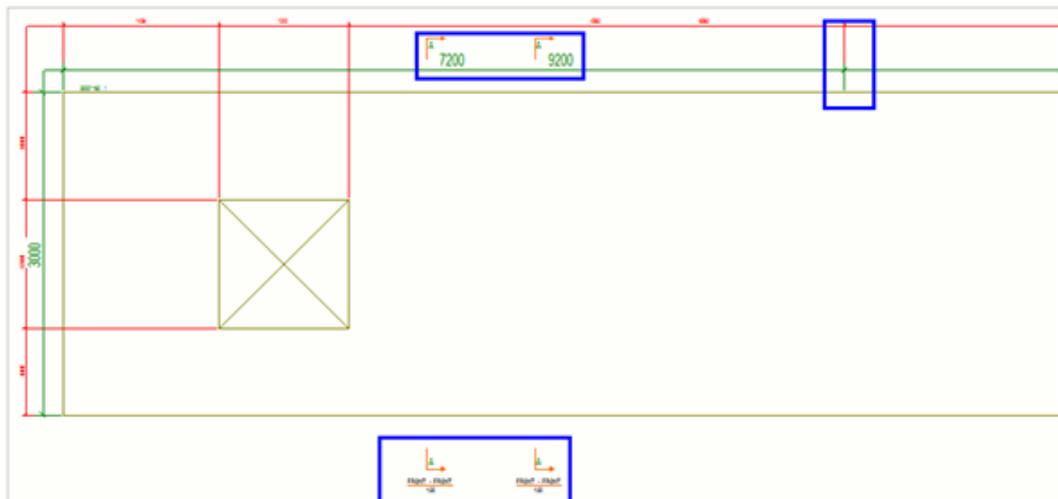

СОВЕТ Если открыт чертеж общего вида в плане, и вам требуется выравнивание содержимого с помощью другого чертежа общего вида, можно открыть снимок второго чертежа на первом чертеже.

3.12 Закрытие чертежей

Одновременно может быть открыт только один чертеж. Открытый чертеж всегда необходимо закрыть, прежде чем можно будет открыть другой.

1. На вкладке **Чертеж** выберите **Закрыть**.
Можно также нажать кнопку **Закрыть** в верхнем правом углу окна чертежа.
2. Если в чертеж были внесены изменения, Tekla Structures спрашивает, следует ли сохранить изменения.
Можно также заморозить чертеж и создать снимок.

См. также

[Поиск и открытие чертежей \(стр 135\)](#)

[Замораживание чертежей \(стр 372\)](#)

[Создание и просмотр снимков чертежей \(стр 146\)](#)

4 Редактирование чертежей

После создания чертежа можно изменить свойства чертежа и видов, объектов строительной конструкции, размеров и меток, уже присутствующих на чертеже. Можно добавить виды, метки, примечания, текст, фигуры и другие объекты. Также можно изменить цвета на чертеже и использовать особые пользовательские представления для некоторых типов объектов.

Можно редактировать имя и заголовки чертежа:

[Переименование чертежей \(стр 153\)](#)

[Присвоение заголовков чертежам \(стр 154\)](#)

Можно добавлять и редактировать виды чертежа и объекты чертежа:

[Виды чертежа на открытых чертежах \(стр 154\)](#)

[Размеры на открытых чертежах \(стр 181\)](#)

[Метки, примечания, текст и ссылки на открытых чертежах \(стр 222\)](#)

[Фигуры на чертежах и инструменты для рисования \(стр 258\)](#)

[Объекты строительной конструкции на чертежах \(стр 280\)](#)

[Символы на чертежах \(стр 343\)](#)

[Пользовательские представления на чертежах \(стр 325\)](#)

[Сварные швы на чертежах \(стр 305\)](#)

[Фаски кромок на чертежах \(стр 286\)](#)

[Этапы заливки на чертежах \(стр 327\)](#)

[Опорные модели на чертежах \(стр 361\)](#)

[Сетки на чертежах \(стр 332\)](#)

[Цвета на чертежах \(стр 357\)](#)

[Пользовательская система координат \(ПСК\) \(стр 365\)](#)

Можно перемещать, копировать, менять местами и иными способами изменять объекты чертежа. Возможные способы изменения объекта зависят от типа объекта:

Скрытие объектов на чертежах и видах чертежа (стр 246)

Выравнивание объектов чертежа (стр 251)

Перетаскивание, изменение формы и размеров объектов чертежа (стр 252)

Расстановка объектов чертежа (стр 250)

Скрытие объектов на чертежах и видах чертежа (стр 246)

Подрезка линии на чертеже (стр 272)

Разбиение фигур на чертеже (стр 274)

Разделение фигур на чертежах (стр 274)

Копирование фигур на чертежах со смещением (стр 275)

Изменение формы линий выноски (стр 255)

Создание сопряжений на чертежах (стр 276)

Создание фасок на чертежах (стр 277)

Линии обрезки на чертежах Tekla Structures (стр 256)

Расчленение созданных с помощью плагинов объектов и использование их как обычных объектов (стр 258)

Что нужно помнить при сохранении и закрытии чертежей

Сохранение чертежа (стр 367)

Закрытие чертежей (стр 151)

Удаление ненужных файлов чертежей в однопользовательском режиме (стр 367)

4.1 Переименование чертежей

Tekla Structures именуется чертежи в соответствии с именем, заданным в свойствах чертежа. Имя чертежа отображается в **Списке чертежей** и в шаблонах чертежей. Имя чертежа можно изменить и при создании чертежа, и впоследствии.

1. В **Списке чертежей** щелкните чертеж правой кнопкой мыши и выберите **Свойства**.
2. Введите новое имя в поле **Имя**.

3. Нажмите кнопку **Изменить**.

Закройте **Список чертежей** и снова откройте его, чтобы увидеть изменения.

См. также

[Задание автоматических настроек чертежа \(стр 424\)](#)

4.2 Присвоение заголовков чертежам

Помимо имени, чертежам можно присваивать заголовки. Tekla Structures отображает заголовок в **Списке чертежей**, в шаблонах чертежей и отчетов, а также использует его в именах выходных файлов печати. Можно задать до трех заголовков для использования в шаблонах чертежей.

1. В **Списке чертежей** щелкните чертеж правой кнопкой мыши и выберите **Свойства**.
2. Введите заголовки.
3. Нажмите кнопку **Изменить**.

Закройте **Список чертежей** и снова откройте его, чтобы увидеть изменения.

СОВЕТ Если требуется настроить имена файлов печати и использовать в них значения заголовков вместо имен чертежей, можно указать, что в имени файла печати будет использоваться заголовок, введенный в этом диалоговом окне. Для этого введите значение `%TPL:TITLE1%` (or `%TPL:TITLE2%` или `%TPL:TITLE3%`) для расширенного параметра `XS_DRAWING_PLOT_FILE_NAME_G` (или `_W`, `_A`, `_M` либо `_C`, в зависимости от типа чертежа) (меню **Файл --> Настройки --> Расширенные параметры --> Печать**).

См. также

[Задание автоматических настроек чертежа \(стр 424\)](#)

[Настройка имен выходных файлов печати \(стр 392\)](#)

4.3 Виды чертежа на открытых чертежах

Виды чертежа содержат объекты модели Tekla Structures, а также метки, размеры и другие добавленные вами объекты. Вид чертежа — это один из способов просмотра модели. Каждый чертеж может включать в себя несколько видов. Помимо видов, которые Tekla Structures создает на чертеже автоматически в соответствии со свойствами чертежа, можно

также добавить новые виды на открытый чертеж и изменить присутствующие на нем виды.

В чертежи Tekla Structures можно включать виды различных типов:

- главные виды: виды спереди, сверху, сзади и снизу;
- виды сечений;
- виды с торцов;
- виды отдельных деталей;
- трехмерные виды.
- виды узлов (могут быть созданы на готовом чертеже);
- виды компоновочных планов;
- виды вдоль линий сетки;
- виды в вертикальной проекции (фасады).
- виды в плане.

На чертежи можно вручную добавлять дополнительные виды:

[Создание вида сечения \(стр 156\)](#)

[Создание вида криволинейного сечения \(стр 159\)](#)

[Создание вида узла \(стр 160\)](#)

[Создание дополнительных видов деталей на чертеже \(стр 162\)](#)

[Создание вида чертежа из всего вида модели \(стр 163\)](#)

[Создание вида чертежа из выбранной области на виде модели \(стр 164\)](#)

[Создание вида чертежа из выбранной области на виде чертежа \(стр 165\)](#)

[Создание вида чертежа для арматурной сетки \(RebarMeshViewCreator\) \(стр 166\)](#)

Копирование, связывание и перемещение видов чертежа

Виды можно перемещать и копировать с одного чертежа на другой, а также связывать виды с одного чертежа с другим чертежом:

[Копирование видов чертежа с других чертежей \(стр 169\)](#)

[Связывание видов чертежа с других чертежей \(стр 172\)](#)

[Перемещение видов чертежа на другой чертеж \(стр 170\)](#)

Изменение видов и местоположения видов

Виды и местоположение видов можно изменять вручную:

[Изменение границы вида чертежа \(стр 173\)](#)

[Перемещение видов чертежа путем перетаскивания \(стр 175\)](#)

[Выравнивание видов чертежа \(стр 176\)](#)
[Поворот видов чертежа \(стр 177\)](#)
[Расстановка видов чертежей \(стр 177\)](#)
[Изменение свойств вида чертежа \(стр 178\)](#)
[Изменение свойств узлов на чертежах \(стр 180\)](#)
[Изменение свойств сечений на чертежах \(стр 178\)](#)

См. также

[Автоматические виды чертежа \(стр 465\)](#)
[Свойства видов на чертежах \(стр 704\)](#)
[Свойства вида сечения \(стр 711\)](#)
[Компоновочные планы \(стр 444\)](#)

Создание вида сечения

Создавать виды сечений деталей на виде чертежа можно на открытом чертеже, содержащем хотя бы один вид.

1. Сначала задайте свойства метки сечения: на вкладке **Чертеж** выберите **Свойства** --> **Метка сечения** .
2. Измените свойства линии разреза, метки сечения и метки вида сечения в диалоговом окне **Свойства символа сечения** и нажмите кнопку **ОК** или **Применить**.
3. Задайте свойства вида сечения: удерживая клавишу **Shift**, на вкладке **Виды** выберите **Вид сечения**.
4. Внесите в свойства вида требуемые изменения и нажмите кнопку **ОК** или **Применить**.
5. Укажите две точки, чтобы задать положение плоскости сечения.
Чтобы указывать точки было проще, активируйте ортогональную привязку: в меню **Файл** выберите **Настройки** и выберите **Ортогональный режим** или нажмите клавишу **O**.
В случае балок можно также попробовать указать верхнюю линию балки и затем нижнюю линию балки, используя переключатель привязки **Привязка к точкам перпендикуляра**.
6. Укажите две точки, чтобы задать направление рамки разреза и глубину вида сечения.

При указании точек рамки разреза желательно слегка преувеличить ее размеры. Глубину вида и границу вида также можно откорректировать позднее.

Направление сечения — это направление, в котором указывают стрелки в метке сечения.


7. Укажите местоположение для вида сечения.

Символ вида следует за указателем мыши, позволяя увидеть, где будет размещен вид сечения.

Глубина в противоположном направлении равна нулю (0).

Tekla Structures создает вид сечения, используя текущие свойства в диалоговых окнах **Свойства вида** и **Свойства символа сечения**, и добавляет на исходный вид метку сечения. После создания вида свойства можно изменить.

-
- СОВЕТ** • Граница созданного вида сечения остается выбранной, что позволяет откорректировать глубину и высоту границы вида путем ее перетаскивания.
- При необходимости измените масштаб вида сечения: дважды щелкните рамку вида, снимите все флажки с помощью переключателя внизу окна, установите флажок только рядом с полем **Масштаб** и откорректируйте масштаб.
 - Если требуется создать еще один вид, запустите команду **Вид сечения** снова.
-

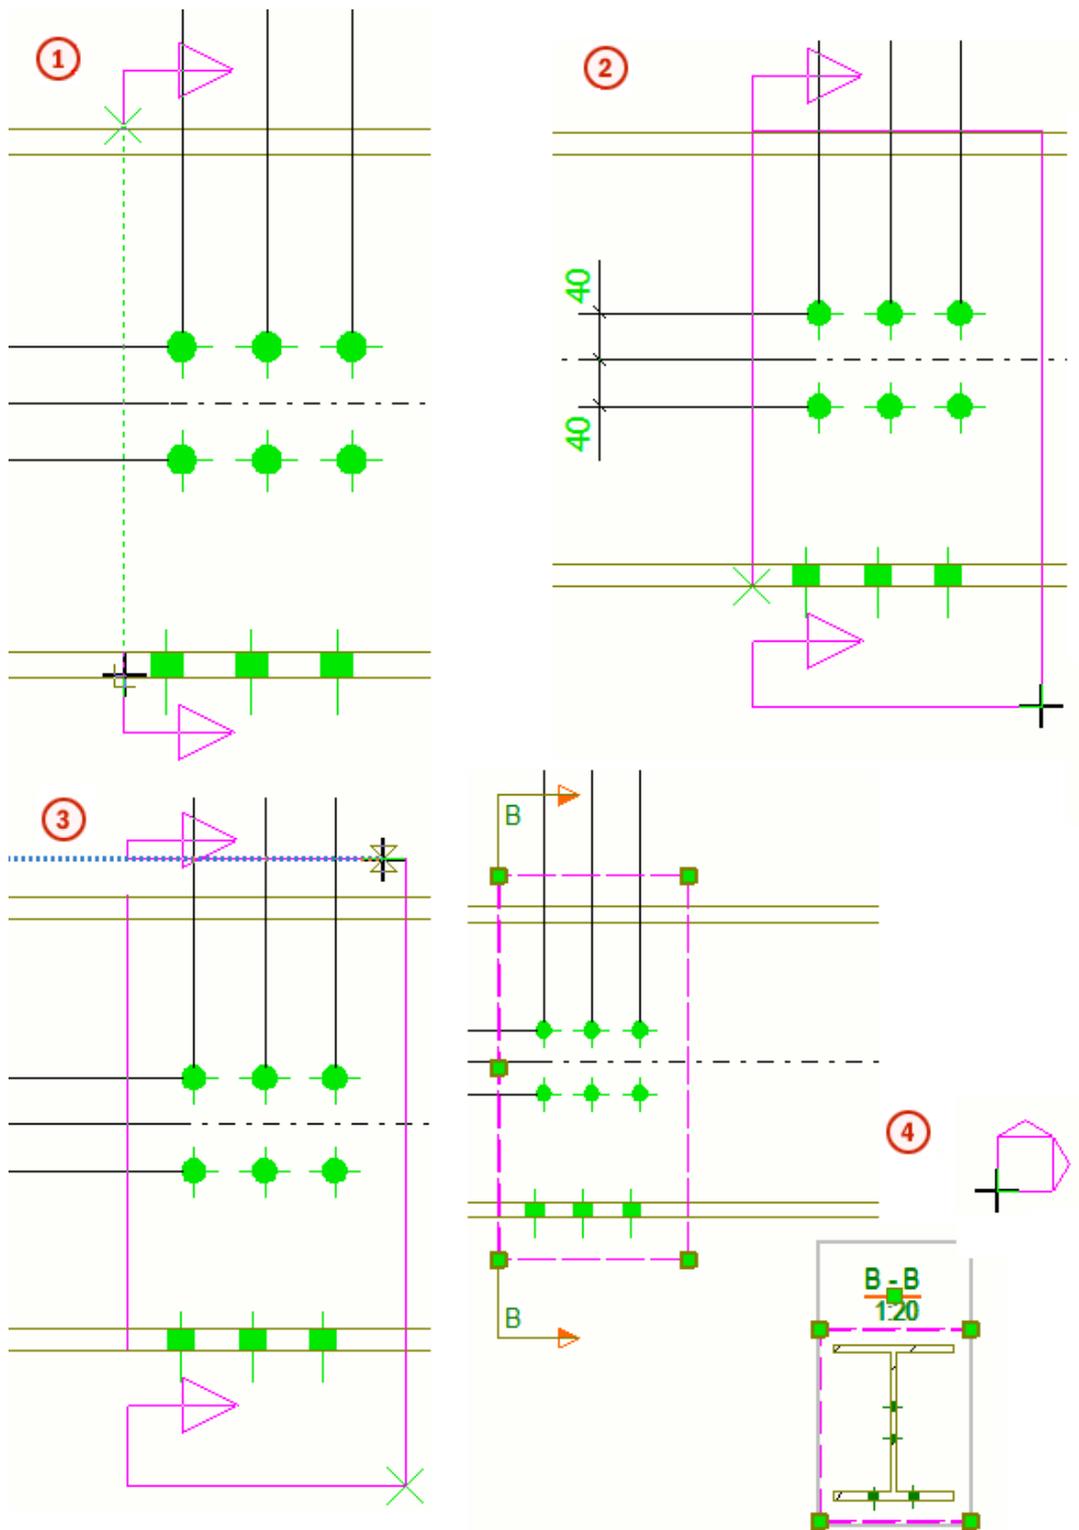

1. Первые две указанные точки задают положение плоскости сечения.
2. Третья указанная точка определяет направление рамки разреза и глубину вида сечения. Глубину можно слегка преувеличить.

3. При указании четвертой точки создается рамка разреза.
4. Символ вида следует за указателем мыши при размещении вида сечения. Вид сечения размещается в выбранном месте. Вид сечения остается выбранным, а граница вида выделяется сразу же после создания вида.

На исходный вид наносится метка сечения. Сразу же после создания вида сечения граница вида сечения выделяется также на исходном виде.

См. также

[Изменение свойств сечений на чертежах \(стр 178\)](#)

[Определение меток \(подписей\) видов \(стр 470\)](#)

[Свойства вида сечения \(стр 711\)](#)

[Свойства видов на чертежах \(стр 704\)](#)

[Изменение свойств вида чертежа \(стр 178\)](#)

Создание вида криволинейного сечения

Можно создать вид криволинейного сечения из существующего вида чертежа. Это удобно делать, когда требуется показать развернутую грань здания или обшивку.

1. Откройте чертеж.
2. Сначала задайте свойства метки сечения: На вкладке **Чертеж** выберите **Свойства** --> **Метка сечения** .
3. Измените свойства линии разреза, метки сечения и метки вида сечения, а затем нажмите кнопку **ОК** или **Применить**.
4. Задайте свойства вида сечения: удерживая клавишу **Shift**, на вкладке **Виды** выберите **Вид криволинейного сечения**.
5. Внесите в свойства вида требуемые изменения и нажмите кнопку **ОК** или **Применить**.
6. Укажите три точки на плоскости разреза.
7. Укажите две точки для задания рамки разреза.
8. Укажите точку, чтобы указать местоположения вида криволинейного сечения.

Символ, представляющий новый вид, следует за указателем мыши, позволяя видеть, как будет размещен вид криволинейного сечения.

Tekla Structures создает вид криволинейного сечения, используя текущие свойства в диалоговых окнах **Свойства вида** и **Свойства символа**

сечения, и добавляет на исходный вид метку сечения. После создания вида свойства можно изменить.

См. также

[Изменение свойств сечений на чертежах \(стр 178\)](#)

[Определение меток \(подписей\) видов \(стр 470\)](#)

[Свойства вида сечения \(стр 711\)](#)

[Свойства видов на чертежах \(стр 704\)](#)

[Изменение свойств вида чертежа \(стр 178\)](#)


Создание вида узла

Можно создать вид узла из выбранной области на существующем виде чертежа. По умолчанию вид узла имеет тот же масштаб, что и главный вид, однако в некоторых средах масштаб вида узла увеличивается. Направление вида узла совпадает с направлением исходного вида.

1. Откройте чертеж.
2. Сначала задайте свойства метки узла: на вкладке **Чертеж** выберите **Свойства** --> **Метка сечения**.
3. Введите имя для узла и измените свойства метки вида узла, границы узла и метки узла в диалоговом окне **Свойства символа узла**.
Выбранная форма границы узла влияет на способ выбора области для узла.
4. Нажмите кнопку **ОК** или **Применить**.
5. Задайте свойства вида: удерживая клавишу **Shift**, на вкладке **Виды** выберите **Вид узла**.
6. Внесите необходимые изменения в свойства вида.
7. Нажмите кнопку **ОК** или **Применить**.
8. В зависимости от выбранной формы границы узла выполните одно из следующих действий.
 - Если форма — **Окружность**, укажите точку центра окружности, а затем точку на окружности.
 - Если форма — **Прямоугольник**, укажите точки углов прямоугольника.
9. Укажите местоположение метки узла.
10. Укажите местоположение вида узла.

Tekla Structures создает вид узла, используя текущие свойства в диалоговых окнах **Свойства вида** и **Свойства символа узла**. Глубина

вида для вида узла берется с исходного вида, даже если вы попытаетесь ее изменить. Свойства вида можно изменить после его создания.

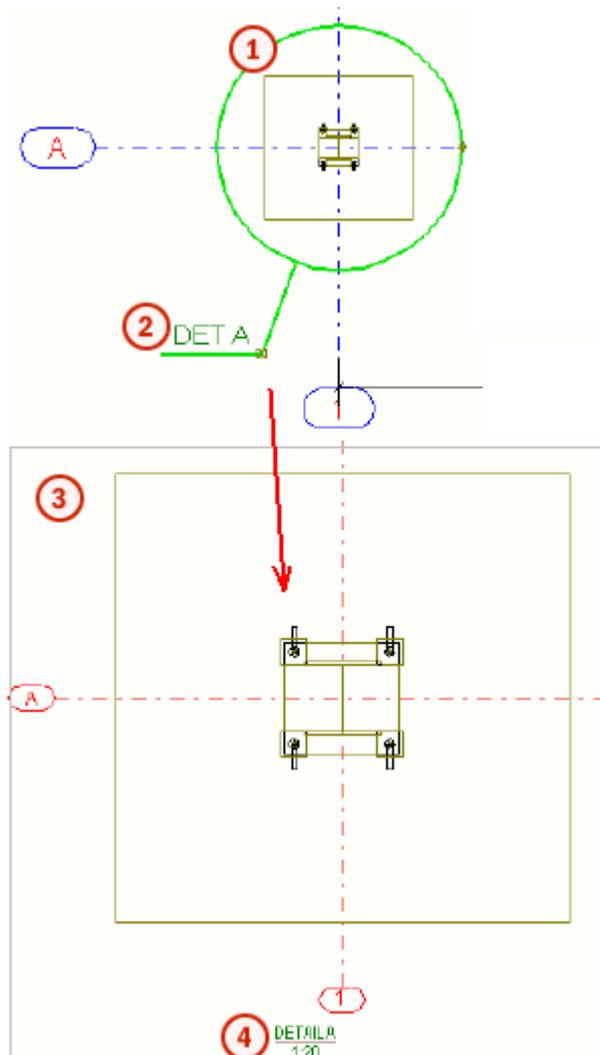

- ① Форма границы узла — **Окружность**
- ② Метка узла
- ③ Вид узла
- ④ Метка вида узла

СОВЕТ Символ узла можно увеличить или уменьшить, перетаскивая ручку на границе узла.

См. также

[Изменение свойств узлов на чертежах \(стр 180\)](#)

[Изменение свойств вида чертежа \(стр 178\)](#)

[Свойства видов на чертежах \(стр 704\)](#)

[Задание начального номера или буквы для метки узла и метки вида узла \(стр 162\)](#)

Задание начального номера или буквы для метки узла и метки вида узла

Перед созданием метки (подписи) вида узла и метки узла задайте начальный номер или букву в свойствах чертежа.

1. Дважды щелкните открытый чертеж.
2. Щелкните переключатель установки/снятия флажков внизу диалогового окна и установите только флажок рядом с кнопкой **Вид узла**.
3. Нажмите кнопку **Вид узла**.
4. Введите заголовок для вида узла.
5. Нажмите кнопку **Изменить**.

См. также

[Создание вида узла \(стр 160\)](#)

Создание дополнительных видов деталей на чертеже

На чертеже отдельной детали, отлитого элемента или сборки можно создать дополнительные виды детали. Можно выбрать плоскость детали (передняя, верхняя, задняя, нижняя) для использования на виде или создать 3D-вид детали.

1. Откройте чертеж.
2. На вкладке **Виды** выберите **Вид детали** и выберите один из следующих вариантов:
 - **Спереди**
 - **Сверху**
 - **Сзади**
 - **Снизу**

- **3D-вид**

Tekla Structures создает вид, используя текущие свойства в диалоговом окне **Свойства вида**. Если для плоскости уже есть вид на чертеже, новый вид не создается.

3. Дважды щелкните рамку нового вида, чтобы открыть диалоговое окно **Свойства вида**, и внесите в свойства вида требуемые изменения.

Например, для 3D-вида может потребоваться изменить угол вида.

4. Нажмите кнопку **Изменить**.

Пример

В приведенном ниже примере чертеж первоначально содержал только вид спереди. Были добавлены трехмерный вид и вид сверху. Угол трехмерного вида был изменен в диалоговом окне **Свойства вида**.

CAST UNIT BILL OF MATERIAL																
Cast unit	Quantity	Units per concrete	Weight (kg)	Volume (m ³)												
CF/1	2	K34-2	1973.4	4.14												
FOOTING	1	K34-2	1973.4	4.14												
Reinforcement:																
Type	Pos	Quantity	Grade	Dimm	L	a	b	c	d	e	u	v	D	Light	Light	
D	4	36	Unk/Red	M	2400	250	2450	250						18	S.3	H.13
D	5	6	Unk/Red	F	2400	250	2450	250						22	S.2	H.8
													Reinforcement total weight (kg):	88.7		
													CAST UNIT TOTAL WEIGHT (kg):	1962.9		

Project	Order	Revision/Version	Working Number	Date
My Company				
Project number	Order	Date	Part	Quantity
12345		30.09.2009	FOOTING	2
			Drawn by	Revised
			CF/1	

См. также

[Изменение свойств вида чертежа \(стр 178\)](#)


[Свойства видов на чертежах \(стр 704\)](#)

Создание вида чертежа из всего вида модели

Можно создать вид чертежа из всего вида модели и добавить его на чертеж.

1. Откройте чертеж.
2. Откройте список видов модели: на вкладке **Виды** выберите **Виды модели** --> **Список видов модели** и оставьте список открытым.
3. Задайте свойства вида чертежа: удерживая клавишу **Shift**, на вкладке **Виды** выберите **Весь вид модели**.
4. Измените свойства вида, например масштаб вида, и нажмите кнопку **ОК** или **Применить**.
5. Откройте вид модели из списка видов модели.
6. Щелкните открытый вид модели.

Tekla Structures создает вид чертежа, используя текущие свойства в диалоговом окне **Свойства вида**. Границы вида вычисляются так, чтобы вид модели целиком поместился на вид чертежа, после чего вид помещается на чертеж.

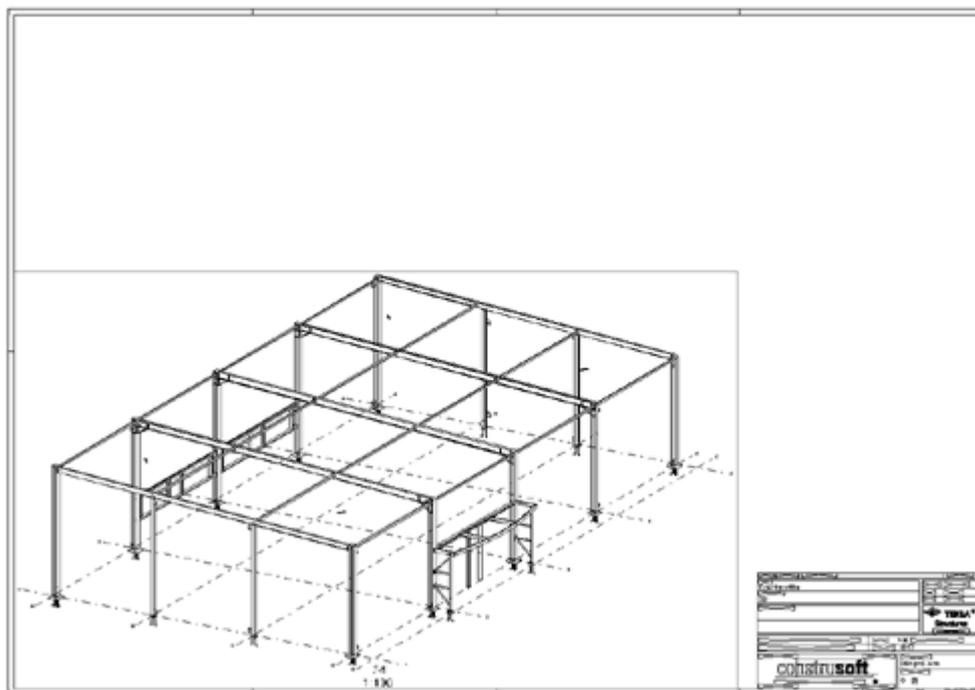

См. также

[Изменение свойств вида чертежа \(стр 178\)](#)

[Свойства видов на чертежах \(стр 704\)](#)

Создание вида чертежа из выбранной области на виде модели

Можно создать вид чертежа из выбранной области в модели и добавить его на чертеж.

1. Откройте чертеж.
2. Откройте список видов модели: на вкладке **Виды** выберите **Виды модели** --> **Список видов модели** и оставьте список открытым.
3. Задайте свойства вида чертежа: удерживая клавишу **Shift**, на вкладке **Виды** выберите **Область на виде модели**.
4. Внесите в свойства вида чертежа требуемые изменения и нажмите кнопку **ОК** или **Применить**.
5. Откройте вид модели из списка видов модели.
6. Укажите в модели два угла, чтобы определить размеры вида чертежа по осям X и Y.

Размеры по осям X и Y основываются на системе координат вида модели. Глубина вида чертежа соответствует глубине вида модели.

Tekla Structures создает вид чертежа, используя текущие свойств в диалоговом окне **Свойства вида**, и помещает вид на текущий чертеж.

См. также

[Изменение свойств вида чертежа \(стр 178\)](#)

[Свойства видов на чертежах \(стр 704\)](#)

Создание вида чертежа из выбранной области на виде чертежа

Можно создать новый вид чертежа из области на существующем виде чертежа.

Чтобы создать новый вид чертежа из области на существующем виде чертежа, выполните следующие действия.

1. Откройте чертеж.
2. Удерживая клавишу **Shift**, на вкладке **Виды** выберите **Область на чертеже**.
3. Цвет метки вида можно изменить.
Другие свойства вида наследуются из исходного вида чертежа.
4. Нажмите кнопку **ОК** или **Применить**.
5. Выберите на виде чертежа область, которую требуется добавить на новый вид.

6. Выберите местоположение для нового вида.

Символ, представляющий созданный вид, следует за указателем мыши, позволяя видеть будущее местоположение вида.

Tekla Structures создает вид чертежа, используя свойства исходного вида.

См. также

[Виды чертежа на открытых чертежах \(стр 154\)](#)

[Изменение свойств вида чертежа \(стр 178\)](#)

[Свойства видов на чертежах \(стр 704\)](#)

Добавление видов отдельных деталей на чертежи сборок

Помимо автоматического включения видов отдельных деталей на чертежи сборок посредством свойств чертежа, можно также добавить виды отдельных деталей на открытый чертеж сборки.

1. Откройте чертеж сборки.
2. На виде чертежа выберите детали, для которых требуется создать вид отдельной детали.
3. Нажмите правую кнопку мыши и в контекстном меню выберите пункт **Создать виды отдельной детали**.

Tekla Structures добавляет виды отдельных деталей на чертеж сборки, используя текущие свойства в диалоговом окне **Свойства чертежа сборки** (**Свойства чертежа** --> **Чертеж сборки** --> **Компоновка** --> **Другое** --> **Атрибуты отдельной детали**).

См. также

XS_NO_END_VIEWS_TO_INCLUDED_SINGLE_DRAWINGS

[Включение чертежей отдельных деталей в чертежи сборок \(стр 474\)](#)

Создание вида чертежа для арматурной сетки (RebarMeshViewCreator)

С помощью макрокоманды `RebarMeshViewCreator` можно создавать виды чертежа, каждый из которых содержит одну арматурную сетку. Вид сетки содержит габаритные размеры длины и ширины сетки, а также размерные линии для шага сетки в горизонтальном и вертикальном направлениях. Также отображаются диаметры прутьев. Виды сеток можно создавать на чертежах общего вида и чертежах отлитых элементов.

1. Откройте чертеж, содержащий сетки.


2. Выберите сетки.

Если требуется создать виды для всех сеток на чертеже, выбирать каждую сетку по отдельности не нужно.

3. Нажмите кнопку **Приложения и компоненты**  в боковой панели, чтобы открыть каталог **Приложения и компоненты**.

4. Нажмите стрелку рядом с **Приложения**, чтобы открыть список приложений.

5. Дважды щелкните RebarMeshViewCreator.

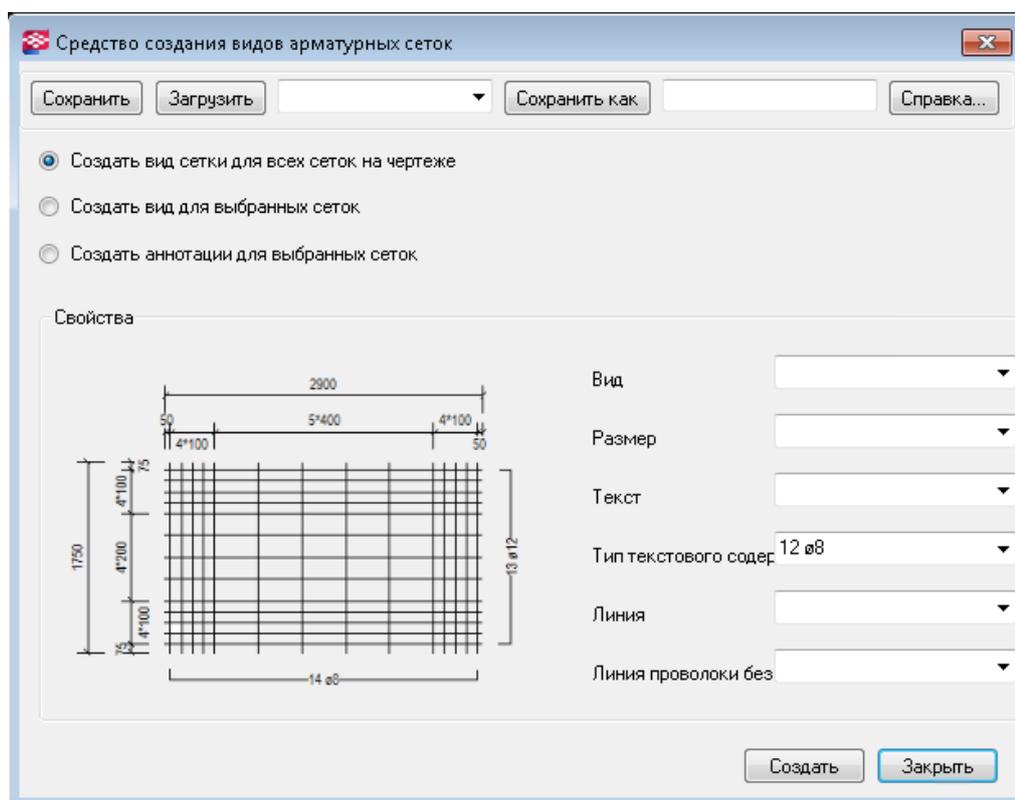

6. Возможны следующие варианты создания видов сеток:

- Если требуется создать вид сетки для каждой отдельной сетки на текущем чертеже, выберите **Создать вид сетки для всех сеток на чертеже**.
- Если требуется создать вид только для выбранных сеток, выберите **Создать вид для выбранных сеток**. В этом случае необходимо выбрать сетки перед запуском макрокоманды.
- Если виды сеток уже созданы и осталось только добавить на них размерные линии и диаметры, выберите **Создать аннотации для выбранных сеток**. В этом случае необходимо выбрать сетки перед запуском макрокоманды.

7. Выберите файлы свойств вида, размеров, текста, линий и линий проволоки без изгибов, которые будут использоваться в новом виде сетки.
8. В поле **Тип текстового содержимого** выберите тип аннотаций сетки.


Возможные варианты — $12 \varnothing 8$ и $12 \varnothing 8 L=2.50m$.

9. Нажмите кнопку **Создать**.


Tekla Structures создает или обновляет виды в соответствии с выбранными параметрами и файлами свойств.

Пример

Ниже приведен пример вида сетки.

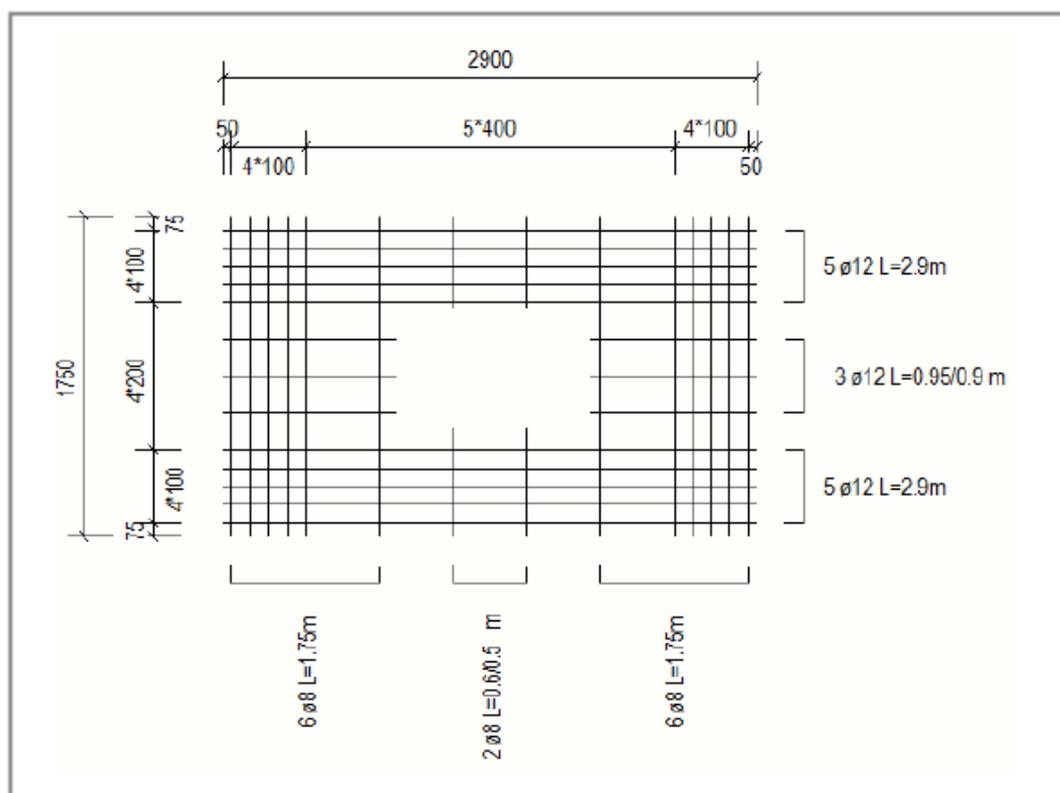

Приведенный ниже чертеж содержит 3D-вид стены с двумя изогнутыми сетками, а также отдельный вид с обеими сетками в разогнутом виде.

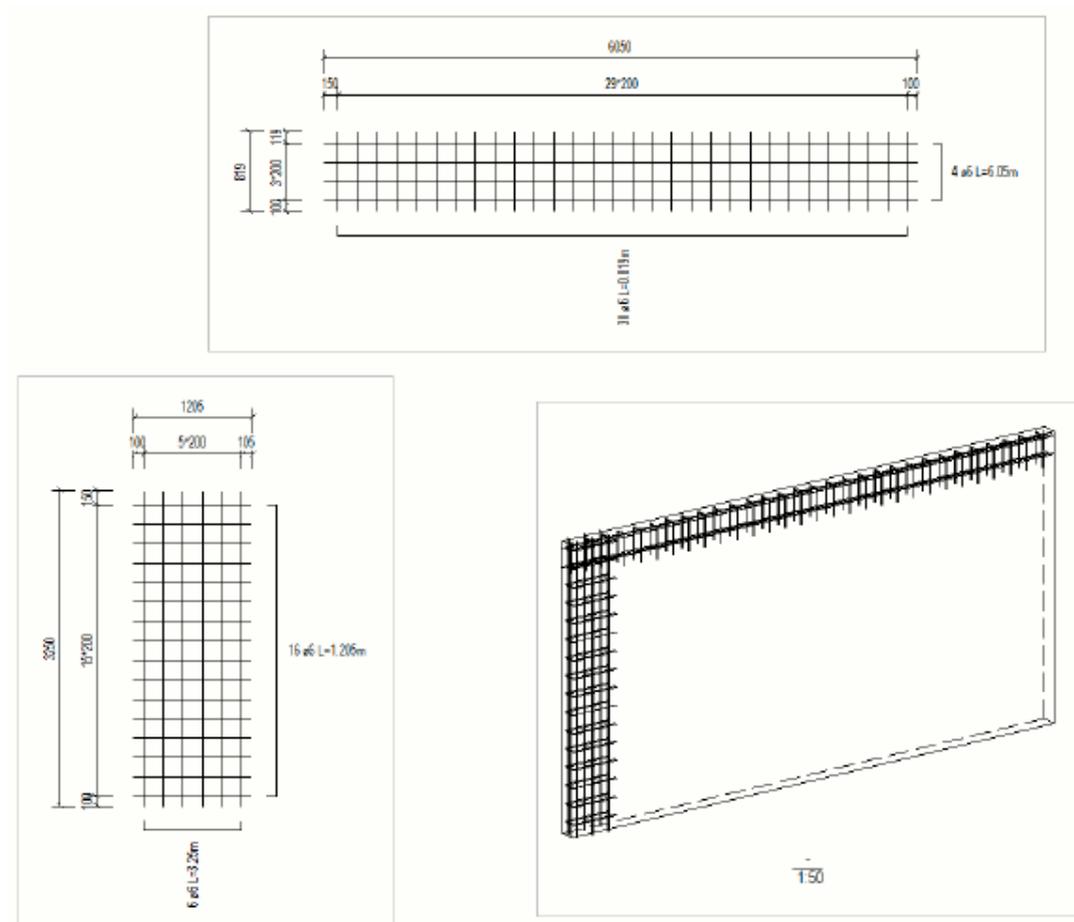

Копирование видов чертежа с других чертежей

Можно скопировать виды с других чертежей на текущий чертеж, вместе с исходной компоновкой или без нее.

1. Откройте чертеж, на который требуется добавить виды чертежа.
2. Откройте **Список чертежей**, нажав сочетание клавиш **Ctrl + O**.
3. Выберите чертеж, содержащий вид, который требуется скопировать.
Можно выбрать несколько чертежей.
4. На вкладке **Виды** выберите **С другого чертежа** и выберите одну из следующих команд:
 - **Копировать**: копировать виды с выбранных чертежей на открытый чертеж. Tekla Structures не копирует компоновку чертежа.
 - **Копировать с компоновкой**: копировать виды и компоновку с выбранных чертежей на открытый чертеж.

ПРИМ. При изменении исходных видов скопированные виды чертежа не обновляются.

См. также

[Свойства видов на чертежах \(стр 704\)](#)

Перемещение видов чертежа на другой чертеж

Виды сечений и виды узлов можно переносить на другие чертежи через список чертежей. После перемещения видов в другой чертеж исходный и целевой чертежи будут содержать ссылки друг на друга.

СОВЕТ На чертежах общего вида зачастую содержится слишком много информации. В таких случаях имеет смысл создавать пустые чертежи общего вида и перемещать виды узлов или сечений с исходных чертежей общего вида на пустой чертеж.

1. На открытом чертеже выберите рамку вида чертежа, который требуется переместить.
2. Щелкните правой кнопкой мыши и выберите **Переместить в чертеж** в контекстном меню.
3. Выберите целевой чертеж в **Списке чертежей**.
После запуска команды **Переместить в чертеж** можно выбрать дополнительные виды чертежа и переместить сразу несколько видов. Если выбрать несколько видов чертежа до запуска команды **Переместить в чертеж**, команда будет недоступна.
4. В диалоговом окне **Переместить вид в чертеж** нажмите **Переместить**.
5. Закройте и сохраните исходный чертеж.
Tekla Structures переносит выбранный вид на целевой чертеж и создает ссылки между исходным и целевым чертежами.
6. Откройте целевой чертеж из **Списка чертежей**.
В **Списке чертежей** указывается, что чертеж был обновлен.
7. При необходимости расставьте виды чертежа требуемым образом.
8. Сохраните целевой чертеж.


СОВЕТ

Пример


В этом примере в **Списке чертежей** имеется два чертежа: ВЕАМ1 и ВЕАМ2.

02.10.2009	06.10.2009	584* 410	A	[AB.5]	ВЕАМ1
29.09.2009	06.10.2009	584* 410	A	[AB.6]	ВЕАМ2


Необходимо перенести вид сечения С-С с чертежа ВЕАМ1 на чертеж ВЕАМ2. Ниже показан исходный вид сечения на исходном чертеже ВЕАМ1.

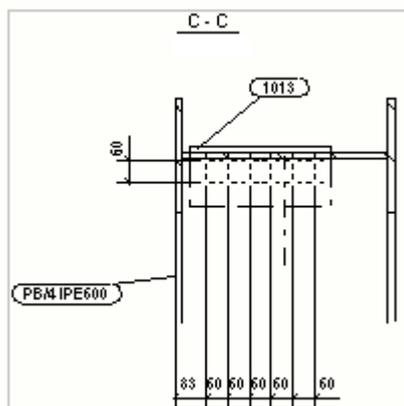

Перенесем этот вид на чертеж ВЕАМ2, следуя приведенным выше инструкциям. Ниже показан перемещенный вид сечения на целевом чертеже ВЕАМ2. В метке вида содержится имя исходного чертежа — ВЕАМ1.

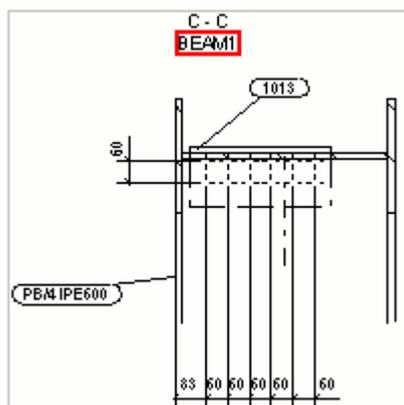

На исходном чертеже ВЕАМ1 метка сечения перемещенного вида сечения содержит ссылку на целевой чертеж ВЕАМ2.

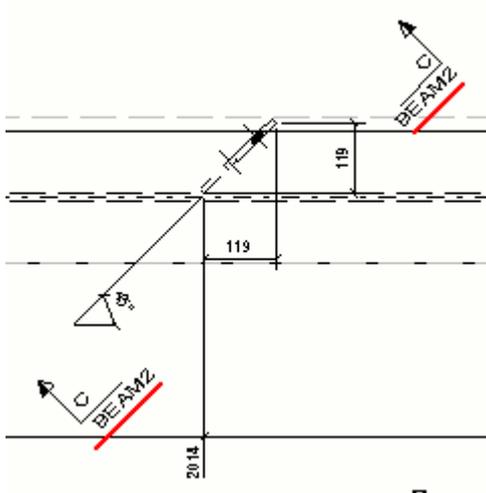

СОВЕТ Для задания справочного текста для меток видов сечений можно использовать следующие расширенные параметры:

XS_SECTION_VIEW_REFERENCE
XS_SECTION_SYMBOL_REFERENCE
XS_DETAIL_VIEW_REFERENCE
XS_DETAIL_SYMBOL_REFERENCE

См. также

[Задание автоматического свободного или фиксированного размещения видов чертежа \(стр 464\)](#)

[Расстановка видов чертежей \(стр 177\)](#)

[Виды чертежа на открытых чертежах \(стр 154\)](#)

Связывание видов чертежа с других чертежей

На текущем чертеже можно отобразить виды с других чертежей, с компоновкой или без нее. При этом отображаемые виды будут связаны со своими исходными видами и будут обновляться при их изменении.

1. Откройте чертеж, на котором требуется отобразить виды с другого чертежа.
2. Откройте **Список чертежей**, нажав сочетание клавиш **Ctrl + O**.
3. Выберите чертеж, содержащий вид, который требуется отобразить на текущем чертеже.

Можно выбрать несколько чертежей.

4. На вкладке **Виды** выберите **С другого чертежа** и выберите одну из следующих команд:

- **Связь:** отобразить виды с выбранного чертежа на открытом чертеже. Tekla Structures не копирует компоновку чертежа.
- **Связь с компоновкой:** отобразить виды и компоновку с выбранных чертежей на открытом чертеже.

См. также

[Свойства видов на чертежах \(стр 704\)](#)


Изменение границы вида чертежа

Граница вида, или рамка ограничения вида, — это штриховая рамка вокруг содержимого вида чертежа, которая отображается при щелчке по рамке вида. Можно изменить размеры границы вида, например, чтобы на чертеже была показана только часть содержимого вида.

При выборе вида граница вида выделяется также на других видах. При изменении границы выбранного вида на других видах с помощью ручек границы вида это изменение отражается на границе выбранного вида. Это позволяет легко корректировать плоскость вида сечения и глубину вида, причем для этого не нужно открывать окно свойств вида.

1. Щелкните рамку вида.
2. Щелкните одну из ручек на границе вида.
3. Перетащите ручки вдоль оси X или Y вида.


При изменении размера границы вида рамка вида корректируется в соответствии с новым размером границы.

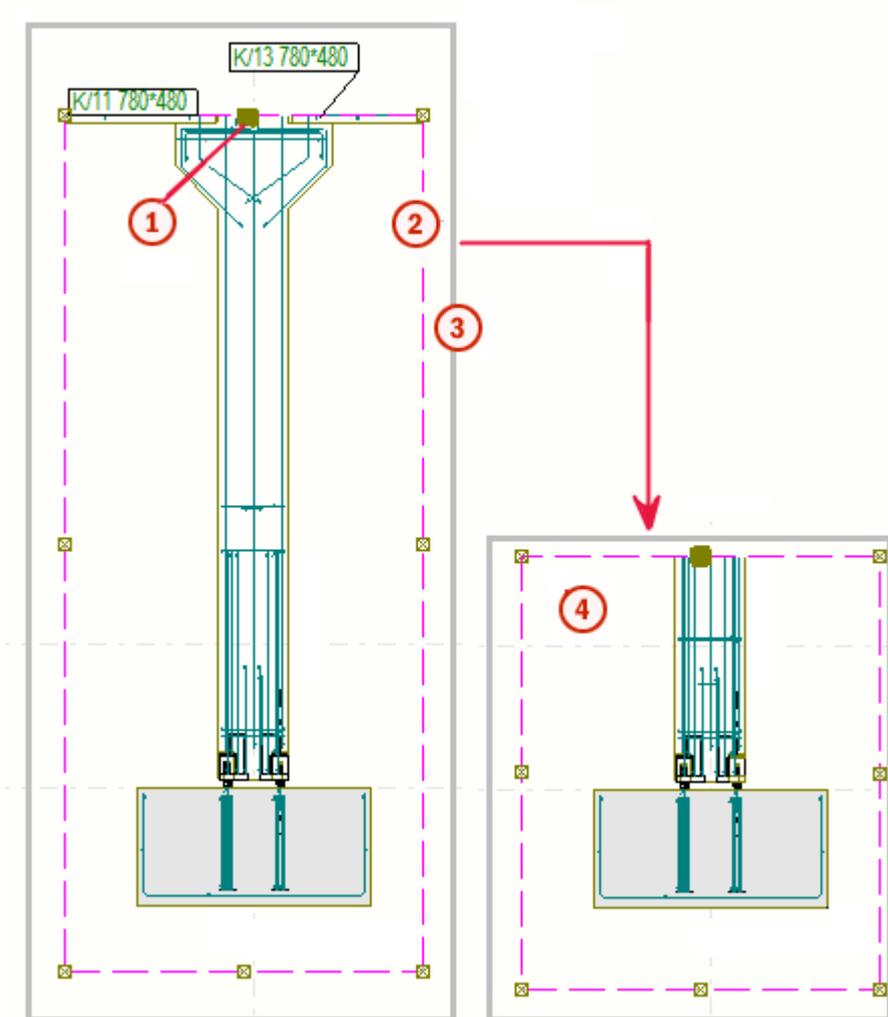

- ① Ручка границы вида
- ② Граница вида
- ③ Рамка вида
- ④ Результат изменения размеров границы вида и рамки вида

Пример

В приведенном ниже примере выбран вид сечения в нижнем правом углу: на двух других видах граница этого вида выделена. Изменять границу выбранного вида на других видах можно путем перетаскивания ручек границы вида, чтобы, например, изменить глубину вида сечения.

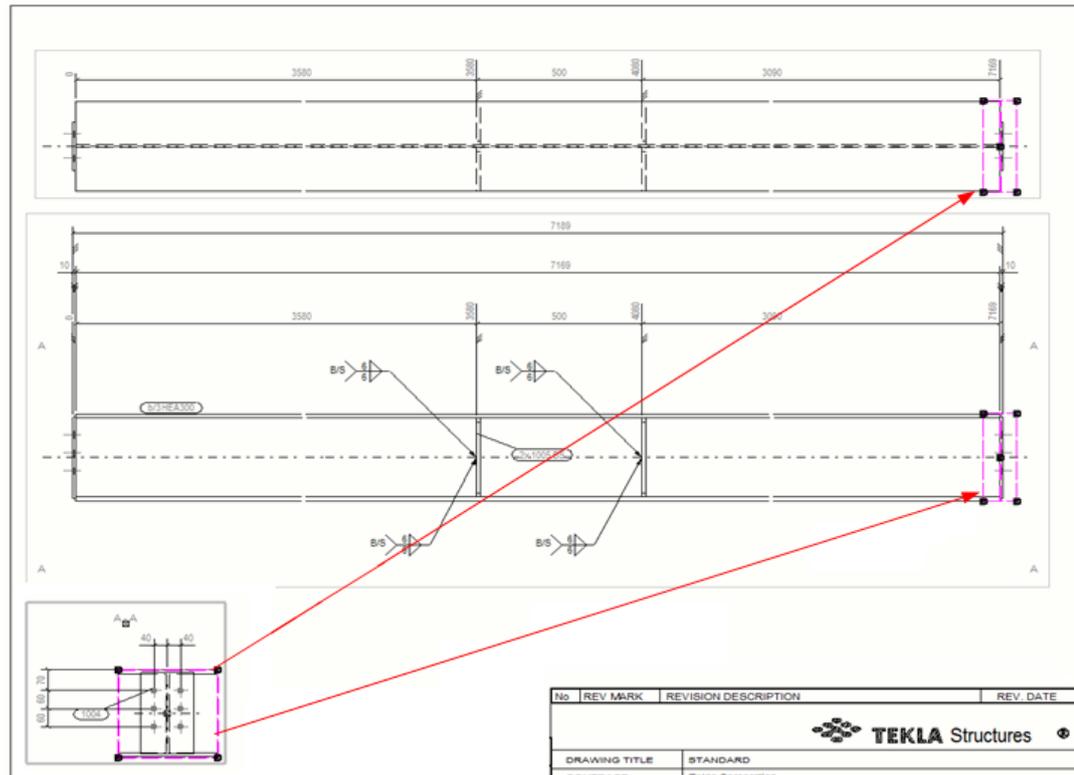

См. также


`XS_VISUALIZE_VIEW_IN_ANOTHER_VIEWS`

`XS_VISUALIZE_VIEW_IN_FATHER_VIEW_ONLY`

Перемещение видов чертежа путем перетаскивания

Виды чертежа можно перемещать путем перетаскивания.

1. Щелкните рамку вида.

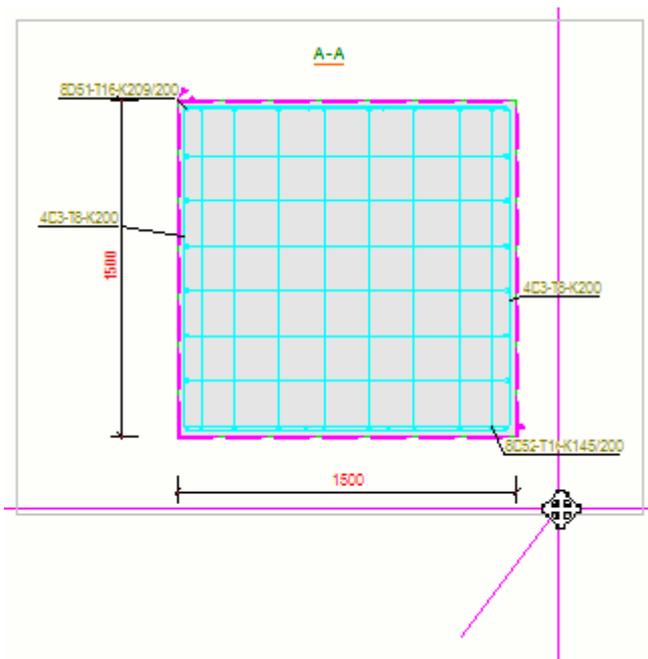

2. Удерживая левую кнопку мыши, перетащите вид в новое место.
При перетаскивании вид следует за курсором, позволяя видеть конечный результат.

ПРИМ. При перетаскивании вида его режим размещения может измениться на **фиксированный**, в зависимости от значения расширенного параметра `XS_CHANGE_DRAGGED_VIEWS_TO_FIXED`. По умолчанию этот расширенный параметр установлен в значение `TRUE`, т. е. при перетаскивании вида режим размещения меняется на **фиксированный**.

См. также


`XS_CHANGE_DRAGGED_VIEWS_TO_FIXED`

Выравнивание видов чертежа

Можно выравнивать виды по горизонтали или по вертикали.

1. Выберите вид чертежа на открытом чертеже и щелкните правой кнопкой мыши для отображения контекстного меню.
2. Выберите в контекстном меню **Выровнять по вертикали**.
3. Укажите точку на выбранном виде.
4. Укажите точку на виде, относительно которой требуется выровнять выбранный вид.

Tekla Structures переместит виды таким образом, чтобы указанные точки находились на одной вертикальной линии.

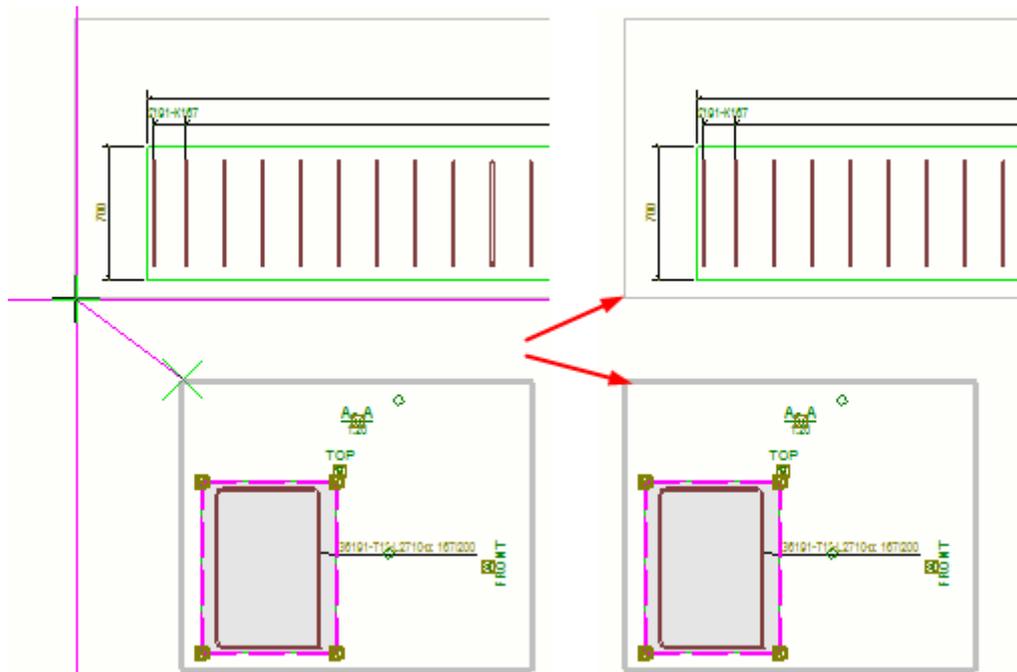

Поворот видов чертежа

Виды чертежа можно поворачивать.

1. Щелкните рамку вида, который требуется повернуть.
2. На вкладке **Виды** выберите **Повернуть вид**.
3. В открывшемся диалоговом окне введите угол в градусах, например 90 или -90, и нажмите кнопку **Повернуть**.

Расстановка видов чертежей

Виды чертежа можно подогнать таким образом, чтобы они включали в себя все соединенные объекты, и перекомпоновать их с использованием текущих свойств в диалоговом окне **Свойства компоновки**.

- На вкладке **Виды** выберите **Расставить виды**.

ПРИМ. • Команда **Расставить виды** затрагивает только виды, у которых свойство **Поместить** установлено в значение **Свободный**. Виды, у которых это свойство имеет значение **Фиксированный**, не перемещаются.

- Если расширенный параметр XS_CHANGE_DRAGGED_VIEWS_TO_FIXED установлен в значение TRUE (по умолчанию), при перетаскивании вида на чертеже вид становится фиксированным, и команда **Расставить виды** не работает.
 - Команда **Расставить виды** может изменить размер чертежа, если использовалось автоматическое масштабирование видов чертежа.
-

Изменение свойств вида чертежа

Свойства вида можно изменить на готовом чертеже — вид за видом или на выбранных видах.

1. Выполните одно из следующих действий.
 - Чтобы изменить свойства нескольких видов сразу, удерживайте клавишу **Ctrl** и щелкните рамки видов, которые требуется изменить, а затем на вкладке **Чертеж** выберите **Свойства Вид**.
 - Чтобы изменить свойства одного вида, дважды щелкните рамку вида.
2. Внесите необходимые изменения в свойства вида.
Например, измените **Масштаб** вида.
3. Нажмите кнопку **Изменить**.
4. Если требуется применить какие-либо настройки уровня объекта, нажмите кнопку **Редактировать настройки** и загрузите нужные настройки объектов. Нажмите кнопку **Изменить**.

См. также

[Свойства видов на чертежах \(стр 704\)](#)

[Перемещение видов чертежа путем перетаскивания \(стр 175\)](#)

[Изменение свойств чертежа на уровне вида \(стр 29\)](#)

Изменение свойств сечений на чертежах

На открытом чертеже можно изменить свойства метки сечения, метки (подписи) вида сечения и линии разреза вида сечения.

1. Дважды щелкните метку сечения.



2. На вкладке **Линия разреза** задайте длину и смещение линии метки сечения (расстояние между меткой и сечением).
3. На вкладке **Метка сечения** нажимайте кнопки ... рядом с полями **A1-A5**, чтобы открыть диалоговое окно **Содержимое метки**, и выбирайте элементы для включения в метку сечения.
4. При необходимости выберите элемент в списке, нажмите кнопку **Добавить рамку** и выберите значения параметров **Тип** и **Цвет** для рамки. Эти параметры можно задавать отдельно для каждого элемента.
5. При необходимости выберите элемент в списке и выберите значения параметров **Цвет**, **Шрифт** и **Высота** для текста. Эти параметры можно задавать отдельно для каждого элемента.
6. На вкладке **Положение** диалогового окна **Содержимое метки** задайте сторону нанесения текста, положение текста, смещение по горизонтали и по вертикали и поворот текста. Расположение текста зависит от того, используется ли символ.
7. Нажмите кнопку **Изменить**.
8. В разделе **Символ** задайте символы для метки сечения. Можно выбрать из списка ранее определенных символов стрелок или использовать собственный символ. Свойства символа могут быть заданы отдельно для правого и левого символов метки сечения. Также задайте цвет, размер и положение символов метки сечения.
9. На вкладке **Метка вида** нажимайте кнопки ... рядом с полями **A1-A5**, чтобы открыть диалоговое окно **Содержимое метки**, и выбирайте элементы для включения в метку вида сечения.
10. Измените внешний вид элемента и положение метки, как описано выше.
11. Нажмите кнопку **Изменить**.
12. Выберите **Символ** для использования в метке вида. Также можно задать цвет, размер и длину линии для линии метки вида сечения и символа.

13. Задайте положение метки, а также способ ее центрирования — по рамке вида или границе вида (рамке ограничения вида).
14. Нажмите кнопку **Изменить**.

См. также

[Элементы меток видов, меток видов сечений и меток видов узлов \(стр 770\)](#)

[Элементы меток сечений и меток узлов \(стр 769\)](#)

[Свойства размещения меток видов, меток сечений и меток узлов \(стр 750\)](#)

[Свойства вида сечения \(стр 711\)](#)

Изменение свойств узлов на чертежах

На открытом чертеже можно изменить свойства меток узлов, меток (подписей) видов узлов и границ меток узлов.

1. Дважды щелкните метку узла, чтобы открыть диалоговое окно **Свойства символа узла**.
2. Измените имя узла в поле **Имя узла**.
3. На вкладке **Метка вида** нажимайте кнопки ... рядом с полями **A1–A5**, чтобы открыть диалоговое окно **Содержимое метки**, и выбирайте элементы для включения в подпись вида узла.
4. При необходимости выберите элемент в списке, нажмите кнопку **Добавить рамку** и выберите значения параметров **Тип** и **Цвет** для рамки. Эти параметры можно задавать отдельно для каждого элемента.
5. При необходимости выберите элемент в списке и выберите значения параметров **Цвет**, **Шрифт** и **Высота** для текста. Эти параметры можно задавать отдельно для каждого элемента.
6. На вкладке **Положение** диалогового окна **Содержимое метки** задайте сторону положение текста, смещение по горизонтали и по вертикали, а также выравнивание текста. Расположение текста зависит от того, используется ли символ.
7. Нажмите кнопку **Изменить**.
8. Выберите **Символ** для использования в метке вида. Также можно задать цвет, размер и длину линии для линии метки вида и символа.
9. Выберите **Вертикальное (Сверху или Внизу)** и **Горизонтальное (Центральное позиционирование в пространстве вида или Центральное позиционирование в ограниченном пространстве вида)** положение метки вида.

10. Перейдите на вкладку **Граница узла** и определите форму границы, а также цвет и тип ограничивающей линии.

Для задания фиксированного размера для границы узла используется расширенный параметр `XS_DETAIL_BOUNDARY_RADIUS`.
11. На вкладке **Метка узла** нажимайте кнопки ... рядом с полями **A1–A5**, чтобы открыть диалоговое окно **Содержимое метки**, и выбирайте элементы для включения в метку узла.
12. Измените внешний вид элемента и положение метки, как описано выше (шаги 3, 4 и 5).
13. Нажмите кнопку **Изменить**.
14. Выберите **Символ** метки узла для использования в метке. Также можно изменить цвет и размер символа.
15. Нажмите кнопку **Изменить** в диалоговом окне свойств символа узла.

См. также

[Элементы меток видов, меток видов сечений и меток видов узлов \(стр 770\)](#)

4.4 Размеры на открытых чертежах

Помимо автоматического создания размеров в соответствии с заданными свойствами чертежа в Tekla Structures предусмотрен ряд инструментов для изменения автоматически созданных размеров и добавления новых размеров на открытом чертеже.

Простановка размеров вручную

Можно добавлять размеры на чертежи вручную:

[Простановка размеров вручную \(стр 182\)](#)

[Пример: простановка размеров вручную \(стр 185\)](#)

[Добавление размеров вручную с использованием пользовательской системы координат \(стр 190\)](#)

[Добавление двойных размеров вручную \(стр 195\)](#)

[Создание размеров для всех деталей заново \(стр 196\)](#)

[Простановка размеров на чертежах общего вида вручную \(стр 189\)](#)

[Добавление предопределенных размеров армирования \(стр 197\)](#)

[Добавление размерных линий к группам арматурных стержней \(стр 199\)](#)

[Добавление размеров к группам арматурных стержней \(Простановка размеров группы арматуры\) \(стр 201\)](#)

[Простановка размеров центра тяжести \(ЦТ\) \(стр 205\)](#)

[Добавление замыкающих размеров \(стр 214\)](#)

[Добавление или удаление размерных точек \(стр 215\)](#)

Изменение размеров

Размеры можно изменять вручную:

[Изменение свойств размеров \(стр 210\)](#)

[Добавление в размеры тегов \(стр 191\)](#)

[Пример: исключение части содержимого тега размера \(стр 193\)](#)

[Перетаскивание меток размеров \(стр 220\)](#)

[Перемещение конца размерной линии \(стр 221\)](#)

[Увеличение выбранных размеров на чертежах \(ExaggerateSelectedDimensions\) \(стр 209\)](#)

[Добавление размерных точек на планах расположения анкерных болтов \(стр 211\)](#)

[Отображение меток сторон пластины на линиях выноски размеров \(стр 212\)](#)

[Изменение местоположения короткого внешнего размерного текста \(стр 213\)](#)

[Задание новой начальной точки размера \(стр 213\)](#)

[Связывание перпендикулярных размерных линий \(стр 216\)](#)

[Объединение размерных линий \(стр 217\)](#)

[Перетаскивание меток размеров \(стр 220\)](#)

[Перемещение конца размерной линии \(стр 221\)](#)

См. также

[Свойства размеров и простановки размеров \(стр 712\)](#)

[Свойства размеров: вкладки «Метки» и «Теги» \(стр 720\)](#)

[Настройки автоматических размеров \(стр 504\)](#)

Простановка размеров вручную

Помимо автоматически проставляемых размеров, на открытый чертеж можно добавить размеры вручную. Не рекомендуется добавлять вручную размеры на 3D-виды.

1. Удерживая клавишу **Shift**, на вкладке **Простановка размеров** нажмите одну из кнопок простановки размеров в зависимости от того, какого типа размер требуется создать:



Добавить горизонтальный размер: создать размер параллельно оси X путем указания точек для образмеривания. Ось X зависит от текущей ПСК.



Добавить вертикальный размер: создать размер параллельно оси Y путем указания точек для образмеривания. Ось Y зависит от текущей ПСК.



Добавить перпендикулярный размер: создать размер перпендикулярно линии. Сначала укажите две точки для задания направления размерной линии, а затем укажите точки для образмеривания.



Добавить ортогональный размер: создать размер параллельно оси X или оси Y путем указания точек для образмеривания. Tekla Structures использует направление наибольшего общего расстояния. Оси X и Y зависят от текущей ПСК.



Добавить изогнутый размер с ортогональными опорными линиями: создать криволинейный размер с ортогональными опорными линиями. Сначала укажите три точки для задания дуги, а затем укажите точки для образмеривания. Размерный текст на линии может быть значением расстояния или угла.



Добавить изогнутый размер с радиальными опорными линиями: создать криволинейный размер с радиальными опорными линиями. Сначала укажите три точки для задания дуги, а затем укажите точки для образмеривания. Размерный текст на линии может быть значением расстояния или угла.



Добавить произвольный размер: создать размер параллельно линии между любыми двумя указанными точками.



Добавить размеры ЦТ: указать местоположение центра тяжести (ЦТ) на чертежах отдельных деталей, сборок и отлитых элементов путем создания размеров ЦТ и добавления символа ЦТ в центре тяжести. Размеры ЦТ также можно создавать на видах сечений.



Добавить параллельный размер: создать размер параллельно линии. Сначала укажите две точки для задания

направления размерной линии, а затем укажите точки для образмеривания.



Добавить радиальный размер: создать радиальный размер. Сначала укажите три точки для задания дуги, а затем укажите положение размера.



Добавить угловой размер: создать угловой размер путем указания точки вершины и двух точек для задания угла. Укажите сторону для размещения размера.

2. Измените свойства размера в диалоговом окне свойств.
3. Добавьте требуемые элементы в метки размера и измените их свойства.
4. Добавьте теги размера с требуемыми элементами и задайте поворот тегов.

В теги размеров также можно включить количество деталей и выбрать фильтр для удаления из тега ненужного автоматически создаваемого содержимого.

Для меток размеров и меток тегов размеров предусмотрены те же элементы, что и для меток деталей, болтов, армирования и обработки поверхности.

5. Нажмите кнопку **ОК** или **Применить**.
6. Добавьте размеры, следуя инструкциям в строке состояния.

Чтобы размеры были правильными, очень важно использовать правильные переключатели привязки. Переключатель можно временно сменить, щелкнув правой кнопкой мыши и выбрав переключатель, соответствующий ситуации.

В размерах, где размерная линия размещается щелчком средней кнопки мыши, на результат влияет режим размещения. Если для параметра **Размещение** задано значение **фиксированный**, размерная линия будет находиться в месте щелчка. Если для параметра **Размещение** задано значение **свободный**, щелчок средней кнопкой мыши определяет, с какой стороны объекта будет находиться размерная линия, а место размещения размерной линии Tekla Structures выбирает автоматически.

7. Перетащите размеры в требуемые места.

При перетаскивании размеров значение параметра **Размещение** по умолчанию меняется на «фиксированный».

Также можно перетащить метку размера, причем при ее перетаскивании автоматически создается линия выноски.

См. также

[Настройки защиты и размещения объектов на чертежах \(стр 456\)](#)

[Изменение свойств размеров \(стр 210\)](#)

[Свойства размеров и простановки размеров \(стр 712\)](#)


[Изменение префикса радиальных размеров \(стр 586\)](#)



[Добавление в размеры тегов \(стр 191\)](#)



[Содержимое меток \(стр 757\)](#)





Пример: простановка размеров вручную


Ниже приведено несколько примеров [размеров, добавленных вручную \(стр 182\)](#).

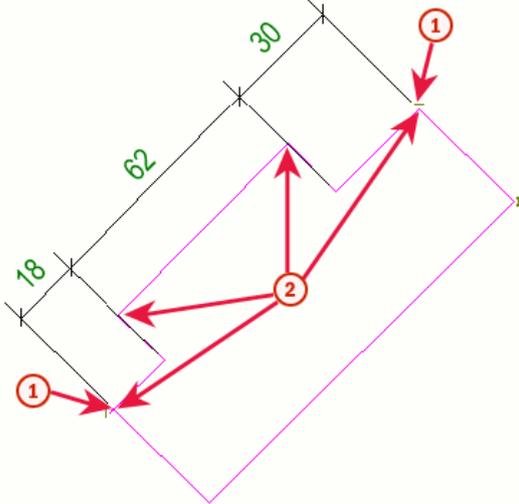Команда	Пример
<p>Добавить параллельный размер</p>  <p>1 Показывает точки на кромках, указанные для задания направления параллельной размерной линии.</p> <p>2 Показывает указанные размерные точки.</p>	

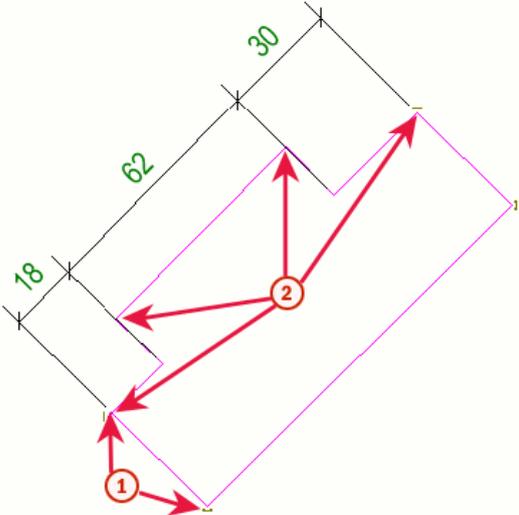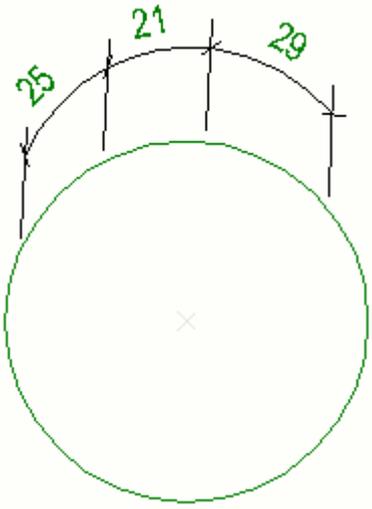Команда	Пример
<p>Та же деталь с размерами, проставленными с помощью команды Добавить перпендикулярный размер </p> <p>1 Показывает точки на кромках, указанные для задания направления перпендикулярной размерной линии.</p> <p>2 Показывает указанные размерные точки.</p>	
<p>Добавить криволинейный размер с ортогональными опорными линиями </p> <p>Текст размера на линии представляет собой значение расстояния.</p>	

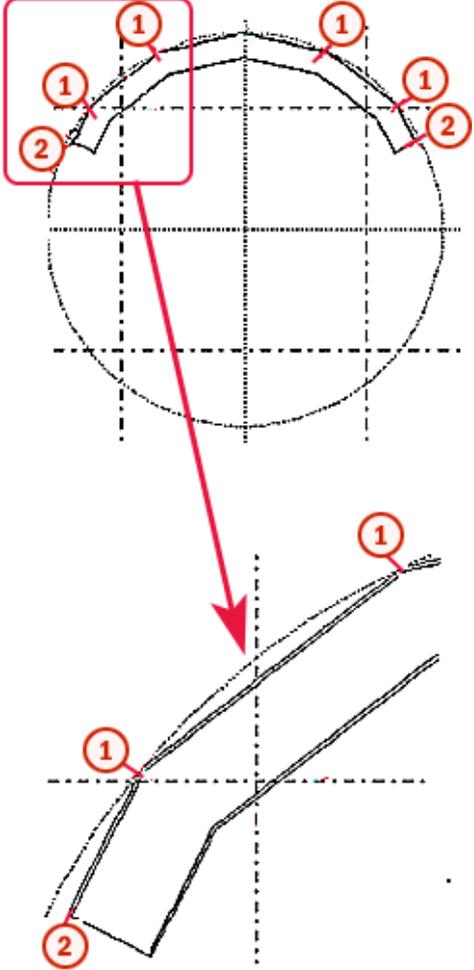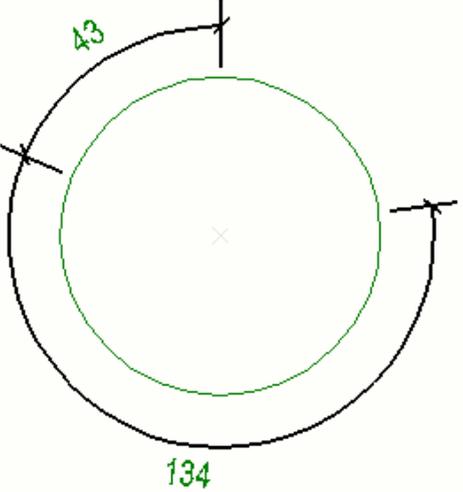Команда	Пример
<p>Если торцы изогнутой балки или составной балки срезаны или подогнаны, точки на торцах балки могут не лежать на истинной кривой балки. Это происходит по причине того, что изогнутые балки создаются с прямыми сегментами.</p> <p>Точки обозначены цифрой 2</p> <p>Во избежание создания неверных изогнутых размеров укажите в качестве трех точек, определяющих дугу, три точки, обозначенные цифрой 1</p> <p>Пользуйтесь привязкой к конечным точкам.</p>	
<p>Добавить криволинейный размер с радиальными опорными линиями</p>  <p>Значение параметра Криволинейный — Расстояние.</p> <p>Текст размера на линии представляет собой значение расстояния.</p>	

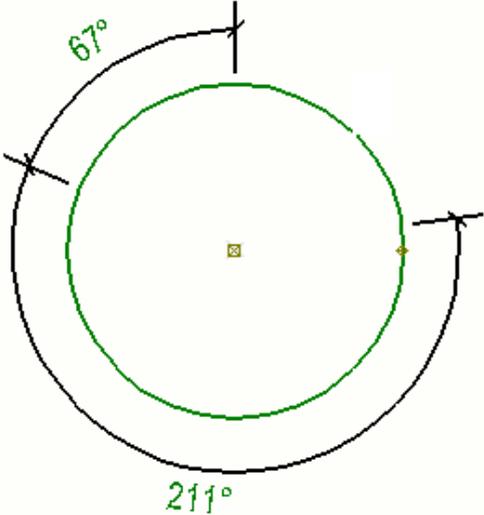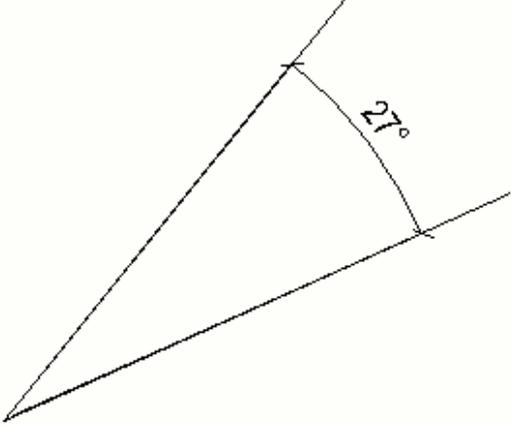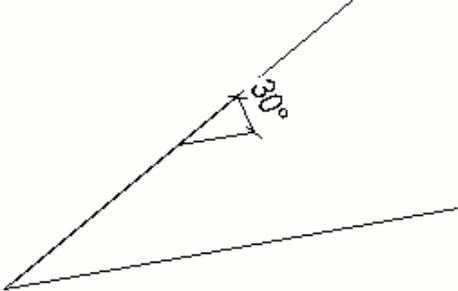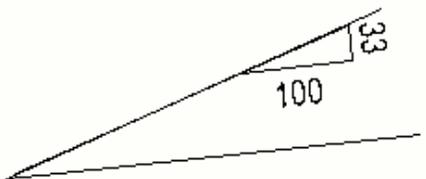Команда	Пример
<p>Добавить криволинейный размер с радиальными опорными линиями</p>  <p>Значение параметра Криволинейный — Угол.</p> <p>Текст размера на линии представляет собой значение угла.</p>	
<p>Добавить угловой размер</p>  <p>Значение параметра Угол — Градусов при вершине угла.</p> 	
<p>Добавить угловой размер</p>  <p>Значение параметра Угол — Градусов при стороне.</p> 	
<p>Добавить угловой размер</p>  <p>Значение параметра Угол — Треугольник.</p>	

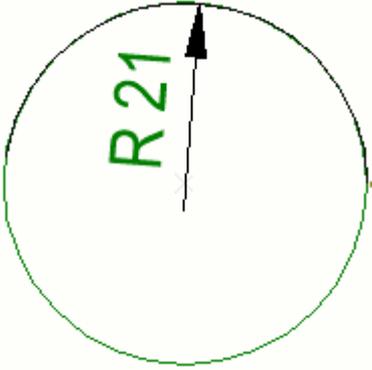Команда	Пример
 <p>Значение параметра Длина базы треугольника — 100.</p>	
 <p>Добавить радиальный размер</p>	

Простановка размеров на чертежах общего вида вручную

На видах в плане на чертежах общего вида можно проставлять размеры деталей по сеткам параллельно осям X, Y или X и Y деталей, а также параллельно линиям сеток.

Ограничение: детали (например, балки), которые не расположены параллельно линиям сеток, не образмериваются.

1. Откройте чертеж общего вида.
2. Чтобы проверить и изменить свойства размеров, на вкладке **Чертеж** выберите **Свойства** --> **Размер**, внесите необходимые изменения и нажмите кнопку **Применить** или **ОК**.
3. На вкладке **Простановка размеров** выберите **Размеры на общем виде** и выберите одну из следующих команд:
 - Для простановки размеров параллельно линиям сетки выберите **По линиям сетки** и щелкните на виде в том месте, где требуется создать размеры.
 - Для простановки размеров параллельно оси X или Y либо обеим осям детали выберите деталь и выберите **Вдоль оси X**, **Вдоль оси Y** или **Вдоль оси X и оси Y**. Размеры деталей проставляются до двух ближайших линий сетки.

Tekla Structures создает размеры в соответствии со свойствами размеров, заданными в диалоговом окне **Свойства размеров**.

См. также

[Изменение свойств размеров \(стр 210\)](#)


Добавление размеров вручную с использованием пользовательской системы координат

Для задания текущей системы координат на виде чертежа можно указать точки ПСК (пользовательской системы координат). В этом случае размеры, созданные с помощью команд простановки размеров

Горизонтальный размер , **Вертикальный размер**  и

Ортогональный размер , будут проставлены относительно заданной системы координат.


1. Откройте чертеж.
2. На вкладке **Виды** выберите **ПСК --> Задать начало координат по двум точкам**.
3. Укажите точку начала координат ПСК и направление оси X ПСК.

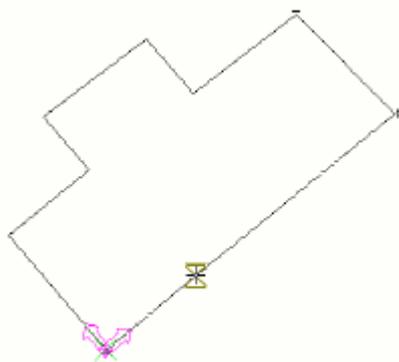


4. Выберите **Простановка размеров --> Горизонтальный размер**



5. Укажите начальную и конечную точки размера.

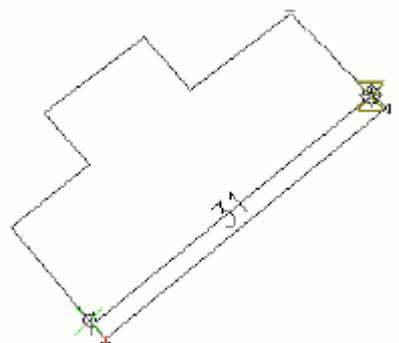

6. Укажите место, где требуется добавить размерную линию, и щелкните средней кнопкой мыши.

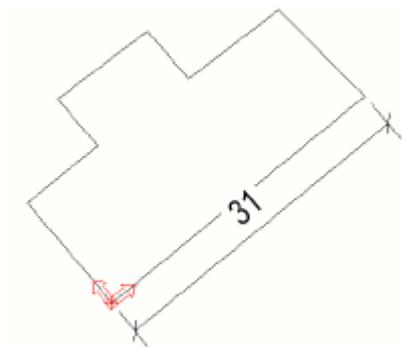

ПРИМ. При использовании команды **Ортогональный размер**  происходит автоматическое определение принадлежности размерной линии к направлению X или Y в зависимости от того, какое из них ближе.

См. также

[Пользовательская система координат \(ПСК\) \(стр 365\)](#)

[Простановка размеров вручную \(стр 182\)](#)

Добавление в размеры тегов

В отдельные и объединенные размеры на открытом чертеже можно добавить теги размеров. Помимо элементов, также можно включить количество деталей и выбрать фильтр для удаления из тега ненужного автоматически создаваемого содержимого.


Ограничения:

- Для средних тегов размера возможность поворота не предусмотрена.
- При обновлении чертежа теги размеров автоматически обновляются в соответствии с изменениями в модели. Если требуется отключить автоматическое обновление, можно заморозить чертеж или установить расширенный параметр `XS_INTELLIGENT_DRAWING_ALLOWED` в значение `FALSE`. Этот расширенный параметр влияет на все чертежи.

Чтобы добавить теги в размеры:

1. Дважды щелкните размер.
2. Перейдите на вкладку **Теги** и выберите, в каких местах требуется добавить теги размера.


Можно добавить теги над размерной линией и под размерной линией слева и справа, на концах линии и посередине линии под ней.

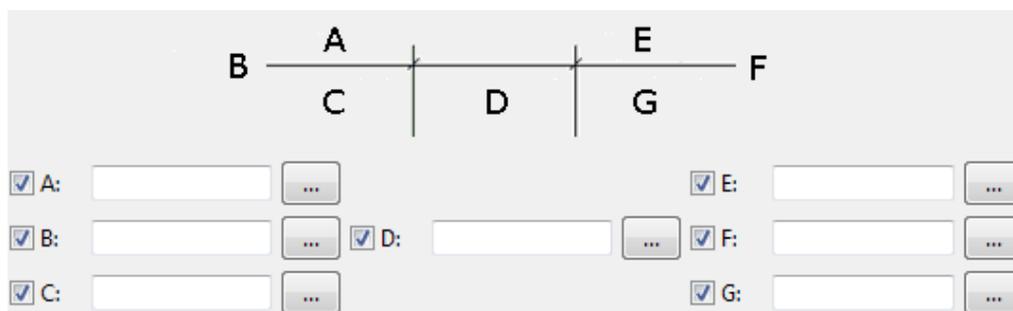


3. Нажимайте кнопки ..., чтобы перейти в диалоговое окно **Свойства маркера тега**.
Также можно вводить текст непосредственно в полях A–G.
4. Выберите поворот тега. Поворот задается отдельно для каждого тега, поэтому некоторые теги можно повернуть, а другие оставить без поворота.
 - При выборе варианта **Параллельно размерной линии** тег не поворачивается. Это значение используется по умолчанию.
 - При выборе варианта **Перпендикулярно размерной линии** тег поворачивается.
5. Включите в тег размера требуемые элементы.
Предусмотрены те же элементы, что и для меток деталей, болтов, армирования и обработки поверхности.
6. Выберите тип и цвет рамки элемента, а также цвет, шрифт и высоту текста.
7. Нажмите кнопку **ОК**.
8. Если требуется отобразить в теге количество деталей, установите параметр **Включать в тег номер детали** в значение **Да**.
9. В списке **Исключить детали в соответствии с фильтром** выберите заранее определенный фильтр, чтобы удалить те или иные элементы автоматически создаваемого содержимого тега.
Помимо выбираемых пользователем элементов, некоторые элементы содержимого тега создаются автоматически в зависимости от местоположения конечных точек размера. Фильтр необходимо создать заранее; это должен быть фильтр вида чертежа.
10. При добавлении тегов в изогнутые размеры можно выбрать тип тега в списке **Тип тега криволинейных размеров**.
11. Нажмите кнопку **Изменить**.

Пример

Ниже приведен пример тегов размера:

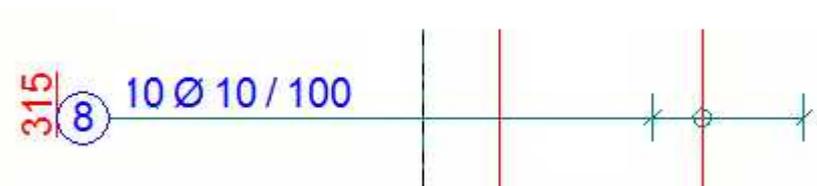

Ниже приведен пример тега размера без поворота и с поворотом:

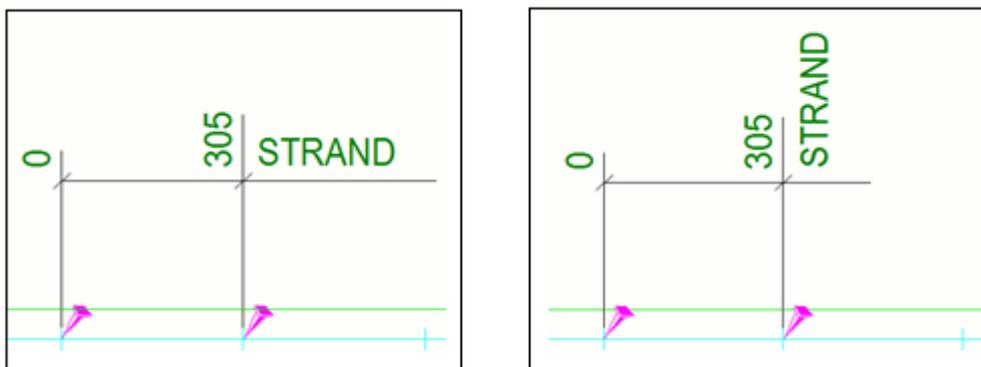

См. также


Пример: исключение части содержимого тега размера (стр 193)

Свойства размеров: вкладки «Метки» и «Теги» (стр 720)

Пример: исключение части содержимого тега размера


В этом примере мы удалим из тега размера некоторые элементы содержимого, добавляемые в тег автоматически в зависимости от местоположения конечных точек размера. Сначала необходимо создать фильтр вида чертежа, который будет использоваться для удаления содержимого.

В примере ниже показан тег, в который автоматически вставляется надпись «CORBEL». Эту надпись необходимо удалить.

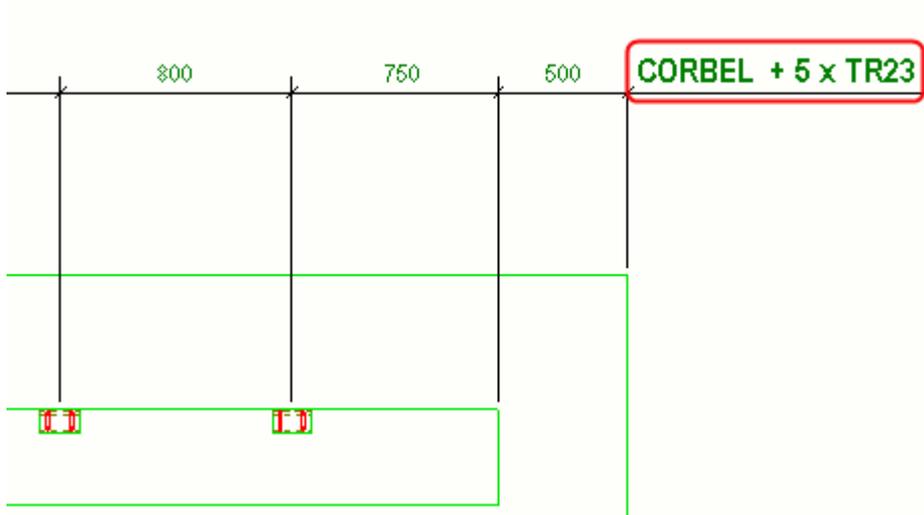

Чтобы создать фильтр и удалить ненужное содержимое, выполните следующие действия.


1. Откройте чертеж.
2. Дважды щелкните рамку вида, чтобы открыть диалоговое окно **Свойства вида**.
3. Нажмите кнопку **Фильтр**.
4. Нажмите кнопку **Добавить строку** и создайте фильтр, как показано в примере ниже: выберите **Шаблон** в качестве категории и **MATERIAL_TYPE** в качестве свойства, а в качестве значения введите **CONCRETE**.

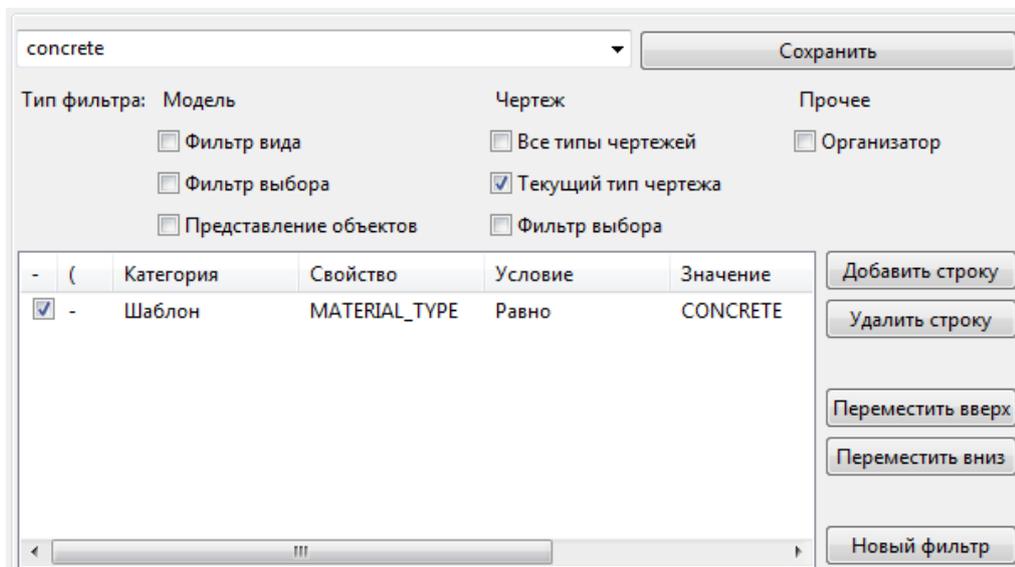

5. Введите `concrete` в качестве имени фильтра в поле рядом с кнопкой **Сохранить как** и нажмите кнопку, чтобы сохранить фильтр.

6. На чертеже дважды щелкните размер с содержимым, которое требуется удалить.
7. В диалоговом окне **Свойства размеров** перейдите на вкладку **Теги**.
8. В списке **Исключить детали в соответствии с фильтром** выберите фильтр `concrete`.
9. Нажмите кнопку **Изменить**.

Tekla Structures удаляет текст «CORBEL» из тега размера. Материал консольного выступа — бетон, а фильтр `concrete` удаляет из тега все бетонные детали.

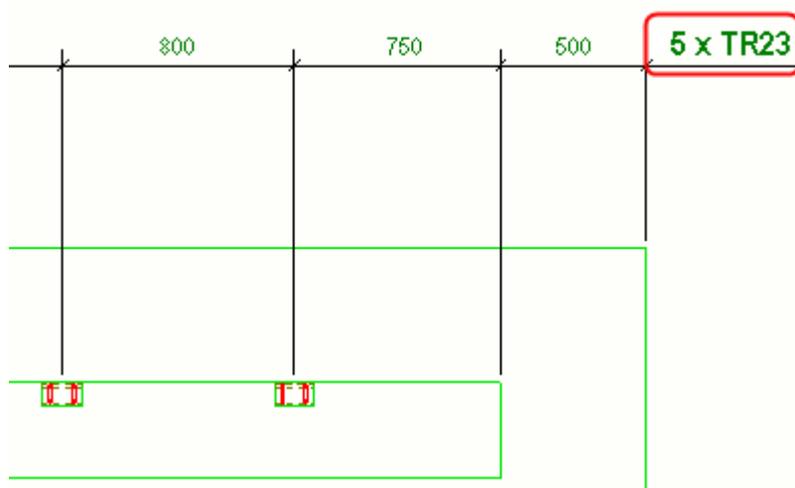

См. также

[Добавление в размеры тегов \(стр 191\)](#)

Добавление двойных размеров вручную

На существующий чертеж можно вручную добавить двойные размеры.


1. В меню **Файл** выберите **Настройки** --> **Параметры** и перейдите к настройкам **Размеры на чертеже**.
2. Задайте единицу измерения, формат и точность, а затем активируйте двойные размеры для нужных типов чертежей в области **Размеры в тегах**.
3. Нажмите кнопку **ОК**.
4. Дважды щелкните размер на чертеже.
5. Перейдите на вкладку **Теги** и введите в поле среднего тега размера слово `DIMENSION`.

<input checked="" type="checkbox"/> A:	<input type="text"/>	<input type="button" value="..."/>	<input checked="" type="checkbox"/> E:	<input type="text"/>	<input type="button" value="..."/>
<input checked="" type="checkbox"/> B:	<input type="text"/>	<input type="button" value="..."/>	<input checked="" type="checkbox"/> D:	<input type="text" value="DIMENSION"/>	<input type="button" value="..."/>
<input checked="" type="checkbox"/> C:	<input type="text"/>	<input type="button" value="..."/>	<input checked="" type="checkbox"/> F:	<input type="text"/>	<input type="button" value="..."/>
			<input checked="" type="checkbox"/> G:	<input type="text"/>	<input type="button" value="..."/>

6. Нажмите кнопку **Изменить**.
7. Если показывать двойные размеры требуется не во всех размерах, можно вручную удалить слово DIMENSION из тега.

Пример

Ниже приведен пример двойных размеров с миллиметрами в качестве единицы измерения и форматом ###.

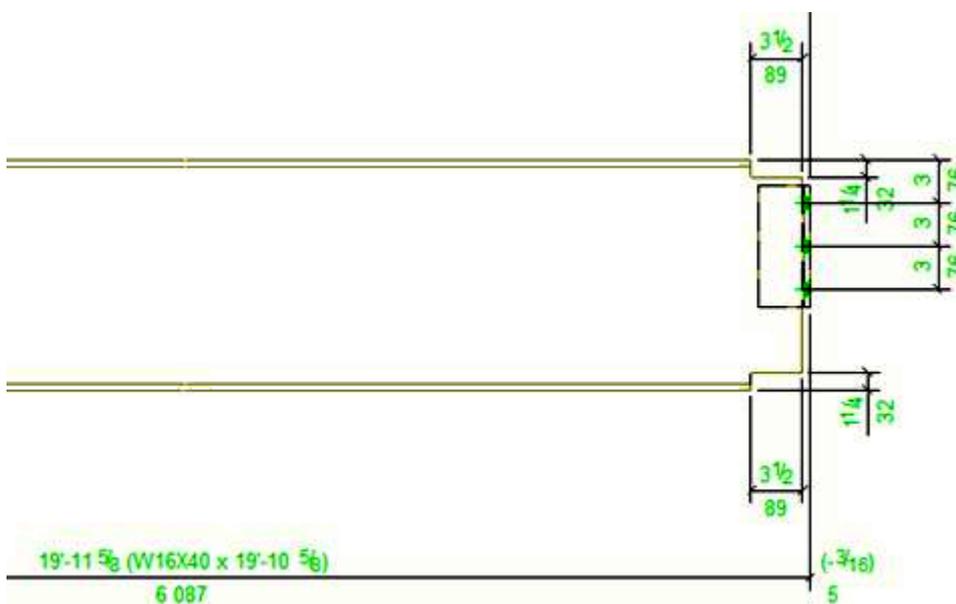

См. также

[Изменение свойств размеров \(стр 210\)](#)

[Свойства размеров: вкладки «Метки» и «Теги» \(стр 720\)](#)

[Добавление автоматических двойных размеров \(стр 579\)](#)

Создание размеров для всех деталей заново

Размеры, изначально созданные для деталей на чертеже, можно создать заново.

1. На открытом чертеже проверьте, что параметр **Метод создания размера в этом виде** в свойствах вида установлен в значение **Автоматически**.
детали Tekla Structures проставляет размеры деталей только на видах, где этот параметр имеет значение **Автоматически**.
2. На вкладке **Простановка размеров** выберите **Создать все размеры заново** .
Tekla Structures заново проставляет размеры на всех видах, за исключением связанных видов, 3D-видов и видов компоновочных планов, и удаляет все созданные вручную размеры.

[Простановка размеров вручную \(стр 182\)](#)

[Свойства видов на чертежах \(стр 704\)](#)

См. также

[Простановка размеров вручную \(стр 182\)](#)

[Свойства видов на чертежах \(стр 704\)](#)

Добавление предопределенных размеров армирования

На открытом чертеже отлитого элемента можно проставить размеры групп арматурных стержней.

Каждая группа арматурных стержней с одинаковыми интервалами между стержнями имеет метку и размерную линию. Содержимое меток размеров и меток тегов размеров можно задавать для каждого отдельного случая или пользоваться файлами предустановленных свойств размеров.


Чтобы проставить размеры армирования с использованием файлов предустановленных свойств размеров, выполните следующие действия.

1. На открытом чертеже перейдите на вкладку **Чертеж** и выберите **Свойства --> Размер** .
2. Измените свойства размеров:
 - Для меток размера откорректируйте тип, формат и внешний вид размера, а также содержимое метки размера.
 - Если требуется включить в размер теги размера, выберите места добавления тегов и откорректируйте содержимое тегов на вкладке **Теги**.


3. Сохраните измененные свойства размеров, введя новое имя в поле рядом с кнопкой **Сохранить как** и нажав кнопку **Сохранить как**.
Сохраните отдельные файлы для меток размера и меток размера с тегами.
4. В меню **Файл** выберите **Настройки** --> **Параметры** и перейдите к настройкам **Размеры на чертеже**.
5. В разделе **Добавить метку к армированию** выберите только что сохраненные файлы свойств в списках **Настройки меток размеров** и **Настройки меток размеров с тегами**.
6. Нажмите кнопку **ОК** в диалоговом окне **Параметры**.
7. Вернитесь на чертеж, щелкните группу арматурных стержней правой кнопкой мыши и выберите **Добавить метку** --> **Метка размеров** или **Метка размеров с тегами** в контекстном меню.

Пример

Ниже приведен пример размера армирования с метками размера.

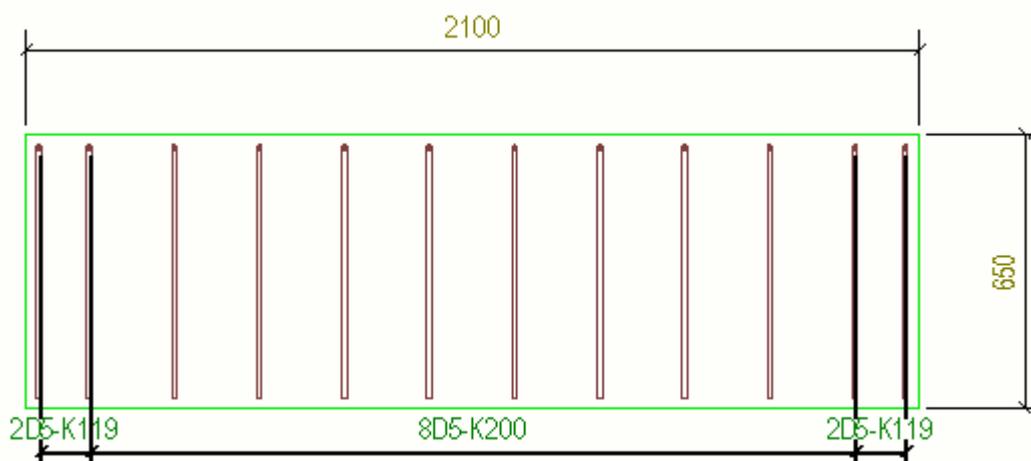

Ниже приведен пример размера армирования, содержащего метки размера и тег размера.

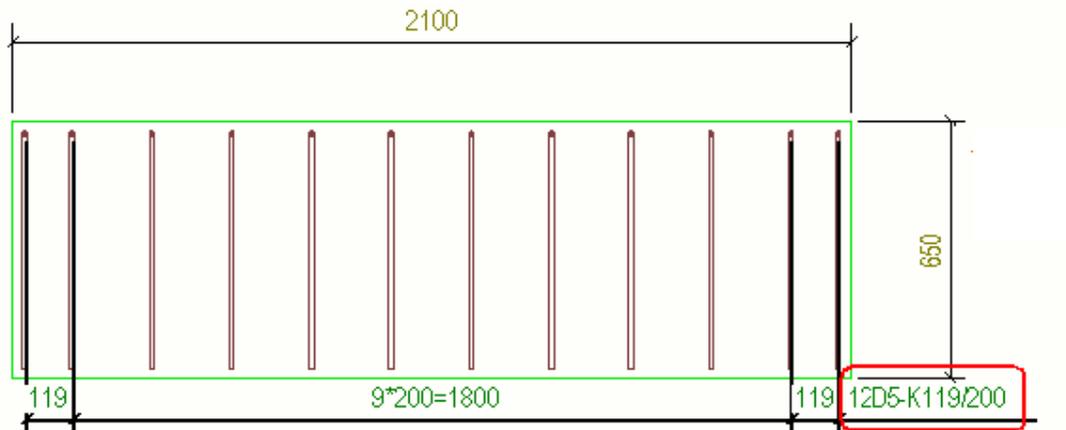

См. также

[Свойства размеров и простановки размеров \(стр 712\)](#)

[Элементы меток армирования и соседнего армирования \(стр 763\)](#)

Добавление размерных линий к группам арматурных стержней

К группам арматурных стержней можно добавлять размерные линии, или линии распределения. Они показывают распределение арматурных стержней в группе.

1. Откройте чертеж отлитого элемента.
2. Щелкните группу арматурных стержней правой кнопкой мыши и выберите **Создать размерную линию**.

Tekla Structures создает размерную линию.

3. При необходимости дважды нажмите размерную линию, чтобы открыть диалоговое окно **Свойства размеров**.

Измените [содержимое \(стр 713\)](#), [внешний вид \(стр 719\)](#), [метки и теги \(стр 720\)](#) размера на требуемые, после чего нажмите **Изменить**, чтобы применить изменения.

Например, можно добавить теги размера к размерным линиям.

4. Чтобы откорректировать настройки размерных линий по умолчанию, перейдите в меню **Файл --> Настройки --> Параметры --> Размеры чертежа** и откорректируйте любые приведенные ниже параметры.
 - Настройки размерных линий: загрузите предустановленные настройки размеров.
 - Для параметра **Наклонная коническая группа арматуры** можно выбрать наклонное или горизонтальное представление, а для


параметра **Криволинейная коническая группа арматуры** — криволинейное или горизонтальное.

5. При необходимости можно перетащить размерную линию армирования из группы арматурных стержней.

При этом, Tekla Structures чертит пунктирную линию от арматурного стержня к размерной линии. Если новое место находится в области армирования, то метка арматурного стержня придерживается пересечения стержня и размерной линии армирования.

Пример


Ниже приведен пример размерной линии.

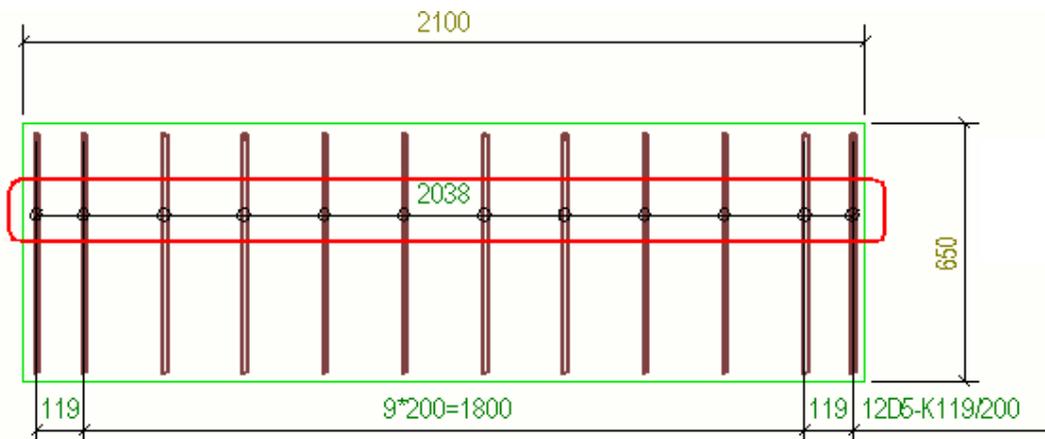


Ниже приведен пример размерной линии после перетаскивания из группы арматурных стержней на новое место.



Ниже приведен пример ортогонального размера для конической изогнутой арматурной группы.

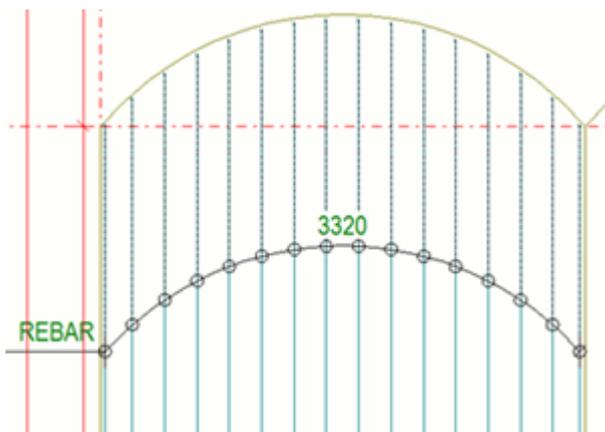

Ниже приведен пример ортогонального размера группы радиально изогнутых арматурных стержней.

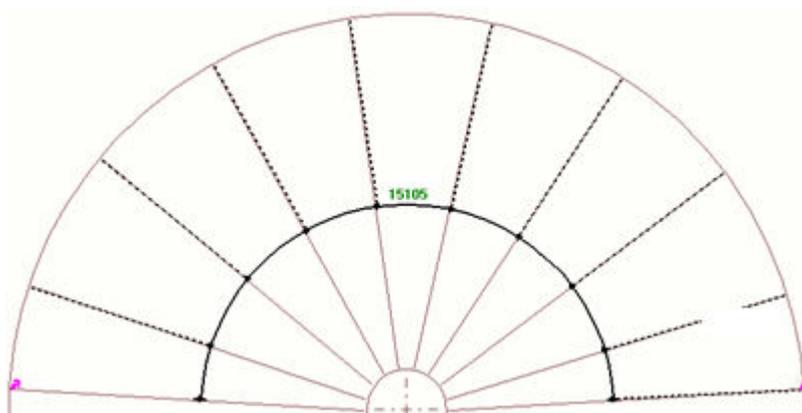

См. также

[Простановка размеров вручную \(стр 182\)](#)



[Свойства размеров и простановки размеров \(стр 712\)](#)

Добавление размеров к группам арматурных стержней (Простановка размеров группы арматуры)

Проставлять размеры на группах арматурных стержней можно с помощью приложения **Простановка размеров группы арматуры**.

1. Выберите группы арматурных стержней.
2. Нажмите кнопку **Приложения и компоненты**  в боковой панели, чтобы открыть каталог **Приложения и компоненты**.
3. Нажмите стрелку рядом с **Приложения**, чтобы открыть список приложений.
4. Дважды щелкните **Простановка размеров группы арматуры**

5. Выберите вариант в списке **Тип аннотации**.

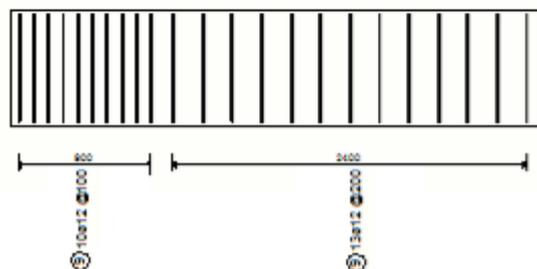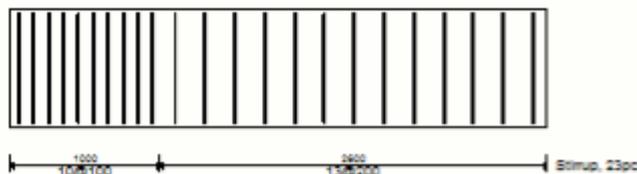

Первый вариант предназначен для ситуаций с двумя или несколькими группами без перекрытия. Второй и третий варианты предназначены для случаев, где группы перекрываются. Третий вариант аналогичен второму за тем исключением, что размерный текст наносится под углом 90 градусов по отношению к фактической размерной линии.

6. В поле **Префикс для значения интервала** введите буквы или текст, которыми будут предвращаться значение интервала.

3250

14ø8 CC250 (4)


7. В списке **Настройки линии распределения** выберите файл свойств, который будет использоваться для линии распределения.

Для управления этими свойствами необходимо открыть файл свойств в диалоговом окне **Свойства размера** и внести в него изменения.


8. В списке **Настройки текста примечаний** выберите файл свойств, который будет использоваться для текста аннотаций, кроме текста позиционных обозначений.

Для управления этими свойствами необходимо открыть файл свойств в диалоговом окне **Свойства текста** и внести в него изменения.


9. В списке **Показывать позицию в тексте** выберите, показать или скрыть текст позиции.

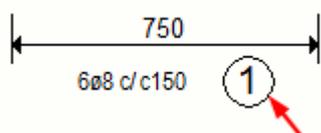


10. В списке **Настройки текста позиционных обозначений** выберите файл свойств, который будет использоваться для текста позиционных обозначений в аннотациях.

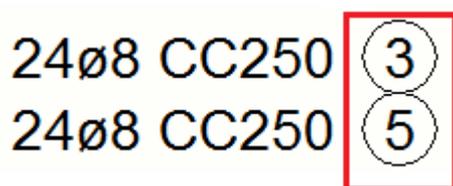


11. Если в списке **Замкнуть размерную линию по торцам детали** выбрать вариант **По умолчанию**, первый тип аннотаций замыкается, остальные типы — нет. Это предусмотренное по умолчанию поведение можно изменить, выбрав вариант **Да** или **Нет**.
12. Перейдите на вкладку **Дополнительные настройки**, чтобы задать относительные местоположения и способ размещения различных элементов аннотации.
13. В поле **Расстояние до первой линии** введите значение в миллиметрах для задания расстояния между размерной линией и первой линией размерного текста.

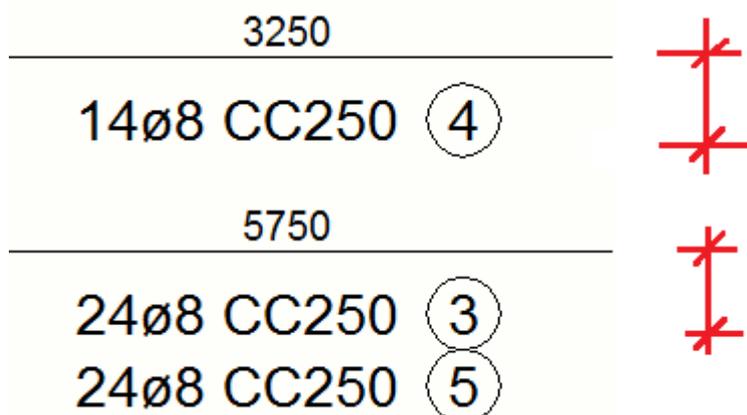


14. В поле **Расстояние до следующих линий** введите значение в миллиметрах для задания расстояния между остальными линиями размерного текста.

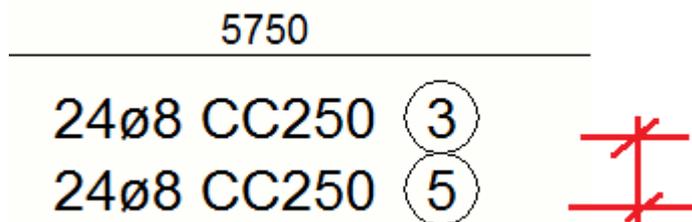

15. Выберите **Свободное пространство под текстом** и введите значение в миллиметрах для задания расстояния между последней линией размерного текста и следующей размерной линией.

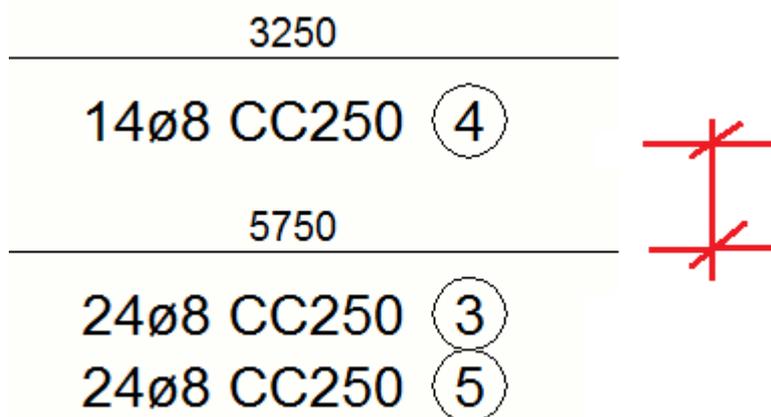

16. Выберите **Расстояние между размерными линиями** и введите значение в миллиметрах для задания расстояния между двумя или более размерными линиями.

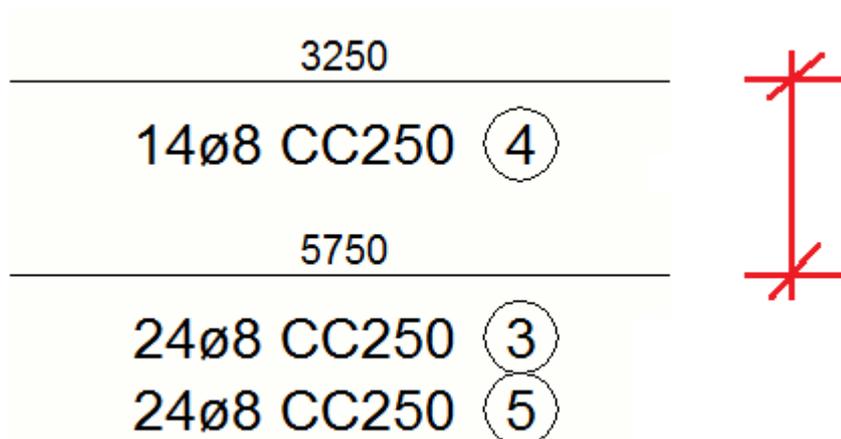


17. В поле **Допуск для ширины группы** введите десятичное значение, чтобы переопределить значение допуска по умолчанию, равное 50 мм.

Смысл в том, чтобы для групп арматурных стержней одинаковой ширины (т. е. групп, ширина которых отличается не более чем на величину допуска) создавалась общая размерная линия с отдельными текстовыми обозначениями.

18. Нажмите кнопку **ОК**.
19. Щелкните группу арматурных стержней в месте, где требуется разместить размеры.

Пример

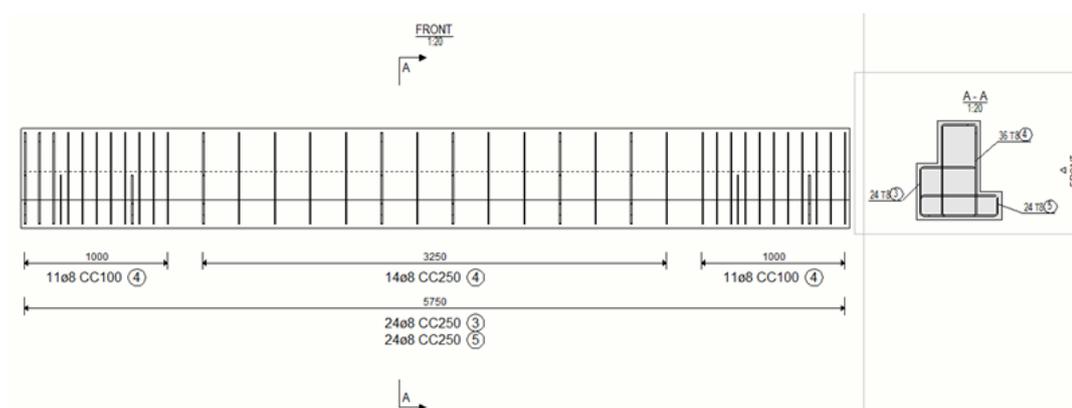

Простановка размеров центра тяжести (ЦТ)

На чертежах отдельных деталей, сборок и отлитых элементов можно указывать местоположение центра тяжести (ЦТ): создавать размеры ЦТ и символ ЦТ в центре тяжести. Размеры ЦТ также можно создавать на видах сечений. При изменении отдельной детали, сборки или отлитого элемента размер ЦТ автоматически обновляется. Размеры ЦТ также можно клонировать.


Ограничения:

- При копировании чертежа, содержащего размеры ЦТ, на другой чертеж или связывании его с другим чертежом (например, комплексным чертежом), размеры ЦТ не копируются.
- На чертежах общего вида или комплексных чертежах размеры ЦТ не создаются.


1. На вкладке **Простановка размеров** на открытом чертеже выберите

Добавить размеры ЦТ .

2. Внесите требуемые изменения в параметры:

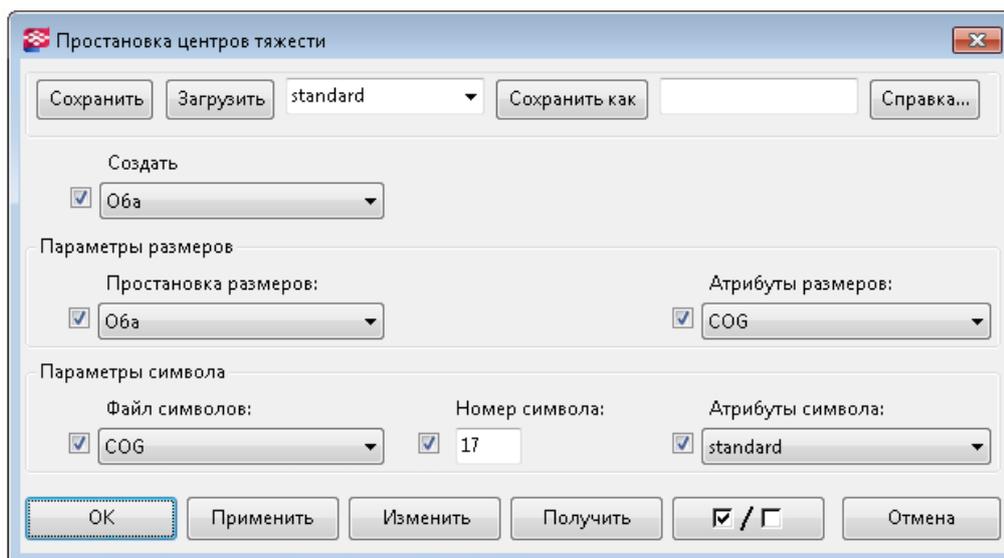

- В списке **Создать** выберите **Символ**, чтобы нанести только символ ЦТ, или **Размеры**, чтобы нанести только размеры ЦТ. Чтобы нанести и символ, и размеры, выберите **Оба**.

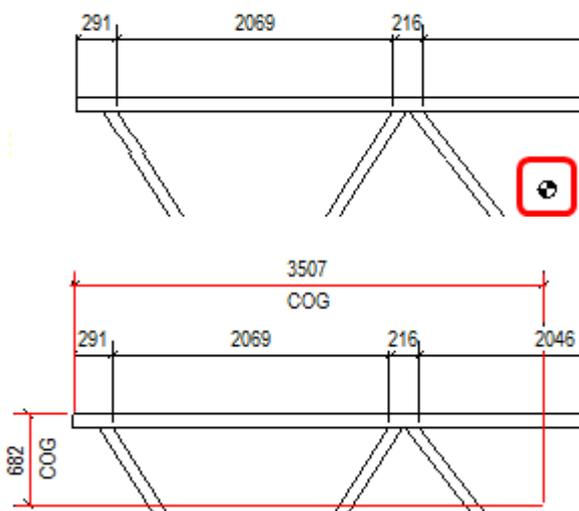

- В списке **Простановка размеров** выберите **Горизонтальный**, **Вертикальный** или **Оба**.
- Список **Атрибуты размеров** позволяет загрузить предустановленные свойства размеров.


Настройки внешнего вида (размер, цвет и т. д.) размеров ЦТ считываются из файла свойств размеров, загруженного в списке **Атрибуты размеров**. Для создания и сохранения файлов свойств размеров на вкладке **Чертеж** выберите **Свойства** --> **Размер** .

Например, можно создать особый файл свойств размеров ЦТ, чтобы изменить цвет или тип стрелки, и загрузить сохраненные свойства, выбрав их в списке **Атрибуты размеров**.

- В области **Параметры символа** можно выбрать другой файл в списке **Файл символов**, изменить символ, используемый для обозначения ЦТ, а также загрузить predetermined свойства символов.


Параметры символа доступны, только если в списке **Создать** выбран вариант **Символ** или **Оба**. Настройки внешнего вида (высота, цвет и т. д.) символа считываются из файла свойств символов, загруженного в списке «Атрибуты символа».

Для создания и сохранения файлов свойств символов на вкладке **Чертеж** выберите **Свойства** --> **Символ**. Например, можно создать особый файл свойств символов ЦТ, чтобы изменить цвет и высоту символа, и загрузить сохраненные свойства, выбрав их в списке **Атрибуты символа**.

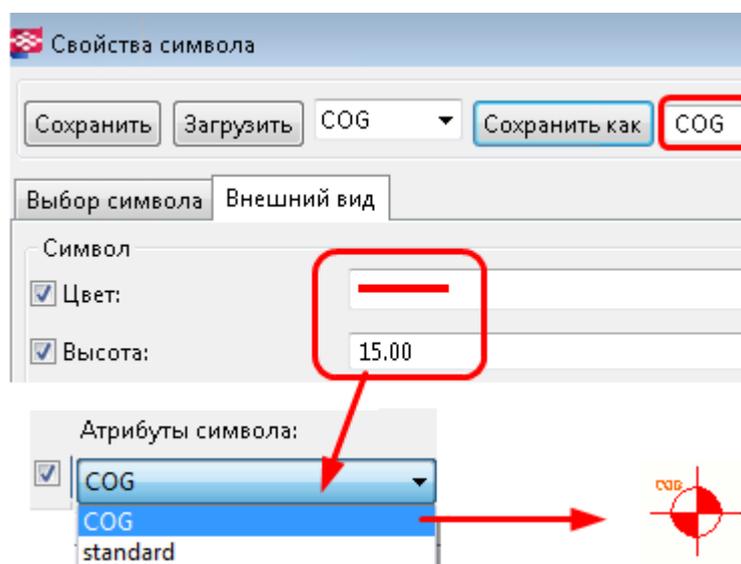


3. Нажмите кнопку **ОК**.
4. Укажите первую точку, чтобы указать начало координат размеров.


Начало координат — это точка, от которой будет измеряться местоположение центра тяжести. Эта точка должна находиться внутри рамки вида.

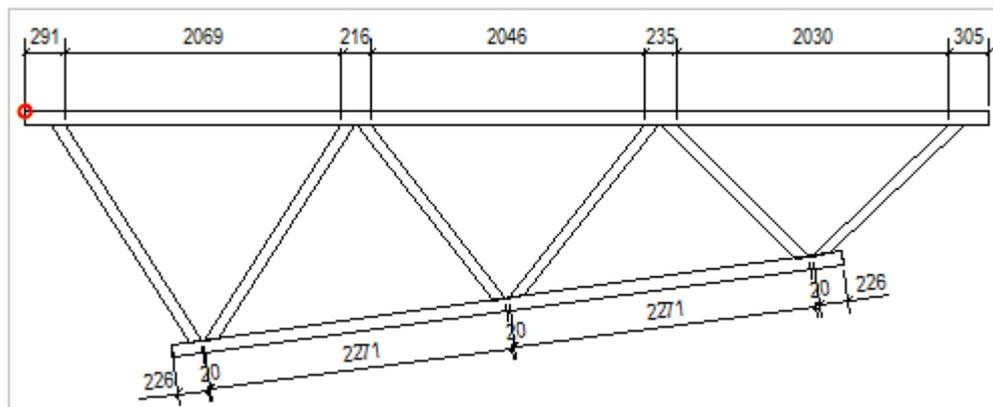


5. Укажите вторую точку, чтобы разместить размеры.
Эта точка может лежать за пределами рамки вида.

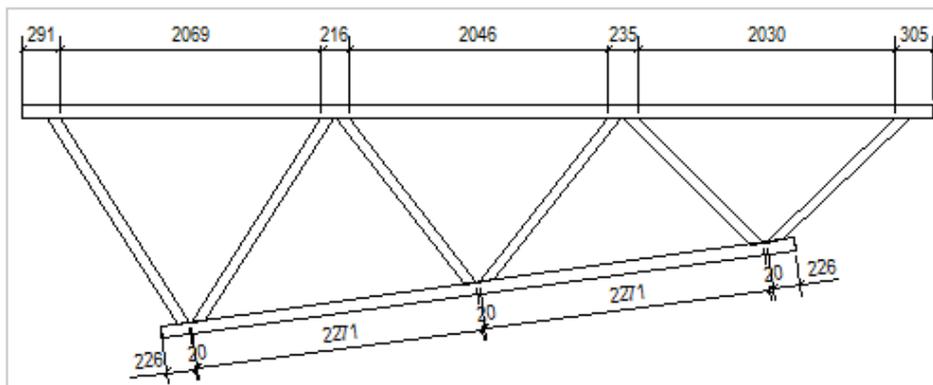

В приведенном ниже примере показаны созданные размеры.

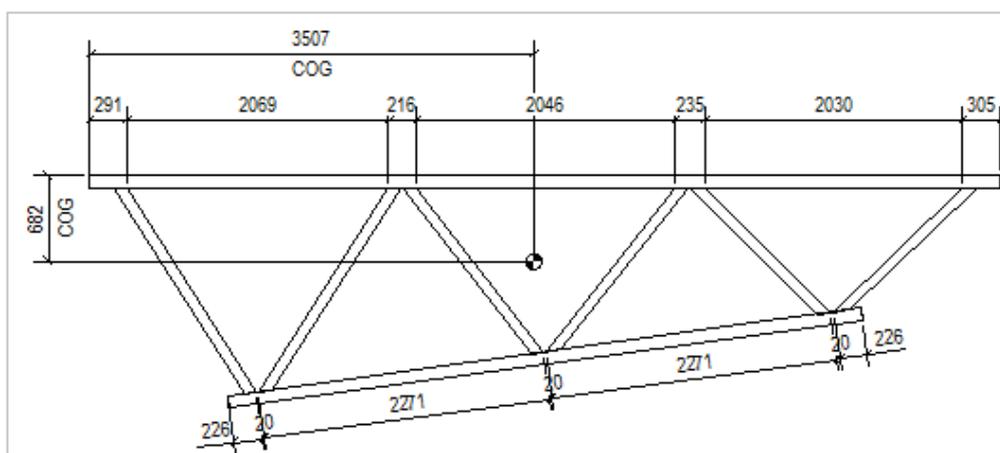

- При выборе размера в начале координат и в месте расположения размера появляются ручки. Перетаскивая эти ручки, можно откорректировать начало координат или местоположение; кроме того, их можно переместить с помощью стандартных команд редактирования.

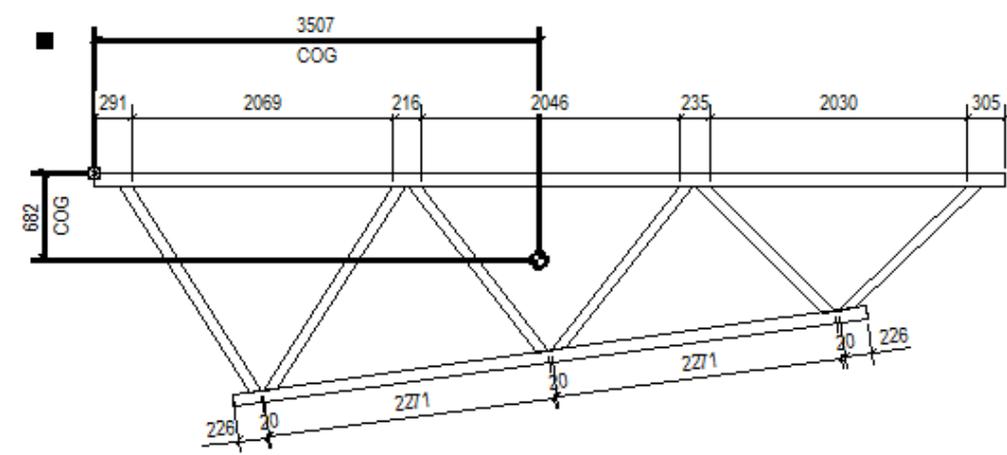


Увеличение выбранных размеров на чертежах (ExaggerateSelectedDimensions)

Для удобства прочтения узкие размеры могут быть увеличены. Это значит, что размеры, которые меньше указанного в диалоговом окне **Параметры** предельного значения, увеличиваются с использованием заданного масштаба. При наличии большого количества увеличенных размеров Tekla Structures упорядочивает их автоматически.

- Выберите в меню **Файл** выберите **Настройки** --> **Параметры** и перейдите на страницу **Размеры чертежа**.
- Введите значения в полях **Предел увеличения** и **Масштаб увеличения**.
Масштаб преувеличения определяет используемый при преувеличении способ масштабирования — **Бумага** или **Модель**. При выборе варианта **Бумага** предел увеличения умножается на значение масштаба вида. При выборе варианта **Модель** при масштабе 1:10 все размеры меньше 10 мм увеличиваются вне зависимости от масштаба чертежа.
- Нажмите кнопку **ОК**, чтобы сохранить настройки и закрыть диалоговое окно **Параметры**.
- На открытом чертеже щелкните размер, который требуется преувеличить.

5. Нажмите кнопку **Приложения и компоненты**  в боковой панели, чтобы открыть каталог **Приложения и компоненты**.
6. Нажмите стрелку рядом с **Приложения**, чтобы открыть список приложений.
7. Дважды щелкните ExaggerateSelectedDimensions.

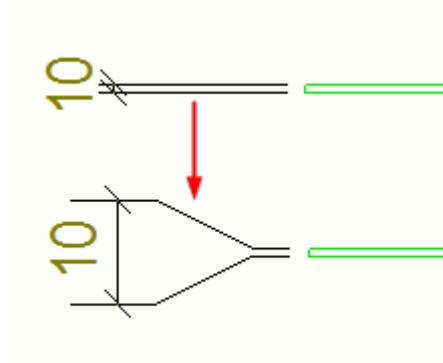

Изменение свойств размеров

На открытом чертеже можно изменить свойства размеров.

1. Дважды щелкните размер.
2. Снимите все флажки в диалоговом окне, щелкнув переключатель установки/снятия флажков  внизу диалогового окна, и установите флажки только для тех свойств, которые требуется изменить.
3. На вкладке **Общие** измените тип размера, формат и настройки размещения.
Например, здесь можно указать режим размещения размера — свободный или фиксированный. **Свободный** позволяет Tekla Structures автоматически выбирать местоположение и направление размера. **Фиксированный** позволяет пользователю разместить размер в любой точке.
4. На вкладке **Внешний вид** измените настройки текста, линий и стрелок.
5. На вкладке **Метки** измените содержимое метки размера и настройки преувеличения.
Здесь также можно указать, требуется ли отображать метки сторон пластины.

6. На вкладке **Метки** нажмите кнопку ... рядом с полем **Префикс** или **Постфикс**, чтобы добавить элементы в метку размера и изменить внешний вид элементов.
7. На вкладке **Теги** добавьте требуемые теги размера и задайте поворот тега размера.

Здесь также можно указать, включается ли в теги количество деталей, и выбрать фильтр для удаления из тега ненужного автоматически создаваемого содержимого. Также можно выбрать тип тега криволинейных размеров, чтобы контролировать выравнивание тегов относительно размера.
8. Нажмите кнопку **Изменить**.

См. также

[Свойства простановки размеров, вкладка «Общие» \(стр 713\)](#)

[Свойства размеров — вкладка «Внешний вид» \(стр 719\)](#)

[Свойства размеров: вкладки «Метки» и «Теги» \(стр 720\)](#)

[Добавление в размеры тегов \(стр 191\)](#)

[Простановка размеров вручную \(стр 182\)](#)

[Простановка размеров на чертежах общего вида вручную \(стр 189\)](#)

Добавление размерных точек на планах расположения анкерных болтов

На открытом плане расположения анкерных болтов можно добавлять размерные точки в размеры на увеличенных видах.

Ограничения: нельзя создавать новые размерные линии с размерными точками, находящимися внутри как укрупненных видов, так и вида плана.

Чтобы добавить размерные точки в размеры внутри укрупненных видов, выполните следующие действия.

1. Выберите рамку укрупненного вида.
2. Выберите размер, который требуется изменить.
3. Нажмите правую кнопку мыши и выберите пункт **Добавить размерную точку**.

См. также

[Создание планов расположения анкерных болтов с использованием сохраненных настроек \(стр 84\)](#)

[Пример: размеры на планах расположения анкерных болтов \(стр 607\)](#)


Отображение меток сторон пластины на линиях выноски размеров

На линиях выноски размеров можно отображать метки сторон пластины. Эти метки показывают, к поверхности или к центру детали (например, пластины, стенки или полки) относится размерная точка.

1. Откройте чертёж.
2. На вкладке **Чертёж** выберите **Свойства** --> **Размер**.
3. В диалоговом окне **Свойства размеров** перейдите на вкладку **Метки** и в области **Метки сторон пластины** задайте для параметра **Тип** значение **Задано**, чтобы вручную задать символ и вставить символы меток сторон пластины в чертёж.

Вариант **Автоматически** доступен только на интеллектуальных чертежах, т. е. когда расширенный параметр `XS_INTELLIGENT_DRAWING_ALLOWED` установлен в значение `TRUE`.

4. При необходимости измените другие свойства меток сторон пластин:
 - Выберите метку левой и правой сторон пластины.
 - Задайте размер метки.
 - Откорректируйте цвет метки.
 - Задайте смещение метки относительно размерной линии.
5. Нажмите кнопку **Изменить**.

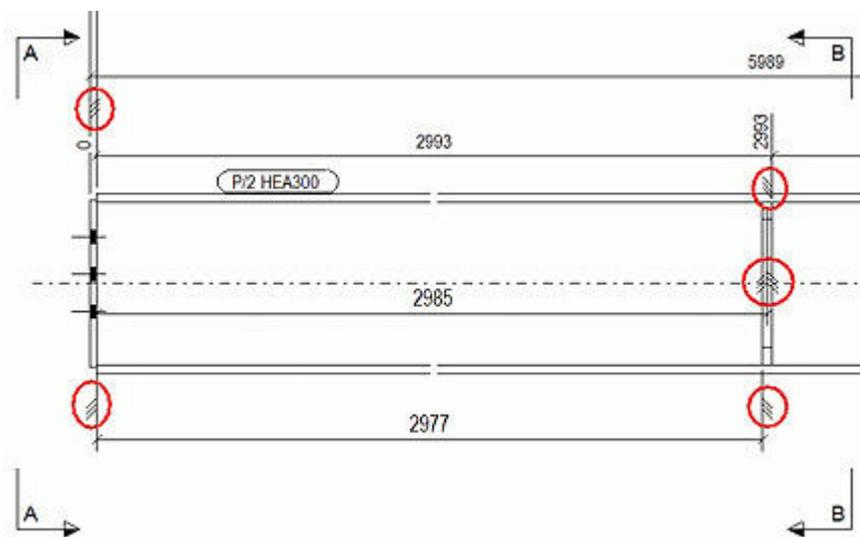

См. также

`XS_DIMENSION_PLATE_SIDE_MARK_SYMBOL_LEFT`

`XS_DIMENSION_PLATE_SIDE_MARK_SYMBOL_CENTER`

XS_DIMENSION_PLATE_SIDE_MARK_SYMBOL_RIGHT

[Изменение свойств размеров \(стр 210\)](#)

XS_INTELLIGENT_DRAWING_ALLOWED


[Свойства размеров: вкладки «Метки» и «Теги» \(стр 720\)](#)

Изменение местоположения короткого внешнего размерного текста

Если текст коротких размеров размещается снаружи размеров (т. е. если для параметра **Короткие размеры** на вкладке **Общие** диалогового окна **Свойства размеров** задано значение **Снаружи**), можно выбрать, с какой стороны выносной линии следует размещать размерный текст.

Ограничения:

- развернуть можно только начальный или конечный размеры в наборе размеров.
 - Располагать размерный текст снаружи размеров можно при наличии достаточного места под размерный текст.
1. На вкладке **Простановка размеров** выберите **Развернуть внешний размер**.
 2. Щелкните размер, местоположение которого требуется изменить.

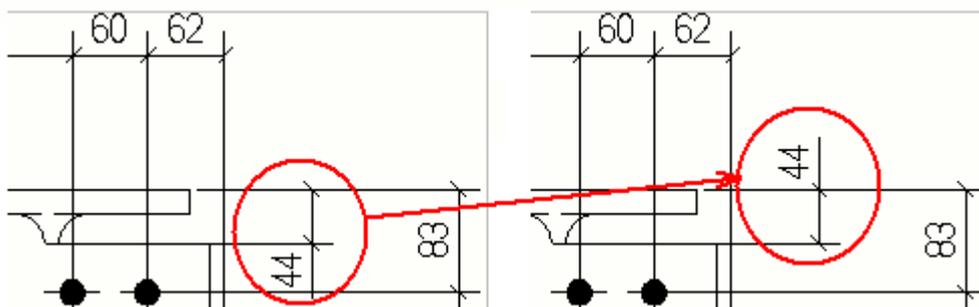

[Изменение свойств размеров \(стр 210\)](#)

См. также

[Изменение свойств размеров \(стр 210\)](#)

Задание новой начальной точки размера


Можно выбрать новую начальную точку для последовательностей размеров (размеров, начинающихся от общей начальной точки).

1. Выберите на чертеже существующий размер.


2. На вкладке **Простановка размеров** выберите **Задать начальную точку**.
3. Выберите новую начальную точку.
Tekla Structures автоматически обновляет размеры.

Пример

Используйте эту команду для перестановки начальной точки нанесения размеров в противоположный конец конструктивного элемента.

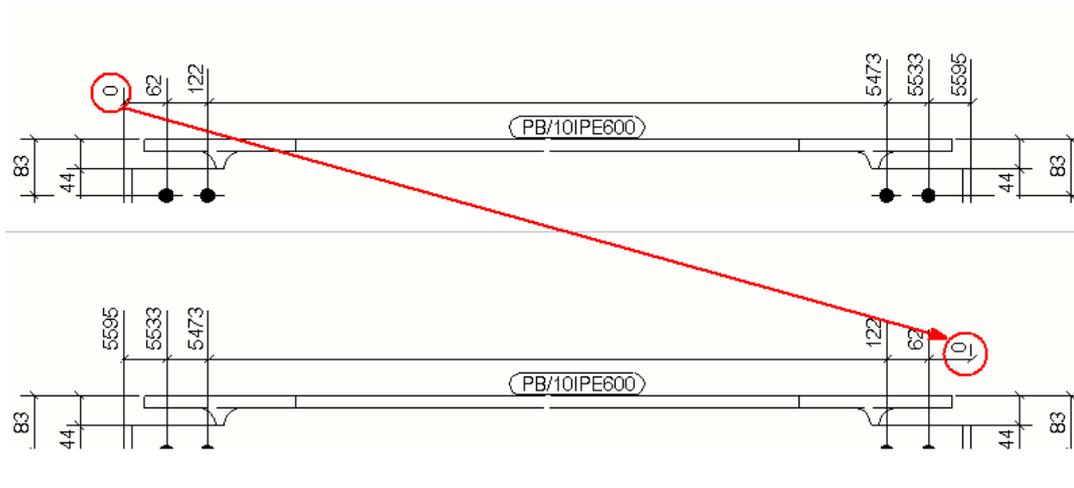

При использовании размеров типа «Абсолютный, США» Tekla Structures вычерчивает новый символ RD (Running Dimension — последовательность размеров) в новой нулевой точке и обновляет выбранные размеры в соответствии с новой начальной точкой.

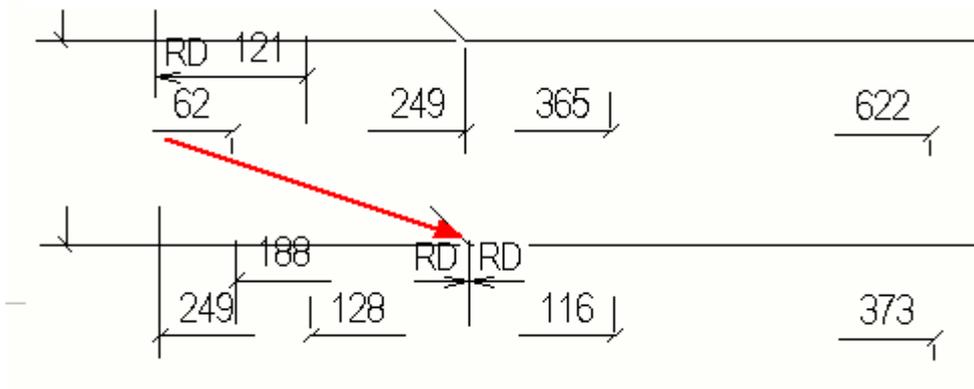


См. также

[Изменение свойств размеров \(стр 210\)](#)


Добавление замыкающих размеров

На чертеже, содержащем группу арматурных стержней, можно вручную добавить замыкающие размеры до кромки детали.

1. Откройте чертеж отлитого элемента.
2. Выберите размерную линию группы арматурных стержней.
3. На вкладке **Простановка размеров** выберите **Добавить точку**.
4. Выберите точки, где требуется добавить замыкающие размеры.

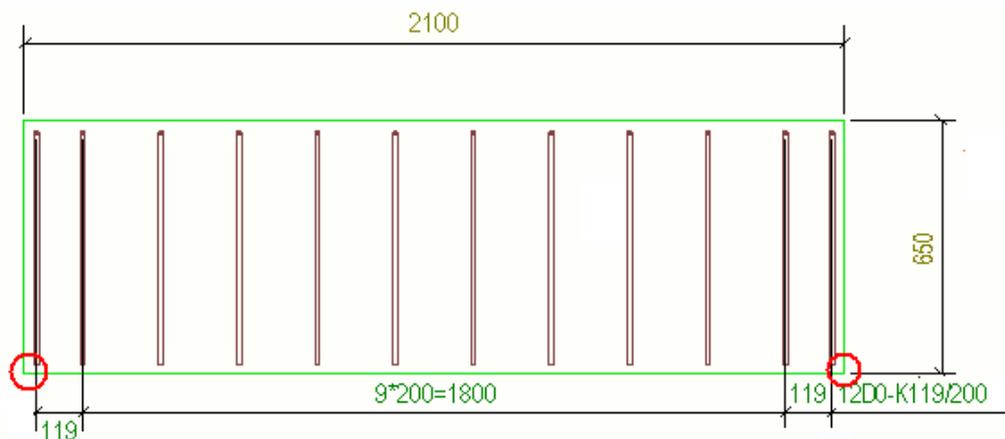

Tekla Structures создает замыкающие размеры.

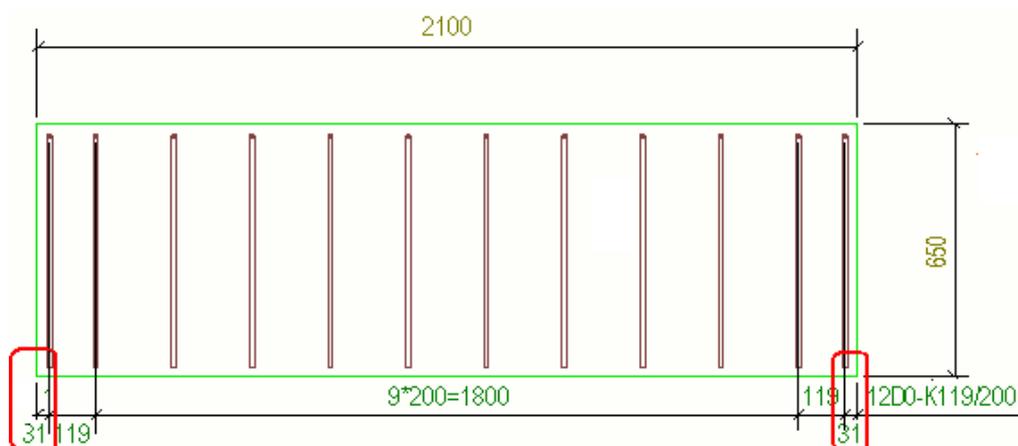

Добавление или удаление размерных точек

В выбранный набор размеров можно добавить новые размерные точки или удалить из него существующие размерные точки. За один раз можно добавить точки только на одну размерную линию.

1. Выберите размерную линию.

2. На вкладке **Простановка размеров** выберите **Добавить точку**.
3. Щелкните положение на детали, где требуется добавить размерную точку.

Можно добавить несколько точек.

4. Чтобы удалить точку, на вкладке **Простановка размеров** выберите **Удалить точку** и щелкните точку, которую требуется удалить.

Можно удалить несколько точек, расположенных в ряд.

СОВЕТ Быстрый способ добавить **и** удалить размерные точки — сначала щелкнуть местоположения на деталях, где требуется добавить размерные точки, и, если какие-либо из них кажутся ненужными, удалить их: удерживая клавишу **Shift**, щелкнуть точки, которые требуется удалить.

См. также

[Изменение свойств размеров \(стр 210\)](#)

[Добавление замыкающих размеров \(стр 214\)](#)


Связывание перпендикулярных размерных линий

Две перпендикулярные размерные линии можно соединить. Соединение размерных линий делает чертежи чище, что способствует его более удобному прочтению. Например, имеет смысл связать размерные линии закладных в отлитом элементе, балок перекрытия в плане этажа или анкерных болтов в плане расположения анкерных болтов.

1. На открытом чертеже, удерживая клавишу **Ctrl**, выберите две перпендикулярные размерные линии, которые требуется соединить.
2. На вкладке **Простановка размеров** выберите **Связать размеры**.
3. Если требуется удалить связь между ранее связанными размерными линиями, выберите связанную размерную линию и выберите **Удалить связь размеров**.

Пример

Ниже приведен пример связанных размерных линий.

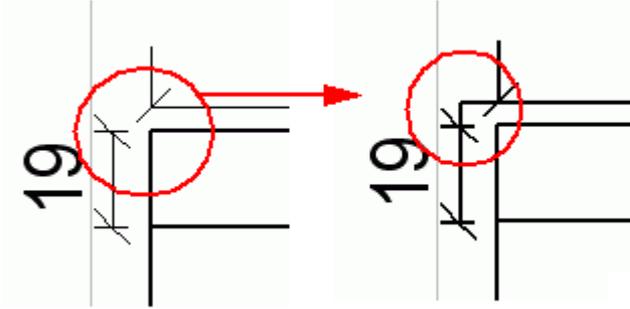

См. также


[Изменение свойств размеров \(стр 210\)](#)

Объединение размерных линий

Группы из двух или более параллельных размерных линий можно вручную объединить в одну линию.

1. Удерживая клавишу **Ctrl**, щелкните размерные линии, которые требуется объединить.
2. На вкладке **Простановка размеров** выберите **Объединить линии**.

Также можно щелкнуть правой кнопкой мыши и выбрать **Объединять размерные линии**.

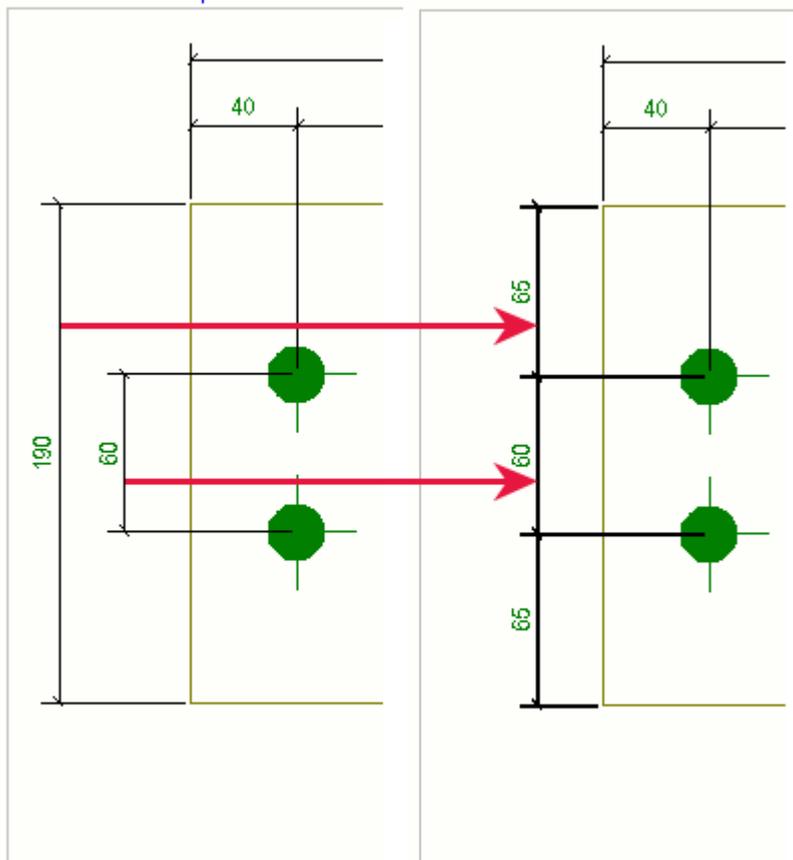

См. также




[Изменение свойств размеров \(стр 210\)](#)

Задание длины выносных линий размеров

На открытом чертеже в свойствах чертежа можно откорректировать длину выносных линий размеров. Также можно корректировать длину выносных линий с помощью расширенных параметров.


При добавлении автоматических размеров на уровне вида можно загрузить файл свойств размеров, содержащий правильные настройки.

1. Откройте чертеж и дважды щелкните какой-либо размер.
2. Перейдите на вкладку **Общие** диалогового окна **Размеры**.
3. Выберите один из вариантов в списке **Короткая выносная линия**.

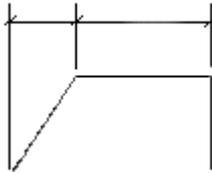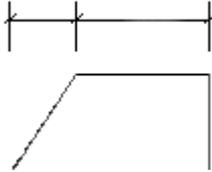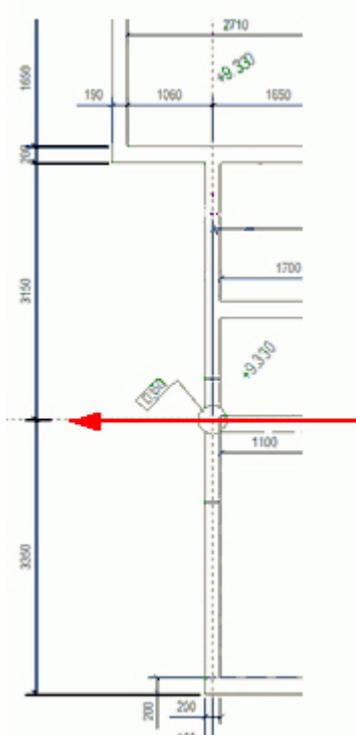Варианты	Описание
Нет	
Да	<p>При использовании этого варианта все выносные линии имеют одинаковую длину:</p> 
Только на линиях сетки	<p>При использовании этого варианта автоматически создается короткая выносная линия, если размерная линия совпадает с линией сетки. В других местах выносная линия будет стандартной.</p> 

4. Сохраните свои настройки в файле свойств для использования в дальнейшем.

- Нажмите кнопку **Изменить**.
- Чтобы откорректировать длину выносных линий, перейдите в меню **Файл --> Настройки --> Расширенные параметры --> Простановка размеров: общие** и задайте следующие расширенные параметры. Эти расширенные параметры позволяют корректировать длину размерной линии относительно размера текста:

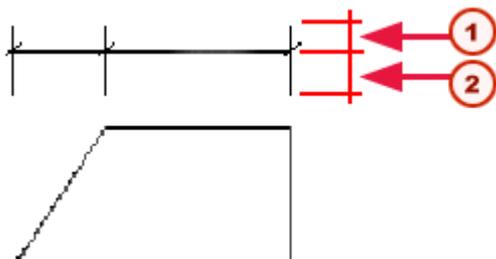

- Высота текста * 1.0 (по умолчанию).
XS_DIMENSION_EXTENSION_LINE_AWAY_FACTOR — для корректировки длины выносных линий размеров, обращенных от размерных точек.
- Высота текста * 1.5 (по умолчанию).
XS_DIMENSION_EXTENSION_LINE_TOWARD_FACTOR — для корректировки длины выносных линий размеров, обращенных к размерным точкам.

См. также


[Свойства простановки размеров, вкладка «Общие» \(стр 713\)](#)

Перетаскивание меток размеров

Метки размеров можно свободно перетаскивать во избежание наложения размеров и меток.


Убедитесь, что режим **Интеллектуальный выбор** включен (меню **Файл --> Настройки**).

- Выберите размерную линию.
Если не выбрать сначала размерную линию, при перетаскивании переместится весь размер, а не только метка размера.
При выборе линии появляется ручка метки размера.

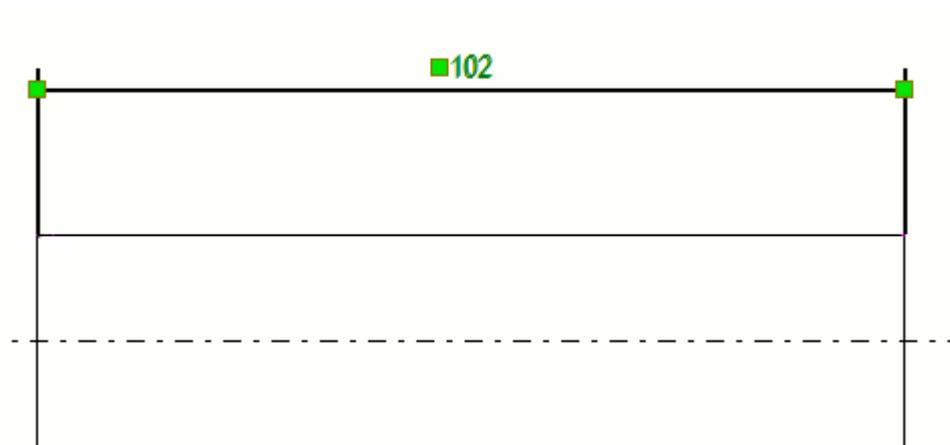

2. Наведите указатель мыши на ручку и, удерживая левую кнопку мыши, перетащите метку размера в требуемое место.

Tekla Structures автоматически добавляет к метке размера линию выноски, которая перетаскивается из своего исходного положения.

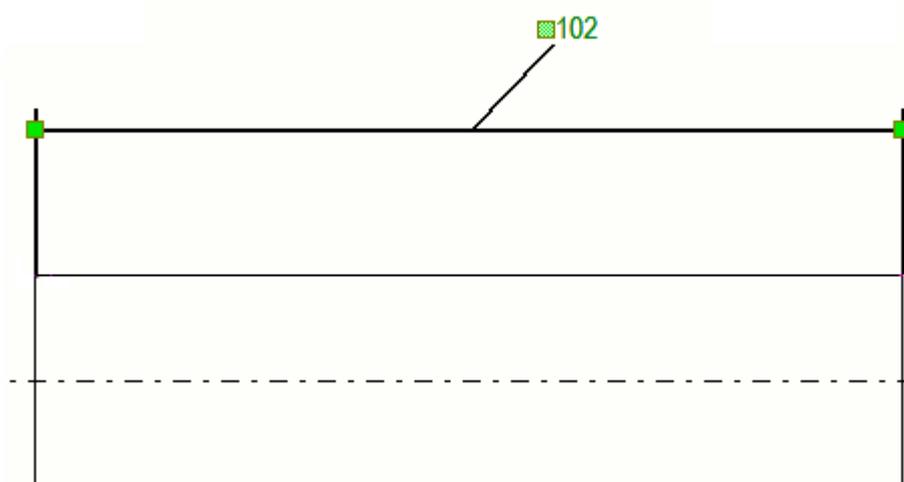

Если чертить линию выноски при перетаскивании текста размера от размерной линии не требуется, установите расширенный параметр `XS_LEADER_LINE_TO_DRAGGED_DIMENSION_TEXT` в значение `FALSE` (в категории **Простановка размеров: общие** в диалоговом окне **Расширенные параметры**). Значение по умолчанию — `TRUE`.

См. также

[Перетаскивание, изменение формы и размеров объектов чертежа \(стр 252\)](#)


[Изменение свойств размеров \(стр 210\)](#)

Перемещение конца размерной линии

Конец размерной линии можно переместить под ортогональным углом к ней, вынеся его за пределы детали. Вместе с концом линии перемещаются теги размера. Это удобно делать, если теги закрывают собой геометрию детали или другие объекты, например размеры или метки.

Ограничения: конец размерной линии можно перетаскивать во всех прямых размерах, за исключением отметок высот.

1. На открытом чертеже щелкните размер.
Появится ручка размерной линии.
2. Выберите ручку и перетащите конец линии в требуемое положение.
Выбрать ручку будет легче, если удерживать нажатой клавишу **Alt** и щелкнуть ручку.
Если размер содержит теги, теги отображаются при перетаскивании.

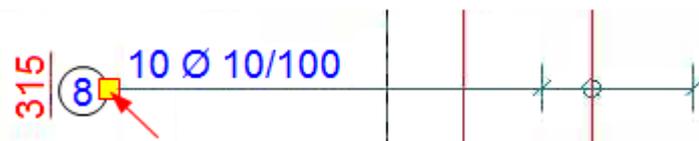

4.5 Метки, примечания, текст и ссылки на открытых чертежах

На чертежи можно добавлять разнообразные объекты аннотаций — например, метки, ассоциативные примечания, текстовые надписи и ссылки. Некоторые из них являются ассоциативными, некоторые независимыми.

Ассоциативные объекты автоматически обновляются в соответствии с изменениями, вносимыми в объект модели в модели. Размеры, метки и примечания являются ассоциативными.

Помимо автоматических меток и размеров, которые могут уже присутствовать на чертеже, можно добавлять следующие объекты и изменять их свойства:

[Добавление меток деталей на чертежи вручную \(стр 224\)](#)

[Добавление на чертежи меток сварных швов вручную \(стр 320\)](#)

[Добавление на чертежи меток уровня \(стр 225\)](#)

[Добавление на чертежи ассоциативных примечаний \(стр 227\)](#)

[Простановка размеров вручную \(стр 182\)](#)

[Простановка размеров на чертежах общего вида вручную \(стр 189\)](#)

[Изменение свойств ассоциативного объекта аннотаций \(примечания, метки\) \(стр 228\)](#)

[Обновление меток деталей и сварных швов на чертежах \(стр 229\)](#)

[Символы изменения на чертежах \(стр 230\)](#)

[Объединение меток \(стр 233\)](#)

[Перетаскивание метки и базовой точки линии выноски ассоциативного примечания \(стр 234\)](#)

[Настройка стрелок на линиях выноски \(стр 348\)](#)

Независимые объекты аннотаций никак не связаны с моделью Tekla Structures. Текстовые надписи, файлы DWG/DXF, символы, метки редакций, ссылки и гиперссылки — это все независимые объекты аннотаций.

Независимые объекты также становятся ассоциативными, если при их создании привязаться к объекту строительной конструкции, поскольку в этом случае они получают точки ассоциативности. Например, в случае текстовых надписей содержимое не изменяется при изменениях в модели, однако точка ассоциативности может измениться. Другой пример — линия: если при создании линии привязаться к кромке детали, линия получит точку ассоциативности, и при изменении детали будет перемещаться вместе с деталью.

Добавлять текстовые надписи, файлы DWG/DXF, ссылки, гиперссылки, метки редакций и символы, а также изменять свойства уже добавленных объектов можно только на открытом чертеже:

[Добавление текста на чертежи \(стр 234\)](#)

[Добавление на чертежи ссылок на RTF-файлы \(стр 237\)](#)

[Добавление ссылок на другие чертежи \(стр 241\)](#)

[Добавление на чертежи гиперссылок \(стр 240\)](#)

[Добавление на чертежи ссылок на файлы DWG и DXF \(стр 243\)](#)

[Добавление на чертежи меток редакций \(стр 242\)](#)

[Изменение свойств независимых объектов аннотаций \(стр 246\)](#)

См. также

[Объекты чертежа \(стр 22\)](#)

[Размеры на открытых чертежах \(стр 181\)](#)

[Добавление символов на чертежи \(стр 347\)](#)

[Настройка стрелок на линиях выноски \(стр 348\)](#)

Добавление меток деталей на чертежи вручную

На открытый чертеж можно добавить метки деталей для всех или выбранных объектов строительной конструкции, обработок поверхности и соединений. Tekla Structures создает для каждого вида метки, используя свойства меток в диалоговом окне свойств меток вида.

СОВЕТ Ортогональную привязку удобно использовать при работе с метками и ассоциативными примечаниями с линиями выноски. Например, с ее помощью можно размещать метки деталей с большим единообразием и точностью. При перетаскивании метки детали или примечания за ручку на конце линии выноски при включенной ортогональной привязке ручка на конце линии выноски фиксируется в ближайшей точке на чертеже, образующей прямую под углом 0, 45, 90, 135 или 180 градусов. Чтобы активировать ортогональную привязку, нажмите клавишу **O**.

Для добавления меток деталей предусмотрены следующие способы.

Задача	Действие
Добавить метки деталей для всех деталей	На вкладке Чертеж выберите Метка детали --> Для всех деталей . Если метки были вручную удалены с чертежа, эта команда не создаст метки, и их необходимо будет создавать для каждой детали вручную.
Добавить метки деталей для выбранных деталей	1. Выберите детали. 2. На вкладке Чертеж выберите Метка детали --> Для выбранных деталей . 3. Если метка детали в свойствах вида чертежа не содержит никаких элементов, открывается диалоговое окно Свойства маркера детали , где можно выбрать элементы для включения в метку детали. Откройте элементы и нажмите кнопку Изменить .

См. также

[Изменение свойств ассоциативного объекта аннотаций \(примечания, метки\) \(стр 228\)](#)

[Содержимое меток \(стр 757\)](#)


[Свойства меток \(стр 743\)](#)

[Изменение свойств ассоциативного объекта аннотаций \(примечания, метки\) \(стр 228\)](#)

Добавление на чертежи меток уровня

Метка уровня — это высотная отметка точки. Помимо автоматически проставляемых отметок высот, которые можно задать в свойствах чертежа перед его созданием, а также информации о высотах в метках сетки, добавленных в модель, для обеспечения правильности размеров можно вручную добавить на чертеж метки уровня.

1. Откройте чертеж.
2. Удерживая клавишу **Shift**, на вкладке **Чертеж** выберите **Метка уровня**.
3. В диалоговом окне **Свойства метки уровня** измените содержимое и внешний вид метки уровня.
4. Нажмите кнопку **Применить** или **ОК** для сохранения свойств.
5. Укажите начальную точку линии выноски и местоположение метки.

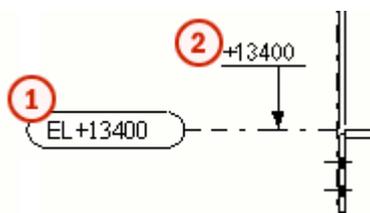

1. Отметка высоты в метке сетки
2. Отметка высоты, созданная на чертеже с помощью команды **Создать метку уровня**

ПРИМ. Значение укорачивания, заданное в определенных пользователем свойствах детали, также влияет на метки уровня.

См. также

[Свойства меток уровня \(стр 756\)](#)

[Свойства метки — вкладки «Общие», «Объединение» и «Содержимое» \(стр 744\)](#)

Добавление на чертежи меток сечений

На открытый чертеж можно добавить метки сечений.

1. Откройте чертеж.
2. Удерживая клавишу **Shift**, на вкладке **Чертеж** выберите **Метка сечения**.
3. В диалоговом окне **Свойства символа сечения** задайте свойства линии разреза и выберите цвет линии.
4. На вкладке **Метка сечения** задайте содержимое и внешний вид метки сечения.
5. Нажмите кнопку **ОК** или **Применить**.
6. Укажите первую и вторую точку на плоскости разреза.
Создайте столько меток сечений, сколько нужно.
7. Для отмены нажмите клавишу **Esc**.

См. также

[Изменение свойств сечений на чертежах \(стр 178\)](#)

Добавление меток узлов

Узлы на чертеже можно пометить метками узла.

1. На открытом чертеже удерживайте клавишу **Shift** и на вкладке **Чертеж** выберите **Метка узла**.
2. В диалоговом окне **Свойства символа узла** введите имя для узла и внесите требуемые изменения в свойства границы узла и метки узла.
Выбранная форма границы узла влияет на способ выбора области для узла.
3. Нажмите кнопку **ОК** или **Применить**.
4. В зависимости от выбранной формы границы узла выполните одно из следующих действий.
 - Если форма — **Окружность**, укажите точку центра окружности, а затем точку на окружности.
 - Если форма — **Прямоугольник**, укажите точки углов прямоугольника.
5. Укажите местоположение метки (подписи) вида.
6. Для отмены нажмите клавишу **Esc**.

См. также

[Изменение свойств узлов на чертежах \(стр 180\)](#)

Добавление на чертежи ассоциативных примечаний

Ассоциативные примечания — это метки, содержащие дополнительную информацию об объекте, к которому они прикреплены. Ассоциативные примечания обновляются в соответствии с изменениями объекта, с которым они связаны в модели. Ассоциативные примечания можно добавлять к объектам строительной конструкции, таким как детали и армирование, обработка поверхности, фаски кромок, опорные объекты, разделители заливки и объекты заливки. Ассоциативные примечания удобно использовать, потому что с их помощью можно добавить несколько примечаний к одному объекту, в то время как объекту можно назначить только одну метку.

1. Откройте чертеж.
2. Удерживая клавишу **Shift**, на вкладке **Чертеж** выберите **Примечание** и одну из следующих команд:
 - **С линией выноски:** добавить ассоциативное примечание с линией выноски в указанном месте.
 - **Без линии выноски:** добавить ассоциативное примечание без линии выноски в указанном месте.
 - **Вдоль линии:** добавить ассоциативное примечание вдоль линии в указанном месте.
3. Выберите, к какого рода объекту требуется присоединить примечание, в списке **Содержимое**.
4. Выберите элементы, которые должны присутствовать в метке, и измените внешний вид метки.

Элементы для ассоциативных примечаний такие же, как и для меток.


Свойства внешнего вида ассоциативных примечаний такие же, как и у деталей. Кроме того, можно корректировать длину и высоту стрелки линии выноски.

Чтобы разместить примечание точно в указанном месте и зафиксировать его там, нажмите кнопку **Поместить** и выберите **фиксированный** в списке **Размещение**.
5. Нажмите кнопку **Применить** или **ОК** для сохранения свойств.
6. Выберите объект.
7. Укажите местоположение для примечания. Если создается примечание с линией выноски, сначала укажите местоположение на объекте, а затем укажите местоположение для примечания.

Чтобы добавить это же примечание в других местах, продолжайте указывать точки.

Чтобы прекратить добавлять примечания, нажмите **Esc**.

Ниже приведено несколько примеров линий выноски. Примечание слева создано с помощью команды **С линией выноски**, примечание посередине — с помощью команды **Без линии выноски**, а примечание справа — с помощью команды **Вдоль линии**.

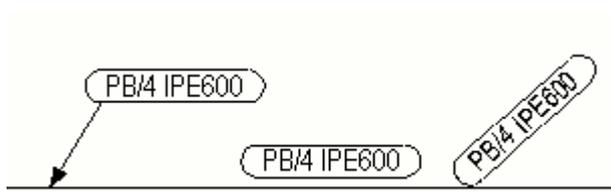

СОВЕТ Для добавления примечаний к фаскам и другим трудноразличимым элементам легче пользоваться командой **Добавить ассоциативное примечание** в контекстном меню, поскольку после выбора команды из контекстного меню не нужно еще раз выбирать объект.

См. также

[Содержимое меток \(стр 757\)](#)

[Свойства метки — вкладки «Общие», «Объединение» и «Содержимое» \(стр 744\)](#)

[Метки, примечания, текст и ссылки на открытых чертежах \(стр 222\)](#)

Изменение свойств ассоциативного объекта аннотаций (примечания, метки)

На открытом чертеже можно изменять свойства ассоциативных объектов аннотаций. Под ассоциативными объектами аннотаций понимаются ассоциативные примечания и все виды меток объектов строительной конструкции — например, метки деталей или метки болтов.

1. Дважды щелкните метку.
2. Снимите все флажки в диалоговом окне, щелкнув переключатель установки/снятия флажков  внизу диалогового окна.
3. Установите флажки только рядом со свойствами, которые требуется изменить.
4. На вкладке **Содержимое** добавьте в метку недостающие элементы и измените свойства элементов.
5. Откорректируйте настройки рамки и линии выноски метки.

6. Для точного размещения и фиксации метки в указанном месте нажмите кнопку **Поместить** и выберите **фиксированный** в списке **Размещение**.
7. Не закрывая диалоговое окно, выберите все метки, которые требуется изменить, и нажмите кнопку **Изменить** для применения изменений ко всем выбранным меткам.

СОВЕТ Для изменения свойств меток сварных швов, соответствующих добавленным в модели сварным швам, необходимо изменить сварной шов в модели. При нумерации модели метки сварных швов на чертежах обновляются. На чертежах изменять только настройки видимости сварных швов модели.

Обновление меток деталей и сварных швов на чертежах

Можно обновить метки деталей и метки сварных швов на открытом чертеже. Обычно метки деталей и метки сварных швов обновляются при открытии чертежа. Обновление необходимо на замороженных чертежах.

Чтобы обновить метки на открытом чертеже, выполните одно из следующих действий:

Задача	Действие
Обновить все метки деталей	На вкладке Чертеж выберите Обновить метки --> Все метки деталей .
Обновить выбранные метки деталей	<ol style="list-style-type: none"> 1. Выберите метки деталей, которые требуется обновить. 2. На вкладке Чертеж выберите Обновить метки --> Выбранные метки деталей .
Обновить все метки сварных швов	На вкладке Чертеж выберите Обновить метки --> Все метки сварных швов .

Tekla Structures обновляет метки в соответствии с выбранным способом.

См. также

[Заморозка чертежей общего вида \(стр 372\)](#)


[Заморозка чертежей отдельных деталей, отлитых элементов или сборок \(стр 372\)](#)

Символы изменения на чертежах

Tekla Structures выделяет метки и метки размеров, которые изменились из-за изменений в модели, а также перемещенные размерные точки. Tekla Structures также выделяет изменившиеся угловые размеры, метки уровня и ассоциативные примечания.

Tekla Structures выделяет изменения следующим образом:

- вокруг старой точки, новой точки и размерных значений или вокруг измененной метки или примечания вычерчивается символ изменения (по умолчанию — облако);
- от старой размерной точки к новой проводится стрелка.

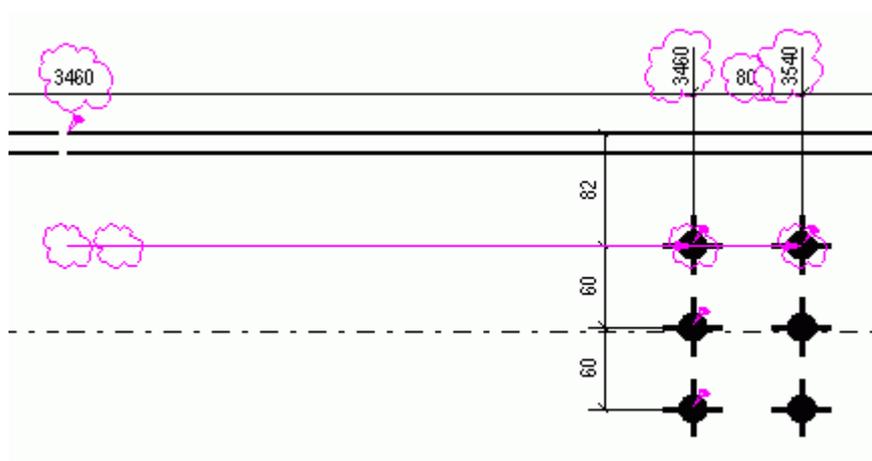

С символами изменения связаны следующие расширенные параметры:

- XS_HIGHLIGHT_ASSOCIATIVE_DIMENSION_CHANGES
- XS_HIGHLIGHT_MARK_CONTENT_CHANGES
- XS_ASSOCIATIVE_CHANGE_HIGHLIGHT_SYMBOL
- XS_ASSOCIATIVE_CHANGE_HIGHLIGHT_SIZE

См. также

[Удаление символов изменения \(стр 230\)](#)

[Скрытие всех символов изменения на чертеже \(RemoveChangeClouds\) \(стр 231\)](#)

Удаление символов изменения

Проверив все символы изменения, созданные Tekla Structures, можно удалить все или только некоторые из них.

Чтобы скрыть символы, выполните одно из следующих действий.

Задача	Действие
Удалить все символы изменения размеров	На вкладке Чертеж выберите Удалить --> Все символы изменения размеров .
Удалить выбранные символы изменения размеров	<ol style="list-style-type: none"> <li data-bbox="850 394 1372 506">1. Выберите символы изменения размеров, которые требуется удалить. <li data-bbox="850 506 1372 607">2. На вкладке Чертеж выберите Удалить --> Выбранный символ изменения размера .
Удалить все символы изменения меток	На вкладке Чертеж выберите Удалить --> Все символы изменения меток .
Удалить выбранные символы изменения меток	<ol style="list-style-type: none"> <li data-bbox="850 741 1372 853">1. Выберите символы изменения меток, которые требуется удалить. <li data-bbox="850 853 1372 954">2. На вкладке Чертеж выберите Удалить --> Выбранный символ изменения метки .
Удалить все символы изменения ассоциативных примечаний	На вкладке Чертеж выберите Удалить --> Все символы изменения ассоциативных примечаний .
Удалить выбранные символы изменения ассоциативных примечаний	<ol style="list-style-type: none"> <li data-bbox="850 1122 1372 1234">1. Выберите символы изменения ассоциативных примечаний, которые требуется удалить. <li data-bbox="850 1234 1372 1404">2. На вкладке Чертеж выберите Удалить --> Выбранный символ изменения ассоциативного примечания .

См. также

[Символы изменения на чертежах \(стр 230\)](#)

Скрытие всех символов изменения на чертеже (RemoveChangeClouds)

С помощью макрокоманды RemoveChangeClouds на открытом чертеже можно скрыть сразу все символы изменения размеров, символы изменения меток и символы изменения ассоциативных примечаний.


1. Откройте чертеж.

2. Нажмите кнопку **Приложения и компоненты**  в боковой панели, чтобы открыть каталог **Приложения и компоненты**.
3. Нажмите стрелку рядом с **Приложения**, чтобы открыть список приложений.
4. Дважды щелкните RemoveChangeClouds.


Tekla Structures удаляет все символы изменения.

Пример

На первом рисунке показан пример символа изменения метки после изменения материала, а также символа изменения метки после изменения размера детали.

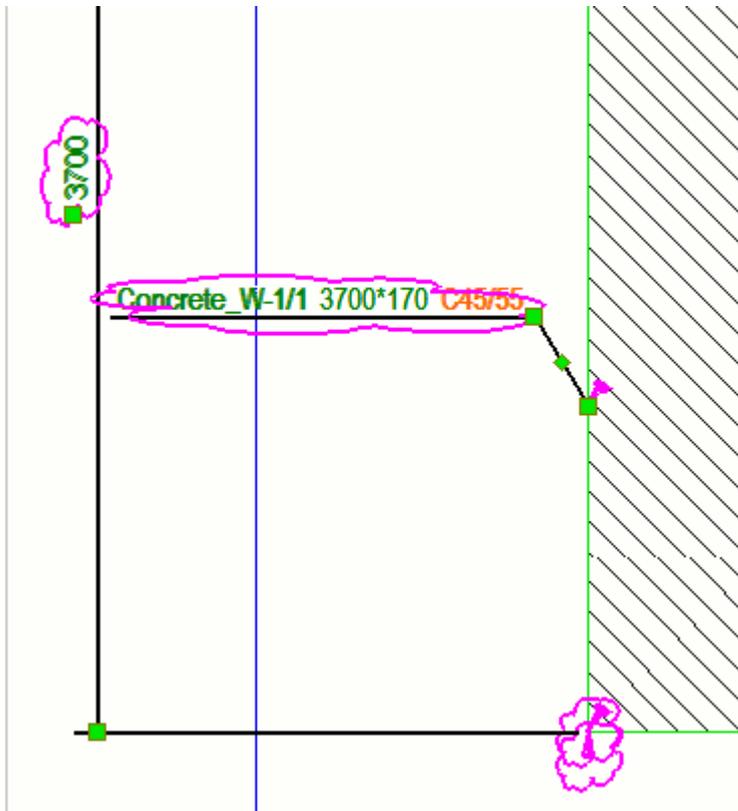

На втором рисунке показаны размерный текст и метка после выполнения макрокоманды.

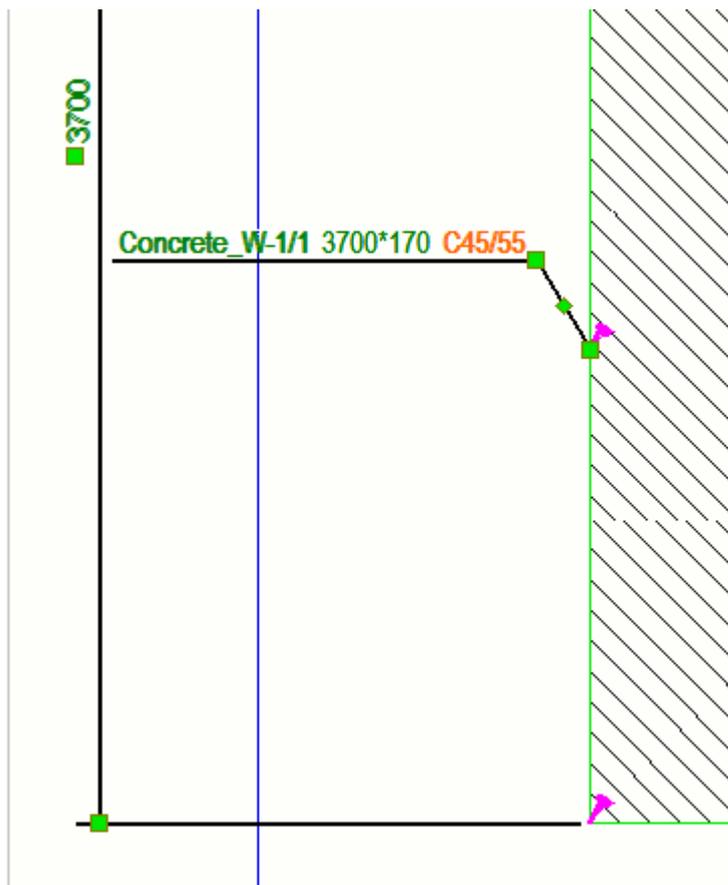

См. также

[Символы изменения на чертежах \(стр 230\)](#)

Объединение меток

Можно объединять метки, чтобы уменьшить количество меток на чертеже и сделать его более удобочитаемым.

Объединенная метка имеет одну линию выноски. Объединять метки можно автоматически, а также вручную на готовом чертеже.

На готовом чертеже можно объединять метки армирования и метки сварных швов.

Чтобы узнать больше, перейдите по ссылкам ниже:

[Объединение меток армирования вручную \(стр 233\)](#)

[Объединение меток сварных швов \(стр 324\)](#)

[Автоматическое объединение меток \(стр 625\)](#)

Объединение меток армирования вручную

1. Откройте чертеж.
2. На вкладке **Чертеж** выберите **Свойства** --> **Объединенная метка армирования** .
3. Внесите в свойства метки требуемые изменения.
4. Выберите на чертеже метки, которые требуется объединить.
5. Нажмите правую кнопку мыши и выберите пункт **Объединить метки** из всплывающего меню.
6. При необходимости объединенные метки можно разделить, выбрав метки, щелкнув правой кнопкой мыши и выбрав **Разделить метки**.

См. также

[Автоматическое объединение меток армирования \(стр 629\)](#)


Перетаскивание метки и базовой точки линии выноски ассоциативного примечания

Базовую точку линии выноски можно перенести в другое место путем перетаскивания.

Для перетаскивания ручек без предварительного их выбора убедитесь, что режим **Интеллектуальный выбор** включен (меню **Файл** --> **Настройки**).

1. Щелкните линию выноски (рядом с концом).
2. Удерживая левую кнопку мыши, перетащите базовую точку в новое место.

Если изначально базовая точка находилась на линии, перемещать ее можно только вдоль этой линии. Если изначально базовая точка находилась внутри детали, перемещать ее можно только внутри этой детали.

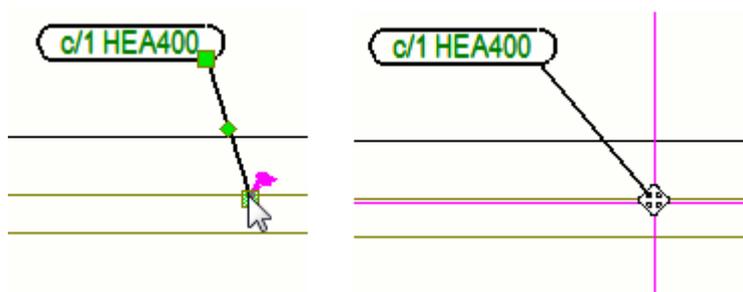

Добавление текста на чертежи

На чертеж можно добавить несколько строк текста, а также при желании использовать перенос слов. По желанию можно выбрать цвет, высоту, шрифт, угол, тип рамки и тип стрелки линии выноски, а также выровнять текст.

1. Открытие чертежа
2. Удерживая клавишу **Shift**, на вкладке **Чертеж** выберите **Текст** и одну из следующих команд, чтобы создать одну или несколько строк текста.
 - **Текст**: добавить текст без линии выноски в указанном положении.
 - **Текст с линией выноски**: добавить текст с линией выноски в указанном месте.
 - **Текст вдоль линии**: добавить текст вдоль линии в указанном месте.
 - **Вдоль линии, стрелка в конечной точке**: добавить текст вдоль линии в указанном месте. Во втором указанном месте вставляется стрелка.
 - **Вдоль линии, стрелка в начальной точке**: добавить текст вдоль линии в указанном месте. В первом указанном месте вставляется стрелка.
3. Введите текст в поле **Текст**.


Чтобы добавить разрыв строки, нажмите клавишу **Enter**.
4. Измените при необходимости цвет текста, высоту, шрифт, уровень и выравнивание.
5. Выберите тип рамки, линию выноски и цвет.
6. Установите для параметра **Перенос слов** значение **Вкл.**, чтобы перенести слово. Чтобы определить длину линии, воспользуйтесь параметром **Ширина линейки**.

Когда функция переноса слов включена, возле текстового объекта появляется ручка, с помощью которой можно выполнять перетаскивание, расширяя или сужая текст.
7. Выберите тип и размер стрелки на линии выноски.
8. Для точного размещения и фиксации текста в указанном месте нажмите кнопку **Поместить** и выберите **фиксированный** в списке **Размещение**.
9. Нажмите кнопку **ОК** или **Применить**.
10. Выберите точку, где требуется поместить текст. В зависимости от команды необходимо указать от одной до трех точек.


По умолчанию текст выравнивается по левому краю. Межстрочный интервал определяется автоматически в соответствии с выбранным размером шрифта.

Чтобы добавить эту же строку текста в других местах, продолжайте указывать точки. После добавления текста базовую точку линии выноски текста также можно произвольно перетаскивать.

Ниже приведено несколько примеров текста, созданного с помощью различных команд. Слева направо: **Текст**; **С линией выноски**; **Вдоль линии**; **Вдоль линии, стрелка в конечной точке**; **Вдоль линии, стрелка в начальной точке**.

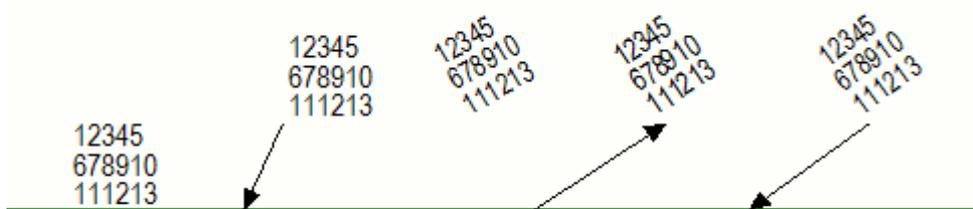

Возле текстового объекта появляется ручка, когда функция переноса слов включена:

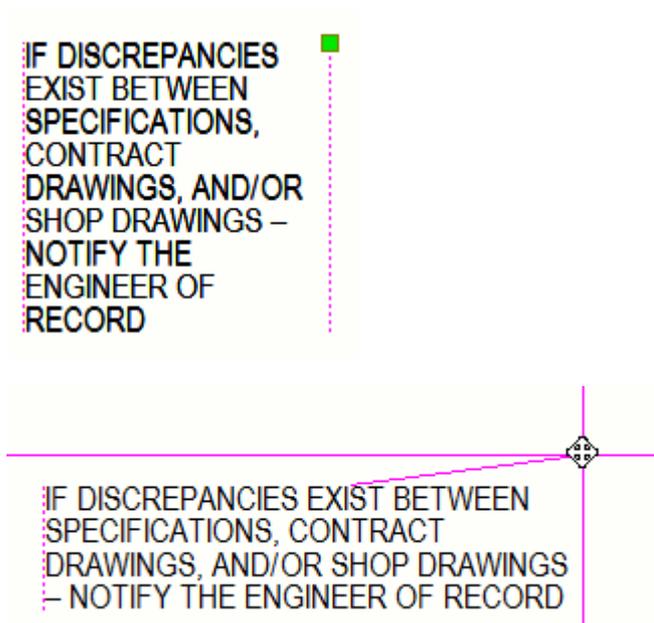


Добавление надстрочных символов

Во всех текстовых объектах, метках размеров, прочих метках и ассоциативных примечаниях можно использовать надстрочные символы.

1. В меню **Файл** выберите **Настройки** --> **Расширенные параметры** и перейдите в категорию **Простановка размеров: общие**.
2. Проверьте, что расширенный параметр `XS_SUPERSCRIPT_USED_IN_DRAWING_TEXTS` установлен в значение `TRUE`.
3. Откройте диалоговое окно свойств текстового объекта, метки или ассоциативного примечания. Для этого выберите соответствующую команду, удерживая клавишу **Shift**.
Например, на вкладке **Чертежи** выберите **Текст** --> **С линией выноски**.
4. Выполните одно из следующих действий.
 - в случае текстового объекта введите требуемый текст в поле **Текст**;
 - в случае метки или ассоциативного примечания откройте диалоговое окно **Содержимое метки - текст**, дважды щелкнув элемент **Текст** в списке **Доступные элементы**, и введите требуемый текст в поле **Текст**.
5. Заключите символы, которые должны быть надстрочными, между знаками циркумфлекса (^).
6. Нажмите **ОК**.
7. Добавьте текст, метку или примечание.

Пример

В следующем примере показано, как выглядят надстрочные символы при вводе в поле **Текст** и как они выглядят в тексте.

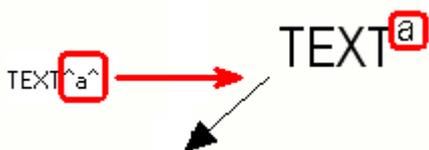

См. также

[Добавление текста на чертежи \(стр 234\)](#)

[Метки, примечания, текст и ссылки на открытых чертежах \(стр 222\)](#)

[Размеры на открытых чертежах \(стр 181\)](#)

Добавление на чертежи ссылок на RTF-файлы

В чертеж можно вставить текстовый файл в рамке. Сначала создайте файл с расширением `.txt` или `.rtf`, а затем вставляйте ссылку на него. Tekla

Structures добавляет текст, используя базовые настройки форматирования, которые можно задать в самом файле, а также некоторые свойства в диалоговом окне **Свойства текстового файла**.

ПРИМ. Внесение изменений в текст файла приведет к изменению текста на всех чертежах, содержащих ссылку на этот файл.

Ограничение: файлы `.rtf` должны быть созданы в WordPad.

1. Создайте текстовый файл.

В файл можно добавить простое форматирование, например выделение полужирным и курсивом, отступы и табуляцию, а также задать определенный шрифт. Также можно использовать маркированные списки с дефисами и круглыми маркерами, а также нумерованные списки.

При вставке текста Tekla Structures сохранит эти настройки форматирования.

Обратите внимание, что подчеркивание, подстрочный текст, надстрочный текст, гиперссылки и изображения в тексте не поддерживаются.

Цвета Tekla Structures всегда будут отображаться корректно. Если в файле `.rtf` используется цвет, который не поддерживается в Tekla Structures, будет использоваться ближайший цвет из набора цветов Tekla Structures.

Вложенные списки не поддерживаются.

2. Откройте чертеж, в который требуется вставить текстовый файл.

3. На вкладке **Чертеж**, нажмите **Текст RTF** .

4. Задайте высоту текста.

Другие настройки текста берутся из текстового файла.

5. Задайте тип линии и цвет рамки.

6. Укажите, следует ли масштабировать текст:

- **Масштабировать для вписывания:** При размещении текста достаточно указать верхний левый угол рамки. Tekla Structures вставляет объект в его исходном размере. В этом случае при изменении размер рамки текста путем перетаскивания ручек текст не переносится, и шрифт автоматически масштабируется.
- **Без масштабирования:** при размещении текста достаточно указать верхний левый угол рамки. Tekla Structures корректирует размер объекта так, чтобы он поместился в рамку. При изменении размера рамки путем перетаскивания ручек текст переносится.

Минимальная ширина рамки определяется самым длинным словом.

7. Найдите файл.
8. Нажмите кнопку **ОК** или **Применить**.
9. Укажите местоположение левого верхнего угла рамки текста на чертеже.


Tekla Structures создает ссылку на этот текстовый файл.

10. Можно отредактировать текст и изменить свойства текстового файла:

- Чтобы отредактировать текстовый файл, дважды щелкните текст внутри рамки. Tekla Structures откроет исходный текстовый файл.
- Для изменения свойств текстового файла дважды щелкните на рамке вокруг текста. В случае файла `.rtf` здесь нельзя изменить цвет текста; его нужно менять в самом файле `.rtf`. В случае простых текстовых файлов можно также изменить цвет текста.

Примеры

В следующем примере можно видеть, что текстовый файл может содержать маркированные списки, нумерованные списки, цветной текст, курсив и полужирный шрифт, а также что можно изменить цвет той или иной части текста.

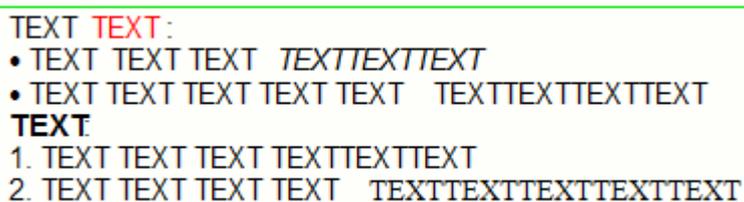

TEXT TEXT:
• TEXT TEXT TEXT *TEXTTEXTTEXT*
• TEXT TEXT TEXT TEXT TEXT **TEXTTEXTTEXT**
TEXT
1. TEXT TEXT TEXT TEXTTEXTTEXT
2. TEXT TEXT TEXT TEXT TEXTTEXTTEXTTEXTTEXTTEXT

В следующем примере используется тип масштабирования **Без масштабирования**. При изменении размера рамки путем перетаскивания ручек текст переносится, поэтому текст всегда помещается в рамку. Размер шрифта не меняется.

TEXT TEXT :
 • TEXT TEXT TEXT
 TEXTTEXTTEXT
 • TEXT TEXT TEXT TEXT TEXT
 TEXTTEXTTEXTTEXT
TEXT
 1. TEXT TEXT TEXT
 TEXTTEXTTEXT
 2. TEXT TEXT TEXT TEXT
 TEXTTEXTTEXTTEXT

В следующем примере используется тип масштабирования **Масштабировать для вписывания**. При изменении размера рамки текста путем перетаскивания ручек текст не переносится; вместо этого размер шрифта автоматически изменяется так, чтобы текст помещался в рамку.

TEXT TEXT :
 • TEXT TEXT TEXT TEXTTEXTTEXT
 • TEXT TEXT TEXT TEXT TEXT TEXT TEXTTEXTTEXTTEXT
 TEXT :
 1. TEXT TEXT TEXT TEXTTEXTTEXT
 2. TEXT TEXT TEXT TEXT TEXTTEXTTEXTTEXTTEXT

Добавление на чертежи гиперссылок

На чертеж можно добавить гиперссылку на интернет-адрес (URL-адрес) в рамке.

1. Откройте чертеж, на который требуется добавить гиперссылку.
2. На вкладке **Чертеж** выберите **Ссылка --> Гиперссылка** .
3. Измените цвет, высоту и шрифт и эффект текста.
4. Измените тип линии и цвет рамки.
5. Укажите, следует ли масштабировать ссылку.

При выборе варианта **Без масштабирования** при вставке ссылки нужно указать только верхний левый угол рамки. Tekla Structures вставляет ссылку в ее исходном размере. При выборе варианта **Масштабировать для вписывания** нужно указать две точки для задания рамки. Tekla Structures регулирует размер ссылки так, чтобы она вписалась в рамку.

6. В текстовом поле **Файл или URL** введите адрес в Интернете или путь с именем файла.

Если требуется найти файл, нажмите кнопку **Обзор**. Tekla Structures вставляет активную гиперссылку на указанный адрес.

7. Если в качестве гиперссылки вместо адреса или пути требуется отображать какой-либо текст, введите этот текст в поле **Текст**.
8. Нажмите кнопку **ОК** или **Применить**.
9. Укажите на чертеже одну или две точки, чтобы задать углы рамки гиперссылки.

Дважды щелкните текст гиперссылки в чертеже, чтобы перейти к адресу в Интернете.

Пример

В приведенном ниже примере был выбран вариант **Масштабировать для вписывания**. Показан адрес в Интернете для гиперссылки.



Добавление ссылок на другие чертежи

Можно вставить в чертеж ссылку на другой чертеж в рамке. Tekla Structures добавляет ссылку на чертеж, используя свойства в диалоговом окне **Настройки чертежа связи**.

1. Откройте чертеж.
2. На вкладке **Чертеж** выберите **Ссылка --> На другой чертеж**.
3. Измените цвет, высоту и шрифт и эффект текста.
4. Измените тип линии и цвет рамки.
5. Укажите, следует ли масштабировать ссылку. При выборе варианта **Без масштабирования** Tekla Structures вставляет ссылку в ее исходном размере.

При выборе варианта **Масштабировать для вписывания** Tekla Structures регулирует размер объекта так, чтобы он вписался в рамку.

6. На вкладке **Чертеж** выберите **Список чертежей** и выберите чертеж, ссылку с которым требуется создать.

Чертежи в списке — это чертежи, имеющиеся в текущей модели.


7. Если в качестве ссылки вместо имени чертежа требуется отображать какой-либо текст, введите этот текст в поле **Текст**.

- Укажите две точки, чтобы задать рамку и добавить ссылку.
- Нажмите кнопку **ОК** или **Применить**.

Для открытия связанного чертежа дважды щелкните ссылку.

Пример

В приведенном ниже примере был выбран вариант **Масштабировать для вписывания**, а ссылка содержит имя чертежа.

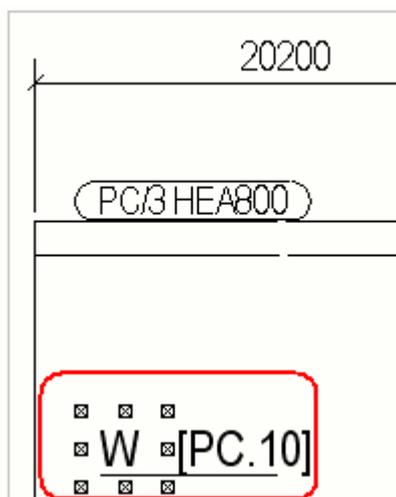

Добавление на чертежи меток редакций

Метки редакций — это символы, наносимые на чертеж для обозначения изменений в модели или на чертеже Tekla Structures, с указанием изменившихся объектов. Tekla Structures создает метку редакции, используя свойства в диалоговом окне **Свойства метки редакции**. При создании редакций через **Список чертежей** с помощью команды **Редакция** Tekla Structures не создает на чертеже никаких меток.

- Откройте чертеж.
- На вкладке **Чертеж** выберите **Метка исправления** и выберите одну из следующих команд:
 - Добавить метку исправления**
 - Стрелка влево**
 - Стрелка вправо**
 - Вдоль линии, стрелка влево**
 - Вдоль линии, стрелка вправо**
- Введите метку, дату и информацию об изменениях.


Tekla Structures отображает эту информацию в таблице редакций чертежа.

4. Для точного размещения и фиксации метки редакции в указанном местоположении нажмите кнопку **Поместить...** и выберите **фиксированный** в списке **Размещение**.
5. Перейдите на вкладку **Внешний вид** и задайте цвет, высоту, шрифт и угол текста, цвет рамки, линию выноски и тип линии выноски, а также тип и размер стрелки на линии выноски.
6. Нажмите кнопку **ОК** или **Применить**.
7. Укажите точку или точки для размещения метки.

Tekla Structures создает редакцию и метки редакции. Новые редакции также появляются в **Списке чертежей**.

Чтобы удалить ненужные метки редакций, выберите их и нажмите клавишу **Delete**.

Ниже приведено несколько примеров меток редакции.

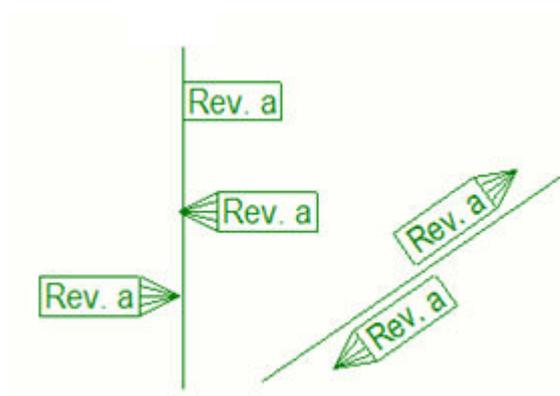

См. также

[Типы линий выноски \(стр 749\)](#)

[Исправление чертежей \(стр 374\)](#)

Добавление на чертежи ссылок на файлы DWG и DXF

На чертеж можно вставить файл DWG или DXF как ссылку в рамке на чертеже. Tekla Structures добавляет ссылку на файл DWG или DXF, используя свойства в диалоговом окне **Свойства DWG/DXF**. При внесении изменений в исходный файл Tekla Structures также изменяет все его связанные экземпляры на чертежах.

Tekla Structures поддерживает во вставляемых в качестве ссылки файлах DWG/DXF AutoCAD версии 2010 и более ранних версий. В добавленных

файлах DWG/DXF также поддерживаются управляющие коды AutoCAD, например %%u (подчеркивание) или %%c (символ диаметра окружности, ∅).

1. Откройте чертеж, в который требуется вставить ссылку на файл DWG/DXF.
2. На вкладке **Чертеж** выберите **DWG/DXF**.
3. Выберите параметры масштабирования:
 - **Тип масштабирования:**
 - **X:** при использовании этого типа для вставки файла необходимо указать верхний левый угол рамки. Масштаб чертежа можно задать только по оси X.
 - **XY:** при использовании этого типа для вставки файла необходимо указать верхний левый угол рамки. Масштаб чертежа можно задать как по оси X, так и по оси Y.
 - **Масштабировать для вписывания:** при использовании этого типа для создания рамки и задания ее размера необходимо указать верхний левый и нижний правый углы рамки. Tekla Structures масштабирует файл так, чтобы он поместился в рамку.
 - **Наилучшее размещение:** при использовании этого типа для создания рамки и задания ее размера необходимо указать верхний левый и нижний правый углы рамки. Tekla Structures масштабирует файл, чтобы он поместился в рамку, сохраняя при этом его первоначальное соотношение сторон.
 - **Масштаб по оси X:**
 - Файл масштабируется по оси X. Для указания масштаба введите коэффициент, например 1.0 для 100%, 1.5 для 150% и т. д. Тип масштабирования должен быть **X** или **XY**.
 - **Масштаб по оси Y:**
 - Файл масштабируется по оси Y. Для указания масштаба введите коэффициент, например 1.0 для 100%, 1.5 для 150% и т. д. Тип масштабирования должен быть **XY**.
4. Выберите тип линии и цвет рамки ссылки.
5. В поле **Имя** укажите путь к требуемому файлу DWG или DXF.
6. Укажите на чертеже одну или две точки для размещения рамки.
7. Нажмите кнопку **ОК** или **Применить**.

Tekla Structures добавляет на чертеж ссылку на файл DWG или DXF, заключенную в рамку.

Добавление на чертежи ссылок на файлы изображений

На чертеж можно вставить изображение в рамке. Tekla Structures добавляет изображение как ссылку, используя свойства в диалоговом окне **Свойства изображения**. При внесении изменений в исходный файл Tekla Structures также изменяет все его связанные экземпляры на чертежах.

1. Откройте чертеж, на который требуется вставить ссылку на изображение.
2. На вкладке **Чертежи** выберите **Изображение** .
3. Выберите параметры масштабирования:
 - **Тип:**
 - **XY:** при использовании этого типа для вставки изображения необходимо указать верхний левый угол рамки. Масштаб можно задать и в направлении X, и в направлении Y.
 - **Масштабировать для вписывания:** при использовании этого типа для создания рамки и задания ее размера необходимо указать верхний левый и нижний правый углы рамки. Tekla Structures масштабирует изображение так, чтобы оно поместилось в рамку.
 - **Наилучшее размещение:** при использовании этого типа для создания рамки и задания ее размера необходимо указать верхний левый и нижний правый углы рамки. Tekla Structures масштабирует изображение так, чтобы оно поместилось в рамку, с сохранением исходного соотношения сторон.
 - **Масштаб по оси X:**
 - Файл масштабируется по оси X. Для указания масштаба введите коэффициент, например 1.0 для 100%, 1.5 для 150% и т. д. Тип масштабирования должен быть **XY**.
 - **Масштаб по оси Y:**
 - Файл масштабируется по оси Y. Для указания масштаба введите коэффициент, например 1.0 для 100%, 1.5 для 150% и т. д. Тип масштабирования должен быть **XY**.
4. Выберите тип линий и цвет рамки для ссылки.
5. В поле **Имя** укажите путь к требуемому файлу изображения.
6. Укажите на чертеже точки для размещения рамки.
7. Нажмите кнопку **ОК** или **Применить**.

Tekla Structures добавляет ссылку на файл изображения внутри рамки на чертеже.

Изменение свойств независимых объектов аннотаций

На открытом чертеже можно изменять свойства текстовых надписей, символов, ссылок, гиперссылок, ссылок на файлы DWG и DXF, а также меток редакций.

1. Дважды щелкните объект на открытом чертеже.
2. Снимите все флажки в диалоговом окне, щелкнув переключатель установки/снятия флажков  внизу диалогового окна, и установите флажки только для тех свойств, которые требуется изменить.
3. Измените свойства.
4. Нажмите кнопку **Изменить**.


4.6 Скрытие объектов на чертежах и видах чертежа



Можно скрывать выбранные объекты чертежа на чертежах и видах чертежа. При скрытии детали Tekla Structures скрывает все связанные с ней объекты. Обратите внимание, что объекты, скрытые на видах чертежа, не выводятся на печать.


1. Откройте чертеж.
2. Убедитесь, что флажок фантомного контура установлен (меню **Файл** --> **Настройки** --> **Фантомный контур**).
3. Выберите режим для параметра **Цвет**, нажав клавишу **В**.
На цветных чертежах скрытые объекты отображаются в виде фантомных контуров. На чертежах в оттенках серого и черно-белых чертежах скрытые объекты не отображаются, даже если флажок **Фантомный контур** установлен.
4. Выберите объекты, которые требуется скрыть.
5. На вкладке **Чертеж** нажмите **Скрыть/показать** и выберите одну из указанных ниже команд.
 - **Скрыть в виде:** Tekla Structures скрывает выбранный объект на виде, где находятся выбранные объекты.
 - **Скрыть в чертеже:** Tekla Structures скрывает выбранный объект на всех видах чертежа.
6. Чтобы снова отобразить скрытые объекты, перейдите на вкладку **Чертеж** и выберите **Скрыть/показать** --> **Показать на виде** или **Скрыть/показать** --> **Показать на чертеже** .

Пример

Ниже приведено несколько примеров результатов, которые можно получить при разных сочетаниях режимов.

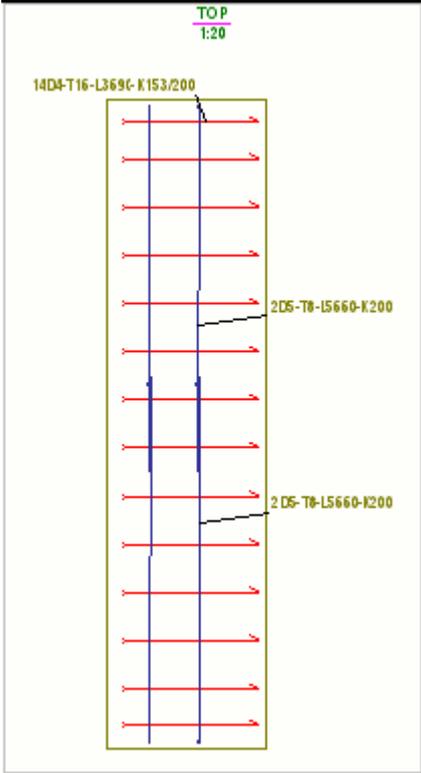Значение	Пример
<p>Цветовой режим установлен в значение Цвет (меню Файл --> Настройки). Скрытых объектов нет. Метки деталей отображаются.</p>	 <p>The image shows a technical drawing of a vertical assembly. At the top, it is labeled 'TOP' with a scale of '1:20'. The drawing consists of several horizontal red lines representing different components, connected by vertical blue lines. Three specific parts are labeled with their part numbers: '1404-T16-L3690-K153/200' at the top, and two '205-T8-L5660-K200' parts in the middle. The drawing is enclosed in a green rectangular frame.</p>

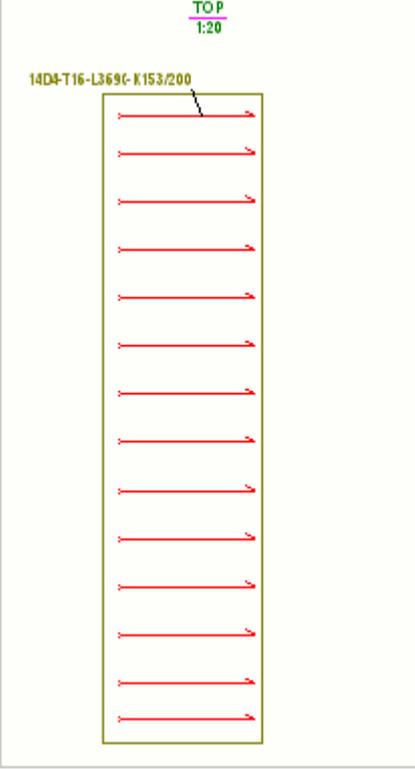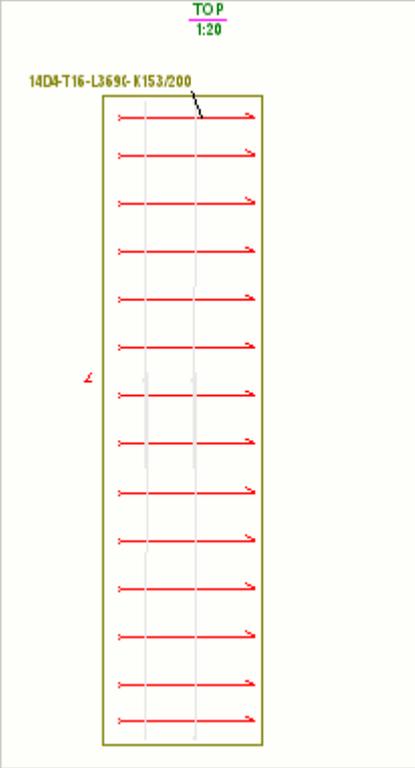Значение	Пример
<p>Цветовой режим установлен в значение Цвет, флажок Фантомный контур снят (меню Файл --> Настройки). Детали скрыты, и связанные с ними метки деталей не отображаются.</p>	
<p>Цветовой режим установлен в значение Цвет, флажок Фантомный контур установлен (меню Файл --> Настройки). Скрытые детали отображаются в виде фантомных контуров, и связанные с ними метки деталей не отображаются.</p>	

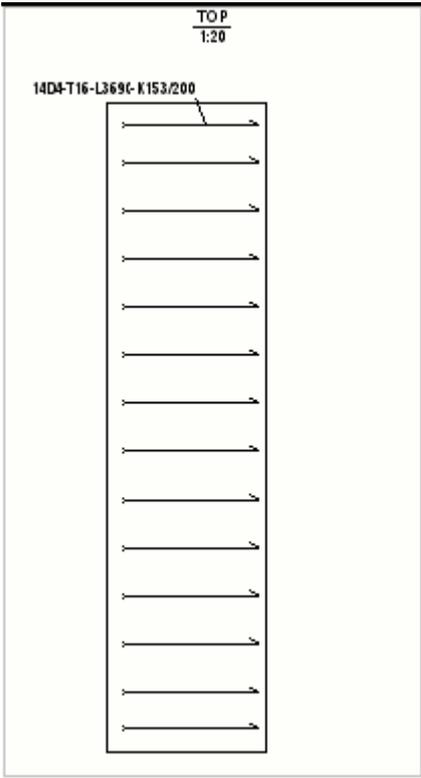Значение	Пример
<p>Цветовой режим установлен в значение Черно-белый, флажок Фантомный контур установлен (меню Файл --> Настройки). Фантомный контур на черно-белых чертежах не действует. Детали скрыты, и связанные с ними метки деталей не отображаются.</p>	

Включение скрытых деталей в списки на чертежах

Можно указать, следует ли указывать скрытые детали в списках на чертежах, например в списке материалов.

Ограничения: Вывод скрытых объектов работает не во всех шаблонах. Он работает в шаблонах, содержащих строки PART, но не в иерархических шаблонах. Например, если шаблон имеет тип ASSEMBLY - PART и сборка включена в чертеж, все ее детали также будут включены.

1. Откройте чертеж, содержащий скрытые детали.
2. Дважды щелкните чертеж, чтобы открыть диалоговое окно свойств чертежа.
3. Нажмите кнопку **Компоновка**.
4. На вкладке **Формат чертежа** укажите, следует ли включать скрытые детали, с помощью списка **Перечислять скрытые объекты в шаблонах**. При выборе варианта **Нет** вся информация о скрытых деталях удаляется; также они исключаются из общего веса.
5. Нажмите кнопку **Изменить**.

В приведенном ниже примере скрытые арматурные стержни включены в спецификацию.

CAST UNIT BILL OF MATERIAL															
Cast unit	Quantity	Main part material		Weight (kg)	Volume (m³)										
CF/3	8	K30-2		6879.6	2.67										
FOOTING	1	K30-2		6879.6	2.67										
Reinforcement:															
Type	Pos	Quantity	Grade	Diam	L	a	b	c	d	e	u	v	D	kg/one	kg/all
D	5	12	Undefined	12	3190	600	2050	600					60	2.8	34.0
														Reinforcement total weight (kg):	34.0
														CAST UNIT TOTAL WEIGHT (kg):	6903.4

В приведенном ниже примере скрытые арматурные стержни не включены в спецификацию.

CAST UNIT BILL OF MATERIAL															
Cast unit	Quantity	Main part material		Weight (kg)	Volume (m³)										
CF/3	8	K30-2		6879.6	2.67										
FOOTING	1	K30-2		6879.6	2.67										
														CAST UNIT TOTAL WEIGHT (kg):	6879.6

См. также

[Скрытие объектов на чертежах и видах чертежа \(стр 246\)](#)

4.7 Расстановка объектов чертежа

Объекты чертежа можно перекомпоновать в зависимости от свойств защиты чертежа и свойств размещения каждого типа объектов.

1. Откройте чертеж.
2. На вкладке **Чертеж** выберите **Свойства** --> **Чертеж** и перейдите в раздел **Защита**.
3. Проверьте свойства защиты, внесите в них требуемые изменения и нажмите кнопку **Изменить**.
4. Дважды щелкните объекты на чертеже, такие как метки и размеры, и нажимайте кнопку **Поместить** для проверки и изменения настроек размещения.

Если для объекта установлен режим размещения **фиксированный**, команды группы **Расставить объекты** на этот объект не действует.

5. Нажмите кнопку **ОК** и **Изменить**.
6. На открытом чертеже выберите объекты чертежа, которые требуется расставить.

7. На вкладке **Чертеж** выберите одну из указанных ниже команд.
 - **Расставить объекты --> Ближайшее положение .**

Tekla Structures располагает выбранные объекты чертежа так, чтобы они не накладывались на другие объекты. Объекты, находящиеся на свободном месте, не будут перемещены, а перекрывающиеся объекты будут перемещены настолько близко к текущему местоположению, насколько возможно.
 - **Расставить объекты --> Игнорировать данные положения .**

Tekla Structures располагает выбранные объекты чертежа так, чтобы они не накладывались на другие объекты, не проверяя при этом текущее местоположение объектов.

См. также

[Настройки защиты и размещения объектов на чертежах \(стр 456\)](#)

4.8 Выравнивание объектов чертежа

Объекты (текст, метки, виды и графические объекты) можно выравнивать по нижнему краю, по середине, по левому краю, по центру, по правому краю и по верхнему краю. Также можно размещать объекты по горизонтали или по вертикали через равные расстояния друг от друга.

1. Откройте чертеж.
2. Выберите объекты, которые требуется выровнять.
3. Выберите команду выравнивания. На вкладке **Чертеж** присутствуют следующие команды:



Выровнять объекты по нижнему краю



Выровнять объекты по верхнему краю



Выровнять объекты по левому краю



Выровнять объекты по правому краю



Выровнять объекты по центру



Выровнять объекты по середине



Разместить объекты вертикально по центру через равные расстояния




Разместить объекты горизонтально по центру через равные расстояния

4. Укажите местоположение для выравнивания.
Если выбраны объекты разных типов, появится запрос о том, какие именно объекты нужно выровнять.
5. При выборе одной из двух команд, предполагающих размещение объектов по центру через равные расстояния, введите расстояние в появившемся диалоговом окне.

СОВЕТ Для формирования ряда объектов сначала выровняйте их по верхней границе, а затем расположите через одинаковые расстояния друг от друга по горизонтали. Повторно выбирать объекты после выполнения первой команды не требуется.

Пример

В приведенном ниже примере метки были выровнены по левому краю.

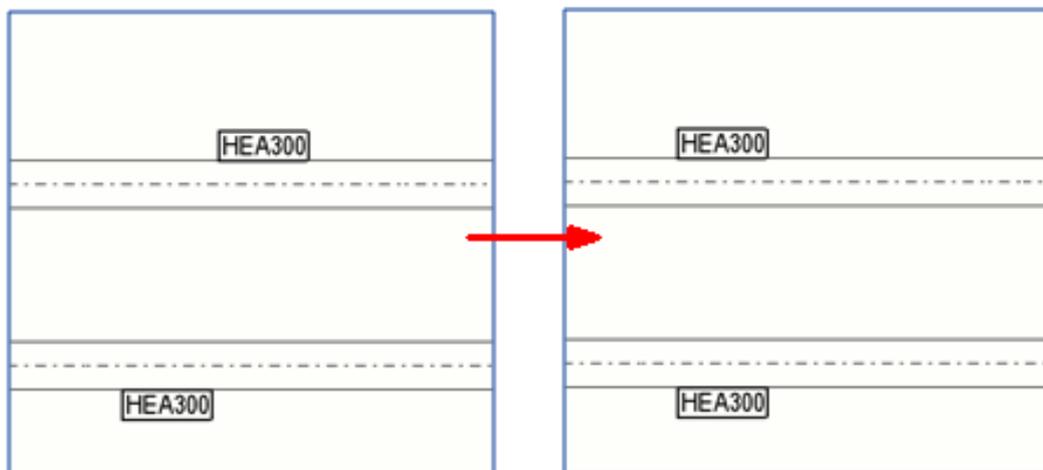

4.9 Перетаскивание, изменение формы и размеров объектов чертежа


Многие объекты чертежа, размерные линии и линии выноски многих объектов чертежа имеют ручки. Эти ручки используются для изменения формы и размеров объектов. Также можно перетаскивать объекты.


Прежде чем приступить:

- Щелкните объект чертежа или рамку объекта, чтобы активировать объект и отобразить ручки.
- В меню **Файл** выберите **Настройки** и установите флажок **Интеллектуальный выбор**, чтобы перетаскивать ручки объектов без предварительного выбора ручек.

См. таблицу ниже.

Задача	Действие
Перетащить объект	<ul style="list-style-type: none">• Наведите указатель мыши на объект или рамку объекта и, удерживая левую кнопку мыши, перетащите объект в новое место. <p>При перетаскивании объект следует за курсором, позволяя все время видеть конечный результат.</p> <p>В случае окружностей для перетаскивания также можно использовать среднюю ручку.</p>
Изменить размеры объекта	<ol style="list-style-type: none">1. Щелкните одну из ручек объекта или рамки объекта.2. Перетащите ручку, чтобы изменить размеры объекта или рамки объекта. <p>Чтобы увеличить прямоугольник во всех направлениях, перетаскивайте угловую ручку.</p> 

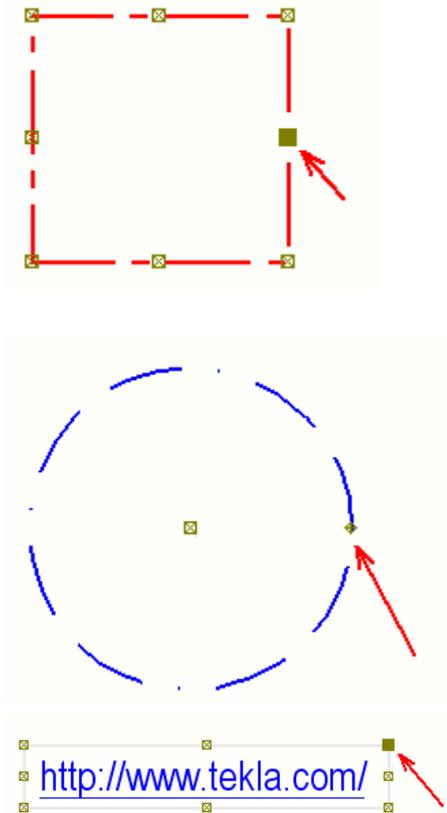Задача	Действие
	
Изменить форму объекта	<ol style="list-style-type: none"> Щелкните среднюю ручку линии или ручку на облаке, полилинии или многоугольнике.

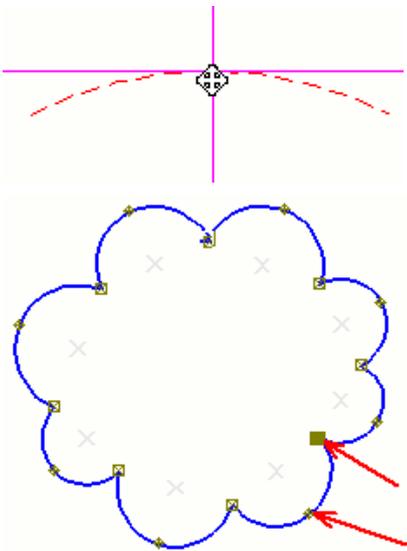Задача	Действие
	<p>2. Перетащите ручку, чтобы изменить форму объекта.</p> 

ПРИМ. При перетаскивании метки, текстовой надписи или размера режим размещения объекта аннотаций может измениться на **фиксированный** в зависимости от значений перечисленных ниже расширенных параметров. Метка, примечание, текст или размер остаются там, где они нанесены, даже если обновить чертеж.

XS_CHANGE_DRAGGED_DIMENSIONS_TO_FIXED

XS_CHANGE_DRAGGED_MARKS_TO_FIXED

XS_CHANGE_DRAGGED_NOTES_TO_FIXED

XS_CHANGE_DRAGGED_TEXTS_TO_FIXED .

См. также


[Настройки защиты и размещения объектов на чертежах \(стр 456\)](#)

4.10 Изменение формы линий выноски

У объектов, имеющих линии выноски, можно изменять форму линии выноски.

1. Откройте чертеж и выберите линию выноски, которую требуется изменить.
2. Перетащите среднюю точку линии.

3. Перетаскивайте дальше созданные точки ручек и новые средние точки.

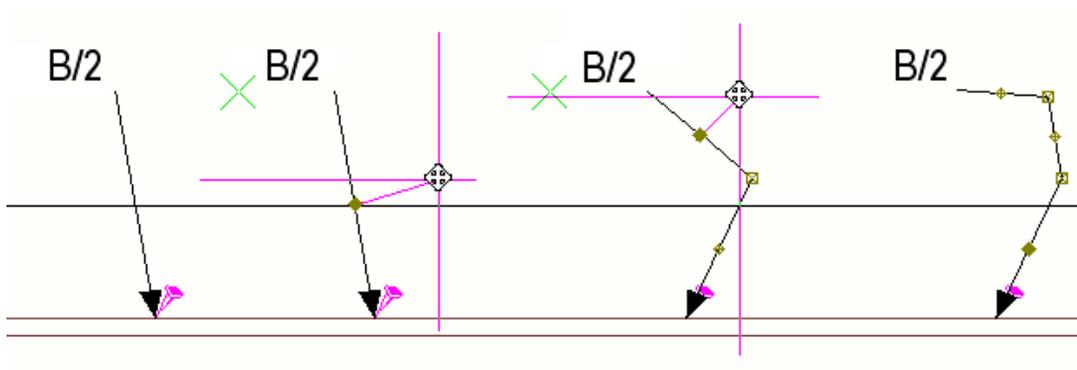

См. также

[Корректировка линий выноски меток деталей с помощью расширенных параметров \(стр 618\)](#)

[Автоматическое размещение базовой точки линии выноски метки арматурного стержня \(стр 619\)](#)

[Перетаскивание метки и базовой точки линии выноски ассоциативного примечания \(стр 234\)](#)

4.11 Линии обрезки на чертежах Tekla Structures

Линии обрезки — это разноцветные зигзаги или штрихпунктирные линии, показывающие, что линия частично находится за пределами вида.

Дальнейшие сведения см. по ссылкам ниже:

[Создание линий обрезки \(стр 256\)](#)

[Обновление линий обрезки \(стр 257\)](#)

[Удаление линий обрезки \(стр 258\)](#)

Создание линий обрезки


Чтобы визуализировать линии, которые частично находятся за рамкой вида, можно создать линии обрезки. Создать линии обрезки можно автоматически для всех деталей на виде или только для выбранных деталей.

Ограничения:

- Линии обрезки не создаются для составных балок.

- Значение параметра **Расширение вида по отношению к соседним деталям** во внимание не принимается.
1. На вкладке **Чертеж** выберите **Создать линии обрезки**.
 2. Выполните любое из следующих действий.
 - Выберите тип линии (зигзаг или штрихпунктирная) в списке типов линий.
 - Выберите цвет линии в списке цветов.
 - Введите масштаб линии в поле рядом со списком типов.
 3. Выполните одно из следующих действий.
 - Чтобы создать линии обрезки для всех деталей на виде, выберите вид.
 - Чтобы создать линии обрезки для выбранных деталей, выберите детали.
 4. Нажмите кнопку **Создать**.

Пример

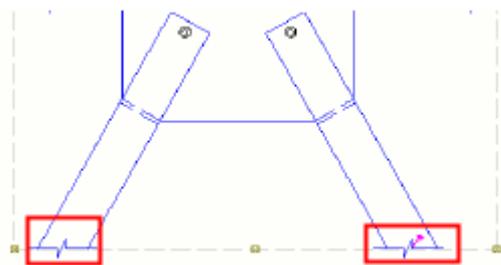

См. также

[Линии обрезки на чертежах Tekla Structures \(стр 256\)](#)

Обновление линий обрезки

1. Откройте чертеж, содержащий линии обрезки.
2. На вкладке **Чертеж** выберите **Создать линии обрезки**.
3. Выполните одно из следующих действий.
 - Чтобы обновить линии обрезки всех деталей на виде, выберите вид.
 - Чтобы обновить линии обрезки выбранных деталей, выберите детали.

4. Нажмите кнопку **Создать**.

Tekla Structures удаляет все ранее созданные линии обрезки и создает новые, соответствующие текущему состоянию модели.

См. также

[Линии обрезки на чертежах Tekla Structures \(стр 256\)](#)

Удаление линий обрезки

1. На вкладке **Чертеж** выберите **Создать линии обрезки**.
2. Выполните одно из следующих действий.
 - Чтобы удалить линии обрезки всех деталей на виде, выберите вид.
 - Чтобы удалить линии обрезки выбранных деталей, выберите детали.
3. Нажмите **Удалить**.

См. также

[Линии обрезки на чертежах Tekla Structures \(стр 256\)](#)

4.12 Расчленение созданных с помощью плагинов объектов и использование их как обычных объектов

Объекты чертежа, созданные с помощью плагинов, можно расчленять на базовые объекты и затем редактировать и использовать их как любые другие объекты чертежа. Например, если требуется изменить размер ЦТ способом, не предусмотренным в плагине, можно расчленить размер ЦТ и затем изменить его свойства в диалоговом окне **Свойства размеров**.

1. Щелкните объект чертежа, созданный с помощью плагина.
2. Щелкните правой кнопкой мыши и выберите **Расчленить**.

Tekla Structures расчленяет созданный плагином объект на базовые объекты, которые добавляются на вид. Теперь расчлененные объекты можно редактировать и использовать, как любые другие объекты чертежа, с помощью диалогового окна свойств.

4.13 Фигуры на чертежах и инструменты для рисования

Фигуры — это объекты, которые можно добавлять на чертеж главным образом для выделения какой-либо информации, существующей в модели Tekla Structures. С помощью инструментов рисования на открытые чертежи Tekla Structures можно добавлять различные фигуры, например облака, окружности, прямоугольники, дуги, полилинии и многоугольники. Эти инструменты позволяют расчленять и объединять фигуры, создавать скрывающие области и скрывающие линии, а также создавать сопряжения и фаски. С помощью инструментов рисования также можно подрезать, удлинять, разбивать и разделять фигуры на чертеже, а также копировать фигуры со смещением.

Фигуры являются ассоциативными, если у них есть точки ассоциативности, т. е. если они связаны с объектом строительной конструкции.

Воспользуйтесь следующими ссылками, чтобы больше узнать о формах и инструментах для работы с ними:

[Создание форм на чертежах \(стр 259\)](#)

[Объединение и расчленение фигур на чертежах \(стр 262\)](#)

[Создание и добавление специальных линий на чертежах \(стр 264\)](#)

[Подрезка линии на чертеже \(стр 272\)](#)

[Разбиение фигур на чертеже \(стр 274\)](#)

[Разделение фигур на чертежах \(стр 274\)](#)

[Создание сопряжений на чертежах \(стр 276\)](#)

[Создание фасок на чертежах \(стр 277\)](#)

[Копирование фигур на чертежах со смещением \(стр 275\)](#)

[Скрытие контуров объектов строительной конструкции с помощью инструментов маскировки \(стр 279\)](#)

См. также

[Объекты чертежа \(стр 22\)](#)

[Свойства фигур на чертеже \(стр 801\)](#)

Создание форм на чертежах

Можно создавать линии, одиночные непрерывные линии, специальные линии, многоугольники, полилинии, прямоугольники, окружности, дуги, облака и скрывающие области и скрывающие линии на открытом чертеже с использованием инструментов рисования.

1. Удерживая клавишу **Shift**, выберите на вкладке **Чертеж** одну из команд, чтобы сначала изменить свойства формы:

- **Линия --> Начертить линию** : построение отдельной линии между двумя указанными точками.

- **Линия --> Чертить отдельные линии непрерывно** : построение нескольких отдельных линий за одну операцию с использованием текущих свойств линии. Для выхода из команды нажмите **Esc**. Tekla Structures создает непрерывную линию как отдельные отрезки линии. Эти отрезки можно **объединить** (стр 262) с помощью команды **Комбинирование**.

Обратите внимание, что при построении непрерывной отдельной линии нельзя открыть диалоговое окно свойств до создания линии, т. е. до

выбора команды на ленте при нажатой клавише **Shift**. Изменить свойства непрерывной линии можно через свойства обычной отдельной линии.

- **Линия --> Начертить специальную линию** : построение линии определенного рисунка, выбранного в текущих свойствах в диалоговом окне **Свойства специальной линии**.

Совет. Если вам нужен новый тип линии, его можно создать с помощью **Редактора специальных линий** (**Файл --> Редакторы --> Редактор специальных линий**).

- **Начертить прямоугольник** : построение прямоугольника по указанным точкам. Можно создавать прямоугольники с горизонтальными и вертикальными сторонами. Чтобы повернуть прямоугольник, выберите **Переместить --> Повернуть** на вкладке **Чертеж**.

- Можно **расчленить** (стр 262) прямоугольники на одиночные линии.

- **Начертить окружность по центру и радиусу** : построить окружность путем выбора сначала центральной точки, затем точки на окружности, определяющей радиус.

- **Начертить окружность по трем точкам** : построить окружность, проходящую через три указанные точки, по часовой стрелке или против.

- **Начертить дугу по конечным точкам и центру** : построить дугу путем указания двух конечных точек и центральной точки. Центральная точка определяет центр окружности, частью которой является дуга.
- **Начертить дугу по трем точкам** : построить дугу, проходящую через три указанные точки, по часовой стрелке или против.
- **Начертить полилинию** : Построение линии с прямыми сегментами с использованием текущих свойств полилинии. При создании полилиний с криволинейными сегментами не забудьте задать коэффициент **Выпуклость для всех линий**.
 - При [построении полилинии \(стр 259\)](#) можно:
 - выполнить привязку к временным графическим точкам и установить их в качестве опорных точек, удерживая нажатой кнопку **Ctrl** и нажав на точку на временной линии.
 - установить несколько опорных точек с помощью объектов DWG и объектов строительной конструкции Tekla Structures.
 - удалить опорную точку, удерживая нажатой кнопку **Ctrl** и нажав на точку.
 - создать многоугольник, нажав на начальную точку полилинии.
 - Можно удалить выбранную точку угла, нажав правой кнопкой мыши и выбрав **Удалить**.
 - Можно добавить ручки путем перетаскивания точек ручки на полилинию. Можно также изменить форму полилинии, перетаскивая дуговые ручки.
 - Можно [расчленить \(стр 262\)](#) полилинию в одиночные прямые линии и [объединить \(стр 262\)](#) полилинии в замкнутые многоугольники.
- **Начертить многоугольник** : Построение многоугольника путем указания точек его углов, с использованием текущих свойств многоугольника. Чтобы замкнуть многоугольник, еще раз укажите его начальную точку или нажмите среднюю кнопку мыши.
 - При [построении многоугольника \(стр 259\)](#) можно:

- выполнить привязку к временным графическим точкам и установить их в качестве опорных точек, удерживая нажатой кнопку **Ctrl** и нажав на точку на временной линии.
- установить несколько опорных точек с помощью объектов DWG и объектов строительной конструкции Tekla Structures.
- удалить опорную точку, удерживая нажатой кнопку **Ctrl** и нажав на точку.
- Можно удалить выбранную точку угла, нажав правой кнопкой мыши и выбрав **Удалить**.
- Можно добавить ручки путем перетаскивания средних точек на полилинии. Можно также изменить форму многоугольника, перетаскивая средние точки.
- Можно [расчленить \(стр 262\)](#) многоугольники на одиночные линии.

- **Начертить облако**  : создать облако, проходящее через указанные точки. Чтобы замкнуть облако, щелкните средней кнопкой мыши. Не забудьте ввести для облаков коэффициент **Выпуклость для всех линий**.
 - **Начертить скрывающую область**  : Быстро скрыть контуры объектов модели на чертежах. Выберите команду и [начертите непрозрачный прямоугольник \(стр 279\)](#) поверх контура объекта модели, который требуется скрыть.
 - **Начертить скрывающую линию**  : Быстро скрыть контуры объектов модели на чертежах. Выберите команду и [начертите непрозрачную линию \(стр 279\)](#) поверх контура объекта модели, который требуется скрыть.
2. Нажмите кнопку **OK** или **Применить**.
 3. Создайте фигуру, следуя инструкциям в строке состояния.

См. также

[Свойства фигур на чертеже \(стр 801\)](#)




[Определение пользовательских типов линий в файле TeklaStructures.lin \(стр 690\)](#)


Объединение и расчленение фигур на чертежах

Полилинию, прямоугольник или многоугольник можно расчленить на отдельные прямые линии. Также можно объединить отдельные линии,

непрерывные линии и полилинии в одну полилинию или замкнутый многоугольник.

Выполните одно из следующих действий.

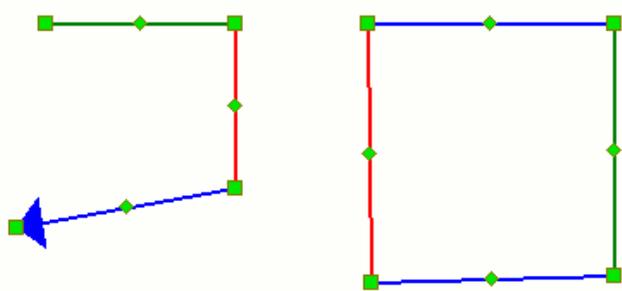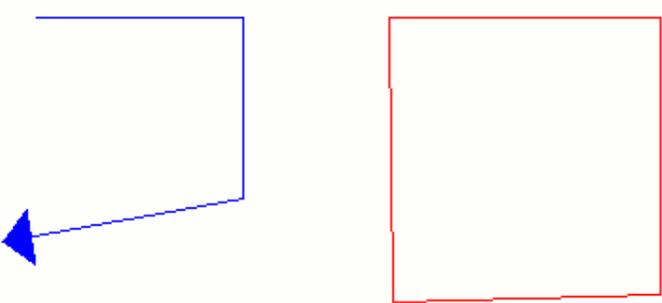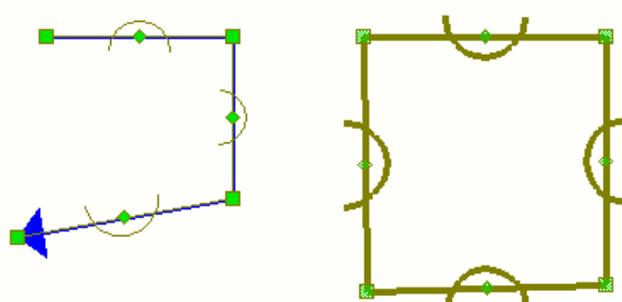Задача	Действие
<p>Объединить отдельные линии, непрерывные линии или полилинии в одну полилинию или замкнутый многоугольник</p>	<p>1. Выберите отдельные линии или полилинии.</p>  <p>2. Перейдите на вкладку Чертеж и выберите Объединить .</p> <p>Отдельные линии и полилиния объединяются в одну полилинию или в замкнутый многоугольник:</p> 
<p>Расчленить полилинию, прямоугольник или многоугольник на отдельные прямые линии</p>	<p>1. Выберите полилинии, прямоугольники или многоугольники.</p> 

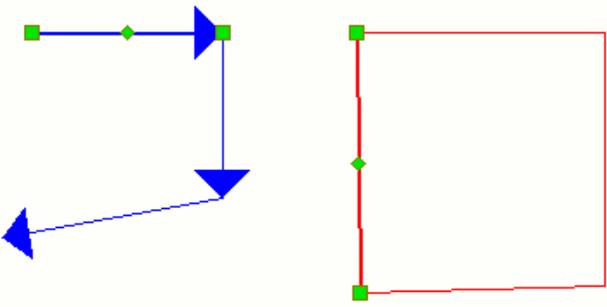Задача	Действие
	<p>2. Перейдите на вкладку Чертеж и выберите Расчленить .</p> <p>Полилинии, прямоугольники и многоугольники расчленяются на отдельные линии:</p> 

См. также

[Создание форм на чертежах \(стр 259\)](#)

Создание и добавление специальных линий на чертежах

С помощью специальных линий можно легко применить особенные и сложные линии к чертежам. Можно создавать новые специальные линии и изменять существующие специальные линии в **Редактор специальных линий** и добавить созданные специальные линии на чертежи с помощью команды **Специальная линия**. Специальные линии могут включать символы, линии и интервалы. Можно создавать специальные линии, например, для указания линий обрезки, фундаментов, сварных швов или электрической проводки.


Создание специальной линии

1. В модели или при открытом чертеже в меню **Файл** выберите **Редакторы --> Редактор специальных линий** .
Если специальная линия не была определена ранее, все поля и контейнеры **Редактора специальных линий** пусты.
2. Нажмите на **Обзор**, чтобы найти изображения для использования в качестве образца для специальной линии.



Если не выбрать изображение, будет использоваться изображение по умолчанию.

Выбранное изображение также отображается в дальнейшем при выборе специальной линии в диалоговом окне **Свойства специальной линии**.

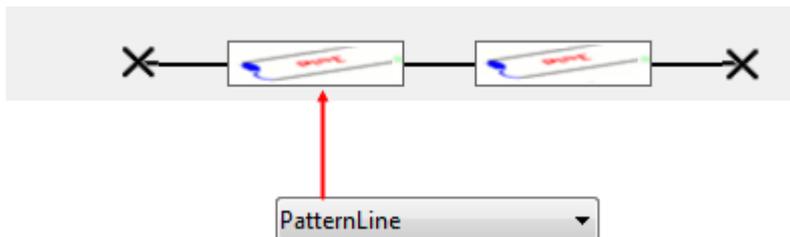

3. Введите имя для специальной линии в поле **Создать новый**. Если требуется изменить специальную линию, сначала выберите требуемую специальную линию из списка.
4. В области **Начальный элемент** нажмите **Создать** справа, чтобы создать новый начальный элемент. Специальная линия начинается с начального элемента (показан красным цветом в примере диалогового окна ниже).



Файл	PatternLineSymbols	Алфавитный	49
Пространство	0.00	Тип промежутка	Фиксированный
Размер	4.00	Цвет	
Смещение по вертикали	0.00	Смещение по горизонтали	0.00
Поворот	90.00		

При выборе значения **Символ** для параметра **Тип элемента**, выполните следующие действия.

- Выберите файл символов из списка в меню **Файл**.
- В списке **Указатель** введите номер символа.

Иногда при определении символа удобно, чтобы редактор символов и файл символов были открыты, поскольку **Редактор специальных линий** не отображает содержимое символа.

- В поле **Пространство** введите длину промежутка в миллиметрах.

- В поле **Размер** введите размер элемента в миллиметрах.
- В поле **Тип промежутка** выберите тип промежутка для элементов на специальной линии:

Фиксированный: Незанятое пространство не будет распределено.

Переменный: Незанятое пространство будет равномерно распределено по элементам с данным типом промежутков.

Бесконечный: Блоки полностью займут пространство между двумя точками. Пространство будет распределено между фиксированными элементами, а остальное пространство будет равномерно распределено между бесконечными элементами.

- В поле **Цвет** выберите цвет элемента.
- В полях **Смещение по вертикали** и **Смещение по горизонтали** введите значения смещений для элементов в миллиметрах.
- В поле **Поворот** задайте угол поворота для элемента.

При выборе значения **Линия** для параметра **Тип элемента** выполните следующие действия.

Тип элемента	Линия	Тип промежутка	Фиксированный
Тип линии	Сплошная линия	Цвет	
Пространство	2.00	Смещение по вертикали	0.00
Размер	2	Смещение по горизонтали	0.00

- В списке **Тип линии** выберите тип линии.
- В поле **Пространство** введите длину промежутка в миллиметрах.
- В поле **Размер** введите размер элемента в миллиметрах.
- В поле **Тип промежутка** выберите тип промежутка для элементов:

Фиксированный: Незанятое пространство не будет распределено.

Переменный: Незанятое пространство будет равномерно распределено по элементам с данным типом промежутков.

Бесконечный: Блоки полностью займут пространство между двумя точками. Пространство будет распределено между фиксированными элементами, а остальное пространство будет равномерно распределено между бесконечными элементами.

- В поле **Цвет** выберите цвет элемента.

- В полях **Смещение по вертикали** и **Смещение по горизонтали** введите значения смещений для элементов в миллиметрах.

При выборе значения **Промежуток** для параметра **Тип элемента**, выполните следующие действия.

- В поле **Пространство** введите длину промежутка в миллиметрах.
- В поле **Тип промежутка** выберите тип промежутка для элементов:

Фиксированный: Незанятое пространство не будет распределено.

Переменный: Незанятое пространство будет равномерно распределено по элементам с данным типом промежутков.

Бесконечный: Блоки полностью займут пространство между двумя точками. Пространство будет распределено между фиксированными элементами, а остальное пространство будет равномерно распределено между бесконечными элементами.

5. В области **Конечный элемент** нажмите **Новый** для создания нового конечного элемента так же, как при создании начального элемента.

Конечный элемент помечен красным цветом в диалоговом окне редактора:



6. На вкладке **Повторяющиеся и непрерывные элементы** задайте элементы, повторяющиеся на специальной линии (отмеченной красным цветом в диалоговом окне редактора):



7. На вкладке **Повторяющиеся и непрерывные элементы** задайте элементы, создаваемые непрерывно на специальной линии (отмеченной красным цветом в диалоговом окне редактора):



8. Проверить, как выглядит определенная вами специальная линия, можно, нажав кнопку **Предварительный просмотр**  :

- Если активен параметр предварительного просмотра **Автоматический**, Tekla Structures автоматически откроет предварительный просмотр чертежа с отображением созданной специальной линии с различными параметрами промежутков, выбранных в диалоговом окне свойств **Специальная линия**. Если чертеж уже открыт, Tekla Structures спросит, требуется ли сохранить и закрыть чертеж перед переходом в режим предварительного просмотра.
- Для обновления предварительного просмотра посредством нажатия кнопки **Обновить**  выберите режим предварительного просмотра **Вручную**.
- Выбрав специальную линию из списка вверху, можно также отобразить предварительный просмотр для других сохраненных специальных линий.
- Чтобы закрыть предварительный просмотр, нажмите кнопку **Предварительный просмотр**  еще раз.


9. Сохранение специальной линии осуществляется при нажатии кнопки

Сохранить . Специальная линия сохраняется в файле с расширением `.cpl` в папке `\attributes` в папке модели.


Теперь можно открыть чертеж и создать специальную линию на основе заданной специальной линии.

Символы в следующем примере берутся из файла символов `PatternLineSymbols`.

- Символ в левом конце является начальным элементом, это символ №49.
- Символ в правом конце является конечным элементом, это символ №48.
- Для обозначения начальных и конечных элементов используется выделение синим цветом.
- Символ №51 красного цвета используется в качестве повторяющегося элемента.
- Две сплошные линии используются в качестве непрерывных элементов со смещением по вертикали 2,0 и -2,0.

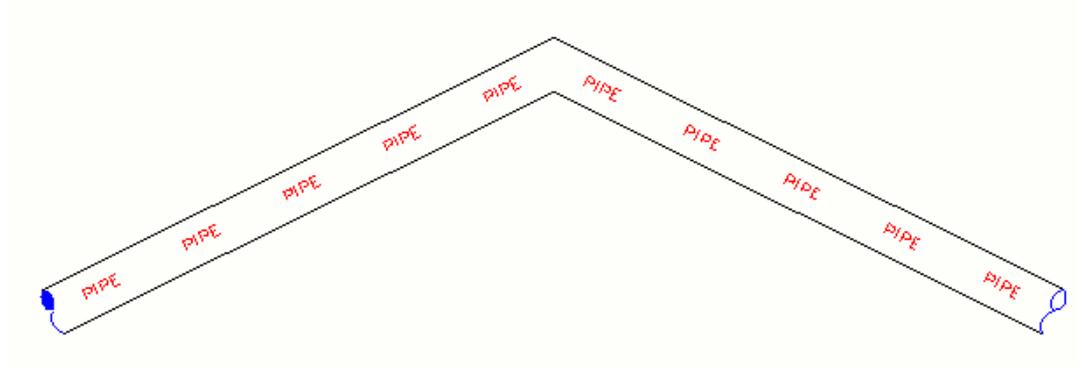

Совет. Если переход между специальными линиями осуществляется, как в примере ниже, попробуйте использовать непрерывные элементы вместо повторяющихся элементов.

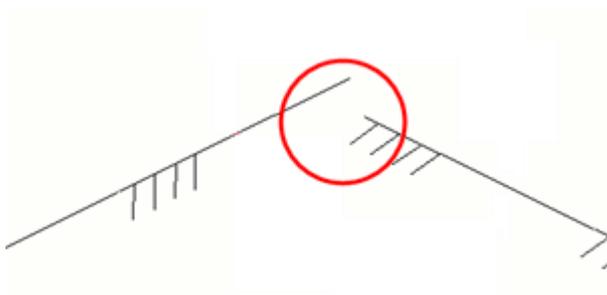

Добавьте специальную линию на чертеже

Можно выбрать одну из предварительно заданных специальных линий или создать индивидуальную специальную линию в приложении **Редактор специальных линий**.


Ограничения

- Специальные линии не включаются в узел **2D-библиотеки**, если специальная линия была расчленена.
 - Нельзя вращать или зеркально отражать созданные специальные линии.
 - Нельзя клонировать специальные линии.
1. На открытом чертеже, удерживая клавишу **Shift**, выберите **Чертеж --> Линия --> Специальная линия** .
 2. В диалоговом окне **Специальная линия** выберите специальную линию, которую требуется использовать, из списка **Специальная линия**. Также можно загрузить другие свойства специальной линии, выбрав файл свойств из списка сверху и нажав **Загрузить**.

3. Укажите, требуется ли показывать **Начальный элемент** и/или **Конечный элемент** на специальной линии. Начальные и конечные элементы определяются в **Редакторе специальных линий**.

4. Выберите порядок выравнивания и шаг элементов в поле **Промежуток**:

Слева — элементы выравниваются по левому краю.

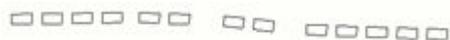

Справа — элементы выравниваются по правому краю.



С центрированием позволяет выровнять элементы по центру.



Распределенный задает одинаковые промежутки между элементами.



Наилучшее размещение осуществляет подгонку наибольшего количества элементов с минимальным искажением. Данный параметр влияет на размер и пространство элемента.



5. Настройка параметра **Размер** специальной линии.

6. Выберите требуемый вариант в поле **Масштабирование**:

Вид — линия и элементы уменьшаются до масштаба вида.

Бумага — линия и элементы уменьшаются до масштаба листа бумаги.

7. Введите **Смещение по вертикали** в миллиметрах, если требуется. Если вводится положительное значение, вся специальная линия перемещается вверх. При вводе отрицательного значения — вниз.

8. Выберите **Цвет** специальной линии.

Цвет зависит от цветовой настройки в приложении **Редактор специальных линий** и свойствах **Специальная линия**:

- При выборе значения **По умолчанию** для параметров цвета в приложении **Редактор специальных линий** и в свойствах **Специальная линия** все элементы будут черного цвета.
- При выборе значения цвета **По умолчанию** в приложении **Редактор специальных линий** и выборе другого цвета в свойствах **Специальная линия** используется цвет, выбранный в свойствах **Специальная линия**.

- При выборе любого значения цвета, кроме **По умолчанию**, в приложении **Редактор специальных линий** и выборе другого цвета в свойствах **Специальная линия** используется цвет, выбранный в свойствах приложения **Редактор специальных линий**.
9. Если требуется сохранить свойства специальной линии в файле свойств, введите имя для файла и нажмите на **Сохранить как**.
 10. Нажмите **ОК** и выберите точки для полилинии и конца линии, нажав на среднюю кнопку мыши. Обратите внимание, что в добавленной специальной линии можно выбрать ручки и перемещать секции полилинии путем перетаскивания.

Элементы специальной линии

Специальная линия состоит из одного или нескольких блоков элементов. Эти блоки элементов расположены между двумя данными точками.

На рисунке ниже показана специальная линия, состоящая из двух повторяющихся элементов символов в трех блоках.


Элементы символов имеют следующие параметры:

Пространство = 1,5

Тип промежутка = Фиксированный

Размер = 1


Цвет = 1-й элемент синий, 2-й элемент красный

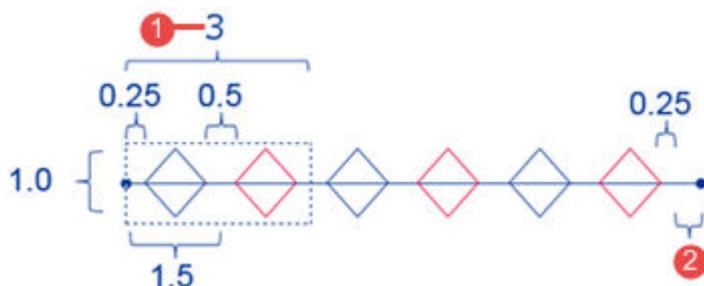

1. Размер блока

2. Незанятое пространство, которое представляет собой пространство слева, когда блоки расположены между двумя точками. Данное пространство перераспределяется между элементами, имеющими тип промежутка **Переменная**.

На следующем рисунке описываются различные параметры элемента. Буква E в круге является элементом:

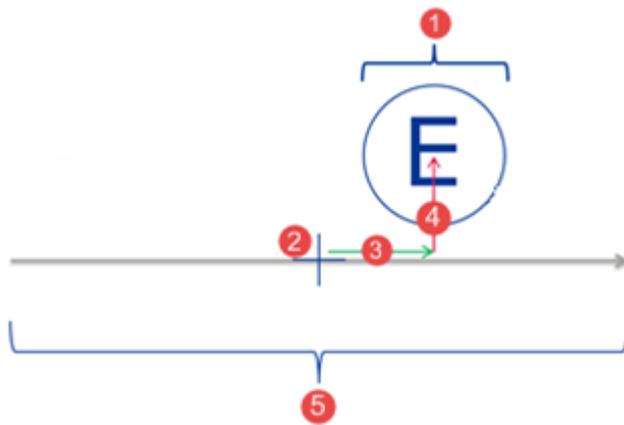




1. Размер элемента
2. Начало координат
3. Смещение по горизонтали от начала координат
4. Смещение по вертикали от начала координат
5. Промежуток

Подрезка линии на чертеже

На открытом чертеже можно укоротить или продлить линию до выбранной границы. Граница может представлять собой линию, деталь, дугу или прямоугольник, например.

1. На вкладке **Чертеж** выберите **Подрезка** .
2. Выберите объект, который будет использоваться в качестве границы.
3. Щелкните средней кнопкой мыши.
4. Выполните одно из следующих действий.

Задача	Действие
Удлинить линию	<p>Щелкните конец линии, чтобы удлинить ее до линии границы.</p> <p>Исходные линии:</p>  <p>Удлиненная линия:</p>

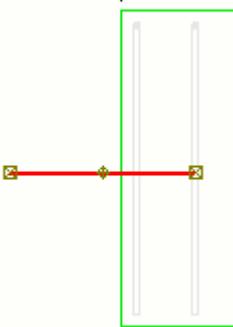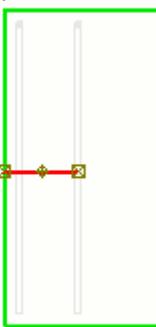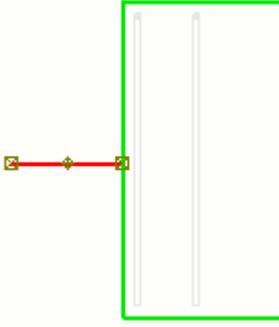Задача	Действие
	
<p>Укоротить линию</p>	<p>Щелкните линию на том ее конце, с которого ее требуется укоротить.</p> <p>Исходная линия:</p>  <p>Линия после щелчка на левом конце:</p>  <p>Линия после щелчка на правом конце:</p> 

См. также

[Фигуры на чертежах и инструменты для рисования \(стр 258\)](#)

Разбиение фигур на чертеже

Объект на открытом чертеже можно разбить на две части в указанной точке. Разбивать можно линии, полилинии, окружности и дуги.

1. Выберите линию.



2. На вкладке **Чертеж** выберите **Прорезание**

3. Укажите на линии точку, чтобы задать место разбиения.



4. Tekla Structures разбивает линию на две части.



См. также

[Фигуры на чертежах и инструменты для рисования \(стр 258\)](#)

Разделение фигур на чертежах

Объект на открытом чертеже можно разделить на заданное число сегментов. Делить можно линии и дуги.

1. Выберите линию.



2. На вкладке «Чертеж» нажмите **Разделить**

3. В открывшемся диалоговом окне **Сегменты** введите число сегментов, например 4, и нажмите кнопку **ОК**.

Tekla Structures разделяет линию на четыре части.



См. также

[Фигуры на чертежах и инструменты для рисования \(стр 258\)](#)

Копирование фигур на чертежах со смещением

Линии, окружности, полилинии, многоугольники и прямоугольники можно копировать в новое место в указанном направлении с заданным смещением. Также можно создавать новые окружности с центром в том же месте, что у исходной окружности, с корректировкой радиуса на заданное смещение.


1. Выберите на чертеже объект для копирования.
2. На вкладке **Чертеж** выберите **Копировать со смещением** .
3. Щелкните на виде чертежа, чтобы указать направление копирования объекта.
4. Введите смещение в появившемся диалоговом окне и нажмите клавишу **Enter**.

5.


Tekla Structures копирует выбранную фигуру в указанном направлении. Например, при копировании линии Tekla Structures создает копию линии в указанном месте. При копировании окружности Tekla Structures новую окружность с центром в том же месте, что у исходной окружности, корректируя радиус на заданное смещение.

Пример

Пример скопированной линии:

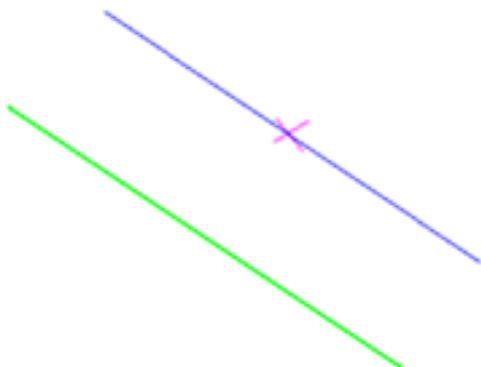


Пример скопированной окружности:

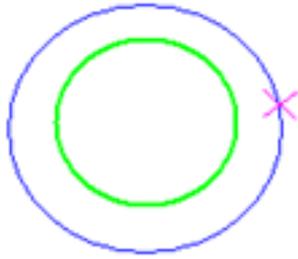

Создание сопряжений на чертежах

Две пересекающиеся линии можно соединить с помощью сопряжения, продлив их до точки пересечения. Если точка пересечения не найдена или лежит за пределами чертежа, ничего не произойдет

1. Откройте чертёж.
2. Выберите две пересекающиеся линии.
3. На вкладке **Чертёж** выберите **Создать сопряжение** .

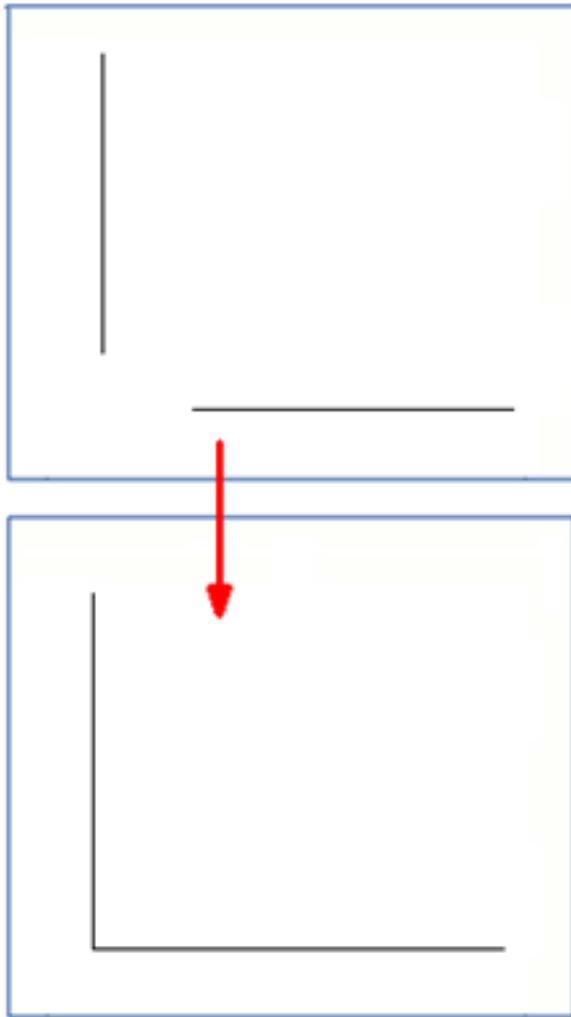

Создание фасок на чертежах

Между двумя линиями можно создавать фаски с использованием указанного расстояния. Можно создавать как прямые, так и круглые фаски.

1. Выберите две пересекающиеся линии.
2. Выполните одно из следующих действий.
 - Чтобы создать прямую фаску, на вкладке **Чертеж** выберите

Создать прямую фаску .

В появившемся диалоговом окне введите расстояние, которое требуется оставить между двумя линиями (длину линии фаски).



- Чтобы создать круглую фаску, на вкладке **Чертеж** выберите

Создать круглую фаску  .


В появившемся диалоговом окне введите требуемый радиус.

Пример

Пример прямой фаски:

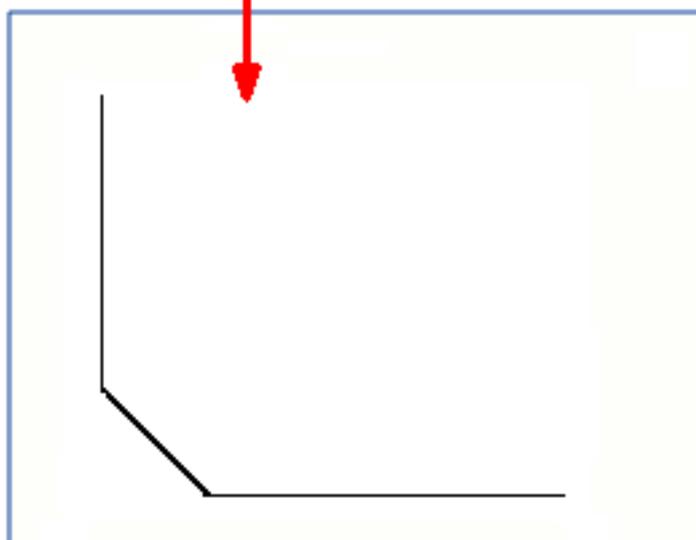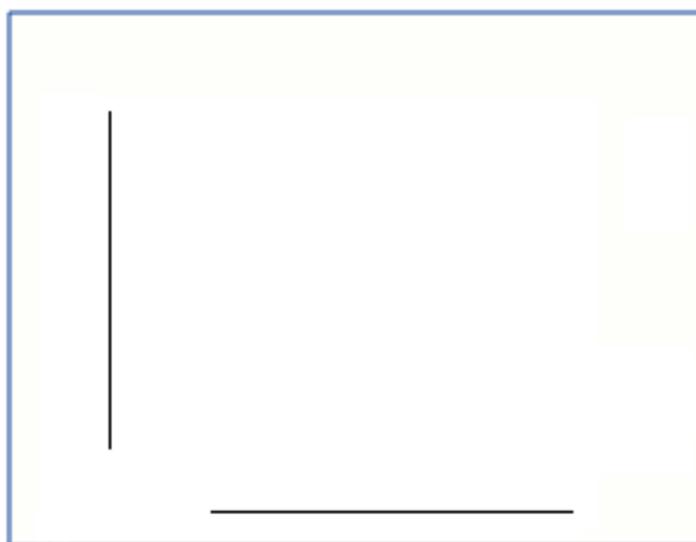

Пример круглой фаски:

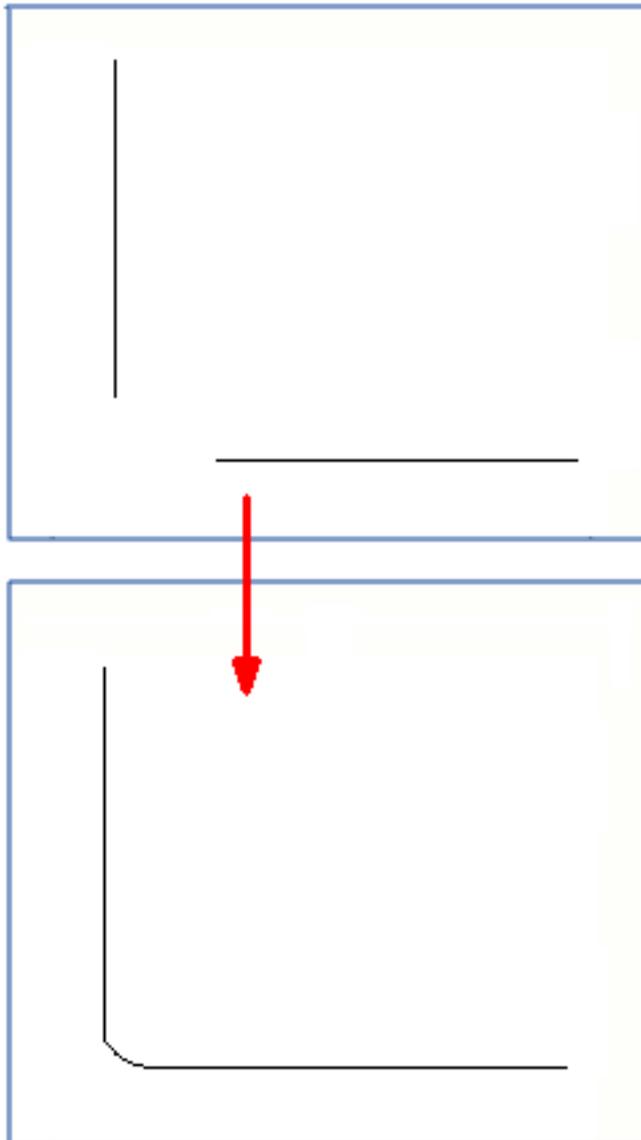


Скрытие контуров объектов строительной конструкции с помощью инструментов маскировки

С помощью инструментов «скрывающая линия» и «скрывающая область» можно быстро скрывать контуры объектов на чертежах.

1. Откройте чертеж.
2. На вкладке **Чертеж** выберите **Начертить скрывающую область**  или **Начертить скрывающую линию** .
3. Укажите точки и начертите непрозрачную прямоугольную область или линию поверх контура объекта модели, который требуется

скрыть. Маскирующие объекты можно перетаскивать в другое место или изменять их размеры путем перетаскивания ручек.

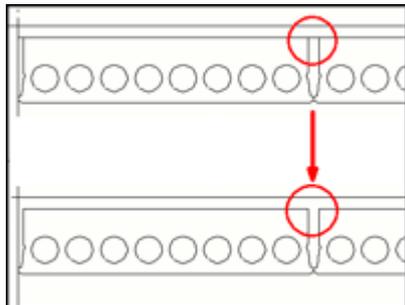

См. также

[Фигуры на чертежах и инструменты для рисования \(стр 258\)](#)

4.14 Объекты строительной конструкции на чертежах

Объекты строительной конструкции — это двумерные представления трехмерных объектов в модели, например деталей, болтов, обработки поверхности и армирования. Внешний вид объектов строительной конструкции на чертежах определяется автоматическими настройками чертежа, используемыми при создании чертежа. После создания чертежа их внешний вид можно изменить на открытом чертеже.

ПРИМ. Для внесения изменения в свойства сварных швов, созданных в модели, вернитесь в модель и вносите изменения там. На чертеже можно изменить только настройки видимости и внешний вид сварных швов модели. Свойства меток сварных швов, добавленных на чертеж вручную, можно изменять на чертежах.

Для изменения объектов строительной конструкции предусмотрено множество способов:

[Изменение свойств объекта строительной конструкции \(стр 281\)](#)

[Укорачивание деталей по видам \(стр 282\)](#)

[Скрытие контуров объектов строительной конструкции с помощью инструментов маскировки \(стр 279\)](#)

[Отображение только одного арматурного стержня в группе \(стр 283\)](#)

[Отображение на чертежах информации о слоях арматурных стержней \(RebarLayeringMarker\) \(стр 284\)](#)

[Фаски кромок на чертежах \(стр 286\)](#)

[Кромки сопряжений на чертежах \(стр 291\)](#)

См. также

[Свойства деталей и соседних деталей на чертежах \(стр 771\)](#)

[Свойства содержимого и внешнего вида болтов на чертежах \(стр 777\)](#)

[Свойства видимости и содержимого обработки поверхности на чертежах \(стр 778\)](#)

[Свойства армирования/соседнего армирования и арматурных сеток на чертежах \(стр 785\)](#)

[Сварные швы на чертежах \(стр 305\)](#)

Изменение свойств объекта строительной конструкции

На открытом чертеже можно изменять свойства объектов строительной конструкции (деталей, болтов, армирования, обработки поверхности, сварных швов, разделителей заливки, объектов заливки), определяющие их представление на чертеже. Например, можно изменить цвет и способ отображения различных типов линия, а также нанести штриховку на детали и сечения.

Ограничения: цвет центральных линий можно изменять только на уровне чертежа и на уровне вида, но не на уровне объекта. Для центральных линий в диалоговом окне свойств можно настроить только цвет, но не тип. Задать тип линии для центральных линий деталей можно с помощью расширенного параметра XS_CENTER_LINE_TYPE.

Чтобы изменить свойства объекта строительной конструкции, выполните следующие действия.

1. Дважды щелкните деталь, армирование, обработку поверхности или болт.
2. Снимите все флажки в диалоговом окне, щелкнув переключатель установки/снятия флажков  внизу диалогового окна.
3. Установите флажки только рядом со свойствами, которые требуется изменить.
4. На вкладке **Содержимое** выберите представление детали, укажите, показывать ли скрытые линии, центральные линии и опорные линии, а также какие показывать дополнительные обозначения.
5. На вкладке **Внешний вид** выберите цвет и тип линий.
Настроить цвет центральных линий будет легче, если сначала скрыть скрытые линии на вкладке **Содержимое**.
6. На вкладке **Заливка** задайте параметры заливки детали и сечений и добавьте штриховку.
7. Нажмите кнопку **Изменить**.

См. также

[Свойства деталей и соседних деталей на чертежах \(стр 771\)](#)

[Свойства содержимого и внешнего вида болтов на чертежах \(стр 777\)](#)

[Свойства видимости и содержимого обработки поверхности на чертежах \(стр 778\)](#)

[Свойства армирования/соседнего армирования и арматурных сеток на чертежах \(стр 785\)](#)

[Свойства объектов заливки и разделителей заливки на чертежах \(стр 795\)](#)

[Свойства сварных швов модели на чертежах \(стр 799\)](#)

[Пример: представления деталей \(стр 654\)](#)

[Задание типов штриховки \(заливки\) для деталей и форм \(стр 668\)](#)

Укорачивание деталей по видам

На открытом чертеже можно укоротить детали на выбранном виде. По умолчанию между деталями остается пустое пространство, однако вместо него можно нанести символ укорачивания. Цвет и тип линии символа укорачивания можно откорректировать.

1. Дважды щелкните рамку вида на открытом чертеже.
2. В диалоговом окне **Свойства вида** перейдите на вкладку **Атрибуты 2**.
3. В списке **Усекать детали** выберите **Да, Только в направлении X** или **Только в направлении Y**.
4. Чтобы укоротить наклонные детали, выберите **Да** в списке **Усекать имеющие наклон детали**.
5. В поле **Минимальная длина усекаемой детали** введите минимальную длину укороченной детали.
Этот параметр детали определяет, при какой длине детали укорачиваются. Длина детали должна быть как минимум вдвое больше введенного значения.
6. В поле **Расстояние между усеченными деталями** введите расстояние между усеченными деталями на бумаге.
7. Нажмите кнопку **Изменить**.


СОВЕТ Чтобы использовать вместо пустого пространства символ укорачивания вида, установите расширенные параметры XS_DRAW_VERTICAL_VIEW_SHORTENING_SYMBOLS_TO_PARTS и

XS_DRAW_HORIZONTAL_VIEW_SHORTENING_SYMBOLS_TO_PARTS в значение TRUE.

Для управления внешним видом символа укорачивания вида служат расширенные параметры XS_SHORTENING_SYMBOL_COLOR, XS_SHORTENING_SYMBOL_LINE_TYPE и XS_SHORTENING_SYMBOL_WITH_ZIGZAG.

Пример

Ниже приведен пример, где используется символ укорачивания «зигзаг».

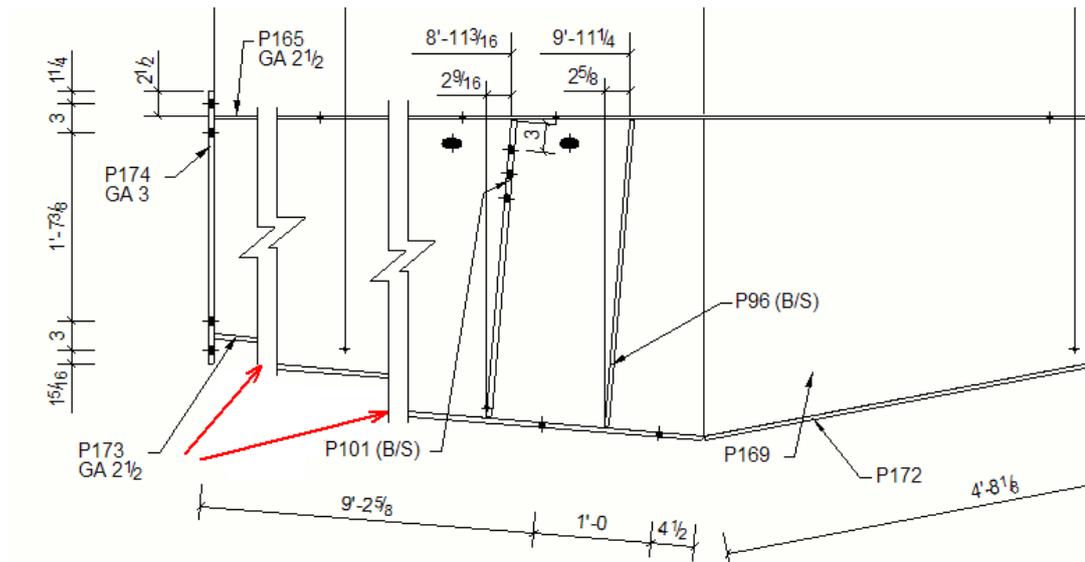

См. также

[Укорачивание деталей на видах чертежа \(стр 488\)](#)

[Укорачивание или удлинение деталей \(стр 486\)](#)

[Свойства видов на чертежах \(стр 704\)](#)

Отображение только одного арматурного стержня в группе


Можно показать на чертеже один арматурный стержень в группе или в сетке, а остальные скрыть.

1. На открытом чертеже выберите группу арматурных стержней или сетку.
2. В поле **Быстрый запуск** введите **Регулировать арматурные стержни** и в появившемся списке выберите **Регулировать арматурные стержни**.
3. Щелкните стержень, который должен остаться видимым.

4. При необходимости снова измените количество видимых стержней, дважды щелкнув стержень и изменив значение параметра **Отображение арматурных стержней**.

ПРИМ. При использовании команды **Регулировать арматурные стержни** для выбора видимого арматурного стержня становится доступным также значение **с индивидуальной настройкой** для параметра **Отображение арматурных стержней** в диалоговом окне **Свойства армирования на чертеже**. Использовать это значение можно только после использования команды **Регулировать арматурные стержни**, но не при создании чертежа, например.

Пример

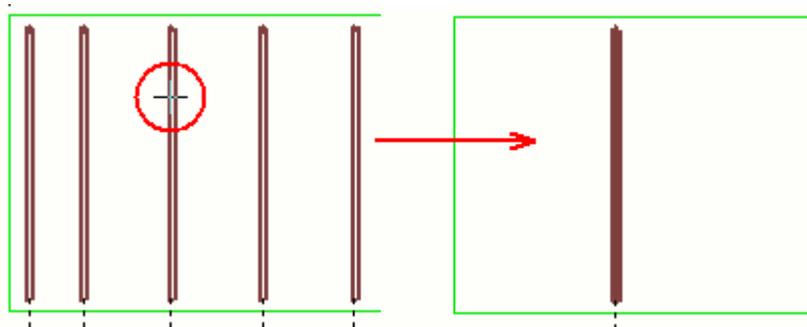

См. также

[Корректировка местоположения одного арматурного стержня \(стр 284\)](#)

Корректировка местоположения одного арматурного стержня

Можно показать на чертеж только один стержень в группе арматурных стержней, причем перенести его в требуемое место.

Чтобы откорректировать местоположение единственного видимого стержня в группе арматурных стержней, выполните следующие действия.

1. Щелкните группу арматурных стержней правой кнопкой мыши.
2. Выберите **Регулировать положение**.
На чертеже остается только один стержень; остальные скрываются.
3. Щелкните в месте, куда требуется поместить стержень.


Отображение на чертежах информации о слоях арматурных стержней (RebarLayeringMarker)

С помощью макрокоманды `RebarLayeringMarker` слои арматурных стержней можно показывать на чертежах разными стилями маркировки и типами линий.

Прежде чем в чертеж можно будет включить информацию о слоях, необходимо выполнить в модели макрокоманду `RebarClassifier`. Макрокоманда `RebarClassifier` классифицирует сетки и арматурные стержни в выбранных стенах или перекрытиях по их положению. Всем арматурным стержням и сеткам присваиваются атрибуты, указывающие, на каком слое в бетонном элементе находится стержень или сетка.

Чтобы показать на чертеже информацию о слоях арматурных стержней, выполните следующие действия.

1. Откройте чертеж.
2. Нажмите кнопку **Приложения и компоненты**  в боковой панели, чтобы открыть каталог **Приложения и компоненты**.
3. Нажмите стрелку рядом с **Приложения**, чтобы открыть список приложений.
4. Дважды щелкните `RebarLayeringMarker`, чтобы открыть диалоговое окно **Маркировка слоев арматуры**.
5. На вкладке **Стиль маркировки** выберите требуемый стиль маркировки (символы или префиксы уровней).
6. На вкладке **Настройки маркировки** выберите тип линий маркировки.
7. На вкладке **Настройки маркировки** выполните одно из следующих действий, в зависимости от выбранного стиля маркировки:
 - в случае символов выберите требуемый символ и высоту символа;
 - в случае префиксов уровней выберите префикс уровня.
8. Нажмите кнопку **Все объекты**, чтобы отобразить маркеры слоев на всех арматурных стержнях, или выберите отдельные арматурные стержни и нажмите кнопку **Выбранные объекты**, чтобы отобразить маркеры только на выбранных стержнях.

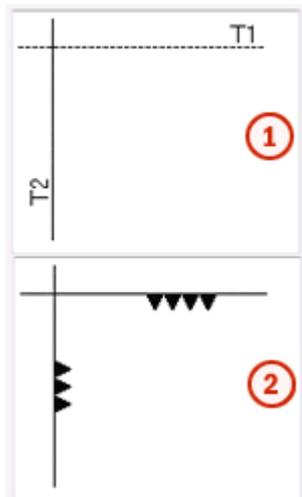

1. Маркер слоя со стилем «префикс уровня». Число (например, 1 в T1) — это номер слоя. Буква (например, T в T1) показывает, на каком слое находится арматурный стержень — верхнем, нижнем, на ближней стороне или на дальней стороне.
2. Маркер слоя со стилем «символ». Количество треугольников соответствует номеру слоя, считая от грани. Ориентация треугольников показывает, на каком слое находится арматурный стержень — верхнем, нижнем, на ближней стороне или на дальней стороне. Например, в случае верхних стержней острие треугольника указывает вниз; в случае нижних стержней — вверх.

Фаски кромок на чертежах

На чертежах можно показывать фаски кромок и управлять способом их изображения, изменяя свойства детали и свойства фаски кромки. Также можно добавлять метки фасок в виде ассоциативных примечаний.

См. также

[Объекты строительной конструкции на чертежах \(стр 280\)](#)

[Отображение фасок кромок на чертеже \(стр 286\)](#)

[Задание цвета и типа линий по умолчанию для фасок кромок \(стр 287\)](#)

[Изменение цвета и типа линий фасок кромок вручную \(стр 288\)](#)

[Добавление ассоциативных примечаний к фаскам кромок \(стр 289\)](#)


[Пример: фаски кромок \(стр 289\)](#)

Отображение фасок кромок на чертеже


Можно указать, следует ли показывать фаски кромок на чертеже, и выбрать способ их изображения.

1. Откройте чертеж детали, имеющей фаски на кромках, и дважды щелкните на фоне чертежа, чтобы открыть свойства чертежа.
2. Нажмите кнопку **Создание вида**, выберите вид и свойства, которые требуется изменить, и нажмите кнопку **Свойства вида**.
3. В области **Дополнительные метки** диалогового окна свойств детали установите флажок **Фаски кромки: вкл./откл.**
4. В списке **Представление детали** выберите **Контур** или **Точно**, в зависимости от требуемого результата.

Точно

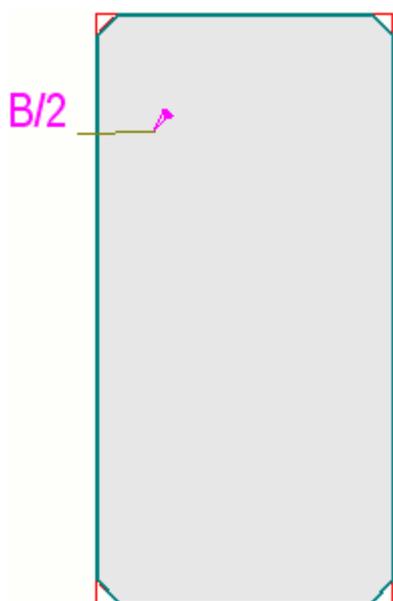

Контур

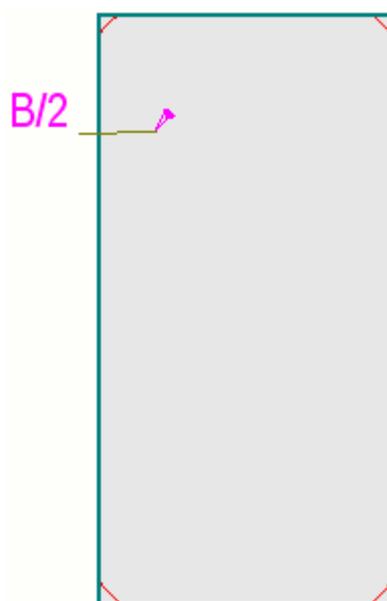

5. Сохраните свойства вида и нажмите кнопку **Заккрыть**.
6. Нажмите кнопку **Изменить**.
7. При необходимости дважды щелкните на чертеже фаску кромки и измените цвет и тип линии.

См. также

[Свойства деталей и соседних деталей на чертежах \(стр 771\)](#)

[Фаски кромок на чертежах \(стр 286\)](#)

Задание цвета и типа линий по умолчанию для фасок кромок

Для фасок кромок на чертежах можно определить цвет и тип линий.

1. В меню **Файл** выберите **Настройки** --> **Параметры** и перейдите к настройкам **Объекты чертежа**.
2. Задайте цвет линий по умолчанию.
3. Задайте тип линий по умолчанию.
4. Нажмите **ОК** для сохранения свойств и закрытия диалогового окна.

СОВЕТ Используемые по умолчанию настройки можно переопределить на чертеже вручную, [изменив цвета и типы линий в диалоговом окне «Свойства фасок» \(стр 288\)](#).

Изменение цвета и типа линий фасок кромок вручную

Можно вручную изменить тип и цвет линий фасок кромок на открытых чертежах. Заданные вручную цвет и тип переопределяют цвет и тип по умолчанию, определенные в диалоговом окне **Параметры**.

1. Дважды щелкните на фаске кромки на чертеже, чтобы открыть диалоговое окно **Свойства фаски кромки**.
2. Выберите требуемые цвет и тип линий.

В качестве цвета линий фасок часто используется цвет фона  : в большинстве случаев фаски не требуется выводить на печать или показывать на чертежах с малым масштабом, однако при этом нужно иметь возможность выбирать их, например для добавления меток фасок.

Пример

На следующих рисунках показано, как отображаются фаски кромок при разных настройках представления детали.

Представление детали
Точно.



Представление детали
Контур, фаска кромки не
выбрана.



Представление детали
Контур, фаска кромки
выбрана.



СОВЕТ Можно также [определить для фасок кромок цвет и тип линий, которые будут использоваться по умолчанию \(стр 287\)](#).

Добавление ассоциативных примечаний к фаскам кромок

К фаскам кромок можно добавлять ассоциативные примечания.

1. Откройте чертеж детали, имеющей фаски на кромках.
2. Измените свойства детали и свойства фаски кромки таким образом, чтобы фаски кромок были видны и их легко было выбрать.
3. На вкладке **Чертеж**, удерживая клавишу **Shift**, выберите одну из команд в меню **Примечание**.
4. В диалоговом окне **Свойства ассоциативного примечания** внесите в свойства примечания требуемые изменения.
5. В списке **Содержимое** выберите **Фаска кромки**.
6. Добавьте элементы, которые должны присутствовать в метке фаски кромки.
7. Щелкните фаску кромки.

Если используется линия выноски, необходимо указать положение примечания.




См. также

[Добавление на чертежи ассоциативных примечаний \(стр 227\)](#)


Пример: фаски кромок

Ниже приводятся типичные примеры отображения фасок кромок.

В первом примере для параметра **Представление детали** задано значение **Точно**, а для параметра **Фаски кромки** — значение **вкл.** В качестве цвета линий фасок используется цвет фона: как правило, фаски не требуется выводить на печать, однако может потребоваться просматривать и выбирать их на чертеже, например для добавления ассоциативных примечаний.

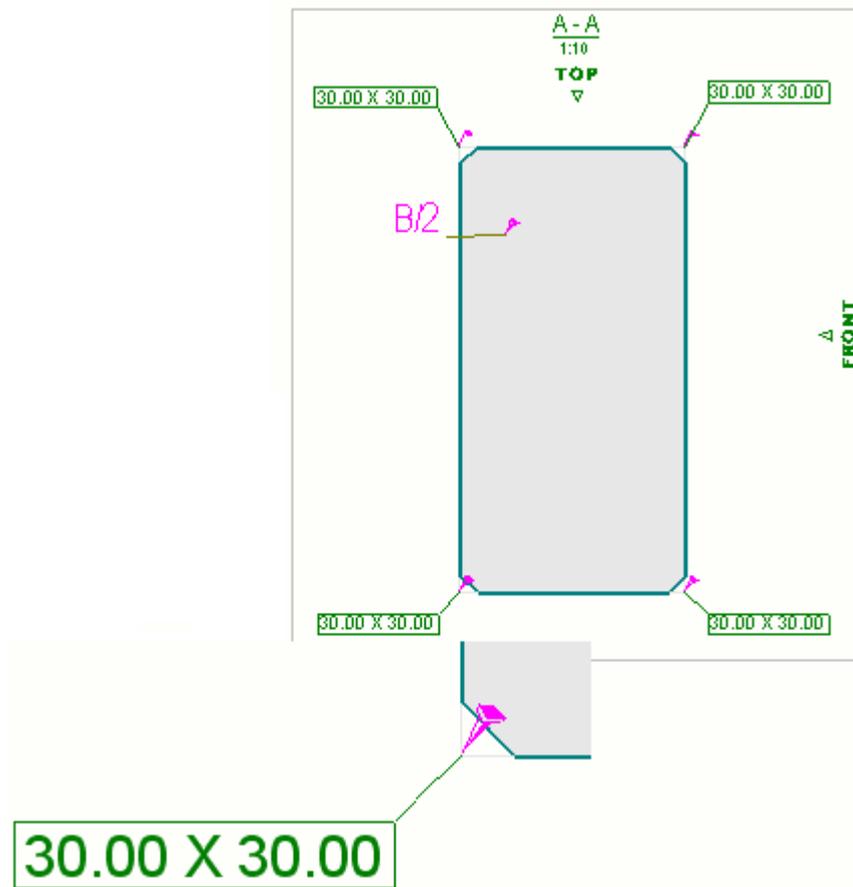

Во втором примере для параметра **Представление детали** задано значение **Контур**, а для параметра **Фаски кромки** — значение **вкл.** В качестве цвета линий фасок используется цвет фона: может потребоваться просматривать и выбирать фаски на чертеже, например для добавления ассоциативных примечаний. Это представление часто используется, если масштаб мелкий и четкое изображение мелких фасок не требуется. В правом нижнем углу рисунка показано, как выглядит фаска кромки при выборе.

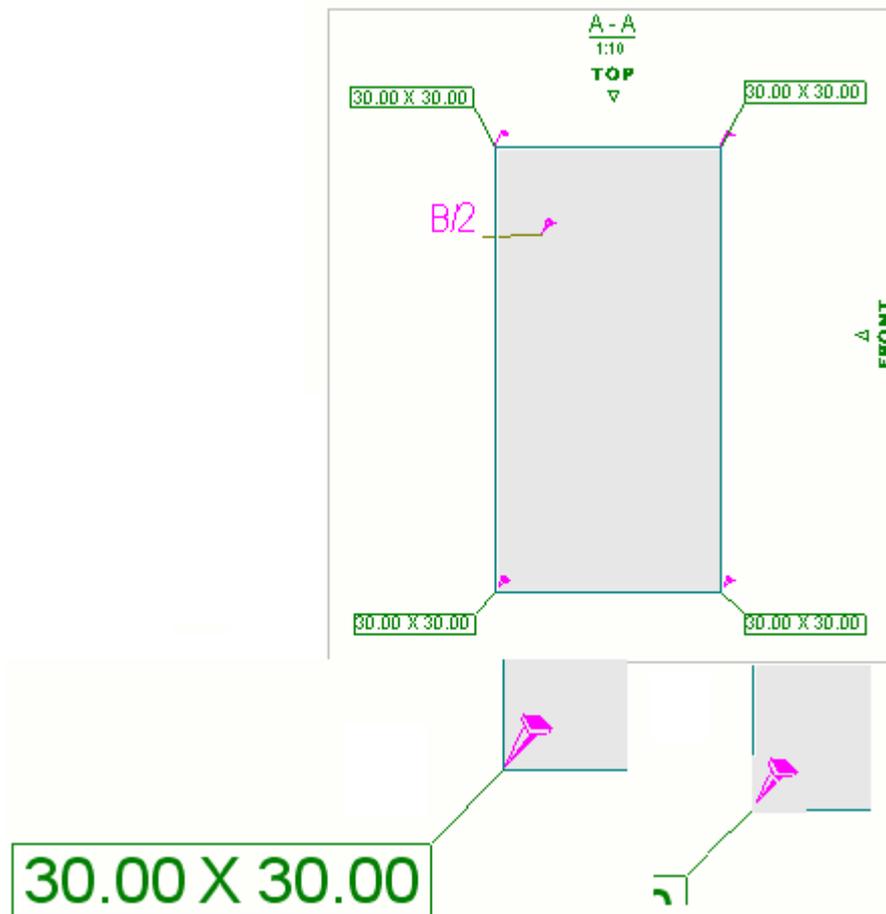

См. также

[Фаски кромок на чертежах \(стр 286\)](#)

[Отображение фасок кромок на чертеже \(стр 286\)](#)

Кромки сопряжений на чертежах

Кромки сопряжений — это линии, которые определяют границу между прямыми и гнутыми гранями в модели. Примерами объектов моделей, содержащих кромки сопряжений, являются профили с криволинейными кромками, перекрытия или контурные пластины с криволинейными фасками, а также криволинейные составные балки. Кромки сопряжений можно отображать для всех типов чертежей для деталей и этапов заливки. Кромки сопряжений отображаются по умолчанию для новых чертежей и не отображаются для чертежей, созданных в версии Tekla Structures, выпущенной до 2016 года.

Отображение кромок сопряжений на чертежах

Установите для параметра **Кромки сопряжений** значение **вкл.**, чтобы отобразить кромки сопряжений. Чтобы отобразить кромки сопряжений для профилей, возможно, потребуется установить для параметра представления значение **Точно** (в зависимости от профиля).


Отображением кромок сопряжений можно управлять в меню **Свойства детали** и **Свойства объекта заливки** на уровне чертежа, вида и объекта.

Чтобы отобразить кромки сопряжений на уровне чертежа, на чертеже общего вида выполните следующие действия.


1. Откройте чертеж общего вида, содержащий стальные или бетонные детали с криволинейным гранями, например, профили с криволинейными кромками, перекрытия или контурные пластины с криволинейными фасками, а также криволинейные составные балки.
2. Дважды нажмите фон чертежа, чтобы отобразить диалоговое окно **Свойства чертежа общего вида**.
3. Нажмите **Деталь** или **Объект заливки**.
4. Если требуется изменить [представление детали \(стр 771\)](#) для профилей, выберите **Точно** из списка **Представление детали**.
5. Установите флажок **Кромки сопряжений вкл./откл.** в разделе **Дополнительные метки**.
6. При необходимости задайте параметры скрытых линий:
 - Установите флажок **Скрытые линии вкл./откл.**, чтобы отобразить скрытые линии других деталей.
 - Установите флажок **Собственные скрытые линии вкл./откл.**, чтобы отобразить собственные скрытые линии детали.
7. Нажмите кнопку **Изменить**.

Примеры


Ниже приведен пример кромок сопряжений в модели.

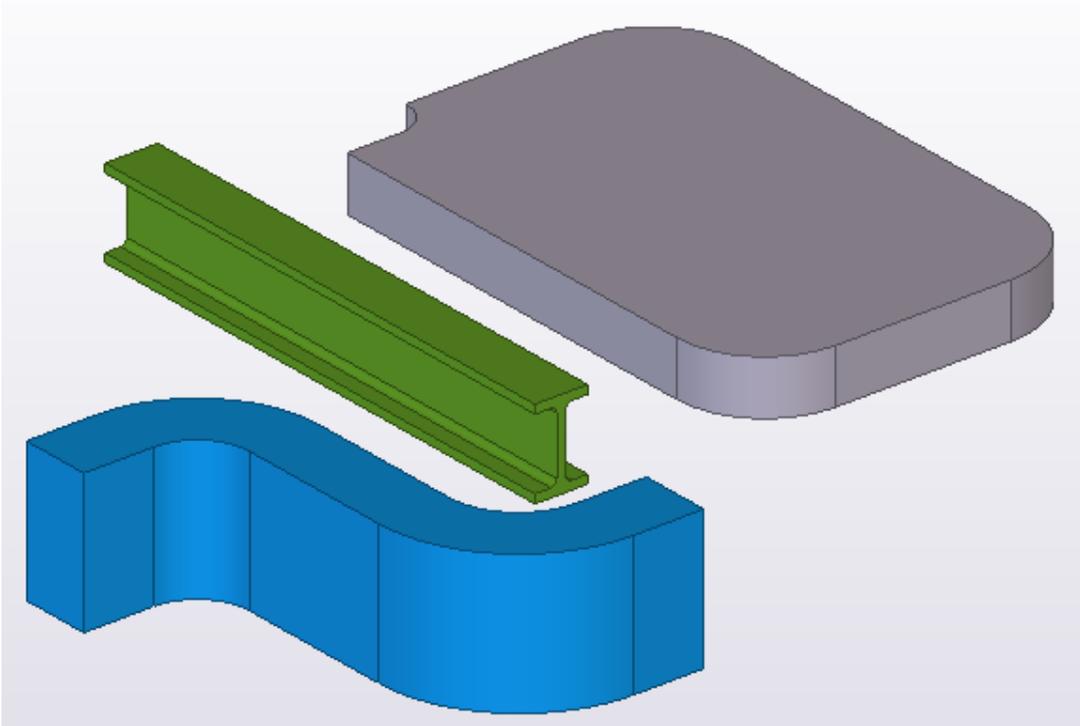

Ниже приведен пример деталей на чертеже с видимыми кромками сопряжений (**Кромки сопряжений > вкл.**).

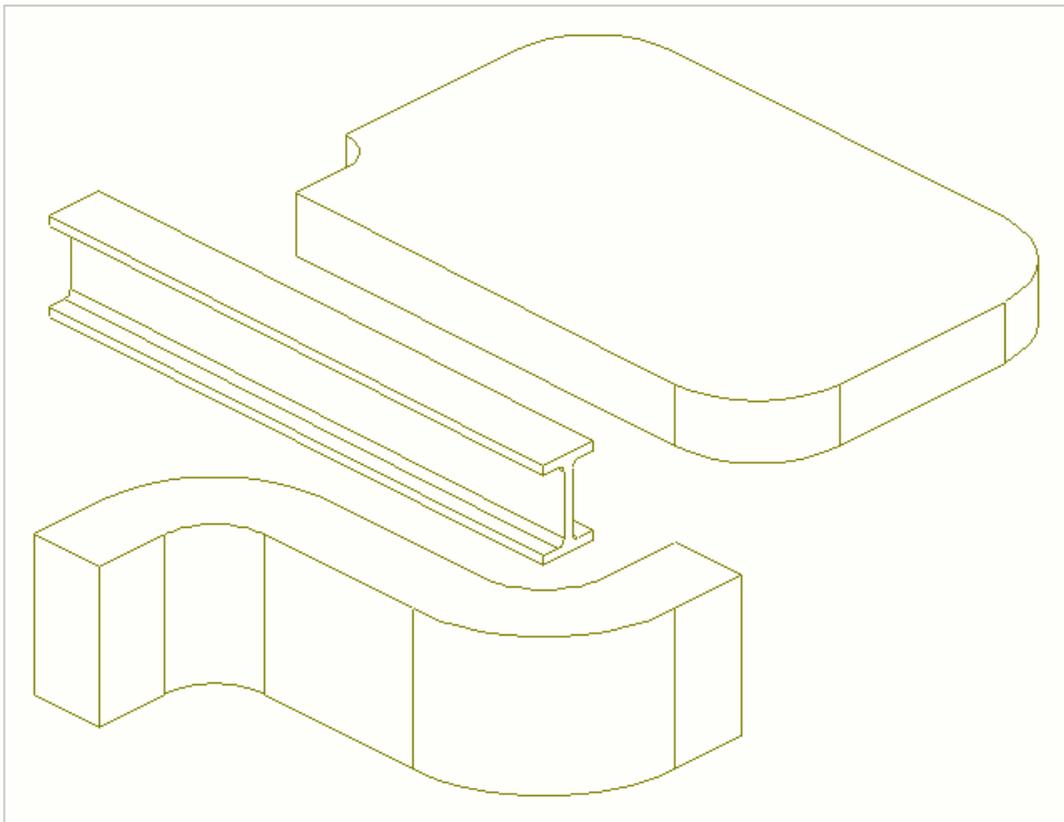

Ниже приведен пример деталей на чертеже с невидимыми кромками сопряжений (**Кромки сопряжений > откл.**).

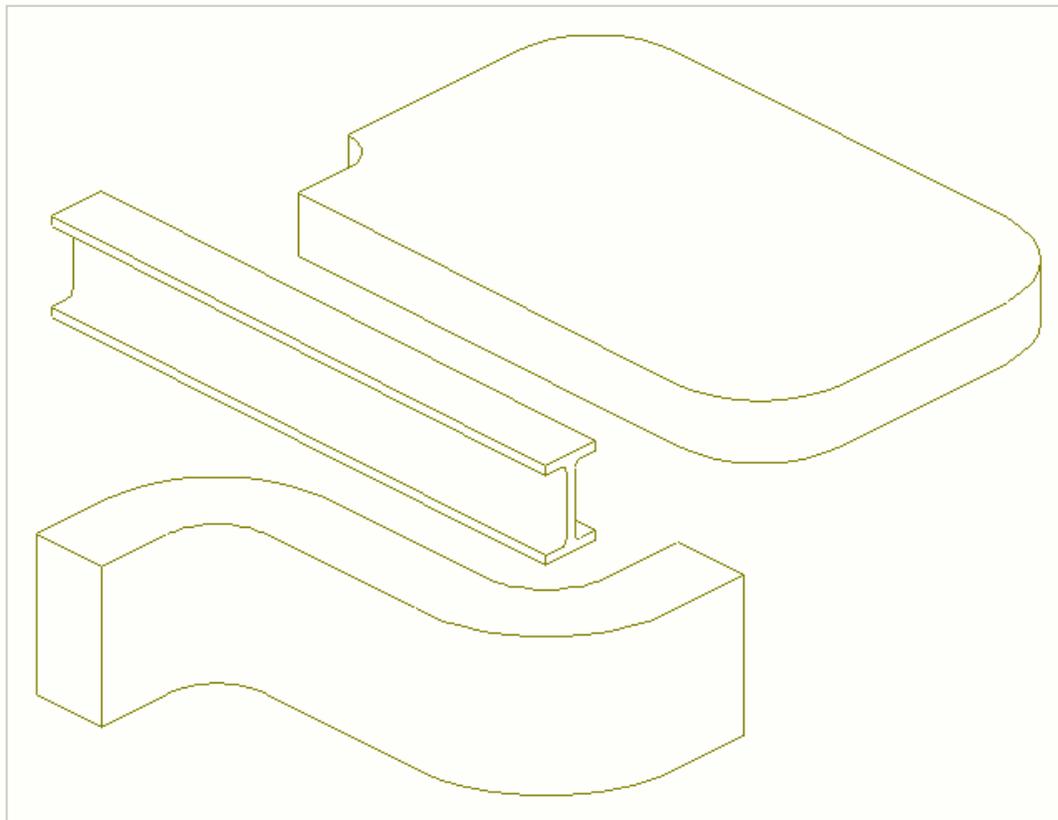

4.15 2D-библиотека в чертежах

2D-библиотека позволяет быстро выбирать объекты на любых чертежах и сохранять их в виде 2D-узлов. Узлы можно вставить в виды на чертеже и чертежи любой модели. Узлы можно создавать из объектов чертежей разных типов, включая детали, текст, примечания, формы или файлы DWG. Также можно искать узлы в других папках и использовать их на чертеже. Кроме того, можно создать набор стандартных узлов, которые можно добавить в папки системы, проекта или компании для повторного использования в различных чертежах и проектах.

Ограничения


- Разноцветные штриховки сечения детали нельзя распознать при создании узла. Вместо этого используется штриховка граней детали.
- При создании узла нельзя захватить шаблоны или изображения.
- При создании узла нельзя захватить добавленные вручную метки сварных швов. Это также относится к некоторым другим добавляемым вручную меткам (например, меткам редакций и уровня).

- Узлы, вставленные в виды-контейнеры (виды вокруг связанных/скопированных видов), могут быть размещены неправильно.
- Вставленные узлы не поворачиваются при повороте вида.
- Вставленные узлы не клонируются вместе с чертежом.

Открытие и просмотр 2D-библиотеки


2D-библиотека находится на боковой панели Tekla Structures. **2D-библиотека** доступна, когда чертеж открыт.

1. Откройте чертеж.
2. Откройте меню **2D-библиотека**, нажав кнопку **2D-библиотека** чертежа  на боковой панели.

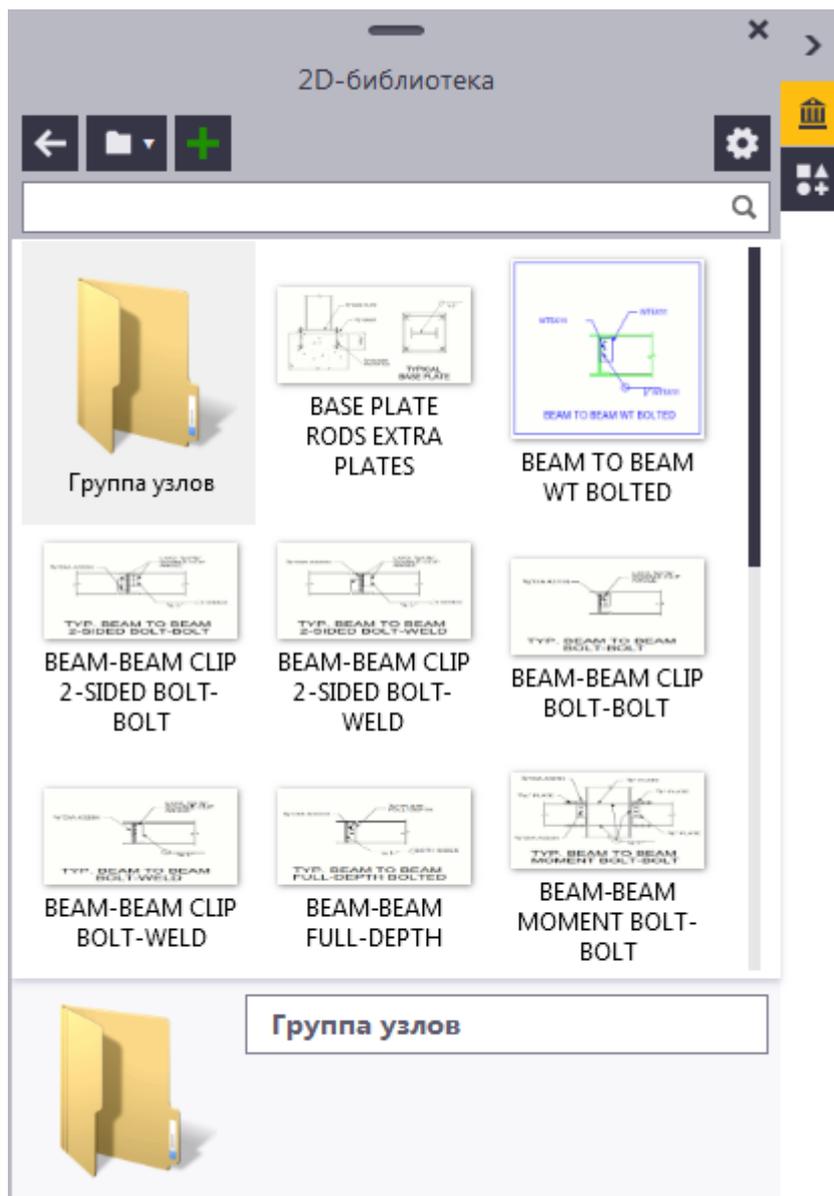

3. Нажмите кнопку **Папка** , чтобы просмотреть содержимое различных папок:
- Опция **Текущая модель** отображает узлы в папке \Drawing Details внутри папки текущей модели. Пользовательские узлы сохраняются здесь. В этой папке также можно создавать новые вложенные папки. Эта папка может быть пустой, если вы не создавали никаких узлов или использовали узлы из других папок.
 - Опции **Проект** и **Компания** отображают узлы во вложенной папке \Drawing Details папок проекта и компании, если пути к этим папкам указаны в виде значений для расширенных параметров XS_PROJECT и XS_FIRM соответственно.

- Опция **Системная** отображает узлы во вложенной папке \Drawing Details любой из папок, указанной в качестве значения для расширенного параметра XS_SYSTEM.
- Опция **Обзор** позволяет перейти в любую папку, содержащую узлы.
- Если в папке текущей модели используются узлы из папки проекта, компании, системы или любой другой папки, отличной от \Drawing Details, эти узлы сохраняются в папку текущей модели.
- Опция **Новая папка** позволяет создать новую папку в папке текущей модели во вложенной папке \Drawing Details.
- Все вложенные папки какой-либо из папок отображаются рядом с узлами, которые содержатся в выбранной папке, в виде **2D-библиотека**. Дважды нажмите вложенную папку, чтобы увидеть узлы, которые она содержит.

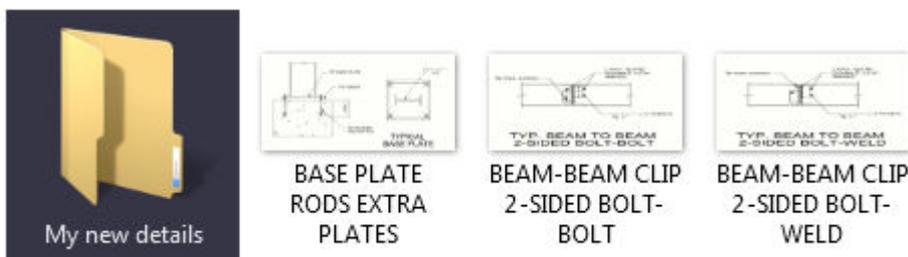

4. Осуществляйте поиск узлов, вводя поисковые термины в поле поиска в верхней части экрана **2D-библиотека**. Tekla Structures отображает на виде узлы, соответствующие поисковому запросу. Узлы можно искать только в отображаемой в настоящий момент папке и ее вложенных папках.

Вставка узла в чертеж из 2D-библиотеки

2D-библиотека позволяет добавлять узлы, расположенные в папке системы, проекта, компании или текущей модели, в любой чертеж.

1. Откройте чертеж.

2. Нажмите кнопку **2D-библиотека чертежа**  на боковой панели, чтобы открыть меню **2D-библиотека**. Чтобы просмотреть узлы в другой папке, нажмите кнопку **Папка**  и выберите параметр **Текущая модель**, **Системная**, **Проект** или **Компания**. Также можно перейти к другим папкам, нажав **Обзор**.


3. Чтобы всегда иметь возможность вставить узел в вид, нажмите

кнопку **Параметры**  и выберите **Создать вид, если необходимо**.

Вам может потребоваться создать вид, когда узлы размещены за пределами видов на чертеже. Новый вид будет использовать примененные в текущий момент свойства вида, а также иметь тот же масштаб, что и вставленный узел. Если параметр **Создать вид, если необходимо** не выбран, вставленный узел не будет иметь отдельный вид и для него не удастся надлежащим образом применить простановку размеров.

По умолчанию используется стандартный файл свойств вида. Также можно создать новый файл свойств вида, который будет использоваться для видов узлов. Например, это позволит иметь отдельную метку вида в видах узлов. Можно выбрать новый файл

свойств вида или любой из существующих в меню **Вариант** . Выбранные настройки файлов свойств вида будут применяться к каждому виду-контейнеру 2D-узла.

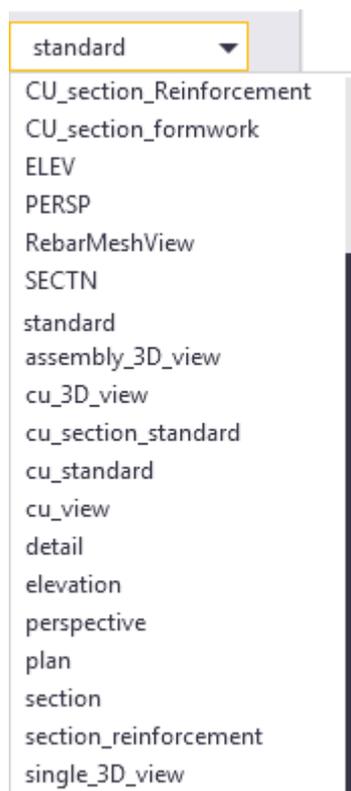


4. Нажмите узел, а затем нажмите вид чертежа или чертеж, чтобы разместить узел. Tekla Structures вставляет узел. Узел вставляется как плагин. Это означает, что объекты узла группируются и остаются вместе в случае выбора или перемещения узла на чертеже.

Создание нового узла в 2D-библиотеке


В папке текущей модели или ее вложенных папках можно создавать новые узлы.

1. На открытом чертеже добавьте объекты, которые будут формировать узел.


В приведенном ниже примере узел является соединением балки с балкой. Узел содержит текст, окружности, линии, полилинии и символы, которые были добавлены поверх чертежа и окружены рамкой.

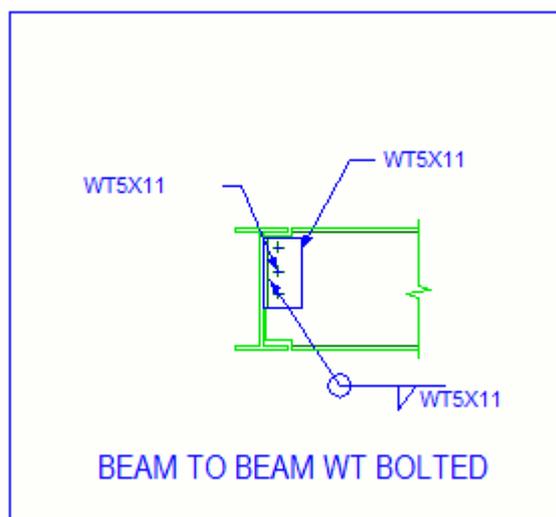

2. Нажмите кнопку **2D-библиотека чертежа**  на боковой панели, чтобы открыть меню **2D-библиотека**.
3. Выберите в модели объекты для включения в узел.

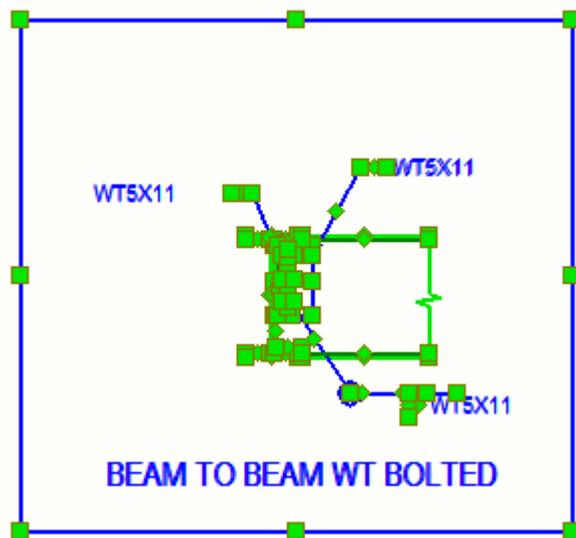


4. Добавьте узел в меню **2D-библиотека**.
 - a. Если папка текущей модели содержит вложенные папки, дважды нажмите вложенную папку в виде **2D-библиотека**, куда необходимо сохранить новый узел.
 - b. Нажмите кнопку **Новый узел для выбранного объекта**  вверху окна **2D-библиотека**.
В нижней части окна **2D-библиотека** отобразится запрос о выборе опорной точки.
 - c. Выберите опорную точку на чертеже.

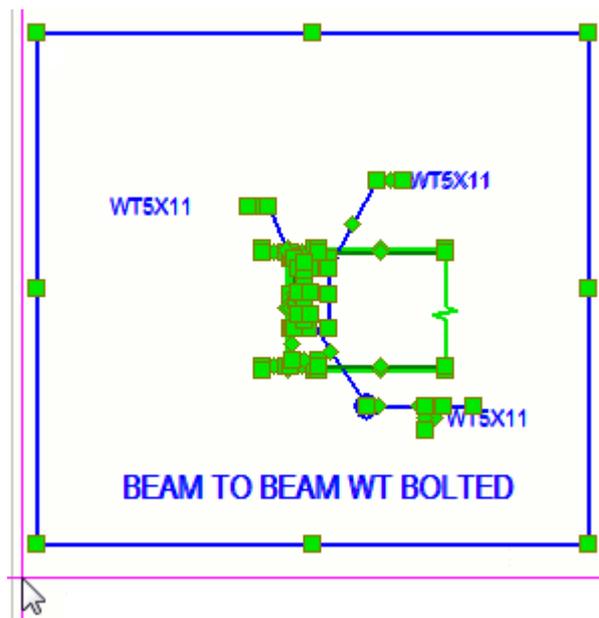

В нижней части окна **2D-библиотека** отобразится запрос о захвате изображения-образца посредством выбора двух точек.

- d. Выберите 2 точки для захвата изображения узла.

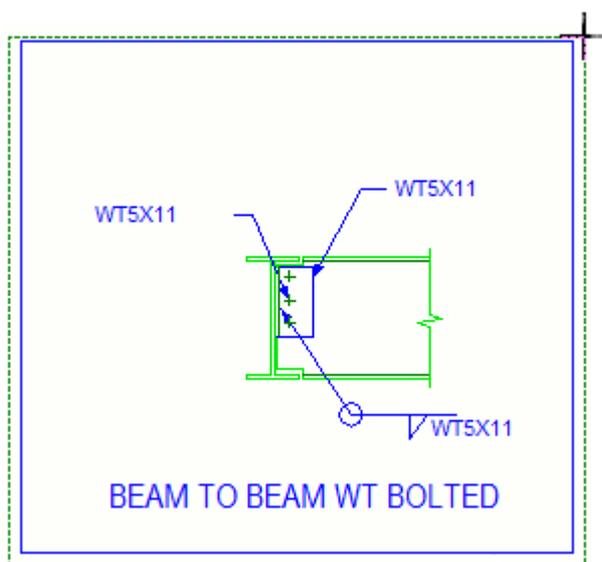

Tekla Structures создает узел и добавляет его в раздел **2D-библиотека** в папке \Drawing Details папки текущей модели. Эта папка автоматически создается при первом добавлении узла в текущую модель. Tekla Structures сохраняет узел и соответствующие метаданные (имя, описание) в виде файла .ddf. Метаданные используются при поиске узлов в разделе **2D-библиотека**. Захваченное изображение сохраняется в виде файла .png.

Создание новой папки в 2D-библиотеке и копирование/перемещение в папку

Можно создавать узлы в новой папке или копировать либо перемещать узлы в новую папку внутри папки текущей модели.

1. В разделе **2D-библиотека** нажмите кнопку **Папка**  и выберите **Новая папка**. Новую папку можно переименовывать, нажав папку и введя имя внизу боковой панели.
2. Нажмите правой кнопкой мыши узел, который необходимо скопировать или переместить, и нажмите **Вырезать** или **Копировать**.
3. Нажмите папку правой кнопкой мыши и выберите **Вставить**. Tekla Structures копирует или перемещает выбранный узел.
4. Чтобы добавить некоторые узлы в папку системы, создайте в ней вложенную папку (обозначается как `XS_SYSTEM`) и переименуйте ее в `Drawing Details`. Затем скопируйте узлы из папки модели в новую папку системы `\Drawing Details` с помощью проводника Windows. Тем же образом можно скопировать или переместить узлы в папку проекта и компании.


Изменение свойств узлов в 2D-библиотеке

Можно изменять свойства узлов в папке текущей модели. Невозможно изменять объекты узла, например, текст, метки или линии, так как узлы сгруппированы. Вначале необходимо расчленить узел, а затем обновить его.

1. Открыв чертеж, перейдите в папку и нажмите узел в разделе **2D-библиотека**. Новый узел в разделе **2D-библиотека** выглядит, как приведено ниже, когда свойства узла еще не редактировались.



2. Измените свойства узла внизу боковой панели.

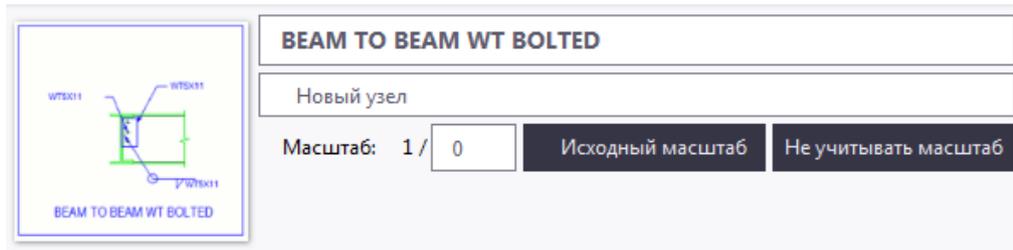

- a. Отредактируйте имя и описание узла.
- b. Выберите исходный масштаб, укажите или пропустите настройку масштаба. Если нажать **Не учитывать масштаб**, узел будет иметь тот же визуальный размер вне зависимости от масштаба вида.

Масштаб относится к масштабу вида, где изначально создавался узел. Значение **Масштаб** используется при вставке узла для его подгонки к масштабу целевого вида (например, для обеспечения надлежащей простановки размеров). Поэтому простановка размеров не будет правильной при использовании параметра **Не учитывать масштаб**.

- c. Чтобы изменить изображение-образец, наведите указатель мыши на изображение слева, нажмите кнопку **Захватить новое**, а затем выберите две точки на чертеже.
3. Чтобы просмотреть и изменить свойства узла на чертеже, дважды нажмите вставленный узел.

Расчленение узла

Вставленный узел можно расчленить, например, на линии и текст, чтобы добавить новые объекты.

Например, вы можете счесть созданный узел неудачным. Можно расчленить узел, внести в него изменения и обновить.

Другим примером может быть использование набора специальных узлов компании, из которого вставляются узлы. Можно расчленить узел и редактировать его, а затем создать на его основе новый узел.

- На чертеже нажмите правой кнопкой мыши вставленный узел и выберите **Расчленить**.

Узел будет расчленен на линии и текст. Теперь можно редактировать узел, а затем обновить его.

Обновление объектов в узле

Можно изменить все экземпляры узла, обновив его новыми или измененными объектами.

1. Вставьте узел в чертеж и расчлениите его, нажав правой кнопкой мыши и выбрав **Расчлениить**.
2. Измените объекты расчлененного узла либо добавьте новые.
3. Выберите все объекты узла, включая новые.
4. Нажмите правой кнопкой мыши узел в виде **2D-библиотека** и выберите **Обновить узел по выбранным объектам**. Отобразится запрос о выборе новой опорной точки. При обновлении узла в исходном виде выбирать новую опорную точку не требуется. В других случаях новую опорную точку необходимо указать.

Узел обновляется. При добавлении в узел новых объектов он обновляется на всех чертежах, где используется.

Расчленение символов, включенных в узел

Символы, включенные в узел, можно расчлениить и сделать их независимыми от локальных файлов символов.

2D-библиотека сохраняет символы чертежей в виде символов. Это означает, что впоследствии при добавлении узла необходимо иметь в наличии правильные файлы символов. Этого можно избежать путем расчленения символов.

1. В разделе **2D-библиотека** нажмите кнопку **Параметры**  и выберите **Расчлениить оригинальные символы**.
2. Вставьте узел, содержащий символы, в чертеж.
3. Нажмите правой кнопкой мыши вставленный узел и выберите **Расчлениить**. Узел и включенные символы расчленяются на линии и текст.

Вставка файла .dwg в чертеж из 2D-библиотеки

Можно вставить файлы .dwg из **2D-библиотеки** в чертежи как опорные файлы.

1. Откройте чертеж.
2. Нажмите кнопку **2D-библиотека чертежей**  на боковой панели, чтобы открыть меню **2D-библиотека**.
3. Перейдите к папке, содержащей файлы .dwg в **2D-библиотеке**. Также можно переместить опорные файлы в папку \Drawing Details внутри текущей папки модели. Выберите файл .dwg, а затем нажмите на вид чертежа или чертеж, чтобы разместить узел.

4. Чтобы всегда иметь возможность вставить узел в вид, нажмите кнопку **Параметры**  и выберите **Создать вид, если необходимо**.
5. Нажмите на файл `.dwg`, а затем нажмите на вид чертежа или чертеж, чтобы разместить файл `.dwg`. Tekla Structures вставляет файл `.dwg` как опорный объект в чертеж, а не как объект чертежа. Если файл вставляется не из папки модели, файл сначала будет скопирован в папку модели, и путь вставки будет ссылаться на него.

Невозможно обновить файл `.dwg` на основе новых объектов, однако можно выбрать вставленный файл `.dwg` вместе со всеми прочими объектами и создать новый узел.

4.16 Сварные швы на чертежах

Tekla Structures отображает добавленные в модель сварные швы в виде собственно швов и меток сварных швов на чертежах. Метки сварных швов также можно вручную добавлять на открытые чертежи.

Понятия, связанные со сварными швами

Сварные швы модели отображаются на чертежах в виде *меток сварных швов, сварных швов* или сварных стыков. Сварными швами и метками сварных швов можно управлять отдельно. Например, может потребоваться отображать сварные швы в одном виде чертежа, а метки сварных швов — в других.


Сварные 3D-швы модели являются представлениями сварных швов на практике. *Твердотельные элементы сварных швов* на чертежах — это представления сварных швов в моделях. *Сварной стык* — это часть сварного шва, где вычерчивается твердотельный элемент. *Сварной шов* может состоять из нескольких сварных стыков.

Твердотельные элементы сварных швов отображаются на чертежах в следующих случаях.


- Твердотельные элементы сварных швов отображаются на чертежах для тех типов сварных швов, для которых имеются соответствующие твердотельные объекты. Если у сварного шва нет соответствующего твердотельного объекта, в модели он будет показан в виде шестиугольного местозаполнителя и изображаться на чертежах в виде твердотельного элемента он не будет.
- Пользовательские поперечные сечения также поддерживаются.

Твердотельные элементы сварных швов могут отображаться в виде контуров или кривых со скрытыми линиями или без них.

В первом примере сварные швы справа и посередине имеют контуры и собственные скрытые линии. Сварной шов слева отображается как кривая со скрытыми линиями.

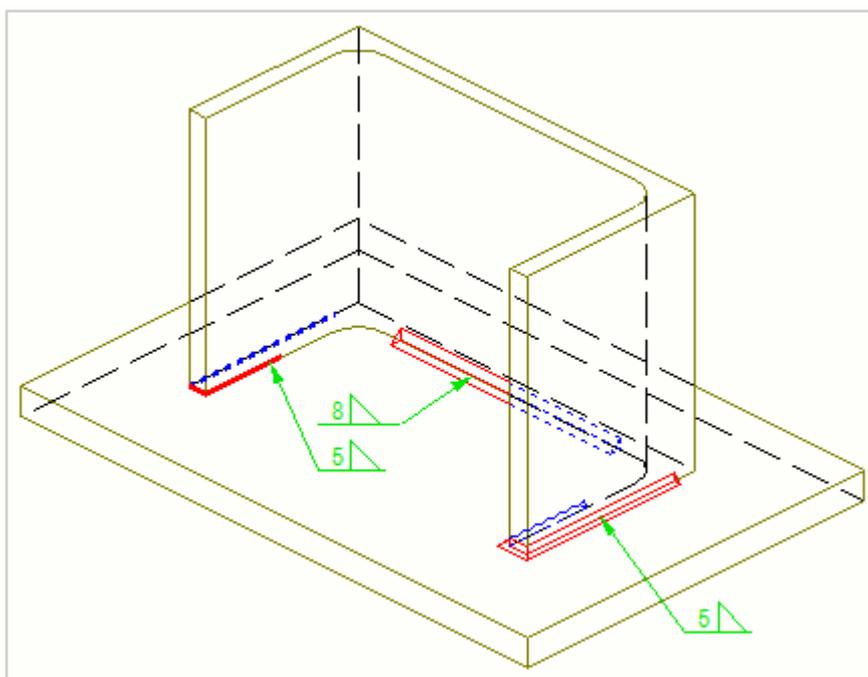


Второй пример — поперечное сечение структуры. Сварные швы слева и посередине имеют контуры, а сварной шов справа отображается в виде кривой. Для сварных швов размеры проставляются вручную.

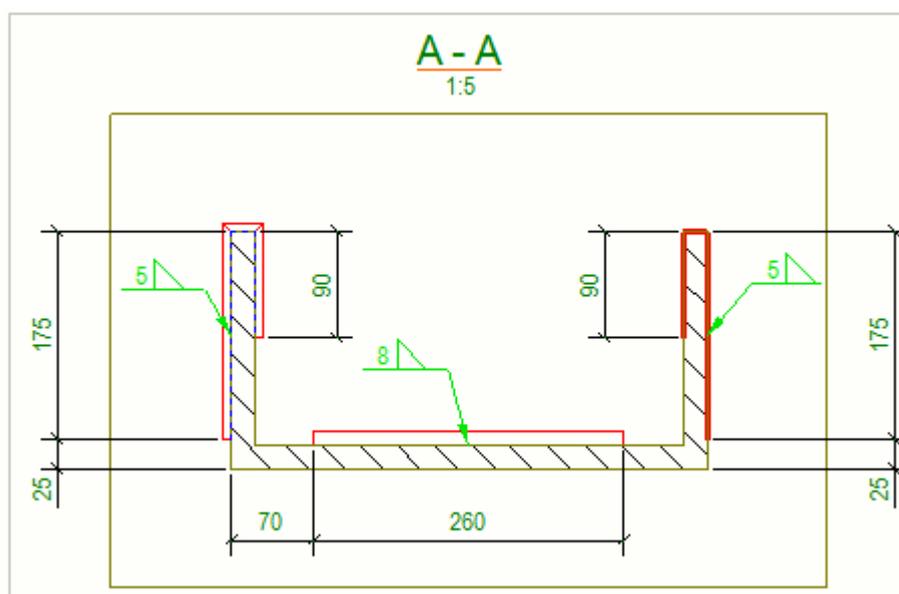

Символы сварки внутри меток сварных швов указывают на свойства, заданные для сварного шва в модели или для метки сварного шва на чертеже. Ниже приведен пример сварного стыка модели (обозначен

красным цветом) и метки сварного шва модели (обозначен зеленым цветом) на чертеже.

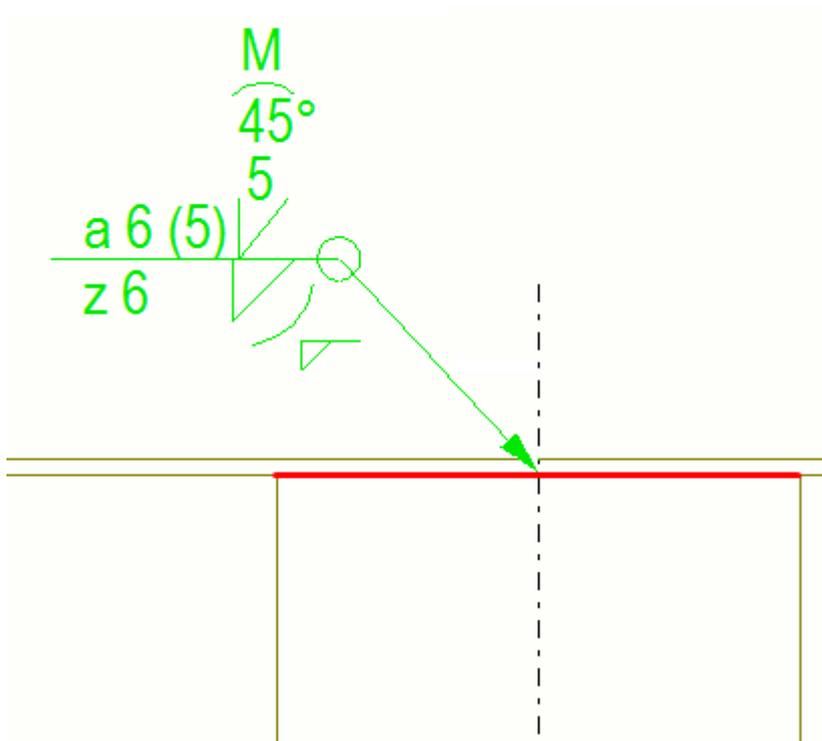


Помимо символов сварки, метка сварного шва также содержит опорную линию и стрелку. Стрелка соединяет опорную линию со *стороной соединения со стрелкой*. Сварные швы на стороне стрелки и на *другой стороне* детали могут иметь разные свойства сварки.

Размещение сварных швов

При сваривании деталей сварные швы можно размещать:

- только на сторонах стрелок;
- только на других сторонах;
- на сторонах стрелок и на других сторонах.

На приведенных ниже рисунках описываются основные принципы размещения сварных швов.

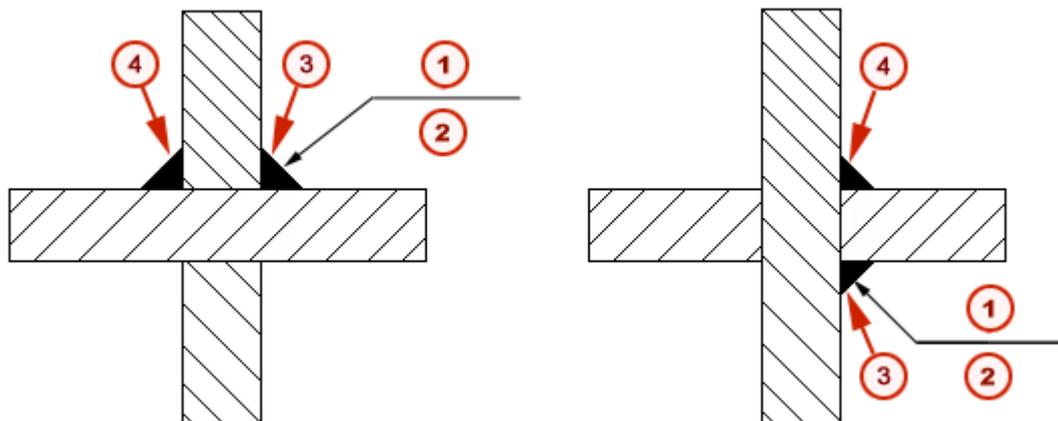

1. Над линией
2. Под линией
3. Сторона стрелки сварного шва
4. Другая сторона сварного шва

По умолчанию Tekla Structures помещает сварные швы над линией в соответствии со стандартом ISO. Изменить эту настройку и размещать стрелки под линией в соответствии со стандартом AISC можно с помощью расширенного параметра `XS_AISC_WELD_MARK`.

Свойства сварных швов модели

Для изменения свойств сварных швов модели необходимо изменить сварной шов в модели. При обновлении модели объекты и метки сварных швов обновляются на чертеже в соответствии с изменениями модели. На чертежах можно [изменить содержимое и внешний вид меток сварных швов модели \(стр 314\)](#), а также [видимость, представление и внешний вид объектов сварки модели \(стр 316\)](#).

Твердотельные элементы сварных швов можно отображать на чертежах отдельных деталей, сборок и чертежах общего вида. На чертежах общего вида можно изменять представление сварочных швов только на уровне вида и объекта, но не на уровне чертежа.

Добавленные вручную метки сварных швов

Чтобы [добавить метки сварных швов \(стр 320\)](#) в открытый чертеж, используйте команду **Метка сварного шва** на вкладке **Чертеж**.

Чтобы узнать больше, перейдите по ссылкам ниже:

[Пример: сварные швы модели на чертежах \(стр 309\)](#)

[Перетаскивание меток сварных швов \(стр 318\)](#)

[Корректировка символов типа сварки \(стр 321\)](#)

[Пример: метка сварного шва, добавленная на чертеж \(стр 322\)](#)

[Объединение меток сварных швов \(стр 324\)](#)

[Свойства видимости и внешнего вида меток сварных швов модели на чертежах \(стр 753\)](#)

[Свойства сварных швов модели на чертежах \(стр 799\)](#)


[Свойства меток сварных швов, добавленных на чертежах \(стр 751\)](#)


Пример: сварные швы модели на чертежах

Сварные швы модели — это сварные швы, созданные в модели. На чертежах они изображаются в виде собственно швов и меток сварных швов.

Пример 1

На первом рисунке ниже в этом примере показан пример диалогового окна **Свойства сварки** в модели. Сварные швы добавляются в модель с помощью команд сварки на вкладке **Сталь**. Некоторые из свойств сварки в диалоговом окне пронумерованы; на втором рисунке показано, как эти свойства отображаются в метке сварного шва на чертеже. Номера элементов в метке сварного шва соответствуют номерам свойств в диалоговом окне.


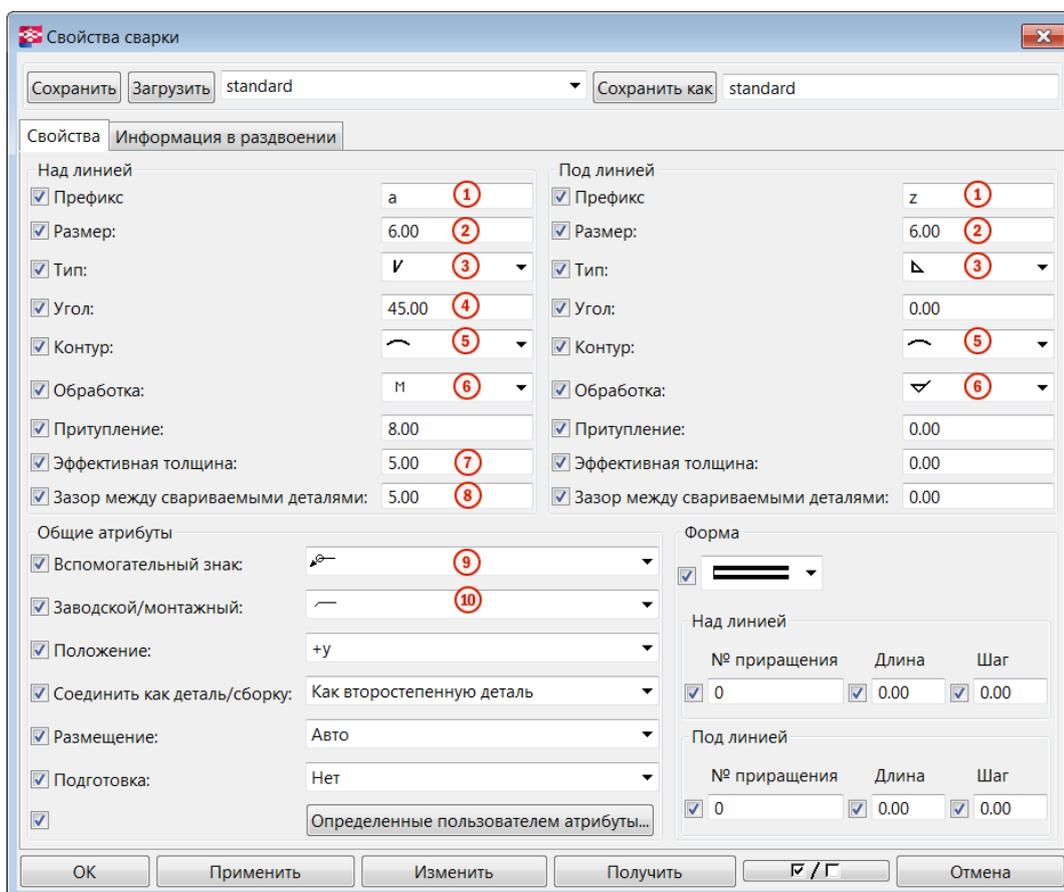


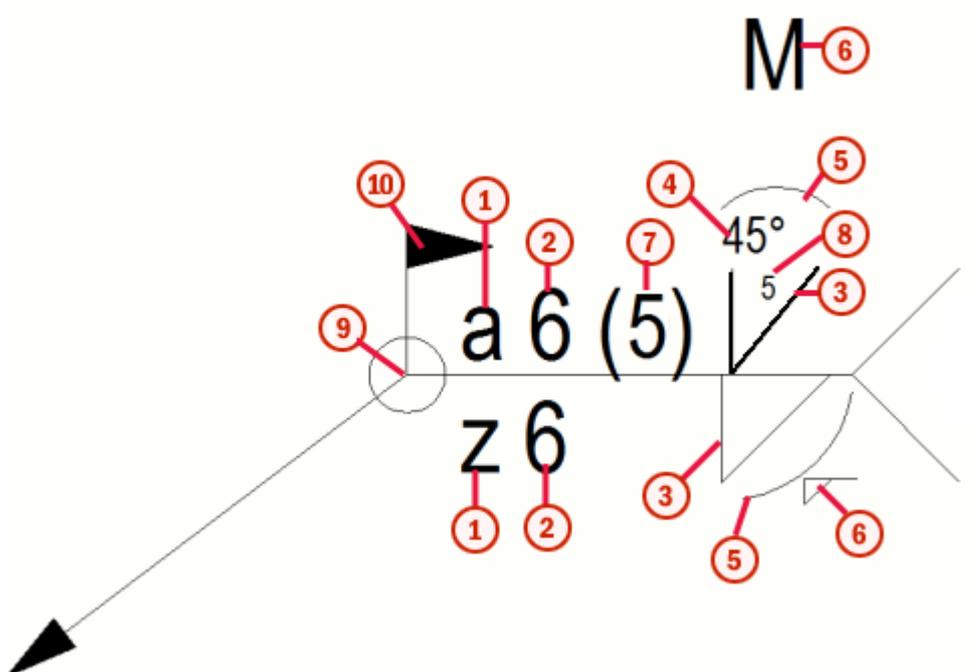

1. Префикс сварного шва
2. Размер сварного шва
3. Тип сварного шва
4. Угол сварки
5. Значок контура сварного шва
6. Значок обработки сварного шва
7. Эффективная толщина
8. Зазор между свариваемыми кромками
9. Кромка/периметр; в данном случае обозначение сварки по периметру
10. Заводской/монтажный; в данном случае обозначение монтажного сварного шва

Пример 2

В примере ниже показан шахматный прерывистый шов. Длина установлена равной 50, а шаг — равным 100.

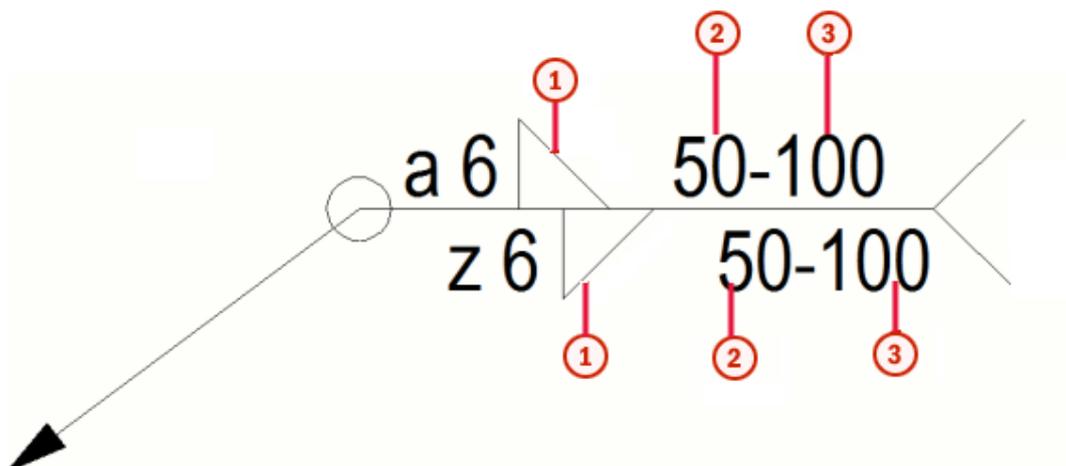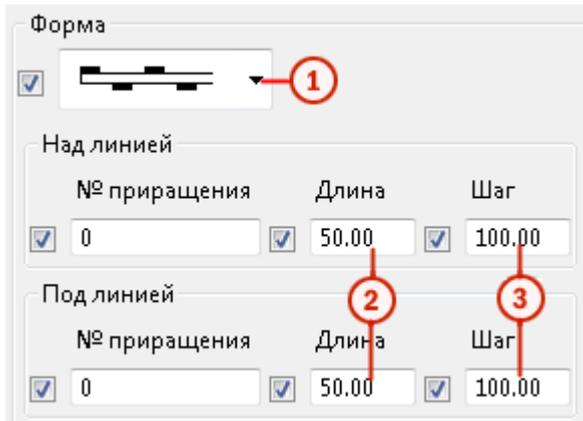


1. Шахматный прерывистый шов
2. Длина сегмента сварного шва
3. Шаг (расстояние между центрами) сегментов сварного шва

Пример 3

В примере ниже показан нешахматный прерывистый шов. Длина установлена равной 50, а шаг — равным 100. Шаг указывается в метке сварного шва, если величина шага больше 0.0.

Форма

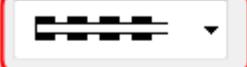


Над линией

№ приращения	Длина	Шаг
<input checked="" type="checkbox"/> 0	<input checked="" type="checkbox"/> 50.00	<input checked="" type="checkbox"/> 100.00

Под линией

№ приращения	Длина	Шаг
<input checked="" type="checkbox"/> 0	<input checked="" type="checkbox"/> 50.00	<input checked="" type="checkbox"/> 100.00

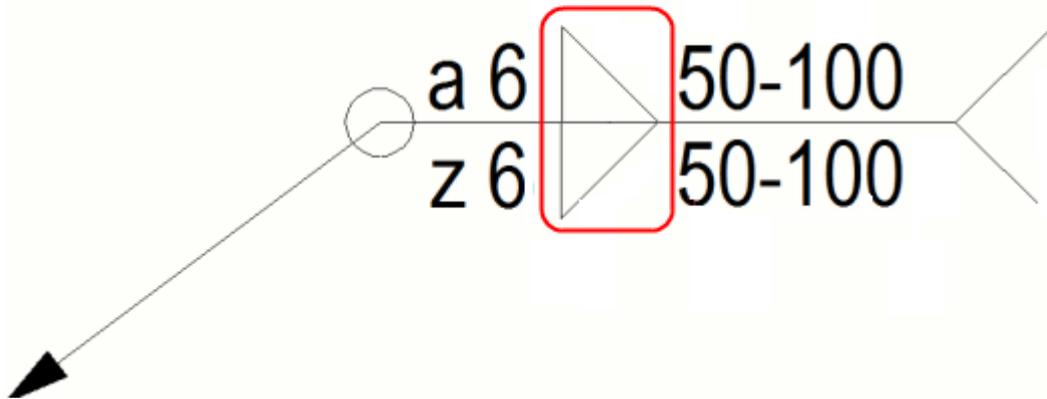

Пример 4

Ниже приведен пример непрерывного сварного шва.

Форма




Над линией

№ приращения	Длина	Шаг
<input checked="" type="checkbox"/> 0	<input checked="" type="checkbox"/> 100.00	<input checked="" type="checkbox"/> 0.00



Под линией

№ приращения	Длина	Шаг
<input checked="" type="checkbox"/> 0	<input checked="" type="checkbox"/> 100.00	<input checked="" type="checkbox"/> 0.00

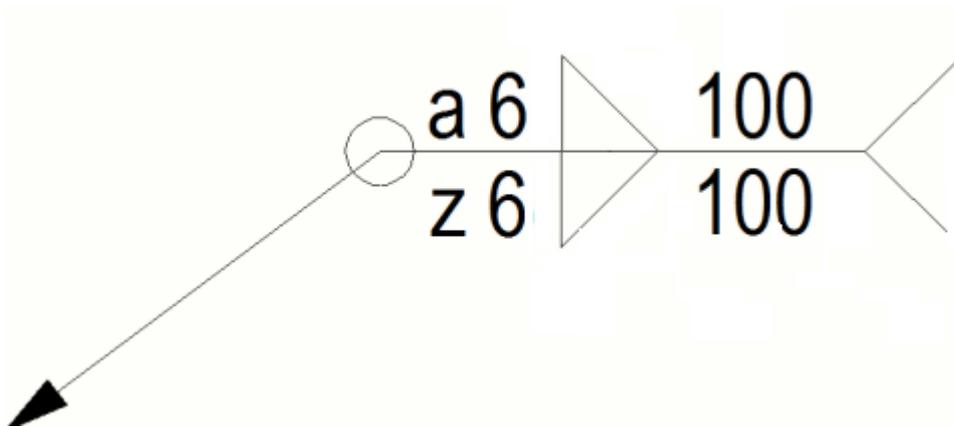


Пример 5

В данном примере выбран шахматный прерывистый сварной шов, а расширенный параметр `XS_AISC_WELD_MARK` установлен в значение `FALSE` для получения метки сварки по стандарту ISO.

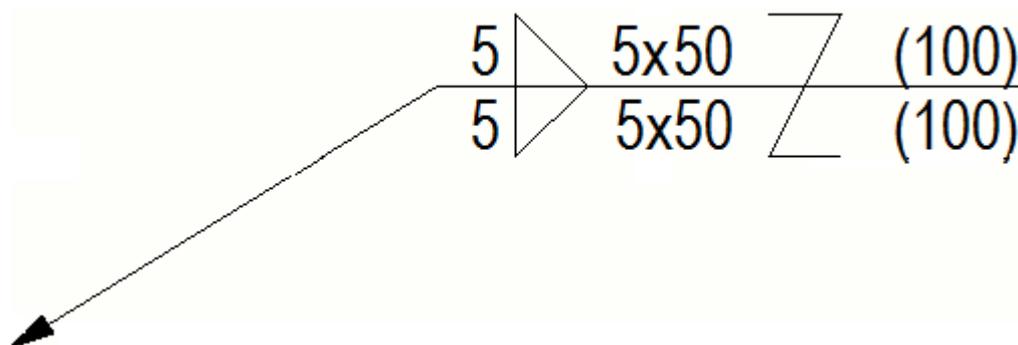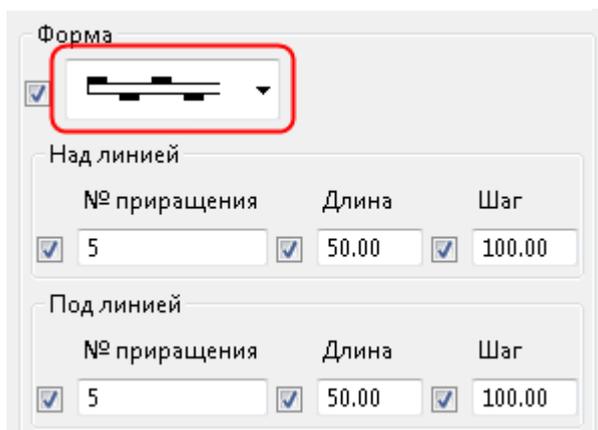

Пример 6

В данном примере выбран шахматный прерывистый сварной шов, как и в предыдущем примере, но расширенный параметр `XS_AISC_WELD_MARK` установлен в значение `TRUE` для получения метки сварки по стандарту AISC.

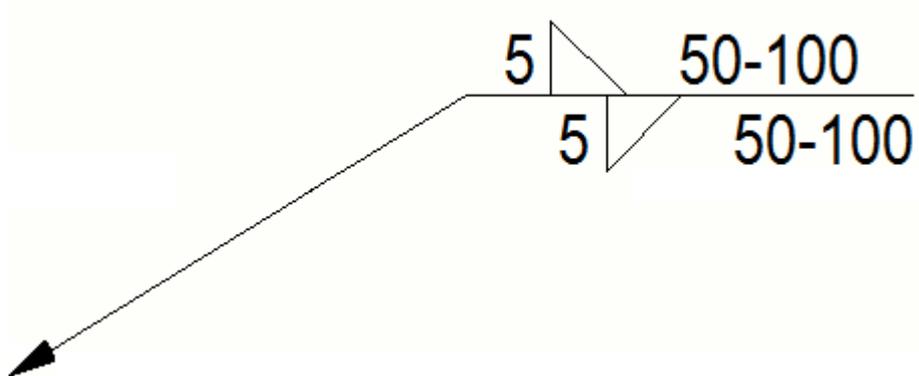

СОВЕТ Инструкции по настройке символов сварки см. в разделе [Корректировка символов типа сварки \(стр 321\)](#).

См. также

[Сварные швы на чертежах \(стр 305\)](#)

[Свойства видимости и внешнего вида меток сварных швов модели на чертежах \(стр 753\)](#)

[Свойства сварных швов модели на чертежах \(стр 799\)](#)

Изменение видимости и внешнего вида метки сварного шва модели на чертеже

Свойства сварки задаются в модели. Выбрать свойства сварки, которые должны отображаться в метках сварных швов модели на чертежах, и откорректировать внешний вид этих меток можно в диалоговом окне **Свойства метки сварки**.

Чтобы выбрать, какие свойства сварных швов должны отображаться, и изменить свойства меток сварных швов на уровне вида чертежа, выполните следующие действия.

1. На открытом чертеже дважды щелкните рамку вида, чтобы открыть диалоговое окно **Свойства вида**.
2. Щелкните **Метка сварного шва**, чтобы перейти к свойствам метки сварного шва.
3. В списке **Номер сварного шва** выберите, отображать ли номер сварного шва (**Нет/Да**).
4. В разделе **Видимость**:
 - В списках **Сварные швы** и **Сварные швы в сборочных узлах** выберите, какие сварные швы требуется отображать (**Нет, Монтажный, Заводской, Оба**).

- В поле **Предельный размер сварки** введите предельный размер сварного шва, чтобы отфильтровать из чертежа сварные швы этого размера.

Даже если задан предельный размер сварного шва, сварные швы всегда отображаются, если у них есть справочный текст.

5. В разделах **Над линией**, **Под линией** и **Другое** снимите флажок **Видимость** рядом со свойством метки сварного шва, которое требуется скрыть.


Помните, что если скрыть свойство **Размер**, будет также скрыто свойство **Префикс**, а если скрыть свойство **Длина**, будет также скрыто свойство **Шаг**.

6. Чтобы откорректировать свойства размещения, нажмите кнопку **Поместить**.
7. Нажмите кнопку **Изменить**.
8. Перейдите на вкладку **Внешний вид** и откорректируйте внешний вид текста и линий меток.
9. Нажмите кнопку **Изменить**.


Изменить свойства отдельных меток сварных швов модели на открытом чертеже можно, дважды щелкнув метку, чтобы открыть диалоговое окно **Свойства метки сварки**.

Пример

В первом примере показана исходная метка сварного шва, в которой отображается целый ряд свойств.

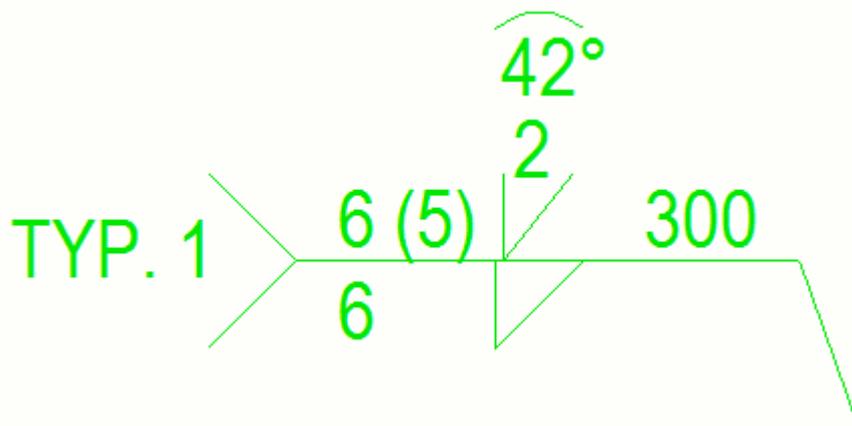

Во втором примере скрыты все свойства метки сварного шва, кроме свойства **Тип** из разделов **Над линией** и **Под линией** и свойства **Примечание** из раздела **Другое**.

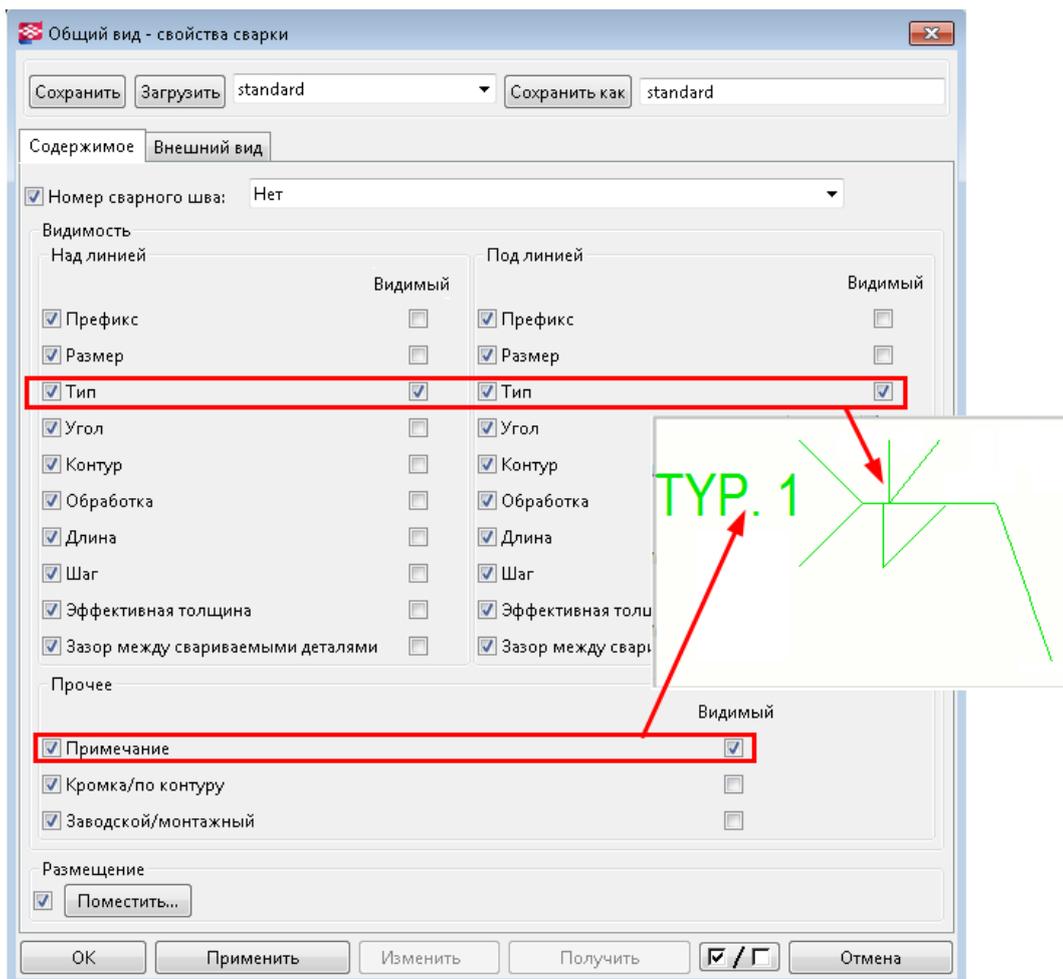

СОВЕТ Также можно исключить сварные швы из чертежей по типу сварного шва — с помощью расширенного параметра XS_OMITTED_WELD_TYPE. Затем необходимо сначала задать значение параметра **Предельный размер сварки**.

Также можно [откорректировать некоторые типы символов сварки \(стр 321\)](#).

См. также

[Свойства видимости и внешнего вида меток сварных швов модели на чертежах \(стр 753\)](#)


Изменение представления и внешнего вида сварных швов модели

Представление и внешний вид объектов «сварной шов модели» можно изменять вручную на уровне объекта.


1. На открытом чертеже выберите сварной шов модели.
Выбрать сварной шов модели будет проще, если активирован только переключатель выбора **Выбрать сварные швы на чертежах** .
2. На вкладке **Содержимое** выберите требуемое **Представление**.
Возможные варианты — **Путь** и **Контур**.
3. Выберите, отображать ли **Скрытые линии** и **Собственные скрытые линии**.
4. На вкладке «Внешний вид» измените цвет и тип линий в областях **Видимые линии** и **Скрытые линии**.
5. Нажмите кнопку **Изменить**.

Примеры

В первом примере сварные швы справа и посередине имеют контуры и скрытые линии. Сварной шов слева отображается как кривая со скрытыми линиями.

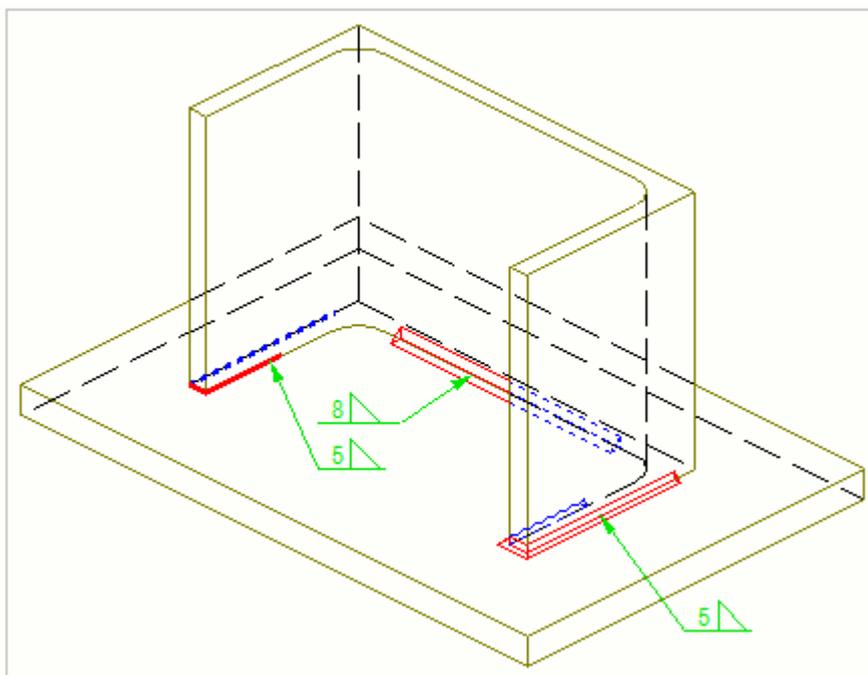

Второй пример — поперечное сечение структуры. Сварные швы слева и посередине имеют контуры, а сварной шов справа отображается в виде кривой. Сварные швы справа и слева проходят вокруг угла детали. Для сварных швов размеры проставляются вручную.

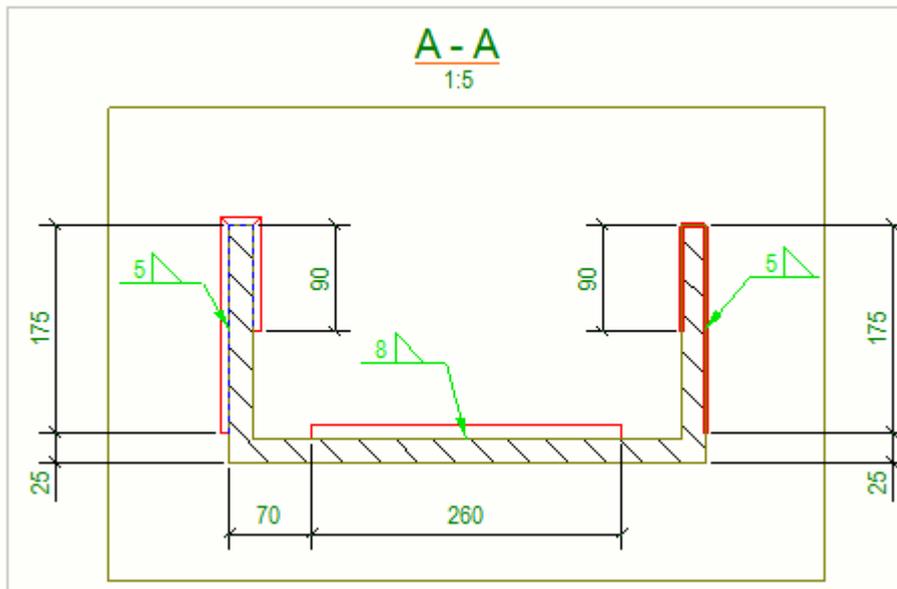

СОВЕТ Автоматические свойства сварных швов (стр 676) можно задать перед созданием чертежа. Изменить свойства сварных швов на уровне вида также можно на открытом чертеже, дважды щелкнув рамку вида, содержащего объекты сварки, и выбрав **Сварные швы** в дереве параметров. На уровне чертежа и на уровне вида можно также изменить [настройки видимости \(стр 799\)](#).


Перетаскивание меток сварных швов

Сварные швы, созданные в модели, можно перетаскивать вдоль шва за базовую точку линии выноски метки сварного шва. Это позволяет оптимально располагать метки сварных швов для повышения читаемости чертежей.

СОВЕТ Режим **Интеллектуальный выбор** (меню **Файл --> Настройки --> Интеллектуальный выбор**) значительно облегчает выбор базовой точки линии выноски.


Ограничение: перетащить базовую точку линии выноски на заднюю сторону двустороннего сварного шва нельзя.

1. Щелкните метку сварного шва рядом с базовой точкой линии выноски.
2. Удерживая левую кнопку мыши, перетащите базовую точку в новое место за ручку базовой точки линии выноски, которая находится на острие стрелки.

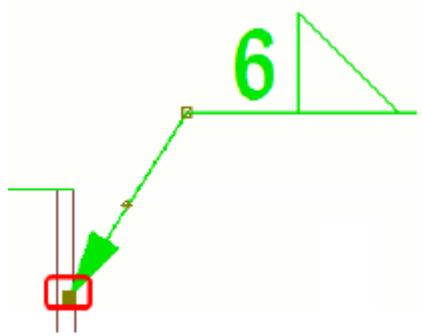


Пример

На первом рисунке ниже показаны сварные швы в модели.

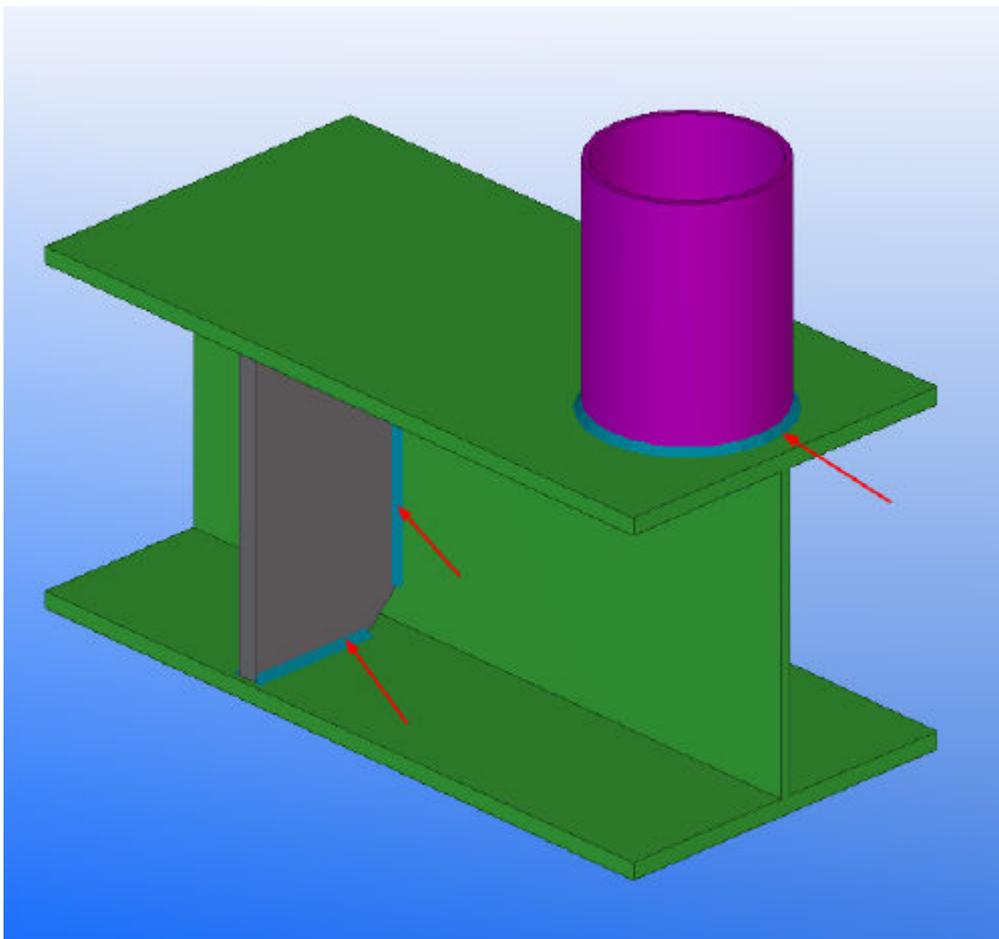

На втором рисунке показаны метки сварного шва модели на чертеже. Темно-зеленым цветом обозначена область, в пределах которой можно перетаскивать базовую точку линии выноски меток сварных швов.

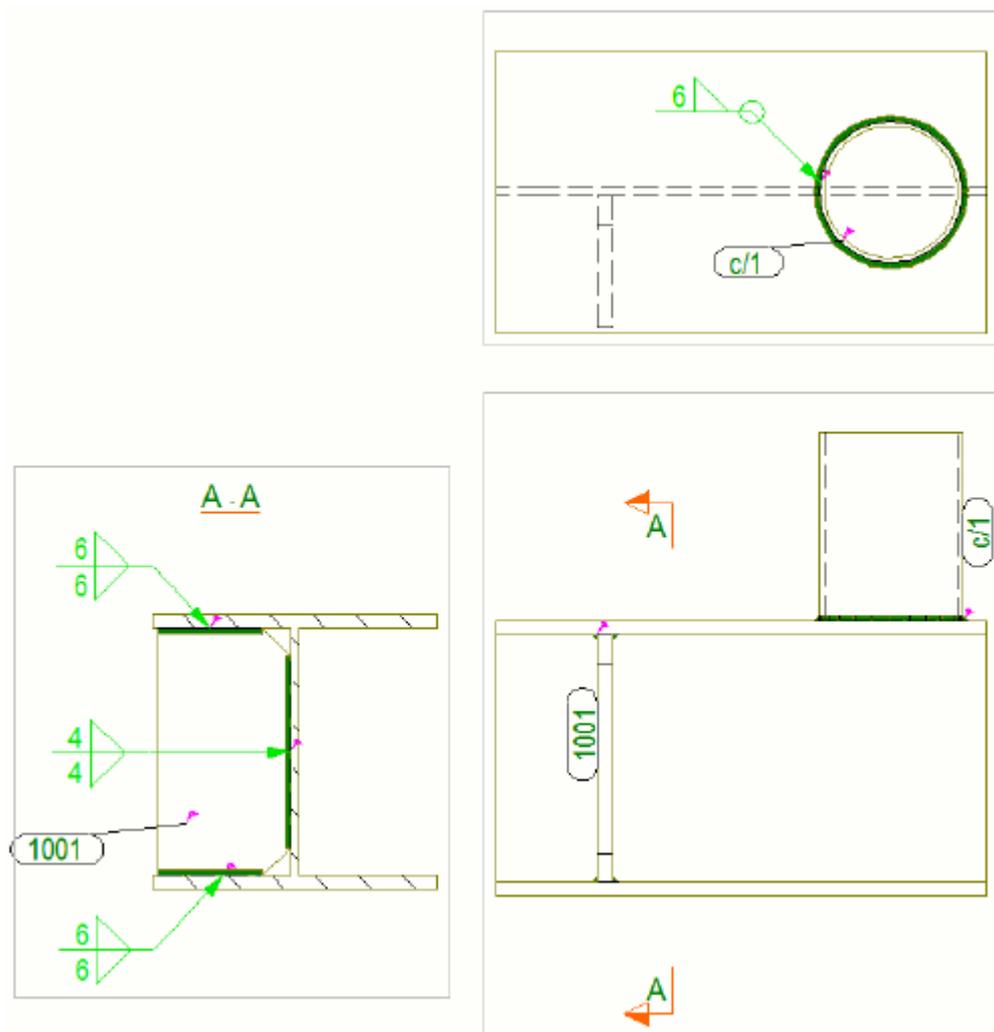

Добавление на чертежи меток сварных швов вручную

На открытый чертеж можно вручную добавить метки сварных швов. Tekla Structures создает метки сварных швов, используя текущие свойства в диалоговом окне **Свойства метки сварки**.

1. Удерживая клавишу **Shift**, на вкладке **Чертеж** выберите **Метка сварного шва**, чтобы открыть диалоговое окно **Свойства метки сварки**.
2. Введите или измените содержимое и внешний вид метки сварного шва.
3. Чтобы разместить метку сварного шва точно в указанном месте и зафиксировать ее там, нажмите кнопку **Поместить** и выберите **фиксированный** в списке **Размещение**.
4. Нажмите кнопку **Применить** или **ОК** для сохранения свойств.

5. Укажите место для метки сварного шва.

Добавленную на чертеж метку сварного шва можно свободно перетащить в более подходящее место за ручку базовой точки выноски.

См. также

[Сварные швы на чертежах \(стр 305\)](#)

[Свойства меток сварных швов, добавленных на чертежах \(стр 751\)](#)


[Задание настроек автоматического размещения для меток \(стр 461\)](#)

[Корректировка символов типа сварки \(стр 321\)](#)

Корректировка символов типа сварки

Большинство символов типа сварки жестко закодированы, однако некоторые из них можно редактировать в редакторе символов.


Последние семь символов в списке **Тип** в диалоговых окнах **Свойства сварки** в модели и **Свойства метки сварки** на чертежах (см. рисунок ниже) берутся из файла `TS_welds.sym`. Любой из этих семи символов можно отредактировать в редакторе символов, чтобы создать пользовательский символ сварки. Остаток символы сварки жестко закодированы. Обратите внимание, что символ в списке **Тип** в диалоговом окне при обновлении символа не изменяется.

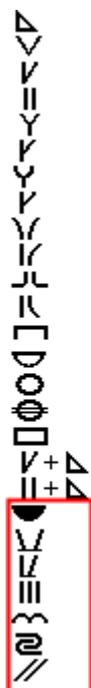

1. Откройте редактор символов от имени администратора.

2. Выберите **Файл** --> **Открыть** и перейдите к папке, в которой находится файл TS_Welds.sym.
3. Выберите файл и нажмите **ОК**.
4. Измените требуемый символ.

При изменении символа необходимо, чтобы символ оставался в том же масштабе, что и другие символы. Если символ слишком велик и не помещается в поле, он может выходить за его границы:

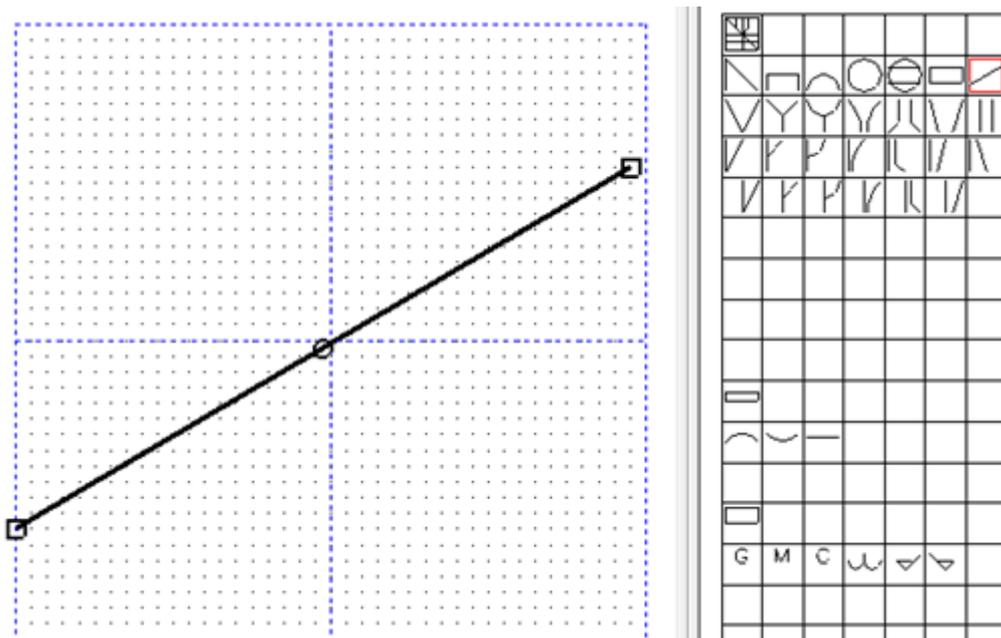



5. Сохраните символ, выбрав **Файл** --> **Сохранить**.

Дополнительные сведения о редакторе символов см. в [Руководстве пользователя редактора символов](#).

Пример: метка сварного шва, добавленная на чертеж

На первом рисунке ниже в этом примере показано диалоговое окно **Свойства маркера сварки** на чертеже. Свойства метки сварного шва в диалоговом окне пронумерованы. На втором рисунке показано, как свойства метки сварного шва отображаются в метке сварного шва на чертеже. Номера элементов в метке сварного шва соответствуют

номерам свойств сварного шва в диалоговом окне. Под рисунками указаны названия обозначенных номерами свойств.

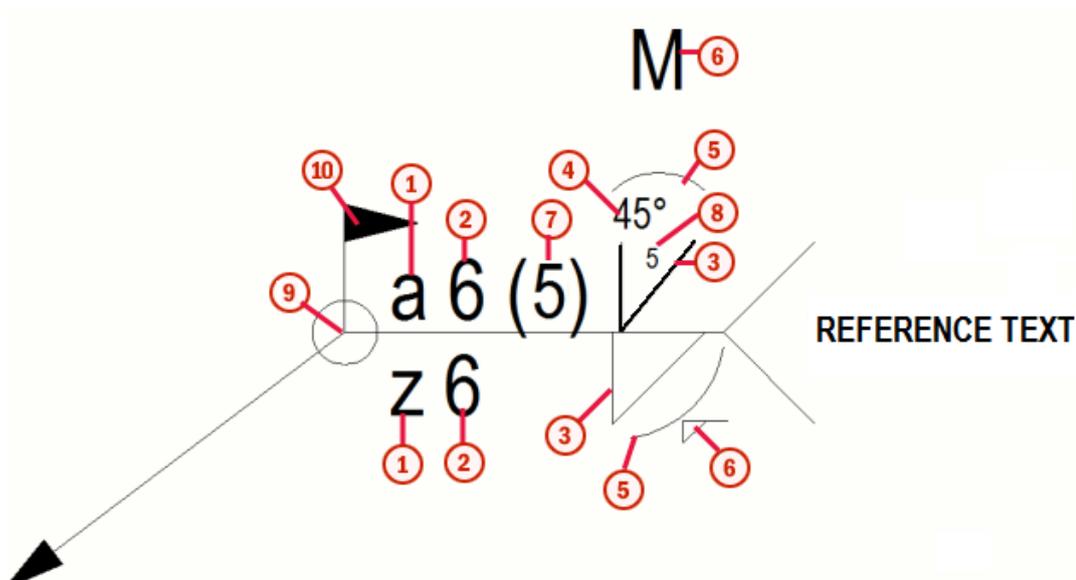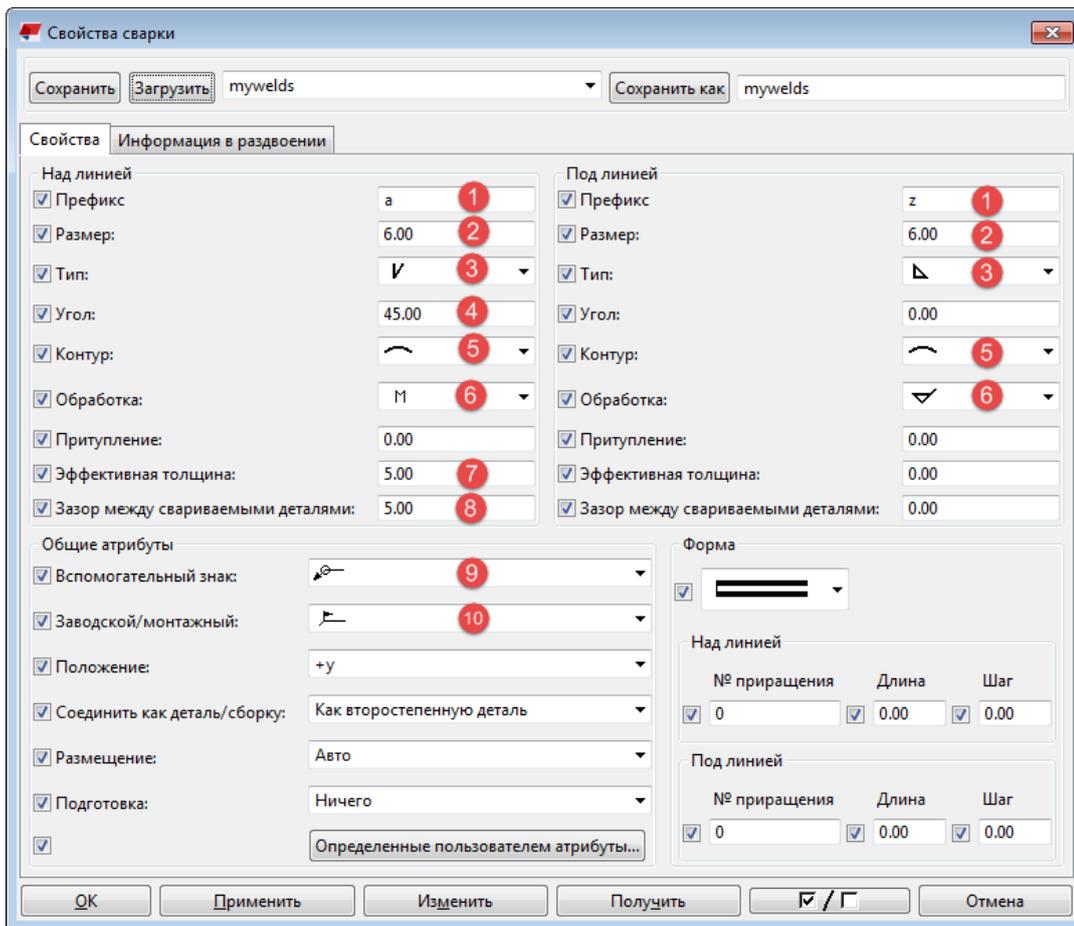

1. Префикс сварного шва

2. Размер сварного шва
3. Тип сварного шва
4. Угол сварки
5. Значок контура сварного шва
6. Значок обработки сварного шва
7. Эффективная толщина
8. Зазор между свариваемыми кромками
9. Кромка/периметр; в данном случае обозначение сварки по периметру
10. Заводской/монтажный; в данном случае обозначение монтажного сварного шва

См. также

[Свойства меток сварных швов, добавленных на чертежах \(стр 751\)](#)

[Добавление на чертежи меток сварных швов вручную \(стр 320\)](#)



Объединение меток сварных швов

Чтобы на чертеже Tekla Structures для одинаковых сварных швов использовалась одна и та же метка и символ, можно объединить метки сварных швов.

1. Откройте чертеж.
2. Удерживая клавишу **Ctrl**, выберите метки сварных швов для объединения.
3. Щелкните правой кнопкой мыши и выберите **Объединение** в контекстном меню.

Tekla Structures объединяет метки.

4. При необходимости объединенные метки сварных швов можно разделить, щелкнув метку правой кнопкой мыши и выбрав **Прорезание** в контекстном меню.

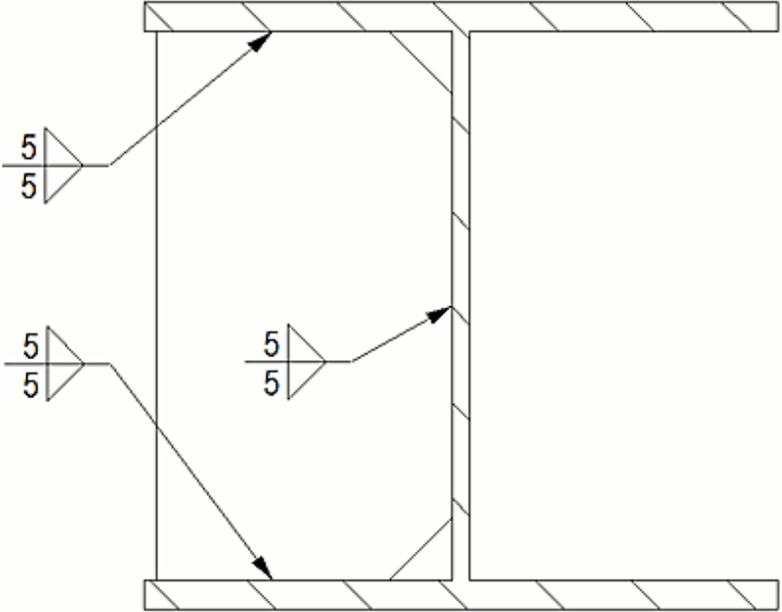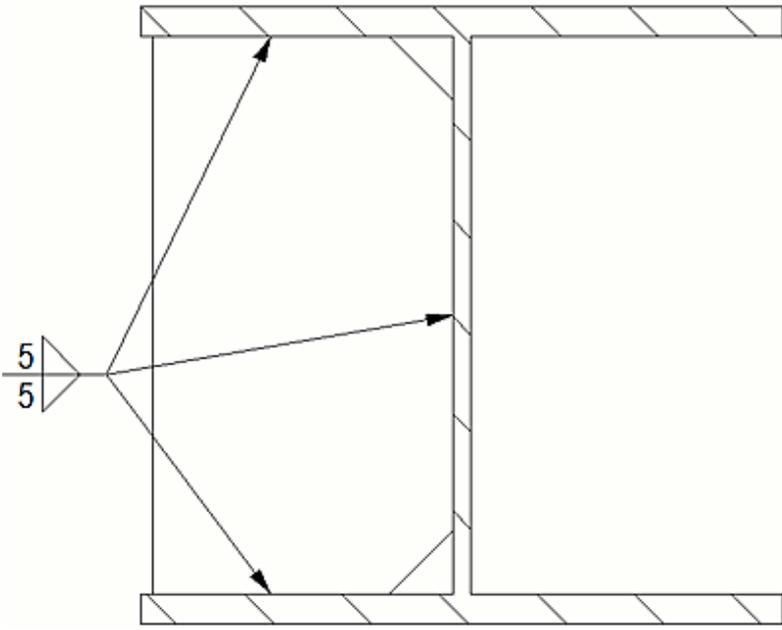
Описание	Пример
Исходный чертеж	 <p>The diagram shows a cross-section of a welded joint between a vertical plate and a horizontal plate. Three separate weld symbols are used to indicate the welds: one at the top horizontal edge, one at the bottom horizontal edge, and one on the vertical edge. Each symbol consists of a triangle with the number '5' above and below it, and an arrow pointing to the corresponding weld location.</p>
После объединения меток сварных швов	 <p>The diagram shows the same welded joint as above, but with a single combined weld symbol on the left side. This symbol has a triangle with '5' above and below it, and three arrows pointing to the top, bottom, and vertical weld locations, indicating that all three welds are of the same type.</p>

4.17 Пользовательские представления на чертежах

Внешний вид многих объектов на чертежах можно изменять, используя пользовательские представления. Пользовательские представления

публикуются в Tekla Warehouse в качестве расширений. Управлять представлениями можно на уровне вида и на уровне объекта.

После загрузки пользовательского представления для какого-либо типа объектов в диалоговом окне свойств чертежа для этого объекта появится вкладка **Пользовательское представление**. В списке будут присутствовать только пользовательские представления, доступные для данного типа объектов — детали, сварного шва, метки и т. п.

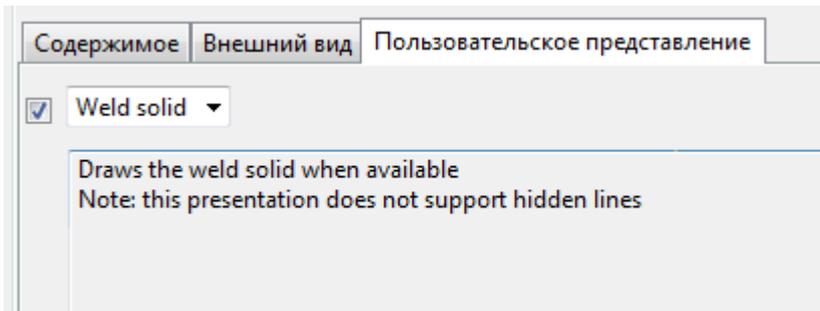


Следующие типы объектов поддерживают пользовательские представления:


- сварные швы и метки сварных швов;
- детали и метки деталей;
- соседние детали и метки деталей;
- линии сетки;
- текст;
- ассоциативные примечания.

Примеры

В примере ниже для изображения геометрии сварных швов используется пользовательское представление **Weld solid**.

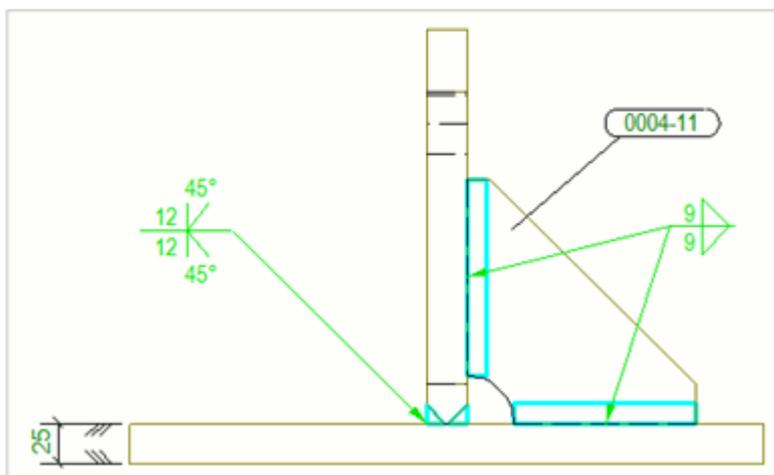

В следующем примере пользовательское представление **Corners Only** используется для лазерной проекционной разметки. Нанесение всех линий детали замедляет лазер, снижая яркость луча на разметочном столе.

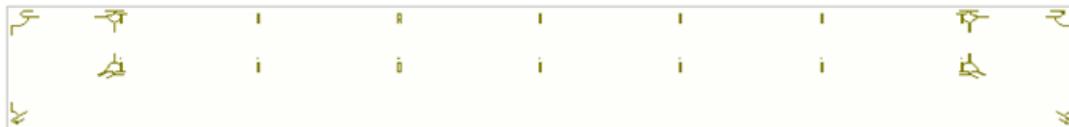

Пользовательские представления в Tekla Warehouse

[Центр тяжести](#)

См. также

[Редактирование чертежей \(стр 152\)](#)

4.18 Этапы заливки на чертежах

На чертежах общего вида в Tekla Structures можно показывать геометрию объектов заливки и разделители заливки. С помощью чертежей заливки можно проиллюстрировать последовательность этапов заливки, а также свойства объектов заливки и разделителей заливки.

Как включить функциональность для работы с заливкой

В модели можно включить функциональность заливки, установив для расширенного параметра XS_ENABLE_POUR_MANAGEMENT значение TRUE. В среде по умолчанию функциональность заливки включена только в роли подрядчика (по бетонным работам).

ВНИМАНИЕ Если в модели включена функциональность заливки, не отключайте ее с помощью расширенного параметра XS_ENABLE_POUR_MANAGEMENT, особенно в середине проекта. Это может привести к проблемам, если у вас есть чертежи, содержащие заливку, а также при совместном использовании модели. Объекты заливки и разделители заливки в модели и на чертежах могут стать недействительными, и вся проделанная в модели работа, связанная с заливкой, будет потеряна.

Объекты заливки

Геометрия объектов заливки изображается в виде монолитного бетона. Объекты заливки можно показывать на планах, сечениях и 3D-чертежах. Tekla Structures показывает геометрию объекта заливки на чертежах общего вида в точности так, как она была смоделирована: перекрытия и лишние контуры исчезают, если детали перекрываются, имеют

одинаковую марку бетона, их свойство **Тип отлитого элемента** имеет значение **Монолит** и они имеют одинаковую стадию заливки.

Можно выбрать, требуется ли отображать объекты заливки или нет. Можно использовать для разных объектов заливки разные цвета, типы линий и рисунки штриховки. Также можно изменять свойства объектов заливки на открытом чертеже на уровне объекта, вида и чертежа. Дополнительные сведения об отображении объектов заливки см. в разделе [Отображение на чертежах объектов заливки, меток заливки и разделителей заливки \(стр 678\)](#).

Метки объектов заливки

С помощью меток объектов заливки можно наносить на чертежи информацию, связанную с объектами заливки, например номер заливки, тип заливки, марку материала, запланированную дату начала заливки и название бригады, выполняющей заливку. Можно добавить автоматические метки заливки перед созданием чертежа, а также изменить метки объектов заливки на открытом чертеже.

Разделители заливки

Разделители заливки изображаются на чертежах общего вида так, как они были смоделированы. Разделители заливки представлены на чертеже в виде символов. Символ можно изменить с помощью расширенного параметра XS_POUR_BREAK_SYMBOL. Масштаб символа и расстояние между символами автоматически приводится в соответствие с масштабом вида чертежа.


Можно показывать разделители заливки автоматически, а также изменять свойства разделителей заливки и добавлять ассоциативные примечания к разделителям заливки на открытом чертеже.

Предустановленные свойства и шаблоны чертежей заливки

В среде по умолчанию роль подрядчика по бетонным работам (Concrete Contractor) содержит несколько предустановленных наборов свойств чертежа, шаблоны традиционных отчетов и шаблон отчета Организатора для объектов заливки. В вашей среде также могут содержаться предустановленные свойства чертежей и шаблоны для заливки. Примеры чертежей заливки и отчетов по заливке см. в разделе [Примеры чертежей заливки и отчетов по заливке \(стр 331\)](#).

Примеры

На рисунке ниже показаны два объекта заливки, изображенные разными цветами; каждый из них снабжен меткой объекта заливки. Между объектами заливки можно видеть разделитель заливки, изображенный в виде символа. Разделитель заливки помечен ассоциативным примечанием.

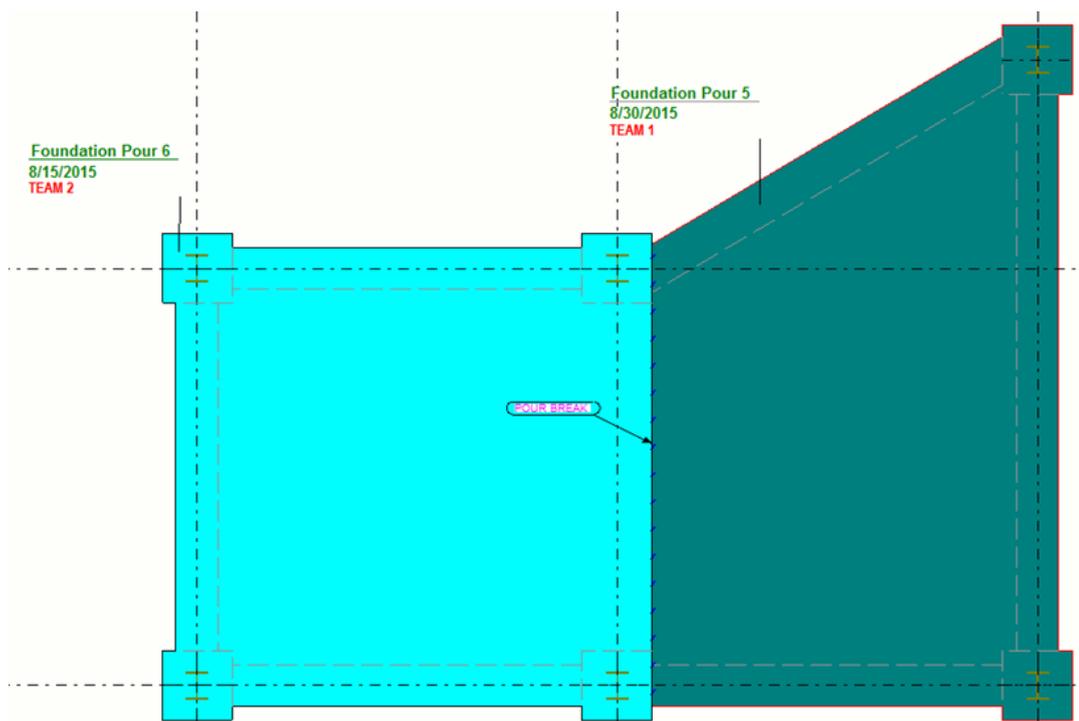

См. также

[Отображение на чертежах объектов заливки, меток заливки и разделителей заливки \(стр 678\)](#)

[Изменение символа разделителя заливки \(стр 330\)](#)

[Добавление на чертежи ассоциативных примечаний \(стр 227\)](#)

[Свойства объектов заливки и разделителей заливки на чертежах \(стр 795\)](#)

Изменение объектов заливки, меток заливки и разделителей заливки на чертеже

После создания чертежа заливки можно открыть его и изменить объекты заливки, метки заливки и разделители заливки.

1. Откройте чертеж заливки и дважды щелкните на фоне чертежа, чтобы перейти к свойствам чертежа.
2. Если требуется показать на чертеже объекты заливки, нажмите кнопку **Вид**, проверьте, что параметр **Показать заливку на чертеже** установлен в значение **Да**, и нажмите **ОК**.
3. Нажмите кнопку **Объект заливки**, чтобы изменить свойства:
 - Вкладка **Содержимое**: укажите, требуется ли отображать скрытые линии и собственные скрытые линии, а также фаски кромок, выбрав **вкл.** или **откл.**

- Вкладка **Внешний вид**: задайте цвет и тип видимых линий и скрытых линий.
 - Вкладка **Заливка**: выберите штриховку для грани объекта заливки и (или) грани сечения объекта заливки.
4. Нажмите **ОК**.
 5. Нажмите кнопку **Метка объекта заливки**, выберите содержимое и внешний вид метки и нажмите **ОК**.
 6. Нажмите кнопку **Разделители заливки**, убедитесь, что для параметра **Видимость** установлено значение **Видимый**, и нажмите **ОК**.

На вкладке **Видимость** также можно указать, отображать ли скрытые линии разделителей заливки. На вкладке **Внешний вид** можно изменить цвет и тип видимых и скрытых линий на разделителях заливки.

7. При необходимости измените другие свойства. Например, нажмите кнопку **Армирование** и установите для параметра **Отображение всех арматурных стержней** значение **Видимый**, чтобы показать на чертеже заливки армирование.
8. Нажмите кнопку **Изменить**, чтобы применить изменения к чертежу заливки.

См. также

[Этапы заливки на чертежах \(стр 327\)](#)

[Свойства объектов заливки и разделителей заливки на чертежах \(стр 795\)](#)

[Задание типов штриховки \(заливки\) для деталей и форм \(стр 668\)](#)

[Примеры чертежей заливки и отчетов по заливке \(стр 331\)](#)

[Изменение символа разделителя заливки \(стр 330\)](#)

Изменение символа разделителя заливки

Если требуется изменить символ разделителя заливки, это можно сделать с помощью расширенного параметра `XS_POUR_BREAK_SYMBOL`.

1. В меню **Файл** выберите **Настройки** --> **Расширенные параметры** и перейдите в категорию **Свойства чертежа**.
2. Задайте новое значение для расширенного параметра `XS_POUR_BREAK_SYMBOL`.


Значение по умолчанию — `PourBreaks@0`. Это значение указывает на файл `PourBreaks.sym`, где определен символ. Значение символа

начинается с имени файла библиотеки символов (PourBreaks) и заканчивается номером символа (0). Файл символов по умолчанию находится в `..\ProgramData\Tekla Structures\<версия>\environments\common\symbols`.

Можно также создать новый файл символов, содержащий новый символ, и сохранить его. Затем задайте новый файл `.sym` в качестве значения расширенного параметра `XS_POUR_BREAK_SYMBOL`. Если требуется использовать файл символов, который не находится в папках текущей среды, введите в качестве значения этого расширенного параметра полный путь к местоположению файла символов, имя файла символов и номер символа.

3. Нажмите кнопку **Применить** или **ОК**.

Пример

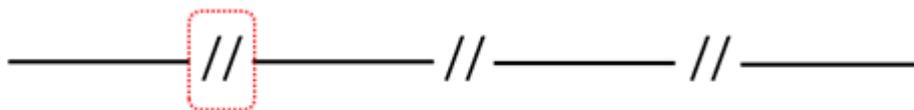

См. также


[Этапы заливки на чертежах \(стр 327\)](#)

Примеры чертежей заливки и отчетов по заливке

Роль подрядчика по бетонным работам (Concrete Contractor) в среде по умолчанию содержит несколько предустановленных шаблонов и настроек для чертежей заливки и отчетов по заливке.

Примеры предустановленных свойств чертежей для заливки

В роли подрядчика по бетонным работам в среде по умолчанию содержатся предустановленные наборы свойств чертежей общего вида с именами `CIP_Pour_3D`, `CIP_Pour_Plan` и `CIP_Pour_Plan_with_Pour_List`. В этих свойствах чертежей используются подробные настройки уровня объекта для окрашивания объектов заливки в разные цвета в зависимости от номера заливки. Кроме того, при использовании файла свойств чертежа `CIP_Pour_3D` не отрисовываются скрытые линии, а при использовании файла `CIP_Pour_Plan_with_Pour_List` на чертеж добавляется список объектов заливки.

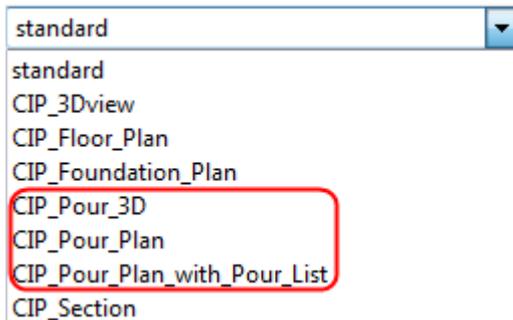

Следующий пример чертежа создан с использованием свойств чертежа CIP_Pour_Plan_with_Pour_List, с применением к 3D-видам свойств уровня вида CIP_Pour_3D. Щелкните следующую ссылку, чтобы открыть чертеж:

[Чертеж заливки](#)

Примеры предустановленных отчетов по заливке

Роль подрядчика по бетонным работам в среде по умолчанию содержит предустановленные отчеты для вывода информации о заливке:

- Два традиционных типа шаблонов отчетов, которые можно создать с помощью команды «Создать отчеты»: `Pour_List` и `Pour_Schedule.csv`.
- Отчет `Pour Organizer` можно экспортировать в формат Excel.

Щелкните ссылки ниже, чтобы увидеть примеры отчетов, созданных с использованием этих шаблонов отчетов:

[Список объектов заливки](#)

[График заливки](#)

[Отчет Организатора по заливкам, экспортированный в Excel](#)

4.19 Сетки на чертежах

На чертежах отдельных деталей, отлитых элементов, сборок и чертежах общего вида можно отображать сетки и метки линий сетки. Можно задать автоматические свойства сетки, а также вручную изменить свойства на открытом чертеже.

Задача	Ссылка
Изменить свойства сетки и свойства отдельных линий сетки вручную	Изменение свойств сетки и линий сетки на чертежах (стр 333) Свойства сеток (стр 803)
Скрыть сетки и отдельные линии сетки вручную	Скрытие сеток или линий сетки (стр 342)

Задача	Ссылка
Перетащить метки сетки, если метка закрывает важную область на чертеже	Перетаскивание меток сетки (стр 342)
Задать автоматические свойства сетки перед созданием чертежа	Задание автоматических свойств сеток (стр 651)

Изменение свойств сетки и линий сетки на чертежах

Свойства сетки можно изменять на уровне чертежа и на уровне вида; кроме того, на открытом чертеже можно изменять свойства отдельных сеток и линий сетки.

Чтобы изменить свойства сетки или линии сетки на уровне объекта на открытом чертеже, выполните следующие действия.

1. Убедитесь, что активен соответствующий переключатель выбора.
Для изменения сеток следует использовать переключатель выбора , а для изменения линий сетки — переключатель выбора .
2. Дважды щелкните на сетке или линии сетки. Tekla Structures открывает диалоговое окно **Свойства сетки** или **Свойства линии сетки**.
3. При выборе варианта **Видимый** линии сетки отображаются на чертеже. Если требуется отображать только метки, выберите вариант **Только видимые маркеры сетки**.
4. При необходимости измените размещение текста меток, настройки линий сетки и текста.
5. Нажмите кнопку **Изменить**.

ПРИМ. Также можно задать фиксированную ширину для рамок меток сетки и коэффициент ширины для рамок меток сетки:

`XS_DRAWING_GRID_LABEL_FRAME_FIXED_WIDTH`

`XS_DRAWING_GRID_LABEL_FRAME_LINE_WIDTH_FACTOR`

См. также

[Свойства сеток \(стр 803\)](#)

Настроить метки сетки чертежа

На чертежах общего вида можно настроить метки сетки посредством включения дополнительных текстовых надписей и символов в метках.


Также можно задать текстовую надпись, смещения и префиксы смещения метки в определенных пользователем атрибутах сетки в модели и отобразить этот текст метки сетки на чертежах. Можно использовать сочетание стандартных меток сетки и нестандартных меток либо использовать только нестандартные метки.

Прежде чем настроить метки сетки, необходимо изменить определенные пользователем свойства сетки в модели. Также может потребоваться изменить свойства сетки, текст меток, например, в зависимости от потребностей.

Изменение свойств модели сетки

1. Дважды нажмите на сетку, чтобы открыть диалоговое окно **Сетка**.
2. Внесите требуемые изменения в свойства сетки.


В этом примере рассматривается вариант создания меток сетки для отметок высоты, поэтому потребуется изменить **Метки** по оси Z.

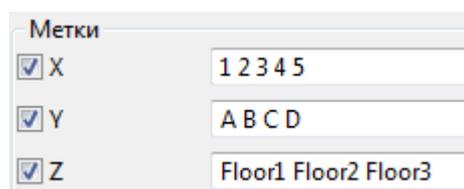

3. Нажмите кнопку **Определенные пользователем атрибуты**.
4. Введите необходимую информацию в диалоговом окне определенных пользователем атрибутов сетки.

Обратите внимание, что нельзя оставить диалоговое окно **Смещение по оси Z** пустым, даже если смещение равнялось 0. Если смещение равняется 0, необходимо все равно ввести 0.

В этом примере необходимо задать **Текст метки сетки**, **Смещение по оси Z** и **Префикс для смещения по оси Z**.

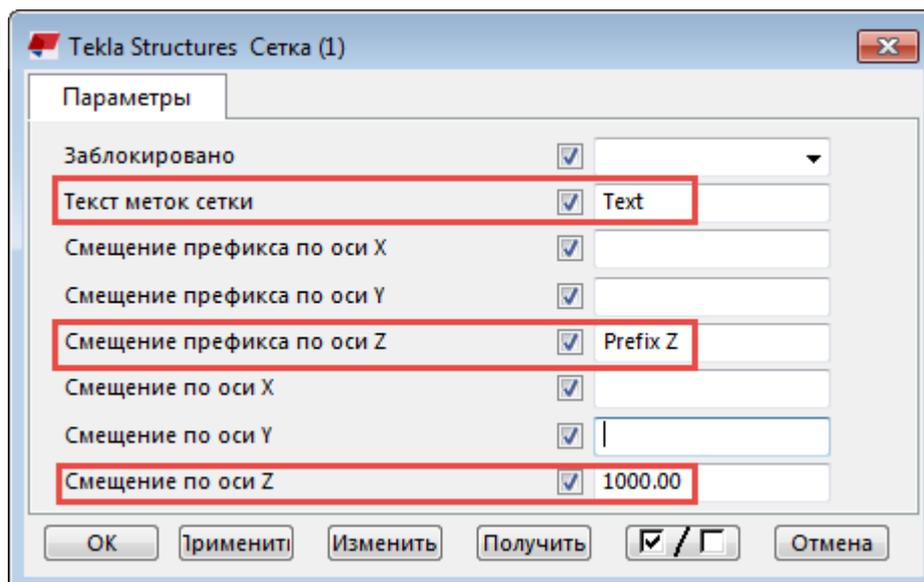

Обратите внимание, что **Уровень базы отсчета** на чертеже **Свойства вида** не работает аналогично параметру **Смещение по оси Z**. Ввод значения 1000,00 для параметра **Смещение по оси Z** в определенных пользователем атрибутах сетки дает такой же результат, что и при вводе значения -1000,00 для параметра **Уровень базы отсчета**. Изменение параметра **Уровень базы отсчета** вида приводит к перемещению координат, а метки уровня изменяются относительно координат. Настройка **Уровень базы отсчета** не перемещает содержимое вида, содержимое просто будет перемещаться в противоположном направлении.

5. Нажмите **ОК**, выберите сетку и выберите **Изменить**.

Итак, мы создали необходимые текстовые надписи меток сетки и отрегулировали необходимые значения. Теперь можно настроить метки сеток для чертежей.


Настроить метки сетки чертежа

1. Откройте чертеж общего вида.
2. На вкладке **Чертеж**, удерживая клавишу **Shift** нажатой, нажмите

Метки сетки .

3. Определение свойств для нестандартных меток сетки:

Используйте настройки из	Определяет место, из которого берутся свойства метки сетки:
---------------------------------	---

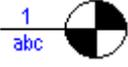	<p>сетка наследует свойства от сетки.</p> <p>диалоговое окно использует настройки, заданные в диалоговом окне Расширенные метки сетки.</p>
Тип рамки	<p>Выберите тип рамки:</p> <p>Окружность, текст метки сетки снизу </p> <p>Окружность, текст метки сетки сверху </p> <p>Овал, текст метки сетки снизу </p> <p>Овал, текст меток сетки сверху </p> <p>Символ отметки высоты, текст меток сетки снизу </p> <p>Символ отметки высоты, текст меток сетки сверху </p> <p>Обратите внимание, что можно задать фиксированный размер для рамки метки сетки, установив расширенный параметр XS_DRAWING_GRID_LABEL_FRAME_FIXED_WIDTH на заданное значение. Если требуется автоматический расчет размера рамки метки сетки, оставьте поле значения пустым.</p>
Размещение меток сетки	Выберите метки сетки, которые необходимо отображать.
Рамка	Выберите цвет и тип линии для рамки метки сетки.
Текст	Задаёт цвет, высоту и шрифт текста метки сетки.
Символ	Задаёт высоту символа отметки высоты.

- Сохраните свойства для последующего использования, введя уникальное имя в поле **Сохранить как** и нажав кнопку **Сохранить как**.
- Нажмите **ОК** и выберите сетку.

Tekla Structures подгоняет метки сетки и текст меток сетки в соответствии с изменениями, внесенными в определенные пользователем атрибуты сетки в модели и в свойствах **Расширенная метка сетки** на чертеже.

Обратите внимание, что если метки сетки (стандартные и нестандартные) дублируются, то необходимо дважды нажать на сетку чертежа и установить флажок для двойных меток сетки в свойствах сетки.

В приведенном ниже примере следующие свойства были определены в свойствах сетки и определенных пользователем атрибутах сетки в модели:

Метки: $Z = \text{Floor1 Floor2 Floor3}$

Текст меток сетки=Text

Префикс для смещения по оси Z=Prefix Z

Смещение по оси Z=1000.00

В диалоговом окне **Расширенные метки сетки**,  был выбран как **Тип рамки**.



Настройте метку сетки на одной линии сетки

1. Убедитесь, что переключатель выбора **Выбрать линии сетки на чертежах** активен .
2. В открытой чертеже общего вида на вкладке **Чертеж**, удерживая клавишу **Shift** нажатой, нажмите **Метки сетки** .
3. Задайте свойства для меток сетки (см. раздел с инструкциями выше).
4. Нажмите **ОК** и выберите линию сетки. Можно также выбрать несколько линий сетки с помощью рамки выбора.

Tekla Structures подгоняет метки сетки и текст меток на выбранной линии сетки в соответствии с внесенными изменениями.

Изменение нестандартных меток сетки

Можно изменить нестандартные метки сетки, выбрав метки сетки.


1. Убедитесь, что переключатель выбора **Выбрать сетки на чертежах** активен .

2. На открытом чертеже общего вида на вкладке **Чертеж**, удерживая клавишу **Shift** нажатой, нажмите **Метки сетки** .
3. Установите флажок только для метки сетки, которую требуется настроить.
4. Определение свойств для нестандартных меток сетки.
5. Нажмите на **Изменить** и выберите метку сетки.


Настройте метки сетки только на одном конце линии сетки

На различных концах линии сетки могут присутствовать как обычные, так и нестандартные метки.

1. Убедитесь, что переключатель выбора **Выбрать сетки на чертежах** активен .
2. На открытом чертеже общего вида на вкладке **Чертеж**, удерживая клавишу **Shift** нажатой, нажмите **Метки сетки** .
3. Установите флажок только для метки сетки, которую требуется настроить.

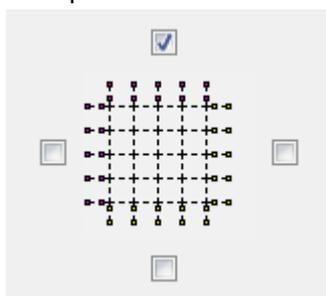

4. Определение свойств для нестандартных меток сетки.
5. Нажмите **ОК** и выберите сетку.
6. Выберите переключатель выбора **Выбрать линии сетки на чертежах** .
7. Выберите требуемые линии сетки, нажмите правой кнопкой мыши и выберите **Свойства**, и установите флажок только в противоположном конце линии сетки.
8. Нажмите кнопку **Изменить**. Нестандартная метка сетки отображается на одном конце линии сетки, а стандартная метка сетки — на другом конце.

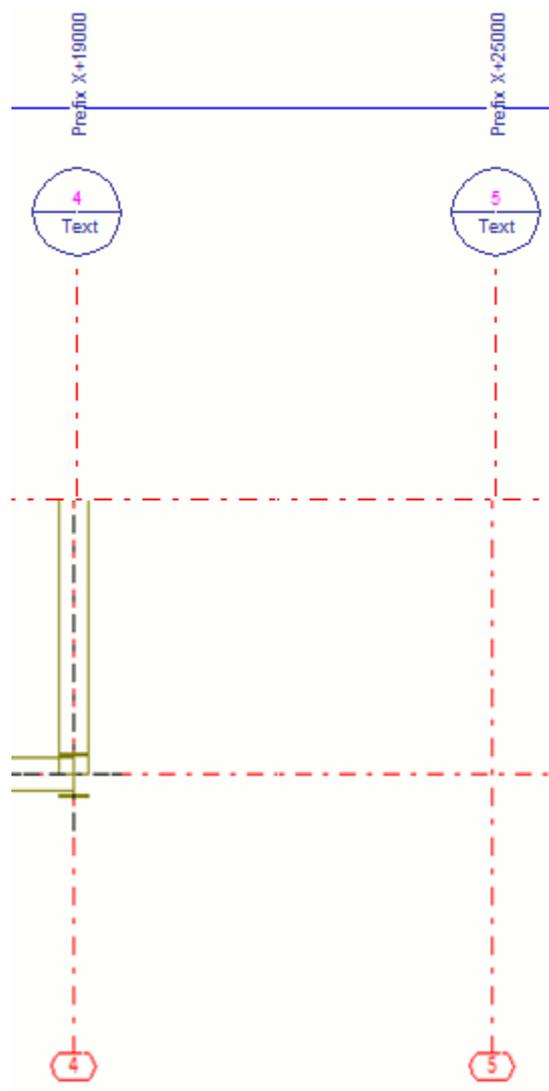

Замена символа отметки высоты

Можно заменить символ отметки высоты на любой другой.

Символ отметки высоты по умолчанию имеет номер 35 в файле символов `xsteel.sym`. Обратите внимание, что при изменении высоты символа отметки высоты, рекомендуется сохранить файл символов в другую папку, например, в папку модели, компании или проекта. Файлы символов по указанному пути считываются в определенном [порядке \(стр 343\)](#).

1. В Tekla Structures, в меню **Файл** нажмите **Редакторы** --> **Редактор СИМВОЛОВ**.
2. Откройте файл `xsteel.sym` в редакторе символов.


3. Измените номер символа 35 на нужный. Также можно заменить символ посредством копирования другого символа в том же числовом месте.
4. Сохраните файл символов `xsteel.sym` в папке модели, компании или проекта.

Откройте чертеж и создайте нестандартные метки отметки высоты с новым символом.

Добавьте различные нестандартные метки сетки на горизонтальных и вертикальных линиях сетки


Можно использовать различные нестандартные метки для горизонтальных и вертикальных меток линий сетки.

1. Убедитесь, что переключатель выбора **Выбрать сетки на чертежах** активен .
2. В открытом чертеже общего вида на вкладке **Чертеж**, удерживая клавишу **Shift** нажатой, нажмите **Метки сетки** .
3. В диалоговом окне **Расширенные метки сетки** установите флажок только для правых горизонтальных меток сетки.

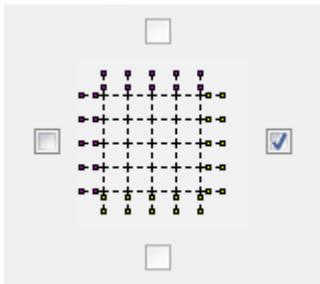


4. Определение свойств для горизонтальных меток сетки. Например, для высотной метки сетки выберите символ отметки высоты.
5. Нажмите **ОК** и выберите сетку.

Нестандартные метки сетки добавились на горизонтальных линиях сетки. На вертикальных линиях сетки отсутствуют метки.

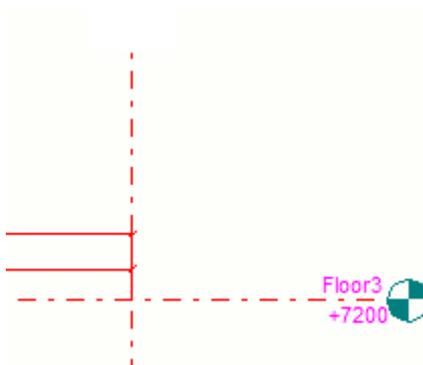


6. Измените выбор на **Выбрать линии сетки на чертежах** .
7. Удерживая нажатой клавишу **Shift**, нажмите **Метка сетки** .
8. В диалоговом окне **Расширенные метки сетки** установите флажок только для верхних меток сетки.

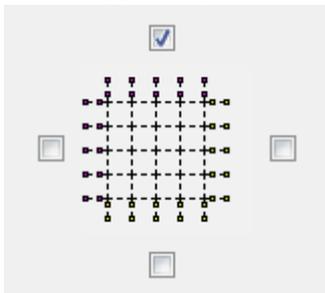

9. Определение свойств для вертикальных меток сетки. Например, выберите требуемый тип рамки метки.
10. Нажмите **ОК** и выберите линию сетки. Чтобы выбрать несколько линий сетки, используйте рамку выбора.

Нестандартные метки сетки добавляются на выбранные вертикальные линии сетки. Горизонтальные линии сетки имеют метки, добавленные ранее.

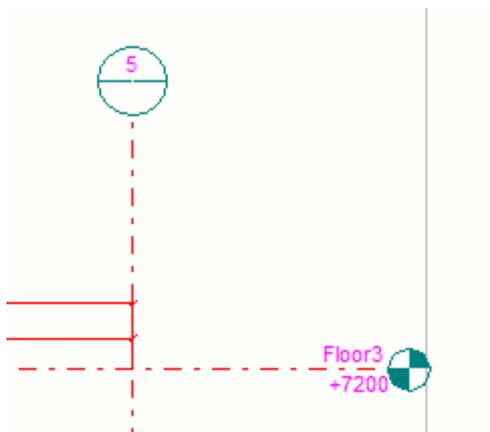

Ограничения

- Метки сетки нельзя настроить, если какая-либо из меток сетки имеет высоту "0".
- Метки сетки нельзя настроить, если вид находится внутри другого вида, который уже содержит нестандартную сетку.
- При перетаскивании ручек линии сетки, нестандартные метки сетки не перемещаются вместе с ручкой, если не нажать **Изменить** в диалоговом окне **Расширенные метки сетки**.

- Обновление линий сетки не производится автоматически. Если линии сетки скрыты или иным образом изменены, необходимо нажать **Изменить** в диалоговом окне **Расширенные метки сетки**, чтобы обновить метки сетки.
- Расширенные метки сетки не поддерживаются на комплексных чертежах, а также при клонировании и перемещении видов в другой вид.
- Не все типы рамок могут использоваться по всем осям.

Перетаскивание меток сетки

Отдельные метки сеток на чертежах можно перемещать путем перетаскивания. Это удобно делать, если метка сетки закрывает собой важную область на чертеже.

Для перетаскивания ручек без предварительного их выбора убедитесь, что режим **Интеллектуальный выбор** включен (меню **Файл** --> **Настройки**).

1. Убедитесь, что переключатель выбора линий сетки  активен.
2. Щелкните метку сетки.
3. Удерживая левую кнопку мыши, перетащите метку за ручку в новое место.

Скрытие сеток или линий сетки

Чтобы сетки или линии сеток не отображались на чертеже, их можно скрыть.

1. Убедитесь, что активен соответствующий переключатель выбора:

Для скрытия сеток следует использовать переключатель выбора , а для скрытия линий сетки — переключатель выбора .
2. Щелкните сетку или линию сетки.
3. Щелкните сетку или линию сетки правой кнопкой мыши и выберите **Скрыть/показать** --> **Скрыть в виде чертежа** .

СОВЕТ Если требуется отобразить сетки или линии сеток, нажимайте клавишу **В** до тех пор, пока не будет установлен цветовой режим **Цветной**, а затем щелкните сетку или линию сетки правой кнопкой мыши и выберите **Скрыть/показать** --> **Показать на виде чертежа** . Просматривать и выбирать скрытые сетки и линии сеток можно только в режиме **Цветной**.

4.20 Символы на чертежах

Символы на чертежах можно использовать, например, в качестве отдельных объектов, а также в метках, представлениях объектов и в качестве стрелок на линиях. Для создания и редактирования символов служит редактор символов.

Редактор символов

Чтобы открыть редактор символов, перейдите в меню **Файл** --> **Редакторы** --> **Редактор символов**. В редакторе символов можно создавать новые файлы символов, а также создавать и изменять символы.

Диалоговое окно **Файлы символов** позволяет сменить используемый файл символов. Также оно обеспечивает доступ к редактору символов.

Чтобы ознакомиться с порядком создания новых символов и изменения существующих, рекомендуем обратиться к [Руководству пользователя редактора символов](#).

Настоятельно не рекомендуем вносить изменения в стандартные файлы символов, входящие в комплект установки Tekla Structures. Если требуется изменить какие-либо символы, скопируйте исходный файл и работайте с копией, оставив исходный файл без изменений.

Порядок поиска файлов символов

При отображении символов на чертежах Tekla Structures ищет файлы символов в папках, указанных в переменной `DXK_SYMBOLPATH` (заданной в файле инициализации среды `<ваша_среда>.ini` и в файле инициализации Tekla Structures `teklastructures.ini`). Другой вариант — добавить собственную переменную `DXK_SYMBOLPATH` в файл `options.ini` внутри папки модели и определить в этой переменной собственные пути к папкам символов. Обратите внимание, что в нее необходимо добавить также настройки путей из файла `<ваша_среда>.ini`. Используются настройки из последнего считанного файла `.ini`. При запуске Tekla Structures файлы `.ini`, содержащие переменную `DXK_SYMBOLPATH`, считываются в следующем порядке:

- `teklastructures.ini`
- `<your_environment>.ini`
- `options.ini`

Все найденные файлы символов доступны для использования в Tekla Structures. При наличии файлов символов с одинаковыми именами используется тот, который был считан последним.

Задача	Ссылка на дополнительные сведения
Изменить символ в файле символов с помощью редактора символов	Изменение символа в файле символов (стр 344)
Создайте новые файлы символов для использования на чертежах	Создание нового файла символов (стр 346)
Сменить используемый в данный момент файл символов	Смена используемого файла символов (стр 347)
Добавить символы на чертеж вручную	Добавление символов на чертежи (стр 347)
Настроить символы, используемые в качестве стрелок линий выноски	Настройка стрелок на линиях выноски (стр 348)
Изменить внешний вид символа на открытом чертеже	Изменение свойств символа (стр 350)
Добавить символы в метки, например в метки деталей	Добавление символов в автоматические метки (стр 644)
Задать папку компании, в которой Tekla Structures будет всегда выполнять поиск изображений и символов. При сохранении изображений и символов в этой папке их не нужно будет перемещать в другую папку после установки новой версии Tekla Structures. Установка новой версии не приводит к перезаписи файлов в папке компании.	Задание папки компании для изображений и символов (стр 356)
Добавить символы обработки поверхности на чертежи отлитых элементов с помощью макрокоманды AddSurfaceSymbols	Добавление обозначений обработки поверхности на чертежах (AddSurfaceSymbols) (стр 355)
Создать, обновить или удалить символы соединений, нагруженных изгибающим моментом, чтобы показать балки, жестко соединенные с колоннами	Символы соединений, нагруженных изгибающим моментом, на чертежах Tekla Structures (Drawing tools) (стр 351)

См. также

[Корректировка символов типа сварки \(стр 321\)](#)

[Задание папки компании для изображений и символов \(стр 356\)](#)


Изменение символа в файле символов

В символ, содержащийся в файле символов, можно внести изменения. Прежде чем это делать, рекомендуем сохранить исходный файл с другим именем в другой папке (например, в папке модели, компании или проекта).

1. Открыть файл символов в редакторе символов можно несколькими способами — в зависимости от того, где в Tekla Structures вы находитесь:
 - В меню **Файл** выберите **Редакторы** --> **Редактор символов** .
Откройте файл символов с помощью команды **Файл** --> **Открыть** .
 - Откройте диалоговое окно **Содержимое метки - символ**, дважды щелкнув метку на открытом чертеже, и выберите **Символ** в списке доступных элементов метки в диалоговом окне свойств метки.
Затем нажмите кнопку **Выбрать**, выберите файл из обозревателя **Файлы символов** и нажмите кнопку **Редактирование**.
 - Откройте диалоговое окно **Свойства символа**, дважды щелкнув добавленный на чертеж символ. Затем нажмите кнопку **Выбрать**, выберите файл из обозревателя **Файлы символов** и нажмите кнопку **Редактирование**.
2. Отредактируйте файл в редакторе символов:
 - a. Щелкните символ в ячейке и нарисуйте новый символ с помощью чертежных инструментов.

Также можно импортировать файлы AutoCAD или MicroStation с помощью команды **Файл > Импорт**.
 - b. Закончив рисовать символ, наведите указатель на ячейку и проверьте номер нового символа внизу окна.

Во многих местах при добавлении символа необходимо знать номер символа, чтобы его использовать.

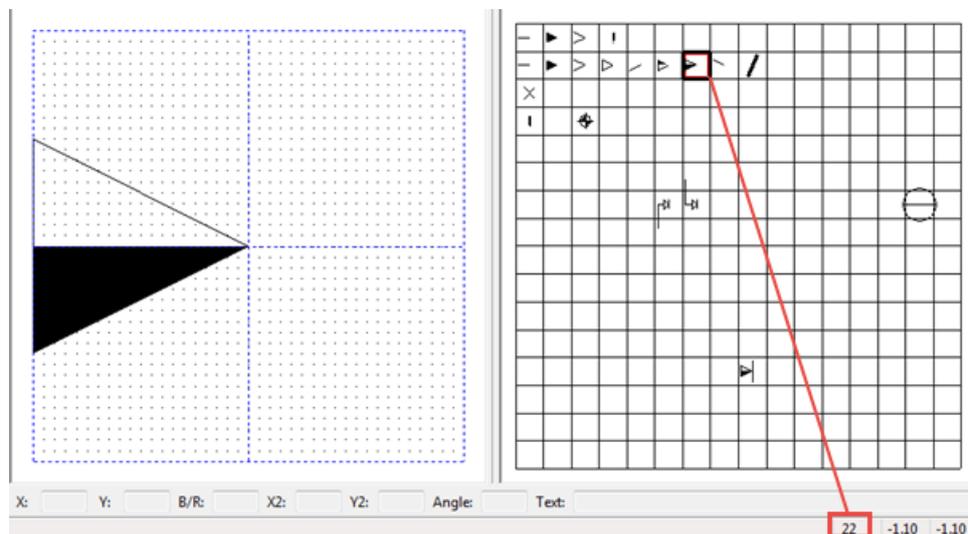

3. Выберите **Файл** --> **Сохранить как** и введите новое имя.

Также можно сохранить файл с новым именем в новом месте — например, в папке модели, компании или проекта. Настоятельно не рекомендуем вносить изменения в стандартные файлы символов, входящие в комплект Tekla Structures. Если требуется изменить какие-либо символы, скопируйте исходный файл и работайте с копией, оставив исходный файл без изменений.

Tekla Structures считывает файлы символов в определенном порядке поиска.

4. Нажмите кнопку **OK**.

СОВЕТ В редакторе символов можно копировать символы из одного файла символов (*.sym) в другой. Нажмите сочетание клавиш **Ctrl + C**, выберите копируемый символ, затем откройте файл символов, в который требуется скопировать этот символ (или новый файл символов), выберите место вставки символа и нажмите сочетание клавиш **Ctrl + V**.

См. также

[Задание папки компании для изображений и символов \(стр 356\)](#)

Создание нового файла символов

Помимо стандартных файлов символов, входящих в комплект Tekla Structures, можно создавать собственные файлы символов и сохранять их в папке модели, компании или проекта, например.

При использовании собственных файлов можно добавить в файл `options.ini` внутри папки модели расширенный параметр `DJK_SYMBOLPATH` и определить в нем собственные пути к папкам с файлами символов. Файлы символов считываются в определенном порядке поиска.

1. В меню **Файл** выберите **Редакторы --> Редактор символов** .

2. Выберите **Файл --> Создать** .

Также можно открыть существующий файл символов, отредактировать его и сохранить с новым именем.

3. Создайте символ в редакторе символов.

4. Выберите **Файл --> Сохранить** и сохраните файл символов в папке, используемой для хранения символов.

Если вы открыли существующий файл символов, выберите **Файл --> Сохранить как** и присвойте файлу символов другое имя.

Смена используемого файла символов

Если используемый в данный момент файл не содержит нужных вам символов, его можно сменить на другой.

1. Выполните одно из следующих действий, в зависимости от того, что вам нужно сделать:

- Откройте диалоговое окно **Содержимое метки - символ**, дважды щелкнув метку на открытом чертеже, и выберите **Символ** в списке доступных элементов метки в диалоговом окне свойств метки.
- Откройте диалоговое окно **Свойства символа**, дважды щелкнув добавленный на чертеж символ.

2. Нажмите кнопку **Выбрать** рядом с полем **Файл**.

3. Выберите новый файл в списке **Файлы символов** и нажмите кнопку **ОК** или дважды щелкните файл.

Добавление символов на чертежи

На чертежи можно добавлять символы. Символы могут быть представлены в трех вариантах: без линии выноски, с линией выноски и вдоль линии. Tekla Structures добавляет символы, используя свойства в диалоговом окне **Свойства символа**.

1. На чертеже, удерживая клавишу **Shift**, на вкладке **Чертеж** выберите **Символ** и одну из следующих команд нанесения символа:
 - **Символ**: добавить на текущий чертеж символ без линии выноски.
 - **Символ вдоль линии**: создать символ вдоль линии. Сначала укажите две точки, чтобы определить линию. Затем укажите точку вставки символа.
 - **Символ с линией выноски**: добавить символ с линией выноски. Начните с указания точки, к которой будет вести линия выноски.
2. Измените свойства символа:
 - **Файл**: позволяет сменить используемый файл символов.
 - **Номер**: позволяет сменить символ.
 - **Символ**: позволяет изменить цвет, высоту и угол символа.
 - **Рамка**: позволяет изменить тип, линию выноски и цвет рамки.
3. Нажмите кнопку **ОК**.
4. Укажите на чертеже от одной до трех точек для размещения символа. Количество указываемых точек зависит от выбранной команды добавления символов.

См. также

[Символы на чертежах \(стр 343\)](#)

[Типы линий выноски \(стр 749\)](#)

Настройка стрелок на линиях выноски

Если найти подходящую стрелку для линии выноски в списке **Стрелка** в диалоговом окне **Свойства метки** не удастся, можно добавить собственную стрелку.


Сначала необходимо создать символ стрелки в редакторе символов и сохранить созданный символ в файле `arrow.sym`. Затем необходимо добавить положение нового символа в файле `arrow.sym` в файл конфигурации `arrow.txt`, в котором перечислены стрелки, доступные для использования в данной среде.

1. В меню **Файл** выберите **Редакторы** --> **Редактор символов**, чтобы открыть редактор символов.
2. Откройте файл `arrow.sym`, который находится в папке `symbols` среды `comtop` или конкретной среды.


- Щелкните пустую ячейку символа и нарисуйте символ с помощью чертежных инструментов.

Также можно импортировать файлы AutoCAD или MicroStation с помощью команды **Файл --> Импорт**.

- Закончив рисовать символ, наведите указатель на ячейку и проверьте номер нового символа внизу окна.

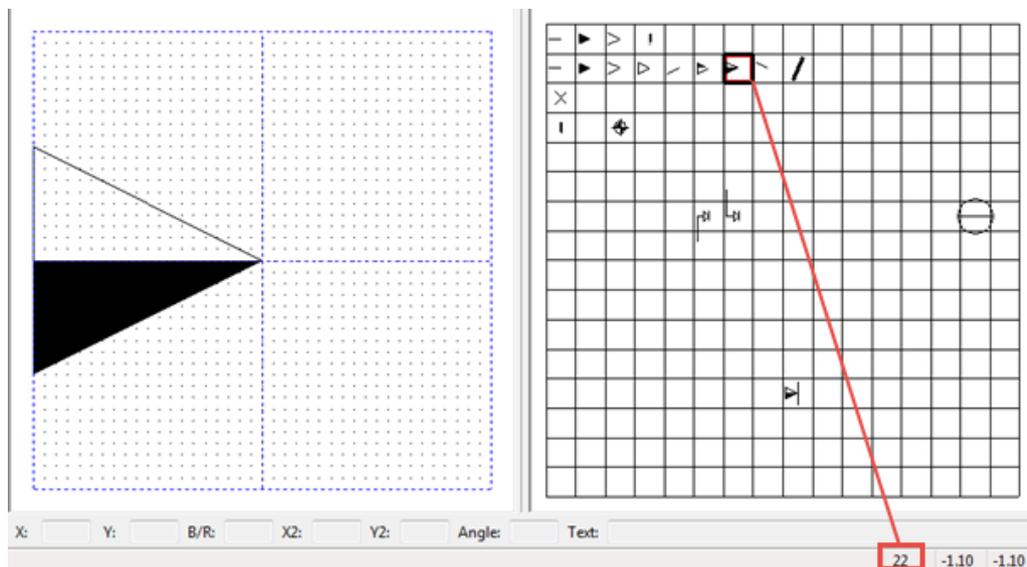

- Сохраните файл `arrow.sym`, выбрав **Файл --> Сохранить**.
- Выберите **Файл --> Выход**, чтобы закрыть редактор символов.
- Откройте файл `arrow.txt`, который находится в той же папке символов, что и файл `arrow.sym`.
Этот файл содержит список номеров символов.
- Добавьте в соответствующем месте номер созданного символа, поставив перед ним ноль и отделив его запятой:
016,017,018,019,020,021,**022**,023,024,032,048,049,101,102,110,200
- Выберите **Файл --> Сохранить**, чтобы сохранить внесенное изменение.
- Добавьте растровое изображение созданной стрелки в папку `.. \ProgramData\Tekla Structures\<версия>\Bitmaps` на своем компьютере.
Имя файла должно иметь следующий формат:
`dr_dialog_arrow_type_022.bmp`.
- Дважды щелкните метку на чертеже, чтобы открыть диалоговое окно **Свойства метки**.
- Откройте список **Стрелка**: в нем должен появиться новый символ стрелки.

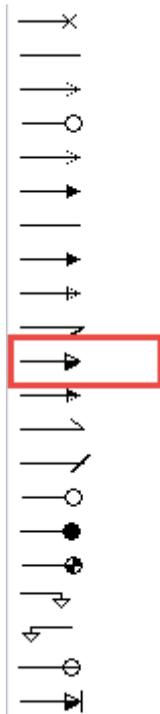

ПРИМ. Рекомендуем [задать папку компании \(стр 356\)](#) для символов, поскольку предусмотренные по умолчанию папки при обновлении до новой версии Tekla Structures перезаписываются. Папку компании необходимо добавить в список значений расширенного параметра DXK_SYMBOLPATH.

Изменение свойств символа

Можно изменить свойства символов на открытом чертеже.

Чтобы изменить свойства символа, выполните следующие действия.

1. Дважды щелкните символ.
2. Снимите все флажки в диалоговом окне, щелкнув переключатель установки/снятия флажков / внизу диалогового окна, и установите флажки только для тех свойств, которые требуется изменить.
3. При необходимости смените используемый файл символов и выберите символ для использования.
4. Чтобы изменить настройки размещения символа, нажмите кнопку **Поместить**.

В открывшемся диалоговом окне можно выбрать способ размещения символа (произвольный или фиксированный), задать поле поиска и

минимальное расстояние, а также выбрать четверть для размещения символа.

5. Перейдите на вкладку **Внешний вид** и задайте цвет, высоту и угол символа, тип рамки, линию выноски и цвет.
6. Нажмите кнопку **Изменить**.

См. также

[Свойства размещения для меток, размеров, примечаний, текста и символов \(стр 798\)](#)

[Типы линий выноски \(стр 749\)](#)

Символы соединений, нагруженных изгибающим моментом, на чертежах Tekla Structures (Drawing tools)

Соединениями, нагруженными изгибающим моментом, обозначают балки, которые жестко соединены с колоннами.

Для отображения на чертежах детали символов соединений, нагруженных изгибающим моментом, необходимо установить в значении **Да** параметр **Нагруженное изгибающим моментом** на вкладке **Условия на концах** в определенных пользователем атрибутах детали в модели.

С помощью чертежных инструментов (макрокоманды Drawing tools) можно создавать, обновлять и удалять символы соединений, нагруженных изгибающим моментом:

[Создание символов соединений, нагруженных изгибающим моментом \(Drawing tools\) \(стр 351\)](#)

[Обновление символов соединений, нагруженных изгибающим моментом \(Drawing tools\) \(стр 353\)](#)

[Удаление символов соединений, нагруженных изгибающим моментом \(Drawing tools\) \(стр 354\)](#)

Создание символов соединений, нагруженных изгибающим моментом (Drawing tools)

На чертежах общего вида можно создавать символы соединений, нагруженных изгибающим моментом, чтобы показать балки, жестко соединенные с колоннами. Символы создаются в соответствии с закреплениями концов деталей. Символы соединений, нагруженных

изгибающим моментом, можно автоматически создать для всех деталей на виде чертежа или только для выбранных деталей.


Ограничения: символы соединений, нагруженных изгибающим моментом, создаются на опорных линиях. Это означает, что смещения не используются.

1. Откройте чертеж.
2. Нажмите кнопку **Приложения и компоненты**  в боковой панели, чтобы открыть каталог **Приложения и компоненты**.
3. Нажмите стрелку рядом с **Приложения**, чтобы открыть список приложений.
4. Дважды щелкните **Drawing tools**, чтобы отобразить панель инструментов **Чертежные инструменты**.
5. Щелкните значок **Создать символы соединений, нагруженных изгибающим моментом** .
6. В диалоговом окне **Создать символы соединений, нагруженных изгибающим моментом** выберите цвет символов в списке цветов.
7. Введите масштаб символов в поле рядом со списком цветов.
8. Выполните одно из следующих действий.
 - Чтобы создать символы соединений, нагруженных изгибающим моментом, для всех деталей на виде чертежа, выберите вид.
 - Чтобы создать символы соединений, нагруженных изгибающим моментом, для выбранных деталей, выберите детали.
9. Нажмите кнопку **Создать**.


Символы соединений, нагруженных изгибающим моментом, создаются в соответствии со свойствами закрепления расчетной детали и соединения:

- если соединение существует, данные о закреплении начала и закреплении конца считываются с вкладок **Закрепление начала** и **Закрепление конца** в диалоговом окне свойств расчетной детали;
- при отсутствии соединения данные о закреплении считываются с вкладки **Условия на концах** в диалоговом окне определенных пользователем атрибутов детали.

Пример

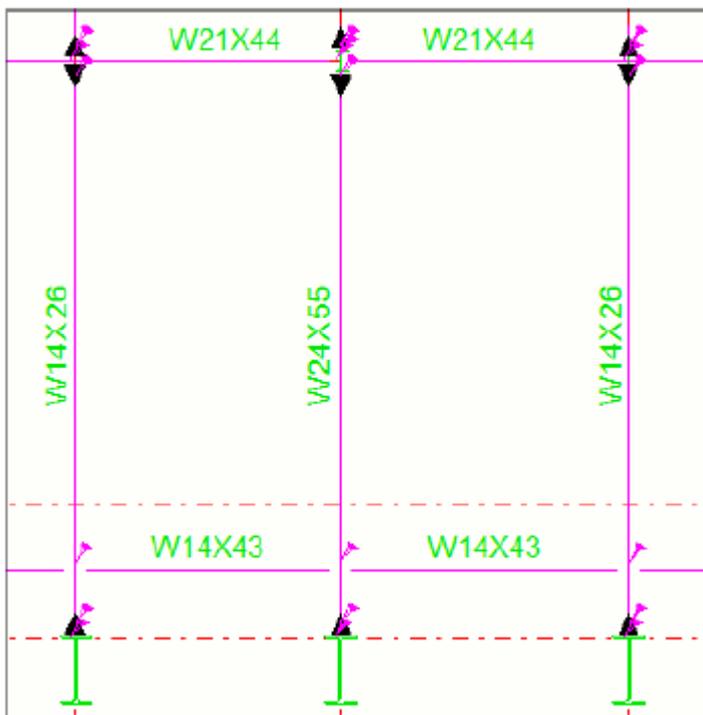

СОВЕТ Используемый символ соединения, нагруженного изгибающим моментом, зависит от того, куда он указывает: вправо, влево, вниз или вверх. Символы по умолчанию извлекаются из файла символов `xsteel.sym`. Если требуется использовать другие символы, можно изменить их в редакторе символов: откройте файл символов `xsteel.sym`, измените символы 87 (вправо), 86 (влево), 85 (вниз) или 84 (вверх) и сохраните изменения.

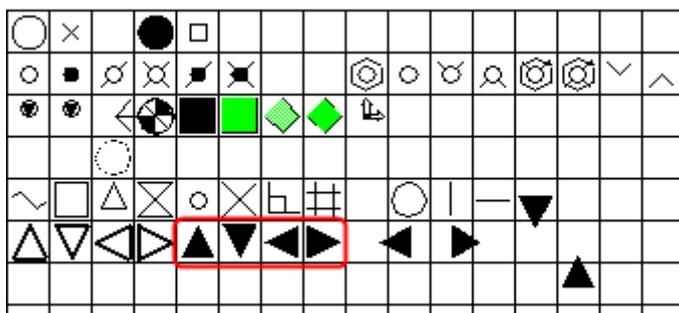

См. также

[Символы соединений, нагруженных изгибающим моментом, на чертежах Tekla Structures \(Drawing tools\) \(стр 351\)](#)

Обновление символов соединений, нагруженных изгибающим моментом (Drawing tools)

Если требуется удалить все ранее созданные символы соединений, нагруженных изгибающим моментом, и создать новые, соответствующие текущему моменту, можно обновить символы соединений.

1. Нажмите кнопку **Приложения и компоненты**  в боковой панели, чтобы открыть каталог **Приложения и компоненты**.
2. Нажмите стрелку рядом с **Приложения**, чтобы открыть список приложений.
3. Дважды щелкните **Drawing tools**, чтобы отобразить панель инструментов **Чертежные инструменты**.
4. Щелкните значок **Создать символы соединений, нагруженных изгибающим моментом**  на панели инструментов **Инструменты чертежа**.
5. Выполните одно из следующих действий.
 - Чтобы обновить символы соединений, нагруженных изгибающим моментом, для всех деталей на виде, выберите вид.
 - Чтобы обновить символы соединений, нагруженных изгибающим моментом, для выбранных деталей, выберите детали.
6. Нажмите кнопку **Создать**.

При этом Tekla Structures удаляет все ранее созданные символы и создает новые, соответствующие текущему состоянию модели.

См. также

[Символы соединений, нагруженных изгибающим моментом, на чертежах Tekla Structures \(Drawing tools\) \(стр 351\)](#)

Удаление символов соединений, нагруженных изгибающим моментом (Drawing tools)

Можно удалить символы нагруженных изгибающим моментом соединений всех деталей на виде или выбранных деталей.

1. Нажмите кнопку **Приложения и компоненты**  в боковой панели, чтобы открыть каталог **Приложения и компоненты**.
2. Нажмите стрелку рядом с **Приложения**, чтобы открыть список приложений.
3. Дважды щелкните **Drawing tools**, чтобы отобразить панель инструментов **Чертежные инструменты**.

4. Щелкните значок **Создать символы соединений, нагруженных изгибающим моментом** .
5. Выполните одно из следующих действий.
 - Чтобы удалить символы соединений, нагруженных изгибающим моментом, со всех деталей на виде, выберите вид.
 - Чтобы удалить символы соединений, нагруженных изгибающим моментом, с выбранных деталей, выберите детали.
6. Нажмите **Удалить**.

См. также

[Символы соединений, нагруженных изгибающим моментом, на чертежах Tekla Structures \(Drawing tools\) \(стр 351\)](#)

Добавление обозначений обработки поверхности на чертежах (AddSurfaceSymbols)


С помощью макрокоманды `AddSurfaceSymbols` на чертежи отлитых элементов можно добавлять символы обработки поверхности.

Прежде чем приступить, убедитесь, что объект имеет обработку поверхности в модели, и что для этого объекта создан чертеж отлитого элемента. Также проверьте в свойствах чертежа для обработки поверхности, что видимость обработки установлена в значение **Видимый**.

1. Откройте чертеж детали, содержащей обработку поверхности.
2. Нажмите кнопку **Приложения и компоненты**  в боковой панели, чтобы открыть каталог **Приложения и компоненты**.
3. Нажмите стрелку рядом с **Приложения**, чтобы открыть список приложений.
4. Дважды щелкните `AddSurfaceSymbols`.
5. В диалоговом окне **Create surface symbols** выберите текстовые элементы, которые требуется включить в символ обработки поверхности, в списке **Available Elements**, и добавьте их в список **Elements in mark** с помощью кнопки **Add**.
6. Выберите **All views**, чтобы нанести обозначения на всех видах чертежа, или **Selected views**, чтобы нанести обозначения только на выбранных видах.
7. При необходимости измените настройки шрифта.

8. При выборе варианта **Selected views** выберите виды, на которые требуется нанести обозначения обработки поверхности.
9. Нажмите кнопку **Create**.

Tekla Structures создает символы обработки поверхности в соответствии с заданными настройками. Свойства символа и текст можно изменить впоследствии в диалоговом окне **Свойства текста**, которое открывается двойным щелчком по символу.

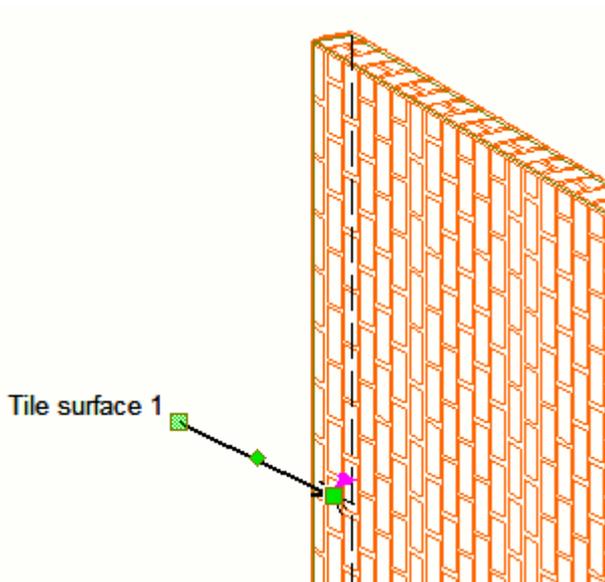

Задание папки компании для изображений и символов

Можно задать папку компании, в которой Tekla Structures будет всегда выполнять поиск изображений и символов. При сохранении изображений и символов в этой папке их не нужно будет перемещать в другую папку после установки новой версии Tekla Structures. Установка новой версии не приводит к перезаписи файлов в папке компании.

Папка компании задается в файле `options.ini` внутри папки модели или в файле `user.ini` как значение расширенного параметра `XS_FIRM`.

Чтобы задать папку компании для изображений и символов в файле `options.ini`, выполните следующие действия.

1. Отредактируйте файл `options.ini`, включив в него расширенный параметр `DXK_SYMBOLPATH`, указывающий на папку компании.

Расширенный параметр `DXK_SYMBOLPATH` может содержать несколько путей, разделенных точкой с запятой.

Начиная с Tekla Structures версии 19.0 определения путей к папкам, такие как `%DATADIR%` или `%XS_FIRM%`, в расширенном параметре `DXK_SYMBOLPATH` не преобразовывались надлежащим образом в пути при использовании в файле `options.ini`, находящемся в папке модели. При использовании в файле `user.ini`, однако, эти определения работают корректно. В настоящее время для расширенного параметра `DXK_SYMBOLPATH` в файле `options.ini` в папке компании необходимо записывать абсолютные пути, как показано в примере ниже:

```
DXK_SYMBOLPATH=C:\TeklaStructures\21.0\environments  
\common\symbols\;C:\firm\Symbols\;
```

2. В редакторе шаблонов выберите **Параметры --> Предпочтительные параметры --> Местоположение файла** и введите путь к папке компании также в строке **Символы, рисунки**.

См. также

[Символы на чертежах \(стр 343\)](#)

4.21 Цвета на чертежах

Для цветов линий на чертежах предусмотрено три основных цветовых режима: **Черно-белый**, **Оттенки серого** и **Цветной**. По умолчанию чертежи черно-белые.

Помимо трех основных цветовых режимов, чертежи могут отображаться в виде цветных линий на черном фоне (расширенный параметр `XS_BLACK_DRAWING_BACKGROUND`).

В дополнение к фактическим цветам можно [задать специальный цвет \(стр 360\)](#), который не преобразуется в черный цвет на отпечатках.

При выводе на печать можно также изменить толщины линий, соответствующие различным цветам. Кроме отпечатков, эти настройки также влияют на толщины линий на цветных чертежах на экране, если в меню **Файл --> Настройки** установлен флажок **Использовать ширины линий принтера**.

Цвета и оттенки серого

В таблице ниже перечислены основные цвета, используемые на чертежах Tekla Structures, с указанием того, как эти цвета отображаются на черно-белых чертежах и на чертежах в оттенках серого. Номера

перьев, соответствующие толщинам линий на напечатанных чертежах, приведены в столбце **Перо**.

Имя	Перо	Цвет в Tekla Structures	Черно-белый	Шкала яркостей	Яркость
Невидимый	9				Невидимый
Черный	7				0%
Красный	1				0%
Зеленый	3				0%
Синий	5				0%
Голубой	4				0%
Желтый	2				0%
Пурпурный	6				0%
Коричневый	15				30%
Темно-зеленый	110				50%
Темно-синий	141				70%
Сине-зеленый	111				90%
Оранжевый	31				100% белый
Серый	8				60%
Специальный	-				-

Цвета в штриховках на чертежах

Для штриховок и заливок на чертежах предусмотрены дополнительные серые цвета. Эти дополнительные серые цвета представляют собой [истинные серые цвета \(стр 671\)](#), что означает, что на печать они выводятся именно как различные оттенки серого цвета.

См. также

[Смена цветового режима чертежа \(стр 358\)](#)

[Печать в PDF-файл, в файл печати \(.plt\) или на принтере \(стр 381\)](#)

Смена цветового режима чертежа


Цветовой режим чертежей можно менять.

1. Откройте чертеж.
2. В меню **Файл** выберите **Настройки** и выберите **Черно-белый, Оттенки серого** или **Цветной**.


Для переключения между цветовыми режимами можно нажимать клавишу **В**.

Пример


Ниже приведен пример цветного чертежа.

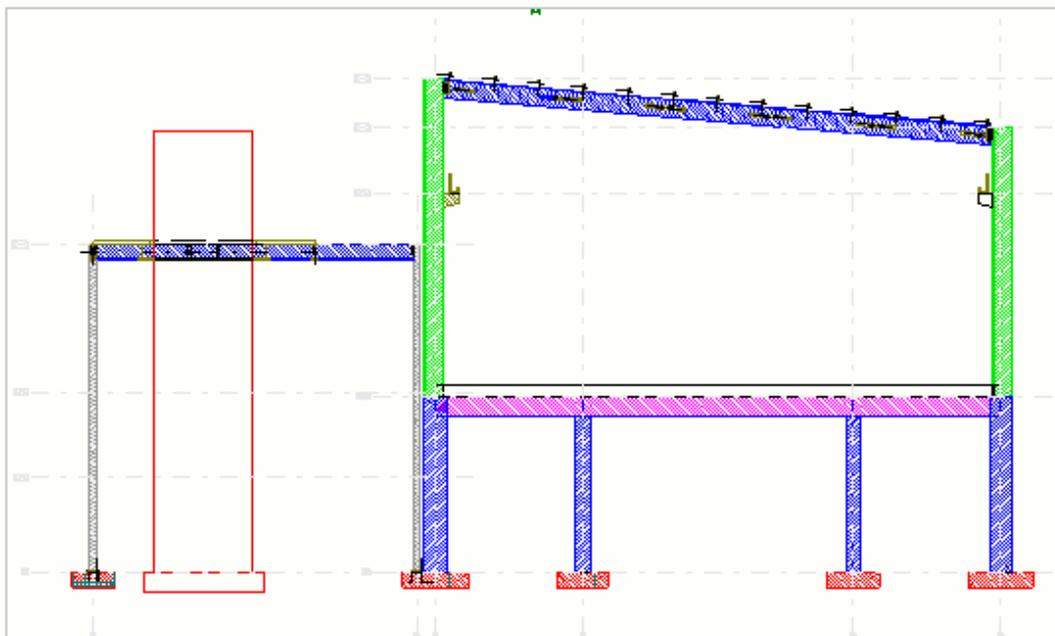

В режиме шкалы яркости цвета с первого по седьмой (черный, красный, зеленый, синий, голубой, желтый, пурпурный) отображаются черным, а цвета с восьмого по четырнадцатый (коричневый, темно-зеленый, темно-синий, сине-зеленый, оранжевый, серый) отображаются разными оттенками серого цвета. Ниже приведен пример чертежа в шкале яркостей.

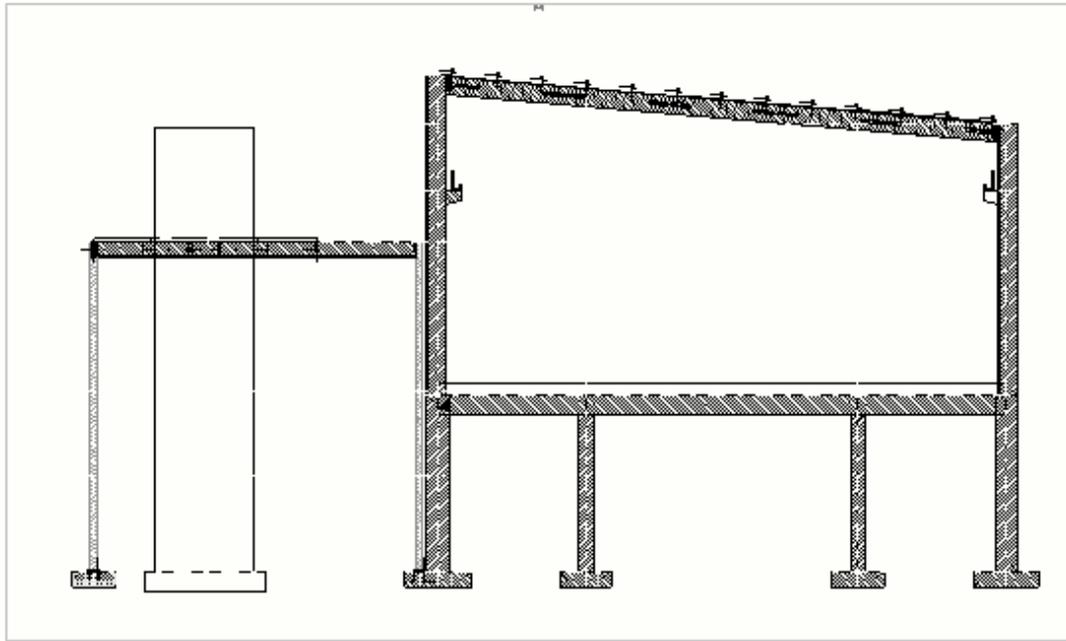

Ниже приведен пример черно-белого чертежа.

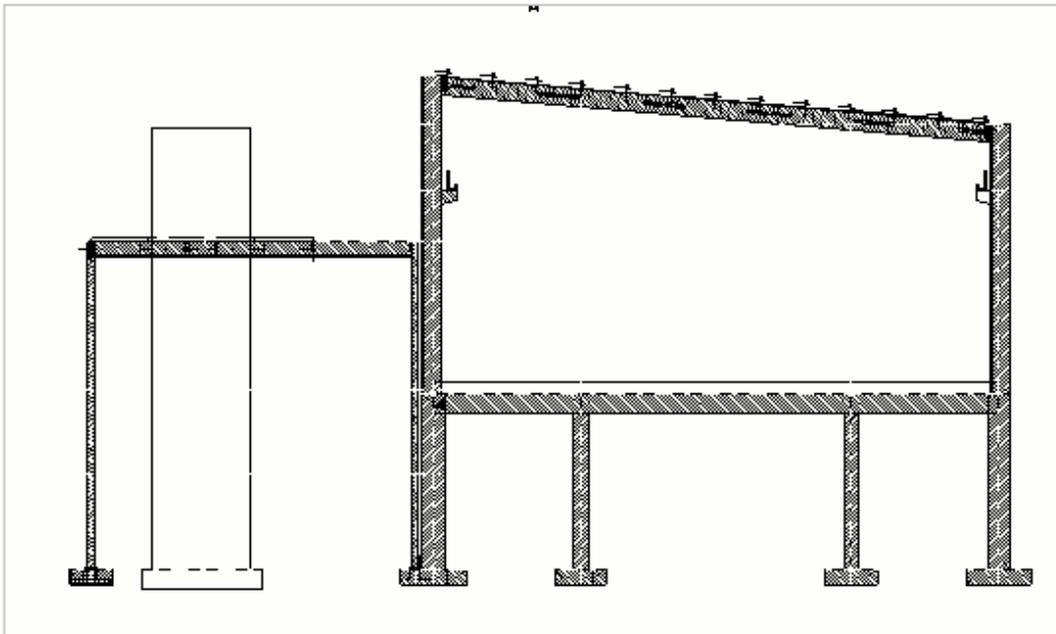

См. также

XS_BLACK_DRAWING_BACKGROUND

[Цвета на чертежах \(стр 357\)](#)

Задание специального цвета на чертежах

Можно задать специальный цвет, который не будет преобразовываться в черный при выводе на печать. На печати этот цвет будет передаваться в виде цвета или оттенка серого, в зависимости от настроек принтера. Специальный цвет задается в виде RGB-значений (красный, зеленый, синий) по шкале от 0 до 255. Специальный цвет применяется к деталям в качестве штриховки.

Специальный цвет можно задать для объекта строительной конструкции (детали, болта) перед созданием чертежа, а также использовать его на готовом чертеже для фигуры или объекта строительной конструкции.

1. В меню **Файл** выберите **Настройки** --> **Расширенные параметры** и перейдите в категорию **Штриховка**.
2. Задайте цвет фона, используя следующие расширенные параметры:
 - XS_HATCH_SPECIAL_COLOR_R
 - XS_HATCH_SPECIAL_COLOR_G
 - XS_HATCH_SPECIAL_COLOR_BЗначение по умолчанию — черный (0,0,0).
Чем меньше будут значения, тем темнее окажется этот тон.
3. Нажмите кнопку **ОК** или **Применить**.
4. Откройте чертеж.
5. Дважды щелкните объект чертежа, чтобы открыть диалоговое окно свойств. Например, щелкните объект строительной конструкции или прямоугольник.
6. Выберите тип заливки.
7. Выберите цвет заливки **Специальный**.
8. Нажмите кнопку **Изменить**.

Выбранный объект приобретает указанный цвет.

4.22 Опорные модели на чертежах

Опорные модели можно показывать на чертежах общего вида, чертежах сборок и отлитых элементов. Например, в качестве опорных моделей можно использовать трехмерные модели производственных объектов или архитектурные чертежи.

Чтобы узнать больше, перейдите по ссылкам ниже:

[Отобразить опорные модели на чертежах \(стр 362\)](#)

Reference models

Отобразить опорные модели на чертежах

Можно указать, отображать ли опорную модель и необходимо ли изменить внешний вид опорной модели в свойствах вида чертежа в открытом чертеже. Можно указать, отображать ли опорную модель в виде контуров или каркасов, задать скрытые линии и собственные параметры скрытых линий, а также определить цвет и тип линий.

Параметры внешнего вида можно также изменить в свойствах чертежа перед созданием чертежа.

1. В открытом чертеже дважды нажмите на рамку вида чертежа, чтобы открыть диалоговое окно свойств вида.
2. Нажмите **Опорные объекты** в дереве параметров.

На вкладке **Содержимое** перечислены все опорные модели, включенные в данную модель.

3. Чтобы отобразить опорную модель на чертеже, нажмите на строку опорной модели, а в столбце **Видимость**, выберите значение **Видимый**.
4. Перейдите на вкладку **Внешний вид** и выберите представление опорной модели:

Каркас: Отображает опорную модель как каркас. Для быстрого открытия чертежей используйте каркасный режим отображения.

Контур: Построение опорной модели осуществляется так же, как и для оригинальных деталей Tekla Structures. Таким образом будут показаны контуры опорной модели. С помощью этого параметра можно активировать параметры **Скрытые линии** и **Собственные скрытые линии**.

Скрытые линии: Скрытые линии, которые скрываются другими опорными моделями или деталями, отображаются в опорной модели.

Собственные скрытые линии: Скрытые линии, которые скрываются самой опорной моделью, отображаются в опорной модели.


5. Изменение цвета и типа **видимых линий** и **скрытых линий**.
6. Нажмите на **Изменить**, чтобы изменить опорную модель в выбранном виде на новые настройки.

Также можно изменить настройки видимости и внешнего вида на открытом чертеже, дважды нажав опорную модель и изменив настройки в свойствах параметра **Опорный объект**.


Обратите внимание, что при изменении внешнего вида опорных моделей на уровне объекта внешний вид нельзя изменить на уровне вида.

Примеры представления опорной модели


Ниже приведен пример **каркасного** представления:

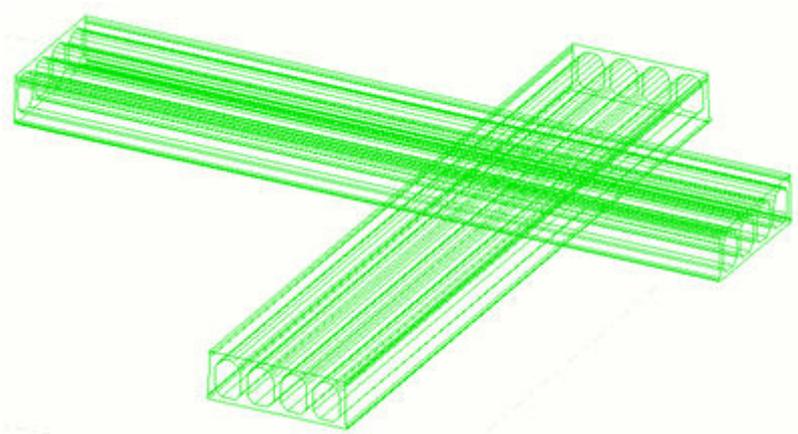


Ниже приведен пример **контурного** представления. Для параметров **Скрытые линии** и **Собственные скрытые линии** установлено значение **откл.**:

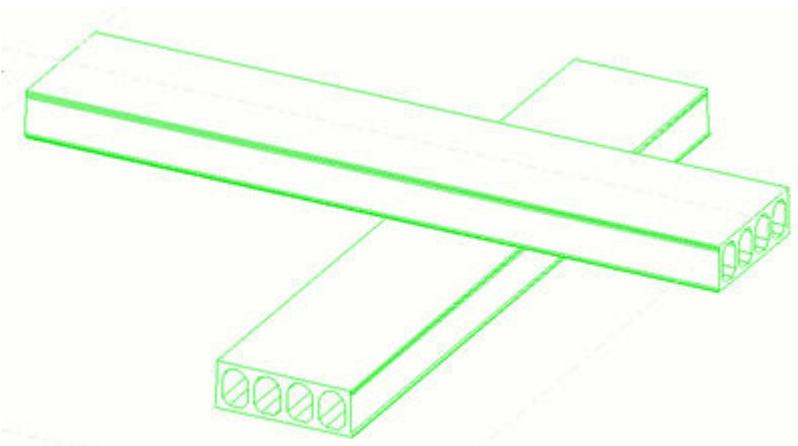


Ниже приведен пример **контурного** представления. Для параметра **Скрытые линии** установлено значение **вкл.**, и они отображаются красным цветом.

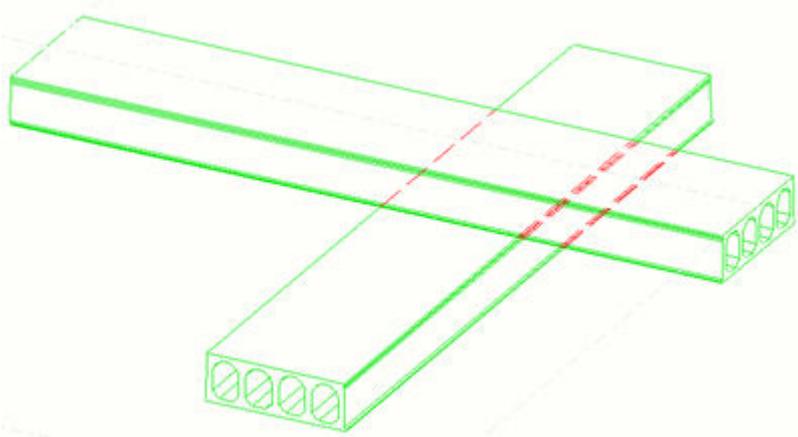

Ниже приведен пример **контурного** представления. Для параметров **Скрытые линии** и **Собственные скрытые линии** установлено значение **вкл.**, и они отображаются красным цветом.

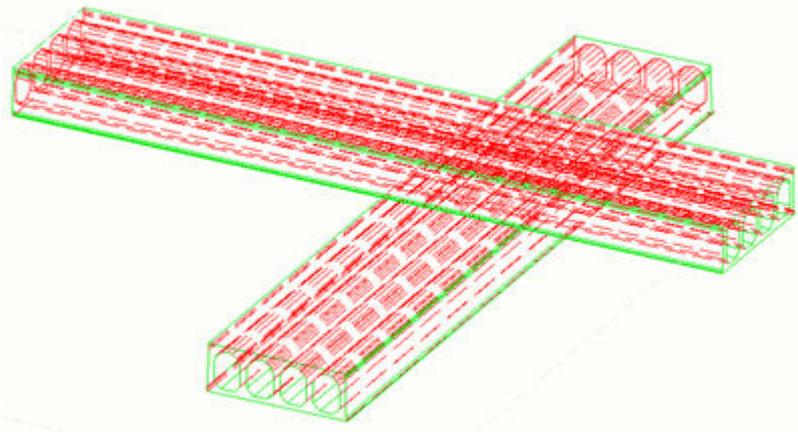

Ниже приведен пример отображения деталей с опорными моделями. Видимые линии опорной модели отображаются зеленым цветом, а скрытые линии — красным. Видимые линии детали отображаются синим цветом, а скрытые линии — голубым.

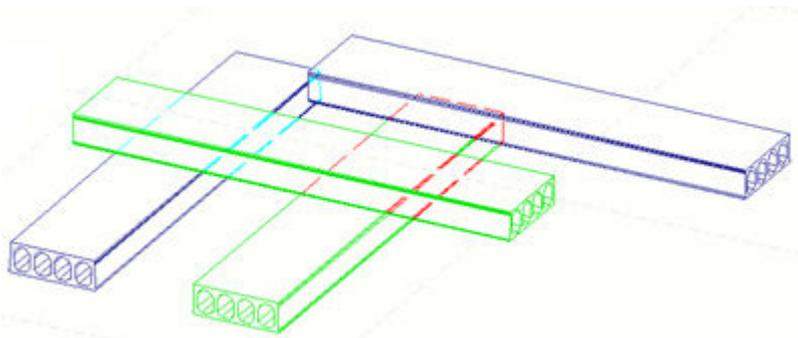

См. также

[Опорные модели на чертежах \(стр 361\)](#)

4.23 Пользовательская система координат (ПСК)


ПСК — это локальная пользовательская система координат, используемая на виде чертежа. ПСК облегчает размещение объектов на виде, поскольку в этом случае они размещаются относительно определенной пользователем точки начала координат, иначе называемой базовой точкой вида чертежа.

Tekla Structures отображает символ ПСК на текущем виде чертежа при создании, копировании, перемещении или изменении объектов.



Для каждого вида чертежа можно задать свою точку начала координат ПСК и изменить эту точку начала координат в любой момент.

На следующем примере показано несколько видов, каждый из которых имеет собственную ПСК.

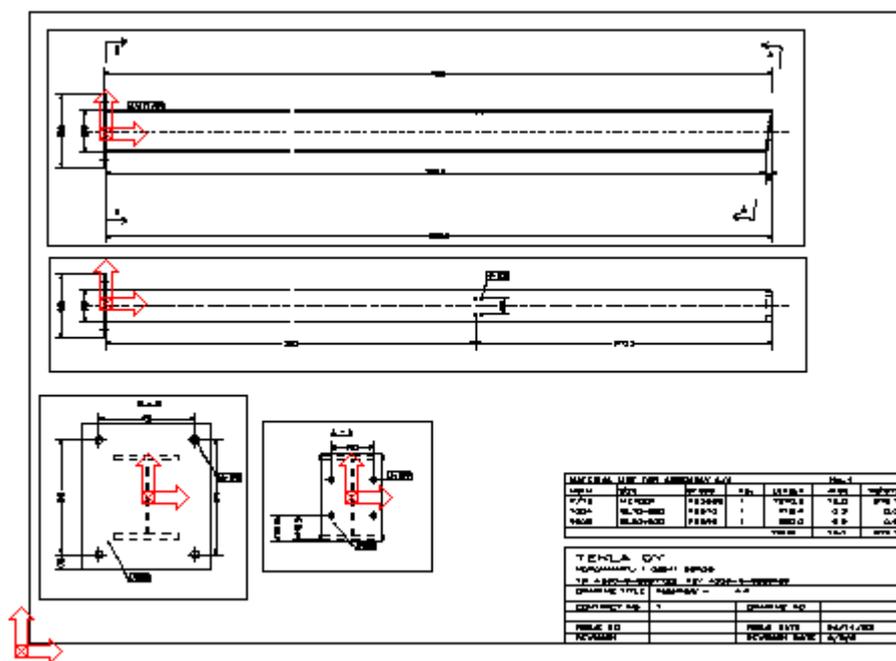

ПРИМ. Для размещения объекта с использованием глобальной системы координат необходимо рассчитать его координаты относительно начала координат чертежа, а не вида чертежа.

Чтобы узнать больше, перейдите по ссылкам ниже:

[Добавление размеров вручную с использованием пользовательской системы координат \(стр 190\)](#)

[Задание новой ПСК \(стр 366\)](#)

[Переключение между двумя пользовательскими системами координат \(стр 366\)](#)

[Сброс ПСК \(стр 367\)](#)

[Keyboard shortcuts](#)

Задание новой ПСК

Задать новую ПСК (пользовательскую систему координат) можно по одной точке или по двум точкам.

1. Откройте чертеж.
2. На вкладке **Виды** выберите **ПСК** и затем одну из следующих команд:
 - Выберите **Задать начало**, чтобы задать новую ПСК по одной точке.
 - Выберите **Задать начало по двум точкам**, чтобы задать новую ПСК по двум точкам.

Tekla Structures отображает символ ПСК с перекрестием, обозначающим центральную точку.
3. Щелкните вид, на который требуется поместить начало координат.
4. Если ПСК задается по двум точкам, укажите точку для задания направления оси X.

См. также

[Пользовательская система координат \(ПСК\) \(стр 365\)](#)

[Добавление размеров вручную с использованием пользовательской системы координат \(стр 190\)](#)

Переключение между двумя пользовательскими системами координат

Можно переключаться между двумя пользовательскими системами координат, имеющими одну и ту же точку начала координат: ПСК, следующей осям вида чертежа, и созданной вами ориентированной ПСК.

- Для переключения между системами координат откройте чертеж, перейдите на вкладку **Виды** выберите **ПСК** --> **Переключить ориентацию (Ctrl + T)**.

См. также

[Пользовательская система координат \(ПСК\) \(стр 365\)](#)

Сброс ПСК

ПСК можно сбросить в ее первоначальное положение на текущем виде чертежа или на всех видах чертежа.

Для этого предусмотрены следующие способы.

Задача	Действие
Сбросить ПСК на текущем виде чертежа	На открытом чертеже перейдите на вкладку Виды и выберите ПСК --> Сбросить на текущем (Ctrl + 1) .
Сбросить ПСК на всех видах чертежа	На открытом чертеже перейдите на вкладку Виды и выберите ПСК --> Сбросить на всех (Ctrl + 0) .

См. также

[Пользовательская система координат \(ПСК\) \(стр 365\)](#)

4.24 Сохранение чертежа

Tekla Structures автоматически сохраняет чертежи через заданные интервалы времени. Кроме того, вы можете самостоятельно сохранить свой чертеж в любой момент.

- На открытом чертеже перейдите в меню **Файл** и выберите **Сохранить чертеж**.

Сохраняются и файл *.dg чертежа, и файлы *.db1 и *.db2 модели. Чертежи сохраняются в папке \drawings в папке модели.

Дополнительные сведения об автосохранении см. в разделе Автосохранение чертежей.

См. также

[Закрытие чертежей \(стр 151\)](#)

4.25 Удаление ненужных файлов чертежей в однопользовательском режиме

По умолчанию все ненужные файлы чертежей автоматически удаляются через семь дней. В однопользовательском режиме можно удалить все ненужные файлы чертежей с помощью команды **Удалить ненужные файлы чертежей**, не дожидаясь, пока Tekla Structures удалит их автоматически.

Для удаления файлов необходимо иметь полные полномочия. Найти команду **Удалить ненужные файлы чертежей** можно через поле **Быстрый запуск**.

ПРИМ. Если вы работали с чертежами (редактировали или удаляли их) после последнего сохранения, не забудьте выполнить сохранение, прежде чем вызывать команду **Удалить ненужные файлы чертежей**.

1. Выполните поиск команды **Удалить ненужные файлы чертежей** в поле **Быстрый запуск**.
2. Когда Tekla Structures найдет команду, выберите ее и нажмите клавишу **Enter**.

Tekla Structures удаляет все чертежи, не имеющие соответствующего чертежа в базе данных.

СОВЕТ По умолчанию полномочия пользователя являются полными. Чтобы ограничить использование этой команды, добавьте в файл `privileges.inp` следующую строку:

```
action:RemoveUnnecessaryDrawingFiles [who] [access]
```

где [who] — это everyone либо <Windows_logon_name> или <domain_name>,

a [access] может быть none/view/full.

В следующем примере пользоваться командой **Удалить ненужные файлы чертежей** может только администратор:

```
action:RemoveUnnecessaryDrawingFiles everyone none
```

```
action:RemoveUnnecessaryDrawingFiles ORGANIZATION\admin  
full
```

5 Управление чертежами

В предусмотрено несколько способов управления чертежами, в зависимости от этапа рабочего процесса. Можно обновлять чертежи при изменении модели, блокировать чертежи, замораживать чертежи, проблемы, публиковать (выпускать) чертежи, проверять и исправлять чертежи, а также удалять их.

Задача	Перейдите по ссылке ниже:
Обновить сохраненные чертежи в связи с изменениями в модели	Обновление чертежей при изменении модели (стр 369)
Указать, что чертеж недоступен для редактирования, путем его блокировки	Блокирование чертежей (стр 371)
Разрешить или запретить Tekla Structures обновлять все ассоциативные объекты поверх видов чертежа	Замораживание чертежей (стр 372)
Пометить чертеж как опубликованный при его выпуске в производство	Публикация (выпуск) чертежей (стр 374)
Удалить чертеж, который больше не нужен	Удаление чертежей (стр 378)
Исправить чертежи и прикрепить информацию о внесенных изменениях	Исправление чертежей (стр 374)

5.1 Обновление чертежей при изменении модели

Сохраняемые чертежи необходимо обновлять при внесении изменений в модель. На чертежах отлитых элементов, сборок, отдельных деталей и комплексных чертежах номера позиций используются в качестве идентификаторов. Многие изменения влияют на нумерацию, поэтому во

многих случаях модель требуется перенумеровать. Прежде чем обновлять чертежи, необходимо убедиться, что нумерация верна.

Требуемые обновления чертежи помечаются флагами в **Списке чертежей**. Перенумерация объектов модели после создания чертежей может также привести к появлению флагов.

-
- ПРИМ.** • Для чертежей общего вида обновление нумерации модели не требуется. При использовании номеров позиций деталей в метках деталей необходимо пронумеровать модель, чтобы получить обновленные метки; устаревшие метки содержат вместо номеров вопросительные знаки. Если вы не используете нумерацию, вносить изменения в чертежи общего вида можно без нумерации. В этом случае, например, измененные профили помечаются символами изменения.
- При обновлении комплексных чертежей обновляются также связанные чертежи.

После внесения изменений в модель выполните следующие действия.

1. Проверьте настройки нумерации, перейдя на вкладку **Чертежи и отчеты** и выбрав **Настройки нумерации --> Настройки нумерации** .
2. И для новых, и для измененных деталей выберите **Сравнить со старым**.
3. Пронумеруйте все объекты модели, имеющие одинаковые настройки серии нумерации, выбрав на вкладке **Чертежи и отчеты** команду **Выполнить нумерацию --> Нумеровать серии выбранных объектов** , или пронумеруйте только новые или измененные объекты модели, выбрав **Выполнить нумерацию --> Нумеровать измененные объекты** .
4. Проверьте **Список чертежей** на предмет флагов состояния.
5. Чтобы найти детали, затронутые перенумерацией, выберите в **Списке чертежей** каждый из чертежей, помеченных флагом  , и нажмите кнопку **Выбрать объекты**.

Tekla Structures выделяет затронутые детали в модели.

Выполните следующие действия.

- a. Проверьте журнал нумерации на предмет перенумерованных деталей: в меню **Файл** выберите **Журналы --> Журнал нумерации** .

Наличие в начале строки журнала нумерации слов `Part` или `Assembly` указывает на то, что детали или сборки были

перенумерованы Tekla Structures, как показано в следующем примере.

```
Part   guid: ID56CC370F-0000-027E-3134-353633303233  series:MC/1  MC/0 -> MC/1
Part   guid: ID56CC370F-0000-0282-3134-353633303233  series:MC/1  MC/0 -> MC/2
Part   guid: ID56CC370F-0000-0286-3134-353633303233  series:MC/1  MC/0 -> MC/3
Part   guid: ID56CC370F-0000-028A-3134-353633303233  series:MC/1  MC/0 -> MC/2

Assembly guid: ID56CC370F-0000-027D-3134-353633303233  series:C/1   C/0 -> C/1
Assembly guid: ID56CC370F-0000-0281-3134-353633303233  series:C/1   C/0 -> C/2
Assembly guid: ID56CC370F-0000-0289-3134-353633303233  series:C/1   C/0 -> C/2
Assembly guid: ID56CC370F-0000-0285-3134-353633303233  series:C/1   C/0 -> C/3
Assembly guid: ID56C42A49-0000-0022-3134-353536393636  series:C/1   C/0 -> C/4
```

- b. Чтобы найти перенумерованные детали в модели, выберите нужные записи в журнале нумерации. Tekla Structures выделяет соответствующие детали в модели.
6. Выберите затронутые чертежи в **Списке чертежей** и нажмите кнопку **Обновить**.
7. Если в модели появились новые детали, создайте для них чертежи.

См. также

[Управление чертежами \(стр 369\)](#)

[Настройки, влияющие на повторное создание чертежей \(стр 43\)](#)

5.2 Блокирование чертежей

Можно указать, что чертеж недоступен для редактирования, заблокировав его. Блокирование чертежа позволяет предотвратить его случайное изменение. При изменении модели геометрия заблокированного чертежа все равно изменяется.

При изменении модели Tekla Structures помечает заблокированные чертежи флагами как требующие обновления.

1. В **Списке чертежей** выберите чертежи, которые требуется заблокировать.
2. Нажмите кнопку **Блокировать --> Вкл.** .
В столбце **Кем заблокирован** в **Списке чертежей** указано, кто заблокировал чертеж. Если вы вошли в свою учетную запись Tekla Account, в нем содержится имя вашей учетной записи. В противном случае в нем содержится ваше имя пользователя.
3. Чтобы разблокировать чертежи, выберите их и нажмите кнопку **Блокировать --> Откл.** .

См. также

[Выбор чертежей в Списке чертежей \(стр 144\)](#)

5.3 Замораживание чертежей

Можно разрешить или запретить Tekla Structures обновлять все ассоциативные объекты, находящиеся поверх видов на чертеже. Геометрия модели обновляется всегда, однако замораживание позволяет отключить интеллектуальность (ассоциативность) объектов чертежа, нанесенных поверх видов модели, тем самым предотвращая их обновление. Например, детали будут обновляться, однако размеры, метки, виды и фигуры — нет. Используйте замораживание, только чтобы избежать изменений в чертежах, пока обновляются модели, а не только для уведомления о том, что чертеж был отредактирован.

Задача	Перейдите по ссылке ниже:
Заморозить или разморозить чертежи общего вида	Заморозка чертежей общего вида (стр 372)
Заморозить или разморозить чертежи отдельных деталей, отлитых элементов или сборок	Заморозка чертежей отдельных деталей, отлитых элементов или сборок (стр 372)
Узнать, что происходит с чертежами при их заморозке	Как замораживание влияет на чертежи (стр 373)

См. также

[Выбор чертежей в Списке чертежей \(стр 144\)](#)

[Обновление меток деталей и сварных швов на чертежах \(стр 229\)](#)

Заморозка чертежей общего вида

1. Если чертеж общего вида открыт, закройте его без сохранения.
2. В **Списке чертежей** выберите чертеж, который требуется заморозить.
3. Нажмите кнопку **Заморозить** --> **Вкл.** .
4. Когда замораживание больше не требуется, выберите замороженные чертежи и нажмите кнопку **Заморозить** --> **Откл.** .

См. также

[Замораживание чертежей \(стр 372\)](#)

Заморозка чертежей отдельных деталей, отлитых элементов или сборок

1. Сохраните модель.
2. Откройте чертеж.
3. Если чертеж выглядит не так, как требуется, закройте его без сохранения.
4. Снова откройте модель. Не сохраняйте ее.
5. В **Списке чертежей** выберите чертеж, который требуется заморозить.
6. Нажмите кнопку **Заморозить** --> **Вкл.** .
7. Откройте чертеж.
8. Когда замораживание больше не требуется, выберите замороженные чертежи и нажмите кнопку **Заморозить** --> **Откл.** .

См. также

[Замораживание чертежей \(стр 372\)](#)

[Как замораживание влияет на чертежи \(стр 373\)](#)

Как замораживание влияет на чертежи

Замораживание влияет на чертежи следующим образом.

- Ассоциативные связи не удаляются с замороженного чертежа. После размораживания чертежа ассоциативные связи снова будут функционировать.
- Замораживание никак не влияет на результат клонирования. Если чертеж редактируется, не имеет значения, до или после редактирования он будет заморожен.
- Если чертеж заморожен, ассоциативные объекты на чертеже не обновляются при обновлении чертежа. Это означает, что размеры и виды не обновляются, и метки не следуют за деталями при их перемещении.
- Если чертеж заморожен и деталь в модели изменяется, геометрия детали на замороженном чертеже обновляется при обновлении чертежа.
- Размораживание чертежа перед клонированием никак не влияет на результат клонирования. Это означает, например, что не важно, будет ли чертеж все время заморожен или временно разморожен перед клонированием.

- Если разморозить чертеж перед обновлением, чертеж будет обновлен как обычно.

См. также

[Замораживание чертежей \(стр 372\)](#)

5.4 Публикация (выпуск) чертежей

При выпуске чертежа в производство он должен быть помечен как опубликованный в **Списке чертежей**. Геометрия опубликованных чертежей при изменении модели обновляется. Тем не менее, при обновлении опубликованный чертеж повторно не создается.

Сведения о публикации можно использовать для фильтрации **Списка чертежей**, а также в шаблонах.

1. В **Списке чертежей** выберите чертежи для публикации.
2. Нажмите кнопку **Опубликовать --> Вкл.** .

Tekla Structures помечает опубликованные чертежи флагом 

Если опубликованный чертеж отредактировать или другим образом изменить, цвет флага меняется  , а в строке чертежа появляется сообщение **Опубликованный чертеж изменен** .

СОВЕТ Для включения даты публикации в отчет добавьте в соответствующий шаблон отчета поле шаблона DATE_ISSUE .

См. также

[Управление чертежами \(стр 369\)](#)

[Выбор чертежей в Списке чертежей \(стр 144\)](#)

5.5 Исправление чертежей

При внесении в чертеж исправлений можно прикрепить к нему информацию о сделанных изменениях. Tekla Structures отображает эту информацию вместе с номером или меткой редакции. Дата редакции указывается в таблице редакций. Номер или метка редакции отображаются в **Списке чертежей**, и информацию о редакции можно включать в отчеты. Кроме того, на открытый чертеж можно добавить метки редакций вручную.

СОВЕТ Один из примеров отчета, где используется информация о редакциях, — это `drawing_issue_rev.xsr`, в котором отображаются даты внесения последних исправлений в чертеж.

Задача	Перейдите по ссылке ниже:
Создать редакции для отслеживания изменений на чертеже, а также для отображения информации о редакциях в Списке чертежей и в отчетах	Создание редакций чертежей (стр 375)
Изменить информацию о редакции после ее создания	Изменение редакций чертежа (стр 376)
Удалить ненужные редакции	Удаление редакций чертежа (стр 376)
Добавить метки редакций вручную на открытый чертеж	Добавление на чертежи меток редакций (стр 242)

Создание редакций чертежей

Создать редакции для отслеживания изменений на чертеже можно с помощью команды **Редакция** в Списке чертежей.

1. В **Списке чертежей** выберите чертежи для проверки и исправления.
2. Нажмите кнопку **Редакция**.
Появится диалоговое окно **Управление исправлениями**.
3. Введите метку в поле **Метка**.
Метки могут быть числовыми или алфавитными, такими как 1, 2, 3... или A, B, C...
4. Введите информацию в поле **Выполнил** и выберите дату создания в календаре, который открывается по нажатию стрелки вниз рядом с полем **Дата**.
5. Если требуется ввести информацию о том, кто проверил и утвердил чертеж, введите эту информацию в соответствующих полях и выберите соответствующие даты.
6. Введите описание редакции в поле **Описание**.
7. Введите информацию о поставке в поле **Поставка**.
8. Введите любую дополнительную информацию в полях **Информация 1** и **Информация 2**.
9. Нажмите кнопку **Создать**.

В **Списке чертежей** теперь появляется номер редакции или метка редакции. При открытии чертежа информацию о редакциях можно увидеть в таблице редакций, если она имеется на чертеже.

СОВЕТ Каждому чертежу присваивается уникальный номер редакции; в то же время несколько чертежей могут иметь одинаковые метку, дату и другую информацию о редакции. Чтобы прикрепить одну и ту же информацию о редакции сразу к нескольким чертежам, выберите в Списке чертежей несколько чертежей и нажмите кнопку **Редакция**.

Чтобы вместо номеров редакций в **Списке чертежей** отображались метки редакций, установите расширенный параметр `XS_SHOW_REVISION_MARK_ON_DRAWING_LIST` в значение `TRUE`.

См. также

[Исправление чертежей \(стр 374\)](#)

[Атрибуты, используемые при создании редакций чертежей \(стр 377\)](#)

Изменение редакций чертежа

Можно изменить информацию о редакции в существующей редакции.

1. Откройте **Список чертежей** и выберите проверенный/исправленный чертеж.
2. Нажмите кнопку **Редакция**.
3. В диалоговом окне **Управление исправлениями** выберите номер редакции, которую требуется изменить, в списке **№ ред..**
4. Внесите требуемые изменения в информацию о редакции.
5. Нажмите кнопку **Изменить**.
6. Закройте диалоговое окно **Управление исправлениями**.

См. также

[Управление чертежами \(стр 369\)](#)

[Атрибуты, используемые при создании редакций чертежей \(стр 377\)](#)

Удаление редакций чертежа

Ненужные редакции чертежа можно удалить.

1. Откройте **Список чертежей** и выберите проверенный/исправленный чертеж.
2. Нажмите кнопку **Редакция**.

3. В диалоговом окне **Управление исправлениями** выберите номер редакции в списке рядом с полем **Метка**.
4. Нажмите кнопку **Удалить**.
 При удалении редакции Tekla Structures автоматически корректирует оставшиеся номера редакций для этого чертежа. Метки редакций остаются без изменений.

См. также

[Управление чертежами \(стр 369\)](#)

Атрибуты, используемые при создании редакций чертежей

Атрибуты, связанные с редакциями чертежей, можно использовать в шаблонах чертежей и шаблонах отчетов.

Все связанные с редакциями атрибуты и соответствующие им параметры в диалоговом окне **Управление исправлениями** перечислены ниже.

Атрибут управления редакциями	Параметр в диалоговом окне «Управление исправлениями»
MARK	Метка редакции в поле Метка .
NUMBER	Номер редакции в поле № ред.
CREATED_BY	Значение в поле Выполнил редакции.
DATE_CREATE	Дата рядом со значением Выполнил .
CHECKED_BY	Значение в поле Проверил редакции.
DATE_CHECKED	Дата рядом со значением Проверил .
APPROVED_BY	Значение в поле Утвердил редакции.
DELIVERY	Значение в поле Поставка редакции.
DESCRIPTION	Описание редакции.
DATE_APPROVED	Дата рядом со значением Утвердил .
INFO1	Текст в поле Информация 1 редакции.
INFO2	Текст в поле Информация 2 редакции.

Атрибут управления редакциями	Параметр в диалоговом окне «Управление исправлениями»
LAST	Номер (в поле № ред.) последней редакции.
LAST_CREATED_BY	Значение в поле Выполнил последней редакции.
LAST_CHECKED_BY	Значение в поле Проверил последней редакции.
LAST_DATE_CHECKED	Дата рядом со значением Проверил последней редакции.
LAST_DATE_APPROVED	Дата утверждения последней редакции.
LAST_DELIVERY	Значение в поле Поставка последней редакции.
LAST_MARK	Метка редакции (в поле Метка) последней редакции.
LAST_DESCRIPTION	Описание последней редакции.
LAST_DATE_CREATE	Дата рядом со значением Выполнил последней редакции.
LAST_APPROVED_BY	Значение в поле Утвердил последней поставки.
LAST_INFO1	Текст в поле Информация 1 последней редакции.
LAST_INFO2	Текст в поле Информация 2 последней редакции.

См. также

[Создание редакций чертежей \(стр 375\)](#)

5.6 Удаление чертежей

Чертежи, которые больше не нужны, можно удалить из **Списка чертежей**. При этом будут также удалены файлы с расширением .dg из папки \drawings.

ПРИМ. В некоторых конфигурациях удалять чертежи из **Списка чертежей** не разрешено.

1. В **Списке чертежей** выберите чертежи, которые требуется удалить.
2. Нажмите **Удалить**.

3. В запросе Tekla Structures на подтверждение удаления нажмите кнопку **Да**.

СОВЕТ Если при нажатии клавиши **Delete** удерживать клавишу **Shift**, Tekla Structures не выводит запрос подтверждения удаления.


См. также

[Управление чертежами \(стр 369\)](#)

[Выбор чертежей в Списке чертежей \(стр 144\)](#)

6 Печать чертежей

Чертежи можно печатать в PDF-файлы, сохраняя их в виде файлов печати (.plt) для печати на принтере/плоттере, а также выводить на печать на выбранный принтер. Также можно изменить толщину линий, соответствующую различным цветам. Tekla Structures позволяет предварительно просматривать чертежи в реальном времени в диалоговом окне **Печать чертежей**.

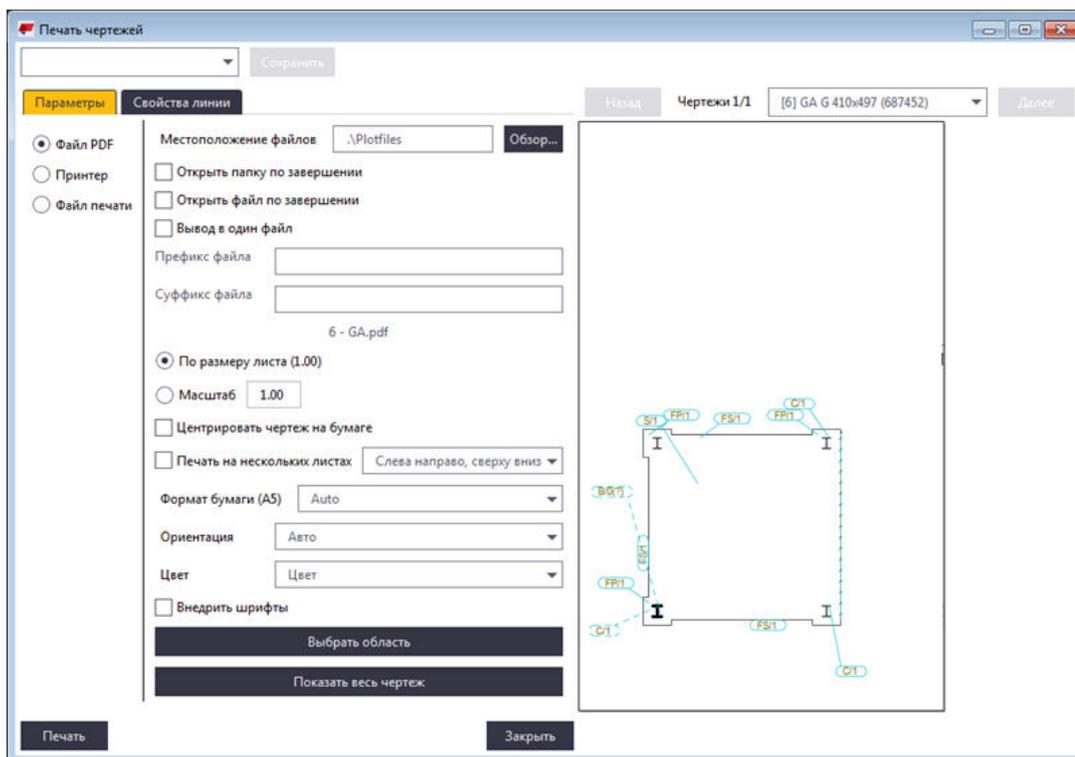

Ограничения, связанные с печатью

- Диалоговое окно **Печать чертежей** не позволяет печатать чертежи на нескольких форматах бумаги одновременно. Чтобы печатать чертежи на нескольких форматах, необходимо внести изменения в файл [drawingsizes.dat](#) (стр 389).

- При предварительном просмотре чертежи отображаются в цвете, даже если в меню **Файл** --> **Настройки** выбран цветовой режим **Оттенки серого** или **Черно-белый**.
- При наличии открытого чертежа предварительно просмотреть и напечатать можно только этот чертеж. Кроме того, при открытии другого чертежа (например, двойным нажатием другого чертежа в разделе **Список чертежей**) содержимое предварительного просмотра может не обновиться. Выберите чертеж еще раз (одним нажатием) в разделе **Список чертежей**: после этого содержимое предварительного просмотра должно обновиться в соответствии с выбранным чертежом.

ПРИМ. Можно также работать с так называемой "старой" функциональностью печати, где используется диалоговое окно **Каталог принтеров** и список принтеров Tekla Structures. Соответствующие инструкции см. в разделе [Печать чертежей с использованием экземпляров принтеров из Каталога принтеров \(старая функциональность печати\) \(стр 395\)](#).

См. также

[Печать в PDF-файл, в файл печати \(.plt\) или на принтере \(стр 381\)](#)

[Добавление на отпечатки рамок и меток линий сгиба \(стр 391\)](#)

[Файлы конфигурации, используемые при печати \(стр 389\)](#)

[Настройка имен выходных файлов печати \(стр 392\)](#)

[Печать чертежей с использованием экземпляров принтеров из Каталога принтеров \(старая функциональность печати\) \(стр 395\)](#)

6.1 Печать в PDF-файл, в файл печати (.plt) или на принтере


Чертежи можно печатать в файлы .pdf, файлы печати (.plt) для вывода на плоттер/принтер, а также выводить на принтер. Также можно изменить ширину линий выводимых на печать чертежей.

1. В меню **Файл** выберите **Печать** --> **Печать чертежей** .
2. Загрузите требуемые настройки печати из списка настроек в верхнем левом углу. Также можно дать настройкам новое имя.

Обратите внимание, что, если вы хотите дать настройкам новое имя, это необходимо делать до внесения каких-либо изменений в настройке; в противном случае изменения будут потеряны. Дополнительные сведения о настройках печати см. в разделе [Настройки печати и порядок поиска \(стр 388\)](#).


3. В открывшемся **Списке чертежей** выберите чертежи, которые требуется напечатать.
4. Для предварительного просмотра чертежа выберите его в списке чертежей в верхней части диалогового окна **Печать чертежей**.

Чертежи отображаются (по одному) в области предварительного просмотра. Отображаемые в области предварительного просмотра чертежи всегда соответствуют текущему моменту. Для перемещения по набору выбранных чертежей нажимайте кнопки **Далее** и **Назад**.

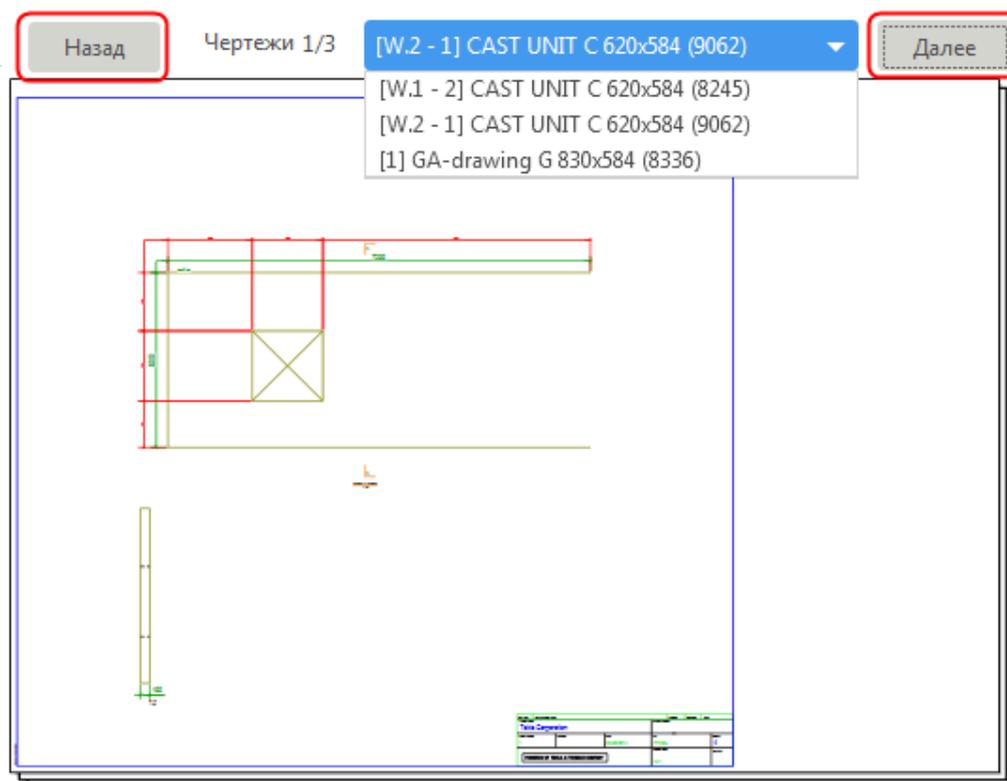

5. Выберите способ печати:
 - **Файл PDF:** чертежи преобразуются в формат PDF.
 - **Принтер:** чертежи отправляются на выбранный принтер.
 - **Файл печати:** чертежи преобразуются в файлы печати, пригодные для печати на выбранном принтере, и сохраняются в указанном месте.
6. Задайте настройки печати на вкладке **Параметры**. Доступные настройки зависят от выбранного способа печати.

Параметр	Описание
Местоположение файлов	Введите местоположение для файла .pdf или файла печати или нажмите кнопку Обзор , чтобы перейти к требуемой папке. По умолчанию используется папка \Plotfiles внутри папки модели.
Открыть папку по завершении	Позволяет автоматически открыть папку с файлом .pdf или файлом печати в проводнике Windows после создания отпечатка.
Открыть файл по завершении	Позволяет автоматически открыть файл .pdf после его создания.
Вывод в один файл	Выбранные чертежи печатаются в один файл .pdf. Если этот флажок не установлен, каждый чертеж будет печататься в отдельный файл .pdf.
Расширение файла	Укажите расширение для файла печати. По умолчанию это plt.
Префикс файла	Введите префикс к имени файла.
Суффикс файла	Введите суффикс к имени файла. При вводе префикса или суффикса предварительное имя файла печати, отображаемое под полями Префикс файла и Суффикс файла , сразу же изменится соответствующим образом. Имя файла печати может определяться с помощью нескольких переключателей в расширенных параметрах, предназначенных для настройки имен файлов печати (стр 392) . Эти переключатели не подходят для одного файла .pdf, содержащего несколько чертежей.
По размеру листа	Чертеж подгоняется под лист бумаги конкретного формата.
Масштаб	Задайте масштаб для приведения отпечатка к определенному масштабу. Если чертеж не помещается на листе выбранного формата, значение в поле Масштаб станет красного цвета.
Центрировать чертеж на бумаге	Чертеж центрируется на листе (или листах).
Печать на нескольких листах	Чертеж печатается на нескольких листах, с указанием направления печати листов.

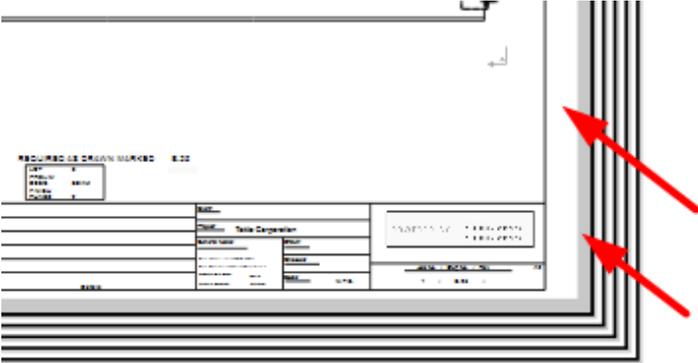Параметр	Описание
	<p>Выберите Слева направо, сверху вниз или Снизу вверх, справа налево.</p> <p>При использовании варианта Печать на нескольких листах выберите определенный формат бумаги.</p>
Формат бумаги	<p>Задайте формат бумаги или укажите, что следует использовать автоматически выбранный формат.</p> <p>При выборе варианта Авто Tekla Structures выбирает формат бумаги, на котором после подгонки отмасштабированного отпечатка к запечатываемой области листа остается минимум пустого места.</p> <p>Часто принтеры не могут печатать на всей площади листа, поэтому на листе остаются поля. <i>Запечатываемая область</i> определяется для выбранного принтера при выборе переключателя Принтер или Файл печати. В случае создания файла .pdf принтер неизвестен, поэтому размер чертежа устанавливается равным размеру листа. Однако при печати файла .pdf возникает аналогичная проблема, и содержимое чертежа подгоняется к запечатываемой области используемого принтера. На изображении ниже запечатываемая область имеет белый фон, а непечатаемое поле показано серым цветом.</p> 
Ориентация	<p>Задайте ориентацию или укажите, что следует использовать автоматически выбранную ориентацию.</p> <p>При выборе варианта Авто автоматически выбирается ориентация, при которой на листе остается минимум пустого места.</p>

Параметр	Описание
Цвет	Выберите цветовую схему печати: Цвет, Черно-белый или Оттенки серого .
Число копий	Определите число копий файла печати или отпечатков на бумаге.
Разобрать по копиям	Позволяет разобрать листы по копиям, если вы печатаете несколько копий.
Внедрить шрифты	Позволяет внедрить шрифты в файл .pdf. Это гарантирует их воспроизведение на компьютере, на котором они не установлены, однако размер файла при этом увеличивается. В некоторых случаях шрифты могут быть внедрены автоматически. При использовании нелатинских шрифтов рекомендуется всегда внедрять шрифты; в противном случае файлы .pdf могут отображаться некорректно.
Выбрать область	Позволяет выбрать на открытом для предварительного просмотра чертежа область и напечатать только эту область. Это можно сделать только при наличии открытого чертежа. При использовании этого варианта все остальные настройки в диалоговом окне остаются доступными, позволяя изменить, например, ориентацию, толщины линий и формат бумаги.
Показать весь чертеж	После выбора области с помощью параметра Выбрать область появляется кнопка Показать весь чертеж , с помощью которой можно снова отобразить чертеж полностью.

7. Перейдите на вкладку **Толщина линии**, чтобы сопоставить цвета на чертеже с толщинами линий и задать цвета на печати:

Параметр	Описание
Толщина линий	Для каждой строки цвета введите в полях толщину линий. Толщины линий выражаются как кратное значения расширенного параметра XS_BASE_LINE_WIDTH. Обычно по умолчанию этот расширенный параметр имеет значение 0.1 мм. Это значит, что номеру пера 2500 будет соответствовать вес линии, равный 2.5 мм. На цветных чертежах линии отображаются с разными толщинами, если в меню Файл -->

Параметр	Описание
	<p>Настройки установлен флажок Использовать ширины линий принтера.</p> <p>Можно определить цвет Невидимый для деталей и фигур на чертежах в свойствах детали или фигуры. Цвет Невидимый не отображается на отпечатках — ни на бумаге, ни в файлах .pdf.</p>
Цвет на выходе	<ul style="list-style-type: none"> • Задайте цвет на печати для каждой строки, нажимая поля в разделе Цвет на выходе и выбирая новый цвет. <p>Разные цвета на выходе часто используют, когда необходимо напечатать одну или две линии цветными, а остальные — черными. Цвета на выходе используются при печати на принтере, а также при формировании файлов печати и файлов .pdf. Цвета на выходе сохраняются в файлах настроек печати и загружаются из них.</p> <p>Настройка Цвет на выходе применяется, только когда для параметра Цвет на вкладке Параметры установлено значение Цвет.</p> <p>Цвета на печати можно сбросить:</p> <ul style="list-style-type: none"> • Чтобы сбросить отдельный цвет на печати, нажмите цветное поле в разделе Цвет на экране в необходимой строке. После этого в поле Цвет на выходе отобразится тот же цвет. • Для сброса всех цветов на печати, чтобы они соответствовали цветам на экране, нажмите кнопку Сбросить цвета.

8. Если требуется изменить настройки печати Windows для принтера или для файла печати, нажмите кнопку **Свойства** и измените необходимые настройки.

9. Сохраните настройки печати с помощью кнопки **Сохранить** в верхнем левом углу.


Дополнительные сведения о параметрах печати и порядке поиска см. в разделе [Настройки печати и порядок поиска \(стр 388\)](#).

10. Нажмите кнопку **Печать**, чтобы напечатать чертежи в формат .pdf или в файлы печати либо отправить их на принтер в соответствии с настройками, заданными в диалоговом окне.


Каждый чертеж отправляется на печать как отдельное задание печати.

Пример

Ниже приведен пример печати на нескольких листах. Выбрано направление **Снизу вверх, справа налево**. Цифры соответствуют порядку печати листов.

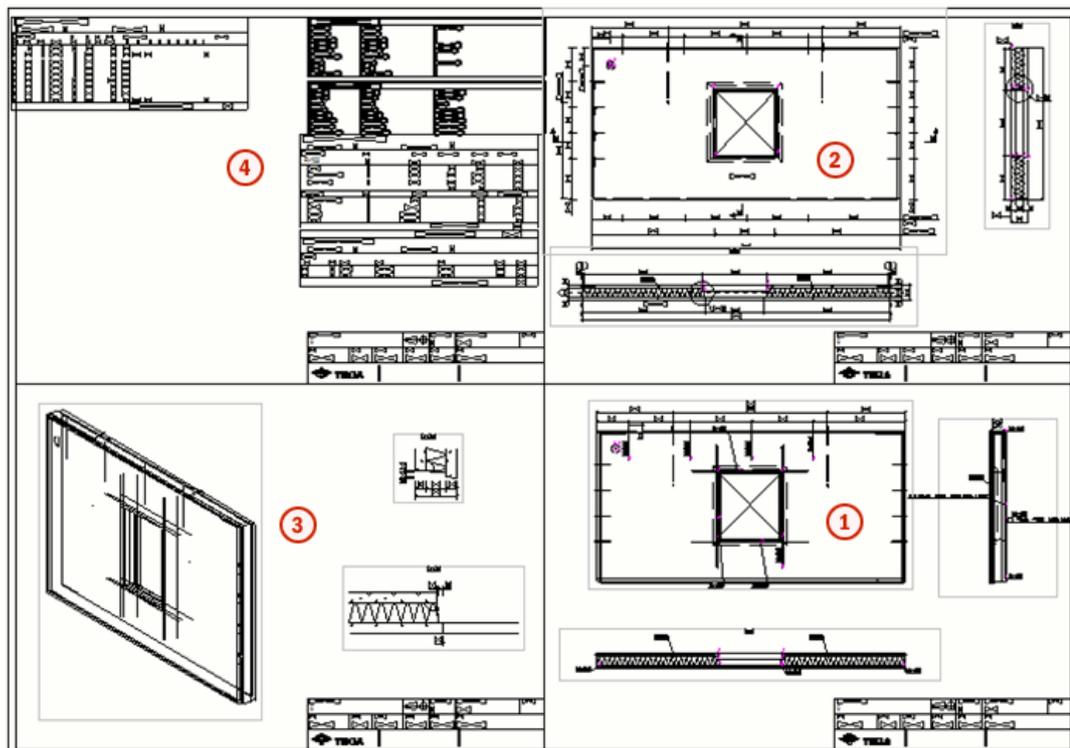

В следующем примере выбрано направление **Слева направо, сверху вниз**.

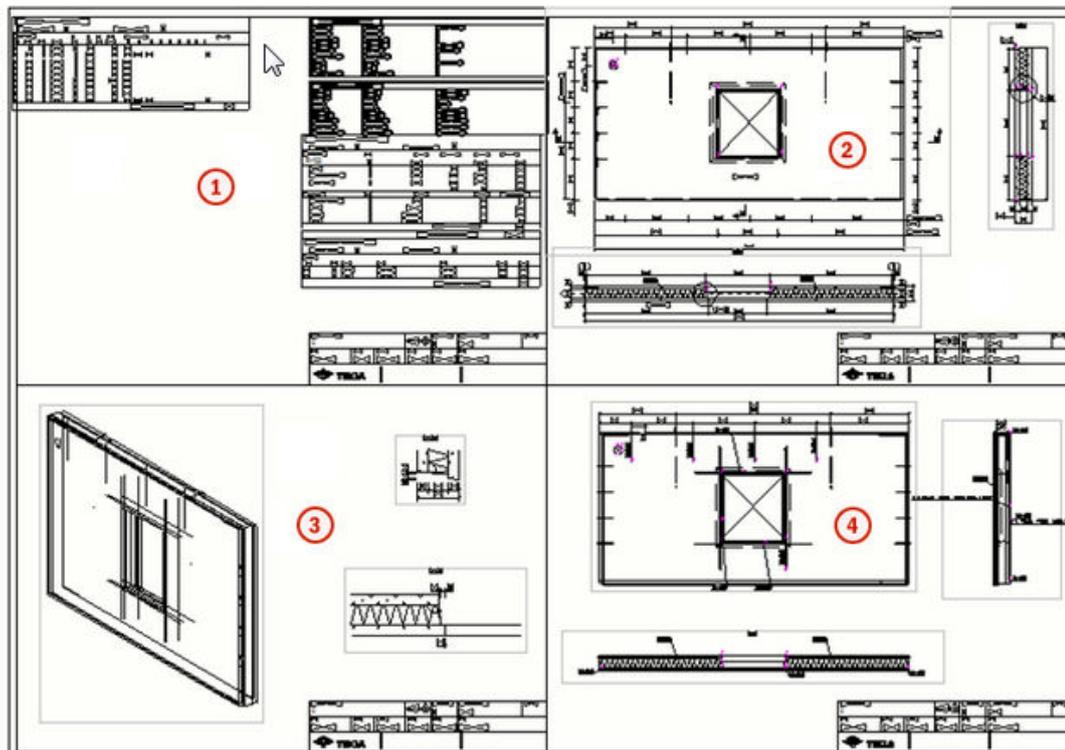

См. также

[Печать чертежей \(стр 380\)](#)

[Настройка имен выходных файлов печати \(стр 392\)](#)

[Файлы конфигурации, используемые при печати \(стр 389\)](#)

[Настройки печати и порядок поиска \(стр 388\)](#)

6.2 Настройки печати и порядок поиска

Настройки печати Tekla Structures в диалоговом окне **Печать чертежей** хранятся в двух файлах: <пользователь>_ PdfPrintOptions.xml и PdfPrintOptions.xml. При открытии новой модели загружается файл PdfPrintOptions.xml. Изменения, вносимые в настройки печати, автоматически сохраняются в файле <пользователь>_ PdfPrintOptions.xml и загружаются при повторном открытии модели.

Вы можете создавать файлы настроек печати для различных целей и впоследствии их загружать их. Также можно создать общие настройки для всей организации и передать их другим пользователям.

Можно загрузить существующие настройки печати или сохранить текущие настройки печати либо в существующий файл настроек печати, либо в новый файл. Первым файлом настроек в списке будет файл

standard; все остальные файлы настроек будут идти после него в алфавитном порядке. При закрытии диалогового окна последние используемые настройки автоматически сохраняются в файл `<модель>\attributes\<пользователь>_PdfPrintOptions.xml` (где `<пользователь>` — текущий пользователь Windows). Настройки печати, сохраняемые с помощью кнопки **Сохранить**, сохраняются в папке `<модель>\attributes\` под следующими именами:

- Файл `standard` сохраняется как `PdfPrintOptions.xml`.
- Все остальные файлы настроек печати получают имя `<имя_настроек>.PdfPrintOptions.xml`. Например, если вы назовете настройки `MyPrintingSettings`, они будут сохранены в виде файла с именем `MyPrintingSettings.PdfPrintOptions.xml`.
- Если файл с таким именем уже существует, он будет перезаписан.
- Файлы сохраненных настроек печати можно перенести в следующие места, чтобы к ним можно было обращаться из других моделей или чтобы к ним имели доступ другие пользователи:
 - `XS_PROJECT`
 - `XS_FIRM`
 - `XS_DRIVER`
 - `XS_SYSTEM`
 - `XS_USER_SETTINGS_DIRECTORY`
- При открытии диалогового окна Tekla Structures выполняет поиск в этих местах в том порядке, в котором они указаны, и добавляет все найденные файлы настроек в список настроек.
- При этом загружаются настройки из того из следующих файлов настроек, который будет найден первым:
 - `<модель>\attributes\<пользователь>_PdfPrintOptions.xml`;
 - `<модель>\attributes\PdfPrintOptions.xml`;
 - `PdfPrintOptions.xml` из стандартных мест поиска, перечисленных выше.

См. также

[Печать чертежей \(стр 380\)](#)

6.3 Файлы конфигурации, используемые при печати

Для печати необходимо два файла конфигурации. Эти файлы влияют на форматы бумаги и форматы чертежей: `PaperSizesForDrawings.dat` и `DrawingSizes.dat`.

- `PaperSizesForDrawings.dat` определяет список имен форматов бумаги, которые можно использовать, и размеры этих форматов. Файл `PaperSizesForDrawings.dat` по умолчанию находится в папке `.. \ProgramData\Tekla Structures\<версия>\environments\common\system`.
- В файле `DrawingSizes.dat` содержится список свойств, которые должны быть настроены в соответствии с форматами чертежей, заданными в определениях компоновок чертежей Tekla Structures. Он используется для связывания этих чертежей с названием формата бумаги, для которого был настроен каждый из чертежей, и содержит информацию о размерах этих чертежей и полей вокруг них. Файл `DrawingSizes.dat` находится в папке `\system` в средах `common`, `UK`, `Germany`, `US imperial` и `US metric`.

В этих файлах, устанавливаемых вместе с функциональностью печати, содержатся значения по умолчанию. Эти значения подходят для большинства случаев. Оптимальные значения, однако, зависят от особенностей существующих определений компоновок чертежей. Если печатаемую область чертежа необходимо переместить или если выбираются неправильные форматы, в этих двух файлах содержатся инструкции, как внести корректировки.

Если требуется изменить настройки в этих файлах конфигурации, создайте копии исходных файлов и поместите эти копии в соответствующие папки. На компьютере может быть несколько копий файлов конфигурации. При необходимости поиск этих файлов производится в следующем порядке, и используется первый найденный файл:

- папка модели;
- папка проекта, заданная расширенным параметром `XS_PROJECT`;
- папка компании, заданная расширенным параметром `XS_FIRM`;
- системная папка, заданная расширенным параметром `XS_SYSTEM`.

Если файлы не найдены, используются значения по умолчанию.

СОВЕТ При создании копий файлов конфигурации сначала поместите их в папку тестовой модели. Проверьте результаты, прежде чем использовать их в папке проекта, компании или среды. Кроме того, храните резервные копии файлов конфигурации в безопасном месте, поскольку при установке более новых версий Tekla Structures ваши настройки могут быть перезаписаны.

См. также

[Печать чертежей \(стр 380\)](#)

[Печать в PDF-файл, в файл печати \(.plt\) или на принтере \(стр 381\)](#)


6.4 Добавление на отпечатки рамок и меток линий сгиба

Можно добавлять рамки и метки линии сгиба на выводимых на печать чертежах. Метки линии сгиба отображают места, по которым должны складываться отпечатки. Для рамок и для меток линий сгиба можно выбрать цвет.

Параметры рамок и меток линий сгиба на чертеже определены в файле `standard.fms` в папке `\system`. В диалоговом окне **Свойства рамки чертежа** нет механизма для сохранения свойств, поэтому используемые по умолчанию значения содержатся в файле `standard`.

1. Введите Рамки чертежа и метки линий сгиба в поле **Быстрый запуск** в верхнем правом углу главного окна Tekla Structures.
2. В диалоговом окне **Свойства рамки чертежа** установите флажки для рамок, которые требуется напечатать.
3. В разделе **Поля** введите расстояния в миллиметрах от каждой рамки до левого, правого, нижнего и верхнего края листа.
4. Выберите цвет каждой рамки.
5. Для печати меток линий сгиба установите флажок **Метки линии сгиба**.
6. Введите расстояния по горизонтали и вертикали от нижнего правого угла внешней рамки до первых меток линии сгиба, а также расстояния между метками (в миллиметрах).
7. Выберите цвет для меток линий сгиба.
8. Нажмите кнопку **ОК**.

Ниже приведен пример содержимого диалогового окна свойств и стандартного файла.

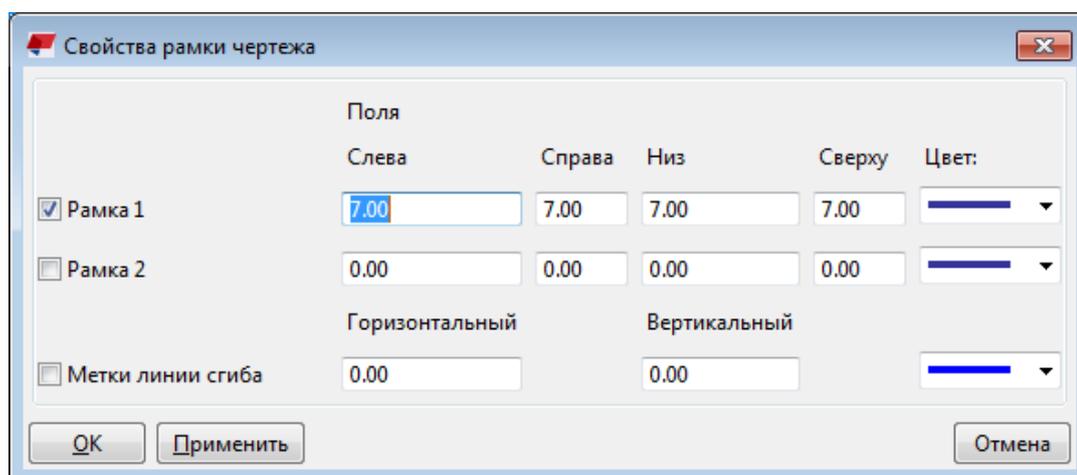

```
dia_drframe.drframe1_en 1
dia_drframe.drframe2_en 0
dia_drframe.fold_en 0
dia_drframe.x1 5.000000
dia_drframe.y1 5.000000
dia_drframe.x2 5.000000
dia_drframe.y2 5.000000
dia_drframe.pen 4
dia_drframe.x1_2 0.000000
dia_drframe.y1_2 0.000000
dia_drframe.x2_2 0.000000
dia_drframe.y2_2 0.000000
dia_drframe.pen_2 4
dia_drframe.fold_width 0.000000
dia_drframe.fold_height 0.000000
dia_drframe.fold_pen 0
```

ПРИМ. В качестве полей рамки чертежа используется фиксированное расстояние, равное 5 мм. Таким образом, если вы хотите использовать рамку чертежа со штампом, который находится в углу рамки и не отделен от нее полем, необходимо изменить не только поле рамки чертежа в диалоговом окне **Свойства рамки чертежа**, но и параметр **Вектор между углами** в диалоговом окне **Таблицы** (вкладка **Чертежи и отчеты** --> **Свойства чертежа** --> **Компоновка чертежа** --> **Компоновки таблиц** --> **Таблицы**).

См. также

[Печать в PDF-файл, в файл печати \(.plt\) или на принтере \(стр 381\)](#)

6.5 Настройка имен выходных файлов печати

С помощью некоторых расширенных параметров, связанных с конкретными типами чертежей, можно управлять тем, как Tekla Structures автоматически именуется файлы .pdf и файлы печати.

1. В меню **Файл** выберите **Настройки** --> **Расширенные параметры** и перейдите в категорию **Печать**.
2. Введите значения для какого-либо (или всех) из расширенных параметров XS_DRAWING_PLOT_FILE_NAME_A, XS_DRAWING_PLOT_FILE_NAME_W, XS_DRAWING_PLOT_FILE_NAME_G, XS_DRAWING_PLOT_FILE_NAME_M или XS_DRAWING_PLOT_FILE_NAME_C.

Буква в конце означает тип чертежа. Также можно сочетать несколько значений. Регистр символов в значениях не учитывается.

3. Нажмите **ОК**.

Пример

Заключайте значения в одиночные знаки процента (%). С примером ниже файл .pdf чертежа сборки будет иметь следующее имя:

E_P1_PLATE_Revision=2.pdf:

XS_DRAWING_PLOT_FILE_NAME_A=E_%NAME.%_%TITLE%%REV?_Revision=%
%REV%.pdf

Возможные значения

Значение	Пример результата	Описание
%NAME% %DRAWING_NAME%	P_1	Позиция детали, сборки или отлитого элемента с использованием формата имени файла prefix_number.
%NAME.-% %DRAWING_NAME.-%	P-1	Позиция детали, сборки или отлитого элемента с использованием формата имени файла prefix-number.
%NAME.% %DRAWING_NAME.%	P1	Позиция детали, сборки или отлитого элемента с использованием формата имени файла prefixnumber.
%REV% %REVISION% %DRAWING_REVISION%	2	Номер редакции чертежа.
%REV_MARK% %REVISION_MARK% %DRAWING_REVISION_M ARK%	B	Метка редакции чертежа.
%TITLE% %DRAWING_TITLE%	ПЛАСТИНА	Имя чертежа из диалогового окна свойств чертежа.
%UDA:<drawing user- defined attribute>%	Окрашено	Значение определенного пользователем атрибута чертежа. Определенные пользователем атрибуты определяются в файле objects.inp. Фактические значения этих атрибутов вводятся в диалоговом окне определенных пользователем

Значение	Пример результата	Описание
		атрибутов для соответствующего типа чертежа.
%REV? - <text>%	2 - Испр.	Добавляет условные префиксы. В этом примере, если REV существует, Tekla Structures добавит текст между знаками ? и % к имени файла.
%TPL:<template attribute>%	Опорная пластина	<p>Можно использовать атрибуты шаблонов из редактора шаблонов. Фактические значения этих атрибутов вводятся в диалоговом окне свойств чертежа. Примеры:</p> <ul style="list-style-type: none"> • %TPL:TITLE1% • %TPL:TITLE2% • %TPL:TITLE3% • %TPL:DR_DEFAULT_HOLE_SIZE% • %TPL:DATE% • %TPL:TIME% • %TPL:DR_DEFAULT_WELD_SIZE%

ПРИМ. Переключатели имен выходных файлов печати %DRAWING_NAME% и %NAME%, при использовании которых в имя файла печати должен вставляться символ подчеркивания (P_1), не работают, если в расширенном параметре XS_ASSEMBLY_POSITION_NUMBER_FORMAT_STRING нет разделителя между значениями (например, %ASSEMBLY_PREFIX%%ASSEMBLY_POS%), или если задан расширенный параметр XS_USE_ASSEMBLY_NUMBER_FOR.

Чтобы эти переключатели заработали, выполните следующие действия.

- Если требуется использовать расширенный параметр XS_ASSEMBLY_POSITION_NUMBER_FORMAT_STRING, используйте между значениями точку (.), косую черту (/) или тире (-), например: %ASSEMBLY_PREFIX%.%ASSEMBLY_POS%.
- Оставьте поле значения XS_USE_ASSEMBLY_NUMBER_FOR пустым.


См. также

[Печать в PDF-файл, в файл печати \(.plt\) или на принтере \(стр 381\)](#)

7 Печать чертежей с использованием экземпляров принтеров из Каталога принтеров (старая функциональность печати)

Для печати чертежей также можно использовать собственные экземпляры принтеров из **Каталога принтеров** Tekla Structures. Для этого необходимо установить расширенный параметр `XS_USE_OLD_PLOT_DIALOG` в значение `TRUE`.

Когда расширенный параметр XS_USE_OLD_PLOT_DIALOG установлен в значение TRUE, для печати используется диалоговое окно **Каталог принтеров**, т. е. необходимо настроить экземпляры принтеров.

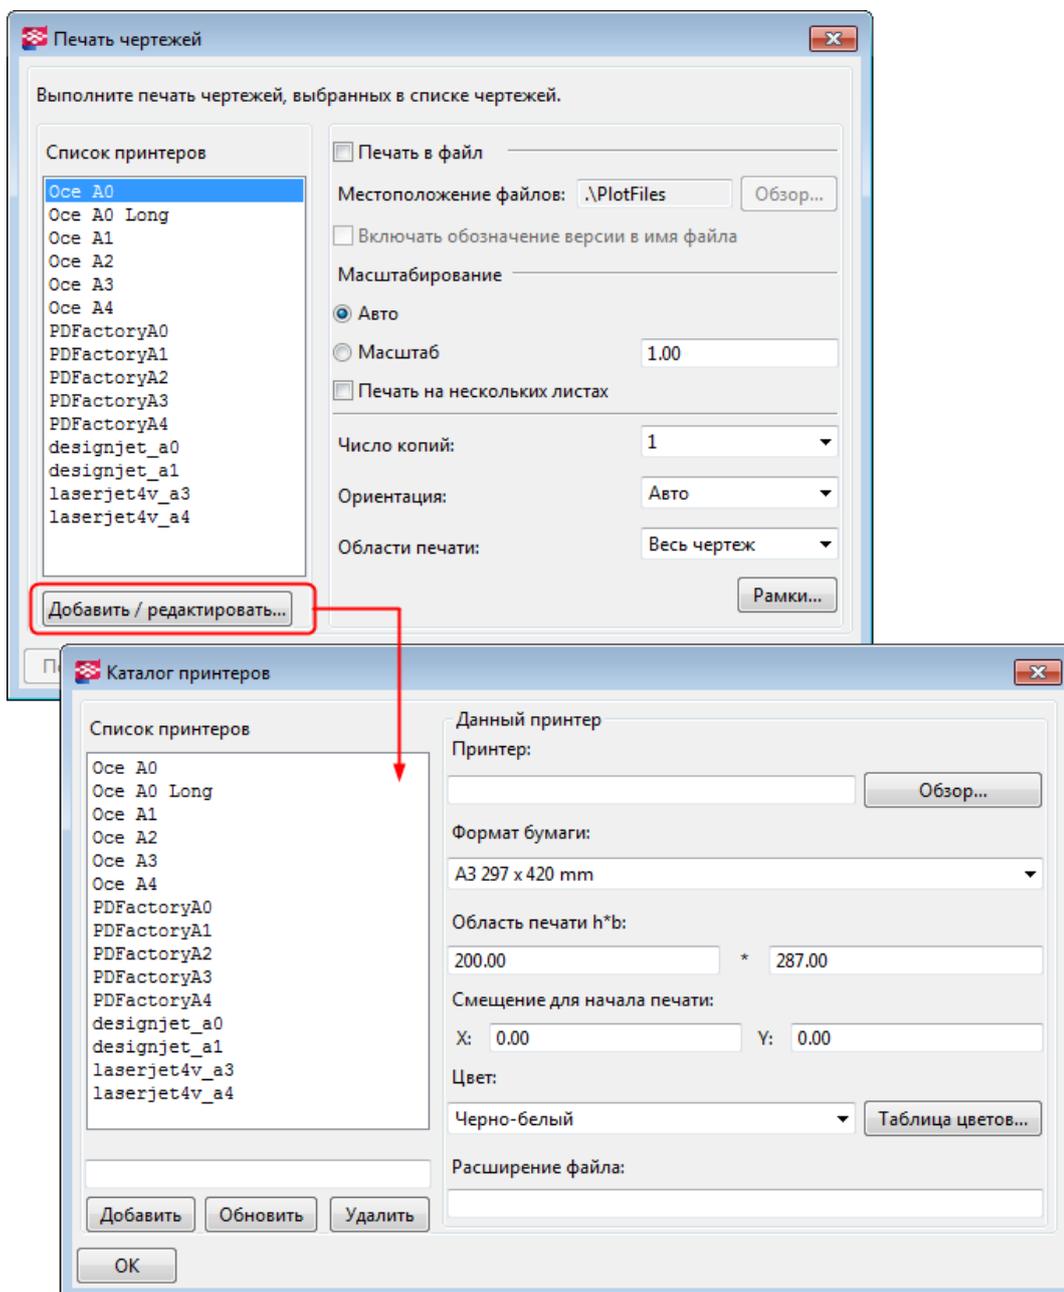

Настройка принтеров в среде Microsoft Windows в этой документации не рассматривается. Предполагается, что принтеры настроены и протестированы. За дальнейшей информацией о настройке принтеров обратитесь к своему системному администратору.

Если вы предпочитаете использовать «новую» функциональность печати, см. раздел [Печать в PDF-файл, в файл печати \(.plt\) или на принтере](#) (стр 381).

Чтобы узнать больше, перейдите по ссылкам ниже:

- [Печать отдельных чертежей \(стр 397\)](#)
- [Печать нескольких чертежей разных форматов за один раз \(стр 401\)](#)
- [Создание PDF-файлов \(стр 402\)](#)
- [Печать в файл \(стр 403\)](#)
- [Печать на нескольких листах \(стр 407\)](#)
- [Рамки и метки линий сгиба на чертежах \(стр 410\)](#)
- [Настройка экземпляров принтеров в Каталоге принтеров \(стр 413\)](#)
- [Настройки печати \(стр 408\)](#)
- [Советы по печати \(стр 420\)](#)

7.1 Печать отдельных чертежей

Инструкции ниже относятся к печати с использованием принтеров из **Каталога принтеров**, т. е. когда расширенный параметр `XS_USE_OLD_PLOT_DIALOG` установлен в значение `TRUE` (меню **Файл** --> **Настройки** --> **Расширенные параметры** --> **Печать**).

Прежде чем печатать чертеж, проверьте, правильны ли настройки принтера и содержит ли компоновка правильные настройки размера чертежа.

1. Откройте чертеж.
2. В меню **Файл** выберите **Напечатать чертеж**.
3. В диалоговом окне **Печать чертежей** выберите используемый принтер.
4. При необходимости измените настройки печати и добавьте на отпечаток рамки и метки линий сгиба.
5. Нажмите кнопку **Печать**.

СОВЕТ Сочетание клавиш для открытия диалогового окна **Печать чертежей**: **Shift+P**.

Примеры

Несколько примеров печати отдельных чертежей можно найти по ссылкам ниже:

[Пример: печать на листе формата A4 альбомной ориентации \(стр 398\)](#)

[Пример: печать на листе формата A3 книжной ориентации \(стр 399\)](#)

[Пример: печать чертежа формата A3 на листе формата A4 \(стр 400\)](#)

См. также

[Рамки и метки линий сгиба на чертежах \(стр 410\)](#)

[Печать чертежей с использованием экземпляров принтеров из Каталога принтеров \(старая функциональность печати\) \(стр 395\)](#)

[Настройки печати \(стр 408\)](#)

[Настройка экземпляров принтеров в Каталоге принтеров \(стр 413\)](#)

Пример: печать на листе формата А4 альбомной ориентации

Инструкции ниже относятся к печати с использованием принтеров из **Каталога принтеров**, т. е. когда расширенный параметр `XS_USE_OLD_PLOT_DIALOG` установлен в значение `TRUE` (меню **Файл --> Настройки --> Расширенные параметры --> Печать**).

В этом примере рассматривается печать чертежа в черно-белом режиме на листе формата А4 альбомной ориентации.

ПРИМ. В этом примере предполагается, что в области печати, выраженной как $h*b$, значение h соответствует длинной стороне листа бумаги, а b — короткой стороне. При использовании другого драйвера принтера, возможно, понадобится поменять значения h и b местами, если обнаружится, что в драйвере принтера h — короткая сторона листа.

1. Откройте чертеж и дважды щелкните на фоне чертежа.
2. В диалоговом окне свойств чертежа нажмите кнопку **Компоновка**.
3. Задайте следующие параметры:
 - В списке **Режим определения размера** выберите **Заданный размер**.
 - В полях **Формат чертежа** введите $287 * 200$.
 - Можно также использовать режим **Автоматический размер**. В этом случае необходимо убедиться, что определены соответствующие **Фиксированные размеры** или **Вычисленные размеры**.
4. Нажмите кнопку **Изменить** и **ОК**.
5. В меню **Файл** выберите **Напечатать чертеж**.
6. В диалоговом окне **Печать чертежей** щелкните используемый экземпляр принтера.
7. Нажмите кнопку **Добавить / редактировать** и проверьте правильность настроек принтера:

- **Формат бумаги: A4 210 x 297 мм**
 - **Область печати h*b: 287 x 200**
 - **Цвет: Черно-белый**
8. Нажмите кнопку **Обновить**.
 9. Нажмите кнопку **ОК**.
 10. Установите переключатель **Масштабирование** в положение **Масштаб** и введите 1.
 В данном случае при установке переключателя **Масштабирование** в положение **Авто** будет получен аналогичный отпечаток, поскольку формат чертежа и h*b совпадают.
 11. В списке **Ориентация** выберите **Альбомная** (или **Авто**).
 12. В списке **Области печати** выберите **Весь чертеж**.
 13. Нажмите кнопку **Печать**.

Пример: печать на листе формата А3 книжной ориентации

Инструкции ниже относятся к печати с использованием принтеров из **Каталога принтеров**, т. е. когда расширенный параметр `XS_USE_OLD_PLOT_DIALOG` установлен в значение `TRUE` (меню **Файл** --> **Настройки** --> **Расширенные параметры** --> **Печать**).

В этом примере рассматривается печать чертежа в черно-белом режиме на листе формата А3 книжной ориентации.

1. Откройте чертеж и дважды щелкните на фоне.
2. В диалоговом окне свойств чертежа нажмите кнопку **Компоновка**.
3. Задайте следующие параметры:
 - В списке **Режим определения размера** выберите **Заданный размер**.
 - В полях **Формат чертежа** введите `287 * 410`.
 - Можно также использовать режим **Автоматический размер**. В этом случае необходимо убедиться, что определены соответствующие **Фиксированные размеры** или **Вычисленные размеры**.
4. Нажмите кнопку **Изменить** и **ОК**.
5. В меню **Файл** выберите **Напечатать чертеж**.
6. В диалоговом окне **Печать чертежей** щелкните используемый экземпляр принтера.

7. Нажмите кнопку **Добавить / редактировать** и проверьте правильность настроек принтера:
 - **Формат бумаги: A3 297 x 420 мм**
 - **Область печати h*b: 410 x 287**
 - **Цвет: Черно-белый**
8. Нажмите кнопку **Обновить**.
9. Нажмите кнопку **ОК**.
10. Установите переключатель **Масштабирование** в положение **Масштаб** и введите 1.
11. В списке **Ориентация** выберите **Книжная** (или **Авто**).
12. В списке **Области печати** выберите **Весь чертеж**.
13. Нажмите кнопку **Печать**.

Пример: печать чертежа формата A3 на листе формата A4

Инструкции ниже относятся к печати с использованием принтеров из **Каталога принтеров**, т. е. когда расширенный параметр `XS_USE_OLD_PLOT_DIALOG` установлен в значение `TRUE` (меню **Файл** --> **Настройки** --> **Расширенные параметры** --> **Печать**).

В этом примере рассматривается, как напечатать чертеж формата A3 на листе формата A4. Это удобно делать, например, для печати черновых чертежей, где не требуется соблюдение масштаба.

1. Откройте чертеж формата A3.
2. В меню **Файл** выберите **Напечатать чертеж**.
3. В диалоговом окне **Печать чертежей** щелкните требуемый принтер.
4. Нажмите кнопку **Добавить / редактировать**, щелкните требуемый экземпляр принтера и убедитесь, что:
 - Он способен печатать на листах формата A4.
 - Значения в полях **Область печати h*b** заданы с учетом полей принтера. В данном случае **Область печати h*b** может быть равна 287*200.
5. Если вы изменили какие-либо настройки, нажмите кнопку **Обновить** и затем **ОК**.

Если вы не изменяли никакие настройки в **Каталоге принтеров**, нажмите кнопку **ОК**, чтобы вернуться в диалоговое окно **Печать чертежей**.

6. Установите переключатель **Масштабирование** в положение **Авто**.
При использовании варианта **Авто**, если чертеж больше листа бумаги, чертеж уменьшается так, чтобы он поместился на листе.
7. Нажмите кнопку **Печать**.

7.2 Печать нескольких чертежей разных форматов за один раз

Из **Списка чертежей** можно напечатать сразу несколько чертежей, причем разных форматов.

Инструкции ниже относятся к печати с использованием принтеров из **Каталога принтеров**, т. е. когда расширенный параметр `XS_USE_OLD_PLOT_DIALOG` установлен в значение `TRUE` (меню **Файл** --> **Настройки** --> **Расширенные параметры** --> **Печать**).

1. В **Списке чертежей** выберите чертежи, которые требуется напечатать.
2. Щелкните выбранные чертежи правой кнопкой мыши и выберите **Печать чертежей**.
3. В диалоговом окне **Печать чертежей** выберите экземпляры принтеров, которые требуется использовать.

Чтобы выбрать несколько экземпляров принтеров, удерживайте при выборе клавишу **Ctrl**.

При выборе чертежей нескольких размеров и нескольких экземпляров принтеров Tekla Structures отправляет каждый из чертежей на экземпляр принтера, печатающий на наименьшем формате бумаги, на котором поместится чертеж. Например, если выбрано два экземпляра принтеров — A4 и A3 — Tekla Structures будет отправлять чертежи формата A4 на принтер A4, а чертежи формата A3 — на принтер A3.

4. В поле **Масштаб** введите **1**.
Так Tekla Structures сможет выбрать и использовать экземпляр принтера, печатающий на соответствующем формате бумаги.
5. При необходимости измените другие настройки печати и добавьте на отпечаток рамки и метки линий сгиба.
6. Нажмите кнопку **Печать**.

См. также

[Настройка экземпляров принтеров в Каталоге принтеров \(стр 413\)](#)

[Рамки и метки линий сгиба на чертежах \(стр 410\)](#)

[Печать чертежей с использованием экземпляров принтеров из Каталога принтеров \(старая функциональность печати\) \(стр 395\)](#)

[Печать отдельных чертежей \(стр 397\)](#)

7.3 Создание PDF-файлов

Для создания PDF-файлов можно использовать любой стандартный PDF-принтер, например pdfFactory, Win2PDF или Adobe Acrobat. Можно напечатать несколько чертежей одновременно, а также использовать несколько экземпляров принтеров.

Инструкции ниже относятся к печати с использованием принтеров из **Каталога принтеров**, т. е. когда расширенный параметр `XS_USE_OLD_PLOT_DIALOG` установлен в значение `TRUE` (меню **Файл --> Настройки --> Расширенные параметры --> Печать**).

Прежде чем приступить к созданию PDF-файлов с помощью Adobe Acrobat, убедитесь, что программы Adobe Acrobat и Adobe Distiller установлены и настроены, а драйвер принтера Adobe PostScript настроен для печати в файл. Подробнее см. документацию Adobe.

Кроме того, убедитесь, что в каталоге принтеров Tekla Structures присутствует принтер Adobe PostScript.

1. В **Списке чертежей** выберите чертежи, из которых требуется создать PDF-файлы.
2. В меню **Файл** выберите **Печать чертежей**.
3. В диалоговом окне **Печать чертежей** выберите требуемые экземпляры PDF-принтеров.

При выборе нескольких экземпляров принтеров Tekla Structures отправляет каждый чертеж на экземпляр принтера с наименьшим форматом бумаги, на котором поместится чертеж. Например, если выбрано два экземпляра принтеров — A4 и A3 — Tekla Structures будет отправлять чертежи формата A4 на принтер A4, а чертежи формата A3 — на принтер A3.

4. При необходимости измените настройки печати и добавьте в файл PDF рамки и метки линий сгиба.
5. Нажмите кнопку **Печать**.

Tekla Structures создает файлы PDF-файлы и сохраняет их в папке, указанной при настройке экземпляра принтера. Файл будет иметь имя, отображаемое в **Списке чертежей**, с расширением `.ps`.

Ограничения

Устанавливать флажок **Печать в файл** при создании PDF-файлов не следует.

См. также

[Настройки печати \(стр 408\)](#)

[Добавление экземпляра принтера Adobe PostScript \(стр 416\)](#)

[Рамки и метки линий сгиба на чертежах \(стр 410\)](#)

[Печать чертежей с использованием экземпляров принтеров из Каталога принтеров \(старая функциональность печати\) \(стр 395\)](#)

7.4 Печать в файл

Чертежи можно печатать в файл, используя для этого экземпляр принтера, предназначенный для печати в файл. По умолчанию файл печатается в папку `\Plotfiles` внутри папки модели, однако папку можно изменить.

Инструкции ниже относятся к печати с использованием принтеров из **Каталога принтеров**, т. е. когда расширенный параметр `XS_USE_OLD_PLOT_DIALOG` установлен в значение `TRUE` (меню **Файл** --> **Настройки** --> **Расширенные параметры** --> **Печать**).

Прежде чем приступить, убедитесь в наличии настроенного драйвера принтера для печати в файл.

1. В **Списке чертежей** выберите все чертежи, которые требуется напечатать.
2. В меню **Файл** выберите **Печать чертежей**.
3. Выберите драйвер принтера, настроенный для печати в файл.
4. Установите флажок **Печать в файл**.

Укажите папку. Можно использовать папку, указанную при настройке экземпляра принтера, или нажать кнопку **Обзор**, чтобы найти целевую папку в диалоговом окне **Поиск папки**.

Если не ввести папку, Tekla Structures создает файлы в папке текущей модели или в папке, заданной расширенным параметром `XS_DRAWING_PLOT_FILE_DIRECTORY`.

5. При необходимости измените другие настройки печати и добавьте на отпечаток рамки и метки линий сгиба.
6. Нажмите кнопку **Печать**.

Tekla Structures печатает выбранные чертежи в файлы в указанной папке, присваивая файлам имена чертежей.

См. также

[Настройки печати \(стр 408\)](#)

[Добавление экземпляра для печати в файл \(стр 415\)](#)

[Рамки и метки линий сгиба на чертежах \(стр 410\)](#)

[Печать чертежей с использованием экземпляров принтеров из Каталога принтеров \(старая функциональность печати\) \(стр 395\)](#)

7.5 Настройка имен файлов печати

По умолчанию Tekla Structures использует в качестве имен файлов печати имена чертежей. Эти имена файлов можно настроить, введя переключатели для задания формата имени файла печати в качестве значений расширенных параметров, соответствующих типу чертежа.

Чтобы настроить имена файлов, выполните следующие действия.

1. В меню **Файл** выберите **Настройки** --> **Расширенные параметры** и перейдите в категорию **Печать**.
2. Введите переключатели в качестве значений расширенных параметров XS_DRAWING_PLOT_FILE_NAME_A, XS_DRAWING_PLOT_FILE_NAME_W, XS_DRAWING_PLOT_FILE_NAME_G, XS_DRAWING_PLOT_FILE_NAME_M и XS_DRAWING_PLOT_FILE_NAME_C.
Также можно совместить несколько переключателей. В переключателях не учитывается регистр символов.
3. Нажмите кнопку **ОК**.

Пример

В результате приведенного ниже примера получится имя файла

E_P1_PLATE_Revision=2.dxf:

```
XS_DRAWING_PLOT_FILE_NAME_A=E_%NAME.%_%TITLE%%REV?_Revision=%  
%REV%.dxf
```

См. также

[Переключатели для задания имен файлов печати \(стр 404\)](#)

Переключатели для задания имен файлов печати

Для задания формата имен файлов печати используются следующие переключатели. При задании этих переключателей в файле .ini их необходимо заключать в двойные знаки процентов (%%). В диалоговом

окне **Расширенные параметры** используются одинарные знаки процентов (%).

Переключатель	Пример результата	Описание
%NAME% %DRAWING_NAME%	P_1	Позиция детали, сборки или отлитого элемента с использованием формата имени файла prefix_number.
%NAME.-% %DRAWING_NAME.-%	P-1	Позиция детали, сборки или отлитого элемента с использованием формата имени файла prefix-number.
%NAME.% %DRAWING_NAME.%	P1	Позиция детали, сборки или отлитого элемента с использованием формата имени файла prefixnumber.
%REV% %REVISION% %DRAWING_REVISION%	2	Номер редакции чертежа, если в диалоговом окне Печать чертежей установлен флажок Включить метку редакции в имя файла .
%REV_MARK% %REVISION_MARK% %DRAWING_REVISION_MARK%	B	Метка редакции чертежа, если в диалоговом окне Печать чертежей установлен флажок Включить метку редакции в имя файла .
%TITLE% %DRAWING_TITLE%	ПЛАСТИНА	Имя чертежа из диалогового окна свойств чертежа.
%UDA:<определенный пользователем атрибут чертежа>%	Окрашено	Значение определенного пользователем атрибута чертежа. Определенные пользователем атрибуты чертежей задаются в файле objects.inp. Фактические значения этих атрибутов вводятся в диалоговом окне определенных пользователем атрибутов для соответствующего типа чертежа.
%REV? - <текст>%	2 - Испр.	Добавляет условные префиксы. В этом примере, если REV существует, Tekla Structures добавит текст между ? и % к имени файла.
%TPL:<атрибут шаблона>%	Опорная пластина	Здесь можно использовать атрибуты шаблонов из редактора шаблонов. Фактические значения

Переключатель	Пример результата	Описание
		<p>этих атрибутов вводятся в диалоговом окне свойств чертежа. Примеры:</p> <ul style="list-style-type: none"> • %TPL:TITLE1% • %TPL:TITLE2% • %TPL:TITLE3% • %TPL:DR_DEFAULT_HOLE_SIZE% • %TPL:DATE% • %TPL:TIME% • %TPL:DR_DEFAULT_WELD_SIZE%

ПРИМ. Переключатели имен выходных файлов печати %DRAWING_NAME% и %NAME%, при использовании которых в имя файла печати должен вставляться символ подчеркивания (P_1), не работают, если в расширенном параметре XS_ASSEMBLY_POSITION_NUMBER_FORMAT_STRING нет разделителя между значениями (например, %ASSEMBLY_PREFIX% %ASSEMBLY_POS%), или если задан расширенный параметр XS_USE_ASSEMBLY_NUMBER_FOR.

Чтобы эти переключатели заработали, выполните следующие действия.

- Если требуется использовать расширенный параметр XS_ASSEMBLY_POSITION_NUMBER_FORMAT_STRING, используйте между значениями точку (.), косую черту (/) или тире (-), например: %ASSEMBLY_PREFIX%.%ASSEMBLY_POS%.
- Оставьте поле значения XS_USE_ASSEMBLY_NUMBER_FOR пустым.

См. также

[Настройка имен файлов печати \(стр 404\)](#)

Objects.inp properties

Template Attributes Reference Guide

XS_DRAWING_PLOT_FILE_NAME_A

XS_DRAWING_PLOT_FILE_NAME_C

XS_DRAWING_PLOT_FILE_NAME_W

XS_DRAWING_PLOT_FILE_NAME_M

XS_DRAWING_PLOT_FILE_NAME_G

7.6 Печать на нескольких листах

Если чертеж слишком большой, его можно напечатать на нескольких листах. При правильных настройках масштабирования Tekla Structures автоматически вычисляет необходимое количество листов.

Инструкции ниже относятся к печати с использованием принтеров из **Каталога принтеров**, т. е. когда расширенный параметр `XS_USE_OLD_PLOT_DIALOG` установлен в значение `TRUE` (меню **Файл** --> **Настройки** --> **Расширенные параметры** --> **Печать**).

Прежде чем печатать чертеж на нескольких листах, убедитесь, что компоновка чертежа поддерживает печать на нескольких листах меньшего формата. Следует помнить, что Tekla Structures автоматически добавляет в выводимые на печать чертежи поля шириной 5 мм.

Кроме того, убедитесь, что экземпляр принтера правильно настроен для печати на нескольких местах.

1. Откройте чертеж.
2. В меню **Файл** выберите **Напечатать чертеж**.
3. В диалоговом окне **Печать чертежей** выберите используемый принтер.
4. Установите флажок **Печать на нескольких листах**.
5. Установите переключатель **Масштабирование** в положение **Масштаб** и введите 1. Масштаб чертежа в этом случае сохраняется. Количество листов округляется в большую сторону.

При печати на нескольких листах не следует использовать вариант **Авто**.


Tekla Structures вычисляет количество листов, необходимое для печати чертежа.

6. При необходимости измените другие настройки печати и добавьте на отпечаток рамки и метки линий сгиба.

При выборе в списке **Ориентация** варианта **Авто** Tekla Structures выбирает ориентацию, при которой получится меньше печатных листов.

Tekla Structures печатает чертеж на нескольких листах так, чтобы в первую очередь был напечатан нижний правый угол, а в последнюю очередь — верхний левый (см. нумерованные листы в примере ниже).

Если требуется, чтобы на всех листах меньшего формата были рамки и/или штампы, необходимо использовать соответствующую компоновку таблиц, как показано в примере ниже.

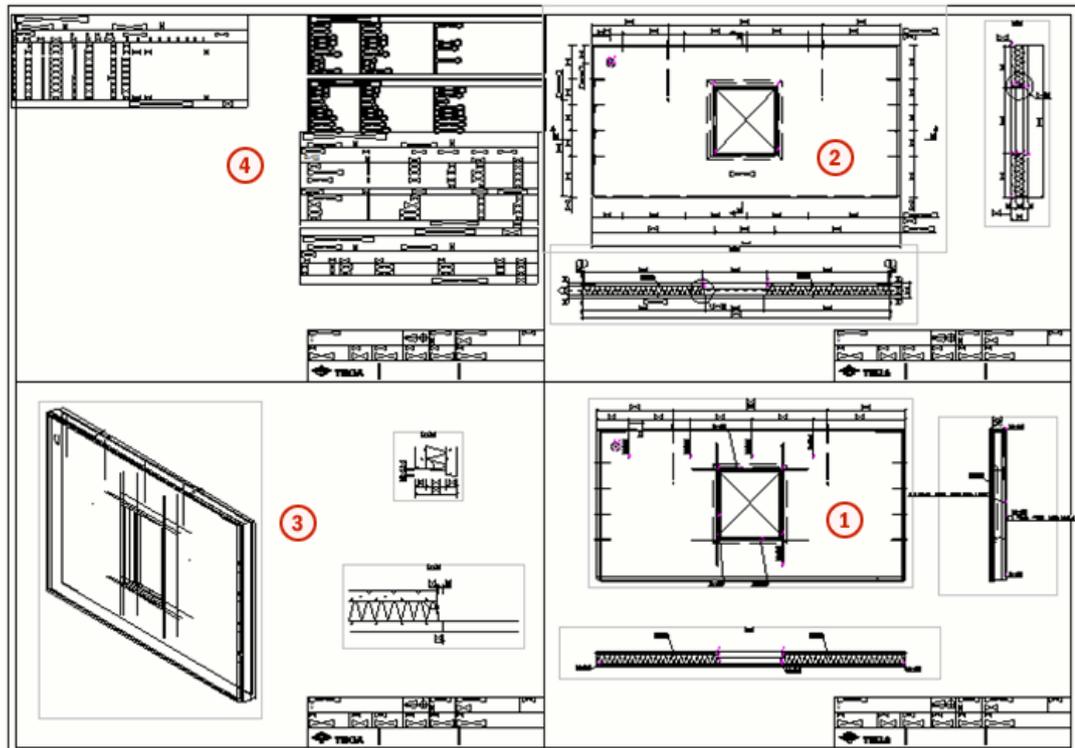

СОВЕТ Для задания границ, оставляемых на листах меньшего формата, используется расширенный параметр `XS_PRINT_MULTISHEET_BORDER`.


См. также

[Настройки печати \(стр 408\)](#)

[Печать чертежей с использованием экземпляров принтеров из Каталога принтеров \(старая функциональность печати\) \(стр 395\)](#)

7.7 Настройки печати

Диалоговое окно **Печать чертежей** содержит параметры для настройки печати. Это диалоговое окно отображается, только если расширенный параметр `XS_USE_OLD_PLOT_DIALOG` установлен в значение `TRUE` (меню **Файл --> Настройки --> Расширенные параметры --> Печать**).

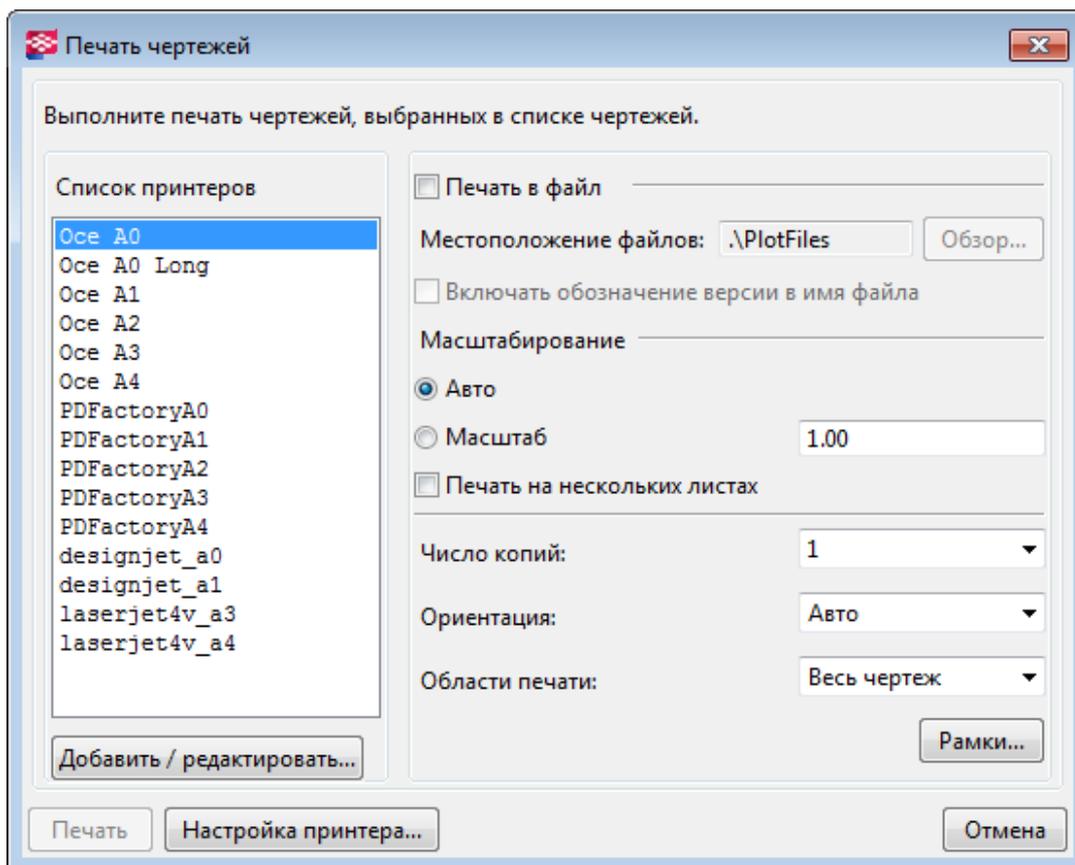

Значение	Описание
Печать в файл	Печатает чертеж в файл.
Включать обозначение версии в имя файла	Добавляет в имя файла чертежа запись о последней редакции. По умолчанию используется номер редакции. Однако если расширенный параметр XS_SHOW_REVISION_MARK_ON_DRAWING_LIST установлен в значение TRUE, используется метка редакции.
Масштабирование	При выборе варианта Авто чертеж подгоняется к значениям в полях Область печати h*b , т. е. к формату бумаги. Этим удобно пользоваться, например, при печати черновых чертежей на листах формата A4. Этот вариант позволяет включить в отпечаток все содержимое чертежа, однако масштаб чертежа может отличаться от исходного, поскольку чертеж подгоняется к значениям в полях Область печати h*b . При использовании варианта Авто , если формат чертежа меньше формата бумаги,


Значение	Описание
	<p>чертеж увеличивается в соответствии со значениями в полях Область печати h*b, с сохранением соотношения сторон.</p> <p>При вводе точного масштаба в поле Масштаб чертеж приводится к заданному масштабу.</p> <p>Примеры значений в поле Масштаб: 1.0 = 100%, 0.9 = 90%</p>
Печать на нескольких листах	Печатает чертеж на нескольких листах малого формата.
Число копий	Определяет количество копий.
Ориентация	<p>Авто: ориентация чертежа соответствует ориентации листа бумаги.</p> <p>Альбомная: чертеж печатается в горизонтальной ориентации — так, как он отображается на экране.</p> <p>Книжная: чертеж печатается в вертикальной ориентации.</p>
Область печати	<p>Весь чертеж: печатается весь чертеж целиком.</p> <p>Видимая область: печатается область, видимая в текущем окне чертежа.</p>
Добавить / редактировать	Позволяет добавить (стр 414) или удалить экземпляры принтеров, а также изменить их настройки.
Рамки	Открывает диалоговое окно, в котором можно выбрать для печати рамки и метки линий сгиба (стр 410) .
Настройка принтера	Открывает диалоговое окно настройки печати Windows, в котором можно изменить настройки печати только для текущего сеанса Tekla Structures. Внесенные изменения не сохраняются для данного принтера.

7.8 Рамки и метки линий сгиба на чертежах

Содержимое чертежа можно заключить в одну или в две рамки. Можно использовать стандартные рамки Tekla Structures или использовать в качестве рамок файлы DWG/DXF в компоновках таблиц.

Добавлять рамки и метки линий сгиба можно, только если расширенный параметр `XS_USE_OLD_PLOT_DIALOG` установлен в значение `TRUE` (старая функциональность печати).

Для указания мест сгиба напечатанных чертежей можно создать метки линий сгиба. Метки линий сгиба представляют собой короткие линии, расположенные между рамками чертежа перпендикулярно к ним.

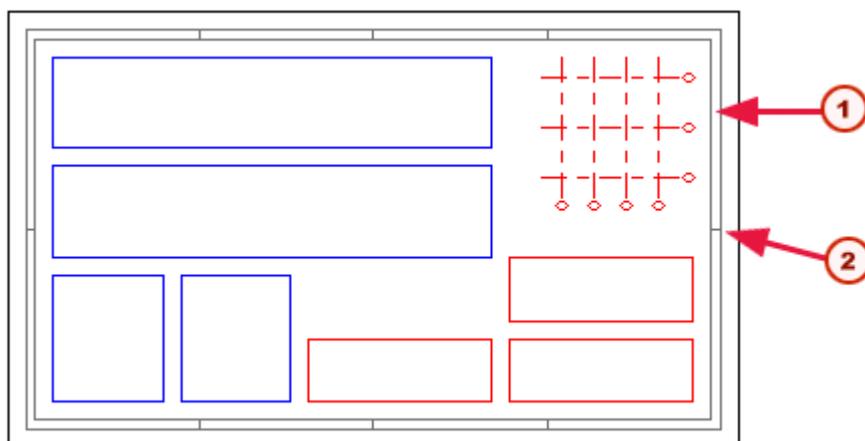

1. Рамка
2. Метка линии сгиба

См. также

[Добавление рамок и меток линий сгиба на отпечатки \(стр 411\)](#)

[Добавление в компоновку таблиц чертежа файла DWG/DXF \(стр 447\)](#)

Добавление рамок и меток линий сгиба на отпечатки


Вокруг выводимых на печать чертежей можно добавлять рамки, а также метки линий сгиба, чтобы указать место сгиба чертежа. Для рамок и для меток линий сгиба можно выбрать цвет.

Инструкции ниже относятся к печати с использованием принтеров из **Каталога принтеров**, т. е. когда расширенный параметр `XS_USE_OLD_PLOT_DIALOG` установлен в значение `TRUE` (меню **Файл** --> **Настройки** --> **Расширенные параметры** --> **Печать**). Если этот расширенный параметр установлен в значение `FALSE`, вы пользуетесь новой функциональностью печати, при работе с которой задать рамки и метки линий сгиба через диалоговое окно **Печать чертежей** нельзя.

Печатаемые рамки чертежей определяются в файле `standard.fms`, который находится в системной папке. В диалоговом окне **Свойства рамки чертежа** нет механизма для сохранения свойств, поэтому значения по умолчанию содержатся в стандартном файле.

1. В меню **Файл** выберите **Печать** --> **Печать чертежей** .
2. В диалоговом окне **Печать чертежей** нажмите кнопку **Рамки**.
3. В диалоговом окне **Свойства рамки чертежа** установите флажки для рамок, которые требуется напечатать.
4. В разделе **Поля** введите расстояния в миллиметрах от каждой рамки до левого, правого, нижнего и верхнего края листа.
5. Выберите цвет для каждой рамки.
6. Для печати меток линий сгиба установите флажок **Метки линии сгиба**.
7. Введите расстояния по горизонтали и вертикали от нижнего правого угла внешней рамки до первых меток линии сгиба, а также расстояния между метками (в миллиметрах).
8. Выберите цвет для меток линий сгиба.
9. Нажмите кнопку **ОК**.

Ниже приведен пример содержимого диалогового окна свойств и стандартного файла.

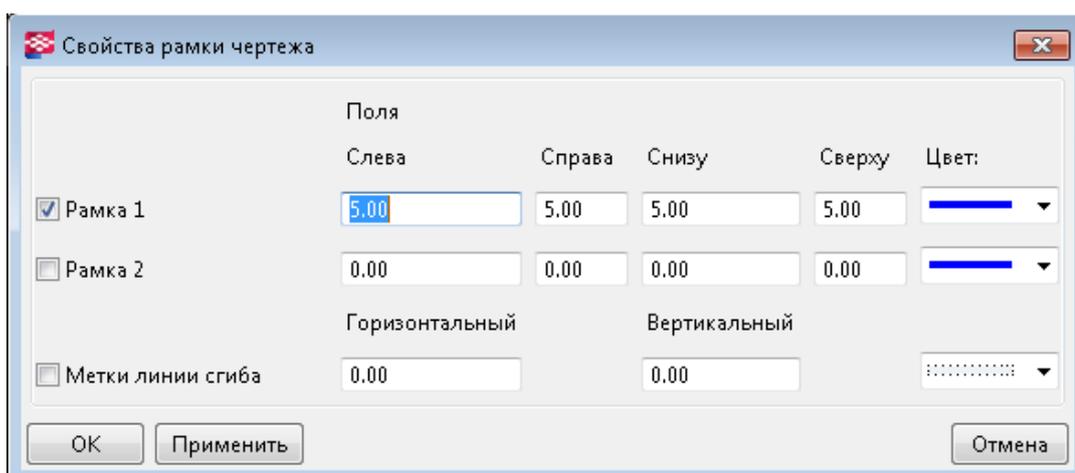

```
dia_drframe.drframe1_en 1
dia_drframe.drframe2_en 0
dia_drframe.fold_en 0
dia_drframe.x1 5.000000
dia_drframe.y1 5.000000
dia_drframe.x2 5.000000
dia_drframe.y2 5.000000
dia_drframe.pen 4
dia_drframe.x1_2 0.000000
dia_drframe.y1_2 0.000000
dia_drframe.x2_2 0.000000
dia_drframe.y2_2 0.000000
dia_drframe.pen_2 4
dia_drframe.fold_width 0.000000
dia_drframe.fold_height 0.000000
dia_drframe.fold_pen 0
```

ПРИМ. В качестве полей рамки чертежа используется фиксированное расстояние, равное 5 мм. Таким образом, если вы хотите использовать рамку чертежа со штампом, который находится в углу рамки и не отделен от нее полем, необходимо изменить не только поле рамки чертежа в диалоговом окне **Свойства рамки чертежа**, но и параметр **Вектор между углами** в диалоговом окне **Таблицы** (вкладка **Чертежи и отчеты** --> **Свойства чертежа** --> **Компоновка чертежа** --> **Компоновки таблиц** --> **Таблицы**).

См. также

[Компоновки таблиц \(стр 430\)](#)

7.9 Настройка экземпляров принтеров в Каталоге принтеров

В **Каталог принтеров** необходимо настроить экземпляры принтеров для различных целей: для печати в PDF-файлы, в файлы печати, на различных принтерах, а также на различных форматах бумаги.

Настраивать экземпляры принтеров Tekla Structures в **Каталоге принтеров** можно только при условии, что расширенный параметр `XS_USE_OLD_PLOT_DIALOG` установлен в значение `TRUE` (меню **Файл > Настройки > Расширенные параметры > Печать**). Если этот расширенный параметр установлен в значение `FALSE`, используется

новая функциональность печати, в которой **Каталог принтеров** не предусмотрен.

Tekla Structures использует драйверы принтеров Microsoft Windows для записи данных печати непосредственно на принтер, в файл печати или в PDF-файл.

Настройка экземпляров принтеров Tekla Structures предполагает два этапа:

- Сначала необходимо [добавить экземпляр принтера \(стр 414\)](#) в **Каталог принтеров**. Несколько экземпляров принтеров уже определены по умолчанию.
- Затем необходимо связать экземпляры принтера с драйверами принтеров и откорректировать настройки экземпляров принтеров, такие как [формат бумаги и область печати \(стр 417\)](#). Также можно связать один драйвер принтера с несколькими экземплярами, например для печати на листах разного формата на одном и том же принтере.

См. также

[Добавление экземпляра для печати в файл \(стр 415\)](#)

[Добавление экземпляра принтера Adobe PostScript \(стр 416\)](#)

[Толщина линий \(номера перьев\) в Таблице цветов \(стр 419\)](#)

Добавление экземпляра принтера

Для того чтобы можно было выводить чертежи на печать, необходимо добавить в **Каталог принтеров** экземпляры принтеров. Это относится к старой функциональности печати (когда расширенный параметр установлен XS_USE_OLD_PLOT_DIALOG в значение TRUE).

Инструкции ниже относятся к печати с использованием принтеров из **Каталога принтеров**, т. е. когда расширенный параметр XS_USE_OLD_PLOT_DIALOG установлен в значение TRUE (меню **Файл --> Настройки --> Расширенные параметры --> Печать**).

1. В меню **Файл** выберите **Печать --> Каталог принтеров** .
2. В **Каталоге принтеров** щелкните существующий экземпляр принтера, настройки которого схожи с добавляемым принтером.
3. Введите имя для нового экземпляра принтера в поле под списком **Экземпляры принтеров**.
4. Нажмите **Добавить**.
5. Нажмите кнопку **Обзор**, чтобы открыть диалоговое окно **Выбрать принтер**, в котором отображается список драйверов принтеров

Microsoft Windows, в настоящее время установленных на компьютере.

6. Щелкните драйвер принтера и нажмите кнопку **ОК**.
7. Выберите [формат бумаги \(стр 417\)](#).
8. Введите [область печати \(стр 417\)](#) в полях **Область печати h*b** (высоту и ширину).
9. При необходимости заполните поля **Смещение для начала печати**, чтобы переместить точку начала печати.
10. Выберите цвет: **Черно-белый** или **Шкала яркостей** или **Цветной**.
При выборе варианта **Цветной** Tekla Structures печатает линии цветами, заданными в свойствах чертежа.
11. Нажмите кнопку **Таблица цветов** для сопоставления размера пера отображаемым на экране цветам. Цвет фона не печатается.
12. Нажмите кнопку **Обновить**.
13. Нажмите кнопку **ОК**.
14. Подтвердите сохранение изменений в папке модели.

См. также

[Печать чертежей с использованием экземпляров принтеров из Каталога принтеров \(старая функциональность печати\) \(стр 395\)](#)

[Задание формата бумаги и области печати h*b \(стр 417\)](#)

[Толщина линий \(номера перьев\) в Таблице цветов \(стр 419\)](#)

Добавление экземпляра для печати в файл

Для печати в файл необходимо добавить в **Каталог принтеров** экземпляр принтера, предназначенный для печати в файл. Это относится к старой функциональности печати (когда расширенный параметр установлен `XS_USE_OLD_PLOT_DIALOG` в значение `TRUE`).

1. В меню **Файл** выберите **Печать --> Каталог принтеров**.
2. В **Каталоге принтеров** нажмите кнопку **Добавить**.
3. Введите имя экземпляра принтера для драйвера принтера и сразу после имени (без пробелов) введите путь к папке: @путь\папка\
Папка должна уже существовать. Например: 11X17@d:\small\

Папку также можно не указывать. В этом случае Tekla Structures сохраняет файл печати в папке текущей модели или в папке,

заданной расширенным параметром
XS_DRAWING_PLOT_FILE_DIRECTORY.

ВНИМАНИЕ Значение параметра
XS_DRAWING_PLOT_FILE_DIRECTORY переопределяет
папку, заданную в **Каталоге принтеров**.

4. Нажмите **Добавить**.
 5. Нажмите кнопку **Обзор**, чтобы открыть диалоговое окно **Выбрать принтер**, щелкните драйвер принтера, настроенный для печати в файл, и нажмите **ОК**.
 6. Задайте для параметра **Формат бумаги** значение **По области печати**.
 7. Введите **область печати (стр 417)** в полях **Область печати h*b** (высоту и ширину).
 8. Введите расширение для файла печати, например `plt`.
 9. Выберите цвет: **Цветной, Шкала яркостей** или **Черно-белый**.
 10. Нажмите кнопку **Таблица цветов**, чтобы изменить размеры перьев, соответствующих различным цветам (если необходимо).
 11. Нажмите кнопку **Обновить**.
 12. Нажмите кнопку **ОК**.
 13. Подтвердите сохранение изменений в папке модели.
-

СОВЕТ Одним из способов отправки чертежей разных форматов в разные папки является настройка для каждого используемого формата бумаги принтера Microsoft Windows для печати в файл. В панели **Экземпляр принтера** в Tekla Structures для каждого формата бумаги введите свою папку назначения.

См. также

[Печать чертежей с использованием экземпляров принтеров из Каталога принтеров \(старая функциональность печати\) \(стр 395\)](#)

[Задание формата бумаги и области печати h*b \(стр 417\)](#)

[Толщина линий \(номера перьев\) в Таблице цветов \(стр 419\)](#)

[Печать в файл \(стр 403\)](#)

Добавление экземпляра принтера Adobe PostScript

Для печати в PDF-файлы необходимо добавить в **Каталог принтеров** экземпляр принтера Adobe PostScript. Это относится к старой

функциональности печати (когда расширенный параметр установлен XS_USE_OLD_PLOT_DIALOG в значение TRUE).

Инструкции ниже относятся к печати с использованием принтеров из **Каталога принтеров**, т. е. когда расширенный параметр XS_USE_OLD_PLOT_DIALOG установлен в значение TRUE (меню **Файл --> Настройки --> Расширенные параметры --> Печать**).

1. В меню **Файл** выберите **Печать --> Каталог принтеров**.
2. В **Каталоге принтеров** нажмите кнопку **Добавить**.
3. Введите имя нового экземпляра принтера и сразу после него (без пробелов) символ @ и путь к папке, в которой программа Adobe Distiller будет искать файлы. Например: A4_PDF@c:\plots\pdf\in\.
4. Нажмите **Добавить**.
5. Нажмите кнопку **Обзор**, чтобы открыть диалоговое окно **Выбор принтера**. Щелкните драйвер принтера Adobe PostScript и нажмите **ОК**.
6. Установите **Формат бумаги** на значение По области печати.
7. Введите [область печати \(стр 417\)](#) в полях **Область печати h*b** (высоту и ширину).
8. Введите расширение имени файла ps.
9. Выберите цвет: **Черно-белый, Шкала яркостей** или **Цветной**.
10. Нажмите кнопку **Таблица цветов**, чтобы изменить размеры перьев, соответствующих различным цветам (если необходимо).
11. Нажмите кнопку **Обновить**.
12. Нажмите кнопку **ОК**.
13. Подтвердите сохранение изменений в папке модели.

См. также

[Печать чертежей с использованием экземпляров принтеров из Каталога принтеров \(старая функциональность печати\) \(стр 395\)](#)

[Задание формата бумаги и области печати h*b \(стр 417\)](#)

[Толщина линий \(номера перьев\) в Таблице цветов \(стр 419\)](#)

[Создание PDF-файлов \(стр 402\)](#)

Задание формата бумаги и области печати h*b

Для каждого из экземпляров принтеров, добавленных в **Каталог принтеров**, необходимо задать формат бумаги и область печати h*b. Это

относится к старой функциональности печати (когда расширенный параметр установлен `XS_USE_OLD_PLOT_DIALOG` в значение `TRUE`).

Инструкции ниже относятся к печати с использованием принтеров из **Каталога принтеров**, т. е. когда расширенный параметр `XS_USE_OLD_PLOT_DIALOG` установлен в значение `TRUE` (меню **Файл** --> **Настройки** --> **Расширенные параметры** --> **Печать**).

1. В меню **Файл** выберите **Печать** --> **Каталог принтеров**.
2. В **Каталоге принтеров** выберите экземпляр принтера.
3. Параметр **Формат бумаги** позволяет выбрать размер листов бумаги, используемых для печати:
 - **Именованный формат бумаги:** в Tekla Structures предусмотрен список именованных форматов бумаги для большинства форматов до A3. Для принтеров, печатающих на бумаге формата A3 и меньше, рекомендуется выбирать один из форматов из этого списка.
 - **По области печати:** принтер выбирает формат бумаги в зависимости от области печати чертежа. Этот вариант рекомендуется использовать для принтеров формата A2 и больше. При использовании именованного формата бумаги на принтере большем, чем A3, чертежи, размер которых больше области печати, будут обрезаться до ее размеров.
 - **Нет:** на принтер не отправляется информация о формате бумаги. Этот параметр нужен для поддержки Xsteel 5.0 и не рекомендуется к использованию в других обстоятельствах.
4. Введите значения в поля **Область печати h*b:**
 - Tekla Structures использует значения высоты и ширины ($h*b$) области печати для позиционирования отпечатка на бумаге. Убедитесь, что значения **h** и **b** соответствуют требуемому формату бумаги.

Обычно значения представляют собой формат бумаги за вычетом полей принтера для зажима бумаги. Например, если формат бумаги — 297*420, размеры области печати могут составлять 407 * 284. Сведения о полях принтера для зажима бумаги см. в документации принтера.
 - Для принтеров с рулонной подачей бумаги параметр **h** обычно соответствует направлению ширины рулона, а параметр **b** — направлению подачи рулона. Для принтеров с листовой подачей параметр **h** обычно соответствует направлению подачи листа, а параметр **b** — направлению ширины листа. Введите значения и проверьте, как работает печать. Если направление окажется неправильным, поменяйте местами значения **h** и **b**.
 - При печати из Tekla Structures используются значения, заданные для принтера в настройках экземпляра принтера Tekla Structures в

Каталоге принтеров; эти значения переопределяют настройки принтера, заданные в Windows.

5. Нажмите **ОК** и подтвердите изменение.

СОВЕТ Для печати на листах разного формата можно определить несколько экземпляров принтера, связанных с одним и тем же физическим принтером, но каждый из которых настроен на свой формат. Подробнее о настройке устройств печати в Microsoft Windows см. в документации к операционной системе.

См. также

[Добавление экземпляра принтера \(стр 414\)](#)

[Советы по печати \(стр 420\)](#)

Толщина линий (номера перьев) в Таблице цветов

Задать номера перьев Tekla Structures в диалоговом окне **Таблица цветов Каталога принтеров** можно, только если расширенный параметр `XS_USE_OLD_PLOT_DIALOG` установлен в значение `TRUE` (меню **Файл > Настройки > Расширенные параметры > Печать**). Если этот расширенный параметр установлен в значение `FALSE`, используется новая функциональность печати, в которой **Каталог принтеров** не предусмотрен.

Под номерами перьев в диалоговом окне **Таблица цветов** понимаются веса линий, используемые на напечатанных чертежах. По умолчанию перо 0 соответствует линии с весом 0.1 мм. Окончательный вес линии на напечатанном чертеже равен произведению толщины пера по умолчанию на номер пера. Например, для пера номер 2500 вес линии составит 2.5 мм.

- Толщина линий, отображаемых на экране, берется из параметров первого принтера в списке **Список принтеров в Каталоге принтеров**. При печати чертежа толщина линий берется из параметров принтера, на котором печатается чертеж.
- На цветных чертежах линии отображаются с разными толщинами, если в меню **Файл --> Настройки** установлен флажок **Использовать ширины линий принтера**.
- На черно-белых чертежах Tekla Structures отображает черные линии на экране с толщинами, соответствующими номерам перьев, заданным для цвета в диалоговом окне **Таблица цветов**.
- Изменить толщину линий по умолчанию можно с помощью расширенного параметра `XS_BASE_LINE_WIDTH`.

См. также

[Изменение номеров перьев \(толщины линий\) для цветов \(стр 420\)](#)

Изменение номеров перьев (толщины линий) для цветов

В **Каталоге принтеров** можно изменить номера перьев для цветов, чтобы отображать и печатать линии с разными толщинами. Это относится к старой функциональности печати (когда расширенный параметр установлен XS_USE_OLD_PLOT_DIALOG в значение TRUE).

Инструкции ниже относятся к печати с использованием принтеров из **Каталога принтеров**, т. е. когда расширенный параметр XS_USE_OLD_PLOT_DIALOG установлен в значение TRUE (меню **Файл** --> **Настройки** --> **Расширенные параметры** --> **Печать**).

1. Откройте чертёж.
2. В меню **Файл** выберите **Печать** --> **Каталог принтеров** и выберите экземпляр принтера.
3. Нажмите кнопку **Таблица цветов**.
4. Введите или измените номер пера.
Например, чтобы получить линию с весом 2.5 мм, введите 2500.
Изменить толщину линий по умолчанию (0.1) можно с помощью расширенного параметра XS_BASE_LINE_WIDTH .
5. Нажмите **ОК**.
6. На цветном чертеже в меню **Файл** выберите **Настройки** и установите флажок **Использовать ширины линий принтера**; в противном случае увидеть изменения на экране будет невозможно.

См. также

[Смена цветового режима чертежа \(стр 358\)](#)

[Цвета на чертежах \(стр 357\)](#)

[Толщина линий \(номера перьев\) в Таблице цветов \(стр 419\)](#)

7.10 Советы по печати

Ниже приведено несколько советов, которые могут пригодиться при печати чертежей.

- При печати чертежа на более маленьком листе, вес линий будет масштабирован соответствующим образом. Это значит, что на чертеж не будут нанесены слишком толстые линии, что позволит сохранить читаемость чертежа.

- Можно принудительно распечатать чертеж одного формата на бумаге другого формата. Откройте чертеж и выберите **Свойства чертежа** --> **Компоновка** . В списке **Режим определения размера** выберите **Заданный размер**. Введите нужный формат листов в **Формат чертежа**.
- Если чертеж не помещается на бумаге или выводится на печать в неправильном месте, с помощью полей **Смещение для начала печати** в **Каталоге принтеров** переместите точку начала печати чертежа для выбранного принтера.

Расширенные параметры `XS_PLOT_ORIGIN_MOVE_X` и `XS_PLOT_ORIGIN_MOVE_Y` позволяют переместить точку начала печати по оси X или Y для всех экземпляров принтеров. Если для этих расширенных параметров заданы значения, используются именно они, а не значение параметра **Смещение для начала печати**.

- В целях предотвращения потери информации при работе с многопользовательскими моделями информацию о дате печати можно отключить. Это может быть полезно в случае, когда один пользователь изменяет чертежи в то время, как второй пользователь распечатывает эти же чертежи. Для отключения даты печати используется расширенный параметр `XS_DISABLE_DRAWING_PLOT_DATE`.
- Для одного и того же физического принтера можно добавить несколько драйверов принтера Windows и задать для каждого драйвера точный формат бумаги в настройках параметров печати или используемых по умолчанию параметрах печати Windows. Затем в Tekla Structures можно настраивать экземпляры принтера, выбирая драйверы принтера, соответствующие требуемым форматам бумаги. См. таблицу в конце раздела.
- Если одному физическому принтеру соответствует только один драйвер принтера Windows, задайте в настройках параметров печати или используемых по умолчанию параметрах печати Windows наибольший формат бумаги, который будет использоваться для данного драйвера, например A0. В этом случае в Tekla Structures можно настроить для этого единственного драйвера принтера несколько экземпляров принтера, используя для каждого экземпляра необходимый формат бумаги. См. таблицу ниже.

Физический принтер	Драйверы принтера Windows	Экземпляры принтера Tekla Structures
<p>Один принтер.</p> 	<p>Отдельные драйверы принтера Windows для каждого необходимого формата.</p> <ul style="list-style-type: none">  A0  A1  A2  A3  A4 	<p>Для каждого необходимого формата определяются отдельные экземпляры принтера Tekla Structures; для каждого экземпляра принтера используется драйвер принтера с соответствующим форматом бумаги.</p> <ul style="list-style-type: none">  A0  A1  A2  A3  A4
<p>Один принтер.</p> 	<p>Один драйвер принтера Windows. Для драйвера принтера установлен максимальный необходимый формат бумаги.</p> <ul style="list-style-type: none">  A0 	<p>Для каждого необходимого формата определяются отдельные экземпляры принтера Tekla Structures, причем для каждого из экземпляров принтера используется один и тот же драйвер принтера.</p> <ul style="list-style-type: none">  A0  A1  A2  A3  A4

См. также

[Печать чертежей с использованием экземпляров принтеров из Каталога принтеров \(старая функциональность печати\) \(стр 395\)](#)

[Настройка экземпляров принтеров в Каталоге принтеров \(стр 413\)](#)

8

Задание автоматических настроек чертежа

Настройки чертежа сообщают Tekla Structures, как должен выглядеть чертеж и что следует в него включить. Автоматические настройки чертежа задаются перед созданием чертежей.

Автоматические настройки чертежей

Автоматические настройки чертежей — это настройки, которые определяются посредством:


- свойств чертежа, вида и объектов для различных видов чертежей. Свойства хранятся в файлах свойств. Свойства можно задавать отдельно для каждого создаваемого чертежа, однако рекомендуется сохранить чаще всего используемые настройки в файлах свойств для использования в дальнейшем, — например, в **Каталог чертежей-прототипов**. При создании нового чертежа необходимо всегда начинать с загрузки автоматических свойств чертежа, которые, по вашему мнению, содержат наиболее подходящие настройки для создаваемого чертежа, а затем вносить в них требуемые корректировки, прежде чем создавать чертеж. Свойства можно корректировать также после создания чертежа.

Открыть диалоговые окна свойств чертежа для задания автоматических свойств чертежа можно на вкладке **Чертежи и отчеты**, выбрав **Свойства чертежа** и требуемый тип чертежа.

- настроек чертежей, заданных посредством различных параметров и расширенных параметров в диалоговых окнах **Параметры** и **Расширенные параметры**;
- дополнительных файлов настроек, например [rebar_config.inp](#) (стр 788) для настройки армирования и [hatch_types1.pat](#) (стр 667) для настройки рисунков штриховки.


Свойства чертежей отдельных деталей, сборок и отлитых элементов

Эти чертежи содержат два типа автоматических свойств: относящиеся к чертежу и видовые. *Свойства, относящиеся к чертежу*, применяются ко всему чертежу: система координат, поворот системы координат, заголовки чертежа, компоновка чертежа, определенные пользователем свойства, настройки защиты, а также некоторые свойства видов узлов и сечений.

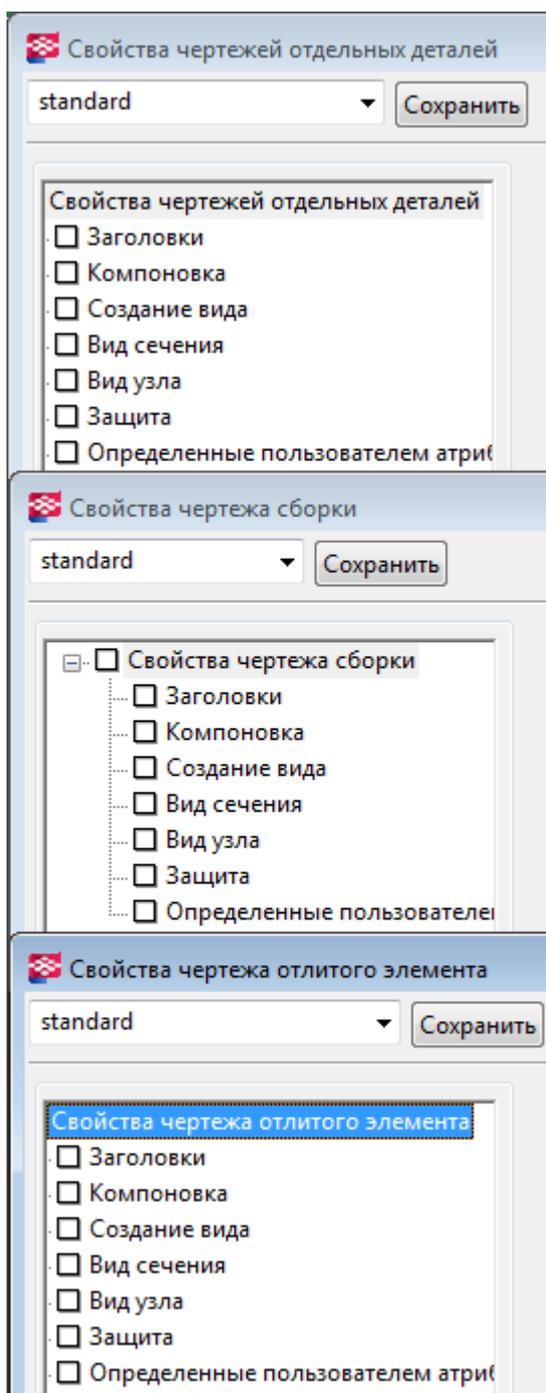

Повидовые свойства определяются отдельно для каждого создаваемого вида. Например, можно показать метки на одном виде, размеры на другом, а обработку поверхности на третьем. Можно создать столько видов, сколько нужно.


Чтобы указать, какие виды чертежа создавать и какие свойства использовать, пройдите по пути, показанному на рисунке ниже. Сначала выберите виды, которые требуется создать, и свойства вида, которые будут использоваться для этих видов. Если требуется откорректировать свойства вида или создать новые, нажмите кнопку **Свойства вида** и откорректируйте свойства вида, включая размеры, фильтры, метки и объекты. Всегда нажимайте кнопку **Сохранить** для сохранения свойств вида; в противном случае изменения не сохраняются.

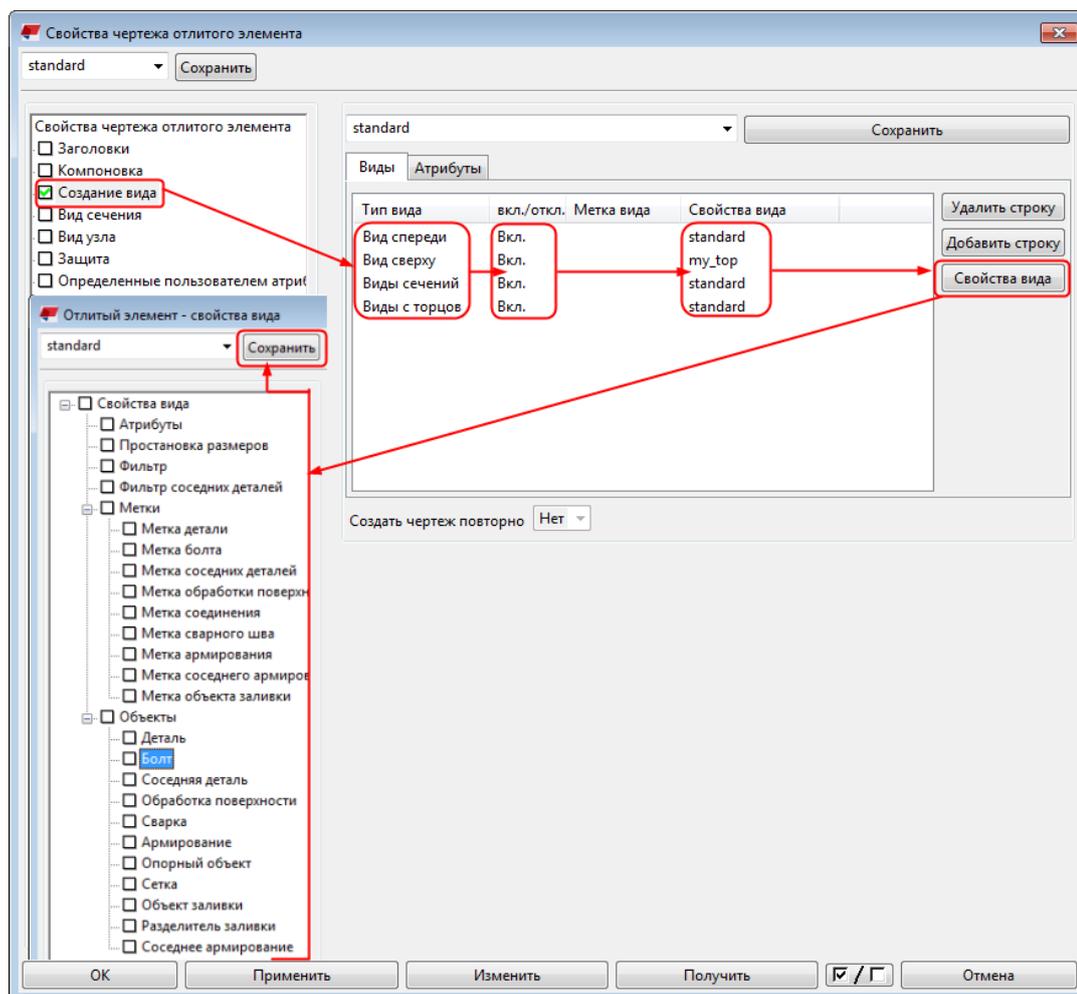


Относящиеся к чертежу и повидовые свойства на чертежах отдельных деталей, сборок и отлитых элементов можно изменить на открытом чертеже, дважды щелкнув фон чертежа или рамку вида соответственно. Доступные свойства — те же, что и в показанных выше диалоговых окнах.

Свойства чертежей общего вида

Автоматические свойства чертежа для чертежей общего вида можно определить на уровне чертежа перед созданием чертежа. Изменить свойства уровня чертежа можно на открытом чертеже, дважды щелкнув фон чертежа.

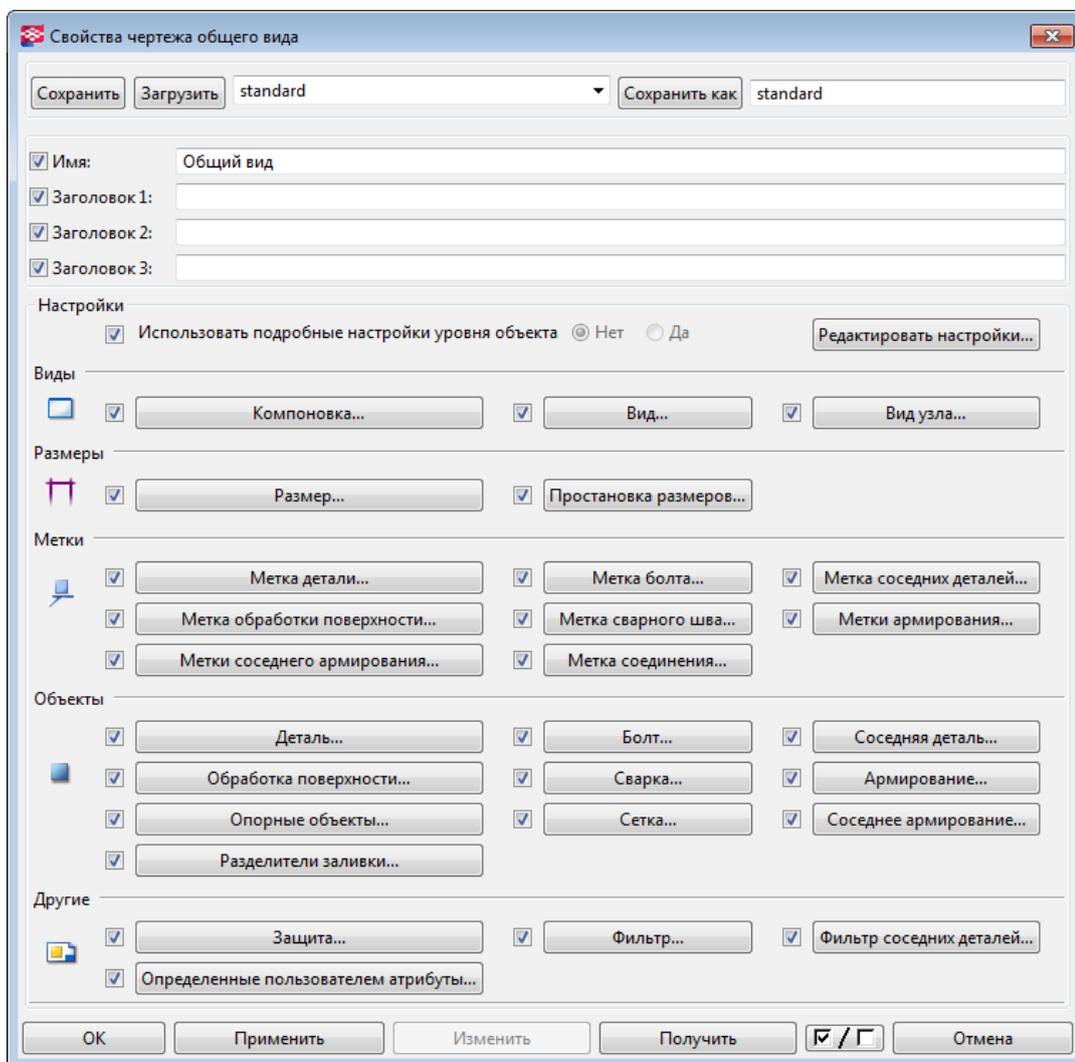


После активации создания чертежа общего вида необходимо выбрать виды, которые требуется создать. Откорректировать свойства уровня вида на открытом чертеже можно, дважды щелкнув рамку вида.

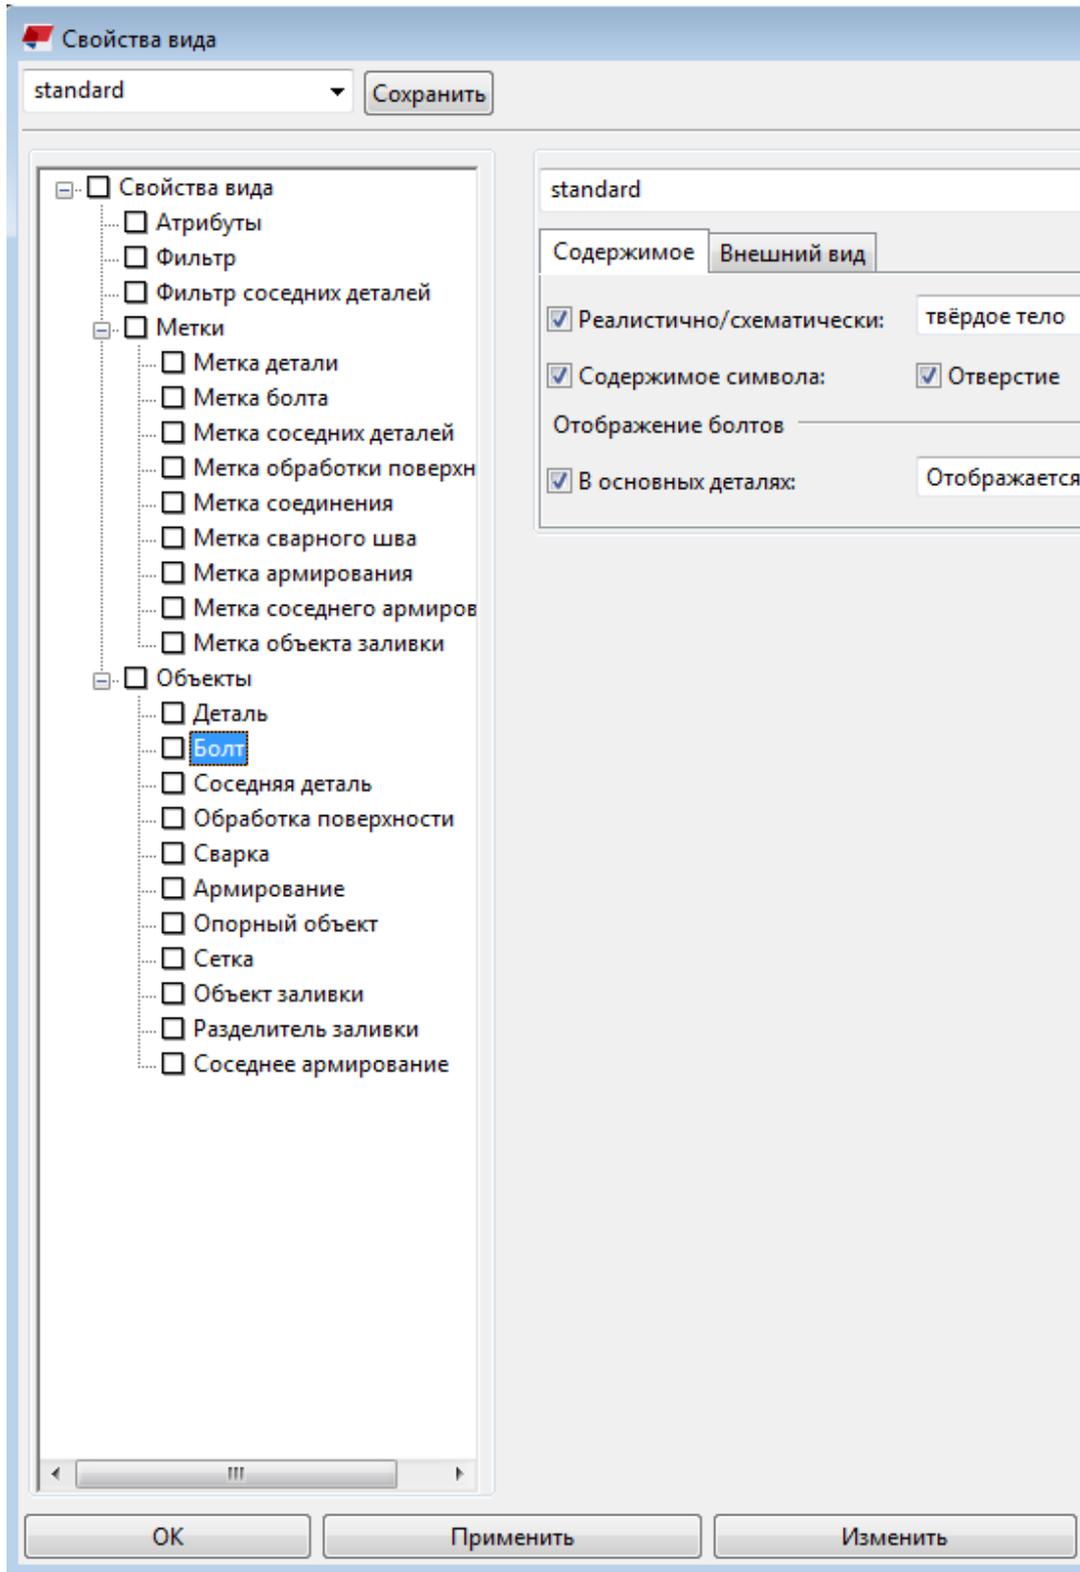

Свойства отдельных размеров, меток и объектов

Свойства размеров, меток и объектов можно изменить вручную на открытой чертеже, а затем сохранить измененные свойства в файлах свойств, чтобы использовать их в дальнейшем для тех или иных целей.

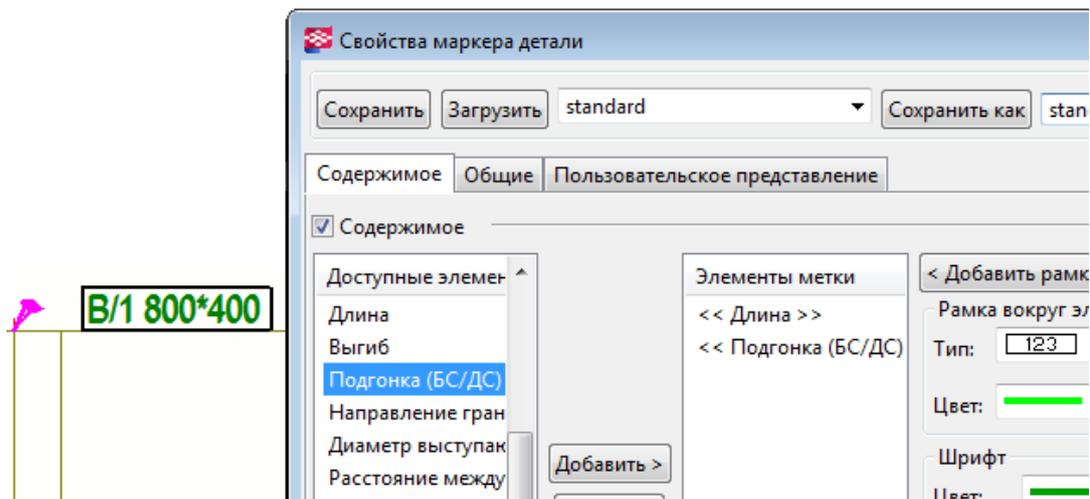

См. также

[Задание автоматических свойств чертежа перед созданием чертежей \(стр 28\)](#)

[Изменение свойств чертежа для существующего чертежа \(стр 30\)](#)

[Изменение свойств чертежа на уровне вида \(стр 29\)](#)

[Изменение свойств объекта чертежа \(стр 31\)](#)

[Подробные настройки уровня объекта \(стр 32\)](#)

[Как Tekla Structures применяет свойства чертежа при создании чертежей \(стр 42\)](#)

8.1 Компоновка чертежа

Компоновка чертежа определяет, какие таблицы чертежа будут включены в чертеж, а также определяет набор правил для увеличения формата чертежа, когда это необходимо. Компоновка связывает набор компоновок таблиц с форматами чертежей. Tekla Structures выбирает наименьший из определенных форматов чертежа, на котором поместятся виды чертежа и связанная с ними компоновка таблиц. Так Tekla Structures определяет, какие элементы необходимо автоматически включить в чертеж.

В каждой компоновке чертежа имеются собственные:

- компоновки таблиц;

- фиксированные форматы чертежей;
- вычисленные форматы чертежей.

В Tekla Structures имеется несколько предустановленных компоновок чертежей. Для каждого типа чертежей — чертежа сборки, отдельной детали, отлитого элемента, общего вида или комплексного чертежа — предусмотрены свои компоновки. Вы также можете создавать собственные компоновки.

Применяя различные компоновки, можно, например, настроить чертежи сборок на использование форматов A1 и A2, а чертежи отдельных деталей — на использование форматов A3 и A4. Или, например, можно включить список материалов в чертежи сборок, но не в чертежи общего вида.

Tekla Structures сохраняет новые создаваемые вами компоновки в отдельных файлах с расширением `.lay`. Файлы компоновок находятся в папке `\attributes` внутри папки модели. Их можно скопировать в папку проекта или папку компании, заданные расширенными параметрами **XS_FIRM** и **XS_PROJECT**.

Чтобы узнать больше, перейдите по ссылкам ниже:

[Компоновки таблиц \(стр 430\)](#)

[Таблицы в компоновке чертежа \(стр 432\)](#)

[Создание новой компоновки чертежа, добавление компоновок таблиц и таблиц \(стр 433\)](#)

[Замена таблицы в компоновке таблиц другой таблицей \(стр 440\)](#)

[Задание положения таблиц в компоновке таблиц чертежа \(стр 441\)](#)

[Компоновочные планы \(стр 444\)](#)

[Добавление в компоновку таблиц чертежа файла DWG/DXF \(стр 447\)](#)

[Редактирование таблиц в редакторе шаблонов \(стр 448\)](#)

[Выбор новой компоновки для чертежа \(стр 448\)](#)

[Свойства компоновки \(стр 701\)](#)

Компоновки таблиц

Компоновка таблиц представляет собой группу таблиц или шаблонов, включаемую в чертежи определенного типа и формата.

Компоновка таблиц определяет:

- какие таблицы включаются в чертеж;
- где на чертеже размещаются таблицы;


- сколько места Tekla Structures оставляет между рамкой чертежа и видами и между видами на чертеже.

Компоновки таблиц определяют только фон чертежа, а не количество или местоположение включаемых видов чертежа.

Для различных форматов чертежа можно использовать одну и ту же компоновку таблиц или назначить для каждого формата собственную компоновку. Так, например, при изменении количества видов на чертеже Tekla Structures выберет новый формат чертежа. Tekla Structures может также автоматически выбрать другую компоновку таблиц.


Примеры ниже иллюстрируют взаимосвязь между компоновкой таблиц и видами чертежа. Виды чертежа показаны синим, а элементы компоновки таблиц — зеленым.

Ниже приведен пример компоновки чертежа общего вида.

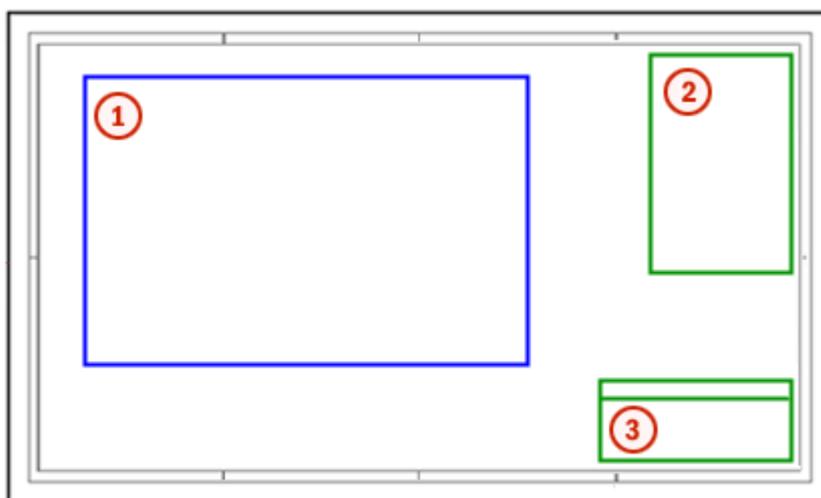

1. Вид чертежа общего вида
2. Список деталей на уровне сборки или отлитого элемента
3. Таблица редакций и штамп

Ниже приведен пример компоновки чертежа сборки.

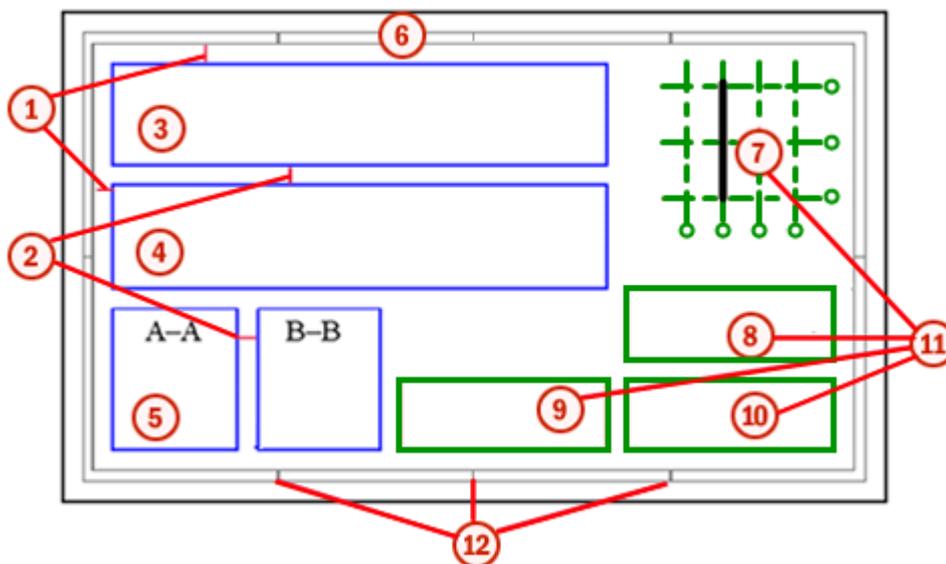

1. Поля между рамкой чертежа и крайними видами
2. Промежутки между видами
3. Вид сверху
4. Вид спереди
5. Виды сечений A-A и B-B
6. Рамка чертежа
7. Компоновочный план
8. Таблица редакций
9. Список материалов
10. Штамп
11. Компоновка таблиц, состоящая из нескольких элементов
12. Метки линий сгиба

См. также

[Создание новой компоновки чертежа, добавление компоновок таблиц и таблиц \(стр 433\)](#)

[Замена таблицы в компоновке таблиц другой таблицей \(стр 440\)](#)

[Задание положения таблиц в компоновке таблиц чертежа \(стр 441\)](#)

Таблицы в компоновке чертежа

Таблицы — это шаблоны редактора шаблонов, включаемые в чертежи Tekla Structures. В таблицах содержится информация об объектах модели.

Под таблицами понимаются различные элементы компоновки чертежа, такие как:

- таблицы (например, таблица редакций);
- штампы;
- списки (например, списки деталей и болтов);
- общие замечания;
- компоновочные планы;
- файлы DWG.

При внесении изменений в модель Tekla Structures обновляет содержимое затронутых чертежей и таблиц. Tekla Structures заполняет таблицы содержимым во время выполнения. Таблицы можно создавать в редакторе шаблонов, где таблицы называются шаблонами.

Доступные графические шаблоны считываются из следующих папок в следующем порядке и отображаются в списке **Доступные таблицы** в диалоговом окне **Таблицы**:

- каталог шаблонов (XS_TEMPLATE_DIRECTORY);
- папка текущей модели;
- папка проекта (XS_PROJECT);
- папка компании (XS_FIRM);
- папка системных шаблонов для данной среды (XS_TEMPLATE_DIRECTORY_SYSTEM);
- системная папка (XS_SYSTEM).

См. также

[Редактирование таблиц в редакторе шаблонов \(стр 448\)](#)

[Задание положения таблиц в компоновке таблиц чертежа \(стр 441\)](#)

[Создание новой компоновки чертежа, добавление компоновок таблиц и таблиц \(стр 433\)](#)

Создание новой компоновки чертежа, добавление компоновок таблиц и таблиц

Если ни одна из предопределенных компоновок чертежей не отвечает вашим потребностям, можно создать новую — с нуля или на основе существующей компоновки. После создания компоновки чертежа можно добавить в нее компоновки таблиц, а затем добавить в компоновки таблиц необходимые таблицы.


Приведенная ниже процедура включает в себя следующие шаги:

- Создание новой компоновки чертежа.
- Добавление в новую компоновку чертежа компоновок таблиц. При этом также можно указать поля между крайними видами и рамкой чертежа, а также промежутки между двумя видами на чертеже. Кроме того, необходимо определить фиксированные и вычисленные форматы чертежей для компоновок таблиц.
- Добавление таблиц в компоновки таблиц.

Создание новой компоновки чертежа

1. На вкладке **Чертежи и отчеты** выберите **Свойства чертежа --> Компоновка чертежа** .
2. В диалоговом окне **Компоновка** выполните одно из следующих действий.
 - Создайте новую компоновку с нуля:
 - a. Введите имя новой компоновки в поле под списком компоновок.
 - b. Нажмите кнопку **Добавить**.
Новая компоновка будет пустой.
 - Создайте новую компоновку на основе существующей:
 - a. Выберите из списка компоновку.
 - b. Введите имя для новой компоновки в поле под списком компоновок.
 - c. Нажмите кнопку **Добавить**.
Содержимое новой компоновки идентично содержимому компоновки, которую вы выбрали из списка.

Ниже новая компоновка чертежа создается на основе существующей компоновки.

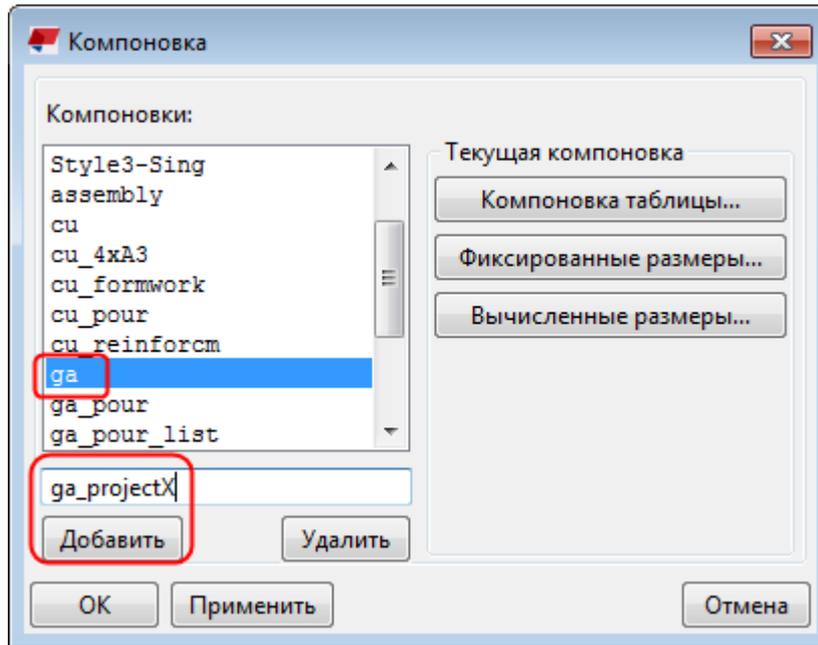

3. Закончив, нажмите кнопку **Применить**.


Добавление новых компоновок таблиц

Итак, новая компоновка чертежа создана; теперь можно добавить в нее компоновки таблиц.

1. В диалоговом окне **Компоновка** выберите требуемую компоновку чертежа из списка.
2. Нажмите кнопку **Компоновка таблиц**, чтобы открыть диалоговое окно **Компоновки таблиц**.
3. Создайте новую компоновку, введя имя компоновки таблиц и нажав кнопку **Добавить**.


Одна компоновка чертежа может иметь несколько компоновок таблиц. Можно, например, создать по одной компоновке таблиц для каждого формата бумаги.

4. Введите поля между рамкой чертежа и крайними видами в полях **Ширина** и **Высота**.
5. Откорректируйте пространство между двумя видами чертежа в полях **Горизонтально** и **Вертикально**.

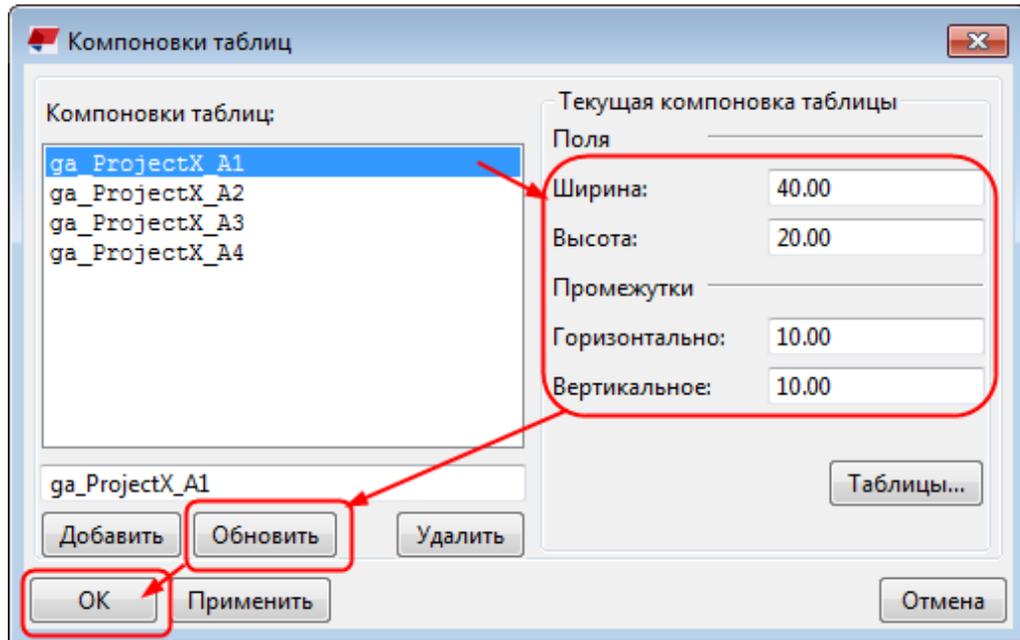

6. Повторите шаги 3-5 для каждой компоновки таблиц.
7. Нажмите кнопки **Обновить** и **ОК**.
8. В диалоговом окне **Компоновка** выберите компоновку чертежа, нажмите кнопку **Фиксированные размеры**, задайте фиксированные форматы чертежа и свяжите фиксированные форматы чертежа с компоновками таблиц.


Фиксированные размеры — это конкретные форматы чертежа.

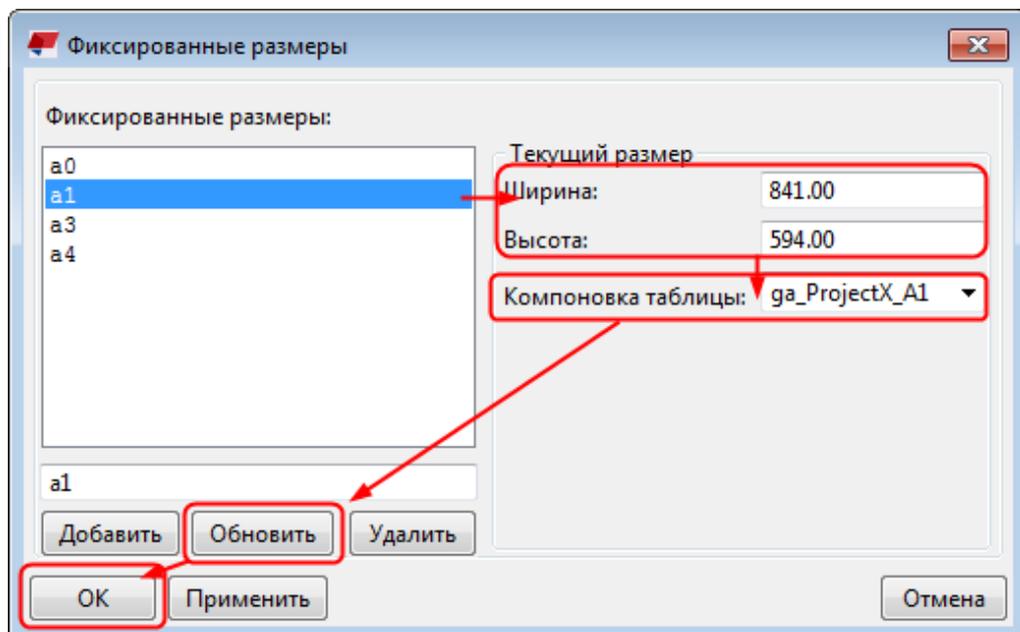

9. Закончив, нажмите кнопки **Обновить** и **ОК**.

10. В диалоговом окне **Компоновка** выберите компоновку чертежа, нажмите кнопку **Вычисленные размеры**, задайте необходимые вычисления формата чертежа и свяжите форматы чертежа с компоновками таблиц.

Вычисленные размеры — это правила, которыми Tekla Structures руководствуется при автоматической корректировке формата чертежа.

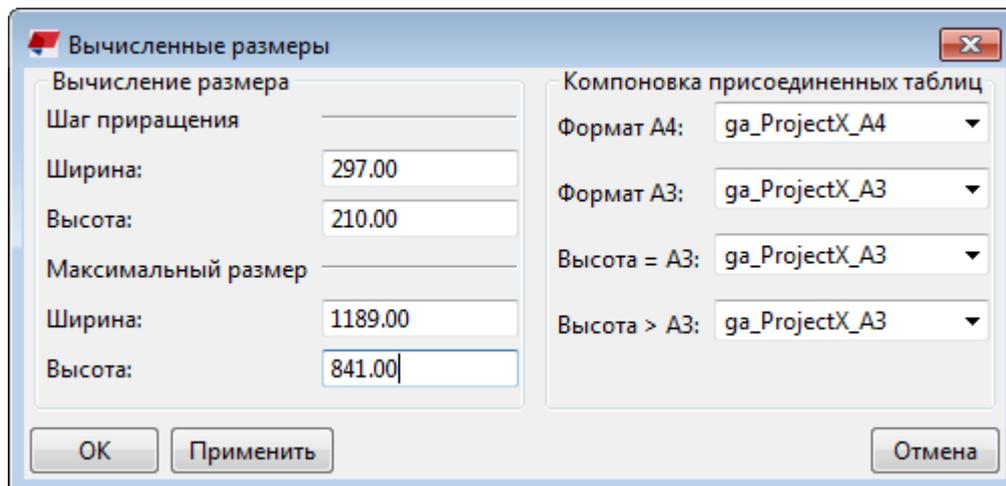

11. Закончив, нажмите **ОК**.

Добавление таблиц в компоновки таблиц

После создания необходимых компоновок таблиц можно переходить к добавлению таблиц в эти компоновки.

1. В диалоговом окне **Компоновка** выберите требуемую компоновку чертежа из списка **Компоновки** и нажмите кнопку **Компоновка таблиц**.
2. Выберите из списка компоновку таблиц.
3. Нажмите кнопку **Таблицы**, чтобы открыть диалоговое окно **Таблицы**.
4. Выберите таблицы, которые требуется включить в компоновку таблиц, в списке **Доступные таблицы**, и с помощью стрелки вправо перенесите их в список **Выбранные таблицы**.
5. Выберите таблицу из списка **Выбранные таблицы** и определите ее местоположение в компоновке таблиц, выбрав один из углов таблицы в качестве опорной точки в области **Таблица**, а затем выбрав опорную точку опорного объекта в области **Ссылка**.
6. Задайте масштаб выбранной таблицы.


Таблицы, созданные с помощью редактора шаблонов и файлов DWG/DXF, можно масштабировать до различных размеров. Каждая таблица и файл DWG/DXF в компоновке таблиц могут иметь собственный масштаб. Вводимые значения определяют размер

масштабированного объекта по отношению к его исходному размеру.

7. Задайте прозрачность выбранной таблицы.

Прозрачная таблица может накладываться на другую таблицу, вид или объект чертежа. Например, при использовании рамок чертежей DWG/DXF их необходимо делать прозрачными. В противном случае будет невозможно обнаружить другие объекты внутри рамки.

8. Определите расстояние по горизонтали и по вертикали до выбранной таблицы от опорного объекта.
9. Нажмите кнопку **Обновить**.
10. Повторите шаги 5–9 для каждой таблицы, добавленной в компоновку таблиц.
11. Нажмите **ОК**.

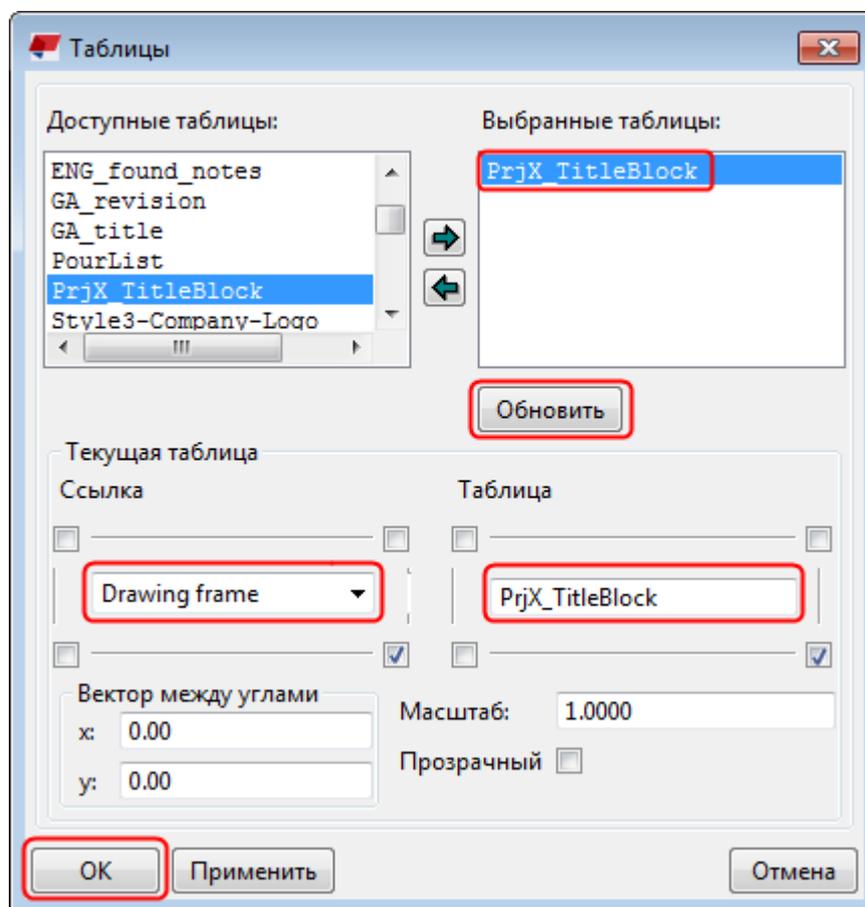

12. Нажмите кнопки **Обновить** и **ОК** в диалоговом окне **Компоновки таблиц**.

13. Нажмите **ОК** в диалоговом окне **Компоновка**.

Вы создали новую компоновку чертежа, которую можно использовать для создания чертежей.

Теперь новую компоновку можно использовать в чертежах.

См. также

[Компоновка чертежа \(стр 429\)](#)

[Задание фиксированных форматов и связывание их с компоновками \(стр 439\)](#)

[Задание вычисленных форматов и связывание их с компоновками \(стр 440\)](#)

Задание фиксированных форматов и связывание их с компоновками

Когда в компоновке чертежа используются фиксированные форматы чертежа, она имеет конкретный размер (ширину и высоту) и конкретную компоновку таблиц. Фиксированные форматы чертежа можно использовать при автоматическом выборе форматов чертежей.

Фиксированные форматы следует использовать для печати на печатающих устройствах небольшого формата (А4 и А3).

Обычно фиксированные форматы используются для чертежей отдельных деталей и сборок.

1. На вкладке **Чертежи и отчеты** выберите **Свойства чертежа --> Компоновка чертежа** .
2. Выберите компоновку и нажмите кнопку **Фиксированные размеры**.
3. Выберите из списка фиксированный формат.
Чтобы создать новый размер, введите его имя и нажмите на команде **Добавить**.
4. Введите ширину и высоту фиксированного формата чертежа.
5. Свяжите фиксированный формат чертежа с компоновкой таблиц, выбрав компоновку таблиц из списка.
6. Нажмите кнопку **Обновить**.
7. Повторите шаги 3–6 для каждого фиксированного формата.
8. Нажмите кнопку **Применить** или **ОК**.

См. также

[Создание новой компоновки чертежа, добавление компоновок таблиц и таблиц \(стр 433\)](#)

Задание вычисленных форматов и связывание их с компоновками

Вычисленные форматы чертежа используются для задания правил, которыми Tekla Structures руководствуется при автоматической корректировке формата чертежа. Кроме того, можно связать компоновки с форматами чертежей, соответствующими определенным критериям.

1. На вкладке **Чертежи и отчеты** выберите **Свойства чертежа --> Компоновка чертежа**.
2. Выберите компоновку чертежа и нажмите кнопку **Вычисленные размеры**.
3. С помощью полей в области **Шаг приращения** задайте интервал, с которым Tekla Structures при необходимости будет увеличивать формат чертежа.

Шаг приращения можно задать отдельно для ширины и высоты чертежа.

4. С помощью полей в области **Максимальный размер** задайте максимальный размер чертежа.
Если размеры чертежа превысят заданный здесь предел по ширине или высоте, Tekla Structures будет использовать лист большего формата, не содержащий компоновки таблиц.
5. Компоновку можно связать с чертежами, отвечающими одному из следующих критериев по размеру:
 - **Формат А4** для чертежей точно такого же формата;
 - **Формат А3** для чертежей точно такого же формата;
 - **Высота = А3** для чертежей такой же высоты, как лист формата А3 (=297 мм);
 - **Высота > А3** для чертежей с высотой больше А3.

Для каждого формата Tekla Structures делает компоновки таблиц доступными в зависимости от выбранной компоновки.

6. Нажмите кнопку **ОК** или **Применить**.

См. также

[Создание новой компоновки чертежа, добавление компоновок таблиц и таблиц \(стр 433\)](#)

[Формат чертежа и масштаб видов чертежа \(стр 450\)](#)

Замена таблицы в компоновке таблиц другой таблицей

Соблюдайте осторожность при удалении таблиц из компоновок таблиц, поскольку удаляемая таблица может быть опорным объектом для других таблиц. Кроме того, при замене таблиц новыми таблицами эти новые таблицы не наследуют расположение удаленных.

1. На вкладке **Чертежи и отчеты** выберите **Свойства чертежа** --> **Компоновка чертежа**.
2. В диалоговом окне **Компоновка** выберите компоновку чертежа и нажмите кнопку **Компоновка таблиц**.
3. Выберите компоновку таблиц и нажмите кнопку **Таблицы**.
4. Проверьте, не используется ли таблица, которую вы собираетесь удалить, в качестве опорной таблицы для другой таблицы. Если используется, после удаления этой таблицы другие таблицы вообще не будут видны в компоновке.
5. Удалите таблицу, которую требуется заменить, выбрав таблицу в списке **Выбранные таблицы** и нажав стрелку влево.
6. Выберите новую таблицу в списке **Доступные таблицы** и добавьте ее в список **Выбранные таблицы**, нажав стрелку вправо.
7. Задайте точку привязки новой таблицы и ее местоположение относительно опорного объекта.
8. При необходимости задайте прозрачность, масштаб и расстояние от опорного объекта.
9. Нажмите кнопки **Обновить** и **ОК**.
10. Нажмите кнопки **Обновить** и **ОК** в диалоговом окне **Компоновки таблиц**.
11. Нажмите кнопку **ОК** в диалоговом окне **Компоновка**.

См. также

[Создание новой компоновки чертежа, добавление компоновок таблиц и таблиц \(стр 433\)](#)

Задание положения таблиц в компоновке таблиц чертежа

Задание положения каждой отдельной таблицы в компоновке таблиц производится путем привязки таблицы к опорному объекту — например, к рамке чертежа или к другой таблице. Также можно определить расстояния по горизонтали и по вертикали от опорного объекта до таблицы.

1. На вкладке **Чертежи и отчеты** выберите **Свойства чертежа** --> **Компоновка чертежа** .
2. В диалоговом окне **Компоновка** выберите компоновку чертежа и нажмите кнопку **Компоновка таблиц**.
3. Выберите компоновку таблиц и нажмите кнопку **Таблицы**.
4. Выберите таблицу из списка **Выбранные таблицы**.
Имя таблицы отображается в диалоговом окне **Таблица**.
5. В области **Таблица** выберите один из углов таблицы в качестве опорной точки, установив флажок в этом углу.
6. В области **Ссылка** выберите опорный объект из списка.
Опорный объект может представлять собой другую таблицу, входящую в компоновку таблиц, или рамку чертежа.
7. Выберите на опорном объекте опорную точку, установив флажок в соответствующем углу.

Кроме того, можно расположить таблицу в средней точке рамки чертежа или границы таблицы путем выбора двух опорных точек — например, нижнего левого и нижнего правого углов. Неправильное сочетание опорных точек таблиц и объектов привязки может привести к тому, что Tekla Structures разместит таблицы снаружи чертежа.
8. В полях области **Вектор между углами** укажите расстояния по горизонтали (X) и вертикали (Y) от опорного объекта до таблицы, если между ними должно оставаться некоторое пространство.

По умолчанию Tekla Structures размещает таблицы рядом друг с другом.

В качестве поля рамки чертежа используется фиксированное расстояние, равное 5 мм. Таким образом, если вы хотите использовать рамку чертежа со штампом, который находится в углу рамки и не отделен от нее полем, необходимо изменить значения в области **Вектор между углами**.
9. В поле **Масштаб** задайте размер таблицы по отношению к ее исходному размеру.

Каждая таблица может иметь свой масштаб.
10. Если таблица должна быть прозрачной, установите флажок **Прозрачный**.

Прозрачная таблица может накладываться на другую таблицу, вид или объект чертежа.
11. Нажмите кнопку **Обновить**.
12. Повторите шаги 2–11 для всех таблиц из списка **Выбранные таблицы**.

13. Нажмите кнопку **ОК** или **Применить** для сохранения компоновки таблиц.

Примеры

На рисунках ниже нижний правый угол штампа (**Таблица**) связан с нижним правым углом рамки чертежа (**Ссылка**), а **Вектор между углами** составляет 0.0.

Текущая таблица

Ссылка Таблица

_____ _____

Drawing frame drg_title_a3

_____ _____

Вектор между углами

x: 0.00 Масштаб: 1.0000

y: 0.00 Прозрачный

No	REV MARK	REVISION DESCRIPTION	CREATED	APPROVED	REV. DATE
					POWERED BY  A TIMELE COMPANY
DRAWING TITLE		GA-drawing			
PROJECT NAME		Tekla Corporation			
DESIGNER			ISSUE DATE		
PROJECT No.		1	SCALE 1:50		
DRAWING No.		[5]	REVISION No. 0		

В примере ниже значение **x** составляет -5.00, а значение **y** составляет 5.00. Нижний правый угол штампа по-прежнему привязывается к нижнему правому углу рамки чертежа.

No	REV MARK	REVISION DESCRIPTION	CREATED	APPROVED	REV. DATE
					POWERED BY  A TIMELE COMPANY
DRAWING TITLE		GA-drawing			
PROJECT NAME		Tekla Corporation			
DESIGNER			ISSUE DATE		
PROJECT No.		1	SCALE 1:50		
DRAWING No.		[5]	REVISION No. 0		

См. также


[Создание новой компоновки чертежа, добавление компоновок таблиц и таблиц \(стр 433\)](#)

Компоновочные планы

Компоновочный план или вид компоновочного плана — это маленькая «карта» на чертеже, на которой показано, где в модели находится сборка, отлитый элемент или деталь. Компоновочный план содержит сетку модели и сборку, отлитый элемент или деталь, изображенные на виде чертежа.

Tekla Structures автоматически включает в компоновочный план нужный объект. В качестве компоновочного плана можно использовать чертежи, содержащие только один вид с требуемым масштабом. Tekla Structures использует только один вид с исходного чертежа. Положение вида, формат чертежа и шаблоны исходного чертежа для компоновочного плана значения не имеют.

Ниже приведен пример компоновочного плана.

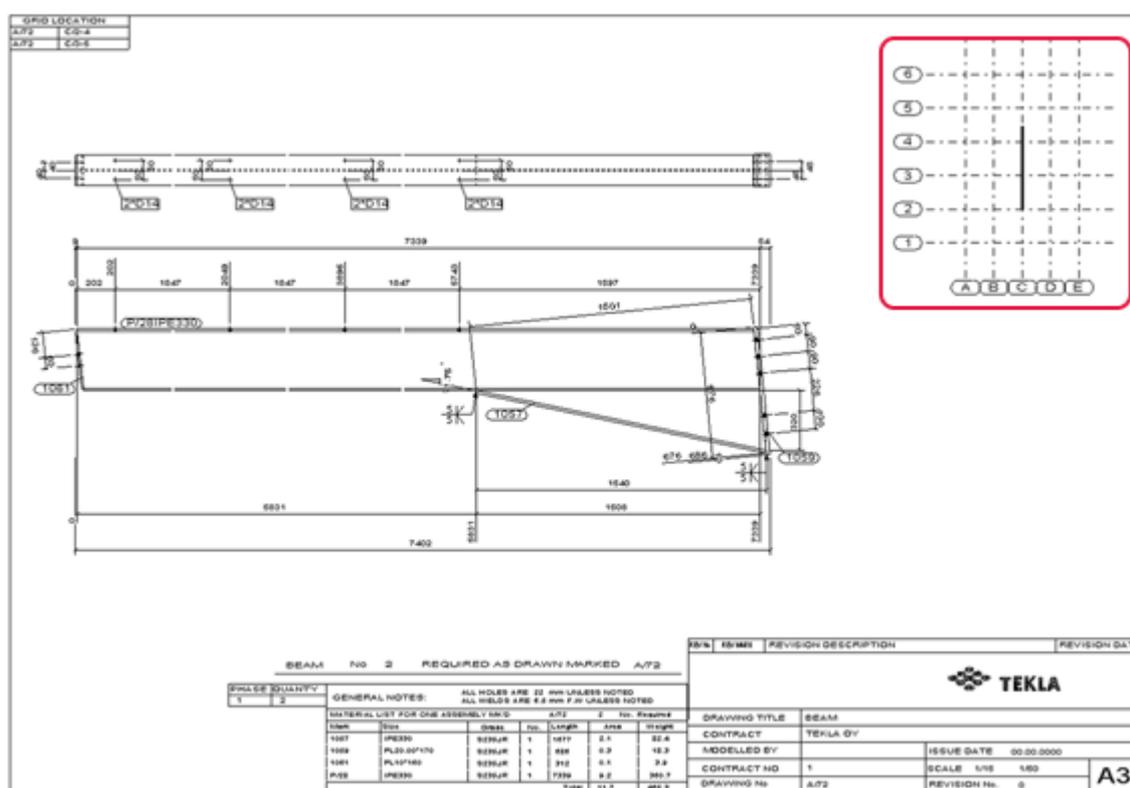

Компоновочные планы можно добавлять в компоновки таблиц:
[Добавление компоновочного плана в компоновку таблиц чертежа](#)
(стр 446)

При настройке видов компоновочных планов необходимо принимать во внимание некоторые моменты: [Создание чертежа для использования в качестве компоновочного плана](#) (стр 445)

Создание чертежа для использования в качестве компоновочного плана

Для создания чертежа компоновочного плана сначала необходимо создать подходящий вид в модели, затем создать из этого вида чертеж общего вида и, наконец, отредактировать созданный чертеж так, чтобы его можно было использовать в качестве компоновочного плана. Чертеж компоновочного плана может содержать только один вид.

1. В модели создайте новый вид XY на плоскости 0.0 или на уровне сетки.
2. Выберите вид, щелкните правой кнопкой мыши и выберите **Уместить в рабочей области**.
3. Дважды щелкните на виде модели и в диалоговом окне **Свойства вида** задайте глубину **Вверх** и **Вниз** вида так, чтобы он включал в себя требуемую часть модели.
4. Нажмите кнопку **Изменить**.
5. На вкладке **Чертежи и отчеты** выберите **Свойства чертежа --> Чертеж общего вида**.
6. Задайте требуемые свойства для чертежа общего вида. В диалоговом окне **Свойства компоновки** и задайте размер равным 100*75, например.
7. Дайте чертежу общего вида, который будет использоваться в качестве компоновочного плана, имя, например KEY_PLAN_1.
8. Нажмите **ОК**.
9. Создайте из вида чертеж общего вида.
10. Дважды щелкните границу вида, чтобы открыть диалоговое окно **Свойства вида**.
11. Задайте в поле **Масштаб** требуемый масштаб вида, например 1:200.
Tekla Structures будет использовать масштаб вида компоновочного плана на каждом чертеже, на котором имеется вид компоновочного плана. Изменить масштаб вида компоновочного плана в свойствах компоновки чертежа нельзя.
12. Убедитесь, что все детали видны, выполнив одно из следующих действий:

- Измените значения **мин. значение по X, макс. значение по X, мин. значение по Y и макс. значение по Y** в диалоговом окне **Свойства вида**.
 - Выберите вид и перетащите границу вида за ручки на осях X и Y вида.
13. Измените другие свойства вида в диалоговом окне **Свойства вида** .
Все изменения, вносимые в свойства, отражаются на компоновочном плане. Например, если сделать видимыми метки детали и болтов, они будут отображаться и на компоновочном плане, поэтому имеет смысл их скрыть.
14. Нажмите кнопку **Изменить**.
15. В меню **Файл** выберите **Сохранить чертеж**.

Теперь можно добавить этот чертеж общего вида в качестве компоновочного плана в компоновку чертежа.

См. также

[Добавление компоновочного плана в компоновку таблиц чертежа \(стр 446\)](#)

Добавление компоновочного плана в компоновку таблиц чертежа

Компоновочные планы можно добавлять в компоновку чертежа. На компоновочном плане показано местоположение сборки, отлитого элемента или детали в модели.

Прежде чем приступить, создайте чертеж, который будет использоваться в качестве компоновочного плана и [задайте свойства вида \(стр 445\)](#) в соответствии с требованиями, предъявляемыми к компоновочному плану.

1. На вкладке **Чертежи и отчеты** выберите **Свойства чертежа --> Компоновка чертежа** .
2. Выберите компоновку чертежа, которую требуется изменить, и нажмите кнопку **Компоновка таблиц**.
3. Выберите компоновку таблиц, которую требуется изменить, и нажмите кнопку **Таблицы**.
4. В списке **Доступные таблицы** дважды щелкните **Компоновочный план**.
5. В **Списке чертежей** выберите чертеж, который будет использоваться в качестве компоновочного плана, и нажмите **ОК**.
6. В списке **Выбранные таблицы** выберите **Компоновочный план** и задайте свойства компоновочного плана.

7. Нажмите кнопку **Обновить**.
8. Нажмите кнопку **ОК**.

Теперь можно создать чертеж с использованием содержащей компоновочный план компоновки. Прежде чем создавать чертеж, проверьте свойства чертежа, чтобы убедиться, что используется правильная компоновка.

См. также

[Задание положения таблиц в компоновке таблиц чертежа \(стр 441\)](#)

Добавление в компоновку таблиц чертежа файла DWG/DXF

В компоновки таблиц можно добавлять файлы DWG и DXF. Например, в файле DWG или DXF могут содержаться некоторые подробности, которые требуется включить в чертежи определенных типов; такой файл имеет смысл добавить в компоновку. Можно также использовать файл DWG/DXF в качестве рамки на чертеже.

1. На вкладке **Чертежи и отчеты** выберите **Свойства чертежа --> Компоновка чертежа**.
2. Выберите компоновку, которую требуется изменить, и нажмите кнопку **Компоновка таблицы**.
3. Выберите компоновку таблиц, которую требуется изменить, и нажмите кнопку **Таблицы**.
4. В списке **Доступные таблицы** дважды щелкните пункт **DWG/DXF**.
5. Выберите файл DWG/DXF для добавления.
6. Нажмите кнопку **ОК**.
7. В списке **Выбранные таблицы** щелкните выбранный файл DWG/DXF и задайте свойства требуемым образом.

Например, задайте масштаб и укажите местоположение файла DWG/DXF на чертеже. Прежде чем использовать компоновку, протестируйте ее, чтобы убедиться, что параметры соответствуют желаемым.

8. Нажмите кнопку **Обновить**.
9. Нажмите кнопку **ОК**.

Теперь можно создать чертеж с использованием содержащей файл DWG/DXF компоновки. Прежде чем создавать чертеж, проверьте свойства чертежа, чтобы убедиться, что используется правильная компоновка.

См. также

[Задание положения таблиц в компоновке таблиц чертежа \(стр 441\)](#)

Выбор новой компоновки для чертежа

В свойствах чертежа можно выбрать, какая компоновка будет использоваться на чертеже. Информация о компоновках хранится в файлах свойств чертежа. Рекомендуем создать столько файлов свойств, сколько нужно разных компоновок для разных типов чертежей.

Чтобы выбрать новую компоновку и сохранить информацию о компоновке в файле свойств чертежа, выполните следующие действия.

1. На вкладке **Чертежи и отчеты** выберите **Свойства чертежа** и выберите тип чертежа.
2. Загрузите свойства чертежа, максимально близкие к необходимым.
3. Нажмите кнопку **Компоновка**.
4. Выберите новую компоновку в списке **Компоновка**.
5. Нажмите кнопку **Сохранить**, чтобы сохранить измененные свойства чертежа, и **ОК**, чтобы закрыть диалоговое окно свойств чертежа.

Теперь можно создать чертеж с использованием файла свойств чертежа, содержащего измененную информацию о компоновке.

См. также

[Компоновка чертежа \(стр 429\)](#)

[Свойства компоновки \(стр 701\)](#)

Редактирование таблиц в редакторе шаблонов

Если требуется изменить таблицу в компоновке чертежа, ее можно открыть в редакторе шаблонов (TplEd). В редакторе шаблонов таблицы чертежей называются шаблонами.

Открывать можно только таблицы с шаблонами, созданными или сохраненными в редакторе шаблонов версии 3.2 или выше.

Если шаблоны находятся в защищенной папке, они будут доступны только для чтения. Нельзя сохранить измененный шаблон в защищенной папке, если вы не являетесь администратором. Измененный шаблон можно сохранить в папке модели, компании или проекта, например.

1. Дважды щелкните на чертеже таблицу, которую требуется изменить.
2. Tekla Structures выведет следующее сообщение:

Вы приступаете к редактированию этого шаблона.

Чтобы применить изменения к данному чертежу, сохраните шаблон после редактирования и заново откройте чертеж.

Обратите внимание, что изменение будет применено ко всем чертежам, у которых этот шаблон используется в качестве определения компоновки чертежа.

Продолжить редактирование этого шаблона в редакторе шаблонов?

3. Нажмите **Да**. Tekla Structures запускает редактор шаблонов и открывает в нем выбранный шаблон.
4. Внесите изменения в шаблон и сохраните их, выбрав **Файл --> Сохранить** (или **Сохранить как**, чтобы сохранить его в другой папке, например в папке модели).

Дополнительные сведения о редакторе шаблонов см. в [Руководстве пользователя редактора шаблонов](#).

В примере ниже показано, как выглядит таблица, открытая в редакторе шаблонов. В этом примере таблица редакций располагается над штампом и привязана к штампу в компоновке.

No	REV MARK	REVISION DESCRIPTION	REV. DATE
Paul Builder			Company logo
DRAWING TITLE	GA-drawing		
CONTRACT	Building Industries		
MODELLED BY	David Designer	ISSUE DATE	
CONTRACT NO	14	SCALE 1:50	
DRAWING No	[9]	REVISION No.	0

NU	MARK	TEXT1	DATE
No	REV MARK	REVISION DESCRIPTION	REV. DATE
field_BUILDER			Company logo
field_ADDRESS			
field_DATE_START			
DRAWING TITLE	field_TITLE		
CONTRACT	field_NAME		
MODELLED BY	field_DESIGNER	ISSUE DATE	field_DAT
CONTRACT NO	field_NUMBE	SCALE	field field field
DRAWING No	field_NAME	REVISION No.	ti

См. также

[Таблицы в компоновке чертежа \(стр 432\)](#)

8.2 Формат чертежа и масштаб видов чертежа

В Tekla Structures предусмотрено несколько сочетаний настроек, которые можно использовать для задания формата чертежа и масштаба видов чертежа. Можно использовать точный масштаб видов чертежа и автоматически выбираемый формат чертежа, автоматический задаваемый масштаб вида и точный формат, а также автоматически выбирать и масштаб, и формат.

Настройки	Чтобы узнать больше, перейдите по ссылке
<p>Автоматический подбор формата: если требуется всегда использовать определенный масштаб, можно задать точный масштаб и дать Tekla Structures возможность автоматически выбирать формат чертежа, подходящий для выбранного масштаба.</p> <p>Можно задать разные масштабы для главных видов и видов сечений. Все главные виды чертежа будут одинакового масштаба, если не корректировать масштаб отдельных видов вручную.</p>	<p>Задание точного формата чертежа с автоматическим масштабированием видов (стр 452)</p>
<p>Автоматическое масштабирование: если требуется всегда использовать определенный формат чертежа, например А3, А4 или А1, можно задать точный формат и дать Tekla Structures возможность автоматически выбирать масштаб видов чертежа, подходящий под выбранный формат.</p> <p>Сначала Tekla Structures пытается использовать для видов чертежа предпочтительный масштаб, затем альтернативные масштабы, и выбирает максимальный возможный масштаб.</p>	<p>Задание точного масштаба видов чертежа с автоматическим подбором формата (стр 451)</p>

Настройки	Чтобы узнать больше, перейдите по ссылке
В отсутствие требований по использованию каких-либо конкретных форматов чертежей или масштабов видов чертежа имеет смысл предоставить Tekla Structures возможность самостоятельного выбора их обоих.	Автоматическое масштабирование и автоматический выбор формата чертежей (стр 454)

См. также

[Задание вычисленных форматов и связывание их с компоновками \(стр 440\)](#)

[Задание фиксированных форматов и связывание их с компоновками \(стр 439\)](#)

[Свойства компоновки \(стр 701\)](#)

Задание точного масштаба видов чертежа с автоматическим подбором формата

Tekla Structures может автоматически выбирать для чертежей подходящие форматы и компоновки таблиц. В этом случае Tekla Structures автоматически обновляет чертежи в соответствии с этими изменениями, используя соответствующие форматы чертежа и компоновки таблиц.

Использовать точный масштаб видов чертежа с автоматическим подбором формата очень удобно в случаях, когда число, размер или расположение видов на чертежах может меняться.

1. На вкладке **Чертежи и отчеты** выберите **Свойства чертежа** и выберите тип чертежа.
2. Загрузите свойства чертежа, максимально близкие к необходимым.
3. Нажмите кнопку **Компоновка**.
4. Задайте для параметра **Режим определения размера** значение **Автоматический размер**.
5. Выберите набор форматов чертежей, который Tekla Structures будет использовать. Возможны следующие варианты:
 - **Вычисленные размеры:** этот вариант следует использовать для определения правил, которыми Tekla Structures будет пользоваться при корректировке формата чертежа.

- **Фиксированные размеры:** при выборе этого варианта будут использоваться фиксированные форматы чертежа (A2, A3, A4 и т. д.).
 - **Вычисленные/фиксированные размеры:** при выборе этого варианта Tekla Structures будет выбирать наименьший из подходящих форматов.
6. Перейдите на вкладку **Масштаб** и задайте для параметра **Автоматическое масштабирование** значение **Нет**.
Так Tekla Structures будет использовать точный масштаб, заданный для главных видов и видов сечений.
 7. Нажмите кнопку **Создание вида**, выберите вид и свойства, которые требуется изменить, и нажмите кнопку **Свойства вида**.
 8. На вкладке **Атрибуты 1** задайте требуемое значение в поле **Масштаб**.
 9. Сохраните свойства вида и нажмите кнопку **Заккрыть**.
 10. Нажмите кнопку **Сохранить**, чтобы сохранить свойств чертежа, а затем нажмите **ОК** и создайте чертеж.

При создании чертежа Tekla Structures создает виды, используя выбранный масштаб, и выбирает наименьший чертежный формат, на котором поместятся созданные виды. Tekla Structures может также понадобится сменить компоновку таблиц в соответствии с новым форматом чертежа. В этом случае программа будет использовать другую подходящую компоновку таблиц из той же компоновки, заданной в свойствах чертежа.

См. также

[Формат чертежа и масштаб видов чертежа \(стр 450\)](#)

[Свойства видов на чертежах \(стр 704\)](#)

[Свойства вида сечения \(стр 711\)](#)

[Задание вычисленных форматов и связывание их с компоновками \(стр 440\)](#)

[Задание фиксированных форматов и связывание их с компоновками \(стр 439\)](#)

[Свойства компоновки \(стр 701\)](#)

Задание точного формата чертежа с автоматическим масштабированием видов

Если требуется использовать определенный формат чертежей — A3, A2 или A1 — можно задать точный формат и позволить Tekla Structures автоматически выбирать подходящий масштаб видов чертежа. Ввиду

необходимости учета полей принтера формат чертежа должен быть всегда меньше фактического формата бумаги.

1. На вкладке **Чертежи и отчеты** выберите **Свойства чертежа** и выберите тип чертежа.
2. Загрузите свойства чертежа, максимально близкие к необходимым.
3. Нажмите **Компоновка**.
4. На вкладке **Формат чертежа** установите параметр **Режим определения размера** в значение **Заданный размер** и введите формат чертежа.

Для учета полей принтера формат должен быть меньше фактического размера бумаги.

5. Выберите компоновку таблиц из списка **Компоновка таблиц**.
6. На вкладке **Масштаб** задайте для параметра **Автоматическое масштабирование** значение **Да**.
7. Задайте **Масштабы главных видов** и **Масштаб сечения**.
Введите знаменатели масштабов, разделяя их пробелами. Например, для масштабов 1:5, 1:10, 1:15 и 1:20 введите "5 10 15 20".
8. Выберите **Режим изменения масштаба**, который определяет отношение между масштабами главных видов и видов сечений на чертеже.

Возможные варианты:

- **основная = сечение:** масштабы главного вида и вида сечения равны;
 - **основная < сечение:** масштабы главного вида меньше масштабов видов сечений;
 - **основная <= сечение:** масштабы главного вида меньше или равны масштабам видов сечений.
9. Нажмите кнопку **Создание вида**, выберите вид и свойства, которые требуется изменить, и нажмите кнопку **Свойства вида**.
 10. Введите предпочтительный масштаб.
Выполните те же действия для каждого создаваемого вида.
 11. Сохраните свойства вида и нажмите кнопку **Заккрыть**.
 12. Нажмите кнопку **Сохранить**, чтобы сохранить свойств чертежа, а затем нажмите **ОК** и создайте чертеж.

Tekla Structures создает чертеж, используя заданный формат. Сначала Tekla Structures пытается использовать для видов чертежа предпочтительный масштаб, затем альтернативные масштабы, и выбирает максимальный возможный масштаб.

См. также

[Формат чертежа и масштаб видов чертежа \(стр 450\)](#)

[Свойства видов на чертежах \(стр 704\)](#)

[Свойства вида сечения \(стр 711\)](#)

[Задание вычисленных форматов и связывание их с компоновками \(стр 440\)](#)

[Задание фиксированных форматов и связывание их с компоновками \(стр 439\)](#)

[Свойства компоновки \(стр 701\)](#)

Автоматическое масштабирование и автоматический выбор формата чертежей

В отсутствие требований по использованию каких-либо конкретных форматов чертежей или масштабов видов можно предоставить Tekla Structures возможность автоматически выбирать и формат, и масштаб видов.

1. На вкладке **Чертежи и отчеты** выберите **Свойства чертежа** и выберите тип чертежа.
2. Загрузите свойства чертежа, максимально близкие к необходимым.
3. Нажмите кнопку **Создание вида**, выберите вид и свойства, которые требуется изменить, и нажмите кнопку **Свойства вида**.
4. На вкладке **Атрибуты 1** задайте предпочтительный масштаб видов чертежа в поле **Масштаб**.
Выполните те же действия для всех видов, которые планируется создавать.
5. Нажмите кнопку **Сохранить**, чтобы сохранить свойства вида. Сделайте это для всех видов, которые вы изменили.
6. Нажмите **ОК** чтобы вернуться к свойствам чертежа.
7. Нажмите **Компоновка**, перейдите на вкладку **Масштаб** и установите параметр **Автомасштабирование** в значение **Да**.
8. Задайте альтернативные **Масштабы главных видов** и **Масштаб сечения**.
9. Выберите **Режим изменения масштаба**, который определяет отношение между масштабами главных видов и видов сечений на чертеже.

Возможные варианты:

- **главный вид = сечение**: масштабы главных видов и видов сечений равны;

- **главный вид < сечение:** масштабы главных видов меньше масштабов видов сечений;
 - **главный вид <= сечение:** масштабы главного вида меньше или равны масштабам видов сечений.
10. Введите **Предпочтительный размер**.
 11. На вкладке **Формат чертежа** задайте для параметра **Режим определения размера** значение **Автоматический размер**.
 12. Выберите набор форматов чертежа (**Вычисленные размеры, Фиксированные размеры** или **Вычисленные/фиксированные размеры**).
 13. Нажмите кнопку **Сохранить**, чтобы сохранить свойств чертежа, а затем нажмите **ОК** и создайте чертеж.

Если автоматическое масштабирование и автоматический выбор формата выполняются одновременно, Tekla Structures следует приведенному ниже алгоритму:

- Сначала Tekla Structures пытается найти формат чертежа, на который поместится содержимое чертежа, пробуя в первую очередь использовать точный масштаб, заданный на вкладке **Свойства вида --> Атрибуты 1** , и наименьший формат чертежа, заданный в текущей компоновке (**Чертежи и отчеты --> Настройки чертежа --> Компоновка --> Вычисленные/фиксированные размеры**).
- Затем Tekla Structures увеличивает формат чертежа до тех пор, пока он не достигнет значения параметра **Предпочтительный размер**, заданного на вкладке **Компоновка --> Масштаб** .
- Если чертеж помещается на формате при исходном масштабе, Tekla Structures пытается увеличить масштаб, используя альтернативные масштабы главных видов и видов сечений, заданные на вкладке **Компоновка >Масштаб**.
- Если чертеж не помещается на формате ни при одном из заданных масштабов, Tekla Structures пытается увеличивать формат чертежа до тех пор, пока содержимое не поместится в нем, используя фиксированные форматы, вычисленные форматы или те, и другие. При необходимости Tekla Structures берет другую подходящую компоновку таблиц из текущей компоновки.
- Когда виды помещаются на формате, Tekla Structures начинает снова увеличивать масштаб, чтобы виды на готовом чертеже имели наибольший возможный масштаб.

См. также

[Формат чертежа и масштаб видов чертежа \(стр 450\)](#)

[Свойства видов на чертежах \(стр 704\)](#)

[Свойства вида сечения \(стр 711\)](#)

[Задание вычисленных форматов и связывание их с компоновками \(стр 440\)](#)

[Задание фиксированных форматов и связывание их с компоновками \(стр 439\)](#)

[Свойства компоновки \(стр 701\)](#)

8.3 Настройки защиты и размещения объектов на чертежах

При создании чертежа, Tekla Structures использует для размещения меток и размеров predetermined правила. Метки и размеры автоматически размещаются в первом найденном подходящем положении.

Размещение объектов осуществляется с использованием:

- защищенных областей, определенных в свойствах чертежа. То, как применяются настройки защиты, зависит от порядка нанесения объектов на чертеж: в первую очередь наносятся детали, затем метки, а после них размеры;
- настроек размещения и [типа линии выноски \(стр 623\)](#) объектов аннотаций, заданных в свойствах объекта аннотаций. Метки обычно наносятся до размеров, но, если метки имеют линии выноски, они наносятся после размеров;
- предустановленных настроек расположения меток и ориентации детали для некоторых меток; Дополнительные сведения см. в разделе [Задание predetermined расположения для меток балок, раскосов и колонн \(стр 621\)](#).
- направления моделирования деталей.

При создании чертежа Tekla Structures размещает объекты аннотаций в соответствии с настройками автоматического размещения и настройками защиты. Изменять настройки размещения можно в свойствах вида чертежа, а также на уровне объекта для отдельных объектов. При добавлении объектов аннотаций вручную учитываются также настройки защиты для всего чертежа.

При создании чертежа Tekla Structures размещает виды на чертеже в соответствии с настройками в компоновке чертежа и свойствах вида. На готовых чертежах можно указать, какой режим размещения видов должен использоваться (фиксированный или свободный), перетащить виды чертежа в новые места или выровнять их.

Задача	Чтобы узнать больше, перейдите по ссылке
Задать защищенные области на чертежах	Защищенные области на чертежах (стр 457) Защита областей на чертеже (стр 460)
Задать способ размещения меток или размеров	Задание настроек автоматического размещения для меток (стр 461) Задание настроек размещения для размеров (стр 462)
Указать режим размещения видов (фиксированный или свободный)	Задание автоматического свободного или фиксированного размещения видов чертежа (стр 464)

См. также

[Свойства размещения для меток, размеров, примечаний, текста и символов \(стр 798\)](#)


Защищенные области на чертежах

На чертежах можно определять защищенные области, на которые не будут наноситься текст, метки или размеры. При размещении текста, меток, размеров и других объектов аннотаций на чертеже Tekla Structures в первую очередь проверяет настройки защиты.

Файлы свойств чертежа содержат предустановленные свойства защиты, которые можно изменить. При загрузке свойств чертежа настройки защиты в загруженном файле применяются к чертежу.

Подробнее о корректировке настроек защиты см. в разделе [Защита областей на чертеже \(стр 460\)](#)

Ниже приведен пример диалогового окна свойств защиты с пояснениями к сочетаниям установленных флажков.

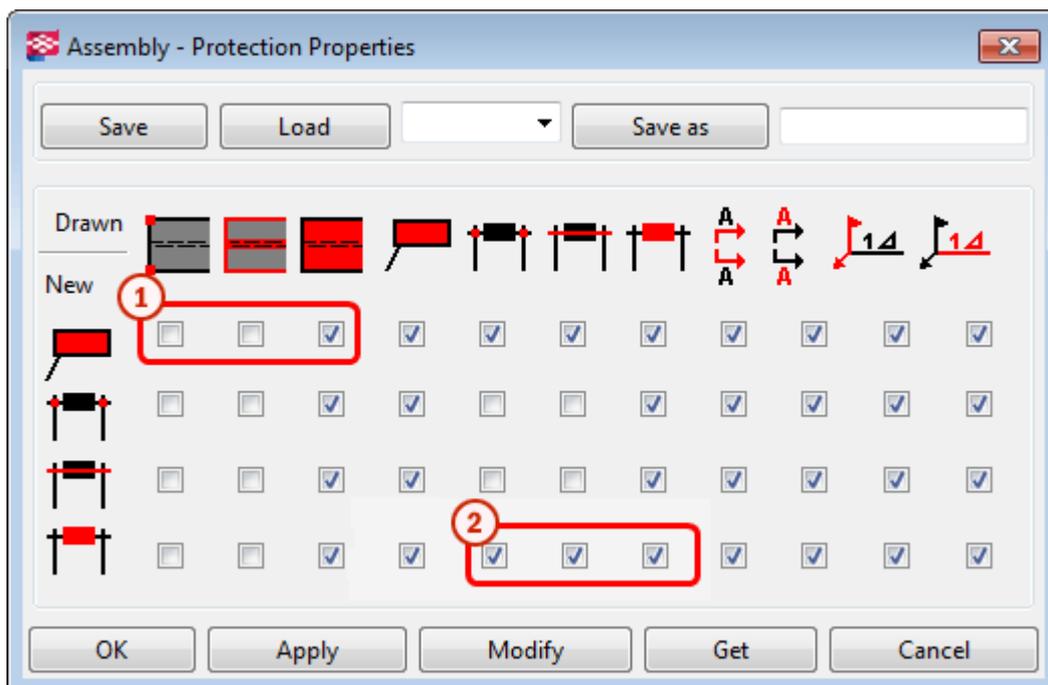

1. При таком сочетании установленных флажков текст и метки могут накладываться на углы и кромки детали, но не на содержимое детали.
2. При таком сочетании установленных флажков значения размеров не могут накладываться на стрелки, линии или значения других размеров.

Объекты сверху определяют области, которые должны быть защищены, см. описания ниже:


Столбец	Описание
	Углы детали
	Кромки детали
	Содержимое детали
	Текст, метка или метка сварного шва
	Наконечник стрелки размера
	Размерная линия

Столбец	Описание
	Значение размера
	Линия разреза
	Метка сечения
	Стрелка сварного шва
	Содержимое метки сварного шва

Объекты слева определяют, какие объекты или элементы объектов Tekla Structures не может размещать в защищенных областях. См. описания ниже.

Строка	Описание
	Текст, метка или метка сварного шва
	Наконечник стрелки размера
	Размерная линия
	Значение размера

Проверить, какие области защищены, можно с помощью команды **Защита чертежа**. Вызвать эту команду можно в поле «Быстрый запуск». При запуске команды защищенные области отображаются другим цветом.

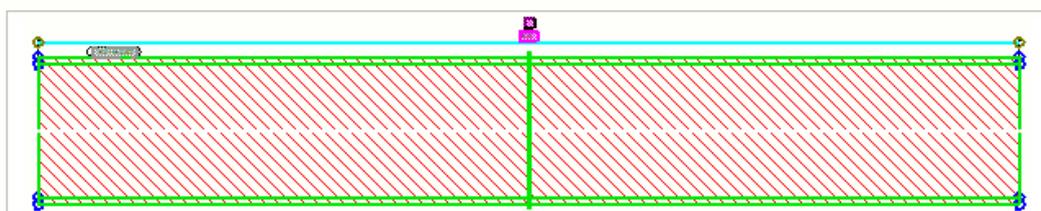

См. также

[Настройки защиты и размещения объектов на чертежах \(стр 456\)](#)


Защита областей на чертеже

На чертежах можно определять защищенные области, на которые не будут наноситься текст, метки или размеры.


1. На вкладке **Чертежи и отчеты** выберите **Свойства чертежа** и выберите тип чертежа.
2. Загрузите свойства чертежа, максимально близкие к необходимым.
3. Нажмите **Защита**.

Для всех типов чертежей настройки одинаковые.

4. Установите флажки, чтобы указать области, которые требуется защитить от нанесения текста, меток, меток сварных швов, ассоциативных примечаний, стрелок размеров, размерных линий или значений размеров.
 - Например, чтобы текст, метки, размеры и другие объекты аннотаций не размещались внутри деталей, установите третий флажок в первой строке. Первая строка определяет размещение объектов аннотаций, а значок над третьим флажком обозначает внутреннюю область деталей. В этом случае Tekla Structures может размещать объекты аннотаций на углах и кромках деталей.

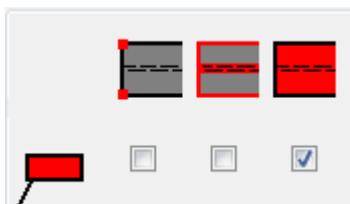

- Если снять флажки в первых двух столбцах, Tekla Structures не будет защищать углы и кромки деталей. Это увеличивает скорость создания чертежей и снижает потребность в памяти. Даже когда эти флажки сняты, эти области можно все равно защитить, установив флажки в третьем столбце для защиты деталей.

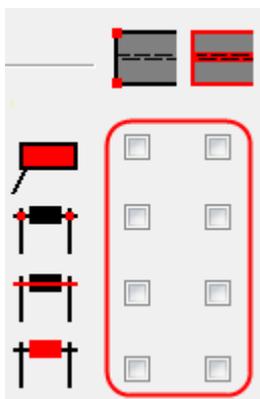

5. Нажмите кнопку **Сохранить**, чтобы сохранить свойств чертежа, а затем нажмите **ОК** и создайте чертеж.

См. также

[Настройки защиты и размещения объектов на чертежах \(стр 456\)](#)

[Защищенные области на чертежах \(стр 457\)](#)

Задание настроек автоматического размещения для меток

Перед созданием чертежа можно задать настройки автоматического размещения для меток. Эти настройки можно изменить на открытом чертеже.

1. На вкладке **Чертежи и отчеты** выберите **Свойства чертежа** и выберите тип чертежа.
2. Загрузите свойства чертежа, максимально близкие к необходимым.
3. Чертежи отдельных деталей, сборок и отлитых элементов: Нажмите кнопку **Создание вида**, выберите вид и свойства, которые требуется изменить, и нажмите кнопку **Свойства вида**.
4. Выберите объект, который требуется откорректировать, например **Метка детали**.
5. На соответствующей вкладке нажмите кнопку **Поместить**, чтобы открыть диалоговое окно **Размещение**.
6. Откорректируйте настройки размещения. Набор параметров, доступных в этом диалоговом окне, зависит от типа объекта аннотаций.
 - В поле **Минимальное расстояние** введите наименьшее расстояние, которое Tekla Structures может использовать для размещения объекта чертежа.
 - В поле **Максимальное расстояние** укажите наибольшее расстояние, которое Tekla Structures может использовать для размещения объекта чертежа, например метки. Если в пределах заданного расстояния не удастся найти место для метки, Tekla Structures принудительно разместит метку в пределах этого расстояния. Если установить этот параметр равным 0, максимальное расстояние рассматривается как бесконечность.
 - В поле **Искать минимум** введите минимальное расстояние, в пределах которого Tekla Structures будет искать место для размещения объекта.
 - Чтобы отодвинуть метки друг от друга, используйте параметр **Искать минимум**, а не **Минимальное расстояние**. Чтобы свести

к минимуму вероятность того, что метки будут накладываться друг на друга, минимальное расстояние должно быть как можно меньше.

- Установите флажки **Четверть**, чтобы указать области, в которых Tekla Structures будет искать место для размещения объекта.
7. Нажмите кнопку **ОК**.
 8. Чертежи отдельных деталей, сборок и отлитых элементов: нажмите кнопку **Сохранить**, чтобы сохранить изменения в свойствах вида, и кнопку **Заккрыть**, чтобы вернуться к свойствам чертежа.
 9. Чертежи общего вида: Нажмите кнопку **ОК**.
 10. Нажмите кнопку **Сохранить**, чтобы сохранить свойств чертежа, а затем нажмите **ОК** и создайте чертеж.

СОВЕТ Если вас не устраивают настройки размещения меток на чертеже, можно изменить настройки в диалоговом окне размещения меток на уровне объекта, в котором предусмотрено больше параметров. На открытом чертеже также можно изменять настройки размещения для добавленных вручную меток, примечаний, текстовых надписей и символов.

Чтобы открыть диалоговое окно на уровне объекта, дважды щелкните метку, текст, примечание или символ на чертеже и нажмите кнопку **Поместить**. Если параметр **Размещение** установлен в значение **свободный**, Tekla Structures автоматически выбирает место для метки. Если параметр **Размещение** установлен в значение **фиксированный**, вы можете поместить метку в любое место. При использовании значения **фиксированный** метка остается там, куда вы ее поместили, даже после обновления чертежа, тогда как при использовании значения **свободный** Tekla Structures пытается найти для метки оптимальное место. Можно выбрать на виде несколько меток или все метки и изменить настройки размещения описанным образом.

См. также

[Настройки защиты и размещения объектов на чертежах \(стр 456\)](#)

[Защищенные области на чертежах \(стр 457\)](#)

Задание настроек размещения для размеров

Можно задать режим размещения размеров (свободный или фиксированный), настроить расстояние между параллельными размерными линиями и положение размера по отношению к

образмериваемому объекту. Также можно указать, где должен размещаться текст коротких размеров — внутри или снаружи размера.

На чертежах отдельных деталей, сборок и отлитых элементов настройки размещения размеров можно задать на открытом чертеже, сохранить в файле свойств размеров и загрузить на другом чертеже или использовать через диалоговое окно **Свойства правила простановки размеров**. На чертежах общего вида большинство настроек можно задать на уровне чертежа и уровне вида, однако настройки размещения — только на уровне объекта.

Следует помнить, что в дополнение к параметрам размещения размеров на размещение влияют также свойства в диалоговом окне **Защита**. Tekla Structures использует свойства защиты во избежание размещения меток и размеров в защищенных областях.

Чтобы откорректировать настройки размещения размеров на открытом чертеже и сохранить настройки для использования в дальнейшем, выполните следующие действия.

1. На вкладке **Чертеж** выберите **Свойства** --> **Размер**.
2. Перейдите на вкладку **Общие** диалогового окна **Размеры**.
3. В поле **Расстояние между размерными линиями** введите требуемое расстояние между двумя параллельными размерными линиями.
4. В списке **Короткие размеры** выберите, где должен размещаться текст коротких размеров: внутри или снаружи размеров.
5. Нажмите кнопку **Поместить** и задайте требуемые настройки размещения:
 - Установите параметр **Размещение** в значение **свободный**, чтобы дать Tekla Structures возможность определять положение и направление размера автоматически исходя из настроек в области **Направление**.
 - Если параметр **Размещение** установлен в значение **фиксированный**, вы можете поместить размер в любое место. При использовании значения **фиксированный** размер остается там, куда вы ее поместили, даже после обновления чертежа, тогда как при использовании значения Tekla Structures Tekla Structures пытается найти для размера оптимальное место.
 - Параметр **Направление** определяет, где Tekla Structures размещает размеры по отношению к образмериваемому объекту. Можно установить флажок **положительное** или **отрицательное**, либо оба. При положительном направлении размер размещается дальше от объекта, при отрицательном — ближе к объекту. Значение этого параметра влияет на размещение размеров в режиме размещения **свободный**.

6. В поле **Минимальное расстояние** введите наименьшее расстояние, которое Tekla Structures может использовать для размещения размера.
7. В поле **Искать минимум** введите максимальное расстояние, в пределах которого Tekla Structures будет искать пустое место для размещения размера. Если Tekla Structures не удастся разместить размер на минимальном расстоянии, размер перемещается на расстояние, введенное в поле **Искать минимум**. Tekla Structures пытается разместить размер, используя значение в поле **Искать минимум**, до тех пор, пока не найдет место для размера.
8. Нажмите кнопку **ОК**, чтобы закрыть диалоговое окно размещения размеров.
9. Сохраните свойства размеров с помощью кнопки **Сохранить**, или сохраните их в другом файле с помощью кнопки **Сохранить как**.
10. Нажмите кнопку **Изменить**, чтобы изменить свойства размеров на открытом чертеже.

Размеры размещаются в соответствии с внесенными вами изменениями. Теперь у вас есть файл свойств размеров, который можно загружать всякий раз, когда требуется откорректировать настройки размещения размеров таким же образом. Например, можно загрузить эти свойства в списке **Свойства размеров** в диалоговом окне **Свойства правила простановки размеров** или на открытом чертеже общего вида в диалоговом окне **Свойства размеров**.

См. также

[Настройки защиты и размещения объектов на чертежах \(стр 456\)](#)

[Свойства простановки размеров, вкладка «Общие» \(стр 713\)](#)

[Свойства размеров — вкладка «Внешний вид» \(стр 719\)](#)

[Свойства размеров: единицы измерения, точность и формат \(стр 717\)](#)

[Свойства размещения для меток, размеров, примечаний, текста и символов \(стр 798\)](#)

Задание автоматического свободного или фиксированного размещения видов чертежа

Виды можно зафиксировать в одном и том же месте (фиксированный режим) или позволить Tekla Structures искать для вида подходящее место во время обновления чертежа (свободный режим).

На чертежах общего вида этот параметр можно настроить только на уровне вида на открытом чертеже. На чертежах отдельных деталей,

сборок и отлитых элементов задать режим размещения видов можно до создания чертежей.

Чтобы задать автоматическое свободное или фиксированное размещение видов на чертежах отдельных деталей, сборок и отлитых элементов, выполните следующие действия.

1. На вкладке **Чертежи и отчеты** выберите **Свойства чертежа** и выберите тип чертежа.
2. Загрузите свойства чертежа, максимально близкие к необходимым.
3. Нажмите кнопку **Создание вида**, выберите вид и свойства, которые требуется изменить, и нажмите кнопку **Свойства вида**.
4. На вкладке **Атрибуты 1** выберите один из следующих вариантов:
 - Задайте для параметра **Поместить** значение **Фиксированный**, чтобы при обновлении чертежа вид всегда находился в одном и том же месте.
 - Задайте для параметра **Поместить** значение **Свободный**, чтобы позволить Tekla Structures при обновлении чертежа автоматически выбирать подходящее место для вида.
5. Нажмите кнопку **Сохранить**, чтобы сохранить свойства вида.
6. Нажмите кнопку **Заккрыть**, чтобы вернуться к свойствам чертежа.
7. Нажмите кнопку **Сохранить**, чтобы сохранить свойств чертежа, а затем нажмите **ОК** и создайте чертeж.

ПРИМ. Команда [Расставить виды \(стр 177\)](#) затрагивает только те виды, у которых параметр **Поместить** установлен в значение **Свободный**. Виды, у которых для этого параметра задано значение **Фиксированный**, не перемещаются.

См. также

[Настройки защиты и размещения объектов на чертежах \(стр 456\)](#)

8.4 Автоматические виды чертежа

Автоматические виды чертежа — это виды, выбранные для создания перед созданием чертежа отдельной детали, сборки или отлитого элемента. Перед созданием чертежей можно задать требуемые свойства вида чертежа отдельно для каждого вида.

При создании чертежей общего вида выбрать создаваемые виды в диалоговом окне свойств чертежа общего вида нельзя, однако их можно выбрать во время создания чертежа. Тем не менее можно задать

автоматические настройки, которые применяются ко всем видам, создаваемым на чертеже общего вида.

Задача	Чтобы узнать больше, перейдите по ссылкам ниже:
Выбрать виды, создаваемые на чертежах отдельных деталей, сборок или отлитых элементов	Определить виды, создаваемые на чертежах отдельных деталей, сборок и отлитых элементов (стр 467)
Задать свойства автоматических видов для чертежей общего вида	Задание настроек автоматических видов для чертежей общего вида (стр 469)
Задать свойства автоматических видов для видов сечений	Задание свойств автоматических видов сечений (стр 497)
Задать содержимое меток главных видов и видов сечений перед созданием чертежа	Определение меток (подписей) видов (стр 470)
Задать, как Tekla Structures будет размещать проекции детали на чертежах отлитых элементов, отдельных деталей и сборок	Задание типа проекции вида чертежа (стр 472)
Включить в чертежи сборок чертежи отдельных деталей, образующих сборку	Включение чертежей отдельных деталей в чертежи сборок (стр 474)
Откорректировать ориентацию деталей путем смены системы координат, поворота деталей на видах чертежа, задания направления обзора для колонн, балок или раскосов, а также изменения проекции на север	Ориентация деталей на видах чертежа (стр 475)
Отобразить на видах чертежа соседние детали	Отображение соседних деталей на видах (стр 484)
Укоротить или удлинить детали в модели или видах чертежа	Укорачивание или удлинение деталей (стр 486)
Создать на чертежах отдельных деталей развертки составных балок и гнутых пластин в соответствии с параметрами развертки	Отображение составных балок на чертежах в виде разверток (стр 492)
Показать искривленные или выгнутые детали на чертежах в недеформированном виде	Отображение деформированных деталей на чертежах в недеформированном виде (стр 493)

Задача	Чтобы узнать больше, перейдите по ссылкам ниже:
Показывать символы отверстий и углублений (глухих отверстий) в деталях на видах чертежа	Отображение на чертежах проемов и углублений в деталях (стр 494)

См. также

[Свойства видов на чертежах \(стр 704\)](#)

[Свойства вида сечения \(стр 711\)](#)

Определить виды, создаваемые на чертежах отдельных деталей, сборок и отлитых элементов

Прежде чем создавать чертежи отдельных деталей, сборок или отлитых элементов, необходимо выбрать виды, которые будут автоматически включаться в чертеж. Одновременно можно задать необходимые свойства видов.

Чтобы выбрать создаваемые виды чертежа и задать свойства видов, выполните следующие действия.

1. На вкладке **Чертежи и отчеты** выберите **Свойства чертежа** и выберите тип чертежа.
2. Загрузите файл свойств чертежа, который требуется изменить, из списка вверху.
3. Нажмите **Создание вида**.
4. Перейдите на вкладку **Атрибуты** и измените параметры требуемым образом.

Эти настройки применяются ко всем видам на чертеже. Здесь можно выбрать систему координат, задать поворот системы координат и привести искривленные или выгнутые детали к недеформированному виду.

5. Выберите виды, которые требуется создать. Можно создать сколько угодно видов.
 - При выборе значения **откл.** Tekla Structures не создает вид, а проставляет размеры деталей на имеющихся видах. Если отключить все четыре главных вида, Tekla Structures все равно создаст один вид спереди.
 - При выборе значения **вкл.** Tekla Structures всегда создает вид, даже если для отображения размеров он не нужен. В случае видов сечений Tekla Structures создает один дополнительный вид сечения, на котором показана середина главной детали. В случае

видов сбоку Tekla Structures создает вид сбоку с одной стороны главной детали.

- При выборе варианта **авто** Tekla Structures создает вид, если это необходимо для отображения размеров. В случае видов сечений Tekla Structures создает необходимое количество видов для отображения всех размеров. В случае видов с торцов Tekla Structures также создает еще один вид с другого торца главной детали, если на этом торце имеются размеры.

6. Для каждого из создаваемых видов выберите требуемые свойства вида в столбце **Свойства вида**.

Списки содержат predetermined свойства видов для различных типов чертежей, а также свойства видов, сохраненные в диалоговом окне **Свойства вида**.

7. Проверьте свойства вида для каждого вида, выбрав его из списка и нажав кнопку **Свойства вида**, и внесите в свойства требуемые изменения.

8. Проверьте настройки на вкладке **Атрибуты 1**.

Здесь можно задать масштаб и размер вида, величину расширения вида, местоположение вида и поворот 3D-видов, показать вид в отражении и применить подробные настройки уровня объекта для выбранного вида.

9. Проверьте настройки на вкладке **Атрибуты 2**.

Здесь можно привести искривленные или выгнутые детали к недеформированному виду, укоротить детали, показать отверстия и углубления, задать точку отсчета для отметок высоты и выбрать способ создания размеров на выбранном виде.

10. Проверьте настройки на вкладке **Метка**.

Здесь можно определить текст и положение метки (подписи) вида, добавить в нее символ, а также показать на выбранном виде метки направления вида.

11. Выбирайте параметры из дерева параметров и вносите в настройки простановки размеров, меток и объектов требуемые изменения.

12. Сохраните свойства вида, нажав кнопку **Сохранить**.

13. Нажмите кнопку **Заккрыть**.

14. Нажмите кнопку **Сохранить**, чтобы сохранить свойств чертежа, а затем нажмите **ОК** и создайте чертеж.

См. также

[Свойства видов на чертежах \(стр 704\)](#)

[Свойства вида сечения \(стр 711\)](#)

[Автоматические виды чертежа \(стр 465\)](#)

[Задание автоматических свойств чертежа перед созданием чертежей \(стр 28\)](#)

Задание настроек автоматических видов для чертежей общего вида

Прежде чем создавать чертежи общего вида, задайте свойства автоматических видов.

1. Выберите **Чертежи и отчеты** --> **Свойства чертежа** --> **Чертеж общего вида** .
2. Загрузите файл свойств чертежа, который требуется изменить, из списка вверху.
3. Нажмите кнопку **Вид** и загрузите свойства вида, который требуется изменить.
4. На вкладке **Атрибуты** измените настройки требуемым образом.
Здесь задать масштаб вида, величину расширения вида, показать вид в отражении, показать отверстия и углубления, задать точку отсчета для отметок высоты и показать объекты заливки.
5. Перейдите на вкладку **Укорачивание** и задайте настройки укорачивания деталей.
Здесь можно выбрать, требуется ли разрезать детали, задать минимальную длину детали, а также задать расстояние между двумя частями разрезанной детали.
6. Перейдите на вкладку **Метка** и определите текст, символ и положение подписи вида.
7. Если требуется создать чертеж расположения анкерных болтов, перейдите на вкладку **План расположения анкерных болтов** и установите параметр **Отображать план расположения анкерных болтов** в значение **Да**.
Можно также выбрать, требуется ли создавать на планах расположения анкерных болтов виды узлов и задать масштаб для укрупненных видов деталей.
8. Сохраните свойства вида.
9. Нажмите **ОК** чтобы вернуться к свойствам чертежа.
10. Нажмите кнопку **Сохранить**, чтобы сохранить свойств чертежа, а затем нажмите **ОК** и создайте чертеж.

См. также

[Свойства видов на чертежах \(стр 704\)](#)

[Автоматические виды чертежа \(стр 465\)](#)

[Создание планов расположения анкерных болтов с использованием сохраненных настроек \(стр 84\)](#)

[Задание автоматических свойств чертежа перед созданием чертежей \(стр 28\)](#)

Определение меток (подписей) видов

Все виды чертежа могут быть снабжены метками, которые могут содержать текст и символы. Перед созданием чертежа можно создать содержимое меток (подписей) главных видов и меток (подписей) видов сечений. Их также можно откорректировать после создания чертежа.

1. На вкладке **Чертежи и отчеты** выберите **Свойства чертежа** и выберите тип чертежа.
2. Загрузите свойства чертежа, максимально близкие к необходимым.
3. Выполните одно из следующих действий в зависимости от типа чертежа.


Чертежи отдельных деталей, сборок и отлитых элементов:

- a. Нажмите кнопку **Создание вида**, выберите вид и свойства, которые требуется изменить, и нажмите кнопку **Свойства вида**.
- b. Нажмите **Атрибуты** и перейдите на вкладку **Метка**.

Чертежи общего вида:

- a. Нажмите кнопку **Вид**.
 - b. Перейдите на вкладку **Метка**.
4. Нажимайте кнопки ... рядом с полями **A1– A5**, чтобы открыть диалоговое окно **Содержимое метки**.

Иллюстрация в диалоговом окне свойств вида — это единственный способ размещения текста метки. При изменении размещения иллюстрация в диалоговом окне не изменяется.

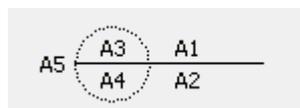


5. На вкладке **Содержимое** выберите элементы для включения в метку вида.
6. При необходимости выберите элемент в списке, нажмите кнопку **Добавить рамку** и выберите значения параметров **Тип** и **Цвет** для рамки.
7. При необходимости выберите элемент в списке и выберите значения параметров **Цвет**, **Шрифт** и **Высота** для текста.

8. Перейдите на вкладку **Положение** и задайте положение текста, смещение по горизонтали и по вертикали и выравнивание текста.
Расположение текста зависит от того, используется ли символ.
9. Нажмите кнопку **ОК**.
10. Выберите **Символ** для использования в метке вида.
Можно использовать только метку или добавить в нее символ. Также можно задать цвет, размер, длину линии и положение метки вида.
11. Выберите положение метки вида: **Вертикальное (Сверху или Внизу)** и **Горизонтальное (Центральное позиционирование в пространстве вида или Центральное позиционирование в ограниченном пространстве вида)**.
12. Чтобы сохранить изменения, нажмите кнопку **Сохранить**.
13. **Чертежи отдельных деталей, сборок и отлитых элементов:** нажмите кнопку **Заккрыть**.
Чертежи общего вида: Нажмите кнопку **ОК**.
14. Нажмите кнопку **Сохранить**, чтобы сохранить свойств чертежа, а затем нажмите **ОК** и создайте чертеж. .

Ниже приведено несколько примеров меток вида:




FRONT
1:20

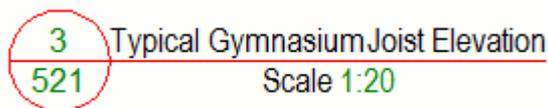

3 Typical Gymnasium Joist Elevation
521 Scale 1:20

Метку вида на открытом чертеже можно перетащить в требуемое место.
Размеры рамки вида при этом автоматически изменяются, если необходимо.

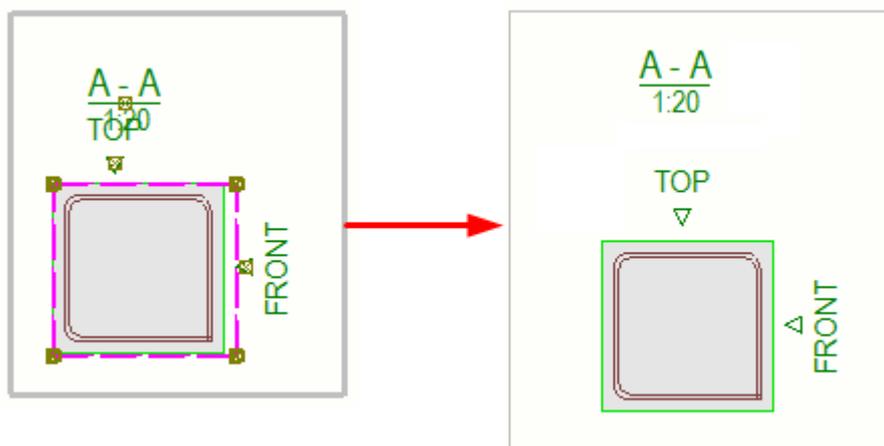

Дополнительные сведения об элементах, которые можно использовать в метках видов, см. в разделе [Элементы меток видов, меток видов сечений и меток видов узлов](#) (стр 770).

Дополнительные сведения о размещении меток видов см. в разделе [Свойства размещения меток видов, меток сечений и меток узлов](#) (стр 750)

См. также

[Свойства видов на чертежах](#) (стр 704)

[Свойства вида сечения](#) (стр 711)


[Автоматические виды чертежа](#) (стр 465)

Задание типа проекции вида чертежа


Тип проекции определяет, как Tekla Structures размещает проекции детали на чертежах отлитых элементов, отдельных деталей и сборок. Тип проекции влияет на порядок видов на чертеже.

1. На вкладке **Чертежи и отчеты** выберите **Свойства чертежа** и выберите тип чертежа.
2. Загрузите свойства, которые требуется изменить.
3. Нажмите кнопку **Компоновка** и перейдите на вкладку **Прочее**.
4. Выберите один из следующих вариантов:
 - **первый угол** (называемый также «европейской проекцией»);
 - **третий угол** (называемый также «американской проекцией»).
5. Чтобы сохранить свойства в файле свойств, нажмите кнопку **Сохранить**.
6. Нажмите кнопку **ОК** и создайте чертеж.

Проецирование по методу первого угла:

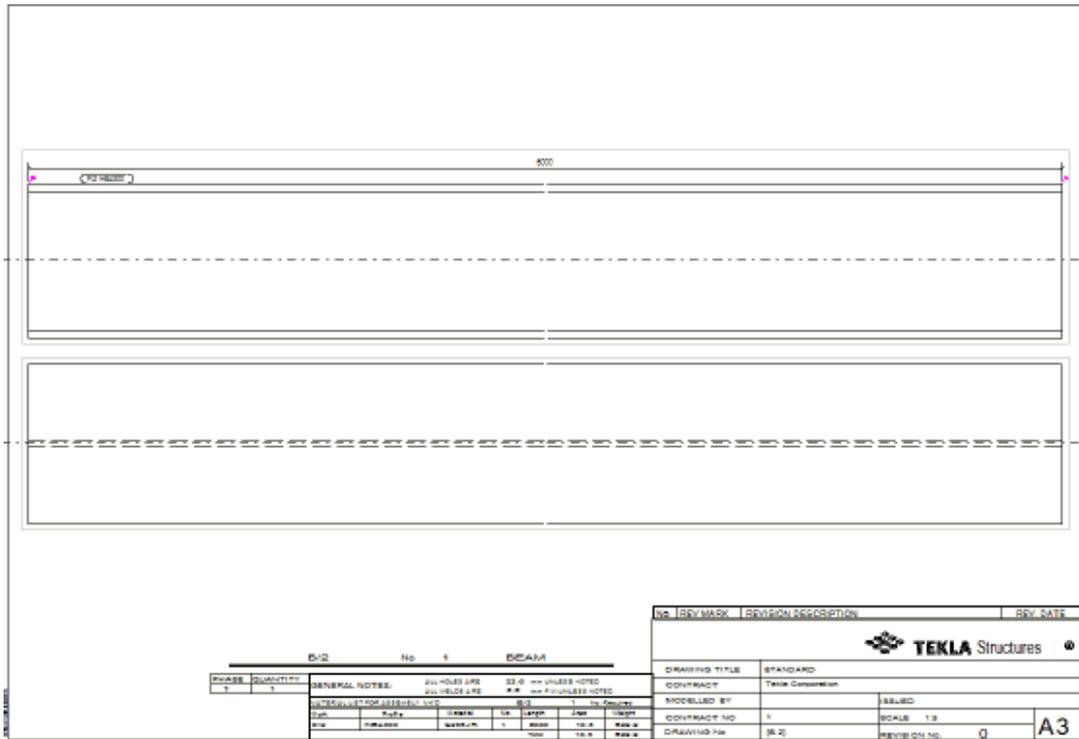

Проецирование по методу третьего угла:

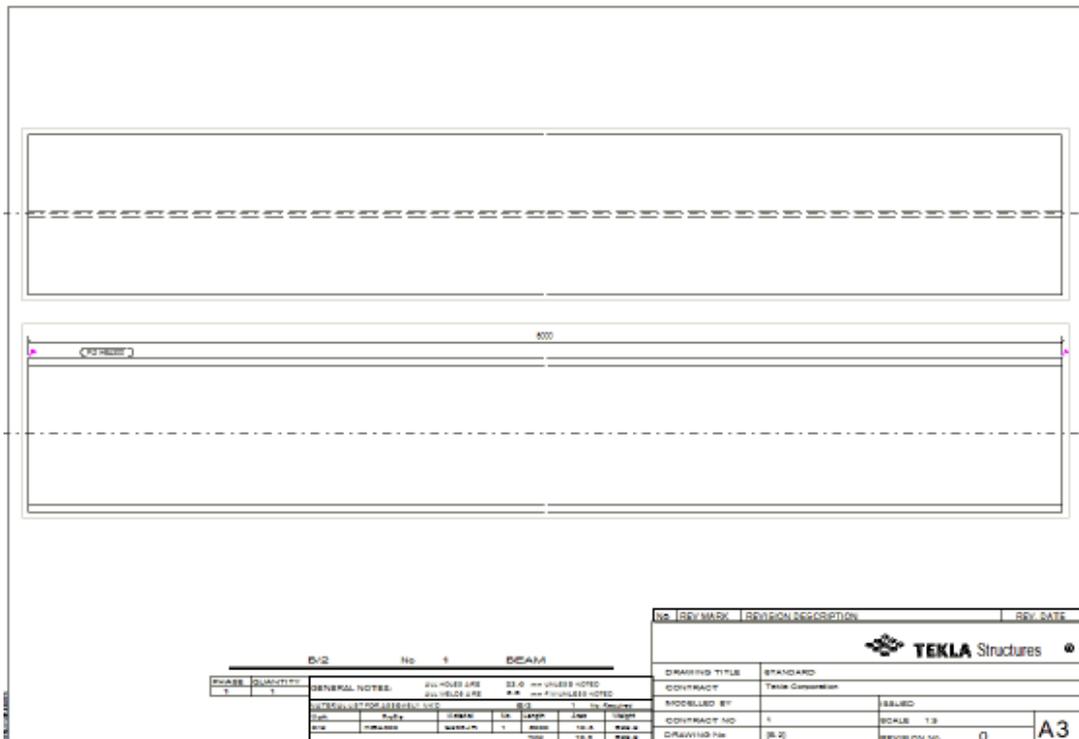

См. также

[Автоматические виды чертежа \(стр 465\)](#)

[Свойства видов на чертежах \(стр 704\)](#)

[Свойства компоновки \(стр 701\)](#)

Включение чертежей отдельных деталей в чертежи сборок

В чертежи сборок можно включать виды отдельных деталей, образующих сборку. Можно использовать существующие чертежи отдельных деталей из **Списка чертежей** или создавать новые виды отдельных деталей.

1. На вкладке **Чертежи и отчеты** выберите **Свойства чертежа --> Чертеж сборки**.
2. Загрузите требуемые свойства чертежа сборки.
3. Нажмите **Компоновка** и перейдите на вкладку **Прочее**.
4. Установите параметр **Включать отдельные детали** в значение **Да**.
При этом активируется список **Атрибуты отдельной детали**.
5. В списке **Атрибуты отдельной детали** выберите требуемые свойства чертежа для использования на виде отдельной детали. По умолчанию используется файл свойств `standard`.
6. Нажмите кнопку **Сохранить**, чтобы сохранить свойства чертежа в файле свойств.
7. Нажмите кнопку **ОК** и создайте чертеж.

Значение расширенного параметра

`XS_USE_EXISTING_SINGLE_PART_DRAWINGS_IN_ASSEMBLY_DRAWINGS` влияет на то, как Tekla Structures создает виды отдельных деталей. Если он установлен в значение `TRUE`, Tekla Structures будет использовать чертежи отдельных деталей из **Списка чертежей**. Если он установлен в значение `FALSE` или если для данной детали нет существующего чертежа отдельной детали, создаются новые виды (в соответствии со значением параметра **Включать отдельные детали**). Значение по умолчанию — `FALSE`.

Tekla Structures также поддерживает исходный масштаб в чертеже отдельной детали в чертеже сборки, если компоновка настроена на включение чертежей отдельных деталей и параметр `XS_USE_EXISTING_SINGLE_PART_DRAWINGS_IN_ASSEMBLY_DRAWINGS` установлен на `TRUE`. Если не требуется сохранить масштаб существующего чертежа отдельной детали, установите расширенный параметр `XS_USE_EXISTING_SINGLE_PART_DRAWINGS_SCALE` может быть установлен на `FALSE`. При этом масштаб включенного чертежа отдельной

детали следует масштабу чертежа сборки или расширенного параметра XS_SINGLE_SCALE, если он установлен.

На поведение видов отдельных деталей на чертежах влияют следующие расширенные параметры:

XS_SINGLE_CENTERED_SCREW
XS_SINGLE_CLOSE_DIMENSIONS
XS_SINGLE_CLOSE_SHORT_DIMENSIONS
XS_SINGLE_COMBINE_DISTANCE
XS_SINGLE_COMBINE_MIN_DISTANCE
XS_SINGLE_COMBINE_WAY
XS_SINGLE_DIMENSION_TYPE
XS_SINGLE_DRAW_PART_AS
XS_SINGLE_EXCLUDE
XS_SINGLE_FORWARD_OFFSET
XS_SINGLE_NO_SHORTEN
XS_SINGLE_ORIENTATION_MARK
XS_SINGLE_PART_EXTREMA
XS_SINGLE_PART_SHAPE
XS_SINGLE_SCALE
XS_SINGLE_SCREW_INTERNAL
XS_SINGLE_SCREW_POSITIONS
XS_SINGLE_USE_WORKING_POINTS
XS_SINGLE_X_DIMENSION_TYPE
XS_USE_EXISTING_SINGLE_PART_DRAWINGS_SCALE
XS_NO_END_VIEWS_TO_INCLUDED_SINGLE_DRAWINGS

См. также

[Добавление видов отдельных деталей на чертежи сборок \(стр 166\)](#)

[Автоматические виды чертежа \(стр 465\)](#)

Ориентация деталей на видах чертежа

На чертежах отдельных деталей, сборок и отлитых элементов можно корректировать ориентацию деталей на видах чертежа — путем выбора соответствующей системы координат и путем поворота деталей. Кроме

того, можно отдельно задать направление просмотра колонн, балок и раскосов на чертежах сборок. На ориентацию деталей также влияет заданное направление на север.

Задача	Чтобы узнать больше, перейдите по ссылкам ниже
Изменить угол, под которым рассматривается деталь, сборка или отлитый элемент, а также изменить поворот детали, сборки или отлитого элемента и ориентацию размеров на виде чертежа	Смена системы координат (стр 476)
Повернуть деталь, сборку или отлитый элемент на виде чертежа вокруг их локальных осей	Поворот деталей на видах чертежа (стр 479)
Изменить ориентацию пластин на видах чертежа	Изменение ориентации пластин на чертежах (стр 481) XS_POLYGON_SQUARE_CORNER_PREFERENCE_FACTOR XS_POLYGON_PERPENDICULAR_EDGE_PREFERENCE_FACTOR
Задать направление вида спереди отдельно для колонн	Задание направления обзора для колонн на чертежах сборок (стр 483)
Задать направление вида спереди отдельно для балок и раскосов	Задание направления обзора для балок и раскосов на чертежах сборок (стр 483)

См. также

[Параметры ориентации \(стр 805\)](#)

Смена системы координат

Вы можете изменить угол, под которым рассматривается деталь, сборка или отлитый элемент, а также изменить поворот детали, сборки или отлитого элемента и ориентацию размеров на виде чертежа.

Координатная система определяет:


- угол, под которым рассматривается деталь, сборка или отлитый элемент;
- поворот детали, сборки или отлитого элемента;
- ориентацию размеров на виде чертежа.

Чтобы сменить систему координат, выполните следующие действия.

1. На вкладке **Чертежи и отчеты** выберите **Свойства чертежа** и выберите тип чертежа.
2. Загрузите свойства чертежа, которые требуется изменить.
3. Нажмите **Создание вида** и перейдите на вкладку **Атрибуты**.
Эти настройки влияют на все виды на чертеже.
4. В списке **Система координат** выберите одну из доступных систем координат:


- **локальный**

Tekla Structures использует локальную систему координат главной детали. Ось X детали параллельна оси X чертежа, а начальная точка детали (созданная первой конечная точка) расположена слева. Начальная точка помечается желтым цветом, а конечная точка, созданная второй — розовым.

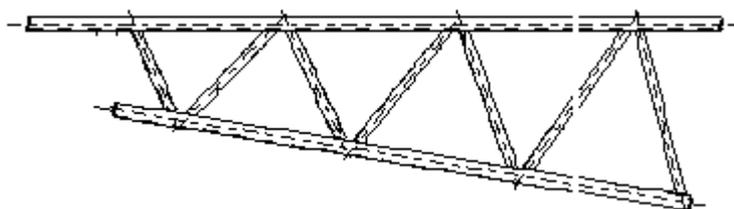


- **модель**

Tekla Structures использует глобальную систему координат. Положение детали в чертеже и в модели одинаково. Этот параметр можно использовать для вертикального отображения колонн. Также его можно использовать, что отображать имеющие уклон детали в их проектном положении. Отображать наклоненные в горизонтальной плоскости детали Tekla Structures не может.

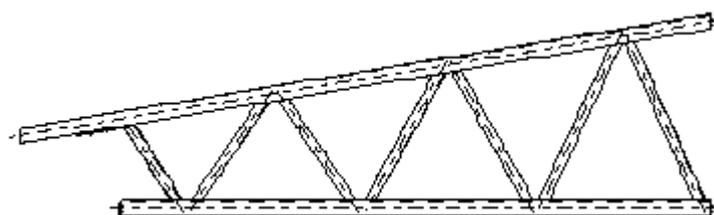

- **ориентирован**

Tekla Structures использует локальную систему координат главной детали, но эта система сориентирована таким образом, что ось X детали направлена вправо, даже если деталь создавалась справа налево.

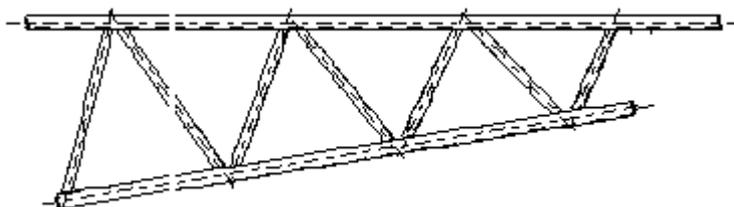


- **горизонтальная распорка**

Tekla Structures автоматически поворачивает виды чертежа так, что вид спереди — это вид сверху модели. Эта система координат используется для наклонных раскосов. Вид спереди автоматически поворачивается вокруг оси X.

- **вертикальная распорка**

Tekla Structures автоматически поворачивает виды чертежа так, что вид спереди находится в той же плоскости, что и раскос в модели. Эта система координат используется для наклонных раскосов. Вид спереди автоматически поворачивается вокруг оси X.

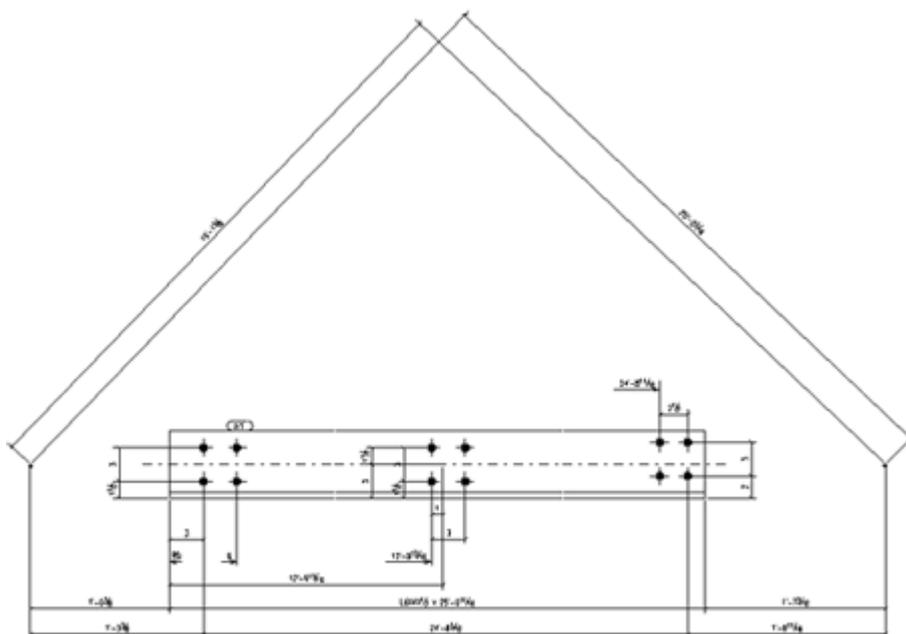

- для бетонных деталей вариант **Фиксированный** поворачивает вид спереди таким образом, чтобы на нем было показано направление формования (грань, которая соответствует верху формы) бетонной детали, если оно определено в модели. Дополнительные сведения о направлении формования см. в разделе Casting direction

5. Чтобы сохранить изменения, нажмите кнопку **Сохранить**.

6. Нажмите **ОК** и создайте чертеж.


Поворот деталей на видах чертежа

Деталь, сборку или отлитый элемент на виде чертежа можно повернуть вокруг их локальных осей.

1. На вкладке **Чертежи и отчеты** выберите **Свойства чертежа** и выберите тип чертежа.
2. Загрузите свойства чертежа, которые требуется изменить.
3. Нажмите **Создание вида** и перейдите на вкладку **Атрибуты**.
Эти настройки влияют на все виды на чертеже.
4. В области **Повернуть систему координат** задайте угол:
 - при повороте **Вокруг оси X** можно поворачивать деталь с шагом 90 градусов (**0, 90, 180, 270**);
 - при повороте **Вокруг оси Y** можно поворачивать деталь с шагом 180 градусов (**0, 180**);
 - при повороте **Вокруг оси Z** можно задать любой угол.
5. Чтобы сохранить изменения, нажмите кнопку **Сохранить**.
6. Нажмите кнопку **ОК** и создайте чертеж.


Примеры

Ниже приведено несколько примеров поворота объекта вокруг оси X:

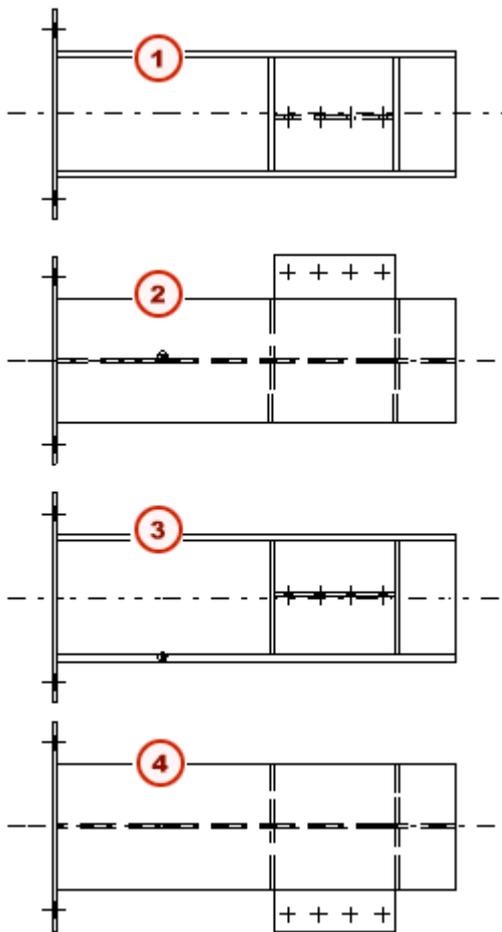


1. 0 градусов
2. 90 градусов
3. 180 градусов
4. 270 градусов

Ниже приведен пример поворота той же детали на 180 градусов вокруг оси Y:

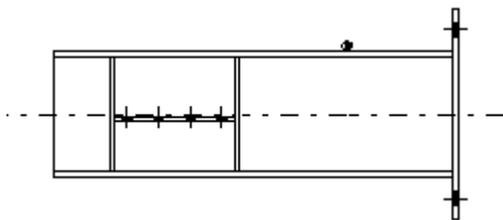

Ниже приведен пример поворота той же детали на 30 градусов вокруг оси Z:

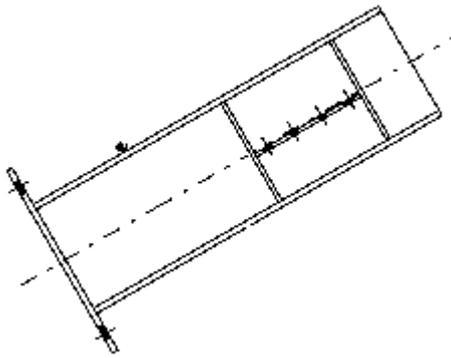

См. также

[Свойства видов на чертежах \(стр 704\)](#)

Изменение ориентации пластин на чертежах

Для пластин, созданных с помощью команды **Контурная пластина**, ориентация на чертежах задается автоматически. Самая длинная сторона пластины на чертеже всегда направлена вниз. Эту ориентацию можно изменить.


Пример	Описание
	<p>Контурная пластина на виде модели.</p> <ol style="list-style-type: none"> 1. Первая точка создания 2. Вторая точка создания
	<p>Чертеж отдельной детали для контурной пластины.</p>

Вместо использования автоматической ориентации пластины можно сделать так, чтобы ее главная ось была направлена по линии от первой


до второй указанной точки, независимо от размеров пластины. Таким образом можно задавать ориентацию пластины на чертежах и в отчетах.


Для задания ориентации контурной пластины по первой и второй указанным точкам выполните следующие действия.

1. Создайте контурную пластину.
Первая и вторая указанные точки определяют также главную ось пластины.
2. Дважды щелкните пластину, чтобы открыть диалоговое окно **Свойства контурной пластины**.
3. Нажмите **Определенные пользователем атрибуты** и перейдите на вкладку **Ориентация**.

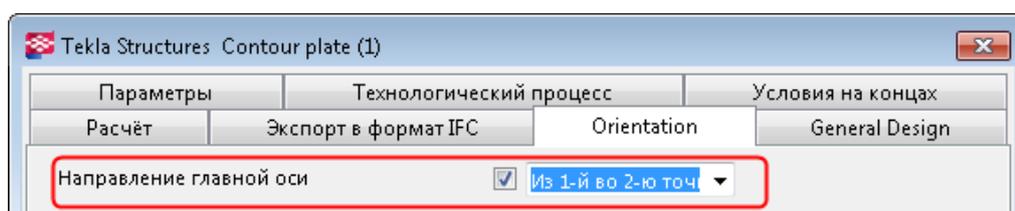

4. В списке **Направление главной оси** выберите **Из 1-й во 2-ю точку создания**.
5. Нажмите кнопку **Изменить** и закройте диалоговое окно.
6. Выберите **Чертежи и отчеты** --> **Нумерация** --> **Нумеровать измененные объекты**, чтобы обновить нумерацию.
7. Для просмотра ориентации пластины создайте для нее чертеж отдельной детали.

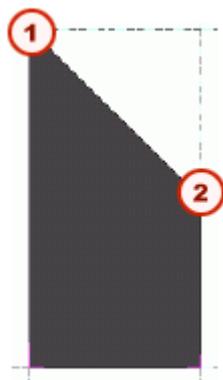Пример	Описание
 The diagram shows a dark gray contour plate with a slanted top edge. Two points are marked with red circles and numbers: '1' at the top-left corner and '2' at the top-right corner. Dashed lines indicate the bounding box of the plate.	<p>Контурная пластина на виде модели.</p> <ol style="list-style-type: none">1. Первая точка создания2. Вторая точка создания

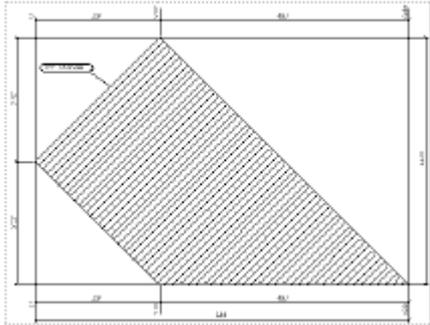Пример	Описание
	<p>Чертеж отдельной детали для пластины. Определенный пользователем атрибут Направление главной оси имеет значение Из 1-й во 2-ю точку создания.</p>

ПРИМ. Влиять на ориентацию пластин также можно с помощью расширенных параметров `XS_POLYGON_SQUARE_CORNER_PREFERENCE_FACTOR` и `XS_POLYGON_PERPENDICULAR_EDGE_PREFERENCE_FACTOR`.

Задание направления обзора для колонн на чертежах сборок

На чертежах сборок можно установить направление вида спереди отдельно для колонн. Значение по умолчанию для направления вида спереди для колонн - **Как балка и крепления**.

1. В меню **Файл** выберите **Настройки** --> **Параметры** и перейдите к настройкам **Метки ориентации**.
2. С помощью вариантов в списке **Колонны на чертеже сборки** задайте направление вида спереди для колонн:
 - Если в свойствах **Создание вида** в качестве системы координат выбран вариант **локальный**, при задании направления вида спереди Tekla Structures использует систему координат колонны.
 - Если выбрана **ориентированная** система координат, колонна находится в горизонтальном положении, и направление вида спереди определяется выбранным вариантом (**Север, Восток, Юг** или **Запад**).
 - Если выбрана система координат **модели**, колонна находится в вертикальном положении, и направление вида спереди определяется выбранным вариантом (**Север, Восток, Юг** или **Запад**).
3. Нажмите кнопку **ОК**.

См. также

[Параметры ориентации \(стр 805\)](#)

Задание направления обзора для балок и раскосов на чертежах сборок

На чертежах сборок можно установить направление вида спереди отдельно для балок и раскосов.

1. В меню **Файл** выберите **Настройки** --> **Параметры** и перейдите к настройкам **Метки ориентации**.
2. С помощью вариантов в списке **Балки и крепления на чертежах сборок** задайте направление вида спереди. Значение по умолчанию — **Север или восток**.
 - Если балка или раскос параллельны оси X модели, они также будут параллельны оси X на чертеже.
 - Если выбрана система координат **модели** и балка или раскос имеют уклон, они также будут иметь уклон на чертеже.
3. Нажмите кнопку **ОК**.

См. также

[Параметры ориентации \(стр 805\)](#)

Отображение соседних деталей на видах

Можно указать, какие соседние детали следует показывать на видах, а также при необходимости автоматически расширять границы вида.

Под соседними деталями понимаются детали, находящиеся рядом с изображенной на чертеже деталью; эти детали также можно показать на чертеже. В зависимости от настроек в качестве соседних деталей могут выступать детали, тем или иным образом соединенные с рассматриваемой деталью, или просто детали, расположенные поблизости.

1. На вкладке **Чертежи и отчеты** выберите **Свойства чертежа** и выберите тип чертежа.
2. Загрузите свойства чертежа, максимально близкие к необходимым.
3. Чертежи отдельных деталей, сборок и отлитых элементов: Нажмите кнопку **Создание вида**, выберите вид и свойства, которые требуется изменить, и нажмите кнопку **Свойства вида**.
4. Нажмите **Соседняя деталь**.
5. На вкладке **Видимость** укажите, какие детали требуется показывать, выбрав один из следующих вариантов:
 - **Нет**: соседние детали не отображаются.
 - **Соединенные детали**: отображаются все детали, соединенные с объектом модели.

- **Соединительные детали:** отображаются только детали, с которыми соединен объект модели.
 - **Все компоненты:** сочетает в себе варианты **Соединенные детали** и **Соединительные детали**.
 - **До крайних точек:** отображаются все детали в пределах главной и второстепенной деталей. На эту настройку влияет значение, введенное в поле **Расширение вида по отношению к соседним деталям** на вкладке **Атрибуты (1)**.
 - **Основные/второстепенные детали: Основные детали:** отображаются только соседние детали, представляющие собой главную деталь сборки или отлитого элемента.
 - **Основные/второстепенные детали: Второстепенные детали:** отображаются только соседние детали, представляющие собой второстепенные детали сборки или отлитого элемента.
 - **Основные/второстепенные детали: И то, и другое:** отображаются и главные, и второстепенные детали.
 - **Имеющие наклон детали: Да:** наклонные детали отображаются в качестве соседних деталей на чертеже, **Нет:** наклонные детали не отображаются как соседние.
 - **Болты: Да:** отображаются болты в соседних деталях, **Нет:** болты в соседних деталях не отображаются.
6. На вкладке **Содержимое** задайте представление соседней детали и болтов в соседней детали, а также укажите, какие отображаются линии и метки.
 7. На вкладке **Внешний вид** задайте цвета и типы линий для использования в соседних деталях.
 8. В зависимости от типа чертежа выполните одно из следующих действий.

Чертежи отдельных деталей, сборок и отлитых элементов

- a. Нажмите **Атрибуты** в дереве параметров и введите расстояние, на которое требуется расширить вид, в поле **Расширение вида по отношению к соседним деталям**.
 Попробуйте различные значения, чтобы найти оптимальные. Слишком большие значения зачастую не подходят. Если задать значение равным 0, расширение под соседние детали не отображается.
- b. Чтобы сохранить изменения, нажмите кнопку **Сохранить**.
- c. Нажмите кнопку **Закреть**, чтобы вернуться к свойствам чертежа.

Чертежи общего вида


- a. Нажмите **ОК**, чтобы вернуться к свойствам чертежа.

- b. Нажмите кнопку «Вид» и на вкладке **Атрибуты** введите расстояние, на которое требуется расширить вид, в поле **Расширение вида по отношению к соседним деталям**.
 - c. Нажмите **ОК**, чтобы вернуться к свойствам чертежа.
9. Нажмите кнопку **Сохранить**, чтобы сохранить свойств чертежа, а затем нажмите **ОК** и создайте чертеж.

СОВЕТ Если вы не хотите отображать расширения под соседние детали на видах чертежей, установите расширенный параметр XS_VISUALIZE_VIEW_NEIGHBOR_PART_EXTENSION в значение FALSE.

Пример

В следующем примере параметр **Расширение вида по отношению к соседним деталям** задан равным 100. Ни одна соседняя деталь в этой зоне не находится.

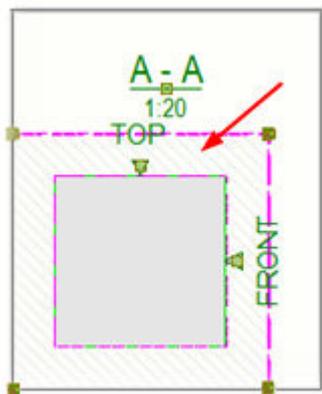

См. также

[Свойства деталей и соседних деталей на чертежах \(стр 771\)](#)

[Свойства видов на чертежах \(стр 704\)](#)

[Автоматические виды чертежа \(стр 465\)](#)

Укорачивание или удлинение деталей

Функция укорачивания в модели позволяет увеличить или уменьшить длину детали на чертеже по сравнению с ее длиной в модели. Укорачивать и удлинять детали можно также на видах чертежа.

Удлинением удобно пользоваться для увеличения длины сборных бетонных деталей в состоянии после формования, причем в модели их длина будет по-прежнему соответствовать смонтированному состоянию. Чаще всего это делают для учета упругого укорочения, возникающего

при предварительном напряжении, когда деталь фактически сжимается (на величину около сантиметра) после формования и отпуска арматуры.

Задача	Чтобы узнать больше, перейдите по ссылкам ниже
Укоротить детали в модели и на чертежах, уменьшив истинную длину детали	Укорачивание детали в модели (стр 487)
Удлинить детали в модели и на чертежах, увеличив истинную длину детали	Удлинение детали в модели (стр 488)
Укоротить детали на видах чертежа в местах, где на детали нет никаких важных элементов	Укорачивание деталей на видах чертежа (стр 488)
Растянуть укороченные виды чертежа для заполнения пустых мест на чертеже	Удлинение укороченных деталей на видах чертежа (стр 491)
Укоротить детали на выбранном виде на открытом чертеже	Укорачивание деталей по видам (стр 282)

Укорачивание детали в модели

Детали можно укорачивать в модели. При этом истинная длина детали уменьшается на чертеже.

1. Дважды щелкните деталь, чтобы открыть диалоговое окно свойств детали.
2. Перейдите на вкладку **Деформация**.
3. В поле **Укорачивание** введите величину укорачивания.
4. Нажмите кнопку **Изменить**.

При создании чертежей деталей Tekla Structures уменьшает истинную длину детали на значение, заданное в поле **Укорачивание**. Укорачивание на чертежах применяется линейно по длине детали.

СОВЕТ Чтобы размеры укороченной детали на чертежах отображались правильно, в свойствах чертежа на панели **Создание вида** на вкладке **Атрибуты** установите параметр **Без деформации** в значение **Да**.

См. также

[Укорачивание или удлинение деталей \(стр 486\)](#)

[Отображение деформированных деталей на чертежах в недеформированном виде \(стр 493\)](#)

Удлинение детали в модели

Детали можно удлинять в модели. При этом истинная длина детали увеличивается на чертеже.

Чтобы удлинить бетонную деталь на чертежах отлитых элементов, необходимо ввести отрицательное значение укорачивания в диалоговом окне свойств детали.

1. Дважды щелкните деталь, чтобы открыть диалоговое окно свойств детали.
2. Перейдите на вкладку **Деформация**.
3. Введите в поле **Укорачивание** отрицательное значение.
Например, при задании укорачивания равным -20 отформованная деталь будет на 20 единиц длиннее, чем деталь в модели.
4. Нажмите кнопку **Изменить**.

См. также

[Укорачивание или удлинение деталей \(стр 486\)](#)

Укорачивание деталей на видах чертежа

Длинные детали, не содержащие никаких важных элементов, на видах чертежей можно укоротить путем разрезания.

При этом вырезаются только пустые части деталей. Если на детали имеется какой-либо важный элемент, например элемент жесткости, это часть детали не вырезается, т. к. она не считается пустой.

1. На вкладке **Чертежи и отчеты** выберите **Свойства чертежа** и выберите тип чертежа.
2. Загрузите свойства чертежа, максимально близкие к необходимым.
3. Нажмите кнопку **Создание вида**, выберите вид и свойства, которые требуется изменить, и нажмите кнопку **Свойства вида**.
4. Перейдите на вкладку **Атрибуты 2**.
5. В списке **Усекать детали** выберите один из следующих вариантов:
 - **Да**, чтобы усекать детали в направлениях X и Y
 - **Только в направлении X**
 - **Только в направлении Y**
6. С помощью полей **Минимальная длина усекаемой детали** и **Расстояние между усеченными деталями** укажите, как требуется вырезать средние части деталей на видах чертежа.

Параметр **Минимальная длина усекаемой детали** определяет, при какой длине детали укорачиваются. Длина детали должна быть как минимум вдвое больше введенного значения.

Параметр **Расстояние между усеченными деталями** определяет расстояние между двумя частями разрезанной детали на бумаге. Например, можно попробовать 3.0 мм.


7. Чтобы на видах укорачивались также наклонные детали, задайте для параметра **Усекать имеющие наклон детали** значение **Да**.
8. Чтобы сохранить изменения, нажмите кнопку **Сохранить**.
9. Нажмите кнопку **Заккрыть**.
10. Нажмите кнопку **Сохранить**, чтобы сохранить свойств чертежа, а затем нажмите **ОК** и создайте чертеж.


Связанные расширенные параметры

- На чертежах можно отображать символы укорачивания вида; для этого установите расширенные параметры `XS_DRAW_VERTICAL_VIEW_SHORTENING_SYMBOLS_TO_PARTS` и `XS_DRAW_HORIZONTAL_VIEW_SHORTENING_SYMBOLS_TO_PARTS` в значение `TRUE` (меню **Файл** --> **Настройки** --> **Расширенные параметры** --> **Свойства чертежа**).
- Также можно управлять внешним видом символов укорачивания видов с помощью расширенных параметров `XS_SHORTENING_SYMBOL_COLOR`, `XS_SHORTENING_SYMBOL_LINE_TYPE` и `XS_SHORTENING_SYMBOL_WITH_ZIGZAG`.


Примеры

Ниже приведен пример детали до и после разрезания. Обратите внимание, что ширина неразрезанной и разрезанной детали одинакова. Параметр **Минимальная длина усекаемой детали** задан равным 1' 4", а ширина разреза составляет 3/8".

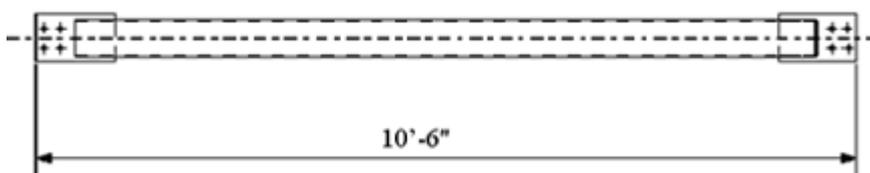

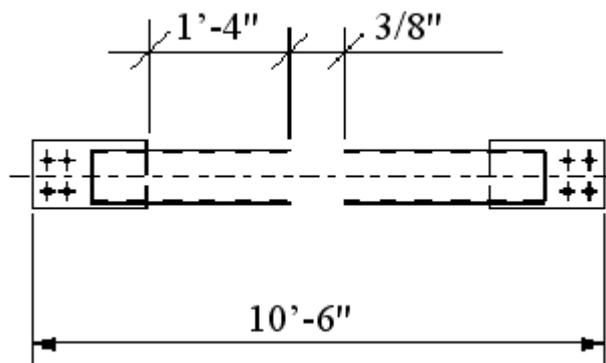


Следующий пример иллюстрирует параметры **Минимальная длина усекаемой детали**, **Расстояние между усеченными деталями**, а также зону детали, которая не считается пустой, из-за чего деталь не разрезается. Параметр **Минимальная длина усекаемой детали** задан равным 650 — это означает, что деталь укорачивается на виде в точке, где ее длина достигает 650.

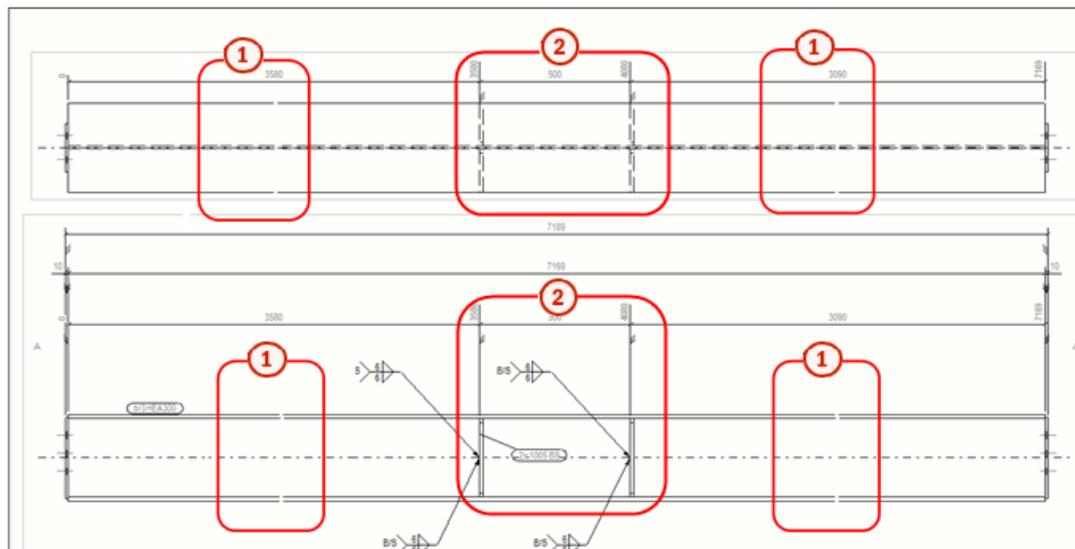

1. Параметр **Расстояние между усеченными деталями** задан равным 1. Этот параметр определяет расстояние между двумя частями разрезанной детали на бумаге (не в модели).
2. Между элементами жесткости недостаточно пустого пространства, поэтому деталь не укорачивается в точке, определяемой параметром **Минимальная длина усекаемой детали**.

Ниже приведен пример использования расширенных параметров `XS_DRAW_VERTICAL_VIEW_SHORTENING_SYMBOLS_TO_PARTS` и `XS_SHORTENING_SYMBOL_WITH_ZIGZAG`.

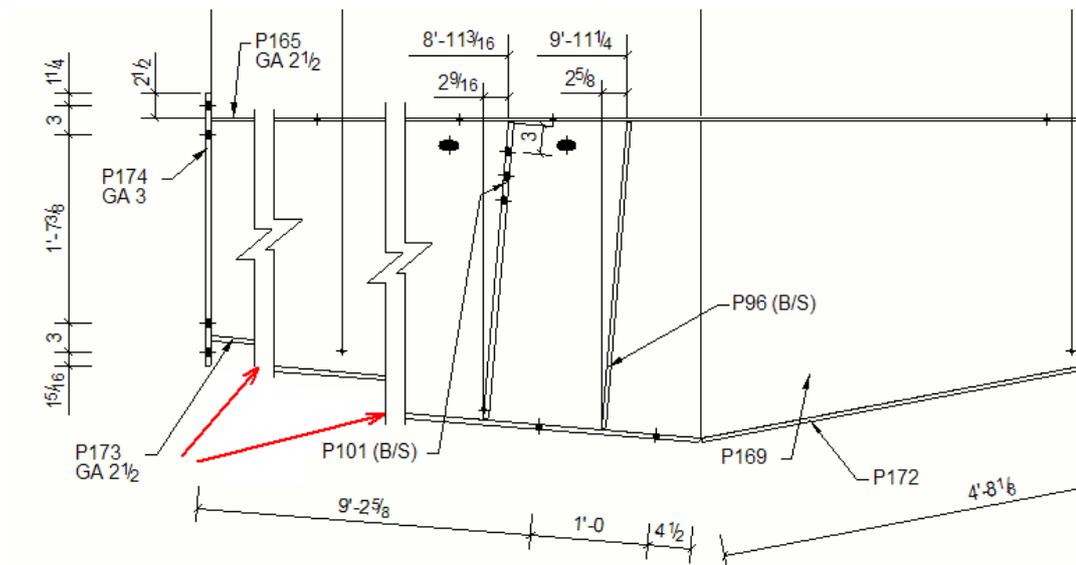

См. также

[Укорачивание или удлинение деталей \(стр 486\)](#)

[Укорачивание деталей по видам \(стр 282\)](#)

[Автоматические виды чертежа \(стр 465\)](#)

[Свойства видов на чертежах \(стр 704\)](#)

Удлинение укороченных деталей на видах чертежа

Укороченные виды чертежа можно растягивать для заполнения пустых мест на чертеже.

После того, как Tekla Structures масштабирует виды чертежа и выберет его формат, программа может растянуть укороченные виды, чтобы заполнить его пустые области.

1. На вкладке **Чертежи и отчеты** выберите **Свойства чертежа** и выберите тип чертежа.
2. Загрузите свойства чертежа, максимально близкие к необходимым.
3. Нажмите кнопку **Компоновка** и перейдите на вкладку **Прочее**.
4. Задайте для параметра **Расширить укороченные детали до заполнения** значение **Да**.
5. Чтобы сохранить изменения, нажмите кнопку **Сохранить**.
6. Нажмите **ОК** и создайте чертеж.

См. также

[Укорачивание или удлинение деталей \(стр 486\)](#)


Отображение составных балок на чертежах в виде разверток

При создании чертежей отдельных деталей можно автоматически изображать на них составные балки и гнутые пластины в виде разверток. Tekla Structures строит развертки составных балок в соответствии с параметрами развертывания поверхностей, которые определяют местоположение нейтральной оси при развертке профиля.

Ограничения:

- Показывать в виде разверток можно только балки, созданные с помощью команды **Составная балка**. Нельзя создать развертку балки, созданной с помощью команды **Изогнутая балка**.
 - Развернуть составную балку можно только в одной плоскости.
- На вкладке **Чертежи и отчеты** выберите **Свойства чертежа** --> **Чертеж отдельной детали**.
 - Загрузите свойства чертежа, максимально близкие к необходимым.
 - Нажмите **Создание вида** в дереве параметров и перейдите на вкладку **Атрибуты**.
 - Задайте для параметра **Развернуто** значение **Да**.
 - Чтобы сохранить изменения, нажмите кнопку **Сохранить**.
 - Нажмите **ОК** и создайте чертеж.

Tekla Structures развертывает составную балку на виде отдельной детали.

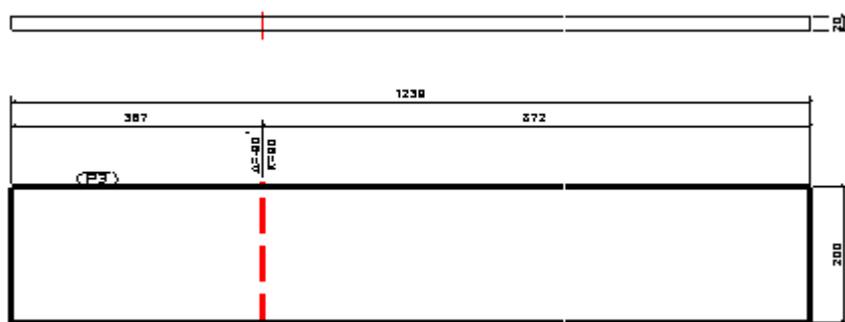

ПРИМ. Значение параметра **Развернуто** на вкладке **Атрибуты 2** в диалоговом окне **Свойства вида** не учитывается при создании чертежа, когда этот параметр задан на вкладке **Атрибуты** диалогового окна **Свойства чертежей отдельных деталей**.

См. также

[Свойства видов на чертежах \(стр 704\)](#)

Отображение деформированных деталей на чертежах в недеформированном виде

Искривленные или выгнутые детали можно показывать на чертежах в недеформированном виде.


Деформированные детали — это детали, которые в модели были искривлены или выгнуты. Показывать эти детали в недеформированном виде имеет смысл, если требуется, чтобы бетонная деталь имела два состояния: смонтированное (на виде модели) и отформованное (на виде чертежа), например.

ПРИМ. Если параметр **Без деформации** установлен в значение **Нет**, укорачивания деталей скрываются.


1. На вкладке **Чертежи и отчеты** выберите **Свойства чертежа** и выберите тип чертежа.
2. Загрузите свойства чертежа, максимально близкие к необходимым.
3. Нажмите **Создание вида** и перейдите на вкладку **Атрибуты**.
4. Чтобы скрыть углы деформаций и выгибы, задайте для параметра **Без деформации** значение **Да**.
5. Чтобы сохранить изменения, нажмите кнопку **Сохранить**.
6. Нажмите кнопку **Заккрыть**.
7. Нажмите кнопку **Сохранить**, чтобы сохранить свойств чертежа, а затем нажмите **ОК** и создайте чертеж.

На созданном чертеже будет показана форма детали без деформации с соответствующими размерами.

Ниже приведен пример недеформированной детали на чертеже.

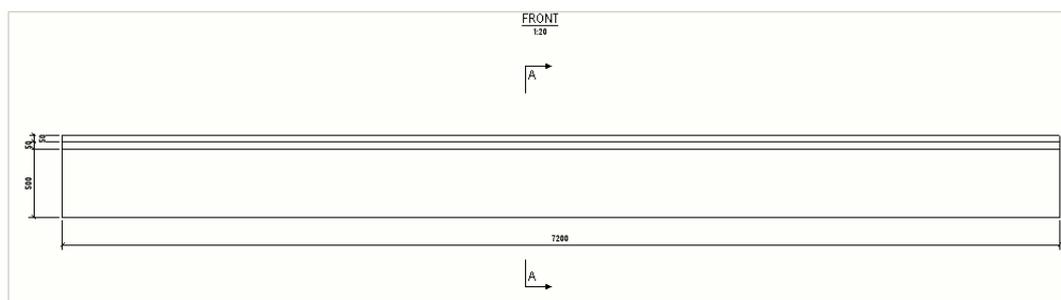

Ниже приведен пример искривленной детали на чертеже.

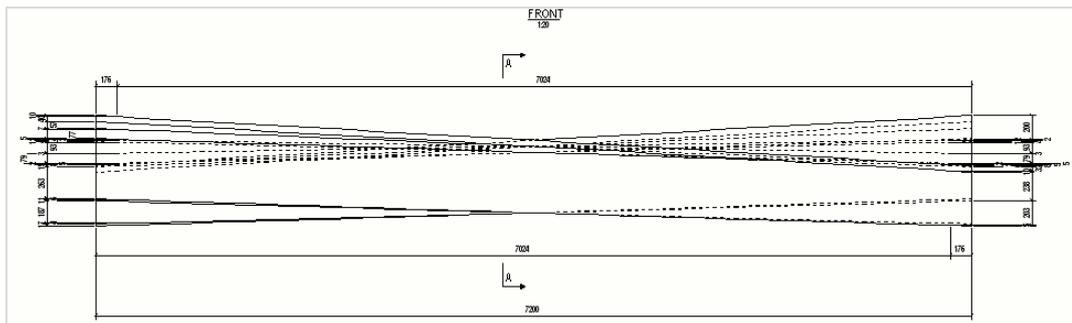

ПРИМ. Значение параметра **Без деформации** на вкладке **Атрибуты 2** в диалоговом окне **Свойства вида** не учитывается при создании чертежа, когда параметр **Без деформации** задан на вкладке **Создание вида** --> **Атрибуты** .

См. также

[Свойства видов на чертежах \(стр 704\)](#)

Отображение на чертежах проемов и углублений в деталях

Можно указать, требуется ли отображать на видах чертежа символы отверстий и углублений (глухих отверстий) в деталях.

1. На вкладке **Чертежи и отчеты** выберите **Свойства чертежа** и выберите тип чертежа.
2. Загрузите свойства чертежа, максимально близкие к необходимым.
3. В зависимости от типа чертежа выполните одно из следующих действий.

Чертежи отдельных деталей, сборок и отлитых элементов:

- a. Нажмите кнопку **Создание вида**, выберите вид и свойства, которые требуется изменить, и нажмите кнопку **Свойства вида**.
- b. Перейдите на вкладку **Атрибуты 2**.
- c. Установите параметр **Отображать символ отверстий/углублений** в значение **Да**.
- d. Сохраните свойства вида и нажмите кнопку **Заккрыть**.

Чертежи общего вида:

- a. Нажмите кнопку **Вид**.
- b. На вкладке **Атрибуты** установите параметр **Отображать символ отверстий/углублений** в значение **Да**.
- c. Нажмите **ОК**.

- Нажмите кнопку **Сохранить**, чтобы сохранить свойств чертежа, а затем нажмите **ОК** и создайте чертеж.

По умолчанию Tekla Structures показывает отверстия и углубления следующим образом.

Тип отверстия	Отображение на чертеже	Примеры
Сквозное отверстие	Символ отверстия	
Углубление на передней поверхности детали	Символ углубления и ограничивающие линии отображаются сплошными линиями.	
Углубление на задней поверхности детали	Символ углубления и ограничивающие линии отображаются пунктирными линиями. Не забудьте включить отображение скрытых линий деталей.	

См. также

[Свойства видов на чертежах \(стр 704\)](#)

[Автоматические виды чертежа \(стр 465\)](#)

[Добавление символов в отверстиях и углублениях \(стр 495\)](#)

Добавление символов в отверстиях и углублениях



В Tekla Structures предусмотрено несколько расширенных параметров, которые можно использовать для добавления символов в отверстиях и углублениях на чертежах.

- В меню **Файл** выберите **Настройки** --> **Расширенные параметры** и перейдите на страницу **Свойства чертежа**.
- Установите расширенный параметр `XS_USE_CROSS_FOR_OPENING_SYMBOL` в значение `FALSE`, чтобы отверстия и углубления изображались следующим образом:






3. Установите расширенный параметр `XS_USE_OPENING_SYMBOL_IN_BORDER_HOLES` в значение `TRUE`, чтобы отображать символы отверстий/углублений в отверстиях, находящихся у границ детали. По умолчанию этот расширенный параметр имеет значение `FALSE`. Используемый символ определяется значением расширенного параметра `XS_USE_CROSS_FOR_OPENING_SYMBOL`.

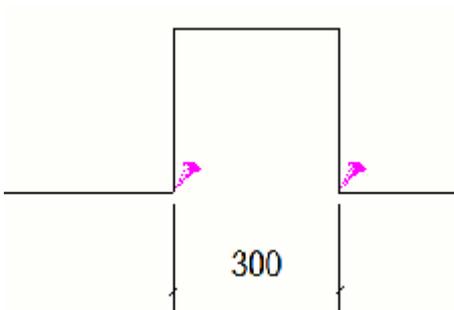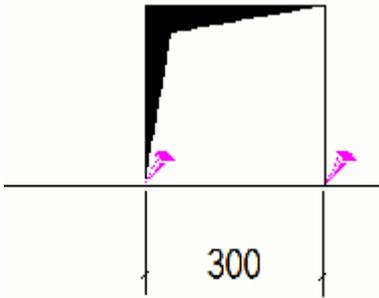

4. Установите расширенный параметр `XS_USE_OPENING_SYMBOL_IN_CORNER_HOLES` в значение `TRUE`, чтобы отображать символы отверстий/углублений в отверстиях, находящихся в углах детали. По умолчанию этот расширенный параметр имеет значение `FALSE`. Используемый символ определяется значением расширенного параметра `XS_USE_CROSS_FOR_OPENING_SYMBOL`.

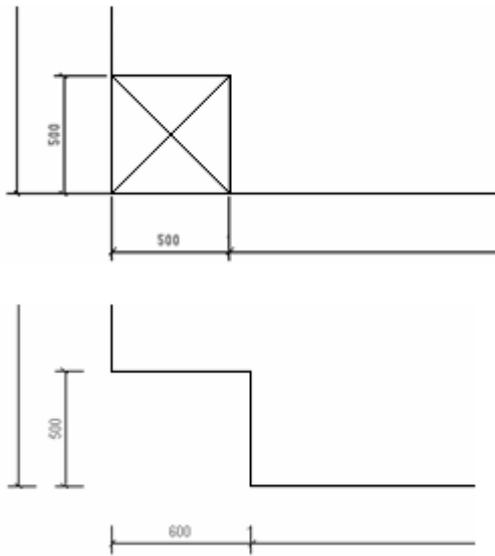

См. также

[Отображение на чертежах проемов и углублений в деталях \(стр 494\)](#)

Задание свойств автоматических видов сечений

Перед созданием чертежа можно задать некоторые автоматические свойства для видов сечений. Свойства для автоматических видов сечений необходимо задавать в двух местах в свойствах чертежа: на панели **Вид сечения**, а также на панели **Создание вида --> Свойства вида**. Настройки на панели **Вид сечения** применяются ко всем видам сечений на чертеже.

1. На вкладке **Чертежи и отчеты** выберите **Свойства чертежа** и выберите тип чертежа.
2. Загрузите свойства чертежа, максимально близкие к необходимым.
3. Щелкните **Вид сечения**.
4. На вкладке **Атрибуты** задайте значения для параметров **Глубина сечения** и **Расстояние для объединения сечений**:
 - **Глубина сечения** определяет положительные и отрицательные значения глубины вида сечения, если сечения не объединены. На открытом чертеже корректировать глубину вида сечения можно также путем перетаскивания границы вида.
 - **Расстояние для объединения сечений** определяет диапазон расстояний для совмещения видов сечений.

- Можно дополнительно управлять тем, какие виды сечений будут объединяться, с помощью расширенного параметра `XS_DRAWING_CUT_VIEW_COMPARISON_CRITERIA`.
5. На вкладке **Атрибуты** выберите направление — **слева** или **справа** — в списках **Сечение слева**, **Среднее сечение** и **Правое сечение**.
 6. Перейдите на вкладку **Линия разреза** и задайте длину и смещение линии метки сечения (расстояние между меткой и сечением).
 7. Перейдите на вкладку **Метка сечения** и измените настройки метки сечения:
 - a. Нажимайте кнопки ... рядом с полями **A1– A5**, чтобы открыть диалоговое окно **Содержимое метки**.
 - b. Выберите элементы, которые требуется включить в метку.
 - c. При необходимости выберите элемент в списке, нажмите кнопку **Добавить рамку** и выберите значения параметров **Тип** и **Цвет** для рамки.
 - d. При необходимости выберите элемент в списке и выберите значения параметров **Цвет**, **Шрифт** и **Высота** для текста.
 - e. Перейдите на вкладку **Положение** и задайте сторону нанесения текста, положение текста, смещение по горизонтали и по вертикали, а также поворот текста.
 - f. Нажмите кнопку **ОК**, чтобы вернуться к свойствам чертежа.
 8. Нажмите **Создание вида** и добавьте виды сечений и виды сбоку, которые требуется создать.
 9. Снова-таки на панели **Создание вида** выберите вид и свойства, которые требуется изменить, и нажмите кнопку **Свойства вида**.
 10. Откорректируйте свойства вида требуемым образом.
 11. Нажмите кнопку **Сохранить**, чтобы сохранить свойства вида.
 12. Нажмите кнопку **Заккрыть**.
 13. Повторите шаги 9 –12 для всех создаваемых видов сечений и видов сбоку.
 14. Чтобы сохранить изменения, нажмите кнопку **Сохранить**.

Теперь можно создавать чертежи с только что измененными и сохраненными автоматическими свойствами видов сечений или видов сбоку.

См. также


[Свойства видов на чертежах \(стр 704\)](#)

[Свойства вида сечения \(стр 711\)](#)

[Примеры настроек видов и меток сечений \(стр 499\)](#)

Примеры настроек видов и меток сечений


Объединение видов сечений

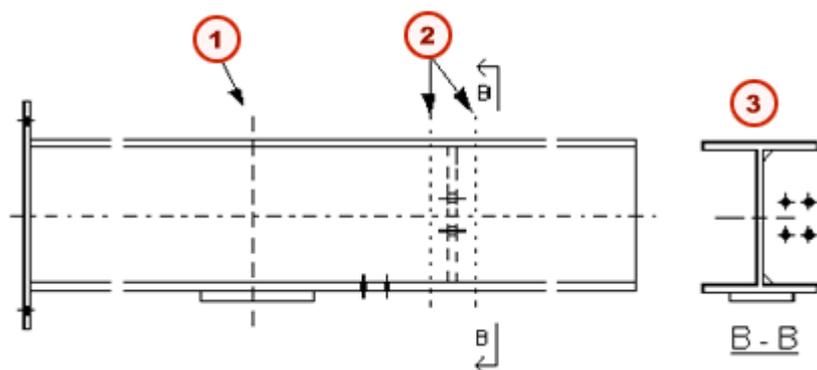

1. Расстояние для объединения сечений = 1'- 4"
2. Глубина сечения = 4"
3. Объединенные сечения

Направление вида сечения

Стрелка на символе сечения указывает направление вида сечения, как показано ниже:

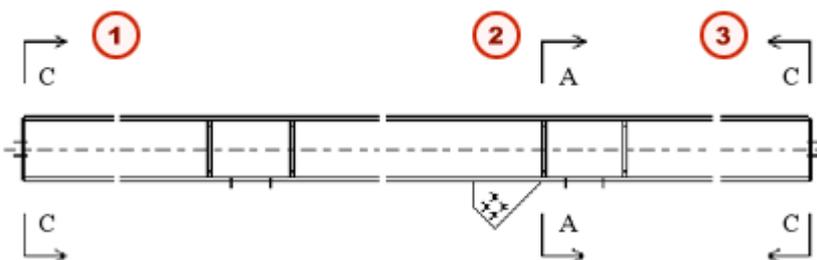

1. Левое сечение, направление вправо
2. Среднее сечение, направление вправо
3. Правое сечение, направление влево

Метки сечений

Ниже приведено несколько примеров меток сечений:



См. также

[Задание свойств автоматических видов сечений \(стр 497\)](#)

[Свойства видов на чертежах \(стр 704\)](#)

[Свойства вида сечения \(стр 711\)](#)


Отображение меток направления видов сечений и видов сбоку на чертежах

На видах сечений и на видах сбоку на чертежах можно отображать метки направления вида.


1. На вкладке **Чертежи и отчеты** выберите **Свойства чертежа** и выберите тип чертежа.
2. Загрузите свойства чертежа, максимально близкие к необходимым.
3. Нажмите кнопку **Создание вида**, выберите вид и свойства, которые требуется изменить, и нажмите кнопку **Свойства вида**.
В данном случае выберите вид сечения или вид сбоку.
4. Перейдите на вкладку **Метка** в диалоговом окне **Свойства вида**.
5. Выберите один из вариантов в списке **Метки направления на видах: Отображать маркеры:**
 - **Только символ**
 - **Только метка**
 - **Символ и метка**
 - (При выборе варианта **Нет** метки не отображаются.)
6. Задайте высоту символа и текстовой метки в поле **Высота**.

7. Чтобы сохранить изменения, нажмите кнопку **Сохранить**.
8. Нажмите кнопку **Заккрыть**.
9. Нажмите кнопку **Сохранить**, чтобы сохранить свойств чертежа, а затем нажмите **ОК** и создайте чертеж.

Метка направления вида представляет собой небольшой символ (при необходимости с текстовой меткой) рядом с видом сбоку или видом сечения.

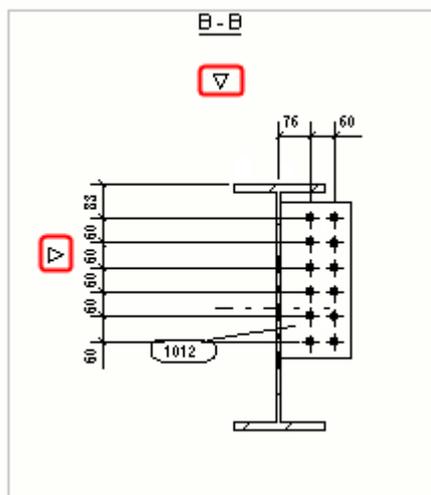


Положение метки ориентации вида соответствует настройке положения подписи вида. На рисунке ниже для подписи вида выбран вариант **Центральное позиционирование в ограниченном пространстве вида**.

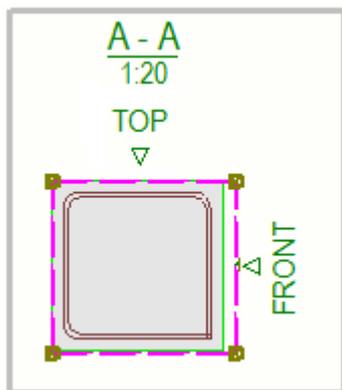

Советы

- Метки направления видов можно перетаскивать в более подходящее место на виде чертежа: щелкните рамку вида, чтобы активировать ручки, наведите указатель на ручку, нажмите левую кнопку мыши и,

удерживая ее нажатой, перетащите ручку. Размеры рамки вида при этом автоматически изменяются, если необходимо.

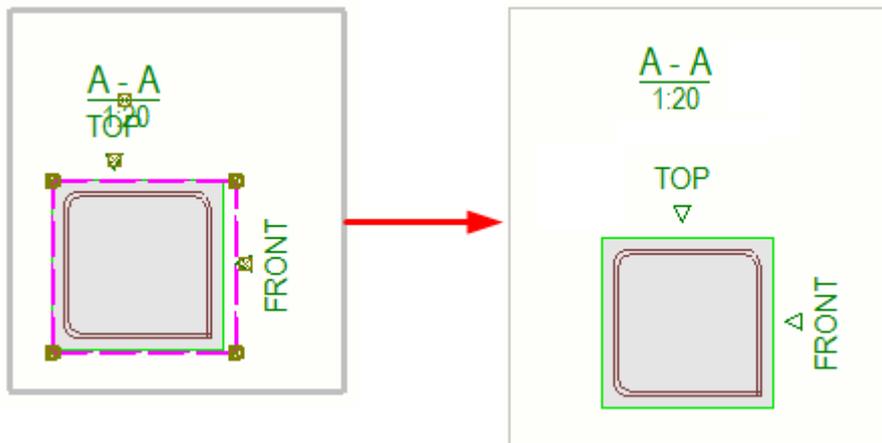

- Определить символ в метке направления вида можно с помощью следующих расширенных параметров (меню **Файл --> Настройки --> Расширенные параметры --> Свойства чертежа**):

- XS_DRAWING_VIEW_DIRECTION_MARK_SYMBOL_BACK
- XS_DRAWING_VIEW_DIRECTION_MARK_SYMBOL_BOTTOM
- XS_DRAWING_VIEW_DIRECTION_MARK_SYMBOL_FRONT
- XS_DRAWING_VIEW_DIRECTION_MARK_SYMBOL_TOP

По умолчанию используется символ xsteel@66.

См. также

[Свойства вида сечения \(стр 711\)](#)

Задание местоположения видов сбоку и видов сечений


На чертежах отдельных деталей, сборок и отлитых элементов виды сечений и виды сбоку могут всегда располагаться рядом с главным видом либо в любом пустом месте на чертеже.

1. На вкладке **Чертежи и отчеты** выберите **Свойства чертежа** и выберите тип чертежа.
2. Загрузите свойства чертежа, максимально близкие к необходимым.
3. Нажмите кнопку **Компоновка** и перейдите на вкладку **Прочее**.
4. Выберите для параметра **Выровнять виды торцов с главным видом** значение **Да**, чтобы виды торцов размещались рядом с главным видом.


5. Задайте для параметра **Выровнять виды сечений с главным видом** значение **Да**, чтобы виды сечений размещались рядом с главным видом.
6. Чтобы сохранить изменения в файле свойств чертежа, нажмите кнопку **Сохранить** вверху.
7. Нажмите **ОК** и создайте чертеж.
 При выборе варианта **Нет**, Tekla Structures размещает виды сечений и виды с торцов в любом незанятом месте.

Пример

Виды с торцов и виды сечений в любом месте (вариант **Нет**).

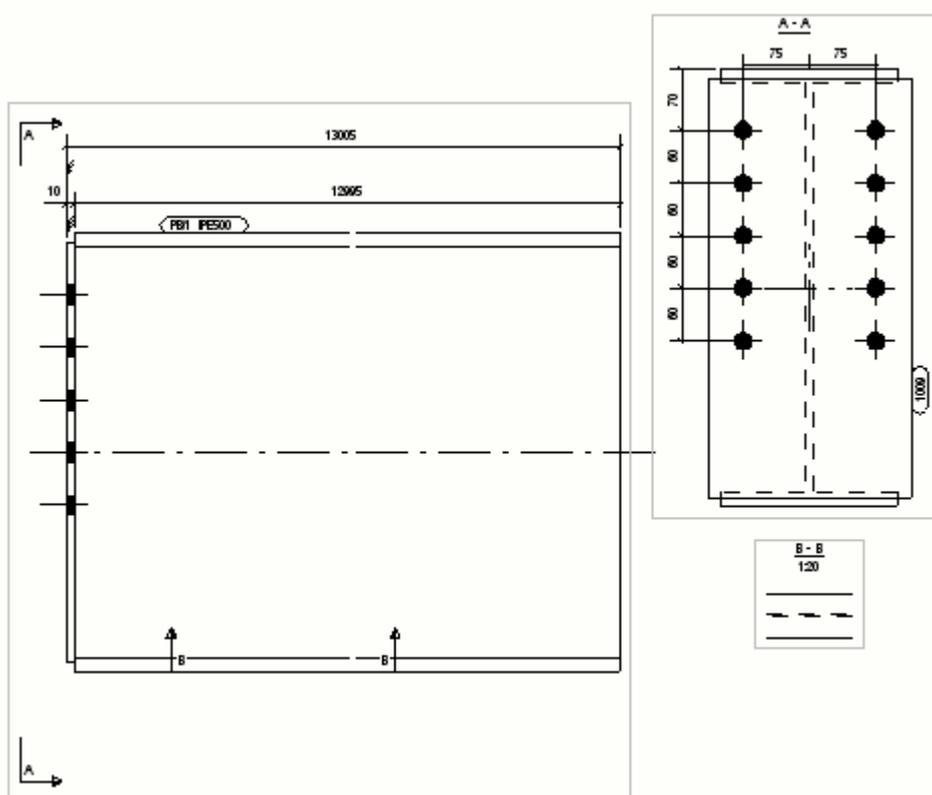

Виды с торцов и виды сечений рядом с главным видом (вариант **Да**).

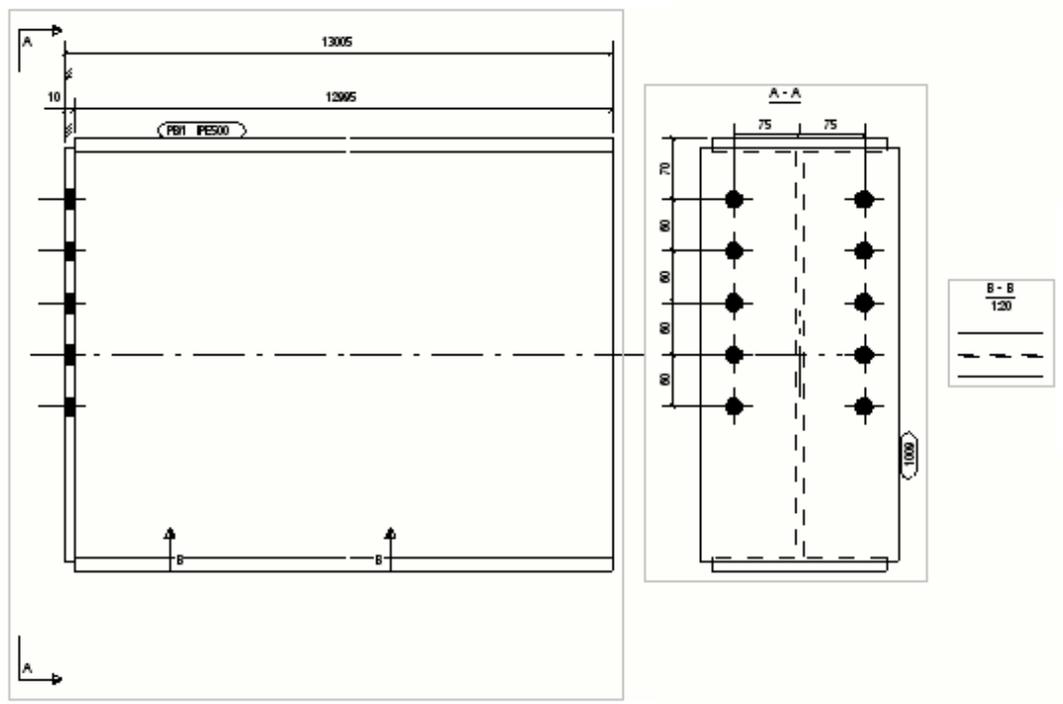

См. также

[Автоматические виды чертежа \(стр 465\)](#)

[Свойства видов на чертежах \(стр 704\)](#)

[Свойства вида сечения \(стр 711\)](#)

[Свойства компоновки \(стр 701\)](#)

[Задание свойств автоматических видов сечений \(стр 497\)](#)

8.5 Настройки автоматических размеров

Размеры — это ассоциативные объекты аннотаций, представляющие собой измерения объекта строительной конструкции. Размеры — не просто линии или векторы; это динамические ссылки на геометрию. При автоматической простановке размеров Tekla Structures создает размеры на всем чертеже или на созданных видах чертежа с использованием настроек простановки размеров, заданных перед созданием чертежа.

На чертежах отдельных деталей, сборок и отлитых элементов автоматические размеры настраиваются на повидовой основе.

На чертежах общего вида автоматические размеры настраиваются для всего чертежа.

Задать настройки автоматических размеров можно перед созданием чертежа; также можно изменить настройки после его создания.

Задача	Чтобы узнать больше, перейдите по ссылкам ниже
Создать автоматические размеры на видах отдельных деталей, сборок или отлитых элементов	<p>Автоматические размеры на уровне вида (стр 506)</p> <p>Добавить автоматические размеры на уровне вида (стр 510)</p> <p>Пример процедуры: автоматическая простановка габаритных размеров и размеров отверстий на уровне вида (стр 515)</p>
Проверить настройки, влияющие на создание размеров	Свойства правила простановки размеров (стр 524)
Создать фильтр, необходимый при простановке размеров на уровне вида для выбора объектов, которые требуется образмерить	Создание фильтра вида чертежа для простановки размеров на уровне вида (стр 534)
Увидеть примеры различных сочетаний типов и настроек простановки размеров	<p>Сценарии использования различных типов простановки размеров (стр 543)</p> <p>Пример: использование и простановки размеров на уровне вида, и интегрированных размеров (стр 543)</p> <p>Пример: используйте только интегрированных размеров (стр 545)</p> <p>Пример: использование только простановки размеров на уровне вида (стр 544)</p> <p>Примеры: размеры, созданные при простановке размеров на уровне вида (стр 547)</p>
Использовать традиционный способ простановки размеров в диалоговом окне «Простановка размеров» (интегрированные размеры)	Простановка автоматических повидовых размеров с использованием типа «Интегрированные размеры» (стр 553)
Автоматически создавать теги двойных размеров на чертежах всех типов	Добавление автоматических двойных размеров (стр 579)
Определить свойства размеров, добавляемых Tekla Structures для разверток деталей	Простановка размеров на развертках деталей (стр 580)

Задача	Чтобы узнать больше, перейдите по ссылкам ниже
Создать минимальные и максимальные позиционные размеры для болтов	Простановка минимальных и максимальных позиционных размеров болтов (стр 582)
Добавить выступающие части размерных линий	Создание выступающих частей размерных линий (стр 582)
Откорректировать настройки выносных линий	Задание длины выносных линий размеров (стр 218)
Откорректировать абсолютные размеры	Изменение внешнего вида абсолютных размеров (стр 583)
Увеличить узкие размеры для удобства прочтения	Создание увеличенных размеров (стр 584)
Использовать другой префикс в радиальных размерах	Изменение префикса радиальных размеров (стр 586)
Проставлять размеры пластин с использованием расширенных параметров	Простановка размеров пластин (стр 587)
Откорректировать простановку размеров профилей с использованием таблицы плоскостей простановки размеров	Простановка размеров профилей (стр 591)
Увидеть примеры наклонного размерного текста	Наклонный размерный текст (стр 593)
Добавить автоматические размеры на чертежи общего вида	Добавление автоматических размеров на чертежи общего вида (стр 594)


Автоматические размеры на уровне вида

Автоматическая простановка размеров на уровне вида обеспечивает полный контроль над размерами на каждом создаваемом виде чертежа посредством множества параметров простановки размеров. Автоматическую простановку размеров на уровне вида можно использовать на чертежах отдельных деталей, сборок и отлитых элементов.

При простановке размеров на уровне вида размеры создаются на основе определенных вами правил. Вы можете указать, что требуется образмерить, где должны быть размещены размеры, в каком порядке они должны создаваться, а также какие настройки должны использоваться для каждого размера. Можно, например, проставлять размеры размеров и размеры, определяющие форму.


Ниже кратко описан порядок работы с простановкой размеров.

1. При выборе параметра **Создание вида** в дереве параметров в свойствах чертежа можно выбрать виды, которые будут создаваться, а также используемые для них свойства видов.

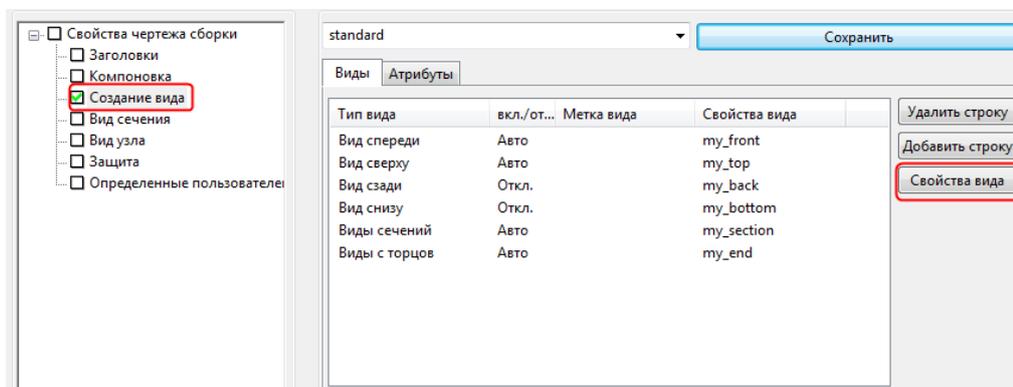

2. Нажмите кнопку **Свойства вида**.
3. Выберите **Простановка размеров** в дереве параметров.


На панели **Простановка размеров** можно добавлять правила, нажимая кнопку **Добавить правило**. Затем в столбце **Тип задания размеров** выберите, какие правила простановки размеров требуется использовать, а также выберите требуемый файл свойств правил простановки размеров.

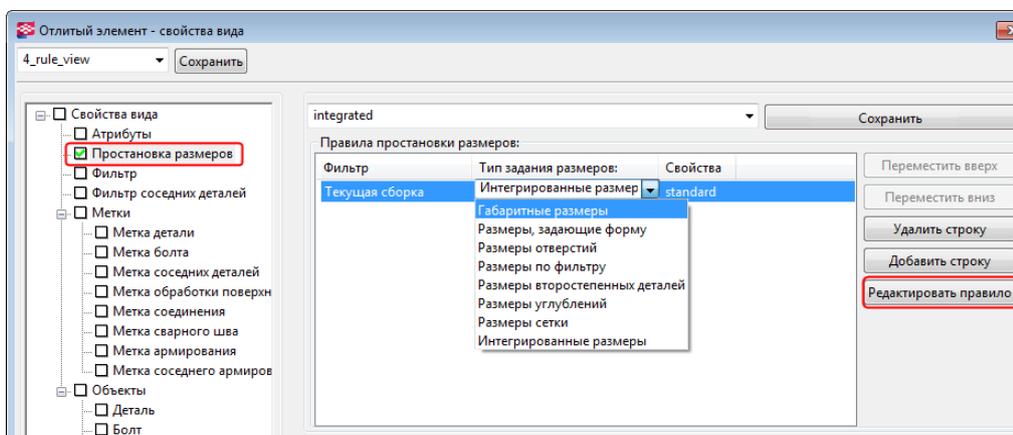


4. Выбранное правило можно изменить, нажав кнопку **Редактировать правило**.

В диалоговом окне **Свойства правила простановки размеров** можно выбрать, что требуется образмерить, как образмерить, от каких объектов отсчитываются размеры, где размещаются размеры, а также выберите свойства размеров. Список **Свойства размерных линий** содержит файлы свойств, которые были сохранены в диалоговом окне **Свойства размеров** на уровне объекта на открытом чертеже. Например, можно использовать в размерах какой-либо особый шрифт или цвет. Чтобы это сделать, дважды

щелкните размер на чертеже, внесите необходимые изменения и сохраните файл свойств. После этого свойства можно будет загрузить в этом диалоговом окне.

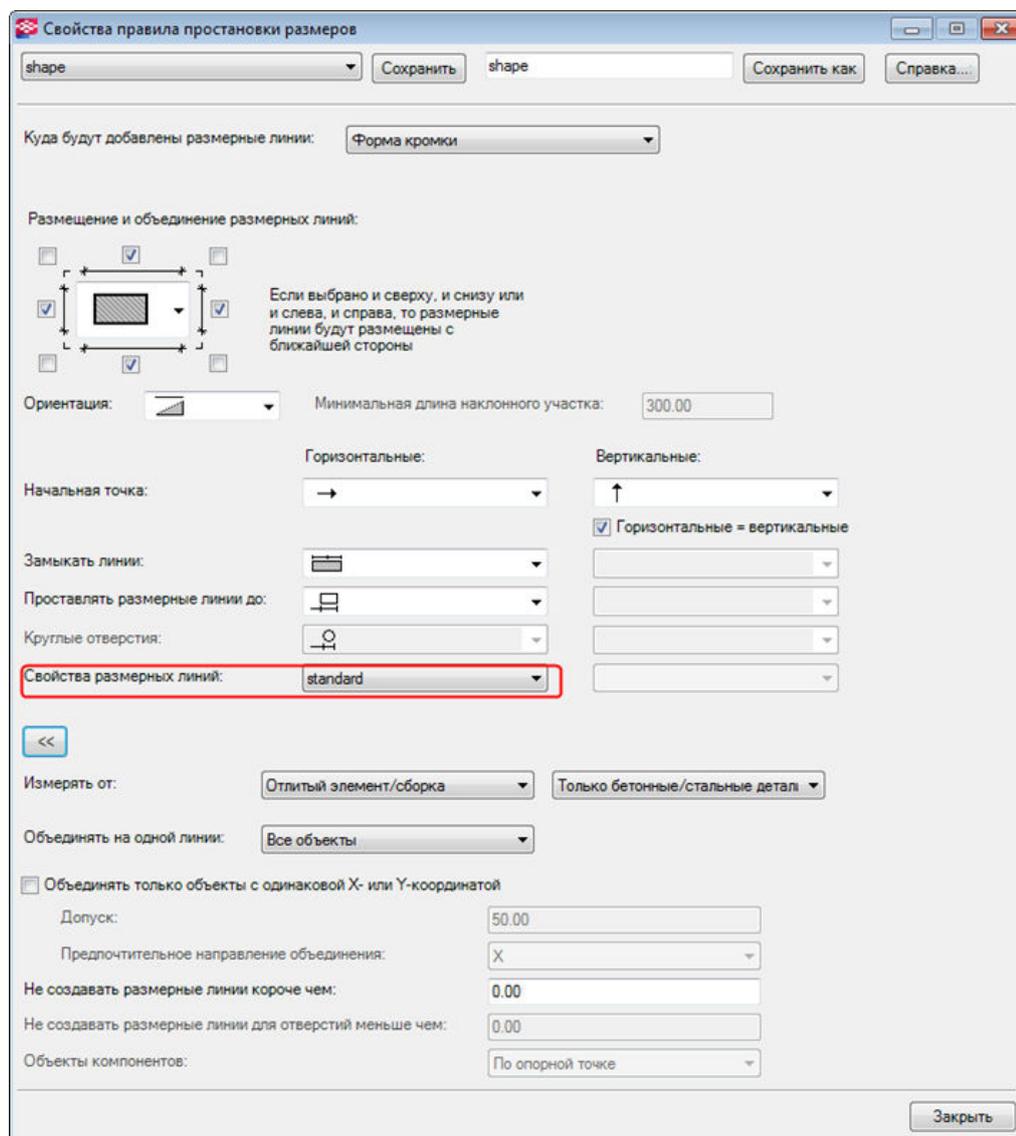

Если выбрано правило **Интегрированные размеры**, откроется диалоговое окно **Свойства задания размеров**. Внесите необходимые изменения в настройки на вкладках и сохраните файл свойств с уникальным именем с помощью кнопки **Сохранить как**. Здесь также можно загрузить свойства размеров.

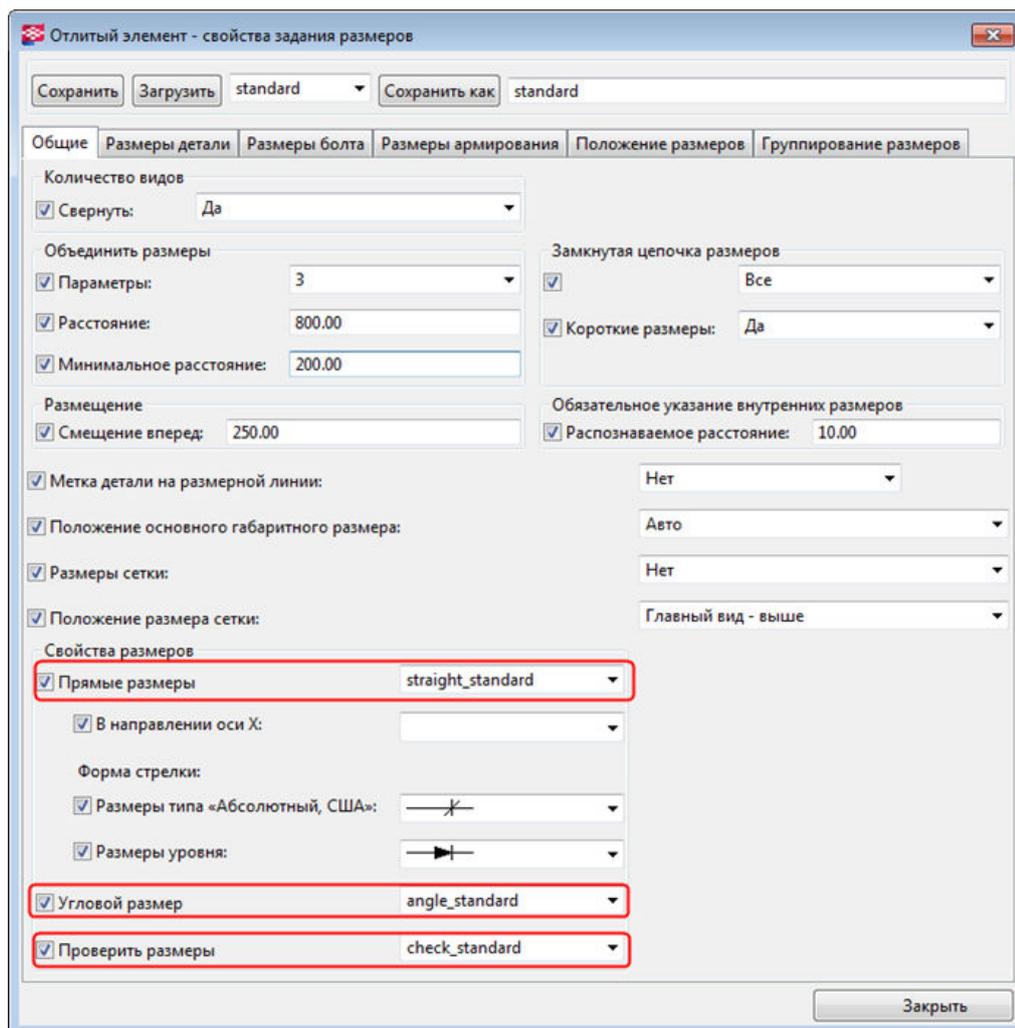

5. После задания свойств правила введите имя для файла свойств и нажмите кнопку **Сохранить как**.
6. Нажмите кнопку **Закреть**, чтобы вернуться на панель **Простановка размеров**.
7. Убедитесь, что для правил простановки размеров выбраны правильные файлы свойств простановки размеров.
8. Введите уникальное имя для свойств вида в поле вверху диалогового окна **Свойства вида** и нажмите кнопку **Сохранить**.

Теперь можно выбрать сохраненные свойства вида для вида на панели **Создание вида**. Эти свойства вида содержат сохраненные свойства простановки размеров.

См. также

[Свойства правила простановки размеров \(стр 524\)](#)

[Добавить автоматические размеры на уровне вида \(стр 510\)](#)

[Простановка автоматических пиковых размеров с использованием типа «Интегрированные размеры» \(стр 553\)](#)

Добавить автоматические размеры на уровне вида

В следующих примерах рассматривается базовая процедура создания автоматических размеров на уровне вида. Цель — создать свойства чертежа, которые можно будет использовать в дальнейшем для создания аналогичных чертежей, включая все необходимые виды с необходимыми размерами, просто путем загрузки перед созданием чертежа файла свойств чертежа. Процедура включает в себя четыре задачи:

1. [Определение файла свойств чертежа \(стр 510\)](#)
2. [Определите создаваемых видов чертежа \(стр 510\)](#)
3. [Определение размеров на видах \(стр 511\)](#)
4. [Связывание свойств видов с видами и сохранение свойств чертежа \(стр 514\)](#)

Определение файла свойств чертежа

Создайте файл свойств чертежа, в котором будут собраны все настройки, заданные в диалоговом окне **Свойства чертежа**, включая настройки размеров на уровне вида. Это этап 1 процедуры [Добавить автоматические размеры на уровне вида \(стр 510\)](#).

1. На вкладке **Чертежи и отчеты** выберите **Свойства чертежа** и выберите тип чертежа.
2. В диалоговом окне свойств чертежа загрузите свойства чертежа, которые будут использоваться в качестве основы для новых свойств, выбрав их из списка вверху окна.

Если подходящих свойств чертежа нет, введите уникальное имя для файла свойств чертежа и сохраните свойства, нажав кнопку **Сохранить как**.


Итак, мы создали файл свойств чертежа, в который можно будет сохранить новые настройки простановки размеров.

Определите создаваемых видов чертежа

Выберите виды, которые требуется создать. Это этап 2 процедуры [Добавить автоматические размеры на уровне вида \(стр 510\)](#).

Чтобы создать требуемые виды и задать свойства вида, которые будут для них использоваться, выполните следующие действия.

1. На вкладке **Чертежи и отчеты** выберите **Свойства чертежа** и выберите тип чертежа.
2. Загрузите свойства чертежа, созданные и сохраненные на этапе 1 этой процедуры.
3. Нажмите **Создание вида** в дереве параметров.
4. На следующей панели нажмите кнопку **Добавить строку**, чтобы добавить на чертеж новые виды.

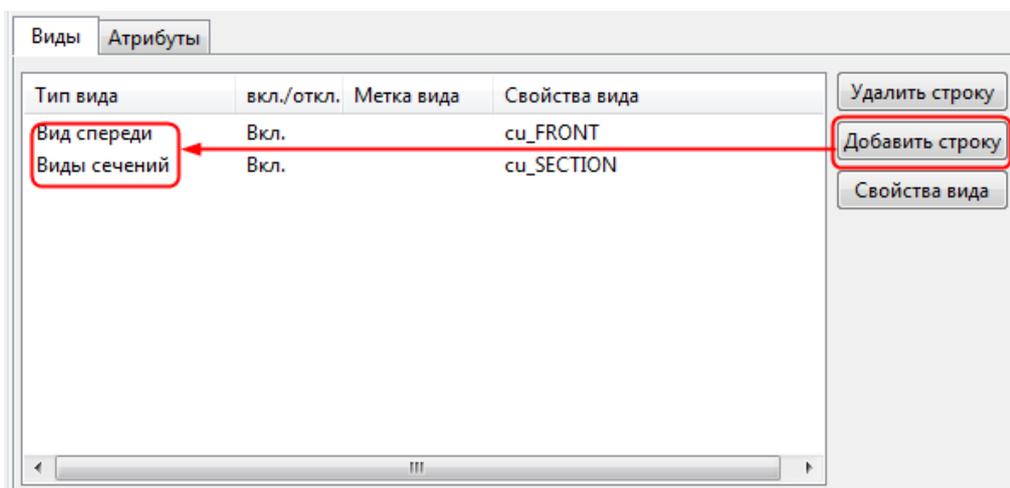

5. Для тех видов, которые требуется создать, в столбце **вкл./откл.** выберите **Вкл.**.

При выборе варианта **Авто** вид создается, если настройки простановки размеров предполагают создание характерных для него размеров. Если характерные размеры не создаются, не создается и вид. Tekla Structures автоматически принимает решение, являются ли размеры характерными для вида или нет.

Итак, мы определили виды, которые должны присутствовать на создаваемом чертеже. Список видов можно сохранить с помощью кнопки **Сохранить**, а затем загрузить его, если такой же набор видов необходимо создать на другом чертеже.

Определение размеров на видах

Задайте свойства правил простановки размеров, которые будут использоваться на только что созданных видах чертежа. Это этап 3 процедуры [Добавить автоматические размеры на уровне вида \(стр 510\)](#).

Если для выбора деталей для образмеривания планируется использовать фильтры, необходимо заранее создать фильтры видов чертежа, — например, для выбора закладных, внутренних панелей или наружных панелей.

Для каждого типа проставляемых размеров необходимо создать отдельные правила простановки размеров. Например, правила, созданные с использованием типа **Габаритные размеры**, действуют только для типа **Габаритные размеры**, но для типа **Размеры, задающие форму**, например.

Чтобы определить размеры для вида, выполните следующие действия.

1. Выберите вид на панели **Создание вида** и нажмите кнопку **Свойства вида**.
2. В диалоговом окне **Свойства вида** выберите **Простановка размеров** в дереве параметров, чтобы определить размеры, которые будут создаваться для выбранного вида.
3. Нажмите кнопку **Добавить строку**, чтобы добавить новое правило.
В данном случае добавим две строки.


Порядок правил в списке определяет порядок размерных линий на чертеже: размер, созданный первым правилом, располагается ближе всего к образмериваемому объекту.

В настоящее время фильтр на этой панели можно только задать для размеров типа **Интегрированные размеры**. Фильтр можно выбрать в диалоговом окне **Свойства правила простановки размеров**, а в столбце **Фильтр** оставить для всех правил значение **Текущая сборка**.


В столбце **Фильтр** оставьте значение **Текущая сборка**.

4. Выберите **Тип задания размеров** для выбранных правил.

В данном случае выберем габаритные размеры и размеры отверстий:

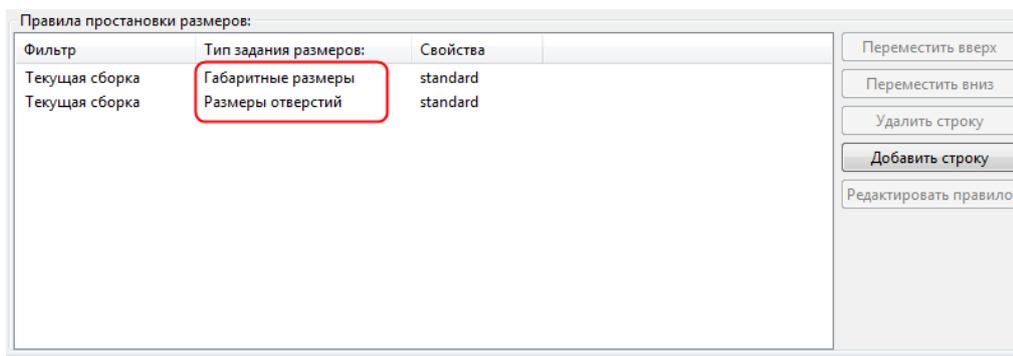


5. Щелкните одно из правил и нажмите кнопку **Редактировать правило**.
6. В диалоговом окне **Свойства правила простановки размеров** определите, что именно требуется образмерить, а также где и как будут размещаться размеры. В списке **Свойства размерных линий** выберите подходящий набор сохраненных свойств размеров для изменения внешнего вида размеров, текста размера шрифта или цвет, например.

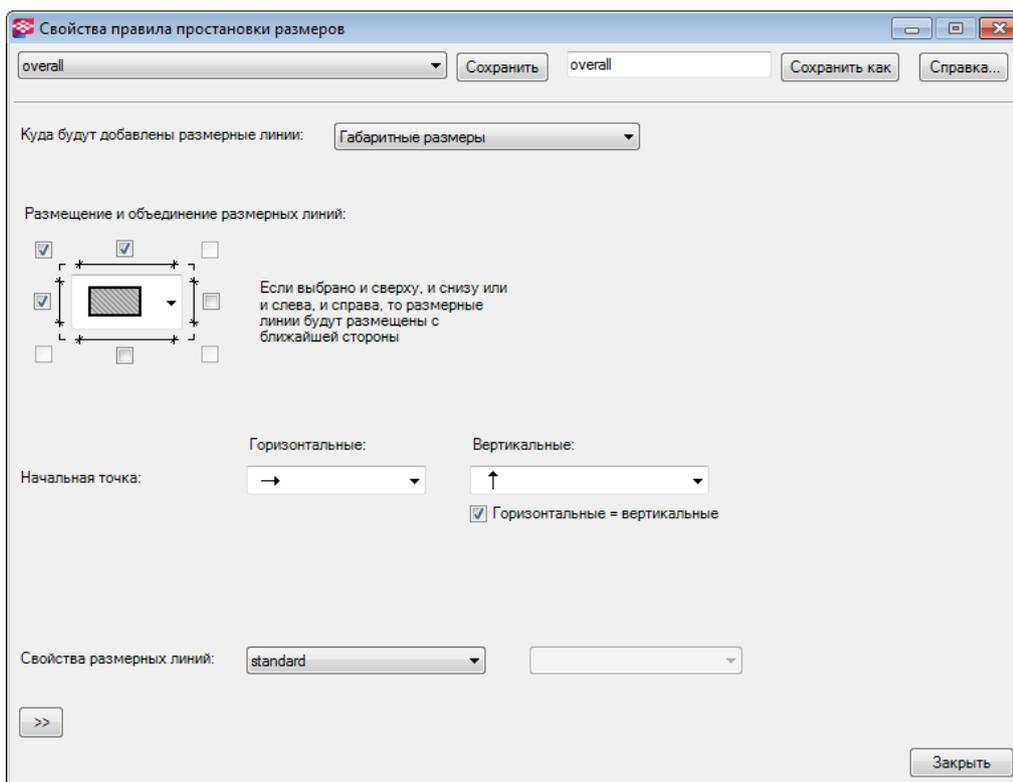

7. Дайте правилу простановки размеров уникальное имя и нажмите кнопку **Сохранить как**.
8. Нажмите кнопку **Заккрыть**.

9. Определите остальные правила простановки размеров, необходимые для вида, повторив шаги 5–8.
10. Выберите правильные свойства для правил.

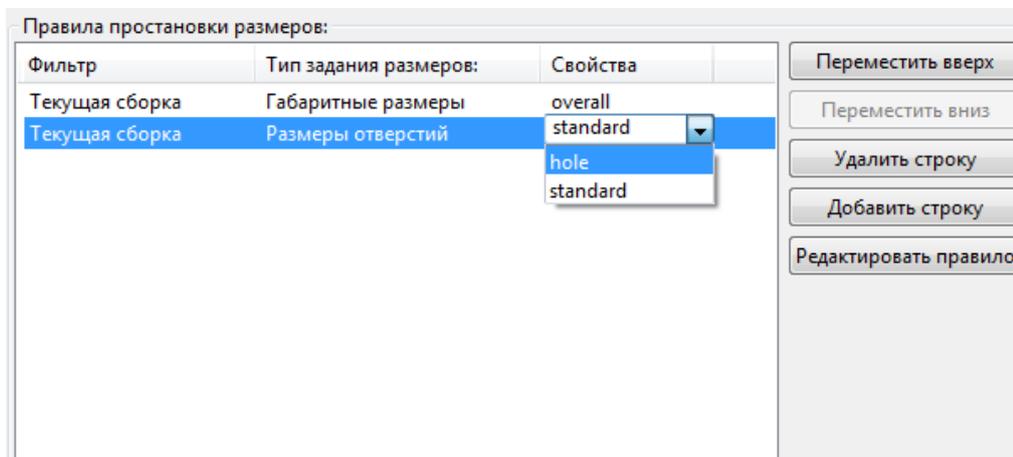

Хотя размерные линии создаются и размещаются по умолчанию в том порядке, в котором они определены на панели **Создание вида**, Tekla Structures ищет первое подходящее место для размерных линий в соответствии с настройками размещения и защиты. Поэтому размещение размеров может не всегда соответствовать порядку создания. Проверьте результат и при необходимости откорректируйте местоположение размерных линий.

11. В левом верхнем углу введите уникальное имя для свойств вида и нажмите кнопку **Сохранить**, чтобы сохранить изменения в файле свойств вида.


Итак, мы создали новые свойства вида, содержащие два типа размеров. Этот файл свойств можно связать с видом чертежа и использовать определенные размеры на этом виде.

Связывание свойств видов с видами и сохранение свойств чертежа

Свяжите новые свойства вида с видами чертежа и сохраните свойства чертежа. Это этап 4 процедуры [Добавить автоматические размеры на уровне вида \(стр 510\)](#).

1. На панели **Создание вида** выберите правильные свойства вида для создаваемых видов.

В приведенном ниже примере создается один вид спереди и один вид сечения; эти виды связаны со свойствами вида `cu_FRONT` и `cu_SECTION`.

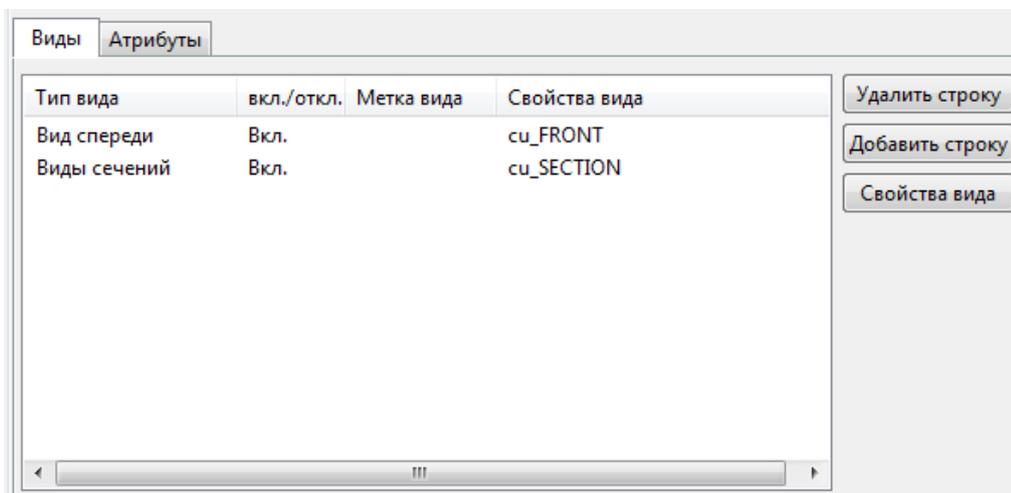

2. Помните, что на этапе 1 этой процедуры мы создали или загрузили файл свойств чертежа. Нажмите кнопку **Сохранить**, чтобы сохранить свойств чертежа, а затем нажмите **ОК** и создайте чертеж.

Tekla Structures создает чертеж в соответствии с определениями в различных файлах свойств.

Пример процедуры: автоматическая простановка габаритных размеров и размеров отверстий на уровне вида

В этом примере мы создадим чертеж отлитого элемента — стеновой панели — содержащий:


- один вид спереди с автоматическими габаритными размерами и размерами отверстий;
- один вид сечения с габаритными размерами.

В правилах простановки габаритных размеров и размеров отверстий мы применим свойства размеров, ранее созданные и сохраненные вручную на чертеже отлитого элемента. Созданные свойства правил простановки размеров мы сохраним в свойствах вида. И наконец, мы сохраним созданные свойства вида в свойствах чертежа и создадим чертеж отлитого элемента.

Прежде чем приступить, на открытом чертеже отлитого элемента создайте вручную в диалоговом окне **Свойства размеров** на уровне объекта файл свойств размеров с именем `dim_font_5`, с размером

шрифта текста размеров 5.00, а также файл свойств размеров с именем dim_red с красным цветом размеров.


В этом примере мы будем проставлять размеры на следующей стеновой панели в модели:

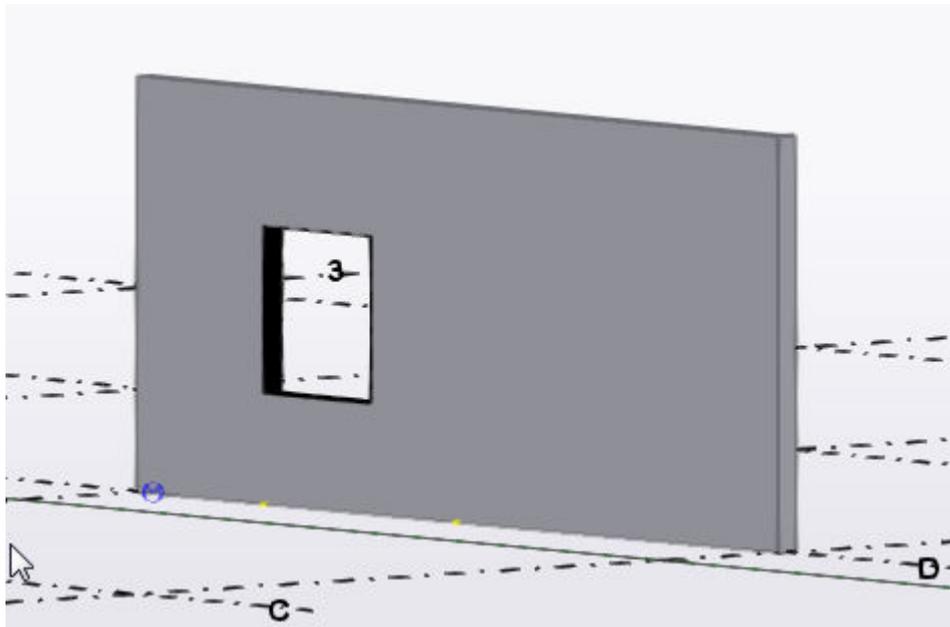

Определение создаваемых видов

1. На вкладке **Чертежи и отчеты** выберите **Свойства чертежа --> Чертеж отлитого элемента**.
2. Загрузите свойства чертежа, максимально близкие к необходимым.
3. Нажмите **Создание вида** в дереве параметров.
4. На панели **Создание вида** нажмите кнопку **Добавить строку**, чтобы добавить на чертеж новые виды.

В данном примере необходимо добавить два вида: вид спереди и вид сечения.

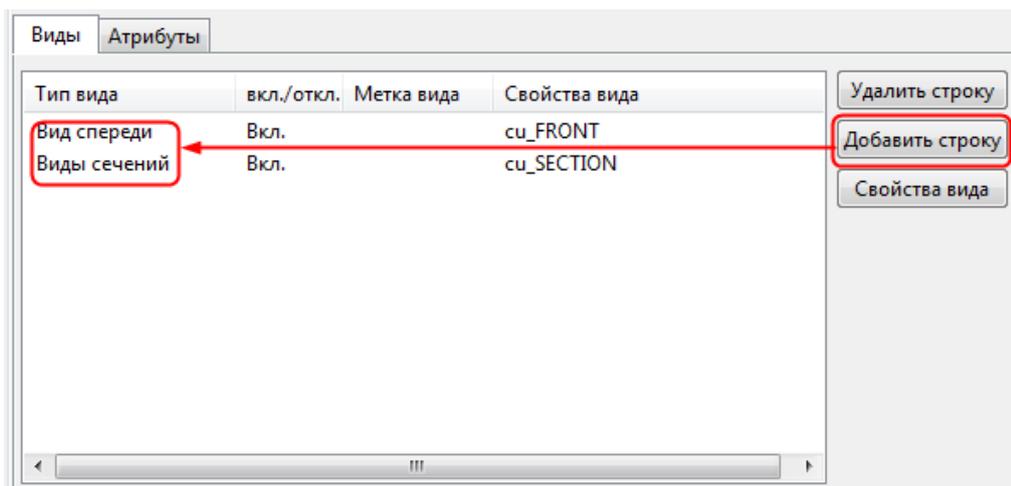

- Для видов, которые требуется создать, в столбце **вкл./откл.** выберите **Вкл.**

Если в списке присутствуют и другие виды, выберите для них **Откл.** или удалите их с помощью кнопки **Удалить строку**.


Создаваемые виды определены. Следующий шаг — определить размеры, которые должны быть проставлены на виде спереди и виде сечения.

Определение размеров на виде спереди


- Выберите вид в списке **Создание вида**.
В данном примере выберите один **Вид спереди**.
- Нажмите кнопку **Свойства вида**, а затем выберите **Простановка размеров** в дереве параметров, чтобы определить размеры, которые будут создаваться на виде спереди.
- На панели **Простановка размеров** с помощью кнопки **Добавить строку** добавьте два новых правила в список правил простановки размеров.
- Для первого правила выберите тип **Габаритные размеры**, а для второго — **Размеры отверстий**.

Порядок правил в списке определяет порядок размерных линий на чертеже: размеры, созданные первым правилом, помещаются ближе всего к образмериваемой детали.

В столбце **Фильтр** оставьте для обоих правил значение **Текущая сборка**.

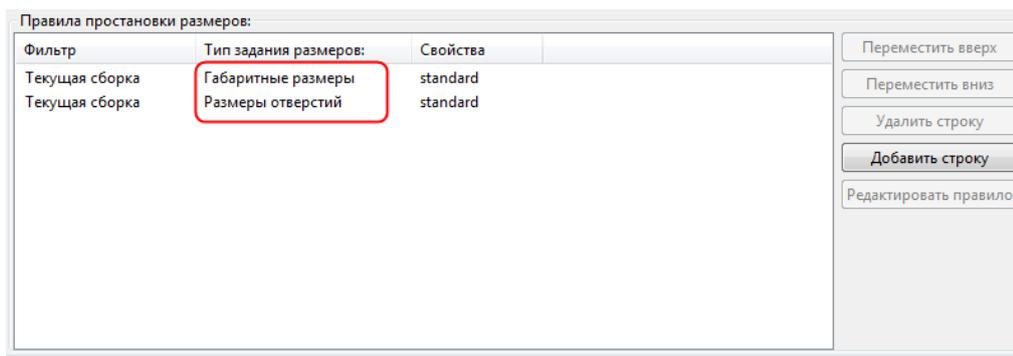


5. Чтобы определить правила простановки габаритных размеров, щелкните строку **Габаритные размеры** и нажмите кнопку **Редактировать правило**.
6. В диалоговом окне **Свойства правила простановки размеров** определите, что именно требуется образмерить, где и как будут размещаться размеры, а также какие свойства размеров использовать.
 - Установите флажки над объектом и слева от него, а также флажок в верхнем левом углу, чтобы связать эти размеры.
 - В списках **Начальная точка** оставьте значения по умолчанию. Значения по умолчанию — левая сторона для размеров **Горизонтальные** и нижняя сторона для размеров **Вертикальные**.
 - В списке **Свойства размерных линий** выберите подходящий набор сохраненных свойств размеров. В данном примере выберите файл свойств размеров `dim_font_5`, в котором определен шрифт большего, чем обычно, размера.
 - Дайте правилу простановки размеров уникальное имя и нажмите кнопку **Сохранить как**.
В данном примере используется имя `overall`.

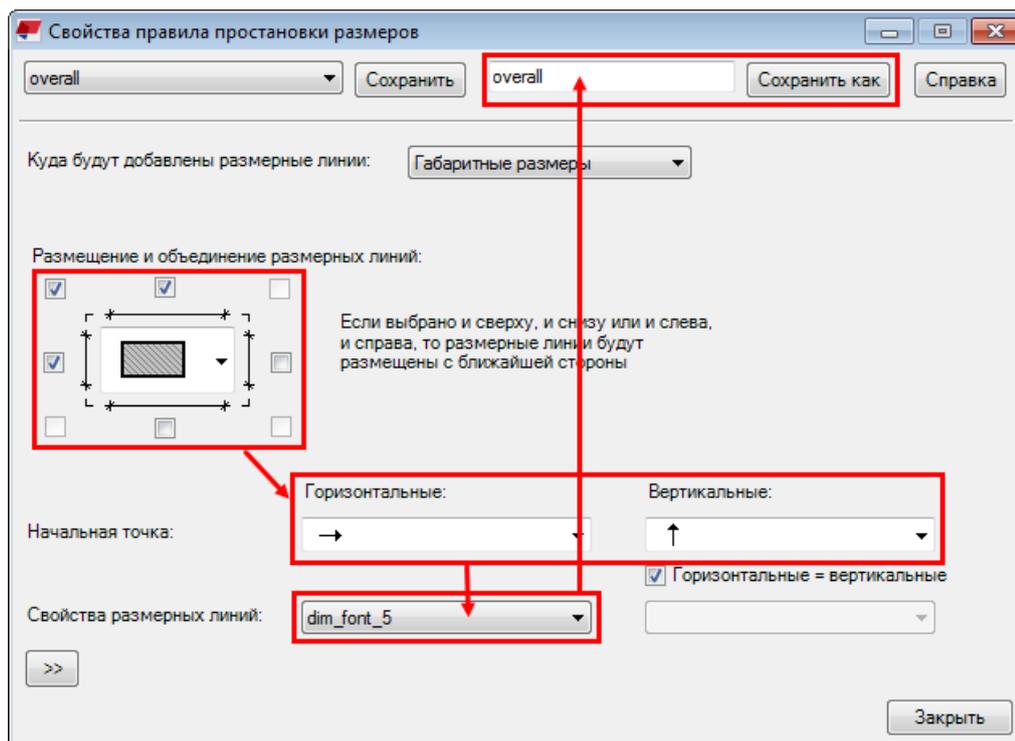

7. Нажмите кнопку **Закреть**.
8. Следующий шаг — определить размеры отверстий. На панели **Простановка размеров** выберите **Размеры отверстий** в списке правил простановки размеров и нажмите кнопку **Редактировать правило**.
9. Создайте правила простановки размеров отверстий:
 - Установите флажки над объектом и слева от него, а также флажок в верхнем левом углу, чтобы связать эти размеры.
 - В списках **Начальная точка** оставьте значения по умолчанию.
 - В списке **Замыкать линии** выберите вариант с продлением размерных линий до другого торца отлитого элемента.
 - В списке **Проставлять размерные линии до** выберите вариант с простановкой размеров до обоих торцов.
 - В списке **Свойства размерных линий** выберите подходящий набор сохраненных свойств размеров. В данном примере выберите файл свойств размеров dim_red, в котором определены размеры красного цвета.
 - Дайте правилу простановки размеров отверстий уникальное имя и нажмите кнопку **Сохранить как**.


В данном примере используется имя hole.

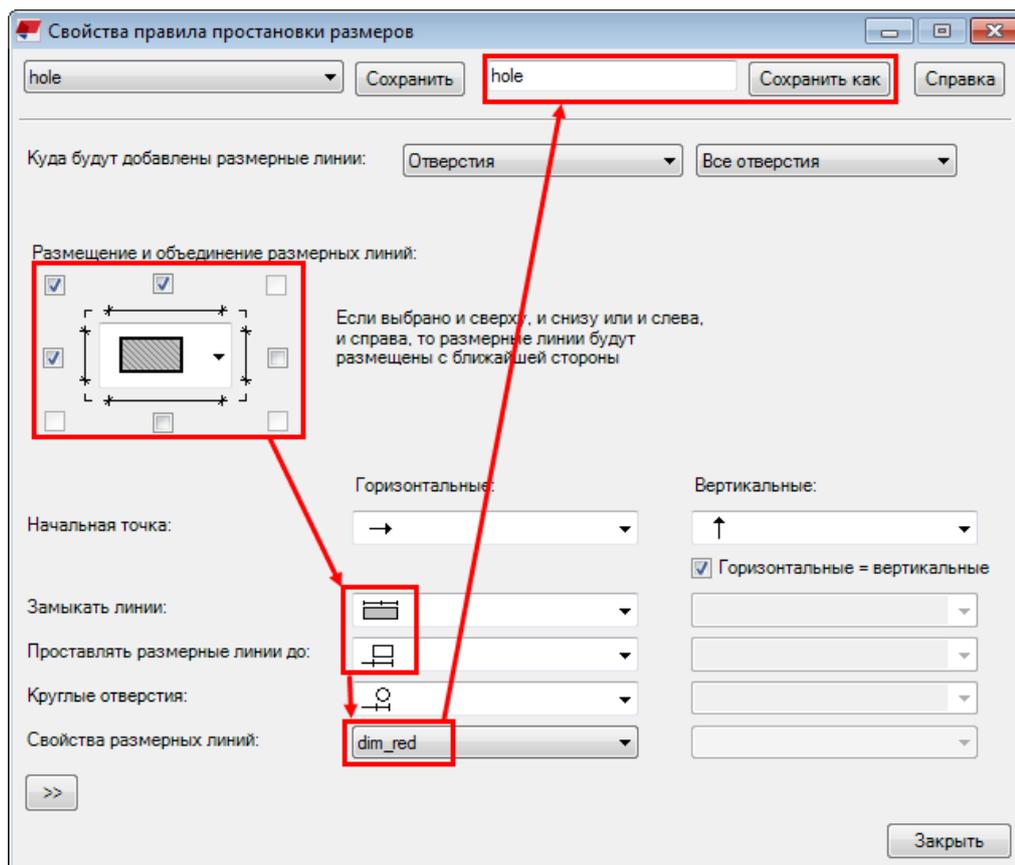

10. Нажмите кнопку **Заккрыть**.
11. В столбце **Свойства** выберите для правила **Габаритные размеры** свойства `overall`, а для правила **Размеры отверстий** — свойства `hole`.

Правила простановки размеров:		
Фильтр	Тип задания размеров:	Свойства
Текущая сборка	Габаритные размеры	overall
Текущая сборка	Размеры отверстий	hole

12. В диалоговом окне **Свойства вида** введите уникальное имя для свойств вида спереди и нажмите кнопку **Сохранить как**.
В данном примере свойства вида спереди сохраняются с именем `CU_Front`.

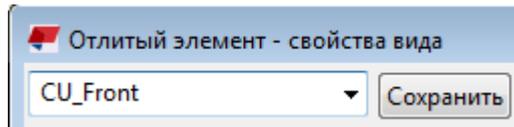

Итак, мы сохранили для вида спереди свойства вида, содержащие габаритные размеры и размеры отверстий. Оставьте диалоговое окно **Свойства вида** открытым для внесения дальнейших изменений.

Определение размеров на виде сечения

На чертеже отлитого элемента необходим также вид сечения, поскольку требуется показать толщину стены. Следующий шаг — создать габаритные размеры для вида сечения.

1. На панели **Создание вида** выберите строку **Виды сечений** и нажмите кнопку **Свойства вида**.

2. Загрузите файл свойств вида `CU_Front`.

Создавать новые свойства вида можно на основе уже существующих свойств вида.

3. Нажмите **Простановка размеров** в дереве параметров.


4. На панели **Простановка размеров** удалите ненужное правило простановки размеров отверстий, щелкнув строку **Размеры отверстий** и нажав кнопку **Удалить строку**.

На виде сечения необходимы только габаритные размеры.

5. Щелкните строку **Габаритные размеры** и нажмите кнопку **Редактировать правило**.

6. Создайте правило простановки размеров для габаритных размеров на виде сечения:

- Установите только флажок под объектом, потому что показывать требуется только толщину.
- Выберите те же свойства размеров, что и для габаритных размеров на виде спереди, чтобы размерный текст был нанесен шрифтом увеличенного размера: `dim_font_5`.
- Дайте правилу уникальное имя и нажмите кнопку **Сохранить как**. В данном примере используется имя `thickness`.

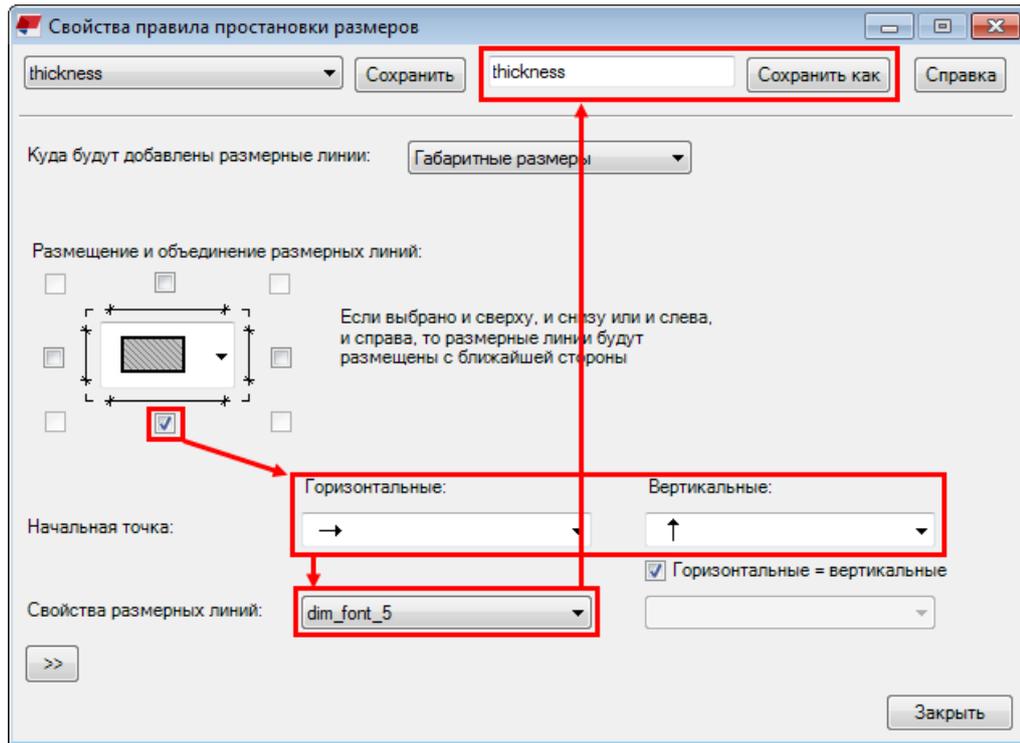

7. Нажмите кнопку **Закреть**.
8. На панели **Простановка размеров** выберите `thickness` в столбце **Свойства** в качестве файла свойств для правила простановки габаритных размеров.
9. Дайте свойствам вида сечения уникальное имя и нажмите кнопку **Сохранить как**.

В данном примере используется имя `CU_Section`.

10. Нажмите кнопку **ОК**.

Итак, мы сохранили для вида сечения свойства вида, содержащие габаритные размеры.


Связывание свойств видов с видами и сохранение свойств чертежа

1. На панели **Создание вида** выберите `CU_Front` для вида спереди и `CU_Section` для вида сечения.

Тип вида	вкл./откл.	Метка вида	Свойства вида
Вид спереди	Вкл.		<code>CU_Front</code>
Виды сечений	Вкл.		<code>CU_Section</code>

2. В диалоговом окне **Свойства чертежа** дайте свойствам чертежа уникальное имя и нажмите кнопку **Сохранить**.


В данном примере используется имя `cu_wall_panel`.

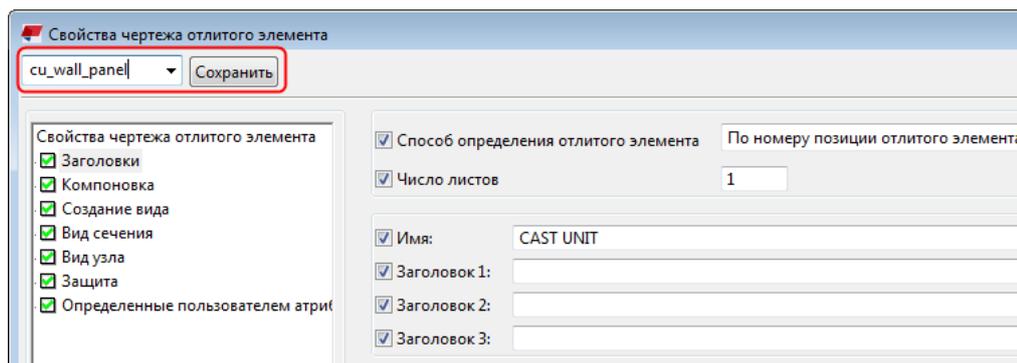

3. Нажмите кнопку **OK** и создайте чертеж отлитого элемента.

Tekla Structures создает чертеж отлитого элемента в соответствии с параметрами, которые вы определили в различных файлах свойств. Чертеж отлитого элемента содержит вид спереди и вид сечения. Габаритные размеры на обоих видах нанесены слегка увеличенным шрифтом, а размеры отверстия на виде спереди показаны красным цветом. На виде сечения проставлена только толщина стены.

Файл свойств чертежа `cu_wall_panel` можно будет использовать в дальнейшем, если потребуются чертежи с аналогичными параметрами.

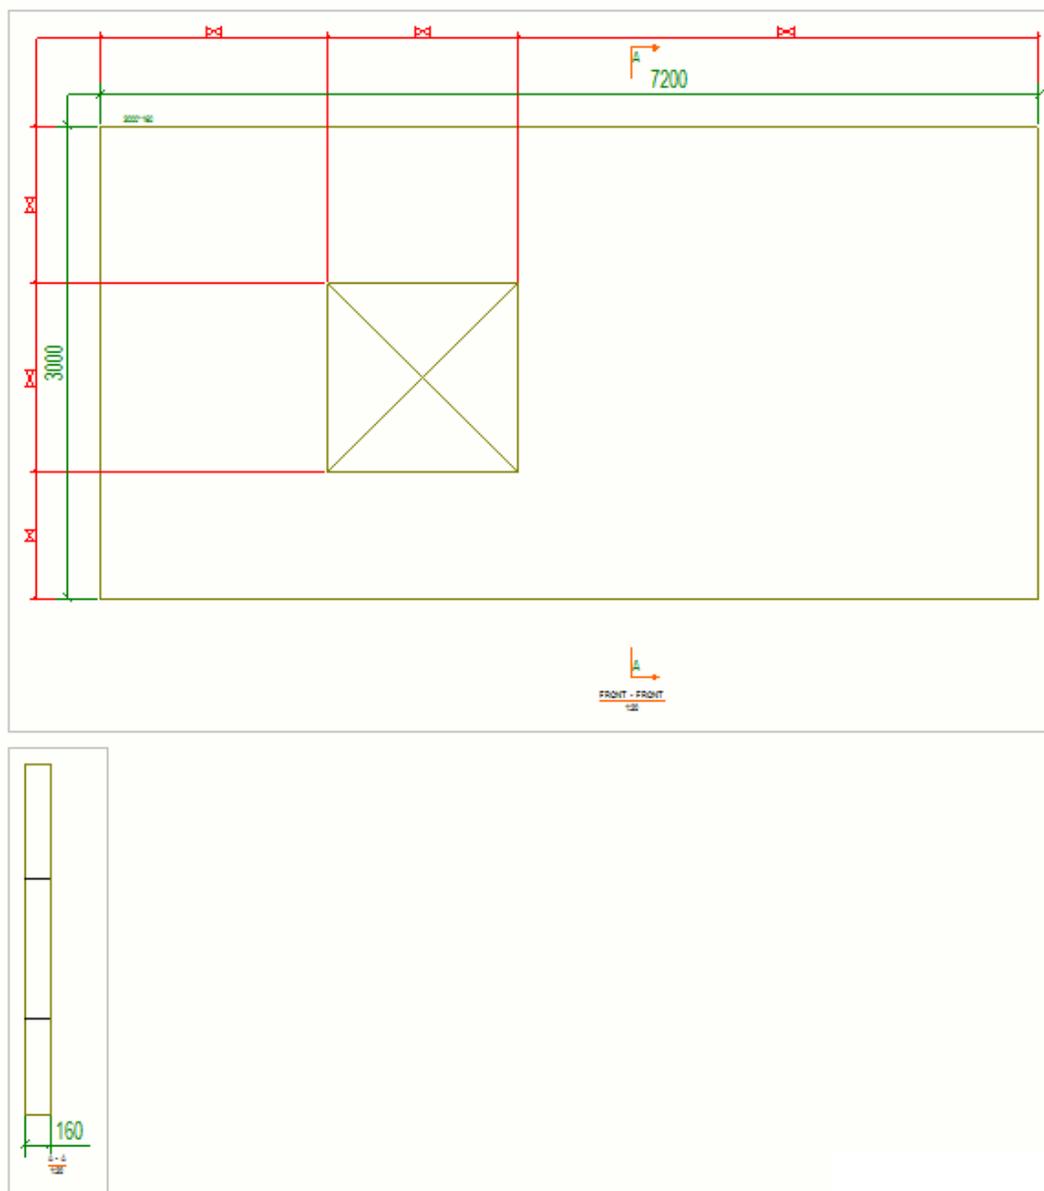



СОВЕТ Настройки простановки размеров на видах можно изменить и после создания чертежа отлитого элемента:




1. Дважды щелкните рамку вида чертежа, чтобы открыть диалоговое окно свойств вида.
2. Нажмите **Простановка размеров** в дереве параметров, чтобы открыть панель **Простановка размеров**, на которой можно выбирать и редактировать правила простановки размеров.


Свойства правила простановки размеров



В следующей таблице перечислены параметры в диалоговом окне **Свойства правила простановки размеров** и их возможные значения. Чтобы открыть это диалоговое окно, нажмите кнопку **Создание вида** в диалоговом окне **Свойства чертежа**, а затем нажмите кнопки **Свойства вида** --> **Простановка размеров** --> **Редактировать правило** .



Параметр	Описание
Куда будут добавлены размерные линии	<p>Задаёт тип простановки размеров:</p> <ul style="list-style-type: none">• Габаритные размеры: создаются размеры для ограничивающей рамки объектов, выбранных в списке Измерять от.• Форма кромки: создаются размеры для кромки (контура) объекта, выбранного в списке Измерять от. <p>Для многослойных стен используемый по умолчанию вариант Отлитый элемент/ сборка в сочетании с типом простановки размеров Форма кромки может не дать желаемого результата. В этом случае внутренние и наружные слои можно образмерить отдельно по имени детали.</p> <ul style="list-style-type: none">• Второстепенные детали: создаются размеры для второстепенных деталей отлитого элемента или сборки.• Отверстия: создаются размеры для отверстий в объектах, выбранных в списке Измерять от. Размеры отверстий объединяются в соответствии с вариантом, выбранным в списке Объединять на одной линии. <p>ПРИМЕЧАНИЕ. Тип простановки размеров Отверстия не предполагает простановку размеров болтов; чтобы получить размеры болтов, необходимо использовать Интегрированные размеры.</p> <ul style="list-style-type: none">• Углубления: создаются размеры для углублений в объектах, выбранных в списке Измерять от. Размеры отверстий объединяются в соответствии с вариантом, выбранным в списке Объединять на одной линии.

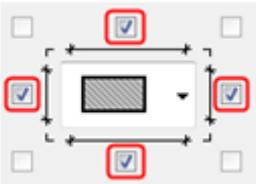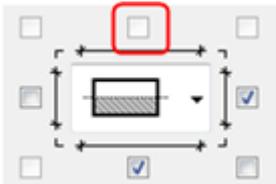Параметр	Описание
	<ul style="list-style-type: none"> • Расстояние до сетки: создаются размеры от линии сетки до ограничивающей рамки объекта, выбранного в списке Измерять от. Этот тип простановки размеров работает только при условии, что линии сетки отображаются. • Тип Фильтр может также использоваться для любых объектов, которые можно фильтровать. Он часто используется при простановке размеров закладных. Например, можно создать фильтр для болтов и проставить размеры, задающие местоположения болтов. <p>При выборе в списке Куда будут добавлены размерные линии варианта Фильтр появляется список, в котором можно выбрать фильтр. Этот фильтр представляет собой фильтр вида чертежа; его необходимо создать предварительно.</p>
<p>Размещение и объединение размерных линий</p>	<p>Определяет, с каких сторон отлитого элемента будут созданы размеры.</p>  <ul style="list-style-type: none"> • Размерные линии поворачиваются вместе с видом чертежа, если повернуть вид вручную. • При выборе обеих сторон (сверху и снизу или слева и справа) объекты образуются с той стороны, которая ближе к объекту. • Если для правила выбрана только часть отлитого элемента, один из флажков будет недоступен, т. е. установить его будет нельзя. 

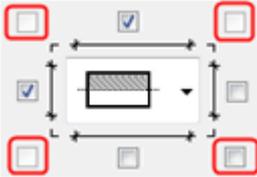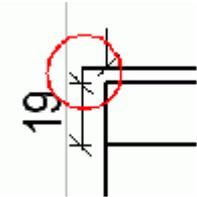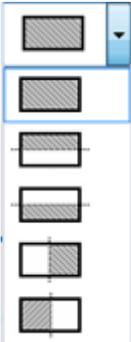Параметр	Описание
	<ul style="list-style-type: none"> При выборе одной вертикальной и одной горизонтальной размерной линии активируются флажки объединения в углах, позволяющие объединить перпендикулярные размерные линии. По умолчанию эти флажки недоступны.   <ul style="list-style-type: none"> Можно выбрать для образмеривания объекты из всего отлитого элемента или только из одной половины отлитого элемента. В этом случае объекты во второй половине при создании размеров игнорируются. Значение по умолчанию — весь отлитый элемент. 
Ориентация	<p>Позволяет ориентировать размеры вдоль наклонной кромки детали. Также можно создать горизонтальные или вертикальные размеры.</p> <ul style="list-style-type: none"> Этот параметр отображается только при выборе типов простановки размеров Фильтр или Форма кромки.

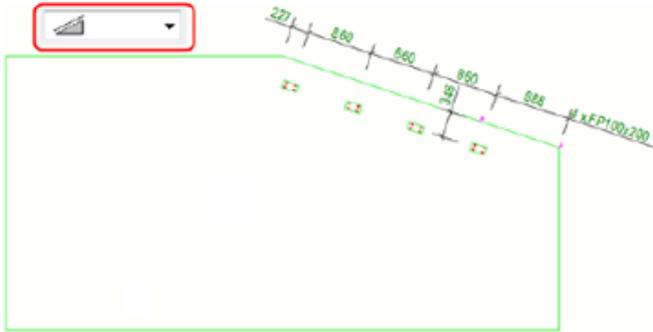Параметр	Описание
	<ul style="list-style-type: none"> <p>При использовании типа Фильтр возможно два варианта ориентации:</p> <p>Первый вариант позволяет разместить размеры параллельно наклонной кромке:</p>  <p>Второй вариант позволяет разместить размеры горизонтально и вертикально:</p>  <p>При использовании типа Форма кромки возможно три варианта ориентации: Первые два варианта работают аналогично первым двум вариантам при использовании типа Фильтр. Первый вариант используется по умолчанию. Третий вариант позволяет</p>

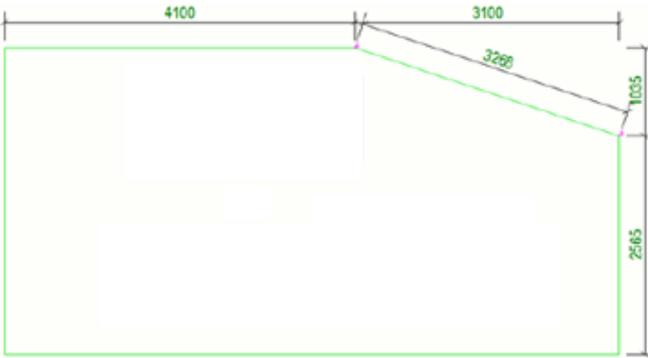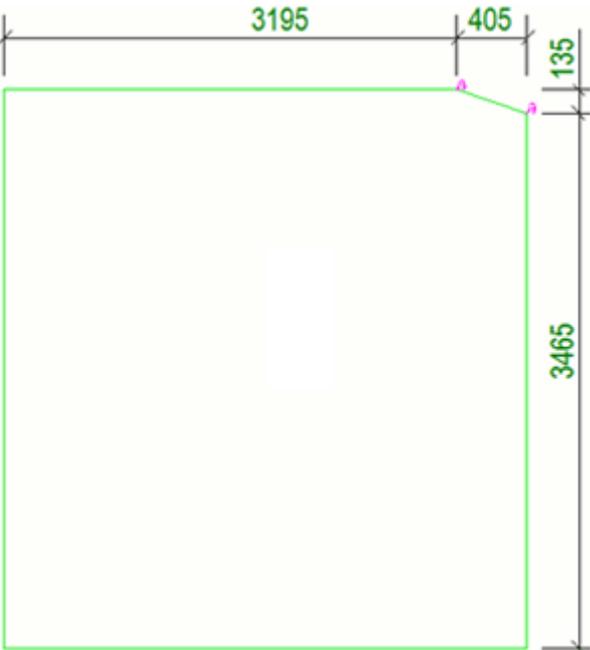Параметр	Описание
	<p>создать и наклонные, и горизонтальные/вертикальные размеры:</p>  
<p>Минимальная длина наклонного участка</p>	<p>Определяет минимальную длину наклонных участков, при которой на них проставляются размеры. Значение по умолчанию — 300 мм. Например, когда этот параметр имеет значение 500 мм и наклонный участок короче 500 мм, размеры параллельно наклонному участку не создаются; вместо них создаются горизонтальные и вертикальные размеры.</p> 
<p>Начальная точка</p>	<p>Позволяет указать, где находятся точки отсчета размеров:</p> <ul style="list-style-type: none"> Значения по умолчанию — слева в столбце Горизонтальные и снизу Вертикальные.

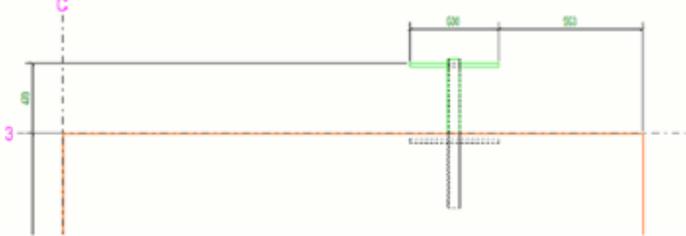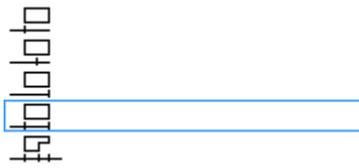Параметр	Описание
	<ul style="list-style-type: none"> При выборе варианта, помеченного символом, в качестве точки отсчета для размеров выбирается ближайший край (отдельно для каждого размера). В приведенном ниже примере объект ближе к правому краю, поэтому горизонтальный размер начинается от него. 
Горизонтальные = вертикальные	Часто значения параметров и для вертикальных, и для горизонтальных размеров аналогичны; при установке этого флажка достаточно задать значения только для вертикальных размеров.
Замыкать линии	Позволяет указать, продлеваются ли размерные линии до другого конца отлитого элемента/ сборки  или нет  . По умолчанию размерные линии продлеваются до другого конца отлитого элемента/сборки.
Проставлять размерные линии до	<p>Позволяет указать, какие точки выбранных объектов образмериваются:</p> <ul style="list-style-type: none"> Значение по умолчанию — оба конца.  <ul style="list-style-type: none"> Если выбран вариант с центральной точкой и объект является пользовательской деталью (т. е. закладной), Tekla Structures будет использовать точку вставки компонента, которая не обязательно находится в центре. У других объектов используется фактическая центральная точка.

Параметр	Описание
Круглые отверстия	<p>Позволяет указать, как образмериваются круглые отверстия: по центральной точке  или по диаметру :</p> <ul style="list-style-type: none"> • Этот параметр доступен только при выборе типа простановки размеров Отверстия или Углубления. • Значение по умолчанию — диаметр. • В настоящее время круглые отверстия идентифицируются только по профилю режущей детали (префикс D). Если круглое отверстие создано с использованием, например, круглых фасок, оно образмерено не будет.
Свойства размерных линий	<p>Файл атрибутов позволяет использовать свойства размеров, определенные в файле свойств размеров, ранее сохраненном в диалоговом окне Свойства размеров на уровне объекта в чертеже. Значение по умолчанию — standard.</p>
Измерять от	<p>Определяет объекты, которые будут использоваться в качестве точки отсчета для размеров. Возможные значения:</p> <ul style="list-style-type: none"> • Отлитый элемент/сборка: это значение по умолчанию. При выборе этого варианта становятся доступны еще три варианта: <ul style="list-style-type: none"> • Только бетонные/стальные детали: для отлитого элемента используются только бетонные детали, а для стальной сборки — только стальные детали. • Все детали • Все детали и арматура • Главная деталь: при выборе этого варианта используется главная деталь отлитого элемента или сборки. • Имя детали: при выборе варианта Имя детали можно задать имя детали. • Фильтр: при выборе варианта Фильтр можно использовать заранее определенный фильтр для выбора объектов, которые будут использоваться в качестве точек отсчета размеров.

Параметр	Описание
	<ul style="list-style-type: none"> • Текущая деталь: выберите Текущая деталь, если проставляются размеры одной детали. • Ограничивающая рамка: в качестве точки отсчета для размеров используется ограничивающая рамка объекта. Этот вариант доступен только при простановке размеров по фильтру, простановке размеров отверстий и размеров второстепенных деталей. • Ближайшая кромка: в качестве точки отсчета для размеров используется ближайшая кромка объекта. Этот вариант доступен только при простановке размеров по фильтру, простановке размеров отверстий и размеров второстепенных деталей.
Объединять на одной линии	<p>Позволяет создать правило на основе фильтра, например, для выбора всех закладных (EB_*), а затем сгруппировать закладные по имени главной детали, чтобы у закладных с разными именами были свои размерные линии. В качестве фильтруемого объекта может выступать деталь, арматурный стержень или сборка. Возможные значения:</p> <ul style="list-style-type: none"> • Все объекты (по умолчанию) • По имени • По номеру позиции • Нет <p>При выборе варианта Отверстия или Углубления содержимое списка Объединять на одной линии меняется на значения, подходящие для отверстий или углублений. Возможные значения:</p> <ul style="list-style-type: none"> • Все отверстия (по умолчанию) • Все отверстия одинакового размера • По имени режущей детали • Нет
Комбинировать разрешается только	<p>Объединение только размеров объектов, которые находятся на одной горизонтальной или вертикальной линии, или размеры объектов, которые имеют одинаковую</p>

Параметр	Описание
объекты, которые имеют одинаковые координаты X или Y координата Z	координату Z. По умолчанию эти варианты не выбраны.
Допуск	Под допуском понимается максимальное расстояние между объектами, в пределах которого Tekla Structures считает объекты лежащими на одной и той же линии. Значение по умолчанию — 50 мм.
Предпочтительное направление объединения	Задаёт предпочтительное направление для объединения размеров в случае, если объекты могут быть объединены и в горизонтальном, и в вертикальном направлениях. Значение по умолчанию — X.
Не создавать размерные линии короче чем	Определяет минимальную длину размеров, которые будет создавать Tekla Structures. Значение по умолчанию — 0, т. е. создаются все размеры.
Не создавать размерные линии для отверстий меньше чем	Определяет минимальный диаметр отверстий для простановки размеров. Этот параметр позволяет запретить создание размеров для мелких отверстий. Значение параметра представляет собой более короткий из размеров отверстия. Поэтому, если какой-либо из размеров отверстия превышает заданное значение, отверстие будет образмерно во всех направлениях. Например, при значении 40 на прямоугольном отверстии 80*30 будет проставлен и размер 80, и размер 30. Значение по умолчанию — 0, т. е. создаются все размеры.
Объекты компонентов	Определяет, как образмериваются объекты компонентов: <ul style="list-style-type: none"> • По опорной точке (по умолчанию): размерная точка помещается в первую точку вставки компонента. Для каждого компонента создается только один размер, вне зависимости от количества деталей внутри компонента. • Как второстепенные объекты: для каждой детали внутри компонента создаются отдельные размеры.

См. также

[Добавить автоматические размеры на уровне вида \(стр 510\)](#)

[Создание фильтра вида чертежа для простановки размеров на уровне вида \(стр 534\)](#)

[Свойства размеров и простановки размеров \(стр 712\)](#)

Создание фильтра вида чертежа для простановки размеров на уровне вида

Для использования варианта **Фильтр** при простановке размеров на уровне вида на чертежах отдельных деталей, сборок и отлитых элементов необходимо создать фильтр вида чертежа. Фильтр должен быть создан на уровне вида, потому что размеры создаются на повидовой основе.


1. На открытом чертеже дважды щелкните рамку вида, чтобы открыть диалоговое окно **Свойства вида**.
2. Нажмите кнопку **Фильтр**.
3. Нажмите кнопку **Добавить строку** и задайте свойства фильтра.
 - Сначала добавьте строку, чтобы определить категорию объектов **Тип объекта**. Категория объектов должна быть определена для всех фильтров видов чертежа, которые планируется использовать в определениях простановки размеров. В столбце **Значение** выберите **Деталь** или **Арматурный стержень**.
 - Затем добавьте строку фильтра, который выбирает все детали в определенном классе, например.

(Категория	Свойство	Условие	Значение)
<input checked="" type="checkbox"/>	Объект	Тип объекта	Равно	Деталь	
<input checked="" type="checkbox"/>	Деталь	Класс	Равно	100	

4. С помощью кнопки **Сохранить** сохраните фильтр под уникальным именем.

5. Нажмите кнопку **Отмена**, чтобы закрыть диалоговое окно.

Теперь этот фильтр вида чертежа можно выбрать из списка фильтров в диалоговом окне **Свойства правила простановки размеров** и использовать его для простановки размеров. Если фильтр не появился в списке сразу же после создания, обновите список, закрыв и открыв диалоговое окно.

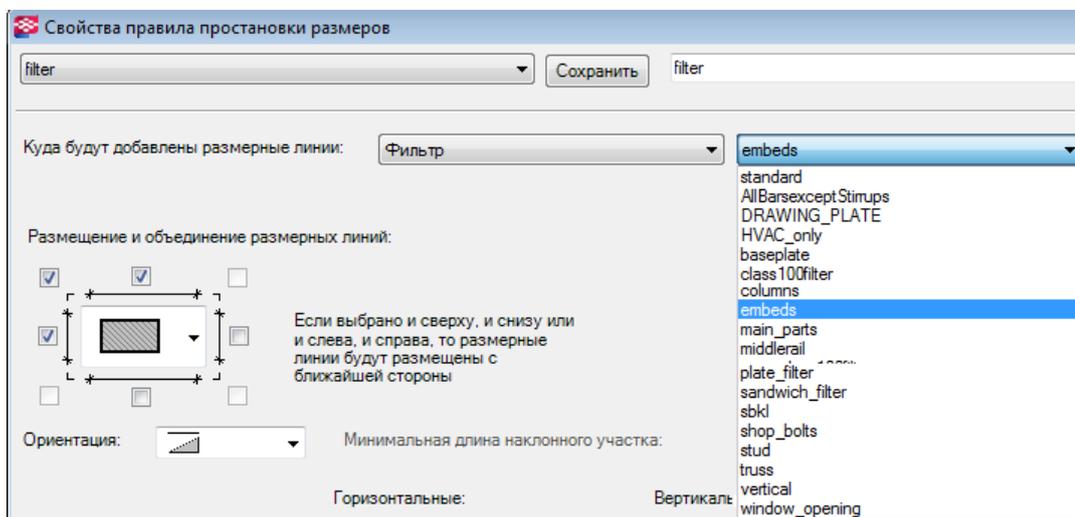

Примеры

Рассмотрим несколько примеров фильтрации:

[Создание фильтра для отверстий и углублений \(стр 535\)](#)

[Создание фильтра для главной детали сборки \(стр 536\)](#)

[Создание фильтра исключения для тега размеров \(стр 537\)](#)

[Создание фильтра исключения для хомутов на видах сечений \(стр 537\)](#)

См. также

[Свойства правила простановки размеров \(стр 524\)](#)

Создание фильтра для отверстий и углублений

Можно создать фильтр для усечения деталей. Это может быть фильтр вида чертежа или фильтр выбора модели.


Чтобы создать фильтр выбора модели для отверстий и углублений, выполните приведенные ниже действия.

1. Щелкните значок **Фильтр выбора**  на панели инструментов **Выбор**.
2. В диалоговом окне **Группа объектов - фильтр выбора** добавьте первую строку:

- Выберите **Объект** в качестве категории, **Тип объекта** в качестве свойства и **Равно** в качестве условия.
 - Чтобы ввести 11 в поле значения, выберите **Выбрать из модели** и выберите режущую деталь.
3. Добавьте вторую строку:
 - Выберите **Шаблон** в качестве категории, введите NAME (в верхнем регистре) в качестве свойства и выберите **Равно** в качестве условия.
 - Введите имя шаблона в качестве значения.
 4. Установите флажки **Фильтр выбора** и **Все типы чертежей**.

Чтобы увидеть все доступные типы фильтров, нажмите кнопку 

5. С помощью кнопки **Сохранить как** сохраните фильтр с уникальным именем.

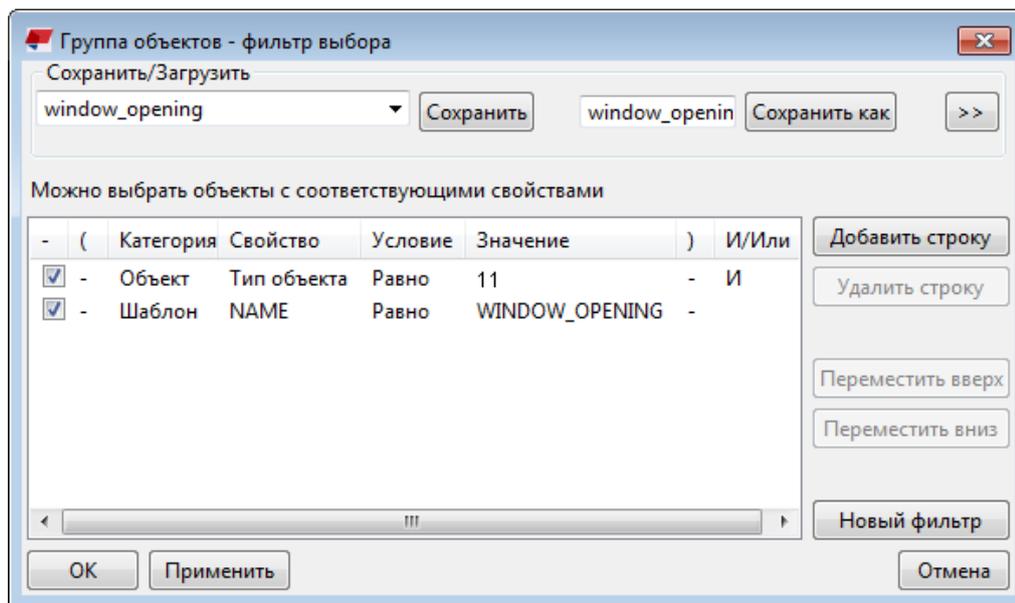


См. также

[Создание фильтра вида чертежа для простановки размеров на уровне вида \(стр 534\)](#)

Создание фильтра для главной детали сборки


Если сборочный узел состоит из множества объектов, однако для образмеривания требуется выбрать только главную деталь, можно создать соответствующий фильтр.

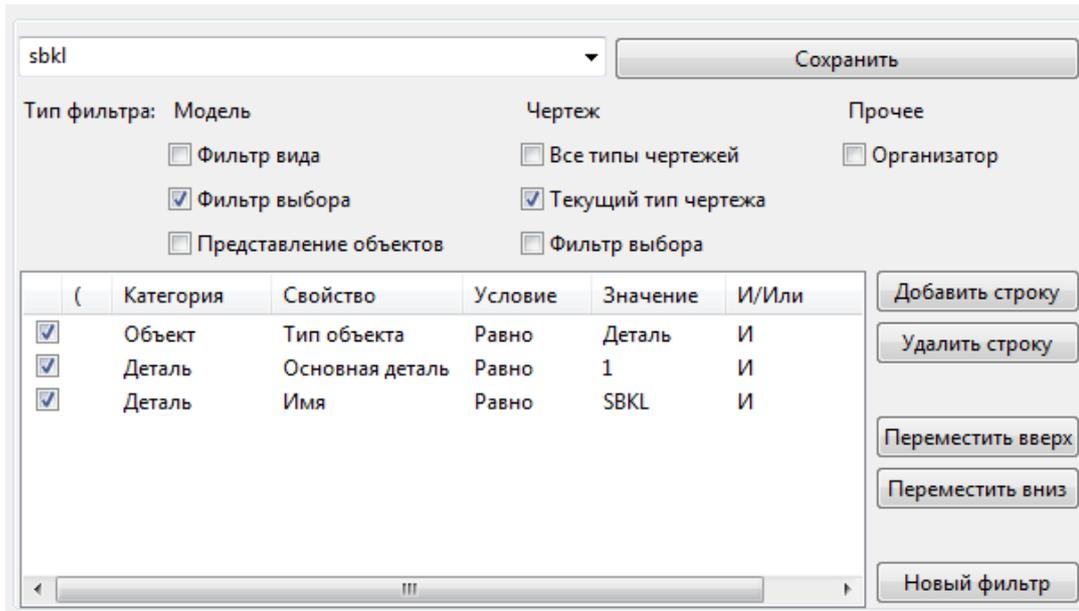

Создание фильтра исключения для тега размеров

Зачастую из содержимого тега размеров необходимо исключить несколько объектов. Из содержимого тега можно исключить все, кроме деталей, которые должны в нем присутствовать.


В показанном ниже примере фильтра можно исключить из содержимого тега все, кроме режущих деталей с именем «HVAC».

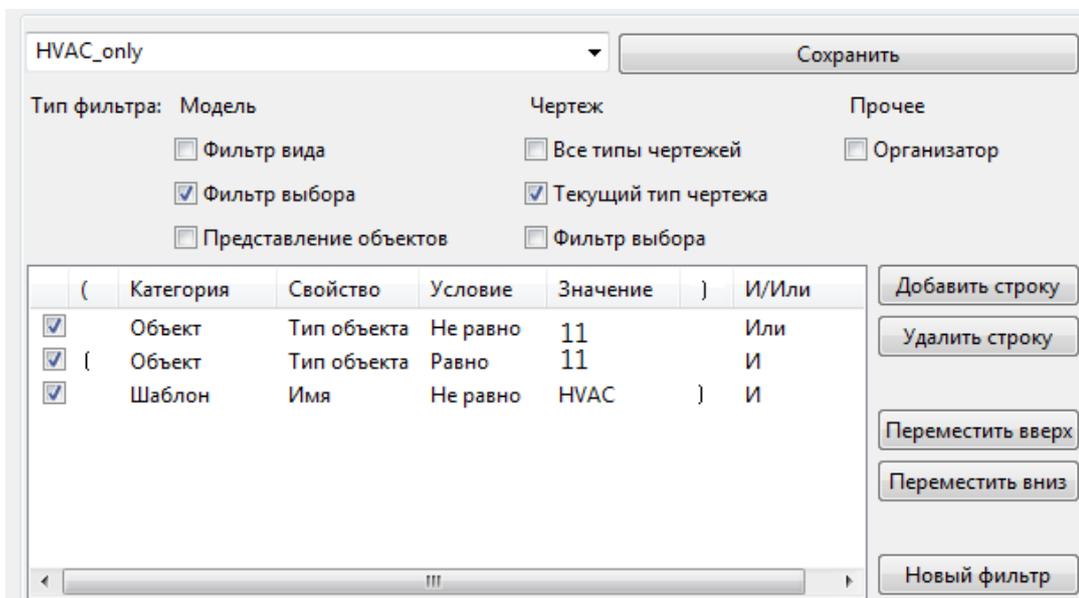

Создание фильтра исключения для хомутов на видах сечений

При простановке размеров на уровне вида в настоящее время точки ломаных арматурных стержней образмериваются по центральной линии арматурного стержня. Можно создать фильтр, с помощью которого хомуты (форма 14) исключаются, однако все остальные арматурные стержни образмериваются.

Ниже показан пример хомута на виде сечения. В некоторых случаях полученные размеры создаются аналогично вне зависимости от типа крюка.

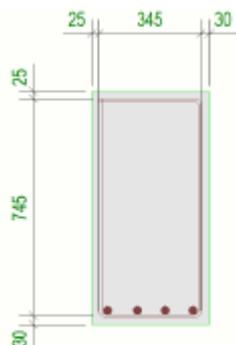

Во избежание получения подобных результатов необходимо использовать соответствующие критерии фильтрации. Ниже приведен пример фильтра, с которым хомуты (форма 14) исключаются, а все остальные арматурные стержни образмериваются.

AllBarsexceptStirrups Сохранить

Тип фильтра: **Модель** Чертеж Прочее

Фильтр вида Все типы чертежей Организатор

Фильтр выбора Текущий тип чертежа

Представление объектов Фильтр выбора

	Категория	Свойство	Условие	Значение	И/Или	
<input checked="" type="checkbox"/>	Объект	Тип объекта	Равно	Арматурный стержень	И	Добавить строку
<input checked="" type="checkbox"/>	Арматурный стержень	Форма	Не равно	14	И	Удалить строку

Переместить вверх
Переместить вниз
Новый фильтр


Способ простановки размеров для форм, отверстий и углублений

Логика и функциональность размеров, задающих форму, размеров отверстий и размеров углублений в простановке размеров на уровне вида просты и прогнозируемы. Определение геометрии формы, отверстия или углубления для объекта, размеры которого проставляются, производится только один раз, и это определение используется на всех видах чертежа.

Определение формы и отверстия производится путем рассмотрения тени объекта в трех направлениях (X, Y и Z) следующим образом.

- Точки по внешней кромке тени измеряются как форма.
- Внутренние контуры в тени измеряются как отверстия.
- Все другие точки геометрии, не видимые в тени, измеряются как углубления.



На рисунке ниже приведено несколько примеров каждого типа геометрии.

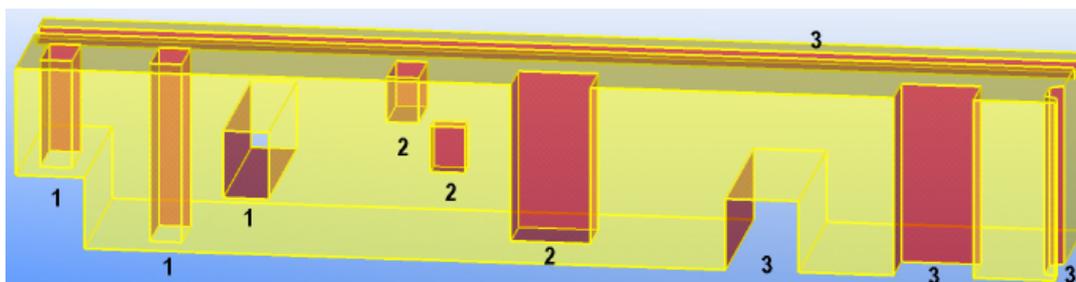


1. Отверстия
2. Углубления
3. Формы

Примеры



Ниже приведен пример формы в объекте модели и размеров на чертеже.

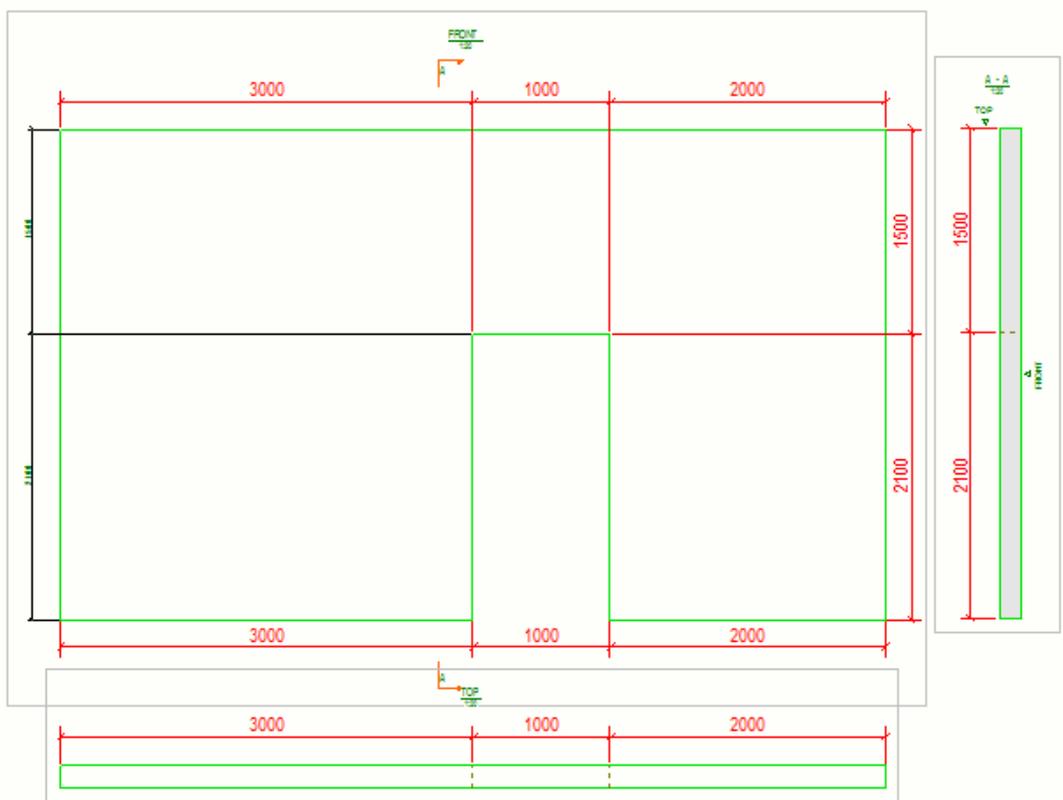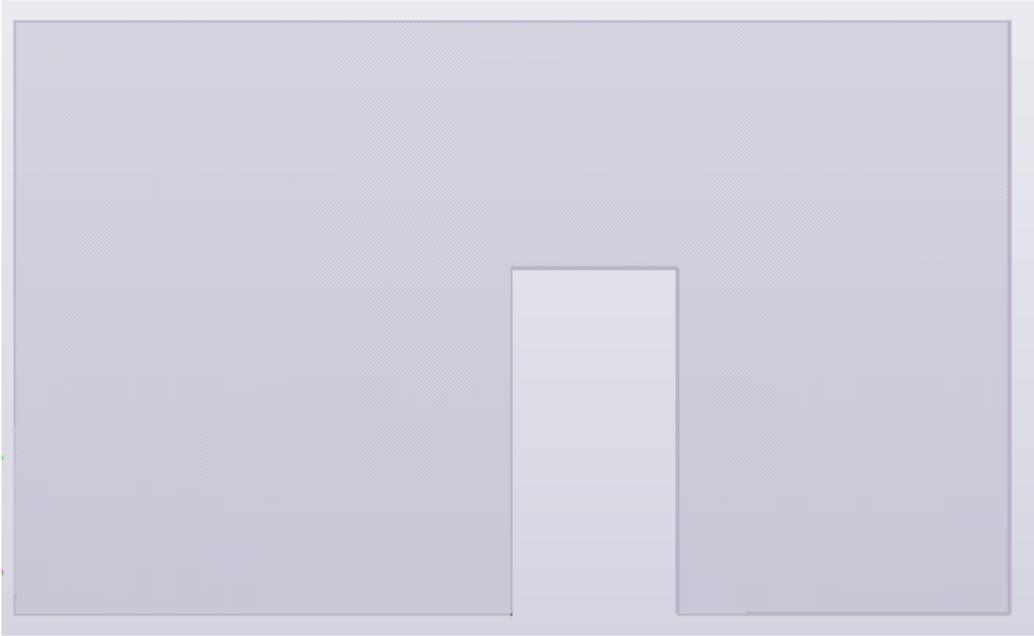

Ниже приведен пример отверстия в объекте модели и размеров на чертеже.

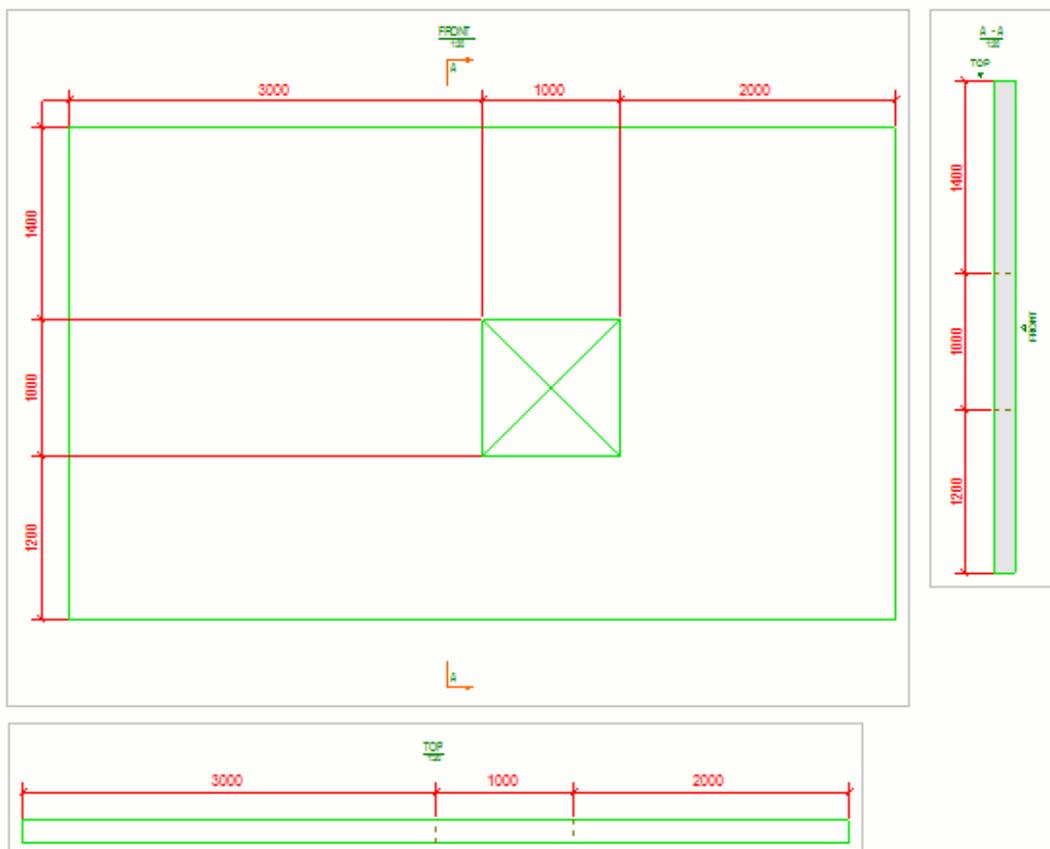

Ниже приведен пример углубления в объекте модели и размеров на чертеже.

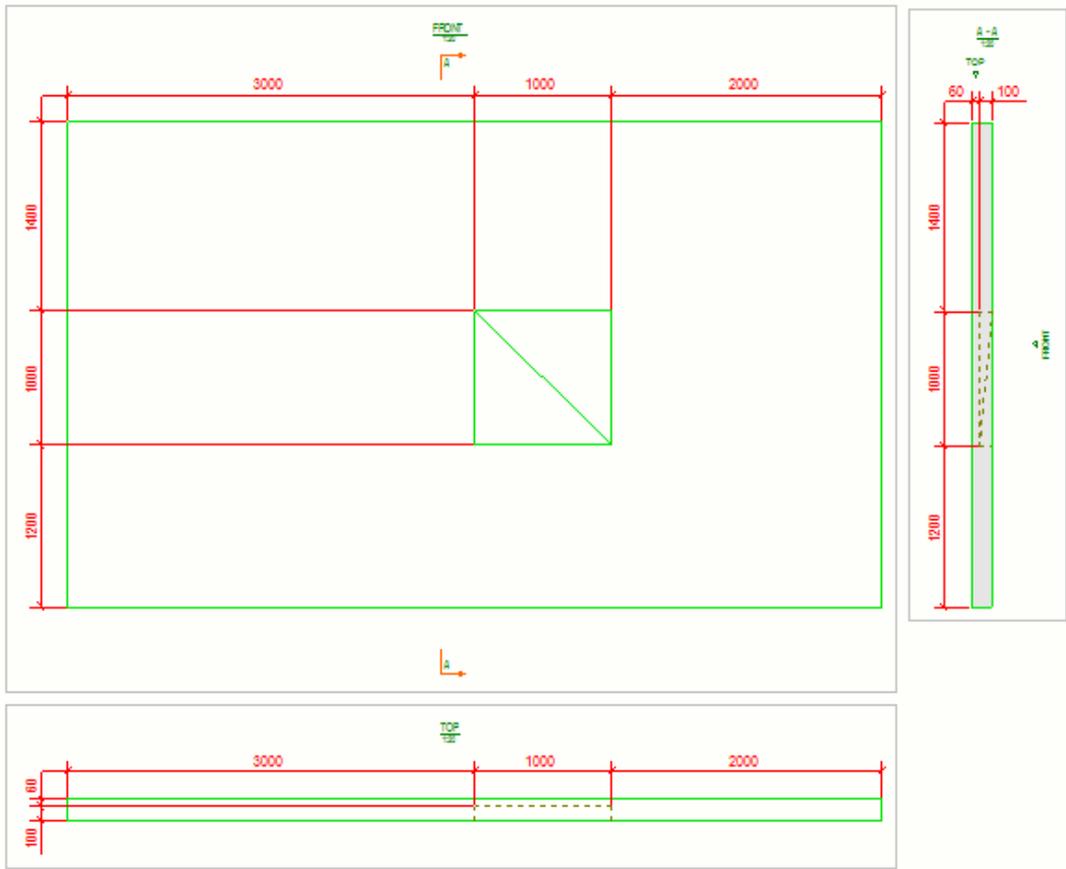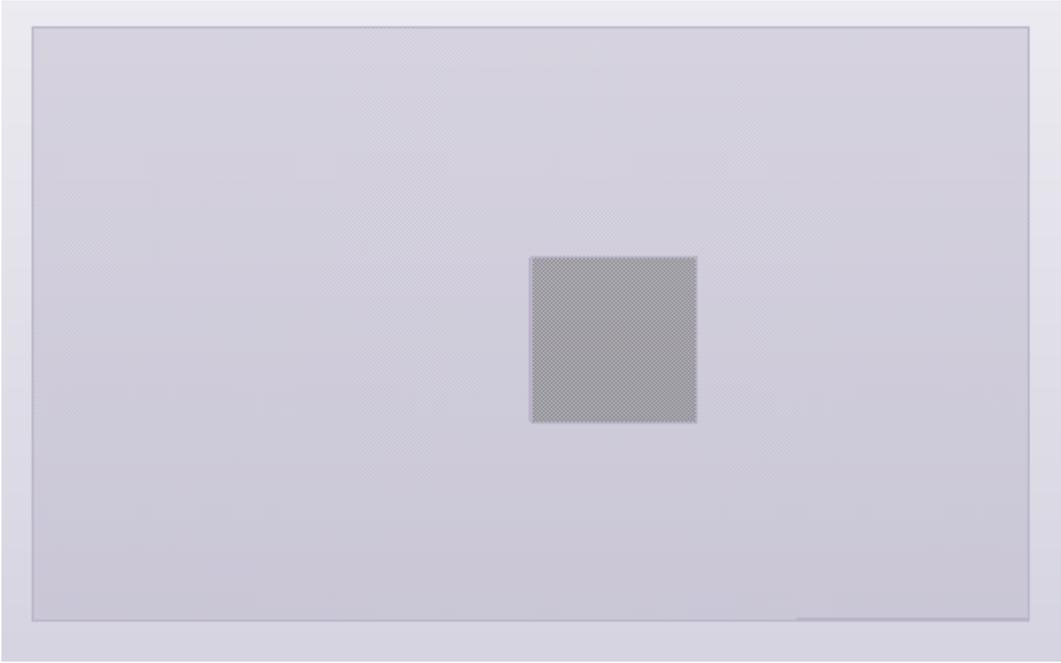

См. также

[Автоматические размеры на уровне вида \(стр 506\)](#)

[Свойства правила простановки размеров \(стр 524\)](#)

Сценарии использования различных типов простановки размеров


В зависимости от того, что и как требуется образмерить, можно создавать различные наборы правил простановки размеров для получения необходимых результатов. Рассмотрим примеры сценариев ниже.


1. [Пример: использование только простановки размеров на уровне вида \(стр 544\)](#)
2. [Пример: использование и простановки размеров на уровне вида, и интегрированных размеров \(стр 543\)](#)
3. [Пример: используйте только интегрированных размеров \(стр 545\)](#)

Пример: использование и простановки размеров на уровне вида, и интегрированных размеров

Используется и простановка размеров на уровне вида, и интегрированные размеры. Это пример 2 в списке сценариев [Сценарии использования различных типов простановки размеров \(стр 543\)](#).

В этом примере и для вида сверху, и для вида спереди создаются интегрированные размеры, габаритные размеры и размеры, задающие форму.

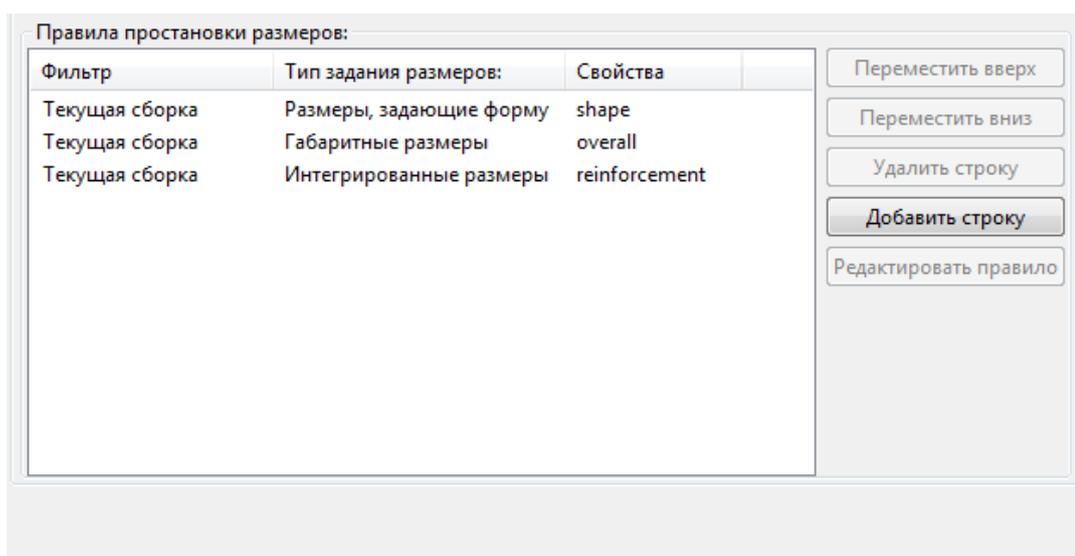

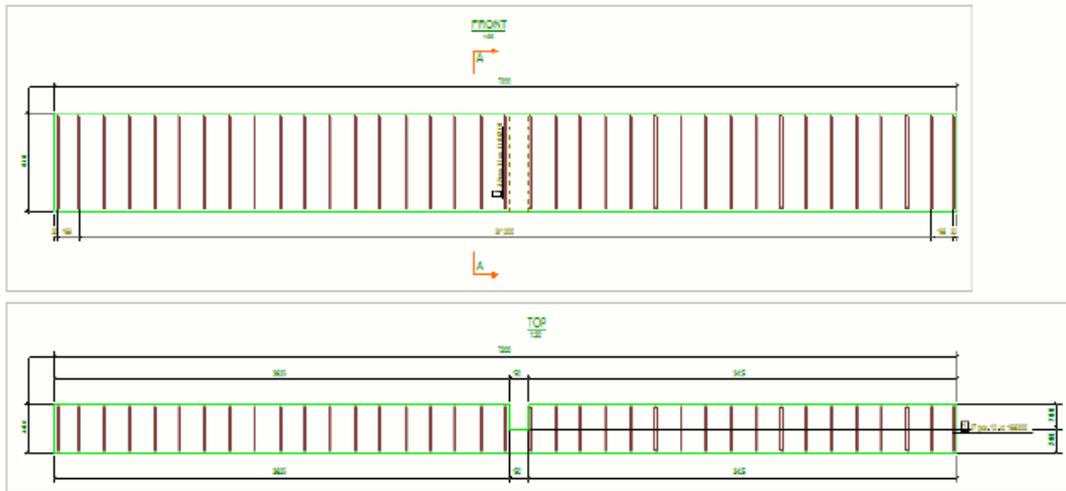

Пример: использование только простановки размеров на уровне вида

Используются только типы размеров, подходящие для сборных железобетонных объектов. Это пример 1 в списке сценариев [Сценарии использования различных типов простановки размеров \(стр 543\)](#).

Каждое правило создает по одной размерной линии с выбранных сторон отлитого элемента или сборки. На приведенном ниже рисунке определено четыре правила, т. е. будет создано четыре размерные линии. Только первое правило (размеры, задающие форму) настроено на создание размеров со всех сторон. Остальные правила настроены на создание размеров только с двух сторон. Правила выполняются в том порядке, в котором они следуют в списке, т. е. сначала выполняется самое верхнее правило, затем второе, и т. д. Первое правило располагается ближе всего к образмериваемой детали.

Правила простановки размеров:

Фильтр	Тип задания размеров:	Свойства
Текущая сборка	Размеры, задающие форму	shape
Текущая сборка	Размеры по фильтру	filter
Текущая сборка	Размеры отверстий	hole
Текущая сборка	Габаритные размеры	overall


Переместить вверх

Переместить вниз

Удалить строку

Добавить строку


Редактировать правило

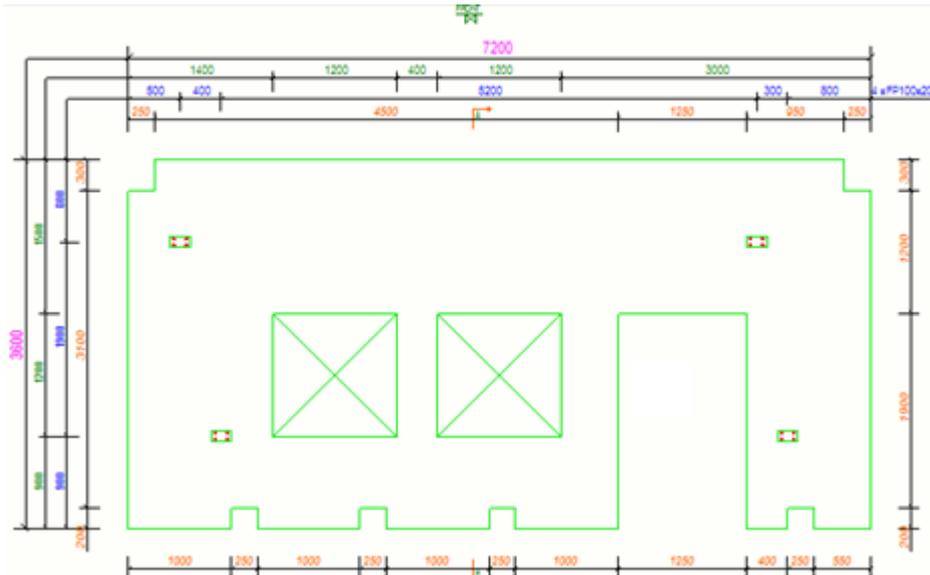


Пример: используйте только интегрированных размеров

Для создания размеров арматурных стержней используются только интегрированные размеры. Это пример 3 в списке сценариев [Сценарии использования различных типов простановки размеров \(стр 543\)](#).

При выборе в диалоговом окне **Правила простановки размеров** в столбце **Тип задания размеров** значения **Интегрированные размеры** и нажатии кнопки **Редактировать правило** откроется диалоговое окно **Свойства задания размеров**. Перейдите на вкладку **Размеры армирования** и определите требуемые свойства. На вкладке **Общие** присутствует несколько параметров для управления свойствами размеров, а также можно загрузить свойства размеров на уровне объекта для различных типов размеров. Сохраните изменения с помощью кнопки **Сохранить** или **Сохранить как**, чтобы сохранить файл свойств для использования в дальнейшем.

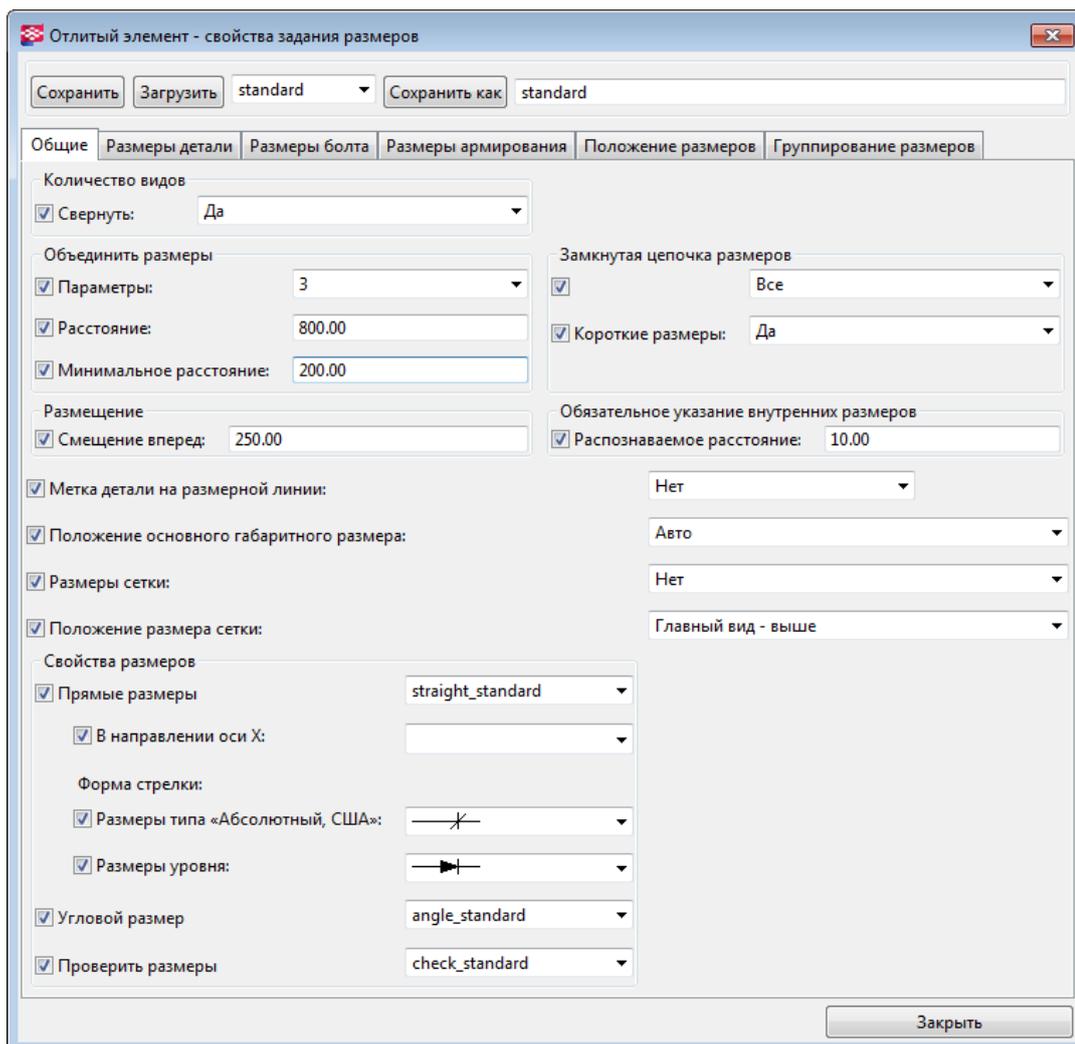


Вернувшись в диалоговое окно **Правила простановки размеров на видах** нажатием кнопки **Закреть**, можно прикрепить новые интегрированные свойства простановки размеров к правилу **Интегрированная простановка размеров**.

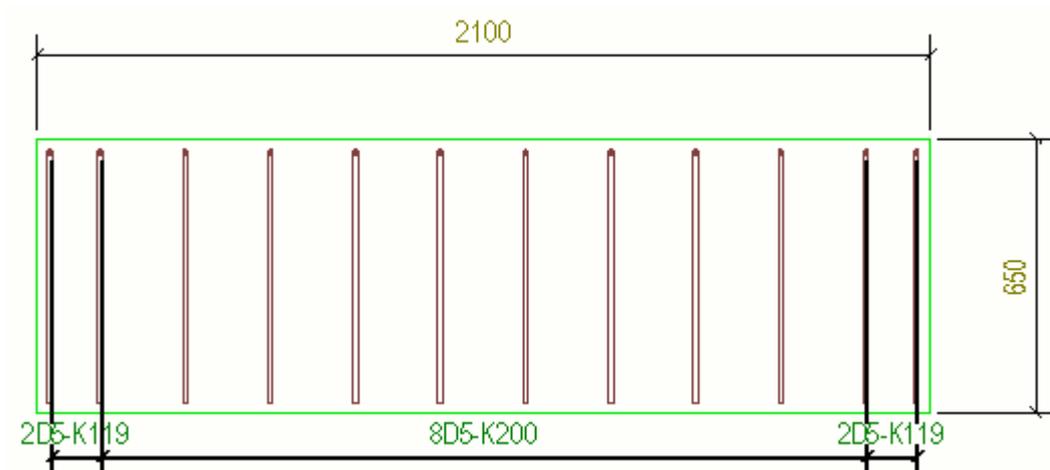


Примеры: размеры, созданные при простановке размеров на уровне вида

Ниже приведены примеры размеров, созданных при различных настройках в диалоговом окне **Свойства правила простановки размеров**.


Габаритные размеры

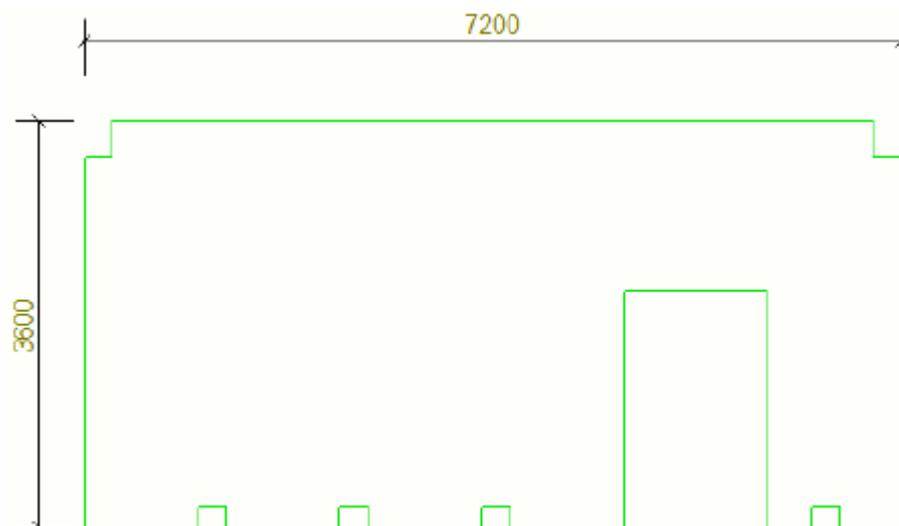


Форма кромки

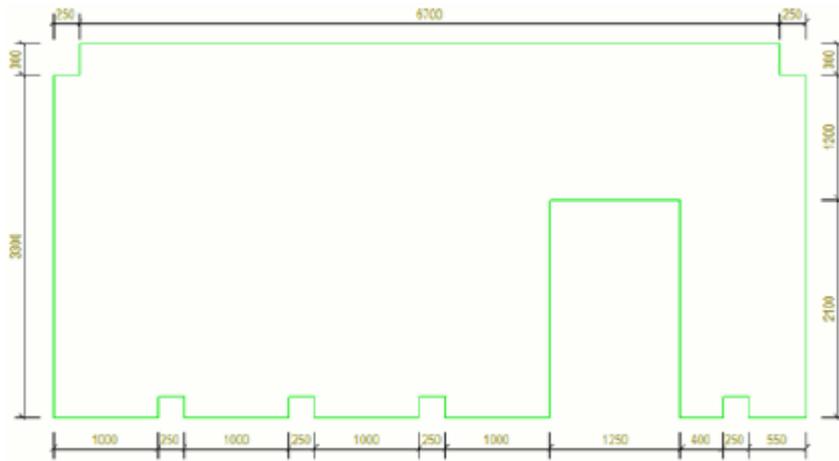


Второстепенные детали

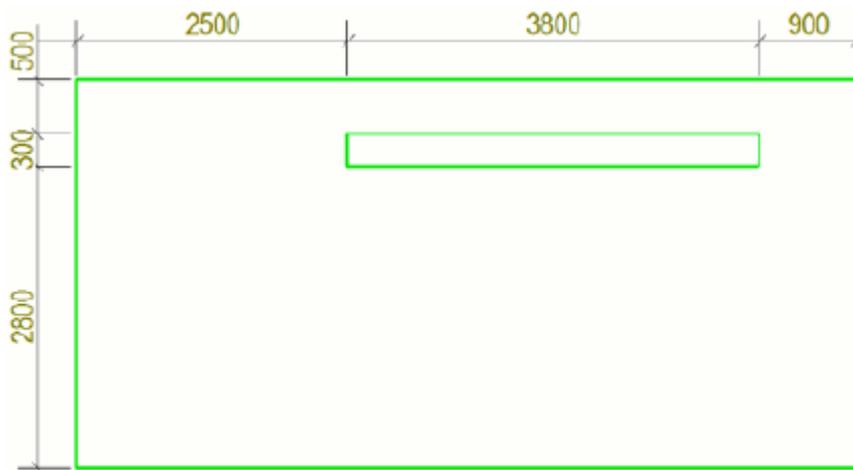


Отверстия

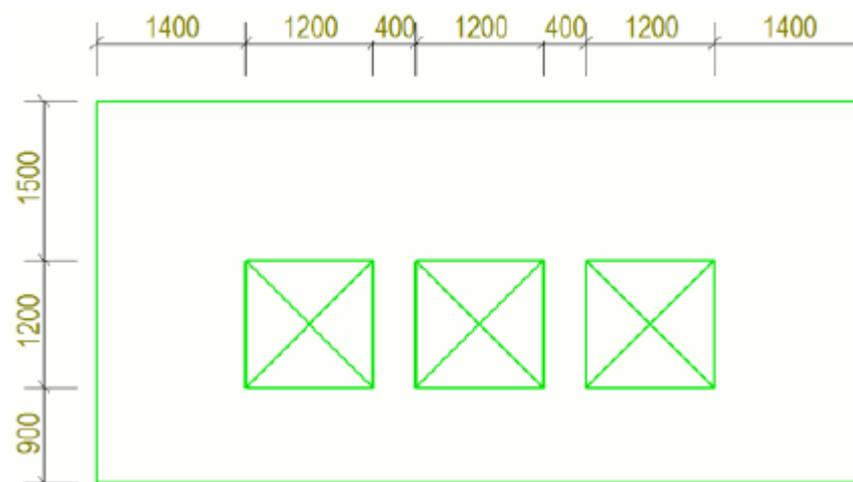


Углубления

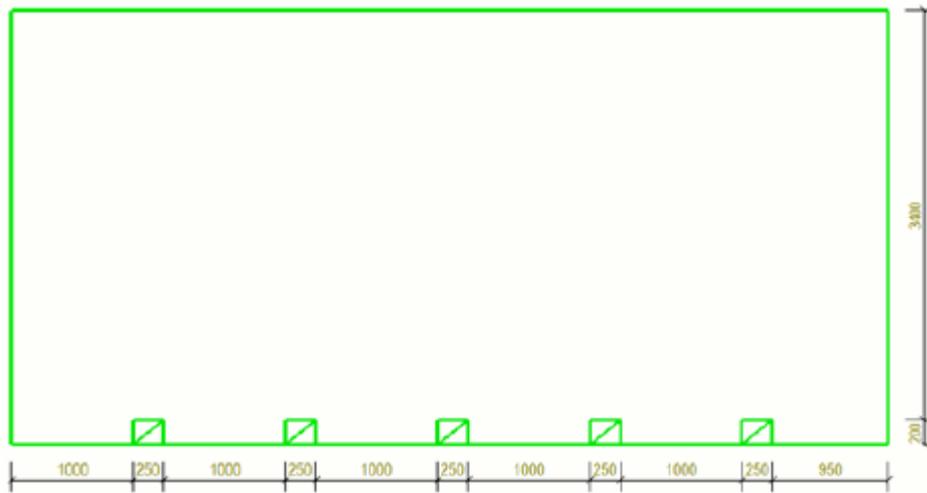


Расстояние до сетки

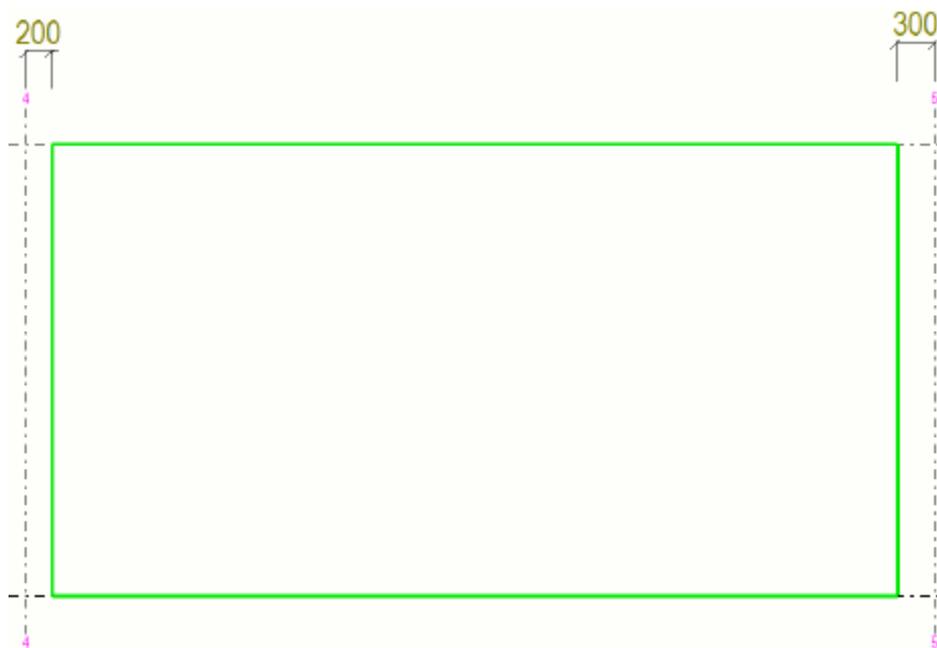

Фильтр: Закладные

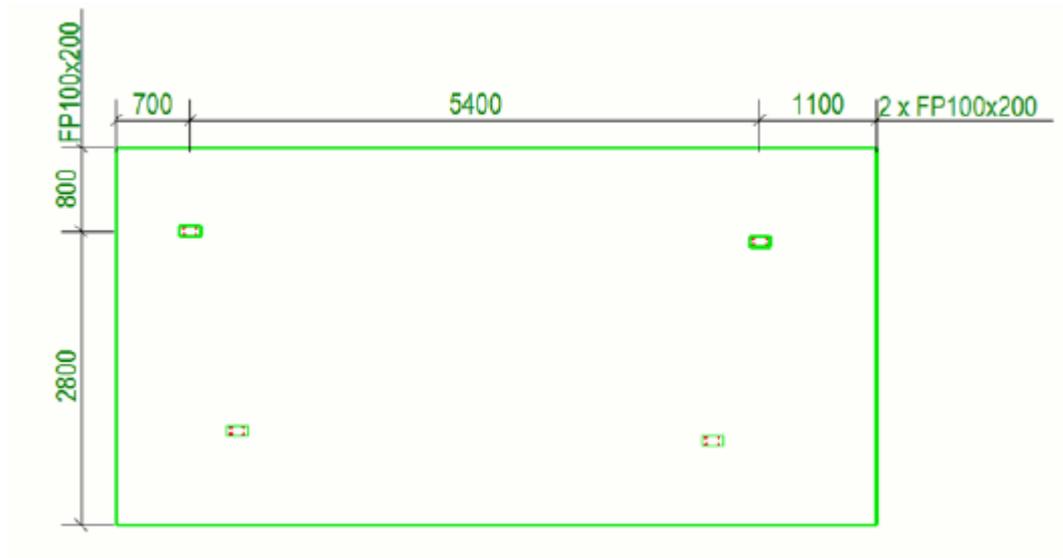


Фильтр: обработка поверхности.

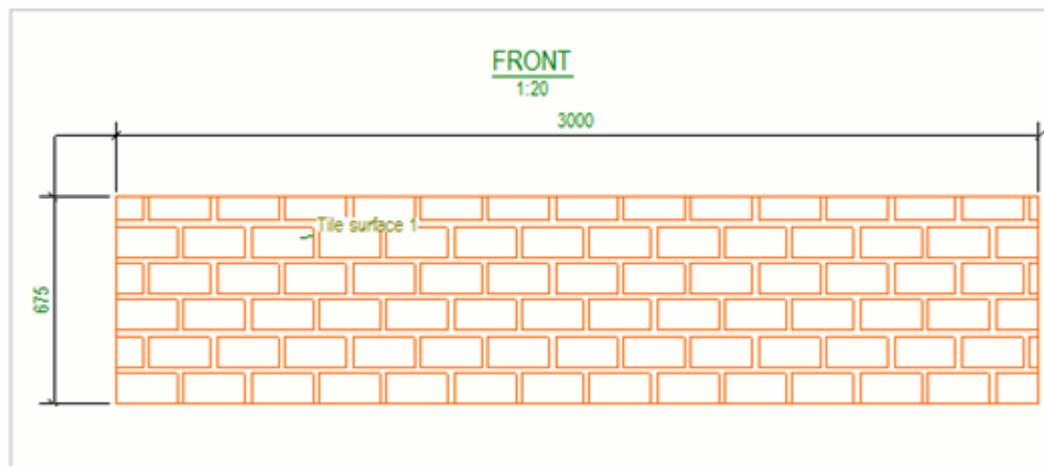

Фильтр: Болты

Для простановки размеров, задающих положение каждого болта в группе болтов, в списке **Проставлять размерные линии до** выберите «средняя


точка»  :

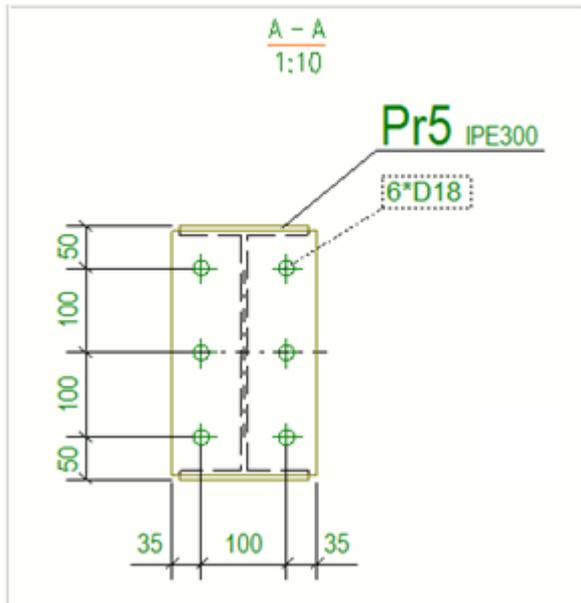


Фильтр: Арматурные стержни и пряди

Для образмеривания каждого из стержней группы используйте вариант


«средняя точка» :

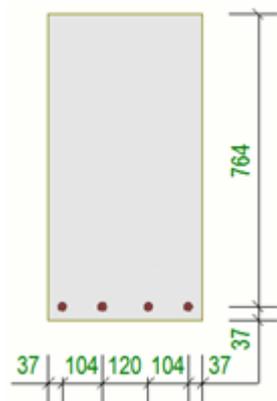


Вариант «начальная точка + конечная точка» позволяет образмерить первый и последний арматурные стержни в группе:

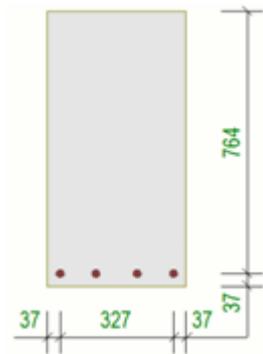


Если требуется нанести отдельные размерные линии для арматурных стержней разного размера, выберите в списке **Объединять на одной линии** вариант **По номеру позиции**:

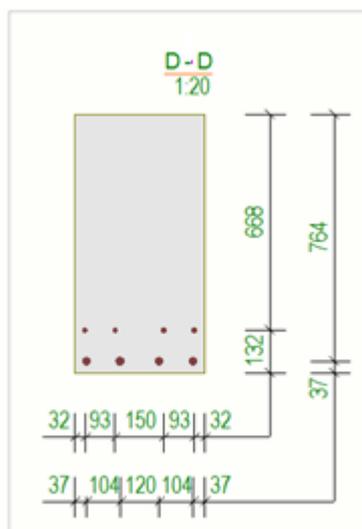

Чтобы облегчить создание правил, вариант «средняя точка» в списке **Проставлять размерные линии до** работает так, что размеры проставляются до начальной и конечной точек тех арматурных стержней, которые параллельны плоскости вида:

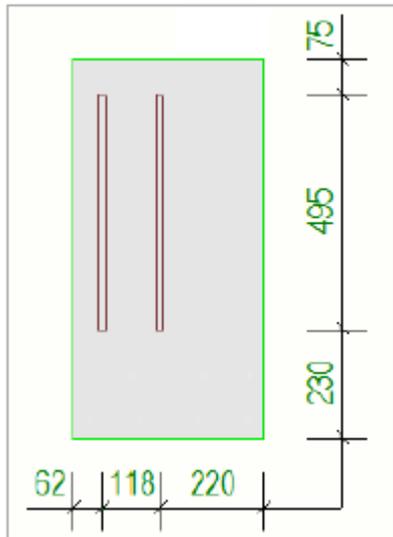

Если требуется нанести показать разные размеры арматурных стержней на отдельных размерных линиях, выберите в списке **Объединять на одной линии** вариант **По номеру позиции**:

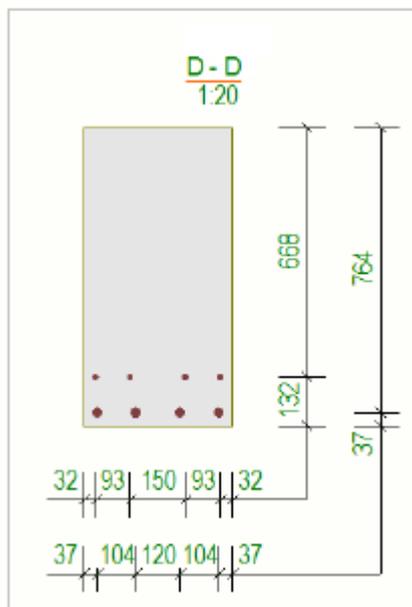

См. также

[Свойства правила простановки размеров \(стр 524\)](#)

Простановка автоматических повидовых размеров с использованием типа «Интегрированные размеры»

Диалоговое окно **Простановка размеров** позволяет указать, на каких объектах на чертеже проставляются размеры и каким образом.

Поэкспериментируйте с различными комбинациями значений параметров для получения различных эффектов.

1. На вкладке **Чертежи и отчеты** выберите **Свойства чертежа** и выберите тип чертежа.
2. Загрузите свойства чертежа, максимально близкие к необходимым.
3. Нажмите кнопку **Создание вида**, выберите вид и свойства, которые требуется изменить, и нажмите кнопку **Свойства вида**.
4. Нажмите кнопку **Простановка размеров**.
5. Выберите **Интегрированные** в качестве типа простановки размеров, выберите свойства правила простановки размеров и нажмите кнопку **Редактировать правило**.
6. Выберите размеры, которые требуется создавать, и откорректируйте соответствующие настройки.

Доступные вкладки и параметры зависят от типа чертежа.

- На вкладке **Размеры детали** выберите создаваемые размеры деталей и откорректируйте соответствующие параметры.
 - На вкладке **Общие** откорректируйте параметры, связанные с минимизацией количества видов, типом размера, объединением размеров, замыкающими размерами, пределом для асимметрии размеров на второстепенных деталях, смещением вперед, размерами сетки, положением размера и метками деталей на размерной линии.
 - На вкладке **Положение размеров** выберите создаваемые позиционные размеры. Позиционные размеры показывают положение деталей относительно главной детали или установочных точек.
 - На вкладке **Размеры болтов** выберите создаваемые размеры болтов, способ объединения размеров болтов и сторону нанесения размера.
 - На вкладке **Группирование размеров** сгруппируйте размеры и откорректируйте соответствующие параметры.
 - На вкладке **Сборочный узел** создайте размеры для деталей в сборочных узлах и откорректируйте соответствующие параметры.
 - На вкладке **Размеры армирования** создайте размеры для групп арматурных стержней на чертежах отлитых элементов, добавьте метки размеров и откорректируйте соответствующие настройки.
7. Сохраните настройки простановки размеров, нажав кнопку **Сохранить**, и закройте диалоговое окно, нажав кнопку **Заккрыть**.
 8. Сохраните свойства вида, нажав кнопку **Сохранить**, и нажмите кнопку **Заккрыть**, чтобы вернуться в диалоговое окно свойств чертежа.

9. Нажмите кнопку **Сохранить**, чтобы сохранить свойств чертежа, а затем нажмите **ОК** и создайте чертеж.

См. также

[Простановка минимальных и максимальных позиционных размеров болтов \(стр 582\)](#)

[Группирование одинаковых объектов на одной размерной линии \(стр 556\)](#)

[Простановка размеров на развертках деталей \(стр 580\)](#)

[Добавление отметок высот \(стр 557\)](#)

[Простановка размеров пластин \(стр 587\)](#)

[Простановка размеров профилей \(стр 591\)](#)

[Создание проверочных размеров \(стр 559\)](#)

[Пример: простановка размеров деталей \(стр 561\)](#)

[Пример: простановка позиционных размеров \(стр 565\)](#)

[Пример: объединение размеров \(стр 571\)](#)

[Пример: замыкающий размер \(стр 570\)](#)

[Пример: смещение вперед \(стр 575\)](#)

[Пример: распознаваемое расстояние \(стр 576\)](#)

[Пример: объединение размеров групп болтов \(стр 574\)](#)

[Пример: предпочтительная сторона размеров \(стр 577\)](#)

[Пример: размеры армирования \(стр 578\)](#)

[Пример: простановка размеров болтов \(стр 564\)](#)

[Свойства простановки размеров — вкладка «Общие» \(интегрированные размеры\) \(стр 724\)](#)

[Свойства простановки размеров — вкладка «Размеры детали» \(интегрированные размеры\) \(стр 732\)](#)

[Свойства простановки размеров — вкладка «Положение размеров» \(интегрированные размеры\) \(стр 729\)](#)

[Свойства простановки размеров — вкладка «Размеры болта» \(интегрированные размеры\) \(стр 735\)](#)

[Свойства простановки размеров — вкладка «Группирование размеров» \(интегрированные размеры\) \(стр 737\)](#)


[Свойства простановки размеров — вкладка «Сборочные узлы» \(интегрированные размеры\) \(стр 738\)](#)

[Свойства простановки размеров — вкладка «Размеры армирования» \(интегрированные размеры\) \(стр 739\)](#)

Группирование одинаковых объектов на одной размерной линии

При использовании интегрированных размеров одинаковые детали, болты, компоненты, а также вырезы и фигуры можно сгруппировать по одной размерной линии. В сгруппированные размеры также можно включать автоматические теги размеров.

1. В диалоговом окне **Свойства задания размеров** перейдите на вкладку **Группирование размеров**.
2. В разделе **Активизировать группирование размеров** выберите объекты, которые требуется группировать.
3. Выделите строку (**Детали, Болты, Компоненты** или **Выемки/формы**) в списке **Активизировать группирование размеров** и выберите элементы, по которым определяется идентичность, в разделе **Свойства группирования**.
4. В области **Автоматическое снабжение тегами** установите соответствующие флажки для включения в размеры автоматических тегов.
5. Чтобы программа Tekla Structures обновляла группирование размеров автоматически, задайте для параметра **Обновить группирование при изменении модели** значение **Да**.
6. Нажмите кнопку **ОК**.

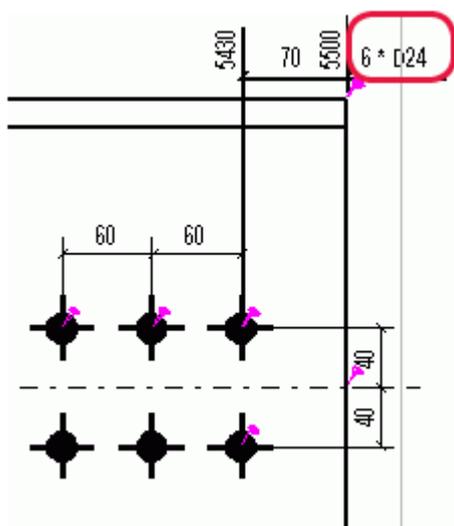

СОВЕТ На готовом чертеже можно изменить содержимое тега размера и включить в тег какие-либо другие элементы.

См. также

[Свойства простановки размеров — вкладка «Группирование размеров» \(интегрированные размеры\) \(стр 737\)](#)

[Простановка автоматических повидовых размеров с использованием типа «Интегрированные размеры» \(стр 553\)](#)

Добавление отметок высот

При использовании интегрированных размеров на чертежи можно добавлять отметки высот (метки уровня) для начальных и конечных точек деталей. Tekla Structures создает отметки высоты относительно опорной точки, которую можно изменять.

Например, если высота составляет 5000 мм, при установке опорной точки на отметке 200 значение высоты поменяется на 4800 мм. Также можно изменить префикс отметок высот (по умолчанию в английской версии используется префикс **EL**).

Чтобы изменить опорную точку и создавать отметки высот с другим префиксом, выполните следующие действия.


1. Перейдите на вкладку **Положение размеров** и задайте для параметра **Отметки высот** значение **Вкл.**
2. Нажмите кнопку **ОК**.
3. В диалоговом окне свойств чертежа нажмите **Вид --> Атрибуты 2**.
4. Выполните одно из следующих действий.
 - Чтобы использовать определенное значение, выберите в списке **Опорная точка для высотной отметки** вариант **Задано** и введите значение в поле **Уровень базы отсчета**.
 - Чтобы опорные точки измерялись относительно плоскости вида, выберите в поле **Точки данных для оценки** вариант **Плоскость вида**.
5. Сохраните свойства чертежа и создайте чертеж.
6. Чтобы изменить префикс, откройте файл `dim_operation.aif` в текстовом редакторе, поддерживающем кодировку UTF-8. Рекомендуемые редакторы — Visual Studio и Notepad++.

Этот файл находится в папке `Tekla Structures/<version>/messages/`. Замените новым префиксом префикс **EL** в следующей строке в файле:

```
string dim_operation_dim_elevation_prefix{entry = ("enu",  
"EL");};
```

ПРИМ. Значение укорачивания, заданное в определенных пользователем свойствах детали, также влияет на отметки высот.


Пример

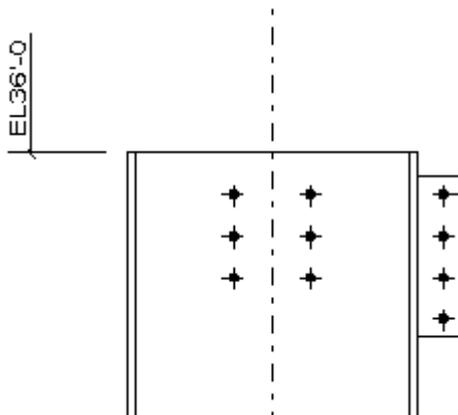

Ограничения

Tekla Structures создает отметки высот для деталей с наклоном, только если положение деталей на чертеже соответствует их положению в модели. Это значит, что должна использоваться система координат **модели**.

Если используется **локальная** или **ориентированная** система координат или же система координат **раскос**, Tekla Structures по умолчанию не проставляет отметки высот для наклонных деталей. Если требуется создавать отметки высоты, установите расширенный параметр `XS_DRAW_SKEWED_ELEVATIONS` в значение `TRUE` (меню **Файл** --> **Настройки** --> **Расширенные параметры** --> **Простановка размеров: детали**). Ниже приведен пример отметки высоты на наклонной детали.

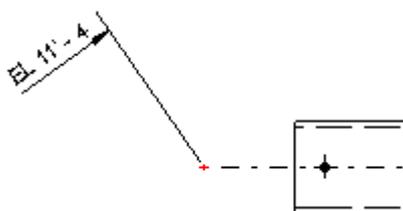

См. также

[Ориентация деталей на видах чертежа \(стр 475\)](#)

[Свойства простановки размеров — вкладка «Положение размеров» \(интегрированные размеры\) \(стр 729\)](#)

[Простановка автоматических повидовых размеров с использованием типа «Интегрированные размеры» \(стр 553\)](#)

[Добавление на чертежи меток уровня \(стр 225\)](#)

Проверочные размеры

При использовании интегрированных размеров проверочные размеры — это дополнительные размеры, используемые в целях проверки; обычно они наносятся более тонким шрифтом, чем остальные размеры. Для производства или монтажа эти размеры не требуются; они предназначены главным образом для проверки детализации, а не для сборки деталей.

Для создания проверочных размеров Tekla Structures использует установочные точки. Установочные точки могут представлять собой точки, между которыми изначально была создана деталь, или точки пересечения опорных линий деталей. Расположение опорной линии зависит от **глубины** положения детали, заданной в диалоговом окне свойств чертежа детали. Если глубина — **посередине**, опорной линией является центральная линия, если **вперед**, опорная линия находится на передней кромке детали и т. д.

Составные размеры — это особый тип проверочных размеров для определения расстояния от установочных точек до торца детали.

См. также

[Создание проверочных размеров \(стр 559\)](#)



Создание проверочных размеров

При использовании интегрированных размеров можно создавать дополнительные размеры для проверки точности размеров.

Для создания проверочных размеров предусмотрены следующие способы.

Задача	Действие	Номер на рисунке
Создать проверочные размеры между крайними установочными точками	В диалоговом окне Простановка размеров выберите Размеры детали и установите параметр Рабочие точки основной детали в значение Да .	①
Создать проверочные размеры между крайними болтами	В диалоговом окне Простановка размеров нажмите Размеры болта и установите параметр Крайние болты в значение Сборка или Основная деталь .	②
Создать проверочные размеры от крайней	В диалоговом окне Простановка размеров перейдите на вкладку	③

Задача	Действие	Номер на рисунке
установочной точки до первого болта	Размеры болта и установите параметр Крайние болты в значение Сборка или Основная деталь , а параметр От крайних болтов до установочных точек — в значение Да .	
Создать горизонтальные и вертикальные проверочные размеры между установочными точками наклонного раскоса	В диалоговом окне Простановка размеров перейдите на вкладку Положение размеров и установите параметр Наклон основной детали в значение Да .	4
Создать проверочные размеры между установочными точками, такими как пересечения опорных линий главной и соседней деталей	В диалоговом окне Простановка размеров перейдите на вкладку Положение размеров и установите параметр Располагать болты относительно или Располагать детали относительно в значение Рабочие точки или Оба .	
Создать проверочные размеры до отверстий под болты в главной детали	В диалоговом окне Простановка размеров перейдите на вкладку Положение размеров и установите параметр Положение болтов основной детали в значение Вкл.	
Создать составные размеры	В диалоговом окне Простановка размеров перейдите на вкладку Размеры детали и установите параметр Составной размер в значение Вкл.	5

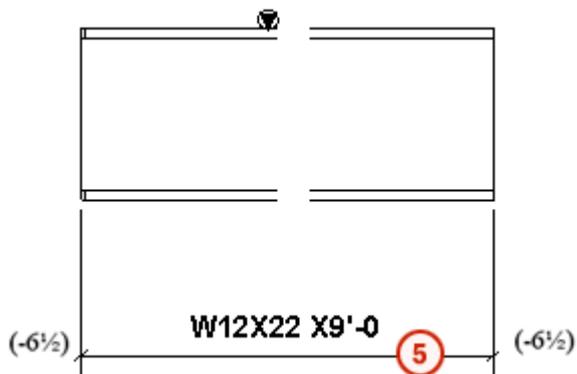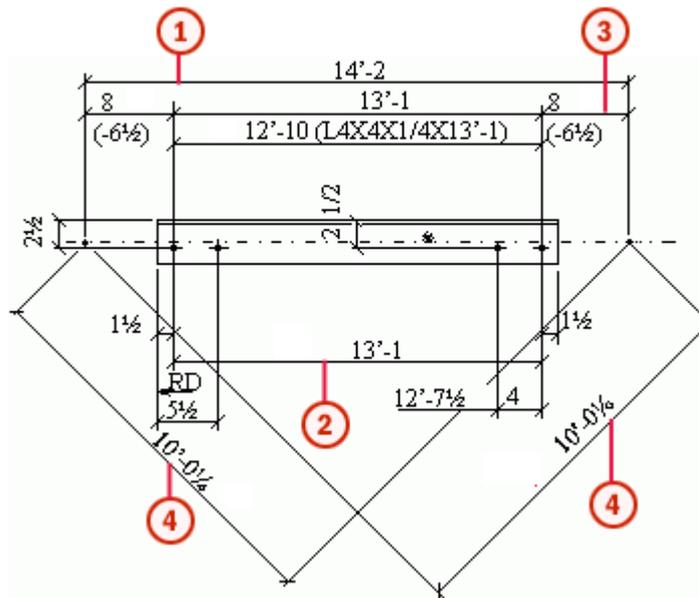

См. также

[Проверочные размеры \(стр 559\)](#)




[Свойства простановки размеров — вкладка «Размеры детали» \(интегрированные размеры\) \(стр 732\)](#)




[Свойства простановки размеров — вкладка «Положение размеров» \(интегрированные размеры\) \(стр 729\)](#)


[Свойства простановки размеров — вкладка «Размеры болта» \(интегрированные размеры\) \(стр 735\)](#)

Пример: простановка размеров деталей

Ниже приведено несколько примеров того, как выглядят размеры деталей при различных значениях параметров на вкладке **Размеры детали** (при использовании интегрированных размеров).

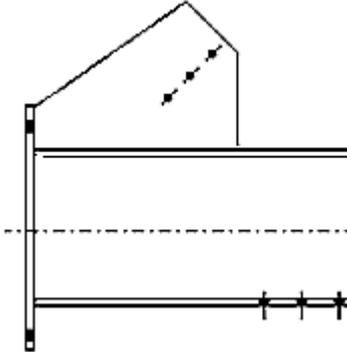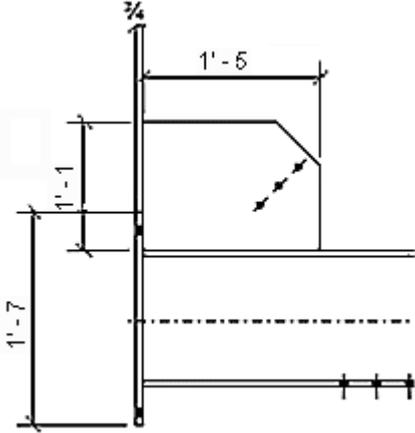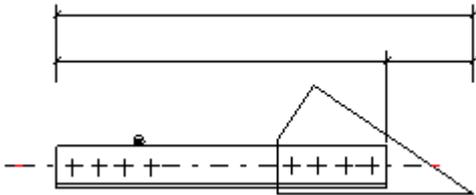Значения параметров	Пример
<p>Внутренние размеры — Нет</p>	
<p>Внутренние размеры — Все</p>	
<p>Габаритные размеры</p>	

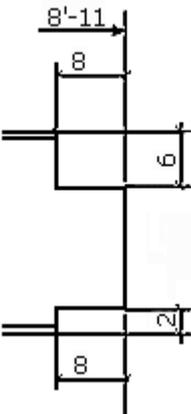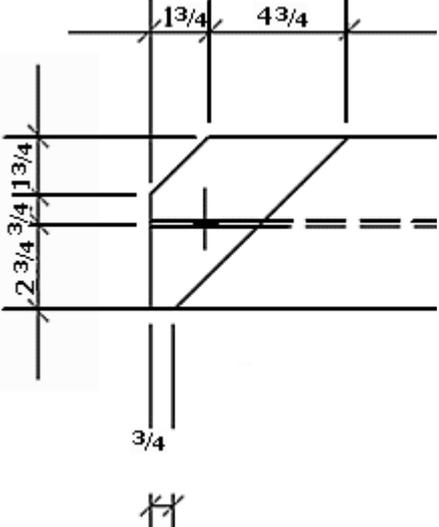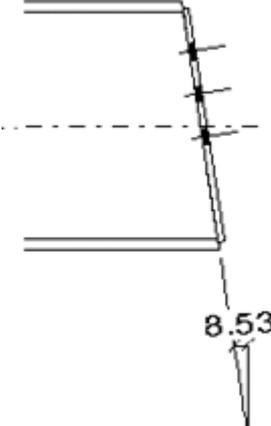Значения параметров	Пример
<p>Форма основной детали (Размеры, задающие форму) — Вкл.</p>	 <p>Technical drawing of a stepped shaft. The top section has a diameter of 8 and a length of 8'-11. The middle section has a diameter of 6 and a length of 8. The bottom section has a diameter of 2 and a length of 8.</p>
<p>Размеры скоса — Вкл.</p>	 <p>Technical drawing of a beveled edge. The bevel angle is 13/4. The distance from the top edge to the start of the bevel is 43/4. The distance from the bottom edge to the start of the bevel is 2 3/4. The distance from the start of the bevel to the end of the bevel is 3/4. The distance from the end of the bevel to the bottom edge is 3/4.</p>
<p>Угол скоса — Угол разреза</p>	 <p>Technical drawing of a beveled edge. The bevel angle is 8.53.</p>

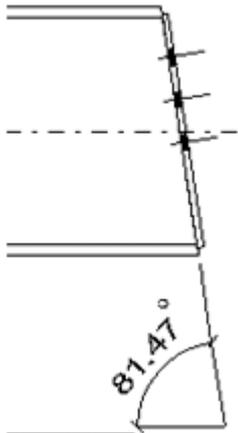Значения параметров	Пример
Угол скоса — Угол балки	


См. также


[Свойства простановки размеров — вкладка «Размеры детали» \(интегрированные размеры\) \(стр 732\)](#)

[Простановка автоматических повидовых размеров с использованием типа «Интегрированные размеры» \(стр 553\)](#)

Пример: простановка размеров болтов

Ниже приведено несколько примеров того, как выглядят размеры болтов при различных значениях параметров (при использовании интегрированных размеров).

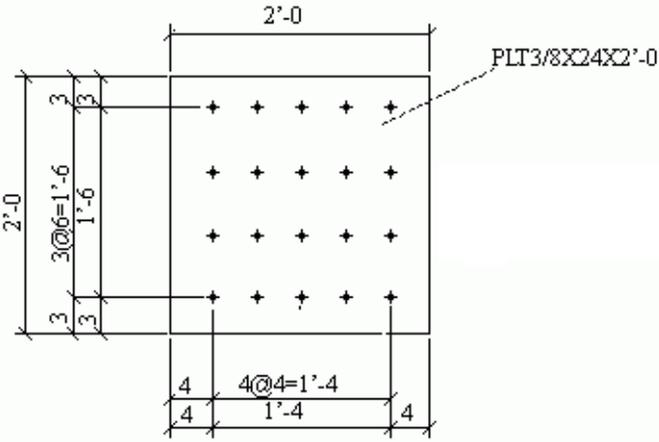Значения параметров	Пример
Внутренние размеры болтов основной детали — Все (на вкладке Размеры болта диалогового окна Свойства задания размеров)	

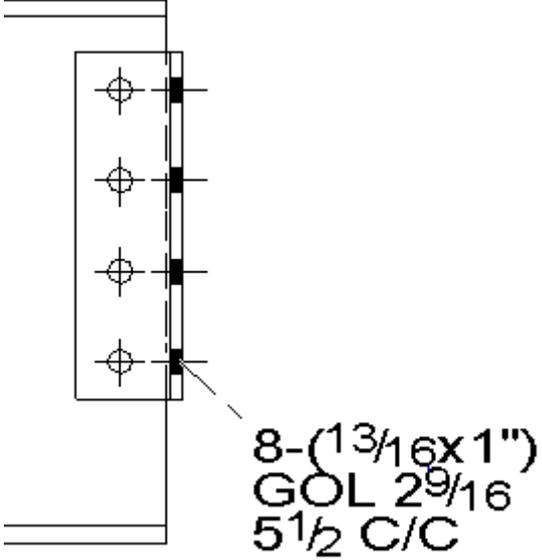Значения параметров	Пример
<p>Все размеры болтов и отверстий показаны на виде спереди главной сборки. В метку болта и отверстия добавлены элементы Диаметр выступающей ножки и Расстояние между центрами (Метка болта... > Содержимое).</p>	 <p>8-(13/16x1") GOL 29/16 5 1/2 C/C</p>


Свойства простановки размеров — вкладка «Размеры болта» (интегрированные размеры) (стр 735)



Элементы меток болтов (стр 761)





Простановка автоматических повидовых размеров с использованием типа «Интегрированные размеры» (стр 553)





Пример: простановка позиционных размеров





Ниже приведено несколько примеров того, как выглядят позиционные размеры при различных значениях параметров на вкладке **Положение размеров** (при использовании интегрированных размеров).

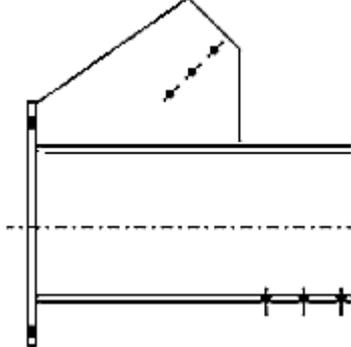Значения параметров	Пример
<p>Располагать детали относительно — Нет.</p>	

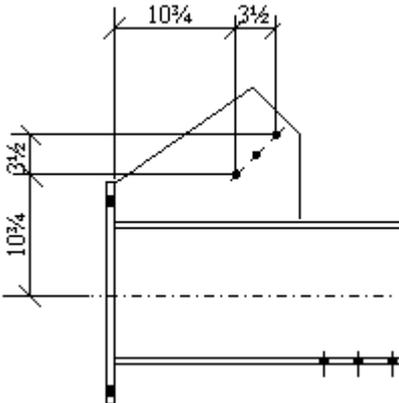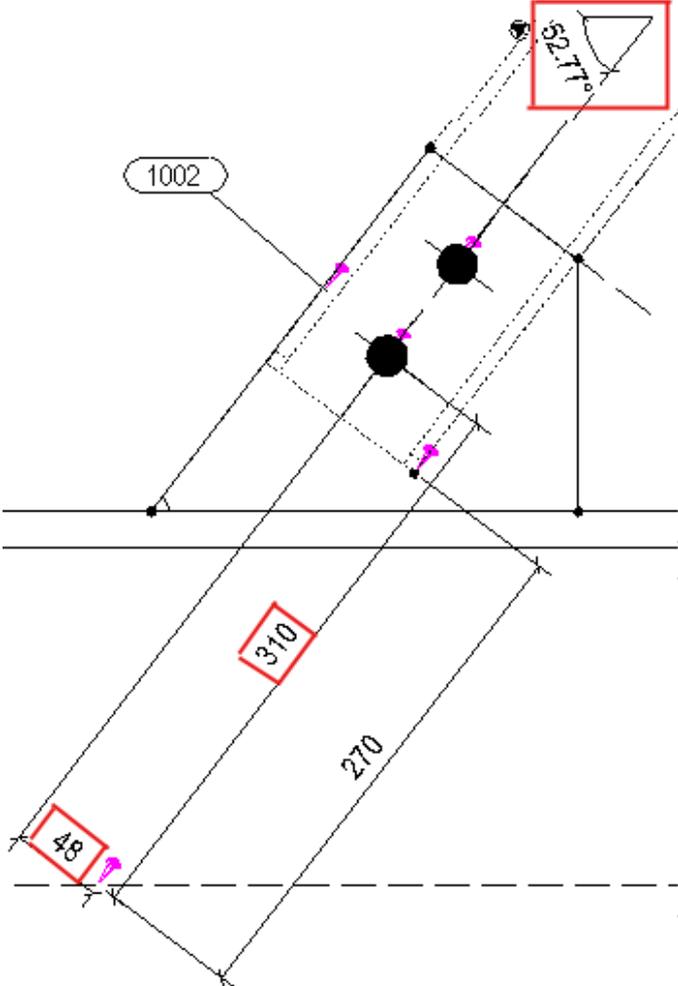Значения параметров	Пример
<p>Располагать детали относительно — Основная деталь.</p>	
<p>Располагать болты относительно — Рабочие точки.</p>	

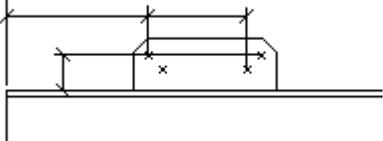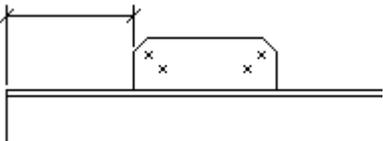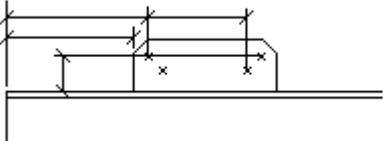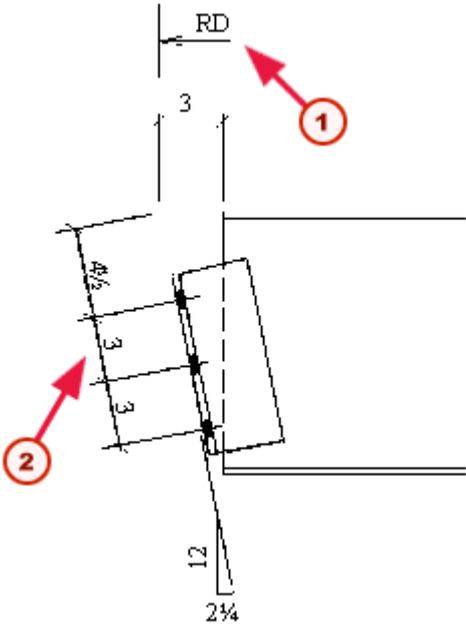Значения параметров	Пример
Второстепенная деталь — По болтам.	
Второстепенная деталь — По деталям.	
Второстепенная деталь — По болтам и деталям.	
Второстепенная деталь — По болтам. Направление размеров второстепенной детали — Соседняя деталь. Положение относительно — Установочные точки.	 <p data-bbox="705 1482 1423 1608"> 1 Последовательность размеров начинается от пересечения главной и второстепенной детали (т. е. установочной точки) </p> <p data-bbox="705 1630 1359 1686"> 2 Размеры выровнены по соседней детали </p>

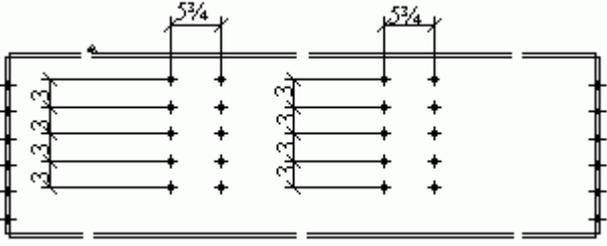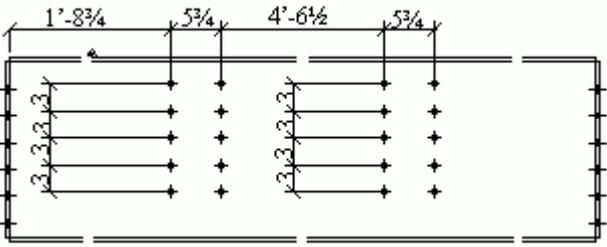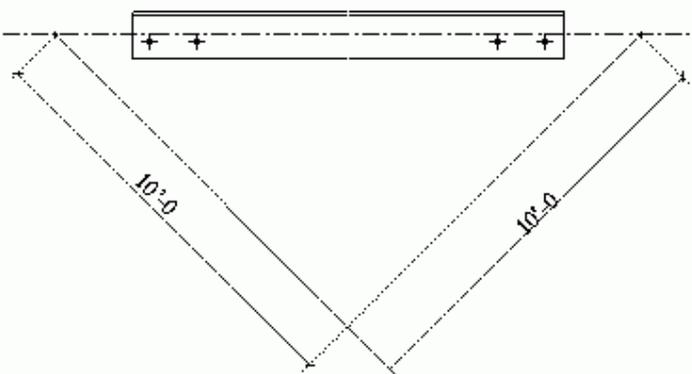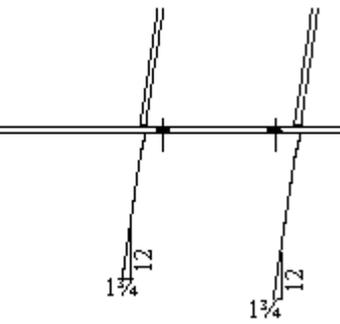Значения параметров	Пример
<p>Положение болтов основной детали — Откл..</p> <p>Внутренние размеры болтов основной детали — Внутренний (на вкладке Размеры болта).</p>	
<p>Положение болтов основной детали — Вкл..</p> <p>Внутренние размеры болтов основной детали — Внутренний (на вкладке Размеры болта).</p>	 <p>По умолчанию минимальные и максимальные позиционные размеры для болтов не создаются. О том, как создавать эти размеры, см. в разделе Простановка минимальных и максимальных позиционных размеров болтов (стр 582).</p>
<p>Наклон основной детали — Да.</p>	
<p>Наклон основной детали — Угол.</p>	

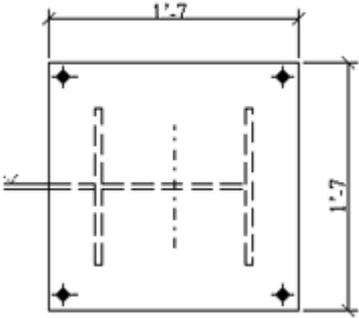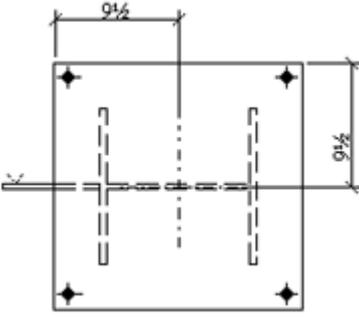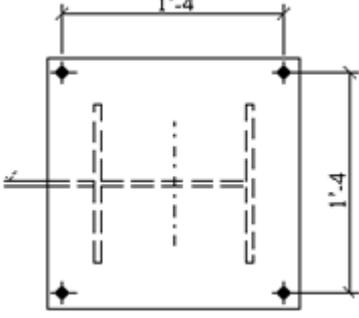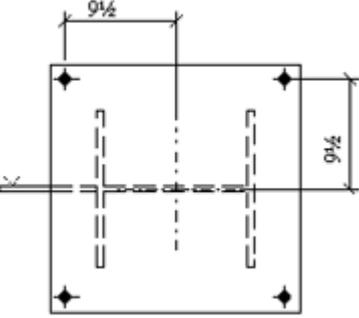Значения параметров	Пример
<p>Центрированная деталь — Внутренний.</p>	
<p>Центрированная деталь — Положение.</p>	
<p>Центрированный болт — Внутренний.</p>	
<p>Центрированный болт — Положение.</p>	


См. также



[Свойства простановки размеров — вкладка «Положение размеров» \(интегрированные размеры\) \(стр 729\)](#)

Простановка автоматических повидовых размеров с использованием типа «Интегрированные размеры» (стр 553)

Пример: замыкающий размер

Ниже приведено несколько примеров того, как Tekla Structures создает размеры при различных значениях параметров в области **Замкнутая цепочка размеров** на вкладке **Общие** (при использовании интегрированных размеров).

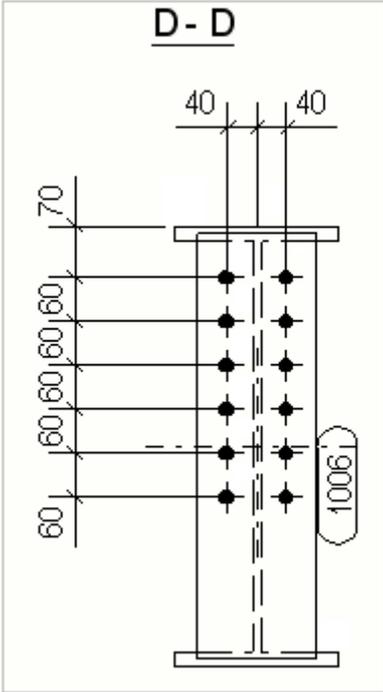Значение параметра	Пример
Замкнутая цепочка размеров — Нет.	 <p>The diagram shows a vertical bar with a central dashed line. At the top, two horizontal dimensions of 40 are shown, each starting from the centerline. On the left side, a vertical dimension of 70 is shown from the top edge to the first hole. Below it, four vertical dimensions of 60 are shown between consecutive holes. At the bottom, a vertical dimension of 60 is shown from the last hole to the bottom edge. On the right side, a vertical dimension of 1006 is shown from the bottom edge to the top edge, enclosed in a rounded rectangle. The label 'D - D' is centered above the bar.</p>

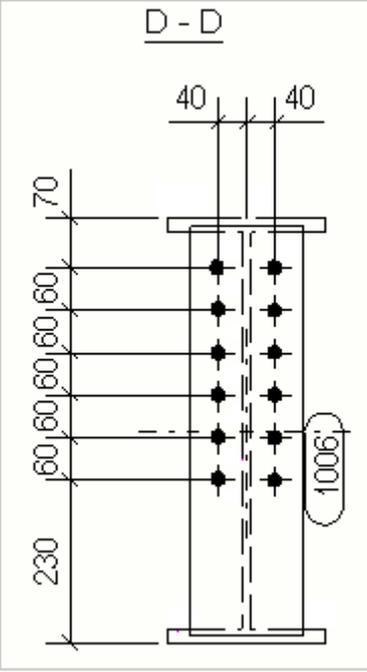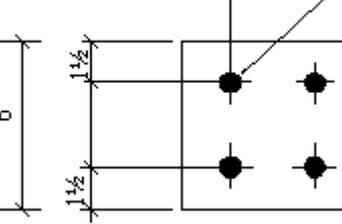Значение параметра	Пример
<p>Замкнутая цепочка размеров — Все.</p>	
<p>Короткие размеры — Нет.</p>	




См. также





[Свойства простановки размеров — вкладка «Общие» \(интегрированные размеры\) \(стр 724\)](#)




[Простановка автоматических повидовых размеров с использованием типа «Интегрированные размеры» \(стр 553\)](#)

Пример: объединение размеров

Ниже приведено несколько примеров того, как Tekla Structures объединяет размеры при различных значениях параметров на вкладке **Общие** (при использовании интегрированных размеров).

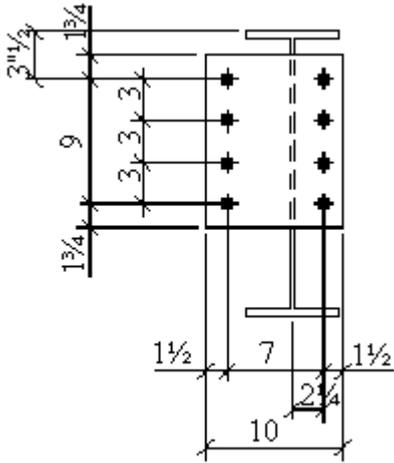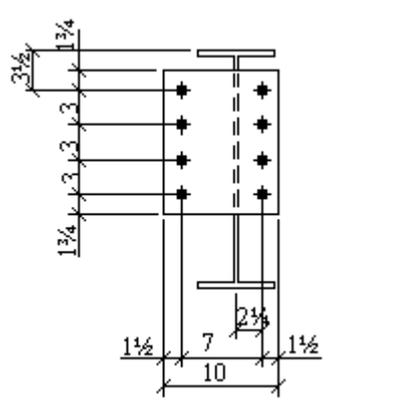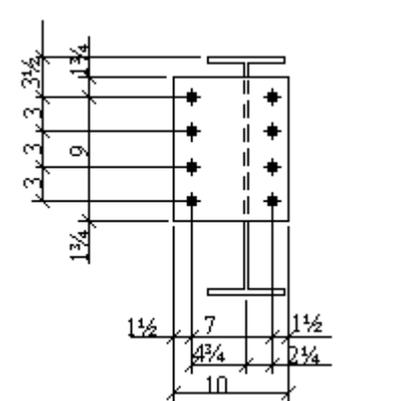Значение параметра объединения	Пример
<p>Значение Нет запрещает объединение размеров.</p>	
<p>Значение 1: позиционные размеры детали объединяются с внутренними размерами детали, а внутренние размеры группы болтов с расстояниями от болтов до кромок. Позиционные размеры болтов не объединяются с внутренними размерами болтов.</p>	
<p>Значение 2: позиционные размеры детали объединяются с внутренними размерами детали и внутренними размерами группы болтов. Внутренние размеры болтов объединяются с позиционными размерами болтов. Расстояния до кромок проставляются отдельно.</p>	

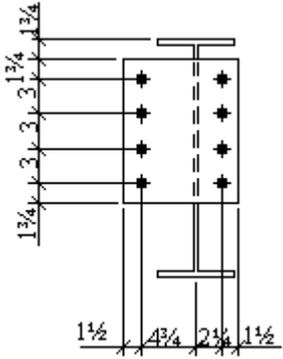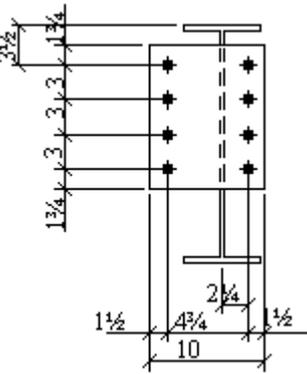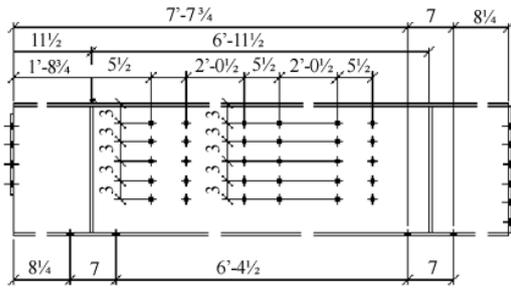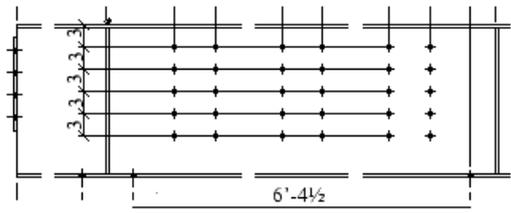Значение параметра объединения	Пример
<p>Значение 3: внутренние размеры болтов и позиционные размеры объединяются на одной размерной линии.</p>	
<p>Значение 4: позиционные размеры группы болтов объединяются с позиционными размерами детали. Внутренние размеры деталей и болтов в этом случае не объединяются, однако внутренние размеры болтов объединяются с расстояниями от болтов до кромок.</p>	
<p>Значение 5: внутренние размеры и позиционные размеры групп болтов объединяются в случаях, когда групп болтов несколько.</p>	
<p>Значение 4.5 сочетает в себе вариант 5 для главной детали и вариант 4 для второстепенных деталей.</p>	
<p>Расстояние: 5'-0</p>	

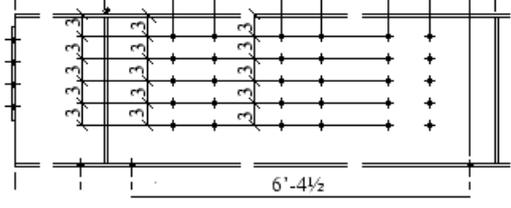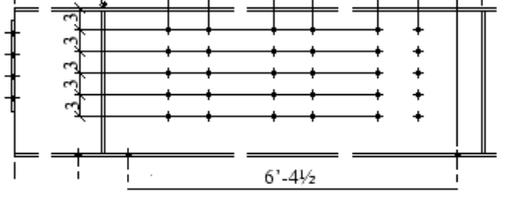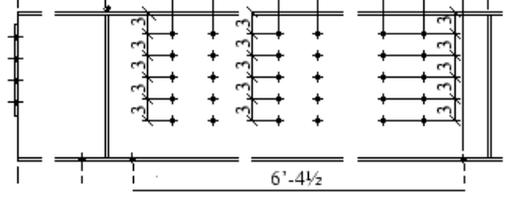Значение параметра объединения	Пример
Расстояние: 1'-0"	
Мин. расстояние: 5'-0"	
Мин. расстояние: 5"	

См. также


[Свойства простановки размеров — вкладка «Общие» \(интегрированные размеры\) \(стр 724\)](#)

[Простановка автоматических пвидовых размеров с использованием типа «Интегрированные размеры» \(стр 553\)](#)

Пример: объединение размеров групп болтов

При простановке размеров и меток Tekla Structures рассматривает близкорасположенные группы болтов как одну группу исходя из

минимального количества размеров для объединения и формата, выбранных на вкладке **Размеры болта**. См. пример ниже:

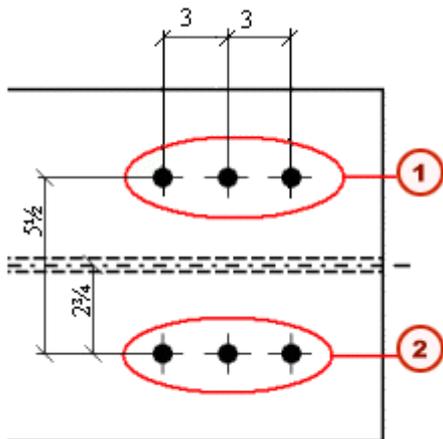

1. Группа болтов 1
2. Группа болтов 2

См. также


[Свойства простановки размеров — вкладка «Размеры болта» \(интегрированные размеры\) \(стр 735\)](#)

[Простановка автоматических видовых размеров с использованием типа «Интегрированные размеры» \(стр 553\)](#)

Пример: смещение вперед

Ниже приведено несколько примеров того, как Tekla Structures размещает размеры при разных значениях смещения вперед на вкладке **Общие** (при использовании интегрированных размеров).

Значение смещения вперед	Пример
<p>Смещение вперед больше размера 1'-8 до группы болтов.</p>	

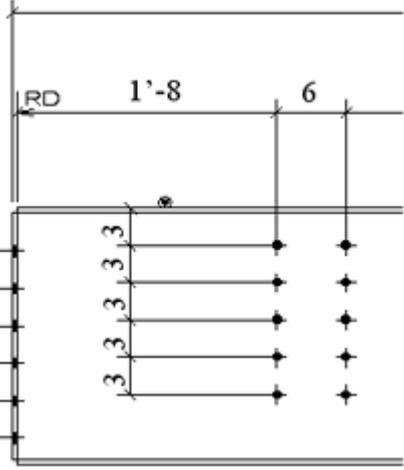Значение смещения вперед	Пример
<p>Смещение вперед задано равным меньшему значению.</p>	

См. также

[Свойства простановки размеров — вкладка «Общие» \(интегрированные размеры\) \(стр 724\)](#)


[Простановка автоматических видовых размеров с использованием типа «Интегрированные размеры» \(стр 553\)](#)

Пример: распознаваемое расстояние

Ниже приведен размер того, как Tekla Structures использует значение параметра **Расознаваемое расстояние** (при использовании интегрированных размеров). При задании значения параметра **Расознаваемое расстояние** на вкладке **Общие**, если асимметрия деталей меньше введенного расстояния, Tekla Structures показывает ее с помощью размера.

Этот параметр используется, когда параметр размеров **Внутренний** имеет значение **Требуется**. Размер распознаваемого расстояния не является обязательным, если деталь может быть правильно собрана без него.

Типичный пример — прямоугольник, длина которого почти равна ширине.

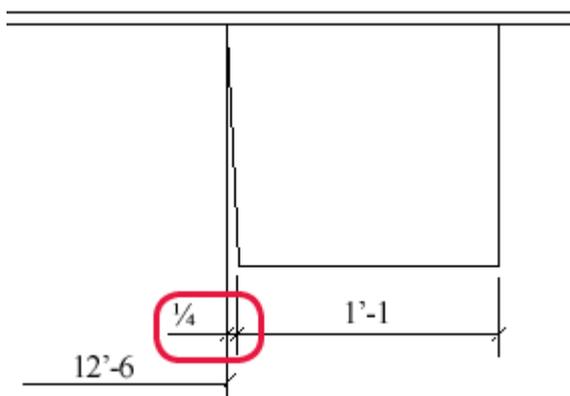


См. также


[Свойства простановки размеров — вкладка «Общие» \(интегрированные размеры\) \(стр 724\)](#)

[Простановка автоматических повидовых размеров с использованием типа «Интегрированные размеры» \(стр 553\)](#)

Пример: предпочтительная сторона размеров

Можно задать предпочтительную сторону простановки размеров для деталей и болтов на вкладках **Размеры детали** и **Размеры болта** (при использовании интегрированных размеров). Ниже приведено несколько примеров того, как выглядят размеры деталей при различных значениях параметра **Предпочтительная сторона размеров**.

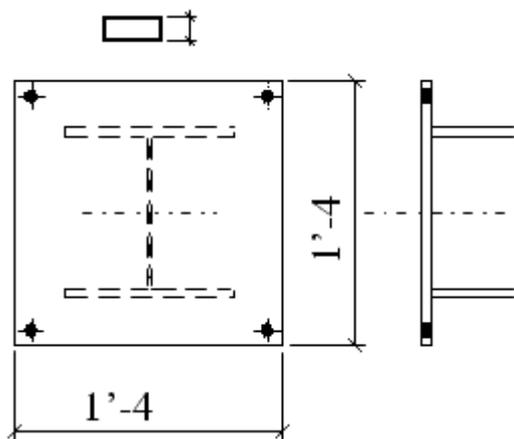

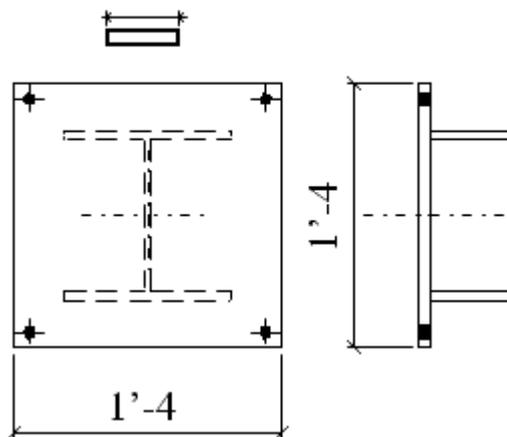

См. также

Свойства простановки размеров — вкладка «Размеры детали» (интегрированные размеры) (стр 732)


Свойства простановки размеров — вкладка «Размеры болта» (интегрированные размеры) (стр 735)

Простановка автоматических повидовых размеров с использованием типа «Интегрированные размеры» (стр 553)

Пример: размеры армирования

Ниже приведено несколько примеров того, как Tekla Structures создает размеры для групп арматурных стержней при разных значениях параметров на вкладке **Размеры армирования** (при использовании интегрированных размеров).

Значения параметров	Пример
<p>Размеры для групп арматурных стержней — Вкл., в списке Расположение метки не выбраны теги размеров.</p>	
<p>Размеры для групп арматурных стержней — Вкл., в списке Расположение метки выбраны теги размеров.</p>	

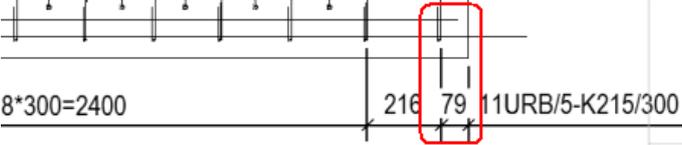Значения параметров	Пример
Размеры для групп арматурных стержней — Вкл., в списке Расположение метки выбраны теги размеров, Замыкать размеры до геометрии привязки — Да.	

См. также

[Свойства простановки размеров — вкладка «Размеры армирования» \(интегрированные размеры\) \(стр 739\)](#)

[Простановка автоматических повидовых размеров с использованием типа «Интегрированные размеры» \(стр 553\)](#)

Добавление автоматических двойных размеров


На всех типах чертежей можно автоматически создавать теги двойных размеров.

Ограничения:

Двойные размеры можно показывать только в относительных размерах и в размерах типа «Абсолютный, США», но не в абсолютных размерах.


1. Выберите В меню **Файл** выберите **Настройки** --> **Параметры** и перейдите в настройки **Размеры на чертеже**.
2. Задайте единицы измерения, формат и точность.
3. Выберите типы чертежей, на которых будут проставляться двойные размеры.
4. Нажмите кнопку **ОК**.

При создании чертежа Tekla Structures добавляет в него нижний тег размера с выбранными единицами измерения и форматом, а в средний тег размера в диалоговом окне **Свойства размеров** добавляет текст РАЗМЕР.

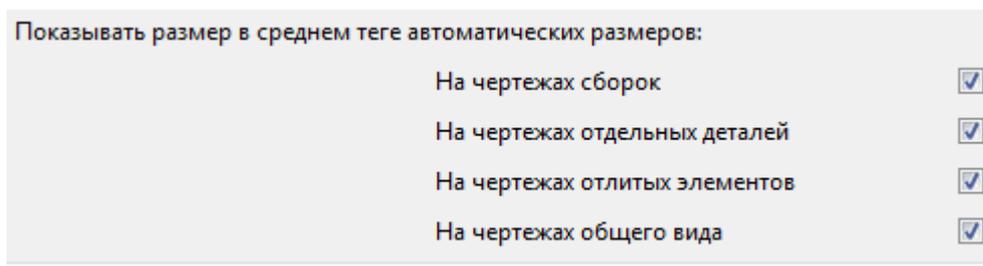

Пример

Ниже приведен пример двойных размеров с миллиметрами в качестве единицы измерения и формат ###.

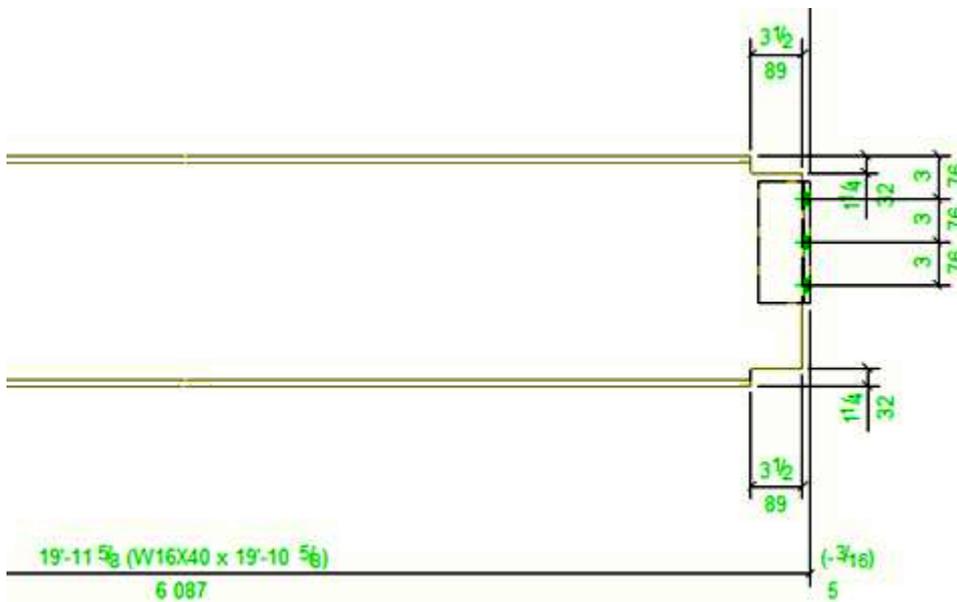

См. также

[Настройки автоматических размеров \(стр 504\)](#)

[Добавление двойных размеров вручную \(стр 195\)](#)

Простановка размеров на развертках деталей

На чертежах отдельных деталей и сборок можно управлять размерами, которые Tekla Structures проставляет на развертках деталей, создаваемых, когда параметр **Вид** --> **Атрибуты 2** --> **Развернуто** имеет значение «Да».

Для этого используются следующие расширенные параметры (меню **Файл** --> **Настройки** --> **Расширенные параметры** --> **Простановка размеров: развертывание поверхностей**).

Задача	Действие
Создать размеры линий сгиба для разверток деталей	Задайте расширенный параметр XS_DRAW_BENDING_LINE_DIMENSIONS_IN_UNFOLDING=TRUE.
Создать угловые и радиальные размеры для разверток деталей	Задайте расширенный параметр XS_DRAW_ANGLE_AND_RADIUS_INFO_IN_UNFOLDING=TRUE.

Задача	Действие
Задать текст префикса для углового размера	Задайте расширенный параметр XS_ANGLE_TEXT_IN_UNFOLDING_BENDING_LINE_DIMENSIONING=A=.
Задать текст префикса для радиального размера	Задайте расширенный параметр XS_RADIUS_TEXT_IN_UNFOLDING_BENDING_LINE_DIMENSIONING=R=.
В тексте размеров углов показывать внутренний угол вместо внешнего	Задайте расширенный параметр XS_DRAW_INSIDE_ANGLE_IN_UNFOLDING=TRUE.
Задать формат текста углов	Задайте расширенный параметр XS_UNFOLDING_ANGLE_DIM_FORMAT=1. ###= 0 ###[#]= 1 ###.#=2 ###[##]= 3 ###.##= 4 ###[###]=5 ###.###= 6 ### #/#= 7 ###/##.###= 8
Задать точность текста углов	Задайте расширенный параметр XS_UNFOLDING_ANGLE_DIM_PRECISION=10. 0.00= 1 0.50= 2 0.33= 3 0.25= 4 1/8= 5 1/16= 6 1/32= 7 1/10= 8 1/100= 9 1/1000= 10

См. также



[Свойства размеров: единицы измерения, точность и формат \(стр 717\)](#)

Простановка минимальных и максимальных позиционных размеров болтов

По умолчанию Tekla Structures не создает минимальные и максимальные позиционные размеры для болтов. Для создания этих размеров необходимо использовать расширенный параметр.

Для создания минимальных и максимальных позиционных размеров для болтов выполните следующие действия.

1. В меню **Файл** выберите **Настройки** --> **Расширенные параметры** и перейдите в категорию **Простановка размеров: болты**.
2. Установите расширенный параметр `XS_BOLT_POSITION_TO_MIN_AND_MAX_POINT` в значение `TRUE`.

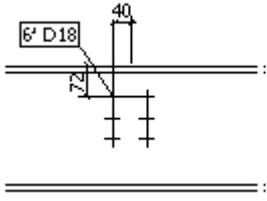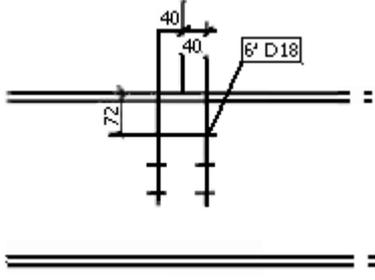Значение	Пример
До задания расширенного параметра.	
После установки расширенного параметра в значение TRUE.	

Создание выступающих частей размерных линий

Для размеров с прямыми стрелками (штрихами) можно создавать выступающие части линий.


Ограничения

Выступающие части размерных линий нельзя создавать на размерах с типами стрелок, отличными от прямых стрелок (штрихов), а также на составных размерах следующего типа:

Тип составного размера: 

1. В меню **Файл** выберите **Настройки** --> **Параметры** и перейдите к настройкам **Размеры на чертеже**.
2. Введите длину выступающей части размерной линии в поле **Длина выступающей части размерной линии для линий с прямыми стрелками**.

Пример

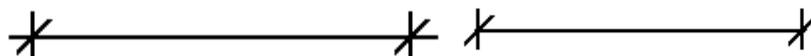

Добавленные выступающие части

Без выступающих частей


Изменение внешнего вида абсолютных размеров

Можно указать, следует ли отображать ноль в нулевой точке абсолютных размеров, а также изменить ориентацию абсолютных размеров.

1. В меню **Файл** выберите **Настройки** --> **Параметры** и перейдите к настройкам **Размеры на чертеже**.
2. Установите параметр **Показать ноль в абсолютных размерах** в значение **Нет**, если показывать ноль в нулевых точках абсолютных размеров не требуется.
Значение по умолчанию — **Да**.
3. Установите параметр **Проведите абсолютную параллель значений измерения к размерной линии** в значение **Да**, чтобы значения размеров в абсолютных размерах размещались параллельно размерным линиям.
Значение по умолчанию — **Нет**.
4. Нажмите кнопку **ОК**.

Пример

В приведенном ниже примере размеры параллельны размерной линии и в нулевой точке отображается ноль.

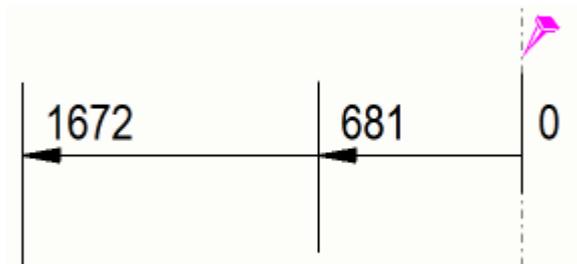

См. также

[Свойства размеров — вкладка «Внешний вид» \(стр 719\)](#)

[Автоматические размеры на уровне вида \(стр 506\)](#)

Создание увеличенных размеров

Для удобства прочтения узкие размеры могут быть увеличены.

Когда преувеличение размеров активировано, размеры, ширина которых меньше заданного предельного значения, увеличиваются. При наличии большого количества увеличенных размеров Tekla Structures упорядочивает их автоматически. Настройка преувеличения состоит в задании предела преувеличения и масштаба преувеличения, активации преувеличения и задании направления, базовой точки, ширины, положения и высоты увеличенных размеров.

На чертежах отдельных деталей, сборок и отлитых элементов сохраняйте свойства преувеличения размеров на уровне объекта на открытом чертеже в файл свойств размеров, который можно будет использовать при изменении правил простановки размеров.

Ограничение: увеличение работает только при длинных выносных линиях размеров. Установите параметр **Короткая выносная линия** на вкладке **Общие** диалогового окна **Свойства размеров** в значение **Нет**.

1. В меню **Файл** выберите **Настройки** --> **Параметры** и перейдите к настройкам **Размеры на чертеже**.
2. Введите предельную ширину для увеличения в поле **Предел преувеличения**.
3. Выберите **Бумага** или **Модель** в качестве способа масштабирования.

При выборе варианта **Бумага** предел увеличения умножается на значение масштаба вида. Например, если масштаб — 1:10, а предел — 10 мм, все размеры меньше 100 мм увеличиваются.


При выборе варианта **Модель** при масштабе 1:10 все размеры меньше 10 мм увеличиваются вне зависимости от масштаба чертежа.

4. Нажмите кнопку **ОК**.

5. Откройте чертеж и дважды щелкните какой-либо размер.
6. Перейдите на вкладку **Метки** диалогового окна **Размеры**.
7. Активируйте преувеличение, задав для параметра **Преувеличение** значение **Задано**.
8. Установите значения для **Направление, Начало координат, Ширина, Положение** и **Высота**.
9. Введите сверху имя для файла свойств размеров и нажмите кнопку **Сохранить**.
10. Если требуется изменить текущий размер, нажмите кнопку **Изменить**. В противном случае закройте диалоговое окно.
Теперь у вас есть файл свойств размеров, содержащий настройки преувеличения, которые можно загружать в дальнейшем или использовать в правилах простановки размеров.

Пример

Ниже приведен пример увеличенных размеров.

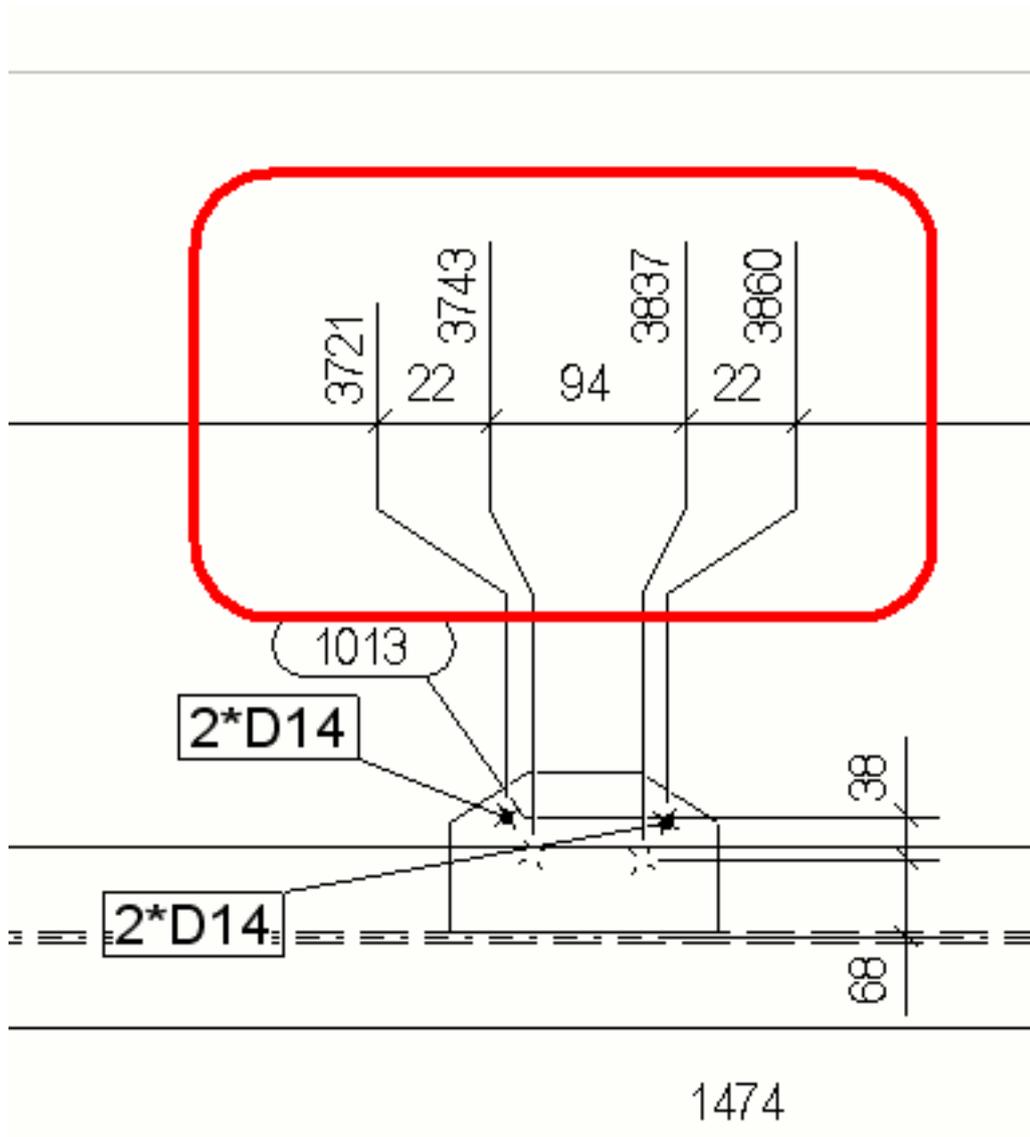

См. также

[Свойства размеров — вкладка «Внешний вид» \(стр 719\)](#)

[Свойства размеров: вкладки «Метки» и «Теги» \(стр 720\)](#)

Изменение префикса радиальных размеров

Префикс размера в радиальных размерах можно изменить.

По умолчанию радиальные размеры имеют префикс R, например: R 200.

1. Закройте Tekla Structures.

2. Откройте файл `dim_operation.ail`, который находится в папке `.. \Tekla Structures\<version>\messages\`.

3. Измените префикс R на Radius:

```
string dim_operation_dim_radius_prefix{ ... entry =  
("enu", "R ");};  
  
string dim_operation_dim_radius_prefix{ ... entry =  
("enu", "Radius ");};
```

4. Сохраните изменения и снова откройте Tekla Structures.

См. также

[Простановка размеров вручную \(стр 182\)](#)

Простановка размеров пластин

Для простановки размеров пластин можно использовать ряд расширенных параметров (меню **Файл --> Настройки --> Расширенные параметры --> Простановка размеров: детали**).


ПРИМ. Если в качестве значения для расширенного параметра `XS_PART_DIMENSION_PLANES_TABLE`, указан путь к файлу `dim_planes_table.txt`, всегда используются настройки в файле `dim_planes_table.txt`, а не значения описанных ниже расширенных параметров.

Для простановки размеров пластин с использованием расширенных параметров:


Задача	Действие
Привязать размеры пластин к кромке, ближайшей к соседней детали	Установите расширенный параметр <code>XS_PART_POSITION_TO_EDGE_NEAREST_TO_NEIGHBOUR</code> в значение <code>TRUE</code> .
Привязать размеры пластин к передней кромке балок	<ol style="list-style-type: none">1. Установите расширенный параметр <code>XS_USE_PLATE_SIDE_POSITIONING</code> в значение <code>FALSE</code>.2. Установите расширенный параметр <code>XS_PART_POSITION_TO_EDGE_NEAREST_TO_NEIGHBOUR</code> в значение <code>FALSE</code>.3. Установите расширенный параметр <code>XS_PART_POSITION_TO_LEADING_EDGE</code> в значение <code>TRUE</code>.

Задача	Действие
Привязать размеры пластин к передней кромке колонн	<ol style="list-style-type: none"> 1. Установите расширенный параметр XS_USE_PLATE_SIDE_POSITIONING в значение FALSE. 2. Установите расширенный параметр XS_PART_POSITION_TO_EDGE_NEAREST_TO_NEIGHBOUR в значение FALSE. 3. Установите расширенный параметр XS_PART_POSITION_TO_LEADING_EDGE_IN_COLUMNS_ALSO в значение TRUE.
Привязать размеры пластин к задней кромке	<ol style="list-style-type: none"> 1. Установите расширенный параметр XS_USE_PLATE_SIDE_POSITIONING в значение FALSE. 2. Установите расширенный параметр XS_PART_POSITION_TO_EDGE_NEAREST_TO_NEIGHBOUR в значение FALSE. 3. Установите расширенный параметр XS_PART_POSITION_TO_LEADING_EDGE в значение FALSE. 4. Установите расширенный параметр XS_PART_POSITION_TO_LEADING_EDGE_IN_COLUMNS_ALSO в значение FALSE.
Проставить размеры пластин по их исходным опорным точкам в модели	<ol style="list-style-type: none"> 1. Установите расширенный параметр XS_PART_POSITION_TO_EDGE_NEAREST_TO_NEIGHBOUR в значение FALSE. 2. Установите расширенный параметр XS_USE_PLATE_SIDE_POSITIONING в значение TRUE. <p>Примечание. Если одна пластина была создана слева направо, а другая справа налево, Tekla Structures будет проставлять их размеры по-разному.</p>

Ниже приведен пример простановки размеров пластин до передней кромки.

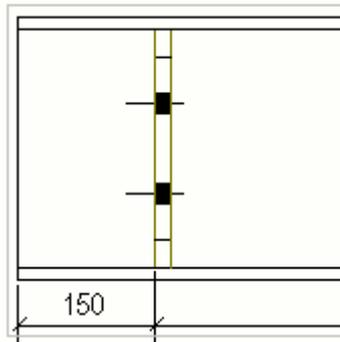

Ниже приведен пример простановки размеров пластин до задней кромки.

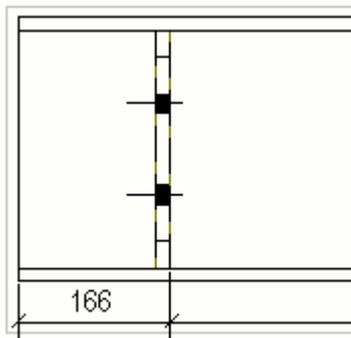

В следующих двух примерах соседние детали показаны синим цветом, и показаны точки создания пластин.

В примере ниже используются следующие значения:


`XS_PART_DIMENSION_PLANES_TABLE= (значение не задано)`

`XS_PART_POSITION_TO_EDGE_NEAREST_TO_NEIGHBOR=TRUE`

`XS_PART_POSITION_TO_LEADING_EDGE=FALSE`

`XS_PART_POSITION_TO_LEADING_EDGE_IN_COLUMNS_ALSO=FALSE`

`XS_USE_PLATE_SIDE_POSITIONING=FALSE`

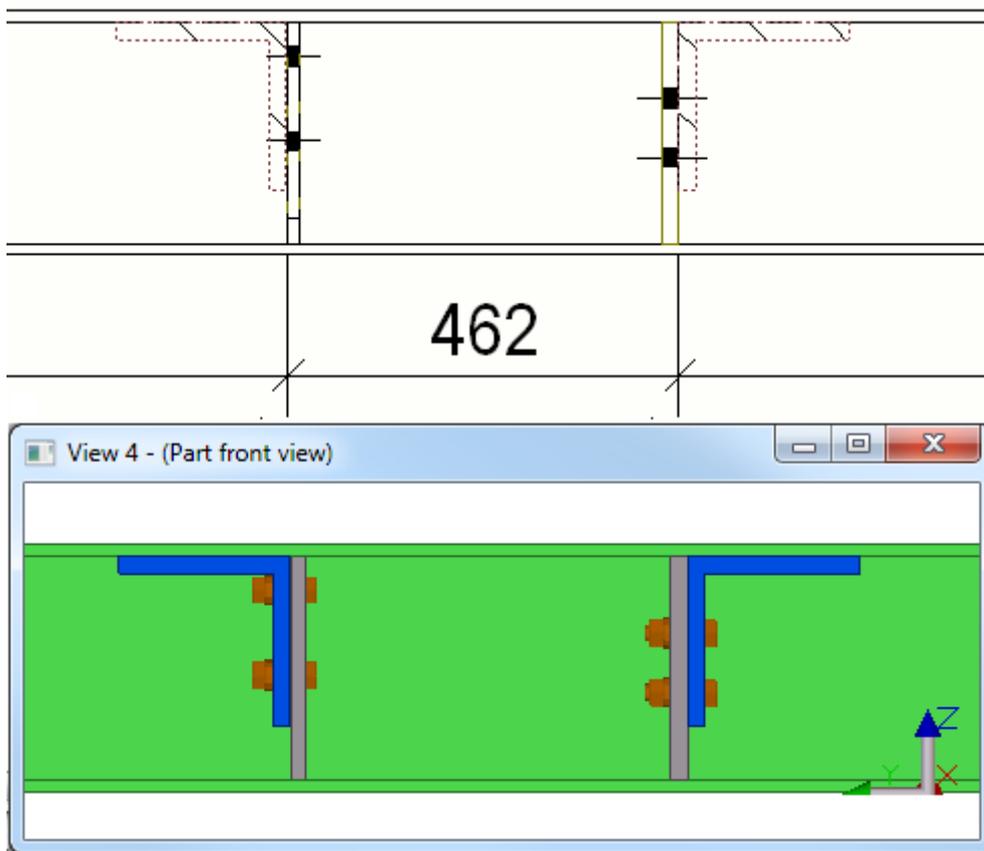

В примере ниже используются следующие значения:


`XS_PART_DIMENSION_PLANES_TABLE=` (значение не задано)

`XS_PART_POSITION_TO_EDGE_NEAREST_TO_NEIGHBOR=FALSE`

`XS_PART_POSITION_TO_LEADING_EDGE=FALSE`

`XS_PART_POSITION_TO_LEADING_EDGE_IN_COLUMNS_ALSO=FALSE`

`XS_USE_PLATE_SIDE_POSITIONING=TRUE`

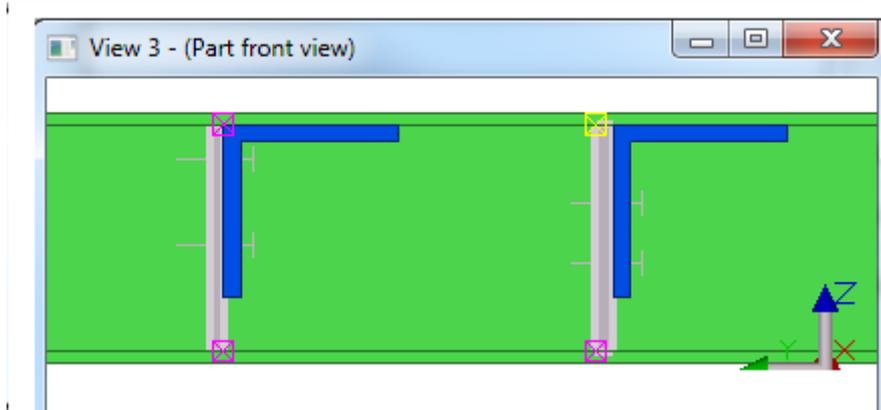

См. также

[Простановка автоматических видовых размеров с использованием типа «Интегрированные размеры» \(стр 553\)](#)

Простановка размеров профилей

Можно управлять тем, как Tekla Structures проставляет на чертежах размеры различных профилей. Например, можно настроить Tekla Structures таким образом, чтобы размеры круглых стержней всегда проставлялись от середины профиля, а больших двутавровых профилей — от верха.

Для задания параметров простановки размеров для профилей необходимо отредактировать таблицу плоскостей простановки размеров в файле `dim_planes_table.txt`.

1. В меню **Файл** выберите **Настройки** --> **Расширенные параметры** и перейдите в категорию **Простановка размеров: детали**.
2. Задайте расширенный параметр `XS_PART_DIMENSION_PLANES_TABLE` следующим образом.

```
XS_PART_DIMENSION_PLANES_TABLE=%XS_PROFDB%  
\dim_planes_table.txt
```

Этот расширенный параметр задает путь к таблице плоскостей простановки размеров деталей.

3. Откройте файл `dim_planes_table.txt` с помощью любого текстового редактора, например Блокнота. Этот файл находится в папке `..\Tekla Structures\<<version>\environments\
\<environment>\profile`.
4. Отредактируйте содержимое файла и сохраните файл.
5. Чтобы применить на чертежах новые параметры, перезапустите Tekla Structures и создайте чертежи заново. Изменение файла само по себе не приводит к автоматическому обновлению существующих чертежей.

Пример

Ниже приведен пример таблицы плоскостей простановки размеров:

dim_planes_table.txt
ПОЛКА СТЕНКА ProfType,MaxSize, middle,right, left, middle, right, left =====
1, 300.0, TRUE*, FALSE, FALSE, FALSE, TRUE*, TRUE
7, -1.0, TRUE*, FALSE, FALSE, TRUE*, FALSE, FALSE

Строка, начинающаяся с цифры 1, означает, что Tekla Structures будет всегда проставлять размеры двутавровых профилей (**ProfType** = 1), размер которых меньше 300 мм, (**MaxSize** = 300), привязывая их к середине полки и к правому краю стенки, вне зависимости от способа а создания детали.

Строка, начинающаяся с цифры 7, означает, что Tekla Structures будет всегда проставлять размеры круглых труб (**ProfType** = 7), привязывая их к центру профиля.

Номера типов профилей (столбец **ProfType**) соответствуют порядку следования профилей в **Каталоге профилей**:

- 1 = двутавровый профиль
- 2 = уголок (L-профиль)
- 3 = Z-профиль
- 4 = швеллер U-образный
- 5 = пластина
- 6 = круглая арматура

- 7 = круглая труба
- 8 = квадратная труба
- 9 = швеллер С-образный
- 10 = тавровый профиль
- 15 = ZZ-профиль
- 16 = СС-профиль
- 17 = СW-профиль
- 51 = многоугольная_пластина и т.п.


Значение **-1.0** в столбце **MaxSize** означает отсутствие ограничений на размер профиля.

Звездочка (*) после значения **TRUE** указывает на то, что это значение по умолчанию.


Наклонный размерный текст

Tekla Structures выравнивает размерный текст, имеющий небольшой наклон. Если наклон размерного текста превышает определенное значение, Tekla Structures переворачивает текст.

Ниже приведен пример размерного текста с небольшим наклоном.

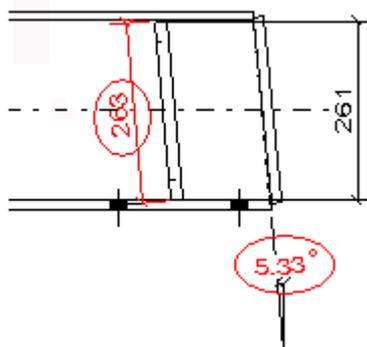

Ниже приведен пример перевернутого размерного текста.

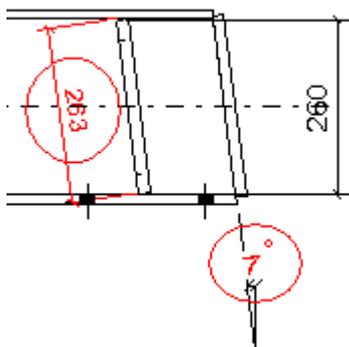

По умолчанию предельное значение для выравнивания размерного текста составляет 0.1 (5.74 градуса). Если наклон превышает это значение, размерный текст переворачивается. Откорректировать это предельное значение можно с помощью расширенного параметра XS_TEXT_ORIENTATION_EPSILON.

См. также

XS_TEXT_ORIENTATION_EPSILON

Добавление автоматических размеров на чертежи общего вида

Диалоговое окно для чертежей общего вида **Общий вид - свойства задания размеров** позволяет создавать размеры деталей, сеток и габаритные размеры, а также управлять тем, как они создаются. Поэкспериментируйте с различными комбинациями значений параметров для получения различных эффектов.

1. На вкладке **Чертежи и отчеты** выберите **Свойства чертежа --> Чертеж общего вида**.
2. Загрузите свойства чертежа, максимально близкие к необходимым.
3. Нажмите кнопку **Простановка размеров**.
4. Выберите, какие размеры требуется создавать, и измените соответствующие параметры.
5. На вкладке **Сетки** откорректируйте параметры создания размеров сетки и габаритных размеров, а также параметры размещения размеров.
6. На вкладке **Детали** откорректируйте параметры создания размеров деталей, а также параметры размещения размеров.
7. Нажмите **ОК** и создайте чертеж.

См. также

[Группы объектов при простановке размеров на чертежах общего вида \(стр 595\)](#)

[Простановка размеров групп объектов на разных размерных линиях \(стр 595\)](#)

[Пример: размеры сетки и габаритные размеры \(стр 597\)](#)

[Пример: параметры максимальной длины линии выноски \(стр 598\)](#)

[Пример: простановка размеров деталей, которые частично находятся за пределами вида \(стр 600\)](#)

[Пример: ограничение количества внешних размеров \(стр 600\)](#)

[Пример: позиционирование размеров деталей \(стр 601\)](#)

[Пример: размеры на планах расположения анкерных болтов \(стр 607\)](#)

[Свойства простановки размеров — вкладка «Сетка» \(чертежи общего вида\) \(стр 740\)](#)

[Свойства простановки размеров — вкладка «Детали» \(чертежи общего вида\) \(стр 741\)](#)

Группы объектов при простановке размеров на чертежах общего вида

Можно использовать группы объектов (фильтры выбора), созданные в модели, или создать необходимые группы через вкладку **Детали** в диалоговом окне **Общий вид - свойства задания размеров** с помощью кнопки **Группы объектов**. Например, можно создать группу объектов для балок определенного размера.

См. также

[Простановка размеров групп объектов на разных размерных линиях \(стр 595\)](#)

Простановка размеров групп объектов на разных размерных линиях


Указать объекты для простановки размеров на разных размерных линиях можно с помощью групп объектов.

1. На вкладке **Чертежи и отчеты** выберите **Свойства чертежа --> Чертеж общего вида** .
2. Нажмите кнопку **Простановка размеров** и перейдите на вкладку **Детали**.
3. Добавьте требуемые группы объектов в правила простановки размеров: нажмите кнопку **Добавить правило** и выберите правило в списке в столбце **Группа объектов**.

4. При необходимости можно создать новые группы объектов, нажав кнопку **Группа объектов**. Например, можно добавить правила группы объектов для балок разных размеров.
5. Для каждой группы объектов выберите в столбцах **Позиционирование**, **Горизонтальное положение** и **Вертикальное положение** требуемые значения в зависимости от типа объектов в группе.
 Например, для групп балок выберите в столбце **Горизонтальное положение** значение **Левая сторона**, чтобы размеры балок располагались слева от сетки.
6. При необходимости в столбце **Тег** введите текстовые теги, которые требуется отображать на чертеже для различных групп объектов. Например, введите размер балки.

Пример

В этом примере было создано несколько групп балок — по одной для каждого размера балки, который требуется размерить, затем было выбрано положение размеров в различных группах и добавлены теги для каждой группы:

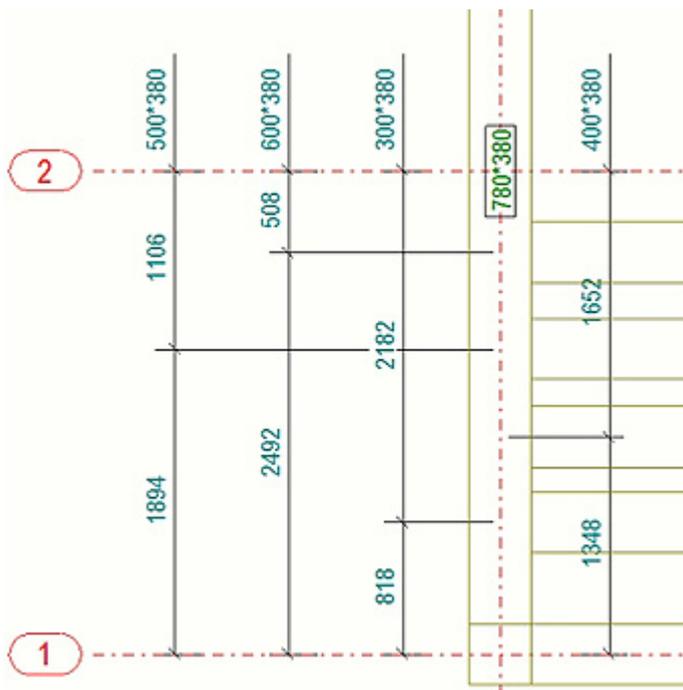

См. также

[Группы объектов при простановке размеров на чертежах общего вида \(стр 595\)](#)

[Пример: позиционирование размеров деталей \(стр 601\)](#)

Пример: простановка размеров деталей, которые частично находятся за пределами вида (стр 600)


Пример: ограничение количества внешних размеров (стр 600)


Пример: параметры максимальной длины линии выноски (стр 598)

Свойства простановки размеров — вкладка «Детали» (чертежи общего вида) (стр 741)

Пример: размеры сетки и габаритные размеры

Ниже приведено несколько примеров того, как выглядят размеры по сетке и габаритные размеры на чертежах общего вида при различных значениях параметров на вкладке **Сетка**.

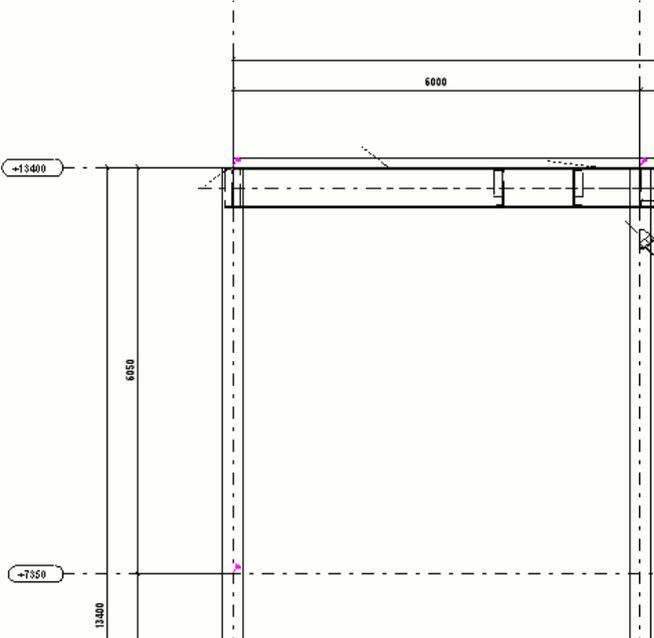Значения параметров	Пример
<p>Размеры линии сетки = Вкл. Габаритный размер = Вкл. По горизонтали Слева = По вертикали = Сверху</p>	

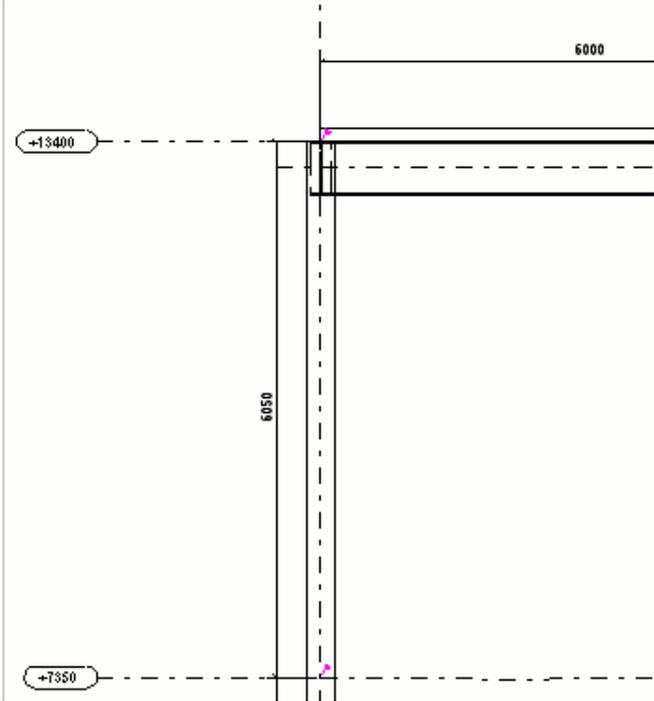Значения параметров	Пример
<p>Размеры линии сетки = Вкл. Габаритный размер = Выкл. По горизонтали = Слева По вертикали = Сверху</p>	



См. также

[Свойства простановки размеров — вкладка «Сетка» \(чертежи общего вида\) \(стр 740\)](#)

Пример: параметры максимальной длины линии выноски

Ниже приведено несколько примеров того, как располагаются размеры при задании значений для параметров **Наружные размеры** и

Внутренние размеры в области **Максимальная длина линии выноски** на вкладке **Детали**.

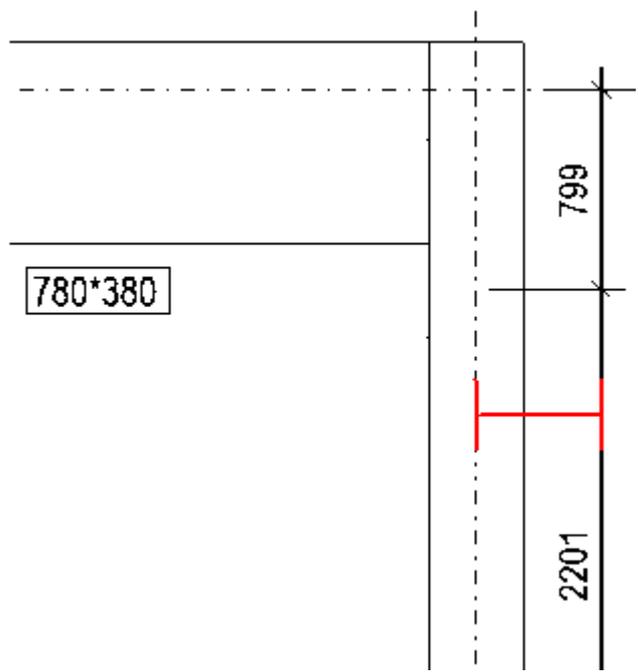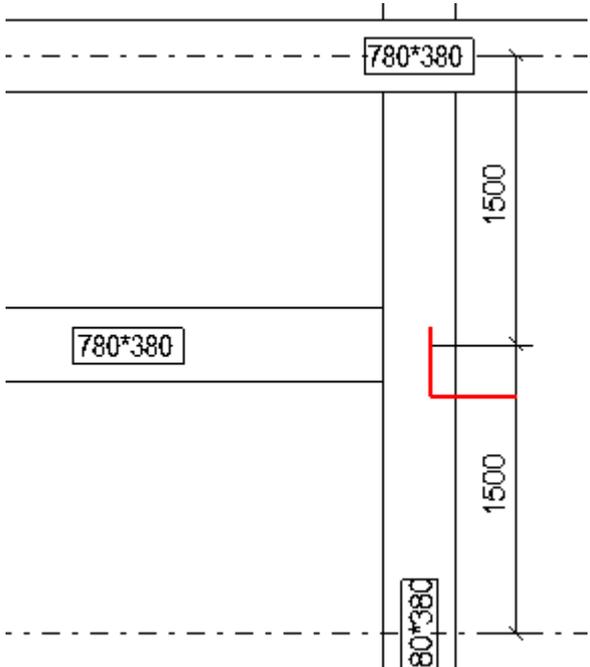Значения параметров	Пример
<p>Задано значение параметра Наружные размеры.</p>	
<p>Задано значение параметра Внутренние размеры.</p>	


См. также

[Свойства простановки размеров — вкладка «Детали» \(чертежи общего вида\) \(стр 741\)](#)

[Добавление автоматических размеров на чертежи общего вида \(стр 594\)](#)

Пример: простановка размеров деталей, которые частично находятся за пределами вида

Ниже приведен пример простановки размеров деталей, когда параметр **Включая части, не полностью помещающиеся в вид** на вкладке **Детали** в диалоговом окне **Общий вид - свойства задания размеров** установлен в значение **Вкл.**

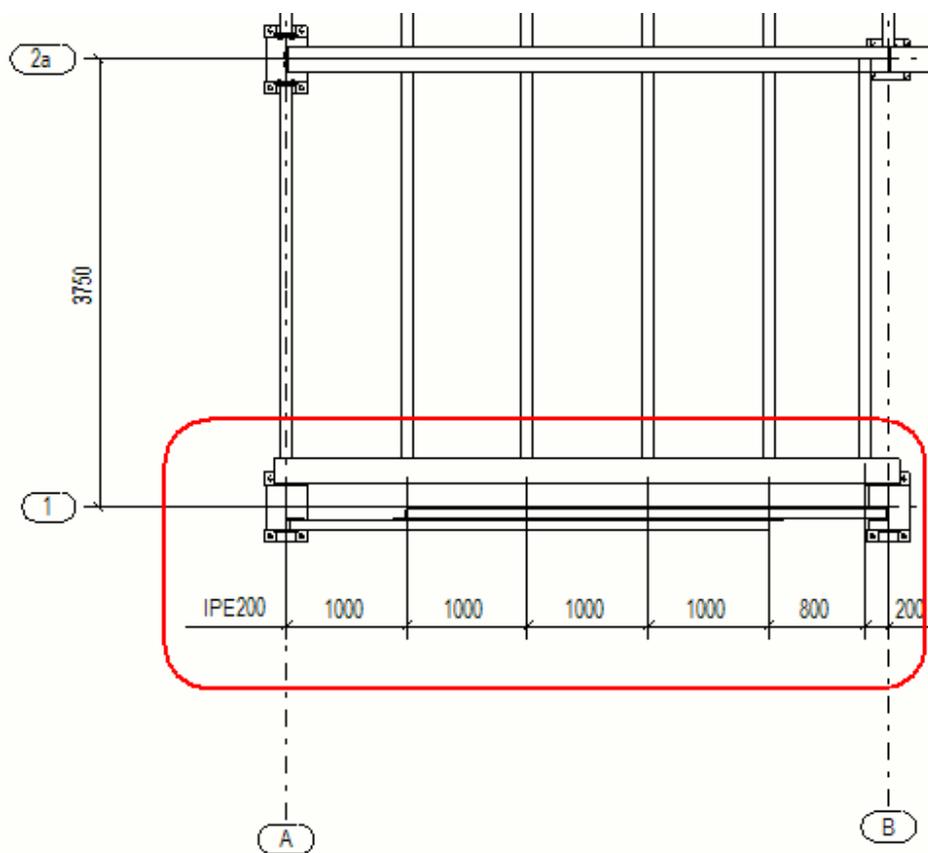


См. также

[Свойства простановки размеров — вкладка «Детали» \(чертежи общего вида\) \(стр 741\)](#)

Пример: ограничение количества внешних размеров

Ниже приведен пример того, как выглядят размеры детали, когда в свойствах простановки размеров на чертежах общего вида для параметра **Максимальное количество наружных размеров** на вкладке **Детали** задано значение **3**. Tekla Structures создает три размера снаружи сетки и четвертый внутри сетки.

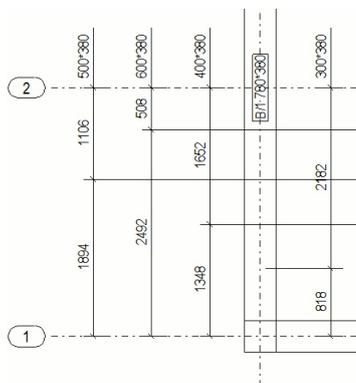


См. также

[Свойства простановки размеров — вкладка «Детали» \(чертежи общего вида\) \(стр 741\)](#)


Пример: позиционирование размеров деталей

Ниже приведено несколько примеров размещения размеров деталей на чертежах общего вида при различных значениях параметров позиционирования на вкладке **Детали**.


В примере ниже для параметра **Позиционирование** задано значение **Внутри сетки**: все размеры располагаются почти на сетке или рядом с ней.

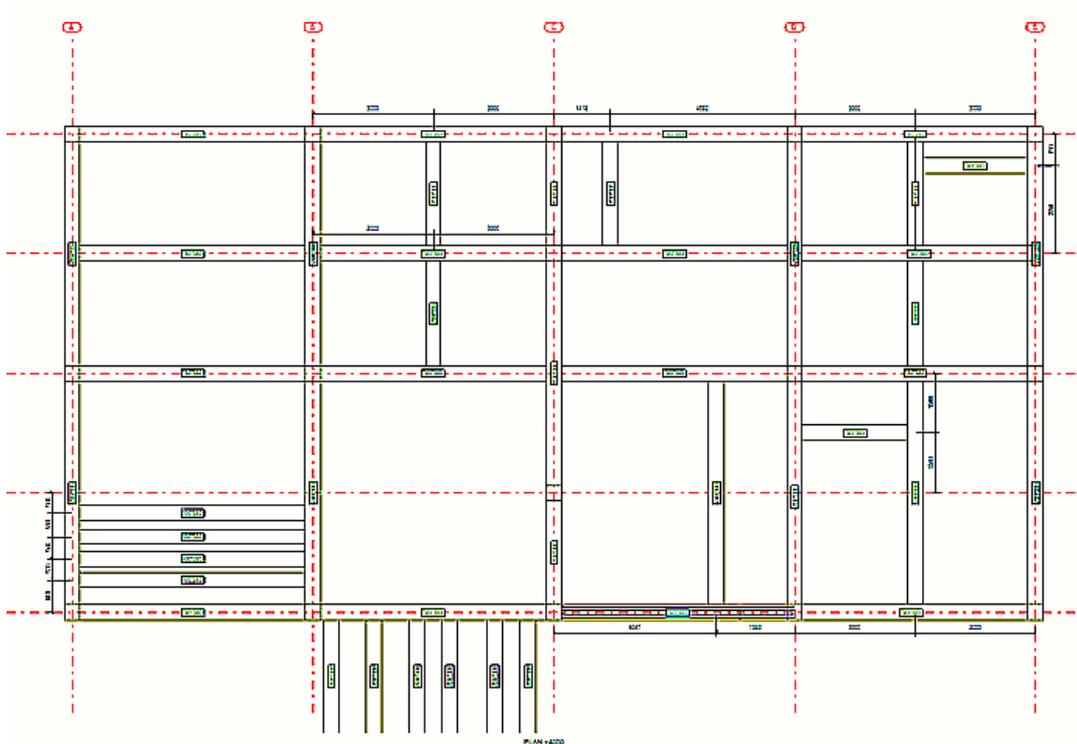


В примере ниже для параметра **Позиционирование** задано значение **Вне сетки**: все размеры располагаются снаружи сетки.

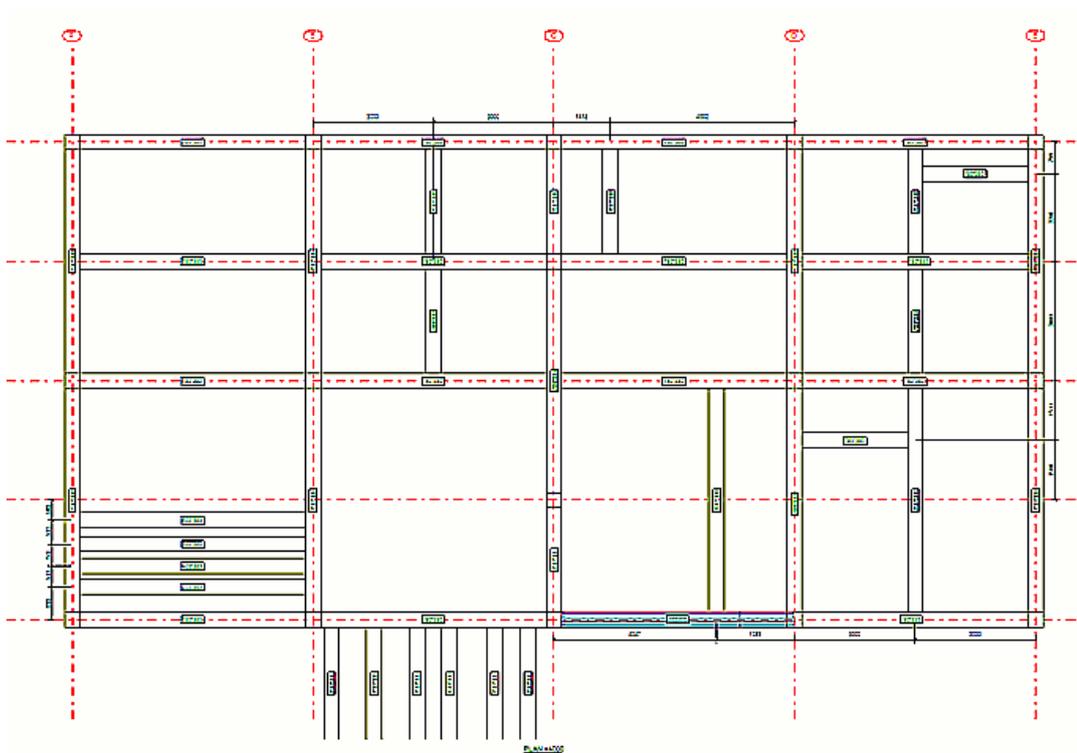


В примере ниже для параметра **Горизонтальное положение** задано значение **Левая сторона**: все размеры горизонтальных деталей располагаются слева от сетки.

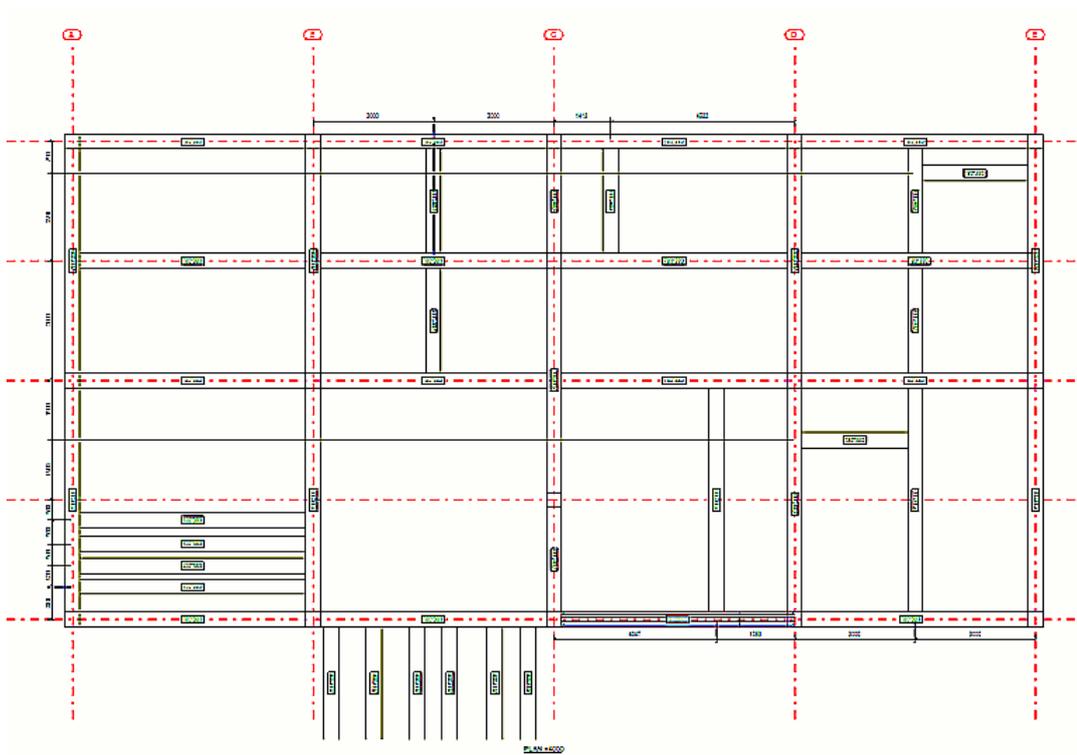


В примере ниже для параметра **Горизонтальное положение** задано значение **Правая сторона**: все размеры горизонтальных деталей располагаются справа от сетки.

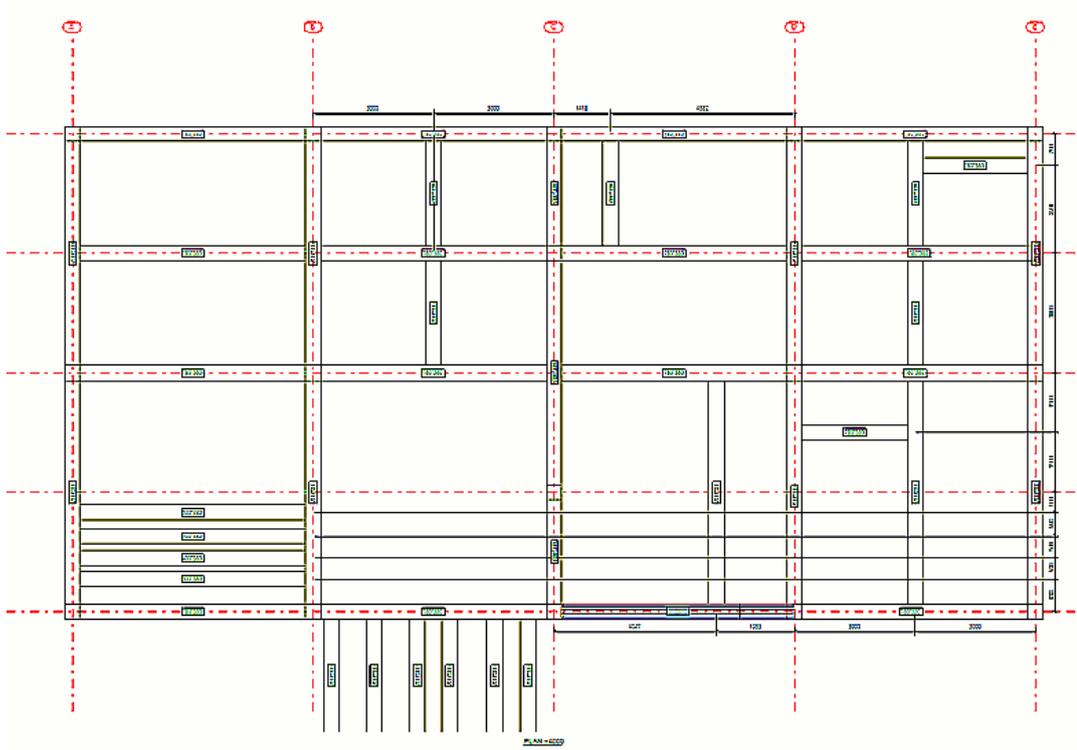


В примере ниже для параметра **Горизонтальное положение** задано значение **Распределен на обе стороны**: все размеры горизонтальных деталей располагаются со стороны сетки, ближайшей к измеряемой детали.

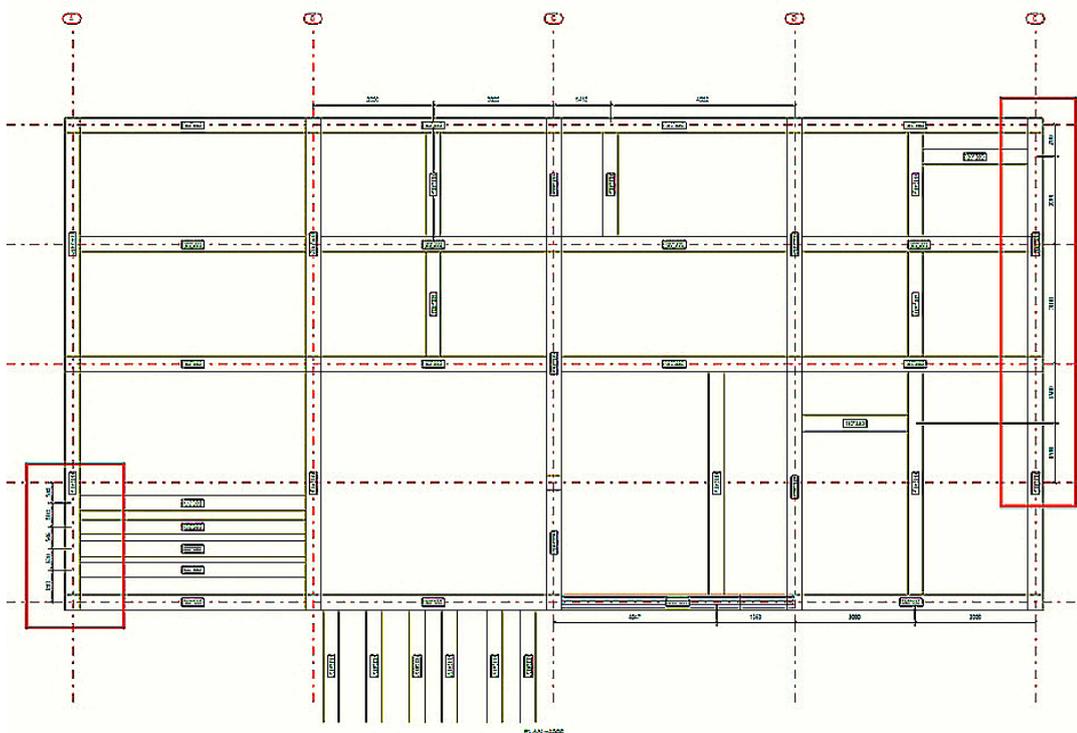


В примере ниже для параметра **Вертикальное положение** задано значение **Сверху**: все размеры вертикальных деталей располагаются над сеткой.

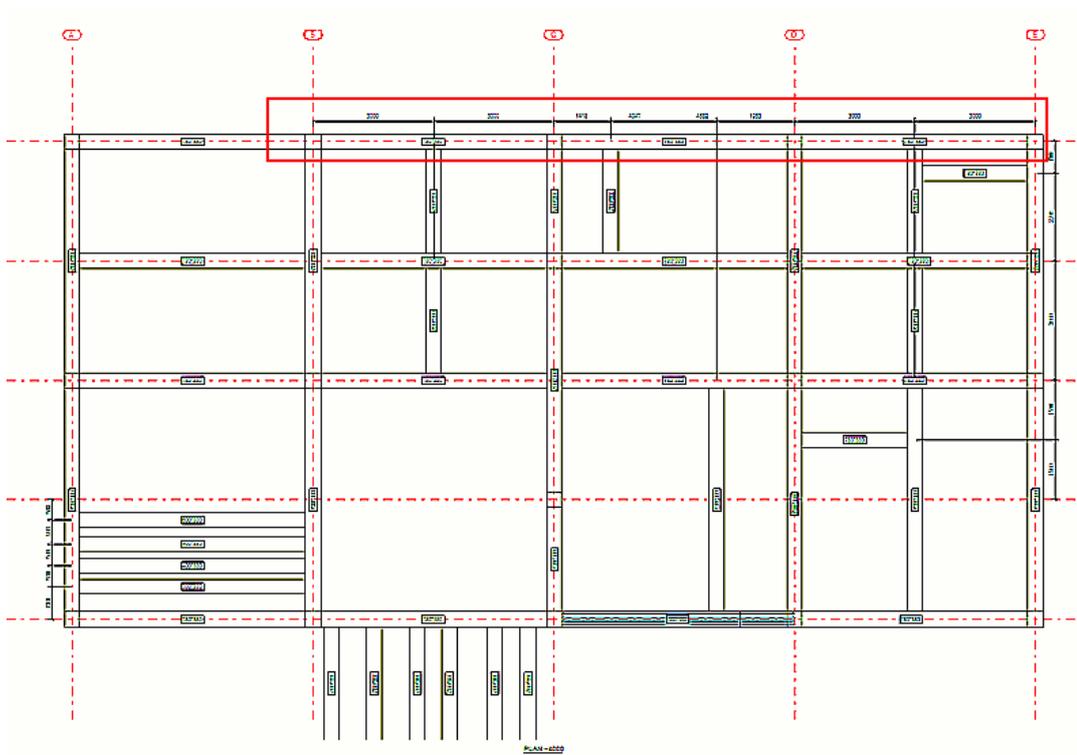

В примере ниже для параметра **Вертикальное положение** задано значение **Внизу**: все размеры вертикальных деталей располагаются под сеткой.

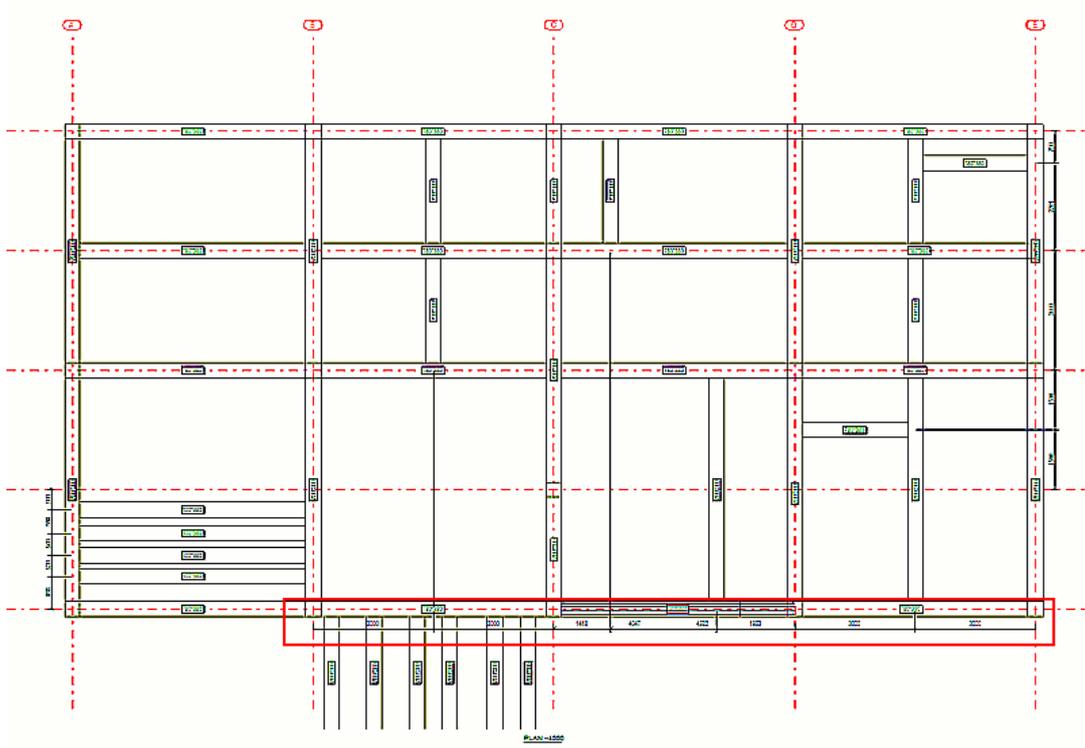

В примере ниже для параметра **Вертикальное положение** задано значение **Распределен на обе стороны**: все размеры вертикальных деталей располагаются со стороны сетки, ближайшей к измеряемой детали.

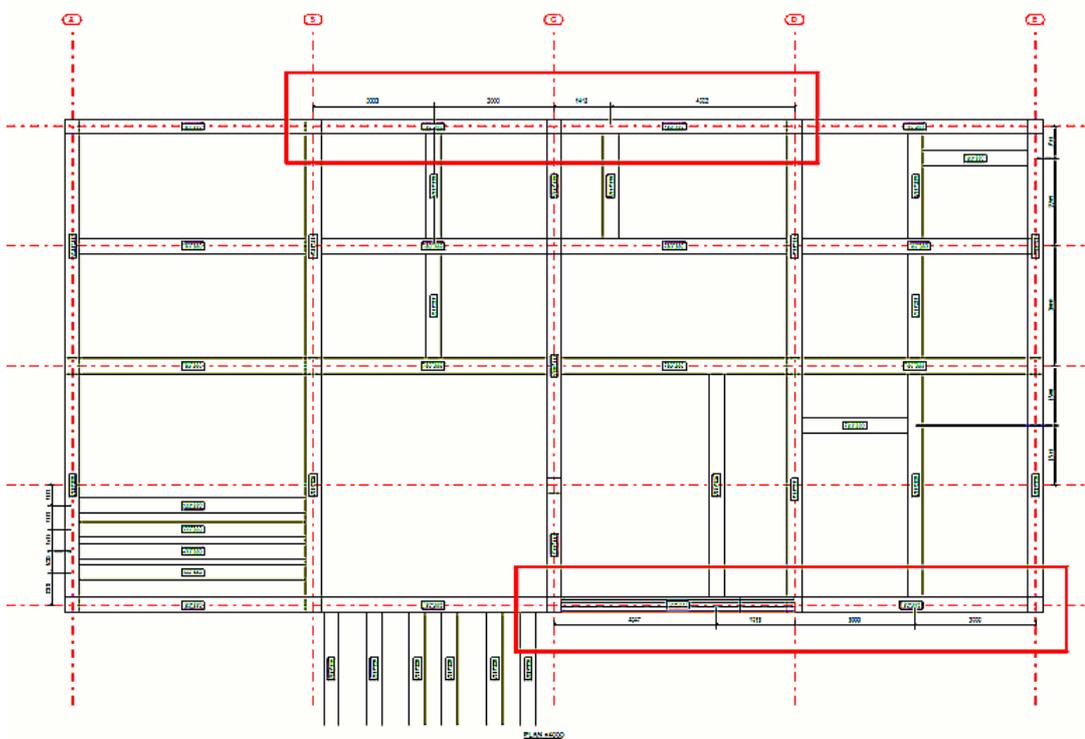


См. также

[Свойства простановки размеров — вкладка «Детали» \(чертежи общего вида\) \(стр 741\)](#)


Пример: размеры на планах расположения анкерных болтов

Ниже приведено несколько примеров того, как выглядят размеры на планах расположения анкерных болтов в различных ситуациях.


В первом примере приведена типичная ситуация, в которой все колонны попадают на линии сетки:

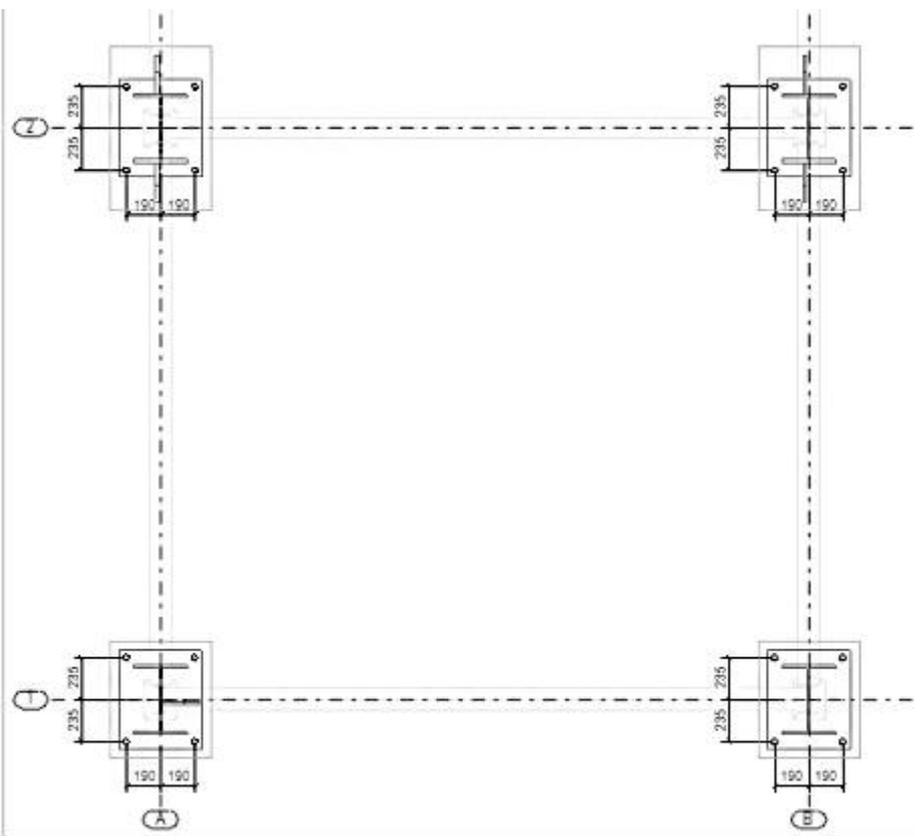


Если опорная точка колонны не лежит на линии сетки, Tekla Structures автоматически проставляет размеры опорной точки относительно линий сетки. См. пример ниже.

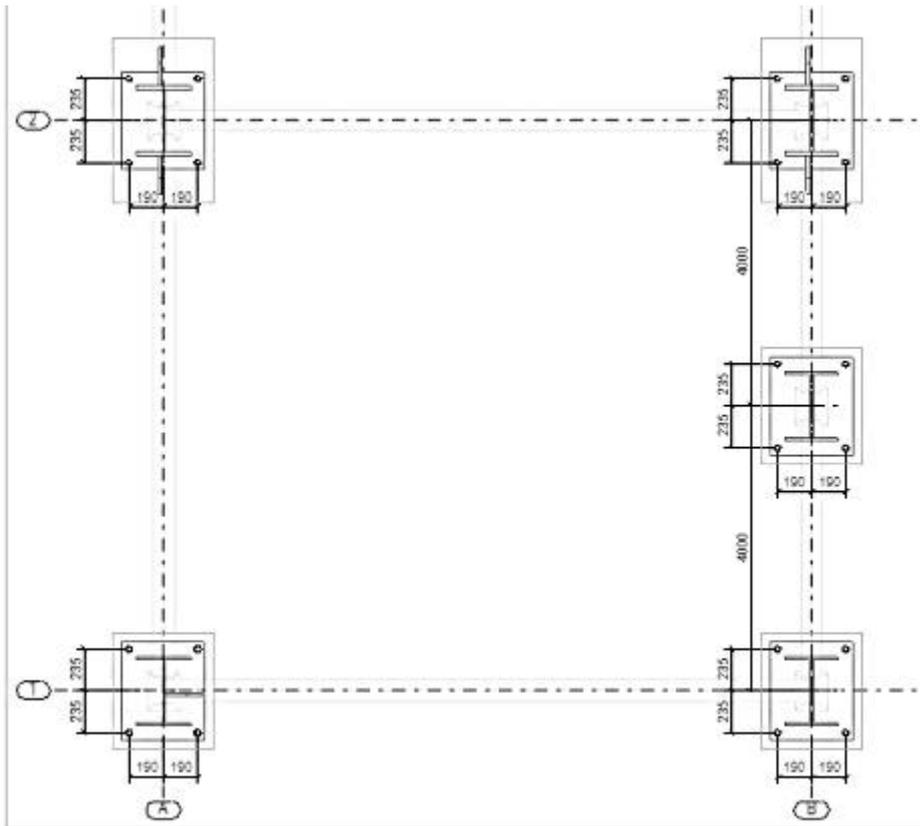

Если колонна повернута относительно чертежа, также автоматически проставляется угол поворота. См. пример ниже.

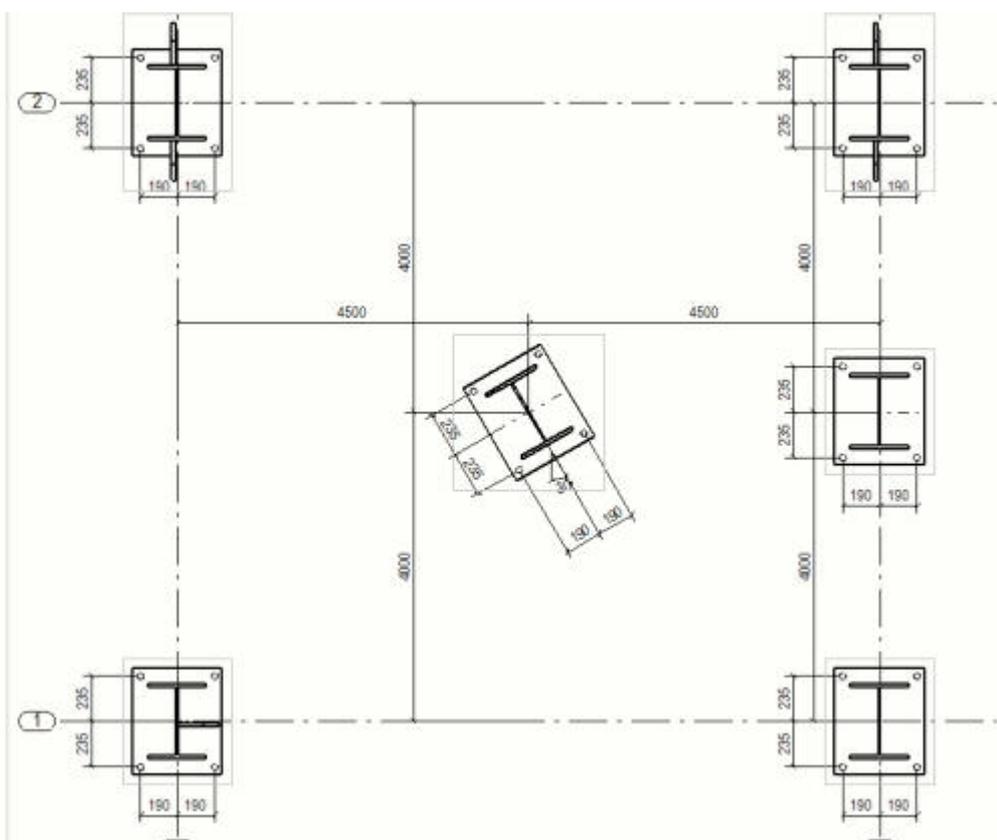

Если установить расширенный параметр
XS_ANCHOR_BOLT_PLAN_USE_VIEW_COORDSYS_FOR_BOLT_DIMENSIONS в
значение FALSE и создать чертеж, все размеры будут проставлены в
системе координат чертежа.

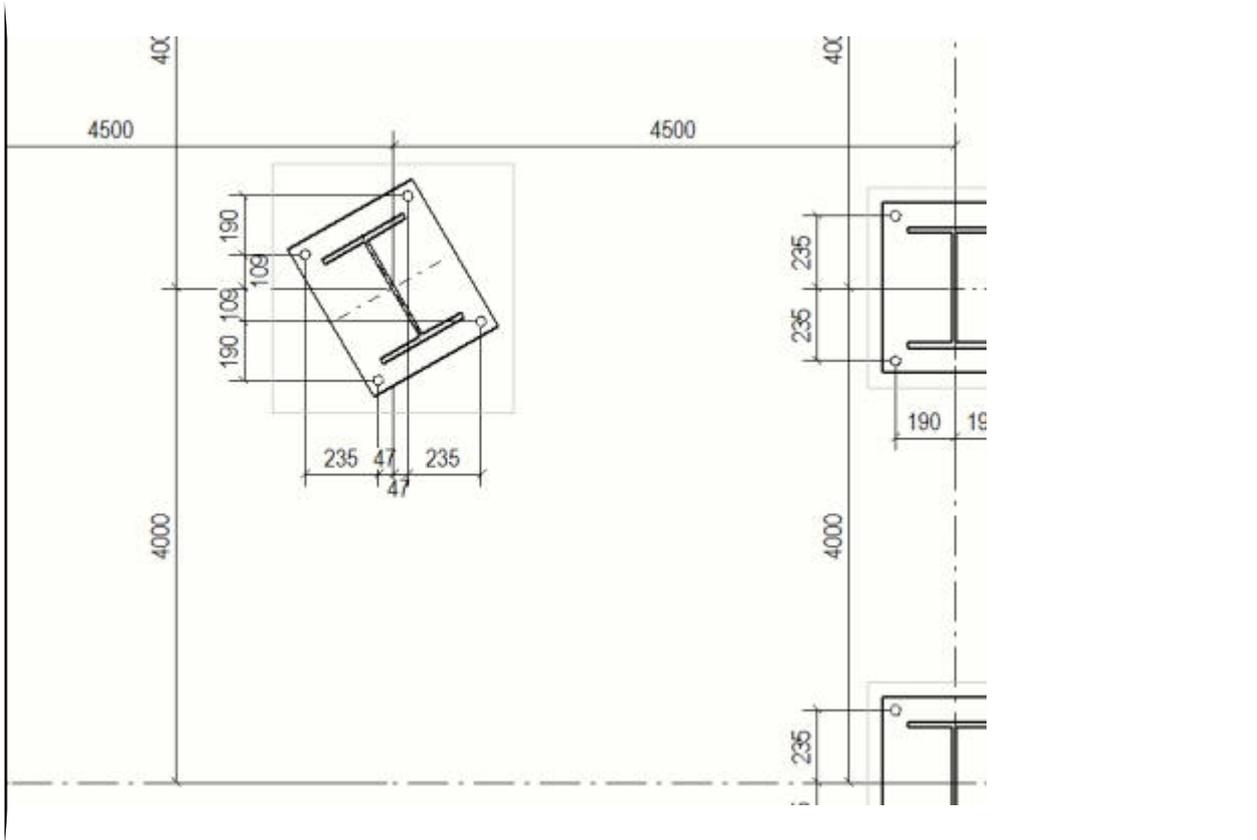

См. также

[Создание планов расположения анкерных болтов с использованием сохраненных настроек \(стр 84\)](#)

8.6 Настройки автоматических меток

Метки — это ассоциативные объекты аннотаций, используемые для идентификации отдельного объекта строительной конструкции на чертеже. В метке отображается набор выбранных пользователем свойств, называемых элементами метки. Автоматические метки — это метки, которые Tekla Structures создает на чертеже на основании свойств меток, заданных в свойствах чертежа.

Можно изменить свойства меток после создания чертежа, а также добавить метки вручную на открытый чертеж.

Свойства меток определяют, что Tekla Structures отображает в метках, а также как отображаются метки. Кроме того, Tekla Structures использует файл атрибутов `contentattributes_global.lst` для задания настроек единиц измерения, используемых по умолчанию для некоторых элементов меток. Файл `contentattributes_userdefined.lst` также можно использовать для создания собственных настроек.

В Tekla Structures предусмотрена возможность создания следующих автоматических меток:

- меток деталей;
- меток болтов;
- меток соседних деталей;
- меток обработки поверхности;
- меток соединений;
- Метки сварных швов модели
- меток армирования;
- Метки объектов заливки
- меток размеров;
- меток видов и меток видов сечений, а также меток сечений.

Задача	Чтобы узнать больше, перейдите по ссылкам ниже
Настроить и добавить автоматические метки для объектов строительной конструкции	Добавление автоматических меток (стр 613)
Указать, следует ли отображать и объединять метки	Корректировка видимости автоматических меток (стр 615)
Добавить рамки вокруг отдельных элементов метки или вокруг самой метки, откорректировать внешний вид текста и линии выноски метки, а также изменить единицу измерения и формат элемента	Корректировка текста, рамок и линий выноски автоматических меток (стр 616)
Проверить, как на расположение метки влияют настройки размещения метки, тип линии выноски, predetermined настройки расположения меток и ориентации деталей, направление моделирования деталей и настройки защиты чертежа	Местоположение метки (стр 620)
Автоматически объединить метки деталей, метки обработки поверхности или метки армирования	Автоматическое объединение меток (стр 625)
Отображать рамку и линию метки выноски скрытой детали в виде пунктирной или сплошной линии	Отображение рамок и линий выноски меток для скрытых деталей (стр 630)

Задача	Чтобы узнать больше, перейдите по ссылкам ниже
Задать или изменить единицу измерения и количество десятичных знаков в значениях измерений для различных элементов меток	Изменение настроек единиц измерения для меток (стр 632)
Определить содержимое элемента Размер в метках болтов с помощью расширенных параметров	Задание размера в метках болтов с помощью расширенных параметров (стр 645)
Добавить атрибуты уровня в метки детали и ассоциативные примечания в качестве определенных пользователем атрибутов	Добавить атрибутов уровня в автоматические метки деталей (стр 635)
Добавить в метки определенные пользователем атрибуты и атрибутов шаблонов	Добавление атрибутов в автоматические метки (стр 634)
Добавить в качестве элементов меток пользовательские графические шаблоны (например, добавить шаблон для изменения единицы измерения и количества десятичных знаков в значениях измерений в метке)	Добавление шаблонов в метки (стр 638)
Добавить в метку символы из определенного файла символов	Добавление символов в автоматические метки (стр 644)
Добавить в метку армирования врезку с изображением арматурного стержня	Добавление врезок в автоматические метки армирования (стр 648)

См. также

[Свойства меток \(стр 743\)](#)

[Содержимое меток \(стр 757\)](#)

[Настройки защиты и размещения объектов на чертежах \(стр 456\)](#)

[Метки, примечания, текст и ссылки на открытых чертежах \(стр 222\)](#)

[Отображение на чертежах объектов заливки, меток заливки и разделителей заливки \(стр 678\)](#)

[Этапы заливки на чертежах \(стр 327\)](#)

[Единицы и десятичные разряды на чертежах, в отчетах и шаблонах \(стр 683\)](#)


Добавление автоматических меток

Можно настроить автоматические метки для объектов строительной конструкции (деталей, соседних деталей, болтов, обработки поверхности, соединений, армирования и соседнего армирования) и сохранить свойства метки в файле свойств для использования в дальнейшем.

Это делается в диалоговом окне свойств вида для чертежей отдельных деталей, сборок и отлитых элементов. Для чертежей общего вида автоматические метки определяются на уровне чертежа.

1. На вкладке **Чертежи и отчеты** выберите **Свойства чертежа** и выберите тип чертежа.
2. Загрузите свойства чертежа, максимально близкие к необходимым.
3. Чертежи отдельных деталей, сборок и отлитых элементов: Нажмите кнопку **Создание вида**, выберите вид и свойства, которые требуется изменить, и нажмите кнопку **Свойства вида**.
4. Щелкните тип метки, который требуется изменить, например **Метка детали**.
5. Для некоторых меток необходимо выбрать в списке объект, для которого определяются метки.

Например, в случае меток деталей можно независимо задать настройки метки детали для главной и второстепенной деталей, а также для главной и второстепенной деталей сборочного узла.

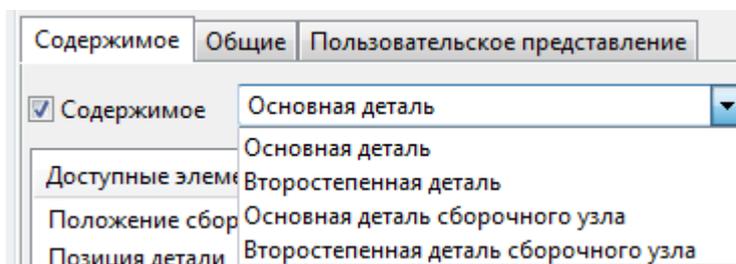

6. Добавьте элементы в метку, дважды щелкая элементы в списке **Доступные элементы**.
7. Измените внешний вид элемента (рамку и шрифт).
Для элементов-длин, элементов-высот и элементов-диаметров можно также откорректировать единицу измерения и формат.
8. С помощью кнопок **Переместить вверх** и **Переместить вниз** расположите элементы в требуемом порядке.
9. Измените настройки внешнего вида, размещения и видимости на вкладках **Содержимое** и **Общие**.

10. В зависимости от типа чертежа выполните одно из следующих действий.

Чертежи отдельных деталей, сборок и отлитых элементов:


- a. Сохраните свойства вида, введя имя файла свойств в поле вверху и нажав кнопку **Сохранить**.
- b. Нажмите кнопку **Заккрыть**, чтобы вернуться к свойствам чертежа.

Чертежи общего вида:

- Нажмите **ОК** в дочернем диалоговом окне, чтобы сохранить изменения, закрыть диалоговое окно и вернуться к свойствам чертежа.
11. Нажмите кнопку **Сохранить**, чтобы сохранить свойств чертежа, а затем нажмите **ОК** и создайте чертеж.

Пример

Ниже приведен пример метки детали.

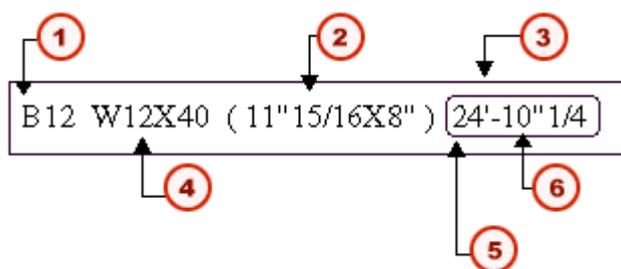

1. Позиция сборки
2. Размер
3. Рамка метки
4. Профиль
5. Рамка элемента метки
6. Длина

См. также

[Местоположение метки \(стр 620\)](#)

[Задание настроек автоматического размещения для меток \(стр 461\)](#)

[Свойства меток \(стр 743\)](#)

[Содержимое меток \(стр 757\)](#)

[Добавление символов в автоматические метки \(стр 644\)](#)

[Добавление шаблонов в метки \(стр 638\)](#)

[Добавление врезок в автоматические метки армирования \(стр 648\)](#)

[Добавление атрибутов в автоматические метки \(стр 634\)](#)

[Задание размера в метках болтов с помощью расширенных параметров \(стр 645\)](#)

Корректировка видимости автоматических меток

С помощью параметров видимости в свойствах метки можно указать, какие метки должны отображаться, а также следует ли объединять метки.

1. На вкладке **Чертежи и отчеты** выберите **Свойства чертежа** и выберите тип чертежа.
2. Загрузите свойства чертежа, максимально близкие к необходимым.
3. Выполните одно из следующих действий в зависимости от типа чертежа.

Чертежи отдельных деталей, сборок и отлитых элементов:

- a. Нажмите кнопку **Создание вида**, выберите вид и свойства, которые требуется изменить, и нажмите кнопку **Свойства вида**.
- b. Выберите один из типов меток в диалоговом окне свойств чертежа. Например, нажмите **Метка детали**.

Чертежи общего вида:

- Выберите один из типов меток в диалоговом окне свойств чертежа. Например, нажмите **Метка детали**.
4. Перейдите на вкладку **Общие** и выберите, требуется ли отображать метки, выбрав один из вариантов в списке **Отображение на виде**. Доступные варианты зависят от типа метки:
 - **распределенный**: метки распределяются по виду. Tekla Structures создает только метки, которые не видны на других видах.
 - **всегда**: метки на виде создаются всегда, вне зависимости от настроек в других видах.
 - **предпочтительный**: аналогичен варианту «распределенный», однако предпочтительный вид имеет более высокий приоритет. Выбирайте **предпочтительный** только для одного вида на чертеже. Если выбрать для других видов вариант **распределенный**, метки будут находиться только на виде, где параметр **Отображение на виде** установлен в значение **предпочтительный**.
 - **нет**: метки не создаются.
 5. В списке **Детали вне плоскости вида** выберите, отображать ли метки для деталей, которые находятся за пределами плоскости вида:
 - **Отображается**: метки за пределами вида на чертеже отображаются.

- **Не отображать:** метки за пределами вида на чертеже не отображаются.
- 6. Для меток болтов укажите, требуется ли отображать метки болтов на главных деталях, второстепенных деталях, главных деталях сборочных узлов или второстепенных деталях сборочных узлов.
- 7. Для меток болтов можно также задать **Предельный размер болта**, чтобы отфильтровать из чертежей метки болтов стандартных размеров. Tekla Structures не будет отображать метки болтов введенного в этом поле размера.
- 8. В списке **Объединить метки** выберите **Да**, чтобы объединять метки деталей или метки обработки поверхности. Параметры на вкладке **Объединение** служат для объединения меток армирования.
- 9. **Чертежи отдельных деталей, сборок и отлитых элементов:** нажмите кнопку **Сохранить**, чтобы сохранить изменения в свойствах вида, и кнопку **Заккрыть**, чтобы вернуться к свойствам чертежа.
Чертежи общего вида: Нажмите кнопку **ОК**.
- 10. Нажмите кнопку **Сохранить**, чтобы сохранить свойств чертежа, а затем нажмите **ОК** и создайте чертеж.

См. также

[Автоматическое объединение меток \(стр 625\)](#)

[Автоматическое объединение меток армирования \(стр 629\)](#)

[Свойства метки — вкладки «Общие», «Объединение» и «Содержимое» \(стр 744\)](#)

[Свойства меток \(стр 743\)](#)

Корректировка текста, рамок и линий выноски автоматических меток

Можно добавлять рамки вокруг отдельных элементов в метках, а также вокруг самих меток. Также можно корректировать внешний вид текста и линии выноски метки. Для некоторых элементов можно изменять единицу измерения и формат.

1. На вкладке **Чертежи и отчеты** выберите **Свойства чертежа** и выберите тип чертежа.
2. Загрузите свойства чертежа, максимально близкие к необходимым.
3. Выполните одно из следующих действий в зависимости от типа чертежа:

Чертежи отдельных деталей, сборок и отлитых элементов:

- a. Нажмите кнопку **Создание вида**, выберите вид и свойства, которые требуется изменить, и нажмите кнопку **Свойства вида**.
- b. Выберите один из типов меток в диалоговом окне свойств чертежа. Например, нажмите **Метка детали**.

Чертежи общего вида:

- Выберите один из типов меток в диалоговом окне свойств чертежа. Например, нажмите **Метка детали**.
4. На вкладке **Содержимое** свойств метки детали выберите один или несколько элементов из списка **Элементы метки** и откорректируйте настройки элемента:
- Чтобы применить изменения ко всем элементам, удерживайте клавишу **Shift** и щелкните последний элемент в списке для выбора всех элементов.
 - Чтобы добавить рамку вокруг выбранных элементов, нажмите кнопку **Добавить рамку**.
 - Выберите тип рамки в списке **Тип** и цвет рамки в списке **Цвет**.
Для каждого добавляемого элемента можно выбрать свой тип и цвет рамки.
 - Выберите цвет текста элемента в списке **Цвет**, шрифт текста в списке **Шрифт** и высоту текста в списке **Высота**.
Для каждого добавляемого элемента можно выбрать свой цвет, шрифт и высоту текста.
 - При необходимости измените единицу измерения и формат элемента-длины, элемента-высоты, элемента-расстояния или элемента-диаметра.
Прежде чем это можно будет сделать, необходимо выбрать элемент в списке **Элементы метки**.
5. Перейдите на вкладку **Общие** (или **Внешний вид**) и откорректируйте настройки рамок и линий выноски метки:
- Выберите тип рамки метки в списке **Типы** и цвет рамки в списке **Цвет**.
 - Выберите **тип** линии выноски, а также какая **стрелка** будет использоваться.
Если ни одна из меток не имеет линии выноски, список типов линий выноски недоступен.
 - Если требуется скрыть линии выноски скрытых деталей, установите параметр **Использовать скрытые линии для скрытых деталей** в значение **Да**.
Этот параметр доступен не для всех меток.

6. **Чертежи отдельных деталей, сборок и отлитых элементов:** нажмите кнопку **Сохранить**, чтобы сохранить свойства вида, и кнопку **Заккрыть**, чтобы вернуться к свойствам чертежа.
- Чертежи общего вида:** Нажмите кнопку **ОК**.
7. Нажмите кнопку **Сохранить**, чтобы сохранить свойств чертежа, а затем нажмите **ОК** и создайте чертеж.

См. также

[Корректировка линий выноски меток деталей с помощью расширенных параметров \(стр 618\)](#)

[Автоматическое размещение базовой точки линии выноски метки арматурного стержня \(стр 619\)](#)

[Свойства метки — вкладки «Общие», «Объединение» и «Содержимое» \(стр 744\)](#)

[Свойства меток \(стр 743\)](#)

Корректировка линий выноски меток деталей с помощью расширенных параметров

Изменить настройки линий выноски меток деталей можно с помощью нескольких расширенных параметров. В меню **Файл** выберите **Настройки --> Расширенные параметры** и перейдите на страницу **Обозначения: детали**.

Чтобы изменить настройки линий выноски меток деталей с помощью расширенных параметров, выполните следующие действия.

Задача	Действие
<p>Указать, следует ли вычерчивать линию выноски, когда ее длина меньше значения, заданного расширенным параметром XS_DRAW_SHORT_LEADER_LINES_OF_PART_MARKS_MINIMUM_LENGTH</p>	<p>Установите расширенный параметр XS_DRAW_SHORT_LEADER_LINES_OF_PART_MARKS в значение TRUE (по умолчанию), чтобы в метках деталей всегда вычерчивались линии выноски. Когда этот расширенный параметр установлен в значение FALSE, линия выноски не вычерчивается, если ее длина меньше минимума, заданного расширенным параметром XS_DRAW_SHORT_LEADER_LINES_OF_PART_MARKS_MINIMUM_LENGTH.</p>
<p>Задать минимальную длину линии выноски. Если длина меньше этого</p>	<p>Задайте значение (в миллиметрах) расширенного параметра</p>

Задача	Действие
значения, линия выноски не вычерчивается.	XS_DRAW_SHORT_LEADER_LINES_OF_PART_MARKS_MINIMUM_LENGTH.
Определить начальное положение линии выноски для линии выноски с прямоугольной рамкой	Задайте значение расширенного параметра XS_MARK_LEADER_LINE_POSITION_TYPE_FOR_RECTANGULAR_FRAME .
Определить начальное положение линии выноски для линии выноски метки без рамки и для линии выноски метки с рамкой элемента метки.	Задайте значение расширенного параметра XS_MARK_LEADER_LINE_POSITION_TYPE_FOR_NO_FRAME .
Определить длину продолжения линии выноски	Задайте значение расширенного параметра XS_MARK_LEADER_LINE_EXTENSION_LENGTH .

См. также

[Корректировка текста, рамок и линий выноски автоматических меток \(стр 616\)](#)

Автоматическое размещение базовой точки линии выноски метки арматурного стержня

Tekla Structures размещает базовую точку линий выноски меток армирования так, чтобы линия выноски указывала только на один арматурный стержень. Алгоритм, которым Tekla Structures руководствуется при поиске места для базовой точки, можно откорректировать


- В меню **Файл** выберите **Настройки** --> **Расширенные параметры** и перейдите в категорию **Детализация бетона**.

Задача	Действие
Автоматически выбирать оптимальное место для базовой точки	Установите расширенный параметр XS_ENABLE_REBAR_MARK_LEADER_LINE_BASE_POINT_OPTIMIZATION в значение TRUE.
Определить необходимое расстояние, на котором должны находиться арматурные стержни относительно базовой точки, чтобы программа Tekla Structures могла разместить базовую точку	Задайте значение в миллиметрах для расширенного параметра XS_REBAR_MARK_LEADER_LINE_BASE_POINT_SEARCH_TOLERANCE.

Задача	Действие
Определить длину шага при поиске оптимального положения для базовой точки вдоль арматурного стержня	Задать значение в миллиметрах для расширенного параметра XS_REBAR_MARK_LEADER_LINE_BASE_POINT_SEARCH_STEP_LENGTH.

Пример

На этом примере показаны оптимальные положения для базовых точек.

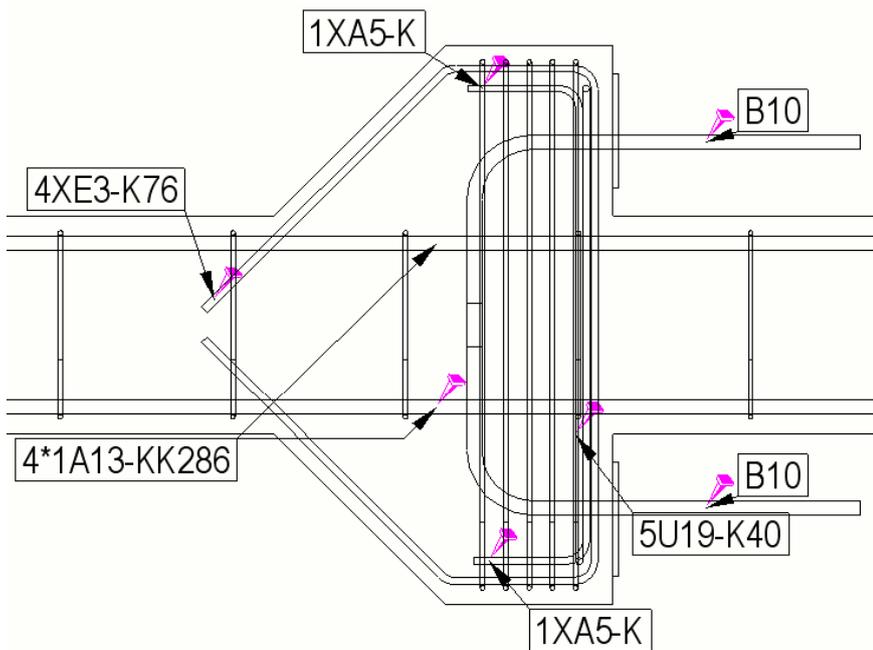

См. также

[Корректировка текста, рамок и линий выноски автоматических меток \(стр 616\)](#)

Местоположение метки

На расположение меток на чертежах влияет целый ряд настроек, не только свойства самой метки.

Настройки	Чтобы узнать больше, перейдите по ссылкам ниже
Настройки размещения в свойствах метки	Задание настроек автоматического размещения для меток (стр 461)
Тип выбранной линии выноски	Как тип линии выноски влияет на расположение меток деталей и

Настройки	Чтобы узнать больше, перейдите по ссылкам ниже
	меток обработки поверхности (стр 622) Как тип линии выноски влияет на расположение меток армирования (стр 624) Как объединение влияет на расположение меток групп арматурных стержней (стр 623)
Предопределенные настройки расположения метки и ориентации детали	Задание предопределенного расположения для меток балок, раскосов и колонн (стр 621) Параметры ориентации (стр 805) Использование метки детали в качестве метки ориентации на чертежах общего вида (стр 658)
Настройки защиты	Защищенные области на чертежах (стр 457)
Направление моделирования деталей	Creating horizontal parts

См. также

[Свойства меток \(стр 743\)](#)

[Свойства метки — вкладки «Общие», «Объединение» и «Содержимое» \(стр 744\)](#)

Задание предопределенного расположения для меток балок, раскосов и колонн

По умолчанию метки деталей размещаются в конечной точке детали. Это поведение можно изменить, откорректировав предопределенные настройки размещения для меток балок, раскосов и колонн.

1. В меню **Файл** выберите **Настройки** --> **Параметры** и перейдите в настройки **Метки ориентации**.
2. В списке **Расположение метки: Предпочтительное положение балок и креплений** выберите **Слева** или **Справа**, чтобы метка размещалась с левого или правого торца детали.
3. В списке **Расположение метки: Метка всегда ближе у центра колонны на чертежах общего вида** выберите **Да**, чтобы метки деталей размещались в центре колонн на видах в плане, или **Нет**, чтобы метки деталей размещались на одной и той же полке на чертежах общего вида и чертежах сборок.

4. Нажмите кнопку **ОК**.

См. также

[Местоположение метки \(стр 620\)](#)




[Свойства меток \(стр 743\)](#)

[Свойства метки — вкладки «Общие», «Объединение» и «Содержимое» \(стр 744\)](#)

[Использование метки детали в качестве метки ориентации на чертежах общего вида \(стр 658\)](#)

Как тип линии выноски влияет на расположение меток деталей и меток обработки поверхностей

Для меток деталей и меток обработки поверхностей предусмотрено несколько типов линий выноски, из которых можно выбрать желаемый. Тип линии выноски влияет на расположение метки.

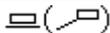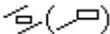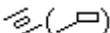Тип линии выноски	Описание
	Всегда использовать линию выноски.
	Программа пытается найти свободное место для метки вдоль детали. Если это невозможно, Tekla Structures использует линию выноски.
	Метка всегда располагается вдоль детали. В случае недостаточного свободного места метка может перекрыть другие элементы.
	Метка всегда располагается внутри детали.
	Метка всегда располагается внутри детали параллельно ее оси.
	Программа пытается найти свободное место для метки внутри детали. Если это невозможно, Tekla Structures размещает метку вдоль детали с помощью линии выноски.
	Программа пытается найти свободное место для метки внутри детали с выравниванием параллельно ее оси. Если это невозможно, Tekla Structures размещает метку вдоль детали с помощью линии выноски.
	Метка детали размещается вдоль детали посередине грани детали.

См. также

[Местоположение метки \(стр 620\)](#)




Свойства метки — вкладки «Общие», «Объединение» и «Содержимое» (стр 744)


Свойства меток (стр 743)

Как объединение влияет на расположение меток групп арматурных стержней

В группах арматурных стержней Tekla Structures сначала пытаются расположить метку на среднем стержне, если он отображается на чертеже. Если это невозможно, Tekla Structures пытается сделать это на следующем видимом стержне.

Ниже приведен список возможных вариантов линии выноски для одинаковых меток армирования и меток групп арматурных стержней:

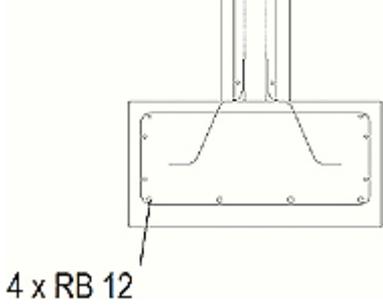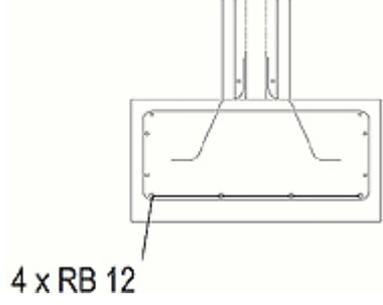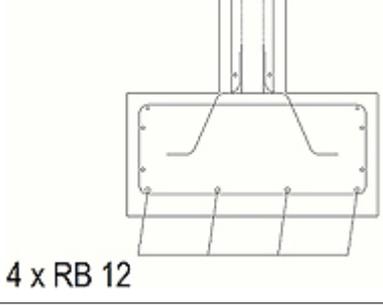Вариант	Изображение	Пример
Одна линия выноски на группу		
Одна линия выноски на строку		
Параллельные линии выноски		

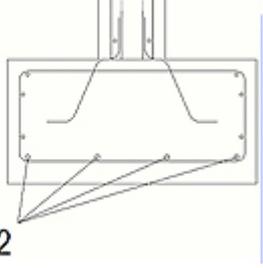Вариант	Изображение	Пример
Линии выноски до одной точки		 4 x RB 12

См. также


[Местоположение метки \(стр 620\)](#)

[Свойства метки — вкладки «Общие», «Объединение» и «Содержимое» \(стр 744\)](#)

[Свойства меток \(стр 743\)](#)

Как тип линии выноски влияет на расположение меток армирования

Для меток армирования предусмотрено несколько типов линий выноски, из которых можно выбрать желаемый. Тип линии выноски влияет на расположение метки. Tekla Structures пытается разместить метку возле средней точки прямых стержней или возле средней точки самого длинного сегмента стержня.

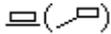Тип линии выноски метки армирования	Описание
	Всегда создавать линию выноски.
	Попытаться найти свободное место для метки вдоль стержня армирования. Если это невозможно, программа создает линию выноски.
	Метка всегда располагается вдоль стержня армирования. В случае недостаточного свободного места метка может перекрыть другие элементы.
	Метка параллельна арматурному стержню.
	Метка параллельна арматурному стержню на линии. Если для метки недостаточно места, создается линия выноски.

См. также

[Местоположение метки \(стр 620\)](#)

[Свойства метки — вкладки «Общие», «Объединение» и «Содержимое» \(стр 744\)](#)

[Автоматическое объединение меток армирования \(стр 629\)](#)

[Свойства меток \(стр 743\)](#)

Автоматическое объединение меток

Можно разрешить Tekla Structures автоматически объединять метки.

Автоматически можно объединять:

- Метки деталей и метки обработки поверхности: [Автоматическое объединение меток деталей \(стр 627\)](#)
- Метки армирования: [Автоматическое объединение меток армирования \(стр 629\)](#)

См. также

[Объединение меток \(стр 233\)](#)

[Объединенные метки армирования \(стр 628\)](#)

Объединенные метки деталей

Объединенная метка детали означает, что при наличии на чертеже нескольких аналогичных деталей у них будет только одна метка, а не по отдельной метке для каждой детали. В объединенных метках указывается количество деталей, к которым относится метка; кроме того, в них включается заданное содержимое меток деталей и информация о ближней и дальней стороне. Метки объединяются только в направлении оси X главной детали.

Tekla Structures автоматически объединяет метки видимых деталей при выполнении следующих условий.

- Второстепенные детали крепятся сваркой или болтами к одной и той же главной детали.
- Детали лежат на одной линии.
- Детали находятся на равном расстоянии друг от друга.
- Детали имеют одну и ту же позицию детали.
- Расстояние между деталями не больше значения, присвоенного расширенному параметру `XS_PART_MERGE_MAX_DISTANCE`.
- Количество деталей в массиве не меньше значения, присвоенного расширенному параметру `XS_MIN_MERGE_PART_COUNT`.

Ограничения

- Объединение меток деталей возможно только на уровне вида и на уровне чертежа. Объединять или разделять метки деталей вручную нельзя.
- Tekla Structures не объединяет метки соседних деталей.

Расширенные параметры для объединения меток

При объединении меток деталей могут быть полезными следующие расширенные параметры:

XS_MULTIPLIER_SEPARATOR_FOR_MERGED_PART_MARK

XS_NSFS_POSTFIX_FOR_MERGED_PART_MARK

XS_NS_POSTFIX_FOR_MERGED_PART_MARK


XS_FS_POSTFIX_FOR_MERGED_PART_MARK

XS_PART_MERGE_MAX_DISTANCE


XS_MIN_MERGE_PART_COUNT

Пример


В приведенном ниже примере метки деталей объединены.

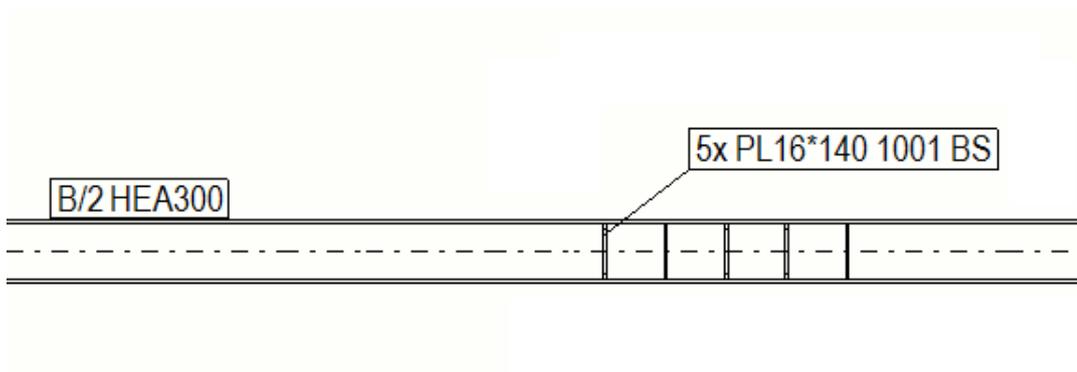

В приведенном ниже примере левые метки деталей не объединены, поскольку они находятся слишком далеко друг от друга.

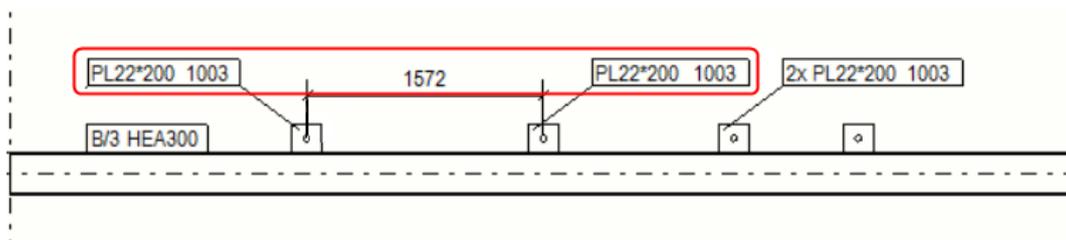

В приведенном ниже примере метки деталей в направлении оси Y не объединены, потому что метки объединяются только в направлении оси X.

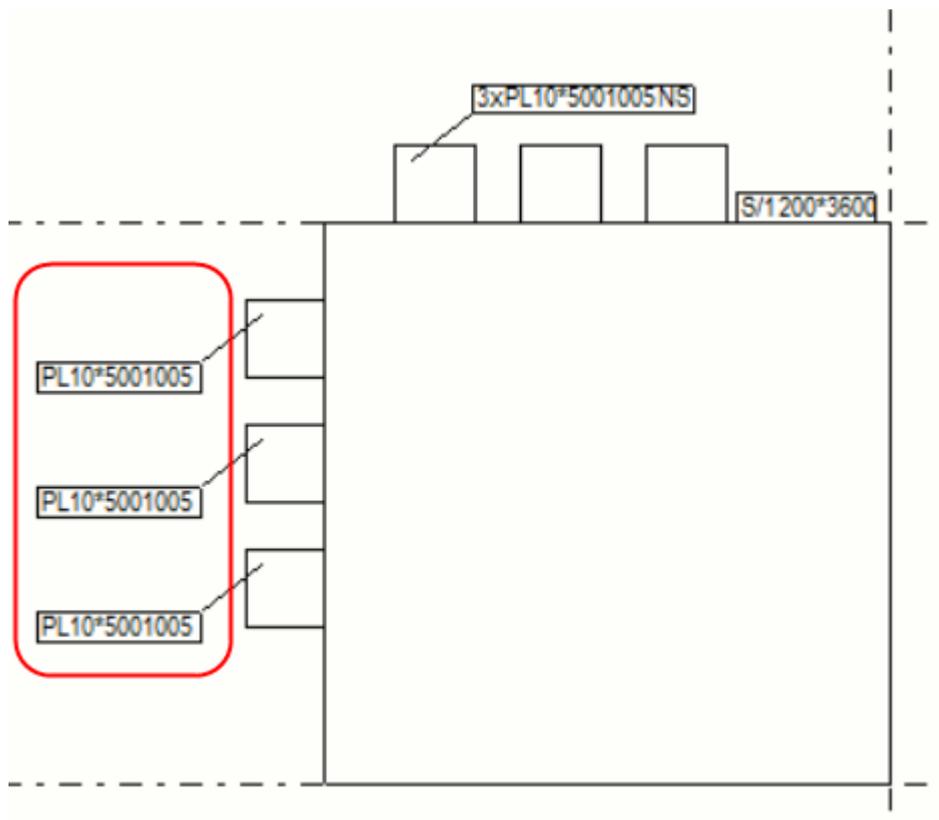

См. также

[Автоматическое объединение меток деталей \(стр 627\)](#)

[Свойства метки — вкладки «Общие», «Объединение» и «Содержимое» \(стр 744\)](#)

Автоматическое объединение меток деталей

Метки деталей и метки обработки поверхностей можно автоматически объединять, чтобы уменьшить количество меток на чертеже.

1. На вкладке **Чертежи и отчеты** выберите **Свойства чертежа** и выберите тип чертежа.
2. Загрузите свойства чертежа, максимально близкие к необходимым.
3. **Чертежи отдельных деталей, сборок и отлитых элементов:**
Нажмите кнопку **Создание вида**, выберите вид и свойства, которые требуется изменить, и нажмите кнопку **Свойства вида**.
4. Нажмите **Метка детали**.
Если требуется объединить метки обработки поверхности, нажмите вместо этого **Метка обработки поверхности**.
5. На вкладке **Общие** диалогового окна свойств метки детали установите параметр **Объединить метки** в значение **Вкл..**

6. **Чертежи отдельных деталей, сборок и отлитых элементов:** нажмите кнопку **Сохранить**, чтобы сохранить изменения в свойствах вида, и кнопку **Заккрыть**, чтобы вернуться к свойствам чертежа.

Чертежи общего вида: Нажмите кнопку **ОК**.

7. Нажмите кнопку **Сохранить**, чтобы сохранить свойств чертежа, а затем нажмите **ОК** и создайте чертеж.

Tekla Structures объединяет метки одинаковых второстепенных деталей на обеих гранях главных деталей.

См. также

[Объединенные метки деталей \(стр 625\)](#)

[Свойства метки — вкладки «Общие», «Объединение» и «Содержимое» \(стр 744\)](#)

Объединенные метки армирования

Tekla Structures может автоматически объединять похожие метки армирования (арматурных стержней). В объединенных метках армирования может содержаться несколько блоков, а также дополнительная информация. В блоках объединяются аналогичные одиночные метки.

ПРИМ. Чтобы программа Tekla Structures автоматически объединяла на чертежах метки армирования, армирование должно быть прикреплено к бетонной детали или отлитому элементу в модели.

Tekla Structures автоматически объединяет метки арматурных стержней в следующих случаях:

- стержни принадлежат к одной и той же бетонной детали или отлитому элементу;
- стержни имеют одинаковое направление;
- метки стержней идентичны;
- стержни расположены близко друг к другу;
- через все стержни можно провести прямую линию.

Также можно определить расстояние, в пределах которого будут автоматически объединяться метки видимых арматурных стержней, с помощью следующих расширенных параметров:

XS_MAX_MERGE_DISTANCE_IN_HORIZONTAL

XS_MAX_MERGE_DISTANCE_IN_VERTICAL

См. также

[Объединение меток армирования вручную \(стр 233\)](#)

Автоматическое объединение меток армирования

Метки армирования можно объединять автоматически, чтобы уменьшить количество меток на чертеже.

1. На вкладке **Чертежи и отчеты** выберите **Свойства чертежа** и выберите тип чертежа. Объединять метки армирования можно на чертежах отлитых элементов и чертежах общего вида.
2. Загрузите свойства чертежа, максимально близкие к необходимым.
3. **Чертежи отлитых элементов:** Нажмите кнопку **Создание вида**, выберите вид и свойства, которые требуется изменить, и нажмите кнопку **Свойства вида**.
4. Нажмите **Метка армирования**.
5. Перейдите на вкладку **Объединение** диалогового окна меток армирования.
6. Выберите один из вариантов в списке **Идентичные метки в одном и том же отлитом элементе** для объединения меток и создания линий выноски:

Одна линия выноски на строку: метки объединяются, и создается одна линия выноски для ряда арматурных стержней.

Параллельные линии выноски: метки объединяются, и создаются параллельные линии выноски.

Линии выноски до одной точки: метки объединяются, и все линии выноски проводятся к одной точке.

Без объединения: метки не объединяются, для каждой метки создается отдельная линия выноски.


При выборе варианта **Без объединения** все равно необходимо определить содержимое для меток, которые Tekla Structures объединяет автоматически, на вкладке «Объединение».

7. При наличии нескольких возможных направлений объединения выберите направление в списке **Предпочтительное направление объединения**.
8. Выберите содержимое для включения в объединенные метки армирования в списке **Доступные элементы**.
Чтобы убедиться в отображении на чертеже объединенных меток армирования, всегда добавляйте к ним в конце **Символ, разделяющий блоки в метке**. Чтобы пропустить разделительный символ, оставьте это поле пустым, но тем не менее включите элемент в метку.
9. При необходимости добавьте рамку вокруг отдельных элементов в метке. Рамку можно определить отдельно для каждого элемента.

10. Задайте шрифт, высоту и цвет текста метки. Эти настройки можно корректировать отдельно для каждого элемента.
11. **Чертежи отлитых элементов:** нажмите кнопку **Сохранить**, чтобы сохранить изменения в свойствах вида, и кнопку **Заккрыть**, чтобы вернуться к свойствам чертежа.
Чертежи общего вида: Нажмите кнопку **ОК**.
12. Нажмите кнопку **Сохранить**, чтобы сохранить свойств чертежа, а затем нажмите **ОК** и создайте чертеж.

Пример

В этом примере три метки «А φ12 L2000» объединены в один блок, шесть меток «V φ8 L650» — в другой блок, после чего эти блоки объединены следующим образом:

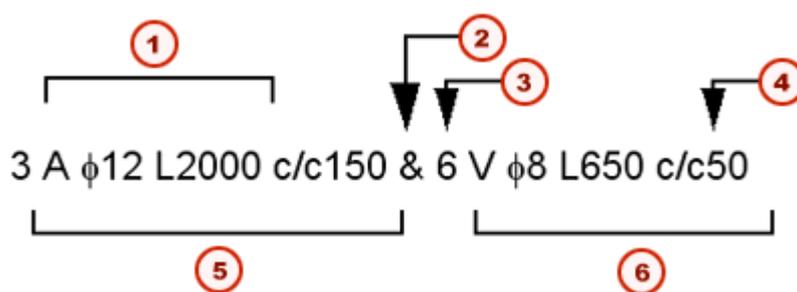

1. Содержимое одиночной метки
2. Символ, разделяющий блоки
3. Префикс блока
4. Расстояние между группами
5. Блок 1
6. Блок 2

См. также

[Свойства метки — вкладки «Общие», «Объединение» и «Содержимое» \(стр 744\)](#)

[Объединенные метки армирования \(стр 628\)](#)


Отображение рамок и линий выноски меток для скрытых деталей

Если деталь на чертеже находится позади другой детали, которая ее скрывает, рамку метки и линию выноски скрытой детали можно показать пунктирной или сплошной линией.

1. На вкладке **Чертежи и отчеты** выберите **Свойства чертежа** и выберите тип чертежа.
2. Загрузите свойства чертежа, максимально близкие к необходимым.
3. **Чертежи отдельных деталей, сборок и отлитых элементов:** Нажмите кнопку **Создание вида**, выберите вид и свойства, которые требуется изменить, и нажмите кнопку **Свойства вида**.
4. Нажмите **Метка детали**.
5. В свойствах метки детали перейдите на вкладку **Общие**.
6. Выберите один из следующих параметров.


Использовать скрытые линии для скрытых деталей: Да

Рамка и линия выноски метки детали отображаются штриховой линией.

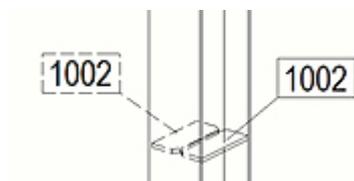

Использовать скрытые линии для скрытых деталей: Нет

Рамка и линия выноски метки детали отображаются сплошной линией.

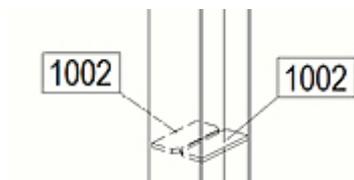

7. **Чертежи отдельных деталей, сборок и отлитых элементов:** нажмите кнопку **Сохранить**, чтобы сохранить изменения в свойствах вида, и кнопку **Заккрыть**, чтобы вернуться к свойствам чертежа.
Чертежи общего вида: Нажмите кнопку **ОК**.
8. Нажмите кнопку **Сохранить**, чтобы сохранить свойств чертежа, а затем нажмите **ОК** и создайте чертеж.

СОВЕТ С помощью расширенного параметра `XS_OMIT_MARKS_OF_HIDDEN_PARTS_IN_GA_DRAWINGS` можно опустить метки скрытых объектов из чертежей общего вида.

См. также

[Свойства метки — вкладки «Общие», «Объединение» и «Содержимое» \(стр 744\)](#)

[Свойства меток \(стр 743\)](#)

Изменение настроек единиц измерения для меток

Для задания настроек единиц измерения, которые Tekla Structures использует по умолчанию для различных элементов меток, служит файл `contentattributes_global.lst`. Этот файл определяет, например, используемую единицу измерения и число десятичных знаков. Изменить единицу измерения и формат элементов метки (длины, высоты, диаметра и промежутка) можно в диалоговых окнах свойств метки, ассоциативного примечания и метки размера. Еще один способ изменить единицу измерения — это добавить отдельные настройки в конец файла `contentattributes.lst`.

Кроме того, в файле `contentattributes_global.lst` определяются значения по умолчанию для атрибутов в шаблонах, созданных в редакторе шаблонов.

При изменении единицы измерения и формата эти изменения при необходимости можно сохранить в файле свойств для использования в дальнейшем.

ВНИМАНИЕ Не редактируйте файл `contentattributes_global.lst`.

Для определенных пользователем атрибутов в элементах меток используемые по умолчанию настройки единиц измерения берутся из файла `contentattributes_userdefined.lst`. Файл `contentattributes_userdefined.lst` также можно использовать для создания собственных настроек. По умолчанию этот файл находится в папке `..\Program Files\Tekla Structures\<version>\nt\TplEd\settings`, однако во многих случаях его местоположение зависит от используемой среды.

В файле-контейнере `contentattributes.lst` содержится перечень всех имен файлов, которые содержат фактические определения атрибутов. Порядок файлов, включенных в файл `contentattributes.lst`, определяет порядок считывания файлов.

СОВЕТ В метку можно добавить шаблон, который будет изменять единицу измерения и количество десятичных разрядов. Это повлияет на все чертежи с метками, содержащими данный шаблон.

Пример 1

В этом примере будет показано, как изменить единицу измерения и формат элемента-длины в метке детали, сохранить изменения в файле свойств и применить изменения в метке детали.

1. Дважды щелкните на фоне открытого чертежа, чтобы открыть диалоговое окно **Свойства чертежа**.

2. Нажмите **Метка детали**.
3. Добавьте в метку детали элемент **Длина**.
4. Выберите **Длина** в списке **Элементы метки** и откорректируйте единицу измерения и формат требуемым образом. Например, выберите **мм** и **###.##**.

Параметры единицы измерения и формата становятся доступными при выборе элемента **Длина** в списке **Элементы метки**.

Автоматически	Автоматически
мм	###
см	###.#
м	###.##
фут - дюйм	###.###
см / м	### #/##
дюйм	

5. Введите имя для файла свойств в поле рядом с кнопкой **Сохранить как** и нажмите кнопку **Сохранить как**.

Этот файл можно будет загрузить впоследствии, когда будет нужно использовать те же единицу измерения и формат.

6. Нажмите кнопку **Изменить**.

Все метки деталей на чертеже теперь имеют новую единицу измерения и формат для элемента-длины.

Пример 2

В этом примере будет показана ситуация, где требуется, чтобы для определенного проекта использовались определенные отдельные настройки. В этом случае можно добавить файл `contentattributes.lst` в папку модели и добавить эти настройки в конце файла `contentattributes.lst`. В примере ниже показаны включенные файлы глобальных атрибутов и пользовательских атрибутов, а также добавленная настройка `DIAMETER`.

```
// -----
// Template Editor 3.20 - Attributes
// =====
//
// This is a container file where all needed attribute files are included.
//
// -----

// Global attributes defined in source code
[INCLUDE .\settings\contentattributes_global.lst]

// User attributes defined in 'objects.inp'
[INCLUDE contentattributes_userdefined.lst]

DIAMETER          FLOAT      RIGHT   TRUE     5     2     Length  mm

[BINDINGS] // Do NOT remove this line
```

См. также

[Содержимое меток \(стр 757\)](#)

[Добавление шаблонов в метки \(стр 638\)](#)

Добавление атрибутов в автоматические метки

Во все типы меток объектов строительной конструкции можно добавлять определенные пользователем атрибуты и атрибуты шаблонов.

Например, можно добавить контрольные номера или задать количество символов в номерах деталей в метках сборок или деталей.

Добавлять определенные пользователем атрибуты и атрибуты шаблонов можно в автоматические и создаваемые вручную метки.

1. На вкладке **Чертежи и отчеты** выберите **Свойства чертежа** и выберите тип чертежа.
2. Загрузите свойства чертежа, максимально близкие к необходимым.
3. **Чертежи отдельных деталей, сборок и отлитых элементов:** Нажмите кнопку **Создание вида**, выберите вид и свойства, которые требуется изменить, и нажмите кнопку **Свойства вида**.
4. Выберите **Метка детали**.
5. В диалоговом окне свойств метки дважды щелкните элемент **Определенный пользователем атрибут** в списке **Доступные элементы**, чтобы добавить его в метку.
6. В диалоговом окне **Содержимое метки - пользовательский атрибут** введите имя определенного пользователем атрибута в точности так, как оно указано в файле `objects.inp`.

Если в метке нужен атрибут шаблона, введите его вместо определенного пользователем атрибута.


7. **Чертежи отдельных деталей, сборок и отлитых элементов:** нажмите кнопку **Сохранить**, чтобы сохранить изменения в свойствах вида, и кнопку **Заккрыть**, чтобы вернуться к свойствам чертежа.

Чертежи общего вида: Нажмите кнопку **ОК**.

8. Нажмите кнопку **Сохранить**, чтобы сохранить свойств чертежа, а затем нажмите **ОК** и создайте чертеж.

Пример

В следующем примере после текстового элемента **Locked:** в метку добавлен определенный пользователем атрибут `ОБЪЕКТ_LOCKED`.

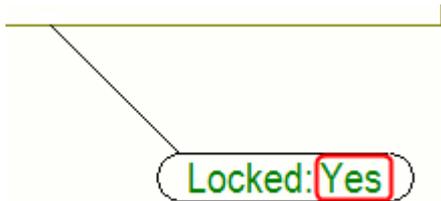

См. также

[Добавить атрибутов уровня в автоматические метки деталей \(стр 635\)](#)

[Содержимое меток \(стр 757\)](#)

[Общие элементы меток \(стр 757\)](#)

Добавить атрибутов уровня в автоматические метки деталей

В метки деталей и ассоциативные примечания можно добавлять атрибуты уровня (`TOP_LEVEL`, `BOTTOM_LEVEL`, `ASSEMBLY_TOP_LEVEL`, `ASSEMBLY_BOTTOM_LEVEL` и `ASSEMBLY.MAIN_PART.TOP_LEVEL`) в качестве определенных пользователем атрибутов.

Формат размеров этих атрибутов уровня берется из файла `MarkDimensionFormat.dim`. При необходимости можно также изменить формат размеров в диалоговом окне **Свойства размеров** на открытом чертеже и загрузить измененные свойства размеров в правило простановки размеров, которое используется для создания размеров на виде.

Добавлять атрибуты уровня можно в автоматические и создаваемые вручную метки.

Чтобы изменить формат размеров и добавить атрибуты уровня, выполните следующие действия.

1. На открытом чертеже на вкладке **Чертеж** выберите **Свойства --> Размер**.
2. Выберите `MarkDimensionFormat` в списке файлов вверху диалогового окна и нажмите кнопку **Загрузить**.
3. Измените требуемым образом единицы измерения, точность и формат.

автоматически	0.00	###
мм	0.50	###[.]#
см	0.33	###.#
м	0.25	###[.##]
фут - дюйм	1/8	###,##
см / м	1/16	###[.###]
дюйм	1/32	###,###
	1/10	### #/#
	1/100	##*/###*#
	1/1000	

4. Нажмите кнопку **Сохранить**, чтобы сохранить изменения в файле MarkDimensionFormat, и нажмите кнопку **Отмена**, чтобы закрыть диалоговое окно.
5. На вкладке **Чертежи и отчеты** выберите **Свойства чертежа** и выберите тип чертежа.
6. Загрузите свойства чертежа, максимально близкие к необходимым.
7. Нажмите кнопку **Создание вида**, выберите вид и свойства, которые требуется изменить, и нажмите кнопку **Свойства вида**.
8. Нажмите **Метка детали**.
9. В свойствах метки детали дважды щелкните элемент **Определенный пользователем атрибут**, чтобы добавить его в метку.
10. В диалоговом окне **Содержимое метки - пользовательский атрибут** введите имя определенного пользователем атрибута.

Можно ввести следующие значения:

```

TOP_LEVEL
TOP_LEVEL_UNFORMATTED
TOP_LEVEL_GLOBAL
TOP_LEVEL_GLOBAL_UNFORMATTED
BOTTOM_LEVEL
BOTTOM_LEVEL_UNFORMATTED
BOTTOM_LEVEL_GLOBAL
BOTTOM_LEVEL_GLOBAL_UNFORMATTED
ASSEMBLY_TOP_LEVEL
ASSEMBLY_TOP_LEVEL_UNFORMATTED
ASSEMBLY_TOP_LEVEL_GLOBAL
ASSEMBLY_TOP_LEVEL_GLOBAL_UNFORMATTED
ASSEMBLY_BOTTOM_LEVEL
ASSEMBLY_BOTTOM_LEVEL_UNFORMATTED

```

ASSEMBLY_BOTTOM_LEVEL_GLOBAL
ASSEMBLY_BOTTOM_LEVEL_GLOBAL_UNFORMATTED
CAST_UNIT_TOP_LEVEL
CAST_UNIT_BOTTOM_LEVEL


и/или следующее:

ASSEMBLY.MAIN_PART.TOP_LEVEL.


11. Нажмите **Простановка размеров** в дереве параметров.
12. Выберите из списка правило простановки размеров и нажмите кнопку **Редактировать правило**.
13. Выберите `MarkDimensionFormat` из списка **Свойства размеров**.
14. Сохраните правило простановки размеров, нажав кнопку **Сохранить**, и нажмите **Закреть**.
15. Сохраните свойства вида, нажав кнопку **Сохранить**.
16. Нажмите кнопку **Сохранить**, чтобы сохранить свойств чертежа, а затем нажмите **ОК** и создайте чертеж.

Пример

В приведенном ниже примере в метку были добавлены атрибуты `TOP_LEVEL` и `ASSEMBLY_TOP_LEVEL`.

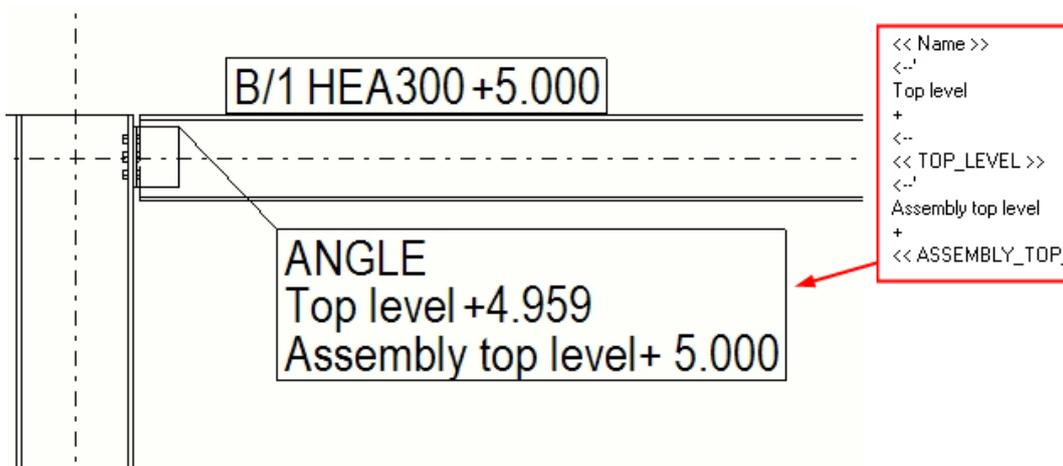

В приведенном ниже примере в метку были добавлены уровень верха самой детали (`TOP_LEVEL`), уровень верха сборки (`ASSEMBLY_TOP_LEVEL`) и уровень верха главной детали сборки (`ASSEMBLY.MAIN_PART.TOP_LEVEL`).

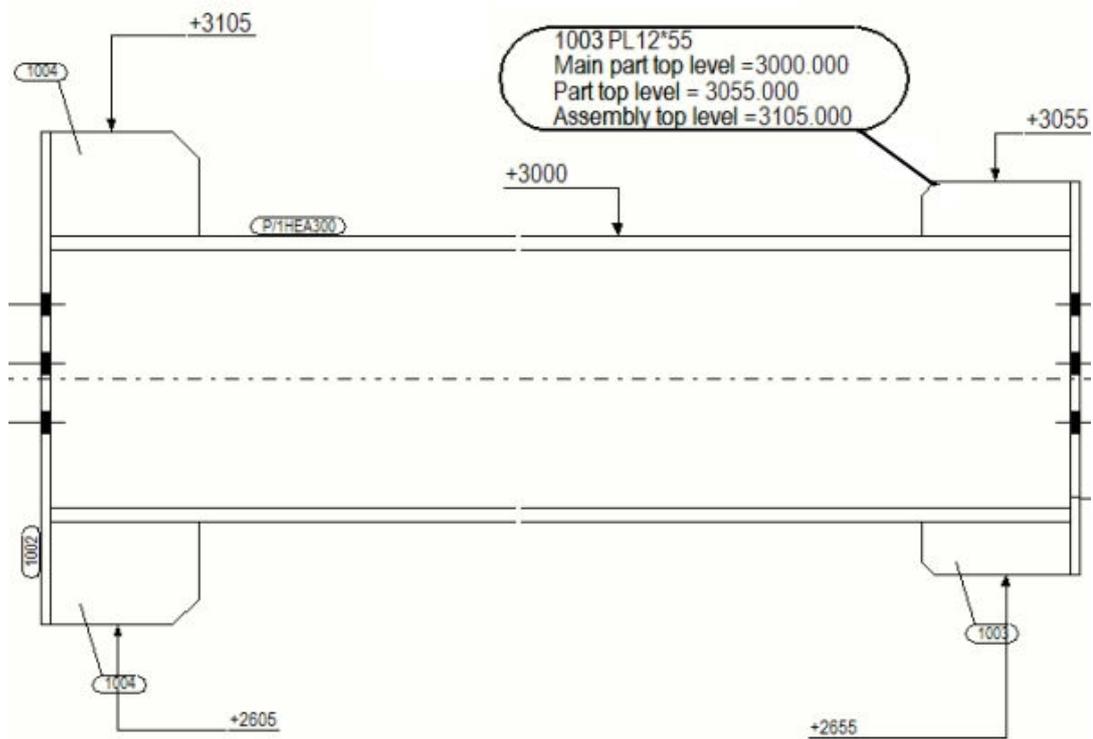

См. также

[Добавление атрибутов в автоматические метки \(стр 634\)](#)

[Единицы и десятичные разряды на чертежах, в отчетах и шаблонах \(стр 683\)](#)

Добавление шаблонов в метки

В редакторе шаблонов можно создавать пользовательские графические шаблоны (.tpl) и добавлять их в качестве элементов во все типы меток, метки размеров и ассоциативные примечания на чертежах всех типов.

В добавляемые в метки шаблоны можно включать подробности о закладной или сборке, например указывать используемый подматериал. Также можно использовать шаблон, который будет изменять единицу измерения и количество десятичных разрядов в значениях измерений в метке. С помощью инструментов редактора шаблонов в шаблоны, используемые в метках, также можно добавлять графические объекты.

Для добавления шаблонов в метки или теги размеров необходимо изменять **Свойства размеров** на открытом чертеже. Вы можете сохранить свойства размеров, а затем использовать сохраненные свойства при [создании автоматических размеров \(стр 510\)](#).

Размер шаблонов в метках деталей вычисляется по фактическому размеру содержимого шаблона. При вычислении точного размера

учитываются только линии и текст в шаблоне. Это значит, например, что окружности или растровые изображения в шаблоне никак не влияют на его размер.

Ограничения: В метках с шаблонами нельзя использовать файлы изображений, как в других графических шаблонах для чертежей.

Прежде чем добавлять шаблон в метку, убедитесь, что в нем отсутствуют поля страницы.

1. На вкладке **Чертежи и отчеты** выберите **Свойства чертежа** и выберите тип чертежа.
2. Загрузите свойства чертежа, максимально близкие к необходимым.
3. **Чертежи отдельных деталей, сборок и отлитых элементов:** Нажмите кнопку **Создание вида**, выберите вид и свойства, которые требуется изменить, и нажмите кнопку **Свойства вида**.
4. Нажмите тип метки, который требуется изменить.
Например, нажмите **Метка детали**.
5. В диалоговом окне свойств метки дважды щелкните элемент **Шаблон** в списке **Доступные элементы**, чтобы добавить его в метку.
Другие элементы при этом будут удалены из метки.
6. Выберите шаблон из списка в диалоговом окне **Содержимое метки - шаблон**. Если шаблон еще не создан или его нужно отредактировать, это можно сделать отсюда, нажав кнопку **Создать новый** или **Редактирование**.
Помните, что при редактировании шаблона здесь изменения будут отражены на всех чертежах с метками, содержащими измененный шаблон.
7. Нажмите **ОК**, чтобы вернуться к свойствам метки.
8. Сохраните свойства метки для использования в дальнейшем, введя для них уникальное имя.
9. **Чертежи отдельных деталей, сборок и отлитых элементов:** нажмите кнопку **Сохранить**, чтобы сохранить изменения в свойствах вида, и кнопку **Заккрыть**, чтобы вернуться к свойствам чертежа.
Чертежи общего вида: Нажмите кнопку **ОК**.
10. Нажмите кнопку **Сохранить**, чтобы сохранить свойств чертежа, а затем нажмите **ОК** и создайте чертеж.
11. При необходимости скопируйте сохраненные файлы свойств меток из папки <модель>\attributes в папку компании или проекта.


СОВЕТ По умолчанию поиск меток с шаблонами производится в следующих папках в следующем порядке:

```
%XS_TEMPLATE_DIRECTORY%\mark
```

```
ModelDir\mark
%XS_PROJECT%\mark
%XS_FIRM%\mark
%XS_TEMPLATE_DIRECTORY_SYSTEM%\mark
%XS_SYSTEM%\mark
```

Изменить имя папки меток можно с помощью расширенного параметра XS_TEMPLATE_MARK_SUB_DIRECTORY

Пример

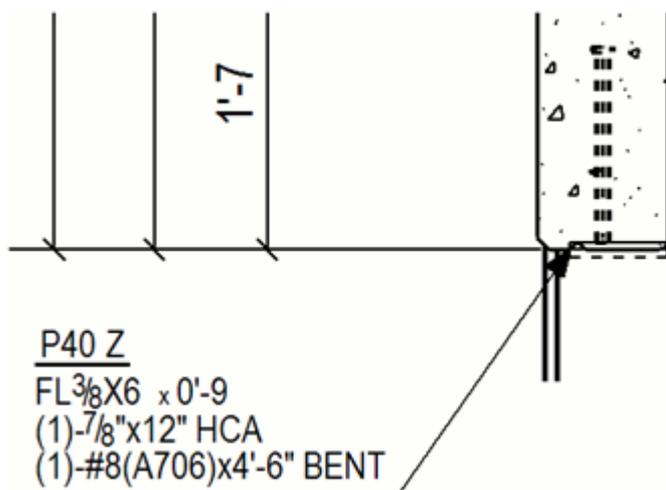

Дополнительные сведения о шаблонах в метках см. в следующих примерах:

[Пример 1: создание шаблона для метки, содержащего отдельные поля значений и текстовые элементы \(стр 640\)](#)

[Пример 2: создание шаблона для метки, содержащего формулу в поле значения \(стр 642\)](#)

Пример 1: создание шаблона для метки, содержащего отдельные поля значений и текстовые элементы

В среде «США имперские меры» в метках деталей можно использовать десятичные дроби вместо обыкновенных — с помощью шаблона в метке. Шаблон содержит отдельные поля значений и текстовые элементы, которые меняют обыкновенные дроби на десятичные, а также изменяют число десятичных знаков.


1. На вкладке **Чертежи и отчеты** выберите **Свойства чертежа** и выберите тип чертежа.
2. Загрузите свойства чертежа, максимально близкие к необходимым.

3. **Чертежи отдельных деталей, сборок и отлитых элементов:**
Нажмите кнопку **Создание вида**, выберите вид и свойства, которые требуется изменить, и нажмите кнопку **Свойства вида**.
4. Нажмите **Метка детали**.
5. В списке **Доступные элементы** дважды щелкните пункт **Шаблон**.
6. В диалоговом окне **Содержимое метки - шаблон** нажмите кнопку **Создать новый**.
Запустится редактор шаблонов.
7. Выберите **Файл --> Создать** и создайте новый графический шаблон.
8. Выберите **Вставить --> Компонент --> Строка**.
9. В качестве типа содержимого выберите **ДЕТАЛЬ**.
10. Выберите **Вставить --> Текст**, введите L и разместите текст внутри только что добавленной строки.
11. Выберите **Вставить --> Поле значения** и поместите поле значения справа от буквы L.
12. В появившемся диалоговом окне **Выбрать атрибут [ДЕТАЛЬ]** прокрутите список до **PROFILE - Профиль**, откройте дерево профилей, выберите свойство **HEIGHT - Высота** и нажмите кнопку **ОК**.
13. Дважды щелкните поле значения. В диалоговом окне **Свойства поля значения** измените значения свойств следующим образом:
 - **Единица измерения:** дюйм
 - **Десятичные цифры:** 1
 - **Длина:** 8
14. Нажмите кнопку **ОК**.
15. Выберите **Вставить --> Текст**, введите X в качестве текста и поместите его справа от поля значения.
16. Аналогичным образом добавьте еще одно поле значения для ширины (свойство профиля **WIDTH - Ширина**).
17. Выберите **Вставить --> Текст** и добавьте вторую букву X между полями значений.
18. Добавьте третье поле значения для толщины полки профиля, выбрав свойство профиля **FLANGE_THICKNESS_1 - Толщина полки 1**, и измените значения свойств следующим образом:
 - **Единица измерения:** дюйм
 - **Десятичные цифры:** 2
 - **Длина:** 4

19. Выберите **Правка** --> **Свойства** и сделайте высоту и ширину строки минимальными.
20. Выберите **Файл** --> **Сохранить** , чтобы сохранить шаблон.
По умолчанию шаблон сохраняется в виде файла с расширением `.tpl` в папке `\mark` внутри папки модели. При необходимости этот шаблон можно копировать в другие модели.
21. Вернувшись в Tekla Structures, нажмите кнопку **Обновить список** в диалоговом окне **Содержимое метки - шаблон**, чтобы увидеть только что созданный шаблон.
22. Выберите шаблон и нажмите кнопку **ОК**.
23. Сохраните свойства метки для использования в дальнейшем, введя для них уникальное имя.
24. **Чертежи отдельных деталей, сборок и отлитых элементов:** нажмите кнопку **Сохранить**, чтобы сохранить изменения в свойствах вида, и кнопку **Заккрыть**, чтобы вернуться к свойствам чертежа.
Чертежи общего вида: Нажмите кнопку **ОК**.
25. Нажмите кнопку **Сохранить**, чтобы сохранить свойств чертежа, а затем нажмите **ОК** и создайте чертеж.

Пример

В первом примере ниже используются обыкновенные дроби, а во втором — десятичные.

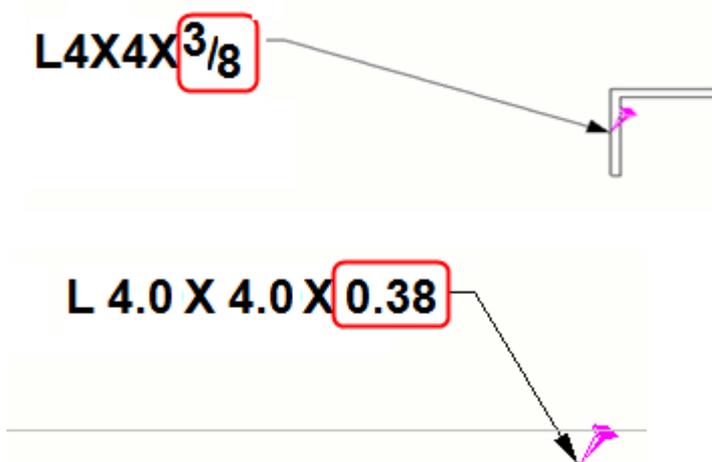

Пример 2: создание шаблона для метки, содержащего формулу в поле значения

Для использования в метках деталей десятичных дробей вместо обыкновенных в среде «США имперские меры» необходимо добавить формулу в поле значения шаблона, создаваемого для метки.

1. На вкладке **Чертежи и отчеты** выберите **Свойства чертежа** и выберите тип чертежа.
2. Загрузите свойства чертежа, максимально близкие к необходимым.
3. **Чертежи отдельных деталей, сборок и отлитых элементов:** Нажмите кнопку **Создание вида**, выберите вид и свойства, которые требуется изменить, и нажмите кнопку **Свойства вида**.
4. Нажмите **Метка детали**.
5. В диалоговом окне свойств метки дважды щелкните элемент **Определенный пользователем атрибут** в списке **Доступные элементы**, чтобы добавить его в метку.
6. В диалоговом окне **Содержимое метки - шаблон** нажмите кнопку **Создать новый**.
Запустится редактор шаблонов.
7. Выберите **Файл --> Создать** и создайте новый графический шаблон.
8. Выберите **Вставить --> Компонент --> Строка**.
9. В качестве типа содержимого выберите **ДЕТАЛЬ**.
10. Выберите **Вставить --> Поле значения** и разместите поле.
11. В открывшемся диалоговом окне **Выбрать атрибут [ДЕТАЛЬ]** нажмите кнопку **Формула**.
12. Введите следующую формулу в поле **Формула** и нажмите кнопку **ОК**:

```
"L " + format(GetValue("HEIGHT"), "Length", "inch", 1) + " x  

"+ format(GetValue("WIDTH"), "Length", "inch", 1) + " x " +  

format(GetValue("PROFILE.FLANGE_THICKNESS_1"), "Length", "i  

nch", 2)
```
13. Дважды щелкните поле значения, чтобы открыть диалоговое окно **Свойства поля значения**.
14. В качестве типа данных выберите **Текст**, введите имя для поля (например, PART_MARK), а в поле **Длина** введите значение, достаточное, чтобы в поле значения поместились все буквы и цифры (например, 20).
15. Нажмите кнопку **ОК**.
16. Выберите **Правка --> Свойства...** и сделайте высоту и ширину строки минимальными.
17. Выберите **Файл --> Сохранить**, чтобы сохранить шаблон.
По умолчанию шаблон сохраняется в виде файла с расширением .tpl в папке \mark внутри папки модели. При необходимости этот шаблон можно копировать в другие модели.

18. Вернувшись в Tekla Structures, нажмите кнопку **Обновить список** в диалоговом окне **Содержимое метки - шаблон**, чтобы увидеть только что созданный шаблон.
19. Выберите шаблон и нажмите кнопку **ОК**.
20. Сохраните свойства метки для использования в дальнейшем, введя для них уникальное имя.
21. **Чертежи отдельных деталей, сборок и отлитых элементов:** нажмите кнопку **Сохранить**, чтобы сохранить изменения в свойствах вида, и кнопку **Заккрыть**, чтобы вернуться к свойствам чертежа.
Чертежи общего вида: Нажмите кнопку **ОК**.
22. Нажмите кнопку **Сохранить**, чтобы сохранить свойств чертежа, а затем нажмите **ОК** и создайте чертеж.

См. также

[Пример 1: создание шаблона для метки, содержащего отдельные поля значений и текстовые элементы \(стр 640\)](#)

Добавление символов в автоматические метки

Во все типы меток можно добавлять символы. Можно выбрать файл символов, который будет использоваться, и символ для добавления в метку.

1. На вкладке **Чертежи и отчеты** выберите **Свойства чертежа** и выберите тип чертежа.
2. Загрузите свойства чертежа, максимально близкие к необходимым.
3. **Чертежи отдельных деталей, сборок и отлитых элементов:** Нажмите кнопку **Создание вида**, выберите вид и свойства, которые требуется изменить, и нажмите кнопку **Свойства вида**.
4. Выберите **Метка детали**.
5. В свойствах метки дважды щелкните **Символ** в списке **Доступные элементы**.
6. В диалоговом окне **Содержимое метки - символ** нажмите кнопку **Выбрать** рядом с полем **Файл**, чтобы выбрать требуемый файл символов.
7. Выбрав файл, нажмите кнопку **Выбрать** рядом с полем **Номер** и выберите номер требуемого символа.
8. Нажмите кнопку **ОК**.

Tekla Structures добавляет имя файла символов и номер символа в список элементов.

9. Сохраните свойства метки для использования в дальнейшем, введя для них уникальное имя.
10. **Чертежи отдельных деталей, сборок и отлитых элементов:** нажмите кнопку **Сохранить**, чтобы сохранить изменения в свойствах вида, и кнопку **Заккрыть**, чтобы вернуться к свойствам чертежа.
Чертежи общего вида: Нажмите кнопку **ОК**.
11. Нажмите кнопку **Сохранить**, чтобы сохранить свойств чертежа, а затем нажмите **ОК** и создайте чертеж.

См. также

[Символы на чертежах \(стр 343\)](#)

Задание размера в метках болтов с помощью расширенных параметров

Для задания содержимого элемента **Размер** в метке болтов на чертежах различных типов можно использовать расширенные параметры.

Чтобы изменить содержимое элемента **Размер** метки болтов, перейдите в меню **Файл --> Настройки --> Расширенные параметры -->**

Обозначения: болты .

-
- ПРИМ.** • Для чертежей общего вида предусмотрены отдельные расширенные параметры.
- Все изменения, вносимые в перечисленные в следующей таблице расширенные параметры, отражаются только на новых создаваемых чертежах и при изменении соответствующих меток болтов.

Задача	Действие
Определить содержимое элемента размера в метках продолговатых отверстий или метках глубоких отверстий (чертежи общего вида)	Задайте значение расширенного параметра <code>XS_LONGHOLE_MARK_STRING_FOR_SIZE.</code> Для чертежей общего вида задайте значение расширенного параметра <code>XS_LONGHOLE_MARK_STRING_FOR_SIZE_IN_GA.</code>
Определить содержимое элемента размера в метках продолговатых отверстий или метках глубоких отверстий (чертежи общего вида)	Задайте значение расширенного параметра

Задача	Действие
для болтов, устанавливаемых на площадке	<p>XS_SITE_LONGHOLE_MARK_STRING_FOR_SIZE.</p> <p>Для чертежей общего вида задайте значение расширенного параметра XS_SITE_LONGHOLE_MARK_STRING_FOR_SIZE_IN_GA.</p>
Определить содержимое элемента размера в метках продолговатых отверстий или метках глубоких отверстий (чертежи общего вида) для болтов, устанавливаемых в цеху	<p>Задайте значение расширенного параметра XS_SHOP_LONGHOLE_MARK_STRING_FOR_SIZE.</p> <p>Для чертежей общего вида задайте значение расширенного параметра XS_SHOP_LONGHOLE_MARK_STRING_FOR_SIZE_IN_GA.</p>
Определить содержимое элемента размера в метках отверстий	<p>Задайте значение расширенного параметра XS_HOLE_MARK_STRING_FOR_SIZE.</p> <p>Для чертежей общего вида задайте значение расширенного параметра XS_HOLE_MARK_STRING_FOR_SIZE_IN_GA.</p>
Определить содержимое элемента размера в метках отверстий для болтов, устанавливаемых на площадке	<p>Задайте значение расширенного параметра XS_SITE_HOLE_MARK_STRING_FOR_SIZE</p> <p>Для чертежей общего вида задайте значение расширенного параметра XS_SITE_HOLE_MARK_STRING_FOR_SIZE_IN_GA.</p>
Определить содержимое элемента размера в метках отверстий для болтов, устанавливаемых в цеху	<p>Задайте значение расширенного параметра XS_SHOP_HOLE_MARK_STRING_FOR_SIZE</p> <p>Для чертежей общего вида задайте значение расширенного параметра XS_SHOP_HOLE_MARK_STRING_FOR_SIZE_IN_GA.</p>
Определить содержимое элемента размера в метках болтов	<p>Задайте значение расширенного параметра XS_BOLT_MARK_STRING_FOR_SIZE</p> <p>Для чертежей общего вида задайте значение расширенного параметра</p>

Задача	Действие
	XS_BOLT_MARK_STRING_FOR_SIZE_IN_GA.
Определить содержимое элемента размера в метках болтов для болтов, устанавливаемых на площадке	<p>Задайте значение расширенного параметра XS_SITE_BOLT_MARK_STRING_FOR_SIZE</p> <p>Для чертежей общего вида задайте значение расширенного параметра XS_SITE_BOLT_MARK_STRING_FOR_SIZE_IN_GA</p>
Определить содержимое элемента размера в метках болтов для болтов, устанавливаемых в цеху	<p>Задайте значение расширенного параметра XS_SHOP_BOLT_MARK_STRING_FOR_SIZE</p> <p>Для чертежей общего вида задайте значение расширенного параметра XS_SHOP_BOLT_MARK_STRING_FOR_SIZE_IN_GA.</p>

В качестве значения перечисленных выше расширенных параметров можно использовать любое сочетание текста и следующих атрибутов шаблонов. Каждый атрибут шаблона должен быть заключен в знаки процента (%). Чтобы использовать специальные символы, введите обратную косую черту (\) и после нее номер ASCII. Атрибуты шаблона можно использовать в любом порядке, а также производить вычисления.

- BOLT_NUMBER
- DIAMETER
- LENGTH
- HOLE_DIAMETER
- LONG_HOLE_X
- LONG_HOLE_Y
- LONGHOLE_MIN (меньший из размеров продолговатого отверстия)
- LONGHOLE_MAX (большой из размеров продолговатого отверстия)
- BOLT_STANDARD
- BOLT_MATERIAL
- BOLT_ASSEMBLY_TYPE
- BOLT_COUNTERSUNK
- BOLT_SHORT_NAME
- BOLT_FULL_NAME

Пример

Пример использования расширенных параметров:

```
XS_LONGHOLE_MARK_STRING_FOR_SIZE=D%HOLE_DIAMETER%  
(%HOLE_DIAMETER+LONGHOLE_X%x%HOLE_DIAMETER+LONGHOLE_Y%)
```

```
XS_SITE_HOLE_MARK_STRING_FOR_SIZE=D%HOLE_DIAMETER%
```

Обратите внимание, что в вычислениях оператор (+, -, *, /) не должен находиться за знаками "%":

Верно: %OPTION1*OPTION2%

Неверно: %OPTION1%*%OPTION2%

Например, если OPTION1 = 5.0 и OPTION2 = 3.0, результаты будут равны "15" и "5*3"

Добавление врезок в автоматические метки армирования

Чтобы показать на чертеже форму и размеры арматурного стержня, можно добавить в метку армирования врезку — увеличенное изображение стержня.

Врезки можно добавлять в автоматические и создаваемые вручную метки армирования.


1. На вкладке **Чертежи и отчеты** выберите **Свойства чертежа** и выберите тип чертежа.
2. Загрузите свойства чертежа, максимально близкие к необходимым.
3. **Чертежи отлитых элементов:** Нажмите кнопку **Создание вида**, выберите вид и свойства, которые требуется изменить, и нажмите кнопку **Свойства вида**.
4. Нажмите **Метка армирования**.
5. Дважды щелкните элемент **Вклеенное изображение большого формата** в списке **Доступные элементы**, чтобы добавить его в метку армирования.
6. В диалоговом окне **Вклеенное изображение большого формата** установите переключатель **Масштаб** в требуемое положение.
 - При выборе варианта **Авто** врезка масштабируется автоматически.

- Варианты **Один множитель** и **Два множителя** используются для масштабирования врезки в соответствии с введенными значениями.


Масштаб врезки задается относительно масштаба вида чертежа. Например, если масштаб вида чертежа равен 1/10, а масштаб врезки – 2, то фактический масштаб врезки будет равен 1/5.

7. В списке **Поворот** выберите вариант поворота врезки: **Автоматически**, **Плоскость** или **3D**. Если врезка является трехмерной, при выборе варианта **Автоматически** Tekla Structures автоматически отображает врезку в 3D.
8. В списке **Метки торцов** выберите форму торцов стержня на врезке.
9. Установите флажок **Размеры**, чтобы показать на врезке размеры стержня.
10. Установите флажок **Преувеличение**, чтобы четче показать на врезке крюки арматурных стержней.
11. Выберите **Радиус изгиба**, чтобы отобразить радиус изгиба в форме диаметра загибочного вала.
12. Установите флажок **Угол изгиба**, чтобы показать на врезке углы изгибов стержня.
13. Нажмите кнопку **ОК**.
14. Сохраните свойства метки для использования в дальнейшем, введя для них уникальное имя.
15. **Чертежи отлитых элементов:** нажмите кнопку **Сохранить**, чтобы сохранить изменения в свойствах вида, и кнопку **Заккрыть**, чтобы вернуться к свойствам чертежа.
Чертежи общего вида: Нажмите кнопку **ОК**.
16. Нажмите кнопку **Сохранить**, чтобы сохранить свойств чертежа, а затем нажмите **ОК** и создайте чертеж.

Пример

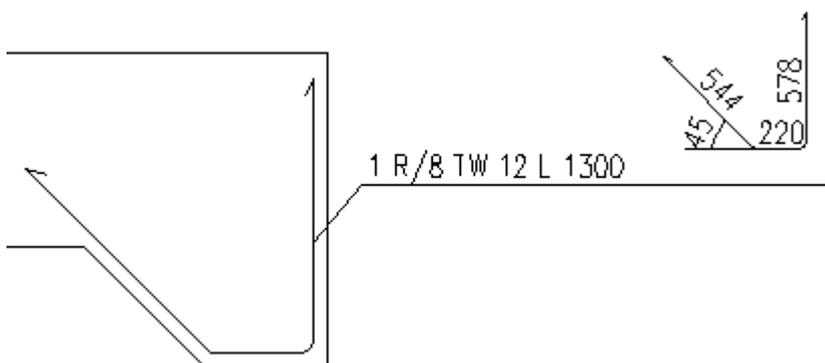

Трехмерная врезка с показанным радиусом изгиба:

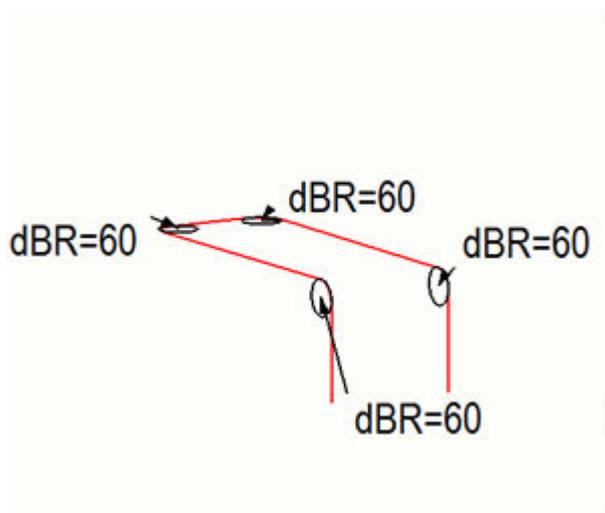


СОВЕТ Для изменения длины линии выноски, цвета, типа линий или представления врезки откройте файл ([стр 788](#)) в папке `..\Tekla Structures\<версия>\environments\<среда>\system` папке и отредактируйте следующие строки: `PullOutLeaderLineMinLength`, `PulloutColor`, `PulloutVisibleLinetype` и `PulloutRepresentation`.

См. также

[Элементы меток армирования и соседнего армирования \(стр 763\)](#)

8.7 Автоматические настройки сеток на чертежах

На чертежах всех типов можно отображать сетки. Можно изменить внешний вид и видимость меток, рамок меток, а также линий сетки.

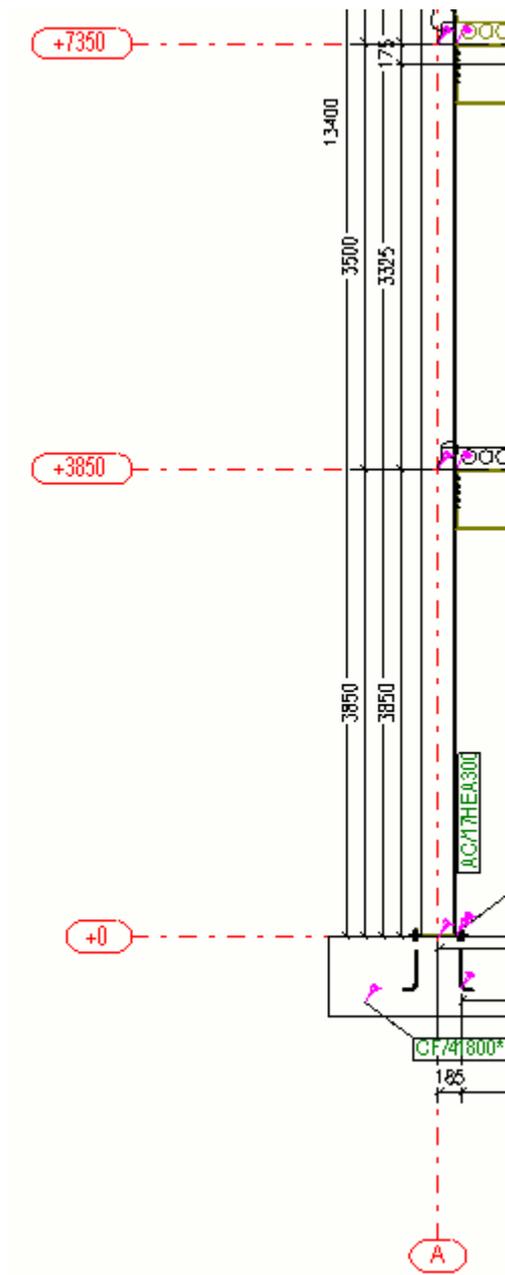

См. также

[Сетки на чертежах \(стр 332\)](#)

[Задание автоматических свойств сеток \(стр 651\)](#)

[Свойства сеток \(стр 803\)](#)

Задание автоматических свойств сеток

Свойства сеток на чертежах отдельных деталей, сборок и отлитых элементов можно изменять отдельно для каждого вида. На чертежах общего вида изменять свойства сеток можно и на уровне вида, и на уровне чертежа. Также можно изменить свойства отдельной сетки на открытом чертеже.

1. На вкладке **Чертежи и отчеты** выберите **Свойства чертежа** и выберите тип чертежа.
2. Загрузите свойства чертежа, максимально близкие к необходимым.
3. Чертежи отдельных деталей, сборок и отлитых элементов: Нажмите кнопку **Создание вида**, выберите вид и свойства, которые требуется изменить, и нажмите кнопку **Свойства вида**.
4. Нажмите **Сетка**.
5. Внесите требуемые изменения в свойства сетки.
6. Чертежи отдельных деталей, сборок и отлитых элементов: нажмите кнопку **Сохранить**, чтобы сохранить свойства вида, и кнопку **Заккрыть**.
Чертежи общего вида: Нажмите кнопку **ОК**.
7. Нажмите кнопку **Сохранить**, чтобы сохранить свойств чертежа, а затем нажмите **ОК** и создайте чертеж.

СОВЕТ Дополнительно настроить метки сетки позволяют расширенные параметры `XS_DRAWING_GRID_LABEL_FRAME_FIXED_WIDTH` и `XS_DRAWING_GRID_LABEL_FRAME_LINE_WIDTH_FACTOR` .

См. также

[Свойства сеток \(стр 803\)](#)

8.8 Автоматические настройки деталей и соседних деталей на чертежах

Детали и соседние детали на чертежах — это объекты строительной конструкции, которые будут присутствовать в реальной конструкции или будут тесно с ней связаны.

Детали и соседние детали имеют свойства, влияющие на то, как деталь отображается на чертеже.

Задача	Чтобы узнать больше, перейдите по ссылкам ниже
Определить, что будет отображаться в детали, а также как она будет отображаться	Задание автоматических свойств деталей на чертеже (стр 653)
Ознакомиться с примерами изменения настроек деталей	Задание автоматических свойств соседних деталей (стр 656)
Определить, что будет отображаться в соседних деталях, а также как они будут отображаться. Также можно управлять видимостью болтов в соседних деталях.	Пример: представления деталей (стр 654)
Показать ориентацию деталей с помощью меток деталей, путем включения в метки направления по компасу, а также путем отображения меток ориентации и меток сторон соединения	Указание ориентации деталей (стр 657)
Проверить и изменить свойства деталей и соседних деталей	Свойства деталей и соседних деталей на чертежах (стр 771)

Задание автоматических свойств деталей на чертеже

Можно определить, что будет отображаться в детали, а также как она будет отображаться.

1. На вкладке **Чертежи и отчеты** выберите **Свойства чертежа** и выберите тип чертежа.
2. Загрузите свойства чертежа, максимально близкие к необходимым.
3. Чертежи отдельных деталей, сборок и отлитых элементов: Нажмите кнопку **Создание вида**, выберите вид и свойства, которые требуется изменить, и нажмите кнопку **Свойства вида**.
4. Нажмите **Деталь**.
5. На вкладке **Содержимое** выберите представление детали, укажите, показывать ли скрытые линии, центральные линии и опорные линии, а также какие показывать дополнительные обозначения.
Опорная линия — это линия между точками, по которым создана деталь.
6. На вкладке **Внешний вид** выберите цвет и тип линий.
Цвет центральных линий можно изменять только на уровне чертежа и на уровне вида, но не на уровне объекта. Для центральных линий в

диалоговом окне свойств можно настроить только цвет, но не тип. Задать тип линии для центральных линий деталей можно с помощью расширенного параметра XS_CENTER_LINE_TYPE.

7. На вкладке **Заливка** задайте параметры заливки деталей и сечений.
8. Чертежи отдельных деталей, сборок и отлитых элементов: Нажмите кнопку **Сохранить**, чтобы сохранить свойства вида. Затем вернитесь к свойствам чертежа, нажав кнопку **Заккрыть**.
9. Чертежи общего вида: Нажмите **ОК** чтобы вернуться к свойствам чертежа.
10. Нажмите кнопку **Сохранить**, чтобы сохранить свойств чертежа, а затем нажмите **ОК** и создайте чертеж.


См. также





[Свойства деталей и соседних деталей на чертежах \(стр 771\)](#)


[Пример: представления деталей \(стр 654\)](#)

Пример: представления деталей

Ниже приведено несколько примеров того, как выглядят детали при различных значениях параметров в диалоговом окне **Свойства деталей**.

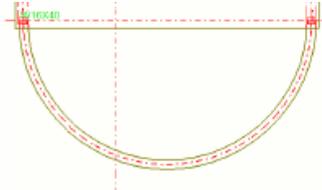Значение	Пример
Представление детали — Контур.	

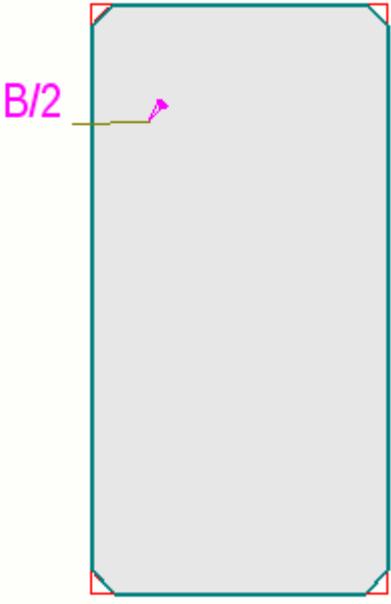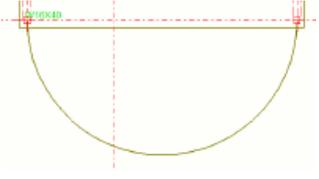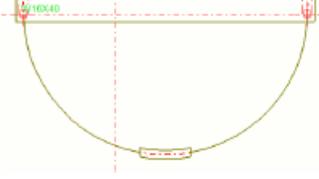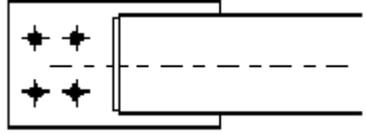Значение	Пример
<p>Представление детали — Точно. В разделе Дополнительные метки установлен флажок Фаски кромок.</p>	
<p>Представление детали — Символ.</p>	
<p>Представление детали — Символ с частичным профилем.</p>	
<p>Представление детали — Ограничивающая рамка.</p>	
<p>Представление детали — Рамка базы.</p>	
<p>Флажок Скрытые линии не установлен.</p>	

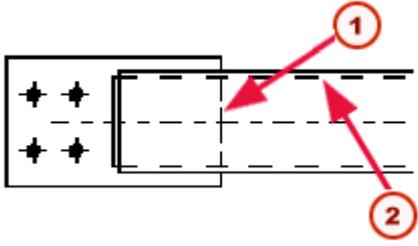Значение	Пример
<p>Флажок Скрытые линии установлен.</p> <p>Флажок Собственные скрытые линии установлен.</p> <p>1. Скрытые линии других деталей отображаются.</p> <p>2. Собственные скрытые линии главной детали отображаются.</p>	

См. также

[Свойства деталей и соседних деталей на чертежах \(стр 771\)](#)

[Задание автоматических свойств деталей на чертеже \(стр 653\)](#)

Задание автоматических свойств соседних деталей

Можно определить, что будет отображаться в соседних деталях, а также как они будут отображаться. Также можно управлять видимостью болтов в соседних деталях.

1. На вкладке **Чертежи и отчеты** выберите **Свойства чертежа** и выберите тип чертежа.
2. Загрузите свойства чертежа, максимально близкие к необходимым.
3. Чертежи отдельных деталей, сборок и отлитых элементов: Нажмите кнопку **Создание вида**, выберите вид и свойства, которые требуется изменить, и нажмите кнопку **Свойства вида**.
4. Нажмите **Соседняя деталь**.
5. Выберите требуемые значения параметров видимости на вкладке **Видимость**.
 - Дополнительные сведения см. в разделе [Отображение соседних деталей на видах \(стр 484\)](#)
6. На вкладке **Содержимое** выберите представление болтов в соседних деталях, укажите, показывать ли скрытые линии, центральные линии и опорные линии, а также какие показывать дополнительные обозначения.

Опорная линия — это линия между точками, по которым создана деталь.
7. На вкладке **Внешний вид** выберите цвет и тип линий.

Цвет центральных линий можно изменять только на уровне чертежа и на уровне вида, но не на уровне объекта. Для центральных линий в диалоговом окне свойств можно настроить только цвет, но не тип.

Задать тип линии для центральных линий деталей можно с помощью расширенного параметра `XS_CENTER_LINE_TYPE`.

8. Чертежи отдельных деталей, сборок и отлитых элементов: Нажмите кнопку **Сохранить**, чтобы сохранить свойства вида. Затем вернитесь к свойствам чертежа, нажав кнопку **Заккрыть**.
9. Чертежи общего вида: Нажмите **ОК** чтобы вернуться к свойствам чертежа.
10. Нажмите кнопку **Сохранить**, чтобы сохранить свойств чертежа, а затем нажмите **ОК** и создайте чертеж.

См. также

[Автоматические настройки деталей и соседних деталей на чертежах \(стр 652\)](#)

[Свойства деталей и соседних деталей на чертежах \(стр 771\)](#)

[Пример: представления деталей \(стр 654\)](#)

Указание ориентации деталей

Метками ориентации деталей обозначается направление монтажа сборок и отлитых элементов. Существует несколько способов показать ориентацию деталей: с помощью меток деталей, путем включения в метки направления по компасу в метках, а также путем отображения меток ориентации и меток сторон соединения.

Задача	Чтобы узнать больше, перейдите по ссылкам ниже
Проверить, как на расположение метки влияют настройки размещения метки, тип линии выноски, predetermined настройки расположения меток и ориентации деталей, направление моделирования деталей и настройки защиты чертежа	Местоположение метки (стр 620)
Использовать метки деталей для указания ориентации деталей	Использование метки детали в качестве метки ориентации на чертежах общего вида (стр 658)
Включить в метки деталей информацию о направлении граней	Отображение направлений по компасу в метках деталей (стр 660)

Задача	Чтобы узнать больше, перейдите по ссылкам ниже
Использовать на чертежах сборок символ для обозначения стороны детали, с которой крепится соединенная с ней деталь	Отображение меток сторон соединения (стр 663)
Использовать метки ориентации для обозначения направления монтажа сборок	Отображение меток ориентации (меток севера) (стр 661)

См. также

[Свойства деталей и соседних деталей на чертежах \(стр 771\)](#)

Использование метки детали в качестве метки ориентации на чертежах общего вида

На чертежах общего вида метки деталей отображаются с того же конца, что и на чертежах сборок. Детали, имеющие одинаковую позицию сборки, всегда помечаются метками с одного и того же конца.


1. Выберите **Чертежи и отчеты --> Настройки чертежа --> Чертеж сборки**.
2. Загрузите свойства чертежа, максимально близкие к необходимым.
3. В свойствах чертежа сборки выберите **Создание вида --> Атрибуты** и установите параметр **Система координат** в значение **ориентирован** или **модель**.
Чтобы параметры в разделе **Направление обзора** (меню **Файл --> Настройки --> Параметры --> Метки ориентации**) действовали, необходимо использовать вариант **ориентирован** или **модель**.
4. Нажмите кнопку **Сохранить**, чтобы сохранить свойства, и **Заккрыть**, чтобы закрыть диалоговое окно.
5. В модели выберите **Чертежи и отчеты --> Настройки нумерации --> Настройки нумерации** и снимите флажки **Ориентация балки** и **Ориентация колонны**.
В результате этого похожие сборки будут получать один и тот же номер вне зависимости от ориентации детали.
6. Перейдите в меню **Файл --> Настройки --> Параметры --> Метки ориентации** и задайте следующие параметры:
 - В разделе **Направление обзора** выберите требуемые варианты для балок, раскосов и колонн.
 - В списке **Метка всегда ближе у центра колонны на чертежах общего вида** выберите **Нет**.

- В списке **Предпочтительное положение балок и креплений** выберите **Слева** или **Справа**.

Предпочтительное положение определяет, у какого конца размещается метка.

7. Нажмите **ОК**.
8. Проверьте тип линии выноски, выбрав **Чертежи и отчеты --> Свойства чертежа --> Чертеж общего вида --> Метки деталей --> Общие**.

Чтобы метка размещалась у конца детали, а не в середине детали, используйте один из следующих вариантов:

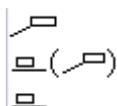


9. Нажмите кнопку **Сохранить**, чтобы сохранить свойства чертежа, и **ОК**, чтобы закрыть диалоговое окно.
10. Создайте чертежи сборок (и отдельных деталей) с использованием измененных настроек.
11. Создайте чертежи общего вида с использованием измененных настроек.

ПРИМ. На чертежах общего вида поведение меток отлитых элементов аналогично поведению меток чертежей сборок, за исключением случаев, когда для параметра **Грань, соответствующая верху в форме** на вкладке **Параметры** диалогового окна **Определенные пользователем атрибуты** детали задано значение **Спереди** или **Сзади**. Эти значения определяют, с какого конца размещается метка детали.


При обновлении чертежа сборки для размещения метки у другого конца детали не забывайте обновить метки на соответствующих чертежах общего вида. Tekla Structures не делает этого автоматически.

Пример

Метка детали располагается со стороны элемента жесткости:

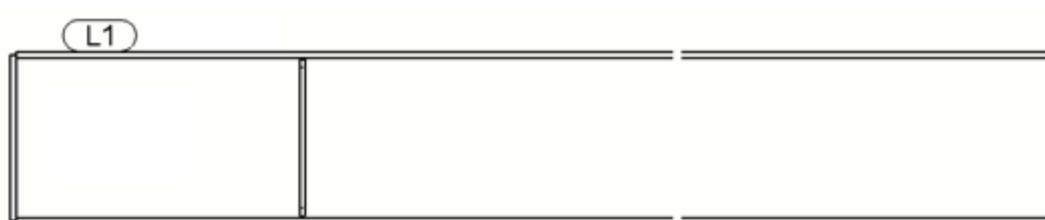

Метки располагаются с одной и той же стороны вне зависимости от ориентации балок:

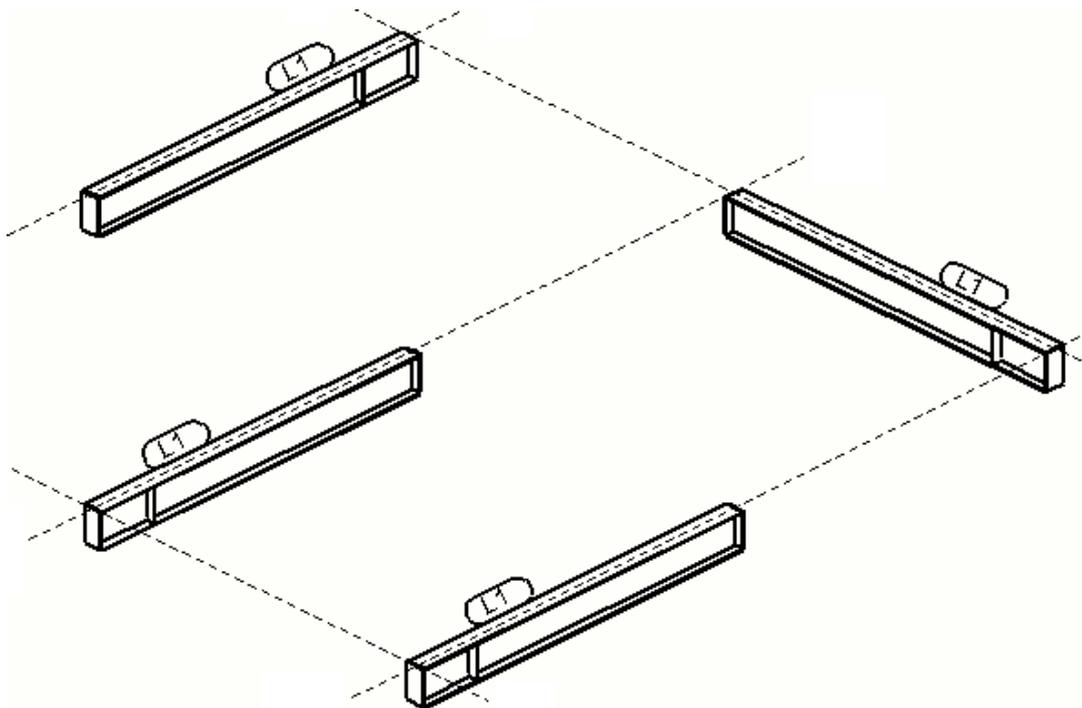

См. также

[Местоположение метки \(стр 620\)](#)

[Указание ориентации деталей \(стр 657\)](#)

[Настройки автоматических меток \(стр 610\)](#)

Отображение направлений по компасу в метках деталей

В метки деталей можно включать информацию о направлении грани. Вне зависимости от того, где добавлена или куда перемещена метка, направление грани остается постоянным. Направление грани указывает направление по компасу (север, восток, юг, запад) грани, на которой находится метка.


Ограничение: Tekla Structures показывает направление грани только в случае, когда оно одинаково для всех сборок или отлитых элементов с одним и тем же номером позиции сборки или отлитого элемента.

1. Узнайте, где находится север в модели, перейдя в меню **Файл** --> **Настройки** --> **Параметры** --> **Метки ориентации** и проверив значение в поле **Проекция на север**.
2. В модели выберите **Чертежи и отчеты** --> **Настройки нумерации** --> **Настройки нумерации** и установите флажок **Ориентация колонны**.

Это заставит Tekla Structures показывать направление грани в метке детали для двух похожих колонн с различной ориентацией.

3. В свойствах требуемого вида на чертеже сборки или отлитого элемента выберите **Метка детали** и вставьте в метку детали элемент **Направление грани**.

Теперь на чертежах сборок или отлитых элементов в метках деталей отображается направление грани.

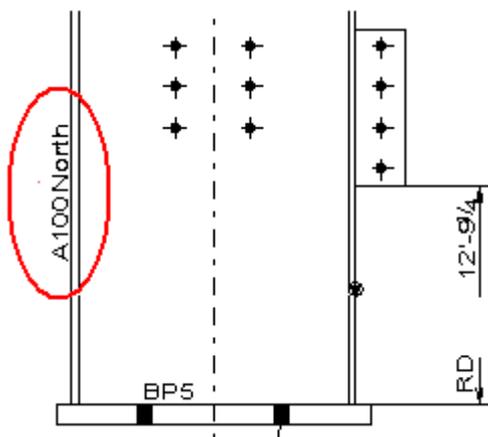

См. также

[Указание ориентации деталей \(стр 657\)](#)

[Параметры ориентации \(стр 805\)](#)

Отображение меток ориентации (меток севера)

Метками ориентации, или метками севера, обозначается направление монтажа сборок. По умолчанию метка ориентации представляет собой треугольник внутри окружности.


1. На вкладке **Чертежи и отчеты** выберите **Свойства чертежа** --> **Чертеж сборки**.
2. Нажмите кнопку **Создание вида**, выберите вид и свойства, которые требуется изменить, и нажмите кнопку **Свойства вида**.
3. Выберите **Деталь** --> **Содержимое** и установите флажок **Метки ориентации**.
4. Сохраните свойства вида и нажмите кнопку **Заккрыть**.
5. Сохраните свойства чертежа сборки и нажмите **ОК**.
6. При необходимости укажите, какие детали Tekla Structures будет считать колоннами, раскосами или балками, путем задания предельных наклонов (меню **Файл** --> **Настройки** --> **Параметры** --> **Метки ориентации** --> **Предельный наклон**).
7. Настройте метки ориентации с помощью следующих расширенных параметров:

- XS_ORIENTATION_MARK_DIRECTION
- XS_ORIENTATION_MARK_MOVE_DIST_FOR_BEAMS
- XS_ORIENTATION_MARK_MOVE_DIST_FOR_COLUMNS
- XS_NORTH_MARK_SYMBOL
- XS_HIDDEN_NORTH_MARK_SYMBOL
- XS_NORTH_MARK_SCALE
- XS_GA_NORTH_MARK_SYMBOL (чертежи общего вида)
- XS_GA_HIDDEN_NORTH_MARK_SYMBOL (чертежи общего вида)
- XS_GA_NORTH_MARK_SCALE (чертежи общего вида)

8. Создайте чертеж сборки.

Для различных деталей Tekla Structures вычерчивает символы ориентации по-разному:

- На верхней полке балок у торца, который ближе к северу или к стороне, заданной расширенным параметром XS_ORIENTATION_MARK_DIRECTION (см. детали 1 и 2 на рисунке ниже)
- У нижнего торца колонн на полке, который ближе к северу или к стороне, заданной расширенным параметром XS_ORIENTATION_MARK_DIRECTION (см. деталь 4 на рисунке ниже)
- На полке раскоса у торца, который ближе к северу или к стороне, заданной расширенным параметром XS_ORIENTATION_MARK_DIRECTION (см. A и B на рисунке ниже)

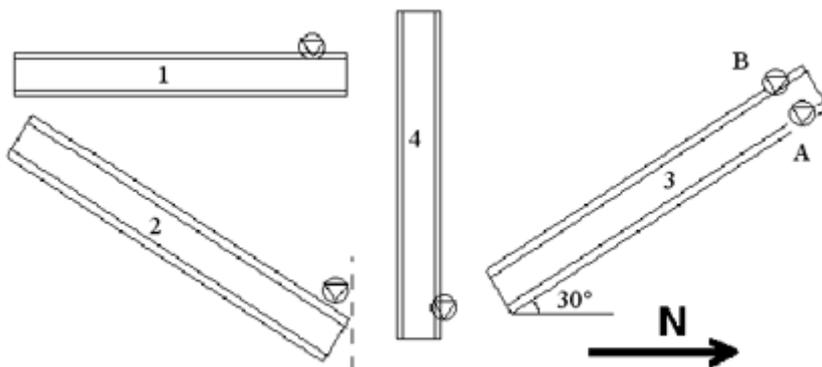

СОВЕТ Отображать метки ориентации для видов отдельных деталей на чертежах сборок можно, установив расширенный параметр XS_SINGLE_ORIENTATION_MARK в значение TRUE.


См. также

[Указание ориентации деталей \(стр 657\)](#)

Отображение меток сторон соединения

На чертежах сборок можно использовать символ для обозначения стороны детали, с которой крепится соединенная с ней деталь.

1. Выберите **Чертежи и отчеты** --> **Настройки чертежа** --> **Чертеж сборки** .
2. Загрузите свойства чертежа, максимально близкие к необходимым.
3. Нажмите кнопку **Создание вида**, выберите вид и свойства, которые требуется изменить, и нажмите кнопку **Свойства вида**.
4. Нажмите кнопку **Деталь**.
5. На вкладке **Содержимое** установите флажок **Метка стороны соединения**.
6. Нажмите кнопку **Сохранить**, чтобы сохранить свойства вида.
7. Нажмите кнопку **Заккрыть**.
8. Нажмите кнопку **Сохранить**, чтобы сохранить свойств чертежа, а затем нажмите **ОК** и создайте чертеж.

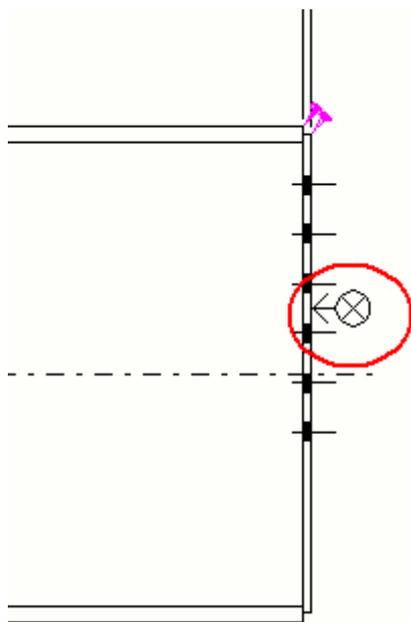

СОВЕТ При необходимости можно изменить символ стороны соединения с помощью расширенного параметра `XS_CONNECTING_SIDE_MARK_SYMBOL` , а с помощью расширенного параметра `XS_MIN_DISTANCE_FOR_CONNECTING_SIDE_MARK` можно управлять тем, наносится метка стороны соединения или нет.

См. также

[Свойства деталей и соседних деталей на чертежах \(стр 771\)](#)

8.9 Автоматические настройки болтов на чертежах

Болты — это соединительные объекты, которыми детали или сборки крепятся друг к другу (или прикрепленные к деталям или сборкам). Способ отображения болтов на чертежах можно изменить.

Задача	Чтобы узнать больше, перейдите по ссылкам ниже
Изменить способ отображения болтов на чертежах	Задание автоматических свойств болтов на чертеже (стр 664)
Создать собственные символы болтов	Создание собственных символов болтов (стр 665)
Ознакомиться с примерами различных настроек болтов	Пример: представления болтов (стр 666)
Проверить свойства болтов	Свойства содержимого и внешнего вида болтов на чертежах (стр 777)

Задание автоматических свойств болтов на чертеже

Можно определить, что будет отображаться в болтах, а также как они будут отображаться.

1. На вкладке **Чертежи и отчеты** выберите **Свойства чертежа** и выберите тип чертежа.
2. Загрузите свойства чертежа, максимально близкие к необходимым.
3. Чертежи отдельных деталей, сборок и отлитых элементов: Нажмите кнопку **Создание вида**, выберите вид и свойства, которые требуется изменить, и нажмите кнопку **Свойства вида**.
4. Нажмите **Болты**.
5. На вкладке **Содержимое** задайте представление болтов, содержимое символов болтов и видимость болтов в главных деталях.
Для чертежей сборки и отлитых элементов можно также задать видимость болтов во второстепенных деталях и сборочных узлах.
6. На вкладке **Внешний вид** выберите цвет болтов.
7. Чертежи отдельных деталей, сборок и отлитых элементов: Нажмите кнопку **Сохранить**, чтобы сохранить свойства вида. Затем нажмите кнопку **Заккрыть**, чтобы вернуться к свойствам чертежа.

8. Чертежи общего вида: Нажмите кнопку **ОК**.
9. Нажмите кнопку **Сохранить**, чтобы сохранить свойств чертежа, а затем нажмите **ОК** и создайте чертеж.

См. также

[Автоматические настройки болтов на чертежах \(стр 664\)](#)

[Свойства содержимого и внешнего вида болтов на чертежах \(стр 777\)](#)

[Пример: представления болтов \(стр 666\)](#)

Создание собственных символов болтов

Вы можете создавать собственные символы болтов в редакторе символов и использовать их на чертежах. Создавать символы болтов нужно только в случае, если вам необходимы символы болтов, не предусмотренные в Tekla Structures.

1. Сохраните файл символов `ud_bolts.sym` в папке символов (обычно это папка `..\Tekla Structures\<>version>\environments\common\symbols\`).
2. Откройте Блокнот или любой другой текстовый редактор.
3. Создайте текстовый файл, представляющий собой таблицу с тремя столбцами:
 - в первом столбце содержится стандарт комплекта болтов;
 - во втором столбце содержится диаметр болта;
 - в третьем столбце содержится имя файла символов и номер символа, разделенные символом @.

Пример содержимого файла:

```
7990 24 ud_bolts@1
```

```
7990 25 ud_bolts@2
```

Tekla Structures будет использовать пользовательский символ для тех болтов на чертежах, стандарт и диаметр которых соответствует определенным в текстовом файле.

4. Сохраните файл с именем `bolt_symbol_table.txt`.
5. Задайте имя файла в качестве значения расширенного параметра `XS_USER_DEFINED_BOLT_SYMBOL_TABLE` (меню **Файл** --> **Настройки** --> **Расширенные параметры** --> **Обозначения: болты**) следующим образом:

XS_USER_DEFINED_BOLT_SYMBOL_TABLE=bolt_symbol_table.txt

Можно также ввести полный путь к файлу определений болтов. Если путь не будет указан, Tekla Structures произведет поиск файла в каталогах модели, организации, проекта и системы.

6. Чтобы использовать собственный символ болта, выберите в диалоговом окне свойств вида чертежа **Болт --> Содержимое --> Реалистично/схематически --> Определенный пользователем символ** .



См. также




[Автоматические настройки болтов на чертежах \(стр 664\)](#)

Пример: представления болтов

Для отображения болтов на чертежах предусмотрено несколько вариантов представления.

Способы отображения болтов выбираются в списке **Сплошные/символ**. Ниже приведено несколько примеров, иллюстрирующих разные варианты.

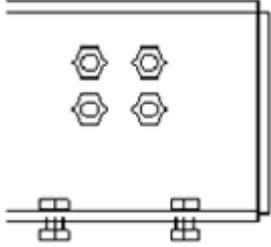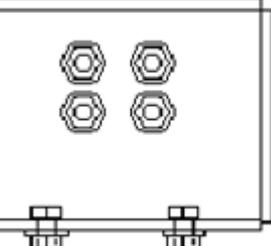Значение	Пример
Сплошное	
Сплошное точно	

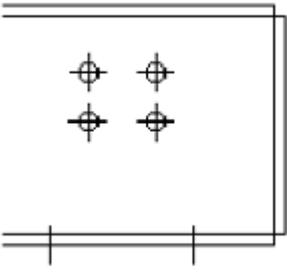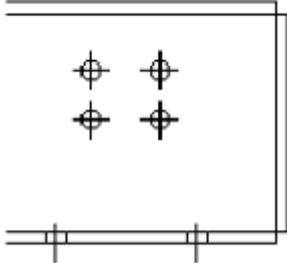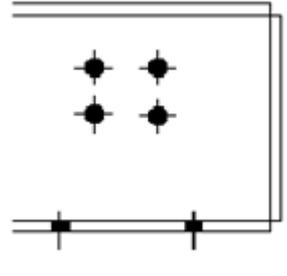Значение	Пример
Символ	
Символ 2	
Символ 3	

См. также

[Автоматические настройки болтов на чертежах \(стр 664\)](#)


[Свойства содержимого и внешнего вида болтов на чертежах \(стр 777\)](#)

8.10 Автоматические штриховки на чертежах

Штриховку можно наносить на поверхности деталей, секции деталей или формы чертежа, такие как окружности и многоугольники, чтобы показывать различные материалы.

Типы штриховки находятся в файле `hatch_types1.pat` в папке `...\Tekla Structures\<версия>\environments\<среда>\inp`. С помощью штриховки также можно показать обработку поверхности.

Также можно добавлять нестандартные типы штриховки в файл `hatch_types1.pat`, см. [Автоматические штриховки на чертежах \(стр 667\)](#).

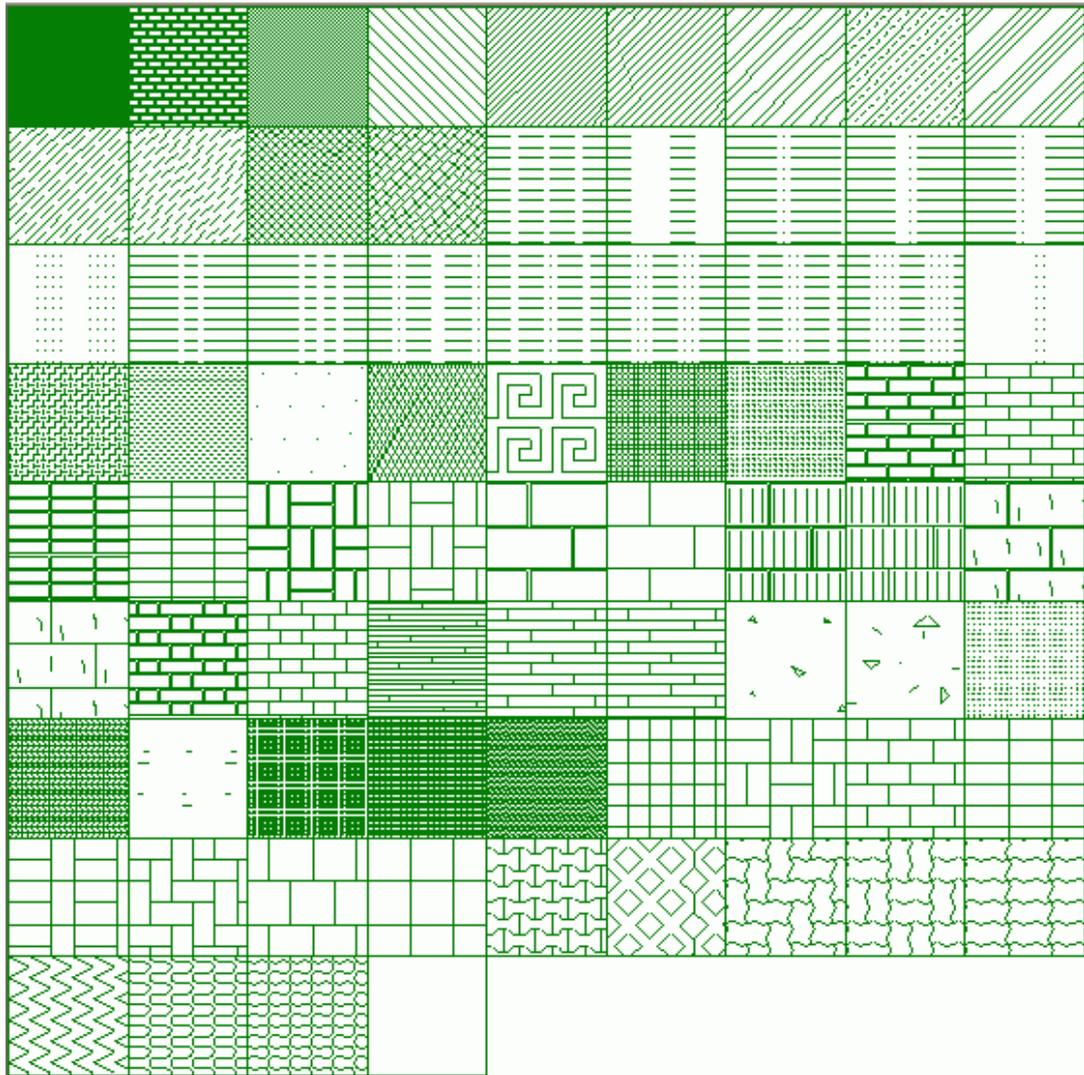

См. также

[Задание типов штриховки \(заливки\) для деталей и форм \(стр 668\)](#)

[Цвета штриховки на чертежах \(стр 671\)](#)

[Задание автоматической обработки поверхности на чертежах \(стр 674\)](#)

[Пример: рисунки штриховки для изоляции \(стр 673\)](#)

[Свойства рисунков штриховки деталей и фигур \(.htc\) \(стр 781\)](#)

[Свойства рисунков штриховки для обработки поверхности \(surfacing.htc\) \(стр 779\)](#)

Задание типов штриховки (заливки) для деталей и форм

Вы можете наносить штриховку на: детали, поперечные сечения и фигуры на чертеже. Можно задать автоматические или наносимые вручную штриховки.

Ограничения

Существуют некоторые ограничения в отношении использования цветов фона штриховки:

- Цвет фона нельзя использовать в сочетании со штриховкой крепежных изделий.
 - Цвет фона не применяется, если имеется автоматическая штриховка. Изменить цвет фона можно только в случае, если для данного типа материала не определена автоматическая штриховка.
1. На вкладке **Чертежи и отчеты** выберите **Свойства чертежа** и выберите тип чертежа.
 2. Загрузите свойства чертежа, максимально близкие к необходимым.
 3. Чертежи отдельных деталей, сборок и отлитых элементов: Нажмите кнопку **Создание вида**, выберите вид и свойства, которые требуется изменить, и нажмите кнопку **Свойства вида**.
 4. Нажмите **Деталь** и перейдите на вкладку **Заливка**.
 5. Выберите штриховку из списка **Тип**.

Для просмотра рисунка штриховки нажмите кнопку ... рядом со списком **Тип**.

Выбрать штриховку также можно, дважды щелкнув ее в окне **Штриховка**. При выборе варианта **Автоматически** Tekla Structures использует штриховки, определенные в файле схемы штриховки (свойствах штриховки) (.htc). Каждому типу чертежей соответствует свой файл схемы.

6. Задайте [цвет штриховки \(стр 671\)](#) в поле **Цвет**.
7. Задайте цвет фона штриховки в поле **Фон**.
Задать цвет фона можно только после выбора рисунка штриховки.
8. В списке **Масштаб** укажите способ определения масштаба и поворота штриховки — автоматический или пользовательский.

При выборе автоматического масштабирования и поворота Tekla Structures автоматически изменяет масштаб рисунка штриховки в соответствии с размером профиля, чтобы не возникало необходимости в ручном редактировании каждого чертежа. При выборе варианта **Нестандартный**:


- введите коэффициенты масштабирования в полях **Масштаб в направлении x** и **Масштаб в направлении y** и при

необходимости установите флажок **Сохранение соотношения x и y**;

- введите угол поворота в поле **Угол**. Угол 0.0 соответствует горизонтальному положению, а 90.0 — вертикальному.
9. Чертежи отдельных деталей, сборок и отлитых элементов: Нажмите кнопку **Сохранить**, чтобы сохранить свойства вида. Затем вернитесь к свойствам чертежа, нажав кнопку **Заккрыть**.
 10. Чертежи общего вида: Нажмите **ОК** чтобы вернуться к свойствам чертежа.
 11. Нажмите кнопку **Сохранить**, чтобы сохранить свойств чертежа, а затем нажмите **ОК** и создайте чертеж.

Пример

В приведенном ниже примере для поперечных сечений заданы следующие параметры штриховки:

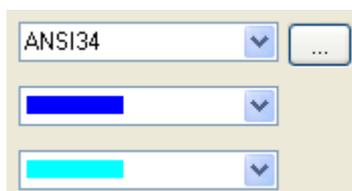


Масштаб: Пользовательский

Масштаб в направлении x: 0.25

Масштаб в направлении y: 0.50

Сохранение соотношения x и y: флажок установлен.

Угол: 10.00

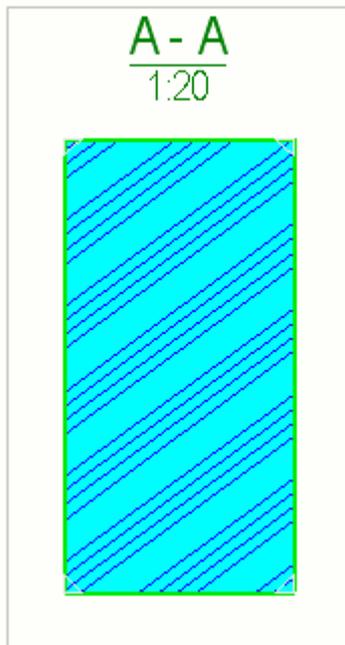

Расширенные параметры, связанные со штриховкой

XS_HATCH_SCALE_LIMIT

XS_HATCH_SPECIAL_COLOR_R

XS_HATCH_SEGMENT_BUFFER_SIZE

XS_HATCH_SPECIAL_COLOR_ACI

См. также

[Свойства деталей и соседних деталей на чертежах \(стр 771\)](#)



[Свойства рисунков штриховки деталей и фигур \(.htc\) \(стр 781\)](#)

Цвета штриховки на чертежах


Можно задать различные цвета штриховки и заливки на чертеже.
Доступно множество оттенков серого цвета.

Можно выбрать цвет штриховки в свойствах деталей и форм на вкладке **Заливка** после выбора типа заливки из списка **Тип**.

Некоторые цвета из оттенков серого сохраняют свой цвет вне зависимости от цветового режима чертежа вплоть до вывода чертежа на печать.

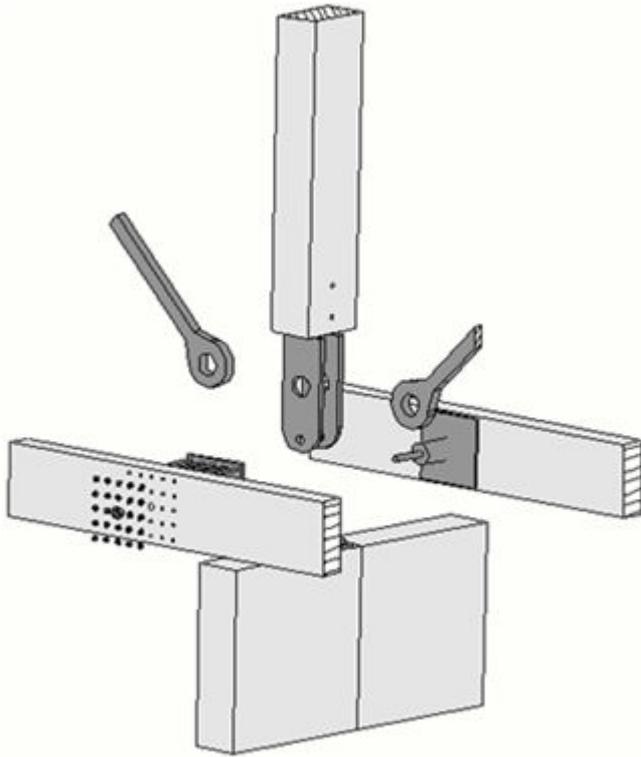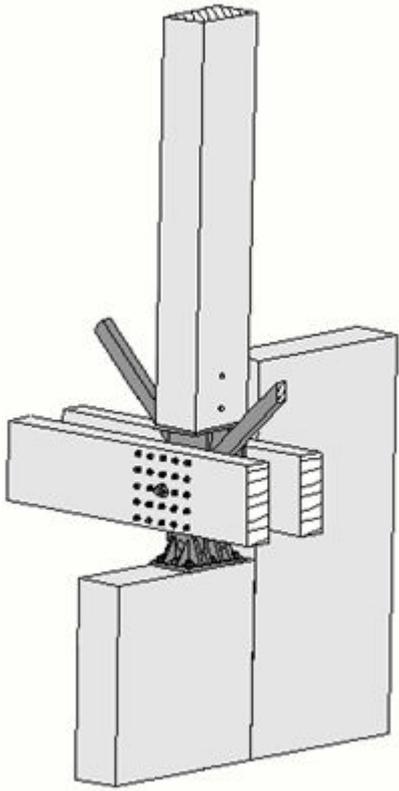

Настоящие оттенки серого отмечены красным цветом на рисунке ниже.

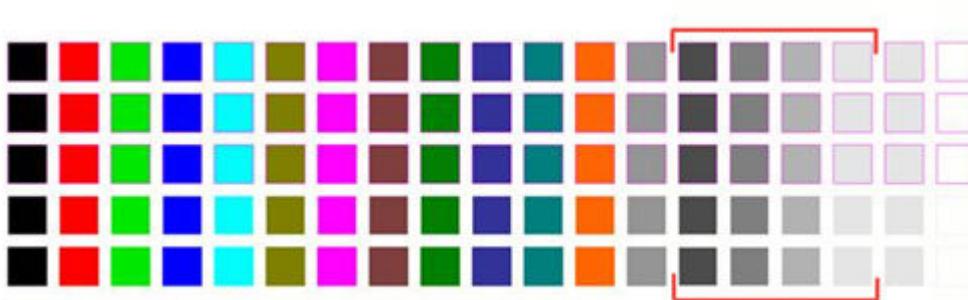

См. также

[Цвета на чертежах \(стр 357\)](#)

[Задание типов штриховки \(заливки\) для деталей и форм \(стр 668\)](#)

Пример: рисунки штриховки для изоляции

Изоляцию можно представить следующими типами заливки:

Эти типы штриховки можно масштабировать и поворачивать.

Имя штриховки	Рисунок
HARD_INS1	
SOFT_INS	
SOFT_INS2	

Предварительный просмотр узоров


Для предварительного просмотра масштабированных и повернутых узоров нажмите кнопку ... рядом с полем **Тип**.

См. также

[Автоматические штриховки на чертежах \(стр 667\)](#)

8.11 Автоматическая обработка поверхности на чертежах

К стальным и бетонным деталям в модели Tekla Structures можно добавлять различные типы обработки поверхности и отображать их на чертежах.

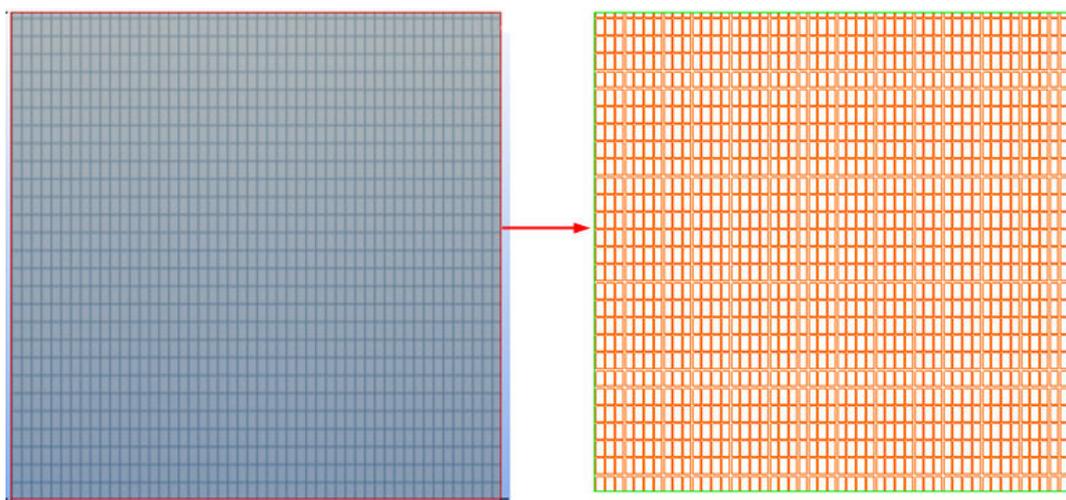

Свойства рисунков штриховки, используемых для каждого типа обработки поверхности, определяются в файле `surfacing.htc`. Также необходим файл кодов `product_finishes.dat`, в котором содержатся все коды обработки поверхности, используемые на чертежах и в отчетах, — например, код TS1 соответствует обработке поверхности Tile Surface 1.

См. также

[Задание автоматической обработки поверхности на чертежах \(стр 674\)](#)

[Свойства видимости и содержимого обработки поверхности на чертежах \(стр 778\)](#)

[Свойства рисунков штриховки для обработки поверхности \(surfacing.htc\) \(стр 779\)](#)

Задание автоматической обработки поверхности на чертежах

Можно определить, что будет отображаться в обработке поверхности, а также как она будет отображаться на чертежах.

Рисунок штриховки, которым Tekla Structures показывает обработку поверхности, зависит от типа обработки поверхности, выбранного в диалоговом окне **Свойства обработки поверхности** в модели, а также от свойств штриховки, определенных в файле свойств штриховки обработки поверхности `surfacing.htc`.

1. На вкладке **Чертежи и отчеты** выберите **Свойства чертежа** и выберите тип чертежа.
2. Загрузите свойства чертежа, максимально близкие к необходимым.
3. Чертежи отдельных деталей, сборок и отлитых элементов: Нажмите кнопку **Создание вида**, выберите вид и свойства, которые требуется изменить, и нажмите кнопку **Свойства вида**.
4. Нажмите **Обработка поверхности**.
5. На вкладке **Содержимое** выберите представление обработки поверхности и укажите, отображать ли рисунок обработки поверхности, скрытые линии и собственные скрытые линии.
6. На вкладке **Внешний вид** выберите цвет и тип видимых и скрытых линий.
7. Чертежи общего вида: Нажмите кнопку **ОК**.
8. Выберите **Метка обработки поверхности**, добавьте элементы, которые требуется включить в метку, и откорректируйте внешний вид метки требуемым образом.
9. Чертежи отдельных деталей, сборок и отлитых элементов: Нажмите кнопку **Сохранить**, чтобы сохранить свойства вида. Затем нажмите кнопку **Заккрыть**, чтобы вернуться к свойствам чертежа.
10. Чертежи общего вида: Нажмите кнопку **ОК**.
11. Нажмите кнопку **Сохранить**, чтобы сохранить свойств чертежа, а затем нажмите **ОК** и создайте чертеж.

См. также

[Задание автоматической обработки поверхности на чертежах \(стр 674\)](#)

[Свойства видимости и содержимого обработки поверхности на чертежах \(стр 778\)](#)

[Свойства рисунков штриховки для обработки поверхности \(surfacing.htc\) \(стр 779\)](#)

[Свойства рисунков штриховки для обработки поверхности \(surfacing.htc\) \(стр 779\)](#)

8.12 Автоматические настройки сварных швов на чертежах

Перед созданием чертежа можно задать автоматические настройки сварных швов, которые будут использоваться на чертеже. Настройки можно изменить на открытом чертеже после создания чертежа.

Перед созданием чертежа отдельных деталей или чертежа сборки можно [задать свойства представления, видимости и внешнего вида \(стр 799\)](#) для сварных швов, созданных в модели. Для чертежей общего вида настройки представления можно задать только на уровне вида и на уровне объекта, но не на уровне чертежа.

См. также

[Задание автоматических свойств сварных швов модели на чертежах \(стр 676\)](#)

[Сварные швы на чертежах \(стр 305\)](#)

[Пример: сварные швы модели на чертежах \(стр 309\)](#)

Задание автоматических свойств сварных швов модели на чертежах

Прежде чем создавать чертеж, можно задать, как будут выглядеть на нем сварные швы, созданные в модели.

1. На вкладке **Чертежи и отчеты** выберите **Свойства чертежа** и выберите тип чертежа.
2. Загрузите свойства чертежа, максимально близкие к необходимым.
3. Чертежи сборок и отдельных деталей: Нажмите кнопку **Создание вида**, выберите вид и свойства, которые требуется изменить, и нажмите кнопку **Свойства вида**.
4. Нажмите **Сварка**.
5. На странице **Содержимое** задайте настройки видимости:
 - В списках **Сварные швы** и **Сварные швы в сборочных узлах** выберите **Не отображать**, **Отображать монтажный сварной шов**, **Отображать заводской сварной шов** или **Отображаются оба**.

- В поле **Предельный размер сварки** введите предельный размер сварного шва, чтобы отфильтровать из чертежа сварные швы, размер которых равен этому значению или больше него.
Это удобно делать, когда требуется показать на чертеже только сварные швы нетиповых размеров.
Указать, точным или минимальным значением является размер сварки, можно с помощью расширенного параметра `XS_WELD_FILTER_TYPE`.
Отфильтровать сварные швы стандартного типа можно с помощью расширенного параметра `XS_OMITTED_WELD_TYPE`.
 - В списке **Представление** выберите **Контур** или **Путь**, а также включите отображение скрытых линий и собственных скрытых линий, если требуется.
6. На вкладке **Внешний вид** измените требуемым образом цвет и тип линии.
 7. Чертежи отдельных деталей, сборок и отлитых элементов: Нажмите кнопку **Сохранить**, чтобы сохранить свойства вида. Затем нажмите кнопку **Заккрыть**, чтобы вернуться к свойствам чертежа.
 8. Чертежи общего вида: Нажмите кнопку **ОК**.
 9. Нажмите кнопку **Сохранить**, чтобы сохранить свойств чертежа, а затем нажмите **ОК** и создайте чертеж.

См. также

[Свойства сварных швов модели на чертежах \(стр 799\)](#)

[Свойства видимости и внешнего вида меток сварных швов модели на чертежах \(стр 753\)](#)

8.13 Автоматические настройки объектов заливки на чертежах

Перед созданием чертежа можно задать автоматические настройки объектов заливки, которые будут использоваться на чертеже. Настройки заливки можно изменить на открытом чертеже после создания чертежа.

Можно указать, следует ли отображать этапы заливки и разделители заливки на чертежах, а также определить содержимое и внешний вид объектов заливки и разделителей заливки. Для объектов заливки также

можно определить штриховку. Кроме того, можно добавить на чертеж автоматические метки объектов заливки.

Эти настройки также можно изменить на открытом чертеже.

Дополнительные сведения см. в разделе [Отображение на чертежах объектов заливки, меток заливки и разделителей заливки \(стр 678\)](#).

См. также

[Этапы заливки на чертежах \(стр 327\)](#)

[Свойства объектов заливки и разделителей заливки на чертежах \(стр 795\)](#)

[Задание типов штриховки \(заливки\) для деталей и форм \(стр 668\)](#)

[Примеры чертежей заливки и отчетов по заливке \(стр 331\)](#)

Отображение на чертежах объектов заливки, меток заливки и разделителей заливки

На чертежах общего вида можно показывать объекты заливки и разделители заливки. Также можно добавить автоматические метки объектов заливки.

Убедитесь, что функциональность для работы с заливкой включена (установите расширенный параметр `XS_ENABLE_POUR_MANAGEMENT` в значение `TRUE`).

Чтобы автоматически показывать на чертеже объекты заливки и разделители заливки, изменить их внешний вид и добавить метки объектов заливки, выполните следующие действия.

1. На вкладке **Чертежи и отчеты** выберите **Свойства чертежа** --> **Чертеж общего вида**.
2. Загрузите свойства чертежа, максимально близкие к необходимым.
3. В диалоговом окне свойств нажмите кнопку **Вид**, установите параметр **Показать заливку на чертеже** в значение **Да** и нажмите **ОК**.
4. Нажмите кнопку **Объект заливки**, чтобы изменить свойства:
 - Вкладка **Содержимое**: укажите, требуется ли отображать скрытые линии и собственные скрытые линии, а также фаски кромок, выбрав **вкл.** или **откл.**
 - Вкладка **Внешний вид**: задайте цвет и тип видимых линий и скрытых линий.
 - Вкладка **Заливка**: выберите штриховку для грани объекта заливки и (или) грани сечения объекта заливки.

5. Нажмите **ОК**.
6. Нажмите кнопку **Метка объекта заливки**, выберите содержимое и внешний вид метки и нажмите **ОК**.
7. Нажмите кнопку **Разделители заливки**, установите параметр **Видимость** в значение **Отображается** и нажмите **ОК**.

На вкладке **Видимость** также можно указать, отображать ли скрытые линии разделителей заливки. На вкладке **Внешний вид** можно изменить цвет и тип видимых и скрытых линий на разделителях заливки.

8. При необходимости измените другие свойства. Например, нажмите кнопку **Армирование** и установите для параметра **Отображение всех арматурных стержней** значение **Видимый**, чтобы показать на чертеже заливки армирование.
9. Сохраните измененные свойства и нажмите **ОК**.

Теперь можно создать чертеж общего вида с использованием измененных свойств. Объекты заливки, метки объектов заливки и разделители заливки отображаются соответствующим образом.

Также можно открыть чертеж заливки и внести дальнейшие изменения в свойства на уровне чертежа, вида и объекта.

См. также

[Этапы заливки на чертежах \(стр 327\)](#)

[Свойства объектов заливки и разделителей заливки на чертежах \(стр 795\)](#)

[Задание типов штриховки \(заливки\) для деталей и форм \(стр 668\)](#)

[Примеры чертежей заливки и отчетов по заливке \(стр 331\)](#)

8.14 Автоматические настройки армирования и сеток на чертежах

Существует множество способов показать на чертежах арматурные стержни и сетки. Можно задать автоматические настройки армирования и сеток перед созданием чертежа, а также откорректировать настройки на открытом чертеже. Помимо изменения свойств, доступных в диалоговом окне свойств, изменять спецификации арматуры, округление размеров стержней, используемые символы и внешний вид армирования также можно в файле настроек `rebar_config.inp`.

Чтобы узнать больше, перейдите по ссылкам ниже:

[Задание автоматических свойств армирования и арматурных сеток \(стр 680\)](#)

[Пример: скрытие линий арматурных стержней на чертежах \(стр 681\)](#)

[Пример: представления армирования \(стр 682\)](#)

См. также

[Свойства армирования/соседнего армирования и арматурных сеток на чертежах \(стр 785\)](#)

[Настройки армирования для чертежей \(rebar_config.inp\) \(стр 788\)](#)

[Свойства деталей и соседних деталей на чертежах \(стр 771\)](#)

Задание автоматических свойств армирования и арматурных сеток

Можно определить, что будет отображаться в арматурных стержнях и сетках, а также как они будут отображаться на чертежах отлитых элементов и чертежах общего вида. То же самое можно сделать для соседнего армирования.

1. На вкладке **Чертежи и отчеты** выберите **Свойства чертежа** и выберите тип чертежа.
2. Загрузите свойства чертежа, максимально близкие к необходимым.
3. Чертежи отдельных деталей, сборок и отлитых элементов: Нажмите кнопку **Создание вида**, выберите вид и свойства, которые требуется изменить, и нажмите кнопку **Свойства вида**.
4. Нажмите **Армирование** (или **Соседнее армирование**).
5. На вкладке **Наполнение стержня** задайте представление стержней, символы торцов стержней и видимость стержней и линий.
6. На вкладке **Внешний вид стержня** выберите цвет и тип видимых и скрытых линий.
7. На вкладке **Наполнение арматурной сетки** задайте представление сетки, символы сетки и видимость сетки, прутьев, стержней и линий.
8. На вкладке **Внешний вид арматурной сетки** выберите цвет и тип видимых и скрытых линий.
9. Чертежи общего вида: Нажмите кнопку **ОК**.
10. Выберите **Метка армирования** (или **Метка соседнего армирования**), добавьте элементы, которые должны присутствовать в метке, и откорректируйте внешний вид метки.
11. Чертежи отдельных деталей, сборок и отлитых элементов: Нажмите кнопку **Сохранить**, чтобы сохранить свойства вида. Затем нажмите кнопку **Заккрыть**, чтобы вернуться к свойствам чертежа.
12. Чертежи общего вида: Нажмите кнопку **ОК**.

13. Нажмите кнопку **Сохранить**, чтобы сохранить свойств чертежа, а затем нажмите **ОК** и создайте чертеж.

СОВЕТ Представление арматурных стержней, перпендикулярных плоскости чертежа, можно изменить. Настроить символы гнутых арматурных стержней (крестик, кружок, сплошной кружок) можно путем редактирования файла символов `bent.sym`, который в среде по умолчанию находится в папке `..\ProgramData\Tekla Structures \<версия>\environments\common\symbols`. Также можно создать в этой же папке новый файл символов, например `my_new_symbols.sym`, и задействовать его путем ввода в файл `rebar_config.inp` (стр 788) следующей строки: `BentSymbolFile=my_new_symbols.sym`

См. также

[Свойства армирования/соседнего армирования и арматурных сеток на чертежах \(стр 785\)](#)

[Настройки армирования для чертежей \(rebar_config.inp\) \(стр 788\)](#)


[Свойства деталей и соседних деталей на чертежах \(стр 771\)](#)


[Автоматические настройки армирования и сеток на чертежах \(стр 679\)](#)

Пример: скрытие линий арматурных стержней на чертежах

На чертежах отлитых элементов линии арматурного стержня можно скрыть за другими арматурными стержнями и деталями.

Ниже приведено несколько примеров того, как выглядят арматурные стержни при различных настройках на вкладке **Наполнение стержня** в свойствах **Армирование** или **Соседнее армирование**.

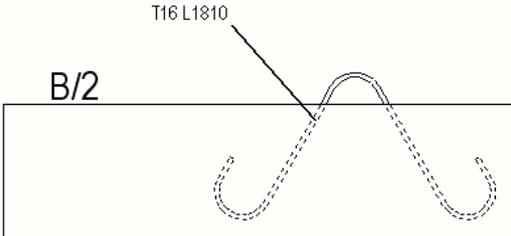Значение	Описание
<p>Флажок Скрыть линии за деталями установлен. Линии арматурных стержней скрыты за другими деталями.</p>	 <p>The diagram shows a bent rebar with a label 'T16 L1810' pointing to it. A horizontal line labeled 'B/2' is drawn across the rebar, and the portion of the rebar behind this line is shown as a dashed line, indicating it is hidden behind the detail.</p>

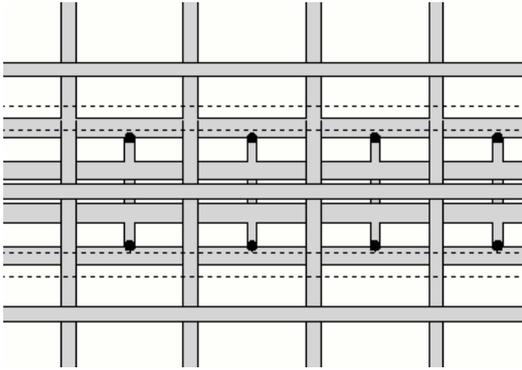Значение	Описание
<p>Флажок Скрыть линии за другими стержнями установлен. Линии арматурных стержней скрыты за линиями других арматурных стержней.</p>	



См. также


[Задание автоматических свойств армирования и арматурных сеток \(стр 680\)](#)

[Автоматические настройки армирования и сеток на чертежах \(стр 679\)](#)

Пример: представления армирования

Ниже приведено несколько примеров того, как выглядят арматурные стержни при выборе различных вариантов представления на вкладке **Наполнение стержня** в свойствах **Армирование** или **Соседнее армирование**.

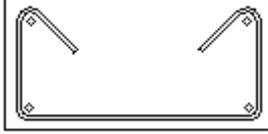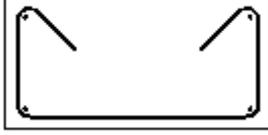Значение	Пример
одна линия	
двойная линия	
двойные линии с заполненными концами	
заполненная линия	

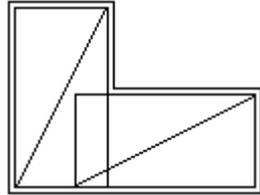Значение	Пример
ломаная	
контур	

См. также

[Автоматические настройки армирования и сеток на чертежах \(стр 679\)](#)

[Свойства армирования/соседнего армирования и арматурных сеток на чертежах \(стр 785\)](#)

8.15 Единицы и десятичные разряды на чертежах, в отчетах и шаблонах

Настройки единиц измерения, используемые в объектах чертежей, а также отчеты и шаблоны, созданных в редакторе шаблонов, берутся из разных мест. К таким настройкам относятся, например, используемая единица измерения и число десятичных разрядов.

На чертежах, в отчетах и шаблонах единицы и десятичные разряды задаются следующим образом:


- **Настройки единиц измерения для меток:** Tekla Structures берет настройки единиц измерения, используемые по умолчанию для различных элементов меток, из файла `contentattributes_global.lst`. Файл `contentattributes_userdefined.lst` также можно использовать для создания собственных настроек.

```
// Name      Datatype  Justify  Cacheable  Length  Decimals  Unit type  Unit      Precision
// XXXXX    FLOAT     RIGHT   TRUE       8       2         Length    ft-fraç  1/8
// -----
DIAMETER    FLOAT     RIGHT   TRUE       5       0         Length    mm
```

Дополнительные сведения о настройках единиц измерения в метках см. в разделе [Изменение настроек единиц измерения для меток \(стр 632\)](#).

Дополнительные сведения о файлах `contentattributes_global.lst` и `contentattributes_userdefined.lst` см. в разделе `Template attribute files`.

- **Настройки единиц измерения для объектов чертежа:** настройки единиц по умолчанию для объектов чертежа (за исключением меток) берутся из стандартных файлов свойств чертежа (`standard.*`) или жестко закодированы в Tekla Structures.
- **Настройки единиц измерения для размеров в тегах размеров:** настройки единиц по умолчанию для тегов размеров определяются в диалоговом окне **Параметры** на вкладке **Размеры чертежа**.
- **Для атрибутов уровня в метках,** например `TOP_LEVEL` и `BOTTOM_LEVEL`, формат размеров берется из файла `MarkDimensionFormat.dim`. Дополнительные сведения об атрибутах уровня в метках деталей см. в разделе [Добавить атрибутов уровня в автоматические метки деталей \(стр 635\)](#).
- **Настройки единиц измерения для отчетов/шаблонов, создаваемых в редакторе шаблонов:** настройки единиц измерения для отчетов и шаблонов, создаваемых в редакторе шаблонов, определяются в диалоговом окне **Свойства поля значения** или в функциях формата.

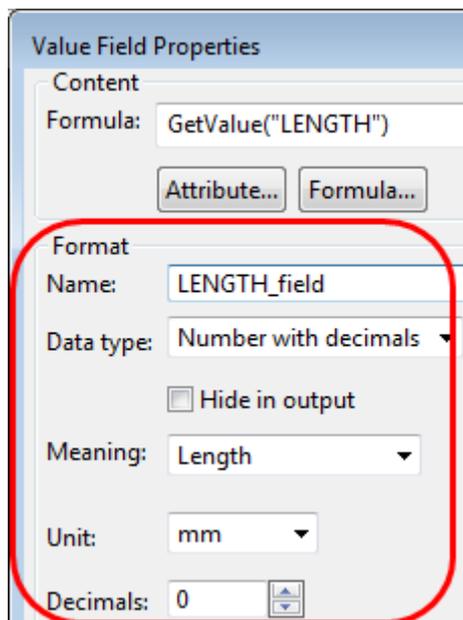

```

if GetValue("ADVANCED_OPTION.XS_IMPERIAL")==="TRUE" then
": "+format(double(GetValue("TOP_LEVEL")*1000),"Length","ft-inch", 1/16)
else
": "+GetValue("TOP_LEVEL")
endif

```

8.16 Определенные пользователем атрибуты на чертежах

Многие диалоговые окна Tekla Structures содержат определенные пользователем атрибуты для различных объектов. При определении нового определенного пользователем атрибута необходимо следить за тем, чтобы это определение было уникальным. Это связано с тем, что определенный пользователем атрибут не может иметь разные определения для разных типов объектов. На чертежах определенные пользователем атрибуты можно использовать в шаблонах, в **Списке чертежей** и в метках, например.

Определенные пользователем атрибуты, заданные на чертеже, отображаются при нажатии кнопки **Определенные пользователем атрибуты** в диалоговом окне свойств чертежа. В **Списке чертежей** можно отображать до 20 определенных пользователем атрибутов. Чтобы узнать, какие атрибуты доступны, нажмите кнопку **Определенные пользователем атрибуты** в диалоговом окне свойств чертежа.

Что нужно сделать при определении новых определенных пользователем атрибутов

Чтобы [определить новые определенные пользователем атрибуты \(стр 687\)](#), создайте собственный файл в папке модели, проекта или компании. После добавления определенных пользователем атрибутов необходимо с помощью команды **Диагностика и изменение определений атрибутов** обновить их определения в модели. Файлы `object.inp` объединяются, поэтому при наличии определенных пользователем атрибутов в каком-либо из этих файлов все эти атрибуты отображаются в интерфейсе. Tekla Structures объединяет файлы способом, исключая дублирование атрибутов. Если Tekla Structures обнаруживает атрибуты с одинаковыми именами в разных файлах `objects.inp`, используется атрибут из первого считанного файла `objects.inp`.

Tekla Structures считывает файлы `objects.inp` из следующих папок в следующем порядке:

1. папка модели;
2. папка компании;
3. папка проекта;
4. папка компании;
5. системная папка;
6. папка `inp`.

Отображение определенных пользователем атрибутов в редакторе шаблонов

Чтобы новый определенный пользователем атрибут отображался в редакторе шаблонов, необходимо добавить этот определенный

пользователем атрибут в отредактированный файл `contentattributes_userdefined.lst` и включить имя этого файла в файл `contentattributes.lst`.

Сделайте копию этих измененных файлов, потому что при установке Tekla Structures эти файлы всегда перезаписываются.

См. также

[Добавление атрибутов в автоматические метки \(стр 634\)](#)

[Содержимое Списка чертежей \(стр 136\)](#)

[Переключатели для задания имен файлов печати \(стр 404\)](#)

[Изменение автоматических определенных пользователем атрибутов чертежей \(стр 686\)](#)

Изменение автоматических определенных пользователем атрибутов чертежей

Определенные пользователем атрибуты можно изменить перед созданием чертежа.

1. На вкладке **Чертежи и отчеты** выберите **Свойства чертежа** и выберите тип чертежа.
2. Загрузите свойства чертежа, максимально близкие к необходимым.
3. Чертежи отдельных деталей, сборок и отлитых элементов: Нажмите кнопку **Создание вида**, выберите вид и свойства, которые требуется изменить, и нажмите кнопку **Свойства вида**.
4. Нажмите кнопку **Определенные пользователем атрибуты**.
5. На вкладке **Технологический процесс** введите информацию по конкретному проекту, которая будет отображаться на чертежах и в **Списке чертежей**.
6. На вкладке **Параметры** введите пользовательский **Комментарий** для чертежей, сборок, деталей и т. д.
7. Поля **Пользовательское поле 1 – Пользовательское поле 8** на вкладке **Параметры** можно использовать для ввода информации, относящейся к конкретному чертежу.
8. На вкладке **Заголовок** выберите, какую информацию требуется использовать в штампе чертежа — относящуюся к проекту или относящуюся к чертежу.

При выборе варианта **Использовать настройки проекта** ввести какую-либо информацию в поля штампа невозможно.

9. При выборе варианта **Использовать настройки чертежа** поля штампа становятся доступными, и в них можно ввести необходимые данные.
10. Чертежи отдельных деталей, сборок и отлитых элементов: Нажмите кнопку **Сохранить**, чтобы сохранить свойства вида. Затем нажмите кнопку **Заккрыть**, чтобы вернуться к свойствам чертежа.
11. Чертежи общего вида: Нажмите кнопку **ОК**.
12. Нажмите кнопку **Сохранить**, чтобы сохранить свойств чертежа, а затем нажмите **ОК** и создайте чертеж.

СОВЕТ • С помощью расширенного параметра `XS_DRAWING_UDAS_MODIFY_ALL_DRAWING_TYPES` можно указать, должны ли изменения определенных пользователем атрибутов одновременно применяться ко всем чертежам, выбранным в **Списке чертежей**, даже если эти чертежи принадлежат к разным типам.

См. также

[Создание нового определенного пользователем атрибута чертежа \(стр 687\)](#)

Создание нового определенного пользователем атрибута чертежа

Если требуется добавить новую строку в диалоговое окно определенных пользователем атрибутов чертежа и новый столбец в **Список чертежей**, необходимо создать собственный файл `objects.inp` и добавить в него новый определенный пользователем атрибут. Это также необходимо делать, если требуется, чтобы определенный пользователем атрибут был доступен в редакторе шаблонов.

Прежде чем приступить, закройте Tekla Structures.

1. Откройте файл `objects.inp`, который по умолчанию находится в папке `..\ProgramData\Tekla Structures\<версия>\environments\common\inp`.
2. Сохраните файл `objects.inp` в папке модели, проекта или компании.
3. Удалите все определения определенных пользователем атрибутов из файла `objects.inp`, кроме определений свойств в начале файла, которые описывают свойства, а также разделов, которые определяют новые вкладки для различных типов чертежей. Также оставьте одно определение свойства в разделе `User defined attributes for objects`,

которое можно будет использовать в качестве шаблона для нового свойства.

4. Введите имя вкладки, на которой должны находиться новые определенные пользователем атрибуты, а также свойства атрибутов. Не вводите имена стандартных вкладок; используйте новые имена.
5. Чтобы отобразить определенный пользователем атрибут в **Списке чертежей** и в диалоговом окне определенных пользователем атрибутов, установите `status_flag` в значение `yes`.


```
/* User defined attributes for objects */
/* Common drawing attributes*/
beam(2,"Beam")
{
  tab_page("My tab")
  {
    attribute("DESIGNED_BY","Designed By", string, "%s" yes, none, "0.0", "0.0")
    {
      value("", 0)
    }
  }
  modify(1)
}
```

6. Определите типы чертежей, где будет использоваться новая вкладка, содержащая новый определенный пользователем атрибут.

```
/* Drawing attributes - single part */
singledrawing(0,"_Single_part_drawing")
{
  tab_page("My tab","My tab",200)
  modify(1)
}
/* Drawing attributes - GA */
gadrawing(0,"_GA_drawing")
{
  tab_page("My tab","My tab",200)
  modify(1)
}
```

7. Сохраните и закройте файл.
8. Обновите определения определенных пользователем атрибутов:
 - a. В меню **Файл** выберите **Диагностика и исправление --> Диагностика и изменение определений атрибутов** .

Появится диалоговое окно **Диагностика и изменение определений атрибутов**.

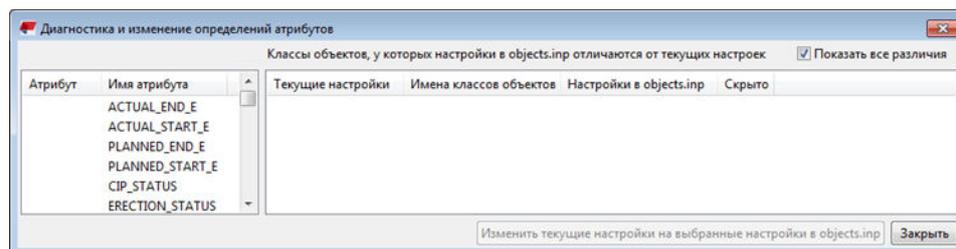

- b. В случае конфликтов между созданным вами файлом `objects.inp` и файлами `objects.inp`, предусмотренными по умолчанию, выберите определение в области справа и нажмите кнопку **Изменить текущие настройки на выбранные настройки в objects.inp**.


Определение определенного пользователем атрибута обновляется в модели.

9. На вкладке **Чертежи и отчеты** выберите **Свойства чертежа** и выберите тип чертежа.

В данном примере выберите **Чертеж общего вида**.

10. Нажмите кнопку **Определенные пользователем атрибуты**.

В диалоговом окне определенных пользователем атрибутов чертежа общего вида появилась созданная вами вкладка.

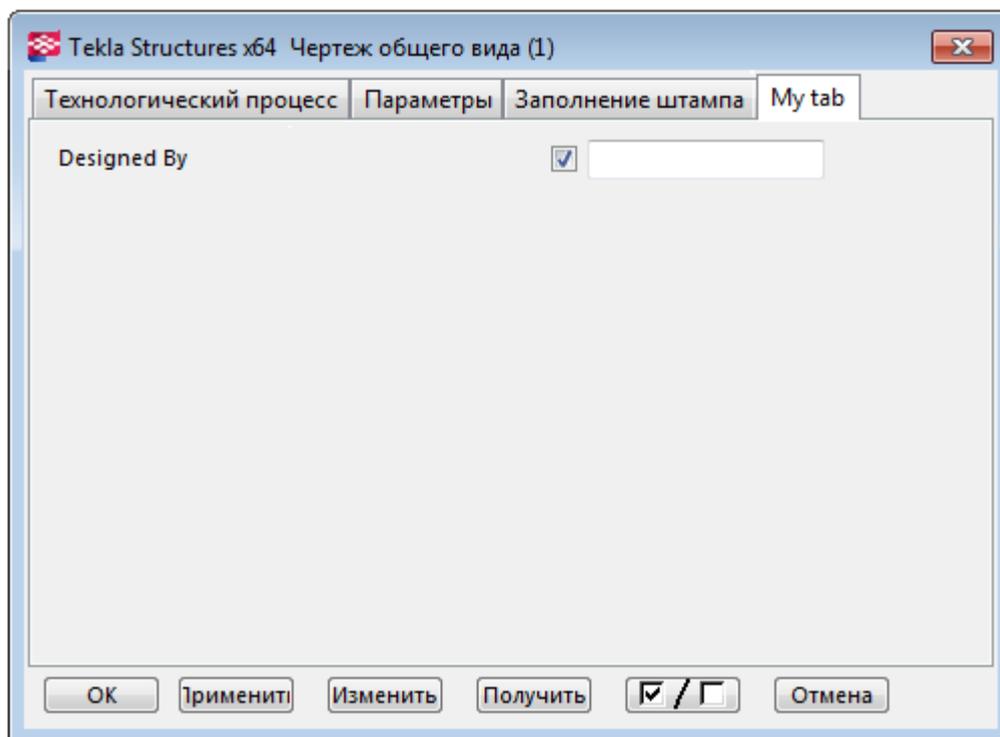

11. Нажмите кнопку **Сохранить как**, чтобы сохранить свойства для использования в дальнейшем.
12. Нажмите кнопку **ОК** и создайте чертеж общего вида.
13. Щелкните созданный чертеж правой кнопкой мыши в **Списке чертежей** и выберите **Определенные пользователем атрибуты**.
14. Перейдите на новую вкладку (**My tab**) и введите необходимые данные (имя и фамилию проектировщика в поле **Designed By**).
15. Нажмите кнопку **Изменить** и закройте диалоговое окно.

В **Списке чертежей** появился столбец для нового определенного пользователем атрибута, в котором отображается имя и фамилия проектировщика.

Создано	Изменено	Редак...	Размер	Тип	Метка	Имя /	Designed By
18.11.2014	28.01.2015		830* 584	C	[S.1 - 1]	CAST UNIT	Dean Designer
14.11.2014	18.11.2014		200* 287	C	[C.1 - 1]	CAST UNIT - FORMWORK	
14.11.2014	28.01.2015		830* 584	G	[1]	GA-drawing	
04.02.2015	04.02.2015		410* 287	A	[P.1]	STANDARD	
04.02.2015	04.02.2015		410* 287	W	[P.1]	STANDARD	

См. также

[Определенные пользователем атрибуты на чертежах \(стр 684\)](#)

8.17 Определение пользовательских типов линий в файле TeklaStructures.lin

Можно определить собственные типы линий и использовать их везде, где предусмотрены параметры для задания типов линий. Работа с пользовательскими типами линий осуществляется в том же порядке, что и с другими типами линий. Пользовательские типы линий определяются в файле `TeklaStructures.lin` в `.. \ProgramData\Tekla Structures \<версия>\environments\common\inp`. По умолчанию в этом файле содержатся наиболее часто используемые типы линий.

1. Откройте файл `TeklaStructures.lin`.
2. Начинайте каждую строку с буквы **A**, чтобы указать начало шаблона типа линии.

Для формирования линии можно использовать три различных объекта: штрихи, точки и пробелы.

3. Для определения длины тире (-) используются положительные числа.
4. Для определения длины пробела () используются отрицательные числа.

5. Для определения точек (.) используется число ноль (**0**).
Шаблоны должны начинаться со штриха и (как правило) заканчиваться пробелом, хотя пробел в конце не является обязательным требованием.
6. После определения шаблона типа линии нажмите клавишу **Enter**.

Файл `TeklaStructures.lin.id` содержит названия типов линий, отображаемых в пользовательском интерфейсе; каждый тип линии имеет уникальный идентификатор. Значение идентификатора должно превышать 10, например:

```
CENTER, 1000  
BORDER, 1002  
DASHDOT, 1003
```

Файл `TeklaStructures.lin` также можно использовать для сопоставления экспортированных типов линий.

ПРИМ. При добавлении новых пользовательских типов линий необходимо добавить соответствующие растровые изображения в папку `.. \ProgramData\Tekla Structures\<версия>\bitmaps` и назвать их `dr_line_type_*.bmp`, например: `dr_line_type_CENTER.bmp`.

Пример 1

Определение типа линии для штрихпунктирных линий `DASHDOT` выглядит следующим образом: `A, 12.7, -6.35, 0, -6.35`

Это значит, что шаблон начинается со штриха, длина которого составляет 12.7 единицы, за которым идет пробел длиной 6.35 единицы, затем точка и затем снова пробел, длина которого составляет 6.35 единицы. После этого снова идет первый штрих.



-----	BORDER
-----	CENTER
- . - . - .	DASHDOT
-----	DIVIDE
.....	DOT
-----	HIDDEN
-----	PHANTOM

Пример 2

Ниже приведен пример, содержащий определения для пунктирных линий:

```
*DOT, Dot . . . . .
A, 0, -1.5875

*DOT2, Dot (.5x) .....
A, 0, -0.79375

*DOTX2, Dot (2x) . . . . .
A, 0, -3.175
```

См. также

[Свойства фигур на чертеже \(стр 801\)](#)

9 Справочник настроек чертежей

В Tekla Structures предусмотрено множество настроек, задание которых производится главным образом в диалоговых окнах свойств. Также есть некоторые дополнительные файлы настроек, вносить изменения в которые необходимо в текстовом редакторе.

Чтобы узнать больше, перейдите по ссылкам ниже:

- [Свойства чертежей общего вида \(стр 694\)](#)
- [Свойства чертежей отдельных деталей, сборок и отлитых элементов \(стр 698\)](#)
- [Свойства компоновки \(стр 701\)](#)
- [Свойства видов на чертежах \(стр 704\)](#)
- [Свойства вида сечения \(стр 711\)](#)
- [Свойства размеров и простановки размеров \(стр 712\)](#)
- [Свойства меток \(стр 743\)](#)
- [Содержимое меток \(стр 757\)](#)
- [Свойства объектов заливки и разделителей заливки на чертежах \(стр 795\)](#)
- [Свойства деталей и соседних деталей на чертежах \(стр 771\)](#)
- [Свойства содержимого и внешнего вида болтов на чертежах \(стр 777\)](#)
- [Свойства видимости и содержимого обработки поверхности на чертежах \(стр 778\)](#)
- [Свойства рисунков штриховки для обработки поверхности \(surfacing.htc\) \(стр 779\)](#)
- [Свойства рисунков штриховки деталей и фигур \(.htc\) \(стр 781\)](#)

- [Свойства армирования/соседнего армирования и арматурных сеток на чертежах \(стр 785\)](#)
- [Настройки армирования для чертежей \(rebar_config.inp\) \(стр 788\)](#)
- [Свойства размещения для меток, размеров, примечаний, текста и символов \(стр 798\)](#)
- [Свойства сварных швов модели на чертежах \(стр 799\)](#)
- [Свойства фигур на чертеже \(стр 801\)](#)
- [Свойства сеток \(стр 803\)](#)
- [Параметры ориентации \(стр 805\)](#)

9.1 Свойства чертежей общего вида

На вкладке **Чертежи и отчеты** выберите **Свойства чертежа** --> **Чертеж общего вида** . Свойства можно изменить после создания чертежа, дважды щелкнув на фоне чертежа.

Параметры, предусмотренные в диалоговом окне свойств чертежа общего вида, описаны ниже.

Вариант	Описание	Дополнительные сведения
Имя	Имя чертежа. Это имя отображается в Списке чертежей и может быть включено в шаблоны чертежей и отчетов.	
Заголовок 1, Заголовок 2, Заголовок 3	Заголовки отображаются в Списке чертежей , а также в шаблонах чертежей и отчетов.	Присвоение заголовков чертежам (стр 154)
Использовать подробные настройки уровня объекта	Установите в значение Да , чтобы использовать подробные настройки уровня объекта, созданные в диалоговом окне Настройки уровня объекта для чертежа общего вида .	Подробные настройки уровня объекта (стр 32)
Компоновка	Выберите компоновку чертежа и задайте форматы чертежа. Можно также указать, требуется ли	Компоновка чертежа (стр 429) Формат чертежа и масштаб видов чертежа (стр 450)

Вариант	Описание	Дополнительные сведения
	указывать скрытые объекты в шаблонах.	
Вид	Задайте свойства вида: масштаб, расширение вида под соседние детали, отраженный вид, символ отверстий и углублений, опорную точку для отметок высоты, укорачивание деталей, метку вида и настройки плана расположения анкерных болтов.	Свойства видов на чертежах (стр 704)
Вид узла	Определите свойства вида узла: настройки метки вида, границы узла и метки узла.	Изменение свойств узлов на чертежах (стр 180)
Размер	Определите свойства размеров: тип размеров, единицы измерения, точность, формат, размещение и внешний вид.	Свойства размеров и простановки размеров (стр 712)
Простановка размеров	Определите свойства простановки размеров: настройки размеров сетки и размеров деталей.	Свойства размеров и простановки размеров (стр 712) Свойства простановки размеров — вкладка «Детали» (чертежи общего вида) (стр 741) Свойства простановки размеров — вкладка «Сетка» (чертежи общего вида) (стр 740)
Метка детали Метка болта Метка соседних деталей Метка обработки поверхности	Определите свойства меток: включаемые элементы и настройки элементов, а также настройки видимости меток, рамок меток, линий выноски и размещения меток.	Свойства меток (стр 743) Свойства деталей и соседних деталей на чертежах (стр 771) Свойства меток сварных швов, добавленных на чертежах (стр 751) Свойства метки — вкладки «Общие», «Объединение» и «Содержимое» (стр 744)

Вариант	Описание	Дополнительные сведения
Метка сварного шва Метки армирования Метки соседнего армирования Метка соединения Метка объекта заливки		Свойства видимости и внешнего вида меток сварных швов модели на чертежах (стр 753) Содержимое меток (стр 757) Этапы заливки на чертежах (стр 327)
Деталь	Определите свойства деталей: настройки представления деталей, видимости скрытых линий, центральных линий и опорных линий, видимости дополнительных меток, внешнего вида деталей и заливки.	Свойства деталей и соседних деталей на чертежах (стр 771)
Болт	Определите свойства болтов: настройки представления болтов, содержимого символов болтов, видимости болтов и внешнего вида болтов.	Свойства содержимого и внешнего вида болтов на чертежах (стр 777)
Соседняя деталь	Определите свойства соседних деталей: настройки видимости, представления деталей, видимости скрытых линий, центральных линий и опорных линий, видимости дополнительных меток и внешнего вида деталей. Для соседних деталей также можно определить настройки представления болтов и содержимого символов болтов.	Свойства деталей и соседних деталей на чертежах (стр 771)

Вариант	Описание	Дополнительные сведения
Обработка поверхности	Определите свойства обработки поверхности: настройки видимости обработки поверхности, видимости штриховки, видимости скрытых линий и представления обработки поверхности.	Свойства видимости и содержимого обработки поверхности на чертежах (стр 778)
Сварка	Определите свойства сварки: настройки видимости сварных швов, предельного размера сварного шва и внешнего вида сварных швов.	Свойства сварных швов модели на чертежах (стр 799)
Армирование	Определите свойства армирования и арматурных сеток: настройки представления и видимости арматурных стержней и сеток, символа стержней и сеток, а также внешнего вида стержней и сеток.	Свойства армирования/ соседнего армирования и арматурных сеток на чертежах (стр 785)
Соседнее армирование	Определите свойства соседнего армирования и арматурных сеток: настройки представления и видимости арматурных стержней и сеток, символа стержней и сеток, а также внешнего вида стержней и сеток.	Свойства армирования/ соседнего армирования и арматурных сеток на чертежах (стр 785)
Опорные объекты	Задайте настройки видимости и внешнего вида опорных объектов.	Отобразить опорные модели на чертежах (стр 362)
Сетка	Задайте настройки видимости и внешнего вида сетки.	Свойства сеток (стр 803)
Защита	Определите защищенные области, на которые не будут наноситься текст, метки или размеры.	Защита областей на чертеже (стр 460)
Фильтр и Фильтр	Позволяют создать и изменить фильтры деталей/	Create new filters

Вариант	Описание	Дополнительные сведения
соседних деталей	фильтры соседних деталей на уровне чертежа.	
Определенные пользователем атрибуты	<p>Добавьте в чертеж пользовательскую информацию, например информацию, связанную с технологическим процессом, и комментарии. Эту информацию можно отображать в Списке чертежей и использовать в шаблонах отчетов и чертежей, в метках, а также в качестве переключателей при настройке имен файлов печати.</p> <p>Набор определенных пользователем атрибутов и вкладок, отображаемых в этом диалоговом окне, определяется в файле <code>objects.inp</code>.</p> <p>В среде по умолчанию диалоговое окно определенных пользователем атрибутов чертежа содержит три вкладки: Технологический процесс, Параметры и Заголовок.</p> <p>На вкладке Заголовок можно выбрать, какая информация будет использоваться в штампе чертежа — относящаяся к проекту или относящаяся к чертежу. При выборе варианта Использовать настройки проекта ввести какую-либо информацию в поля штампа невозможно.</p>	<p>Определенные пользователем атрибуты на чертежах (стр 684)</p>

9.2 Свойства чертежей отдельных деталей, сборок и отлитых элементов

На вкладке **Чертежи и отчеты** выберите **Свойства чертежа** и выберите тип чертежа. Свойства можно изменить после создания чертежа, дважды щелкнув на фоне чертежа.

Параметры, предусмотренные в диалоговом окне свойств чертежей отдельных деталей, сборок и отлитых элементов, описаны ниже.

Вариант	Описание	Дополнительные сведения
Имя	Задайте имя чертежа, которое будет отображаться в Списке чертежей и может быть включено в шаблоны чертежей и отчетов.	
Способ определения отлитого элемента	<p>По номеру позиции отлитого элемента: из каждого отлитого элемента создается по чертежу. При наличии идентичных отлитых элементов один из них будет служить базовым отлитым элементом для чертежа. Это наиболее распространенный способ создания чертежей отлитых элементов.</p> <p>По идентификатору отлитого элемента: каждая деталь в модели имеет уникальный идентификационный номер. Можно создавать чертежи по идентификационным номерам отлитых элементов. Идентификационный номер определяет обозначение чертежа. Из идентичных отлитых компонентов можно создать несколько чертежей.</p>	

Вариант	Описание	Дополнительные сведения
Заголовок 1, Заголовок 2, Заголовок 3	Задайте заголовки, которые будут отображаться в Списке чертежей и могут быть включены в шаблоны чертежей и отчетов.	Присвоение заголовков чертежам (стр 154)
Номер листа	Позволяет создать несколько чертежей одной и той же детали в виде нескольких листов чертежей. Количество листов не ограничено.	Создание нескольких листов чертежа с помощью свойств чертежа (стр 103)
Компоновка	Выберите компоновку чертежа и задайте настройки форматов чертежа, автомасштабирования, типа проекции, выравнивания видов и увеличения деталей. Можно также указать, требуется ли указывать скрытые объекты в шаблонах.	Компоновка чертежа (стр 429) Формат чертежа и масштаб видов чертежа (стр 450)
Создание вида	Определите создаваемые виды чертежа. Отсюда можно перейти к изменению свойств вида для каждого вида.	Свойства видов на чертежах (стр 704)
Вид сечения	Определите свойства вида сечения.	Свойства вида сечения (стр 711)
Вид узла	Определите начальный номер или букву вида узла и метки символа узла.	Изменение свойств узлов на чертежах (стр 180)
Защита	Определите защищенные области, на которые не будут наноситься текст, метки или размеры.	Защита областей на чертеже (стр 460)
Определенные пользователем атрибуты	Добавьте в чертеж пользовательскую информацию, например информацию, связанную с технологическим процессом, и комментарии. Эту информацию можно отображать в Списке	Определенные пользователем атрибуты на чертежах (стр 684)

Вариант	Описание	Дополнительные сведения
	<p>чертежей и использовать в шаблонах отчетов и чертежей, в метках, а также в качестве переключателей при настройке имен файлов печати.</p> <p>Набор определенных пользователем атрибутов и вкладок, отображаемых в этом диалоговом окне, определяется в файле <code>objects.inp</code>.</p> <p>В среде по умолчанию диалоговое окно определенных пользователем атрибутов чертежа содержит три вкладки: Технологический процесс, Параметры и Заголовок.</p> <p>На вкладке Заголовок можно выбрать, какая информация будет использоваться в штампе чертежа — относящаяся к проекту или относящаяся к чертежу. При выборе варианта Использовать настройки проекта ввести какую-либо информацию в поля штампа невозможно.</p>	

9.3 Свойства компоновки

На вкладке **Чертежи и отчеты** выберите **Свойства чертежа** и выберите тип чертежа. Затем нажмите **Компоновка**. Свойства можно изменить после создания чертежа, дважды щелкнув на фоне чертежа.

Все параметры на всех панелях и диалоговых окнах свойств компоновки описаны ниже. Не все описанные параметры доступны для всех типов чертежей.

Вариант	Описание
Вкладка Формат чертежа	
Компоновка	Определите компоновку, которую требуется использовать.
Перечислять скрытые объекты в шаблонах	Выберите Да , чтобы указывать скрытые объекты в шаблонах. При выборе варианта Нет вся информация о скрытых деталях удаляется; кроме того, они исключаются из общего веса.
Режим определения размера	Выберите Автоматический размер , чтобы разрешить Tekla Structures автоматически выбирать подходящие форматы и компоновки таблиц для чертежей. Выберите Заданный размер , чтобы задать точный формат для чертежа. Для учета полей принтера формат чертежа должен быть всегда меньше фактического формата бумаги.
Автоматический размер: Использовать	<p>И фиксированные, и вычисленные форматы определяются в диалоговом окне Свойства компоновки чертежа:</p> <p>Фиксированные размеры: при выборе этого варианта Tekla Structures будет использовать фиксированные форматы чертежа, такие как A2, A3, A4 и т. п.</p> <p>Вычисленные размеры: этот вариант следует использовать для определения правил, которыми Tekla Structures будет руководствоваться при корректировке формата чертежа.</p> <p>Вычисленные/фиксированные размеры: при выборе этого варианта Tekla Structures выбирает наименьший из подходящих форматов.</p>
Формат чертежа	При выборе варианта Заданный размер задайте здесь формат чертежа.
Компоновка таблицы	При выборе варианта Заданный размер задайте используемую компоновку таблиц.
Вкладка Масштаб	
Автоматическое масштабирование	Установите свойство Автоматическое масштабирование в значение Да , чтобы дать Tekla Structures возможность автоматически

Вариант	Описание
	выбирать подходящий масштаб для вида чертежа.
Масштабы главных видов Масштабы сечения	<p>При использовании автомасштабирования введите знаменатели масштабов главных видов и видов сечений, разделяя их пробелами.</p> <p>Например, для масштабов 1:5, 1:10, 1:15 и 1:20 введите "5 10 15 20".</p>
Режим изменения масштаба	<p>При использовании автомасштабирования задайте режим изменения масштаба, который определяет отношение между масштабами главных видов и видов сечений на чертеже:</p> <p>главный вид = сечение: масштабы главных видов и видов сечений равны;</p> <p>главный вид < сечение: масштабы главных видов меньше масштабов видов сечений;</p> <p>главный вид <= сечение: масштабы главных видов меньше или равны масштабам видов сечений.</p>
Предпочтительный размер	<p>Введите предпочтительный размер чертежа, если используются и автоматический выбор формата, и автоматическое масштабирование. Tekla Structures пытается найти формат чертежа, на который поместится содержимое чертежа, пробуя в первую очередь использовать точный масштаб и наименьший формат чертежа. Если содержимое не помещается, Tekla Structures увеличивает формат чертежа до тех пор, пока он не достигнет предпочтительного размера.</p>
Вкладка Прочее	
Тип проекции	<p>Определите, как Tekla Structures размещает проекции детали на чертежах отлитых элементов, отдельных деталей и сборок. Тип проекции влияет на порядок видов на чертеже. Возможные варианты:</p> <p>первый угол (называемый также «европейской проекцией»);</p> <p>третий угол (называемый также «американской проекцией»).</p>

Вариант	Описание
Выровнять виды сечений с главным видом Выровнять виды с торцов с главным видом	Выберите Да , чтобы виды сбоку размещались рядом с главным видом. При выборе варианта Нет Tekla Structures размещает виды сечений и виды сбоку в любом незанятом месте.
Расширить укороченные детали до заполнения	Выберите Да , чтобы укороченные виды растягивались для заполнения пустых мест на чертеже.
Включать отдельные детали	Выберите Да , чтобы включать в чертежи сборки чертежи отдельных деталей для деталей, из которых состоит сборка. При установке этого параметра в значение Да активируется параметр Атрибуты отдельной детали .
Атрибуты отдельной детали	Задайте свойства чертежа отдельной детали, которые будут использоваться на виде отдельной детали. Чтобы это сделать, установите параметр Включать отдельные детали в значение Да .

См. также

[Формат чертежа и масштаб видов чертежа \(стр 450\)](#)

[Компоновка чертежа \(стр 429\)](#)

[Задание типа проекции вида чертежа \(стр 472\)](#)

[Задание местоположения видов сбоку и видов сечений \(стр 502\)](#)

[Удлинение укороченных деталей на видах чертежа \(стр 491\)](#)

[Включение чертежей отдельных деталей в чертежи сборок \(стр 474\)](#)

9.4 Свойства видов на чертежах

Для просмотра и изменения свойств видов чертежа служит диалоговое окно **Свойства вида**.

В таблице ниже приведены все свойства уровня вида для всех типов чертежей.

Вариант	Описание
Панель Свойства чертежа --> Создание вида : вкладка Виды	

Вариант	Описание
Тип вида вкл./откл.	<p>Определяет главные виды, виды сечения и 3D-виды, которые требуется создавать.</p> <ul style="list-style-type: none"> • При выборе варианта откл. Tekla Structures не создает вид, а проставляет размеры деталей на имеющихся видах. Если отключить все четыре главных вида, Tekla Structures все равно создаст вид спереди. • При выборе варианта вкл. Tekla Structures всегда создает вид, даже если для отображения размеров он не нужен. В случае видов сечений Tekla Structures создает один дополнительный вид сечения, на котором показана середина главной детали. В случае видов сбоку Tekla Structures создает вид сбоку с одной стороны главной детали. • При выборе варианта авто Tekla Structures создает вид, если это необходимо для отображения размеров. В случае видов сечений Tekla Structures создает необходимое количество видов для отображения всех размеров. В случае видов сбоку Tekla Structures также создает еще один вид с другой стороны главной детали, если на этой стороне имеются размеры.
Метка вида	<p>Здесь отображается метка вида, заданная в свойствах вида. Если метка определена в свойствах вида, ее можно здесь изменить. Изменить метку главных видов можно во всех случаях.</p>
Свойства вида	<p>Здесь отображаются текущие свойства вида для данного вида. Можно выбрать из списка другой файл свойств и изменить свойств</p>

Вариант	Описание
	вида, нажав кнопку Свойства вида .
Свойства чертежа --> Создание вида : вкладка Атрибуты Эти настройки относятся к чертежу.	
Система координат	Позволяет задать систему координат видов чертежа. Возможные варианты: локальная, система координат модели, ориентированная, горизонтальный раскос, вертикальный раскос и фиксированная. Дополнительные сведения см. в разделе Смена системы координат (стр 476) .
Повернуть систему координат Вокруг оси X, Вокруг оси Y и Вокруг оси Z	Позволяет повернуть вид вокруг оси X, Y или Z деталей на введенные значения. Дополнительные сведения см. в разделе Поворот деталей на видах чертежа (стр 479) .
Развернуто	При выборе варианта Да на чертеже отображаются линии сгиба и проставляются их размеры. Дополнительные сведения см. в разделе Отображение составных балок на чертежах в виде разверток (стр 492) .
Без деформации	При выборе варианта Да деформированные детали на чертежах отображаются в недеформированном (разработанном) виде. Дополнительные сведения см. в разделе Отображение деформированных деталей на чертежах в недеформированном виде (стр 493) .
Создать чертеж повторно	При выборе варианта Да чертеж создается повторно.
Диалоговое окно Свойства вида : вкладки Атрибуты 1 и Атрибуты 2 (вкладки Атрибуты и Укорачивание на чертежах общего вида)	
Масштаб	Задает масштаб вида.

Вариант	Описание
Отраженный вид	<p>Служит для отображения несущих конструкций, таких как колонны и балки нижнего этажа.</p> <p>При выборе варианта Да конструкции отображаются непрерывной линией, при выборе варианта Нет — штриховой линией.</p>
Поворот вокруг (на трехмерных видах)	<p>Позволяет изменить угол вида в трехмерных видах. Введите значения углов для направлений Y и X. Поворот на виде чертежа задается вокруг локальной оси. Если оба угла равны 0.0, вид представляет собой вид спереди.</p>
Размер	<p>Уместить части: Tekla Structures уместит содержимое вида внутри его рамки, не оставляя лишнего пустого места.</p> <p>Определить как дистанции: Поля X и Y определяют размеры вида по осям X и Y вида. Поля Глубина определяют глубину вида относительно и перпендикулярно плоскости вида.</p>
Расширение вида по отношению к соседним деталям	<p>Задаёт расстояние от вида чертежа, в пределах которого будут отображаться соседние детали.</p> <p>Дополнительные сведения см. в разделе Отображение соседних деталей на видах (стр 484).</p>
Использовать подробные настройки уровня объекта	<p>Позволяет создать и применить настройки уровня объекта.</p> <p>Дополнительные сведения см. в разделе Подробные настройки уровня объекта (стр 32).</p>
Место	<p>Задайте режим размещения вида чертежа:</p> <ul style="list-style-type: none"> • Фиксированный: при обновлении виды остаются на том же месте. • Свободный: Tekla Structures подбирает подходящее место

Вариант	Описание
	<p>для видов при каждом обновлении.</p> <p>Дополнительные сведения см. в разделе Задание автоматического свободного или фиксированного размещения видов чертежа (стр 464).</p>
Без деформации	<p>При выборе варианта Да деформированные детали на видах чертежа отображаются в недеформированном виде.</p> <p>Дополнительные сведения см. в разделе Отображение деформированных деталей на чертежах в недеформированном виде (стр 493).</p>
Укорачивание	<p>Длинные детали, не содержащие никаких элементов, на чертежах можно укорачивать:</p> <ul style="list-style-type: none"> • Усекать детали > Да: позволяет активировать укорачивание. Усекать детали также можно Только в направлении X или Только в направлении Y. • Минимальная длина усекаемой детали: определяет минимальную длину отображаемой части укороченной детали. • Расстояние между усеченными деталями: определяет расстояние между двумя частями разрезанной детали. • Усекать имеющие наклон детали: при выборе варианта Да укорачиваются наклонные детали. <p>Дополнительные сведения см. в разделе Укорачивание деталей на видах чертежа (стр 488).</p>

Вариант	Описание
Отображать символ отверстий/углублений	<p>При выборе варианта Да в отверстиях и углублениях отображаются символы.</p> <p>Дополнительные сведения см. в разделе Отображение на чертежах проемов и углублений в деталях (стр 494).</p>
Опорные точки для отметок высоты	<p>При выборе варианта Задано используется введенное значение.</p> <p>При выборе варианта Плоскость вида высота опорных точек измеряется относительно плоскости вида.</p> <p>Дополнительные сведения см. в разделе Добавление отметок высот (стр 557).</p>
Показать заливку на чертеже	<p>При выборе варианта «Да» на чертежах отображается заливка.</p> <p>Дополнительные сведения см. в разделе Отображение на чертежах объектов заливки, меток заливки и разделителей заливки (стр 678).</p>
Автоматически создать размеры в этом виде	<p>Позволяет отдельно клонировать размеры только для выбранного вида. Использование этого параметра влияет на создание размеров во время клонирования и повторной простановки размеров на существующих чертежах.</p> <p>Дополнительные сведения см. в разделе Клонирование размеров только на выбранных видах (стр 129).</p>
Вкладка Метки	
Текст	<p>Определяет текст метки вида. Введите текст в поля A1 – A5 или нажимайте кнопки ... и выбирайте содержимое и внешний вид метки.</p> <p>Дополнительные сведения о метках вида см. в разделе Определение меток (подписей) видов (стр 470).</p>

Вариант	Описание
Символ	Определяет символ для использования в метке вида.
Положение метки	<p>Позволяет указать вертикальное и горизонтальное положение метки вида:</p> <ul style="list-style-type: none"> • Вертикальное: выберите Сверху или Внизу. • Горизонтальное: выберите Центральное позиционирование в пространстве вида или Центральное позиционирование в ограниченном пространстве вида.
Метки направления на видах	Позволяет отобразить или скрыть метки направления вида и задать высоту метки.
План расположения анкерных болтов (только чертежи общего вида)	
Отображать план расположения анкерных болтов	<p>При выборе варианта Да чертеж общего вида отображается как план расположения анкерных болтов.</p> <p>Дополнительные сведения см. в разделе Создание планов расположения анкерных болтов с использованием сохраненных настроек (стр 84).</p>
Масштаб на укрупненном виде детали	Определяет масштаб, используемый на укрупненных видах деталей.
Создать виды узла	<p>При выборе варианта Да создаются отдельные виды узлов.</p> <p>При выборе варианта Нет Tekla Structures проставляет размеры анкерных болтов на укрупненном виде. Tekla Structures группирует аналогичные виды узлов, чтобы аналогичные узлы вычерчивались только один раз.</p>
Масштаб вида узла	Определяет масштаб, используемый на видах узлов

Вариант	Описание
	плана расположения анкерных болтов.

См. также

[Автоматические виды чертежа \(стр 465\)](#)

[Формат чертежа и масштаб видов чертежа \(стр 450\)](#)

[Определить виды, создаваемые на чертежах отдельных деталей, сборок и отлитых элементов \(стр 467\)](#)

[Задание настроек автоматических видов для чертежей общего вида \(стр 469\)](#)

9.5 Свойства вида сечения

При создании автоматических видов сечений Tekla Structures создает виды сечений и метки сечений, используя текущие свойства вида и метки. Свойства вида сечения можно изменить на открытом чертеже.

Вариант	Описание
Вкладка Атрибуты	
Глубина сечения	Если виды сечения не объединены, задаются положительные и отрицательные расстояния вида сечения.
Расстояние для объединения сечений	Определяет диапазон расстояний для объединения видов сечений.
Направление	Определяет направление вида сечения. Возможные варианты: <ul style="list-style-type: none"> • Правое сечение • Среднее сечение • Сечение слева Возможные значения — слева и справа .
Линия разреза	
Линия	Длина и смещение линии разреза.
Свойства	Цвет линии разреза.
Метка сечения	
Текст	Определяет текст в метке сечения. Нажимайте кнопки ... рядом с

Вариант	Описание
	текстовыми полями, чтобы открыть диалоговое окно Содержимое метки .
Символ: Цвет	Цвет символа метки сечения.
Левый символ, Правый символ	Символ метки левого и правого сечения.
Размер	Размер символа метки сечения.
x/y	Смещение символа метки сечения.

См. также

[Свойства видов на чертежах \(стр 704\)](#)

[Настройки защиты и размещения объектов на чертежах \(стр 456\)](#)

[Автоматические виды чертежа \(стр 465\)](#)

[Определить виды, создаваемые на чертежах отдельных деталей, сборок и отлитых элементов \(стр 467\)](#)

[Создание вида сечения \(стр 156\)](#)

9.6 Свойства размеров и простановки размеров

Свойства размеров определяют, как выглядят размеры и какие форматы, единицы измерения и т. д. в них используются. Свойства простановки размеров определяют, что образмеривается и как.

Чтобы больше узнать о свойствах размеров, перейдите по ссылкам ниже:

- [Свойства простановки размеров, вкладка «Общие» \(стр 713\)](#)
- [Свойства размеров: единицы измерения, точность и формат \(стр 717\)](#)
- [Свойства размеров — вкладка «Внешний вид» \(стр 719\)](#)
- [Свойства размеров: вкладки «Метки» и «Теги» \(стр 720\)](#)

Чтобы больше узнать о свойствах простановки размеров при простановке размеров на уровне вида, перейдите по ссылкам ниже:

- [Свойства правила простановки размеров \(стр 524\)](#)
- [Свойства простановки размеров — вкладка «Общие» \(интегрированные размеры\) \(стр 724\)](#)
- [Свойства простановки размеров — вкладка «Размеры детали» \(интегрированные размеры\) \(стр 732\)](#)

- Свойства простановки размеров — вкладка «Положение размеров» (интегрированные размеры) (стр 729)
- Свойства простановки размеров — вкладка «Размеры болта» (интегрированные размеры) (стр 735)
- Свойства простановки размеров — вкладка «Группирование размеров» (интегрированные размеры) (стр 737)
- Свойства простановки размеров — вкладка «Сборочные узлы» (интегрированные размеры) (стр 738)
- Свойства простановки размеров — вкладка «Размеры армирования» (интегрированные размеры) (стр 739)

Чтобы больше узнать о свойствах простановки размеров на чертежах общего вида, перейдите по ссылкам ниже:

- Свойства простановки размеров — вкладка «Сетка» (чертежи общего вида) (стр 740)
- Свойства простановки размеров — вкладка «Детали» (чертежи общего вида) (стр 741)

Свойства простановки размеров, вкладка «Общие»


Вкладка **Общие** в диалоговом окне **Свойства размеров** служит для просмотра и изменения настроек формата, типа, единица, точности, выносных линий, группирования и размещения размеров.

Содержимое диалогового окна **Свойства размеров** на уровне чертежа и содержимое диалогового окна **Свойства размеров** на уровне объекта различаются. Ниже рассмотрены все параметры в обоих диалоговых окнах.

- Чтобы открыть диалоговое окно **Свойства размеров** на уровне чертежа, откройте чертеж, перейдите на вкладку **Чертеж** и выберите **Свойства** --> **Размер** .
- Чтобы открыть диалоговое окно **Свойства размеров** на уровне объекта, дважды щелкните размер на открытом чертеже.
- Чтобы открыть диалоговое окно **Свойства размеров** для чертежей общего вида перед созданием чертежа: на вкладке **Чертежи и отчеты** выберите **Свойства чертежа** --> **Чертеж общего вида** и нажмите кнопку **Размер**.

Вариант	Описание
Тип размера	
Прямой	Задаёт тип размера для прямых размеров.

Вариант	Описание
	Относительный: размеры от точки до точки.
	Абсолютный: размеры от общей начальной точки.
	Относительный и абсолютный: комбинация размеров от точки к точке и размеров от начальной точки.
	Абсолютный, США: размеры от общей начальной точки с меткой последовательности размеров (RD).
	Абсолютный, США 2: аналогичен типу Абсолютный, США за тем исключением, что короткие размеры заменяются относительными.
	Абсолютный с короткими относительными: Похож на Абсолютный за исключением того, что короткие размеры на нем заменяются относительными. Также называется внутренним абсолютным. При использовании этого варианта могут отображаться оба размера, однако относительные размеры не отображаются, если размеры длинные. Абсолютные размеры при использовании этого варианта отображаются внутри размерных линий.
	Абсолютный с указанием сверху относительных размеров: аналогичен типу Относительный и абсолютный за тем исключением, что относительные размеры размещаются над абсолютными.
	Отметка высоты: создается отметка высоты в указанной точке. Этот тип доступен только в свойствах размеров, создаваемых вручную в режиме работы с чертежами.

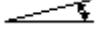Вариант	Описание
В направлении оси X	Как и предыдущий, но переопределяет параметры прямых размеров для горизонтальных. При работе с пустым полем параметров Tekla Structures применяет настройки параметра Прямой . Направление x обычно соответствует размерам, параллельным оси x чертежа.
Угол	Определяет внешний вид угловых размеров.
	Угловые размеры отображаются в градусах на стороне.
	Угловые размеры отображаются в градусах при вершине угла.
	Угловые размеры отображаются с помощью треугольника. Также можно задать значение параметра Длина базы треугольника для задания размера основания, отображаемого для размеров скосов.
	Угловые размеры отображаются в виде треугольника со значением угла в градусах.
Длина базы треугольника	Длина основания треугольника.
Криволинейный	Определяет, какие единицы измерения используются для криволинейных размеров — единицы угла или единицы расстояния.
Короткая выносная линия	Определяет, будет Tekla Structures создавать выносные линии одинаковой длины или автоматически использовать короткую выносную линию, если размерная линия попадает на линию сетки. Если вам требуется увеличить размеры (стр 584) , установите этот параметр в значение Нет .
Формат размера	

Вариант	Описание
Единицы измерения	Определяет единицы измерения (стр 717) , используемые при простановке размеров.
Точность	Определяет точность (стр 717) размеров: округление, британские единицы.
Формат	Определяет формат (стр 717) размеров: число десятичных знаков и их внешний вид.
Использовать группирование	Определяет, группируются ли длинные размерные значения.
Объединять одинаковые размеры	Объединение одинаковых размеров. Возможные варианты: Откл., 3*60, 3*60=180. Точность объединения одинаковых размеров составляет 0.1.
Минимальное число для объединения	Определяет минимальное количество размеров для объединения.
Группирование размеров	
Обновить группирование при изменении модели	При выборе варианта Да группирование размеров автоматически обновляется при изменении модели.
Размещение	
Расстояние между размерными линиями	Определяет промежуток между параллельными размерными линиями. В созданных вручную размерах этот параметр работает только при условии, что параметр Размещение установлен в значение Свободный (см. ниже).
Короткие размеры	Определяет расположение текста коротких размеров: за пределами размерных линий или между ними.
Поместить	Открывает диалоговое окно Положение размеров. Размещение — способ, используемый для размещения размеров. Возможные варианты:

Вариант	Описание
	<ul style="list-style-type: none"> • Свободный: позволяет Tekla Structures автоматически выбирать местоположение и направление размера исходя из значения параметра Направление. • Фиксированный: позволяет пользователю разместить размер в любой точке. <p>Искать минимум: наибольшее расстояние, которое Tekla Structures использует при поиске пустого места для размера.</p> <p>Минимальное расстояние: наименьшее расстояние, которое Tekla Structures использует при поиске пустого места для размера.</p> <p>Направление определяет сторону образмериваемого объекта, с которой Tekla Structures размещает размеры.</p>

См. также

[Свойства размеров: единицы измерения, точность и формат \(стр 717\)](#)

Свойства размеров: единицы измерения, точность и формат

Вкладка **Общие** в диалоговом окне **Свойства размеров** служит для просмотра и изменения настроек, связанных с форматом, единицей измерения и точностью размеров.

Целочисленные значения указаны для использования в качестве значений расширенных параметров.

Вариант	Номер	Примечания
Формат		
###	0	
###[.#]	1	
###.#	2	
###[.##]	3	
###.##	4	

Вариант	Номер	Примечания
###[.###]	5	
###.###	6	
### #/#	7	
## # /##.## #	8	Этот вариант доступен только для прямых размеров.
Точность		
0.00	1	Для определения точности с помощью округления. Например, при точности 0,33 фактический размер 50,40 будет показываться как 50,33.
0.50	2	
0.33	3	
0.25	4	
1/8	5	Для британских единиц измерения
1/16	6	
1/32	7	
1/10	8	Для определения точности без округления
1/100	9	
1/1000	10	
Единицы измерения		
автоматические		Используются единицы, заданные в модели.
мм		миллиметры
см		сантиметры
м		метры
фут - дюйм		футы и дюймы Дюймы преобразуются в целочисленные футы, а оставшиеся дюймы отображаются в дюймах.
см / м		сантиметры и метры Размеры до 100 см отображаются в сантиметрах, а размеры выше 100 см – в метрах. Миллиметры

Вариант	Номер	Примечания
		отображаются в виде надстрочного текста.
дюйм		дюймы
футы		футы

См. также

[Свойства правила простановки размеров \(стр 524\)](#)


[Свойства простановки размеров, вкладка «Общие» \(стр 713\)](#)

Свойства размеров — вкладка «Внешний вид»

Вкладка **Внешний вид** в диалоговом окне **Свойства размеров** служит для просмотра и изменения настроек, влияющих на внешний вид размеров.

- Чтобы открыть диалоговое окно **Свойства размеров** на уровне чертежа, откройте чертеж, перейдите на вкладку **Чертеж** и выберите **Свойства --> Размер** .
- Чтобы открыть диалоговое окно **Свойства размеров** на уровне вида, дважды щелкните размер на открытом чертеже.
- Чтобы открыть диалоговое окно **Свойства размеров** для чертежей общего вида перед созданием чертежа, выполните следующие действия. На вкладке **Чертежи и отчеты** выберите **Свойства чертежа --> Чертеж общего вида** и нажмите кнопку **Размер**.

Вариант	Описание
Текст	
Цвет	Цвет текста метки размера. От выбранного цвета зависит вес линии на чертежах, выведенных на печать.
Высота	Задаёт высоту текста, используемого в метках размеров на чертеже.
Шрифт	Задаёт шрифт текста в метке размера.
Рамка	Определяет рамку для метки размера.
Место	Определяет способ размещения метки размера относительно размерной линии.

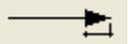Вариант	Описание
Линия, стрелка	
Цвет	Задаёт цвет размерной линии. От цвета зависит вес линии на чертежах, выведенных на печать.
Форма стрелки	Задаёт тип метки, используемой с размерной линией.
<input checked="" type="checkbox"/>  <input checked="" type="checkbox"/> 	Задаёт высоту и длину наконечника стрелки.
Размеры типа «Абсолютный, США»	Задаёт тип метки, используемой с размерной линией в размерах типа «Абсолютный, США».
Размеры уровня	Задаёт тип метки, используемой с размерной линией в размерах уровня.

См. также

[Свойства простановки размеров, вкладка «Общие» \(стр 713\)](#)

Свойства размеров: вкладки «Метки» и «Теги»

Вкладки **Метки** и **Теги** в диалоговом окне **Свойства размеров** служат для просмотра и изменения содержимого меток и тегов размеров на открытом чертеже.

- Чтобы открыть диалоговое окно **Свойства размеров** на уровне чертежа, откройте чертеж, перейдите на вкладку **Чертеж** и выберите **Свойства --> Размер**.
- Чтобы открыть диалоговое окно **Свойства размеров** на уровне объекта, дважды щелкните размер на открытом чертеже.
- Чтобы открыть диалоговое окно **Свойства размеров** для чертежей общего вида перед созданием чертежа, на вкладке **Чертежи и отчеты** выберите **Свойства чертежа --> Чертеж общего вида** и нажмите кнопку **Размер**.

Вариант	Описание
Вкладка Метки	

Вариант	Описание
Префикс	<p>Представляет собой определенное значение перед числовым значением размера.</p> <p>Значение префикса не может состоять из одних только цифр и не может заканчиваться цифрой.</p>
Отображение числового значения	<p>Определяет, будет числовое значение размера отображено или скрыто.</p> <p>Скрытие числового значения размера не влияет на отображение текста префикса и постфикса.</p>
Постфикс	<p>Позволяет выбрать текст, отображаемый после числового значения размера.</p> <p>Значение постфикса не может состоять из одних только цифр и не может начинаться с цифры, если отображается цифровое значение размера.</p>
Кнопки ...	<p>Позволяют определить содержимое метки размера путем добавления элементов. Также можно изменить внешний вид метки.</p> <p>Рамка вокруг элементов: параметры Тип и Цвет позволяют задать тип и цвет рамки элемента отдельно для каждого элемента.</p> <p>Кнопка Добавить рамку позволяет добавлять рамки вокруг элементов.</p> <p>Шрифт: параметры Цвет, Высота и Шрифт позволяют задать тип, цвет и высоту шрифта, используемого в тексте элемента, отдельно для каждого элемента.</p> <p>Кнопка Выбрать обеспечивает доступ к полному списку шрифтов.</p> <p>Единицы: параметры Единица измерения и Формат позволяют задать единицу измерения и формат для элементов-длин.</p> <p>Изменять настройки единиц можно</p>

Вариант	Описание
	<p>только при условии, что выбран элемент-длина.</p> <p>В элементе Определенный пользователем атрибут также можно использовать атрибуты шаблонов. В метках нельзя использовать такие атрибуты шаблонов, как MODEL_TOTAL, которые относятся к модели в целом. В метках может фигурировать только информация из объекта на чертеже, но не из модели в целом.</p>
Метки сторон пластины	<p>Задано: в размере пластины создаются метки сторон пластины с использованием заданных цвета, размера и смещения. Под смещением понимается расстояние от размерной линии до метки.</p> <p>Вариант Автоматически доступен только на интеллектуальных чертежах, т. е. когда расширенный параметр XS_INTELLIGENT_DRAWING_ALLOWED установлен в значение TRUE.</p>
Преувеличение	<p>Задано: узкие размеры увеличиваются.</p> <p>Выберите Направление: Слева / Вниз, Справа / Вверх или Оба.</p> <p>Задайте значения параметров Начало координат, Ширина, Положение и Высота.</p>
Вкладка Теги	
Область Теги	Позволяет добавить к размерным линиям определенные пользователем теги.
Кнопки ...	<p>Позволяют определить содержимое тега размера путем добавления элементов. Также можно изменить внешний вид элемента тега.</p> <p>Поворот --> Перпендикулярно размерной линии : тег поворачивается.</p>

Вариант	Описание
	<p>Поворот --> Параллельно размерной линии : тег не поворачивается. Это значение используется по умолчанию.</p> <p>Рамка вокруг элементов: параметры Тип и Цвет позволяют задать тип и цвет рамки элемента отдельно для каждого элемента.</p> <p>Кнопка Добавить рамку позволяет добавлять рамки вокруг элементов.</p> <p>Шрифт: параметры Цвет, Высота и Шрифт позволяют задать тип, цвет и высоту шрифта, используемого в тексте элемента, отдельно для каждого элемента.</p> <p>Кнопка Выбрать обеспечивает доступ к полному списку шрифтов.</p> <p>Единицы: параметры Единица измерения и Формат позволяют задать единицу измерения и формат для элементов-длин. Изменять настройки единиц можно только при условии, что выбран элемент-длина.</p> <p>В элементе Определенный пользователем атрибут также можно использовать атрибуты шаблонов. В тегах нельзя использовать такие атрибуты шаблонов, как <code>MODEL_TOTAL</code>, которые относятся к модели в целом. В тегах может фигурировать только информация из объекта на чертеже, но не из модели в целом.</p>
Включать в тег номер детали	При выборе варианта Да в тег включается количество деталей.
Исключить детали в соответствии с фильтром	Позволяет выбрать фильтр вида для удаления ненужного содержимого из тега.
Тип тега криволинейных размеров	Выберите тип тега для размерной линии изогнутых арматурных стержней. Тип тега определяет, как выравниваются теги относительно размера.

См. также

[Простановка размеров вручную \(стр 182\)](#)

[Простановка размеров на чертежах общего вида вручную \(стр 189\)](#)

[Отображение меток сторон пластины на линиях выноски размеров \(стр 212\)](#)

[Создание увеличенных размеров \(стр 584\)](#)

[Добавление в размеры тегов \(стр 191\)](#)

[Пример: исключение части содержимого тега размера \(стр 193\)](#)

Свойства простановки размеров — вкладка «Общие» (интегрированные размеры)

Вкладка **Общие** в диалоговом окне **Свойства задания размеров** служит для просмотра и изменения значений общих параметров размеров. Это диалоговое окно отображается при использовании типа простановки размеров **Интегрированные размеры**.

Вариант	Описание
Тип задания размеров	Стандарт применяется в большинстве случаев простановки размеров. Тип Ферма соответствует определенным требованиям, предъявляемым к простановке размеров на чертежах ферм. При выборе этого типа проставляются позиционные размеры и длина диагоналей. Размеры проставляются только в случае, если диагонали представляют собой второстепенные детали, приваренные к верхнему и нижнему поясам, которые являются главными деталями, не приваренными ни к каким деталям. Если ферма сварена каким-либо иным образом, используется стандартная простановка размеров.
Минимизировать количество видов	При выборе варианта Да количество видов, создаваемых

Вариант	Описание
	<p>Tekla Structures, сводится к минимуму.</p> <p>Также следует проверить параметры в диалоговом окне Свойства вида чертежа.</p>
Объединить размеры	<p>Объединение (стр 571) нескольких одиночных размеров в одну размерную линию.</p> <p>В списке Параметры выберите степень объединения. Чем больше будет это число, тем больше Tekla Structures будет объединять размеры.</p> <p>Вариант 4.5 представляет собой комбинацию варианта 5 для главной детали и варианта 4 для второстепенных деталей.</p> <p>Расстояние — это расстояние, в пределах которого Tekla Structures объединяет внутренние размеры.</p> <p>Если расстояние между двумя узлами меньше заданного параметром Минимальное расстояние, Tekla Structures объединяет размеры.</p>
Замкнутая цепочка размеров	<p>При замыкании размеров (стр 570) размерные линии продлеваются так, чтобы размеры охватывали всю деталь.</p> <p>Нет – замыкания размеров не происходит</p> <p>В X – замыкает размеры только в направлении X и оставляет другие открытыми</p> <p>Все – замыкает все размеры</p> <p>Этот параметр не относится к размерам формы профилей.</p>

Вариант	Описание
<p>Замкнутая цепочка размеров: Короткие размеры</p>	<p>При выборе варианта Да короткие размеры замыкаются.</p> <p>При выборе варианта Нет открытым размером будет средний, а не концевой короткий размер.</p> <p>Если короткие размеры останутся открытыми, Tekla Structures исключит наиболее длинную из размерных линий, содержащую два размера. Если размерные линии содержат три размера, Tekla Structures исключит средний. Этот параметр не относится к размерным линиям, содержащим более трех размеров.</p>
<p>Размещение:Смещение вперед</p>	<p>Определяет расстояние, которое Tekla Structures использует для поиска базовой точки размера. Если Tekla Structures не сможет обнаружить базовую точку (угол) в пределах установленного в параметре Смещение вперед расстояния поиска, она возьмет в качестве нее точку на кромке.</p> <p>На способ отображения размеров влияет значение параметра Центрированный болт.</p>
<p>Обязательное указание внутренних размеров:Распознаваемое расстояние</p>	<p>Определяет предел асимметрии при простановке размеров на второстепенных деталях. Для обеспечения правильности подсоединения к главной детали асимметричной второстепенной детали в некоторых случаях важно рассмотреть эти асимметрические соединения. Для отражения асимметрии в размерах используется параметр Распознаваемое расстояние. Если асимметрия окажется меньше, чем вводимое здесь расстояние, то Tekla Structures отразит ее с помощью размера.</p>

Вариант	Описание
Метка детали на размерной линии	<p>Нет: метка детали на размерной линии не создается.</p> <p>Габаритные размеры сборки: метка детали создается на размерной линии габаритного размера сборки.</p> <p>Крайние болты: метка детали создается на размерной линии между крайними болтами.</p>
Положение основного габаритного размера	<p>Определяет сторону, на которой Tekla Structures размещает Габаритные размеры сборки, Рабочие точки главной детали и Составные размеры.</p> <p>Авто : основные размеры располагаются по тому же принципу, что и остальные размеры.</p> <p>Сверху: основные размеры располагаются над деталью (или слева для вертикальных деталей).</p> <p>Внизу: основные размеры располагаются под деталью.</p> <p>При выборе варианта Вверху позиционные размеры наклона главной детали располагаются под деталью, а при выборе варианта Внизу — над ней.</p>
Размеры сетки	<p>Позволяет создавать размеры сетки: Возможные значения: Нет, Индивидуальные размеры, Полностью или Индивидуальные размеры и габаритный размер.</p>
Положение размера сетки	<p>Задаёт положение размера сетки. Возможные значения:</p> <p>Главный вид - выше</p> <p>Главный вид - ниже</p> <p>Вид сверху - выше</p> <p>Вид сверху - ниже</p> <p>Вид снизу - выше</p> <p>Вид снизу - ниже</p>

Вариант	Описание
	Вид сзади - выше Вид сзади - ниже Все виды - выше Все виды - ниже.
Свойства размеров	
Прямые размеры	Задаёт тип размеров для прямых размеров на основе настроек в выбранном файле свойств.
В направлении оси X	В остальных настройках такие же, как для прямых размеров, однако переопределяется тип прямых размеров для горизонтальных размеров. При выборе в этом списке пустого значения Tekla Structures будет использовать значение параметра Прямые размеры . Направление X обычно соответствует размерам, параллельным оси X чертежа.
Форма стрелки: Размеры типа «Абсолютный, США»	Задаёт тип метки, используемой с размерной линией в размерах типа «Абсолютный, США».
Форма стрелки: Размеры уровня	Задаёт тип метки, используемой с размерной линией в размерах уровня.
Угловые размеры	Задаёт тип размеров для угловых размеров на основе настроек в выбранном файле свойств.
Проверочные размеры	Задаёт тип размеров для проверочных размеров на основе настроек в выбранном файле свойств.

См. также

[Простановка автоматических видовых размеров с использованием типа «Интегрированные размеры» \(стр 553\)](#)

[Пример: объединение размеров \(стр 571\)](#)

[Пример: замыкающий размер \(стр 570\)](#)

[Пример: смещение вперед \(стр 575\)](#)

[Пример: распознаваемое расстояние \(стр 576\)](#)

Свойства простановки размеров — вкладка «Положение размеров» (интегрированные размеры)

Вкладка **Положение размеров** в диалоговом окне **Свойства задания размеров** служит для просмотра и изменения настроек позиционных размеров на чертежах отдельных деталей, сборок и отлитых элементов.

Содержимое диалогового окна варьируется в зависимости от типа чертежа, поэтому не все из перечисленных ниже параметров доступны для каждого типа чертежа. Это диалоговое окно отображается при использовании типа простановки размеров **Интегрированные размеры**.

Вариант	Описание
Располагать болты/детали относительно	<p>Настройка места, с которого Tekla Structures создает размеры положения детали/болта.</p> <p>Нет: позиционные размеры не создаются.</p> <p>Главная деталь: размеры создаются относительно опорной линии главной детали.</p> <p>Рабочие точки: размеры создаются между установочными точками, такими как пересечения опорных линий главной и соседней деталей.</p>
Внедренные объекты	<p>Позволяет создавать позиционные размеры для указания расположения внедренных объектов на чертежах отлитых элементов. Внедренные объекты — это пользовательские компоненты, присоединенные к отлитому элементу.</p> <p>Как второстепенные объекты: размеры внедренных объектов на чертежах отлитых элементов проставляются по тому же принципу, что и размеры на второстепенных деталях.</p> <p>По опорным точкам: размеры внедренных объектов проставляются по их опорной точке, являющейся началом</p>

Вариант	Описание
	координат пользовательского компонента.
Второстепенная деталь	<p>Позволяет создавать размеры до отверстий болтов или кромок второстепенной детали.</p> <p>Нет: позиционные размеры для второстепенных деталей не создаются.</p> <p>По болтам: проставляются размеры, определяющие местоположение отверстий под болты во второстепенных деталях.</p> <p>По деталям: проставляются размеры, определяющие местоположение кромок второстепенных деталей.</p> <p>По болтам и деталям: проставляются размеры, определяющие местоположение отверстий под болты и кромок второстепенных деталей.</p>
Направление размеров второстепенной детали	Позволяет выравнивать размеры по главной или соседней детали. Только для наклонных крепежных уголков или пластинчатых шпонок.
Положение относительно	Задаёт начальную точку для последовательности размеров. Только для наклонных крепежных уголков или пластинчатых шпонок, прикрепленных к соседней детали болтами.
Встречное направление для размерных чисел	При выборе варианта Да направление простановки последовательностей размеров меняется на обратное. С помощью этого параметра можно установить нулевую точку в конец элемента, а не в начальную точку.
Положение болтов основной детали	Вкл.: создаются размеры, определяющие местоположение отверстий под болты в главной детали.
Наклон основной детали	При выборе варианта Да создаются горизонтальные и вертикальные

Вариант	Описание
	<p>проверочные размеры, определяющие наклонное положение раскоса. Создается между установочными точками главной детали.</p> <p>Проверочные размеры наклона наносятся на вид спереди. Их местоположение размеров определяется значением параметра Сторона основного размера на вкладке Общие. Когда основные размеры находятся над деталью, размеры наклона будут внизу, и наоборот.</p>
Положение наклона	<p>Определяет, каким образом Tekla Structures будет задавать положение второстепенных деталей, имеющих наклон.</p> <p>Нет: позиционные размеры для наклонных второстепенных деталей не создаются.</p> <p>Угол: для наклонной второстепенной детали создается угловой размер.</p> <p>Размеры: создаются позиционные размеры для наклонной второстепенной детали.</p> <p>Оба: создается и угловой размер, и позиционные размеры.</p>
Центрированная деталь	<p>Управляет размерами деталей, расположенных по центру. Эти параметры действуют только при создании позиционных размеров.</p> <p>Внутренний: проставляется габаритный размер центрированных деталей.</p> <p>Положение: проставляются размеры детали до центральных линий детали.</p> <p>Нет: размеры центрированных деталей не создаются.</p>

Вариант	Описание
Центрированный болт	Управляет размерами групп болтов, расположенных по центру. Внутренний: проставляются размеры между центрированными болтами. Положение: проставляются размеры болтов до центральных линий главной детали. Параметр Центрированный болт переопределяет параметр Внутренние для болтов второстепенной детали для центрированных болтов. Это относится только к болтам, расположенным по центру детали.
Отметки высот	Вкл.: отметки высот создаются.
Объединять одинаковые размеры	Объединение одинаковых размеров. Возможные варианты: Нет, 3*60, 3*60=180. Точность объединения одинаковых размеров составляет 0.1.
Минимальное число для объединения	Определяет минимальное количество размеров для объединения.

Свойства простановки размеров — вкладка «Размеры детали» (интегрированные размеры)

Вкладка **Размеры детали** в диалоговом окне **Свойства задания размеров** служит для просмотра и изменения настроек простановки размеров деталей на чертежах отдельных деталей, сборок и отлитых элементов.

Содержимое диалогового окна варьируется в зависимости от типа чертежа, поэтому не все из перечисленных ниже параметров доступны для каждого типа чертежа. Это диалоговое окно отображается при использовании типа простановки размеров **Интегрированные размеры**.

Вариант	Описание
Внутренний	Позволяет создавать внутренние размеры для второстепенных

Вариант	Описание
	<p>деталей, соединенных с главной деталью.</p> <p>Нет: размеры для второстепенных деталей не создаются.</p> <p>Требуется: создаются только размеры, необходимые для сборки деталей.</p> <p>Все: создаются все размеры для второстепенных деталей.</p>
Габаритные размеры основной детали	<p>Один раз: создается один габаритный размер главной детали.</p> <p>Все: создаются габаритные размеры главных деталей на всех видах.</p> <p>Нет: габаритные размеры главной детали не создаются.</p> <p>На эти параметры в некоторой степени влияют значения параметра Габаритные размеры детали сборки.</p>
Габаритные размеры детали сборки	<p>Только длина: создаются габаритные размеры для всей сборки или отлитого элемента только в направлении оси X.</p> <p>Все : создаются габаритные размеры для сборки или отлитого элемента во всех направлениях.</p> <p>Выкл.: габаритные размеры для сборки или отлитого элемента не создаются.</p>
Рабочие точки основной детали	<p>Вкл.: создается проверочный размер между крайними установочными точками.</p>
Форма основной детали (Размеры формы)	<p>Вкл.: создаются размеры, характеризующие форму главной детали.</p> <p>По умолчанию, Tekla Structures автоматически чертит размеры, задающие форму, с обоих концов балки, даже если они симметричны.</p>

Вариант	Описание
Радиальные размеры главной детали (радиальные размеры)	<p>Вкл.: создаются радиальные размеры для криволинейных фасок и круглых отверстий в главной детали.</p> <p>Этот параметр доступен только при условии, что для параметра Форма основной детали задано значение Вкл.</p> <p>Обратите внимание, что этот параметр не обеспечивает создание радиальных размеров для изогнутых балок или составных балок с фасками.</p>
Размеры скоса	Вкл.: создаются линейные размеры скоса.
Угол скоса	<p>Позволяет создать угловой размер и определить сторону скоса, на которой проставляется размер.</p> <p>Возможные варианты: Нет, Угол разреза и Угол балки.</p>
Составной размер	Вкл.: создаются проверочные размеры от кромки главной детали до установочной точки.
Предпочтительная сторона размеров	<p>Задаёт предпочтительный вид (передний или боковой) для простановки размеров детали.</p> 
От ближайшего уровня пола до детали	Вкл.: создаются размеры, показывающие расстояние от ближайшего уровня пола до низа и/или верха деталей.
От сетки до центральной линии детали	Вкл.: создаются размеры, показывающие смещение детали от сетки до центральной линии детали.
От сетки до торцов детали	Вкл.: создаются размеры, показывающие смещение детали от сетки до ближнего или дальнего торца детали.

См. также

[Простановка автоматических повидовых размеров с использованием типа «Интегрированные размеры» \(стр 553\)](#)

[Пример: простановка размеров деталей \(стр 561\)](#)

Свойства простановки размеров — вкладка «Размеры болта» (интегрированные размеры)

Параметры на вкладке **Размеры болта** в диалоговом окне **Свойства задания размеров** позволяют указать, какие размеры болтов будут создаваться на чертежах отдельных деталей, сборок и отлитых элементов, а также как они будут создаваться.

Содержимое диалогового окна варьируется в зависимости от типа чертежа, поэтому не все из перечисленных ниже параметров доступны для каждого типа чертежа. Это диалоговое окно отображается при использовании типа простановки размеров **Интегрированные размеры**.

Вариант	Описание
Внутренние размеры болтов основной детали	<p>Позволяет создавать внутренние размеры для групп болтов на главной детали.</p> <p>Нет: внутренние размеры болтов не создаются.</p> <p>Внутренние: создаются внутренние размеры группы болтов (расстояния между болтами).</p> <p>Все: создаются расстояния до кромок и внутренние размеры группы болтов. Расстояние до кромки — это расстояние до крайнего болта до кромки детали.</p>
Внутренние размеры болтов основной детали: Наклонная группа болтов	<p>Позволяет указать, параллельно детали или параллельно группе болтов наносятся размеры.</p> <p>Возможные варианты: Без размеров, В направлении детали и В направлении группы болтов.</p>

Вариант	Описание
Внутренние размеры болтов второстепенной детали	<p>Позволяет создавать внутренние размеры для групп болтов второстепенной детали.</p> <p>Возможные варианты: Нет, Требуется, Внутренние и Все.</p>
Внутренние размеры болтов второстепенной детали: Наклонная группа болтов	<p>Позволяет выравнивать размеры болтов по второстепенной детали или по группе болтов.</p> <p>Возможные варианты: Без размеров, В направлении детали и В направлении группы болтов.</p>
Расстояние между крайними болтами: Крайние болты	<p>Позволяет создавать проверочные размеры между крайними болтами.</p> <p>Возможные варианты: Нет, Основная деталь и Сборка.</p>
Расстояние между крайними болтами: От крайних болтов до установочных точек	<p>Позволяет создавать проверочные размеры между крайними болтами и установочными точками.</p> <p>При выборе варианта Да проверочные размеры создаются.</p>
Предпочтительная сторона размеров	<p>Задаёт предпочтительный вид (передний или боковой) для простановки размеров болтов.</p> 
Объединять размеры болтов	<p>Задаёт формат для объединённых внутренних размеров группы болтов.</p> <p>Внутренние размеры группы болтов можно объединять и представлять в формате 3*60 или 3*60=180 либо оформлять их в виде отдельных размеров.</p>
Минимальное число для объединения	<p>Определяет минимальное количество размеров для объединения.</p>

См. также

[Простановка автоматических повидовых размеров с использованием типа «Интегрированные размеры» \(стр 553\)](#)

[Пример: объединение размеров групп болтов \(стр 574\)](#)

Свойства простановки размеров — вкладка «Группирование размеров» (интегрированные размеры)

Вкладка **Группирование размеров** в диалоговом окне **Свойства задания размеров** служит для просмотра и изменения настроек группирования размеров на чертежах отдельных деталей, сборок и отлитых элементов.

Содержимое диалогового окна варьируется в зависимости от типа чертежа, поэтому не все из перечисленных ниже параметров доступны для каждого типа чертежа. Это диалоговое окно отображается при использовании типа простановки размеров **Интегрированные размеры**.

Вариант	Описание
Активизировать группирование размеров	Позволяет выбрать объекты для группирования.
Детали	Группирование производится по деталям.
Болты	Группирование производится по болтам.
Компоненты	Группирование производится по компонентам.
Выемки/формы	Группирование производится по выемкам или формам.
Автоматическое снабжение тегами	Определяет способ отображения информации в размерной линии.
Отображать теги	Позволяет отображать теги.
Включать в тег номер детали	Позволяет включить в тег количество деталей.
Не отображать маркеры для сгруппированных элементов	Запрещает отображение меток деталей для сгруппированных элементов.
Доступные элементы	Элементы, доступные для определения критериев идентичности.
Добавить	Добавление пунктов к списку Выбранные элементы .
Удалить	Удаление пунктов из списка Выбранные элементы .
Переместить вверх	Перемещает элемент вверх по списку.

Вариант	Описание
Переместить вниз	Перемещает элемент вниз по списку.
Обновить группирование при изменении модели	При выборе варианта Да группирование размеров автоматически обновляется при изменении модели.

См. также

[Простановка автоматических повидовых размеров с использованием типа «Интегрированные размеры» \(стр 553\)](#)

[Группирование одинаковых объектов на одной размерной линии \(стр 556\)](#)

Свойства простановки размеров — вкладка «Сборочные узлы» (интегрированные размеры)

Параметры на вкладке **Сборочные узлы** в диалоговом окне **Сборка - свойства задания размеров** позволяют указать, какие размеры будут создаваться для сборочных узлов, а также как они будут создаваться.

Содержимое диалогового окна варьируется в зависимости от типа чертежа, поэтому не все из перечисленных ниже параметров доступны для каждого типа чертежа. Это диалоговое окно отображается при использовании типа простановки размеров **Интегрированные размеры**.

Вариант	Описание
Задать размеры деталей в составе сборочных узлов	<p>Определяет, проставлять ли размеры деталей в составе сборочных узлов.</p> <p>Да: создаются внутренние размеры для деталей внутри сборочных узлов.</p> <p>Нет: внутренние размеры для деталей внутри сборочных узлов не создаются.</p>
Измерять позицию сборочного узла от	<p>Определяет позицию, с которой происходит измерение сборочного узла.</p> <p>Нет: позиционный размер сборки не проставляется.</p>

Вариант	Описание
	<p>Болт: позиционный размер сборочного узла проставляется относительно болтов. Если в сборочном узле нет болтов или измерение положения от болтов невозможно, Tekla Structures проставляет позиционный размер сборочного узла относительно опорной точки.</p> <p>Крайние точки: позиционный размер сборочного узла проставляется относительно его ограничивающей рамки.</p> <p>Опорная точка: позиционный размер сборочного узла проставляется относительно опорной точки.</p>

См. также


[Простановка автоматических псевдоформатных размеров с использованием типа «Интегрированные размеры» \(стр 553\)](#)

Свойства простановки размеров — вкладка «Размеры армирования» (интегрированные размеры)

Вкладка **Размеры армирования** в диалоговом окне **Свойства задания размеров** служит для просмотра и изменения настроек, влияющих на создание размеров армирования и их отображение.

Это диалоговое окно с этой вкладкой отображается при использовании типа простановки размеров **Интегрированные размеры** на чертежах отлитых элементов.

Вариант	Описание
Размеры для групп арматурных стержней	Вкл.: создаются размеры для групп арматурных стержней. При выборе этого варианта также активируются другие параметры на этой вкладке.
Расположение метки	Установка типа и расположения метки.  При выборе первого варианта в списке создаются метки размеров.

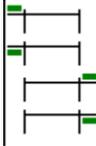Вариант	Описание
	 <p>При выборе одного из остальных вариантов в списке создаются метки размеров с тегами. Положение тегов указано в параметре маленьким треугольником.</p>
Редактировать содержимое метки	Открывает диалоговое окно Содержимое метки размера , в котором можно выбрать элементы для включения в метку размера.
Замыкать размеры до геометрии привязки	При выборе варианта Да автоматически добавляются замыкающие размеры до кромки детали.

См. также

[Простановка автоматических повидовых размеров с использованием типа «Интегрированные размеры» \(стр 553\)](#)

[Пример: размеры армирования \(стр 578\)](#)

Свойства простановки размеров — вкладка «Сетка» (чертежи общего вида)

Вкладка **Сетка** в диалоговом окне **Общий вид - свойства задания размеров** служит для просмотра и изменения настроек размеров сетки и габаритных размеров на чертежах общего вида.

Чтобы открыть это диалоговое окно, выполните следующие действия.

- На вкладке «Чертежи и отчеты» выберите **Свойства чертежа --> Чертежи общего вида** и нажмите кнопку **Простановка размеров**.
- На открытом чертеже общего вида дважды щелкните на фоне чертежа и нажмите кнопку **Простановка размеров**.

Вариант	Описание
Размеры линий сетки	Вкл.: отметки высоты создаются.
Габаритные размеры	Вкл.: габаритные размеры создаются.
Положение размера: Горизонтально	Располагает линии вертикальных размеров сетки и габаритных

Вариант	Описание
	размеров Слева или Справа чертежа или с обеих сторон (Оба).
Положение размера: Вертикально	Располагает линии горизонтальных размеров сетки и габаритных размеров Сверху или Внизу чертежа или с обеих сторон (Оба).

См. также

[Добавление автоматических размеров на чертежи общего вида \(стр 594\)](#)

[Пример: размеры сетки и габаритные размеры \(стр 597\)](#)

Свойства простановки размеров — вкладка «Детали» (чертежи общего вида)

Вкладка **Детали** в диалоговом окне **Общий вид - свойства задания размеров** служит для просмотра и изменения настроек размеров деталей на чертежах общего вида.

Чтобы открыть это диалоговое окно, выполните следующие действия.

- На вкладке **Чертежи и отчеты** выберите **Свойства чертежа** --> **Чертежи общего вида** и нажмите кнопку **Простановка размеров**.
- На открытом чертеже общего вида дважды щелкните на фоне чертежа и нажмите кнопку **Простановка размеров**.

Вариант	Описание
Максимальная длина линии выноски: Наружные размеры	Определяет, насколько близко размерные линии располагаются к деталям, к которым они относятся. Определяет, что для наружных размерных линий будет применяться максимальная длина линии выноски от линии сетки.
Максимальная длина линии выноски: Внутренние размеры	Определяет, насколько близко размерные линии располагаются к деталям, к которым они относятся. Определяет, что для внутренних размерных линий будет применяться максимальная длина линии выноски от опорной точки детали.
Включать детали, которые не входят в поле обзора полностью	Вкл.: проставляются размеры на деталях, которые частично находятся за пределами вида.

Вариант	Описание
	Выкл.: размеры на этих деталях не проставляются.
Максимальное количество наружных размеров	<p>Задаёт максимально допустимое количество размерных линий за пределами сетки. При простановке размеров разных объектов на разных размерных линиях использование этого параметра способствует удобочитаемости чертежа.</p> <p>По достижении заданного максимума Tekla Structures начинает создавать размеры внутри сетки.</p>
Правила простановки размеров групп объектов	Позволяет указать группы объектов для простановки размеров на разных размерных линиях.
Группа объектов	Группа объектов для простановки размеров.
Позиционирование	<p>Без размеров: размеры для деталей не создаются.</p> <p>Внутри сетки: размеры создаются почти на измеряемых деталях или рядом с ними. Если детали находятся внутри сетки, все размеры деталей также размещены внутри сетки. Там, где детали находятся в концевой панели и край, на котором проставляются размеры, расположен у края сетки, размер будет проставлен снаружи даже при выборе варианта Внутри сетки.</p> <p>Вне сетки: создаются размеры деталей и располагаются снаружи сетки.</p> <p>Либо: создаются размеры деталей и располагаются либо внутри сетки, либо снаружи сетки, в зависимости от положения детали и значения параметра Максимальное количество наружных размеров.</p> <p>Если задано свойство Максимальное количество</p>

Вариант	Описание
	наружных размеров , необходимо использовать вариант Либо : это дает Tekla Structures возможность размещать размеры внутри сетки по достижении максимального числа размеров за ее пределами.
Горизонтальное положение	<p>Левая сторона: все размеры горизонтальных деталей располагаются слева от сетки.</p> <p>Правая сторона: все размеры горизонтальных деталей располагаются справа от сетки.</p> <p>Распределен не обе стороны: все размеры горизонтальных деталей располагаются со стороны сетки, ближайшей к измеряемой детали.</p>
Вертикальное положение	<p>Вверху: все размеры вертикальных деталей располагаются над сеткой.</p> <p>Снизу: все размеры вертикальных деталей располагаются под сеткой.</p> <p>Распределен не обе стороны: все размеры вертикальных деталей располагаются со стороны сетки, ближайшей к измеряемой детали.</p>

См. также

[Добавление автоматических размеров на чертежи общего вида \(стр 594\)](#)

[Пример: позиционирование размеров деталей \(стр 601\)](#)

[Пример: ограничение количества внешних размеров \(стр 600\)](#)

[Пример: простановка размеров деталей, которые частично находятся за пределами вида \(стр 600\)](#)

[Пример: параметры максимальной длины линии выноски \(стр 598\)](#)

9.7 Свойства меток

Корректировать внешний вид и содержимое меток можно перед созданием чертежа, а также на открытом чертеже.

Чтобы узнать больше, перейдите по ссылкам ниже:

- [Свойства метки — вкладки «Общие», «Объединение» и «Содержимое» \(стр 744\)](#)
- [Типы линий выноски \(стр 749\)](#)
- [Свойства размещения меток видов, меток сечений и меток узлов \(стр 750\)](#)
- [Свойства меток сварных швов, добавленных на чертежах \(стр 751\)](#)
- [Свойства видимости и внешнего вида меток сварных швов модели на чертежах \(стр 753\)](#)
- [Свойства меток уровня \(стр 756\)](#)
- [Содержимое меток \(стр 757\)](#)

Свойства метки — вкладки «Общие», «Объединение» и «Содержимое»

Вкладки **Общие**, **Объединение** и **Содержимое** в свойствах раздела **Метка** для различных типов меток служат для просмотра и изменения настроек, влияющих на содержимое и внешний вид меток. Для некоторых меток соответствующие настройки находятся на вкладках **Содержимое** и **Внешний вид**.

Не все из перечисленных ниже параметров будут доступны для каждого типа меток.

Чтобы открыть это диалоговое окно, выполните следующие действия.

- На вкладке **Чертежи и отчеты** выберите **Свойства чертежа**, выберите тип чертежа и перейдите к свойствам в узле **Метка**.
- На открытом чертеже дважды щелкните на фоне чертежа и перейдите к свойствам в узле **Метка**.
- Дважды щелкните метку на открытом чертеже.

Вариант	Описание
Вкладка Содержимое :	
Рамка вокруг элементов: Тип и Цвет	Позволяет задать тип и цвет рамки элемента для одного или нескольких элементов. Чтобы выбрать все элементы в списке и применить изменение ко всем ним, удерживайте клавишу Shift и

Вариант	Описание
	<p>щелкните последний элемент в списке.</p> <p>Кнопка Добавить рамку позволяет добавлять рамки вокруг элементов.</p>
Шрифт:Цвет, Высота и Шрифт	<p>Позволяет задать шрифт, цвет и высоту текста элемента в одном или нескольких элементах. Чтобы выбрать все элементы в списке и применить изменение ко всем ним, удерживайте клавишу Shift и щелкните последний элемент в списке.</p> <p>Кнопка Выбрать обеспечивает доступ к полному списку шрифтов.</p>
Единицы:Единица измерения и Формат	<p>Позволяет изменить единицу измерения и формат элемента-длины, высоты, расстояния или диаметра, выбранного в списке Элементы метки.</p>
Вкладка Общие или Внешний вид :	
Видимый	<p>На одном виде: метки создаются только на одном виде.</p> <p>На всех видах: метки создаются на всех видах.</p>
<p>В главных деталях</p> <p>Во второстепенных деталях</p> <p>В главных деталях сборочных узлов</p> <p>Во второстепенных деталях сборочных узлов</p>	<p>Эти параметры предназначены для меток болтов.</p> <p>Видимый: метки болтов отображаются.</p> <p>Не отображать: метки болтов не отображаются.</p>
Отображение на виде	<p>распределенный: метки распределяются по виду. Tekla Structures создает только метки, которые не отображаются на других видах.</p> <p>всегда: метки на виде создаются всегда, вне зависимости от настроек в других видах.</p> <p>предпочтительный: аналогичен варианту распределенный, однако предпочтительный вид имеет более высокий приоритет.</p>

Вариант	Описание
	<p>Выбирайте предпочтительный только для одного вида на чертеже. Если выбрать для других видов вариант распределенный, метки будут находиться только на виде, где параметр Отображение на виде установлен в значение предпочтительный.</p> <p>нет: метки не создаются.</p>
Детали вне плоскости вида	<p>Этот параметр доступен только в свойствах уровня вида.</p> <p>Видимый: метки за пределами вида на чертеже отображаются.</p> <p>Не отображать: метки за пределами вида на чертеже не отображаются.</p>
Предельный размер болта	<p>Этот параметр предназначен для меток болтов.</p> <p>Позволяет отфильтровать с чертежа метки болтов стандартных размеров. Tekla Structures не отображает на видах чертежа метки болтов введенного здесь размера.</p> <p>Существует несколько расширенных параметров, влияющих на Предельный размер болта; см. список См. также.</p>
Объединить метки	<p>Этот параметр предназначен для меток деталей и меток обработки поверхности.</p> <p>Вкл.: метки объединяются.</p>
Рамка вокруг метки: Тип и Цвет	<p>Определяют тип и цвет рамки вокруг меток.</p>
Линия выноски: Тип, Стрелка и Использовать скрытые линии для скрытых деталей.	<p>Определяют тип линии выноски и тип стрелки на линии; последний список позволяет скрыть линии выноски для скрытых деталей.</p>
Поместить	<p>Размещение: свободный позволяет Tekla Structures автоматически выбирать первое</p>

Вариант	Описание
	<p>подходящее место местоположение для метки.</p> <p>Размещение: фиксированный позволяет пользователю разместить метку в любом месте.</p> <p>При фиксированном размещении метка остается там, куда она была помещена, даже после обновления чертежа, тогда как при использовании свободного размещения Tekla Structures пытается найти для объекта аннотаций оптимальное место.</p> <p>Искать минимум: расстояние, в пределах которого Tekla Structures ищет место для метки.</p> <p>Минимальное расстояние: минимальное расстояние от детали до метки.</p> <p>Четверть: позволяет определить области, в которых Tekla Structures ищет место для метки.</p>

Вкладка **Объединение** в диалоговом окне **Отлитый элемент - свойства маркера армирования** служит для просмотра и изменения настроек, влияющих на объединение меток армирования на чертежах отлитых элементов.

Вариант	Изображение	Описание
		<p>Опция Одна линия выноски на группу создает одну линию выноски для группы арматурных стержней.</p>
		<p>Одна линия выноски на строку: метки объединяются и создается одна линия выноски для ряда арматурных стержней.</p>
		<p>Параллельные линии выноски: метки объединяются и создаются</p>

Вариант	Изображение	Описание
		параллельные линии выноски.
		Линии выноски до одной точки: метки объединяются и все линии выноски проводятся к одной точке.
		Без объединения: метки не объединяются. Tekla Structures создает отдельную линию выноски для каждой метки. При выборе варианта Без объединения все равно необходимо определить содержимое для меток, которые Tekla Structures объединяет автоматически, на вкладке Объединение .
Предпочтительное направление объединения		Объединить по вертикали: метки объединяются в вертикальном направлении чертежа.
		Объединить по горизонтали: метки объединяются в горизонтальном направлении чертежа.

См. также

[Содержимое меток \(стр 757\)](#)

[Настройки автоматических меток \(стр 610\)](#)

[Добавление автоматических меток \(стр 613\)](#)

[Определение меток \(подписей\) видов \(стр 470\)](#)

[Изменение свойств сечений на чертежах \(стр 178\)](#)







[Элементы объединенных меток армирования \(стр 766\)](#)

[Автоматическое объединение меток армирования \(стр 629\)](#)

[Добавление меток деталей на чертежи вручную \(стр 224\)](#)

Типы линий выноски

Текстовые надписи, символы, ассоциативные примечания и метки можно снабжать выносными линиями, чтобы было понятнее, к чему именно на чертеже относится объект аннотаций.

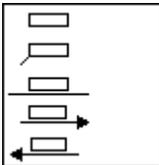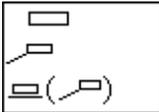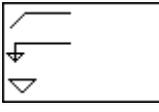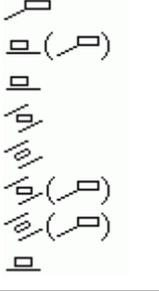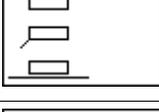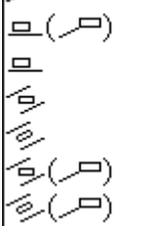Вариант	Описание	Чтобы узнать больше, перейдите по ссылкам ниже
Текст		Добавление текста на чертежи (стр 234)
Символы		Добавление символов на чертежи (стр 347)
Метки уровня		Добавление на чертежи меток уровня (стр 225)
Метки деталей		Добавление автоматических меток (стр 613) Добавление меток деталей на чертежи вручную (стр 224)
Метки редакций		Добавление на чертежи меток редакций (стр 242)
Метки обработки поверхности		Задание автоматической обработки поверхности на чертежах (стр 674)

Вариант	Описание	Чтобы узнать больше, перейдите по ссылкам ниже
Метки армирования		Задание автоматических свойств армирования и арматурных сеток (стр 680)
Ассоциативные примечания		Добавление на чертежи ассоциативных примечаний (стр 227)

Свойства размещения меток видов, меток сечений и меток узлов

Вкладка **Положение** диалогового окна **Содержимое метки** в свойствах вида служит для задания параметров, определяющих размещение меток видов, меток сечений и меток узлов.

Вариант	Описание
Показать на	Для меток сечений. Определяет, где наносятся метки сечений: на обоих концах линии разреза, на левом конце или на правом конце.
Положение текста	Определяет положение текста метки по отношению к линии или по отношению к символу или центральной линии символа. Смещение по горизонтали: задает смещение текста метки от линии по горизонтали. Смещение по вертикали: задает смещение текста метки от линии по вертикали.
Поворот текста	Для меток сечений. Определяет поворот текста метки.
Выравнивание	Для меток видов. Определяет выравнивание метки вида: по центру, по правому краю или по левому краю.

См. также

[Определение меток \(подписей\) видов \(стр 470\)](#)

[Изменение свойств сечений на чертежах \(стр 178\)](#)

Свойства меток сварных швов, добавленных на чертежах

Диалоговое окно **Свойства метки сварки** служит для просмотра и изменения свойств метки сварного шва, вручную добавленного на чертеж.

Вариант	Описание
Префикс	a= расчетная толщина углового сварного шва, s= толщина проникания сварного шва или z= величина катета
Размер	Размер сварного шва.
Тип	Тип сварного шва. Некоторые из символов типов сварки можно откорректировать; дополнительные сведения см. в разделе Корректировка символов типа сварки (стр 321) .
Угол	Угол подготовки под сварку, фаски или проточки. Tekla Structures отображает угол между символом типа сварки и символом контура типа заполнения.
Контур	Контур типа заполнения сварного шва может иметь следующие значения: <ul style="list-style-type: none">• Нет• Заподлицо • Выпуклый • Вогнутый 
Обработка	Tekla Structures выводит значок отделки на чертеже перед значком типа сварного шва. Возможные варианты: <ul style="list-style-type: none">• G Шлифование• M Машинная обработка• C Обрубка•  Шов с плоской лицевой поверхностью•  Шов с плавными переходами

Вариант	Описание
Длина	Длина обычного шва зависит от длины соединения между свариваемыми деталями. Можно указать точную длину многоугольного шва, определив, например, начальную и конечную точки шва.
Шаг	<p>Расстояние между центрами швов в случае прерывистых швов.</p> <p>Для создания прерывистых сварных швов задайте расстояние между центрами сегментов и шаг шва. Tekla Structures вычисляет расстояние между швами, вычитая длину шва из шага.</p> <p>По умолчанию для разделения длины сварного шва и шага в Tekla Structures используется символ -, например: 50-100. Чтобы использовать другой разделитель, например «@», задайте для расширенного параметра XS_WELD_LENGTH_CC_SEPARATOR_CHAR значение @.</p>
Эффективная толщина шва	Размер сварного шва, используемый при расчете прочности шва.
Зазор между кромками	Расстояние между свариваемыми деталями.
Справочный текст	Дополнительная информация, включаемая в символ сварки. Например, спецификация сварного шва или сведения о процессе сварки.
Кромка/вокруг	<p>Показывает, вести шов по одной кромке или по всему периметру поверхности.</p> <p>Дуга на значке сварки на чертеже указывает, что был выбран параметр Кругом.</p>
Цех/площадка	Показывает, где должна производиться сварка.
Прерывистый шов	<p>Если этот параметр установлен в значение Да, создается шахматный прерывистый шов.</p> <p>Сваренные участки прерывистого шва располагаются в шахматном порядке с обеих сторон свариваемой детали. Tekla Structures отображает символы типа сварки в символах сварки как шахматные.</p> <p>Если этот параметр установлен в значение Нет, создается нешахматный прерывистый шов. Чтобы включить в метку сварного шва шаг сварки, задайте параметр Шаг равным значению больше 0.0.</p>

Вариант	Описание
Размещение	<p>Искать минимум — это наибольшее расстояние, которое Tekla Structures использует при поиске пустого места для метки сварного шва.</p> <p>Минимальное расстояние — это наименьшее расстояние, которое Tekla Structures использует при поиске пустого места для метки сварного шва.</p> <p>Флажки Четверть определяют области, в которых Tekla Structures ищет место для меток сварных швов.</p> <p>Размещение: способ размещения меток сварных швов.</p> <ul style="list-style-type: none"> • Свободный: позволяет Tekla Structures автоматически выбирать местоположение и направление размера исходя из настроек в разделе Направление. • Фиксированный: позволяет пользователю разместить метку сварного шва в любой точке.

См. также

[Добавление на чертежи меток сварных швов вручную \(стр 320\)](#)

Свойства видимости и внешнего вида меток сварных швов модели на чертежах

Можно выбрать, какие из меток сварных швов модели отображаются на чертежах, а также задать содержимое, отображаемое в метках сварных швов. На чертежах сборок можно задавать условия видимости сварных швов в сборочных узлах.

Параметры на панели **Метка сварного шва** (или в диалоговом окне **Свойства метки сварки** на чертежах общего вида) служат для задания видимости и содержимого меток сварных швов, созданных в модели.

Чертежи сборок и отдельных деталей

1. На вкладке **Чертежи и отчеты** выберите **Свойства чертежа** и выберите тип чертежа.
2. Нажмите кнопку **Создание вида**, выберите вид и свойства, которые требуется изменить, и нажмите кнопку **Свойства вида**.
3. Выберите **Метка сварного шва** в дереве параметров.

Чертеж общего вида

1. Выберите **Чертежи и отчеты** --> **Свойства чертежа** --> **Чертеж общего вида** .

2. Нажмите кнопку **Метка сварного шва**.

Вариант	Описание
Номер сварного шва	<p>Да: номер сварного шва отображается.</p> <p>Каждому создаваемому сварному шву Tekla Structures присваивает номер. Этот номер можно показывать или скрывать.</p>
Сварные швы Сварные швы в сборочных узлах	<p>Не отображать: сварные швы на чертеже не отображаются.</p> <p>Отображать сварку, выполненную на месте: на чертеже отображаются только сварные швы, выполняемые на площадке.</p> <p>Отображать сварку, выполненную в цеху: на чертеже отображаются только сварные швы, выполняемые в цеху.</p> <p>Отображаются оба: на чертеже отображаются как сварные швы, выполняемые на площадке, так и сварные швы, выполняемые в цеху.</p>
Предельный размер сварки	<p>Введите размер сварки, чтобы сварки с таким размером не отображались на чертеже. Это полезно, когда требуется показать на чертеже только нетипичные сварки.</p> <p>Указать, точное или минимальное значение представляет собой предельный размер сварного шва, можно с помощью расширенного параметра <code>XS_WELD_FILTER_TYPE</code>.</p> <p>Отфильтровать сварные швы стандартных типов можно с помощью расширенного параметра <code>XS_OMITTED_WELD_TYPE</code>.</p>
Над линией, Под линией и Другое	<p>При отсутствии флажка в столбце Видимый рядом со следующими свойствами эти свойства не</p>

Вариант	Описание
	<p>отображаются в метке сварного шва:</p> <p>Префикс</p> <p>Размер</p> <p>Тип</p> <p>Угол</p> <p>Контур</p> <p>Отделка</p> <p>Длина</p> <p>Шаг</p> <p>Эффективная толщина</p> <p>Зазор между свариваемыми кромками</p> <p>Текст ссылки</p> <p>Кромка/вокруг</p> <p>Заводской/Монтажный</p>
Место	<p>Искать минимум — это расстояние, в пределах которого Tekla Structures будет искать место для размещения метки.</p> <p>Флажки Четверть определяют области, в которых Tekla Structures будет искать место для размещения метки уровня.</p> <p>Минимальное расстояние: минимальное расстояние от детали до метки.</p>
Текст: Цвет	Задает цвет текста.
Текст: Высота	Задает высоту текста.
Текст: Шрифт	Задает шрифт текста. Нажмите Выбрать для просмотра более полного списка.
Линия: Тип	Задает тип линии.
Линия: Цвет	Задает цвет линии.

См. также

[Сварные швы на чертежах \(стр 305\)](#)

Пример: сварные швы модели на чертежах (стр 309)

Изменение видимости и внешнего вида метки сварного шва модели на чертеже (стр 314)

Свойства меток уровня

Параметры в диалоговом окне **Свойства метки уровня** позволяют просмотреть и изменить содержимое и внешний вид меток уровней.

Чтобы открыть это диалоговое окно на открытом чертеже, перейдите на вкладку **Чертеж** и выберите **Свойства --> Метка уровня** .

Вариант	Описание
Префикс	Отображает текст перед меткой.
Префикс для положительного уровня	+ : перед значением отображается знак + .
Отображение числового значения	Определяет видимость числовых значений.
Постфикс	Отображает текст после метки.
Точность	Определяет точность размера метки уровня.
Формат	Определяет формат размера метки уровня.
Использовать группирование	Определяет, использовать ли различные параметры группирования для представления размеров меток уровня.
Единицы измерения	Определяет единицы измерения, используемые в размерах меток уровня. Возможные варианты: автоматически, мм, см, м, фут - дюйм, дюйм и футы .
Размещение	Искать минимум — это наибольшее расстояние, которое Tekla Structures использует при поиске пустого места для метки уровня. Минимальное расстояние — это наименьшее расстояние, которое Tekla Structures использует при поиске пустого места для метки уровня.

Вариант	Описание
	<p>Флажки Четверть определяют области, в которых Tekla Structures ищет место для меток уровня.</p> <p>Размещение — это режим размещения меток уровня:</p> <ul style="list-style-type: none"> • Свободный позволяет Tekla Structures автоматически выбирать местоположение метки уровня. • Фиксированный позволяет вам разместить метку уровня в любой точке.

См. также

[Добавление на чертежи меток уровня \(стр 225\)](#)

9.8 Содержимое меток

Элементы и значения параметров, выбранные на вкладке **Содержимое** в свойствах метки, определяют содержимое меток на чертежах.

Чтобы узнать больше, перейдите по ссылкам ниже:

- [Общие элементы меток \(стр 757\)](#)
- [Элементы меток деталей \(стр 759\)](#)
- [Элементы меток болтов \(стр 761\)](#)
- [Элементы меток армирования и соседнего армирования \(стр 763\)](#)
- [Элементы меток армирования и соседних арматурных сеток \(стр 764\)](#)
- [Элементы меток объектов заливки \(стр 768\)](#)
- [Элементы объединенных меток армирования \(стр 766\)](#)
- [Элементы меток соединений \(стр 767\)](#)
- [Элементы меток обработки поверхности \(стр 768\)](#)
- [Элементы меток сечений и меток узлов \(стр 769\)](#)
- [Элементы меток видов, меток видов сечений и меток видов узлов \(стр 770\)](#)

Общие элементы меток

Некоторые элементы меток можно использовать в большинстве типов меток.

Элемент	Описание
Определенные пользователем атрибуты	<p>Используется в метках объектов строительных конструкций.</p> <p>Позволяет добавить в метку определенный пользователем атрибут. В качестве определенных пользователем атрибутов также можно использовать поля шаблонов.</p> <p>В метках нельзя использовать такие атрибуты шаблонов, как MODEL_TOTAL, которые относятся к модели в целом. В метках может фигурировать только информация из объекта на чертеже, но не из модели в целом.</p> <p>Дополнительные сведения о добавлении определенных пользователем атрибутов в метки см. в разделе Добавление атрибутов в автоматические метки (стр 634).</p>
Текст	<p>Открывает диалоговое окно для ввода текста в метку.</p> <p>Максимальное число символов — 255.</p>
Символ	<p>Открывает диалоговое окно для смены файла символов и выбора символа и файла символов Tekla Structures для добавления в метку.</p>
<>	<p>Позволяет вставить пробел между элементами меток.</p>
<--'	<p>Позволяет вставить перевод строки между элементами для создания многострочной метки.</p> <p>Используемое по умолчанию расстояние между строками зависит от высоты текста и может быть изменено с помощью расширенного параметра XS_MARK_ELEMENT_SPACE_FACTOR.</p>

Элемент	Описание
<--	Позволяет вставить между элементами возврат на одну позицию для удаления промежутка, вставляемого по умолчанию между ними. Используемое по умолчанию расстояние между элементами зависит от высоты текста и может быть изменено с помощью расширенного параметра XS_MARK_ELEMENT_SPACE_FACTOR.
Шаблон	Используется в метках объектов строительных конструкций. Позволяет добавить в метку пользовательский графический шаблон, созданный с помощью редактора шаблонов. Открывает диалоговое окно для выбора шаблона. Дополнительные сведения о добавлении шаблонов в метки см. в разделе Добавление шаблонов в метки (стр 638) .

Элементы меток деталей

Содержимое метки детали можно задавать независимо для главной и второстепенных деталей, а также для главной и второстепенных деталей сборочного узла.

В следующей таблице перечислены все элементы, характерные для меток деталей и меток соседних деталей. Некоторые из доступных элементов в этом списке не присутствуют, поскольку они используются во многих типах меток и [приведены отдельно \(стр 757\)](#).

Элемент	Описание
Позиция сборки	Добавляет префикс и номер позиции сборки.
Позиция детали	Добавляет префикс и номер позиции детали.
Профиль	Добавляет имя профиля детали, сборки или главной детали отлитого элемента.

Элемент	Описание
Материал	Добавляет материал детали, сборки или главной детали отлитого элемента.
Имя	Добавляет имя детали, сборки или главной детали отлитого элемента.
Класс	Добавляет класс детали, сборки или главной детали отлитого элемента.
Отделка	Добавляет обработку поверхности детали, сборки или главной детали отлитого элемента.
Размер	Добавляет размер детали, сборки или главной детали отлитого элемента.
Длина	Добавляет длину детали, сборки или главной детали отлитого элемента. Единицу измерения и формат длины можно изменить.
Выгиб	Добавляет выгиб детали, сборки или главной детали отлитого элемента (если соответствующий пользовательский атрибут задан).
Подгонка (БС/ДС)	Отображает в метке детали метки ближней/дальней сторон. (Доступен только на видах спереди.)
Направление грани	Отображает главные направления по компасу (Север, Восток, Юг, Запад) для грани в месте добавления метки. Направление можно показать только в случае, когда: <ul style="list-style-type: none"> • грань вертикальна; • это направление одинаково для всех сборок с таким же номером позиции. В остальных случаях элемент не добавляет текст в метку. Кроме того, направление грани не отображается для колонн на чертежах общего вида, если параметр Метка всегда ближе у центра колонны на чертежах

Элемент	Описание
	общего вида установлен в значение Да (меню Файл --> Настройки --> Параметры --> Метки ориентации).
Диаметр выступающей ножки	Добавляет диаметр отверстия. Для управления форматом этого элемента служит расширенный параметр XS_GAGE_OF_OUTSTANDING_LEG_STRING .
Расстояние между центрами	Добавляет в метку расстояние между центрами. Для управления форматом этого элемента служат расширенные параметры XS_CENTER_TO_CENTER_DISTANCE_IN_ONE_PART_STRING и XS_CENTER_TO_CENTER_DISTANCE_IN_TWO_PARTS_STRING .

Элементы меток болтов

Параметры меток болтов можно определять отдельно для монтажных и заводских болтов.

Ниже приведен список элементов, характерных для меток болтов. Некоторые из доступных элементов в этом списке не присутствуют, поскольку они используются во многих типах меток и [приведены отдельно \(стр 757\)](#).

Элемент	Описание
Длина болта	Добавляет длину болта. Единицу измерения и формат длины можно изменить.
Диаметр болта	Добавляет диаметр болта. Единицу измерения и формат диаметра можно изменить.
Диаметр отверстия	Добавляет диаметр отверстия. Единицу измерения и формат диаметра можно изменить.
Материал	Добавляет сорт материала болта.

Элемент	Описание
Стандарт	Добавляет стандарт болта.
Краткое имя	Добавляет краткое наименование болта. Это может быть, например, торговое название определенного болта.
Полное имя	Добавляет полное наименование болта. Это наименование отображается в списке в диалоговом окне.
Тип сборки	Добавляет тип комплекта болта.
Число болтов	Добавляет количество болтов.
Длина паза (x, y)	Добавляет длину продолговатого отверстия по оси X или Y. Единицу измерения и формат длины можно изменить.
Длина паза	Добавляет длину продолговатого отверстия. Единицу измерения и формат длины можно изменить.
Высота паза	Добавляет высоту продолговатого отверстия. Единицу измерения и формат высоты можно изменить.
Размер	Добавляет размер отверстия. Единицу измерения и формат размера можно изменить.
Зенковка	Добавляет в метки потайных болтов обозначение зенковки.
Диаметр выступающей ножки	Добавляет диаметр отверстия. Для управления форматом этого элемента служит расширенный параметр XS_GAGE_OF_OUTSTANDING_LEG_STRING .
Расстояние между центрами	Добавляет расстояние между центрами. Для управления форматом этого элемента служат расширенные параметры XS_CENTER_TO_CENTER_DISTANCE_IN_ONE_PART_STRING и

Элемент	Описание
	XS_CENTER_TO_CENTER_DISTANCE_IN_TWO_PARTS_STRING .

См. также

[Задание размера в метках болтов с помощью расширенных параметров \(стр 645\)](#)

Элементы меток армирования и соседнего армирования

Содержимое меток можно задавать отдельно для одиночных арматурных стержней, групп стержней и арматурных сеток.

Ниже приведен список элементов, которые можно включать во все метки армирования и соседнего армирования. Некоторые из доступных элементов в этом списке не присутствуют, поскольку они используются во многих типах меток и [приведены отдельно \(стр 757\)](#).

Элемент	Описание
Имя	Добавляет имя стержня или сетки.
Сорт	Добавляет сорт материала стержня или сетки.
Диаметр	Добавляет номинальный диаметр стержня.
Класс	Добавляет класс стержня или сетки.
Длина	Добавляет общую длину стержня. Единицу измерения и формат длины можно изменить.
Номер	Добавляет количество стержней.
Положение	Добавляет номер позиции армирования.
Форма	Добавляет форму стержня или сетки.
Вес	Добавляет вес стержня или сетки.
между центрами	Добавляет расстояние между центрами стержней. Возможны следующие варианты: <ul style="list-style-type: none"> между центрами добавляет значение расстояния между центрами, если они одинаковы;

Элемент	Описание
	<ul style="list-style-type: none"> • мин. между центрами добавляет минимальное значение расстояния между центрами, если они различны; • макс. между центрами добавляет максимальное значение расстояния между центрами, если они различны; • точно между центрами перечисляет все значения расстояний между центрами для группы стержней. • целевое расстояние между центрами перечисляет все значения целевого расстояния между стержнями. <p>Единицу измерения и формат межцентровых расстояний можно изменить.</p>
Врезка	<p>Добавляет в метку врезку — увеличенное изображение стержня.</p> <p>Дополнительные сведения о врезках см. в разделе Добавление врезок в автоматические метки армирования (стр 648)</p>

См. также

[Добавление автоматических меток \(стр 613\)](#)

[Элементы объединенных меток армирования \(стр 766\)](#)

Элементы меток армирования и соседних арматурных сеток

Для арматурных сеток можно отдельно определить содержимое меток.

Следующие элементы характерны для меток арматурных сеток и соседних арматурных сеток; остальные элементы те же, что и для [меток армирования \(стр 763\)](#). Некоторые из доступных элементов в этом списке

не присутствуют, поскольку они используются во многих типах меток и приведены отдельно (стр 757).

Элемент	Описание
Размер	Добавляет номинальные диаметры стержней сетки, размеры сетки и расстояния между стержнями в продольном и поперечном направлениях.
Длина арматурной сетки	Добавляет длину арматурной сетки.
Ширина арматурной сетки	Добавляет ширину арматурной сетки.
между центрами	<p>Межцентровое расстояние можно задавать отдельно для продольных и поперечных стержней сетки.</p> <p>Добавляет расстояние между центрами стержней. Возможные варианты:</p> <ul style="list-style-type: none"> • расстояние между центрами в продольном/поперечном направлении добавляет значение расстояния между центрами, если расстояния одинаковые; • минимальное расстояние между центрами в продольном/поперечном направлении добавляет наименьшее значение расстояния между центрами, если расстояния разные; • максимальное расстояние между центрами в продольном/поперечном направлении добавляет наибольшее значение расстояния между центрами, если расстояния разные; • точное расстояние между центрами в продольном/поперечном направлении перечисляет все значения расстояний между центрами в группе стержней;

Элемент	Описание
	<ul style="list-style-type: none"> целевое расстояние между центрами в продольном/поперечном направлении перечисляет все значения целевых расстояний между центрами арматурных стержней.
Диаметр в продольном направлении	Позволяет добавить диаметр или размер продольных стержней.
Перекрещивание диаметров	Добавляет диаметр или размер поперечных стержней.

См. также

[Добавление автоматических меток \(стр 613\)](#)

Элементы объединенных меток армирования

Для объединенных меток армирования предусмотрены некоторые дополнительные элементы, в дополнение к базовым элементам меток армирования.

Элемент	Описание
Префикс блока	<p>Добавляет текст или значение в начало каждого повторяющегося блока. Открывает диалоговое окно для ввода префикса.</p> <p>В качестве префиксов блока можно использовать следующие переменные:</p> <p>%NUMBER%: включает в метку количество объединенных меток;</p> <p>%NUMBER_IN_PLANE%: включает в метку количество меток, объединенных в данной плоскости чертежа;</p> <p>%NUMBER_OUT_OF_PLANE%: включает в метку количество меток, объединенных в направлении глубины чертежа.</p>
Содержимое одиночного маркера	Добавляет в метку содержимое одиночной метки армирования,

Элемент	Описание
	выбранное на вкладке Содержимое.
Расстояние между группами	Добавляет расстояние между центрами арматурных стержней или групп стержней, включенных в объединенную метку.
Символ, разделяющий блоки в маркере	Добавляет символ, разделяющий блоки в объединенной метке. Открывает диалоговое окно для задания символа. Элементы, следующие в содержимом метки до этого символа, образуют блок.

См. также

[Элементы меток армирования и соседнего армирования \(стр 763\)](#)

[Добавление автоматических меток \(стр 613\)](#)

[Автоматическое объединение меток армирования \(стр 629\)](#)

Элементы меток соединений

В метки соединений можно включать код соединения, его имя, номер и порядковый номер, группу, к которой принадлежит соединение, потенциальные ошибки и соответствующий код DSTV.

Ниже приведен список элементов, характерных для меток соединений. Некоторые из доступных элементов в этом списке не присутствуют, поскольку они используются во многих типах меток и [приведены отдельно \(стр 757\)](#).

Элемент	Описание
Норма	Добавляет код соединения. Код соединения — это код, который назначается пользователем в диалоговом окне соединения. Код может представлять собой текстовую строку или номер.
Имя	Добавляет имя соединения, например: Tube_splice.
Норма DSTV	Добавляет код DSTV.
Номер соединения	Добавляет номер соединения.

Элемент	Описание
Порядковый номер	Добавляет порядковый номер соединения. Всем соединениям автоматически присваивается порядковый номер.
Группа	Добавляет группу соединения.
Ошибка соединения	Добавляет ошибку соединения. Номера соответствуют цветам символа соединения: <ul style="list-style-type: none"> • 1 = зеленый; • 2 = желтый; • 3 = красный.

См. также

[Добавление автоматических меток \(стр 613\)](#)

Элементы меток объектов заливки

Объекты заливки имеют некоторые собственные элементы меток в дополнение к общим элементам меток (**Текст, Символ, Определенный пользователем атрибут, Шаблон**).

Элемент	Описание
Материал	Добавляет определенный материал заливки.
Номер заливки	Добавляет идентификатор, по которому группируются заливки (например, выполняемые одновременно).
Тип заливки	Добавляет свойство заливки по имени детали. Подробнее см. в разделе About the pour type property.
Бетонная смесь	Добавляет определенную бетонную смесь.

См. также

[Общие элементы меток \(стр 757\)](#)

Элементы меток обработки поверхности

В метки обработки поверхности можно включать наименование обработки поверхности, материал, имя обработки поверхности в Tekla Structures, а также код обработки поверхности.

Ниже приведен список элементов, характерных для меток обработки поверхности. Некоторые из доступных элементов в этом списке не присутствуют, поскольку они используются во многих типах меток и [приведены отдельно \(стр 757\)](#).

Элемент	Описание
Имя	Добавляет имя, введенное в поле Имя в диалоговом окне Свойства обработки поверхности в модели.
Материал	Добавляет материал обработки поверхности.
Класс	Добавляет класс обработки поверхности.
Норма	Добавляет код обработки поверхности.
Наименование обработки поверхности	Добавляет наименование, выбранное в списке Наименование обработки поверхности в диалоговом окне Свойства обработки поверхности в модели.

См. также

[Добавление автоматических меток \(стр 613\)](#)

Элементы меток сечений и меток узлов

В метки сечений и узлов можно включать имя сечения (узла), имя текущего чертежа, а также имя исходного чертежа.

Ниже приведен список элементов, характерных для меток сечений и узлов. Некоторые из доступных элементов в этом списке не присутствуют, поскольку они используются во многих типах меток и [приведены отдельно \(стр 757\)](#).

Элемент	Описание
Имя сечения/Имя узла	Добавляет имя сечения или узла (А, В, С и т. д.).
Имя чертежа	Добавляет имя текущего чертежа.

Элемент	Описание
Имя исходного чертежа	Добавляет имя чертежа, на котором находится вид.
Имя исходного чертежа при перемещении	Добавляет имя чертежа, на котором находится вид. Этот элемент отображается только при условии, что вид находится не на том чертеже, на котором находится метка сечения/узла.

См. также

[Изменение свойств сечений на чертежах \(стр 178\)](#)

[Свойства размещения меток видов, меток сечений и меток узлов \(стр 750\)](#)

Элементы меток видов, меток видов сечений и меток видов узлов

В метки (подписи) видов можно включать имя вида, сечения или узла, масштаб вида, имя чертежа, а также имя исходного чертежа.

Ниже приведен список элементов, характерных для меток (подписей) видов, видов сечений и видов узлов. Некоторые из доступных элементов в этом списке не присутствуют, поскольку они используются во многих типах меток и [приведены отдельно \(стр 757\)](#).

Элемент	Описание
Имя вида/Имя сечения/Имя узла	Добавляет имя вида, сечения или узла.
Масштаб	Добавляет масштаб вида.
Имя чертежа	Добавляет имя текущего чертежа.
Имя исходного чертежа	Добавляет имя чертежа, на котором изначально был создан вид.
Имя исходного чертежа при перемещении	Добавляет имя чертежа, на котором изначально был создан вид. Этот элемент отображается, только если вид был перемещен из исходного чертежа.

См. также

[Определение меток \(подписей\) видов \(стр 470\)](#)

[Свойства размещения меток видов, меток сечений и меток узлов \(стр 750\)](#)

9.9 Свойства деталей и соседних деталей на чертежах

Параметры в узлах **Деталь** или **Соседняя деталь** служат для проверки и изменения свойств деталей или соседних деталей. Свойства в узле **Соседняя деталь** позволяют также управлять видимостью и внешним видом болтов в соседних деталях.

Чтобы перейти к свойствам деталей или соседних деталей, выполните следующие действия.

- На вкладке **Чертежи и отчеты** нажмите **Свойства чертежа**, выберите тип чертежа и перейдите к свойствам в узле **Деталь/Соседняя деталь**.
- На открытом чертеже дважды нажмите рамку вида чертежа, выберите **Создание вида**, выберите вид, нажмите **Свойства вида**, а затем — **Деталь/Соседняя деталь**.
- На открытом чертеже дважды щелкните на фоне чертежа и перейдите к свойствам в узле **Деталь/Соседняя деталь**.
- Дважды щелкните деталь или соседнюю деталь на открытом чертеже.

Не все диалоговые окна свойств деталей содержат все перечисленные ниже настройки.

Вкладка **Содержимое**:

Параметр	Описание
Представление детали	Контур: детали изображаются в виде твердотельных объектов. Точно: детали изображаются в виде твердотельных объектов. Кроме того, при выборе этого варианта на поперечных сечениях профилей вычерчиваются кромки сопряжений и фаски. Для некоторых профилей их также можно отобразить с помощью опции Контур . Символ: детали изображаются в виде линий. Символ с частичным профилем: изображается часть профиля детали. Длина частичного профиля является фиксированной и составляет 1000 мм.

Параметр	Описание
	<p>Форма, получаемая в цеху: профили круглых труб изображаются в виде шаблонов огибания.</p> <p>Ограничивающая рамка: детали изображаются в виде рамок, окружающих фактические профили.</p> <p>Рамка базы: детали изображаются в виде рамок; в качестве размеров рамки используются значения h и b из каталога профилей.</p>
Смещение символа	<p>Определяет расстояние от конечных точек объекта до конечных точек опорных линий и центральных линий.</p>
Внутренние контуры	<p>Позволяет отобразить внутренние контуры трубы.</p>
Скрытые линии	<p>Если флажок Скрытые линии установлен, Tekla Structures отображает скрытые линии во второстепенных и соседних деталях.</p> <p>Если флажок Собственные скрытые линии установлен, Tekla Structures отображает скрытые линии в главных деталях.</p>
Центральная линия	<p>Укажите, отображать ли центральные линии.</p> <p>Установите флажок Главная деталь > Балка, Пластина или Многоугольник для отображения центральных линий главных деталей.</p> <p>Установите флажок Второстепенная деталь > Балка, Пластина или Многоугольник для отображения центральных линий второстепенных деталей.</p>
Опорные линии	<p>Укажите, отображать ли опорные линии.</p> <p>Установите флажок Главная деталь > Балка, Пластина или</p>

Параметр	Описание
	<p>Многоугольник для отображения опорных линий главных деталей.</p> <p>Установите флажок Второстепенная деталь > Балка, Пластина или Многоугольник для отображения опорных линий второстепенных деталей.</p>
Дополнительные метки	<p>Установите следующие флажки для отображения на чертежах дополнительных меток:</p> <ul style="list-style-type: none"> • Опция Метки ориентации отображает метки ориентации (стр 661). • Опция Метки сторон соединения отображает метки сторон соединения (стр 663). • Опция Всплывающие метки отображает всплывающие метки, определенные в настройках ЧПУ. • Опция Фаски кромки отображает фаски кромки (стр 286). • Опция Кромки сопряжений отображает кромки сопряжений (стр 291).
Представление болта (соседние детали)	<p>Позволяет выбрать представление болтов. Возможные варианты: Сплошное, Сплошное точно, Символ, Символ 2, Символ 3, Символ DIN и Определенный пользователем символ.</p> <p>Символ DIN соответствует немецким стандартам (DIN). Использовать можно только следующие символы DIN:</p> <ul style="list-style-type: none"> • символ 24 для обычных болтов, устанавливаемых в цеху; • символ 25 для обычных болтов, устанавливаемых на площадке;

Параметр	Описание
	<ul style="list-style-type: none"> • символ 26 для потайных (прямая зенковка) болтов, устанавливаемых на площадке; • символ 27 для потайных (обратная зенковка) болтов, устанавливаемых на площадке; • символ 28 для потайных (прямая зенковка) болтов, устанавливаемых в цеху; • символ 29 для потайных (обратная зенковка) болтов, устанавливаемых в цеху; • символ 30 для отверстий с прямой зенковкой; • символ 31 для отверстий с обратной зенковкой. <p>Определенный пользователем символ — это символ, созданный в редакторе символов.</p>
Содержимое символа (соседние детали)	Позволяет указать, что включать в символ — отверстие или ось .

В свойствах соседних деталей имеется вкладка **Видимость**:

Вариант	Описание
Соседние детали	<p>Нет: соседние детали не отображаются.</p> <p>Соединенные детали: отображаются все детали, соединенные с объектом модели.</p> <p>Соединительные детали: отображаются только детали, с которыми соединен объект модели.</p> <p>Все компоненты: сочетает в себе варианты Соединенные детали и Соединительные детали.</p> <p>До крайних точек: отображаются все детали в пределах главной и второстепенной деталей.</p>
Главные/второстепенные детали	Главные детали: отображаются только соседние детали, представляющие собой главную

Вариант	Описание
	деталь сборки или отлитого элемента. Второстепенные детали: отображаются только соседние детали, представляющие собой второстепенные детали сборки или отлитого элемента. И то, и другое: отображаются и главная, и второстепенные детали.
Наклонные детали	При выборе варианта Да наклонные детали отображаются в качестве соседних деталей на чертеже, при выборе варианта Нет — нет.
Болты	При выборе варианта Да болты в соседних деталях отображаются, при выборе варианта Нет — нет.

Вкладка **Внешний вид** в свойствах всех видов объектов строительной конструкции (деталей, соседних деталей, болтов, сварных швов, обработок поверхности, армирования, сеток) выглядит примерно одинаково.

Вариант	Описание
Видимые линии	Задает Цвет и Тип видимых линий.
Скрытые линии, центральная линия	Задает Цвет и Тип скрытых линий. Задает Цвет центральных линий.
Опорные линии	Задает Цвет и Тип опорных линий.
Текст: Цвет	Задает Цвет текста.
Текст: Высота	Задает Высоту текста.
Текст: Шрифт	Задает Шрифт текста. Нажмите Выбрать для просмотра более полного списка.
Линия: Тип	Задает Тип линии.
Линия: Цвет	Задает Цвет линии.
Болты: Цвет	Задает цвет болтов в соседних деталях.

В свойствах деталей имеется вкладка **Заливка**. Для добавления заливки для внешних граней деталей служит область **Грани детали**, а для добавления заливки на поперечные сечения на видах сечений — область **Сечения**.

Значение	Описание
Тип	<p>Определяет тип заливки. По нажатию кнопки рядом со списком открывается окно предварительного просмотра рисунков штриховки.</p> <p>Автоматически: тип заливки выбирается автоматически из файлов схемы с рисунками штриховки.</p> <p>Нет: заливка не используется.</p>
Цвет	<p>Определяет цвет заливки.</p> <p>Можно выбрать предустановленный цвет или использовать цвет Специальный, который не преобразуется в черный цвет на отпечатках.</p>
Фон	<p>Определяет цвет фона для заливки.</p> <p>Для штриховки крепежных изделий выбрать цвет фона нельзя.</p> <p>Для автоматических штриховок задать цвет фона можно, однако эта настройка действует, только если для материала не определена автоматическая штриховка в файле схемы с рисунками штриховки.</p>
Масштаб	<p>Автоматически: масштаб и поворот заливки определяются автоматически.</p> <p>Пользовательский: позволяет выбрать масштаб и поворот ручную.</p> <p>Поля Масштаб в направлении x и Масштаб в направлении y позволяют задать масштаб по осям X и Y.</p> <p>При установке флажка Сохранение соотношения x и y сохраняются пропорции рисунка штриховки.</p> <p>Поле Угол позволяет повернуть заливку. Угол 0.0 соответствует горизонтальному положению, а 90.0 — вертикальному.</p>

См. также

[Задание автоматических свойств деталей на чертеже \(стр 653\)](#)

[Задание автоматических свойств соседних деталей \(стр 656\)](#)

9.10 Свойства содержимого и внешнего вида болтов на чертежах

Параметры в узле «Болт» служат для проверки или изменения содержимого и внешнего вида болтов.

Чтобы перейти к свойствам болтов, выполните следующие действия.

- На вкладке **Чертежи и отчеты** выберите **Свойства чертежа**, выберите тип чертежа и перейдите к свойствам в узле **Болт**.
- На открытом чертеже дважды щелкните на фоне чертежа и перейдите к свойствам в узле **Болт**.
- Дважды щелкните болт на открытом чертеже.

Не все диалоговые окна свойств болтов содержат все перечисленные ниже свойства.

Вариант	Описание
Сплошные/символ	<p>Возможные варианты: Сплошное, Сплошное точно, Символ, Символ 2, Символ 3, Символ DIN и Определенный пользователем символ.</p> <p>Символ DIN соответствует немецким стандартам (DIN). Использовать можно только следующие символы DIN:</p> <ul style="list-style-type: none">• символ 24 для обычных болтов, устанавливаемых в цеху;• символ 25 для обычных болтов, устанавливаемых на площадке;• символ 26 для потайных (прямая зенковка) болтов, устанавливаемых на площадке;• символ 27 для потайных (обратная зенковка) болтов, устанавливаемых на площадке;

Вариант	Описание
	<ul style="list-style-type: none"> • символ 28 для потайных (прямая зенковка) болтов, устанавливаемых в цеху; • символ 29 для потайных (обратная зенковка) болтов, устанавливаемых в цеху; • символ 30 для отверстий с прямой зенковкой; • символ 31 для отверстий с обратной зенковкой. <p>Определенный пользователем символ — это символ, созданный в редакторе символов.</p>
Содержимое символа	Флажки позволяют указать, включать ли в чертеж символы Отверстие и Ось .
Видимость	Определяет видимость болтов в главных деталях, второстепенных деталях и сборочных узлах (отдельно). Видимый: в главных и второстепенных деталях отображаются отверстия группы болтов. Не отображать: отверстия группы болтов не отображаются. На чертежах сборки можно также указать, отображать или скрывать отверстия групп болтов в сборочных узлах.
Цвет	Позволяет изменить цвет болтов.

См. также

[Автоматические настройки болтов на чертежах \(стр 664\)](#)

[Свойства деталей и соседних деталей на чертежах \(стр 771\)](#)

[Задание автоматических свойств болтов на чертеже \(стр 664\)](#)

9.11 Свойства видимости и содержимого обработки поверхности на чертежах

Параметры в узле «Обработка поверхности» служат для проверки или изменения свойств обработки поверхности на чертежах.

Вариант	Описание
Видимость	Видимый: обработка поверхности отображается. Не отображать: обработка поверхности не отображается.
Представление	Определяет внешний вид обработки поверхности. Возможные варианты: Контур, Точно, Форма, получаемая в цеху, Символ, Ограничивающая рамка и Рамка базы.
Отображать шаблон	Определяет, отображается ли рисунок штриховки.
Скрытые линии	Определяет, отображаются ли скрытые линии во второстепенных и соседних деталях.
Собственные скрытые линии	Определяет, отображаются ли скрытые линии в главных деталях.

См. также

[Автоматическая обработка поверхности на чертежах \(стр 674\)](#)

9.12 Свойства рисунков штриховки для обработки поверхности (surfacing.htc)

Свойства рисунка штриховки можно изменять для каждого типа обработки поверхности отдельно.

Свойства рисунков штриховки, используемых для каждого типа обработки поверхности, определяются в файле `surfacing.htc`, который по умолчанию находится в папке `..\Tekla Structures\<<версия>\environments\common\system`. Кроме этого файла, необходим файл кодов обработки поверхности `product_finishes.dat`. Он находится в той же папке.

Если в компании создаются собственные рисунки штриховки для обработки поверхности, файлы `surfacing.htc` и `product_finishes.dat` можно хранить в папке компании, заданной расширенным параметром `XS_FIRM`.

Примечание.

ПРИМ. После внесения изменений в файл схемы необходимо закрыть и снова открыть модель, чтобы изменения вступили в силу.

В файле `surfacing.htc` используется следующий синтаксис:

`Surfacing Type, Surfacing Code, Hatch name, Scale, [Color], [Automatic Scaling and Rotation]`

Пример:

```
1,MF,ANSI31,0.7
1,SMF,ANSI32,0.7
1,WT,ANSI33,0.7
1,HT,ANSI34,0.7
1,LSB,AR-SAND,0.7
2,SM1,CROSS,1.0
2,SM2,CHECKERED,1.0
3,TS3,FBBRICKC,1.0
4,FP,ANSI31,1.0
4,UP,ANSI32,1.0
```

Вариант	Описание
Surface treatment type	<ul style="list-style-type: none"> • 1 = отделка по бетону; • 2 = специальный состав; • 3 = покрытие плиткой; • 4 = отделка по стали.
Surface treatment code	<p>Код обработки поверхности обозначается аббревиатурой, например MF для Magnesium Float, используемой в чертежах и отчетах. Файл <code>product_finishes.dat</code> содержит полный список кодов обработки поверхности.</p>
Hatch name	<p>Проверить имена рисунков штриховки и связанные с ними рисунки можно на вкладке Заливка в свойствах Деталь: выберите рисунок штриховки в списке Тип и нажмите кнопку ... рядом со списком. Выбранный рисунок штриховки помечен красной рамкой.</p>
Scale	<p>Масштаб представляет собой числовое значение, используемое Tekla Structures при масштабировании штриховки.</p>

Вариант	Описание
Color (необязательный параметр)	<p>0 = черный (по умолчанию)</p> <p>1 = белый</p> <p>2 = красный</p> <p>3 = зеленый</p> <p>4 = синий</p> <p>5 = голубой</p> <p>6 = желтый</p> <p>7 = пурпурный</p> <p>120 = специальный (используется для получения оттенка серого)</p> <p>Цвет штриховки определяет ширину линий при выводе на печать. Если цвет штриховки не определен в файле <code>surfacing.htc</code>, Tekla Structures использует цвет, определенный на вкладке Внешний вид в свойствах обработки поверхности. Цвет и тип, определенные в параметре Видимые линии, используются для лицевой стороны обработки поверхности, а определенные в параметре Скрытые линии — для задней стороны.</p>
Automatic Scaling and Rotation (необязательный параметр)	<p>1 = да</p> <p>0 = нет (по умолчанию)</p>

См. также

[Задание автоматической обработки поверхности на чертежах \(стр 674\)](#)

9.13 Свойства рисунков штриховки деталей и фигур (.htc)

Рисунки штриховки для типов и названий материалов определяются в файле схемы штриховки (с расширением `.htc`). Чертежи различных типов (общего вида, сборки, отдельной детали, отлитого элемента) имеют собственные файлы схемы.

Рисунки штриховки, определенные в файле схемы, используются, когда параметр **Тип** на вкладке **Заливка** диалогового окна свойства деталей или фигур установлен в значение **Автоматически**. Файлы схем по умолчанию находятся в папке `..\Tekla Structures\<<версия>\environments\common\system.`

Имя файла схемы, используемого в Tekla Structures для каждого из типов чертежей, задается в категории **Штриховка** диалогового окна

Расширенные параметры:

- `set XS_DRAWING_GA_HATCH_SCHEMA=general.htc`
- `set XS_DRAWING_ASSEMBLY_HATCH_SCHEMA=assembly.htc`
- `set XS_DRAWING_SINGLE_PART_HATCH_SCHEMA=single.htc`
- `set XS_DRAWING_CAST_UNIT_HATCH_SCHEMA=cast_unit.htc`

В файлах схем принят следующий синтаксис:

Тип материала, Название материала, Имя штриховки, Масштаб, Цвет, Автоматическое масштабирование и вращение

Пример содержимого файла `.htc`:

```

/*****
/* Tekla Structures hatch schema file */
/*****

Purpose
-----
This file is used to define the hatch patterns for different materials for
Tekla Structures automatic hatching functionality. These settings will be used
when the hatching option is set to "Automatic" in the drawing.

Syntax
-----
Material Type, Material Name, Hatch name, Scale, Color, Automatic scaling and rotation

Available options
-----
Material Type:
STEEL
CONCRETE
TIMBER
MISCELLANEOUS

Colors:
BLACK      0 (default)
WHITE      1
RED         2
GREEN      3
BLUE       4
CYAN       5
YELLOW     6
MAGENTA    7
Special    120 (use this color for gray shade)

Automatic scaling and rotation:
TRUE        1
FALSE       0 (default)

Instructions for use
-----
- material and hatch names are case sensitive
- automatic scaling and rotation option requires additional processing, so use it only when necessary
- to adjust the gray shade for Special color 120, use the variables
  XS_HATCH_SPECIAL_COLOR_R
  XS_HATCH_SPECIAL_COLOR_G
  XS_HATCH_SPECIAL_COLOR_B

Examples
-----
CONCRETE,,hardware_SOLID,,120          (gray shade)
CONCRETE,,CONC.0.3,1                    ("traditional" concrete)
CONCRETE,,CROSS,2,1                      (small crosses)
MISCELLANEOUS,Insulation,HARD_INS1,1,,1 (straight lines)
MISCELLANEOUS,Insulation,SOFT_INS,1,,1  (rounded lines)
MISCELLANEOUS,Insulation,SOFT_INS2,1,,1 (completely round)

*****/

CONCRETE,,hardware_SOLID,,120
STEEL,,ANSI31,0.7,1,0
TIMBER,,WOOD1,1.5,1,0
MISCELLANEOUS,Insulation,HARD_INS1,1,,1

```

Параметр	Описание
Material type	STEEL, CONCRETE, TIMBER, MISCELLANEOUS (регистр символов учитывается)
Material name	Имя материала, заданное для детали в свойствах детали в модели.
Hatch name	Чтобы проверить имена рисунков штриховки и связанные с ними рисунки, перейдите на вкладку Заливка в свойствах Деталь , выберите рисунок штриховки в списке Тип и нажмите кнопку ... рядом со списком. Затем щелкните рисунок, чтобы его имя появилось в списке Тип . Выбранный рисунок штриховки помечен красной

Параметр	Описание
	рамкой. В именах штриховок учитывается регистр символов.
Scale	Масштаб представляет собой числовое значение, используемое Tekla Structures при масштабировании штриховки.
Color	<p>0 = черный (по умолчанию)</p> <p>1 = белый</p> <p>2 = красный</p> <p>3 = зеленый</p> <p>4 = синий</p> <p>5 = голубой</p> <p>6 = желтый</p> <p>7 = пурпурный</p> <p>120 = специальный (используется для получения оттенка серого)</p> <p>Цвет штриховки определяет ширину линий при выводе на печать. Если цвет штриховки в файле схемы не определен, Tekla Structures использует цвет по умолчанию (черный, 0). Для использования специального цвета, который печатается как цветной или оттенок серого (в зависимости от настроек принтера), установите номер цвета в файле <code>.htc</code> равным 120.</p>
Automatic scaling and rotation	<p>Параметр Automatic scaling and rotation определяет, будет ли использоваться автоматическое масштабирование и вращение.</p> <p>1 = да</p> <p>0 = нет (по умолчанию)</p>
Без штриховки	Чтобы не использовать для материала рисунок штриховки, оставьте поле имени штриховки в файле схемы незаполненным.

См. также


[Задание типов штриховки \(заливки\) для деталей и форм \(стр 668\)](#)




[Свойства деталей и соседних деталей на чертежах \(стр 771\)](#)

9.14 Свойства армирования/соседнего армирования и арматурных сеток на чертежах

Параметры в узлах **Армирование** или **Соседнее армирование** служат для проверки и изменения видимости, внешнего вида и содержимого армирования и арматурных сеток.

Вариант	Описание
Отображение всех арматурных стержней	Видимый: стержни или сетки отображаются.
Отображение всех арматурных сеток	Не отображать: стержни или сетки не отображаются.
Представление	одна линия: вычерчивается одиночная линия с закругленными изгибами. двойные линии: вычерчивается контур стержня со скругленными изгибами. двойные линии с заполненными концами: вычерчивается контур стержня с закругленными изгибами и с заполненными концами. заполненная линия: вычерчивается твердотельный стержень с закругленными изгибами. ломаная: вычерчивается одиночная линия с острыми изгибами. контур: форма сетки изображается с помощью контурного прямоугольника или многоугольника с диагональной линией. Относится только к арматурным сеткам.

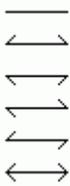Вариант	Описание
<p>отображение арматурных стержней в группе;</p> <p>отображение продольных линий каркаса;</p> <p>отображение поперечных стержней.</p>	<p>все: отображаются все стержни в группе или сетке.</p> <p>первый стержень: отображается только первый стержень в группе или сетке.</p> <p>последний стержень: отображается только последний стержень в группе или сетке.</p> <p>первый и последний: отображается первый и последний стержни в группе или сетке.</p> <p>средний стержень группы: отображается один стержень в середине группы или сетки.</p> <p>два средних стержня группы: отображаются два стержня в середине группы или сетки.</p> <p>с индивидуальной настройкой: указывает, что местоположение единственного видимого арматурного стержня задано пользователем. Относится только к группам стержней и сеткам.</p>
<p>Скрыть линии за деталями</p>	<p>Позволяет скрыть линии, находящиеся за деталью. Это имеет смысл, например, в случае анкерных петель, когда арматурный стержень частично выходит за пределы детали.</p>
<p>Скрыть линии за другими стержнями</p>	<p>Позволяет скрыть линии за другими линиями арматурных стержней.</p>
<p>Символ на прямом торце</p>	<p>  </p> <p>Относится только к арматурным стержням.</p>

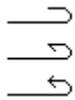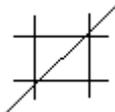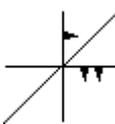Вариант	Описание
Символ на крюкообразном торце	 <p>Относится только к арматурным стержням.</p>
Символ сетки	<p>Определяет используемый символ сетки. Символ сетки отображается на середине диагональной линии.</p> <p>Символ 1</p>  <p>Символ 2</p>  <p>Символ 3</p> 
Размер символа сетки	Определяет размер символа сетки.
Видимые линии	Определяет цвет и тип видимых линий.
Скрытые линии	Определяет цвет и тип скрытых линий.

Дополнительные способы изменения армирования

Помимо свойств в узле **Армирование**, изменять армирование можно следующими способами:

- Увеличить размер (в единицах измерения, заданных для чертежа) символов изгибов и концов с помощью расширенных параметров XS_REBAR_BEND_MARK_SYMBOL_MIN_SIZE и XS_REBAR_END_SYMBOL_MIN_SIZE (меню **Файл --> Настройки --> Расширенные параметры --> Детализация бетона**).
- Изменить направление символов концов с помощью расширенного параметра XS_REBAR_REVERSE_END_SYMBOLS (меню **Файл --> Настройки --> Расширенные параметры --> Детализация бетона**).
- Изменить спецификацию арматуры, округление размеров стержней, символы для сеток, прядей и расщепления, а также внешний вид врезок армирования в файле [rebar_config.inp](#) (стр 788).

См. также

[Автоматические настройки армирования и сеток на чертежах \(стр 679\)](#)

[Свойства деталей и соседних деталей на чертежах \(стр 771\)](#)


9.15 Настройки армирования для чертежей (rebar_config.inp)

Tekla Structures использует параметры в файле `rebar_config.inp` в папке `..\ProgramData\Tekla Structures\<версия>\environments\<среда>\system` для определения следующих связанных с армированием моментов на чертежах:

- спецификация гибки арматурных стержней для выбранной области;
- округление размеров стержней;
- доступные символы для арматурных сеток, прядей и расцепления прядей;
- внешний вид врезок армирования.

Ниже перечислены и рассмотрены записи в файле `rebar_config.inp`:

Элемент	Описание
MergeOneFormat	Больше не используется. Эти свойства задаются в свойствах чертежа.
MergeTwoOrMoreFormats	
MergeAndFormat	
LeaderLinetype	
DimensionMarkSpacingSeparator	= "/" Влияет на разделитель в метках армирования.
ExactDimensionMarkSpacingSeparator	= " + " Разделитель между различными точными значениями промежутков в метках армирования.
ExactDimensionMarkPcsSeparator	= " * " Разделитель между количеством стержней и точным значением промежутка между ними в метке армирования.
BendingAngleTolerance	Задаёт значение допуска для угла. Углы, значения которых отличаются от указанного значения в пределах допуска,

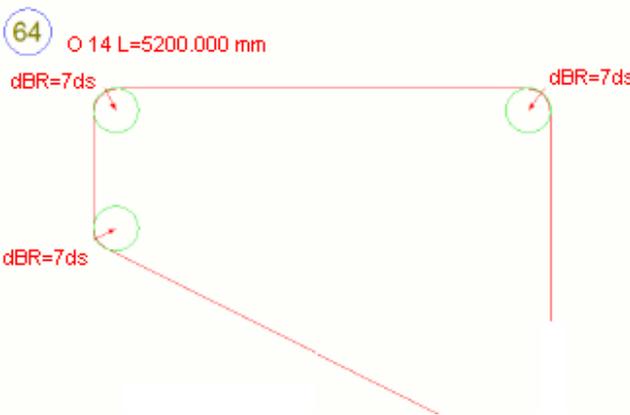
Элемент	Описание
	<p>распознаются, в результате чего форма изгиба определяется правильно.</p> <p>Значение допуска следует вводить в радианах, а не в градусах. Значение по умолчанию — 0.001 радиана, что соответствует 0.0573 градуса. Это относится ко всем формам изгиба.</p>
BentRebarTolerance	<p>Задаёт значение допуска. В зависимости от значения слегка изогнутые арматурные стержни приобретают прямую форму.</p> <p>Если диаметр арматурного стержня — 20 мм, а радиус — 200 м, то значение $20/200000 = 0.0001$.</p> <p>Эта переменная служит для правильного определения изогнутых арматурных стержней в случае, если они очень длинные, позволяя получить правильную форму стержня. Она используется для проверки отношения диаметра арматурного стержня к его радиусу. Если величина отношения меньше значения переменной <code>BentRebarTolerance</code>, арматурный стержень относится к типу <code>bend_type_1</code>, в противном случае — к типу <code>bend_type_34</code>.</p>
PullOutBendingRadiusAsMultiplier	<p>При значении 1 радиус изгиба на врезке указывается с использованием множителя вместо миллиметров.</p>  <p>The diagram shows a bent rebar with a total length of 5200.000 mm. The rebar is bent into a shape with three 90-degree bends. The diameter of the rebar is labeled as 14 mm (O 14). The bending radius for each bend is indicated as $dBR=7ds$, where ds is the diameter of the rebar. The diagram is labeled with a circled number 64.</p>
GroupBarMark	Больше не используется.
MarkingDimAttributes	Больше не используется.
ScheduleCountry	Определяет используемую спецификацию гибки. Влияет на формы сгиба в шаблонах

Элемент	Описание
	<p>и отчетах. Предусмотрены спецификации для финской, шведской, британской и американской сред.</p> <p>При нумерации модели форма сгиба для стержня указывается в соответствии с этой информацией. Например, в среде по умолчанию формы сгиба обозначаются буквами A, B, C и т. д.</p>
<p>ScheduleDimensionRoundingDirection</p> <p>ScheduleTotalLengthRoundingDirection</p>	<p>Варианты:</p> <ul style="list-style-type: none"> • "UP": округление размеров стержней до верхнего значения • "DOWN": округление размеров стержней до нижнего значения • "NEAREST": округление размеров стержней до верхнего или нижнего значения
<p>ScheduleDimensionRoundingAccuracy</p>	<p>Устанавливает точность округления для размеров стержней По умолчанию: 1 мм.</p> <p>Tekla Structures округляет отдельные размеры стержней вверх или вниз согласно значению параметра ScheduleDimensionRoundingDirection.</p>
<p>ScheduleTotalLengthRoundingAccuracy</p>	<p>Устанавливает точность округления для общей длины стержня. По умолчанию: 10 мм.</p> <p>Tekla Structures округляет отдельные размеры стержней вверх или вниз согласно значению параметра ScheduleTotalLengthRoundingDirection</p>
<p>BentSymbolFile</p>	<p>Указывает на файл символов, в котором содержатся доступные символы сгибов арматурных стержней. По умолчанию указывает на файл bent.sym, который в среде по умолчанию находится в папке ..\ProgramData\Tekla Structures\<version>\environments\common\symbols.</p>
<p>MeshSymbolFile</p>	<p>Указывает на файл символа сетки, в котором находятся доступные символы</p>

Элемент	Описание
	<p>сетки. Влияет на доступные на чертеже символы сетки армирования.</p> <p>По умолчанию указывает на файл mesh.sym в папке ... \Tekla Structures \<version> \environments \common \symbols.</p>
StrandSymbolFile	<p>Указывает на файл символов прядей, в котором содержатся доступные символы прядей. Влияет на чертежи.</p> <p>По умолчанию указывает на файл strand.sym в папке ... \Tekla Structures \<version> \environments \common \symbols.</p>
UnbondingSymbolFile	<p>Указывает на файл символов расцепления, в котором содержатся доступные символы отсоединений сваркой.</p>
RebarMeshSize	<p>Шаблон для размера арматурной сетки.</p>
PullOutDimensionFormat	<p>Определяет формат для отображения размеров.</p> <p>Этот формат соответствует формату в свойствах размеров.</p> <p>Варианты:</p> <ul style="list-style-type: none"> • 0 = ### • 1 = ###[#] • 2 = ###.# • 3 = ###[##] • 4 = ###.## • 5 = ###[###] • 6 = ###.### • 7 = ### #/# • 8 = ###/##.###
PullOutDimensionPrecision	<p>Устанавливает уровень точности.</p> <p>Варианты: 1, 2, 4, 6, 8, 16 и т.д.</p>
PullOutDimensionUnit	<p>Определяет используемые единицы.</p> <p>Варианты:</p> <ul style="list-style-type: none"> • 0 = авто • 1 = мм

Элемент	Описание
	<ul style="list-style-type: none"> • 2 = см • 3 = м • 4 = дюймы • 5 = футы и дюймы
PullOutColor	<p>Устанавливает цвет врезок в метках армирования.</p> <p>Варианты:</p> <ul style="list-style-type: none"> • 1 = черный • 2 = красный • 3 = ярко-зеленый • 4 = синий • 5 = голубой • 6 = желтый • 7 = пурпурный
PullOutVisibleLineType	<p>Устанавливает тип линии для формы стержня армирования на врезках.</p> <p>Варианты:</p> <p>1 = </p> <p>2 = </p> <p>3 = </p> <p>4 = </p> <p>5 = </p> <p>6 = </p> <p>7 = </p>
PullOutRepresentation	<p>Устанавливает тип представления.</p> <p>Варианты:</p> <ul style="list-style-type: none"> • 0 = одна линия • 1 = двойные линии • 2 = заполненная линия • 3 = ломаная

Элемент	Описание
PullOutAngleColor	<p>Устанавливает цвет угла на врезках.</p> <p>Варианты:</p> <ul style="list-style-type: none"> • 1 = черный • 2 = красный • 3 = зеленый • 4 = синий • 5 = голубой • 6 = желтый • 7 = пурпурный • 8 = коричневый • 9 = зеленый • 10 = темно-синий • 11 = оливковый • 12 = оранжевый • 13 = серый  <p>The diagram shows a corner of a rectangular object. The top horizontal edge is labeled '300', the right vertical edge is labeled '610', and the bottom horizontal edge is labeled '600'. A 45-degree angle is indicated at the bottom-left corner, with the angle value '45°' and a dimension '264' shown. The corner lines are drawn in red.</p>
PullOutAngleLineType	<p>Устанавливает тип линии для линий угла на врезках.</p> <p>Варианты:</p> <ul style="list-style-type: none"> • 1 = ——— • 2 = - - - - - • 3 = - - - - - • 4 = - - - - - • 5 = <ul style="list-style-type: none"> • 6 = - · - · - · - • 7 = - - - - -

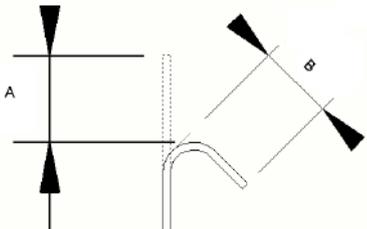Элемент	Описание
PullOutLeaderLineMinLength	<p>Устанавливает минимальную длину для коротких линий выноски, ведущих к тексту размеров. Значение по умолчанию — 10 мм. Чтобы полностью отключить линии выноски, введите большое значение.</p>
PullOutShowDuplicateDims	<p>Определяет, следует ли показывать на стержне дублирующиеся размеры несколько раз.</p> <p>Варианты:</p> <ul style="list-style-type: none"> • 0 = не показывать дублирующиеся размеры (по умолчанию) • 1 = показывать равные и параллельные размеры, но не показывать аналогичные размеры крюков • 2 = не показывать равные и параллельные размеры, но показывать размеры обоих крюков • 3 = показывать все размеры • 4 = не показывать размеры крюков • 5 = не показывать размеры крюков или равные и параллельные размеры
PullOutShowUSHookDims	<p>Определяет, будет ли для крюков свыше 90 градусов использоваться американский стиль размеров.</p> <p>Варианты:</p> <ul style="list-style-type: none"> • 0 = европейские размеры крюков (= длина отгиба, по умолчанию) • 1 = американские размеры крюков (= длина в распрямленном состоянии) для крюков > 90 градусов <p>Разницу между американским (А) и европейским (В) размерами крюков см. на рисунке.</p> 

См. также

Hard-coded bending type identifiers in reinforcement shape recognition

[Добавление врезок в автоматические метки армирования \(стр 648\)](#)

[Задание автоматических свойств армирования и арматурных сеток \(стр 680\)](#)

[Свойства армирования/соседнего армирования и арматурных сеток на чертежах \(стр 785\)](#)

9.16 Свойства объектов заливки и разделителей заливки на чертежах

Параметры в диалоговых окнах **Свойства объекта заливки** и **Свойства разделителя заливки** на чертежах общего вида служат для управления видимостью объектов заливки и разделителей заливки на чертежах.

Свойства объекта заливки

Чтобы открыть диалоговое окно **Свойства объекта заливки**:

- На вкладке **Чертежи и отчеты** выберите **Свойства чертежа** --> **Чертеж общего вида** и нажмите кнопку **Объект заливки**.
- На открытом чертеже общего вида дважды щелкните на фоне чертежа и нажмите кнопку **Объект заливки**.
- На открытом чертеже дважды щелкните объект заливки.

Параметр	Описание
Вкладка «Содержимое», область «Скрытые линии»	
Скрытые линии вкл./откл.	Выберите вкл. , чтобы отобразить скрытые линии объектов заливки.
Собственные скрытые линии вкл./откл.	Выберите вкл. , чтобы отобразить собственные скрытые линии.
Вкладка «Содержимое»: «Дополнительные метки»	
Фаски кромок вкл./откл.	Выберите вкл. , чтобы отобразить фаски кромок (стр 286) .
Кромки сопряжений вкл./откл.	Выберите вкл. , чтобы отобразить кромки сопряжений (стр 291) .
Вкладка «Внешний вид»: «Видимые линии»	
Цвет	Выберите цвет видимых линий объектов заливки.
Тип	Выберите тип видимых линий объектов заливки.
Вкладка «Внешний вид»: «Скрытые линии»	

Параметр	Описание
Цвет	Выберите цвет скрытых линий объектов заливки.
Тип	Выберите тип скрытых линий объектов заливки.
Вкладка «Заливка»	
Для добавления заливки (штриховки) для внешних граней объектов заливки служит область Грани заливки , а для добавления заливки (штриховки) на поперечные сечения на видах сечений — область Сечения .	
Тип	<p>Определяет тип заливки (штриховки). При нажатии кнопки рядом со списком открывается область для предварительного просмотра рисунков штриховки.</p> <p>Автоматически: тип штриховки выбирается автоматически из файлов схемы с рисунками штриховки.</p> <p>Нет: штриховка не используется.</p>
Цвет	<p>Определяет цвет штриховки.</p> <p>Можно выбрать предустановленный цвет или использовать цвет Специальный, который не преобразуется в черный цвет на отпечатках.</p>
Фон	<p>Определяет цвет фона для штриховки.</p> <p>Для рисунков штриховки с префиксом hardware выбрать цвет фона нельзя.</p> <p>Для автоматических штриховок задать цвет фона можно, однако эта настройка действует, только если для материала не определена автоматическая штриховка в файле схемы с рисунками штриховки.</p>
Масштаб	<p>Автоматически: масштаб и поворот штриховки определяются автоматически.</p> <p>Нестандартный: масштаб и поворот задаются вручную.</p>

Параметр	Описание
	<p>Поля Масштаб в направлении x и Масштаб в направлении y позволяют задать масштаб по осям X и Y.</p> <p>При установке флажка Сохранение соотношения x и y сохраняются пропорции рисунка штриховки.</p> <p>Поле Угол позволяет повернуть штриховку. Например, при значении 0.0 в поле Угол штриховка располагается горизонтально, при значении 90.0 в поле Угол — вертикально.</p>

Свойства разделителя заливки

Чтобы открыть диалоговое окно **Свойства разделителя заливки**:

- На вкладке **Чертежи и отчеты** выберите **Свойства чертежа** --> **Чертеж общего вида** и нажмите кнопку **Разделитель заливки**.
- На открытом чертеже общего вида дважды щелкните на фоне чертежа и нажмите кнопку **Разделитель заливки**.
- На открытом чертеже дважды щелкните разделитель заливки.

Параметр	Описание
Вкладка «Содержимое», область «Скрытые линии»	
Видимость	Определяет, отображаются разделители заливки (Видимый) или нет (Не отображать).
Скрытые линии вкл./откл.	Выберите вкл. , чтобы отобразить скрытые линии разделителей заливки.
Вкладка «Внешний вид»: «Видимые линии»	
Цвет	Выберите цвет видимых линий разделителей заливки.
Тип	Выберите тип видимых линий разделителей заливки.
Вкладка «Внешний вид»: «Скрытые линии»	
Цвет	Выберите цвет скрытых линий разделителей заливки.
Тип	Выберите тип скрытых линий разделителей заливки.

См. также

[Этапы заливки на чертежах \(стр 327\)](#)

[Отображение на чертежах объектов заливки, меток заливки и разделителей заливки \(стр 678\)](#)

9.17 Свойства размещения для меток, размеров, примечаний, текста и символов

Параметры в диалоговых окнах **Размещение** для объектов аннотаций (меток, примечаний, текстовых надписей) и размеров позволяют управлять тем, как объекты аннотаций будут расположены на чертежах.

Можно задать автоматические свойства размещения для размеров и меток перед созданием чертежа. На открытом чертеже можно изменить свойства размещения меток, примечаний, текста, символов и размеров.

Чтобы открыть диалоговое окно **Размещение** на открытом чертеже:

- На открытом чертеже на вкладке **Чертеж** выберите **Свойства** и затем **Текст, Примечание, Символ, Размер** или один из типов меток. После этого нажмите кнопку **Поместить**.
- На открытом чертеже дважды щелкните на текстовую надпись, метку, символ, примечание или размер. После этого нажмите кнопку **Поместить**.

Вариант	Описание
Искать минимум	Определяет расстояние, в пределах которого Tekla Structures ищет место для размещения размера, метки, метки сварного шва или другого объекта аннотаций.
Минимальное расстояние	Определяет минимальное расстояние от детали до метки, метки сварного шва, размера или другого объекта аннотаций.
Четверть	Для меток и добавляемых вручную объектов аннотаций. Определяет области, в которых Tekla Structures ищет место для размещения метки или объекта аннотаций. Размещение сварных швов зависит от направления сварки. Сварные швы можно размещать только в определенных секторах, поэтому

Вариант	Описание
	флажки в разделе Четверть недоступны. Этот параметр доступен только для сварных швов, вручную добавляемых на готовые чертежи.
Размещение	<p>свободный: позволяет Tekla Structures автоматически выбирать первое подходящее место для метки, размера, сварного шва или другого объекта аннотаций.</p> <p>фиксированный позволяет пользователю разместить метку, размер, сварной шов или другой объект аннотаций в любом месте.</p> <p>При использовании варианта фиксированный объект аннотаций остается там, куда он был помещен, даже после обновления чертежа, тогда как при использовании варианта свободный Tekla Structures старается найти для объекта аннотаций оптимальное место.</p>
Направление	<p>Доступно только для размеров, предоставляемых вручную.</p> <p>Определяет сторону, с которой Tekla Structures размещает размеры (относительно измеряемого объекта). Значение этого параметра влияет на размещение объектов аннотаций при использовании варианта размещения свободный.</p>

См. также

[Настройки защиты и размещения объектов на чертежах \(стр 456\)](#)

9.18 Свойства сварных швов модели на чертежах

Можно выбрать, какие из сварных швов модели отображаются на чертежах и видах чертежей, а также задать цвет и тип линий сварных швов.

- Чтобы задать автоматические свойства сварки на чертежах отдельных деталей и сборок: На вкладке **Чертежи и отчеты** выберите **Свойства чертежа** и выберите тип чертежа. Нажмите кнопку **Создание вида**, выберите вид и свойства, которые требуется изменить, и нажмите кнопку **Свойства вида**. выберите **Сварка** в дереве параметров и откорректируйте настройки требуемым образом.
- Чтобы задать автоматические свойства сварки на чертеже общего вида: На вкладке **Чертежи и отчеты** выберите **Свойства чертежа** и выберите тип чертежа. нажмите кнопку **Сварка** и откорректируйте настройки требуемым образом.
- Чтобы изменить свойства сварки на уровне чертежа на чертеже общего вида, дважды щелкните на фоне чертежа и нажмите кнопку **Сварка**.
- Чтобы изменить свойства сварки на уровне вида, дважды щелкните рамку вида чертежа и выберите **Сварка** в диалоговом окне **Свойства вида**.

Параметр	Описание
Содержимое: Видимость	
Сварные швы Сварные швы в сборочных узлах	<p>Нет: на выбранном виде/чертеже не отображаются никакие сварные швы.</p> <p>Монтажный: на виде/чертеже отображаются только монтажные сварные швы.</p> <p>Отображать сварку, выполненную в цеху: на чертеже/виде отображаются только заводские сварные швы.</p> <p>Оба: на виде/чертеже отображаются и монтажные, и заводские сварные швы.</p>
Предельный размер сварки	<p>Введите предельный размер сварного шва, чтобы отфильтровать из чертежа сварные швы, размер которых равен этому значению или больше него. Это удобно делать, когда требуется показать на чертеже только сварные швы нетиповых размеров.</p> <p>Указать, точным или минимальным значением является размер сварки, можно с помощью расширенного параметра <code>XS_WELD_FILTER_TYPE</code>.</p> <p>Отфильтровать сварные швы стандартного типа можно с помощью расширенного параметра <code>XS_OMITTED_WELD_TYPE</code>.</p>
Содержимое: Представление	

Параметр	Описание
Представление	<p>Выберите Путь или Контур.</p> <p>Также можно выбрать, показывать ли Скрытые линии или Собственные скрытые линии.</p> <p>Твердотельные сварные швы изображаются на чертежах в следующих случаях:</p> <ul style="list-style-type: none"> • Твердотельные сварные швы изображаются на чертежах для тех типов сварных швов, для которых имеются соответствующие твердотельные объекты. Если у сварного шва нет соответствующего твердотельного объекта, в модели он будет показан в виде шестиугольного местозаполнителя, и изображаться на чертежах в виде твердого тела он не будет. • Поддерживаются также сварные швы, имеющие пользовательские поперечные сечения.
Внешний вид: Видимые линии	
Цвет	Задаёт цвет линий сварных швов.
Тип	Задаёт тип линий сварных швов.
Внешний вид: Скрытые линии	
Цвет	Задаёт цвет скрытых линий.
Тип	Задаёт тип скрытых линий.

См. также

[Сварные швы на чертежах \(стр 305\)](#)

[Свойства видимости и внешнего вида меток сварных швов модели на чертежах \(стр 753\)](#)




9.19 Свойства фигур на чертеже

На чертежах можно строить фигуры различных типов (линии, прямоугольники, полилинии, многоугольники, дуги, окружности) и использовать эти фигуры для выделения определенных мест на чертеже, например. Для проверки и изменения внешнего вида фигур служат диалоговые окна свойств соответствующих фигур.

Чтобы открыть диалоговое окно свойств фигуры, перейдите на вкладку **Чертежи** и, удерживая клавишу **Shift**, выберите фигуру. После

добавления фигуры на чертеж открыть ее свойства можно, дважды щелкнув ее.

Настройки, присутствующие в диалоговом окне, зависят от типа фигур.

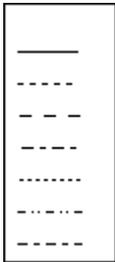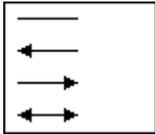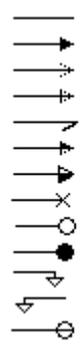Значение	Описание
Линия: Тип	
Линия: Цвет	Определяет цвет линий объекта.
Линия: Выпуклость или Выпуклость для всех линий.	<p>Значения: 0–1. Коэффициент выпуклости определяет кривизну криволинейных сегментов объектов согласно следующей формуле:</p> $\text{Высота дуги} = \text{Длина линии} * \text{Коэффициент выпуклости}$ <p>Изменение коэффициента выпуклости полилинии или многоугольника приводит к изменению всех сегментов данного объекта.</p>
Линия: Радиус	Определяет радиус дуг и окружностей.
Стрелка: Положение	
Стрелка: Тип	
Стрелка: Высота	

Значение	Описание
Стрелка: Длина	
Заливка: Тип	Определяет тип заливки, используемой в объекте. По нажатию кнопки Выбрать отображаются доступные типы штриховки.
Заливка: Цвет	Определяет цвет заливки.
Заливка: Фон	Определяет цвет фона для заливки.
Масштаб в направлении x Масштаб в направлении y Сохранение соотношения x и y	Определяет масштаб заливки в направлениях осей X и Y.
Угол	Позволяет повернуть заливку. Угол 0.0 соответствует горизонтальному положению, а 90.0 — вертикальному.
Смещение	Позволяет переместить рисунок заливки внутрь объекта в направлениях X и Y на заданное значение.

См. также

[Создание форм на чертежах \(стр 259\)](#)

[Автоматические штриховки на чертежах \(стр 667\)](#)

[Создание форм на чертежах \(стр 259\)](#)

9.20 Свойства сеток

Свойства в узле **Сетка** служат для просмотра и изменения настроек сетки на чертеже.

- Чтобы задать автоматические свойства сетки на чертежах отдельных деталей и сборок, выполните следующие действия. На вкладке **Чертежи и отчеты** выберите **Свойства чертежа** и выберите тип чертежа. Нажмите кнопку **Создание вида**, выберите вид и свойства, которые требуется изменить, и нажмите кнопку **Свойства вида**. Выберите **Сетка** в дереве параметров и откорректируйте настройки требуемым образом.
- Чтобы задать автоматические свойства сетки на уровне чертежа на чертеже общего вида, выполните следующие действия. На вкладке

Чертежи и отчеты выберите **Свойства чертежа** и выберите тип чертежа. Нажмите кнопку **Сетка** и откорректируйте настройки требуемым образом.

- Чтобы изменить свойства сетки на уровне чертежа на чертеже общего вида, выполните следующие действия. Дважды щелкните на фоне чертежа, нажмите кнопку **Сетка** и откорректируйте настройки требуемым образом.
- Чтобы изменить свойства сетки на уровне вида, выполните следующие действия. Дважды щелкните рамку вида чертежа, выберите **Сетка** в диалоговом окне **Свойства вида** и откорректируйте настройки требуемым образом.

Вариант	Описание
Сетки	<p>Видимый: сетки отображаются.</p> <p>Не отображать: сетки не отображаются.</p> <p>Отображается на всех видах: сетки отображаются на всех видах чертежа. Для чертежей общего вида этот вариант не доступен.</p> <p>Только видимые маркеры сетки: отображается только метка сетки и короткий отрезок линии сетки. Длина отображаемого отрезка линии сетки зависит от значения, введенного в поле Размещение текста. На уровне чертежа этот вариант доступен только для чертежей общего вида. На уровне вида и на уровне объекта этот вариант доступен для всех типов чертежей.</p>
Размещение текста	Задает сторону отображения меток сетки и длину продолжений линий сетки (расстояние между концом линии сетки и текстом).
Текст:Цвет, Высота, Шрифт и Рамка	Определяет цвет, высоту, шрифт текста и рамку меток сетки.

Другие способы корректировки сеток

Для дальнейшей корректировки меток сетки предназначены, например, расширенные параметры `XS_DRAWING_GRID_LABEL_FRAME_FIXED_WIDTH`, `XS_DRAWING_GRID_LABEL_FRAME_LINE_WIDTH_FACTOR` и `XS_GRID_TEXT_FONT`.



См. также

[Автоматические настройки сеток на чертежах \(стр 650\)](#)

[Задание автоматических свойств сеток \(стр 651\)](#)

9.21 Параметры ориентации

Страница **Метки ориентации** в диалоговом окне **Параметры** позволяет задать некоторые параметры ориентации и местоположения.

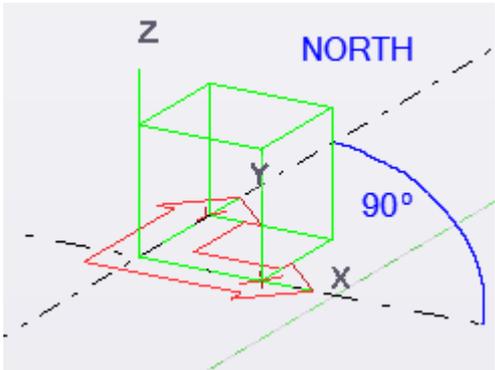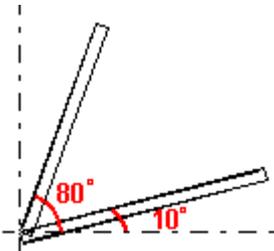Значение	Описание
Проекция на север	<p>Определяет направление на север в модели. Введите значение в градусах против часовой стрелки относительно глобальной оси X.</p> 
Направление обзора детали	<p>Определяет направление просмотра деталей на чертежах.</p>
Предельный наклон балки Предельный наклон колонны	<p>Tekla Structures использует предельные углы для определения детали как балки или колонны во время создания меток ориентации. Tekla Structures распознает детали, выходящие за эти пределы, как раскосы.</p> 

Значение	Описание
	<p>Детали, наклон которых составляет более 80° - колонны.</p> <p>Детали, наклон которых составляет менее 10° - балки.</p>
Предпочтительное положение метки	Определяет положение на чертеже меток детали, с правого или левого торца детали.
Метка всегда ближе к центру колонны	<p>Эта настройка применима только к колоннам.</p> <p>Да размещает метки деталей на видах планов в центре колонн. Для указания ориентации детали в метку детали в этом случае необходимо включить направление по компасу (Направление грани).</p> <p>Нет: метки деталей на чертежах общего вида и чертежах сборок размещаются на одной и той же полке.</p>

См. также

[Отображение направлений по компасу в метках деталей \(стр 660\)](#)

[Местоположение метки \(стр 620\)](#)

10 Отказ от ответственности

© Trimble Solutions Corporation и ее лицензиары, 2016. С сохранением всех прав.

Данное Руководство предназначено для использования с указанным Программным обеспечением. Использование этого Программного обеспечения и использование данного Руководства к программному обеспечению регламентируется Лицензионным соглашением. В числе прочего, Лицензионным соглашением предусматриваются определенные гарантии в отношении этого Программного обеспечения и данного Руководства, отказ от других гарантийных обязательств, ограничение подлежащих взысканию убытков, а также определяются разрешенные способы использования данного Программного обеспечения и полномочия пользователя на использование Программного обеспечения. Вся информация, содержащаяся в данном Руководстве, предоставляется с гарантиями, изложенными в Лицензионном соглашении. Обратитесь к Лицензионному соглашению для ознакомления с обязательствами и ограничениями прав пользователя. Корпорация Trimble не гарантирует отсутствие в тексте технических неточностей и опечаток. Корпорация Trimble сохраняет за собой право вносить изменения и дополнения в данное Руководство в связи с изменениями в Программном обеспечении либо по иным причинам.

Кроме того, данное Руководство к программному обеспечению защищено законами об авторском праве и международными соглашениями. Несанкционированное воспроизведение, отображение, изменение и распространение данного Руководства или любой его части влечет за собой гражданскую и уголовную ответственность и будет преследоваться по всей строгости закона.

Tekla, Tekla Structures, Tekla BIMsight, BIMsight, Tekla Civil, Tedds, Solve, Fastrak и Orion — это зарегистрированные товарные знаки или товарные знаки Trimble Solutions Corporation в Европейском Союзе, Соединенных Штатах и/или других странах. Подробнее о товарных знаках Trimble Solutions: <http://www.tekla.com/tekla-trademarks>. Trimble — это зарегистрированный товарный знак или товарный знак Trimble Navigation Limited в Европейском Союзе, США и/или других странах. Подробнее о товарных знаках Trimble: <http://www.trimble.com/>

[trademarks.aspx](#). Прочие упомянутые в данном Руководстве наименования продуктов и компаний являются или могут являться товарными знаками соответствующих владельцев. Упоминание продукта или фирменного наименования третьей стороны не предполагает связи корпорации Trimble с данной третьей стороной или наличия одобрения данной третьей стороны. Корпорация Trimble отрицает подобную связь или одобрение за исключением тех случаев, где особо оговорено иное.

Части этого программного обеспечения:

Open Cascade Express Mesh © OPEN CASCADE S.A.S., 2015 г. С сохранением всех прав.

D-Cubed 2D DCM © Siemens Industry Software Limited, 2010 г. С сохранением всех прав.

PolyBoolean C++ Library © Complex A5 Co. Ltd, 2001-2012 гг. С сохранением всех прав.

EPM toolkit © Jotne EPM Technology a.s., Осло, Норвегия, 1995-2006 гг. С сохранением всех прав.

FLY SDK - CAD SDK © VisualIntegrity™, 2012 г. С сохранением всех прав.

Teigha © Open Design Alliance, 2002-2015 гг. С сохранением всех прав.

FlexNet © Flexera Software LLC., 2003-2015 гг. С сохранением всех прав.

В данном продукте используются защищенные законодательством об интеллектуальной собственности и конфиденциальные технология, информация и творческие разработки, принадлежащие компании Flexera Software LLC и ее лицензиарам, если таковые имеются. Использование, копирование, распространение, показ, изменение или передача данной технологии полностью либо частично в любой форме или каким-либо образом без предварительного письменного разрешения компании Flexera Software LLC строго запрещены. За исключением случаев, явно оговоренных компанией Flexera Software LLC в письменной форме, владение данной технологией не может служить основанием для получения каких-либо лицензий или прав, вытекающих из прав Flexera Software LLC на объект интеллектуальной собственности, в порядке лишения права возражения, презумпции либо иным образом.

Для просмотра сторонних лицензий на ПО с открытым исходным кодом перейдите в Tekla Structures, откройте меню **Файл --> Справка --> О программе Tekla Structures** и выберите пункт **Сторонние лицензии**.

Элементы программного обеспечения, описанного в данном Руководстве, защищены рядом патентов и могут быть объектами заявок на патенты в США и/или других странах. Дополнительные сведения см. на странице <http://www.tekla.com/tekla-patents>.

Индекс

- ## 2
- 2D..... 17
 - 2D-библиотека
 - DWG-файлы..... 294
 - вставка узлов в чертеж..... 294
 - добавление узлов..... 294
 - изменение узлов..... 294
 - ограничения..... 294
 - открытие..... 294
 - папки..... 294
 - распространение..... 294
 - расчленение..... 294
 - узлы..... 294
 - хранение..... 294
- ## 3
- 3D..... 17
 - виды чертежа..... 154
 - виды чертежей..... 704
 - изометрические чертежи..... 52
 - поворот видов..... 704
 - 3D
 - виды чертежа..... 162
 - 3D-виды..... 52
- ## A
- A1..... 429
 - A2..... 417,429
 - A3..... 417,429,440
 - печать (старая функциональность) 399
 - A4..... 417,429,440
 - печать (старая функциональность) 398
 - AddSurfaceSymbols..... 355
- ## D
- DG-файлы..... 378
 - удаление..... 367
 - dim_operation.ail..... 557
 - dim_planes_table.txt..... 591
 - DWG- и DXF-файлы
 - добавление в компоновку таблиц чертежа..... 447
 - на чертежах..... 243
 - параметры масштабирования..... 243
 - DWG-файлы
 - вставка на чертежи..... 294
- ## M
- MarkDimensionFormat.dim..... 635
- ## P
- PDF-файлы
 - создание (старая функциональность печати)..... 402
 - PDF
 - печать..... 381
 - plt
 - печать..... 381
 - product_finishes.dat..... 779

R

rebar_config.inp..... 788
rtf
 добавление ссылки..... 237

S

surfacing.htc..... 779
SymEd, см. редактор символов..... 343

T

TrpEd, см. редактор шаблонов..... 448

U

UDA, см. определенные пользователем
атрибуты..... 684,757

X

XS_USE_OLD_PLOT_DIALOG..... 395,402

K

Каталог принтеров (старая
функциональность печати)..... 414,415,416
Каталог чертежей-прототипов..... 75,108
 добавление чертежей-прототипов....
 105,106
 изображения-образцы..... 119,120
 копирование чертежей..... 118
 настройка..... 104
 поиск..... 104
 предварительные изображения..... 120
 применение настроек уровня объекта
 82
 свойства набора правил..... 112
 свойства чертежа-прототипа.... 110,111
 удаление чертежей..... 110,119
 управление..... 104
 управление папками..... 116,117
 файлы мастеров..... 113
 шаблоны клонирования..... 109,115
Классификатор арматуры..... 284

M

Маркировка арматуры..... 284

O

Определенные пользователем атрибуты
сетки..... 333

П

ПСК, см. пользовательская система
координат..... 365,366,367
ПСК
 см. пользовательская система
 координат..... 366

P

Редактор символов..... 343
Редактор специальных линий..... 259
 создание специальных линий..... 264

С

Список чертежей.....	135
клонирование чертежей.....	124
открытие.....	136
содержимое.....	136,142
сортировка.....	142
фильтрация.....	142
флаги состояния.....	139

Ц

ЦТ, см. центр тяжести.....	205
----------------------------	-----

а

абсолютные размеры.....	713
внешний вид.....	583
нуль в начальной точке.....	583
ориентация.....	583
автоматические	
метки.....	610,613
размеры.....	504,579
автоматический выбор формата... 450,454	
автоматическое масштабирование... 450,452,454	
альбомная ориентация	
печать (старая функциональность) 398	
альтернативные масштабы.....	452
анкерные болты.....	55
арматура, см. арматурные стержни.....	201
арматурная сетка.....	679
свойства.....	785
свойства на чертежах.....	680
создание вида чертежа.....	166
арматурные стержни	
информация о слоях.....	284
на чертежах.....	283,284,679,680
простановка размеров групп стержней.....	201
регулировка положения.....	284
свойства.....	785
скрытие линий на чертежах.....	681
армирование	
варианты представления.....	682
добавление размеров.....	197
замкнутые размеры.....	578

информация о слоях арматурных стержней.....	284
на чертежах.....	679,680
простановка размеров групп арматурных стержней.....	201
размерные линии.....	197
размерные метки.....	197
размерные теги.....	197
размеры.....	578,739
свойства.....	785
свойства на чертежах.....	680
скрытие линий на чертежах.....	681
соседнее армирование.....	680
ассоциативность.....	18
обновление.....	132
ассоциативные объекты аннотаций... 222,320	
ассоциативные примечания.....	227
изменение.....	228
метки деталей.....	224
метки уровня.....	225
обновление.....	229
ассоциативные примечания.....	22
добавление.....	227
линии выноски.....	234
на фасках кромок.....	289
размещение.....	798
атрибуты уровня.....	635
атрибуты шаблонов.	
добавление в метки.....	634

б

базовые точки.....	234,619
балки	
на чертежах отлитых элементов.....	64
направление вида на чертежах.....	483
без деформации.....	704
блокирование	
чертежи.....	371
болты	
внешний вид.....	664
на чертежах.....	664
объединение размеров.....	574
примеры.....	666
простановка размеров.....	564,735
свойства.....	777
символы болтов.....	665

содержимое.....	664	виды снизу на чертеже.....	162,704
В		виды спереди.....	467
в Каталоге чертежей-прототипов.....	119	виды спереди на чертеже.....	162,483,704
варианты представления		виды узлов.....	154
для армирования.....	682	имя.....	770
вес линий		метки.....	180
номера перьев.....	419	метки видов.....	160,180
вес сетки.....	763	начальная буква или число.....	162
вес стержня.....	763	перемещение на другой чертеж.....	170
веса линий (старая функциональность печати)		создание.....	160
на отпечатках.....	420	элементы меток видов.....	770
смена.....	420	виды чертежа.....	154
вид экрана		3D-виды.....	162
на чертежах.....	19	арматурных сеток.....	166
видимость.....	771	видимость соседней детали.....	484
меток.....	615	виды отдельных деталей.....	166
меток сварных швов модели.....	753	виды сверху.....	162
обработки поверхности.....	674	виды сечений.....	156,159
опорных моделей.....	362	виды сзади.....	162
виды вдоль линий сетки.....	154	виды снизу.....	162
виды компоновочных планов.....	154	виды спереди.....	162
виды криволинейных сечений.....	159	виды узлов.....	160
виды отдельных деталей.....	154	выравнивание.....	176
виды отдельных деталей на чертежах.....	166	границы вида.....	173
виды с торцов.....	467,704	деформированные детали.....	493
выравнивание с главным видом.....	502	из выбранной области в модели.....	164
метки направления вида.....	500	из выбранной области на чертеже.....	165
виды сверху.....	467	из полного вида модели.....	163
виды сверху на чертеже.....	162,704	изменение.....	178
виды сечений.....	154,467,499,704	компоновочные планы.....	445
выравнивание с главным видом.....	502	копирование.....	169
заголовки.....	156	масштаб.....	452
изменение.....	178	метки видов.....	470
имя.....	770	метки направления.....	500
линия разреза.....	156	направление просмотра.....	483
метки направления вида.....	500	ориентация детали.....	475
перемещение на другой чертеж.....	170	отображение отверстий и углублений в деталях.....	494
подписи.....	156	перемещение.....	175
рамка разреза.....	156	перемещение на другой чертеж.....	170
свойства.....	711	поворот.....	177
создание.....	156,159	поворот деталей.....	479
элементы меток.....	770	размер.....	452
виды сзади.....	467	расстановка.....	170,177
виды сзади на чертеже.....	162,704	свойства вида сечения.....	711
виды снизу.....	467	связывание.....	172
		создание.....	156,159,160,162,163,164,165
		тип проекции.....	472

укорачивание деталей.....	488	обработки поверхности.....	674
виды чертежей.....	21	опорных моделей.....	362
3D.....	704	рамок.....	616
автоматические.....	465	соседних деталей.....	656
автоматические настройки.....	465	текста метки.....	616
масштаб.....	704	внутренние размеры болтов.....	564
метки направления.....	704	врезки.....	763,788
настройки.....	704	в метках армирования.....	648
отверстия и углубления.....	495	всплывающие метки.....	771
развертки составных балок.....	492	выбор	
с торца.....	704	чертежи.....	144
сверху.....	704	вывод на печать, см. печать (старая	
сечения.....	704	функциональность).....	395
сзади.....	704	выгиб	759
символы меток видов.....	704	выделение	
система координат.....	704	детали с чертежами.....	145
снизу.....	704	на чертежах.....	230
создание.....	467	выносные линии	
создание автоматических.....	510	размеров.....	218
спереди.....	704	выпуклость.....	801
чертежи сборок.....	474	выравнивание размерного текста.....	593
виды		выравнивание	
вид компоновочного плана.....	444	виды чертежа.....	176,502
виды чертежей.....	467	объекты чертежа.....	251
выравнивание.....	176,502	высота паза.....	761
имя.....	770	высоты	
имя исходного чертежа.....	770	простановка размеров.....	557
имя чертежа.....	770	точка отсчета.....	704
клонирование размеров.....	129	вычисленные форматы.....	440
компоновка видов чертежей.....	177	вычисляемые форматы чертежей.....	429
масштаб.....	770		
на чертежах.....	154,465	Г	
перемещение видов чертежа.....	175	габаритные размеры.....	515
поворот видов чертежа.....	177	на чертежах общего вида.....	597
рамки.....	175	гиперссылки.....	22,130
свободный.....	464	добавление.....	240
связывание видов чертежа.....	172	изменение.....	246
фиксированный.....	464	главные виды.....	154,467
элементы меток.....	770	гнутые пластины	
включение скрытых деталей в списки.....	249	развертывание поверхностей.....	492
внедрения.....	55	граница узла.....	180
внешний вид.....	771	границы вида.....	156
болтов.....	664	изменение размеров.....	173
деталей.....	653	границы, см. границы вида	
линий выноски.....	616	видов чертежа.....	173
меток.....	744	графические объекты чертежа	130
меток сварных швов модели на		группирование	
чертежах.....	753		

одинаковые объекты.....	556
размеры.....	556,737
группы арматурных стержней	
линии распределения.....	199
проставка размеров.....	201
размерные линии.....	199
группы объектов.....	106
при простановке размеров.....	595,741
при простановке размеров на	
чертежах общего вида.....	595

Д

двойные размеры.....	195
автоматическое добавление.....	579
добавление вручную.....	195
детали	
представление на чертежах.....	281
дополнительные обозначения на	
чертежах.....	281
заливка.....	668
метки сторон соединения.....	663
на чертежах.....	652,653
направление по компасу.....	660
настройки.....	654
ориентация.....	475,657,661
параметры заливки.....	281
представление.....	654
размеры.....	561,741
размеры на чертежах общего вида	
разработанные детали на чертежах....	493
свойства.....	654,771
типы линий.....	281
удлинение.....	486
удлинение в модели.....	488
удлинение укороченных деталей....	491
укорачивание.....	486
укорачивание в модели.....	487
укорачивание по видам.....	282
цвет.....	281
штриховка.....	281,668
деформированные детали	
отображение в недеформированном	
виде.....	493
диаметр болта	761
диаметр выступающей ножки.....	564,759,761
диаметр отверстия.....	761

диаметр сетки.....	764
диаметр стержня.....	763
длина	759
длина болта.....	761
длина паза	761
длина сетки.....	764
длина стержня.....	763
добавление	
ассоциативные примечания.....	227
виды отдельных деталей на чертежах	
сборок.....	166
гиперссылки.....	240
двойные размеры.....	195
замыкание размеров.....	214
линии распределения.....	199
метки армирования.....	224
метки болтов.....	224
метки деталей.....	224
метки линий сгиба.....	391,411
метки обработки поверхности.....	224
метки редакций.....	242
метки сварных швов.....	320
метки соединений.....	224
метки уровня.....	225
предустановленные размеры	
армирования.....	197
размерные линии.....	199
размерные теги.....	191
размерные точки.....	215
размерные точки на планах	
расположения анкерных болтов.....	211
размеры, проставляемые вручную.....	182
рамки.....	391,411
символы.....	347
символы в метках.....	644
ссылки на другие чертежи.....	241
ссылки на текстовые файлы.....	237
ссылки на файлы DWG/DXF.....	243
ссылок на изображения.....	244
текст.....	234
драйверы принтеров.....	413,420
дуги.....	259,801
разделение.....	274

е

единицы измерения	
в отчетах.....	683

в тегах размеров.....	683
в шаблонах.....	683
на чертежах.....	683
единицы измерения.....	717
в элементах меток.....	632

З

заголовки	
виды сечений.....	156
на чертежах.....	154
заданный размер.....	452
закрытие	
чертежи.....	151
заливка, см. штриховки.....	667
заливка.....	668,771
на чертежах.....	795
примеры чертежей и отчетов.....	331
свойства на чертежах.....	795
заливки	
цвета.....	671
замораживание	
влияние на чертежи.....	373
и ассоциативность.....	373
и клонирование.....	373
чертежи.....	372
чертежи общего вида.....	372
чертежи отдельных деталей.....	372
чертежи отлитых элементов.....	372
чертежи сборок.....	372
закрывание размеров.....	570
добавление.....	214
запрет	
автоматическое обновление	
чертежей.....	44
защищенные области.....	457,460
зенковка.....	761

И

изменение размеров	
границы вида чертежа.....	173
объекты чертежа.....	252
изменение формы	
объекты чертежа.....	252
изменение	
независимые объекты аннотаций..	246

объекты строительной конструкции....	281
редакции чертежа.....	376
свойства вида чертежа.....	178
свойства линий сетки на чертежах.....	333
свойства объекта аннотаций.....	228
свойства размеров.....	210
свойства сетки на чертежах.....	333
свойства сечения.....	178
свойства символа.....	350
свойства узла.....	180
сетки чертежей.....	651
содержимое Списка чертежей.....	142
файлы мастеров.....	113
форма линии выноски.....	255
чертежи.....	24
изображения-образцы	
в Каталоге чертежей-прототипов....	119
в Каталоге чертежей-шаблонов.....	120
создание.....	120
изображения	
в шаблонах.....	356
на чертежах.....	244
параметры масштабирования.....	244
предварительные изображения.....	119
изоляция	
рисунки штриховки.....	673
имена файлов	
на печати.....	404
при печати (старая функциональность).....	404
имена	
чертежи.....	153
именованный формат.....	417
имя.....	759
имя сетки.....	763
имя стержня.....	763
инструмент простановки размеров....	544,545,547
инструменты рисования.....	258,259
интегрированные размеры.....	553
интегрированные чертежи.....	17

К

каталог принтеров.....	413
класс.....	759
класс сетки.....	763

класс стержня.....	763
клонирование	
использование шаблонов	
клонирования из других моделей... 124	
клонлируемые объекты.....	130
проверка клонированных чертежей....	130
размеры.....	129
условия клонирования.....	121
чертежа на новый лист.....	133
чертежи.....	121,124,127
шаблоны клонирования..	77,78,122,124
книжная ориентация	
печать (старая функциональность) 399	
количество стержней.....	763
колонны	
на чертежах отлитых элементов.....	65
на чертежах сборок.....	483
комплексные чертежи.....	67
из выбранных чертежей.....	74
обновление.....	369
создание.....	72
создание по выбранным деталям.....	74
создание пустых комплексных	
чертежей.....	73
комплекты	
включение в планы расположения	
анкерных болтов.....	87
компоновки.....	21,429
выбор новой.....	448
добавление компоновочных планов....	446
компоновки таблиц.....	430
создание.....	433
компоновки таблиц.....	429
добавление в компоновки чертежей....	433
добавление файла DWG/DXF.....	447
задание масштаба таблицы.....	441
задание местоположений таблиц... 441	
задание прозрачности таблицы.....	441
замена таблиц.....	440
поля.....	433
промежутки.....	433
компоновки чертежей.....	21
выбор новой.....	448
добавление.....	433
добавление компоновок таблиц.....	433

добавление таблиц.....	433
примеры на чертежах заливки.....	331
создание.....	433
компоновочные планы.....	432,444
добавление.....	446
настройка видов чертежа.....	445
копирование	
виды чертежа.....	169
объекты чертежа.....	275
со смещением.....	275
чертежа на новый лист.....	133
чертежи.....	118
короткие размеры.....	462
крайние точки вида, см. границы вида....	173
крайние точки, см. границы вида..	156,173
краткое имя болта.....	761
кромки сопряжений.....	771

Л

лестница.....	61
на чертежах отлитых элементов.....	66
линии.....	259,801
подрезка.....	272
пользовательские типы линий.....	690
разделение.....	274
удлинение.....	272
укорачивание.....	272
линии выноски.....	624
ассоциативные примечания.....	234
для меток групп арматурных стержней	
.....	623
задание расширенных параметров	618
изменение.....	255
максимальная длина линии выноски	
на чертежах общего вида.....	598
местоположение базовой точки.....	234
метки.....	234
метки деталей.....	618
настройка стрелок.....	348
типы.....	622,749
точки ручек.....	255
линии обрезки	
обновление.....	257
создание.....	256
удаление.....	258
управление.....	256

линии распределения.....	199
линии сетки	
изменение на чертежах.....	333
на чертежах.....	333
скрытие на чертежах.....	342

M

макрокоманды	
добавление обозначений обработки	
поверхности на чертежах.....	355
максимальная длина линии выноски..	741
максимальное число внешних размеров	
.....	600
максимальные позиционные размеры....	582
марка материала.....	763
мастера.....	77,81,94
масштаб.....	452
масштабы	
в таблицах.....	441
видов чертежа.....	450,451,452
материал.....	761
материал	759
между центрами.....	763,764
местоположение	
видов с торцов.....	502
видов сечения.....	502
меток.....	620,658
меток балок.....	621
меток колонн.....	621
меток раскосов.....	621
метки.....	22,461,704
метки видов.....	770
автоматические.....	610,613
армирование.....	763
в подписях видов.....	470
в размерах.....	720
видимость.....	615
внешний вид.....	744
внешний вид текста.....	616
высота.....	616
добавление.....	613
добавление символов.....	644
добавление шаблонов.....	634,638
единицы измерения.....	683
использование шаблонов.....	642
линии выноски.....	348

местоположение.....	620,621,624,658
метки армирования.....	628,764
метки болтов.....	645,761
метки видов сечений.....	770
метки видов узлов.....	770
метки деталей.....	224
метки направления вида.....	500
метки обработки поверхности.....	768
метки редакций.....	242
метки сварных швов.....	320,751
метки сварных швов модели....	309,753
метки сечений.....	769
метки соединений.....	767
метки узлов.....	769
метки уровня.....	225,756
настройки.....	610
настройки единиц измерения для	
элементов.....	632
обновление.....	229
общие элементы.....	757
объединение.....	233,625,627
объединенные метки армирования	766
определенные пользователем	
атрибуты.....	634
отображение рамок и линий выноски	
.....	630
размещение.....	456,750,798
рамки.....	616
свойства.....	613,743
содержащие шаблоны.....	640
содержимое.....	757
соседнее армирование.....	763
типы линий выноски.....	622
цвет.....	616
шрифт.....	616
элементы.....	616,757,759
метки армирования.....	613
базовые точки линии выноски.....	619
добавление врезок.....	648
изменение.....	228
местоположение.....	624
объединение.....	233,628,629
разделение.....	233
типы линий выноски.....	624
элементы.....	763,764,766
метки болтов.....	613
изменение.....	228

элементы.....	645,761	внешний вид меток сварных швов	
метки видов сечений.....	156	модели.....	753
изменение.....	178	добавление.....	320
метки видов чертежа		изменение.....	228
виды сечений.....	178	изменение свойств сварных швов	
метки видов		модели.....	305
имя.....	770	обновление.....	229
метки.....	470	объединение.....	324
свойства размещения.....	750	перетаскивание.....	318
элементы меток.....	770	примеры.....	322
метки групп арматурных стержней		метки севера.....	661
местоположение.....	623	метки сетки	
типы линий выноски.....	623	на чертежах.....	342,803
метки деталей		метки сечений.....	156,499
атрибуты уровня.....	635	добавление.....	226
добавление.....	224	задание свойств.....	497
изменение.....	228	изменение.....	178
использование шаблонов.....	642	имя исходного чертежа.....	769
линии выноски.....	234,618	имя сечения.....	769
направление по компасу.....	660	свойства размещения.....	750
обновление.....	229	элементы.....	769
объединение.....	625,627	метки соединений.....	613
отображение рамок и линий выноски		изменение.....	228
.....	630	метки соседнего армирования	
расширенные параметры для задания		элементы.....	763,764
линий выноски.....	618	метки соседних деталей.....	613
содержащие шаблоны.....	640	метки стержней.....	766
элементы.....	759	метки сторон пластины	
метки линии сгиба.....	410	отображение.....	212
метки линий сгиба.....	410	метки сторон соединения.....	771
на выводимых на печать чертежах....		метки узлов.....	160
391,411		добавление.....	226
метки направления.....	500	изменение.....	180
метки направления вида.....	500	имя исходного чертежа.....	769
метки обработки поверхности.....	613	имя узла.....	769
изменение.....	228	элементы.....	769
объединение.....	627	метки уровня.....	130
метки ориентации.....	658	добавление.....	225
отображение.....	661	свойства.....	756
метки редакций.....	130	метки фасок	
добавление.....	242	добавление.....	289
изменение.....	246	минимальные позиционные размеры	582
размещение.....	242	минимизация количества видов.....	724
стрелки.....	242	многоугольники.....	259,801
удаление.....	242	модели клонирования.....	124
метки сварных швов.....	309,751	модели шаблонов клонирования.....	78
видимость меток сварных швов			
модели на чертежах.....	753		

Н

наборы правил.....	77,80,94,113
в Каталоге чертежей-шаблонов.....	106
изменение.....	112
надстрочные символы.....	236
использование в тексте, размерах и метках.....	236
наклонные размеры.....	593
направление грани.....	660,759,805
направление моделирования.....	620
направление по компасу.....	660
направление просмотра	
балки и раскосы.....	483
колонны на чертежах.....	483
направление	
метки направления вида.....	500
настройка	
Каталог чертежей-прототипов.....	104
имена файлов печати.....	404
сетки чертежей.....	333
типы линий.....	690
чертежи-прототипы.....	104
настройки уровня объекта.....	24,704
применение в Каталоге чертежей-прототипов.....	82
настройки	
армирование и сетка.....	785
варианты отображения меток сварных швов.....	753
метки.....	610
настройки, влияющие на повторное создание чертежей.....	43
общие элементы в метках.....	757
объединенные метки армирования....	766
параметры армирования для чертежей.....	788
параметры ориентации.....	805
печать (старая функциональность)	408
свойства болта.....	777
свойства вида чертежа.....	704
свойства видимости и содержимого обработки поверхности.....	778
свойства внешнего вида меток.....	744
свойства внешнего вида размеров.....	719
свойства группирования размеров.....	737
свойства деталей и соседних деталей.....	771
свойства меток.....	743
свойства меток размеров.....	720
свойства меток сварных швов, добавленных на чертежах.....	751
свойства меток уровня.....	756
свойства простановки позиционных размеров.....	729
свойства простановки размеров.....	712
свойства простановки размеров армирования.....	739
свойства простановки размеров болтов.....	735
свойства простановки размеров деталей.....	732,741
свойства простановки размеров сборочных узлов.....	738
свойства простановки размеров сетки и габаритных размеров.....	740
свойства размеров.....	712,713,724
свойства размещения.....	750,798
свойства рисунков штриховки деталей и фигур.....	781
свойства рисунков штриховки для обработки поверхности.....	779
свойства сетки на чертежах.....	803
свойства тегов размеров.....	720
содержимое метки.....	757
сохраненные настройки.....	88
типы линий выноски.....	749
фигуры.....	801
формат размеров.....	717
чертежи.....	693
элементы меток арматурных сеток.....	764
элементы меток армирования.....	763
элементы меток болтов.....	761
элементы меток видов, меток видов сечений и меток видов узлов.....	770
элементы меток деталей.....	759
элементы меток обработки поверхности.....	768
элементы меток сечений и меток узлов.....	769
элементы меток соединений.....	767
элементы меток соседнего армирования.....	763
начальная точка	

для размеров.....	213
недеформированные детали.....	493
независимые объекты аннотаций	
DWG- и DXF-файлы.....	243
гиперссылки.....	240
изменение.....	246
изображения.....	244
метки редакций.....	242
ссылки.....	241
текст.....	234
текстовый файл.....	237
несколько листов чертежа для одной и той же детали.....	102,103
номера перьев.....	419
номера перьев (старая функциональность печати)	
смена.....	420
номера сварных швов	
отображение.....	753
нумерация.....	68

O

облака.....	230,258
облака изменения, см. символы	
изменения.....	230,231
область печати h*b.....	417
обновление	
ассоциативность.....	132
комплексные чертежи.....	369
линии обрезки.....	257
метки деталей.....	229
метки сварных швов.....	229
символы соединений, нагруженных изгибающим моментом.....	353
чертежи.....	23,44,369
обозначения сварки.....	305
обозначения	
добавление обозначений обработки поверхности на чертежах.....	355
обработка поверхности.....	355
на чертежах.....	674
рисунки штриховки.....	779
свойства.....	778
обработка поверхности	
имя.....	768
класс.....	768
код.....	768

материал.....	768
метки.....	768
объединение	
метки.....	233,625,627
метки армирования.....	233,628,629
метки деталей.....	625
метки сварных швов.....	233,324
размерные линии.....	217
размеры.....	571,574,724
фигуры на чертежах.....	262
объекты аннотаций	130
объекты аннотаций....	
152,222,246,320,456,460	
ассоциативные.....	22
изменение.....	228
независимые.....	22
объекты заливки	
изменение.....	329
объекты модели.....	17
на чертежах.....	280
объекты строительной конструкции....	
17,22,152,280,704	
изменение.....	281
объекты чертежа.....	222
ассоциативность.....	18
выравнивание.....	251
загрузка свойств объектов.....	32
изменение размеров.....	252
изменение свойств.....	31
изменение формы.....	252
объекты аннотаций.....	22
объекты строительной конструкции	22
перемещение.....	252
перетаскивание.....	252
подробные настройки уровня объекта	33,37
расстановка.....	250
фигуры.....	22
объекты	
ассоциативные объекты аннотаций....	222
изменение на чертежах.....	31
клонированные объекты.....	130
объекты строительной конструкции....	280
объекты чертежа.....	22
фигуры.....	258
ограждения.....	62

ограничение количества наружных размеров на чертежах общего вида....	600
ограничения, связанные с печатью.....	380
одинаковые объекты	
группирование размеров.....	556
одиночная непрерывная линия.....	259
одиночные непрерывные линии.....	259
окружности.....	259,801
опорные линии.....	281
опорные модели.....	22
на чертежах.....	361,362
скрытые линии.....	362
собственные скрытые линии.....	362
определенные пользователем атрибуты; на чертежах.....	684,686
определенные пользователем атрибуты в метках.....	757
добавление в метки.....	634
на чертежах.....	687
сетки.....	333
создание.....	687
создание на чертежах.....	687
ориентация	
деталей.....	475,657,805
меток.....	805
пластин.....	481
отверстия и углубления	
отображение на видах.....	704
отображение на чертежах.....	494
отображение символов.....	495
отделка.....	759
открытие	
Список чертежей.....	136
чертежи.....	135,145,146
относительные размеры.....	713
отображение	
арматурные стержни на чертежах..	283
заливка на чертежах.....	678
метки сторон пластины.....	212
объекты чертежа.....	246
опорные модели на чертежах.....	362
разделители заливки на чертежах..	678
отраженные виды.....	704
отчеты	
примеры для заливки.....	331

П

папка компании	
для изображений и символов.....	356
папки	
в Каталоге чертежей-прототипов....	116
в Каталоге чертежей-шаблонов....	117,119
параметры армирования для чертежей....	788
параметры размещения.....	456,461,462
переворот внешних размеров.....	213
переименование	
чертежи.....	153
переключатели	
для имен файлов печати.....	404
переключение между двумя пользовательскими системами координат.....	366
перемещение	
видов чертежа на другой чертеж....	170
виды чертежа.....	175
конец размерной линии.....	221
объекты на чертежах.....	252
пересмотр чертежей.....	375
перетаскивание	
ассоциативные примечания.....	234
конец размерной линии.....	221
метки.....	234
метки сварных швов.....	318
метки сварных швов модели.....	318
метки сетки на чертежах.....	342
объекты чертежа.....	252
размерные метки.....	220
текст.....	234
печать (старая функциональность)	
XS_USE_OLD_PLOT_DIALOG	
A3 на A4.....	400
примеры.....	400
печать (старая функциональность)	
XS_USE_OLD_PLOT_DIALOG....	
399,410,413,414,416,417	
в файл.....	404
XS_USE_OLD_PLOT_DIALOG..	397,398,401
в PDF.....	402
в альбомной ориентации.....	398
в книжной ориентации.....	399
веса линий.....	420

добавление экземпляров принтеров	простановка размеров.....	587
..... 414,416	плоттер, см. печать.....	403,404
метки линий сгиба.....	плоттер	
на А3.....	отправка на.....	381
на А4.....	по области печати.....	417
на нескольких листах.....	поворот пластин на чертеже.....	481
настройки.....	поворот	
несколько чертежей.....	виды чертежа.....	177
область печати h*b.....	детали на видах чертежа.....	479
отдельные чертежи.....	повторное создание	
печать в PDF.....	размеры.....	196
печать на бумаге.....	чертежи.....	43
примеры.....	подгонка (БС/ДС)	759
формат бумаги.....	подключение	
чертежи.....	размерные линии.....	216
экземпляры принтеров.....	подписи	
печать в файл.....	виды сечений.....	156
печать.....	метки видов чертежа.....	470
plt.....	подрезка	
в PDF.....	линии на чертежах.....	272
в файл.....	подробные настройки уровня объекта....	
вес линий.....	24,32,33,34,37,39,704	
добавление экземпляров принтеров	позиция армирования.....	763
..... 415	позиция детали	759
на плоттере.....	позиция сборки	759
настройка имен файлов.....	поиск	
номера перьев.....	детали с чертежами.....	145
ограничения.....	чертежи.....	135,143
рекомендации и советы.....	чертежи-прототипы.....	104
таблица цветов.....	полилинии.....	259,801
файлы настроек.....	полное имя болта.....	761
плагины	пользовательская система координат.....	365
расчленение.....	задание.....	366
планы.....	переключение между двумя ПСК....	366
планы настилов.....	сброс.....	367
планы перекрытий.....	создание размеров.....	190
планы расположения анкерных болтов....	пользовательские представления.....	325
47,53,704	пользовательские символы сварки.....	321
включаемые объекты.....	пользовательские символы типа сварки	
включение объектов.....	321
включение сборок.....	пользовательский интерфейс	
размеры.....	на чертежах.....	19
создание.....	поля значений	
планы расположения болтов.....	в шаблонах.....	640,642
планы укладки плит перекрытий.....	поля	
планы фундаментов.....	в компоновках таблиц.....	433
пластины.....	правила	
ориентация на чертежах.....	правила простановки размеров.....	595

при простановке размеров.....	511
предварительные изображения	
в Каталоге чертежей-прототипов....	120
создание.....	120
предельный наклон.....	661
предпочтительная сторона размеров.	577
предпочтительный масштаб.....	452
представление	
деталей на чертеже.....	654
преувеличение размеров.....	584
преувеличение	
выбранные размеры.....	209
префикс блока.....	766
примеры	
болты на чертежах.....	666
добавленные вручную размеры на	
чертежах.....	185
клонирование чертежей.....	127
печать (старая функциональность)....	
398,399,400	
представление деталей на чертежах....	
654	
размеры на чертежах....	
214,561,564,565,570,571,574,575,576,	
577,578	
рисунки штриховки.....	673
сварные швы на чертежах.....	309,322
фаски кромок на чертежах.....	289
чертежи отлитых элементов....	64,65,66
примечания	
ассоциативные примечания.....	227
принтер.....	381
принтеры.....	413,414,415
проверка и исправление чертежей, см.	
редакции.....	374
проверочные размеры.....	559
прозрачность	
таблиц.....	441
производственные чертежи	
чертежи отдельных деталей.....	54
чертежи сборок.....	59
промежутки	
в компоновках чертежей.....	433
простановка двойных размеров.....	195
простановка размеров	
интегрированные.....	545
простановка размеров на уровне вида	
примеры.....	543

форм, отверстий и углублений.....	538
простановка размеров.....	537
автоматические.....	504
габаритные размеры.....	547
интегрированные.....	543
на уровне вида.....	510,511
определение правил.....	511
повидовые.....	510
примеры простановки размеров на	
уровне вида.....	547
сборный железобетон.....	543,544,547
свойства.....	712
свойства правила простановки	
размеров.....	524
фильтр для отверстий и углублений....	
535,536	
фильтры.....	534,537
форма кромки	547
профили	
размеры.....	591
профиль	759
прямоугольники.....	259,801
прямые размеры.....	713
публикация	
чертежи.....	374

р

радиальные размеры	
изменение префикса.....	586
разблокирование	
чертежи.....	371
развертка.....	704
развертки	
гнутые пластины.....	492
составные балки.....	492
развертывание поверхностей.....	580
разделение	
дуги.....	274
линии.....	274
окружности.....	274
полилинии.....	274
разделители заливки	
отображение на чертежах.....	678
свойства.....	795
размер.....	759
размер отверстия.....	761
размер сетки.....	764

размерные линии.....	199	максимальная длина линии выноски	
объединение.....	217	на чертежах общего вида.....	598
связывание.....	216	метки.....	210,220,553,720
создание выступающих частей.....	582	метки сторон пластины.....	212
удаление связи.....	216	минимизация количества видов.....	724
размерные метки.....	210	наклонный.....	593
перетаскивание.....	220	настройки.....	553
размерные теги.....	210,720	обновление формата.....	635
автоматическое снабжение тегами	556	объединение.....	571,574,724
в размерах.....	191	ограничение количества наружных	
поворот.....	191	размеров на чертежах общего вида....	600
содержимое.....	182,191	относительные.....	713
удаление автоматически		переворот внешних размеров.....	213
создаваемого содержимого.....	191	планы расположения анкерных	
фильтрация содержимого.....	193	болтов.....	607
элементы.....	182	пластины.....	587
размерные точки		повторное создание.....	196
добавление.....	211,214,215	предпочтительная сторона размеров	
удаление.....	215	577
размеры.....	22,130	преувеличение.....	584
Абсолютный, США.....	713	преувеличение выбранных.....	209
абсолютные.....	583,713	префикс радиальных размеров.....	586
автоматические.....	579	примеры....	
автоматическое снабжение тегами	556	185,561,564,565,570,571,574,575,576,	
армирование.....	199,578,739	577,578	
болты.....	735	проверочные размеры.....	559
в армировании.....	197	простановка размеров болтов.....	564
внешний вид.....	210,582,719	профили.....	591
выносные линии.....	218,713	прямые.....	713
высоты.....	557	развертки деталей.....	580
группирование.....	556,713,737	размерные линии.....	197,221
группы арматурных стержней.....	201	размерные линии арматурных	
группы объектов.....	595	стержней.....	199
группы объектов при простановке		размерные метки.....	182,197
размеров.....	595	размерные теги.....	182,197
двойные размеры.....	195	размерные точки.....	211,215
детали в чертежах общего вида.....	189	размеры деталей на чертежах общего	
детали, частично находящиеся за		вида.....	601
пределами вида на чертежах общего		размеры детали.....	561,741
вида.....	600	размеры по сетке на чертежах общего	
добавление.....	182	вида.....	597
добавление тегов размеров.....	191	размеры положения.....	565,582
единицы измерения.....	713,717	размещение....	456,462,601,713,741,798
задание на уровне вида.....	506	распознаваемое расстояние.....	724
задание начальной точки.....	213	сборочные узлы.....	738
закрытие.....	570,724	свойства.....	712,713,732
изменение.....	181,210	свойства позиционных.....	729
клонирование.....	129		

система координат.....	190	вокруг меток.....	616
смещение вперед.....	575,724	на выводимых на печать чертежах....	391,411
содержимое.....	182	раскосы	
создание.....	553	направление вида на чертежах.....	483
создание вручную.....	181	распознаваемые расстояния.....	576
способ создания.....	704	расстановка	
теги.....	578,720	виды чертежа.....	177
теги, см. размерные теги.....	210	объекты чертежа.....	250
тип.....	724	расстояние между группами.....	766
типы.....	713	расстояние между центрами... 564,759,761	
точность.....	713,717	расстояния	
увеличение.....	584	распознаваемые.....	576
угол.....	713	расчленение	
уровня.....	713	плагины.....	258
формат размеров.....	717	фигуры на чертежах.....	262
форматы.....	713	расширение вида под соседние детали....	484
центр тяжести.....	205	расширенные линии.....	582
чертежи общего вида.....	594,595,740	редактирование	
элементы.....	182	чертежи.....	152
размеры на уровне вида.....	506	редактор шаблонов.....	432,448,640,642
размеры отверстий.....	515	редакции.....	374
размеры по сетке		изменение.....	376
на чертежах общего вида.....	597	создание.....	375
размеры положения.....	565	удаление;.....	376
максимальные.....	582	редакции чертежа	
минимальные.....	582	атрибуты.....	377
размеры сетки.....	740	рисунки штриховки	
размеры уровня.....	713	изоляция.....	673
размеры, проставляемые вручную....	182,185	обработка поверхности.....	779
размещение		примеры.....	673
ассоциативные примечания.....	798	файлы схемы.....	781
виды.....	464	ручки	
метки.....	456,461,798	в объектах чертежа.....	252
объекты аннотаций.....	456		
примечания.....	461		
размеры.....	456,462,798		
сварные швы.....	456		
свободный.....	182		
символы.....	461,798		
текст.....	461,798		
фиксированный.....	182,320		
размораживание чертежей.....	372		
чертежи общего вида.....	372		
рамка ограничения вида, см. границы			
вида.....	173		
рамка ограничения, см. границы вида			
рамки.....	410		

С

сборочные узлы	
простановка размеров.....	738
сборочные чертежи, см. чертежи общего	
вида.....	47,189
сброс	
пользовательская система координат	
.....	367
сварные швы модели.....	305,676
видимость меток на чертежах.....	314

изменение внешнего вида на	
чертежах.....	316
перетаскивание меток.....	318
сварные швы.....	320
автоматические.....	676
видимость меток на чертежах.....	314
видимость меток сварных швов	
модели на чертежах.....	753
внешний вид меток сварных швов	
модели.....	753
изменение.....	305,676
изменение на чертежах.....	228
изменение объектов сварных швов	
модели на чертежах.....	316
метки сварных швов.....	318,322
метки сварных швов модели.....	314
на чертежах.....	305,324,676
пользовательские символы.....	321
примеры.....	309
размещение.....	456
сварные швы модели на чертежах.	309
свойства меток на чертежах.....	751
свойства сварных швов модели.....	799
твердотельные элементы.....	305
свободный.....	182
свойства вида	
задание для чертежей общего вида....	469
свойства правила простановки размеров	
применение.....	514
создание.....	514
свойства правила	
при простановке размеров.....	524
свойства размещения	
метки видов.....	750
метки сечений.....	750
свойства сварки.....	799
свойства уровня вида.....	39
свойства уровня чертежа.....	34
свойства чертежа	
создание.....	510
свойства чертежей	
задание перед созданием чертежей.	28
изменение автоматических.....	424
изменение на открытом чертеже.....	30
изменение на уровне вида.....	29
подробные настройки уровня объекта	
.....	33,34,37,39
применение.....	42
уровень вида.....	39
уровень объекта.....	31
уровень чертежа.....	34
файлы свойств чертежа.....	108
свойства	
автоматические свойства чертежа...	28
армирование.....	785
ассоциативные объекты аннотаций....	228
болты.....	777
детали.....	771
метки.....	743
обработка поверхности.....	778
свойства символа.....	350
свойства чертежей.....	29,30,424
сетки.....	785
сетки на чертежах.....	803
связывание	
виды чертежа.....	172
размерные линии.....	216
сгибание напечатанных чертежей.....	410
сгруппированные размеры	
снабжение тегами.....	556
сетка	
в соседних деталях.....	680
на чертежах.....	679,680
свойства.....	785
свойства на чертежах.....	680
создание вида чертежа.....	166
сетки	
изменение на чертежах.....	333
метки на чертежах.....	803
на чертежах.....	332,333,650,651
настройка на чертежах.....	333
определенные пользователем	
атрибуты для настройки чертежей.	333
перемещение меток сетки на	
чертежах.....	342
свойства на чертежах.....	803
скрытие на чертежах.....	342
символ ассоциативности	
фантомный символ ассоциативности	
.....	18
символ, разделяющий блоки в метке..	766
символы изменения.....	230
скрытие.....	230,231
удаление.....	230,231

символы ориентации.....	661	отображение рамок и линий выноски	630
символы сварки.....	676	скрытые линии.....	281	
настройка.....	321	опорные модели.....	362	
символы соединений, нагруженных		сложные линии.....	264	
изгибающим моментом.....	343	сложные типы линий.....	264	
обновление.....	353	слои		
создание.....	351	арматурные стержни.....	284	
удаление.....	354	смещение вперед.....	575,724	
управление.....	351	смещение.....	801	
символы узла.....	180	смещение вперед.....	575,724	
символы.....	22,130,757	снимки		
ассоциативность.....	18	изображения-образцы.....	120	
в метках.....	644	предварительные изображения....	119,120	
добавление на чертежи.....	347	создание.....	146	
задание папки компании.....	356	чертежи.....	146	
изменение.....	246,350	советы		
изменение файлов символов.....	344	печать чертежей.....	420	
на чертежах.....	343	содержимое одиночной метки.....	766	
просмотр файлов символов.....	344	содержимое.....	771	
размещение.....	798	болтов.....	664	
символы болтов.....	665	деталей чертежа.....	653	
символы изменения.....	230	меток.....	757	
смена текущего файла символов....	347	обработки поверхности.....	674	
создание.....	346	по чертежам.....	15	
файлы символов.....	343,346	соседних деталей.....	656	
системы координат		соединения		
вертикальный раскос.....	476	группа.....	767	
горизонтальный раскос.....	476	имя.....	767	
локальные.....	476	код DSTV.....	767	
модель.....	476	метки.....	767	
ориентирован.....	476	номер.....	767	
пользовательская система координат		ошибка.....	767	
(ПСК).....	190	порядковый номер.....	767	
смена.....	476	создание		
фиксированный.....	476	круглая фаска на чертеже.....	277	
скрывающая линия.....	259	линии обрезки.....	256	
скрывающая область.....	259	планы расположения анкерных		
скрывающие линии.....	279	болтов.....	84	
скрывающие области.....	279	прямая фаска на чертеже.....	277	
скрытие		пустые чертежи.....	83	
детали на чертежах.....	249	пустые чертежи общего вида.....	69	
линии арматурных стержней.....	681	редакции.....	375	
линии сетки на чертежах.....	342	символы соединений, нагруженных		
объекты чертежа.....	246	изгибающим моментом.....	351	
сетки на чертежах.....	342	сопряжение.....	276	
символы изменения.....	230,231	чертежи.....	45,70,75,88,94,103,122,133	
скрытые детали				
включение в списки.....	249			

чертежи общего вида.....	83
сопряжение	
создание.....	276
сортировка	
Список чертежей.....	142
соседние детали.....	652
на видах чертежа.....	484
на чертежах.....	656
расширение вида.....	484,704
свойства.....	771
составные балки	
развертывание поверхностей.....	492
составные размеры.....	559
сохранение	
чертежи.....	367
сохраненные настройки.....	77,78,83,88
в Каталоге чертежей-прототипов....	108
изменение.....	111
специальная линия.....	259
специальные линии.....	259,264
добавление на чертежи.....	264
специальные цвета.....	360
способ определения отлитого элемента	
По идентификатору отлитого	
элемента.....	70,88
По номеру позиции отлитого	
элемента.....	70,88
справочные размеры, см. проверочные	
размеры.....	559
ссылки.....	22
гиперссылки.....	240
изменение.....	246
на другие чертежи.....	241
на изображения.....	244
на текстовые файлы.....	237
на файлы DWG/DXF.....	243
стандарт болта.....	761
сторона соединения	
отображение меток	663
стрелки.....	230
в фигурах.....	801
линии выноски.....	234
на линиях выноски.....	348
настройка.....	348

T

таблица редакций.....	432
-----------------------	-----

таблицы.....	429
в компоновках чертежей.....	432
добавление в компоновки таблиц..	433
замена в компоновках таблиц.....	440
компоновки таблиц.....	430,441
компоновочные планы.....	432
редактирование в редакторе	
шаблонов.....	448
таблица редакций.....	432
файлы DWG/DXF.....	432
штампы.....	432
теги.....	556
в размерах.....	578
теги, см. размерные теги....	
182,191,193,197,210	
текст.....	22,130,757
в метках.....	616,757
добавление.....	234
изменение.....	246
использование надстрочных	
символов.....	236
на чертежах.....	234
перетаскивание.....	234
размещение.....	798
текстовые файлы.....	22,130
добавление на чертежи.....	237
тип линий.....	281
тип проекции.....	472
тип сборки.....	761
типы	
линий выноски.....	749
размеры.....	713
типы чертежей.....	47
чертежей-прототипов.....	77
штриховка.....	667
толщина линий	
номера перьев.....	419
точки ручек на линиях выноски.....	255
точность.....	717

У

увеличение	
размеры.....	584
угловые размеры.....	84
угловые размеры	713
угол.....	801
удаление связи	

размерные линии.....	216
удаление;	
редакции чертежа.....	376
удаление	
линии обрезки.....	258
ненужные файлы чертежей.....	367
размерные точки.....	215
символы изменения.....	230,231
символы соединений, нагруженных	
изгибающим моментом.....	354
содержимое тега размера.....	193
чертежи.....	119,378
удлинение деталей.....	488
удлинение	
укороченные детали.....	491
узлы	
в 2D-библиотеке.....	294
вставка.....	294
добавление меток узлов.....	226
расчленение.....	294
создание.....	294
укорачивание деталей в модели.....	487
укорачивание и удлинение деталей....	486
укорачивание.....	704
детали на видах чертежа.....	488
по видам.....	282
укрупненные виды	
добавление размерных точек.....	211
управление	
линии обрезки.....	256
символы соединений, нагруженных	
изгибающим моментом.....	351
чертежи.....	369
уровни чертежа	
уровень объекта.....	32
уровни	
три уровня редактирования чертежей	
.....	24
уровень вида.....	24
уровень объекта.....	24
уровень чертежа.....	24
установочная точка.....	559

Ф

файлы DWG/DXF.....	22,130,432
файлы мастеров.....	113
файлы печати.....	404

файлы свойств чертежа.....	111
файлы свойств	
чертежи.....	510
файлы схемы.....	668,781
файлы чертежей	
удаление.....	367
фантомные контуры.....	246
фасады.....	51,154
фасады, см. чертежи общего вида.....	47
фаски кромок.....	227,654,771
добавление меток фасок.....	289
на чертежах.....	286,287,288,289
фаски	
на чертежах.....	277,286,287,288,289
фигуры.....	22,152,258,801
дуги.....	259
заливка.....	668
линии.....	259
многоугольники.....	259
облака.....	259
окружности.....	259
полилинии.....	259
прямоугольники.....	259
скрывающая линия.....	259
скрывающая область.....	259
штриховка.....	668
фигуры на чертежах.....	22
фиксированные форматы.....	439
фиксированные форматы чертежей....	429
фиксированный.....	182,320
фильтрация	
использование фильтров чертежа на	
планах расположения анкерных	
болтов.....	86
содержимое Списка чертежей.....	142
содержимое тега размера.....	193
фильтры видов.....	39
фильтры чертежа.....	34
фильтры видов.....	33,39
фильтры видов чертежа.....	37,191,534
фильтры чертежа.....	34,86
фильтры	
в правилах простановки размеров.....	534
исключение хомутов	537
на уровне вида.....	39
на чертежах.....	34
примеры в простановке размеров....	535,536,537

флаги состояния.....	139
в Списке чертежей.....	140
флаги	
на чертежах.....	139
форма сетки.....	763
форма стержня.....	763
формат бумаги.....	400,417
формат размеров.....	717
формат чертежа.....	454
вычисленные форматы.....	440
фиксированные форматы.....	439
формат	
атрибуты уровня.....	635
размеры.....	635

Ц

цвета	
в штриховках чертежа.....	671
изменение номера пера (старая функциональность печати).....	420
на чертежах.....	246,357,358,360
номера перьев.....	419
специальные цвета.....	360
центр тяжести	
простановка размеров.....	205
центральные линии.....	281

Ч

чертеж отлитого элемента	
замораживание.....	372
чертежи общего вида.....	47
3D-виды.....	52
задание свойств автоматических видов.....	469
замораживание.....	372
изометрические чертежи.....	52
планы.....	49,50,52
планы настилов.....	50
планы перекрытий.....	49
планы расположения анкерных болтов.....	53
планы укладки плит перекрытий.....	48
планы фундаментов.....	48
простановка размеров деталей по сеткам.....	189

размеры.....	594,595,740
создание.....	83
создание с помощью команды на ленте.....	69
фасады.....	51
чертежи общего вида	
создание.....	83
чертежи отдельных деталей.....	54
анкерные болты.....	55
внедрения.....	55
замораживание.....	372
пластины.....	56
пример.....	56
простановка размеров.....	732
создание.....	70,95
чертежи отдельных деталей	
создание.....	88
чертежи отлитых элементов.....	63
простановка размеров.....	732
сборная колонна.....	65
сборная лестница.....	66
сборные балки.....	64
создание.....	70,88
создание по одному.....	89
чертежи сборок.....	59
направление вида балок и раскосов....	483
виды отдельных деталей.....	166
включение чертежей отдельных деталей.....	474
замораживание.....	372
лестница.....	61
направление вида колонн.....	483
ограждения.....	62
пример.....	60
простановка размеров.....	732
создание.....	70,88,92,95
чертежи-прототипы.....	104
добавление.....	105,106
добавление предварительных изображений.....	120
добавление эскизов.....	120
мастера.....	81
наборы правил.....	80,106
поиск.....	104
свойства.....	110,111
сохраненные настройки.....	78
типы.....	77

удаление.....	110
шаблоны клонирования.....	78,109
чертежи.....	133
размеры.....	504
автоматические настройки чертежей	424
автоматический выбор формата.....	454
автоматическое масштабирование	454
блокирование.....	371
вид экрана.....	19
виды.....	21,465,467
выбор.....	144
гиперссылки.....	240
добавление текста.....	234
заголовки.....	154
задание свойств перед созданием чертежей.....	28
закрытие.....	151
замораживание.....	372
защита.....	457,460
изменение свойств.....	30,31
информация о состоянии.....	140
клонирование.....	121,122,124
комплексные чертежи.....	67
компоновки.....	21,429,433,448
компоновки таблиц.....	440,441
линии сетки.....	333
мастера.....	94
масштаб вида чертежа.....	450,451,452
метки линий сгиба.....	410
на черном фоне.....	357
на чертежах.....	21
наборы правил.....	94
настройки.....	424,693
несколько листов чертежа для одной и той же детали.....	102
обновление.....	23,44,369
объекты чертежа.....	22
опорные модели.....	361
определенные пользователем атрибуты;.....	684,686
открытие.....	145,146
перед созданием.....	68
переименование.....	153
печать (старая функциональность).... 397,401,402,404	
печать на нескольких листах (старая функциональность печати).....	407

планы расположения анкерных болтов.....	53,84
повторное создание.....	43
поиск.....	143
предварительные изображения.....	119
проверка клонированных чертежей.... 130	
проверка наличия чертежей у деталей	145
публикация.....	374
разблокирование.....	371
рамки.....	410
редактирование.....	152
редакции.....	374
свойства.....	29,33,37,42,424
свойства объекта.....	34
свойства объектов.....	39
сетки.....	332,333,650
скрытие и отображение объектов..	246
смена цветового режима.....	358
снимки.....	146
содержимое.....	15
создание..	45,70,75,83,88,94,103,122,133
создание чертежей общего вида.....	69
сохранение.....	367
сохраненные настройки.....	88
ссылки на другие чертежи.....	241
старая функциональность печати...395	
таблицы.....	432
текстовые файлы.....	237
типы.....	47
три уровня редактирования.....	24
удаление.....	110,378
управление.....	369
фильтры.....	34,39
фильтры видов.....	39
фильтры чертежа.....	34
флаги состояния.....	139
формат чертежа.....	450,452
цвета.....	246,357
чертеж сборки.....	59
чертежи общего вида.....	47
чертежи отдельных деталей.....	54
чертежи отлитых элементов.....	63
чертежи-прототипы.....	104
шаблоны чертежей.....	133
чертежные листы.....	429
число болтов	761

число стержней..... 763

Ш

шаблоны клонирования..... 109,115

шаблоны

библиотека шаблонов..... 133

в качестве таблиц в компоновках

чертежей..... 432

в метках..... 638,640,642,757

изменение таблиц..... 448

компоновки таблиц..... 430

редактирование в редакторе

шаблонов..... 448

шаблоны клонирования..... 122

ширина сетки..... 764

штампы..... 432

штриховка..... 667

цвета..... 671

штриховка

детали..... 668

соседние детали..... 668

файлы схемы..... 668

фигуры..... 668

штриховки чертежа

цвета..... 671

Э

экземпляры принтеров..... 420

добавление..... 414,415,416

настройка..... 413

экземпляры для печати в файл..... 415

экземпляры принтеров Adobe

PostScript..... 416

экранные снимки

изображения-образцы..... 120

предварительные изображения..... 120

элементы меток

заливка..... 768

элементы

в метках..... 757

в метках арматурных сеток..... 764

в метках армирования..... 763

в метках болтов..... 645,761

в метках видов..... 770

в метках видов сечений..... 770

в метках видов узлов..... 770

в метках деталей..... 759

в метках обработки поверхности.... 768

в метках размеров..... 182

в метках соединений..... 767

в метках соседних арматурных сеток

..... 764

в объединенных метках армирования

..... 766

в тегах размеров..... 182

эскизы..... 120

в Каталоге чертежей-прототипов.... 120

этапы заливки

на чертежах..... 327

объекты заливки..... 327

отображение на чертежах..... 678

разделители заливки..... 327

символ разделителя заливки на

чертежах..... 330