



Tekla Structures 2019

Создание чертежей

апреля 2019

©2019 Trimble Solutions Corporation



Содержание

1	Чертежи в Tekla Structures.....	17
1.1	Режим работы с чертежами в Tekla Structures.....	21
	Привязка на чертежах.....	22
	Переключатели привязки и настройки привязки на чертежах.....	23
	Привязка к точкам на чертеже, образующим ортогональные углы.....	23
	Привязка к произвольным точкам.....	25
	Размещение эскизного объекта на заданном расстоянии.....	25
1.2	Компоновка и виды чертежа.....	28
1.3	Объекты чертежа.....	29
1.4	Как обеспечить актуальность чертежей?.....	31
1.5	Различные уровни настройки и изменения свойств чертежей.....	31
	Задание автоматических свойств чертежа перед созданием чертежей.....	35
	Изменение свойств чертежа на уровне вида.....	37
	Изменение свойств чертежа для существующего чертежа.....	38
	Изменение свойств объекта чертежа.....	39
	Загрузка сохраненных свойств объекта чертежа.....	40
	Подробные настройки уровня объекта.....	40
	Создание подробных настроек уровня объекта на чертеже общего вида.....	41
	Пример: применение подробных настроек уровня объекта на уровне чертежа (чертеж общего вида).....	42
	Создание подробных настроек уровня объекта на чертежах ЖБ элементов..	45
	Пример: применение подробных настроек уровня объекта на уровне вида на чертеже ЖБ элемента.....	47
	Как Tekla Structures применяет свойства чертежа при создании чертежей.....	49
	Повторное создание чертежей.....	50
	Настройки, влияющие на повторное создание чертежей.....	50
	Запрет автоматического обновления и повторного создания чертежей.....	51
1.6	Типы чертежей.....	52
	Чертежи общего вида.....	52
	Пример: план фундамента.....	53
	Пример: план укладки плит перекрытия.....	54
	Пример: план перекрытия.....	55
	Пример: план настила.....	56
	Пример: фасад.....	57
	Пример: трехмерный изометрический чертеж.....	58
	Пример: план расположения анкерных болтов.....	59
	Чертежи отдельных деталей.....	59
	Пример: анкерный болт.....	60
	Пример: закладной элемент.....	61
	Пример: пластина.....	62
	Чертежи сборок.....	65
	Пример: балка.....	66
	Пример: лестница.....	67
	Пример: ограждение.....	68

	Чертежи отлитых элементов.....	68
	Пример: балка.....	70
	Пример: колонна.....	71
	Пример: лестница.....	72
	Комплексные чертежи.....	72
2	Создание чертежей в Tekla Structures.....	74
2.1	Что необходимо сделать перед созданием чертежей.....	76
2.2	Создание чертежей общего вида.....	77
2.3	Создание чертежей отдельных деталей, сборок или отлитых элементов.....	78
2.4	Создание автоматических чертежей.....	80
	Создание автоматических чертежей.....	80
	Файлы мастеров автоматических чертежей.....	81
	Журнал мастера.....	83
2.5	Создание комплексных чертежей.....	83
	Присоединение или копирование видов чертежей на пустые комплексные чертежи.....	84
	Создание комплексных чертежей из выбранных чертежей.....	85
	Создание комплексных чертежей по выбранным деталям.....	86
2.6	Создание чертежей в Каталоге чертежей-прототипов.....	87
	Типы чертежей-прототипов.....	89
	Создание чертежей общего вида с использованием сохраненных настроек в Каталоге чертежей-прототипов.....	94
	Создание планов расположения анкерных болтов с использованием сохраненных настроек.....	95
	Создание плана расположения анкерных болтов.....	95
	Определение деталей на плане расположения анкерных болтов с помощью фильтров чертежа.....	97
	Включение сборок в план расположения анкерных болтов.....	98
	Создание чертежей отдельных деталей, сборок и ЖБ элементов с использованием сохраненных настроек в Каталоге чертежей-прототипов.....	98
	Создание чертежей отдельных деталей, сборок и ЖБ элементов.....	98
	Пример: создание чертежей ЖБ элементов по одному.....	99
	Пример: создание чертежей сборок из групп схожих деталей.....	102
	Создание чертежей с использованием наборов правил или мастеров в Каталоге чертежей-прототипов.....	104
	Создание чертежей с использованием набора правил или мастера.....	104
	Пример: создание нового набора правил и чертежей для всех деталей.....	105
	Поиск чертежей-прототипов и сохранение результатов в Каталоге чертежей-прототипов.....	112
	Настройка Каталога чертежей-прототипов.....	112
	Добавление чертежей-прототипов в Каталог чертежей-прототипов.....	113
	Удаление чертежей-прототипов из Каталога чертежей-прототипов.....	116
	Изменение свойств чертежа-прототипа.....	117
	Работа с папками в Каталоге чертежей-прототипов.....	123
2.7	Клонирование чертежей.....	126
	Создание чертежей с использованием шаблонов клонирования в Каталоге чертежей-прототипов.....	127
	Клонирование путем использования шаблонов клонирования, находящихся в других моделях.....	129
	Клонирование из диспетчера документов.....	129

	Пример: клонирование чертежа общего вида.....	131
	Клонирование размеров только на выбранных видах.....	133
	Клонлируемые объекты.....	134
	Что проверять на клонированных чертежах.....	135
	Обновление ассоциативных связей чертежа после клонирования.....	137
	Клонирование с использованием шаблонов чертежей в библиотеке шаблонов.....	137
2.8	Создание нескольких листов чертежа для одной и той же детали.....	138
	Создание нескольких листов чертежа с помощью мастеров.....	139
	Создание нескольких листов чертежа с помощью свойств чертежа.....	139
2.9	Копирование чертежа на новый лист.....	140
3	Редактирование чертежей.....	142
3.1	Открытие чертежей.....	143
	Открытие чертежа в модели.....	144
	Открытие нового чертежа при наличии уже открытого.....	144
	Если загрузить выбранный чертеж не удастся.....	144
3.2	Снимки чертежей.....	145
	Создание и просмотр снимков чертежей.....	145
	Наложение снимка.....	146
	Наложение снимков в модели.....	147
	Наложение снимков на чертежах.....	148
3.3	Закрытие чертежей.....	149
3.4	Сохранение чертежей.....	150
3.5	Переименование чертежей.....	150
3.6	Присвоение заголовков чертежам.....	151
3.7	Создание и изменение видов чертежа.....	151
	Создание вида сечения.....	153
	Создание вида криволинейного сечения.....	155
	Создание вида узла.....	156
	Создание дополнительных видов деталей на чертеже.....	158
	Создание вида чертежа из всего вида модели.....	159
	Создание вида чертежа из выбранной области на виде модели.....	160
	Создание вида чертежа из выбранной области на виде чертежа.....	161
	Добавление видов отдельных деталей на чертежи сборок.....	162
	Копирование видов чертежа с других чертежей.....	162
	Перемещение видов чертежа на другой чертеж.....	163
	Связывание видов чертежа с других чертежей.....	165
	Изменение границы вида чертежа.....	166
	Перемещение видов чертежа путем перетаскивания.....	168
	Выравнивание видов чертежа.....	169
	Поворот видов чертежа.....	170
	Расстановка видов чертежей.....	170
	Изменение свойств вида чертежа.....	171
	Изменение метки сечения, подписи вида и линии разреза на чертежах.....	171
	Изменение свойств метки узла, подписи вида и границы метки на чертежах.....	173
3.8	Простановка размеров вручную.....	174
	Простановка размеров вручную.....	175
	Простановка размеров на чертежах общего вида вручную.....	182

Добавление размеров вручную с использованием пользовательской системы координат.....	182
Добавление в размеры тегов.....	184
Добавление в размеры тегов.....	184
Пример: исключение части содержимого тега размера.....	185
Добавление двойных размеров вручную.....	187
Создание размеров для всех деталей заново.....	188
Добавление размеров к армированию.....	189
Добавление меток размеров или размерных тегов к группам арматуры.....	189
Добавление размерных линий к группам арматуры.....	191
Предустановленные настройки размеров армирования в диалоговом окне «Параметры».....	193
Примеры размеров арматуры.....	194
Простановка размеров арматуры с помощью приложения «Простановка размеров групп арматуры».....	199
Добавление размеров к группам арматуры.....	199
Настройки приложения «Простановка размеров групп арматуры».....	204
Дополнительные примеры.....	232
Простановка размеров центра тяжести (ЦТ).....	234
Увеличение выбранных размеров на чертежах.....	238
Изменение свойств размеров.....	239
Настройка стрелок на размерных линиях.....	240
Добавление размерных точек на планах расположения анкерных болтов.....	242
Отображение меток сторон пластины на линиях выноски размеров.....	243
Изменение местоположения короткого внешнего размерного текста.....	244
Задание новой начальной точки размера.....	244
Добавление замыкающих размеров.....	245
Добавление или удаление размерных точек.....	246
Отображение ассоциативных связей размеров.....	247
Изменение ассоциативной связи размерной точки.....	247
Список правил.....	249
Связывание перпендикулярных размерных линий.....	251
Объединение размерных линий.....	252
Задание длины выносных линий размеров.....	253
Перетаскивание меток размеров.....	255
Перемещение конца размерной линии.....	256
3.9 Создание и изменение меток, примечаний, текста и ссылок на чертежах.....	257
Диспетчер содержимого чертежа.....	258
Как пользоваться списком объектов строительной конструкции.....	261
Добавление меток к объектам строительной конструкции на чертеже.....	266
Проверка количества меток.....	267
Скрытие объектов строительной конструкции с чертежа или вида чертежа.....	268
Удаление меток.....	268
Изменение свойств объектов строительной конструкции или меток на чертеже.....	269
Добавление меток деталей на чертежи вручную.....	269
Добавление меток армирования на чертежи вручную.....	271
Добавление на чертежи меток уровня.....	272
Добавление на чертежи меток сечений.....	273
Добавление меток узлов.....	274
Добавление на чертежи ассоциативных примечаний.....	275
Добавление на чертежи меток сварных швов вручную.....	277
Добавление меток сварных швов чертежа вручную.....	277
Добавление меток сварных швов модели вручную.....	277

	Изменение свойств меток или примечаний.....	278
	Корректировка видимости меток на существующем чертеже.....	280
	Обновление меток деталей и сварных швов на чертежах.....	283
	Удаление меток для выбранных деталей.....	284
	Символы изменения на чертежах.....	287
	Объединение меток.....	292
	Объединенные метки деталей.....	292
	Объединение меток деталей или меток болтов вручную.....	295
	Объединенные метки армирования.....	296
	Объединение меток армирования вручную.....	297
	Объединение меток путем корректировки свойств чертежа.....	297
	Перетаскивание метки и базовой точки линии выноски ассоциативного примечания.....	301
	Добавление надстрочных символов.....	302
	Добавление текста на чертежи.....	303
	Добавление на чертежи ссылок на RTF-файлы.....	306
	Добавление на чертежи гиперссылок.....	308
	Добавление ссылок на другие чертежи.....	309
	Добавление на чертежи меток редакций.....	310
	Добавление на чертежи ссылок на файлы DWG и DXF.....	311
	Добавление на чертежи ссылок на файлы изображений.....	313
	Изменение свойств независимых объектов аннотаций.....	314
3.10	Отображение или скрытие объектов чертежа.....	314
	Скрытие объектов на чертежах и видах чертежа.....	314
	Включение скрытых деталей в списки на чертежах.....	318
	Скрытие или отображение размеров эскизных объектов на чертеже.....	319
3.11	Расстановка объектов аннотаций.....	319
3.12	Выравнивание выбранных объектов чертежа.....	321
3.13	Перетаскивание, изменение формы и размеров объектов чертежа.....	323
3.14	Отображение линий обрезки на чертежах Tekla Structures.....	326
	Создание линий обрезки.....	326
	Обновление линий обрезки.....	327
	Удаление линий обрезки.....	327
3.15	Расчленение созданных с помощью плагинов объектов и использование их как обычных объектов.....	328
3.16	Инструменты для рисования и эскизные объекты на чертежах....	328
	Рисование эскизных объектов на чертежах.....	329
	Объединение и расчленение эскизных объектов на чертежах.....	333
	Изменение порядка эскизных объектов на чертежах.....	335
	Создание и добавление специальных линий на чертежах.....	336
	Создание специальной линии.....	337
	Добавьте специальную линию на чертеже.....	341
	Элементы специальной линии.....	343
	Подрезка линии на чертеже.....	344
	Разбиение эскизных объектов.....	346
	Разделение эскизных объектов.....	346
	Копирование эскизных объектов со смещением.....	347
	Создание сопряжений на чертежах.....	348
	Создание фасок на чертежах.....	349
	Скрытие граней и контуров деталей с помощью инструментов маскировки.....	351
3.17	Объекты строительной конструкции на чертежах.....	354

	Изменение свойств объекта строительной конструкции.....	355
	Укорачивание деталей по видам.....	356
	Фаски кромок на чертежах.....	357
	Отображение фасок кромок на чертеже.....	357
	Задание цвета и типа линий по умолчанию для фасок кромок.....	358
	Изменение цвета и типа линий фасок кромок вручную.....	358
	Добавление ассоциативных примечаний к фаскам кромок.....	359
	Пример: фаски кромок.....	360
	Кромки сопряжений на чертежах.....	361
	Отображение кромок сопряжений на чертежах.....	361
	Примеры.....	362
	Отображение соседних деталей и соседнего армирования на чертежах общего вида.....	364
3.18	Клонирование выбранных объектов на чертежах.....	369
	Корректировка настроек клонирования.....	370
	Клонирование выбранных примечаний и свойств объектов.....	371
	Ограничения.....	372
3.19	2D-библиотека в чертежах.....	374
	Открытие и просмотр 2D-библиотеки чертежей.....	375
	Вставка узла в чертеж из 2D-библиотеки.....	377
	Создание нового узла в 2D-библиотеке чертежей.....	379
	Создание новой папки в 2D-библиотеке чертежей и копирование/ перемещение в папку.....	382
	Изменение свойств узлов в 2D-библиотеке чертежей.....	382
	Расчленение узла.....	384
	Обновление объектов в узле.....	384
	Расчленение символов, включенных в узел.....	385
	Вставка файла .dwg в чертеж из 2D-библиотеки чертежей.....	385
	Вставка изображения в чертеж из 2D-библиотеки чертежей.....	386
3.20	Сварные швы на чертежах.....	386
	Пример: сварные швы модели на чертежах.....	390
	Изменение видимости и внешнего вида метки сварного шва модели на чертеже.....	396
	Изменение представления и внешнего вида сварных швов модели на чертеже.....	398
	Перетаскивание меток сварных швов.....	400
	Корректировка символов типа сварки	402
	Пример: метка сварного шва, добавленная на чертеж.....	404
	Объединение меток сварных швов.....	406
3.21	Пользовательские представления на чертежах.....	407
3.22	Армирование на чертежах.....	409
	Отображение только одного арматурного стержня в группе	410
	Отображение на чертежах информации о слоях арматурных стержней.....	411
	Добавление меток армирования вручную.....	412
	Добавление меток армирования с помощью приложения «Простановка меток для групп арматуры».....	413
	Простановка меток групп арматурных стержней.....	413
	Настройки приложения «Простановка меток для групп арматуры».....	415
	Создание врезок арматурных стержней с помощью приложения «Начертить врезки арматуры».....	434
	Создание врезок.....	435
	Создание врезок арматурных стержней с помощью приложения «Врезки и простановка меток арматуры»	437

	Создание врезок и меток арматуры.....	438
	Настройки приложения «Врезки и простановка меток арматуры».....	439
	Добавление размеров к арматуре.....	455
	Добавление меток размеров или размерных тегов к группам арматуры.....	456
	Добавление размерных линий к группам арматуры.....	457
	Предустановленные настройки размеров армирования в диалоговом окне «Параметры».....	459
	Примеры размеров арматуры.....	461
	Простановка размеров арматуры с помощью приложения «Простановка размеров групп арматуры».....	466
	Добавление размеров к группам арматуры.....	466
	Настройки приложения «Простановка размеров групп арматуры».....	471
	Дополнительные примеры.....	499
	Создание вида чертежа для арматурной сетки.....	501
3.23	Спиральные балки на чертежах.....	504
	Простановка размеров спиральных балок.....	505
	Метки деталей для спиральных балок.....	506
	Примеры размеров и меток спиральных балок.....	508
3.24	Этапы заливки на чертежах.....	509
	Изменение объектов заливки, меток заливки и разделителей заливки на чертеже.....	511
	Изменение символа разделителя заливки.....	513
	Примеры чертежей заливки и отчетов по заливке	513
3.25	Сетки на чертежах.....	514
	Изменение свойств сетки и линий сетки на чертежах.....	515
	Настроить метки сетки чертежа.....	516
	Изменение свойств модели сетки.....	516
	Настроить метки сетки чертежа.....	517
	Настройте метку сетки на одной линии сетки.....	520
	Изменение нестандартных меток сетки.....	520
	Настройте метки сетки только на одном конце линии сетки.....	521
	Добавьте различные нестандартные метки сетки на горизонтальных и вертикальных линиях сетки.....	522
	Использование координат и префикса сетки модели в качестве текста на оси сетки на чертеже	524
	Ограничения.....	527
	Перетаскивание меток сетки.....	528
	Скрытие сеток или линий сетки.....	528
3.26	Символы на чертежах.....	528
	Изменение символа в файле символов.....	531
	Создание нового файла символов.....	533
	Смена используемого файла символов.....	533
	Добавление символов на чертежи.....	533
	Добавление символов на чертежи.....	534
	Добавление символов в метки.....	534
	Настройка стрелок на линиях выноски.....	535
	Изменение свойств символа.....	537
	Символы соединений, нагруженных изгибающим моментом, на чертежах Tekla Structures (Drawing tools).....	537
	Создание символов соединений, нагруженных изгибающим моментом (Drawing tools).....	538
	Обновление символов соединений, нагруженных изгибающим моментом (Drawing tools).....	540

	Удаление символов соединений, нагруженных изгибающим моментом (Drawing tools).....	540
	Добавление символов обработки поверхности на чертежи.....	541
	Задание папки компании для изображений и символов.....	542
3.27	Цвета на чертежах.....	543
	Смена цветового режима чертежа.....	546
	Задание специального цвета на чертежах.....	548
3.28	Опорные модели на чертежах.....	549
3.29	Пользовательская система координат (ПСК).....	552
	Задание новой ПСК.....	553
	Переключение между двумя пользовательскими системами координат.....	554
	Сброс ПСК.....	554
4	Управление чертежами.....	555
4.1	Диспетчер документов.....	556
	Открытие Диспетчера документов.....	556
	Фильтрация, сортировка и корректировка содержимого Диспетчера документов.....	557
	Поиск документов.....	561
	Инвариантный поиск.....	563
	Создание категорий документов на основе поиска.....	564
	Создание категорий документов вручную.....	566
	Поиск объектов модели, у которых есть связанные чертежи в Диспетчере документов	568
	Поиск чертежей, связанных с выбранными в модели объектами	569
	Открытие документов.....	569
	Выпуск, блокировка, замораживание и пометка чертежей как готовых к выпуску.....	570
	Проверка и исправление чертежей.....	571
	Копирование строк из Диспетчера документов в буфер обмена.....	571
	Создание чертежей общего вида	571
	Настройка файловых документов для включения в Диспетчер документов.....	571
	Настройка пользовательских атрибутов чертежей для отображения в столбцах Диспетчера документов.....	572
	Журнал Диспетчера документов.....	573
	Флаги состояния чертежей и связанные с ними сообщения о состоянии.....	574
	Другие функции, доступные в Диспетчере документов.....	576
4.2	Обновление чертежей при изменении модели.....	576
4.3	Блокирование чертежей.....	578
4.4	Замораживание чертежей.....	579
4.5	Обозначение чертежей как готовых к выпуску.....	580
4.6	Публикация (выпуск) чертежей.....	582
4.7	Исправление чертежей.....	582
	Создание редакций чертежей.....	583
	Изменение редакций чертежа.....	584
	Удаление редакций чертежа.....	584
	Атрибуты, используемые при создании редакций чертежей.....	585
4.8	Управление версиями для чертежей.....	586
	Открытие списка версий чертежейУправление версиями для чертежей.....	586
	Что можно делать с версиями чертежей.....	588
	Версии чертежей в Tekla Model Sharing.....	589

4.9	Удаление ненужных файлов чертежей в однопользовательском режиме.....	590
4.10	Удаление чертежей и файловых документов.....	591
4.11	Список чертежей.....	592
5	Печать чертежей.....	605
5.1	Печать в PDF-файл, в файл печати (.plt) или на принтере..... Толщина линий на чертежах	606 616
5.2	Настройки печати и порядок поиска	619
5.3	Файлы конфигурации, используемые при печати.....	620
5.4	Добавление на отпечатки рамок и меток линий сгиба.....	622
5.5	Настройка имен выходных файлов печати.....	624
6	Печать чертежей с использованием экземпляров принтеров из Каталога принтеров (старая функциональность печати).....	627
6.1	Печать отдельных чертежей (старая функциональность печати). Пример: печать на листе формата A4 альбомной ориентации..... Пример: печать на листе формата A3 книжной ориентации..... Пример: печать чертежа формата A3 на листе формата A4.....	629 630 631 632
6.2	Печать нескольких чертежей разных форматов за один раз (старая функциональность печати).....	633
6.3	Создание PDF-файлов (старая функциональность печати).....	634
6.4	Печать в файл (старая функциональность печати).....	635
6.5	Настройка имен файлов печати (старая функциональность печати)..... Переключатели для задания имен файлов печати (старая функциональность печати).....	636 637
6.6	Печать на нескольких листах (старая функциональность печати)	639
6.7	Настройки печати в диалоговом окне «Печать чертежей» (старая функциональность печати).....	641
6.8	Рамки и метки линий сгиба на чертежах (старая функциональность печати)..... Добавление рамок и меток линий сгиба на распечатки (старая функциональность печати).....	644 644
6.9	Настройка экземпляров принтеров в Каталоге принтеров (старая функциональность печати)..... Добавление экземпляра принтера..... Добавление экземпляра для печати в файл..... Добавление экземпляра принтера Adobe PostScript..... Задание формата бумаги и области печати h*b..... Толщина линий (номера перьев) в Таблице цветов..... Изменение номеров перьев (толщины линий) для цветов.....	646 647 648 649 650 652 653
6.10	Советы по печати (старая функциональность печати).....	654
7	Задание автоматических настроек чертежа.....	657

7.1	Определение компоновки чертежа.....	662
	Таблицы в компоновке чертежа.....	665
	Компоновки таблиц.....	666
	Создание новой компоновки чертежа, добавление компоновок таблиц и таблиц.....	668
	Изменение компоновок таблиц чертежей через диалоговое окно «Компоновка».....	674
	Редактирование компоновки таблиц непосредственно на чертеже.....	680
	Непосредственное редактирование компоновок таблиц и редактирование компоновок через старое диалоговое окно «Компоновка».....	681
	Запуск непосредственного редактирования компоновки таблиц.....	681
	Редактирование компоновки таблиц.....	684
	Добавление в компоновку таблиц новых таблиц, файлов DWG/DXF и компоновочных планов.....	687
	Привязка таблиц.....	689
	Сохранение компоновок таблиц.....	691
	Добавление компоновки чертежа на чертеж.....	692
	Запрет редактирования шаблонов и компоновок таблиц.....	693
	Выбор новой компоновки для чертежа.....	694
	Редактирование таблиц в редакторе шаблонов.....	694
7.2	Задание формата чертежа и масштаба видов чертежа.....	696
	Задание точного масштаба видов чертежа с автоматическим подбором формата.....	697
	Задание точного формата чертежа с автоматическим масштабированием видов.....	698
	Автоматическое масштабирование и автоматический выбор формата чертежей.....	700
7.3	Задание настроек защиты и размещения объектов на чертежах. 702	
	Защита областей на чертеже.....	703
	Задание автоматических настроек защиты на чертежах отдельных деталей, сборок и ЖБ элементов.....	706
	Задание автоматических настроек защиты для чертежей общего вида.....	707
	Изменение настроек защиты на существующем чертеже на уровне вида....	708
	Задание настроек автоматического размещения для меток.....	708
	Задание настроек размещения для размеров.....	710
	Задание автоматического свободного или фиксированного размещения видов чертежа.....	712
7.4	Настройка видов чертежа.....	713
	Определить виды, создаваемые на чертежах отдельных деталей, сборок и отлитых элементов.....	715
	Задание настроек автоматических видов для чертежей общего вида.....	717
	Определение меток (подписей) видов.....	718
	Задание типа проекции вида чертежа.....	720
	Включение чертежей отдельных деталей в чертежи сборок.....	722
	Ориентация деталей на видах чертежа	723
	Смена системы координат.....	724
	Поворот деталей на видах чертежа.....	727
	Выбор грани стальной или деревянной детали, отображаемой на виде спереди на чертеже.....	729
	Задание направления обзора для деталей на чертежах сборок.....	730
	Изменение ориентации пластин на чертежах	731
	Отображение соседних деталей на чертежах.....	733
	Отображение соседних деталей на чертежах сборок и ЖБ элементов.....	734
	Отображение соседних деталей на чертежах общего вида.....	735

Укорачивание или удлинение деталей.....	736
Укорачивание детали в модели.....	737
Удлинение детали в модели.....	737
Укорачивание деталей на видах чертежа.....	737
Удлинение укороченных деталей на видах чертежа.....	741
Отображение составных балок на чертежах в виде разверток.....	741
Отображение деформированных деталей на чертежах в недеформированном виде.....	742
Отображение на чертежах проемов и углублений в деталях.....	743
Задание свойств автоматических видов сечений.....	746
Задание свойств автоматических видов сечений.....	747
Примеры настроек видов и меток сечений.....	749
Отображение меток направления видов сечений и видов сбоку на чертежах	
.....	750
Задание местоположения видов сбоку и видов сечений.....	752
7.5 Настройка простановки размеров.....	754
Что такое автоматическая простановка размеров на уровне вида?.....	756
Добавление автоматических размеров на уровне вида.....	760
Определение файла свойств чертежа.....	760
Определите создаваемых видов чертежа.....	761
Определение размеров на видах.....	761
Связывание свойств видов с видами и сохранение свойств чертежа.....	765
Пример процедуры: автоматическая простановка габаритных размеров и	
размеров отверстий на уровне вида.....	765
Свойства правила простановки размеров.....	775
Создание фильтра вида чертежа для простановки размеров на уровне вида...	791
Создание фильтра вида чертежа.....	791
Создание фильтра для отверстий и углублений.....	792
Создание фильтра для главной детали сборки.....	793
Создание фильтра исключения для тега размеров.....	794
Создание фильтра исключения для хомутов на видах сечений.....	795
Способ простановки размеров для форм, отверстий и углублений	795
Сценарии использования различных типов простановки размеров.....	800
Использование только простановки размеров на уровне вида.....	800
Использование и простановки размеров на уровне вида, и интегрированных	
размеров.....	801
Использование только интегрированных размеров.....	802
Простановка автоматических повидовых размеров с использованием	
типа «Интегрированные размеры».....	804
Группирование одинаковых объектов на одной размерной линии	806
Добавление отметок высот.....	807
Проверочные размеры.....	809
Пример: простановка размеров деталей.....	812
Пример: простановка размеров болтов.....	814
Пример: простановка позиционных размеров.....	815
Пример: замыкающий размер.....	820
Пример: объединение размеров.....	822
Пример: объединение размеров групп болтов.....	824
Пример: смещение вперед.....	825
Пример: размеры относительно сетки.....	826
Пример: распознаваемое расстояние	827
Пример: предпочтительная сторона размеров	827
Пример: размеры армирования.....	828
Добавление автоматических двойных размеров.....	829
Простановка размеров на развертках деталей.....	830

	Простановка минимальных и максимальных позиционных размеров болтов	832
	Создание выступающих частей размерных линий.....	833
	Изменение внешнего вида абсолютных размеров.....	833
	Создание увеличенных размеров.....	834
	Изменение префикса радиальных размеров.....	836
	Простановка размеров пластин.....	837
	Простановка размеров профилей.....	841
	Наклонный размерный текст.....	844
	Добавление автоматических размеров на чертежи общего вида.....	845
	Группы объектов при простановке размеров на чертежах общего вида.....	846
	Простановка размеров групп объектов на разных размерных линиях.....	846
	Пример: размеры сетки и габаритные размеры.....	848
	Пример: параметры максимальной длины линии выноски.....	849
	Пример: простановка размеров деталей, которые частично находятся за пределами вида.....	850
	Пример: ограничение количества внешних размеров.....	851
	Пример: позиционирование размеров деталей.....	852
	Пример: размеры на планах расположения анкерных болтов.....	858
7.6	Настройка меток.....	861
	Добавление автоматических меток.....	864
	Корректировка видимости автоматических меток.....	867
	Корректировка текста, рамок и линий выноски автоматических меток	872
	Корректировка линий выноски меток деталей с помощью расширенных параметров.....	874
	Автоматическое размещение базовой точки линии выноски метки арматурного стержня.....	875
	Местоположение метки.....	876
	Задание предопределенного расположения для меток балок, раскосов и колонн.....	877
	Как тип линии выноски влияет на расположение меток деталей и меток обработки поверхности.....	878
	Как объединение влияет на расположение меток групп арматурных стержней.....	879
	Как тип линии выноски влияет на расположение меток армирования.....	880
	Автоматическое объединение меток.....	881
	Объединенные метки деталей.....	881
	Автоматическое объединение меток деталей.....	883
	Объединенные метки армирования.....	884
	Автоматическое объединение меток армирования.....	884
	Отображение рамок и линий выноски меток для скрытых деталей.....	886
	Изменение настроек единиц измерения для меток.....	887
	Добавление атрибутов в автоматические метки	889
	Добавить атрибутов уровня в автоматические метки деталей.....	891
	Добавление шаблонов в метки.....	894
	Пример 1: создание шаблона для метки, содержащего отдельные поля значений и текстовые элементы.....	896
	Пример 2: создание шаблона для метки, содержащего формулу в поле значения.....	898
	Добавление символов в автоматические метки.....	900
	Задание размера в метках болтов с помощью расширенных параметров.....	901
	Добавление врезок в автоматические метки армирования.....	904
7.7	Настройка сеток на чертежах.....	906
	Задание автоматических свойств сеток.....	908
7.8	Настройка деталей и соседних деталей на чертежах.....	908

	Задание автоматических свойств деталей на чертеже.....	909
	Пример: представления деталей.....	910
	Задание автоматических свойств соседних деталей.....	914
	Указание ориентации деталей.....	915
	Использование метки детали в качестве метки ориентации на чертежах общего вида.....	915
	Отображение направлений по компасу в метках деталей.....	918
	Отображение меток ориентации (меток севера).....	919
	Отображение меток сторон соединения.....	920
7.9	Настройка болтов на чертежах.....	922
	Задание автоматических свойств болтов на чертеже.....	922
	Создание собственных символов болтов.....	923
	Пример: представления болтов.....	924
7.10	Настройка штриховки на чертежах.....	925
	Добавление штриховки (заливки) на детали и эскизные объекты на чертежах	927
	Настройки рисунков штриховки (.htc) для автоматически наносимой штриховки.....	930
	Пример: рисунки штриховки для изоляции.....	933
7.11	Настройка обработки поверхности на чертежах.....	934
	Задание автоматической обработки поверхности на чертежах.....	935
7.12	Настройка сварных швов на чертежах.....	936
	Задание автоматических свойств сварных швов модели на чертежах.....	936
7.13	Настройка захваток бетонирования на чертежах	937
	Отображение на чертежах объектов заливки, меток заливки и разделителей заливки.....	938
7.14	Настройка армирования и сеток на чертежах.....	939
	Задание автоматических свойств армирования и арматурных сеток.....	940
	Пример: скрытие линий арматурных стержней на чертежах.....	941
	Пример: представления армирования.....	942
	Автоматическое группирование наборов арматуры для чертежей.....	943
7.15	Единицы и десятичные разряды на чертежах, в отчетах и шаблонах	945
7.16	Определенные пользователем атрибуты на чертежах.....	947
	Изменение автоматических определенных пользователем атрибутов чертежей.....	948
	Создание нового определенного пользователем атрибута чертежа.....	949
7.17	Определение пользовательских типов линий в файле TeklaStructures.lin.....	952
8	Справочник настроек чертежей.....	955
8.1	Свойства чертежей общего вида.....	956
8.2	Свойства чертежей отдельных деталей, сборок и отлитых элементов.....	961
8.3	Свойства компоновки.....	963
8.4	Свойства видов на чертежах	966
8.5	Свойства вида сечения.....	974
8.6	Свойства размеров и простановки размеров.....	976
	Свойства простановки размеров, вкладка «Общие».....	977
	Свойства размеров: единицы измерения, точность и формат.....	981

	Свойства размеров — вкладка «Внешний вид».....	983
	Свойства размеров: вкладки «Метки» и «Теги».....	985
	Свойства простановки размеров — вкладка «Общие» (интегрированные размеры).....	989
	Свойства простановки размеров — вкладка «Положение размеров» (интегрированные размеры).....	993
	Свойства простановки размеров — вкладка «Размеры детали» (интегрированные размеры).....	997
	Свойства простановки размеров — вкладка «Размеры болта» (интегрированные размеры).....	999
	Свойства простановки размеров — вкладка «Группирование размеров» (интегрированные размеры)	1001
	Свойства простановки размеров — вкладка «Сборочные узлы» (интегрированные размеры).....	1003
	Свойства простановки размеров — вкладка «Размеры армирования» (интегрированные размеры).....	1004
	Свойства простановки размеров — вкладка «Сетка» (чертежи общего вида)..	1005
	Свойства простановки размеров — вкладка «Детали» (чертежи общего вида)	1006
8.7	Свойства меток.....	1008
	Свойства меток: вкладки «Общие», «Содержимое», «Объединение» и «Внешний вид».....	1009
	Типы линий выноски.....	1016
	Свойства размещения меток видов, меток сечений и меток узлов.....	1017
	Свойства меток сварных швов, добавленных на чертежах.....	1018
	Свойства видимости и внешнего вида меток сварных швов модели на чертежах.....	1021
	Свойства меток уровня.....	1025
8.8	Содержимое меток.....	1027
	Общие элементы меток.....	1027
	Элементы меток деталей.....	1029
	Элементы меток болтов.....	1031
	Элементы меток армирования и соседнего армирования.....	1033
	Элементы меток армирования и соседних арматурных сеток.....	1034
	Элементы объединенных меток армирования.....	1036
	Элементы меток соединений.....	1037
	Элементы меток объектов заливки	1038
	Элементы меток обработки поверхности.....	1039
	Элементы меток сечений и меток узлов.....	1039
	Элементы меток видов, меток видов сечений и меток видов узлов.....	1040
8.9	Свойства деталей и соседних деталей на чертежах.....	1041
8.10	Свойства содержимого и внешнего вида болтов на чертежах.....	1047
8.11	Свойства видимости и содержимого обработки поверхности на чертежах.....	1049
8.12	Свойства рисунков штриховки для обработки поверхности (surfacing.htc).....	1050
8.13	Свойства армирования/соседнего армирования и арматурных сеток на чертежах.....	1052
8.14	Настройки армирования для чертежей (rebar_config.inp)	1056
8.15	Свойства объектов заливки и разделителей заливки на чертежах.....	1063

8.16	Свойства размещения для меток, размеров, примечаний, текста и символов.....	1066
8.17	Свойства сварных швов модели на чертежах.....	1068
8.18	Свойства эскизных объектов на чертежах.....	1070
8.19	Свойства сеток.....	1072
9	Отказ от ответственности.....	1074

1 Чертежи в Tekla Structures

Для работы с чертежами в Tekla Structures предусмотрено множество различных функций и инструментов, которые помогут вам эффективно создавать чертежи и управлять ими.

Основные функции, связанные с чертежами

- Модель — это единственный источник информации для чертежей. Чертежи — не более чем вид модели, обычно двумерный. Это гарантирует, что информация на чертежах и в отчетах всегда будет актуальной.
- **Каталог чертежей-прототипов** — это диалоговое окно для централизованного, быстрого и эффективного создания чертежей с полным контролем над их содержимым.
- Автоматически создаются производственные чертежи отдельных деталей и сборок, а также чертежи отлитых элементов по выбранным деталям — с предопределенными настройками компоновки, видов, размеров, меток и объектов строительной конструкции. Свойства вида определяются отдельно для каждого вида перед созданием чертежа.
- Автоматически создаются чертежи общего вида и планы расположения анкерных болтов по выбранным видам.
- Объекты чертежа связаны с объектами модели и обновляются при изменении модели.
- Изменение некоторых свойств требует повторного создания чертежей.
- При наличии в модели нескольких идентичных деталей, отлитых элементов или сборок Tekla Structures создает только один чертеж.
- Свойства чертежа можно изменять на трех уровнях: на уровне чертежа, на уровне вида и на уровне объекта, в зависимости от типа чертежа и желаемых результатов.
- Чертежи состоят из элементов трех основных типов: компоновка чертежа, виды чертежа и объекты чертежа. Выбрать, что именно должно быть включено в чертеж, можно до его создания, а также добавить необходимые объекты на уже созданный чертеж.

- Чертежи можно предварительно просматривать и выводить на печать в PDF-файл, на принтер или в файл печати.
- Можно управлять редакциями чертежа, выпускать (публиковать), блокировать и замораживать чертежи.
- С помощью интерактивных инструментов редактирования можно добавлять на чертежи размеры, различные эскизные объекты, метки, примечания, текст, символы, изображения и ссылки.

Интеграция чертежей с моделями

В Tekla Structures чертежи интегрированы с моделью. Чертеж — это окно в модель, в котором трехмерные конструкции отображаются в двух измерениях. Объекты строительной конструкции, показанные на чертеже — это объекты модели, которые создаются в модели. Можно изменять их представление на чертеже, однако изменять геометрию или местоположение объектов строительной конструкции, равно как и удалять их, нельзя; все изменения в объекты конструкции вносятся непосредственно в модели. Именно благодаря этому чертежи всегда соответствуют текущему состоянию модели. Например, размеры и метки на чертежах всегда остаются правильными. Можно отфильтровать детали и болты с помощью инструментов фильтрации или сделать их невидимыми, скрыв их на чертеже.

Чертежи можно создавать на любом этапе проекта. Для создания чертежей отдельных деталей, сборок и ЖБ элементов модель должна быть пронумерована, поэтому перед созданием чертежей необходимо спланировать и выполнить нумерацию. Дополнительные сведения о нумерации см. в разделе *Number the model*.

При изменении модели Tekla Structures выводит в диалоговое окно **Диспетчер документов** уведомление о том, что соответствующие чертежи необходимо обновить. Открыть чертеж, который не соответствует текущему состоянию модели, нельзя. Дополнительные сведения об обновлении модели см. в разделе [Обновление чертежей при изменении модели \(стр 576\)](#).

Ассоциативность чертежей

Чертежи Tekla Structures являются *ассоциативными*. Объекты на чертеже связаны с объектами модели, поэтому большинство объектов на чертеже автоматически обновляются при изменении соответствующих объектов в модели. Например, при изменении размеров объекта модели размерные точки перемещаются вместе с соответствующим объектом на чертеже, и размеры пересчитываются. В то же время все изменения, внесенные в чертеж вручную, сохраняются. Это относится ко всем типам чертежей.

Чтобы отразить внесенные в модель изменения, Tekla Structures обновляет следующие объекты чертежа:

- Детали
- Метки

- Размеры
- Сварные швы
- Виды
- Метки сечений
- Метки узлов
- Ассоциативные примечания
- Линии и другие фигуры
- Таблицы

Tekla Structures сохраняет внесенные вручную изменения следующих элементов чертежей:

- Базовые точки объектов, например при перетаскивании объекта на новое место
- Свойства объектов, например цвет, шрифт и тип линий

Расширенные параметры, связанные с ассоциативностью


XS_ASSOCIATIVE_CHANGE_HIGHLIGHT_SIZE

XS_ASSOCIATIVE_CHANGE_HIGHLIGHT_SYMBOL


XS_HIGHLIGHT_ASSOCIATIVE_DIMENSION_CHANGES

Символ ассоциативности

Символ ассоциативности на чертежах показывает, какие из объектов чертежа являются ассоциативными и обновляются автоматически. Символы ассоциативности отображаются только при выборе объекта чертежа (например, размера).

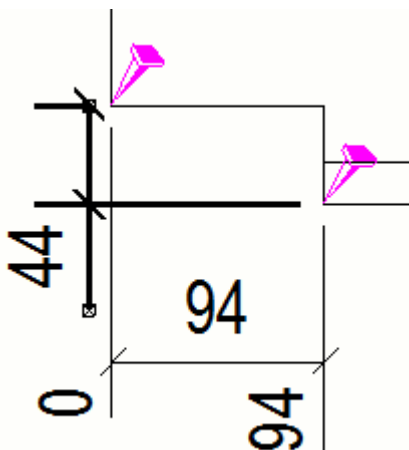

Объекты, не имеющие действительных ассоциативных связей, помечаются прозрачным символом ассоциативности и вопросительным знаком. Эти символы отображаются постоянно, даже если объект чертежа не выбран. Тем самым упрощается поиск объектов, требующих внимания.

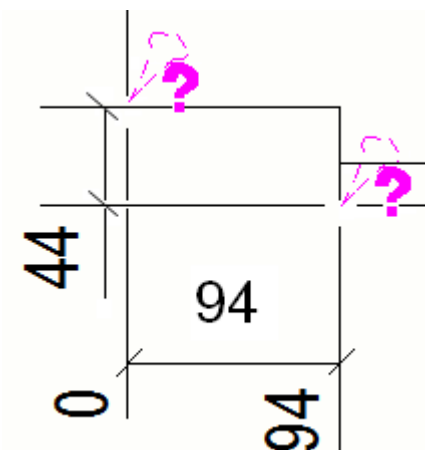

На напечатанных чертежах символы ассоциативности отсутствуют.

СОВЕТ Чтобы скрыть символы ассоциативности на видах чертежа, в меню **Файл** выберите **Настройки** --> **Символ ассоциативности (SHIFT+A)**.

Подробнее о чертежах


Задача	Чтобы узнать больше, перейдите по ссылкам ниже
Ознакомиться с элементами управления, доступными в режиме работы с чертежами	Режим работы с чертежами в Tekla Structures (стр 21)
Узнать, что происходит, когда чертеж нужно обновить	Как обеспечить актуальность чертежей? (стр 30)
Узнать, где и в каком порядке можно изменить свойства чертежа	Различные уровни настройки и изменения свойств чертежей (стр 31)
Узнать, в каких случаях чертеж требует обновления	Повторное создание чертежей (стр 50)
Узнать, из чего состоит чертеж	Компоновка и виды чертежа (стр 28)
Узнать, какие объекты присутствуют на чертежах	Объекты чертежа (стр 29)
Узнать, какие предусмотрены типы чертежей и как создавать их различными способами	Создание чертежей в Tekla Structures (стр 74)
Узнать, как создавать чертежи путем клонирования, и в каких ситуациях лучше всего это делать	Клонирование чертежей (стр 126)
Находить необходимые чертежи с помощью поиска и фильтрации в	Диспетчер документов (стр 556)

Задача	Чтобы узнать больше, перейдите по ссылкам ниже
диалоговом окне Диспетчер документов , выбирать и открывать чертежи	
Редактировать чертежи вручную: добавлять объекты, изменять свойства и т. д.	Редактирование чертежей (стр 142)
Обновлять чертежи при изменении модели, блокировать чертежи, замораживать чертежи, проблемы, публиковать (выпускать) чертежи, проверять и исправлять чертежи, а также удалять их	Управление чертежами (стр 555)
Печатать чертежи в PDF-файлы, сохранять их в виде файлов печати (.plt) для печати на принтере/плоттере или выводить на печать на выбранный принтер	Печать чертежей (стр 605)
Настраивать и изменять автоматические настройки чертежей	Задание автоматических настроек чертежа (стр 657) Настройка видов чертежа (стр 713)
Узнать, какие предусмотрены свойства чертежей и их значения	Справочник настроек чертежей (стр 955)

1.1 Режим работы с чертежами в Tekla Structures

Когда вы открываете чертеж, Tekla Structures активирует режим работы с чертежом. Лента и вкладки режима моделирования заменяются лентами и вкладкой режима работы с чертежом. Виды модели при этом остаются на экране, позади чертежа. Когда вы [закрываете чертеж \(стр 149\)](#), вы автоматически возвращаетесь в режим моделирования.

На следующем рисунке показано местоположение элементов управления в окне для работы с чертежами:

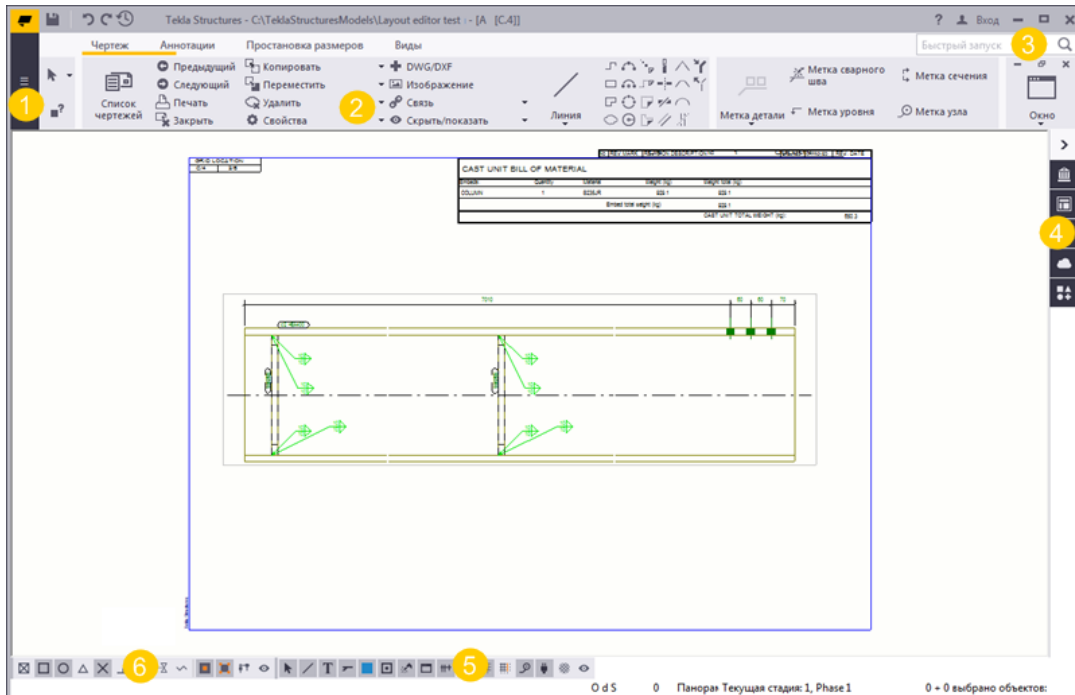

- (1) Меню **Файл** содержит команды, которые можно использовать в режиме работы с чертежом.
- (2) Лента и вкладки в основном содержат команды, доступные только на чертежах; некоторые команды являются общими с режимом моделирования.
- (3) Поле **Быстрый запуск** для поиска команд, связанных с чертежами.
- (4) Боковая панель обеспечивают доступ к макросам и другим приложениям из каталога **Приложения и компоненты**, доступным на чертежах. На боковой панели также находится **2D-библиотека** для чертежей.
- (5) Переключатели выбора позволяют уменьшить количество объектов, доступных для выбора.
- (6) Переключатели привязки управляют тем, к каким точкам можно привязываться при указании точек.

Привязка на чертежах

На чертежах можно привязываться к характерным точкам точно так же, как в модели. Кроме того, при размещении объектов чертежа или построении эскизов можно привязываться к ортогональным углам. На привязку к произвольным точкам влияет масштаб изображения на экране: чем больше увеличение, тем точнее привязка. Также можно

поместить эскизный объект чертежа на заданном расстоянии в указанном направлении.

Обратите внимание, что привязка к пустым линиям невозможна.

Переключатели привязки и настройки привязки на чертежах



Список переключателей привязки на чертежах и дополнительные сведения о них см. в разделе Snap switches and symbols.


Дополнительные сведения о настройках привязки см. в разделе Snap settings.

Привязка к точкам на чертеже, образующим ортогональные углы

Ортогональный режим позволяет призываться к ближайшей точке на чертеже, образующей ортогональный угол. Задать ортогональный угол можно в диалоговом окне **Настройки привязки на чертеже**.

Использовать ортогональную привязку удобно в случаях, когда нужно единообразно разместить ассоциативные примечания или нарисовать многоугольник с определенным углом, например. Можно использовать предустановленные ортогональные углы и задавать собственные углы.

1. Чтобы активировать ортогональную привязку, в меню **Файл** выберите **Настройки** и установите флажок **Ортогональный режим**. По умолчанию это можно сделать нажатием клавиши **O**.
2. Откройте чертеж и в меню **Файл** выберите **Настройки** --> **Настройки привязки**. Обратите внимание, что такие же настройки привязки имеются в модели, однако на чертежах эти настройки не действуют.
3. Задайте углы привязки, используя один или оба из следующих способов:
 - **Интервал угла:** установите флажок **Интервал угла** и выберите один из предустановленных углов: 10, 15, 30, 45, 90.
 - **Пользовательские углы:** установите флажок **Пользовательские углы** и задайте пользовательские углы, к которым вы хотите привязываться, например 12.5 или 17.5.

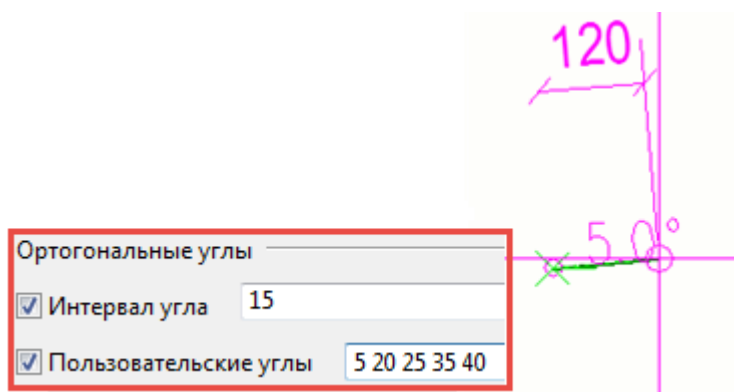



4. Можно сохранять различные настройки привязки, вводя уникальное имя в поле **Сохранить как** и нажимая кнопку **Сохранить как**. Настройки сохраняются в папке `\attributes` внутри папки модели.
5. Нажмите кнопку «ОК», чтобы сохранить и применить новые настройки.

В примере ниже мы сначала добавим надпись с линией выноски под углом 60 градусов относительно детали.




Затем добавим еще одну надпись под тем же углом:

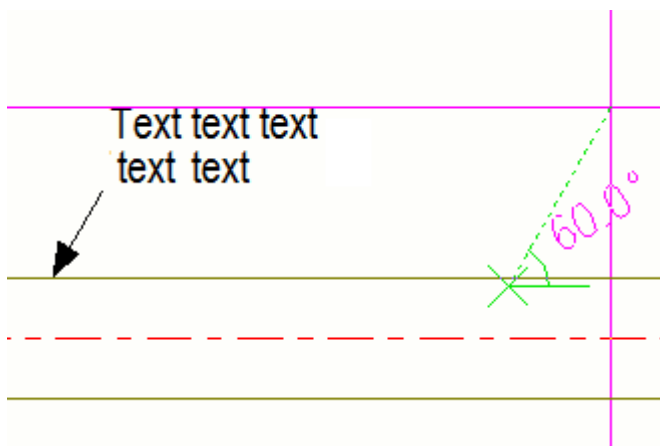

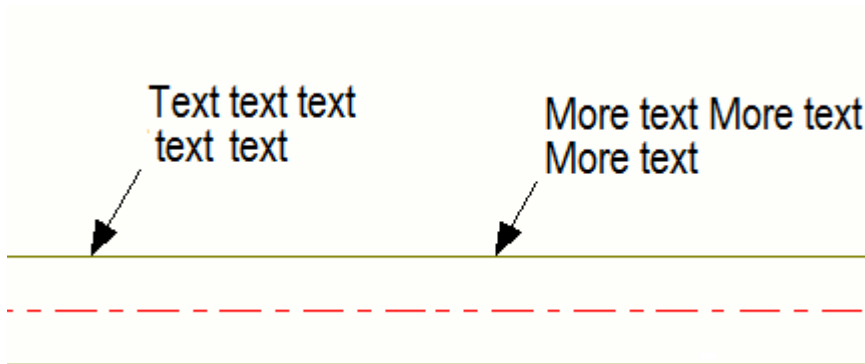

Привязка к произвольным точкам

Привязка к произвольным точкам  на чертежах зависит от масштаба изображения на экране: чем больше увеличение, тем с большей точностью вы сможете рисовать. Увеличив масштаб, можно, например, легко создавать прямоугольники с точной длиной. Шаг привязки меняется в диапазоне от 1 до 1000 (1/16"–5') в зависимости от масштаба изображения. При построении эскизов можно ориентироваться по размерам.


Размещение эскизного объекта на заданном расстоянии

Можно привязаться к заданному расстоянию в указанном направлении и поместить эскизный объект в этой точке. Для задания расстояния (иными словами, для указания координаты) используется диалоговое окно **Ввод местоположения в виде числа**. В следующем примере мы добавим линию.

1. На вкладке **Чертеж** выберите **Линия**, чтобы активировать инструмент построения линий.




2. Удерживая клавишу **CTRL**, укажите исходную точку.

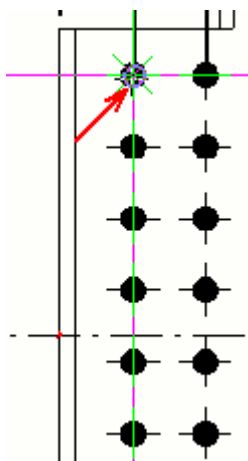


3. Переместите указатель мыши в направлении места, где должна находиться начальная точка линии.


В данном случае группу болтов необходимо переместить на 30 мм вправо, и линия будет указывать новое местоположение группы.

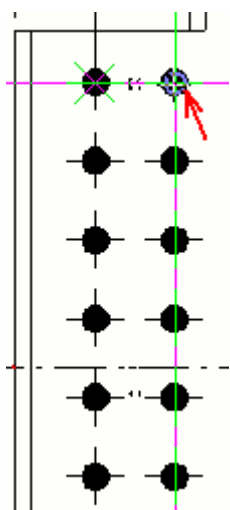


4. Начните вводить расстояние; например, введите 30.
Появится диалоговое окно **Ввод местоположения в виде числа**.
5. Введя расстояние, нажмите кнопку **ОК**. Tekla Structures указывает начальную точку линии.

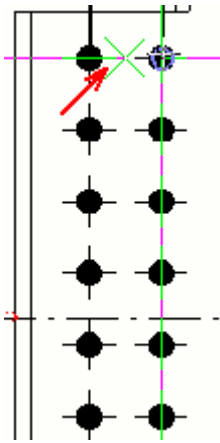

6. Укажите конечную точку линии.

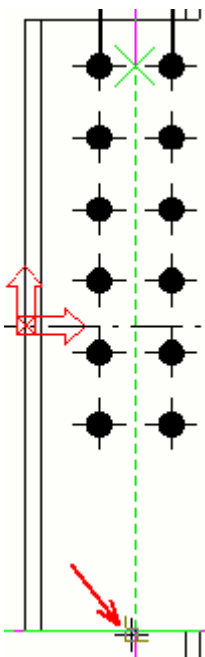

7. Чтобы проверить правильность расстояния, создайте размер.

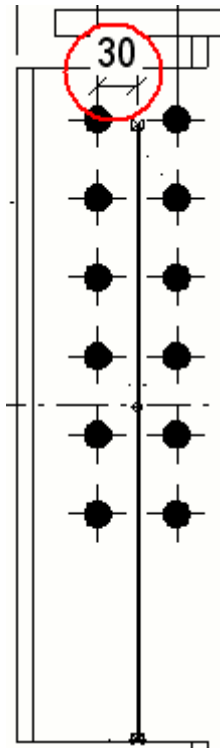


1.2 Компоновка и виды чертежа

Чертеж Tekla Structures состоит из базовых элементов двух типов:

- [Компоновка чертежа \(стр 662\)](#) определяет формат чертежа и включаемые в него таблицы, такие как таблицы редакций, штампы, списки материалов, спецификации материалов, общие замечания, компоновочные планы и DWG-файлы. В Tekla Structures имеется ряд предустановленных компоновок; кроме того, вы можете создавать свои собственные компоновки. Таблицы, включаемые в ваш чертеж, — это таблицы, входящие в выбранную для использования компоновку.
- [видов \(стр 151\)](#) чертежа, на которых показана модель целиком, часть модели или отдельные ее детали. Объекты строительной конструкции на видах могут быть показаны с разных ракурсов (сверху, спереди, сзади, снизу), а также в разрезе. Виды чертежа играют роль контейнеров для элементов конструкции или областей модели, выбранных для включения в чертеж.

Ниже приведен пример компоновки и видов на производственном чертеже.

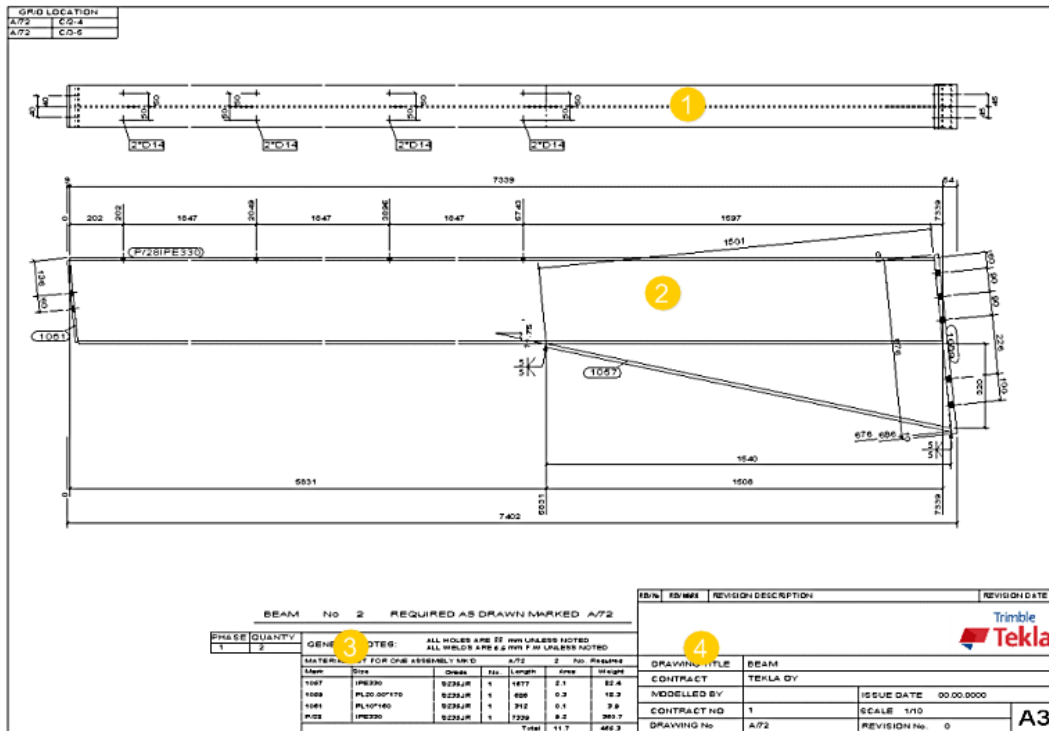

(1) Вид детали сверху. Здесь мы указали, что нужно **включить вид сверху** (стр 714), на панели **Создание видов**.

(2) Вид детали спереди. Здесь мы указали, что нужно **включить вид спереди** (стр 714), на панели **Создание видов**.

(3) Список материалов. Это определено в компоновке чертежа.

(4) Штамп. Это определено в компоновке чертежа.

См. также


[Чертежи в Tekla Structures \(стр 17\)](#)

1.3 Объекты чертежа

Виды чертежа могут содержать объекты нескольких типов. Некоторые из них берутся из модели и представляют что-либо, что будет существовать в реальной строительной конструкции или будет тесно с ней связано. Другие — это объекты, представляющие информацию, которая необходима только на чертеже, или дополнительную информацию об объектах из модели. Чертежи могут включать в себя объекты следующих типов:

- **Объекты строительной конструкции** (стр 354): детали, болты, сварные швы, фаски, арматурные стержни, обработка поверхности и т. п.

- **ассоциативные объекты аннотаций (стр 257):** размеры, метки, ассоциативные примечания;
- **Независимые объекты аннотаций (стр 257):** объекты, не связанные с моделью: текст, RTF-файлы, символы, ссылки, гиперссылки, файлы DWG/DXF и опорные модели. Эти объекты становятся ассоциативными, если у них есть точки ассоциативности, т. е. если они связаны с объектами строительной конструкции.
- **Эскизные объекты (стр 328):** графические объекты, создаваемые с помощью различных инструментов рисования. Эти объекты — облака, линии, прямоугольники и т. д. — можно использовать для выделения определенных участков чертежа, например. Эти объекты являются ассоциативными, если у них есть точки ассоциативности, т. е. если они связаны с объектами строительной конструкции.

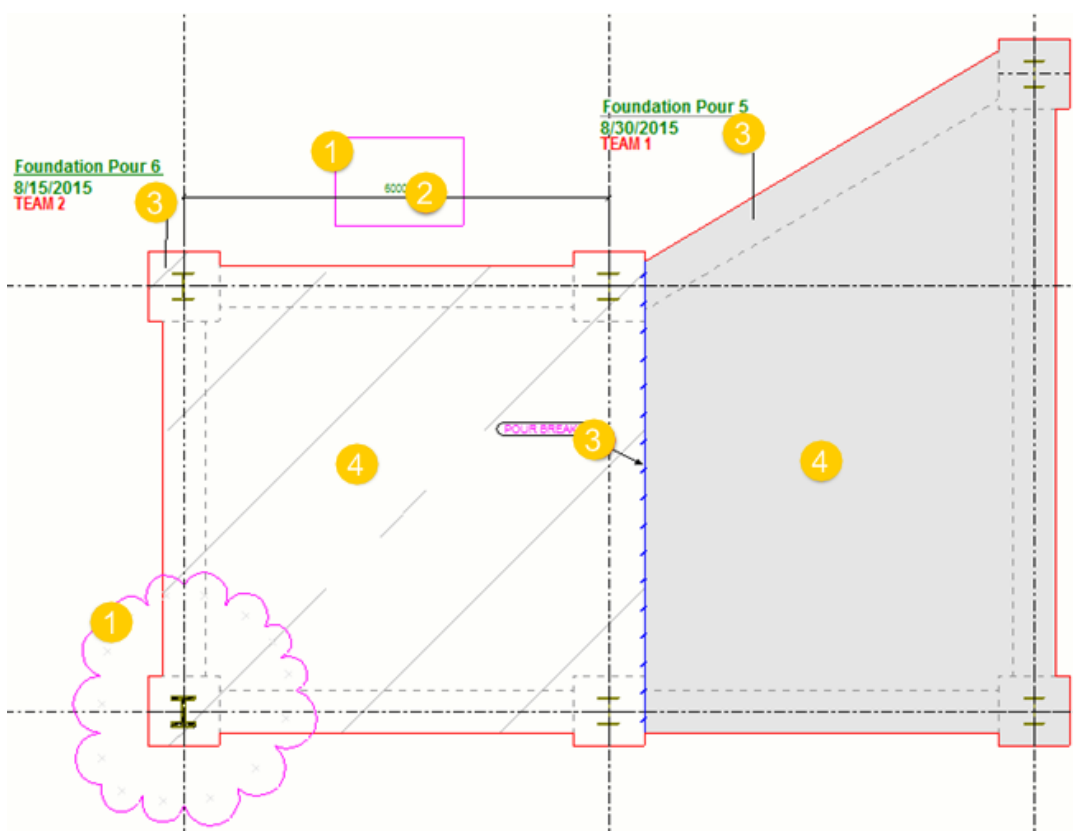

- (1) Эскизные объекты: облака и прямоугольники
- (2) Размеры
- (3) Метки, ассоциативные примечания
- (4) Объекты строительной конструкции

1.4 Как обеспечить актуальность чертежей?

При изменении модели соответствующие чертежи требуют обновления. Tekla Structures следит за этим и уведомляет вас о необходимости обновления.

ВНИМАНИЕ При переходе на новую версию Tekla Structures и обновлении чертежей, созданных в более старой версии, могут возникнуть проблемы. Рекомендуется завершить все начатые чертежи в старой версии или заново создать их в новой версии Tekla Structures.

Обновлять чертежи необходимо в следующих случаях:

- при изменении геометрии объекта модели;
- при изменении некоторых других свойств объекта модели, например материала и класса;
- при добавлении или удалении объектов модели;
- при изменении количества идентичных объектов модели.

Tekla Structures автоматически обновляет чертежи при каждой нумерации модели. Если модель не пронумерована, при создании чертежа выводится запрос на запуск нумерации. Кроме того, если после внесения изменений в модель перейти в диалоговое окно **Диспетчер документов** для открытия чертежей, Tekla Structures помечает устаревшие чертежи: прежде чем их можно будет открыть, их необходимо обновить.

Чертежи общего вида всегда обновляются при открытии, если модель изменилась. Для обновления чертежей общего вида пронумеровать модель не требуется.

Чтобы узнать больше об обновлении чертежей, когда требуется повторное создание, а также как нумеруются чертежи, перейдите по ссылкам ниже:

[Обновление чертежей при изменении модели \(стр 576\)](#)

[Повторное создание чертежей \(стр 50\)](#)

Numbering the model

1.5 Различные уровни настройки и изменения свойств чертежей

В Tekla Structures настраивать и изменять чертежи и свойства чертежей можно изменять на нескольких уровнях в зависимости от того, насколько

масштабными и постоянными должны быть вносимые изменения. Чертежи можно изменять на уровне чертежа, вида и объекта.

Чертежи отдельных деталей, сборок и отлитых элементов

- Самый высокий уровень — это определение свойств чертежа на *уровне чертежа*:
 - Свойства чертежа, определяемые в диалоговом окне **Свойства чертежа**, применяются ко всему чертежу: пользовательские атрибуты для чертежа, начальные номер или буква видов узлов, связанные с чертежом настройки видов сечений, некоторые связанные с чертежом атрибуты видов, заголовки чертежа и настройки компоновки чертежа.
 - На уровне чертежа также можно выбрать виды, которые требуется создать, задать настройки вида, простановки размеров, защиты, объектов строительной конструкции и меток **отдельно для каждого вида**, перейдя в диалоговое окно **Свойства вида** для выбранного вида. Например, можно указать, что на виде сверху все метки должны быть с синей рамкой, или что на виде спереди должны присутствовать метки сварных швов модели. Очень важно сохранять файлы свойств на уровне вида в диалоговом окне **Свойства вида**, чтобы можно было связывать требуемые свойства вида с создаваемыми видами.
 - Свойства уровня чертежа можно изменять как перед созданием чертежа, так и на уже созданном чертеже.
- Изменять свойства чертежей отдельных деталей, сборок и ЖБ элементов также можно на *уровне вида*:
 - На открытом чертеже дважды щелкните рамку вида, чтобы открыть диалоговое окно **Свойства вида**.
 - Измените какое-либо свойство объекта. Изменение будет применено только на видах, выбранных на открытом чертеже.
 - Свойства объектов будут изменены у всех объектов данного типа на выбранных видах. Например, при изменении цвета линии метки цвет линии меняется у всех меток на выбранных видах.
- Наконец, свойства чертежа можно изменять на *уровне объекта*:
 - Дважды щелкните объект на открытом чертеже, чтобы открыть диалоговое окно свойств конкретного объекта.
 - Изменения свойств применяются только к выбранному объекту. Можно выбрать несколько объектов и изменить свойства всех этих объектов.
 - На свойства, измененные на уровне объекта, больше не влияют изменения свойств на более высоких уровнях.

Чертежи общего вида

- Самый высокий уровень — это изменение свойств чертежей общего вида на *уровне чертежа* в диалоговом окне **Свойства чертежа** и его дочерних диалоговых окнах:
 - Редактирование на уровне чертежа позволяет одновременно изменять свойства всех объектов строительной конструкции, защищенных областей, меток, размеров и видов на чертеже. Например, можно указать, что все метки должны иметь синюю рамку.
 - Свойства чертежа можно изменять как перед созданием чертежа, так и на уже созданном чертеже.
 - Свойства объектов будут изменены на всех видах и у всех объектов на данном чертеже, за исключением новых видов, созданных после создания чертежа.
- Изменять свойства чертежей общего вида можно также на *уровне вида*:
 - На открытом чертеже дважды щелкните рамку вида, чтобы открыть диалоговое окно **Свойства вида**.
 - Изменения применяются только на видах, выбранных на открытом чертеже.
 - Свойства объектов будут изменены у всех объектов данного типа на выбранных видах. Например, при изменении цвета линии метки цвет линии меняется у всех меток на выбранных видах.
- Наконец, свойства чертежа можно изменять на *уровне объекта*:
 - Дважды щелкните объект на открытом чертеже, чтобы открыть диалоговое окно свойств конкретного объекта.
 - Изменения свойств применяются только к выбранному объекту.
 - На свойства, измененные на уровне объекта, больше не влияют изменения свойств на более высоких уровнях.

Подробные свойства уровня объекта

Сохранив настройки свойств объекта и используя их в сочетании с фильтрами чертежей или видов и типами объектов чертежа для получения *подробных настроек уровня объекта*, можно также применять свойства уровня объекта на уровне чертежа и на уровне вида. Обратите внимание, что подробные свойства уровня объекта на уровне чертежа доступны только на чертежах общего вида. Настройки уровня объекта представляют собой мощный инструмент: можно использовать для создания чертежей один и тот же файл свойств и быстро изменять отдельное свойство — например, цвет армирования или форму рамок меток — перед созданием чертежей. Настройки уровня объекта переопределяют настройки свойств, заданные в диалоговых окнах свойств вида и чертежа. Изменения в настройках уровня объекта,

примененные на уровне чертежа, наследуются на уровень вида при отсутствии настроек уровня объекта, определенных на уровне вида. При применении настроек уровня объекта на уровне вида эти настройки переопределяют настройки уровня чертежа.

Рекомендуемый порядок работы

Рекомендуется работать по схеме «сверху вниз», от уровня чертежа до уровня объекта:

1. Задайте свойства чертежа и автоматических видов чертежа, максимально близкие к тому, что требуется получить в конечном итоге, сначала попытайтесь сделать это на уровне чертежа.
2. Затем измените все, что нужно изменить на уровне вида.
3. Наконец, если требуется какая-либо дальнейшая доработка, можно внести изменения на уровне отдельных объектов.

Изменения, внесенные на уровне чертежа, сохраняются при повторном создании чертежа в связи с изменением модели.

Изменив свойства на уровне вида, не следует возвращаться на уровень свойств чертежа и вносить в них изменения. Это связано с тем, что после изменения настройки на одном уровне изменение той же настройки на более высоком уровне в некоторых случаях может свести на нет ранее внесенное изменение.

Примерный процесс работы над чертежом общего вида

Приведенный ниже рисунок иллюстрирует концепцию трех уровней свойств на чертеже общего вида. В качестве примера используются цвет рамки и форма метки.



1. Изменим цвет и форму рамки для всего чертежа на уровне чертежа. Изменения распространяются на уровень вида и на уровень объекта.
2. Изменим цвет и форму рамки на выбранных видах. Изменения применяются только на выбранных видах. На всем чертеже свойства не меняются.

Обратите внимание, что при изменении цвета и формы рамки на уровне чертежа после того, как они были изменены на уровне вида

для некоторых видов, изменения на уровне чертежа переопределяют изменения на уровне вида на всех видах. Настройки вида ведут себя иначе: они не переопределяются, например, масштаб вида остается таким же, каким он был задан для отдельных видов.

3. Изменим цвет и форму рамки в выбранных метках. Нигде больше свойства не меняются. При попытке изменить цвет и форму рамки метки на уровне вида или на уровне чертежа свойства меток, которые ранее были изменены отдельно, не меняются.

Чтобы узнать больше, перейдите по ссылкам ниже:

[Задание автоматических свойств чертежа перед созданием чертежей \(стр 35\)](#)

[Изменение свойств чертежа для существующего чертежа \(стр 37\)](#)

[Изменение свойств чертежа на уровне вида \(стр 37\)](#)

[Изменение свойств объекта чертежа \(стр 39\)](#)

[Подробные настройки уровня объекта \(стр 40\)](#)

[Как Tekla Structures применяет свойства чертежа при создании чертежей \(стр 49\)](#)

[Повторное создание чертежей \(стр 50\)](#)

Задание автоматических свойств чертежа перед созданием чертежей

Tekla Structures создает чертежи, используя автоматические свойства чертежа, определенные отдельно для каждого типа чертежей.

1. На вкладке **Чертежи и отчеты** выберите **Свойства чертежа** и выберите тип чертежа.
2. По возможности загружайте свойства чертежа, наиболее близкие к требуемым, путем выбора файла свойств из списка сверху.

В свойствах чертежа общего вида необходимо нажать кнопку **Загрузить**.

3. Выполните одно из следующих действий в зависимости от типа чертежа:


Чертежи отдельных деталей, сборок и отлитых элементов:

- a. Просмотрите свойства в дереве свойств чертежа и откорректируйте их значения, если необходимо.
Флажки рядом с параметрами устанавливаются автоматически при изменении какого-либо значения для этого параметра.
- b. Чтобы сохранить свойства для использования в дальнейшем, введите уникальное имя для свойств в поле **Сохранить** и

нажмите кнопку **Сохранить**. Обратите внимание, что в имени не должно быть пробелов или специальных символов.

- c. Чтобы откорректировать настройки уровня вида (виды, размеры, фильтры, защищенные области, метки и объекты), нажмите кнопку **Создание видов**, выберите требуемый вид и файл свойств вида и нажмите кнопку **Свойства вида**.
- d. Внесите в свойства выбранного вида требуемые изменения.
- e. Чтобы сохранить свойства, — например, свойства детали — для использования в дальнейшем, введите уникальное имя для свойств в поле **Сохранить** и нажмите кнопку **Сохранить**. Обратите внимание, что в имени не должно быть пробелов или специальных символов.
- f. Закончив, нажмите кнопку **Сохранить** в диалоговом окне **Свойства вида**, чтобы сохранить свойства в файле свойств вида.
- g. Нажмите кнопку **ОК** в диалоговом окне **Свойства вида**, чтобы вернуться к свойствам чертежа.

Чертежи общего вида:

- a. Снимите все флажки в диалоговом окне, щелкнув переключатель установки/снятия флажков внизу , и установите флажки только для тех параметров, которые требуется изменить.
 - b. Просмотрите различные свойства в диалоговом окне свойств чертежа и внесите необходимые изменения.
 - c. Нажмите кнопку **ОК** в каждом дочернем диалоговом окне, в котором были изменены свойства, чтобы сохранить изменения и вернуться к свойствам чертежа.
 - d. Чтобы сохранить свойства, — например, свойства детали — для использования в дальнейшем, введите уникальное имя для свойств в поле **Сохранить как** и нажмите кнопку **Сохранить как**. Обратите внимание, что в имени не должно быть пробелов или специальных символов.
4. Нажмите кнопку **ОК**, чтобы сохранить свойства.

Если требуется сохранить изменения в другом файле свойств чертежа, введите новое имя.

Обратите внимание, что в имени файла свойств не должно быть пробелов, т. к. это может привести к проблемам. Например, при использовании файла свойств чертежа в наборе правил в

диалоговом окне **Каталог чертежей-прототипов** чертежи не создаются, если имя файла свойств содержит пробелы.

В свойствах чертежа общего вида нажмите кнопку **Сохранить как**.

Теперь можно создать чертеж с использованием только что измененного (или созданного) файла свойств чертежа.

Изменение свойств чертежа на уровне вида

Свойства чертежа на уровне вида можно изменить после создания чертежа. Большинство свойств, присущих чертежу отдельной детали, сборки или отлитого элемента, задаются отдельно для каждого из видов чертежа в автоматических свойствах чертежа еще до создания чертежей. У чертежей общего вида автоматических свойств вида нет, и свойства вида можно изменить только на открытом чертеже.

Изменения, вносимые в свойства вида, применяются только к виду, выбранному для изменения.

Список свойств видов и их значений см. в разделе [Свойства видов на чертежах \(стр 966\)](#).

1. Откройте чертеж.
2. Дважды щелкните рамку вида на чертеже, чтобы открыть диалоговое окно свойств вида чертежа.
3. Флажки в дереве параметров по умолчанию сняты. При внесении какого-либо изменения в свойство — например, при выборе параметра на панели — Tekla Structures устанавливает флажок рядом с параметром в дереве параметров.
4. Внесите необходимые изменения.
5. Внеся все требуемые изменения, нажмите кнопку **Изменить**.

Вид изменяется в соответствии с изменениями, внесенными в свойства вида чертежа.

ПРИМ. Некоторые из вносимых изменений требуют повторного создания чертежа. Дополнительные сведения см. в разделе [Повторное создание чертежей \(стр 50\)](#).

См. также

[Изменение свойств чертежа для существующего чертежа \(стр 37\)](#)

Изменение свойств чертежа для существующего чертежа



Если после создания чертежа и его проверки вы не довольны свойствами чертежа, автоматические свойства чертежа можно изменить на созданном чертеже.

1. Откройте чертеж.
2. Дважды щелкните на фоне чертежа.
3. Выполните одно из следующих действий в зависимости от типа чертежа:

Чертежи отдельных деталей, сборок и отлитых элементов:

- a. Просмотрите свойства в дереве свойств чертежа и откорректируйте их значения, если необходимо.
Флажки рядом с параметрами устанавливаются автоматически при изменении какого-либо значения для этого параметра.
- b. Чтобы откорректировать настройки уровня вида (виды, размеры, фильтры, защищенные области, метки и объекты), нажмите кнопку **Создание видов**, выберите требуемый вид и файл свойств вида и нажмите кнопку **Свойства вида**.
- c. Откорректируйте свойства вида требуемым образом.
- d. Закончив, нажмите кнопку **Сохранить** в диалоговом окне **Свойства вида**, чтобы сохранить свойства в файле свойств вида.
- e. Нажмите кнопку **ОК** в диалоговом окне **Свойства вида**, чтобы вернуться к свойствам чертежа.

Чертежи общего вида:

- a. Снимите все флажки в диалоговом окне, щелкнув переключатель установки/снятия флажков  /  внизу диалогового окна, и установите флажки только для тех параметров, которые требуется изменить.
 - b. Просмотрите различные параметры в диалоговом окне свойств чертежа и внесите необходимые изменения.
 - c. Нажмите кнопку **ОК** в каждом дочернем диалоговом окне, в котором были изменены свойства, чтобы сохранить изменения и вернуться к свойствам чертежа.
4. Нажмите кнопку **Изменить**.

Чертеж изменяется в соответствии с изменениями, внесенными в свойства чертежа.

ПРИМ. Некоторые из вносимых изменений требуют повторного создания чертежа. Дополнительные сведения см. в разделе [Повторное создание чертежей \(стр 50\)](#).

СОВЕТ Также можно изменить свойства нескольких чертежей, выбрав их в диалоговом окне **Диспетчер документов**, щелкнув правой кнопкой мыши и выбрав **Свойства**.

См. также

[Изменение свойств чертежа на уровне вида \(стр 37\)](#)

[Задание автоматических свойств чертежа перед созданием чертежей \(стр 35\)](#)

Изменение свойств объекта чертежа

Можно изменять свойства объектов на чертежах, таких как детали, метки, болты и сварные швы, и сохранять файлы свойств объектов для использования в дальнейшем.

1. Откройте чертеж.
2. Дважды щелкните объект, который требуется изменить.
Например, дважды щелкните деталь, болт или арматурный стержень.
3. Измените требуемые настройки в диалоговом окне свойств.
Например, перейдите на вкладку **Внешний вид** и измените цвет.
4. В поле рядом с кнопкой **Сохранить как** введите имя для файла свойств и нажмите кнопку **Сохранить как**.
Обратите внимание, что в именах файлов свойств не должно быть пробелов или специальных символов.
5. Если вы хотите применить изменение к объекту, нажмите кнопку **Изменить**. В противном случае нажмите кнопку **Отмена**, чтобы закрыть диалоговое окно свойств объекта.

Новый файл свойств объектов создан. Вы можете загрузить свойства в этом файле в другие объекты чертежа, в данном случае детали. Также можно использовать файлы свойств объектов в сочетании с фильтрами для применения подробных настроек уровня объекта.


См. также

[Загрузка сохраненных свойств объекта чертежа \(стр 39\)](#)

Загрузка сохраненных свойств объекта чертежа

Изменить свойства объектов на существующем чертеже — например, цвет деталей — можно путем загрузки сохраненных свойств объектов.

1. Откройте чертеж.
2. Дважды щелкните объект чертежа, который требуется изменить. Например, дважды щелкните деталь.
3. Выберите требуемый файл свойств объектов в списке рядом с кнопкой **Загрузить** и нажмите кнопку **Загрузить**.

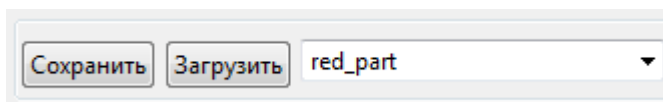

4. Нажмите кнопку **Изменить**.

Tekla Structures изменяет объект чертежа в соответствии с настройками в загруженном файле свойств объектов.

См. также

[Изменение свойств объекта чертежа \(стр 39\)](#)

Подробные настройки уровня объекта

В дополнение к заданию автоматических свойств меток и объектов чертежей можно также настроить особое представление для меток и объектов строительной конструкции на чертежах и использовать эти подробные настройки уровня объекта в тех или иных целях. Например, можно сделать так, чтобы все колонны на конкретном чертеже общего вида отображались определенным цветом, а на других чертежах общего вида — цветом, предусмотренным для деталей по умолчанию.

Для создания подробных настроек уровня объекта прежде всего необходимо определить свойства деталей и фильтры. Например, в свойствах детали установите в качестве цвета детали синий и сохраните свойства.

Для создания подробных настроек объектов необходимо иметь следующее:


- Фильтр для выбора объектов, к которым должны применяться настройки
- Свойства объектов, которые будут применяться к объектам

Создание подробных настроек уровня объекта на чертеже общего вида

Чтобы создать подробные настройки уровня объекта на уровне чертежа на чертежах общего вида:


1. На вкладке **Чертежи и отчеты** выберите **Свойства чертежа --> Чертеж общего вида**.
2. Нажмите кнопку **Деталь** и создайте свойства деталей, определяющие желаемый внешний вид объектов.
3. Сохраните свойства деталей, введя уникальное имя в поле рядом с кнопкой **Сохранить как** и нажав эту кнопку.
4. Нажмите кнопку **Отмена**, чтобы закрыть диалоговое окно.
5. В диалоговом окне свойств чертежа нажмите кнопку **Фильтр** и создайте фильтр чертежа для выбора объектов, которым требуется особое представление.

Например, создайте фильтр для выбора колонн.

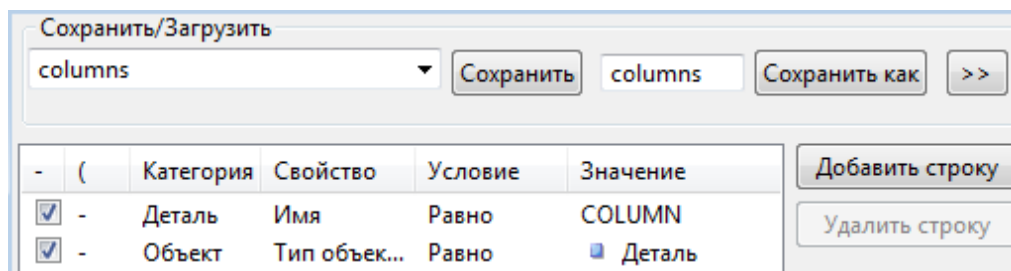

6. Сохраните фильтр, введя для него имя и нажав кнопку **Сохранить как**.
7. Нажмите кнопку **Отмена**, чтобы закрыть диалоговое окно.
8. В диалоговом окне свойств чертежа нажмите кнопку **Редактировать настройки....**
9. В диалоговом окне **Настройки уровня объекта для чертежа общего вида** нажмите кнопку **Добавить строку** и выберите фильтры, типы объектов чертежа и свойства объектов чертежа, которые вы хотите использовать.

В результате этого фильтр, тип объекта и настройки свойств объекта объединяются в подробные настройки уровня объекта.

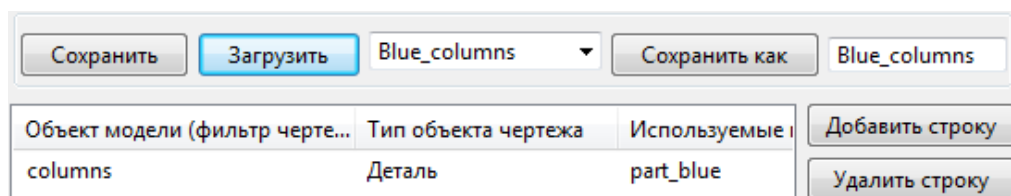

В подробных настройках уровня объекта можно добавить несколько строк.

10. Введите имя для настроек уровня объекта и сохраните их с помощью кнопки **Сохранить как**.

Обратите внимание, что в имени не должно быть пробелов или специальных символов.

11. Нажмите кнопку **Отмена**, чтобы закрыть диалоговое окно.

Теперь у вас есть новые подробные настройки уровня объекта для применения на чертеже.


Пример: применение подробных настроек уровня объекта на уровне чертежа (чертеж общего вида)

Предварительно в диалоговых окнах свойств деталей были созданы и сохранены с уникальными именами свойства объектов чертежа для балок, колонн и раскосов, чтобы у этих деталей были разные цвета. Подробнее о том, как создать свойства объекта чертежа, см. в инструкциях выше.


Сначала мы создадим фильтр чертежа общего вида, затем сохраним подробные настройки уровня объекта в файле настроек и, наконец, применим новые подробные настройки уровня объекта на уровне чертежа.

В этом примере в фильтре используются имена деталей, определенные в модели, как в фильтрах в режиме моделирования.


1. На вкладке **Чертежи и отчеты** выберите **Свойства чертежа --> Чертеж общего вида**
2. В диалоговом окне свойств чертежа нажмите кнопку **Фильтр**.
3. Создайте фильтры по категории **Деталь** и свойству **Имя** для колонны, балки и раскоса, а затем сохраните настройки с разными именами с помощью кнопки **Сохранить как**, например `ts_column`, `ts_beam` и `ts_brace`.

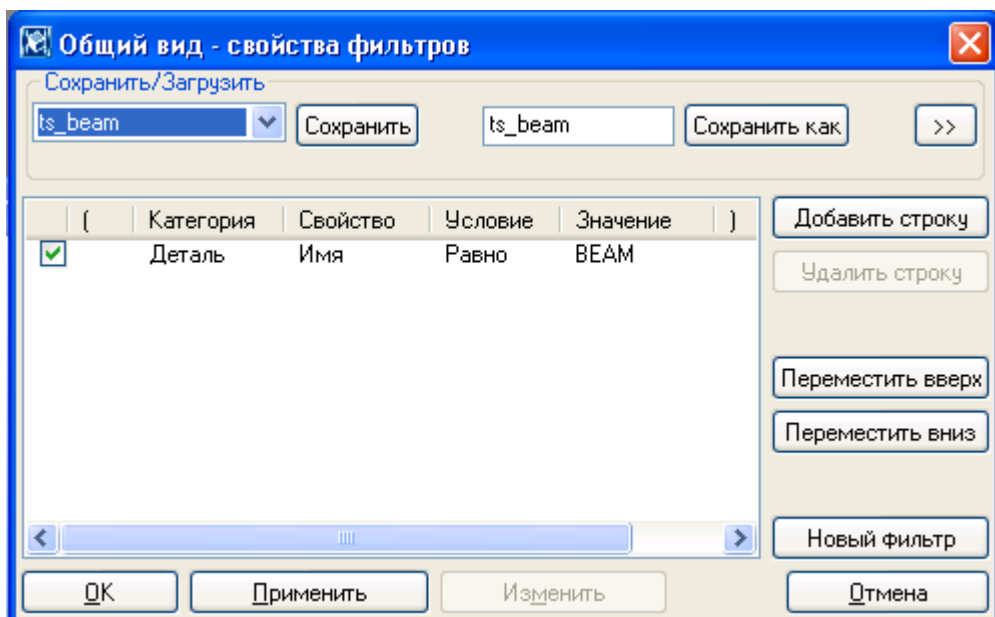

4. Нажмите кнопку **Отмена**, чтобы закрыть диалоговое окно. Все фильтры, необходимые для выбора деталей, созданы.
5. В диалоговом окне **Свойства чертежа общего вида** нажмите кнопку **Редактировать настройки...**

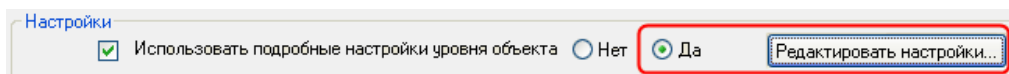


6. В диалоговом окне **Настройки уровня объекта для чертежа** выберите фильтры, типы объектов чертежа и свойства объектов чертежа, которые требуется использовать:
 - a. Нажмите кнопку **Добавить строку** и выберите `ts_column` в столбце **Объект модели (фильтр вида чертежа)**, **Деталь** в столбце **Тип объекта чертежа** и `column` в столбце **Используемые настройки**.
 - b. Нажмите кнопку **Добавить строку** и выберите `ts_beam` в столбце **Объект модели (фильтр вида чертежа)**, **Деталь** в столбце **Тип объекта чертежа** и `beam` в столбце **Используемые настройки**.
 - c. Нажмите кнопку **Добавить строку** и выберите `ts_brace` в столбце **Объект модели (фильтр вида чертежа)**, **Деталь** в столбце **Тип объекта чертежа** и `brace` в столбце **Используемые настройки**.
7. Сохраните подробные настройки уровня объекта с именем `gatypel` с помощью кнопки **Сохранить как**.

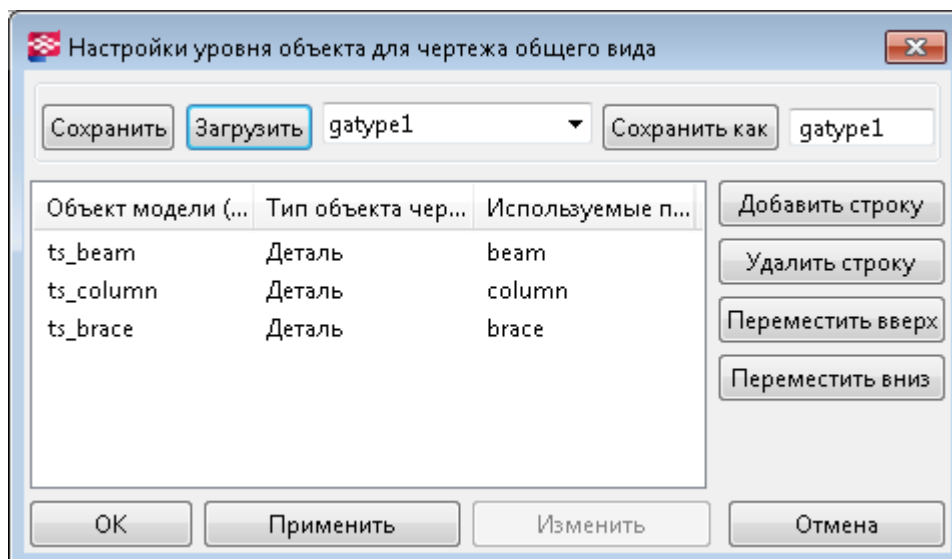

Эти же подробные настройки уровня объекта можно использовать в других сохраненных свойствах чертежа общего вида; создавать новые настройки не понадобится.

8. Нажмите кнопку **Отмена**, чтобы закрыть диалоговое окно.
9. Откройте созданный чертеж общего вида и дважды щелкните на фоне чертежа, чтобы открыть его свойства.
10. Нажмите кнопку **Редактировать настройки...**
11. Загрузите созданные настройки уровня объекта, в данном примере `gatype1`, и нажмите кнопку **Загрузить**.
12. Нажмите кнопку **ОК**.
13. Нажмите кнопку **ОК**.
14. Убедитесь, что параметр **Использовать подробные настройки уровня объекта** установлен в значение **Да**.
15. Нажмите кнопку **Изменить**, чтобы применить изменения к чертежу.
16. Подтвердите изменения в подробных настройках на уровне объекта, нажав в окне подтверждения **Настройки уровня объекта изменены**. кнопку **Да**.

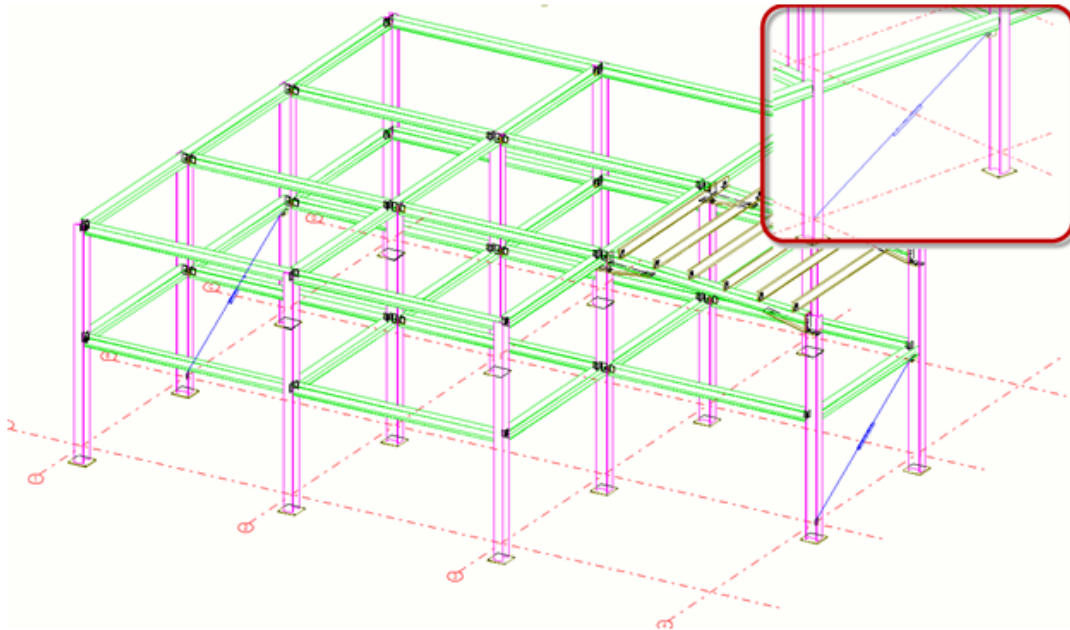

ПРИМ. Если какая-либо строка в диалоговом окне **Настройки уровня объекта для вида** красного цвета, это значит, что либо файл свойств объекта, указанный в столбце **Используемые настройки**, либо файл фильтра, указанный в столбце **Объект модели (фильтр вида чертежа)**, отсутствует в папке \attributes внутри папки текущей модели. См. пример ниже:

Объект модели (фильтр чертежа)	Тип объекта чертежа	Используемые параметры
test_column_filter	Деталь	test_properties

Создание подробных настроек уровня объекта на чертежах ЖБ элементов


Прежде чем создавать подробные настройки уровня объекта, создайте свойства деталей и необходимые фильтры. Например, в свойствах армирования задайте в качестве цвета красный и сохраните свойства. Таким же образом подробные настройки уровня объекта создаются на чертежах отдельных деталей и чертежах сборок.

Чтобы создать подробные настройки уровня объекта на уровне вида:

1. На вкладке **Чертежи и отчеты** выберите **Свойства чертежа --> Чертеж ЖБ элемента**.
2. Выберите **Создание видов** и нажмите кнопку **Свойства вида**.
3. Выберите **Деталь** в дереве и создайте свойства деталей, определяющие желаемый внешний вид объектов.
4. Сохраните свойства деталей, введя уникальное имя в поле рядом с кнопкой **Сохранить** и нажав эту кнопку.


5. Выберите **Фильтр** в дереве и создайте фильтр вида для выбора объектов, которым требуется особое представление.

Например, создайте фильтр для выбора арматурных стержней в классах 100 и 101.

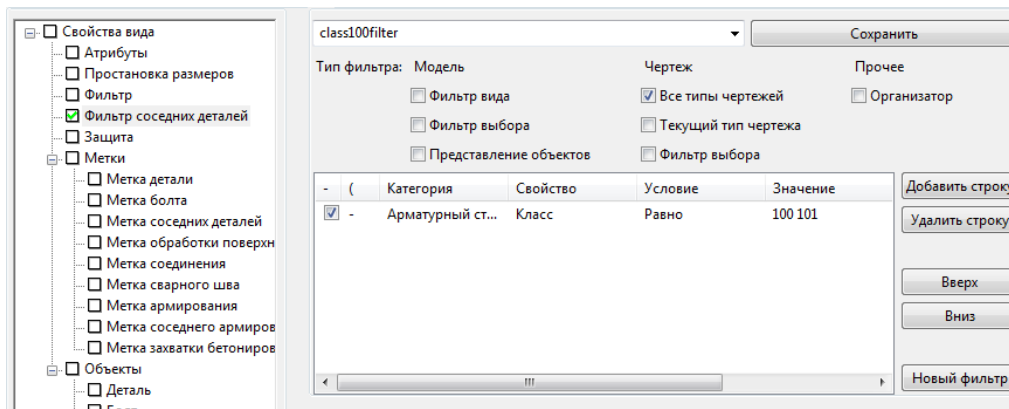

6. Сохраните фильтр, введя для него имя в поле сверху и нажав кнопку **Сохранить**.
7. Выберите **Свойства вида** в дереве и нажмите кнопку **Редактировать настройки...**
8. В диалоговом окне **Настройки уровня объекта для вида** нажмите кнопку **Добавить строку** и выберите фильтры, типы объектов чертежа и свойства объектов чертежа, которые вы хотите использовать.

В результате этого фильтр, тип объекта и настройки свойств объекта объединяются в подробные настройки уровня объекта.

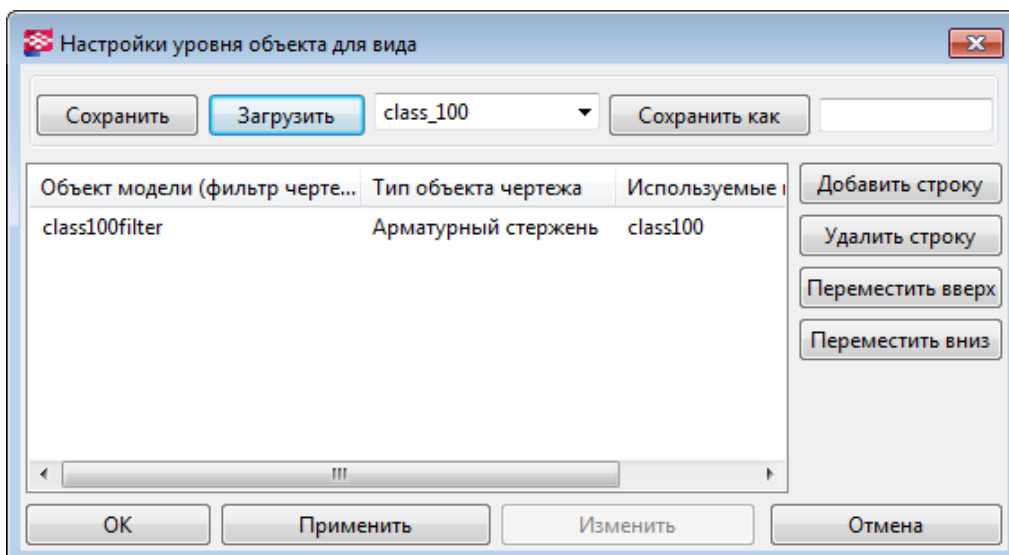

Можно добавить несколько строк.

- Введите имя для подробных настроек уровня объекта (в данном случае `class_100`) сохраните их с помощью кнопки **Сохранить как**.
Обратите внимание, что в имени не должно быть пробелов или специальных символов.
- Нажмите кнопку **Отмена**, чтобы закрыть диалоговое окно.

Теперь у вас есть новые подробные настройки уровня объекта для применения на чертеже.


Пример: применение подробных настроек уровня объекта на уровне вида на чертеже ЖБ элемента

В этом примере мы создадим подробные настройки уровня объекта для анкерных петель на чертеже ЖБ элемента.

Предварительно были созданы свойства объектов чертежа для анкерных петель, чтобы эти детали были другого цвета. Подробнее о том, как создать свойства объекта чертежа, см. в инструкциях выше.

Сначала мы создадим фильтр чертежа ЖБ элемента, затем сохраним подробные настройки уровня объекта в файле настроек и, наконец, применим новые подробные настройки уровня объекта на виде.


- На вкладке **Чертежи и отчеты** выберите **Свойства чертежа --> Чертеж ЖБ элемента**.
- Выберите **Создание видов** и нажмите кнопку **Свойства вида**.
- Выберите **Фильтр** в дереве.

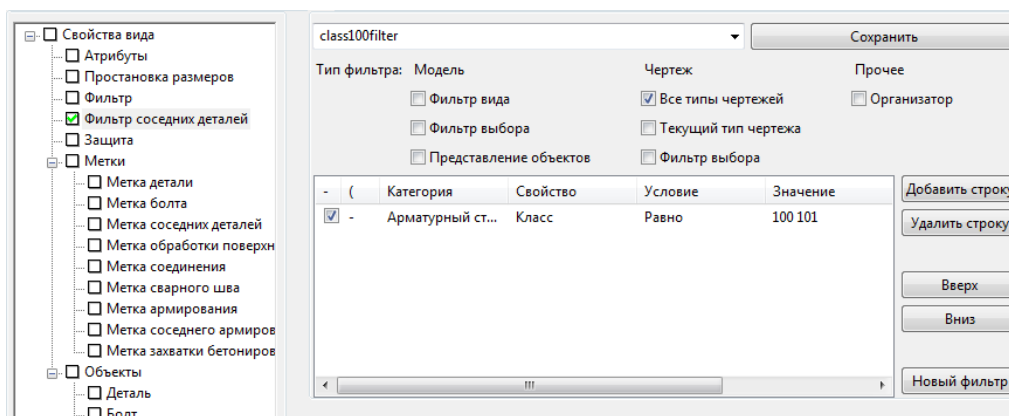


- Создайте фильтр по категории **Арматурный стержень** и свойству **Класс** и введите значение 100 101.
- Сохраните фильтр с именем `class100filter` и нажмите кнопку **Сохранить**.

Теперь у вас есть фильтр, необходимый для выбора арматурного стержня.

6. Выберите **Свойства вида** в дереве и нажмите кнопку **Редактировать настройки....**

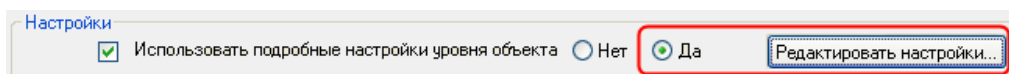

7. В диалоговом окне **Настройки уровня объекта для вида** выберите фильтр, тип объектов чертежа и свойства объектов чертежа, которые вы хотите использовать:
- Нажмите кнопку **Добавить строку** и задайте следующие значения:
Объект модели (фильтр вида чертежа): class100filter
Тип объекта чертежа: Арматурный стержень
Используемые настройки: class100
8. Сохраните подробные настройки уровня объекта с именем class_100 с помощью кнопки **Сохранить как**.

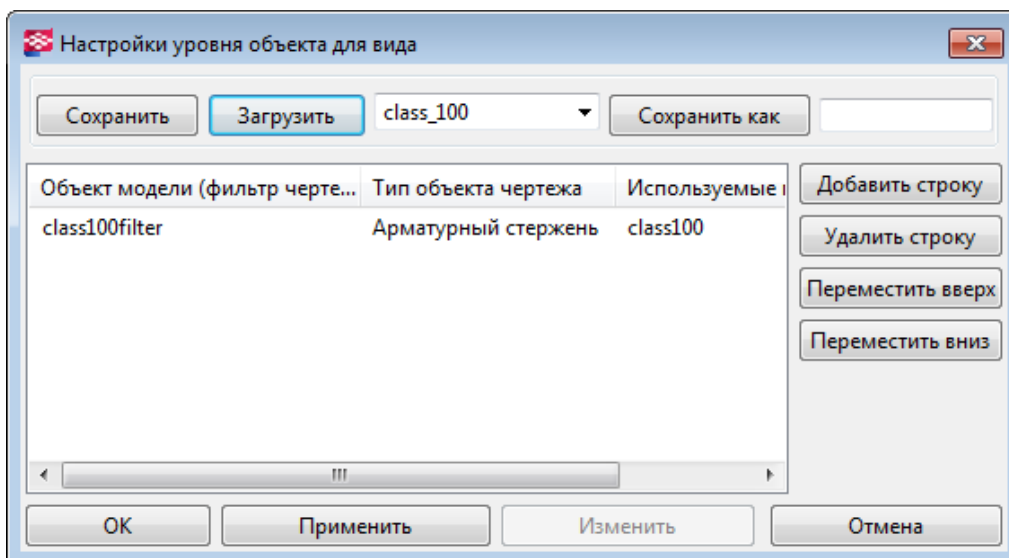


Эти же подробные настройки уровня объекта можно использовать в других свойствах чертежа отлитого элемента; создавать новые настройки не понадобится.

- Нажмите кнопку **Отмена**, чтобы закрыть диалоговое окно.
- Создайте чертеж отлитого элемента, содержащий анкерные петли, и откройте чертеж.
- Дважды щелкните рамку вида, чтобы открыть диалоговое окно **Свойства вида**.
- Нажмите кнопку **Редактировать настройки....**
- Загрузите созданные настройки уровня объекта, в данном примере class_100, и нажмите кнопку **Загрузить**.

14. Нажмите кнопку **ОК**.
15. Убедитесь, что параметр **Использовать подробные настройки уровня объекта** установлен в значение **Да**.
16. Нажмите кнопку **Изменить**, чтобы применить изменения к виду.
17. Подтвердите изменения в подробных настройках на уровне объекта, нажав в окне подтверждения **Настройки уровня объекта изменены**. кнопку **Да**.

Анкерные цветы теперь отображаются другим цветом — красным.

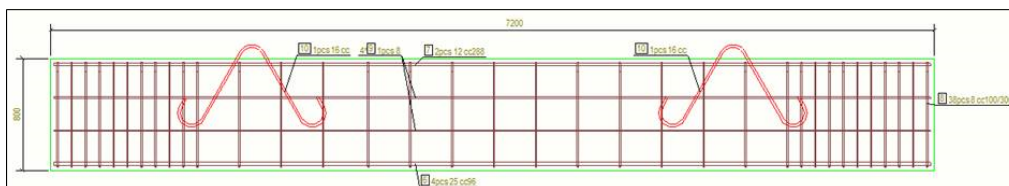

ПРИМ. Если строка в диалоговом окне **Настройки уровня объекта** красного цвета, это значит, что либо файл свойств объекта, указанный в поле **Используемые настройки**, либо файл фильтра, указанный в поле **Объект модели (фильтр чертежа)**, отсутствует в папке `\attributes` в папке текущей модели. См. пример ниже:

Объект модели (фильтр чертежа)	Тип объекта чертежа	Используемые параметры
test_column_filter	Деталь	test_properties

Как Tekla Structures применяет свойства чертежа при создании чертежей

Tekla Structures формирует чертежи в соответствии со свойствами, заданными для каждого типа чертежей. Прежде чем создавать чертежи, определите требуемые свойства. То, как Tekla Structures связывает свойства с создаваемым чертежом, зависит от выбранного способа создания чертежа:

- При создании чертежей в диалоговом окне **Каталог чертежей-прототипов** на основе сохраненных настроек Tekla Structures использует свойства, заданные в выбранном файле сохраненных настроек; Файлы сохраненных настроек в диалоговом окне **Каталог чертежей-прототипов** — это то же самое, что и файлы свойств чертежа, сохраняемые в различных диалоговых окнах свойств чертежа.
- При создании чертежей в диалоговом окне **Каталог чертежей-прототипов** на основе набора правил Tekla Structures создает чертеж в соответствии со свойствами, заданными в файле сохраненных настроек или шаблоне клонирования, фигурирующем в наборе правил.

- При создании чертежей в диалоговом окне **Каталог чертежей-прототипов** на основе шаблонов клонирования Tekla Structures создает чертежи, используя свойства, заданные для чертежа, выступающего в качестве шаблона клонирования, вместе с изменениями, вручную внесенными в чертеж.
- При создании чертежей через вкладку **Чертежи и отчеты** с помощью команд в меню, открываемом по нажатию кнопки **Создать чертежи**, Tekla Structures использует для создания чертежей свойства текущего чертежа.

См. также

[Задание автоматических настроек чертежа \(стр 657\)](#)

[Создание чертежей в Каталоге чертежей-прототипов \(стр 87\)](#)

[Создание чертежей в Tekla Structures \(стр 74\)](#)

[Создание чертежей общего вида \(стр 77\)](#)

[Создание чертежей отдельных деталей, сборок или отлитых элементов \(стр 78\)](#)

Повторное создание чертежей

Изменение некоторых из настроек чертежа требует повторного создания чертежа. Изменения будут применены и чертеж будет создан заново, только если (и когда) вы нажмете кнопку **Изменить**.

Настройки, влияющие на повторное создание чертежей

В панели **Создание видов** это:

- **Система координат**
- **Вокруг оси X**
- **Вокруг оси Y**
- **Вокруг оси Z**
- **Без деформации**
- **В виде развертки**
- Новые виды, добавленные в список **Виды**.

Если изменить хотя бы одну из приведенных выше настроек, параметр **Создать чертеж заново** будет автоматически установлен в значение **Да**, и при нажатии кнопки **Изменить** чертеж будет создан заново. Если установить параметр **Создать чертеж заново** в значение **Да** вручную, чертеж также будет создан заново. При изменении настроек в панели **Создание видов** перед повторным созданием чертежей выводится соответствующее предупреждение.

В панели **Вид сечения** это:

- **Глубина сечения**
- **Расстояние для объединения сечений**
- **Левое сечение**
- **Среднее сечение**
- **Правое сечение**

Если изменить хотя бы одну из приведенных выше настроек, при нажатии кнопки **Изменить** Tekla Structures автоматически создает чертеж повторно без вывода предупреждения.

Если требуется просто изменить свойства вида для одного из созданных видов:

- Если измененные свойства для всех созданных видов сохраняются в одном и том же файле, единственный способ изменить свойства для одного вида — это установить параметр **Создать чертеж заново** в значение **Да**.
- Если измененные свойства сохраняются в отдельном файле, не используемом для других созданных видов, и этот файл выбран для изменяемого вида в списке **Виды**, при нажатии кнопки **Изменить** будет только обновлен, но не создан заново.

Запрет автоматического обновления и повторного создания чертежей

Существует несколько способов запретить обновление и/или повторное создание чертежей.

- Чтобы запретить обновлять ассоциативные объекты, размещенные поверх видов чертежа, заморозьте чертежи. Объекты строительной конструкции (детали, болты, сварные швы и др.) на замороженных чертежах всегда обновляются. Дополнительные сведения о замораживании см. в разделе [Замораживание чертежей \(стр 579\)](#).
- Если вы не хотите, чтобы чертежи автоматически обновлялись, заблокируйте их. Дополнительные сведения о блокировке см. в разделе [Блокирование чертежей \(стр 578\)](#)
- При обновлении чертежа, который **не был изменен**, чертеж создается повторно. Чертежи автоматически создаются повторно, если они не были отредактированы и затем сохранены или же выпущены с помощью функции **Выпустить** в диалоговом окне **Диспетчер документов**. Для управления повторным созданием неизмененных чертежей служит расширенный параметр `XS_RECREATE_UNMODIFIED_DRAWINGS`.

- Чтобы запретить Tekla Structures автоматически обновлять чертежи при изменении модели, установите расширенный параметр `XS_INTELLIGENT_DRAWING_ALLOWED` в значение `FALSE`.

1.6 Типы чертежей

В Tekla Structures предусмотрена возможность создания ряда типов чертежей для удовлетворения различных потребностей.

Чтобы узнать больше, перейдите по ссылкам ниже:

- [Чертежи общего вида \(стр 52\)](#)
- [Чертежи отдельных деталей \(стр 59\)](#)
- [Чертежи сборок \(стр 64\)](#)
- [Чертежи отлитых элементов \(стр 68\)](#)
- [Комплексные чертежи \(стр 72\)](#)

Чертежи общего вида

Чертеж общего вида — это проектный документ, в котором зафиксирована информация, необходимая для понимания общего вида и расположения элементов проектируемой конструкции. В рамках BIM чертеж общего вида создается из одного или нескольких видов модели с соответствующими спецификациями, помещенных на лист со штампом проекта. Именно этот тип чертежей инженеры-проектировщики чаще всего используют для того, чтобы дать достаточное представление о здании или сооружении другим заинтересованным сторонам проекта, государственным органам, а также дизайнерам, сметчикам и строителям.

На чертежах общего вида модель показана с наиболее подходящего ракурса. Например, на планах взгляд направлен с верха здания. На фасадах взгляд направлен с одной из сторон здания, как будто вдоль линии сетки. Чертежи общего вида часто содержат увеличенные виды сложных областей или узлов и другую дополнительную информацию, которая может быть полезна в процессе утверждения и на стадии возведения.

Создавать чертежи общих видов имеет смысл, когда требуется:

- представить на одном чертеже несколько видов, включая всю модель или ее часть;
- получить планы (горизонтальные проекции) — план фундамента, план этажа, план настила, план расположения анкерных болтов;
- получить фасады (вертикальные проекции);
- получить информацию из видов модели, включая трехмерные виды.

Создавать чертежи общего вида можно помощью команд на ленте или в контекстном меню следующими способами:

[Создание чертежей общего вида \(стр 77\)](#)

[Создание чертежей общего вида с использованием сохраненных настроек в Каталоге чертежей-прототипов \(стр 94\)](#)

[Создание планов расположения анкерных болтов с использованием сохраненных настроек \(стр 95\)](#)

Примеры чертежей общего вида можно найти по ссылкам ниже:

[Пример: план фундамента \(стр 53\)](#)

[Пример: план укладки плит перекрытия \(стр 54\)](#)

[Пример: план перекрытия \(стр 54\)](#)

[Пример: план настила \(стр 55\)](#)


[Пример: фасад \(стр 56\)](#)

[Пример: трехмерный изометрический чертеж \(стр 57\)](#)

[Пример: план расположения анкерных болтов \(стр 58\)](#)

Пример: план фундамента

Ниже приведен пример плана фундамента.

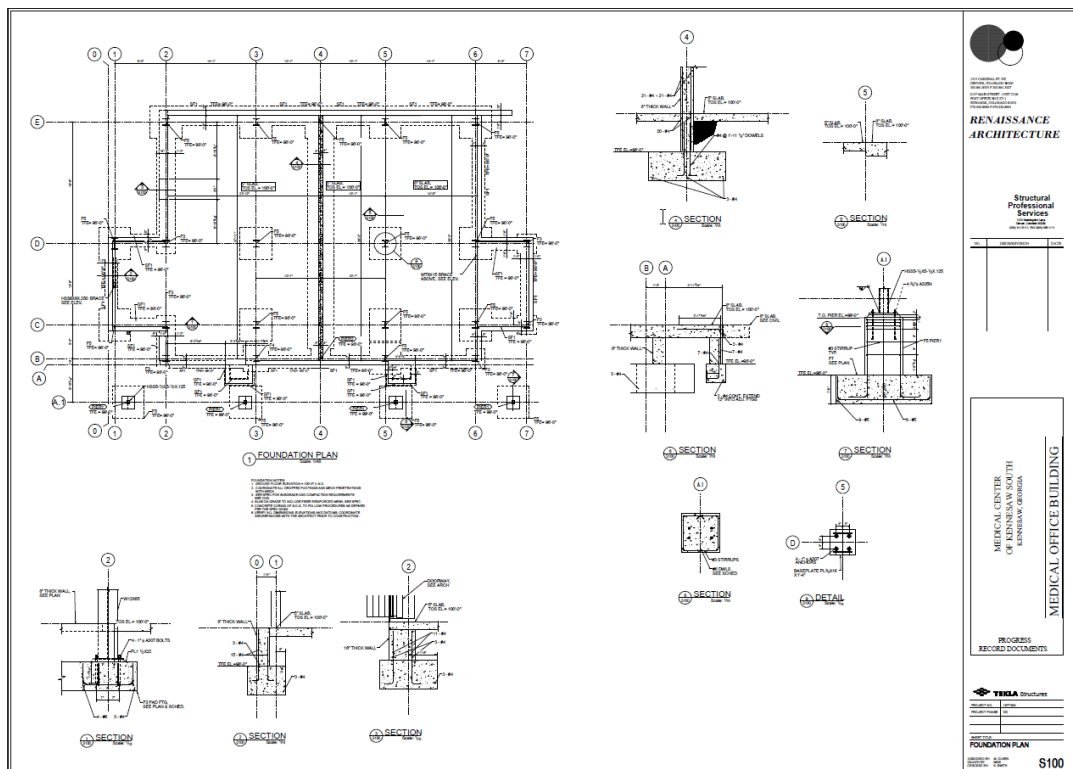


См. также

[Чертежи общего вида \(стр 52\)](#)

Пример: план укладки плит перекрытия

Ниже приведен пример плана укладки плит перекрытия.

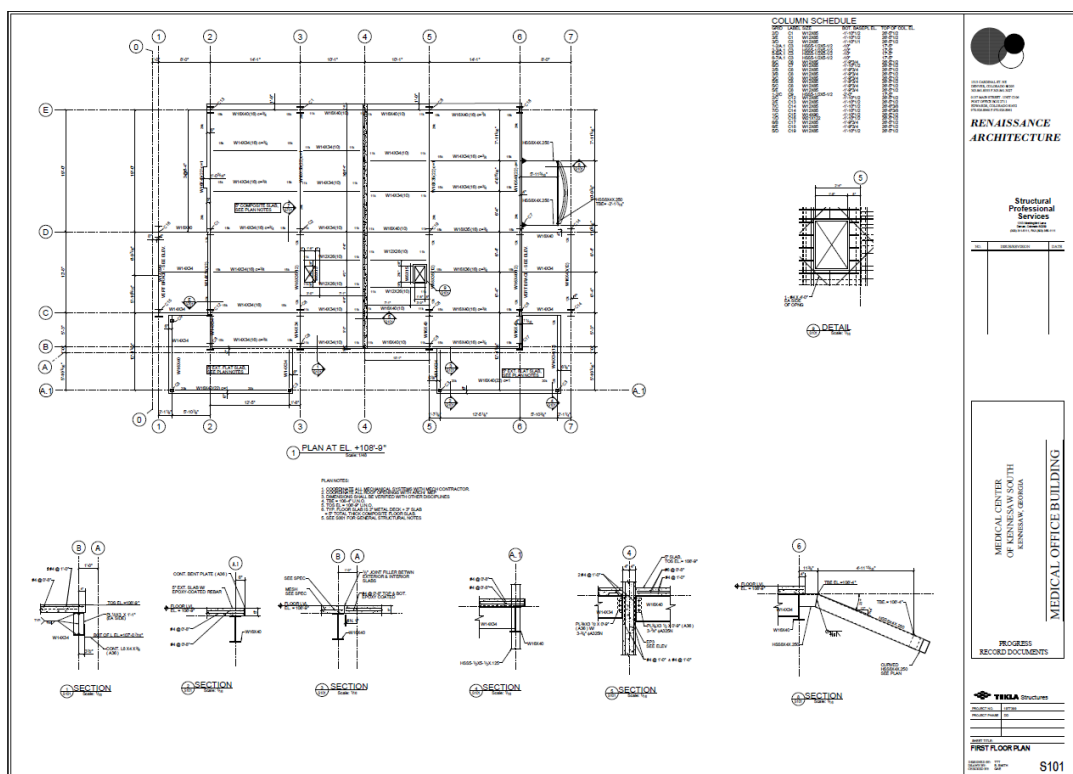


См. также

[Чертежи общего вида \(стр 52\)](#)

Пример: план перекрытия

Ниже приведен пример плана перекрытия подвала.

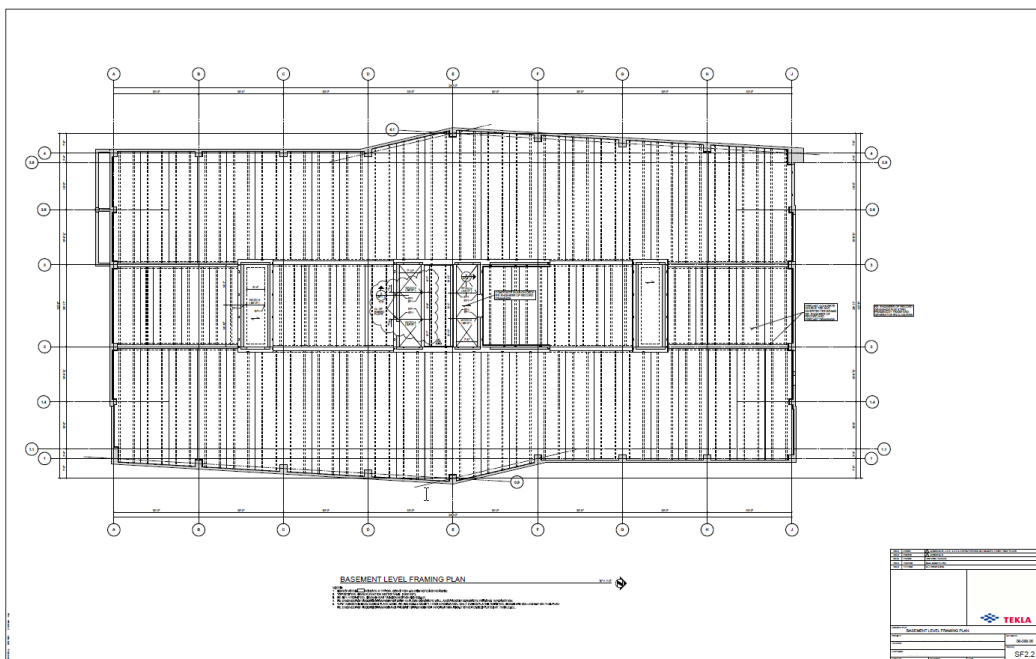


См. также

[Чертежи общего вида \(стр 52\)](#)

Пример: план настила

Ниже приведен пример плана настила.

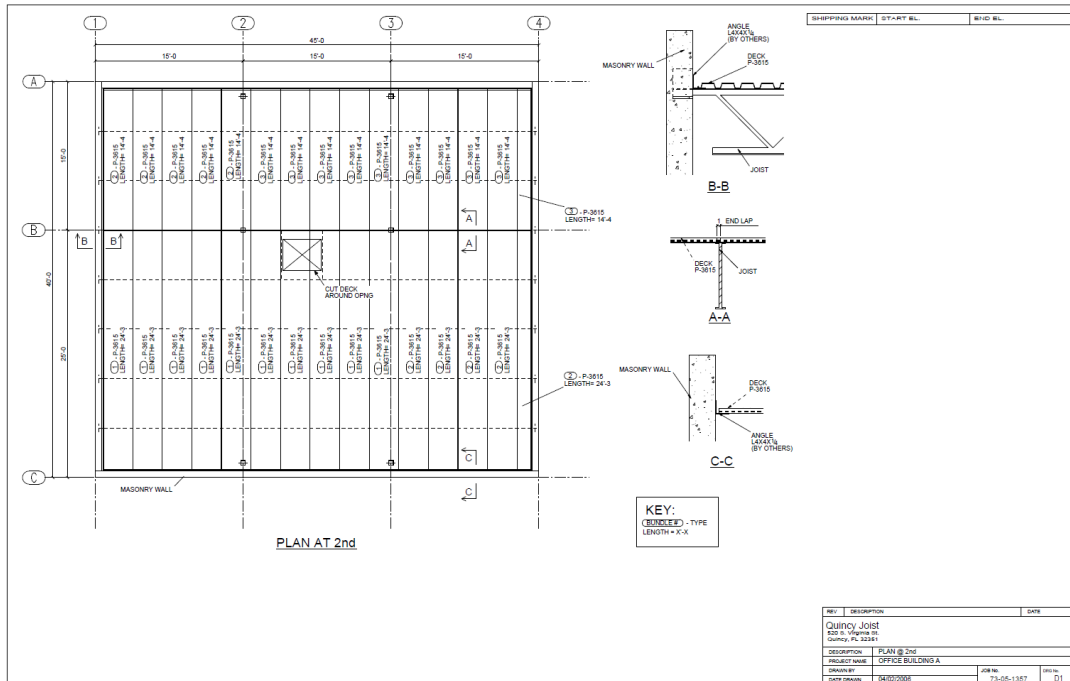


См. также

[Чертежи общего вида \(стр 52\)](#)

Пример: фасад

Ниже приведен пример фасада.

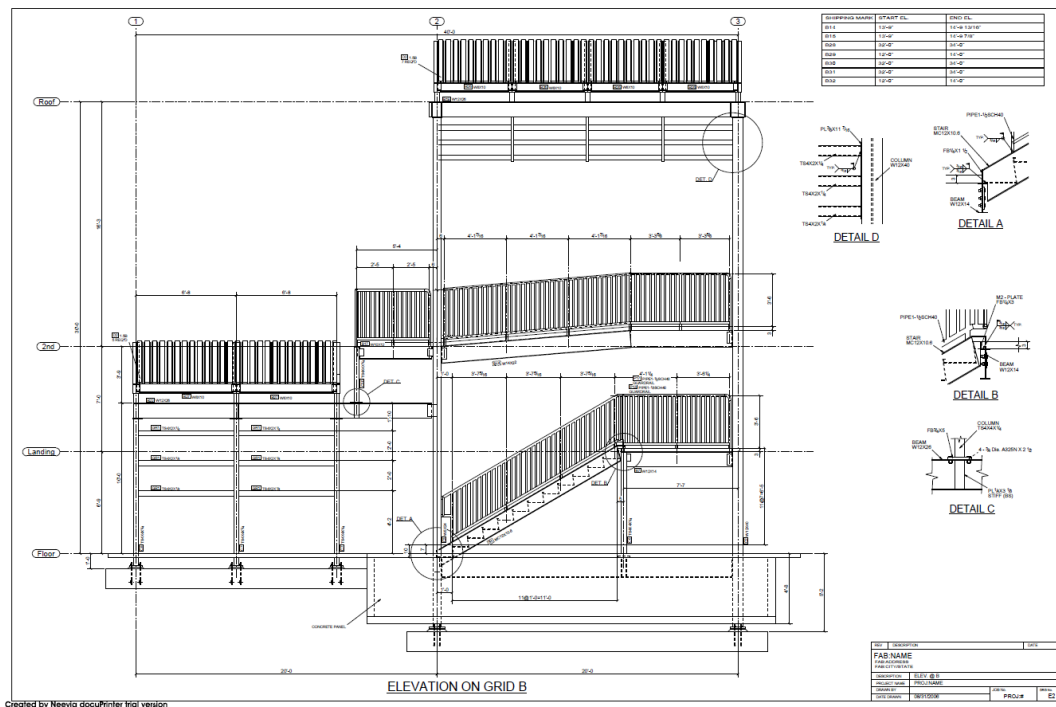


См. также

[Чертежи общего вида \(стр 52\)](#)

Пример: трехмерный изометрический чертеж

Ниже приведен пример изометрического чертежа.

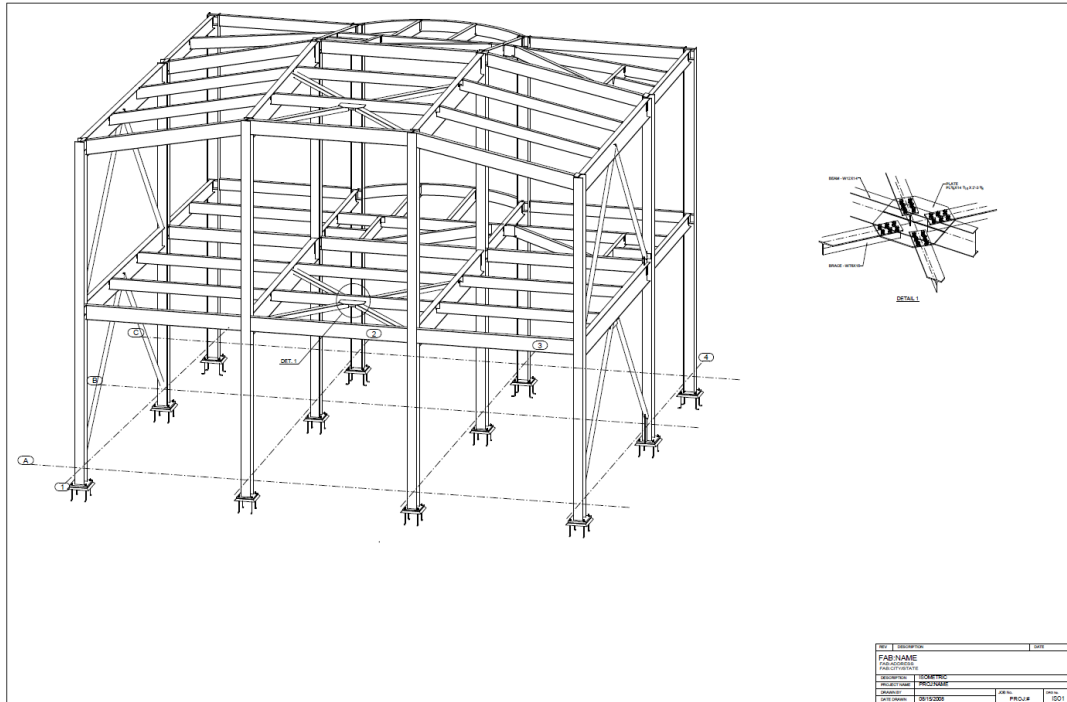


См. также

[Чертежи общего вида \(стр 52\)](#)

Пример: план расположения анкерных болтов

Ниже приведен пример плана расположения анкерных болтов.

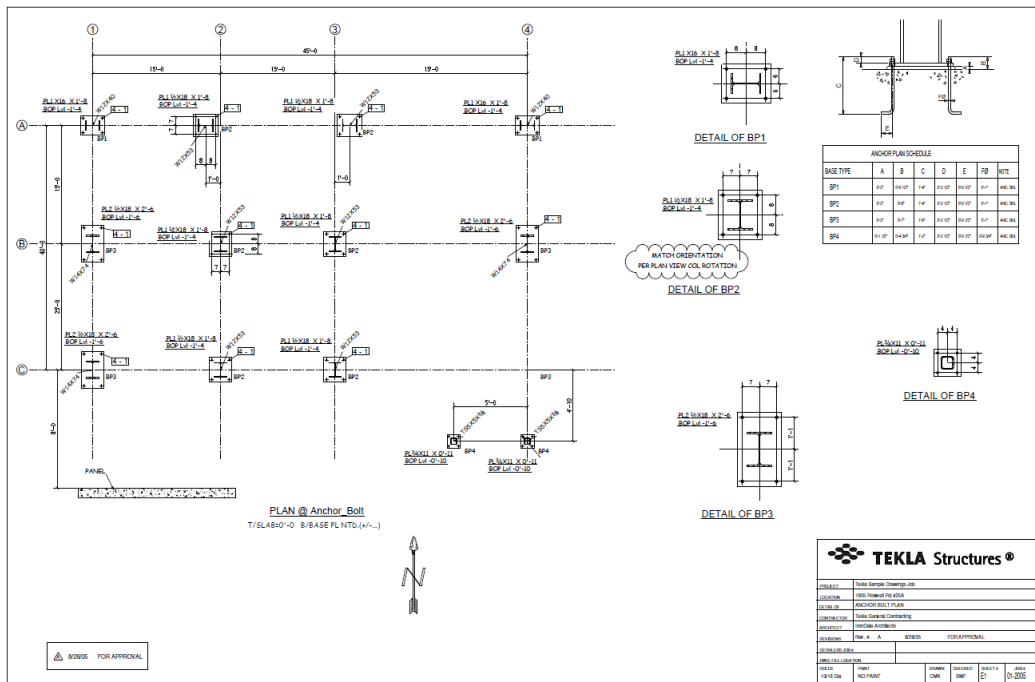

См. также

[Чертежи общего вида \(стр 52\)](#)

Чертежи отдельных деталей

Чертеж отдельной детали — это производственный чертеж, на котором показана информация, необходимая для изготовления одной детали (обычно без сварных швов). Чертежи отдельных деталей обычно выполняются на листах малого формата, например A4 или британского стандарта 8,5" x 11,5".

Создавать чертежи отдельных деталей можно помощью с команд на ленте или в контекстном меню. Чтобы узнать больше, перейдите по ссылкам ниже:

[Создание чертежей отдельных деталей, сборок или отлитых элементов \(стр 78\)](#)

[Создание чертежей отдельных деталей, сборок и ЖБ элементов с использованием сохраненных настроек в Каталоге чертежей-прототипов \(стр 98\)](#)

[Создание чертежей с использованием наборов правил или мастеров в Каталоге чертежей-прототипов \(стр 104\)](#)

Примеры чертежей отдельных деталей можно найти по ссылкам ниже:

[Пример: анкерный болт \(стр 60\)](#)

[Пример: закладной элемент \(стр 60\)](#)

[Пример: пластина \(стр 61\)](#)

Пример: анкерный болт

Ниже приведен пример чертежа отдельной детали, на котором показан анкерный болт.

8 - ANC. BOLT - P17


BILL OF MATERIAL								REV	DATE	DESCRIPTION	
SHIP	MARK	No.	STOCK	GRADE	LENGTH	WEIGHT (Lbs)	AREA (in ²)	Tekla General Cont 1805 Roswell Rd #25A			
P17	P17	8	ROD1	A36	1'-7"	32	489	TEKLA Structures ®			
	P2	8	10_WASHER	A36	0'-0 1/2"	3	74	DRAWING TITLE:	ANC. BOLT		
	P3	8	1_HEAVY_HEX_NUT	A36	0'-1"	3	94	CONTRACT	Tekla Sample Drawings Job		
								MODELLED BY	IronDate Arch		
								CONTRACT NO	01-2005	ISSUE DATE	05/29/2005
								DRAWING No	P17	SCALE	1/8
									REVISION No.	o	1x17

См. также

[Чертежи отдельных деталей \(стр 59\)](#)

Пример: закладной элемент

Ниже приведен пример чертежа отдельной детали, на котором показана закладная.

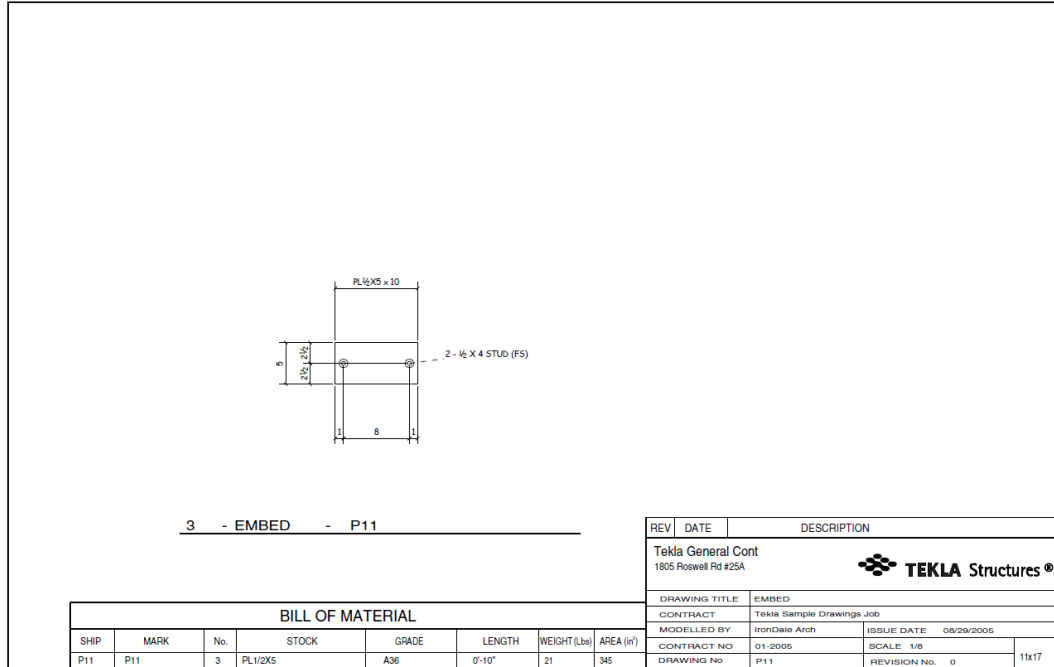



См. также

[Чертежи отдельных деталей \(стр 59\)](#)

Пример: пластина


Ниже приведены примеры чертежей отдельных деталей, на которых показаны пластины.

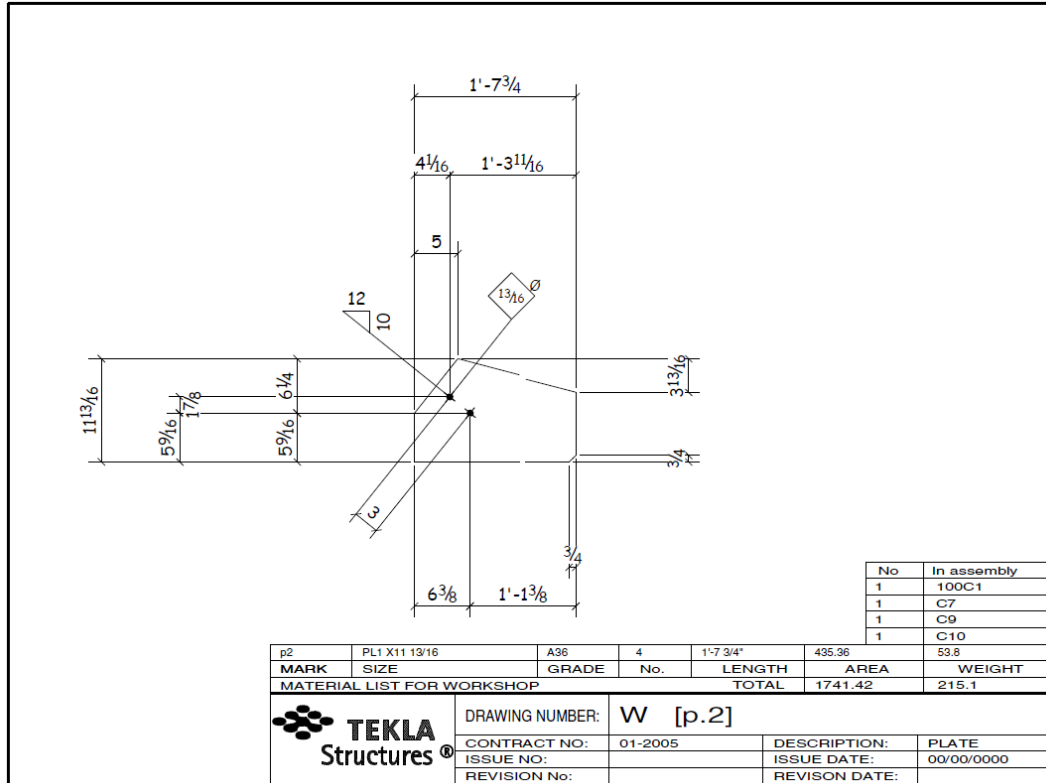

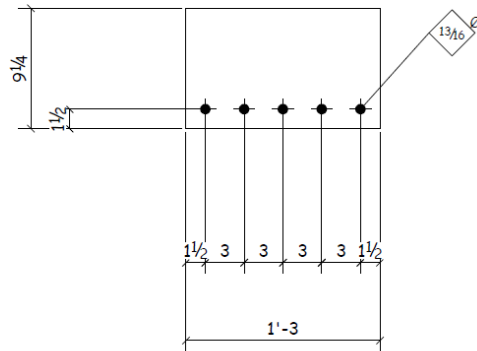

No	In assembly
2	100C1
4	C5
4	C6
2	C7

MARK	SIZE	GRADE	No.	LENGTH	AREA	WEIGHT
p6	PL3/8X9 1/4	A36	12	1'-3"	206.55	14.8
MATERIAL LIST FOR WORKSHOP					TOTAL	177.2
		DRAWING NUMBER: W [p.6]		DESCRIPTION: PLATE		00/00/0000
		CONTRACT NO: 01-2005		ISSUE DATE:		
		ISSUE NO:		REVISION DATE:		
		REVISION No:				

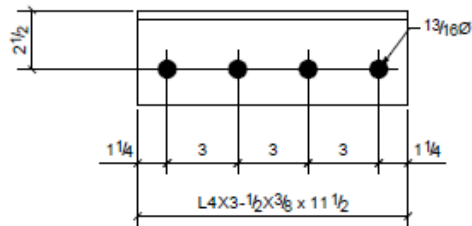

2	101B6
2	101B11
4	101B12
Qty.	In Assembly

MARK	SIZE	GRADE	QTY.	LENGTH	AREA	WEIGHT
a1	L4X3-1/2X3/8	A36	8	0'-11 1/2"	178	9
MATERIAL LIST FOR WORKSHOP					TOTALS	1423 lb
FAB:NAME			DRAWING No.		a1	
FAB:ADDRESS			JOB No.	1001	DESCRIPTION	ANGLE
FAB:CITY/STATE			DRAWN BY		REVISION No.	
			DATE DRAWN	03/18/2008	REVISION DATE	

См. также

[Чертежи отдельных деталей \(стр 59\)](#)

Чертежи сборок

Чертеж сборки — это обычно производственный чертеж, содержащий информацию, необходимую для изготовления одной сборки. В большинстве случаев сборка состоит из главной детали и второстепенных деталей. Второстепенные детали крепятся к главной детали сваркой или болтами. Чертежи сборок обычно выполняются на листах большего, по сравнению с чертежами отдельных деталей, формата, например А3 или британского стандарта 11" x 17".

Создавать чертежи сборок можно помощью с команд на ленте или в контекстном меню. Чтобы узнать больше, перейдите по ссылкам ниже:

[Создание чертежей отдельных деталей, сборок или отлитых элементов \(стр 78\)](#)

[Создание чертежей отдельных деталей, сборок и ЖБ элементов с использованием сохраненных настроек в Каталоге чертежей-прототипов \(стр 98\)](#)

[Создание чертежей с использованием наборов правил или мастеров в Каталоге чертежей-прототипов \(стр 104\)](#)

Примеры чертежей сборок можно найти по ссылкам ниже:

[Типы чертежей \(стр 52\)](#)

[Пример: балка \(стр 65\)](#)

[Пример: лестница \(стр 66\)](#)

[Пример: ограждение \(стр 67\)](#)

Пример: балка

Ниже приведен пример чертежа сборки, на котором показана балка.

ONE - BEAM - B16


BILL OF MATERIAL						REV	DESCRIPTION	DATE	
MARK	QTY	DESCRIPTION	LENGTH	WEIGHT	REMARKS	FAB:NAME			
B16	1				S02	FAB:ADDRESS			
						FAB:CITY/STATE			
#22	1	W16X40	29'-10 5/8"	1000	A992	DESCRIPTION	BEAM		
#2	4	L4X12X3/8	0'-4 1/2"	26	A36	PROJECT NAME			
#4	1	F3/8"x3"	0'-4 5/8"	3	A36	DRAWN BY	JOB No.	DRG No.	
TOTAL WEIGHT THIS DRAWING				1229		DATE DRAWN	03/18/2008	1001	B16

См. также

[Чертежи сборок \(стр 64\)](#)

Пример: лестница

Ниже приведен пример чертежа сборки, на котором показана лестница.

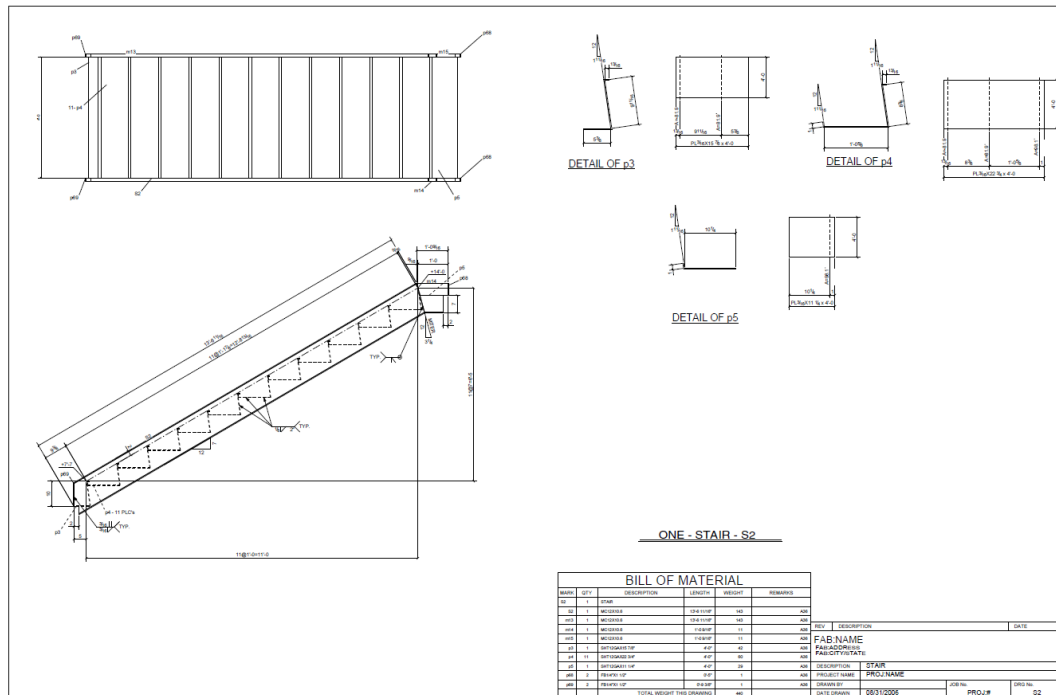


См. также

[Чертежи сборок \(стр 64\)](#)

Пример: ограждение

Ниже приведен пример чертежа сборки, на котором показано ограждение.

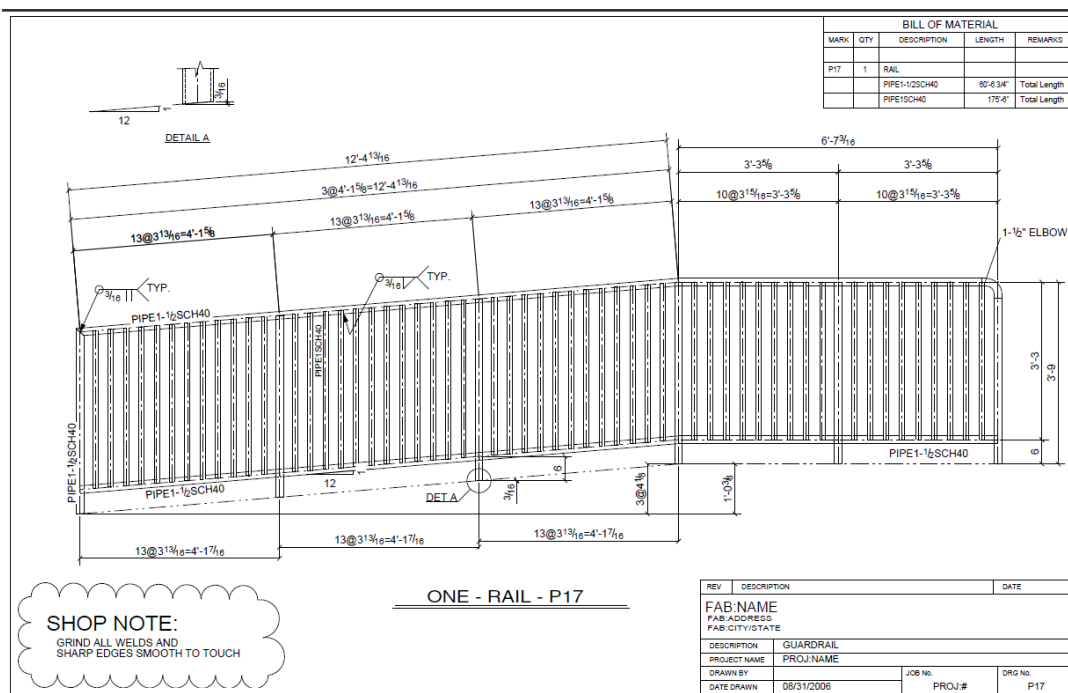

См. также

[Чертежи сборок \(стр 64\)](#)

Чертежи отлитых элементов

Чертежи отлитых элементов — это размерные чертежи, чертежи опалубки или армирования, используемые в проектировании и изготовлении бетонных конструкций. На них могут быть показаны закладные, фаски на кромках, а также твердая и мягкая изоляция. Чертежи отлитых элементов, на которых показаны монолитные бетонные конструкции, обычно выполняются на листах большого формата, например А1 или британского стандарта 24" x 36". Чертежи сборных железобетонных конструкций обычно выполняют на листах меньшего формата, например А3 или британского стандарта 11" x 17".

Создавать чертежи отлитых элементов можно только для бетонных деталей и замоноличиваемых закладных (стальных деталей или сборок, добавляемых в отлитые элементы). На чертежах отлитых элементов также показывают болтовые и сварные соединения стальных деталей.

Информация об объеме и весе отлитого элемента остается точной даже при наличии вырезов внутри этого элемента.

ЖБ элементы имеют свойство детали «Тип ЖБ элемента», принимающее два значения: **Монолит** или **Сборный**. Очень важно следить за правильностью задания типа ЖБ элемента, поскольку работа некоторых функций (например, нумерации и непрерывного бетонирования) частично основывается на типе ЖБ элемента. В конфигурации **Детализровка арматуры** создавать чертежи ЖБ элементов можно только для монолитных элементов.

Создавать чертежи отлитых элементов можно помощью с команд на ленте или в контекстном меню. Чтобы узнать больше, перейдите по ссылкам:

[Создание чертежей отдельных деталей, сборок или отлитых элементов \(стр 78\)](#)

[Создание чертежей отдельных деталей, сборок и ЖБ элементов с использованием сохраненных настроек в Каталоге чертежей-прототипов \(стр 98\)](#)

[Создание чертежей отдельных деталей, сборок и ЖБ элементов с использованием сохраненных настроек в Каталоге чертежей-прототипов \(стр 98\)](#)

[Создание чертежей с использованием наборов правил или мастеров в Каталоге чертежей-прототипов \(стр 104\)](#)

Примеры чертежей отлитых элементов можно найти по ссылкам ниже:


[Пример: балка \(стр 69\)](#)

[Пример: колонна \(стр 70\)](#)

[Пример: лестница \(стр 71\)](#)

Пример: балка

Ниже приведен пример чертежа тавровой балки с обращенной вверх стенкой, на котором показаны и форма, и армирование.

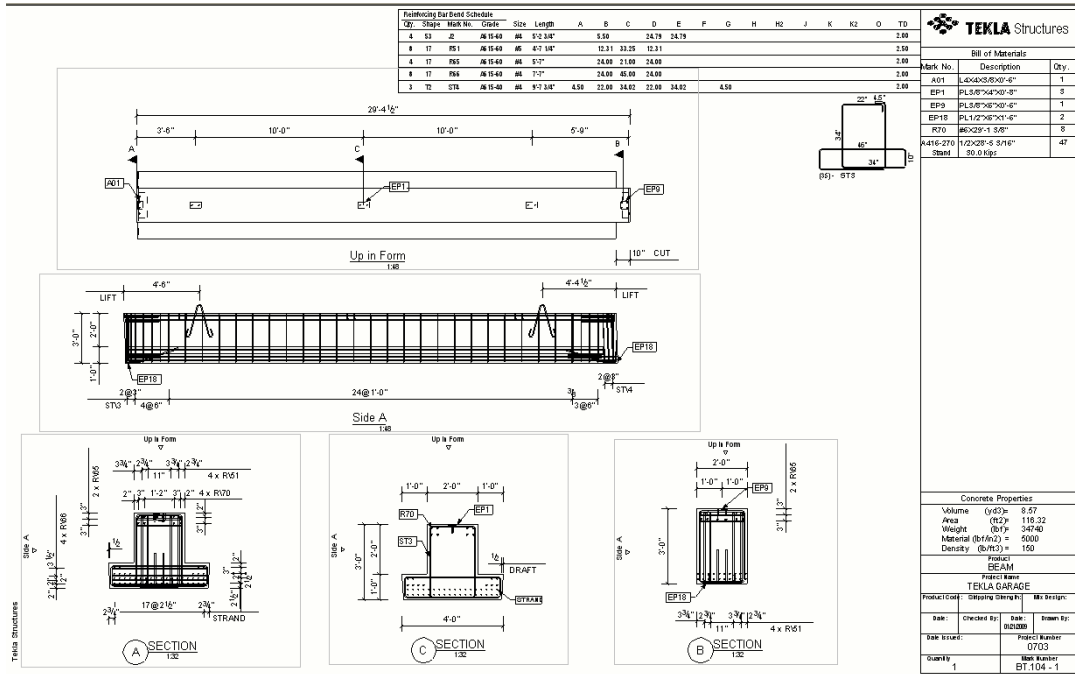


См. также

[Чертежи отлитых элементов \(стр 68\)](#)

Пример: колонна

Ниже приведен пример чертежа наружной колонны без консольных выступов или опорных плит под балки, на котором показаны и форма, и армирование.

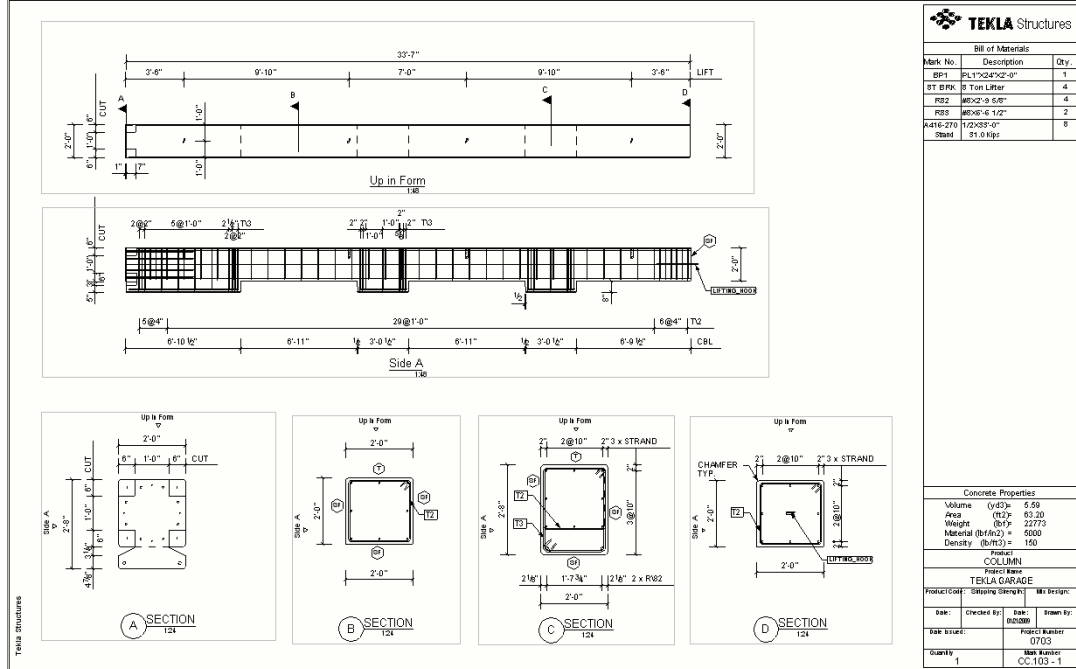


См. также

[Чертежи отлитых элементов \(стр 68\)](#)

Пример: лестница

Ниже приведен пример чертежа лестницы с площадками, на котором показаны и форма, и армирование.

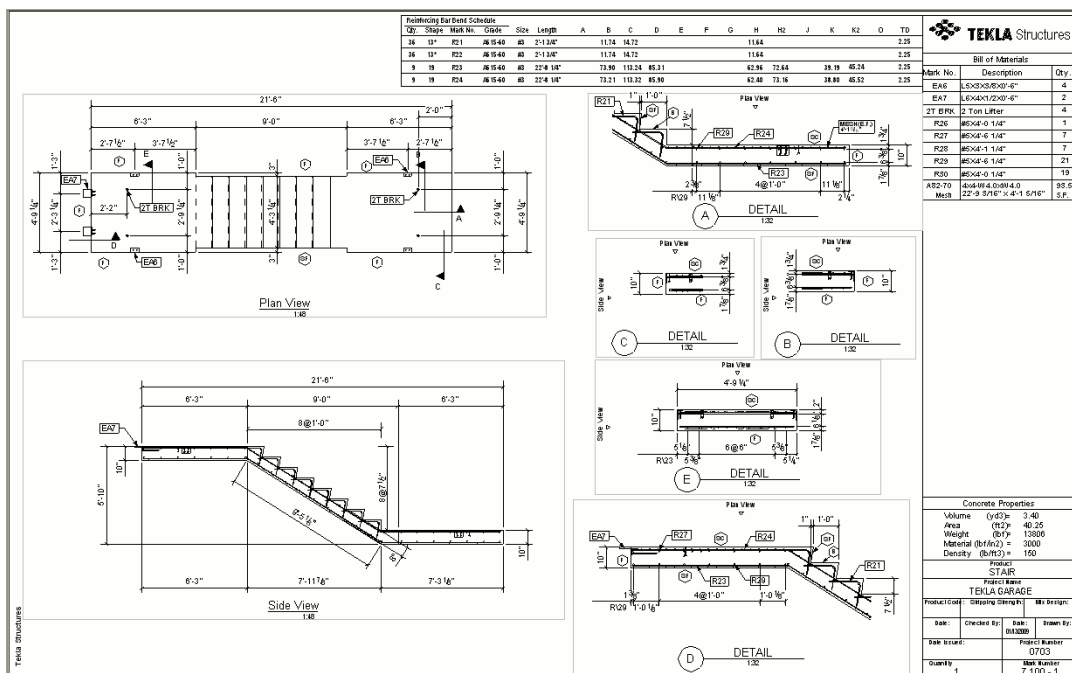

См. также

[Чертежи отлитых элементов \(стр 68\)](#)

Комплексные чертежи

Комплексные чертежи — это производственные чертежи, в которых несколько чертежей отдельных деталей или сборок размещены на одном листе. Комплексные чертежи обычно выполняются на листах большого формата, например А1 или британского стандарта 24" x 36".

Создавать комплексные чертежи следует, когда требуется:

- разместить на листе более одной сборки;
- собрать на большом листе несколько чертежей отдельной детали.

Ниже приведен пример комплексного чертежа, в который входит несколько сборок.

The image displays a set of technical drawings for steel beams, organized into two columns. Each drawing shows a side view of a beam with various dimensions and annotations. The drawings are labeled '1. BEAM - 10000' and '2. BEAM - 10000'. To the right of the drawings is a 'BILL OF MATERIAL' table. The table lists various components and their quantities, including items like 'Beam', 'Weld', and 'Plate'. The table is organized into columns for 'ITEM NO.', 'DESCRIPTION', 'QTY', 'UNIT', and 'MATERIAL'. Below the table, there is a section for 'FAB NAME' and 'TEKLA Structures' logo.

ITEM NO.	DESCRIPTION	QTY	UNIT	MATERIAL
1	Beam	1	EA	Q235
2	Weld	1	EA	Q235
3	Weld	1	EA	Q235
См. также
[Создание комплексных чертежей \(стр 83\)](#)

2


Создание чертежей в Tekla Structures

Создание чертежей — вне зависимости от способа их создания — всегда производится на основе свойств чертежа. Очень важно внимательно подходить к планированию и использованию настроек чертежа, выбирая наиболее подходящие. Создавать чертежи можно по одному, по группам или даже создавать все чертежи автоматически.

Выберите способ, который лучше всего соответствует вашим потребностям:

- Создание чертежей с помощью команд на ленте и в контекстных меню.
- Создание чертежей с использованием различных типов чертежей-прототипов в диалоговом окне **Каталог чертежей-прототипов**.

Использование наборов правил — это высокоавтоматизированный способ создания сразу нескольких чертежей различных типов.

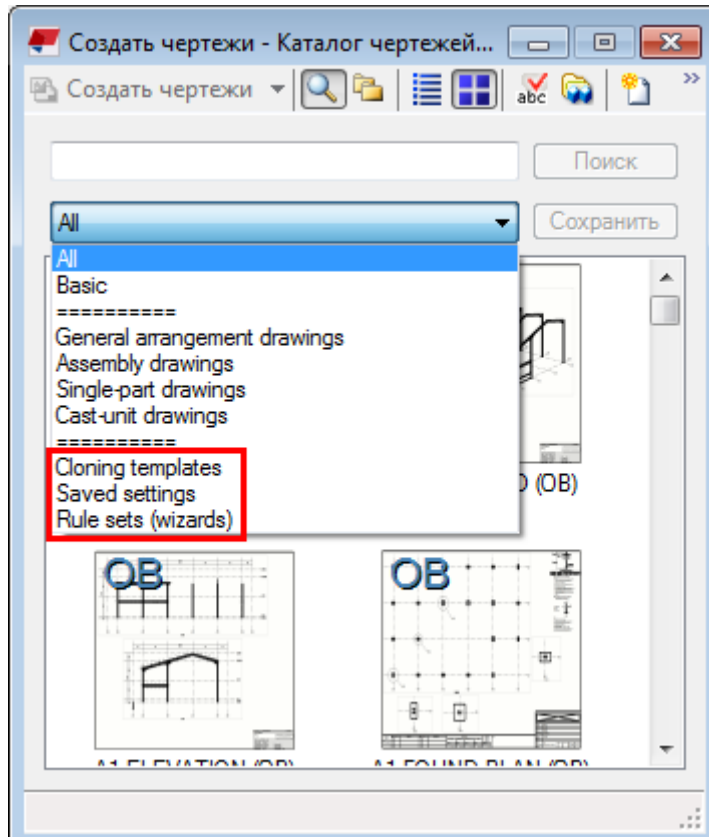

- Клонирование чертежей на основе шаблонов клонирования в папке текущей модели или в моделях шаблонов клонирования. Клонировать чертежи можно в диалоговом окне **Каталог чертежей-прототипов** и в диалоговом окне **Диспетчер документов**.
- Уровень автоматизации можно дополнительно повысить, применяя подробные настройки уровня объектов во всем перечисленным выше методам. Чем выше уровень автоматизации, тем меньше потребность во внесении изменений вручную. Рекомендуем приложить все усилия к тому, чтобы использовать автоматизированные настройки максимально эффективным образом.

Чтобы узнать больше, перейдите по ссылкам ниже:

- [Типы чертежей \(стр 52\)](#)
- [Что необходимо сделать перед созданием чертежей \(стр 76\)](#)
- [Создание чертежей общего вида \(стр 77\)](#)
- [Создание чертежей отдельных деталей, сборок или отлитых элементов \(стр 78\)](#)
- [Создание комплексных чертежей \(стр 83\)](#)
- [Создание чертежей в Каталоге чертежей-прототипов \(стр 87\)](#)

- [Клонирование чертежей \(стр 126\)](#)
- [Подробные настройки уровня объекта \(стр 40\)](#)

2.1 Что необходимо сделать перед созданием чертежей

Ниже перечислены некоторые процедуры, которые может понадобиться выполнить перед созданием или клонированием чертежей в Tekla Structures.

- Для создания чертежей сборок, отдельных деталей и ЖБ элементов, а также комплексных чертежей модель должна быть пронумерована. Если модель была изменена после нумерации, нумерацию необходимо обновить. Нумерация гарантирует, что Tekla Structures сможет связать объекты с соответствующими им чертежами. При попытке создать чертеж без предварительной нумерации модели Tekla Structures предложит запустить нумерацию. Как только модель будет пронумерована, позиции деталей также можно будет отображать на чертежах общего вида. До нумерации, если позиция детали включена в метку на чертеже общего вида, она будет отображаться в виде вопросительного знака (?).
- Проверьте правильность детализации.
- Имеет смысл создать тестовые чертежи деталей различных типов, чтобы понять, насколько предустановленные свойства чертежей и видов, компоновки, наборы правил или шаблоны клонирования соответствуют вашим нуждам.
- Возможно, стоит внести изменения в свойства чертежей и видов, компоновки или наборы правил, и сохранить измененные настройки для использования в дальнейшем.
- Если вы планируете использовать чертеж в качестве шаблона клонирования, проверьте, что он содержит все необходимые элементы для этой цели.

См. также

[Создание чертежей в Каталоге чертежей-прототипов \(стр 87\)](#)

[Создание чертежей общего вида \(стр 77\)](#)

[Создание чертежей отдельных деталей, сборок и ЖБ элементов с использованием сохраненных настроек в Каталоге чертежей-прототипов \(стр 98\)](#)

[Задание автоматических настроек чертежа \(стр 657\)](#)

[Создание комплексных чертежей \(стр 83\)](#)

2.2 Создание чертежей общего вида

При создании чертежей общего вида сначала загрузите максимально близкие к требуемым свойствам predefined свойства чертежа, затем внесите в эти свойства необходимые изменения и, наконец, создайте чертеж.

Прежде чем создавать чертежи общего вида, создайте необходимые виды модели и убедитесь, что виды выглядят так, как они должны выглядеть на чертежах. Виды чертежей будут иметь ту же ориентацию и содержимое, что и выбранный вид модели. Имеет смысл подогнать рабочую область на виде модели по двум точкам, чтобы выбрать ту ее часть, которую требуется показать на чертеже общего вида.

ПРИМ. Чертежи общего вида при повторном создании перезаписываются. Если требуется создать другой чертеж общего вида из того же вида модели, присвойте чертежу другое имя в свойствах чертежа.

1. Создайте требуемые виды модели.
Чтобы переключиться на созданном виде между объемным и плоским представлением, нажмите сочетание клавиш **Ctrl+P**.
2. На вкладке **Чертежи и отчеты** выберите **Свойства чертежа --> Чертеж общего вида** .
3. Выберите соответствующие predefined свойства чертежа (сохраненные настройки) из списка вверху диалогового окна и нажмите кнопку **Загрузить**.
При создании чертежа всегда загружайте predefined свойства. Если требуется внести в свойства чертежа изменения, сохраняйте изменения в файле свойств, когда это необходимо.
4. При необходимости измените свойства чертежа и примените настройки уровня объекта.
5. Нажмите кнопку **Применить** или **ОК**.
6. На вкладке **Чертежи и отчеты** выберите **Создать чертежи --> Чертеж общего вида** .
Другой вариант — выбрать виды моделей (у выбранных видов рамка желтого цвета), щелкнуть правой кнопкой мыши и выбрать **Создать чертеж общего вида....**
7. Если виды еще не выбраны, выберите их из списка в диалоговом окне.
Выбрать сразу несколько видов можно с помощью клавиш **Ctrl** и **Shift**.

8. В списке **Параметры** выберите, что требуется сделать: создать по одному чертежу для каждого выбранного вида или поместить все выбранные виды на один чертеж.
Выбрав вариант **Пустой чертеж**, можно создать пустой чертеж и добавить на него виды модели позже.
9. Если вы хотите сразу же открыть созданные чертежи, установите флажок **Открыть чертеж**.
10. Нажмите кнопку **Создать**.

Tekla Structures создает чертежи и добавляет их в диалоговое окно **Диспетчер документов**. Теперь можно открыть чертежи, а также изменить свойства чертежей.

См. также

[Задание автоматических настроек чертежа \(стр 657\)](#)

[Чертежи общего вида \(стр 52\)](#)

[Создание чертежей общего вида с использованием сохраненных настроек в Каталоге чертежей-прототипов \(стр 94\)](#)

[Свойства чертежей общего вида \(стр 956\)](#)

[Этапы заливки на чертежах \(стр 509\)](#)

2.3 Создание чертежей отдельных деталей, сборок или отлитых элементов

При создании чертежей отдельных деталей, сборок или отлитых элементов сначала загрузите максимально близкие к требуемым свойствам predetermined свойства чертежа, затем внесите в эти свойства необходимые изменения и, наконец, создайте чертеж.

Следите за правильностью задания типа ЖБ элемента, поскольку работа некоторых функций (например, нумерации) основывается на типе ЖБ элемента. ЖБ элементы в модели имеют свойство детали «Тип ЖБ элемента», которое принимает значение **Монолит** или **Сборный**. В конфигурации **Монолит** создавать чертежи ЖБ элементов можно только для монолитных элементов.

1. На вкладке **Чертежи и отчеты** выберите **Свойства чертежа** и выберите тип чертежа.
2. В диалоговом окне свойств чертежа загрузите соответствующие предустановленные свойства чертежа (сохраненные настройки).

При создании чертежа всегда загружайте предварительно определенные свойства. Если требуется внести в свойства чертежа

изменения, при необходимости сохраняйте изменения в новом файле свойств чертежа.

В случае чертежей ЖБ элементов убедитесь, что используемый файл свойств содержит требуемый **Способ определения ЖБ элемента**:


- **По номеру позиции ЖБ элемента**: из каждого ЖБ элемента создается по чертежу. При наличии идентичных ЖБ элементов один из них будет служить базовым ЖБ элементом для чертежа. Это наиболее распространенный способ создания чертежей ЖБ элементов.
- **По идентификатору ЖБ элемента**: каждая деталь в модели имеет уникальный идентификатор (GUID). Можно создавать чертежи по GUID ЖБ элементов. GUID определяет обозначение чертежа. Из идентичных ЖБ элементов можно создать несколько чертежей.

3. Выберите **Создание видов** в дереве слева, выберите вид и свойства, которые вы хотите изменить, и нажмите кнопку **Свойства вида**.

Если виды еще не определены, сначала добавьте виды, а затем выберите свойства вида для видов.

4. При необходимости измените свойства вида, включая настройки видов, объектов строительной конструкции, простановки размеров и меток, и примените подробные настройки уровня объекта.
5. Нажмите кнопку **Сохранить**, чтобы сохранить свойства вида.
6. Нажмите кнопку **Заккрыть**, чтобы вернуться к свойствам чертежа.
7. Сохраните ранее загруженные свойства чертежа.
8. Нажмите кнопку **Применить** или **ОК**.
9. Выберите объекты или примените соответствующий фильтр выбора объектов для выбора объектов, из которых вы хотите создать чертежи, и выберите всю модель целиком.

Выбирая детали, активируйте только переключатель **Выбрать**

детали  на панели инструментов **Выбор**, иначе при работе с большими моделями выбор может занимать длительное время.

10. Выполните одно из следующих действий:
 - На вкладке **Чертежи и отчеты** выберите **Свойства чертежа** и выберите тип чертежа.
 - Если вы выбрали отдельные объекты, щелкните правой кнопкой мыши и выберите требуемую команду создания чертежей.
11. В случае появления запроса на запуск нумерации пронумеруйте модель.

Tekla Structures создает чертежи. Созданные чертежи появляются в диалоговом окне **Диспетчер документов**. Если чертеж с таким типом и меткой уже имеется, Tekla Structures не будет создавать новый чертеж.

СОВЕТ Чтобы автоматически открыть чертеж после его создания, при создании чертежа удерживайте сочетание клавиш **Ctrl+Shift**.

См. также

[Задание автоматических настроек чертежа \(стр 657\)](#)

[Этапы заливки на чертежах \(стр 509\)](#)

[Отображение на чертежах объектов заливки, меток заливки и разделителей заливки \(стр 938\)](#)

[Свойства чертежей отдельных деталей, сборок и отлитых элементов \(стр 960\)](#)

[Свойства видов на чертежах \(стр 966\)](#)

2.4 Создание автоматических чертежей

Мастер автоматических чертежей сочетает в себе целую последовательность действий, позволяя создавать чертежи одной командой. Автоматические чертежи можно использовать для создания чертежей отдельных деталей, сборок, отлитых элементов, а также комплексных чертежей.


В мастерах автоматических чертежей содержатся инструкции, которые сообщают Tekla Structures, какие типы чертежей, фильтры выбора и свойства следует использовать. Вы можете редактировать файлы мастеров автоматических чертежей или создавать свои собственные. В диалоговом окне «Автоматические чертежи» содержится список доступных файлов мастеров.

Создание автоматических чертежей

Для создания автоматических чертежей у вас должны быть соответствующие файлы мастеров, и нумерация должна соответствовать текущему моменту.

1. Выберите в модели детали, из которых будут созданы чертежи. Можно также выбрать всю модель и сузить выбор до требуемых элементов с помощью фильтров. Также можно использовать фильтры выбора в файле мастера. В этом случае в набор выбранных вами объектов могут входить и детали, которые не будут включены в чертежи.

2. Введите Автоматический чертеж в поле **Быстрый запуск**.
3. В диалоговом окне **Автоматические чертежи** выберите файл мастера.

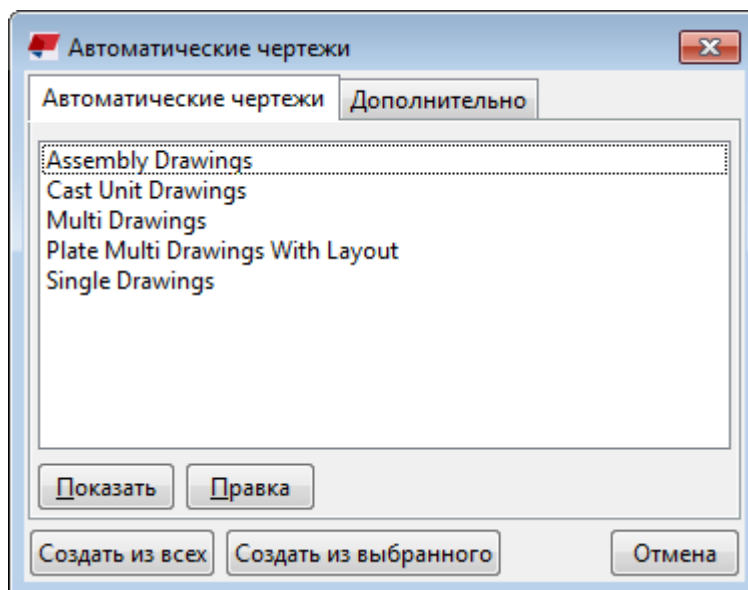

- Чтобы просмотреть файл, нажмите кнопку **Показать**.
 - Чтобы внести в файл изменения, нажмите кнопку **Изменить**.
4. На вкладке **Дополнительно** укажите, создавать ли файл журнала и какую информацию он должен содержать, а также задайте имя для файла журнала.
 5. Нажмите кнопку **Создать из выбранного**.

Файлы мастеров автоматических чертежей

Вы можете создавать собственные файлы мастеров автоматических чертежей с помощью любого стандартного текстового редактора. Используйте существующие файлы мастеров в качестве примеров для построения собственных.

Типичный файл мастера автоматических чертежей содержит несколько наборов запросов на создание чертежей, содержащих настройки чертежа, атрибутов и деталей для применения к выбранным объектам, а также фильтр выбора. Порядок наборов имеет значение, т. к. Tekla Structures создает только по одному чертежу для каждого объекта.

Создаваемые файлы мастеров автоматических чертежей следует помещать в подпапку `attributes` внутри папки модели.

Пример

Показанный в этом примере набор из файла мастера автоматических чертежей создает чертеж сборки для объекта, соответствующего критериям фильтра выбора в наборе. После этого Tekla Structures не будет создавать другие чертежи сборки для этого объекта, даже если он соответствует критериям фильтра выбора в последующих наборах в том же файле мастера.

Файл мастера состоит из следующих строк. Обратите внимание на использование круглых скобок.

```
set_drawing_type(assembly)
set_drawing_attributes(column)
set_filter(column_filter)
create_drawings()
```

Строка	Описание
<code>set_drawing_type(assembly)</code>	Эта строка задает тип чертежа, создаваемого мастером. Тип чертежа указывается в круглых скобках. Возможные варианты: <code>single</code> : производственные чертежи <code>assembly</code> : чертежи сборок <code>multi_single</code> : производственные комплексные чертежи <code>multi_single_with_layout</code> : производственные комплексные чертежи с компоновкой <code>multi_assembly</code> : комплексные чертежи сборок <code>multi_assembly_with_layout</code> : комплексные чертежи сборок с компоновкой <code>cast_unit</code> : чертежи отлитых элементов
<code>set_drawing_attributes(column)</code>	Эта строка сообщает Tekla Structures, какие свойства чертежа использовать при создании чертежей. Имя файла сохраненных свойств чертежей указывается в круглых скобках.
<code>set_filter(column_filter)</code>	Эта строка сообщает Tekla Structures, какой фильтр выбора

Строка	Описание
	использовать для выбора деталей, из которых будут созданы чертежи. Имя фильтра указывается в круглых скобках.
create_drawings()	Эта строка запускает создание чертежей. Эта строка должна всегда следовать непосредственно после строк set_drawing_type, set_drawing_attributes и set_filter.

Журнал мастера

При каждом запуске мастера автоматических чертежей Tekla Structures записывает файл журнала. Файл журнала содержит информацию об ошибках, количество созданных чертежей, вызванных команд и т. д.

Указать, будет ли Tekla Structures создавать файл журнала, а также задать способ его отображения можно на вкладке **Дополнительно** диалогового окна «Автоматические чертежи».

Варианты в списке **Создать журнал**:

- **Нет:** Tekla Structures не создает файл журнала.
- **Создать:** Tekla Structures создает новый файл журнала и удаляет старый.
- **Добавить:** Tekla Structures добавляет новую запись в существующий файл журнала.

Варианты в списке **Показать журнал**:

- **Нет:** Tekla Structures не отображает журнал.
- **В сторонней программе :** при запуске мастера Tekla Structures отображает файл журнала в сопоставленной этому типу файлов программе (например, в Блокноте). Файл журнала можно редактировать.
- **В диалоговом окне:** при запуске мастера Tekla Structures отображает файл журнала в диалоговом окне. Редактировать файл журнала нельзя.

2.5 Создание комплексных чертежей

Можно создавать комплексные чертежи по выбранным деталям и из выбранных чертежей. Также можно создавать пустые комплексные

чертежи и копировать на них виды из других чертежей или связывать с ними виды из других чертежей.

При создании комплексных чертежей из существующих чертежей в них можно включать компоновки отдельных чертежей. Такое включение становится необходимым, когда требуется получить отдельные списки, таблицы и выносные элементы для каждой детали или сборки. Кроме того, в комплексный чертеж можно также включить списки и таблицы для всех деталей или сборок.

Прежде чем создавать комплексный чертеж, проверьте исходный чертеж сборки или отдельной детали и при необходимости подкорректируйте его. Не изменяйте объект комплексного чертежа, связанный с исходным чертежом.

Прежде чем приступить, можно установить расширенный параметр `XS_MULTIDRAWING_REMOVE_VIEW_LABEL_GAP` в значение `TRUE` (в категории **Свойства чертежа** диалогового окна **Расширенные параметры**), чтобы убрать лишнее пространство между подписями видов чертежа и видами чертежа.

См. также

[Комплексные чертежи \(стр 72\)](#)

[Задание автоматических настроек чертежа \(стр 657\)](#)

[Присоединение или копирование видов чертежей на пустые комплексные чертежи \(стр 84\)](#)

[Создание комплексных чертежей из выбранных чертежей \(стр 85\)](#)

[Создание комплексных чертежей по выбранным деталям \(стр 86\)](#)

Присоединение или копирование видов чертежей на пустые комплексные чертежи

Можно создавать пустые комплексные чертежи и связывать с ними виды из других чертежей или копировать на них виды из других чертежей, с компоновкой исходного чертежа или без нее.

1. На вкладке **Чертежи и отчеты** выберите **Комплексный чертеж --> Пустой чертеж**.
2. На вкладке **Чертежи и отчеты** выберите **Диспетчер документов**.
3. Откройте пустой комплексный чертеж из диалогового окна **Диспетчер документов**.
4. В том же диалоговом окне **Диспетчер документов** выберите чертежи, которые вы хотите скопировать на комплексный чертеж или присоединить к нему.

5. На вкладке **Виды** выберите **С другого чертежа** и затем одну из следующих команд копирования или присоединения:

- **Копировать**
- **Копировать с компоновкой**
- **Присоединить**
- **Присоединить с компоновкой**

Виды чертежей помещаются на комплексный чертеж сверху вниз, начиная с верхнего левого угла. Виды размещаются в том же порядке, в котором они следуют в диалоговом окне **Диспетчер документов**. Если список отсортирован по имени, чертежи создаются в таком же порядке.

6. Если виды накладываются друг на друга, расставьте их требуемым образом.

ПРИМ. При обновлении комплексных чертежей связанные чертежи также обновляются.

Полезные ссылки

[Расширенный параметр XS_CREATE_CONNECTION_WHEN_COPYING DRAWING_VIEWS](#)

См. также

[Создание комплексных чертежей \(стр 83\)](#)

Создание комплексных чертежей из выбранных чертежей

Можно создавать комплексные чертежи из выбранных чертежей. При этом на комплексном чертеже может быть сохранена компоновка выбранного чертежа.

1. На вкладке **Чертежи и отчеты** выберите **Диспетчер документов**.
2. В диалоговом окне **Диспетчер документов** выберите чертежи, которые вы хотите добавить на комплексный чертеж.
3. На вкладке **Чертежи и отчеты** выберите **Комплексный чертеж** и затем одну из следующих команд:
 - **Выбранные чертежи:** создать комплексные чертежи из выбранных чертежей без компоновки чертежа.

- **Выбранные чертежи с компоновкой:** создать комплексные чертежи из выбранных чертежей, сохранив компоновку каждого выбранного чертежа.

Виды чертежей помещаются на комплексный чертеж сверху вниз, начиная с верхнего левого угла. Виды размещаются в том же порядке, в котором они следуют в диалоговом окне **Диспетчер документов**. Если список отсортирован по имени, чертежи создаются в таком же порядке.

См. также

[Создание комплексных чертежей \(стр 83\)](#)

Создание комплексных чертежей по выбранным деталям

Можно создать чертежи отдельных деталей и чертежи сборок по выбранным деталям и поместить эти чертежи на комплексный чертеж. При этом можно сохранить компоновку выбранных чертежей отдельных деталей или сборок.

1. Выберите детали в модели с помощью соответствующих переключателей или фильтров выбора.
2. На вкладке **Чертежи и отчеты** выберите **Комплексный чертеж** и затем одну из следующих команд в зависимости от желаемого результата:
 - **Новые чертежи отдельных деталей - выбранные детали:** создать по выбранным деталям чертежи отдельных деталей и поместить их на комплексный чертеж.
 - **Новые чертежи отдельных деталей - выбранные детали с компоновкой:** создать по выбранным деталям чертежи отдельных деталей, сохранив компоновку каждого чертежа, и поместить их на комплексный чертеж.
 - **Новые чертежи сборок - выбранные детали:** создать по выбранным деталям чертежи сборок и поместить их на комплексный чертеж.
 - **Новые чертежи сборок - выбранные детали с компоновкой:** создать по выбранным деталям чертежи сборок, сохранив компоновку каждого чертежа, и поместить их на комплексный чертеж.

См. также

[Создание комплексных чертежей \(стр 83\)](#)


2.6 Создание чертежей в Каталоге чертежей-прототипов

Чертежи-прототипы в диалоговом окне **Каталог чертежей-прототипов** позволяют создавать чертежи быстро, эффективно и с полным контролем над результатом. В диалоговом окне **Каталог чертежей-прототипов** находятся все команды, предназначенные для создания чертежей.

Чертеж-прототип — это чертеж Tekla Structures или набор свойств чертежа, используемый для создания новых чертежей, которые будут выглядеть так же, как чертеж-прототип. Существует несколько типов чертежей-прототипов: шаблоны клонирования, сохраненные настройки и наборы правил. В качестве чертежей-прототипов можно также использовать существующие файлы мастеров автоматических чертежей.

- Чтобы открыть диалоговое окно **Каталог чертежей-прототипов**, на вкладке **Чертежи и отчеты** выберите **Создать чертежи --> Каталог чертежей-прототипов**.

На рисунке ниже показано диалоговое окно **Каталог чертежей-прототипов** в представлении «Поиск», где чертежи-прототипы отображаются в виде эскизов.

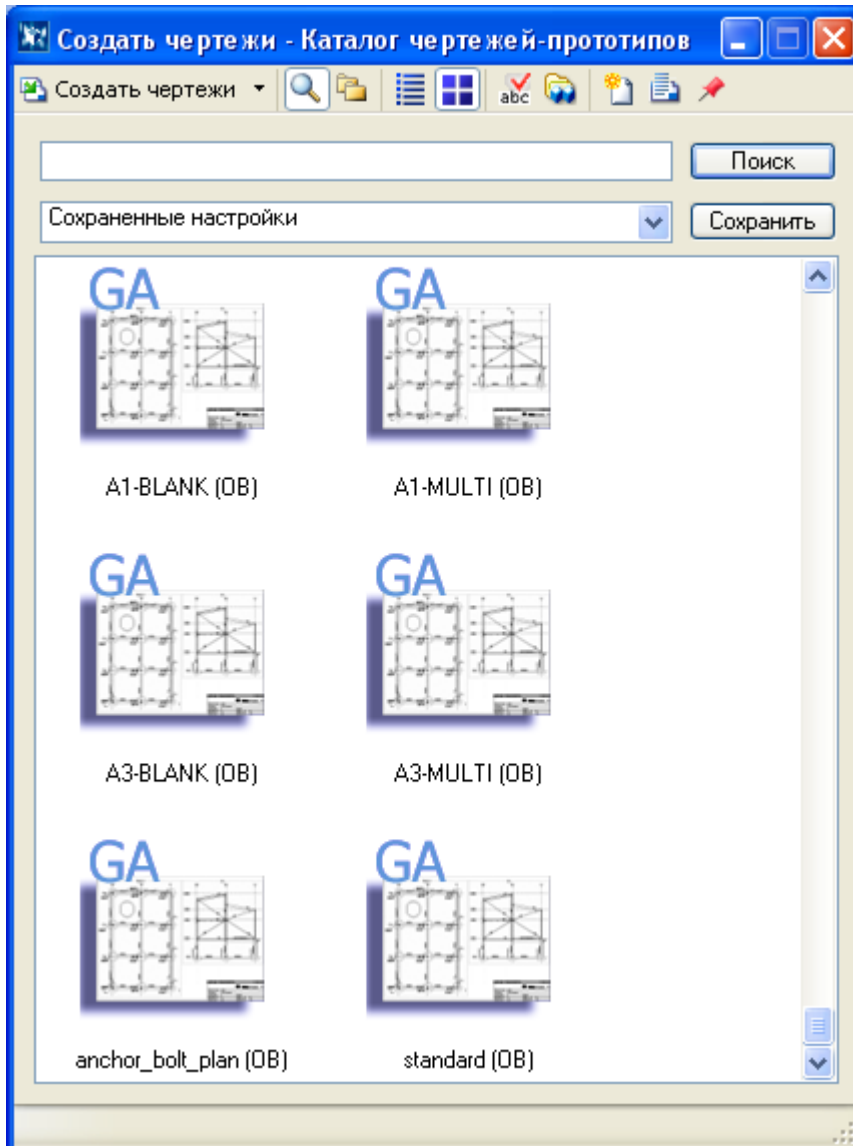

В диалоговом окне **Каталог чертежей-прототипов** есть панель инструментов с командами для создания чертежей, выбора типа представления и типа списка чертежей-прототипов, отображения описаний чертежей-прототипов, выбора моделей, шаблоны клонирования из которых будут использоваться, создания наборов правил, открытия окна **Диспетчер документов**, а также для закрепления окна **Каталог чертежей-прототипов** поверх остальных окон.

Tekla Structures заполняет каталог путем поиска чертежей-прототипов в папках в стандартном порядке поиска Tekla Structures: сначала папка компании, затем папка проекта, затем системная папка и т. д. В каталоге отображаются шаблоны клонирования из папки, заданной расширенным параметром `XS_CLONING_TEMPLATE_DIRECTORY`. В качестве значения для этого расширенного параметра можно задать несколько папок.

См. также

[Создание чертежей общего вида с использованием сохраненных настроек в Каталоге чертежей-прототипов \(стр 94\)](#)

[Создание планов расположения анкерных болтов с использованием сохраненных настроек \(стр 95\)](#)

[Создание чертежей отдельных деталей, сборок и ЖБ элементов с использованием сохраненных настроек в Каталоге чертежей-прототипов \(стр 98\)](#)

[Типы чертежей-прототипов \(стр 89\)](#)


[Поиск чертежей-прототипов и сохранение результатов в Каталоге чертежей-прототипов \(стр 112\)](#)

[Настройка Каталога чертежей-прототипов \(стр 112\)](#)

Типы чертежей-прототипов

Используемый тип чертежа-прототипа зависит от того, какого типа чертеж требуется создать:


- чертежи отдельных деталей, чертежи сборок или чертежи отлитых элементов можно создавать на основе сохраненных настроек, наборов правил или шаблонов клонирования;

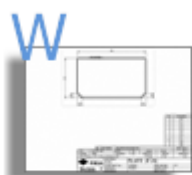

standard (W)



standard (A)

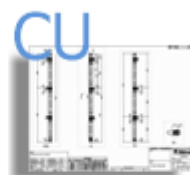

standard (C)

- чертежи общего вида можно создавать на основе сохраненных настроек;



standard (G)

- комплексные чертежи можно создавать на основе мастеров (старых наборов правил на базе файлов).



Multi Drawings (R)

- Дополнительные сведения о добавлении различных шаблонов чертежей-прототипов в **Каталог чертежей-прототипов** см. в разделе [Добавление чертежей-прототипов в Каталог чертежей-прототипов \(стр 113\)](#).

Шаблоны клонирования

Шаблоны клонирования — это чертежи Tekla Structures, используемые в качестве шаблонов для создания новых чертежей. Вы можете выбрать чертеж в диалоговом окне **Диспетчер документов** и добавить его в **Каталог чертежей-прототипов** для использования в качестве шаблона.

Также можно использовать шаблоны клонирования, которые находятся в других моделях. Если в нескольких проектах используются аналогичные детали, можно завести набор моделей с шаблонами клонирования и использовать шаблоны клонирования из этих моделей, когда они понадобятся.

Дополнительные сведения о клонировании и создании чертежей на основе шаблонов клонирования см. по ссылкам ниже:

[Клонирование чертежей \(стр 126\)](#)

[Создание чертежей с использованием шаблонов клонирования в Каталоге чертежей-прототипов \(стр 127\)](#)


[Клонирование путем использования шаблонов клонирования, находящихся в других моделях \(стр 128\)](#)


Сохраненные настройки

Под *сохраненными настройками* в диалоговом окне **Каталог чертежей-прототипов** понимаются *файлы свойств чертежа*, созданные и сохраненные в диалоговых окнах свойств чертежа для различных типов чертежей. Также имеется ряд предустановленных файлов свойств чертежей.

Каждому типу чертежей соответствует собственный файл свойств. Сохраненные настройки по умолчанию находятся в папке среды (. . \Tekla Structures\\environments\). Точное местоположение файла зависит от используемой среды. Настройки, которые вы создаете самостоятельно, сохраняются в папке текущей модели.

Ниже приведено несколько примеров того, как выглядят сохраненные настройки в диалоговом окне **Каталог чертежей-прототипов**.

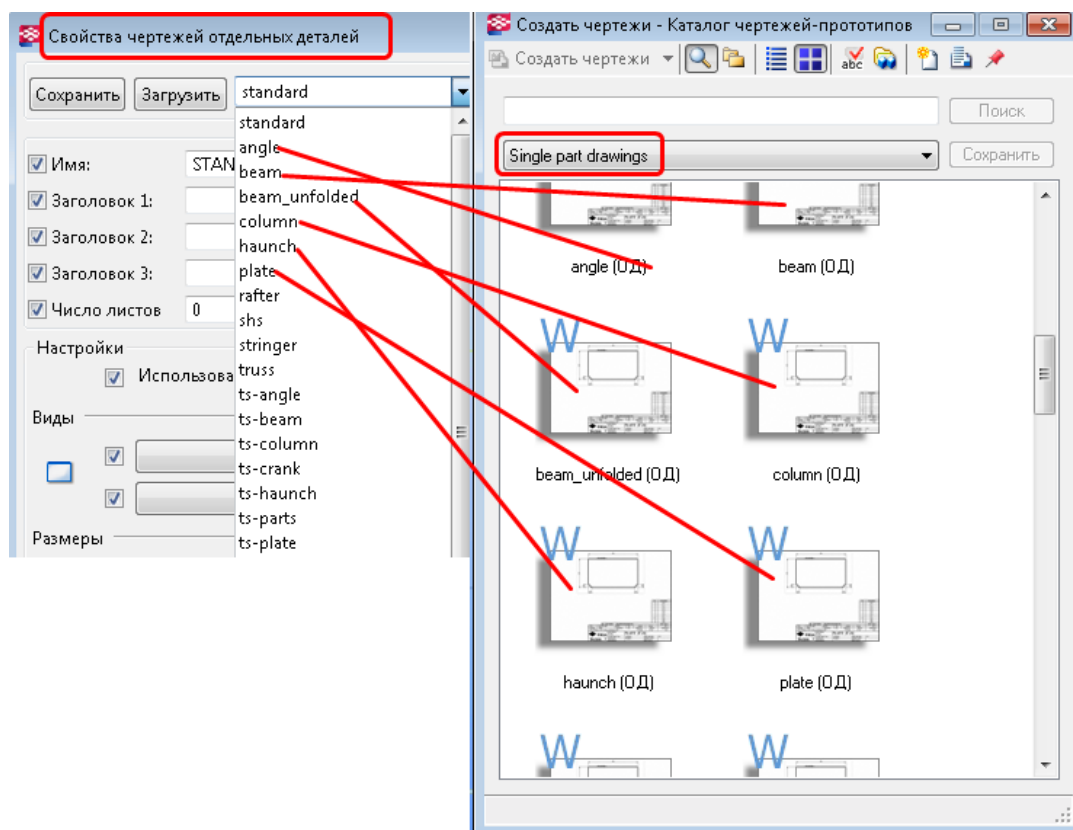

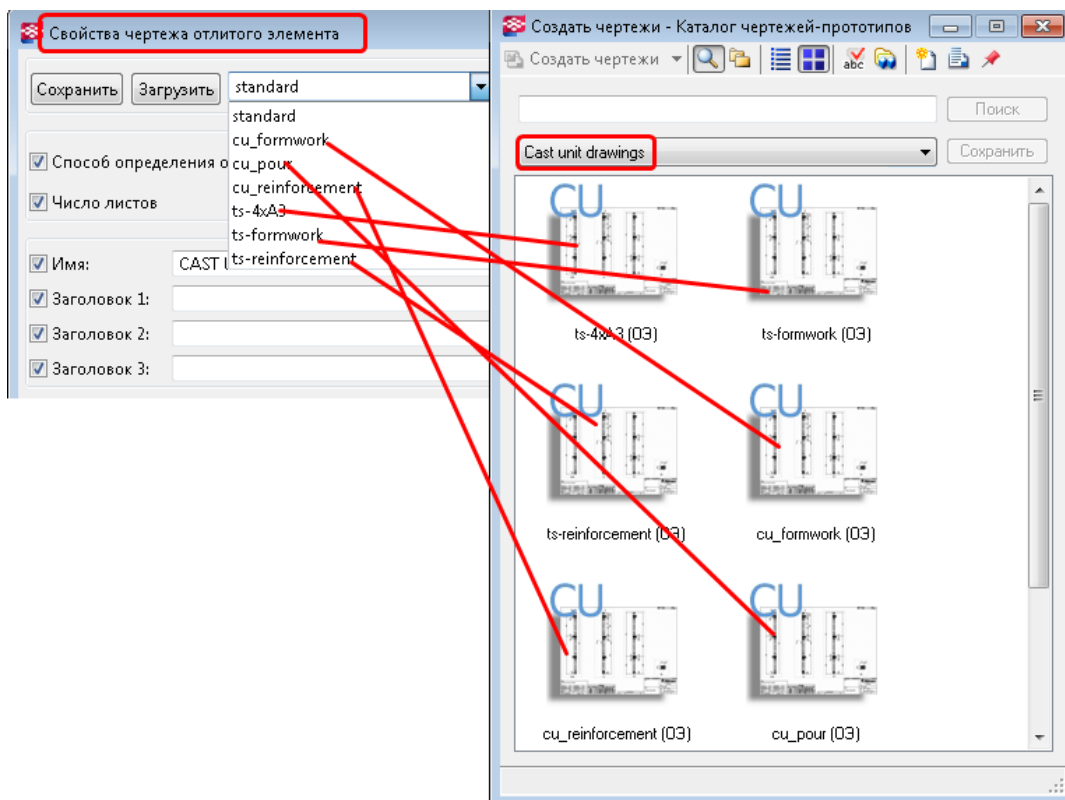

Дополнительные сведения о создании чертежей с использованием сохраненных настроек см. по ссылкам ниже:


[Создание чертежей общего вида с использованием сохраненных настроек в Каталоге чертежей-прототипов \(стр 94\)](#)

[Создание чертежей отдельных деталей, сборок и ЖБ элементов с использованием сохраненных настроек в Каталоге чертежей-прототипов \(стр 98\)](#)

Наборы правил

Наборы правил определяют порядок создания чертежей для различных типов объектов. Под набором правил понимается сочетание групп объектов (фильтров выбора в модели) и настроек чертежа-прототипа (шаблонов клонирования, сохраненных настроек), которое определяет, какие объекты включаются в чертеж и какие настройки чертежа используются. Можно использовать существующие файлы мастеров автоматических чертежей или создать собственные наборы правил.

Порядок наборов имеет значение, т. к. по умолчанию Tekla Structures создает только по одному чертежу для каждого объекта. Например, набор правил создает чертеж сборки для объекта, соответствующего критериям фильтра выбора в одном наборе. При этом Tekla Structures не будет создавать другие чертежи сборки для этого объекта, даже если он соответствует критериям фильтра выбора в последующих наборах в том же файле наборов правил.

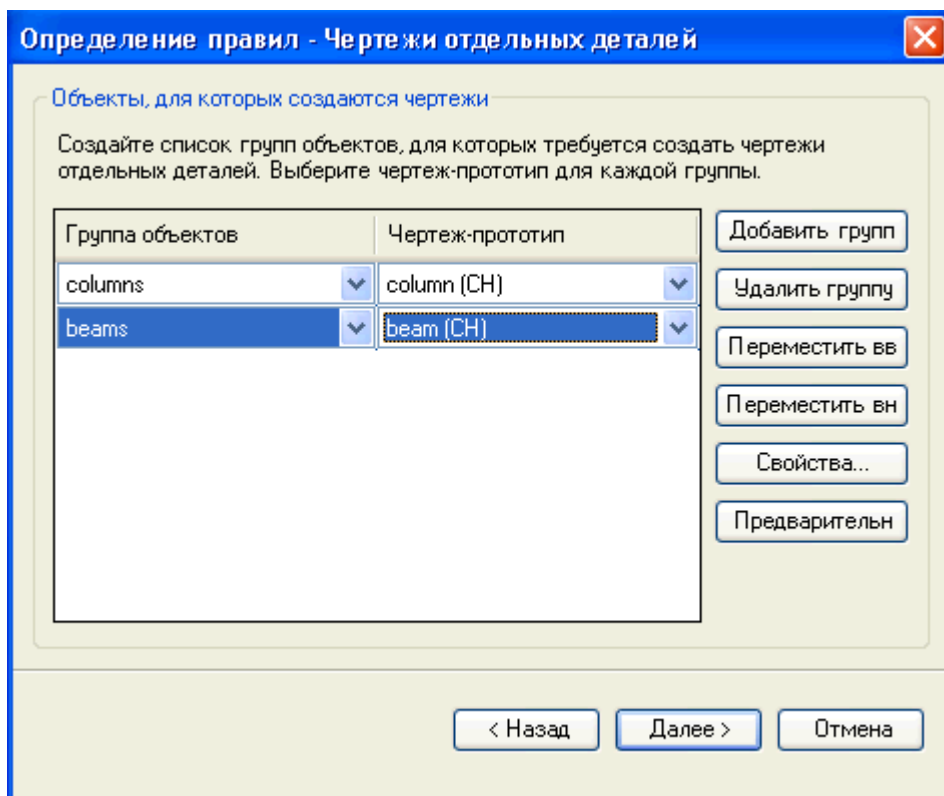

Дополнительные сведения о создании чертежей с использованием наборов правил см. в разделе [Создание чертежей с использованием наборов правил или мастеров в Каталоге чертежей-прототипов \(стр 104\)](#).

Файлы мастеров

Файл мастера состоит из нескольких сохраненных в файле наборов запросов на создание чертежей, содержащих настройки чертежа, атрибутов и деталей для применения к выбранным объектам, а также фильтр выбора. Порядок наборов имеет значение, т. к. по умолчанию Tekla Structures создает только по одному чертежу для каждого объекта. Эти файлы можно редактировать в диалоговом окне **Каталог чертежей-прототипов**. Однако создавать новые файлы мастеров в диалоговом окне **Каталог чертежей-прототипов** невозможно. Вместо этого можно создать набор правил, который по сути делает то же самое, что и мастер: применяет свойства чертежа к выбранным фильтрами объектам, однако представляет собой диалоговое окно, а не текстовый файл, как мастер.

ПРИМ. Единственный способ создания в диалоговом окне **Каталог чертежей-прототипов** комплексных чертежей — это использование файлов мастеров.

Дополнительные сведения о файлах мастеров см. по следующим ссылкам:

Создание чертежей с использованием наборов правил или мастеров в Каталоге чертежей-прототипов (стр 104)

Изменение свойств чертежа-прототипа (стр 117)

Создание чертежей общего вида с использованием сохраненных настроек в Каталоге чертежей-прототипов

В диалоговом окне **Каталог чертежей-прототипов** можно создавать чертежи общего вида на основе сохраненных настроек.

Прежде чем создавать чертежи общего вида, создайте необходимые виды модели и убедитесь, что виды выглядят так, как они должны выглядеть. Виды чертежей будут иметь ту же ориентацию и содержимое, что и выбранный вид модели. Чтобы выбрать область, которую требуется показать на чертеже общего вида, подгоните рабочую область по двум точкам.

1. На вкладке **Чертежи и отчеты** выберите **Создать чертежи --> Каталог чертежей-прототипов**.
2. Выберите набор сохраненных настроек из списка вверху диалогового окна.
3. При необходимости измените свойства чертежа, дважды щелкнув набор сохраненных настроек и нажав кнопку **Редактировать свойства чертежа....**


Не забудьте сохранить изменения в файле свойств.

4. Нажмите кнопку **Создать чертежи (ALT+C)**.
5. В диалоговом окне **Создать чертеж общего вида** выберите виды, которые вы хотите создать, и выберите желаемый вариант в списке **Параметры**.

Выбрав вариант **Пустой чертеж**, можно создать пустой чертеж и добавить на него виды модели позже.

6. Нажмите кнопку **Создать**, чтобы создать чертежи.

Tekla Structures создает чертежи и добавляет их в диалоговое окно

Диспетчер документов. Нажмите кнопку  на панели инструментов в диалоговом окне **Каталог чертежей-прототипов**, чтобы открыть **Диспетчер документов**.

ПРИМ. Чертежи общего вида при повторном создании перезаписываются. Если требуется создать другой чертеж общего вида из того же вида модели, присвойте чертежу другое имя в новых свойствах чертежа.

Дополнительные сведения о создании чертежей общего вида монолитных конструкций см. в разделе [Этапы заливки на чертежах \(стр 509\)](#)

См. также

[Типы чертежей-прототипов \(стр 89\)](#)

[Создание чертежей общего вида \(стр 77\)](#)

Создание планов расположения анкерных болтов с использованием сохраненных настроек

Планы расположения анкерных болтов — это чертежи общего вида, на которых показано размещение анкерных болтов. Создавать планы расположения анкерных болтов можно в диалоговом окне **Каталог чертежей-прототипов** или с помощью команд на ленте или в контекстных меню.

По умолчанию Tekla Structures выбирает объекты для включения в план расположения анкерных болтов исходя из следующих правил:

- деталь является колонной или балкой, расположенной почти вертикально;
- деталь является главной в сборке;
- опорная пластина включена в сборку и находится ниже главной детали;
- болты крепятся к опорной пластине;
- сборка разрезана плоскостью вида.
- ограничивающая рамка опорной пластины в направлении XY пересекает ограничивающую рамку колонны.

Создание плана расположения анкерных болтов

Ниже приведены инструкции по созданию плана расположения анкерных болтов с помощью диалогового окна **Каталог чертежей-прототипов**.

Прежде чем создавать план расположения анкерных болтов, создайте вид модели в плоскости XY.

1. На вкладке **Чертежи и отчеты** выберите **Создать чертежи** --> **Каталог чертежей-прототипов** .

2. Дважды щелкните чертеж-прототип типа «сохраненные настройки», созданный для планов расположения анкерных болтов, например `anchor_bolt_plan`.
3. Откройте диалоговое окно **Свойства чертежа общего вида**, нажав кнопку **Редактировать свойства чертежа...**
4. Нажмите кнопку **Вид**
5. На вкладке **План расположения анкерных болтов** убедитесь, что параметр **Показывать как план расположения анкерных болтов** установлен в значение **Да**.
 При создании чертежа необходимо определить его как план расположения анкерных болтов. Преобразовать чертеж общего вида в план расположения анкерных болтов позднее невозможно.
6. Измените масштаб на укрупненном виде детали, если нужно.
7. При необходимости установите параметр **Создать виды узла** в значение **Да**, чтобы создать отдельные виды узлов.
 При выборе варианта **Нет** Tekla Structures проставляет размеры анкерных болтов на укрупненном виде. Tekla Structures группирует аналогичные виды узлов так, чтобы аналогичные детали изображались только по одному разу.
8. Задайте **Масштаб вида узла**.
9. Нажмите кнопку **Сохранить**, чтобы сохранить изменения в файле сохраненных настроек.
10. Нажмите кнопку **ОК**, чтобы закрыть диалоговое окно **Свойства чертежа-прототипа**.
11. Нажмите кнопку **Создать чертежи**.
12. Выберите один вид в плоскости XY.
 Если выбрать вид другого типа или несколько видов, Tekla Structures выведет предупреждение, и план расположения анкерных болтов создан не будет.
13. Нажмите кнопку **Создать**.
 Tekla Structures создаст план расположения анкерных болтов.
 Tekla Structures создает на плане расположения анкерных болтов размеры болтов в соответствии с направлениями системы координат группы болтов. Если угол между системами координат вида и группы болтов не ортогональный, Tekla Structures добавляет на вид узла угловые размеры. Для создания размеров параллельно осям X и Y главного вида можно использовать расширенный параметр `XS_ANCHOR_BOLT_PLAN_USE_VIEW_COORDSYS_FOR_BOLT_DIMENSIONS`.

При сравнении узлов учитывается следующее:

- размеры болтов;

- профиль колонны;
- ориентация колонны (система координат);
- профиль пластины.

СОВЕТ На созданном чертеже перейдите в меню **Файл**, выберите **Настройки** и проверьте, что флажок **Фантомный контур** установлен, а **Цветовой режим чертежа — Цветной**. Если этот флажок установлен, на цветных чертежах с белым фоном скрытые объекты изображаются в виде прозрачных контуров. На чертежах в оттенках серого и черно-белых чертежах скрытые объекты не отображаются, даже если флажок **Фантомный контур** установлен.

Определение деталей на плане расположения анкерных болтов с помощью фильтров чертежа

1. Создайте необходимые фильтры чертежа общего вида в диалоговом окне **Свойства фильтров**, которое открывается из диалогового окна **Свойства чертежа общего вида**.
2. В меню **Файл** выберите **Настройки --> Расширенные параметры** и перейдите в категорию **Свойства чертежа**.
3. Введите следующие значения для следующих расширенных параметров:
 - XS_ANCHOR_BOLT_PLAN_COLUMN_FILTER : <имя фильтра чертежа для колонн>
 - XS_ANCHOR_BOLT_PLAN_BOLT_FILTER : <имя фильтра чертежа для болтов>
 - XS_ANCHOR_BOLT_PLAN_BASEPLATE_FILTER : <имя фильтра чертежа для опорных пластин>
 - XS_ANCHOR_BOLT_PLAN_ADDITIONAL_PARTS_FILTER : <имя фильтра чертежа для дополнительных деталей>

Если эти расширенные параметры не заданы, для определения колонн, опорных пластин и анкерных болтов, включаемых в план расположения анкерных болтов, используются правила по умолчанию.

ПРИМ. Задание этих расширенных параметров влияет только на вновь создаваемые планы расположения анкерных болтов; существующие планы расположения анкерных болтов никак не меняются.

Включение сборок в план расположения анкерных болтов

Если в модели имеются анкерные болты на разной высоте, можно создать чертеж общего вида на уровне самой верхней опорной пластины/анкерного болта.

Взгляд из крайних точек видов плана расположения анкерных болтов будет направлен вниз. Если анкерный болт на самом низком уровне не отображается, откорректируйте значение расширенного параметра XS_ANCHOR_BOLT_PLAN_DRAWING_TOLERANCE.

Чтобы задать допуск:

1. В меню **Файл** выберите **Настройки --> Расширенные параметры --> Свойства чертежа** .
2. Задайте значение расширенного параметра XS_ANCHOR_BOLT_PLAN_DRAWING_TOLERANCE .

Задайте значение расстояния в миллиметрах. Значение по умолчанию — 200 мм.

Создание чертежей отдельных деталей, сборок и ЖБ элементов с использованием сохраненных настроек в Каталоге чертежей-прототипов

В диалоговом окне **Каталог чертежей-прототипов** можно создавать чертежи отдельных деталей, ЖБ элементов и сборок с использованием сохраненных настроек.

ПРИМ. • ЖБ элементы в модели имеют свойство детали «Тип ЖБ элемента», которое принимает значение **Монолит** или **Сборный**. Очень важно следить за правильностью задания типа ЖБ элемента, поскольку работа некоторых функций (например, нумерации) основывается на типе ЖБ элемента. В конфигурации «Монолит» создавать чертежи ЖБ элементов можно только для монолитных элементов.

Создание чертежей отдельных деталей, сборок и ЖБ элементов

1. На вкладке **Чертежи и отчеты** выберите **Создать чертежи --> Каталог чертежей-прототипов** .
2. Выберите в списке требуемый набор сохраненных настроек (файл свойств чертежа).


В случае чертежей ЖБ элементов выберите файл, содержащий желаемый **Способ определения ЖБ элемента**:

- **По номеру позиции ЖБ элемента**: из каждого ЖБ элемента создается по чертежу. При наличии идентичных ЖБ элементов один из них будет служить базовым ЖБ элементом для чертежа.

Это наиболее распространенный способ создания чертежей ЖБ элементов.

- **По идентификатору ЖБ элемента:** каждая деталь в модели имеет уникальный идентификатор (GUID). Можно создавать чертежи по GUID ЖБ элементов. GUID определяет обозначение чертежа. Из идентичных ЖБ элементов можно создать несколько чертежей.
3. При необходимости измените свойства чертежа и примените настройки уровня объекта. Чтобы это сделать, дважды щелкните набор сохраненных настроек и нажмите кнопку **Редактировать свойства чертежа....** Не забудьте сохранить изменения в файле свойств.
 4. Если вы создаете чертеж только для выбранных объектов, выберите объекты.

Можно также применить соответствующий фильтр выбора и выбрать модель целиком. Выбирая объекты, активируйте только переключатель выбора **Выбрать детали;** в противном случае выбор может занять длительное время.
 5. Нажмите кнопку **Создать чертежи (ALT+C)** или **Создать чертежи всех деталей (ALT+A)**.
 6. В случае появления запроса на запуск нумерации пронумеруйте модель.

Tekla Structures создает чертежи и добавляет их в диалоговое окно **Диспетчер документов**. Нажмите кнопку **Открыть список чертежей**  на панели инструментов в диалоговом окне **Каталог чертежей-прототипов**, чтобы открыть диалоговое окно **Диспетчер документов**.


ПРИМ. Если чертеж с таким типом и меткой уже имеется, Tekla Structures не будет создавать новый чертеж.

Пример: создание чертежей ЖБ элементов по одному

В данном примере мы создадим чертеж ЖБ элемента с использованием сохраненных настроек, которые называются **Column_with_BOM**.

1. В модели щелкните бетонную колонну правой кнопкой мыши и выберите **ЖБ элемент --> Задать верх формы**, а затем выберите грань ЖБ элемента, которая будет обращена вверх в форме.


Если щелкнуть колонну правой кнопкой мыши и выбрать **ЖБ элемент** --> **Показать верх формы**, выбранная грань отображается красным цветом (см. рисунок ниже).

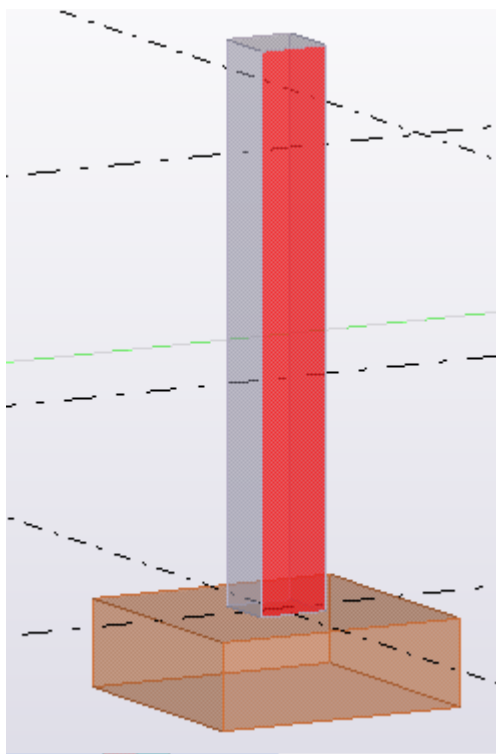

Грань, соответствующая верху формы, на чертежах будет показана на виде спереди.

2. По-прежнему находясь в модели, дважды щелкните колонну и выберите **Сборный** в списке **Тип ЖБ элемента**.
Необходимо следить за правильностью задания типа отлитого элемента, поскольку работа некоторых функций (например, нумерации) основывается на типе отлитого элемента.
3. На вкладке **Чертежи и отчеты** выберите **Свойства чертежа** --> **Чертеж ЖБ элемента**.
4. В диалоговом окне свойств загрузите соответствующие предустановленные или предварительно определенные свойства чертежа (сохраненные настройки). В данном примере мы загрузим свойства **Column_with_BOM**.
5. Убедитесь, что настройки **Column_with_BOM** содержат желаемый **Способ определения ЖБ элемента**:
 - **По номеру позиции ЖБ элемента**: из каждого ЖБ элемента создается по чертежу. При наличии идентичных ЖБ элементов один из них будет служить базовым ЖБ элементом для чертежа. Это наиболее распространенный способ создания чертежей ЖБ элементов.

- **По идентификатору ЖБ элемента:** каждая деталь в модели имеет уникальный идентификатор (GUID). Можно создавать чертежи по GUID ЖБ элементов. GUID определяет обозначение чертежа. Из идентичных ЖБ элементов можно создать несколько чертежей.
6. Если вы внесли какие-либо изменения в **Column_with_BOM**, сохраните изменения и закройте диалоговое окно.
 7. Выберите колонну в модели.
 8. На вкладке **Чертежи и отчеты** выберите **Создать чертежи --> Каталог чертежей-прототипов**.
 9. Установите в качестве типа **Чертежи отлитых элементов** и выберите сохраненные настройки **Column_with_BOM (C)**.

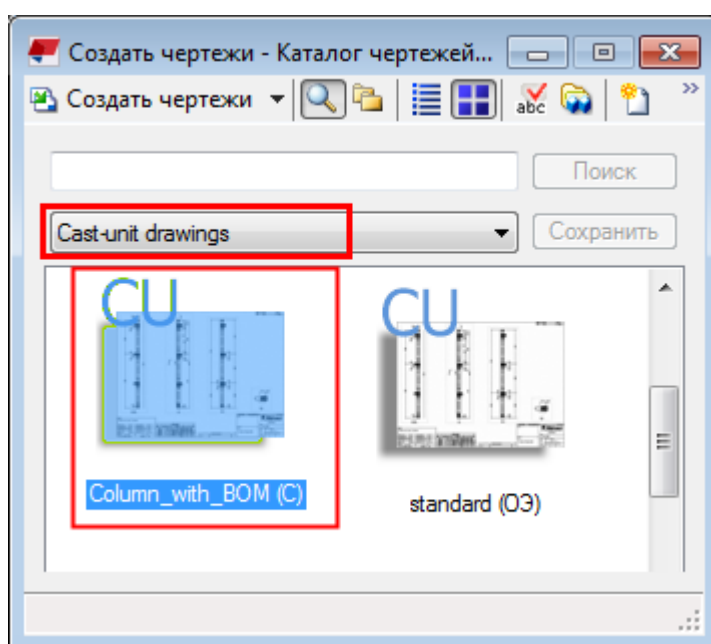


10. Нажмите кнопку **Создать чертежи**.

Tekla Structures создает чертеж.

Вы можете открыть диалоговое окно **Диспетчер документов**, нажав

кнопку **Открыть список чертежей**  на панели инструментов, а затем открыть чертеж, чтобы просмотреть его.

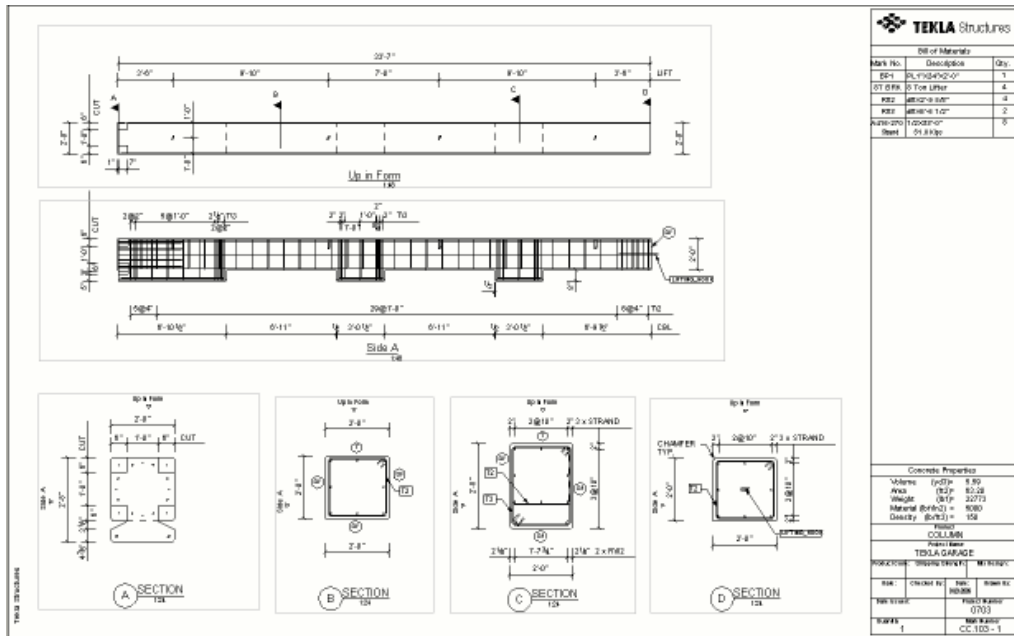


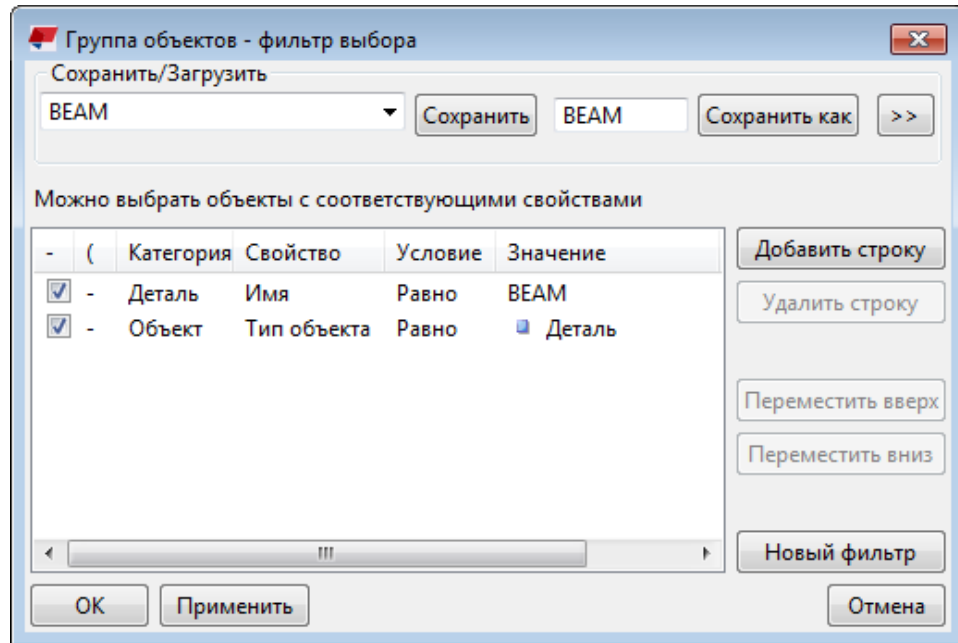
Пример: создание чертежей сборок из групп схожих деталей

Создание чертежей по одному может занять немало времени. Процесс создания можно автоматизировать в несколько большей степени: выбирать группы элементов и затем создавать чертежи. Например, можно определить необходимые свойства для балок, а затем создать чертежи для всех балок сразу с помощью фильтров выбора в модели Tekla Structures.


В этом примере мы будем использовать сохраненные настройки с именем **Beam_with_BOM** и создадим чертежи сборок из всех балок.

1. Определите фильтр выбора, который выбирает элементы только одного типа, в данном случае балки.

- a. Нажмите кнопку фильтра выбора  на панели инструментов **Выбор** или нажмите **CTRL+G**, чтобы открыть диалоговое окно **Группа объектов - фильтр выбора**.
- b. Создайте фильтр для выбора всех деталей с именем **BEAM** и сохраните его с именем **BEAM**.




- Активируйте фильтр **BEAM**, выбрав его из списка фильтров выбора, и с помощью выбора рамкой выберите все балки в модели.

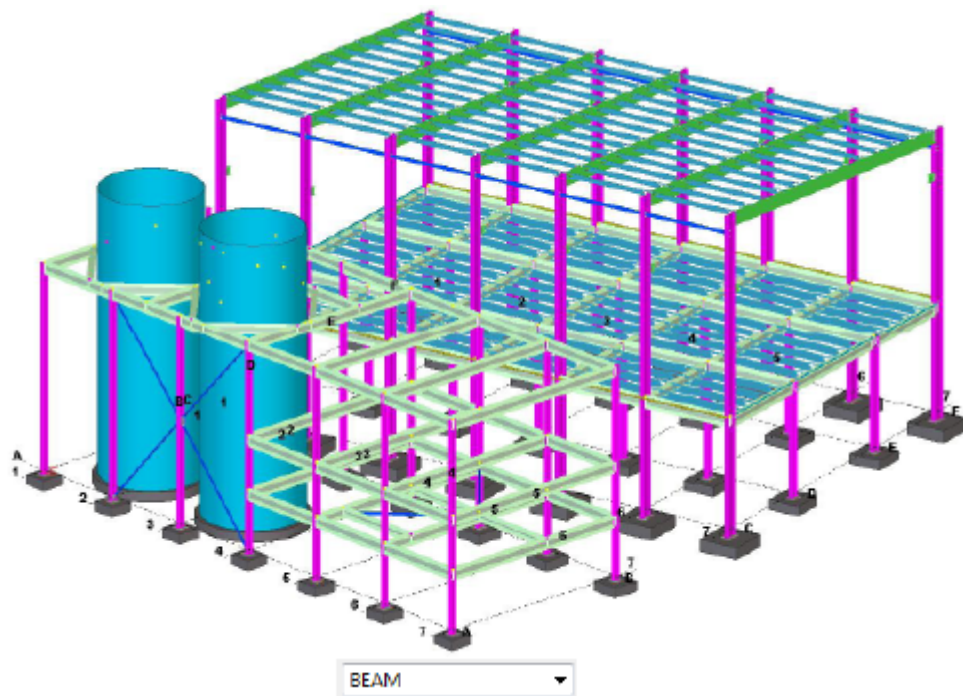

- Откройте диалоговое окно **Каталог чертежей-прототипов**: на вкладке **Чертежи и отчеты** выберите **Создать чертежи --> Каталог чертежей-прототипов**.

4. В категории **Чертежи сборок**, выберите чертеж-прототип типа «сохраненные настройки». В данном примере выбран чертеж-прототип **Beam_with_BOM (A)**.
5. Нажмите кнопку **Создать чертежи**.

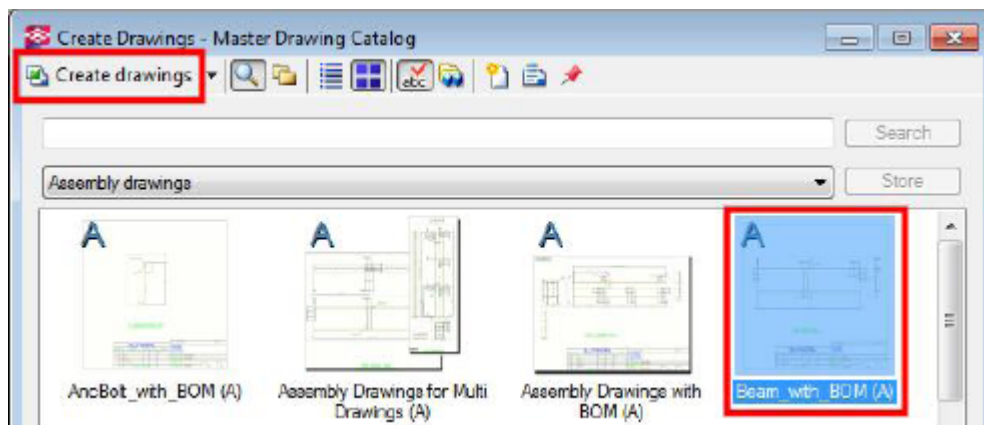

Tekla Structures создает чертежи сборок балок.

Создание чертежей с использованием наборов правил или мастеров в Каталоге чертежей-прототипов

В диалоговом окне **Каталог чертежей-прототипов** можно создавать чертежи отдельных деталей, чертежи сборок и чертежи ЖБ элементов на основе наборов правил, а также комплексные чертежи на основе мастеров. Кроме того, вы можете создавать свои собственные наборы правил.

Ограничение: в диалоговом окне **Каталог чертежей-прототипов** создавать комплексные чертежи можно только путем использования основанных на файлах мастеров, а чертежи общего вида — с использованием сохраненных настроек. Создавать наборы правил для комплексных чертежей или чертежей общего вида невозможно.


Дополнительные сведения о добавлении чертежей-прототипов в **Каталог чертежей-прототипов** см. в разделе [Добавление чертежей-прототипов в Каталог чертежей-прототипов \(стр 113\)](#).

Создание чертежей с использованием набора правил или мастера

1. На вкладке **Чертежи и отчеты** выберите **Создать чертежи --> Каталог чертежей-прототипов**.
2. Выберите в списке набор правил или файл мастера.

3. При необходимости измените свойства набора правил или содержимое файла мастера, дважды щелкнув набор правил или мастер.
4. При необходимости отредактируйте свойства чертежа-прототипа, связанного с набором правил. Чтобы это сделать, дважды щелкните набор правил, выберите в списке чертеж-прототип и выберите **Свойства...** --> **Редактировать свойства чертежа...** . Не забудьте сохранить внесенные изменения.
5. Выберите модель целиком или требуемые детали.
6. Выполните одно из следующих действий:
 - Если выбраны детали, нажмите кнопку **Создать чертежи (ALT+C)**.
 - Если выбрана модель целиком, нажмите кнопку **Создать чертежи всех деталей (Alt+A)**.
7. В случае появления запроса на запуск нумерации пронумеруйте модель.

Tekla Structures создает чертежи и добавляет их в диалоговое окно

Диспетчер документов. Нажмите кнопку **Диспетчер документов**  на панели инструментов в диалоговом окне **Каталог чертежей-прототипов**, чтобы открыть диалоговое окно **Диспетчер документов**.

ПРИМ. Если чертеж с таким типом и меткой уже имеется, Tekla Structures не будет создавать новый чертеж.

Пример: создание нового набора правил и чертежей для всех деталей


В следующем примере мы рассмотрим создание простого набора правил, которое будет использоваться для создания чертежей сборок и отдельных деталей на основе имен деталей в модели.


В данном случае используется очень простая модель, состоящая из двух колонн с балкой между ними, опорными пластинами и торцевыми пластинами. Детали имеют имена **BEAM**, **COLUMN** и **PLATE**.

Для настройки набора правил в диалоговом окне **Каталог чертежей-прототипов** нам понадобятся сохраненные настройки (свойства чертежа) и фильтры выбора, которые связывают свойства чертежа с деталями в модели.


Создание фильтров выбора

Необходимо создать фильтры, которые выбирают балки, колонны и пластины.

1. Нажмите кнопку фильтра выбора  на панели инструментов **Выбор** или нажмите **CTRL+G**, чтобы открыть диалоговое окно **Группа объектов - фильтр выбора**.
2. Нажмите кнопку **Добавить строку**, добавьте фильтр выбора для балок, как показано ниже, и сохраните его с именем **DRAWING_BEAM**.

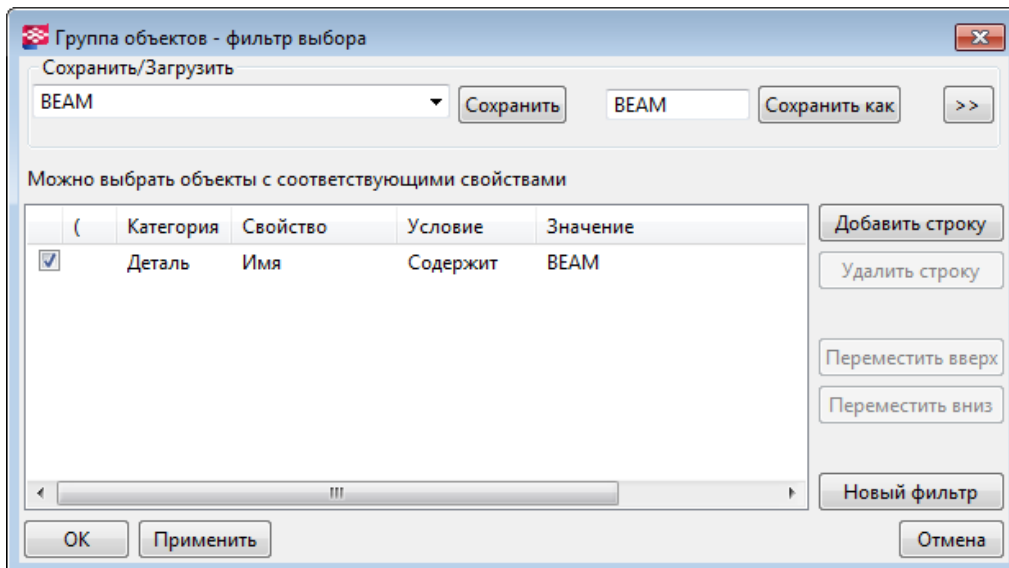

3. Таким же образом создайте фильтры выбора для колонн и пластин, сохранив их с именами **DRAWING_COLUMN** и **DRAWING_PLATE**.
Новые фильтры появляются в списке фильтров выбора.

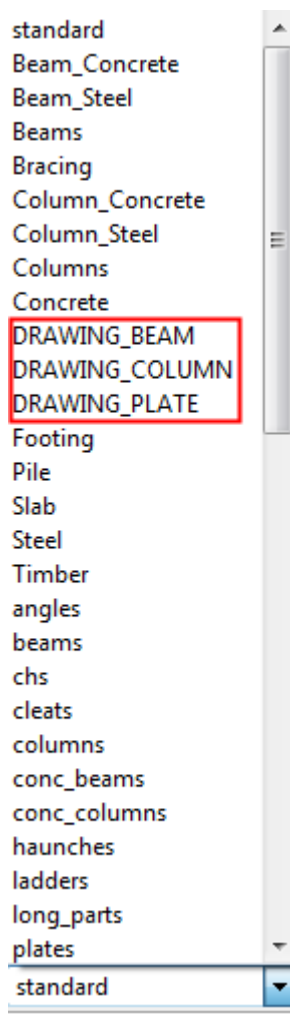

4. Закройте диалоговое окно **Группа объектов - фильтр выбора**, нажав кнопку **Отмена**.

Новые фильтры будут сохранены в папке модели. При необходимости скопируйте их в нужные папки, например в папку компании или проекта.

Создание сохраненных настроек (свойств чертежа)


Следующий шаг — изменить свойства чертежа и сохранить их, чтобы они отображались в диалоговом окне **Каталог чертежей-прототипов** в виде сохраненных настроек. Сохраненные настройки создаются отдельно для чертежей отдельных деталей и чертежей сборок.

1. На вкладке **Чертежи и отчеты** выберите **Свойства чертежа** --> **Чертеж сборки** и создайте свойства для чертежа балки и чертежа колонны.
2. Введите информативное имя для чертежа в поле **Имя**, например **BEAM** для свойств для балки и **COLUMN** для свойств для колонны.
3. Сохраните свойства с именами **DRAWING_BEAM** и **DRAWING_COLUMN**.


4. На вкладке **Чертежи и отчеты** выберите **Свойства чертежа** --> **Чертеж отдельной детали** и создайте какие-либо настройки чертежа отдельной детали для ствола балки, ствола колонны и пластин.
5. Введите информативное имя для чертежа в поле **Имя**, например **BEAM SHAFT** для свойств ствола балки и **COLUMN SHAFT** для свойств ствола колонны и **PLATE** для свойств пластин.
6. Сохраните настройки с именами **DRAWING_BEAM_SHAFT**, **DRAWING_PLATES** и **DRAWING_COLUMN_SHAFT**.

Создание набора правил

Теперь, когда необходимые фильтры выбора и сохраненные настройки созданы, можно создать набор правил, который автоматически создает чертежи отдельной детали и сборки для балок, колонн и пластин.


1. На вкладке **Чертежи и отчеты** выберите **Создать чертежи** --> **Каталог чертежей-прототипов**.
2. Нажмите кнопку **Задать набор правил**  на панели инструментов.
3. В диалоговом окне **Определение правил для создания чертежей** выберите типы чертежей, которые будут создаваться на основе этого набора правил, и нажмите кнопку **Далее**.

В данном примере выберите **Чертежи отдельных деталей** и **Чертежи сборок**.

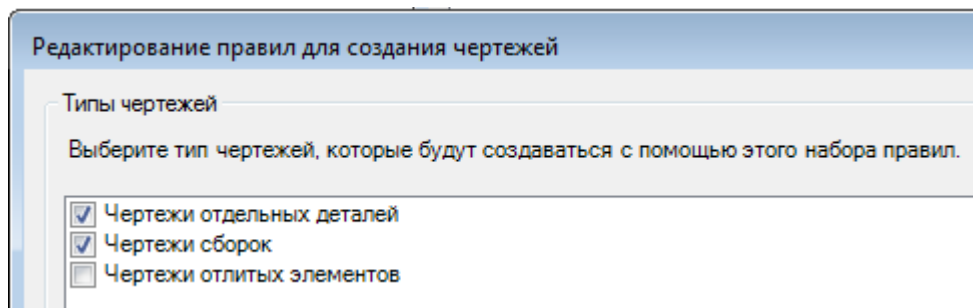


4. В диалоговом окне **Определение правил - Чертежи отдельных деталей** нажмите кнопку **Добавить группу** и выберите фильтры и соответствующие наборы сохраненных настроек чертежей отдельных деталей.
5. В столбце **Группа объектов** выберите три новых фильтра, а в столбце **Чертеж-прототип** выберите три новых набора сохраненных настроек.


(CH) после имени чертежа-прототипа означает, что его тип — сохраненные настройки.

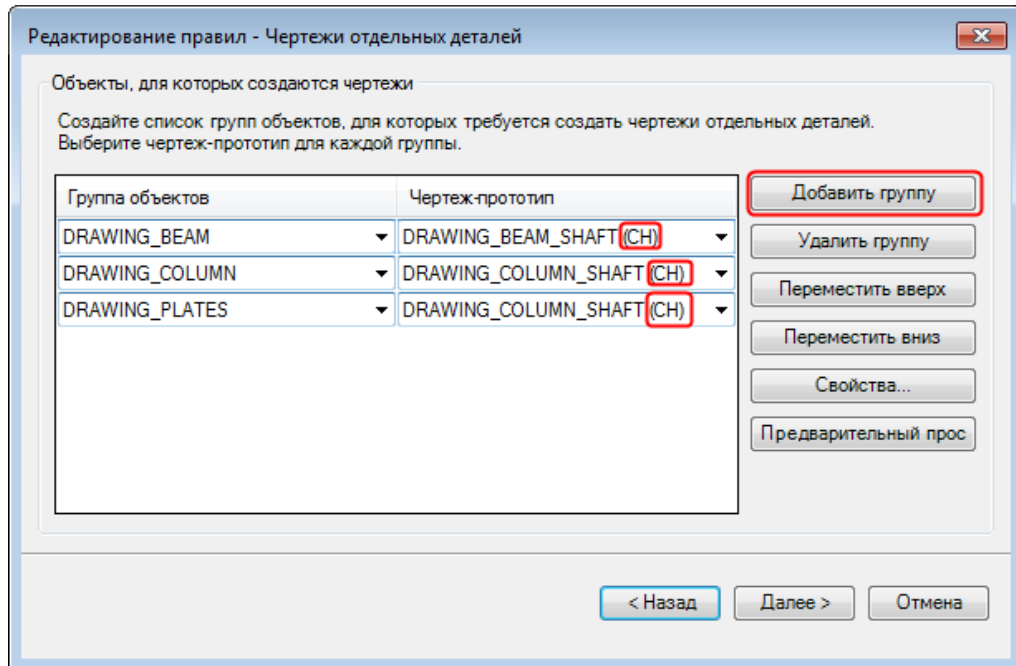

6. Нажмите кнопку **Далее**.
7. В диалоговом окне **Определение правил - Чертежи сборок** нажмите кнопку **Добавить группу** и выберите фильтры и соответствующие наборы сохраненных настроек чертежей сборок.
8. В столбце **Группа объектов** выберите два новых фильтра, а в столбце **Чертеж-прототип** выберите два новых набора сохраненных настроек.

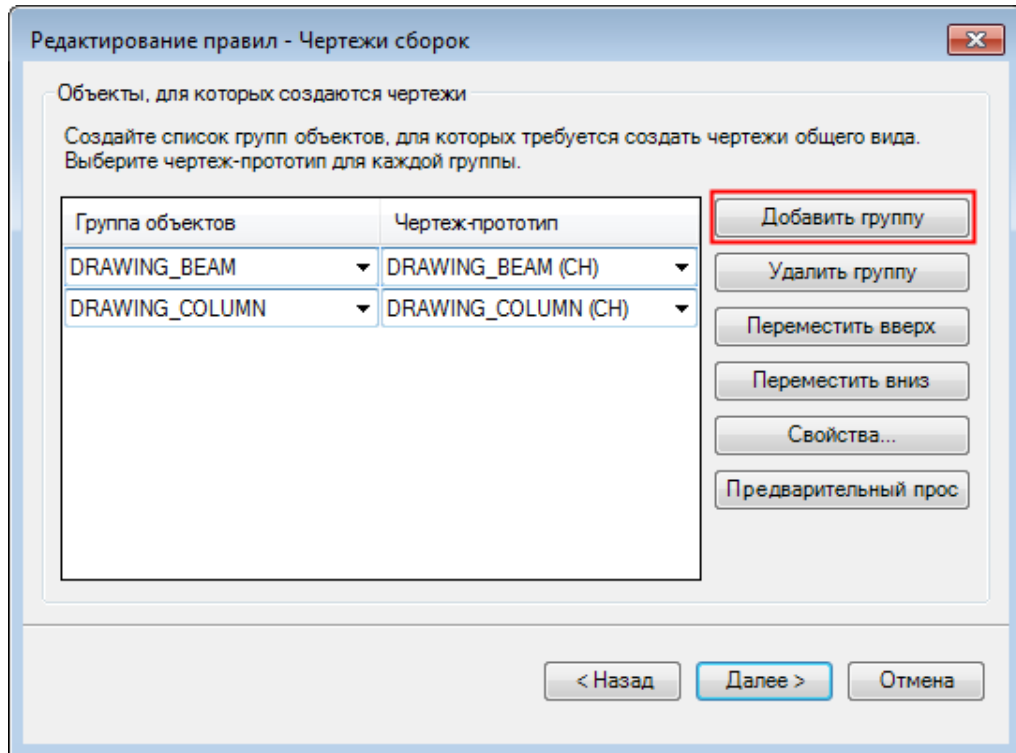

9. Нажмите кнопку **Далее**.
10. Введите для набора правил имя (**Rule Set: Column+Beam+Plate**), описание и ключевые слова.
11. Нажмите кнопку **Обзор** рядом с полем **Предварительное изображение** и добавьте для чертежа-прототипа изображение-образец.
12. Закончив, нажмите кнопку **Готово**.

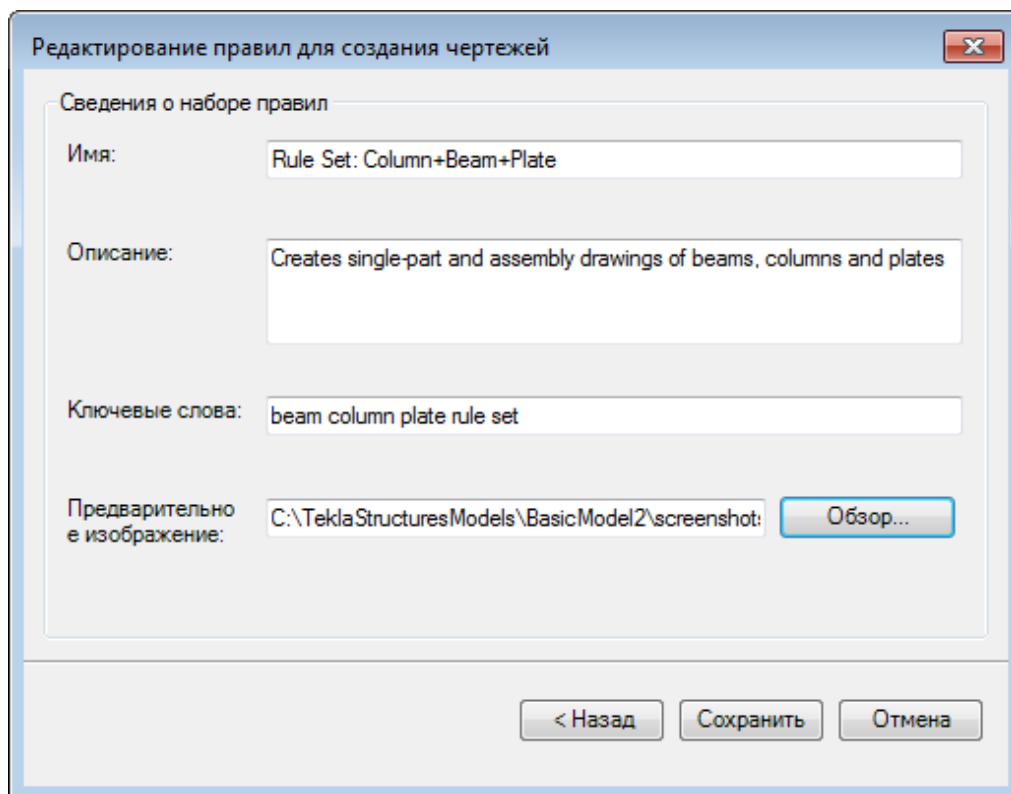

Создание всех чертежей с использованием набора правил

Теперь можно создать чертежи, используя новый набор правил.

1. В представлении «Поиск» диалогового окна **Каталог чертежей-прототипов** введите критерии поиска в поле рядом с кнопкой **Поиск** и нажмите эту кнопку.

В данном примере введем `column beam plate`. Tekla Structures находит только что созданный набор правил.

2. Щелкните набор правил правой кнопкой мыши и выберите **Создать чертежи всех деталей**.

Tekla Structures начинает создание чертежей. После создания чертежей появляется сообщение с указанием количества созданных чертежей. В данном случае было создано шесть чертежей.

3. Чтобы проверить, какие чертежи были созданы, нажмите кнопку **Открыть список чертежей** на панели инструментов, чтобы открыть диалоговое окно **Диспетчер документов**.

13.03.2017	00.00.0000	410* 287	A	[B.1]	BEAM
13.03.2017	00.00.0000	410* 287	A	[C.1]	COLUMN
13.03.2017	00.00.0000	410* 287	W	[F.1]	PLATE
13.03.2017	00.00.0000	287* 210	W	[F.2]	PLATE
13.03.2017	00.00.0000	410* 287	W	[M.1]	COLUMN SHAFT
13.03.2017	00.00.0000	287* 210	W	[M.2]	BEAM SHAFT

Поиск чертежей-прототипов и сохранение результатов в Каталоге чертежей-прототипов

В представлении «Поиск» диалогового окна **Каталог чертежей-прототипов** можно искать чертежи-прототипы по тексту, введенному в полях имени, описания и ключевых слов в диалоговом окне **Свойства чертежа-прототипа**, и сохранять результаты поиска. В представлении «Папки» можно скопировать чертежи-прототипы из папки результатов поиска в другую папку, чтобы нужные чертежи-прототипы было легче находить.

СОВЕТ Всегда указывайте всю важную информацию о каждом чертеже-прототипе в диалоговом окне **Свойства чертежа-прототипа**. Это позволяет существенно ускорить поиск необходимых чертежей-прототипов.

Чтобы найти чертежи-прототипы и сохранить результаты поиска:

1. Введите критерии поиска в поле рядом с кнопкой **Поиск**.
Tekla Structures запоминает строки поиска. Когда пользователь начинает вводить строку, предлагаются ранее введенные строки, которые начинаются с тех же символов.
2. Нажмите кнопку **Поиск**. Появляется список результатов.
3. Чтобы сохранить результаты поиска, нажмите кнопку **Сохранить**, введите имя для результатов поиска и нажмите кнопку **ОК**.
Результаты поиска добавляются в список категорий в представлении «Поиск».
Кроме того, результаты поиска также отображаются в виде папки в представлении «Папки». В этом представлении можно переименовать сохраненные результаты поиска и скопировать найденные чертежи в желаемые папки.

См. также

[Создание чертежей в Каталоге чертежей-прототипов \(стр 87\)](#)

[Изменение свойств чертежа-прототипа \(стр 117\)](#)

Настройка Каталога чертежей-прототипов

Вы можете настроить диалоговое окно **Каталог чертежей-прототипов** в соответствии со своими потребностями. Чтобы создавать чертежи быстро и эффективно, старайтесь поддерживать порядок в диалоговом окне **Каталог чертежей-прототипов** и своевременно обновлять каталог. Наличие хороших чертежей-прототипов экономит силы и время.

Добавляйте в каталог только действительно необходимые чертежи-прототипы, удаляйте устаревшие прототипы, систематизируйте прототипы с помощью папок, добавляйте изображения для предварительного просмотра и следите за актуальностью свойств, описаний и ключевых слов прототипов.

Задача	Чтобы узнать больше, перейдите по ссылкам ниже
Добавить новые чертежи-прототипы (сохраненные настройки, наборы правил или шаблоны клонирования)	Добавление чертежей-прототипов в Каталог чертежей-прототипов (стр 113)
Удалить устаревший чертеж-прототип из диалогового окна Каталог чертежей-прототипов	Удаление чертежей-прототипов из Каталога чертежей-прототипов (стр 116)
Изменить имя, описание, ключевое слово и изображение-образец чертежа-прототипа и отредактировать файл свойств сохраненных настроек, содержимое набора правил или параметры клонирования	Изменение свойств чертежа-прототипа (стр 117)
Создать папки в диалоговом окне Каталог чертежей-прототипов , скопировать чертежи-прототипы из папки в папку и изменить расположение папки	Работа с папками в Каталоге чертежей-прототипов (стр 123)
Создание новых чертежей на основе чертежей-прототипов	Создание чертежей в Каталоге чертежей-прототипов (стр 87)

Добавление чертежей-прототипов в Каталог чертежей-прототипов

В зависимости от используемой среды на момент первого открытия диалогового окна **Каталог чертежей-прототипов** обычно уже содержит несколько чертежей-прототипов. Как минимум, в нем присутствуют предустановленные сохраненные настройки (файлы свойств чертежа) и, возможно, несколько мастеров.

Также можно добавить новые:

- Сохраненные настройки
- Наборы правил
- Шаблоны клонирования

Добавление набора правил в Каталог чертежей-прототипов

1. На вкладке **Чертежи и отчеты** выберите **Создать чертежи --> Каталог чертежей-прототипов**.
2. На панели инструментов нажмите кнопку **Добавить набор правил**




3. В диалоговом окне **Определение правил для создания чертежей** выберите типы чертежей, которые будут создаваться на основе этого набора правил.

Для одного и того же набора правил можно выбрать несколько типов чертежей. Например, один и тот же набор правил можно использовать для создания чертежей отдельных деталей и чертежей сборок.

4. Нажмите кнопку **Далее**.
5. В следующем диалоговом окне нажмите кнопку **Добавить группу**, выберите группы объектов, для которых требуется создавать чертежи, и выберите для каждой группы чертеж-прототип.

В списке содержатся только те типы чертежей-прототипов, которые можно использовать для создания типов чертежей, выбранных в предыдущем диалоговом окне. Сохраненные настройки обозначены буквой S, а шаблоны клонирования — буквой T.

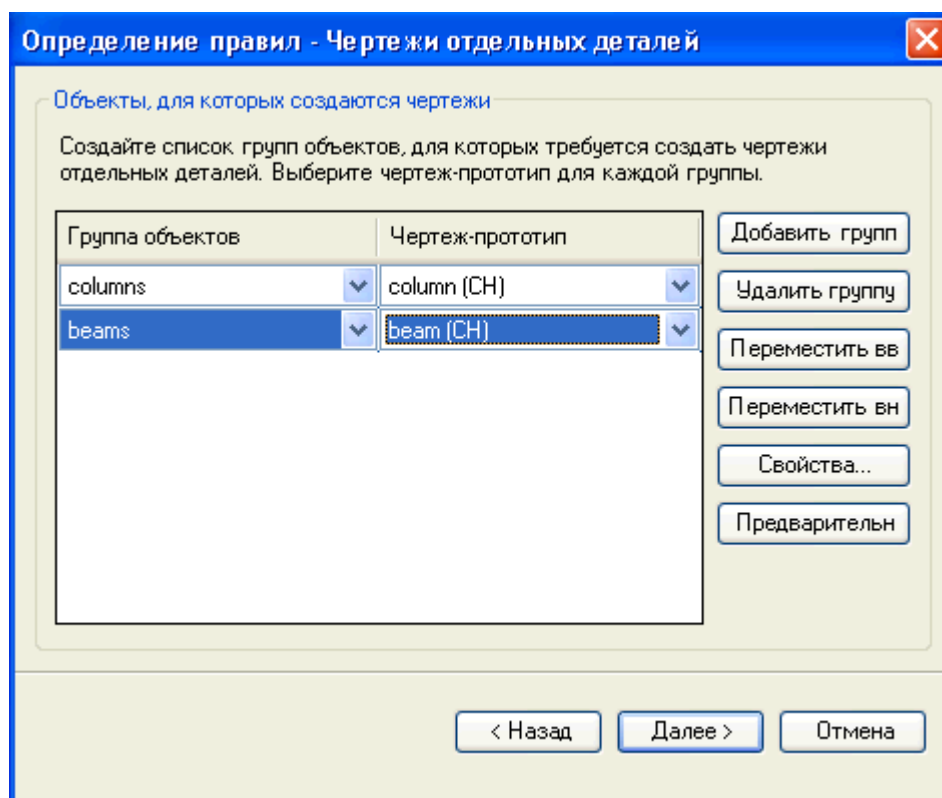

Кнопки в этом диалоговом окне имеют следующее назначение.

- Кнопки **Переместить вверх** и **Переместить вниз** позволяют перемещать правила вверх или вниз в списке.

Если правило, находящееся выше в списке, создает чертеж объекта, другое правило ниже в списке, которое могло бы создать чертеж того же объекта, создавать чертеж не будет.

- С помощью кнопки **Свойства** можно просмотреть или изменить свойства выбранного в списке чертежа-прототипа.
- С помощью кнопки **Предварительный просмотр** можно просмотреть изображение-образец выбранного чертежа-шаблона.

6. Нажмите кнопку **Далее**.
7. В случае выбора нескольких типов чертежей повторите шаги 4 и 5 для всех выбранных типов.
8. Измените свойства чертежа-прототипа для этого набора правил: присвойте набору правил имя, добавьте изображение-образец и введите описание и ключевые слова.
9. Нажмите кнопку **Готово**.

Набор правил добавляется в **Каталог чертежей-прототипов**.

Добавление сохраненных настроек в Каталог чертежей-прототипов

Все предопределенные файлы свойств чертежа отображаются в **Каталоге чертежей-прототипов** в виде сохраненных настроек. При сохранении нового файла свойств чертежа Tekla Structures автоматически отображает его в **Каталоге чертежей-прототипов**.

1. На вкладке **Чертежи и отчеты** выберите **Свойства чертежа** и выберите тип чертежа.
2. Измените свойства чертежа в диалоговом окне **Свойства чертежей отдельных деталей**, **Свойства чертежа отлитого элемента**, **Свойства чертежа сборки** или **Свойства чертежа общего вида**.
3. Загрузите свойства чертежа, максимально близкие к необходимым.
4. Измените свойства.
5. Введите имя для файла свойств и сохраните файл.

Новый файл свойств автоматически добавляется в **Каталог чертежей-прототипов**. Если он не появился в списке, нажмите **F5**, чтобы обновить содержимое диалогового окна.


6. Измените свойства чертежа-шаблона: присвойте чертежу-шаблону имя, добавьте изображение-образец и введите описание и ключевые слова.

Добавление шаблона клонирования в Каталог чертежей-прототипов
Чертежи из диалогового окна **Диспетчер документов** можно добавлять в качестве шаблонов клонирования в диалоговое окно **Создать чертежи - каталог чертежей-прототипов**.

Прежде чем добавлять шаблон клонирования в **Создать чертежи - каталог чертежей-прототипов**, создайте чертеж с требуемыми свойствами и содержимым и сохраните его.

Ограничения: добавить чертежи общего вида или комплексные чертежи в диалоговое окно **Создать чертежи - каталог чертежей-прототипов** из диалогового окна **Диспетчер документов** нельзя. Клонировать чертежи общего вида можно с помощью команды **Клонировать** в диалоговом окне **Диспетчер документов**.

1. На вкладке **Чертежи и отчеты** выберите **Диспетчер документов**.
2. Выберите чертеж, щелкните его правой кнопкой мыши и выберите **Добавить в каталог чертежей-прототипов (CTRL+M)**.
3. Измените свойства чертежа-прототипа для этого шаблона клонирования. На вкладке **Общие** введите имя для шаблона клонирования, краткое описание и ключевые слова.
4. Tekla Structures автоматически добавляет к шаблону клонирования изображение-эскиз. При необходимости нажмите кнопку **Изменить изображение...** и найдите новое изображение. Это же изображение будет отображаться, если щелкнуть по эскизу правой кнопкой мыши и выбрать команду **Предварительный просмотр**.
5. Перейдите на вкладку **Создание чертежа**, укажите, как должны создаваться размеры и метки, и выберите объекты, которые требуется клонировать с чертежа-прототипа.
6. Нажмите кнопку **ОК**.

Новый шаблон клонирования добавляется в диалоговое окно **Создать чертежи - каталог чертежей-прототипов**. В столбце **Прототип** диалогового окна **Диспетчер документов** рядом с чертежом, который вы добавили в диалоговое окно **Создать чертежи - каталог чертежей-прототипов**, появляется значок .

Удаление чертежей-прототипов из Каталога чертежей-прототипов

Устаревшие чертежи-прототипы можно удалить из диалогового окна **Каталог чертежей-прототипов**.

Ограничения: В представлении «Папки» нельзя удалять чертежи-прототипы из диалогового окна **Каталог чертежей-прототипов** через папки, созданные пользователем. Отобразите требуемые чертежи-

прототипы в папках **сохраненных результатов поиска** и затем удалите лишние прототипы.

1. На вкладке **Чертежи и отчеты** выберите **Создать чертежи --> Каталог чертежей-прототипов**.
2. В диалоговом окне **Каталог чертежей-прототипов** выберите чертежи-прототипы, которые вы хотите удалить.
3. Щелкните правой кнопкой мыши и выберите **Удалить из каталога**.
4. Подтвердите удаление.


Tekla Structures удаляет чертежи-прототипы из каталога. Все чертежи, созданные на основе удаленных чертежей-прототипов, остаются в диалоговом окне **Диспетчер документов**. Каталогные свойства, введенные для чертежа-прототипа, не удаляются. Они остаются на случай, если чертеж-прототип будет снова добавлен в каталог.

Изменение свойств чертежа-прототипа

Каждый чертеж-прототип в диалоговом окне **Каталог чертежей-прототипов** имеет свои собственные свойства:

- По имени чертежа-прототипа, описанию и ключевым словам можно выполнять поиск чертежей-прототипов.
- К каждому чертежу-прототипу также можно добавить изображение-образец (кнопка **Изменить изображение...**).
- Изображение-образец также отображается в качестве эскиза в эскизном представлении диалогового окна **Каталог чертежей-прототипов**.
- Можно открывать свойства чертежей (кнопка **Редактировать свойства чертежа...**) и, например, применять настройки уровня объекта.

СОВЕТ Всегда указывайте всю важную информацию о каждом чертеже-прототипе в диалоговом окне **Свойства чертежа-прототипа**. Это позволяет существенно ускорить поиск необходимых чертежей-прототипов.

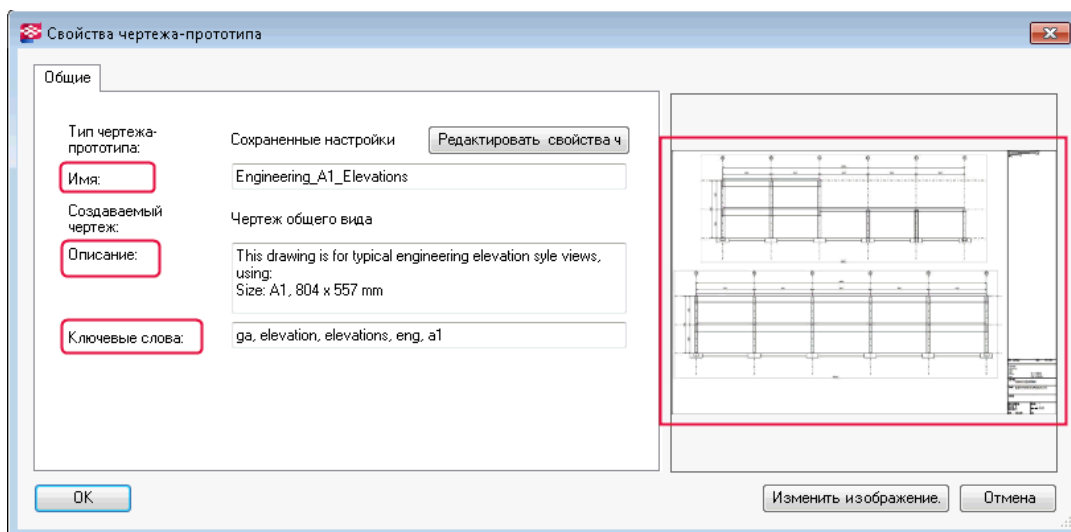

Изменение свойств сохраненных настроек


В диалоговом окне **Каталог чертежей-прототипов** можно изменить имя, описание и ключевые слова набора сохраненных настроек, а также изменить его изображение-образец.

1. В **Каталоге чертежей-прототипов** дважды щелкните чертеж-прототип нужного типа.
2. Измените имя чертежа в поле **Имя**.
3. Введите или измените описание чертежа-прототипа. Поиск чертежей-прототипов можно выполнять по данным, указанным здесь.
4. Введите или измените ключевые слова для чертежа-прототипа. Вводите ключевые слова через пробел. Поиск чертежей-прототипов можно выполнять по данным, указанным здесь.
5. Чтобы добавить или изменить изображение-образец, нажмите кнопку **Изменить изображение** и выберите изображение. Можно использовать изображения в формате `.bmp`, `.jpg`, `.jpeg` или `.png`. Рекомендуется использовать изображения в формате `.png`.
6. При необходимости измените свойства чертежа для чертежа-прототипа, нажав кнопку **Редактировать свойства чертежа...**, чтобы открыть диалоговое окно свойств чертежа. Это также позволяет применить настройки уровня объекта.
Сохраните измененные свойства. Убедитесь, что в верхней части окна отображается правильное имя файла свойств чертежей.
7. Нажмите кнопку **ОК**.

Применение подробных настроек уровня объекта в сохраненных настройках

К чертежам, создаваемым в диалоговом окне **Каталог чертежей-прототипов** с помощью чертежей-прототипов типа «сохраненные настройки», можно применять настройки уровня объекта на чертеже. Это позволяет использовать одни и те же сохраненные настройки для множества чертежей и применять только те или иные конкретные настройки уровня объекта в момент создания чертежа, — например, чтобы использовать метки другого типа или изменить цвет армирования.

Чтобы применить подробные настройки уровня объекта в сохраненных настройках для чертежа общего вида:

1. В диалоговом окне **Каталог чертежей-прототипов** дважды щелкните набор сохраненных настроек, который вы хотите использовать для создания чертежей.
2. В диалоговом окне **Свойства чертежа-прототипа** нажмите кнопку **Редактировать свойства чертежа....**
3. Нажмите кнопку-переключатель  внизу окна, чтобы снять флажки.
4. В диалоговом окне **Свойства чертежа** установите только флажок **Использовать подробные настройки уровня объекта** и убедитесь, что переключатель рядом с ним установлен в положение **Да**.
5. Нажмите кнопку **Редактировать настройки....**
6. Выберите фильтр, тип объекта чертежа и файл свойств объектов чертежа, которые требуется использовать.
7. Нажмите кнопку **ОК**.
8. Нажмите кнопку **Сохранить** вверху диалогового окна, чтобы сохранить изменения в файле сохраненных настроек (файле свойств).
9. Нажмите кнопку **ОК** в диалоговом окне **Свойства чертежа-прототипа**.
10. Создайте чертежи.

Изменение свойств и содержимого файлов мастеров

Вносить изменения в файлы мастеров в диалоговом окне **Каталог чертежей-прототипов** можно с помощью текстового редактора. Можно изменить имя, описание и ключевые слова, а также добавить изображение-образец.

1. В диалоговом окне **Каталог чертежей-прототипов** дважды щелкните файл мастера.
2. Измените имя чертежа в поле **Имя**.

3. Введите или измените описание для чертежа-прототипа.
Данные, введенные здесь, можно использовать для поиска чертежей-прототипов.
4. Введите или измените ключевые слова для чертежа-прототипа.
Вводите ключевые слова через пробел. Данные, введенные здесь, можно использовать для поиска чертежей-прототипов.
5. Чтобы добавить или изменить изображение-образец, нажмите кнопку **Изменить изображение...** и выберите изображение.
Можно использовать изображения в формате .bmp, .jpg, .jpeg или .png. Рекомендуется использовать изображения в формате .png.
Изображение-образец также будет использоваться в качестве эскиза чертежа-прототипа в эскизном представлении диалогового окна **Каталог чертежей-прототипов**.
6. Для редактирования содержимого файла мастера нажмите кнопку **Редактировать свойства чертежа....**
Файл мастера открывается в текстовом редакторе. Внесите изменения в содержимое файла, сохраните и закройте его.
7. Нажмите кнопку **ОК**.

Содержимое файла мастера

Файлы мастеров состоят из следующих записей. Обратите внимание на использование круглых скобок.

```
set_drawing_type(assembly)
```

Эта строка задает тип чертежа, который создает мастер. Тип чертежа указывается в круглых скобках. Возможны следующие варианты.

Параметр	Создаваемый чертеж
single	чертежи отдельных деталей
assembly	чертежи сборок
multi_single	комплексные чертежи, состоящие из чертежей отдельных деталей
multi_single_with_layout	комплексные чертежи, состоящие из чертежей отдельных деталей с компоновкой
multi_assembly	комплексные чертежи, состоящие из чертежей сборок

Параметр	Создаваемый чертеж
multi_assembly_with_layout	комплексные чертежи, состоящие из чертежей сборок с компоновкой
cast_unit	чертежи отлитых элементов

```
set_drawing_attributes(column)
```

Эта строка сообщает Tekla Structures, какие свойства чертежей использовать при создании чертежей. Имя сохраненных свойств чертежей указывается в круглых скобках.

```
set_template_drawing
```

Эта строка дает Tekla Structures указание использовать заданный чертеж в качестве шаблона при создании нового чертежа. Эта строка используется вместо строки `set_drawing_attributes`. Путь и имя шаблона чертежа указываются в круглых скобках, как в следующем примере: `set_template_drawing("C:\TSMODELS\AngleModel" : "[A.2]")`

```
set_filter(column_filter)
```

Эта строка сообщает Tekla Structures, какой фильтр выбора использовать для выбора деталей, из которых будут созданы чертежи. Имя фильтра указывается в круглых скобках.

```
create_drawings()
```

Tekla Structures начинает создание чертежей. Эта строка должна всегда следовать непосредственно за строками `set_drawing_type`, `set_drawing_attributes` и `set_filter`.

Изменение свойств шаблона клонирования

В диалоговом окне **Каталог чертежей-прототипов** можно изменить имя, описание и ключевые слова шаблона клонирования, а также изменить его изображение-образец.

1. В **Каталоге чертежей-прототипов** дважды щелкните чертеж-прототип нужного типа.
2. Измените имя чертежа в поле **Имя**.
3. Введите или измените описание для чертежа-прототипа.
Данные, введенные здесь, можно использовать для поиска чертежей-прототипов.
4. Введите или измените ключевые слова для чертежа-прототипа.
Вводите ключевые слова через пробел. Данные, введенные здесь, можно использовать для поиска чертежей-прототипов.
5. Чтобы добавить или изменить изображение-образец, нажмите кнопку **Изменить изображение...** и выберите изображение.

Можно использовать изображения в формате `.bmp`, `.jpg`, `.jpeg` или `.png`. Рекомендуется использовать изображения в формате `.png`.

Изображение-образец также будет использоваться в качестве эскиза чертежа-прототипа в эскизном представлении диалогового окна **Каталог чертежей-прототипов**.

6. Перейдите на вкладку **Создание чертежа**.
 - a. В полях **Размеры**, **Метки** и **Метки сварных швов в модели** выберите, что нужно делать с этими элементами: **Клонировать** их, автоматически создавать заново при клонировании чертежа (**Создать**) или **Пропустить** их при клонировании.
 - b. Выберите объекты, которые будут клонироваться с чертежа-прототипа: **Сварные швы на чертеже**, **Метки уровня**, **DWG/DXF**, **Текстовые файлы**, **Текст**, **Символы**, **Графика** и **Гиперссылки**).
7. Нажмите кнопку **ОК**.

Добавление изображений-образцов и эскизов к чертежам-прототипам

Для чертежей можно создавать изображения-образцы или изображения для предварительного просмотра. Добавлять изображения-образцы для чертежей-прототипов можно в диалоговом окне **Каталог чертежей-прототипов**. Изображение-образец также используется в качестве эскиза в списке эскизов диалогового окна **Каталог чертежей-прототипов**.

Чтобы добавить к чертежу-шаблону изображение-образец или изображение для предварительного просмотра, необходимо сначала подготовить это изображение.

Изображения-образцы — это просто образцы, а не настоящие чертежи, и при изменении чертежа они не обновляются.

Сначала создайте изображение:

1. Откройте интересующий вас чертеж.
2. Удалите с чертежа ненужные объекты, например символы ассоциативности.
3. На вкладке **Виды** выберите **Снимок экрана --> Изображение-образец для каталога чертежей-прототипов**.

Изображение сохраняется в папке `\drawings` внутри папки модели в формате `.png` и имеет то же имя, что и чертеж. Имя изображения отображается в строке состояния.

После этого можно добавить изображение-образец в свойства чертежа-прототипа:

1. На вкладке **Чертежи и отчеты** выберите **Создать чертежи --> Каталог чертежей-прототипов**.

2. В диалоговом окне **Каталог чертежей-прототипов**, найдите требуемый чертеж-прототип и дважды щелкните его, чтобы открыть диалоговое окно **Свойства чертежа-прототипа**.

3. Добавьте созданное изображение:

- Для чертежей-прототипов типа «сохраненные настройки», «шаблоны клонирования» и «файлы мастеров» нажмите кнопку **Изменить изображение...**, найдите и выберите изображение-образец. Нажмите кнопку **ОК**, чтобы сохранить изображение в качестве изображения-образца.
- Для наборов правил нажимайте кнопку **Далее** до тех пор, пока не откроется страница, где можно будет добавить изображение-образец. Нажмите кнопку **Обзор**, найдите и выберите изображение-образец. Нажмите кнопку **Сохранить**, чтобы сохранить изображение в качестве изображения-образца.


Теперь изображение-образец можно просмотреть, выбрав в списке каталога чертеж-прототип, щелкнув правой кнопкой мыши и выбрав **Предварительный просмотр**. Эскиз в списке эскизов диалогового окна **Каталог чертежей-прототипов** представляет собой уменьшенную версию этого же изображения-образца.

Работа с папками в Каталоге чертежей-прототипов

В представлении «Папки» диалогового окна **Каталог чертежей-прототипов** можно добавлять новые папки, переименовывать и перемещать папки. Также можно копировать чертежи-прототипы в другие папки и удалять чертежи-прототипы.

Управлять содержимым диалогового окна **Каталог чертежей-прототипов** можно следующими способами:


- Создавать, переименовывать и удалять папки.
- Копировать чертежи-прототипы в другую папку.
- Удалять чертежи-прототипы из папок.

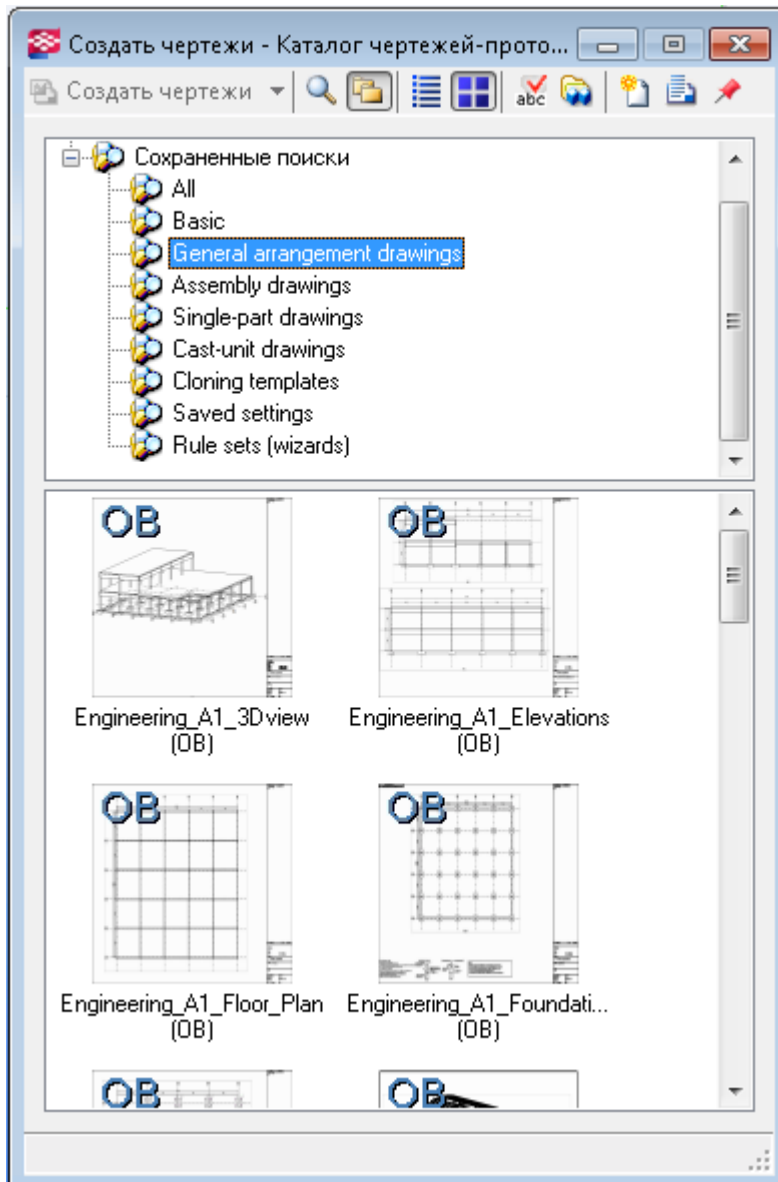


ПРИМ. Удаление чертежей-прототипов из папки и копирование их в другую папку в представлении «Папки» никак не влияет на содержимое каталога. Представление «Папки» — не более чем средство поддержания порядка в чертежах-прототипах.

Добавление, переименование и перемещение папок


Ниже приведен пример добавления, переименования и перемещения папок в диалоговом окне **Каталог чертежей-прототипов**:

1. В диалоговом окне **Каталог чертежей-прототипов** нажмите кнопку , чтобы перейти к представлению «Папки».

2. **Чтобы добавить папку:** щелкните правой кнопкой мыши в области дерева в верхней части представления «Папки», выберите **Создать новую папку** и введите имя для новой папки.
Например, введите PROJECT_XYZ.
3. **Чтобы добавить вложенную папку:** щелкните папку правой кнопкой мыши, в данном случае PROJECT_XYZ, и выберите **Создать новую вложенную папку**.
4. Введите имя для папки.
Например, введите Site12.
5. Создайте еще одну вложенную папку с именем Site10, как описано в шагах 3–4.
6. **Чтобы переименовать папку:** щелкните папку правой кнопкой мыши, выберите **Переименовать (F2)** и введите новое имя.
Например, переименуйте Site10 в Site11.
7. **Чтобы переместить папку вверх:** щелкните папку правой кнопкой мыши и выберите **Переместить вверх**. В данном случае мы переместили папку Site11 на один шаг вверх.

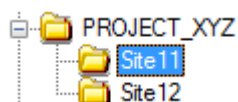

Копирование чертежей-прототипов в другую папку

1. В диалоговом окне **Каталог чертежей-прототипов** нажмите кнопку , чтобы перейти к представлению «Папки».
2. Откройте папку, содержащую чертежи-прототипы, которые требуется скопировать в другую папку, и выберите чертежи.
3. Щелкните правой кнопкой мыши, выберите **Добавить к** и выберите требуемую папку.


Чертежи-прототипы копируются. Из исходной папки они при этом не удаляются.

СОВЕТ Для выбора чертежей можно использовать следующие сочетания клавиш.

- Выберите все отображаемые чертежи: **Ctrl + A**
 - Выбрать диапазон чертежей: щелкните первый чертеж, нажмите клавишу **Shift** и, удерживая ее нажатой, выберите последний чертеж.
 - Выбрать несколько чертежей: щелкните первый чертеж, нажмите клавишу **Ctrl** и, удерживая ее нажатой, выберите остальные чертежи.
-

Удаление чертежей-прототипов из папки

Удалить чертежи-прототипы из папки в представлении «Папки» может потребоваться, например, когда вы скопировали чертежи-прототипы в другую папку, и в исходной папке они больше не нужны.

1. В диалоговом окне **Каталог чертежей-прототипов** нажмите кнопку , чтобы перейти к представлению «Папки».
2. В верхней части представления «Папки» щелкните папку, из которой требуется удалить чертежи.
Содержащиеся в папке чертежи-прототипы отображаются в нижней части представления.
3. Выберите чертежи-прототипы, которые требуется удалить, щелкните правой кнопкой мыши и выберите **Удалить из папки**.

Чертежи-прототипы удаляются из папки. Чертежи-прототипы не удаляются из каталога; они удаляются только из папки.

2.7 Клонирование чертежей

Функцию клонирования чертежей следует использовать в следующих случаях:

- в модели имеется несколько сходных деталей, сборок или отлитых элементов;
- требуется упростить редактирование, если несколько сходных деталей имеют различные номера позиций. Эти сходные детали могут располагаться на различных чертежах;
- в чертеж необходимо вручную внести много изменений.

Если результат клонирования является неудовлетворительным, необходимо вручную изменить клонированный чертеж. Например, можно создать чертеж для одной фермы, изменить его, а затем клонировать для подобных ферм. В некоторых случаях при различии ферм необходимо изменять клонированные чертежи.

В клонированном чертеже может содержаться большее или меньшее число деталей по сравнению с исходным чертежом. Свойства деталей, метки, ассоциативные примечания и соответствующие текстовые объекты копируются с подобной детали исходного чертежа.

Клонировать чертежи можно, используя добавленные в **Каталог чертежей-прототипов** шаблоны клонирования из существующей модели и других моделей, а также используя чертежи в диалоговом окне **Диспетчер документов** текущей модели или шаблоны клонирования в библиотеке шаблонов.

Чтобы больше узнать о клонировании, перейдите по ссылкам ниже:

[Создание чертежей с использованием шаблонов клонирования в Каталоге чертежей-прототипов \(стр 127\)](#)

[Клонирование путем использования шаблонов клонирования, находящихся в других моделях \(стр 128\)](#)

[Клонирование из диспетчера документов \(стр 129\)](#)

[Клонирование размеров только на выбранных видах \(стр 133\)](#)

[Клонирование с использованием шаблонов чертежей в библиотеке шаблонов \(стр 137\)](#)

[Клонируемые объекты \(стр 134\)](#)

[Что проверять на клонированных чертежах \(стр 135\)](#)

[Обновление ассоциативных связей чертежа после клонирования \(стр 136\)](#)

Создание чертежей с использованием шаблонов клонирования в Каталоге чертежей-прототипов

В диалоговом окне **Каталог чертежей-прототипов** можно создавать чертежи отдельных деталей, сборок и ЖБ элементов на основе шаблонов клонирования, добавленных из диалогового окна **Диспетчер документов**.

Обратите внимание, что в **Каталоге чертежей-прототипов** отображаются только шаблоны клонирования из папки, заданной расширенным параметром `XS_CLONING_TEMPLATE_DIRECTORY`.

Ограничения:

- Клонировать чертежи общего вида через **Каталог чертежей-прототипов** нельзя. Клонировать чертежи общего вида можно только с помощью команды **Клонировать** в диалоговом окне **Диспетчер документов**.
 - Невозможно клонировать комплексные чертежи.
 - Изменять свойства чертежа шаблонов клонирования через **Каталог чертежей-прототипов** невозможно.
1. На вкладке **Чертежи и отчеты** выберите **Создать чертежи --> Каталог чертежей-прототипов**.
 2. Дважды щелкните требуемый шаблон клонирования.
 3. Перейдите на вкладку **Создание чертежа** и укажите, как должны клонироваться размеры и метки.

Размеры и метки можно пропускать, клонировать или создавать повторно.

Параметр **Метки** относится к меткам редакций и всем меткам объектов строительной конструкции.

Выбирать вариант **Создать** в полях **Размеры** и **Другие метки** имеет смысл, если клонирование размеров или других меток не дает желаемых результатов. Новые виды при этом не создаются.

4. На этой же вкладке выберите, какие типы объектов требуется клонировать.
5. Если требуется создать чертеж только для определенных деталей, выберите детали из модели.

Можно также применить соответствующий фильтр выбора и выбрать модель целиком. Выбирая объекты, устанавливайте только переключатель выбора **Выбрать детали**; в противном случае выбор может занять длительное время.

6. Нажмите кнопку **Создать чертежи** или **Создать чертежи всех деталей**.
7. Если появится запрос на запуск нумерации, пронумеруйте модель. Tekla Structures создает чертежи и добавляет их в диалоговое окно **Диспетчер документов**. В диалоговом окне **Диспетчер документов** клонированные чертежи помечаются словами **Чертеж был клонирован** в столбце **Изменения**.
8. [Проверьте клонированный чертеж и внесите в него изменения \(стр 135\)](#), если нужно.

СОВЕТ При наличии шаблонов клонирования, созданных в более ранней версии Tekla Structures, для использования усовершенствованной ассоциативности новой версии Tekla Structures необходимо [обновить ассоциативные связи чертежа \(стр 136\)](#) с помощью команды **Обновить ассоциативные связи**, которую можно вызвать через поле **Быстрый запуск**.

См. также

[Клонлируемые объекты \(стр 134\)](#)

[Типы чертежей-прототипов \(стр 89\)](#)

[Добавление чертежей-прототипов в Каталог чертежей-прототипов \(стр 113\)](#)

Клонирование путем использования шаблонов клонирования, находящихся в других моделях

В диалоговом окне **Каталог чертежей-прототипов** можно отображать шаблоны клонирования, находящиеся в других моделях, и использовать их для создания чертежей.

Ограничения: из других моделей можно использовать только шаблоны клонирования, но не другие типы чертежей-прототипов, такие как сохраненные настройки или наборы правил.

1. На вкладке **Чертежи и отчеты** выберите **Создать чертежи --> Каталог чертежей-прототипов**.
2. В диалоговом окне **Каталог чертежей-прототипов** нажмите кнопку , чтобы открыть диалоговое окно **Модели, содержащие чертежи-прототипы**.
3. Нажмите кнопку **Добавить модель...** и найдите требуемую модель.
4. Нажмите кнопку **ОК**.
Теперь шаблоны клонирования в заданной папке отображаются в диалоговом окне **Каталог чертежей-прототипов**.
5. Выберите шаблон клонирования из диалогового окна **Каталог чертежей-прототипов** и создайте чертеж с использованием выбранного шаблона.

СОВЕТ Если в нескольких проектах используются аналогичные детали, можно завести набор *моделей клонирования* и использовать шаблоны клонирования из этих моделей, когда возникает такая необходимость.

См. также

[Создание чертежей в Каталоге чертежей-прототипов \(стр 87\)](#)

[Создание чертежей с использованием шаблонов клонирования в Каталоге чертежей-прототипов \(стр 127\)](#)

[Клонирование из диспетчера документов \(стр 129\)](#)

[Клонирование с использованием шаблонов чертежей в библиотеке шаблонов \(стр 137\)](#)

Клонирование из диспетчера документов


Помимо клонирования чертежей с использованием шаблонов клонирования в диалоговом окне **Каталог чертежей-прототипов**, чертежи отдельных деталей, ЖБ элементов и чертежи общего вида можно клонировать из диалогового окна **Диспетчер документов**.

- ПРИМ.**
- При клонировании чертежей сборки или отлитых элементов, следует убедиться, что на них имеется тот же тип главной детали, что и на сборке или отлитом элементе, с которых был создан исходный чертеж. К примеру, верхние пояса исходной и клонированной фермы могут являться главными деталями.
 - На чертежах общего вида клонируется один главный вид, а также виды сечений и узлов.

Прежде чем приступить к клонированию, завершите, сохраните и закройте чертеж, который будет использоваться в качестве шаблона клонирования.

Чтобы клонировать чертеж из диалогового окна **Диспетчер документов**:

1. Выберите в модели объекты для включения в чертеж:
 - если клонируется чертеж отдельной детали, отлитого элемента или сборки, выберите детали, сборки или отлитые элементы;
 - если клонируется чертеж общего вида, выберите вид модели. Чтобы это сделать, щелкните требуемый вид модели, чтобы вокруг него появилась желтая рамка.

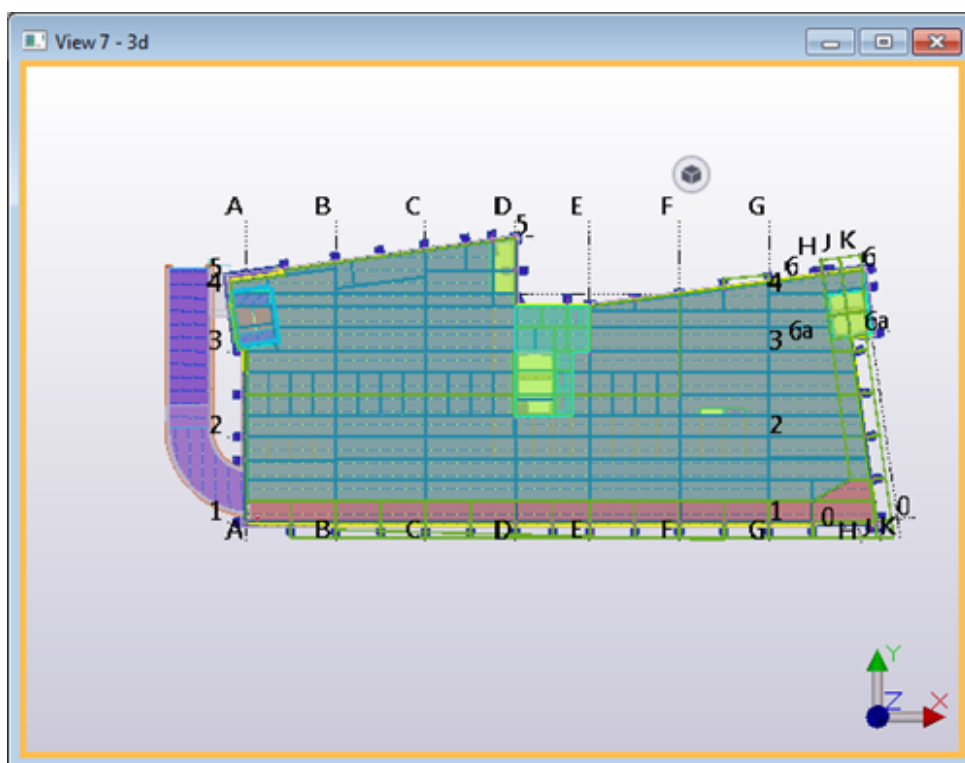

2. На вкладке **Чертежи и отчеты** выберите **Диспетчер документов**.
3. В диалоговом окне **Диспетчер документов** выберите чертеж, который будет использоваться в качестве шаблона клонирования.

4. Нажмите кнопку **Клонировать**.
5. В диалоговом окне **Клонировать чертеж** выберите типы объектов чертежа для клонирования в новый чертеж и действия для каждого типа объектов.
 - В полях **Размеры** и **Другие метки** (все метки объектов строительной конструкции) выберите, что нужно делать с этими элементами: **Клонировать** их, автоматически **Создать** заново при клонировании чертежа или **Пропустить** их при клонировании.

Выбирать вариант **Создать** в полях **Размеры** и **Размеры** имеет смысл, если клонирование размеров или других меток не дает желаемых результатов. Новые виды при этом не создаются.
 - Для других объектов выберите вариант **Клонировать** или **Пропустить**.
6. Нажмите кнопку **Клонировать выбранное**.

Tekla Structures клонирует чертеж. В диалоговом окне **Диспетчер документов** клонированные чертежи помечаются словами **Чертеж был клонирован** в столбце **Изменения**.

Пример клонирования чертежа общего вида см. в разделе [Пример: клонирование чертежа общего вида \(стр 131\)](#)

См. также


[Клонирование чертежей \(стр 126\)](#)

[Создание чертежей с использованием шаблонов клонирования в Каталоге чертежей-прототипов \(стр 127\)](#)


Пример: клонирование чертежа общего вида

В этом примере мы сначала создали чертеж общего вида с планом здания на отметке +3200, затем отредактировали этот чертеж и клонировали чертеж общего вида с планом на отметке +6300.


Первый и второй этаж очень похожи:

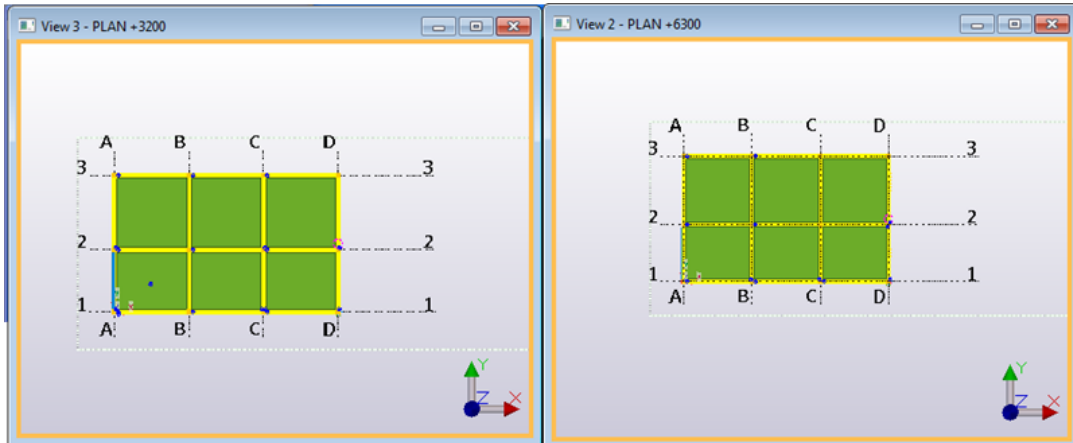

Мы слегка отредактировали чертёж общего вида с планом на отметке +3200, — например, удалили некоторые метки.

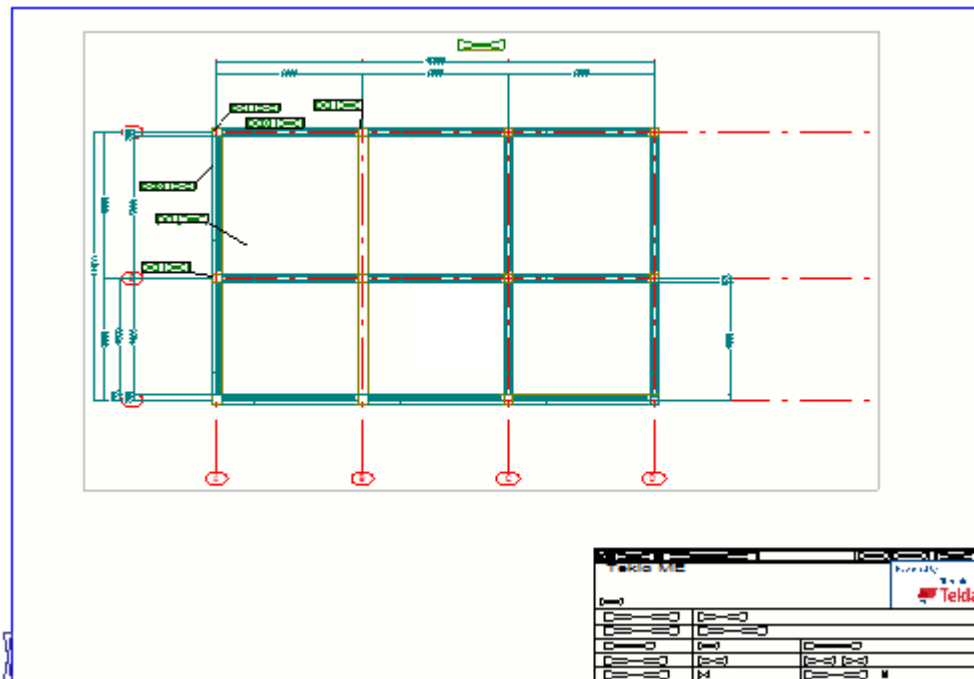

Мы выбрали вид модели, на котором показан план на отметке +6300, а затем клонировали чертёж, используя чертёж общего вида с планом на отметке +3200 в качестве шаблона.

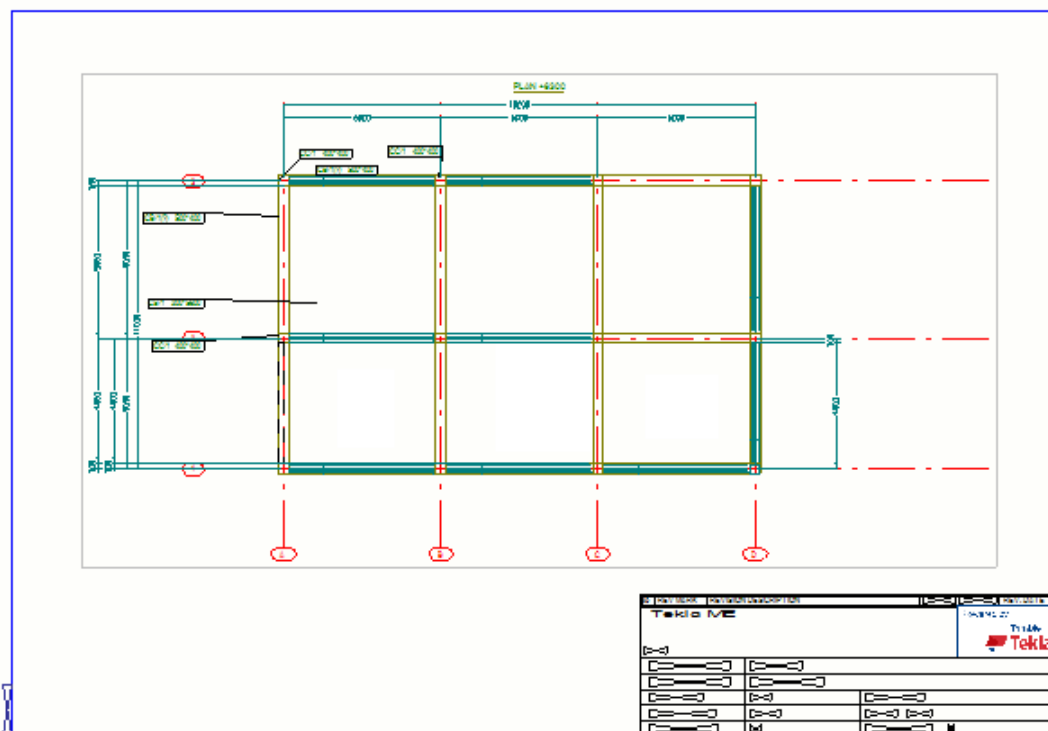

В клонированном чертеже:

- Плоскость вида чертежа сдвинута так, чтобы она соответствовала плану на отметке +6300 на виде модели.
- При наличии деталей в совпадающих местах происходит клонирование меток в новом положении и обновление содержимого.
- Размеры клонированы.
- Все метки объектов строительной конструкции клонированы.

См. также

[Клонирование из диспетчера документов \(стр 129\)](#)

Клонирование размеров только на выбранных видах

Параметры клонирования размеров в диалоговом окне **Клонировать чертеж** распространяются на все виды, тогда как параметр **Способ создания размеров на этом виде** задает способ создания размеров только для выбранного вида. Можно, например, создать автоматические размеры на виде спереди и клонировать размеры на сечении и виде сбоку.

1. Дважды щелкните рамку вида, чтобы открыть диалоговое окно **Свойства вида**.

2. На вкладке **Атрибуты 2** установите **Способ создания размеров на этом виде** в значение **Клонировать**.

Использование этого параметра влияет на создание размеров во время клонирования и повторной простановки размеров на существующих чертежах.

3. Нажмите кнопку **Изменить**.
4. Сохраните и закройте чертеж.
5. Откройте **Диспетчер документов**, выберите чертеж и нажмите кнопку **Клонировать...**
6. В диалоговом окне **Клонировать чертеж** выберите объекты для клонирования, а также вариант клонирования размеров (**Пропустить, Клонировать, Создать**).
 - Если выбрать **Размеры > Пропустить**, размеры будут клонироваться только для тех видов, у которых **Способ создания размеров на этом виде** установлен в значение **Клонировать**.
 - Если выбрать **Размеры > Клонировать**, размеры будут клонироваться для всех видов.
 - Если выбрать **Размеры > Создать**, размеры будут создаваться для всех видов, кроме тех, у которых **Способ создания размеров на этом виде** установлен в значение **Не создавать**.
7. Нажмите кнопку **Клонировать выбранное**.

См. также

[Клонирование чертежей \(стр 126\)](#)

Клонируемые объекты

Клонировать можно следующие объекты:

- размеры;
- метки сварных швов, добавленные на чертеже;
- метки сварных швов, созданные в модели
- метки уровня;
- метки редакций;
- объекты аннотаций;
- все определенные пользователем атрибуты чертежа;
- текст;
- символы;
- графические объекты чертежа (фигуры);

- текстовые файлы;
- файлы DWG/DXF;
- гиперссылки.
- созданные вручную виды сечений и узлов.
- При клонировании чертежа сборки, включающего чертежи отдельных деталей, Tekla Structures по умолчанию включает в клонированный чертеж сборки чертежи отдельных деталей.

См. также

[Клонирование чертежей \(стр 126\)](#)

Что проверять на клонированных чертежах

Всегда проверяйте клонированные чертежи, чтобы убедиться, что содержимое чертежа отвечает вашим нуждам, и что метки, виды и размеры верны.

Необходимо просмотреть клонированные чертежи и проверить, все ли в них правильно. Ниже приведен контрольный список, которым можно для этого пользоваться.

Объект	Проверьте и при необходимости измените
Метки	<ul style="list-style-type: none"> • Как правило, метки на клонированных чертежах имеют правильное содержимое, однако в некоторых случаях требуется изменить их местоположение. • Tekla Structures клонирует только те метки, которые могут быть сопоставлены с исходным чертежом. Чтобы на клонированных чертежах создавались метки и для деталей, которые не могут быть сопоставлены с чертежом-прототипом, установите расширенный параметр <code>XS_CREATE_MISSING_MARKS_IN_INTELLIGENT_CLONING</code> в значение <code>TRUE</code> через меню ФайлНастройкиРасширенные параметрыОбозначения: общие.

Объект	Проверьте и при необходимости измените
Виды	<ul style="list-style-type: none"> Убедитесь, что виды имеют правильные размеры и ориентацию, а также что они правильно размещены на клонированном чертеже. Размер видов корректируется в соответствии с деталями, включаемыми в виды.
Размеры	<ul style="list-style-type: none"> Если в клонированном чертеже меньше деталей по сравнению с исходным чертежом, размеры недостающих деталей будут автоматически удалены. Если клонированный чертеж содержит больше деталей, чем исходный, Tekla Structures предоставляет размеры на дополнительных деталях с использованием автоматической простановки, если расширенный параметр <code>XS_INTELLIGENT_CLONING_ADD_DIMENSIONS</code> установлен в значение <code>TRUE</code>. Поскольку для создания размеров для новых деталей Tekla Structures использует автоматическую простановку размеров, может потребоваться проверить и исправить созданные размеры. Добавьте недостающие размеры и удалите неправильные размеры.

См. также

[Клонирование чертежей \(стр 126\)](#)

[Клонируемые объекты \(стр 134\)](#)

Обновление ассоциативных связей чертежа после клонирования

Зачастую усовершенствования клонирования и ассоциативных связей требуют повторного создания правил ассоциативных связей. Это можно сделать с помощью команды **Обновить ассоциативные связи**. При использовании этой команды повторно создавать чертеж не требуется.

Например, этой командой очень удобно пользоваться, если имеется шаблон клонирования, созданный в более ранней версии Tekla Structures, и хотелось бы использовать усовершенствованную ассоциативность новой версии Tekla Structures.

1. На вкладке **Чертежи и отчеты** выберите **Диспетчер документов**.
2. Откройте шаблон клонирования, ассоциативные связи в котором требуется обновить.
3. В поле **Быстрый запуск** введите **Обновить ассоциативные связи** и выберите из появившегося списка команду **Обновить ассоциативные связи**.
4. Сохраните шаблон клонирования.

См. также

[Чертежи в Tekla Structures \(стр 17\)](#)

[Клонирование чертежей \(стр 126\)](#)

Клонирование с использованием шаблонов чертежей в библиотеке шаблонов

Существует менее автоматизированный способ клонирования чертежей: можно создавать чертежи на основе шаблонов чертежей, находящихся в библиотеке шаблонов. На практике библиотека шаблонов — это папка модели, содержащая чертежи, используемые в качестве шаблонов чертежей.

1. В модели, используемой в качестве шаблона, создайте чертеж для использования в качестве шаблона чертежа и сохраните его.
2. В другой модели, где вы хотите создать чертеж с использованием шаблона чертежа, выберите объекты для включения в новый чертеж.
3. На вкладке **Чертежи и отчеты** выберите **Диспетчер документов**.
4. В диалоговом окне **Диспетчер документов** выберите чертеж и нажмите кнопку **Клонировать**.
5. Нажмите кнопку **Другая модель**.

С помощью кнопки **Обзор модели...** можно перейти к папке другой модели, содержащей нужные шаблоны чертежей.

6. Нажмите кнопку **Выбор шаблона...**
7. В диалоговом окне **Шаблоны чертежей** выберите шаблон чертежа и не закрывайте список.
8. В диалоговом окне **Клонировать чертеж** с помощью параметров в области **Объекты и действия при клонировании** задайте копируемые объекты чертежа и действия для каждого копируемого объекта.
9. Клонировать чертеж, нажав кнопку **Клонировать выбранное**.

Tekla Structures копирует чертеж. В диалоговом окне **Диспетчер документов** копируемые чертежи помечаются словами **Чертеж был скопирован** в столбце **Изменения**.

СОВЕТ С помощью расширенного параметра `XS_DRAWING_TEMPLATES_LIBRARY` можно задать определенную папку модели для постоянного использования в качестве библиотеки шаблонов.

См. также

[Клонирование чертежей \(стр 126\)](#)

[Клонирование путем использования шаблонов клонирования, находящихся в других моделях \(стр 128\)](#)

2.8 Создание нескольких листов чертежа для одной и той же детали

Можно создать несколько чертежей одной и той же детали в виде нескольких листов чертежа. Количество листов не ограничено, и каждый чертеж может иметь собственные свойства.

Это удобно делать, если вам нужны дополнительные листы для отдельных узлов и сечений, в особенности если требуется несколько чертежей одной сборки с разными параметрами представления: один с большим трехмерным изображением сборки, один с дополнительными сечениями и один с определенными деталями или сборочными узлами с метками и размерами.

Создать несколько листов чертежа для одной и той же детали можно в диалоговом окне **Каталог чертежей-прототипов** с помощью наборов правил или мастеров, а также с помощью диалогового окна свойств чертежа.

Создание нескольких листов чертежа с помощью мастеров

Прежде чем приступить, убедитесь, что вы создали файлы свойств чертежа (сохраненные настройки) для создания нескольких листов с одной деталью, где каждый файл содержит требуемые настройки для конкретной цели и отдельные номера листов.

1. На вкладке **Чертежи и отчеты** выберите **Создать чертежи** --> **Каталог чертежей-прототипов**, чтобы открыть диалоговое окно **Создать чертежи - каталог чертежей-прототипов**.
2. Дважды щелкните в списке требуемый файл мастера, чтобы открыть диалоговое окно **Свойства чертежа-прототипа**.
3. Нажмите кнопку **Редактировать свойства чертежа...**, чтобы открыть файл мастера.

Пример содержимого файла мастера см. в разделе [Изменение свойств чертежа-прототипа \(стр 117\)](#).

4. В файле укажите имена свойств чертежа, которые требуется использовать для создания нескольких листов чертежа.

Имена файлов указываются в скобках в строке `set_drawing_attributes`, как показано ниже:

```
set_drawing_type (cast_unit)
set_drawing_attributes (sheet1, sheet2, sheet3)
set_filter (column_filter)
create_drawings ()
```

5. Сохраните файл мастера под новым именем.
6. Выберите в модели детали, для которых требуется создать чертежи.
7. Щелкните только что созданный файл мастера в диалоговом окне **Каталог чертежей-прототипов** и нажмите кнопку **Создать чертежи**. Tekla Structures создает чертежи.

Создание нескольких листов чертежа с помощью свойств чертежа

1. Откройте диалоговое окно свойств чертежа, дважды щелкнув на фоне открытого чертежа.
2. Откорректируйте свойства чертежа и измените имя чертежа, чтобы оно соответствовало типу создаваемого чертежа, например `FRAME 3D`.

Не изменяйте значение в поле **Номер листа**.

3. Нажмите кнопку **Применить**, чтобы сохранить изменения, но не закрывать диалоговое окно.
4. Создайте чертеж объекта, выбрав соответствующую команду: на вкладке **Чертежи и отчеты**, удерживая клавишу **SHIFT**, нажмите **Создать чертежи** и выберите тип чертежа.
5. В диалоговом окне свойств открытого чертежа еще раз откорректируйте свойства чертежа и измените имя, чтобы оно соответствовало типу нового чертежа (например, FRAME FRONT).
6. Измените номер листа в поле **Номер листа**, чтобы получить еще один чертеж той же сборки с другим номером листа.
7. Нажмите кнопку **Применить** и создайте новый чертеж того же объекта.
8. Создайте остальные необходимые листы так же, как описано в шагах 5–7.

Пример

Пример отображения нескольких чертежей в диалоговом окне

Диспетчер документов:

02.01.2012	02.01.2017	1179* 830	A	[FRAME.1 - 1]	FRAME FRONT
02.01.2012	02.01.2017	1179* 830	A	[FRAME.1 - 2]	FRAME DETAILS
02.01.2012	02.01.2017	1179* 830	A	[FRAME.1]	FRAME 3D

2.9 Копирование чертежа на новый лист

Чертеж можно скопировать на новый лист. Это удобно делать, например, если на новом листе чертежа требуется сохранить те же компоновку и виды, что на исходном чертеже, однако выделить какой-либо другой элемент.

1. На вкладке **Чертежи и отчеты** выберите **Диспетчер документов**.
2. Выберите чертеж, который будет использоваться в качестве оригинала для копирования.
3. Щелкните правой кнопкой мыши и выберите **Создать чертежи --> Скопировать на новый лист**.

Tekla Structures копирует исходный чертеж на новый лист и присваивает скопированному чертежу новый номер листа.

AssemblyDrawingDocument	STANDARD		[C.2]
AssemblyDrawingDocument	STANDARD	Drawing was cloned	[C.2 - 1]
CastUnitDrawingDocument	CAST UNIT		[C.3 - 1]
CastUnitDrawingDocument	CAST UNIT	Drawing was cloned	[C.3 - 2]

4. Откройте новый лист чертежа, внесите необходимые изменения и сохраните его.

ПРИМ. При вызове для скопированного чертежа команды **Создать заново (SHIFT+R)** в диалоговом окне **Диспетчер документов** Tekla Structures спрашивает, хотите ли вы снова скопировать чертеж с исходного чертежа. Если ответить «Да», ранее скопированный лист чертежа будет заменен новой копией ранее выбранного исходного чертежа.

См. также

[Создание нескольких листов чертежа для одной и той же детали \(стр 138\)](#)

3 Редактирование чертежей

После создания чертежа можно изменить свойства чертежа, а также видов, объектов строительной конструкции, размеров и меток, уже присутствующих на чертеже. Можно добавить виды, метки, примечания, текст, эскизные объекты и другие объекты. Также можно изменить цвета на чертеже и использовать особые пользовательские представления для некоторых типов объектов.

Можно увидеть снимок чертежа, не открывая его:

[Снимки чертежей \(стр 145\)](#)

[Открытие чертежей \(стр 143\)](#)

Можно редактировать имя и заголовки чертежа:

[Переименование чертежей \(стр 150\)](#)

[Присвоение заголовков чертежам \(стр 150\)](#)

Можно добавлять и редактировать виды чертежа, размеры, метки и другие объекты чертежа:

[Создание и изменение видов чертежа \(стр 151\)](#)

[Простановка размеров вручную \(стр 174\)](#)

[Создание и изменение меток, примечаний, текста и ссылок на чертежах \(стр 257\)](#)

[Инструменты для рисования и эскизные объекты на чертежах \(стр 328\)](#)

[Объекты строительной конструкции на чертежах \(стр 354\)](#)

[2D-библиотека в чертежах \(стр 374\)](#)

[Символы на чертежах \(стр 528\)](#)

[Пользовательские представления на чертежах \(стр 407\)](#)

[Сварные швы на чертежах \(стр 386\)](#)

[Фаски кромок на чертежах \(стр 357\)](#)

[Армирование на чертежах \(стр 409\)](#)

[Этапы заливки на чертежах \(стр 509\)](#)

[Опорные модели на чертежах \(стр 549\)](#)

[Сетки на чертежах \(стр 514\)](#)

[Цвета на чертежах \(стр 543\)](#)

[Пользовательская система координат \(ПСК\) \(стр 552\)](#)

Можно скрывать, выравнивать, расставлять, перемещать, перетаскивать и расчленять объекты чертежа, изменять их размеры и изображать с помощью линий обрезки детали, частично лежащие за пределами границ вида:

[Отображение или скрытие объектов чертежа \(стр 314\)](#)

[Выравнивание выбранных объектов чертежа \(стр 321\)](#)

[Перетаскивание, изменение формы и размеров объектов чертежа \(стр 323\)](#)

[Расстановка объектов аннотаций \(стр 319\)](#)

[Отображение линий обрезки на чертежах Tekla Structures \(стр 326\)](#)

[Расчленение созданных с помощью плагинов объектов и использование их как обычных объектов \(стр 327\)](#)

Что нужно помнить при сохранении и закрытии чертежей

[Сохранение чертежей \(стр 150\)](#)

[Закрытие чертежей \(стр 149\)](#)

3.1 Открытие чертежей

Чертежи можно открывать и в модели, и в режиме работы с чертежом. Одновременно может быть открыт только один чертеж.

СОВЕТ Чтобы чертежи всегда открывались развернутыми во весь экран, установите расширенный параметр `XS_OPEN_DRAWINGS_MAXIMIZED` в значение `.`

Открытие чертежа в модели

- На вкладке **Чертежи и отчеты** выберите **Диспетчер документов (CTRL+L)**, а затем дважды щелкните чертеж, чтобы открыть его.

При открытии чертежа появляется окно сообщения, которое иллюстрирует ход выполнения операции, а также содержит снимок чертежа. Можно нажать кнопку **Отмена**, чтобы отменить открытие.

Открытие нового чертежа при наличии уже открытого

Можно открыть другой чертеж, когда какой-либо чертеж уже открыт.

Выполните одно из следующих действий.

- На вкладке **Чертеж** выберите **Диспетчер документов (CTRL+O)**, а затем дважды щелкните чертеж, чтобы открыть его.
- Чтобы открыть следующий чертеж в диалоговом окне **Диспетчер документов**, нажмите **CTRL + PAGE DOWN**.
- Чтобы открыть предыдущий чертеж в диалоговом окне **Диспетчер документов**, нажмите **CTRL + PAGE UP**.

Если в открытый чертеж были внесены какие-либо изменения, Tekla Structures спрашивает, сохранить ли изменения, прежде чем открыть другой чертеж. При этом вы также можете сделать снимок текущего чертежа или пометить его как [готовый к выпуску \(стр 580\)](#). Если расширенный параметр XS_ALWAYS_CONFIRM_SAVE_WHEN_CLOSING_DRAWING установлен в значение TRUE, сообщение для подтверждения отображается всегда. Значение по умолчанию — FALSE. Это значит, что при закрытии чертежа без внесения каких-либо изменений Tekla Structures по умолчанию не предлагает сохранить чертеж.

При открытии чертежа появляется окно сообщения, которое иллюстрирует ход выполнения операции, а также содержит снимок чертежа. Можно нажать кнопку **Отмена**, чтобы отменить открытие.

Если загрузить выбранный чертеж не удастся

Иногда открыть чертеж не удастся из-за того, что файл чертежа невозможно найти или в файле обнаружена какая-либо проблема совместимости. В этом случае Tekla Structures выводит одно из следующих сообщений:

- «Невозможно загрузить выбранный чертеж. Не удалось найти файл чертежа. Дополнительные сведения см. на Tekla User Assistance».
- «Невозможно загрузить выбранный чертеж. Несовместимый файл чертежа. Дополнительные сведения см. на Tekla User Assistance».

Дополнительные сведения см. в статье [Cannot load selected drawing](#).

3.2 Снимки чертежей

Снимки чертежей позволяют быстро просмотреть любой чертеж, не открывая его. Это удобно делать, когда вам нужно только проверить чертеж, но не редактировать его, или просмотреть несколько чертежей, чтобы найти нужный (например, определенную редакцию чертежа). Наложение снимков позволяет просматривать содержимое чертежей непосредственно на виде модели, не открывая сам чертеж. Можно также отображать снимки чертежей поверх последней версии чертежа или поверх другого чертежа в режиме работы с чертежами. Можно делать снимки всех типов чертежей, и на все типы чертежей можно накладывать снимки чертежа.

Создание и просмотр снимков чертежей


Снимок по умолчанию создается при открытии и сохранении чертежа. Снимок представляет собой ситуацию на момент последнего сохранения чертежа, поэтому все изменения, внесенные в модель с этого момента, на снимке отражены не будут.

1. Выберите чертеж в окне **Диспетчер документов** и откройте его.
2. Сохраните чертеж, перейдя в меню **Файл** и выбрав **Сохранить чертеж**.

Снимок сохраняется в папке `..\<модель>\drawings\Snapshots`.

3. Выберите этот же чертеж в окне **Диспетчер документов**.
4. Нажмите кнопку **Снимки** внизу диалогового окна **Диспетчер документов**, чтобы отобразить снимок.

Ниже приведен пример снимка.

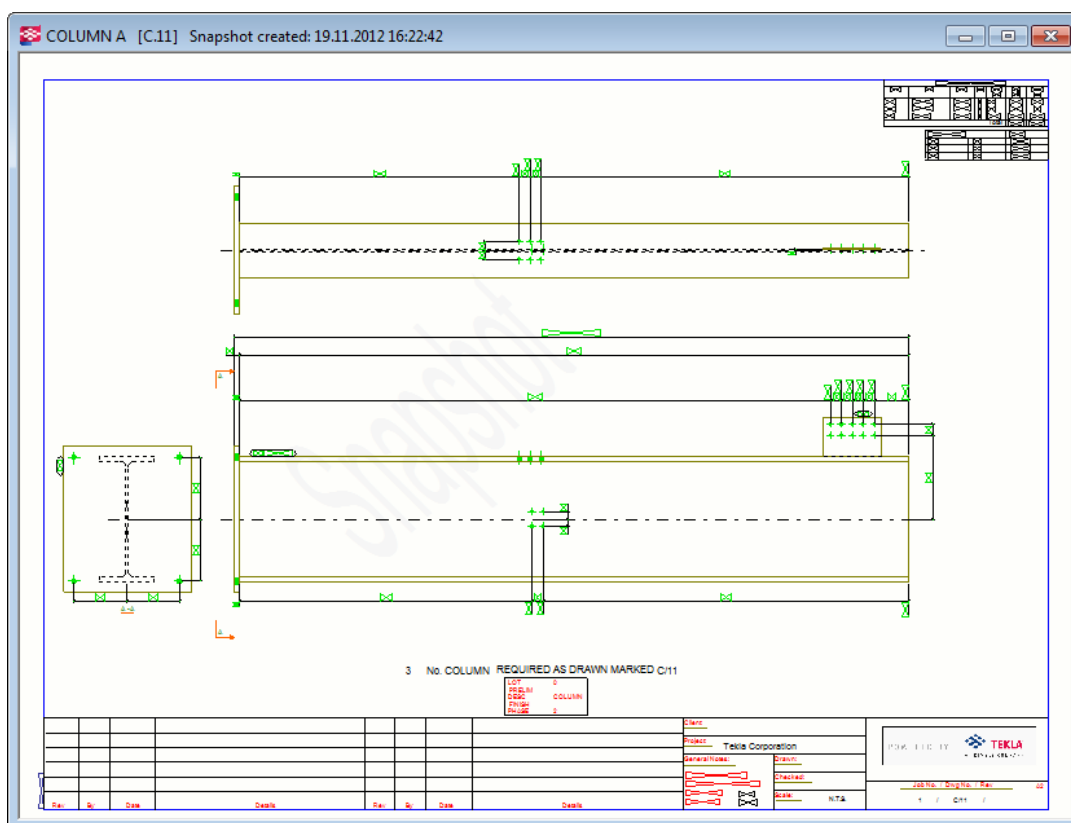

Если вы выбрали чертеж, у которого нет снимка, при нажатии кнопки **Снимки** откроется окно, в котором вам будет предложено открыть чертеж и сохранить его, чтобы создать снимок.

Для автоматического создания снимков чертежей при создании чертежа установите расширенный параметр `XS_DRAWING_CREATE_SNAPSHOT_ON_DRAWING_CREATION` в значение `TRUE` (в категории **Свойства чертежа** диалогового окна **Расширенные параметры**).

Наложение снимка

Вы можете просматривать снимок чертежа, пока редактируете чертеж. В наложении снимка можно увидеть последние изменения и, например, выровнять по нему содержимое чертежа. Можно видеть изменения в чертеже с момента последнего обновления и переключаться между снимком и самим чертежом.


Искать нужные чертежи путем просмотра снимков гораздо быстрее, чем открывать чертежи по одному.

Ограничения

- Текстовые надписи при просмотре из модели являются односторонними, и DX-графика не поддерживает текст на снимках.
- Наложение в модели не работает для трехмерных видов чертежей.
- Виды, находящиеся за пределами области печати, при наложении на модель отображаются.
- Чтение больших снимков чертежей общего вида может занять длительное время.
- Первый снимок загружается дольше, чем остальные снимки.

Прежде чем отображать снимок чертежа в виде наложения, необходимо создать снимок: открыть чертеж, установить флажок **Создать снимок** и сохранить чертеж.


Ниже показаны настройки снимка:

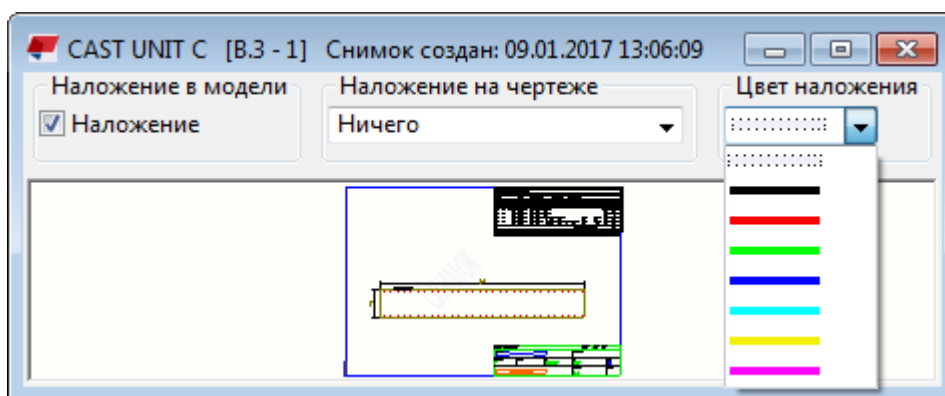

Наложение снимков в модели

1. Откройте диалоговое окно **Диспетчер документов** и выберите чертеж.
2. Нажмите кнопку **Снимки**.
3. В верхней части появившегося диалогового окна снимка в области **Наложение в модели** установите флажок **Наложение**. Можно также выбрать цвет для снимка.

На ЖБ элемент накладывается соответствующий чертеж ЖБ элемента.

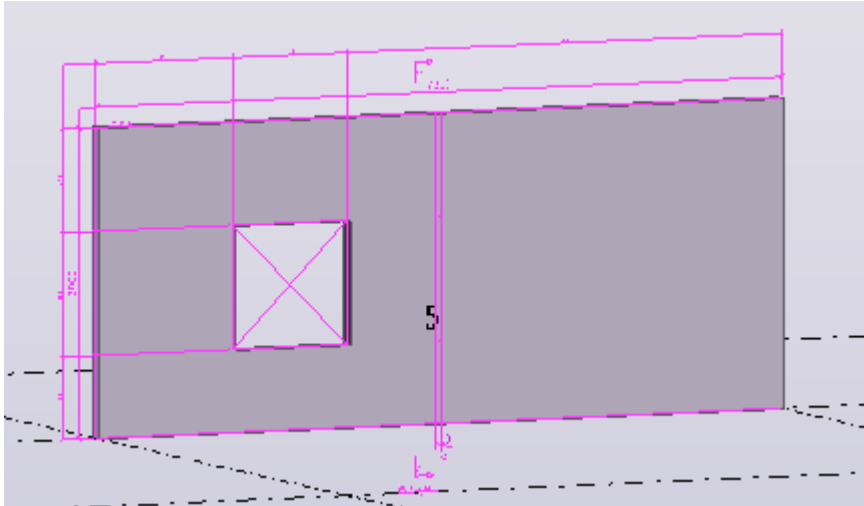

Наложение снимков на чертежах

1. Выберите **Чертеж** --> **Диспетчер документов** и откройте чертеж, который изменился с момента создания последнего снимка.
2. По-прежнему находясь в диалоговом окне **Диспетчер документов**, выберите тот же чертеж и нажмите кнопку **Снимки**.
3. В области **Наложение на чертеже** выберите один из следующих вариантов:


Наложение: отображение снимка на чертеже так, чтобы были видны и чертеж, и снимок.

Показывать только снимок: отображение только снимка без самого чертежа.

Ничего: быстрый переход к самому чертежу.

4. Выберите цвет для снимка.

В приведенном ниже примере с момента создания снимка изменился размер ЖБ элемента.

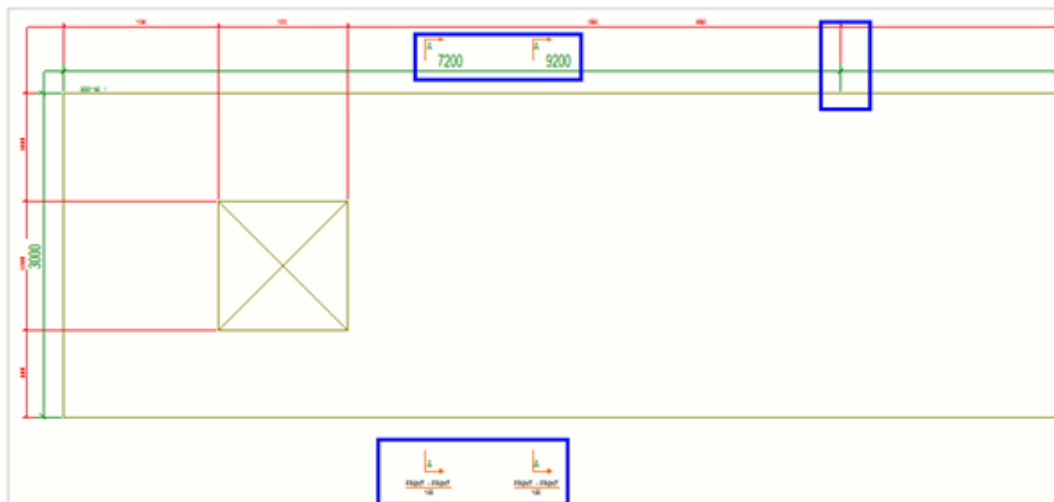

СОВЕТ Если открыт чертеж общего вида в плане и вы хотите выровнять его содержимое по другому чертежу общего вида, вы можете открыть снимок второго чертежа поверх первого и привязываться к этому снимку при размещении или перемещении объектов на открытом чертеже. Привязываться к наложениям снимков чертежей можно с помощью переключателя привязки **Привязать к линиям/точкам**

геометрии



3.3 Заккрытие чертежей

Одновременно может быть открыт только один чертеж. Открытый чертеж всегда необходимо закрыть, прежде чем можно будет открыть другой.

1. Выполните одно из следующих действий:
 - Откройте меню **Файл** и выберите **Выйти из режима работы с чертежом**.
 - На вкладке **Чертеж** выберите **Заккрыть**.
 - Нажмите кнопку **Заккрыть X** в верхнем правом углу окна чертежа.
2. Если в чертеж были внесены изменения, Tekla Structures спрашивает, следует ли сохранить изменения.

Можно также пометить чертеж как готовый к выпуску.

См. также

[Диспетчер документов \(стр 556\)](#)

[Сохранение чертежей \(стр 150\)](#)

[Обозначение чертежей как готовых к выпуску \(стр 580\)](#)

[Снимки чертежей \(стр 145\)](#)

3.4 Сохранение чертежей

Tekla Structures автоматически сохраняет чертежи через заданные интервалы времени. Кроме того, вы можете самостоятельно сохранить свой чертеж в любой момент.

- На открытом чертеже перейдите в меню **Файл** и выберите **Сохранить чертеж**.

Сохраняются и файл *.dg чертежа, и файлы *.db1 и *.db2 модели. Чертежи сохраняются в папке \drawings в папке модели.

Дополнительные сведения об автосохранении см. в разделе Автосохранение чертежей.

См. также

[Закрытие чертежей \(стр 149\)](#)

3.5 Переименование чертежей

Tekla Structures именуется чертежи в соответствии с именем, заданным в свойствах чертежа. Имя чертежа отображается в диалоговом окне **Диспетчер документов** и в шаблонах чертежей и отчетов. Имя чертежа можно изменить как при создании чертежа, так и впоследствии.

1. В диалоговом окне **Диспетчер документов** щелкните чертеж правой кнопкой мыши и выберите **Свойства**.
2. Введите новое имя в поле **Имя**.
Максимальное количество символов — 32.
3. Нажмите кнопку **Изменить**.
Закройте диалоговое окно **Диспетчер документов** и снова откройте его, чтобы увидеть изменения.

См. также

[Задание автоматических настроек чертежа \(стр 657\)](#)

3.6 Присвоение заголовков чертежам

Помимо имен, чертежам можно присваивать заголовки. Tekla Structures отображает заголовок в диалоговом окне **Диспетчер документов**, в шаблонах чертежей и отчетов, а также в именах выходных файлов печати. Можно ввести до трех заголовков.

1. В диалоговом окне **Диспетчер документов** щелкните чертеж правой кнопкой мыши и выберите **Свойства**.
2. Введите заголовки.
3. Нажмите кнопку **Изменить**.

Закройте диалоговое окно **Диспетчер документов** и снова откройте его, чтобы увидеть изменения.

СОВЕТ Если вы хотите настроить имена файлов печати и использовать в них значения заголовков вместо имен чертежей, можно указать, что в имени файла печати должен использоваться заголовок, введенный в этом диалоговом окне. Для этого введите значение `%TPL:TITLE1%` (или `%TPL:TITLE2%` либо `%TPL:TITLE3%`) для расширенного параметра `XS_DRAWING_PLOT_FILE_NAME_G` (или `_W`, `_A`, `_M` либо `_C`, в зависимости от типа чертежа) через меню **Файл --> Настройки --> Расширенные параметры --> Печать** .

См. также

[Задание автоматических настроек чертежа \(стр 657\)](#)

[Настройка имен выходных файлов печати \(стр 624\)](#)

3.7 Создание и изменение видов чертежа

Виды чертежа содержат смоделированные в Tekla Structures объекты строительной конструкции, а также метки, размеры и другие добавленные вами объекты. Вид чертежа — это один из способов просмотра модели. Каждый чертеж может включать в себя несколько видов. Помимо видов, которые Tekla Structures создает на чертеже автоматически в соответствии с тем, что вы выбрали при создании чертежа, можно также добавить новые виды на открытый чертеж и изменить присутствующие на нем виды.

В чертежи Tekla Structures можно включать виды различных типов:

- главные виды: виды спереди, сверху, сзади и снизу;
- виды сечений;
- виды с торцов;
- виды отдельных деталей;

- трехмерные виды.
- виды узлов (могут быть созданы на готовом чертеже);
- виды компоновочных планов;
- виды вдоль линий сетки;
- виды в вертикальной проекции (фасады).
- виды в плане.

Добавление видов вручную

На чертежи можно вручную добавлять дополнительные виды:

[Создание вида сечения \(стр 153\)](#)

[Создание вида криволинейного сечения \(стр 155\)](#)

[Создание вида узла \(стр 156\)](#)

[Создание дополнительных видов деталей на чертеже \(стр 158\)](#)

[Создание вида чертежа из всего вида модели \(стр 159\)](#)

[Создание вида чертежа из выбранной области на виде модели \(стр 160\)](#)

[Создание вида чертежа из выбранной области на виде чертежа \(стр 161\)](#)

[Создание вида чертежа для арматурной сетки \(стр 501\)](#)

Копирование, связывание и перемещение видов чертежа

Виды можно перемещать и копировать с одного чертежа на другой, а также связывать виды с одного чертежа с другим чертежом:

[Копирование видов чертежа с других чертежей \(стр 162\)](#)

[Связывание видов чертежа с других чертежей \(стр 165\)](#)

[Перемещение видов чертежа на другой чертеж \(стр 163\)](#)

Изменение видов и местоположения видов

Виды и местоположение видов можно изменять вручную:

[Изменение границы вида чертежа \(стр 166\)](#)

[Перемещение видов чертежа путем перетаскивания \(стр 168\)](#)

[Выравнивание видов чертежа \(стр 169\)](#)

[Поворот видов чертежа \(стр 170\)](#)

[Расстановка видов чертежей \(стр 170\)](#)

[Изменение свойств вида чертежа \(стр 171\)](#)

[Изменение свойств метки узла, подписи вида и границы метки на чертежах \(стр 173\)](#)

[Изменение метки сечения, подписи вида и линии разреза на чертежах \(стр 171\)](#)

См. также

[Настройка видов чертежа \(стр 713\)](#)

[Свойства видов на чертежах \(стр 966\)](#)

[Свойства вида сечения \(стр 974\)](#)

Создание вида сечения

Создавать виды сечений деталей на виде чертежа можно на открытом чертеже, содержащем хотя бы один вид.

1. Сначала задайте свойства метки сечения: На вкладке **Чертеж** выберите **Свойства** --> **Метка сечения** .
2. Измените свойства линии разреза, метки сечения и подписи вида сечения в диалоговом окне **Свойства метки сечения** и нажмите кнопку **ОК** или **Применить**.
3. Задайте свойства вида сечения: удерживая клавишу **SHIFT**, на вкладке **Виды** нажмите **Вид сечения**.
4. Внесите в свойства вида необходимые изменения и нажмите кнопку **ОК** или **Применить**.

5. Укажите две точки, чтобы задать положение плоскости сечения.

Указывать точки будет проще, если активировать ортогональную привязку: в меню **Файл** выберите **Настройки** и выберите **Ортогональный режим** или нажмите клавишу **O**.

В случае балок можно также попробовать указать верхнюю линию балки и затем нижнюю линию балки, используя переключатель привязки **Привязка к точкам перпендикуляра**.

6. Укажите две точки, чтобы задать направление рамки разреза и глубину вида сечения.

При указании точек рамки разреза желательно слегка преувеличить ее размеры. Глубину вида и границу вида также можно откорректировать позднее.

Направление сечения — это направление, в котором указывают стрелки в метке сечения.

7. Укажите местоположение для вида сечения.


Символ вида следует за указателем мыши, позволяя увидеть, где будет размещен вид сечения.

Глубина в противоположном направлении равна нулю (0).

Tekla Structures создает вид сечения, используя текущие свойства в диалоговых окнах **Свойства вида** и **Свойства метки сечения**, и

добавляет на исходный вид метку сечения. После создания вида свойства можно изменить.

- СОВЕТ** • Граница созданного вида сечения остается выбранной, что позволяет откорректировать глубину и высоту границы вида путем ее перетаскивания.
- При необходимости измените масштаб вида сечения: дважды щелкните рамку вида, снимите все флажки с помощью переключателя внизу окна, установите флажок только рядом с полем **Масштаб** и откорректируйте масштаб.
 - Если требуется создать еще один вид, запустите команду **Вид сечения** снова.

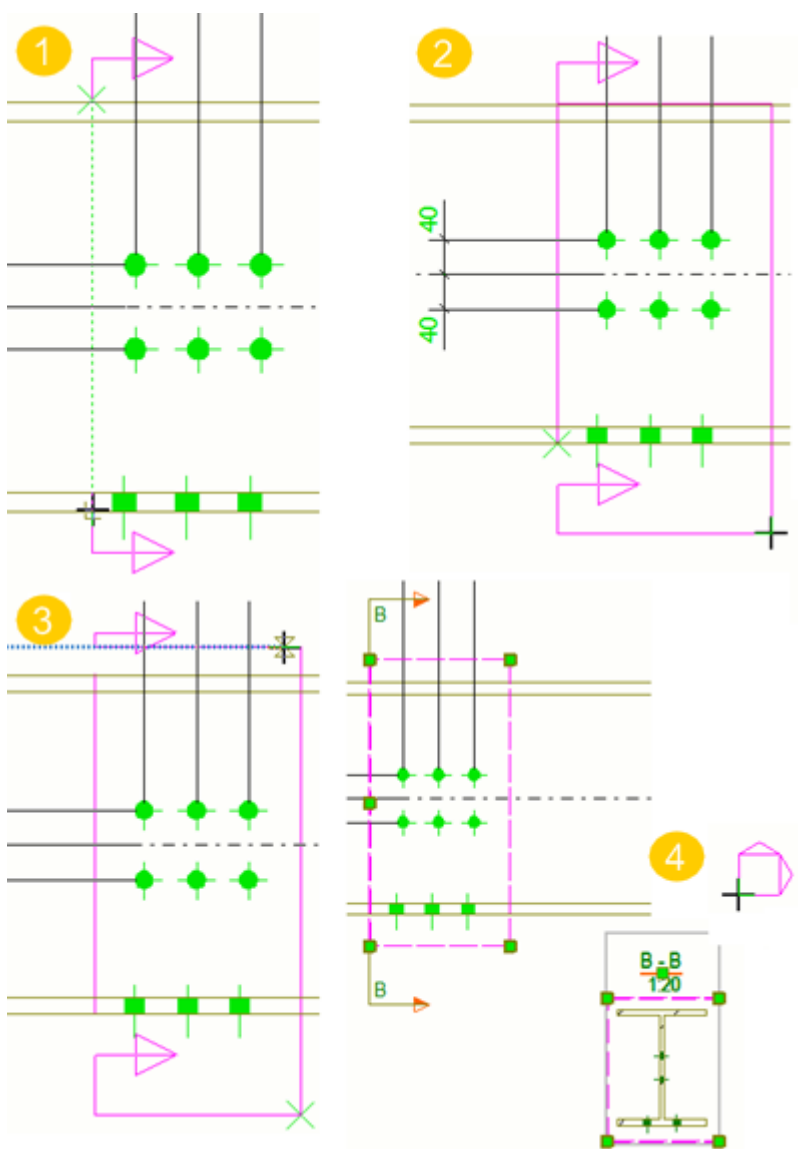

(1) Первые две указанные точки задают положение плоскости сечения.

(2) Третья указанная точка определяет направление рамки разреза и глубину вида сечения. Глубину можно слегка преувеличить.

(3) При указании четвертой точки создается рамка разреза.

(4) Символ вида следует за указателем мыши при размещении вида сечения. Вид сечения размещается в выбранном месте. После создания вид сечения остается выбранным, а граница вида выделяется.

На исходный вид наносится метка сечения. Сразу же после создания вида сечения граница вида сечения выделяется также на исходном виде.

См. также

[Изменение метки сечения, подписи вида и линии разреза на чертежах \(стр 171\)](#)

[Определение меток \(подписей\) видов \(стр 718\)](#)

[Свойства вида сечения \(стр 974\)](#)

[Свойства видов на чертежах \(стр 966\)](#)

[Изменение свойств вида чертежа \(стр 171\)](#)

Создание вида криволинейного сечения

Можно создать вид криволинейного сечения из существующего вида чертежа. Это удобно делать, когда требуется показать развернутую грань здания или обшивку.

1. Откройте чертеж.
2. Сначала задайте свойства метки сечения: На вкладке **Чертеж** выберите **Свойства** --> **Метка сечения** .
3. Измените свойства линии разреза, метки сечения и подписи вида сечения, а затем нажмите кнопку **ОК** или **Применить**.
4. Задайте свойства вида сечения: удерживая клавишу **SHIFT**, на вкладке **Виды** нажмите **Вид криволинейного сечения**.
5. Внесите в свойства вида необходимые изменения и нажмите кнопку **ОК** или **Применить**.
6. Укажите три точки на плоскости разреза.
7. Укажите две точки для задания рамки разреза.

8. Укажите точку, чтобы указать местоположения вида криволинейного сечения.

Символ, представляющий новый вид, следует за указателем мыши, позволяя видеть, как будет размещен вид криволинейного сечения.

Tekla Structures создает вид криволинейного сечения, используя текущие свойства в диалоговых окнах **Свойства вида** и **Свойства метки сечения**, и добавляет на исходный вид метку сечения. После создания вида свойства можно изменить.

См. также

[Изменение метки сечения, подписи вида и линии разреза на чертежах \(стр 171\)](#)

[Определение меток \(подписей\) видов \(стр 718\)](#)

[Свойства вида сечения \(стр 974\)](#)

[Свойства видов на чертежах \(стр 966\)](#)

[Изменение свойств вида чертежа \(стр 171\)](#)

Создание вида узла

Можно создать вид узла из выбранной области на существующем виде чертежа внутри другого вида. По умолчанию вид узла имеет тот же масштаб, что и главный вид, однако в некоторых средах масштаб вида узла увеличивается. Направление вида узла совпадает с направлением исходного вида. Прежде чем создавать подпись вида узла и метку узла, задайте начальный номер или букву в свойствах чертежа.


1. Откройте чертеж.
2. Сначала задайте свойства метки узла: На вкладке **Чертеж** выберите **Свойства --> Метка узла** .
3. Введите имя для узла и откорректируйте свойства подписи вида узла, границы узла и метки узла в диалоговом окне **Свойства узла**.
Выбранная форма границы узла влияет на способ выбора области для узла.
4. Нажмите кнопку **ОК** или **Применить**.
5. Задайте свойства вида: удерживая клавишу **SHIFT**, на вкладке **Виды** нажмите **Вид узла**.
6. Внесите необходимые изменения в свойства вида.
7. Нажмите кнопку **ОК** или **Применить**.
8. В зависимости от выбранной формы границы узла выполните одно из следующих действий:

- Если форма — **Окружность**, укажите точку центра окружности, а затем точку на окружности.
- Если форма — **Прямоугольник**, укажите точки углов прямоугольника.

9. Укажите местоположение метки узла.

10. Укажите местоположение вида узла.

Tekla Structures создает вид узла, используя текущие свойства в диалоговом окне **Свойства вида** и диалоговом окне **Свойства узла**. Глубина вида для вида узла берется с исходного вида, даже если вы попытаетесь ее изменить. После создания вида свойства можно изменить.

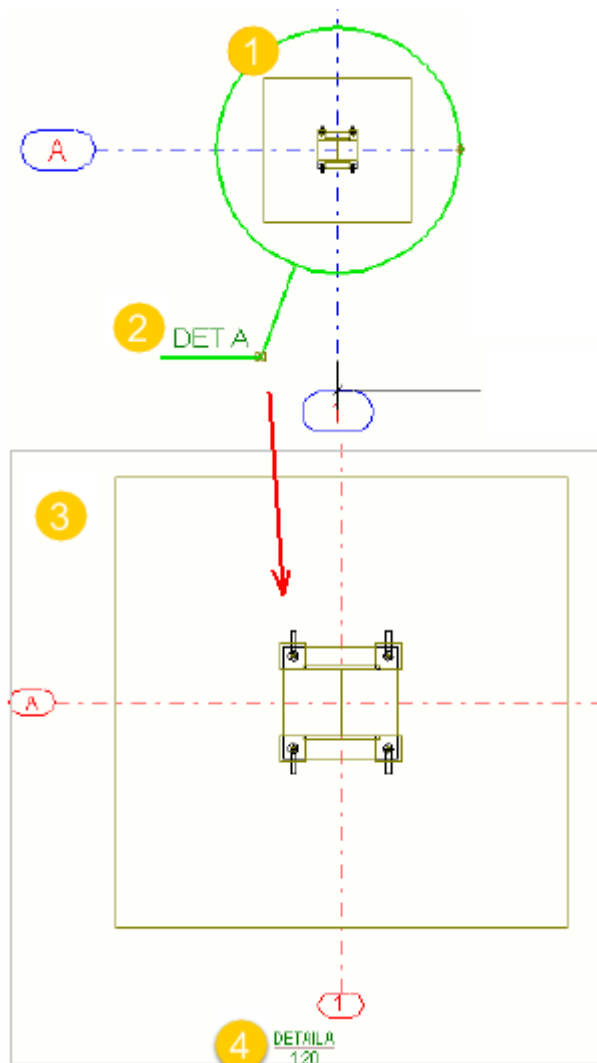

(1) Форма границы узла — **Окружность**. Символ узла можно увеличить или уменьшить, перетаскивая ручку на границе узла.

(2) Метка узла

(3) Вид узла

(4) Подпись вида узла

Задание начального номера или буквы для подписи и метки вида узла

1. Дважды щелкните открытый чертеж.
2. Щелкните переключатель установки/снятия флажков внизу диалогового окна и установите только флажок рядом с кнопкой **Вид узла**.
3. Нажмите кнопку **Вид узла**.
4. Введите начальный номер или букву.
5. Нажмите кнопку **Изменить**.

См. также

[Изменение свойств метки узла, подписи вида и границы метки на чертежах \(стр 173\)](#)

[Изменение свойств вида чертежа \(стр 171\)](#)

[Свойства видов на чертежах \(стр 966\)](#)

Создание дополнительных видов деталей на чертеже

На чертеже отдельной детали, отлитого элемента или сборки можно создать дополнительные виды детали. Можно выбрать плоскость детали (передняя, верхняя, задняя, нижняя) для использования на виде или создать 3D-вид детали.

1. Откройте чертеж.
2. На вкладке **Виды** выберите **Вид детали** и затем одну из следующих команд:
 - **Спереди**
 - **Верх**
 - **Сзади**
 - **Снизу**
 - **Трехмерный вид**

Tekla Structures создает вид, используя текущие свойства в диалоговом окне **Свойства вида**. Если для плоскости уже есть вид на чертеже, новый вид не создается.

3. Дважды щелкните рамку вида, чтобы открыть диалоговое окно **Свойства вида**, и внесите необходимые изменения в свойства вида. Например, для 3D-вида может потребоваться изменить угол вида.

4. Нажмите кнопку **Изменить**.

Пример

В примере ниже чертеж первоначально содержал только вид спереди. Были добавлены трехмерный вид и вид сверху. Угол трехмерного вида был изменен в диалоговом окне **Свойства вида**.

CAST UNIT BILL OF MATERIAL

Cast unit	Quantity	Area (sq. meters)	Weight (kg)	Volume (m³)
CF/P	1	834.4	1970.4	4.14
FOOTING	1	834.4	1970.4	4.14

Type	Part	Quantity	Unit	Item	L	B	D	C	d	e	u	v	D	Weight	Light	
0	4	16	Unit-Steel	W	200	270	200	270						16	1.3	1.13
0	5	4	Unit-Steel	I	200	834	834	834						22	2.2	1.8

Reinforcement total weight (kg): 16.3
CAST UNIT TO ILL. USE BENT (kg): 1964.1

FRONT
1:20
Dimensions: 650 (width), 2700 (height).
Labels: 1404-T16-L3690-u153/200, 205-T8-LS666-u200 u628, 205-T8-LS666-u200.

3D
1:20
Labels: 1404-T16-L3690-K153/200, 205-T8-LS666-K200.

TOP
1:20
Labels: 1404-T16-L3690-K153/200, 205-T8-LS666-K200.

Project	Company	Project name	Issue number	Date
12345	My Company	FOOTING	2	30.09.2009

TEKLA Structures
CF/1

См. также

[Изменение свойств вида чертежа \(стр 171\)](#)

[Свойства видов на чертежах \(стр 966\)](#)


Создание вида чертежа из всего вида модели

Можно создать вид чертежа из всего вида модели и добавить его на чертеж.

1. Откройте чертеж.
2. Откройте список видов модели: на вкладке **Виды** выберите **Виды моделей** --> **Список видов модели** и оставьте список открытым.
3. Задайте свойства вида чертежа: удерживая клавишу **SHIFT**, на вкладке **Виды** нажмите **Весь вид модели**.
4. Измените свойства вида, например масштаб вида, и нажмите кнопку **OK** или **Применить**.

5. Откройте вид модели из списка видов модели.
6. Щелкните открытый вид модели.

Tekla Structures создает вид чертежа, используя текущие свойства в диалоговом окне **Свойства вида**. Границы вида вычисляются так, чтобы вид модели целиком поместился на виде чертежа, после чего вид помещается на чертеж.

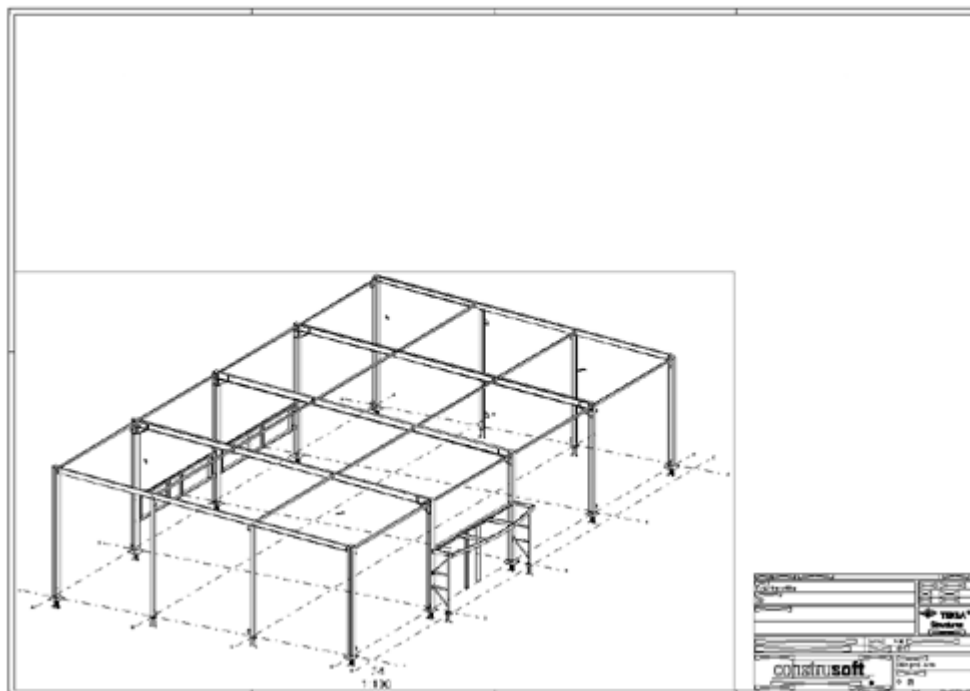

См. также

[Изменение свойств вида чертежа \(стр 171\)](#)

[Свойства видов на чертежах \(стр 966\)](#)

Создание вида чертежа из выбранной области на виде модели

Можно создать вид чертежа из выбранной области в модели и добавить его на чертеж.

1. Откройте чертеж.
2. Откройте список видов модели: на вкладке **Виды** выберите **Виды моделей** --> **Список видов модели** и оставьте список открытым.
3. Задайте свойства вида чертежа: удерживая клавишу **SHIFT**, на вкладке **Виды** нажмите **Область на виде модели**.

4. Внесите в свойства вида чертежа необходимые изменения и нажмите кнопку **ОК** или **Применить**.
5. Откройте вид модели из списка видов модели.
6. Укажите в модели два угла, чтобы определить размеры вида чертежа по осям X и Y.

Размеры по осям X и Y основываются на системе координат вида модели. Глубина вида чертежа соответствует глубине вида модели.

Tekla Structures создает вид чертежа, используя текущие свойства в диалоговом окне **Свойства вида**, и помещает вид на текущий чертеж.

См. также

[Изменение свойств вида чертежа \(стр 171\)](#)

[Свойства видов на чертежах \(стр 966\)](#)

Создание вида чертежа из выбранной области на виде чертежа

Можно создать новый вид чертежа из области на существующем виде чертежа.

Чтобы создать новый вид чертежа из области на существующем виде чертежа, выполните следующие действия.

1. Откройте чертеж.
2. Удерживая клавишу **SHIFT**, на вкладке **Виды** нажмите **Область на виде чертежа**.
3. Цвет метки вида можно изменить.
Другие свойства вида наследуются из исходного вида чертежа.
4. Нажмите кнопку **ОК** или **Применить**.
5. Выберите на виде чертежа область, которую требуется добавить на новый вид.
6. Выберите местоположение для нового вида.
Символ, представляющий созданный вид, следует за указателем мыши, позволяя видеть будущее местоположение вида.

Tekla Structures создает вид чертежа, используя свойства исходного вида.

См. также

[Создание и изменение видов чертежа \(стр 151\)](#)

[Изменение свойств вида чертежа \(стр 171\)](#)

Добавление видов отдельных деталей на чертежи сборок

Помимо автоматического включения видов отдельных деталей на чертежи сборок посредством свойств чертежа, можно также добавить виды отдельных деталей на открытый чертеж сборки.

1. Откройте чертеж сборки.
2. На виде чертежа выберите детали, для которых требуется создать вид отдельной детали.
3. Щелкните правой кнопкой мыши и выберите **Создать виды отдельной детали**.

Tekla Structures добавляет виды отдельных деталей на чертеж сборки, используя текущие свойства в диалоговом окне **Свойства чертежа сборки** (**Свойства чертежа** --> **Чертеж сборки** --> **Компоновка** --> **Прочее** --> **Атрибуты отдельной детали**).

См. также

XS_NO_END_VIEWS_TO_INCLUDED_SINGLE_DRAWINGS

[Включение чертежей отдельных деталей в чертежи сборок \(стр 722\)](#)

Копирование видов чертежа с других чертежей

Можно скопировать виды с других чертежей на текущий чертеж, вместе с исходной компоновкой или без нее.

1. Откройте чертеж, на который требуется добавить виды чертежа.
2. Откройте диалоговое окно **Диспетчер документов**, нажав **CTRL+O**.
3. Выберите чертеж, содержащий вид, который требуется скопировать. Можно выбрать несколько чертежей.
4. На вкладке **Виды** выберите **С другого чертежа** и затем одну из следующих команд:
 - **Копировать**: копировать виды с выбранных чертежей на открытый чертеж. Tekla Structures не копирует компоновку чертежа.
 - **Копировать с компоновкой**: копировать виды и компоновку с выбранных чертежей на открытый чертеж.

ПРИМ. При изменении исходных видов скопированные виды чертежа не обновляются.

См. также

[Свойства видов на чертежах \(стр 966\)](#)

Перемещение видов чертежа на другой чертеж

Виды сечений и виды узлов можно переносить на другие чертежи через **Диспетчер документов**. После перемещения видов в другой чертеж исходный и целевой чертежи будут содержать ссылки друг на друга.

Обратите внимание, что при внесении какого-либо изменения в узел на исходном чертеже вид узла на целевом чертеже будет обновлен. При внесении каких-либо изменений в сечение вид сечения на целевом чертеже обновляться не будет.

СОВЕТ На чертежах общего вида зачастую содержится слишком много информации. В таких случаях имеет смысл создавать пустые чертежи общего вида и перемещать виды узлов или сечений с исходных чертежей общего вида на пустой чертеж.

1. На открытом чертеже выберите рамку вида чертежа, который требуется переместить.
2. Щелкните правой кнопкой мыши и выберите **Переместить на чертеж** в контекстном меню.
3. Выберите целевой чертеж в диалоговом окне **Диспетчер документов**.
После запуска команды **Переместить на чертеж** можно выбрать дополнительные виды чертежа и переместить сразу несколько видов. Если выбрать несколько видов чертежа до запуска команды **Переместить на чертеж**, команда будет недоступна.
4. Нажмите кнопку **Переместить** в диалоговом окне **Переместить вид в чертеж**.
5. Закройте и сохраните исходный чертеж.
Tekla Structures переносит выбранный вид на целевой чертеж и создает ссылки между исходным и целевым чертежами.
6. Откройте целевой чертеж из диалогового окна **Диспетчер документов**.
В диалоговом окне **Диспетчер документов** указывается, что чертеж был обновлен.
7. При необходимости расставьте виды чертежа требуемым образом.


8. Сохраните целевой чертеж.

Пример


В этом примере в диалоговом окне **Диспетчер документов** имеется два чертежа: ВЕАМ1 и ВЕАМ2.

02.01.2018	06.01.2018	584* 410	A	[AB.5]	ВЕАМ1
29.01.2018	06.02.2018	584* 410	A	[AB.6]	ВЕАМ2


Необходимо перенести вид сечения С-С с чертежа ВЕАМ1 на чертеж ВЕАМ2. Ниже показан исходный вид сечения на исходном чертеже ВЕАМ1.

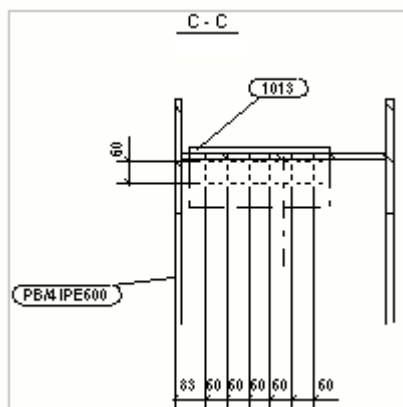

Перенесем этот вид на чертеж ВЕАМ2, следуя приведенным выше инструкциям. Ниже показан перемещенный вид сечения на целевом чертеже ВЕАМ2. В метке вида содержится имя исходного чертежа — ВЕАМ1.

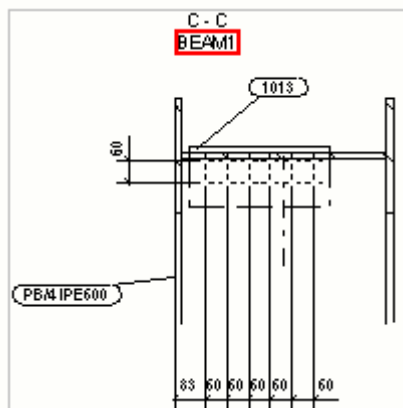

На исходном чертеже ВЕАМ1 метка сечения перемещенного вида сечения содержит ссылку на целевой чертеж ВЕАМ2.

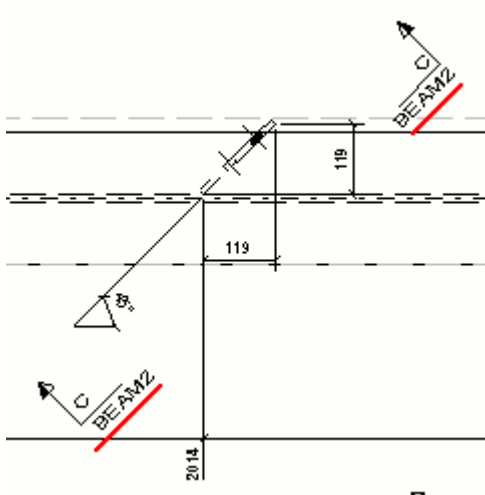

СОВЕТ Для задания справочного текста для меток видов сечений можно использовать следующие расширенные параметры:

XS_SECTION_VIEW_REFERENCE
XS_SECTION_SYMBOL_REFERENCE
XS_DETAIL_VIEW_REFERENCE
XS_DETAIL_SYMBOL_REFERENCE

См. также

[Задание автоматического свободного или фиксированного размещения видов чертежа \(стр 712\)](#)

[Расстановка видов чертежей \(стр 170\)](#)

[Создание и изменение видов чертежа \(стр 151\)](#)

Связывание видов чертежа с других чертежей

На текущем чертеже можно отобразить виды с других чертежей, с компоновкой или без нее. При этом отображаемые виды будут связаны со своими исходными видами и будут обновляться при их изменении.

1. Откройте чертеж, на котором требуется отобразить виды с другого чертежа.
2. Откройте диалоговое окно **Диспетчер документов**, нажав **CTRL+O**.
3. Выберите чертеж, содержащий вид, который требуется отобразить на текущем чертеже.

Можно выбрать несколько чертежей.

4. На вкладке **Виды** выберите **С другого чертежа** и затем одну из следующих команд:

- **Присоединить:** отобразить виды с выбранных чертежей на открытом чертеже. Tekla Structures не копирует компоновку чертежа.
- **Присоединить с компоновкой:** отобразить виды и компоновку с выбранных чертежей на открытом чертеже.

См. также

[Свойства видов на чертежах \(стр 966\)](#)


Изменение границы вида чертежа

Граница вида, или рамка ограничения вида, — это штриховая рамка вокруг содержимого вида чертежа, которая отображается при щелчке по рамке вида. Можно изменить размеры границы вида, например, чтобы на чертеже была показана только часть содержимого вида.

При выборе вида граница вида выделяется также на других видах. При изменении границы выбранного вида на других видах с помощью ручек границы вида это изменение отражается на границе выбранного вида. Это позволяет легко корректировать плоскость вида сечения и глубину вида, причем для этого не нужно открывать окно свойств вида.

1. Щелкните рамку вида.
2. Щелкните одну из ручек на границе вида.
3. Перетащите ручки вдоль оси X или Y вида.


При изменении размера границы вида рамка вида корректируется в соответствии с новым размером границы.

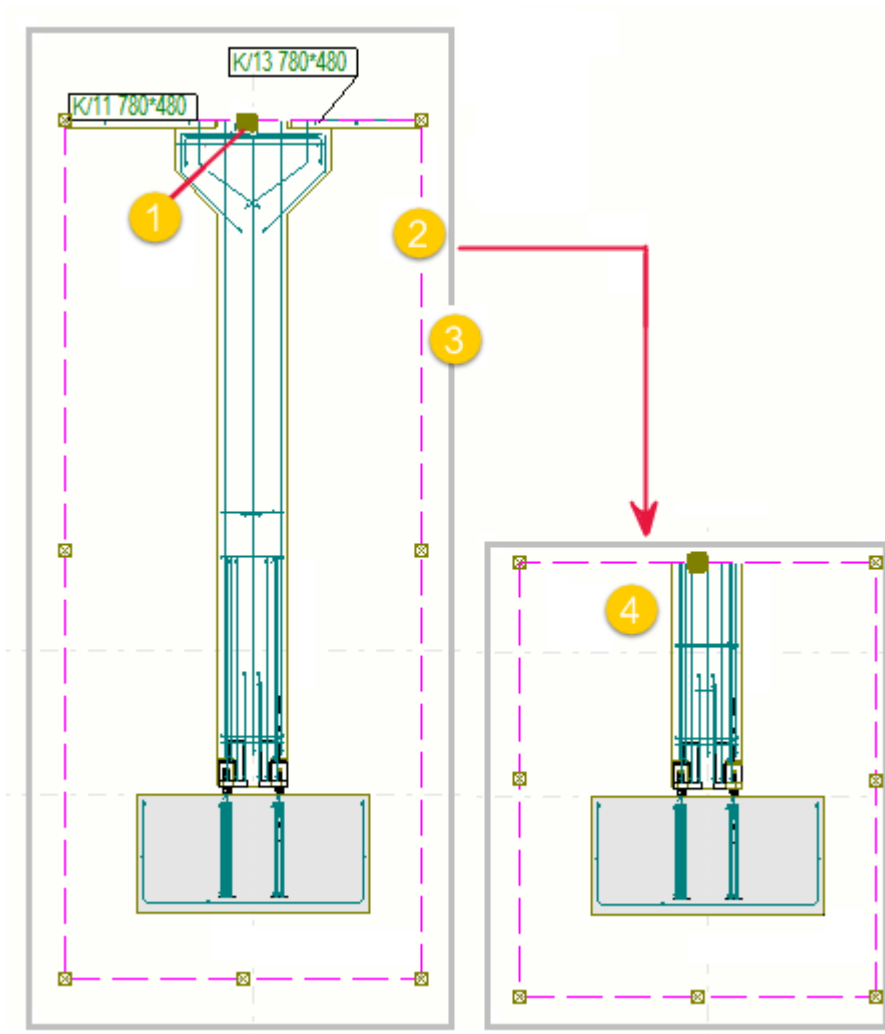

- (1) Ручка границы вида
- (2) Граница вида
- (3) Рамка вида
- (4) Граница вида и вид после изменения размера

Пример

В приведенном ниже примере выбран вид сечения в нижнем правом углу: на двух других видах граница этого вида выделена. Изменять границу выбранного вида на других видах можно путем перетаскивания ручек границы вида, чтобы, например, изменить глубину вида сечения.

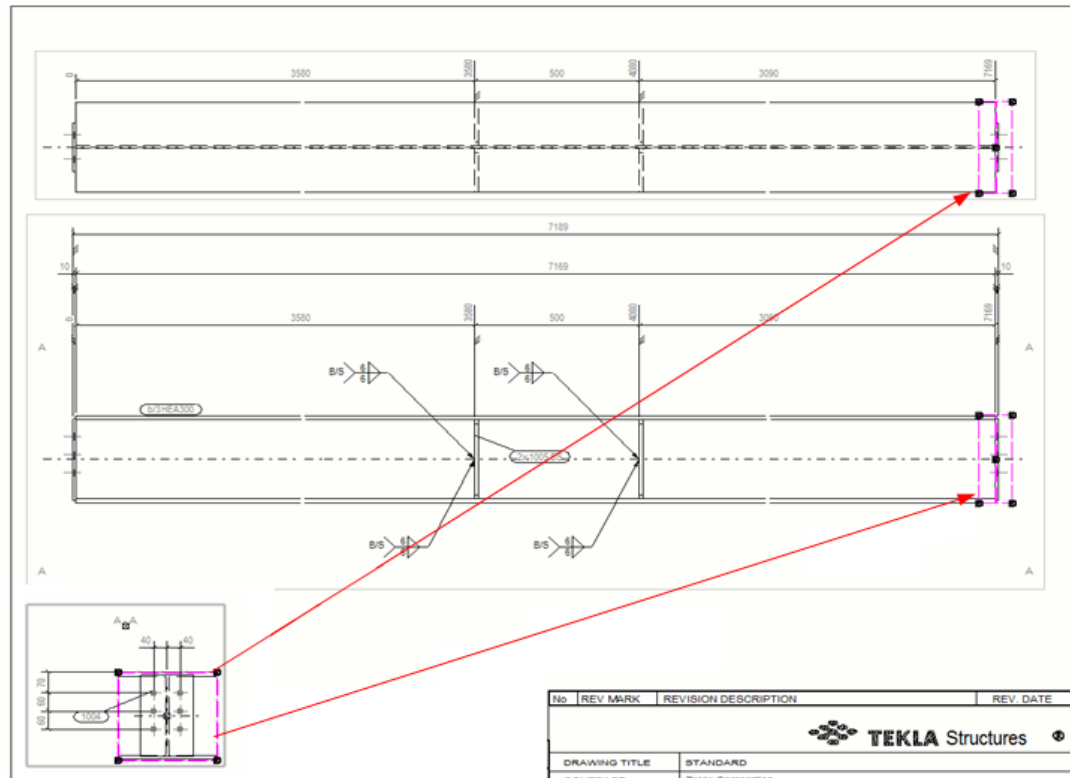

См. также


XS_VISUALIZE_VIEW_IN_ANOTHER_VIEWS

XS_VISUALIZE_VIEW_IN_FATHER_VIEW_ONLY

Перемещение видов чертежа путем перетаскивания

Виды чертежа можно перемещать путем перетаскивания.

1. Щелкните рамку вида.

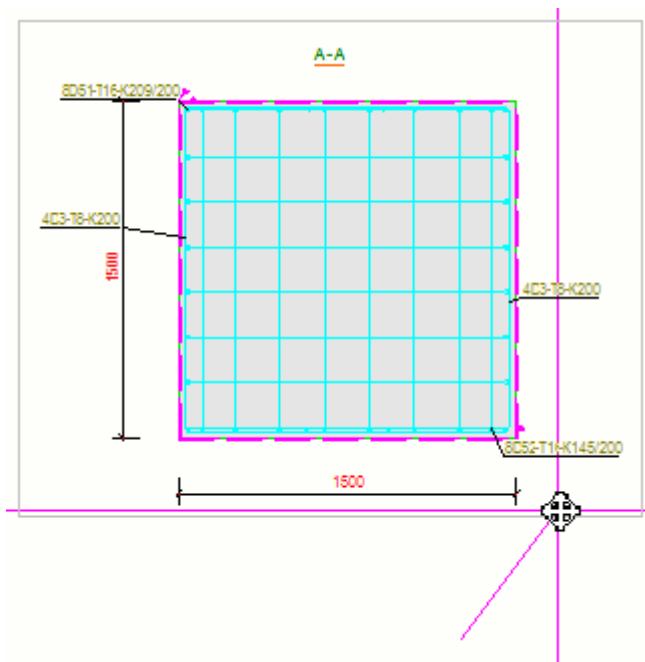

2. Удерживая левую кнопку мыши, перетащите вид в новое место.
При перетаскивании вид следует за курсором, позволяя видеть конечный результат.

ПРИМ. При перетаскивании вида его режим размещения может измениться на **фиксировано**, в зависимости от значения расширенного параметра `XS_CHANGE_DRAGGED_VIEWS_TO_FIXED`. По умолчанию этот расширенный параметр установлен в значение `TRUE`, т. е. при перетаскивании вида режим размещения меняется на **фиксировано**.

См. также


`XS_CHANGE_DRAGGED_VIEWS_TO_FIXED`

Выравнивание видов чертежа

Можно выравнивать виды по горизонтали или по вертикали.

1. Выберите вид чертежа на открытом чертеже и щелкните правой кнопкой мыши для отображения контекстного меню.
2. Выберите **Выровнять по вертикали** в контекстном меню.
3. Укажите точку на выбранном виде.
4. Укажите точку на виде, относительно которой требуется выровнять выбранный вид.

Tekla Structures переместит виды таким образом, чтобы указанные точки находились на одной вертикальной линии.

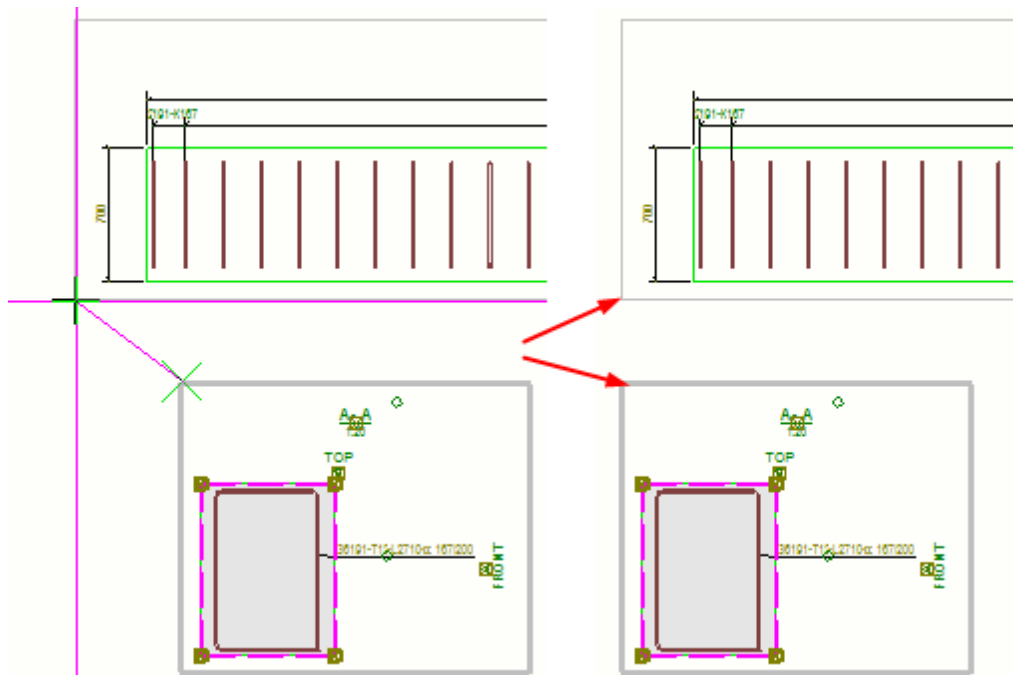

Поворот видов чертежа

Виды чертежа на созданных чертежах можно поворачивать.

1. На открытом чертеже дважды щелкните рамку вида чертежа, который вы хотите повернуть.
2. На вкладке **Виды** на ленте выберите **Повернуть вид**.
3. В открывшемся диалоговом окне введите угол в градусах, например 90 или -90, и нажмите кнопку **Повернуть**.

Расстановка видов чертежей

Виды чертежа можно подогнать таким образом, чтобы они включали в себя все соединенные объекты, и перекомпоновать их с использованием текущих свойств в диалоговом окне **Свойства компоновки**.

- На вкладке **Виды** выберите **Расставить**.

ПРИМ. • Команда **Расставить виды** затрагивает только виды, у которых свойство **Положение** установлено в значение **Произвольно**. Виды, у которых это свойство установлено в значение **фиксировано**, не перемещаются.

- Если расширенный параметр XS_CHANGE_DRAGGED_VIEWS_TO_FIXED установлен в значение TRUE (по умолчанию), при перетаскивании вида на чертеже вид становится фиксированным, и команда **Расставить виды** не работает.
 - Если вы использовали автоматическое масштабирование видов, команда **Расставить виды** может изменить формат чертежа.
-

Изменение свойств вида чертежа

Свойства вида можно изменить на готовом чертеже — вид за видом или на выбранных видах.

1. Выполните одно из следующих действий:
 - Чтобы изменить свойства нескольких видов сразу, удерживайте клавишу **CTRL** и щелкните рамки видов, которые вы хотите изменить, а затем на вкладке **Чертеж** выберите **Свойства --> Вид**.
 - Чтобы изменить свойства одного вида, дважды щелкните рамку вида.
2. Внесите необходимые изменения в свойства вида.
Например, измените **Масштаб** вида.
3. Нажмите кнопку **Изменить**.
4. Если требуется применить какие-либо настройки уровня объекта, нажмите кнопку **Редактировать настройки...** и загрузите нужные настройки объектов. Нажмите кнопку **Изменить**.

См. также

[Свойства видов на чертежах \(стр 966\)](#)

[Перемещение видов чертежа путем перетаскивания \(стр 168\)](#)

[Изменение свойств чертежа на уровне вида \(стр 37\)](#)

Изменение метки сечения, подписи вида и линии разреза на чертежах

На открытом чертеже можно изменить свойства метки сечения, метки (подписи) вида сечения и линии разреза вида сечения.

1. Дважды щелкните метку сечения.



2. На вкладке **Линия разреза** задайте длину и смещение линии метки сечения (расстояние между меткой и сечением).
3. На вкладке **Метка сечения** нажимайте кнопки ... рядом с полями **A1–A5**, чтобы открыть диалоговое окно **Содержимое метки**, и выбирайте элементы для включения в метку сечения.
4. При необходимости выберите элемент в списке, нажмите кнопку **Добавить >** и выберите **Тип** и **Цвет** рамки. Эти параметры можно задавать отдельно для каждого элемента.
5. При необходимости выберите элемент в списке и задайте параметры текста: **Цвет**, **Шрифт** и **Высота**. Эти параметры можно задавать отдельно для каждого элемента.
6. На вкладке **Положение** диалогового окна **Содержимое метки** задайте сторону нанесения текста, положение текста, смещение по горизонтали и по вертикали, а также поворот текста. Расположение текста зависит от того, используется ли символ.
7. Нажмите кнопку **Изменить**.
8. В области **Символ** задайте символы для метки сечения. Можно выбрать из списка ранее определенных символов стрелок или использовать собственный символ. Свойства символа можно задать отдельно для правого и левого символов метки сечения. Также задайте цвет, размер и положение символов метки сечения.
9. На вкладке **Подпись вида** нажимайте кнопки ... рядом с полями **A1–A5**, чтобы открыть диалоговое окно **Содержимое метки**, и выбирайте элементы для включения в подпись вида сечения.
10. Измените внешний вид элемента и положение метки, как описано выше.
11. Нажмите кнопку **Изменить**.
12. Выберите **Символ** для использования в подписи вида. Также можно задать цвет, размер и длину линии для линии и символа в подписи вида сечения.

13. Задайте положение метки, а также способ ее центрирования — по рамке вида или границе вида (рамке ограничения вида).
14. Нажмите кнопку **Изменить**.

См. также

[Элементы меток видов, меток видов сечений и меток видов узлов \(стр 1040\)](#)

[Элементы меток сечений и меток узлов \(стр 1039\)](#)

[Свойства размещения меток видов, меток сечений и меток узлов \(стр 1017\)](#)

[Свойства вида сечения \(стр 974\)](#)

Изменение свойств метки узла, подписи вида и границы метки на чертежах

На открытом чертеже можно изменить свойства меток узлов, меток (подписей) видов узлов и границ меток узлов.

1. Дважды щелкните метку узла, чтобы открыть диалоговое окно **Свойства узла**.
2. Измените имя узла в диалоговом окне **Имя узла**.
3. На вкладке **Подпись вида** нажимайте кнопки ... рядом с полями **A1–A5**, чтобы открыть диалоговое окно **Содержимое метки**, и выберите элементы для включения в подпись вида узла.
4. При необходимости выберите элемент в списке, нажмите кнопку **Добавить >** и выберите **Тип** и **Цвет** рамки. Эти параметры можно задавать отдельно для каждого элемента.
5. При необходимости выберите элемент в списке и задайте параметры текста: **Цвет**, **Шрифт** и **Высота**. Эти параметры можно задавать отдельно для каждого элемента.
6. На вкладке **Положение** диалогового окна **Содержимое метки** задайте положение текста, смещение по горизонтали и по вертикали, а также выравнивание текста. Расположение текста зависит от того, используется ли символ.
7. Нажмите кнопку **Изменить**.
8. Выберите **Символ** для использования в подписи вида. Также можно задать цвет, размер и длину линии для линии и символа подписи вида.
9. Выберите положение подписи вида (**Вертикальное** и **Горизонтальное**).

10. Перейдите на вкладку **Граница узла** и задайте форму границы, а также цвет и тип ограничивающей линии.

Для задания фиксированного размера для границы узла используется расширенный параметр `XS_DETAIL_BOUNDARY_RADIUS`.

11. На вкладке **Метка узла** нажимайте кнопки ... рядом с полями **A1–A5**, чтобы открыть диалоговое окно **Содержимое метки**, и выбирайте элементы для включения в метку узла.
12. Измените внешний вид элемента и положение метки, как описано выше (шаги 3, 4 и 5).
13. Нажмите кнопку **Изменить**.
14. Выберите **Символ** для использования в метке узла. Также можно изменить цвет и размер символа.
15. Нажмите кнопку **Изменить** в диалоговом окне **Свойства узла**.

См. также

[Элементы меток видов, меток видов сечений и меток видов узлов \(стр 1040\)](#)

3.8 Простановка размеров вручную

Помимо автоматического создания размеров в соответствии с заданными свойствами чертежа в Tekla Structures предусмотрен ряд инструментов для изменения автоматически созданных размеров и добавления новых размеров на открытом чертеже.

Простановка размеров вручную

Можно добавлять размеры на чертежи вручную:

[Простановка размеров вручную \(стр 175\)](#)

[Добавление размеров вручную с использованием пользовательской системы координат \(стр 182\)](#)

[Добавление двойных размеров вручную \(стр 187\)](#)

[Создание размеров для всех деталей заново \(стр 188\)](#)

[Простановка размеров на чертежах общего вида вручную \(стр 181\)](#)

[Добавление размеров к армированию \(стр 189\)](#)

[Простановка размеров арматуры с помощью приложения «Простановка размеров групп арматуры» \(стр 199\)](#)

[Простановка размеров центра тяжести \(ЦТ\) \(стр 234\)](#)

[Добавление замыкающих размеров \(стр 245\)](#)

[Добавление или удаление размерных точек \(стр 246\)](#)

Изменение размеров

Размеры можно изменять вручную:

[Изменение свойств размеров \(стр 239\)](#)

Добавление в размеры тегов

Пример: исключение части содержимого тега размера

[Перетаскивание меток размеров \(стр 255\)](#)

[Перемещение конца размерной линии \(стр 256\)](#)

[Увеличение выбранных размеров на чертежах \(стр 238\)](#)

[Добавление размерных точек на планах расположения анкерных болтов \(стр 242\)](#)

[Отображение меток сторон пластины на линиях выноски размеров \(стр 242\)](#)

[Изменение местоположения короткого внешнего размерного текста \(стр 244\)](#)

[Задание новой начальной точки размера \(стр 244\)](#)

[Связывание перпендикулярных размерных линий \(стр 251\)](#)

[Объединение размерных линий \(стр 252\)](#)

[Перетаскивание меток размеров \(стр 255\)](#)

[Перемещение конца размерной линии \(стр 256\)](#)

См. также

[Свойства размеров и простановки размеров \(стр 976\)](#)

[Свойства размеров: вкладки «Метки» и «Теги» \(стр 985\)](#)

[Настройка простановки размеров \(стр 754\)](#)


Простановка размеров вручную


Помимо автоматически проставляемых размеров, на открытый чертеж можно добавить размеры вручную. Не рекомендуется добавлять вручную размеры на 3D-виды.


1. Удерживая клавишу **SHIFT** на вкладке **Простановка размеров** нажмите одну из кнопок простановки размеров в зависимости от того, какого типа размер вы хотите создать:





Горизонтальный: создать размер параллельно оси X путем указания точек для образмеривания. Ось X зависит от текущей ПСК.


 **Вертикальный:** создать размер параллельно оси Y путем указания точек для образмеривания. Ось Y зависит от текущей ПСК.


 **Перпендикулярный:** создать размер перпендикулярно линии. Сначала укажите две точки для задания направления размерной линии, а затем укажите точки для образмеривания.


 **Ортогональный:** создать размер параллельно оси X или оси Y путем указания точек для образмеривания. Tekla Structures использует направление наибольшего общего расстояния. Оси X и Y зависят от текущей ПСК.


 **Криволинейный размер, ортогональные опорные линии:** создать криволинейный размер с ортогональными опорными линиями. Сначала укажите три точки для задания дуги, а затем укажите точки для образмеривания. Размерный текст на линии может представлять собой значение расстояния или угла.

 **Криволинейный размер, радиальные опорные линии:** создать криволинейный размер с радиальными опорными линиями. Сначала укажите три точки для задания дуги, а затем укажите точки для образмеривания. Размерный текст на линии может представлять собой значение расстояния или угла.

 **Произвольно:** создать размер параллельно линии между любыми двумя указанными точками.

 **ЦТ:** указать местоположение центра тяжести (ЦТ) на чертежах отдельных деталей, сборок и ЖБ элементов путем создания размеров ЦТ и добавления символа ЦТ в центре тяжести. Размеры ЦТ также можно создавать на видах сечений.

 **Параллельный:** создать размер параллельно линии. Сначала укажите две точки для задания направления размерной линии, а затем укажите точки для образмеривания.

 **Радиальный:** создать радиальный размер. Сначала укажите три точки для задания дуги, а затем укажите положение размера.



Многоугольная: создать угловой размер путем указания точки вершины и двух точек для задания угла. Укажите сторону для размещения размера.

2. Измените свойства размера в диалоговом окне свойств.
3. Добавьте требуемые элементы в метки размера и измените их свойства.
4. Добавьте теги размера с требуемыми элементами и задайте поворот тегов.

В теги размеров также можно включить количество деталей и выбрать фильтр для удаления из тега ненужного автоматически создаваемого содержимого.

Для меток размеров и меток тегов размеров предусмотрены те же элементы, что и для меток деталей, болтов, армирования и обработки поверхности.

5. Нажмите кнопку **ОК** или **Применить**.
6. Добавьте размеры, следуя инструкциям в строке состояния.

Чтобы размеры были правильными, очень важно использовать правильные переключатели привязки. Переключатель можно временно сменить, щелкнув правой кнопкой мыши и выбрав переключатель, соответствующий ситуации.


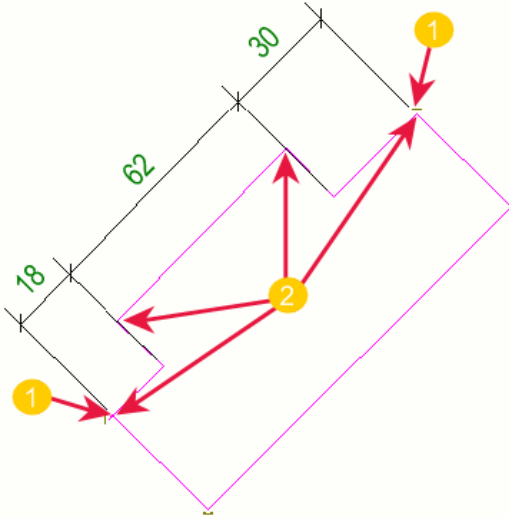

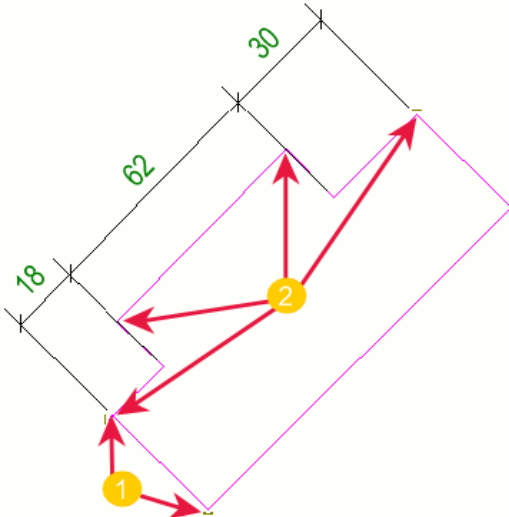
В размерах, где размерная линия размещается щелчком средней кнопки мыши, на результат влияет режим размещения. Если параметр **Размещение** установлен в значение **фиксированная**, размерная линия будет находиться в месте щелчка. Если параметр **Размещение** установлен в значение **произвольно**, щелчок средней кнопкой мыши определяет, с какой стороны объекта будет находиться размерная линия, а место размещения размерной линии Tekla Structures выбирает автоматически.


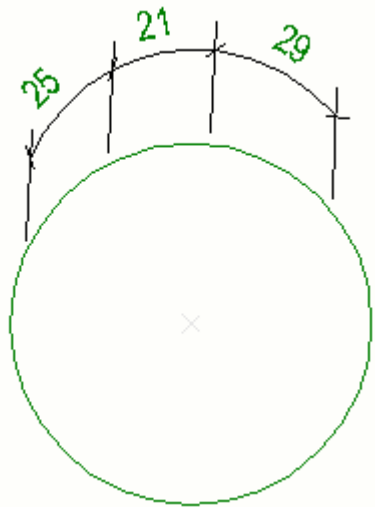
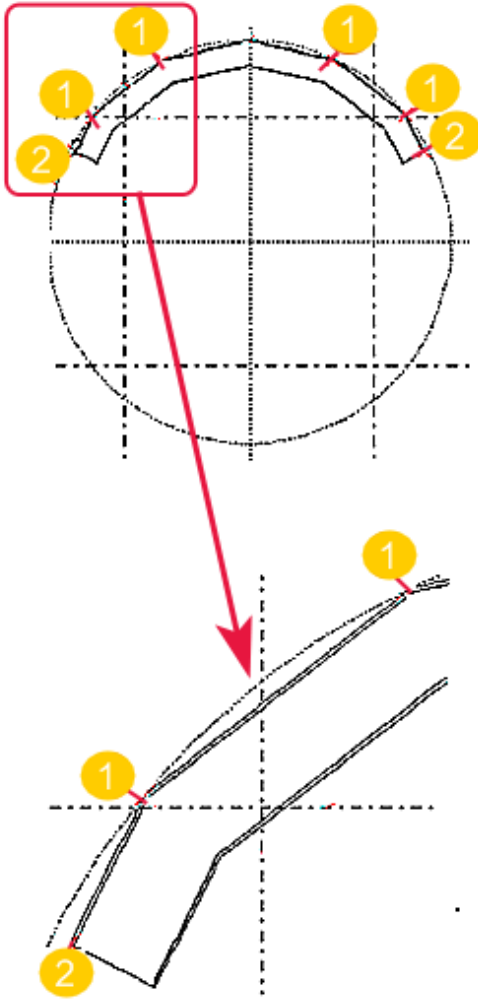
7. Перетащите размеры в требуемые места.

При перетаскивании размеров значение параметра **Размещение** по умолчанию меняется на «фиксированный».





 
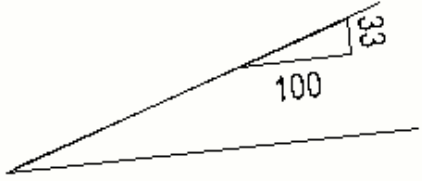

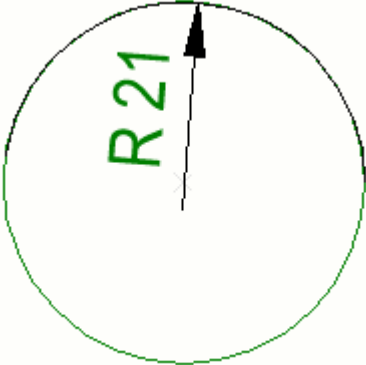
Также можно перетащить метку размера, причем при ее перетаскивании автоматически создается линия выноски.

Примеры проставляемых вручную размеров

Команда	Пример
<p>Добавить параллельный размер</p>  <p>(1) Показывает точки на кромках, указанные для задания направления параллельной размерной линии.</p> <p>(2) Показывает указанные размерные точки.</p>	
<p>Та же деталь с размерами, проставленными с помощью команды Добавить перпендикулярный размер</p>  <p>(1) Показывает точки на кромках, указанные для задания направления перпендикулярной размерной линии.</p> <p>(2) Показывает указанные размерные точки.</p>	

Команда	Пример
<p>Добавить криволинейный размер с ортогональными опорными линиями</p>  <p>Размерный текст на линии — это значение расстояния.</p>	
<p>Если торцы изогнутой балки или составной балки срезаны или подогнаны, точки на торцах балки могут не лежать на истинной кривой балки. Это связано с тем, что изогнутые балки создаются из прямых сегментов. Эти точки обозначены цифрой (2).</p> <p>Во избежание создания неверных криволинейных размеров укажите в качестве точек, определяющих дугу, три точки, обозначенные цифрой (1).</p> <p>Используйте привязку к конечным точкам.</p>	

Команда	Пример
<p>Добавить криволинейный размер с радиальными опорными линиями</p>  <p>Параметр Криволинейный установлен в значение Расстояние.</p> <p>Размерный текст на линии — это значение расстояния.</p>	 <p>The diagram shows a circle with a center marked by a small 'x'. A curved dimension line is drawn around the circle. The dimension value '43' is placed above the curve, and '134' is placed below it. The dimension line has tick marks and radial support lines.</p>
<p>Добавить криволинейный размер с радиальными опорными линиями</p>  <p>Параметр Криволинейный установлен в значение Угол.</p> <p>Размерный текст на линии — это значение угла.</p>	 <p>The diagram shows a circle with a center marked by a small 'x'. A curved dimension line is drawn around the circle. The dimension value '67°' is placed above the curve, and '211°' is placed below it. The dimension line has tick marks and radial support lines.</p>
<p>Добавить угловой размер</p>  <p>Параметр Угол установлен в значение Градусов при вершине угла.</p> 	 <p>The diagram shows an angle formed by two intersecting lines. A curved dimension line is drawn between the two lines, with the value '27°' placed next to it. The dimension line has tick marks at the vertices of the angle.</p>

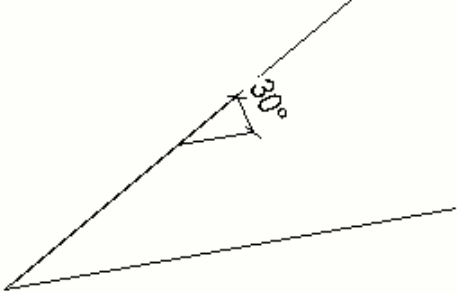Команда	Пример
<p>Добавить угловой размер</p>  <p>Параметр Угол установлен в значение Градусов при стороне.</p> 	
<p>Добавить угловой размер</p>  <p>Параметр Угол установлен в значение Треугольник.</p>  <p>Длина основания треугольника задана равной 100.</p>	
<p>Добавить радиальный размер</p> 	

См. также

[Задание настроек защиты и размещения объектов на чертежах \(стр 702\)](#)

[Изменение свойств размеров \(стр 239\)](#)

[Свойства размеров и простановки размеров \(стр 976\)](#)

[Изменение префикса радиальных размеров \(стр 836\)](#)

[Добавление в размеры тегов \(стр 184\)](#)

[Содержимое меток \(стр 1027\)](#)

Простановка размеров на чертежах общего вида вручную

На видах в плане на чертежах общего вида можно проставлять размеры деталей по сеткам параллельно осям X, Y или X и Y деталей, а также параллельно линиям сеток.

Ограничение: детали (например, балки), которые не расположены параллельно линиям сеток, не образмериваются.

1. Откройте чертеж общего вида.
2. Чтобы проверить и изменить свойства размеров, на вкладке **Чертеж** выберите **Свойства** --> **Размер**, внесите необходимые изменения и нажмите кнопку **Применить** или **ОК**.
3. На вкладке **Простановка размеров** выберите **Размеры на чертеже общего вида** и затем одну из следующих команд:
 - Для простановки размеров параллельно линиям сетки выберите **Добавить размеры по линиям сетки** и щелкните на виде в том месте, где требуется создать размеры.
 - Для простановки размеров параллельно оси X или Y детали либо обоим этим осям выберите деталь и выберите **По оси X детали**, **По оси Y детали** или **По осям X и Y детали**. Размеры деталей проставляются до двух ближайших линий сетки.

Tekla Structures создает размеры в соответствии со свойствами размеров, заданными в диалоговом окне **Свойства размеров**.


Инструкции о том, как проставлять размеры армирования на чертежах общего вида, см. в разделе [Добавление размеров к армированию \(стр 189\)](#).



См. также

[Изменение свойств размеров \(стр 239\)](#)

Добавление размеров вручную с использованием пользовательской системы координат


Для задания текущей системы координат на виде чертежа можно указать точки ПСК (пользовательской системы координат). В этом случае


размеры, созданные с помощью команд **Горизонтальный** ,


Вертикальный  и **Ортогональный** , будут проставлены относительно заданной системы координат.

1. Откройте чертеж.


2. На вкладке **Виды** выберите **ПСК** --> **Задать начало по двум точкам** .
3. Укажите точку начала координат ПСК и направление оси X ПСК.

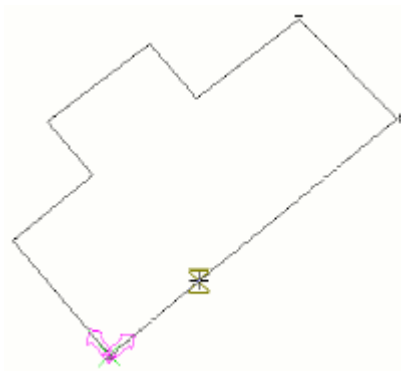


4. Выберите **Простановка размеров** --> **Горизонтальный**  .
5. Укажите начальную и конечную точки размера.

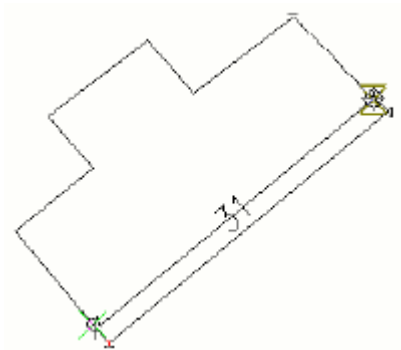

6. Укажите место, где требуется добавить размерную линию, и щелкните средней кнопкой мыши.

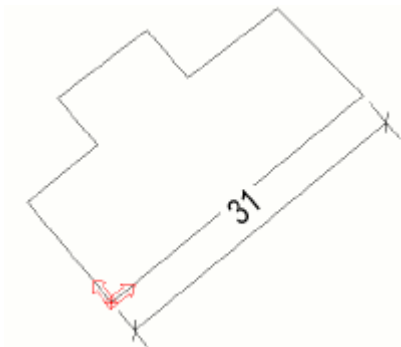

ПРИМ. При использовании команды **Ортогональный**  направление размерной линии — X или Y — определяется автоматически в зависимости от того, какая из осей ближе.

См. также

[Пользовательская система координат \(ПСК\) \(стр 552\)](#)

[Простановка размеров вручную \(стр 175\)](#)

Добавление в размеры тегов

В отдельные и объединенные размеры на открытом чертеже можно добавить теги. Помимо элементов, в них можно включить количество деталей и выбрать фильтр для удаления из тега ненужного автоматически создаваемого содержимого.


Ограничения:

- Для средних тегов размера возможность поворота не предусмотрена.
- При обновлении чертежа теги размеров автоматически обновляются в соответствии с изменениями в модели. Если требуется отключить автоматическое обновление, можно заморозить чертеж или установить расширенный параметр `XS_INTELLIGENT_DRAWING_ALLOWED` в значение `FALSE`. Этот расширенный параметр влияет на все чертежи.

Добавление в размеры тегов

1. Дважды щелкните размер.
2. Перейдите на вкладку **Теги** и выберите, в каких местах требуется добавить теги размера.

Можно добавить теги над размерной линией и под размерной линией слева и справа, на концах линии и посередине линии под ней.

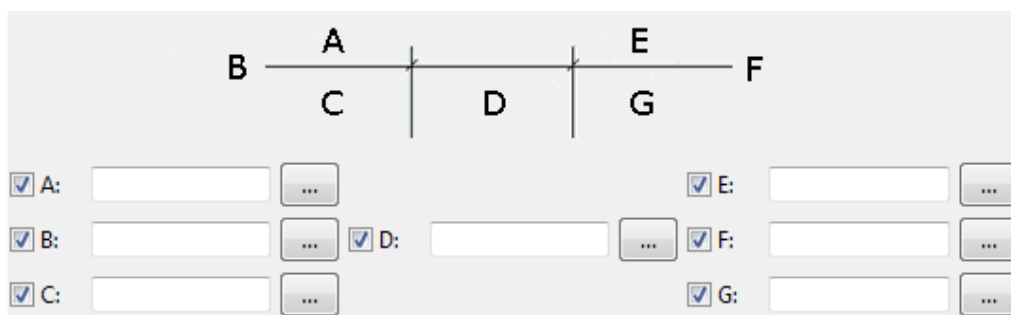


3. Нажимайте кнопки **...**, чтобы перейти свойствам меток тегов. Также можно вводить текст непосредственно в полях А–G.
4. Выберите поворот тега. Поворот задается отдельно для каждого тега, поэтому некоторые теги можно повернуть, а другие оставить без поворота.

- **Параллельно размерной линии:** тег не поворачивается. Это значение используется по умолчанию.
 - **Перпендикулярно размерной линии:** тег поворачивается.
5. Выберите тип содержимого тега.
 6. Включите в тег размера требуемые элементы.
Предусмотрены те же элементы, что и для меток деталей, захваток бетонирования, болтов, армирования и обработки поверхности.
 7. Выберите тип и цвет рамки элемента, а также цвет, шрифт и высоту текста.
 8. Нажмите кнопку **ОК**.
 9. Если вы хотите показать в теге количество деталей, выберите требуемые позиции тегов в разделе **Включить в тег количество деталей**.
 10. В списке **Исключить детали в соответствии с фильтром** выберите заранее определенный фильтр, чтобы удалить те или иные элементы автоматически создаваемого содержимого тега.
Помимо выбираемых пользователем элементов, некоторые элементы содержимого тега создаются автоматически в зависимости от местоположения конечных точек размера. Фильтр необходимо создать заранее; это должен быть фильтр вида чертежа.
 11. При добавлении тегов в криволинейные размеры можно выбрать тип тега в поле **Тип тега криволинейных размеров**.
 12. Нажмите кнопку **Изменить**.


Пример: исключение части содержимого тега размера

В этом примере мы удалим из тега размера некоторые элементы содержимого, добавляемые в тег автоматически в зависимости от местоположения конечных точек размера. Сначала необходимо создать фильтр вида чертежа, который будет использоваться для удаления содержимого.

В примере ниже показан тег, в который автоматически вставляется надпись «CORBEL». Эту надпись необходимо удалить.

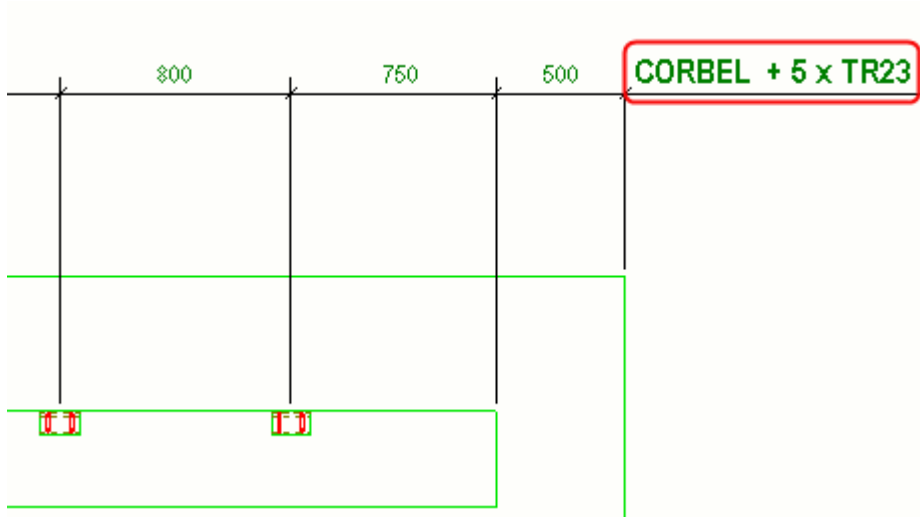

1. Откройте чертеж.
2. Дважды щелкните рамку вида, чтобы открыть диалоговое окно **Свойства вида**.
3. Нажмите кнопку **Фильтр**.
4. Нажмите кнопку **Добавить строку** и создайте фильтр, как показано в примере ниже: выберите **Шаблон** в качестве категории и **MATERIAL_TYPE** в качестве свойства, а в качестве значения введите CONCRETE.

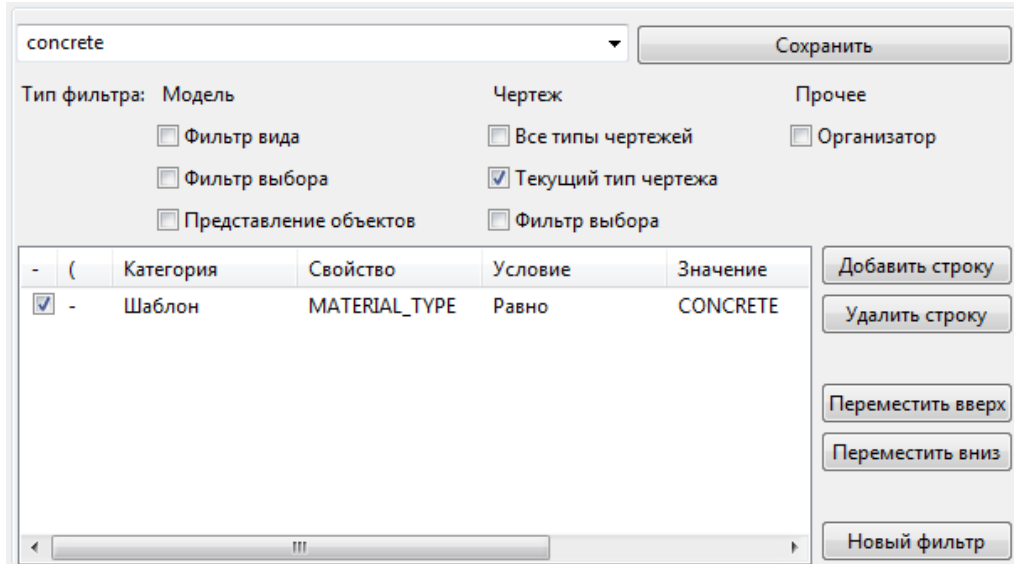


5. Введите `concrete` в качестве имени фильтра в поле рядом с кнопкой **Сохранить** и нажмите кнопку, чтобы сохранить фильтр.
6. На чертеже дважды щелкните размер с содержимым, которое требуется удалить.
7. В диалоговом окне **Свойства размеров** перейдите на вкладку **Теги**.

8. В списке **Исключить детали в соответствии с фильтром** выберите фильтр `concrete`.

9. Нажмите кнопку **Изменить**.

Tekla Structures удаляет текст «CORBEL» из тега размера. Материал консольного выступа — бетон, а фильтр `concrete` удаляет из тега все бетонные детали.

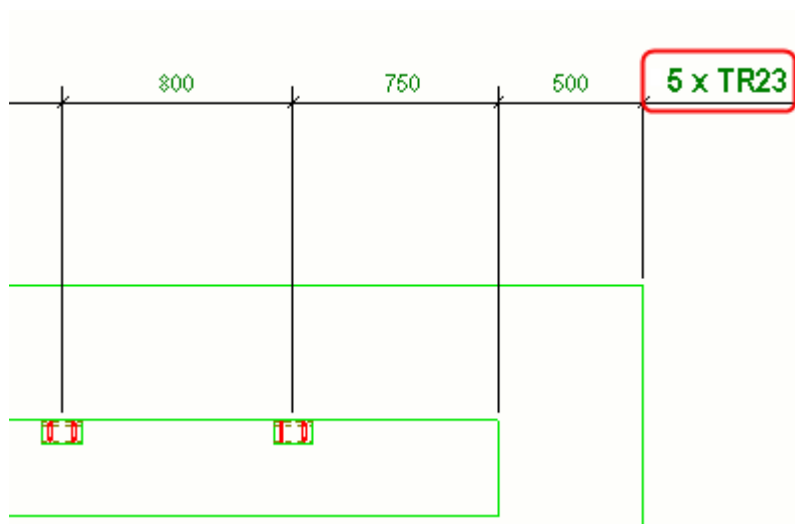

Добавление двойных размеров вручную

Двойные размеры позволяют показывать над размерной линией и под размерной линией размеры в разных единицах измерения и разном формате.

Вы можете [добавлять двойные размеры автоматически \(стр 829\)](#) либо проставлять их вручную на существующем чертеже.

Чтобы добавить двойные размеры вручную:


1. В меню **Файл** выберите **Настройки Настройки** --> **Параметры** и перейдите в категорию **Размеры на чертеже**.
2. Задайте единицу измерения, формат и точность, а затем активируйте двойные размеры для нужных типов чертежей в области **Размеры в тегах**.
3. Нажмите кнопку **ОК**.
4. Дважды щелкните размер на чертеже.
5. Перейдите на вкладку **Теги** и введите в поле среднего тега размера слово `DIMENSION`.

<input checked="" type="checkbox"/> A:	<input type="text"/>	<input type="button" value="..."/>	<input checked="" type="checkbox"/> E:	<input type="text"/>	<input type="button" value="..."/>
<input checked="" type="checkbox"/> B:	<input type="text"/>	<input type="button" value="..."/>	<input checked="" type="checkbox"/> D:	<input type="text" value="DIMENSION"/>	<input type="button" value="..."/>
<input checked="" type="checkbox"/> C:	<input type="text"/>	<input type="button" value="..."/>	<input checked="" type="checkbox"/> F:	<input type="text"/>	<input type="button" value="..."/>
			<input checked="" type="checkbox"/> G:	<input type="text"/>	<input type="button" value="..."/>

- Нажмите кнопку **Изменить**.
- Если показывать двойные размеры требуется не во всех размерах, можно вручную удалить слово DIMENSION из тега.

Пример

Ниже приведен пример двойных размеров с миллиметрами в качестве единицы измерения и форматом ###.

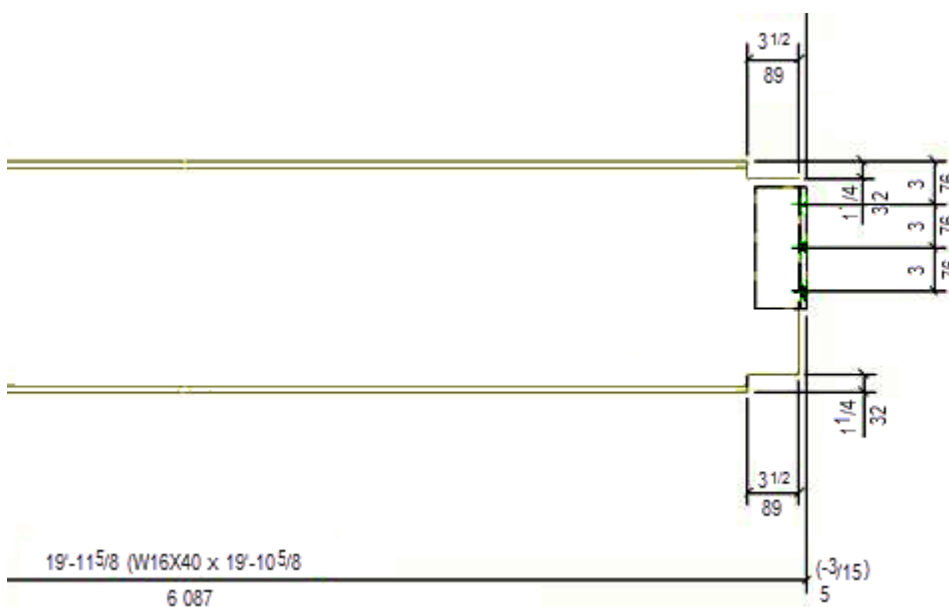

См. также

[Изменение свойств размеров \(стр 239\)](#)

[Свойства размеров: вкладки «Метки» и «Теги» \(стр 985\)](#)

Создание размеров для всех деталей заново

Размеры, изначально созданные для деталей на чертеже, можно создать заново.

- На открытом чертеже дважды щелкните рамку вида чертежа, чтобы открыть свойства вида, выберите **Атрибуты** перейдите на вкладку **Атрибуты 2** и проверьте, что параметр **Способ создания размеров**

на этом виде был установлен в значение **Автоматически** в свойствах вида чертежа.

Tekla Structures предоставляет размеры деталей только на видах, где этот параметр имеет значение **Автоматически**.

2. На вкладке **Простановка размеров** на ленте выберите **Создать все размеры заново**.

Tekla Structures заново проставляет размеры на всех видах, за исключением связанных видов, 3D-видов и видов компоновочных планов, и удаляет все созданные вручную размеры.

См. также

[Простановка размеров вручную \(стр 175\)](#)

[Свойства видов на чертежах \(стр 966\)](#)

Добавление размеров к армированию

Вы можете вручную добавить размерные линии и метки размеров к группам арматурных стержней. При добавлении размеров начинайте с предустановленных настроек размеров, определенных для вашей среды, и при необходимости вносите изменения в эти настройки для отдельных размеров. В диалоговом окне **Параметры** есть настройки размеров армирования, которые действуют для всей модели.

Помимо описанных ниже способов простановки размеров арматуры, размеры арматурных стержней также можно проставлять с помощью приложения **Простановка размеров групп арматуры**; см. раздел [Простановка размеров арматуры с помощью приложения «Простановка размеров групп арматуры» \(стр 199\)](#).

Добавление меток размеров или размерных тегов к группам арматуры

Каждая группа арматурных стержней может иметь метку размеров или метку размеров с тегами. Эти размеры создаются на основе предустановленных свойств размеров, выбранных в меню **Файл --> Настройки --> Параметры --> Размеры на чертеже**. Соответствующие команды доступны на чертежах общего вида и чертежах ЖБ элементов. Добавлять метки размеров армирования или метки размеров с тегами имеет смысл в первую очередь на чертежи ЖБ элементов, на которых показан только один армированный ЖБ элемент.

Чтобы добавить метки размеров или метки размеров с тегами к группам арматуры:

1. Чтобы выбрать желаемые предустановленные настройки, выберите **Файл --> Настройки --> Параметры --> Размеры на чертеже** и


загрузите требуемые файлы предустановленных свойств размеров в полях **Настройки метки размера** и **Настройки метки размера с тегами**.

Можно также выбрать представление для размеров наклонных и криволинейных групп арматуры переменного сечения и добавить вылеты за засечку для размерных линий с засечками.


Дополнительные сведения см. в разделе «Предустановленные настройки размеров армирования в диалоговом окне **Параметры**» ниже.

2. На открытом чертеже дважды щелкните группу арматурных стержней правой кнопкой мыши, выберите одну из следующих команд простановки меток размеров и укажите местоположение размера:

Добавить метку --> Метка размера .

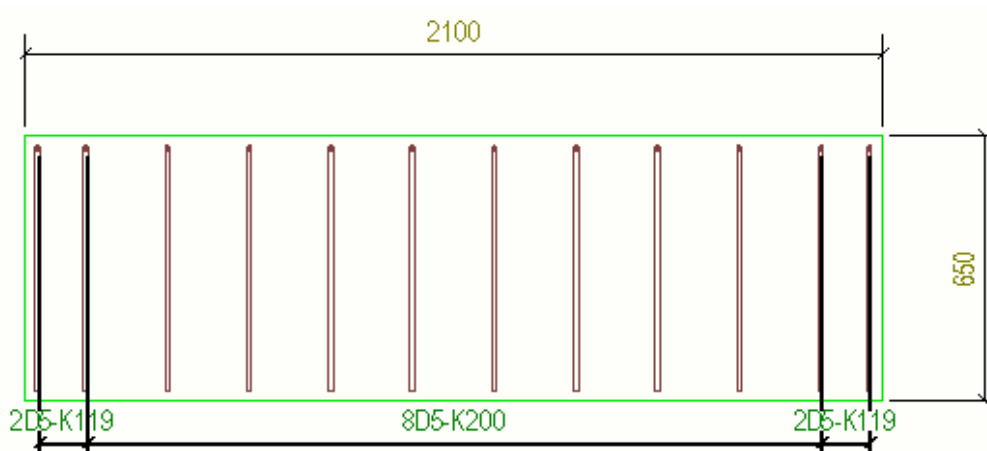

Добавить метку --> Метка размера с тегами .

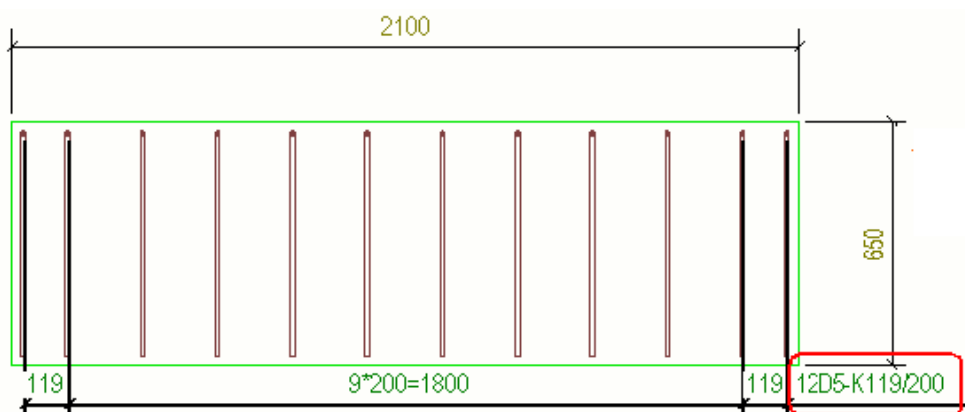

Вы можете изменить представление текущего размера арматуры после его создания, дважды щелкнув размер арматуры на открытом чертеже и внося необходимые изменения в [содержимое \(стр 977\)](#), [внешний вид \(стр 983\)](#) или [метки и теги \(стр 985\)](#) размера. Например, вы можете

добавить дополнительные теги, изменить содержимое метки размера или выбрать способ выравнивания тегов в криволинейных размерах.

Добавление размерных линий к группам арматуры

Команда **Создать размерную линию** позволяет показать распределение арматурных стержней в группе и начертить штриховые линии от размерных линий до арматурных стержней при перетаскивании размера за пределы группы арматуры. Эта команда доступна на чертежах общего вида и чертежах ЖБ элементов, однако она предназначена для использования в первую очередь на чертежах общего вида с армированием. Такие чертежи могут содержать множество деталей с группами арматуры, и во многих случаях имеет смысл показать только один стержень из группы и перетащить размерную линию подальше от нее, чтобы все было четко видно. Эта команда создает размеры на основе предустановленных свойств размеров, выбранных в меню **Файл --> Настройки --> Параметры --> Размеры на чертеже** .

Чтобы добавить к группам арматуры размерные линии, показывающие распределение арматурных стержней:

1. Чтобы выбрать желаемые предустановленные настройки, выберите **Файл --> Настройки --> Параметры --> Размеры на чертеже** и загрузите требуемый файл предустановленных свойств размеров в списке **Настройки размерных линий**.

Можно также выбрать представление для размеров наклонных и криволинейных групп арматуры переменного сечения и добавить вылеты за засечку для размерных линий с засечками.

Дополнительные сведения см. в разделе «Предустановленные настройки размеров армирования в диалоговом окне **Параметры**» ниже.

2. Щелкните группу арматурных стержней правой кнопкой мыши и выберите **Создать размерную линию**.


Tekla Structures создает размерную линию.

3. Размерную линию армирования можно перетащить из группы арматурных стержней на новое место.


При этом Tekla Structures чертит пунктирную линию от арматурного стержня к размерной линии. Если новое место находится в пределах области армирования, метка размера следует за пересечением арматурного стержня и размерной линии армирования.

Чтобы изменить представление текущего размера арматуры, дважды щелкните размер арматуры на открытом чертеже и внесите требуемые изменения в [содержимое \(стр 977\)](#), [внешний вид \(стр 983\)](#) или [метки и теги \(стр 985\)](#) размера.


Ниже приведен пример размерной линии, созданной с помощью **Создать размерную линию**:

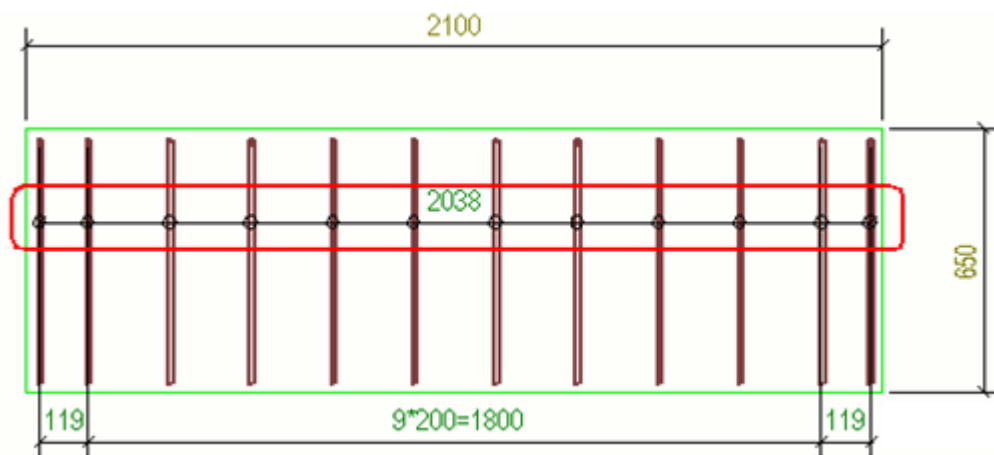

Ниже приведен пример размерной линии, которую перетащили за пределы группы арматурных стержней:

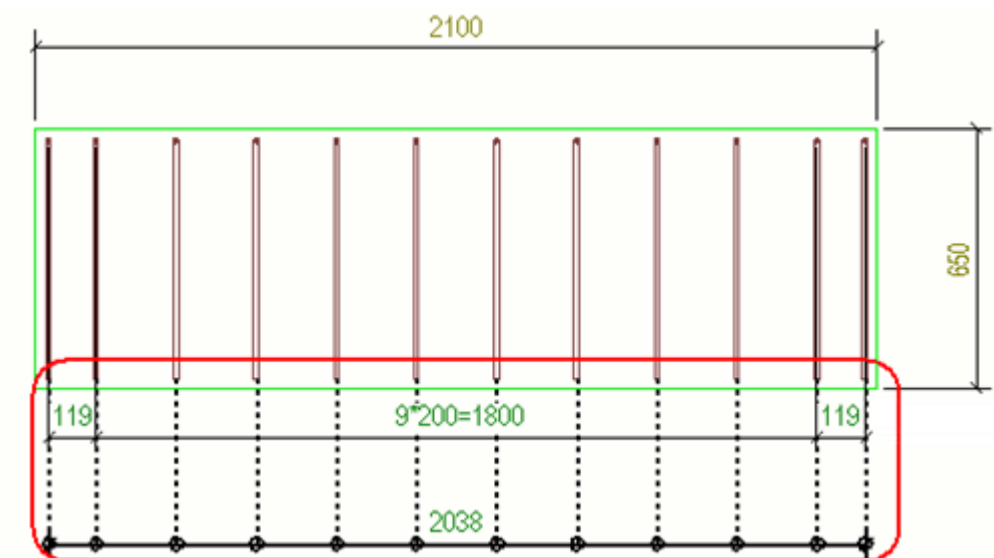

Ниже приведен пример, где виден только один арматурный стержень из группы, и размерную линию перетащили за пределы группы.

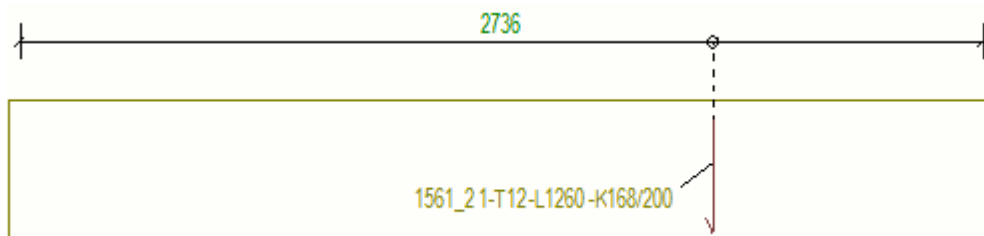

Предустановленные настройки размеров армирования в диалоговом окне «Параметры»

В категории **Параметры** в диалоговом окне **Размеры на чертеже** можно выбрать предустановленные настройки, которые влияют на размеры и метки размеров арматуры. Эти настройки действуют только в отношении текущей модели. Изменение настроек не требует перезапуска Tekla Structures.

Добавление меток к армированию

Настройки метки размера dimension_mark ▾

Настройки метки размера с тегами tagged_dimension_mark ▾

Настройки размерных линий standard ▾





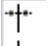
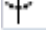
Размерная линия

Длина продолжения размерной линии для стрелки линии 0.00

Группа арматуры переменного сечения с уклоном † ▾

Группа арматуры переменного сечения криволинейная † ▾


Параметр	Описание
Настройки метки размера	Выберите, какие предустановленные настройки размеров должны всегда применяться к меткам размеров. Эти настройки используются при создании меток размеров с помощью команды Добавить метку --> Метка размера .
Настройки метки размера с тегами	Выберите, какие предустановленные настройки размеров должны всегда применяться к меткам размеров с тегами. Эти настройки используются при создании меток размеров с помощью команды Добавить метку --> Метка размера с тегами .
Настройки размерных линий	Выберите, какие предустановленные настройки размеров должны всегда применяться к размерным линиям, создаваемым с помощью команды Создать размерную линию .

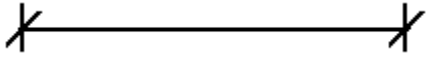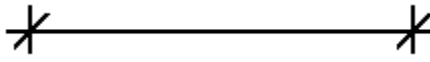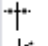Параметр	Описание
<p>Длина продолжения размерной линии для стрелки линии</p>	<p>В размерах с засечками можно создавать вылеты линий (стр 833) за засечки. Введите длину выступающей части размерной линии в поле Длина вылета размерной линии за засечку. Эта настройка будет применяться ко всем размерам, у которых вместо стрелок засечки.</p> <p>Без вылета</p>  <p>С вылетом</p> 
<p>Группа арматуры переменного сечения с уклоном</p>	<p>В списке Наклонная группа арматуры переменного сечения</p>   <p>выберите, какое представление будет использоваться для наклонных размеров: наклонное или горизонтальное.</p>
<p>Группа арматуры переменного сечения криволинейная</p>	<p>В списке Группа арматуры переменного сечения криволинейная</p>   <p>выберите, какое представление будет использоваться для криволинейных размеров: криволинейное или горизонтальное.</p>

Примеры размеров арматуры


- Ниже показана наклонная деталь переменного сечения, и в поле **Наклонная группа арматуры переменного сечения** выбрано наклонное представление размеров. Размерная линия следует форме кромки, ближайшей к указанному при создании размера месту.



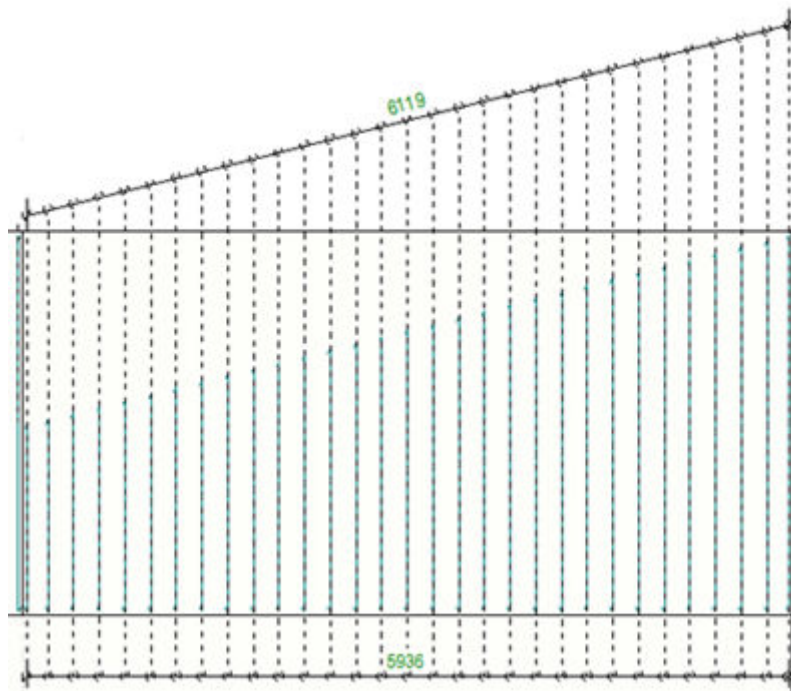


- Ниже показана криволинейная деталь переменного сечения, и в поле **Группа арматуры переменного сечения криволинейная** выбрано криволинейное представление размеров:




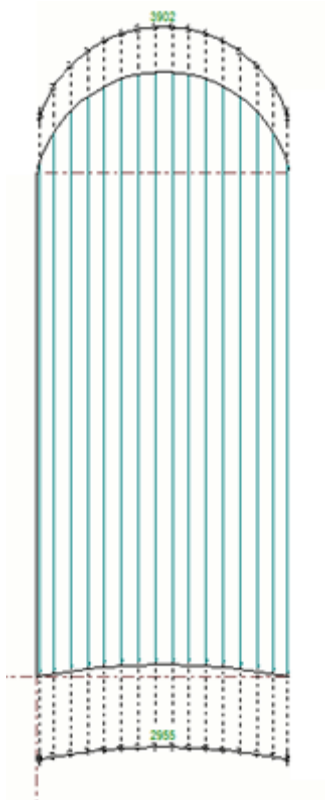


- Ниже приведен пример ортогонального размера для криволинейной группы арматуры переменного сечения с размерным тегом:

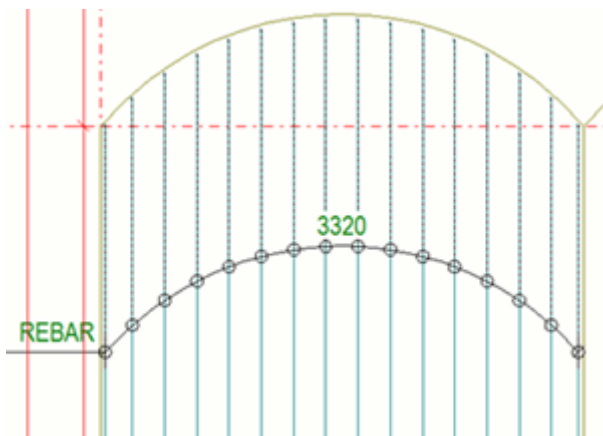


- В размеры арматуры также можно добавлять средние теги. В данном случае применены [двойные размеры](#) (стр 187):

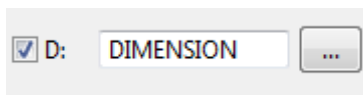


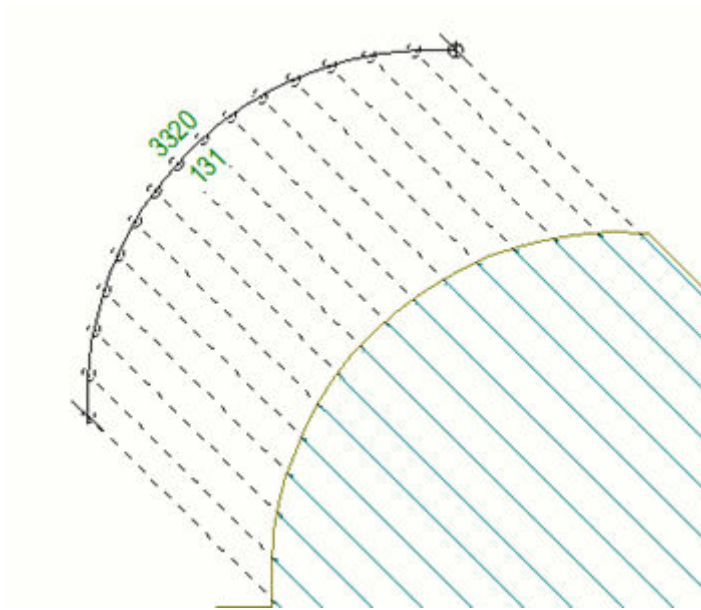


- Теги криволинейных размеров можно выровнять, выбрав один из вариантов в списке **Тип тега криволинейных размеров** в диалоговом окне **Свойства размеров**:

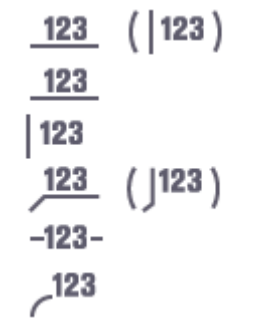


В приведенном ниже примере виден только один арматурный стержень, и теги арматуры выровнены вертикально |123 :

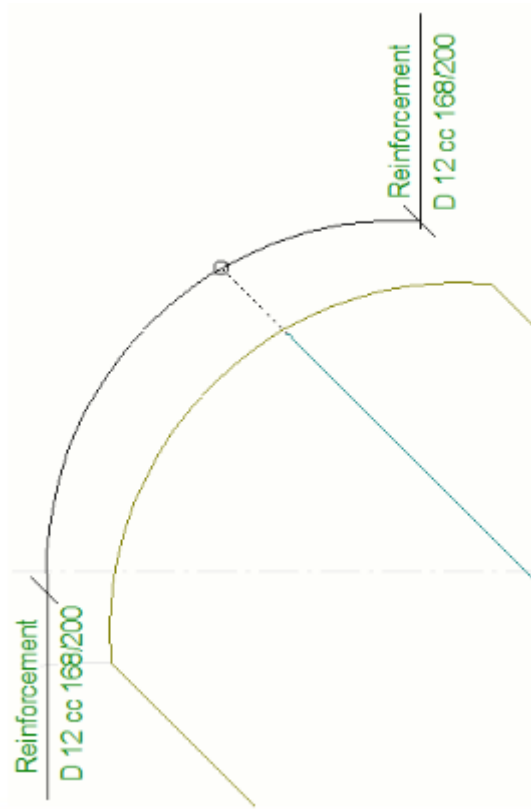

В приведенном ниже примере размерный тег следует кривой размера **123**:

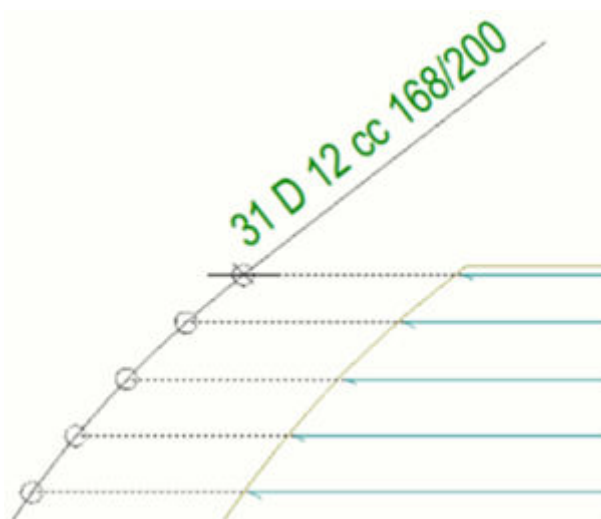


- Ниже приведен пример ортогональных размеров на радиальной группе арматурных стержней.

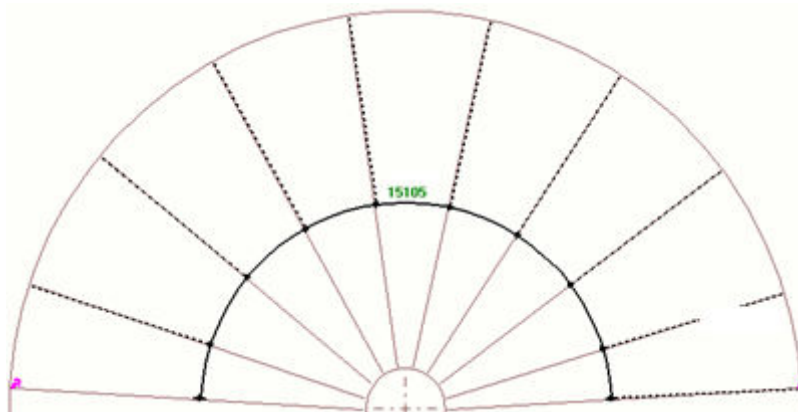


Простановка размеров арматуры с помощью приложения «Простановка размеров групп арматуры»

В приложении **Простановка размеров групп арматуры** предусмотрены различные стили для гибкого представления размерных линий и меток размеров на группах арматуры. Например, можно за одно действие проставить размеры на нескольких хомутах и снабдить их метками. Приложение **Простановка размеров групп арматуры** позволяет эффективно создавать качественные чертежи армирования с учетом специфики вашего региона.


Добавление размеров к группам арматуры

1. Выберите на чертеже группы арматурных стержней, размеры которых вы хотите проставить.
2. Нажмите кнопку **Приложения и компоненты**  в боковой панели, чтобы открыть каталог **Приложения и компоненты**.
3. Нажмите стрелку рядом с **Приложения**, чтобы открыть список приложений.
4. В списке **Приложения** выберите **Простановка размеров групп арматуры**.
5. Укажите место для размерной линии в модели.
6. Дважды щелкните размер, чтобы откорректировать настройки:


- На вкладке **Параметры** задайте, как должны выглядеть размеры и что они должны содержать. Также можно задать содержимое метки размера хомутов.

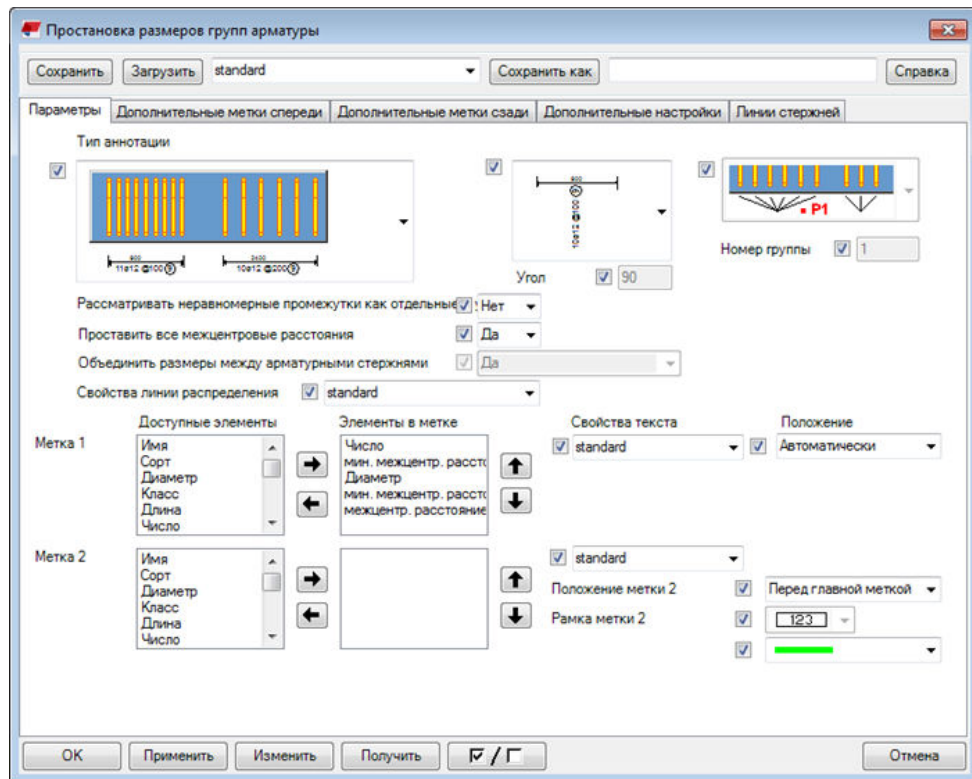


- На вкладках **Дополнительные метки спереди** и **Дополнительные метки сзади** создайте дополнительную метку перед размерной линией или за размерной линией.

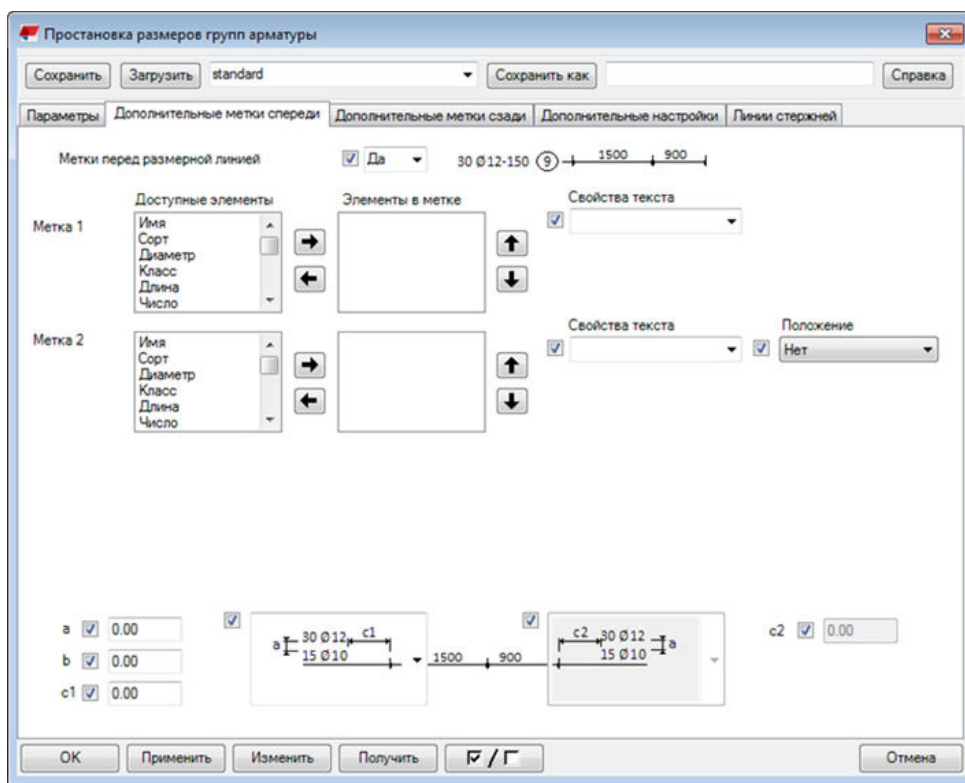

- На вкладке **Дополнительные настройки** задайте смещения, расстояния и межцентровые расстояния для меток размеров хомутов:

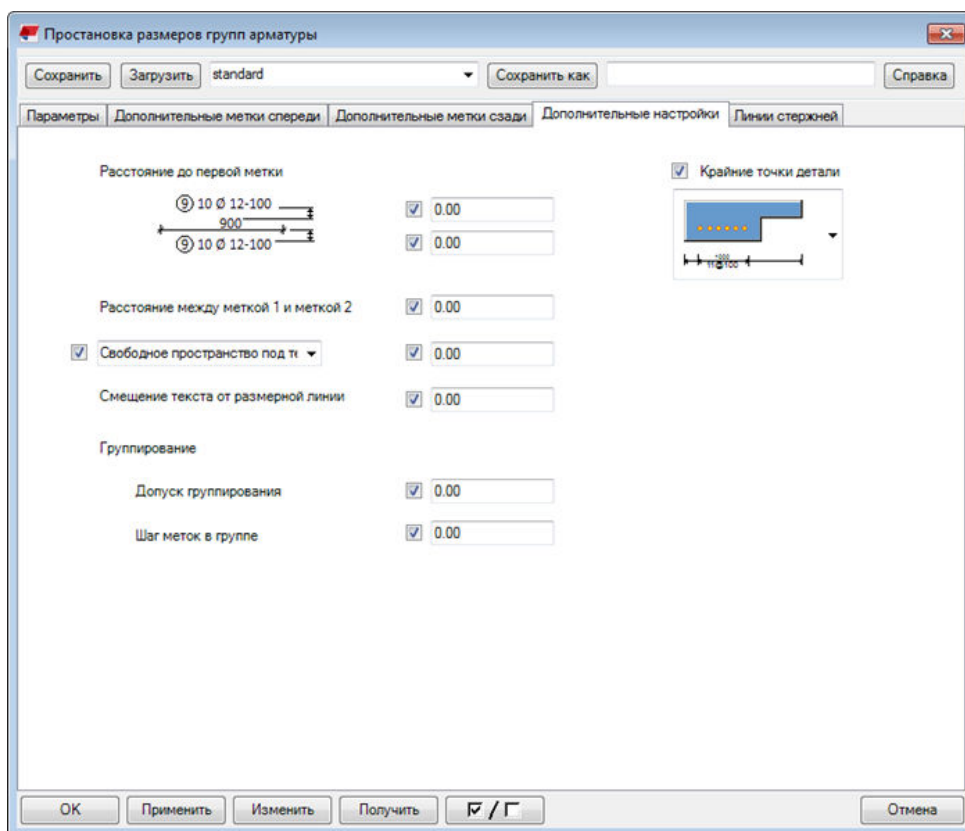

- На вкладке **Линии стержней** задайте принципы создания и внешний вид линий выноски, относящихся к размерам хомутов.

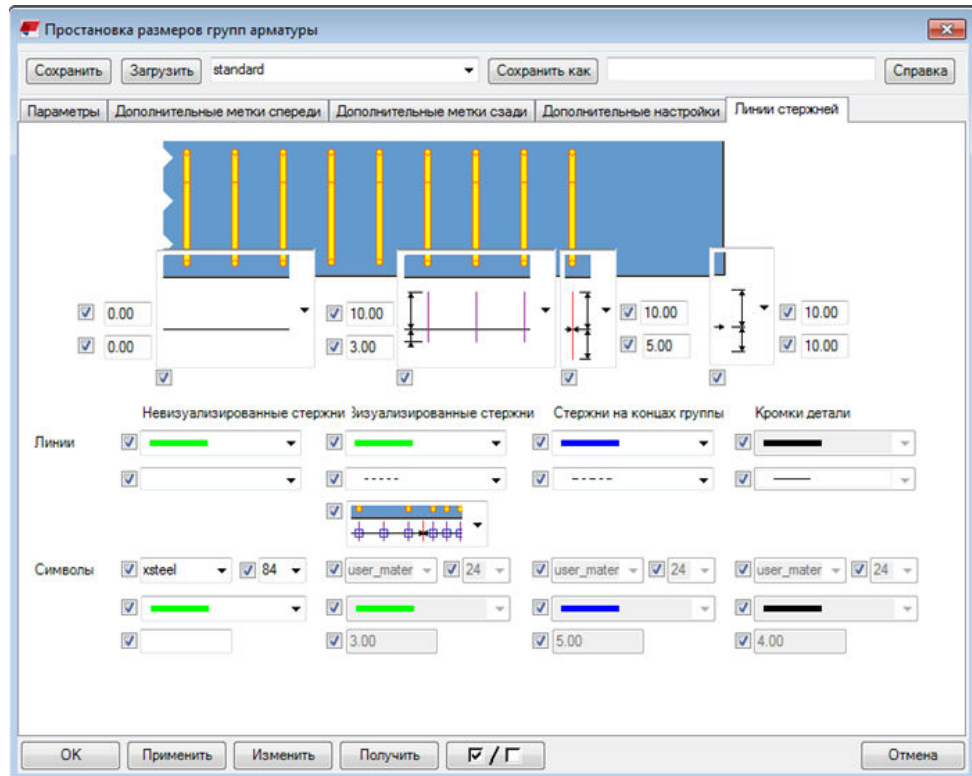




Дополнительные сведения о настройках см. в разделе *Настройки приложения Простановка размеров групп арматуры* ниже.


7. Нажмите кнопку **Изменить**.



Настройки приложения «Простановка размеров групп арматуры»




Вкладка «Параметры»



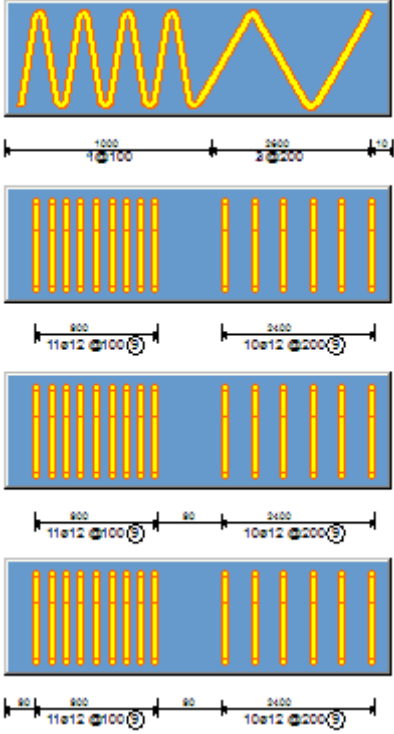
Параметр	Возможные значения и описание
Тип аннотации	<p>Выберите тип аннотации. Возможные варианты:</p>  <p>The diagrams illustrate four different ways to annotate reinforcement groups. Each diagram shows a set of vertical bars on a blue background with dimension lines below them. The first diagram shows a wavy yellow line representing a reinforcement group with dimensions 1000 and 2000. The second diagram shows a group of 11 bars with a spacing of 100 (11e12) and a group of 10 bars with a spacing of 200 (10e12), with overall dimensions of 800 and 2400. The third diagram shows a group of 11 bars with a spacing of 100 (11e12), a gap of 80, and a group of 10 bars with a spacing of 200 (10e12), with overall dimensions of 800, 80, and 2400. The fourth diagram shows a group of 11 bars with a spacing of 100 (11e12), a gap of 80, another gap of 80, and a group of 10 bars with a spacing of 200 (10e12), with overall dimensions of 80, 800, 80, and 2400.</p>




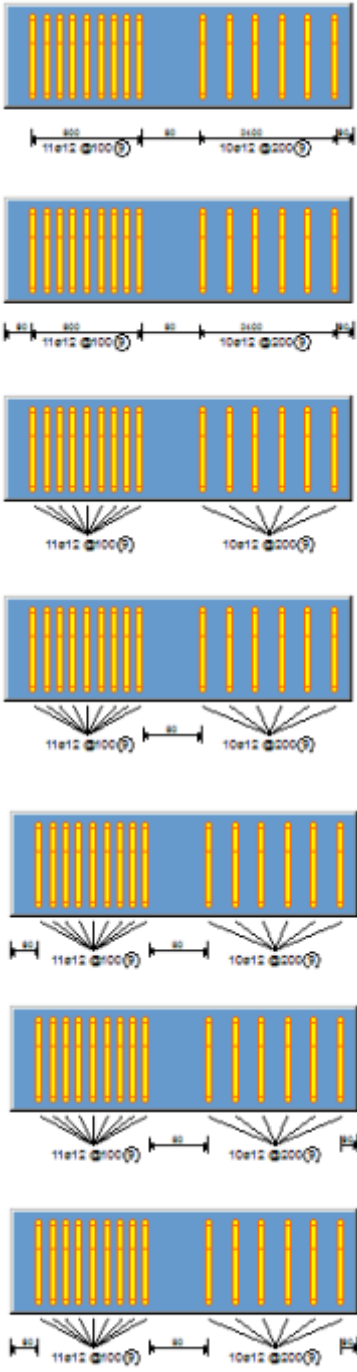
Параметр	Возможные значения и описание
	
	<p>Выберите, как будет располагаться метка. Набор доступных вариантов зависит от того, что выбрано в поле Тип аннотации. Также</p>






Параметр	Возможные значения и описание
<p>Угол</p> <p><input checked="" type="checkbox"/> 90</p>	<p>можно задать угол метки в поле Угол. Возможные варианты:</p> 

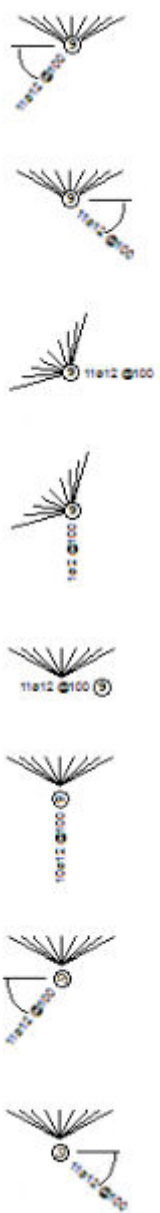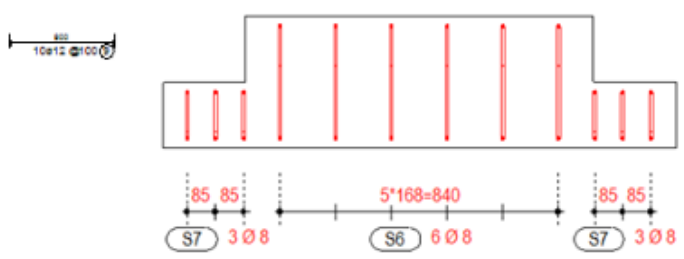Параметр	Возможные значения и описание
	 <p>Примеры расположения меток:</p> 

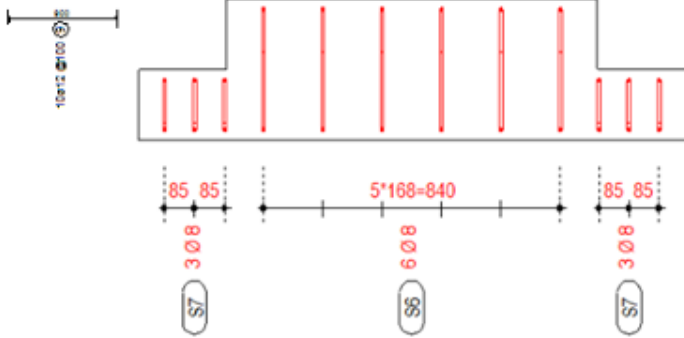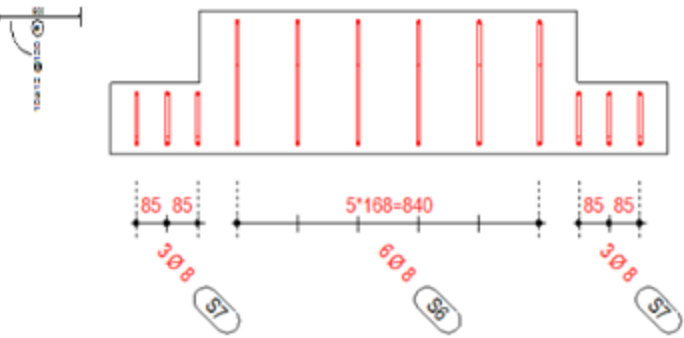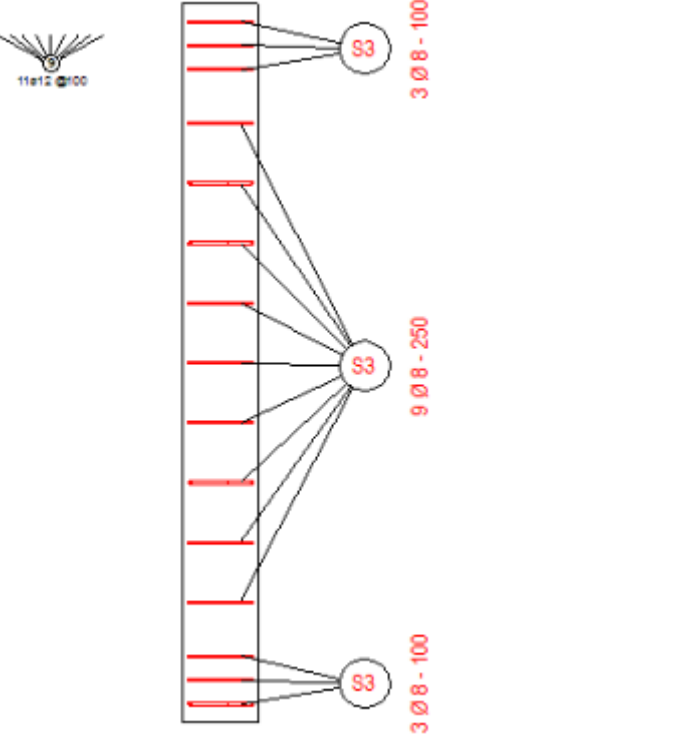Параметр	Возможные значения и описание
	 <p>Technical drawing of a stepped shaft with dimensions: 10x12 Ø100, 85, 85, 5*168-840, 85, 85, 3 Ø 8, 6 Ø 8, 3 Ø 8. Callouts: S7, S6, S7.</p> <p>В примере ниже задан угол метки.</p>  <p>Technical drawing of a stepped shaft with dimensions: 10x12 Ø100, 85, 85, 5*168-840, 85, 85, 3 Ø 8, 6 Ø 8, 3 Ø 8. Callouts: S7, S6, S7. Chamfered end.</p>  <p>Technical drawing of a stepped shaft with dimensions: 11x12 Ø100, 3 Ø 8 - 100, 9 Ø 8 - 250, 3 Ø 8 - 100. Callouts: S3, S3, S3. Chamfered ends.</p>

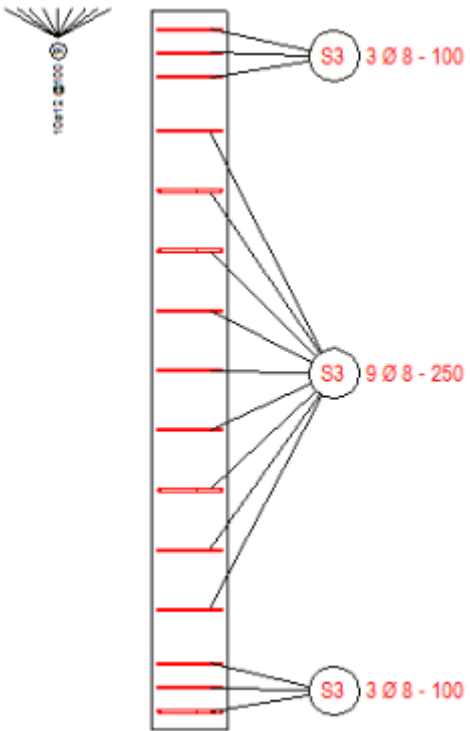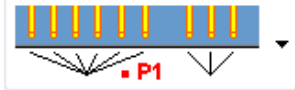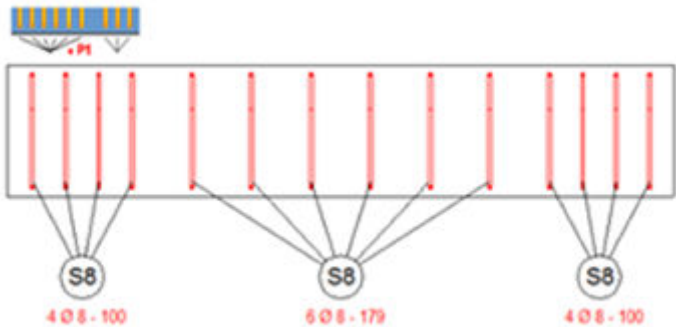Параметр	Возможные значения и описание
	
<input checked="" type="checkbox"/>  <p>Номер группы</p> <input checked="" type="checkbox"/> <input type="text" value="1"/>	<p>Задайте количество и расположение линий выноски меток. Также можно указать, с какой группой вы работаете, введя номер группы в поле Номер группы.</p> <p>Этот параметр доступен только для некоторых типов аннотаций. Возможные варианты:</p> 

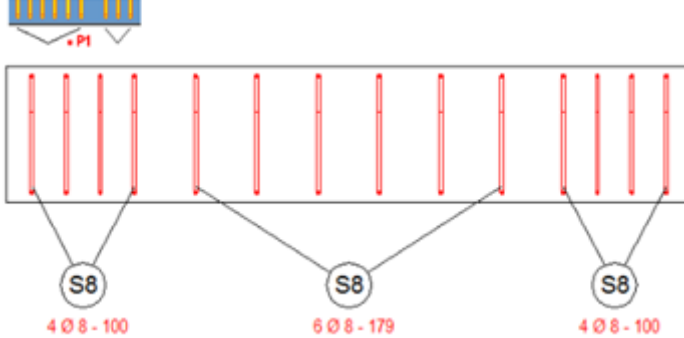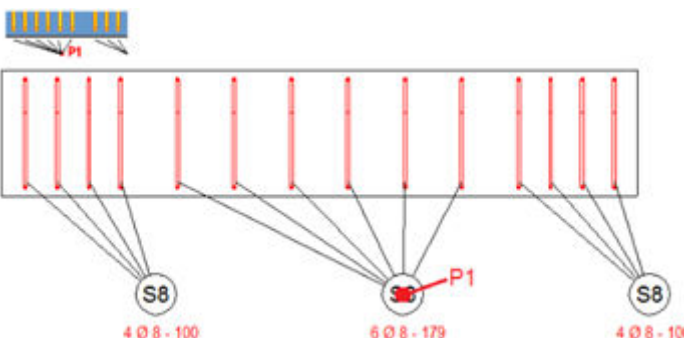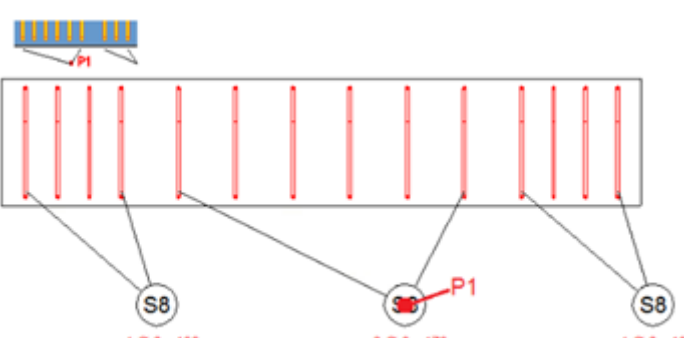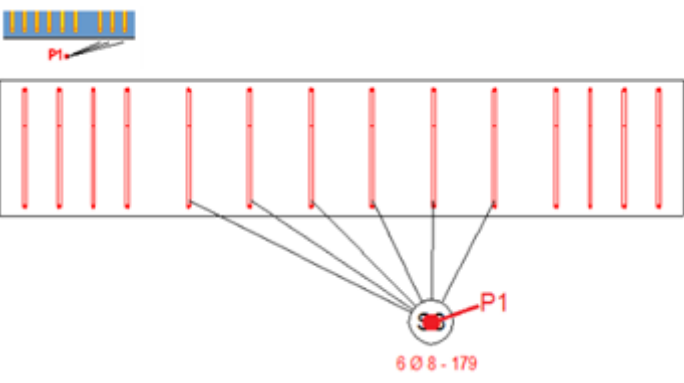Параметр	Возможные значения и описание
	   <p data-bbox="670 1377 1292 1444">В следующем примере определена группа номер 2.</p>  <p data-bbox="670 1859 1292 1926">В следующем примере определена группа номер 2.</p>

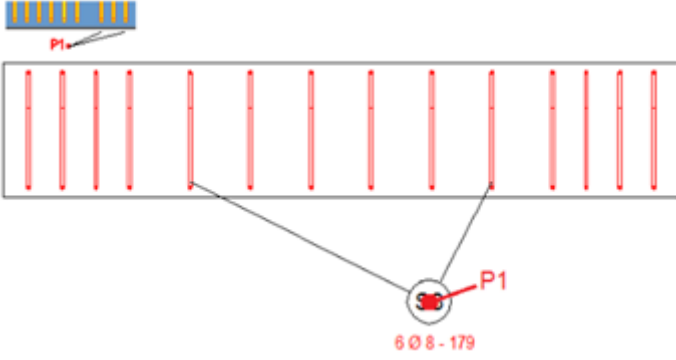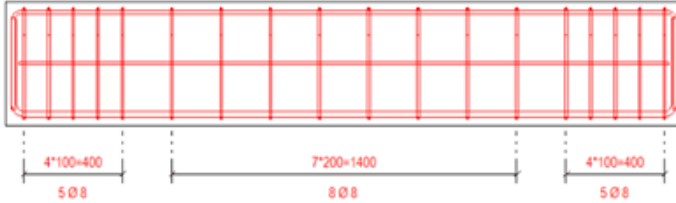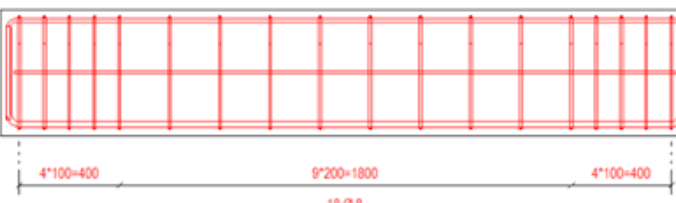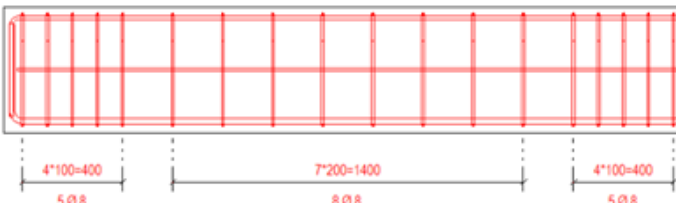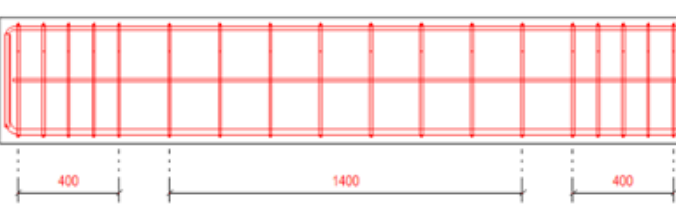Параметр	Возможные значения и описание
	
<p>Рассматривать неравномерные промежутки как отдельные группы</p>	<p>Да</p>  <p>Нет</p> 
<p>Проставить все межцентровые расстояния</p>	<p>Да</p>  <p>Нет</p> 

Параметр	Возможные значения и описание
Объединить размеры между арматурными стержнями	<p>Позволяет объединить размеры расстояния между двумя группами арматуры с размерами группы арматуры, у которой шаг стержней равен расстоянию между группами. Также объединяется размерная линия первой/последней группы с расстоянием до торца детали, если расстояние до контура такое же, как и шаг в группе арматуры.</p> <p>Пример см. в разделе «Дополнительные примеры» ниже.</p>
Свойства линии распределения	<p>Выберите требуемые свойства размера для отображаемой размерной линии, выбрав файл свойств размеров. Доступные свойства — это свойства, заданные и сохраненные в диалоговом окне Свойства размеров (стр 976).</p>
Доступные элементы	<p>Выберите информацию для включения в метку, например сорт, диаметр и межцентровые расстояния, для метки 1 и метки 2.</p>
Элементы в метке	<p>Список элементов, выбранных для отображения в метке 1 и метке 2.</p>
Свойства текста	<p>Задайте свойства текста. Доступные файлы свойств — это свойства, заданные и сохраненные в диалоговом окне Свойства текста (стр 303).</p>
Положение	<p>Выберите, куда поместить метку. Возможные варианты:</p> <ul style="list-style-type: none"> • Автоматически: Метка 1 располагается над размерным текстом, когда размер находится над деталью, и под размерным текстом, когда размер находится под деталью. • Над разм. текстом: Метка 1 всегда располагается над размерным текстом. • Под разм. линией: Метка 1 всегда располагается под размерным текстом. <p>При размещении метки учитываются размер шрифта размерного текста (для положения над текстом) и значения расстояния, заданные на вкладке Дополнительные настройки (для обоих положений). Этот параметр доступен только для нерадиальных аннотаций.</p>
Единицы измерения	<p>Задайте единицы измерения:</p> <ul style="list-style-type: none"> • Автоматически

Параметр	Возможные значения и описание
	<ul style="list-style-type: none"> • мм • см • m • фут - дюйм • дюйм <p>Этот параметр доступен только для следующего содержимого меток:</p> <ul style="list-style-type: none"> • Длина • межцентр. расстояние • мин. межцентр. расстояние • макс. межцентр. расстояние • точное межцентр. расстояние • планируемое межцентр. расстояние • Длина с разбивкой
Формат	<p>Задайте формат:</p> <ul style="list-style-type: none"> • ### • ###[#] • ###[##] • ###[###] • ###.# • ### #/# • ###.## • ###.### <p>Этот параметр доступен только для следующего содержимого меток:</p> <ul style="list-style-type: none"> • Длина • межцентр. расстояние • мин. межцентр. расстояние • макс. межцентр. расстояние • точное межцентр. расстояние • планируемое межцентр. расстояние • Длина с разбивкой
Точность	<p>Задайте точность:</p> <ul style="list-style-type: none"> • 0.00


Параметр	Возможные значения и описание
	<ul style="list-style-type: none"> • 0.50 • 0.33 • 0.25 • 1/8 • 1/16 • 1/32 • 1/10 • 1/100 • 1/1000 <p>Например, при точности 0.33 значение, фактически равное 50.40, отображается как 50.33.</p> <p>Значения 1/8, 1/16 и 1/32 предназначены для британских единиц измерения.</p> <p>Значения 1/10, 1/100 и 1/1000 используются для задания точности без округления.</p>
<p>Сумма значений A B C</p> <p>Сумма сегментов по оси стержня</p> <p>Длина (TrIEd)</p>	<p>Эти параметры доступны только для следующего содержимого меток:</p> <ul style="list-style-type: none"> • Длина • межцентр. расстояние • мин. межцентр. расстояние • макс. межцентр. расстояние • точное межцентр. расстояние • планируемое межцентр. расстояние
<p>Положение метки 2</p>	<p>Укажите, отображается ли позиция стержня в метке 2, и как она отображается. Возможные варианты:</p> <p>Не</p> <p>Перед главной меткой</p> <p>За главной меткой</p> <p>Над главной меткой</p> <p>Под главной меткой</p>
<p>Рамка метки 2</p>	<p>Выберите тип и цвет рамки для метки 2.</p> <p>Этот параметр доступен только для некоторых типов аннотаций. Возможные варианты:</p>





































Параметр	Возможные значения и описание

Вкладки «Дополнительные метки спереди» и «Дополнительные метки сзади»

Параметр	Возможные значения и описание
Метки перед размерной линией	<p>Для создания меток перед размерной линией выберите Да. Значение по умолчанию — Нет.</p>
Метки за размерной линией	<p>Для создания меток за размерной линией выберите Да. Значение по умолчанию — Нет.</p>
Доступные элементы	Выберите информацию для включения в метку перед размерной линией или за ней.
Элементы в метке	Список элементов, выбранных для включения в метку перед размерной линией или за ней.
Свойства текста	Задайте свойства текста для меток. Доступные файлы свойств — это свойства, заданные и сохраненные в диалоговом окне Свойства текста (стр 303) .
Положение	<p>Укажите, отображается ли позиция стержня в метках, а также как она отображается.</p> <p>Возможные варианты:</p> <p>Нет</p> <p>Перед главной меткой</p> <p>За главной меткой</p>



Параметр	Возможные значения и описание
Свойства текста	<p>Задайте свойства текста для позиции арматурного стержня. Доступные файлы свойств — это свойства, заданные и сохраненные в диалоговом окне Свойства текста (стр 303).</p>
Единицы измерения	<p>Задайте единицы измерения:</p> <ul style="list-style-type: none"> • Автоматически • мм • см • m • фут - дюйм • дюйм <p>Параметр доступен только для следующего содержимого:</p> <ul style="list-style-type: none"> • Длина • межцентр. расстояние • мин. межцентр. расстояние • макс. межцентр. расстояние • точное межцентр. расстояние • планируемое межцентр. расстояние • Длина с разбивкой
Формат	<p>Задайте формат:</p> <ul style="list-style-type: none"> • ### • ###[#] • ###[##] • ###[###] • ###.# • ### #/# • ###.## • ###.### <p>Этот параметр доступен только для следующего содержимого меток:</p> <ul style="list-style-type: none"> • Длина • межцентр. расстояние


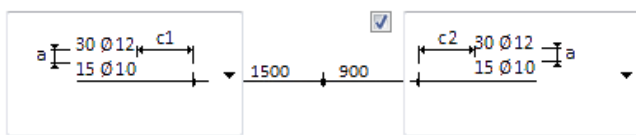
Параметр	Возможные значения и описание
	<ul style="list-style-type: none"> • мин. межцентр. расстояние • макс. межцентр. расстояние • точное межцентр. расстояние • планируемое межцентр. расстояние • Длина с разбивкой
Точность	<p>Задайте точность:</p> <ul style="list-style-type: none"> • 0.00 • 0.50 • 0.33 • 0.25 • 1/8 • 1/16 • 1/32 • 1/10 • 1/100 • 1/1000 <p>Например, при точности 0.33 значение, фактически равное 50.40, отображается как 50.33.</p> <p>Значения 1/8, 1/16 и 1/32 предназначены для британских единиц измерения.</p> <p>Значения 1/10, 1/100 и 1/1000 используются для задания точности без округления.</p>
Сумма значений A B C Сумма сегментов по оси стержня Длина (TrlEd)	<p>Эти параметры доступны только для следующего содержимого меток:</p> <ul style="list-style-type: none"> • Длина • межцентр. расстояние • мин. межцентр. расстояние • макс. межцентр. расстояние • точное межцентр. расстояние • планируемое межцентр. расстояние
Настройки размещения меток	<div style="display: flex; align-items: center; gap: 20px;"> <div style="border: 1px solid #ccc; padding: 5px; display: flex; align-items: center;"> <input checked="" type="checkbox"/>  </div> </div>

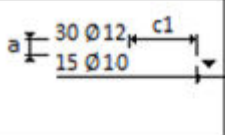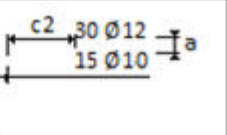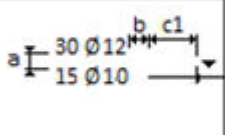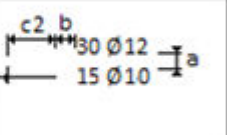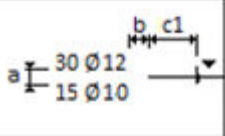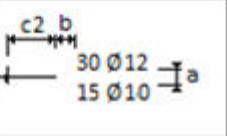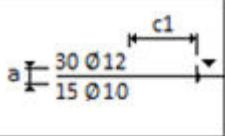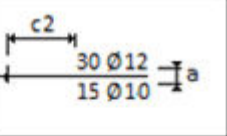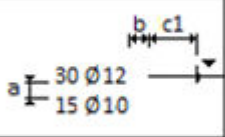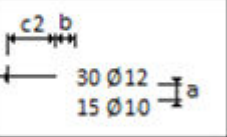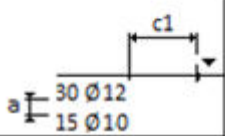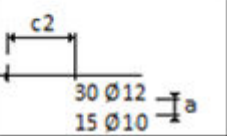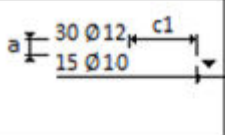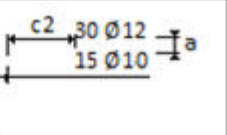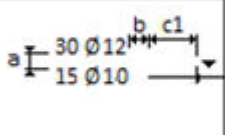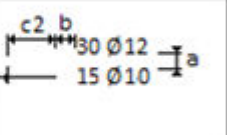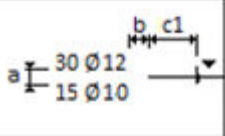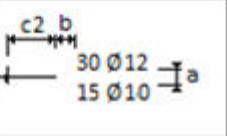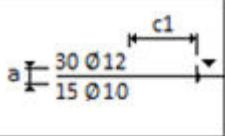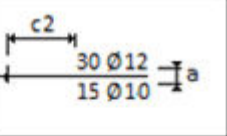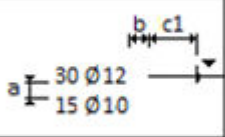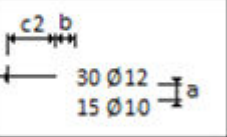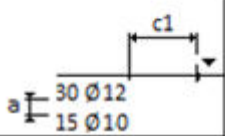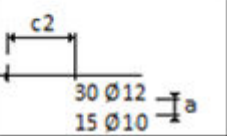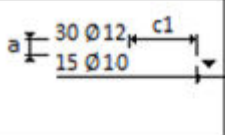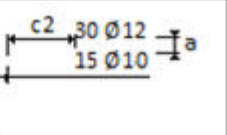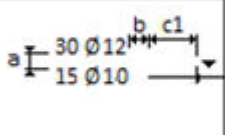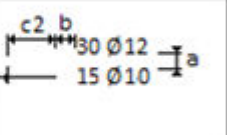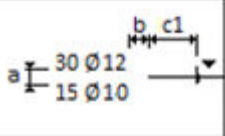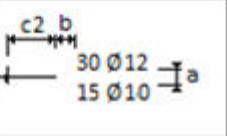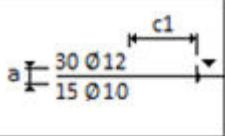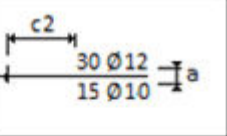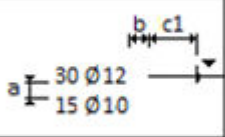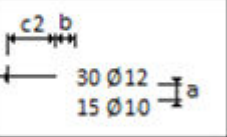
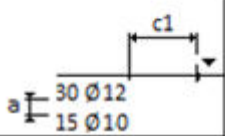
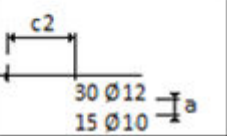
Параметр	Возможные значения и описание																		
	<p>По умолчанию используется вариант 3.</p> <table border="1" style="width: 100%; text-align: center;"> <tr> <td data-bbox="687 331 940 472">  </td> <td data-bbox="995 383 1051 439">1</td> <td data-bbox="1129 331 1366 472">  </td> </tr> <tr> <td data-bbox="687 472 940 613">  </td> <td data-bbox="995 524 1051 580">2</td> <td data-bbox="1129 472 1366 613">  </td> </tr> <tr> <td data-bbox="687 613 940 754">  </td> <td data-bbox="995 658 1051 714">3</td> <td data-bbox="1129 613 1366 754">  </td> </tr> <tr> <td data-bbox="687 754 940 896">  </td> <td data-bbox="995 806 1051 862">4</td> <td data-bbox="1129 754 1366 896">  </td> </tr> <tr> <td data-bbox="687 896 940 1037">  </td> <td data-bbox="995 940 1051 996">5</td> <td data-bbox="1129 896 1366 1037">  </td> </tr> <tr> <td data-bbox="687 1037 940 1178">  </td> <td data-bbox="995 1081 1051 1137">6</td> <td data-bbox="1129 1037 1366 1178">  </td> </tr> </table> <p>(1) Все метки располагаются над размерной линией.</p> <p>(2) Середина последней метки находится на размерной линии.</p> <p>(3) Середина (рассчитанная в направлении \perp до размерной линии) группы меток находится на размерной линии. Это вариант по умолчанию.</p> <p>(4) Размерная линия проходит между метками.</p> <ul style="list-style-type: none"> • Если метка только одна, она располагается над линией. • Если меток две, одна располагается над линией, вторая под линией. • Если меток три, две метки располагаются над линией, а одна под линией. <p>(5) Середина первой метки находится на размерной линии.</p>		1			2			3			4			5			6	
	1																		
	2																		
	3																		
	4																		
	5																		
	6																		



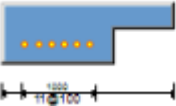
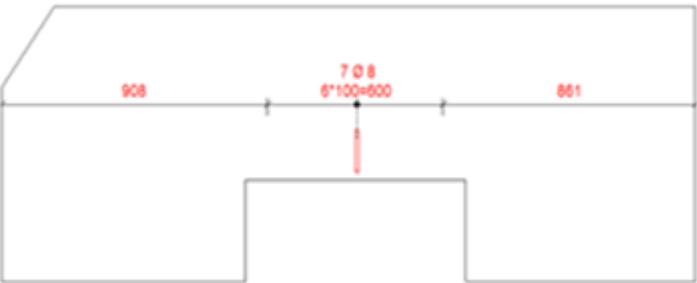
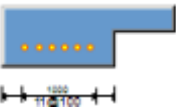
Параметр	Возможные значения и описание
	<p>(6) Все метки располагаются под размерной линией.</p> <p>Параметры a, b, c1 и c2 необходимы для получения требуемых расстояний между метками и размерной линией.</p> <p>a <input checked="" type="checkbox"/> <input type="text" value="0.00"/> c2 <input checked="" type="checkbox"/> <input type="text" value="0.00"/></p> <p>b <input checked="" type="checkbox"/> <input type="text" value="0.00"/></p> <p>c1 <input checked="" type="checkbox"/> <input type="text" value="0.00"/></p> <p>Значения по умолчанию:</p> <p>a = 1</p> <p>b = 1</p> <p>c1 = 5</p> <p>c2 = 5</p>

Вкладка «Дополнительные настройки»

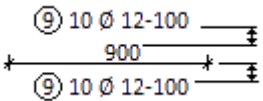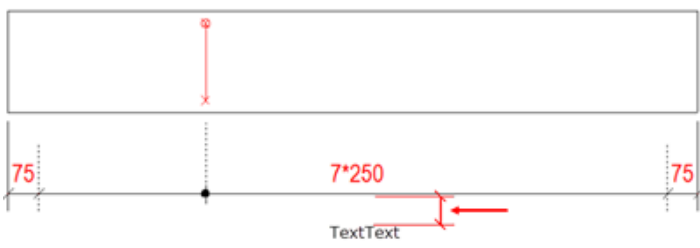Параметр	Возможные значения и описание
<p>Расстояние до первой метки</p> 	<p>Введите значение в миллиметрах, чтобы задать расстояние между размерной линией и первой строкой текста метки размера.</p>  <p>Расстояние до первой метки также можно задать в случае, когда метка находится под размерной линией.</p>

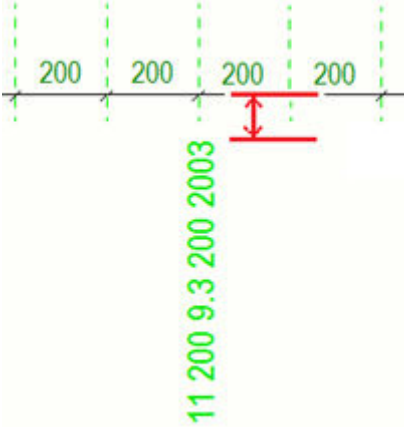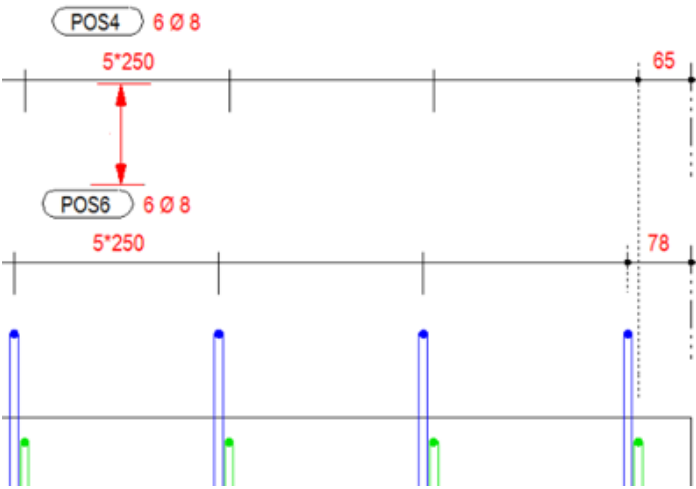Параметр	Возможные значения и описание
	
Расстояние между меткой 1 и меткой 2	Задайте расстояние между меткой 1 и меткой 2.
Свободное пространство под текстом / Расстояние между размерными линиями	<p>При выборе варианта Свободное пространство под текстом введите значение в миллиметрах, чтобы задать расстояние между последней строкой текста метки размера и следующей размерной линией.</p>  <p>При выборе варианта Расстояние между размерными линиями введите значение в миллиметрах, чтобы задать расстояние между двумя или более размерными линиями.</p>

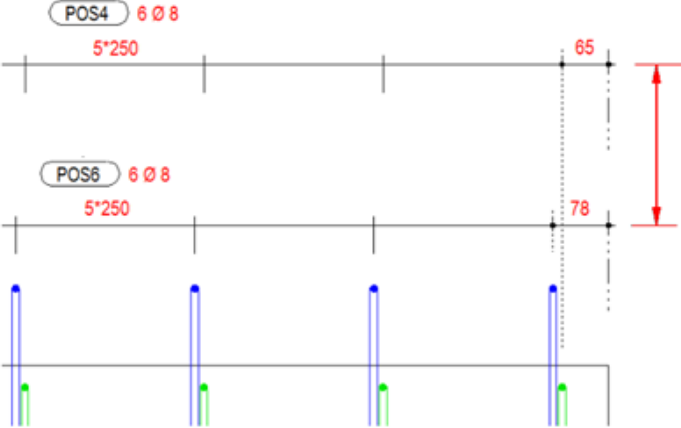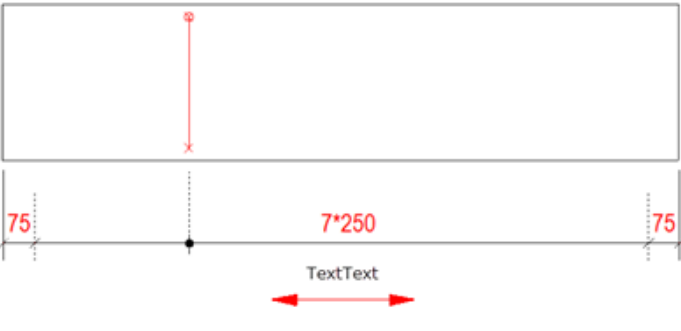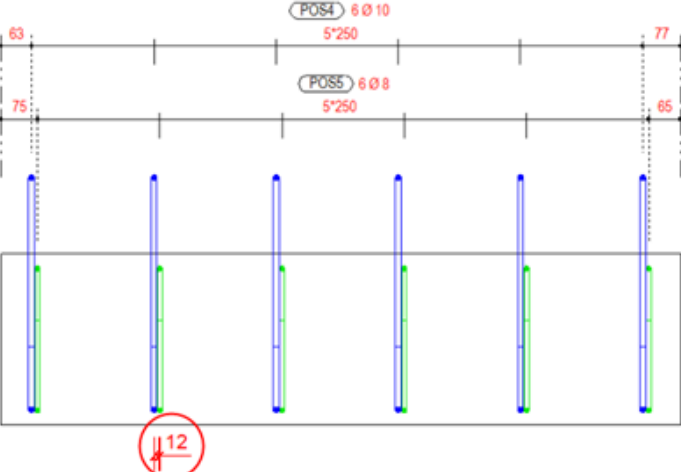Параметр	Возможные значения и описание
	
<p>Смещение текста от размерной линии</p>	
<p>Допуск группирования</p>	<p>Укажите, объединяются ли группы двойных хомутов в одну размерную линию.</p> <p>Если расстояние между хомутами (на рисунке ниже 12 мм) превышает введенное значение (10 мм), создается две размерные линии:</p> 



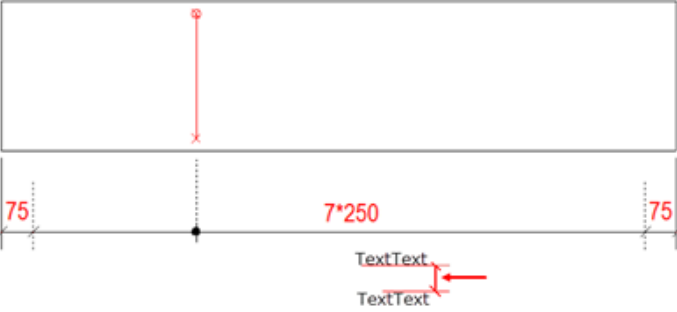
Параметр	Возможные значения и описание
Шаг меток в группе	<p>Введите значение в миллиметрах, чтобы задать расстояние между несколькими строками текста метки размера.</p> 
Крайние точки детали	<p>Укажите, как замыкаются размерные линии на контуре бетонной детали. Возможны следующие варианты:</p>  <p>Примеры:</p>  <p>Размерная линия всегда располагается на крайних линиях бетонной детали.</p>   <p>Размерная линия проводится до ближайшей стороны/точки геометрии бетонной детали относительно указанной точки вставки размерной линии (плагина). См. примеры ниже.</p>



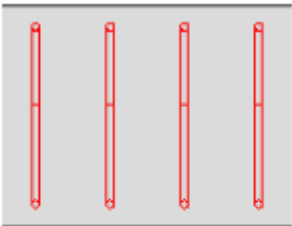






Параметр	Возможные значения и описание

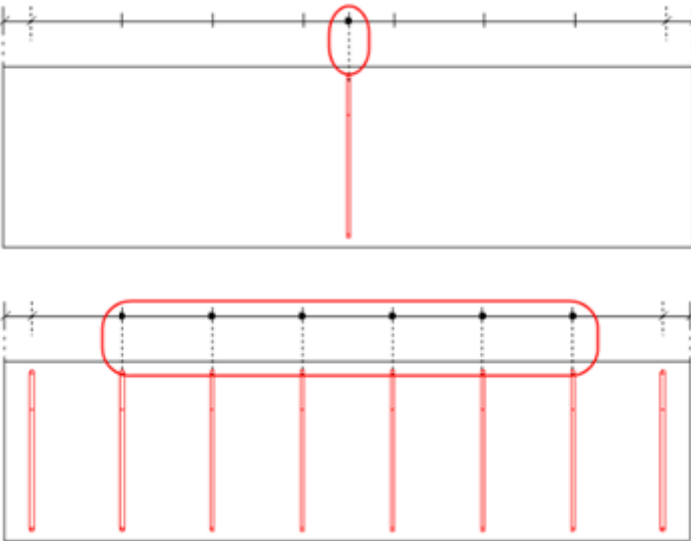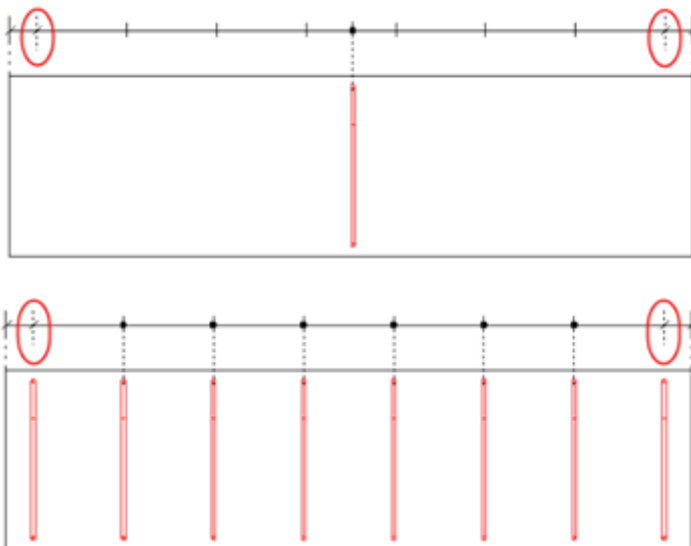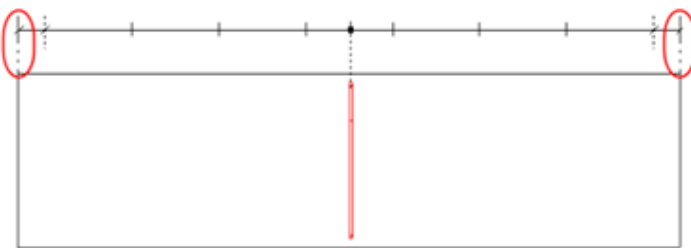




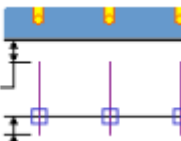
Вкладка «Линии стержней»


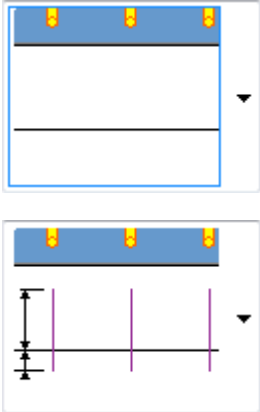
На вкладке **Линии стержней** можно задать принципы создания и внешний вид линий выноски и символов на размерной линии. Это делается путем корректировки настроек в разделах **Невизуализированные стержни**, **Визуализированные стержни**, **Стержни на концах группы** и **Кромки детали**.




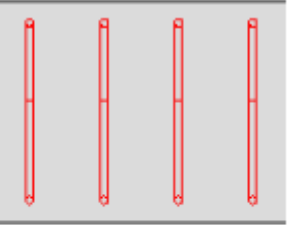
Параметр	Возможные значения и описание
Невизуализированные стержни	





Параметр	Возможные значения и описание
Визуализированные стержни	
Стержни на концах группы	<p data-bbox="671 853 1361 913">Относится к первому и последнему стержням в группе.</p> 
Кромки детали	

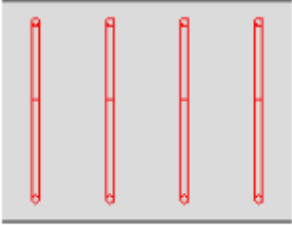

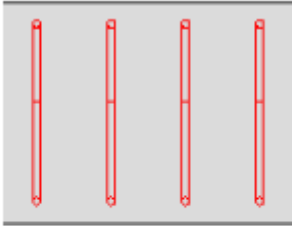
Параметр	Возможные значения и описание
	<p data-bbox="671 280 1361 414"> Задайте принцип создания линий выноски и символов в разделе Невизуализированные стержни или Визуализированные стержни. Возможные варианты: </p> <div data-bbox="683 443 858 479" style="border: 1px solid black; background-color: #4a7ebb; color: yellow; padding: 2px; text-align: center;">  </div> <hr data-bbox="683 548 858 555"/> <p data-bbox="671 600 1268 633"> Линии выноски и символы не создаются. </p> <div data-bbox="683 667 975 891" style="border: 1px solid gray; background-color: #cccccc; padding: 5px;">  </div> <hr data-bbox="683 992 975 999"/> <div data-bbox="683 1037 869 1075" style="border: 1px solid black; background-color: #4a7ebb; color: yellow; padding: 2px; text-align: center;">  </div> <div data-bbox="683 1093 869 1176" style="border: 1px solid black; padding: 2px;">  </div> <p data-bbox="671 1211 1281 1310"> Создаются линии выноски. Задайте длину линий выноски относительно размерной линии. </p> <div data-bbox="683 1339 970 1563" style="border: 1px solid gray; background-color: #cccccc; padding: 5px;">  </div> <div data-bbox="683 1597 970 1686" style="border: 1px solid black; padding: 2px;">  </div> <div data-bbox="683 1731 858 1769" style="border: 1px solid black; background-color: #4a7ebb; color: yellow; padding: 2px; text-align: center;">  </div> <div data-bbox="683 1787 869 1870" style="border: 1px solid black; padding: 2px;">  </div>


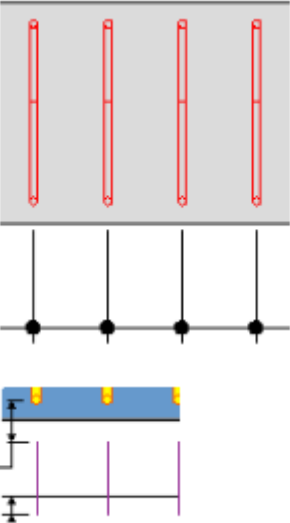
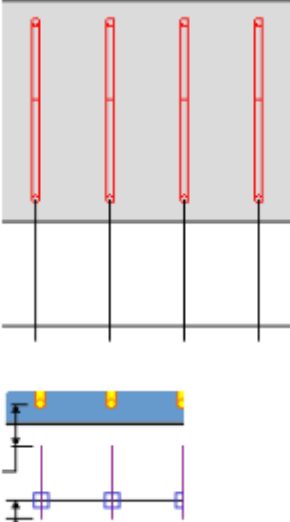
Параметр	Возможные значения и описание
	<p data-bbox="671 275 1362 371">Создаются линии выноски и символы. Задайте длину линий выноски относительно размерной линии.</p> <div data-bbox="683 405 975 629">  </div> <div data-bbox="683 663 975 752">  </div> <div data-bbox="683 797 863 936">  </div> <p data-bbox="671 976 1362 1072">Создаются линии выноски. Задайте длину линий выноски относительно контура бетонной детали.</p> <div data-bbox="692 1115 984 1339">  </div> <div data-bbox="692 1346 984 1458">  </div> <div data-bbox="687 1496 868 1635">  </div> <p data-bbox="671 1675 1362 1771">Создаются линии выноски и символы. Задайте длину линий выноски относительно контура бетонной детали.</p>

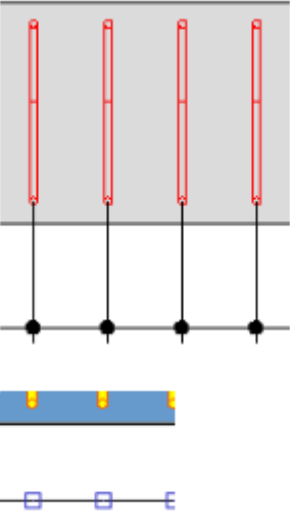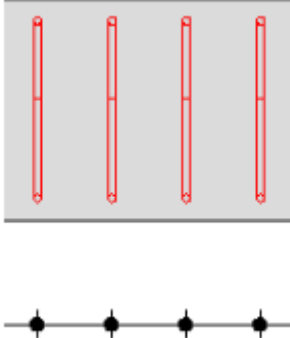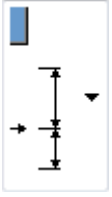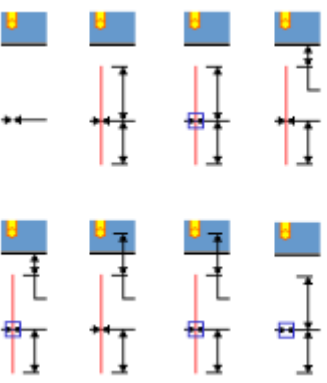Параметр	Возможные значения и описание
	 <p data-bbox="671 846 1299 947">Создаются линии выноски. Задайте длину линий выноски относительно арматурного стержня.</p>  <p data-bbox="671 1547 1350 1648">Создаются линии выноски и символы. Задайте длину линий выноски относительно арматурного стержня.</p>

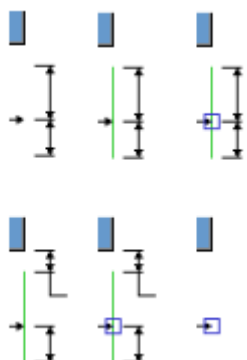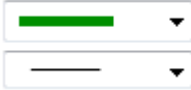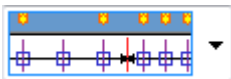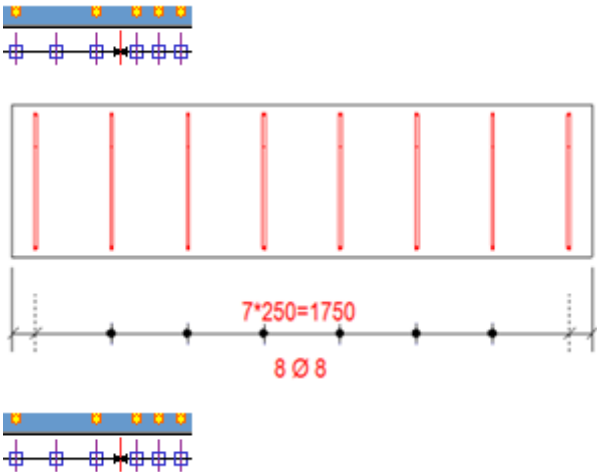
Параметр	Возможные значения и описание
	 <p>Создаются только символы.</p> 
	<p>Задайте принцип создания линий выноски и символов в разделе Кромки детали.</p> <p>См. примеры для раздела Невизуализированные стержни выше.</p> <p>Имеются следующие параметры:</p> 


Параметр	Возможные значения и описание
	<p>Задайте принцип создания линий выноски и символов для контура бетонной детали.</p> <p>См. примеры для раздела Невизуализированные стержни выше.</p> <p>Имеются следующие параметры:</p> 
	<p>Задайте цвет и тип линий для линий выноски различных типов.</p>
	<p>Укажите, все ли линии выноски и символы отображаются для визуализированных стержней в разделе Визуализированные стержни, а также следует ли отображать их в случае, если стержень только один. Возможны следующие варианты:</p> 

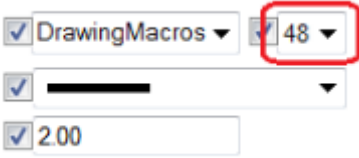Параметр	Возможные значения и описание
	
<input checked="" type="checkbox"/> DrawingMacros ▾ 49 ▾ <input checked="" type="checkbox"/>  ▾ <input type="text" value="1.50"/>	<p>Задайте файл символов и номер символа, который будет использоваться. Вы можете использовать существующие символы из комплекта Tekla Structures, выбрав файл символов и номер символа. Также можно задать цвет и размер символа.</p> <p>Символы задаются отдельно во всех разделах (Невизуализированные стержни, Визуализированные стержни, Стержни на концах группы и Кромки детали).</p> <p>Примеры:</p> 

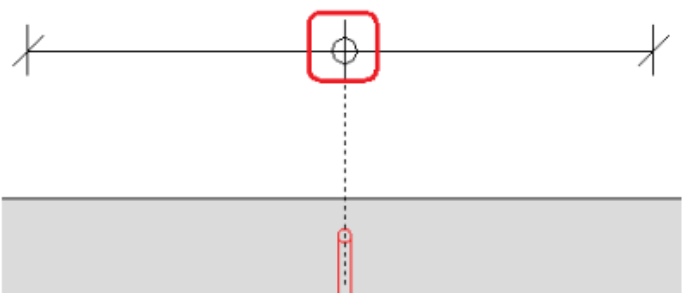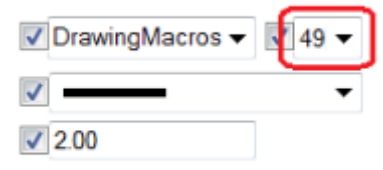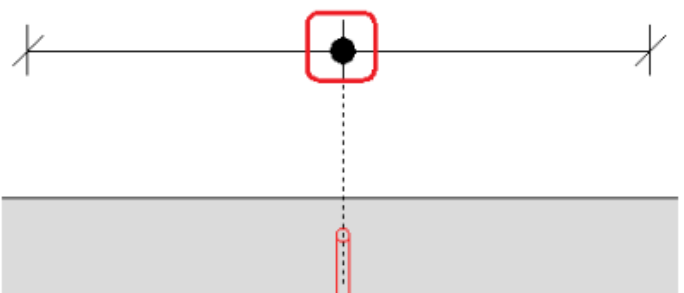Параметр	Возможные значения и описание
	  


Дополнительные примеры

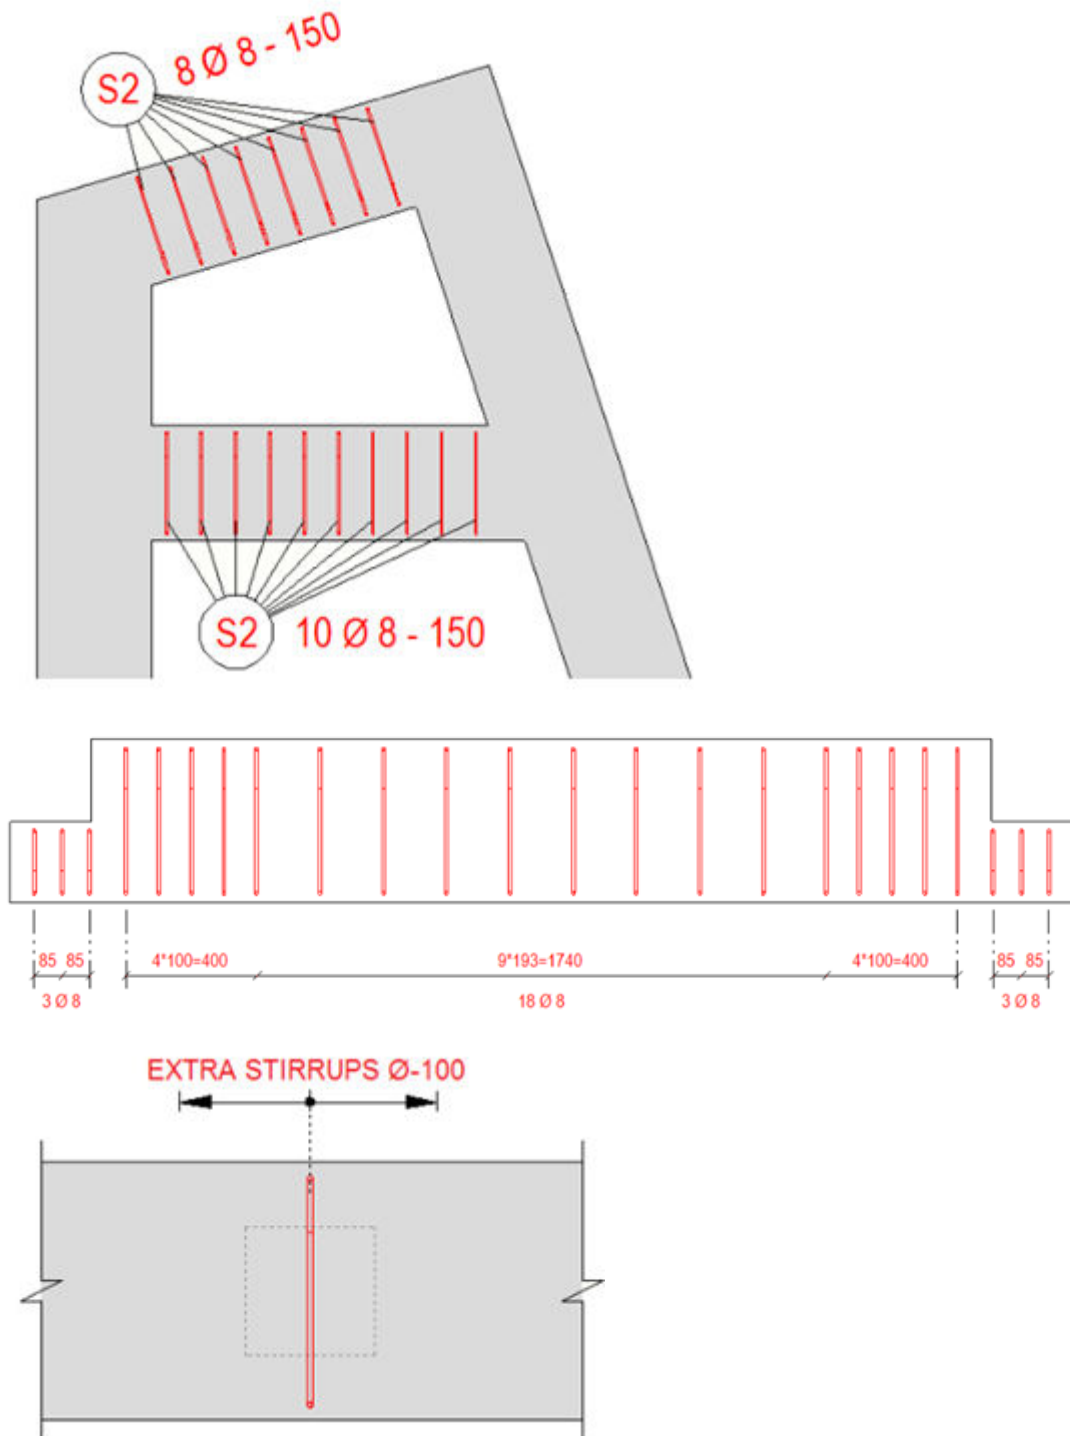

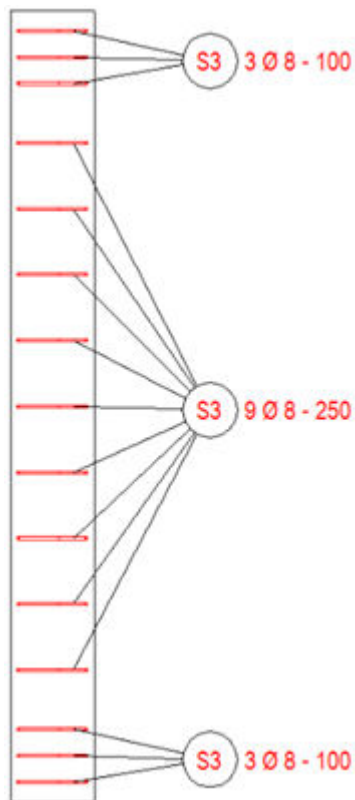

Пример использования параметра «Объединить размеры между арматурными стержнями» на вкладке «Параметры»

- В приведенном ниже примере первый размер от верха показывает группы арматуры (синего цвета) с расстояниями между группами (зеленого цвета) плюс расстояния до торцов детали (серого цвета). Размеры не объединяются.
- Второй размер иллюстрирует ту же ситуацию с явным равенством между шагом (межцентровым расстоянием) в группе арматуры на чертеже и расстояниями между группами.
- В третьем размере применен новый тип объединения **Попробовать использовать одинаковый шаг**. Зеленые расстояния между двумя синими группами арматуры объединены с группой, имеющей шаг (межцентровое расстояние), равный расстоянию между группами.
- Объединение также применено к серому расстоянию до торца детали, потому что расстояние до торца детали совпадает с шагом (межцентровым расстоянием) смежной группы арматуры.

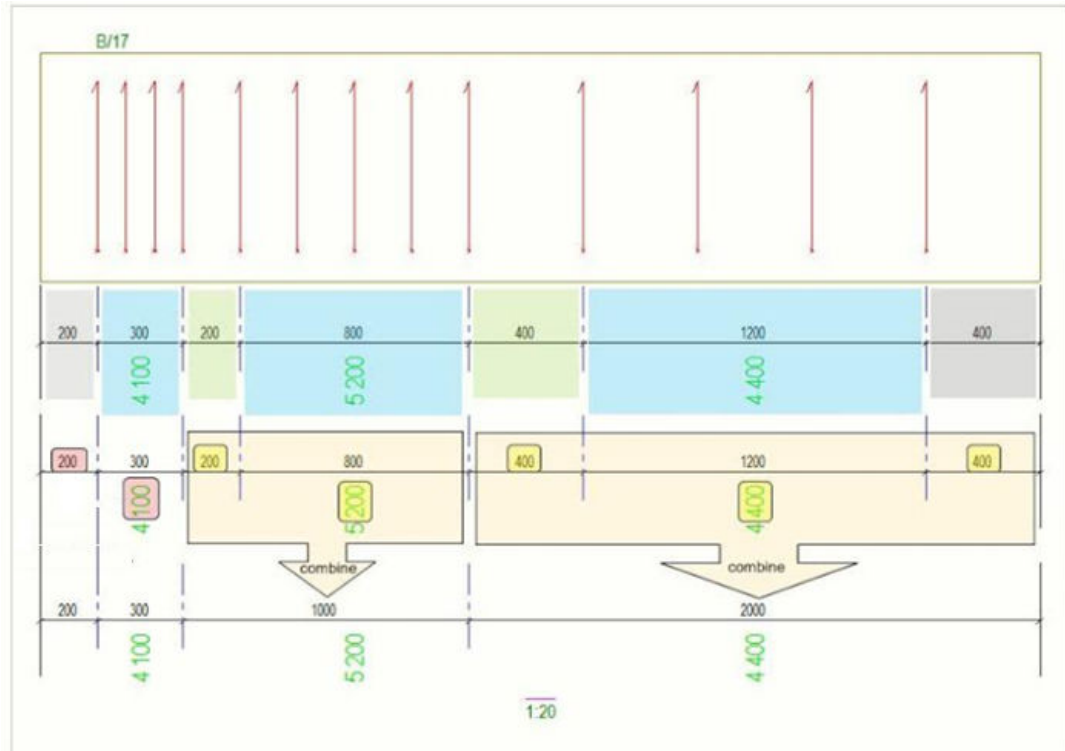

Простановка размеров центра тяжести (ЦТ)

На чертежах отдельных деталей, сборок и отлитых элементов можно указывать местоположение центра тяжести (ЦТ): создавать размеры ЦТ и символ ЦТ в центре тяжести. Размеры ЦТ также можно создавать на видах сечений. При изменении отдельной детали, сборки или отлитого элемента размер ЦТ автоматически обновляется. Размеры ЦТ также можно клонировать.


Ограничения:

- При копировании чертежа, содержащего размеры ЦТ, на другой чертеж или связывании его с другим чертежом (например, комплексным чертежом), размеры ЦТ не копируются.
- На чертежах общего вида или комплексных чертежах размеры ЦТ не создаются.


1. На вкладке **Простановка размеров** на открытом чертеже выберите



2. Внесите необходимые изменения в параметры:

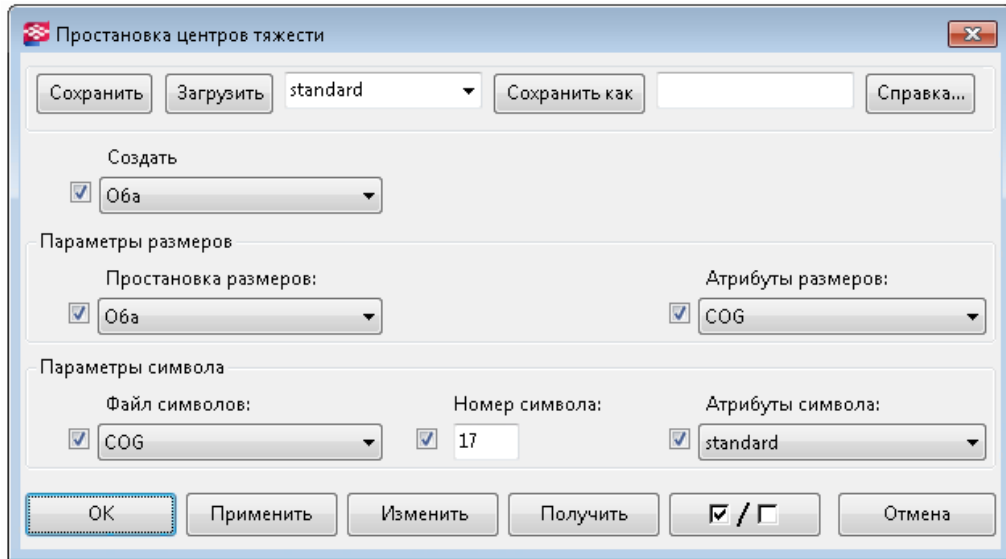

- В списке **Создать** выберите **Символ**, чтобы нанести только символ ЦТ, или **Размеры**, чтобы нанести только размеры ЦТ. Чтобы нанести и символ, и размеры, выберите **Оба**.

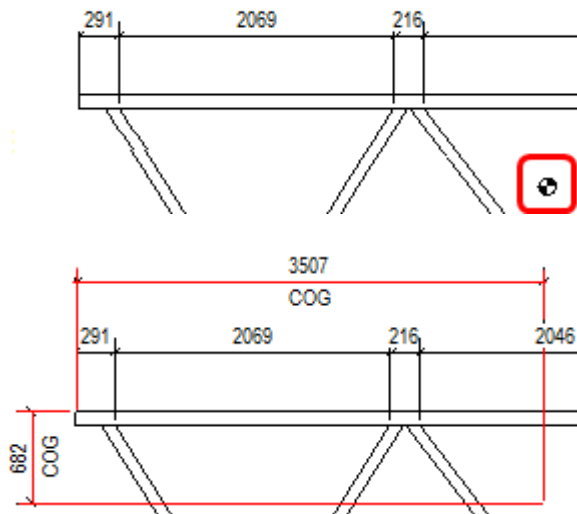

- В списке **Простановка размеров** выберите, какой из размеров нужно создать: **Горизонтальный** или **Вертикальный** (либо **Оба**).
- Список **Атрибуты размеров** позволяет загрузить предустановленные свойства размеров.


Настройки внешнего вида (размер, цвет и т. д.) размеров ЦТ считываются из файла свойств размеров, загруженного в списке **Атрибуты размеров**. Для создания и сохранения файлов свойств размеров на вкладке **Чертеж** выберите **Свойства** --> **Размер**. Например, можно создать особый файл свойств размеров ЦТ,

чтобы изменить цвет или тип стрелки, и загрузить сохраненные свойства, выбрав их в списке **Атрибуты размеров**.

- В области **Параметры символа** можно выбрать другой файл в списке **Файл символов**, изменить символ, используемый для обозначения ЦТ, а также загрузить предустановленные свойства символов.


Параметры символа доступны, только если в списке **Создать** выбран вариант **Оба** или **Символ**. Настройки внешнего вида (высота, цвет и т. д.) символа считываются из файла свойств символов, загруженного в списке «Атрибуты символа».

Для создания и сохранения файлов свойств символов на вкладке **Чертеж** выберите **Свойства** --> **Символ** . Например, можно создать особый файл свойств символов ЦТ, чтобы изменить цвет и высоту символа, и загрузить сохраненные свойства, выбрав их в списке **Атрибуты символа**.

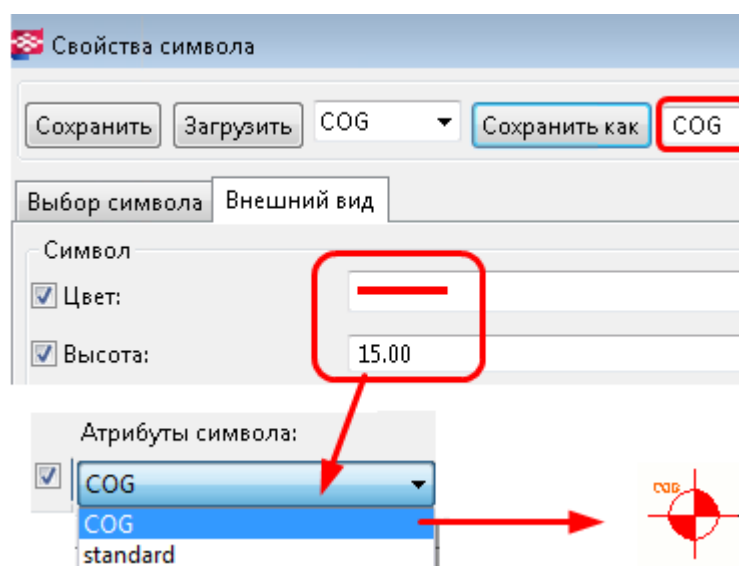


3. Нажмите кнопку **ОК**.
4. Укажите первую точку, чтобы указать начало координат размеров.


Начало координат — это точка, от которой будет измеряться местоположение центра тяжести. Эта точка должна находиться внутри рамки вида.

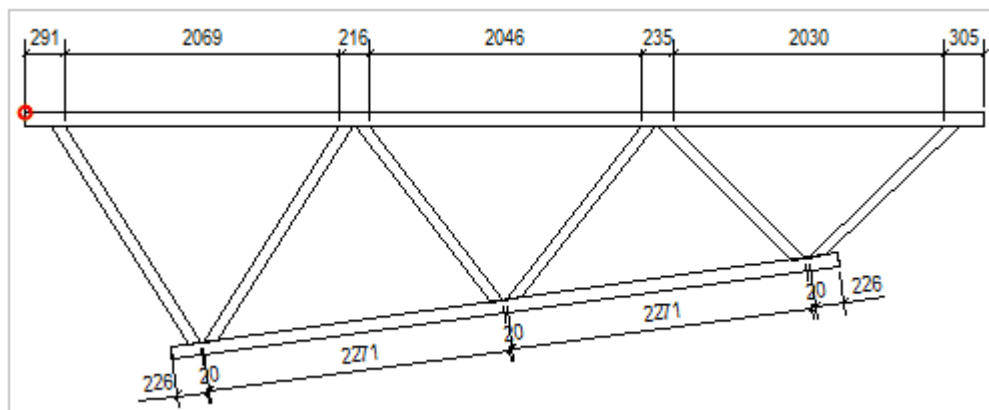


5. Укажите вторую точку, чтобы разместить размеры.
Эта точка может лежать за пределами рамки вида.

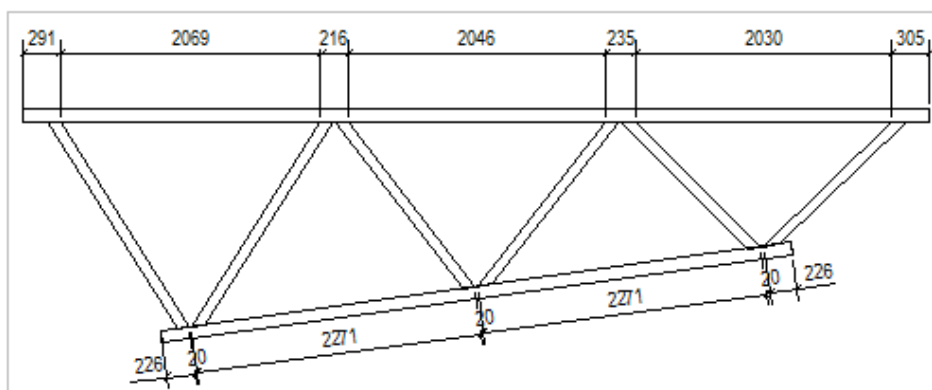

В приведенном ниже примере показаны созданные размеры.

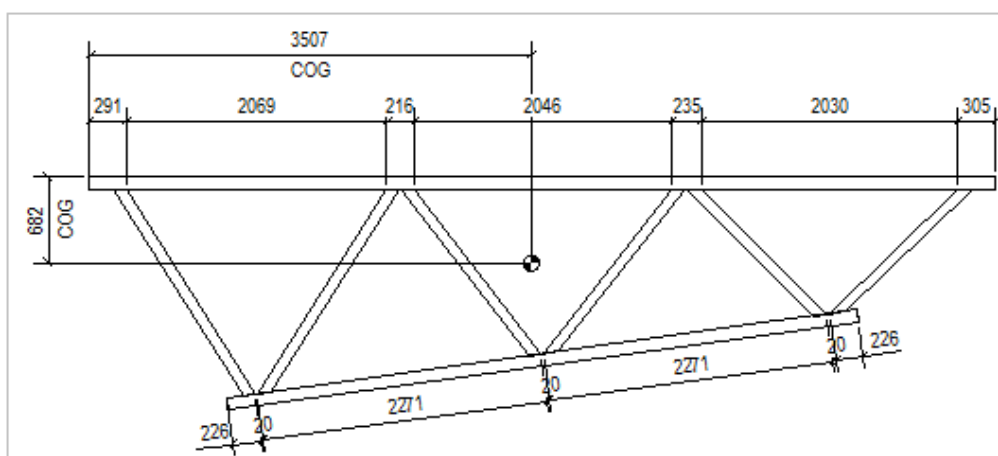


- При выборе размера в начале координат и в месте расположения размера появляются ручки. Перетаскивая эти ручки, можно откорректировать начало координат или местоположение; кроме того, их можно переместить с помощью стандартных команд редактирования.

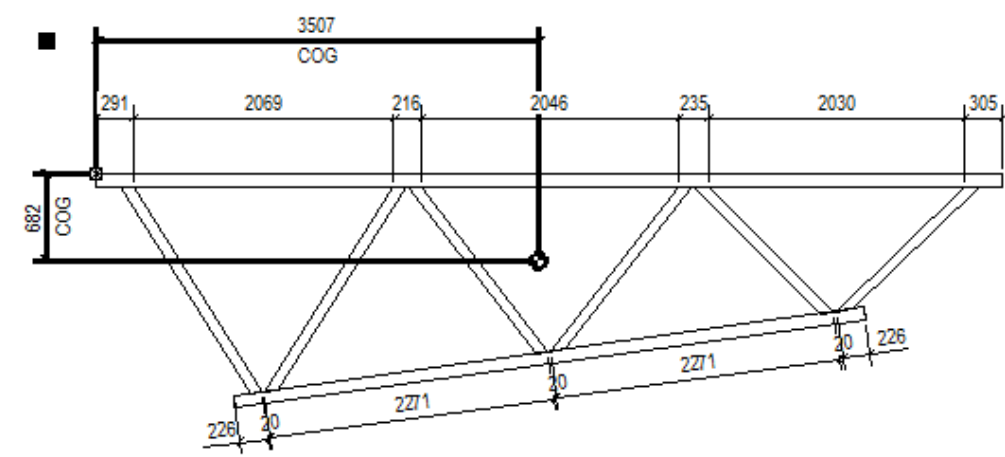


Увеличение выбранных размеров на чертежах

Для удобства прочтения узкие размеры можно увеличить с помощью макроса **Увеличение выбранных размеров**. При увеличении размеры, ширина которых меньше заданного в диалоговом окне **Параметры** предельного значения, увеличиваются с использованием заданного масштаба. При наличии большого количества увеличенных размеров Tekla Structures упорядочивает их автоматически.

- В меню **Файл** выберите **Настройки Настройки** --> **Параметры** и перейдите в категорию **Размеры на чертеже**.
- Задайте **Предел увеличения** и **Масштаб увеличения**.
Масштаб увеличения определяет, какой метод масштабирования используется при увеличении — **Бумага** или **Модель**. При выборе варианта **Бумага** предел увеличения умножается на значение масштаба вида. При выборе варианта **Модель** при масштабе 1:10 все размеры меньше 10 мм увеличиваются вне зависимости от масштаба чертежа.
- Нажмите кнопку **ОК**, чтобы сохранить настройки и закрыть диалоговое окно **Параметры**.
- На открытом чертеже щелкните размер, который требуется преувеличить.
- Нажмите кнопку **Приложения и компоненты**  в боковой панели, чтобы открыть каталог **Приложения и компоненты**.

6. Нажмите стрелку рядом с **Приложения**, чтобы открыть список приложений.
7. Дважды щелкните **Увеличение выбранных размеров**.

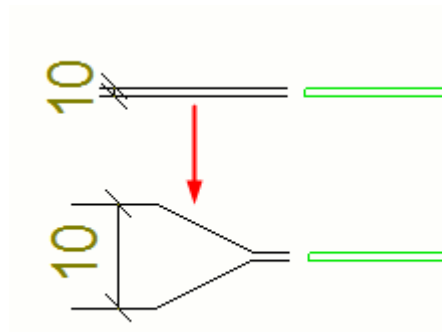

СОВЕТ Задать увеличение размеров также можно в свойствах размеров, см. [Создание увеличенных размеров \(стр 834\)](#).

Изменение свойств размеров

На открытом чертеже можно изменить свойства размеров.

1. Дважды щелкните размер.
2. Снимите все флажки в диалоговом окне, щелкнув переключатель установки/снятия флажков / внизу диалогового окна, и установите флажки только для тех свойств, которые требуется изменить.
3. На вкладке **Общие** откорректируйте тип размера, формат и настройки размещения.
Например, здесь можно задать режим размещения размера — произвольный или фиксированный. В режиме **произвольно** Tekla Structures автоматически выбирает местоположение и направление размера. В режиме **фиксированная** вы можете поместить размер в любую точку.
4. На вкладке **Внешний вид** откорректируйте настройки текста, линий и стрелок.
5. На вкладке **Метки** откорректируйте содержимое метки размера и настройки увеличения.
Здесь также можно указать, требуется ли отображать метки сторон пластины.

6. На вкладке **Метки** выберите кнопку ... рядом с полем **Префикс** или **Постфикс**, чтобы добавить элементы в метку размера и изменить внешний вид элементов.
7. На вкладке **Теги** добавьте необходимые теги размера и задайте поворот тега размера.

Здесь также можно указать, включается ли в теги количество деталей, и выбрать фильтр для удаления из тега ненужного автоматически создаваемого содержимого. Также можно выбрать тип тега криволинейных размеров, чтобы контролировать выравнивание тегов относительно размера.

8. Нажмите кнопку **Изменить**.

См. также

[Свойства простановки размеров, вкладка «Общие» \(стр 977\)](#)

[Свойства размеров — вкладка «Внешний вид» \(стр 983\)](#)

[Свойства размеров: вкладки «Метки» и «Теги» \(стр 985\)](#)

[Добавление в размеры тегов \(стр 184\)](#)

[Простановка размеров вручную \(стр 175\)](#)

[Простановка размеров на чертежах общего вида вручную \(стр 181\)](#)

Настройка стрелок на размерных линиях

Если вам не удастся подходящую стрелку для размерной линии в списке **Стрелка** в диалоговом окне **Свойства размеров**, вы можете создать свою собственную стрелку и использовать ее.


Сначала необходимо создать символ стрелки в редакторе символов и сохранить созданный символ в файле `dimension_arrows.sym`. Затем нужно добавить позицию нового символа в файле `dimension_arrows.sym` в файл конфигурации `dimension_arrows.txt`. В этом файле перечислены стрелки, доступные для использования в данной среде. Наконец, необходимо создать растровое изображение для новой стрелки, которое будет использоваться в диалоговом окне **Свойства размеров**.

1. В меню **Файл** выберите **Редакторы --> Редактор символов**, чтобы открыть редактор символов.
2. Откройте файл `dimension_arrows.sym`, который находится в среде Common (...ProgramData\Trimble\TeklaStructures\\Environments\common\symbols) или в используемой вами среде в папке `\symbols`.

- Щелкните пустую ячейку символа и нарисуйте символ с помощью чертежных инструментов.


Также можно импортировать файлы AutoCAD или MicroStation с помощью команды **Файл --> Импорт**.

- Завершив рисовать символ, укажите на ячейку символа и проверьте номер нового символа внизу окна.

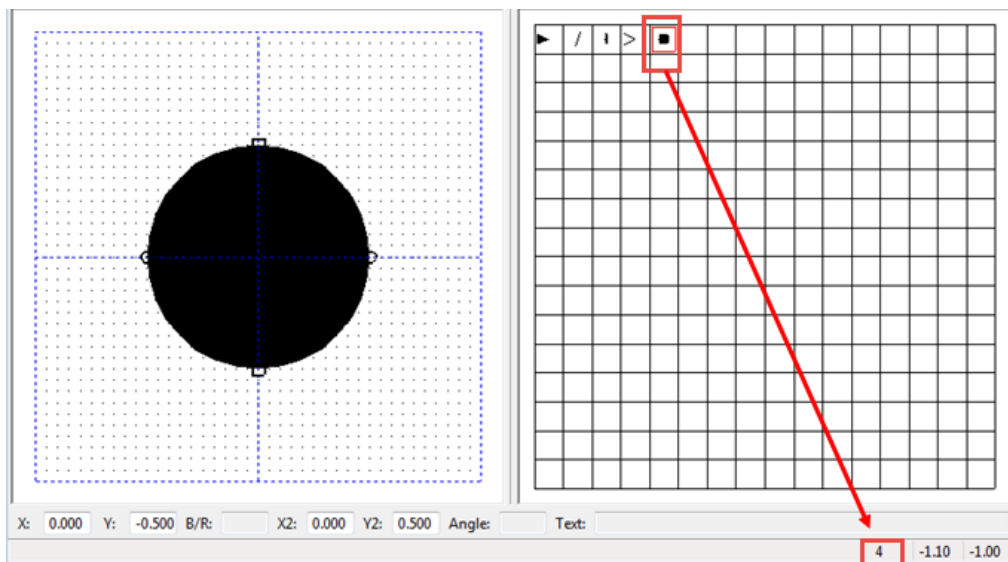

- Сохраните файл `dimension_arrows.sym`, выбрав **Файл --> Сохранить**.
- Выберите **Файл --> Выход**, чтобы закрыть редактор символов.
- Откройте файл `dimension_arrows.txt`, который находится в той же папке символов, что и файл `dimension_arrows.sym`.
Этот файл содержит список номеров символов.
- Добавьте в соответствующей позиции номер созданного символа, поставив перед ним два нуля (00) и отделив его запятой:
`000,001,002,003,004`
- Выберите **Файл --> Сохранить**, чтобы сохранить внесенное изменение.
- Создайте растровое изображение новой стрелки и сохраните его в папке `..\ProgramData\Trimble\Tekla Structures\<version>\Bitmaps` на своем компьютере.
Имя файла должно иметь следующий формат:
`dr_dialog_dim_arrow_type_004.bmp`.
- Наконец, перезапустите Tekla Structures.
- Проверьте, что новая стрелка появилась в списке **Стрелка**:

- Дважды щелкните размер на чертеже, чтобы открыть диалоговое окно **Свойства размеров**, а затем откройте список **Стрелка**. В списке должен присутствовать новый символ стрелки.

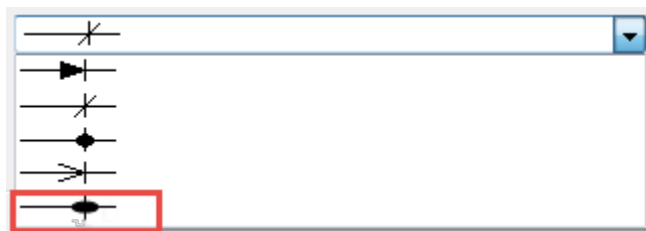

ПРИМ. Рекомендуется [задать папку компании \(стр 542\)](#) для символов, поскольку предусмотренные по умолчанию папки при обновлении до новой версии Tekla Structures перезаписываются. Папку компании необходимо добавить в список значений расширенного параметра DXK_SYMBOLPATH.

См. также

[Свойства размеров — вкладка «Внешний вид» \(стр 983\)](#)

Добавление размерных точек на планах расположения анкерных болтов

На открытом плане расположения анкерных болтов можно добавлять размерные точки в размеры на увеличенных видах.

Ограничения: нельзя создавать новые размерные линии с размерными точками, находящимися внутри как укрупненных видов, так и вида плана.

Чтобы добавить размерные точки в размеры внутри укрупненных видов, выполните следующие действия.

1. Выберите рамку укрупненного вида.
2. Выберите размер, который требуется изменить.
3. Щелкните правой кнопкой мыши и выберите **Добавить размерную точку**.

См. также

[Создание планов расположения анкерных болтов с использованием сохраненных настроек \(стр 95\)](#)

[Пример: размеры на планах расположения анкерных болтов \(стр 858\)](#)


Отображение меток сторон пластины на линиях выноски размеров

На линиях выноски размеров можно отображать метки сторон пластины. Эти метки показывают, к поверхности или к центру детали (например, пластины, стенки или полки) относится размерная точка.

1. Откройте чертёж.
2. На вкладке **Чертёж** выберите **Свойства** --> **Размер**.
3. В диалоговом окне **Свойства размеров** перейдите на вкладку **Метки** и в области **Метки сторон пластины** установите параметр **Тип** в значение **Заданные**, чтобы вручную задать символ и вставить символы меток сторон пластины в чертёж.

Вариант **Автоматически** доступен только на интеллектуальных чертежах, т. е. когда расширенный параметр `XS_INTELLIGENT_DRAWING_ALLOWED` установлен в значение `TRUE`.

4. Внесите необходимые изменения в другие свойства меток сторон пластины:
 - Выберите метку левой и правой сторон пластины.
 - Задайте размер метки.
 - Откорректируйте цвет метки.
 - Задайте смещение метки относительно размерной линии.
5. Нажмите кнопку **Изменить**.

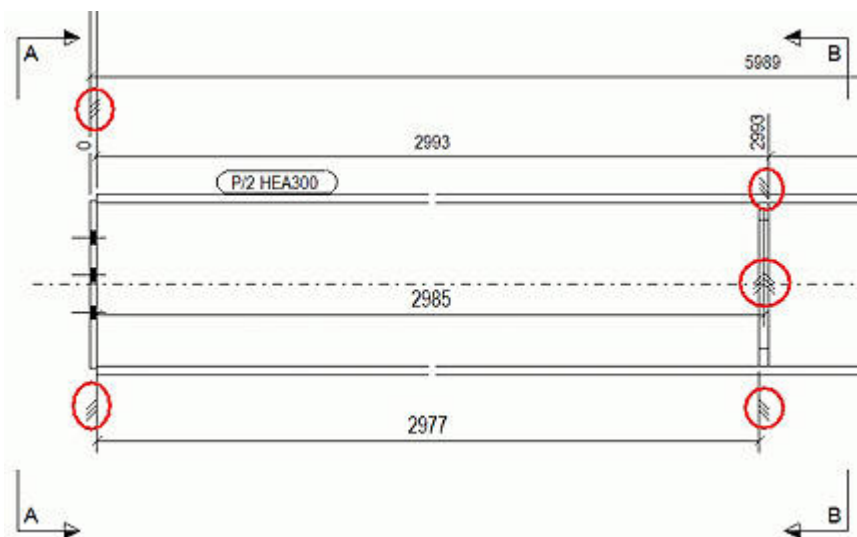

См. также

`XS_DIMENSION_PLATE_SIDE_MARK_SYMBOL_LEFT`
`XS_DIMENSION_PLATE_SIDE_MARK_SYMBOL_CENTER`
`XS_DIMENSION_PLATE_SIDE_MARK_SYMBOL_RIGHT`

[Изменение свойств размеров \(стр 239\)](#)

XS_INTELLIGENT_DRAWING_ALLOWED


[Свойства размеров: вкладки «Метки» и «Теги» \(стр 985\)](#)

Изменение местоположения короткого внешнего размерного текста

Если текст коротких размеров размещается снаружи размеров (т. е. если параметр **Короткие размеры** на вкладке **Общие** диалогового окна **Свойства размеров** установлен в значение **Снаружи**), можно выбрать, с какой стороны выносной линии следует размещать размерный текст.

Ограничения:

- развернуть можно только начальный или конечный размеры в наборе размеров.
 - Располагать размерный текст снаружи размеров можно при наличии достаточного места под размерный текст.
1. На вкладке **Простановка размеров** выберите **Перевернуть внешний размер**.
 2. Щелкните размер, местоположение которого требуется изменить.

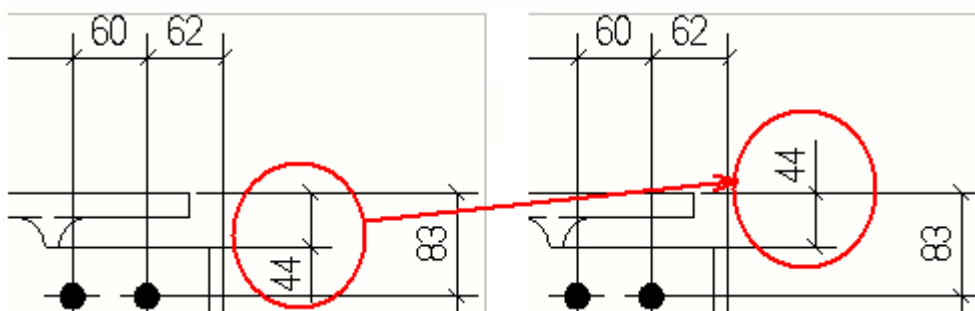

См. также

[Изменение свойств размеров \(стр 239\)](#)

Задание новой начальной точки размера

Можно выбрать новую начальную точку для последовательностей размеров (размеров, начинающихся от общей начальной точки).


1. Выберите на чертеже существующий размер.
2. На вкладке **Простановка размеров** выберите **Задать начальную точку**.

3. Выберите новую начальную точку.


Tekla Structures автоматически обновляет размеры.

Пример

Используйте эту команду для перестановки начальной точки нанесения размеров в противоположный конец конструктивного элемента.

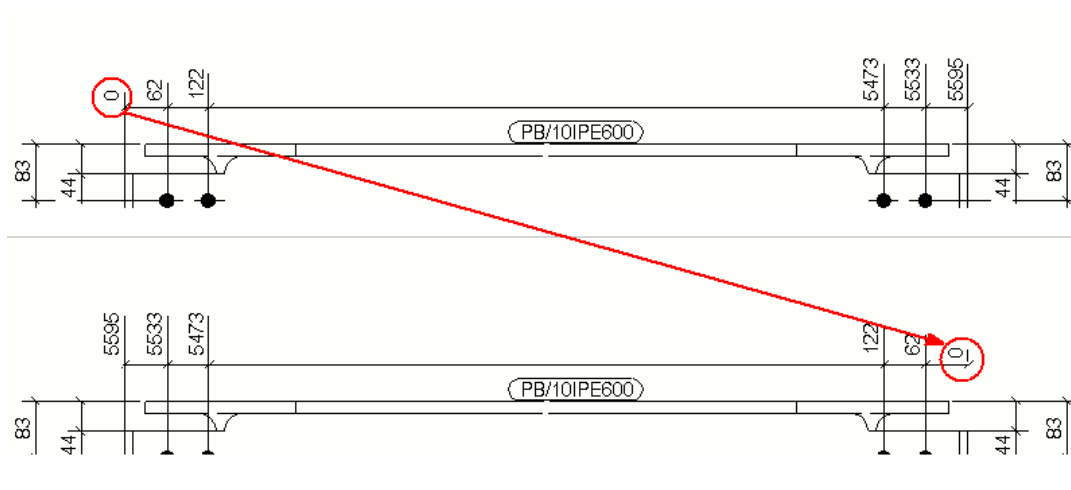

При использовании размеров типа «Абсолютный, США» Tekla Structures вычерчивает новый символ RD (Running Dimension — последовательность размеров) в новой нулевой точке и обновляет выбранные размеры в соответствии с новой начальной точкой.

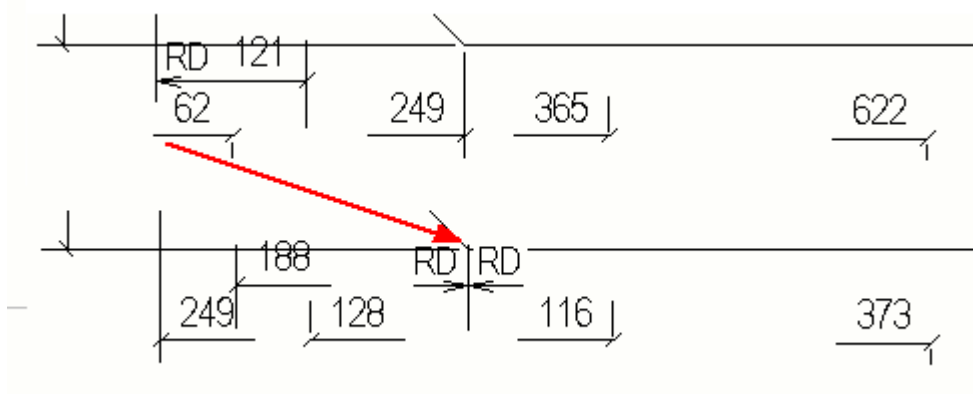


См. также

[Изменение свойств размеров \(стр 239\)](#)


Добавление замыкающих размеров

На чертеже, содержащем группу арматурных стержней, можно вручную добавить замыкающие размеры до кромки детали.

1. Откройте чертеж отлитого элемента.
2. Выберите размерную линию группы арматурных стержней.
3. На вкладке **Простановка размеров** выберите **Добавить точку**.
4. Выберите точки, где требуется добавить замыкающие размеры.

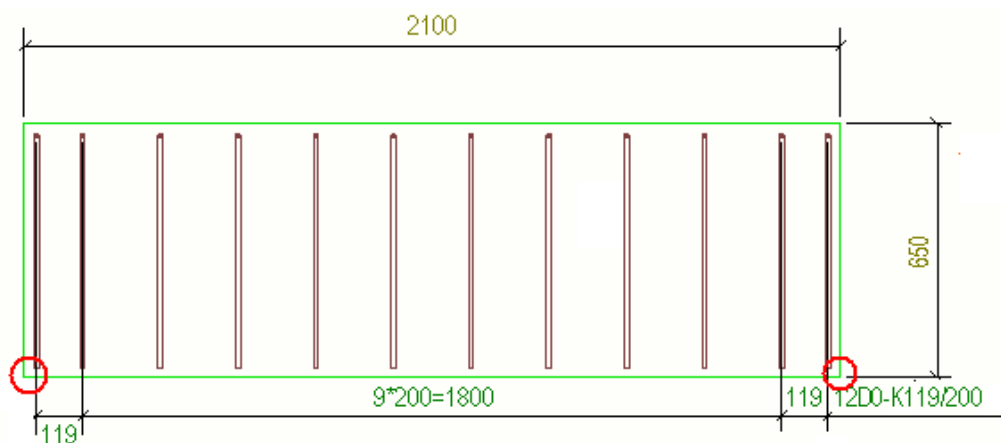

Tekla Structures создает замыкающие размеры.

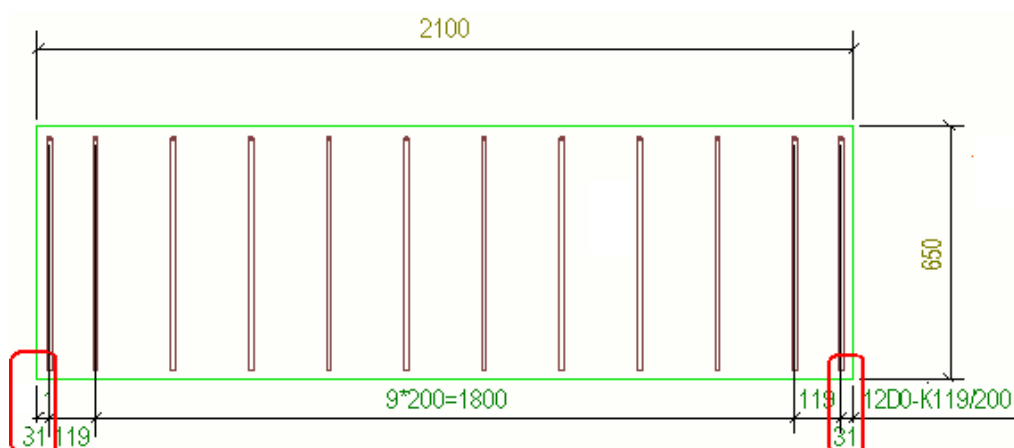

Добавление или удаление размерных точек

В выбранный набор размеров можно добавить новые размерные точки или удалить из него существующие размерные точки. За один раз можно добавить точки только на одну размерную линию.

1. Выберите размерную линию.
2. На вкладке **Простановка размеров** выберите **Добавить точку**.

- Щелкните положение на детали, где требуется добавить размерную точку.

Можно добавить несколько точек.

- Чтобы удалить точку, на вкладке **Простановка размеров** выберите **Удалить точку** и щелкните точку, которую требуется удалить.

Можно удалить несколько точек, расположенных в ряд.

СОВЕТ Быстрый способ добавить **и** удалить размерные точки — сначала щелкнуть местоположения на деталях, где требуется добавить размерные точки, и, если какие-либо из них кажутся ненужными, удалить их: удерживая клавишу **Shift**, щелкнуть точки, которые требуется удалить.

См. также

[Изменение свойств размеров \(стр 239\)](#)

[Добавление замыкающих размеров \(стр 245\)](#)

Отображение ассоциативных связей размеров

Ассоциативные связи размерных точек можно изменять — во избежание неверной ассоциативности или просто чтобы сделать ассоциативную связь более наглядной. Для каждого якоря ассоциативности размерной точки отображается список объектов, на которых есть расположения, пригодные для установления ассоциативной связи. Изменять ассоциативность размерных точек можно только в прямых размерах.

Размерные точки, создаваемые в Tekla Structures, связываются с объектами, на которые эти точки добавляются. Это позволяет автоматически обновлять размеры при изменении объектов во время моделирования.


Иногда местоположения размерных точек могут быть неясными из-за ортогональной проекции. Размерная точка может быть связана не с тем объектом, с которым она должна быть связана, потому что в месте нахождения точки находятся также другие объекты. При обновлении или клонировании чертежа это может привести к неверным значениям размеров или нежелательной ассоциативности.

Изменение ассоциативной связи размерной точки

- Выберите требуемый размер или набор размеров.
- Щелкните якорь ассоциативной связи размерной точки.


Появится список правил ассоциативности размеров. В нем содержатся объекты, с которыми можно связать размерную точку.

Используемое по умолчанию правило ассоциативности Tekla Structures выбирается автоматически.

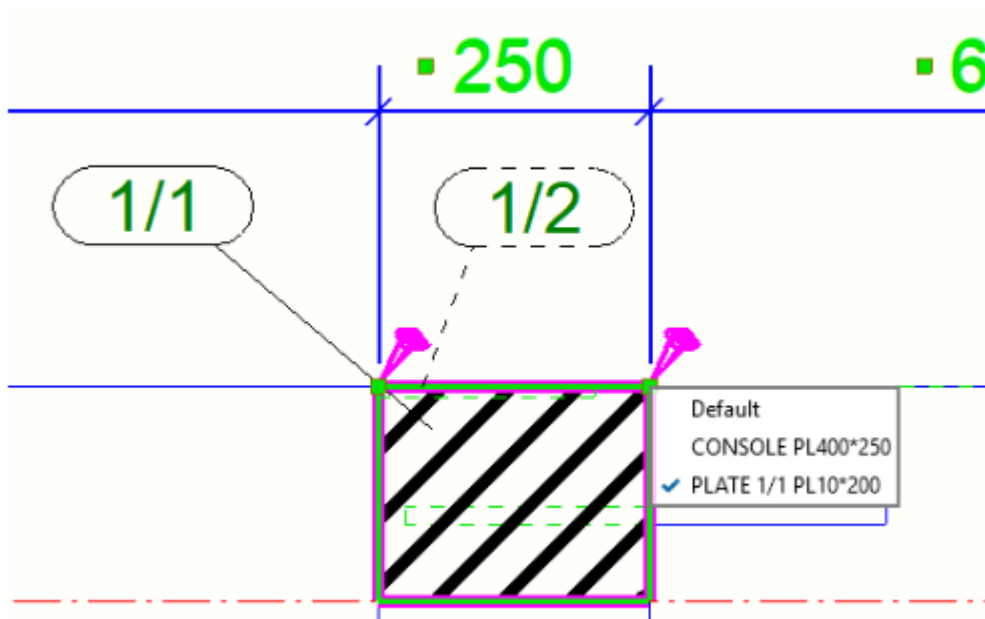


- Щелкните правило в списке, чтобы выбрать его, и свяжите размерную точку с новым объектом.

При щелчке по правилу соответствующий объект выделяется на чертеже. Благодаря этому легко проверить, ссылается ли выбранное правило на нужный вам объект.

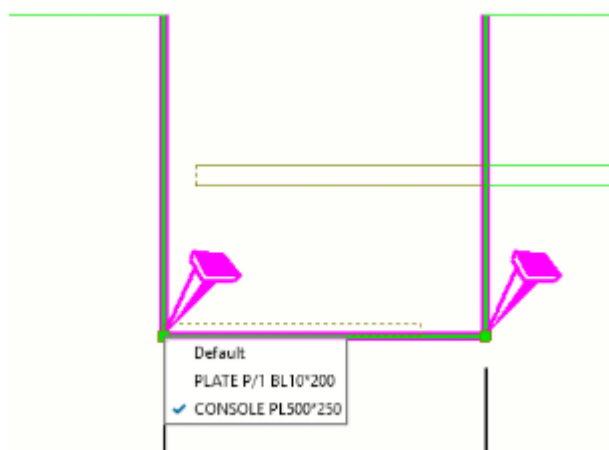

- Также можно сделать следующее:
 - Открыть сразу несколько списков правил ассоциативности размеров: удерживайте клавишу **CTRL** или **SHIFT** и щелкайте якоря ассоциативных связей размеров или удерживайте клавишу **ALT** и воспользуйтесь рамкой выбора.

- Откройте все правила ассоциативности, связанные с выбранным размером: щелкните размер и выберите **Показать правила ассоциативности размеров** из контекстного меню.
- Для перехода от одного правила ассоциативности к другому можно прокручивать колесико мыши при наведенном на список правил курсоре.
- Чтобы выбрать правила ассоциативности, связанные с этими же типами объектов во всех открытых списках правил, дважды щелкните требуемое правило. Выбранные правила будут выделены желтым цветом во всех открытых списках правил.

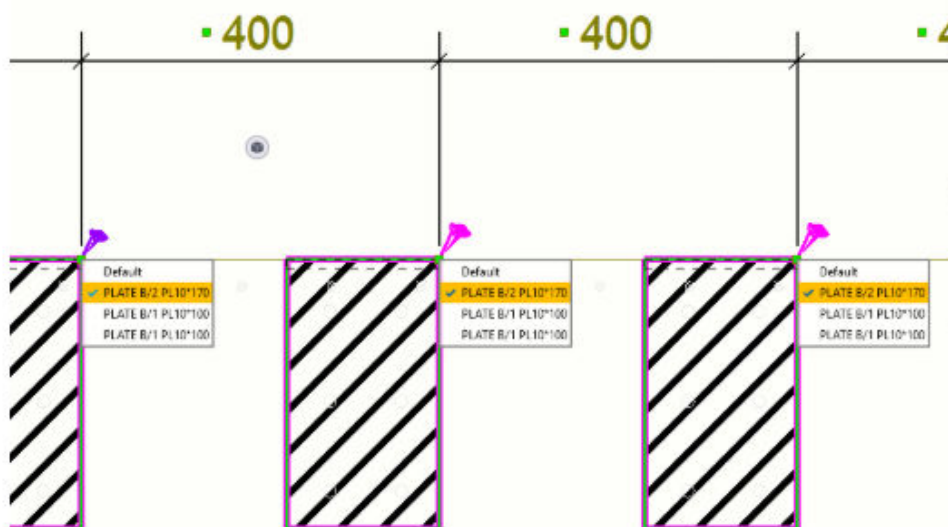


- Задать максимальное количество правил, отображаемых в списке правил, можно с помощью расширенного параметра XS_INTELLIGENCE_MAX_RULE_COUNT. Если в списке правил отсутствует необходимый вариант ассоциативной связи, увеличьте количество отображаемых правил, изменив значение расширенного параметра XS_INTELLIGENCE_MAX_RULE_COUNT.

5. Щелкните на фоне чертежа, чтобы закрыть список правил.


Список правил

- В списке правил для объектов строительной конструкции отображаются следующие атрибуты:
 - Стальные детали: "NAME", "PART_POS", "PROFILE"
 - Бетонные объекты: "NAME", "PROFILE"
 - Вырезы по многоугольнику: "NAME", "PROFILE"
 - Армирование: "NAME", "REBAR_POS"
 - Болты: "NAME"

- Сетка: "NAME" (имя сетки)
- Пересечение линии сетки и стороны объекта строительной конструкции: "NAME" (имя сетки) или подпись объекта строительной конструкции:

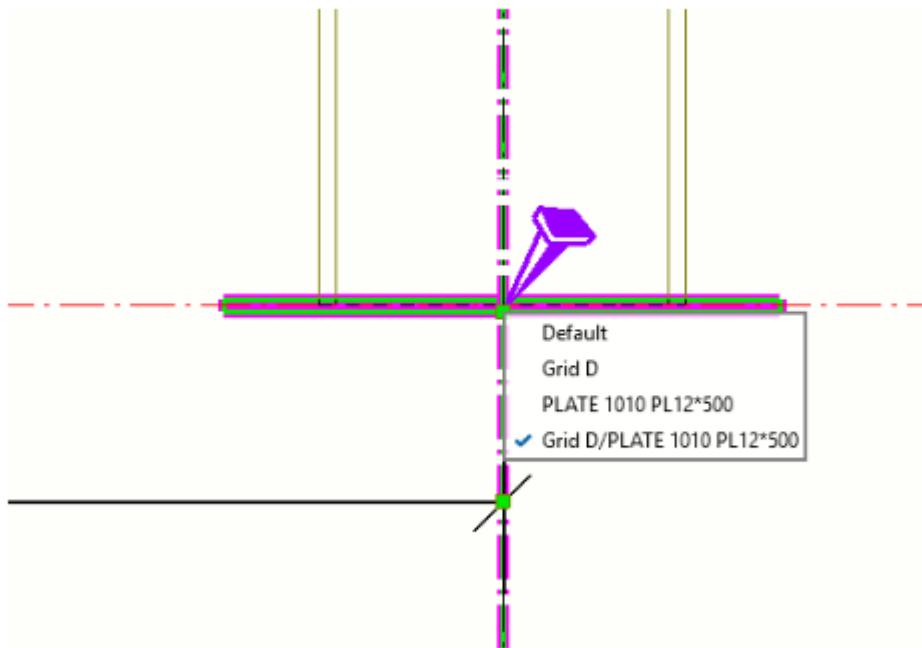

- Пересечение линий сетки: "NAME" (имя сетки)/"NAME" (имя сетки):

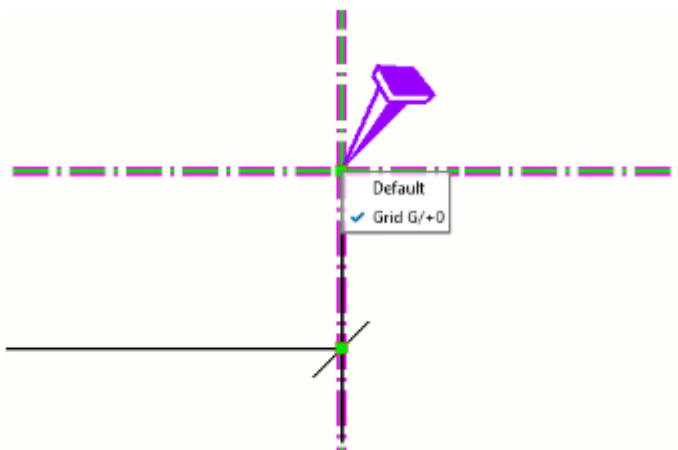

- Единицы бетонирования: "POUR_TYPE", # "POUR_NUMBER" (тип захватки бетонирования, номер захватки бетонирования)
- Если выбрать вариант **По умолчанию**, размерная точка будет автоматически выбирать, за каким объектом следовать при обновлении размера, в зависимости от нового положения объектов. Обратите внимание, что в списке правил может не быть правила, которое соответствовало бы поведению в режиме **По умолчанию**. Выбор варианта, отличного от **По умолчанию**,

позволяет гарантировать, что при обновлении размера размерная точка будет следовать за конкретным выбранным объектом.

- Ассоциативные связи размеров можно отображать с помощью команд **Клонировать** и **Клонировать выбранное**:
 - Изменение правил ассоциативности в выбранных размерных точках позволяет добиться более точных результатов при клонировании размеров на чертежах. Вариант ассоциативности, выбранный в списке правил, будет сохранен в клонированном размере, если выбранное правило соответствует аналогичному объекту на клонированном чертеже или в целевых объектах на чертеже общего вида. Объекты не считаются аналогичными, если они смоделированы с помощью разных команд (например, стальная балка, стальная пластина, армирование или болт). Если на клонированном чертеже или в целевых объектах на чертеже общего вида отсутствует соответствующий объект, размерная точка будет связана с объектом, который находится по тем же координатам. В этом случае правило ассоциативности в рассматриваемой точке вернется в режим **По умолчанию**.
 - Обратите внимание, что когда чертеж клонируется автоматически из-за перенумерации, правила ассоциативности пересчитываются с нуля, и все заданные пользователем предпочтительные правила теряются.


Связывание перпендикулярных размерных линий

Две перпендикулярные размерные линии можно соединить. Соединение размерных линий делает чертежи чище, что способствует его более удобному прочтению. Например, имеет смысл связать размерные линии закладных в отлитом элементе, балок перекрытия в плане этажа или анкерных болтов в плане расположения анкерных болтов.

1. На открытом чертеже, удерживая клавишу **Ctrl**, выберите две перпендикулярные размерные линии, которые требуется соединить.
2. На вкладке **Простановка размеров** выберите **Связать размеры**.
3. Если требуется удалить связь между ранее связанными размерными линиями, выберите связанную размерную линию и нажмите **Удалить связь размеров**.

Пример

Ниже приведен пример связанных размерных линий.

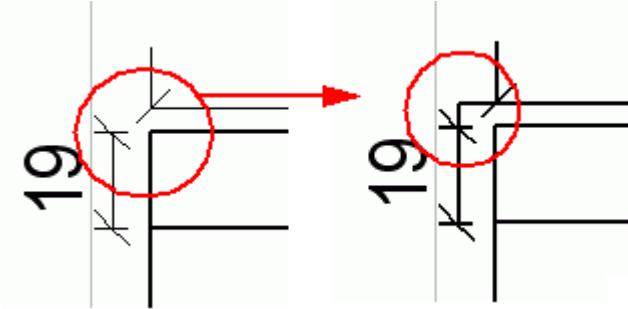

См. также


[Изменение свойств размеров \(стр 239\)](#)

Объединение размерных линий

Группы из двух или более параллельных размерных линий можно вручную объединить в одну линию.

1. Удерживая клавишу **Ctrl**, щелкните размерные линии, которые требуется объединить.
2. На вкладке **Простановка размеров** выберите **Объединить линии**.

Также можно щелкнуть правой кнопкой мыши и выбрать **Объединить размерные линии**.

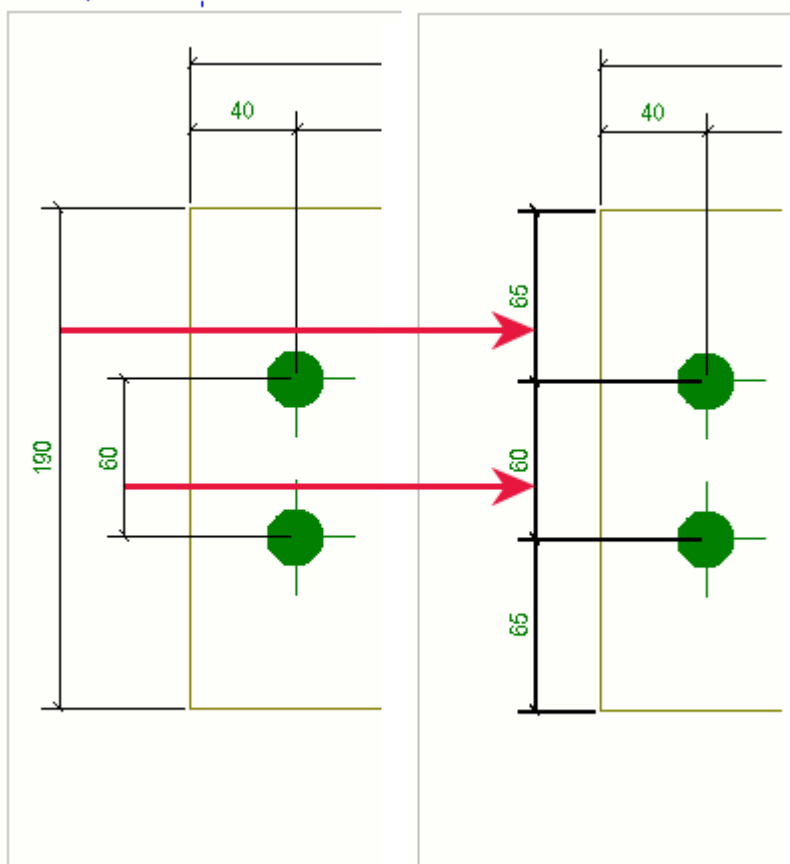

См. также

[Изменение свойств размеров \(стр 239\)](#)

Задание длины выносных линий размеров

На открытом чертеже в свойствах чертежа можно откорректировать длину выносных линий размеров. Также можно корректировать длину выносных линий с помощью расширенных параметров.


При добавлении автоматических размеров на уровне вида можно загрузить файл свойств размеров, содержащий правильные настройки.

1. Откройте чертеж и дважды щелкните какой-либо размер.
2. Перейдите на вкладку **Общие** диалогового окна **Размеры**.
3. Выберите один из вариантов в списке **Короткая выносная линия**:

Варианты	Описание
Нет	
Да	<p>При использовании этого варианта все выносные линии имеют одинаковую длину:</p> 
Только на линиях сетки	<p>При использовании этого варианта автоматически создается короткая выносная линия, если размерная линия совпадает с линией сетки. В других местах выносная линия будет стандартной.</p> 

4. Сохраните свои настройки в файле свойств для использования в дальнейшем.

5. Нажмите кнопку **Изменить**.
6. Чтобы откорректировать длину выносных линий, перейдите в меню **Файл --> Настройки --> Расширенные параметры --> Простановка размеров: общие** и задайте следующие расширенные параметры. Эти расширенные параметры позволяют корректировать длину размерной линии относительно размера текста:

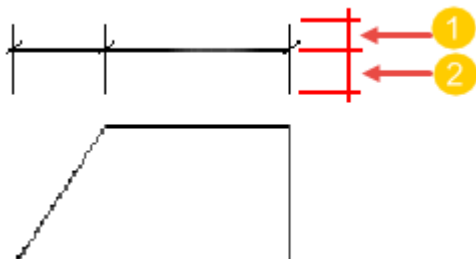

(1) Высота текста * 1.0 (по умолчанию). Расширенный параметр `XS_DIMENSION_EXTENSION_LINE_AWAY_FACTOR` служит для корректировки длины выносных линий размеров, обращенных по направлению от размерных точек.

(2) Высота текста * 1.5 (по умолчанию). Расширенный параметр `XS_DIMENSION_EXTENSION_LINE_TOWARD_FACTOR` служит для корректировки длины выносных линий размеров, обращенных по направлению к размерным точкам.

См. также

[Свойства простановки размеров, вкладка «Общие» \(стр 977\)](#)

Перетаскивание меток размеров


Метки размеров можно свободно перетаскивать во избежание наложения размеров и меток.

Обратите внимание, что перетаскивать можно только относительные размеры, но не абсолютные.

Перейдите в меню **Файл --> Настройки** и убедитесь, что флажок **Перетаскивание на чертежах** установлен.

1. Наведите указатель мыши на ручку и, удерживая левую кнопку мыши, перетащите метку размера в требуемое место.

Tekla Structures автоматически добавляет к метке размера линию выноски, которая перетаскивается из своего исходного положения.

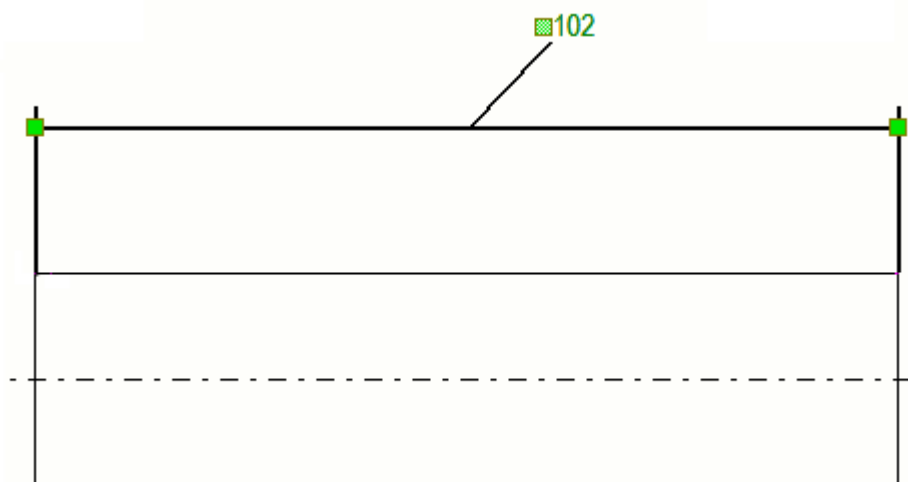

Если чертить линию выноски при перетаскивании текста размера от размерной линии не требуется, установите расширенный параметр `XS_LEADER_LINE_TO_DRAGGED_DIMENSION_TEXT` в значение `FALSE` (в категории **Простановка размеров: общие** диалогового окна **Расширенные параметры**). Значение по умолчанию — `TRUE`.

См. также

[Перетаскивание, изменение формы и размеров объектов чертежа \(стр 323\)](#)

[Изменение свойств размеров \(стр 239\)](#)

Перемещение конца размерной линии


Конец размерной линии можно переместить под ортогональным углом к ней, вынеся его за пределы детали. Вместе с концом линии перемещаются теги размера. Это удобно делать, если теги закрывают собой геометрию детали или другие объекты, например размеры или метки.

Ограничения: конец размерной линии можно перетаскивать во всех прямых размерах, за исключением отметок высот.

1. На открытом чертеже щелкните размер.
Появится ручка размерной линии.
2. Выберите ручку и перетащите конец линии в требуемое положение.

Выбрать ручку будет легче, если удерживать нажатой клавишу **Alt** и щелкнуть ручку.

Если размер содержит теги, теги отображаются при перетаскивании.

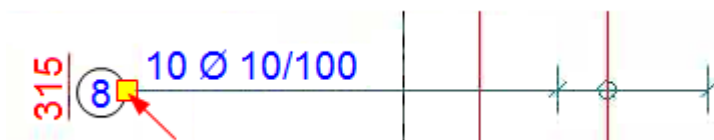

3.9 Создание и изменение меток, примечаний, текста и ссылок на чертежах

На чертежи можно добавлять разнообразные объекты аннотаций — например, метки, ассоциативные примечания, текстовые надписи и ссылки. Некоторые из них являются ассоциативными, некоторые независимыми.

Ассоциативные объекты аннотаций

Ассоциативные объекты автоматически обновляются в соответствии с изменениями, вносимыми в объект строительной конструкции в модели. Размеры, метки и примечания являются ассоциативными.

Помимо автоматических меток и размеров, которые могут уже присутствовать на чертеже, можно добавлять следующие объекты и изменять их свойства:

[Добавление меток деталей на чертежи вручную \(стр 269\)](#)

[Добавление меток армирования на чертежи вручную \(стр 271\)](#)

[Добавление на чертежи меток сварных швов вручную \(стр 277\)](#)

[Добавление на чертежи меток уровня \(стр 272\)](#)

[Добавление на чертежи ассоциативных примечаний \(стр 274\)](#)

[Простановка размеров вручную \(стр 175\)](#)

[Простановка размеров на чертежах общего вида вручную \(стр 181\)](#)

[Изменение свойств меток или примечаний \(стр 278\)](#)

[Обновление меток деталей и сварных швов на чертежах \(стр 283\)](#)

[Символы изменения на чертежах \(стр 287\)](#)

[Объединение меток \(стр 292\)](#)

[Перетаскивание метки и базовой точки линии выноски ассоциативного примечания \(стр 301\)](#)

[Настройка стрелок на линиях выноски \(стр 535\)](#)

Также можно [удалять метки деталей и армирования \(стр 284\)](#).

Независимые объекты аннотаций

Независимые объекты аннотаций никак не связаны с моделью Tekla Structures. Текстовые надписи, файлы DWG/DXF, символы, метки редакций, ссылки и гиперссылки — это все независимые объекты аннотаций.

Независимые объекты также становятся ассоциативными, если при их создании привязаться к объекту строительной конструкции, поскольку в этом случае они получают точки ассоциативности. Например, в случае текстовых надписей содержимое не изменяется при изменениях в модели, однако точка ассоциативности может измениться. Другой пример — линия: если при создании линии привязаться к кромке детали, линия получит точку ассоциативности, и при изменении детали будет перемещаться вместе с деталью.

Добавлять текстовые надписи, файлы DWG/DXF, ссылки, гиперссылки, метки редакций и символы, а также изменять свойства уже добавленных объектов можно только на открытом чертеже:

[Добавление текста на чертежи \(стр 303\)](#)

[Добавление на чертежи ссылок на RTF-файлы \(стр 306\)](#)

[Добавление ссылок на другие чертежи \(стр 309\)](#)

[Добавление на чертежи гиперссылок \(стр 308\)](#)

[Добавление на чертежи ссылок на файлы DWG и DXF \(стр 311\)](#)

[Добавление на чертежи меток редакций \(стр 310\)](#)

[Изменение свойств независимых объектов аннотаций \(стр 314\)](#)

См. также

[Объекты чертежа \(стр 29\)](#)

[Простановка размеров вручную \(стр 174\)](#)

[Добавление символов на чертежи \(стр 533\)](#)

[Настройка стрелок на линиях выноски \(стр 535\)](#)


Диспетчер содержимого чертежа

Диспетчер содержимого чертежа — это интерактивный инструмент для проверки и редактирования объектов строительной конструкции и содержимого чертежа, в особенности меток, меток размеров, меток размеров с тегами и ассоциативных примечаний, на текущем чертеже.

Диспетчер содержимого чертежа позволяет легко и быстро:

- Выбирать необходимое содержимое для проверки и редактирования, а также выполнять действия над отдельными или сразу несколькими объектами строительной конструкции или метками.
- Добавлять, изменять или удалять метки объектов строительной конструкции, метки размеров, метки размеров с тегами и ассоциативные примечания.
- Добавлять метки сварных швов к сварным швам модели на чертежах.
- Выделять объекты или метки.
- Проверять, сколько меток имеется у объектов строительной конструкции на одном виде или на всем чертеже.
- Добавлять к объектам строительной конструкции другое содержимое в зависимости от типа объекта, например размерные линии арматуры.
- Изменять свойства объектов строительной конструкции или меток.
- Скрывать и отображать объекты строительной конструкции.

Этот инструмент позволяет избежать нехватки и дублирования информации на чертежах, а также ошибок в этой информации. Кроме того, с его помощью можно проверить, все ли необходимое содержимое присутствует на чертеже, не просматривая все объекты чертежа по отдельности.

- Чтобы открыть диалоговое окно **Диспетчер содержимого чертежа**, сначала откройте чертеж и нажмите кнопку **Диспетчер содержимого чертежа**  на боковой панели. Затем нажмите кнопку **Показать**, чтобы заполнить список в диалоговом окне **Диспетчер содержимого чертежа**. Если вам не нужен список всех объектов строительной конструкции, ограничьте его путем выбора определенных видов чертежа, областей на чертеже или объектов, и нажмите кнопку **Показать**.

СОВЕТ Если вы подозреваете, что каких-либо объектов не хватает в списке, откройте свойства вида чертежа, дважды щелкнув рамку вида на чертеже, и сделайте необходимые объекты строительной конструкции видимыми.

Диспетчер содержимого чертежа

Показать Показать скрытые элементы
 Отображать на всех видах

Поиск...

▶ Сборки (33)
▶ Детали (87)



ИМЯ	ПОЛОЖЕНИЕ	КЛАСС	ПРОФИЛЬ	КОЛ-
-	1004	99	PL20*350	0
-	1004	99	PL20*350	0
-	1004	99	PL20*350	0
-	1004	99	PL20*350	0
-	1004	99	PL20*350	0
-	1004	99	PL20*350	0
-	1004	99	PL20*350	0
-	1004	99	PL20*350	0
ANGLE	1002	99	L150*100*10	0
ANGLE	1002	99	L150*100*10	0
ANGLE	1002	99	L150*100*10	0
ANGLE	1002	99	L150*100*10	0
ANGLE	1002	99	L150*100*10	0
ANGLE	1002	99	L150*100*10	0
ANGLE	1002	99	L150*100*10	0
ANGLE	1002	99	L150*100*10	0
ANGLE	1002	99	L150*100*10	0
ANGLE	1002	99	L150*100*10	0
ANGLE	1002	99	L150*100*10	0
ANGLE	1002	99	L150*100*10	0







▶ Сварные швы (0)
▶ Болты (5)
▶ Захватки бетонирования (0)
▶ Соседние детали (0)
▶ Соединения (17)



- На панели **Диспетчер содержимого чертежа** перечислены объекты строительной конструкции, присутствующие на чертеже, а по умолчанию также связанные с ними метки с указанием общего количества меток. Столбцы свойств можно добавлять и изменять. Ассоциативные примечания, метки размеров и метки размеров с тегами также считаются метками и засчитываются в их количество.



- Одновременно можно просматривать содержимое только одной категории. Если в категории много объектов и приходится прокручивать список, объекты загружаются по мере прокрутки.
- Следующие категории объектов строительной конструкции отображаются в диалоговом окне **Диспетчер содержимого чертежа**, если они присутствуют на чертеже и указаны как видимые в диалоговом окне **Свойства вида** на чертеже:
 - **Сборки**
 - **Детали**
 - **Сварные швы**
 - **Болты**
 - **Армирование**
 - **Захватки бетонирования**
 - **Соседние детали**
 - **Соседнее армирование**
 - **Соединения** — объекты соединений имеют символьное представление на чертежах. По умолчанию соединения представлены в виде символа номер 142 из файла `xsteel.sym`, который находится в папке `..\ProgramData\Trimble\Tekla Structures\<version>\environments\common\symbols\`. Символ, представляющий соединения, можно изменить в редакторе символов. Символы соединений выделяются на чертеже только при выборе объектов из списка на панели **Диспетчер содержимого чертежа**; в противном случае символы соединений скрыты.


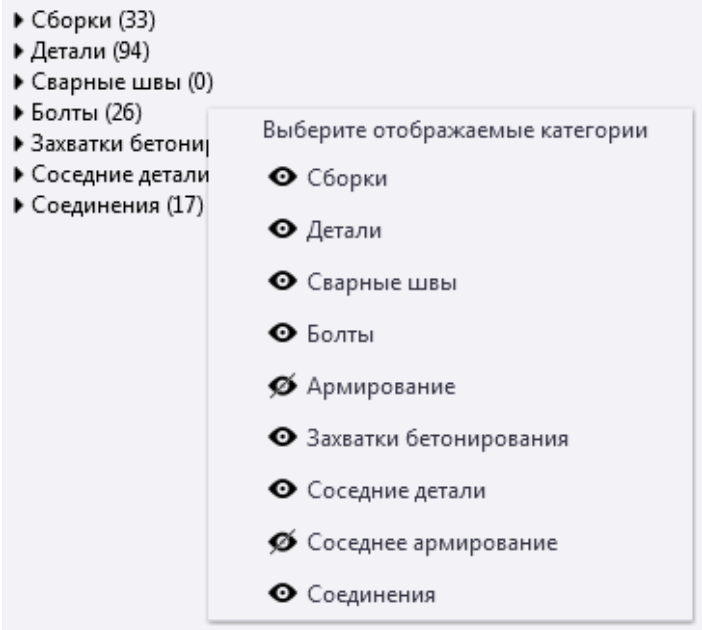
Как пользоваться списком объектов строительной конструкции

Задача	Действие
Отобразить в списке на панели Диспетчер содержимого чертежа объекты строительной конструкции, которые скрыты на чертеже	Нажмите  Показать скрытые элементы.
Выбрать и выделить выбранные объекты строительной конструкции или метки	Нажмите  Отображать на всех видах.

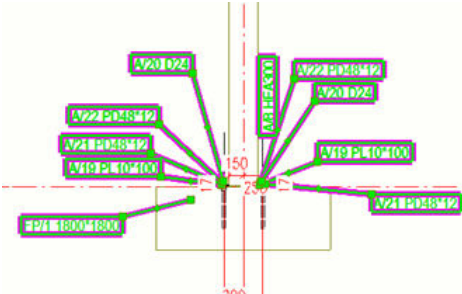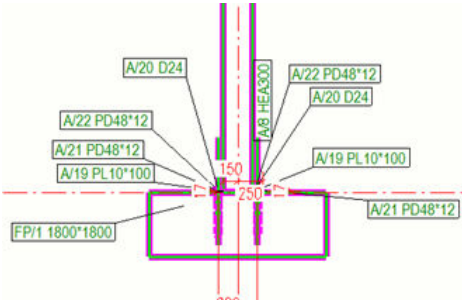Задача	Действие	
на всех видах чертежа, где они видны	
Обновить список на панели Диспетчер содержимого чертежа и отобразить в нем актуальную информацию о количестве меток	<p>Нажмите  Обновить. Делайте это всякий раз, когда вы скрываете какие-либо объекты строительной конструкции или когда количество меток изменяется.</p>	
Выбрать и выделить на чертеже либо объекты строительной конструкции, либо метки	<p>Выберите объекты на панели Диспетчер содержимого чертежа и переключитесь с выбора объектов на выбор меток с помощью кнопки . Когда активен выбор объектов строительной конструкции, кнопка серого цвета ; когда активен выбор меток, кнопка синего цвета .</p> <p>Выбраны метки:</p>  <table border="1" data-bbox="1145 987 1372 1279"> <tbody> <tr><td>NUT</td><td>A/4</td><td>1</td><td>PD48*12</td><td>0</td></tr> <tr><td>COLUMN</td><td>P/5</td><td>9</td><td>HEA300</td><td>1</td></tr> <tr><td>BASEPLATE</td><td>1014</td><td>99</td><td>PL12*500</td><td>0</td></tr> <tr><td>WASHER</td><td>A/3</td><td>1</td><td>PD48*12</td><td>1</td></tr> <tr><td>PLATE</td><td>A/1</td><td>1</td><td>PL10*100</td><td>1</td></tr> <tr><td>NUT</td><td>A/4</td><td>1</td><td>PD48*12</td><td>1</td></tr> <tr><td>WASHER</td><td>A/3</td><td>1</td><td>PD48*12</td><td>1</td></tr> <tr><td>PLATE</td><td>A/1</td><td>1</td><td>PL10*100</td><td>1</td></tr> <tr><td>NUT</td><td>A/4</td><td>1</td><td>PD48*12</td><td>1</td></tr> <tr><td>NUT</td><td>A/4</td><td>1</td><td>PD48*12</td><td>0</td></tr> <tr><td>WASHER</td><td>A/3</td><td>1</td><td>PD48*12</td><td>0</td></tr> <tr><td>NUT</td><td>A/4</td><td>1</td><td>PD48*12</td><td>0</td></tr> <tr><td>WASHER</td><td>A/3</td><td>1</td><td>PD48*12</td><td>0</td></tr> </tbody> </table> <p>Выбраны детали:</p>  <table border="1" data-bbox="1145 1361 1372 1659"> <tbody> <tr><td>NUT</td><td>A/4</td><td>1</td><td>PD48*12</td><td>0</td></tr> <tr><td>COLUMN</td><td>P/5</td><td>9</td><td>HEA300</td><td>1</td></tr> <tr><td>BASEPLATE</td><td>1014</td><td>99</td><td>PL12*500</td><td>0</td></tr> <tr><td>WASHER</td><td>A/3</td><td>1</td><td>PD48*12</td><td>1</td></tr> <tr><td>PLATE</td><td>A/1</td><td>1</td><td>PL10*100</td><td>1</td></tr> <tr><td>NUT</td><td>A/4</td><td>1</td><td>PD48*12</td><td>1</td></tr> <tr><td>WASHER</td><td>A/3</td><td>1</td><td>PD48*12</td><td>1</td></tr> <tr><td>PLATE</td><td>A/1</td><td>1</td><td>PL10*100</td><td>1</td></tr> <tr><td>NUT</td><td>A/4</td><td>1</td><td>PD48*12</td><td>1</td></tr> <tr><td>NUT</td><td>A/4</td><td>1</td><td>PD48*12</td><td>0</td></tr> <tr><td>WASHER</td><td>A/3</td><td>1</td><td>PD48*12</td><td>0</td></tr> <tr><td>NUT</td><td>A/4</td><td>1</td><td>PD48*12</td><td>0</td></tr> <tr><td>WASHER</td><td>A/3</td><td>1</td><td>PD48*12</td><td>0</td></tr> </tbody> </table>	NUT	A/4	1	PD48*12	0	COLUMN	P/5	9	HEA300	1	BASEPLATE	1014	99	PL12*500	0	WASHER	A/3	1	PD48*12	1	PLATE	A/1	1	PL10*100	1	NUT	A/4	1	PD48*12	1	WASHER	A/3	1	PD48*12	1	PLATE	A/1	1	PL10*100	1	NUT	A/4	1	PD48*12	1	NUT	A/4	1	PD48*12	0	WASHER	A/3	1	PD48*12	0	NUT	A/4	1	PD48*12	0	WASHER	A/3	1	PD48*12	0	NUT	A/4	1	PD48*12	0	COLUMN	P/5	9	HEA300	1	BASEPLATE	1014	99	PL12*500	0	WASHER	A/3	1	PD48*12	1	PLATE	A/1	1	PL10*100	1	NUT	A/4	1	PD48*12	1	WASHER	A/3	1	PD48*12	1	PLATE	A/1	1	PL10*100	1	NUT	A/4	1	PD48*12	1	NUT	A/4	1	PD48*12	0	WASHER	A/3	1	PD48*12	0	NUT	A/4	1	PD48*12	0	WASHER	A/3	1	PD48*12	0
NUT	A/4	1	PD48*12	0	
COLUMN	P/5	9	HEA300	1	
BASEPLATE	1014	99	PL12*500	0	
WASHER	A/3	1	PD48*12	1	
PLATE	A/1	1	PL10*100	1	
NUT	A/4	1	PD48*12	1	
WASHER	A/3	1	PD48*12	1	
PLATE	A/1	1	PL10*100	1	
NUT	A/4	1	PD48*12	1	
NUT	A/4	1	PD48*12	0	
WASHER	A/3	1	PD48*12	0	
NUT	A/4	1	PD48*12	0	
WASHER	A/3	1	PD48*12	0	
NUT	A/4	1	PD48*12	0	
COLUMN	P/5	9	HEA300	1	
BASEPLATE	1014	99	PL12*500	0	
WASHER	A/3	1	PD48*12	1	
PLATE	A/1	1	PL10*100	1	
NUT	A/4	1	PD48*12	1	
WASHER	A/3	1	PD48*12	1	
PLATE	A/1	1	PL10*100	1	
NUT	A/4	1	PD48*12	1	
NUT	A/4	1	PD48*12	0	
WASHER	A/3	1	PD48*12	0	
NUT	A/4	1	PD48*12	0	
WASHER	A/3	1	PD48*12	0	
Выделить объекты в списке на панели Диспетчер содержимого чертежа	<p>Выберите и выделите объекты на чертеже. Детали, выбранные на чертеже, выделяются в списке:</p>	

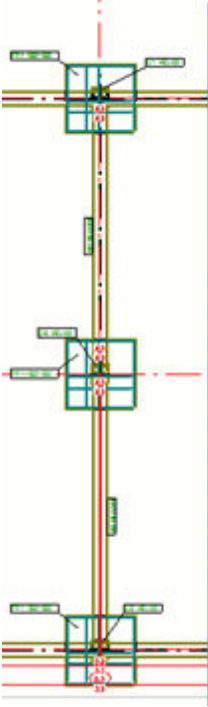 Задача	Действие	
	 <table border="1" data-bbox="879 277 1375 981"> <thead> <tr> <th>ИМЯ</th> <th>ПОЛОЖЕНИЕ</th> <th>КЛАСС</th> <th>ПРОФИЛЬ</th> <th>КОЛ.</th> </tr> </thead> <tbody> <tr><td>PAD FOC</td><td>Concrete_FP-1/1</td><td>8</td><td>1500*1500</td><td>0</td></tr> <tr><td>PAD FOC</td><td>Concrete_FP-1/1</td><td>8</td><td>1500*1500</td><td>0</td></tr> <tr><td>PAD FOC</td><td>Concrete_FP-1/1</td><td>8</td><td>1500*1500</td><td>0</td></tr> <tr><td>COLUMN</td><td>c/1</td><td>7</td><td>HEA400</td><td>0</td></tr> <tr><td>COLUMN</td><td>c/1</td><td>7</td><td>HEA400</td><td>0</td></tr> <tr><td>COLUMN</td><td>c/2</td><td>7</td><td>HEA400</td><td>0</td></tr> <tr><td>COLUMN</td><td>c/1</td><td>7</td><td>HEA400</td><td>0</td></tr> <tr><td>COLUMN</td><td>c/1</td><td>7</td><td>HEA400</td><td>0</td></tr> <tr><td>COLUMN</td><td>c/1</td><td>7</td><td>HEA400</td><td>0</td></tr> <tr><td>COLUMN</td><td>c/1</td><td>7</td><td>HEA400</td><td>0</td></tr> <tr><td>COLUMN</td><td>c/1</td><td>7</td><td>HEA400</td><td>0</td></tr> <tr><td>COLUMN</td><td>c/1</td><td>7</td><td>HEA400</td><td>0</td></tr> <tr><td>BEAM</td><td>b/1</td><td>3</td><td>HEA300</td><td>0</td></tr> <tr><td>BEAM</td><td>b/1</td><td>3</td><td>HEA300</td><td>0</td></tr> <tr><td>BEAM</td><td>b/1</td><td>3</td><td>HEA300</td><td>0</td></tr> <tr><td>BEAM</td><td>b/2</td><td>3</td><td>HEA300</td><td>0</td></tr> <tr><td>BEAM</td><td>b/2</td><td>3</td><td>HEA300</td><td>0</td></tr> <tr><td>BEAM</td><td>b/2</td><td>3</td><td>HEA300</td><td>0</td></tr> <tr><td>BEAM</td><td>b/3</td><td>3</td><td>HEA300</td><td>0</td></tr> </tbody> </table>	ИМЯ	ПОЛОЖЕНИЕ	КЛАСС	ПРОФИЛЬ	КОЛ.	PAD FOC	Concrete_FP-1/1	8	1500*1500	0	PAD FOC	Concrete_FP-1/1	8	1500*1500	0	PAD FOC	Concrete_FP-1/1	8	1500*1500	0	COLUMN	c/1	7	HEA400	0	COLUMN	c/1	7	HEA400	0	COLUMN	c/2	7	HEA400	0	COLUMN	c/1	7	HEA400	0	COLUMN	c/1	7	HEA400	0	COLUMN	c/1	7	HEA400	0	COLUMN	c/1	7	HEA400	0	COLUMN	c/1	7	HEA400	0	COLUMN	c/1	7	HEA400	0	BEAM	b/1	3	HEA300	0	BEAM	b/1	3	HEA300	0	BEAM	b/1	3	HEA300	0	BEAM	b/2	3	HEA300	0	BEAM	b/2	3	HEA300	0	BEAM	b/2	3	HEA300	0	BEAM	b/3	3	HEA300	0
ИМЯ	ПОЛОЖЕНИЕ	КЛАСС	ПРОФИЛЬ	КОЛ.	
PAD FOC	Concrete_FP-1/1	8	1500*1500	0	
PAD FOC	Concrete_FP-1/1	8	1500*1500	0	
PAD FOC	Concrete_FP-1/1	8	1500*1500	0	
COLUMN	c/1	7	HEA400	0	
COLUMN	c/1	7	HEA400	0	
COLUMN	c/2	7	HEA400	0	
COLUMN	c/1	7	HEA400	0	
COLUMN	c/1	7	HEA400	0	
COLUMN	c/1	7	HEA400	0	
COLUMN	c/1	7	HEA400	0	
COLUMN	c/1	7	HEA400	0	
COLUMN	c/1	7	HEA400	0	
BEAM	b/1	3	HEA300	0	
BEAM	b/1	3	HEA300	0	
BEAM	b/1	3	HEA300	0	
BEAM	b/2	3	HEA300	0	
BEAM	b/2	3	HEA300	0	
BEAM	b/2	3	HEA300	0	
BEAM	b/3	3	HEA300	0	
Свернуть или развернуть категории объектов строительной конструкции	Нажимайте кнопки со стрелками  .	
Найти и вывести в виде списка конкретные объекты строительной конструкции	<p>Воспользуйтесь полем поиска.</p> <p>Можно использовать операторы OR и AND. Оператор AND используется по умолчанию, так что вводить его не нужно. Например, чтобы найти все фундаментные балки и фундаменты, введите FOOTING OR GROUND_BEAM. Чтобы найти только фундаментные балки с номером позиции GB/1, введите GROUND_BEAM GB/1.</p>	
Отсортировать свойства меток в алфавитном порядке	Щелкните заголовок столбца.	
Добавить на панель Диспетчер содержимого чертежа новый столбец свойств	<ol style="list-style-type: none"> 1. Нажмите кнопку со стрелкой рядом с категорией, чтобы развернуть категорию. 2. Нажмите кнопку + в строке заголовков столбцов свойств. 	

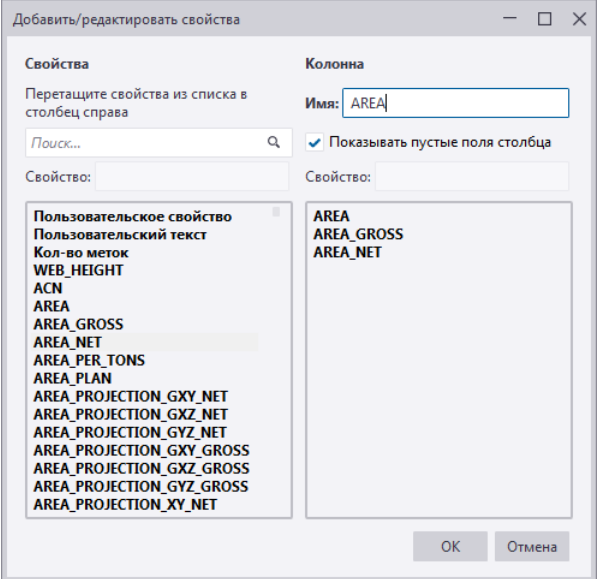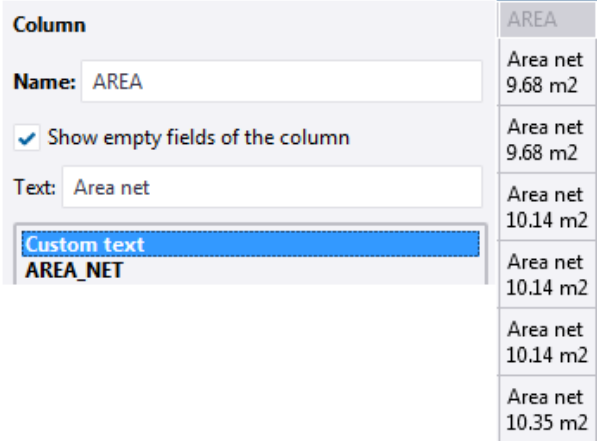Задача	Действие																
	<p>3. В диалоговом окне Добавить/редактировать свойства выполните следующие действия:</p> <ul style="list-style-type: none"> Выберите требуемое свойство в списке слева и перетащите его в список справа. Для поиска свойств пользуйтесь полем Поиск. В один и тот же столбец можно добавить несколько свойств.  <ul style="list-style-type: none"> Если вы хотите добавить в ячейку столбца собственный текст, выберите Пользовательский текст и введите требуемый текст в поле Текст. Затем нажмите клавишу ВВОД, чтобы добавить пользовательский текст в список справа.  <table border="1" data-bbox="1278 1451 1377 1890"> <thead> <tr> <th>Column</th> <th>AREA</th> </tr> </thead> <tbody> <tr> <td>Name: AREA</td> <td>Area net 9.68 m2</td> </tr> <tr> <td><input checked="" type="checkbox"/> Show empty fields of the column</td> <td>Area net 9.68 m2</td> </tr> <tr> <td>Text: Area net</td> <td>Area net 10.14 m2</td> </tr> <tr> <td>Custom text</td> <td>Area net 10.14 m2</td> </tr> <tr> <td>AREA_NET</td> <td>Area net 10.14 m2</td> </tr> <tr> <td></td> <td>Area net 10.14 m2</td> </tr> <tr> <td></td> <td>Area net 10.35 m2</td> </tr> </tbody> </table>	Column	AREA	Name: AREA	Area net 9.68 m2	<input checked="" type="checkbox"/> Show empty fields of the column	Area net 9.68 m2	Text: Area net	Area net 10.14 m2	Custom text	Area net 10.14 m2	AREA_NET	Area net 10.14 m2		Area net 10.14 m2		Area net 10.35 m2
Column	AREA																
Name: AREA	Area net 9.68 m2																
<input checked="" type="checkbox"/> Show empty fields of the column	Area net 9.68 m2																
Text: Area net	Area net 10.14 m2																
Custom text	Area net 10.14 m2																
AREA_NET	Area net 10.14 m2																
	Area net 10.14 m2																
	Area net 10.35 m2																

Задача	Действие
	<ul style="list-style-type: none"> Чтобы ячейки свойств отображались, даже если в них нет значений, установите флажок Показывать пустые поля столбца. <p>4. Введите имя для столбца свойств и нажмите кнопку ОК.</p>
Изменить столбец свойств	Щелкните имя столбца правой кнопкой мыши и выберите Изменить .
Удалить столбец свойств	Щелкните имя столбца правой кнопкой мыши и выберите Удалить .
Изменить порядок столбцов	<p>Перетащите столбцы в новое место.</p> 
Скрыть типы категорий из списка видимых категорий	<p>Щелкните на панели Диспетчер содержимого чертежа правой кнопкой мыши, когда ни одна категория не выбрана, и выберите категории в появившемся списке.</p> 
Сохранить свойства категории	<p>Все универсальные свойства категорий сохраняются в файле <code>DrawingContentManagerCategories.xml</code>, который по умолчанию находится в системной папке, заданной расширенным параметром <code>XS_SYSTEM</code>. Все изменения, вносимые в столбцы свойств (новые столбцы, отредактированные столбцы, порядок</p>


Задача	Действие
	<p>столбцов), сохраняются в файле DrawingContentManagerCategories_<user>.xml в папке \attributes внутри папки текущей модели.</p> <p>Сначала Tekla Structures пытается найти связанный с конкретным пользователем файл настроек DrawingContentManagerCategories_<user>.xml. Если его найти не удастся, Tekla Structures ищет файл DrawingContentManagerCategories.xml.</p> <p>Файл, связанный с конкретным пользователем, можно преобразовать в универсальный, просто удалив имя пользователя (_<user>) из имени файла.</p> <p>Порядок поиска файла универсальных настроек в папках следующий:</p> <ul style="list-style-type: none"> • Папка \attribute внутри папки модели • Папка проекта (XS_PROJECT) • Папка компании (XS_FIRM) • Системная папка (XS_SYSTEM) • Папка, заданная расширенным параметром XS_USER_SETTINGS_DIRECTORY

Добавление меток к объектам строительной конструкции на чертеже

Добавлять метки и примечания можно ко всем видимым объектам строительной конструкции на чертеже.

1. Нажмите кнопку **Показать**, чтобы заполнить список в диалоговом окне **Диспетчер содержимого чертежа**. Если вам не нужен список всех объектов строительной конструкции, ограничьте его путем выбора определенных видов чертежа, областей или объектов, и нажмите кнопку **Показать**.
2. Выберите из списка в диалоговом окне **Диспетчер содержимого чертежа** объекты строительной конструкции, которым требуются метки.

Выбрать несколько объектов можно только внутри одной категории.

Активируйте переключатель , чтобы на чертеже выбирались только объекты. Выбранные объекты выделяются на чертеже.

Чтобы выбрать целую категорию объектов, щелкните имя категории, например **Детали** или **Сварные швы**.

3. Щелкните на чертеже правой кнопкой мыши и выберите один из следующих вариантов:

Добавить ассоциативное примечание: примечания создаются с использованием текущих свойств ассоциативного примечания.

Добавить метку --> С использованием свойств вида : метки создаются с использованием свойств меток на уровне вида.


Добавить метку --> С использованием примененных свойств метки : метки создаются с использованием текущих свойств метки.

Добавить метку сварного шва: метки создаются с использованием свойств меток на уровне вида.

Добавить метку --> Метка размера : метки создаются с использованием свойств размеров, заданных в меню **Файл --> Настройки --> Параметры --> Размеры на чертеже** .


Добавить метку --> Метка размера с тегами : метки создаются с использованием свойств размеров, заданных в меню **Файл --> Настройки --> Параметры --> Размеры на чертеже** .



Tekla Structures создает метки или примечания. Добавленные метки отображаются в окне **Диспетчер содержимого чертежа**. Чтобы

обновить количество меток, нажмите кнопку  **Обновить**.

Обратите внимание, что если выбрать на чертеже сразу несколько объектов строительной конструкции, некоторые из которых уже имеют метки, содержимое существующих меток не изменится.

Проверка количества меток

1. Нажмите кнопку **Показать**, чтобы заполнить список в диалоговом окне **Диспетчер содержимого чертежа**. Если вам не нужен список всех объектов строительной конструкции, ограничьте его путем выбора определенных видов чертежа, областей или объектов, и нажмите кнопку **Показать**.
2. Если вы хотите узнать количество меток на всем чертеже, нажмите кнопку  **Отображать на всех видах**.




3. Чтобы включить в список скрытые объекты и отобразить количество меток и для них тоже, нажмите кнопку  **Показать скрытые элементы**.
4. Для гарантии того, что информация о метках актуальна, нажмите  **Обновить**.
Обратите внимание, что **Диспетчер содержимого чертежа** поддерживает подсчет всех разновидностей меток объектов строительной конструкции, меток размеров, меток размеров с тегами и ассоциативных примечаний.

Скрытие объектов строительной конструкции с чертежа или вида чертежа

1. Нажмите кнопку **Показать**, чтобы заполнить список в диалоговом окне **Диспетчер содержимого чертежа**. Если вам не нужен список всех объектов строительной конструкции, ограничьте его путем выбора определенных видов чертежа, областей или объектов, и нажмите кнопку **Показать**.
2. Выберите объекты строительной конструкции из списка, щелкните на чертеже правой кнопкой мыши и выберите **Скрыть/Показать --> Скрыть на виде чертежа** или **Скрыть на чертеже**.

Удаление меток

Если вам не нравятся существующие метки, вы можете их удалить.

1. Нажмите кнопку **Показать**, чтобы заполнить список в диалоговом окне **Диспетчер содержимого чертежа**. Если вам не нужен список всех объектов строительной конструкции, ограничьте его путем выбора определенных видов чертежа, областей или объектов, и нажмите кнопку **Показать**.
2. Нажмите  **Отображать на всех видах** и  **Показать скрытые элементы**, чтобы отобразить в списке объекты строительной конструкции на всем чертеже, включая скрытые объекты строительной конструкции.
3. Если вас интересуют конкретные объекты строительной конструкции, воспользуйтесь полем **Поиск...**
4. Активируйте выбор меток .
5. В диалоговом окне **Диспетчер содержимого чертежа** выберите объекты строительной конструкции, метки которых вы хотите удалить.

6. Нажмите клавишу **DELETE** или щелкните на чертеже правой кнопкой мыши и выберите **Удалить**.

Если у вас нажаты кнопки **Отображать на всех видах** и **Показать скрытые элементы**, метки удаляются со всех видов, включая метки для скрытых объектов строительной конструкции.

7. Нажмите кнопку  **Обновить**, чтобы обновить информацию о метках в списке.

Изменение свойств объектов строительной конструкции или меток на чертеже

- Чтобы изменить свойства объектов строительной конструкции на чертеже, выберите объекты из списка в диалоговом окне **Диспетчер содержимого чертежа**, щелкните на чертеже правой кнопкой мыши и выберите **Свойства....** Если вас интересуют конкретные объекты строительной конструкции, воспользуйтесь полем **Поиск....**
- Для изменения свойств меток выберите объекты из списка, активируйте выбор меток  и, удерживая клавишу **SHIFT**, дважды щелкните метку.
- Если вы хотите отобразить в списке какие-либо из меток, например метки сварных швов, но не отображать эти метки на чертеже, используйте первый вариант цвета в диалоговом окне свойств метки сварного шва; так метки станут невидимыми. Сначала выберите объекты из списка, активируйте выбор меток  и, удерживая клавишу **SHIFT**, дважды щелкните метку сварного шва. Затем измените текст и цвет линий метки сварного шва и нажмите кнопку **Изменить**.


Добавление меток деталей на чертежи вручную

На открытый чертеж можно добавить метки деталей для всех или выбранных объектов строительной конструкции, обработок поверхности и соединений. Для каждого вида Tekla Structures создает метки в соответствии со свойствами меток, определенными в свойствах вида.

СОВЕТ Ортогональную привязку удобно использовать при работе с метками и ассоциативными примечаниями с линиями выноски. Например, с ее помощью можно размещать метки деталей с большим единообразием и точностью. При перетаскивании метки детали или примечания за ручку на конце линии выноски при включенной ортогональной привязке ручка на конце линии выноски фиксируется в ближайшей точке на чертеже, образующей прямую под углом 0, 45, 90, 135 или 180 градусов.

Чтобы активировать ортогональную привязку, нажмите клавишу **О**.

Для добавления меток деталей предусмотрены следующие способы.

Задача	Действие
Добавить метки деталей для всех объектов строительной конструкции на чертеже	<p>На вкладке Аннотации выберите Метка детали --> Для всех деталей .</p> <p>Если метки были вручную удалены с чертежа, эта команда не создаст метки, и их необходимо будет создавать для каждой детали вручную.</p>
Добавить метки деталей для выбранных объектов строительной конструкции на чертеже	<ol style="list-style-type: none"> 1. Выберите объекты строительной конструкции на чертеже: <ul style="list-style-type: none"> • Активируйте переключатель выбора Выбрать детали на чертежах и выберите детали с помощью рамки выбора, например. • Откройте Диспетчер содержимого чертежа из боковой панели и нажмите кнопку Показать, чтобы заполнить список в диалоговом окне Диспетчер содержимого чертежа. Также можно сузить выбор путем выбора областей, одного или нескольких видов либо одного или нескольких объектов строительной конструкции. Затем убедитесь, что в окне Диспетчер содержимого чертежа активен выбор объектов строительной конструкции , и выберите требуемые объекты строительной конструкции из списка. 2. Выполните одно из следующих действий: <ul style="list-style-type: none"> • На вкладке Аннотации выберите Метка детали --> Для выбранных деталей . • Щелкните правой кнопкой мыши и выберите Добавить метку и С использованием свойств вида или С использованием примененных свойств метки. 3. Если метка детали в свойствах вида не содержит никаких элементов, откроется диалоговое окно Свойства метки детали,

Задача	Действие
	<p>где можно выбрать элементы для включения в метку детали.</p> <p>Добавьте элементы и нажмите кнопку Изменить.</p> <p>Обратите внимание, что если выбрать сразу несколько объектов строительной конструкции, некоторые из которых уже имеют метки, содержимое существующих меток не изменяется.</p>

См. также

[Изменение свойств меток или примечаний \(стр 278\)](#)

[Содержимое меток \(стр 1027\)](#)

[Общие элементы меток \(стр 1027\)](#)

[Свойства меток \(стр 1008\)](#)

[Изменение свойств меток или примечаний \(стр 278\)](#)

Добавление меток армирования на чертежи вручную

К арматурным стержням и сеткам на чертежах можно вручную добавлять метки.

Метки армирования могут уже присутствовать на чертеже, если вы указали, что необходимо [создавать метки армирования автоматически при создании чертежа \(стр 864\)](#). Если меток нет, их можно добавить вручную.

1. Откройте чертеж, содержащий армирование.
2. Если нужно откорректировать свойства меток армирования, выполните одно из следующих действий в зависимости от того, какие свойства вы хотите использовать — текущие свойства меток армирования или свойства меток армирования на уровне вида:
 - Чтобы откорректировать текущие свойства меток армирования, например цвет и элементы меток, на вкладке **Чертеж** выберите **Свойства --> Метка армирования** . Нажмите кнопку **Применить** или **ОК** в диалоговом окне свойств.
 - Чтобы откорректировать свойства меток армирования на уровне вида, дважды щелкните рамку вида, выберите **Метка армирования** в дереве и внесите изменения в свойства. Нажмите кнопку **Изменить**.
3. Выберите армирование, выполнив одно из следующих действий:

- Удерживая клавишу **SHIFT**, выберите требуемое армирование.
 - Откройте **Диспетчер содержимого чертежа** и нажмите кнопку **Показать**, чтобы заполнить список в диалоговом окне **Диспетчер содержимого чертежа**. Можно выбрать области, один или несколько видов или отдельное армирование. Затем убедитесь, что активен выбор объектов строительной конструкции , и выберите требуемое армирование из списка.
4. Щелкните правой кнопкой мыши и выберите **Добавить метку**, а затем выберите **С использованием примененных свойств метки**, чтобы использовать текущие свойства меток армирования, или **С использованием свойств вида**, чтобы использовать свойства меток армирования на уровне вида.

Создаются метки армирования.

Обратите внимание, что если вы не добавили никакие элементы в свойствах метки армирования, прежде чем добавлять метки армирования, появится диалоговое окно свойств.

См. также

[Элементы меток армирования и соседнего армирования \(стр 1033\)](#)


[Элементы меток армирования и соседних арматурных сеток \(стр 1034\)](#)

Добавление на чертежи меток уровня

Метка уровня — это высотная отметка точки. Помимо автоматически предоставляемых отметок высот, которые можно задать в свойствах чертежа перед его созданием, а также информации о высотах в добавленных в модель метках сетки, для обеспечения правильности размеров можно вручную добавить на чертеж метки уровня.


1. Откройте чертеж.
2. Удерживая клавишу **SHIFT**, на вкладке **Аннотации** нажмите **Метка уровня**.
3. В диалоговом окне **Свойства метки уровня** откорректируйте содержимое и внешний вид метки уровня.
4. Нажмите кнопку **Применить** или **ОК**, чтобы сохранить свойства.
5. Укажите начальную точку линии выноски и местоположение метки.

ПРИМ. Значение укорачивания, заданное в определенных пользователем свойствах детали, также влияет на метки уровня.

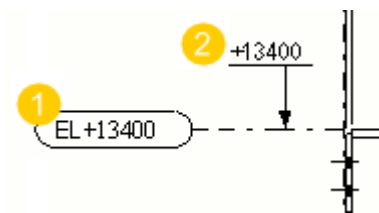

1. Отметка высоты в метке сетки
2. Отметка высоты, созданная с помощью команды **Добавить метку уровня** на чертеже

Также можно добавлять метки уровня на плоскостные виды чертежей общего вида. В этом случае имеет смысл не использовать линию выноски.

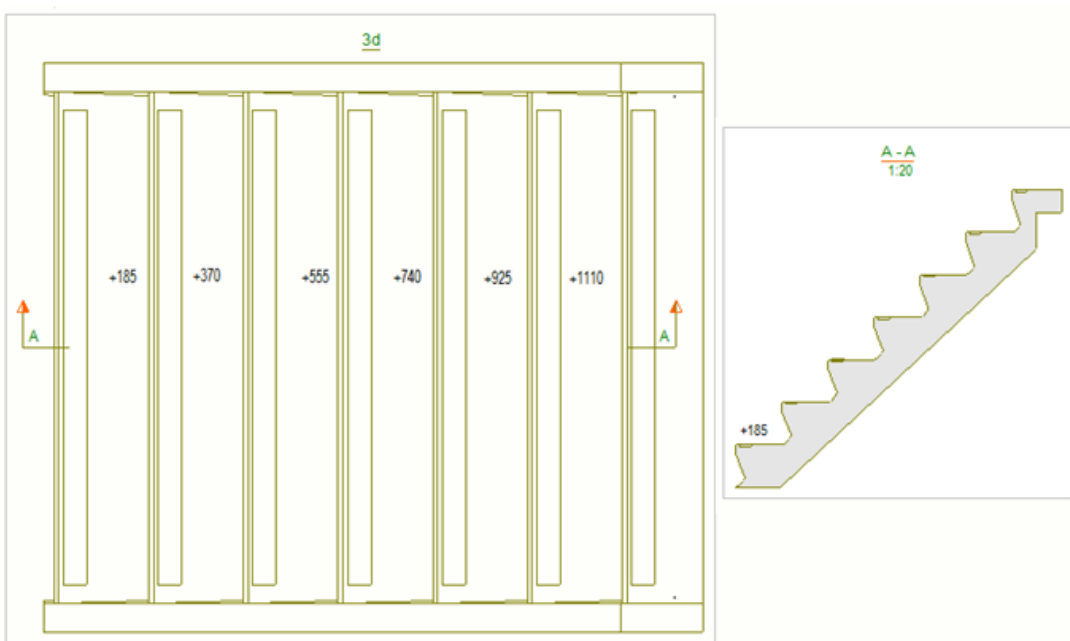

См. также

[Свойства меток уровня \(стр 1025\)](#)

[Свойства меток: вкладки «Общие», «Содержимое», «Объединение» и «Внешний вид» \(стр 1009\)](#)

Добавление на чертежи меток сечений

На открытый чертеж можно добавить метки сечений.

1. Откройте чертеж.
2. На вкладке **Аннотации**, удерживая клавишу **SHIFT**, выберите **Метка сечения**.

3. В диалоговом окне **Свойства метки сечения** задайте свойства линии разреза и выберите цвет линии.
4. На вкладке **Метка сечения** задайте содержимое и внешний вид метки сечения.
5. Нажмите кнопку **ОК** или **Применить**.
6. Укажите первую и вторую точку на плоскости разреза.
Создайте столько меток сечений, сколько нужно.
7. Для отмены нажмите клавишу **Esc**.

См. также

[Изменение метки сечения, подписи вида и линии разреза на чертежах \(стр 171\)](#)

Добавление меток узлов

Узлы на чертеже можно пометить метками узла.

1. На открытом чертеже на вкладке **Аннотации**, удерживая клавишу **SHIFT**, нажмите **Метка узла**.
2. В диалоговом окне **Свойства узла** введите имя для узла и внесите требуемые изменения в свойства границы узла и метки узла.
Выбранная форма границы узла влияет на способ выбора области для узла.
3. Нажмите кнопку **ОК** или **Применить**.
4. В зависимости от выбранной формы границы узла выполните одно из следующих действий:
 - Если форма — **Окружность**, укажите точку центра окружности, а затем точку на окружности.
 - Если форма — **Прямоугольник**, укажите точки углов прямоугольника.
5. Укажите местоположение метки (подписи) вида.
6. Для отмены нажмите клавишу **Esc**.

См. также

[Изменение свойств метки узла, подписи вида и границы метки на чертежах \(стр 173\)](#)


Добавление на чертежи ассоциативных примечаний

Ассоциативные примечания — это метки, содержащие дополнительную информацию об объекте, к которому они прикреплены. Ассоциативные примечания обновляются в соответствии с изменениями объекта в модели, с которым они связаны. Ассоциативные примечания можно добавлять к объектам строительной конструкции на чертежах, таким как детали и армирование, обработка поверхности, фаски кромок, опорные объекты, швы бетонирования и захватки бетонирования. Пользоваться ассоциативными примечаниями удобно: к одному объекту можно добавить несколько примечаний, тогда как метку к нему можно добавить только одну.

1. Откройте чертеж.
2. Чтобы откорректировать свойства примечания, на вкладке **Аннотации** выберите **Свойства** --> **Ассоциативное примечание** :
 - Выберите, к какого рода объекту требуется присоединить примечание, в списке **Содержимое**.
 - Выберите элементы, которые вы хотите включить в примечание, и измените внешний вид примечания, — например, выберите требуемую линию выноски.

Элементы для ассоциативных примечаний такие же, как и для меток. Набор элементов меняется в зависимости от типа объекта строительной конструкции.

Свойства внешнего вида ассоциативных примечаний такие же, как и у деталей. Кроме того, можно корректировать длину и высоту стрелки линии выноски.
 - Чтобы изменить поворот примечания, введите значение в поле **Поворот**.
 - Для задания выравнивания текста примечания выберите один из вариантов в списке **Выравнивание**.
 - Чтобы поместить примечание точно в указанное место и зафиксировать его там, нажмите кнопку **Поместить...** и выберите **фиксированная** в списке **Размещение**.
3. Нажмите кнопку **Применить** или **ОК**, чтобы сохранить свойства.
4. Если вы хотите за один раз добавить примечание к нескольким объектам, выберите объекты, выполнив одно из следующих действий:
 - Удерживая клавишу **SHIFT**, щелкайте объекты строительной конструкции.
 - Активируйте переключатель выбора **Выбрать детали на чертежах** и выберите объекты строительной конструкции на чертеже с помощью рамки выбора.


- Откройте окно **Диспетчер содержимого чертежа** из боковой панели, выберите объекты строительной конструкции на чертеже и нажмите кнопку **Показать**, чтобы заполнить список в диалоговом окне **Диспетчер содержимого чертежа**. Можно выбрать области, вид или несколько видов, либо один или несколько объектов строительной конструкции. Затем убедитесь, что в окне **Диспетчер содержимого чертежа** активен выбор объектов строительной конструкции , и выберите требуемые объекты строительной конструкции из списка.

5. Добавьте ассоциативное примечание:

- Если вы выбрали несколько объектов, щелкните правой кнопкой мыши и выберите **Добавить ассоциативное примечание**. Это позволяет добавить примечания сразу ко всем выбранным объектам строительной конструкции.
- Если вы еще не выбрали объекты, выберите **Примечание** на вкладке **Аннотации** и выберите одну из следующих команд, а затем укажите местоположение для примечания. Если создается примечание с линией выноски, сначала укажите местоположение на объекте, а затем укажите местоположение для примечания.
 - **С линией выноски:** добавить ассоциативное примечание с линией выноски в указанном месте.
 - **Без линии выноски:** добавить ассоциативное примечание без линии выноски в указанном месте.
 - **Вдоль линии:** добавить ассоциативное примечание параллельно линии в указанном месте.

Чтобы добавить то же примечание в других местах, продолжайте указывать точки. Чтобы прекратить добавлять примечания, нажмите **ESC**.

Ниже приведено несколько примеров линий выноски. Примечание слева создано с помощью команды **С линией выноски**, примечание посередине — с помощью команды **Без линии выноски**, а примечание справа — с помощью команды **Вдоль линии**.

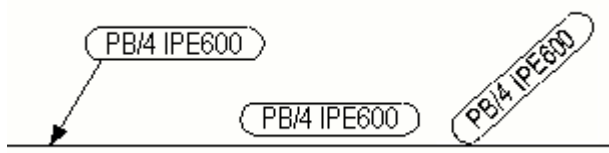

СОВЕТ Для добавления примечаний к фаскам и другим трудноразличимым элементам удобнее пользоваться командой **Добавить ассоциативное**

примечание в контекстном меню, поскольку после выбора команды из контекстного меню не нужно еще раз выбирать объект.

См. также

[Содержимое меток \(стр 1027\)](#)

[Общие элементы меток \(стр 1027\)](#)

[Свойства меток: вкладки «Общие», «Содержимое», «Объединение» и «Внешний вид» \(стр 1009\)](#)

[Создание и изменение меток, примечаний, текста и ссылок на чертежах \(стр 257\)](#)

Добавление на чертежи меток сварных швов вручную

На чертежи можно вручную добавлять как метки сварных швов модели и метки сварных швов чертежа. Метки сварных швов модели относятся к сварным швам, которые были созданы в модели. Метки сварного шва чертежа не имеют связанных с ними физических сварных швов в модели.

Добавление меток сварных швов чертежа вручную

На открытый чертеж можно вручную добавить метки сварных швов. Tekla Structures создает метки сварных швов, используя текущие свойства в диалоговом окне **Свойства метки сварного шва**.

1. На вкладке **SHIFT**, удерживая клавишу **Аннотации**, выберите **Метка сварного шва**, чтобы открыть диалоговое окно **Свойства метки сварного шва**.
2. Введите или измените содержимое и внешний вид метки сварного шва.
3. Чтобы поместить метку сварного шва точно в указанное место и зафиксировать ее там, нажмите кнопку **Поместить...** и выберите **фиксированная** в списке **Размещение**.
4. Нажмите кнопку **Применить** или **ОК**, чтобы сохранить свойства.
5. Укажите местоположение метки сварного шва.

Созданную метку сварного шва чертежа можно свободно перетащить в более подходящее место за ручку базовой точки выноски.

Добавление меток сварных швов модели вручную

На открытом чертеже можно добавить метки к сварным швам, созданным в модели. Tekla Structures создает метки сварных швов модели, используя свойства, заданные для сварного шва в модели. Вы можете

откорректировать настройки видимости и внешнего вида метки сварного шва на чертеже.

1. Откройте чертеж, содержащий сварные швы, созданные в модели.
2. Выполните одно из следующих действий:
 - Выберите на чертеже сварной шов, созданный в модели.
 - Выберите на чертеже несколько сварных швов, созданных в модели, с помощью переключателя **Выбрать сварные швы** и рамки выбора или с помощью диалогового окна **Диспетчер содержимого чертежа**.

Если вы не видите на чертеже сварных швов, проверьте настройки видимости сварных швов в свойствах вида.

3. Щелкните правой кнопкой мыши и выберите **Добавить метку сварного шва**.
4. Чтобы изменить [настройки видимости и внешнего вида метки сварного шва модели \(стр 396\)](#):
 - Дважды щелкните метку сварного шва на чертеже и откорректируйте свойства.
 - Выберите несколько сварных швов модели с помощью переключателя **Выбрать сварные швы** и рамки выбора или с помощью окна **Диспетчер содержимого чертежа**. Выбрав сварные швы, щелкните правой кнопкой мыши и выберите **Выбрать метки сварных швов** и **С текущего вида чертежа** или **Со всех видов чертежа**. Снова активируйте все переключатели выбора. Затем нажмите клавишу **SHIFT**, дважды щелкните метку сварного шва и откорректируйте свойства.

Обратите внимание, что перетащить метку в сторону от связанного с ней сварного шва нельзя; ее можно перетаскивать только вдоль шва.



Также обратите внимание, что при добавлении метки сварного шва через контекстное меню она теперь отображается, даже если ее размер меньше минимального размера сварного шва, заданного в настройках вида чертежа.

Изменение свойств меток или примечаний

На открытом чертеже можно изменить свойства меток и примечаний.

Если вы хотите изменить только свойства одной метки или одного примечания, просто дважды щелкните такую метку или примечание. Если вы хотите изменить несколько меток или примечаний, следуйте инструкциям ниже, чтобы выбрать требуемые метки или примечания.

Инструкции по изменению меток или примечаний относятся к обоим случаям.

1. Чтобы выбрать несколько объектов строительной конструкции, метки или ассоциативные примечания которых требуется изменить, выполните одно из следующих действий:
 - Удерживая клавишу **SHIFT**, щелкайте метки или примечания, которые вы хотите изменить.
 - Активируйте переключатель выбора **Выбрать детали на чертежах** и выберите объекты строительной конструкции с помощью рамки выбора. Затем щелкните правой кнопкой мыши и выберите **Выбрать метки деталей** и **С текущего вида чертежа** или **Со всех видов чертежа**.
 - Активируйте переключатель выбора **Выбрать метки чертежа** и с помощью рамки выбора выберите необходимые метки или примечания.
 - Откройте окно **Диспетчер содержимого чертежа** из боковой панели, выберите объекты строительной конструкции на чертеже и нажмите кнопку **Показать**, чтобы заполнить список в диалоговом окне **Диспетчер содержимого чертежа**. Можно выбрать области, вид или несколько видов, либо один или несколько объектов строительной конструкции. Затем убедитесь, что в диалоговом окне **Диспетчер содержимого чертежа** активен выбор меток , и выберите требуемые объекты строительной конструкции из списка.
2. Если вы выбрали несколько меток или примечаний, на вкладке **Чертеж** выберите **Свойства** и **Метка детали** (или другой тип метки) или **Ассоциативное примечание**.
3. Снимите все флажки в диалоговом окне, щелкнув переключатель установки/снятия флажков  внизу диалогового окна.
4. Установите только флажки рядом со свойствами, которые требуется изменить, а затем откорректируйте свойства:
 - На вкладке **Содержимое** добавьте в метку недостающие элементы и измените свойства элементов.
 - Откорректируйте настройки рамок и линий выноски меток, например измените **Линия выноски** в области **Тип**.
 - Если вы хотите изменить поворот примечания или метки, введите новое значение в поле **Поворот**.
 - Для изменения выравнивания текста выберите желаемый вариант в списке **Выравнивание**.

- Чтобы поместить метку точно в указанное место и зафиксировать ее там, нажмите кнопку **Поместить...** и выберите **фиксированная** в списке **Размещение**.
5. Нажмите кнопку **Изменить**, чтобы применить изменения ко всем выбранным меткам или примечаниям.

СОВЕТ Для изменения свойств меток сварных швов, соответствующих добавленным в модели сварным швам, необходимо изменить сварной шов в модели. При нумерации модели метки сварных швов на чертежах обновляются. На чертежах можно изменять только настройки видимости и внешнего вида сварных швов модели.

Корректировка видимости меток на существующем чертеже

В дополнение к заданию настроек видимости меток в свойствах чертежа перед созданием чертежа можно также изменить настройки видимости сеток на открытом чертеже, отдельно для всех видов на чертеже.

Чтобы изменить видимость меток на существующем чертеже:

1. Откройте чертеж.
2. Дважды щелкните фон чертежа, чтобы открыть диалоговое окно свойств чертежа.
3. Выполните одно из следующих действий в зависимости от типа чертежа. Обратите внимание, что для некоторых типов меток некоторые настройки могут быть недоступны.

Тип чертежа	Корректировка настроек видимости меток
Чертежи отдельных деталей, сборок и отлитых элементов:	<ol style="list-style-type: none"> 1. Выберите Создание видов в дереве слева, выберите вид и свойства, которые вы хотите изменить, и нажмите кнопку Свойства вида. 2. Выберите тип метки в дереве параметров. Например, выберите Метка детали. 3. Перейдите на вкладку Общие и выберите, требуется ли отображать метки, выбрав один из вариантов в списке Видимость на виде. Доступные варианты зависят от типа метки: <ul style="list-style-type: none"> • распределенный: метки распределяются по виду. Tekla Structures создает только метки, которые не видны на других видах.

Тип чертежа	Корректировка настроек видимости меток
	<ul style="list-style-type: none"> • всегда: метки на виде создаются всегда, вне зависимости от настроек на других видах. • предпочтительный: то же, что и «распределенный», но предпочтительный вид имеет более высокий приоритет. Выбирать вариант предпочтительный следует только для одного вида на чертеже. Если выбрать распределенный также для других видов, метки будут находиться только на том виде, где параметр Видимость на виде установлен в значение предпочтительный. • нет: метки не создаются. Если вы хотите создать собственные метки вручную, всегда выбирайте вариант нет. При использовании другого варианта, например всегда, может замедлиться обновление чертежа при открытии, даже если вы удалили метки вручную. <p>4. В списке Детали вне плоскости вида выберите, отображать ли метки для деталей, которые находятся вне плоскости вида:</p> <ul style="list-style-type: none"> • Отображается: метки деталей за пределами вида на чертеже отображаются. • Не отображать: метки деталей за пределами вида на чертеже не отображаются. <p>5. Для меток болтов укажите, требуется ли отображать метки болтов на главных деталях, второстепенных деталях, главных деталях сборочных узлов или второстепенных деталях сборочных узлов. Для меток болтов можно также задать Игнорировать размер, чтобы отфильтровать из чертежей метки болтов стандартных размеров. Tekla Structures не будет отображать метки болтов введенного в этом поле размера.</p>

Тип чертежа	Корректировка настроек видимости меток
	<p>6. Нажмите кнопку «Сохранить», чтобы сохранить изменения в свойствах вида, а затем кнопку Заккрыть, чтобы вернуться к свойствам чертежа.</p> <p>7. Нажмите кнопку Изменить.</p>
<p>Чертежи общего вида:</p>	<p>1. Выберите один из типов меток в диалоговом окне свойств чертежа. Например, выберите Метка детали...</p> <p>2. Перейдите на вкладку Общие и выберите, требуется ли отображать метки, выбрав один из вариантов в списке Видимость на виде. Доступные варианты зависят от типа метки:</p> <ul style="list-style-type: none"> • распределенный: метки распределяются по виду. Tekla Structures создает только метки, которые не видны на других видах. • всегда: метки на виде создаются всегда, вне зависимости от настроек на других видах. • предпочтительный: то же, что и «распределенный», но предпочтительный вид имеет более высокий приоритет. <p>Выбирать вариант предпочтительный следует только для одного вида на чертеже. Если выбрать распределенный также для других видов, метки будут находиться только на том виде, где параметр Видимость на виде установлен в значение предпочтительный.</p> <ul style="list-style-type: none"> • нет: метки не создаются. <p>Если вы хотите создать собственные метки, всегда выбирайте вариант нет. При использовании другого варианта, например всегда, может замедлиться обновление чертежа при открытии, даже если вы удалили метки вручную.</p> <p>3. В списке Детали вне плоскости вида выберите, отображать ли метки для</p>

Тип чертежа	Корректировка настроек видимости меток
	<p>деталей, которые находятся вне плоскости вида:</p> <ul style="list-style-type: none"> • Отображается: метки деталей за пределами вида на чертеже отображаются. • Не отображать: метки деталей за пределами вида на чертеже не отображаются. <p>4. Для меток болтов укажите, требуется ли отображать метки болтов на главных деталях, второстепенных деталях, главных деталях сборочных узлов или второстепенных деталях сборочных узлов.</p> <p>Для меток болтов можно также задать Игнорировать размер, чтобы отфильтровать из чертежей метки болтов стандартных размеров. Tekla Structures не будет отображать метки болтов введенного в этом поле размера.</p> <p>5. Нажмите кнопку ОК.</p> <p>6. Нажмите кнопку Изменить.</p>

См. также

[Свойства меток: вкладки «Общие», «Содержимое», «Объединение» и «Внешний вид» \(стр 1009\)](#)

Обновление меток деталей и сварных швов на чертежах

Можно обновить метки деталей и метки сварных швов на открытом чертеже. Обычно метки деталей и метки сварных швов обновляются при открытии чертежа. Обновление необходимо на замороженных чертежах.

Чтобы обновить метки на открытом чертеже, выполните одно из следующих действий:

Задача	Действие
Обновить все метки деталей	На вкладке Аннотации выберите Обновить --> Все метки деталей .
Обновить выбранные метки деталей	1. Выберите метки деталей, которые требуется обновить.

Задача	Действие
	2. На вкладке Аннотации выберите Обновить --> Выбранные метки деталей .
Обновить все метки сварных швов	На вкладке Аннотации выберите Обновить --> Все метки сварных швов .

Tekla Structures обновляет метки в соответствии с выбранным способом.



См. также



[Замораживание чертежей \(стр 579\)](#)

Удаление меток для выбранных деталей

Можно легко выбирать и удалять метки для выбранных деталей, даже в больших моделях.


С помощью команды **Выбрать метки деталей** можно выбрать метки деталей, которые вы хотите удалить, в текущем окне или во всех окнах чертежей. Возможно, имеет смысл сначала создать фильтр выбора, а затем выбрать детали с помощью рамки выбора. Другой способ выбрать метки для удаления — с помощью окна **Диспетчер содержимого чертежа**.

Задача	Действие
Удалить метки для выбранных деталей с помощью фильтра выбора	<ol style="list-style-type: none"> 1. На открытом чертеже нажмите кнопку Фильтр выбора  и создайте фильтр выбора для исключения деталей, выбирать которые не требуется. Пример фильтра выбора см. в разделе Пример фильтра ниже. 2. Закончив, нажмите кнопку Применить. 3. Активируйте только переключатель выбора Выбрать детали на чертежах . 4. Выберите детали с помощью рамки.


Задача	Действие
	<p>5. Щелкните правой кнопкой мыши и выберите Выбрать метки деталей и С текущего вида чертежа или Со всех видов чертежа.</p> <p>6. Чтобы удалить метки, нажмите клавишу DELETE или щелкните на чертеже правой кнопкой мыши и выберите Удалить.</p>
<p>Удаление меток для выбранных деталей с помощью окна Диспетчер содержимого чертежа</p>	<p>1. В диалоговом окне Диспетчер содержимого чертежа нажмите кнопку Показать, чтобы заполнить список Диспетчер содержимого чертежа.</p> <p>Можно сузить выбор, выбрав определенные виды чертежа, области или объекты, а затем нажав кнопку Показать</p> <p>2. Нажмите кнопки с изображением глаза рядом с Отображать на всех видах и Показать скрытые элементы, чтобы включить в список все объекты строительной конструкции на всем чертеже, включая скрытые объекты строительной конструкции.</p> <p>3. Нажмите кнопку-переключатель , чтобы активировать выбор меток. Цвет кнопки при этом меняется на желтый .</p> <p>4. В диалоговом окне Диспетчер содержимого чертежа выберите объекты строительной конструкции, метки которых вы хотите удалить.</p> <p>5. Нажмите клавишу DELETE или щелкните на чертеже правой кнопкой мыши и выберите Удалить.</p>

Пример фильтра


В следующем примере нам нужно оставить метки ЖБ элементов с номером позиции В/1. Это значит, что при использовании этого фильтра, когда мы активируем переключатель выбора **Выбрать детали на чертежах** и выбираем детали рамкой, будут выбраны все детали, кроме них.

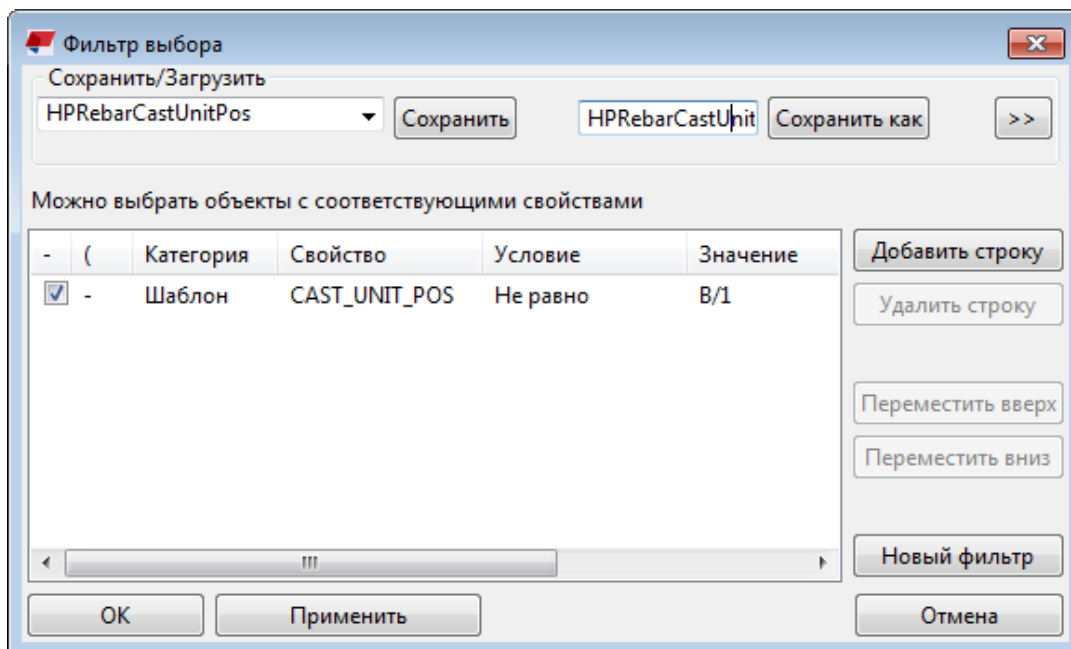

На рисунке ниже показаны выбранные детали и метки деталей, которые требуется удалить.

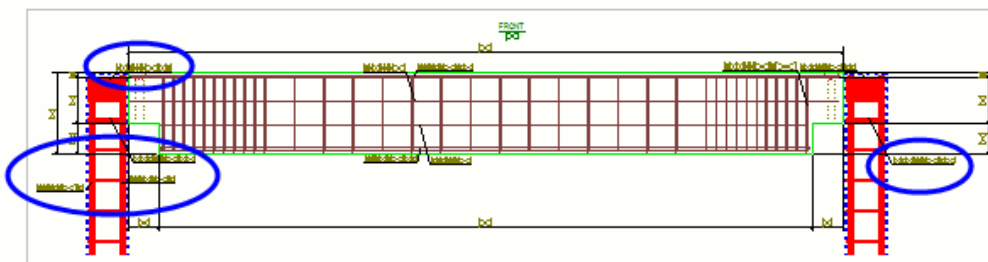

Метки удалены.

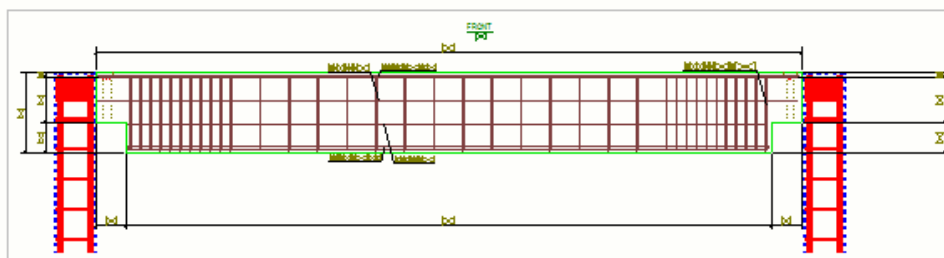


Символы изменения на чертежах

Tekla Structures выделяет метки и метки размеров, которые изменились из-за изменений в модели, а также перемещенные размерные точки. Tekla Structures также выделяет изменившиеся угловые размеры, метки уровня и ассоциативные примечания.

Tekla Structures выделяет изменения следующим образом:

- вокруг старой точки, новой точки и размерных значений или вокруг измененной метки или примечания вычерчивается символ изменения (по умолчанию — облако);
- от старой размерной точки к новой проводится стрелка.

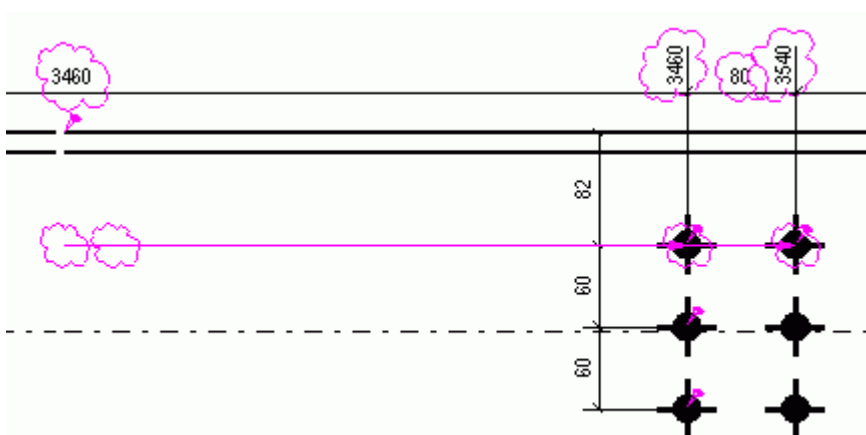

С символами изменения связаны следующие расширенные параметры:

- XS_HIGHLIGHT_ASSOCIATIVE_DIMENSION_CHANGES
- XS_HIGHLIGHT_MARK_CONTENT_CHANGES
- XS_ASSOCIATIVE_CHANGE_HIGHLIGHT_SYMBOL
- XS_ASSOCIATIVE_CHANGE_HIGHLIGHT_SIZE

Удаление символов изменения

Проверив все символы изменения, созданные Tekla Structures на чертеже, вы можете удалить все или только некоторые из них.


Чтобы удалить символы изменения, выполните на открытом чертеже одно из следующих действий.

Задача	Действие
Удалить все символы изменения размеров	На вкладке Чертеж выберите Удалить --> Все символы изменения размеров .

Задача	Действие
Удалить выбранные символы изменения размеров	<ol style="list-style-type: none"> 1. Выберите символы изменения размеров, которые вы хотите удалить. 2. На вкладке Чертеж выберите Удалить --> Выбранный символ изменения размера .
Удалить все символы изменения меток	На вкладке Чертеж выберите Удалить --> Все символы изменения меток .
Удалить выбранные символы изменения меток	<ol style="list-style-type: none"> 1. Выберите символы изменения меток, которые вы хотите удалить. 2. На вкладке Чертеж выберите Удалить --> Выбранный символ изменения метки .
Удалить все символы изменения ассоциативных примечаний	На вкладке Чертеж выберите Удалить --> Все символы изменения ассоциативных примечаний .
Удалить выбранные символы изменения ассоциативных примечаний	<ol style="list-style-type: none"> 1. Выберите символы изменения ассоциативных примечаний, которые вы хотите удалить. 2. На вкладке Чертеж выберите Удалить --> Выбранный символ изменения ассоциативного примечания .


Удалить сразу все символы изменения

С помощью макроса **Удалить облака изменения** можно за одно действие скрыть все символы изменения для меток, размеров и ассоциативных примечаний на открытом чертеже.


1. Откройте чертеж.
2. Нажмите кнопку **Приложения и компоненты**  в боковой панели, чтобы открыть каталог **Приложения и компоненты**.
3. Нажмите стрелку рядом с **Приложения**, чтобы открыть список приложений.
4. Дважды щелкните **Удалить облака изменения**.
Tekla Structures удаляет все символы изменения.

Пример

На первом рисунке показан пример символа изменения метки после изменения материала, а также символ изменения размера после изменения размера детали.

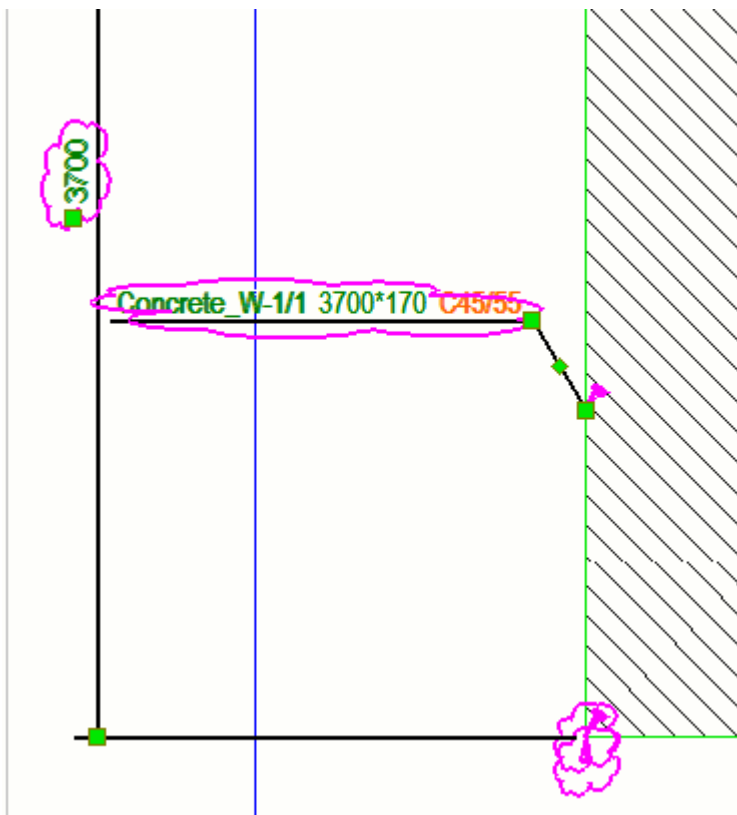


На втором рисунке показаны размерный текст и метка после выполнения макроса.

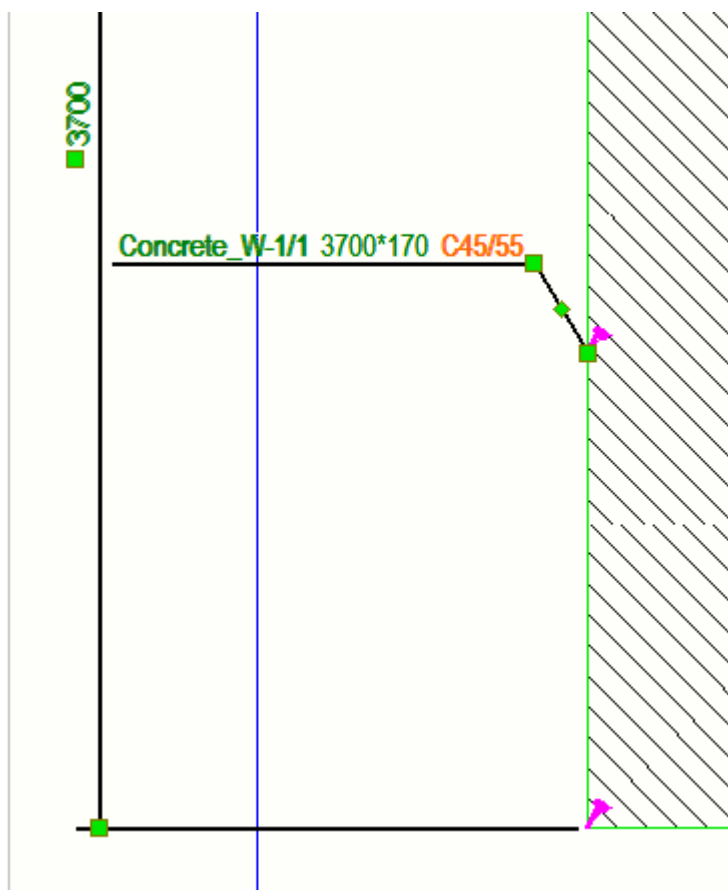


Пример

На первом рисунке показан пример символа изменения метки после изменения материала, а также символ изменения размера после изменения размера детали.

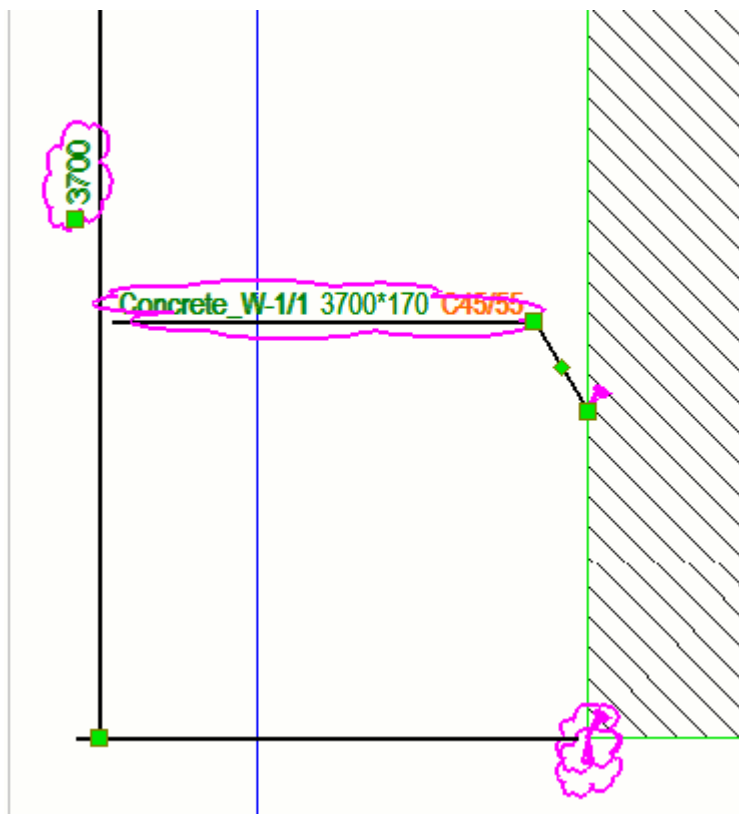

На втором рисунке показаны размерный текст и метка после выполнения макроса.

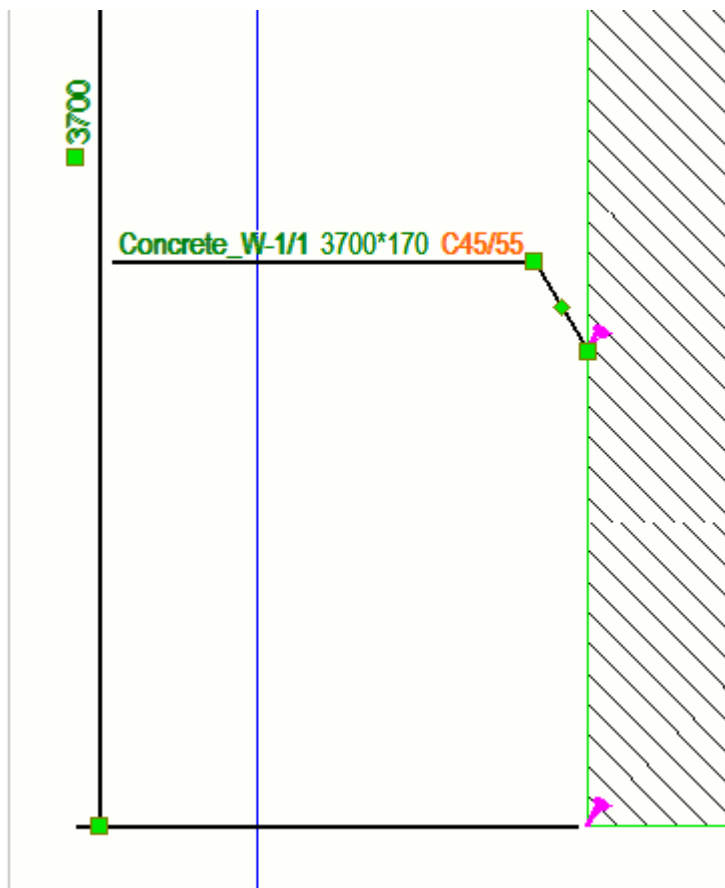

Объединение меток

Можно объединять метки, чтобы уменьшить количество меток на чертеже и сделать его более удобочитаемым. Метки объединяются, если их содержимое совпадает. Объединять метки можно автоматически перед созданием чертежа, в свойствах чертежа на открытом чертеже и вручную на готовом чертеже.

Дополнительные сведения об автоматическом объединении см. в разделе [Автоматическое объединение меток \(стр 881\)](#).

Дополнительные сведения о свойствах меток, включая настройки объединения, см. в разделе [Свойства меток: вкладки «Общие», «Содержимое», «Объединение» и «Внешний вид» \(стр 1009\)](#).

Объединенные метки деталей

Объединенная метка детали означает, что при наличии на чертеже нескольких аналогичных деталей у них будет только одна метка, а не по отдельной метке для каждой детали. В объединенных метках указывается количество деталей, к которым относится метка; кроме того, в них

включается заданное содержимое меток деталей и информация о ближней и дальней стороне. Метки объединяются только в направлении оси X главной детали.

Tekla Structures автоматически объединяет метки видимых деталей при выполнении следующих условий.

- Второстепенные детали крепятся сваркой или болтами к одной и той же главной детали.
- Детали лежат на одной линии.
- Детали находятся на равном расстоянии друг от друга.
- Детали имеют одну и ту же позицию детали.
- Расстояние между деталями не больше значения, присвоенного расширенному параметру `XS_PART_MERGE_MAX_DISTANCE`.
- Количество деталей в массиве не меньше значения, присвоенного расширенному параметру `XS_MIN_MERGE_PART_COUNT`.

Ограничения

- Объединить метки деталей (метки сборок), которые не входят в состав одной и той же сборки, нельзя.
- Tekla Structures не объединяет метки соседних деталей.

Расширенные параметры для объединения меток

При объединении меток деталей могут быть полезными следующие расширенные параметры:

`XS_MULTIPLIER_SEPARATOR_FOR_MERGED_PART_MARK`

`XS_NSFS_POSTFIX_FOR_MERGED_PART_MARK`

`XS_NS_POSTFIX_FOR_MERGED_PART_MARK`


`XS_FS_POSTFIX_FOR_MERGED_PART_MARK`

`XS_PART_MERGE_MAX_DISTANCE`


`XS_MIN_MERGE_PART_COUNT`

Пример


В приведенном ниже примере метки деталей объединены в направлении оси X балки HEA300 (главной детали).

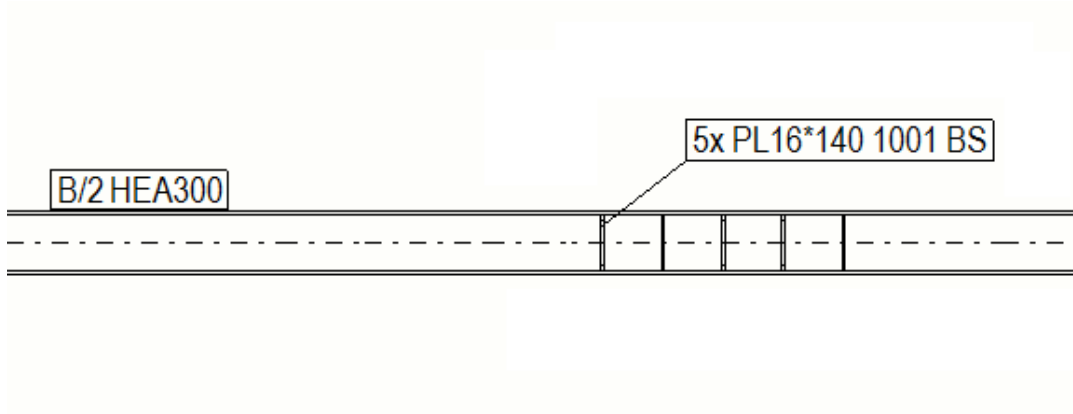

В приведенном ниже примере левые метки деталей не объединены, поскольку они находятся слишком далеко друг от друга.

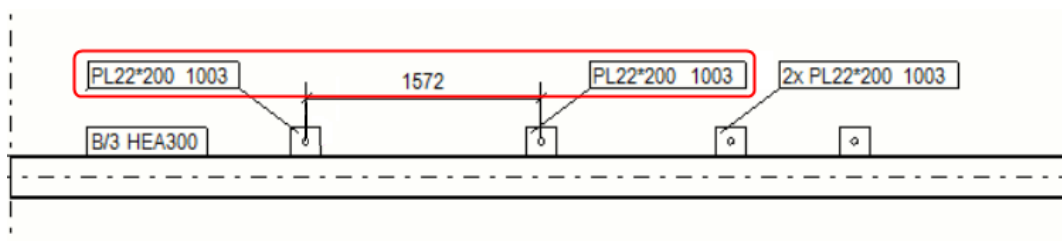

В приведенном ниже примере метки деталей в направлении оси Y не объединены, потому что метки объединяются только в направлении оси X (в данном примере она горизонтальная).

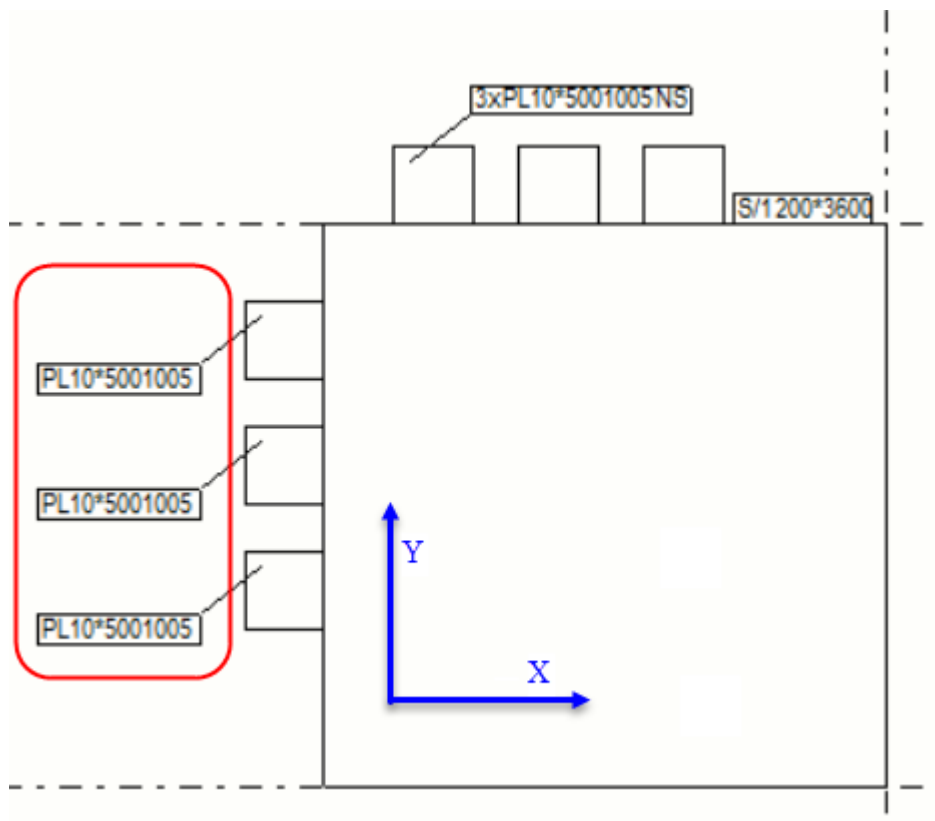


Объединение меток деталей или меток болтов вручную

1. Откройте чертеж, на котором вы хотите объединить метки деталей или болтов, и убедитесь, что метки отображаются.
2. Выберите метки, которые вы хотите объединить.
Метки должны иметь одинаковое содержимое. Обратите внимание, что объединить можно только те метки болтов, которые еще не объединены.
3. Щелкните правой кнопкой мыши и выберите **Объединить**.
4. Если вы хотите изменить настройки линии выноски, дважды щелкните объединенную метку.
5. На вкладке **Общие** выберите один из вариантов в списке **Объединенные метки**:
 - **Одна линия выноски на группу**: для группы деталей создается одна линия выноски.
 - **Одна линия выноски на ряд**: метки объединяются, создается одна линия выноски для ряда деталей.
 - **Параллельные линии выноски**: метки объединяются, создаются параллельные линии выноски.

- **Линии выноски к одной точке:** метки объединяются, все линии выноски проводятся к одной точке.
6. Выберите тип линии выноски, а также какая стрелка будет использоваться.
 7. При необходимости объединенные метки можно разделить. Чтобы это сделать, выберите метки, щелкните правой кнопкой мыши и выберите **Разделить**.

Если по какой-либо причине объединить метки не удастся, в строке состояния появляется сообщение об ошибке: «Свойства меток не совпадают. Не удалось объединить все метки».

В следующем примере выбран вариант **Линии выноски к одной точке**, поэтому от рамки метки до каждой детали, к которой относится метка, проведена линия выноски:

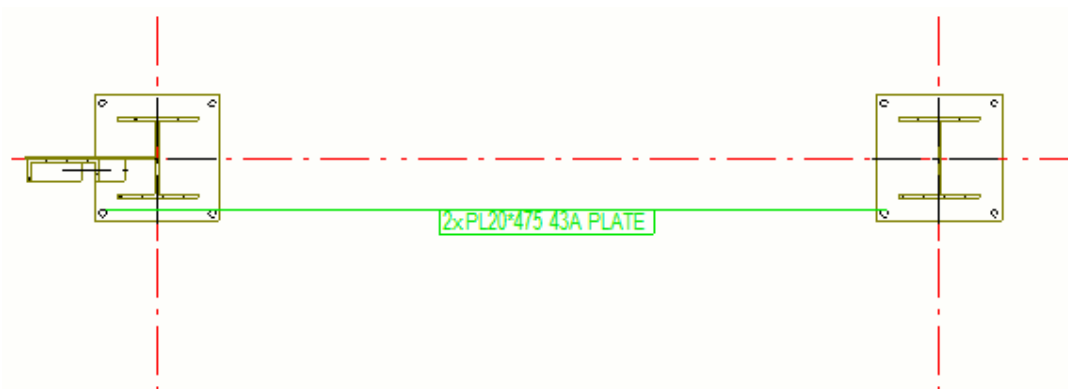

СОВЕТ Также можно изменить настройки объединения меток деталей перед объединением: Чтобы это сделать, на вкладке **Чертеж** выберите **Свойства** --> **Метка детали**. Внесите необходимые корректировки в свойства на вкладке «Общие» и нажмите кнопку **ОК**.

Объединенные метки армирования

Tekla Structures может автоматически объединять похожие метки армирования стержней. Кроме того, метки армирования можно объединять вручную. В объединенных метках армирования может содержаться несколько блоков, а также дополнительная информация. В блоках объединяются аналогичные одиночные метки.

Для объединения меток армирования на чертежах армирование должно быть прикреплено к бетонной детали или ЖБ элементу в модели.

Tekla Structures автоматически объединяет метки видимых арматурных стержней на чертежах, если:

- стержни принадлежат к одной и той же бетонной детали или ЖБ элементу;
- стержни имеют одинаковое направление;

- метки стержней идентичны;
- стержни расположены близко друг к другу;
- через все стержни можно провести прямую линию.

Объединение меток армирования вручную

1. Откройте чертеж, на котором вы хотите объединить метки армирования, и убедитесь, что метки отображаются.
2. На вкладке **Чертеж** выберите **Свойства** --> **Объединенная метка армирования** .
3. Внесите необходимые изменения в свойства объединения и нажмите кнопку **ОК**.
4. Выберите на чертеже метки армирования, которые вы хотите объединить.
5. Щелкните правой кнопкой мыши и выберите **Объединить** в контекстном меню.
6. При необходимости объединенные метки можно разделить. Чтобы это сделать, выберите метки, щелкните правой кнопкой мыши и выберите **Разделить**.

Если объединить метки арматуры не удастся из-за настроек, несовместимых с объединением или из-за каких-либо ошибок в настройках, появляется новое сообщение об ошибке: «Не удалось объединить все метки. Проверьте примененные настройки меток арматуры».

Обратите внимание, что при объединении нескольких меток армирования, если текст метки слишком длинный, появится сообщение об ошибке, и метки объединены не будут.

Объединение меток путем корректировки свойств чертежа

На готовом чертеже объединять метки можно также путем корректировки свойств чертежа.

Чтобы активировать объединение через свойства чертежа:

1. Откройте чертеж.
2. Дважды щелкните фон чертежа, чтобы открыть диалоговое окно свойств чертежа.
3. Выполните одно из следующих действий в зависимости от типа чертежа:

Тип чертежа	Корректировка настроек видимости меток
Чертежи ЖБ элементов	1. Выберите Создание видов в дереве слева, выберите вид и свойства, которые вы

Тип чертежа	Корректировка настроек видимости меток
	<p>хотите изменить, и нажмите кнопку Свойства вида.</p> <p>Объединение необходимо настраивать отдельно для каждого вида.</p> <ol style="list-style-type: none"> 2. Выберите тип метки в дереве. Например, выберите Метка детали. 3. Перейдите на вкладку Общие и установите параметр Объединить метки в значение Вкл. 4. В списке Объединенные метки выберите один из следующих вариантов: <ul style="list-style-type: none"> • Одна линия выноски на группу: для группы деталей создается одна линия выноски. • Одна линия выноски на ряд: метки объединяются, создается одна линия выноски для ряда деталей. • Параллельные линии выноски: метки объединяются, создаются параллельные линии выноски. • Линии выноски к одной точке: метки объединяются, все линии выноски проводятся к одной точке. 5. Выберите тип линии выноски, а также какая стрелка будет использоваться. 6. Для объединения меток армирования выберите Метка армирования в дереве и перейдите на вкладку Объединение. <ul style="list-style-type: none"> • В списке Идентичные метки в одном и том же ЖБ элементе выберите один из следующих вариантов: <ul style="list-style-type: none"> • Одна линия выноски на группу: для группы арматурных стержней создается одна линия выноски. • Одна линия выноски на ряд: метки объединяются, создается одна линия выноски для ряда арматурных стержней. • Параллельные линии выноски: метки объединяются, создаются параллельные линии выноски.

Тип чертежа	Корректировка настроек видимости меток
	<ul style="list-style-type: none"> • Линии выноски к одной точке: метки объединяются, все линии выноски проводятся к одной точке. • Без объединения: метки не объединяются, для каждой метки создается отдельная линия выноски. • При выборе варианта Без объединения нужно все равно задать содержимое для тех меток, которые Tekla Structures объединяет автоматически, на вкладке Объединение. • В списке Предпочтительное направление объединения, если возможных направлений объединения несколько, выберите Объединить по горизонтали или Объединить по вертикали. • В разделе Доступные элементы/ Элементы в метке выберите содержимое для включения в объединенные метки армирования (стр 1036). Чтобы объединенные метки армирования отображались на чертеже, всегда добавляйте в качестве последнего элемента в метке армирования Символ, разделяющий блоки в метке. Если отображать разделяющий блоки символ не требуется, оставьте это поле пустым, но все же включите в метку этот элемент. <ol style="list-style-type: none"> 7. Выберите тип линии выноски, а также какая стрелка будет использоваться. 8. Нажмите кнопку Сохранить, чтобы сохранить изменения в свойствах вида, а затем кнопку Заккрыть, чтобы вернуться к свойствам чертежа. 9. Нажмите кнопку Изменить.
Чертежи общего вида	<ol style="list-style-type: none"> 1. Выберите один из типов меток в диалоговом окне свойств чертежа. Например, выберите Метка детали....

Тип чертежа	Корректировка настроек видимости меток
	<p>2. Перейдите на вкладку Общие и установите параметр Объединить метки в значение Вкл.</p> <p>3. В списке Объединенные метки выберите один из следующих вариантов:</p> <ul style="list-style-type: none"> • Одна линия выноски на группу: для группы деталей создается одна линия выноски. • Одна линия выноски на ряд: метки объединяются, создается одна линия выноски для ряда деталей. • Параллельные линии выноски: метки объединяются, создаются параллельные линии выноски. • Линии выноски к одной точке: метки объединяются, все линии выноски проводятся к одной точке. <p>4. Выберите тип линии выноски, а также какая стрелка будет использоваться.</p> <p>5. Для объединения меток армирования нажмите кнопку Метки армирования... в диалоговом окне свойств чертежа и перейдите на вкладку Объединение.</p> <ul style="list-style-type: none"> • В списке Идентичные метки в одном и том же ЖБ элементе выберите один из следующих вариантов: <ul style="list-style-type: none"> • Одна линия выноски на группу: для группы арматурных стержней создается одна линия выноски. • Одна линия выноски на ряд: метки объединяются, создается одна линия выноски для ряда арматурных стержней. • Параллельные линии выноски: метки объединяются, создаются параллельные линии выноски. • Линии выноски к одной точке: метки объединяются, все линии выноски проводятся к одной точке. • Без объединения: метки не объединяются, для каждой метки создается отдельная линия выноски.

Тип чертежа	Корректировка настроек видимости меток
	<ul style="list-style-type: none"> • При выборе варианта Без объединения нужно все равно задать содержимое для тех меток, которые Tekla Structures объединяет автоматически, на вкладке Объединение. • В списке Предпочтительное направление объединения, если возможных направлений объединения несколько, выберите Объединить по горизонтали или Объединить по вертикали. • В разделе Доступные элементы/ Элементы в метке выберите содержимое для включения в объединенные метки армирования (стр 1036). Чтобы объединенные метки армирования отображались на чертеже, всегда добавляйте в качестве последнего элемента в метке армирования Символ, разделяющий блоки в метке. Если отображать разделяющий блоки символ не требуется, оставьте это поле пустым, но все же включите в метку этот элемент. <ol style="list-style-type: none"> 6. Выберите тип линии выноски, а также какая стрелка будет использоваться. 7. Нажмите кнопку ОК. 8. Нажмите кнопку Изменить.

Перетаскивание метки и базовой точки линии выноски ассоциативного примечания


Базовую точку линии выноски можно перенести в другое место путем перетаскивания.

Убедитесь что флажок **Перетаскивание на чертежах** установлен (меню **Файл --> Настройки**).

1. Удерживая левую кнопку мыши, перетащите базовую точку в новое место.

Если изначально базовая точка находилась на линии, перемещать ее можно только вдоль этой линии. Если изначально базовая точка

находилась внутри детали, перемещать ее можно только внутри этой детали.

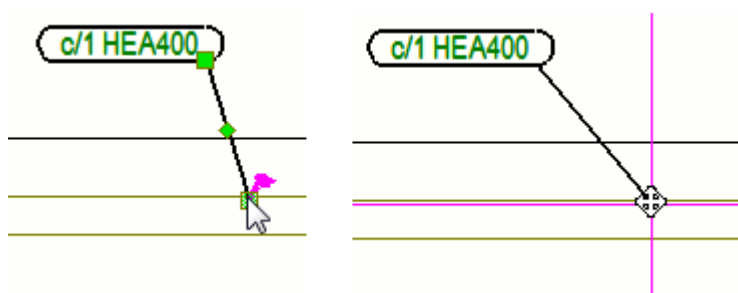

Добавление надстрочных символов

Во всех текстовых объектах, метках размеров, прочих метках и ассоциативных примечаниях можно использовать надстрочные символы.


1. В меню **Файл** выберите **Настройки** --> **Расширенные параметры** и перейдите в категорию **Простановка размеров: общие**.
2. Убедитесь, что расширенный параметр `XS_SUPERSCRIPT_USED_IN_DRAWING_TEXTS` установлен в значение `TRUE`.
3. Откройте диалоговое окно свойств текстового объекта, метки или ассоциативного примечания. Для этого выберите соответствующую команду, удерживая клавишу **SHIFT**.

Например, на вкладке **Аннотации** выберите **Текст** --> **С линией выноски**.

4. Выполните одно из следующих действий:
 - В случае текстового объекта введите требуемый текст в поле **Текст**.
 - В случае метки или ассоциативного примечания откройте диалоговое окно **Содержимое метки - текст**, дважды щелкнув элемент **Текст** в списке **Доступные элементы**, и введите требуемый текст в поле **Текст**.
5. Заключите символы, которые должны быть надстрочными, между знаками циркумфлекса (^).
6. Нажмите кнопку **ОК**.
7. Добавьте текст, метку или примечание.

Пример

В следующем примере показано, как выглядят надстрочные символы при вводе в поле **Текст** и как они выглядят в тексте.

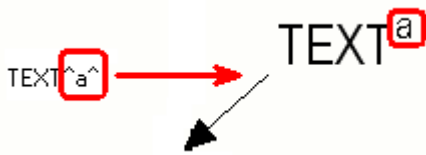

См. также

[Добавление текста на чертежи \(стр 303\)](#)

[Создание и изменение меток, примечаний, текста и ссылок на чертежах \(стр 257\)](#)


[Простановка размеров вручную \(стр 174\)](#)

Добавление текста на чертежи


На чертеж можно добавить несколько строк текста, а также при желании использовать перенос слов. По желанию можно выбрать цвет, высоту, шрифт, угол, тип рамки и тип стрелки линии выноски, а также выровнять текст.

1. Открытие чертежа
2. На вкладке **Аннотации**, удерживая клавишу **SHIFT**, выберите **Текст** и затем одну из следующих команд, чтобы создать одну или несколько строк текста:
 - **Текст**: добавить текст без линии выноски в указанном месте.
 - **С линией выноски**: добавить текст с линией выноски в указанном месте.
 - **Вдоль линии**: добавить текст вдоль линии в указанном месте.
 - **Вдоль линии, стрелка в конце**: добавить текст вдоль линии в указанном месте. Во втором указанном месте вставляется стрелка.
 - **Вдоль линии, стрелка в начале**: добавить текст вдоль линии в указанном месте. В первом указанном месте вставляется стрелка.
3. Введите текст в поле **Текст**.
Чтобы добавить разрыв строки, нажмите клавишу **Enter**.
4. Измените при необходимости цвет текста, высоту, шрифт, уровень и выравнивание.
5. В списке **Маска фона** выберите один из следующих вариантов:

Непрозрачно: текст закрывает собой фрагмент чертежа:

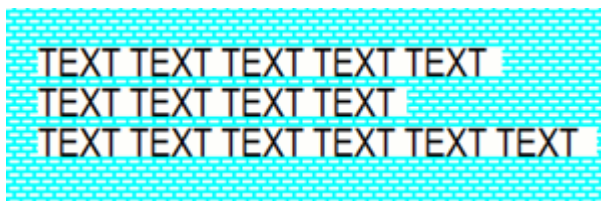

Прозрачно: область текста на чертеже остается прозрачной, т. е. графика за текстом видна:

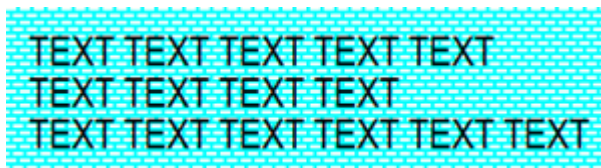

6. Чтобы переносить слова, установите **Перенос слов** в положение **Вкл.** Задать длину строки можно с помощью параметра **Ширина линейки**.

Когда функция переноса слов включена, возле текстового объекта появляется ручка, с помощью которой можно выполнять перетаскивание, расширяя или сужая текст.


7. Выберите тип рамки, линию выноски и цвет.
8. Выберите тип и размер стрелки на линии выноски.
9. Чтобы поместить текст точно в указанное место и зафиксировать его там, нажмите кнопку **Поместить...** и выберите **фиксированная** в списке **Размещение**.
10. Нажмите кнопку **ОК** или **Применить**.
11. Выберите точку, где требуется поместить текст. В зависимости от команды необходимо указать от одной до трех точек.

По умолчанию текст выравнивается по левому краю. Межстрочный интервал автоматически регулируется в соответствии с выбранным размером шрифта.


Чтобы добавить эту же строку текста в других местах, продолжайте указывать точки. После добавления текста базовую точку линии выноски текста также можно произвольно перетаскивать.

Ниже приведено несколько примеров текста, созданного с помощью различных команд. Слева направо: **Текст**, **С линией выноски**, **Вдоль**


линии, Вдоль линии, стрелка в конце и Вдоль линии, стрелка в начале.

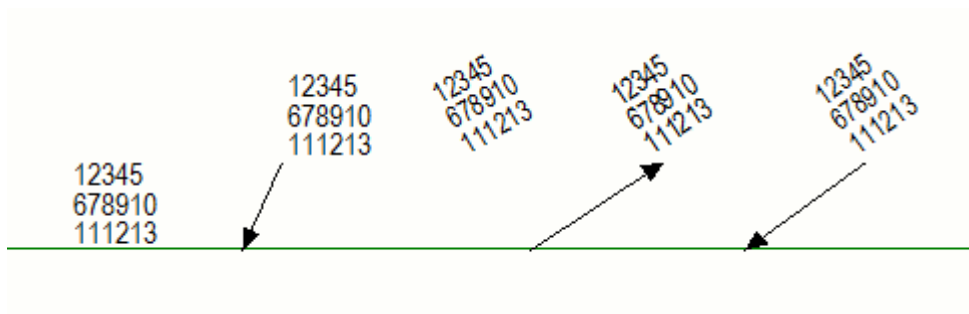

При активации переноса слов у текстового объекта появляется ручка, которую можно перетащить, чтобы изменить размер текстового объекта:

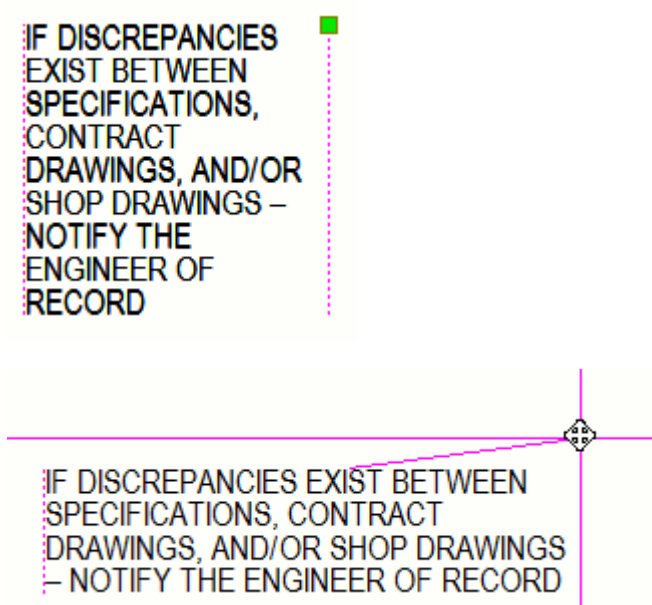

В следующем примере текст выровнен по началу линии выноски:

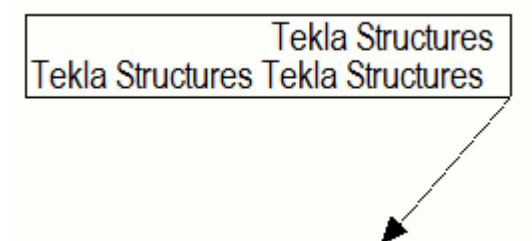

СОВЕТ Помимо нанесения текста на чертежи, текст можно добавлять в качестве ссылок из файлов .txt или .rtf. Это позволяет использовать более сложное форматирование текста и добавлять таблицы, например.

Добавление на чертежи ссылок на RTF-файлы

В чертеж можно вставить текстовый файл в рамке. Сначала необходимо создать файл `.txt` или `.rtf` в WordPad, а затем добавить ссылку на него на чертеж Tekla Structures. Tekla Structures добавляет текст, используя базовые настройки форматирования, которые можно задать в самом файле, а также некоторые свойства в диалоговом окне **Свойства текстового файла**.

ПРИМ. Внесение изменений в текст файла приведет к изменению текста на всех чертежах, содержащих ссылку на этот файл.

Ограничение: файлы `.rtf` должны быть созданы в WordPad.

1. Создайте текстовый файл.

В файл можно добавить базовое форматирование, например выделение полужирным, курсивом, подчеркивание, зачеркивание, надстрочный и подстрочный текст, отступы и табуляцию, а также задать определенный шрифт. Можно использовать нумерованные списки, маркированные списки с дефисами и круглыми маркерами, а также делать списки вложенными. Также поддерживаются простые таблицы.

При вставке текста Tekla Structures сохранит эти настройки форматирования.

Обратите внимание, что гиперссылки и изображения в тексте не поддерживаются.

Цвета Tekla Structures всегда отображаются корректно. Если в файле `.rtf` используется цвет, который не поддерживается в Tekla Structures, будет использоваться ближайший цвет из набора цветов Tekla Structures.

2. Откройте чертеж, в который требуется вставить текстовый файл.

3. На вкладке **Чертеж** выберите **RTF**.

4. Найдите файл.

5. Для файлов `.txt`, можно установить цвет, шрифт и высоту.

6. Для файлов `.rtf` задайте требуемый масштаб.


Масштаб позволяет увеличить или уменьшить содержимое файла `.rtf`. Если задать масштаб равным 1, буквы будут того же размера, что и буквы в исходном файле `.rtf`.

Цвета, высота и шрифт текста не регулируются.

7. Задайте тип линии и цвет рамки.
8. Выберите способ размещения текста:
 - **Вписать** : при размещении текста нужно указать только верхний левый угол рамки. Tekla Structures вставляет объект в его исходном размере. В этом случае при изменении размера рамки текста путем перетаскивания ручек текст не переносится, а шрифт автоматически масштабируется.
 - **Без масштабирования**: при размещении текста нужно указать только верхний левый угол рамки. Tekla Structures корректирует размер объекта так, чтобы он поместился в рамку. При изменении размера рамки путем перетаскивания ручек текст переносится. Минимальная ширина рамки определяется самым длинным словом.
9. Нажмите кнопку **ОК** или **Применить**.
10. Укажите местоположение левого верхнего угла рамки текста на чертеже.
Tekla Structures создает ссылку на этот текстовый файл.
11. Можно отредактировать текст и изменить свойства текстового файла:
 - Чтобы отредактировать текстовый файл, дважды щелкните текст внутри рамки. Tekla Structures откроет исходный текстовый файл.
 - Для изменения свойств текстового файла дважды щелкните на рамке вокруг текста. В случае файла `.rtf` здесь нельзя изменить цвет текста; его нужно менять в самом файле `.rtf`. В случае простых текстовых файлов можно также изменить цвет текста.


Примеры

В следующем примере можно видеть, что текстовый файл может содержать маркированные списки, нумерованные списки, цветной текст, курсив и полужирный шрифт, а также что можно изменить цвет той или иной части текста.

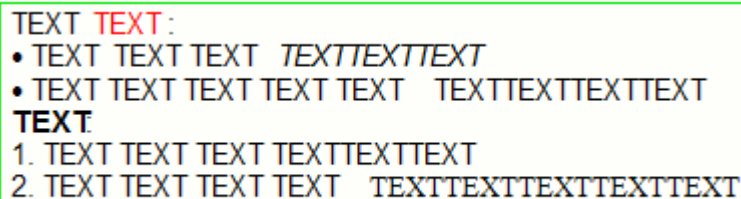


TEXT TEXT:
• TEXT TEXT TEXT *TEXTTEXTTEXT*
• TEXT TEXT TEXT TEXT TEXT TEXT TEXTTEXTTEXTTEXT
TEXT
1. TEXT TEXT TEXT TEXTTEXTTEXT
2. TEXT TEXT TEXT TEXT TEXTTEXTTEXTTEXTTEXTTEXT

В следующем примере используется тип масштабирования **Без масштабирования**. При изменении размера рамки путем перетаскивания ручек текст переносится, поэтому текст всегда помещается в рамку. Размер шрифта не меняется.

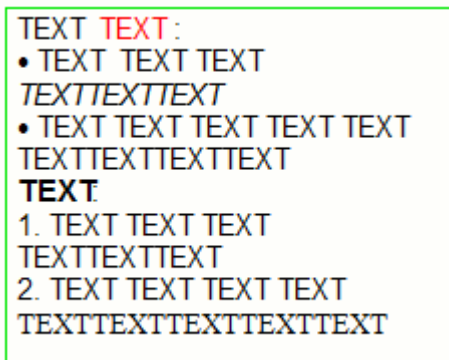

В следующем примере используется тип масштабирования **Вписать**. При изменении размера рамки текста путем перетаскивания ручек текст не переносится; вместо этого размер шрифта автоматически изменяется так, чтобы текст помещался в рамку.

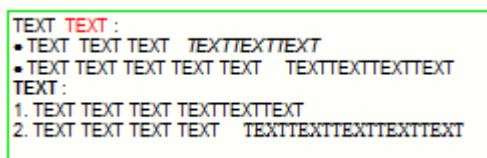

Добавление на чертежи гиперссылок

На чертеж можно добавить гиперссылку на интернет-адрес (URL-адрес) в рамке.

1. Откройте чертеж, на который требуется добавить гиперссылку.
2. На вкладке **Чертеж** выберите **Связь --> Гиперссылка**.
3. Измените цвет, высоту и шрифт и эффект текста.
4. Измените тип линии и цвет рамки.
5. Укажите, следует ли масштабировать ссылку.

При выборе варианта **Без масштабирования** при вставке ссылки нужно указать только верхний левый угол рамки. Tekla Structures вставляет ссылку в ее исходном размере. При выборе варианта **Вписать** нужно указать две точки для задания рамки. Tekla Structures регулирует размер ссылки так, чтобы она вписалась в рамку.

6. В текстовом поле **Файл или URL** введите адрес в Интернете или путь с именем файла.

Если вам нужно определить местонахождение файла, нажмите кнопку **Обзор...** Tekla Structures вставляет активную гиперссылку на указанное вами расположение.

7. Если вы хотите, чтобы в качестве гиперссылки вместо адреса или пути отображался какой-либо текст, введите его в поле **Текст**.
8. Нажмите кнопку **ОК** или **Применить**.
9. Укажите на чертеже одну или две точки, чтобы задать углы рамки гиперссылки.

Дважды щелкните текст гиперссылки в чертеже, чтобы перейти к интернет-адресу в браузере.

Пример

В примере ниже выбран вариант **Вписать**. Отображается адрес гиперссылки в Интернете.



Добавление ссылок на другие чертежи

Можно вставить в чертеж ссылку на другой чертеж в рамке. Tekla Structures добавляет ссылку на чертеж, используя свойства в диалоговом окне **Настройки чертежа связи**.

1. Откройте чертеж.
2. На вкладке **Чертеж** выберите **Связь --> На другой чертеж**.
3. Измените цвет, высоту и шрифт и эффект текста.
4. Измените тип линии и цвет рамки.
5. Укажите, следует ли масштабировать ссылку. При выборе варианта **Без масштабирования** Tekla Structures вставляет ссылку в ее исходном размере.


При выборе варианта **Вписать** Tekla Structures регулирует размер объекта так, чтобы он вписался в рамку.

6. На вкладке **Чертеж** выберите **Диспетчер документов** и выберите чертеж, ссылку на который требуется создать.
Чертежи в списке — это чертежи, имеющиеся в текущей модели.
7. Если в качестве ссылки вместо имени чертежа требуется отображать какой-либо текст, введите его в поле **Текст**.
8. Укажите две точки, чтобы задать рамку и добавить ссылку.
9. Нажмите кнопку **ОК** или **Применить**.

Для открытия связанного чертежа дважды щелкните ссылку.

Пример

В примере ниже выбран вариант **Вписать**, а ссылка содержит имя чертежа.

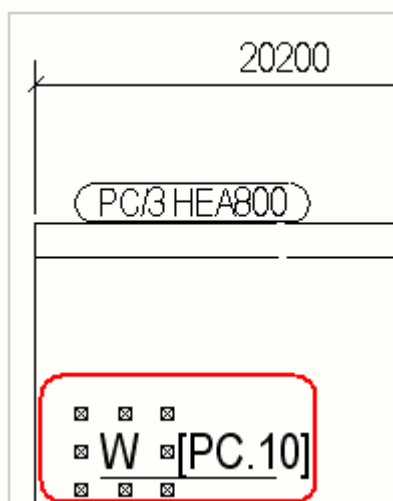


Добавление на чертежи меток редакций

Метки редакций — это символы, наносимые на чертеж для обозначения изменений в модели или на чертеже Tekla Structures, с указанием изменившихся объектов. Tekla Structures создает метку редакции, используя свойства в диалоговом окне **Свойства метки редакции**. При создании редакций через диалоговое окно **Диспетчер документов** с помощью команды **Редакция** никаких меток на чертеже не создается.

1. Откройте чертеж.
2. На вкладке **Аннотации** выберите **Метка редакции** и затем одну из следующих команд:
 - **Добавить метку редакции**
 - **Стрелка влево**
 - **Стрелка вправо**

- **Вдоль линии, стрелка влево**
 - **Вдоль линии, стрелка вправо**
3. Введите метку, дату и информацию об изменениях.
Tekla Structures отображает эту информацию в таблице редакций чертежа.
 4. Чтобы поместить метку редакции точно в указанное место и зафиксировать ее там, нажмите кнопку **Поместить...** и выберите **фиксированная** в списке **Размещение**.
 5. Перейдите на вкладку **Внешний вид** и задайте цвет, высоту, шрифт и угол текста, цвет рамки, линию выноски и тип линии выноски, а также тип и размер стрелки на линии выноски.
 6. Нажмите кнопку **ОК** или **Применить**.
 7. Укажите точку или точки для размещения метки.
Tekla Structures создает редакцию и метки редакции. Новые редакции также появляются в диалоговом окне **Диспетчер документов**.
Чтобы удалить ненужные метки редакций, выберите их и нажмите клавишу **DELETE**.

Ниже приведено несколько примеров меток редакции.

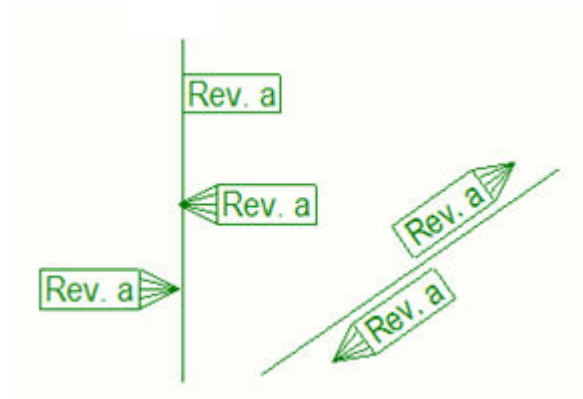

См. также

[Типы линий выноски \(стр 1016\)](#)

Добавление на чертежи ссылок на файлы DWG и DXF

На чертеж можно вставить файл DWG или DXF как ссылку в рамке на чертеже. Tekla Structures добавляет ссылку на файл DWG или DXF, используя свойства в диалоговом окне **Свойства DWG/DXF**. При

внесении изменений в исходный файл Tekla Structures также изменяет все его связанные экземпляры на чертежах.

Tekla Structures поддерживает во вставляемых в качестве ссылки файлах DWG/DXF AutoCAD версии 2010 и более ранних версий. В добавленных файлах DWG/DXF также поддерживаются управляющие коды AutoCAD, например %%u (подчеркивание) или %%c (символ диаметра окружности, \varnothing).

1. Откройте чертеж, в который требуется вставить ссылку на файл DWG/DXF.
2. На вкладке **Чертеж** выберите **DWG/DXF**.
3. Задайте параметры масштабирования:
 - **Масштабирование:**
 - **X:** при использовании этого типа масштабирования для вставки файла необходимо указать верхний левый угол рамки. Масштаб чертежа можно задать только по оси X.
 - **XУ:** при использовании этого типа масштабирования для вставки файла необходимо указать верхний левый угол рамки. Масштаб чертежа можно задать как по оси X, так и по оси Y.
 - **Вписать:** при использовании этого типа масштабирования для создания рамки и задания ее размера необходимо указать верхний левый и нижний правый углы рамки. Tekla Structures масштабирует файл так, чтобы он поместился в рамку.
 - **Наилучшее размещение:** при использовании этого типа масштабирования для создания рамки и задания ее размера необходимо указать верхний левый и нижний правый углы рамки. Tekla Structures масштабирует файл так, чтобы он поместился в рамку, с сохранением исходного соотношения сторон.
 - **Масштаб по оси X**
 - Файл масштабируется по оси X. Для указания масштаба введите коэффициент, например 1.0 для 100%, 1.5 для 150% и т. д. Тип масштабирования должен быть **X** или **XУ**.
 - **Масштаб по оси Y**
 - Файл масштабируется по оси Y. Для указания масштаба введите коэффициент, например 1.0 для 100%, 1.5 для 150% и т. д. Тип масштабирования должен быть **XУ**.
4. Выберите тип линии и цвет рамки ссылки.
5. В поле **Имя** укажите путь к требуемому файлу DWG или DXF.
6. Укажите на чертеже одну или две точки для размещения рамки.

7. Нажмите кнопку **ОК** или **Применить**.

Tekla Structures добавляет на чертеж ссылку на файл DWG или DXF, заключенную в рамку.

СОВЕТ Если вы хотите вставить DWG-файлы в свою модель в качестве опорных моделей, см. раздел Import a reference model.

Добавление на чертежи ссылок на файлы изображений

На чертеж можно вставить изображение в рамке. Tekla Structures добавляет изображение как ссылку, используя свойства в диалоговом окне **Свойства изображения**. При внесении изменений в исходный файл Tekla Structures также изменяет все его связанные экземпляры на чертежах.

1. Откройте чертеж, на который требуется вставить ссылку на изображение.

2. На вкладке **Чертеж** выберите **Изображение** .

3. Задайте параметры масштабирования:

- **Тип**

- **X:** при использовании этого типа масштабирования для вставки изображения необходимо указать верхний левый угол рамки. Масштаб чертежа можно задать только по оси X.
- **XУ:** при использовании этого типа масштабирования для вставки изображения необходимо указать верхний левый угол рамки. Масштаб можно задать как по оси X, так и по оси Y.
- **Вписать:** при использовании этого типа масштабирования для создания рамки и задания ее размера необходимо указать верхний левый и нижний правый углы рамки. Tekla Structures масштабирует изображение так, чтобы оно поместилось в рамку.
- **Наилучшее размещение:** при использовании этого типа масштабирования для создания рамки и задания ее размера необходимо указать верхний левый и нижний правый углы рамки. Tekla Structures масштабирует изображение так, чтобы оно поместилось в рамку, с сохранением исходного соотношения сторон.

- **Масштаб по оси X**

- Файл масштабируется по оси X. Для указания масштаба введите коэффициент, например 1.0 для 100%, 1.5 для 150% и т. д. Тип масштабирования должен быть **X** или **XУ**.

- Файл масштабируется по оси Y. Для указания масштаба введите коэффициент, например 1.0 для 100%, 1.5 для 150% и т. д. Тип масштабирования должен быть **YУ**.

4. Выберите тип линий и цвет рамки для ссылки.

5. В поле **Имя** укажите путь к требуемому файлу изображения.

6. Укажите на чертеже точки для размещения рамки.



7. Нажмите кнопку **ОК** или **Применить**.

Tekla Structures добавляет ссылку на файл изображения внутри рамки на чертеже.

Изменение свойств независимых объектов аннотаций

На открытом чертеже можно изменять свойства текстовых надписей, символов, ссылок, гиперссылок, ссылок на файлы DWG и DXF, а также меток редакций.

1. Дважды щелкните объект на открытом чертеже.

2. Снимите все флажки в диалоговом окне, щелкнув переключатель установки/снятия флажков  /  внизу диалогового окна, и установите флажки только для тех свойств, которые требуется изменить.

3. Измените свойства.

4. Нажмите кнопку **Изменить**.



3.10 Отображение или скрытие объектов чертежа

Можно скрывать выбранные объекты чертежа на чертежах и на видах чертежа. Скрытые объекты при этом можно включать в списки на чертежах. Также можно скрыть размеры графических объектов чертежа.

Скрытие объектов на чертежах и видах чертежа



На чертежах и видах чертежей можно выбирать и скрывать определенные объекты, например детали или метки. При скрытии детали Tekla Structures скрывает все связанные с ней объекты. Обратите



внимание, что объекты, скрытые на видах чертежей, не будут выводиться на печать.

1. Откройте чертёж.
2. Проверьте, что флажок фантомного контура установлен (**Файл** --> **Настройки** --> **Фантомный контур**).
3. Выберите цветовой режим **Цветной**, нажимая клавишу **В**.
На цветных чертежах скрытые объекты отображаются в виде фантомных контуров. На чертежах в оттенках серого и черно-белых чертежах скрытые объекты не отображаются, даже если флажок **Фантомный контур** установлен.
4. Выберите объекты, которые вы хотите скрыть, одним из следующих способов:
 - Активируйте соответствующий переключатель и выберите объекты с помощью рамки выбора, например. Например, чтобы выбрать детали, активируйте переключатель **Выбрать детали на чертежах**.
 - Откройте **Диспетчер содержимого чертежа** из боковой панели и нажмите кнопку **Показать**, чтобы заполнить список в диалоговом окне **Диспетчер содержимого чертежа**. Также можно выбрать области, один или несколько видов или один или несколько объектов строительной конструкции, чтобы сузить выбор. Для выбора деталей убедитесь, что активен выбор объектов строительной конструкции , а для выбора меток убедитесь, что активен выбор меток . Затем выберите требуемые объекты строительной конструкции из списка.
5. На вкладке **Чертёж** выберите **Скрыть/показать** и затем одну из следующих команд:
 - **Скрыть на виде**: Tekla Structures скрывает выбранный объект на виде, где находятся выбранные объекты.
 - **Скрыть на чертеже**: Tekla Structures скрывает выбранный объект на всех видах чертежа.Щелкните правой кнопкой мыши и выберите команды в контекстном меню.
6. Когда вам понадобится снова отобразить выбранные объекты, на вкладке **Чертёж** выберите **Скрыть/показать** и затем **Показать на виде** или **Показать на чертеже**.

Пример

Ниже приведено несколько примеров результатов с разными сочетаниями настроек.

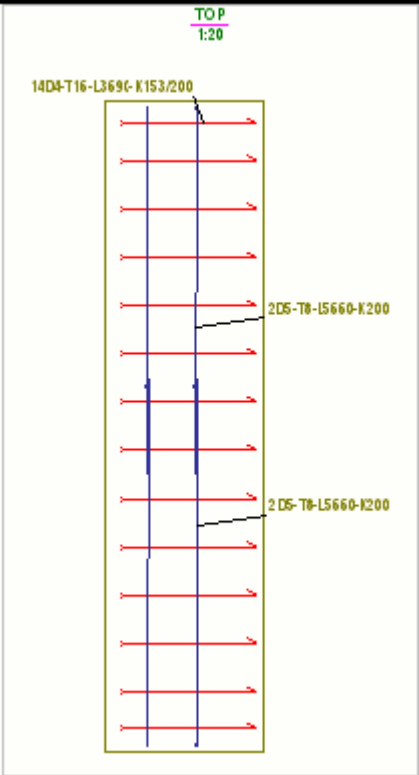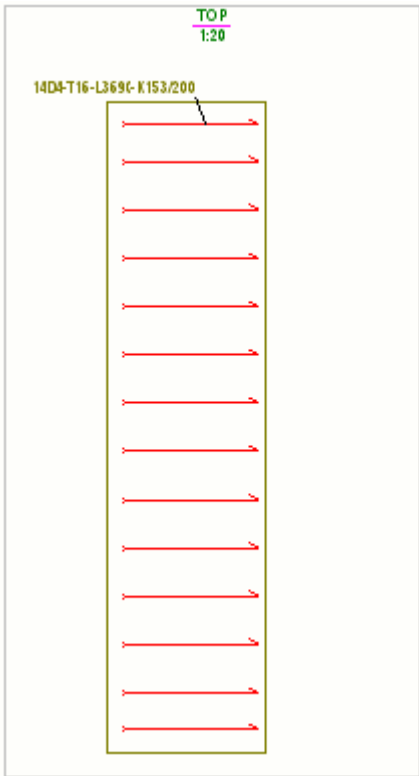Значение	Пример
<p>Цветовой режим — Цветной (Файл --> Настройки). Ни один из объектов не скрыт. Метки отображаются.</p>	 <p>The drawing shows a vertical section of a reinforced concrete slab. It features two vertical blue lines representing reinforcement bars, labeled '14D4-T16-L3690-K153/200' at the top. Horizontal red lines represent other reinforcement bars, with two specific ones labeled '2D5-T8-L5660-K200'. The drawing is titled 'TOP' and '1:20'.</p>
<p>Цветовой режим — Цветной, флажок Фантомный контур снят (Файл --> Настройки). Выбранные арматурные стержни скрыты, и связанные с ними метки не отображаются,</p>	 <p>This drawing is identical to the one above, but the two vertical blue reinforcement bars and their associated labels are hidden. Only the horizontal red reinforcement bars and their labels are visible. The drawing is titled 'TOP' and '1:20'.</p>

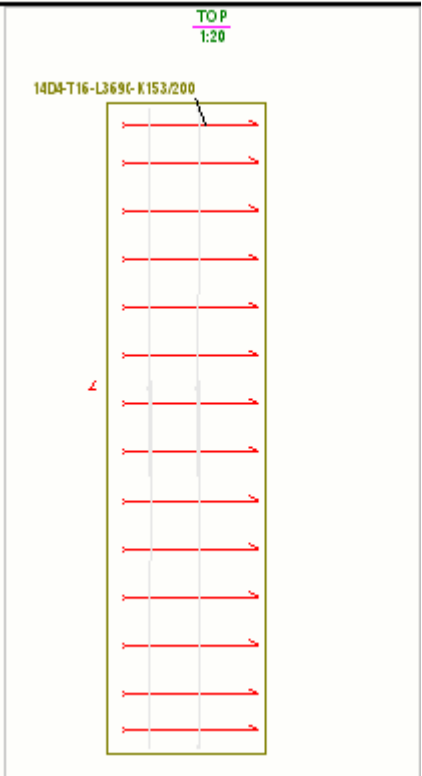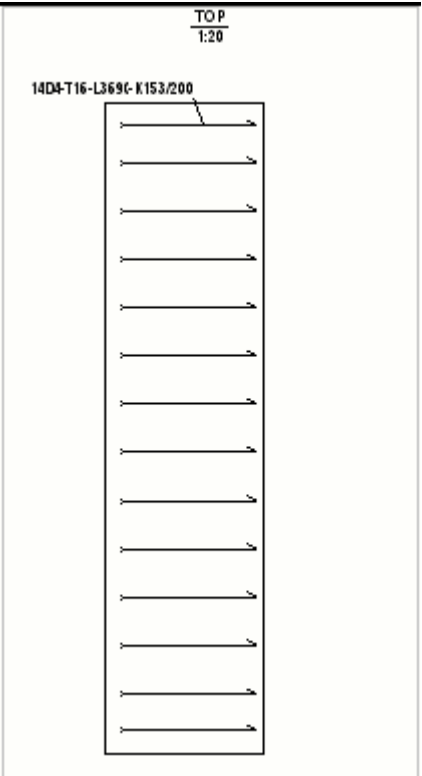Значение	Пример
<p>Цветовой режим — Цветной, флажок Фантомный контур установлен (Файл --> Настройки). Скрытые арматурные стержни отображаются в виде фантомных контуров, и связанные с ними метки не отображаются,</p>	 <p>The drawing shows a vertical grid of 12 horizontal reinforcement bars. The bars are represented by red lines with arrowheads pointing to the right. Vertical lines represent the bars themselves. A yellow rectangular box highlights the entire grid. At the top, the text 'TOP 1:20' is written in green. To the left of the grid, the identification code '14D4-T16-L369C-K153/200' is written in green. A red dimension line with arrows is shown on the left side of the grid.</p>
<p>Цветовой режим — Черно-белый, флажок Фантомный контур установлен (Файл --> Настройки). Фантомный контур на черно-белых чертежах не действует. Арматурные стержни скрыты, и связанные с ними метки не отображаются.</p>	 <p>The drawing shows the same vertical grid of 12 horizontal reinforcement bars as in the first example. However, the bars are represented by black lines with arrowheads pointing to the right. The vertical lines representing the bars are hidden. At the top, the text 'TOP 1:20' is written in black. To the left of the grid, the identification code '14D4-T16-L369C-K153/200' is written in black.</p>

Включение скрытых деталей в списки на чертежах

Можно указать, следует ли указывать скрытые детали в списках на чертежах, например в списке материалов.

Обратите внимание, что включение в списки скрытых объектов возможно не во всех шаблонах. Так, оно возможно в шаблонах, содержащих строки PART, но не в иерархических шаблонах. Например, если шаблон имеет тип ASSEMBLY - PART и сборка включена в чертеж, все ее детали также будут включены.

1. Откройте чертеж, содержащий скрытые детали.
2. Дважды щелкните чертеж, чтобы открыть диалоговое окно свойств чертежа.
3. Нажмите кнопку **Компоновка....**
4. С помощью списка **Включать скрытые объекты в списки в шаблонах** укажите, следует ли включать в списки скрытые детали. При выборе варианта **Нет** вся информация о скрытых деталях удаляется; также они исключаются из общей массы.
5. Нажмите кнопку **Изменить**.

В приведенном ниже примере скрытые арматурные стержни включены в список.

CAST UNIT BILL OF MATERIAL															
Cast unit	Quantity	Main part material		Weight (kg)	Volume (m ³)										
CF/3	8	K30-2		6879.6	2.67										
FOOTING	1	K30-2		6879.6	2.67										
Reinforcement:															
Type	Pos	Quantity	Grade	Diam	L	a	b	c	d	e	u	v	D	kg/one	kg/all
D	5	12	Undefined	12	3190	600	2050	600					60	2.8	34.0
Reinforcement total weight (kg):														34.0	
CAST UNIT TOTAL WEIGHT (kg):														6903.4	

В приведенном ниже примере скрытые арматурные стержни не включены в список.


CAST UNIT BILL OF MATERIAL														
Cast unit	Quantity	Main part material		Weight (kg)	Volume (m ³)									
CF/3	8	K30-2		6879.6	2.67									
FOOTING	1	K30-2		6879.6	2.67									
CAST UNIT TOTAL WEIGHT (kg):														6879.6

Скрытие или отображение размеров эскизных объектов на чертеже

Скрывать и отображать размеры эскизных объектов на чертежах, например линий или дуг, можно из поля **Быстрый запуск** или с помощью сочетания клавиш. По умолчанию размеры отображаются.

На открытом чертеже, где требуется скрыть или отобразить размеры эскизных объектов, выполните одно из следующих действий:

- Нажмите **CTRL+D**, чтобы скрыть размеры. Чтобы отобразить размеры, нажмите **CTRL+D** еще раз. Дополнительные сведения о сочетаниях клавиш см. в разделе *Customize the keyboard shortcuts*.
- В поле **Быстрый запуск** начните вводить *скрыть/отобразить* размеры графических объектов и выберите из появившегося списка команду **Скрыть/отобразить размеры графических объектов**. Чтобы снова отобразить размеры, сделайте то же самое еще раз.

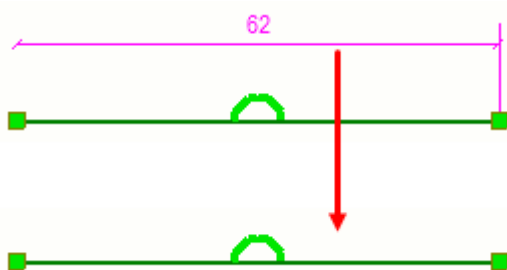

Когда размеры отображаются, в строке состояния присутствует маленькая буква **d**:

d 0 Pan Current phase: 1, Phase 1

3.11 Расстановка объектов аннотаций


Объекты аннотаций — метки, размеры, текст — можно перекомпоновать с учетом свойств защиты и размещения каждого из типов объектов чертежа.

1. Откройте чертеж.
2. Для каждого вида дважды щелкните рамку вида, чтобы открыть свойства вида, и выберите **Защита** в дереве.
3. Проверьте свойства защиты, внесите в них необходимые изменения и нажмите кнопку **Изменить**.

Свойства защиты позволяют определять на чертежах защищенные области, на которые не будут наноситься текст, метки или размеры.

4. Дважды щелкайте объекты на чертеже, такие как метки и размеры, и нажимайте кнопку **Поместить...**, чтобы проверить настройки размещения и внести в них необходимые изменения.


Свойства размещения определяют, где и на каком расстоянии размещаются объекты аннотаций; кроме того, они определяют величину пустого поля вокруг метки. Если режим размещения объекта — фиксированный, команды группы **Расставить объекты** переносят объект на новое место, однако его режим размещения остается фиксированным.

5. Нажмите кнопки **ОК** и **Изменить**.
6. На открытом чертеже выберите объекты аннотаций, которые требуется расставить:
 - Для выбора отдельных объектов, таких как размеры, метки и текстовые надписи, удерживайте клавишу **SHIFT** и щелкайте объекты.
 - Активируйте соответствующие переключатели выбора, чтобы выбирать только текстовые надписи, метки и ассоциативные примечания, например, и выберите нужные объекты с помощью рамки.
 - Чтобы выбрать только метки или ассоциативные примечания, сначала активируйте переключатель выбора **Выбрать детали на чертежах**, выберите детали с помощью рамки, например, а затем щелкните правой кнопкой мыши и выберите **Выбрать метки деталей**.
 - Другой способ выбрать только метки или ассоциативные примечания — открыть окно **Диспетчер содержимого чертежа** из боковой панели, нажать кнопку **Показать**, чтобы заполнить список **Диспетчер содержимого чертежа**, убедиться, что активен выбор меток , и выбрать требуемые объекты строительной конструкции из списка.
7. Чтобы расставить метки и текстовые надписи с учетом или без учета их текущего местоположения, на вкладке **Аннотации** выберите одну из следующих команд:
 - **Расставить объекты --> Рядом с текущим местоположением** .
Tekla Structures располагает выбранные объекты чертежа так, чтобы они не накладывались на другие объекты. Объекты, находящиеся на свободном месте, не будут перемещены, а перекрывающиеся объекты будут перемещены настолько близко к текущему местоположению, насколько возможно.

- **Расставить объекты --> Без учета текущего местоположения .**

Tekla Structures располагает выбранные объекты чертежа так, чтобы они не накладывались на другие объекты, не проверяя при этом текущее местоположение объектов.

8. Чтобы расставить выбранные метки и примечания так, чтобы линии

выноски не пересекались, выберите  **Расставить метки** на вкладке **Аннотации**. Помните, что необходимо сначала выбрать метки или примечания.

См. также

[Задание настроек защиты и размещения объектов на чертежах \(стр 702\)](#)

3.12 Выравнивание выбранных объектов чертежа



Объекты (текст, метки, виды и графические объекты) можно выравнивать по нижнему краю, по середине, по левому краю, по центру, по правому краю и по верхнему краю. Также можно размещать объекты по горизонтали или по вертикали через равные расстояния друг от друга.







1. Откройте чертеж.
2. Выберите объекты, которые требуется выровнять.



Можно выбрать один или несколько объектов с помощью соответствующих переключателей выбора или фильтров и рамки выбора, например. Если вы хотите выровнять только метки и примечания, можно с помощью окна **Диспетчер содержимого чертежа** сначала выбрать объекты строительной конструкции, а затем связанные с ними метки или примечания.

Дополнительные сведения о диалоговом окне **Диспетчер содержимого чертежа** см. в разделе [Диспетчер содержимого чертежа \(стр 258\)](#).

3. Выполните одно из следующих действий:


Задача	Действие
Выровнять выбранные текстовые надписи, метки, виды и графические объекты	а. Выберите команду выравнивания на панели инструментов: Нажмите  , чтобы выровнять объекты по нижнему краю. Нажмите  , чтобы выровнять объекты по верхнему краю.

Задача	Действие
	<p>Нажмите , чтобы выровнять объекты по левому краю.</p> <p>Нажмите , чтобы выровнять объекты по правому краю.</p> <p>Нажмите , чтобы выровнять объекты по центру.</p> <p>Нажмите , чтобы выровнять объекты по середине.</p> <p>Нажмите , чтобы разместить объекты вертикально по центру через равные расстояния.</p> <p>Нажмите , чтобы разместить объекты горизонтально по центру через равные расстояния.</p> <p>b. Укажите местоположение для выравнивания.</p> <p>Если выбраны объекты разных типов, появится запрос о том, какие именно объекты нужно выровнять.</p> <p>c. При выборе одной из двух команд, предполагающих размещение объектов по центру через равные расстояния, введите расстояние в появившемся диалоговом окне.</p> <hr/> <p>СОВЕТ Для формирования ряда объектов сначала выровняйте их по верхней границе, а затем расположите через одинаковые расстояния друг от друга по горизонтали. Повторно выбирать объекты после выполнения первой команды не требуется.</p>

Задача	Действие
Автоматически выровнять выбранные метки и примечания	<ul style="list-style-type: none"> Выберите Выровнять метки -->  на вкладке Аннотации. <p>Автоматически выровнять метки на вкладке Аннотации.</p> <p>Выбранные метки и примечания размещаются вертикально через равные промежутки.</p> <p>Эта команда применяется ко всем меткам и ассоциативным примечаниям, за исключением меток сварных швов.</p>
Выровнять выбранные метки и примечания вокруг точки	<ul style="list-style-type: none"> Выберите Выровнять метки --> Выровнять вокруг точки  на вкладке Аннотации и укажите точку. <p>Выровнять вокруг точки на вкладке Аннотации и укажите точку.</p> <p>Эта команда пытается избежать пересечения линий выноски при размещении меток.</p> <p>Эта команда применяется ко всем меткам и ассоциативным примечаниям, за исключением меток сварных швов.</p>

Пример

В приведенном ниже примере метки были выровнены по левому краю.

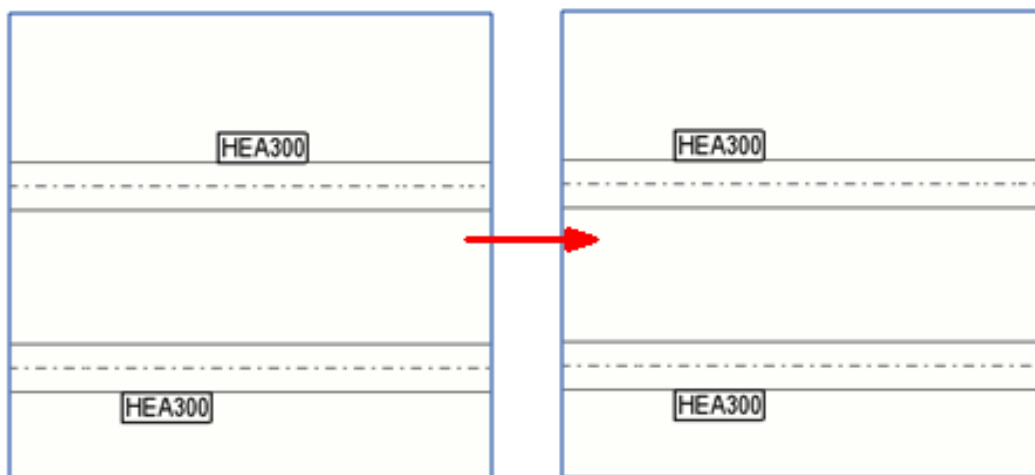

3.13 Перетаскивание, изменение формы и размеров объектов чертежа

Многие объекты чертежа, размерные линии и линии выноски многих объектов чертежа имеют ручки. Эти ручки используются для изменения

формы и размеров объектов. Также можно перетаскивать объекты. Если активировать режим **Перетаскивание на чертежах**, для изменения формы, размеров или перетаскивания не нужно отдельно выбирать ручки.

Перетаскивание примечаний, эскизных объектов и линий сетки


Чтобы перетащить объект чертежа, изменить его размеры или форму:

- На открытом чертеже в меню **Файл** выберите **Настройки** и установите флажок **Перетаскивание на чертежах**. После этого можно перемещать объекты чертежа, такие как примечания, эскизные объекты и линии сетки, не выбирая эти объекты предварительно.
- Чтобы перемещать ручки-точки эскизных объектов, не выбирая предварительно ручки, когда режим **Перетаскивание на чертежах** активирован: удерживайте нажатой левую кнопку мыши рядом с ручкой-точкой и перетащите ручку-точку в новое положение.

Обратите внимание, что если вам нужно перетащить ручки-точки меток сетки, необходимо сначала выбрать линию сетки.

Перетаскивание размерных точек


- Прямые (линейные) размеры на чертежах можно изменять путем перетаскивания размеров за ручки размеров.

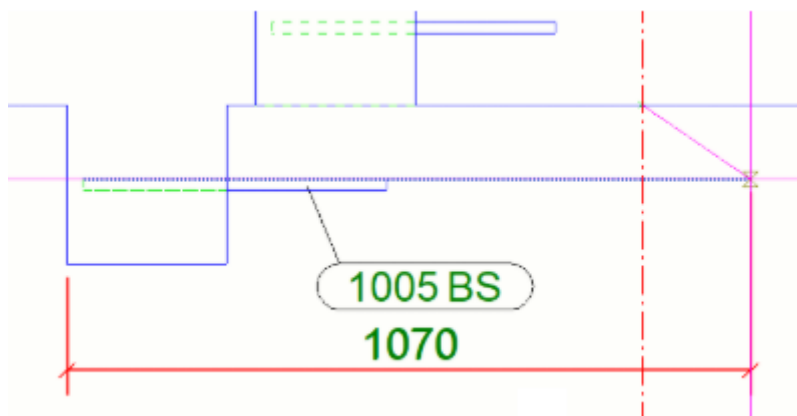

- Перетаскивание в отдельных размерных линиях: при попытке перетащить размерную точку в новое положение, которое находится позади существующей размерной точки, выбранная размерная точка будет удалена из старой позиции и вновь создана в новом предпочтительном положении. Если попытаться перетащить точку в координатную позицию, где уже находится существующая точка, перетаскиваемая размерная точка автоматически вернется назад, в исходное положение.
- Перетаскивание в наборах размеров: при попытке перетащить точку в область между двумя точками соседней размерной линии выбранная размерная точка будет удалена из старой позиции и создана в новом предпочтительном положении. Если попытаться перетащить точку в

координатную позицию, где уже находится существующая точка, перетаскиваемая размерная точка будет удалена из старой позиции и будет объединена с существующей точкой.

- При перетаскивании размерной точки с нулевой координатой в цепях размеров можно изменить координату начальной точки размеров, не вызывая команду **Задать начальную точку размера**.

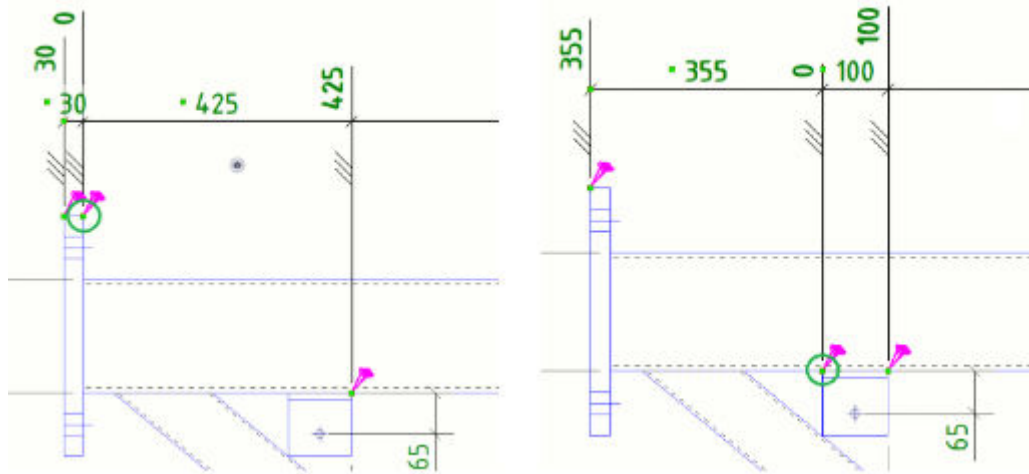

- Обратите внимание, что если флажок **Перетаскивание на чертежах** установлен, ручки размерных точек можно перетаскивать, не выбирая их предварительно.

ПРИМ. При перетаскивании метки, текстовой надписи или размера режим размещения объекта аннотаций может измениться на **фиксированный** в зависимости от значений перечисленных ниже расширенных параметров. Метка, примечание, текст или размер остаются там, где они были нанесены, даже если обновить чертеж. Имеет смысл проверить значения следующих расширенных параметров:

XS_CHANGE_DRAGGED_DIMENSIONS_TO_FIXED

XS_CHANGE_DRAGGED_MARKS_TO_FIXED

XS_CHANGE_DRAGGED_NOTES_TO_FIXED

XS_CHANGE_DRAGGED_TEXTS_TO_FIXED .

См. также

[Задание настроек защиты и размещения объектов на чертежах \(стр 702\)](#)

[Корректировка линий выноски меток деталей с помощью расширенных параметров \(стр 874\)](#)

[Автоматическое размещение базовой точки линии выноски метки арматурного стержня \(стр 875\)](#)

3.14 Отображение линий обрезки на чертежах Tekla Structures


Линии обрезки — это разноцветные зигзаги или штрихпунктирные линии, показывающие, что детали частично находится за пределами вида.

Создание линий обрезки


Чтобы визуализировать линии, которые частично находятся за рамкой вида, можно создать линии обрезки. Создать линии обрезки можно автоматически для всех деталей на виде или только для выбранных деталей.

Ограничения:


- Линии обрезки не создаются для составных балок.
- Значение параметра **Расширение вида под соседние детали** во внимание не принимается.

1. На вкладке **Чертеж** выберите  **Создать линии обрезки**.
2. Выполните одно из следующих действий:
 - Выберите тип линии (зигзаг или штрихпунктирная) в списке типов линий.
 - Выберите цвет линии в списке цветов.
 - Введите масштаб линии в поле рядом со списком типов.
3. Выполните одно из следующих действий.
 - Чтобы создать линии обрезки для всех деталей на виде, выберите вид.
 - Чтобы создать линии обрезки для выбранных деталей, выберите детали.
4. Нажмите кнопку **Создать**.

Пример

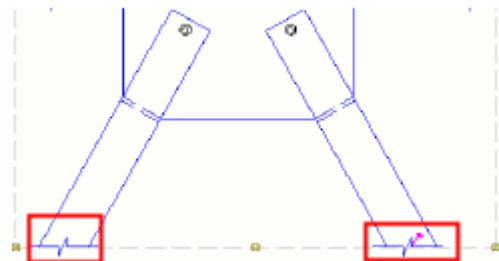


Обновление линий обрезки

1. Откройте чертеж, содержащий линии обрезки.
2. На вкладке **Чертеж** выберите  **Создать линии обрезки**.
3. Выполните одно из следующих действий.
 - Чтобы обновить линии обрезки всех деталей на виде, выберите вид.
 - Чтобы обновить линии обрезки выбранных деталей, выберите детали.
4. Нажмите кнопку **Создать**.

Tekla Structures удаляет все ранее созданные линии обрезки и создает новые, соответствующие текущему состоянию модели.

Удаление линий обрезки

1. На вкладке **Чертеж** выберите  **Создать линии обрезки**.
2. Выполните одно из следующих действий.
 - Чтобы удалить линии обрезки всех деталей на виде, выберите вид.
 - Чтобы удалить линии обрезки выбранных деталей, выберите детали.
3. Нажмите кнопку **Удалить**.

3.15 Расчленение созданных с помощью плагинов объектов и использование их как обычных объектов

Объекты чертежа, созданные с помощью плагинов, можно расчленять на базовые объекты и затем редактировать и использовать их как любые другие объекты чертежа. Например, если требуется изменить размер ЦТ способом, не предусмотренным в свойствах плагина, можно расчленить размер ЦТ и затем изменить его свойства в диалоговом окне **Свойства размеров**.

1. Щелкните объект чертежа, созданный с помощью плагина.
2. Щелкните правой кнопкой мыши и выберите **Расчленить**.

Tekla Structures расчленяет созданный плагином объект на базовые объекты, которые добавляются на вид. Теперь расчлененные объекты можно редактировать и использовать, как любые другие объекты чертежа, с помощью диалогового окна свойств.

3.16 Инструменты для рисования и эскизные объекты на чертежах

Эскизные объекты — это объекты, которые можно добавлять на чертеж для выделения какой-либо информации или для обозначения местоположения проемов, дверей, окон и т. п. Наносить на чертежи Tekla Structures эскизные объекты — например, облака, окружности, прямоугольники, дуги, полилинии и многоугольники — можно с помощью инструментов рисования. Эти инструменты позволяют расчленять и объединять эскизные объекты, маскировать контуры и грани деталей, а также создавать сопряжения и фаски. Можно изменять порядок взаимного расположения эскизных объектов, а также эскизных объектов и объектов строительной конструкции. Также можно подрезать, удлинять, разбивать и разделять эскизные объекты, а также копировать объекты со смещением.

Эскизные объекты являются ассоциативными, если у них есть точки ассоциативности, т. е. если они связаны с объектами строительной конструкции.

Воспользуйтесь следующими ссылками, чтобы больше узнать об инструментах рисования и эскизных объектах:

[Рисование эскизных объектов на чертежах \(стр 329\)](#)

[Объединение и расчленение эскизных объектов на чертежах \(стр 333\)](#)

[Создание и добавление специальных линий на чертежах \(стр 336\)](#)

[Изменение порядка эскизных объектов на чертежах \(стр 335\)](#)

[Подрезка линии на чертеже \(стр 344\)](#)

[Разбиение эскизных объектов \(стр 346\)](#)

[Разделение эскизных объектов \(стр 346\)](#)

[Создание сопряжений на чертежах \(стр 348\)](#)

[Создание фасок на чертежах \(стр 349\)](#)

[Копирование эскизных объектов со смещением \(стр 347\)](#)

[Скрытие граней и контуров деталей с помощью инструментов маскировки \(стр 351\)](#)

См. также

[Объекты чертежа \(стр 29\)](#)

[Свойства эскизных объектов на чертежах \(стр 1070\)](#)

Рисование эскизных объектов на чертежах


С помощью инструментов рисования можно на открытых чертежах можно создавать линии, одиночные непрерывные линии, специальные линии, многоугольники, полилинии, прямоугольники, окружности, дуги и облака, а также маскирующие прямоугольники, линии, многоугольники и полилинии.

1. Удерживая клавишу **SHIFT**, выберите на вкладке **Чертеж** одну из следующих команд, чтобы сначала изменить свойства объекта:


-  **Линия** --> **Начертить линию** : построение отдельной линии между двумя указанными точками.
-  **Линия** --> **Чертить отдельные линии непрерывно** : построение за одну операцию нескольких отдельных линий с использованием текущих свойств линии. Для выхода из команды нажмите **ESC**. Tekla Structures создает непрерывную линию как отдельные отрезки линии. Эти отрезки можно [объединить \(стр 333\)](#) с помощью команды **Объединить**.

Обратите внимание, что при построении непрерывной отдельной линии нельзя открыть диалоговое окно свойств до создания линии, т. е. до


начала рисования, удерживая **SHIFT** и выбирая команду на ленте. Изменить свойства непрерывной линии можно через свойства обычной отдельной линии.


- 


Линия --> Специальная линия : построение линии определенного рисунка, выбранного в текущих свойствах специальной линии.


Совет. Если вам нужен новый рисунок линии, создать его можно в диалоговом окне **Редактор специальных линий** (меню **Файл --> Редакторы --> Редактор специальных линий**).
- 


Начертить прямоугольник: построение прямоугольника по указанным точкам. Можно создавать прямоугольники с заданной горизонтальной и вертикальной стороной.

 - Изменить размер прямоугольника можно, перетаскивая ручки.
 - Можно [расчленить \(стр 333\)](#) прямоугольники на одиночные линии.
 - Чтобы повернуть прямоугольник, выберите **Переместить --> Повернуть** на вкладке **Чертеж**.
- 

Начертить окружность по центральной точке и радиусу: построение окружности путем указания сначала центральной точки, а затем точки на окружности для задания радиуса.
- 



Начертить окружность по трем точкам: построение окружности, проходящей через три указанные точки в направлении по часовой стрелке или против часовой стрелки.
- 





Начертить дугу по конечным точкам и центру: построение дуги путем задания сначала двух конечных точек, а затем центральной точки. Центральная точка определяет центр окружности, частью которой является дуга.
- 

Начертить дугу по трем точкам: построение дуги, проходящей через три указанные точки в направлении по часовой стрелке или против часовой стрелки.
- 

Начертить полилинию: построение линии с прямыми сегментами с использованием текущих свойств полилинии. При создании полилиний с криволинейными сегментами не забудьте задать коэффициент **Выпуклость для всех линий**.

 - При построении эскиза полилинии можно:
 - выполнить привязку к временным графическим точкам и установить их в качестве опорных точек, удерживая нажатой кнопку **Ctrl** и нажав на точку на временной линии.

- установить несколько опорных точек с помощью объектов DWG и объектов строительной конструкции Tekla Structures.
 - удалить опорную точку, удерживая нажатой кнопку **Ctrl** и нажав на точку.
 - создать многоугольник, нажав на начальную точку полилинии.
 - Можно удалить выбранную точку угла, щелкнув правой кнопкой мыши и выбрав **Удалить**.
 - Можно добавлять ручки путем перетаскивания ручек-точек на полилинии. Изменить форму полилинии можно, перетаскивая ручки.
 - Можно [расчлени](#)ть (стр 333) полилинию в одиночные прямые линии и [объедини](#)ть (стр 333) полилинии в замкнутые многоугольники.
-  **Начертить многоугольник:** построение многоугольника путем указания точек его углов с использованием текущих свойств многоугольника. Чтобы замкнуть многоугольник, еще раз укажите его начальную точку или щелкните средней кнопкой мыши.
 - При построении многоугольника можно:
 - выполнить привязку к временным графическим точкам и установить их в качестве опорных точек, удерживая нажатой кнопку **Ctrl** и нажав на точку на временной линии.
 - установить несколько опорных точек с помощью объектов DWG и объектов строительной конструкции Tekla Structures.
 - удалить опорную точку, удерживая нажатой кнопку **Ctrl** и нажав на точку.
 - Можно удалить выбранную точку угла, щелкнув правой кнопкой мыши и выбрав **Удалить**.
 - Можно добавлять ручки путем перетаскивания ручек-точек на многоугольнике. Изменить форму многоугольника можно, перетаскивая ручки.
 - Можно [расчлени](#)ть (стр 333) многоугольники на одиночные линии.
-  **Начертить облако:** построение облака, проходящего через указанные точки. Чтобы замкнуть облако, щелкните средней кнопкой мыши. Не забудьте задать коэффициент **Выпуклость для всех линий** для облаков.

-  **Начертить маскирующий прямоугольник:** быстрое скрытие контуров объектов строительной конструкции на чертежах. Выберите команду и [постройте непрозрачный прямоугольник \(стр 351\)](#) поверх контура объекта строительной конструкции, который вы хотите скрыть. Изменить размер прямоугольника можно, перетаскивая ручки.
-  **Начертить маскирующую линию:** быстрое скрытие контуров объектов строительной конструкции на чертежах. Выберите команду и [постройте непрозрачную линию \(стр 351\)](#) поверх контура объекта строительной конструкции, который вы хотите скрыть.
-  **Начертить маскирующий многоугольник:** быстрое скрытие контуров объектов строительной конструкции на чертежах. Выберите команду и [постройте непрозрачный многоугольник \(стр 351\)](#) поверх контура объекта строительной конструкции, который вы хотите скрыть. Изменить форму многоугольника можно, перетаскивая ручки.
-  **Начертить маскирующую полилинию:** быстрое скрытие контуров объектов строительной конструкции на чертежах. Выберите команду и [постройте непрозрачную полилинию \(стр 351\)](#) поверх контура объекта строительной конструкции, который вы хотите скрыть. Изменить форму полилинии можно, перетаскивая ручки. Также можно [расчленить \(стр 333\)](#) маскирующую полилинию на отдельные прямые линии и [объединить \(стр 333\)](#) маскирующие полилинии в замкнутые маскирующие многоугольники.

2. Нажмите кнопку **ОК** или **Применить**.
3. Постройте объект, следуя инструкциям в строке состояния.

При использовании инструментов рисования

- При построении эскизных объектов, а также при выборе объектов отображаются размеры объектов.
- При построении эскизных объектов может понадобиться активировать ортогональную привязку, нажав клавишу **О**, чтобы отобразить ортогональные углы. Задать [шаги привязки \(стр 22\)](#) и пользовательские углы можно в диалоговом окне **Настройки привязки на чертеже** (меню **Файл --> Настройки --> Настройки привязки**).
- При копировании эскизных объектов с одного вида на другой учитывается масштаб вида. Это значит, что масштаб объекта и

связанная с ним числовая информация корректируются в соответствии с масштабом целевого вида.

- Размеры эскизных объектов определяются настройками размеров чертежей в целом. Это значит, например, что управлять единицами измерения можно точно так же, как для других размеров.
- Также можно изменять порядок взаимного расположения эскизных объектов (графических объектов), как и порядок взаимного расположения эскизных объектов и объектов строительной конструкции. Эскизные объекты можно перенести вперед или назад, а также поместить их перед всеми остальными эскизными объектами или позади их. Кроме того, можно поместить эскизные объекты позади объектов строительной конструкции или перед ними. Аналогичным образом можно изменять порядок взаимного расположения DWG-файлов и изображений. Дополнительные сведения см. в разделе [Изменение порядка эскизных объектов на чертежах \(стр 335\)](#).

См. также

[Свойства эскизных объектов на чертежах \(стр 1070\)](#)



[Определение пользовательских типов линий в файле TeklaStructures.lin \(стр 952\)](#)


Объединение и расчленение эскизных объектов на чертежах

Полилинию, прямоугольник или многоугольник можно расчленить на отдельные прямые линии. Также можно объединить отдельные линии, непрерывные линии и полилинии в одну полилинию или замкнутый многоугольник.

Выполните одно из следующих действий.

Задача	Действие
Объединить отдельные линии, непрерывные линии или полилинии в одну полилинию или замкнутый многоугольник	1. Выберите отдельные линии или полилинии.

Задача	Действие
	<div data-bbox="746 271 1362 645" data-label="Image"> </div> <p data-bbox="671 674 1342 779">2. Перейдите на вкладку Чертеж и нажмите Объединить .</p> <p data-bbox="671 797 1374 1003">Отдельные линии и полилиния объединяются в одну полилинию или в замкнутый многоугольник. Выбрав объединенную фигуру, можно увидеть, что Tekla Structures объединяет линии и создает в фигуре дополнительные ручки:</p> <div data-bbox="692 1025 1358 1368" data-label="Image"> </div>
<p data-bbox="309 1402 600 1603">Расчлнить полилинию, прямоугольник или многоугольник на отдельные прямые линии</p>	<p data-bbox="671 1402 1369 1469">1. Выберите полилинии, прямоугольники или многоугольники.</p> <p data-bbox="671 1485 1342 1592">2. Перейдите на вкладку Чертеж и нажмите Расчлнить .</p> <p data-bbox="730 1615 1225 1715">Полилинии, прямоугольники и многоугольники расчленяются на отдельные линии:</p>

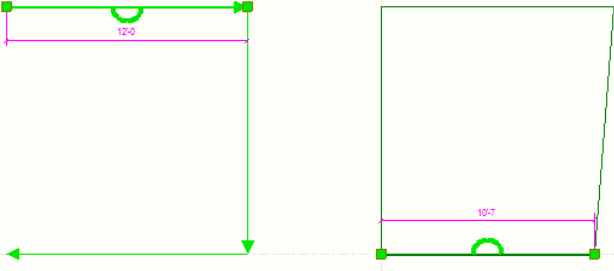Задача	Действие
	

См. также

[Рисование эскизных объектов на чертежах \(стр 329\)](#)

Изменение порядка эскизных объектов на чертежах


С помощью эскизных объектов на чертежах можно показывать местоположение проемов, окон, дверей и т. п. Вы можете изменять порядок взаимного расположения эскизных объектов (графических объектов), а также порядок взаимного расположения эскизных объектов и объектов строительной конструкции. Эскизные объекты можно переносить вперед или назад, а также поместить их перед всеми остальными эскизными объектами или позади их. Кроме того, можно поместить эскизные объекты позади объектов строительной конструкции или перед ними. Аналогичным образом можно изменять порядок взаимного расположения DWG-файлов и изображений.

Если у вас несколько эскизных объектов (объектов на разных слоях), порядок рисования влияет на то, на какой слой команды «Перенести вперед» и «Отправить назад» будут помещать объекты.

Вновь созданные эскизные объекты помещаются на свой собственный слой в порядке их рисования: новые поверх старых.

1. Щелкните эскизный объект, DWG-файл или изображение правой кнопкой мыши и выберите **Изменить порядок**.
2. Выберите одну из следующих команд:
 - **Отправить назад:** переносит выбранный объект на один шаг дальше остальных эскизных объектов.
 - **Отправить на задний план:** помещает выбранный объект позади всех остальных эскизных объектов.
 - **Перенести вперед:** переносит выбранный объект на один шаг ближе остальных эскизных объектов.
 - **Вынести на передний план:** помещает выбранный объект впереди всех остальных эскизных объектов.

- **Поместить за объектами модели:** помещает объект позади всех объектов строительной конструкции. Также можно задать соответствующий параметр в диалоговом окне свойств эскизного объекта (**За объектами модели** --> **Да**).
- **Поместить перед объектами модели:** помещает объект впереди всех объектов строительной конструкции. Также можно задать соответствующий параметр в диалоговом окне свойств эскизного объекта (**За объектами модели** --> **Нет**).

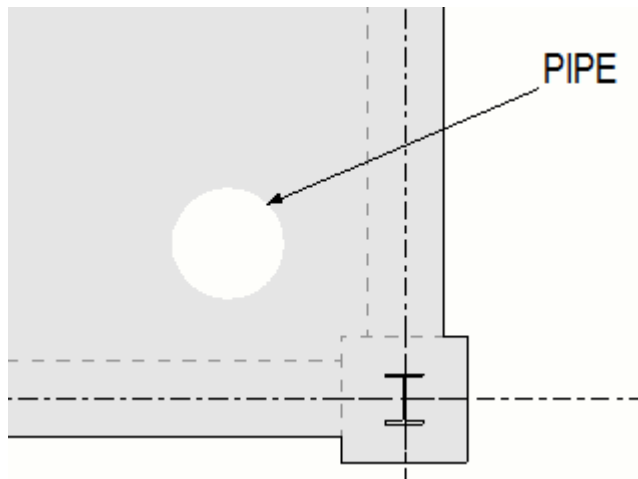

-
- ПРИМ.**
- Эскизные объекты, которые находятся позади объектов строительной конструкции, нельзя менять местами с эскизными объектами, которые находятся впереди объектов строительной конструкции.
 - Изменить порядок взаимного расположения объектов строительной конструкции невозможно.
-

Создание и добавление специальных линий на чертежах

Специальные линии — это линии особого рисунка, которые можно использовать на чертежах. Создавать новые специальные линии и изменять существующие можно в **Редакторе специальных линий**. Созданные специальные линии добавляются на чертежи с помощью команды **Специальная линия**. Специальные линии могут включать в себя символы, линии и интервалы. Вы можете создать специальные линии для обозначения линий обрезки, фундаментов, сварных швов или электрической проводки, например.

Создание специальной линии

1. В модели или при открытом чертеже в меню **Файл** выберите **Редакторы** --> **Редактор специальных линий** .


Если специальная линия не была определена ранее, все поля и контейнеры в диалоговом окне **Редактор специальных линий** пусты.

2. Нажмите кнопку **Обзор...**, чтобы найти изображение для использования в качестве образца для специальной линии.



Если не выбрать изображение, будет использоваться изображение по умолчанию.

Выбранное изображение также отображается в дальнейшем при выборе специальной линии в диалоговом окне **Свойства специальной линии**.

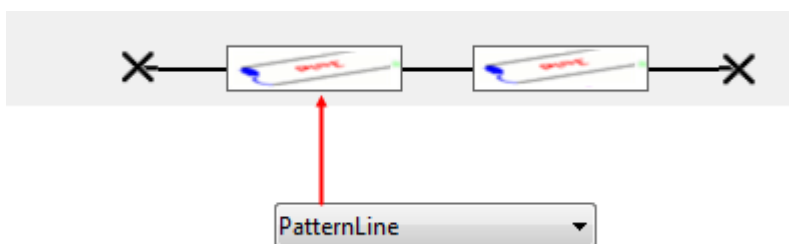

3. Введите имя для специальной линии в поле **Создать новый**. Если вы хотите изменить специальную линию, сначала выберите требуемую специальную линию из списка.
4. В области **Начальный элемент** нажмите **Создать** справа, чтобы создать новый начальный элемент. Специальная линия начинается с начального элемента (показан красным цветом в примере диалогового окна ниже).



Файл	PatternLineSymbols	Алфавитный	49	Выбрать...
Пространство	10.00	Тип распределения	Фиксированный	
Размер	4.00	Цвет	[Color Selection]	
Смещение по вертикали	0.00	Смещение по горизонтали	0.00	
Поворот	90			

Если в списке **Символ** выбран вариант **Тип элемента**:

- Выберите файл символов из списка **Файл**.
- В списке **Индекс** введите номер символа. Чтобы выбрать символ в отдельном окне, нажмите кнопку **Выбрать...** и дважды щелкните требуемый символ.
- В поле **Шаг** введите величину пространства, выделяемого под элемент, в миллиметрах.
- В поле **Размер** введите размер элемента в миллиметрах.
- В поле **Тип распределения** выберите тип распределения элементов на специальной линии:


фиксировано: незанятое пространство не будет распределяться.

Переменная: незанятое пространство будет равномерно распределено между элементами с этим типом распределения.

Бесконечный: Блоки будут занимать все пространство между двумя точками. пространство будет распределено между «фиксированными» элементами, а остальное пространство будет равномерно распределено между «бесконечными» элементами.

- В списке **Цвет** выберите цвет элемента.
- В полях **Смещ. по верт.** и **Смещ. по гориз.** введите смещения для элементов в миллиметрах.
- В поле **Повернуть** задайте угол поворота для элемента.

Если в списке **Линия** выбран вариант **Тип элемента**:

Тип элемента	Линия	Тип промежутка	Фиксированный
Тип линии	Сплошная линия	Цвет	
Пространство	2.00	Смещение по вертикали	0.00
Размер	2	Смещение по горизонтали	0.00

- Выберите тип линии из списка **Тип линии**.
- В поле **Шаг** введите величину пространства, выделяемого под элемент, в миллиметрах.
- В поле **Размер** введите размер элемента в миллиметрах.
- В поле **Тип распределения** выберите тип распределения для элементов:

фиксировано: незанятое пространство не будет распределяться.

Переменная: незанятое пространство будет равномерно распределено между элементами с этим типом распределения.

Бесконечный: Блоки будут занимать все пространство между двумя точками. пространство будет распределено между «фиксированными» элементами, а остальное пространство будет равномерно распределено между «бесконечными» элементами.

- В списке **Цвет** выберите цвет элемента.
- В полях **Смещ. по верт.** и **Смещ. по гориз.** введите смещения для элементов в миллиметрах.

Если в списке **Шаг** выбран вариант **Тип элемента:**

- В поле **Шаг** введите величину пространства, выделяемого под элемент, в миллиметрах.
- В поле **Тип распределения** выберите тип распределения для элементов:

фиксировано: незанятое пространство не будет распределяться.

Переменная: незанятое пространство будет равномерно распределено между элементами с этим типом распределения.

Бесконечный: Блоки будут занимать все пространство между двумя точками. пространство будет распределено между «фиксированными» элементами, а остальное пространство будет равномерно распределено между «бесконечными» элементами.

5. В области **Конечный элемент** нажмите кнопку **Создать**, чтобы создать новый конечный элемент таким же образом, как и начальный элемент.

Конечный элемент помечен красным цветом в диалоговом окне редактора:



6. На вкладке **Повторяющиеся и непрерывные элементы** задайте элементы, которые повторяются на специальной линии (показаны красным цветом в диалоговом окне редактора):



7. На вкладке **Повторяющиеся и непрерывные элементы** задайте элементы, которые вычерчиваются на специальной линии


непрерывно (показаны красным цветом в диалоговом окне редактора):



8. Проверить полученное определение специальной линии и увидеть, как она выглядит, можно с помощью кнопки **Предварительный**

просмотр  :

- Если вы выбрали режим предварительного просмотра **Автоматически**, Tekla Structures автоматически открывает предварительный просмотр чертежа с созданной специальной линией с различными вариантами выравнивания, взятыми из диалогового окна **Свойства специальной линии**. Если у вас уже открыт какой-либо чертеж, Tekla Structures спросит, хотите ли вы сохранить и закрыть этот чертеж перед открытием предварительного просмотра.
- Чтобы обновлять предварительный просмотр нажатием кнопки , выберите режим предварительного просмотра «Вручную».
- Выбрав специальную линию из списка вверху, можно также отобразить предварительный просмотр для других сохраненных специальных линий.
- Чтобы закрыть предварительный просмотр, нажмите кнопку **Предварительный просмотр**  еще раз.


9. Сохраните специальную линию, нажав кнопку **Сохранить**  .
Специальная линия сохраняется в файле с расширением `.clp` в папке `\attributes` внутри папки модели.

Теперь можно открыть чертеж и создать специальную линию на основе заданной специальной линии.


Символы в следующем примере берутся из файла символов `PatternLineSymbols`.

- Символ в левом конце является начальным элементом, это символ №49.
- Символ в правом конце является конечным элементом, это символ №48.
- Для обозначения начальных и конечных элементов используется выделение синим цветом.
- Символ №51 красного цвета используется в качестве повторяющегося элемента.

- Две сплошные линии используются в качестве непрерывных элементов со смещением по вертикали 2,0 и -2,0.

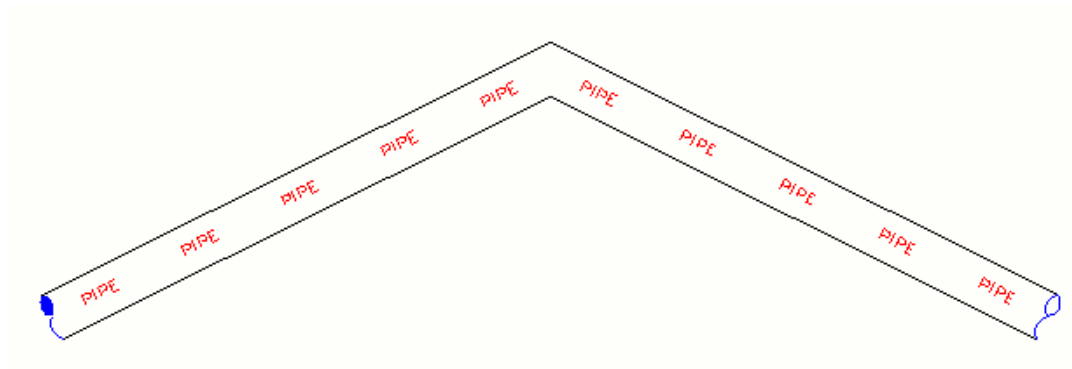

Совет. Если переход между специальными линиями осуществляется, как в примере ниже, попробуйте использовать непрерывные элементы вместо повторяющихся элементов.

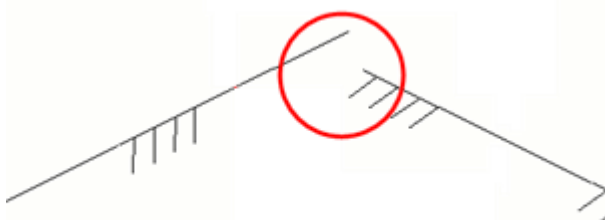

Добавьте специальную линию на чертеже

Вы можете выбрать одну из предустановленных специальных линий или создать свою собственную специальную линию в диалоговом окне **Редактор специальных линий**.


Ограничения

- Специальные линии не включаются в узлы в окне **2D-библиотека**, если специальная линия не была расчленена.
 - Нельзя вращать или зеркально отражать созданные специальные линии.
 - Нельзя клонировать специальные линии.
1. На открытом чертеже, удерживая клавишу **SHIFT**, выберите **Чертеж --> Линия --> Специальная линия**.
 2. В диалоговом окне **Свойства специальной линии** выберите специальную линию, которую вы хотите использовать, в списке **Специальная линия**. Также можно загрузить другие свойства

специальной линии, выбрав файл свойств из списка вверху и нажав кнопку **Загрузить**.

3. Выберите, отображать ли в специальной линии **Начальный элемент** и/или **Конечный элемент**. Начальные и конечные элементы определяются в диалоговом окне **Редактор специальных линий**.
4. Выберите способ выравнивания и распределения элементов в списке **Выравнивание**:

Слева: элементы выравниваются по левому краю.

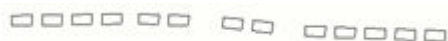

Справа: элементы выравниваются по правому краю.



С центрированием: элементы центрируются.



Распределенный: используется одинаковое пространство между элементами.



Наилучшее размещение: производится попытка вписать в имеющееся пространство как можно больше элементов с минимальным искажением. Это влияет и на размер элементов, и на пространство между ними.



5. Задайте **Размер** специальной линии.
6. Выберите желаемый вариант в списке **Масштабирование**:
 - Вид:** линия и элементы уменьшаются до масштаба вида.
 - Бумага:** линия и элементы уменьшаются до масштаба листа бумаги.
7. При необходимости введите **Смещ. по верт.** в миллиметрах. При вводе положительного значения вся специальная линия смещается вверх, отрицательного — вниз.
8. Выберите **Цвет** специальной линии.

Цвет зависит от того, как заданы цвета в диалоговом окне **Редактор специальных линий** и диалоговом окне **Свойства специальной линии**:

- Если в качестве цвета и в диалоговом окне **По умолчанию**, и в диалоговом окне **Редактор специальных линий** выбран вариант **Свойства специальной линии**, все элементы будут черного цвета.

- Если в качестве цвета в диалоговом окне **По умолчанию** выбран вариант **Редактор специальных линий**, а в диалоговом окне **Свойства специальной линии** выбран другой цвет, будет использоваться цвет, выбранный в диалоговом окне **Свойства специальной линии**.
 - Если в диалоговом окне **По умолчанию** выбран цвет, отличный от **Редактор специальных линий**, а в диалоговом окне **Свойства специальной линии** выбран другой цвет, будет использоваться цвет, выбранный в диалоговом окне **Редактор специальных линий**.
9. Если вы хотите сохранить свойства специальной линии в файле свойств, введите имя для файла и нажмите кнопку **Сохранить как**.
 10. Нажмите кнопку **ОК** и укажите точки для полилинии. Для завершения указания точек щелкните средней кнопкой мыши. Обратите внимание, что в добавленной специальной линии можно выбирать ручки и перемещать секции полилинии путем перетаскивания.

Элементы специальной линии

Специальная линия состоит из одного или нескольких блоков элементов. Эти блоки элементов расположены между двумя данными точками.

На рисунке ниже показана специальная линия, состоящая из двух повторяющихся элементов символов в трех блоках.


Элементы символов имеют следующие параметры:

Шаг = 1.5

Тип распределения = фиксированный

Размер = 1


Цвет = 1-й элемент синий, 2-й элемент красный

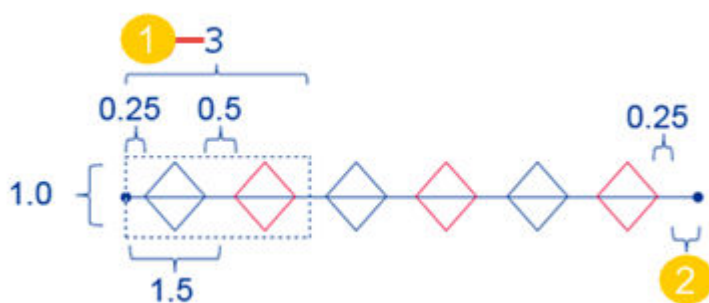

1. Размер блока

2. Незанятое пространство, т. е. пространство, которое остается при размещении блоков между двумя точками. Данное пространство перераспределяется между элементами с типом распределения **Переменная**.


На следующем рисунке описываются различные параметры элемента. Буква Е в круге является элементом:

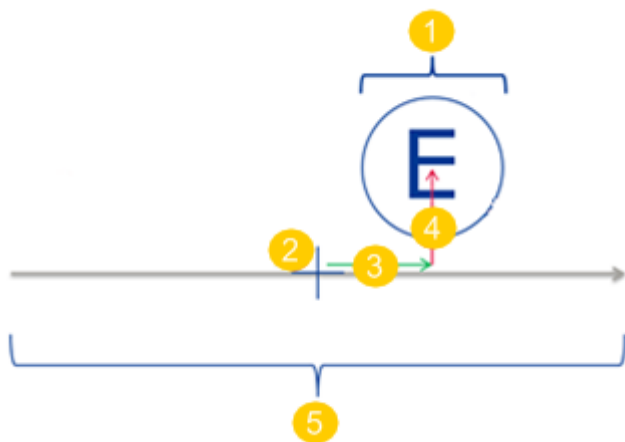






1. Размер элемента
2. Начало координат
3. Смещение по горизонтали от начала координат
4. Смещение по вертикали от начала координат
5. Промежуток

Подрезка линии на чертеже

На открытом чертеже можно укоротить или продлить линию до выбранной границы. Граница может представлять собой линию, деталь, дугу или прямоугольник, например.

1. На вкладке **Чертеж** выберите **Подрезка** .
2. Выберите объект, который будет использоваться в качестве границы.
3. Щелкните средней кнопкой мыши.
4. Выполните одно из следующих действий:

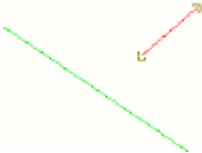Задача	Действие
Удлинить линию	<p>Щелкните конец линии, чтобы удлинить ее до линии границы.</p> <p>Исходные линии:</p> 

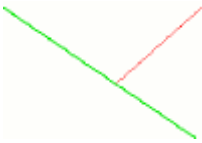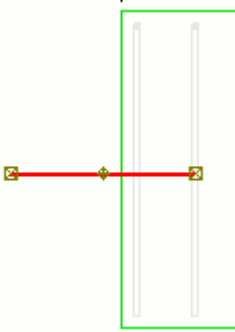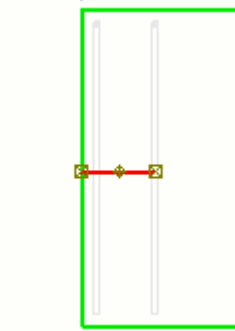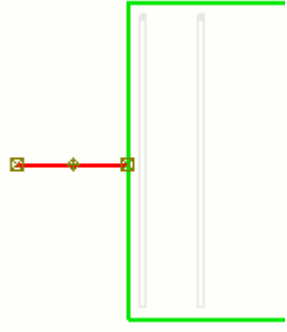Задача	Действие
	<p>Удлиненная линия:</p> 
<p>Укоротить линию</p>	<p>Щелкните линию на том ее конце, с которого ее требуется укоротить.</p> <p>Исходная линия:</p>  <p>Линия после щелчка на левом конце:</p>  <p>Линия после щелчка на правом конце:</p> 

См. также

[Инструменты для рисования и эскизные объекты на чертежах \(стр 328\)](#)

Разбиение эскизных объектов

Эскизный объект на открытом чертеже можно разбить на две части в указанной точке. Разбивать можно линии, полилинии, окружности и дуги.

1. Выберите линию.



2. На вкладке **Чертеж** выберите  **Разбить**.

3. Укажите на линии точку, чтобы задать место разбиения.



4. Tekla Structures разбивает линию на две части.



См. также


[Инструменты для рисования и эскизные объекты на чертежах \(стр 328\)](#)

Разделение эскизных объектов

Эскизный объект на открытом чертеже можно разделить на заданное число сегментов. Делить можно линии и дуги.

1. Выберите линию.



2. На вкладке **Чертеж** выберите  **Разделить**.

3. В появившемся диалоговом окне **Сегменты** введите число сегментов, например 4, и нажмите кнопку **ОК**.

Tekla Structures разделяет линию на четыре части.





См. также

[Инструменты для рисования и эскизные объекты на чертежах \(стр 328\)](#)

Копирование эскизных объектов со смещением

Линии, окружности, полилинии, многоугольники и прямоугольники можно в указанном направлении с заданным смещением. Также можно создавать новые окружности с центром в том же месте, что у исходной окружности, с корректировкой радиуса на заданное смещение.

1. Выберите объект, который требуется скопировать на чертеже, например линию или окружность.
2. На вкладке **Чертеж** выберите  **Копировать со смещением**.
3. Щелкните на виде чертежа, чтобы указать направление копирования объекта.
4. Введите смещение в появившемся диалоговом окне  и нажмите клавишу **ВВОД**.


Tekla Structures копирует выбранную фигуру в указанном направлении. Например, при копировании линии Tekla Structures создает копию линии в указанном месте. При копировании окружности Tekla Structures новую окружность с центром в том же месте, что у исходной окружности, корректируя радиус на заданное смещение.

При копировании линии, имеющую выпуклость, созданная линия будет иметь ту же выпуклость, что и исходная.


Если прямоугольник не содержит выпуклостей, скопированный со смещением объект по-прежнему будет прямоугольником. Однако если исходный прямоугольник имеет выпуклость, создать новый прямоугольник с помощью команды **Копировать со смещением** нельзя. Полученный путем копирования со смещением новый объект в этом случае будет представлять собой многоугольник.

Пример

Пример скопированной линии:

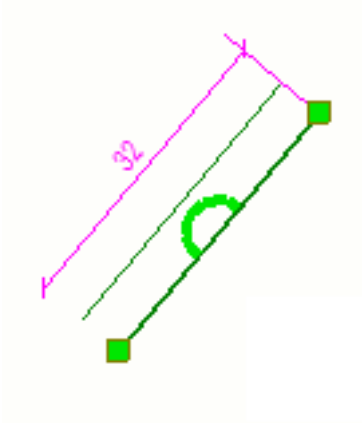


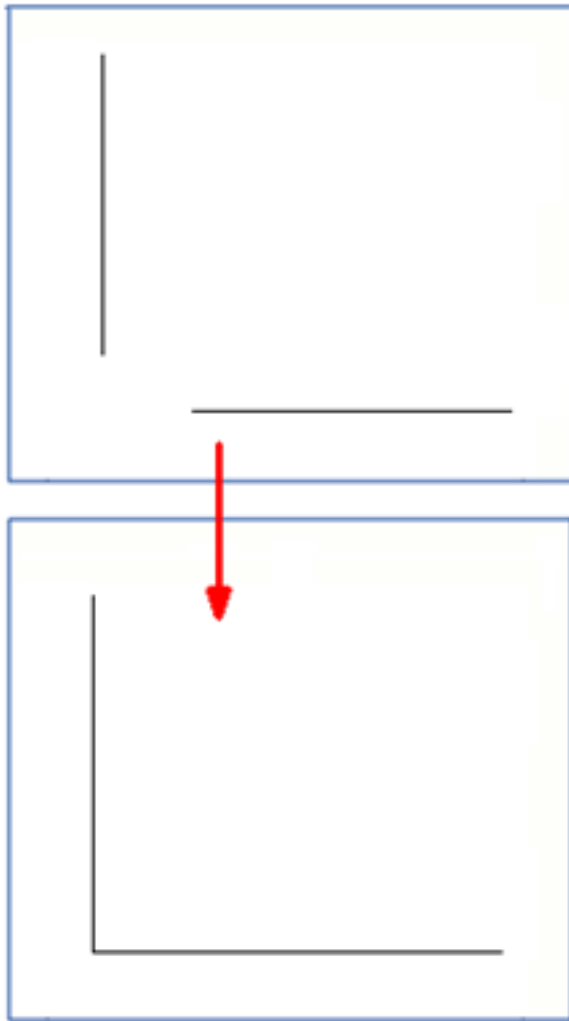
Пример скопированной окружности:

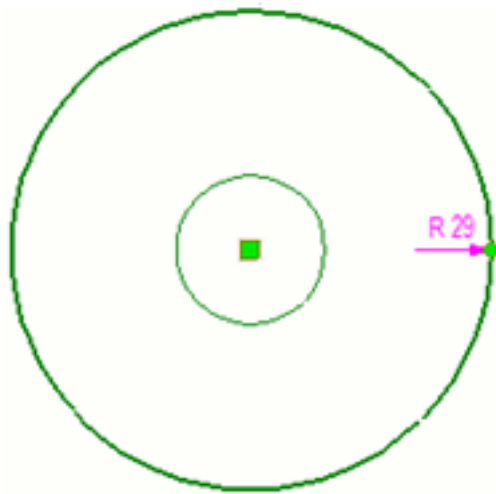

Создание сопряжений на чертежах


Две пересекающиеся линии можно соединить с помощью сопряжения, продлив их до точки пересечения. Если точка пересечения не найдена или лежит за пределами чертежа, ничего не произойдет

1. Откройте чертёж.
2. Выберите две пересекающиеся линии.
3. На вкладке **Чертёж** выберите  **Создать сопряжение.**



Создание фасок на чертежах

Между двумя линиями можно создавать фаски с использованием указанного расстояния. Можно создавать как прямые, так и круглые фаски.

1. Выберите две пересекающиеся линии.
2. Выполните одно из следующих действий.
 - Чтобы создать прямую фаску, на вкладке **Чертеж** нажмите  **Создать прямую фаску**.
В появившемся диалоговом окне введите расстояние, которое требуется оставить между двумя линиями (длину линии фаски).



- Чтобы создать круглую фаску, на вкладке **Чертеж** нажмите **Создать круглую фаску**.




В появившемся диалоговом окне введите требуемый радиус.

Пример

Пример прямой фаски:

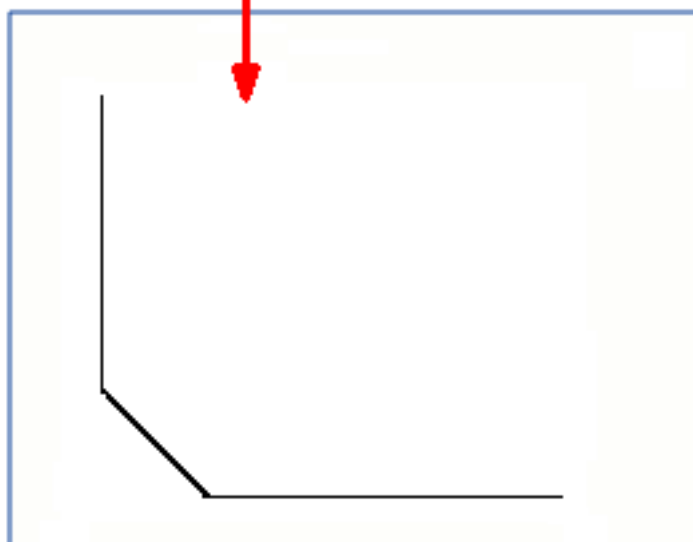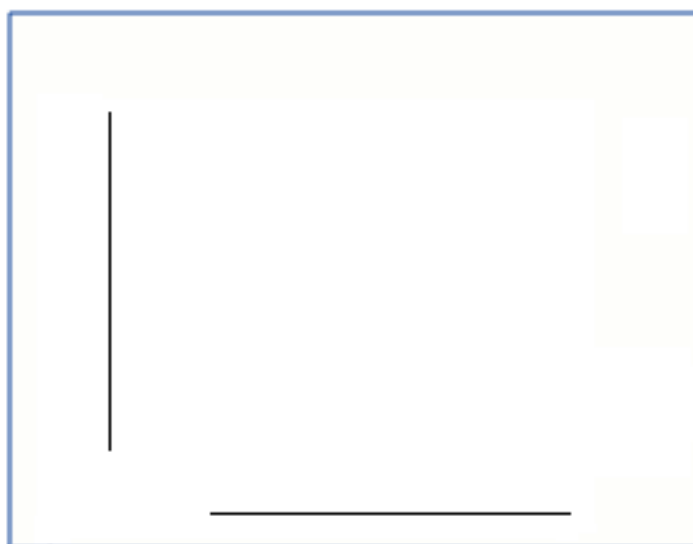

Пример круглой фаски:

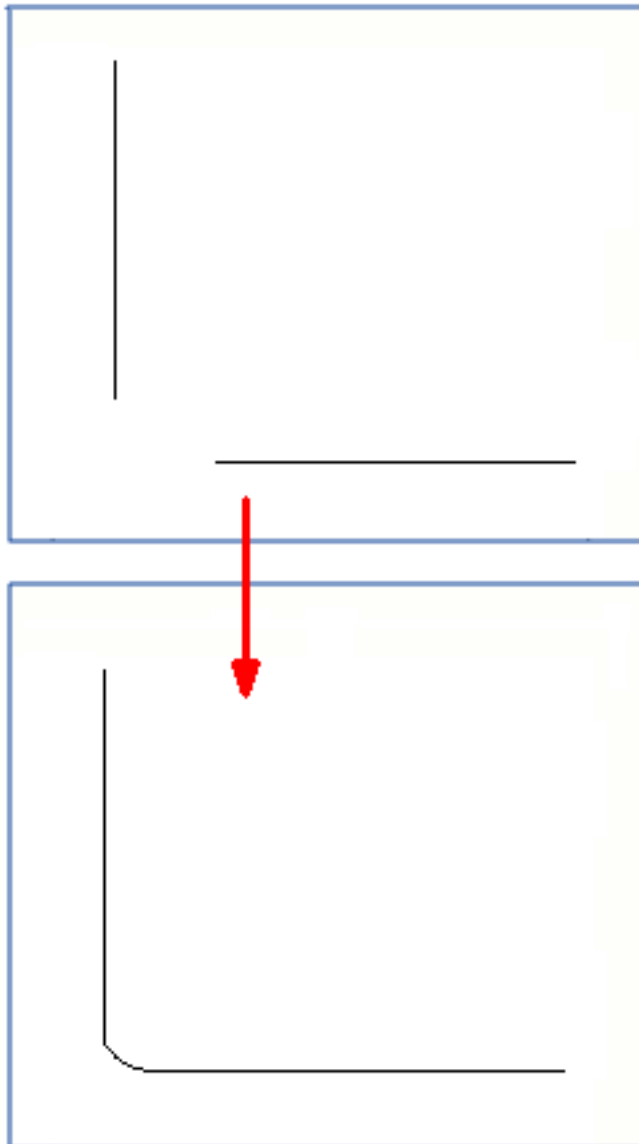

Скрытие граней и контуров деталей с помощью инструментов маскировки

Маскирующие линии, прямоугольники, полилинии и многоугольники позволяют быстро скрывать грани или контуры объектов строительной конструкции на чертежах. Маскирующие объекты также отображаются на распечатках.

1. Откройте чертеж.
2. На вкладке **Чертеж** выберите один из инструментов маскировки:

Начертить маскирующий прямоугольник



Начертить маскирующую линию



Начертить маскирующую полилинию





Начертить маскирующий многоугольник



3. Укажите точки и начертите непрозрачную область или линию поверх области, которую требуется скрыть.

Размеры маскирующего объекта отображаются в ходе его рисования, а также при его выборе. С маскирующими объектами можно выполнять следующие действия:

- Перетаскивать маскирующие объекты в другое место.
- Изменять размеры маскирующих объектов путем перетаскивания ручек.
- Изменять форму полилиний и многоугольников путем перетаскивания ручек.

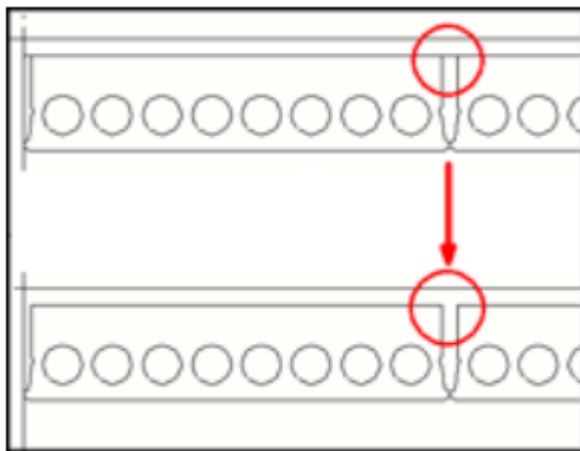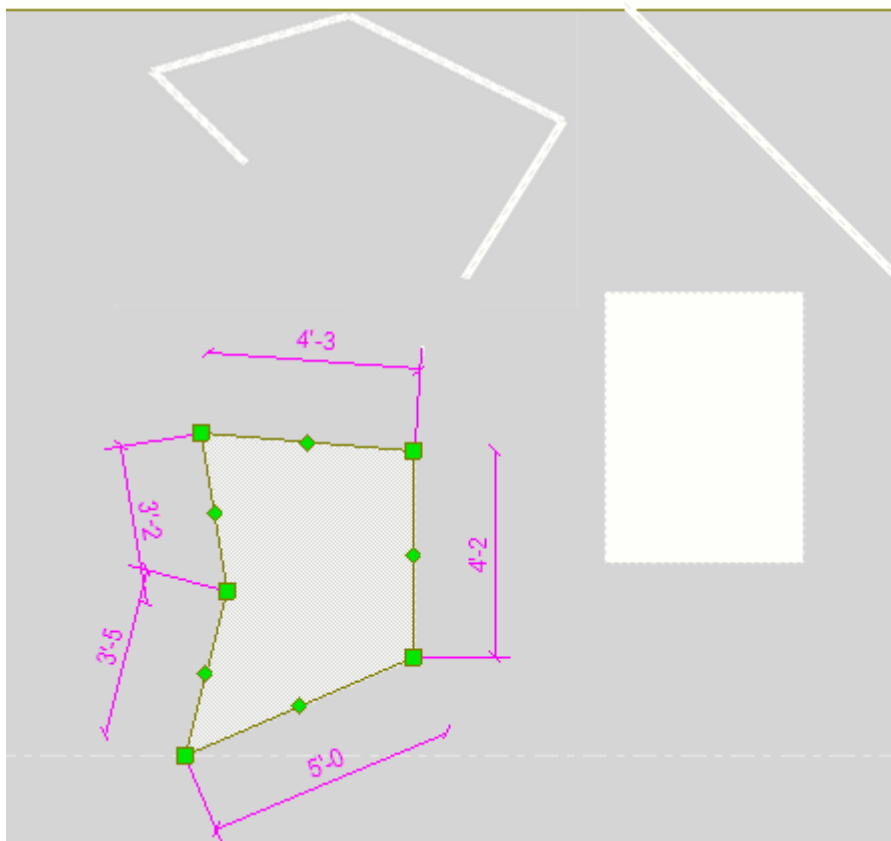

Ограничение: команда **Изменить порядок** в контекстном меню не действует в отношении маскирующего объекта. Чтобы создать маскирующую область, которая будет скрывать эскизные объекты, например многоугольники и полилинии, вызовите для такого эскизного объекта команду **Изменить порядок** и отправьте его назад, за объект модели.

См. также

[Инструменты для рисования и эскизные объекты на чертежах \(стр 328\)](#)

3.17 Объекты строительной конструкции на чертежах

Объекты строительной конструкции — это двумерные представления трехмерных объектов в модели, например деталей, болтов, обработки поверхности и армирования. Внешний вид объектов строительной конструкции на чертежах определяется автоматическими настройками чертежа, используемыми при создании чертежа. После создания чертежа их внешний вид можно изменить на открытом чертеже.

ПРИМ. Для внесения изменения в свойства сварных швов, созданных в модели, вернитесь в модель и вносите изменения там. На чертеже можно изменить только настройки видимости и внешний вид сварных швов модели. Свойства меток сварных швов, добавленных на чертеж вручную, можно изменять на чертежах.

Для изменения объектов строительной конструкции предусмотрено множество способов:

[Изменение свойств объекта строительной конструкции \(стр 355\)](#)

[Укорачивание деталей по видам \(стр 356\)](#)

[Скрытие граней и контуров деталей с помощью инструментов маскировки \(стр 351\)](#)

[Отображение только одного арматурного стержня в группе \(стр 409\)](#)

[Отображение на чертежах информации о слоях арматурных стержней \(стр 410\)](#)

[Фаски кромок на чертежах \(стр 357\)](#)

[Кромки сопряжений на чертежах \(стр 361\)](#)

См. также

[Свойства деталей и соседних деталей на чертежах \(стр 1041\)](#)

[Свойства содержимого и внешнего вида болтов на чертежах \(стр 1047\)](#)

[Свойства видимости и содержимого обработки поверхности на чертежах \(стр 1049\)](#)

[Свойства армирования/соседнего армирования и арматурных сеток на чертежах \(стр 1052\)](#)


[Сварные швы на чертежах \(стр 386\)](#)

Изменение свойств объекта строительной конструкции

На открытом чертеже можно изменять свойства объектов строительной конструкции (деталей, болтов, армирования, обработки поверхности, сварных швов, разделителей заливки, объектов заливки), определяющие их представление на чертеже. Например, можно изменить цвет и способ отображения различных типов линия, а также нанести штриховку на детали и сечения.

Ограничения: цвет центральных линий можно изменять только на уровне чертежа и на уровне вида, но не на уровне объекта. Для центральных линий в диалоговом окне свойств можно настроить только цвет, но не тип. Задать тип линии для центральных линий деталей можно с помощью расширенного параметра XS_CENTER_LINE_TYPE.

Чтобы изменить свойства объекта строительной конструкции, выполните следующие действия.

1. Дважды щелкните деталь, армирование, обработку поверхности или болт.
2. Снимите все флажки в диалоговом окне, щелкнув переключатель установки/снятия флажков  внизу диалогового окна.
3. Установите флажки только рядом со свойствами, которые требуется изменить.
4. На вкладке **Содержимое** выберите представление детали, укажите, показывать ли скрытые линии, центральные линии и опорные линии, а также какие показывать дополнительные обозначения.

Обратите внимание, что при просмотре в направлении поперечного сечения центральная линия отображается только для основных деталей сборки, но не для второстепенных деталей. При просмотре детали со стороны центральная линия отображается и для второстепенных деталей.

5. На вкладке **Внешний вид** выберите цвет и тип линий.
Настроить цвет центральных линий будет легче, если сначала скрыть скрытые линии на вкладке **Содержимое**.
6. На вкладке **Заливка** задайте параметры заливки детали и сечений и добавьте штриховку.
7. Нажмите кнопку **Изменить**.

См. также

[Свойства деталей и соседних деталей на чертежах \(стр 1041\)](#)

[Свойства содержимого и внешнего вида болтов на чертежах \(стр 1047\)](#)

[Свойства видимости и содержимого обработки поверхности на чертежах \(стр 1049\)](#)

[Свойства армирования/соседнего армирования и арматурных сеток на чертежах \(стр 1052\)](#)

[Свойства объектов заливки и разделителей заливки на чертежах \(стр 1063\)](#)

[Свойства сварных швов модели на чертежах \(стр 1068\)](#)

[Пример: представления деталей \(стр 910\)](#)

[Добавление штриховки \(заливки\) на детали и эскизные объекты на чертежах \(стр 926\)](#)

Укорачивание деталей по видам

На открытом чертеже можно укоротить детали на выбранном виде. По умолчанию между деталями остается пустое пространство, однако вместо него можно нанести символ укорачивания. Цвет и тип линии символа укорачивания можно откорректировать.

1. Дважды щелкните рамку вида на открытом чертеже.
2. В диалоговом окне **Свойства вида** перейдите на вкладку **Атрибуты 2**.
3. В списке **Усекать детали** выберите **Да, Только в направлении X** или **Только в направлении Y**.
4. В списке **Усекать имеющие наклон детали** выберите **Да**, чтобы укорачивать наклонные детали.
5. В поле **Минимальная длина усеченной детали** задайте минимальную длину укороченной детали.


Этот параметр детали определяет, при какой длине детали укорачиваются. Длина детали должна быть как минимум вдвое больше введенного значения.
6. В поле **Расстояние между усеченными деталями** введите расстояние между двумя частями разрезанной детали на бумаге.
7. Нажмите кнопку **Изменить**.

СОВЕТ Чтобы использовать вместо пустого пространства символ укорачивания вида, установите расширенные параметры XS_DRAW_VERTICAL_VIEW_SHORTENING_SYMBOLS_TO_PARTS и XS_DRAW_HORIZONTAL_VIEW_SHORTENING_SYMBOLS_TO_PARTS в значение TRUE.

Для управления внешним видом символа укорачивания вида служат расширенные параметры XS_SHORTENING_SYMBOL_COLOR, XS_SHORTENING_SYMBOL_LINE_TYPE и XS_SHORTENING_SYMBOL_WITH_ZIGZAG.

Пример

Ниже приведен пример, где используется символ укорачивания «зигзаг».

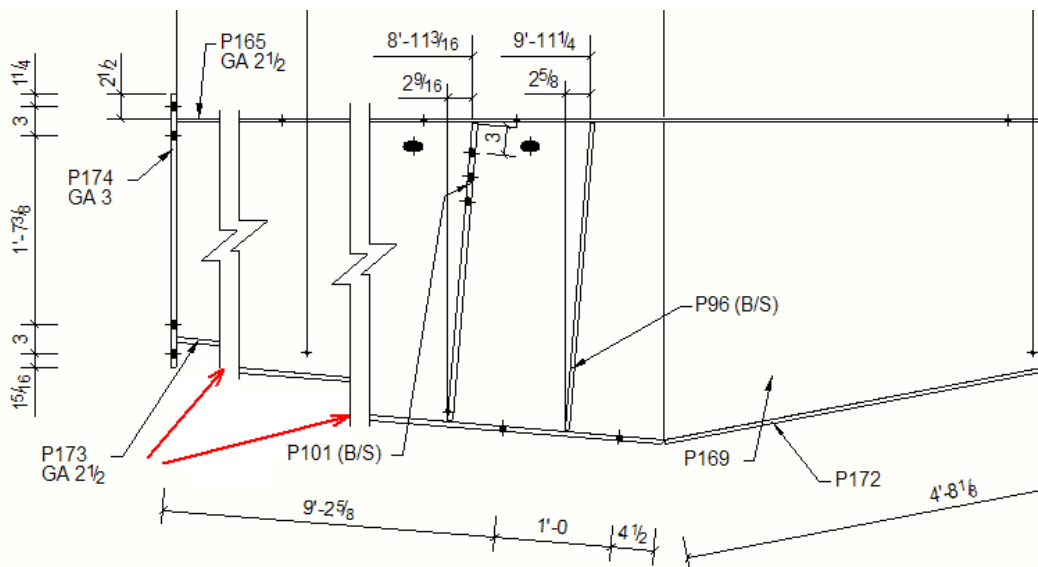

См. также

[Укорачивание или удлинение деталей \(стр 736\)](#)

[Свойства видов на чертежах \(стр 966\)](#)

Фаски кромок на чертежах

На чертежах можно показывать фаски кромок и управлять их отображением путем изменения свойств детали и свойств фаски кромки. Также можно добавлять метки фасок в виде ассоциативных примечаний.

Отображение фасок кромок на чертеже


Можно указать, должны ли на чертеже отображаться кромки фасок, а также как они должны отображаться.

1. Откройте чертеж детали, имеющей фаски на кромках, и дважды щелкните на фоне чертежа, чтобы открыть свойства чертежа.
2. Выберите **Создание видов** в дереве слева, выберите вид и свойства, которые вы хотите изменить, и нажмите кнопку **Свойства вида**.
3. В области **Дополнительные метки** диалогового окна свойств детали установите флажок **Фаски кромок вкл./выкл.**
4. В списке **Представление** выберите **Контур** или **Точно**, в зависимости от желаемого результата.

Точно



Контур

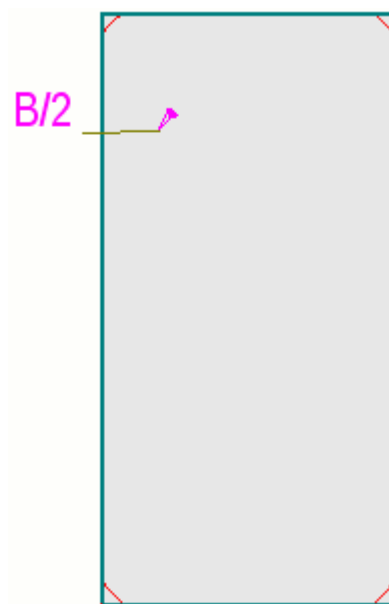

5. Сохраните свойства вида и нажмите кнопку **Заккрыть**.
6. Нажмите кнопку **Изменить**.
7. При необходимости дважды щелкните на чертеже фаску кромки и измените цвет и тип линии.

Задание цвета и типа линий по умолчанию для фасок кромок

Для фасок кромок на чертежах можно определить цвет и тип линий.

1. В меню **Файл** выберите **Настройки** --> **Параметры** и перейдите в категорию **Объекты чертежа**.
2. Задайте цвет линий по умолчанию.
3. Задайте тип линий по умолчанию.
4. Нажмите кнопку **ОК**, чтобы сохранить и закрыть диалоговое окно.


СОВЕТ Используемые по умолчанию настройки можно переопределить на чертеже вручную, изменив цвета и типы линий в диалоговом окне «Свойства фасок».

Изменение цвета и типа линий фасок кромок вручную

Можно вручную изменить тип и цвет линий фасок кромок на открытых чертежах. Заданные вручную цвет и тип переопределяют цвет и тип по умолчанию, определенные в диалоговом окне **Параметры**.

1. На чертеже дважды щелкните фаску кромки, чтобы открыть диалоговое окно **Свойства фаски кромки**.

2. Выберите требуемые цвет и тип линий.

В качестве цвета линий фасок часто используется цвет фона  : в большинстве случаев фаски не требуется выводить на печать или показывать на чертежах с малым масштабом, однако при этом нужно иметь возможность выбирать их, например для добавления меток фасок.

Пример

На следующих рисунках показано, как отображаются фаски кромок при разных настройках представления детали.

Представление детали
Точно.



Представление детали
Контур, фаска кромки не выбрана.



Представление детали
Контур, фаска кромки выбрана.



Добавление ассоциативных примечаний к фаскам кромок

К фаскам кромок можно добавлять ассоциативные примечания.

1. Откройте чертеж детали, имеющей фаски на кромках.
2. Измените свойства детали и свойства фаски кромки таким образом, чтобы фаски кромок были видны и их легко было выбрать.
3. На вкладке **Аннотации**, удерживая клавишу **SHIFT**, выберите одну из команд в группе **Примечание**, чтобы открыть свойства примечания.
4. В диалоговом окне **Свойства ассоциативного примечания** внесите необходимые изменения в свойства примечания.
5. Выберите **Фаска кромки** в списке **Содержимое**.
6. Добавьте элементы, которые должны присутствовать в метке фаски кромки.
7. Щелкните фаску кромки.


Если используется линия выноски, необходимо указать положение примечания.



Пример: фаски кромок


Ниже приводятся типичные примеры отображения фасок кромок.

В этом примере **Представление** — **Точно**, а **Фаски кромок** находятся в положении **Вкл.** Для линий фасок кромок используется цвет фона, поскольку показывать фаски кромок на печати обычно не требуется, однако у вас должна быть возможность видеть и выбирать их на чертеже, — например, для добавления ассоциативных примечаний.

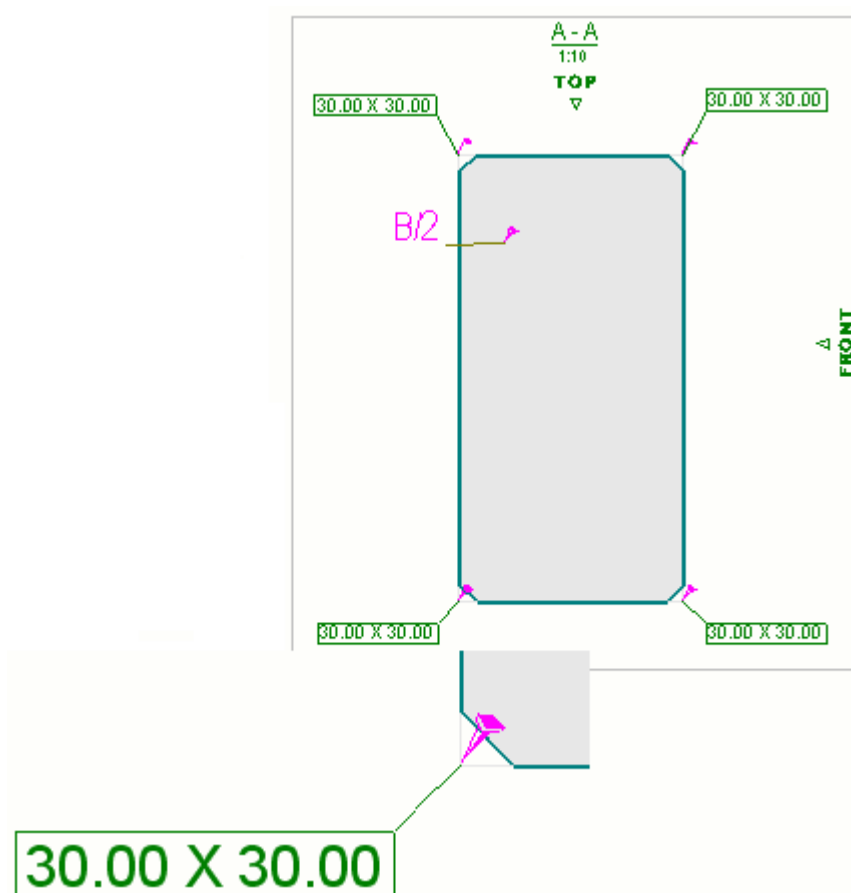

Во втором примере **Представление** — **Контур**, а **Фаски кромок** находятся в положении **Вкл.** Для линий фасок кромок используется цвет фона, поскольку у вас должна быть возможность видеть и выбирать их на чертеже, например для добавления ассоциативных примечаний. Это представление часто используется, если масштаб мелкий, и четко видеть

мелкие фаски не требуется. В правом нижнем углу рисунка показано, как выглядит фаска кромки при выборе.

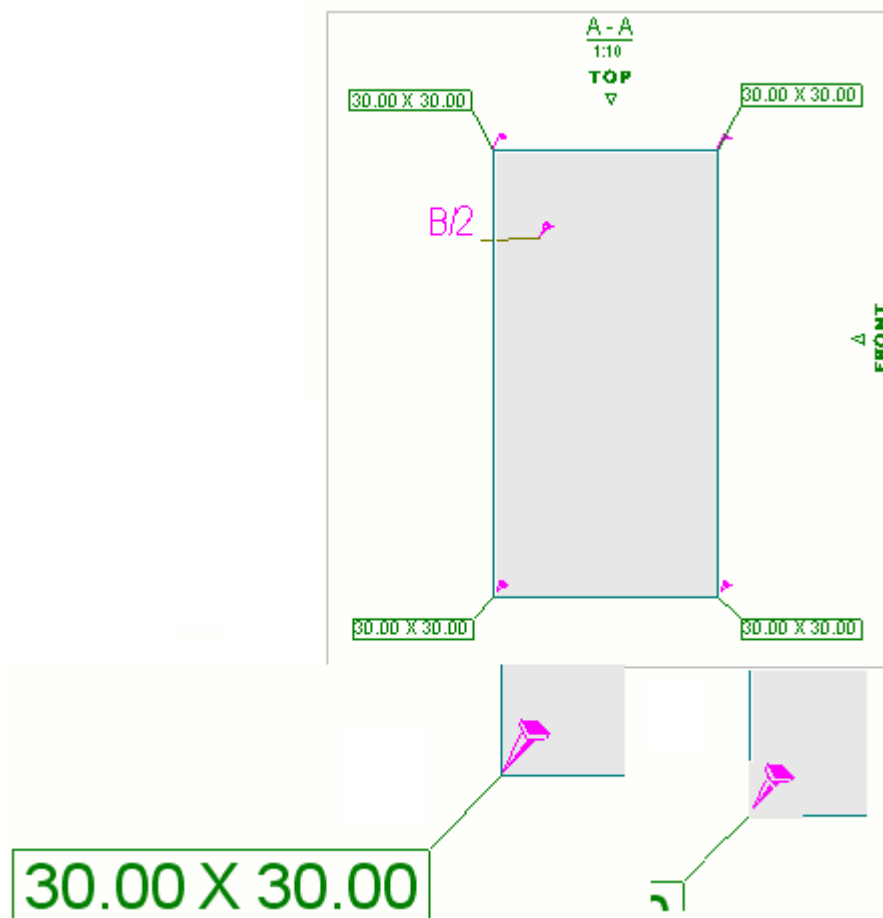

Кромки сопряжений на чертежах

Кромки сопряжений — это линии, которые определяют границу между прямыми и криволинейными гранями в модели. Примеры объектов строительной конструкции, содержащих кромки сопряжений, — профили с криволинейными сопряжениями, перекрытия или контурные пластины с изогнутыми фасками, а также изогнутые составные балки. Кромки сопряжений можно показывать на всех типах чертежей деталей и захваток бетонирования. Кромки сопряжений отображаются по умолчанию для новых чертежей и не отображаются на чертежах, созданных в версиях Tekla Structures до 2016.

Отображение кромок сопряжений на чертежах

Установите для параметра **Кромки сопряжений** значение **вкл.**, чтобы отобразить кромки сопряжений. Чтобы отобразить кромки сопряжений для профилей, возможно, потребуется установить для параметра


представления значение **Точно** (в зависимости от профиля).
Отображением кромок сопряжений можно управлять в меню **Свойства детали** и **Свойства объекта заливки** на уровне чертежа, вида и объекта.

Чтобы отобразить кромки сопряжений на уровне чертежа, на чертеже общего вида выполните следующие действия.


1. Откройте чертеж общего вида, содержащий стальные или бетонные детали с криволинейным гранями, например, профили с криволинейным кромками, перекрытия или контурные пластины с криволинейными фасками, а также криволинейные составные балки.
2. Дважды нажмите фон чертежа, чтобы отобразить диалоговое окно **Свойства чертежа общего вида**.
3. Нажмите **Деталь** или **Объект заливки**.
4. Если требуется изменить [представление детали \(стр 1041\)](#) для профилей, выберите **Точно** из списка **Представление детали**.
5. Установите флажок **Кромки сопряжений вкл./откл.** в разделе **Дополнительные метки**.
6. При необходимости задайте параметры скрытых линий:
 - Установите флажок **Скрытые линии вкл./откл.**, чтобы отобразить скрытые линии других деталей.
 - Установите флажок **Собственные скрытые линии вкл./откл.**, чтобы отобразить собственные скрытые линии детали.
7. Нажмите кнопку **Изменить**.

Примеры


Ниже приведен пример кромок сопряжений в модели.

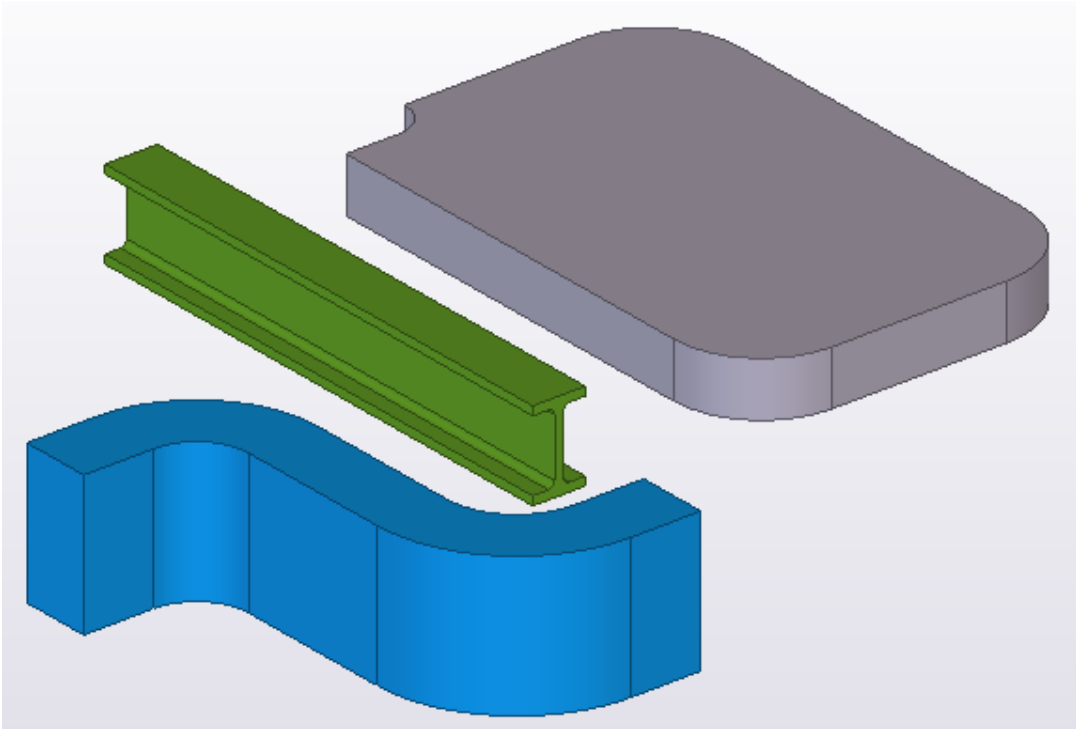

Ниже приведен пример деталей на чертеже с видимыми кромками сопряжений (**Кромки сопряжений > вкл.**).

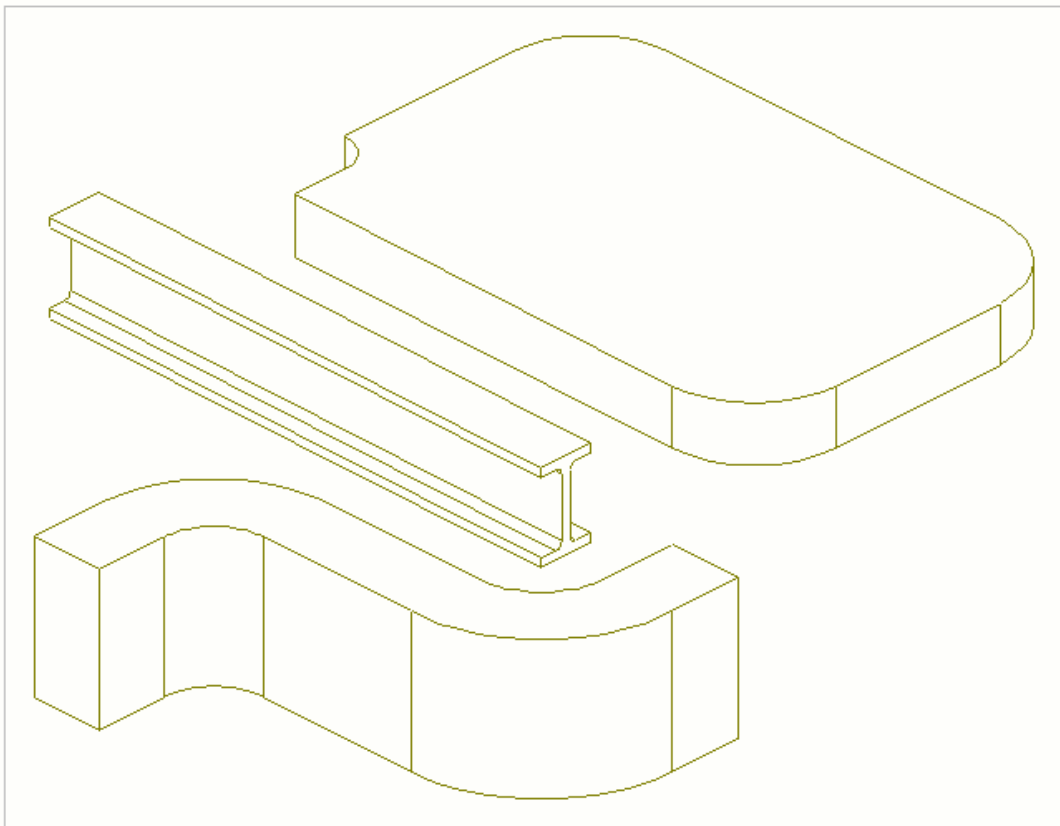

Ниже приведен пример деталей на чертеже с невидимыми кромками сопряжений (**Кромки сопряжений > откл.**).

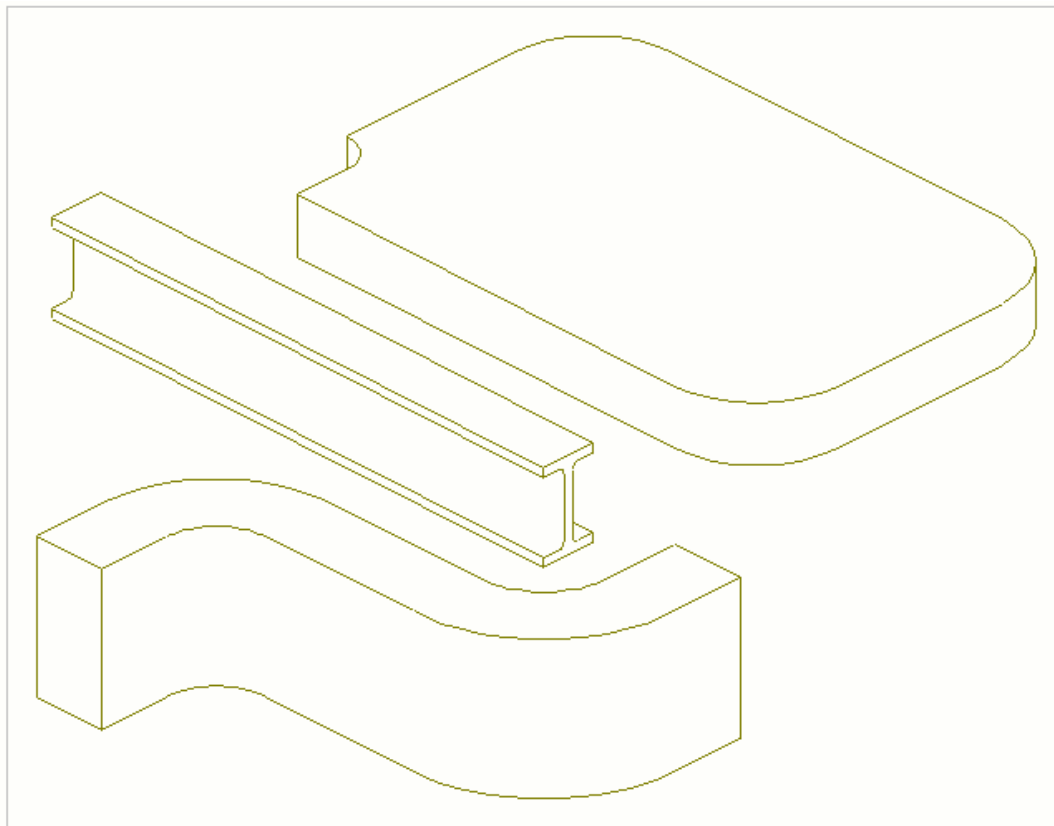

Отображение соседних деталей и соседнего армирования на чертежах общего вида

На чертежах общего вида можно определить соседние детали с помощью фильтров соседних деталей в настройках чертежа или настройках вида. Детали, удовлетворяющие критериям фильтрации, рассматриваются как соседние детали. Обратите внимание, что необходимо также определить фильтр для обычных деталей, чтобы соседние детали распознавались надлежащим образом.


Рассматриваемая ниже функциональность для соседних деталей аналогичным образом работает для соседнего армирования. В конце этой страницы приведен пример фильтра для соседнего армирования.

Определив с помощью фильтров, какие детали являются обычными, а какие соседними, вы можете задать способ отображения деталей и соседних деталей, — например, путем внесения изменений в свойства деталей и соседних деталей.


В этом простом примере показано, как отобразить обычные детали (колонны) синим цветом, а соседние детали (балки) — красным. Нужно


создать необходимые фильтры и внести изменения в свойства деталей и соседних деталей.

1. На открытом чертеже общего вида дважды щелкните на фоне чертежа, чтобы открыть **Свойства чертежа общего вида**.
2. Перейдите в диалоговое окно **Общий вид - свойства фильтров** и создайте фильтр по свойствам **Деталь — Имя** и **Объект — Тип объекта** для колонн, после чего нажмите кнопку **Изменить**.

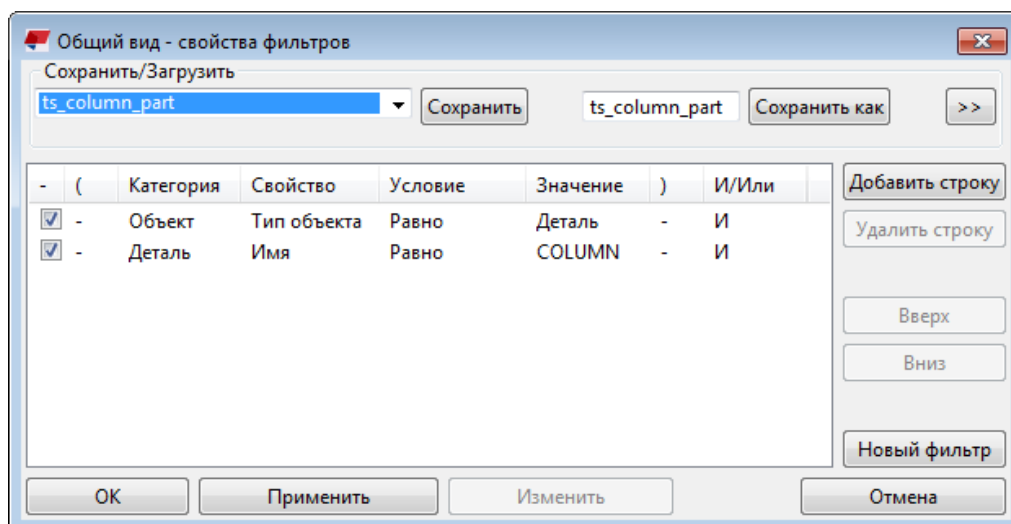


3. Перейдите в диалоговое окно **Общий вид - свойства деталей**, на вкладке **Заливка** выберите заливку, установите для нее синий цвет и нажмите кнопку **Изменить**.

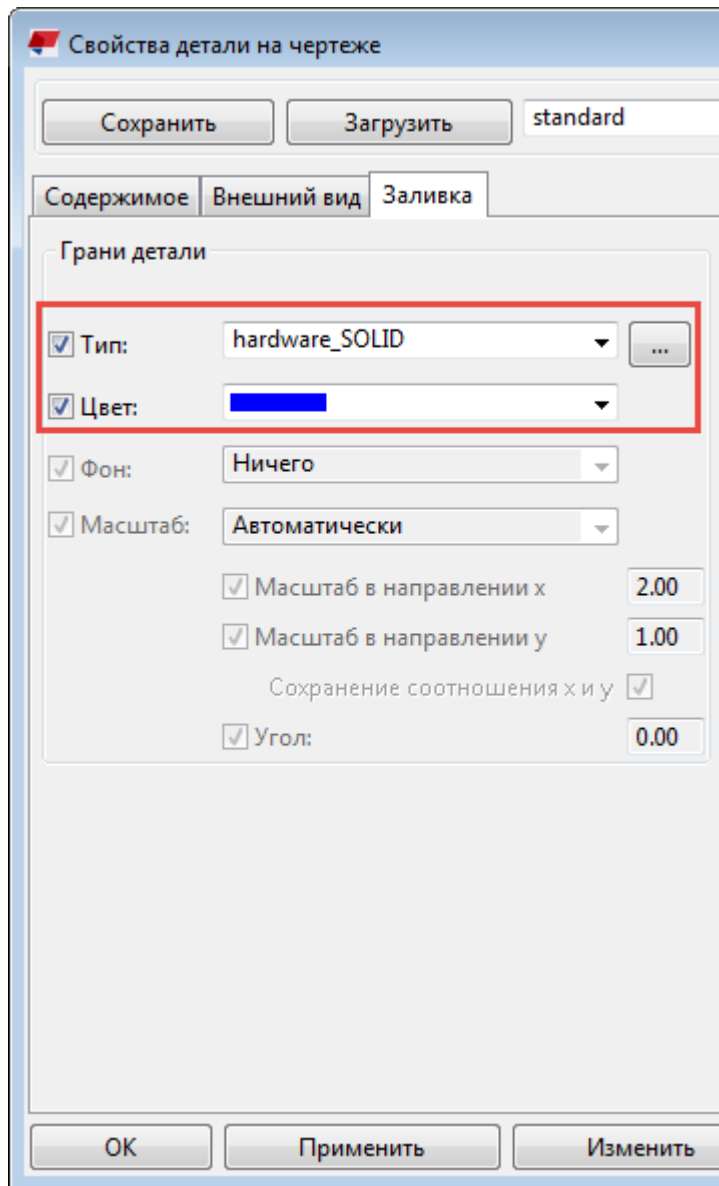

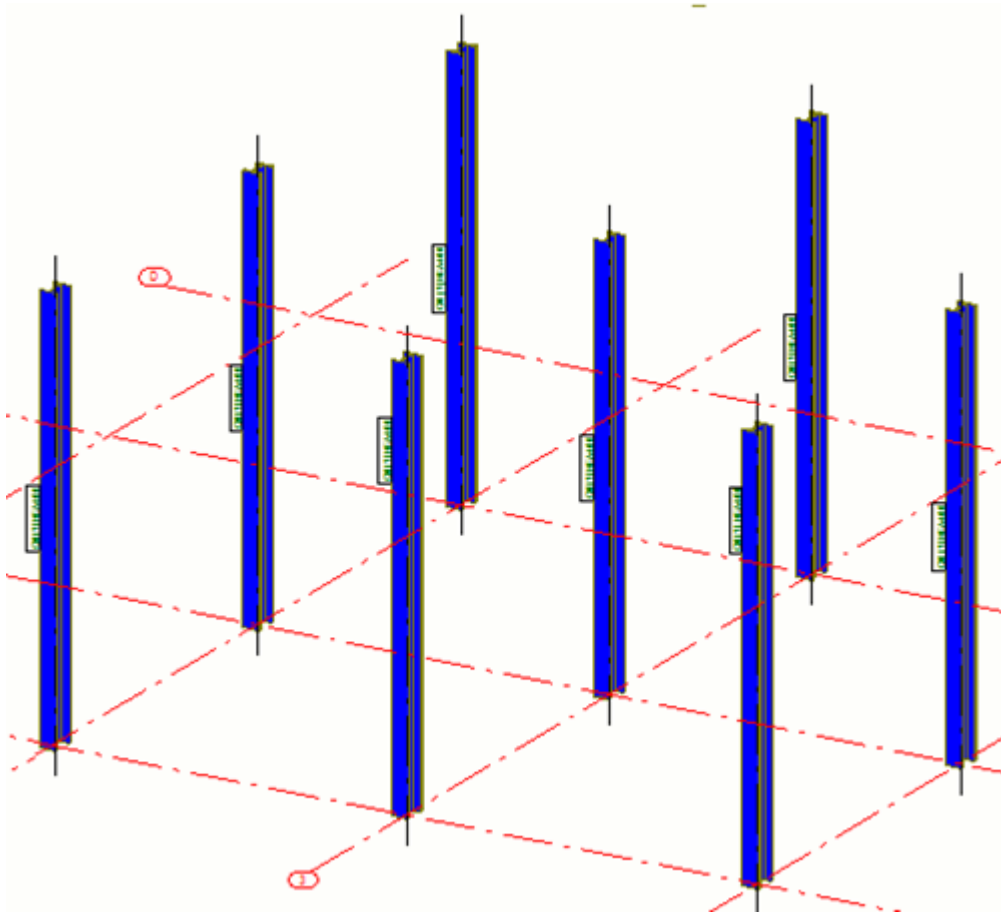


4. Перейдите в диалоговое окно **Общий вид - свойства фильтров соседних деталей** и создайте фильтр по свойствам **Деталь — Имя** и **Объект — Тип объекта** для балок, после чего нажмите кнопку **Изменить**.

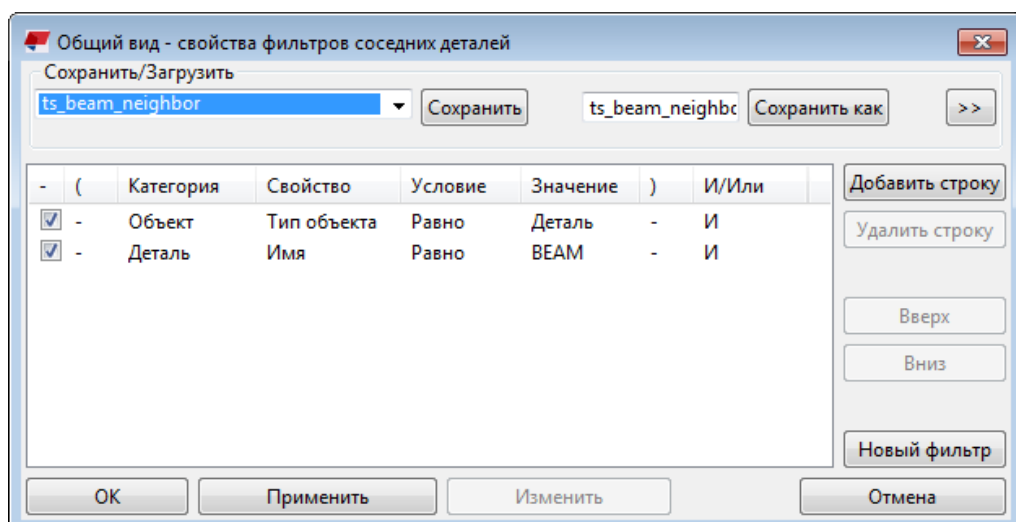

5. Перейдите в диалоговое окно **Общий вид - свойства соседних деталей** и выполните следующие действия:
 - На вкладке **Видимость** установите параметр **Соседние детали** в значение **До крайних точек**.
 - На вкладке **Заливка** выберите тип заливки и задайте для нее красный цвет.
6. Нажмите кнопку **Изменить**.


Теперь детали отображаются синим цветом, а соседние детали — красным.

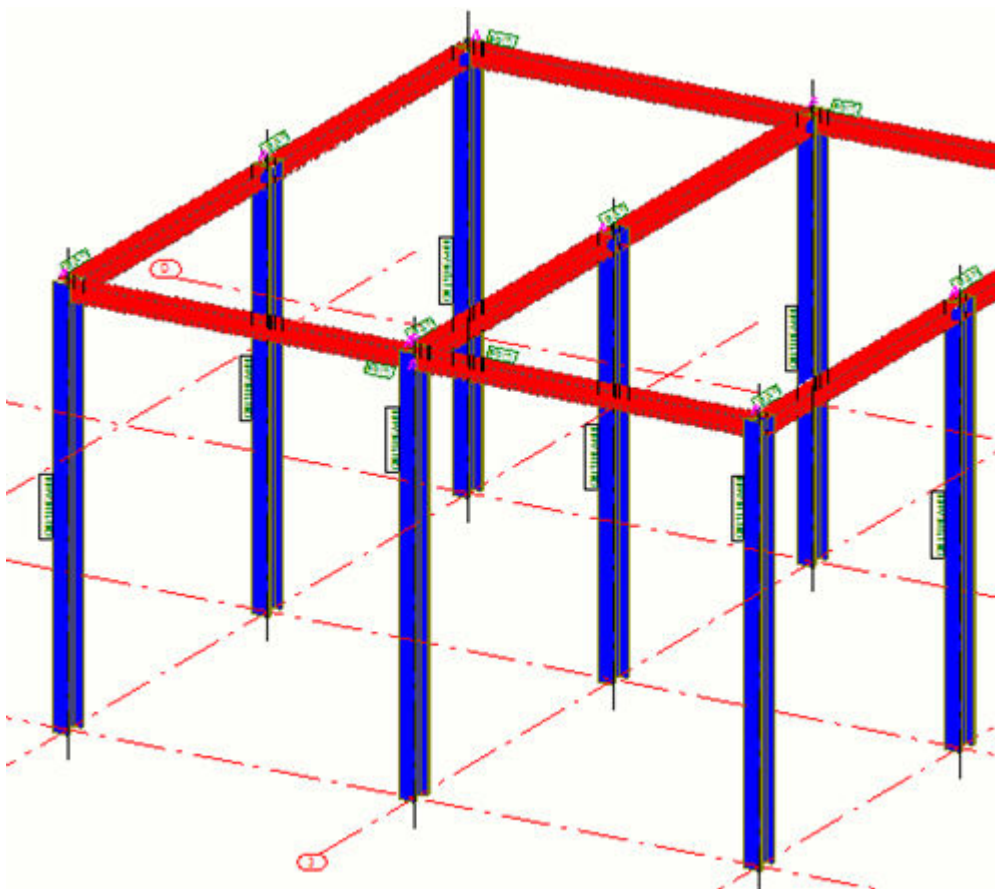

-
- СОВЕТ** • Если отображать соседние детали на чертеже общего вида не требуется, с помощью фильтра деталей определите и выберите обычные детали, затем откройте диалоговое окно **Общий вид - свойства соседних деталей** и на вкладке **Видимость** установите параметр **Соседние детали** в значение **Ничего**.
- Еще один вариант для определения соседних деталей — это настройки уровня объекта.
 -
-

Пример фильтра для соседнего армирования

Ниже приведен пример фильтра, который отфильтровывает и соседние детали, и соседнее армирование.

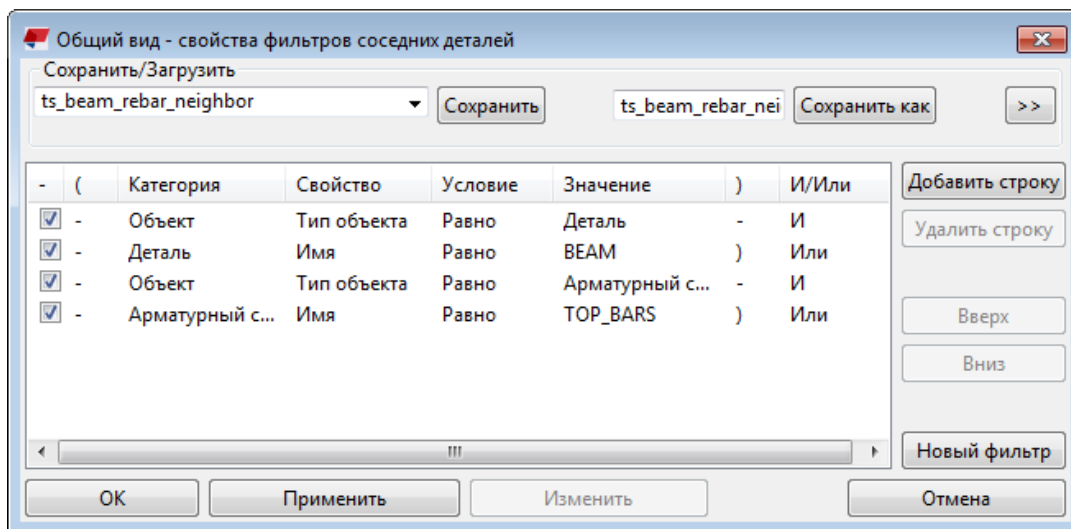

3.18 Клонирование выбранных объектов на чертежах

Команда **Клонировать выбранное** позволяет клонировать ранее созданные объекты аннотаций и представления объектов чертежа между сборками или ЖБ элементами одного типа и аналогичной формы на чертежах общего вида.

При редактировании чертежей общего вида часто требуется добавлять примечания, проставлять размеры и задавать стили объектов строительной конструкции. Это может стать монотонной, требующей многократного повторения задачей. Новая команда **Клонировать выбранное** позволяет клонировать существующие объекты аннотаций, представления объектов чертежа и стили из выбранных исходных объектов в выбранные целевые объекты на чертежах общего вида. С помощью этой команды можно значительно сократить количество выполняемых вручную повторяющихся операций.

Можно клонировать объекты аннотаций и представления объектов чертежа внутри одного вида чертежа или между разными видами.

Команда **Клонировать выбранное** распознает следующие типы содержимого чертежа:

- Ассоциативные и независимые объекты аннотаций: размеры, метки, текст, символы, текстовые файлы и файлы DWG/DXF
- Эскизные объекты, такие как окружности, прямоугольники и многоугольники

- Представления объектов и стили: цвета линий, типы линий, штриховки

Корректировка настроек клонирования

Прежде чем приступить к клонированию, можно указать, как и что должно клонироваться, в диалоговом окне **Настройки клонирования**. Также можно выполнять клонирование с использованием настроек по умолчанию.

1. На вкладке **Чертеж** выберите **Клонировать выбранное --> Настройки клонирования**.
2. Задайте настройки клонирования:

Объединить	<p>Переопределение всех объектов аннотаций и свойств объектов строительной конструкции в целевом объекте путем клонирования соответствующего содержимого из исходного объекта.</p> <p>Этот режим используется по умолчанию.</p>
Оставить все	<p>Сохранение всех существующих объектов аннотаций и свойств объектов строительной конструкции в целевом объекте и клонирование только недостающих объектов аннотаций и свойств объектов строительной конструкции из исходного объекта.</p>
Отменить все	<p>Удаление всех объектов аннотаций и свойств объектов строительной конструкции в целевом объекте и клонирование всего выбранного содержимого из исходного объекта.</p>
Клонировать свойства и стили объектов строительной конструкции	<p>Клонирование свойств объектов чертежей, таких как цвета и типы линий, стили штриховки и другие свойства представления в диалоговом окне свойства объекта чертежа для деталей, армирования, болтов и сварных швов.</p>
Разместить метки и ассоциативные примечания в соответствии с настройками защиты	<p>Автоматическое выполнение команды Расставить объекты чертежа рядом с текущим местоположением для всех ассоциативных объектов аннотаций, кроме меток уровня, меток сварных швов, размеров и независимых объектов аннотаций.</p> <p>Этот вариант позволяет разместить объекты аннотаций в целевом объекте клонирования так, чтобы они не накладывались на другие объекты. Объекты, находящиеся на свободном</p>

месте, не перемещаются. Перекрывающиеся объекты перемещаются с минимальным удалением от своего текущего местоположения.

3. Нажмите кнопку **ОК**.

Клонирование выбранных примечаний и свойств объектов

Прежде чем приступить к клонированию, отредактируйте исходный объект так, чтобы он содержал требуемые размеры и примечания, и откорректируйте свойства исходного объекта.

При клонировании размеров не забывайте задавать перед клонированием правила ассоциативности размеров, чтобы избежать ситуаций, когда не ясно, с каким объектом связана размерная точка. Дополнительные сведения см. в разделе [Отображение ассоциативных связей размеров \(стр 247\)](#).

1. На открытом чертеже общего вида выберите **Клонировать выбранное** на вкладке **Чертеж**.

2. Выберите исходные объекты клонирования, щелкая их или с помощью рамки выбора.

Можно также сначала выбрать объекты, а затем вызвать команду **Клонировать выбранное**.


Также можно выбирать объекты с помощью панели **Диспетчер содержимого чертежа** и фильтров выбора.

Чтобы отменить выбор объекта, щелкните выбранный объект, удерживая клавишу **CTRL**.


3. Для завершения выбора нажмите среднюю кнопку мыши.
4. Выберите целевые объекты клонирования, щелкая их или с помощью рамки выбора.
5. Нажмите клавишу **ESC**, чтобы остановить клонирование.

СОВЕТ Также можно выполнить клонирование из последнего выбранного исходного объекта. Чтобы это сделать, выберите **Клонировать из последнего выбранного источника** на вкладке **Чертеж**.

На рисунке ниже слева показан детализированный фундамент, а справа — аналогичный фундамент, который будет целевым объектом клонирования:

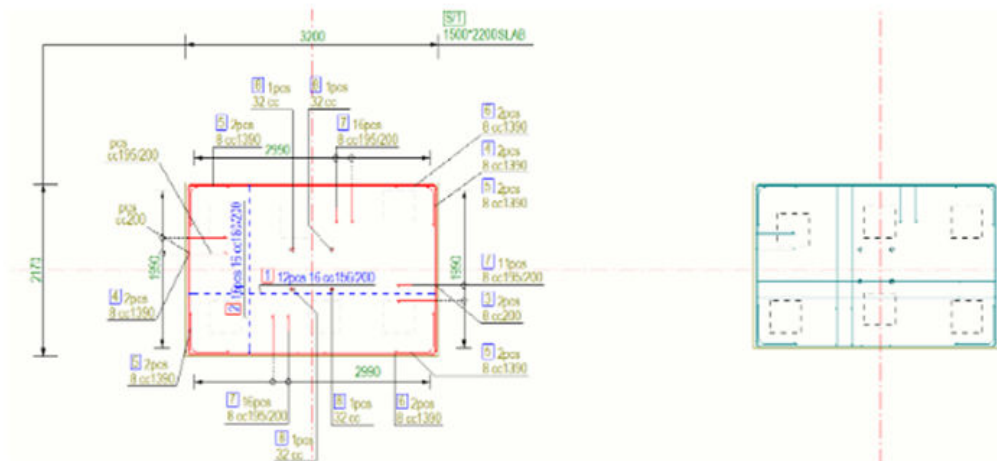

На рисунке ниже детализированный фундамент слева использовался в качестве исходного объекта для целевого объекта справа. Детализировка была клонирована в целевой объект.

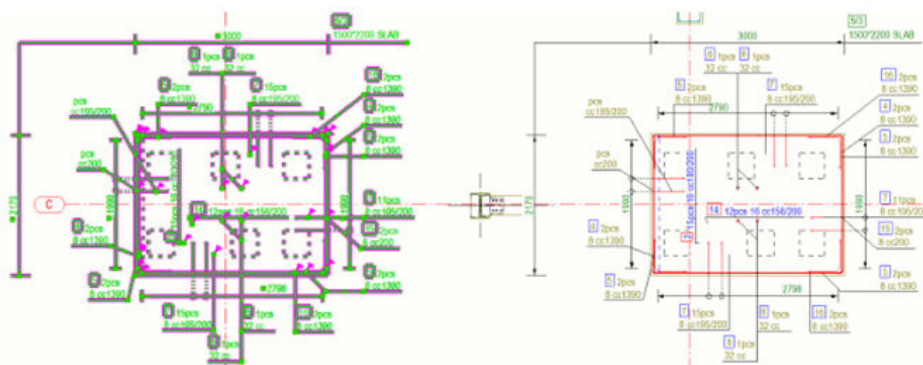

ПРИМ. Клонирование аннотаций в несколько сборок или ЖБ элементов дает хорошие результаты только в случае, когда аннотации и размеры связаны с одной сборкой или ЖБ элементом в исходных выбранных объектах.

Когда исходные выбранные объекты содержат аннотации и размеры, связанные с несколькими сборками, команда «Клонировать выбранное» даст точные результаты только в случае, если соответствующие группы сборок или ЖБ элементов будут выбраны в качестве целей по одной, а не все сразу.


Ограничения

- Некоторые объекты чертежа не могут использоваться в качестве исходных объектов, — например, линии сетки, символы видов сечений, имена видов чертежа, соседние детали и соседние

армирование. Объекты этих типов не выделяются при выборе/после выбора рамкой или по одному. Сообщения в строке состояния указывают, что объект нельзя выбрать.


- Команду **Клонировать выбранное** нельзя использовать применительно к единицам бетонирования.
- Для достижения точных результатов клонирования все размеры должны быть связаны с точками пересечения линий сетки или с пересечениями объектов строительной конструкции и линий сетки.

Размерная точка, связанная с пересечением двух перпендикулярных линий сетки:

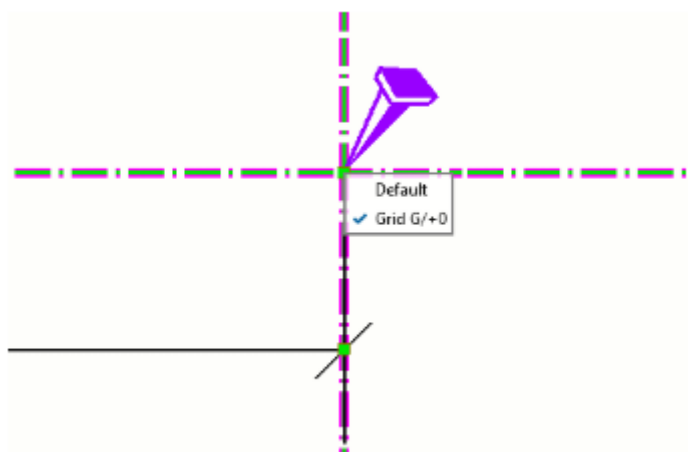

Обратите внимание, что все размерные точки, которые находятся в произвольном положении вдоль линий сетки в исходных объектах, будут клонированы в неправильные координаты в целевых объектах.

Размерная точка, связанная с пересечением стороны детали и линии сетки:

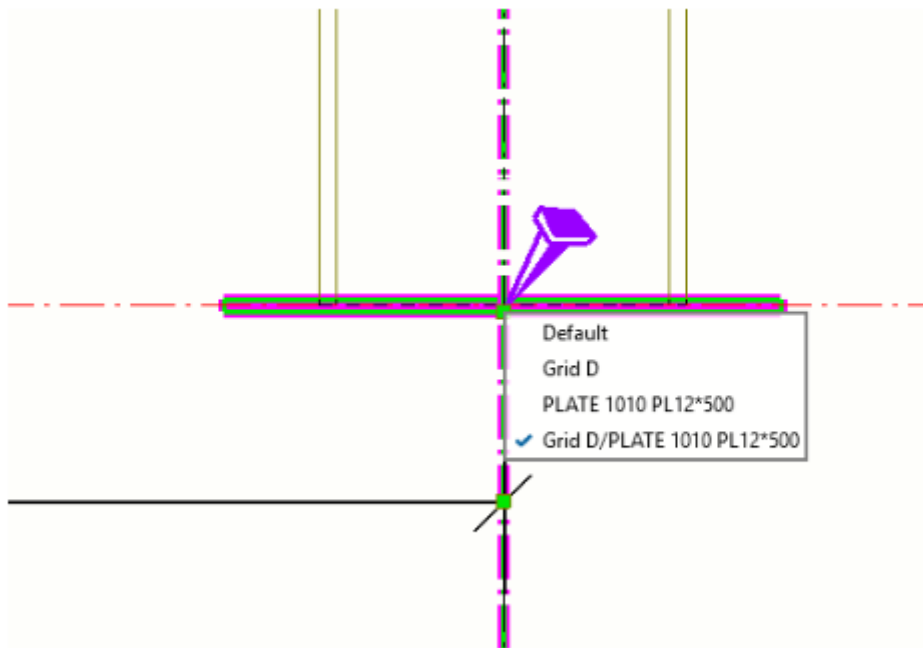

- Команду **Клонировать выбранное** нельзя использовать для клонирования радиальных или криволинейных размеров.
- Клонирование аннотаций на зеркально отраженные объекты, созданные с помощью команды **С зеркальным отражением** в модели, не дает точных результатов.
- Режимы клонирования не влияют на клонирование независимых объектов аннотаций или эскизных объектов. Типы объектов, перечисленные в списке, будут скопированы в целевые объекты столько раз, сколько раз команда «Клонировать выбранное» будет применена к целевым объектам.
- Размеры не копируются, если направления просмотра исходного и целевого видов чертежа не совпадают. В этом случае в строку состояния выводится соответствующее сообщение.

3.19 2D-библиотека в чертежах

2D-библиотека чертежей позволяет быстро выбирать объекты на любых чертежах и сохранять их в виде двумерных узлов. Узлы можно вставлять на виды чертежей и на чертежи в любой модели. Создавать узлы можно из объектов чертежей разных типов, включая детали, текст, примечания, эскизные объекты на чертежах или DWG-файлы. Помимо узлов, в окне **2D-библиотека чертежей** можно просматривать DWG-файлы и изображения и вставлять их непосредственно на чертежи. Также можно искать узлы в других папках и использовать их на чертеже. Ваша компания может создать коллекцию стандартных узлов, которую можно


поместить в системную папку, папку проекта или папку компании и использовать в различных чертежах и проектах.


Ограничения


- Разноцветные штриховки сечения детали нельзя распознать при создании узла. Вместо этого используется штриховка граней детали.
- При создании узла нельзя захватить шаблоны или изображения.
- При создании узла нельзя захватить добавленные вручную метки сварных швов. Это также относится к некоторым другим добавляемым вручную меткам (например, меткам редакций и уровня).
- Узлы, вставленные в виды-контейнеры (виды вокруг связанных/скопированных видов), могут быть размещены неправильно.
- Вставленные узлы не поворачиваются при повороте вида.
- Вставленные узлы не клонируются вместе с чертежом.

Открытие и просмотр 2D-библиотеки чертежей


Диалоговое окно **2D-библиотека чертежей** находится на боковой панели Tekla Structures. Оно доступно, когда открыт какой-либо чертеж.

1. Откройте чертеж.
2. Откройте окно **2D-библиотека чертежей**, нажав кнопку **2D-библиотека чертежей**  на боковой панели.

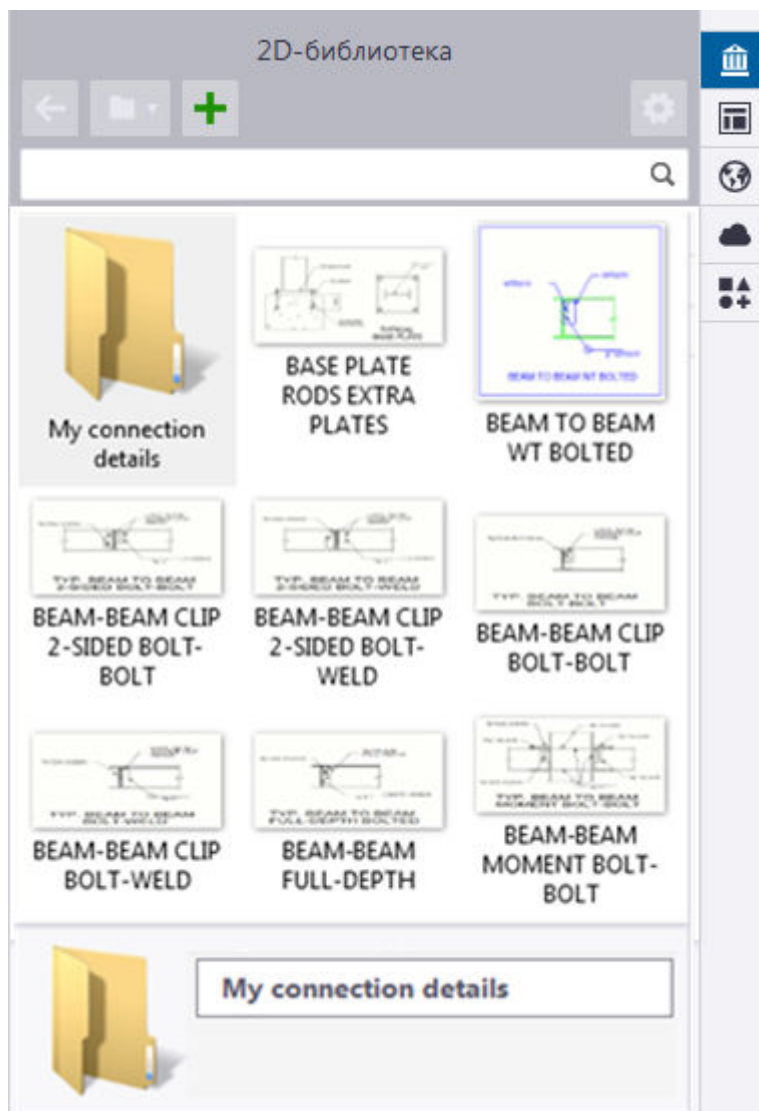

3. Нажмите кнопку **Папка** , чтобы просмотреть содержимое различных папок:
- В папке **Текущая модель** отображаются узлы, которые находятся в папке \Drawing Details внутри папки текущей модели. Создаваемые вами узлы сохраняются здесь; кроме того, здесь можно создавать новые подпапки. Эта папка может быть пустой, если вы не создавали никаких узлов или использовали узлы из других папок.
 - В папках **Проект** и **Компания** отображаются узлы из подпапки \Drawing Details в папке проекта и папке компании, если вы указали пути к этим папкам в качестве значений расширенных параметров XS_PROJECT и XS_FIRM соответственно.

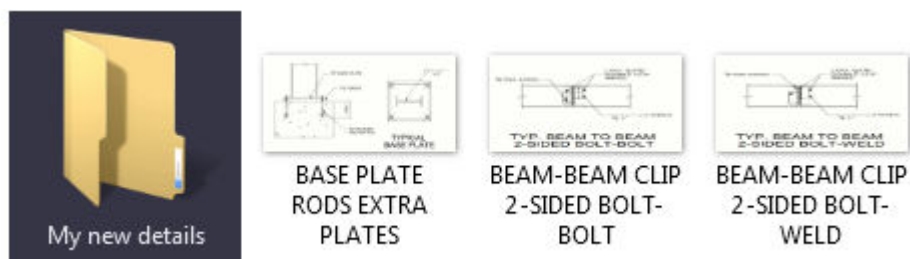

- В папке **Системная** отображаются узлы из подпапки \Drawing Details любой из папок, указанной в качестве значения расширенного параметра XS_SYSTEM.
- **Обзор...** позволяет перейти к любой папке, содержащей узлы.
- Если в папке текущей модели используются узлы из папки проекта, компании, системы или любой другой папки, отличной от \Drawing Details, эти узлы сохраняются в папку текущей модели.
- При обновлении узла (добавлении в него новых объектов или изменении существующих в нем объектов) все экземпляры узла на всех чертежах в текущей модели также будут обновлены. Если вы извлекаете обновляемый узел из папки компании, узел в папке компании не изменится. Глобальные изменения могут вноситься только администраторами папки компании, папки проекта и системной папки.
- Если администратор обновляет узел в папке модели, папке проекта или системной папке, все уже вставленные в проекты экземпляры этого узла автоматически обновлены не будут. Для этого вам понадобится вручную скопировать обновленный файл узла и заменить им соответствующий файл в папке модели.
- **Новая папка** позволяет создать новую папку в папке текущей модели, внутри подпапки \Drawing Details.
- Все подпапки каких-либо папок в окне **2D-библиотека чертежей** отображаются рядом с узлами, которые содержатся в выбранной папке. Дважды щелкните подпапку, чтобы увидеть узлы, которые она содержит.



4. Для поиска узлов можно ввести искомое слово в поле поиска вверху окна **2D-библиотека чертежей**. Tekla Structures отображает в окне узлы, соответствующие поисковому запросу. Узлы можно искать только в отображаемой в настоящий момент папке и ее подпапках.


Вставка узла в чертеж из 2D-библиотеки


2D-библиотека позволяет добавлять узлы, расположенные в системной папке, папках проекта, компании или текущей модели, на любой из чертежей.

1. Откройте чертеж.
2. Нажмите кнопку **2D-библиотека чертежей**  на боковой панели, чтобы открыть окно **2D-библиотека чертежей**. Чтобы перейти к другой папке с узлами, нажмите кнопку **Папка**  и выберите **Текущая модель, Системная, Проект** или **Компания**. Также можно перейти к другим папкам, выбрав **Обзор...**
3. Чтобы узлы всегда вставлялись внутри вида, нажмите кнопку **Параметры**  и установите флажок **Создать вид, если необходимо**.

Создавать вид для узла имеет смысл, если вы размещаете узлы за пределами видов чертежа. Для нового вида будут использоваться примененные в данный момент свойства вида, и он будет иметь тот же масштаб, что и вставляемый узел. Если флажок **Создать вид, если необходимо** не установлен, у вставленного узла не будет своего собственного вида, и простановка размеров на узле будет работать некорректно.

По умолчанию используются свойства вида `standard`. Вы также можете создать новый файл свойств вида, который будет использоваться для видов узлов. Это позволит, например, использовать на видах узлов определенную подпись вида. Выбрать новый файл свойств или любой из существующих файлов свойств

вида можно в меню **Параметры** . Настройки из выбранного файла свойств вида будут применяться к каждому виду, содержащему 2D-узел.

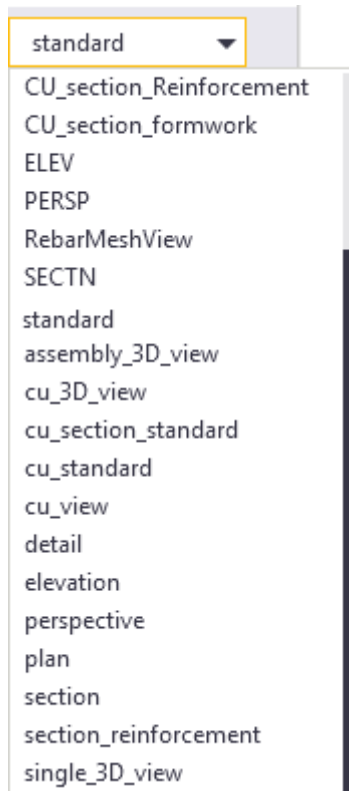

4. Нажмите узел, а затем нажмите вид чертежа или чертеж, чтобы разместить узел. Tekla Structures вставляет узел. Узел вставляется как плагин. Это означает, что объекты узла группируются и остаются вместе в случае выбора или перемещения узла на чертеже.


Создание нового узла в 2D-библиотеке чертежей


В папке текущей модели или ее вложенных папках можно создавать новые узлы.


1. На открытом чертеже добавьте объекты, которые будут формировать узел.

В приведенном ниже примере узел является соединением балки с балкой. Узел содержит текст, окружности, линии, полилинии и


символы, которые были добавлены поверх чертежа и окружены рамкой.

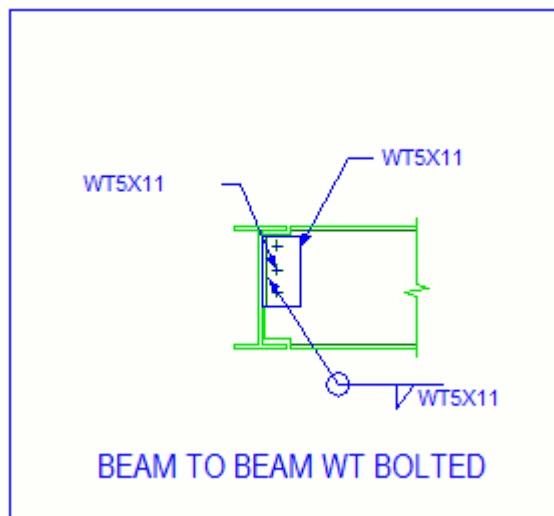


2. Нажмите кнопку **2D-библиотека чертежей**  на боковой панели, чтобы открыть окно **2D-библиотека чертежей**.
3. Выберите в модели объекты для включения в узел.

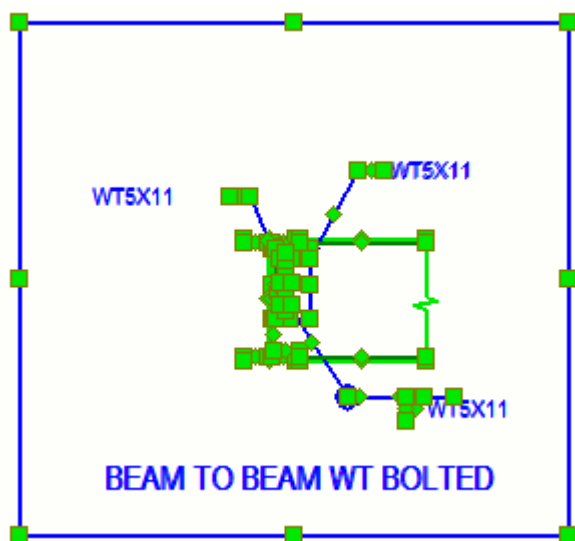


4. Добавьте узел в окно **2D-библиотека чертежей**:
 - а. Если папка текущей модели содержит подпапки, дважды щелкните в окне **2D-библиотека чертежей** подпапку, где вы хотите сохранить новый узел.

- b. Нажмите кнопку **Новый узел из выбранных объектов**  сверху окна **2D-библиотека чертежей**.
- Внизу окна **2D-библиотека чертежей** появится сообщение с просьбой указать опорную точку.
- c. Укажите опорную точку на чертеже.

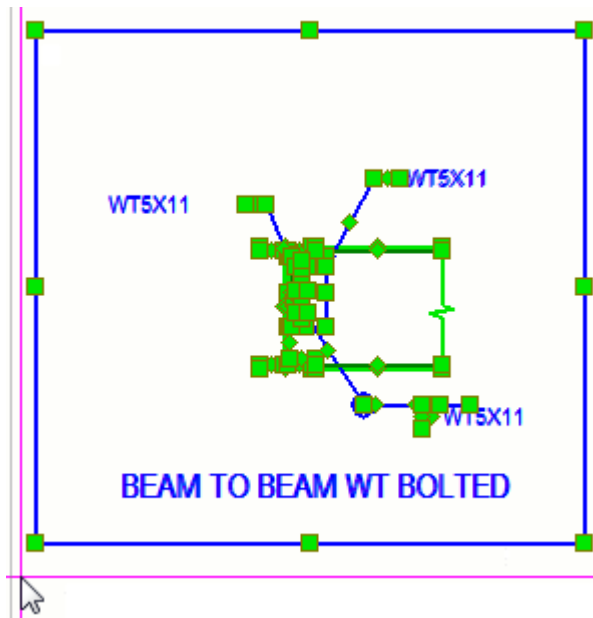


- Внизу окна **2D-библиотека чертежей** появится сообщение с просьбой захватить изображение-образец путем указания двух точек.
- d. Укажите две точки, чтобы захватить изображение узла.

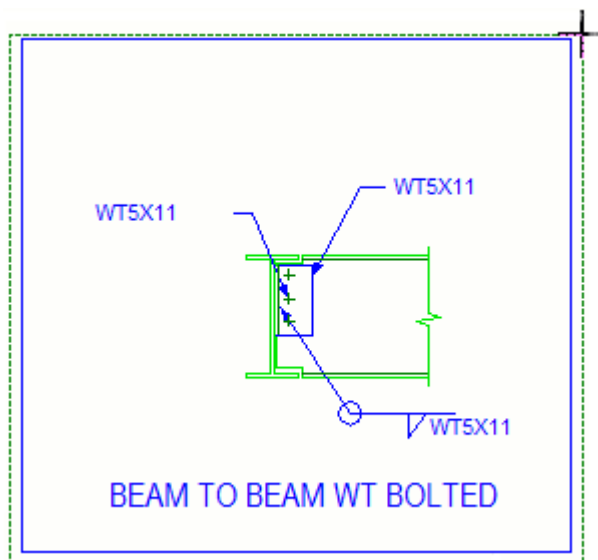

Tekla Structures создает узел и добавляет его в окно **2D-библиотека чертежей**, т. е. в папку `\Drawing Details` внутри папки текущей модели. Эта папка автоматически создается при первом создании узла в текущей модели. Tekla Structures сохраняет узел и его метаданные (имя, описание) в виде файла с расширением `.ddf`. Метаданные используются при поиске узлов в окне **2D-библиотека чертежей**. Захваченное изображение сохраняется в виде файла с расширением `.png`.

Создание новой папки в 2D-библиотеке чертежей и копирование/перемещение в папку

Можно создавать узлы в новой папке или копировать либо перемещать узлы в новую папку внутри папки текущей модели.

1. В окне **2D-библиотека чертежей** нажмите кнопку **Папка**  и выберите **Новая папка**. Новую папку можно переименовать, щелкнув папку и введя имя внизу боковой панели.
2. Щелкните узел, который вы хотите скопировать или переместить, правой кнопкой мыши и выберите **Вырезать** или **Копировать**.
3. Щелкните новую папку правой кнопкой мыши и выберите **Вставить**. Tekla Structures копирует или перемещает выбранный узел.
4. Чтобы добавить некоторые узлы в папку системы, создайте в ней вложенную папку (обозначается как `XS_SYSTEM`) и переименуйте ее в `Drawing Details`. Затем скопируйте узлы из папки модели в новую папку системы `\Drawing Details` с помощью проводника Windows. Тем же образом можно скопировать или переместить узлы в папку проекта и компании.


Изменение свойств узлов в 2D-библиотеке чертежей

Можно изменять свойства узлов в папке текущей модели. Невозможно изменять объекты узла, например, текст, метки или линии, так как узлы сгруппированы. Вначале необходимо расчленить узел, а затем обновить его.

1. При открытом чертеже перейдите к необходимой папке и выберите узел в окне **2D-библиотека чертежей**. До редактирования свойств новый узел в окне **2D-библиотека чертежей** выглядит так:



2. Измените свойства узла внизу боковой панели:

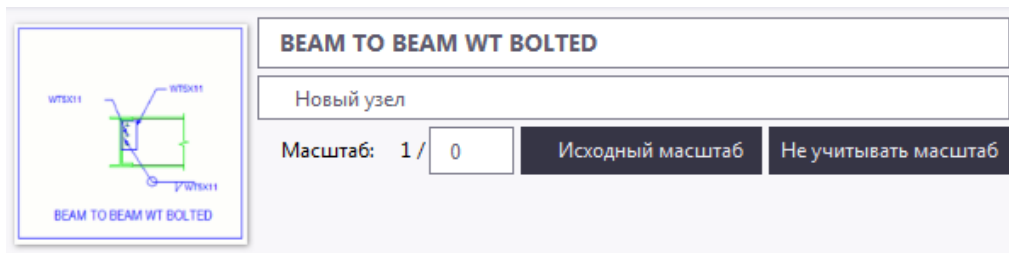

- Отредактируйте имя и описание узла.
- Выберите исходный масштаб, введите масштаб или укажите, что масштаб можно не учитывать.

Значение в поле **Масштаб** — это масштаб вида, где изначально создавался узел. Обычно **Масштаб** трогать не следует. Это значение используется при вставке узла для его приведения к масштабу целевого вида, — чтобы, например, простановка размеров работала корректно.

Пример:

Мы создали узел А из объектов на виде в масштабе 1/10. Соответственно, в окне **2D-библиотека чертежей** новый узел будет иметь масштаб 1/10. После этого мы вставляем узел А (который имеет масштаб 1/10) в вид W с масштабом 1/50. Узел будет выглядеть в пять раз меньше, чем на исходном виде, однако при простановке размеров результаты на обоих видах будут одинаковыми.

Создадим еще один узел — узел В из объектов на виде в масштабе 1/5. Соответственно, в окне **2D-библиотека чертежей** новый узел будет иметь масштаб 1/5. После этого мы вставляем этот узел (который имеет масштаб 1/5) в вид W с масштабом 1/50. Узел будет выглядеть в 10 раз меньше, чем на исходном виде, однако при простановке размеров результаты на обоих видах будут одинаковыми.

Теперь изменим масштаб узла А на виде W с 1/10 на 1/5. При этом Tekla Structures рассчитывает размер узла так, как если бы исходный вид имел масштаб 1/5. Поэтому, как и узел В, узел А теперь будет выглядеть в 10 раз меньше, чем на исходном виде. Однако в том случае при простановке размеров результаты будут

вдвое меньше ожидаемых ($1/2$ — это соотношение между введенным нами масштабом и фактическим исходным масштабом).

Если нажать кнопку **Не учитывать масштаб**, узел будет иметь один и тот же визуальный размер вне зависимости от масштаба вида, соответствующий его визуальному размеру на момент создания. На это указывает значение масштаба $1/0$.

Следовательно, при использовании варианта **Не учитывать масштаб** простановка размеров будет некорректной.

- с. Чтобы изменить изображение-образец, наведите указатель мыши на изображение слева, нажмите кнопку **Захватить новое**, а затем укажите две точки на чертеже.
3. Чтобы просмотреть и изменить свойства узла на чертеже, дважды нажмите вставленный узел.

Расчленение узла

Вставленный узел можно расчленить, например, на линии и текст, чтобы добавить новые объекты.

Например, вы можете счесть созданный узел неудачным. Можно расчленить узел, внести в него изменения и обновить.

Другим примером может быть использование набора специальных узлов компании, из которого вставляются узлы. Можно расчленить узел и редактировать его, а затем создать на его основе новый узел.

- На чертеже щелкните вставленный узел правой кнопкой мыши и выберите **Расчленить**.

Узел будет расчленен на линии и текст. Теперь можно редактировать узел, а затем обновить его.

Обновление объектов в узле

Можно изменить все экземпляры узла, обновив его новыми или измененными объектами.

1. Вставьте узел в чертеж и расчлените его, щелкнув узел правой кнопкой мыши и выбрав **Расчленить**.
2. Измените объекты расчлененного узла либо добавьте новые.
3. Выберите все объекты узла, включая новые.
4. Щелкните узел в окне **2D-библиотека чертежей** правой кнопкой мыши и выберите **Обновить узел по выбранным объектам**. Вам будет предложено указать новую опорную точку. При обновлении


узла на исходном виде выбирать новую опорную точку не требуется; в других случаях необходимо указать новую опорную точку.

Узел обновляется. При добавлении в узел новых объектов он обновляется на всех чертежах, где он используется.

Расчленение символов, включенных в узел

Символы, включенные в узел, можно расчленить и сделать их независимыми от локальных файлов символов.

2D-библиотека чертежей сохраняет символы на чертежах в виде символов. Это значит, что впоследствии при добавлении узла должны присутствовать необходимые файлы символов. Этого можно избежать путем расчленения символов.

1. В окне **2D-библиотека чертежей** нажмите кнопку **Параметры**  и выберите **Расчленить оригинальные символы**.
2. Вставьте узел, содержащий символы, в чертеж.
3. Щелкните вставленный узел правой кнопкой мыши и выберите **Расчленить**. Узел и входящие в него символы расчленяются на линии и текст.

Вставка файла .dwg в чертеж из 2D-библиотеки чертежей

Можно вставлять файлы .dwg из **2D-библиотека** в чертежи в качестве опорных файлов.


1. Откройте чертеж.
2. Нажмите кнопку **2D-библиотека чертежей**  на боковой панели, чтобы открыть окно **2D-библиотека чертежей**.
3. В окне **2D-библиотека чертежей**, перейдите к папке, содержащей файлы .dwg. Также можно переместить опорные файлы в папку \Drawing Details внутри текущей папки модели.
4. Чтобы узлы всегда вставлялись внутри вида, нажмите кнопку **Параметры**  и установите флажок **Создать вид, если необходимо**.
5. Нажмите на файл .dwg, а затем нажмите на вид чертежа или чертеж, чтобы разместить файл .dwg. Tekla Structures вставляет файл .dwg как опорный объект в чертеж, а не как объект чертежа. Если файл


вставляется не из папки модели, файл сначала будет скопирован в папку модели, и путь вставки будет ссылаться на него.

Невозможно обновить файл .dwg на основе новых объектов, однако можно выбрать вставленный файл .dwg вместе со всеми прочими объектами и создать новый узел.

Вставка изображения в чертеж из 2D-библиотеки чертежей

Из окна **2D-библиотека чертежей** можно вставлять на чертежи изображения.

1. Откройте чертеж.
2. Нажмите кнопку **2D-библиотека чертежей**  на боковой панели, чтобы открыть окно **2D-библиотека чертежей**.
3. В окне **2D-библиотека чертежей** перейдите к папке, содержащей файлы изображений. Также можно переместить файлы изображений в папку \Drawing Details внутри текущей папки модели.
4. Чтобы узлы всегда вставлялись внутри вида, нажмите кнопку

Параметры  и установите флажок **Создать вид, если необходимо**.

5. Щелкните файл изображения, а затем щелкните вид чертежа или чертеж, куда требуется вставить изображение.

Изображение вставляется. Если файл вставляется не из папки модели, файл сначала будет скопирован в папку модели, и путь вставки будет представлять собой путь относительно папки модели.

Обратите внимание, что эскиз для узла-изображения создается автоматически.

3.20 Сварные швы на чертежах

Tekla Structures отображает добавленные в модель сварные швы в виде собственно швов и меток сварных швов на чертежах. Метки сварных швов также можно вручную добавлять на открытые чертежи.

Понятия, связанные со сварными швами

Сварные швы модели отображаются на чертежах в виде *меток сварных швов* или *сварных швов*. Сварными швами и метками сварных швов можно управлять отдельно. Например, можно отобразить сварные швы на одном виде чертежа, а метки сварных швов — на другом.


Сварные 3D-швы модели являются представлениями сварных швов на практике. *Твердотельные элементы сварных швов* на чертежах — это представления сварных швов в моделях. *Сварной стык* — это часть сварного шва, где вычерчивается твердотельный элемент. *Сварной шов* может состоять из нескольких сварных стыков.

Твердотельные элементы сварных швов отображаются на чертежах в следующих случаях.


- Твердотельные элементы сварных швов отображаются на чертежах для тех типов сварных швов, для которых имеются соответствующие твердотельные объекты. Если у сварного шва нет соответствующего твердотельного объекта, в модели он будет показан в виде шестиугольного местозаполнителя и изображаться на чертежах в виде твердотельного элемента он не будет.
- Сварные швы с пользовательскими поперечными сечениями также поддерживаются.

Твердотельные элементы сварных швов могут отображаться в виде контуров или кривых со скрытыми линиями или без них.


В первом примере сварные швы справа и посередине изображены с контурами и собственными скрытыми линиями. Сварной шов слева изображен в виде траектории сварки со скрытыми линиями:

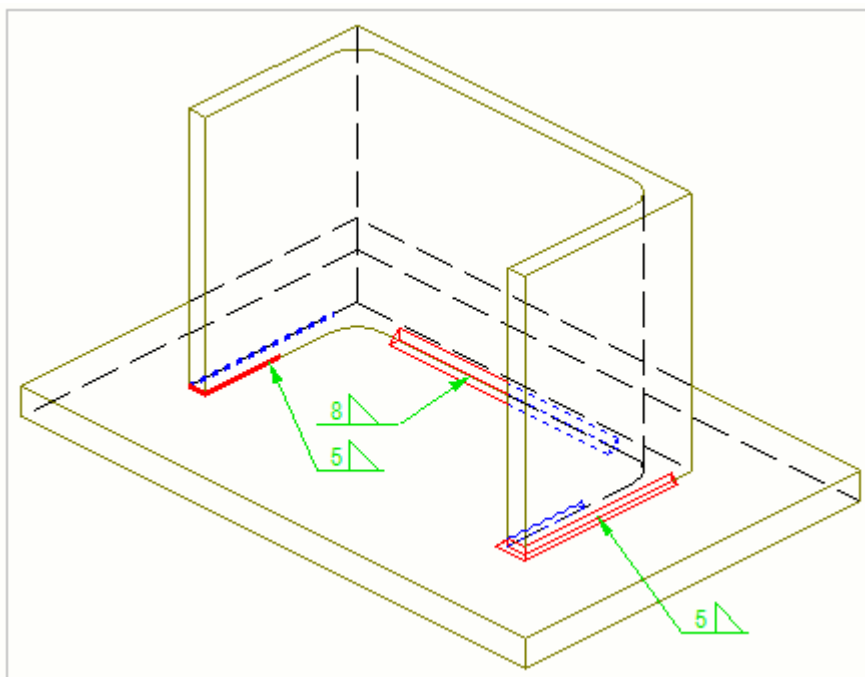

Второй пример — поперечное сечение конструкции. Сварные швы слева и посередине изображены с контурами, а сварной шов справа изображен в виде траектории. Размеры сварных швов добавлены вручную.

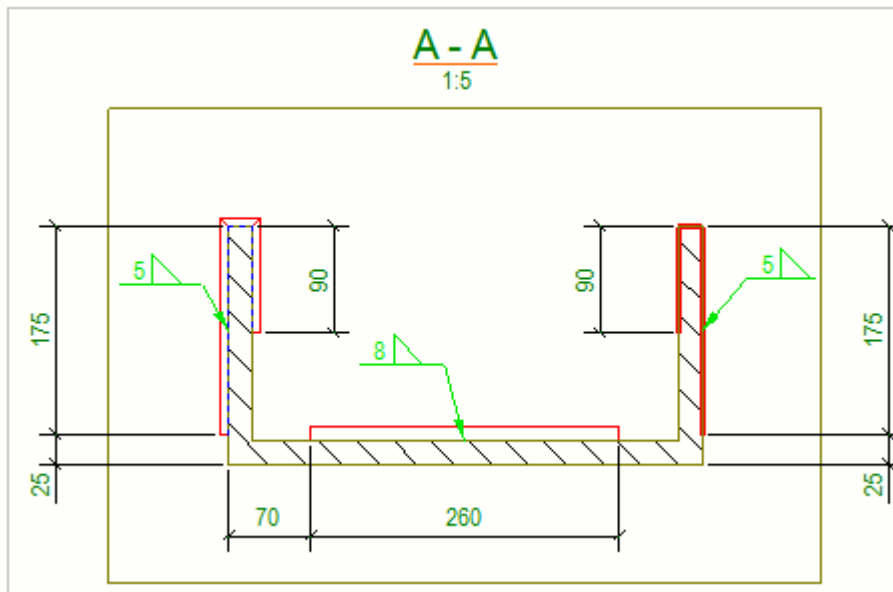

Символы сварки внутри меток сварных швов указывают на свойства, заданные для сварного шва в модели или для метки сварного шва на чертеже. Ниже приведен пример сварного стыка модели (обозначен красным цветом) и метки сварного шва модели (обозначен зеленым цветом) на чертеже.

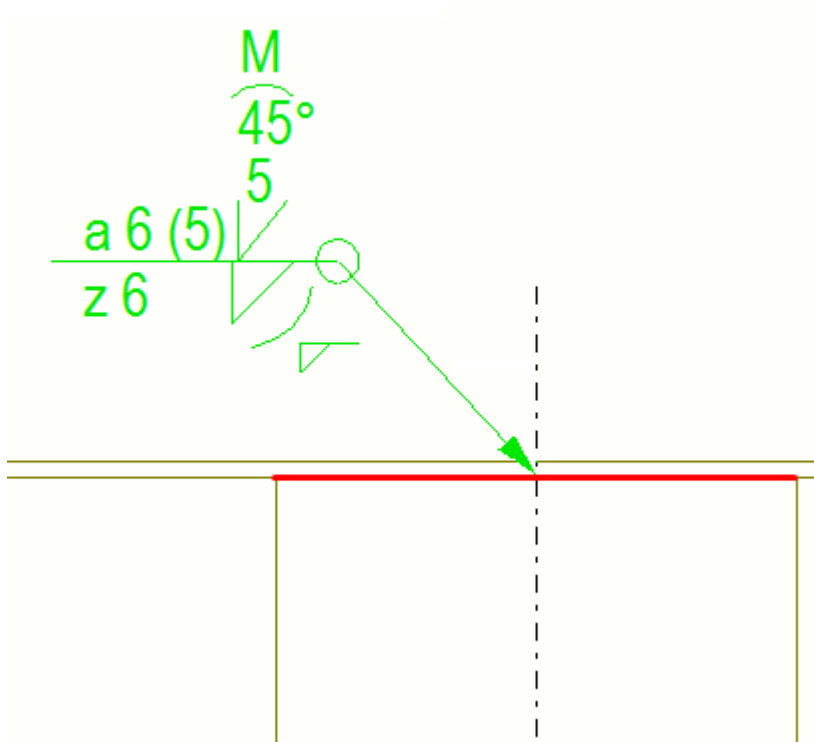

Помимо символов сварки, метка сварного шва также содержит опорную линию и стрелку. Стрелка соединяет опорную линию со *стороной*


соединения со стрелкой. Сварные швы на стороне стрелки и на другой стороне детали могут иметь разные свойства сварки.

Размещение сварных швов

При сваривании деталей сварные швы можно размещать:

- только на сторонах стрелок;
- только на других сторонах;
- на сторонах стрелок и на других сторонах.

На приведенных ниже рисунках описываются основные принципы размещения сварных швов.

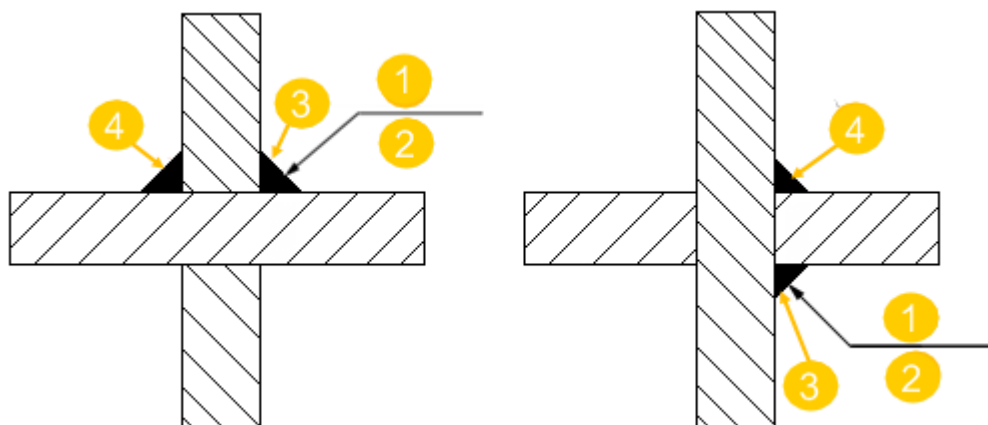

(1) Над линией

(2) Под линией

(3) Сторона стрелки сварного шва

(4) Другая сторона сварного шва

По умолчанию Tekla Structures помещает сварные швы над линией в соответствии со стандартом ISO. Изменить эту настройку и размещать стрелки под линией в соответствии со стандартом AISC можно с помощью расширенного параметра `XS_AISC_WELD_MARK`.

Свойства сварных швов модели

Для изменения свойств сварных швов модели необходимо изменить сварной шов в модели. При обновлении модели объекты и метки сварных швов обновляются на чертеже в соответствии с изменениями модели. На чертежах можно [изменить содержимое и внешний вид меток сварных швов модели \(стр 396\)](#), а также [видимость, представление и внешний вид объектов сварки модели \(стр 398\)](#).

Твердотельные элементы сварных швов можно отображать на чертежах отдельных деталей, сборок и чертежах общего вида. На чертежах общего вида можно изменять представление сварочных швов только на уровне вида и объекта, но не на уровне чертежа.

Добавленные вручную метки сварных швов

Чтобы [добавить метки сварных швов \(стр 277\)](#) на открытом чертеже:

- Выберите сварные швы и добавьте метку сварного шва, созданного в модели, с помощью команды **Добавить метку сварного шва** в контекстном меню.
- Добавьте метку сварного шва, созданного на чертеже, с помощью команды **Метка сварного шва** на вкладке **Аннотации**.

Чтобы узнать больше, перейдите по ссылкам ниже:

[Пример: сварные швы модели на чертежах \(стр 390\)](#)

[Перетаскивание меток сварных швов \(стр 400\)](#)

[Корректировка символов типа сварки \(стр 402\)](#)

[Пример: метка сварного шва, добавленная на чертеж \(стр 404\)](#)

[Объединение меток сварных швов \(стр 406\)](#)

[Свойства видимости и внешнего вида меток сварных швов модели на чертежах \(стр 1021\)](#)

[Свойства сварных швов модели на чертежах \(стр 1068\)](#)

[Свойства меток сварных швов, добавленных на чертежах \(стр 1018\)](#)


Пример: сварные швы модели на чертежах

Сварные швы модели — это сварные швы, созданные в модели. На чертежах они изображаются в виде собственно швов и меток сварных швов.

Пример 1

В этом примере на первом рисунке ниже показан пример свойств сварного шва в модели. Сварные швы добавляются в модель с помощью команд сварки на вкладке **Сталь** на ленте. Некоторые из свойств сварки на рисунке пронумерованы; на втором рисунке показано, как эти свойства отображаются в метке сварного шва на чертеже. Номера элементов в метке сварного шва соответствуют номерам свойств в диалоговом окне.

▼ Общие атрибуты		▼ Над линией		▼ Под линией	
Кромка/по периметру	Вокруг 1	Префикс	a 3	Префикс	z 3
Заводской/монтажный	Заводской 2	Тип	Угловой 4	Тип	Угловой 4
Положение	+y	Размер	6.00 mm 5	Размер	6.00 mm 5
Форма	Непрерывный	Угол	45.00 6	Угол	0.00
Присоединить как	Как второстепенную деталь	Контурный	Выпуклый 7	Контурный	Выпуклый 7
Размещение:	Авто	Обработка поверхности	M Мех. обработка 8	Обработка поверхности	Готовый сварной шов 8
Подготовка:	Ничего	Притупление	8.00 mm	Притупление	0.00 mm
		Эффективная толщина	5.00 mm 9	Эффективная толщина	0.00 mm
		Зазор между кромками	5.00 mm 10	Зазор между кромками	0.00 mm
		Root face	8.00 mm	Root face	0.00 mm
		Effective throat	5.00 mm 9	Effective throat	0.00 mm
		Root opening	5.00 mm 10	Root opening	0.00 mm

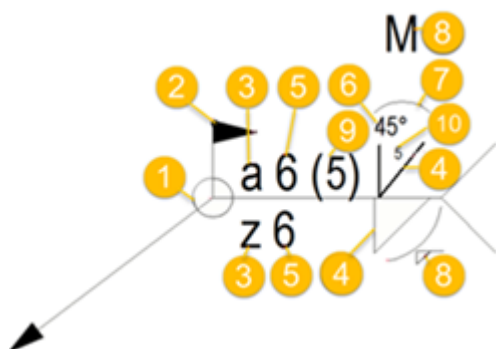

- (1) Кромка/периметр; в данном случае обозначение сварки по периметру
- (2) Заводской/монтажный; в данном случае обозначение монтажного сварного шва
- (3) Префикс сварного шва
- (4) Тип сварки
- (5) Размер сварного шва
- (6) Угол сварки
- (7) Значок контура сварного шва
- (8) Значок обработки сварного шва
- (9) Эффективная толщина
- (10) Зазор между кромками


Пример 2

В примере ниже показан шахматный прерывистый шов. Длина установлена равной 50, а шаг — равным 100.

▼ Общие атрибуты	
Кромка/по периметру	Вокруг
Заводской/монтажный	Заводской
Положение	+y
Форма	Шахматный прерывистый 1
Присоединить как	Как второстепенную деталь
Размещение:	Авто
Подготовка:	Ничего

▼ Над линией	▼ Под линией
Префикс	a
Тип	Угловой
Размер	6.00 mm
Угол	45.00
Контурный	Выпуклый
Обработка поверхности	M Мех. обработка
Притупление	8.00 mm
Эффективная толщина	5.00 mm
Зазор между кромками	5.00 mm
№ приращения	0
Длина	50.00 mm 2
Шаг	100.00 mm 3

Префикс	z
Тип	Угловой
Размер	6.00 mm
Угол	0.00
Контурный	Выпуклый
Обработка поверхности	Готовый сварной шов
Притупление	0.00 mm
Эффективная толщина	0.00 mm
Зазор между кромками	0.00 mm
№ приращения	0
Длина	50.00 mm 2
Шаг	100.00 mm 3

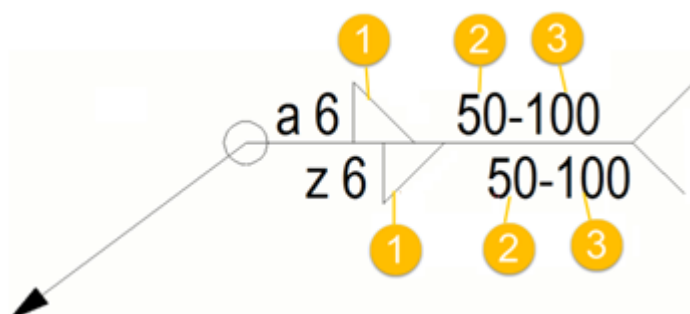


- (1) Шахматный прерывистый шов
- (2) Длина сегмента сварного шва
- (3) Шаг (расстояние между центрами) сегментов сварного шва

Пример 3

В примере ниже показан нешахматный прерывистый шов. Длина установлена равной 50, а шаг — равным 100. Шаг указывается в метке сварного шва, если величина шага больше 0.0.


▼ Общие атрибуты		▼ Над линией		▼ Под линией	
Кромка/по периметру	Вокруг	Префикс	a	Префикс	z
Заводской/монтажный	Заводской	Тип	Угловой	Тип	Угловой
Положение	+y	Размер	6.00 mm	Размер	6.00 mm
Форма	Цепной прерывистый	Угол	45.00	Угол	0.00
Присоединить как	Как второстепенную деталь	Контурный	Выпуклый	Контурный	Выпуклый
Размещение:	Авто	Обработка поверхности	M Мех. обработка	Обработка поверхности	Готовый сварной шов
Подготовка:	Ничего	Притупление	8.00 mm	Притупление	0.00 mm
		Эффективная толщина	5.00 mm	Эффективная толщина	0.00 mm
		Зазор между кромками	5.00 mm	Зазор между кромками	0.00 mm
		№ приращения	0	№ приращения	0
		Длина	50.00 mm	Длина	50.00 mm
		Шаг	100.00 mm	Шаг	100.00 mm

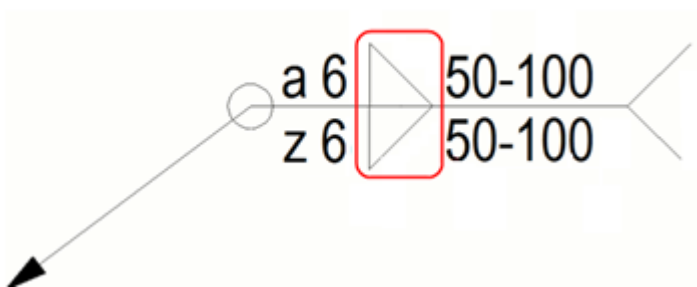

Пример 4

Ниже приведен пример непрерывного сварного шва.


▼ Общие атрибуты		▼ Над линией		▼ Под линией	
Кромка/по периметру	Вокруг	Префикс	a	Префикс	z
Заводской/монтажный	Заводской	Тип	Угловой	Тип	Угловой
Положение	+y	Размер	6.00 mm	Размер	6.00 mm
Форма	Непрерывный	Угол	45.00	Угол	0.00
Присоединить как	Как второстепенную деталь	Контурный	Выпуклый	Контурный	Выпуклый
Размещение:	Авто	Обработка поверхности	M Мех. обработка	Обработка поверхности	Готовый сварной шов
Подготовка:	Ничего	Притупление	8.00 mm	Притупление	0.00 mm
		Эффективная толщина	5.00 mm	Эффективная толщина	0.00 mm
		Зазор между кромками	5.00 mm	Зазор между кромками	0.00 mm
		№ приращения	0	№ приращения	0
		Длина	100.00 mm	Длина	100.00 mm
		Шаг	0.00 mm	Шаг	0.00 mm

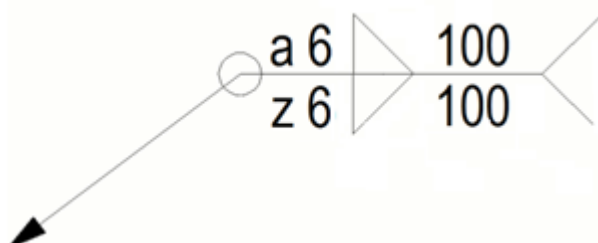

Пример 5


В этом примере выбран шахматный прерывистый шов, а расширенный параметр XS_AISC_WELD_MARK установлен в значение FALSE для создания метки сварного шва по стандарту ISO.

▼ Общие атрибуты			
Кромка/по периметру	Вокруг		
Заводской/монтажный	Заводской		
Положение	+y		
Форма	Шахматный прерывистый		
Присоединить как	Как второстепенную деталь		
Размещение:	Авто		
Подготовка:	Ничего		
▼ Над линией		▼ Под линией	
Префикс	a	Префикс	z
Тип	Угловой	Тип	Угловой
Размер	6.00 mm	Размер	6.00 mm
Угол	45.00	Угол	0.00
Контурный	Выпуклый	Контурный	Выпуклый
Обработка поверхности	M Мех. обработка	Обработка поверхности	Готовый сварной шов
Притупление	8.00 mm	Притупление	0.00 mm
Эффективная толщина	5.00 mm	Эффективная толщина	0.00 mm
Зазор между кромками	5.00 mm	Зазор между кромками	0.00 mm
№ приращения	5	№ приращения	5
Длина	50.00 mm	Длина	50.00 mm
Шаг	100.00 mm	Шаг	100.00 mm

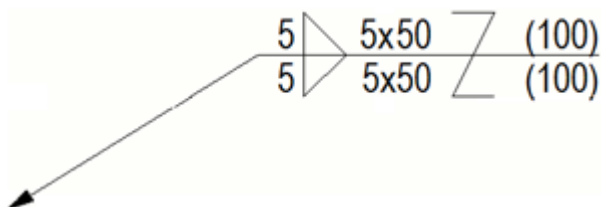

Пример 6

В этом примере выбран шахматный прерывистый шов, как в предыдущем примере, однако расширенный параметр, XS_AISC_WELD_MARK установлен в значение TRUE для создания метки сварного шва по стандарту AISC.

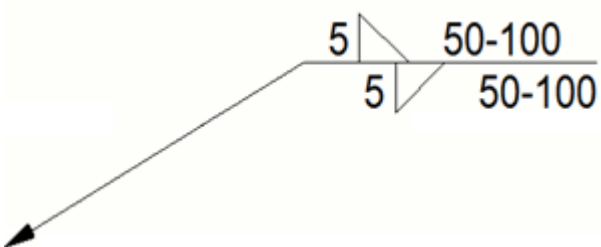

СОВЕТ Инструкции по настройке символов сварки см. в разделе [Корректировка символов типа сварки \(стр 402\)](#).

См. также

[Добавление на чертежи меток сварных швов вручную \(стр 277\)](#)

[Сварные швы на чертежах \(стр 386\)](#)

[Свойства видимости и внешнего вида меток сварных швов модели на чертежах \(стр 1021\)](#)

[Свойства сварных швов модели на чертежах \(стр 1068\)](#)

Изменение видимости и внешнего вида метки сварного шва модели на чертеже

Свойства сварного шва задаются в модели. Выбрать свойства сварки, которые должны отображаться в метках сварных швов модели на чертежах, и откорректировать внешний вид этих меток можно в свойствах **Метка сварного шва**.

Чтобы выбрать, какие свойства сварных швов модели должны отображаться, и изменить свойства меток сварных швов на уровне вида чертежа:

1. На открытом чертеже дважды щелкните рамку вида, чтобы открыть диалоговое окно **Свойства вида**.
2. Выберите **Метка сварного шва**, чтобы перейти к свойствам метки сварного шва.
3. Укажите, должен ли отображаться номер сварного шва **Номер сварного шва (Нет/Да)**.
4. В области **Видимость**:
 - В списках **Сварные швы** и **Сварные швы в сборочных узлах** выберите, метки каких сварных швов должны отображаться, или скройте все сварные швы (**Ничего, Монтажный, Заводской, И те и другие**).
 - В списке **Сварные швы в скрытых деталях**, выберите, метки каких сварных швов должны отображаться для скрытых деталей (**Ничего, Монтажный, Заводской, И те и другие**).
 - В поле **Предельный размер сварного шва** введите предельный размер сварного шва, чтобы метки сварных швов этого размера не отображались на чертеже.


Даже если задан предельный размер сварного шва, метки сварных швов всегда отображаются, если у них есть справочный текст.

5. В областях **Над линией**, **Под линией** и **Прочее** снимите флажки в столбце **Отображается** рядом со свойствами, которые вы хотите скрыть из меток сварных швов. Обратите внимание, что если скрыть свойство **Размер**, будет также скрыто свойство **Префикс**, а если скрыть свойство **Длина**, будет также скрыто свойство **Шаг**.
6. Чтобы откорректировать свойства размещения, нажмите кнопку **Поместить....**
7. Нажмите кнопку **Изменить**.
8. Перейдите на вкладку **Внешний вид** и откорректируйте внешний вид текста и линий меток сварных швов.
9. Нажмите кнопку **Изменить**.


СОВЕТ Изменить свойства отдельных меток сварных швов модели можно на открытом чертеже. Для этого дважды щелкните метку сварного шва модели, чтобы открыть диалоговое окно **Свойства метки сварки**. Чтобы выбрать несколько меток (например, для удаления), щелкните метку сварного шва правой кнопкой мыши и выберите **Выбрать метки сварных швов** и **С текущего вида чертежа** или **Со всех видов чертежа**.

Пример

В первом примере показана метка сварного шва, в которой отображается целый ряд свойств:

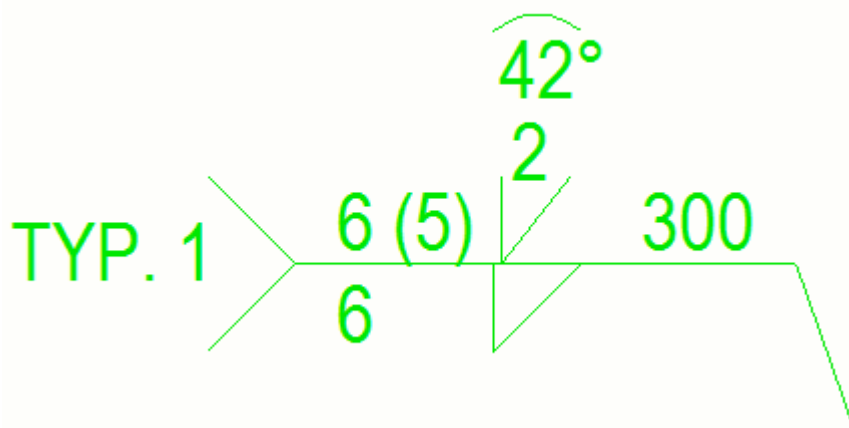

Во втором примере все свойства в метке сварного шва скрыты, за исключением свойства **Тип** из областей **Над линией** и **Под линией**, а также свойства **Примечание** из области **Прочее**.

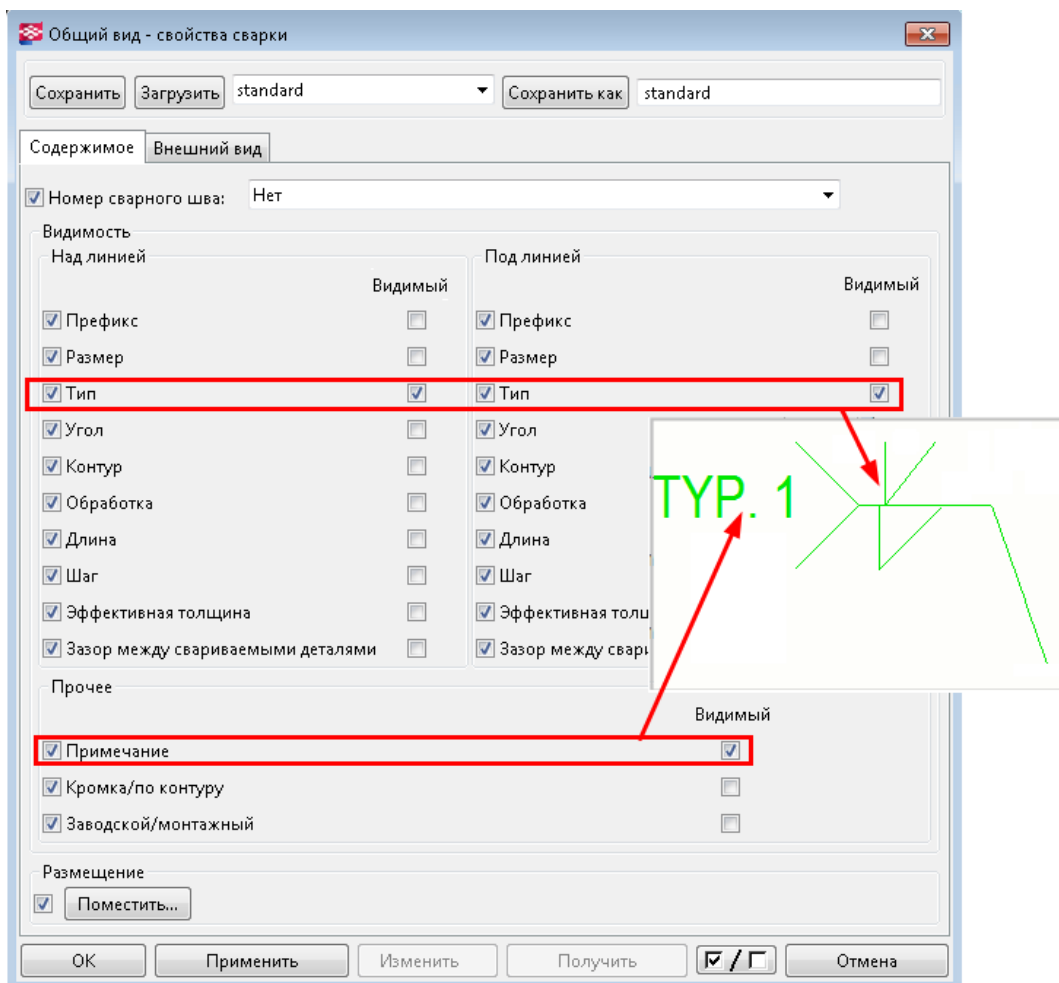


- СОВЕТ** • Также можно исключить сварные швы из чертежей по типу сварного шва; это делается с помощью расширенного параметра XS_OMITTED_WELD_TYPE. В этом случае сначала необходимо задать значение свойства **Предельный размер сварного шва**.
- Также можно [откорректировать некоторые типы символов сварки \(стр 402\)](#).

См. также

[Свойства видимости и внешнего вида меток сварных швов модели на чертежах \(стр 1021\)](#)


Изменение представления и внешнего вида сварных швов модели на чертеже

Представление и внешний вид объектов «сварной шов модели» можно изменять вручную на уровне объекта.


1. На открытом чертеже дважды щелкните сварной шов модели.
Выбрать сварной шов модели будет легче, если активировать только переключатель выбора **Выбрать сварные швы чертежа** .
2. На вкладке **Содержимое** выберите желаемое **Представление**.
Возможные варианты — **Путь** и **Контур**.
3. Укажите, требуется ли отображать **Скрытые линии** и **Собственные скрытые линии**.
4. На вкладке **Внешний вид** измените цвет и тип линий в областях **Видимые линии** и **Скрытые линии**.
5. Нажмите кнопку **Изменить**.

Примеры

В первом примере ниже сварные швы справа и посередине изображены с контурами и скрытыми линиями. Сварной шов слева отображается как траектория со скрытыми линиями.

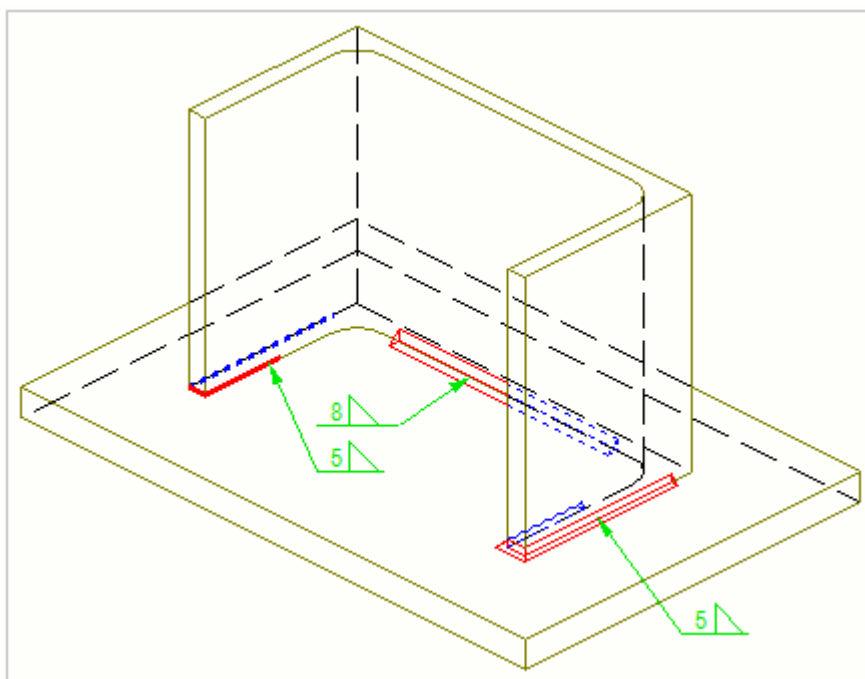

Второй пример — поперечное сечение конструкции. Сварные швы слева и посередине изображены с контурами, а сварной шов справа изображен в виде траектории. Сварные швы справа и слева огибают угол детали. Размеры сварных швов проставлены вручную.

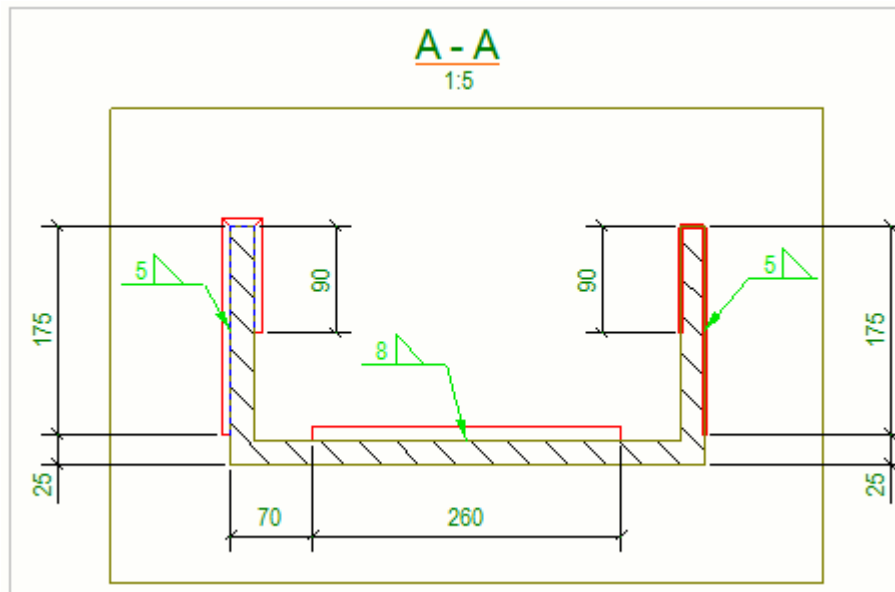

СОВЕТ Перед созданием чертежа можно задать [автоматические свойства сварных швов \(стр 936\)](#) для сварных швов модели. Также можно изменить свойства сварного шва на уровне вида на открытом чертеже, дважды щелкнув рамку вида чертежа, содержащего объекты — сварные швы, и выбрав **Сварной шов** в дереве параметров. На уровне чертежа и на уровне вида можно также изменить [настройки видимости \(стр 1068\)](#).

Перетаскивание меток сварных швов

Сварные швы модели можно перетаскивать вдоль шва за базовую точку линии выноски метки сварного шва. Это позволяет оптимально располагать метки сварных швов для повышения читаемости чертежей. Метки сварных швов, добавленные на чертеж вручную и не связанные со сварными швами модели, можно перетаскивать произвольно.


СОВЕТ Если установить флажок **Перетаскивание на чертежах** (меню **Файл --> Настройки**), выбрать базовую точку линии выноски и перетаскивать ее будет гораздо легче.

Ограничение: перетащить базовую точку линии выноски на заднюю сторону двустороннего сварного шва нельзя.

1. Щелкните метку сварного шва рядом с базовой точкой линии выноски.


Если флажки **Интеллектуальный выбор** и **Перетаскивание на чертежах** установлены, щелкать линию выноски не нужно, достаточно привести на нее указатель.

2. Удерживая левую кнопку мыши, перетащите базовую точку в новое место за ручку базовой точки линии выноски, которая находится на острове стрелки.

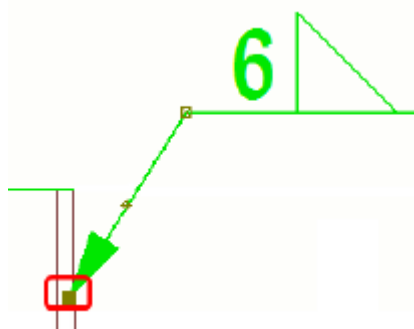


Пример

На первом рисунке ниже показаны сварные швы в модели.

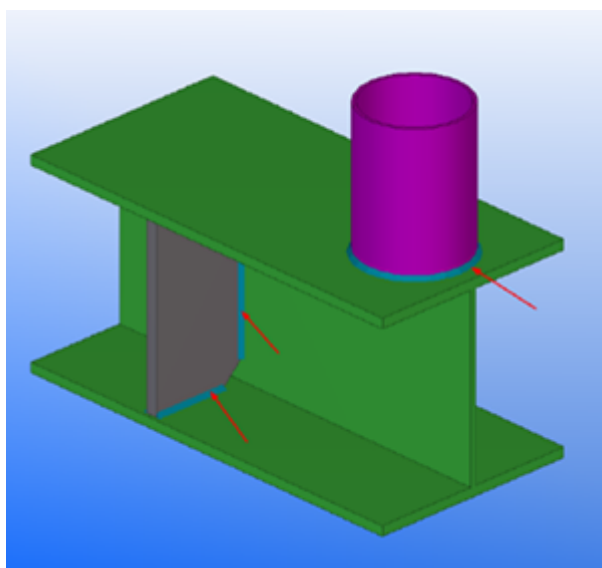

На втором рисунке показаны метки сварного шва модели на чертеже. Темно-зеленым цветом обозначена область, в пределах которой можно перетаскивать базовую точку линии выноски меток сварных швов.

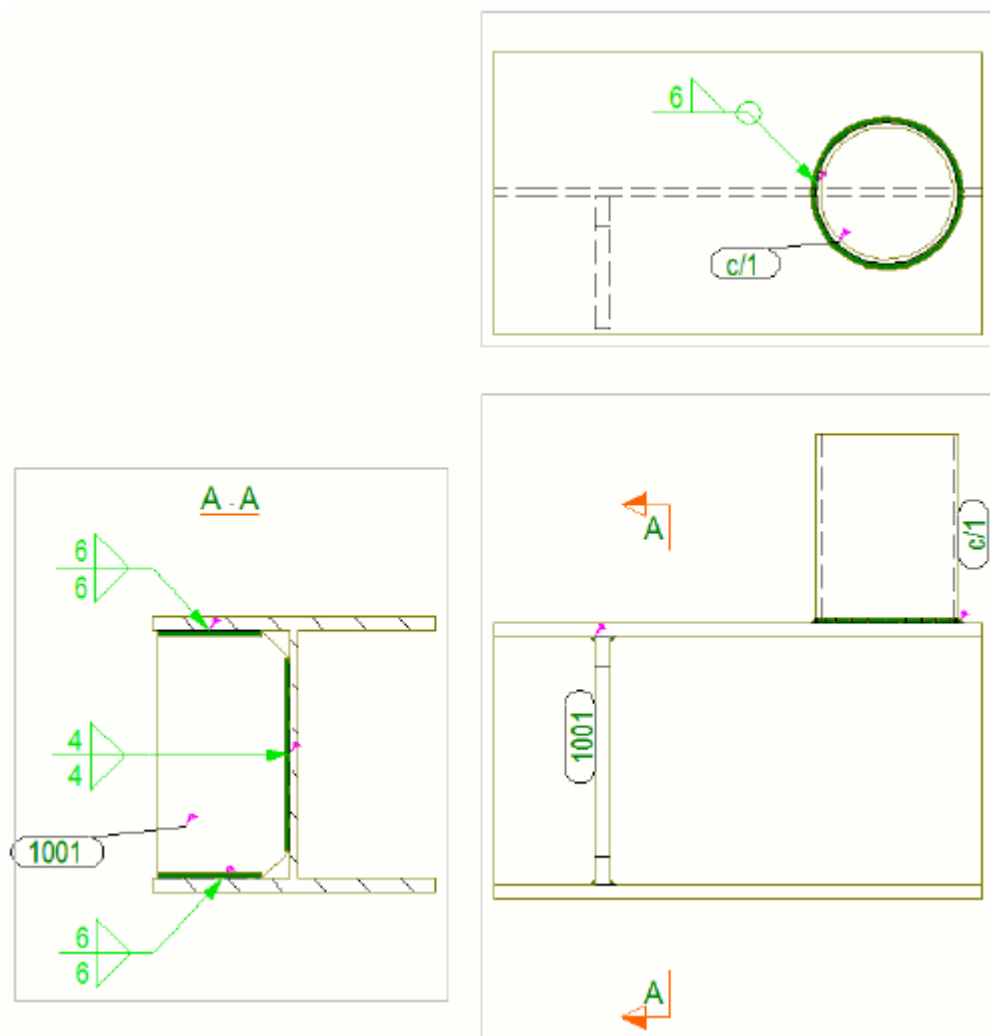


Корректировка символов типа сварки

Большинство символов типа сварки жестко закодированы, однако некоторые из них можно редактировать в редакторе символов.


Последние семь символов в списке **Тип** в диалоговых окнах **Свойства сварки** в модели и **Свойства метки сварного шва** на чертеже (см. рисунок ниже) берутся из файла `TS_Welds.sym`. Любой из этих семи символов можно отредактировать в редакторе символов, чтобы создать пользовательский символ сварки. Остаток символы сварки жестко

закодированы. Обратите внимание, что символ в списке **Тип** в диалоговом окне при обновлении символа не изменяется.

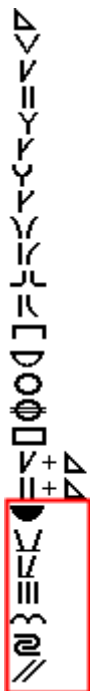

1. Откройте редактор символов от имени администратора.
2. Выберите **Файл** --> **Открыть** и перейдите к папке, в которой находится файл `TS_welds.sym`.
3. Выберите файл и нажмите **ОК**.
4. Измените требуемый символ.

При изменении символа необходимо, чтобы символ оставался в том же масштабе, что и другие символы. Если символ слишком велик и не помещается в поле, он может выходить за его границы:

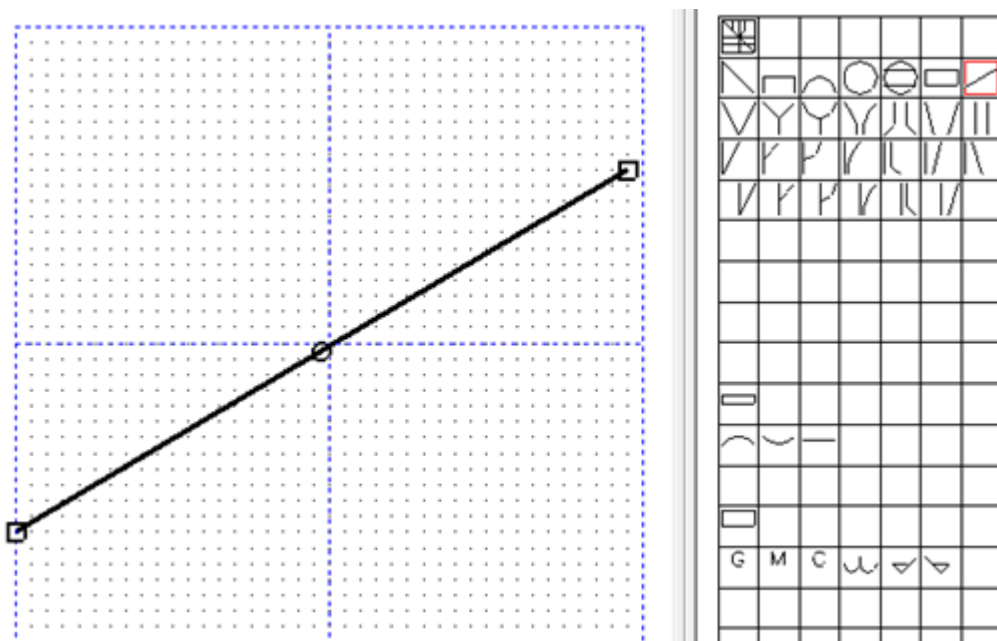



5. Сохраните символ, выбрав **Файл --> Сохранить** .

Дополнительные сведения о редакторе символов см. в документе [Symbol Editor User's Guide](#).

Пример: метка сварного шва, добавленная на чертеж

На первом рисунке ниже в этом примере показано диалоговое окно **Свойства метки сварного шва** на чертеже. Свойства метки сварного шва в диалоговом окне пронумерованы. На втором рисунке показано, как свойства метки сварного шва отображаются в метке сварного шва на чертеже. Номера элементов в метке сварного шва соответствуют

номерам свойств в диалоговом окне. Под рисунками приведены описания обозначенных номерами свойств.

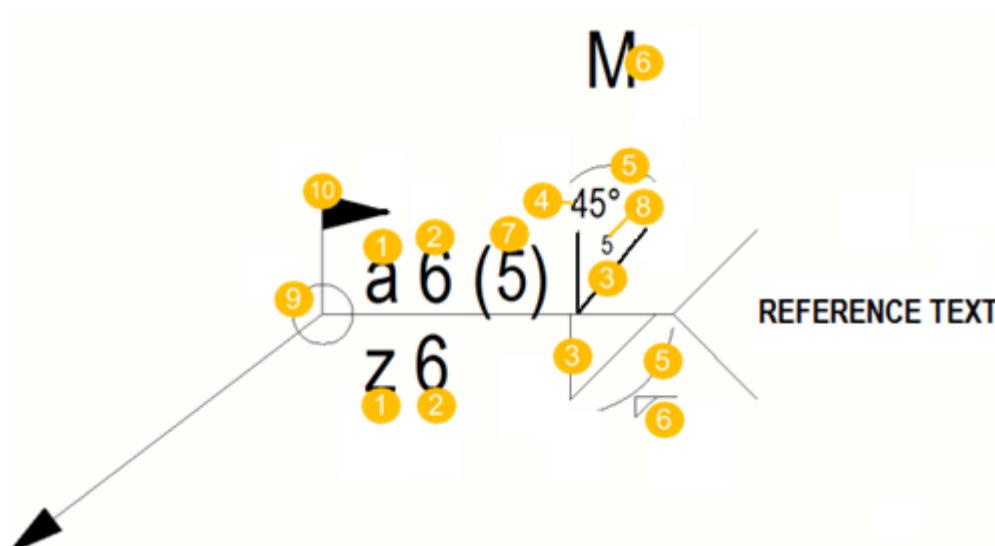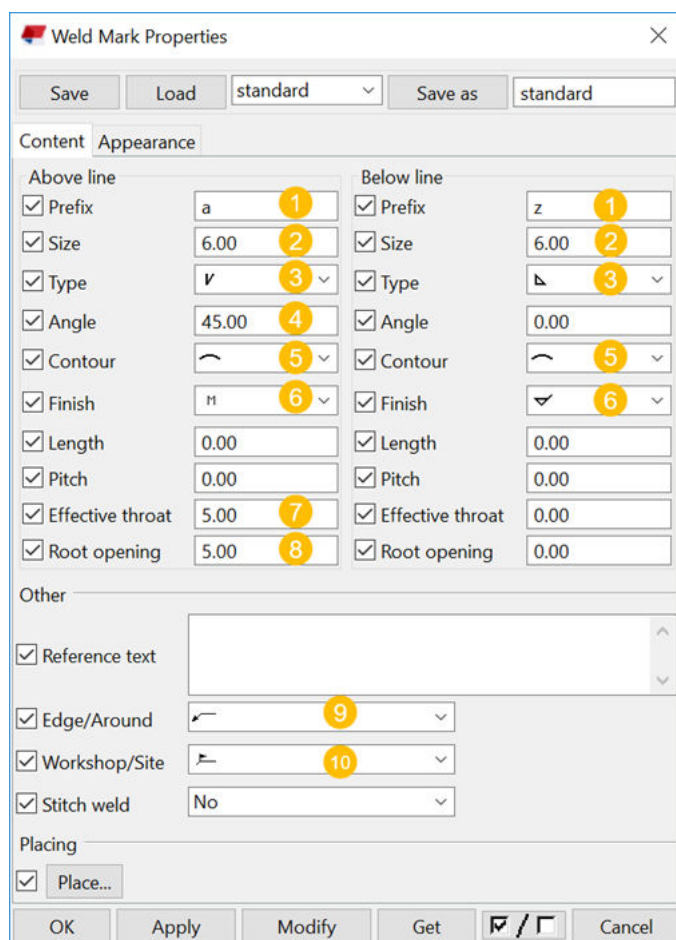

(1) Префикс сварного шва

(2) Размер сварного шва

- (3) Тип сварки
- (4) Угол сварки
- (5) Значок контура сварного шва
- (6) Значок обработки сварного шва
- (7) Эффективная толщина
- (8) Зазор между кромками
- (9) Кромка/периметр; в данном случае обозначение сварки по периметру
- (10) Заводской/монтажный; в данном случае обозначение монтажного сварного шва

См. также



[Свойства меток сварных швов, добавленных на чертежах \(стр 1018\)](#)

[Добавление на чертежи меток сварных швов вручную \(стр 277\)](#)

Объединение меток сварных швов

Чтобы на чертеже Tekla Structures для одинаковых сварных швов использовалась одна и та же метка и символ, можно объединить метки сварных швов.

1. Откройте чертеж.
2. Удерживая клавишу **Ctrl**, выберите метки сварных швов для объединения.
3. Щелкните правой кнопкой мыши и выберите **Объединить** в контекстном меню.
Tekla Structures объединяет метки.
4. При необходимости объединенные метки сварных швов можно разделить, щелкнув метку правой кнопкой мыши и выбрав **Разделить** в контекстном меню.

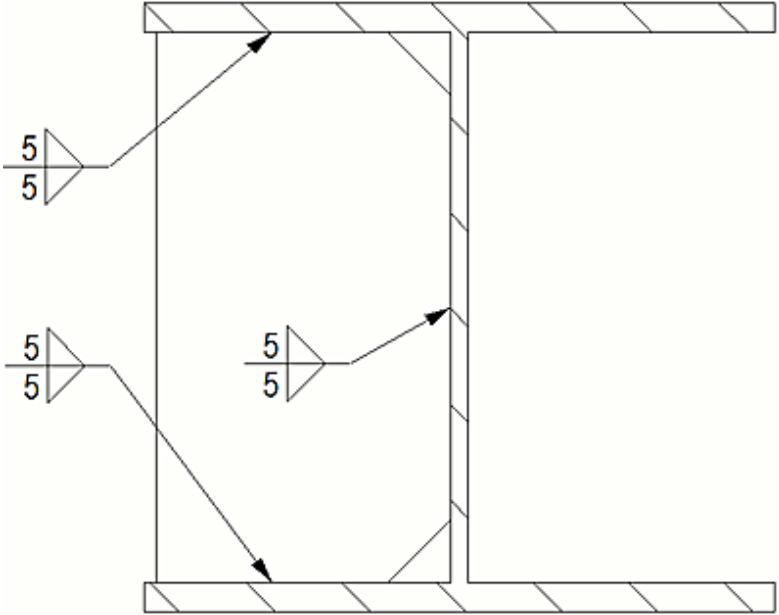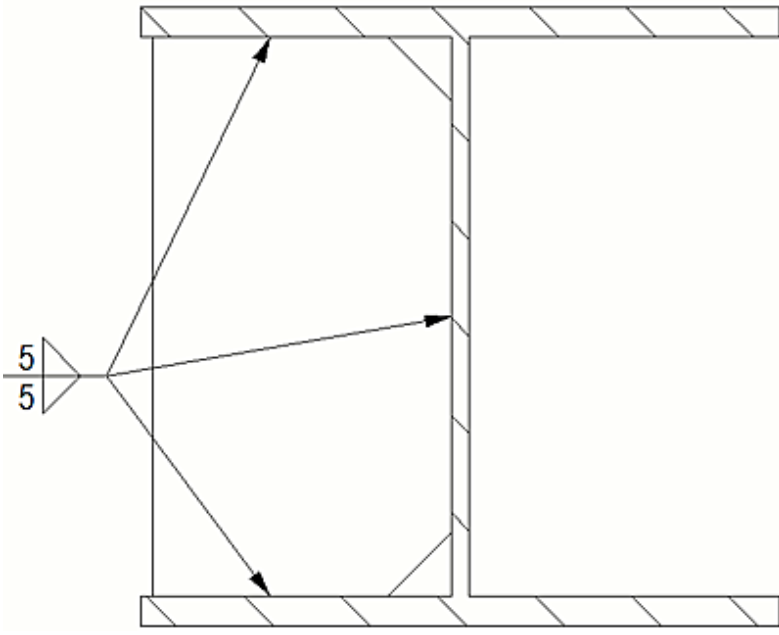
Описание	Пример
Исходный чертеж	 <p>The drawing shows a vertical plate with a horizontal flange at the top and bottom. Three weld symbols, each consisting of a triangle with the number '5' above and below it, are placed on the left side. Arrows from each symbol point to a specific weld location: the top symbol points to the top flange, the middle symbol points to the vertical plate, and the bottom symbol points to the bottom flange.</p>
После объединения меток сварных швов	 <p>The drawing is identical to the one above, but the three weld symbols have been combined into a single symbol on the left. This single symbol has three arrows pointing to the top flange, the vertical plate, and the bottom flange, indicating that all three welds share the same properties.</p>

3.21 Пользовательские представления на чертежах

Внешний вид многих объектов на чертежах можно изменять, используя пользовательские представления. Пользовательские представления

публикуются в Tekla Warehouse в качестве расширений. Управлять представлениями можно на уровне вида и на уровне объекта.

После загрузки пользовательского представления для какого-либо типа объектов в диалоговом окне свойств чертежа для этого объекта появится вкладка **Пользовательское представление**. В списке будут присутствовать только пользовательские представления, доступные для данного типа объектов — детали, сварного шва, метки и т. п.

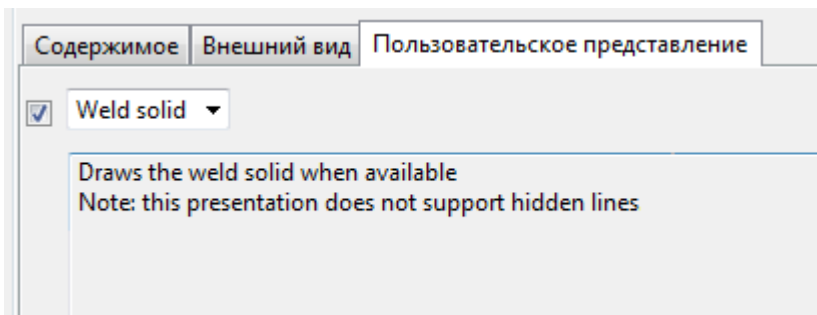


Следующие типы объектов поддерживают пользовательские представления:


- сварные швы и метки сварных швов;
- детали и метки деталей;
- соседние детали и метки деталей;
- линии сетки;
- текст;
- ассоциативные примечания.

Примеры

В примере ниже для изображения геометрии сварных швов используется пользовательское представление **Weld solid**.

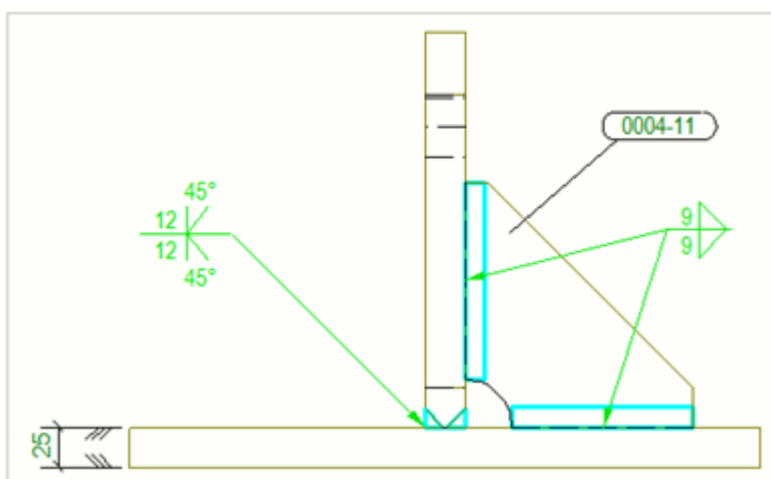

В следующем примере пользовательское представление **Corners Only** используется для лазерной проекционной разметки. Нанесение всех линий детали замедляет лазер, снижая яркость луча на разметочном столе.

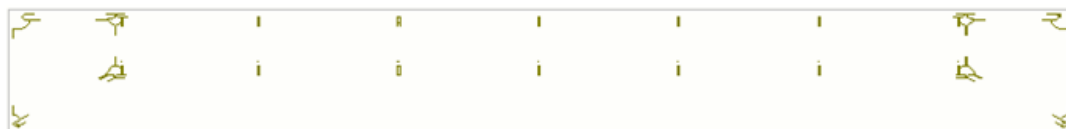

Пользовательские представления в Tekla Warehouse

[Центр тяжести](#)

[GA schedules](#)

См. также

[Редактирование чертежей \(стр 142\)](#)

3.22 Армирование на чертежах

В Tekla Structures существует несколько способов задания того, как армирование должно отображаться на чертежах.

Чтобы узнать больше, перейдите по ссылкам ниже:

[Отображение только одного арматурного стержня в группе \(стр 409\)](#)

[Отображение на чертежах информации о слоях арматурных стержней \(стр 410\)](#)

[Добавление меток армирования вручную \(стр 412\)](#)

[Добавление меток армирования с помощью приложения «Простановка меток для групп арматуры» \(стр 413\)](#)

[Создание врезок арматурных стержней с помощью приложения «Начертить врезки арматуры» \(стр 434\)](#)

[Создание врезок арматурных стержней с помощью приложения «Врезки и простановка меток арматуры» \(стр 437\)](#)

[Добавление размеров к арматуре \(стр 455\)](#)

[Простановка размеров арматуры с помощью приложения «Простановка размеров групп арматуры» \(стр 466\)](#)

[Создание вида чертежа для арматурной сетки \(стр 501\)](#)


Отображение только одного арматурного стержня в группе

Можно показать на чертеже один арматурный стержень в группе или в сетке, а остальные скрыть.

1. На открытом чертеже выберите группу арматурных стержней или сетку.
2. В поле **Быстрый запуск** введите **Регулировать арматурные стержни** и выберите из появившегося списка команду **Регулировать арматурные стержни**.
3. Щелкните стержень, который должен остаться видимым.
4. При необходимости снова измените количество видимых стержней, дважды щелкнув стержень и изменив значение соответствующего параметра.
5. Если вы хотите откорректировать местоположение одного арматурного стержня, щелкните правой кнопкой мыши группу арматурных стержней и выберите **Регулировать положение**.
На чертеже остается только один стержень; остальные скрываются.
6. Щелкните в месте, где требуется расположить стержень.

ПРИМ. При использовании команды **Регулировать арматурные стержни** для выбора видимого арматурного стержня для параметра **Видимость арматурных стержней в группе** в диалоговом окне **Свойства армирования на чертеже** становится доступным также значение **с пользовательской настройкой**. Использовать это значение можно только после использования команды **Регулировать арматурные стержни**, но не при создании чертежа, например.

Пример

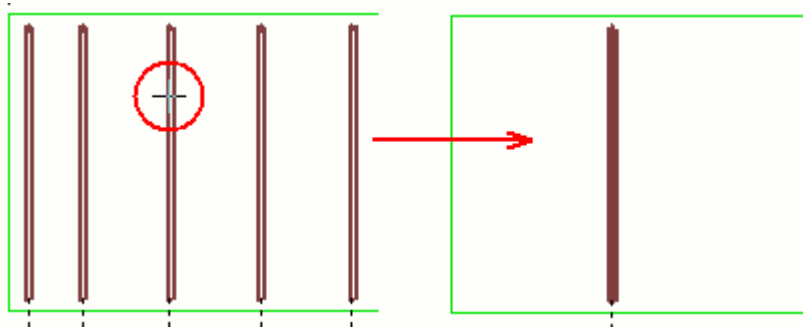


Отображение на чертежах информации о слоях арматурных стержней

С помощью макроса **Маркировка слоев арматуры** можно маркировать слои арматурных стержней и показывать их на чертежах с использованием разных стилей маркировки и типов линий.

Прежде чем на чертеже можно будет отобразить информацию о слоях, необходимо выполнить в модели макрос **Классификация арматуры**. Макрос **Классификация арматуры** классифицирует сетки и арматурные стержни в выбранных стенах или перекрытиях по их положению. Всем арматурным стержням и сеткам присваиваются атрибуты, указывающие, на каком слое в бетонном элементе находится стержень или сетка.

Чтобы показать на чертеже информацию о слоях арматурных стержней, выполните следующие действия.

1. Откройте чертёж.
2. Нажмите кнопку **Приложения и компоненты**  в боковой панели, чтобы открыть каталог **Приложения и компоненты**.
3. Нажмите стрелку рядом с **Приложения**, чтобы открыть список приложений.
4. Дважды щелкните **Маркировка слоев арматуры**, чтобы открыть диалоговое окно **Маркировка слоев арматуры**.
5. Выберите стиль символа или стиль префикса уровня из списка слева с изображениями для предварительного просмотра.
6. Выберите тип линии маркировки.
7. В зависимости от выбранного стиля маркировки выполните одно из следующих действий:
 - в случае символов выберите требуемый символ и высоту символа;
 - в случае префиксов уровней выберите префикс уровня.
8. Нажмите кнопку **Все объекты**, чтобы отобразить маркеры слоев на всех арматурных стержнях, или выберите отдельные арматурные стержни и нажмите кнопку **Выбранные объекты**, чтобы отобразить маркеры только на выбранных стержнях.

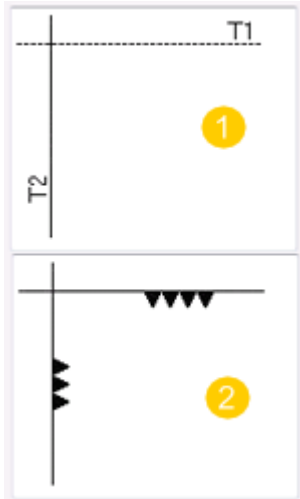


1. Маркер слоя со стилем «префикс уровня». Число (например, 1 в T1) — это номер слоя. Буква (например, T в T1) показывает, на каком слое находится арматурный стержень — верхнем, нижнем, на ближней стороне или на дальней стороне.
2. Маркер слоя со стилем «символ». Количество треугольников соответствует номеру слоя, считая от грани. Ориентация треугольников показывает, на каком слое находится арматурный стержень — верхнем, нижнем, на ближней стороне или на дальней стороне. Например, в случае верхних стержней острие треугольника указывает вниз; в случае нижних стержней — вверх.

Добавление меток армирования вручную

К арматурным стержням и сеткам на чертежах можно вручную добавлять метки.

Метки армирования могут уже присутствовать на чертеже, если вы указали, что необходимо [создавать метки армирования автоматически при создании чертежа \(стр 864\)](#). Если меток нет, их можно добавить вручную.

1. Откройте чертеж, содержащий армирование.
2. Если нужно откорректировать свойства меток армирования, выполните одно из следующих действий в зависимости от того, какие свойства вы хотите использовать — текущие свойства меток армирования или свойства меток армирования на уровне вида:
 - Чтобы откорректировать текущие свойства меток армирования, например цвет и элементы меток, на вкладке **Чертеж** выберите **Свойства** --> **Метка армирования** . Нажмите кнопку **Применить** или **ОК** в диалоговом окне свойств.

- Чтобы откорректировать свойства меток армирования на уровне вида, дважды щелкните рамку вида, выберите **Метка армирования** в дереве и внесите изменения в свойства. Нажмите кнопку **Изменить**.
3. Выберите армирование, выполнив одно из следующих действий:
 - Удерживая клавишу **SHIFT**, выберите требуемое армирование.
 - Откройте **Диспетчер содержимого чертежа** и нажмите кнопку **Показать**, чтобы заполнить список в диалоговом окне **Диспетчер содержимого чертежа**. Можно выбрать области, один или несколько видов или отдельное армирование. Затем убедитесь, что активен выбор объектов строительной конструкции , и выберите требуемое армирование из списка.
 4. Щелкните правой кнопкой мыши и выберите **Добавить метку**, а затем выберите **С использованием примененных свойств метки**, чтобы использовать текущие свойства меток армирования, или **С использованием свойств вида**, чтобы использовать свойства меток армирования на уровне вида.


Создаются метки армирования.

Обратите внимание, что если вы не добавили никакие элементы в свойствах метки армирования, прежде чем добавлять метки армирования, появится диалоговое окно свойств.


Добавление меток армирования с помощью приложения «Простановка меток для групп арматуры»

В приложении **Простановка меток для групп арматуры** предусмотрены различные стили для создания меток для групп и областей распределения арматурных стержней. С помощью приложения **Простановка меток для групп арматуры** можно эффективно создавать качественные чертежи армирования с учетом специфики вашего региона.

Простановка меток групп арматурных стержней

1. Выберите на чертеже группы арматурных стержней, которые вы хотите снабдить метками.
2. Нажмите кнопку **Приложения и компоненты**  в боковой панели, чтобы открыть каталог **Приложения и компоненты**.
3. Нажмите стрелку рядом с **Приложения**, чтобы открыть список приложений.

4. В списке **Приложения** выберите **Простановка меток для групп арматуры**.
5. Укажите местоположение для линии выноски.
6. Укажите местоположение для метки.
7. Чтобы откорректировать настройки меток, дважды щелкните метку и внесите необходимые изменения:

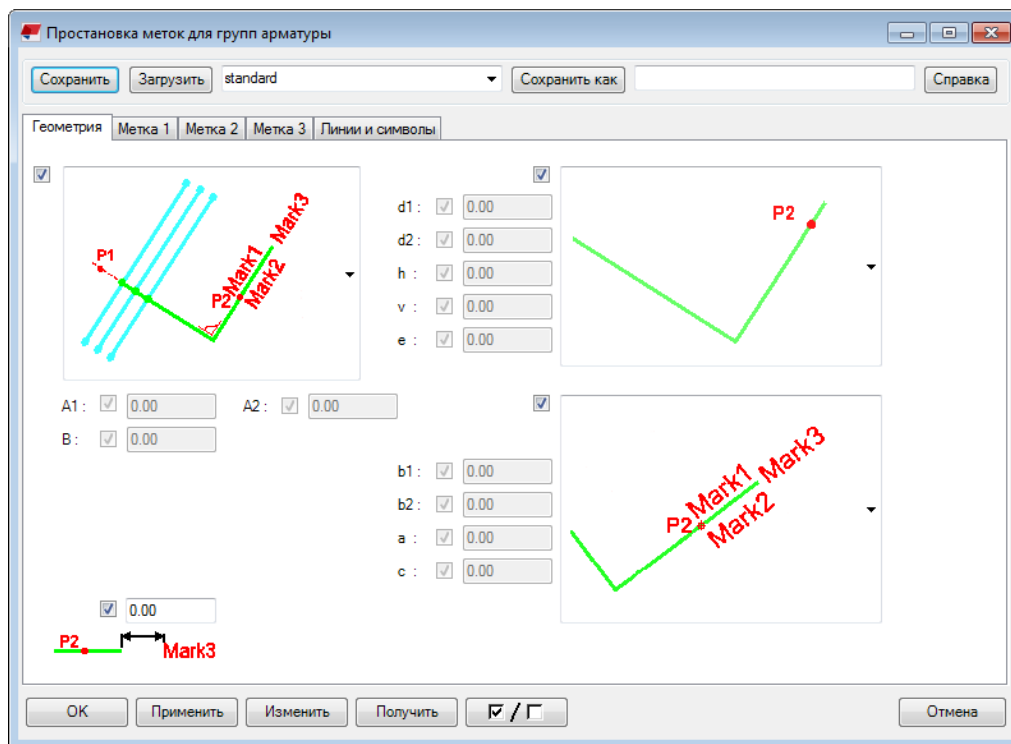

- На вкладке **Геометрия** задайте форму и положение метки арматуры, а также настройки линии метки и линии выноски:
 На вкладках **Метка 1–Метка 3** задайте содержимое для метки арматуры, такое как диаметр, межцентровые расстояния и количество.
 На вкладке **Линии и символы** задайте настройки создания и компоновку линий и символов метки арматуры.

Дополнительные сведения о настройках см. в разделе *Настройки приложения* **Простановка меток для групп арматуры** ниже.




8. Нажмите кнопку **Изменить**.




Tekla Structures создает метки арматуры в соответствии с заданными настройками.




Настройки приложения «Простановка меток для групп арматуры»


Вкладка Геометрия


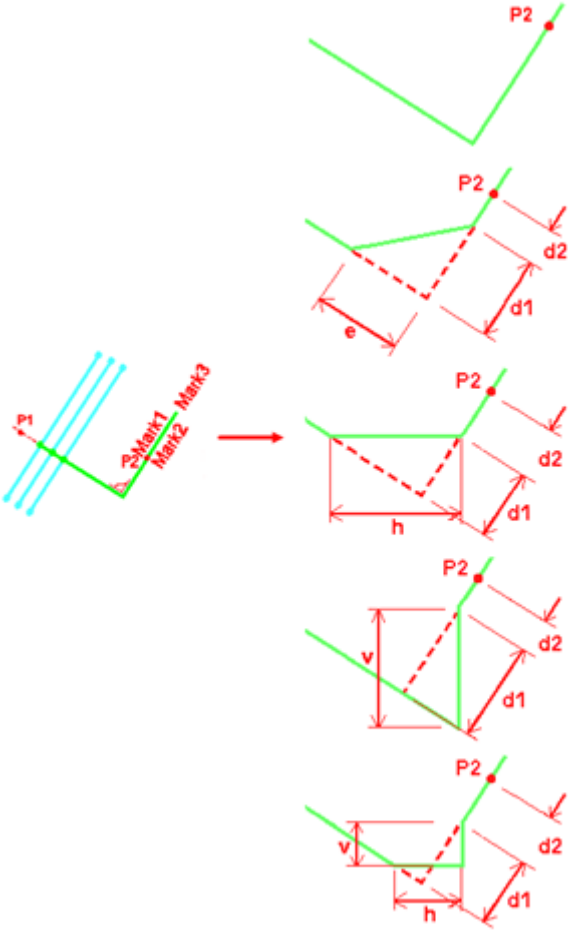
На вкладке **Геометрия** задается форма и положение метки арматуры, а также настройки линии метки и линии выноски:

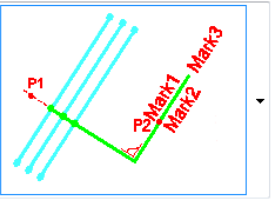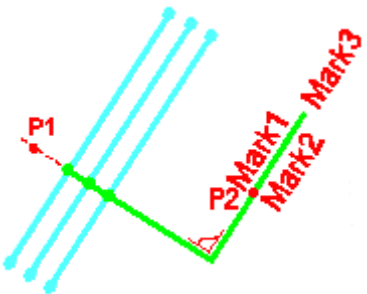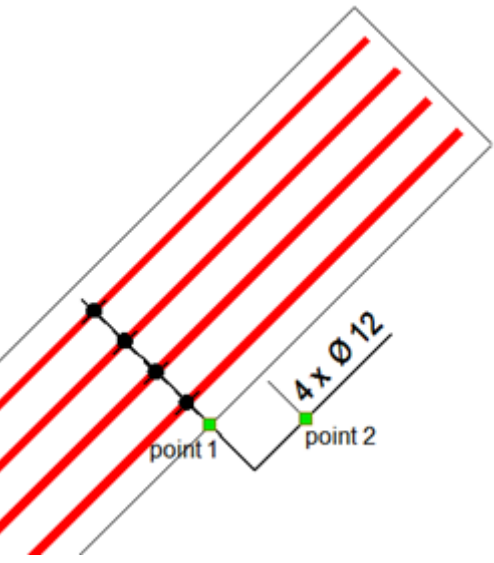Параметр	Возможные значения и описание
<p><input checked="" type="checkbox"/> </p> <p>A1: <input checked="" type="checkbox"/> 0.00 A2: <input checked="" type="checkbox"/> 0.00</p> <p>B: <input checked="" type="checkbox"/> 0.00</p>	<p>Задайте форму метки арматуры. На рисунках, представляющих возможные варианты, P1 — это первая точка, которую вы указываете, а P2 — вторая. Надпись Mark x иллюстрирует местоположения меток, заданных на вкладках Метка 1–Метка 3. Возможные варианты:</p> <p>Вариант 1:</p>  <ul style="list-style-type: none">• Линия выноски перпендикулярна стержням.• Линия метки параллельна стержням. <p>Пример:</p>  <p>Вариант 2:</p>

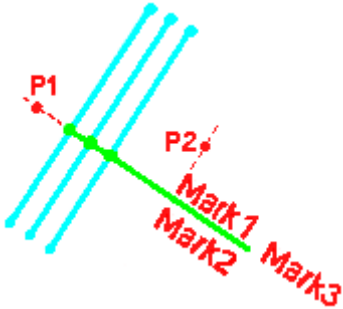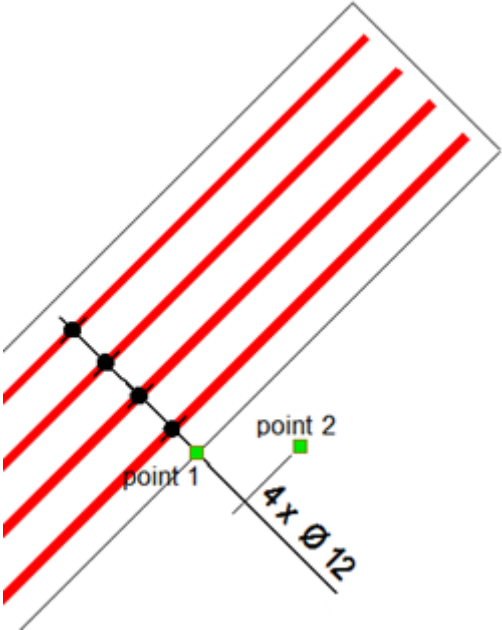
Параметр	Возможные значения и описание
	 <ul style="list-style-type: none"> • Линия выноски перпендикулярна стержням. • Линия метки также перпендикулярна стержням. <p>Пример:</p>  <p>Вариант 3:</p>  <ul style="list-style-type: none"> • Линия выноски перпендикулярна стержням. • Линия метки горизонтальна.

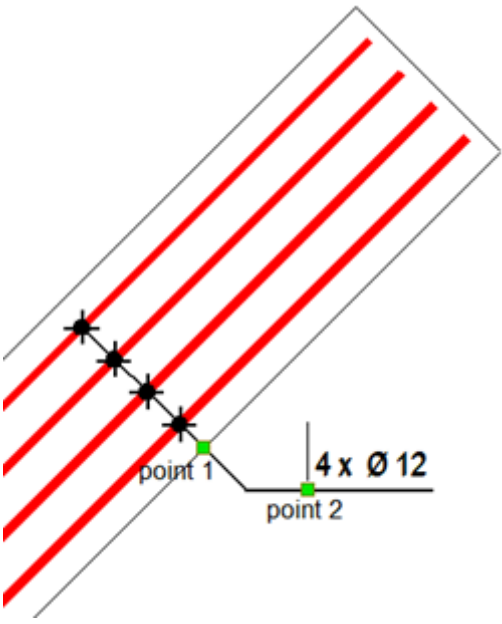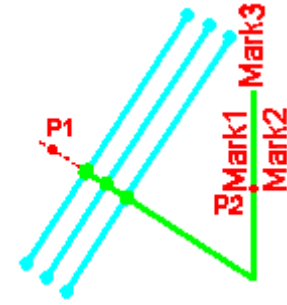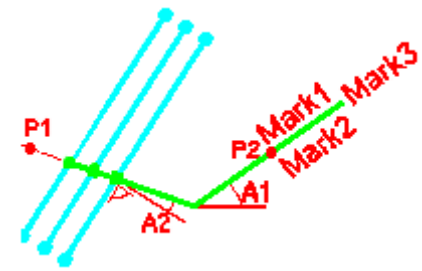

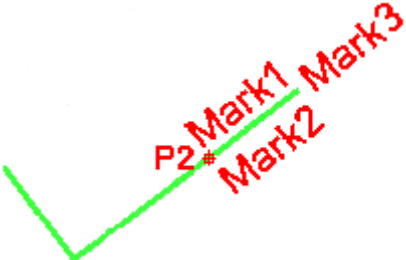
Параметр	Возможные значения и описание
	<p data-bbox="671 275 794 309">Пример:</p>  <p data-bbox="671 969 826 1003">Вариант 4:</p>  <ul data-bbox="671 1373 1369 1458" style="list-style-type: none"> • Линия выноски перпендикулярна стержням. • Линия метки вертикальна. <p data-bbox="671 1473 826 1507">Вариант 5:</p> 


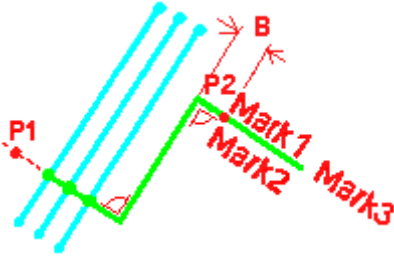
Параметр	Возможные значения и описание
	<ul style="list-style-type: none"> • Направление линии выноски задается в виде угла относительно стержней. Угол можно ввести в поле A2. • Направление линии метки задается в виде угла относительно горизонтальной линии. Угол можно ввести в поле A1. <p>Вариант б:</p>  <ul style="list-style-type: none"> • См. рисунок выше, чтобы увидеть, как указывать точки P1 и P2. Для задания расстояния до меток служит поле B.

Параметр	Возможные значения и описание
<div data-bbox="316 280 651 421"> <input checked="" type="checkbox"/> <p>d1: <input type="text" value="0.00"/></p> <p>d2: <input type="text" value="0.00"/></p> <p>h: <input type="text" value="0.00"/></p> <p>v: <input type="text" value="0.00"/></p> <p>e: <input type="text" value="0.00"/></p> </div> 	<p data-bbox="671 280 1294 376">Задайте форму линии выноски. Набор доступных вариантов зависит от варианта, выбранного для линии метки.</p> 

Параметр	Возможные значения и описание
	<p>The diagram illustrates the possible values and descriptions for reinforcement bar bending. It shows a base configuration with points P1, P2, Mark1, Mark2, and Mark3. Three alternative bending shapes are shown, each with dimensions d1, d2, e, and v.</p>

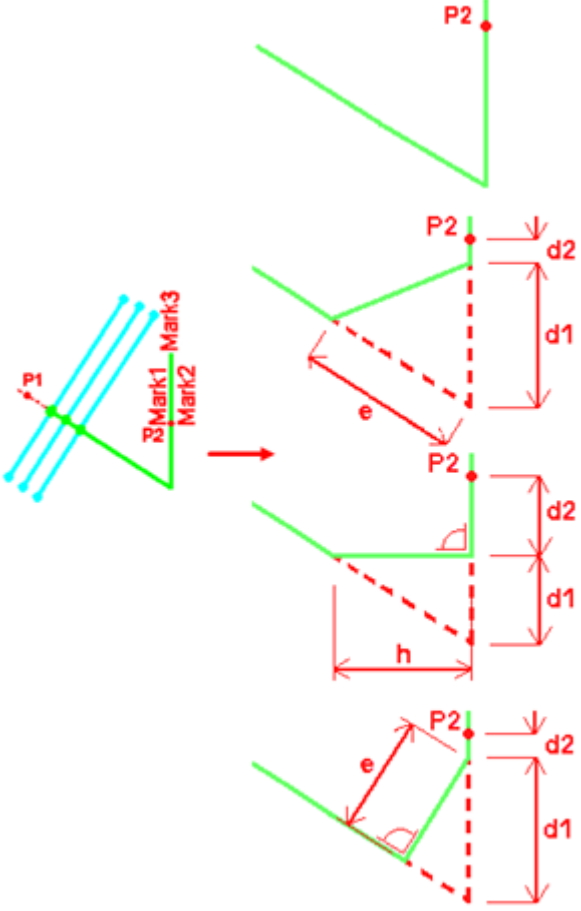
Параметр	Возможные значения и описание
	 <p>The diagram illustrates the possible values and descriptions for reinforcement parameters. It shows a cross-section of a reinforced concrete beam with three reinforcement bars (Mark1, Mark2, Mark3) and a point P1. The diagram then shows three different configurations of the reinforcement bars, each with a point P2 and various dimensions (d1, d2, e, h) indicating the position and spacing of the bars.</p>

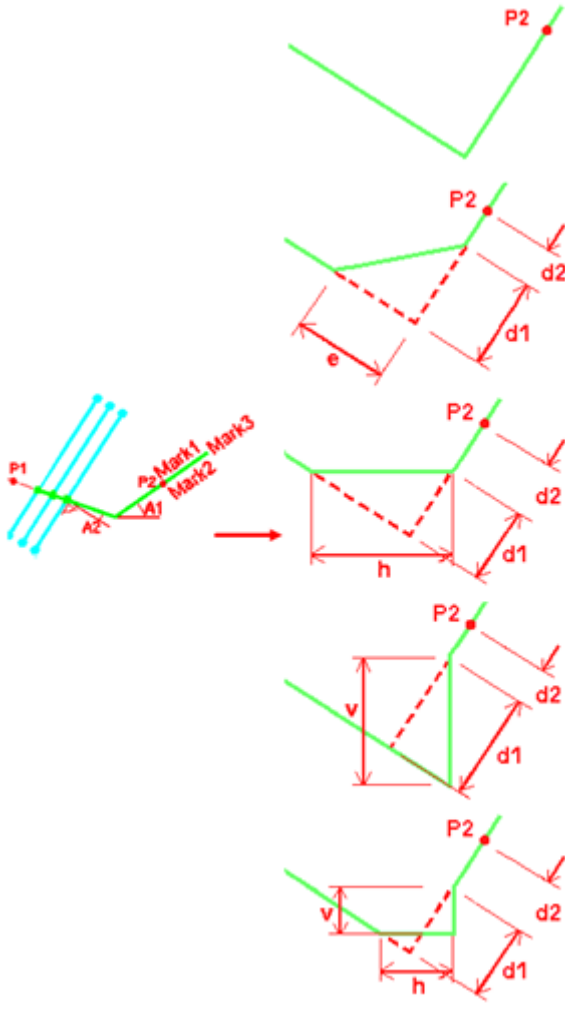Параметр	Возможные значения и описание
	 <p>Влиять на форму линии выноски для многих вариантов также можно с помощью параметров d1, d2, h, v и e.</p>
<input checked="" type="checkbox"/> 	<p>Задайте форму линии метки. Возможные варианты:</p> 

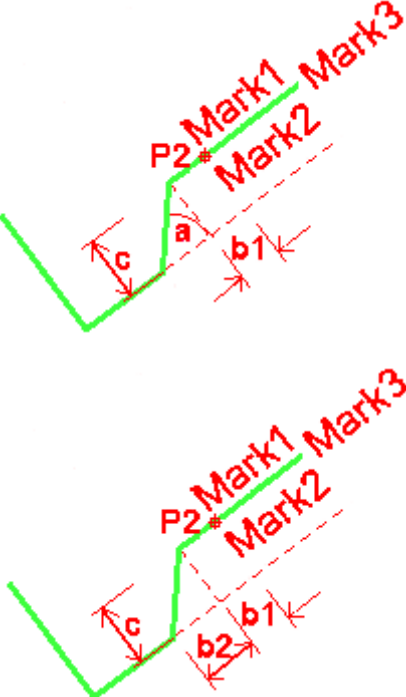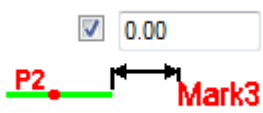Параметр	Возможные значения и описание
	 <p data-bbox="670 996 1380 1108">Влиять на форму линии метки для некоторых вариантов также можно с помощью параметров b1, b2, a, а также c и e.</p>
	<p data-bbox="670 1120 1380 1187">Задайте смещение от линии метки для метки Метка 3.</p>



Вкладки Метка 1–Метка 3


На вкладках **Метка 1–Метка 3** можно задать содержимое меток арматуры. В одной метке арматуры может быть три отдельных метки с желаемым содержимым: **Метка 1**, **Метка 2** и **Метка 3**. Каждая из меток может иметь дополнительные метки. На следующем рисунке показано положение каждой метки внутри метки арматуры в целом:

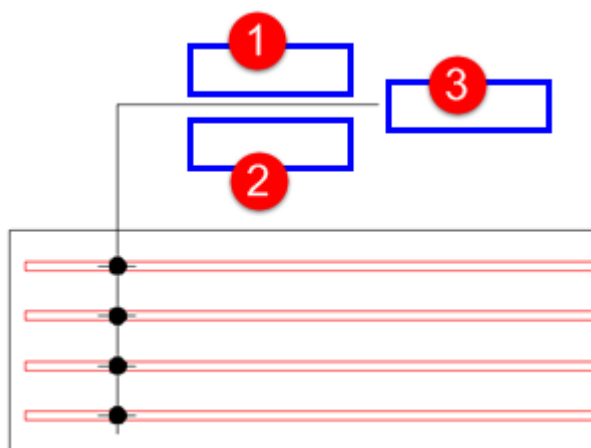



Параметр	Возможные значения и описание
Доступные элементы	Выберите информацию об арматуре для включения в метку, например сорт, диаметр и межцентровые расстояния.
Элементы в метке	Список элементов, выбранных для отображения в метке.
Свойства текста	Задайте свойства текста. Доступные файлы свойств — это свойства, заданные и сохраненные в диалоговом окне Свойства текста (стр 303) .
Добавить рамку	Позволяет добавить рамку вокруг элементов метки. Можно выбрать тип и цвет рамки. Обратите внимание, что у символа, новой строки и врезки рамки быть не может.
Создать	Укажите, должна ли создаваться метка. Возможные варианты — Да и Нет .
Дополнительная метка: Создать	Укажите, помещаются ли дополнительные метки в метку и каким образом. Возможные варианты: Нет Перед главной меткой За главной меткой
Единицы измерения	Задайте единицы измерения: <ul style="list-style-type: none"> • Автоматически • мм • см • м • фут - дюйм

Параметр	Возможные значения и описание
	<ul style="list-style-type: none"> • дюйм <p>Этот параметр доступен только для следующего содержимого меток:</p> <ul style="list-style-type: none"> • Длина • межцентр. расстояние • мин. межцентр. расстояние • макс. межцентр. расстояние • точное межцентр. расстояние • планируемое межцентр. расстояние • Длина с разбивкой
Формат	<p>Задайте формат:</p> <ul style="list-style-type: none"> • ### • ###[#] • ###[##] • ###[###] • ###.# • ### #/# • ###.## • ###.### <p>Этот параметр доступен только для следующего содержимого меток:</p> <ul style="list-style-type: none"> • Длина • межцентр. расстояние • мин. межцентр. расстояние • макс. межцентр. расстояние • точное межцентр. расстояние • планируемое межцентр. расстояние • Длина с разбивкой
Точность	<p>Задайте точность:</p> <ul style="list-style-type: none"> • 0.00 • 0.50 • 0.33 • 0.25 • 1/8


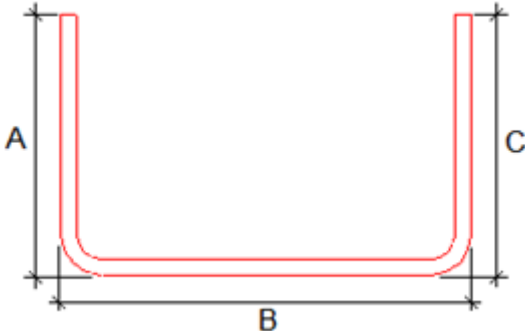
Параметр	Возможные значения и описание
	<ul style="list-style-type: none"> • 1/16 • 1/32 • 1/10 • 1/100 • 1/1000 <p>Например, при точности 0.33 значение, фактически равное 50.40, отображается как 50.33.</p> <p>Значения 1/8, 1/16 и 1/32 предназначены для британских единиц измерения.</p> <p>Значения 1/10, 1/100 и 1/1000 используются для задания точности без округления.</p>
<p>Сумма точных длин</p> <p>Длина вдоль оси стержня</p> <p>Сумма сегментов по оси стержня</p> <p>Длина (TrlEd)</p>	<p>Сумма точных длин:</p>  <p>При выборе варианта Длина вдоль оси стержня длина вычисляется по центральной линии арматурного стержня:</p>  <p>При выборе варианта Сумма сегментов по оси стержня длина арматурного стержня считается по геометрии стержня. Длины радиусов изгибов в этом случае не учитываются.</p>

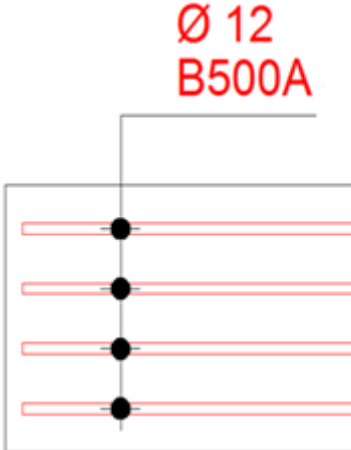
Параметр	Возможные значения и описание
	<p>При выборе варианта Длина (TrIEd) длина арматурного стержня берется из атрибута шаблона (свойство — пользовательский атрибут LENGTH).</p> <p>Эти параметры доступны только для некоторых из следующих элементов меток:</p> <ul style="list-style-type: none"> • Длина • межцентр. расстояние • мин. межцентр. расстояние • макс. межцентр. расстояние • точное межцентр. расстояние • планируемое межцентр. расстояние
<p>Общее количество стержней в группе</p> <p>Количество, отображаемое на виде</p> <p>Общее количество в ЖБ элементе</p>	<p>Эти параметры доступны только для элемента содержащего метки Число.</p> <p>Общее количество стержней в группе: отображается общее количество стержней в группе арматурных стержней, вне зависимости от количества физических видимых стержней на чертеже.</p> <p>Количество, отображаемое на виде: отображается только количество стержней, видимых на виде чертежа.</p> <p>Общее количество в ЖБ элементе: отображается общее количество стержней в ЖБ элементе.</p>
<p>Расстояние между строками</p>	<p>Задайте расстояние между строками метки.</p> <p>Пример: Расстояние между строками = 0</p> 



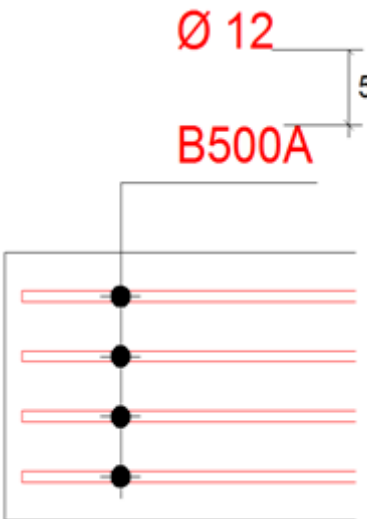

Параметр	Возможные значения и описание
	<p>Пример: Расстояние между строками = 5</p> 
Поворот меток	<p>Задайте способ поворота текста метки. Текст метки может идти горизонтально, вертикально или в направлении линии метки (по умолчанию).</p> 
Дополнительная длина линии	<p>Когда Метка 1 и Метка 2 не содержат текста, активируется настройка Дополнительная длина линии на вкладке Метка 3. Укажите длину линии.</p>




Вкладка «Линии и символы»




На вкладке **Линии и символы** можно задать принцип создания и компоновку линий и символов для метки арматуры.

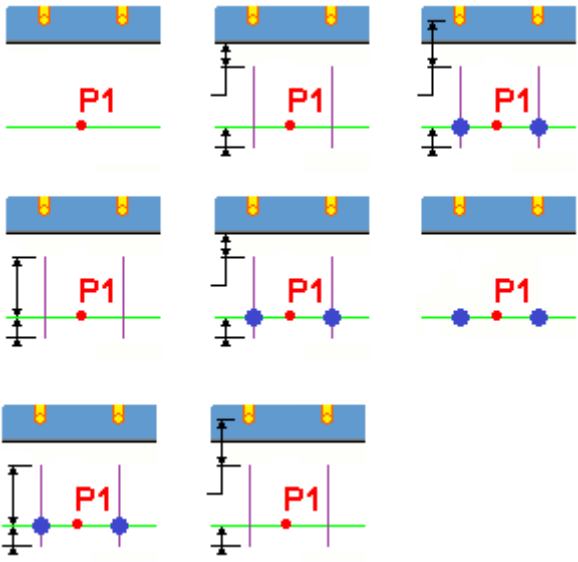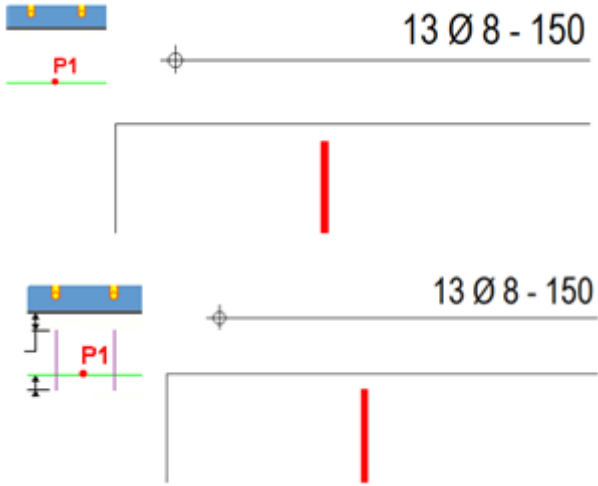
Параметр	Возможные значения и описание
<p>Линия распределения: Цвет</p> <p>Линия распределения: Тип линии</p> <p>Линия выноски: Цвет</p> <p>Линия выноски: Тип линии</p>	<p>Задайте Цвет и Тип линии в областях Линия распределения и Линия выноски.</p>
<p>Визуализированные стержни: Короткие линии</p> <p>Визуализированные стержни: Символы</p>	<p>Задайте принцип создания символов и линий на размерных линиях видимых арматурных стержней. Возможные варианты:</p>  <p>Примеры:</p>  <p>13 Ø 8 - 150</p> <p>13 Ø 8 - 150</p>

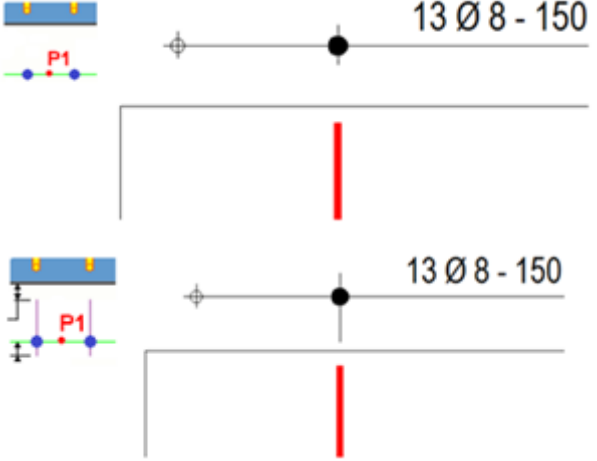Параметр	Возможные значения и описание
	 <p>13 Ø 8 - 150</p> <p>13 Ø 8 - 150</p> <p><input type="text" value="Green"/> <input type="text" value="Solid"/></p> <p><input checked="" type="checkbox"/> DrawingMacros 49</p> <p>: Задайте цвет и тип линии для линий.</p> <p>: Задайте файл символов и номер символа, который будет использоваться. Вы можете использовать существующие символы из комплекта Tekla Structures, выбрав файл символов и номер символа.</p> <p><input type="text" value="Red"/> <input type="text" value="1.50"/></p> <p>: Задайте цвет и размер символа.</p>
<p>Невизуализированные стержни</p> <p>Первый и последний стержень</p>	<p>Перечисленные ниже настройки присутствуют только в разделах Невизуализированные стержни и Невизуализированные стержни. Эти настройки применяются только в случае, если в списке Видимость арматурных стержней в группе в диалоговом окне Свойства армирования на чертеже выбран вариант (стр 1052) средний стержень группы.</p> <p>Укажите, следует ли создавать символы/линии, в области Невизуализированные стержни или Невизуализированные стержни.</p> <p>Пример (Невизуализированные стержни):</p>

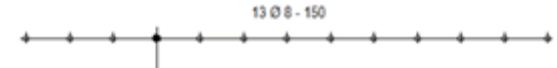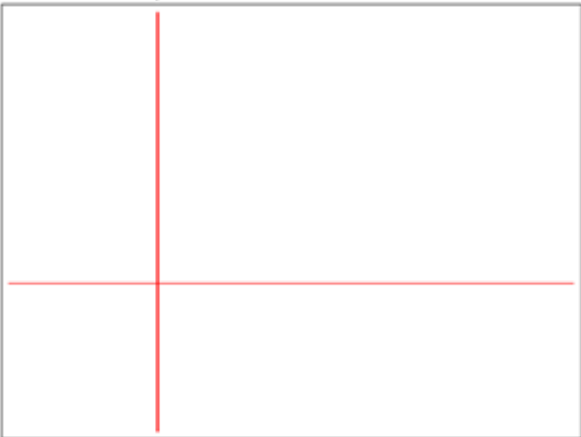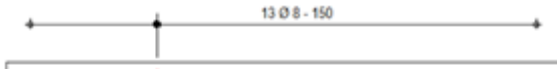Параметр	Возможные значения и описание
	<div style="text-align: center;">  <p>13 0 8 - 150</p>  </div> <p>Пример (Невизуализированные стержни):</p> <div style="text-align: center;">  <p>13 0 8 - 150</p>  </div> <p>Задайте принцип создания символов и линий для размерной линии. Возможные варианты:</p>

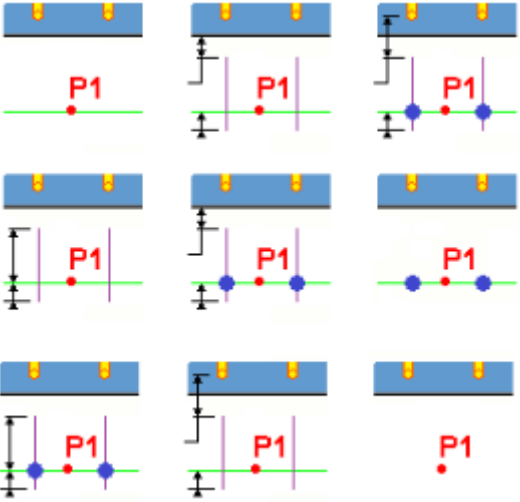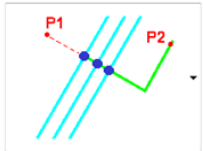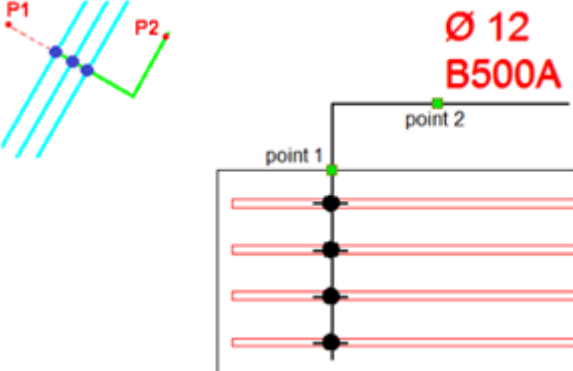Параметр	Возможные значения и описание
	 <p> <input type="color" value="green"/> <input type="color" value="black"/> : Задайте цвет и тип линии для линий. </p> <p> <input checked="" type="checkbox"/> DrawingMacros 49 : Задайте файл символов и номер символа, который будет использоваться. Вы можете использовать существующие символы из комплекта Tekla Structures, выбрав файл символов и номер символа. </p> <p> <input type="color" value="red"/> 1.50 : Задайте цвет и размер символа. </p>
	<p>Укажите, как должны размещаться символы. Варианты и примеры их использования приведены ниже:</p> 

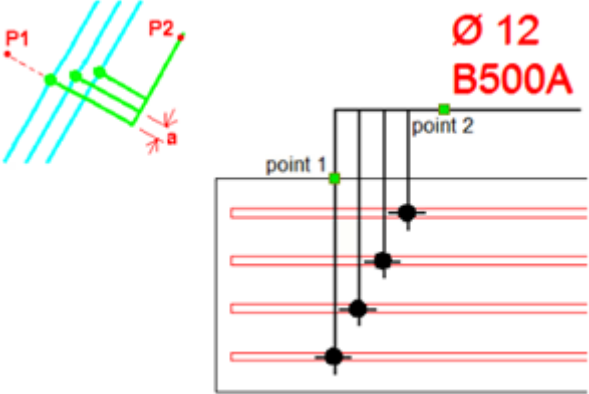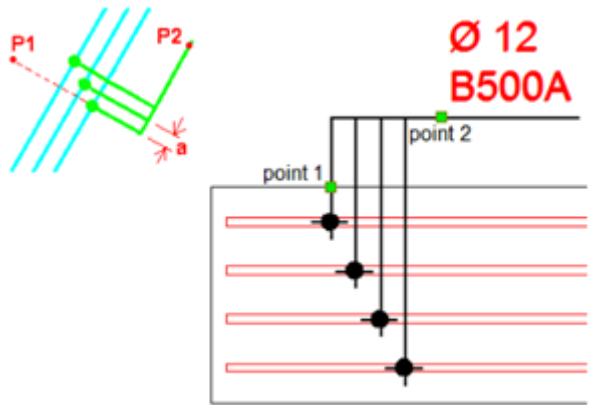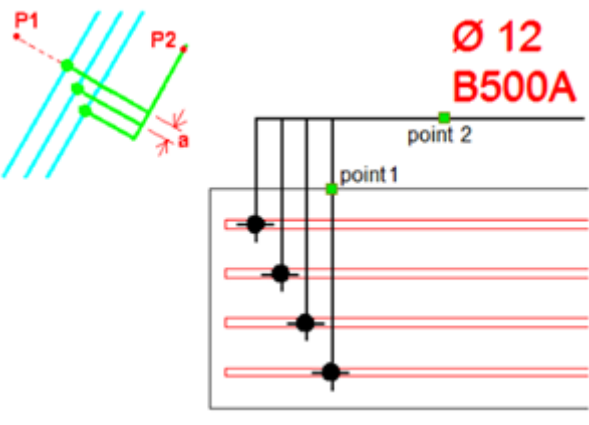Параметр	Возможные значения и описание
	 <p style="text-align: right;">Ø 12 B500A</p>
	 <p style="text-align: right;">Ø 12 B500A</p>
	 <p style="text-align: right;">Ø 12 B500A</p>

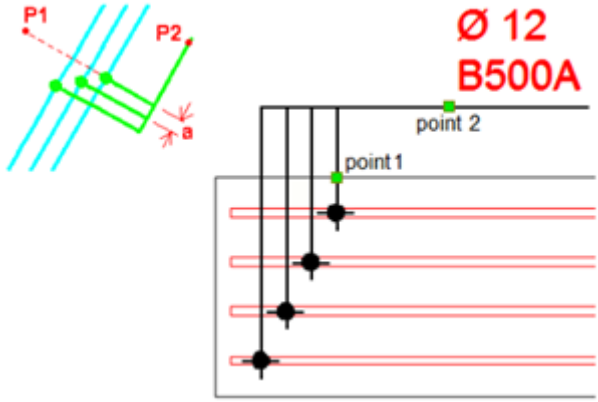Параметр	Возможные значения и описание
	 <p data-bbox="671 712 1318 817">Можно задать расстояние между строками с помощью поля a, если оно доступно для данного варианта.</p>


Создание врезок арматурных стержней с помощью приложения «Начертить врезки арматуры»


Приложение **Начертить врезки арматуры** позволяет создавать чертежи армирования в расчлененном виде с использованием настроек, заданных в приложении **Врезки и простановка меток арматуры** или в ассоциативных примечаниях. С помощью приложения можно за одно действие автоматически создать врезки для множества арматурных стержней. Для оптимизации работы с различными типами чертежей используйте приложение **Начертить врезки арматуры** в сочетании с приложением **Врезки и простановка меток арматуры**.

Приложение создает врезки арматуры на основе выбранных объектов. Можно выбрать:

- Армирование: формы гибки создаются только для выбранных арматурных стержней.
- Детали: формы гибки создаются для арматурных стержней в выбранной бетонной детали.
- Виды: формы гибки создаются для арматурных стержней на выбранном виде чертежа.
- Чертеж из окна **Диспетчер документов**: формы гибки создаются для арматурных стержней на выбранных чертежах.


Создание врезок

1. На чертеже выберите объект, для которого требуется создать врезки: армирование, детали, виды или чертеж из окна **Диспетчер документов**.
2. Нажмите кнопку **Приложения и компоненты**  в боковой панели, чтобы открыть каталог **Приложения и компоненты**.
3. Нажмите стрелку рядом с **Приложения**, чтобы открыть список приложений.
4. В списке **Приложения** дважды щелкните **Начертить врезки арматуры**.

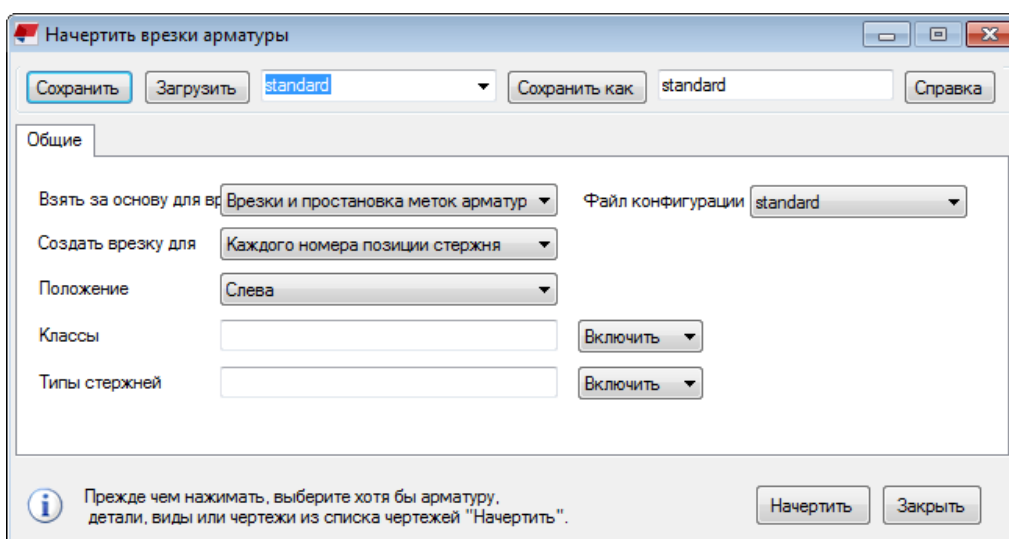


5. Задайте способ создания, положение форм гибки и другие необходимые настройки:

Взять за основу для врезок	Врезки и простановка меток арматуры: <ul style="list-style-type: none">• Формы гибки создаются на основе сохраненного файла свойств приложения Врезки и простановка меток арматуры. Задайте и сохраните свойства в приложении Врезки и простановка меток арматуры, которое можно запустить из каталога Приложения и компоненты.• В списке Файл конфигурации выберите требуемый файл настроек. Ассоциативное примечание: <ul style="list-style-type: none">• Формы гибки создаются на основе сохраненного файла свойств ассоциативных примечаний.
-----------------------------------	---

	<ul style="list-style-type: none"> • Задайте и сохраните свойства в диалоговом окне Свойства ассоциативного примечания. Необходимо определить хотя бы один файл свойств врезок для ассоциативных примечаний.
Создать врезку для	<p>Каждого номера позиции стержня: для каждого номера позиции арматурного стержня создается по форме гибки.</p> <p>Каждой группы стержней: для каждой группы арматурных стержней создается по форме гибки.</p>
Положение	<p>Задайте положение форм гибки по отношению к бетонной детали. Возможные варианты:</p> <p>Сверху и снизу: формы гибки располагаются над бетонной деталью и под ней.</p> <p>Низ: формы гибки располагаются под бетонной деталью.</p> <p>Сверху: формы гибки располагаются над бетонной деталью.</p> <p>Слева: формы гибки располагаются слева от бетонной детали.</p> <p>Справа: формы гибки располагаются справа от бетонной детали.</p>
Классы	<p>Здесь можно включить или исключить определенные классы арматурных стержней.</p> <p>Задайте класс арматурных стержней. С помощью значения Исключить или Включить укажите, создавать ли форму гибки для этих стержней.</p>
Типы стержней	<p>Здесь можно включить или исключить определенные формы гибки.</p> <p>Задайте коды форм арматурных стержней. С помощью значения Исключить или Включить укажите, создавать ли форму гибки для этих стержней.</p> <p>Запросить код формы стержня можно, нажав</p> <p>Запросить объект  на ленте.</p>

6. Нажмите кнопку **Начертить**.

Примеры:

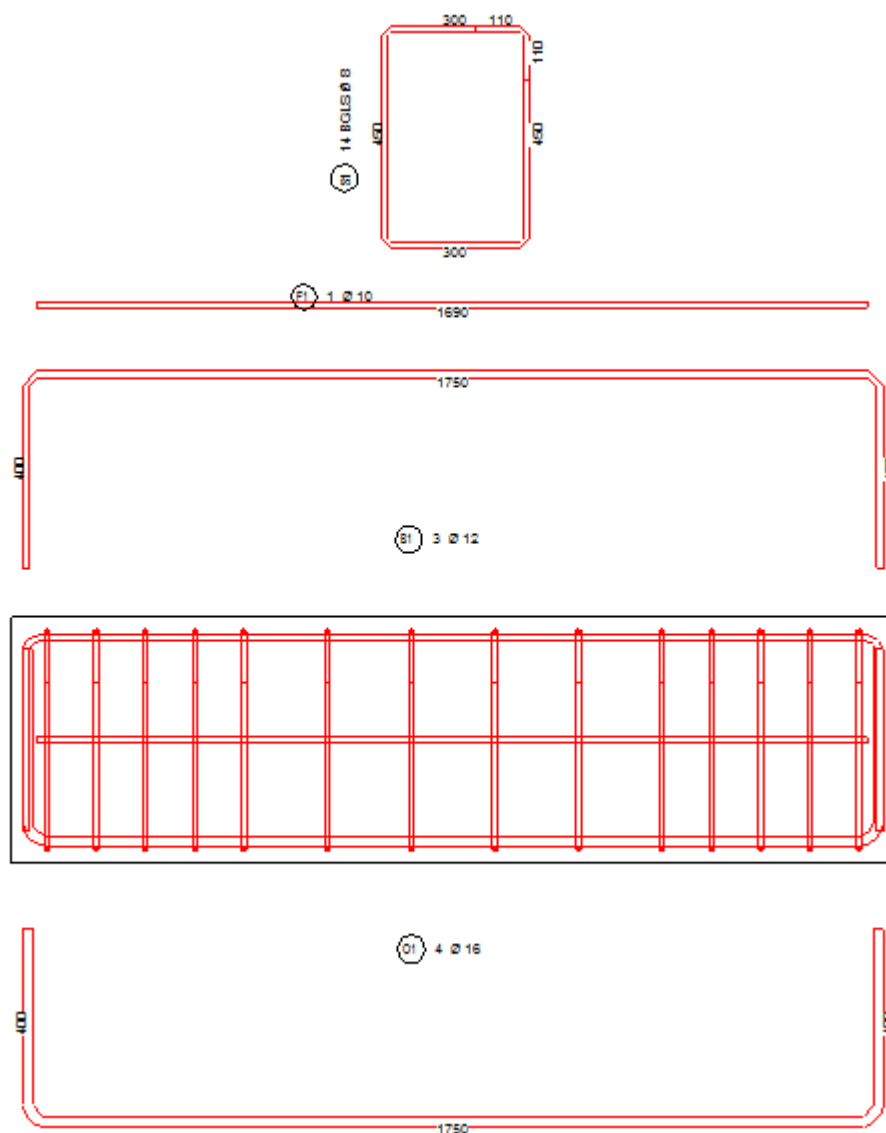


Создание врезок арматурных стержней с помощью приложения «Врезки и простановка меток арматуры»


Приложение **Врезки и простановка меток арматуры** позволяет визуализировать арматурные стержни с использованием форм гибки. Формы гибки можно располагать как внутри, так и снаружи бетонной детали. Формы гибки снабжаются метками, содержащими информацию об арматурном стержне.

Создание врезок и меток арматуры

1. Выберите на чертеже группу арматурных стержней, для которой вы хотите создать метку формы гибки.
2. Нажмите кнопку **Приложения и компоненты**  в боковой панели, чтобы открыть каталог **Приложения и компоненты**.
3. Нажмите стрелку рядом с **Приложения**, чтобы открыть список приложений.
4. В списке **Приложения** выберите **Врезки и простановка меток арматуры**.
5. Укажите точку для задания положения метки формы гибки.
Обратите внимание, что выравнивание для размещения необходимо изменять в настройках.
6. Дважды щелкните метку, чтобы откорректировать настройки:
 - На вкладке **Арматурный стержень** задайте представление и местоположение формы гибки. Здесь также можно задать направления крюков.

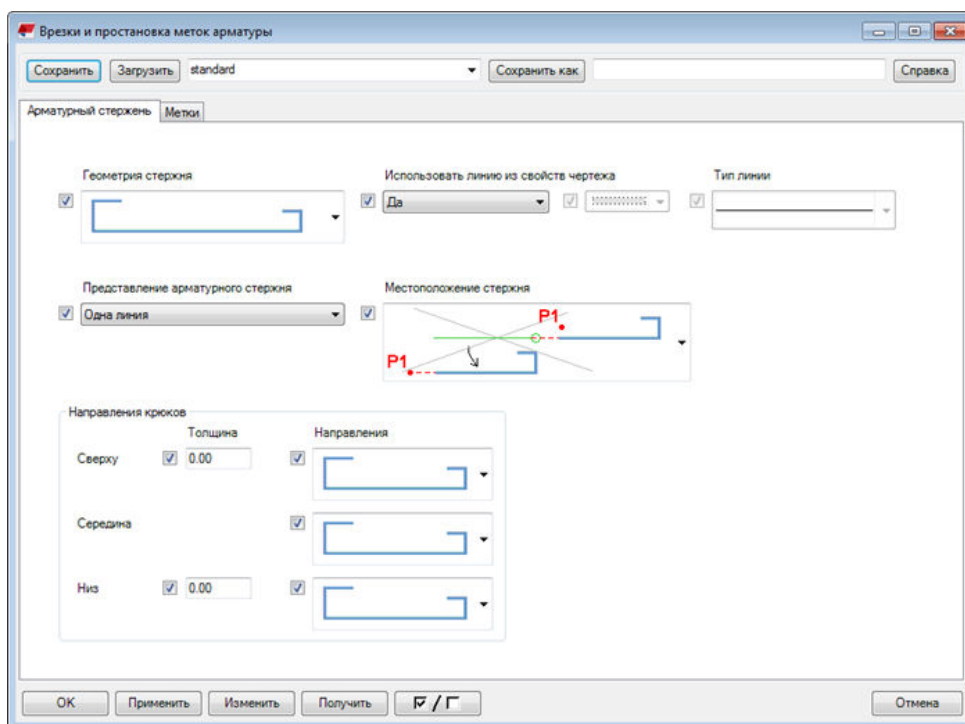

- На вкладке **Метки** задайте содержимое, внешний вид и положение меток, связанных с формой гибки.

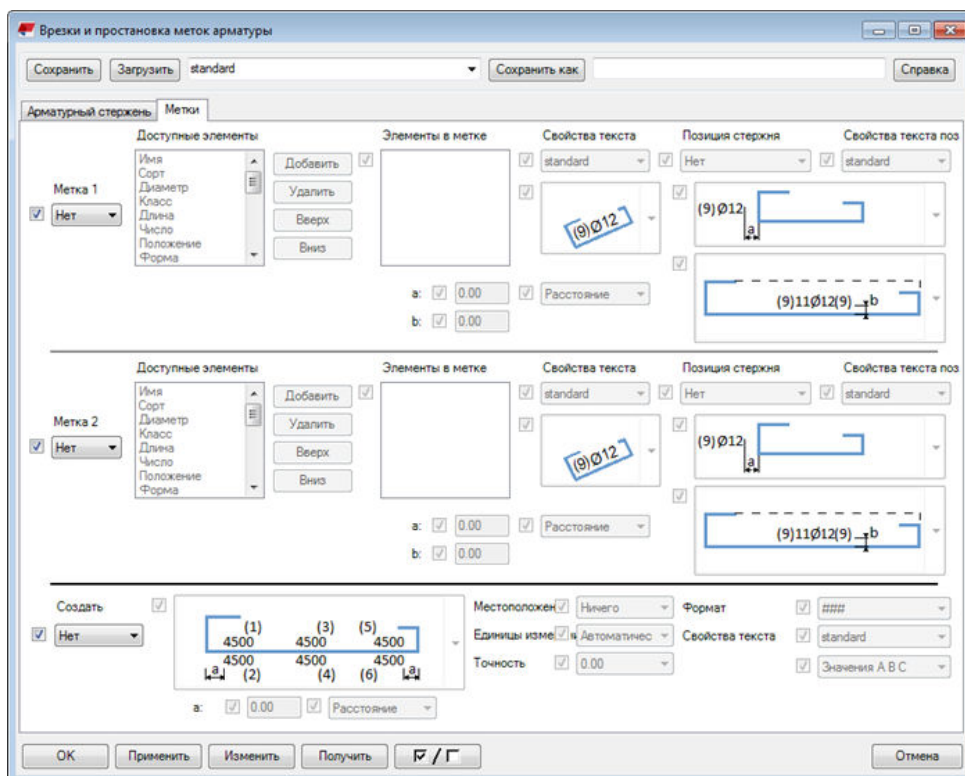


Дополнительные сведения о настройках см. в разделе *Настройки приложения Врезки и простановка меток арматуры* ниже.




7. Нажмите кнопку **Изменить**.




Настройки приложения «Врезки и простановка меток арматуры»


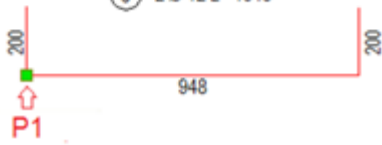
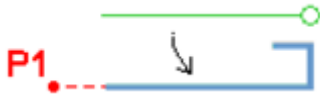
Вкладка Арматурный стержень




На вкладке **Арматурный стержень** задайте представление и местоположение формы гибки. Здесь также можно задать направления крюков.

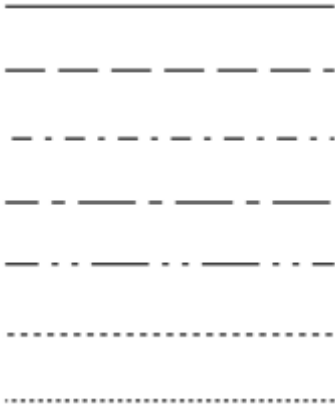



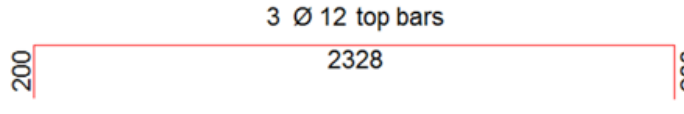
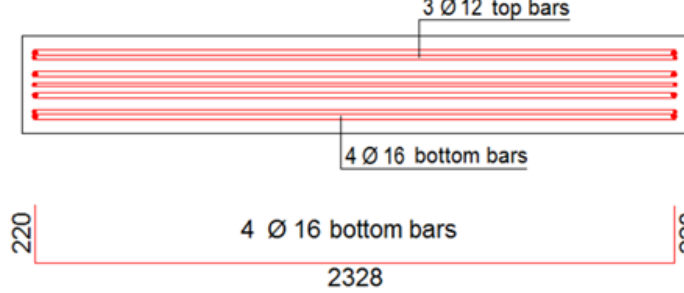


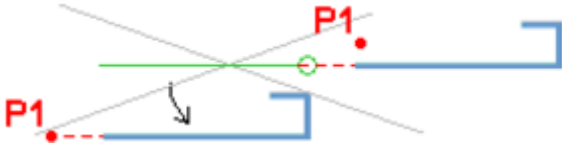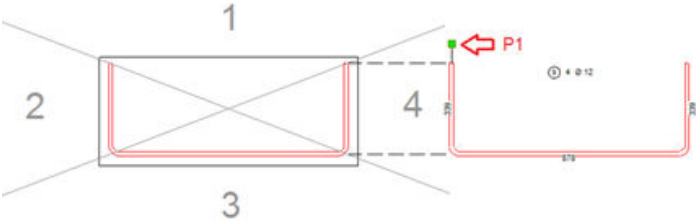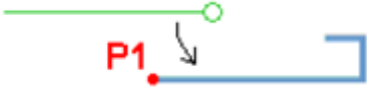
Параметр	Возможные значения и описание
Геометрия стержня	<p>Выберите один из следующих вариантов:</p>  <p>Это схематическое представление формы гибки, без радиуса изгиба в углах формы гибки.</p>

Параметр	Возможные значения и описание
	 <p>При использовании этого варианта форма гибки изображается с радиусом изгиба.</p>
Использовать линию из свойств чертежа	<ul style="list-style-type: none"> • Да: Цвет и тип линии определяются исходя из того, что задано в свойствах чертежа. • Нет: Цвет и тип линии определяются исходя из значений параметров Цвет и Тип линии в этом диалоговом окне.
Цвет	
Тип линии	
Представление арматурного стержня	<p>Выберите представление арматурного стержня:</p> <ul style="list-style-type: none"> • Одна линия: форма гибки изображается одной линией. • Двойные линии (номинальный диаметр): форма гибки изображается сдвоенными линиями. Учитывается номинальный диаметр стержня. • Двойные линии (фактический диаметр): форма гибки изображается сдвоенными линиями. Учитывается фактический диаметр стержня, включая рифление на стержне.

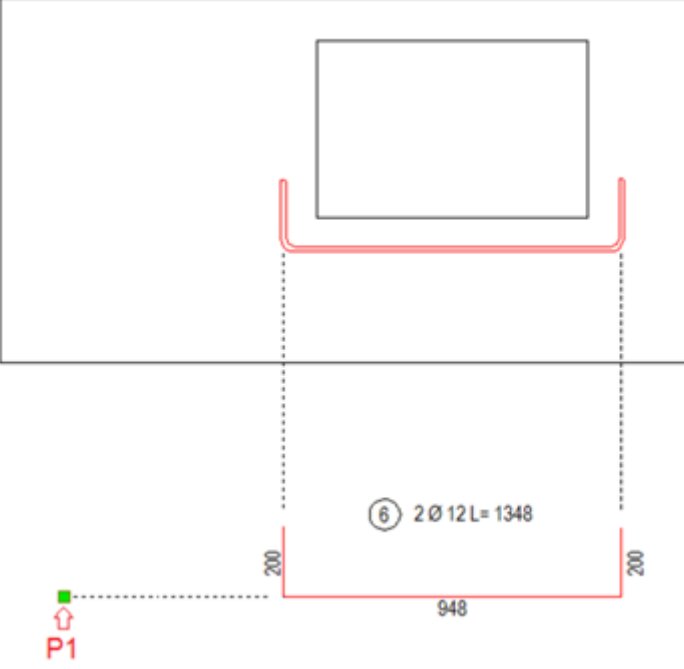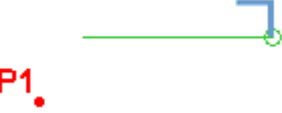Параметр	Возможные значения и описание
Местоположение стержня	<p data-bbox="671 277 1362 344">Задайте положение формы гибки, выбрав один из описанных ниже вариантов:</p> <p data-bbox="671 360 826 394">Вариант 1:</p>  <p data-bbox="671 595 1334 730">При использовании этого варианта область вокруг стержня делится на четыре квадранта. Точку вставки можно указать в любом из квадрантов.</p> <p data-bbox="671 748 1362 815">Положение формы гибки зависит от указанного квадранта:</p> <ul data-bbox="671 837 1326 1155" style="list-style-type: none"> • Точка вставки в квадранте 1: форма гибки центрируется над стержнем. • Точка вставки в квадранте 2: форма гибки центрируется слева от стержня. • Точка вставки в квадранте 3: форма гибки центрируется под стержнем. • Точка вставки в квадранте 4: форма гибки центрируется справа от стержня. <p data-bbox="671 1173 794 1207">Пример:</p>  <p data-bbox="671 1491 826 1525">Вариант 2:</p>  <p data-bbox="671 1671 1374 1738">При использовании этого варианта точка вставки P1 — это начальная точка формы гибки.</p> <p data-bbox="671 1756 794 1789">Пример:</p>

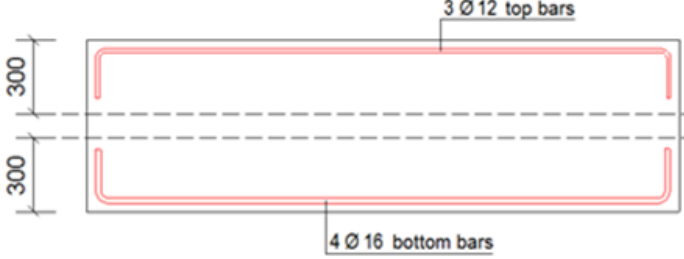Параметр	Возможные значения и описание
	<div data-bbox="679 282 1370 685" style="border: 1px solid black; padding: 10px; text-align: center;">  </div> <div data-bbox="699 712 1082 878" style="text-align: center;"> <p>⑥ 2 Ø 12 L= 1348</p>  </div> <p data-bbox="671 902 826 936">Вариант 3:</p> <div data-bbox="679 958 999 1057" style="text-align: center;">  </div> <p data-bbox="671 1088 1372 1256">При использовании этого варианта форма гибки располагается на линии точки вставки P1. Форма гибки центрируется относительно положения арматурного стержня в бетонной детали.</p> <p data-bbox="671 1279 798 1305">Пример:</p>


Параметр	Возможные значения и описание
	 <p>Вариант 4:</p>  <p>При использовании этого варианта создаются метки и крюки для всех арматурных стержней на виде.</p>
Направления крюков	<p>Задайте направление крюков стержней. При взгляде сверху на балку, например, направление крюков может быть задано как Сверху, Середина и Низ балки. Для всех направлений можно выбрать один из двух вариантов:</p>  <p>В поле Толщина задайте область для стержней с верхней и нижней стороны балки.</p> <p>Пример 1: на виде спереди бетонной балки ниже толщина и для области Сверху, и для области Низ равна 300:</p>

Параметр	Возможные значения и описание
	<div style="text-align: center;">  <p>3 Ø 12 top bars</p> <p>4 Ø 16 bottom bars</p> </div> <p>Пример 2: вид сверху бетонной балки</p> <div style="display: flex; flex-direction: column; align-items: flex-start;"> <div style="display: flex; justify-content: space-between; width: 100%;"> <div style="text-align: center;"> <input checked="" type="checkbox"/> 300.00 </div> <div style="text-align: center;"> <input checked="" type="checkbox"/>  </div> </div> </div> <div style="text-align: center; margin-top: 20px;">  <p>3 Ø 12 top bars</p> <p>2328</p> <p>200</p> </div> <div style="text-align: center; margin-top: 20px;">  <p>3 Ø 12 top bars</p> <p>4 Ø 16 bottom bars</p> <p>2328</p> <p>220</p> </div> <p>Пример 3: вид сверху бетонной балки с другими направлениям крюков</p> <div style="display: flex; flex-direction: column; align-items: flex-start;"> <div style="display: flex; justify-content: space-between; width: 100%;"> <div style="text-align: center;"> <input checked="" type="checkbox"/> 300.00 </div> <div style="text-align: center;"> <input checked="" type="checkbox"/>  </div> </div> </div>




Параметр	Возможные значения и описание
	<p>3 Ø 12 top bars</p> <p>2328</p> <p>220</p> <p>3 Ø 12 top bars</p> <p>4 Ø 16 bottom bars</p> <p>2328</p> <p>220</p> <p>4 Ø 16 bottom bars</p>

Вкладка Метки




На этой вкладке можно задать принципы создания меток (**Метка 1** и **Метка 2**). Например:


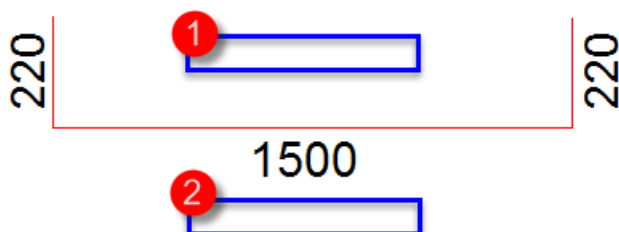




Параметры	Возможные значения и описание
Доступные элементы	Выберите информацию об арматуре для включения в метку, например сорт, диаметр и межцентровые расстояния.
Элементы в метке	Список элементов, выбранных для отображения в метке.
Свойства текста	Задайте свойства текста. Доступные файлы свойств — это свойства, заданные и сохраненные в диалоговом окне Свойства текста (стр 303) .
Позиция стержня	Укажите, отображается ли позиция стержня в метке, а также как она отображается. Возможные варианты: Перед главной меткой:

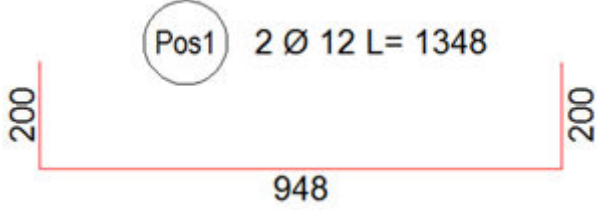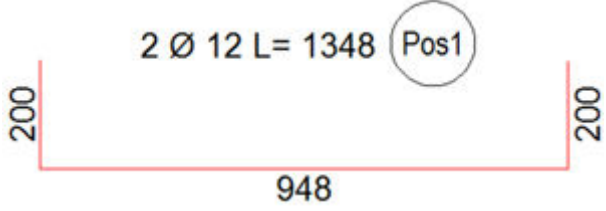
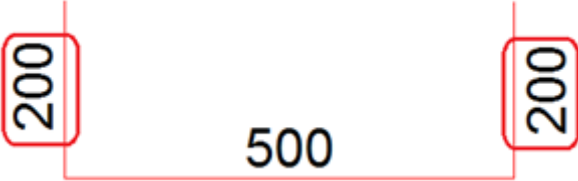
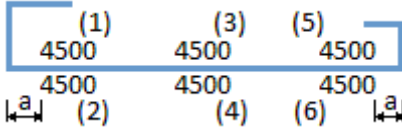
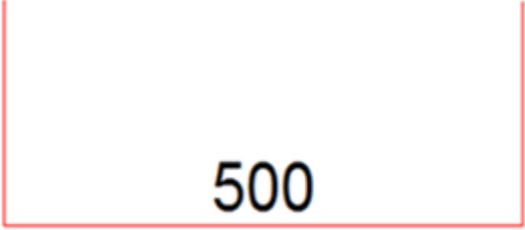
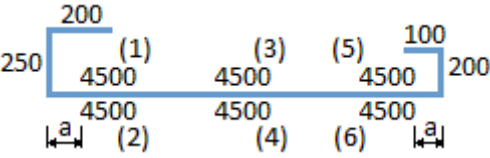
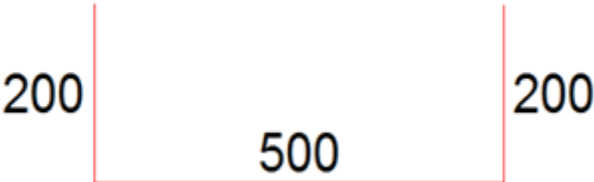
Параметры	Возможные значения и описание
	 <p>2 Ø 12 L = 1348</p> <p>200 948 200</p> <p>За главной меткой:</p>  <p>2 Ø 12 L = 1348 Pos1</p> <p>200 948 200</p> <p>Нет:</p>  <p>2 Ø 12 L = 1348</p> <p>200 948 200</p>
Свойства текста позиции	<p>Задайте свойства текста для позиции арматурного стержня. Доступные файлы свойств — это свойства, заданные и сохраненные в диалоговом окне Свойства текста (стр 303).</p>
Количество стержней	<p>Общее количество стержней в группе: отображается общее количество стержней в группе арматурных стержней, вне зависимости от количества физических видимых стержней на чертеже.</p> <p>Количество, отображаемое на виде: отображается только количество стержней, видимых на виде чертежа.</p> <p>Общее количество в ЖБ элементе: отображается общее количество стержней в ЖБ элементе.</p> <p>Эти параметры доступны только при выборе элемента содержимого метки Число.</p>
Единицы измерения	<p>Задайте единицы измерения:</p> <ul style="list-style-type: none"> • Автоматически • мм




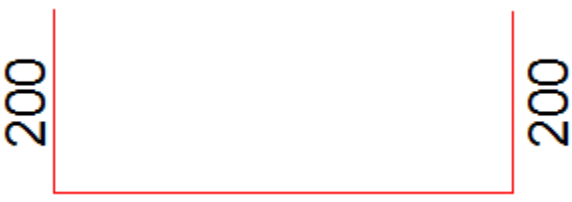
Параметры	Возможные значения и описание
	<ul style="list-style-type: none"> • см • m • фут - дюйм • дюйм <p>Этот параметр доступен только для следующего содержимого меток:</p> <ul style="list-style-type: none"> • Длина • межцентр. расстояние • мин. межцентр. расстояние • макс. межцентр. расстояние • точное межцентр. расстояние • планируемое межцентр. расстояние • Длина с разбивкой
Формат	<p>Задайте формат:</p> <ul style="list-style-type: none"> • ### • ###[.##] • ###[.###] • ###.# • ### #/# • ###.## • ###.### <p>Этот параметр доступен только для следующего содержимого меток:</p> <ul style="list-style-type: none"> • Длина • межцентр. расстояние • мин. межцентр. расстояние • макс. межцентр. расстояние • точное межцентр. расстояние • планируемое межцентр. расстояние • Длина с разбивкой
Точность	<p>Задайте точность:</p> <ul style="list-style-type: none"> • 0.00 • 0.50 • 0.33

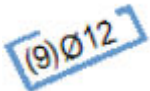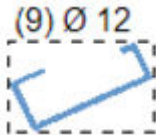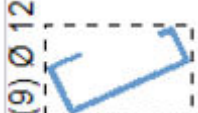

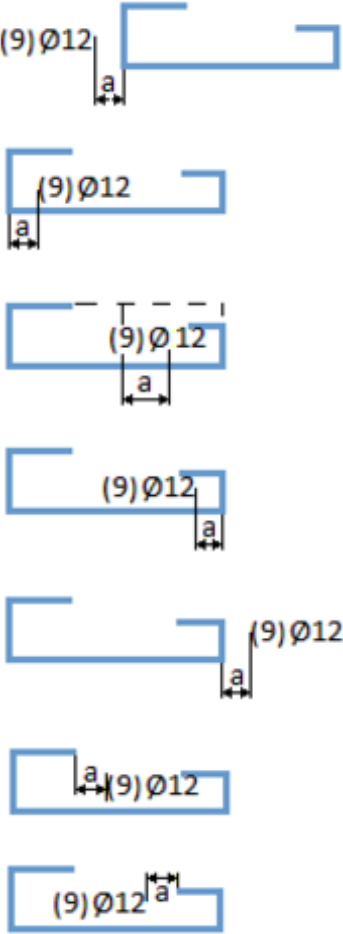
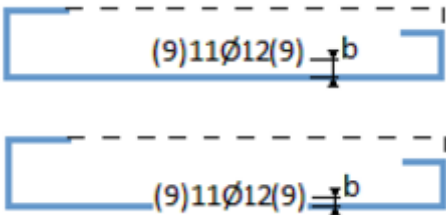

Параметры	Возможные значения и описание
	<ul style="list-style-type: none"> • 0.25 • 1/8 • 1/16 • 1/32 • 1/10 • 1/100 • 1/1000 <p>Например, при точности 0.33 значение, фактически равное 50.40, отображается как 50.33.</p> <p>Значения 1/8, 1/16 и 1/32 предназначены для британских единиц измерения.</p> <p>Значения 1/10, 1/100 и 1/1000 используются для задания точности без округления.</p>
Размещение метки	<p>Выберите, как будет располагаться метка. Предусмотрено три варианта:</p> <p>Вариант 1:</p>  <p>Текст метки располагается параллельно форме гибки.</p> <p>Вариант 2:</p>  <p>Текст метки располагается горизонтально.</p> <p>Вариант 3:</p>  <p>Текст метки располагается вертикально.</p>

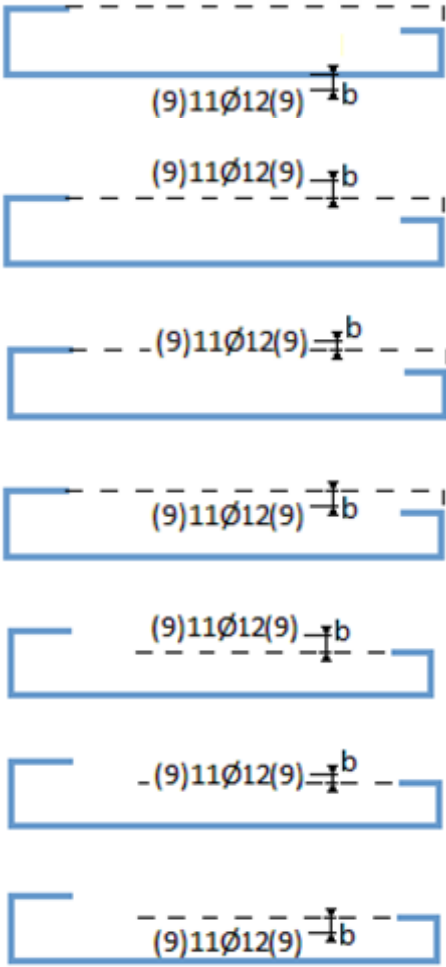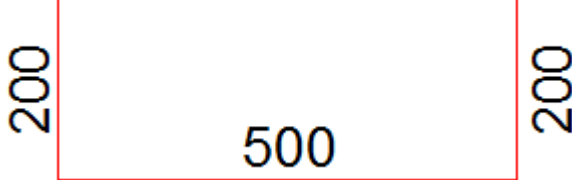Параметры	Возможные значения и описание
Положение текста по горизонтали	<p>Задайте положение текста в горизонтальном направлении. Возможные варианты:</p>  <p>Для задания расстояния служит поле a:</p> <p>a: <input checked="" type="checkbox"/> 0.00 <input checked="" type="checkbox"/> Расстояние</p> <p>b: <input checked="" type="checkbox"/> 0.00</p>
Положение текста по вертикали	<p>Задайте положение текста в вертикальном направлении. Возможные варианты:</p> 



Параметры	Возможные значения и описание
	 <p>Для задания расстояния служит поле b:</p> <p>a: <input checked="" type="checkbox"/> 0.00 <input checked="" type="checkbox"/> Расстояние</p> <p>b: <input checked="" type="checkbox"/> 0.00</p>
Создать	<p>Укажите, все ли размеры формы гибки отображаются на форме гибки. Возможные варианты:</p> <ul style="list-style-type: none"> • Да 

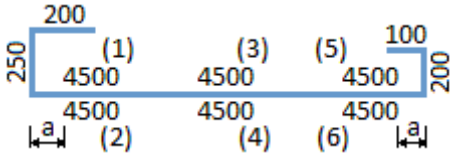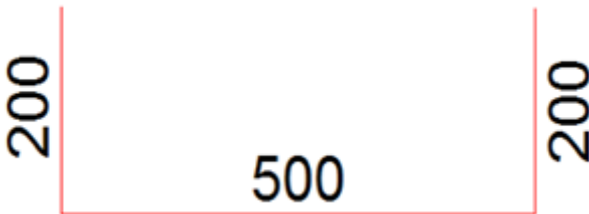Параметры	Возможные значения и описание
	<ul style="list-style-type: none"> Нет 
Простановка длин участков	<p>Задайте принцип простановки длин участков, показанных на рисунке ниже:</p>  <p>Вариант 1:</p>   <p>Вариант 2:</p>   <p>Вариант 3:</p>

Параметры	Возможные значения и описание
	 
Местоположение	<p data-bbox="670 728 1268 795">Задайте местоположение длины участка, показанной на рисунке ниже:</p>  <p data-bbox="670 1064 997 1108">Возможные варианты:</p> <ul style="list-style-type: none"> <li data-bbox="670 1120 829 1153">• Ничего <li data-bbox="670 1411 758 1444">• (1) 

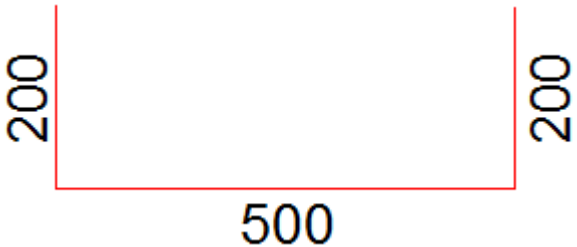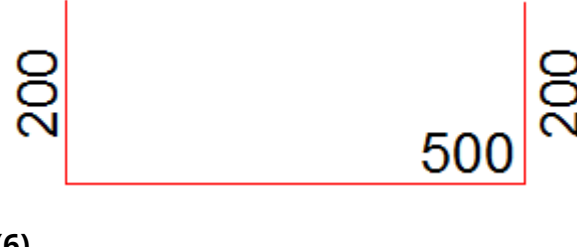Параметры	Возможные значения и описание
	<ul style="list-style-type: none"> <li data-bbox="671 277 1364 584">• (2)  <li data-bbox="671 622 1364 929">• (3)  <li data-bbox="671 967 1364 1274">• (4)  <li data-bbox="671 1312 1364 1619">• (5)  <li data-bbox="671 1657 1364 1924">• (6) 

Параметры	Возможные значения и описание
Единицы измерения	Задайте единицы измерения. Возможные варианты: <ul style="list-style-type: none"> • Автоматически • мм • см • m • фут - дюйм • дюйм
Формат	Задайте формат. Возможные варианты: <ul style="list-style-type: none"> • ### • ###[.##] • ###[.###] • ###.# • ### #/# • ###.## • ###.###
Точность	Задайте точность. Возможные варианты: <ul style="list-style-type: none"> • 0.00 • 0.50 • 0.33 • 0.25 • 1/8 • 1/16 • 1/32 • 1/10 • 1/100 • 1/1000 <p>Например, при точности 0.33 значение, фактически равное 50.40, отображается как 50.33.</p> <p>Значения 1/8, 1/16 и 1/32 предназначены для британских единиц измерения.</p> <p>Значения 1/10, 1/100 и 1/1000 используются для задания точности без округления.</p>

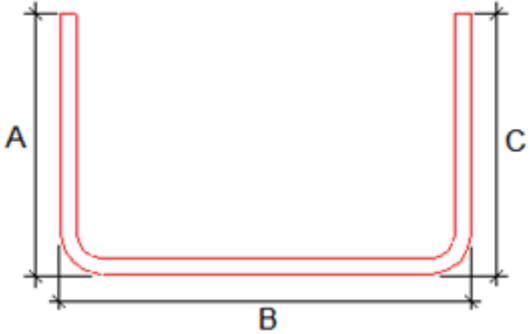Параметры	Возможные значения и описание
Свойства текста	<p>Задайте свойства текста, который будет отображаться для формы гибки (длин участков). Доступные файлы свойств — это свойства, заданные и сохраненные в диалоговом окне Свойства текста (стр 303).</p>
Вычисление длины	<p>Значения А В С:</p>  <p>При выборе варианта По оси стержня длина вычисляется по центральной линии арматурного стержня:</p> 

Добавление размеров к арматуре

Вы можете вручную добавить размерные линии и метки размеров к группам арматурных стержней. При добавлении размеров начинайте с предустановленных настроек размеров, определенных для вашей среды, и при необходимости вносите изменения в эти настройки для отдельных размеров. В диалоговом окне **Параметры** есть настройки размеров армирования, которые действуют для всей модели.

Помимо описанных ниже способов простановки размеров арматуры, размеры арматурных стержней также можно проставлять с помощью приложения «Простановки размеров групп арматуры». Дополнительные сведения см. в разделе [Простановка размеров арматуры с помощью приложения «Простановка размеров групп арматуры» \(стр 466\)](#).

Добавление меток размеров или размерных тегов к группам арматуры

Каждая группа арматурных стержней может иметь метку размеров или метку размеров с тегами. Эти размеры создаются на основе предустановленных свойств размеров, выбранных в меню **Файл --> Настройки --> Параметры --> Размеры на чертеже**. Соответствующие команды доступны на чертежах общего вида и чертежах ЖБ элементов. Добавлять метки размеров армирования или метки размеров с тегами имеет смысл в первую очередь на чертежи ЖБ элементов, на которых показан только один армированный ЖБ элемент.

Чтобы добавить метки размеров или метки размеров с тегами к группам арматуры:


1. Чтобы выбрать желаемые предустановленные настройки, выберите **Файл --> Настройки --> Параметры --> Размеры на чертеже** и загрузите требуемые файлы предустановленных свойств размеров в полях **Настройки метки размера** и **Настройки метки размера с тегами**.

Можно также выбрать представление для размеров наклонных и криволинейных групп арматуры переменного сечения и добавить вылеты за засечку для размерных линий с засечками.


Дополнительные сведения см. в разделе «Предустановленные настройки размеров армирования в диалоговом окне **Параметры**» ниже.

2. На открытом чертеже дважды щелкните группу арматурных стержней правой кнопкой мыши, выберите одну из следующих команд простановки меток размеров и укажите местоположение размера:

Добавить метку --> Метка размера .

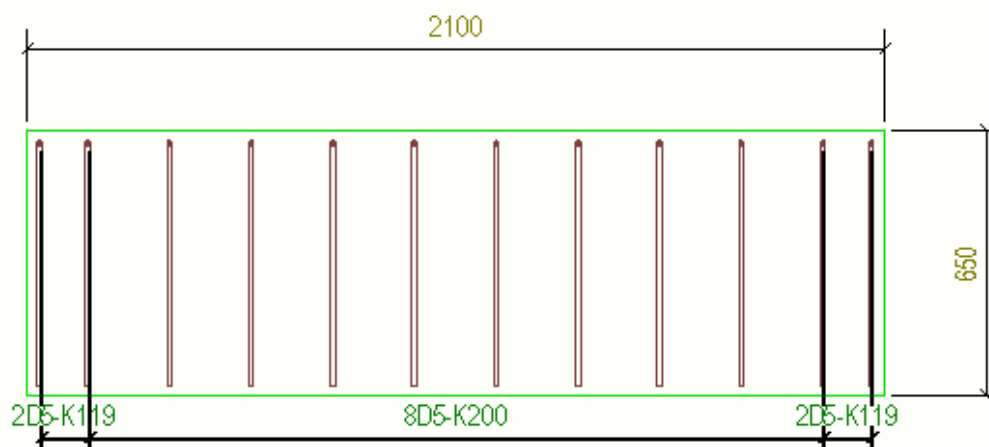

Добавить метку --> Метка размера с тегами .

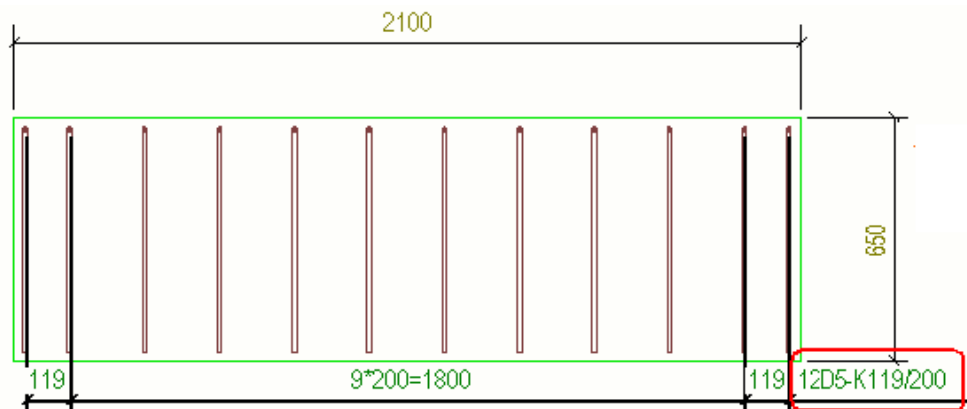

Вы можете изменить представление текущего размера арматуры после его создания, дважды щелкнув размер арматуры на открытом чертеже и внося необходимые изменения в [содержимое \(стр 977\)](#), [внешний вид \(стр 983\)](#) или [метки и теги \(стр 985\)](#) размера. Например, вы можете добавить дополнительные теги, изменить содержимое метки размера или выбрать способ выравнивания тегов в криволинейных размерах.

Добавление размерных линий к группам арматуры

Команда **Создать размерную линию** позволяет показать распределение арматурных стержней в группе и начертить штриховые линии от размерных линий до арматурных стержней при перетаскивании размера за пределы группы арматуры. Эта команда доступна на чертежах общего вида и чертежах ЖБ элементов, однако она предназначена для использования в первую очередь на чертежах общего вида с армированием. Такие чертежи могут содержать множество деталей с группами арматуры, и во многих случаях имеет смысл показать только один стержень из группы и перетащить размерную линию подальше от нее, чтобы все было четко видно. Эта команда создает размеры на основе предустановленных свойств размеров, выбранных в меню **Файл --> Настройки --> Параметры --> Размеры на чертеже**.

Чтобы добавить к группам арматуры размерные линии, показывающие распределение арматурных стержней:

1. Чтобы выбрать желаемые предустановленные настройки, выберите **Файл --> Настройки --> Параметры --> Размеры на чертеже** и загрузите требуемый файл предустановленных свойств размеров в списке **Настройки размерных линий**.

Можно также выбрать представление для размеров наклонных и криволинейных групп арматуры переменного сечения и добавить вылеты за засечку для размерных линий с засечками.

Дополнительные сведения см. в разделе «Предустановленные настройки размеров армирования» в диалоговом окне **Параметры** ниже.

- Щелкните группу арматурных стержней правой кнопкой мыши и выберите **Создать размерную линию**.


Tekla Structures создает размерную линию.

- Размерную линию армирования можно перетащить из группы арматурных стержней на новое место.

При этом Tekla Structures чертит пунктирную линию от арматурного стержня к размерной линии. Если новое место находится в пределах области армирования, метка размера следует за пересечением арматурного стержня и размерной линии армирования.

Чтобы изменить представление текущего размера арматуры, дважды щелкните размер арматуры на открытом чертеже и внесите требуемые изменения в [содержимое \(стр 977\)](#), [внешний вид \(стр 983\)](#) или [метки и теги \(стр 985\)](#) размера.


Ниже приведен пример размерной линии, созданной с помощью **Создать размерную линию**:

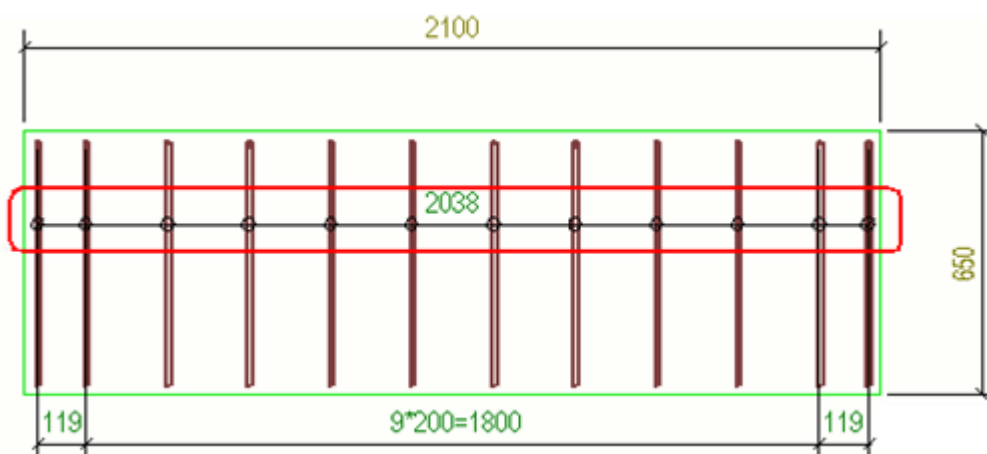

Ниже приведен пример размерной линии, которую перетащили за пределы группы арматурных стержней:



Ниже приведен пример, где виден только один арматурный стержень из группы, и размерную линию перетащили за пределы группы.

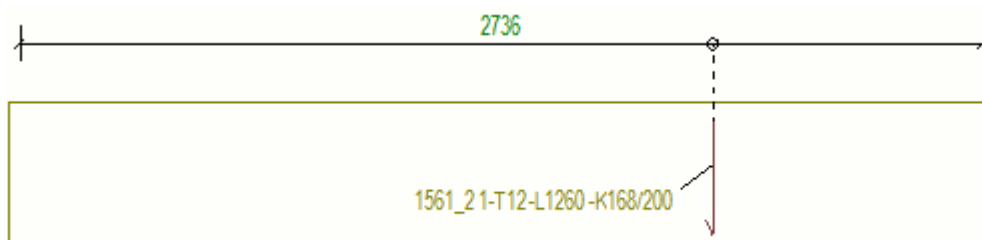

Предустановленные настройки размеров армирования в диалоговом окне «Параметры»

В категории **Параметры** в диалоговом окне **Размеры на чертеже** можно выбрать предустановленные настройки, которые влияют на размеры и метки размеров арматуры. Эти настройки действуют только в отношении

текущей модели. Изменение настроек не требует перезапуска Tekla Structures.

Добавление меток к армированию

Настройки метки размера

Настройки метки размера с тегами

Настройки размерных линий







Размерная линия

Длина продолжения размерной линии для стрелки линии

Группа арматуры переменного сечения с уклоном

Группа арматуры переменного сечения криволинейная


Параметр	Описание
Настройки метки размера	Выберите, какие предустановленные настройки размеров должны всегда применяться к меткам размеров. Эти настройки используются при создании меток размеров с помощью команды Добавить метку --> Метка размера .
Настройки метки размера с тегами	Выберите, какие предустановленные настройки размеров должны всегда применяться к меткам размеров с тегами. Эти настройки используются при создании меток размеров с помощью команды Добавить метку --> Метка размера с тегами .
Настройки размерных линий	Выберите, какие предустановленные настройки размеров должны всегда применяться к размерным линиям, создаваемым с помощью команды Создать размерную линию .
Длина продолжения размерной линии для стрелки линии	В размерах с засечками можно создавать вылеты линий (стр 833) за засечки. Введите длину выступающей части размерной линии в поле Длина вылета размерной линии за засечку . Эта настройка будет применяться ко

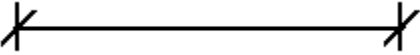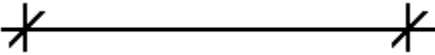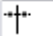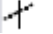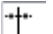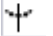Параметр	Описание
	<p>всем размерам, у которых вместо стрелок засечки.</p> <p>Без вылета</p>  <p>С вылетом</p> 
Группа арматуры переменного сечения с уклоном	<p>В списке Наклонная группа арматуры переменного сечения</p>   <p>выберите, какое представление будет использоваться для наклонных размеров: наклонное или горизонтальное.</p>
Группа арматуры переменного сечения криволинейная	<p>В списке Группа арматуры переменного сечения криволинейная</p>   <p>выберите, какое представление будет использоваться для криволинейных размеров: криволинейное или горизонтальное.</p>

Примеры размеров арматуры


- Ниже показана наклонная деталь переменного сечения, и в поле **Наклонная группа арматуры переменного сечения** выбрано наклонное представление размеров. Размерная линия следует форме кромки, ближайшей к указанному при создании размера месту.



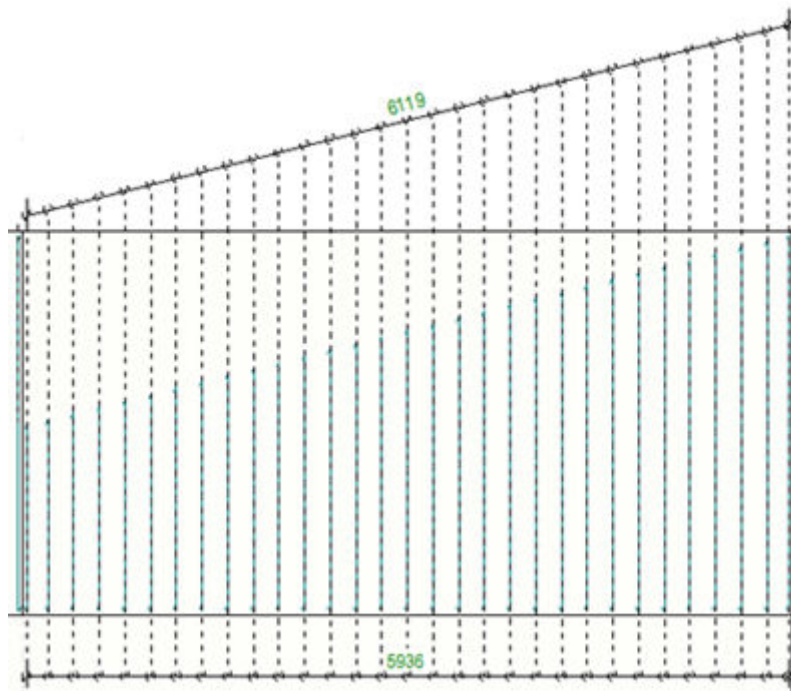


- Ниже показана криволинейная деталь переменного сечения, и в поле **Группа арматуры переменного сечения криволинейная** выбрано криволинейное представление размеров:




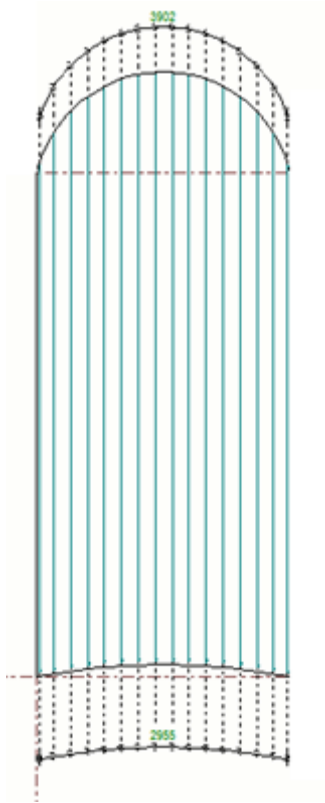


- Ниже приведен пример ортогонального размера для криволинейной группы арматуры переменного сечения с размерным тегом:

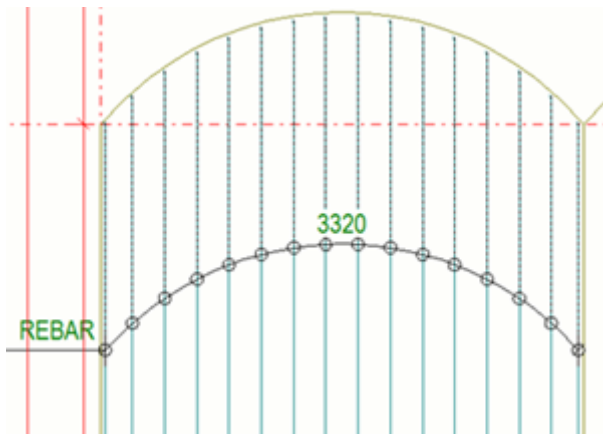


- В размеры арматуры также можно добавлять средние теги. В данном случае применены [двойные размеры](#) (стр 187):

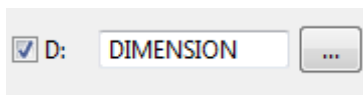


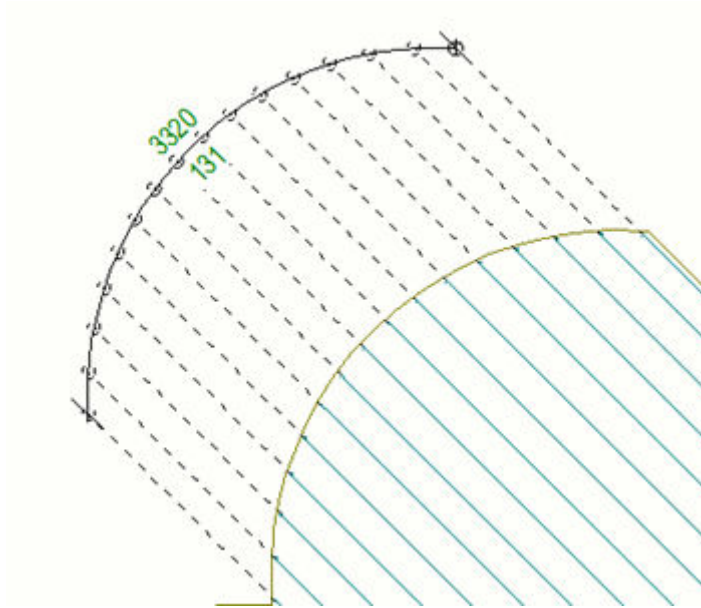


- Теги криволинейных размеров можно выровнять, выбрав один из вариантов в списке **Тип тега криволинейных размеров** в диалоговом окне **Свойства размеров**:

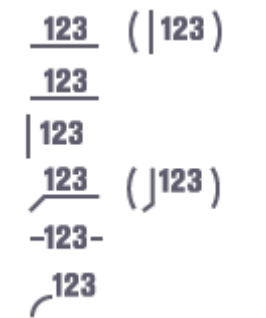


В приведенном ниже примере виден только один арматурный стержень, и теги арматуры выровнены вертикально | 123 :

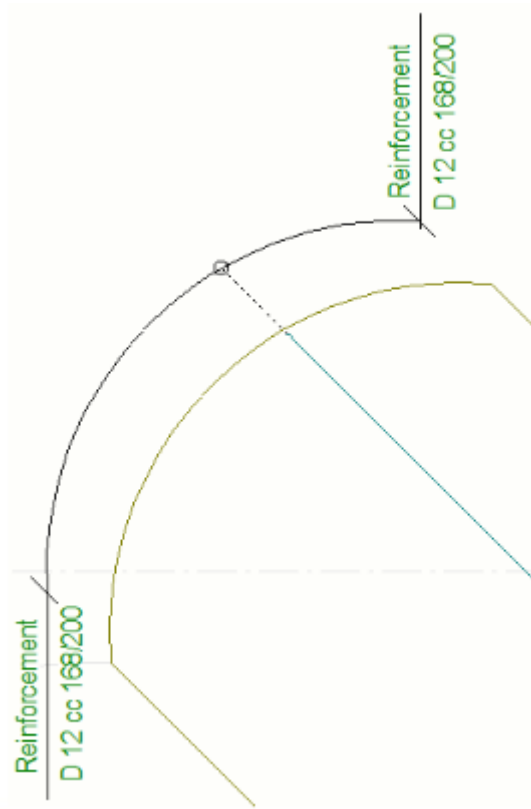

В приведенном ниже примере размерный тег следует кривой размера **123**:

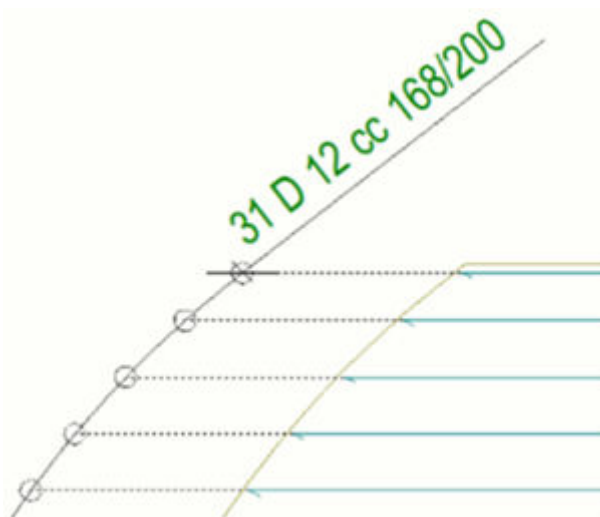


- Ниже приведен пример ортогональных размеров на радиальной группе арматурных стержней.

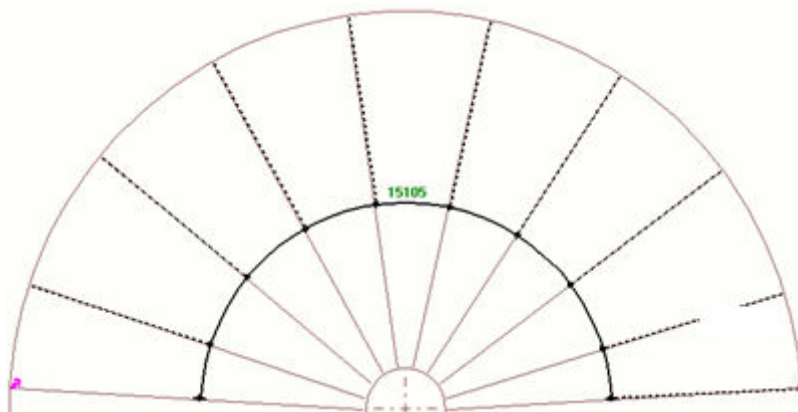


Простановка размеров арматуры с помощью приложения «Простановка размеров групп арматуры»

В приложении **Простановка размеров групп арматуры** предусмотрены различные стили для гибкого представления размерных линий и меток размеров на группах арматуры. Например, можно за одно действие проставить размеры на нескольких хомутах и снабдить их метками. Приложение **Простановка размеров групп арматуры** позволяет эффективно создавать качественные чертежи армирования с учетом специфики вашего региона.


Добавление размеров к группам арматуры

1. Выберите на чертеже группы арматурных стержней, размеры которых вы хотите проставить.
2. Нажмите кнопку **Приложения и компоненты**  в боковой панели, чтобы открыть каталог **Приложения и компоненты**.
3. Нажмите стрелку рядом с **Приложения**, чтобы открыть список приложений.
4. В списке **Приложения** выберите **Простановка размеров групп арматуры**.
5. Укажите место для размерной линии в модели.
6. Дважды щелкните размер, чтобы откорректировать настройки:


- На вкладке **Параметры** задайте, как должны выглядеть размеры и что они должны содержать. Также можно задать содержимое метки размера хомутов.

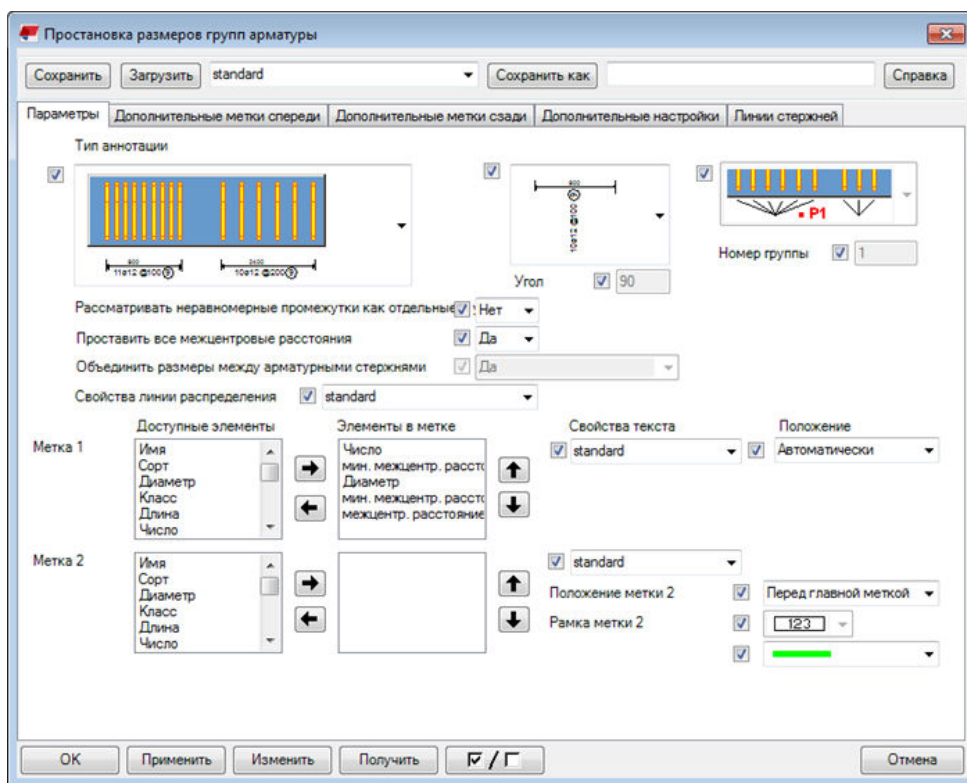


- На вкладках **Дополнительные метки спереди** и **Дополнительные метки сзади** создайте дополнительную метку перед размерной линией или за размерной линией.

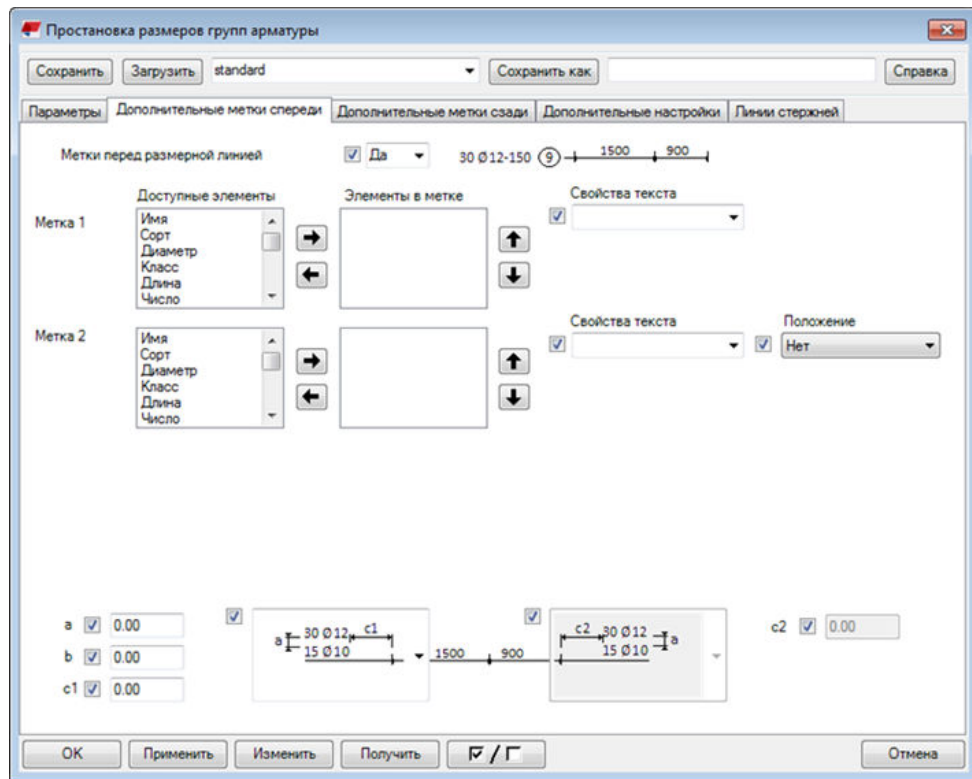

- На вкладке **Дополнительные настройки** задайте смещения, расстояния и межцентровые расстояния для меток размеров хомутов:

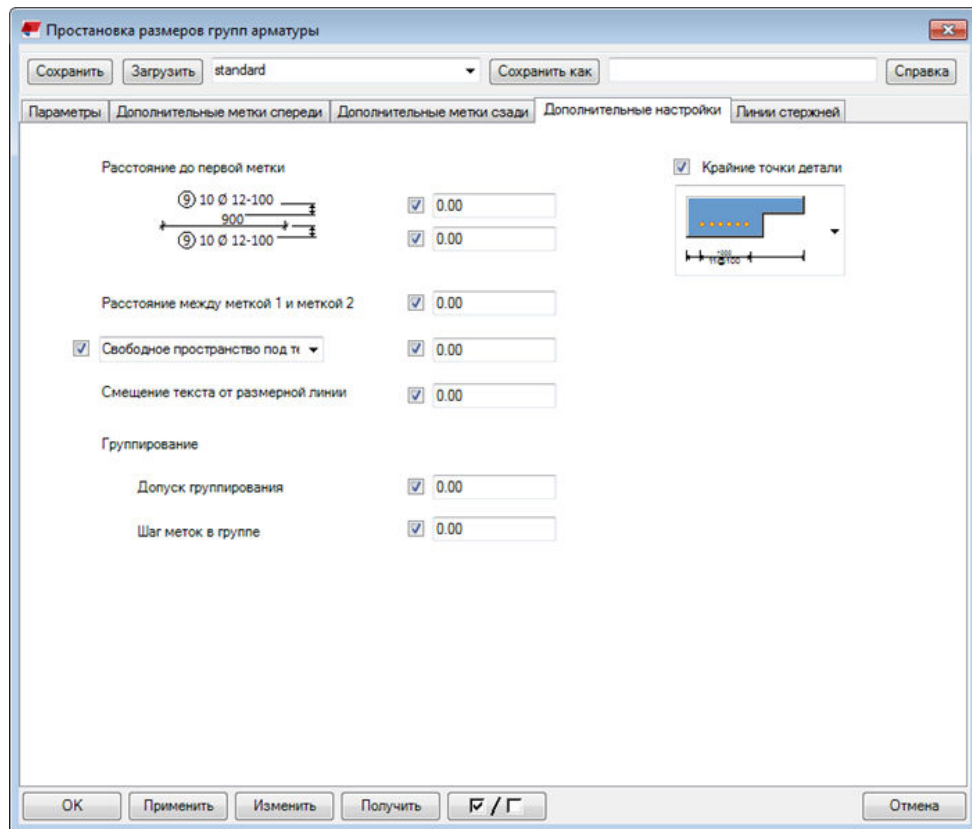

- На вкладке **Линии стержней** задайте принципы создания и внешний вид линий выноски, относящихся к размерам хомутов.

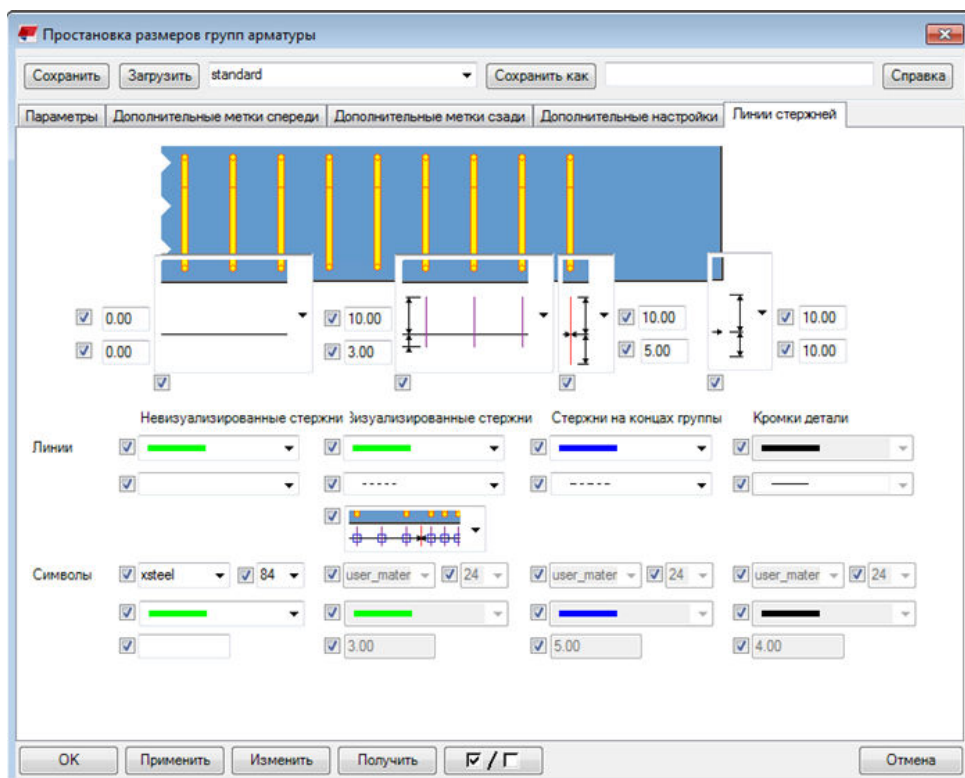




Дополнительные сведения о настройках см. в разделе *Настройки приложения Простановка размеров групп арматуры* ниже.


7. Нажмите кнопку **Изменить**.



Настройки приложения «Простановка размеров групп арматуры»




Вкладка «Параметры»



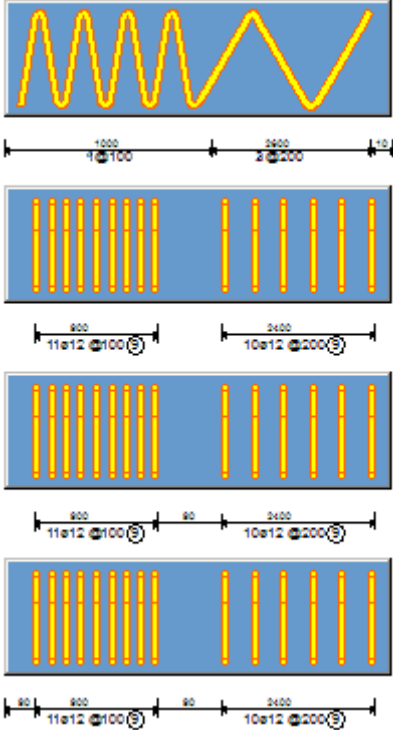
Параметр	Возможные значения и описание
Тип аннотации	<p>Выберите тип аннотации. Возможные варианты:</p>  <p>The diagrams illustrate four different annotation styles for reinforcement groups. Each diagram shows a set of vertical bars (yellow) on a blue background. Below each diagram are dimension lines with numerical values and symbols.</p> <ul style="list-style-type: none"> Diagram 1: Shows a wavy line representing a reinforcement group. Dimensions are 1000 and 2000. Diagram 2: Shows vertical bars. Dimensions are 800 and 2400. Diagram 3: Shows vertical bars. Dimensions are 800, 80, and 2400. Diagram 4: Shows vertical bars. Dimensions are 80, 800, 80, and 2400.




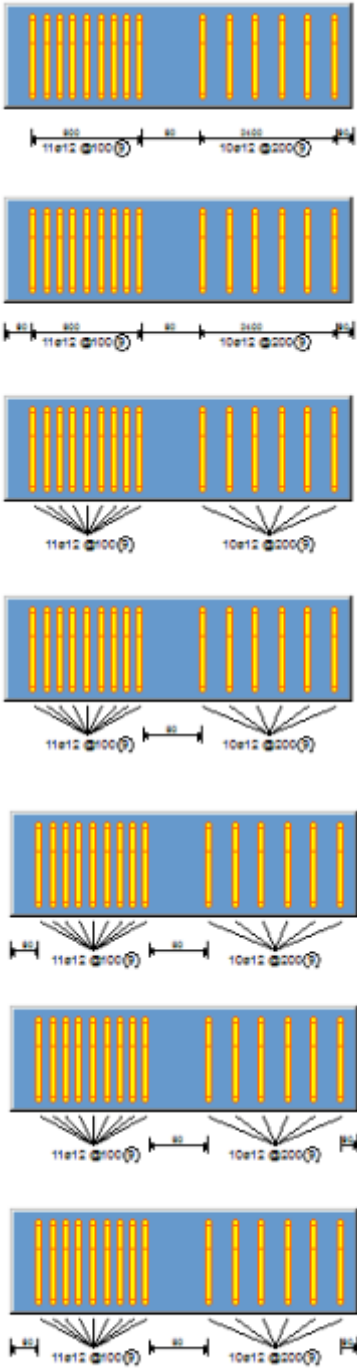
Параметр	Возможные значения и описание
	
	<p>Выберите, как будет располагаться метка. Набор доступных вариантов зависит от того, что выбрано в поле Тип аннотации. Также</p>






Параметр	Возможные значения и описание
<p>Угол</p> <p><input checked="" type="checkbox"/> 90</p>	<p>можно задать угол метки в поле Угол. Возможные варианты:</p> 

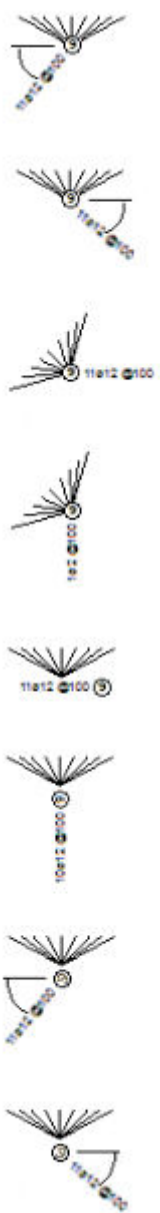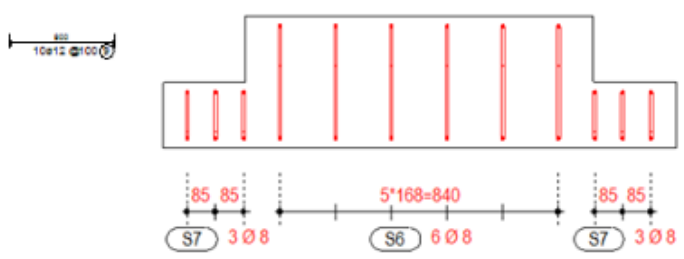Параметр	Возможные значения и описание
	 <p>Примеры расположения меток:</p> 

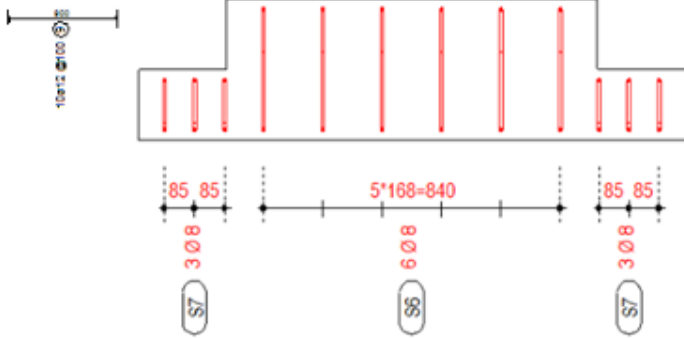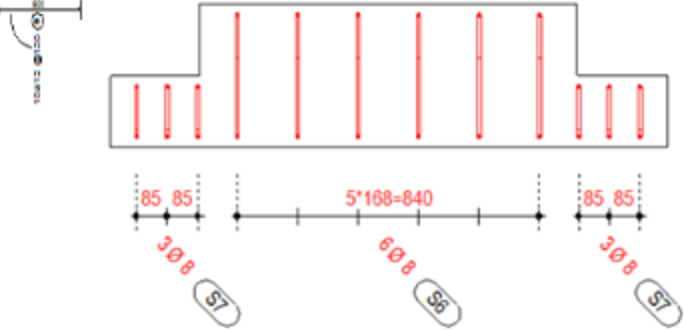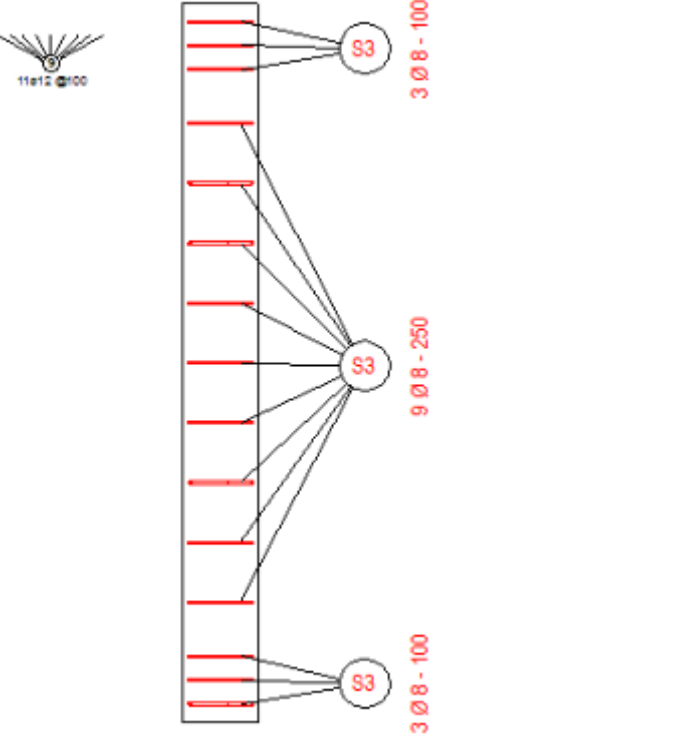Параметр	Возможные значения и описание
	 <p data-bbox="671 656 1171 689">В примере ниже задан угол метки.</p>  

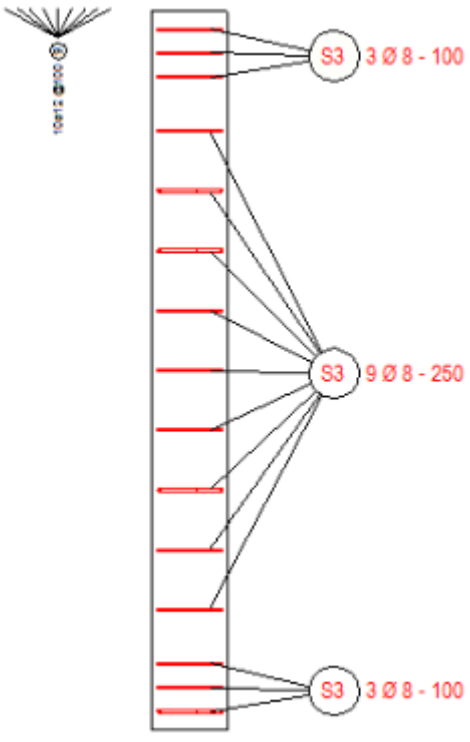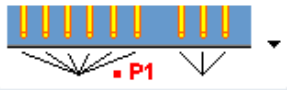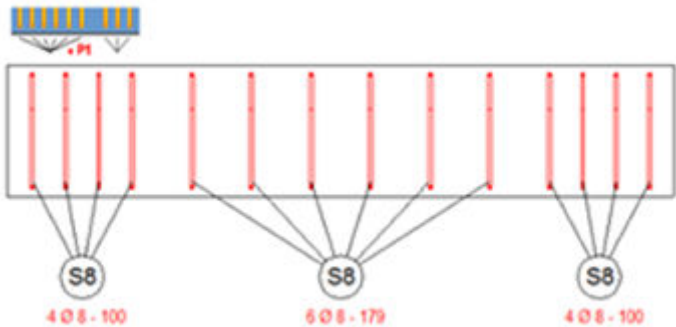Параметр	Возможные значения и описание
	
<input checked="" type="checkbox"/>  <p>Номер группы</p> <input checked="" type="checkbox"/> <input type="text" value="1"/>	<p>Задайте количество и расположение линий выноски меток. Также можно указать, с какой группой вы работаете, введя номер группы в поле Номер группы.</p> <p>Этот параметр доступен только для некоторых типов аннотаций. Возможные варианты:</p> 

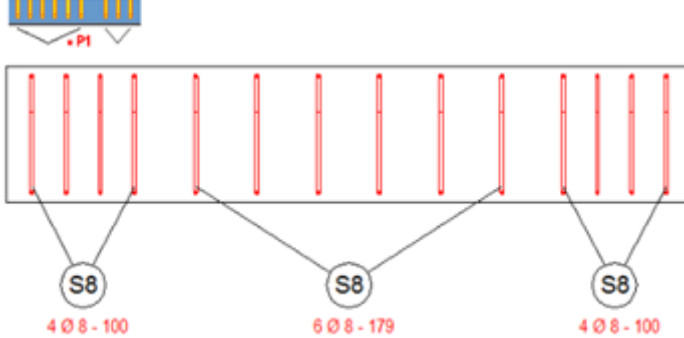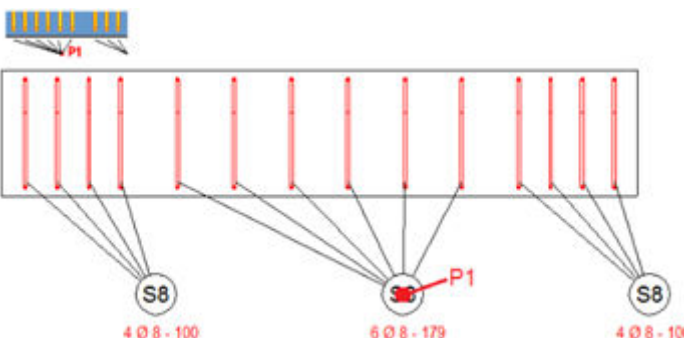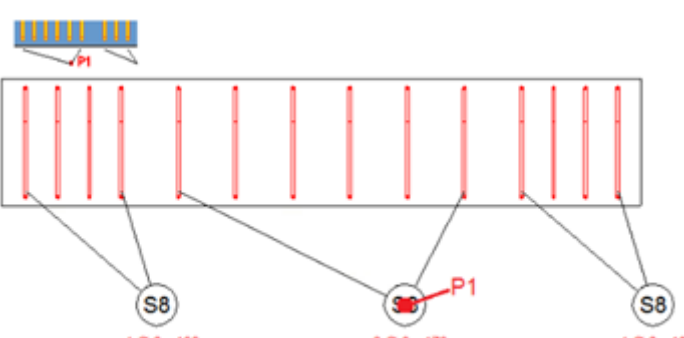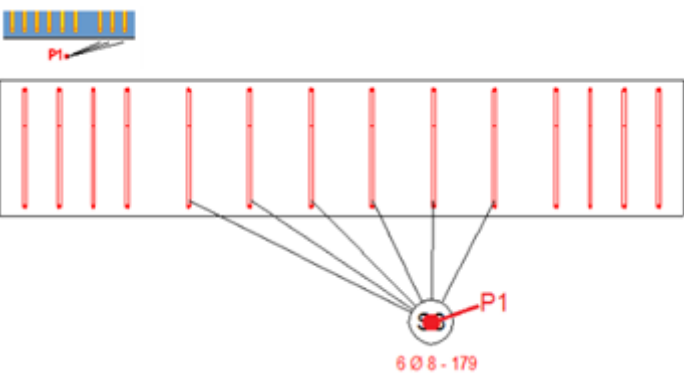Параметр	Возможные значения и описание
	  
	<p data-bbox="670 1384 1284 1451">В следующем примере определена группа номер 2.</p>  <p data-bbox="670 1863 1284 1930">В следующем примере определена группа номер 2.</p>

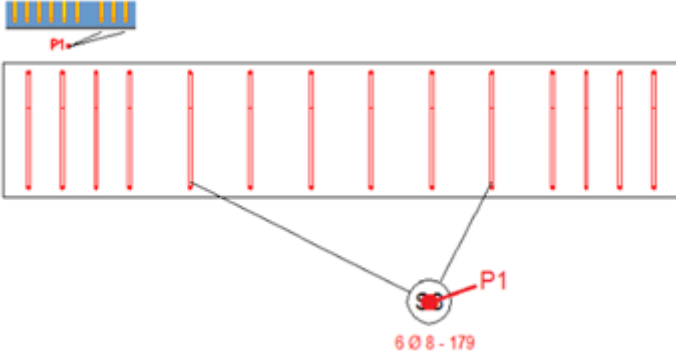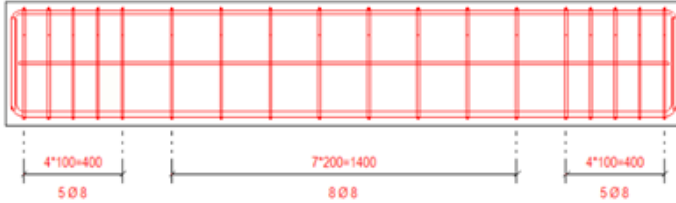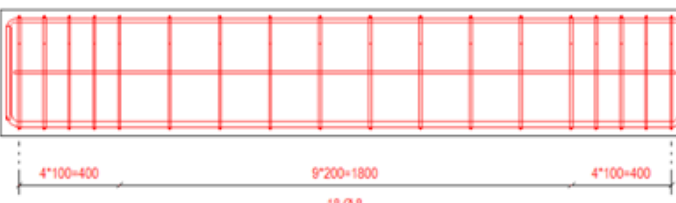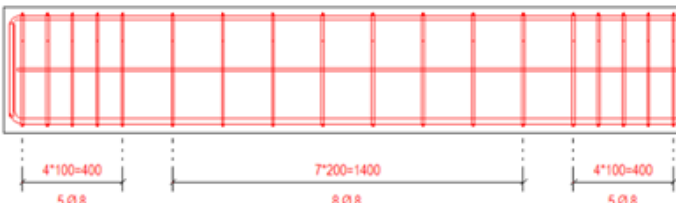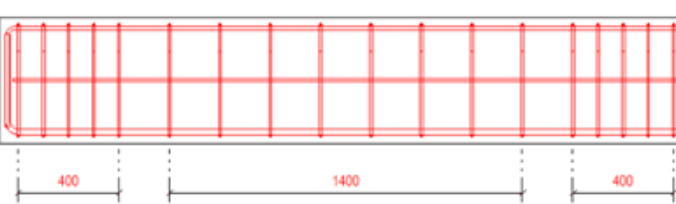Параметр	Возможные значения и описание
	
<p>Рассматривать неравномерные промежутки как отдельные группы</p>	<p>Да</p>  <p>Нет</p> 
<p>Проставить все межцентровые расстояния</p>	<p>Да</p>  <p>Нет</p> 

Параметр	Возможные значения и описание
Объединить размеры между арматурными стержнями	<p>Позволяет объединить размеры расстояния между двумя группами арматуры с размерами группы арматуры, у которой шаг стержней равен расстоянию между группами. Также объединяется размерная линия первой/последней группы с расстоянием до торца детали, если расстояние до контура такое же, как и шаг в группе арматуры.</p> <p>Пример см. в разделе «Дополнительные примеры» ниже.</p>
Свойства линии распределения	<p>Выберите требуемые свойства размера для отображаемой размерной линии, выбрав файл свойств размеров. Доступные свойства — это свойства, заданные и сохраненные в диалоговом окне Свойства размеров (стр 976).</p>
Доступные элементы	<p>Выберите информацию для включения в метку, например сорт, диаметр и межцентровые расстояния, для метки 1 и метки 2.</p>
Элементы в метке	<p>Список элементов, выбранных для отображения в метке 1 и метке 2.</p>
Свойства текста	<p>Задайте свойства текста. Доступные файлы свойств — это свойства, заданные и сохраненные в диалоговом окне Свойства текста (стр 303).</p>
Положение	<p>Выберите, куда поместить метку. Возможные варианты:</p> <ul style="list-style-type: none"> • Автоматически: Метка 1 располагается над размерным текстом, когда размер находится над деталью, и под размерным текстом, когда размер находится под деталью. • Над разм. текстом: Метка 1 всегда располагается над размерным текстом. • Под разм. линией: Метка 1 всегда располагается под размерным текстом. <p>При размещении метки учитываются размер шрифта размерного текста (для положения над текстом) и значения расстояния, заданные на вкладке Дополнительные настройки (для обоих положений). Этот параметр доступен только для нерадиальных аннотаций.</p>
Единицы измерения	<p>Задайте единицы измерения:</p> <ul style="list-style-type: none"> • Автоматически

Параметр	Возможные значения и описание
	<ul style="list-style-type: none"> • мм • см • m • фут - дюйм • дюйм <p>Этот параметр доступен только для следующего содержимого меток:</p> <ul style="list-style-type: none"> • Длина • межцентр. расстояние • мин. межцентр. расстояние • макс. межцентр. расстояние • точное межцентр. расстояние • планируемое межцентр. расстояние • Длина с разбивкой
Формат	<p>Задайте формат:</p> <ul style="list-style-type: none"> • ### • ###[#] • ###[##] • ###[###] • ###.# • ### #/# • ###.## • ###.### <p>Этот параметр доступен только для следующего содержимого меток:</p> <ul style="list-style-type: none"> • Длина • межцентр. расстояние • мин. межцентр. расстояние • макс. межцентр. расстояние • точное межцентр. расстояние • планируемое межцентр. расстояние • Длина с разбивкой
Точность	<p>Задайте точность:</p> <ul style="list-style-type: none"> • 0.00


Параметр	Возможные значения и описание
	<ul style="list-style-type: none"> • 0.50 • 0.33 • 0.25 • 1/8 • 1/16 • 1/32 • 1/10 • 1/100 • 1/1000 <p>Например, при точности 0.33 значение, фактически равное 50.40, отображается как 50.33.</p> <p>Значения 1/8, 1/16 и 1/32 предназначены для британских единиц измерения.</p> <p>Значения 1/10, 1/100 и 1/1000 используются для задания точности без округления.</p>
<p>Сумма значений А В С</p> <p>Сумма сегментов по оси стержня</p> <p>Длина (TrIEd)</p>	<p>Эти параметры доступны только для следующего содержимого меток:</p> <ul style="list-style-type: none"> • Длина • межцентр. расстояние • мин. межцентр. расстояние • макс. межцентр. расстояние • точное межцентр. расстояние • планируемое межцентр. расстояние
<p>Положение метки 2</p>	<p>Укажите, отображается ли позиция стержня в метке 2, и как она отображается. Возможные варианты:</p> <p>Не</p> <p>Перед главной меткой</p> <p>За главной меткой</p> <p>Над главной меткой</p> <p>Под главной меткой</p>
<p>Рамка метки 2</p>	<p>Выберите тип и цвет рамки для метки 2.</p> <p>Этот параметр доступен только для некоторых типов аннотаций. Возможные варианты:</p>





































Параметр	Возможные значения и описание

Вкладки «Дополнительные метки спереди» и «Дополнительные метки сзади»

Параметр	Возможные значения и описание
Метки перед размерной линией	<p>Для создания меток перед размерной линией выберите Да. Значение по умолчанию — Нет.</p>
Метки за размерной линией	<p>Для создания меток за размерной линией выберите Да. Значение по умолчанию — Нет.</p>
Доступные элементы	Выберите информацию для включения в метку перед размерной линией или за ней.
Элементы в метке	Список элементов, выбранных для включения в метку перед размерной линией или за ней.
Свойства текста	Задайте свойства текста для меток. Доступные файлы свойств — это свойства, заданные и сохраненные в диалоговом окне Свойства текста (стр 303) .
Положение	<p>Укажите, отображается ли позиция стержня в метках, а также как она отображается.</p> <p>Возможные варианты:</p> <p>Нет</p> <p>Перед главной меткой</p> <p>За главной меткой</p>



Параметр	Возможные значения и описание
Свойства текста	<p>Задайте свойства текста для позиции арматурного стержня. Доступные файлы свойств — это свойства, заданные и сохраненные в диалоговом окне Свойства текста (стр 303).</p>
Единицы измерения	<p>Задайте единицы измерения:</p> <ul style="list-style-type: none"> • Автоматически • мм • см • m • фут - дюйм • дюйм <p>Параметр доступен только для следующего содержимого:</p> <ul style="list-style-type: none"> • Длина • межцентр. расстояние • мин. межцентр. расстояние • макс. межцентр. расстояние • точное межцентр. расстояние • планируемое межцентр. расстояние • Длина с разбивкой
Формат	<p>Задайте формат:</p> <ul style="list-style-type: none"> • ### • ###[.#] • ###[.##] • ###[.###] • ###.# • ### #/# • ###.## • ###.### <p>Этот параметр доступен только для следующего содержимого меток:</p> <ul style="list-style-type: none"> • Длина • межцентр. расстояние


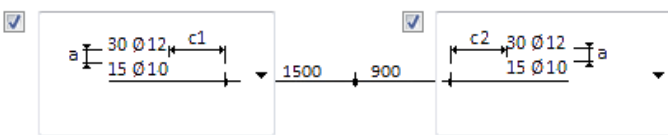
Параметр	Возможные значения и описание
	<ul style="list-style-type: none"> • мин. межцентр. расстояние • макс. межцентр. расстояние • точное межцентр. расстояние • планируемое межцентр. расстояние • Длина с разбивкой
Точность	<p>Задайте точность:</p> <ul style="list-style-type: none"> • 0.00 • 0.50 • 0.33 • 0.25 • 1/8 • 1/16 • 1/32 • 1/10 • 1/100 • 1/1000 <p>Например, при точности 0.33 значение, фактически равное 50.40, отображается как 50.33.</p> <p>Значения 1/8, 1/16 и 1/32 предназначены для британских единиц измерения.</p> <p>Значения 1/10, 1/100 и 1/1000 используются для задания точности без округления.</p>
Сумма значений А В С Сумма сегментов по оси стержня Длина (TrlEd)	<p>Эти параметры доступны только для следующего содержимого меток:</p> <ul style="list-style-type: none"> • Длина • межцентр. расстояние • мин. межцентр. расстояние • макс. межцентр. расстояние • точное межцентр. расстояние • планируемое межцентр. расстояние
Настройки размещения меток	

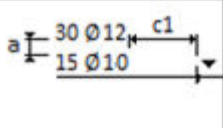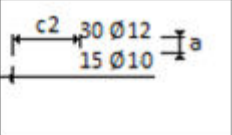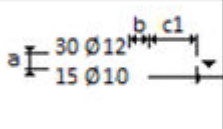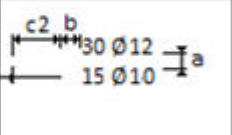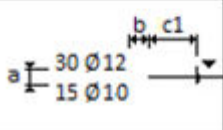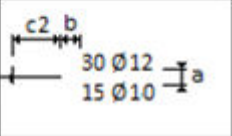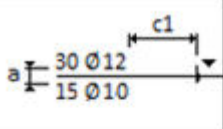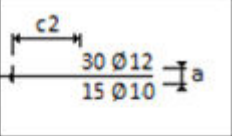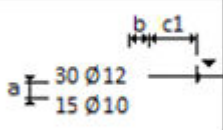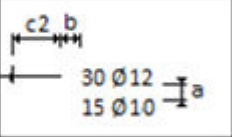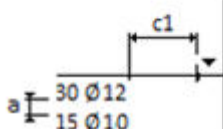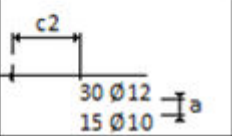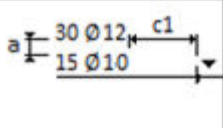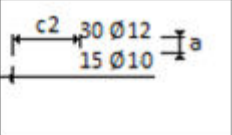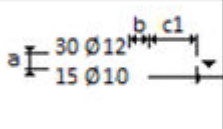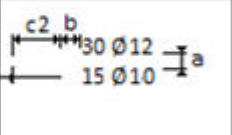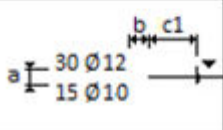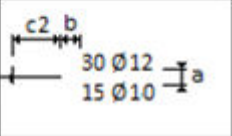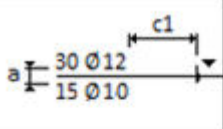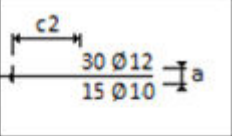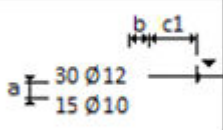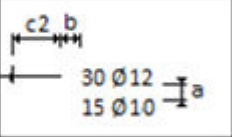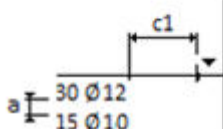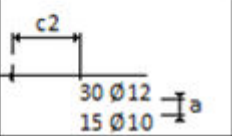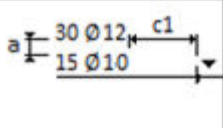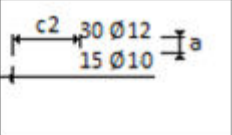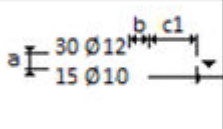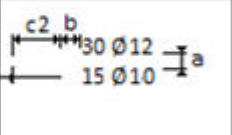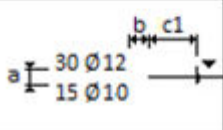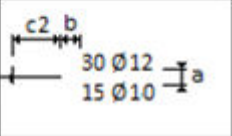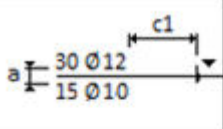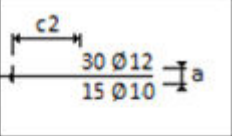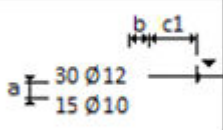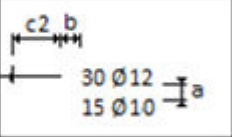
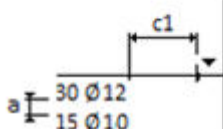
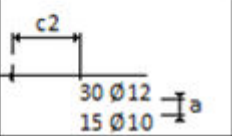
Параметр	Возможные значения и описание																		
	<p>По умолчанию используется вариант 3.</p> <table border="1" style="width: 100%; text-align: center;"> <tr> <td data-bbox="687 331 940 472">  </td> <td data-bbox="995 383 1051 434">1</td> <td data-bbox="1129 331 1366 472">  </td> </tr> <tr> <td data-bbox="687 472 940 613">  </td> <td data-bbox="995 524 1051 575">2</td> <td data-bbox="1129 472 1366 613">  </td> </tr> <tr> <td data-bbox="687 613 940 754">  </td> <td data-bbox="995 658 1051 710">3</td> <td data-bbox="1129 613 1366 754">  </td> </tr> <tr> <td data-bbox="687 754 940 896">  </td> <td data-bbox="995 806 1051 857">4</td> <td data-bbox="1129 754 1366 896">  </td> </tr> <tr> <td data-bbox="687 896 940 1037">  </td> <td data-bbox="995 947 1051 999">5</td> <td data-bbox="1129 896 1366 1037">  </td> </tr> <tr> <td data-bbox="687 1037 940 1178">  </td> <td data-bbox="995 1081 1051 1133">6</td> <td data-bbox="1129 1037 1366 1178">  </td> </tr> </table> <p>(1) Все метки располагаются над размерной линией.</p> <p>(2) Середина последней метки находится на размерной линии.</p> <p>(3) Середина (рассчитанная в направлении \perp до размерной линии) группы меток находится на размерной линии. Это вариант по умолчанию.</p> <p>(4) Размерная линия проходит между метками.</p> <ul style="list-style-type: none"> • Если метка только одна, она располагается над линией. • Если меток две, одна располагается над линией, вторая под линией. • Если меток три, две метки располагаются над линией, а одна под линией. <p>(5) Середина первой метки находится на размерной линии.</p>		1			2			3			4			5			6	
	1																		
	2																		
	3																		
	4																		
	5																		
	6																		






Параметр	Возможные значения и описание
	<p>(6) Все метки располагаются под размерной линией.</p> <p>Параметры a, b, c1 и c2 необходимы для получения требуемых расстояний между метками и размерной линией.</p> <p>a <input checked="" type="checkbox"/> <input type="text" value="0.00"/> c2 <input checked="" type="checkbox"/> <input type="text" value="0.00"/></p> <p>b <input checked="" type="checkbox"/> <input type="text" value="0.00"/></p> <p>c1 <input checked="" type="checkbox"/> <input type="text" value="0.00"/></p> <p>Значения по умолчанию:</p> <p>a = 1</p> <p>b = 1</p> <p>c1 = 5</p> <p>c2 = 5</p>

Вкладка «Дополнительные настройки»

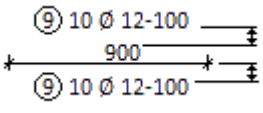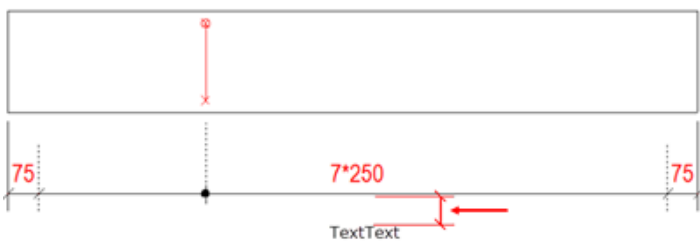Параметр	Возможные значения и описание
<p>Расстояние до первой метки</p> 	<p>Введите значение в миллиметрах, чтобы задать расстояние между размерной линией и первой строкой текста метки размера.</p>  <p>Расстояние до первой метки также можно задать в случае, когда метка находится под размерной линией.</p>

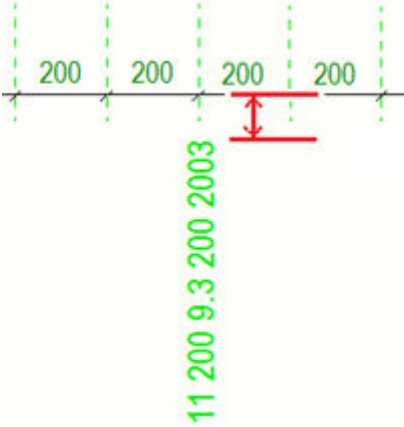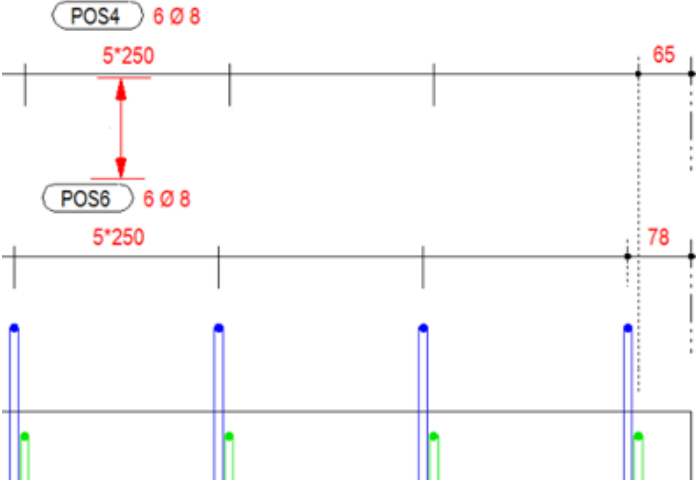Параметр	Возможные значения и описание
	
Расстояние между меткой 1 и меткой 2	Задайте расстояние между меткой 1 и меткой 2.
Свободное пространство под текстом / Расстояние между размерными линиями	<p>При выборе варианта Свободное пространство под текстом введите значение в миллиметрах, чтобы задать расстояние между последней строкой текста метки размера и следующей размерной линией.</p>  <p>При выборе варианта Расстояние между размерными линиями введите значение в миллиметрах, чтобы задать расстояние между двумя или более размерными линиями.</p>

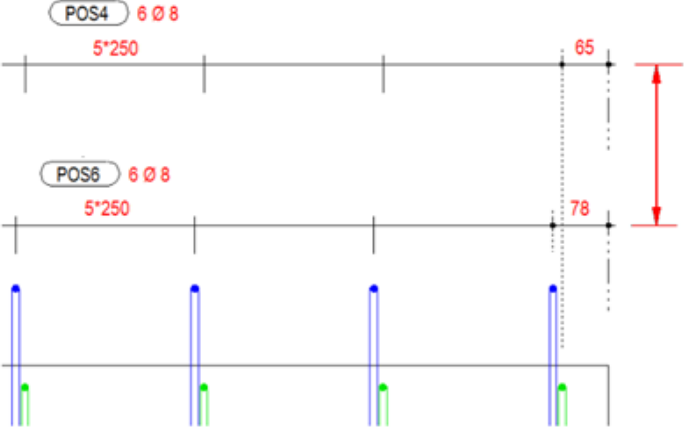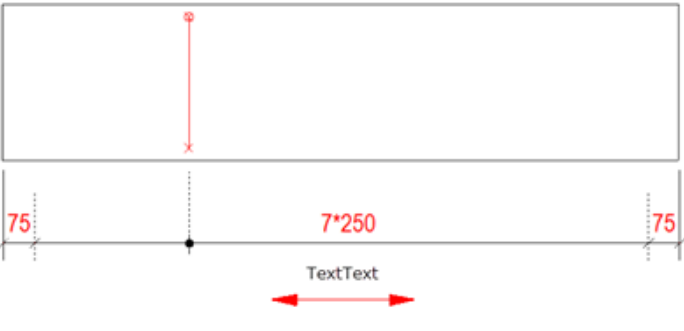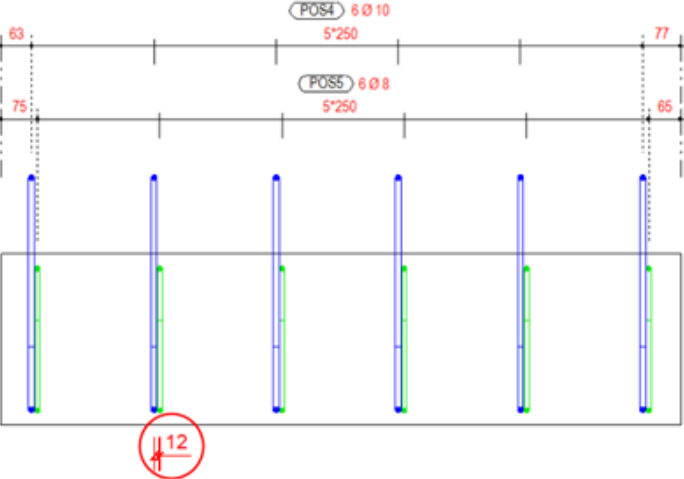Параметр	Возможные значения и описание
	
<p>Смещение текста от размерной линии</p>	
<p>Допуск группирования</p>	<p>Укажите, объединяются ли группы двойных хомутов в одну размерную линию.</p> <p>Если расстояние между хомутами (на рисунке ниже 12 мм) превышает введенное значение (10 мм), создается две размерные линии:</p> 

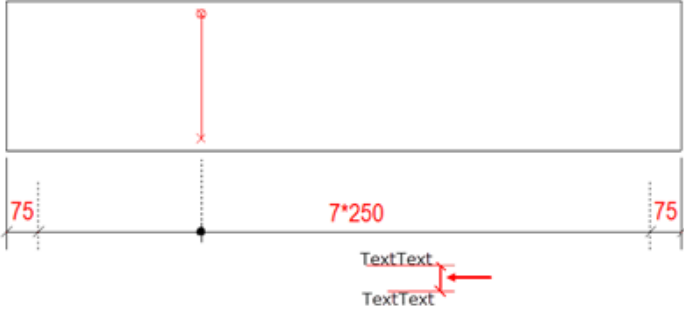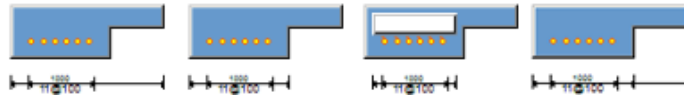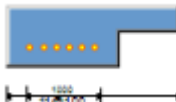
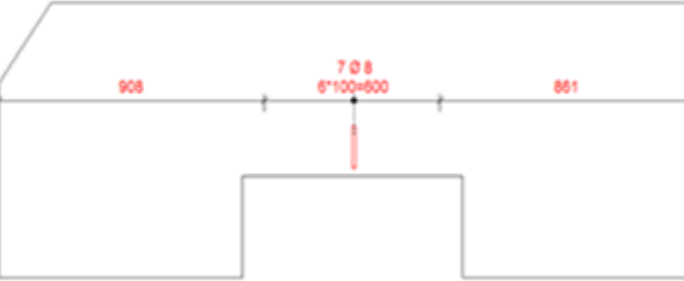
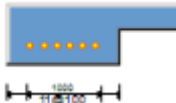
Параметр	Возможные значения и описание
Шаг меток в группе	<p>Введите значение в миллиметрах, чтобы задать расстояние между несколькими строками текста метки размера.</p> 
Крайние точки детали	<p>Укажите, как замыкаются размерные линии на контуре бетонной детали. Возможны следующие варианты:</p>  <p>Примеры:</p>  <p>Размерная линия всегда располагается на крайних линиях бетонной детали.</p>  <p>Размерная линия проводится до ближайшей стороны/точки геометрии бетонной детали относительно указанной точки вставки размерной линии (плагина). См. примеры ниже.</p> 



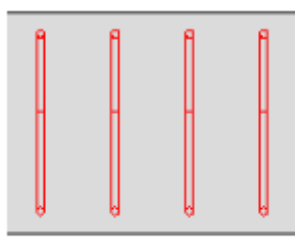






Параметр	Возможные значения и описание

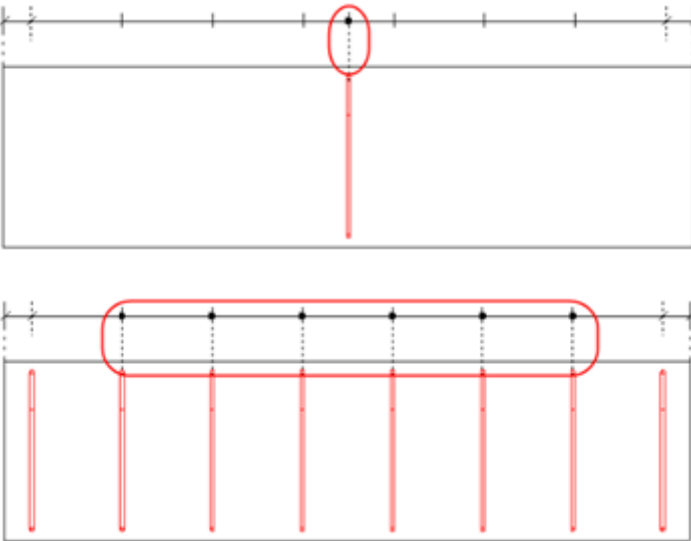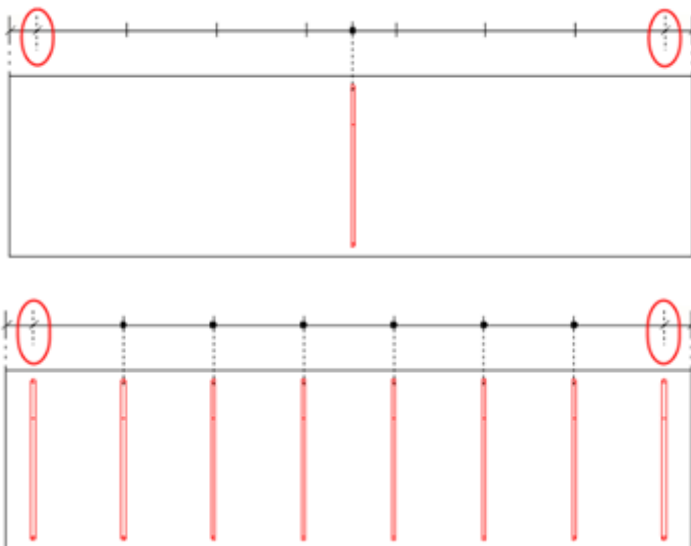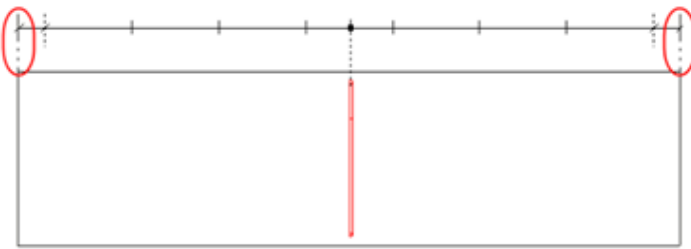




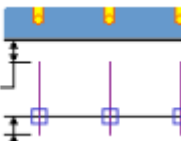
Вкладка «Линии стержней»


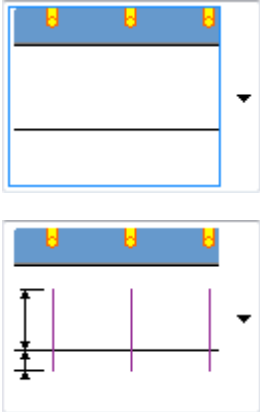
На вкладке **Линии стержней** можно задать принципы создания и внешний вид линий выноски и символов на размерной линии. Это делается путем корректировки настроек в разделах **Невизуализированные стержни**, **Визуализированные стержни**, **Стержни на концах группы** и **Кромки детали**.




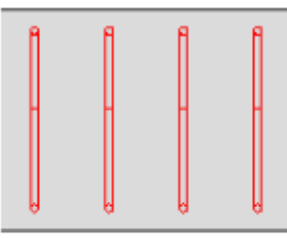
Параметр	Возможные значения и описание
Невизуализированные стержни	





Параметр	Возможные значения и описание
Визуализированные стержни	
Стержни на концах группы	<p data-bbox="671 853 1369 913">Относится к первому и последнему стержням в группе.</p> 
Кромки детали	


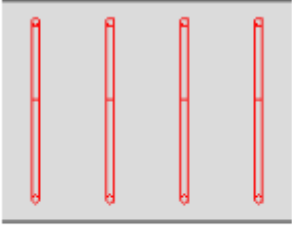
Параметр	Возможные значения и описание
	<p data-bbox="671 280 1356 414"> Задайте принцип создания линий выноски и символов в разделе Невизуализированные стержни или Визуализированные стержни. Возможные варианты: </p> <div data-bbox="678 436 861 481" style="border: 1px solid black; background-color: #4a7ebb; color: yellow; padding: 2px; text-align: center;">  </div> <hr data-bbox="678 548 861 555"/> <p data-bbox="671 593 1268 638"> Линии выноски и символы не создаются. </p> <div data-bbox="678 660 973 896" style="border: 1px solid gray; background-color: #cccccc; padding: 5px;">  </div> <hr data-bbox="678 985 973 992"/> <div data-bbox="678 1030 869 1075" style="border: 1px solid black; background-color: #4a7ebb; color: yellow; padding: 2px; text-align: center;">  </div> <div data-bbox="678 1086 869 1176">  </div> <p data-bbox="671 1209 1284 1310"> Создаются линии выноски. Задайте длину линий выноски относительно размерной линии. </p> <div data-bbox="678 1332 965 1568" style="border: 1px solid gray; background-color: #cccccc; padding: 5px;">  </div> <div data-bbox="678 1590 965 1691">  </div> <div data-bbox="678 1724 861 1769" style="border: 1px solid black; background-color: #4a7ebb; color: yellow; padding: 2px; text-align: center;">  </div> <div data-bbox="678 1780 861 1870">  </div>



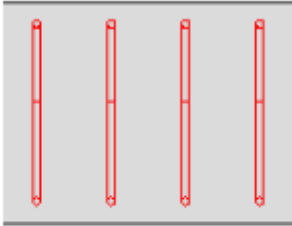
Параметр	Возможные значения и описание
	<p data-bbox="671 275 1362 371">Создаются линии выноски и символы. Задайте длину линий выноски относительно размерной линии.</p> <div data-bbox="683 405 975 629">  </div> <div data-bbox="683 663 975 752">  </div> <div data-bbox="683 797 863 936">  </div> <p data-bbox="671 981 1362 1077">Создаются линии выноски. Задайте длину линий выноски относительно контура бетонной детали.</p> <div data-bbox="692 1115 984 1339">  </div> <div data-bbox="692 1346 984 1458">  </div> <div data-bbox="687 1496 868 1635">  </div> <p data-bbox="671 1675 1362 1771">Создаются линии выноски и символы. Задайте длину линий выноски относительно контура бетонной детали.</p>

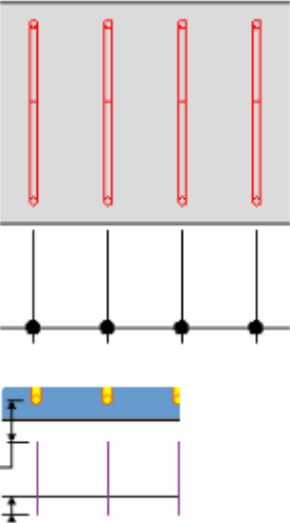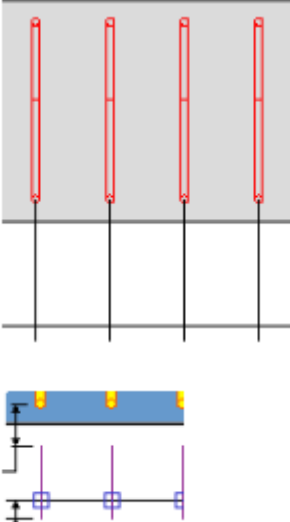Параметр	Возможные значения и описание
	 <p data-bbox="671 846 1299 947">Создаются линии выноски. Задайте длину линий выноски относительно арматурного стержня.</p>  <p data-bbox="671 1547 1350 1648">Создаются линии выноски и символы. Задайте длину линий выноски относительно арматурного стержня.</p>

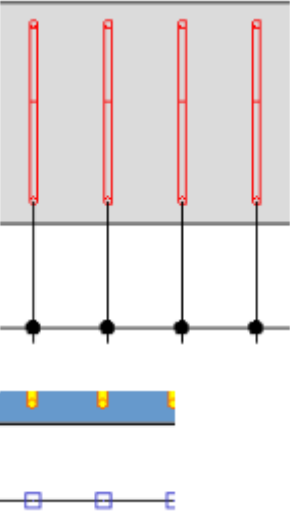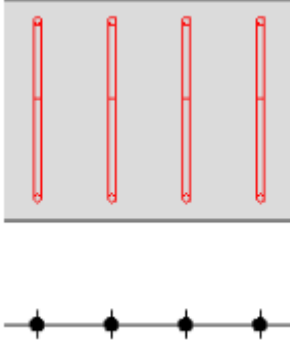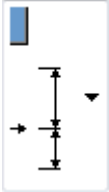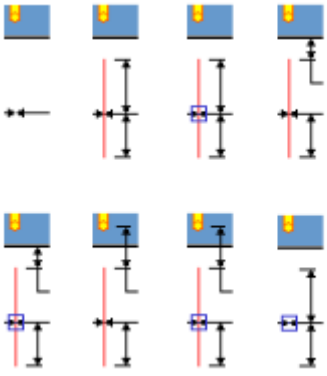
Параметр	Возможные значения и описание
	 <p data-bbox="671 824 1074 857">Создаются только символы.</p> 
	<p data-bbox="671 1272 1326 1335">Задайте принцип создания линий выноски и символов в разделе Кромки детали.</p> <p data-bbox="671 1352 1278 1420">См. примеры для раздела Невизуализированные стержни выше.</p> <p data-bbox="671 1438 1153 1471">Имеются следующие параметры:</p> 

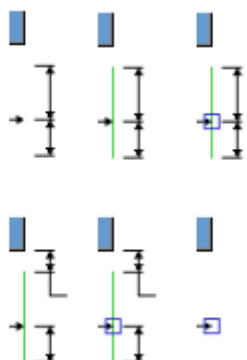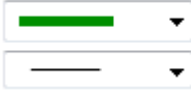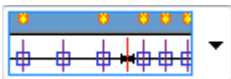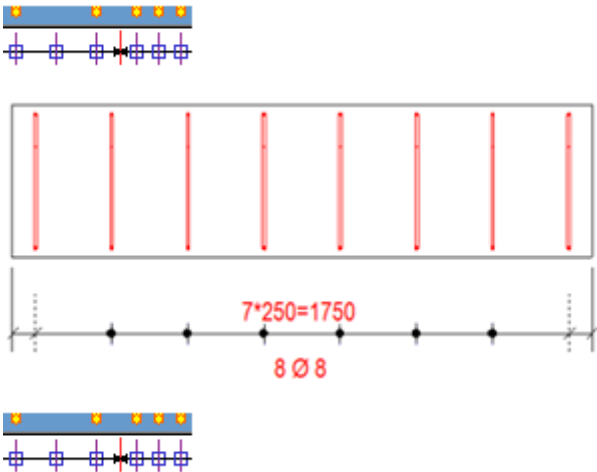Параметр	Возможные значения и описание
	<p>Задайте принцип создания линий выноски и символов для контура бетонной детали.</p> <p>См. примеры для раздела Невизуализированные стержни выше.</p> <p>Имеются следующие параметры:</p> 
	<p>Задайте цвет и тип линий для линий выноски различных типов.</p>
	<p>Укажите, все ли линии выноски и символы отображаются для визуализированных стержней в разделе Визуализированные стержни, а также следует ли отображать их в случае, если стержень только один. Возможны следующие варианты:</p> 

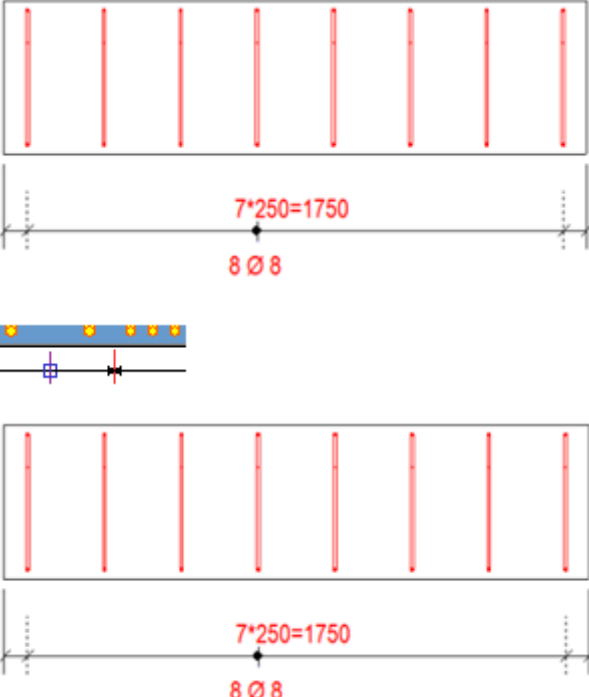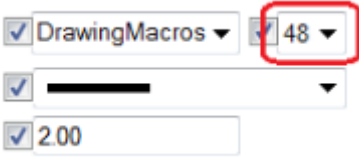Параметр	Возможные значения и описание
	
<input checked="" type="checkbox"/> DrawingMacros ▾ 49 ▾ <input type="text" value="1.50"/>	<p>Задайте файл символов и номер символа, который будет использоваться. Вы можете использовать существующие символы из комплекта Tekla Structures, выбрав файл символов и номер символа. Также можно задать цвет и размер символа.</p> <p>Символы задаются отдельно во всех разделах (Невизуализированные стержни, Визуализированные стержни, Стержни на концах группы и Кромки детали).</p> <p>Примеры:</p> 

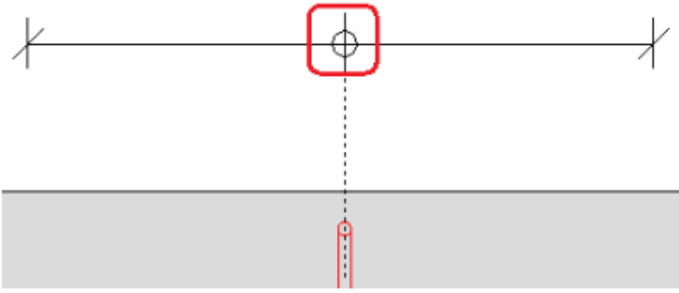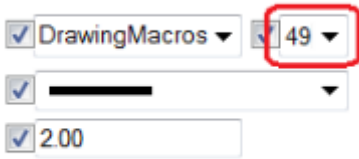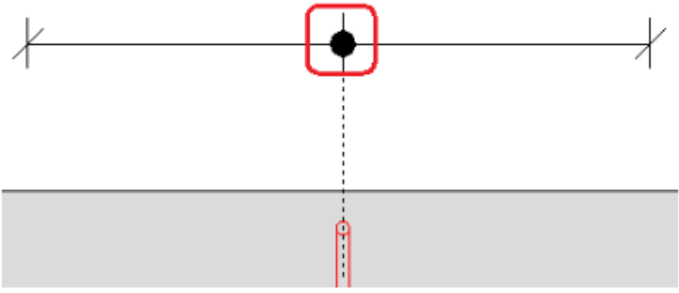Параметр	Возможные значения и описание
	 <hr/>  


Дополнительные примеры

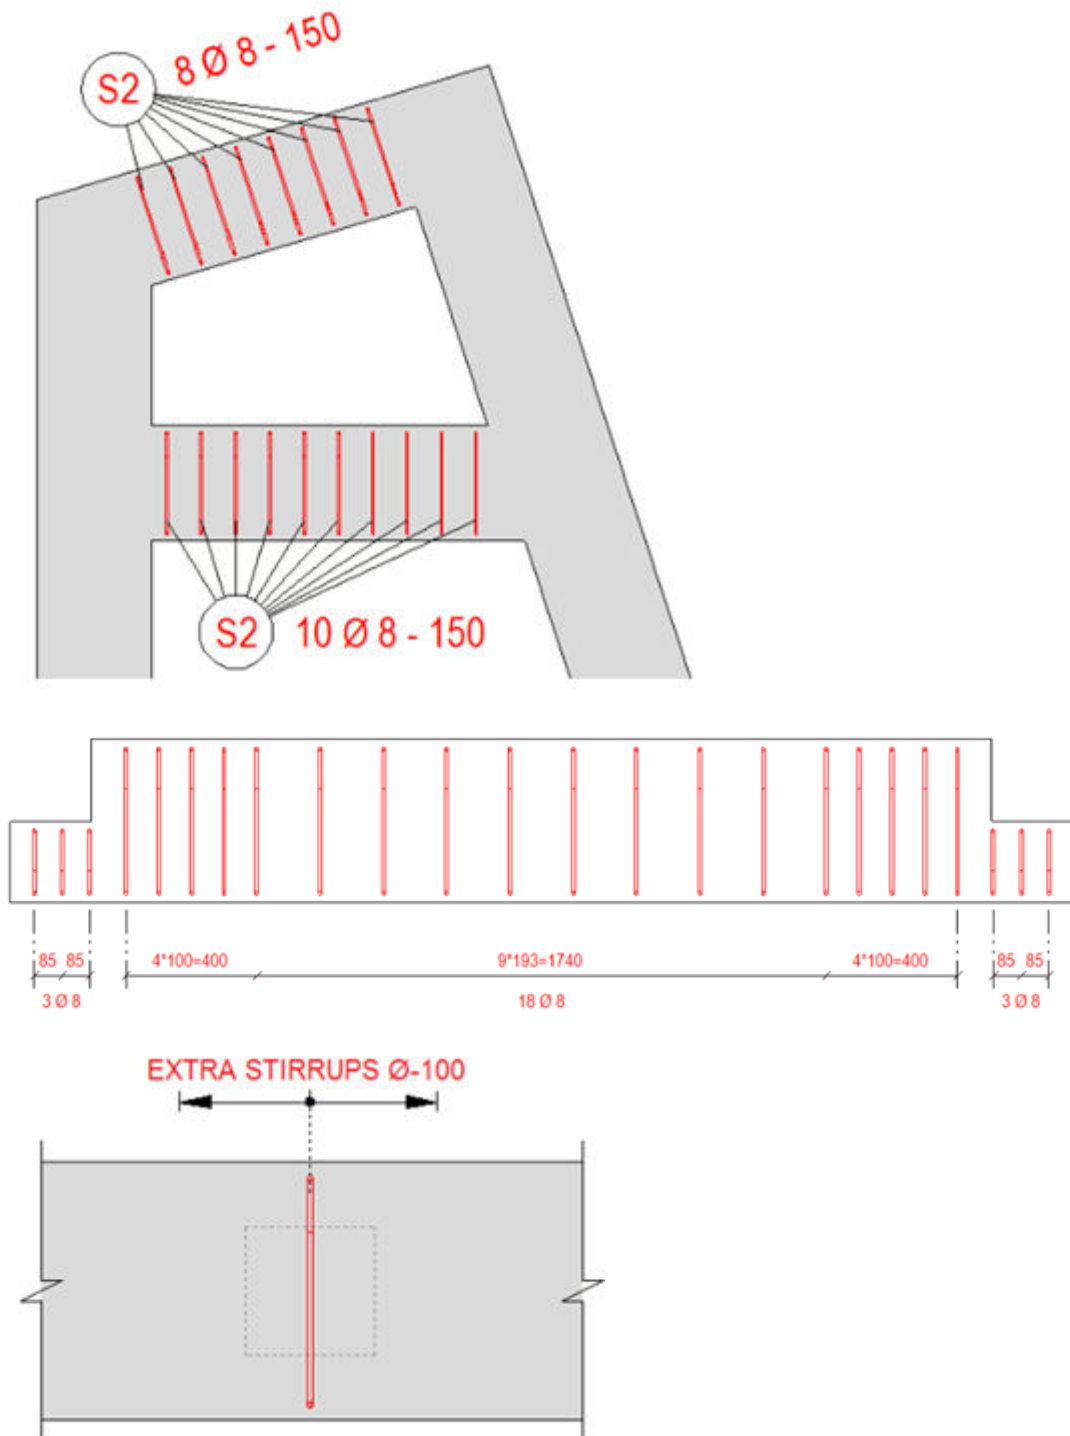



Пример использования параметра «Объединить размеры между арматурными стержнями» на вкладке «Параметры»

- В приведенном ниже примере первый размер от верха показывает группы арматуры (синего цвета) с расстояниями между группами (зеленого цвета) плюс расстояния до торцов детали (серого цвета). Размеры не объединяются.
- Второй размер иллюстрирует ту же ситуацию с явным равенством между шагом (межцентровым расстоянием) в группе арматуры на чертеже и расстояниями между группами.
- В третьем размере применен новый тип объединения **Попробовать использовать одинаковый шаг**. Зеленые расстояния между двумя синими группами арматуры объединены с группой, имеющей шаг (межцентровое расстояние), равный расстоянию между группами.
- Объединение также применено к серому расстоянию до торца детали, потому что расстояние до торца детали совпадает с шагом (межцентровым расстоянием) смежной группы арматуры.

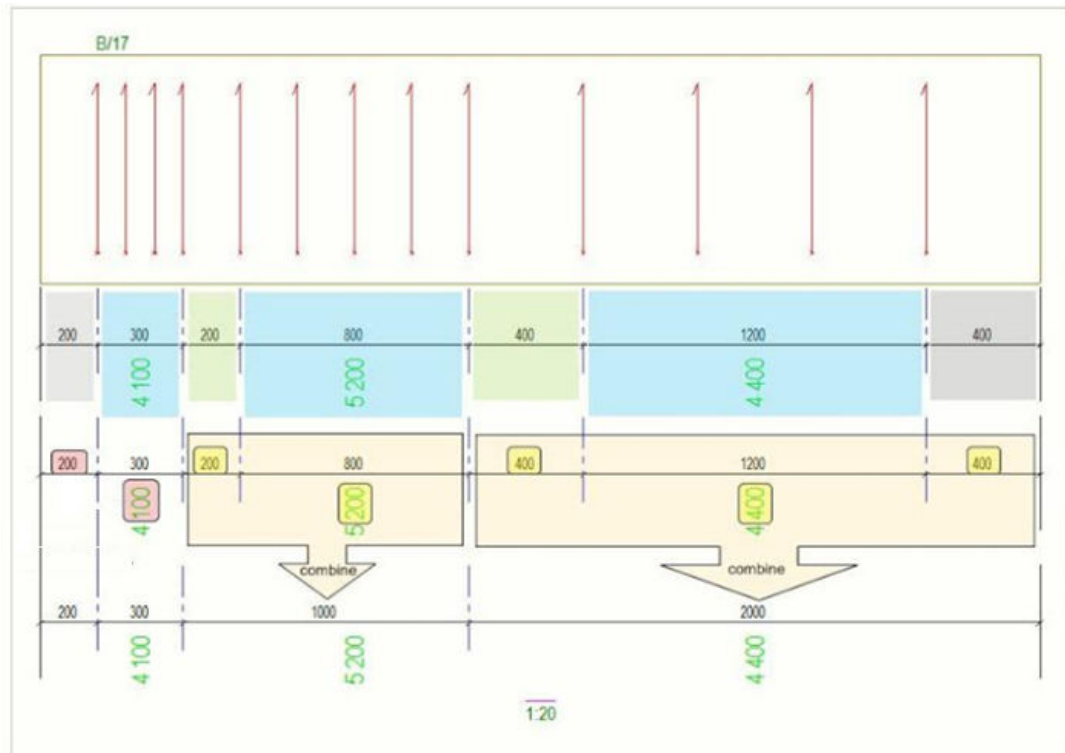


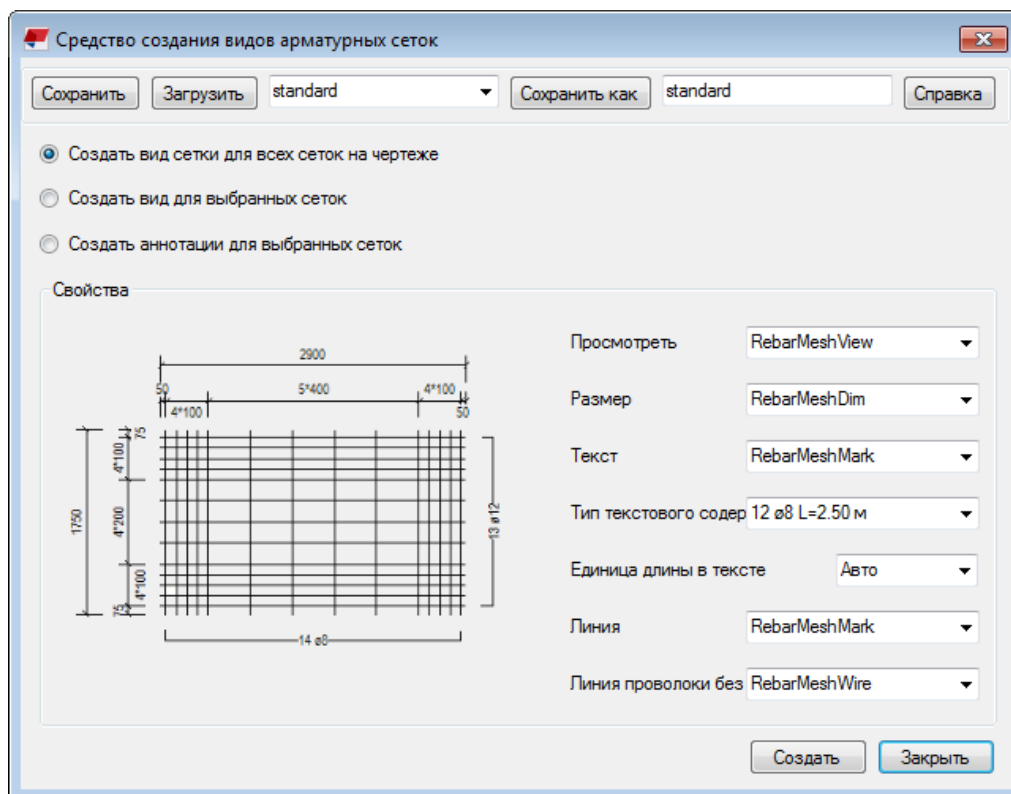
Создание вида чертежа для арматурной сетки

С помощью макроса **Средство создания видов арматурных сеток** можно создавать виды чертежа, каждый из которых содержит одну арматурную сетку. Вид сетки содержит габаритные размеры длины и ширины сетки, а также размерные линии для шага сетки в горизонтальном и вертикальном направлениях. Также отображаются диаметры прутьев. Виды сеток можно создавать на чертежах общего вида и чертежах ЖБ элементов.

1. Откройте чертеж, содержащий сетки.
2. Выберите сетки.

Если требуется создать виды для всех сеток на чертеже, выбирать каждую сетку по отдельности не нужно.

3. Нажмите кнопку **Приложения и компоненты**  в боковой панели, чтобы открыть каталог **Приложения и компоненты**.
4. Нажмите стрелку рядом с **Приложения**, чтобы открыть список приложений.
5. Дважды щелкните **Средство создания видов арматурных сеток**.



6. Для создания видов сеток предусмотрены следующие варианты:
- Если требуется создать вид сетки для каждой отдельной сетки на текущем чертеже, выберите **Создать вид сетки для всех сеток на чертеже**.
 - Если требуется создать вид только для выбранных сеток, выберите **Создать вид для выбранных сеток**. В этом случае необходимо выбрать сетки перед запуском макроса.
 - Если виды сеток уже созданы и осталось только добавить на них размерные линии и диаметры, выберите **Создать аннотации для выбранных сеток**. В этом случае необходимо выбрать сетки перед запуском макроса.
7. Выберите файлы свойств вида, размеров, текста, линий и линий проволоки без изгибов, которые будут использоваться в новом виде сетки.
8. Выберите тип аннотаций для прутьев в списке **Тип текстового содержимого**.
Возможные варианты — **12 ø8** и **12 ø8 L=2.50м**.
9. Выберите единицу длины проволоки в списке **Единица длины в тексте**.
Если выбрать **Авто**, при использовании британских единиц измерения в тексте будут использоваться текущие единицы


измерения; в противном случае в тексте будут использоваться метры (m).

10. Нажмите кнопку **Создать**.


Tekla Structures создает или обновляет виды в соответствии с выбранными параметрами и файлами свойств.

Пример

Ниже приведен пример вида сетки.

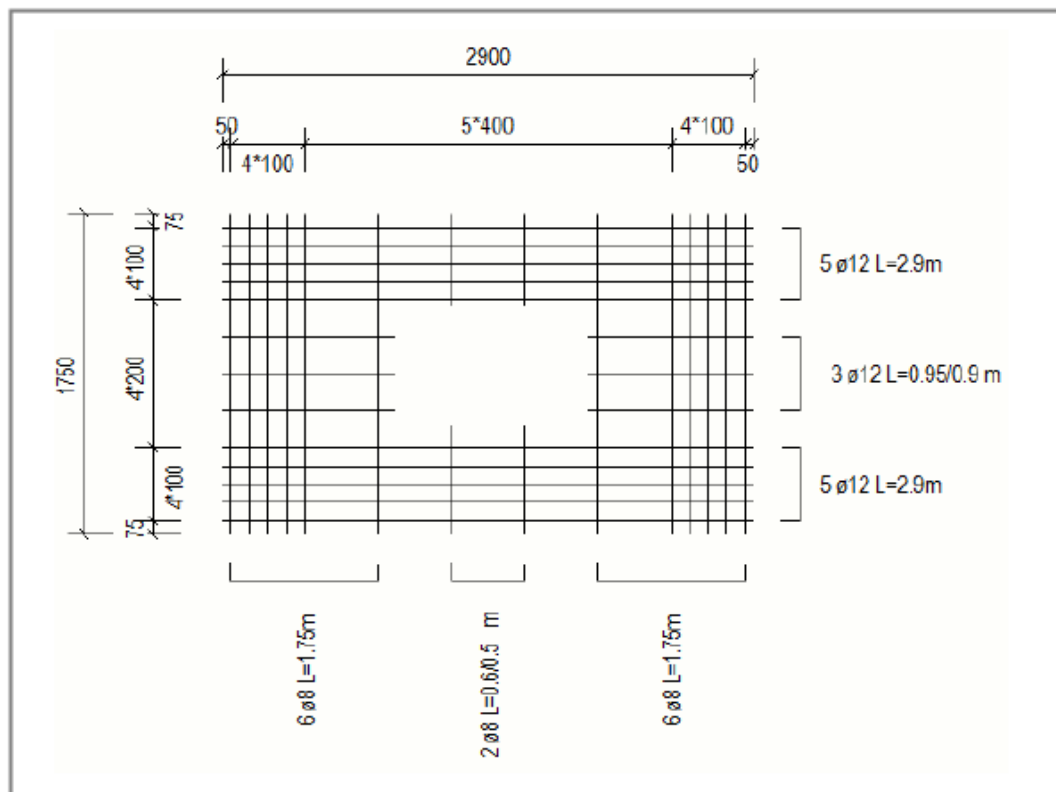

Приведенный ниже чертеж содержит 3D-вид стены с двумя изогнутыми сетками, а также отдельный вид с обеими сетками в разогнутом виде.

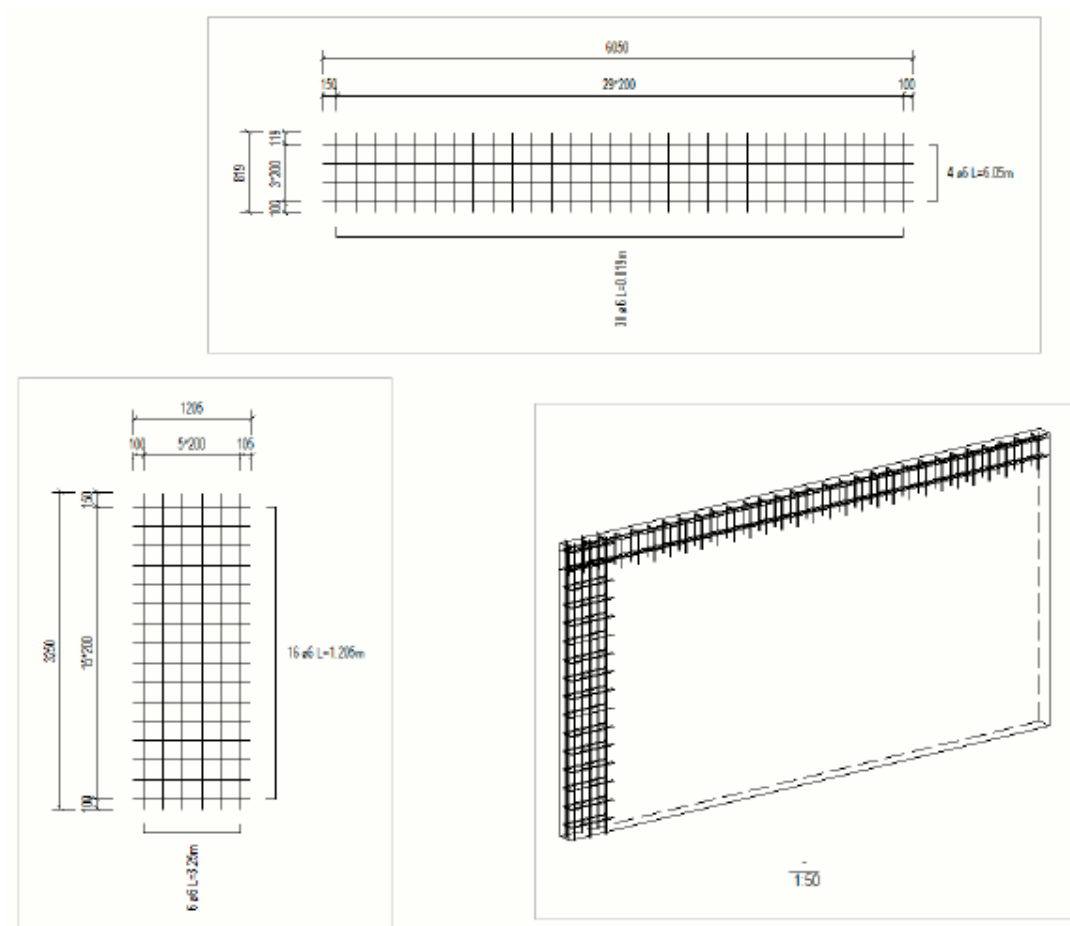

3.23 Спиральные балки на чертежах


Спиральные балки на чертежах могут изображаться либо в виде гнутых деталей, либо в виде разверток. На видах разверток спиральная балка изображается в прямолинейном виде.

Подробнее о создании бетонных и стальных спиральных балок см. в разделах [Create a concrete spiral beam](#) и [Create a steel spiral beam](#).

В примере ниже параметр **В виде развертки** в свойствах вида на вкладке **Да** установлен в значение **Атрибуты 2**. Обратите внимание, что на виде деталь укорочена.



В следующем примере параметр **В виде развертки** установлен в значение **Нет**.

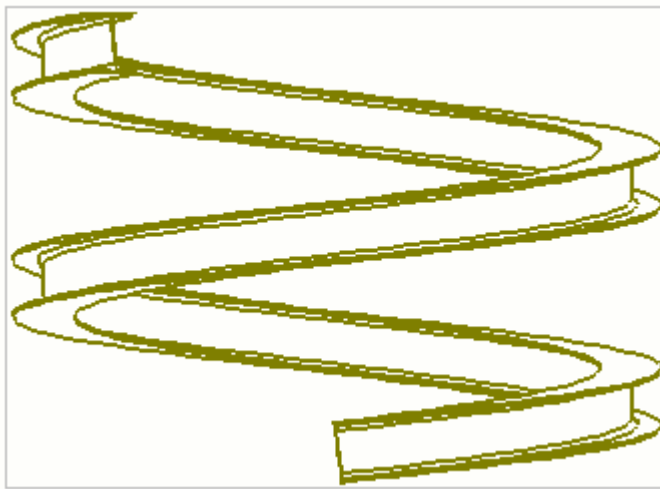

Простановка размеров спиральных балок

К спиральным балкам можно добавлять прямые размеры, угловые размеры и радиальные размеры.


Ниже рассматривается автоматическое создание размеров. Также можно создавать размеры спиральных балок на существующем чертеже, в свойствах на уровне вида.

1. На вкладке **Чертежи и отчеты** выберите **Свойства чертежа** и выберите тип чертежа.
2. Выберите **Создание видов** в дереве слева, выберите вид и свойства, которые вы хотите изменить, и нажмите кнопку **Свойства вида**.
3. Щелкните **Простановка размеров** в дереве параметров.
4. Добавьте строку, выберите **Размеры спиральной балки** в столбце **Тип простановки размеров**, выберите желаемые свойства правила простановки размеров и нажмите кнопку **Редактировать правило**.

5. В диалоговом окне **Свойства правила простановки размеров** выберите свойства размеров, которые вы хотите использовать, в списках **Угловые размеры**, **Размеры углов и радиусов** и **Прямые размеры**.

Если ни один из доступных наборов свойств не отвечает вашим потребностям, откройте чертёж, выберите **Чертёж** --> **Свойства** --> **Размер**, а затем отредактируйте и сохраните необходимые свойства размеров, чтобы они были доступны для выбора в диалоговом окне **Свойства правила простановки размеров** для трех типов размеров спиральных балок.

6. Сохраните свойства правила простановки размеров, введя уникальное имя и нажав кнопку **Сохранить как**.

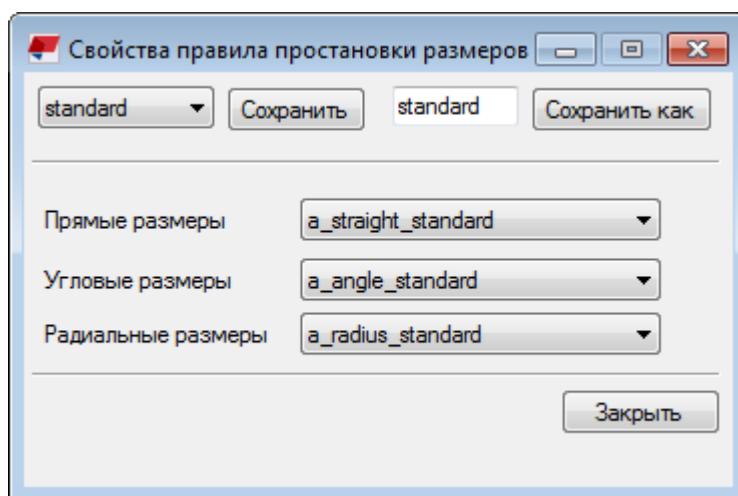


7. Сохраните свойства вида, нажав кнопку **Сохранить**, и нажмите кнопку **Закреть**, чтобы вернуться в диалоговое окно свойств чертежа.
8. Нажмите кнопку **Сохранить**, чтобы сохранить свойства чертежа, а затем нажмите кнопку **ОК** и создайте чертёж.

Метки деталей для спиральных балок

В метках деталей можно показывать поворот спиральных балок. Угол поворота задается в свойствах спиральной балки в модели.


- К спиральным балкам можно [добавлять метки деталей \(стр 269\)](#) точно так же, как к другим деталям, используя для этого следующие способы:
 - На открытом чертеже выберите спиральную балку, щелкните правой кнопкой мыши и выберите **Добавить метку**, а затем выберите **С использованием примененных свойств метки**, чтобы использовать текущие свойства меток, или **С использованием свойств вида**, чтобы использовать свойства меток на уровне вида.

- На открытом чертеже выберите спиральную балку, затем на вкладке **Аннотации** выберите **Метка детали** и затем **Для выбранных деталей**.
- Также можно настроить добавление [автоматических меток](#) (стр 864) в свойствах чертежа перед созданием чертежа.

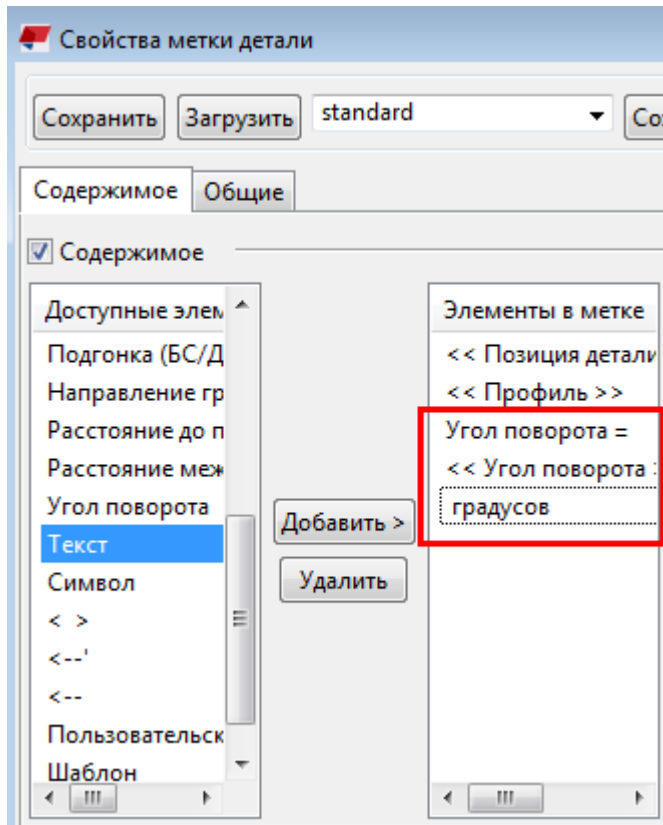


Примеры размеров и меток спиральных балок

В примере ниже показан прямой размер и метка детали, содержащая информацию об угле поворота:

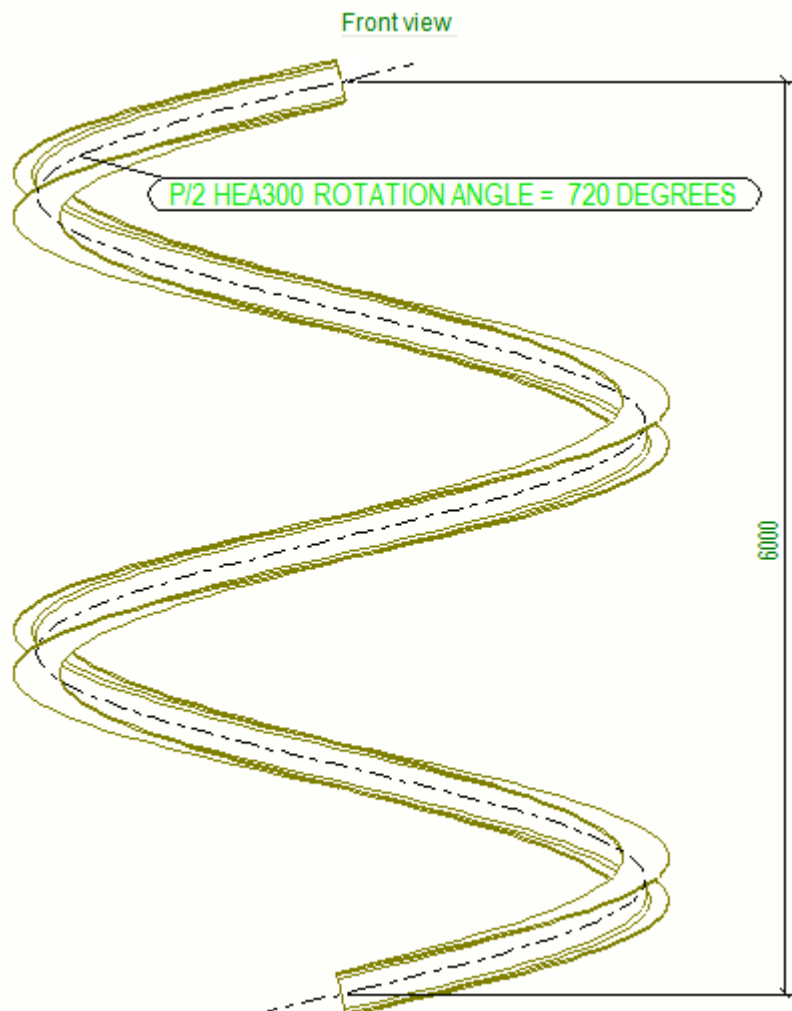

В следующем примере показан радиальный размер спиральной балки:

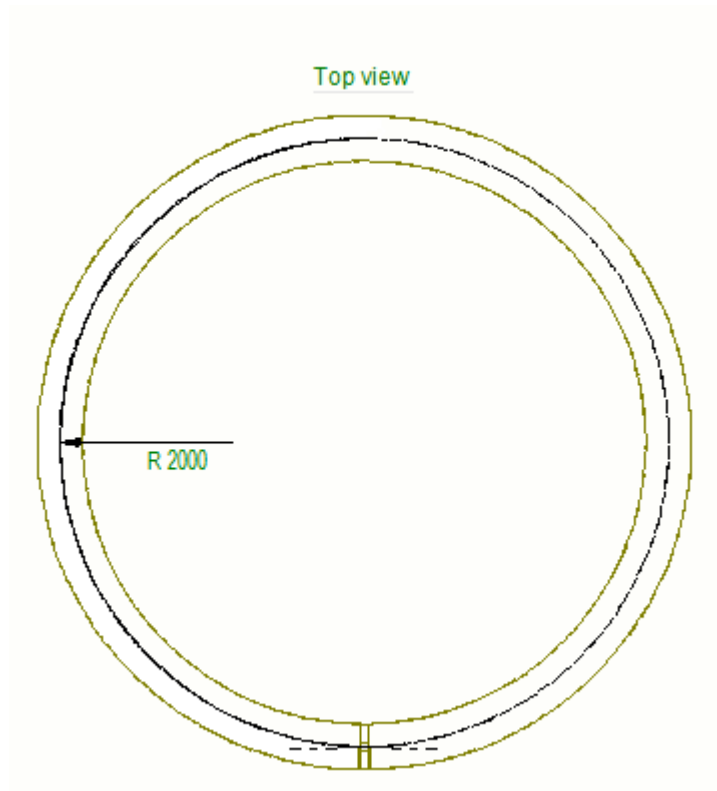

3.24 Этапы заливки на чертежах

На чертежах общего вида в Tekla Structures можно показывать геометрию захваток бетонирования, а также швы бетонирования. Чертежи бетонирования могут иллюстрировать последовательность захваток, а также свойства захваток и швов бетонирования.

Как включить функциональность для работы с заливкой

Параметры, связанные с захватками, доступны только при условии, что в модели включена функциональность для работы с бетонированием. Чтобы включить в модели функциональность для работы с бетонированием, установите расширенный параметр `XS_ENABLE_POUR_MANAGEMENT` в значение `TRUE`. В среде по умолчанию функциональность для работы с бетонированием включена только в роли подрядчика (по бетонным работам).

ВНИМАНИЕ Если в модели включена функциональность заливки, не отключайте ее с помощью расширенного параметра `XS_ENABLE_POUR_MANAGEMENT`, особенно в середине проекта. Это может привести к проблемам, если у вас есть чертежи, содержащие заливку, а также при совместном использовании модели. Объекты заливки и разделители

заливки в модели и на чертежах могут стать недействительными, и вся проделанная в модели работа, связанная с заливкой, будет потеряна.

Объекты заливки

Геометрия захваток бетонирования изображается в виде монолитного бетона. Захватки бетонирования можно показывать на планах, сечениях и трехмерных видах. Tekla Structures отображает геометрию захватки бетонирования на чертежах общего вида в точности так, как она смоделирована: перекрытия и лишние контуры исчезают, если детали перекрываются, имеют одинаковую марку бетона, их свойство **Монолит** имеет значение **Тип ЖБ элемента** и они имеют одинаковую стадию бетонирования.

Можно выбрать, требуется ли отображать объекты заливки или нет. Можно использовать для разных объектов заливки разные цвета, типы линий и рисунки штриховки. Также можно изменять свойства объектов заливки на открытом чертеже на уровне объекта, вида и чертежа. Дополнительные сведения об отображении объектов заливки см. в разделе [Отображение на чертежах объектов заливки, меток заливки и разделителей заливки \(стр 938\)](#).

Метки объектов заливки

С помощью меток объектов заливки можно наносить на чертежи информацию, связанную с объектами заливки, например номер заливки, тип заливки, марку материала, запланированную дату начала заливки и название бригады, выполняющей заливку. Можно добавить автоматические метки заливки перед созданием чертежа, а также изменить метки объектов заливки на открытом чертеже.

Разделители заливки

Разделители заливки изображаются на чертежах общего вида так, как они были смоделированы. Разделители заливки представлены на чертеже в виде символов. Символ можно изменить с помощью расширенного параметра XS_POUR_BREAK_SYMBOL. Масштаб символа и расстояние между символами автоматически приводится в соответствие с масштабом вида чертежа.

Можно показывать разделители заливки автоматически, а также изменять свойства разделителей заливки и добавлять ассоциативные примечания к разделителям заливки на открытом чертеже.


Предустановленные свойства и шаблоны чертежей заливки

В среде по умолчанию роль подрядчика по бетонным работам (Concrete Contractor) содержит несколько предустановленных наборов свойств чертежа, шаблоны традиционных отчетов и шаблон отчета Организатора для объектов заливки. В вашей среде также могут содержаться предустановленные свойства чертежей и шаблоны для заливки. Примеры

чертежей заливки и отчетов по заливке см. в разделе [Примеры чертежей заливки и отчетов по заливке \(стр 513\)](#).

Примеры

На рисунке ниже показаны два объекта заливки, изображенные разными цветами; каждый из них снабжен меткой объекта заливки. Между объектами заливки можно видеть разделитель заливки, изображенный в виде символа. Разделитель заливки помечен ассоциативным примечанием.

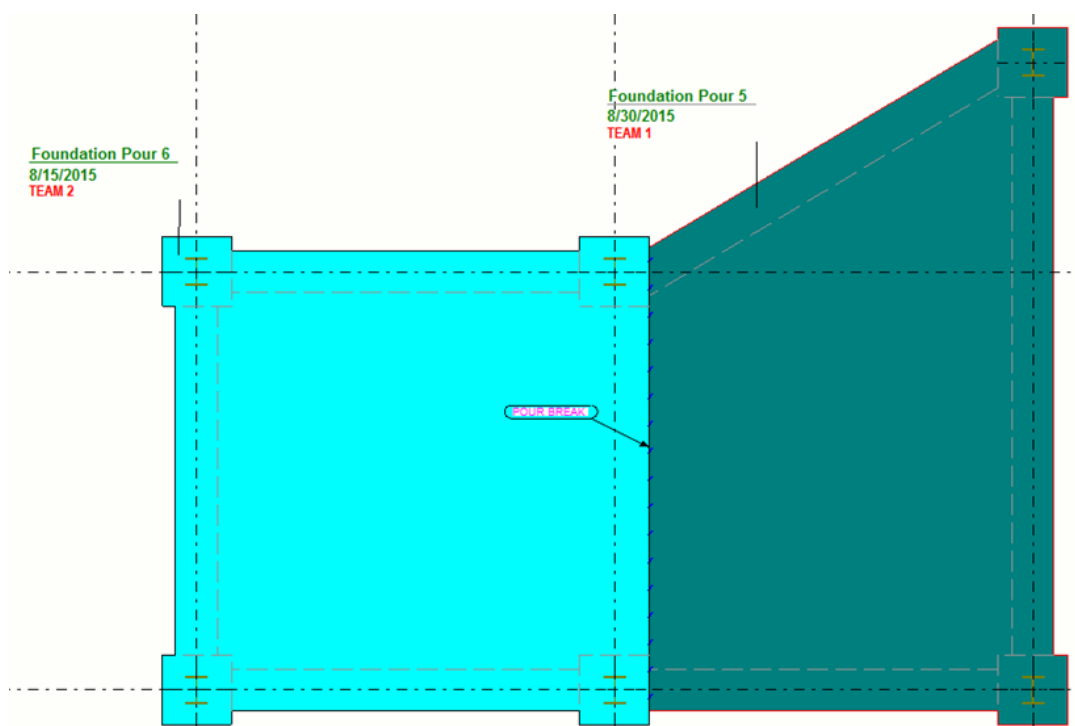

См. также

[Отображение на чертежах объектов заливки, меток заливки и разделителей заливки \(стр 938\)](#)

[Изменение символа разделителя заливки \(стр 513\)](#)

[Добавление на чертежи ассоциативных примечаний \(стр 274\)](#)

[Свойства объектов заливки и разделителей заливки на чертежах \(стр 1063\)](#)

Изменение объектов заливки, меток заливки и разделителей заливки на чертеже

После создания чертежа заливки можно открыть его и изменить объекты заливки, метки заливки и разделители заливки.

1. Откройте чертеж заливки и дважды щелкните на фоне чертежа, чтобы перейти к свойствам чертежа.
2. Если вы хотите показать на чертеже захватки бетонирования, нажмите кнопку **Вид**, проверьте, что параметр **Показать захватки на чертеже** установлен в значение **Да**, и нажмите кнопку **ОК**.
3. Нажмите кнопку **Захватка бетонирования...**, чтобы изменить свойства:
 - Вкладка **Содержимое**: укажите, требуется ли отображать скрытые линии и собственные скрытые линии, а также фаски кромок, установив флажок **Вкл.** или **Выкл.**
 - Вкладка **Внешний вид**: задайте цвет и тип видимых линий и скрытых линий.
 - Вкладка **Заливка**: выберите штриховку для грани захватки бетонирования и (или) грани сечения захватки бетонирования.
4. Нажмите кнопку **ОК**.
5. Нажмите кнопку **Метка захватки бетонирования...**, выберите содержимое и внешний вид метки, и нажмите кнопку «ОК».
6. Нажмите кнопку **Шов бетонирования...**, проверьте, что параметр **Видимость** установлен в значение **Отображается**, и нажмите кнопку **ОК**.

На вкладке **Содержимое** также можно указать, отображать ли скрытые линии швов бетонирования. На вкладке **Внешний вид** можно изменить цвет и тип видимых и скрытых линий в швах бетонирования.
7. Внесите необходимые изменения в другие свойства. Например, нажмите кнопку **Армирование...** и установите параметр **Видимость всех арматурных стержней** в **Отображается**, чтобы показать армирование на чертеже бетонирования.
8. Нажмите кнопку **Изменить**, чтобы применить изменения к чертежу бетонирования.

См. также

[Этапы заливки на чертежах \(стр 509\)](#)

[Свойства объектов заливки и разделителей заливки на чертежах \(стр 1063\)](#)

[Добавление штриховки \(заливки\) на детали и эскизные объекты на чертежах \(стр 926\)](#)

[Примеры чертежей заливки и отчетов по заливке \(стр 513\)](#)

[Изменение символа разделителя заливки \(стр 513\)](#)

Изменение символа разделителя заливки

Если требуется изменить символ разделителя заливки, это можно сделать с помощью расширенного параметра `XS_POUR_BREAK_SYMBOL`.


1. В меню **Файл** выберите **Настройки** --> **Расширенные параметры** и перейдите в категорию **Свойства чертежа**.
2. Задайте новое значение для расширенного параметра `XS_POUR_BREAK_SYMBOL`.

Значение по умолчанию — `PourBreaks@0`. Это значение указывает на файл `PourBreaks.sym`, где определен символ. Значение символа начинается с имени файла библиотеки символов (`PourBreaks`) и заканчивается номером символа (`0`). По умолчанию файл символов находится в папке `..\ProgramData\Trimble\Tekla Structures\<version>\environments\common\symbols`.

Можно также создать новый файл символов, содержащий новый символ, и сохранить его. Затем задайте новый файл `.sym` в качестве значения расширенного параметра `XS_POUR_BREAK_SYMBOL`. Если требуется использовать файл символов, который не находится в папках текущей среды, введите в качестве значения этого расширенного параметра полный путь к местоположению файла символов, имя файла символов и номер символа.

3. Нажмите кнопки **Применить** и **ОК**.

Пример

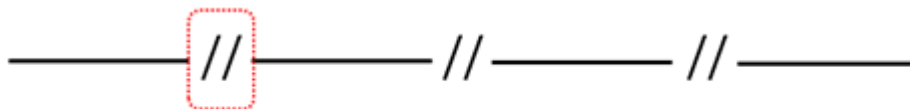

См. также

[Этапы заливки на чертежах \(стр 509\)](#)


Примеры чертежей заливки и отчетов по заливке

Роль подрядчика по бетонным работам (Concrete Contractor) в среде по умолчанию содержит несколько предустановленных шаблонов и настроек для чертежей заливки и отчетов по заливке.

Примеры предустановленных свойств чертежей для заливки

В роли подрядчика по бетонным работам в среде по умолчанию содержатся предустановленные наборы свойств чертежей общего вида с

именами CIP_Pour_3D, CIP_Pour_Plan и CIP_Pour_Plan_with_Pour_List. В этих свойствах чертежей используются подробные настройки уровня объекта для окрашивания объектов заливки в разные цвета в зависимости от номера заливки. Кроме того, при использовании файла свойств чертежа CIP_Pour_3D не отрисовываются скрытые линии, а при использовании файла CIP_Pour_Plan_with_Pour_List на чертеж добавляется список объектов заливки.

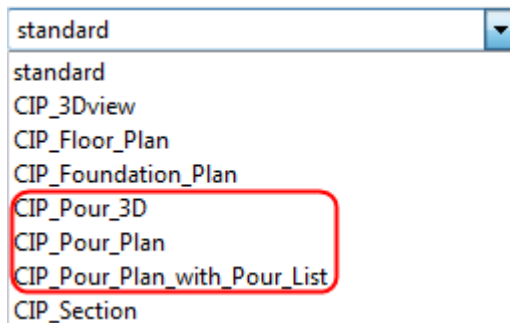

Следующий пример чертежа создан с использованием свойств чертежа CIP_Pour_Plan_with_Pour_List, с применением к 3D-видам свойств уровня вида CIP_Pour_3D. Щелкните следующую ссылку, чтобы открыть чертеж:

[Чертеж заливки](#)

Примеры предустановленных отчетов по заливке

Роль подрядчика по бетонным работам в среде по умолчанию содержит предустановленные отчеты для вывода информации о заливке:

- Два традиционных типа шаблонов отчетов, которые можно создать с помощью команды «Создать отчеты»: Pour_List и Pour_Schedule.csv.
- Отчет Pour Organizer можно экспортировать в формат Excel.

Щелкните ссылки ниже, чтобы увидеть примеры отчетов, созданных с использованием этих шаблонов отчетов:

[Список объектов заливки](#)

[График заливки](#)

[Отчет Организатора по заливкам, экспортированный в Excel](#)

3.25 Сетки на чертежах

На чертежах отдельных деталей, отлитых элементов, сборок и чертежах общего вида можно отображать сетки и метки линий сетки. Можно задать



автоматические свойства сетки, а также вручную изменить свойства на открытом чертеже.

Задача	Ссылка
Изменить свойства сетки и свойства отдельных линий сетки вручную	Изменение свойств сетки и линий сетки на чертежах (стр 515) Свойства сеток (стр 1072)
Скрыть сетки и отдельные линии сетки вручную	Скрытие сеток или линий сетки (стр 528)
Перетащить метки сетки, если метка закрывает важную область на чертеже	Перетаскивание меток сетки (стр 527)
Задать автоматические свойства сетки перед созданием чертежа	Задание автоматических свойств сеток (стр 907)
Настройка метки сеток на чертежах путем включения дополнительного текста и символов	Настроить метки сетки чертежа (стр 516)

Изменение свойств сетки и линий сетки на чертежах

Свойства сетки можно изменять на уровне чертежа и на уровне вида; кроме того, на открытом чертеже можно изменять свойства отдельных сеток и линий сетки.

Чтобы изменить свойства сетки или линии сетки на уровне объекта на открытом чертеже, выполните следующие действия.

1. Убедитесь, что активен соответствующий переключатель выбора.
Для изменения сеток следует использовать переключатель выбора , а для изменения линий сетки — переключатель выбора .
2. Дважды щелкните сетку или линию сетки. Tekla Structures откроет диалоговое окно **Свойства сетки** или **Свойства линии сетки**.
3. При выборе варианта **Отображается** линии сетки отображаются на чертеже. Если вы хотите видеть только метки, выберите **Отображать только метки сетки**.
4. При необходимости измените размещение текста меток, настройки линий сетки и текста.
5. Нажмите кнопку **Изменить**.

ПРИМ. Также можно задать фиксированную ширину для рамок меток сетки и коэффициент ширины для рамок меток сетки:

XS_DRAWING_GRID_LABEL_FRAME_FIXED_WIDTH

XS_DRAWING_GRID_LABEL_FRAME_LINE_WIDTH_FACTOR

См. также

[Свойства сеток \(стр 1072\)](#)

Настроить метки сетки чертежа


На чертежах общего вида можно настраивать метки сетки, включая в метки дополнительный текст и символы. Также можно задать текст метки, смещения и префиксы смещений в определенных пользователем атрибутах сетки в модели и отображать текст меток сетки на чертежах. Задать префиксы также можно на открытом чертеже. Вы можете использовать и традиционные, и пользовательские метки сетки одновременно или только пользовательские.

Прежде чем настраивать метки сетки, необходимо изменить определенные пользователем свойства сетки в модели, а также другие свойства сетки в зависимости от ваших нужд. Текст префикса можно также изменить на чертеже.

Изменение свойств модели сетки

1. В модели дважды щелкните сетку, чтобы открыть диалоговое окно **Сетка**.
2. Внесите необходимые изменения в свойства сетки.


В этом примере мы создадим метки сетки для отметок высоты, поэтому нам понадобится изменить **Подписи** для оси Z.

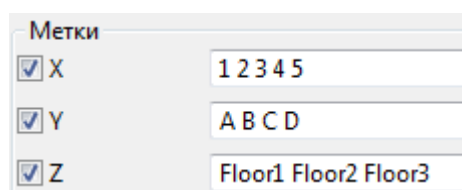

3. Нажмите кнопку **Пользовательские атрибуты....**
4. Введите необходимую информацию в диалоговом окне пользовательских атрибутов сетки.

Обратите внимание, что нельзя оставлять поле **Смещение по оси Z** пустым, даже если смещение равно 0. Если смещение равно нулю, необходимо все равно ввести 0.

В этом примере должны быть заданы атрибуты **Текст меток сетки**, **Смещение по оси Z** и **Префикс смещения по оси Z**. Можно также задать префиксы и текст меток в диалоговом окне **Расширенные свойства меток сетки** на чертеже.

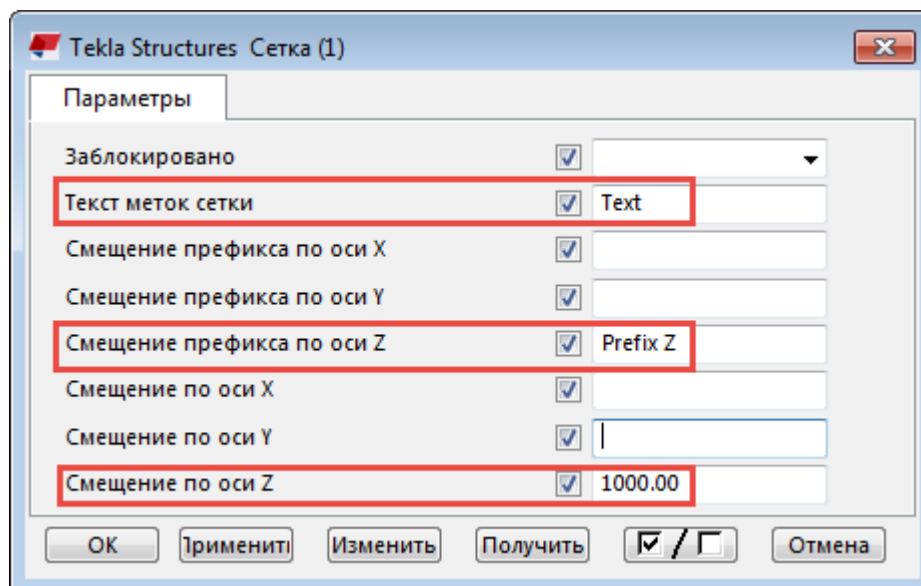

Обратите внимание, что **Уровень отсчета** в диалоговом окне **Свойства вида** на чертеже — не то же самое, что **Смещение по оси Z**. Если задать **Смещение по оси Z** в пользовательских атрибутах сетки равным 1000.00, результат будет таким же, как если бы вы задали **Уровень отсчета** равным -1000.00. Изменение параметра **Уровень отсчета** для вида приводит к перемещению системы координат, а в метках уровня значения указываются относительно системы координат. При задании параметра **Уровень отсчета** содержимое вида не перемещается; оно просто относительно сдвигается в противоположном направлении.

5. Нажмите кнопку **ОК**, выберите сетку и выберите **Изменить**.

Итак, мы создали необходимые текстовые надписи меток сетки и отрегулировали необходимые значения. Теперь можно настроить метки сеток для чертежей.





Настроить метки сетки чертежа

1. Откройте чертеж общего вида.

2. На вкладке **Аннотации**, удерживая клавишу **SHIFT**, выберите **Метки сетки**.



3. Задайте свойства для пользовательских меток сетки:

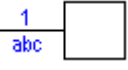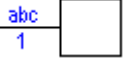Размещение меток сетки	Выберите, какие метки сетки должны отображаться, установив соответствующие флажки.
Использовать настройки из	<p>Укажите, откуда берутся свойства меток сетки:</p> <ul style="list-style-type: none"> • Сетка: свойства наследуются от сетки. Обратите внимание, что, если вы задали настройки для цвета, высоты и шрифта текста в стандартном диалоговом окне Свойства сетки, соответствующие настройки в диалоговом окне Расширенные свойства меток сетки изменятся соответствующим образом, когда вы нажмете кнопку Изменить. • диалоговое окно: используются настройки, заданные в диалоговом окне Расширенные свойства меток сетки.
Тип рамки	<p>Выберите тип рамки:</p> <p>Любой символ, текст метки сетки внутри внизу  .</p> <p>Любой символ, текст метки сетки внутри вверху  .</p> <p>Любой символ с линией выноски, текст метки сетки под линией выноски за пределами символа  .</p> <p>Любой символ с линией выноски, текст метки сетки над линией выноски за пределами символа  .</p> <p>Обратите внимание, что можно задать фиксированный размер для рамки метки сетки, установив расширенный параметр XS_DRAWING_GRID_LABEL_FRAME_FIXED_WIDTH на заданное значение. Если требуется автоматический расчет размера рамки метки сетки, оставьте поле значения пустым.</p>
Файл	Выберите файл символов из списка.
Число	Нажмите кнопку ... и дважды щелкните символ. Например, используемый по умолчанию

	символ отметки высоты — это символ номер 35 в файле символов <code>xsteel.sym</code> .
Цвет	Выберите цвет и тип линии для символа рамки меток сетки.
Высота	<p>Задайте высоту символа рамки меток сетки:</p> <p>Ввести высоту: введите высоту в поле Высота.</p> <p>Автоматический выбор формата: высота символа регулируется автоматически.</p> <p>Ввести минимальную высоту для автоматического размера: задайте минимальную высоту символа.</p>
Выровнять по линии	Выберите Да , чтобы повернуть метки вертикальных и наклонных линий сетки и выровнять метки по линиям сетки.
Сетка: Число	Задайте значения параметров Префикс , Цвет , Высота и Шрифт для номеров сетки. Если вы задали префикс в определенных пользователем атрибутах сетки, здесь этого делать не нужно.
Сетка: Текст	Задайте значения параметров Префикс , Цвет , Высота и Шрифт для текста в метках сетки. Если вы задали префикс в определенных пользователем атрибутах сетки, здесь этого делать не нужно.
Создать текст для оси	Выберите Да или Нет . При выборе варианта «Да» становятся доступны перечисленные ниже параметры. Значение по умолчанию — Нет . Если вы задали префиксы и текст для осей сетки в определенных пользователем атрибутах сетки, здесь этого делать не нужно.
Префикс для оси X	Задайте префикс для оси X.
Префикс для оси Y	Задайте префикс для оси Y.
Префикс для оси Z	Задайте префикс для оси Z.
Цвет	Задайте цвет текста для осей сетки.
Высота	Задайте высоту текста для осей сетки.
Шрифт	Задайте шрифт текста для осей сетки.

4. Сохраните свойства для использования в дальнейшем, введя уникальное имя в поле **Сохранить как** и нажав кнопку **Сохранить как**.

5. Нажмите кнопку **ОК** и укажите сетку.

Tekla Structures корректирует метки сетки и текст в метках сетки в соответствии с изменениями, внесенными в пользовательские атрибуты

сетки в модели, а также в диалоговом окне **Расширенные свойства меток сетки** на чертеже.

Обратите внимание, что если метки сетки (стандартные и нестандартные) дублируются, то необходимо дважды нажать на сетку чертежа и установить флажок для двойных меток сетки в свойствах сетки.


В приведенном ниже примере следующие свойства были определены в свойствах сетки и определенных пользователем атрибутах сетки в модели:

Подписи: Z = Floor1 Floor2 Floor3

Текст меток сетки = Text



Префикс смещения по оси Z = Prefix Z

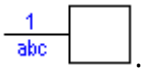Смещение по оси Z = 1000.00

В диалоговом окне **Расширенные свойства меток сетки** в списке **Тип рамки** выбран вариант .



Настройте метку сетки на одной линии сетки


1. Убедитесь, что переключатель выбора **Выбрать линию сетки**  активен.
2. На открытом чертеже на вкладке **Аннотации**, удерживая клавишу **SHIFT**, выберите  **Метки сетки**.
3. Задайте свойства для меток сетки (см. раздел с инструкциями выше).
4. Нажмите кнопку **ОК** и укажите линию сетки. Можно также выбрать несколько линий сетки путем выбора рамкой.

Tekla Structures подгоняет метки сетки и текст меток на выбранной линии сетки в соответствии с внесенными изменениями.

Изменение нестандартных меток сетки



Можно изменить нестандартные метки сетки, выбрав метки сетки.


1. Убедитесь, что переключатель выбора **Выбрать сетку**  активен.


2. На открытом чертеже на вкладке **Аннотации**, удерживая клавишу **SHIFT**, выберите  **Метки сетки**.
3. Установите флажок только для метки сетки, которую требуется настроить.
4. Определение свойств для нестандартных меток сетки.
5. Нажмите кнопку **Изменить** и выберите метку сетки.


Настройте метки сетки только на одном конце линии сетки

На различных концах линии сетки могут присутствовать как обычные, так и нестандартные метки.

1. Убедитесь, что переключатель выбора **Выбрать сетку**  активен.
2. На открытом чертеже общего вида на вкладке **Аннотации**, удерживая клавишу **SHIFT**, выберите  **Метки сетки**.
3. Установите флажок только для метки сетки, которую требуется настроить.

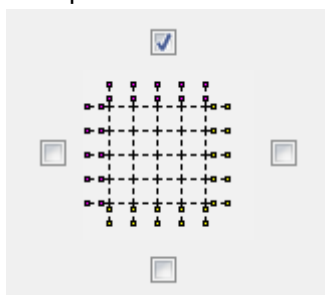

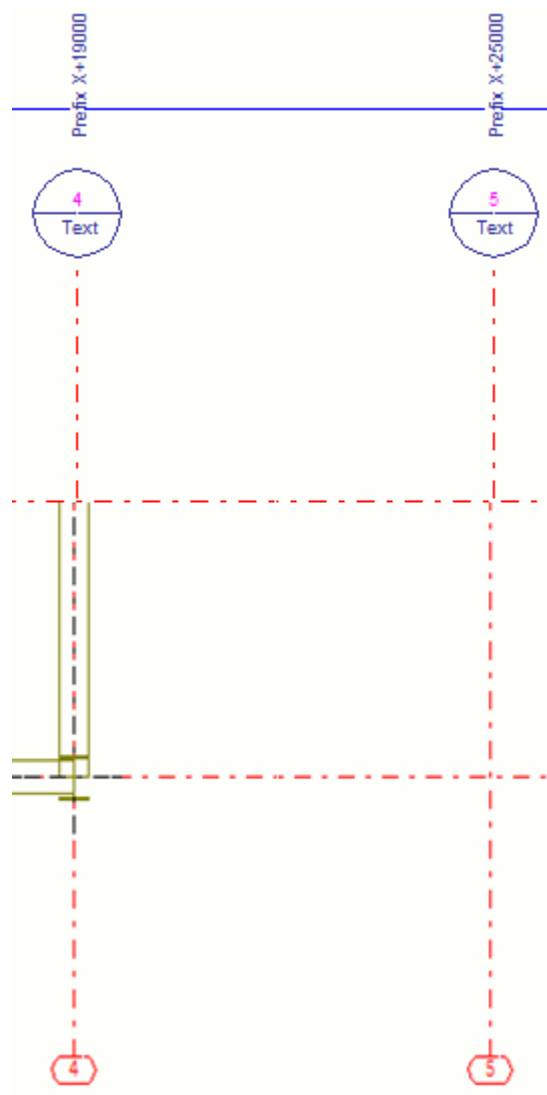

4. Определение свойств для нестандартных меток сетки.
5. Нажмите кнопку **OK** и выберите сетку.
6. Активируйте переключатель выбора .
7. Выберите требуемые линии сетки, щелкните правой кнопкой мыши, выберите **Свойства...** и установите только флажок на противоположном конце линии сетки. При выборе линий сетки удобно использовать выбор рамкой.
8. Нажмите кнопку **Изменить**. Пользовательская метка сетки отображается на одном конце линии сетки, а стандартная метка сетки — на другом конце.




Добавьте различные нестандартные метки сетки на горизонтальных и вертикальных линиях сетки

Можно использовать различные нестандартные метки для горизонтальных и вертикальных меток линий сетки.


1. Убедитесь, что переключатель выбора **Выбрать сетку**  активен.
2. На открытом чертеже на вкладке **Аннотации**, удерживая клавишу **SHIFT**, выберите  **Метки сетки**.


3. В диалоговом окне **Расширенные свойства меток сетки** установите флажок только для правых горизонтальных меток сетки.

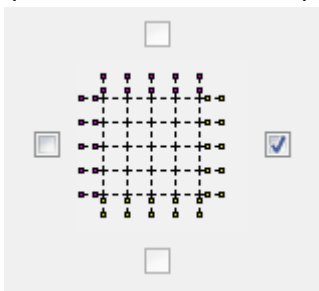


4. Задайте свойства для горизонтальных меток сетки. Например, для метки сетки, соответствующей уровням высоты, настройте символ отметки высоты.
5. Нажмите кнопку **ОК** и выберите сетку.

Нестандартные метки сетки добавились на горизонтальных линиях сетки. На вертикальных линиях сетки отсутствуют метки.

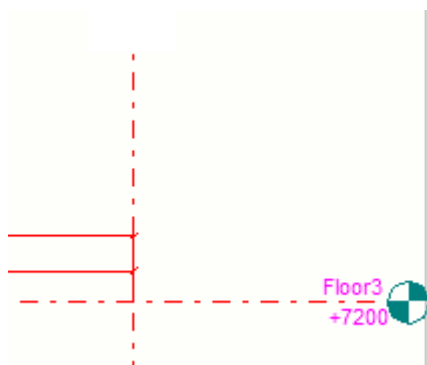


6. Удерживая клавишу **SHIFT**, выберите  **Метки сетки**.
7. В диалоговом окне **Расширенные свойства меток сетки** установите флажок только для верхних горизонтальных меток сетки.

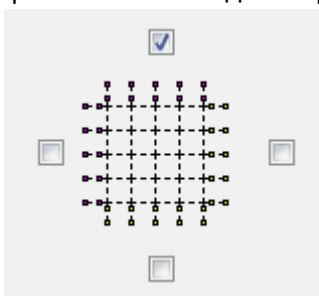


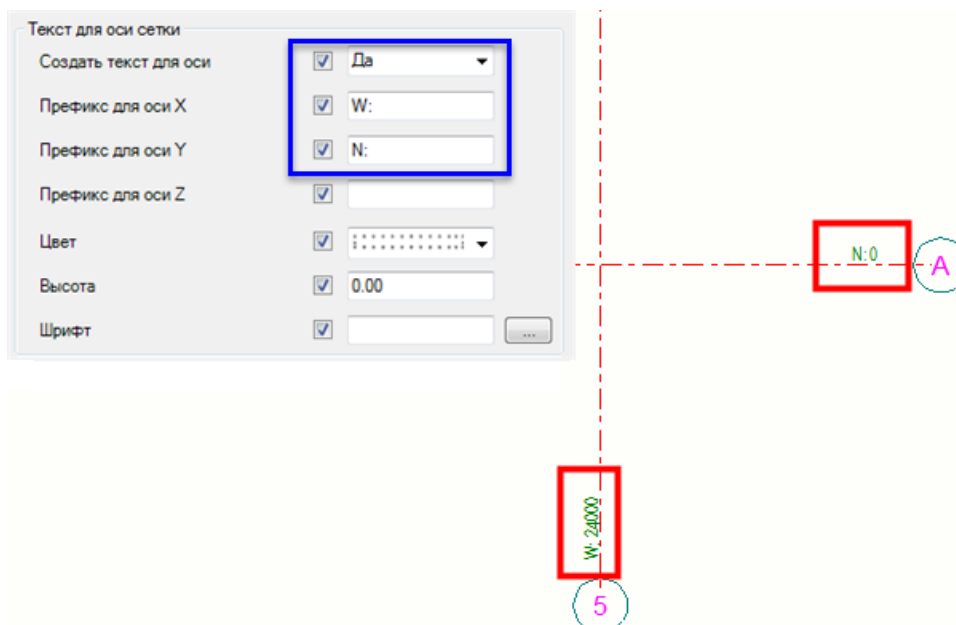
8. Определение свойств для вертикальных меток сетки. Например, выберите требуемый тип рамки метки.
9. Нажмите кнопку **ОК** и выберите линию сетки.

Пользовательские метки сетки добавляются на выбранные вертикальные линии выбранной сетки. Горизонтальные линии сетки имеют метки, которые вы добавили ранее.

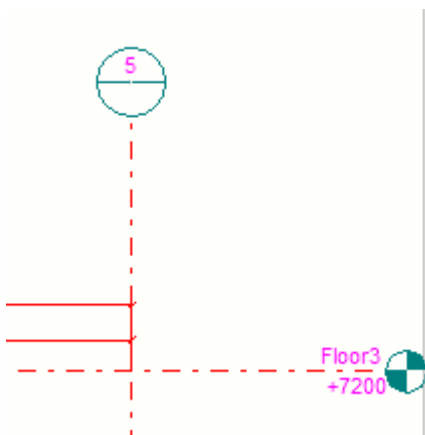


Использование координат и префикса сетки модели в качестве текста на оси сетки на чертеже

1. На вкладке **Аннотации**, удерживая клавишу **SHIFT**, выберите  **Метки сетки**.
2. Выполните одно из следующих действий:
 - Задайте следующие настройки для автоматического отображения координат сетки на линиях сетки:





- Это можно также сделать другим способом и использовать другие префиксы:

- a. Сначала в определенных пользователем атрибутах сетки в модели добавьте в полях **Префикс смещения по оси X** и **Префикс смещения по оси Y** значения W: и N: следующим образом:

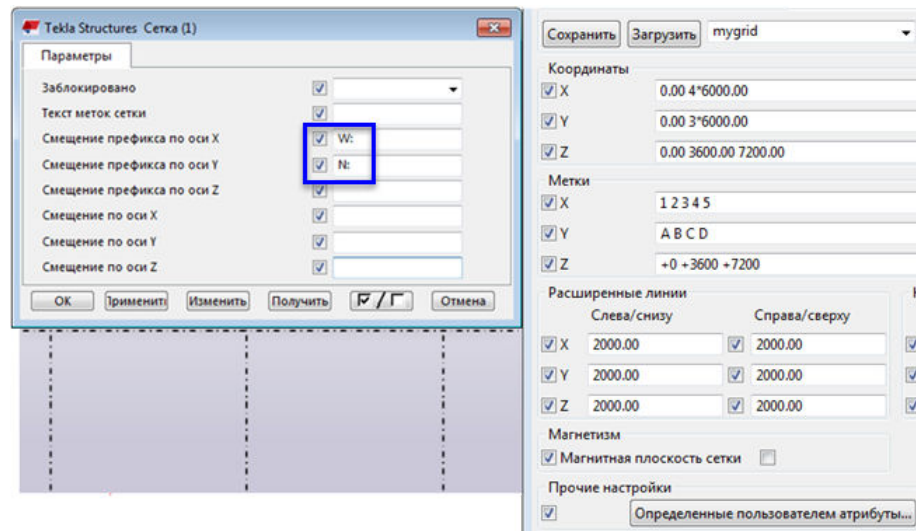

- b. Затем на чертеже в диалоговом окне **Расширенные свойства меток сетки** установите параметр **Создать текст для оси** в значение **Да**:

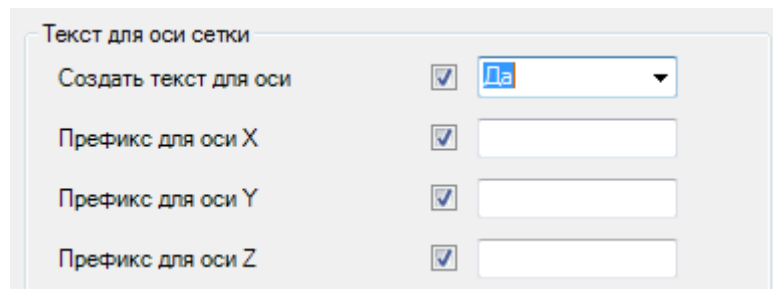

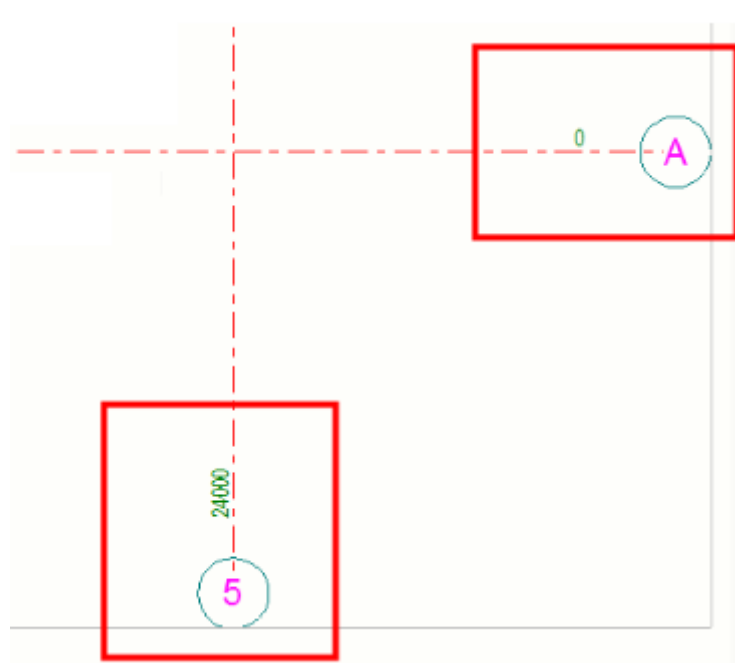


Если вы хотите добавить префиксы к этим значениям, в диалоговом окне **Расширенные свойства меток сетки** введите необходимую информацию в полях **Префикс для оси X** и **Префикс для оси Y**.

- с. Чтобы координаты сетки модели автоматически отображались в метках сетки на чертеже, в модели откройте пользователем атрибуты сетки и измените значения смещений на 0.

После этого перейдите в диалоговое окно **Расширенные свойства меток сетки** на чертеже и установите

расширенный параметр **Создать текст для оси** в значение **Нет**.

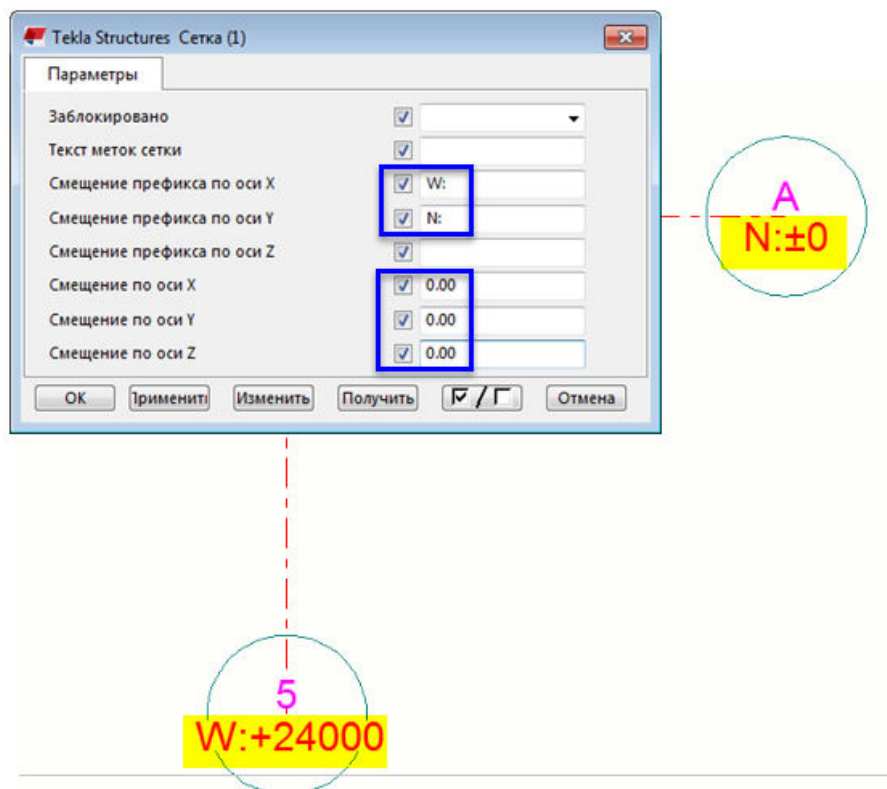


Ограничения

- Линии сетки не обновляются автоматически.
 - Если вы скрыли линии сетки или иным образом изменили их, необходимо нажать кнопку **Изменить** в диалоговом окне **Расширенные свойства меток сетки**, чтобы обновить метки сетки.
 - При перетаскивании ручек линии сетки пользовательские метки сетки не перемещаются вместе с ручкой до тех пор, пока вы не нажмете кнопку **Изменить** в диалоговом окне **Расширенные свойства меток сетки**.
- Расширенные метки сетки не поддерживаются на комплексных чертежах и компоновочных планах, а также при клонировании и перемещении видов на другой чертеж.
- Не все типы рамок могут использоваться по всем осям.

Перетаскивание меток сетки

Отдельные метки сеток на чертежах можно перемещать путем перетаскивания. Это удобно делать, если метка сетки закрывает собой важную область на чертеже.


1. Убедитесь, что переключатель выбора линий сетки  активен.
2. Щелкните метку сетки.
3. Удерживая левую кнопку мыши, перетащите метку за ручку в новое место.

Скрытие сеток или линий сетки

Чтобы сетки или линии сеток не отображались на чертеже, их можно скрыть.

1. Убедитесь, что активен соответствующий переключатель выбора:

Для скрытия сеток следует использовать переключатель выбора ,

а для скрытия линий сетки — переключатель выбора .

2. Щелкните сетку или линию сетки.
3. Щелкните сетку или линию сетки правой кнопкой мыши и выберите **Скрыть/Показать --> Скрыть на виде чертежа** .

СОВЕТ Если требуется отобразить сетки или линии сеток, нажимайте клавишу **В** до тех пор, пока цветовой режим не сменится на **Цветной**, затем щелкните сетку или линию сетки правой кнопкой мыши и выберите **Скрыть/Показать --> Показать на виде чертежа** . Просматривать и выбирать скрытые сетки и линии сеток можно только в режиме **Цветной**.

3.26 Символы на чертежах

Символы на чертежах можно использовать, например, в метках, представлениях объектов и в качестве стрелок на линиях. Для создания и редактирования символов служит редактор символов.

Редактор символов

Чтобы открыть редактор символов, выберите **Файл --> Редакторы --> Редактор символов** . В редакторе символов можно создавать новые файлы символов, а также создавать и изменять символы.

Диалоговое окно **Файлы символов** в режиме работы с чертежом позволяет сменить используемый файл символов. Также оно обеспечивает доступ к редактору символов.

Рекомендуем ознакомиться с порядком создания новых символов и изменения существующих, прочитав [Symbol Editor User's Guide](#).

Настоятельно не рекомендуем вносить изменения в стандартные файлы символов, входящие в комплект установки Tekla Structures. Если требуется изменить какие-либо символы, скопируйте исходный файл и работайте с копией, оставив исходный файл без изменений.

Если в символы находятся в защищенной папке, они доступны только для чтения, потому что нельзя сохранить измененный символ в защищенной папке, если вы не являетесь администратором. В таком случае запускайте Tekla Structures от имени администратора.

Порядок поиска файлов символов

Поиск файлов символов (.sym) производится в следующих папках в следующем порядке:

1. Все папки, заданные расширенным параметром DXK_SYMBOLPATH

Расширенный параметр DXK_SYMBOLPATH задается в файле инициализации среды <ваша_среда>.ini и в файле инициализации Tekla Structures — teklastructures.ini.

Другой вариант — добавить собственный расширенный параметр DXK_SYMBOLPATH в файл options.ini внутри папки модели и определить в этом расширенном параметре собственные пути к папкам символов. Обратите внимание, что в него необходимо добавить также настройки путей из файла <ваша_среда>.ini.

Порядок считывания файлов .ini, содержащих значения расширенного параметра DXK_SYMBOLPATH:

1. teklastructures.ini
2. <ваша_среда>.ini
3. options.ini

2. Папка текущей модели

Добавьте здесь все дополнительные файлы символов, которые вам могут понадобиться.

Все найденные файлы символов доступны для использования в Tekla Structures. При наличии файлов с одинаковыми именами используется тот файл, который был найден первым; остальные игнорируются. Если папка модели содержит файл символов с тем же именем, что и у другого файла символов в расширенном параметре DXK_SYMBOLPATH, игнорируется файл в папке модели.

Пример временного переопределения символа

При отсутствии постоянной необходимости добавлять собственные пути к символам в файл `options.ini` в папке модели можно временно переопределить символы. В этом примере мы временно переопределим обозначение сварки, заменив его отредактированным символом из папки модели:

1. Сначала [отредактируйте символ \(стр 402\)](#) в файле `ts_welds.sym`.
2. Скопируйте отредактированный файл `ts_welds.sym` в папку модели `C:\TeklaStructuresModels\ <моя_модель>`
3. Откройте файл `options.ini`, который находится в папке модели, и добавьте строку `DXK_SYMBOLPATH=C:\ TeklaStructuresModels \<моя_модель>; C:\TeklaStructures\2017\Environments \common\symbols; +` возможные другие папки символов в вашей локальной среде.

Задача	Ссылка на дополнительные сведения
Изменить символ в файле символов с помощью редактора символов	Изменение символа в файле символов (стр 531)
Создайте новые файлы символов для использования на чертежах	Создание нового файла символов (стр 532)
Сменить используемый в данный момент файл символов	Смена используемого файла символов (стр 533)
Добавить символы на открытые чертежи и в метки	Добавление символов на чертежи (стр 533)
Настроить символы, используемые в качестве стрелок линий выноски	Настройка стрелок на линиях выноски (стр 535)
Изменить внешний вид символа на открытом чертеже	Изменение свойств символа (стр 537)
Добавить символы в автоматические метки, например в метки деталей	Добавление символов в автоматические метки (стр 900)
Указать папку компании, в которой Tekla Structures будет всегда искать изображения и символы. При сохранении изображений и символов в этой папке их не нужно будет перемещать в другую папку после установки новой версии Tekla Structures. Установка новой версии не приводит к перезаписи файлов в папке компании.	Задание папки компании для изображений и символов (стр 542)
Добавить символы обработки поверхности на чертежи ЖБ	Добавление символов обработки поверхности на чертежи (стр 541)


Задача	Ссылка на дополнительные сведения
элементов помощью макроса Добавить символы обработки поверхности	
Создать, обновить или удалить символы соединений, нагруженных изгибающим моментом, чтобы показать балки, жестко соединенные с колоннами	Символы соединений, нагруженных изгибающим моментом, на чертежах Tekla Structures (Drawing tools) (стр 537)

Изменение символа в файле символов

В символ, содержащийся в файле символов, можно внести изменения. Прежде чем это делать, рекомендуем сохранить исходный файл с другим именем в другой папке (например, в папке модели, компании или проекта).

1. Открыть файл символов в редакторе символов можно несколькими способами — в зависимости от того, где в Tekla Structures вы находитесь:
 - В меню **Файл** выберите **Редакторы --> Редактор символов**. Откройте файл символов с помощью команды **Файл --> Открыть**.
 - Откройте диалоговое окно **Содержимое метки - символ**, дважды щелкнув метку на открытом чертеже, и выберите **Символ** в списке доступных элементов метки в диалоговом окне свойств метки. Затем нажмите кнопку **Выбрать...**, выберите файл из обозревателя **Файлы символов** и нажмите кнопку **Изменить....**
 - Откройте диалоговое окно **Свойства символа**, дважды щелкнув добавленный на чертеж символ. Затем нажмите кнопку **Выбрать...**, выберите файл из обозревателя **Файлы символов** и нажмите кнопку **Изменить....**
2. Отредактируйте файл в редакторе символов:
 - a. Щелкните символ в ячейке и нарисуйте новый символ с помощью чертежных инструментов.
На вкладке **Импорт** также можно импортировать файлы AutoCAD или MicroStation.
 - b. Закончив рисовать символ, наведите указатель на ячейку и проверьте номер нового символа внизу окна.

Во многих местах при добавлении символа необходимо знать номер символа, чтобы его использовать.

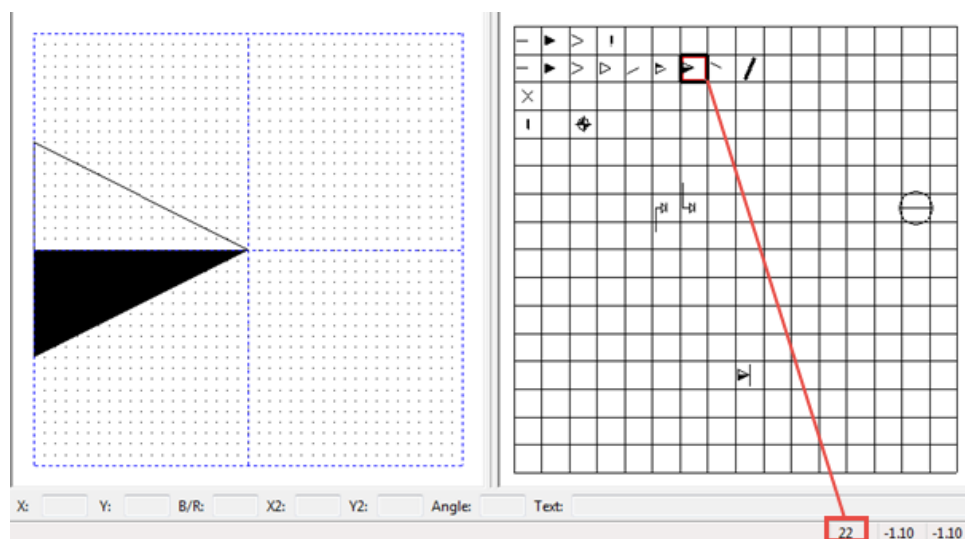

3. Выберите **Файл** --> **Сохранить как...** и введите новое имя.

Также можно сохранить файл с новым именем в новом месте — например, в папке модели, компании или проекта. Настоятельно не рекомендуем вносить изменения в стандартные файлы символов, входящие в комплект Tekla Structures. Если требуется изменить какие-либо символы, скопируйте исходный файл и работайте с копией, оставив исходный файл без изменений.

Tekla Structures считывает файлы символов в определенном [порядке поиска \(стр 528\)](#).

4. Нажмите кнопку **ОК**.

СОВЕТ В редакторе символов можно копировать символы из одного файла символов (*.sym) в другой. Нажмите сочетание клавиш **Ctrl + C**, выберите копируемый символ, затем откройте файл символов, в который требуется скопировать этот символ (или новый файл символов), выберите место вставки символа и нажмите сочетание клавиш **Ctrl + V**.

См. также

[Задание папки компании для изображений и символов \(стр 542\)](#)

Создание нового файла символов

Помимо стандартных файлов символов, входящих в комплект Tekla Structures, можно создавать собственные файлы символов и сохранять их в папке модели, компании или проекта, например.

При использовании собственных файлов можно добавить в файл `options.ini` внутри папки модели расширенный параметр `DJK_SYMBOLPATH` и определить в нем собственные пути к папкам с файлами символов. Файлы символов считываются в определенном [порядке поиска \(стр 528\)](#).

1. В меню **Файл** выберите **Редакторы --> Редактор символов**.
2. Выберите **Файл --> Создать**.
Также можно открыть существующий файл символов, отредактировать его и сохранить с новым именем.
3. Создайте символ в редакторе символов.
4. Выберите **Файл --> Сохранить** и сохраните файл символов в папке, используемой для хранения символов.
Если вы открыли существующий файл символов, выберите **Файл --> Сохранить как** и присвойте файлу символов другое имя.

Смена используемого файла символов

Если используемый в данный момент файл не содержит нужных вам символов, его можно сменить на другой.

1. Выполните одно из следующих действий, в зависимости от того, что вам нужно сделать:
 - Откройте диалоговое окно **Содержимое метки - символ**, дважды щелкнув метку на открытом чертеже, и выберите **Символ** в списке доступных элементов метки в диалоговом окне свойств метки.
 - Откройте диалоговое окно **Свойства символа**, дважды щелкнув добавленный на чертеж символ.
2. Нажмите кнопку **Выбрать...** рядом с полем **Файл**.
3. Выберите новый файл в списке **Файлы символов** и нажмите кнопку **ОК** или дважды щелкните файл.

Добавление символов на чертежи

Добавлять символы можно на открытые чертежи и в метки на чертежах.

Символы, добавляемые на открытые чертежи, могут быть трех типов: символы без линий выноски, символы с линиями выноски и символы

вдоль линий. Tekla Structures добавляет символы, используя свойства в диалоговом окне **Свойства символа**. Добавлять символы можно в метки всех типов.

Добавление символов на чертежи

1. На чертеже, удерживая клавишу **SHIFT**, на вкладке **Аннотации** выберите **Символ** и затем одну из следующих команд нанесения символа:
 - **Символ**: добавить на текущий чертеж символ без линии выноски.
 - **Вдоль линии**: создать символ вдоль линии. Сначала укажите две точки для задания линии, а затем укажите точку вставки символа.
 - **С линией выноски**: добавить символ с линией выноски. Начните с указания точки, к которой будет вести линия выноски.
Дополнительные сведения о типах линий выноски см. в разделе [Типы линий выноски \(стр 1016\)](#).
2. Измените свойства символа:
 - **Файл**: позволяет сменить используемый файл символов.
 - **Номер**: позволяет выбрать другой символ.
 - **Символ**: позволяет изменить цвет, высоту и угол символа.
 - **Рамка**: позволяет изменить тип, линию выноски и цвет рамки.
3. Нажмите кнопку **ОК**.
4. Укажите на чертеже от одной до трех точек для размещения символа. Количество указываемых точек зависит от выбранной команды добавления символов.

Добавление символов в метки

Можно выбрать файл символов, который будет использоваться, и символ для добавления в метку.

1. Дважды щелкните метку на открытом чертеже.
2. В свойствах метки дважды щелкните **Символ** в списке **Доступные элементы**.
3. В диалоговом окне **Содержимое метки - символ** нажмите кнопку **Выбрать** рядом с полем **Файл**, чтобы выбрать требуемый файл символов.
4. Выбрав файл, нажмите кнопку **Выбрать** рядом с полем **Номер** и дважды щелкните требуемый символ. Также можно ввести номер символа, если вы его знаете.

- Нажмите кнопку **ОК**.
Tekla Structures добавляет имя файла символов и номер символа в список элементов.
- Нажмите кнопку **Изменить** в свойствах метки.
Tekla Structures добавляет символ в метку.

Настройка стрелок на линиях выноски


Если найти подходящую стрелку для линии выноски в списке **Стрелка** в диалоговом окне **Свойства метки** не удастся, можно добавить собственную стрелку.

Сначала необходимо создать символ стрелки в редакторе символов и сохранить созданный символ в файле `arrow.sym`. Затем необходимо добавить положение нового символа в файле `arrow.sym` в файл конфигурации `arrow.txt`, в котором перечислены стрелки, доступные для использования в данной среде.


- В меню **Файл** выберите **Редакторы --> Редактор символов**, чтобы открыть редактор символов.
- Откройте файл `arrow.sym`, который находится в папке `symbols` среды `comtop` или конкретной среды.
- Щелкните пустую ячейку символа и нарисуйте символ с помощью чертежных инструментов.

Также можно импортировать файлы AutoCAD или MicroStation с помощью команды **Файл --> Импорт**.

- Завершив рисовать символ, укажите на ячейку символа и проверьте номер нового символа внизу окна.

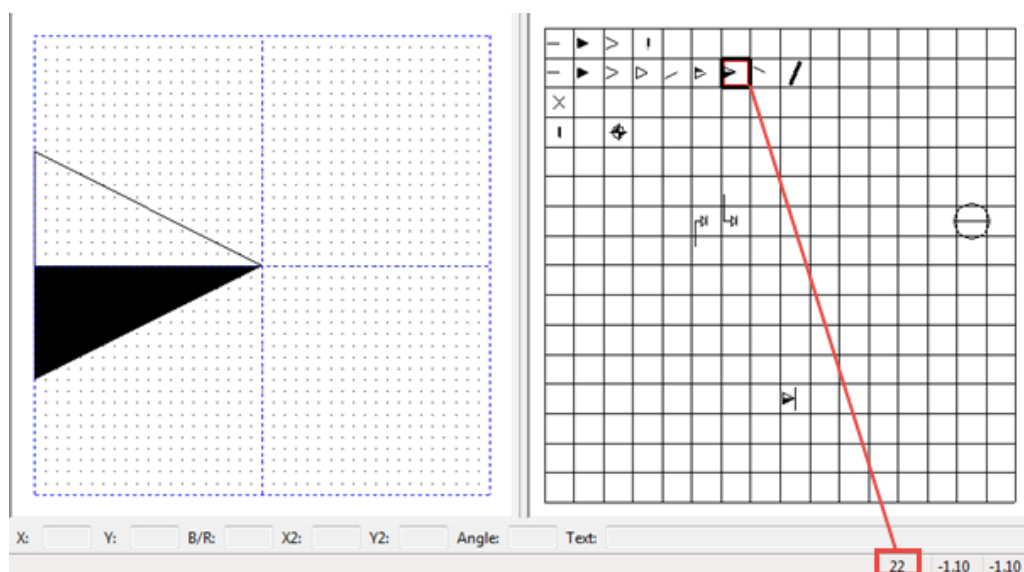

5. Сохраните файл `arrow.sym`, выбрав **Файл --> Сохранить** .
6. Выберите **Файл --> Выход** , чтобы закрыть редактор символов.
7. Откройте файл `arrow.txt`, который находится в той же папке символов, что и файл `arrow.sym`.
Этот файл содержит список номеров символов.
8. Добавьте в соответствующем месте номер созданного символа, поставив перед ним ноль и отделив его запятой:
016,017,018,019,020,021,**022**,023,024,032,048,049,101,102,110,200
9. Выберите **Файл --> Сохранить** , чтобы сохранить внесенное изменение.
10. Добавьте растровое изображение созданной стрелки в папку `.. \ProgramData\Trimble\Tekla Structures\<version>\Bitmaps` на своем компьютере.
Имя файла должно иметь следующий формат:
`dr_dialog_arrow_type_022.bmp`.
11. Дважды щелкните метку на чертеже, чтобы открыть диалоговое окно **Свойства метки**.
12. Откройте список **Стрелка**: в нем должен появиться новый символ стрелки.

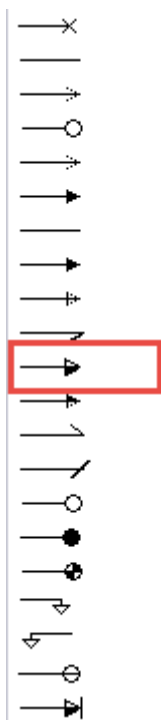



ПРИМ. Рекомендуем [задать папку компании \(стр 542\)](#) для символов, поскольку предусмотренные по умолчанию папки при обновлении до

новой версии Tekla Structures перезаписываются. Папку компании необходимо добавить в список значений расширенного параметра DXK_SYMBOLPATH.

Изменение свойств символа

Можно изменить свойства символов на открытом чертеже.

Чтобы изменить свойства символа, выполните следующие действия.

1. Дважды щелкните символ.
2. Снимите все флажки в диалоговом окне, щелкнув переключатель установки/снятия флажков  /  внизу диалогового окна, и установите флажки только для тех свойств, которые требуется изменить.
3. При необходимости смените используемый файл символов и выберите символ для использования.
4. Чтобы изменить настройки размещения символа, нажмите кнопку **Поместить....**

В открывшемся диалоговом окне можно выбрать способ размещения символа (произвольный или фиксированный), задать поле поиска и минимальное расстояние, а также выбрать четверть для размещения символа.

5. Перейдите на вкладку **Внешний вид** и задайте цвет, высоту и угол символа, тип рамки, линию выноски и цвет.
6. Нажмите кнопку **Изменить**.

См. также

[Свойства размещения для меток, размеров, примечаний, текста и символов \(стр 1066\)](#)

[Типы линий выноски \(стр 1016\)](#)

Символы соединений, нагруженных изгибающим моментом, на чертежах Tekla Structures (Drawing tools)

Соединениями, нагруженными изгибающим моментом, изображают балки, которые жестко соединены с колоннами.

Для отображения на чертежах детали символов соединений, нагруженных изгибающим моментом, необходимо установить в значение **Да** параметр **Соединение, нагруженное изгибающим моментом** на

вкладке **Условия на концах** в пользовательских атрибутах детали в модели.

С помощью чертежных инструментов можно создавать, обновлять и удалять символы соединений, нагруженных изгибающим моментом.

Дополнительные сведения о других инструментах и макросах см. в разделе Applications.

Создание символов соединений, нагруженных изгибающим моментом (Drawing tools)

На чертежах общего вида можно создавать символы соединений, нагруженных изгибающим моментом, чтобы показать балки, жестко соединенные с колоннами. Символы создаются в соответствии с закреплениями концов деталей. Символы соединений, нагруженных изгибающим моментом, можно автоматически создать для всех деталей на виде чертежа или только для выбранных деталей.


Ограничения: символы соединений, нагруженных изгибающим моментом, создаются на опорных линиях. Это означает, что смещения не используются.

1. Откройте чертеж.
2. Нажмите кнопку **Приложения и компоненты**  в боковой панели, чтобы открыть каталог **Приложения и компоненты**.
3. Нажмите стрелку рядом с **Приложения**, чтобы открыть список приложений.
4. Дважды щелкните **Drawing tools**, чтобы отобразить панель инструментов **Чертежные инструменты**.
5. Щелкните значок **Создать символы соединений, нагруженных изгибающим моментом** .
6. В диалоговом окне **Создать символы соединений, нагруженных изгибающим моментом** выберите цвет символов в списке цветов.
7. Введите масштаб символов в поле рядом со списком цветов.
8. Выполните одно из следующих действий.
 - Чтобы создать символы соединений, нагруженных изгибающим моментом, для всех деталей на виде чертежа, выберите вид.
 - Чтобы создать символы соединений, нагруженных изгибающим моментом, для выбранных деталей, выберите детали.
9. Нажмите кнопку **Создать**.

Символы соединений, нагруженных изгибающим моментом, создаются в соответствии со свойствами закрепления расчетной детали и соединения:


- если соединение существует, данные о закреплении начала и закреплении конца считываются с вкладок **Закрепление начала** и **Закрепление конца** в диалоговом окне свойств расчетной детали;
- при отсутствии соединения данные о закреплении считываются с вкладки **Условия на концах** в диалоговом окне определенных пользователем атрибутов детали.

Пример

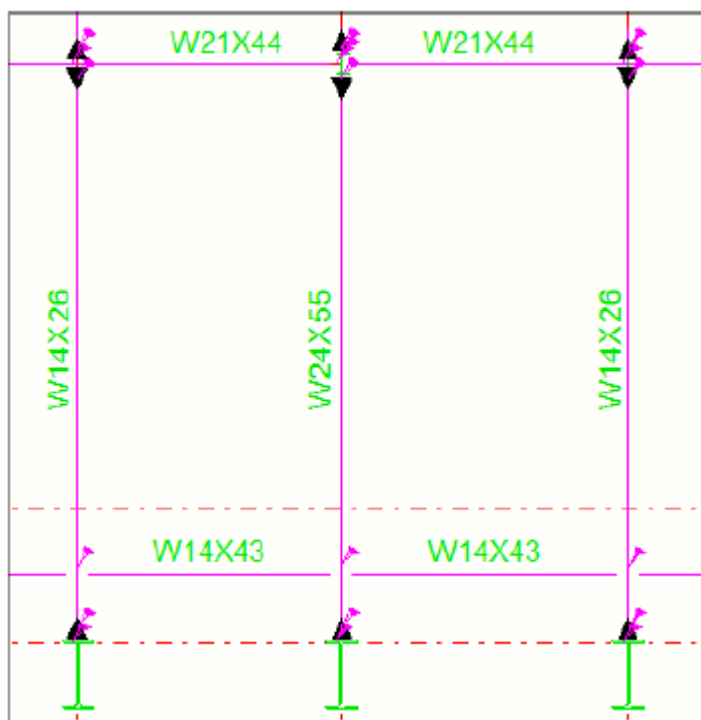

СОВЕТ Используемый символ соединения, нагруженного изгибающим моментом, зависит от того, куда он указывает: вправо, влево, вниз или вверх. Символы по умолчанию извлекаются из файла символов `xsteel.sym`. Если требуется использовать другие символы, можно изменить их в редакторе символов: откройте файл символов

xsteel.sym, измените символы 87 (вправо), 86 (влево), 85 (вниз) или 84 (вверх) и сохраните изменения.

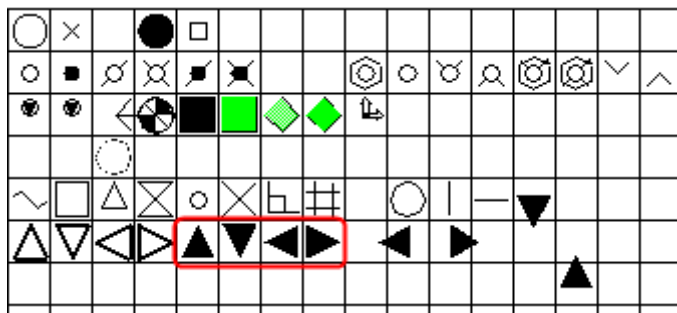

Обновление символов соединений, нагруженных изгибающим моментом (Drawing tools)

Если требуется удалить все ранее созданные символы соединений, нагруженных изгибающим моментом, и создать новые, соответствующие текущему моменту, можно обновить символы соединений.

1. Нажмите кнопку **Приложения и компоненты**  в боковой панели, чтобы открыть каталог **Приложения и компоненты**.
2. Нажмите стрелку рядом с **Приложения**, чтобы открыть список приложений.
3. Дважды щелкните **Drawing tools**, чтобы отобразить панель инструментов **Чертежные инструменты**.
4. Щелкните значок **Создать символы соединений, нагруженных изгибающим моментом**  на панели инструментов **Инструменты чертежа**.
5. Выполните одно из следующих действий.
 - Чтобы обновить символы соединений, нагруженных изгибающим моментом, для всех деталей на виде, выберите вид.
 - Чтобы обновить символы соединений, нагруженных изгибающим моментом, для выбранных деталей, выберите детали.
6. Нажмите кнопку **Создать**.

При этом Tekla Structures удаляет все ранее созданные символы и создает новые, соответствующие текущему состоянию модели.

Удаление символов соединений, нагруженных изгибающим моментом (Drawing tools)

Можно удалить символы нагруженных изгибающим моментом соединений всех деталей на виде или выбранных деталей.

1. Нажмите кнопку **Приложения и компоненты**  в боковой панели, чтобы открыть каталог **Приложения и компоненты**.
2. Нажмите стрелку рядом с **Приложения**, чтобы открыть список приложений.
3. Дважды щелкните **Drawing tools**, чтобы отобразить панель инструментов **Чертежные инструменты**.
4. Щелкните значок **Создать символы соединений, нагруженных изгибающим моментом** .
5. Выполните одно из следующих действий.
 - Чтобы удалить символы соединений, нагруженных изгибающим моментом, со всех деталей на виде, выберите вид.
 - Чтобы удалить символы соединений, нагруженных изгибающим моментом, с выбранных деталей, выберите детали.
6. Нажмите **Удалить**.

Добавление символов обработки поверхности на чертежи


С помощью макроса **Добавить символы обработки поверхности** на чертежи ЖБ элементов можно добавлять символы обработки поверхности.

Прежде чем приступить, убедитесь, что объект имеет обработку поверхности в модели и что для этого объекта создан чертеж ЖБ элемента. Также проверьте в свойствах чертежа ЖБ элемента, что видимость обработки установлена в значение **Отображается**.

1. Откройте чертеж детали, содержащей обработку поверхности.
2. Нажмите кнопку **Приложения и компоненты**  в боковой панели, чтобы открыть каталог **Приложения и компоненты**.
3. Нажмите стрелку рядом с **Приложения**, чтобы открыть список приложений.
4. Дважды щелкните **Добавить символы обработки поверхности**.
5. В диалоговом окне **Добавить символы поверхностей** выберите текстовые элементы, которые вы хотите включить в символ обработки поверхности, в списке **Доступные элементы**, и добавьте их в список **Элементы в метке** с помощью кнопки **Добавить >**.

6. Выберите **Все виды** для добавления символов на все виды чертежа или **Выбранные виды** для добавления символов только на выбранные виды.
7. При необходимости измените настройки шрифта.
8. При выборе варианта **Выбранные виды** выберите виды, на которые вы хотите добавить символы обработки поверхности.
9. Нажмите кнопку **Создать**.

Tekla Structures создает символы обработки поверхности в соответствии с заданными настройками. Свойства символа и текст можно изменить впоследствии в диалоговом окне **Свойства текста**, которое открывается двойным щелчком по символу.

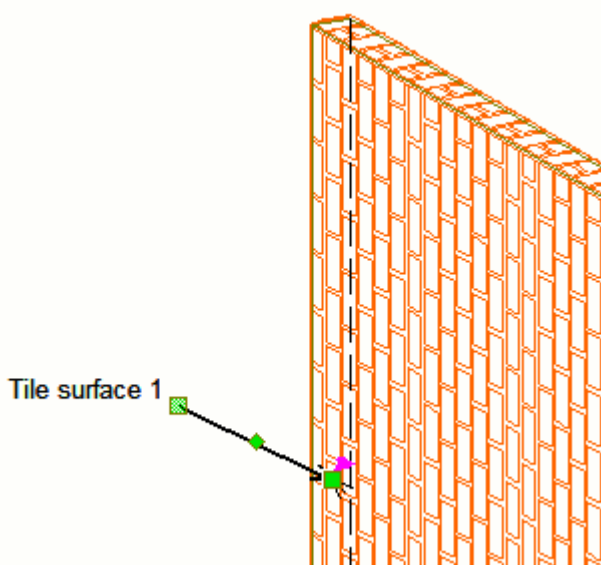

Задание папки компании для изображений и символов

Можно задать папку компании, в которой Tekla Structures будет всегда выполнять поиск изображений и символов. При сохранении изображений и символов в этой папке их не нужно будет перемещать в другую папку после установки новой версии Tekla Structures. Установка новой версии не приводит к перезаписи файлов в папке компании.

Папка компании задается в файле `options.ini` внутри папки модели или в файле `user.ini` как значение расширенного параметра `XS_FIRM`.

Чтобы задать папку компании для изображений и символов в файле `options.ini`, выполните следующие действия.

1. Отредактируйте файл `options.ini`, включив в него расширенный параметр `DXK_SYMBOLPATH`, указывающий на папку компании.

Расширенный параметр `DXK_SYMBOLPATH` может содержать несколько путей, разделенных точкой с запятой.

Начиная с Tekla Structures версии 19.0 определения путей к папкам, такие как `%DATADIR%` или `%XS_FIRM%`, в расширенном параметре `DXK_SYMBOLPATH` не преобразовывались надлежащим образом в пути при использовании в файле `options.ini`, находящемся в папке модели. При использовании в файле `user.ini`, однако, эти определения работают корректно. В настоящее время для расширенного параметра `DXK_SYMBOLPATH` в файле `options.ini` в папке компании необходимо записывать абсолютные пути, как показано в примере ниже:

```
DXK_SYMBOLPATH=C:\ProgramData\Trimble\Tekla Structures
\2017\Environments\common\symbols\;C:\firm\Symbols\;
```

2. В редакторе шаблонов выберите **Параметры --> Предпочтительные параметры --> Местоположение файла** и введите путь к папке компании также в строке **Символы, рисунки**.

См. также

[Символы на чертежах \(стр 528\)](#)

3.27 Цвета на чертежах

Существует три основных цветовых режима, от которых зависят цвета линий на чертежах: **Черно-белый**, **Оттенки серого** и **Цветной**. По умолчанию чертежи черно-белые.

Помимо трех основных цветовых режимов, чертежи могут отображаться в виде цветных линий на черном фоне (расширенный параметр `XS_BLACK_DRAWING_BACKGROUND`).

В дополнение к фактическим цветам можно [задать специальный цвет \(стр 548\)](#), который не преобразуется в черный цвет на отпечатках.

При выводе на печать можно также изменить толщины линий, соответствующие различным цветам. Помимо распечаток, эти настройки также влияют на толщины линий на цветных чертежах на экране, если в меню **Файл --> Настройки** установлен флажок **Ширина линий принтера**.




































 





















Цвета и оттенки серого

В таблице ниже перечислены основные цвета, используемые на чертежах Tekla Structures, с указанием того, как эти цвета отображаются на черно-белых чертежах и на чертежах в оттенках серого. Номера

перьев, соответствующие толщинам линий на напечатанных чертежах, приведены в столбце **Перо**.



Некоторые из оттенков серого являются истинными цветами, т. е. сохраняют свой цвет вне зависимости от цветового режима чертежа вплоть до вывода чертежа на печать.

Цвет для линии можно выбрать в свойствах детали и свойствах фигуры.

   Имя	Перо	Цвет в Tekla Structures	Черно-белый	Шкала яркостей	Яркость
Невидимый	9				Невидимый
Черный	7				0%
Красный	1				0%
Зеленый	3				0%
Синий	5				0%
Голубой	4				0%
Желтый	2				0%
Пурпурный	6				0%
Коричневый	15				30%
Темно-зеленый	110				50%
Темно-синий	141				70%
Сине-зеленый	111				90%
Оранжевый	31				100% белый
Серый	8				60%
Серый 30	251				30%
Серый 50	252				50%
Серый 70	253				70%
Серый 90	254				90%
Специальный	-				-

Цвета в штриховках на чертежах

Цвет для штриховки можно выбрать в свойствах детали и фигуры на вкладке **Заливка** после выбора типа заливки из списка **Тип**.

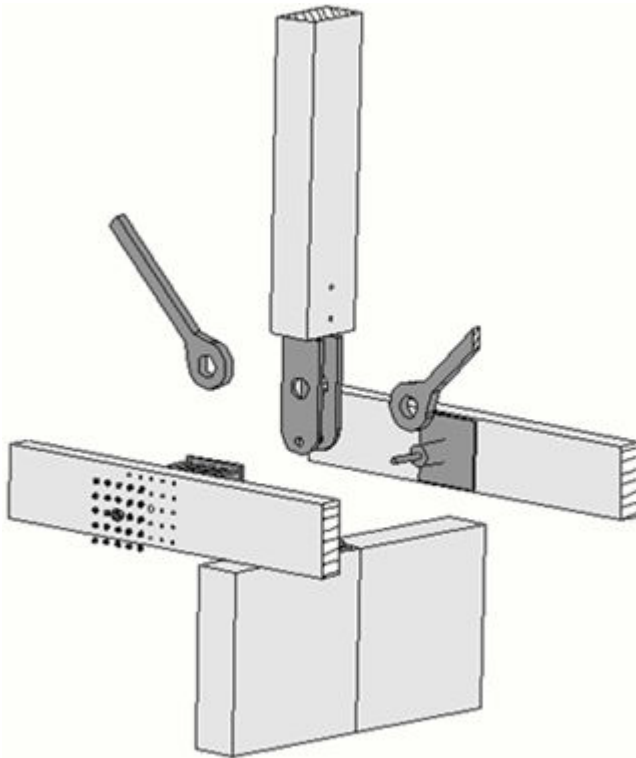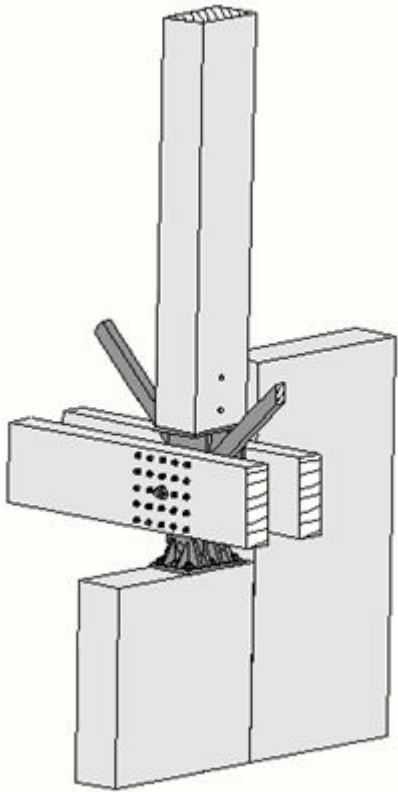

Истинные оттенки серого отмечены красным цветом на рисунке ниже.



Оттенки серого (130–133) также доступны для автоматически наносимых рисунков штриховки.

См. также

[Смена цветового режима чертежа \(стр 546\)](#)

[Печать в PDF-файл, в файл печати \(.plt\) или на принтере \(стр 606\)](#)

Смена цветового режима чертежа


Цветовой режим чертежей можно менять.

1. Откройте чертеж.
2. В меню **Файл** выберите **Настройки** и выберите **Черно-белый**, **Оттенки серого** или **Цветной**.


Для переключения между цветовыми режимами можно нажимать клавишу **В**.

Пример


Ниже приведен пример цветного чертежа.

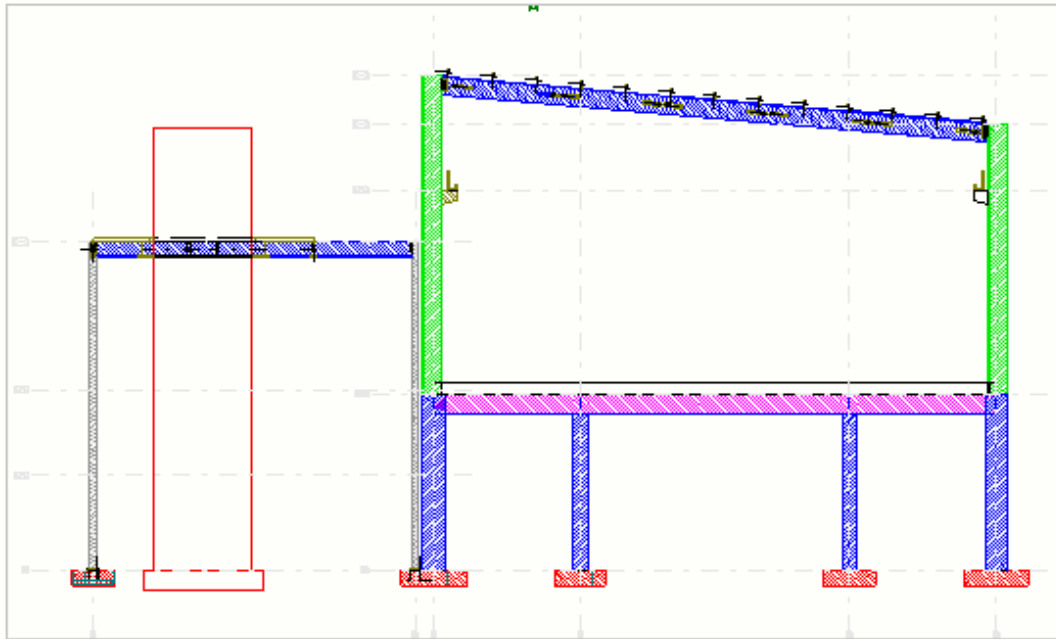

В режиме шкалы яркости цвета с первого по седьмой (черный, красный, зеленый, синий, голубой, желтый, пурпурный) отображаются черным, а цвета с восьмого по четырнадцатый (коричневый, темно-зеленый, темно-синий, сине-зеленый, оранжевый, серый) отображаются разными оттенками серого цвета. Ниже приведен пример чертежа в шкале яркостей.

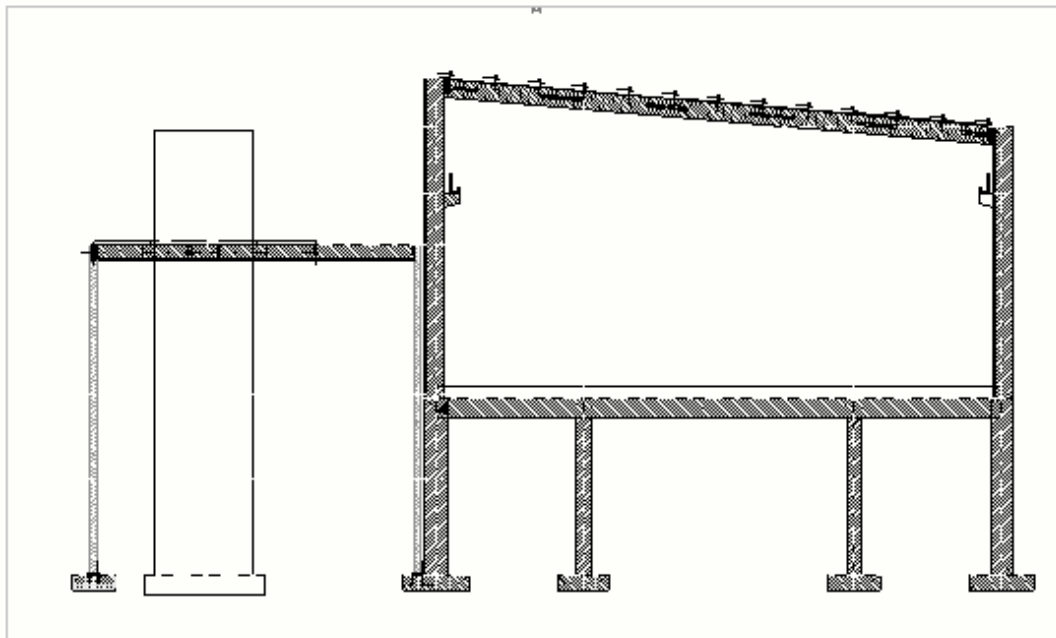

Ниже приведен пример черно-белого чертежа.

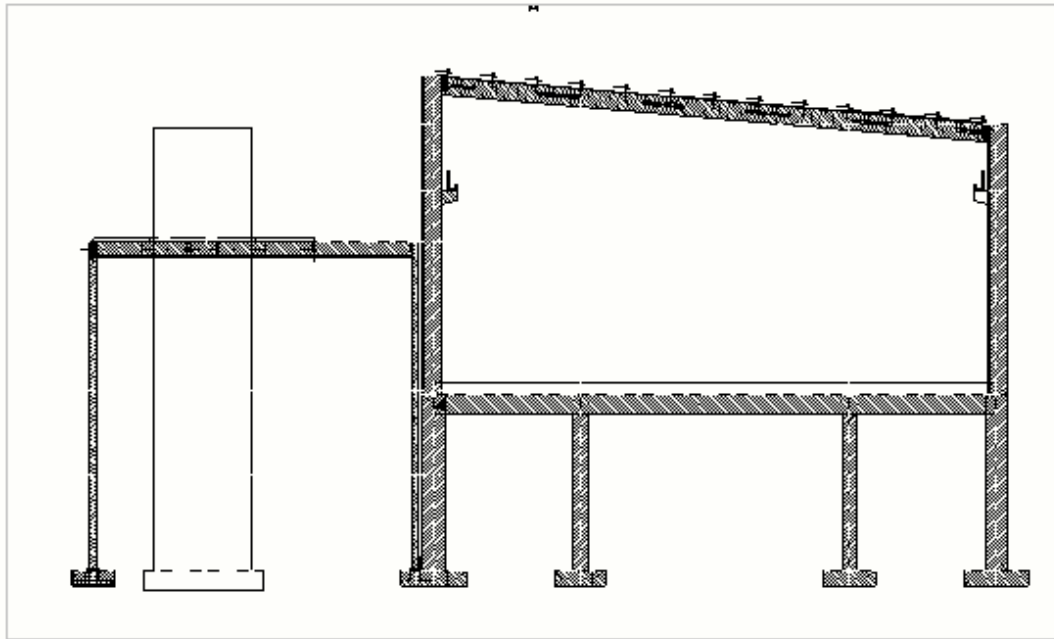

См. также

XS_BLACK_DRAWING_BACKGROUND

[Цвета на чертежах \(стр 543\)](#)

Задание специального цвета на чертежах

Можно задать специальный цвет, который не будет преобразовываться в черный при выводе на печать. На печати этот цвет будет передаваться в виде цвета или оттенка серого, в зависимости от настроек принтера. Специальный цвет задается в виде RGB-значений (красный, зеленый, синий) по шкале от 0 до 255. Специальный цвет применяется к деталям в качестве штриховки.

Специальный цвет можно задать для объекта строительной конструкции (детали, болта) перед созданием чертежа, а также использовать его на готовом чертеже для фигуры или объекта строительной конструкции.

1. В меню **Файл** выберите **Настройки** --> **Расширенные параметры** и перейдите в категорию **Штриховка**.
2. Задайте цвет, используя следующие расширенные параметры:
 - XS_HATCH_SPECIAL_COLOR_R
 - XS_HATCH_SPECIAL_COLOR_G
 - XS_HATCH_SPECIAL_COLOR_B

Значение по умолчанию — черный (0,0,0).

Чем меньше будут значения, тем темнее окажется этот тон.

3. Нажмите кнопку **ОК** или **Применить**.
4. Откройте чертеж.
5. Дважды щелкните объект чертежа, чтобы открыть диалоговое окно свойств. Например, щелкните объект строительной конструкции или прямоугольник.
6. Выберите тип заливки.
7. Выберите цвет заливки **Специальное**.
8. Нажмите кнопку **Изменить**.

Выбранный объект приобретает указанный цвет.

3.28 Опорные модели на чертежах

Опорные модели можно показывать на чертежах общего вида, чертежах сборок и ЖБ элементов. Например, в качестве опорных моделей можно использовать трехмерные модели производственных объектов или архитектурные чертежи. Указать, должна ли опорная модель отображаться, а также изменить внешний вид опорной модели можно в свойствах вида чертежа на открытом чертеже. Вы можете выбрать, как будет отображаться опорная модель (в виде контуров или в виде каркаса), задать параметры скрытых линий и собственных скрытых линий, а также задать цвет и тип линий. Армирование в опорных моделях также отображается.

Параметры внешнего вида можно также изменить в свойствах чертежа перед созданием чертежа; параметры видимости, однако, можно изменять только когда чертеж открыт.

Дополнительные сведения об опорных моделях см. в разделах *Reference models and compatible formats* и *Import a reference model*.

Чтобы отобразить опорные модели на чертежах и изменить свойства опорных моделей:

1. На открытом чертеже дважды щелкните рамку вида чертежа, чтобы открыть диалоговое окно свойств вида.
На чертежах общего вида можно также откорректировать настройки видимости на уровне чертежа, дважды щелкнув на фоне чертежа.
2. Выберите **Опорный объект** в дереве параметров.
На вкладке **Содержимое** перечислены все опорные модели, входящие в данную модель.

3. Чтобы отобразить опорную модель на чертеже, щелкните строку опорной модели и выберите значение **Отображается** в столбце **Видимость**.

4. Перейдите на вкладку **Внешний вид** и выберите представление опорной модели:

Каркас: опорная модель отображается в виде каркаса. Для быстрого открытия чертежей используйте каркасный режим.

Контур: опорная модель отрисовывается так же, как и оригинальные детали Tekla Structures. Отображается контур опорной модели. При выборе этого варианта становятся доступными параметры **Скрытые линии** и **Собственные скрытые линии**.

Скрытые линии: в опорной модели отображаются линии, скрытые за другими опорными моделями или деталями.

Собственные скрытые линии: в опорной модели отображаются линии, скрытые за самой опорной моделью.

5. Откорректируйте цвет и тип линий в областях **Видимые линии** и **Скрытые линии**.


6. Нажмите кнопку **Изменить**, чтобы изменить опорную модель на выбранном виде в соответствии с новыми настройками.

Также можно изменить настройки видимости и внешнего вида на открытом чертеже, дважды щелкнув опорную модель и изменив настройки в диалоговом окне **Свойства опорной модели**.


Обратите внимание, что при изменении внешнего вида опорных моделей на уровне объекта внешний вид нельзя изменить на уровне вида.

Примеры представления опорной модели


Ниже приведен пример представления **Каркас**:

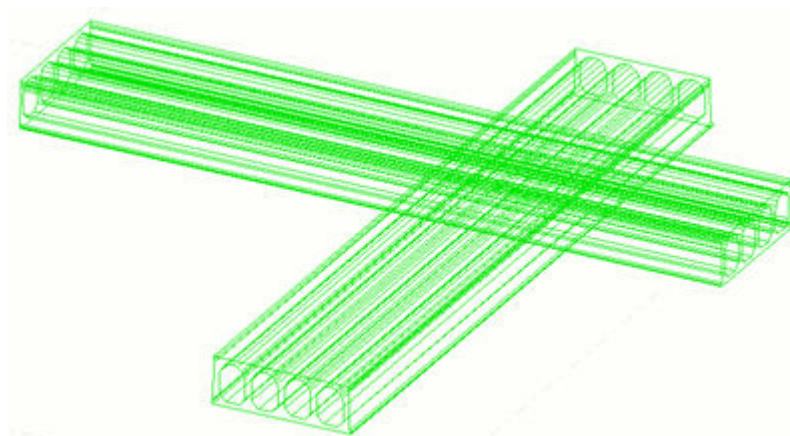


Ниже приведен пример представления **Контур. Скрытые линии** и **Собственные скрытые линии** находятся в положении **Выкл.**:

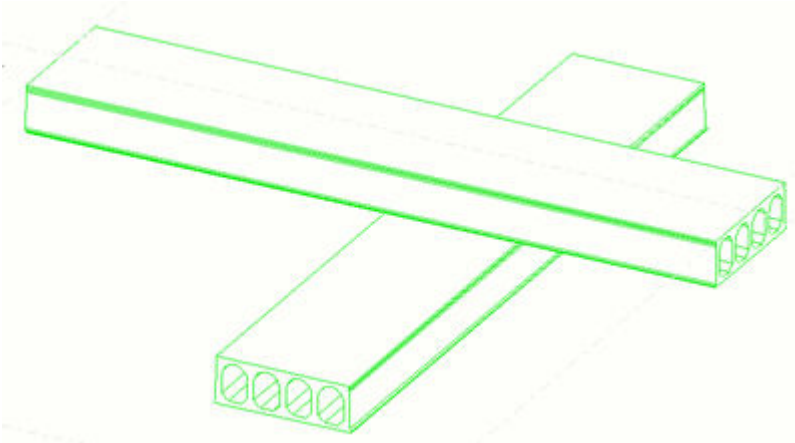

Ниже приведен пример представления **Контур. Скрытые линии** находятся в положении **Вкл.** и отображаются красным цветом.

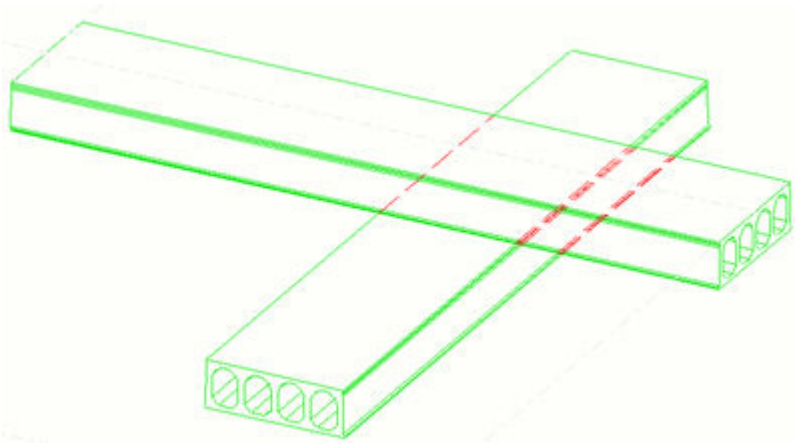


Ниже приведен пример представления **Контур. И Скрытые линии**, и **Собственные скрытые линии** находятся в положении **Вкл.** и отображаются красным цветом.

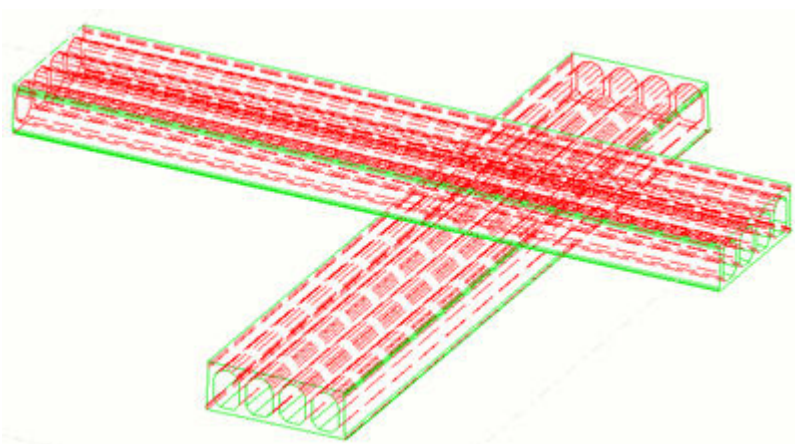

Ниже приведен пример отображения деталей с опорными моделями. Видимые линии опорной модели отображаются зеленым цветом, а


скрытые линии — красным. Видимые линии детали отображаются синим цветом, а скрытые линии — голубым.

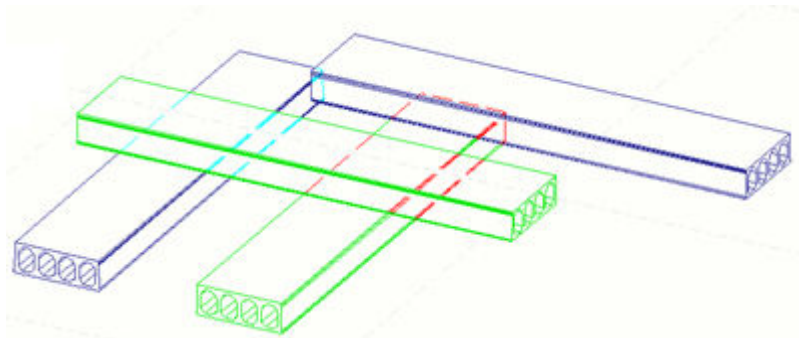

3.29 Пользовательская система координат (ПСК)


ПСК — это локальная пользовательская система координат, которую можно использовать на виде чертежа. ПСК облегчает размещение объектов на виде, поскольку в этом случае они размещаются относительно определенной пользователем точки начала координат, иначе называемой базовой точкой вида чертежа.

Tekla Structures отображает символ ПСК на текущем виде чертежа при создании, копировании, перемещении или изменении графических объектов.

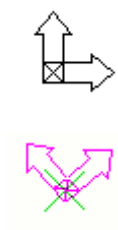

Для каждого вида чертежа можно задать свою начальную точку ПСК и изменять эту начальную точку так часто, как нужно.

В следующем примере показано несколько видов, каждый из которых имеет свою собственную ПСК.

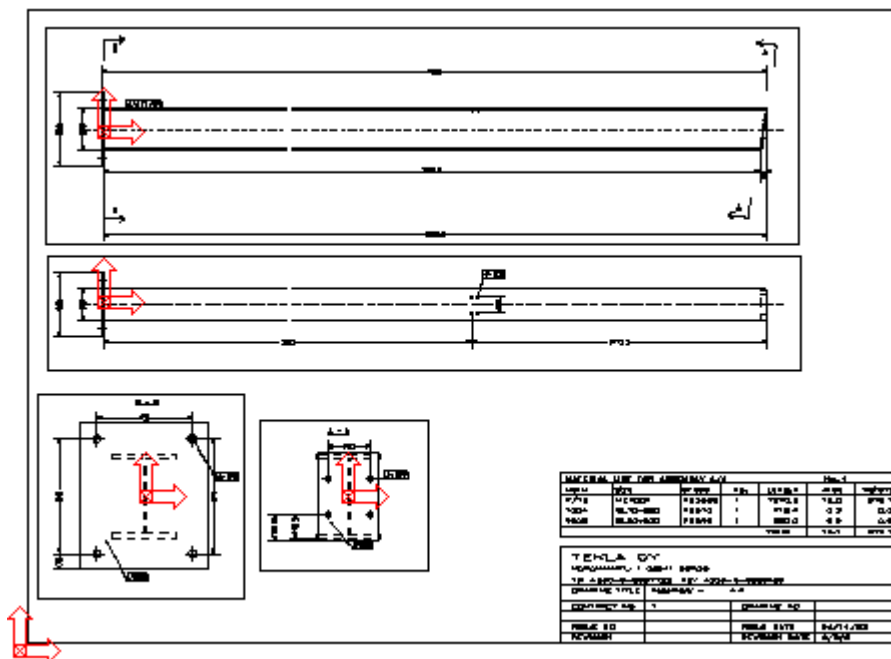

ПРИМ. Для размещения объекта с использованием глобальной системы координат необходимо рассчитать его координаты относительно начала координат чертежа, а не вида чертежа.

Задание новой ПСК

Задать новую ПСК (пользовательскую систему координат) можно по одной точке или по двум точкам.

1. Откройте чертёж.
2. На вкладке **Виды** выберите **ПСК** и затем одну из следующих команд:
 - **Задать начало**, чтобы задать новую ПСК по одной точке.
 - **Задать начало по двум точкам**, чтобы задать новую ПСК по двум точкам.

Tekla Structures отображает символ ПСК с перекрестием, обозначающим центральную точку.

3. Щелкните вид, на который требуется поместить начало координат.
4. Если ПСК задается по двум точкам, укажите точку для задания направления оси X.

Переключение между двумя пользовательскими системами координат

Можно переключаться между двумя пользовательскими системами координат, имеющими одну и ту же точку начала координат: ПСК, следующей осям вида чертежа, и созданной вами ориентированной ПСК.

- Для переключения между системами координат откройте чертеж, перейдите на вкладку **Виды** и выберите **ПСК --> Переключить ориентацию (CTRL+T)**.

Сброс ПСК

ПСК можно сбросить в ее первоначальное положение на текущем виде чертежа или на всех видах чертежа.

Для этого предусмотрены следующие способы.

Задача	Действие
Сбросить ПСК на текущем виде чертежа	На открытом чертеже перейдите на вкладку Виды и выберите ПСК --> Сбросить текущую (CTRL+1) .
Сбросить ПСК на всех видах чертежа	На открытом чертеже перейдите на вкладку Виды и выберите ПСК --> Сбросить все (CTRL+0) .

4 Управление чертежами

Для управления чертежами предназначено диалоговое окно **Диспетчер документов**. В зависимости от этапа рабочего процесса существует несколько способов управления чертежами. Вы можете обновлять чертежи при изменении модели, блокировать, замораживать, выпускать, проверять и исправлять чертежи, а также удалять их.

Задача	Перейдите по ссылке ниже:
Узнать, как настроить Диспетчер документов и использовать его для поиска чертежей, например	Диспетчер документов (стр 556)
Обновить сохраненные чертежи в связи с изменениями в модели	Обновление чертежей при изменении модели (стр 576)
Указать, что чертеж недоступен для редактирования, путем его блокировки	Блокирование чертежей (стр 578)
Разрешить или запретить Tekla Structures обновлять все ассоциативные объекты поверх видов чертежа	Замораживание чертежей (стр 579)
Обозначение чертежей как готовых к выпуску	Обозначение чертежей как готовых к выпуску (стр 580)
Пометить чертеж как опубликованный при его выпуске в производство	Публикация (выпуск) чертежей (стр 581)
Удалить чертеж, который больше не нужен	Удаление чертежей и файловых документов (стр 591)
Перенумеровать все чертежи общего вида	Удаление чертежей и файловых документов (стр 591)
Удалить ненужные файлы чертежей, не дожидаясь, пока Tekla Structures удалит их автоматически	Удаление ненужных файлов чертежей в однопользовательском режиме (стр 590)

Задача	Перейдите по ссылке ниже:
Исправить чертежи и прикрепить информацию о внесенных изменениях	Исправление чертежей (стр 582)
Управление версиями чертежей	Управление версиями для чертежей (стр 586)
Вернуться к использованию старого Списка чертежей	Список чертежей (стр 592)


4.1 Диспетчер документов

Диспетчер документов представляет собой список ваших чертежей и документов других типов и позволяет эффективно ими управлять. Вы можете изменять порядок столбцов, замораживать, отображать и скрывать их, редактировать некоторые данные в списке непосредственно, а также распределять документы и чертежи по категориям, например. Можно открывать чертежи и, если у вас установлены соответствующие приложения, открывать файлы других типов, такие как файлы PDF, файлы ЧПУ и DWG. **Диспетчер документов** снабжен мощным механизмом поиска, который поддерживает подстановочные знаки и большинство распространенных операторов поиска. Результаты поиска можно сохранять в категориях на основе поиска, а также создавать категории вручную.

Открытие Диспетчера документов




Открыть **Диспетчер документов** можно одним из следующих способов:

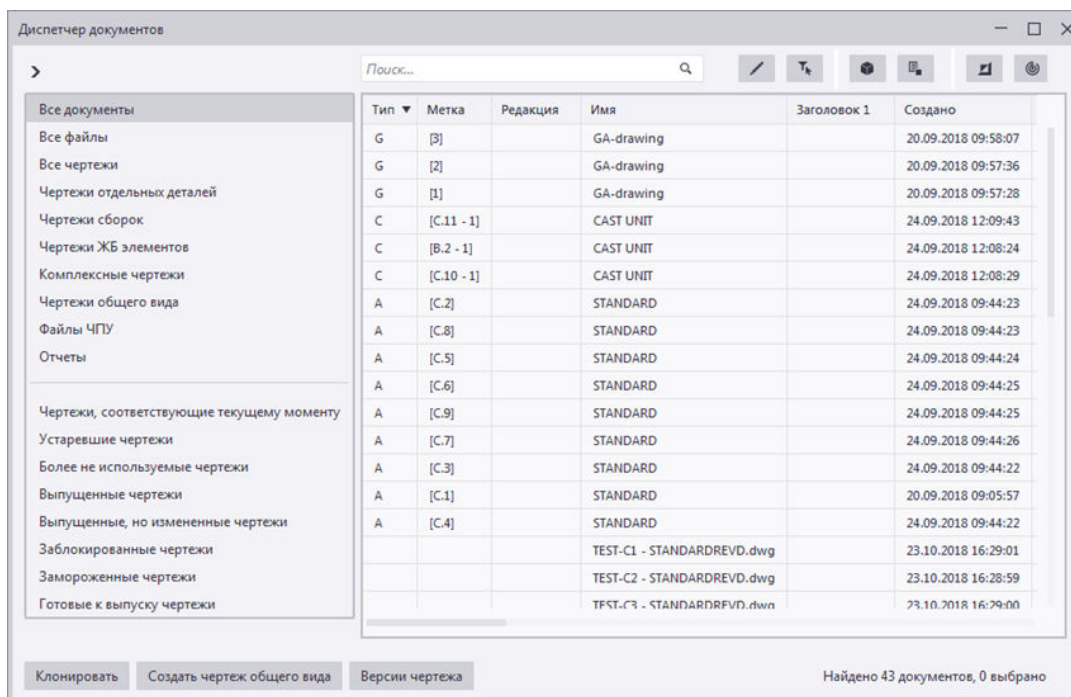
- На вкладке **Чертежи и отчеты** на ленте нажмите кнопку **Диспетчер документов**.
- Введите **Диспетчер документов** в поле **Быстрый запуск**. Также можно ввести `drawing list`.
- Нажмите **CTRL+O**, если открыт какой-либо чертеж, или нажмите **CTRL+L**, если вы находитесь в модели. Сочетание клавиш также можно изменить на свое усмотрение. Найти его можно в диалоговом окне **Сочетания клавиш** путем поиска по словам `document manager` или `drawing list`.




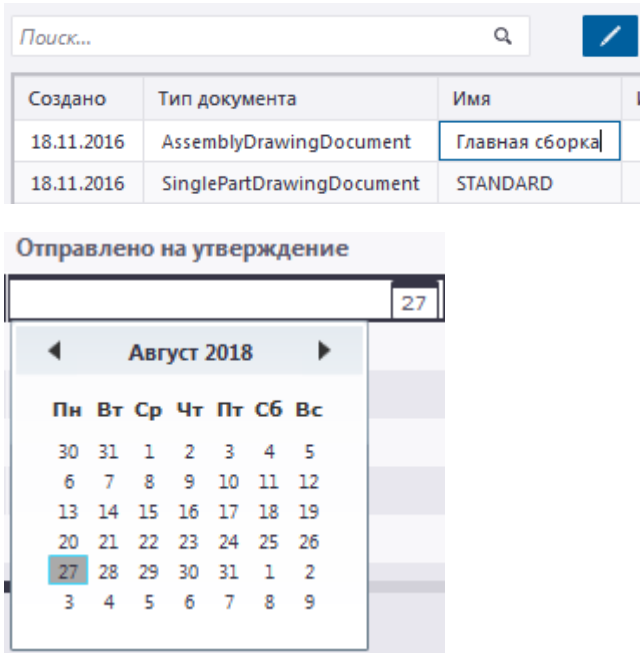
Фильтрация, сортировка и корректировка содержимого Диспетчера документов

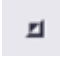Задача	Действие
Отобразить документы из определенной категории	<ul style="list-style-type: none"> Щелкните категорию слева. Можно также выбрать несколько категорий, удерживая клавишу CTRL или SHIFT. Чтобы показать/скрыть список категорий, щелкните стрелку в верхнем левом углу диалогового окна. Чтобы исключить документы в какой-либо категории из диалогового окна Диспетчер документов или наоборот, включить их, щелкните категорию правой кнопкой мыши и выберите Исключить/Включить. Например, если вы хотите видеть только чертежи, но не какие-либо другие документы, щелкните правой кнопкой мыши категорию Все файлы и выберите Исключить.
Отобразить все документы, имеющиеся в модели	<ul style="list-style-type: none"> Щелкните категорию Все документы. <p>Файл DocumentManagerFileDocumentSettings.txt</p>

Задача	Действие
(и чертежи, и файловые документы)	в папке модели, проекта, компании или системной папке определяет, какие другие типы документов отображаются в дополнение к чертежам.
Отобразить все файловые документы, имеющиеся в модели, т. е. документы, не являющиеся чертежами	<ul style="list-style-type: none"> Щелкните категорию Все файлы.
Отобразить все чертежи, имеющиеся в модели	<ul style="list-style-type: none"> Щелкните категорию Все чертежи.
Отобразить только чертежи, соответствующие текущему моменту	<ul style="list-style-type: none"> Щелкните категорию Чертежи, соответствующие текущему моменту.
Отобразить чертежи, требующие обновления	<ol style="list-style-type: none"> Щелкните категорию Чертежи, соответствующие текущему моменту. Нажмите переключатель  Обратить видимость документов.
Отобразить только документы, выбранные в списке	<ul style="list-style-type: none"> Активируйте переключатель  Показать только выбранные документы. Когда этот переключатель активен, он синего цвета: .
Скрыть видимые в данный момент документы и отобразить все остальные документы	<ul style="list-style-type: none"> Активируйте переключатель  Обратить видимость документов. Когда этот переключатель активен, он синего цвета: . Если щелкнуть какую-либо категорию или вручную ввести строку для поиска, этот переключатель будет деактивирован. Все документы, исключенные из диалогового окна Диспетчер документов с помощью команды Исключить, командой Обратить видимость документов игнорируются и, следовательно, не отображаются.


Задача	Действие
Показывать изменения, внесенные с данного момента	<ul style="list-style-type: none"> •  Активируйте переключатель Показывать изменения после контрольной точки, установленной при активации кнопки. Когда этот переключатель активен, отображаются документы, которые изменились с момента активации переключателя. • Если был активирован переключатель Показывать изменения после контрольной точки, установленной при активации кнопки в диалоговом окне Диспетчер документов, при деактивации этого переключателя появится следующее сообщение: При отключении функции 'Показывать изменения' контрольная точка изменений будет сброшена, и история того, какие документы были изменены с момента установки контрольной точки, будет потеряна. Продолжить?. Выберите Создать новую категорию. • Если этот переключатель активен и вы запускаете нумерацию, все документы, статус которых в результате этого изменится (если были изменены детали, например), будут автоматически отображены в списке.
Изменить порядок столбцов	<ul style="list-style-type: none"> • Чтобы изменить порядок столбцов, перетащите столбцы на новые места.
Отсортировать список по столбцу	<ul style="list-style-type: none"> • Чтобы отсортировать список по какому-либо столбцу, щелкните заголовок столбца. Появится стрелочка, которая показывает, что столбец используется для сортировки, а также порядок сортировки. • Для сортировки списка по нескольким столбцам щелкните заголовки этих столбцов, удерживая клавишу SHIFT.
Заморозить столбцы	<ul style="list-style-type: none"> • Чтобы заморозить один или несколько столбцов, т. е. чтобы столбцы слева от выбранного столбца не прокручивались по горизонтали, щелкните столбец правой кнопкой мыши и выберите Заморозить на этом столбце.

Задача	Действие
	<ul style="list-style-type: none"> • Чтобы разморозить столбцы, щелкните правой кнопкой мыши и выберите Разморозить столбцы.
Показать или скрыть столбцы	<ul style="list-style-type: none"> • Чтобы скрыть столбец, щелкните столбец правой кнопкой мыши и выберите Скрыть столбец. • Чтобы отобразить скрытые столбцы, щелкните какой-либо столбец правой кнопкой мыши и выберите Показать все столбцы или выберите Показать столбец и затем скрытый столбец, который вы хотите отобразить. • Порядок столбцов, их видимость и направление сортировки сохраняются в папке модели в файле <code>DocumentManagerDataGridSettings_<user>.xml</code>. При отсутствии файла настроек для данного пользователя значения для использования по умолчанию считываются из файла <code>DocumentManagerDataGridSettings.xml</code>, который находится в системной папке, заданной расширенным параметром <code>XS_SYSTEM</code>. Файл пользовательских настроек может находиться во всех стандартных местах (папках модели, проекта, компании, среды). Дополнительные сведения о порядке поиска в папках см. в разделе <code>Folder search order</code>.
Отобразить время	<ul style="list-style-type: none"> • Щелкните правой кнопкой мыши столбец с датами, выберите Формат времени и один из следующих вариантов: Без указания времени Часы и минуты Часы, минуты и секунды <p>Если свойство поддерживает только дату, но не время, эти варианты доступны не будут.</p>
Отредактировать данные непосредственно в списке в диалоговом окне Диспетчер документов	<ol style="list-style-type: none"> 1. Сначала убедитесь, что переключатель редактирования  активен. 2. Затем щелкните ячейку с данными, которую вы хотите отредактировать, например Имя, Заголовок 1 - Заголовок 3, Заморозить,

Задача	Действие
	<p>Блокировать, Готово к выпуску, или ячейку с данными, которые берутся из пользовательских атрибутов чертежа, например ячейку с датой.</p>  <p>The screenshot shows a search bar with the text "Поиск...". Below it is a table with columns "Создано", "Тип документа", and "Имя". The table contains two rows: one for "18.11.2016" with "AssemblyDrawingDocument" and "Главная сборка", and another for "18.11.2016" with "SinglePartDrawingDocument" and "STANDARD". Below the table is a section titled "Отправлено на утверждение" with a date field set to "27". A calendar for "Август 2018" is displayed, with the 27th highlighted.</p>

Поиск документов

- Поле поиска вверху диалогового окна позволяет искать необходимые документы. Поиск производится только в документах, в данный момент отображаемых в списке.
- Можно использовать подстановочные знаки *, ? и [], а также операторы AND, OR, NOT (!), скобки (), кавычки " ".
- Можно искать документы в пределах определенного диапазона дат или за конкретную дату, а также вводить несколько строк для поиска.

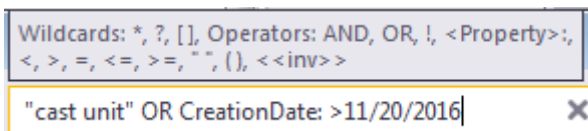

- Вводить оператор AND не обязательно; можно просто отставить пробел между словами.
- Регистр при поиске не учитывается; частичные совпадения выводятся. Например, при поиске по строке бет в результатах будет присутствовать бетон.

- Для поиска точных совпадений используется знак равенства (=); в этом случае, например, свойство столбца должно точно соответствовать введенной строке.
- Исключить строку из поиска можно с помощью восклицательного знака (!); например, !сталь означает, что в результатах поиска не будет документов, которые включают в себя строку сталь.
- Для создания более сложных выражений можно использовать круглые скобки, например: (сталь AND бетон) OR дерево.
- Для задания фразы, включающей пробелы, используются двойные кавычки ". Например, если ввести Метка: "2 - 1", будут отображены чертежи, которые содержат [B.2 - 1] и [C.2 - 1], например.
- Можно искать документы по внутреннему имени свойства (имени для поиска). Имя для поиска отображается во всплывающих подсказках при наведении указателя мыши на заголовок столбца. В именах для поиска учитывается регистр.

Создано	Тип документа
Имя поиска: CreationDate	
18.11.2016	AssemblyDrawingDocument
22.11.2016	AssemblyDrawingDocument

- При поиске по имени свойства используйте двоеточие, например: CreationDate: > 20.11.2016. В данном случае будут найдены чертежи, созданные после 20 ноября 2016 года.
- Существует два варианта поиска по дате и времени в зависимости от того, какой формат даты и времени используется в Tekla Structures:
 - дд.мм.гггг или мм/дд/гггг для дат, например 30.11.2018 или 11/30/2018.
 - чч:мм:сс или чч:мм:ссpm и чч:мм:ссam для времени, например 17:34:45 или 05:34:45pm.
- То, какой формат даты и времени активен, зависит от расширенных параметров XS_IMPERIAL_DATE и XS_IMPERIAL_TIME. Используется только активный формат, т. е. если активным форматом даты является американский, дата, записанная не в американском формате, будет проигнорирована.
- Также можно вводить частичные даты и диапазоны дат:
 - 2018: любая дата и время в течение года.
 - 6.2018 (или 6/2018): любая дата и время в течение указанного месяца.
 - 24.06.2018 (или 06/24/2018): любое время в указанный день.

- "06.06.2018 14" : любое время в диапазоне с 14:00 по 14:59 06.06.2018. Обратите внимание, что необходимо использовать кавычки потому что в противном случае пробел рассматривается как конец искомого выражения.
- Результаты поиска можно сохранять в пользовательских категориях и выбирать по несколько категорий одновременно, тем самым объединяя их. Чтобы сохранить результаты поиска, щелкните правой кнопкой мыши в области категорий и выберите **Создать**.
Дополнительные сведения о категориях см. в разделе «Создание категорий документов на основе поиска» ниже.

Инвариантный поиск

Синтаксис <<inv>> (...) позволяет искать документы и создавать категории, которые работают одинаково вне зависимости от используемого языка.

Значения, которые можно использовать при инвариантном поиске <<inv>> (...), перечислены ниже.

- **Имя свойства:** `IssuedStatus` (состояние выпуска)
 - `NotIssued` (не выпущен)
 - `Issued` (выпущен)
 - `IssuedButModified` (выпущен, но изменен)
- **Имя свойства:** `DrawingUpToDateStatus` (состояние актуальности чертежа)
 - `DrawingIsUpToDate` (чертеж соответствует текущему моменту)
 - `PartsWereModified` (детали были изменены)
 - `DrawingIsUpToDateButMayNeedChecking` (чертеж соответствует текущему моменту, но может требовать проверки)
 - `IncludedDrawingModified` (включенный чертеж изменен)
 - `OriginalPartDeleted` (исходная деталь удалена)
 - `AllPartsDeleted` (все детали удалены)
 - `NumberOfPartsInNumberingSeriesIncreased` (количество деталей в серии нумерации увеличилось)
 - `NumberOfPartsInNumberingSeriesDecreased` (количество деталей в серии нумерации уменьшилось)
 - `DrawingWasCloned` (чертеж был клонирован)
 - `DrawingWasUpdated` (чертеж был обновлен)
 - `CopiedViewChanged` (скопированный вид изменен)

- DrawingWasSplitted (чертеж был разделен)
- MovedViewDeleted (перемещенный вид удален)
- MovedViewLabelChanged (подпись перемещенного вида изменена)
- **Имя свойства:** Changes (изменения)
 - Те же значения, что и для DrawingUpToDateStatus и IssuedButModified
- При поиске по дате и времени можно использовать только неамериканские форматы (дд.мм.гггг и чч:мм:сс):
 - <<inv>> (10.5.2017)
 - При инвариантном поиске расширенные параметры XS_IMPERIAL_DATE и XS_IMPERIAL_TIME игнорируются.

Что касается свойств **Заморозить**, **Блокировать**, **Готово к выпуску** и **Чертеж-прототип**, можно выполнять поиск по следующим значениям, как при инвариантном, так и при обычном поиске:

- True (истина)
- False (ложь)

Создание категорий документов на основе поиска

В диалоговом окне **Диспетчер документов** существуют предусмотренные по умолчанию категории; также можно создавать свои собственные категории путем сохранения строк поиска.

Чтобы создать категорию на основе поиска:

1. Введите строку поиска, по которой будут найдены документы, относимые к этой категории.

Дополнительные сведения о подстановочных знаках и операторах, которые вы можете использовать, см. в инструкциях по поиску выше.
2. Щелкните правой кнопкой мыши в списке категорий слева и выберите **Создать**.
3. Задайте свойства категории:
 - **Имя:** введите имя, которое будет отображаться в списке категорий. Если указать здесь ключ перевода, который начинается с префикса albl_, имя будет переводиться — при условии, что перевод удастся найти в файле DocumentManager.ail (в папке \messages\DotAppsStrings\). При использовании действительного ключа перевода в диалоговом окне будет отображаться перевод.
 - **Строка поиска:** введите здесь строку поиска, которая позволяет получить желаемый список документов. По умолчанию для новой

категории используется активная строка поиска. Строку можно протестировать, нажав кнопку **Проверить**. Не оставляйте поле строки поиска пустым.

- **Всплывающая подсказка (необязательная):** Текст, отображаемый при наведении указателя мыши на категорию. Если указать здесь ключ перевода, который начинается с префикса `abl_`, всплывающая подсказка будет переводиться — при условии, что перевод удастся найти в файле `DocumentManager.a1l`. При использовании действительного ключа перевода в диалоговом окне будет отображаться перевод.
- **Группа:** введите номер, который определяет группу категории. В списке категорий между группами присутствуют разделители. Значение по умолчанию для новой категории — 0. Допускаются отрицательные значения.
- **Индекс сортировки:** введите номер, который определяет местоположение категории в списке категорий. Чем меньше номер, тем выше в списке находится категория. Категории сортируются сначала по значению **Группа**, затем по значению **Индекс сортировки**, а затем по значению **Имя**. Значение по умолчанию для новой категории — 0. Допускаются отрицательные значения.
- **Оператор объединения:** введите AND или OR. При одновременном выборе нескольких категорий сначала объединяются категории с правилом OR, а затем категории с правилом AND.
- **Разрешить удаление:** Если установить этот флажок, для данной категории будет доступна команда **Удалить** (при щелчке на категории в списке категорий правой кнопкой мыши).

Все изменения, вносимые в категории, сохраняются в файле `DocumentManagerCategories_<user>.xml` в папке текущей модели. Файл можно переименовать в `DocumentManagerCategories.xml` и переместить в папку, заданную расширенным параметром `XS_PROJECT`, `XS_FIRM` или `XS_SYSTEM`, либо оставить в папке текущей модели. Категории по умолчанию определены в файле `DocumentManagerCategories.xml`, который находится в системной папке, заданной расширенным параметром `XS_SYSTEM`.
Дополнительные сведения о порядке поиска в папках см. в разделе `Folder search order`.

4. Нажмите кнопку **Сохранить**.

Ниже приведен пример категории, куда входят все чертежи сборок, в метке которых присутствует символ B:

Создание категорий документов вручную

Иногда возникает необходимость создать в диалоговом окне **Диспетчер документов** категорию для документов, которые сложно классифицировать с помощью поиска. Можно просто выбрать документы, создать категорию вручную и добавить в нее эти документы. Также можно добавлять документы в существующие созданные вручную категории, удалять документы из таких категорий и объединять категории — как основанные на поиске, так и созданные вручную. Созданная вручную категория может содержать и чертежи, и файловые документы.

Например, перед включением функции **Показывать изменения после контрольной точки, установленной при активации кнопки** в диалоговом окне **Диспетчер документов** имеет смысл создать категорию вручную, чтобы затем, после того как какие-либо документы изменятся и появятся в списке, добавить их в эту категорию.

Задача	Действие
Создать новую категорию вручную и добавить в нее документы	<p>Выберите документы из списка, щелкните правой кнопкой мыши и выберите Созданная вручную категория --> Добавить в новую. Затем введите имя для категории, всплывающую подсказку (необязательно) и задайте другие необходимые настройки. Затем нажмите кнопку Сохранить.</p> <p>При наличии связанных документов доступны те же параметры, что и при создании категорий на основе поиска, за исключением</p>

Задача	Действие
	<p>функциональности, связанной со строками поиска, и кнопки Проверить. Если связанных документов нет, отображаются элементы управления для поиска, и категорию можно сделать как категорией на основе поиска, так и созданной вручную категорией.</p> <p>Вновь созданные или измененные созданные вручную категории сохраняются в файле <code>DocumentManagerCategories_<user>.xml</code> в папке текущей модели.</p>
<p>Сохранить недавно измененные документы в новую созданную вручную категорию</p>	<p>Если был активирован переключатель Показывать изменения после контрольной точки, установленной при активации кнопки в диалоговом окне Диспетчер документов, при деактивации этого переключателя появится следующее сообщение: При отключении функции 'Показывать изменения' контрольная точка изменений будет сброшена, и история того, какие документы были изменены с момента установки контрольной точки, будет потеряна. Продолжить?. Выберите Создать новую категорию.</p> <p>Также можно деактивировать переключатель и потерять всю историю.</p>
<p>Отредактировать созданную вручную категорию</p>	<p>Щелкните категорию в списке категорий правой кнопкой мыши и выберите Изменить.</p>
<p>Добавить документы в существующую созданную вручную категорию</p>	<p>Выберите документы из списка, щелкните правой кнопкой мыши и выберите Созданная вручную категория --> Добавить в существующую, а затем выберите требуемую категорию.</p> <p>В списке присутствуют все совместимые созданные вручную категории. Выбранные документы можно добавить в несколько категорий.</p>
<p>Удалить документы из созданной вручную категории</p>	<p>Выберите документы из списка, щелкните правой кнопкой мыши, выберите Созданная вручную категория --> Удалить из, а затем выберите категорию, из которой вы хотите удалить документы.</p> <p>Также можно сначала выбрать созданные вручную категории, чтобы увидеть список всех документов в этих категориях, щелкнуть список</p>


Задача	Действие
	правой кнопкой мыши и выбрать Созданная вручную категория --> Удалить из выбранных.
Удалить созданную вручную категорию	Щелкните категорию в списке категорий правой кнопкой мыши и выберите Удалить.



Обратите внимание, что если при загрузке ранее сохраненных созданных вручную категорий не удастся найти какой-либо из входящих в категорию документов, в журнал диалогового окна **Диспетчер документов** будет добавлена запись с указанием категории и идентификатора отсутствующего документа. Такая ситуация может возникнуть, если чертеж или файловый документ, на который ссылается созданная вручную категория, был удален, пока диалоговое окно **Диспетчер документов** было закрыто.

Поиск объектов модели, у которых есть связанные чертежи в Диспетчере документов

Диспетчер документов можно использовать для поиска объектов в модели, у которых есть связанные чертежи.

Прежде чем приступить, убедитесь, что активен только переключатель

выбора  **Выбрать детали.** В противном случае при работе с большой моделью выбор деталей может занять длительное время.


1. Откройте вид модели, на котором четко видны все объекты.
2. Выполните одно из следующих действий:
 - Выделите объекты, связанные с отдельными чертежами, выбрав отдельные чертежи в диалоговом окне **Диспетчер документов** и нажав  **Выбрать объекты в модели для выбранных чертежей.**
 - Выделите все объекты, у которых есть связанные чертежи, выбрав все чертежи в диалоговом окне **Диспетчер документов (CTRL+A)** и нажав  **Выбрать объекты в модели для выбранных чертежей.**

СОВЕТ • Чтобы легче было увидеть найденные объекты в модели, щелкните в модели правой кнопкой мыши и выберите **Показывать только выбранное**, чтобы отобразить только детали, найденные командой **Выбрать объекты в модели для выбранных чертежей**, а все остальные скрыть.

- Выполнив предыдущее действие, можно выделить объекты, не имеющие чертежей: удерживая клавишу **CTRL**, выберите всю модель целиком (удерживая левую кнопку мыши, перетаскивайте указатель слева направо через все окно).
-

Поиск чертежей, связанных с выбранными в модели объектами

Можно отобразить только чертежи, связанные с выбранными в модели объектами. Это позволяет легко идентифицировать чертежи, связанные с конкретной деталью, сборкой или ЖБ элементом.

1. Откройте вид модели, на котором четко видны все объекты.
2. Выберите требуемые объекты в модели.
3. В диалоговом окне **Диспетчер документов** нажмите  **Выбрать и показать только чертежи, содержащие выбранные в модели детали**.

Tekla Structures выбирает и отображает только чертежи, связанные с объектами, которые вы выбрали в модели. Результат также зависит от выбранной категории; это значит, что если у вас выбрана категория «Чертежи общего вида», в списке присутствуют только чертежи из этой категории.

Открытие документов

Чтобы открыть чертеж, выполните одно из следующих действий:

- Дважды щелкните чертеж.
- Выберите чертеж из списка и нажмите кнопку **Открыть** внизу.
- Щелкните чертеж в списке правой кнопкой мыши и выберите **Открыть**.

Также можно закрыть и снова открыть обновленный чертеж:

- Если у вас открыт чертеж и вы отредактировали его вручную, откройте **Диспетчер документов** и откройте этот же чертеж еще раз.


Если у вас установлено соответствующее программное обеспечение, можно также открывать другие документы, например файлы ЧПУ, файлы DWG или файлы PDF. Выполните одно из следующих действий:

- Дважды щелкните документ.
- Выберите документ из списка и нажмите кнопку **Открыть** внизу.


- Щелкните документ в списке правой кнопкой мыши и выберите **Открыть**.

Чтобы открыть папку с выбранным файловым документом в проводнике Windows, щелкните документ правой кнопкой мыши и выберите **Открыть папку**.

Выпуск, блокировка, замораживание и пометка чертежей как готовых к выпуску

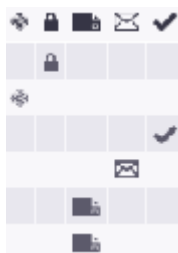


- Чертеж можно заблокировать, заморозить или пометить как готовый к выпуску, выбрав чертеж из списка и щелкнув в соответствующем столбце напротив чертежа. Сначала убедитесь, что переключатель

редактирования списка  активен. Также можно щелкнуть чертежи правой кнопкой мыши и выбирать команды в контекстном меню.

- Чтобы выпустить чертеж, выберите его, щелкните правой кнопкой мыши и выберите **Выпустить** --> **Выпустить**.

Если отредактировать или другим образом изменить выпущенный

чертеж, цвет флага меняется на , и в столбце **Изменения** напротив чертежа появляется сообщение **Выпущенный чертеж изменен**. Вы можете выпустить чертеж повторно, щелкнув его правой кнопкой мыши и выбрав **Выпустить** --> **Выпустить**.

Чтобы отменить выпуск чертежа, выберите его, щелкните правой кнопкой мыши и выберите **Выпустить** --> **Отменить выпуск**.

Дополнительные сведения об этих функциональных возможностях см. в следующих разделах:

[Обозначение чертежей как готовых к выпуску \(стр 580\)](#)

[Публикация \(выпуск\) чертежей \(стр 581\)](#)

[Замораживание чертежей \(стр 579\)](#)

[Блокирование чертежей \(стр 578\)](#)

Проверка и исправление чертежей

- Чтобы проверить и исправить (отредактировать) чертеж, выберите его и нажмите кнопку **Редакция**. При внесении в чертеж исправлений можно прикрепить к нему информацию о сделанных изменениях. Tekla Structures отображает эту информацию вместе с номером или меткой редакции. Дата проверки и редактирования указывается в таблице редакций. Номер или метка редакции отображается в диалоговом окне **Диспетчер документов**. Информацию о редакции можно включать в отчеты.

Дополнительные сведения о проверке и исправлении чертежей см. в разделе [Исправление чертежей \(стр 582\)](#).

Копирование строк из Диспетчера документов в буфер обмена

Данные из списка в диалоговом окне **Диспетчер документов** можно копировать и вставлять в другое приложение, например в приложение для работы с электронными таблицами:

1. Выберите несколько документов в списке в диалоговом окне **Диспетчер документов**.
2. Щелкните правой кнопкой мыши и выберите **Копировать строки в буфер обмена**.
3. Откройте другое приложение и вставьте скопированные в него строки с данными.

Создание чертежей общего вида

Диспетчер документов позволяет легко и быстро создавать чертежи общего вида:

1. В диалоговом окне **Диспетчер документов** нажмите кнопку **Создать чертеж общего вида**. Появится диалоговое окно **Создать чертеж общего вида**.
2. Выберите виды модели, чертежи общего вида из которых вам нужны, а затем создайте чертежи, нажав кнопку **Создать**.

Настройка файловых документов для включения в Диспетчер документов

Файл конфигурации `DocumentManagerFileDocumentSettings.txt` определяет, какие файловые документы включаются в список в диалоговом окне **Диспетчер документов**. Также в этом файле указаны

папки, в которых производится поиск. Этот файл может находиться в любом из стандартных мест поиска (папке модели, проекта, компании и системной папке). По умолчанию этот файл находится в системной папке, заданной расширенным параметром `XS_SYSTEM`, откуда его можно скопировать в папку модели, проекта или компании для внесения изменений. Дополнительные сведения о порядке поиска в папках см. в разделе `Folder search order`.

Каждая строка имеет формат `<путь_к_папке>*.<расширение_файла> | <включить_подпапки>`, где:

- `<путь_к_папке>` — это относительный или абсолютный путь. Задать подпапку относительно папки модели можно с помощью точки в начале пути (.);
- `*.<расширение_файла>` указывает принимаемые типы файлов. Можно использовать стандартные подстановочные символы ? и *;
- `<включить_подпапки>` определяет, включаются ли подпапки. Укажите `true`, чтобы подпапки включались, или `false`, чтобы подпапки не включались.

Примеры:

```
.\Plotfiles\*.dxf|false
```

```
.\DSTV_Profiles\*.nc1|false
```

```
.\DSTV_Plates\*.nc1|false
```

Настройка пользовательских атрибутов чертежей для отображения в столбцах Диспетчера документов

Файлы `DocumentManagerUDAs*.txt` определяют пользовательские атрибуты чертежей, отображаемые в столбцах в диалоговом окне **Диспетчер документов**. Файл может называться `DocumentManagerUDAs.txt` или `DocumentManagerUDAs_<suffix>.txt`, где `<suffix>` — произвольная строка. Эти файлы можно поместить в папку, заданную расширенным параметром `XS_FIRM`, `XS_PROJECT`, `XS_SYSTEM` или `XS_INP`, а также в папку модели. По умолчанию файл `DocumentManagerUDAs.txt` находится в папке `\inp`, заданной расширенным параметром `XS_INP`, откуда его можно скопировать в папку модели, проекта, компании или системную папку для внесения изменений. Содержимое всех найденных файлов объединяется. Дополнительные сведения о порядке поиска в папках см. в разделе `Folder search order`.

В этот файл включаются все необходимые пользовательские атрибуты чертежей, по одному пользовательскому атрибуту на каждой строке. В именах пользовательских атрибутов учитывается регистр символов. Все пользовательские атрибуты должны присутствовать в файле `objects.inp`.

Ниже приведен пример файла DocumentManagerUDAs.txt в среде Common:

DR_APPROVAL_DATE (дата утверждения чертежа)

DR_APPROVAL_SENT (чертеж отправлен на утверждение)

DR_APPROVED_BY (кем утверждён чертеж)

DR_ASSIGNED_BY (кем поручен чертеж)

DR_ASSIGNED_TO (кому поручен чертеж)

DR_CHECKED_BY (кто проверил чертеж)

DR_CHECKED_DATE (дата проверки чертежа)

DR_DRAWN_BY (кто выполнил чертеж)

comment (комментарий)

Дополнительные сведения о пользовательских атрибутах чертежей см. в разделе [Определенные пользователем атрибуты на чертежах \(стр 947\)](#).

Журнал Диспетчера документов











Все ошибки, происходящие в диалоговом окне **Диспетчер документов**, записываются в файл журнала диалогового окна **Диспетчер документов** — файл \logs\DocumentManager_<user>.log в папке текущей модели. В этом файле журнала также указаны полные пути ко всем загруженным файлам настроек (DocumentManagerUDAs*.txt, DocumentManagerFileDocumentSettings.txt, DocumentManagerDataGridSettings*.xml и DocumentManagerCategories*.xml), что позволяет увидеть, какие файлы настроек **Диспетчер документов** находит. Если какой-либо файл настроек найти не удастся, в журнале сообщается об этом.








Размер файла журнала ограничен, и по достижении максимального размера он архивируется в виде файла \logs\DocumentManager_<пользователь>.bak.log.



Пример:

```
Loading UDA settings file C:\TeklaStructuresModels\New model
3\DocumentManagerUDAs.txt
Loaded column layout settings from file: C:\TeklaStructuresModels\New
model 3\DocumentManagerDataGridSettings_user.xml
Loaded frozen column name: Title1 from file: C:\TeklaStructuresModels\New
model 3\DocumentManagerDataGridSettings_user.xml
Loaded the column sort order settings from file: C:\TeklaStructuresModels
\New model 3\DocumentManagerDataGridSettings_user.xml
Loaded 16 document categories from file: C:\TeklaStructuresModels\New
model 3\DocumentManagerCategories_user.xml
No DocumentManagerFileDocumentSettings.txt file found. File documents
will not be shown.
```

Флаги состояния чертежей и связанные с ними сообщения о состоянии

Флаг	Столбец, в котором отображается флаг	Что отображается в столбце «Изменения»	Описание
		Измененные детали	Изменены детали чертежа (например, добавлены или удалены детали либо изменены свойства деталей).
 		Количество увеличено или Количество уменьшено	Сам по себе чертеж соответствует текущему моменту, но изменилось количество идентичных деталей.
		Все детали удалены	Все детали, связанные с чертежом, удалены из модели.
			Чертеж заблокирован, и открыть его для редактирования нельзя. Узнать, кто пометил чертеж как готовый к выпуску, можно из столбца Заблокировал .
			Чертеж заморожен. Изменения, вносимые в объекты модели,

Флаг	Столбец, в котором отображается флаг	Что отображается в столбце «Изменения»	Описание
			с которыми связаны объекты чертежа, больше не отражаются на чертеже.
			Чертеж добавлен в качестве чертежа-прототипа в Каталог чертежей-прототипов.
		Чертеж был обновлен	Чертеж помечен как готовый к выпуску. Узнать, кто пометил чертеж как готовый к выпуску, можно из столбца Пометил как готовый к выпуску.
		Чертеж был обновлен	Чертеж обновлен.
		Связанный чертеж изменен	На этом чертеже есть связанный чертеж, и в связанный чертеж внесены изменения.
		Скопированный вид изменен	Скопированный вид изменен.
		Чертеж был клонирован	Чертеж является клонированным. При сохранении и закрытии чертежа этот флаг исчезает.
			Чертеж выпущен. Чертежи,

Флаг	Столбец, в котором отображается флаг	Что отображается в столбце «Изменения»	Описание
			отправленные на площадку, иногда требуют перевыпуска.
		Выпущенный чертеж изменен	Выпущенный чертеж отредактирован или изменен иным образом.

Другие функции, доступные в Диспетчере документов

В диалоговом окне **Диспетчер документов** доступны также следующие функциональные возможности:

- [Печать в PDF-файл, в файл печати \(.plt\) или на принтере \(стр 606\)](#)
- [Export a drawing to a 2D DWG or DXF file...](#)
- [Создание комплексных чертежей \(стр 83\)](#)
- [Копирование чертежа на новый лист \(стр 140\)](#)
- [Добавление шаблона клонирования в Каталог чертежей-прототипов](#)
- [Удаление чертежей и файловых документов \(стр 591\)](#)
- [Управление версиями для чертежей \(стр 586\)](#)
- [Обновление меток деталей и сварных швов на чертежах \(стр 283\)](#)
- [Изменение свойств чертежа для существующего чертежа \(стр 37\)](#)
- [Определенные пользователем атрибуты на чертежах \(стр 947\)](#)
- [Снимки чертежей \(стр 145\)](#)

4.2 Обновление чертежей при изменении модели

Сохраняемые чертежи необходимо обновлять при внесении изменений в модель. На чертежах отлитых элементов, сборок, отдельных деталей и комплексных чертежах номера позиций используются в качестве идентификаторов. Многие изменения влияют на нумерацию, поэтому во многих случаях модель требуется перенумеровать. Прежде чем обновлять чертежи, необходимо убедиться, что нумерация верна.

В диалоговом окне **Диспетчер документов** требующие обновления чертежи помечаются флагами. Перенумерация объектов модели после создания чертежей может также привести к появлению флагов.

-
- ПРИМ.** • Для чертежей общего вида обновление нумерации модели не требуется. При использовании номеров позиций деталей в метках деталей необходимо пронумеровать модель, чтобы получить обновленные метки; устаревшие метки содержат вместо номеров вопросительные знаки. Если вы не используете нумерацию, вносить изменения в чертежи общего вида можно без нумерации. В этом случае, например, измененные профили помечаются символами изменения.
- При обновлении комплексных чертежей обновляются также связанные чертежи.

После внесения изменений в модель выполните следующие действия.

1. Проверьте настройки нумерации, перейдя на вкладку **Чертежи и отчеты** и выбрав **Настройки нумерации --> Настройки нумерации** .
2. Выберите **Сравнить со старым** и для новых, и для измененных деталей.
3. Пронумеруйте все объекты модели с одинаковыми настройками серии нумерации, выбрав **Выполнить нумерацию --> Нумеровать серию выбранных объектов** на вкладке **Чертежи и отчеты**, или пронумеруйте только новые или измененные объекты модели, выбрав **Выполнить нумерацию --> Нумеровать измененные объекты** .
4. Проверьте диалоговое окно **Диспетчер документов** на предмет флагов состояния.
5. Чтобы найти детали, затронутые перенумерацией, выберите в диалоговом окне **Диспетчер документов** каждый из чертежей,

помеченных флагом  , и нажмите кнопку **Выбрать объекты**.

Tekla Structures выделяет затронутые детали в модели.

Выполните следующие действия.

- a. Проверьте журнал нумерации на предмет перенумерованных деталей: в меню **Файл** выберите **Журналы --> Журнал истории нумерации** .

Наличие в начале строки журнала нумерации слов `Part` или `Assembly` указывает на то, что детали или сборки были

перенумерованы Tekla Structures, как показано в следующем примере.

```
Part   guid: ID56CC370F-0000-027E-3134-353633303233  series:MC/1  MC/0 -> MC/1
Part   guid: ID56CC370F-0000-0282-3134-353633303233  series:MC/1  MC/0 -> MC/2
Part   guid: ID56CC370F-0000-0286-3134-353633303233  series:MC/1  MC/0 -> MC/3
Part   guid: ID56CC370F-0000-028A-3134-353633303233  series:MC/1  MC/0 -> MC/2

Assembly guid: ID56CC370F-0000-027D-3134-353633303233  series:C/1   C/0 -> C/1
Assembly guid: ID56CC370F-0000-0281-3134-353633303233  series:C/1   C/0 -> C/2
Assembly guid: ID56CC370F-0000-0289-3134-353633303233  series:C/1   C/0 -> C/2
Assembly guid: ID56CC370F-0000-0285-3134-353633303233  series:C/1   C/0 -> C/3
Assembly guid: ID56C42A49-0000-0022-3134-353536393636  series:C/1   C/0 -> C/4
```

- b. Чтобы найти перенумерованные детали в модели, выберите нужные записи в журнале нумерации. Tekla Structures выделяет соответствующие детали в модели.
6. Выберите затронутые чертежи в диалоговом окне **Диспетчер документов** и нажмите кнопку **Обновить**.
7. Если в модели появились новые детали, создайте для них чертежи.

См. также

[Управление чертежами \(стр 555\)](#)



[Диспетчер документов \(стр 556\)](#)

[Повторное создание чертежей \(стр 50\)](#)

4.3 Блокирование чертежей

Можно указать, что чертеж недоступен для редактирования, заблокировав его. Блокирование чертежа позволяет предотвратить его случайное изменение. При изменении модели геометрия заблокированного чертежа все равно изменяется.

При изменении модели Tekla Structures помечает заблокированные чертежи флагами как требующие обновления.

1. В диалоговом окне **Диспетчер документов** выберите чертеж, который вы хотите заблокировать.
2. Убедитесь, что переключатель редактирования  активен.
3. Щелкните в столбце  **Блокировать** напротив выбранного чертежа.

Можно также выбрать эту команду в контекстном меню. При использовании команды контекстного меню можно заблокировать сразу несколько чертежей.

В столбце **Заблокировал** диалогового окна **Диспетчер документов** указано, кто заблокировал чертеж. Если вы вошли в свою учетную запись Trimble Identity, в нем содержится имя вашей учетной записи. В противном случае в нем содержится ваше имя пользователя.

4. Чтобы разблокировать чертежи, щелкните в столбце **Блокировать** еще раз.



См. также

[Диспетчер документов \(стр 556\)](#)

4.4 Замораживание чертежей

Можно разрешить или запретить Tekla Structures обновлять все ассоциативные объекты, находящиеся поверх видов на чертеже. Геометрия модели обновляется всегда, однако замораживание позволяет отключить интеллектуальность (ассоциативность) объектов чертежа, нанесенных поверх видов модели, тем самым предотвращая их обновление. Например, детали будут обновляться, однако размеры, метки, виды и фигуры — нет. Используйте замораживание, чтобы запретить изменения в чертежах на время внесения изменений в модель, а не просто в качестве флага того, что чертеж был отредактирован. Можно заморозить/разморозить сразу несколько чертежей.



Как замораживание влияет на чертежи

Замораживание влияет на чертежи следующим образом:

- Ассоциативные связи не удаляются с замороженного чертежа. После размораживания чертежа ассоциативные связи снова будут функционировать.
- Замораживание никак не влияет на результат клонирования. Если вы редактируете чертеж, не имеет значения, до или после редактирования он будет заморожен.
- Если чертеж заморожен, ассоциативные объекты на чертеже не обновляются при обновлении чертежа. Это означает, что размеры и виды не обновляются, и метки не следуют за деталями при их перемещении.
- Если чертеж заморожен и деталь в модели изменяется, геометрия детали на замороженном чертеже обновляется при обновлении чертежа.

- Размораживание чертежа перед клонированием никак не влияет на результат клонирования. Это значит, например, что не важно, будет ли чертеж все время заморожен или временно разморожен перед клонированием.
- Если разморозить чертеж перед обновлением, чертеж будет обновлен как обычно.

Заморозка чертежей общего вида

1. Если чертеж общего вида открыт, закройте его без сохранения.
2. В диалоговом окне **Диспетчер документов** выберите чертеж, который вы хотите заморозить.
3. Убедитесь, что переключатель редактирования  активен.
4. Щелкните в столбце  **Заморозить** напротив выбранного чертежа. Можно также выбрать эту команду в контекстном меню. При использовании команды контекстного меню можно заморозить сразу несколько чертежей.
5. Когда замораживание больше не требуется, выберите замороженные чертежи и щелкните в столбце **Заморозить** еще раз.

Заморозка чертежей отдельных деталей, ЖБ элементов или сборок


1. Сохраните модель.
2. Откройте чертеж.
3. Если чертеж выглядит не так, как вам хотелось бы, закройте его без сохранения.
4. Снова откройте модель. Не сохраняйте ее.
5. В диалоговом окне **Диспетчер документов** выберите чертеж, который вы хотите заморозить.
6. Щелкните в столбце **Заморозить** напротив выбранного чертежа.
7. Откройте чертеж.
8. Когда замораживание больше не требуется, выберите замороженный чертеж и щелкните в столбце **Заморозить** еще раз.


4.5 Обозначение чертежей как готовых к выпуску

Когда чертеж готов к выпуску в производство, его можно пометить его как готовый к выпуску с помощью параметра **Готово к выпуску** в диалоговом окне **Диспетчер документов**. При изменениях в модели геометрия чертежей, помеченных как готовые к выпуску, обновляется.

Также можно редактировать помеченные чертежи точно так же, как любые другие чертежи.

1. В диалоговом окне **Диспетчер документов** выберите чертеж, который вы хотите пометить как готовый к выпуску.

2. Убедитесь, что переключатель редактирования  активен.

3. Щелкните в столбце  **Готово к выпуску** напротив чертежа, который вы хотите пометить.


Можно также выбрать эту команду в контекстном меню. При использовании команды контекстного меню можно пометить сразу несколько чертежей.

Чертежи помечаются как готовые к выпуску и снабжаются флажком



в столбце **Готово к выпуску** в диалоговом окне **Диспетчер документов**. Узнать, кто пометил чертеж как готовый к выпуску, можно из столбца **Пометил как готовый к выпуску**.

СОВЕТ Пометить чертеж как готовый к выпуску также можно, установив флажок **Пометить чертеж как готовый к выпуску** в диалоговом окне подтверждения сохранения, которое появляется при сохранении несохраненного чертежа.

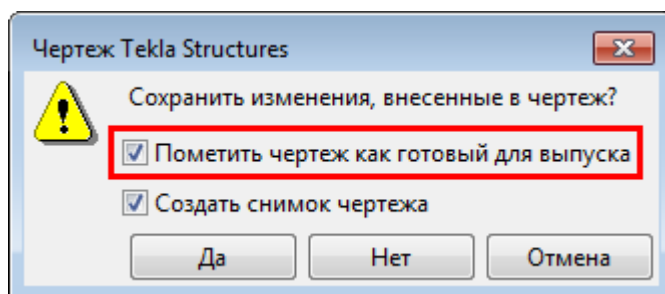

Добавить в отчеты информацию о том, помечен ли чертеж как готовый к выпуску, а также кто пометил его как готовый к выпуску, можно с помощью атрибутов шаблона IS_READY_FOR_ISSUE и READY_FOR_ISSUE_BY

См. также


[Диспетчер документов \(стр 556\)](#)

4.6 Публикация (выпуск) чертежей


При выпуске чертежа в производство он должен быть помечен как выпущенный в диалоговом окне **Диспетчер документов**. Геометрия выпущенных чертежей при изменении модели обновляется. Тем не менее при обновлении выпущенный чертеж не создается заново.

Информацию о выпуске можно использовать для фильтрации содержимого диалогового окна **Диспетчер документов**, а также в шаблонах.

1. В диалоговом окне **Диспетчер документов** выберите чертежи, которые вы хотите выпустить.
2. Щелкните правой кнопкой мыши и выберите **Выпустить --> Выпустить** .

Tekla Structures помечает опубликованные чертежи флагом 

Если отредактировать или другим образом изменить выпущенный

чертеж, цвет флага меняется на , и в строке чертежа в диалоговом окне **Диспетчер документов** появляется сообщение **Выпущенный чертеж изменен**. Вы можете выпустить чертеж повторно, щелкнув правой кнопкой мыши и выбрав **Выпустить --> Выпустить** .

Чтобы отменить выпуск чертежа, выберите чертеж, щелкните правой кнопкой мыши и выберите **Выпустить --> Отменить выпуск** .

СОВЕТ Для включения даты публикации в отчет добавьте в соответствующий шаблон отчета поле шаблона DATE_ISSUE .

См. также

[Управление чертежами \(стр 555\)](#)

[Диспетчер документов \(стр 556\)](#)

4.7 Исправление чертежей

При проверке и исправлении чертежей к ним можно прикреплять информацию о сделанных изменениях. Tekla Structures отображает эту информацию вместе с номером или меткой редакции. Дата проверки и исправления указывается в таблице редакций. Номер или метка редакции отображаются в диалоговом окне **Диспетчер документов**. Информацию о редакциях можно включать в отчеты. На открытый чертеж также можно добавить метки редакций вручную.

СОВЕТ Один из примеров отчета, где используется информация о редакциях, — это `drawing_issue_rev.xsr`, в котором отображаются даты внесения последних исправлений в чертеж.

Дополнительные сведения о добавлении меток редакций вручную см. в разделе [Добавление на чертежи меток редакций \(стр 310\)](#).

Создание редакций чертежей

Создать редакции для отслеживания изменений на чертеже можно с помощью команды **Редакция** в диалоговом окне **Диспетчер документов**.

1. В диалоговом окне **Диспетчер документов** выберите чертежи, которые вы хотите исправить.
2. Нажмите кнопку **Редакция**.
Появится диалоговое окно **Управление редакциями**.
3. Введите метку в поле **Метка**.
Метки могут быть числовыми или алфавитными, такими как 1, 2, 3... или А, В, С...
4. Заполните поле **Выполнил** и выберите дату создания из календаря, который открывается, если щелкнуть стрелку вниз рядом с полем **Дата**.
5. Если требуется ввести информацию о том, кто проверил и утвердил чертеж, введите эту информацию в соответствующих полях и выберите соответствующие даты.
6. Введите описание редакции в поле **Описание**.
7. Введите количество измененных участков **Кол.уч.**.
8. При необходимости введите дополнительную информацию в полях **Лист** и **№ Док.**
9. Нажмите кнопку **Создать**.

В диалоговом окне **Диспетчер документов** теперь появляется номер редакции или метка редакции. При открытии чертежа информацию о редакциях можно увидеть в таблице редакций, если она имеется на чертеже.

СОВЕТ Каждому чертежу присваивается уникальный номер редакции, однако разные чертежи могут иметь одинаковые метку, дату и другую информацию о редакции. Чтобы прикрепить одну и ту же информацию о редакции сразу к нескольким чертежам, выберите в диалоговом окне

Диспетчер документов несколько чертежей и нажмите кнопку **Редакция**.

Чтобы вместо номеров редакций в диалоговом окне **Диспетчер документов** отображались метки редакций, установите расширенный параметр XS_SHOW_REVISION_MARK_ON_DRAWING_LIST в значение TRUE.

Изменение редакций чертежа

Можно изменить информацию о редакции в существующей редакции.

1. Откройте диалоговое окно **Диспетчер документов** и выберите исправленный чертеж.
2. Нажмите кнопку **Редакция**.
3. В диалоговом окне **Управление редакциями** выберите номер редакции, которую вы хотите изменить, из списка **№ ред..**
4. Внесите требуемые изменения в информацию о редакции.
5. Нажмите кнопку **Изменить**.
6. Закройте диалоговое окно **Управление редакциями**.

Удаление редакций чертежа

Ненужные редакции чертежа можно удалить.

1. Откройте диалоговое окно **Диспетчер документов** и выберите исправленный чертеж.
2. Нажмите кнопку **Редакция....**
3. В диалоговом окне **Управление редакциями** выберите номер редакции в списке рядом с полем **Метка**.
4. Нажмите кнопку **Удалить**.

При удалении редакции Tekla Structures автоматически корректирует оставшиеся номера редакций для этого чертежа. Метки редакций остаются без изменений.

Атрибуты, используемые при создании редакций чертежей

Атрибуты, связанные с редакциями чертежей, можно использовать в шаблонах чертежей и шаблонах отчетов.

Все связанные с редакциями атрибуты и соответствующие им параметры в диалоговом окне **Управление редакциями** перечислены ниже.

Атрибут управления редакциями	Параметр в диалоговом окне «Управление исправлениями»
MARK	Метка редакции в поле Метка .
NUMBER	Номер редакции в поле № ред.
CREATED_BY	Информация в поле Выполнил редакции.
DATE_CREATE	Дата рядом с полем Выполнил .
CHECKED_BY	Информация в поле Проверил редакции.
DATE_CHECKED	Дата рядом с полем Проверил .
APPROVED_BY	Информация в поле Утвердил редакции.
DELIVERY	Информация в поле Кол.уч. редакции.
DESCRIPTION	Описание редакции.
DATE_APPROVED	Дата рядом с полем Утвердил .
INFO1	Текст в поле Лист .
INFO2	Текст в поле № Док.
LAST	Номер последней редакции в поле № ред. .
LAST_CREATED_BY	Информация в поле Выполнил последней редакции.
LAST_CHECKED_BY	Информация в поле Проверил последней редакции.
LAST_DATE_CHECKED	Дата рядом с полем Проверил последней редакции.
LAST_DATE_APPROVED	Дата утверждения последней редакции.
LAST_DELIVERY	Информация в поле Кол.уч. последней редакции.
LAST_MARK	Метка последней редакции в поле Метка .
LAST_DESCRIPTION	Описание последней редакции.

Атрибут управления редакциями	Параметр в диалоговом окне «Управление исправлениями»
LAST_DATE_CREATE	Дата рядом с полем Выполнил последней редакции.
LAST_APPROVED_BY	Информация в поле Утвердил последней редакции.
LAST_INFO1	Текст в поле Лист последней редакции.
LAST_INFO2	Текст в поле № Док последней редакции.

4.8 Управление версиями для чертежей

Вы можете открыть список версий одного и того же чертежа, просмотреть снимки этих версий и сменить текущую версию (т. е. выбрать в качестве текущей другую версию). В диалоговом окне **Диспетчер документов** можно просмотреть список версий чертежа в других моделях, а также удаленных версий чертежа. Также можно открыть удаленный чертеж общего вида в качестве нового чертежа.

Просматривать список версий чертежа удобно, когда вам по какой-либо причине требуется вернуться к более старой версии чертежа. В Tekla Model Sharing можно управлять непреднамеренными изменениями, внесенными в чертежи, и возвращаться к той версии, которая имеет нужное содержимое.

- При каждом сохранении чертежа сохраняется его новая версия.

Расширенный параметр `XS_DELETE_UNNECESSARY_DG_FILES` отвечает за удаление файлов чертежей, которые старше семи дней (значение по умолчанию расширенного параметра `XS_DELETE_UNNECESSARY_DG_FILES_SAFETY_PERIOD`).


Открытие списка версий чертежей

- Чтобы отобразить список версий чертежа в текущей модели, выберите **Диспетчер документов** на вкладке **Чертежи и отчеты**, выберите чертеж из списка и нажмите кнопку **Версии чертежа** внизу диалогового окна.


Текущая версия чертежа в списке выделена полужирным шрифтом.

В отдельном окне отображается снимок чертежа. Когда вы сохраняете чертеж, программа по умолчанию делает его снимок. Для управления автоматическим сохранением снимков служит расширенный параметр `XS_DRAWING_SNAPSHOT_CREATION`.

Если расширенный параметр XS_CREATE_SNAPSHOT_ON_DRAWING_CREATION установлен в значение FALSE, снимки при создании чертежей не создаются. Если открыть чертеж и сохранить его, снимок создается в случае, если расширенный параметр XS_DRAWING_SNAPSHOT_CREATION установлен в значение TRUE.

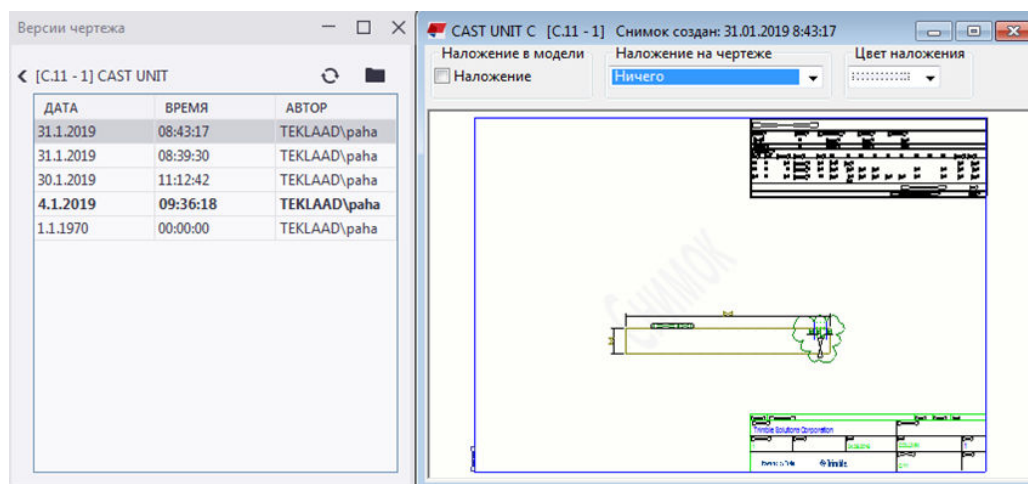


- Теперь можно выбрать более раннюю версию чертежа и отобразить ее снимок или открыть ее.

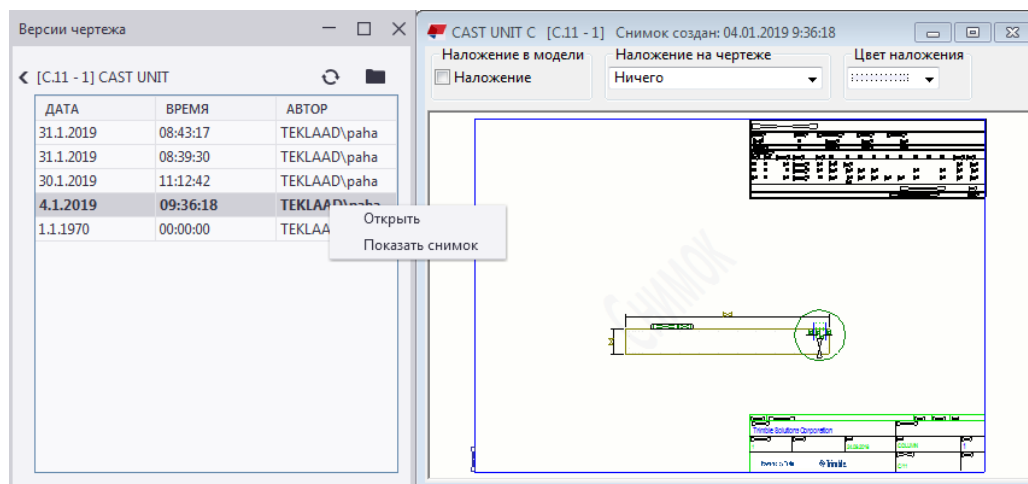

- Чтобы отобразить все чертежи и их версии, связанные с моделью — даже удаленные чертежи — в диалоговом окне **Диспетчер документов** нажмите кнопку **Версии чертежа**, не выбирая предварительно чертеж в списке диалогового окна **Диспетчер документов**. В открывшемся диалоговом окне **Версии чертежа** содержится список версий чертежей. Из него можно открывать различные версии и просматривать их снимки, а также открывать удаленные версии чертежей общего вида в качестве новых чертежей общего вида. Также можно сравнивать чертежи в двух разных моделях: из текущей модели и из модели, выбранной в левом верхнем

углу диалогового окна **Версии чертежа**. В диалоговом окне четко видно, какие чертежи находятся в какой модели. Список версий чертежа отображается в правой части диалогового окна.

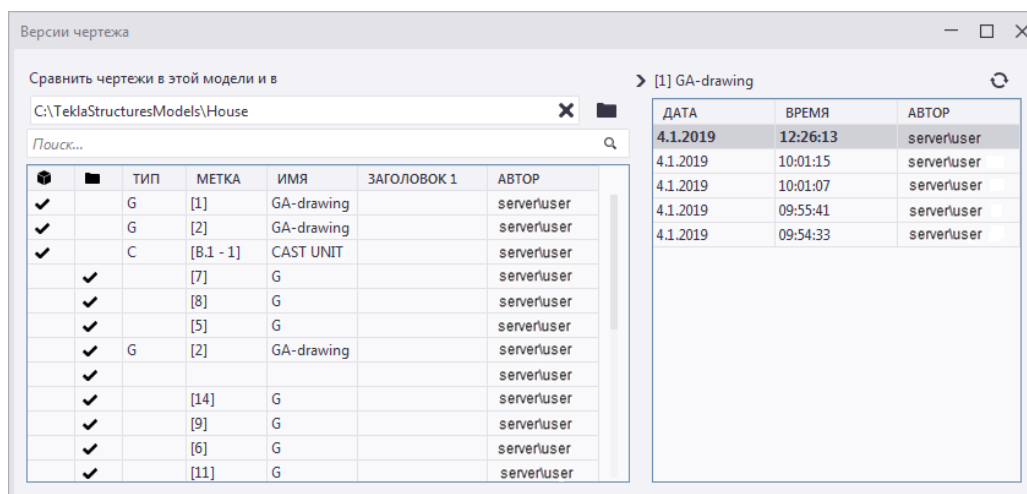

Управление версиями для чертежей

Вы можете открыть список версий одного и того же чертежа, просмотреть снимки этих версий и сменить текущую версию (т. е. выбрать в качестве текущей другую версию). В диалоговом окне **Диспетчер документов** можно просмотреть список версий чертежа в других моделях, а также удаленных версий чертежа. Также можно открыть удаленный чертеж общего вида в качестве нового чертежа.

Просматривать список версий чертежа удобно, когда вам по какой-либо причине требуется вернуться к более старой версии чертежа. В Tekla Model Sharing можно управлять непреднамеренными изменениями, внесенными в чертежи, и возвращаться к той версии, которая имеет нужное содержимое.

- При каждом сохранении чертежа сохраняется его новая версия.

Расширенный параметр `XS_DELETE_UNNECESSARY_DG_FILES` отвечает за удаление файлов чертежей, которые старше семи дней (значение по умолчанию расширенного параметра `XS_DELETE_UNNECESSARY_DG_FILES_SAFETY_PERIOD`).

Что можно делать с версиями чертежей

Задача	Действие
Сохранить другую версию чертежа в качестве текущей версии	1. В списке диалогового окна Диспетчер документов выберите чертеж и нажмите


Задача	Действие
	<p>кнопку Версии чертежа внизу диалогового окна.</p> <ol style="list-style-type: none"> 2. Откройте другую версию чертежа. 3. Закройте версию чертежа. 4. В появившемся запросе Сохранить изменения, внесенные в чертеж? нажмите кнопку Да. <p>Закрытая версия чертежа станет его текущей версией.</p>
Открыть удаленную версию чертежа общего вида в качестве нового чертежа общего вида	<ol style="list-style-type: none"> 1. Нажмите кнопку Версии чертежа, не выбирая предварительно чертеж в списке диалогового окна Диспетчер документов. 2. Выберите удаленную версию чертежа общего вида в списке в правой части диалогового окна Версии чертежа, щелкните правой кнопкой мыши и выберите Открыть как новую.
Отобразить версии чертежа в другой модели	<ol style="list-style-type: none"> 1. Нажмите кнопку Версии чертежа, не выбирая предварительно чертеж в списке диалогового окна Диспетчер документов. Откроется список чертежей в текущей модели. 2. В верхнем левом углу найдите папку другой модели и нажмите кнопку Выбрать папку. В левой части диалогового окна появится список чертежей в другой модели, а в правой части — их версии.

Версии чертежей в Tekla Model Sharing

- В моделях Tekla Model Sharing можно просматривать списки существующих версий чертежа при возникновении конфликтных

ситуаций. Когда пользователи вносят изменения в один и тот же чертеж в своей локальной версии модели и один из пользователей записывает свои изменения, при считывании изменений у других пользователей на панели **Список изменений** появится конфликт в локальной версии.

- Диалоговое окно **Версии чертежа** можно открыть с панели **Список изменений**. Выберите измененный чертеж, щелкните правой кнопкой мыши и выберите **Открыть версии**, чтобы просмотреть версии чертежа и изменения, внесенные в чертеж.

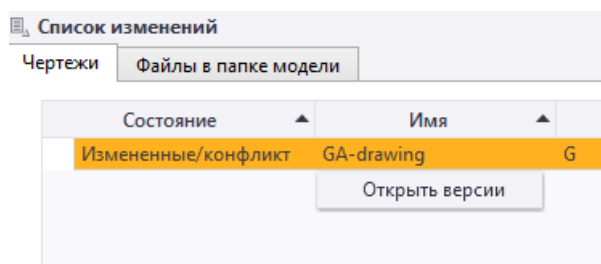

4.9 Удаление ненужных файлов чертежей в однопользовательском режиме

По умолчанию все ненужные файлы чертежей автоматически удаляются через семь дней. В однопользовательском режиме можно удалить все ненужные файлы чертежей с помощью команды **Удалить ненужные файлы чертежей**, не дожидаясь, пока Tekla Structures удалит их автоматически.

Для удаления файлов необходимо иметь полные полномочия. Найти команду **Удалить ненужные файлы чертежей** можно через **Быстрый запуск**.

ПРИМ. Если вы работали с чертежами (редактировали или удаляли их) после последнего сохранения, не забудьте выполнить сохранение, прежде чем вызывать команду **Удалить ненужные файлы чертежей**.

1. Выполните поиск команды **Удалить ненужные файлы чертежей** в поле **Быстрый запуск**.
2. Когда Tekla Structures найдет команду, выберите ее и нажмите клавишу **Enter**.

Tekla Structures удаляет все чертежи, не имеющие соответствующего чертежа в базе данных.

СОВЕТ По умолчанию полномочия пользователя являются полными. Чтобы ограничить использование этой команды, добавьте в файл `privileges.inp` следующую строку:

```
action:RemoveUnnecessaryDrawingFiles [who] [access]
```

где [who] — это `everyone` либо `<Windows_logon_name>` или `<domain_name>`,

a [access] может быть `none/view/full`.

В следующем примере использовать команду **Удалить ненужные файлы чертежей** может только администратор:

```
action:RemoveUnnecessaryDrawingFiles everyone none
```

```
action:RemoveUnnecessaryDrawingFiles ORGANIZATION\admin  
full
```

4.10 Удаление чертежей и файловых документов

Чертежи и файловые документы, которые больше не нужны, можно удалить из диалогового окна **Диспетчер документов**.

ПРИМ. В некоторых конфигурациях удаление чертежей или других файловых документов из диалогового окна **Диспетчер документов**.

1. В диалоговом окне **Диспетчер документов** выберите чертежи и другие файловые документы, которые вы хотите удалить.

2. Щелкните правой кнопкой мыши и выберите **Удалить**.

Если при выборе команды **SHIFT** удерживать клавишу **Удалить**, Tekla Structures не просит подтвердить удаление.

3. Когда Tekla Structures попросит подтвердить удаление, нажмите кнопку **Да**.

Если вы выбрали и чертежи, и файловые документы, вы увидите отдельные сообщения с просьбой подтвердить удаление для чертежей и для документов.

Файлы документов удаляются из папок, где они находятся, сразу же. Файлы `.dg` удаляются из папки `\drawings` не сразу, а через семь дней (по умолчанию). Если вы хотите удалить их сразу же (в однопользовательском режиме), введите **Удалить ненужные файлы чертежей** в поле **Быстрый запуск**.

Расширенный параметр, который определяет, удаляются ли файлы чертежей, называется `XS_DELETE_UNNECESSARY_DG_FILES`. Расширенный параметр, который определяет, с какой периодичностью будут удаляться

файлы чертежей, называется
XS_DELETE_UNNECESSARY_DG_FILES_SAFETY_PERIOD.

Если вы работаете в многопользовательском режиме, см. раздел Delete unnecessary drawing files in multi-user mode.

СОВЕТ Если вы удалили некоторые чертежи общего вида и хотите перенумеровать оставшиеся, в режиме моделирования введите **Перенумеровать все чертежи общего вида** в поле **Быстрый запуск** и нажмите клавишу **ВВОД**. Эта команда перенумеровывает все чертежи общего вида, начиная с номера 1 в том порядке, в котором они были изначально созданы. Используйте эту команду только в однопользовательском режиме.

Список в диалоговом окне **Диспетчер документов** перед выполнением команды **Перенумеровать все чертежи общего вида**:

G	[9]		GA-drawing	24.09.2018 08:45:49
G	[6]		GA-drawing	24.09.2018 07:54:06
G	[5]		GA-drawing	24.09.2018 07:54:00
G	[4]		GA-drawing	24.09.2018 07:53:48
G	[2]		GA-drawing	24.09.2018 07:53:27
G	[1]		GA-drawing	24.09.2018 07:53:22

Список в диалоговом окне **Диспетчер документов** после выполнения команды **Перенумеровать все чертежи общего вида**:

G	[6]		GA-drawing	24.09.2018 08:45:49
G	[5]		GA-drawing	24.09.2018 07:54:06
G	[4]		GA-drawing	24.09.2018 07:54:00
G	[3]		GA-drawing	24.09.2018 07:53:48
G	[2]		GA-drawing	24.09.2018 07:53:27
G	[1]		GA-drawing	24.09.2018 07:53:22

См. также

[Управление чертежами \(стр 555\)](#)

[Диспетчер документов \(стр 556\)](#)

4.11 Список чертежей


Все чертежи, созданные в модели Tekla Structures, отображаются в диалоговом окне **Список чертежей**. Можно искать, сортировать, выбирать и отображать чертежи по различным критериям, а также

открывать чертежи, присутствующие в списке. Можно делать снимки чертежей и находить изображенные на чертеже детали в модели, а также проверять, включена ли деталь в какой-либо из чертежей.

Диалоговое окно **Диспетчер документов** по умолчанию используется вместо диалогового окна **Список чертежей**. Все команды и кнопки, которые открывали диалоговое окно **Список чертежей** в более ранних версиях Tekla Structures, начиная с версии 2018i будут открывать **Диспетчер документов**. Если вы хотите пользоваться старым диалоговым окном **Список чертежей**, установите расширенный параметр `XS_USE_OLD_DRAWING_LIST_DIALOG` в значение `TRUE` (в категории **Свойства чертежа** диалогового окна **Расширенные параметры**). В этом случае **Диспетчер документов** будет отключен.

Дополнительные сведения о диалоговом окне **Диспетчер документов** см. в разделе [Диспетчер документов \(стр 556\)](#).

О том, как выпускать, замораживать, блокировать и редактировать чертежи, см. в разделе [Управление чертежами \(стр 555\)](#).

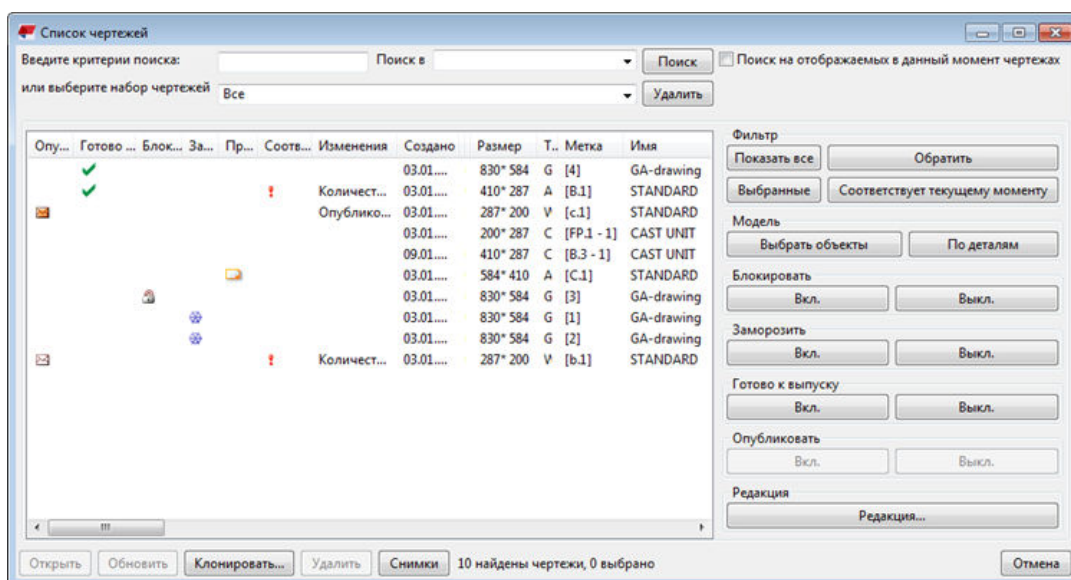

Открытие Списка чертежей

Чтобы открыть диалоговое окно **Список чертежей** выполните одно из следующих действий:

- В модели на вкладке **Чертежи и отчеты** нажмите **Диспетчер документов (CTRL+L)**.
- При открытом чертеже на вкладке **Чертеж** нажмите **Диспетчер документов (CTRL+O)**.
- Введите Диспетчер документов в поле **Быстрый запуск**. Также можно ввести `drawing list`.

- Сочетание клавиш также можно изменить на свое усмотрение. Найти его можно в диалоговом окне **Сочетания клавиш** путем поиска по словам `document manager` или `drawing list`.

Что отображается в Списке чертежей

Вариант	Описание	Дополнительные сведения
Выпустить, Готово к выпуску, Блокировать, Заморозить, Прототип и Соответствует текущему моменту	Эти столбцы содержат флаги, характеризующие состояние чертежа.	Управление чертежами (стр 555)
Изменения	Текстовая информация об изменениях на чертеже. Например, если чертеж был клонирован, в этом столбце содержится значение Клонировано .	
Создано	Дата создания чертежа.	
Измененные	Дата последнего изменения чертежа.	
Редакция	Номер или метка редакции чертежа. По умолчанию Tekla Structures отображает номера редакций. Чтобы отображать вместо них метки редакций, установите расширенный параметр <code>XS_SHOW_REVISION_MARK_ON_DRAWING_LIST</code> в значении <code>TRUE</code> .	Проверка и исправление чертежей (стр 582)
Тип	Типы чертежей обозначаются следующими буквами: <ul style="list-style-type: none"> • W — чертежи отдельных деталей. • A — чертежи сборок. 	Типы чертежей (стр 52)

Вариант	Описание	Дополнительные сведения
	<ul style="list-style-type: none"> • C — чертежи ЖБ элементов. • G — чертежи общего вида. • M — комплексные чертежи. <p>U (unknown — неизвестно) означает, что произошла ошибка, и чертеж необходимо удалить.</p>	
Размер	Формат бумаги чертежа.	
Метка	<p>На чертежах отдельных деталей метка — это позиция детали, а на чертежах сборки — марка сборки, из которой создан чертеж. Изменить метку чертежа нельзя.</p> <p>Метка содержит также номер листа, если он не равен нулю.</p> <p>Tekla Structures можно настроить таким образом, чтобы метки чертежей ЖБ элементов основывались на номере позиции или идентификаторе (GUID) ЖБ элемента.</p>	XS_SHOW_REVISION_MARK_ON_DRAWING_LIST
Имя	Имя, присвоенное чертежу в диалоговом окне свойств чертежа.	Переименование чертежей (стр 150)
Заголовок 1, Заголовок 2 и Заголовок 3	Дополнительные заголовки чертежа, добавленные в диалоговом окне свойств чертежа.	Присвоение заголовков чертежам (стр 150)

Вариант	Описание	Дополнительные сведения
Пометил как готовый к выпуску	Указывает, кто пометил чертеж как готовый к выпуску.	Обозначение чертежей как готовых к выпуску (стр 580)
Заблокировал	В этом столбце в диалоговом окне Список чертежей указано, кто заблокировал чертеж. Если вы вошли в свою учетную запись Trimble Identity, в нем содержится имя вашей учетной записи. В противном случае в нем содержится ваше имя пользователя.	Блокирование чертежей (стр 578)
Пользовательские атрибуты	В диалоговом окне Список чертежей можно отображать до 20 пользовательских атрибутов. Эти пользовательские атрибуты должны быть добавлены в диалоговом окне Пользовательские атрибуты или одноименной панели в свойствах чертежа. Чтобы включить пользовательский атрибут в список чертежей, параметр <code>special_flag</code> этого атрибута в файле <code>objects.inp</code> должен быть установлен в значение <code>yes</code> .	Пользовательские атрибуты для чертежей (стр 947)

Флаги состояния чертежа

Для обозначения состояния чертежа в Tekla Structures используются определенные символы, называемые *флагами*. Столбцы **Выпустить**, **Готово к выпуску**, **Блокировать**, **Заморозить**, **Прототип** и **Соответствует текущему моменту** содержат флаги, а дополнительная


информация, если она есть, отображается в столбце **Изменения**. Если у чертежа нет ни одного флага, он соответствует текущему моменту.

Опу...	Готово ...	Блок...	За...	Пр...	Соотв...	Изменения	Создано	Размер
	✓						03.01....	830* 584
	✓						03.01....	410* 287
✉					!	Количество увеличено	03.01....	287* 200
						Опубликованный чертеж изменен	03.01....	200* 287
						Чертеж обновлен	09.01....	410* 287
							03.01....	584* 410
		🔒					03.01....	830* 584
			❄️				03.01....	830* 584
			❄️				03.01....	830* 584
✉					!	Количество увеличено	03.01....	287* 200

Как интерпретировать информацию о состоянии чертежа

В таблице ниже поясняется значение флагов состояния и информации о состоянии чертежа в диалоговом окне **Список чертежей**.

Флаг	Столбец, в котором отображается флаг	Информация в столбце Изменения	Описание
!	Соответствует текущему моменту	Измененные детали	Изменены детали чертежа (например, добавлены или удалены детали либо изменены свойства деталей).
		Количество увеличено или Количество уменьшено	Сам по себе чертеж соответствует текущему моменту, но изменилось количество идентичных деталей.
✕	Соответствует текущему моменту	Все детали удалены	Все детали, связанные с чертежом, удалены.
🔒	Блокировать		Чертеж заблокирован, и открыть его для

Флаг	Столбец, в котором отображается флаг	Информация в столбце Изменения	Описание
			редактирования нельзя.
	Заморозить		Чертеж заморожен. Изменения, вносимые в объекты модели, с которыми связаны объекты чертежа, больше не отражаются на чертеже.
	Прототип		Чертеж добавлен в качестве чертежа-прототипа в Каталог чертежей-прототипов.
	Готово к выпуску	Чертеж обновлен	Чертеж помечен как готовый к выпуску. Узнать, кто пометил чертеж как готовый к выпуску, можно из нового столбца Пометил как готовый к выпуску.
	Соответствует текущему моменту	Связанный чертеж изменен	На этом чертеже есть связанный чертеж, и в связанный чертеж внесены изменения.
	Соответствует текущему моменту	Скопированный вид изменен	Скопированный чертеж изменен.
	Соответствует текущему моменту	Чертеж обновлен	Замороженный чертеж обновлен.

Флаг	Столбец, в котором отображается флаг	Информация в столбце Изменения	Описание
	Соответствует текущему моменту	Чертеж обновлен	Чертеж, помеченный как готовый к выпуску, изменен.
	Соответствует текущему моменту	Клонировано	Чертеж является клонированным. При сохранении и закрытии чертежа этот флаг исчезает.
	Выпустить		Чертеж выпущен. Например, отправленные на площадку чертежи могут быть выпущены повторно.
	Выпустить	Выпущенный чертеж изменен	Выпущенный чертеж отредактирован или изменен иным образом.

Фильтрация содержимого Списка чертежей

Отфильтровать содержимое диалогового окна **Список чертежей** можно одним из следующих способов.

Задача	Действие
Отобразить предварительно заданный набор чертежей	Выберите набор чертежей из списка или выберите набор чертежей . В этом списке также присутствуют сохраненные результаты поиска.
Отобразить все чертежи	Нажмите кнопку Показать все .
Инвертировать содержимое текущего списка	Нажмите кнопку Обратить . Эта функция позволяет отобразить содержимое, обратное текущему. Например, если отображаются Заблокированные чертежи , при нажатии

Задача	Действие
	кнопки Обратить будут отображены все чертежи, за исключением заблокированных.
Отобразить только выбранные чертежи	Выберите чертежи и нажмите кнопку Выбранные .
Отобразить только чертежи, соответствующие текущему моменту	Нажмите кнопку Соответствует текущему моменту .
Отобразить чертежи, требующие обновления	<ol style="list-style-type: none"> 1. Нажмите кнопку Соответствует текущему моменту. 2. Нажмите кнопку Обратить.
Отобразить только чертежи, связанные с выбранными в модели объектами	<ol style="list-style-type: none"> 1. Выберите объекты в модели. 2. Нажмите кнопку По деталям. <p>Это позволяет легко идентифицировать чертежи, связанные с конкретной деталью, сборкой или ЖБ элементом. Этот способ работает также для объектов на чертежах общего вида.</p>
Отсортировать список по какому-либо столбцу	Щелкните заголовок столбца.

Поиск чертежей и сохранение результатов поиска

В диалоговом окне **Список чертежей** можно выполнять поиск чертежей.

Чтобы найти чертежи и сохранить результаты поиска:

1. В диалоговом окне **Список чертежей** введите критерии поиска в поле **Введите критерии поиска**.
2. При необходимости можно ограничить область поиска определенным столбцом, выбрав имя столбца в списке **Поиск в**.
3. При необходимости можно также ограничить поиск видимыми в данный момент чертежами, установив флажок **Поиск на отображаемых в данный момент чертежах**.
4. Нажмите кнопку **Поиск**.
5. Нажмите кнопку **Запомнить**, чтобы сохранить результаты поиска.
6. В диалоговом окне **Запомнить результат поиска** введите имя для сохраняемого набора результатов и нажмите кнопку **ОК**.


Результаты поиска сохраняются в папке `DrawingListSearches`, которая создается в папке модели.

Сохраненные результаты поиска можно переместить в папку среды, компании или проекта. После сохранения результатов поиска они будут присутствовать в списке предустановленных наборов чертежей в диалоговом окне **Список чертежей**.

Пример

В следующем примере требуется найти все чертежи ЖБ элементов, порученные пользователю по имени Dean Detailer:

1. В списке наборов чертежей выберите **Чертежи ЖБ элементов**. В списке останутся только чертежи ЖБ элементов.
2. В поле **Введите критерии поиска** введите Dean Detailer.
3. В списке **Поиск в** выберите **Поручено**.
4. Нажмите кнопку **Поиск**.

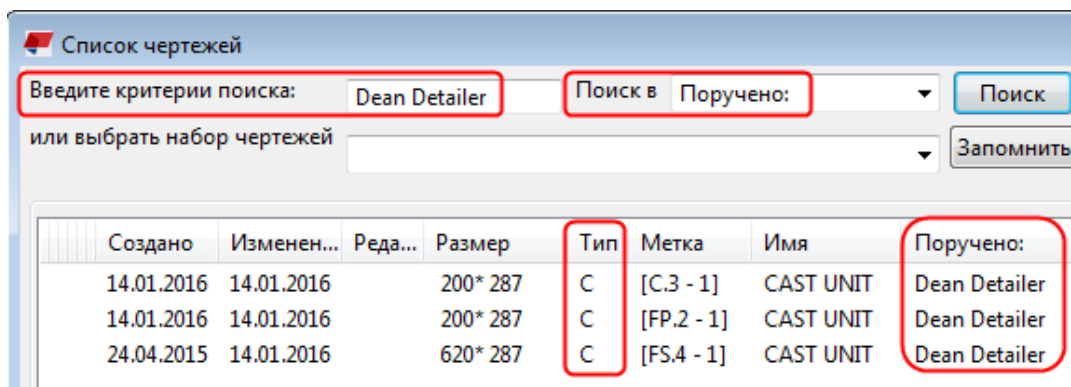

Выбор чертежей в Списке чертежей

Диалоговое окно **Список чертежей** позволяет выбрать один или несколько чертежей одновременно. Выбирать несколько чертежей удобно, например, если требуется заблокировать, заморозить или напечатать сразу несколько чертежей.


Чтобы выбрать чертежи в диалоговом окне **Список чертежей**:

Задача	Действие
Выбрать один чертеж	Щелкните чертеж в списке.
Выбрать несколько чертежей подряд	Щелкните первый чертеж, нажмите клавишу SHIFT и, удерживая ее, щелкните последний чертеж.
Выбрать несколько чертежей в разных местах списка	Щелкните первый чертеж, нажмите клавишу CTRL и, удерживая ее, щелкайте другие чертежи, которые вы хотите выбрать.
Выбрать все чертежи в списке	Нажмите CTRL+A .

Проверка наличия чертежей у деталей

С помощью диалогового окна **Список чертежей** можно найти в модели детали, у которых есть связанные с ними чертежи.

Прежде чем приступить, убедитесь, что на панели инструментов **Выбор**

активирован только переключатель выбора **Выбрать детали** . В противном случае при работе с большой моделью выбор объектов может занять длительное время.

1. Откройте вид модели, на котором четко видны все детали.
2. В диалоговом окне **Список чертежей** нажмите **CTRL+A**, чтобы выбрать все чертежи.
3. Чтобы выделить детали, **у которых есть чертежи**, нажмите кнопку **Выбрать объекты**.

Этот способ работает также для чертежей общего вида.

Чтобы быстрее увидеть найденные детали, щелкните в модели правой кнопкой мыши и выберите **Показывать только выбранное**, чтобы отобразить только детали, найденные командой **Выбрать объекты**, а все остальные скрыть.

4. Выполнив предыдущее действие, можно выделить детали, **не имеющие чертежей**: удерживая клавишу **CTRL**, выберите всю модель целиком (удерживая левую кнопку мыши, перетаскивайте указатель слева направо через все окно).

Открытие чертежа при открытом Списке чертежей

Выполните одно из следующих действий:

- Дважды щелкните чертеж.
- Щелкните чертеж в списке правой кнопкой мыши и выберите **Открыть**.
- Выберите чертеж из списка и нажмите кнопку **Открыть** внизу.

При открытии чертежа появляется окно сообщения, которое иллюстрирует ход выполнения операции, а также содержит снимок чертежа. Можно нажать кнопку **Отмена**, чтобы отменить открытие.

Создание и просмотр снимков чертежей

Снимки чертежей позволяют быстро просмотреть любой чертеж, не открывая его. Это удобно делать, когда вам нужно только проверить чертеж, но не редактировать его, или просмотреть несколько чертежей, чтобы найти нужный (например, определенную редакцию чертежа). Можно делать снимки чертежей всех типов.


По умолчанию снимок создается при открытии и сохранении чертежа. Снимок представляет собой ситуацию на момент последнего сохранения

чертежа, поэтому все изменения, внесенные в модель с этого момента, на снимке отражены не будут.

Если вы внесли в чертеж изменения, при его закрытии путем нажатия кнопки **Закреть** в верхнем правом углу появится окно сообщения, где можно указать, требуется ли сохранять чертеж, а также требуется ли создать снимок чертежа при его сохранении.

1. Выберите чертеж в диалоговом окне **Список чертежей** и откройте его.
2. Сохраните чертеж, перейдя в меню **Файл** и выбрав **Сохранить чертеж**.
Снимок сохраняется в папке `.. \<model> \drawings \Snapshots .`
3. Выберите этот же чертеж в диалоговом окне **Список чертежей**.
4. Нажмите кнопку **Снимки** внизу диалогового окна **Список чертежей**, чтобы отобразить снимок.

Ниже приведен пример снимка.

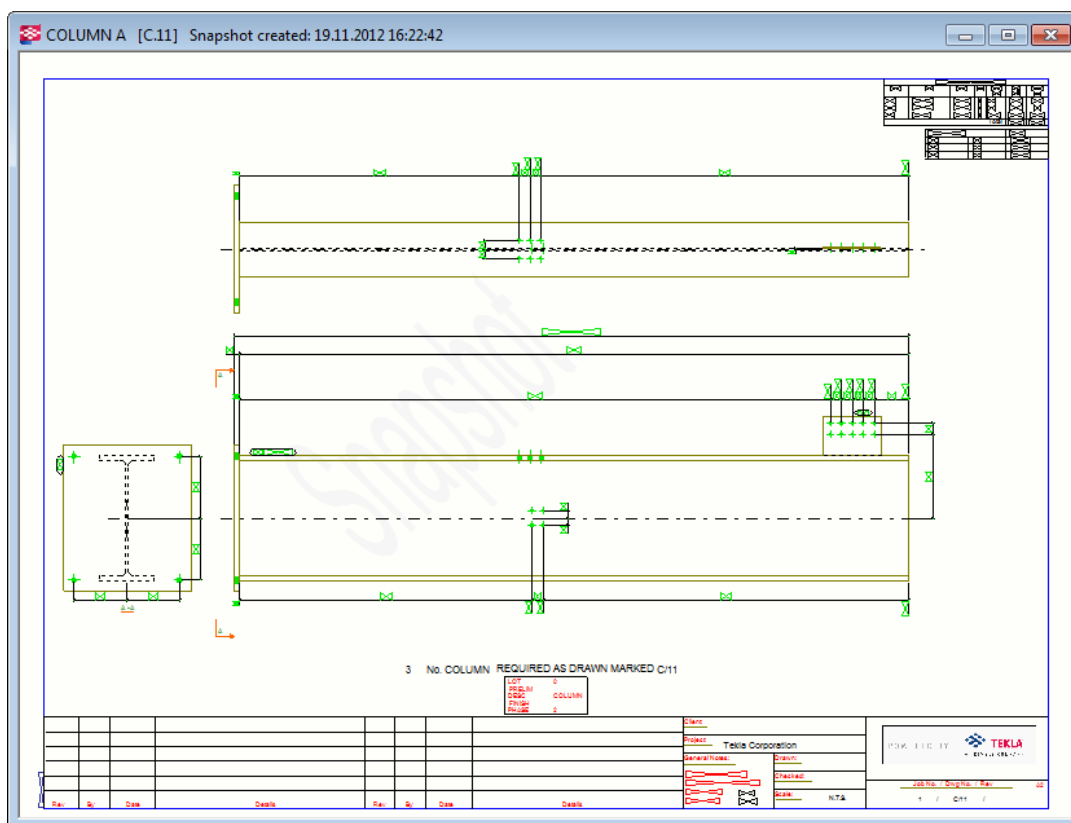


Если вы выбрали чертеж, у которого нет снимка, при нажатии кнопки **Снимки** откроется окно, в котором вам будет предложено открыть чертеж и сохранить его, чтобы создать снимок.

Для автоматического создания снимков чертежей при создании чертежа установите расширенный параметр

XS_DRAWING_CREATE_SNAPSHOT_ON_DRAWING_CREATION в значение TRUE
(в категории **Свойства чертежа** диалогового окна **Расширенные
параметры**).

5 Печать чертежей

Чертежи можно печатать в PDF-файлы, сохраняя их в виде файлов печати (.plt) для печати на принтере/плоттере, а также выводить на печать на выбранный принтер. Также можно изменить толщину линий, соответствующую различным цветам. Tekla Structures позволяет предварительно просматривать чертежи в реальном времени в диалоговом окне **Печать чертежей**.

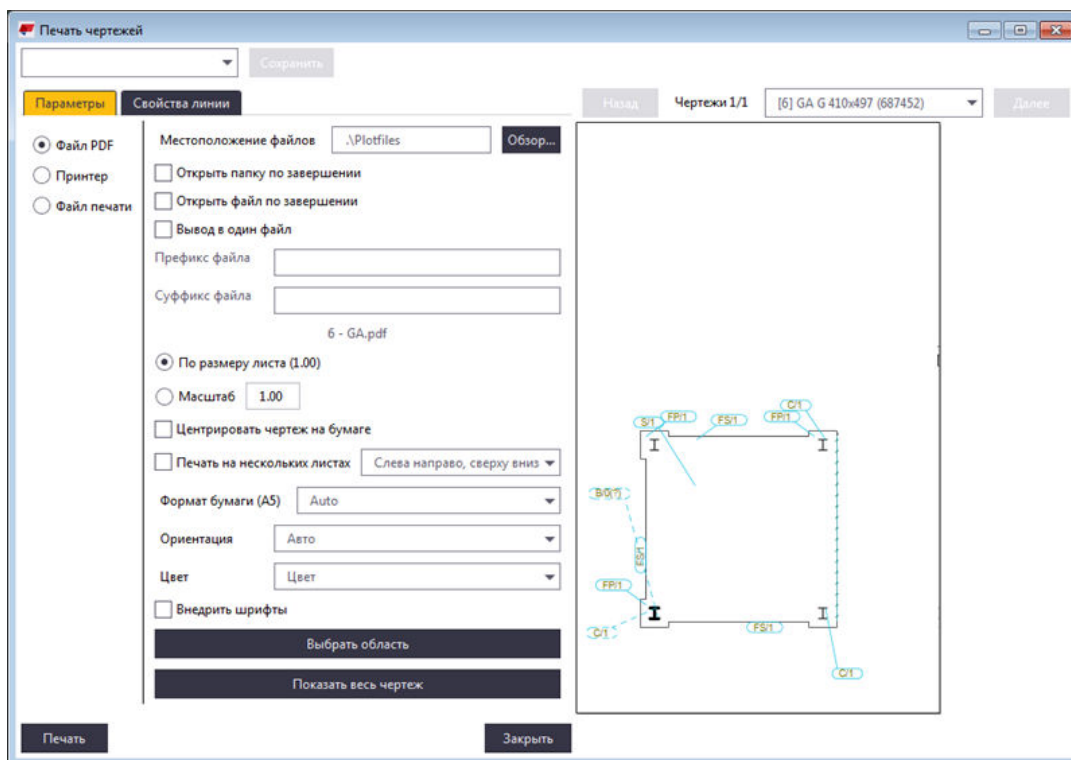

Ограничения, связанные с печатью

- Диалоговое окно **Печать чертежей** не позволяет выводить чертежи на печать на бумагу нескольких форматов одновременно. Чтобы печатать чертежи на нескольких форматах, необходимо внести изменения в файл [drawingsizes.dat](#) (стр 620).

- При предварительном просмотре чертежи отображаются в цвете, даже если в меню **Файл** --> **Настройки** выбран цветовой режим **Оттенки серого** или **Черно-белый**.
- При наличии открытого чертежа предварительно просмотреть и напечатать можно только этот чертеж. Кроме того, при открытии другого чертежа (например, двойным нажатием другого чертежа в диалоговом окне **Диспетчер документов**) содержимое предварительного просмотра может не обновиться. Еще раз выберите чертеж (одним щелчком) в диалоговом окне **Диспетчер документов**, и содержимое предварительного просмотра обновится в соответствии с выбранным чертежом.

ПРИМ. Можно также работать с так называемой «старой» функциональностью печати, которая предполагает использование диалогового окна **Каталог принтеров** и экземпляров принтеров Tekla Structures. Соответствующие инструкции см. в разделе [Печать чертежей с использованием экземпляров принтеров из Каталога принтеров \(старая функциональность печати\)](#) (стр 627).

См. также

[Печать в PDF-файл, в файл печати \(.plt\) или на принтере](#) (стр 606)

[Добавление на отпечатки рамок и меток линий сгиба](#) (стр 622)

[Файлы конфигурации, используемые при печати](#) (стр 620)

[Настройка имен выходных файлов печати](#) (стр 624)

[Печать чертежей с использованием экземпляров принтеров из Каталога принтеров \(старая функциональность печати\)](#) (стр 627)

5.1 Печать в PDF-файл, в файл печати (.plt) или на принтере

Чертежи и выбранные на чертежах области можно печатать в файлы .pdf, файлы печати (.plt) для вывода на плоттер/принтер, а также выводить на принтер. Также можно изменять цвета и соответствующие толщины линий (номера перьев) на печатаемых чертежах.

1. В меню **Файл** выберите **Печать** --> **Печать чертежей** .

Также можно запустить печать из диалогового окна **Диспетчер документов**: выбрать чертежи, щелкнуть правой кнопкой мыши и выбрать **Печать**, или выбрать **Файл** --> **Печать чертежей** при наличии открытого чертежа.

2. Загрузите требуемые настройки печати из списка настроек в верхнем левом углу.

Также можно дать настройкам новое имя. В данном случае это необходимо делать до внесения каких-либо изменений в настройки; в противном случае изменения будут потеряны. Дополнительные сведения о настройках печати см. в разделе [Настройки печати и порядок поиска \(стр 619\)](#).

3. В открывшемся диалоговом окне **Диспетчер документов** выберите чертежи, которые вы хотите напечатать.


Если какие-либо из выбранных чертежей не соответствуют текущему моменту, появится запрос о том, выводить их на печать или нет.

Выводить на печать можно также заблокированные чертежи, соответствующие текущему моменту. Если заблокированный чертеж не соответствует текущему моменту, его нельзя ни открыть, ни напечатать, о чем будет выведено сообщение. Можно напечатать любой незаблокированный чертеж, кроме случаев, когда чертеж находится в состоянии **Исходная деталь удалена**.

4. Для предварительного просмотра чертежа выберите его в списке чертежей вверху диалогового окна **Печать чертежей** и щелкните в области **Щелкните здесь, чтобы загрузить предварительный просмотр**.

Чертежи отображаются (по одному) в области предварительного просмотра. Отображаемые в области предварительного просмотра

чертежи всегда соответствуют текущему моменту. Для перемещения по набору выбранных чертежей нажимайте кнопки **Далее** и **Назад**.

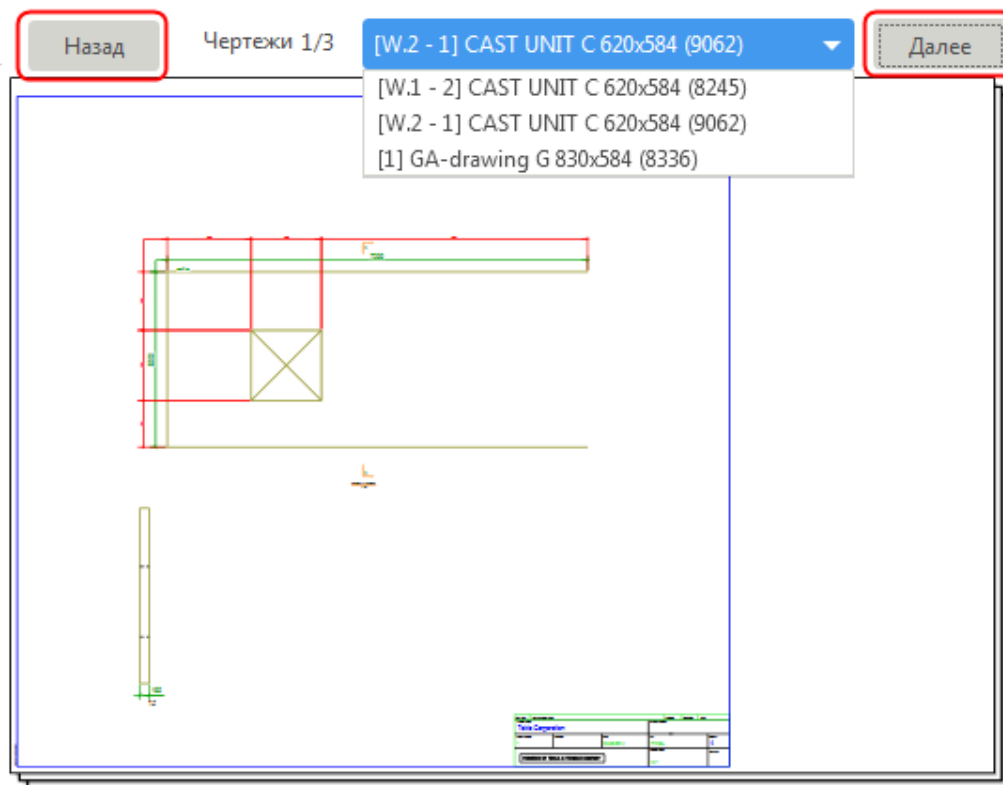

5. Выберите способ печати:
 - **Файл PDF:** чертежи преобразуются в формат PDF.
 - **Принтер:** чертежи отправляются на выбранный принтер.
 - **Файл печати:** чертежи преобразуются в файлы печати, пригодные для печати на выбранном принтере, и сохраняются в указанном месте.
6. Задайте настройки печати на вкладке **Параметры**. Доступные настройки зависят от выбранного способа печати.

Параметр	Описание
Местоположение файлов	<p>Введите расположение для файла .pdf или файла печати или нажмите кнопку Обзор..., чтобы перейти к требуемой папке.</p> <p>По умолчанию используется папка \Plotfiles внутри папки модели.</p>


Параметр	Описание
Включить в имя файла метку редакции	<p>Добавляет в имя файла чертежа номер или метку последней редакции напечатанного чертежа.</p> <p>По умолчанию используется номер редакции. Если вы хотите всегда использовать метку редакции, установите расширенный параметр XS_SHOW_REVISION_MARK_ON_DRAWING_LIST в значение TRUE.</p>
Открыть папку по завершении	Позволяет автоматически открыть папку с файлом .pdf или файлом печати в проводнике Windows после создания отпечатка.
Открыть папку по завершении	Позволяет автоматически открыть файл .pdf после его создания.
Вывод в один файл	<p>Выбранные чертежи печатаются в один файл .pdf.</p> <p>Если этот флажок не установлен, каждый чертеж будет печататься в отдельный файл .pdf.</p>
Имя файла	Введите имя для файла PDF. При печати в один файл имя файла является обязательным.
Расширение файла	Укажите расширение для файла печати. По умолчанию это plt.
Префикс файла Суффикс файла	<p>Введите префикс и/или суффикс для имени файла.</p> <p>При вводе префикса или суффикса предварительное имя файла печати под полями Префикс файла и Суффикс файла сразу же изменится соответствующим образом.</p> <p>File suffix <input type="text" value="#1"/></p> <p>C3 - 1 - CAST UNIT#1.pdf</p> <p>Имя файла печати также можно определять с помощью нескольких переключателей в расширенных параметрах, предназначенных для настройки имен файлов печати (стр 624). Эти переключатели не подходят для одного файла .pdf, содержащего несколько чертежей.</p>
По размеру листа	Чертеж подгоняется под лист бумаги конкретного формата.


Параметр	Описание
Масштаб	<p>Распечатка приводится к конкретному масштабу.</p> <p>Если чертеж не помещается на листе выбранного формата, значение в поле Масштаб станет красного цвета.</p>
Центрировать чертеж на бумаге	<p>Чертеж центрируется на листе (или листах).</p>
Печать на нескольких листах	<p>Чертеж печатается на нескольких листах, с указанием направления печати листов. Выберите Слева направо, сверху вниз или Снизу вверх, справа налево.</p> <p>Если установлен флажок Печать на нескольких листах, выберите конкретный формат бумаги.</p>
Формат бумаги	<p>Задайте формат бумаги или укажите, что следует использовать автоматически выбранный формат.</p> <p>При использовании варианта Авто Tekla Structures выбирает формат бумаги, на котором после подгонки отмасштабированной распечатки к запечатываемой области листа остается минимум пустого места.</p> <p>Часто принтеры не могут печатать на всей площади листа, поэтому на листе остаются поля. <i>Запечатываемая область</i> определяется для выбранного принтера при установке переключателя способа печати в положение Принтер или Файл печати. Для файлов .pdf принтер неизвестен, поэтому распечатка имеет размер целого листа. Однако при печати файла .pdf возникает аналогичная проблема, и содержимое чертежа подгоняется к запечатываемой области используемого принтера. На рисунке ниже запечатываемая область имеет белый фон, а непечатаемое поле показано серым цветом.</p>

Параметр	Описание
	
Ориентация	<p>Задайте ориентацию или укажите, что следует использовать автоматически выбранную ориентацию.</p> <p>При выборе варианта Авто автоматически выбирается ориентация, при которой на листе остается минимум пустого места.</p>
Цвет	<p>Выберите цветовую схему печати: Цветной, Черно-белый или Оттенки серого.</p>
Число копий	<p>Задайте число копий файла печати или бумажных распечаток.</p>
Разобрать по копиям	<p>Позволяет разобрать листы по копиям, если вы печатаете несколько копий.</p>
Внедрить шрифты	<p>Позволяет внедрить шрифты в файл .pdf.</p> <p>Это гарантирует их воспроизведение на компьютере, на котором они не установлены, однако размер файла при этом увеличивается. В некоторых случаях шрифты могут быть внедрены автоматически. При использовании нелатинских шрифтов рекомендуется всегда внедрять шрифты; в противном случае файлы .pdf могут отображаться некорректно.</p>
Выбрать область	<p>Позволяет выбрать на открытом чертеже прямоугольную область и напечатать только эту область. Это можно сделать только при наличии открытого чертежа.</p> <p>При использовании этого варианта все остальные настройки в диалоговом окне остаются доступными, позволяя изменить, например, ориентацию, толщины линий и формат бумаги.</p>
Показать весь чертеж	<p>После выбора области с помощью кнопки Выбрать область появляется кнопка Показать</p>

Параметр	Описание
	весь чертеж , с помощью которой можно снова отобразить чертеж полностью.

7. Перейдите на вкладку **Свойства линии**, чтобы сопоставить цвета с толщинами линий (номера перьев) и задать цвета на печати:

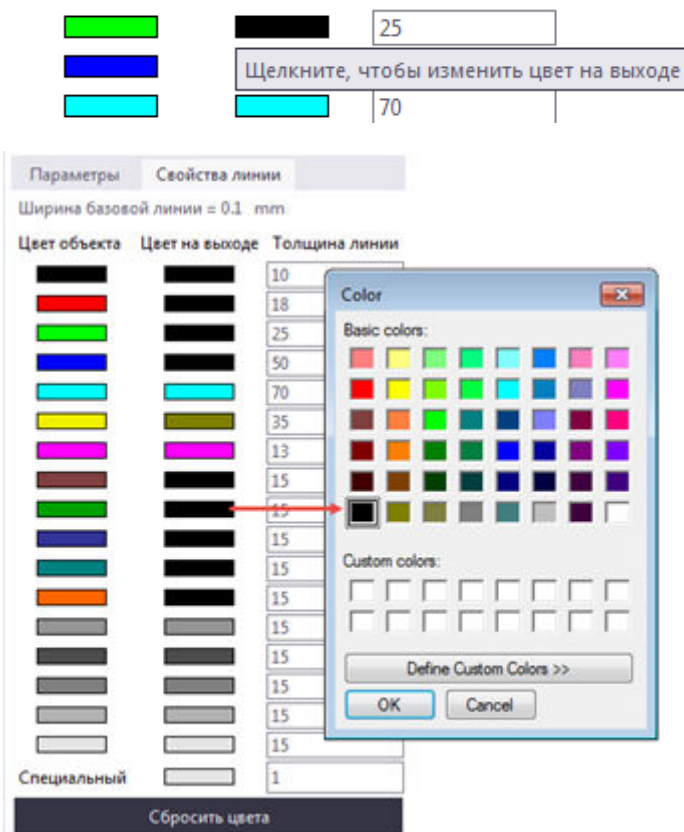Параметр	Описание
Цвет объекта	Базовый набор цветов объектов.
Цвет на выходе	<ul style="list-style-type: none"> Задать цвет на печати для каждой строки, щелкая поля цветов в области Цвет на выходе и выбирая новые цвета из появившегося списка. Также можно определить пользовательские цвета.  <p>Разные цвета на выходе часто используют, когда необходимо напечатать одну или две линии в цвете, а остальные — черным цветом. Цвета на выходе используются со всеми способами печати (принтер, файл печати и файл PDF). Цвета на выходе сохраняются в файлах настроек печати и загружаются из них.</p>

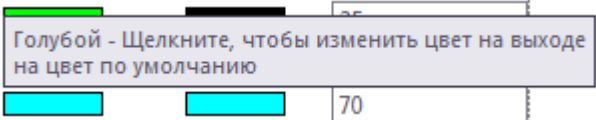Параметр	Описание
	<p>Если выбрать Цвета линий принтера в меню Файл --> Настройки и изменить цвет линии, это изменение сразу же отразится на чертеже.</p> <p>Цвет на выходе используется только в случае, если параметр Цвет на вкладке Цвет диалогового окна Параметры установлен в значение Печать чертежей.</p> <p>Инструкции о том, как корректно отобразить толщины линий в режиме Черно-белый, см. в разделе Толщина линий на чертежах (стр 616).</p>
Толщина линии	<ul style="list-style-type: none"> Для каждого цвета введите в соответствующем поле толщину линий. <p>Толщины линий выражаются как кратное значения расширенного параметра XS_BASE_LINE_WIDTH. По умолчанию этот расширенный параметр имеет значение 0.01 мм. Это значит, что номеру пера 25 будет соответствовать вес линии, равный 0.25 мм.</p> <p>На цветных чертежах линии отображаются с разными толщинами на экране и на распечатках, если переключатель Ширина линий принтера активен (меню Файл --> Настройки).</p> <p>Можно определить Невидимый цвет для деталей и фигур на чертежах в свойствах детали или фигуры. Невидимый цвет не отображается на распечатках — ни на бумаге, ни в файлах .pdf.</p> <p>Инструкции о том, как корректно отобразить толщины линий на чертеже в режиме Черно-белый, см. в разделе Толщина линий на чертежах (стр 616).</p>
Сбросить цвета	<p>Цвета на печати можно сбросить:</p> <ul style="list-style-type: none"> Чтобы сбросить какой-либо цвет на выходе, щелкните соответствующее поле цвета в столбце Цвет объекта. Поле цвета в столбце Цвет на выходе примет тот же цвет. 

Параметр	Описание
	<ul style="list-style-type: none"> Для сброса всех цветов на выходе, чтобы они соответствовали цветам объектов, нажмите кнопку Сбросить цвета.

8. Если требуется изменить настройки печати Windows для принтера или для файла печати, нажмите кнопку **Свойства...** и измените необходимые настройки.

9. Сохраните настройки печати с помощью кнопки **Сохранить** в верхнем левом углу.

Дополнительные сведения о параметрах печати и порядке поиска см. в разделе [Настройки печати и порядок поиска \(стр 619\)](#).

10. Нажмите кнопку **Рамки**, чтобы откорректировать рамки чертежа и метки сгиба. При корректировке рамок необходимо закрыть и снова открыть чертеж, чтобы активировать изменения. Дополнительные сведения о рамках и метках сгиба см. в разделе [Добавление на отпечатки рамок и меток линий сгиба \(стр 622\)](#).


11. Нажмите кнопку **Печать**, чтобы напечатать чертежи в формат .pdf или в файлы печати либо отправить их на принтер в соответствии с настройками, заданными в диалоговом окне.

Каждый чертеж отправляется на печать как отдельное задание печати.


Все ошибки печати записываются в файл журнала в папке модели:
logs\DFMPrinter_<имя_пользователя>.log .

Пример: Печать на нескольких листах

В примере ниже выбран вариант **Снизу вверх, справа налево**. Цифры соответствуют порядку печати листов.

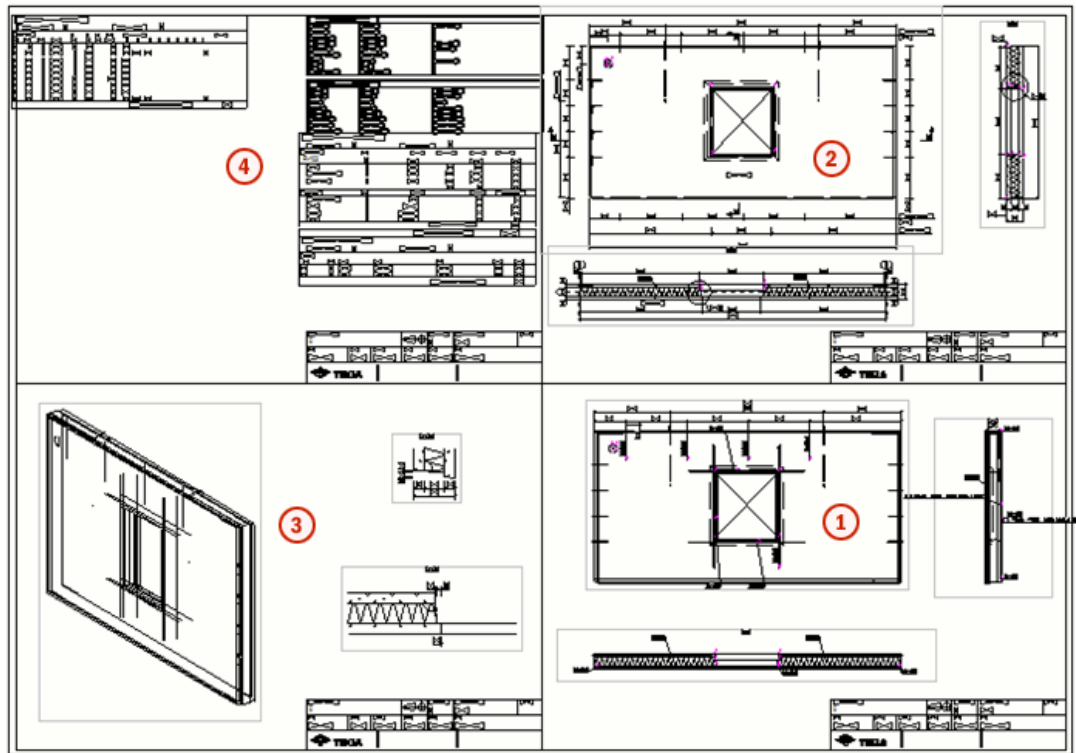

В следующем примере выбран вариант **Слева направо, сверху вниз.**

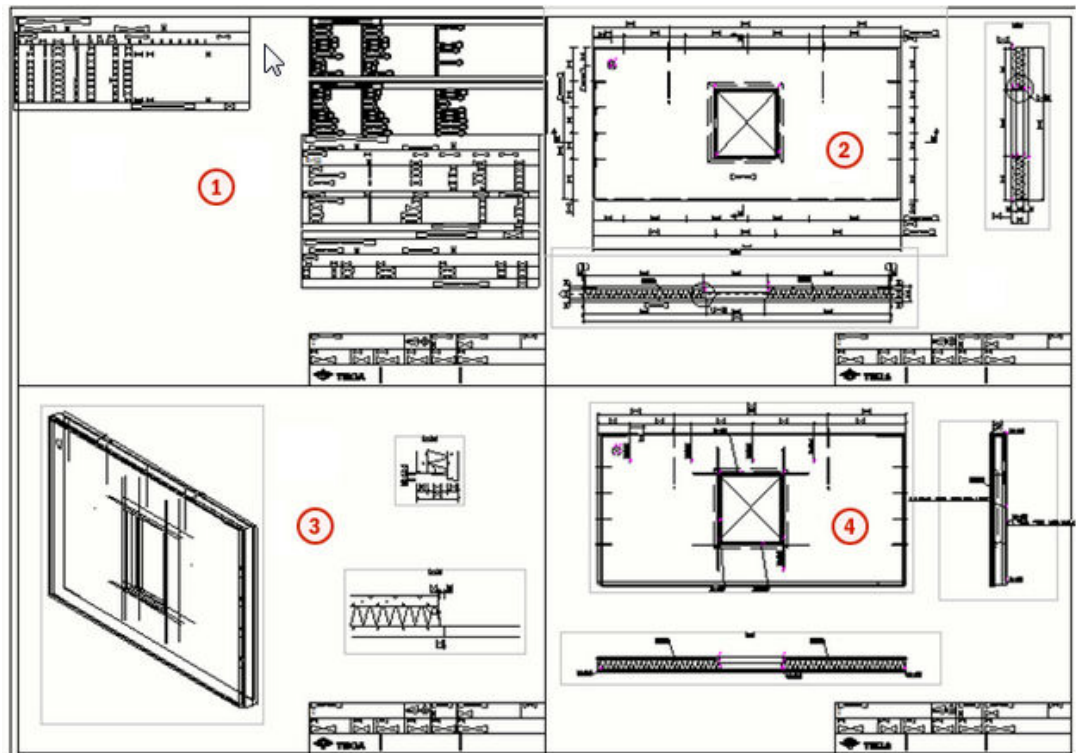

См. также

[Печать чертежей \(стр 605\)](#)

[Настройка имен выходных файлов печати \(стр 624\)](#)

[Файлы конфигурации, используемые при печати \(стр 620\)](#)

[Настройки печати и порядок поиска \(стр 619\)](#)

[Толщина линий на чертежах \(стр 616\)](#)

Толщина линий на чертежах

Толщину линий на печати (номер пера) можно задать в диалоговом окне **Печать чертежей**, однако с корректным отображением линий на экране могут возникнуть трудности. Решить проблему можно путем корректировки ширины линий принтера или с помощью некоторых предустановленных настроек печати в файле определений принтеров `plotdev.bin`.

Изменение толщины линий (ширины пера/номера пера/ширины линий) на печатаемых чертежах

Ширину линий при выводе на печать можно изменить. Чтобы это сделать, откройте диалоговое окно **Печать чертежей** и перейдите на вкладку **Свойства линии**:

Параметры		Свойства линии	
Ширина базовой линии = 0.01 mm			
Цвет объекта	Цвет на выходе	Толщина линии	
		<input type="text" value="10"/>	
		<input type="text" value="18"/>	
		<input type="text" value="25"/>	
		<input type="text" value="50"/>	
		<input type="text" value="70"/>	
		<input type="text" value="35"/>	
		<input type="text" value="13"/>	
		<input type="text" value="15"/>	
		<input type="text" value="15"/>	
		<input type="text" value="15"/>	
		<input type="text" value="15"/>	
		<input type="text" value="15"/>	
		<input type="text" value="15"/>	
		<input type="text" value="15"/>	
		<input type="text" value="15"/>	
		<input type="text" value="15"/>	
		<input type="text" value="15"/>	
Специальный		<input type="text" value="1"/>	


По умолчанию базовая ширина линий составляет 0.01; это значение можно изменить с помощью расширенного параметра `XS_BASE_LINE_WIDTH`. Например, чтобы получить толщину линий 0.25 мм, введите 25.

Задание толщины линий на экране

Толщина линий, которую вы видите на чертеже, не соответствует реальной толщине линий на напечатанном чертеже. Существует возможность повлиять на то, как линии отображаются на чертеже.

Чтобы задать ширину пера для чертежей в модели Tekla Structures:

1. Активируйте старую функциональность печати, установив расширенный параметр `XS_USE_OLD_PLOT_DIALOG` в значение `TRUE`.
2. Задайте настройки линий для первого принтера в списке.

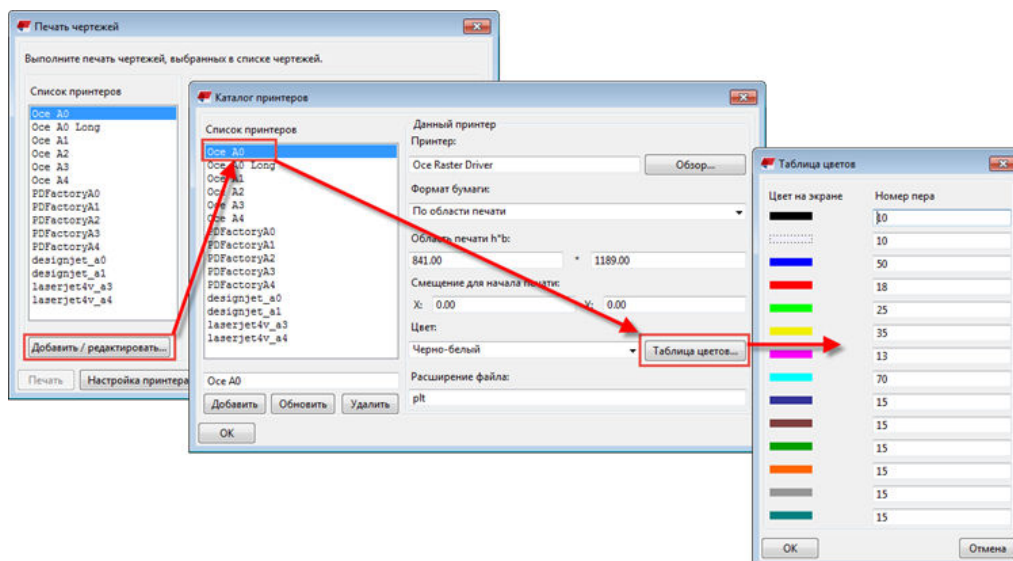







3. Активируйте новую функциональность печати, установив расширенный параметр `XS_USE_OLD_PLOT_DIALOG` в значение `FALSE`.
4. Перейдите в меню **Файл** и проверьте, активен ли переключатель **Ширина линий принтера**. Значение этого переключателя берется из настроек в старом диалоговом окне принтеров. Если переключатель не активен, ширины линий отображаются только в черно-белом режиме; если он активен, ширины линий отображаются во всех цветовых режимах.

Для переключения между цветовыми режимами нажимайте клавишу **В**.

Файл `plotdev.bin` в папке `..\ProgramData\Trimble\Tekla Structures\<version>\environments\default\system` содержит некоторые предустановленные толщины линий для первого экземпляра принтера. Это не те толщины, которые используются на печати (кроме случаев, когда вы используете значения по умолчанию в диалоговом окне **Печать чертежей**).

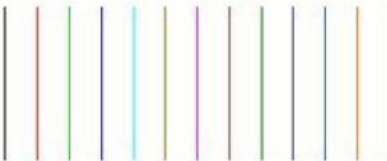Вы можете сохранить файл определений принтеров `plotdev.bin` в папке текущей модели или в папках проекта или компании, а также в папке, заданной расширенным параметром `XS_DRIVE`. Tekla Structures сначала ищет файл `plotdev.bin` в папках модели, проекта и компании, а затем в папке, заданной этим расширенным параметром.

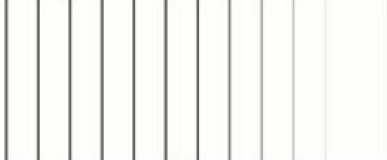	Без задания толщины линий (номер пера) в <code>plotdev.bin</code>	Когда для первого принтера в <code>plotdev.bin</code> задана толщина линий
--	--	---

Цвет		
Оттенки серого		
Черно-белый		

См. также

[Изменение номеров перьев \(толщины линий\) для цветов \(стр 653\)](#)

5.2 Настройки печати и порядок поиска

Настройки печати Tekla Structures, заданные в диалоговом окне **Печать чертежей**, хранятся в двух файлах: `<пользователь>_PdfPrintOptions.xml` и `PdfPrintOptions.xml`. При открытии новой модели загружается файл `PdfPrintOptions.xml`. Изменения, вносимые в настройки печати, автоматически сохраняются в файле `<пользователь>_PdfPrintOptions.xml` и загружаются при повторном открытии этой модели. Параметры PDF-отчетов считываются из файлов настроек с именем `report.PdfPrintOptions.xml` (в диалоговом окне печати этот файл настроек отображается как `report`).

Вы можете создавать файлы настроек печати для различных целей и впоследствии их загружать их. Также можно создать общие настройки для всей организации и передать их другим пользователям.

Можно загрузить существующие настройки печати или сохранить текущие настройки печати либо в существующий файл настроек печати, либо в новый файл. Первым файлом настроек в списке будет файл `standard`; все остальные файлы настроек будут идти после него в алфавитном порядке. При закрытии диалогового окна последние используемые настройки автоматически сохраняются в файл `<модель>\attributes\<пользователь>_PdfPrintOptions.xml` (где

<пользователь> — текущий пользователь Windows). Настройки печати, сохраняемые с помощью кнопки **Сохранить**, сохраняются в папке <модель>\attributes\ под следующими именами:

- Файл standard сохраняется как PdfPrintOptions.xml.
- Файл для отчетов сохраняется как report.PdfPrintOptions.xml.
- Все остальные файлы настроек печати получают имя <имя_настроек>.PdfPrintOptions.xml. Например, если вы назовете настройки MyPrintingSettings, они будут сохранены в виде файла с именем MyPrintingSettings.PdfPrintOptions.xml.
- Если файл с таким именем уже существует, он будет перезаписан.
- Файлы сохраненных настроек печати можно перенести в следующие папки, чтобы к ним можно было обращаться из других моделей или чтобы к ним имели доступ другие пользователи:
 - XS_PROJECT
 - XS_FIRM
 - XS_DRIVER
 - XS_SYSTEM
 - XS_USER_SETTINGS_DIRECTORY
- При открытии диалогового окна Tekla Structures выполняет поиск в этих местах в том порядке, в котором они указаны, и добавляет все найденные файлы настроек в список настроек.
- При этом загружаются настройки из того из следующих файлов настроек, который будет найден первым:
 - <модель>\attributes\<пользователь>_PdfPrintOptions.xml;
 - <модель>\attributes\PdfPrintOptions.xml;
 - PdfPrintOptions.xml из стандартных мест поиска, перечисленных выше.

См. также

[Печать чертежей \(стр 605\)](#)

5.3 Файлы конфигурации, используемые при печати

Для печати необходимо два файла конфигурации. Эти файлы влияют на форматы бумаги и форматы чертежей: PaperSizesForDrawings.dat и DrawingSizes.dat.

- Файл PaperSizesForDrawings.dat определяет список названий форматов бумаги, которые можно использовать, и размеры этих

форматов. По умолчанию файл PaperSizesForDrawings.dat находится в папке ..\ProgramData\Trimble\Tekla Structures \<version>\environments\common\system.

- В файле DrawingSizes.dat содержится список свойств, которые должны быть настроены в соответствии с форматами чертежей, заданными в определениях компоновок чертежей Tekla Structures. Он используется для связывания этих чертежей с названием формата бумаги, для которого был настроен каждый из чертежей, и содержит информацию о размерах чертежей и полей вокруг них. Файл DrawingSizes.dat находится в папке ..\ProgramData\Trimble \Tekla Structures\<version>\environments\common\system.
- Точное местоположение файла зависит от структуры папок в вашей среде.

В этих файлах, устанавливаемых вместе с функциональностью печати, содержатся значения по умолчанию. Эти значения подходят для большинства случаев. Оптимальные значения, однако, зависят от особенностей существующих определений компоновок чертежей. Если печатаемую область чертежа необходимо переместить или если выбираются неправильные форматы, в этих двух файлах содержатся инструкции, как внести корректировки.

Если требуется изменить настройки в этих файлах конфигурации, создайте копии исходных файлов и поместите эти копии в соответствующие папки. На компьютере может быть несколько копий файлов конфигурации. При необходимости поиск этих файлов производится в следующем порядке, и используется первый найденный файл:

- папка модели;
- папка проекта, заданная расширенным параметром XS_PROJECT;
- папка компании, заданная расширенным параметром XS_FIRM;
- системная папка, заданная расширенным параметром XS_SYSTEM.

Если файлы не найдены, используются значения по умолчанию.

СОВЕТ При создании копий файлов конфигурации сначала поместите их в папку тестовой модели. Проверьте результаты, прежде чем использовать их в папке проекта, компании или среды. Кроме того, храните резервные копии файлов конфигурации в безопасном месте, поскольку при установке более новых версий Tekla Structures ваши настройки могут быть перезаписаны.

См. также

[Печать чертежей \(стр 605\)](#)

[Печать в PDF-файл, в файл печати \(.plt\) или на принтере \(стр 606\)](#)

5.4 Добавление на отпечатки рамок и меток линий сгиба

Можно добавлять рамки и метки линии сгиба на выводимых на печать чертежах. Метки линии сгиба отображают места, по которым должны складываться отпечатки. Для рамок и для меток линий сгиба можно выбрать цвет.


Параметры рамок и меток линий сгиба на чертеже задаются в файле `standard.fms` в папке `\system`. В диалоговом окне **Свойства рамки чертежа** нет механизма для сохранения свойств, поэтому значения по умолчанию содержатся в стандартном файле. Вы можете сохранить стандартный файл в папке модели, а затем скопировать его в папку проекта или компании, если необходимо. О том, как сохранить набор стандартных файлов в текущей папке модели, см. в разделе `Standard files`.

1. Перейдите в диалоговое окно **Печать чертежей**, выбрав **Файл --> Печать чертежей**, например.
2. Нажмите кнопку **Рамки**.
Команду **Рамки и метки линий сгиба чертежа** также можно вызвать через поле **Быстрый запуск**.
3. В диалоговом окне **Свойства рамки чертежа** установите флажки рамок, которые вы хотите печатать.
4. В области **Поля** введите расстояния в миллиметрах от каждой рамки до левого, правого, нижнего и верхнего края листа.
5. Выберите цвет каждой рамки.
6. Для печати меток линий сгиба установите флажок **Метки линий сгиба**.
7. Введите расстояния по горизонтали и вертикали от нижнего правого угла внешней рамки до первых меток линии сгиба, а также расстояния между метками (в миллиметрах).
8. Выберите цвет для меток линий сгиба.
9. Нажмите кнопку **ОК**.

Эти настройки предназначены для модели и влияют на все чертежи.

Если при изменении рамок и меток линий сгиба открыт какой-либо чертеж, для активации изменений чертеж необходимо закрыть и снова открыть. При изменении настроек рамки и меток сгиба для чертежа, отображаемого в области предварительного просмотра в диалоговом окне **Печать чертежей**, содержимое предварительного просмотра не обновляется, и для просмотра изменений необходимо закрыть и снова открыть диалоговое окно.

Ниже приведен пример содержимого диалогового окна свойств и стандартного файла.

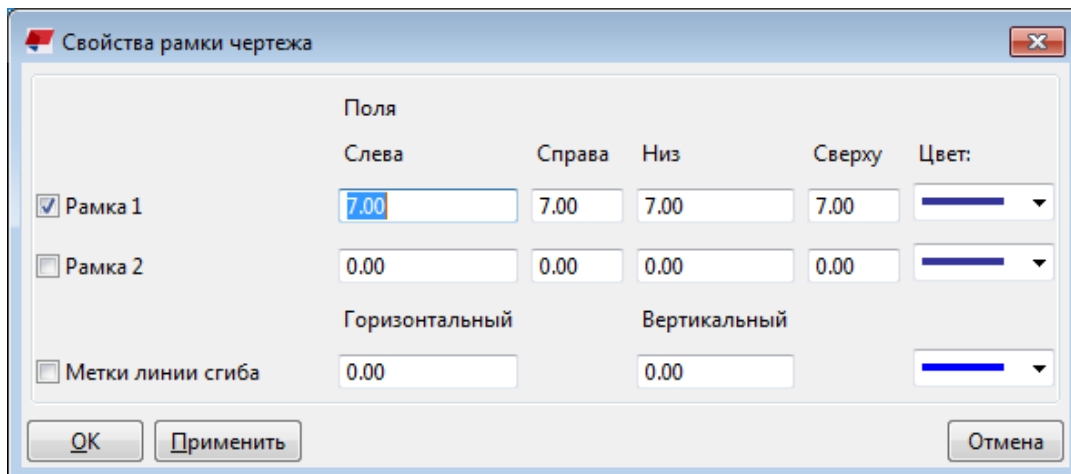

```
dia_drframe.drframe1_en 1
dia_drframe.drframe2_en 0
dia_drframe.fold_en 0
dia_drframe.x1 5.000000
dia_drframe.y1 5.000000
dia_drframe.x2 5.000000
dia_drframe.y2 5.000000
dia_drframe.pen 4
dia_drframe.x1_2 0.000000
dia_drframe.y1_2 0.000000
dia_drframe.x2_2 0.000000
dia_drframe.y2_2 0.000000
dia_drframe.pen_2 4
dia_drframe.fold_width 0.000000
dia_drframe.fold_height 0.000000
dia_drframe.fold_pen 0
```

ПРИМ. В качестве полей рамки чертежа используется фиксированное расстояние, равное 5 мм. Поэтому, если вы хотите использовать рамку чертежа со штампом, который находится в углу рамки и не отделен от нее полем, необходимо изменить не только поле рамки чертежа в диалоговом окне **Свойства рамки чертежа**, но и значения в области **Вектор между углами** в диалоговом окне **Таблицы (Чертежи и отчеты --> Свойства чертежа --> Компоновка чертежа --> Компоновка таблиц... --> Таблицы...)**.

См. также

[Печать в PDF-файл, в файл печати \(.plt\) или на принтере \(стр 606\)](#)

5.5 Настройка имен выходных файлов печати

С помощью некоторых расширенных параметров, связанных с конкретными типами чертежей, можно управлять тем, как Tekla Structures автоматически именуется файлы .pdf и файлы печати.

1. В меню **Файл** выберите **Настройки** --> **Расширенные параметры** и перейдите в категорию **Печать**.
2. Введите значения для какого-либо (или всех) из расширенных параметров XS_DRAWING_PLOT_FILE_NAME_A, XS_DRAWING_PLOT_FILE_NAME_W, XS_DRAWING_PLOT_FILE_NAME_G, XS_DRAWING_PLOT_FILE_NAME_M или XS_DRAWING_PLOT_FILE_NAME_C.
Буква в конце означает тип чертежа. Также можно сочетать несколько значений. Регистр символов в значениях не учитывается.
3. Нажмите кнопку **ОК**.

Пример.

Заклюайте значения в одиночные знаки процента %.

При использовании приведенного ниже примера файл .pdf чертежа сборки будет иметь имя E_P1_PLATE_Revision=2.pdf:

```
XS_DRAWING_PLOT_FILE_NAME_A=E_%NAME.%_%TITLE%%REV?
_Revision=%%REV%.pdf
```

Возможные значения

Значение	Пример результата	Описание
%NAME% %DRAWING_NAME%	P_1	Позиция детали, сборки или отлитого элемента с использованием формата имени файла prefix_number.
%NAME.-% %DRAWING_NAME.-%	P-1	Позиция детали, сборки или отлитого элемента с использованием формата имени файла prefix-number.
%NAME.% %DRAWING_NAME.%	P1	Позиция детали, сборки или отлитого элемента с использованием формата имени файла prefixnumber.
%REV% %REVISION% %DRAWING_REVISION%	2	Номер редакции чертежа.

Значение	Пример результата	Описание
%REV_MARK% %REVISION_MARK% %DRAWING_REVISION_MARK%	В	Метка редакции чертежа.
%TITLE% %DRAWING_TITLE%	ПЛАСТИНА	Имя чертежа из диалогового окна свойств чертежа.
%UDA:<drawing user-defined attribute>%	Окрашено	Значение определенного пользователем атрибута чертежа. Определенные пользователем атрибуты определяются в файле <code>objects.inp</code> . Фактические значения этих атрибутов вводятся в диалоговом окне определенных пользователем атрибутов для соответствующего типа чертежа.
%REV? - <text>%	2 - Испр.	Добавляет условные префиксы. В этом примере, если REV существует, Tekla Structures добавит текст между знаками ? и % к имени файла.
%TPL:<template attribute>%	Опорная пластина	Можно использовать атрибуты шаблонов из редактора шаблонов. Фактические значения этих атрибутов вводятся в диалоговом окне свойств чертежа. Примеры: <ul style="list-style-type: none"> • %TPL:TITLE1% • %TPL:TITLE2% • %TPL:TITLE3% • %TPL:DR_DEFAULT_HOLE_SIZE% • %TPL:DATE% • %TPL:TIME% • %TPL:DR_DEFAULT_WELD_SIZE%

ПРИМ. Переключатели имен выходных файлов печати %DRAWING_NAME% и %NAME%, при использовании которых в имя файла печати должен вставляться символ подчеркивания (P_1), не работают, если в

расширенном параметре

`XS_ASSEMBLY_POSITION_NUMBER_FORMAT_STRING` нет разделителя между значениями (например, `%ASSEMBLY_PREFIX%%ASSEMBLY_POS%`) или если задан расширенный параметр `XS_USE_ASSEMBLY_NUMBER_FOR`.


Чтобы эти переключатели заработали, выполните следующие действия.

- Если требуется использовать расширенный параметр `XS_ASSEMBLY_POSITION_NUMBER_FORMAT_STRING`, используйте между значениями точку (.), косую черту (/) или тире (-), например: `%ASSEMBLY_PREFIX%.%ASSEMBLY_POS%`.
 - Оставьте поле значения `XS_USE_ASSEMBLY_NUMBER_FOR` пустым.
-

6 Печать чертежей с использованием экземпляров принтеров из Каталога принтеров (старая функциональность печати)

Для печати чертежей также можно использовать собственные экземпляры принтеров Tekla Structures в диалоговом окне **Каталог принтеров**. Для этого необходимо установить расширенный параметр `XS_USE_OLD_PLOT_DIALOG` в значение `TRUE`.

Когда расширенный параметр XS_USE_OLD_PLOT_DIALOG установлен в значение TRUE, для печати используется диалоговое окно **Каталог принтеров**, т. е. необходимо настроить экземпляры принтеров.

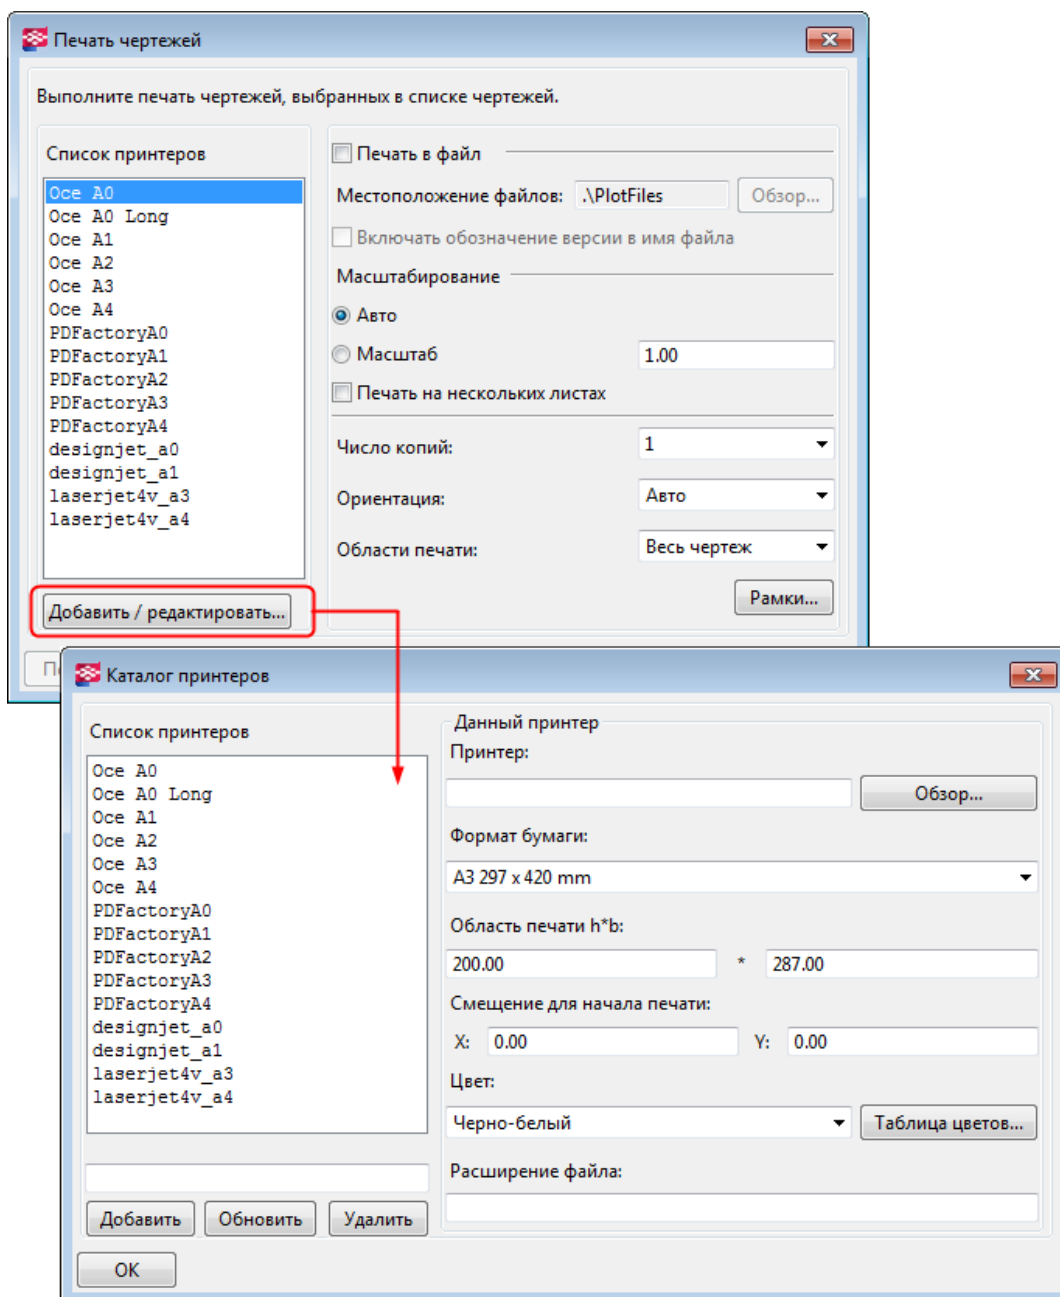

Настройка принтеров в среде Microsoft Windows в этой документации не рассматривается. Предполагается, что принтеры настроены и протестированы. За дальнейшей информацией о настройке принтеров обратитесь к своему системному администратору.

Если вы предпочитаете использовать «новую» функциональность печати, см. раздел [Печать в PDF-файл, в файл печати \(.plt\) или на принтере](#) (стр 606).

Чтобы узнать больше, перейдите по ссылкам ниже:

- [Печать отдельных чертежей \(старая функциональность печати\) \(стр 629\)](#)
- [Печать нескольких чертежей разных форматов за один раз \(старая функциональность печати\) \(стр 633\)](#)
- [Создание PDF-файлов \(старая функциональность печати\) \(стр 634\)](#)
- [Печать в файл \(старая функциональность печати\) \(стр 635\)](#)
- [Печать на нескольких листах \(старая функциональность печати\) \(стр 639\)](#)
- [Рамки и метки линий сгиба на чертежах \(старая функциональность печати\) \(стр 643\)](#)
- [Настройка экземпляров принтеров в Каталоге принтеров \(старая функциональность печати\) \(стр 646\)](#)
- [Настройки печати в диалоговом окне «Печать чертежей» \(старая функциональность печати\) \(стр 641\)](#)
- [Советы по печати \(старая функциональность печати\) \(стр 653\)](#)

6.1 Печать отдельных чертежей (старая функциональность печати)

Инструкции ниже относятся к печати с использованием принтеров из **Каталога принтеров**, т. е. когда расширенный параметр `XS_USE_OLD_PLOT_DIALOG` установлен в значение `TRUE` (меню **Файл** --> **Настройки** --> **Расширенные параметры** --> **Печать**).

Прежде чем печатать чертеж, проверьте, правильны ли настройки принтера и содержит ли компоновка правильные настройки размера чертежа.

1. Откройте чертеж.
2. В меню **Файл** выберите **Напечатать чертеж**.
3. В диалоговом окне **Печать чертежей** выберите используемый экземпляр принтера.
4. При необходимости измените настройки печати и добавьте на отпечаток рамки и метки линий сгиба.
5. Нажмите кнопку **Печать**.

СОВЕТ Сочетание клавиш для открытия диалогового окна **Печать чертежей**: **SHIFT+P**.

Примеры

Несколько примеров печати отдельных чертежей можно найти по ссылкам ниже:

[Пример: печать на листе формата А4 альбомной ориентации \(стр 630\)](#)

[Пример: печать на листе формата А3 книжной ориентации \(стр 631\)](#)

[Пример: печать чертежа формата А3 на листе формата А4 \(стр 632\)](#)

См. также

[Рамки и метки линий сгиба на чертежах \(старая функциональность печати\) \(стр 643\)](#)

[Печать чертежей с использованием экземпляров принтеров из Каталога принтеров \(старая функциональность печати\) \(стр 627\)](#)

[Настройки печати в диалоговом окне «Печать чертежей» \(старая функциональность печати\) \(стр 641\)](#)

[Настройка экземпляров принтеров в Каталоге принтеров \(старая функциональность печати\) \(стр 646\)](#)

Пример: печать на листе формата А4 альбомной ориентации

Инструкции ниже относятся к печати с использованием принтеров из **Каталога принтеров**, т. е. когда расширенный параметр `XS_USE_OLD_PLOT_DIALOG` установлен в значение `TRUE` (меню **Файл** --> **Настройки** --> **Расширенные параметры** --> **Печать**).

В этом примере рассматривается печать чертежа в черно-белом режиме на листе формата А4 альбомной ориентации.

ПРИМ. В этом примере предполагается, что в области печати, выраженной как $h*b$, значение h соответствует длинной стороне листа бумаги, а b — короткой стороне. При использовании другого драйвера принтера, возможно, понадобится поменять значения h и b местами, если обнаружится, что в драйвере принтера h — короткая сторона листа.

1. Откройте чертеж и дважды щелкните на фоне чертежа.
2. В диалоговом окне свойств чертежа нажмите кнопку **компоновка**.
3. Задайте следующие настройки:
 - Установите **Режим определения формата** в значение **Заданный размер**.
 - Установите **Формат чертежа** равным $287 * 200$.

- Также можно использовать **Автоматический выбор формата**. В этом случае необходимо убедиться, что у вас определены соответствующие **Вычисляемые форматы** или **Фиксированные форматы**.
4. Нажмите кнопки **Изменить** и **ОК**.
 5. В меню **Файл** выберите **Напечатать чертеж**.
 6. В диалоговом окне **Печать чертежей** выберите используемый экземпляр принтера.
 7. Нажмите кнопку **Добавить / редактировать...** и проверьте правильность настроек принтера:
 - **Формат бумаги: A4 210 x 297 mm**
 - **Область печати h*b: 287 x 200**
 - **Цвет: Черно-белый**
 8. Нажмите кнопку **Обновить**.
 9. Нажмите кнопку **ОК**.
 10. Установите переключатель **Масштабирование** в положение **Масштаб** и введите 1.

В данном случае при установке переключателя **Масштабирование** в положение **Авто** будет получена аналогичная распечатка, поскольку формат чертежа и h*b совпадают.
 11. В списке **Ориентация** выберите **Альбомная** (или **Авто**).
 12. В списке **Область печати** выберите **Весь чертеж**.
 13. Нажмите кнопку **Печать**.

Пример: печать на листе формата А3 книжной ориентации

Инструкции ниже относятся к печати с использованием принтеров из **Каталога принтеров**, т. е. когда расширенный параметр `XS_USE_OLD_PLOT_DIALOG` установлен в значение `TRUE` (меню **Файл** --> **Настройки** --> **Расширенные параметры** --> **Печать**).

В этом примере рассматривается печать чертежа в черно-белом режиме на листе формата А3 книжной ориентации.

1. Откройте чертеж и дважды щелкните на фоне.
2. В диалоговом окне свойств чертежа нажмите кнопку **компоновка**.
3. Задайте следующие настройки:

- Установите **Режим определения формата** в значение **Заданный размер**.
 - Установите **Формат чертежа** равным 287 * 410.
 - Также можно использовать **Автоматический выбор формата**. В этом случае необходимо убедиться, что у вас определены соответствующие **Вычисляемые форматы** или **Фиксированные форматы**.
4. Нажмите кнопки **Изменить** и **ОК**.
 5. В меню **Файл** выберите **Напечатать чертеж**.
 6. В диалоговом окне **Печать чертежей** выберите используемый экземпляр принтера.
 7. Нажмите кнопку **Добавить / редактировать...** и проверьте правильность настроек принтера:
 - **Формат бумаги: А3 297 x 420 mm.**
 - **Область печати h*b: 410 x 287**
 - **Цвет: Черно-белый**
 8. Нажмите кнопку **Обновить**.
 9. Нажмите кнопку **ОК**.
 10. Установите переключатель **Масштабирование** в положение **Масштаб** и введите 1.
 11. В списке **Ориентация** выберите **Книжная** (или **Авто**).
 12. В списке **Область печати** выберите **Весь чертеж**.
 13. Нажмите кнопку **Печать**.

Пример: печать чертежа формата А3 на листе формата А4

Инструкции ниже относятся к печати с использованием принтеров из **Каталога принтеров**, т. е. когда расширенный параметр `XS_USE_OLD_PLOT_DIALOG` установлен в значение `TRUE` (меню **Файл** --> **Настройки** --> **Расширенные параметры** --> **Печать**).

В этом примере рассматривается, как напечатать чертеж формата А3 на листе формата А4. Это удобно делать, например, для печати черновых чертежей, где не требуется соблюдение масштаба.

1. Откройте чертеж формата А3.
2. В меню **Файл** выберите **Напечатать чертеж**.

3. В диалоговом окне **Печать чертежей** выберите используемый экземпляр принтера.
4. Нажмите кнопку **Добавить / редактировать...**, щелкните требуемый экземпляр принтера и убедитесь, что:
 - Он способен печатать на листах формата А4.
 - Значения в полях **Область печати h*b** заданы с учетом полей принтера. В этом случае **Область печати h*b** может быть равна 287*200.
5. Если вы изменили какие-либо настройки, нажмите кнопку **Обновить** и затем **ОК**.

Если вы не изменяли никакие настройки в диалоговом окне **Каталог принтеров**, нажмите кнопку **ОК**, чтобы вернуться в диалоговое окно **Печать чертежей**.
6. В списке **Масштабирование** выберите **Авто**.

При использовании варианта **Авто**, если чертеж больше листа бумаги, чертеж уменьшается так, чтобы он поместился на листе.
7. Нажмите кнопку **Печать. Печать**

6.2 Печать нескольких чертежей разных форматов за один раз (старая функциональность печати)

Из диалогового окна **Диспетчер документов** можно напечатать сразу несколько чертежей, причем разных форматов.

Инструкции ниже относятся к печати с использованием принтеров из **Каталога принтеров**, т. е. когда расширенный параметр `XS_USE_OLD_PLOT_DIALOG` установлен в значение `TRUE` (меню **Файл --> Настройки --> Расширенные параметры --> Печать**).

1. В диалоговом окне **Диспетчер документов** выберите чертежи, которые вы хотите напечатать.
2. Щелкните выбранные чертежи правой кнопкой мыши и выберите **Печать**.
3. В диалоговом окне **Печать чертежей** укажите используемые экземпляры принтеров.

Чтобы выбрать несколько экземпляров принтеров, удерживайте при выборе клавишу **Ctrl**.

При выборе чертежей нескольких размеров и нескольких экземпляров принтеров Tekla Structures отправляет каждый из чертежей на экземпляр принтера, печатающий на наименьшем формате бумаги, на котором поместится чертеж. Например, если

выбрано два экземпляра принтеров — A4 и A3 — Tekla Structures будет отправлять чертежи формата A4 на принтер A4, а чертежи формата A3 — на принтер A3.

4. Установите **Масштаб** равным **1**.
Так Tekla Structures сможет выбрать и использовать экземпляр принтера, печатающий на соответствующем формате бумаги.
5. При необходимости измените другие настройки печати и добавьте на отпечаток рамки и метки линий сгиба.
6. Нажмите кнопку **Печать**.

См. также

[Настройка экземпляров принтеров в Каталоге принтеров \(старая функциональность печати\) \(стр 646\)](#)

[Рамки и метки линий сгиба на чертежах \(старая функциональность печати\) \(стр 643\)](#)

[Печать чертежей с использованием экземпляров принтеров из Каталога принтеров \(старая функциональность печати\) \(стр 627\)](#)

[Печать отдельных чертежей \(старая функциональность печати\) \(стр 629\)](#)

6.3 Создание PDF-файлов (старая функциональность печати)

Для создания PDF-файлов можно использовать любой стандартный PDF-принтер, например pdfFactory, Win2PDF или Adobe Acrobat. Можно напечатать несколько чертежей одновременно, а также использовать несколько экземпляров принтеров.

Инструкции ниже относятся к печати с использованием принтеров из **Каталога принтеров**, т. е. когда расширенный параметр `XS_USE_OLD_PLOT_DIALOG` установлен в значение `TRUE` (меню **Файл** --> **Настройки** --> **Расширенные параметры** --> **Печать**).

Прежде чем приступить к созданию PDF-файлов с помощью Adobe Acrobat, убедитесь, что программы Adobe Acrobat и Adobe Distiller установлены и настроены, а драйвер принтера Adobe PostScript настроен для печати в файл. Подробнее см. документацию Adobe.

Кроме того, убедитесь, что в каталоге принтеров Tekla Structures присутствует принтер Adobe PostScript.

1. В диалоговом окне **Диспетчер документов** выберите чертежи, из которых требуется создать PDF-файлы.
2. Щелкните выбранные чертежи правой кнопкой мыши и выберите **Печать чертежей....**

3. В диалоговом окне **Печать чертежей** выберите используемые экземпляры PDF-принтеров.

При выборе нескольких экземпляров принтеров Tekla Structures отправляет каждый чертеж на экземпляр принтера с наименьшим форматом бумаги, на котором поместится чертеж. Например, если выбрано два экземпляра принтеров — A4 и A3 — Tekla Structures будет отправлять чертежи формата A4 на принтер A4, а чертежи формата A3 — на принтер A3.

4. При необходимости измените настройки печати и добавьте в файл PDF рамки и метки линий сгиба.
5. Нажмите кнопку **Печать**.

Tekla Structures создает PDF-файлы и сохраняет их в папке, указанной при определении принтера. Файл будет иметь имя, отображаемое в диалоговом окне **Диспетчер документов**, и расширение ps.

Ограничения

Устанавливать флажок **Печать в файл** при создании PDF-файлов не нужно.

См. также

[Настройки печати в диалоговом окне «Печать чертежей» \(старая функциональность печати\) \(стр 641\)](#)

[Добавление экземпляра принтера Adobe PostScript \(стр 649\)](#)

[Рамки и метки линий сгиба на чертежах \(старая функциональность печати\) \(стр 643\)](#)

[Печать чертежей с использованием экземпляров принтеров из Каталога принтеров \(старая функциональность печати\) \(стр 627\)](#)

6.4 Печать в файл (старая функциональность печати)

Чертежи можно печатать в файл, используя для этого экземпляр принтера, предназначенный для печати в файл. По умолчанию файл печатается в папку `\Plotfiles` внутри папки модели, однако папку можно изменить.

Инструкции ниже относятся к печати с использованием принтеров из **Каталога принтеров**, т. е. когда расширенный параметр `XS_USE_OLD_PLOT_DIALOG` установлен в значение `TRUE` (меню **Файл** --> **Настройки** --> **Расширенные параметры** --> **Печать**).

Прежде чем приступить, убедитесь в наличии настроенного драйвера принтера для печати в файл.

1. В диалоговом окне **Диспетчер документов** выберите все чертежи, которые вы хотите напечатать.
2. Щелкните выбранные чертежи правой кнопкой мыши и выберите **Печать чертежей...**
3. Выберите драйвер принтера, настроенный для печати в файл.
4. Установите флажок **Печать в файл**.

Укажите папку. Можно использовать папку, указанную при настройке экземпляра принтера, или нажать кнопку **Обзор...**, чтобы найти целевую папку в диалоговом окне **Обзор папок**.

Если не ввести папку, Tekla Structures создает файлы в папке текущей модели или в папке, заданной расширенным параметром `XS_DRAWING_PLOT_FILE_DIRECTORY`.

5. При необходимости измените другие настройки печати и добавьте на отпечаток рамки и метки линий сгиба.
6. Нажмите кнопку **Печать**.

Tekla Structures печатает выбранные чертежи в файлы в указанной папке, присваивая файлам имена чертежей.

См. также

[Настройки печати в диалоговом окне «Печать чертежей» \(старая функциональность печати\) \(стр 641\)](#)

[Добавление экземпляра для печати в файл \(стр 648\)](#)

[Рамки и метки линий сгиба на чертежах \(старая функциональность печати\) \(стр 643\)](#)

[Печать чертежей с использованием экземпляров принтеров из Каталога принтеров \(старая функциональность печати\) \(стр 627\)](#)

6.5 Настройка имен файлов печати (старая функциональность печати)

По умолчанию Tekla Structures использует в качестве имен файлов печати имена чертежей. Эти имена файлов можно настроить, введя переключатели для задания формата имени файла печати в качестве значений расширенных параметров, соответствующих типу чертежа.

Чтобы настроить имена файлов, выполните следующие действия.

1. В меню **Файл** выберите **Настройки** --> **Расширенные параметры** и перейдите в категорию **Печать**.

- Введите переключатели в качестве значений расширенных параметров XS_DRAWING_PLOT_FILE_NAME_A, XS_DRAWING_PLOT_FILE_NAME_W, XS_DRAWING_PLOT_FILE_NAME_G, XS_DRAWING_PLOT_FILE_NAME_M и XS_DRAWING_PLOT_FILE_NAME_C.

Также можно совместить несколько переключателей. В переключателях не учитывается регистр символов.

- Нажмите кнопку **ОК**.

Пример

В результате приведенного ниже примера получится имя файла

E_P1_PLATE_Revision=2.dxf:

```
XS_DRAWING_PLOT_FILE_NAME_A=E_%NAME.%_%TITLE%%REV?_Revision=%
%REV%.dxf
```

См. также

[Переключатели для задания имен файлов печати \(старая функциональность печати\) \(стр 637\)](#)

Переключатели для задания имен файлов печати (старая функциональность печати)

Для задания формата имен файлов печати используются следующие переключатели. При задании этих переключателей в файле .ini их необходимо заключать в двойные знаки процентов (%%). В диалоговом окне **Расширенные параметры** используются одинарные знаки процентов (%).

Переключатель	Пример результата	Описание
%NAME% %DRAWING_NAME%	P_1	Позиция детали, сборки или отлитого элемента с использованием формата имени файла prefix_number.
%NAME.-% %DRAWING_NAME.-%	P-1	Позиция детали, сборки или отлитого элемента с использованием формата имени файла prefix-number.
%NAME. % %DRAWING_NAME. %	P1	Позиция детали, сборки или отлитого элемента с использованием формата имени файла prefixnumber.

Переключатель	Пример результата	Описание
%REV% %REVISION% %DRAWING_REVISION%	2	Номер редакции чертежа, если в диалоговом окне Печать чертежей установлен флажок Включить в имя файла метку редакции .
%REV_MARK% %REVISION_MARK% %DRAWING_REVISION_MARK%	B	Метка редакции чертежа, если в диалоговом окне Печать чертежей установлен флажок Включить в имя файла метку редакции .
%TITLE% %DRAWING_TITLE%	ПЛАСТИНА	Имя чертежа из диалогового окна свойств чертежа.
%UDA:<определенный пользователем атрибут чертежа>%	Окрашено	Значение определенного пользователем атрибута чертежа. Определенные пользователем атрибуты чертежей задаются в файле <code>objects.inp</code> . Фактические значения этих атрибутов вводятся в диалоговом окне определенных пользователем атрибутов для соответствующего типа чертежа.
%REV? - <текст>%	2 - Испр.	Добавляет условные префиксы. В этом примере, если <code>REV</code> существует, Tekla Structures добавит текст между ? и % к имени файла.
%TPL:<атрибут шаблона>%	Опорная пластина	Здесь можно использовать атрибуты шаблонов из редактора шаблонов. Фактические значения этих атрибутов вводятся в диалоговом окне свойств чертежа. Примеры: <ul style="list-style-type: none"> • %TPL:TITLE1% • %TPL:TITLE2% • %TPL:TITLE3% • %TPL:DR_DEFAULT_HOLE_SIZE% • %TPL:DATE% • %TPL:TIME% • %TPL:DR_DEFAULT_WELD_SIZE%

ПРИМ. Переключатели имен выходных файлов печати `%DRAWING_NAME%` и `%NAME%`, при использовании которых в имя файла печати должен вставляться символ подчеркивания (`P_1`), не работают, если в расширенном параметре `XS_ASSEMBLY_POSITION_NUMBER_FORMAT_STRING` нет разделителя между значениями (например, `%ASSEMBLY_PREFIX% %ASSEMBLY_POS%`), или если задан расширенный параметр `XS_USE_ASSEMBLY_NUMBER_FOR`.

Чтобы эти переключатели заработали, выполните следующие действия.

- Если требуется использовать расширенный параметр `XS_ASSEMBLY_POSITION_NUMBER_FORMAT_STRING`, используйте между значениями точку (`.`), косую черту (`/`) или тире (`-`), например: `%ASSEMBLY_PREFIX%.%ASSEMBLY_POS%`.
- Оставьте поле значения `XS_USE_ASSEMBLY_NUMBER_FOR` пустым.

См. также

[Настройка имен файлов печати \(старая функциональность печати\) \(стр 636\)](#)

Objects.inp properties

Template Attributes Reference Guide

`XS_DRAWING_PLOT_FILE_NAME_A`

`XS_DRAWING_PLOT_FILE_NAME_C`

`XS_DRAWING_PLOT_FILE_NAME_W`

`XS_DRAWING_PLOT_FILE_NAME_M`

`XS_DRAWING_PLOT_FILE_NAME_G`

6.6 Печать на нескольких листах (старая функциональность печати)

Если чертеж слишком большой, его можно напечатать на нескольких листах. При правильных настройках масштабирования Tekla Structures автоматически вычисляет необходимое количество листов.

Инструкции ниже относятся к печати с использованием принтеров из **Каталога принтеров**, т. е. когда расширенный параметр

XS_USE_OLD_PLOT_DIALOG установлен в значение TRUE (меню **Файл** --> **Настройки** --> **Расширенные параметры** --> **Печать**).

Прежде чем печатать чертеж на нескольких листах, убедитесь, что компоновка чертежа поддерживает печать на нескольких листах меньшего формата. Следует помнить, что Tekla Structures автоматически добавляет в выводимые на печать чертежи поля шириной 5 мм.

Кроме того, убедитесь, что экземпляр принтера правильно настроен для печати на нескольких местах.

1. Откройте чертеж.
2. В меню **Файл** выберите **Напечатать чертеж**.
3. В диалоговом окне **Печать чертежей** выберите используемый экземпляр принтера.
4. Выберите одно из значений в списке **Печать на нескольких листах**.
5. В области **Масштабирование** установите **Масштаб** равным 1. Это позволяет сохранить масштаб. Количество листов округляется в большую сторону.

При печати на нескольких листах не следует использовать вариант **Авто**.


Tekla Structures вычисляет количество листов, необходимое для печати чертежа.

6. При необходимости измените другие настройки печати и добавьте на отпечаток рамки и метки линий сгиба.

При выборе в списке **Ориентация** варианта **Авто** Tekla Structures выбирает ориентацию, при которой получится меньше печатных листов.

Tekla Structures печатает чертеж на нескольких листах так, чтобы в первую очередь был напечатан нижний правый угол, а в последнюю очередь — верхний левый (см. нумерованные листы в примере ниже).

Если требуется, чтобы на всех листах меньшего формата были рамки и/или штампы, необходимо использовать соответствующую компоновку таблиц, как показано в примере ниже.

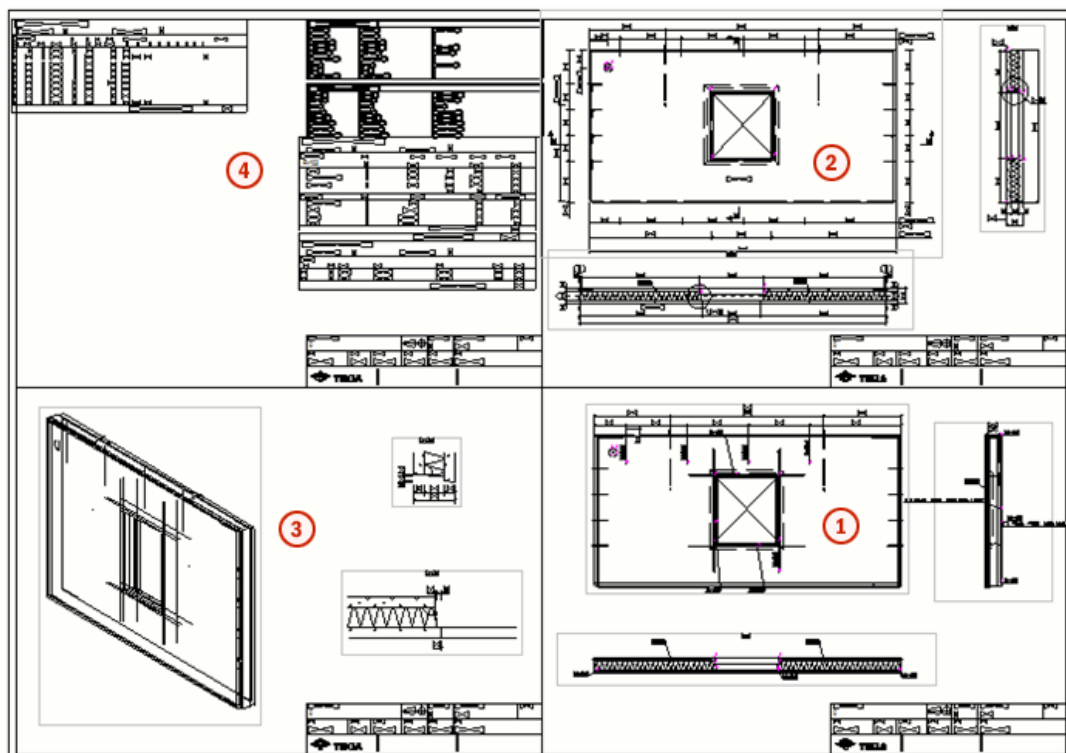

СОВЕТ Для задания границ, оставляемых на листах меньшего формата, используется расширенный параметр `XS_PRINT_MULTISHEET_BORDER`.


См. также

[Настройки печати в диалоговом окне «Печать чертежей» \(старая функциональность печати\) \(стр 641\)](#)

[Печать чертежей с использованием экземпляров принтеров из Каталога принтеров \(старая функциональность печати\) \(стр 627\)](#)

6.7 Настройки печати в диалоговом окне «Печать чертежей» (старая функциональность печати)

Диалоговое окно **Печать чертежей** содержит параметры для настройки печати. Это диалоговое окно отображается, только если расширенный параметр `XS_USE_OLD_PLOT_DIALOG` установлен в значение `TRUE` (меню **Файл --> Настройки --> Расширенные параметры --> Печать**).

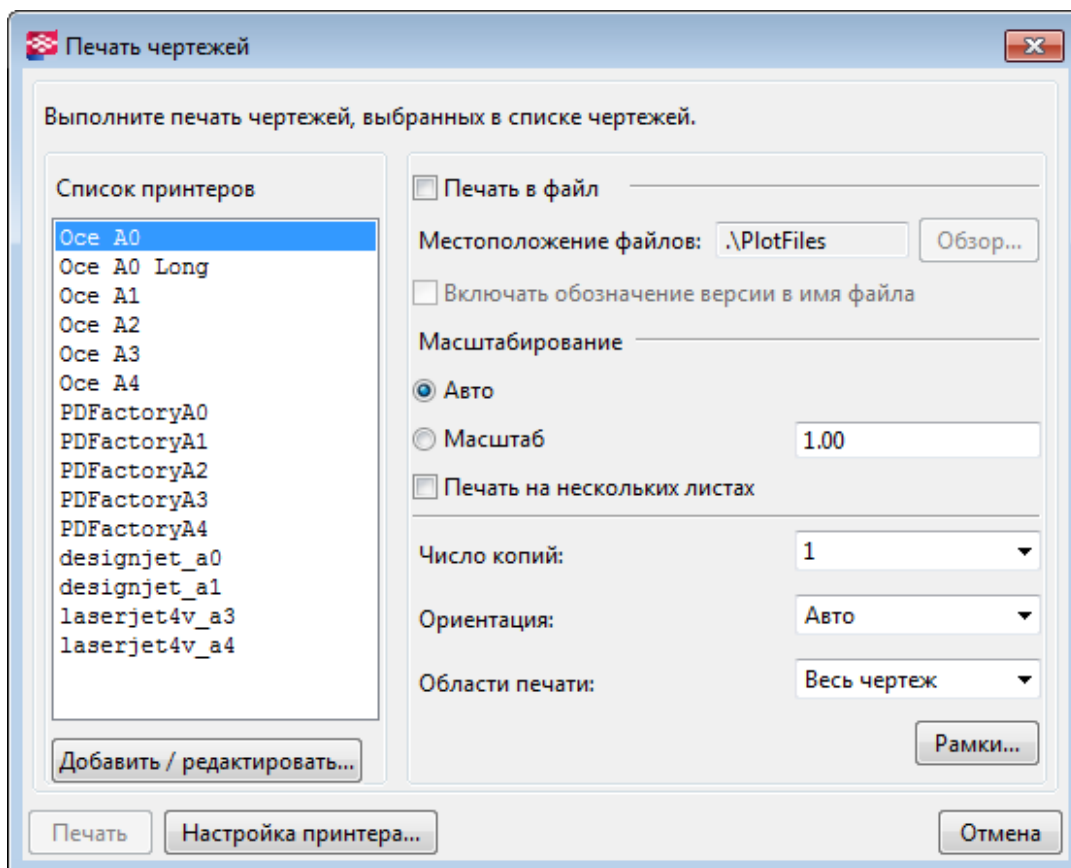

Значение	Описание
Печать в файл	Печатает чертеж в файл.
Включить в имя файла метку редакции	Добавляет в имя файла чертежа запись о последней редакции. По умолчанию используется номер редакции. Однако если расширенный параметр XS_SHOW_REVISION_MARK_ON_DRAWING_LIST установлен в значение TRUE, используется метка редакции.
Масштабирование	При выборе варианта Авто чертеж подгоняется к значениям в полях Область печати h*b , т. е. к формату бумаги. Этим удобно пользоваться, например, при печати черновых чертежей на листах формата A4. Этот вариант позволяет включить в распечатку все содержимое чертежа, однако масштаб чертежа может отличаться от исходного, поскольку чертеж подгоняется к значениям в полях Область печати h*b . При использовании варианта Авто , если формат чертежа меньше формата бумаги,


Значение	Описание
	<p>чертеж увеличивается в соответствии со значениями в полях Область печати h*b, с сохранением соотношения сторон.</p> <p>При вводе точного масштаба в поле Масштаб чертеж приводится к заданному масштабу.</p> <p>Примеры значений в поле Масштаб: 1.0 = 100%, 0.9 = 90%</p>
Печать на нескольких листах	Печатает чертеж на нескольких листах малого формата.
Число копий	Определяет количество копий.
Ориентация	<p>Авто: ориентация чертежа соответствует ориентации листа бумаги.</p> <p>Альбомная: чертеж печатается в горизонтальной ориентации — так, как он отображается на экране.</p> <p>Книжная: чертеж печатается в вертикальной ориентации.</p>
Область печати	<p>Весь чертеж: печатается весь чертеж целиком.</p> <p>Видимая область: печатается область, видимая в текущем окне чертежа.</p>
Добавить / редактировать...	Позволяет добавить (стр 647) или удалить экземпляры принтеров, а также изменить их настройки.
Рамки...	Открывает диалоговое окно, в котором можно выбрать для печати рамки и метки линий сгиба (стр 643) .
Настройка принтера...	Открывает диалоговое окно настройки печати Windows, в котором можно изменить настройки печати только для текущего сеанса Tekla Structures. Внесенные изменения не сохраняются для данного принтера.

6.8 Рамки и метки линий сгиба на чертежах (старая функциональность печати)

Содержимое чертежа можно заключить в одну или в две рамки. Можно использовать стандартные рамки Tekla Structures или использовать в качестве рамок файлы DWG/DXF в компоновках таблиц.

Добавлять рамки и метки линий сгиба можно, только если расширенный параметр `XS_USE_OLD_PLOT_DIALOG` установлен в значение `TRUE` (старая функциональность печати).

Для указания мест сгиба напечатанных чертежей можно создать метки линий сгиба. Метки линий сгиба представляют собой короткие линии, расположенные между рамками чертежа перпендикулярно к ним.

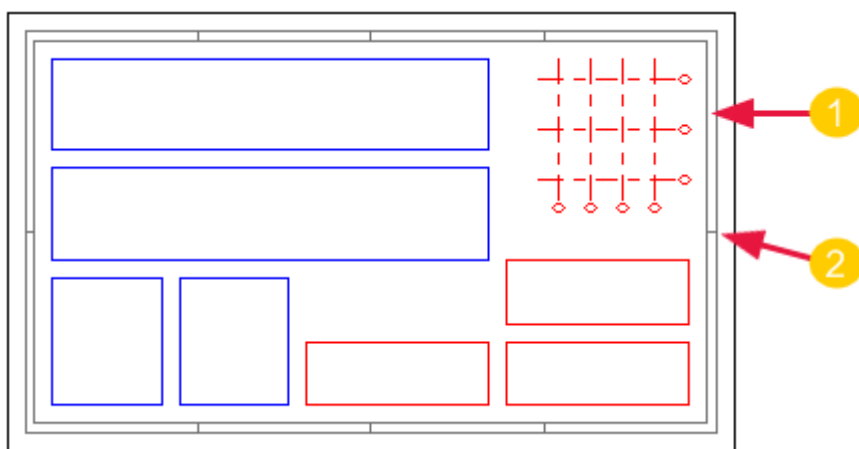

1. Рамка
2. Метка линии сгиба

См. также

[Добавление рамок и меток линий сгиба на распечатки \(старая функциональность печати\) \(стр 644\)](#)

[Изменение компоновок таблиц чертежей через диалоговое окно «Компоновка» \(стр 674\)](#)

Добавление рамок и меток линий сгиба на распечатки (старая функциональность печати)

Вокруг выводимых на печать чертежей можно добавлять рамки, а также метки линий сгиба, чтобы указать место сгиба чертежа. Для рамок и для меток линий сгиба можно выбрать цвет.


Инструкции ниже относятся к печати с использованием принтеров из **Каталога принтеров**, т. е. когда расширенный параметр `XS_USE_OLD_PLOT_DIALOG` установлен в значение `TRUE` (меню **Файл** -->

Настройки --> Расширенные параметры --> Печать). Если этот расширенный параметр установлен в значение `FALSE`, вы пользуетесь новой функциональностью печати, при работе с которой задать рамки и метки линий сгиба через диалоговое окно **Печать чертежей** нельзя.

Печатаемые рамки чертежей определяются в файле `standard.fms`, который находится в системной папке. В диалоговом окне **Свойства рамки чертежа** нет механизма для сохранения свойств, поэтому значения по умолчанию содержатся в стандартном файле. Вы можете сохранить стандартный файл в папке модели, а затем скопировать его в папку проекта или компании, если необходимо. О том, как сохранить набор стандартных файлов в текущей папке модели, см. в разделе `Standard files`.

1. В меню **Файл** выберите **Печать --> Печать чертежей** .
2. В диалоговом окне **Печать чертежей** нажмите кнопку **Рамки....**
3. В диалоговом окне **Свойства рамки чертежа** установите флажки рамок, которые вы хотите печатать.
4. В области **Поля** введите расстояния в миллиметрах от каждой рамки до левого, правого, нижнего и верхнего края листа.
5. Выберите цвет для каждой рамки.
6. Для печати меток линий сгиба установите флажок **Метки линий сгиба**.
7. Введите расстояния по горизонтали и вертикали от нижнего правого угла внешней рамки до первых меток линии сгиба, а также расстояния между метками (в миллиметрах).
8. Выберите цвет для меток линий сгиба.
9. Нажмите кнопку **ОК**.

Ниже приведен пример содержимого диалогового окна свойств и стандартного файла.

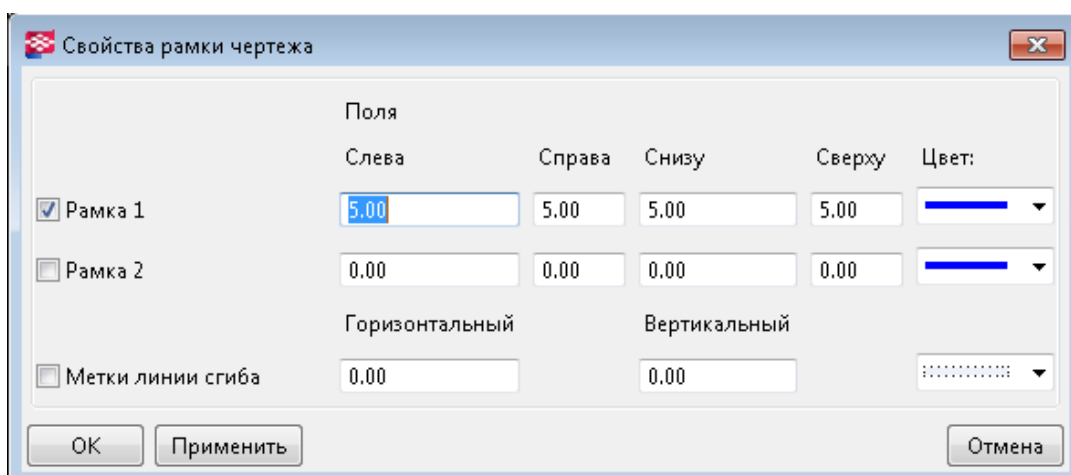

```
dia_drframe.drframe1_en 1
dia_drframe.drframe2_en 0
dia_drframe.fold_en 0
dia_drframe.x1 5.000000
dia_drframe.y1 5.000000
dia_drframe.x2 5.000000
dia_drframe.y2 5.000000
dia_drframe.pen 4
dia_drframe.x1_2 0.000000
dia_drframe.y1_2 0.000000
dia_drframe.x2_2 0.000000
dia_drframe.y2_2 0.000000
dia_drframe.pen_2 4
dia_drframe.fold_width 0.000000
dia_drframe.fold_height 0.000000
dia_drframe.fold_pen 0
```

ПРИМ. В качестве полей рамки чертежа используется фиксированное расстояние, равное 5 мм. Поэтому, если вы хотите использовать рамку чертежа со штампом, который находится в углу рамки и не отделен от нее полем, необходимо изменить не только поле рамки чертежа в диалоговом окне **Свойства рамки чертежа**, но и значения в области **Вектор между углами** в диалоговом окне **Таблицы (Чертежи и отчеты --> Свойства чертежа --> Компоновка чертежа --> Компоновка таблиц... --> Таблицы...)**.

См. также

[Компоновки таблиц \(стр 666\)](#)

6.9 Настройка экземпляров принтеров в Каталоге принтеров (старая функциональность печати)

В диалоговом окне **Каталог принтеров** необходимо настроить экземпляры принтеров для различных целей: для печати в PDF-файлы, в файлы печати или на различных принтерах, а также для печати на листах разного формата.

Настраивать экземпляры принтеров Tekla Structures в диалоговом окне **Каталог принтеров** можно только при условии, что расширенный параметр `XS_USE_OLD_PLOT_DIALOG` установлен в значение `TRUE` (меню **Файл --> Настройки --> Расширенные параметры --> Печать**). Если этот расширенный параметр установлен в значение `FALSE`, используется

новая функциональность печати, в которой **Каталог принтеров** не предусмотрен.

Tekla Structures использует драйверы принтеров Microsoft Windows для записи данных печати непосредственно на принтер, в файл печати или в PDF-файл.

Настройка экземпляров принтеров Tekla Structures предполагает два этапа:

- Сначала необходимо [добавить экземпляр принтера \(стр 647\)](#) в **Каталог принтеров**. По умолчанию в нем уже определено несколько экземпляров принтеров.
- Затем необходимо связать экземпляры принтера с драйверами принтеров и откорректировать настройки экземпляров принтеров, такие как [формат бумаги и область печати \(стр 650\)](#). Также можно связать один драйвер принтера с несколькими экземплярами, например для печати на листах разного формата на одном и том же принтере.

См. также

[Добавление экземпляра для печати в файл \(стр 648\)](#)

[Добавление экземпляра принтера Adobe PostScript \(стр 649\)](#)

[Толщина линий \(номера перьев\) в Таблице цветов \(стр 652\)](#)

Добавление экземпляра принтера

Чтобы можно было выводить чертежи на печать, необходимо добавить в **Каталог принтеров** экземпляры принтеров. Это относится к старой функциональности печати (когда расширенный параметр XS_USE_OLD_PLOT_DIALOG установлен в значение TRUE).

Инструкции ниже относятся к печати с использованием принтеров из **Каталога принтеров**, т. е. когда расширенный параметр XS_USE_OLD_PLOT_DIALOG установлен в значение TRUE (меню **Файл --> Настройки --> Расширенные параметры --> Печать**).

1. В меню **Файл** выберите **Печать --> Выбрать принтер**.
2. В диалоговом окне **Каталог принтеров** щелкните существующий экземпляр принтера, настройки которого близки к настройкам добавляемого экземпляра.
3. Введите имя для нового экземпляра принтера в поле под списком **Список принтеров**.
4. Нажмите кнопку **Добавить**.

5. Нажмите кнопку **Обзор...**, чтобы открыть диалоговое окно **Выбрать принтер** со списком драйверов принтеров Microsoft Windows, в настоящее время установленных на компьютере.
6. Щелкните драйвер принтера и нажмите кнопку **ОК**.
7. Выберите [формат бумаги \(стр 650\)](#).
8. Введите [область печати \(стр 650\)](#) в полях **Область печати h*b** (высоту и ширину).
9. При необходимости введите **Смещение для начала печати**, чтобы переместить точку начала печати.
10. Выберите **Черно-белый, Оттенки серого** или **Цвет**.
При выборе варианта **Цвет** Tekla Structures печатает линии цветами, заданными в свойствах чертежа.
11. Нажмите кнопку **Таблица цветов...**, чтобы сопоставить размер пера цвету на экране. Цвет фона не печатается.
12. Нажмите кнопку **Обновить**.
13. Нажмите кнопку **ОК**.
14. Подтвердите сохранение изменений в папке модели.

См. также

[Печать чертежей с использованием экземпляров принтеров из Каталога принтеров \(старая функциональность печати\) \(стр 627\)](#)

[Задание формата бумаги и области печати h*b \(стр 650\)](#)

[Толщина линий \(номера перьев\) в Таблице цветов \(стр 652\)](#)

Добавление экземпляра для печати в файл

Для печати в файл необходимо добавить в **Каталог принтеров** экземпляр принтера, предназначенный для печати в файл. Это относится к старой функциональности печати (когда расширенный параметр `XS_USE_OLD_PLOT_DIALOG` установлен в значение `TRUE`).

1. В меню **Файл** выберите **Печать --> Выбрать принтер**.
2. В диалоговом окне **Каталог принтеров** нажмите кнопку **Добавить**.
3. Введите имя экземпляра принтера для драйвера принтера и сразу после имени (без пробелов) введите путь к папке: @путь\папка\
Папка должна быть существующей. Например: 11x17@d:\small\

Папку также можно не указывать. В этом случае Tekla Structures сохраняет файл печати в папке текущей модели или в папке,

заданной расширенным параметром
XS_DRAWING_PLOT_FILE_DIRECTORY.

ВНИМАНИЕ Расширенный параметр
XS_DRAWING_PLOT_FILE_DIRECTORY переопределяет
папку, заданную в диалоговом окне **Каталог
принтеров**.

4. Нажмите кнопку **Добавить**.
 5. Нажмите кнопку **Обзор...**, чтобы открыть диалоговое окно **Выбрать принтер**, щелкните драйвер принтера, настроенный для печати в файл, и нажмите кнопку **ОК**.
 6. В списке **Формат бумаги** выберите **По области печати**.
 7. Введите **область печати (стр 650)** в полях **Область печати h*b** (высоту и ширину).
 8. Введите расширение для файла печати, например `plt`.
 9. Выберите **Цвет, Оттенки серого** или **Черно-белый** в качестве цвета.
 10. Нажмите кнопку **Таблица цветов...**, чтобы изменить размеры перьев, соответствующих различным цветам, если необходимо.
 11. Нажмите кнопку **Обновить**.
 12. Нажмите кнопку **ОК**.
 13. Подтвердите сохранение изменений в папке модели.
-

СОВЕТ Одним из способов отправки чертежей разных форматов в разные папки является настройка для каждого используемого формата бумаги отдельного принтера Microsoft Windows для печати в файл. Для этого в списке **Список принтеров** в Tekla Structures введите для каждого формата бумаги свою папку для сохранения файлов.

См. также

[Печать чертежей с использованием экземпляров принтеров из Каталога принтеров \(старая функциональность печати\) \(стр 627\)](#)

[Задание формата бумаги и области печати h*b \(стр 650\)](#)

[Толщина линий \(номера перьев\) в Таблице цветов \(стр 652\)](#)

[Печать в файл \(старая функциональность печати\) \(стр 635\)](#)

Добавление экземпляра принтера Adobe PostScript

Для печати в PDF-файлы необходимо добавить в **Каталог принтеров** экземпляр принтера Adobe PostScript. Это относится к старой

функциональности печати (когда расширенный параметр XS_USE_OLD_PLOT_DIALOG установлен в значение TRUE).

Инструкции ниже относятся к печати с использованием принтеров из **Каталога принтеров**, т. е. когда расширенный параметр XS_USE_OLD_PLOT_DIALOG установлен в значение TRUE (меню **Файл** --> **Настройки** --> **Расширенные параметры** --> **Печать**).

1. В меню **Файл** выберите **Печать** --> **Выбрать принтер**.
2. В диалоговом окне **Каталог принтеров** нажмите кнопку **Добавить**.
3. Введите имя нового экземпляра принтера и сразу после него (без пробелов) символ @ и путь к папке, в которой программа Adobe Distiller будет искать файлы. Например: A4_PDF@c:\plots\pdf\in\ .
4. Нажмите кнопку **Добавить**.
5. Нажмите кнопку **Обзор...**, чтобы открыть диалоговое окно **Выбрать принтер**. Щелкните драйвер принтера Adobe PostScript и нажмите кнопку **ОК**.
6. В списке **Формат бумаги** выберите По области печати.
7. Введите **область печати (стр 650)** в полях **Область печати h*b** (высоту и ширину).
8. Введите расширение имени файла ps.
9. Выберите **Черно-белый**, **Оттенки серого** или **Цвет** в качестве цвета.
10. Нажмите кнопку **Таблица цветов...**, чтобы изменить размеры перьев, соответствующих различным цветам, если необходимо.
11. Нажмите кнопку **Обновить**.
12. Нажмите кнопку **ОК**.
13. Подтвердите сохранение изменений в папке модели.

См. также

[Печать чертежей с использованием экземпляров принтеров из Каталога принтеров \(старая функциональность печати\) \(стр 627\)](#)

[Задание формата бумаги и области печати h*b \(стр 650\)](#)

[Толщина линий \(номера перьев\) в Таблице цветов \(стр 652\)](#)

[Создание PDF-файлов \(старая функциональность печати\) \(стр 634\)](#)

Задание формата бумаги и области печати h*b

Для каждого из экземпляров принтеров, добавленных в **Каталог принтеров**, необходимо задать формат бумаги и область печати h*b. Это

относится к старой функциональности печати (когда расширенный параметр `XS_USE_OLD_PLOT_DIALOG` установлен в значение `TRUE`).

Инструкции ниже относятся к печати с использованием принтеров из **Каталога принтеров**, т. е. когда расширенный параметр `XS_USE_OLD_PLOT_DIALOG` установлен в значение `TRUE` (меню **Файл** --> **Настройки** --> **Расширенные параметры** --> **Печать**).

1. В меню **Файл** выберите **Печать** --> **Выбрать принтер**.
2. В диалоговом окне **Каталог принтеров** выберите требуемый экземпляр принтера.
3. В списке **Формат бумаги** выберите размер листов бумаги, используемых для печати:
 - Именованный формат бумаги: В Tekla Structures имеется список именованных форматов бумаги для большинства размеров листа, эквивалентных A3 и меньше. Для принтеров, печатающих на бумаге формата A3 и меньше, рекомендуется выбирать один из форматов из этого списка.
 - **По области печати**: принтер выбирает формат бумаги по области печати чертежа. Этот вариант рекомендуется использовать для принтеров формата A2 и больше. При использовании именованного формата бумаги на принтере формата большего, чем A3, чертежи, размер которых больше области печати, будут обрезаться до ее размеров.
 - **Нет**: на принтер не отправляется информация о формате бумаги. Этот параметр нужен для поддержки Xsteel 5.0; использовать в других обстоятельствах его не рекомендуется.
4. Введите **Область печати h*b**:
 - Tekla Structures использует значения высоты и ширины ($h*b$) области печати для позиционирования отпечатка на бумаге. Убедитесь, что значения **h** и **b** соответствуют требуемому формату бумаги.

Обычно значения представляют собой формат бумаги за вычетом полей принтера для зажима бумаги. Например, если формат бумаги — 297*420, размеры области печати могут составлять 407 * 284. Сведения о полях принтера для зажима бумаги см. в документации принтера.
 - Для принтеров с рулонной подачей бумаги параметр **h** обычно соответствует направлению ширины рулона, а параметр **b** — направлению подачи рулона. Для принтеров с листовой подачей параметр **h** обычно соответствует направлению подачи листа, а параметр **b** — направлению ширины листа. Введите значения и проверьте, как работает печать. Если направление окажется неправильным, поменяйте местами значения **h** и **b**.

- При печати из Tekla Structures используются значения, заданные для принтера в настройках экземпляра принтера Tekla Structures в диалоговом окне **Каталог принтеров**; эти значения переопределяют настройки принтера, заданные в Windows.

5. Нажмите кнопку **ОК** и подтвердите изменение.

СОВЕТ Для печати на листах разного формата можно определить несколько экземпляров принтера, связанных с одним и тем же физическим принтером, но каждый из которых настроен на свой формат. Подробнее о настройке устройств печати в Microsoft Windows см. в документации к операционной системе.

См. также

[Добавление экземпляра принтера \(стр 647\)](#)

[Советы по печати \(старая функциональность печати\) \(стр 653\)](#)

Толщина линий (номера перьев) в Таблице цветов

Задать номера перьев Tekla Structures в диалоговом окне **Таблица цветов**, которое открывается из диалогового окна **Каталог принтеров**, можно только при условии, что расширенный параметр `XS_USE_OLD_PLOT_DIALOG` установлен в значение `TRUE` (меню **Файл** --> **Настройки** --> **Расширенные параметры** --> **Печать**). Если этот расширенный параметр установлен в значение `FALSE`, вы используете новую функциональность печати, в которой **Каталог принтеров** не предусмотрен.

Под номерами перьев в диалоговом окне **Таблица цветов** понимаются веса линий, используемые на напечатанных чертежах. По умолчанию перо 0 соответствует линии с весом 0.01 мм. Окончательный вес линии на напечатанном чертеже равен произведению толщины пера по умолчанию на номер пера. Например, для пера номер 25 вес линии составит 0.25 мм.

- Толщина линий, отображаемых на экране, берется из параметров первого экземпляра принтера в списке **Список принтеров** в диалоговом окне **Каталог принтеров**. При печати чертежа толщина линий берется из параметров принтера, на котором печатается чертеж.
- На цветных чертежах линии отображаются с разными толщинами только при условии, что в меню **Файл** --> **Настройки** установлен флажок **Ширина линий принтера**.
- На черно-белых чертежах Tekla Structures отображает черные линии на экране с толщинами, соответствующими номерам перьев, заданным для цвета в диалоговом окне **Таблица цветов**.

- Изменить толщину линий по умолчанию можно с помощью расширенного параметра XS_BASE_LINE_WIDTH .

См. также

[Изменение номеров перьев \(толщины линий\) для цветов \(стр 653\)](#)

Изменение номеров перьев (толщины линий) для цветов

В **Каталоге принтеров** можно изменить номера перьев для цветов, чтобы отображать и печатать линии с разными толщинами. Это относится к старой функциональности печати (когда расширенный параметр установлен XS_USE_OLD_PLOT_DIALOG в значение TRUE).

Инструкции ниже относятся к печати с использованием принтеров из **Каталога принтеров**, т. е. когда расширенный параметр XS_USE_OLD_PLOT_DIALOG установлен в значение TRUE (меню **Файл** --> **Настройки** --> **Расширенные параметры** --> **Печать**).

1. Откройте чертёж.
2. В меню **Файл** выберите **Печать** --> **Каталог принтеров** и выберите экземпляр принтера.
3. Нажмите кнопку **Таблица цветов**.
4. Введите или измените номер пера.
Например, чтобы получить линию с весом 0.25 мм, введите 25.
Изменить толщину линий по умолчанию (0.01) можно с помощью расширенного параметра XS_BASE_LINE_WIDTH .
5. Нажмите **ОК**.
6. На цветном чертеже в меню **Файл** выберите **Настройки** и установите флажок **Ширина линий принтера**; в противном случае увидеть изменения на экране будет невозможно.

См. также

[Смена цветового режима чертежа \(стр 546\)](#)

[Цвета на чертежах \(стр 543\)](#)

[Толщина линий \(номера перьев\) в Таблице цветов \(стр 652\)](#)



















6.10 Советы по печати (старая функциональность печати)

Ниже приведено несколько советов, которые могут пригодиться при печати чертежей.

- При печати чертежа на более маленьком листе, вес линий будет масштабирован соответствующим образом. Это значит, что на чертеж не будут нанесены слишком толстые линии, что позволит сохранить читаемость чертежа.
- Можно принудительно распечатать чертеж одного формата на бумаге другого формата: откройте чертеж и откройте **Свойства чертежа** --> **Компоновка** . В списке **Режим определения формата** выберите **Заданный размер**. Введите требуемый формат листа в поле **Формат чертежа**.
- Если чертеж не помещается на бумаге или выводится на печать в неправильном месте, с помощью полей **Смещение для начала печати** в диалоговом окне **Каталог принтеров** переместите точку начала печати чертежа для выбранного экземпляра принтера.

Расширенные параметры `XS_PLOT_ORIGIN_MOVE_X` и `XS_PLOT_ORIGIN_MOVE_Y` позволяют переместить точку начала печати по оси X или Y для всех экземпляров принтеров. Если для этих расширенных параметров заданы значения, используются именно они, а не значения в полях **Смещение для начала печати**.

- В целях предотвращения потери информации при работе с многопользовательскими моделями информацию о дате печати можно отключить. Это может быть полезно в случае, когда один пользователь изменяет чертежи в то время, как второй пользователь распечатывает эти же чертежи. Для отключения даты печати используется расширенный параметр `XS_DISABLE_DRAWING_PLOT_DATE`.
- Для одного и того же физического принтера можно добавить несколько драйверов принтера Windows и задать для каждого драйвера точный формат бумаги в настройках параметров печати или используемых по умолчанию параметрах печати Windows. Затем в Tekla Structures можно настраивать экземпляры принтера, выбирая драйверы принтера, соответствующие требуемым форматам бумаги. См. таблицу в конце раздела.
- Если одному физическому принтеру соответствует только один драйвер принтера Windows, задайте в настройках параметров печати или используемых по умолчанию параметрах печати Windows наибольший формат бумаги, который будет использоваться для данного драйвера, например A0. В этом случае в Tekla Structures можно настроить для этого единственного драйвера принтера несколько экземпляров принтера, используя для каждого экземпляра необходимый формат бумаги. См. таблицу ниже.

Физический принтер	Драйверы принтера Windows	Экземпляры принтера Tekla Structures
<p>Один принтер.</p> 	<p>Отдельные драйверы принтера Windows для каждого необходимого формата.</p>  A0  A1  A2  A3  A4	<p>Для каждого необходимого формата определяются отдельные экземпляры принтера Tekla Structures; для каждого экземпляра принтера используется драйвер принтера с соответствующим форматом бумаги.</p>  A0  A1  A2  A3  A4
<p>Один принтер.</p> 	<p>Один драйвер принтера Windows. Для драйвера принтера установлен максимальный необходимый формат бумаги.</p>  A0	<p>Для каждого необходимого формата определяются отдельные экземпляры принтера Tekla Structures, причем для каждого из экземпляров принтера используется один и тот же драйвер принтера.</p>  A0  A1  A2  A3  A4

См. также

[Печать чертежей с использованием экземпляров принтеров из Каталога принтеров \(старая функциональность печати\) \(стр 627\)](#)

[Настройка экземпляров принтеров в Каталоге принтеров \(старая функциональность печати\) \(стр 646\)](#)

7

Задание автоматических настроек чертежа

Настройки чертежа сообщают Tekla Structures, как должен выглядеть чертеж и что следует в него включить. Автоматические настройки чертежа задаются перед созданием чертежей.

Автоматические настройки чертежей

Автоматические настройки чертежей — это настройки, которые определяются посредством:


- свойств чертежа, вида и объектов для различных видов чертежей. Эти свойства хранятся в файлах свойств. Свойства можно задавать отдельно для каждого создаваемого чертежа, однако рекомендуется сохранить чаще всего используемые настройки в файлах свойств для использования в дальнейшем, — например, в диалоговом окне **Каталог чертежей-прототипов**. При создании нового чертежа необходимо всегда начинать с загрузки автоматических свойств чертежа, которые, по вашему мнению, содержат наиболее подходящие настройки для создаваемого чертежа, а затем вносить в них необходимые корректировки, прежде чем создать чертеж. Свойства можно корректировать также после создания чертежа.

Открывать диалоговые окна свойств чертежей для задания автоматических свойств чертежа можно на вкладке **Чертежи и отчеты**, выбрав **Свойства чертежа** и требуемый тип чертежа.

- настроек чертежей, заданных посредством различных параметров и расширенных параметров в диалоговых окнах **Параметры** и **Расширенные параметры**;
- дополнительных файлов настроек, например [rebar_config.inp](#) (стр 1055) для настройки армирования и [hatch_types1.pat](#) (стр 925) для настройки рисунков штриховки.

Свойства чертежей отдельных деталей, сборок и отлитых элементов


Эти чертежи содержат два типа автоматических свойств: свойства, относящиеся к чертежу, и видовые свойства. *Свойства, относящиеся к чертежу*, применяются ко всему чертежу: система координат, поворот системы координат, заголовки чертежа, компоновка чертежа, пользовательские свойства, а также некоторые свойства видов узлов и сечений.

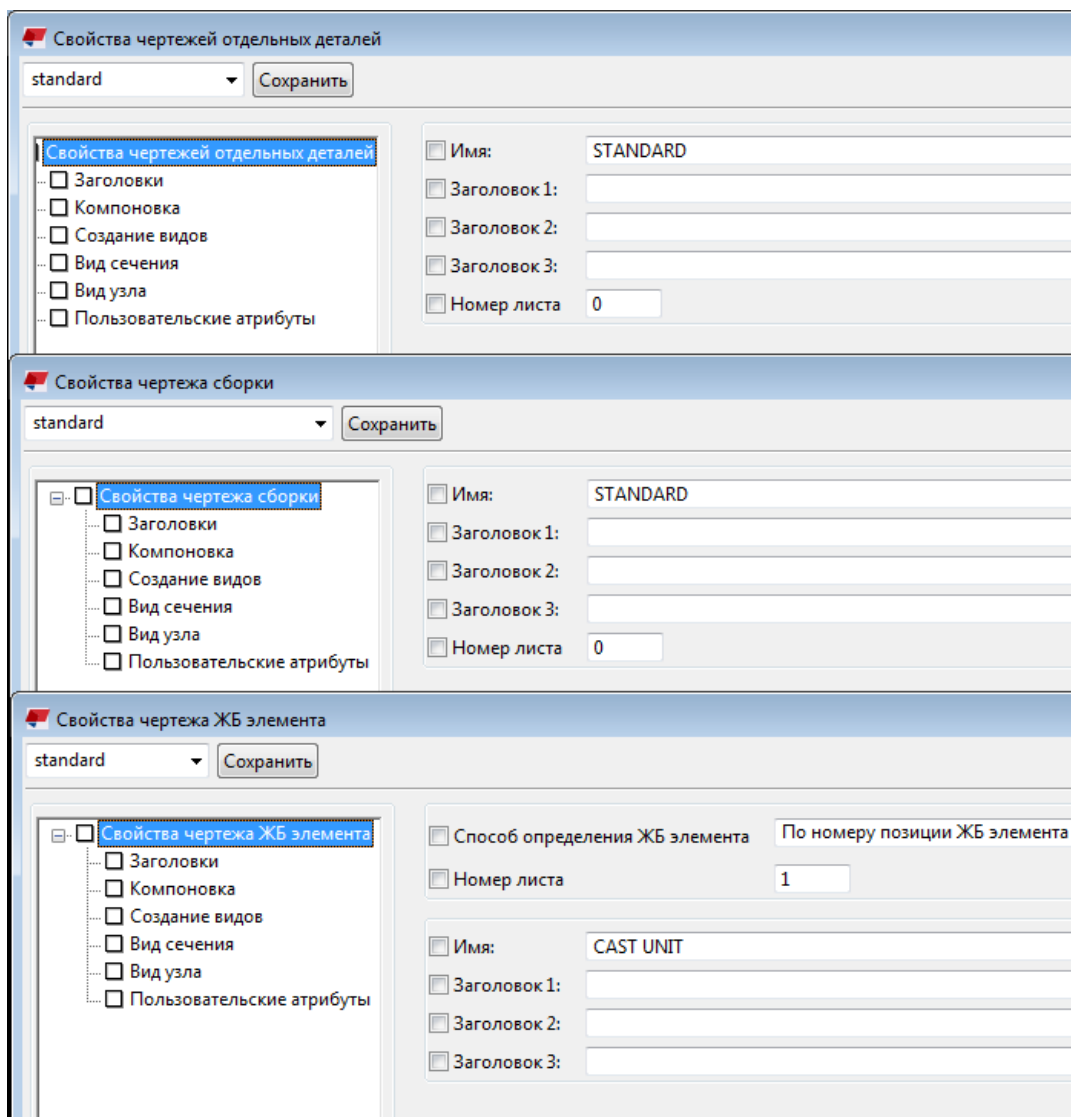

Видовые свойства задаются отдельно для каждого создаваемого вида. Например, можно показать метки на одном виде, размеры на другом, а обработку поверхности на третьем. Также можно задать для каждого вида свои настройки защиты. Можно создать столько видов, сколько нужно.

Чтобы указать, какие виды чертежа создавать и какие свойства использовать, пройдите по пути, показанному на рисунке ниже. Сначала выберите виды, которые требуется создать, и свойства вида, которые


будут использоваться для этих видов. Если требуется откорректировать свойства вида или создать новые, нажмите кнопку **Свойства вида** и внесите изменения в свойства вида, включая настройки защиты, размеры, фильтры, метки и объекты. Всегда нажимайте кнопку **Сохранить** для сохранения свойств вида; в противном случае изменения не сохраняются.

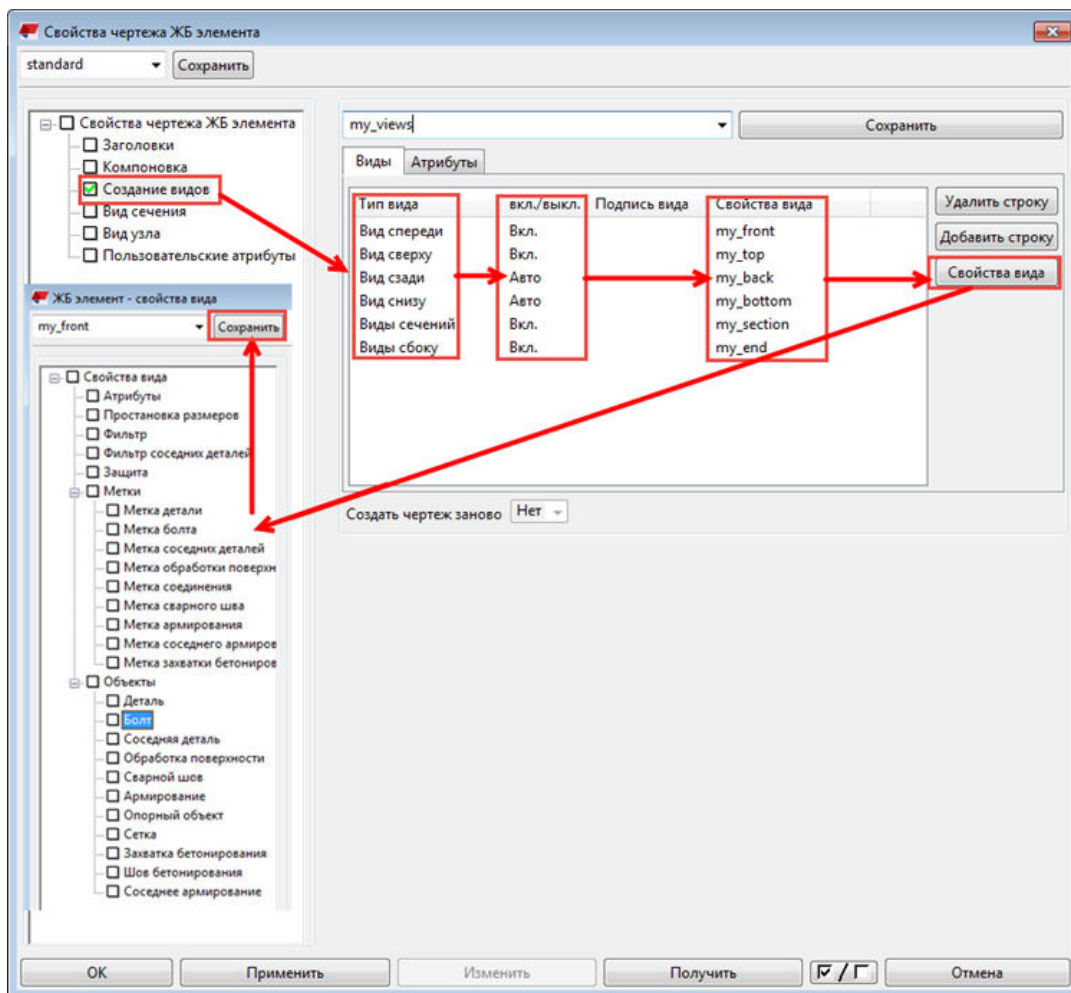


Относящиеся к чертежу и видовые свойства на чертежах отдельных деталей, сборок и отлитых элементов можно изменить на открытом чертеже, дважды щелкнув фон чертежа или рамку вида соответственно. Доступные свойства — те же, что и в показанных выше диалоговых окнах.

Свойства чертежей общего вида

Автоматические свойства чертежа для чертежей общего вида можно определить на уровне чертежа перед созданием чертежа. Изменить свойства уровня чертежа можно на открытом чертеже, дважды щелкнув фон чертежа.

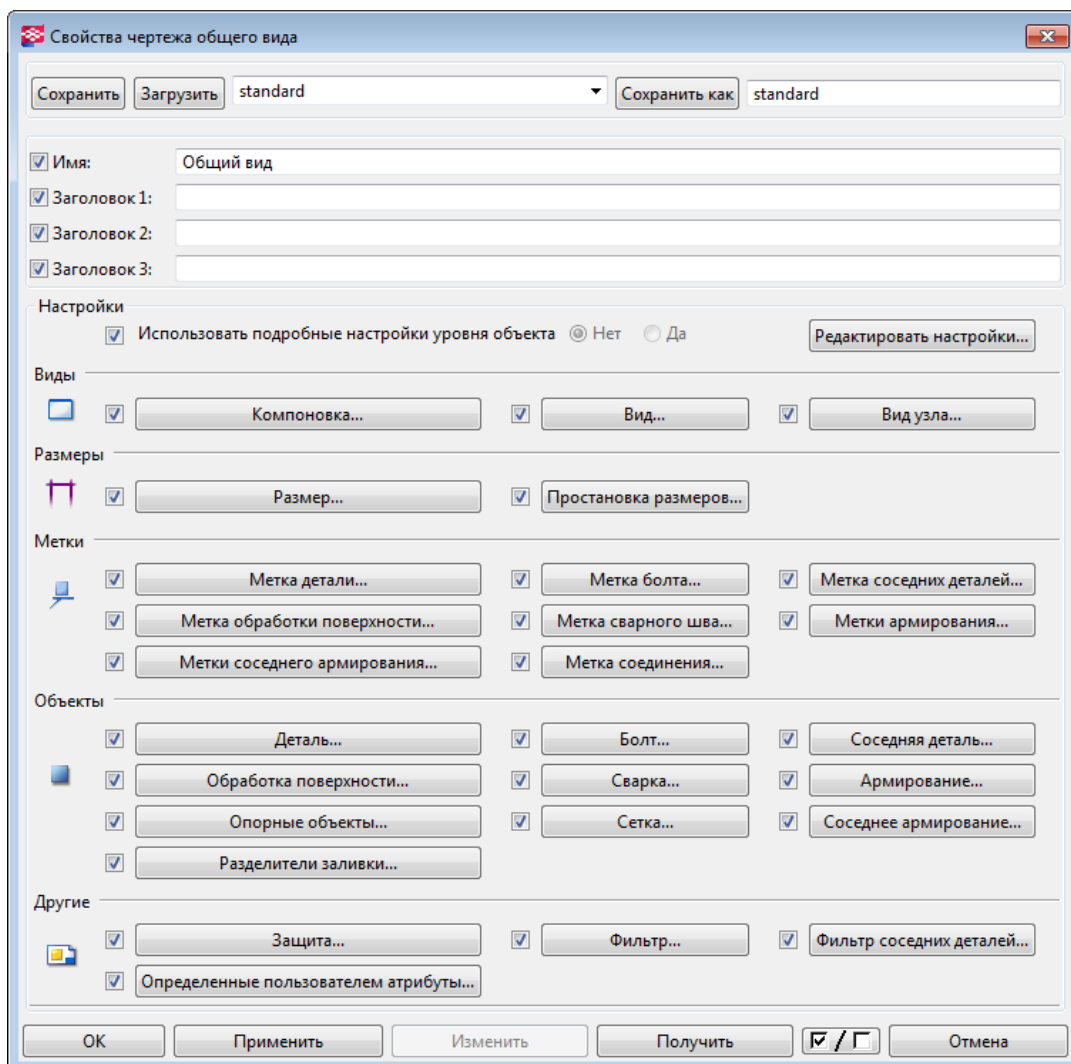


Выбрать виды, которые требуется создать, можно после запуска создания чертежа общего вида. Откорректировать свойства уровня вида на открытом чертеже можно, дважды щелкнув рамку вида.

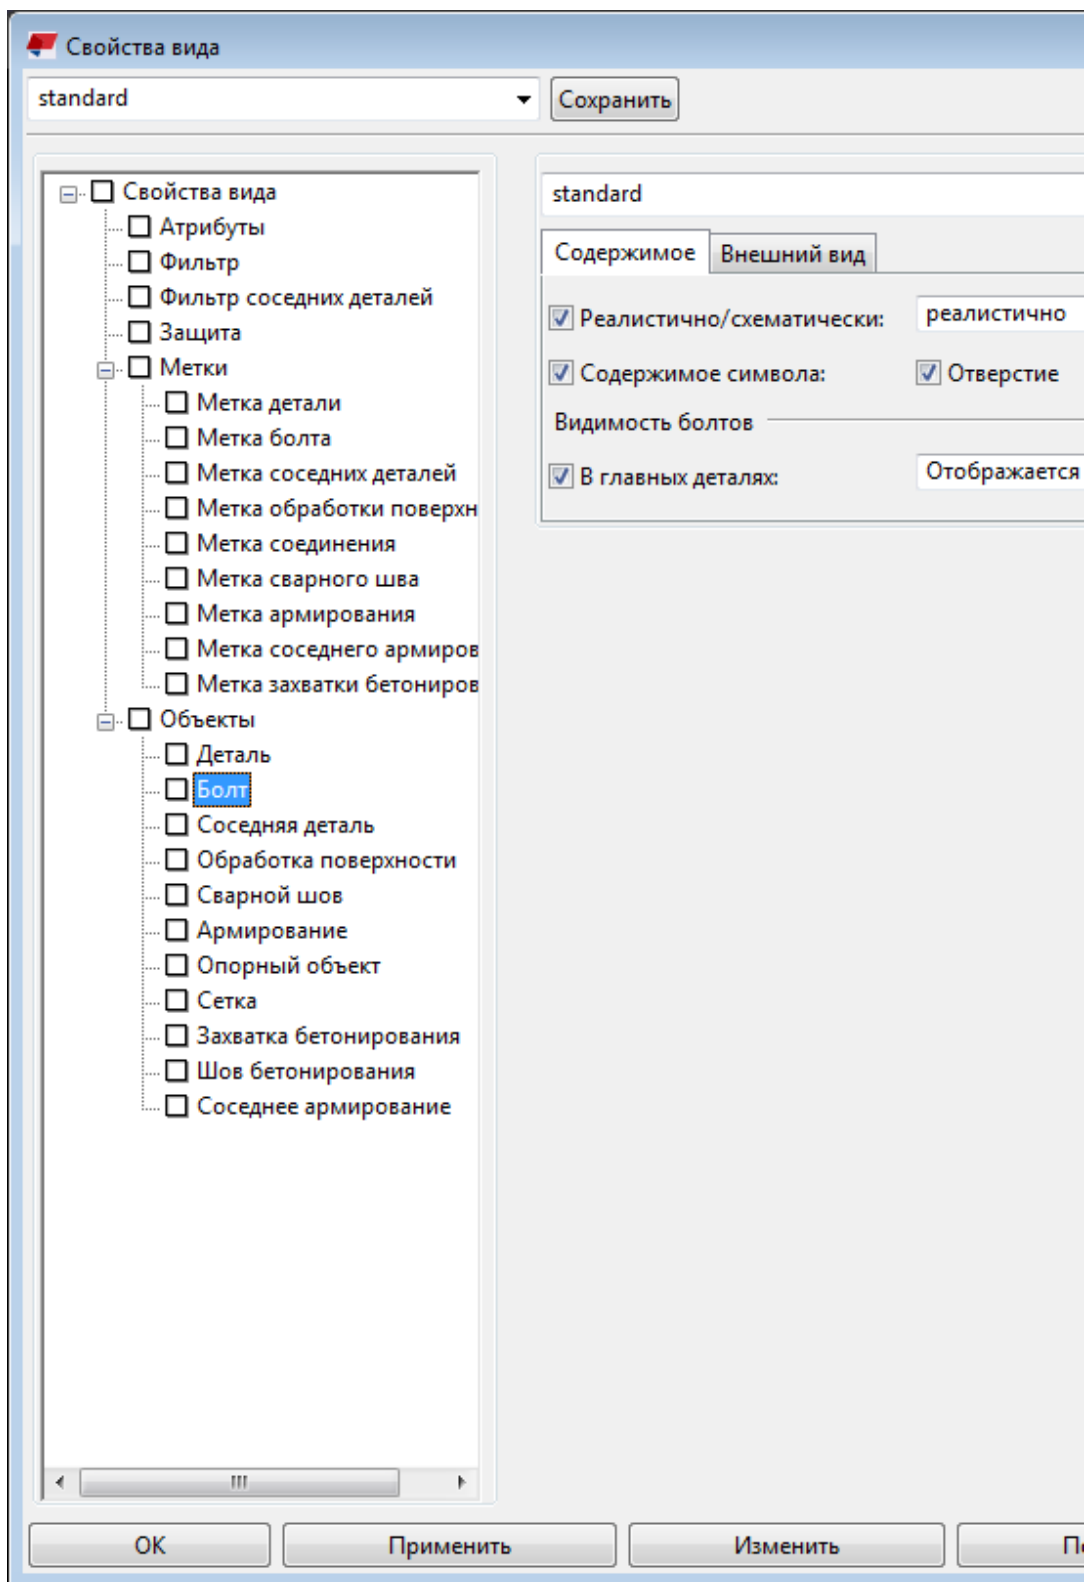

Отдельные свойства видов, защиты, размеров, меток и объектов

Свойства размеров, меток и объектов можно изменить вручную на открытой чертеже, а затем сохранить измененные свойства в файлах свойств, чтобы использовать их в дальнейшем для тех или иных целей.

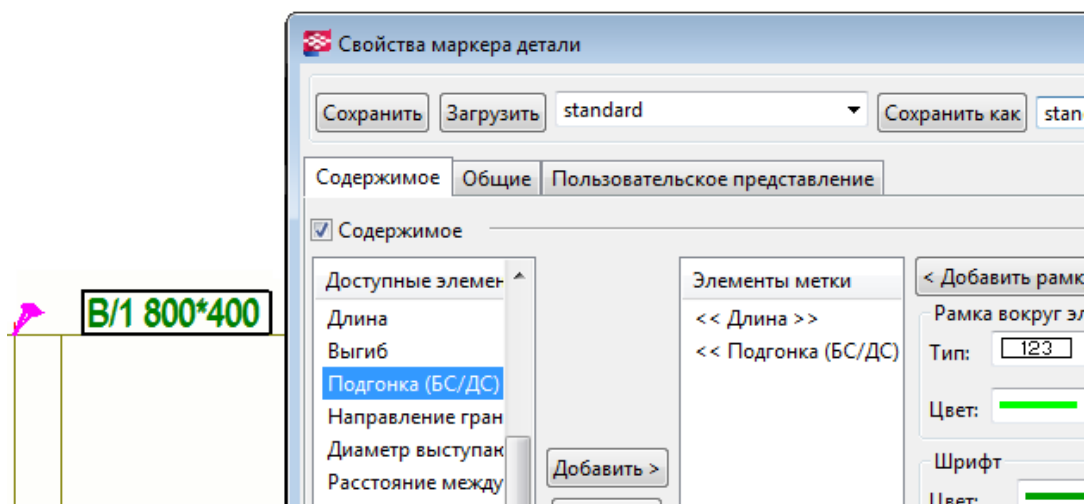

См. также

[Задание автоматических свойств чертежа перед созданием чертежей \(стр 35\)](#)

[Изменение свойств чертежа для существующего чертежа \(стр 37\)](#)

[Изменение свойств чертежа на уровне вида \(стр 37\)](#)

[Изменение свойств объекта чертежа \(стр 39\)](#)

[Подробные настройки уровня объекта \(стр 40\)](#)

[Как Tekla Structures применяет свойства чертежа при создании чертежей \(стр 49\)](#)

7.1 Определение компоновки чертежа

Компоновка чертежа определяет, какие таблицы чертежей требуется включить в чертеж. Новые компоновки можно создавать через диалоговое окно **Компоновка**, где также можно задать включаемые таблицы, поля и промежутки, а также набор правил для увеличения формата чертежа, когда это необходимо. С помощью другого приложения, которое называется **Редактор компоновок**, можно настраивать существующие компоновки чертежей. В Tekla Structures имеется несколько предустановленных компоновок чертежей. Для каждого типа чертежей — чертежа сборки, отдельной детали, ЖБ элемента, общего вида или комплексного чертежа — предусмотрены свои компоновки. Вы также можете создавать собственные компоновки.

Определение компоновки через диалоговое окно «Компоновка»

Компоновка связывает набор компоновок таблиц с форматами чертежа. Tekla Structures выбирает из заданных форматов чертежа наименьший, на котором поместятся виды чертежа и связанная с ними компоновка таблиц. Так Tekla Structures автоматически определяет, какие элементы следует автоматически включить в чертеж.

В каждой компоновке чертежа имеются собственные:

- компоновки таблиц;
- фиксированные форматы чертежей;
- вычисленные форматы чертежей.

Применяя различные компоновки, можно, например, настроить чертежи сборок на использование форматов A1 и A2, а чертежи отдельных деталей — на использование форматов A3 и A4. Или, например, можно включить список материалов в чертежи сборок, но не в чертежи общего вида.

Tekla Structures сохраняет новые созданные вами компоновки в отдельных файлах с расширением `.lay`. Файлы компоновок находятся в папке `\attributes` внутри папки модели. Их можно скопировать в папки проекта или компании, заданные расширенными параметрами **XS_FIRM** и **XS_PROJECT**.

Непосредственное редактирование компоновок в редакторе компоновок

Компоновку чертежа можно редактировать непосредственно на чертеже, используя для этого **Редактор компоновок**. В режиме редактора компоновок можно выбрать, какие таблицы требуется включить в компоновку, а также где эти таблицы будут размещаться. Также можно корректировать масштаб таблиц, их поворот и наложение на виды.

Непосредственное редактирование компоновок в сравнении с созданием и редактированием компоновок через старое диалоговое окно «Компоновка»

Редактор компоновок предназначен главным образом для непосредственной корректировки существующих компоновок таблиц, позволяя делать это легко и быстро. Старое диалоговое окно **Компоновка** и соответствующая функциональность редактирования компоновок по-прежнему доступны, и более сложное редактирование компоновок необходимо выполнять именно через диалоговое окно **Компоновка**. Следует иметь в виду, что:

- Сопоставление фиксированных и вычисляемых форматов доступно только через диалоговое окно **Компоновка**.
- Настройка размещения видов: поля и промежутки можно задать только через старое диалоговое окно **Компоновка**.

- В режиме **Редактор компоновок** создавать новые компоновки таблиц можно только путем изменения существующих компоновок и сохранения их с новым именем. Создать компоновку чертежа «с нуля» невозможно; необходимо всегда начинать с существующей компоновки. В то же время можно редактировать компоновку чертежа, у которой есть только имя, но в которой нет никаких компоновок таблиц. Создавать новые компоновки «с нуля» можно только через диалоговое окно **Компоновка**.

Задача	Чтобы узнать больше, перейдите по ссылке
Узнать, что такое компоновка таблиц и что она может содержать. Получить доступ к компоновкам таблиц можно через диалоговое окно Компоновка .	Компоновки таблиц (стр 666)
Узнать, какие таблицы входят в компоновку таблиц и что можно включать в таблицы	Таблицы в компоновке чертежа (стр 665)
Определить новую компоновку чертежа, состоящую из компоновки таблиц, включая сами таблицы, через диалоговое окно Компоновка	Создание новой компоновки чертежа, добавление компоновок таблиц и таблиц (стр 667)
Узнать, что нужно учитывать при замене одной таблицы на другую в компоновке таблиц при использовании диалогового окна Компоновка	Изменение компоновок таблиц чертежей через диалоговое окно «Компоновка» (стр 674)
Определить, где находятся таблицы в компоновке таблиц с помощью диалогового окна Компоновка	Изменение компоновок таблиц чертежей через диалоговое окно «Компоновка» (стр 674)
Добавить в компоновку таблиц компоновочные планы через диалоговое окно Компоновка	Изменение компоновок таблиц чертежей через диалоговое окно «Компоновка» (стр 674)
Добавить файлы DWG/DXF в компоновку таблиц через диалоговое окно Компоновка	Изменение компоновок таблиц чертежей через диалоговое окно «Компоновка» (стр 674)
Внести изменения в таблицы в редакторе шаблонов	Редактирование таблиц в редакторе шаблонов (стр 694)
Изменить компоновку чертежа	Выбор новой компоновки для чертежа (стр 693)
Проверить свойства компоновки чертежа	Свойства компоновки (стр 963)

Задача	Чтобы узнать больше, перейдите по ссылке
Добавить на чертеж рамки и метки сгиба	Добавление рамок и меток линий сгиба на распечатки (старая функциональность печати) (стр 644)
Добавить метку Tekla Structures в компоновку чертежа	XS_PRODUCT_IDENTIFIER

Таблицы в компоновке чертежа

Таблицы — это шаблоны из редактора шаблонов, добавляемые в чертежи Tekla Structures и содержащие информацию об объектах модели. В редакторе шаблонов таблицы называются графическими шаблонами.

Под таблицами понимаются различные элементы компоновки чертежа, такие как:

- таблицы (например, таблица редакций);
- штампы;
- списки (например, списки деталей и болтов);
- общие замечания;
- компоновочные планы;
- файлы DWG.

При изменении модели Tekla Structures обновляет содержимое затронутых изменением чертежей и таблиц, созданных в редакторе шаблонов. Tekla Structures заполняет таблицы данными во время выполнения.

Доступные графические шаблоны считываются из следующих папок в следующем порядке и отображаются в списке **Доступные таблицы** в диалоговом окне **Таблицы**:

- каталог шаблонов (XS_TEMPLATE_DIRECTORY);
- папка текущей модели;
- папка проекта (XS_PROJECT);
- папка компании (XS_FIRM);
- папка системных шаблонов для данной среды (XS_TEMPLATE_DIRECTORY_SYSTEM);
- системная папка (XS_SYSTEM).

См. также

[Редактирование таблиц в редакторе шаблонов \(стр 694\)](#)

[Изменение компоновок таблиц чертежей через диалоговое окно «Компоновка» \(стр 674\)](#)

[Создание новой компоновки чертежа, добавление компоновок таблиц и таблиц \(стр 667\)](#)

Компоновки таблиц

Компоновка таблиц представляет собой группу таблиц или шаблонов, включаемую в чертежи определенного типа и формата.

Компоновка таблиц определяет:


- какие таблицы включаются в чертеж;
- где на чертеже размещаются таблицы;
- сколько места Tekla Structures оставляет между рамкой чертежа и видами и между видами на чертеже.

Компоновки таблиц определяют только фон чертежа, а не количество или местоположение включаемых видов чертежа.

Для различных форматов чертежа можно использовать одну и ту же компоновку таблиц или назначить для каждого формата собственную компоновку. Так, например, при изменении количества видов на чертеже Tekla Structures выберет новый формат чертежа. Tekla Structures может также автоматически выбрать другую компоновку таблиц.

Примеры ниже иллюстрируют взаимосвязь между компоновкой таблиц и видами чертежа. Виды чертежа показаны синим, а элементы компоновки таблиц — зеленым.


Ниже приведен пример компоновки чертежа общего вида.

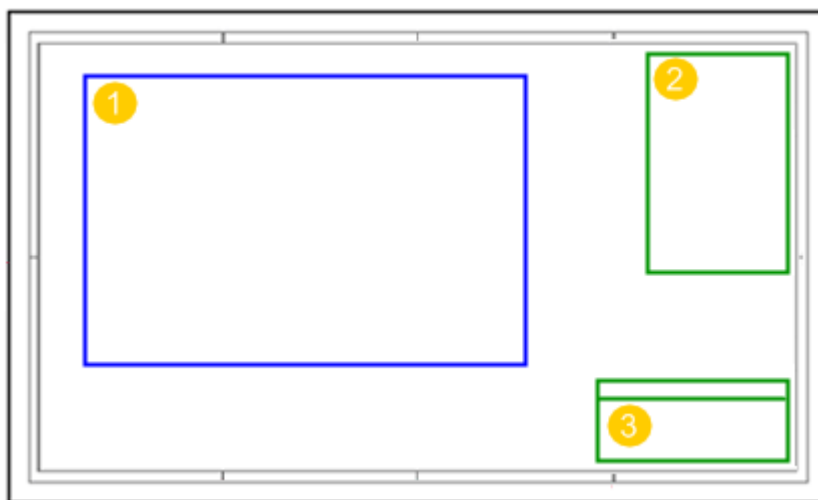

1. Вид чертежа общего вида
2. Список деталей на уровне сборки или отлитого элемента

3. Таблица редакций и штамп

Ниже приведен пример компоновки чертежа сборки.

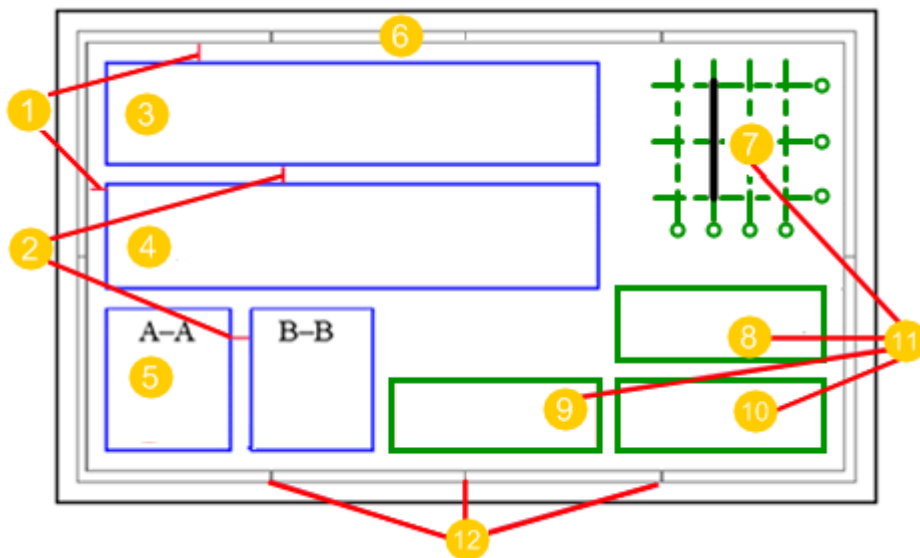

1. Поля между рамкой чертежа и крайними видами
2. Промежутки между видами
3. Вид сверху
4. Вид спереди
5. Виды сечений А-А и В-В
6. Рамка чертежа
7. Компоновочный план
8. Таблица редакций
9. Список материалов
10. Штамп
11. Компоновка таблиц, состоящая из нескольких элементов
12. Метки линий сгиба

См. также

[Создание новой компоновки чертежа, добавление компоновок таблиц и таблиц \(стр 667\)](#)

[Изменение компоновок таблиц чертежей через диалоговое окно «Компоновка» \(стр 674\)](#)

[Редактирование компоновки таблиц непосредственно на чертеже \(стр 680\)](#)

Создание новой компоновки чертежа, добавление компоновок таблиц и таблиц

Если ни одна из предопределенных компоновок чертежей не отвечает вашим потребностям, можно создать новую — с нуля или на основе существующей компоновки. После создания компоновки чертежа можно добавить в нее компоновки таблиц, а затем добавить в компоновки таблиц необходимые таблицы.


Приведенная ниже процедура включает в себя следующие шаги:

- Создание новой компоновки чертежа.
- Добавление в новую компоновку чертежа компоновок таблиц. При этом также можно указать поля между крайними видами и рамкой чертежа, а также промежутки между двумя видами на чертеже. Кроме того, необходимо определить фиксированные и вычисленные форматы чертежей для компоновок таблиц.
- Добавление таблиц в компоновки таблиц.

Создание новой компоновки чертежа

1. На вкладке **Чертежи и отчеты** выберите **Свойства чертежа --> Компоновка чертежа**.
2. В диалоговом окне **Компоновка** выполните одно из следующих действий:
 - Создайте новую компоновку с нуля:
 - a. Введите имя новой компоновки в поле под списком компоновок.
 - b. Нажмите кнопку **Добавить**.
Новая компоновка будет пустой.
 - Создайте новую компоновку на основе существующей:
 - a. Выберите из списка компоновку.
 - b. Введите имя для новой компоновки в поле под списком компоновок.
 - c. Нажмите кнопку **Добавить**.
Содержимое новой компоновки идентично содержимому компоновки, которую вы выбрали из списка.

Ниже новая компоновка чертежа создается на основе существующей компоновки.

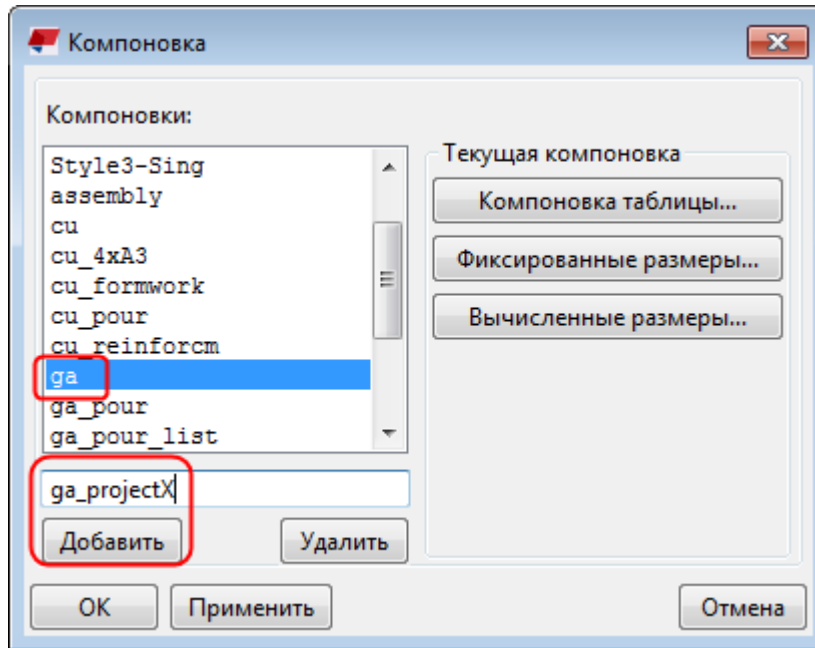

3. Закончив, нажмите кнопку **Применить**.


Добавление новых компоновок таблиц

Итак, новая компоновка чертежа создана; теперь можно добавить в нее компоновки таблиц.


1. В диалоговом окне **Компоновка** выберите требуемую компоновку чертежа из списка.
2. Нажмите кнопку **Компоновка таблиц...**, чтобы открыть диалоговое окно **Компоновки таблиц**.
3. Создайте новую компоновку, введя имя компоновки таблиц и нажав кнопку **Добавить**.

Одна компоновка чертежа может иметь несколько компоновок таблиц. Можно, например, создать по одной компоновке таблиц для каждого формата бумаги.

4. Введите поля между рамкой чертежа и крайними видами в полях **Ширина** (расстояние до стороны рамки чертежа) и **Высота** (расстояние до верха рамки чертежа).
5. Откорректируйте пространство между двумя видами чертежа в полях **Горизонтальное** и **Вертикальное**.

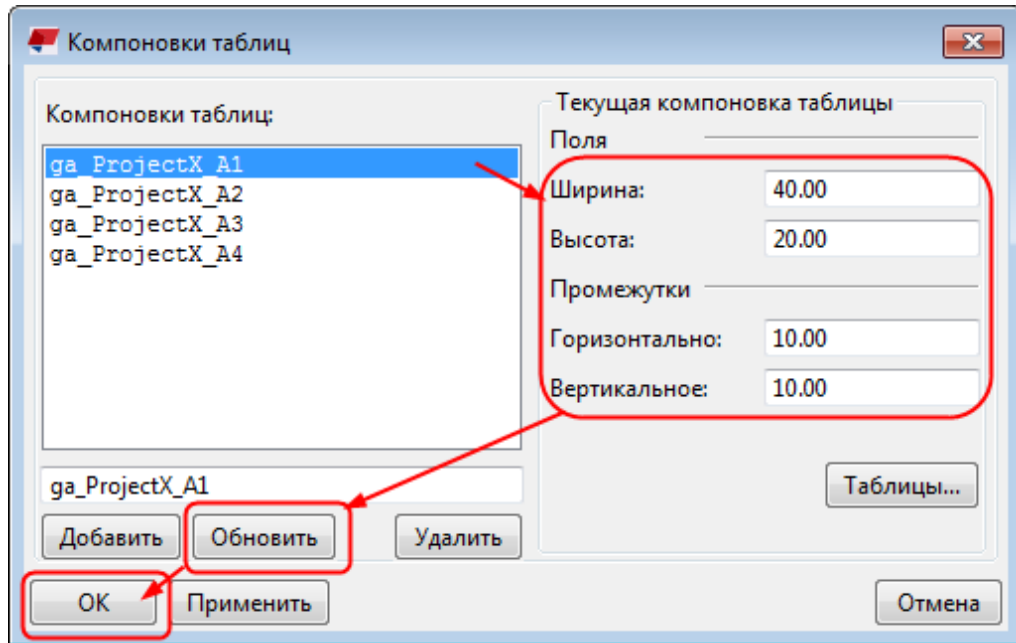

6. Повторите шаги 3–5 для каждой компоновки таблиц.
7. Нажмите кнопки **Обновить** и **ОК**.
8. В диалоговом окне **Компоновка** выберите компоновку чертежа, нажмите кнопку **Фиксированные форматы...** и задайте фиксированные форматы чертежа. Фиксированные форматы — это форматы чертежа со строго заданными размерами.
 - a. Выберите из списка фиксированный формат.
Чтобы создать новый формат, введите его имя и нажмите на команде **Добавить**.
 - b. Введите ширину и высоту фиксированного формата чертежа.
 - c. Свяжите фиксированный формат чертежа с компоновкой таблиц, выбрав компоновку таблиц из списка.

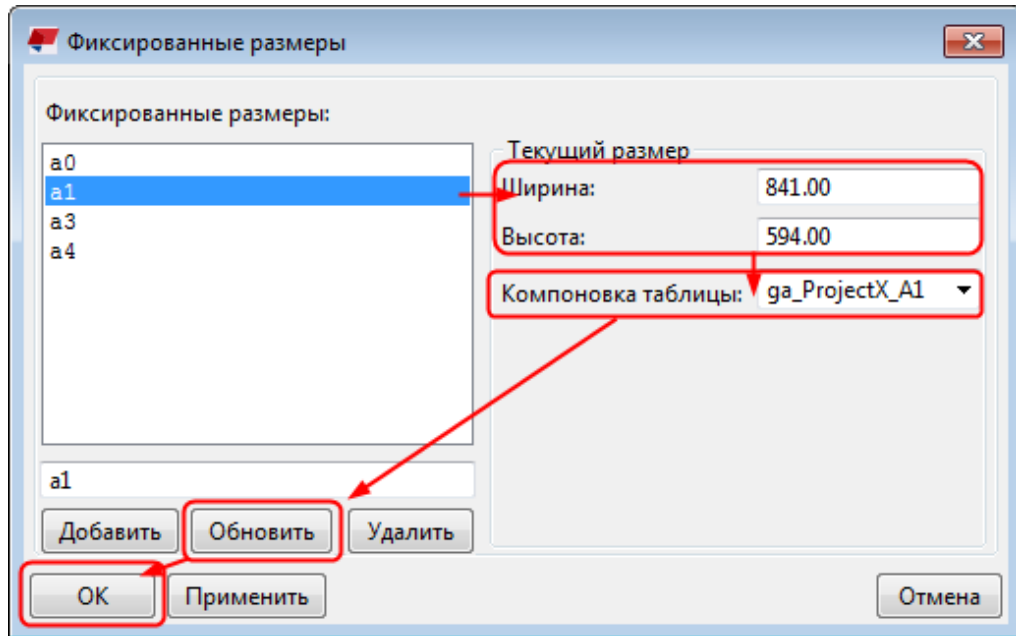


9. Закончив, нажмите кнопки **Обновить** и **OK**.
10. В диалоговом окне **Компоновка** выберите компоновку чертежа, нажмите кнопку **Вычисленные размеры...**, задайте необходимые расчеты для формата чертежа и свяжите форматы чертежа с компоновками таблиц.

Вычисленные размеры — это правила, которыми Tekla Structures руководствуется при автоматической корректировке формата чертежа.

- a. С помощью полей в области **Шаг приращения** задайте интервал, с которым Tekla Structures при необходимости будет увеличивать формат чертежа.
Шаг приращения можно задать отдельно для ширины и высоты чертежа.
- b. С помощью полей в области **Максимальный размер** задайте максимальный размер чертежа.
Если размеры чертежа превысят заданный здесь предел по ширине или высоте, Tekla Structures будет использовать лист увеличенного формата без компоновки таблиц.
- c. Компоновку можно связать с чертежами, отвечающими одному из следующих критериев по размеру:
 - **Формат A4** для чертежей именно этого формата;
 - **Формат A3** для чертежей именно этого формата;
 - **Высота = A3** для чертежей такой же высоты, как лист формата A3 (=297 мм);

- **Высота > A3** для чертежей, высота которых больше A3.

Для каждого формата Tekla Structures предлагает компоновки таблиц, зависящие от выбранной компоновки.

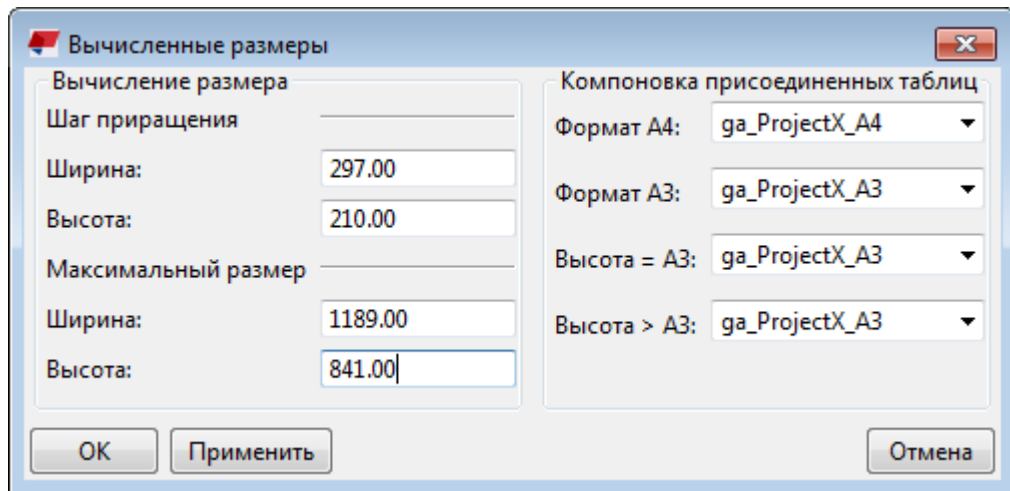

11. Закончив, нажмите кнопку **ОК**.


Добавление таблиц в компоновки таблиц

После создания необходимых компоновок таблиц можно переходить к добавлению таблиц в эти компоновки.

1. В диалоговом окне **Компоновка** выберите требуемую компоновку чертежа из списка **Компоновки** и нажмите кнопку **Компоновка таблиц...**
2. Выберите из списка компоновку таблиц.
3. Нажмите кнопку **Таблицы...**, чтобы открыть диалоговое окно **Таблицы**.
4. Выберите таблицы, которые требуется включить в компоновку таблиц, в списке **Доступные таблицы**, и с помощью кнопки со стрелкой вправо перенесите их в список **Выбранные таблицы**.
5. Выберите таблицу из списка **Выбранные таблицы** и задайте ее местоположение в компоновке таблиц, выбрав один из углов таблицы в качестве опорной точки в области **Таблица**, а затем выбрав опорную точку опорного объекта в области **Опорный объект**.
6. Задайте масштаб выбранной таблицы.

Таблицы, созданные с помощью редактора шаблонов и файлов DWG/DXF, можно масштабировать до различных размеров. Каждая таблица и файл DWG/DXF в компоновке таблиц могут иметь собственный масштаб. Вводимые значения определяют размер масштабированного объекта по отношению к его исходному размеру.

7. Задайте прозрачность выбранной таблицы.
 Прозрачная таблица может накладываться на другую таблицу, вид или объект чертежа. Например, при использовании рамок чертежей DWG/DXF их необходимо делать прозрачными. В противном случае будет невозможно обнаружить другие объекты внутри рамки.
8. Определите расстояние по горизонтали и по вертикали до выбранной таблицы от опорного объекта.
9. Нажмите кнопку **Обновить**.
10. Повторите шаги 5–9 для каждой таблицы, добавленной в компоновку таблиц.
11. Нажмите кнопку **ОК**.

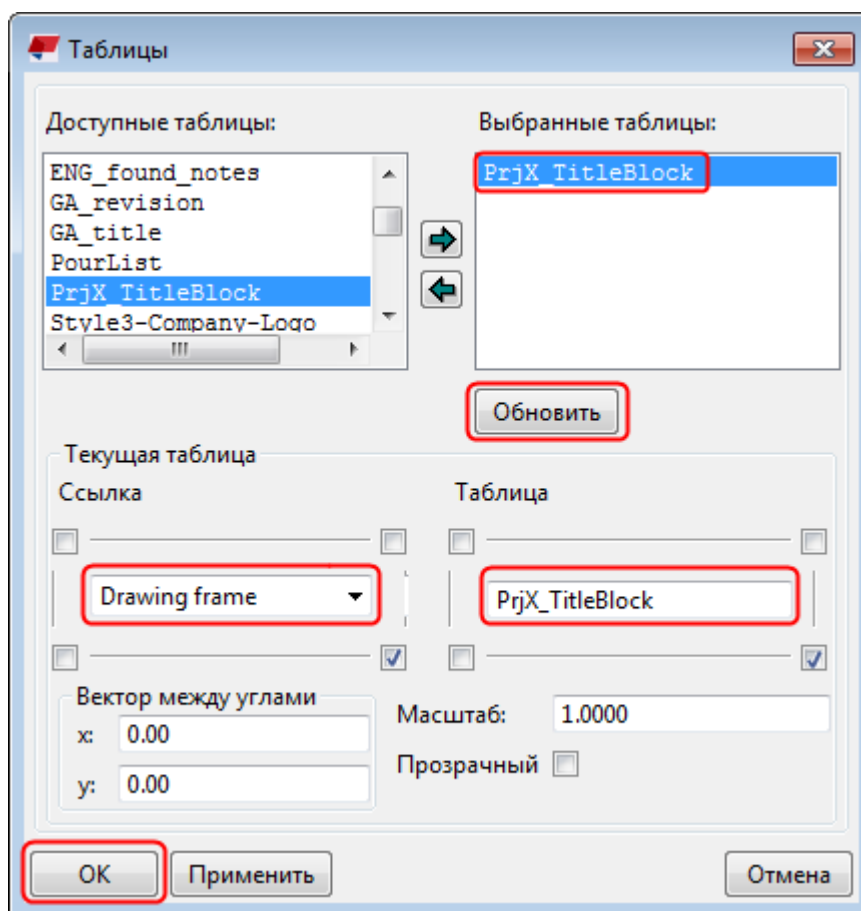

12. Нажмите кнопки **Обновить** и **ОК** в диалоговом окне **Компоновки таблиц**.

13. Нажмите кнопку **ОК** в диалоговом окне **Компоновка**.

Вы создали новую компоновку чертежа, которую можно использовать для создания чертежей.

Теперь новую компоновку можно использовать в чертежах.

См. также

[Определение компоновки чертежа \(стр 662\)](#)

Изменение компоновок таблиц чертежей через диалоговое окно «Компоновка»


Помимо добавления таблиц или шаблонов, созданных в редакторе шаблонов, в компоновки таблиц можно добавлять компоновочные планы и файлы DWG/DXF, заменять таблицы новыми, а также переносить таблицы в другое место.

Добавление в компоновку таблиц компоновочного плана

Компоновочный план или вид компоновочного плана — это маленькая «карта» на чертеже, на которой показано, где в модели находится сборка, ЖБ элемент или деталь. Компоновочный план содержит сетку модели и сборку, ЖБ элемент или деталь, изображенные на виде чертежа.

Tekla Structures автоматически включает в компоновочный план нужный объект. В качестве компоновочного плана можно использовать чертежи, содержащие только один вид с требуемым масштабом. Tekla Structures использует с исходного чертежа только вид. Положение вида, формат чертежа и шаблоны исходного чертежа для компоновочного плана значения не имеют.

Ниже приведен пример компоновочного плана.

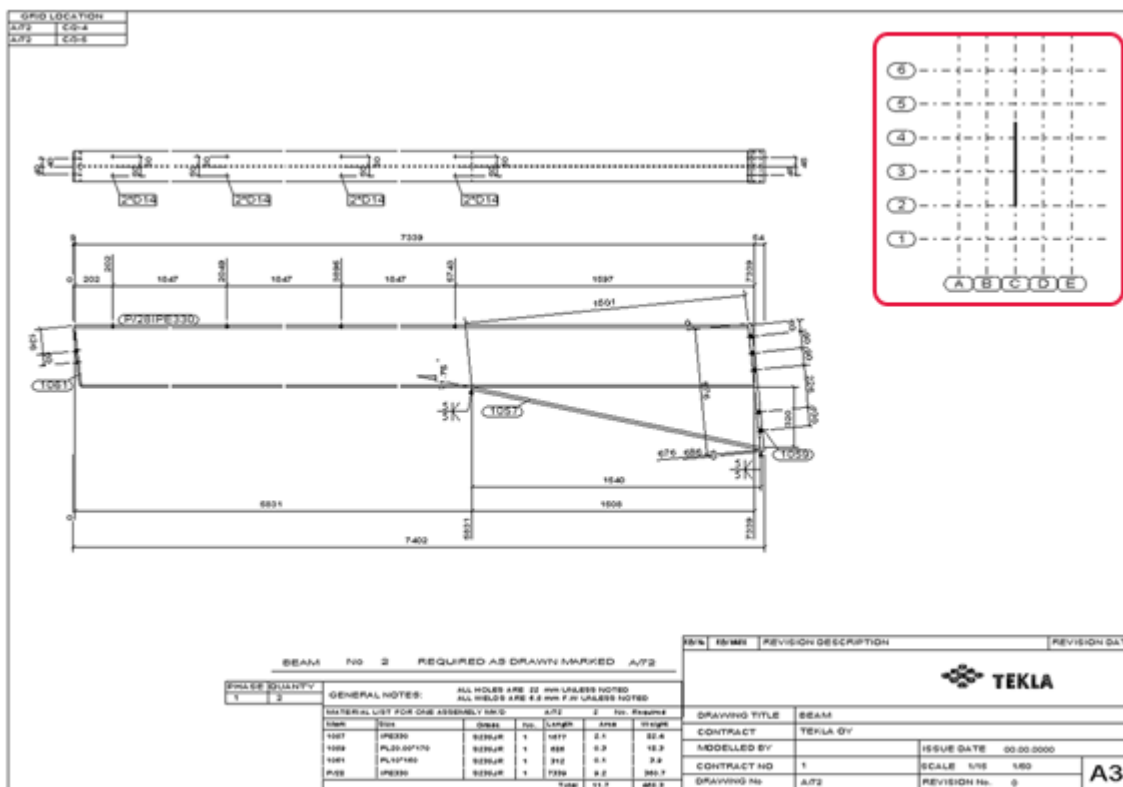

Прежде чем добавлять на чертеж компоновочный план, необходимо создать чертеж компоновочного плана, откорректировать масштаб вида чертежа и убедиться, что все детали видны.

1. В модели создайте новый вид XY на плоскости 0.0 или на уровне сетки.
2. Выберите вид, щелкните правой кнопкой мыши и выберите **Уместить в рабочей области. Уместить в рабочей области**
3. Дважды щелкните на виде модели и в диалоговом окне **Вверх** задайте глубину **Вниз** и **Свойства вида** вида так, чтобы он включал в себя требуемую часть модели, и нажмите кнопку **Изменить**.
4. На вкладке **Чертежи и отчеты** выберите **Свойства чертежа --> Чертеж общего вида**.
5. Задайте требуемые свойства для чертежа общего вида; в диалоговом окне **Общий вид - свойства компоновки** задайте формат равным 100*75, например.
6. Дайте чертежу общего вида, который будет использоваться в качестве компоновочного плана, имя, например KEY_PLAN_1, и нажмите кнопку **ОК**.
7. Создайте из вида чертеж общего вида.

8. Дважды щелкните границу вида, чтобы открыть диалоговое окно **Свойства вида**, и задайте требуемый масштаб вида в поле **Масштаб** (1:200, например).

Tekla Structures будет использовать масштаб вида компоновочного плана на каждом чертеже, на котором имеется вид компоновочного плана. Изменить масштаб вида компоновочного плана в свойствах компоновки чертежа нельзя.

9. Убедитесь, что все детали видны, выполнив одно из следующих действий:
- Измените значения в полях **мин. значение по X, макс. значение по X, мин. значение по Y** и **макс. значение по Y** в диалоговом окне **Свойства вида**.
 - Выберите вид и перетащите границу вида за ручки на осях X и Y вида.
10. Измените другие свойства вида в диалоговом окне **Свойства вида**, нажмите кнопку **Изменить**, а затем сохраните чертеж.

Все изменения, вносимые в свойства, отражаются на компоновочном плане. Например, если сделать видимыми метки детали и болтов, они будут отображаться и на компоновочном плане, поэтому имеет смысл их скрыть.

11. На вкладке **Чертежи и отчеты** выберите **Свойства чертежа --> Компоновка чертежа**.
12. Выберите компоновку чертежа, которую вы хотите изменить, и нажмите кнопку **Компоновка таблиц...**
13. Выберите компоновку таблиц, которую вы хотите изменить, и нажмите кнопку **Таблицы...**
14. В списке **Доступные таблицы** дважды щелкните **Компоновочный план**.
15. В диалоговом окне **Диспетчер документов** выберите чертеж, который будет использоваться в качестве компоновочного плана, и нажмите кнопку **ОК**.
16. В списке **Выбранные таблицы** выберите **Компоновочный план** и задайте свойства компоновочного плана.
17. Нажмите кнопки **Обновить** и **ОК**.

Добавление в компоновку таблиц файла DWG/DXF

В компоновки таблиц можно добавлять DWG- и DXF-файлы. Например, в DWG- или DXF-файле могут содержаться некоторые подробности, которые требуется включать в чертежи определенных типов; такой файл имеет смысл добавить в компоновку. Можно также использовать файл DWG/DXF в качестве рамки на чертеже.

1. На вкладке **Чертежи и отчеты** выберите **Свойства чертежа --> Компоновка чертежа** .
2. Выберите компоновку, которую вы хотите изменить, и нажмите кнопку **Компоновка таблиц....**
3. Выберите компоновку таблиц, которую вы хотите изменить, и нажмите кнопку **Таблицы....**
4. В списке **Доступные таблицы** дважды щелкните **DWG/DXF**.
5. Выберите файл DWG/DXF, который вы хотите добавить.
6. Нажмите кнопку **ОК**.
7. В списке **Выбранные таблицы** щелкните выбранный файл DWG/DXF и задайте необходимые свойства.

Например, задайте масштаб и укажите местоположение файла DWG/DXF на чертеже. Прежде чем использовать компоновку, протестируйте ее, чтобы убедиться, что настройки соответствуют желаемым.
8. Нажмите кнопку **Обновить**.
9. Нажмите кнопку **ОК**.

Теперь можно создать чертеж с использованием содержащей файл DWG/DXF компоновки. Прежде чем создавать чертеж, проверьте свойства чертежа, чтобы убедиться, что используется правильная компоновка.

Задание положения таблиц в компоновке таблиц чертежа

Задать положения каждой отдельной таблицы в компоновке таблиц можно путем привязки таблицы к опорному объекту — например, к рамке чертежа или к другой таблице. Также можно задать расстояния по горизонтали и по вертикали от опорного объекта до таблицы.

1. На вкладке **Чертежи и отчеты** выберите **Свойства чертежа --> Компоновка чертежа** .
2. В диалоговом окне **Компоновка** выберите компоновку чертежа и нажмите кнопку **Компоновка таблиц....**
3. Выберите компоновку таблиц и нажмите кнопку **Таблицы....**
4. Выберите таблицу из списка **Выбранные таблицы**.
Имя таблицы отображается в поле **Таблица**.
5. В области **Таблица** выберите один из углов таблицы в качестве опорной точки, установив флажок в этом углу.
6. В области **Опорный объект** выберите из списка опорный объект.
Опорный объект может представлять собой другую таблицу, входящую в компоновку таблиц, или рамку чертежа.

7. Выберите на опорном объекте опорную точку, установив флажок в соответствующем углу.

Кроме того, можно разместить таблицу в средней точке рамки чертежа или границы таблицы путем выбора двух опорных точек — например, нижнего левого и нижнего правого углов. Неверное сочетание опорных точек таблиц и объектов привязки может привести к тому, что Tekla Structures разместит таблицы за пределами чертежа.

8. В полях области **Вектор между углами** укажите расстояния по горизонтали (X) и вертикали (Y) от опорного объекта до таблицы, если между ними должно оставаться свободное пространство.

По умолчанию Tekla Structures размещает таблицы рядом друг с другом.

В качестве поля рамки чертежа используется фиксированное расстояние, равное 5 мм. Поэтому, если вы хотите использовать рамку чертежа со штампом, который находится в углу рамки и не отделен от нее полем, необходимо изменить значения в области **Вектор между углами**.

9. В поле **Масштаб** задайте размер таблицы по отношению к ее исходному размеру.

Каждая таблица может иметь свой масштаб.

10. Если таблица должна быть прозрачной, установите флажок **Прозрачно**.

Прозрачная таблица может накладываться на другую таблицу, вид или объект чертежа.

11. Нажмите кнопку **Обновить**.

12. Повторите шаги 2–11 для всех таблиц в списке **Выбранные таблицы**.

13. Нажмите кнопку **ОК** или **Применить**, чтобы сохранить компоновку таблиц.

Примеры

На рисунках ниже нижний правый угол штампа (**Таблица**) связан с нижним правым углом рамки чертежа (**Опорный объект**), а **Вектор между углами** задан равным 0.0.

Текущая таблица


Ссылка Таблица

Drawing frame drg_title_a3


Вектор между углами

х: Масштаб:

у: Прозрачный

No	REV MARK	REVISION DESCRIPTION	CREATED	APPROVED	REV. DATE
					POWERED BY  A TIMELE CORPORATION
DRAWING TITLE		GA-drawing			
PROJECT NAME		Tekla Corporation			
DESIGNER		ISSUE DATE			
PROJECT No.		1	SCALE 1:50		
DRAWING No.		[5]	REVISION No. 0		

В примере ниже значение x составляет -5.00, а значение y составляет 5.00. Нижний правый угол штампа по-прежнему привязывается к нижнему правому углу рамки чертежа.

No	REV MARK	REVISION DESCRIPTION	CREATED	APPROVED	REV. DATE
					POWERED BY  A TIMELE CORPORATION
DRAWING TITLE		GA-drawing			
PROJECT NAME		Tekla Corporation			
DESIGNER		ISSUE DATE			
PROJECT No.		1	SCALE 1:50		
DRAWING No.		[5]	REVISION No. 0		

Замена таблицы в компоновке таблиц чертежа другой таблицей

Соблюдайте осторожность при удалении таблиц из компоновок таблиц, поскольку удаляемая таблица может быть опорным объектом для других таблиц. Кроме того, при замене таблиц новыми таблицами эти новые таблицы не наследуют автоматически местоположение и свойства удаленных.

1. На вкладке **Чертежи и отчеты** выберите **Свойства чертежа** --> **Компоновка чертежа** .

2. В диалоговом окне **Компоновка** выберите компоновку чертежа и нажмите кнопку **Компоновка таблиц...**
3. Выберите компоновку таблиц и нажмите кнопку **Таблицы....**
4. Проверьте, не используется ли таблица, которую вы собираетесь удалить, в качестве опорной таблицы для другой таблицы в компоновке. Если используется, после удаления этой таблицы другие таблицы вообще не будут видны в компоновке.
5. В списке **Доступные таблицы** выберите новую таблицу, а в списке **Выбранные таблицы** выберите таблицу, которую вы хотите заменить, и нажмите кнопку со стрелкой вправо.
Новая таблица будет перемещена в список **Выбранные таблицы** и унаследует местоположение и другие свойства выбранной старой таблицы.
6. Выберите новую таблицу и проверьте, что точка привязки новой таблицы и ее местоположение относительно опорного объекта верны; также проверьте настройки прозрачности, масштаба и расстояния от опорного объекта.
7. Удалите старую таблицу, выбрав ее в списке **Выбранные таблицы** и нажав кнопку со стрелкой влево.
8. Нажмите кнопки **Обновить** и **ОК**.
9. Нажмите кнопки **Обновить** и **ОК** в диалоговом окне **Компоновки таблиц**.
10. Нажмите кнопку **ОК** в диалоговом окне **Компоновка**.

Редактирование компоновки таблиц непосредственно на чертеже

Редактор компоновок позволяет редактировать компоновку таблиц в компоновке чертежа непосредственно на чертеже. В режиме редактора компоновок можно выбрать, какие таблицы требуется включить в компоновку таблиц, а также где эти таблицы будут размещаться. Также можно корректировать масштаб таблиц, их поворот и наложение на виды.

Когда активен режим редактора компоновок, вы можете видеть чертеж, однако редактировать можно только компоновку таблиц. Редактировать содержимое чертежа, виды или свойства в этом режиме невозможно, и большинство команд на ленте недоступно. Содержимое чертежа должно быть видимым, чтобы вы понимали, как элементы компоновки соотносятся с другим содержимым, по крайней мере на текущем чертеже.

При сохранении компоновки таблиц с новым именем никакие новые файлы для компоновки таблиц не создаются. Компоновка таблиц входит в состав файла компоновки чертежа.

Если требуется отредактировать отдельные таблицы в компоновке таблиц, вы можете открыть и отредактировать эти таблицы в [редакторе шаблонов \(стр 694\)](#).

Измененную компоновку таблиц можно применить к отдельному чертежу или сразу к нескольким чертежам.

Непосредственное редактирование компоновок таблиц и редактирование компоновок через старое диалоговое окно «Компоновка»

Редактор компоновок предназначен главным образом для непосредственной корректировки существующих компоновок таблиц, позволяя делать это легко и быстро. Старое диалоговое окно **Компоновка** и соответствующая функциональность редактирования компоновок по-прежнему доступны, и более сложное редактирование компоновок необходимо выполнять именно через диалоговое окно **Компоновка**. Следует иметь в виду, что:


- Сопоставление фиксированных и вычисляемых форматов доступно только через диалоговое окно **Компоновка**.
- Настройка размещения видов: поля и промежутки можно задать только через старое диалоговое окно **Компоновка**.
- В режиме **Редактор компоновок** создавать новые компоновки таблиц можно только путем изменения существующих компоновок и сохранения их с новым именем. Создать компоновку чертежа «с нуля» невозможно; необходимо всегда начинать с существующей компоновки. В то же время можно редактировать компоновку чертежа, у которой есть только имя, но в которой нет никаких компоновок таблиц. Создавать новые компоновки «с нуля» можно только через диалоговое окно **Компоновка**.

Запуск непосредственного редактирования компоновки таблиц

- Чтобы открыть **Редактор компоновок**, в меню **Файл** в режиме работы с чертежом выберите **Редакторы --> Редактор компоновок** .


Открыть **Редактор компоновок** также можно одним из следующих способов:

- Выберите существующую таблицу на чертеже, щелкните правой кнопкой мыши и выберите **Открыть редактор компоновок**.
- Дважды щелкните существующую компоновку таблиц и выберите **Редактировать компоновку чертежа**. Чтобы отредактировать таблицу, выберите **Редактировать шаблон в редакторе шаблонов**. Обратите внимание, что эта функциональность может быть отключена настройками вашей компании.

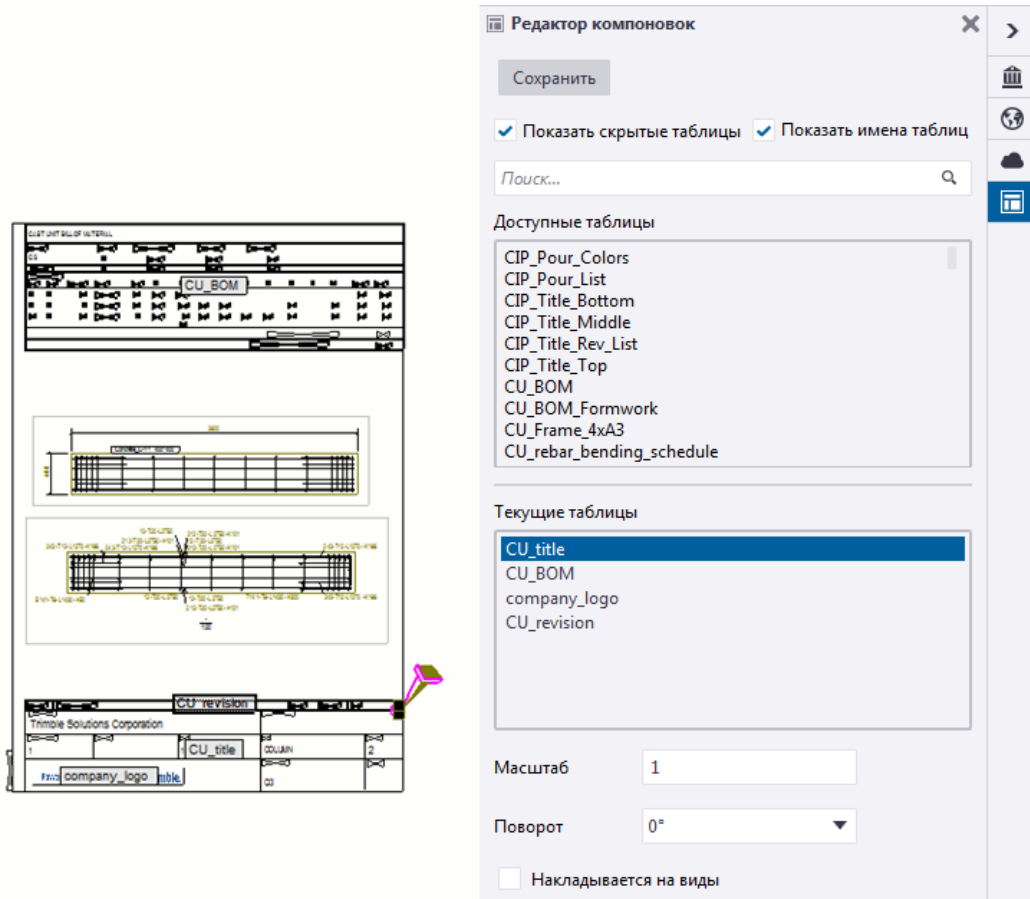

- Кнопка **Редактор компоновок**  в правой части экрана означает, что **Редактор компоновок** активен.
- Доступные таблицы и текущие таблицы перечислены на панели **Редактор компоновок**.
- Если щелкнуть таблицу в списке **Текущие таблицы**, внизу панели появятся свойства таблицы, которые можно откорректировать (**Масштаб**, **Поворот** и **Накладывается на виды**). При щелчке по таблице в списке **Доступные таблицы** свойства не отображаются.
- При выборе таблицы в списке **Текущие таблицы** эта таблица выбирается в компоновке таблиц. Аналогично, при выборе таблицы в компоновке таблиц эта таблица выбирается также в списке **Текущие таблицы**.

- По умолчанию в компоновке таблиц отображаются имена таблиц. Чтобы скрыть имена, снимите флажок **Показать имена таблиц** в панели **Редактор компоновок**.

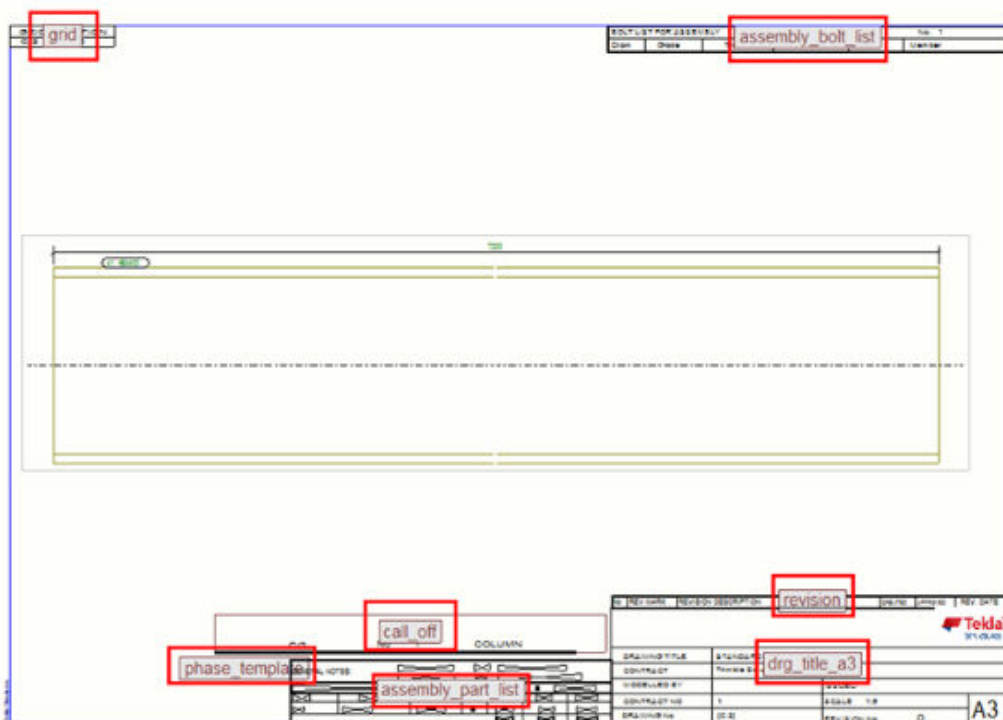

- Скрытые таблицы по умолчанию отображаются. Скрытые таблицы, которые не имеют отношения к данному чертежу, можно скрыть с помощью флажка **Показать скрытые таблицы** на панели **Редактор компоновок**. В некоторых случаях таблицы, отключенные на одном из чертежей, могут использоваться на других чертежах с той же компоновкой. Или же при изменении текущего чертежа — например, при добавлении редакции — таблицы могут снова появиться, поэтому просто удалять таблицы нельзя. По умолчанию, скрытые таблицы отображаются в виде простых прямоугольников с известной шириной и предусмотренной по умолчанию высотой.



- С помощью поля **Поиск...** можно выполнять поиск доступных таблиц. Начните вводить имя таблицы, чтобы найти ее. Чтобы сбросить результаты поиска, нажмите кнопку закрытия.



Компоновка таблиц чертежа может включать в себя следующие элементы:

- Шаблоны (таблицы или спецификации).
- Компоновочные планы. Компоновочный план или вид компоновочного плана — это маленькая «карта» на чертеже, на которой показано, где в модели находится сборка, ЖБ элемент или деталь. В каждую компоновку таблиц может входить только один компоновочный план.
- DWG-файлы.

Редактирование компоновки таблиц

Перемещение таблиц

Перемещать таблицы можно путем перетаскивания, с помощью сочетаний клавиш, а также с помощью команд перемещения на ленте или в контекстном меню.

Перетаскивание таблиц

Перетаскивание — это самый простой способ: выберите таблицу и перетащите ее в нужное место. При перетаскивании шаблон пытается автоматически принять нужное положение — без наложения на существующие шаблоны и так, чтобы точка привязки зафиксировалась в ближайшей точке угла или средней точке границы чертежа либо ранее размещенного шаблона.

СОВЕТ Таблицы можно перетаскивать без предварительного их выбора, если включен режим **Перетаскивание на чертежах**.

Чтобы включить режим **Перетаскивание на чертежах**, выберите **Файл** --> **Настройки** --> **Перетаскивание на чертежах**.

Перемещение таблиц с помощью команды «Переместить»


1. Щелкните таблицу правой кнопкой мыши, выберите **Переместить** и переместите таблицу в требуемое место:
 - путем указания исходной точки перемещения, а затем целевой точки;
 - путем указания исходной точки, перемещения курсора в требуемом направлении и ввода требуемого расстояния (в миллиметрах).
2. Привяжите таблицу к новой точке.

Обратите внимание, что при перемещении таблицы изменяется ее смещение, а также смещение привязанных к ней таблиц.

Поворот таблиц


Таблицы в компоновке таблиц можно поворачивать по часовой стрелке:

1. Выберите таблицу.
2. Выберите для выбранной таблицы требуемый угол поворота в списке **Поворот**.

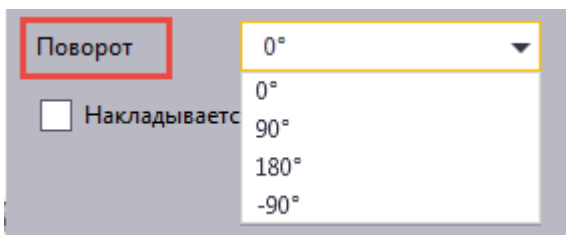

Точка привязки таблицы при повороте не изменяется.

В примере ниже таблица была повернута на -90 градусов:

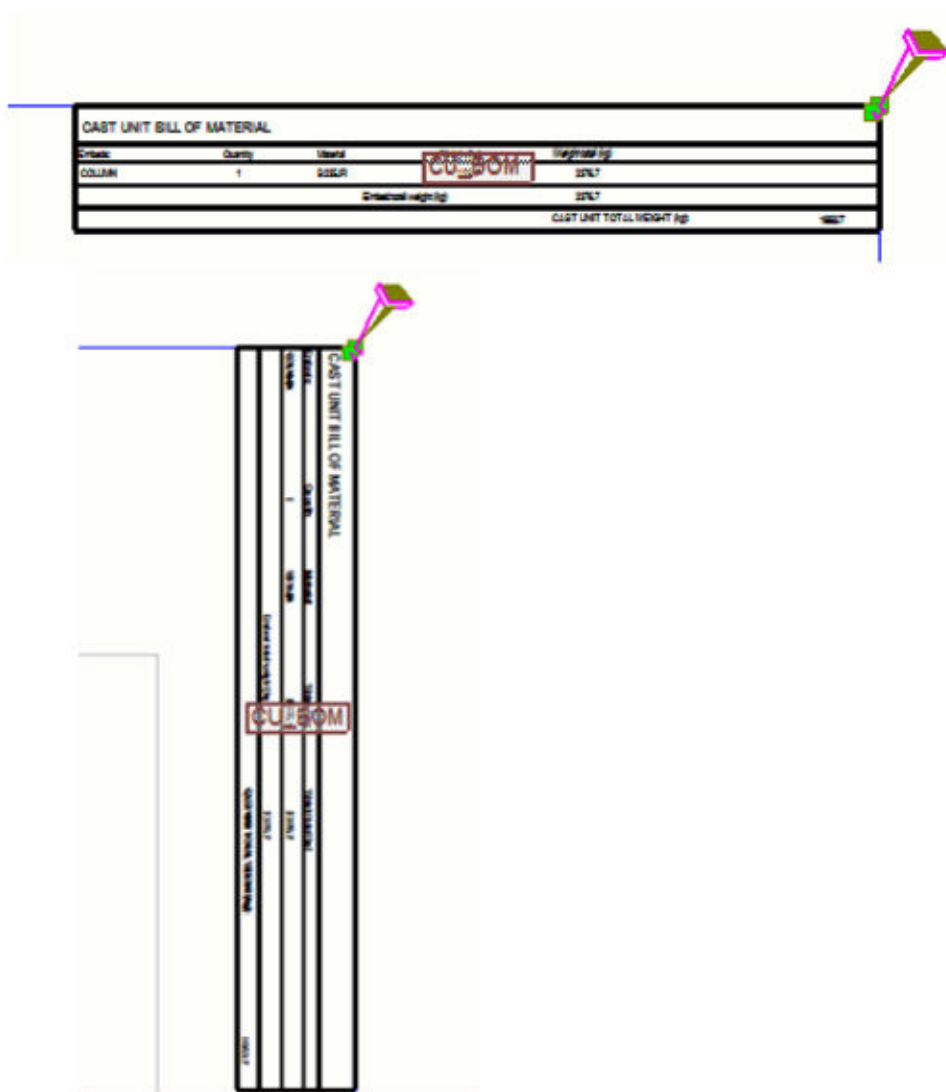

Повернуть таблицу также можно с помощью команды в контекстном меню:

1. Выберите таблицу.
2. Щелкните правой кнопкой мыши и выберите **Повернуть по часовой стрелке**.
3. Повторяйте команду **Повернуть по часовой стрелке** до тех пор, пока таблица не примет желаемую ориентацию.

Удаление таблиц

Выполните одно из следующих действий:

- Щелкните одну таблицу или несколько таблиц (чтобы выбрать их, удерживайте клавишу **CTRL** или **SHIFT**) правой кнопкой мыши и выберите **Удалить**.
- Выберите таблицу и нажмите клавишу **Удалить**.

Корректировка масштаба таблиц и их наложения на виды

Корректировать можно масштаб таблиц и DWG-файлов; масштабировать компоновочные планы необходимо на их исходных видах чертежей. Также разрешить или запретить таблицам, компоновочным планам и DWG-файлам накладываться на виды на чертеже.

Чтобы откорректировать свойства таблицы:

1. Выберите таблицу из списка **Текущие таблицы** или в компоновке таблиц.
2. Откорректируйте масштаб в поле **Масштаб**.
3. Установите или снимите флажок **Накладывается на виды**, если необходимо.

Новое значение параметра **Накладывается на виды** вступит в силу только после того, как чертеж будет создан заново.

Если этот флажок установлен, таблицы могут накладываться на виды. Если этот флажок снят, Tekla Structures оставляет виды чертежа за пределами области с таблицами при создании или повторном создании чертежей. Изменения состояния флажка применяются только при создании и повторном создании чертежей, тогда как изменения масштаба применяются сразу же.

Обратите внимание, что это тот же флажок, что и **Прозрачно** в старом диалоговом окне **Таблицы**, просто на панели **Редактор компоновок** он иначе называется.

Обновление таблицы

- Можно обновлять шаблоны (таблицы) в редакторе компоновок и на самом чертеже. Чтобы это сделать, щелкните шаблон на чертеже или в редакторе компоновок правой кнопкой мыши и выберите **Обновить шаблон**.

Добавление в компоновку таблиц новых таблиц, файлов DWG/DXF и компоновочных планов

Добавление новой таблицы или спецификации

1. Выберите таблицу из списка **Доступные таблицы**.
2. Укажите опорную точку на чертеже, пользуясь соответствующими переключателями привязки.

В результате таблица добавляется в указанное место. Шаблоны располагаются автоматически при указании угла или средней точки на рамке чертежа или на существующем шаблоне. Шаблоны также пытаются избежать наложения на существующие шаблоны, и точка привязки фиксируется в ближайшей точке угла или средней точки рамки чертежа либо ранее размещенного шаблона.


Добавление нового компоновочного плана

1. Создайте в модели подходящий вид, а затем создайте из этого вида чертеж общего вида. Отредактируйте созданный вид чертежа так, чтобы его можно было использовать в качестве компоновочного плана.

Например, необходимо откорректировать масштаб вида, чтобы компоновочный план поместился в компоновку таблиц чертежа. Чертеж компоновочного плана может содержать только один вид.

2. Сохраните созданный чертеж компоновочного плана.
3. Откройте чертеж, куда вы хотите добавить компоновочный план, и запустите **Редактор компоновок**.
4. Выберите **Компоновочный план** в списке **Доступные таблицы**.
5. В появившемся списке чертежей выберите чертеж, который будет использоваться в качестве компоновочного плана.
6. Укажите опорную точку, пользуясь соответствующими переключателями привязки. В результате компоновочный план добавляется в указанное место. Компоновочные планы располагаются автоматически при указании угла или средней точки на рамке чертежа или на существующем шаблоне. Компоновочные планы также пытаются избежать наложения на существующие

шаблоны, и точка привязки фиксируется в ближайшей точке угла или средней точки рамки чертежа либо ранее размещенного шаблона.

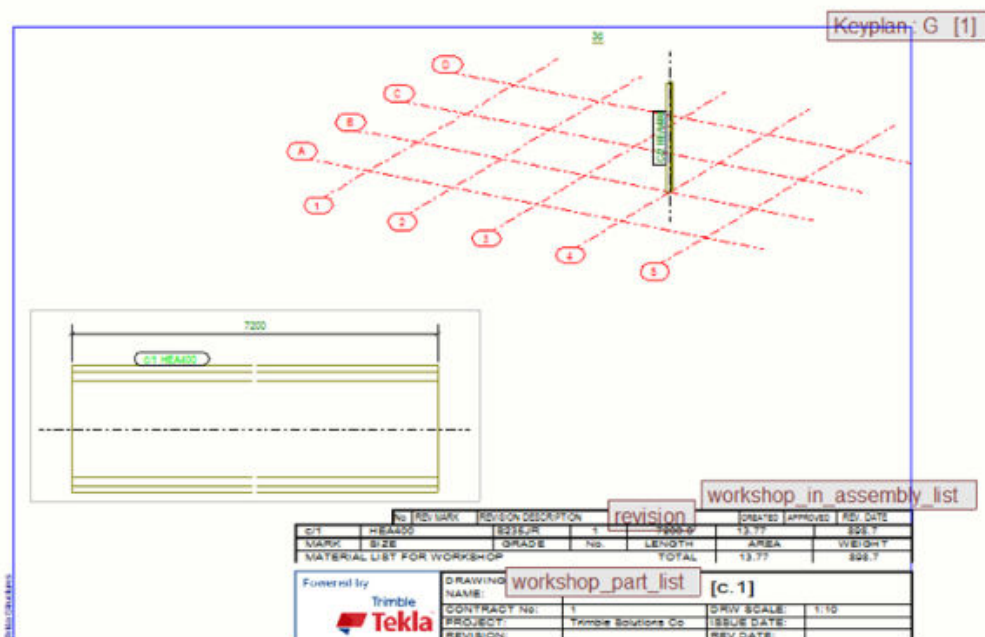


Ограничения, связанные с компоновочными планами в компоновках таблиц

- Масштабировать компоновочные планы необходимо на исходном чертеже.
- В одну компоновку можно вставить только один компоновочный план.
- Компоновочные планы невозможно поворачивать.

Добавление нового файла DWG/DXF

1. Выберите **DWG/DXF** в списке **Доступные таблицы** на панели **Редактор компоновок** и найдите файл DWG/DXF.
2. Укажите опорную точку, пользуясь соответствующими переключателями привязки. В результате файл DWG/DXF из верхнего левого угла будет перемещен в указанное место. Файлы DWG/DXF располагаются автоматически при указании угла или средней точки на рамке чертежа или на существующем шаблоне. Файлы DWG/DXF также пытаются избежать наложения на существующие шаблоны, и точка привязки фиксируется в ближайшей точке угла или средней точки рамки чертежа либо ранее размещенного шаблона.

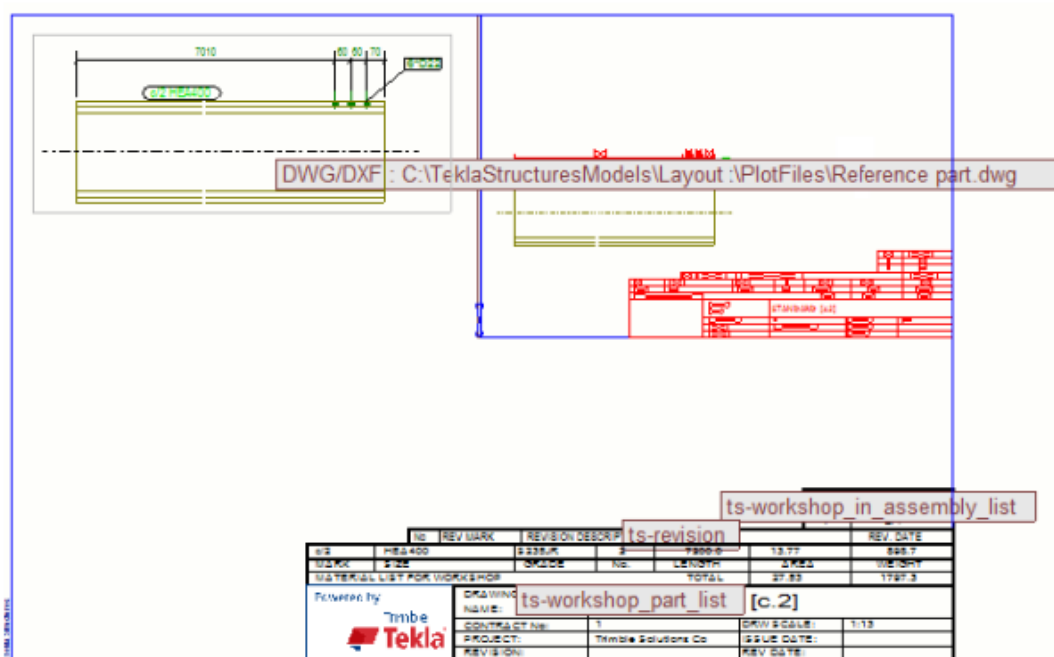

Ограничение: файлы DWG/DXF невозможно поворачивать.

Привязка таблиц

- Чтобы привязать таблицу к точке, сначала выберите таблицу.
При выборе таблицы становится видна точка привязки таблицы. Можно выбрать сразу несколько таблиц.



- Прикрепите таблицу к одной из 16 точек:
 - на другой таблице;
 - на рамке чертежа.


При привязке к какому-либо местоположению для размещения таблицы на панели **Редактор компоновок** таблица всегда прикрепляется к ближайшему углу или средней точке другой таблицы или рамки чертежа.

Чтобы получить общее представление о зависимостях привязки, выберите сразу все таблицы с помощью рамки. Если таблицы привязаны к скрытым таблицам, установите флажок **Показать скрытые таблицы**, чтобы получить реалистичную картину зависимостей привязки.


Значки привязки также отображаются, когда система автоматически изменяет точки привязки. Это происходит при удалении таблицы, к которой привязана другая таблица, а также при добавлении в компоновку таблиц новой таблицы.

- Таблицы можно привязывать:
 - к углам, к средним точкам кромок и к центру другой таблицы;
 - к углам рамки чертежа, к средним точкам кромок рамки, а также к центру чертежа.


В следующем примере таблица привязана к нижнему левому углу другой таблицы:

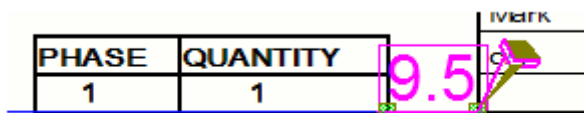

- Можно перетаскивать конечные точки линии привязки.
- Если расстояние между таблицами по осям X и Y меньше 5 мм, линия привязки будет закругленной.

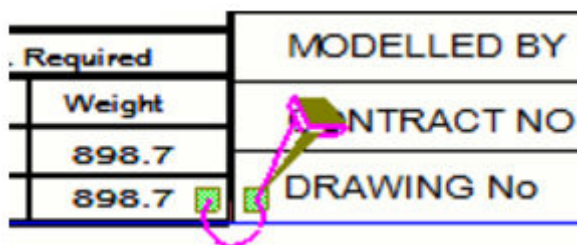

- Точку прикрепления, которая соприкасается с выбранной таблицей, можно перенести только в одну из восьми точек выбранной таблицы.
- Точку прикрепления, которая соприкасается с началом координат места прикрепления, можно перенести в любую из восьми точек прикрепления любой другой таблицы, на рамку чертежа или в центр чертежа.
- Смещать таблицы относительно точек привязки можно с помощью команды **Переместить** с числовым вводом.
- Чтобы увидеть значение смещения, выберите таблицу. Значения смещений по осям X и Y отображаются пурпурным цветом:

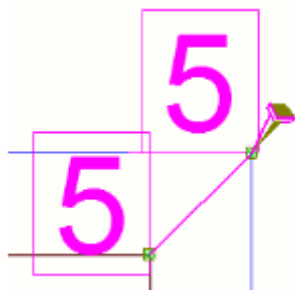


Ограничения, связанные с привязкой таблиц

- Таблицу невозможно привязать к себе самой.
- Таблицы нельзя привязывать взаимно друг к другу. Например, если шаблон 1 привязан к шаблону 2, шаблон 2 не может быть привязан непосредственно к шаблону 1.
- Перемещать таблицы можно только по одной.

Сохранение компоновок таблиц

1. Нажмите кнопку **Сохранить** на панели **Редактор компоновок**. Откроется диалоговое окно **Сохранить компоновку**:

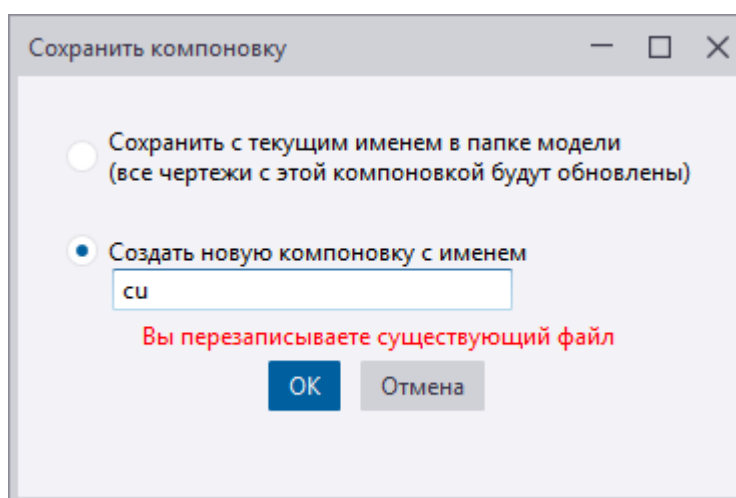

2. Выберите один из следующих двух вариантов:
 - **Сохранить с текущим именем в папке модели(все чертежи с этой компоновкой будут обновлены):** измененная компоновка таблиц сохраняется под своим старым именем. Файл компоновки чертежа при этом сохраняется в папке текущей модели. Если компоновка таблиц используется в других чертежах, эти чертежи будут обновлены.
 - **Создать новую компоновку с именем:** новая или измененная компоновка таблиц сохраняется под другим именем. Если это имя уже занято, появится соответствующее сообщение.

Никакие новые файлы для компоновки таблиц не создаются. Компоновка таблиц входит в состав файла компоновки чертежа, и файл компоновки чертежа сохраняется в папке модели.

Новая компоновка таблиц появится в списке компоновок таблиц в диалоговом окне **Компоновка** и в свойствах компоновки, например в диалоговом окне **Общий вид - свойства компоновки**. Она не будет использоваться автоматически в

каких-либо чертежах кроме текущего, пока вы не выберете ее для использования.

Если вы активировали **Автоматический выбор формата** в диалоговом окне или на панели свойств компоновки чертежа, при сохранении компоновки таблиц с новым именем **Режим определения формата** меняется на **Заданный размер**, и используется текущий формат. Чтобы активировать **Автоматический выбор формата**, перейдите к **свойствам компоновки (стр 963)** и сопоставьте эту компоновку таблиц одному из форматов в наборе компоновок таблиц.


3. Нажмите кнопку **Сохранить**.

При попытке выйти из режима редактирования компоновки без сохранения появится запрос на подтверждение отмены текущих изменений. Чтобы сохранить изменения, нажмите кнопку **Отмена** и сохраните компоновку. Чтобы отменить изменения, нажмите кнопку **Отменить изменения**.

Добавление компоновки чертежа на чертеж

Когда вы открываете **Редактор компоновок** на открытом чертеже и на этом чертеже не определена компоновка чертежа, вы увидите список компоновок, из которых можно выбрать желаемую. Таблицы и другие определения компоновки в выбранной компоновке чертежа будут

применены к открытому чертежу. Это удобно делать, если вы случайно удалили компоновку чертежа в свойствах чертежа, например.

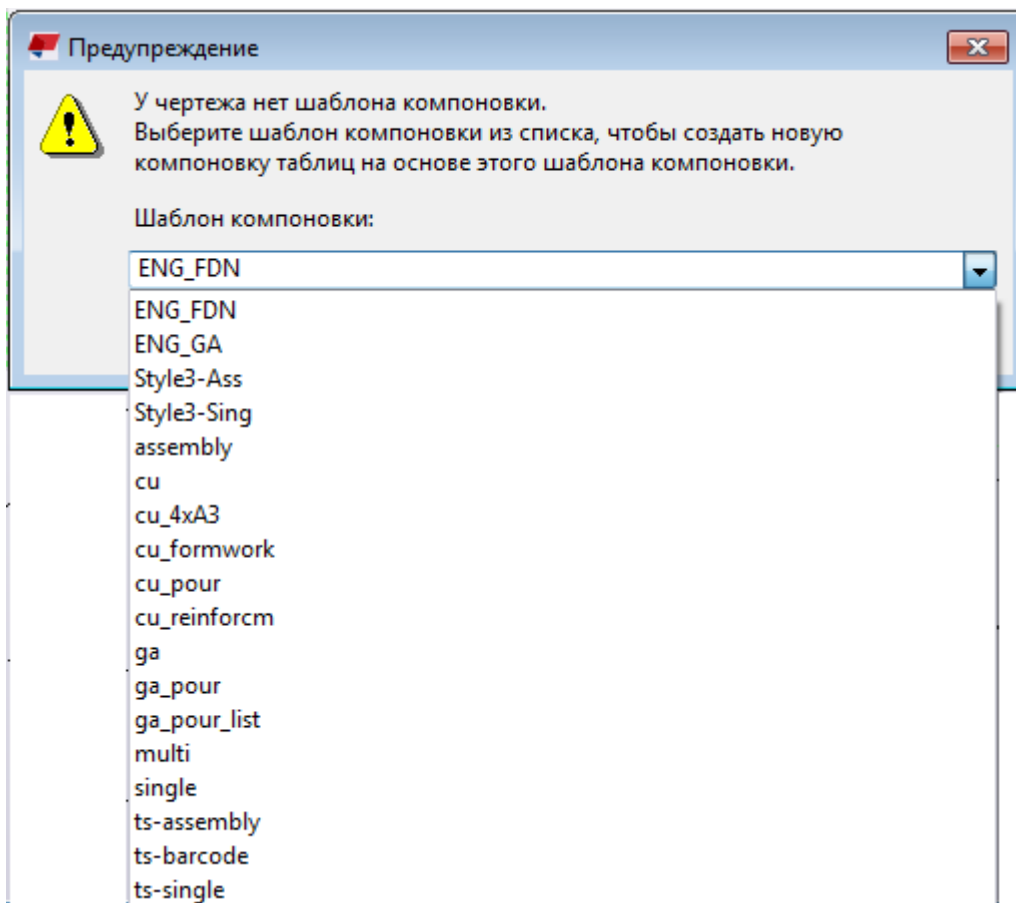

Запрет редактирования шаблонов и компоновок таблиц

По умолчанию редактировать шаблоны и компоновки таблиц на чертежах разрешено. Редактирование шаблонов и компоновок таблиц можно запретить, установив расширенный параметр `XS_DISABLE_TEMPLATE_DOUBLE_CLICK` в значение `TRUE` (в **Свойства чертежа** категории диалогового окна **Расширенные параметры**). В этом случае:

- Вы не сможете редактировать шаблоны или компоновки таблиц, дважды щелкнув шаблон на чертеже. Вместо этого будет открываться диалоговое окно **Свойства чертежа**.
- Вы не сможете начинать редактирование шаблонов или компоновок таблиц, щелкнув шаблон правой кнопкой мыши на чертеже и выбрав соответствующую команду.

Выбор новой компоновки для чертежа

В свойствах чертежа можно выбрать, какая компоновка будет использоваться на чертеже. Информация о компоновках хранится в файлах свойств чертежа. Рекомендуем создать столько файлов свойств, сколько нужно разных компоновок для разных типов чертежей.

Чтобы выбрать новую компоновку и сохранить информацию о компоновке в файле свойств чертежа, выполните следующие действия.

1. На вкладке **Чертежи и отчеты** выберите **Свойства чертежа** и выберите тип чертежа.
2. Загрузите свойства чертежа, максимально близкие к необходимым.
3. Выберите **Компоновка**.
4. Выберите новую компоновку в списке **Компоновка**.
5. Нажмите кнопку **Сохранить**, чтобы сохранить измененные свойства чертежа, и кнопку **ОК**, чтобы закрыть диалоговое окно свойств чертежа.

Теперь можно создать чертеж с использованием файла свойств чертежа, содержащего измененную информацию о компоновке.

См. также

[Определение компоновки чертежа \(стр 662\)](#)

[Свойства компоновки \(стр 963\)](#)

Редактирование таблиц в редакторе шаблонов

Если вам нужно изменить таблицу в компоновке чертежа, ее можно открыть в редакторе шаблонов (TriEd). В редакторе шаблонов таблицы из компоновок чертежей называются шаблонами.

Открывать можно только таблицы с шаблонами, созданными или сохраненными в редакторе шаблонов версии 3.2 или выше.

Если шаблоны находятся в защищенной папке, они доступны только для чтения, и сохранить измененные шаблоны в защищенной папке невозможно. В этом случае необходимо запускать Tekla Structures от имени администратора.

Вы хотите отредактировать этот шаблон в редакторе шаблонов или отредактировать компоновку чертежа? Изменения будут применены ко всем чертежам, в которых используется этот шаблон или используется эта же компоновка. Чтобы применить изменения в шаблоне, закройте чертеж и снова откройте его.

1. На чертеже дважды щелкните таблицу, которую требуется изменить.
2. Tekla Structures выведет следующее сообщение:

Would you like to edit this template in Template Editor or edit the drawing layout?


Changes will be applied in all drawings that use this template or use the same layout.


Reopen the drawing to apply the template changes.

3. Нажмите **Редактировать шаблон в редакторе шаблонов**. Tekla Structures запускает редактор шаблонов и открывает в нем выбранный шаблон.
4. Внесите изменения в шаблон и сохраните их, выбрав **Файл --> Сохранить** (или **Сохранить как**, чтобы сохранить его в другой папке, например в папке модели).

Дополнительные сведения о редакторе шаблонов см. в документе [Template Editor User's Guide](#).

В примере ниже показано, как выглядит таблица на чертеже и в редакторе шаблонов. В этом примере в компоновку входят таблица редакций и штамп. Таблица редакций располагается над штампом и привязана к штампу в компоновке.

No	REV MARK	REVISION DESCRIPTION	REV. DATE
Paul Builder			
DRAWING TITLE		GA-drawing	
CONTRACT		Building Industries	
MODELLED BY		David Designer	ISSUE DATE
CONTRACT NO		14	SCALE 1:50
DRAWING No		[9]	REVISION No. 0

NU	MARK	TEXT1	DATE
No	REV MARK	REVISION DESCRIPTION	REV. DATE
field_BUILDER			
field_ADDRESS			
field_DATE_START			
DRAWING TITLE		field_TITLE	
CONTRACT		field_NAME	
MODELLED BY		field_DESIGNER	ISSUE DATE field_DAT
CONTRACT NO		field_NUMBE	SCALE field_ field_ field_
DRAWING No		field_NAME	REVISION No. fi

См. также

[Таблицы в компоновке чертежа \(стр 665\)](#)

7.2 Задание формата чертежа и масштаба видов чертежа

В Tekla Structures предусмотрено несколько сочетаний настроек, которые можно использовать для задания формата чертежа и масштаба видов чертежа. Можно использовать точный масштаб видов чертежа и автоматически выбираемый формат чертежа, автоматический задаваемый масштаб вида и точный формат, а также автоматически выбирать и масштаб, и формат.

Настройки	Чтобы узнать больше, перейдите по ссылке
<p>Автоматический подбор формата: если требуется всегда использовать определенный масштаб, можно задать точный масштаб и дать Tekla Structures возможность автоматически выбирать формат чертежа, подходящий для выбранного масштаба.</p> <p>Можно задать разные масштабы для главных видов и видов сечений. Все главные виды чертежа будут одинакового масштаба, если не корректировать масштаб отдельных видов вручную.</p>	<p>Задание точного масштаба видов чертежа с автоматическим подбором формата (стр 697)</p>
<p>Автоматическое масштабирование: если требуется всегда использовать определенный формат чертежа, например А3, А4 или А1, можно задать точный формат и дать Tekla Structures возможность автоматически выбирать масштаб видов чертежа, подходящий под выбранный формат.</p> <p>Сначала Tekla Structures пытается использовать для видов чертежа предпочтительный масштаб, затем альтернативные масштабы, и выбирает максимальный возможный масштаб.</p>	<p>Задание точного формата чертежа с автоматическим масштабированием видов (стр 698)</p>
<p>В отсутствие требований по использованию каких-либо конкретных форматов чертежей или масштабов видов чертежа</p>	<p>Автоматическое масштабирование и автоматический выбор формата чертежей (стр 700)</p>

Настройки	Чтобы узнать больше, перейдите по ссылке
имеет смысл предоставить Tekla Structures возможность самостоятельного выбора их обоих.	

См. также

[Создание новой компоновки чертежа, добавление компоновок таблиц и таблиц \(стр 667\)](#)

[Свойства компоновки \(стр 963\)](#)

Задание точного масштаба видов чертежа с автоматическим подбором формата

Tekla Structures может автоматически выбирать для чертежей подходящие форматы и компоновки таблиц. В этом случае Tekla Structures автоматически обновляет чертежи в соответствии с этими изменениями, используя соответствующие форматы чертежа и компоновки таблиц.

Использовать точный масштаб видов чертежа с автоматическим подбором формата очень удобно в случаях, когда число, размер или расположение видов на чертежах может меняться.

1. На вкладке **Чертежи и отчеты** выберите **Свойства чертежа** и выберите тип чертежа.
2. Загрузите свойства чертежа, максимально близкие к необходимым.
3. Выберите **Компоновка**.
4. Установите **Режим определения формата** в значение **Автоматический выбор формата**.
5. Выберите набор форматов чертежей, который Tekla Structures будет использовать. Возможны следующие варианты:
 - **Вычисляемые форматы:** этот вариант позволяет задать правила, которыми Tekla Structures будет руководствоваться при корректировке формата чертежа.
 - **Фиксированные форматы:** выбирайте этот вариант, если вы планируете использовать фиксированные форматы чертежей, такие как A2, A3, A4.
 - **Вычисляемые/фиксированные форматы:** при выборе этого варианта Tekla Structures будет автоматически выбирать наименьший из подходящих форматов.

6. Перейдите на вкладку **Масштаб** и установите **Автомасштабирование** в значение **Нет**.
Так Tekla Structures будет использовать точный масштаб, заданный для главных видов и видов сечений.
7. Выберите **Создание видов** в дереве слева, выберите вид и свойства, которые вы хотите изменить, и нажмите кнопку **Свойства вида**.
8. На вкладке **Атрибуты 1** задайте желаемый **Масштаб**.
9. Сохраните свойства вида и нажмите кнопку **Заккрыть**.
10. Нажмите кнопку **Сохранить**, чтобы сохранить свойства чертежа, а затем нажмите кнопку **ОК** и создайте чертеж.

При создании чертежа Tekla Structures создает виды, используя выбранный масштаб, и выбирает наименьший чертежный формат, на котором поместятся созданные виды. Tekla Structures может также понадобиться сменить компоновку таблиц в соответствии с новым форматом чертежа. В этом случае программа будет использовать другую подходящую компоновку таблиц из той же компоновки, заданной в свойствах чертежа.

См. также

[Задание формата чертежа и масштаба видов чертежа \(стр 696\)](#)

[Свойства видов на чертежах \(стр 966\)](#)

[Свойства вида сечения \(стр 974\)](#)

[Создание новой компоновки чертежа, добавление компоновок таблиц и таблиц \(стр 667\)](#)

[Свойства компоновки \(стр 963\)](#)

Задание точного формата чертежа с автоматическим масштабированием видов

Если требуется использовать определенный формат чертежей — A3, A2 или A1 — можно задать точный формат и позволить Tekla Structures автоматически выбирать подходящий масштаб видов чертежа. Ввиду необходимости учета полей принтера формат чертежа должен быть всегда меньше фактического формата бумаги.

1. На вкладке **Чертежи и отчеты** выберите **Свойства чертежа** и выберите тип чертежа.
2. Загрузите свойства чертежа, максимально близкие к необходимым.
3. Выберите **Компоновка**.

4. На вкладке **Формат чертежа** установите **Режим определения формата** в значение **Заданный размер** и введите формат чертежа.
Для учета полей принтера формат должен быть меньше фактического размера бумаги.
5. Выберите компоновку таблиц из списка **Компоновка таблиц**.
6. На вкладке **Масштаб** установите **Автомасштабирование** в значение **Да**.
7. Задайте **Масштабы главных видов** и **Масштабы видов сечений**.
Введите знаменатели масштабов, разделяя их пробелами. Например, для масштабов 1:5, 1:10, 1:15 и 1:20 введите "5 10 15 20".
8. Выберите **Режим изменения масштаба**, который определяет отношение между масштабами главных видов и видов сечений на чертеже.
Возможные варианты:
 - **главный вид = сечение**: масштабы главного вида и вида сечения равны.
 - **главный вид < сечение**: масштабы главного вида меньше масштабов видов сечений.
 - **главный вид <= сечение**: масштабы главного вида меньше или равны масштабам видов сечений.
9. Выберите **Создание видов** в дереве слева, выберите вид и свойства, которые вы хотите изменить, и нажмите кнопку **Свойства вида**.
10. Введите предпочтительный масштаб.
Выполните те же действия для каждого создаваемого вида.
11. Сохраните свойства вида и нажмите кнопку **Заккрыть**.
12. Нажмите кнопку **Сохранить**, чтобы сохранить свойства чертежа, а затем нажмите кнопку **ОК** и создайте чертеж.

Tekla Structures создает чертеж, используя заданный формат. Сначала Tekla Structures пытается использовать для видов чертежа предпочтительный масштаб, затем альтернативные масштабы, и выбирает максимальный возможный масштаб.

См. также

[Задание формата чертежа и масштаба видов чертежа \(стр 696\)](#)

[Свойства видов на чертежах \(стр 966\)](#)

[Свойства вида сечения \(стр 974\)](#)

[Создание новой компоновки чертежа, добавление компоновок таблиц и таблиц \(стр 667\)](#)

Автоматическое масштабирование и автоматический выбор формата чертежей

В отсутствие требований по использованию каких-либо конкретных форматов чертежей или масштабов видов можно предоставить Tekla Structures возможность автоматически выбирать и формат, и масштаб видов.

Можно сначала настроить автоматическое масштабирование, а затем автоматический выбор формата. И то, и другое настраивается в свойствах чертежа в панели **Компоновка**.

1. На вкладке **Чертежи и отчеты** выберите **Свойства чертежа** и выберите тип чертежа.
2. Загрузите свойства чертежа, максимально близкие к необходимым.
3. Выберите **Создание видов** в дереве слева, выберите вид и свойства, которые вы хотите изменить, и нажмите кнопку **Свойства вида**.
4. На вкладке **Атрибуты 1** задайте предпочтительный масштаб видов чертежа в поле **Масштаб**.
Выполните те же действия для всех видов, которые планируется создавать.
5. Нажмите кнопку **Сохранить**, чтобы сохранить свойства вида. Сделайте это для всех видов, которые вы изменили.
6. Нажмите кнопку **ОК**, чтобы вернуться к свойствам чертежа.
7. Выберите **Компоновка**, перейдите на вкладку **Масштаб** и установите **Автомасштабирование** в значение **Да**.
8. Задайте альтернативные **Масштабы главных видов** и **Масштабы видов сечений**.
9. Выберите **Режим изменения масштаба**, который определяет отношение между масштабами главных видов и видов сечений на чертеже.

Возможные варианты:

- **главный вид = сечение**: масштабы главного вида и вида сечения равны.
 - **главный вид < сечение**: масштабы главного вида меньше масштабов видов сечений.
 - **главный вид <= сечение**: масштабы главного вида меньше или равны масштабам видов сечений.
10. Введите **Предпочтительный размер**.

11. На вкладке **Формат чертежа** установите **Режим определения формата** в значение **Автоматический выбор формата**.
12. Выберите набор форматов чертежей (**Вычисляемые форматы**, **Фиксированные форматы** или **Вычисляемые/фиксированные форматы**).
13. Нажмите кнопку **Сохранить**, чтобы сохранить свойства чертежа, а затем нажмите кнопку **ОК** и создайте чертеж.

Если автоматическое масштабирование и автоматический выбор формата выполняются одновременно, Tekla Structures следует приведенному ниже алгоритму:

- Сначала Tekla Structures пробует найти формат чертежа, на который поместится содержимое чертежа, пытаясь в первую очередь использовать точный масштаб, заданный на вкладке **Свойства вида** --> **Атрибуты 1** , и наименьший формат чертежа, заданный в текущей компоновке. Эти форматы задаются через **Чертежи и отчеты** --> **Свойства чертежа** --> **Компоновка чертежа > Фиксированные форматы.../ Вычисленные размеры....**
- Затем Tekla Structures увеличивает формат чертежа до тех пор, пока он не достигнет значения параметра **Предпочтительный размер**, заданного на вкладке **Компоновка** --> **Масштаб** .
- Если чертеж помещается на формате при исходном масштабе, Tekla Structures пытается увеличить масштаб, используя альтернативные масштабы главных видов и видов сечений, заданные на вкладке **Компоновка** --> **Масштаб** .
- Если чертеж не помещается на формате ни при одном из заданных масштабов, Tekla Structures пытается увеличивать формат чертежа до тех пор, пока содержимое не поместится в нем, используя фиксированные форматы, вычисленные форматы или те, и другие. При необходимости Tekla Structures берет другую подходящую компоновку таблиц из текущей компоновки.
- Когда виды помещаются на формате, Tekla Structures начинает снова увеличивать масштаб, чтобы виды на готовом чертеже имели наибольший возможный масштаб.

См. также

[Задание формата чертежа и масштаба видов чертежа \(стр 696\)](#)

[Свойства видов на чертежах \(стр 966\)](#)

[Свойства вида сечения \(стр 974\)](#)

[Создание новой компоновки чертежа, добавление компоновок таблиц и таблиц \(стр 667\)](#)

[Свойства компоновки \(стр 963\)](#)

7.3 Задание настроек защиты и размещения объектов на чертежах

При создании чертежа, Tekla Structures использует для размещения меток и размеров predetermined правила. Метки и размеры автоматически размещаются в первом найденном подходящем положении.

Размещение объектов осуществляется с использованием:

- защищенных областей, определенных в свойствах вида чертежа на чертежах отдельных деталей, ЖБ элементов и сборок. На чертежах общего вида их можно определить на обоих уровнях. То, как применяются настройки защиты, зависит от порядка нанесения объектов на чертеж: в первую очередь наносятся детали, затем метки, а затем размеры;
- настроек размещения и **типа линии выноски (стр 879)** объектов аннотаций, заданных в свойствах объекта аннотаций. Метки обычно наносятся до размеров, но, если метки имеют линии выноски, они наносятся после размеров;
- предустановленных настроек расположения меток и ориентации детали для некоторых меток; Дополнительные сведения см. в разделе **Задание predetermined расположения для меток балок, раскосов и колонн (стр 877)**.
- направления моделирования деталей.
- `XS_MARK_INTELLIGENT_PLACING`: метки автоматически размещаются в соответствии алгоритмом размещения меток, если этот расширенный параметр установлен в значение `TRUE` (по умолчанию). Этот алгоритм пытается разместить метки так, чтобы линии выноски не пересекались, и в остальном размещает метки более четко. Расширенный параметр `XS_MARK_INTELLIGENT_PLACING` находится в категории **Обозначения: общие** в диалоговом окне **Расширенные параметры**. Алгоритм применяется ко всем меткам и ассоциативным примечаниям, за исключением меток сварных швов.
- `XS_MARK_PLACING_ANGLE_CLOSE_TO_45_DEGREES`: если этот расширенный параметр установлен в значение `TRUE` (по умолчанию), метки с линиями выноски размещаются под углом 45 градусов, если это разрешено настройками защиты.
- `XS_MARK_INTELLIGENT_POST_FREEPLACE_NEARBY`: если этот расширенный параметр установлен в значение `TRUE` (по умолчанию), Tekla Structures сначала размещает метки на чертежах, избегая пересечения линий выноски, а затем выполняет команду «Расположить поблизости»; это обеспечивает, что местоположение меток соответствует настройкам защиты. Если этот расширенный параметр установлен в значение `FALSE`, проверка на пересечение

меток производится, однако команда «Расположить поблизости» не выполняется, поэтому настройки защиты могут не соблюдаться.

При создании чертежа Tekla Structures размещает объекты аннотаций в соответствии с настройками автоматического размещения и настройками защиты. Изменять настройки размещения можно в свойствах вида чертежа, а также на уровне объекта для отдельных объектов. При добавлении объектов аннотаций вручную учитываются также настройки защиты.

При создании чертежа Tekla Structures размещает виды на чертеже в соответствии с настройками в компоновке чертежа и свойствах вида. На готовых чертежах можно указать, какой режим размещения видов должен использоваться (фиксированный или свободный), перетащить виды чертежа в новые места или выровнять их.

Задача	Чтобы узнать больше, перейдите по ссылке
Задать защищенные области на чертежах	Защита областей на чертеже (стр 703)
Расставить объекты чертежа	Расстановка объектов аннотаций (стр 319)
Выровнять объекты чертежа	Выравнивание выбранных объектов чертежа (стр 321)
Задать способ размещения меток или размеров	Задание настроек автоматического размещения для меток (стр 708) Задание настроек размещения для размеров (стр 710)
Указать режим размещения видов (фиксированный или свободный)	Задание автоматического свободного или фиксированного размещения видов чертежа (стр 712)

См. также

[Свойства размещения для меток, размеров, примечаний, текста и символов \(стр 1066\)](#)


Защита областей на чертеже

На чертежах можно определять защищенные области, на которые не будут наноситься текст, метки или размеры. При размещении текста, меток, размеров и других объектов аннотаций на чертеже Tekla Structures в первую очередь проверяет настройки защиты.

Свойства видов чертежа содержат предустановленные свойства защиты, которые можно изменить. На чертежах общего вида можно также задать настройки защиты на уровне чертежа.

Например, на чертежах общего вида часто должны быть разные настройки защиты на видах в плане и на видах узлов или сечений. На видах в плане иногда имеет смысл отображать метки внутри элементов конструкции, например перекрытий. На видах узлов или сечений, наоборот, все метки должны находиться за пределами элемента.



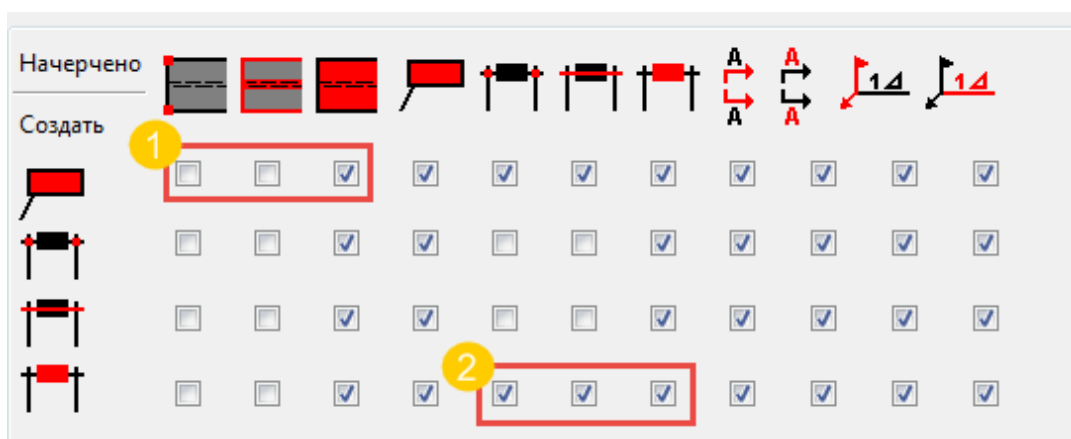



Ниже приведен пример диалогового окна свойств защиты с пояснениями к сочетаниям установленных флажков.




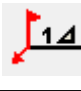
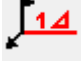


(1) При таком сочетании установленных флажков текст и метки могут накладываться на углы и кромки детали, но не на содержимое детали.




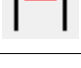
(2) При таком сочетании установленных флажков значения размеров не могут накладываться на стрелки, линии или значения других размеров.

Объекты вверху диалогового окна определяют области, которые должны быть защищены; см. описания ниже:


Столбец	Описание
	Углы детали
	Кромки детали
	Содержимое детали
	Текст, метка или метка сварного шва
	Наконечник размерной стрелки
	Размерная линия

Столбец	Описание
	Значение размера
	Линия разреза
	Метка сечения
	Стрелка сварного шва
	Содержимое метки сварного шва

Объекты слева в диалоговом окне определяют, какие объекты или элементы объектов Tekla Structures не может размещать в защищенных областях. См. описания ниже:

Строка	Описание
	Текст, метка или метка сварного шва
	Наконечник размерной стрелки
	Размерная линия
	Значение размера

Проверить, какие области защищены, можно с помощью команды **Показать защиту**. Можно ввести эту команду в поле **Быстрый запуск**. Защищенные области будут показаны другим цветом.

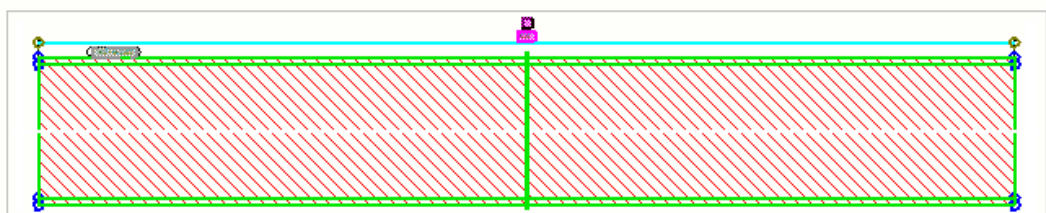


Задание автоматических настроек защиты на чертежах отдельных деталей, сборок и ЖБ элементов


1. На вкладке **Чертежи и отчеты** выберите **Свойства чертежа** и выберите тип чертежа.
2. Загрузите свойства чертежа, максимально близкие к необходимым.
3. Выберите **Создание видов** в дереве и задайте виды чертежа, которые вы хотите создать.
4. На панели **Создание видов** выберите строку вида и нажмите кнопку **Свойства вида**
5. Выберите **Защита** в дереве.

Для всех типов чертежей настройки одинаковые.

6. Установите флажки, чтобы указать области, которые вы хотите защитить от нанесения текста, меток, меток сварных швов, ассоциативных примечаний, стрелок размеров, размерных линий или значений размеров.
 - Например, чтобы текст, метки, размеры и другие объекты аннотаций не размещались внутри деталей, установите третий флажок в первой строке. Первая строка определяет размещение объектов аннотаций, а значок над третьим флажком обозначает внутреннюю область деталей. В этом случае Tekla Structures может размещать объекты аннотаций на углах и кромках деталей.

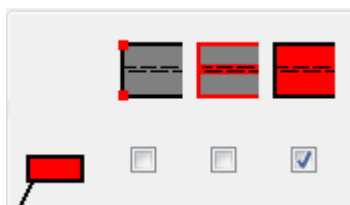

- Если снять флажки в первых двух столбцах, Tekla Structures не будет защищать углы и кромки деталей. Это увеличивает скорость создания чертежей и снижает потребность в памяти. Даже когда эти флажки сняты, эти области можно все равно защитить, установив флажки в третьем столбце для защиты деталей.

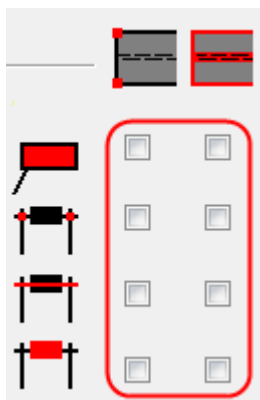


7. Нажмите кнопку **Сохранить**, чтобы сохранить свойства вида.
8. Нажмите кнопку **Заккрыть**, чтобы вернуться к свойствам чертежа.
9. Нажмите кнопку **Сохранить**, чтобы сохранить свойства чертежа, а затем нажмите кнопку **ОК** и создайте чертеж.

Задание автоматических настроек защиты для чертежей общего вида


На чертежах общего вида автоматические настройки защиты можно задать только на уровне чертежа.

1. На вкладке **Чертежи и отчеты** выберите **Свойства чертежа** и выберите тип чертежа. На этот раз выберите **Чертеж общего вида**.
2. Загрузите свойства чертежа, максимально близкие к необходимым.
3. Выберите **Защита**.
4. Установите флажки, чтобы указать области, которые вы хотите защитить от нанесения текста, меток, меток сварных швов, ассоциативных примечаний, стрелок размеров, размерных линий или значений размеров.
 - Например, чтобы текст, метки, размеры и другие объекты аннотаций не размещались внутри деталей, установите третий флажок в первой строке. Первая строка определяет размещение объектов аннотаций, а значок над третьим флажком обозначает внутреннюю область деталей. В этом случае Tekla Structures может размещать объекты аннотаций на углах и кромках деталей.

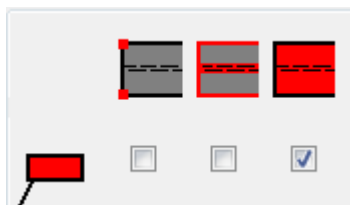

- Если снять флажки в первых двух столбцах, Tekla Structures не будет защищать углы и кромки деталей. Это увеличивает скорость создания чертежей и снижает потребность в памяти. Даже когда

эти флажки сняты, эти области можно все равно защитить, установив флажки в третьем столбце для защиты деталей.

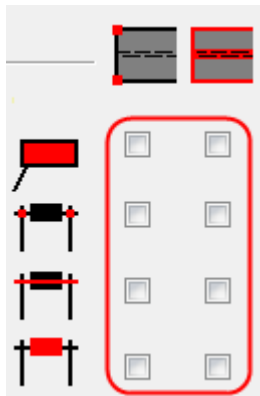

5. Нажмите кнопку **Сохранить как**, сохраните настройки защиты с уникальным именем и нажмите кнопку **ОК**, чтобы вернуться к свойствам чертежа.
6. Нажмите кнопку **Сохранить**, чтобы сохранить свойства чертежа, а затем нажмите кнопку **ОК** и создайте чертеж.

Изменение настроек защиты на существующем чертеже на уровне вида

На чертежах всех типов можно изменять настройки защиты на уровне вида.

1. На открытом чертеже щелкните рамку вида, настройки защиты на котором должны отличаться от настроек на остальном чертеже.
2. Выберите **Защита** в дереве.
Для всех типов чертежей настройки одинаковые.
3. Внесите требуемые изменения в настройки и нажмите кнопку **Изменить**.


На чертежах общего вида корректировать настройки защиты можно также на уровне чертежа. Чтобы это сделать, дважды щелкните на фоне чертежа, нажмите кнопку **Защита**, внесите изменения в настройки и нажмите кнопку **Изменить**.

Задание настроек автоматического размещения для меток

Перед созданием чертежа можно задать настройки автоматического размещения для меток. Эти настройки можно изменить на открытом чертеже.

1. На вкладке **Чертежи и отчеты** выберите **Свойства чертежа** и выберите тип чертежа.

2. Загрузите свойства чертежа, максимально близкие к необходимым.
3. Чертежи отдельных деталей, сборок и отлитых элементов: Выберите **Создание видов** в дереве слева, выберите вид и свойства, которые вы хотите изменить, и нажмите кнопку **Свойства вида**.
4. Выберите объект, который вы хотите откорректировать, например **Метка детали**.
5. На соответствующей вкладке нажмите кнопку **Поместить...**, чтобы открыть диалоговое окно **Размещение**.
6. Откорректируйте настройки размещения. Параметры, доступные в этом диалоговом окне, зависят от типа объекта аннотаций.
 - В поле **Минимальное расстояние** введите наименьшее расстояние, которое Tekla Structures будет использовать для размещения меток. См. номер 2 на рисунке ниже.
 - В поле **Максимальное расстояние** введите наибольшее расстояние, которое Tekla Structures будет использовать для размещения меток. Если найти место для метки в пределах заданного расстояния не удастся, Tekla Structures принудительно разместит метку в пределах этого расстояния. Если задать этот параметр равным 0, максимальное расстояние рассматривается как бесконечность. См. номер 3 на рисунке ниже.
 - В поле **Поле поиска** введите пустое пространство, которое требуется оставлять вокруг меток. См. номер 1 на рисунке ниже.
 - Обратите внимание, что при использовании больших значений **Поле поиска** и **Минимальное расстояние** размещение меток не работает надлежащим образом.
 - Чтобы отодвинуть метки друг от друга, используйте параметр **Поле поиска**, а не **Минимальное расстояние**. Для уменьшения вероятности того, что метки будут накладываться друг на друга, минимальное расстояние должно быть как можно меньше.
 - Выберите **Четверть**, чтобы задать области, в которых Tekla Structures будет искать место для размещения объекта.

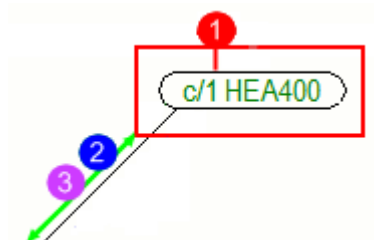

- (1) Поле поиска
- (2) Минимальное расстояние
- (3) Максимальное расстояние

7. Нажмите кнопку **ОК**.
8. Чертежи отдельных деталей, сборок и отлитых элементов: Нажмите кнопку **Сохранить**, чтобы сохранить изменения в свойствах вида, а затем кнопку **Закреть**, чтобы вернуться к свойствам чертежа.
9. Чертежи общего вида: Нажмите кнопку **ОК**.
10. Нажмите кнопку **Сохранить**, чтобы сохранить свойства чертежа, а затем нажмите кнопку **ОК** и создайте чертеж.

СОВЕТ Если вас не устраивают настройки размещения меток на чертеже, можно изменить настройки в диалоговом окне размещения меток на уровне объекта, в котором предусмотрено больше параметров. На открытом чертеже также можно изменять настройки размещения для добавленных вручную меток, примечаний, текстовых надписей и символов.

Чтобы открыть диалоговое окно на уровне объекта, дважды щелкните метку, текст, примечание или символ на чертеже и нажмите кнопку **Поместить....** Если параметр **Размещение** установлен в значение **произвольно**, Tekla Structures автоматически выбирает место для метки. Если параметр **Размещение** установлен в значение **фиксированная**, вы можете поместить метку в любое место. При использовании значения **фиксированная** метка остается там, куда вы ее поместили, даже после обновления чертежа, тогда как при использовании значения **произвольно** Tekla Structures пытается найти для метки оптимальное место. Можно выбрать на виде несколько меток или все метки и изменить настройки размещения описанным образом.

См. также

[Задание настроек защиты и размещения объектов на чертежах \(стр 702\)](#)

[Защита областей на чертеже \(стр 703\)](#)

Задание настроек размещения для размеров

Можно задать режим размещения размеров (свободный или фиксированный), настроить расстояние между параллельными размерными линиями и положение размера по отношению к образмериваемому объекту. Также можно указать, где должен размещаться текст коротких размеров — внутри или снаружи размера.

На чертежах отдельных деталей, сборок и ЖБ элементов настройки размещения размеров можно задать на открытом чертеже, сохранить в файле свойств размеров и загрузить на другом чертеже или использовать через диалоговое окно. На чертежах общего вида большинство настроек

можно задать на уровне чертежа и уровне вида, однако настройки размещения — только на уровне объекта.

Помните, что в дополнение к настройкам размещения размеров на размещение влияют также свойства в диалоговом окне или в панели **Защита**. Tekla Structures использует свойства защиты во избежание размещения меток и размеров в защищенных областях.

Чтобы откорректировать настройки размещения размеров на открытом чертеже и сохранить настройки для использования в дальнейшем, выполните следующие действия.

1. На вкладке **Чертеж** выберите **Свойства** --> **Размер** .
2. Перейдите на вкладку **Общие** диалогового окна **Размеры**.
3. В поле **Расстояние между размерными линиями** введите желаемое расстояние между двумя параллельными размерными линиями.
4. В списке **Короткие размеры** выберите, где должен размещаться текст коротких размеров: внутри или снаружи размеров.
5. Нажмите кнопку **Поместить...** и задайте желаемые настройки размещения:
 - Установите параметр **Размещение** в значение **произвольно**, чтобы разрешить Tekla Structures определять местоположение и направление размера исходя из настроек в области **Направление**.
 - Если параметр **Размещение** установлен в значение **фиксированная**, вы можете поместить размер в любое место. При использовании значения **фиксированная** размер остается там, куда вы его поместили, даже после обновления чертежа, тогда как при использовании значения **произвольно** Tekla Structures пытается найти для размера оптимальное место.
 - **Направление** определяет, где Tekla Structures размещает размеры по отношению к образмериваемому объекту. Можно установить флажок **положительный** или **отрицательное** (либо оба эти флажка). При положительном направлении размер размещается дальше от объекта, при отрицательном — ближе к объекту. Эта настройка влияет на **Размещение** в режиме **произвольно**.
6. В поле **Минимальное расстояние** введите наименьшее расстояние, которое Tekla Structures будет использовать для размещения размера.
7. В поле **Поле поиска** введите пустое пространство, которое требуется оставлять вокруг размера. Если Tekla Structures не удастся разместить размер на минимальном расстоянии, размер перемещается на значение, введенное в поле **Поле поиска**. Tekla Structures пытается разместить размер, используя значение в поле **Поле поиска**, пока не найдет место для размера.

8. Нажмите кнопку **ОК**, чтобы закрыть диалоговое окно размещения размеров.
9. Сохраните свойства размеров с помощью кнопки **Сохранить** или сохраните их в другом файле с помощью кнопки **Сохранить как**.
10. Нажмите кнопку **Изменить**, чтобы изменить свойства размеров на открытом чертеже.

Размеры размещаются в соответствии с внесенными изменениями. Теперь у вас есть файл свойств размеров, который можно загружать всякий раз, когда требуется откорректировать настройки размещения размеров таким же образом. Например, можно загрузить эти свойства в списке **Свойства размеров** в диалоговом окне **Свойства правила простановки размеров** или на открытом чертеже общего вида в диалоговом окне **Свойства размеров**.

См. также

[Задание настроек защиты и размещения объектов на чертежах \(стр 702\)](#)

[Свойства простановки размеров, вкладка «Общие» \(стр 977\)](#)

[Свойства размеров — вкладка «Внешний вид» \(стр 983\)](#)

[Свойства размеров: единицы измерения, точность и формат \(стр 981\)](#)

[Свойства размещения для меток, размеров, примечаний, текста и символов \(стр 1066\)](#)

Задание автоматического свободного или фиксированного размещения видов чертежа

Виды можно зафиксировать в одном и том же месте (фиксированный режим) или позволить Tekla Structures искать для вида подходящее место во время обновления чертежа (свободный режим).

На чертежах общего вида этот параметр можно настроить только на уровне вида на открытом чертеже. На чертежах отдельных деталей, сборок и отлитых элементов задать режим размещения видов можно до создания чертежей.

Чтобы задать автоматическое свободное или фиксированное размещение видов на чертежах отдельных деталей, сборок и отлитых элементов, выполните следующие действия.

1. На вкладке **Чертежи и отчеты** выберите **Свойства чертежа** и выберите тип чертежа.
2. Загрузите свойства чертежа, максимально близкие к необходимым.
3. Выберите **Создание видов** в дереве слева, выберите вид и свойства, которые вы хотите изменить, и нажмите кнопку **Свойства вида**.

4. На вкладке **Атрибуты 1** выберите один из следующих вариантов:
 - Выберите **фиксированная** в списке **Положение**, чтобы при обновлении чертежа вид всегда находился в одном и том же месте.
 - Выберите **произвольно** в списке **Положение**, чтобы разрешить Tekla Structures при обновлении чертежа автоматически выбирать подходящее место для вида.
5. Нажмите кнопку **Сохранить**, чтобы сохранить свойства вида.
6. Нажмите кнопку **Заккрыть**, чтобы вернуться к свойствам чертежа.
7. Нажмите кнопку **Сохранить**, чтобы сохранить свойства чертежа, а затем нажмите кнопку **ОК** и создайте чертеж.

ПРИМ. Команда [Расставить виды \(стр 170\)](#) затрагивает только виды, у которых свойство **Положение** установлено в значение **произвольно**. Виды, у которых оно установлено в значение **фиксированная**, не перемещаются.

См. также

[Задание настроек защиты и размещения объектов на чертежах \(стр 702\)](#)

7.4 Настройка видов чертежа

Автоматические виды чертежа — это виды, выбранные для создания перед созданием чертежа отдельной детали, сборки или ЖБ элемента. Перед созданием чертежей можно задать требуемые свойства вида чертежа отдельно для каждого вида.

При создании чертежей общего вида выбрать создаваемые виды в диалоговом окне свойств чертежа общего вида нельзя, однако их можно выбрать во время создания чертежа. Тем не менее можно задать автоматические настройки, которые применяются ко всем видам, создаваемым на чертеже общего вида.

Задача	Чтобы узнать больше, перейдите по ссылкам ниже:
Выбрать виды, создаваемые на чертежах отдельных деталей, сборок или отлитых элементов	Определить виды, создаваемые на чертежах отдельных деталей, сборок и отлитых элементов (стр 714)
Задать свойства автоматических видов для чертежей общего вида	Задание настроек автоматических видов для чертежей общего вида (стр 716)

Задача	Чтобы узнать больше, перейдите по ссылкам ниже:
Задать свойства автоматических видов для видов сечений	Задание свойств автоматических видов сечений
Задать содержимое меток главных видов и видов сечений перед созданием чертежа	Определение меток (подписей) видов (стр 718)
Задать, как Tekla Structures будет размещать проекции детали на чертежах отлитых элементов, отдельных деталей и сборок	Задание типа проекции вида чертежа (стр 720)
Включить в чертежи сборок чертежи отдельных деталей, образующих сборку	Включение чертежей отдельных деталей в чертежи сборок (стр 722)
Откорректировать ориентацию деталей путем смены системы координат, поворота деталей на видах чертежа, задания направления обзора для колонн, балок или раскосов, а также изменения проекции на север	Ориентация деталей на видах чертежа (стр 723)
Отобразить на видах чертежа соседние детали	Отображение соседних деталей на чертежах (стр 733)
Укоротить или удлинить детали в модели или видах чертежа	Укорачивание или удлинение деталей (стр 736)
Создать на чертежах отдельных деталей развертки составных балок и гнутых пластин в соответствии с параметрами развертки	Отображение составных балок на чертежах в виде разверток (стр 741)
Показать искривленные или выгнутые детали на чертежах в недеформированном виде	Отображение деформированных деталей на чертежах в недеформированном виде (стр 742)
Показывать символы отверстий и углублений (глухих отверстий) в деталях на видах чертежа	Отображение на чертежах проемов и углублений в деталях (стр 743)

См. также

[Свойства видов на чертежах \(стр 966\)](#)

[Свойства вида сечения \(стр 974\)](#)

Определить виды, создаваемые на чертежах отдельных деталей, сборок и отлитых элементов

Прежде чем создавать чертежи отдельных деталей, сборок или отлитых элементов, необходимо выбрать виды, которые будут автоматически включаться в чертеж. Одновременно можно задать необходимые свойства видов.

Чтобы выбрать создаваемые виды чертежа и задать свойства видов, выполните следующие действия.

1. На вкладке **Чертежи и отчеты** выберите **Свойства чертежа** и выберите тип чертежа.. Выберите чертеж отдельной детали, чертеж ЖБ элемента или чертеж сборки.
2. Загрузите файл свойств чертежа, который требуется изменить, из списка вверху.
3. Выберите **Создание видов**.
4. Перейдите на вкладку **Атрибуты** и внесите необходимые изменения в настройки.

Эти настройки применяются ко всем видам на чертеже. Здесь можно выбрать систему координат, задать поворот системы координат и привести искривленные или выгнутые детали к недеформированному виду.

5. На вкладке **Виды** выберите виды, которые вы хотите создать. Можно создать сколько угодно видов.
 - Если выбрать **Выкл.**, Tekla Structures не создает вид, а проставляет размеры на деталях на имеющихся видах. Если отключить все четыре главных вида, Tekla Structures все равно создаст один вид спереди.
 - Если выбрать **Вкл.**, Tekla Structures всегда создает вид, даже если для отображения размеров он не нужен. В случае видов сечений Tekla Structures создает один дополнительный вид сечения, на котором показана середина главной детали. В случае видов сбоку Tekla Structures создает вид сбоку с одного торца главной детали.
 - Если выбрать **Авто**, Tekla Structures создает вид, если он необходим, чтобы показать размеры. В случае видов сечений Tekla Structures создает необходимое количество видов для отображения всех размеров. В случае видов сбоку Tekla Structures также создает еще один вид сбоку с другого торца главной детали, если на этом торце имеются размеры.
6. Для каждого из создаваемых видов выберите требуемые свойства вида в столбце **Свойства вида**.

Списки содержат предустановленные свойства видов для различных типов чертежей, а также свойства видов, сохраненные в диалоговом

окне **Свойства вида**. Дополнительные сведения о свойствах видов см. в разделе [Свойства видов на чертежах \(стр 966\)](#).

7. Проверьте свойства вида для каждого вида, выбрав его в списке и нажав кнопку **Свойства вида**, и внесите в свойства необходимые изменения.

8. Проверьте настройки на вкладке **Атрибуты 1** в диалоговом окне **Свойства вида**.

Здесь можно задать масштаб и размер вида, величину расширения вида, местоположение вида и поворот 3D-видов, показать вид в отражении и применить подробные настройки уровня объекта для выбранного вида.

9. Проверьте настройки на вкладке **Атрибуты 2** в диалоговом окне **Свойства вида**.

Здесь можно привести к недеформированному виду искривленные или выгнутые детали, укоротить детали, показать проемы и углубления, выбрать способ задания местоположения (по началу координат модели или базовой точке), задать точку отсчета для отметок высоты и выбрать способ создания размеров на выбранном виде.

10. Проверьте настройки на вкладке **Подпись** в диалоговом окне **Свойства вида**.

Здесь можно определить текст и положение метки (подписи) вида, добавить в нее символ, а также показать на выбранном виде метки направления вида.

11. Пройдитесь по узлам дерева и внесите необходимые изменения в настройки простановки размеров, защиты, меток и объектов строительной конструкции.

12. Сохраните свойства вида, нажав кнопку **Сохранить**.

13. Нажмите кнопку **Заккрыть**.

14. Нажмите кнопку **Сохранить**, чтобы сохранить свойства чертежа, а затем нажмите кнопку **ОК** и создайте чертеж.

См. также

[Свойства видов на чертежах \(стр 966\)](#)

[Свойства вида сечения \(стр 974\)](#)

[Настройка видов чертежа \(стр 713\)](#)

[Задание автоматических свойств чертежа перед созданием чертежей \(стр 35\)](#)

Задание настроек автоматических видов для чертежей общего вида

Прежде чем создавать чертежи общего вида, задайте свойства автоматических видов.

1. Выберите **Чертежи и отчеты** --> **Свойства чертежа** --> **Чертеж общего вида** .
2. Загрузите файл свойств чертежа, который требуется изменить, из списка вверху.
3. Нажмите кнопку **Вид...** и загрузите свойства вида, которые вы хотите изменить.
4. На вкладке **Атрибуты** внесите необходимые изменения в настройки.
Здесь задать масштаб вида, величину расширения вида, показать вид в отражении, показать отверстия и углубления, задать точку отсчета для отметок высоты и показать объекты заливки.
5. Перейдите на вкладку **Укорачивание** и задайте настройки укорачивания деталей.
Здесь можно выбрать, требуется ли разрезать детали, задать минимальную длину детали, а также задать расстояние между двумя частями разрезанной детали.
6. Перейдите на вкладку **Подпись** и определите текст, символ и положение подписи вида.
7. Если вы хотите создать план расположения анкерных болтов, перейдите на вкладку **План расположения анкерных болтов** и установите параметр **Показывать как план расположения анкерных болтов** в значение **Да**.
Можно также выбрать, требуется ли создавать на планах расположения анкерных болтов виды узлов и задать масштаб для укрупненных видов деталей.
8. Сохраните свойства вида.
9. Нажмите кнопку **ОК**, чтобы вернуться к свойствам чертежа.
10. Нажмите кнопку **Сохранить**, чтобы сохранить свойства чертежа, а затем нажмите кнопку **ОК** и создайте чертеж.

См. также

[Свойства видов на чертежах \(стр 966\)](#)

[Настройка видов чертежа \(стр 713\)](#)

[Создание планов расположения анкерных болтов с использованием сохраненных настроек \(стр 95\)](#)

[Задание автоматических свойств чертежа перед созданием чертежей \(стр 35\)](#)

Определение меток (подписей) видов

Все виды чертежа могут быть снабжены подписями, которые могут содержать текст и символы. Задать содержимое подписей главных видов и подписей видов сечений можно перед созданием чертежа. Также можно откорректировать их после создания чертежа.

1. На вкладке **Чертежи и отчеты** выберите **Свойства чертежа** и выберите тип чертежа.
2. Загрузите свойства чертежа, максимально близкие к необходимым.
3. Выполните одно из следующих действий в зависимости от типа чертежа:


Чертежи отдельных деталей, сборок и отлитых элементов:

- a. Выберите **Создание видов** в дереве слева, выберите вид и свойства, которые вы хотите изменить, и нажмите кнопку **Свойства вида**.
- b. Нажмите кнопку **Атрибуты** и перейдите на вкладку **Подпись**.

Чертежи общего вида:

- a. Нажмите кнопку **Вид...**
 - b. Перейдите на вкладку **Подпись**.
4. Нажимайте кнопки ... рядом с полями **A1 – A5**, чтобы открыть диалоговое окно **Содержимое метки**.

Иллюстрация в диалоговом окне свойств вида — это единственный способ размещения текста метки. При изменении размещения иллюстрация в диалоговом окне не изменяется.

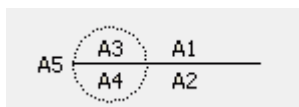

5. На вкладке **Содержимое** выберите элементы для включения в подпись вида.
6. При необходимости выберите элемент в списке, нажмите кнопку **< Добавить рамку** и выберите **Тип** и **Цвет** рамки.
7. При необходимости выберите элемент в списке и задайте параметры текста: **Цвет**, **Шрифт** и **Высота**.
8. Перейдите на вкладку **Положение** и задайте положение текста, смещение по горизонтали и по вертикали и выравнивание текста.
Расположение текста зависит от того, используется ли символ.
9. Нажмите кнопку **ОК**.


10. Выберите **Символ** для использования в подписи.
Можно использовать только метку или добавить в нее символ. Также можно задать цвет, размер, длину линии и положение метки вида.
11. Выберите положение подписи вида (**Вертикальное** и **Горизонтальное**).
12. Чтобы сохранить изменения, нажмите кнопку **Сохранить**.
13. **Чертежи отдельных деталей, сборок и отлитых элементов:**
Нажмите кнопку **Заккрыть**.
Чертежи общего вида: Нажмите кнопку **ОК**.
14. Нажмите кнопку **Сохранить**, чтобы сохранить свойства чертежа, а затем нажмите кнопку **ОК** и создайте чертеж.

Ниже приведено несколько примеров меток вида:

FRONT
1:20

3 Typical Gymnasium Joist Elevation
521 Scale 1:20

Метка вида на открытом чертеже можно перетащить в требуемое место. Размеры рамки вида при этом автоматически изменяются, если необходимо.

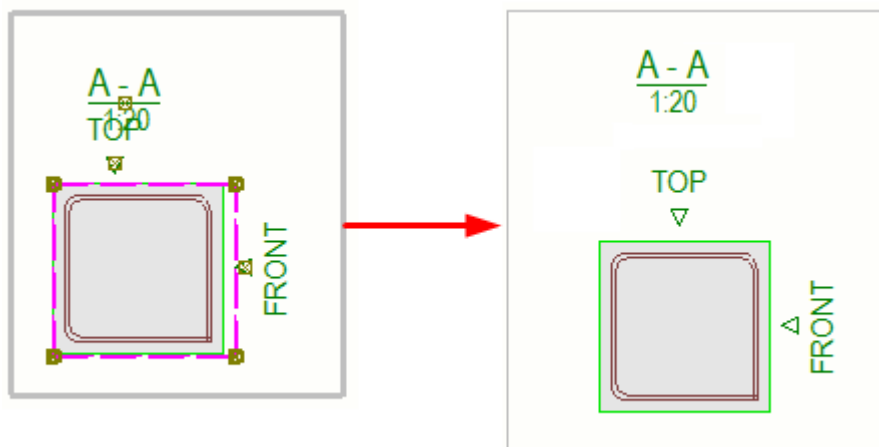

Дополнительные сведения об элементах, которые можно использовать в метках видов, см. в разделе [Элементы меток видов, меток видов сечений и меток видов узлов \(стр 1040\)](#).

Дополнительные сведения о размещении меток видов см. в разделе [Свойства размещения меток видов, меток сечений и меток узлов \(стр 1017\)](#)

Задание свойств вида сечения для всех видов на чертеже

Если вы хотите использовать одни и те же свойства вида сечения — например, начальный номер или букву, линию разреза, содержимое и положение текста — на всех видах сечений, можно задать эти свойства на уровне чертежа. Дополнительные сведения см. в разделе [Задание свойств автоматических видов сечений](#).

См. также

[Свойства видов на чертежах \(стр 966\)](#)

[Свойства вида сечения \(стр 974\)](#)


[Настройка видов чертежа \(стр 713\)](#)

Задание типа проекции вида чертежа


Тип проекции определяет, как Tekla Structures размещает проекции детали на чертежах отлитых элементов, отдельных деталей и сборок. Тип проекции влияет на порядок видов на чертеже.

1. На вкладке **Чертежи и отчеты** выберите **Свойства чертежа** и выберите тип чертежа.
2. Загрузите свойства, которые требуется изменить.
3. Нажмите кнопку **Компоновка** и перейдите на вкладку **Прочее**.
4. Выберите один из следующих вариантов:
 - **Первый угол** (также называется «европейской проекцией»);
 - **Третий угол** (также называется «американской проекцией»).
5. Чтобы сохранить свойства в файле свойств, нажмите кнопку **Сохранить**.
6. Нажмите кнопку **ОК** и создайте чертеж.

Проецирование по методу первого угла:

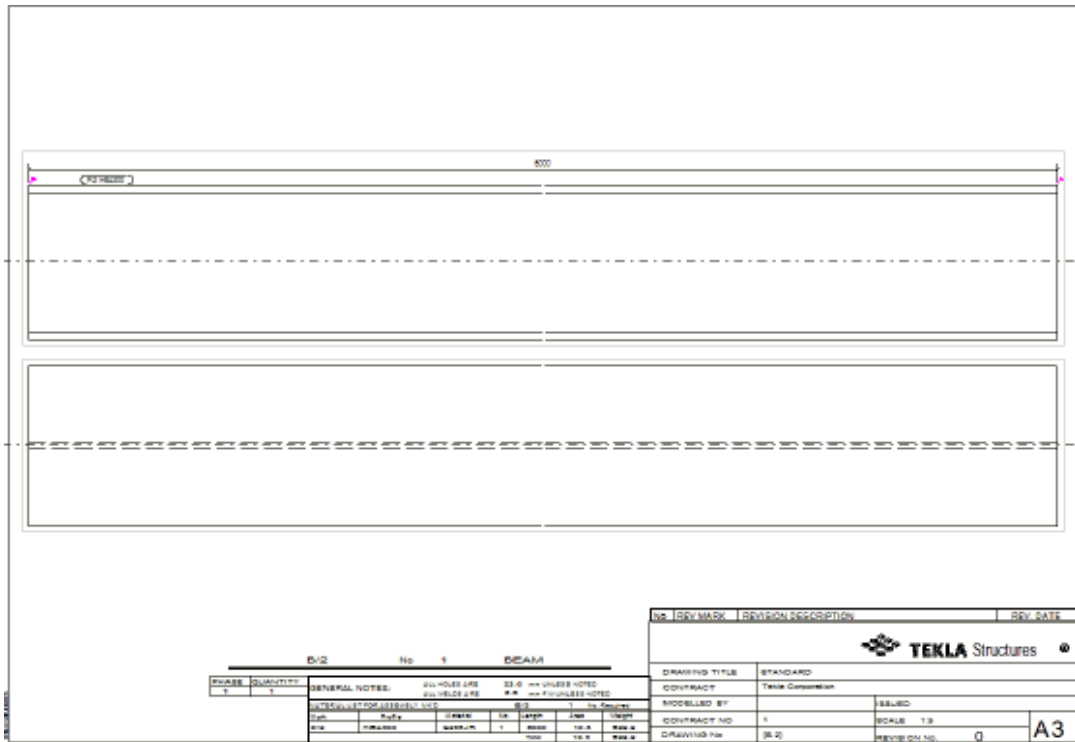

Проецирование по методу третьего угла:

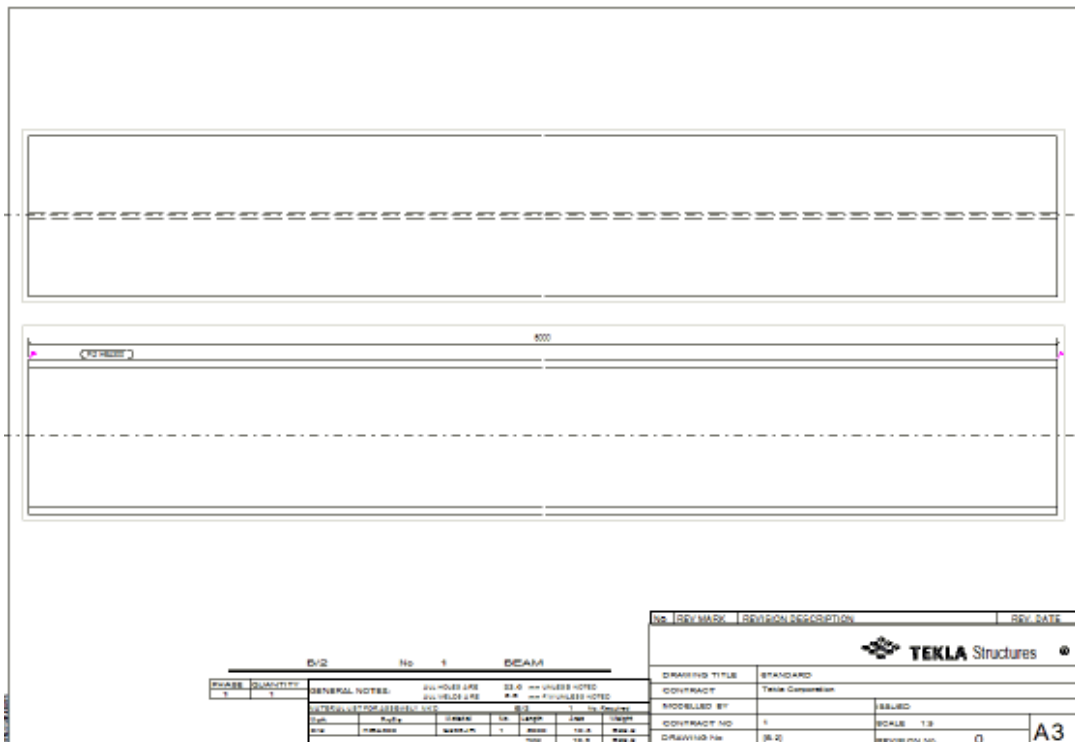

См. также

[Настройка видов чертежа \(стр 713\)](#)

[Свойства видов на чертежах \(стр 966\)](#)

[Свойства компоновки \(стр 963\)](#)

Включение чертежей отдельных деталей в чертежи сборок

В чертежи сборок можно включать виды с чертежей отдельных деталей, образующих сборку. Можно использовать существующие чертежи отдельных деталей из диалогового окна **Диспетчер документов** или создавать новые виды отдельных деталей.

1. На вкладке **Чертежи и отчеты** выберите **Свойства чертежа --> Чертеж сборки**.
2. Загрузите требуемые свойства чертежа сборки.
3. Нажмите кнопку **Компоновка** и перейдите на вкладку **Прочее**.
4. Установите параметр **Включать отдельные детали** в значение **Да**.
При этом активируется список **Атрибуты отдельной детали**.
5. В списке **Атрибуты отдельной детали** выберите требуемые свойства чертежа для использования на виде отдельной детали. Файл свойств `standard` используется по умолчанию.
6. Нажмите кнопку **Сохранить**, чтобы сохранить свойства чертежа в файле свойств.
7. Нажмите кнопку **ОК** и создайте чертеж.

Значение расширенного параметра

`XS_USE_EXISTING_SINGLE_PART_DRAWINGS_IN_ASSEMBLY_DRAWINGS` влияет на то, как Tekla Structures создает виды отдельных деталей. Если этот параметр установлен в значение `TRUE`, Tekla Structures будет использовать чертежи отдельных деталей в . Если он установлен в значение `FALSE` или если для данной детали нет существующего чертежа отдельной детали, создаются новые виды (в соответствии со значением параметра **Включать отдельные детали**). Значение по умолчанию — `FALSE`.

Tekla Structures также поддерживает исходный масштаб в чертеже отдельной детали в чертеже сборки, если компоновка настроена на включение чертежей отдельных деталей и параметр `XS_USE_EXISTING_SINGLE_PART_DRAWINGS_IN_ASSEMBLY_DRAWINGS` установлен на `TRUE`. Если не требуется сохранить масштаб существующего чертежа отдельной детали, установите расширенный параметр `XS_USE_EXISTING_SINGLE_PART_DRAWINGS_SCALE` может быть установлен на `FALSE`. При этом масштаб включенного чертежа отдельной

детали следует масштабу чертежа сборки или расширенного параметра XS_SINGLE_SCALE, если он установлен.

На поведение видов отдельных деталей на чертежах влияют следующие расширенные параметры:

XS_SINGLE_CENTERED_SCREW
XS_SINGLE_CLOSE_DIMENSIONS
XS_SINGLE_CLOSE_SHORT_DIMENSIONS
XS_SINGLE_COMBINE_DISTANCE
XS_SINGLE_COMBINE_MIN_DISTANCE
XS_SINGLE_COMBINE_WAY
XS_SINGLE_DIMENSION_TYPE
XS_SINGLE_DRAW_PART_AS
XS_SINGLE_EXCLUDE
XS_SINGLE_FORWARD_OFFSET
XS_SINGLE_NO_SHORTEN
XS_SINGLE_ORIENTATION_MARK
XS_SINGLE_PART_EXTREMA
XS_SINGLE_PART_SHAPE
XS_SINGLE_SCALE
XS_SINGLE_SCREW_INTERNAL
XS_SINGLE_SCREW_POSITIONS
XS_SINGLE_USE_WORKING_POINTS
XS_SINGLE_X_DIMENSION_TYPE
XS_USE_EXISTING_SINGLE_PART_DRAWINGS_SCALE
XS_NO_END_VIEWS_TO_INCLUDED_SINGLE_DRAWINGS

См. также

[Добавление видов отдельных деталей на чертежи сборок \(стр 162\)](#)

[Настройка видов чертежа \(стр 713\)](#)

Ориентация деталей на видах чертежа

На чертежах отдельных деталей, сборок и отлитых элементов можно корректировать ориентацию деталей на видах чертежа — путем выбора соответствующей системы координат и путем поворота деталей. Кроме

того, можно отдельно задать направление просмотра колонн, балок и раскосов на чертежах сборок. На ориентацию деталей также влияет заданное направление на север.

Задача	Чтобы узнать больше, перейдите по ссылкам ниже
Изменить угол, под которым рассматривается деталь, сборка или отлитый элемент, а также изменить поворот детали, сборки или отлитого элемента и ориентацию размеров на виде чертежа	Смена системы координат (стр 724)
Повернуть деталь, сборку или отлитый элемент на виде чертежа вокруг их локальных осей	Поворот деталей на видах чертежа (стр 727)
Выбрать, какая сторона стальной или деревянной детали всегда изображается на главном виде чертежа	Выбор грани стальной или деревянной детали, отображаемой на виде спереди на чертеже (стр 729)
Изменить ориентацию пластин на видах чертежа	Изменение ориентации пластин на чертежах (стр 731) XS_POLYGON_SQUARE_CORNER_PREFERENCE_FACTOR XS_POLYGON_PERPENDICULAR_EDGE_PREFERENCE_FACTOR
Задать направление вида спереди отдельно для колонн	Задание направления обзора для деталей на чертежах сборок (стр 730)
Задать направление вида спереди отдельно для балок и раскосов	Задание направления обзора для деталей на чертежах сборок (стр 730)

Смена системы координат

Вы можете изменить угол, под которым смотрите на объекты, поворот объектов, а также ориентацию размеров на виде чертежа.

Координатная система определяет:

- угол, под которым рассматривается деталь, сборка или отлитый элемент;
- поворот детали, сборки или отлитого элемента;

- ориентацию размеров на виде чертежа.

Чтобы сменить систему координат, выполните следующие действия.


1. На вкладке **Чертежи и отчеты** выберите **Свойства чертежа** и выберите тип чертежа.
2. Загрузите свойства чертежа, которые требуется изменить.
3. Нажмите кнопку **Создание видов** и перейдите на вкладку **Атрибуты**.

Эти настройки влияют на все виды на чертеже.

4. В списке **Система координат** выберите одну из доступных систем координат:


- **локальная**

Tekla Structures использует локальную систему координат главной детали. Ось X детали параллельна оси X чертежа, а начальная точка детали (созданная первой конечная точка) расположена слева. Начальная точка помечается желтым цветом, а конечная точка, созданная второй — розовым.

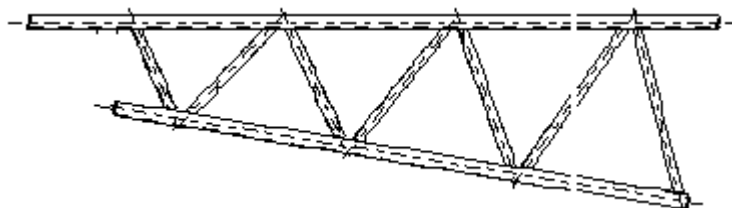

- **модели**


Tekla Structures использует глобальную систему координат. Положение детали в чертеже и в модели одинаково. Этот параметр можно использовать для вертикального отображения колонн. Также его можно использовать, что отображать имеющие уклон детали в их проектном положении. Отображать наклоненные в горизонтальной плоскости детали Tekla Structures не может.

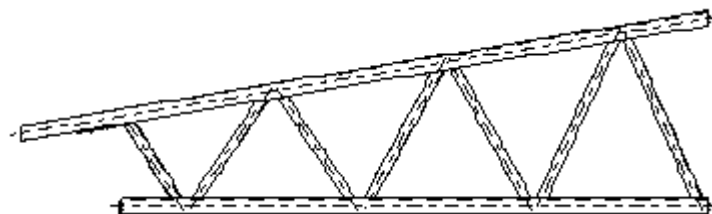

- **ориентированная**

Tekla Structures использует локальную систему координат главной детали, но эта система сориентирована таким образом, что ось X

детали направлена вправо, даже если деталь создавалась справа налево.

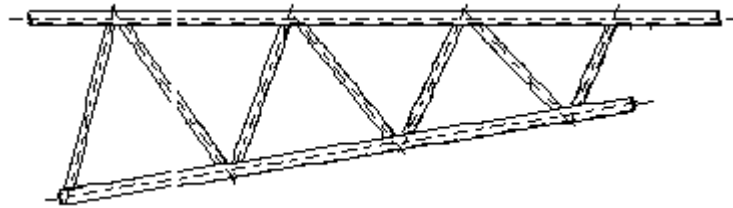


- **горизонтальная распорка**

Tekla Structures автоматически поворачивает виды чертежа так, что вид спереди — это вид сверху модели. Эта система координат используется для наклонных раскосов. Вид спереди автоматически поворачивается вокруг оси X.

- **вертикальная распорка**

Tekla Structures автоматически поворачивает виды чертежа так, что вид спереди находится в той же плоскости, что и раскос в модели. Эта система координат используется для наклонных раскосов. Вид спереди автоматически поворачивается вокруг оси X.

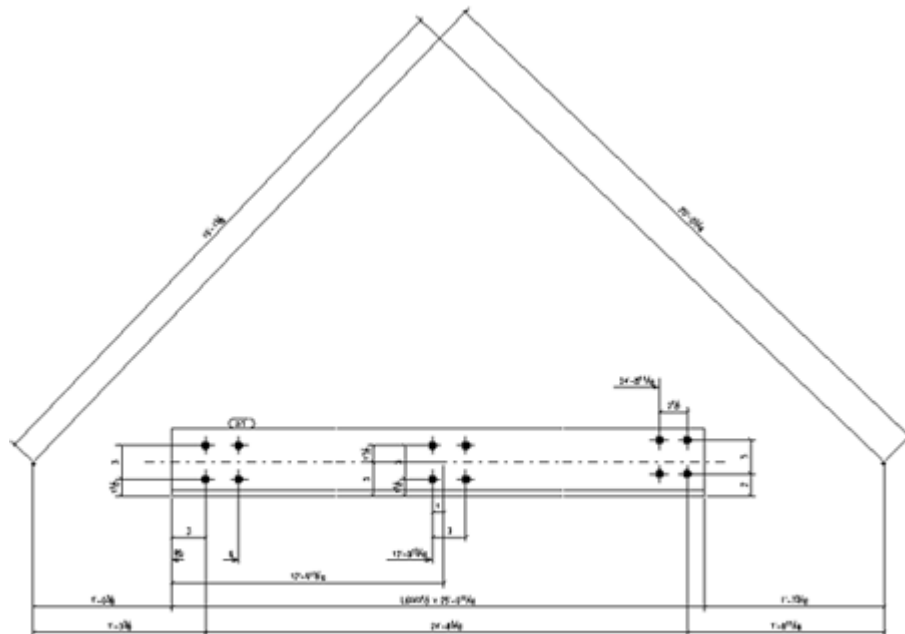

- Для бетонных деталей вариант **фиксировано** поворачивает вид спереди таким образом, чтобы на нем было показано направление формования (грань, которая соответствует верху формы) бетонной детали, если оно определено в модели. Дополнительные сведения о направлении формования см. в разделе Casting direction

5. Чтобы сохранить изменения, нажмите кнопку **Сохранить**.
6. Нажмите кнопку **ОК** и создайте чертеж.

Поворот деталей на видах чертежа

Деталь, сборку или отлитый элемент на виде чертежа можно повернуть вокруг их локальных осей.


1. На вкладке **Чертежи и отчеты** выберите **Свойства чертежа** и выберите тип чертежа.
2. Загрузите свойства чертежа, которые требуется изменить.
3. Нажмите кнопку **Создание видов** и перейдите на вкладку **Атрибуты**.

Эти настройки влияют на все виды на чертеже.

4. В поле **Повернуть систему координат** укажите угол:
 - При повороте **Вокруг оси X** можно поворачивать деталь с шагом 90 градусов (**0, 90, 180, 270**).
 - При повороте **Вокруг оси Y** можно поворачивать деталь с шагом 180 градусов (**0, 180**).
 - При повороте **Вокруг оси Z** можно задать любой угол.
5. Чтобы сохранить изменения, нажмите кнопку **Сохранить**.
6. Нажмите кнопку **ОК** и создайте чертеж.


Примеры

Ниже приведено несколько примеров поворота объекта вокруг оси X:

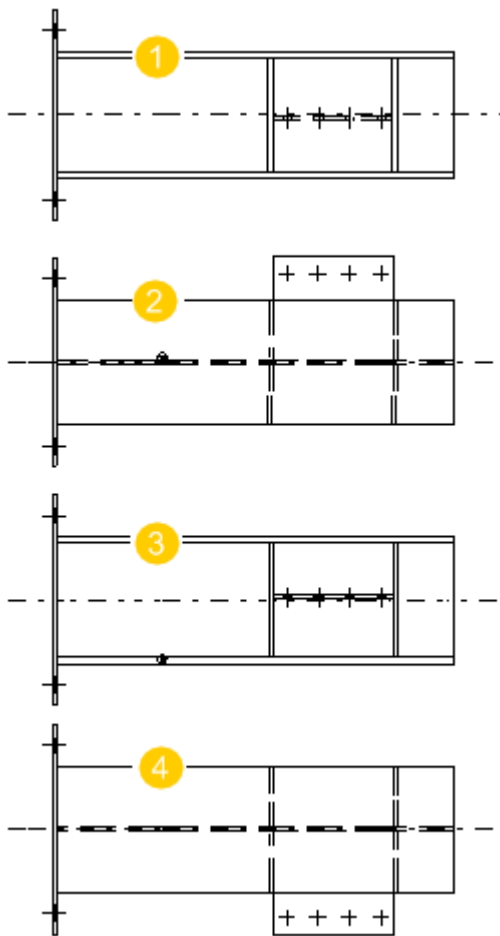


1. 0 градусов
2. 90 градусов
3. 180 градусов
4. 270 градусов

Ниже приведен пример поворота той же детали на 180 градусов вокруг оси Y:

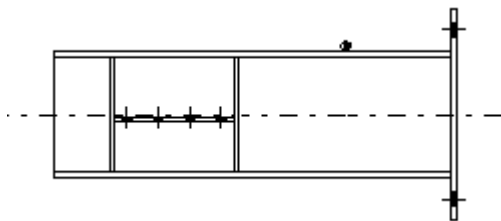

Ниже приведен пример поворота той же детали на 30 градусов вокруг оси Z:

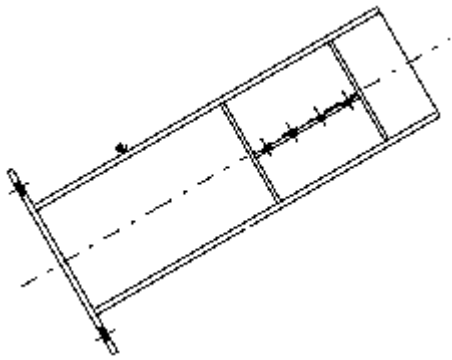

См. также

[Свойства видов на чертежах \(стр 966\)](#)

Выбор грани стальной или деревянной детали, отображаемой на виде спереди на чертеже

Указать, какая грань стальной или деревянной детали будет отображаться на главном виде чертежа (виде спереди), можно с помощью пользовательского атрибута **Фиксированный главный вид чертежа**.

Пользовательский атрибут **Фиксированный главный вид чертежа** определяет систему координат чертежа для стальных и деревянных деталей. Этот пользовательский атрибут учитывается при использовании системы координат **фиксировано** в свойствах чертежа. При использовании фиксированной системы координат деталь поворачивается так, что на виде спереди отображается грань, выбранная с помощью пользовательского атрибута **Фиксированный главный вид чертежа**.

1. В модели дважды щелкните стальную или деревянную деталь, чтобы открыть свойства детали, и нажмите кнопку **Пользовательские атрибуты**.
2. На вкладке **Параметры** щелкните **Фиксированный главный вид чертежа** и выберите один из следующих вариантов:
 - **Сверху**
 - **Сзади**
 - **Снизу**
 - **С начала**
 - **С конца**
 - **Спереди**
3. Нажмите кнопку .

4. Выберите **Чертежи и отчеты** --> **Свойства чертежа** и выберите свойства чертежа сборки или отдельной детали.
5. Выберите **Создание видов** в дереве, перейдите на вкладку **Атрибуты** и установите расширенный параметр **Система координат** в значение **фиксировано**.
6. Нажмите кнопку **ОК**, чтобы активировать настройки, и создайте чертеж с использованием текущих настроек.

ПРИМ. Если расширенный параметр XS_SET_FIXEDMAINVIEW_UDA_TO_AFFECT_NUMBERING установлен в значение STEEL, TIMBER или MISC и если у идентичных стальных, деревянных деталей или деталей из разных материалов выбраны разные значения параметра **Фиксированный главный вид чертежа**, они получают разные номера марок.

Если этот расширенный параметр задан, команда **Грань, соответствующая верху формы** доступна и для небетонных деталей в модели.

Задание направления обзора для деталей на чертежах сборок

На чертежах сборок можно задать направление просмотра для вида спереди отдельно для колонн, балок и раскосов.

ПРИМ. Не изменяйте настройки направления просмотра в середине проекта. При изменении настроек некоторые чертежи могут исчезнуть.

Дополнительные сведения о метках ориентации см. в разделе Settings in the Options dialog box.

Задание направления просмотра для колонн на чертежах сборок

1. В меню **Файл** выберите **Настройки Настройки** --> **Параметры** и перейдите в категорию **Метки ориентации**.
2. В разделе **Направление просмотра** с помощью параметра **Колонны на чертеже сборки** задайте направление вида спереди для колонн:
 - Возможные значения — **Как балка и крепления, Север, Восток, Юг и Запад**. Выберите **Как балка и крепления**, чтобы использовать то же направление обзора, что и для балок и раскосов. Это значение используется по умолчанию.
 - Если в свойствах **Создание видов** в качестве системы координат выбран вариант **локальная**, Tekla Structures использует при задании направления обзора для вида спереди систему координат колонны.

- Если выбрана **ориентированная** система координат, колонна находится в горизонтальном положении, и направление обзора для вида спереди определяется выбранным вариантом (**Север, Восток, Юг** или **Запад**).
- Если выбрана система координат **модели**, колонна находится в вертикальном положении, и направление обзора для вида спереди определяется выбранным вариантом (**Север, Восток, Юг** или **Запад**).


3. Нажмите кнопку **ОК**.

Задание направления просмотра для балок и раскосов на чертежах сборок

1. В меню **Файл** выберите **Настройки Настройки** --> **Параметры** и перейдите в категорию **Метки ориентации**.
2. В разделе **Направление просмотра** с помощью параметра **Балки и крепления на чертежах сборок** задайте направление вида спереди:
 - Возможные значения — **Север или восток, Север или запад, Юг или восток** и **Юг или запад**. Значение по умолчанию — **Север или восток**.
 - Если балка или раскос параллельны оси X модели, они также будут параллельны оси X на чертеже.
 - Если выбрана система координат **модели** и балка или раскос наклонены, они также будут наклонены на чертеже.
3. Нажмите кнопку **ОК**.

Изменение ориентации пластин на чертежах

Для пластин, созданных с помощью команды **Пластина**, ориентация на чертежах задается автоматически. Самая длинная сторона пластины на чертеже всегда обращена вниз. Эту ориентацию можно изменить.

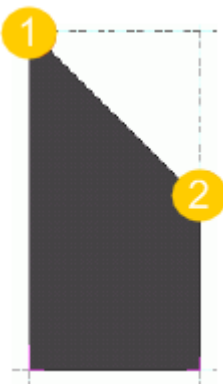
Пример	Описание
	<p>Контурная пластина на виде модели.</p> <ol style="list-style-type: none"> 1. Первая точка создания 2. Вторая точка создания

Пример	Описание
	<p>Чертеж отдельной детали для контурной пластины.</p>



Вместо использования автоматической ориентации пластины можно сделать так, чтобы ее главная ось была направлена по линии от первой до второй указанной точки, независимо от размеров пластины. Таким образом можно задавать ориентацию пластины на чертежах и в отчетах.

Для задания ориентации контурной пластины по первой и второй указанным точкам выполните следующие действия.

1. Создайте контурную пластину.
Первая и вторая указанные точки определяют также главную ось пластины.
2. Дважды щелкните пластину, чтобы открыть свойства контурной пластины.
3. Нажмите кнопку **Пользовательские атрибуты** и перейдите на вкладку **Ориентация**.

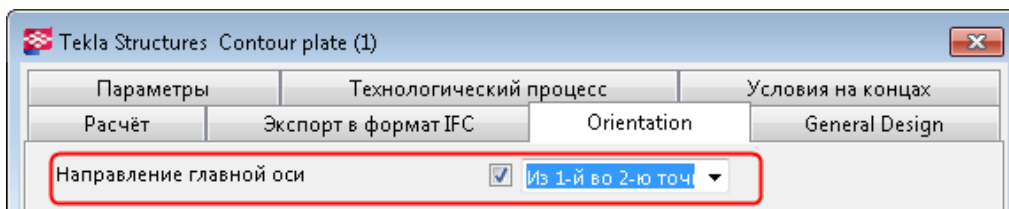

4. Выберите **От первой точки создания ко второй** в списке **Направление главной оси**.
5. Нажмите кнопку **Изменить** и закройте диалоговое окно.
6. Выберите **Чертежи и отчеты** --> **Выполнить нумерацию** --> **Нумеровать измененные объекты**, чтобы обновить нумерацию.
7. Для просмотра ориентации пластины создайте для нее чертеж отдельной детали.

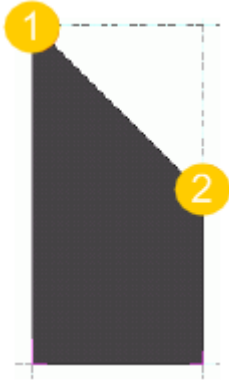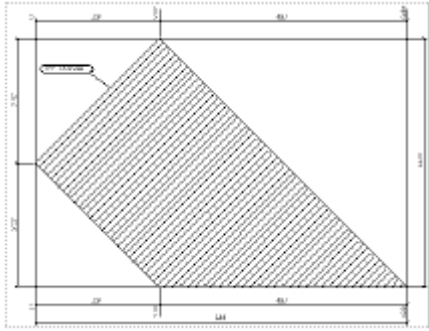Пример	Описание
	<p>Контурная пластина на виде модели.</p> <ol style="list-style-type: none"> 1. Первая точка создания 2. Вторая точка создания
	<p>Чертеж отдельной детали для пластины. Пользовательский атрибут Направление главной оси установлен в значение От первой точки создания ко второй.</p>

ПРИМ. Влиять на ориентацию пластин также можно с помощью расширенных параметров `XS_POLYGON_SQUARE_CORNER_PREFERENCE_FACTOR` и `XS_POLYGON_PERPENDICULAR_EDGE_PREFERENCE_FACTOR`.

Отображение соседних деталей на чертежах

Можно указать, какие соседние детали следует показывать на чертежах, а также при необходимости автоматически расширять под них границы видов.

Под соседними деталями понимаются детали, находящиеся рядом с изображенной на чертеже деталью; эти детали также можно показать на чертеже. В зависимости от настроек в качестве соседних деталей могут выступать детали, тем или иным образом соединенные с рассматриваемой деталью, или просто детали, расположенные поблизости.

Дополнительные сведения о свойствах соседних деталей в см. в разделе [Свойства деталей и соседних деталей на чертежах \(стр 1041\)](#).

СОВЕТ Если вы не хотите, чтобы на видах чертежа присутствовали расширения под соседние детали, установите расширенный параметр `XS_VISUALIZE_VIEW_NEIGHBOR_PART_EXTENSION` в значение `FALSE`.

Отображение соседних деталей на чертежах сборок и ЖБ элементов

1. На вкладке **Чертежи и отчеты** выберите **Свойства чертежа** и выберите тип чертежа.
2. Загрузите свойства чертежа, максимально близкие к необходимым.
3. Выберите **Создание видов** в дереве слева, выберите вид и свойства, которые вы хотите изменить, и нажмите кнопку **Свойства вида**.
4. Нажмите кнопку **Соседняя деталь...**
5. На вкладке **Видимость** укажите, какие детали должны отображаться, выбрав один из следующих вариантов:
 - **Ничего:** соседние детали не отображаются.
 - **Детали, которые соединены с объектом:** отображаются все детали, соединенные с объектом модели.
 - **Детали, с которыми соединен объект:** отображаются только те детали, с которыми соединен объект модели.
 - Вариант **Все компоненты** сочетает в себе варианты **Детали, которые соединены с объектом** и **Детали, с которыми соединен объект**.
 - **До крайних точек:** отображаются все детали в пределах главной и второстепенной деталей. На эту настройку влияет значение, введенное для параметра **Расширение вида под соседние детали** на вкладке **Атрибуты 1**.
 - **Главные/второстепенные детали: Главные детали:** отображаются только те соседние детали, которые образуют главную деталь сборки или ЖБ элемента.
 - **Главные/второстепенные детали: Второстепенные детали:** отображаются только те соседние детали, которые являются второстепенными деталями сборки или ЖБ элемента.
 - **Главные/второстепенные детали: И те и другие:** отображаются и главная, и второстепенные детали.
 - **Имеющие наклон детали: Да:** наклонные детали отображаются в качестве соседних деталей на чертеже, **Нет:** наклонные детали не отображаются как соседние.
 - **Болты: Да:** отображаются болты в соседних деталях, **Нет:** болты в соседних деталях не отображаются.
6. На вкладке **Содержимое** задайте представление соседней детали и болтов в соседней детали, а также укажите, какие отображаются линии и метки.
7. На вкладке **Внешний вид** задайте цвета и типы линий для использования в соседних деталях.


8. Выберите **Атрибуты** в дереве и введите в поле **Расширение вида под соседние детали** значение, на которое требуется расширить вид.

Попробуйте различные значения, чтобы найти оптимальные. Слишком большие значения зачастую не подходят. Если задать значение равным 0, расширение под соседние детали не отображается.

Дополнительные сведения о свойствах видов см. в разделе [Свойства видов на чертежах \(стр 966\)](#).

9. Чтобы сохранить изменения, нажмите кнопку **Сохранить**.
10. Нажмите кнопку **Заккрыть**, чтобы вернуться к свойствам чертежа.
11. Нажмите кнопку **Сохранить**, чтобы сохранить свойства чертежа, а затем нажмите кнопку **ОК** и создайте чертеж.

В следующем примере размещает на параметр **Расширение вида под соседние детали** имеет значение 100. Ни одной соседней детали в этой области нет.

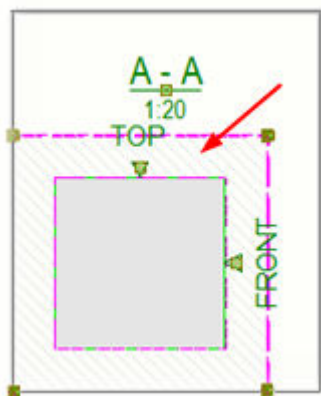

Отображение соседних деталей на чертежах общего вида

На чертежах общего вида соседние детали необходимо определять с помощью фильтров соседних деталей, потому что автоматически они не обнаруживаются. Детали, удовлетворяющие критериям фильтрации, рассматриваются как соседние детали. Также необходимо определить фильтр для обычных деталей, чтобы соседние детали распознавались надлежащим образом.

1. На вкладке **Чертежи и отчеты** выберите **Свойства чертежа --> Чертеж общего вида**.
2. Загрузите свойства чертежа, максимально близкие к необходимым.
3. Перейдите в диалоговое окно **Общий вид - свойства фильтров** и создайте фильтр по свойствам **Деталь — Имя** и **Объект — Тип**

объекта для всех деталей, которые должны рассматриваться как обычные детали, после чего нажмите **ОК**.

4. Перейдите в диалоговое окно **Общий вид - свойства деталей** и задайте необходимые свойства деталей на вкладках **Содержимое**, **Внешний вид** и **Заливка**. Например, выберите заливку, с которой обычные детали будут изображаться не так, как соседние детали. Затем нажмите **ОК**.
5. Перейдите в диалоговое окно **Общий вид - свойства фильтров соседних деталей** и создайте фильтр по свойствам **Деталь — Имя** и **Объект — Тип объекта** для всех деталей, которые должны рассматриваться как соседние детали, после чего нажмите **ОК**.
6. Перейдите в диалоговое окно **Общий вид - свойства соседних деталей** и на вкладке **Видимость** выберите **До крайних точек**, чтобы отобразить все детали в пределах главной и второстепенной деталей. На эту настройку влияет значение, введенное для параметра **Расширение вида под соседние детали** на вкладке **Атрибуты 1**.
Ничего: соседние детали не отображаются.
7. На вкладках **Содержимое**, **Внешний вид** и **Заливка** задайте необходимые свойства деталей. Например, выберите заливку, с которой соседние детали будут изображаться не так, как обычные детали. Затем нажмите **ОК**.
8. Нажмите кнопку **Вид...** и на вкладке **Атрибуты** введите в поле **Расширение вида под соседние детали** величину, на которую требуется расширить вид.
Попробуйте различные значения, чтобы найти оптимальные. Слишком большие значения зачастую не подходят. Если задать значение равным 0, расширение под соседние детали не отображается.
Дополнительные сведения о свойствах видов см. в разделе [Свойства видов на чертежах \(стр 966\)](#).
9. Нажмите кнопку **ОК**, чтобы вернуться к свойствам чертежа.
10. Нажмите кнопку **Сохранить**, чтобы сохранить свойства чертежа, а затем нажмите кнопку **ОК** и создайте чертеж.

Укорачивание или удлинение деталей

Функция укорачивания в модели позволяет увеличить или уменьшить длину детали на чертеже по сравнению с ее длиной в модели. Укорачивать и удлинять детали можно также на видах чертежа.

Удлинением удобно пользоваться для увеличения длины сборных бетонных деталей в состоянии после формования, причем в модели их длина будет по-прежнему соответствовать смонтированному состоянию.

Чаще всего это делают для учета упругого укорочения, возникающего при предварительном напряжении, когда деталь фактически сжимается (на величину около сантиметра) после формования и отпуска арматуры.

Укорачивание детали в модели

Детали можно укорачивать в модели. При этом истинная длина детали уменьшается на чертеже.

1. Дважды щелкните деталь, чтобы открыть свойства детали на панели свойств.
2. Перейдите на вкладку **Деформация**.
3. В поле **Укорачивание** введите величину укорачивания.
4. Нажмите кнопку **Изменить**.

При создании чертежей деталей Tekla Structures уменьшает истинную длину детали на значение, заданное в поле **Укорачивание**. Укорачивание на чертежах применяется линейно по длине детали.

СОВЕТ Чтобы размеры укороченной детали на чертежах отображались правильно, в свойствах чертежа на панели **Создание видов** на вкладке **Атрибуты** установите параметр **Без деформации** в значение **Да**.
Дополнительные сведения о деталях в недеформированном виде на чертежах см. в разделе [Отображение деформированных деталей на чертежах в недеформированном виде \(стр 742\)](#).

Удлинение детали в модели

Детали можно удлинять в модели. При этом истинная длина детали увеличивается на чертеже.

Чтобы удлинить бетонную деталь на чертежах ЖБ элементов, необходимо ввести отрицательное значение укорачивания в свойствах детали.

1. Дважды щелкните деталь, чтобы открыть свойства детали на панели свойств.
2. Перейдите в раздел **Деформация**.
3. В поле **Укорачивание** введите отрицательное значение.
Например, при задании укорачивания равным -20 отформованная деталь будет на 20 единиц длиннее, чем деталь в модели.
4. Нажмите кнопку **Изменить**.

Укорачивание деталей на видах чертежа

Длинные детали, не содержащие никаких важных элементов, на видах чертежей можно укоротить путем разрезания.

При этом вырезаются только пустые части деталей. Если на детали имеется какой-либо важный элемент, например элемент жесткости, это часть детали не вырезается, т. к. она не считается пустой.

Также можно укорачивать детали отдельно на каждом виде; см. раздел [Укорачивание деталей по видам \(стр 356\)](#).

1. На вкладке **Чертежи и отчеты** выберите **Свойства чертежа** и выберите тип чертежа.
2. Загрузите свойства чертежа, максимально близкие к необходимым.
3. Выберите **Создание видов** в дереве слева, выберите вид и свойства, которые вы хотите изменить, и нажмите кнопку **Свойства вида**.
4. Перейдите на вкладку **Атрибуты 2**.
5. В списке **Усекать детали** выберите один из следующих вариантов:
 - **Да**, чтобы детали разрезались и по оси X, и по оси Y.
 - **Только в направлении X**
 - **Только в направлении Y**
6. С помощью полей **Минимальная длина усеченной детали** и **Расстояние между усеченными деталями** укажите, как должны вырезаться средние части деталей на видах чертежа.

Значение в поле **Минимальная длина усеченной детали** определяет, начиная с какой длины детали укорачиваются. Длина детали должна быть как минимум вдвое больше введенного значения.

Значение в поле **Расстояние между усеченными деталями** задает расстояние между двумя частями разрезанной детали на бумаге. Попробуйте задать его равным 3.0 мм, например.
7. Установите параметр **Усекать имеющие наклон детали** в значение **Да**, чтобы на видах укорачивались в том числе детали, имеющие наклон.
8. Чтобы сохранить изменения, нажмите кнопку **Сохранить**.
9. Нажмите кнопку **Заккрыть**.
10. Нажмите кнопку **Сохранить**, чтобы сохранить свойства чертежа, а затем нажмите кнопку **ОК** и создайте чертеж.


Связанные расширенные параметры

- На чертежах можно отображать символы укорачивания вида; для этого установите расширенные параметры `XS_DRAW_VERTICAL_VIEW_SHORTENING_SYMBOLS_TO_PARTS` и `XS_DRAW_HORIZONTAL_VIEW_SHORTENING_SYMBOLS_TO_PARTS` в значение `TRUE` (меню **Файл** --> **Настройки** --> **Расширенные параметры** --> **Свойства чертежа**).


- Также можно управлять внешним видом символов укорачивания видов с помощью расширенных параметров XS_SHORTENING_SYMBOL_COLOR, XS_SHORTENING_SYMBOL_LINE_TYPE и XS_SHORTENING_SYMBOL_WITH_ZIGZAG.

Примеры

Ниже приведен пример детали до и после разрезания. Обратите внимание, что ширина неразрезанной и разрезанной детали одинакова. **Минимальная длина усеченной детали** равна 1' 4", а ширина разреза составляет 3/8".

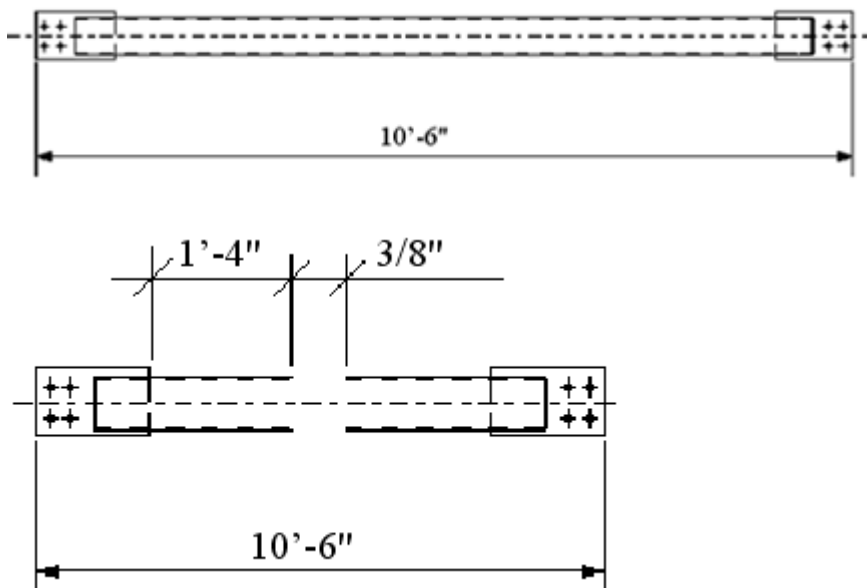


Следующий пример иллюстрирует параметры **Минимальная длина усеченной детали**, **Расстояние между усеченными деталями**, а также часть детали, которая не считается пустой, из-за чего деталь не разрезается. Параметр **Минимальная длина усеченной детали** задан равным 650 — это означает, что деталь укорачивается на виде в точке, где ее длина достигает 650.

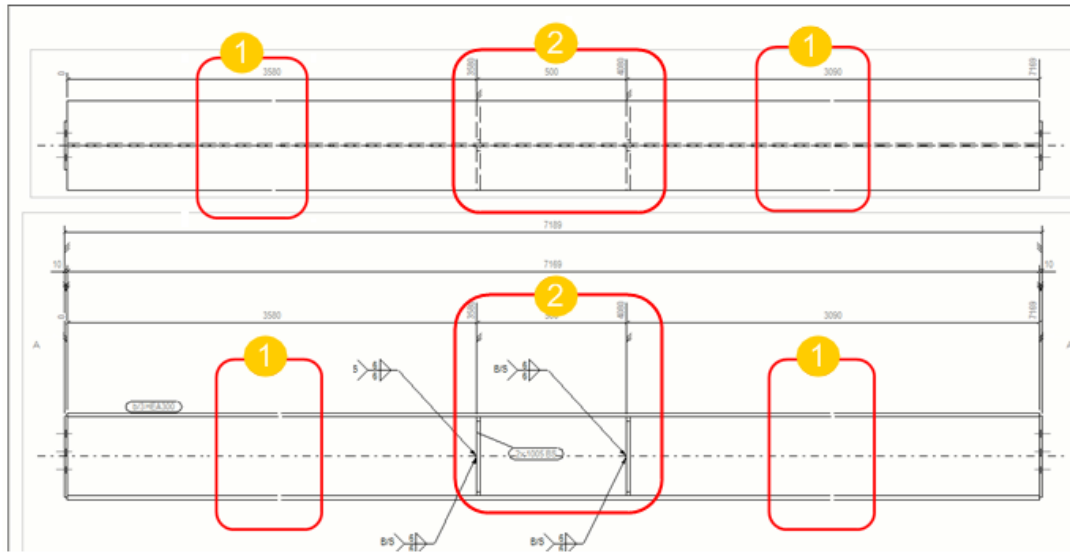

1. Параметр **Расстояние между усеченными деталями** задан равным 1. Этот параметр определяет расстояние между двумя частями разрезанной детали на бумаге (не в модели).
2. Между элементами жесткости недостаточно пустого пространства, поэтому деталь не укорачивается в точке, определяемой параметром **Минимальная длина усеченной детали**.

Ниже приведен пример использования расширенных параметров XS_DRAW_VERTICAL_VIEW_SHORTENING_SYMBOLS_TO_PARTS и XS_SHORTENING_SYMBOL_WITH_ZIGZAG.

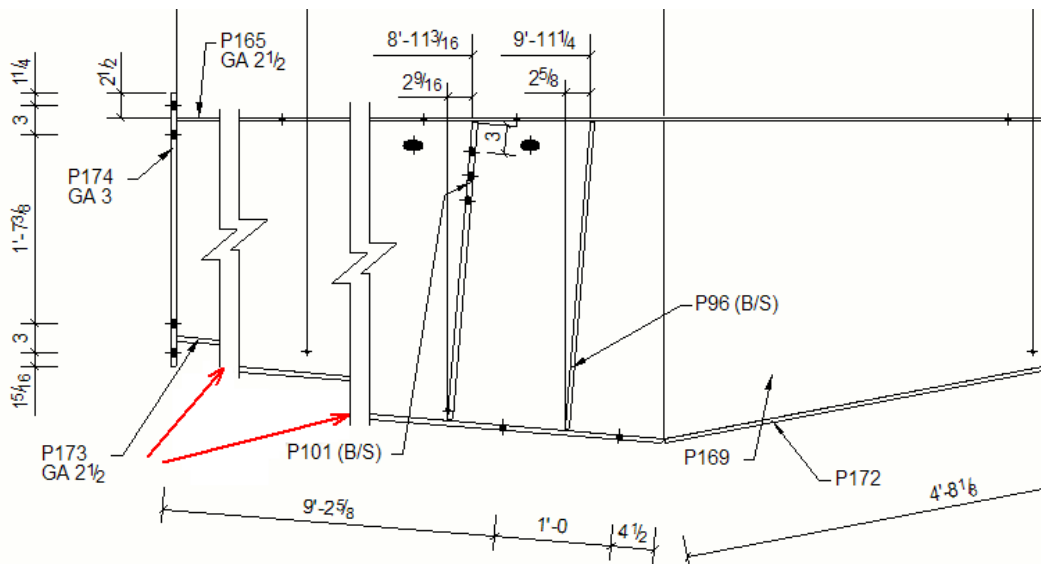

Удлинение укороченных деталей на видах чертежа

Укороченные виды чертежа можно растягивать для заполнения пустых мест на чертеже.

После того, как Tekla Structures масштабирует виды чертежа и выберет его формат, программа может растянуть укороченные виды, чтобы заполнить его пустые области.

1. На вкладке **Чертежи и отчеты** выберите **Свойства чертежа** и выберите тип чертежа.
2. Загрузите свойства чертежа, максимально близкие к необходимым.
3. Нажмите кнопку **Компоновка** и перейдите на вкладку **Прочее**.
4. Установите параметр **Удлинять укороченные детали до заполнения** в значение **Да**.
5. Чтобы сохранить изменения, нажмите кнопку **Сохранить**.
6. Нажмите кнопку **ОК** и создайте чертеж.


Отображение составных балок на чертежах в виде разверток

При создании чертежей отдельных деталей можно автоматически изображать на них составные балки и гнутые пластины в виде разверток. Tekla Structures строит развертки составных балок в соответствии с параметрами развертывания поверхностей, которые определяют местоположение нейтральной оси при развертке профиля.

Ограничения:

- Показывать в виде разверток можно только балки, созданные с помощью команды **Составная балка**. Создать развертку балки, созданной с помощью команды **Изогнутая балка**, нельзя.
 - Развернуть составную балку можно только в одной плоскости.
1. На вкладке **Чертежи и отчеты** выберите **Свойства чертежа** --> **Чертеж отдельной детали** .
 2. Загрузите свойства чертежа, максимально близкие к необходимым.
 3. Выберите **Создание видов** в дереве и перейдите на вкладку **Атрибуты**.
 4. Установите параметр **В виде развертки** в значение **Да**.
 5. Чтобы сохранить изменения, нажмите кнопку **Сохранить**.
 6. Нажмите кнопку **ОК** и создайте чертеж.

Tekla Structures разворачивает составную балку на виде отдельной детали.

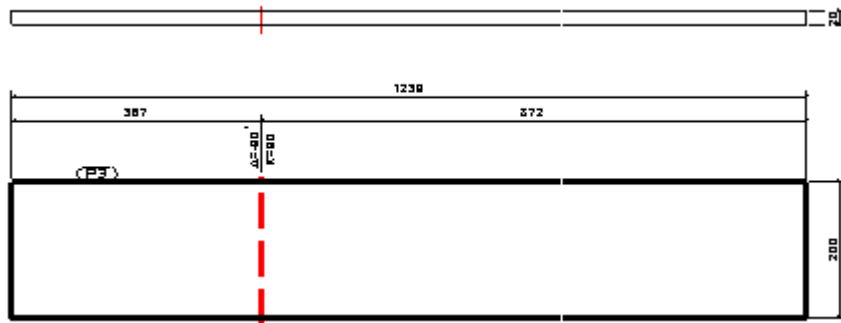

ПРИМ. Настройка **В виде развертки** в диалоговом окне **Свойства вида** на вкладке **Атрибуты 2** не учитывается при создании чертежей, если этот параметр задан на вкладке **Атрибуты** диалогового окна **Свойства чертежей отдельных деталей**.

См. также

[Свойства видов на чертежах \(стр 966\)](#)

Отображение деформированных деталей на чертежах в недеформированном виде

Искривленные или выгнутые детали можно показывать на чертежах в недеформированном виде.

Деформированные детали — это детали, которые в модели были искривлены или выгнуты. Показывать эти детали в недеформированном виде имеет смысл, если требуется, чтобы бетонная деталь имела два состояния: смонтированное (на виде модели) и отформованное (на виде чертежа), например.


ПРИМ. Если параметр **Без деформации** установлен в значение **Нет**, укорачивание деталей скрывается.

1. На вкладке **Чертежи и отчеты** выберите **Свойства чертежа** и выберите тип чертежа.
2. Загрузите свойства чертежа, максимально близкие к необходимым.
3. Нажмите кнопку **Создание видов** и перейдите на вкладку **Атрибуты**.
4. Чтобы скрыть углы деформаций и выгибы, установите параметр **Без деформации** в значение **Да**.


5. Чтобы сохранить изменения, нажмите кнопку **Сохранить**.
6. Нажмите кнопку **Заккрыть**.
7. Нажмите кнопку **Сохранить**, чтобы сохранить свойства чертежа, а затем нажмите кнопку **ОК** и создайте чертеж.

На созданном чертеже будет показана форма детали без деформации с соответствующими размерами.

Ниже приведен пример недеформированной детали на чертеже.

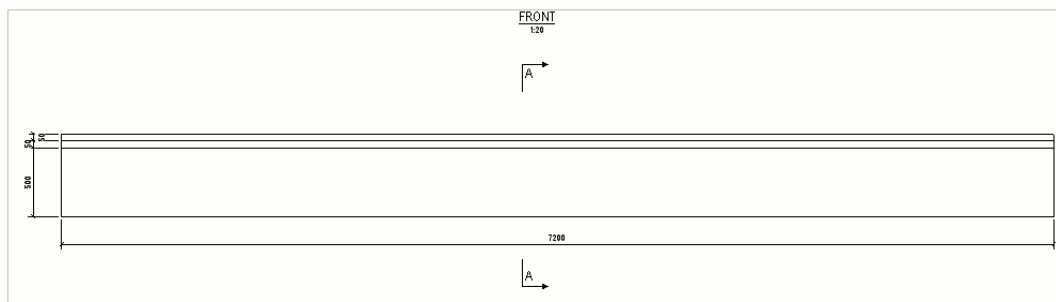

Ниже приведен пример искривленной детали на чертеже.

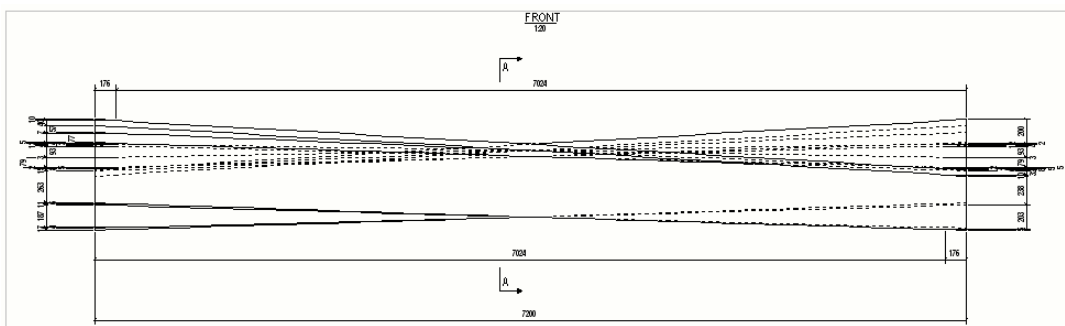

ПРИМ. Значение параметра **Без деформации** на вкладке **Атрибуты 2** в диалоговом окне **Свойства вида** не учитывается при создании чертежа, когда параметру **Без деформации** на вкладке **Создание видов** --> **Атрибуты** присвоено какое-либо значение.

См. также

[Свойства видов на чертежах \(стр 966\)](#)

Отображение на чертежах проемов и углублений в деталях

Можно указать, требуется ли отображать на видах чертежа символы отверстий и углублений (глухих отверстий) в деталях.

1. На вкладке **Чертежи и отчеты** выберите **Свойства чертежа** и выберите тип чертежа.
2. Загрузите свойства чертежа, максимально близкие к необходимым.
3. В зависимости от типа чертежа выполните одно из следующих действий:

Чертежи отдельных деталей, сборок и отлитых элементов:

- a. Выберите **Создание видов** в дереве слева, выберите вид и свойства, которые вы хотите изменить, и нажмите кнопку **Свойства вида**.
- b. Перейдите на вкладку **Атрибуты 2**.
- c. Установите параметр **Показывать символ отверстий/углублений** в значение **Да**.
- d. Сохраните свойства вида и нажмите кнопку **Заккрыть**.

Чертежи общего вида:

- a. Нажмите кнопку **Вид...**
 - b. На вкладке **Атрибуты** установите **Показывать символ отверстий/углублений** в значение **Да**.
 - c. Нажмите кнопку **ОК**.
4. Нажмите кнопку **Сохранить**, чтобы сохранить свойства чертежа, а затем нажмите кнопку **ОК** и создайте чертеж.


По умолчанию Tekla Structures показывает отверстия и углубления следующим образом.

Тип отверстия	Отображение на чертеже	Примеры
Сквозное отверстие	Символ отверстия	
Углубление на передней поверхности детали	Символ углубления и ограничивающие линии отображаются сплошными линиями.	
Углубление на задней поверхности детали	Символ углубления и ограничивающие линии отображаются пунктирными линиями. Не забудьте включить отображение скрытых линий деталей.	


Добавление символов в отверстиях и углублениях


В Tekla Structures предусмотрено несколько расширенных параметров, с помощью которых можно добавлять на чертежи символы отверстий и углублений.

1. В меню **Файл** выберите **Настройки** --> **Расширенные параметры** и перейдите в категорию **Свойства чертежа**.
2. Установите расширенный параметр `XS_USE_CROSS_FOR_OPENING_SYMBOL` в значение , чтобы отверстия и углубления изображались следующим образом:


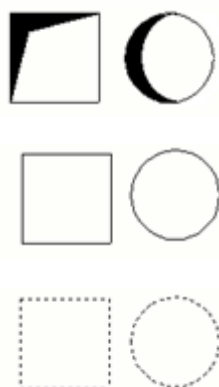


3. Установите расширенный параметр `XS_USE_OPENING_SYMBOL_IN_BORDER_HOLES` в значение , чтобы символы отверстий/углублений ставились в отверстиях, находящихся на границах детали. По умолчанию этот расширенный параметр установлен в значение `FALSE`. Используемый символ зависит от значения расширенного параметра `XS_USE_CROSS_FOR_OPENING_SYMBOL`.

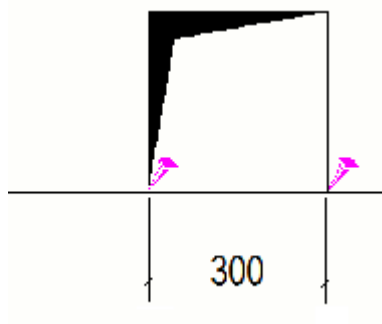

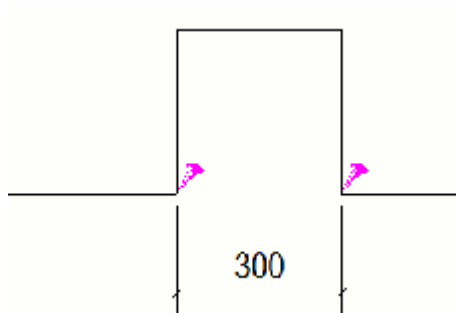

4. Установите расширенный параметр `XS_USE_OPENING_SYMBOL_IN_CORNER_HOLES` в значение `TRUE`, чтобы символы отверстий/углублений ставились в отверстиях, находящихся в углах детали. По умолчанию этот расширенный параметр установлен в значение `FALSE`. Используемый символ зависит от значения расширенного параметра `XS_USE_CROSS_FOR_OPENING_SYMBOL`.

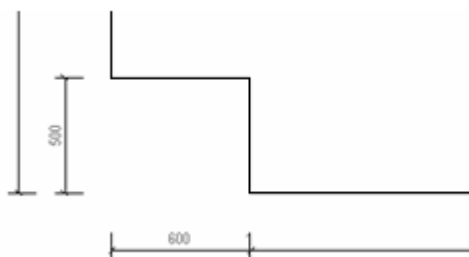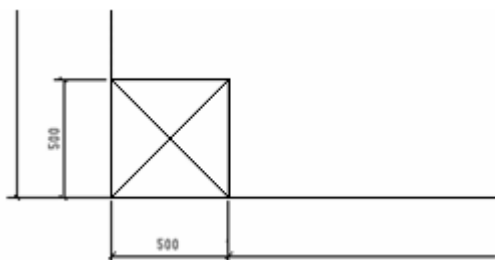

См. также

[Свойства видов на чертежах \(стр 966\)](#)

[Настройка видов чертежа \(стр 713\)](#)

Задание свойств автоматических видов сечений

Перед созданием чертежа можно задать некоторые свойства, которые будут использоваться для автоматически создаваемых видов сечений. Свойства для автоматических видов сечений необходимо задавать в двух местах в свойствах чертежа: на панели **Вид сечения** и в диалоговом окне

Создание видов --> Свойства вида . Настройки на панели **Вид сечения** применяются ко всем видам сечений на чертеже.

Список свойств видов сечений и описание этих свойств см. в разделе [Свойства вида сечения \(стр 974\)](#).

Задание свойств автоматических видов сечений


Обратите внимание, что для чертежей общего вида можно изменить только параметр **Начальный номер или буква подписи вида и символа сечения**.

1. На вкладке **Чертежи и отчеты** выберите **Свойства чертежа** и выберите тип чертежа.
2. Загрузите свойства чертежа, максимально близкие к необходимым.
3. Выберите **Вид сечения**.
4. На вкладке **Атрибуты** задайте значения параметров **Глубина сечения** и **Расстояние для объединения сечений**:
 - **Глубина сечения** определяет положительную и отрицательную глубину вида сечения, когда сечения не объединяются. На открытом чертеже корректировать глубину вида сечения можно также путем перетаскивания границы вида.
 - **Расстояние для объединения сечений** определяет диапазон расстояний для объединения видов сечений.
 - Можно дополнительно управлять тем, какие виды сечений будут объединяться, с помощью расширенного параметра `XS_DRAWING_CUT_VIEW_COMPARISON_CRITERIA`.
5. По-прежнему находясь на вкладке **Атрибуты**, задайте для видов **Левое сечение**, **Среднее сечение** и **Правое сечение** направление **слева** или **справа**.
6. Перейдите на вкладку **Линия разреза** и задайте длину и смещение линии метки сечения (расстояние между меткой сечения и сечением).
7. Перейдите на вкладку **Метка сечения** и измените настройки метки сечения:
 - a. Нажимайте кнопки ... рядом с полями **A1 – A5**, чтобы открыть диалоговое окно **Содержимое метки**.
 - b. Выберите элементы, которые требуется включить в метку.
 - c. При необходимости выберите элемент в списке, нажмите кнопку **< Добавить рамку** и выберите **Тип** и **Цвет** рамки.
 - d. При необходимости выберите элемент в списке и задайте параметры текста: **Цвет**, **Шрифт** и **Высота**.

- e. Перейдите на вкладку **Положение** и задайте сторону нанесения текста, положение текста, смещение по горизонтали и по вертикали, а также поворот текста.
- f. В списке **Начальный номер или буква подписи вида и символа сечения** выберите, с цифры или с буквы должны начинаться подписи видов сечений и символов сечений:
- Можно ввести любую цифру начиная с 1 или любую букву (А-Я или а-я, регистр учитывается).
 - При использовании буквы, если введенная строка длиннее одной буквы, отображается только первая буква. При использовании цифр отображаются все введенные цифры.
 - Начальный номер в подписи изменяется только при изменении его в свойствах чертежа перед созданием чертежа, а также если изменить это свойство на существующем чертеже и создать чертеж повторно (в этом случае изменятся подписи видов и символов сечений всех автоматически созданных и всех новых видов сечений).
- g. Нажмите кнопку **ОК**, чтобы вернуться к свойствам чертежа.
8. Выберите **Создание видов** и добавьте виды сечений и виды сбоку, которые вы хотите создать.
9. По-прежнему находясь на панели **Создание видов**, выберите вид и свойства, которые вы хотите изменить, и нажмите кнопку **Свойства вида**.
10. Откорректируйте свойства вида требуемым образом.
11. Нажмите кнопку **Сохранить**, чтобы сохранить свойства вида.
12. Нажмите кнопку **Заккрыть**.
13. Повторите шаги 9 –12 для всех создаваемых видов сечений и видов сбоку.
14. Чтобы сохранить изменения, нажмите кнопку **Сохранить**.

Примеры настроек видов и меток сечений


Объединение видов сечений

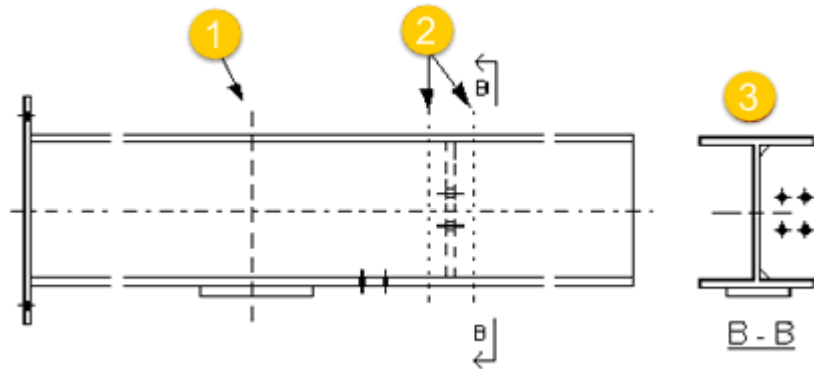

1. Расстояние для объединения сечений = 1'- 4"
2. Глубина сечения = 4"
3. Объединенные сечения

Направление вида сечения

Стрелка на символе сечения указывает направление вида сечения, как показано ниже:

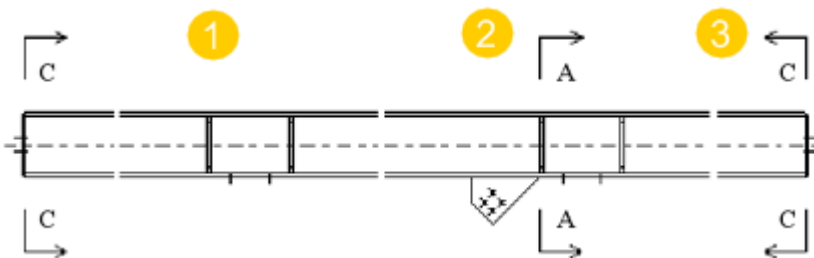

1. Левое сечение, направление вправо
2. Среднее сечение, направление вправо
3. Правое сечение, направление влево

Метки сечений

Ниже приведено несколько примеров меток сечений:




Отображение меток направления видов сечений и видов сбоку на чертежах


На видах сечений и на видах сбоку на чертежах можно отображать метки направления вида.

1. На вкладке **Чертежи и отчеты** выберите **Свойства чертежа** и выберите тип чертежа.
2. Загрузите свойства чертежа, максимально близкие к необходимым.
3. Выберите **Создание видов** в дереве слева, выберите вид и свойства, которые вы хотите изменить, и нажмите кнопку **Свойства вида**.
В данном случае выберите вид сечения или вид сбоку.
4. Перейдите на вкладку **Подпись** в диалоговом окне **Свойства вида**.
5. В разделе **Метки направления на видах** выберите один из следующих вариантов: **Отображать метки**:
 - **Только символ**
 - **Только подпись**
 - **Символ и подпись**
 - **Ничего** (метки не отображаются).
6. Задайте высоту символа и текстовой подписи в поле **Высота**.
При попытке ввести 0 появится сообщение об ошибке.
7. Чтобы сохранить изменения, нажмите кнопку **Сохранить**.
8. Нажмите кнопку **Заккрыть**.
9. Нажмите кнопку **Сохранить**, чтобы сохранить свойства чертежа, а затем нажмите кнопку **ОК** и создайте чертеж.

Метка направления вида представляет собой небольшой символ (при необходимости с текстовой меткой) рядом с видом сбоку или видом сечения.

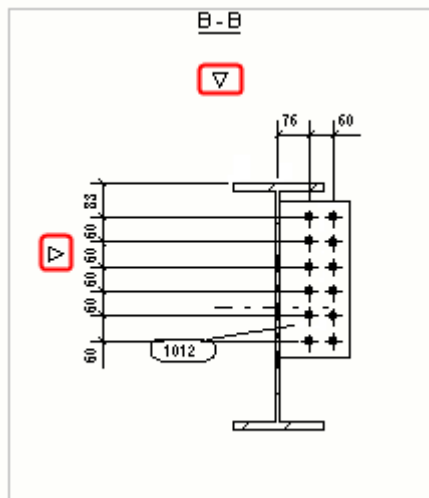


Положение метки ориентации вида соответствует положению подписи вида. На рисунке ниже для подписи выбран вариант **Центрировать в ограниченном виде пространстве.**

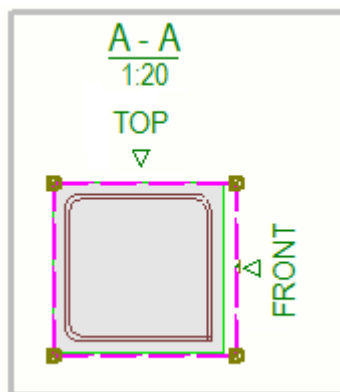

Советы

- Метки направления видов можно перетаскивать в более подходящее место на виде чертежа: щелкните рамку вида, чтобы активировать ручки, наведите указатель на ручку, нажмите левую кнопку мыши и,

удерживая ее нажатой, перетащите ручку. Размеры рамки вида при этом автоматически изменяются, если необходимо.

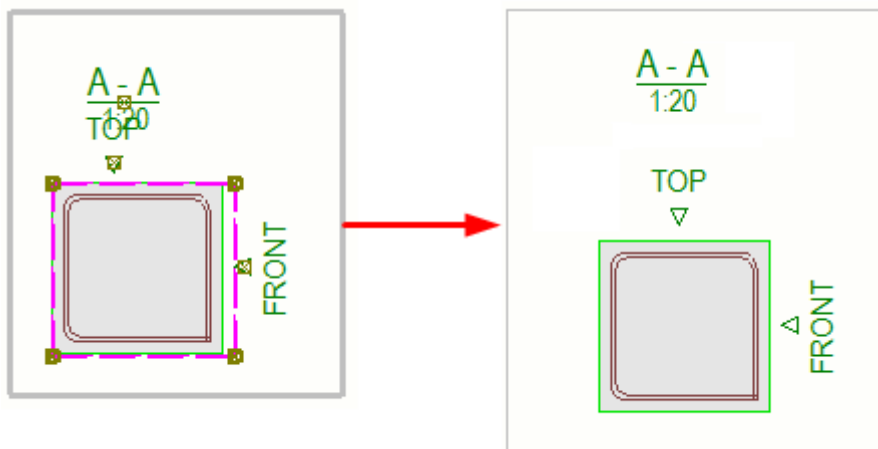

- Символ в метке направления вида можно задать в меню **Файл --> Настройки --> Расширенные параметры --> Свойства чертежа** с помощью следующих расширенных параметров:

- XS_DRAWING_VIEW_DIRECTION_MARK_SYMBOL_BACK
- XS_DRAWING_VIEW_DIRECTION_MARK_SYMBOL_BOTTOM
- XS_DRAWING_VIEW_DIRECTION_MARK_SYMBOL_FRONT
- XS_DRAWING_VIEW_DIRECTION_MARK_SYMBOL_TOP

По умолчанию используется символ `xsteel@66`.

Задание местоположения видов сбоку и видов сечений

На чертежах отдельных деталей, сборок и отлитых элементов виды сечений и виды сбоку могут всегда располагаться рядом с главным видом либо в любом пустом месте на чертеже.


1. На вкладке **Чертежи и отчеты** выберите **Свойства чертежа** и выберите тип чертежа.
2. Загрузите свойства чертежа, максимально близкие к необходимым.
3. Нажмите кнопку **Компоновка** и перейдите на вкладку **Прочее**.
4. Установите параметр **Выровнять виды сбоку с главным видом** в значение **Да**, чтобы виды размещались рядом с главным видом.
5. Установите параметр **Выровнять виды сечений с главным видом** в значение **Да**, чтобы виды размещались рядом с главным видом.
6. Чтобы сохранить изменения в файле свойств чертежа, нажмите кнопку **Сохранить** вверху.

7. Нажмите кнопку **OK** и создайте чертеж.


При выборе варианта **Нет** Tekla Structures размещает виды сечений и виды сбоку в любом незанятом месте.

Пример

Виды сбоку и виды сечений в любом месте (вариант **Нет**).

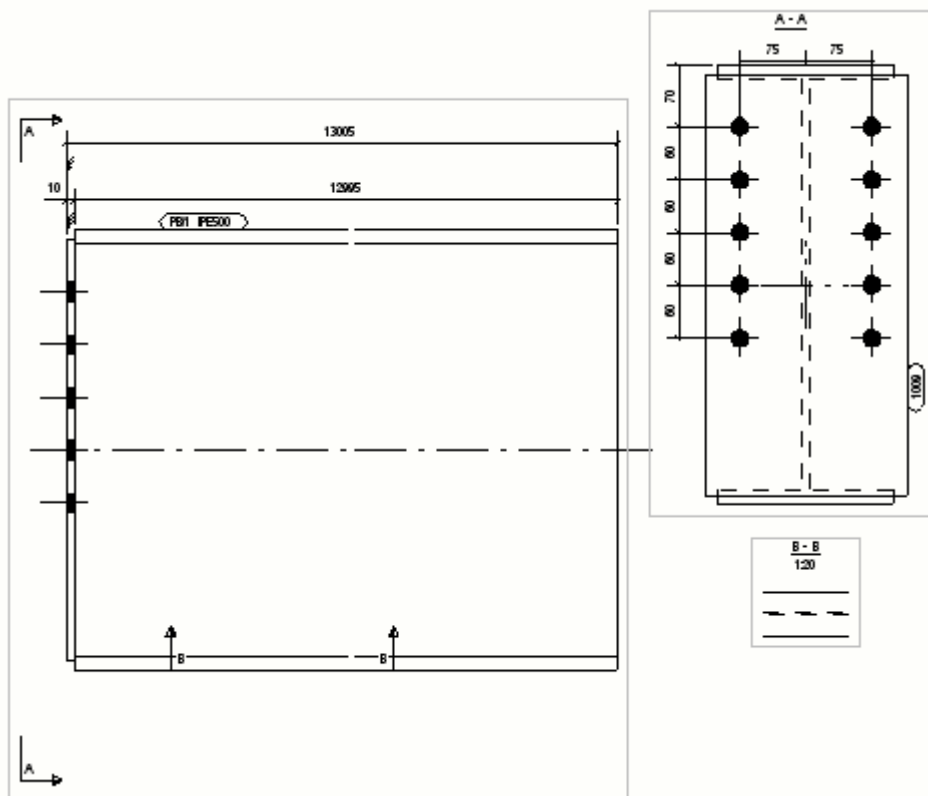

Виды сбоку и виды сечений рядом с главным видом (вариант **Да**).

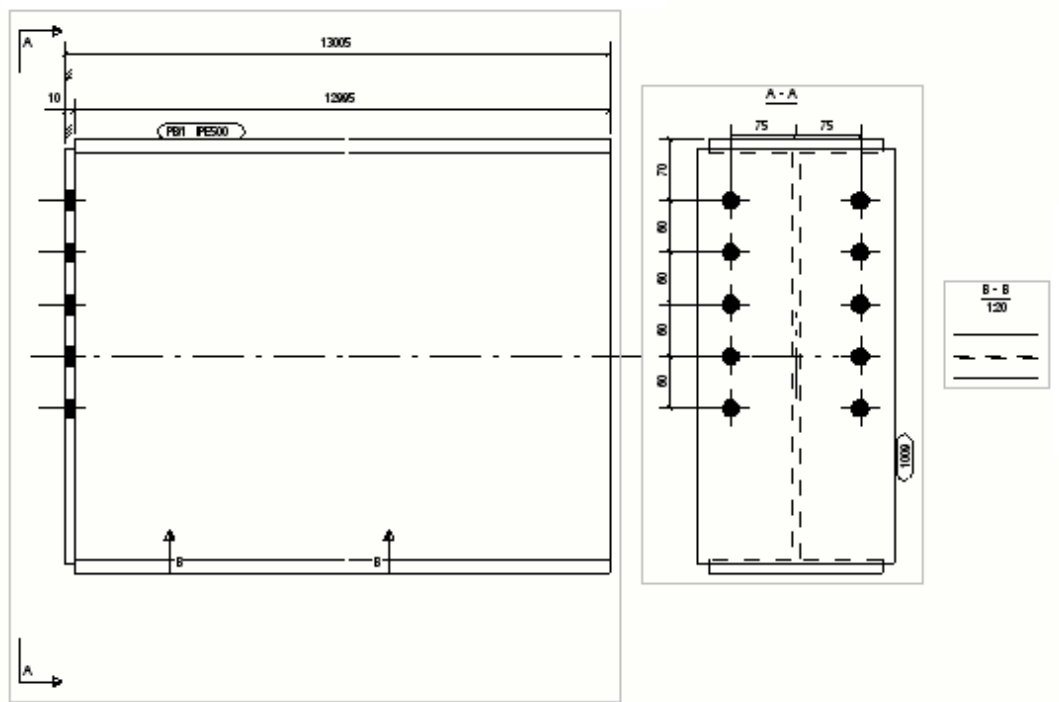

7.5 Настройка простановки размеров

Размеры — это ассоциативные объекты аннотаций, представляющие собой измерения объекта строительной конструкции. Размеры — не просто линии или векторы; это динамические ссылки на геометрию. При автоматической простановке размеров Tekla Structures создает размеры на всем чертеже или на созданных видах чертежа с использованием настроек простановки размеров, заданных перед созданием чертежа.

На чертежах отдельных деталей, сборок и отлитых элементов автоматические размеры настраиваются на повидовой основе.

На чертежах общего вида автоматические размеры настраиваются для всего чертежа.

Задать настройки автоматических размеров можно перед созданием чертежа; также можно изменить настройки после его создания.

Задача	Чтобы узнать больше, перейдите по ссылкам ниже
Создать автоматические размеры на видах отдельных деталей, сборок или отлитых элементов	<p>Что такое автоматическая простановка размеров на уровне вида? (стр 756)</p> <p>Добавление автоматических размеров на уровне вида (стр 760)</p>

Задача	Чтобы узнать больше, перейдите по ссылкам ниже
Узнать, какие настройки влияют на создание размеров, и рассмотреть примеры	Свойства правила простановки размеров (стр 774)
Создать фильтр, необходимый при простановке размеров на уровне вида для выбора объектов, которые требуется образмерить	Создание фильтра вида чертежа для простановки размеров на уровне вида (стр 791)
Увидеть примеры различных сочетаний типов и настроек простановки размеров	Сценарии использования различных типов простановки размеров (стр 800)
Использовать традиционный способ простановки размеров в диалоговом окне «Простановка размеров» (интегрированные размеры)	Простановка автоматических видовых размеров с использованием типа «Интегрированные размеры» (стр 804)
Автоматически создавать теги двойных размеров на чертежах всех типов	Добавление автоматических двойных размеров (стр 829)
Определить свойства размеров, добавляемых Tekla Structures для разверток деталей	Простановка размеров на развертках деталей (стр 830)
Создать минимальные и максимальные позиционные размеры для болтов	Простановка минимальных и максимальных позиционных размеров болтов (стр 832)
Добавить выступающие части размерных линий	Создание выступающих частей размерных линий (стр 833)
Откорректировать настройки выносных линий	Задание длины выносных линий размеров (стр 253)
Откорректировать абсолютные размеры	Изменение внешнего вида абсолютных размеров (стр 833)
Увеличить узкие размеры для удобства прочтения	Создание увеличенных размеров (стр 834)
Использовать другой префикс в радиальных размерах	Изменение префикса радиальных размеров (стр 836)
Проставлять размеры пластин с использованием расширенных параметров	Простановка размеров пластин (стр 837)
Откорректировать простановку размеров профилей с использованием таблицы плоскостей простановки размеров	Простановка размеров профилей (стр 841)

Задача	Чтобы узнать больше, перейдите по ссылкам ниже
Увидеть примеры наклонного размерного текста	Наклонный размерный текст (стр 844)
Добавить автоматические размеры на чертежи общего вида	Добавление автоматических размеров на чертежи общего вида (стр 845)


Что такое автоматическая простановка размеров на уровне вида?

Автоматическая простановка размеров на уровне вида обеспечивает полный контроль над размерами на каждом создаваемом виде чертежа посредством множества параметров простановки размеров. Автоматическую простановку размеров на уровне вида можно использовать на чертежах отдельных деталей, сборок и отлитых элементов.

При простановке размеров на уровне вида размеры создаются на основе определенных вами правил. Вы можете указать, что требуется образовать, где должны быть размещены размеры, в каком порядке они должны создаваться, а также какие настройки должны использоваться для каждого размера. Можно, например, проставлять размеры размеров и размеры, определяющие форму.


Ниже кратко описан порядок работы с простановкой размеров.

1. Выбрав **Создание видов** в дереве свойств чертежа, вы можете выбрать виды, которые будут создаваться, а также свойства вида, которые будут для них использоваться.

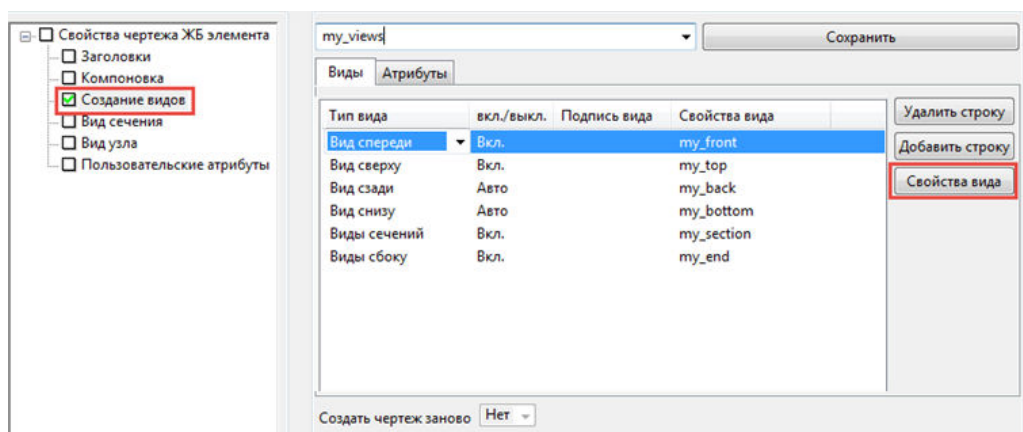

2. Нажмите кнопку **Свойства вида**.
3. Выберите **Простановка размеров** в дереве.


На панели **Простановка размеров** можно добавлять правила, нажимая кнопку **Добавить строку**. Затем в столбце **Тип простановки размеров** выберите, какие правила простановки размеров вы хотите использовать, а также выберите требуемый файл свойств правил простановки размеров.

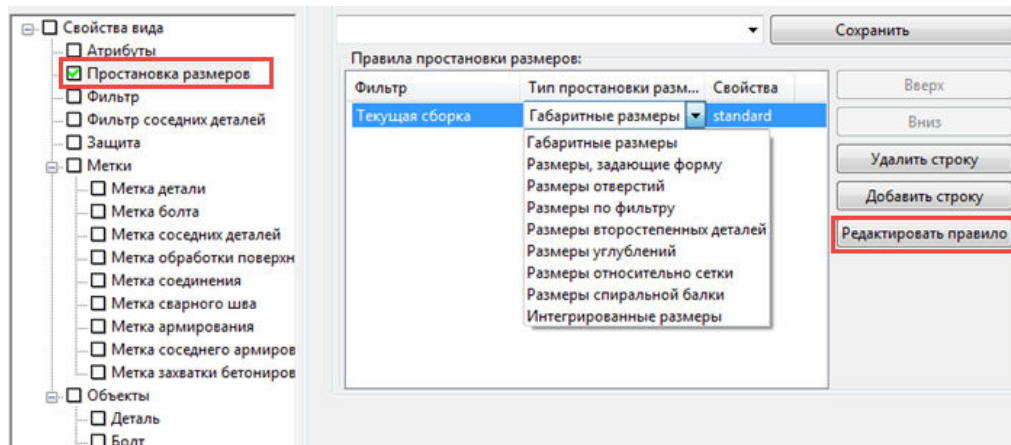


4. Выбранное правило можно изменить, нажав кнопку **Редактировать правило**.

В диалоговом окне **Свойства правила простановки размеров** можно выбрать, что требуется образмерить, как образмерить, от каких объектов отсчитываются размеры, где размещаются размеры, а также выбрать свойства размеров. Список **Свойства** содержит файлы свойств, которые были сохранены в диалоговом окне **Свойства размеров** на уровне объекта на открытом чертеже. Например, можно использовать в размерах какой-либо особый шрифт или цвет. Чтобы это сделать, дважды щелкните размер на чертеже, внесите необходимые изменения и сохраните файл свойств. После этого свойства можно будет загрузить в этом диалоговом окне.

Чтобы выбрать разные свойства размерной линии для каждой стороны, снимите флажок **Одинаково со всех сторон** и выберите свойства размеров из списков.

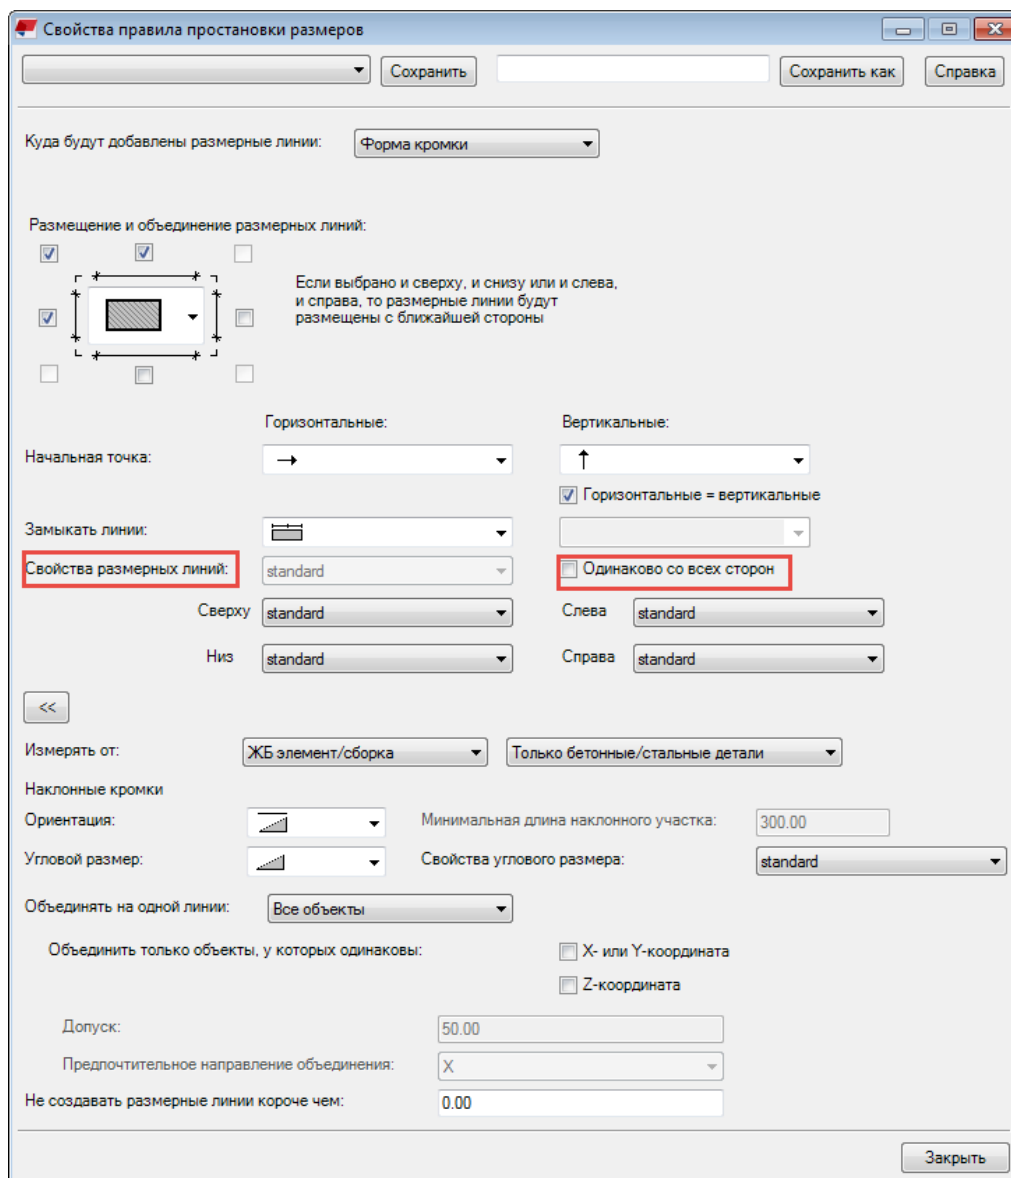

Если выбрано правило **Интегрированные размеры**, откроется диалоговое окно **Свойства простановки размеров**. Внесите необходимые изменения в настройки на вкладках и сохраните файл свойств с уникальным именем с помощью кнопки **Сохранить как**. Здесь также можно загрузить свойства размеров.

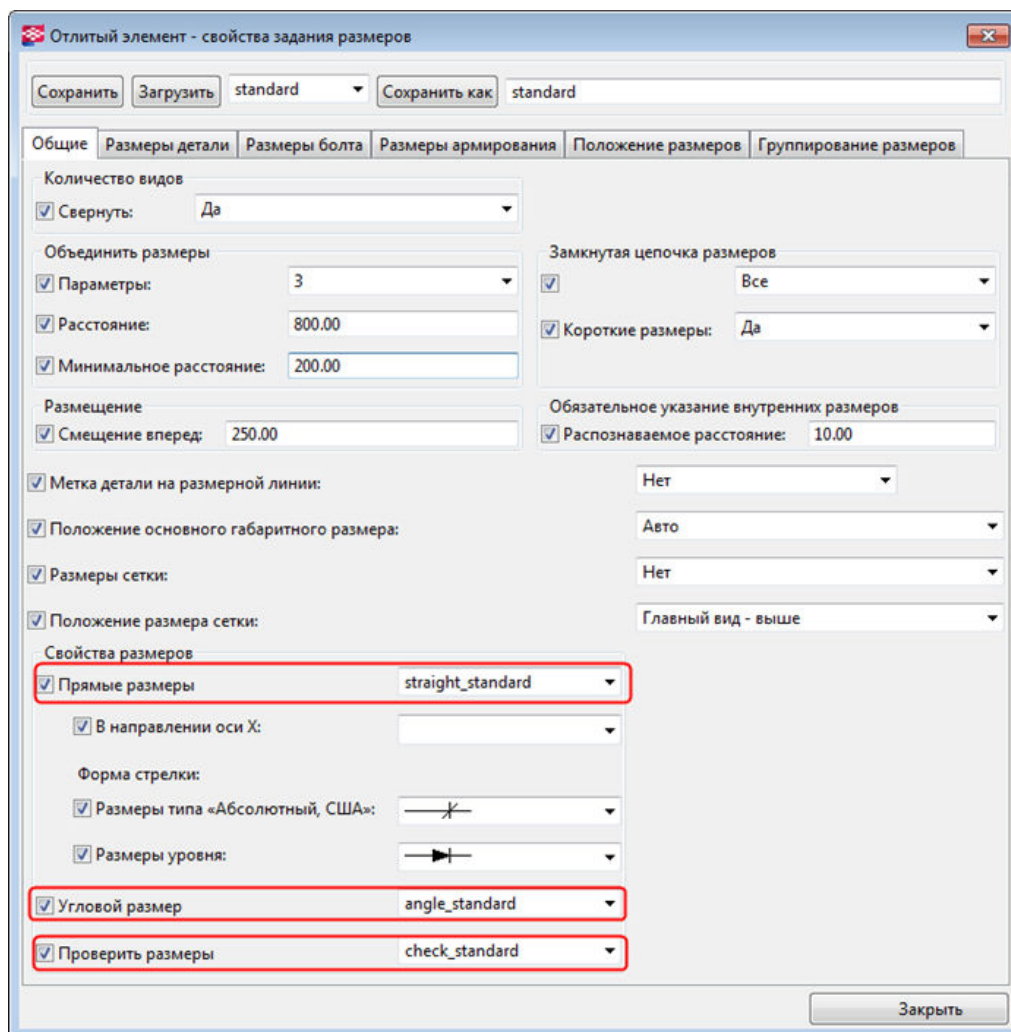

5. После задания свойств правила введите имя для файла свойств и нажмите кнопку **Сохранить как**.
6. Нажмите **Заккрыть** кнопку, чтобы вернуться на панель **Простановка размеров**.
7. Убедитесь, что для правил простановки размеров выбраны правильные файлы свойств простановки размеров.
8. Введите уникальное имя для свойств вида в поле вверху диалогового окна **Свойства вида** и нажмите кнопку **Сохранить**.

Теперь сохраненные свойства вида можно выбрать для какого-либо вида на панели **Создание видов**. Эти свойства вида содержат сохраненные свойства простановки размеров.

См. также

[Свойства правила простановки размеров \(стр 774\)](#)

[Добавление автоматических размеров на уровне вида \(стр 760\)](#)

[Простановка автоматических пивидовых размеров с использованием типа «Интегрированные размеры» \(стр 804\)](#)

Добавление автоматических размеров на уровне вида

В следующих примерах рассматривается базовая процедура создания автоматических размеров на уровне вида. Цель — создать свойства чертежа, которые можно будет использовать в дальнейшем для создания аналогичных чертежей, включая все необходимые виды с необходимыми размерами, просто путем загрузки перед созданием чертежа файла свойств чертежа.

Если вы хотите использовать интегрированные размеры, см. раздел [Простановка автоматических пивидовых размеров с использованием типа «Интегрированные размеры» \(стр 804\)](#); о том, как проставить разделы спиральных балок, см. в разделе [Простановка размеров спиральных балок \(стр 505\)](#).

Процедура включает в себя четыре задачи:

1. Создание свойств чертежа
2. Определение видов чертежа и настроек видов чертежа
3. Определение правил простановки размеров
4. Создание и применение новых свойств правила простановки размеров

Определение файла свойств чертежа

Создайте файл свойств чертежа, в котором будут собраны все настройки, заданные в свойствах чертежа, включая настройки размеров на уровне вида.

1. На вкладке **Чертежи и отчеты** выберите **Свойства чертежа** и выберите тип чертежа.
2. В свойствах чертежа загрузите свойства, которые будут использоваться в качестве основы для новых свойств, выбрав их из списка вверху окна.


Если подходящих свойств чертежа нет, введите уникальное имя для файла свойств чертежа и сохраните свойства, нажав кнопку **Сохранить**.

Итак, мы создали файл свойств чертежа, в который можно будет сохранить новые настройки простановки размеров.

Определите создаваемых видов чертежа

Создайте требуемые виды и задайте свойства вида, которые будут для них использоваться:

1. На вкладке **Чертежи и отчеты** выберите **Свойства чертежа** и выберите тип чертежа.
2. Загрузите свойства чертежа, созданные и сохраненные на этапе 1 этой процедуры.
3. Выберите **Создание видов** в дереве.
4. На следующей панели нажмите кнопку **Добавить строку**, чтобы добавить на чертеж новые виды.

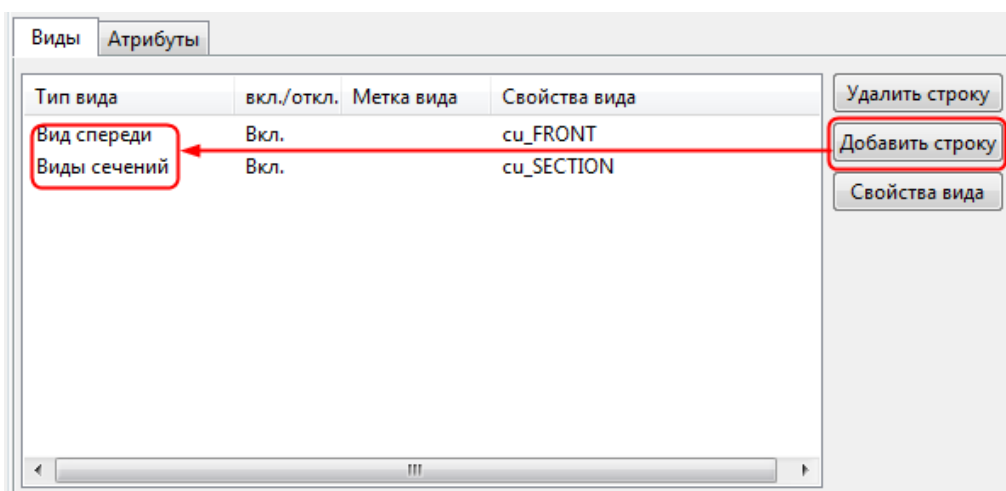

5. Для тех видов, которые требуется создать, в столбце **вкл./выкл.** выберите **Вкл.**

При выборе варианта **Авто** вид создается, если настройки простановки размеров предполагают создание характерных для него размеров. Если характерные размеры не создаются, не создается и вид. Tekla Structures автоматически принимает решение, являются ли размеры характерными для вида или нет.

Итак, мы определили виды, которые должны присутствовать на создаваемом чертеже. Список видов можно сохранить с помощью кнопки **Сохранить**, а затем загрузить его, если такой же набор видов необходимо создать на другом чертеже.

Определение размеров на видах

Задайте свойства правил простановки размеров, которые будут использоваться на только что созданных видах чертежа.

Если для выбора деталей для образмеривания планируется использовать фильтры, необходимо заранее создать фильтры видов чертежа, —

например, для выбора закладных, внутренних панелей или наружных панелей.

Для каждого типа проставляемых размеров необходимо создать отдельные правила простановки размеров. Например, правила, созданные с использованием типа **Габаритные размеры**, действуют только для размеров типа **Габаритные размеры**, но не для размеров типа **Размеры, задающие форму**, например.

1. Выберите вид на панели **Создание видов** и нажмите кнопку **Свойства вида**.
2. В диалоговом окне **Свойства вида** выберите **Простановка размеров** в дереве, чтобы определить размеры, которые будут создаваться для выбранного вида.

3. Нажмите кнопку **Добавить строку**, чтобы добавить правило.

В данном случае добавим две строки.


Порядок правил в списке определяет порядок размерных линий на чертеже: размер, созданный первым правилом, располагается ближе всего к образмериваемому объекту.

В настоящее время фильтр на этой панели можно только задать для размеров типа **Интегрированные размеры**. Фильтр можно выбрать в диалоговом окне **Свойства правила простановки размеров**, а в столбце **Фильтр** оставить для всех правил значение **Текущая сборка**.

В столбце **Фильтр** оставьте **Текущая сборка**.


4. Выберите **Тип простановки размеров** для выбранных правил.

В данном случае выберем габаритные размеры и размеры отверстий:

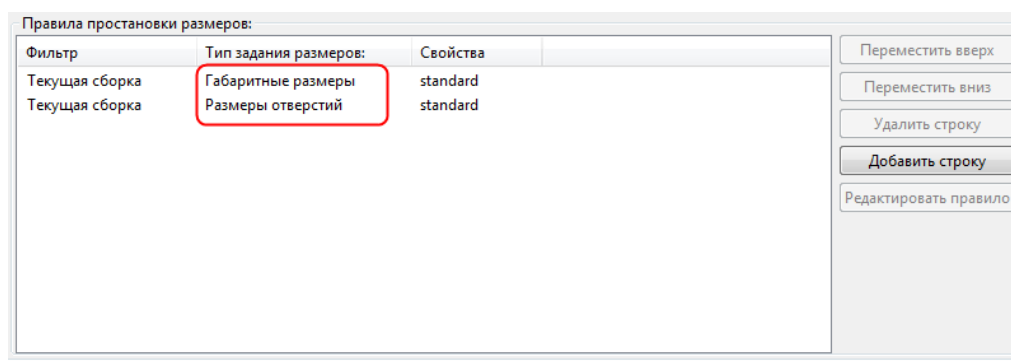


5. Щелкните одно из правил и нажмите кнопку **Редактировать правило**.
6. В зависимости от выбранного типа простановки размеров откроется то или иное диалоговое окно **Свойства правила простановки размеров**. Выполните одно из следующих действий:


- Для большинства типов простановки размеров необходимо указать, что размеры чего требуется проставить, а также где и как будут размещаться размеры. В списке **Свойства размеров** выберите подходящий набор сохраненных свойств размеров для изменения внешнего вида размеров, шрифта или цвета текста размеров, например. При желании вы можете задать разные свойства размерной линии для каждой стороны, сняв флажок **Одинаково со всех сторон** и выбрав разные свойства размеров.

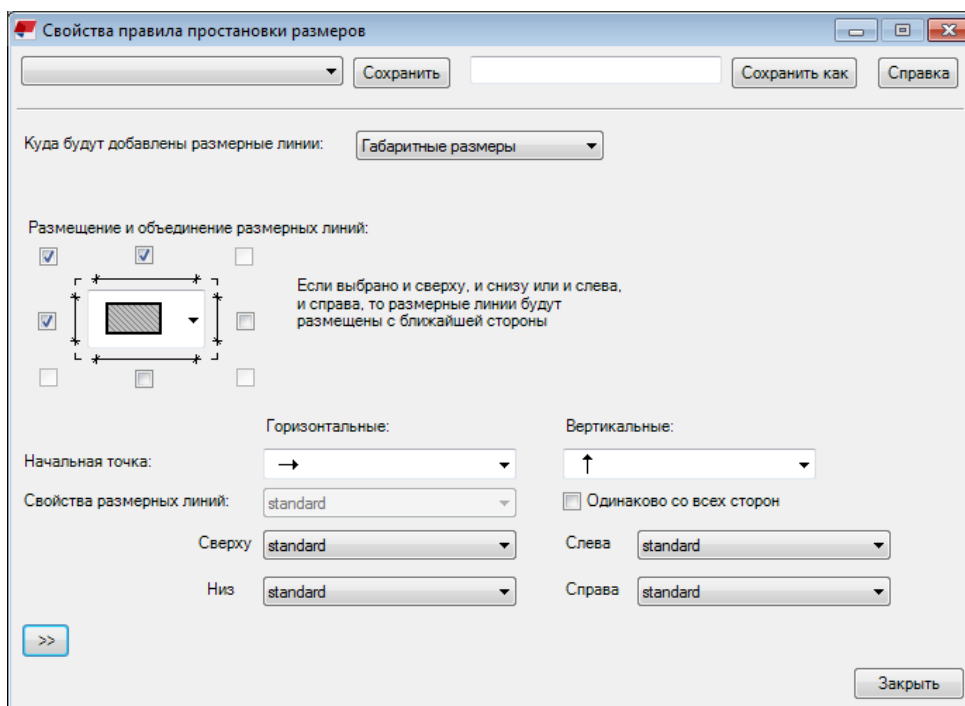

- Если вы выбрали тип простановки размеров **Размеры спиральной балки**, выберите предустановленные свойства размеров. Если ни один из доступных наборов свойств не отвечает вашим потребностям, откройте чертеж, выберите **Чертеж --> Свойства --> Размер** (на открытом чертеже), а затем отредактируйте и сохраните необходимые свойства размеров, чтобы они были доступны для выбора в диалоговом окне **Свойства правила простановки размеров** для трех типов размеров спиральных балок.

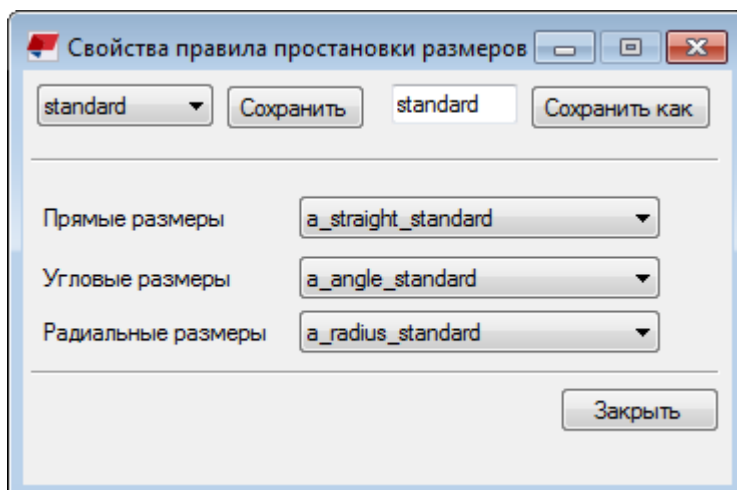

7. Дайте правилу простановки размеров уникальное имя и нажмите кнопку **Сохранить как**.
8. Нажмите кнопку **Заккрыть**.
9. Определите остальные правила простановки размеров, необходимые для вида, повторив шаги 5–8.
10. Выберите необходимые свойства для правил.

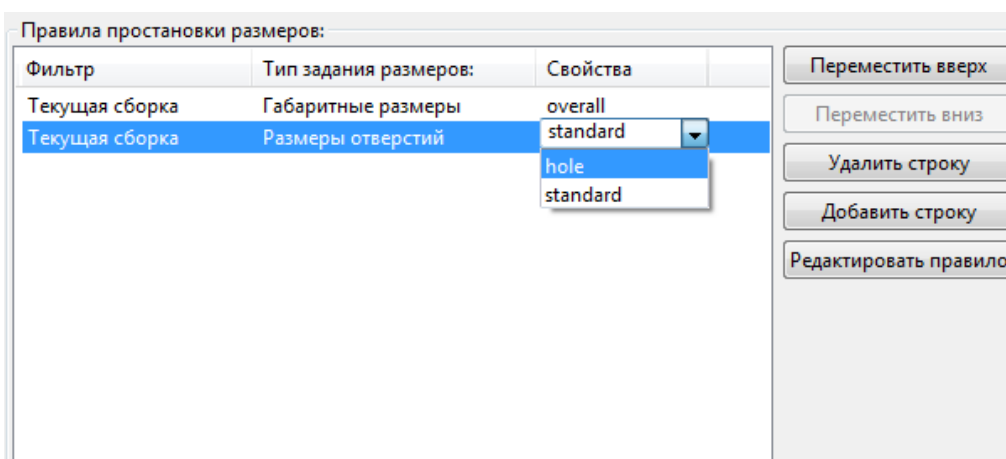

Хотя размерные линии создаются и размещаются по умолчанию в том порядке, в котором они определены на панели **Создание видов**, Tekla Structures ищет первое подходящее место для размерных линий в соответствии с настройками размещения и защиты. Поэтому размещение размеров может не всегда соответствовать порядку создания. Проверьте результат и при необходимости откорректируйте местоположение размерных линий.

11. В левом верхнем углу введите уникальное имя для свойств вида и нажмите кнопку **Сохранить**, чтобы сохранить изменения в файле свойств вида.


Итак, мы создали новые свойства вида, содержащие два типа размеров. Этот файл свойств можно связать с видом чертежа и использовать определенные размеры на этом виде.

Связывание свойств видов с видами и сохранение свойств чертежа

Свяжите новые свойства вида с видами чертежа и сохраните свойства чертежа.

1. На панели **Создание видов** выберите необходимые свойства вида для создаваемых видов.

В приведенном ниже примере создается один вид спереди и один вид сечения; эти виды связаны со свойствами вида `cu_FRONT` и `cu_SECTION`.

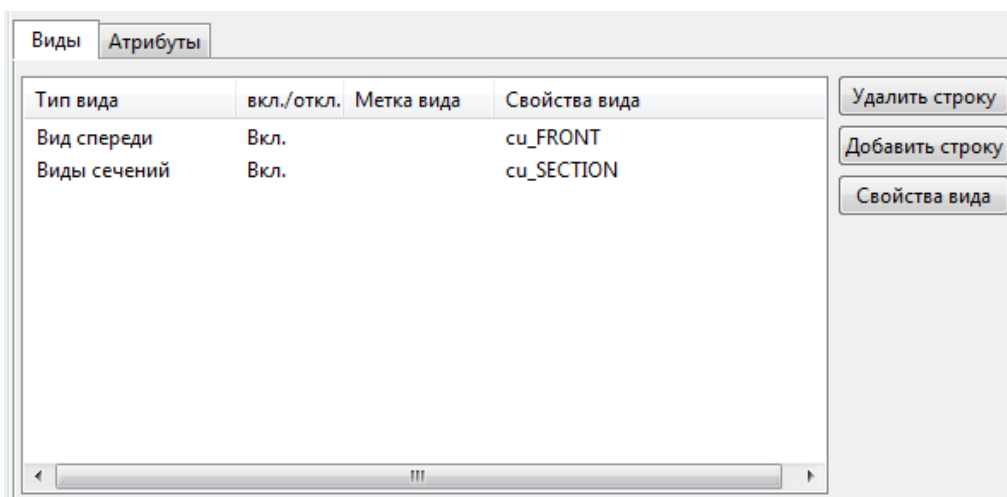

2. Помните, что на этапе 1 этой процедуры мы создали или загрузили файл свойств чертежа. Нажмите кнопку **Сохранить**, чтобы сохранить свойства чертежа, а затем нажмите кнопку **ОК** и создайте чертеж.

Tekla Structures создает чертеж в соответствии с определениями в различных файлах свойств.

Пример процедуры: автоматическая простановка габаритных размеров и размеров отверстий на уровне вида


В этом примере мы создадим чертеж отлитого элемента — стеновой панели — содержащий:

- один вид спереди с автоматическими габаритными размерами и размерами отверстий;
- один вид сечения с габаритными размерами.

В правилах простановки габаритных размеров и размеров отверстий мы применим свойства размеров, ранее созданные и сохраненные вручную на чертеже отлитого элемента. Созданные свойства правил простановки размеров мы сохраним в свойствах вида. И наконец, мы сохраним созданные свойства вида в свойствах чертежа и создадим чертеж отлитого элемента.

Прежде чем приступить, на открытом чертеже ЖБ элемента в диалоговом окне уровня объекта создайте вручную файл свойств размеров с именем `dim_font_5` с размером шрифта размерного текста, равным 5.00, а также файл свойств размеров с именем `dim_red` с красным цветом размеров.


В этом примере мы будем проставлять размеры на следующей стеновой панели в модели:

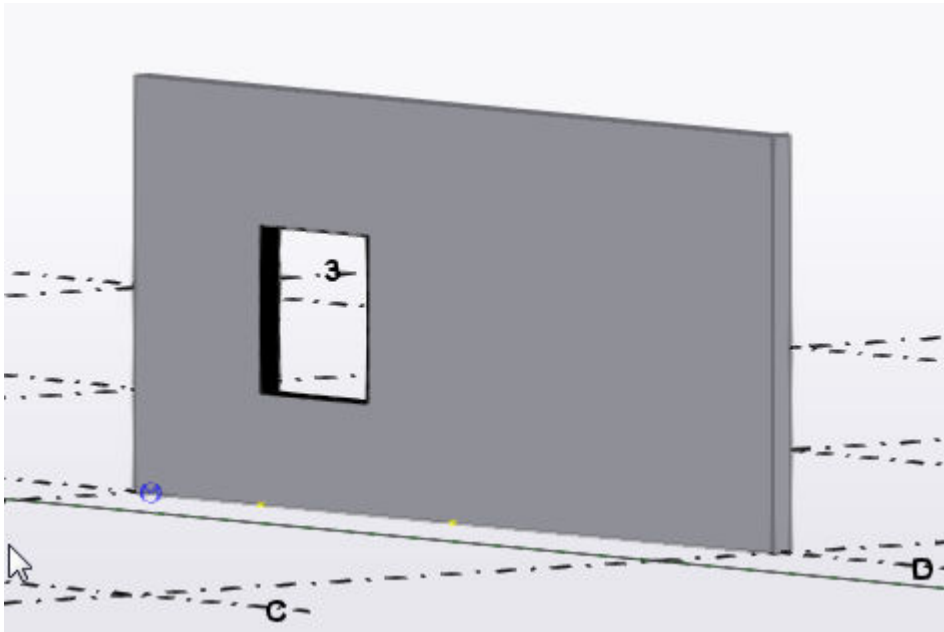

Определение создаваемых видов

1. На вкладке **Чертежи и отчеты** выберите **Свойства чертежа** --> **Чертеж ЖБ элемента** .
2. Загрузите свойства чертежа, максимально близкие к необходимым.
3. Выберите **Создание видов** в дереве.
4. На панели **Создание видов** нажмите **Добавить строку**, чтобы добавить на чертеж новые виды.

В данном примере необходимо добавить два вида: вид спереди и вид сечения.

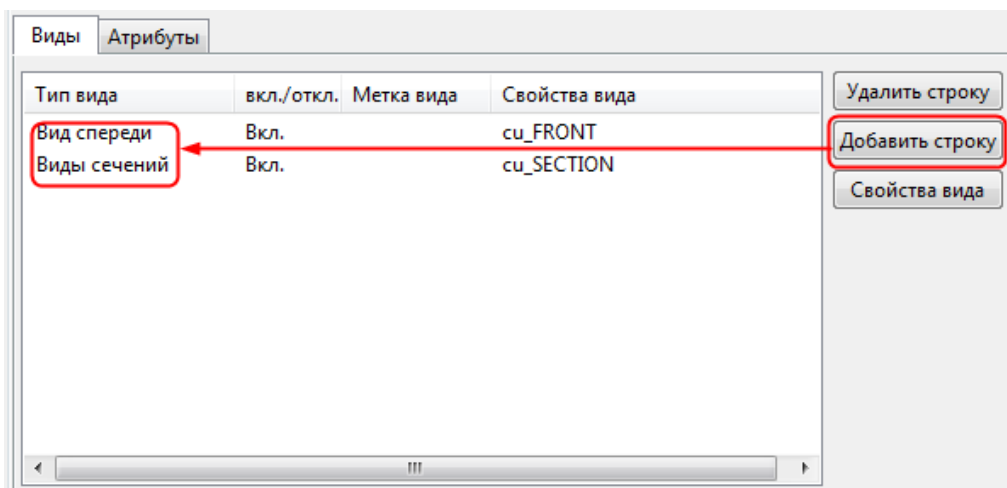

- Для тех видов, которые требуется создать, в столбце **вкл./выкл.** выберите **Вкл.**

Если в списке присутствуют и другие виды, выберите для них **Выкл.** или удалите их с помощью кнопки **Удалить строку**.


Создаваемые виды определены. Следующий шаг — определить размеры, которые должны быть проставлены на виде спереди и виде сечения.

Определение размеров на виде спереди

- Выберите вид в списке **Создание видов**.
В данном примере выберите один **Вид спереди**.
- Нажмите кнопку **Свойства вида**, а затем выберите **Простановка размеров** в дереве, чтобы определить размеры, которые будут создаваться на виде спереди.
- На панели **Простановка размеров** с помощью кнопки **Добавить строку** добавьте два новых правила в список правил простановки размеров.
- Выберите **Габаритные размеры** в качестве первого правила и **Размеры отверстий** в качестве второго.


Порядок правил в списке определяет порядок размерных линий на чертеже: размеры, созданные первым правилом, помещаются ближе всего к измеряемой детали.

В столбце **Текущая сборка** для обоих правил оставьте **Фильтр**.

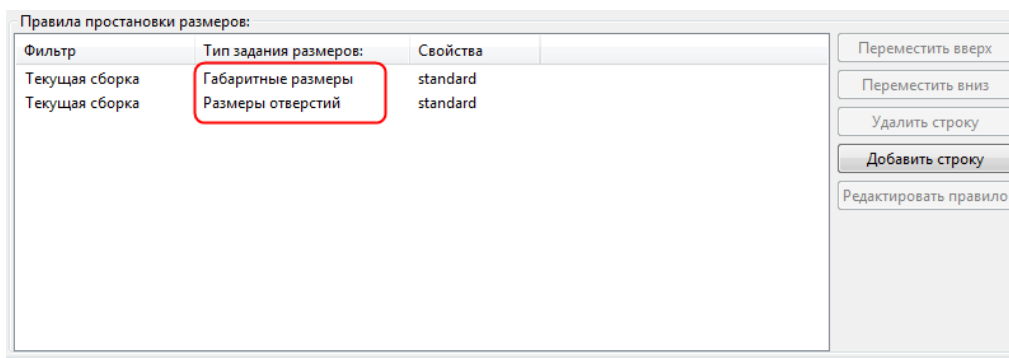


5. Чтобы задать правила габаритных размеров, щелкните строку **Габаритные размеры** и нажмите кнопку **Редактировать правило**.
6. В диалоговом окне **Свойства правила простановки размеров** определите, что именно требуется образмерить, где и как будут размещаться размеры, а также какие свойства размеров использовать.
 - Установите флажки над объектом и слева от него, а также флажок в верхнем левом углу, чтобы связать эти размеры.
 - В списках **Начальная точка** оставьте значения по умолчанию. Значения по умолчанию — левая сторона для размеров **Горизонтальные** и нижняя сторона для размеров **Вертикальные**.
 - В списке **Свойства размеров** выберите подходящий набор сохраненных свойств размеров. В данном примере выберите файл свойств размеров `dim_font_5`, в котором определен шрифт большего, чем обычно, размера.
 - Дайте правилу простановки размеров уникальное имя и нажмите кнопку **Сохранить как**.

В данном примере используется имя `overall`.

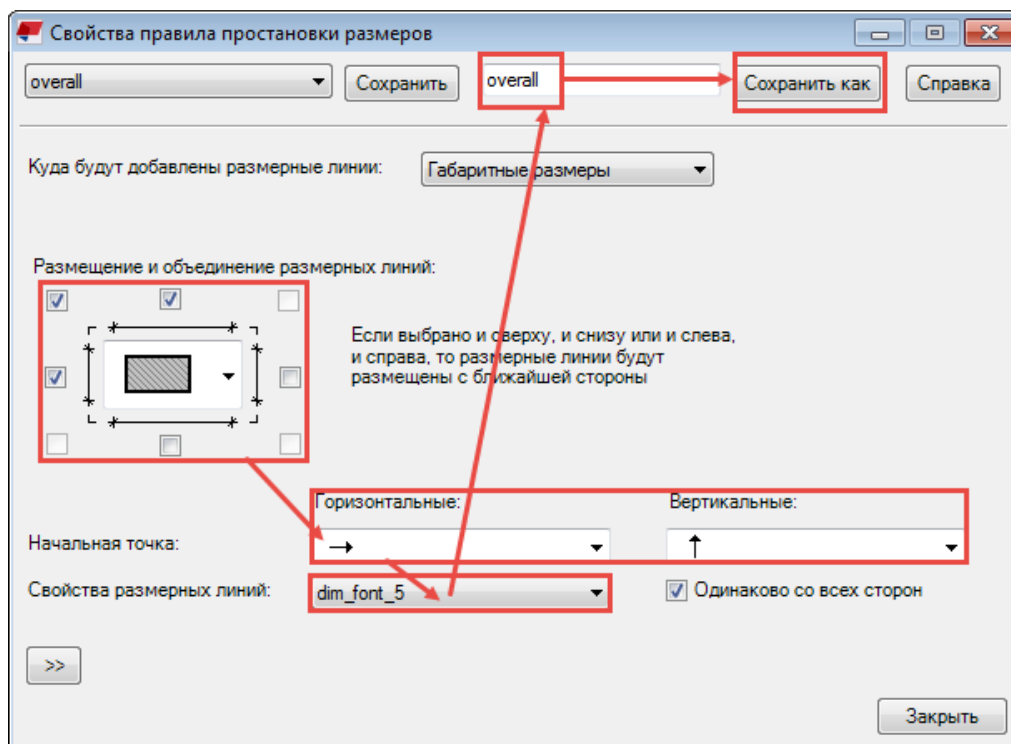

7. Нажмите кнопку **Закреть**.
8. Следующий шаг — определить размеры отверстий. На панели **Простановка размеров** выберите **Размеры отверстий** из списка правил простановки размеров и нажмите кнопку **Редактировать правило**.
9. Создайте правила простановки размеров отверстий:
 - Установите флажки над объектом и слева от него, а также флажок в верхнем левом углу, чтобы связать эти размеры.
 - В списках **Начальная точка** оставьте значения по умолчанию.
 - В списке **Замыкать линии** выберите вариант с продлением размерных линий до другого торца ЖБ элемента.
 - В списке **Проставлять размерные линии до** выберите вариант с простановкой размеров до обоих торцов.
 - В списке **Свойства размеров** выберите подходящий набор сохраненных свойств размеров. В данном примере выберите файл свойств размеров `dim_red`, в котором определены размеры красного цвета.
 - Дайте правилу простановки размеров отверстий уникальное имя и нажмите кнопку **Сохранить как**.

В данном примере используется имя `hole`.

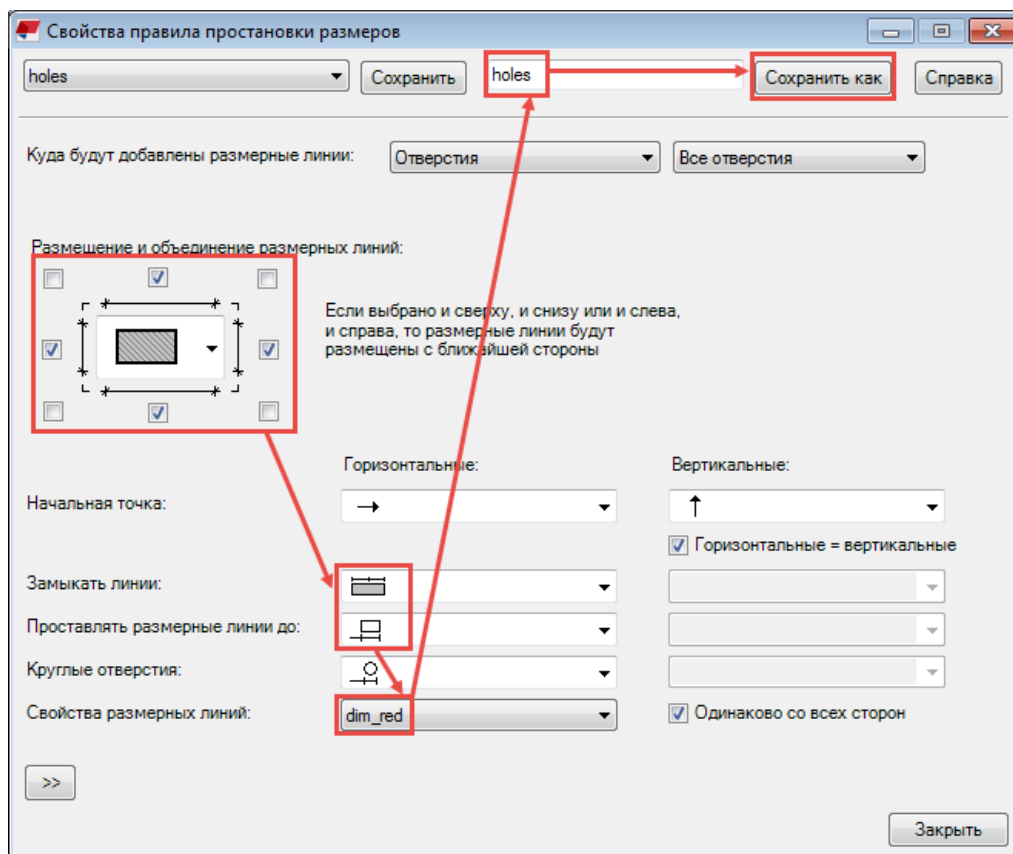


10. Нажмите кнопку **Закреть**.
11. В столбце **Свойства** для правила **Габаритные размеры** выберите свойства `overall`, а для правила **Размеры отверстий** — свойства `hole`.

Правила простановки размеров:		
Фильтр	Тип задания размеров:	Свойства
Текущая сборка	Габаритные размеры	overall
Текущая сборка	Размеры отверстий	hole

12. В диалоговом окне **Свойства вида** введите уникальное имя для свойств вида спереди и нажмите кнопку **Сохранить**.

В данном примере свойства вида спереди сохраняются с именем `CU_Front`.

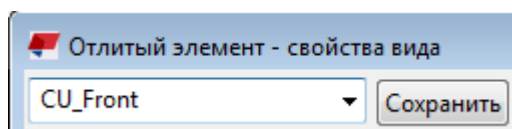


Итак, мы сохранили для вида спереди свойства вида, содержащие габаритные размеры и размеры отверстий. Оставьте диалоговое окно **Свойства вида** открытым для внесения дальнейших изменений.

Определение размеров на виде сечения

На чертеже отлитого элемента необходим также вид сечения, поскольку требуется показать толщину стены. Следующий шаг — создать габаритные размеры для вида сечения.

1. На панели **Создание видов** выберите строку **Виды сечений** и нажмите кнопку **Свойства вида**.
2. Загрузите файл свойств вида `CU_Front`.
Создавать новые свойства вида можно на основе уже существующих свойств вида.
3. Выберите **Простановка размеров** в дереве.
4. На панели **Простановка размеров** удалите ненужное правило простановки размеров отверстий, щелкнув строку **Размеры отверстий** и нажав кнопку **Удалить строку**.
На виде сечения необходимы только габаритные размеры.
5. Щелкните строку **Габаритные размеры** и нажмите кнопку **Редактировать правило**.
6. Создайте правило простановки размеров для габаритных размеров на виде сечения:
 - Установите только флажок под объектом, потому что показывать требуется только толщину.
 - Выберите те же свойства размеров, что и для габаритных размеров на виде спереди, чтобы размерный текст был нанесен шрифтом увеличенного размера: `dim_font_5`.
 - Дайте правилу уникальное имя и нажмите кнопку **Сохранить как**.
В данном примере используется имя `thickness`.

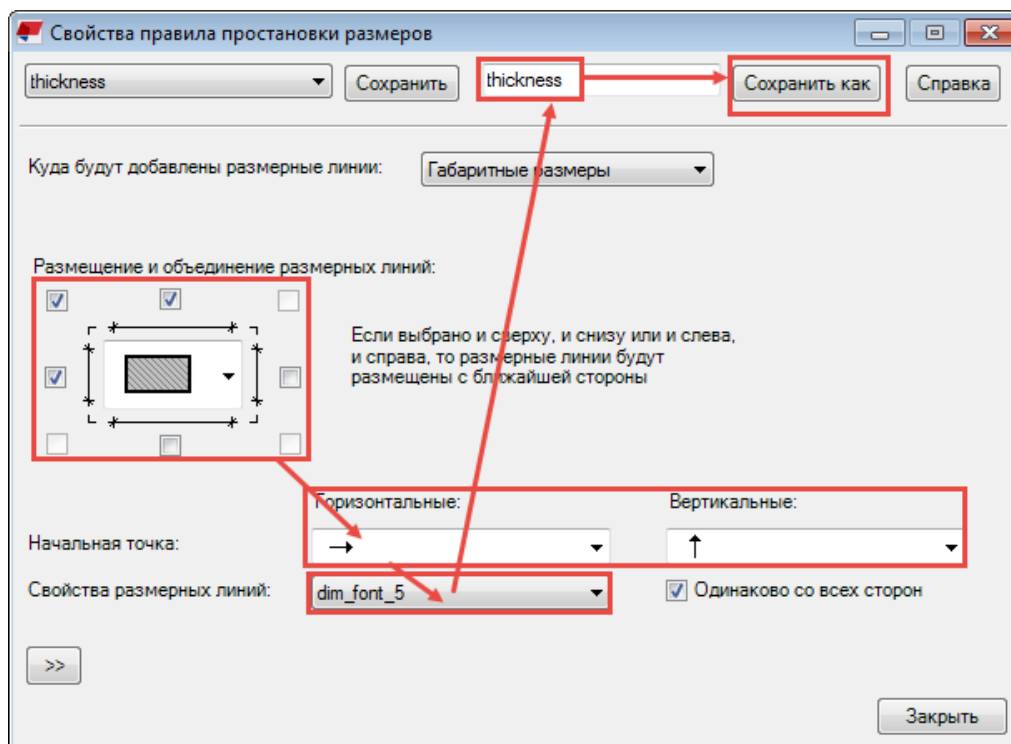

7. Нажмите кнопку **Заккрыть**.
8. На панели **Простановка размеров** выберите `thickness` в столбце **Свойства** в качестве файла свойств для правила простановки габаритных размеров.
9. Дайте свойствам вида сечения уникальное имя и нажмите кнопку **Сохранить как**.

В данном примере используется имя `CU_Section`.

10. Нажмите кнопку **ОК**.

Итак, мы сохранили для вида сечения свойства вида, содержащие габаритные размеры.


Связывание свойств видов с видами и сохранение свойств чертежа

1. На панели **Создание видов** выберите `CU_Front` для вида спереди и `CU_Section` для вида сечения.

Тип вида	вкл./откл.	Метка вида	Свойства вида
Вид спереди	Вкл.		<code>CU_Front</code>
Виды сечений	Вкл.		<code>CU_Section</code>

2. В диалоговом окне **Свойства чертежа** дайте свойствам чертежа уникальное имя и нажмите кнопку **Сохранить**.



В данном примере используется имя `cu_wall_panel`.

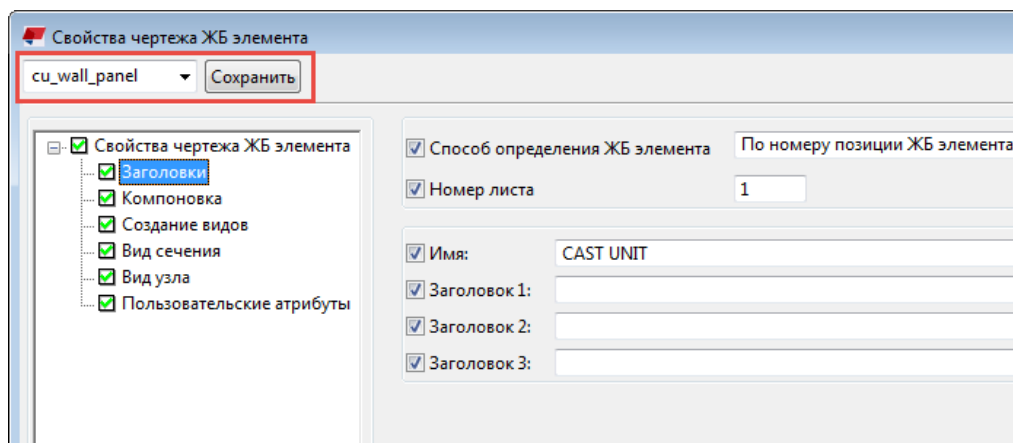

3. Нажмите кнопку **OK** и создайте чертеж ЖБ элемента.

Tekla Structures создает чертеж отлитого элемента в соответствии с параметрами, которые вы определили в различных файлах свойств. Чертеж отлитого элемента содержит вид спереди и вид сечения. Габаритные размеры на обоих видах нанесены слегка увеличенным шрифтом, а размеры отверстия на виде спереди показаны красным цветом. На виде сечения проставлена только толщина стены.

Файл свойств чертежа `cu_wall_panel` можно будет использовать в дальнейшем, если потребуются чертежи с аналогичными параметрами.

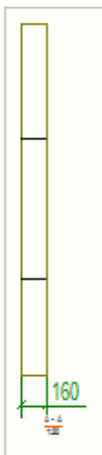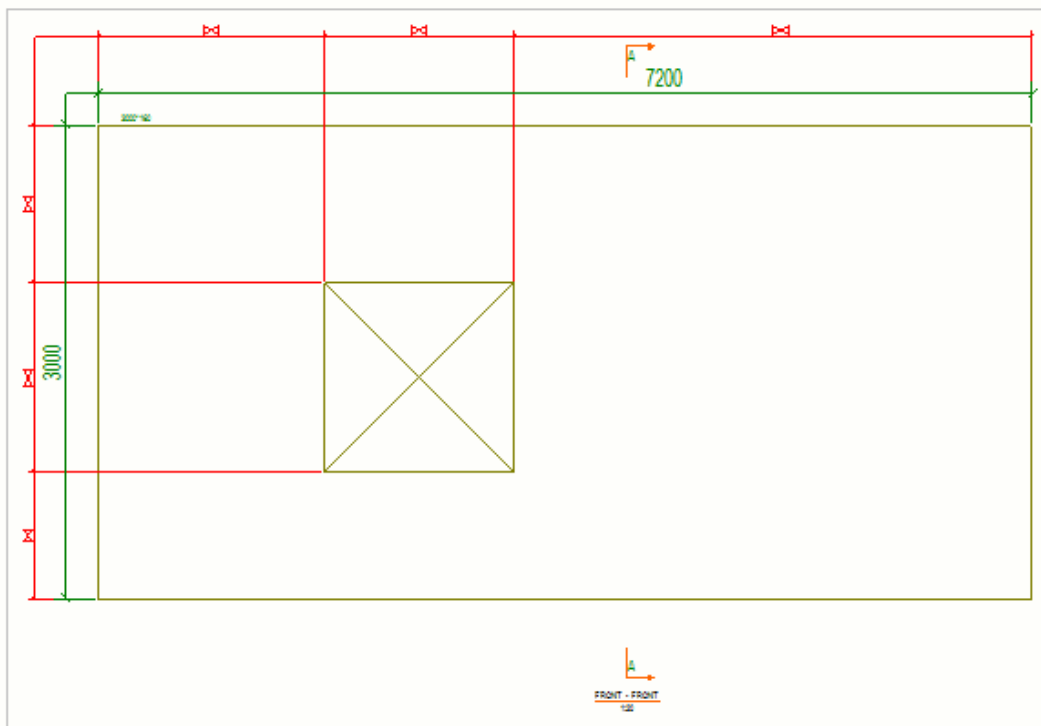

СОВЕТ Настройки простановки размеров на видах можно изменить и после создания чертежа отлитого элемента:

1. Дважды щелкните рамку вида чертежа, чтобы открыть диалоговое окно свойств вида.
2. Выберите **Простановка размеров** в дереве, чтобы открыть панель **Простановка размеров**, на которой можно выбирать и редактировать правила простановки размеров.


Свойства правила простановки размеров





В следующей таблице приведены параметры в диалоговом окне **Свойства правила простановки размеров**, а также возможные значения этих параметров. Чтобы открыть это диалоговое окно, выберите **Создание видов** в диалоговом окне **Свойства чертежа**, выберите строку вида и затем выберите **Свойства вида** --> **Простановка размеров** --> **Редактировать правило** .



Если в качестве типа простановки размеров выбран вариант [Интегрированные размеры \(стр 804\)](#), вместо него отобразится диалоговое окно [Свойства простановки размеров \(стр 989\)](#).



Свойства правила простановки размеров


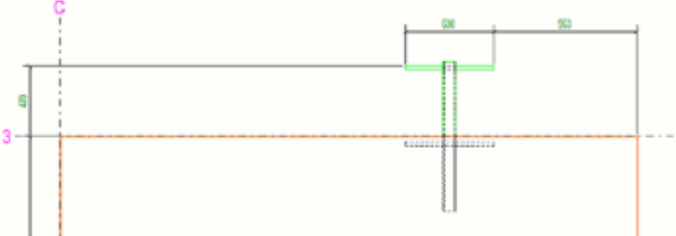
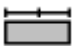
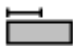
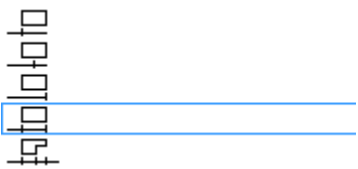
Параметр	Описание
Куда будут добавлены размерные линии	<p>Задаёт тип простановки размеров:</p> <ul style="list-style-type: none">• Габаритные размеры: создаются размеры для ограничивающей рамки объектов, выбранных в списке Измерять от.• Форма кромки: создаются размеры для кромки (контура) объекта, выбранного в списке Измерять от. <p>Для многослойных стен используемый по умолчанию вариант Отлитый элемент/сборка в сочетании с типом простановки размеров Форма кромки может не дать желаемого результата. В этом случае внутренние и наружные слои можно обмерить отдельно по имени детали.</p> <ul style="list-style-type: none">• Второстепенные детали: создаются размеры для второстепенных деталей отлитого элемента или сборки.• Отверстия: создаются размеры для отверстий в объектах, выбранных в списке Измерять от. Размеры отверстий объединяются в соответствии с вариантом, выбранным в списке Объединять на одной линии. <p>ПРИМЕЧАНИЕ. Тип простановки размеров Отверстия не предполагает простановку размеров болтов; чтобы получить размеры болтов, необходимо использовать Интегрированные размеры.</p> <ul style="list-style-type: none">• Углубления: создаются размеры для углублений в объектах, выбранных в списке

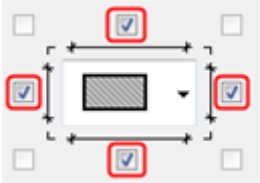
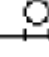
Параметр	Описание
	<p>Измерять от. Размеры отверстий объединяются в соответствии с вариантом, выбранным в списке Объединять на одной линии.</p> <ul style="list-style-type: none"> • Расстояние до сетки: создаются размеры от линии сетки до ограничивающей рамки объекта, выбранного в списке Измерять от. Этот тип простановки размеров работает только при условии, что линии сетки отображаются. • Тип Фильтр может также использоваться для любых объектов, которые можно фильтровать. Он часто используется при простановке размеров закладных. Например, можно создать фильтр для болтов и проставить размеры, задающие местоположения болтов. <p>При выборе в списке Куда будут добавлены размерные линии варианта Фильтр появляется список, в котором можно выбрать фильтр. Этот фильтр представляет собой фильтр вида чертежа; его необходимо создать предварительно.</p>
<p>Размещение и объединение размерных линий</p>	<p>Определяет, с каких сторон отлитого элемента будут созданы размеры.</p>  <ul style="list-style-type: none"> • Размерные линии поворачиваются вместе с видом чертежа, если повернуть вид вручную. • При выборе обеих сторон (сверху и снизу или слева и справа) объекты образуются с той стороны, которая ближе к объекту. • Если для правила выбрана только часть отлитого элемента, один из флажков будет

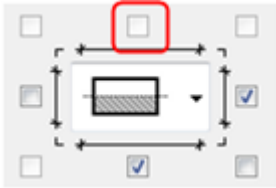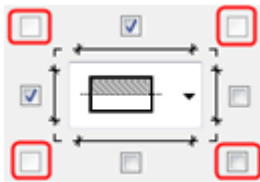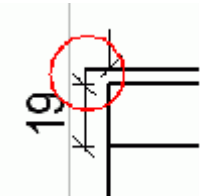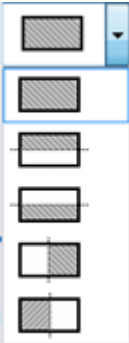Параметр	Описание
	<p data-bbox="715 271 1264 338">недоступен, т. е. установить его будет нельзя.</p>  <ul data-bbox="671 573 1358 779" style="list-style-type: none"> • При выборе одной вертикальной и одной горизонтальной размерной линии активируются флажки объединения в углах, позволяющие объединить перпендикулярные размерные линии. По умолчанию эти флажки недоступны.   <ul data-bbox="671 1227 1358 1469" style="list-style-type: none"> • Можно выбрать для образмеривания объекты из всего отлитого элемента или только из одной половины отлитого элемента. В этом случае объекты во второй половине при создании размеров игнорируются. Значение по умолчанию — весь отлитый элемент. 

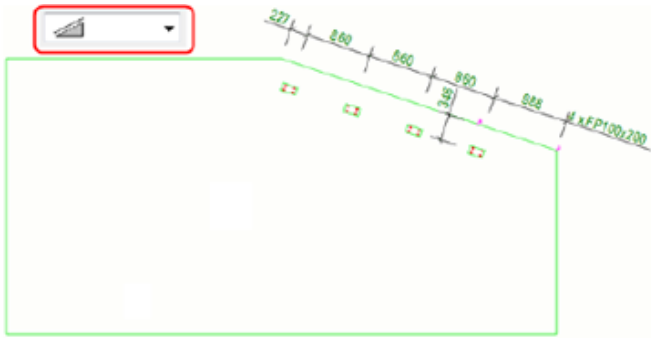Параметр	Описание
Разместить размеры внутри	<p>Если этот флажок установлен, размеры могут размещаться внутри ЖБ элемента, сборки или детали.</p> <p>Он присутствует только для типа простановки размеров Размеры по фильтру.</p>
Ориентация	<p>Позволяет ориентировать размеры вдоль наклонной кромки детали. Также можно создать горизонтальные или вертикальные размеры.</p> <ul style="list-style-type: none"> Этот параметр отображается только при выборе типов простановки размеров Фильтр или Форма кромки. При использовании типа Фильтр возможно два варианта ориентации: Первый вариант позволяет разместить размеры параллельно наклонной кромке:  Второй вариант позволяет разместить размеры горизонтально и вертикально:  При использовании типа Форма кромки возможно три варианта ориентации: Первые два варианта работают аналогично первым

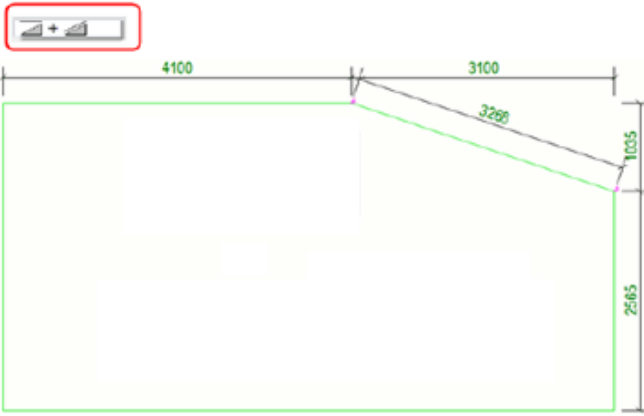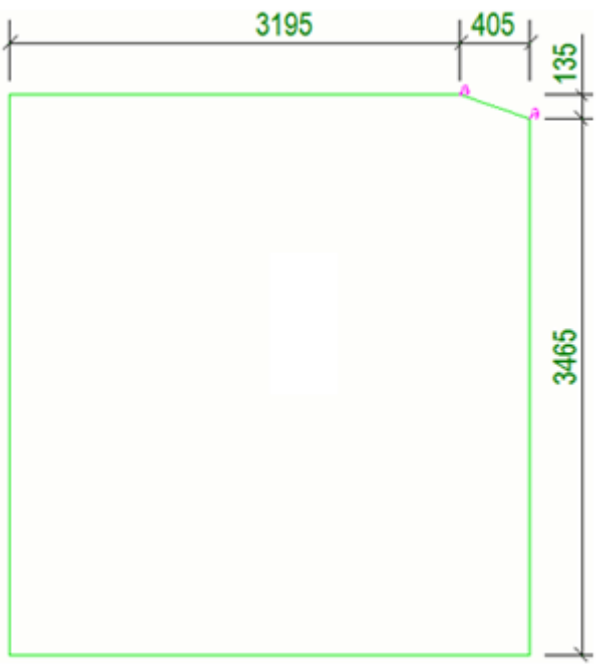Параметр	Описание
	<p>двум вариантам при использовании типа Фильтр. Первый вариант используется по умолчанию. Третий вариант позволяет создать и наклонные, и горизонтальные/вертикальные размеры:</p> 
<p>Минимальная длина наклонного участка</p>	<p>Определяет минимальную длину наклонных участков, при которой на них проставляются размеры. Значение по умолчанию — 300 мм. Например, когда этот параметр имеет значение 500 мм и наклонный участок короче 500 мм, размеры параллельно наклонному участку не создаются; вместо них создаются горизонтальные и вертикальные размеры.</p> 

Параметр	Описание
<p>Начальная точка</p>	<p>Позволяет указать, где находятся точки отсчета размеров:</p> <ul style="list-style-type: none"> • Значения по умолчанию — слева в столбце Горизонтальные и снизу Вертикальные. • При выборе варианта, помеченного символом, в качестве точки отсчета для размеров выбирается ближайший край (отдельно для каждого размера). В приведенном ниже примере объект ближе к правому краю, поэтому горизонтальный размер начинается от него.  
<p>Горизонтальные = вертикальные</p>	<p>Часто значения параметров и для вертикальных, и для горизонтальных размеров аналогичны; при установке этого флажка достаточно задать значения только для вертикальных размеров.</p>
<p>Замыкать линии</p>	<p>Позволяет указать, продлеваются ли размерные линии до другого конца отлитого элемента/ сборки  или нет . По умолчанию размерные линии продлеваются до другого конца отлитого элемента/сборки.</p>
<p>Проставлять размерные линии до</p>	<p>Позволяет указать, какие точки выбранных объектов образмериваются:</p> <ul style="list-style-type: none"> • Значение по умолчанию — оба конца.  <ul style="list-style-type: none"> • Если выбран вариант с центральной точкой и объект является пользовательской деталью (т. е. закладной), Tekla Structures будет использовать точку вставки компонента, которая не обязательно находится в центре. У других объектов

Параметр	Описание
	используется фактическая центральная точка.
Круглые отверстия	<p>Позволяет указать, как образмериваются круглые отверстия: по центральной точке  или по диаметру .</p> <ul style="list-style-type: none"> • Этот параметр доступен только при выборе типа простановки размеров Отверстия или Углубления. • Значение по умолчанию — диаметр. • В настоящее время круглые отверстия идентифицируются только по профилю режущей детали (префикс D). Если круглое отверстие создано с использованием, например, круглых фасок, оно образмерено не будет.
Свойства размерных линий	<p>Выберите и примените свойства размерных линий, определенные в файле свойств размеров, ранее сохраненном в диалоговом окне Свойства размеров на чертеже. Значение по умолчанию — standard.</p> <p>Если установить флажок Одинаково со всех сторон, настройки в файле свойств размеров будут использоваться со всех сторон. Если флажок Одинаково со всех сторон снят, можно выбрать и применить разные свойства размерной линии для сторон Сверху, Низ, Слева и Справа.</p>
Измерять от	<p>Определяет объекты, которые будут использоваться в качестве точки отсчета для размеров. Возможные значения:</p> <ul style="list-style-type: none"> • Отлитый элемент/сборка: это значение по умолчанию. При выборе этого варианта становится доступны еще три варианта: <ul style="list-style-type: none"> • Только бетонные/стальные детали: для отлитого элемента используются только бетонные детали, а для стальной сборки — только стальные детали. • Все детали • Все детали и арматура

Параметр	Описание
	<ul style="list-style-type: none"> • Главная деталь: при выборе этого варианта используется главная деталь отлитого элемента или сборки. • Имя детали: при выборе варианта Имя детали можно задать имя детали. • Фильтр: при выборе варианта Фильтр можно использовать заранее определенный фильтр для выбора объектов, которые будут использоваться в качестве точек отсчета размеров. • Текущая деталь: выберите Текущая деталь, если проставляются размеры одной детали. • Ограничивающая рамка: в качестве точки отсчета для размеров используется ограничивающая рамка объекта. Этот вариант доступен только при простановке размеров по фильтру, простановке размеров отверстий и размеров второстепенных деталей. • Ближайшая кромка: в качестве точки отсчета для размеров используется ближайшая кромка объекта. Этот вариант доступен только при простановке размеров по фильтру, простановке размеров отверстий и размеров второстепенных деталей.
Объединять на одной линии	<p>Позволяет создать правило на основе фильтра, например, для выбора всех закладных (EB_*), а затем сгруппировать закладные по имени главной детали, чтобы у закладных с разными именами были свои размерные линии. В качестве фильтруемого объекта может выступать деталь, арматурный стержень или сборка. Возможные значения:</p> <ul style="list-style-type: none"> • Все объекты (по умолчанию) • По имени • По номеру позиции • Нет <p>При выборе варианта Отверстия или Углубления содержимое списка Объединять на одной линии меняется на значения,</p>

Параметр	Описание
	<p>подходящие для отверстий или углублений. Возможные значения:</p> <ul style="list-style-type: none"> • Все отверстия (по умолчанию) • Все отверстия одинакового размера • По имени режущей детали • Нет
Комбинировать разрешается только объекты, которые имеют одинаковые координаты X или Y координата Z	Объединение только размеров объектов, которые находятся на одной горизонтальной или вертикальной линии, или размеры объектов, которые имеют одинаковую координату Z. По умолчанию эти варианты не выбраны.
Допуск	Под допуском понимается максимальное расстояние между объектами, в пределах которого Tekla Structures считает объекты лежащими на одной и той же линии. Значение по умолчанию — 50 мм.
Предпочтительное направление объединения	Задаёт предпочтительное направление для объединения размеров в случае, если объекты могут быть объединены и в горизонтальном, и в вертикальном направлениях. Значение по умолчанию — X.
Не создавать размерные линии короче чем	Определяет минимальную длину размеров, которые будет создавать Tekla Structures. Значение по умолчанию — 0, т. е. создаются все размеры.
Не создавать размерные линии для отверстий меньше чем	<p>Определяет минимальный диаметр отверстий для простановки размеров.</p> <p>Этот параметр позволяет запретить создание размеров для мелких отверстий. Значение параметра представляет собой более короткий из размеров отверстия. Поэтому, если какой-либо из размеров отверстия превышает заданное значение, отверстие будет образмерно во всех направлениях. Например, при значении 40 на прямоугольном отверстии 80*30 будет проставлен и размер 80, и размер 30. Значение по умолчанию — 0, т. е. создаются все размеры.</p>

Параметр	Описание
Объекты компонентов	<p>Определяет, как образмериваются объекты компонентов:</p> <ul style="list-style-type: none"> • По опорной точке (по умолчанию): размерная точка помещается в первую точку вставки компонента. Для каждого компонента создается только один размер, вне зависимости от количества деталей внутри компонента. • Как второстепенные объекты: для каждой детали внутри компонента создаются отдельные размеры.

Свойства правил простановки размеров для спиральных балок


При выборе типа простановки размеров **Размеры спиральной балки** и нажатии кнопки **Редактировать правило** появляется особое окно **Свойства правила простановки размеров**.

Параметр	Описание
Прямые размеры Угловые размеры Размеры углов и радиусов	<p>Выберите предустановленные свойства размеров. Если ни один из доступных наборов свойств не отвечает вашим потребностям, откройте чертеж, выберите Чертеж --> Свойства --> Размер, а затем отредактируйте и сохраните необходимые свойства размеров, чтобы они были доступны для выбора в диалоговом окне Свойства правила простановки размеров для трех типов размеров спиральных балок.</p>


Примеры размеров

Ниже приведены примеры размеров, созданных при различных настройках в диалоговом окне **Свойства правила простановки размеров**.


Габаритные размеры

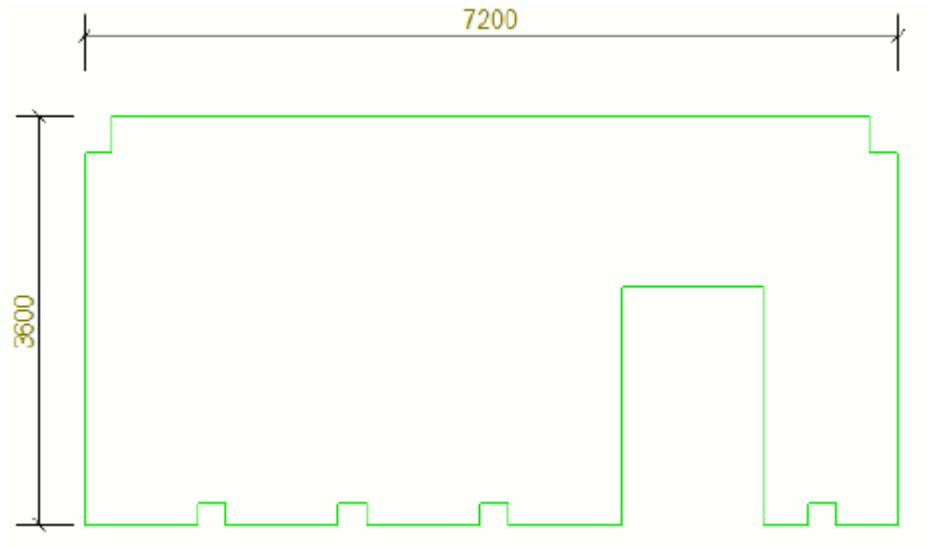

Форма кромки

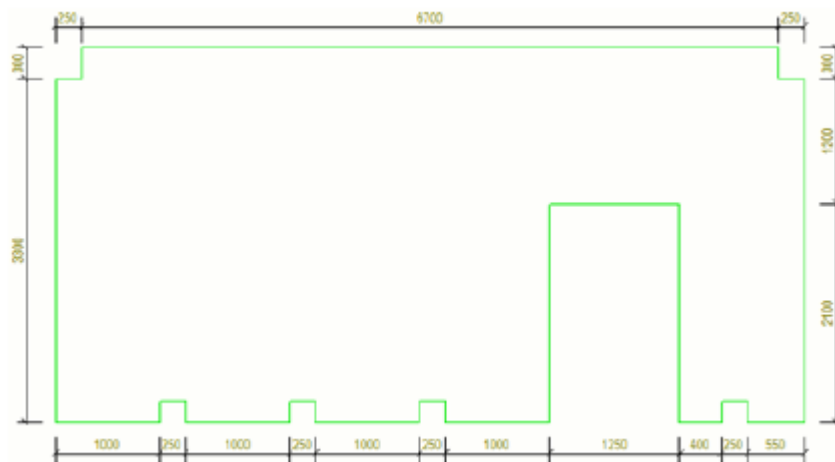


Второстепенные детали

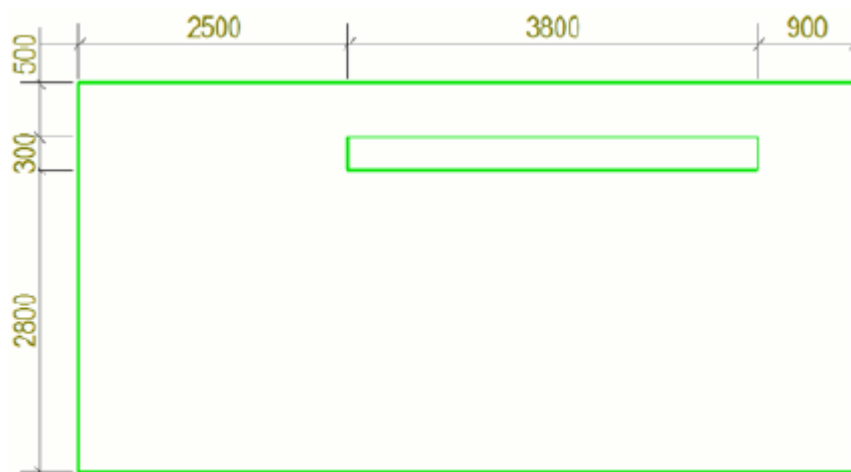


Отверстия




Углубления

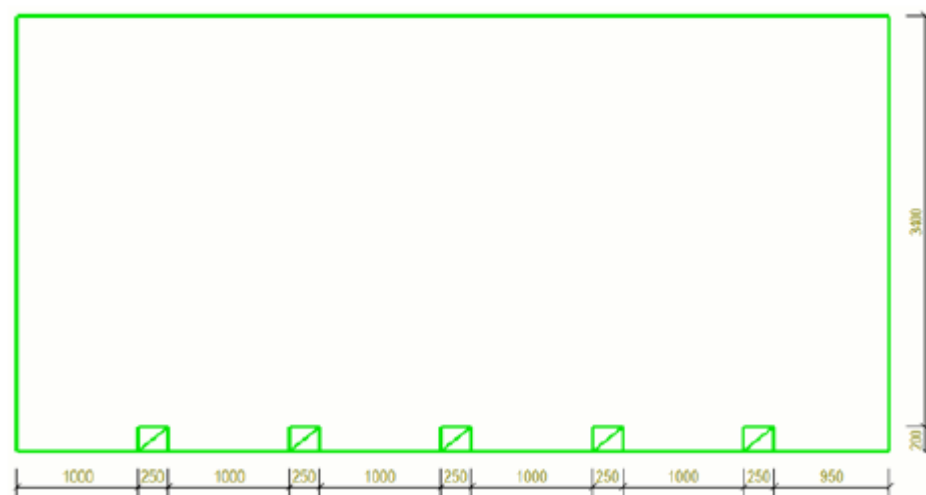


Расстояние до сетки

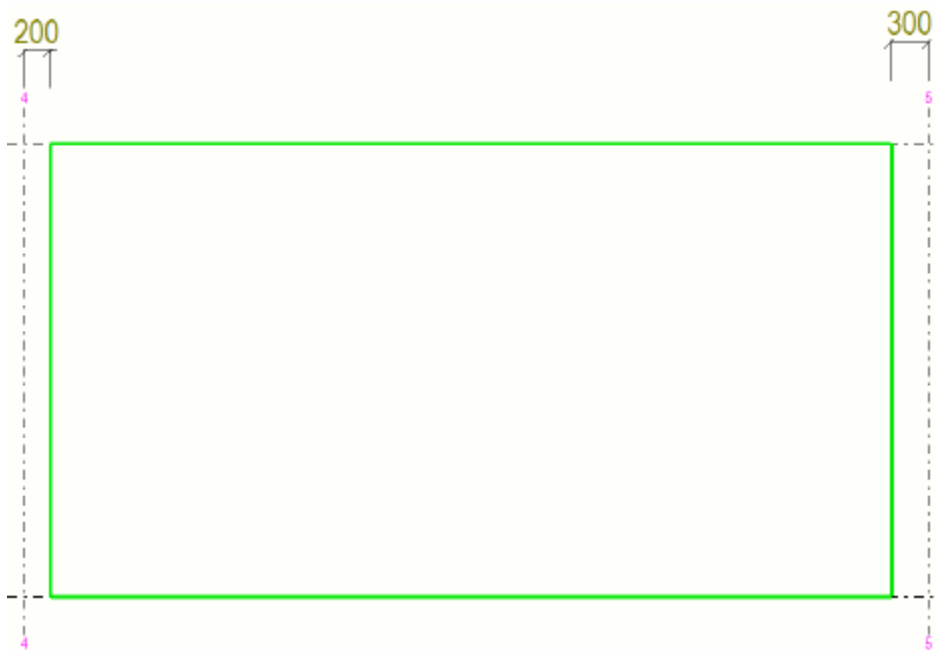

Фильтр: Закладные

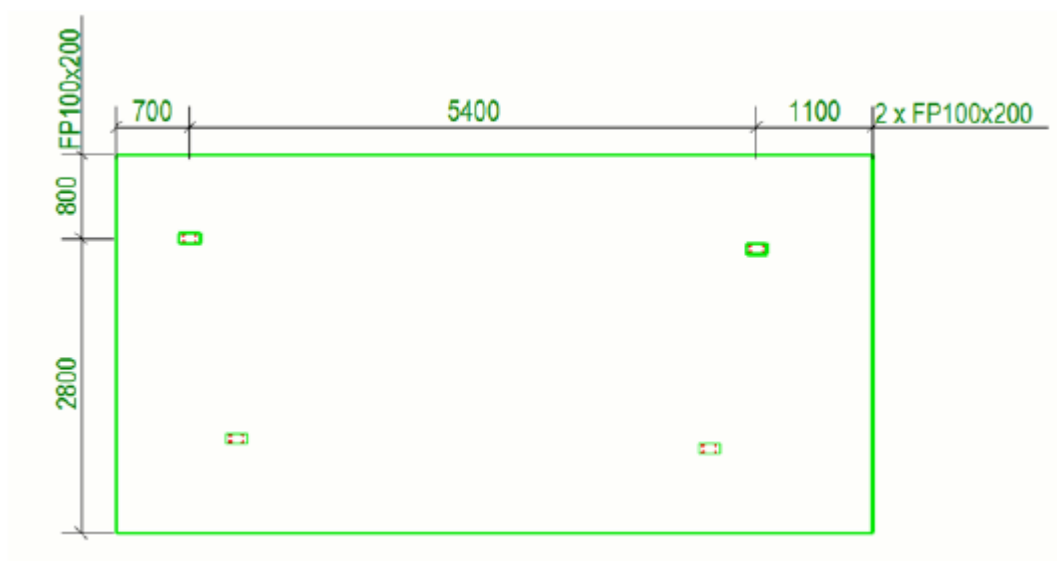


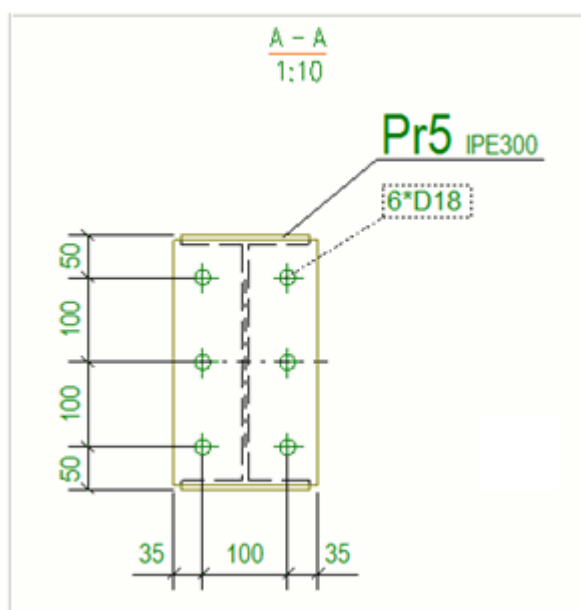
Фильтр: Обработка поверхности

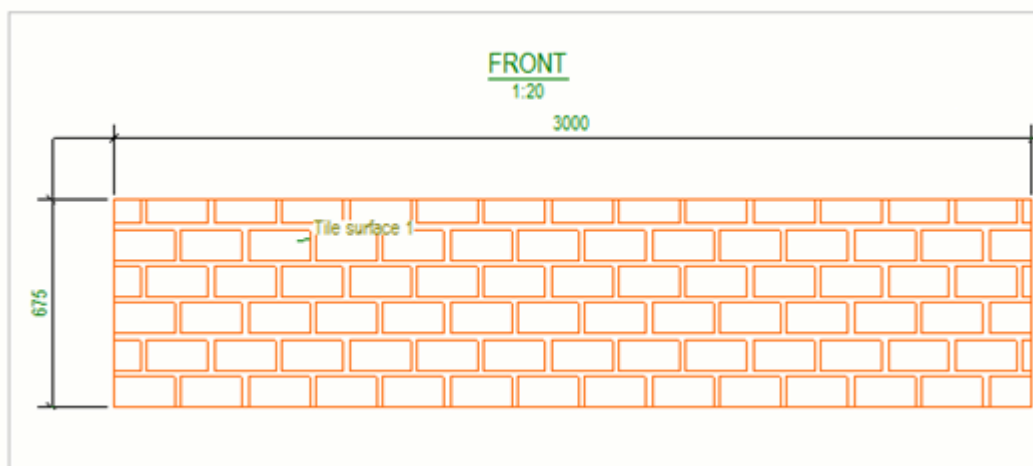

Фильтр: Болты

Для простановки размеров, задающих положение каждого болта в группе болтов, в списке **Проставлять размерные линии до** выберите «средняя


точка»  :




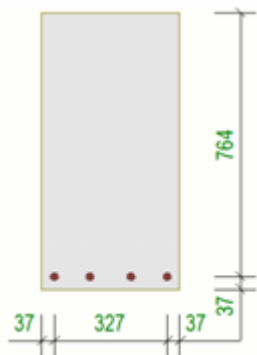
Фильтр: Арматурные стержни и пряди

Чтобы образмерить каждый из стержней в группе, используйте вариант


«средняя точка»  :

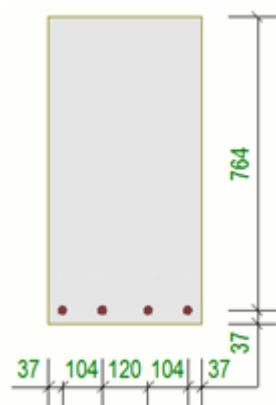

Вариант «начальная точка + конечная точка»  позволяет измерить первый и последний арматурные стержни в группе:




Если требуется нанести отдельные размерные линии для арматурных стержней разного размера, выберите в списке **Объединять на одной линии** вариант **По номеру позиции**:

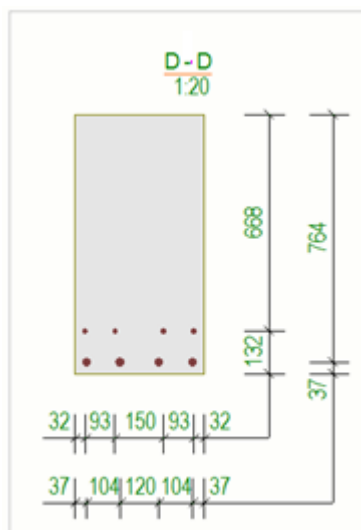


Чтобы облегчить создание правил, вариант «средняя точка» в списке **Проставлять размерные линии до** работает так, что размеры

проставляются до начальной и конечной точек тех арматурных стержней, которые параллельны плоскости вида:

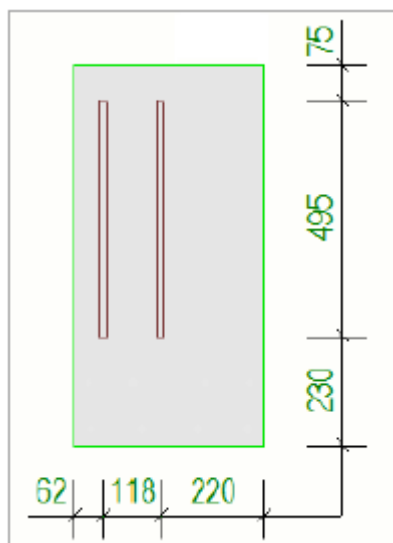

Если требуется показать разные размеры арматурных стержней на отдельных размерных линиях, выберите в списке **Объединять на одной линии** вариант **По номеру позиции**:

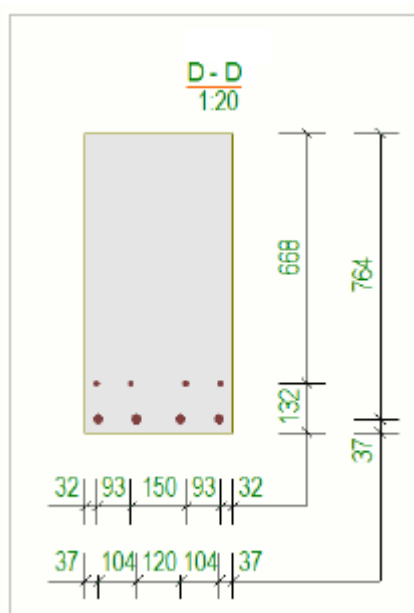

[Добавление автоматических размеров на уровне вида \(стр 760\)](#)

[Создание фильтра вида чертежа для простановки размеров на уровне вида \(стр 791\)](#)

[Свойства размеров и простановки размеров \(стр 976\)](#)

[Спиральные балки на чертежах \(стр 504\)](#)

Создание фильтра вида чертежа для простановки размеров на уровне вида

Для использования при простановке размеров на уровне вида на чертежах отдельных деталей, сборок и ЖБ элементов типа простановки размеров **Размеры по фильтру** необходимо создать фильтр вида чертежа. Фильтр должен быть создан на уровне вида, потому что размеры создаются на повидовой основе.

Создание фильтра вида чертежа

Для использования варианта **Фильтр** при простановке размеров на уровне вида на чертежах отдельных деталей, сборок и ЖБ элементов необходимо создать фильтр вида чертежа. Фильтр должен быть создан на уровне вида, потому что размеры создаются на повидовой основе.


1. На открытом чертеже дважды щелкните рамку вида чертежа, чтобы открыть диалоговое окно **Свойства вида**.
2. Нажмите кнопку **Фильтр**.
3. Нажмите кнопку **Добавить строку** и задайте свойства фильтра.
 - Сначала добавьте строку, чтобы определить категорию объектов **Тип объекта**. Категория объектов должна быть определена для всех фильтров видов чертежа, которые планируется использовать в определениях простановки размеров. В столбце **Значение** выберите **Деталь** или **Арматурный стержень**.
 - Затем добавьте строку фильтра, который выбирает все детали в определенном классе, например.

	Категория	Свойство	Условие	Значение
<input checked="" type="checkbox"/>	Объект	Тип объекта	Равно	Деталь
<input checked="" type="checkbox"/>	Деталь	Класс	Равно	100

4. С помощью кнопки **Сохранить** сохраните фильтр под уникальным именем.

5. Нажмите кнопку **Отмена**, чтобы закрыть диалоговое окно.

Теперь этот фильтр вида чертежа можно выбрать из списка фильтров в диалоговом окне **Свойства правила простановки размеров** и использовать его для простановки размеров. Если фильтр не появился в списке сразу же после создания, обновите список, закрыв и снова открыв диалоговое окно.

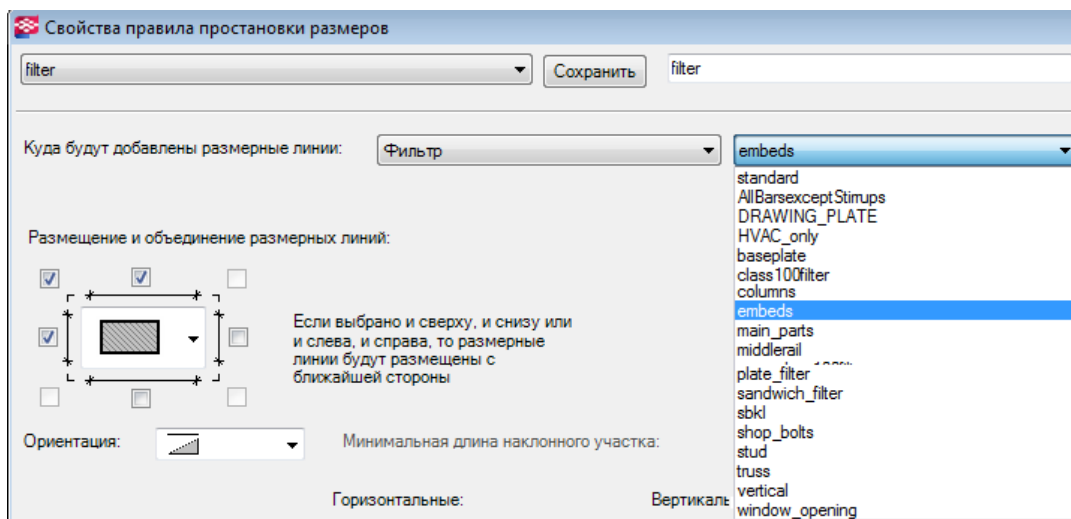

Дополнительные сведения о свойствах правил см. в разделе [Свойства правила простановки размеров \(стр 774\)](#).

Создание фильтра для отверстий и углублений

Можно создать фильтр для усечения деталей. Это может быть фильтр вида чертежа или фильтр выбора модели.


Чтобы создать фильтр выбора модели для отверстий и углублений, выполните приведенные ниже действия.

1. Щелкните значок **Фильтр выбора**  на панели инструментов **Выбор**.
2. В диалоговом окне **Группа объектов - фильтр выбора** добавьте первую строку:
 - Выберите **Объект** в качестве категории, **Тип объекта** в качестве свойства и **Равно** в качестве условия.
 - Чтобы ввести 11 в поле значения, выберите **Выбрать из модели** и выберите режущую деталь.
3. Добавьте вторую строку:
 - Выберите **Шаблон** в качестве категории, введите NAME (в верхнем регистре) в качестве свойства и выберите **Равно** в качестве условия.

- Введите имя шаблона в качестве значения.
4. Установите флажки **Фильтр выбора** и **Все типы чертежей**.

Чтобы увидеть все доступные типы фильтров, нажмите кнопку 

5. С помощью кнопки **Сохранить как** сохраните фильтр с уникальным именем.

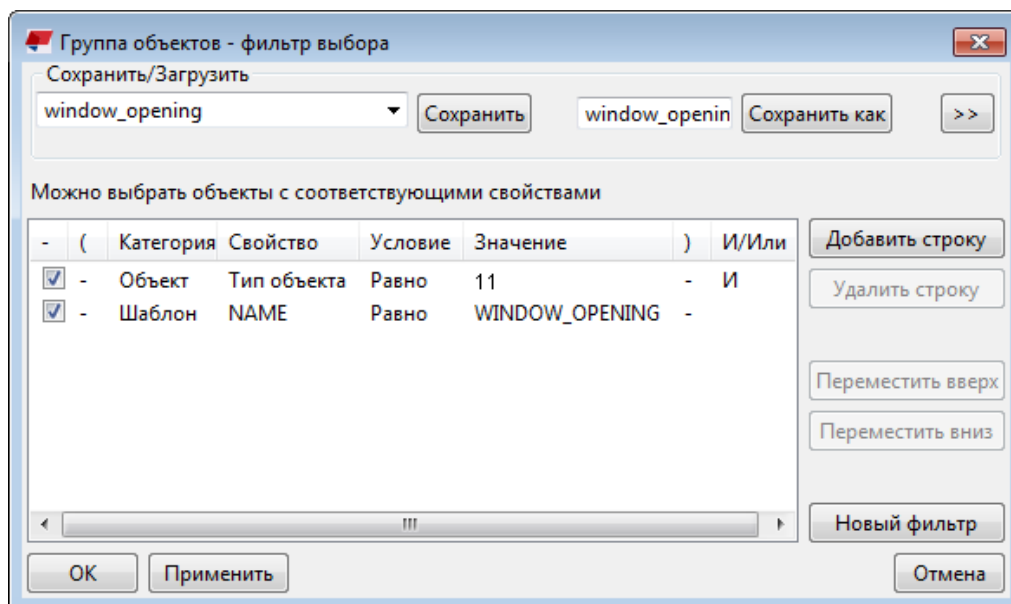

Дополнительные сведения о создании фильтров см. в разделе Create new filters.

Создание фильтра для главной детали сборки

Если сборочный узел состоит из множества объектов, однако для размеривания требуется выбрать только главную деталь, можно создать соответствующий фильтр.

sbkl Сохранить

Тип фильтра: **Модель** Чертеж Прочее

Фильтр вида Все типы чертежей Организатор

Фильтр выбора Текущий тип чертежа

Представление объектов Фильтр выбора

(Категория	Свойство	Условие	Значение	И/Или	
<input checked="" type="checkbox"/>	Объект	Тип объекта	Равно	Деталь	И	Добавить строку
<input checked="" type="checkbox"/>	Деталь	Основная деталь	Равно	1	И	Удалить строку
<input checked="" type="checkbox"/>	Деталь	Имя	Равно	SBKL	И	Переместить вверх
						Переместить вниз
						Новый фильтр

Создание фильтра исключения для тега размеров

Зачастую из содержимого тега размеров необходимо исключить несколько объектов. Из содержимого тега можно исключить все, кроме деталей, которые должны в нем присутствовать.

В показанном ниже примере фильтра можно исключить из содержимого тега все, кроме режущих деталей с именем «HVAC».

HVAC_only Сохранить

Тип фильтра: **Модель** Чертеж Прочее

Фильтр вида Все типы чертежей Организатор

Фильтр выбора Текущий тип чертежа


Представление объектов Фильтр выбора

(Категория	Свойство	Условие	Значение	И/Или	
<input checked="" type="checkbox"/>	Объект	Тип объекта	Не равно	11	Или	Добавить строку
<input checked="" type="checkbox"/>	{	Объект	Равно	11	И	Удалить строку
<input checked="" type="checkbox"/>	Шаблон	Имя	Не равно	HVAC)	Переместить вверх
						Переместить вниз
						Новый фильтр

Создание фильтра исключения для хомутов на видах сечений

При простановке размеров на уровне вида в настоящее время точки ломаных арматурных стержней образмериваются по центральной линии арматурного стержня. Можно создать фильтр, с помощью которого хомуты (форма 14) исключаются, однако все остальные арматурные стержни образмериваются.

Ниже показан пример хомута на виде сечения. В некоторых случаях полученные размеры создаются аналогично вне зависимости от типа крюка.

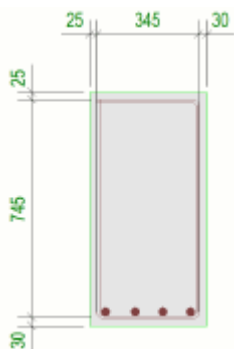

Во избежание получения подобных результатов необходимо использовать соответствующие критерии фильтрации. Ниже приведен пример фильтра, с которым хомуты (форма 14) исключаются, а все остальные арматурные стержни образмериваются.

AllBarexceptStirrups Сохранить

Тип фильтра: Модель

Фильтр вида

Фильтр выбора

Представление объектов

Чертеж

Все типы чертежей

Текущий тип чертежа

Фильтр выбора

Прочее

Организатор

(Категория	Свойство	Условие	Значение	И/Или	
<input checked="" type="checkbox"/>	Объект	Тип объекта	Равно	Арматурный стержень	И	Добавить строку
<input checked="" type="checkbox"/>	Арматурный стержень	Форма	Не равно	14	И	Удалить строку

Переместить вверх

Переместить вниз

Новый фильтр

Способ простановки размеров для форм, отверстий и углублений


Логика и функциональность размеров, задающих форму, размеров отверстий и размеров углублений в простановке размеров на уровне

вида просты и прогнозируемы. Определение геометрии формы, отверстия или углубления для объекта, размеры которого проставляются, производится только один раз, и это определение используется на всех видах чертежа.

Определение формы и отверстия производится путем рассмотрения тени объекта в трех направлениях (X, Y и Z) следующим образом.

- Точки по внешней кромке тени измеряются как форма.
- Внутренние контуры в тени измеряются как отверстия.
- Все другие точки геометрии, не видимые в тени, измеряются как углубления.



На рисунке ниже приведено несколько примеров каждого типа геометрии.

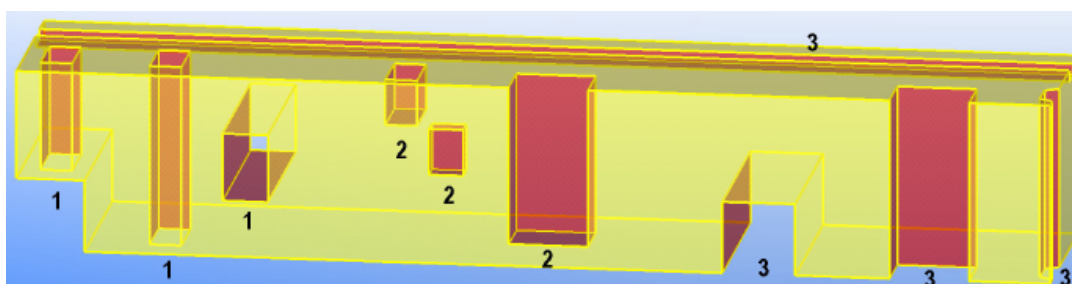


1. Отверстия
2. Углубления
3. Формы

Примеры



Ниже приведен пример формы в объекте модели и размеров на чертеже.

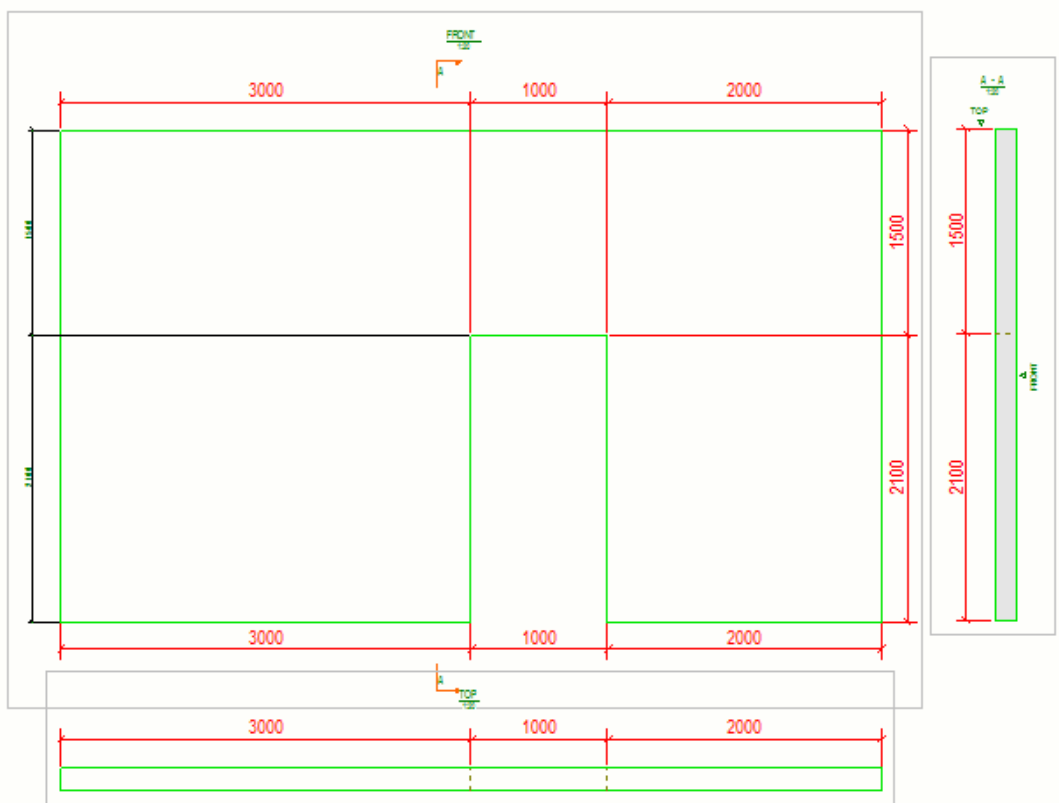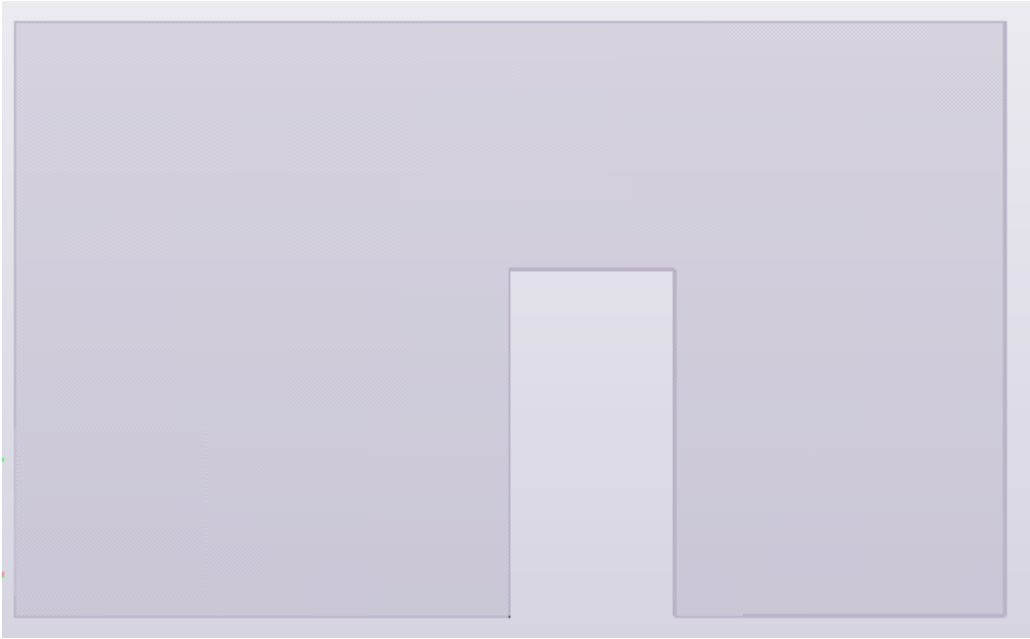

Ниже приведен пример отверстия в объекте модели и размеров на чертеже.

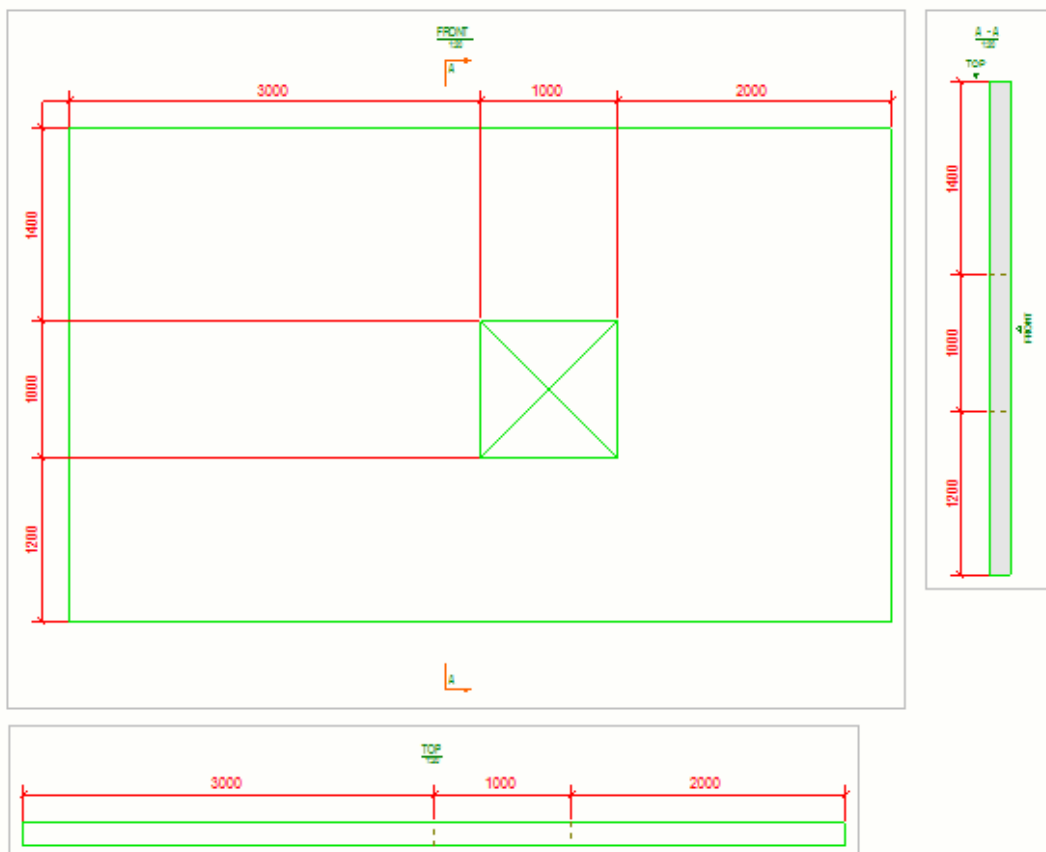

Ниже приведен пример углубления в объекте модели и размеров на чертеже.

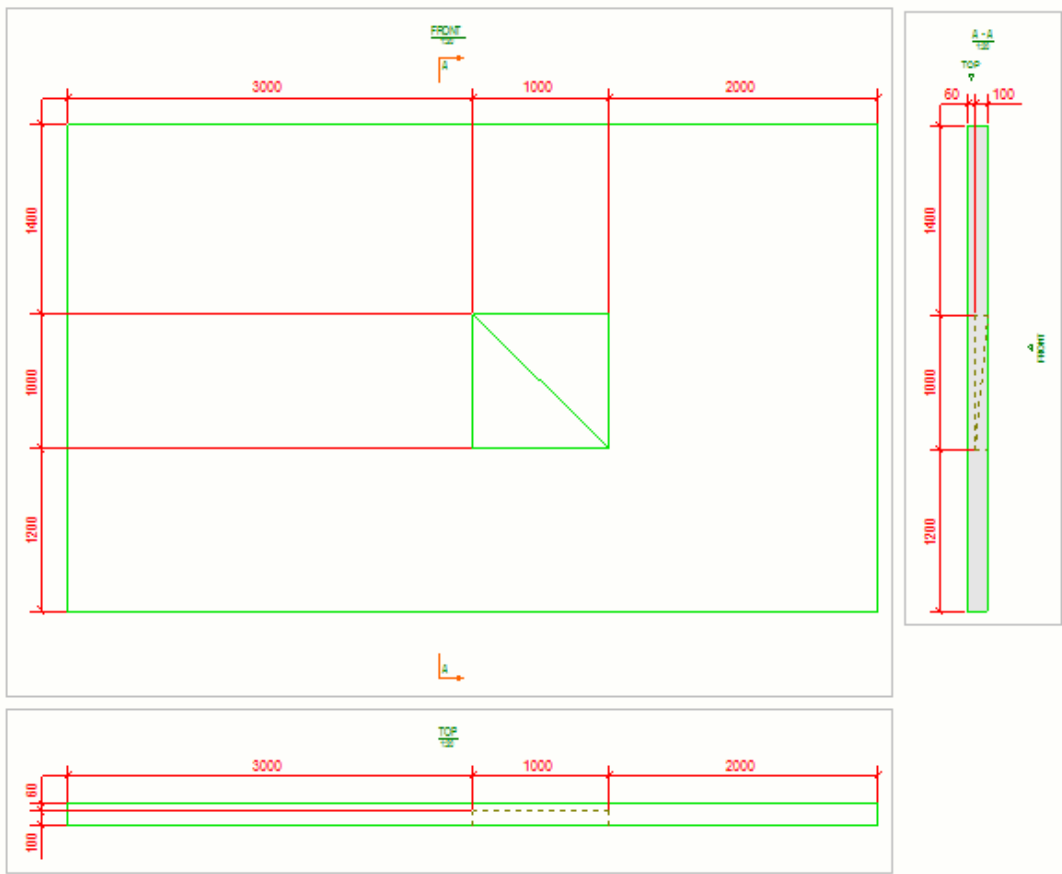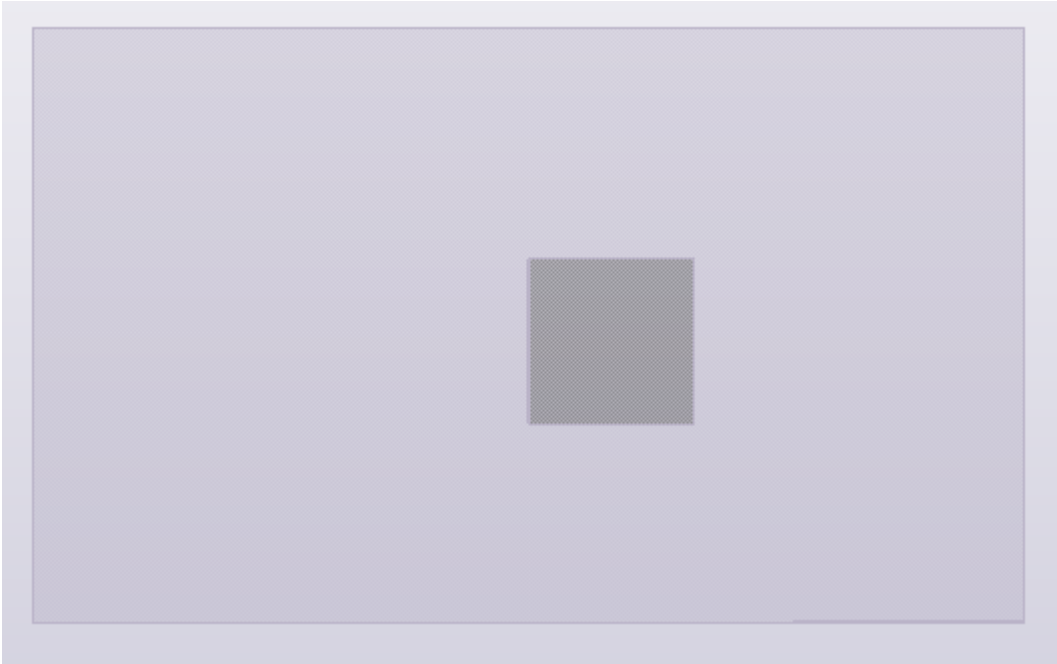

См. также

[Что такое автоматическая простановка размеров на уровне вида? \(стр 756\)](#)

[Свойства правила простановки размеров \(стр 774\)](#)

Сценарии использования различных типов простановки размеров

Введите здесь краткое описание темы раздела (не обязательно).

В зависимости от того, что и как требуется образмерить, можно создавать различные наборы правил простановки размеров для получения необходимых результатов. Давайте рассмотрим примерные сценарии ниже.

Использование только простановки размеров на уровне вида

В этом сценарии используются только типы размеров, подходящие для сборных объектов.

Каждое правило создает по одной размерной линии с выбранных сторон отлитого элемента или сборки. На приведенном ниже рисунке определено четыре правила, т. е. будет создано четыре размерные линии. Только первое правило (размеры, задающие форму) настроено на создание размеров со всех сторон. Остальные правила настроены на создание размеров только с двух сторон. Правила выполняются в том порядке, в котором они следуют в списке, т. е. сначала выполняется самое верхнее правило, затем второе, и т. д. Первое правило располагается ближе всего к образмериваемой детали.

Правила простановки размеров:

Фильтр	Тип задания размеров:	Свойства	
Текущая сборка	Размеры, задающие форму	shape	
Текущая сборка	Размеры по фильтру	filter	
Текущая сборка	Размеры отверстий	hole	
Текущая сборка	Габаритные размеры	overall	


Переместить вверх

Переместить вниз

Удалить строку

Добавить строку

Редактировать правило

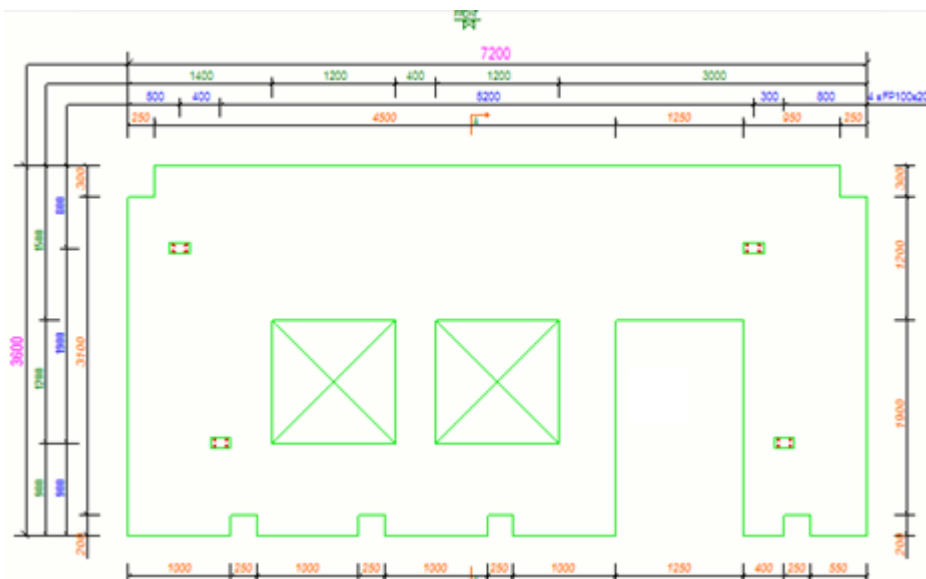


Использование и простановки размеров на уровне вида, и интегрированных размеров

Используется одновременно и простановка размеров на уровне вида, и интегрированные размеры.

В этом примере и для вида сверху, и для вида спереди создаются интегрированные размеры, габаритные размеры и размеры, задающие форму.

Правила простановки размеров:


Фильтр	Тип задания размеров:	Свойства
Текущая сборка	Размеры, задающие форму	shape
Текущая сборка	Габаритные размеры	overall
Текущая сборка	Интегрированные размеры	reinforcement

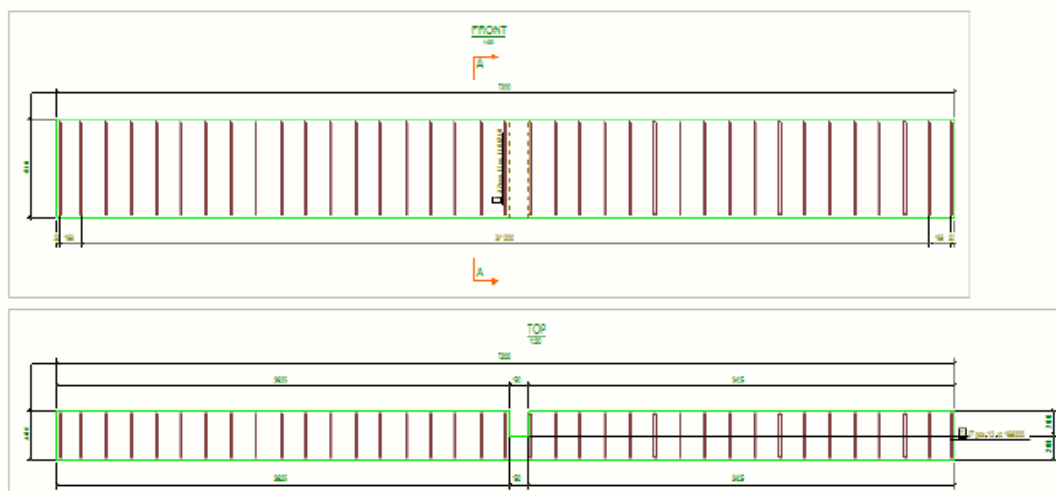


Использование только интегрированных размеров

В этом сценарии для создания размеров арматурных стержней используются интегрированные размеры.

Когда вы выбираете **Интегрированные размеры** в столбце **Тип простановки размеров** и нажимаете кнопку **Редактировать правило** в диалоговом окне **Правила простановки размеров на видах**, открывается диалоговое окно **Свойства простановки размеров**. Перейдите на вкладку **Размеры армирования** и задайте требуемые свойства. На вкладке **Общие** есть несколько параметров для задания свойств размеров, и вы можете загрузить свойства размеров на уровне объекта для различных типов размеров. Сохраните изменения с помощью кнопки **Сохранить** или **Сохранить как**, чтобы получить файл свойств для использования в дальнейшем.

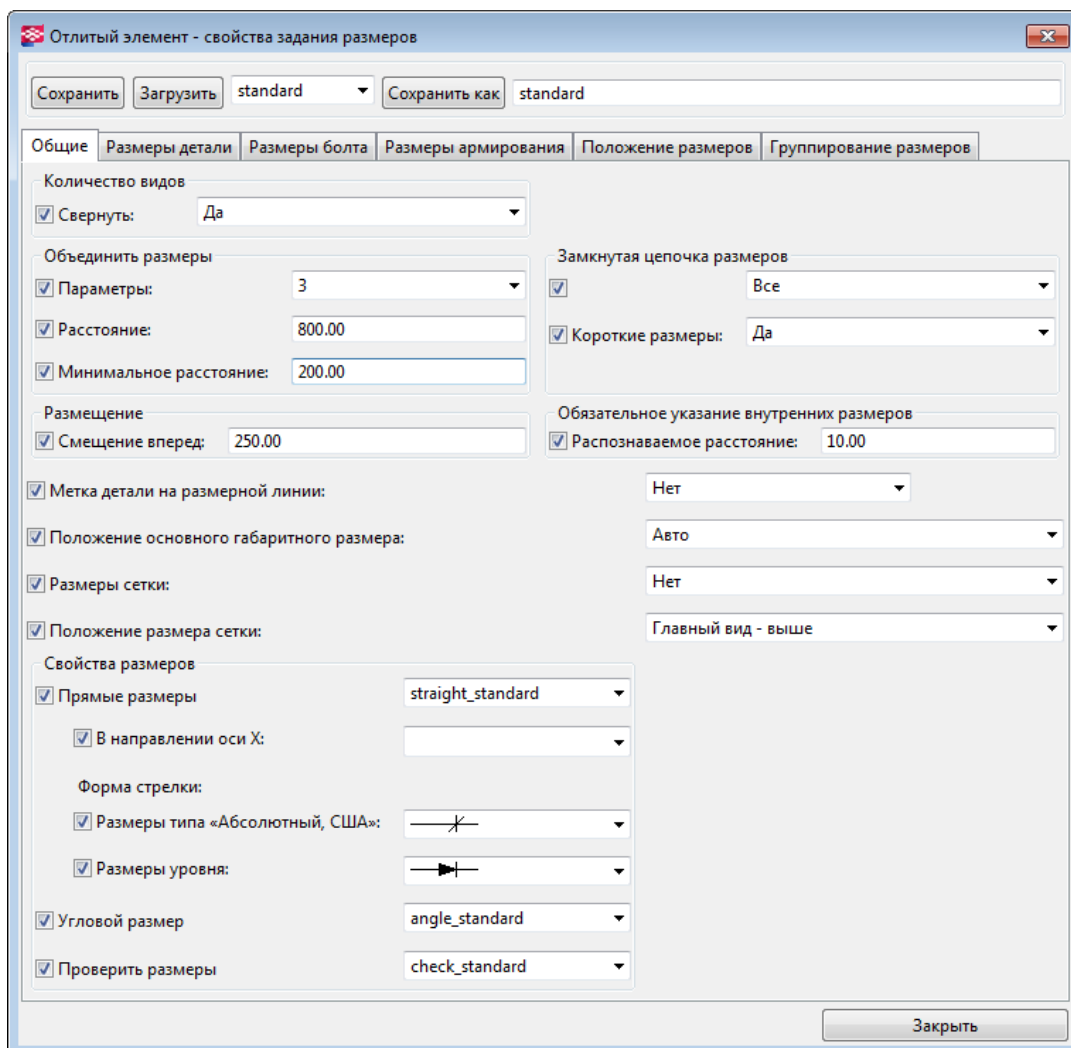

Вернувшись в диалоговое окно **Правила простановки размеров на видах** нажатием кнопки **Закреть**, можно прикрепить новые свойства простановки интегрированных размеров к правилу **Интегрированные размеры**.

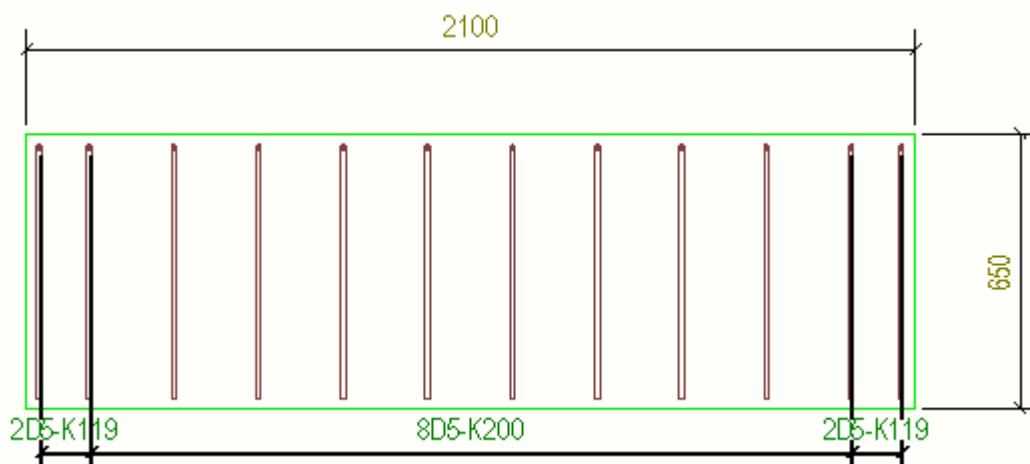

Простановка автоматических повидовых размеров с использованием типа «Интегрированные размеры»

Диалоговое окно **Простановка размеров** позволяет указать, на каких объектах на чертеже проставляются размеры и каким образом. Поэкспериментируйте с различными комбинациями значений параметров для получения различных эффектов.

1. На вкладке **Чертежи и отчеты** выберите **Свойства чертежа** и выберите тип чертежа.
2. Загрузите свойства чертежа, максимально близкие к необходимым.
3. Выберите **Создание видов** в дереве слева, выберите вид и свойства, которые вы хотите изменить, и нажмите кнопку **Свойства вида**.
4. Нажмите кнопку **Простановка размеров**.
5. Выберите **Интегрированные размеры** в качестве типа простановки размеров, выберите свойства правила простановки размеров и нажмите кнопку **Редактировать правило**.
6. Выберите размеры, которые требуется создавать, и откорректируйте соответствующие настройки.

Доступные вкладки и параметры зависят от типа чертежа.

- На вкладке **Размеры детали** выберите размеры деталей, которые требуется создавать, и откорректируйте соответствующие настройки (**Свойства простановки размеров — вкладка «Размеры детали» (интегрированные размеры) (стр 997)**).
- На вкладке **Общие** откорректируйте настройки, связанные с минимизацией количества видов, типом размеров, объединением размеров, замыканием размеров, пределом простановки размеров асимметрии на второстепенных деталях, смещением вперед, размерами относительно сетки, положением размеров и

метками деталей на размерной линии ([Свойства простановки размеров — вкладка «Общие» \(интегрированные размеры\)](#) (стр 989)).

- На вкладке **Позиционные размеры** выберите создаваемые позиционные размеры. Эти размеры показывают положение деталей по отношению к главной детали или к установочным точкам ([Свойства простановки размеров — вкладка «Положение размеров» \(интегрированные размеры\)](#) (стр 993)).
 - На вкладке **Размеры болтов** выберите, какие требуется создавать размеры болтов, требуется ли объединять размеры болтов, а также выберите сторону простановки размеров ([Свойства простановки размеров — вкладка «Размеры болта» \(интегрированные размеры\)](#) (стр 999)).
 - На вкладке **Группирование размеров** сгруппируйте размеры и откорректируйте соответствующие настройки ([Свойства простановки размеров — вкладка «Группирование размеров» \(интегрированные размеры\)](#) (стр 1001)).
 - На вкладке **Сборочные узлы** выберите, какие размеры требуется создавать для деталей в сборочных узлах, и откорректируйте соответствующие настройки ([Свойства простановки размеров — вкладка «Сборочные узлы» \(интегрированные размеры\)](#) (стр 1003)).
 - На вкладке **Размеры армирования** выберите, какие размеры требуется создавать для групп арматурных стержней на чертежах ЖБ элементов, добавьте метки размеров и откорректируйте соответствующие настройки ([Свойства простановки размеров — вкладка «Размеры армирования» \(интегрированные размеры\)](#) (стр 1004)).
7. Сохраните настройки простановки размеров, нажав кнопку **Сохранить**, и закройте диалоговое окно, нажав кнопку **Заккрыть**.
 8. Сохраните свойства вида, нажав кнопку **Сохранить**, и нажмите кнопку **Заккрыть**, чтобы вернуться в диалоговое окно свойств чертежа.
 9. Нажмите кнопку **Сохранить**, чтобы сохранить свойства чертежа, а затем нажмите кнопку **ОК** и создайте чертеж.

См. также

[Простановка минимальных и максимальных позиционных размеров болтов \(стр 832\)](#)

[Группирование одинаковых объектов на одной размерной линии \(стр 806\)](#)

[Простановка размеров на развертках деталей \(стр 830\)](#)


[Добавление отметок высот \(стр 807\)](#)

Простановка размеров пластин (стр 837)
Простановка размеров профилей (стр 841)
Создание проверочных размеров (стр 809)
Пример: простановка размеров деталей (стр 812)
Пример: простановка позиционных размеров (стр 815)
Пример: объединение размеров (стр 821)
Пример: замыкающий размер (стр 820)
Пример: смещение вперед (стр 825)
Пример: распознаваемое расстояние (стр 826)
Пример: размеры относительно сетки (стр 826)
Пример: объединение размеров групп болтов (стр 824)
Пример: предпочтительная сторона размеров (стр 827)
Пример: размеры армирования (стр 828)
Пример: простановка размеров болтов (стр 814)

Группирование одинаковых объектов на одной размерной линии

При использовании интегрированных размеров одинаковые детали, болты, компоненты, а также вырезы и фигуры можно сгруппировать по одной размерной линии. В сгруппированные размеры также можно включать автоматические теги размеров.

1. В диалоговом окне **Свойства простановки размеров** перейдите на вкладку **Группирование размеров**.
2. В списке **Активировать группирование размеров** выберите объекты, которые требуется группировать.
3. Выделите строку (**Детали, Болты, Компоненты** или **Вырезы/формы**) в списке **Активировать группирование размеров** и выберите элементы, по которым определяется идентичность, в **свойствах группирования**.
4. В области **Автоматическое снабжение тегами** установите соответствующие флажки для включения в размеры автоматических тегов.
5. Чтобы дать Tekla Structures автоматически обновлять группирование размеров, установите параметр **Обновлять группирование при изменении модели** в значение **Да**.
6. Нажмите кнопку **ОК**.

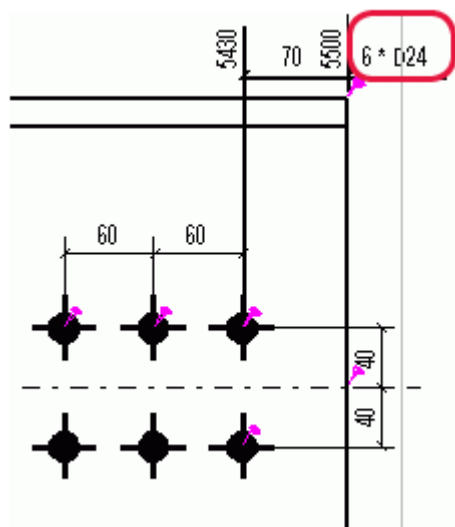

СОВЕТ На готовом чертеже можно изменить содержимое тега размера и включить в тег какие-либо другие элементы.

См. также

[Свойства простановки размеров — вкладка «Группирование размеров» \(интегрированные размеры\) \(стр 1001\)](#)

[Простановка автоматических повидовых размеров с использованием типа «Интегрированные размеры» \(стр 804\)](#)

Добавление отметок высот

При использовании интегрированных размеров на чертежи можно добавлять отметки высот (метки уровня) для начальных и конечных точек деталей. Tekla Structures создает отметки высоты относительно опорной точки, которую можно изменять.

Например, если высота составляет 5000 мм, при установке опорной точки на отметке 200 значение высоты поменяется на 4800 мм. Также можно изменить префикс отметок высот (по умолчанию в английской версии используется префикс **EL**).

Чтобы изменить опорную точку и создавать отметки высот с другим префиксом, выполните следующие действия.

1. Перейдите на вкладку **Позиционные размеры** и установите параметр **Отметки высот** в значение **Вкл.**
2. Нажмите кнопку **ОК**.
3. В диалоговом окне свойств чертежа выберите **Вид --> Атрибуты 2**.
4. Выполните одно из следующих действий:


- Чтобы использовать определенное значение, выберите **Заданные** в списке **Точка отсчета для отметок высоты** и введите значение в поле **Уровень отсчета**.
 - Чтобы высоты измерялись относительно плоскости вида, выберите плоскость вида в списке **Точка отсчета для отметок высоты**.
5. Сохраните свойства чертежа и создайте чертеж.
 6. Чтобы изменить префикс, откройте файл `dim_operation.aif` в текстовом редакторе, поддерживающем кодировку UTF-8. Рекомендуемые редакторы — Visual Studio и Notepad++.

Этот файл находится в папке `Tekla Structures/<version>/messages/`. Замените новым префиксом префикс **EL** в следующей строке в файле:

```
string dim_operation_dim_elevation_prefix{entry = ("enu", "EL")};
```

ПРИМ. Значение укорачивания, заданное в определенных пользователем свойствах детали, также влияет на отметки высот.

Пример

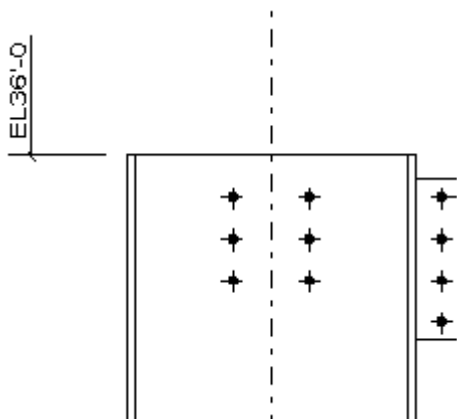


Ограничения

Tekla Structures создает отметки высот для наклонных деталей, только если положение деталей на чертеже соответствует их положению в модели. Это значит, что должна использоваться система координат **модели**.

Если используется **локальная** система координат, **ориентированная** система координат или система координат **раскоса**, по умолчанию Tekla Structures не вычерчивает отметки высоты для наклонных деталей. Если требуется создавать отметки высоты, установите расширенный параметр `XS_DRAW_SKEWED_ELEVATIONS` в значение `TRUE` (меню **Файл** -->

Настройки --> Расширенные параметры --> Простановка размеров: детали). Ниже приведен пример отметки высоты на наклонной детали.

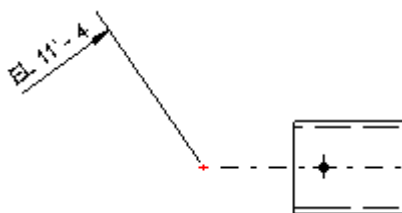

См. также

[Ориентация деталей на видах чертежа \(стр 723\)](#)

[Свойства простановки размеров — вкладка «Положение размеров» \(интегрированные размеры\) \(стр 993\)](#)

[Простановка автоматических повидовых размеров с использованием типа «Интегрированные размеры» \(стр 804\)](#)

[Добавление на чертежи меток уровня \(стр 272\)](#)

[Смена системы координат \(стр 724\)](#)

Проверочные размеры

При использовании интегрированных размеров проверочные размеры — это дополнительные размеры, используемые в целях проверки; обычно они наносятся более тонким шрифтом, чем остальные размеры. Для производства или монтажа эти размеры не требуются; они предназначены главным образом для проверки детализации, а не для сборки деталей.

При создании проверочных размеров Tekla Structures использует установочные точки. Установочные точки могут представлять собой точки, между которыми изначально была создана деталь, или точки пересечения опорных линий деталей. Местоположение опорной линии зависит от глубины положения детали, заданной в свойствах детали (свойство **На глубине**). Если это свойство имеет значение **Середина**, опорной линией является центральная линия; если оно имеет значение **Спереди**, опорная линия находится на передней кромке детали и т. д.

Составные размеры — это особый тип проверочных размеров для определения расстояния от установочных точек до торца детали.

См. также

[Создание проверочных размеров \(стр 809\)](#)

Создание проверочных размеров

При использовании интегрированных размеров можно создавать дополнительные размеры для проверки точности размеров.

Для создания проверочных размеров предусмотрены следующие способы.

Задача	Действие	Номер на рисунке
Создать проверочные размеры между крайними установочными точками	В диалоговом окне Простановка размеров выберите Размеры детали и установите параметр Рабочие точки основной детали в значение Да .	(1)
Создать проверочные размеры между крайними болтами	В диалоговом окне Простановка размеров нажмите Размеры болта и установите параметр Крайние болты в значение Сборка или Основная деталь .	(2)
Создать проверочные размеры от крайней установочной точки до первого болта	В диалоговом окне Простановка размеров перейдите на вкладку Размеры болта и установите параметр Крайние болты в значение Сборка или Основная деталь , а параметр От крайних болтов до установочных точек — в значение Да .	(3)
Создать горизонтальные и вертикальные проверочные размеры между установочными точками наклонного раскоса	В диалоговом окне Простановка размеров перейдите на вкладку Положение размеров и установите параметр Наклон основной детали в значение Да .	(4)
Создать проверочные размеры между установочными точками, такими как пересечения опорных линий главной и соседней деталей	В диалоговом окне Простановка размеров перейдите на вкладку Положение размеров и установите параметр Располагать болты относительно или Располагать детали относительно в значение Рабочие точки или Оба .	
Создать проверочные размеры до отверстий под болты в главной детали	В диалоговом окне Простановка размеров перейдите на вкладку	




Свойства простановки размеров — вкладка «Размеры детали»
(интегрированные размеры) (стр 997)




Свойства простановки размеров — вкладка «Положение размеров»
(интегрированные размеры) (стр 993)


Свойства простановки размеров — вкладка «Размеры болта»
(интегрированные размеры) (стр 999)

Пример: простановка размеров деталей

Ниже приведено несколько примеров того, как выглядят размеры деталей при различных значениях параметров на вкладке **Размеры детали** (при использовании интегрированных размеров).

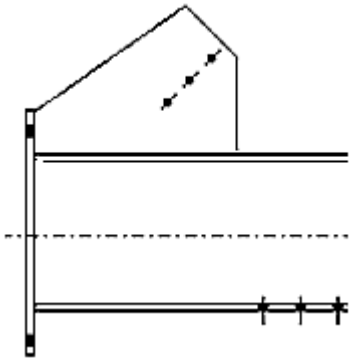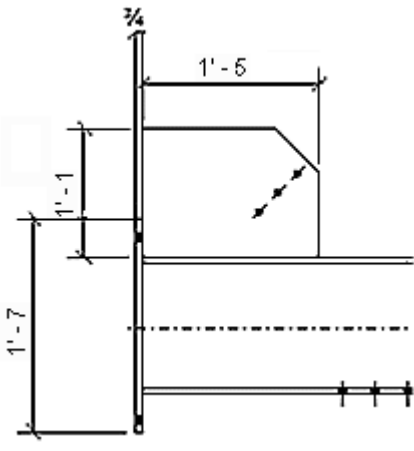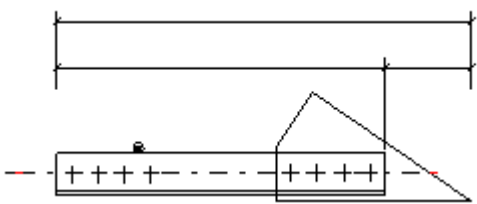Значения параметров	Пример
Размеры Внутренний: Ничего	 A technical drawing of a mechanical part with a sloped top surface and a horizontal base. A dashed line indicates a hidden edge. No dimensions are present.
Размеры Внутренний: Все	 A technical drawing of the same part as above, but with several dimensions. On the left, a vertical dimension is labeled '1'-7'. On the right, a horizontal dimension is labeled '1'-5'. At the top right, a dimension is labeled '3/4'. A dashed line indicates a hidden edge.
Габаритные размеры	 A technical drawing of the part with overall dimensions. A horizontal dimension line at the top spans the entire width of the part. A vertical dimension line on the left spans the entire height. A dashed line indicates a hidden edge.

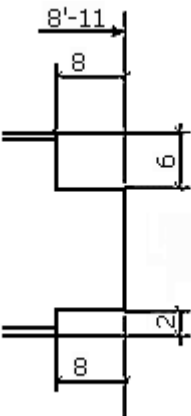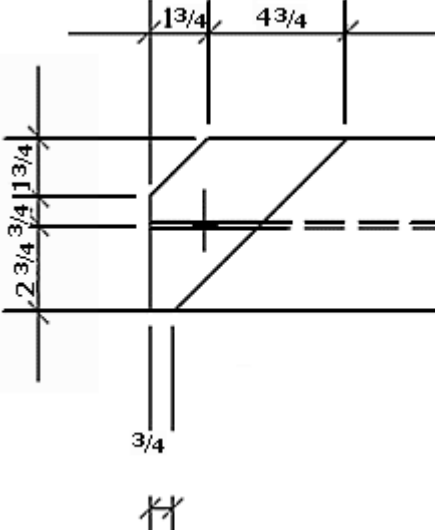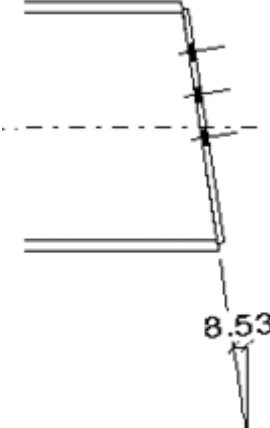Значения параметров	Пример
Форма главной детали (Размеры, задающие форму): Вкл.	 <p>Technical drawing of a stepped shaft. The drawing shows a shaft with several diameters. The top diameter is labeled $8'-11$. Below it, a diameter of 8 is shown. Further down, a diameter of 6 is shown. Below that, a diameter of 2 is shown. At the bottom, a diameter of 8 is shown. The shaft is shown in a perspective view with a vertical axis.</p>
Размеры скоса: Вкл.	 <p>Technical drawing of a beveled shaft. The drawing shows a shaft with a beveled end. The dimensions are labeled as follows: $13/4$ (width of the bevel), $43/4$ (total width), $2\ 3/4$ (height of the bevel), $3/4$ (radius of the bevel), and $3/4$ (radius of the shaft). The drawing is shown in a perspective view with a vertical axis.</p>
Угол скоса: Угол разреза	 <p>Technical drawing of a beveled shaft. The drawing shows a shaft with a beveled end. The angle of the bevel is labeled as 8.53. The drawing is shown in a perspective view with a vertical axis.</p>

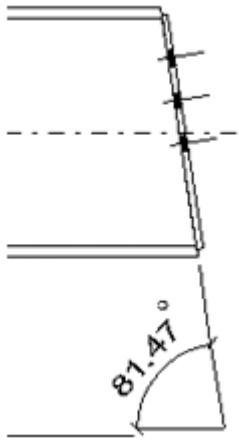Значения параметров	Пример
Угол скоса: Угол балки	

См. также


[Свойства простановки размеров — вкладка «Размеры детали» \(интегрированные размеры\) \(стр 997\)](#)

[Простановка автоматических повидовых размеров с использованием типа «Интегрированные размеры» \(стр 804\)](#)

Пример: простановка размеров болтов

Ниже приведено несколько примеров того, как выглядят размеры болтов при различных значениях параметров (при использовании интегрированных размеров).

Значения параметров	Пример
Параметр Внутренние размеры болтов главной детали на вкладке Размеры болтов диалогового окна Свойства простановки размеров установлен в значение Все .	

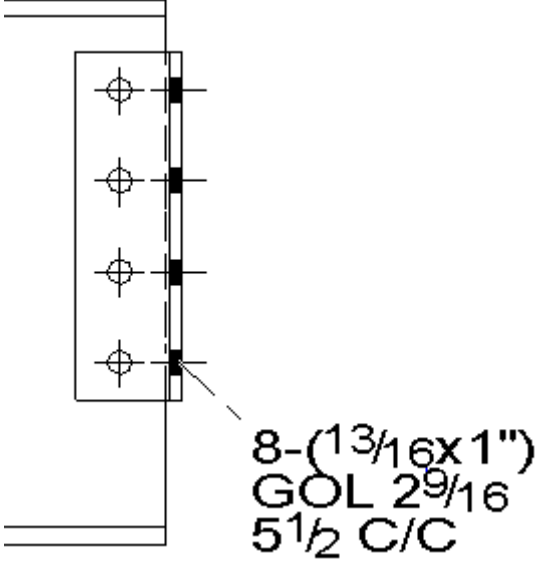Значения параметров	Пример
<p>Все размеры болтов и отверстий показаны на виде спереди главной сборки. В разделе Содержимое в метку болта и отверстия добавлены элементы Расстояние до первого ряда болтов на стороне уголка, перпендикулярной стенке и Расстояние между центрами.</p>	 <p>8-(13/16x1") GOL 29/16 5 1/2 C/C</p>


[Свойства простановки размеров — вкладка «Размеры болта» \(интегрированные размеры\) \(стр 999\)](#)



[Элементы меток болтов \(стр 1031\)](#)






[Простановка автоматических повидовых размеров с использованием типа «Интегрированные размеры» \(стр 804\)](#)




Пример: простановка позиционных размеров





Ниже приведено несколько примеров того, как выглядят позиционные размеры при различных значениях параметров на вкладке **Позиционные размеры** (при использовании интегрированных размеров).

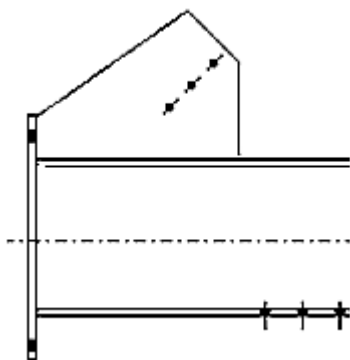Значения параметров	Пример
<p>Положение деталей относительно: Ничего</p>	

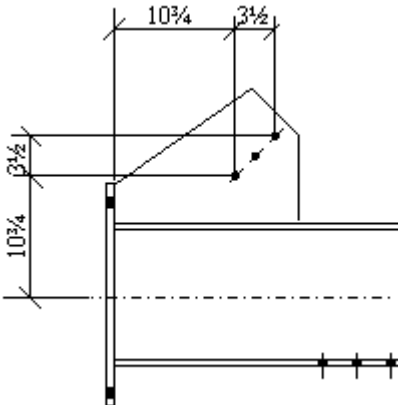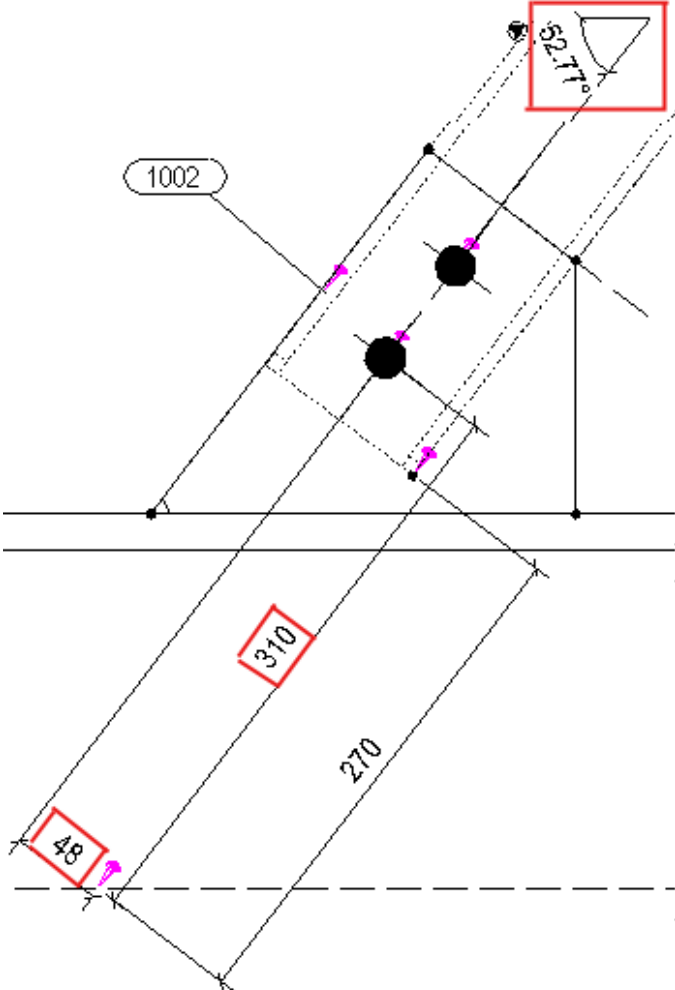Значения параметров	Пример
<p>Положение деталей относительно: Главная деталь</p>	
<p>Положение болтов относительно: Установочные точки</p>	

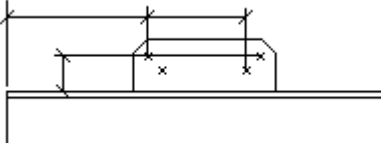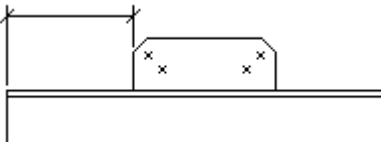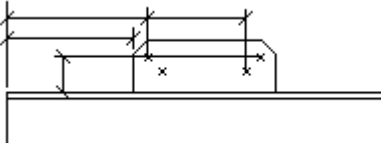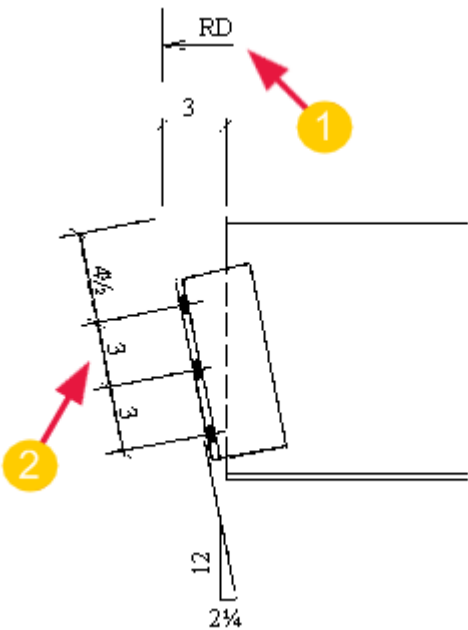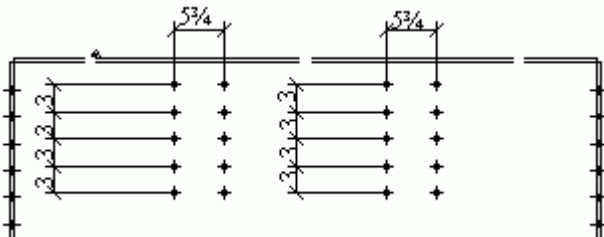Значения параметров	Пример
Второстепенная деталь: размеры проставляются По болту	
Второстепенная деталь: размеры проставляются По детали	
Второстепенная деталь: размеры проставляются По болтам и деталям	
Второстепенная деталь: размеры проставляются По болту Направление размеров второстепенной детали: Соседняя деталь Положение относительно: Установочная точка	 <p data-bbox="699 1473 1412 1579">(1) Последовательность размеров начинается от пересечения главной и второстепенной детали (т. е. установочной точки)</p> <p data-bbox="699 1594 1348 1630">(2) Размеры выровнены по соседней детали</p>
Положение болтов главной детали: Выкл. (Параметр Внутренние размеры болтов главной детали на вкладке Размеры	

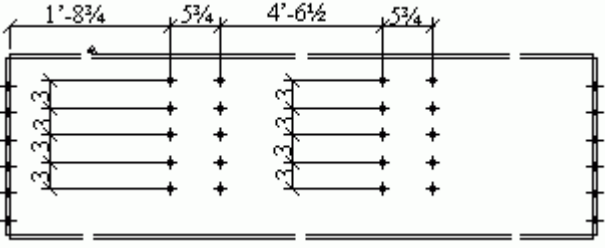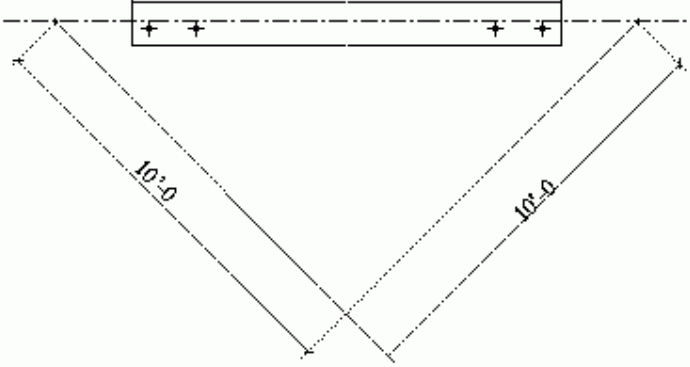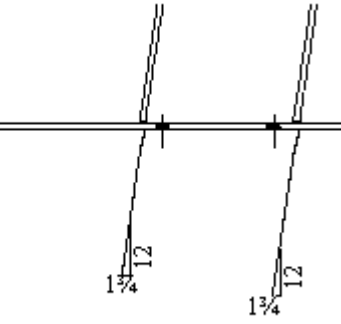Значения параметров	Пример
<p>болтов установлен в значение Внутренний.)</p> <p>Положение болтов главной детали: Вкл.</p> <p>(Параметр Внутренние размеры болтов главной детали на вкладке Размеры болтов установлен в значение Внутренний.)</p>	 <p>По умолчанию минимальные и максимальные позиционные размеры для болтов не создаются. О том, как создавать эти размеры, см. в разделе Простановка минимальных и максимальных позиционных размеров болтов (стр 832).</p>
<p>Наклон главной детали: Да</p>	
<p>Положение наклона: угол</p>	

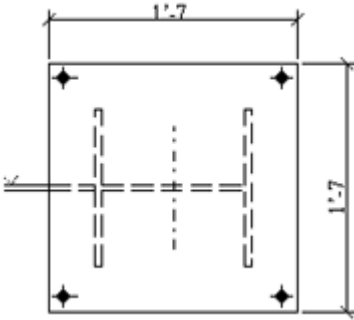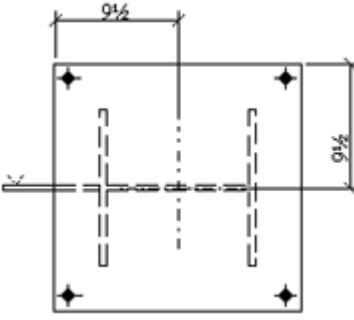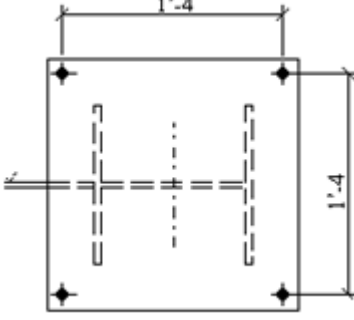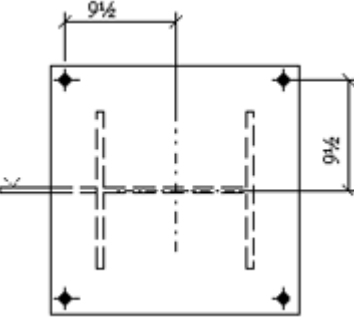Значения параметров	Пример
Центрированная деталь: Внутренний	
Центрированная деталь: Положение	
Центрированный болт: Внутренний	
Центрированный болт: Положение	


См. также



[Свойства простановки размеров — вкладка «Положение размеров» \(интегрированные размеры\) \(стр 993\)](#)

Простановка автоматических повидовых размеров с использованием типа «Интегрированные размеры» (стр 804)

Пример: замыкающий размер

Ниже приведено несколько примеров того, как Tekla Structures создает размеры при различных значениях параметров в разделе **Замкнутая цепочка размеров** на вкладке **Общие** (при использовании интегрированных размеров).

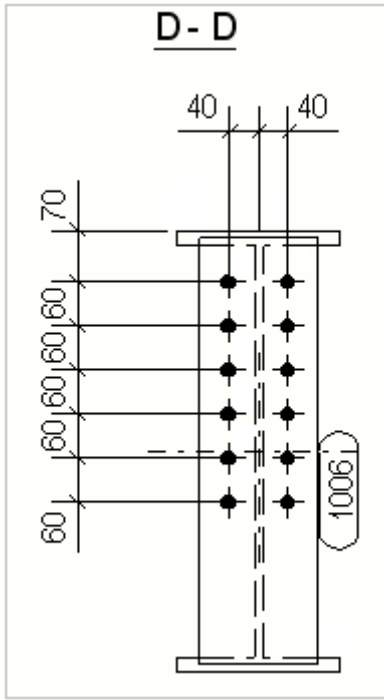Значение параметра	Пример
Замкнутая цепочка размеров: Нет	 <p>The diagram shows a vertical bar with a central dashed line. At the top, two horizontal dimensions of 40 are shown, each starting from the centerline. On the left side, a vertical dimension of 70 is shown from the top edge to the first hole. Below it, four vertical dimensions of 60 are shown between the centers of five holes. On the right side, a vertical dimension of 1006 is shown from the bottom edge to the center of the fifth hole. The label 'D - D' is centered above the bar.</p>

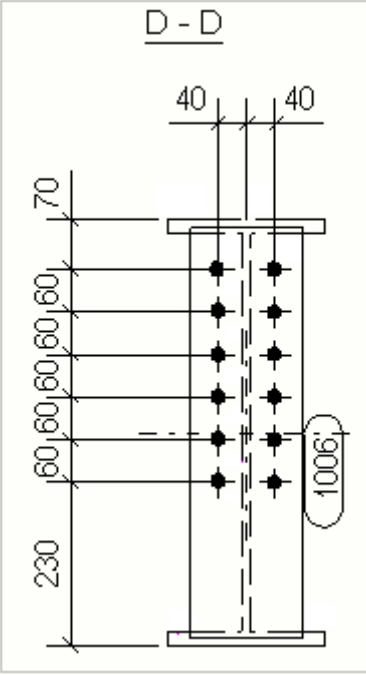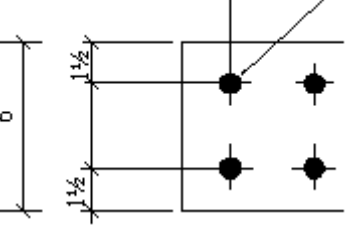Значение параметра	Пример
Замкнутая цепочка размеров: Все	
Короткие размеры: Нет	




См. также





[Свойства простановки размеров — вкладка «Общие» \(интегрированные размеры\) \(стр 989\)](#)


[Простановка автоматических повидовых размеров с использованием типа «Интегрированные размеры» \(стр 804\)](#)

Пример: объединение размеров

Ниже приведено несколько примеров того, как Tekla Structures объединяет размеры при различных значениях параметров на вкладке **Общие** (при использовании интегрированных размеров).

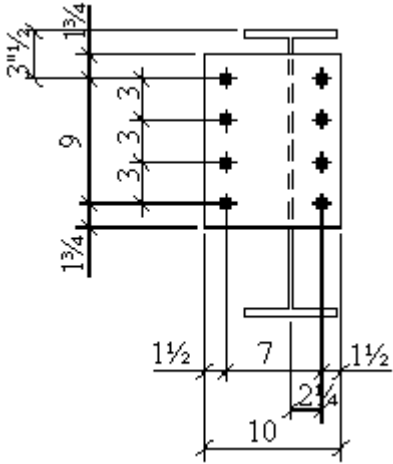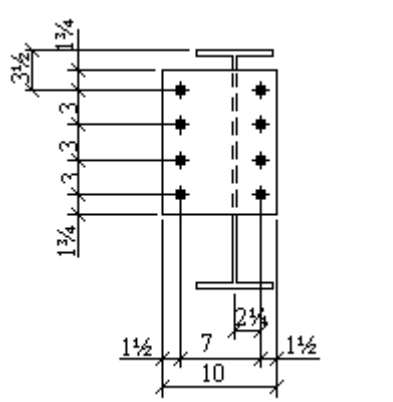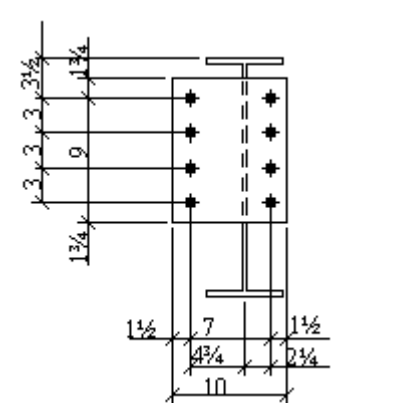Значение параметра объединения	Пример
Значение Нет : размеры не объединяются.	 <p>Technical drawing of a bolted connection. Dimensions are shown as separate lines for detail and bolt group. Dimensions include: 3 1/4, 1 3/4, 9, 3, 3, 3, 3, 1 1/2, 7, 2 1/4, 10, 1 1/2.</p>
Значение 1 : позиционные размеры деталей объединяются с внутренними размерами деталей, а внутренние размеры групп болтов объединяются с расстояниями от болтов до кромок. Позиционные размеры болтов не объединяются с внутренними размерами болтов.	 <p>Technical drawing of a bolted connection. Positional dimensions of details and bolt group spacing are combined. Dimensions include: 3 1/4, 1 3/4, 3, 3, 3, 3, 1 1/2, 7, 2 1/4, 10, 1 1/2.</p>
Значение 2 : позиционные размеры деталей объединяются с внутренними размерами деталей и внутренними размерами групп болтов. Внутренние размеры болтов объединяются с позиционными размерами болтов. Расстояния до кромок проставляются отдельно.	 <p>Technical drawing of a bolted connection. Positional dimensions of details and bolt group are combined, and edge distances are shown separately. Dimensions include: 3 1/4, 1 3/4, 3, 3, 3, 3, 9, 1 1/2, 7, 2 1/4, 10, 1 1/2.</p>

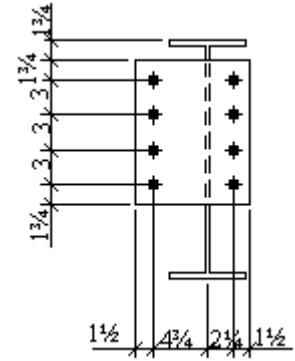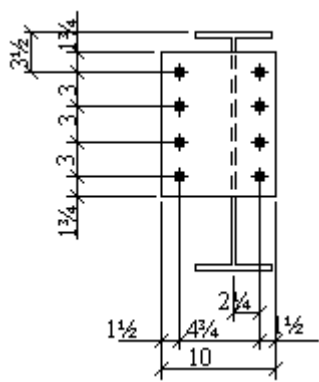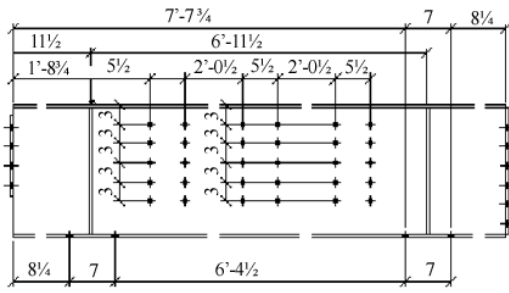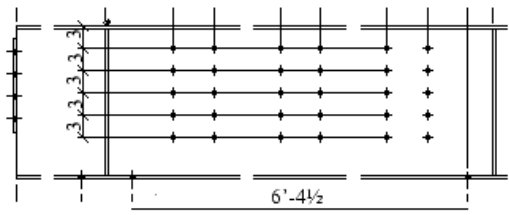Значение параметра объединения	Пример
<p>Значение 3: внутренние и позиционные размеры болтов объединяются на одной размерной линии.</p>	
<p>Значение 4: позиционные размеры групп болтов объединяются с позиционными размерами деталей. Внутренние размеры деталей и болтов в этом случае не объединяются, однако внутренние размеры болтов объединяются с расстояниями от болтов до кромок.</p>	
<p>Значение 5: объединяются внутренние и позиционные размеры групп болтов, если групп болтов несколько.</p>	
<p>Значение 4.5: сочетание значений 5 (для главной детали) и 4 (для второстепенных деталей).</p>	
<p>Расстояние 5'-0</p>	

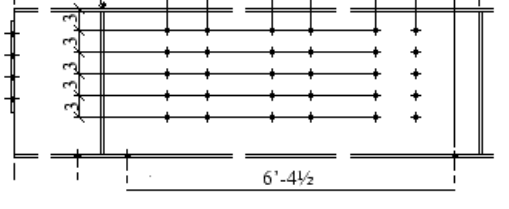Значение параметра объединения	Пример
Расстояние 1'-0	
Мин. расстояние 5'-0	
Мин. расстояние 5"	

См. также


[Свойства простановки размеров — вкладка «Общие» \(интегрированные размеры\) \(стр 989\)](#)

[Простановка автоматических повидовых размеров с использованием типа «Интегрированные размеры» \(стр 804\)](#)

Пример: объединение размеров групп болтов

При простановке размеров и меток Tekla Structures обрабатывает близкорасположенные группы болтов как одну группу исходя из минимального количества размеров для объединения и формата,

выбранных на вкладке **Размеры болтов** (при использовании интегрированных размеров). См. пример ниже:

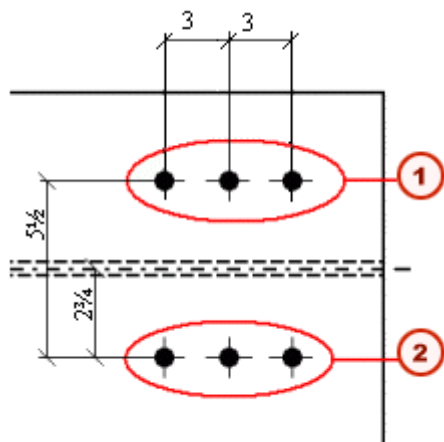

1. Группа болтов 1
2. Группа болтов 2

См. также

[Свойства простановки размеров — вкладка «Размеры болта» \(интегрированные размеры\) \(стр 999\)](#)

[Простановка автоматических видовых размеров с использованием типа «Интегрированные размеры» \(стр 804\)](#)

Пример: смещение вперед

Ниже приведено несколько примеров того, как Tekla Structures размещает размеры при различных значениях смещения вперед на вкладке **Общие** (при использовании интегрированных размеров).

Значение смещения вперед	Пример
<p>Смещение вперед больше, чем размер до группы отверстий (1'-8).</p>	

Значение смещения вперед	Пример
<p>Смещение вперед задано равным меньшему значению.</p>	


См. также

[Свойства простановки размеров — вкладка «Общие» \(интегрированные размеры\) \(стр 989\)](#)

[Простановка автоматических видовых размеров с использованием типа «Интегрированные размеры» \(стр 804\)](#)

Пример: размеры относительно сетки

Ниже приведен пример того, как Tekla Structures создает размеры при различных значениях параметров в разделе **Размеры относительно сетки** на вкладке **Общие** (при использовании интегрированных размеров).

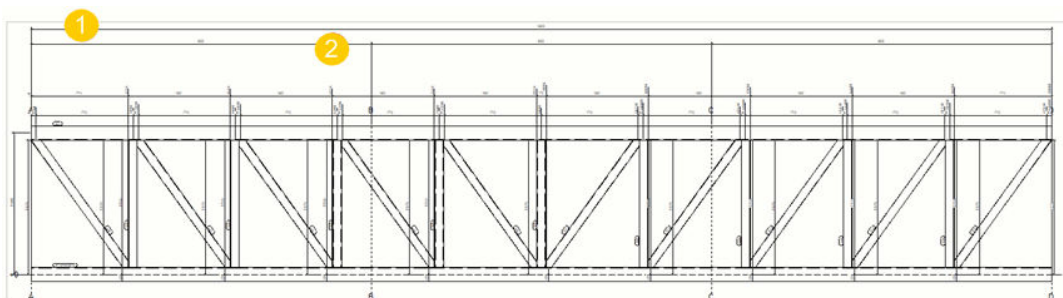

(1) Выбран вариант **Габаритный размер**


(2) Выбран вариант **Индивидуальные размеры**

Пример: распознаваемое расстояние

Ниже приведен пример того, как Tekla Structures использует значение параметра **Расознаваемое расстояние** (при использовании интегрированных размеров). При заданном значении параметра **Расознаваемое расстояние** на вкладке **Общие**, если асимметрия деталей меньше введенного расстояния, Tekla Structures показывает ее с помощью размера.

Этот параметр используется, когда для размера **Внутренний** установлено значение **Необходимые**. Размер распознаваемого расстояния не является обязательным, если деталь может быть правильно собрана без него.

Типичный пример — прямоугольник, длина которого почти равна ширине.

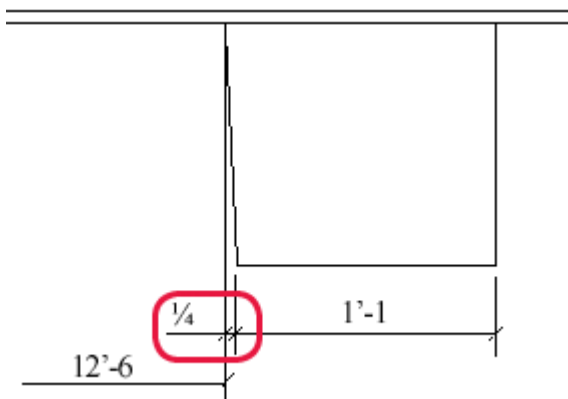

См. также



[Свойства простановки размеров — вкладка «Общие» \(интегрированные размеры\) \(стр 989\)](#)

[Простановка автоматических пвидовых размеров с использованием типа «Интегрированные размеры» \(стр 804\)](#)

Пример: предпочтительная сторона размеров

Можно задать предпочтительную сторону простановки размеров для деталей и болтов на вкладках **Размеры детали** и **Размеры болтов** (при использовании интегрированных размеров). Ниже приведено несколько

примеров того, как выглядят размеры деталей при различных значениях параметра **Предпочтительная сторона размеров**.

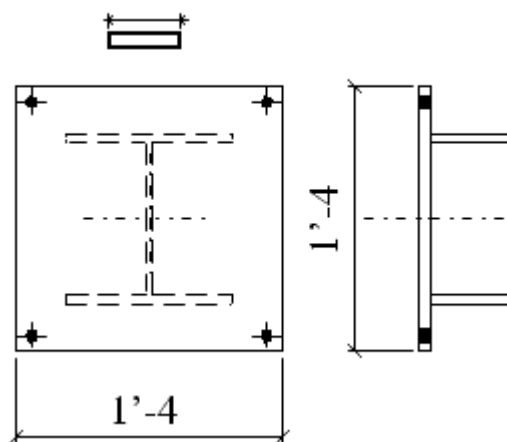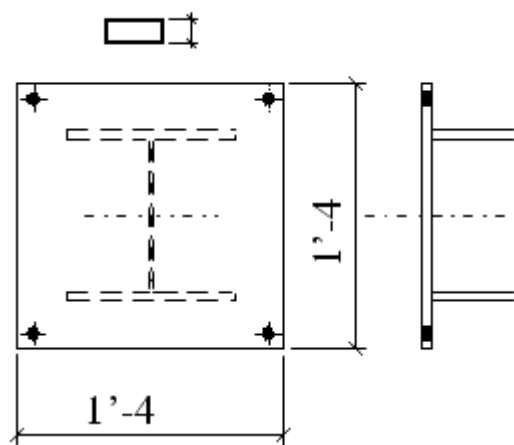

См. также

[Свойства простановки размеров — вкладка «Размеры детали» \(интегрированные размеры\) \(стр 997\)](#)




[Свойства простановки размеров — вкладка «Размеры болта» \(интегрированные размеры\) \(стр 999\)](#)

[Простановка автоматических повидовых размеров с использованием типа «Интегрированные размеры» \(стр 804\)](#)

Пример: размеры армирования

Ниже приведено несколько примеров того, как Tekla Structures создает размеры для групп арматурных стержней при различных значениях

параметров на вкладке **Размеры армирования** (при использовании интегрированных размеров).

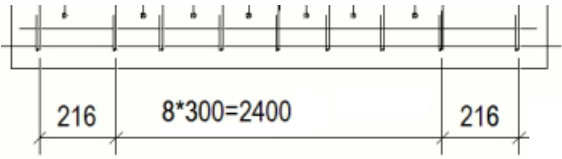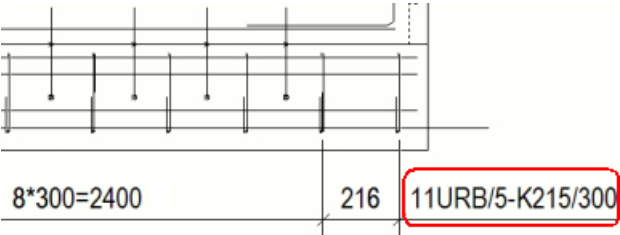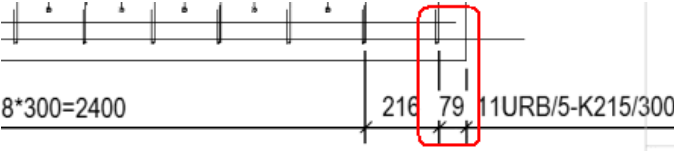Значения параметров	Пример
Размеры для групп арматурных стержней: Вкл.; в разделе Расположение метки не выбрано ни одного тега размера.	
Размеры для групп арматурных стержней: Вкл.; в разделе Расположение метки выбраны теги размеров.	
Размеры для групп арматурных стержней: Вкл.; в разделе Расположение метки выбраны теги размеров; Замыкать размеры до геометрии привязки: Да.	

См. также

[Свойства простановки размеров — вкладка «Размеры армирования» \(интегрированные размеры\) \(стр 1004\)](#)

[Простановка автоматических повидовых размеров с использованием типа «Интегрированные размеры» \(стр 804\)](#)

Добавление автоматических двойных размеров

На всех типах чертежей можно автоматически создавать теги двойных размеров.


Ограничения:

Двойные размеры можно показывать только в относительных размерах и в размерах типа «Абсолютный, США», но не в абсолютных размерах.

1. Выберите В меню **Файл** выберите **Настройки Настройки --> Параметры** и перейдите в категорию **Размеры на чертеже**.
2. Задайте единицы измерения, формат и точность.
3. Выберите типы чертежей, на которых будут проставляться двойные размеры.


4. Нажмите кнопку **ОК**.

При создании чертежа Tekla Structures добавляет в него нижний тег размера с выбранными единицами измерения и форматом, а в средний тег размера в диалоговом окне **Свойства размеров** помещается текст DIMENSION.

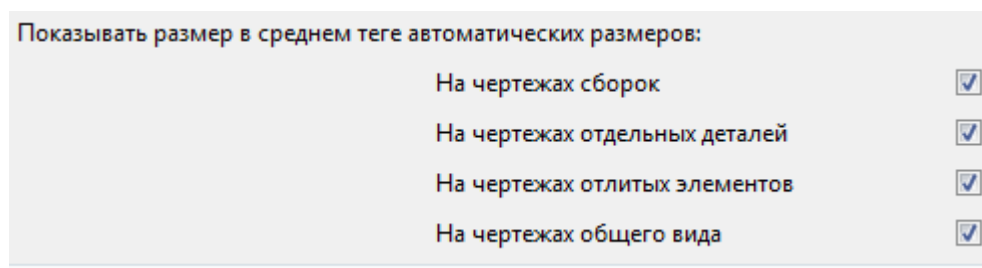

Пример

Ниже приведен пример двойных размеров с миллиметрами в качестве единицы измерения и формат ###.

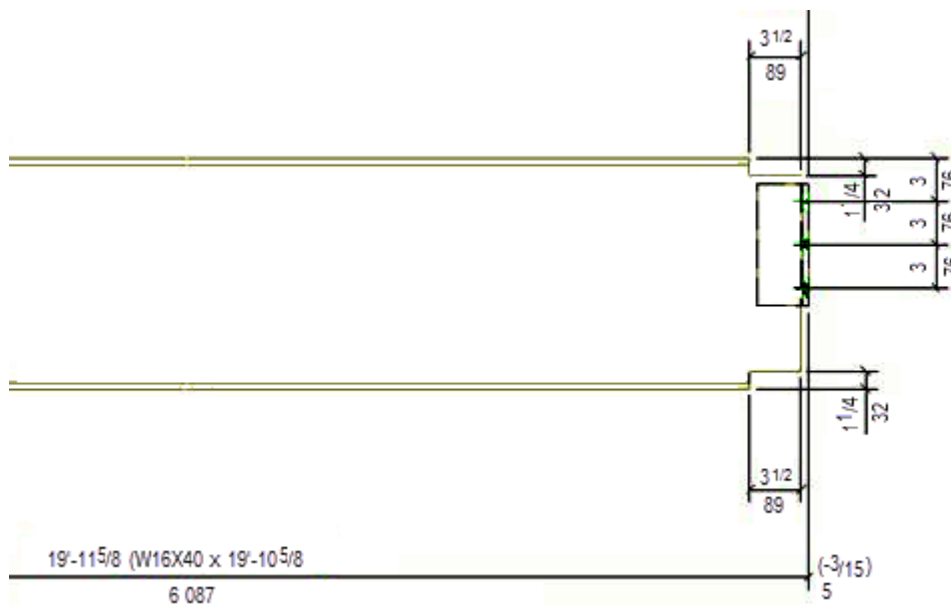

См. также

[Настройка простановки размеров \(стр 754\)](#)

[Добавление двойных размеров вручную \(стр 187\)](#)

Простановка размеров на развертках деталей

На чертежах отдельных деталей можно управлять размерами, которые Tekla Structures проставляет на развертках деталей, создаваемых, когда

параметр **Свойства вида** --> **Атрибуты 2** --> **В виде развертки** установлен в значение **Да**.

Это делается с помощью расширенных параметров, которые находятся в меню **Файл** --> **Настройки** --> **Расширенные параметры** --> **Простановка размеров: развертывание поверхностей**.

Задача	Действие
Создать размеры линий сгиба для разверток деталей	Задайте расширенный параметр XS_DRAW_BENDING_LINE_DIMENSIONS_IN_UNFOLDING=TRUE.
Создать угловые и радиальные размеры для разверток деталей	Задайте расширенный параметр XS_DRAW_ANGLE_AND_RADIUS_INFO_IN_UNFOLDING=TRUE.
Задать текст префикса для углового размера	Задайте расширенный параметр XS_ANGLE_TEXT_IN_UNFOLDING_BENDING_LINE_DIMENSIONING=A=.
Задать текст префикса для радиального размера	Задайте расширенный параметр XS_RADIUS_TEXT_IN_UNFOLDING_BENDING_LINE_DIMENSIONING=R=.
В тексте размеров углов показывать внутренний угол вместо внешнего	Задайте расширенный параметр XS_DRAW_INSIDE_ANGLE_IN_UNFOLDING=TRUE.
Задать формат текста углов	Задайте расширенный параметр XS_UNFOLDING_ANGLE_DIM_FORMAT=1. ###= 0 ###[#]= 1 ###.#=2 ###[##]= 3 ###.##= 4 ###[###]=5 ###.###= 6 ### #/#= 7 ###/##.###= 8
Задать точность текста углов	Задайте расширенный параметр XS_UNFOLDING_ANGLE_DIM_PRECISION=10. 0.00= 1 0.50= 2 0.33= 3

Задача	Действие
	0.25= 4 1/8= 5 1/16= 6 1/32= 7 1/10= 8 1/100= 9 1/1000= 10

См. также

[Свойства размеров: единицы измерения, точность и формат \(стр 981\)](#)


Простановка минимальных и максимальных позиционных размеров болтов

По умолчанию Tekla Structures не создает минимальные и максимальные позиционные размеры для болтов. Для создания этих размеров необходимо использовать расширенный параметр.

Для создания минимальных и максимальных позиционных размеров для болтов выполните следующие действия.

1. В меню **Файл** выберите **Настройки** --> **Расширенные параметры** и перейдите в категорию **Простановка размеров: болты**.
2. Установите расширенный параметр `XS_BOLT_POSITION_TO_MIN_AND_MAX_POINT` в значение `TRUE`.

Значение	Пример
До задания расширенного параметра.	

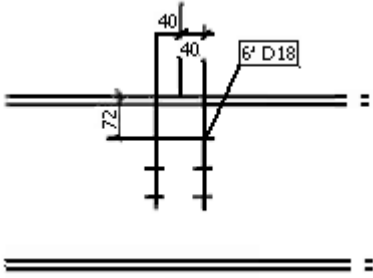
Значение	Пример
После установки расширенного параметра в значение TRUE.	

Создание выступающих частей размерных линий

Для размеров с прямыми стрелками (штрихами) можно создавать выступающие части линий.


Ограничения

Выступающие части размерных линий нельзя создавать на размерах с типами стрелок, отличными от прямых стрелок (штрихов), а также на составных размерах следующего типа:

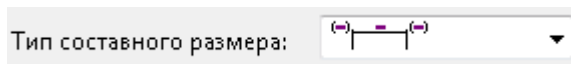

1. В меню **Файл** выберите **Настройки** --> **Параметры** и перейдите в категорию **Размеры на чертеже**.
2. Введите длину выступающей части размерной линии в поле **Длина вылета размерной линии за засечку**.

Пример

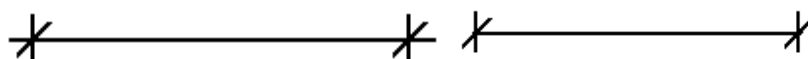

Добавленные выступающие части

Без выступающих частей

Изменение внешнего вида абсолютных размеров


Можно указать, следует ли отображать ноль в нулевой точке абсолютных размеров, а также изменить ориентацию абсолютных размеров.

1. В меню **Файл** выберите **Настройки** --> **Параметры** и перейдите в категорию **Размеры на чертеже**.

2. Установите параметр **Показывать ноль в абсолютных размерах** в значение **Нет**, если показывать ноль в нулевых точках абсолютных размеров не требуется.
Значение по умолчанию — **Да**.
3. Установите параметр **Наносить значения абсолютных размеров параллельно размерной линии** в значение **Да**, чтобы значения размеров в абсолютных размерах размещались параллельно размерным линиям.
Значение по умолчанию — **Нет**.
4. Нажмите кнопку **ОК**.

Пример

В приведенном ниже примере размеры параллельны размерной линии и в нулевой точке отображается ноль.

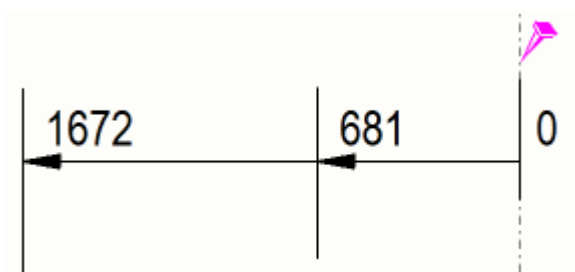

См. также

[Свойства размеров — вкладка «Внешний вид» \(стр 983\)](#)

[Что такое автоматическая простановка размеров на уровне вида? \(стр 756\)](#)

Создание увеличенных размеров

Для удобства прочтения узкие размеры могут быть увеличены.

Когда преувеличение размеров активировано, размеры, ширина которых меньше заданного предельного значения, увеличиваются. При наличии большого количества увеличенных размеров Tekla Structures упорядочивает их автоматически. Настройка преувеличения состоит в задании предела преувеличения и масштаба преувеличения, активации преувеличения и задании направления, базовой точки, ширины, положения и высоты увеличенных размеров.

На чертежах отдельных деталей, сборок и отлитых элементов сохраняйте свойства преувеличения размеров на уровне объекта на открытом

чертеже в файл свойств размеров, который можно будет использовать при изменении правил простановки размеров.

Ограничение: увеличение действует только при длинных выносных линиях размеров. Установите параметр **Короткая выносная линия** на вкладке **Общие** диалогового окна **Свойства размеров** в значение **Нет**.

1. В меню **Файл** выберите **Настройки** --> **Параметры** и перейдите в категорию **Размеры на чертеже**.
2. Введите предельное увеличение в поле **Предел увеличения**.
3. Выберите **Бумага** или **Модель** в качестве способа масштабирования.

При выборе варианта **Бумага** предел увеличения умножается на значение масштаба вида. Например, если масштаб — 1:10, а предел — 10 мм, все размеры меньше 100 мм увеличиваются.


Если выбрать вариант **Модель**, при масштабе 1:10 все размеры меньше 10 мм увеличиваются вне зависимости от масштаба чертежа.

4. Нажмите кнопку **ОК**.
5. Откройте чертеж и дважды щелкните какой-либо размер.
6. Перейдите на вкладку **Метки** диалогового окна **Свойства размеров**.
7. Включите увеличение, установив параметр **Увеличение** в значение **Заданные**.
8. Задайте значения параметров **Направление**, **Начало координат**, **Ширина**, **Положение** и **Высота**.
9. Введите сверху имя для файла свойств размеров и нажмите кнопку **Сохранить**.
10. Если вы хотите изменить текущий размер, нажмите кнопку **Изменить**. В противном случае закройте диалоговое окно.

Теперь у вас есть файл свойств размеров, содержащий настройки преувеличения, которые можно загружать в дальнейшем или использовать в правилах простановки размеров.

Пример

Ниже приведен пример увеличенных размеров.

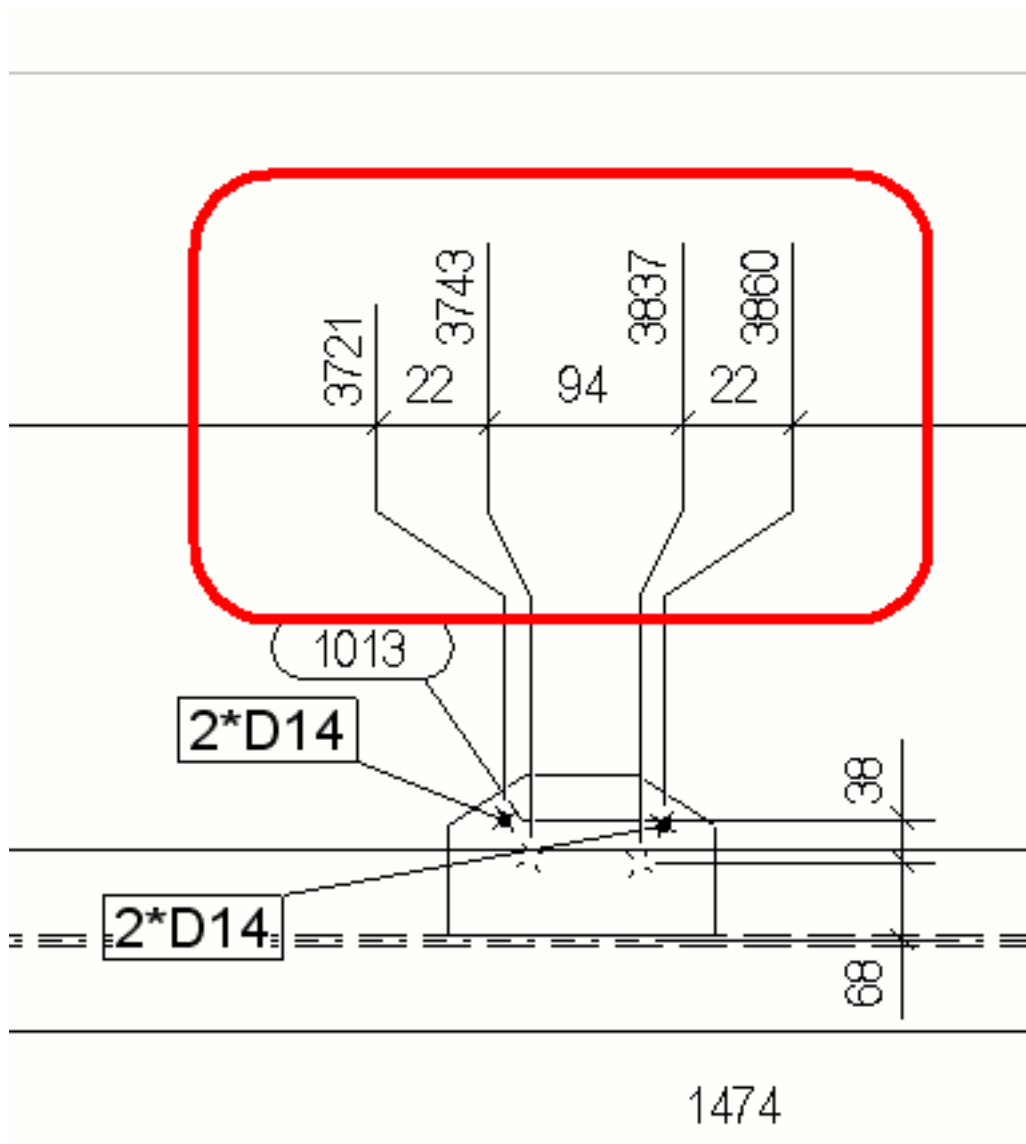

См. также

[Свойства размеров — вкладка «Внешний вид» \(стр 983\)](#)

[Свойства размеров: вкладки «Метки» и «Теги» \(стр 985\)](#)

Изменение префикса радиальных размеров

Префикс размера в радиальных размерах можно изменить.

По умолчанию радиальные размеры имеют префикс R, например: R 200.

1. Закройте Tekla Structures.

2. Откройте файл `dim_operation.ail`, который находится в папке `.. \Tekla Structures\<version>\messages\`.

3. Измените префикс R на Radius:

```
string dim_operation_dim_radius_prefix{ ... entry =  
("enu", "R ");};  
  
string dim_operation_dim_radius_prefix{ ... entry =  
("enu", "Radius ");};
```

4. Сохраните изменения и снова откройте Tekla Structures.

См. также

[Простановка размеров вручную \(стр 175\)](#)

Простановка размеров пластин

Для простановки размеров пластин предусмотрено несколько расширенных параметров в меню **Файл --> Настройки --> Расширенные параметры --> Простановка размеров: детали** .


ПРИМ. Если в качестве значения для расширенного параметра `XS_PART_DIMENSION_PLANES_TABLE` указан путь к файлу `dim_planes_table.txt`, всегда используются настройки в файле `dim_planes_table.txt`, а не значения описанных ниже расширенных параметров.

Для простановки размеров пластин с использованием расширенных параметров:


Задача	Действие
Привязать размеры пластин к кромке, ближайшей к соседней детали	Установите расширенный параметр <code>XS_PART_POSITION_TO_EDGE_NEAREST_TO_NEIGHBOUR</code> в значение <code>TRUE</code> .
Привязать размеры пластин к передней кромке балок	<ol style="list-style-type: none">1. Установите расширенный параметр <code>XS_USE_PLATE_SIDE_POSITIONING</code> в значение <code>FALSE</code>.2. Установите расширенный параметр <code>XS_PART_POSITION_TO_EDGE_NEAREST_TO_NEIGHBOUR</code> в значение <code>FALSE</code>.3. Установите расширенный параметр <code>XS_PART_POSITION_TO_LEADING_EDGE</code> в значение <code>TRUE</code>.

Задача	Действие
Привязать размеры пластин к передней кромке колонн	<ol style="list-style-type: none"> 1. Установите расширенный параметр XS_USE_PLATE_SIDE_POSITIONING в значение FALSE. 2. Установите расширенный параметр XS_PART_POSITION_TO_EDGE_NEAREST_TO_NEIGHBOUR в значение FALSE. 3. Установите расширенный параметр XS_PART_POSITION_TO_LEADING_EDGE_IN_COLUMNS_ALSO в значение TRUE.
Привязать размеры пластин к задней кромке	<ol style="list-style-type: none"> 1. Установите расширенный параметр XS_USE_PLATE_SIDE_POSITIONING в значение FALSE. 2. Установите расширенный параметр XS_PART_POSITION_TO_EDGE_NEAREST_TO_NEIGHBOUR в значение FALSE. 3. Установите расширенный параметр XS_PART_POSITION_TO_LEADING_EDGE в значение FALSE. 4. Установите расширенный параметр XS_PART_POSITION_TO_LEADING_EDGE_IN_COLUMNS_ALSO в значение FALSE.
Проставить размеры пластин по их исходным опорным точкам в модели	<ol style="list-style-type: none"> 1. Установите расширенный параметр XS_PART_POSITION_TO_EDGE_NEAREST_TO_NEIGHBOUR в значение FALSE. 2. Установите расширенный параметр XS_USE_PLATE_SIDE_POSITIONING в значение TRUE. <p>Примечание. Если одна пластина была создана слева направо, а другая справа налево, Tekla Structures будет проставлять их размеры по-разному.</p>

Ниже приведен пример простановки размеров пластин до передней кромки.

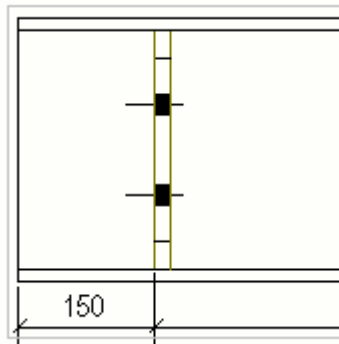

Ниже приведен пример простановки размеров пластин до задней кромки.

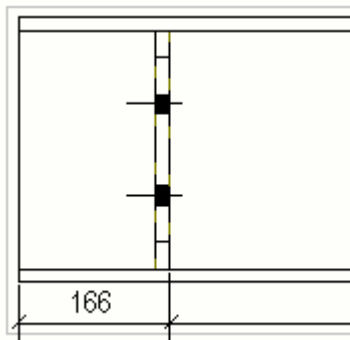

В следующих двух примерах соседние детали показаны синим цветом, и показаны точки создания пластин.

В примере ниже используются следующие значения:


`XS_PART_DIMENSION_PLANES_TABLE= (значение не задано)`

`XS_PART_POSITION_TO_EDGE_NEAREST_TO_NEIGHBOR=TRUE`

`XS_PART_POSITION_TO_LEADING_EDGE=FALSE`

`XS_PART_POSITION_TO_LEADING_EDGE_IN_COLUMNS_ALSO=FALSE`

`XS_USE_PLATE_SIDE_POSITIONING=FALSE`

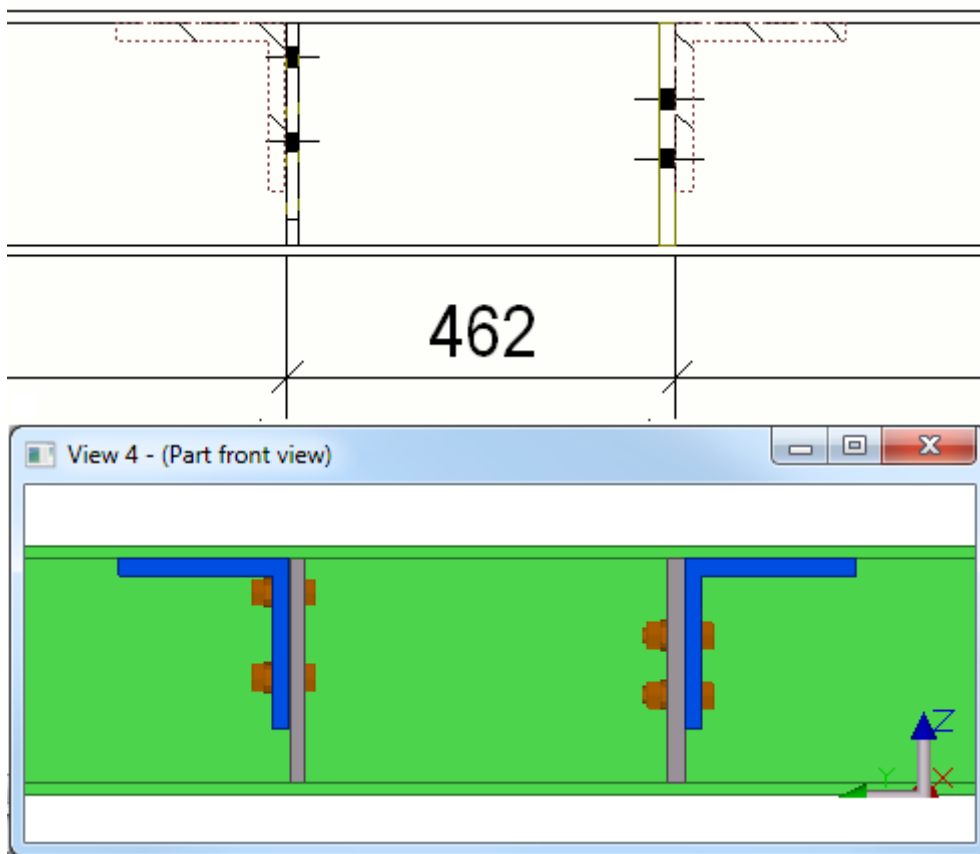

В примере ниже используются следующие значения:



`XS_PART_DIMENSION_PLANES_TABLE= (значение не задано)`

`XS_PART_POSITION_TO_EDGE_NEAREST_TO_NEIGHBOR=FALSE`

`XS_PART_POSITION_TO_LEADING_EDGE=FALSE`

`XS_PART_POSITION_TO_LEADING_EDGE_IN_COLUMNS_ALSO=FALSE`

`XS_USE_PLATE_SIDE_POSITIONING=TRUE`

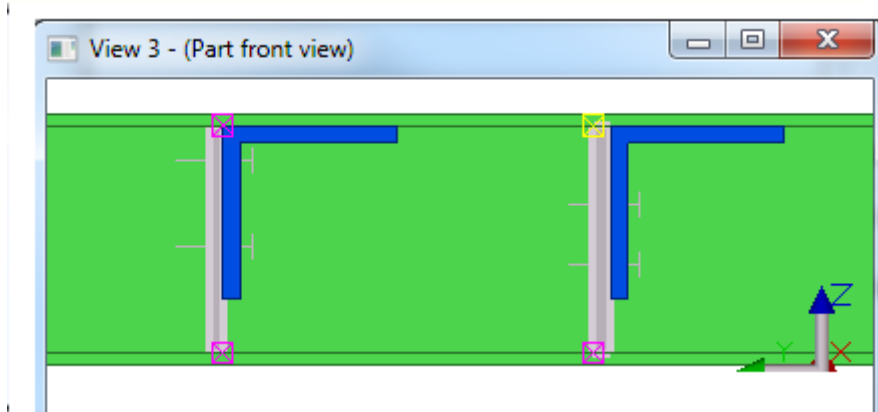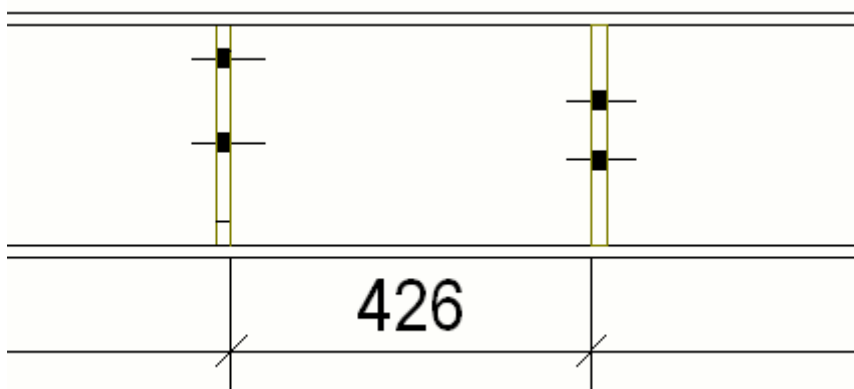

См. также

[Простановка автоматических видовых размеров с использованием типа «Интегрированные размеры» \(стр 804\)](#)

Простановка размеров профилей

Можно управлять тем, как Tekla Structures проставляет на чертежах размеры различных профилей. Например, можно настроить Tekla Structures таким образом, чтобы размеры круглых стержней всегда проставлялись от середины профиля, а больших двутавровых профилей — от верха.

Для задания параметров простановки размеров для профилей необходимо отредактировать таблицу плоскостей простановки размеров в файле `dim_planes_table.txt`.

1. В меню **Файл** выберите **Настройки** --> **Расширенные параметры** и перейдите в категорию **Простановка размеров: детали**.
2. Задайте расширенный параметр `XS_PART_DIMENSION_PLANES_TABLE` следующим образом.

```
XS_PART_DIMENSION_PLANES_TABLE=%XS_PROFDB%
\dim_planes_table.txt
```

Этот расширенный параметр задает путь к таблице плоскостей простановки размеров деталей.

- Откройте файл `dim_planes_table.txt` с помощью любого текстового редактора, например Блокнота. Этот файл находится внутри папки среды (`..\Tekla Structures\<version>\environments`), в папке `\profiles`. Точное местоположение папки зависит от используемой среды.
- Отредактируйте содержимое файла и сохраните файл.
- Чтобы применить на чертежах новые параметры, перезапустите Tekla Structures и создайте чертежи заново. Изменение файла само по себе не приводит к автоматическому обновлению существующих чертежей.

Пример 1

В этом примере для двутаврового профиля размер отверстий проставляется от середины полки, а не от кромки полки.

Откройте файл и исправьте значение в столбце `middle` на **TRUE*** в строке, где значение в столбце **ProfType** равно **1**, сохраните файл и перезапустите Tekla Structures. При создании нового чертежа размер отверстия на нем будет проставлен от середины полки.

```

dim_planes_table.txt


/** DIMENSION PLANES TABLE for different profile types and sizes
***/

//Values: -1.0 in max size means no size limit!

/** FLANGE WEB
ProfType, MaxSize, middle, left, right, middle, bottom, top
=====
***/

//I-profile - horizontal by reference line,vertical from top flange
1, TRUE*, FALSE, FALSE, FALSE, TRUE, TRUE*

```

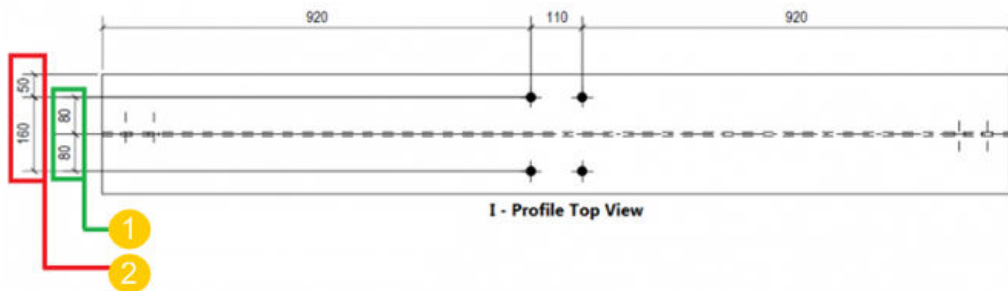

- (1) Требуемый размер (от середины полки)
- (2) Размер по умолчанию (от кромки полки)

Пример 2

Вот еще один пример таблицы плоскостей простановки размеров:

dim_planes_table.txt
ПОЛКА СТЕНКА
ProfType,MaxSize, middle,right, left, middle, right, left
=====
1, 300.0, TRUE*, FALSE, FALSE, FALSE, TRUE*, TRUE
7, -1.0, TRUE*, FALSE, FALSE, TRUE*, FALSE, FALSE

Строка, начинающаяся с цифры 1, означает, что Tekla Structures будет всегда проставлять размеры двутавровых профилей (**ProfType** = 1), размер которых меньше 300 мм, (**MaxSize** = 300), привязывая их к середине полки и к правому краю стенки, вне зависимости от способа а создания детали.

Строка, начинающаяся с цифры 7, означает, что Tekla Structures будет всегда проставлять размеры круглых труб (**ProfType** = 7), привязывая их к центру профиля.

Номера типов профилей (столбец **ProfType**) соответствуют порядку следования профилей в диалоговом окне **Каталог профилей**:

- 1 = двутавровый профиль
- 2 = уголок (L-профиль)
- 3 = Z-профиль
- 4 = швеллер U-образный
- 5 = пластина
- 6 = круглая арматура
- 7 = круглая труба
- 8 = квадратная труба
- 9 = швеллер C-образный
- 10 = тавровый профиль
- 15 = ZZ-профиль
- 16 = CC-профиль
- 17 = CW-профиль
- 51 = многоугольная пластина
- 999 = эскизный профиль

- и т. д.


Значение **-1.0** в столбце **MaxSize** означает отсутствие ограничений на размер профиля.

Звездочка (*) после значения **TRUE** указывает на то, что это значение по умолчанию.


Наклонный размерный текст

Tekla Structures выравнивает размерный текст, имеющий небольшой наклон. Если наклон размерного текста превышает определенное значение, Tekla Structures переворачивает текст.

Ниже приведен пример размерного текста с небольшим наклоном.

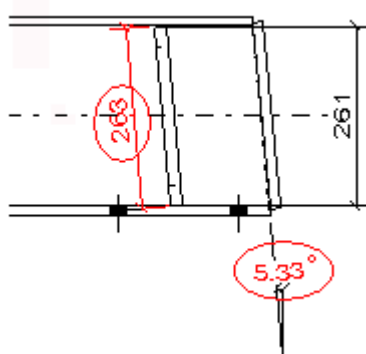

Ниже приведен пример перевернутого размерного текста.

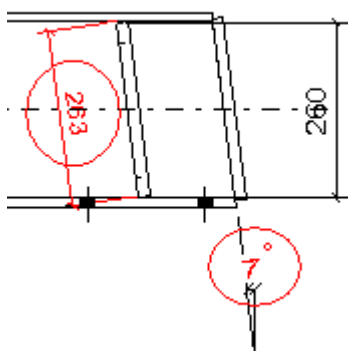

По умолчанию предельное значение для выравнивания размерного текста составляет 0.1 (5.74 градуса). Если наклон превышает это значение, размерный текст переворачивается. Откорректировать это предельное значение можно с помощью расширенного параметра `XS_TEXT_ORIENTATION_EPSILON`.

См. также

XS_TEXT_ORIENTATION_EPSILON

Добавление автоматических размеров на чертежи общего вида

Диалоговое окно для чертежей общего вида **Общий вид - свойства простановки размеров** позволяет создавать размеры деталей, сеток и габаритные размеры, а также управлять их созданием.

Поэкспериментируйте с различными комбинациями значений параметров для получения различных эффектов.

1. На вкладке **Чертежи и отчеты** выберите **Свойства чертежа --> Чертеж общего вида**.
2. Загрузите свойства чертежа, максимально близкие к необходимым.
3. Нажмите кнопку **Простановка размеров...**
4. Выберите, какие размеры требуется создавать, и измените соответствующие параметры.
5. На вкладке **Сетка** откорректируйте параметры создания размеров сетки и габаритных размеров, а также параметры размещения размеров.
6. На вкладке **Детали** откорректируйте параметры создания размеров деталей, а также параметры размещения размеров.
7. Нажмите кнопку **ОК** и создайте чертеж.

См. также

[Группы объектов при простановке размеров на чертежах общего вида \(стр 846\)](#)

[Простановка размеров групп объектов на разных размерных линиях \(стр 846\)](#)

[Пример: размеры сетки и габаритные размеры \(стр 847\)](#)

[Пример: параметры максимальной длины линии выноски \(стр 849\)](#)

[Пример: простановка размеров деталей, которые частично находятся за пределами вида \(стр 850\)](#)

[Пример: ограничение количества внешних размеров \(стр 851\)](#)

[Пример: позиционирование размеров деталей \(стр 852\)](#)

[Пример: размеры на планах расположения анкерных болтов \(стр 858\)](#)

[Свойства простановки размеров — вкладка «Сетка» \(чертежи общего вида\) \(стр 1005\)](#)

Свойства простановки размеров — вкладка «Детали» (чертежи общего вида) (стр 1006)

Группы объектов при простановке размеров на чертежах общего вида

Можно использовать группы объектов (фильтры выбора), созданные в модели, или создать необходимые группы через вкладку **Детали** в диалоговом окне **Общий вид - свойства задания размеров** с помощью кнопки **Группы объектов**. Например, можно создать группу объектов для балок определенного размера.

См. также

[Простановка размеров групп объектов на разных размерных линиях \(стр 846\)](#)


Простановка размеров групп объектов на разных размерных линиях

Указать объекты для простановки размеров на разных размерных линиях можно с помощью групп объектов.

1. На вкладке **Чертежи и отчеты** выберите **Свойства чертежа --> Чертеж общего вида**.
2. Нажмите кнопку **Простановка размеров** и перейдите на вкладку **Детали**.
3. Добавьте требуемые группы объектов в правила простановки размеров: нажмите кнопку **Добавить правило** и выберите правило в списке в столбце **Группа объектов**.
4. При необходимости можно создать новые группы объектов, нажав кнопку **Группа объектов**. Например, можно добавить правила группы объектов для балок разных размеров.
5. Для каждой группы объектов выберите в столбцах **Позиционирование, Горизонтальное положение** и **Вертикальное положение** требуемые значения в зависимости от типа объектов в группе.
Например, для групп балок выберите в столбце **Горизонтальное положение** значение **Левая сторона**, чтобы размеры балок располагались слева от сетки.
6. При необходимости в столбце **Тег** введите текстовые теги, которые требуется отображать на чертеже для различных групп объектов. Например, введите размер балки.

Пример

В этом примере было создано несколько групп балок — по одной для каждого размера балки, который требуется измерить, затем было выбрано положение размеров в различных группах и добавлены теги для каждой группы:

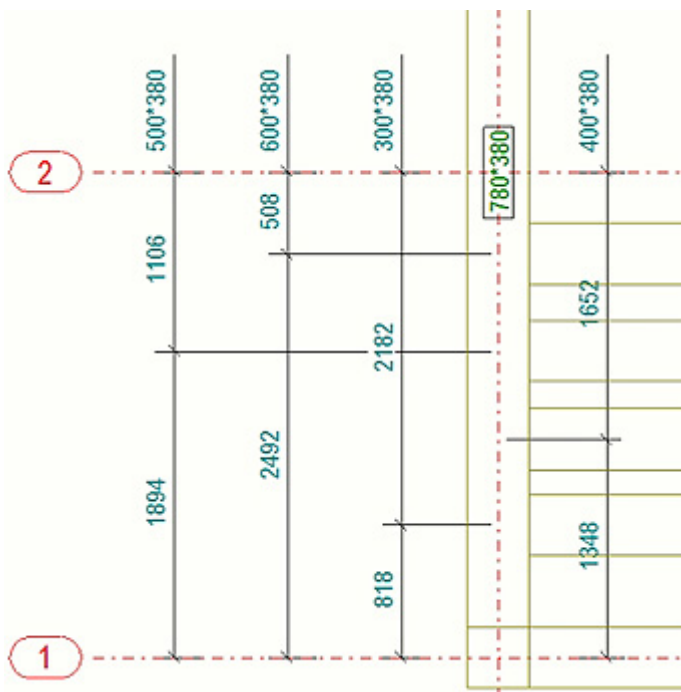

См. также

[Группы объектов при простановке размеров на чертежах общего вида \(стр 846\)](#)

[Пример: позиционирование размеров деталей \(стр 852\)](#)

[Пример: простановка размеров деталей, которые частично находятся за пределами вида \(стр 850\)](#)



[Пример: ограничение количества внешних размеров \(стр 851\)](#)

[Пример: параметры максимальной длины линии выноски \(стр 849\)](#)

[Свойства простановки размеров — вкладка «Детали» \(чертежи общего вида\) \(стр 1006\)](#)

Пример: размеры сетки и габаритные размеры

Ниже приведено несколько примеров того, как выглядят размеры по сетке и габаритные размеры на чертежах общего вида при различных значениях параметров на вкладке **Сетка**.

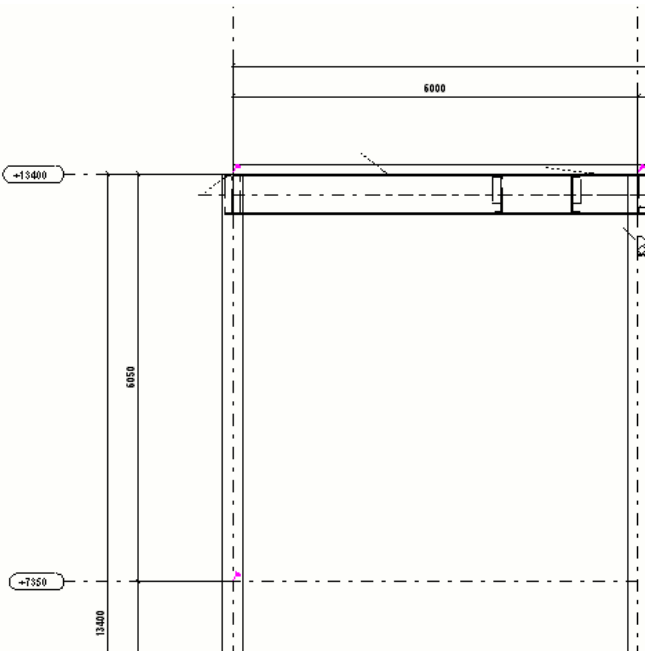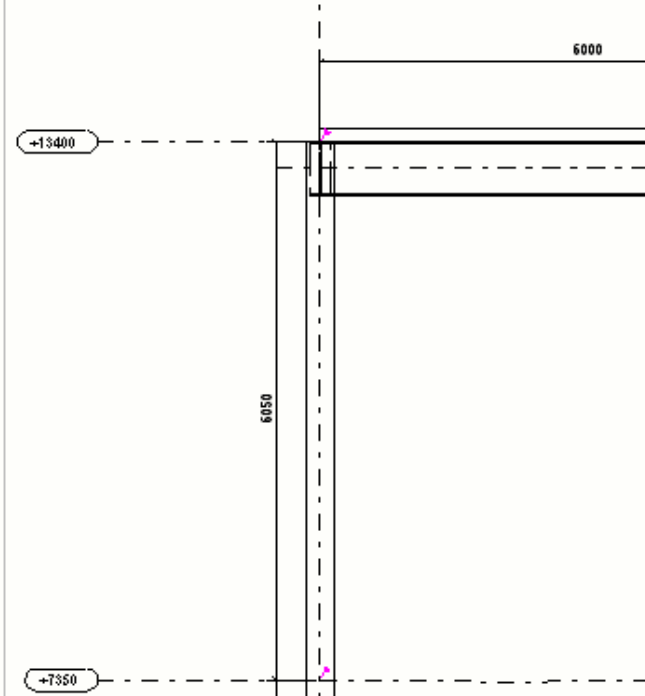Значения параметров	Пример
<p>Размеры линии сетки = Вкл. Габаритный размер = Вкл. По горизонтали Слева = По вертикали = Сверху</p>	
<p>Размеры линии сетки = Вкл. Габаритный размер = Выкл. По горизонтали = Слева По вертикали = Сверху</p>	

См. также

[Свойства простановки размеров — вкладка «Сетка» \(чертежи общего вида\) \(стр 1005\)](#)

Пример: параметры максимальной длины линии выноски

Ниже приведено несколько примеров того, как располагаются размеры при задании значений для параметров **Наружные размеры** и **Внутренние размеры** в области **Максимальная длина линии выноски** на вкладке **Детали**.

Значения параметров	Пример
Задано значение параметра Наружные размеры .	

Значения параметров	Пример
Задано значение параметра Внутренние размеры .	

См. также


[Свойства простановки размеров — вкладка «Детали» \(чертежи общего вида\) \(стр 1006\)](#)

[Добавление автоматических размеров на чертежи общего вида \(стр 845\)](#)

Пример: простановка размеров деталей, которые частично находятся за пределами вида

Ниже приведен пример простановки размеров деталей, когда параметр **Включая части, не полностью помещающиеся в вид** на вкладке

Детали в диалоговом окне **Общий вид - свойства задания размеров** установлен в значение **Вкл.**

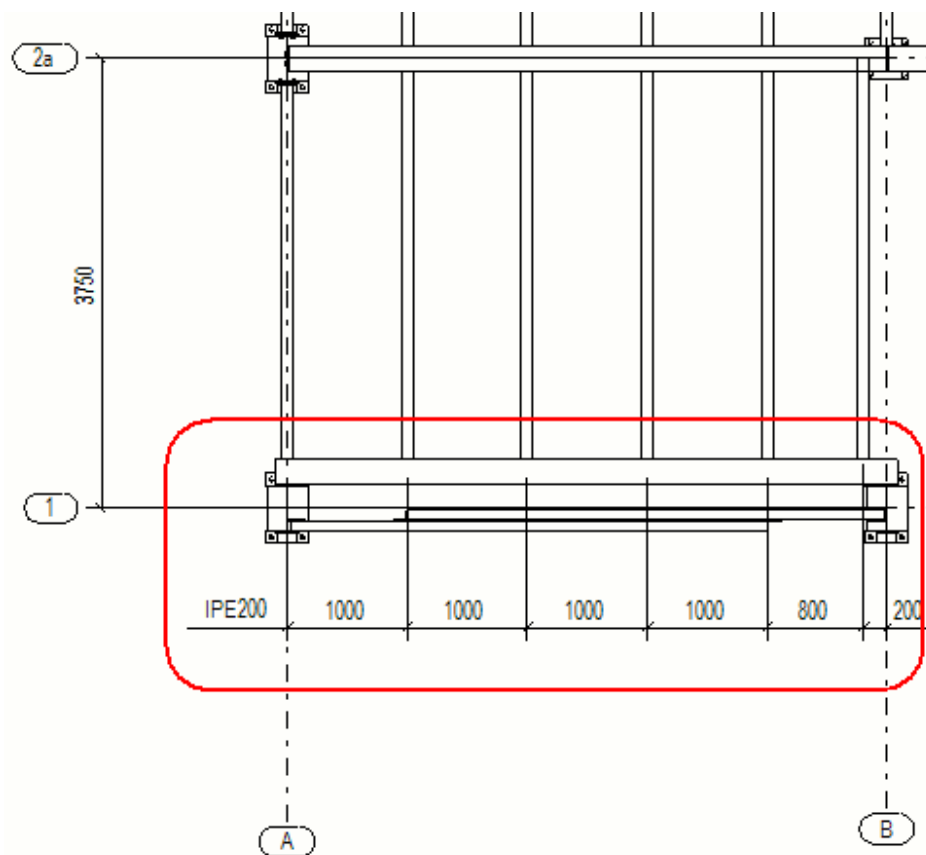


См. также

[Свойства простановки размеров — вкладка «Детали» \(чертежи общего вида\) \(стр 1006\)](#)

Пример: ограничение количества внешних размеров

Ниже приведен пример того, как выглядят размеры детали, когда в свойствах простановки размеров на чертежах общего вида для параметра **Максимальное количество наружных размеров** на вкладке

Детали задано значение **3**. Tekla Structures создает три размера снаружи сетки и четвертый внутри сетки.

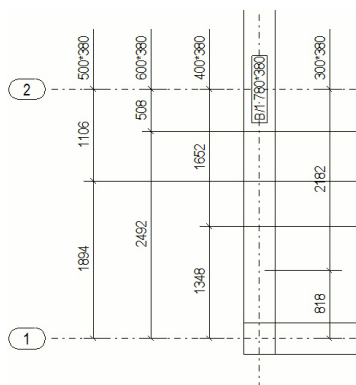


См. также

[Свойства простановки размеров — вкладка «Детали» \(чертежи общего вида\) \(стр 1006\)](#)


Пример: позиционирование размеров деталей


Ниже приведено несколько примеров размещения размеров деталей на чертежах общего вида при различных значениях параметров позиционирования на вкладке **Детали**.

В примере ниже для параметра **Позиционирование** задано значение **Внутри сетки**: все размеры располагаются почти на сетке или рядом с ней.

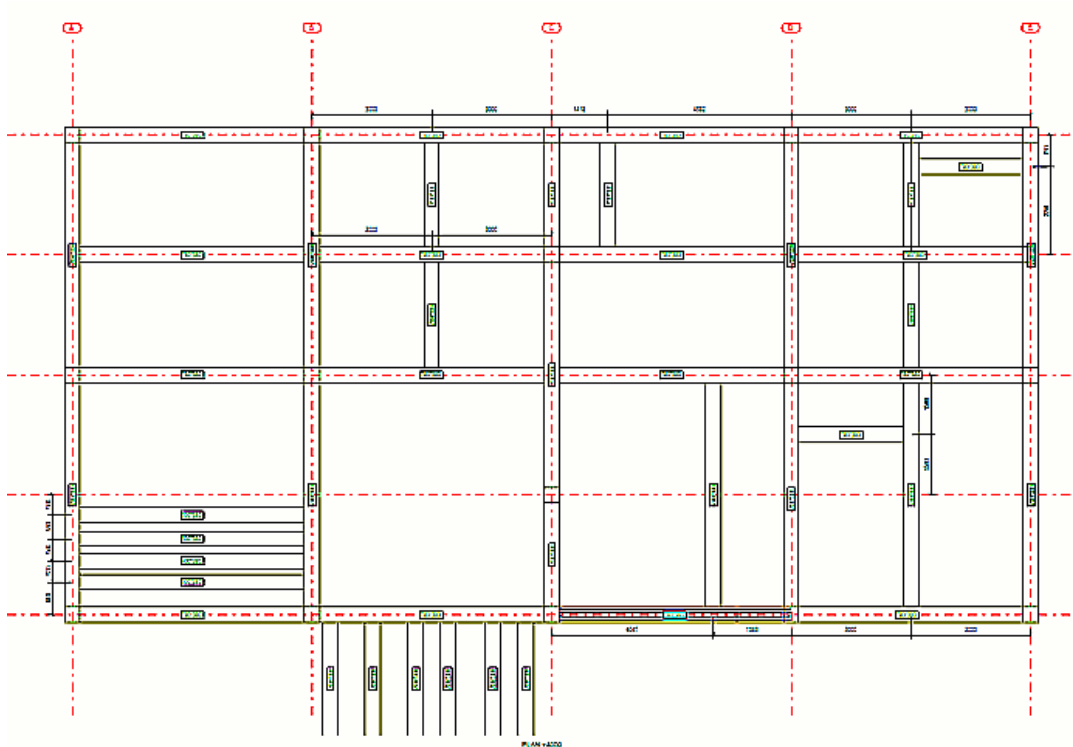


В примере ниже для параметра **Позиционирование** задано значение **Вне сетки**: все размеры располагаются снаружи сетки.

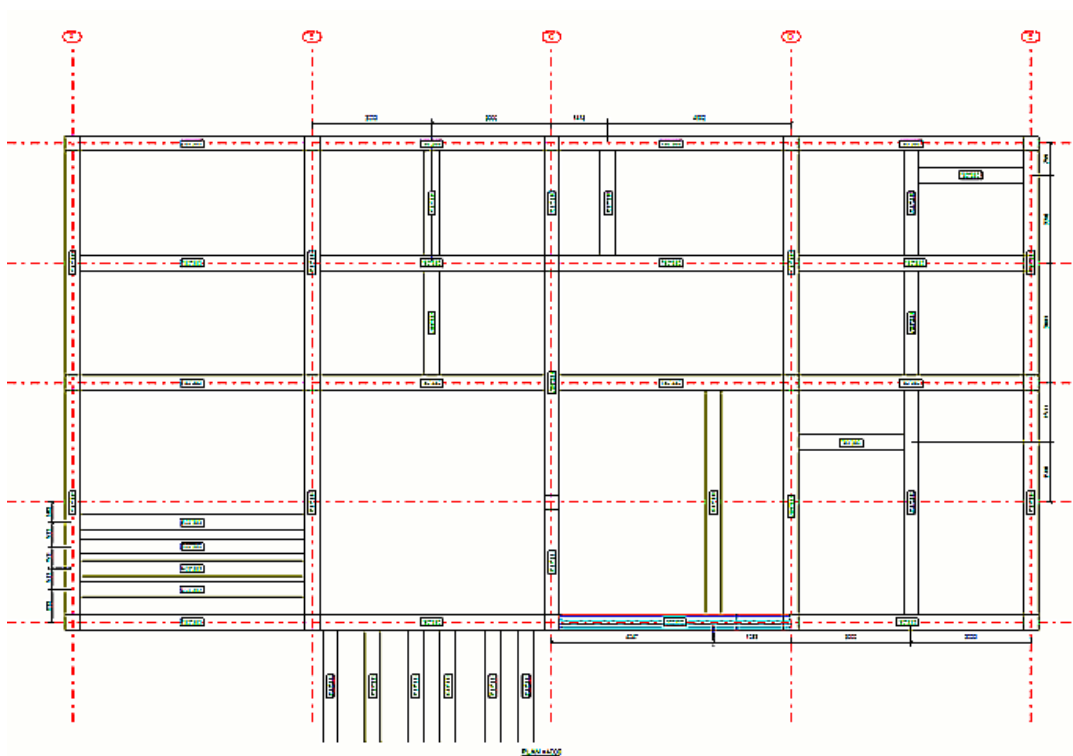


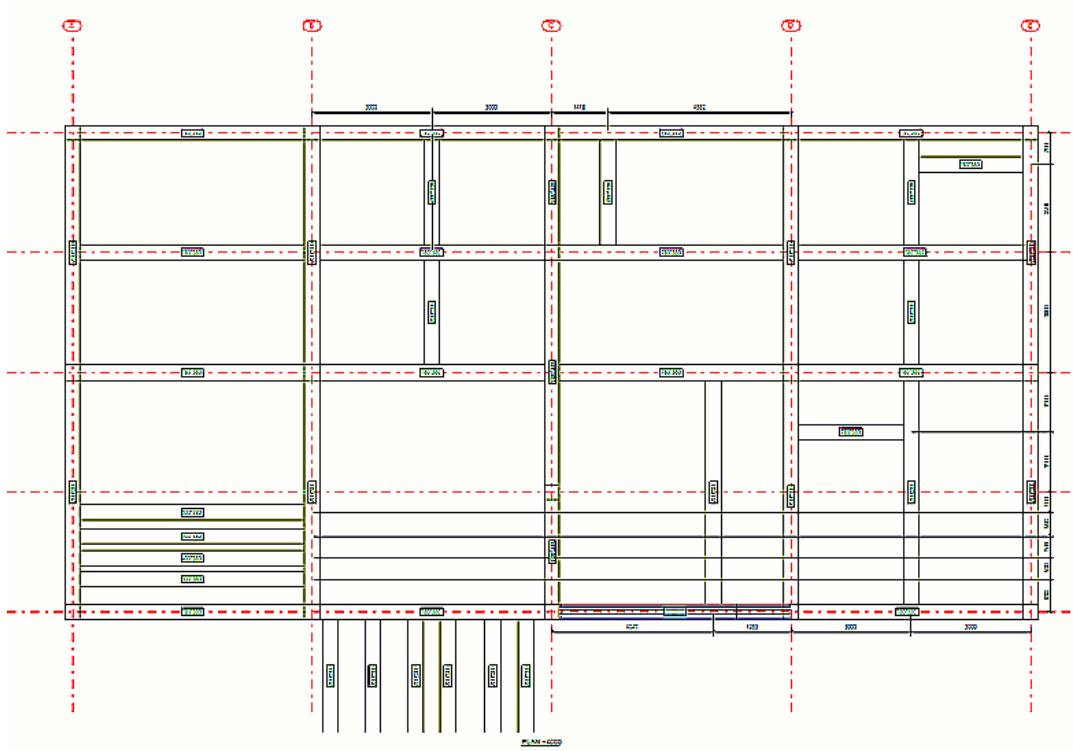

В примере ниже для параметра **Горизонтальное положение** задано значение **Распределен на обе стороны**: все размеры горизонтальных деталей располагаются со стороны сетки, ближайшей к измеряемой детали.

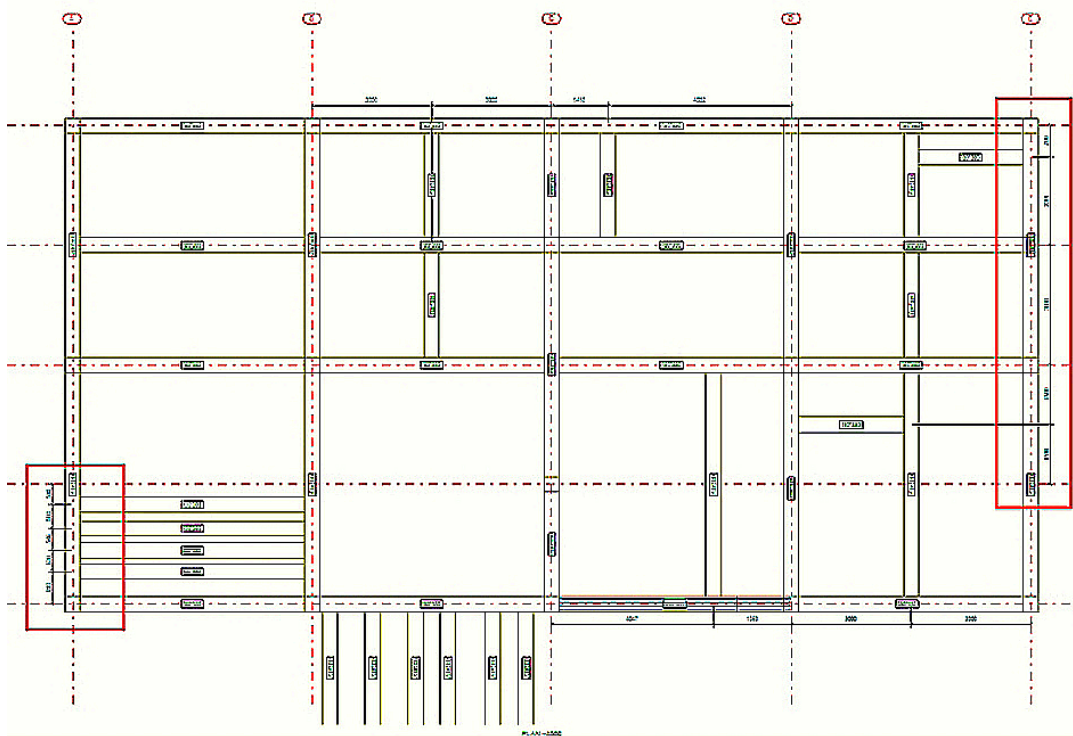

В примере ниже для параметра **Вертикальное положение** задано значение **Сверху**: все размеры вертикальных деталей располагаются над сеткой.

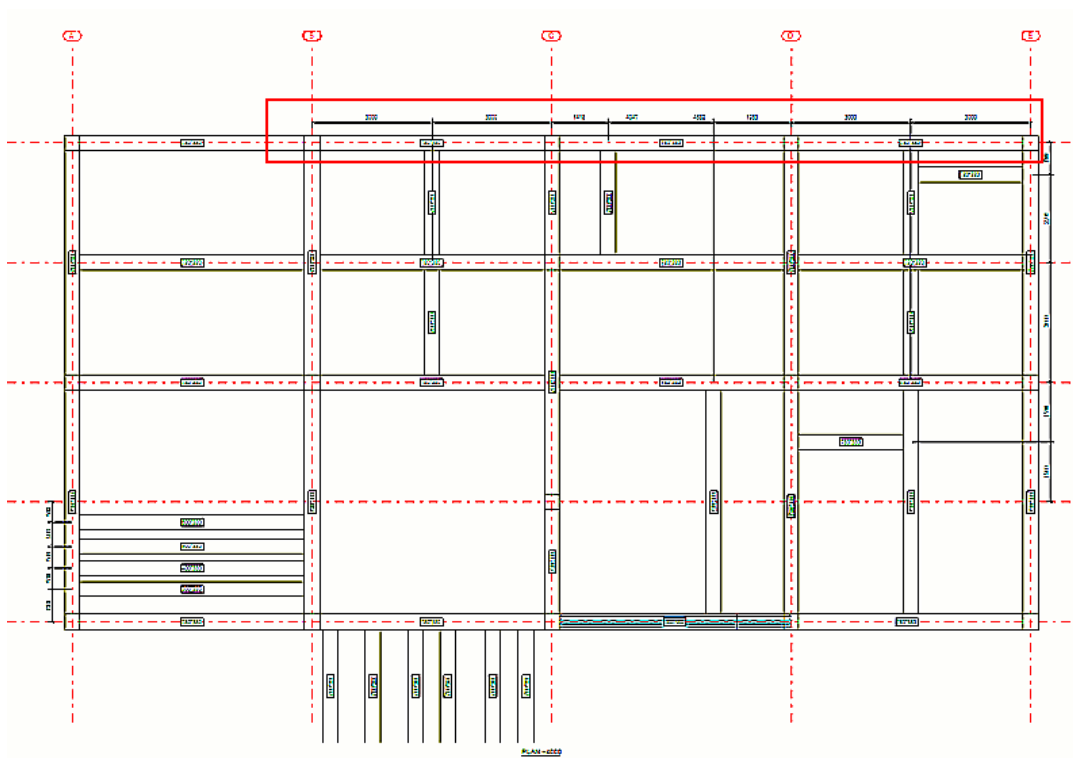

В примере ниже для параметра **Вертикальное положение** задано значение **Внизу**: все размеры вертикальных деталей располагаются под сеткой.


См. также

[Свойства простановки размеров — вкладка «Детали» \(чертежи общего вида\) \(стр 1006\)](#)


Пример: размеры на планах расположения анкерных болтов

Ниже приведено несколько примеров того, как выглядят размеры на планах расположения анкерных болтов в различных ситуациях.


В первом примере приведена типичная ситуация, в которой все колонны попадают на линии сетки:

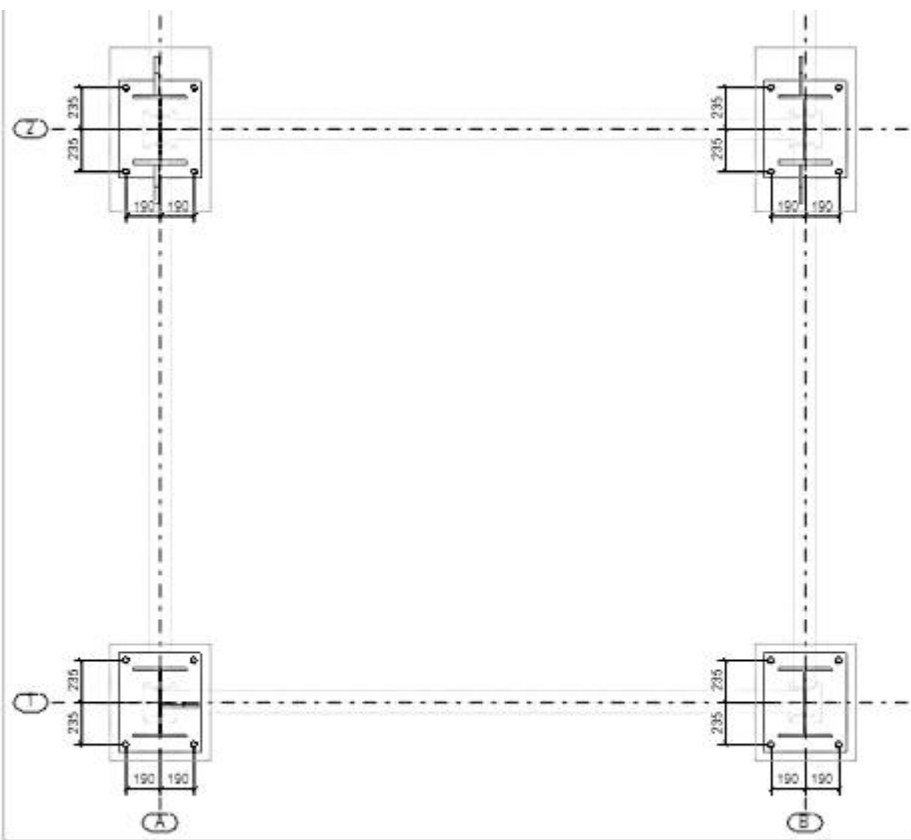


Если опорная точка колонны не лежит на линии сетки, Tekla Structures автоматически проставляет размеры опорной точки относительно линий сетки. См. пример ниже.

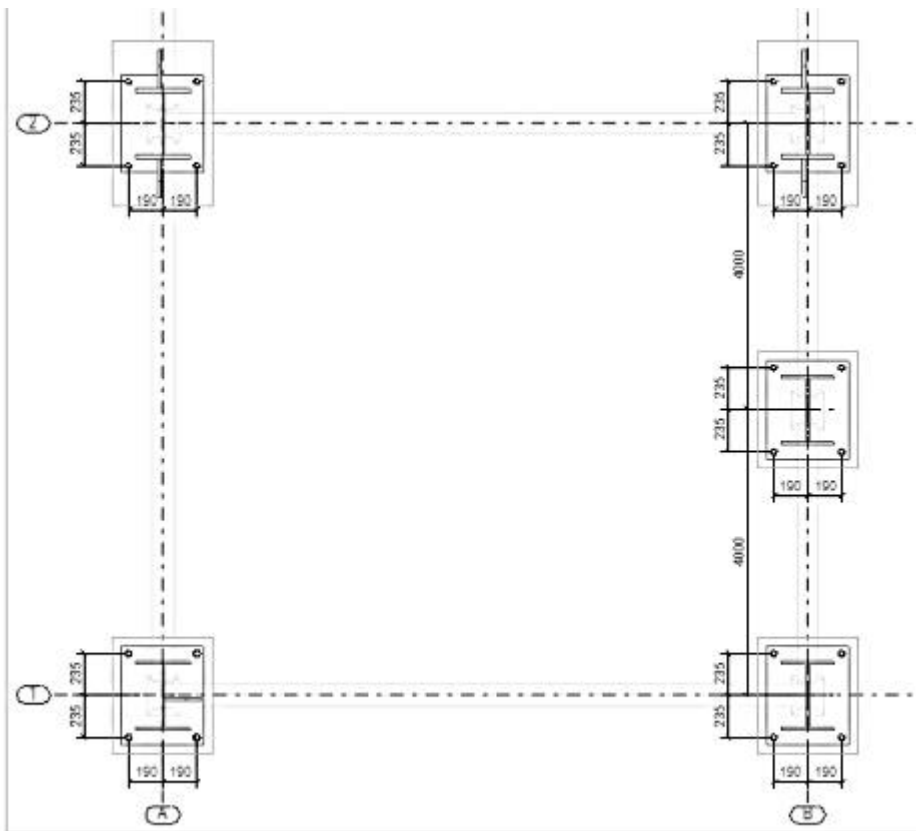

Если колонна повернута относительно чертежа, также автоматически проставляется угол поворота. См. пример ниже.

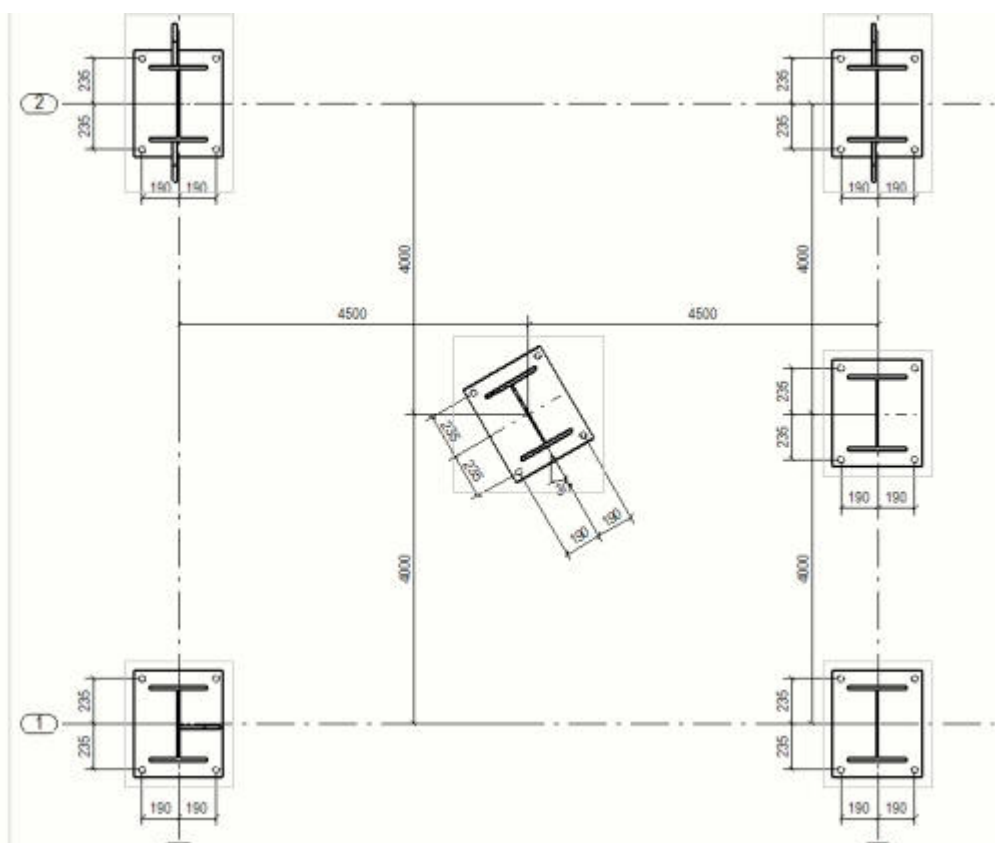

Если установить расширенный параметр
 XS_ANCHOR_BOLT_PLAN_USE_VIEW_COORDSYS_FOR_BOLT_DIMENSIONS в
 значение FALSE и создать чертеж, все размеры будут проставлены в
 системе координат чертежа.

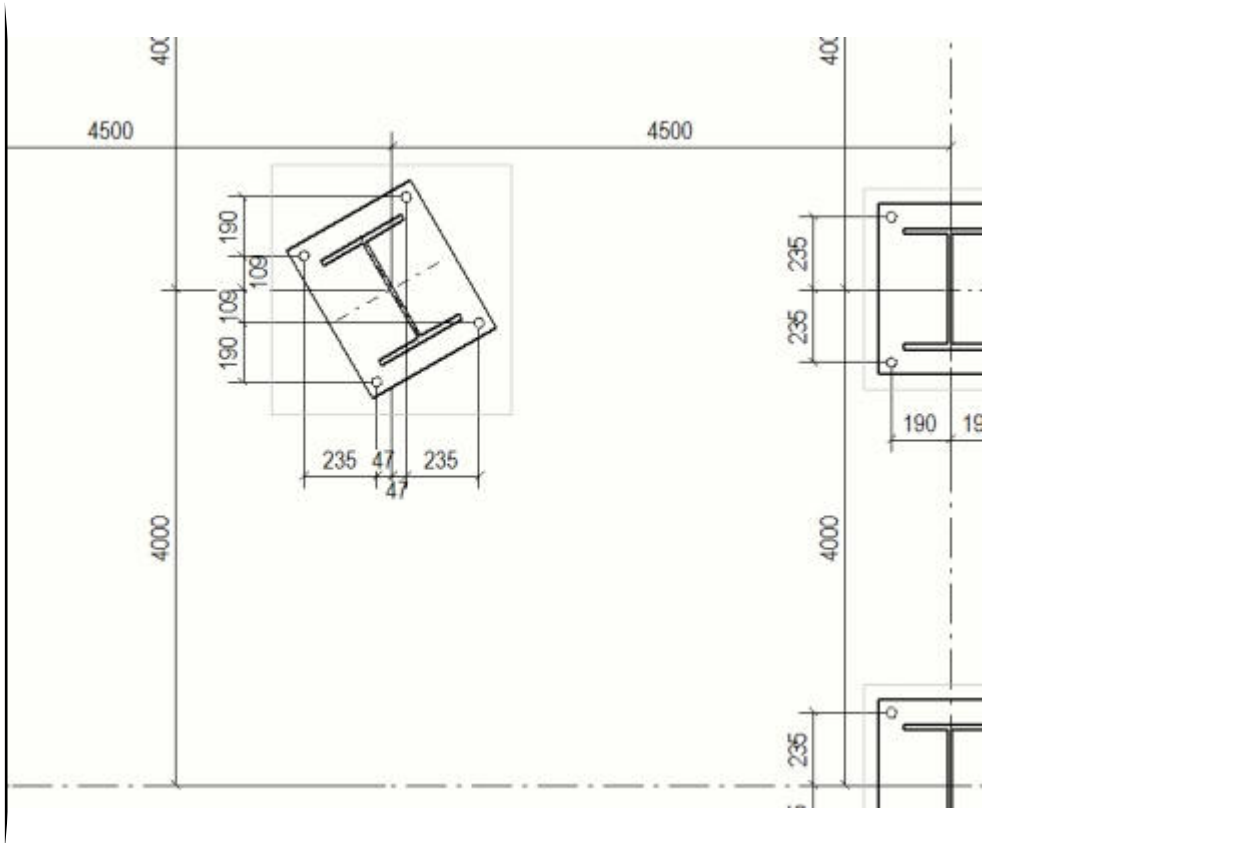

См. также

[Создание планов расположения анкерных болтов с использованием сохраненных настроек \(стр 95\)](#)

7.6 Настройка меток

Метки — это ассоциативные объекты аннотаций, используемые для идентификации отдельного объекта строительной конструкции на чертеже. В метке отображается набор выбранных пользователем свойств, называемых элементами метки. Автоматические метки — это метки, которые Tekla Structures создает на чертеже на основании свойств меток, заданных в свойствах чертежа.

Можно изменить свойства меток после создания чертежа, а также добавить метки вручную на открытый чертеж.

Свойства меток определяют, что Tekla Structures отображает в метках, а также как отображаются метки. Кроме того, Tekla Structures использует файл атрибутов `contentattributes_global.lst` для задания настроек единиц измерения, используемых по умолчанию для некоторых элементов меток. Файл `contentattributes_userdefined.lst` также можно использовать для создания собственных настроек.

В Tekla Structures предусмотрена возможность создания следующих автоматических меток:

- меток деталей;
- меток болтов;
- меток соседних деталей;
- меток обработки поверхности;
- меток соединений;
- Метки сварных швов модели
- меток армирования;
- Метки объектов заливки
- меток размеров;
- меток видов и меток видов сечений, а также меток сечений.

Задача	Чтобы узнать больше, перейдите по ссылкам ниже
Настроить и добавить автоматические метки для объектов строительной конструкции	Добавление автоматических меток (стр 864)
Указать, следует ли отображать и объединять метки	Корректировка видимости автоматических меток (стр 867)
Добавить рамки вокруг отдельных элементов метки или вокруг самой метки, откорректировать внешний вид текста и линии выноски метки, а также изменить единицу измерения и формат элемента	Корректировка текста, рамок и линий выноски автоматических меток (стр 872)
Проверить, как на расположение метки влияют настройки размещения метки, тип линии выноски, predetermined настройки расположения меток и ориентации деталей, направление моделирования деталей и настройки защиты чертежа	Местоположение метки (стр 876)
Автоматически объединить метки деталей, метки обработки поверхности или метки армирования	Автоматическое объединение меток (стр 881)
Отображать рамку и линию метки выноски скрытой детали в виде пунктирной или сплошной линии	Отображение рамок и линий выноски меток для скрытых деталей (стр 886)

Задача	Чтобы узнать больше, перейдите по ссылкам ниже
Задать или изменить единицу измерения и количество десятичных знаков в значениях измерений для различных элементов меток	Изменение настроек единиц измерения для меток (стр 887)
Определить содержимое элемента Размер с помощью расширенных параметров	Задание размера в метках болтов с помощью расширенных параметров (стр 901)
Добавить атрибуты уровня в метки детали и ассоциативные примечания в качестве определенных пользователем атрибутов	Добавить атрибутов уровня в автоматические метки деталей (стр 891)
Добавить в метки определенные пользователем атрибуты и атрибутов шаблонов	Добавление атрибутов в автоматические метки (стр 889)
Добавить в качестве элементов меток пользовательские графические шаблоны (например, добавить шаблон для изменения единицы измерения и количества десятичных знаков в значениях измерений в метке)	Добавление шаблонов в метки (стр 894)
Добавить в метку символы из определенного файла символов	Добавление символов в автоматические метки (стр 900)
Добавить в метку армирования врезку с изображением арматурного стержня	Добавление врезок в автоматические метки армирования (стр 904)

См. также

[Свойства меток \(стр 1008\)](#)

[Содержимое меток \(стр 1027\)](#)

[Задание настроек защиты и размещения объектов на чертежах \(стр 702\)](#)

[Создание и изменение меток, примечаний, текста и ссылок на чертежах \(стр 257\)](#)

[Отображение на чертежах объектов заливки, меток заливки и разделителей заливки \(стр 938\)](#)

[Этапы заливки на чертежах \(стр 509\)](#)


[Единицы и десятичные разряды на чертежах, в отчетах и шаблонах \(стр 945\)](#)

Добавление автоматических меток


Можно настроить автоматические метки для объектов строительной конструкции (деталей, соседних деталей, болтов, обработки поверхности, соединений, армирования и соседнего армирования) и сохранить свойства метки в файле свойств для использования в дальнейшем.

Это делается в диалоговом окне свойств вида для чертежей отдельных деталей, сборок и отлитых элементов. Для чертежей общего вида автоматические метки определяются на уровне чертежа.

1. На вкладке **Чертежи и отчеты** выберите **Свойства чертежа** и выберите тип чертежа.
2. Загрузите свойства чертежа, максимально близкие к необходимым.
3. Выполните одно из следующих действий в зависимости от типа чертежа.

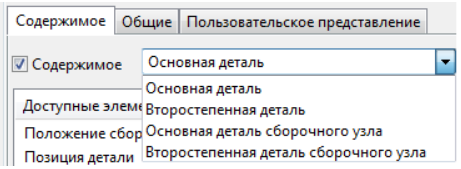Тип чертежа	Добавление автоматических меток
<p>Чертежи отдельных деталей, сборок и отлитых элементов:</p>	<p>a. Выберите Создание видов в дереве слева, выберите вид и свойства, которые вы хотите изменить, и нажмите кнопку Свойства вида.</p> <p>b. Щелкните тип метки, которую вы хотите изменить, например Метка детали.</p> <p>c. Для некоторых меток необходимо выбрать в списке объект, для которого определяются метки.</p> <p>Например, в случае меток деталей можно независимо задать настройки метки детали для главной и второстепенной деталей, а также для главной и второстепенной деталей сборочного узла.</p> 


Тип чертежа	Добавление автоматических меток
	<p>d. Добавьте элементы в метку, дважды щелкая элементы в списке Доступные элементы.</p> <p>e. Измените внешний вид элемента (рамку и шрифт).</p> <p>Для элементов-длин, элементов-высот и элементов-диаметров можно также откорректировать единицу измерения и формат.</p> <p>f. С помощью кнопок Вверх и Вниз расположите элементы в требуемом порядке.</p> <p>g. Измените настройки внешнего вида, размещения и видимости на вкладках Содержимое и Общие.</p> <p>h. Сохраните свойства вида, введя имя для файла свойств в поле вверху и нажав кнопку Сохранить.</p> <p>i. Нажмите кнопку Заккрыть, чтобы вернуться к свойствам чертежа.</p>
Чертежи общего вида:	<p>a. Щелкните тип метки, которую вы хотите изменить, например Метка детали....</p> <p>b. Для некоторых меток необходимо выбрать в списке объект, для которого определяются метки.</p> <p>Например, в случае меток деталей можно независимо задать настройки метки детали для главной и второстепенной деталей, а также для главной и второстепенной деталей сборочного узла.</p>

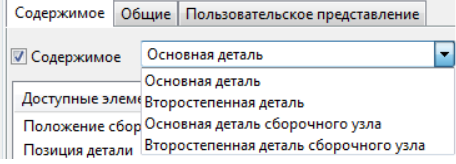Тип чертежа	Добавление автоматических меток
	 <p>c. Добавьте элементы в метку, дважды щелкая элементы в списке Доступные элементы.</p> <p>d. Измените внешний вид элемента (рамку и шрифт). Для элементов-длин, элементов-высот и элементов-диаметров можно также откорректировать единицу измерения и формат.</p> <p>e. С помощью кнопок Вверх и Вниз расположите элементы в требуемом порядке.</p> <p>f. Измените настройки внешнего вида, размещения и видимости на вкладках Содержимое и Общие.</p> <p>g. Сохраните свойства метки, введя имя для файла свойств в поле вверху и нажав кнопку Сохранить как.</p> <p>h. Нажмите кнопку ОК в дочернем диалоговом окне, чтобы сохранить изменения, закрыть диалоговое окно и вернуться к свойствам чертежа.</p>

4. Нажмите кнопку **Сохранить**, чтобы сохранить свойства чертежа, а затем нажмите кнопку **ОК** и создайте чертеж.

Пример

Ниже приведен пример метки детали.

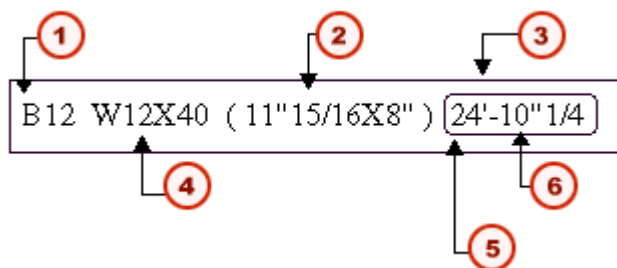

1. Позиция сборки
2. Размер
3. Рамка метки
4. Профиль
5. Рамка элемента метки
6. Длина

См. также

[Местоположение метки \(стр 876\)](#)

[Задание настроек автоматического размещения для меток \(стр 708\)](#)

[Свойства меток \(стр 1008\)](#)

[Содержимое меток \(стр 1027\)](#)

[Добавление символов в автоматические метки \(стр 900\)](#)

[Добавление шаблонов в метки \(стр 894\)](#)

[Добавление врезок в автоматические метки армирования \(стр 904\)](#)

[Добавление атрибутов в автоматические метки \(стр 889\)](#)

[Задание размера в метках болтов с помощью расширенных параметров \(стр 901\)](#)

Корректировка видимости автоматических меток

С помощью параметров видимости в свойствах метки можно указать, должны ли метки отображаться на чертеже. Эти настройки можно изменять перед созданием чертежа, а также на открытом чертеже после создания чертежа.

Чтобы откорректировать видимость меток перед созданием чертежа:

1. На вкладке **Чертежи и отчеты** выберите **Свойства чертежа** и выберите тип чертежа.
2. Загрузите свойства чертежа, максимально близкие к необходимым.

3. Выполните одно из следующих действий в зависимости от типа чертежа. Обратите внимание, что для некоторых типов меток некоторые настройки могут быть недоступны.

Тип чертежа	Корректировка настроек видимости меток
<p>Чертежи отдельных деталей, сборок и отлитых элементов:</p>	<p>a. Выберите Создание видов в дереве слева, выберите вид и свойства, которые вы хотите изменить, и нажмите кнопку Свойства вида.</p> <p>Корректировать настройки необходимо для всех видов на чертеже по отдельности.</p> <p>b. Выберите тип метки в дереве. Например, выберите Метка детали.</p> <p>c. Перейдите на вкладку Общие и выберите, требуется ли отображать метки, выбрав один из вариантов в списке Видимость на виде. Доступные варианты зависят от типа метки:</p> <ul style="list-style-type: none"> • распределенный: метки равномерно распределяются по виду чертежа. Tekla Structures создает только метки, которые не видны на других видах. • всегда: метки на виде создаются всегда, вне зависимости от настроек на других видах. <p>При выборе варианта всегда может замедлиться обновление чертежа при открытии, даже если вы удалили метки вручную.</p> <ul style="list-style-type: none"> • Выбирать вариант предпочтительный следует только для одного вида на чертеже. Если для других видов выбран

Тип чертежа	Корректировка настроек видимости меток
	<p>вариант распределенный, метки будут находиться только на том виде, где параметр Видимость на виде установлен в значение предпочтительный.</p> <p>Вариант предпочтительный действует так же, как вариант распределенный, но предпочтительные виды обладают более высоким приоритетом.</p> <ul style="list-style-type: none"> • нет: метки не создаются. <p>Если вы хотите создать собственные метки, всегда выбирайте вариант распределенный.</p> <p>d. В списке Детали вне плоскости вида выберите, отображать ли метки для деталей, которые находятся вне плоскости вида:</p> <ul style="list-style-type: none"> • Отображается: метки деталей за пределами вида на чертеже отображаются. • Не отображать: метки деталей за пределами вида на чертеже не отображаются. <p>e. Для меток болтов укажите, требуется ли отображать метки болтов на главных деталях, второстепенных деталях, главных деталях сборочных узлов или второстепенных деталях сборочных узлов.</p> <p>Для меток болтов можно также задать Игнорировать размер, чтобы отфильтровать из чертежей метки болтов стандартных размеров. Tekla</p>

Тип чертежа	Корректировка настроек видимости меток
	<p>Structures не будет отображать метки болтов введенного в этом поле размера.</p> <p>f. Нажмите кнопку Сохранить, чтобы сохранить изменения в свойствах вида, а затем кнопку Заккрыть, чтобы вернуться к свойствам чертежа.</p> <p>g. Нажмите кнопку Сохранить, чтобы сохранить свойства чертежа, а затем нажмите кнопку ОК и создайте чертеж.</p>
<p>Чертежи общего вида:</p>	<p>a. Выберите один из типов меток в диалоговом окне свойств чертежа. Например, нажмите кнопку Метка детали...</p> <p>b. Перейдите на вкладку Общие и выберите, требуется ли отображать метки, выбрав один из вариантов в списке Видимость на виде. Доступные варианты зависят от типа метки:</p> <ul style="list-style-type: none"> • распределенный: метки равномерно распределяются по виду чертежа. Tekla Structures создает только метки, которые не видны на других видах. • всегда: метки на виде создаются всегда, вне зависимости от настроек на других видах. При выборе варианта всегда может замедлиться обновление чертежа при открытии, даже если вы удалили метки вручную. • Выбирать вариант предпочтительный следует только для одного вида на чертеже. Если для

Тип чертежа	Корректировка настроек видимости меток
	<p>других видов выбран вариант распределенный, метки будут находиться только на том виде, где параметр Видимость на виде установлен в значение предпочтительный.</p> <p>Вариант предпочтительный действует так же, как вариант распределенный, но предпочтительные виды обладают более высоким приоритетом.</p> <ul style="list-style-type: none"> • нет: метки не создаются. <p>Если вы хотите создать собственные метки, всегда выбирайте вариант нет.</p> <p>c. В списке Детали вне плоскости вида выберите, отображать ли метки для деталей, которые находятся вне плоскости вида:</p> <ul style="list-style-type: none"> • Отображается: метки деталей за пределами вида на чертеже отображаются. • Не отображать: метки деталей за пределами вида на чертеже не отображаются. <p>d. Для меток болтов укажите, требуется ли отображать метки болтов на главных деталях, второстепенных деталях, главных деталях сборочных узлов или второстепенных деталях сборочных узлов.</p> <p>Для меток болтов можно также задать Игнорировать размер, чтобы отфильтровать из чертежей метки болтов стандартных размеров. Tekla</p>

Тип чертежа	Корректировка настроек видимости меток
	<p>Structures не будет отображать метки болтов введенного в этом поле размера.</p> <p>e. Нажмите кнопку ОК.</p> <p>f. Нажмите кнопку Сохранить, чтобы сохранить свойства чертежа, а затем нажмите кнопку ОК и создайте чертеж.</p>

См. также

[Корректировка видимости меток на существующем чертеже \(стр 280\)](#)

[Автоматическое объединение меток \(стр 881\)](#)

[Свойства меток: вкладки «Общие», «Содержимое», «Объединение» и «Внешний вид» \(стр 1009\)](#)

[Свойства меток \(стр 1008\)](#)

Корректировка текста, рамок и линий выноски автоматических меток

Можно добавлять рамки вокруг отдельных элементов в метках, а также вокруг самих меток. Также можно корректировать внешний вид текста и линии выноски метки. Для некоторых элементов можно изменять единицу измерения и формат.

1. На вкладке **Чертежи и отчеты** выберите **Свойства чертежа** и выберите тип чертежа.
2. Загрузите свойства чертежа, максимально близкие к необходимым.
3. Выполните одно из следующих действий в зависимости от типа чертежа:

Чертежи отдельных деталей, сборок и отлитых элементов:

- a. Выберите **Создание видов** в дереве слева, выберите вид и свойства, которые вы хотите изменить, и нажмите кнопку **Свойства вида**.
- b. Выберите один из типов меток в диалоговом окне свойств чертежа. Например, выберите **Метка детали**.

Чертежи общего вида:

- Выберите один из типов меток в диалоговом окне свойств чертежа. Например, нажмите кнопку **Метка детали...**

4. На вкладке **Содержимое** свойств метки детали выберите один или несколько элементов из списка **Элементы в метке** и откорректируйте настройки элемента:
 - Чтобы применить изменения ко всем элементам, удерживайте клавишу **Shift** и щелкните последний элемент в списке для выбора всех элементов.
 - Чтобы добавить рамку вокруг выбранных элементов, нажмите кнопку **< Добавить рамку**.
 - Выберите **Тип** и **Цвет** рамки.

Для каждого добавляемого элемента можно выбрать свой тип и цвет рамки.
 - Выберите **Цвет** и **Шрифт** текста элемента, а также задайте его высоту в поле **Высота**.

Для каждого добавляемого элемента можно выбрать свой цвет, шрифт и высоту текста.
 - При необходимости измените единицу измерения и формат элемента-длины, элемента-высоты, элемента-расстояния или элемента-диаметра.

Прежде чем это можно будет сделать, необходимо выбрать элемент в списке **Элементы в метке**.
5. Перейдите на вкладку **Общие** (или **Внешний вид**) и откорректируйте настройки рамок и линий выноски метки:
 - Выберите **Тип** и **Цвет** рамки метки.
 - Выберите **Тип** линии выноски, а также какая **Стрелка** будет использоваться.

Если ни одна из меток не имеет линии выноски, список типов линий выноски недоступен.
 - Если вы хотите скрыть линии выноски скрытых деталей, установите параметр **Использовать скрытые линии для скрытых деталей** в значение **Да**.

Этот параметр доступен не для всех меток.
6. **Чертежи отдельных деталей, сборок и отлитых элементов:**

Нажмите кнопку **Сохранить**, чтобы сохранить изменения в свойствах вида, а затем кнопку **Заккрыть**, чтобы вернуться к свойствам чертежа.

Чертежи общего вида: Нажмите кнопку **ОК**.
7. Нажмите кнопку **Сохранить**, чтобы сохранить свойства чертежа, а затем нажмите кнопку **ОК** и создайте чертеж.

См. также

[Корректировка линий выноски меток деталей с помощью расширенных параметров \(стр 874\)](#)

[Автоматическое размещение базовой точки линии выноски метки арматурного стержня \(стр 875\)](#)

[Свойства меток: вкладки «Общие», «Содержимое», «Объединение» и «Внешний вид» \(стр 1009\)](#)

[Свойства меток \(стр 1008\)](#)

Корректировка линий выноски меток деталей с помощью расширенных параметров

Изменить настройки линий выноски меток деталей можно с помощью нескольких расширенных параметров. В меню **Файл** выберите **Настройки** --> **Расширенные параметры** и перейдите в категорию **Обозначения: детали**.

Чтобы изменить настройки линий выноски меток деталей с помощью расширенных параметров, выполните следующие действия.

Задача	Действие
Указать, следует ли вычерчивать линию выноски, когда ее длина меньше значения, заданного расширенным параметром XS_DRAW_SHORT_LEADER_LINES_OF_PART_MARKS_MINIMUM_LENGTH	Установите расширенный параметр XS_DRAW_SHORT_LEADER_LINES_OF_PART_MARKS в значение TRUE (по умолчанию), чтобы в метках деталей всегда вычерчивались линии выноски. Когда этот расширенный параметр установлен в значение FALSE, линия выноски не вычерчивается, если ее длина меньше минимума, заданного расширенным параметром XS_DRAW_SHORT_LEADER_LINES_OF_PART_MARKS_MINIMUM_LENGTH.
Задать минимальную длину линии выноски. Если длина меньше этого значения, линия выноски не вычерчивается.	Задайте значение (в миллиметрах) расширенного параметра XS_DRAW_SHORT_LEADER_LINES_OF_PART_MARKS_MINIMUM_LENGTH.
Определить начальное положение линии выноски для линии выноски с прямоугольной рамкой	Задайте значение расширенного параметра XS_MARK_LEADER_LINE_POSITION_TYPE_FOR_RECTANGULAR_FRAME .

Задача	Действие
Определить начальное положение линии выноски для линии выноски метки без рамки и для линии выноски метки с рамкой элемента метки.	Задайте значение расширенного параметра XS_MARK_LEADER_LINE_POSITION_TYPE_FOR_NO_FRAME .
Определить длину продолжения линии выноски	Задайте значение расширенного параметра XS_MARK_LEADER_LINE_EXTENSION_LENGTH .

См. также

[Корректировка текста, рамок и линий выноски автоматических меток \(стр 872\)](#)

Автоматическое размещение базовой точки линии выноски метки арматурного стержня


Tekla Structures размещает базовую точку линий выноски меток армирования так, чтобы линия выноски указывала только на один арматурный стержень. Алгоритм, которым Tekla Structures руководствуется при поиске места для базовой точки, можно откорректировать

- В меню **Файл** выберите **Настройки** --> **Расширенные параметры** и перейдите в категорию **Детализация бетона**.

Задача	Действие
Автоматически выбирать оптимальное место для базовой точки	Установите расширенный параметр XS_ENABLE_REBAR_MARK_LEADER_LINE_BASE_POINT_OPTIMIZATION в значение TRUE.
Определить необходимое расстояние, на котором должны находиться арматурные стержни относительно базовой точки, чтобы программа Tekla Structures могла разместить базовую точку	Задайте значение в миллиметрах для расширенного параметра XS_REBAR_MARK_LEADER_LINE_BASE_POINT_SEARCH_TOLERANCE.
Определить длину шага при поиске оптимального положения для базовой точки вдоль арматурного стержня	Задайте значение в миллиметрах для расширенного параметра XS_REBAR_MARK_LEADER_LINE_BASE_POINT_SEARCH_STEP_LENGTH.

Пример

На этом примере показаны оптимальные положения для базовых точек.

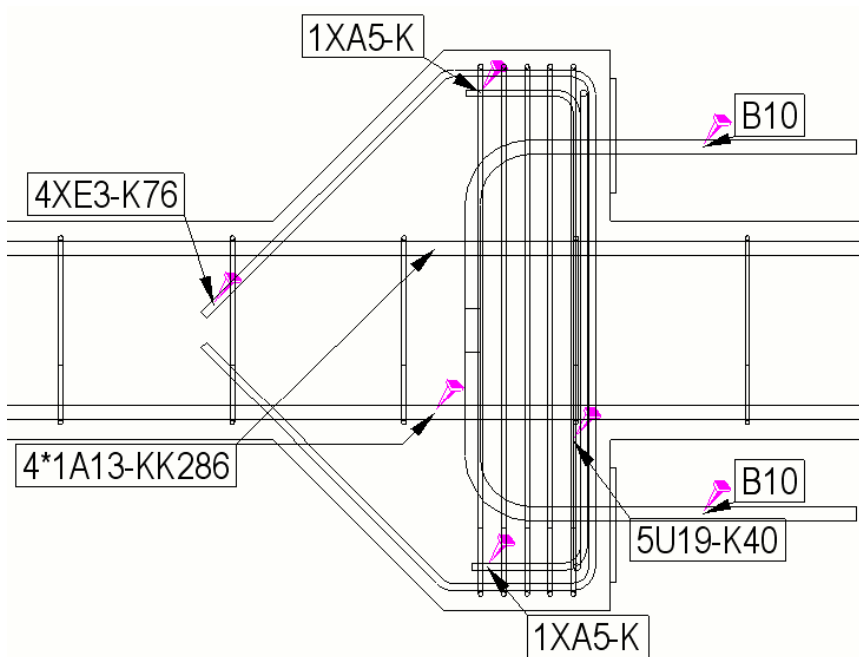

См. также

[Корректировка текста, рамок и линий выноски автоматических меток \(стр 872\)](#)

Местоположение метки

На расположение меток на чертежах влияет целый ряд настроек, не только свойства самой метки.

Настройки	Чтобы узнать больше, перейдите по ссылкам ниже
Настройки размещения в свойствах метки	Задание настроек автоматического размещения для меток (стр 708)
Тип выбранной линии выноски	Как тип линии выноски влияет на расположение меток деталей и меток обработки поверхности (стр 878)

Настройки	Чтобы узнать больше, перейдите по ссылкам ниже
	<p>Как тип линии выноски влияет на расположение меток армирования (стр 880)</p> <p>Как объединение влияет на расположение меток групп арматурных стержней (стр 879)</p>
Предопределенные настройки расположения метки и ориентации детали	<p>Задание предопределенного расположения для меток балок, раскосов и колонн (стр 877)</p> <p>Settings in the Options dialog box: Настройки ориентации</p> <p>Использование метки детали в качестве метки ориентации на чертежах общего вида</p>
Настройки защиты	Защита областей на чертеже (стр 703)
Направление моделирования деталей	Creating horizontal parts
Выравнивание меток	Выравнивание выбранных объектов чертежа (стр 321)

См. также

[Свойства меток \(стр 1008\)](#)

[Свойства меток: вкладки «Общие», «Содержимое», «Объединение» и «Внешний вид» \(стр 1009\)](#)

Задание предопределенного расположения для меток балок, раскосов и колонн

По умолчанию метки деталей размещаются в конечной точке детали. Это поведение можно изменить, откорректировав предопределенные настройки размещения для меток балок, раскосов и колонн.

1. В меню **Файл** выберите **Настройки** --> **Параметры** и перейдите в категорию **Метки ориентации**.
2. В разделе **Расположение метки: Предпочтительное положение балок и раскосов** выберите **Слева** или **Справа**, чтобы метка размещалась с левого или правого торца детали.
3. В разделе **Расположение метки: Всегда проставлять метки к центру колонны на чертежах общего вида**, выберите **Да**, чтобы метки деталей размещались в центре колонн на видах в плане, или

Нет, чтобы метки деталей размещались на одной и той же полке на чертежах общего вида и чертежах сборок.

4. Нажмите кнопку **ОК**.

См. также

[Местоположение метки \(стр 876\)](#)




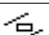
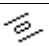
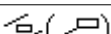
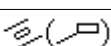

[Свойства меток \(стр 1008\)](#)

[Свойства меток: вкладки «Общие», «Содержимое», «Объединение» и «Внешний вид» \(стр 1009\)](#)

[Указание ориентации деталей \(стр 915\)](#)

Как тип линии выноски влияет на расположение меток деталей и меток обработки поверхностей

Для меток деталей и меток обработки поверхностей предусмотрено несколько типов линий выноски, из которых можно выбрать желаемый. Тип линии выноски влияет на расположение метки.

 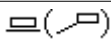Тип линии выноски	Описание
	Всегда использовать линию выноски.
	Программа пытается найти свободное место для метки вдоль детали. Если это невозможно, Tekla Structures использует линию выноски.
	Метка всегда располагается вдоль детали. В случае недостаточного свободного места метка может перекрыть другие элементы.
	Метка всегда располагается внутри детали.
	Метка всегда располагается внутри детали параллельно ее оси.
	Программа пытается найти свободное место для метки внутри детали. Если это невозможно, Tekla Structures размещает метку вдоль детали с помощью линии выноски.
	Программа пытается найти свободное место для метки внутри детали с выравниванием параллельно ее оси. Если это невозможно, Tekla Structures размещает метку вдоль детали с помощью линии выноски.
	Метка детали размещается вдоль детали посередине грани детали.

См. также

[Местоположение метки \(стр 876\)](#)


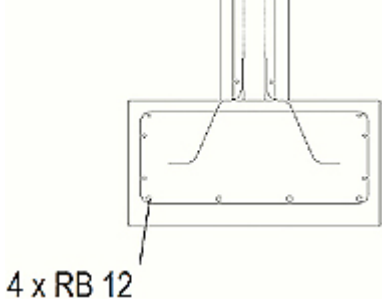

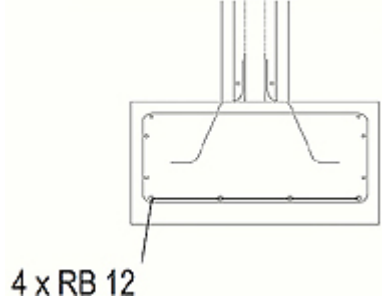

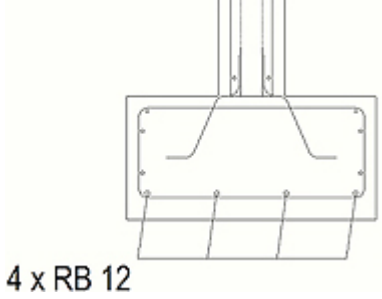
[Свойства меток: вкладки «Общие», «Содержимое», «Объединение» и «Внешний вид» \(стр 1009\)](#)


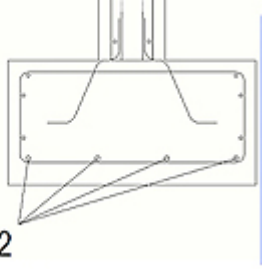
[Свойства меток \(стр 1008\)](#)

Как объединение влияет на расположение меток групп арматурных стержней

В группах арматурных стержней Tekla Structures сначала пытается расположить метку на среднем стержне, если он отображается на чертеже. Если это невозможно, Tekla Structures пытается сделать это на следующем видимом стержне.

Ниже приведен список возможных вариантов линии выноски для одинаковых меток армирования и меток групп арматурных стержней:

Вариант	Изображение	Пример
Одна линия выноски на группу		
Одна линия выноски на ряд		
Параллельные линии выноски		

Вариант	Изображение	Пример
Линии выноски к одной точке		 4 x RB 12

См. также




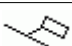

[Местоположение метки \(стр 876\)](#)

[Свойства меток: вкладки «Общие», «Содержимое», «Объединение» и «Внешний вид» \(стр 1009\)](#)

[Свойства меток \(стр 1008\)](#)

Как тип линии выноски влияет на расположение меток армирования

Для меток армирования предусмотрено несколько типов линий выноски, из которых можно выбрать желаемый. Тип линии выноски влияет на расположение метки. Tekla Structures пытается разместить метку возле средней точки прямых стержней или возле средней точки самого длинного сегмента стержня.

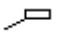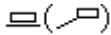Тип линии выноски метки армирования	Описание
	Всегда создавать линию выноски.
	Попытаться найти свободное место для метки вдоль стержня армирования. Если это невозможно, программа создает линию выноски.
	Метка всегда располагается вдоль стержня армирования. В случае недостаточного свободного места метка может перекрыть другие элементы.
	Метка параллельна арматурному стержню.
	Метка параллельна арматурному стержню на линии. Если для метки недостаточно места, создается линия выноски.

См. также

[Местоположение метки \(стр 876\)](#)

[Свойства меток: вкладки «Общие», «Содержимое», «Объединение» и «Внешний вид» \(стр 1009\)](#)

[Объединение меток \(стр 292\)](#)

[Свойства меток \(стр 1008\)](#)

Автоматическое объединение меток

Можно разрешить Tekla Structures автоматически объединять метки.

Автоматически можно объединять:

- Метки деталей и метки обработки поверхности
- Метки армирования

Дополнительные сведения о свойствах меток, включая настройки объединения, см. в разделе [Свойства меток: вкладки «Общие», «Содержимое», «Объединение» и «Внешний вид» \(стр 1009\)](#).

Объединять метки также можно вручную. Дополнительные сведения см. в разделе [Объединение меток \(стр 292\)](#).

Объединенные метки деталей

Объединенная метка детали означает, что при наличии на чертеже нескольких аналогичных деталей у них будет только одна метка, а не по отдельной метке для каждой детали. В объединенных метках указывается количество деталей, к которым относится метка; кроме того, в них включается заданное содержимое меток деталей и информация о ближней и дальней стороне. Метки объединяются только в направлении оси X главной детали.

Tekla Structures автоматически объединяет метки видимых деталей при выполнении следующих условий.

- Второстепенные детали крепятся сваркой или болтами к одной и той же главной детали.
- Детали лежат на одной линии.
- Детали находятся на равном расстоянии друг от друга.
- Детали имеют одну и ту же позицию детали.
- Расстояние между деталями не больше значения, присвоенного расширенному параметру `XS_PART_MERGE_MAX_DISTANCE`.
- Количество деталей в массиве не меньше значения, присвоенного расширенному параметру `XS_MIN_MERGE_PART_COUNT`.

Ограничения

- Объединить метки деталей (метки сборок), которые не входят в состав одной и той же сборки, нельзя.
- Tekla Structures не объединяет метки соседних деталей.

Расширенные параметры для объединения меток

При объединении меток деталей могут быть полезными следующие расширенные параметры:

XS_MULTIPLIER_SEPARATOR_FOR_MERGED_PART_MARK

XS_NSFS_POSTFIX_FOR_MERGED_PART_MARK

XS_NS_POSTFIX_FOR_MERGED_PART_MARK


XS_FS_POSTFIX_FOR_MERGED_PART_MARK

XS_PART_MERGE_MAX_DISTANCE


XS_MIN_MERGE_PART_COUNT

Пример


В приведенном ниже примере метки деталей объединены в направлении оси X балки HEA300 (главной детали).

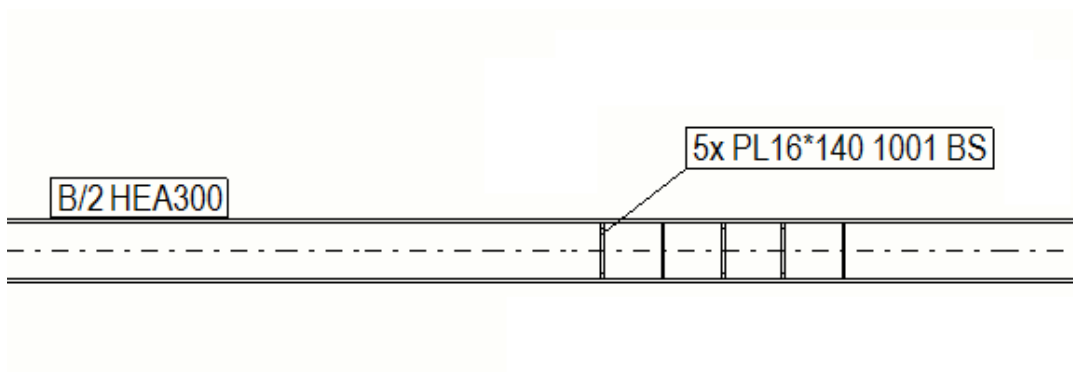

В приведенном ниже примере левые метки деталей не объединены, поскольку они находятся слишком далеко друг от друга.

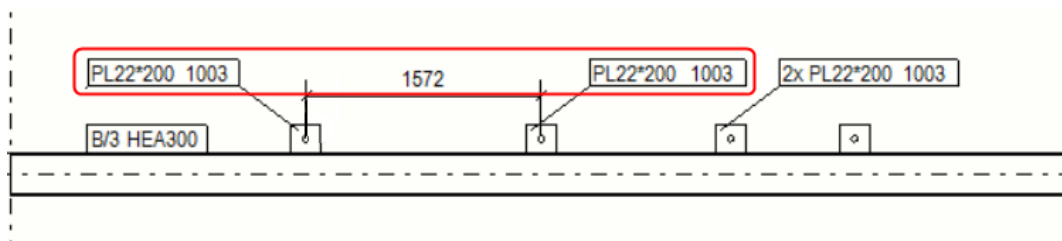

В приведенном ниже примере метки деталей в направлении оси Y не объединены, потому что метки объединяются только в направлении оси X (в данном примере она горизонтальная).

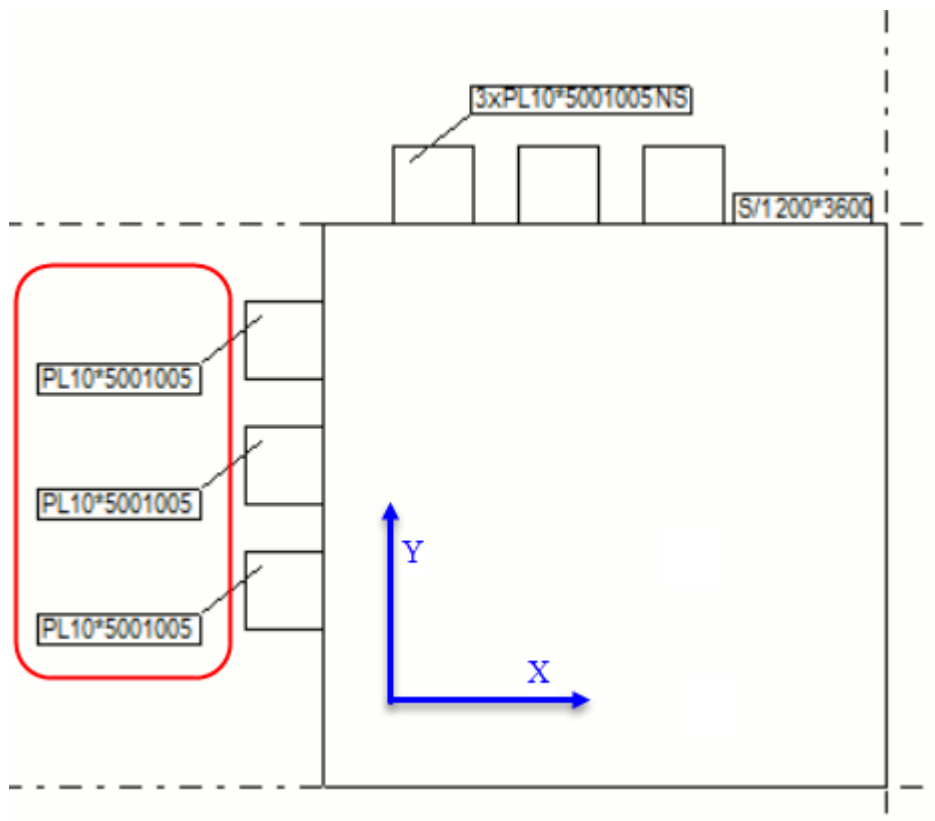

Автоматическое объединение меток деталей

Метки деталей и метки обработки поверхностей можно автоматически объединять, чтобы уменьшить количество меток на чертеже.

1. На вкладке **Чертежи и отчеты** выберите **Свойства чертежа** и выберите тип чертежа.
2. Загрузите свойства чертежа, максимально близкие к необходимым.
3. **Чертежи отдельных деталей, сборок и отлитых элементов:** Выберите **Создание видов** в дереве слева, выберите вид и свойства, которые вы хотите изменить, и нажмите кнопку **Свойства вида**.
4. Выберите **Метка детали**.
Если вы хотите объединить метки обработки поверхности, выберите вместо этого **Метка обработки поверхности**
5. На вкладке **Общие** в свойствах метки деталей, установите параметр **Объединить метки** в значение **Вкл.**
6. **Чертежи отдельных деталей, сборок и отлитых элементов:** Нажмите кнопку **Сохранить**, чтобы сохранить изменения в свойствах вида, а затем кнопку **Заккрыть**, чтобы вернуться к свойствам чертежа.

Чертежи общего вида: Нажмите кнопку **ОК**.

7. Нажмите кнопку **Сохранить**, чтобы сохранить свойства чертежа, а затем нажмите кнопку **ОК** и создайте чертеж.

Tekla Structures объединяет метки одинаковых второстепенных деталей на обеих гранях главных деталей.

Объединенные метки армирования

Tekla Structures может автоматически объединять похожие метки армирования стержней. Кроме того, метки армирования можно объединять вручную. В объединенных метках армирования может содержаться несколько блоков, а также дополнительная информация. В блоках объединяются аналогичные одиночные метки.

ПРИМ. Чтобы программа Tekla Structures автоматически объединяла на чертежах метки армирования, армирование должно быть прикреплено к бетонной детали или отлитому элементу в модели.

Tekla Structures автоматически объединяет метки арматурных стержней в следующих случаях:

- стержни принадлежат к одной и той же бетонной детали или отлитому элементу;
- стержни имеют одинаковое направление;
- метки стержней идентичны;
- стержни расположены близко друг к другу;
- через все стержни можно провести прямую линию.

Также можно определить расстояние, в пределах которого будут автоматически объединяться метки видимых арматурных стержней, с помощью следующих расширенных параметров:

XS_MAX_MERGE_DISTANCE_IN_HORIZONTAL

XS_MAX_MERGE_DISTANCE_IN_VERTICAL

Автоматическое объединение меток армирования

Метки армирования можно объединять автоматически, чтобы уменьшить количество меток на чертеже.

1. На вкладке **Чертежи и отчеты** выберите **Свойства чертежа** и выберите тип чертежа. Объединять метки армирования можно на чертежах отлитых элементов и чертежах общего вида.
2. Загрузите свойства чертежа, максимально близкие к необходимым.
3. **Чертежи отлитых элементов:** Выберите **Создание видов** в дереве слева, выберите вид и свойства, которые вы хотите изменить, и нажмите кнопку **Свойства вида**.
4. Нажмите .


5. Перейдите на вкладку **Объединение** диалогового окна меток армирования.
6. Выберите один из вариантов в списке **Идентичные метки в одном и том же ЖБ элементе** для объединения меток и создания линий выноски:
 - **Одна линия выноски на группу:** для группы арматурных стержней создается одна линия выноски.
 - **Одна линия выноски на ряд:** метки объединяются, создается одна линия выноски для ряда арматурных стержней.
 - **Параллельные линии выноски:** метки объединяются, создаются параллельные линии выноски.
 - **Линии выноски к одной точке:** метки объединяются, все линии выноски проводятся к одной точке.
 - **Без объединения:** метки не объединяются, для каждой метки создается отдельная линия выноски.
 - При выборе варианта **Без объединения** нужно все равно задать содержимое для тех меток, которые Tekla Structures объединяет автоматически, на вкладке **Объединение**.
7. Если возможных направлений объединения несколько, выберите направление (горизонтальное или вертикальное) в списке **Предпочтительное направление объединения**.
8. Выберите из списка **Доступные элементы** содержимое для включения в объединенные метки армирования.

Чтобы объединенные метки армирования отображались на чертеже, всегда добавляйте в качестве последнего элемента в метке армирования **Символ, разделяющий блоки в метке**. Если отображать разделяющий блоки символ не требуется, оставьте это поле пустым, но все же включите в метку этот элемент.
9. При необходимости добавьте рамку вокруг отдельных элементов в метке. Рамку можно определить отдельно для каждого элемента.
10. Задайте шрифт, высоту и цвет текста метки. Эти настройки можно корректировать отдельно для каждого элемента.
11. **Чертежи ЖБ элементов:** Нажмите кнопку **Сохранить**, чтобы сохранить изменения в свойствах вида, а затем кнопку **Заккрыть**, чтобы вернуться к свойствам чертежа.

Чертежи общего вида: Нажмите кнопку **ОК**.
12. Нажмите кнопку **Сохранить**, чтобы сохранить свойства чертежа, а затем нажмите кнопку **ОК** и создайте чертеж.

Пример

В этом примере три метки «А φ12 L2000» объединены в один блок, шесть меток «V φ8 L650» — в другой блок, после чего эти блоки объединены следующим образом:

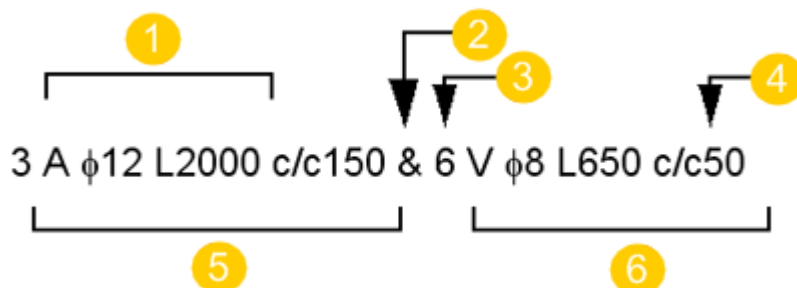

1. Содержимое одиночной метки
2. Символ, разделяющий блоки
3. Префикс блока
4. Расстояние между группами
5. Блок 1
6. Блок 2


Отображение рамок и линий выноски меток для скрытых деталей

Если деталь на чертеже находится позади другой детали, которая ее скрывает, рамку метки и линию выноски скрытой детали можно показать пунктирной или сплошной линией.

1. На вкладке **Чертежи и отчеты** выберите **Свойства чертежа** и выберите тип чертежа.
2. Загрузите свойства чертежа, максимально близкие к необходимым.
3. **Чертежи отдельных деталей, сборок и отлитых элементов:** Выберите **Создание видов** в дереве слева, выберите вид и свойства, которые вы хотите изменить, и нажмите кнопку **Свойства вида**.
4. Нажмите кнопку **Метка детали**.
5. В свойствах метки детали перейдите на вкладку **Общие**.
6. Выберите один из следующих параметров.


Использовать скрытые линии для скрытых деталей: Да

Рамка и линия выноски метки детали отображаются штриховой линией.

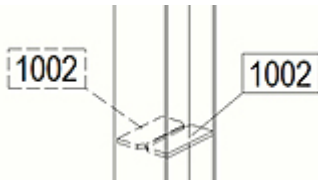

Использовать скрытые линии для скрытых деталей: Нет

Рамка и линия выноски метки детали отображаются сплошной линией.

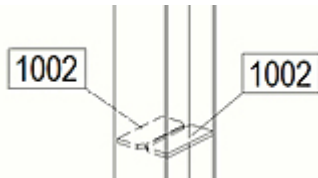

7. **Чертежи отдельных деталей, сборок и отлитых элементов:**
Нажмите кнопку **Сохранить**, чтобы сохранить изменения в свойствах вида, а затем кнопку **Заккрыть**, чтобы вернуться к свойствам чертежа.

Чертежи общего вида: Нажмите кнопку **ОК**.

8. Нажмите кнопку **Сохранить**, чтобы сохранить свойства чертежа, а затем нажмите кнопку **ОК** и создайте чертеж.

СОВЕТ С помощью расширенного параметра `XS_OMIT_MARKS_OF_HIDDEN_PARTS_IN_GA_DRAWINGS` можно опустить метки скрытых объектов из чертежей общего вида.

См. также

[Свойства меток: вкладки «Общие», «Содержимое», «Объединение» и «Внешний вид» \(стр 1009\)](#)

[Свойства меток \(стр 1008\)](#)

Изменение настроек единиц измерения для меток

Для задания настроек единиц измерения, которые Tekla Structures использует по умолчанию для различных элементов меток, служит файл `contentattributes_global.lst`. Этот файл определяет, например, используемую единицу измерения и число десятичных знаков. Изменить единицу измерения и формат элементов метки (длины, высоты, диаметра и промежутка) можно в диалоговых окнах свойств метки, ассоциативного примечания и метки размера. Еще один способ изменить единицу измерения — это добавить отдельные настройки в конец файла `contentattributes.lst`.

Кроме того, в файле `contentattributes_global.lst` определяются значения по умолчанию для атрибутов в шаблонах, созданных в редакторе шаблонов.

При изменении единицы измерения и формата эти изменения при необходимости можно сохранить в файле свойств для использования в дальнейшем.

ВНИМАНИЕ Не редактируйте файл `contentattributes_global.lst`.

Для определенных пользователем атрибутов в элементах меток используемые по умолчанию настройки единиц измерения берутся из файла `contentattributes_userdefined.lst`. Файл `contentattributes_userdefined.lst` также можно использовать для создания собственных настроек. По умолчанию этот файл находится в папке `..\Program Files\Tekla Structures\<версия>\nt\TplEd\settings`, но зачастую его расположение зависит от используемой среды. Файлы считываются из разных расположений в определенном порядке поиска.

В файле-контейнере `contentattributes.lst` содержится перечень всех имен файлов, которые содержат фактические определения атрибутов. Порядок файлов, включенных в файл `contentattributes.lst`, определяет порядок считывания файлов.

СОВЕТ В метку можно добавить шаблон, который будет изменять единицу измерения и количество десятичных разрядов. Это повлияет на все чертежи с метками, содержащими данный шаблон.

Пример 1

В этом примере будет показано, как изменить единицу измерения и формат элемента-длины в метке детали, сохранить изменения в файле свойств и применить изменения в метке детали.

1. Дважды щелкните на фоне открытого чертежа, чтобы открыть диалоговое окно **Свойства чертежа**.
2. Выберите **Метка детали**.
3. Добавьте в метку детали элемент **Длина**.
4. Выберите **Длина** в списке **Элементы в метке** и откорректируйте единицу измерения и формат требуемым образом. Например, выберите **мм** и **###.##**.

Параметры единицы измерения и формата становятся доступными при выборе элемента **Длина** в списке **Элементы в метке**.

Автоматически	Автоматически
мм	###
см	###.#
м	###.##
фут - дюйм	###.###
см / м	### #/#
дюйм	

- Введите имя для файла свойств в поле рядом с кнопкой **Сохранить как** и нажмите кнопку **Сохранить как**.

Этот файл можно будет загрузить впоследствии, когда будет нужно использовать те же единицу измерения и формат.

- Нажмите кнопку **Изменить**.

Все метки деталей на чертеже теперь имеют новые единицу измерения и формат для элемента-длины.

Пример 2

В этом примере будет показана ситуация, где требуется, чтобы для определенного проекта использовались определенные отдельные настройки. В этом случае можно добавить файл `contentattributes.lst` в папку модели и добавить эти настройки в конце файла `contentattributes.lst`. В примере ниже показаны включенные файлы глобальных атрибутов и пользовательских атрибутов, а также добавленная настройка `DIAMETER`.

```
// -----
// Template Editor 3.20 - Attributes
// =====
//
// This is a container file where all needed attribute files are included.
//
// -----

// Global attributes defined in source code
[INCLUDE .\settings\contentattributes_global.lst]

// User attributes defined in 'objects.inp'
[INCLUDE contentattributes_userdefined.lst]

DIAMETER          FLOAT      RIGHT   TRUE     5      2      Length  mm

[BINDINGS] // Do NOT remove this line
```

См. также

[Содержимое меток \(стр 1027\)](#)

[Добавление шаблонов в метки \(стр 894\)](#)

Добавление атрибутов в автоматические метки

Во все типы меток объектов строительной конструкции можно добавлять определенные пользователем атрибуты и атрибуты шаблонов.

Например, можно добавить контрольные номера или задать количество символов в номерах деталей в метках сборок или деталей.

Добавлять определенные пользователем атрибуты и атрибуты шаблонов можно в автоматические и создаваемые вручную метки.


1. На вкладке **Чертежи и отчеты** выберите **Свойства чертежа** и выберите тип чертежа.
2. Загрузите свойства чертежа, максимально близкие к необходимым.
3. **Чертежи отдельных деталей, сборок и отлитых элементов:** Выберите **Создание видов** в дереве слева, выберите вид и свойства, которые вы хотите изменить, и нажмите кнопку **Свойства вида**.
4. Выберите **Метка детали**.
5. В диалоговом окне свойств метки дважды щелкните элемент **Пользовательский атрибут** в списке **Доступные элементы**, чтобы добавить его в метку.
6. В диалоговом окне **Содержимое метки - пользовательский атрибут** введите имя пользовательского атрибута в точности так, как оно указано в файле `objects.inp`.
Если в метке нужен атрибут шаблона, введите его вместо определенного пользователем атрибута.
7. **Чертежи отдельных деталей, сборок и отлитых элементов:** Нажмите кнопку **Сохранить**, чтобы сохранить изменения в свойствах вида, а затем кнопку **Заккрыть**, чтобы вернуться к свойствам чертежа.

Чертежи общего вида: Нажмите кнопку **ОК**.

8. Нажмите кнопку **Сохранить**, чтобы сохранить свойства чертежа, а затем нажмите кнопку **ОК** и создайте чертеж.

Пример

В следующем примере после текстового элемента **Locked:** в метку добавлен определенный пользователем атрибут `ОБЪЕКТ_LOCKED`.

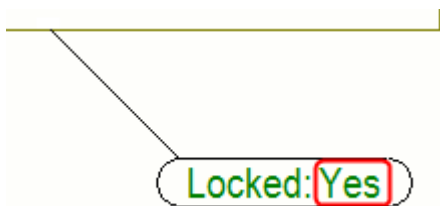

См. также

[Добавить атрибутов уровня в автоматические метки деталей \(стр 891\)](#)

[Содержимое меток \(стр 1027\)](#)

Добавить атрибутов уровня в автоматические метки деталей

В метки деталей и ассоциативные примечания можно добавлять атрибуты уровня (TOP_LEVEL, BOTTOM_LEVEL, ASSEMBLY_TOP_LEVEL, ASSEMBLY_BOTTOM_LEVEL и ASSEMBLY.MAIN_PART.TOP_LEVEL) в качестве определенных пользователем атрибутов.

Формат размеров этих атрибутов уровня берется из файла MarkDimensionFormat.dim. При необходимости можно также изменить формат размеров в диалоговом окне **Свойства размеров** на открытом чертеже и загрузить измененные свойства размеров в правило простановки размеров, которое используется для создания размеров на виде.

Добавлять атрибуты уровня можно в автоматические и создаваемые вручную метки.

Чтобы изменить формат размеров и добавить атрибуты уровня, выполните следующие действия.

1. На открытом чертеже на вкладке **Чертеж** выберите **Свойства --> Размер**.
2. Выберите MarkDimensionFormat в списке файлов вверху диалогового окна и нажмите кнопку **Загрузить**.
3. Измените требуемым образом единицы измерения, точность и формат.

автоматически	0.00	###
мм	0.50	###[.#]
см	0.33	###.#
м	0.25	###[##]
фут - дюйм	1/8	###,##
см / м	1/16	###[###]
дюйм	1/32	###,###
	1/10	### #/#
	1/100	##*/#####
	1/1000	

4. Нажмите кнопку **Сохранить**, чтобы сохранить изменения в файле MarkDimensionFormat, и нажмите кнопку **Отмена**, чтобы закрыть диалоговое окно.
5. На вкладке **Чертежи и отчеты** выберите **Свойства чертежа** и выберите тип чертежа.
6. Загрузите свойства чертежа, максимально близкие к необходимым.

7. Выберите **Создание видов** в дереве слева, выберите вид и свойства, которые вы хотите изменить, и нажмите кнопку **Свойства вида**.
8. Нажмите **Метка детали. Метка детали**
9. В свойствах метки детали дважды щелкните элемент **Пользовательский атрибут**, чтобы добавить его в метку.
10. В диалоговом окне **Содержимое метки - пользовательский атрибут** введите имя пользовательского атрибута.

Можно ввести следующие значения:

TOP_LEVEL

TOP_LEVEL_UNFORMATTED

TOP_LEVEL_GLOBAL

TOP_LEVEL_GLOBAL_UNFORMATTED

BOTTOM_LEVEL

BOTTOM_LEVEL_UNFORMATTED

BOTTOM_LEVEL_GLOBAL

BOTTOM_LEVEL_GLOBAL_UNFORMATTED

ASSEMBLY_TOP_LEVEL

ASSEMBLY_TOP_LEVEL_UNFORMATTED

ASSEMBLY_TOP_LEVEL_GLOBAL

ASSEMBLY_TOP_LEVEL_GLOBAL_UNFORMATTED

ASSEMBLY_BOTTOM_LEVEL

ASSEMBLY_BOTTOM_LEVEL_UNFORMATTED

ASSEMBLY_BOTTOM_LEVEL_GLOBAL

ASSEMBLY_BOTTOM_LEVEL_GLOBAL_UNFORMATTED

CAST_UNIT_TOP_LEVEL

CAST_UNIT_BOTTOM_LEVEL

и/или следующее:


ASSEMBLY.MAIN_PART.TOP_LEVEL.

11. Выберите **Простановка размеров** в дереве.
12. Выберите из списка правило простановки размеров и нажмите кнопку **Редактировать правило**.
13. Выберите MarkDimensionFormat из списка **Свойства размеров**.
14. Сохраните правило простановки размеров, нажав кнопку **Сохранить**, и нажмите кнопку **Заккрыть**.
15. Сохраните свойства вида, нажав кнопку **Сохранить**.


16. Нажмите кнопку **Сохранить**, чтобы сохранить свойства чертежа, а затем нажмите кнопку **ОК** и создайте чертеж.

Пример

В приведенном ниже примере в метку были добавлены атрибуты TOP_LEVEL и ASSEMBLY_TOP_LEVEL.

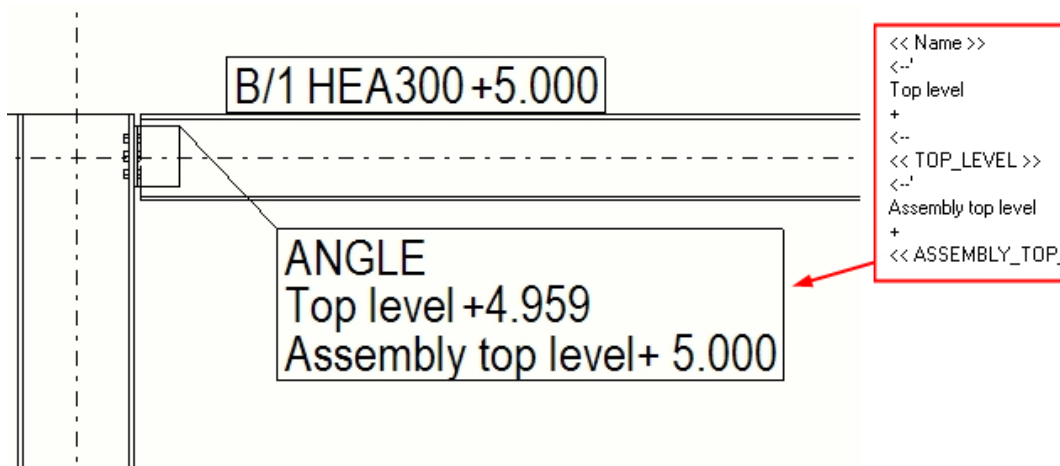

В приведенном ниже примере в метку были добавлены уровень верха самой детали (TOP_LEVEL), уровень верха сборки (ASSEMBLY_TOP_LEVEL) и уровень верха главной детали сборки (ASSEMBLY.MAIN_PART.TOP_LEVEL).

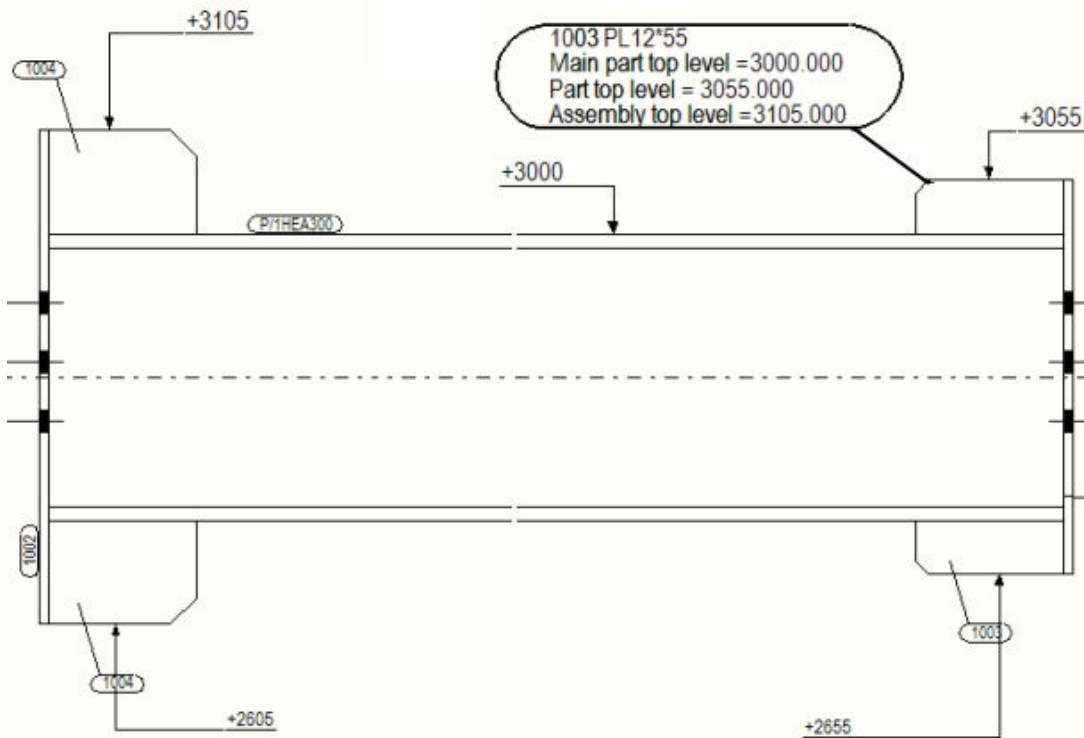

См. также

[Добавление атрибутов в автоматические метки \(стр 889\)](#)

[Единицы и десятичные разряды на чертежах, в отчетах и шаблонах \(стр 945\)](#)

Добавление шаблонов в метки

В редакторе шаблонов можно создавать пользовательские графические шаблоны (.tpl) и добавлять их в качестве элементов во все типы меток, метки размеров и ассоциативные примечания на чертежах всех типов.

В добавляемые в метки шаблоны можно включать подробности о закладной или сборке, например указывать используемый подматериал. Также можно использовать шаблон, который будет изменять единицу измерения и количество десятичных разрядов в значениях измерений в метке. С помощью инструментов редактора шаблонов в шаблоны, используемые в метках, также можно добавлять графические объекты.

Для добавления шаблонов в метки или теги размеров необходимо изменять **Свойства размеров** на открытом чертеже. Вы можете сохранить свойства размеров, а затем использовать сохраненные свойства при [создании автоматических размеров \(стр 760\)](#).

Размер шаблонов в метках деталей вычисляется по фактическому размеру содержимого шаблона. При вычислении точного размера учитываются только линии и текст в шаблоне. Это значит, например, что окружности или растровые изображения в шаблоне никак не влияют на его размер.

Ограничения: В метках с шаблонами нельзя использовать файлы изображений, как в других графических шаблонах для чертежей.

Прежде чем добавлять шаблон в метку, убедитесь, что в нем отсутствуют поля страницы.

1. На вкладке **Чертежи и отчеты** выберите **Свойства чертежа** и выберите тип чертежа.
2. Загрузите свойства чертежа, максимально близкие к необходимым.
3. **Чертежи отдельных деталей, сборок и отлитых элементов:** Выберите **Создание видов** в дереве слева, выберите вид и свойства, которые вы хотите изменить, и нажмите кнопку **Свойства вида**.
4. Выберите тип метки, который вы хотите изменить.
Например, выберите **Метка детали**.
5. В диалоговом окне свойств метки дважды щелкните элемент **Шаблон** в списке **Доступные элементы**, чтобы добавить его в метку.

Другие элементы при этом будут удалены из метки.

6. В диалоговом окне **Содержимое метки - шаблон** выберите из списка один из шаблонов. Если вы еще не создали шаблон или хотите отредактировать шаблон, это можно сделать отсюда, нажав кнопку **Создать новый...** или **Изменить...**

Помните, что при редактировании шаблона здесь изменения будут отражены на всех чертежах с метками, содержащими измененный шаблон.

7. Нажмите кнопку **ОК**, чтобы вернуться к свойствам метки.
8. Сохраните свойства метки для использования в дальнейшем, введя для них уникальное имя.
9. **Чертежи отдельных деталей, сборок и отлитых элементов:** Нажмите кнопку **Сохранить**, чтобы сохранить изменения в свойствах вида, а затем кнопку **Заккрыть**, чтобы вернуться к свойствам чертежа.

Чертежи общего вида: Нажмите кнопку **ОК**.

10. Нажмите кнопку **Сохранить**, чтобы сохранить свойства чертежа, а затем нажмите кнопку **ОК** и создайте чертеж.
11. При необходимости скопируйте сохраненные файлы свойств меток из папки <модель>\attributes в папку компании или проекта.

СОВЕТ По умолчанию поиск меток с шаблонами производится в следующих папках в следующем порядке:

`%XS_TEMPLATE_DIRECTORY%\mark`

`ModelDir\mark`

`%XS_PROJECT%\mark`


`%XS_FIRM%\mark`

`%XS_TEMPLATE_DIRECTORY_SYSTEM%\mark`

`%XS_SYSTEM%\mark`

Изменить имя папки меток можно с помощью расширенного параметра `XS_TEMPLATE_MARK_SUB_DIRECTORY`

Пример

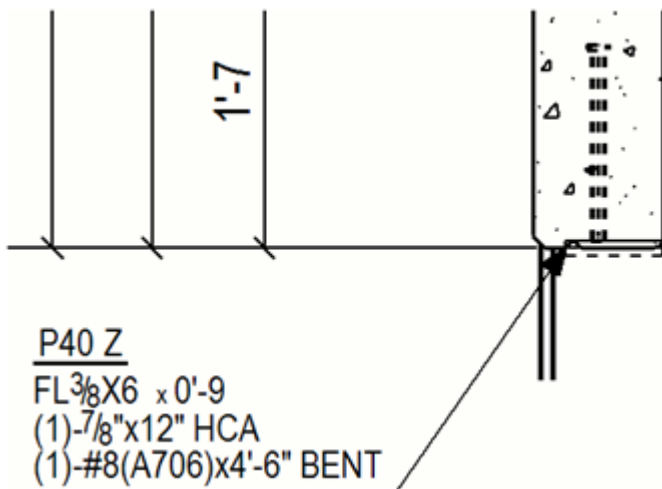

Дополнительные сведения о шаблонах в метках см. в следующих примерах:

Пример 1: создание шаблона для метки, содержащего отдельные поля значений и текстовые элементы (стр 896)

Пример 2: создание шаблона для метки, содержащего формулу в поле значения (стр 898)

Пример 1: создание шаблона для метки, содержащего отдельные поля значений и текстовые элементы

В среде США с ролью Imperial в метках деталей можно отображать десятичные дроби вместо обыкновенных. Для этого необходимо использовать шаблон метки. Шаблон содержит отдельные поля значений и текстовые элементы, которые меняют обыкновенные дроби на десятичные, а также изменяют число десятичных знаков.

1. На вкладке **Чертежи и отчеты** выберите **Свойства чертежа** и выберите тип чертежа.
2. Загрузите свойства чертежа, максимально близкие к необходимым.
3. **Чертежи отдельных деталей, сборок и отлитых элементов:** Выберите **Создание видов** в дереве слева, выберите вид и свойства, которые вы хотите изменить, и нажмите кнопку **Свойства вида**.
4. Нажмите **Метка детали**.
5. В списке **Доступные элементы** дважды щелкните пункт **Шаблон**.
6. В диалоговом окне **Содержимое метки - шаблон** нажмите кнопку **Создать новый**.

Запустится редактор шаблонов.

7. Выберите **Файл** --> **Создать** и создайте новый графический шаблон.
8. Выберите **Вставить** --> **Компонент** --> **Строка** .
9. В качестве типа содержимого выберите **ДЕТАЛЬ**.
10. Выберите **Вставить** --> **Текст** , введите L и разместите текст внутри только что добавленной строки.
11. Выберите **Вставить** --> **Поле значения** и поместите поле значения справа от буквы L.
12. В появившемся диалоговом окне **Выбрать атрибут [ДЕТАЛЬ]** прокрутите список до **PROFILE - Профиль**, откройте дерево профилей, выберите свойство **HEIGHT - Высота** и нажмите кнопку **ОК**.
13. Дважды щелкните поле значения. В диалоговом окне **Свойства поля значения** измените значения свойств следующим образом:
 - **Единица измерения:** дюйм
 - **Десятичные цифры:** 1
 - **Длина:** 8
14. Нажмите кнопку **ОК**.
15. Выберите **Вставить** --> **Текст** , введите x в качестве текста и поместите его справа от поля значения.
16. Аналогичным образом добавьте еще одно поле значения для ширины (свойство профиля **WIDTH - Ширина**).
17. Выберите **Вставить** --> **Текст** и добавьте вторую букву x между полями значений.
18. Добавьте третье поле значения для толщины полки профиля, выбрав свойство профиля **FLANGE_THICKNESS_1 - Толщина полки 1**, и измените значения свойств следующим образом:
 - **Единица измерения:** дюйм
 - **Десятичные цифры:** 2
 - **Длина:** 4
19. Выберите **Правка** --> **Свойства** и сделайте высоту и ширину строки минимальными.
20. Выберите **Файл** --> **Сохранить** , чтобы сохранить шаблон.

По умолчанию шаблон сохраняется в виде файла с расширением .tpl в папке \mark внутри папки модели. При необходимости этот шаблон можно копировать в другие модели.
21. Вернувшись в Tekla Structures, нажмите кнопку **Обновить список** в диалоговом окне **Содержимое метки - шаблон**, чтобы увидеть только что созданный шаблон.


22. Выберите шаблон и нажмите кнопку **ОК**.
23. Сохраните свойства метки для использования в дальнейшем, введя для них уникальное имя.
24. **Чертежи отдельных деталей, сборок и отлитых элементов:**
Нажмите кнопку **Сохранить**, чтобы сохранить изменения в свойствах вида, а затем кнопку **Заккрыть**, чтобы вернуться к свойствам чертежа.

Чертежи общего вида: Нажмите кнопку **ОК**.

25. Нажмите кнопку **Сохранить**, чтобы сохранить свойства чертежа, а затем нажмите кнопку **ОК** и создайте чертеж.

Пример

В первом примере ниже используются обыкновенные дроби, а во втором — десятичные.

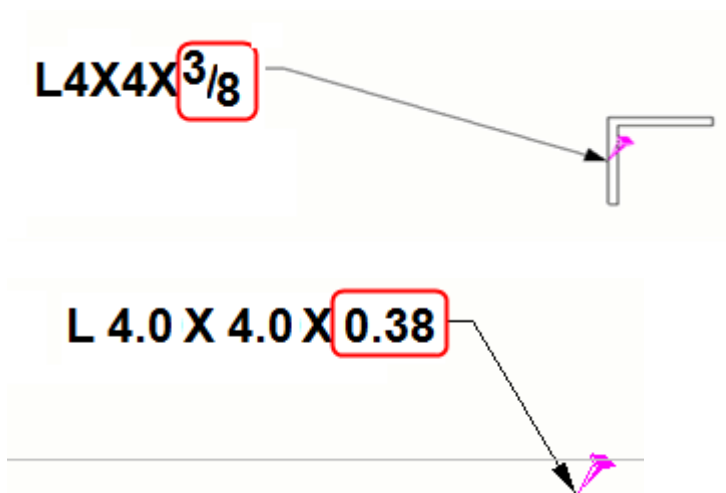

Пример 2: создание шаблона для метки, содержащего формулу в поле значения

Для использования в метках деталей десятичных дробей вместо обыкновенных в среде США с ролью Imperial необходимо добавить формулу в поле значения шаблона, создаваемого для метки.

1. На вкладке **Чертежи и отчеты** выберите **Свойства чертежа** и выберите тип чертежа.
2. Загрузите свойства чертежа, максимально близкие к необходимым.
3. **Чертежи отдельных деталей, сборок и отлитых элементов:**
Выберите **Создание видов** в дереве слева, выберите вид и свойства, которые вы хотите изменить, и нажмите кнопку **Свойства вида**.
4. Нажмите **Метка детали**.

5. В диалоговом окне свойств метки дважды щелкните элемент **Определенный пользователем атрибут** в списке **Доступные элементы**, чтобы добавить его в метку.
6. В диалоговом окне **Содержимое метки - шаблон** нажмите кнопку **Создать новый**.
Запустится редактор шаблонов.
7. Выберите **Файл --> Создать** и создайте новый графический шаблон.
8. Выберите **Вставить --> Компонент --> Строка**.
9. В качестве типа содержимого выберите **ДЕТАЛЬ**.
10. Выберите **Вставить --> Поле значения** и разместите поле.
11. В открывшемся диалоговом окне **Выбрать атрибут [ДЕТАЛЬ]** нажмите кнопку **Формула**.
12. Введите следующую формулу в поле **Формула** и нажмите кнопку **ОК**:

```
"L " + format(GetValue("HEIGHT"), "Length", "inch", 1) + " x  

"+ format(GetValue("WIDTH"), "Length", "inch", 1) + " x " +  

format(GetValue("PROFILE.FLANGE_THICKNESS_1"), "Length", "i  

nch", 2)
```
13. Дважды щелкните поле значения, чтобы открыть диалоговое окно **Свойства поля значения**.
14. В качестве типа данных выберите **Текст**, введите имя для поля (например, PART_MARK), а в поле **Длина** введите значение, достаточное, чтобы в поле значения поместились все буквы и цифры (например, 20).
15. Нажмите кнопку **ОК**.
16. Выберите **Правка --> Свойства...** и сделайте высоту и ширину строки минимальными.
17. Выберите **Файл --> Сохранить**, чтобы сохранить шаблон.
По умолчанию шаблон сохраняется в виде файла с расширением .tpl в папке \mark внутри папки модели. При необходимости этот шаблон можно копировать в другие модели.
18. Вернувшись в Tekla Structures, нажмите кнопку **Обновить список** в диалоговом окне **Содержимое метки - шаблон**, чтобы увидеть только что созданный шаблон.
19. Выберите шаблон и нажмите кнопку **ОК**.
20. Сохраните свойства метки для использования в дальнейшем, введя для них уникальное имя.
21. **Чертежи отдельных деталей, сборок и отлитых элементов:** Нажмите кнопку **Сохранить**, чтобы сохранить изменения

в свойствах вида, а затем кнопку **Заккрыть**, чтобы вернуться к свойствам чертежа.

Чертежи общего вида: Нажмите кнопку **ОК**.

22. Нажмите кнопку **Сохранить**, чтобы сохранить свойства чертежа, а затем нажмите кнопку **ОК** и создайте чертеж.

См. также

[Пример 1: создание шаблона для метки, содержащего отдельные поля значений и текстовые элементы \(стр 896\)](#)

Добавление символов в автоматические метки

Во все типы меток можно добавлять символы. Можно выбрать файл символов, который будет использоваться, и символ для добавления в метку.

1. На вкладке **Чертежи и отчеты** выберите **Свойства чертежа** и выберите тип чертежа.
2. Загрузите свойства чертежа, максимально близкие к необходимым.
3. **Чертежи отдельных деталей, сборок и отлитых элементов:** Выберите **Создание видов** в дереве слева, выберите вид и свойства, которые вы хотите изменить, и нажмите кнопку **Свойства вида**.
4. Выберите **Метка детали**.
5. В свойствах метки дважды щелкните **Символ** в списке **Доступные элементы**.
6. В диалоговом окне **Содержимое метки - символ** нажмите кнопку **Выбрать...** рядом с полем **Файл**, чтобы выбрать требуемый файл символов.
7. Выбрав файл, нажмите кнопку **Выбрать...** рядом с полем **Номер** и выберите номер символа, который вы хотите использовать.
8. Нажмите кнопку **ОК**.
Tekla Structures добавляет имя файла символов и номер символа в список элементов.
9. Сохраните свойства метки для использования в дальнейшем, введя для них уникальное имя.
10. **Чертежи отдельных деталей, сборок и отлитых элементов:** Нажмите кнопку **Сохранить**, чтобы сохранить изменения в свойствах вида, а затем кнопку **Заккрыть**, чтобы вернуться к свойствам чертежа.

Чертежи общего вида: Нажмите кнопку **ОК**.

11. Нажмите кнопку **Сохранить**, чтобы сохранить свойства чертежа, а затем нажмите кнопку **ОК** и создайте чертеж.

См. также

[Символы на чертежах \(стр 528\)](#)

Задание размера в метках болтов с помощью расширенных параметров

Для задания содержимого элемента **Размер** в метке болтов на чертежах различных типов можно использовать расширенные параметры.

Чтобы изменить содержимое элемента **Размер** в метке болтов, выберите **Файл --> Настройки --> Расширенные параметры --> Обозначения: болты** .

- ПРИМ.** • Для чертежей общего вида предусмотрены отдельные расширенные параметры.
- Все изменения, вносимые в перечисленные в следующей таблице расширенные параметры, отражаются только на новых создаваемых чертежах и при изменении соответствующих меток болтов.

Задача	Действие
Определить содержимое элемента размера в метках продолговатых отверстий или метках глубоких отверстий (чертежи общего вида)	Задайте значение расширенного параметра <code>XS_LONGHOLE_MARK_STRING_FOR_SIZE</code> . Для чертежей общего вида задайте значение расширенного параметра <code>XS_LONGHOLE_MARK_STRING_FOR_SIZE_IN_GA</code> .
Определить содержимое элемента размера в метках продолговатых отверстий или метках глубоких отверстий (чертежи общего вида) для болтов, устанавливаемых на площадке	Задайте значение расширенного параметра <code>XS_SITE_LONGHOLE_MARK_STRING_FOR_SIZE</code> . Для чертежей общего вида задайте значение расширенного параметра <code>XS_SITE_LONGHOLE_MARK_STRING_FOR_SIZE_IN_GA</code> .
Определить содержимое элемента размера в метках продолговатых отверстий или метках глубоких отверстий (чертежи общего вида)	Задайте значение расширенного параметра

Задача	Действие
для болтов, устанавливаемых в цеху	<p>XS_SHOP_LONGHOLE_MARK_STRING_FOR_SIZE.</p> <p>Для чертежей общего вида задайте значение расширенного параметра XS_SHOP_LONGHOLE_MARK_STRING_FOR_SIZE_IN_GA.</p>
Определить содержимое элемента размера в метках отверстий	<p>Задайте значение расширенного параметра XS_HOLE_MARK_STRING_FOR_SIZE.</p> <p>Для чертежей общего вида задайте значение расширенного параметра XS_HOLE_MARK_STRING_FOR_SIZE_IN_GA.</p>
Определить содержимое элемента размера в метках отверстий для болтов, устанавливаемых на площадке	<p>Задайте значение расширенного параметра XS_SITE_HOLE_MARK_STRING_FOR_SIZE</p> <p>Для чертежей общего вида задайте значение расширенного параметра XS_SITE_HOLE_MARK_STRING_FOR_SIZE_IN_GA.</p>
Определить содержимое элемента размера в метках отверстий для болтов, устанавливаемых в цеху	<p>Задайте значение расширенного параметра XS_SHOP_HOLE_MARK_STRING_FOR_SIZE</p> <p>Для чертежей общего вида задайте значение расширенного параметра XS_SHOP_HOLE_MARK_STRING_FOR_SIZE_IN_GA.</p>
Определить содержимое элемента размера в метках болтов	<p>Задайте значение расширенного параметра XS_BOLT_MARK_STRING_FOR_SIZE</p> <p>Для чертежей общего вида задайте значение расширенного параметра XS_BOLT_MARK_STRING_FOR_SIZE_IN_GA.</p>
Определить содержимое элемента размера в метках болтов для болтов, устанавливаемых на площадке	<p>Задайте значение расширенного параметра XS_SITE_BOLT_MARK_STRING_FOR_SIZE</p> <p>Для чертежей общего вида задайте значение расширенного параметра</p>

Задача	Действие
	XS_SITE_BOLT_MARK_STRING_FOR_SIZE_IN_GA
Определить содержимое элемента размера в метках болтов для болтов, устанавливаемых в цеху	<p>Задайте значение расширенного параметра XS_SHOP_BOLT_MARK_STRING_FOR_SIZE</p> <p>Для чертежей общего вида задайте значение расширенного параметра XS_SHOP_BOLT_MARK_STRING_FOR_SIZE_IN_GA.</p>

В качестве значения перечисленных выше расширенных параметров можно использовать любое сочетание текста и следующих атрибутов шаблонов. Каждый атрибут шаблона должен быть заключен в знаки процента (%). Чтобы использовать специальные символы, введите обратную косую черту (\) и после нее номер ASCII. Атрибуты шаблона можно использовать в любом порядке, а также производить вычисления.

- BOLT_NUMBER
- DIAMETER
- LENGTH
- HOLE_DIAMETER
- LONG_HOLE_X
- LONG_HOLE_Y
- LONGHOLE_MIN (меньший из размеров продолговатого отверстия)
- LONGHOLE_MAX (большой из размеров продолговатого отверстия)
- BOLT_STANDARD
- BOLT_MATERIAL
- BOLT_ASSEMBLY_TYPE
- BOLT_COUNTERSUNK
- BOLT_SHORT_NAME
- BOLT_FULL_NAME

Пример

Пример использования расширенных параметров:

```
XS_LONGHOLE_MARK_STRING_FOR_SIZE=D%HOLE_DIAMETER%
(%HOLE_DIAMETER+LONGHOLE_X%x%HOLE_DIAMETER+LONGHOLE_Y%)
XS_SITE_HOLE_MARK_STRING_FOR_SIZE=D%HOLE_DIAMETER%
```

Обратите внимание, что в вычислениях оператор (+, -, *, /) не должен находиться за знаками "%":

Верно: %OPTION1*OPTION2%

Неверно: %OPTION1%*%OPTION2%

Например, если OPTION1 = 5.0 и OPTION2 = 3.0, результаты будут равны "15" и "5*3"

Добавление врезок в автоматические метки армирования


Чтобы показать на чертеже форму и размеры арматурного стержня, можно добавить в метку армирования врезку — увеличенное изображение стержня.

Врезки можно добавлять в автоматические и создаваемые вручную метки армирования.


1. На вкладке **Чертежи и отчеты** выберите **Свойства чертежа** и выберите тип чертежа.
2. Загрузите свойства чертежа, максимально близкие к необходимым.
3. **Чертежи отлитых элементов:** Выберите **Создание видов** в дереве слева, выберите вид и свойства, которые вы хотите изменить, и нажмите кнопку **Свойства вида**.
4. Выберите **Метка армирования**.
5. Дважды щелкните элемент **Врезка** в списке **Доступные элементы**, чтобы добавить его в метку армирования.
6. В диалоговом окне **Врезка** выберите вариант масштабирования в списке **Масштаб**:
 - При выборе варианта **Авто** врезка масштабируется автоматически.
 - Варианты **Один множитель** и **Два множителя** используются для масштабирования врезки в соответствии с введенными значениями.
Масштаб врезки задается относительно масштаба вида чертежа. Например, если масштаб вида чертежа равен 1/10, а масштаб врезки – 2, то фактический масштаб врезки будет равен 1/5.
7. В списке **Поворот** выберите вариант поворота врезки: **Автоматически**, **Плоскость** или **3D**. Если врезка трехмерная, при выборе варианта **Автоматически** Tekla Structures автоматически отображает врезку в 3D.
8. В списке **Метки торцов** выберите форму концов стержня на врезке.

9. Установите флажок **Размеры**, чтобы показать на врезке размеры стержня.
10. Установите флажок **Увеличение**, чтобы четче показать на врезке крюки арматурных стержней.
11. Выберите **Радиус изгиба**, чтобы показать радиус изгиба в виде диаметра гибочного валка.
12. Установите флажок **Угол изгиба**, чтобы показать на врезке углы изгиба стержня.
13. Нажмите кнопку **ОК**.
14. Сохраните свойства метки для использования в дальнейшем, введя для них уникальное имя.
15. **Чертежи отлитых элементов:** Нажмите кнопку **Сохранить**, чтобы сохранить изменения в свойствах вида, а затем кнопку **Заккрыть**, чтобы вернуться к свойствам чертежа.
Чертежи общего вида: Нажмите кнопку **ОК**.
16. Нажмите кнопку **Сохранить**, чтобы сохранить свойства чертежа, а затем нажмите кнопку **ОК** и создайте чертеж.

Пример

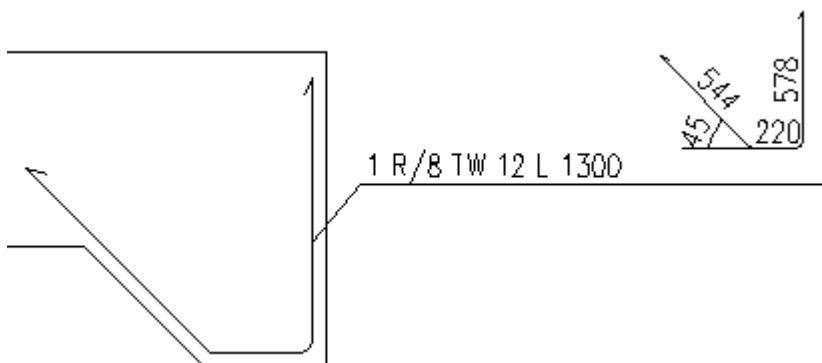

Трехмерная врезка с показанным радиусом изгиба:

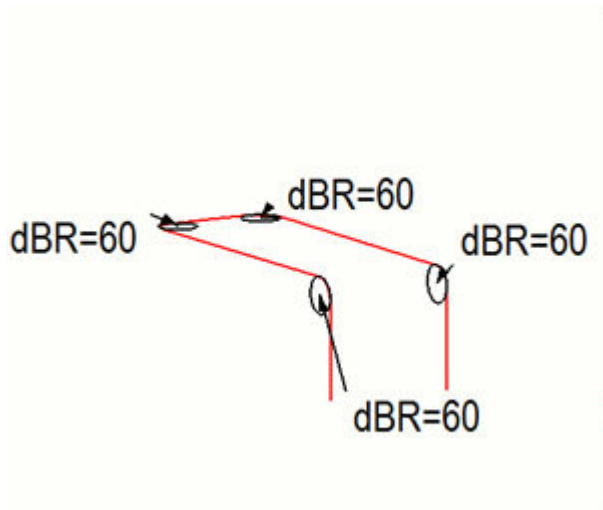


СОВЕТ Чтобы изменить длину линии выноски, цвет, тип линии или представление врезки, откройте файл [\(стр 1055\)](#) в системной папке, заданной расширенным параметром `XS_SYSTEM`, и отредактируйте следующие строки: `PullOutLeaderLineMinLength`, `PulloutColor`, `PulloutVisibleLinetype` и `PulloutRepresentation`.

См. также

[Элементы меток армирования и соседнего армирования \(стр 1033\)](#)

7.7 Настройка сеток на чертежах

На чертежах всех типов можно отображать сетки. Можно изменить внешний вид и видимость меток, рамок меток, а также линий сетки.

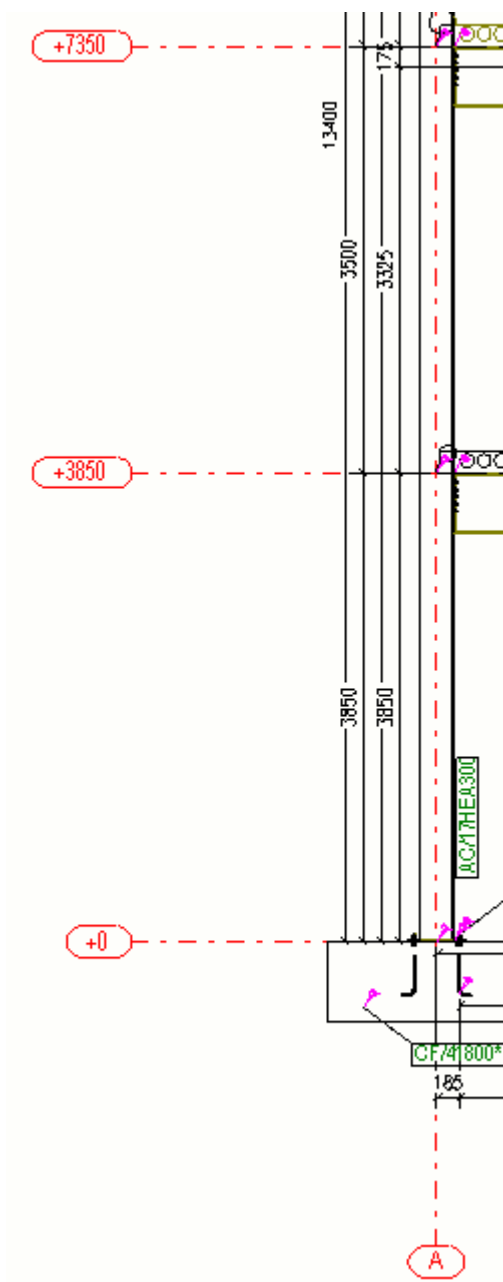

См. также

[Сетки на чертежах \(стр 514\)](#)

[Задание автоматических свойств сеток \(стр 907\)](#)

[Свойства сеток \(стр 1072\)](#)

Задание автоматических свойств сеток

Свойства сеток на чертежах отдельных деталей, сборок и отлитых элементов можно изменять отдельно для каждого вида. На чертежах общего вида изменять свойства сеток можно и на уровне вида, и на уровне чертежа. Также можно изменить свойства отдельной сетки на открытом чертеже.

1. На вкладке **Чертежи и отчеты** выберите **Свойства чертежа** и выберите тип чертежа.
2. Загрузите свойства чертежа, максимально близкие к необходимым.
3. Чертежи отдельных деталей, сборок и отлитых элементов: Выберите **Создание видов** в дереве слева, выберите вид и свойства, которые вы хотите изменить, и нажмите кнопку **Свойства вида**.
4. Нажмите **Сетка**.
5. Внесите требуемые изменения в свойства сетки.
6. Чертежи отдельных деталей, сборок и отлитых элементов: нажмите кнопку **Сохранить**, чтобы сохранить свойства вида, и кнопку **Заккрыть**.

Чертежи общего вида: Нажмите кнопку **ОК**.

7. Нажмите кнопку **Сохранить**, чтобы сохранить свойства чертежа, а затем нажмите кнопку **ОК** и создайте чертеж.

СОВЕТ Дополнительно настроить метки сетки позволяют расширенные параметры `XS_DRAWING_GRID_LABEL_FRAME_FIXED_WIDTH` и `XS_DRAWING_GRID_LABEL_FRAME_LINE_WIDTH_FACTOR` .

См. также

[Свойства сеток \(стр 1072\)](#)

7.8 Настройка деталей и соседних деталей на чертежах

Детали и соседние детали на чертежах — это объекты строительной конструкции, которые будут присутствовать в реальной конструкции или будут тесно с ней связаны.

Детали и соседние детали имеют свойства, влияющие на то, как деталь отображается на чертеже.

Задача	Чтобы узнать больше, перейдите по ссылкам ниже
Задать, что будет отображаться в детали, а также как она будет отображаться	Задание автоматических свойств деталей на чертеже (стр 909)
Задать, какие из соседних деталей будут отображаться, а также как они будут отображаться. Также можно управлять видимостью болтов в соседних деталях.	Задание автоматических свойств соседних деталей (стр 914)
Ознакомиться с примерами изменения настроек деталей	Пример: представления деталей (стр 910)
Показать ориентацию деталей с помощью меток деталей, путем включения в метки направления по компасу, а также путем отображения меток ориентации и меток сторон соединения	Указание ориентации деталей (стр 915)
Проверить и изменить свойства деталей и соседних деталей	Свойства деталей и соседних деталей на чертежах (стр 1041)

Задание автоматических свойств деталей на чертеже

Можно определить, что будет отображаться в детали, а также как она будет отображаться.

1. На вкладке **Чертежи и отчеты** выберите **Свойства чертежа** и выберите тип чертежа.
2. Загрузите свойства чертежа, максимально близкие к необходимым.
3. **Чертежи отдельных деталей, сборок и отлитых элементов:** Выберите **Создание видов** в дереве слева, выберите вид и свойства, которые вы хотите изменить, и нажмите кнопку **Свойства вида..**
4. Нажмите **Деталь**.
5. На вкладке **Содержание** выберите представление детали, укажите, показывать ли скрытые линии, центральные линии и опорные линии, а также какие показывать дополнительные обозначения.

Опорная линия — это линия между точками, по которым создана деталь.

Обратите внимание, что вариант **Ограничивающая рамка** хорошо подходит для использования со сложными элементами, у которых рамка предельных точек содержит много многоугольников, что замедляет обработку чертежей. При использовании представления **Ограничивающая рамка** чертежи открываются быстрее.

6. На вкладке **Внешний вид** выберите цвет и тип линий.
Цвет центральных линий можно изменять только на уровне чертежа и на уровне вида, но не на уровне объекта. Для центральных линий в диалоговом окне свойств можно настроить только цвет, но не тип. Задать тип линии для центральных линий деталей можно с помощью расширенного параметра XS_CENTER_LINE_TYPE.
7. На вкладке **Заливка** задайте параметры заливки деталей и сечений.
8. Выполните одно из следующих действий в зависимости от типа чертежа:
 - **Чертежи отдельных деталей, сборок и отлитых элементов:** Нажмите кнопку **Сохранить**, чтобы сохранить свойства вида. Затем вернитесь к свойствам чертежа, нажав кнопку **Заккрыть**.
 - **Чертежи общего вида:** Нажмите кнопку **ОК**, чтобы вернуться к свойствам чертежа.
9. Нажмите кнопку **Сохранить**, чтобы сохранить свойства чертежа, а затем нажмите кнопку **ОК** и создайте чертеж.


См. также



[Свойства деталей и соседних деталей на чертежах \(стр 1041\)](#)





[Пример: представления деталей \(стр 910\)](#)



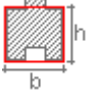
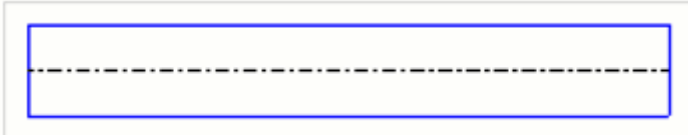

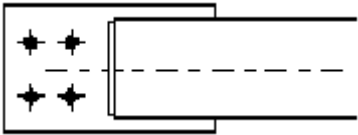
Пример: представления деталей

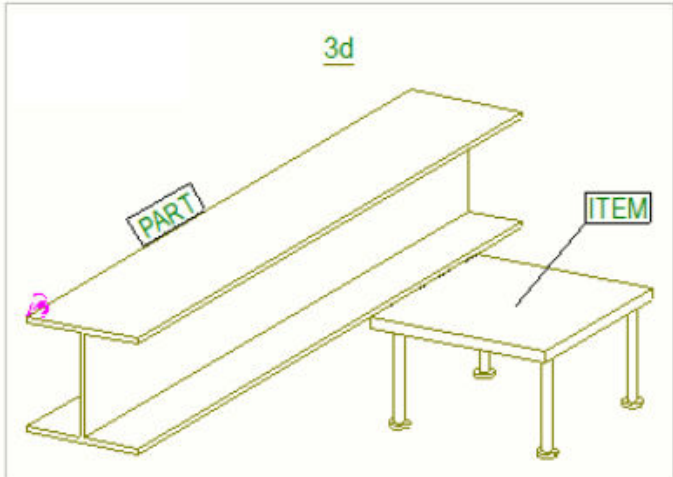
Ниже приведено несколько примеров того, как выглядят детали и элементы при различных значениях параметров в диалоговом окне **Свойства детали**.

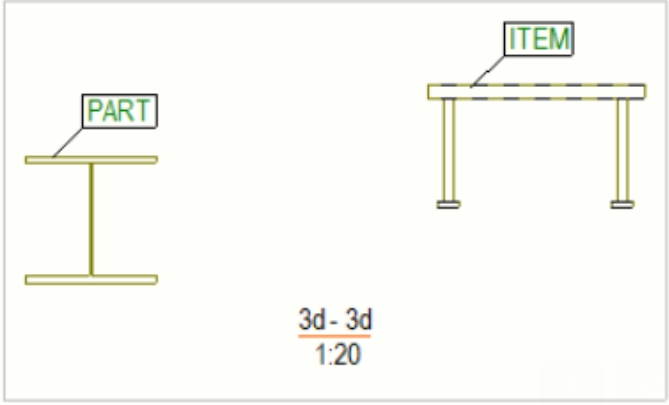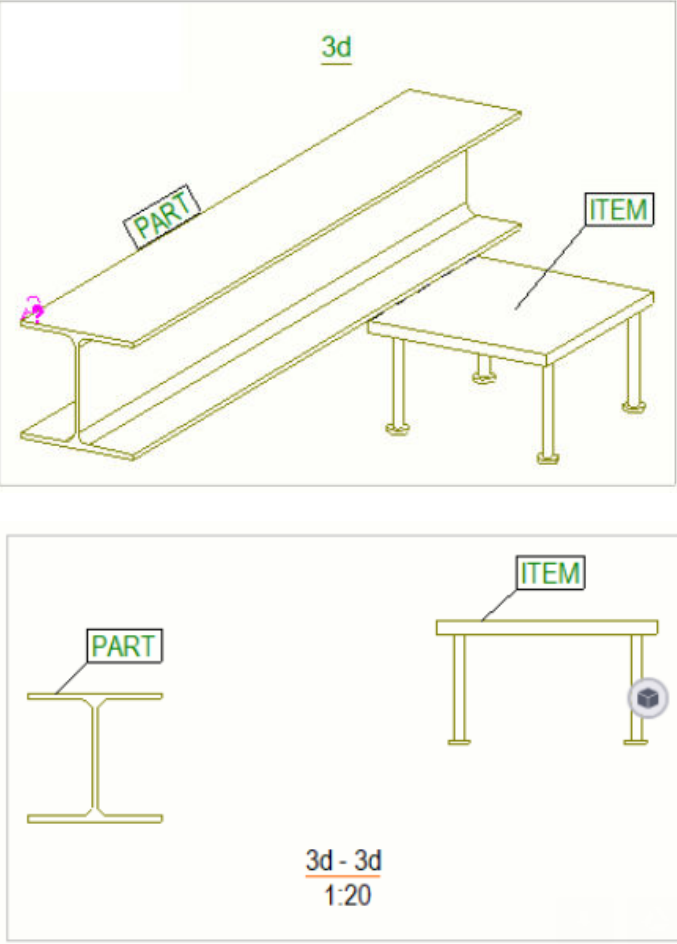Значение	Пример
<p>Представление детали и элемента: Контур.</p>	 <p>The image shows a 3D wireframe model of a table. The table has a rectangular top and four legs. A label 'PART' is placed on the top surface, and a label 'ITEM' is placed on one of the legs. The text '3d' is visible in the top right corner of the image area.</p>

Значение	Пример
	 <p style="text-align: center;">3d - 3d 1:20</p>
<p>Представление: Точно.</p>	 <p style="text-align: center;">3d - 3d 1:20</p>

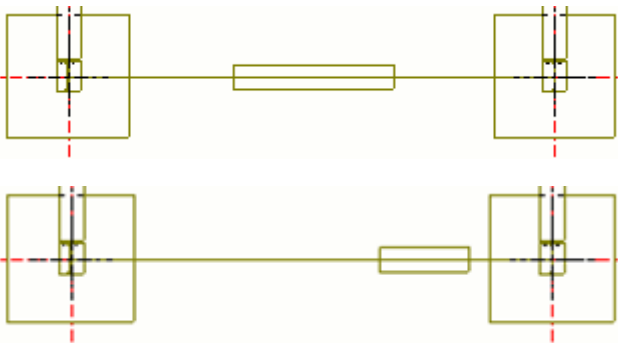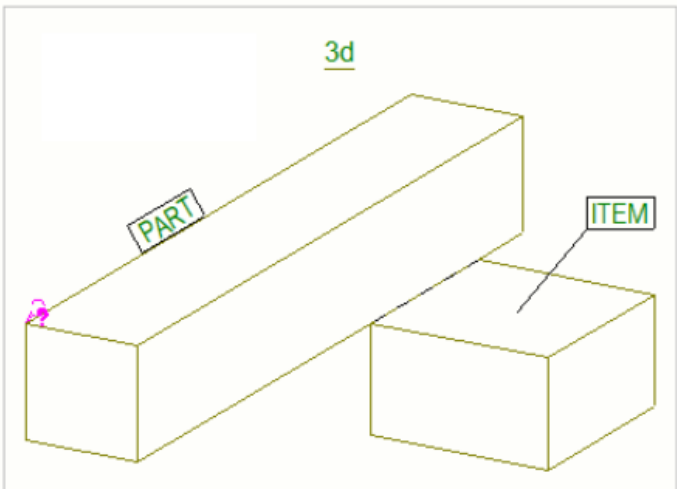Значение	Пример
<p>В разделе Дополнительные метки установлен флажок Фаски кромок.</p>	
<p>Представление: Символ.</p>	
<p>Представление: Символ с частичным профилем.</p> <p>Можно изменить настройки Длина и Смещение от средней точки частичного профиля. В первом примере справа используются значения по умолчанию. Во втором примере и длина, и смещение откорректированы.</p>	
<p>Представление: Ограничивающая рамка.</p>	

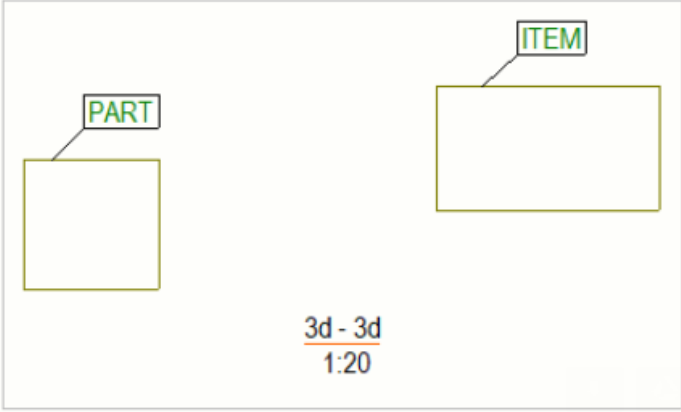Значение	Пример
	
<p>Представление: Ограничивающая рамка.</p>	
<p>Представление: Рамка базы.</p>	
<p>Параметр Представление детали установлен в значение Точно, а параметр Смещение символа задан равным 0.00. Флажок Центральная линия установлен.</p>	
<p>Параметр Представление детали установлен в значение Точно, а параметр Смещение символа задан равным 10.00. Флажок Центральная линия установлен.</p>	
<p>Флажок Скрытые линии не установлен.</p>	

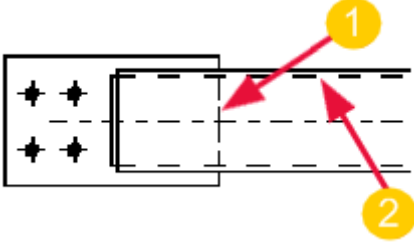Значение	Пример
<p>Флажок Скрытые линии установлен.</p> <p>Флажок Собственные скрытые линии установлен.</p> <p>1. Скрытые линии других деталей отображаются.</p> <p>2. Собственные скрытые линии главной детали отображаются.</p>	

См. также

[Свойства деталей и соседних деталей на чертежах \(стр 1041\)](#)

[Задание автоматических свойств деталей на чертеже \(стр 909\)](#)

Задание автоматических свойств соседних деталей

Можно определить, что будет отображаться в соседних деталях, а также как они будут отображаться. Также можно управлять видимостью болтов в соседних деталях.

1. На вкладке **Чертежи и отчеты** выберите **Свойства чертежа** и выберите тип чертежа.
2. Загрузите свойства чертежа, максимально близкие к необходимым.
3. Чертежи отдельных деталей, сборок и отлитых элементов: Выберите **Создание видов** в дереве слева, выберите вид и свойства, которые вы хотите изменить, и нажмите кнопку **Свойства вида**.
4. Нажмите **Соседняя деталь**.
5. Выберите требуемые значения параметров видимости на вкладке **Видимость**.
 - Дополнительные сведения см. в разделе [Отображение соседних деталей на чертежах \(стр 733\)](#).
6. На вкладке **Содержимое** выберите представление болтов в соседних деталях, укажите, показывать ли скрытые линии, центральные линии и опорные линии, а также какие показывать дополнительные обозначения.

Опорная линия — это линия между точками, по которым создана деталь.

7. На вкладке **Внешний вид** выберите цвет и тип линий.
Цвет центральных линий можно изменять только на уровне чертежа и на уровне вида, но не на уровне объекта. Для центральных линий в диалоговом окне свойств можно настроить только цвет, но не тип.
Задать тип линии для центральных линий деталей можно с помощью расширенного параметра `XS_CENTER_LINE_TYPE`.
8. Чертежи отдельных деталей, сборок и отлитых элементов: Нажмите кнопку **Сохранить**, чтобы сохранить свойства вида. Затем вернитесь к свойствам чертежа, нажав кнопку **Заккрыть**.
9. Чертежи общего вида: Нажмите кнопку **ОК**, чтобы вернуться к свойствам чертежа.
10. Нажмите кнопку **Сохранить**, чтобы сохранить свойства чертежа, а затем нажмите кнопку **ОК** и создайте чертеж.

См. также

[Настройка деталей и соседних деталей на чертежах \(стр 908\)](#)

[Свойства деталей и соседних деталей на чертежах \(стр 1041\)](#)

[Пример: представления деталей \(стр 910\)](#)

Указание ориентации деталей


Метками ориентации деталей обозначается направление монтажа сборок и ЖБ элементов. Существует несколько способов показать ориентацию деталей: с помощью меток деталей, путем включения в метки направления по компасу, а также путем отображения меток ориентации и меток сторон соединения.

О том, как проверить, как на местоположение метки влияют настройки размещения метки, тип линии выноски, предустановленные настройки расположения меток и ориентации деталей, направление моделирования деталей и настройки защиты чертежа, см. в разделе [Местоположение метки \(стр 876\)](#).

Использование метки детали в качестве метки ориентации на чертежах общего вида

На чертежах общего вида метки деталей отображаются с того же конца, что и на чертежах сборок. Детали, имеющие одинаковую позицию сборки, всегда помечаются метками с одного и того же конца.

1. Выберите **Чертежи и отчеты --> Настройки чертежа --> Чертеж сборки** .
2. Загрузите свойства чертежа, максимально близкие к необходимым.

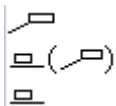
3. В свойствах чертежа сборки выберите **Создание видов --> Атрибуты** и установите параметр **Система координат** в значение **ориентированная** или **модели**.
Чтобы параметры в разделе **Направление обзора** (меню **Файл --> Настройки --> Параметры --> Метки ориентации**) действовали, необходимо использовать вариант **ориентированная** или **модели**.
4. Нажмите кнопку **Сохранить**, чтобы сохранить свойства, и **Заккрыть**, чтобы закрыть диалоговое окно.
5. В модели выберите **Чертежи и отчеты --> Настройки нумерации --> Настройки нумерации** и снимите флажки **Ориентация балки** и **Ориентация колонны**.
В результате этого похожие сборки будут получать один и тот же номер вне зависимости от ориентации детали.
6. Перейдите в меню **Файл --> Настройки --> Параметры --> Метки ориентации** и задайте следующие параметры:
 - В разделе **Направление обзора** выберите требуемые варианты для балок, раскосов и колонн.
 - В списке **Метка всегда ближе у центра колонны на чертежах общего вида** выберите **Нет**.
 - В списке **Предпочтительное положение балок и креплений** выберите **Слева** или **Справа**.
Предпочтительное положение определяет, у какого конца размещается метка.
7. Нажмите **ОК**.
8. Проверьте тип линии выноски, выбрав **Чертежи и отчеты --> Свойства чертежа --> Чертеж общего вида --> Метки деталей --> Общие** .
Чтобы метка размещалась у конца детали, а не в середине детали, используйте один из следующих вариантов:
 
9. Нажмите кнопку **Сохранить**, чтобы сохранить свойства чертежа, и **ОК**, чтобы закрыть диалоговое окно.
10. Создайте чертежи сборок (и отдельных деталей) с использованием измененных настроек.
Если чертежи ранее не создавались, используется направление моделирования детали с наименьшим ID, кроме случаев, когда задана грань, соответствующая верху формы.

11. Создайте чертежи общего вида с использованием измененных настроек.


- ПРИМ.**
- На чертежах общего вида поведение меток отлитых элементов аналогично поведению меток чертежей сборок, за исключением случаев, когда для параметра **Грань, соответствующая верху в форме** на вкладке **Параметры** диалогового окна **Определенные пользователем атрибуты** детали задано значение **Спереди** или **Сзади**. Эти значения определяют, с какого конца размещается метка детали.
 - При обновлении чертежа сборки для размещения метки у другого конца детали не забывайте обновить метки на соответствующих чертежах общего вида. Tekla Structures не делает этого автоматически.
 - Также обратите внимание, что если расширенный параметр `XS_UPSIDE_DOWN_TEXT_ALLOWED` установлен в значение `TRUE`, направление чтения текста указывает направление монтажа детали.

Пример

Метка детали располагается со стороны элемента жесткости:

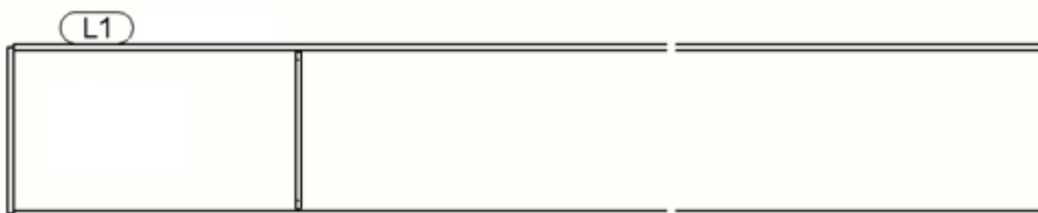

Метки располагаются с одной и той же стороны вне зависимости от ориентации балок:

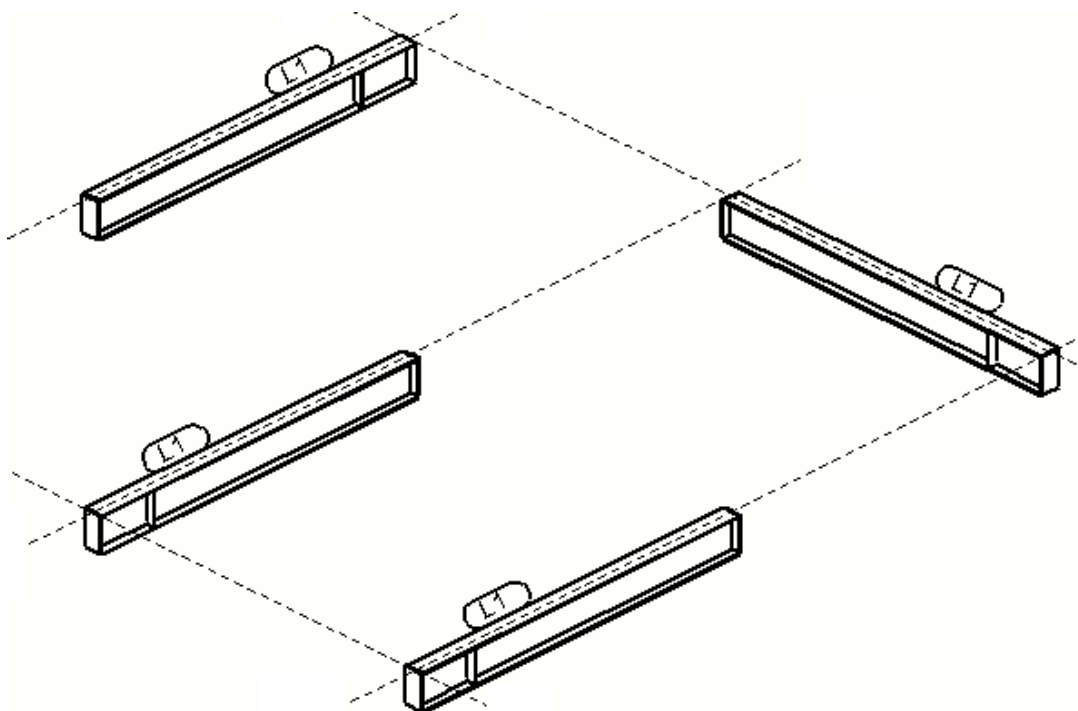

Отображение направлений по компасу в метках деталей

В метки деталей можно включать информацию о направлении грани. Вне зависимости от того, где добавлена или куда перемещена метка, направление грани остается постоянным. Направление грани указывает направление по компасу (север, восток, юг, запад) грани, на которой находится метка.

Ограничение: Tekla Structures показывает направление грани только в случае, когда оно одинаково для всех сборок или ЖБ элементов с одним и тем же номером позиции сборки или ЖБ элемента.

1. Проверьте, где в модели находится север: выберите меню **Файл --> Настройки --> Параметры --> Метки ориентации** и проверьте значение параметра **Проекция на север (градусы против часовой стрелки от глобальной оси x)**.


Дополнительные сведения о настройке меток ориентации в диалоговом окне **Параметры** см. в разделе Settings in the Options dialog box.

2. В модели выберите **Чертежи и отчеты --> Настройки нумерации** и установите флажок **Ориентация колонны**.

Это заставит Tekla Structures показать направление грани в метке детали для двух похожих колонн с различной ориентацией.

3. В свойствах требуемого вида на чертеже сборки или ЖБ элемента щелкните **Метка детали** и вставьте в метку детали элемент **Направление грани**.

Теперь на чертежах сборок или отлитых элементов в метках деталей отображается направление грани.

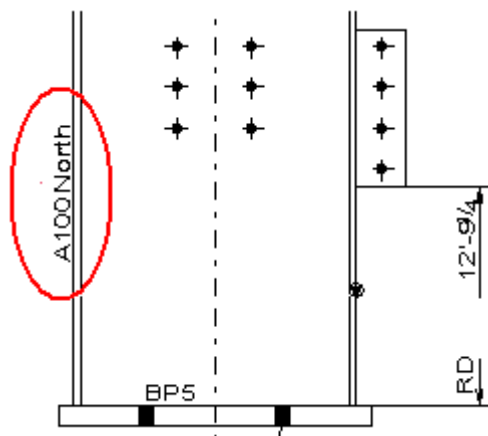

СОВЕТ Чтобы показать направление по компасу на чертежах общего вида, перейдите в меню **Файл --> Настройки --> Параметры --> Метки ориентации** и установите параметр **Всегда проставлять метки к центру колонны на чертежах общего вида** в значение **Нет**.

Отображение меток ориентации (меток севера)

Метками ориентации, или метками севера, обозначается направление монтажа сборок. По умолчанию метка ориентации представляет собой треугольник внутри окружности.


1. На вкладке **Чертежи и отчеты** выберите **Свойства чертежа --> Чертеж сборки**.
2. Выберите **Создание видов** в дереве слева, выберите вид и свойства, которые вы хотите изменить, и нажмите кнопку **Свойства вида**.
3. Выберите **Деталь --> Содержимое** и установите флажок **Метки ориентации**.
4. Сохраните свойства вида и нажмите кнопку **Заккрыть**.
5. Сохраните свойства чертежа сборки и нажмите **ОК**.
6. При необходимости укажите, какие детали Tekla Structures будет считать колоннами, раскосами или балками, путем задания предельных наклонов (меню **Файл --> Настройки --> Параметры --> Метки ориентации --> Предельный наклон**).
7. Настройте метки ориентации с помощью следующих расширенных параметров:
 - XS_ORIENTATION_MARK_DIRECTION
 - XS_ORIENTATION_MARK_MOVE_DIST_FOR_BEAMS
 - XS_ORIENTATION_MARK_MOVE_DIST_FOR_COLUMNS

- XS_NORTH_MARK_SYMBOL
- XS_HIDDEN_NORTH_MARK_SYMBOL
- XS_NORTH_MARK_SCALE
- XS_GA_NORTH_MARK_SYMBOL (чертежи общего вида)
- XS_GA_HIDDEN_NORTH_MARK_SYMBOL (чертежи общего вида)
- XS_GA_NORTH_MARK_SCALE (чертежи общего вида)

8. Создайте чертеж сборки.

Для различных деталей Tekla Structures вычерчивает символы ориентации по-разному:

- На верхней полке балок у торца, который ближе к северу или к стороне, заданной расширенным параметром XS_ORIENTATION_MARK_DIRECTION (см. детали 1 и 2 на рисунке ниже)
- У нижнего торца колонн на полке, который ближе к северу или к стороне, заданной расширенным параметром XS_ORIENTATION_MARK_DIRECTION (см. деталь 4 на рисунке ниже)
- На полке раскоса у торца, который ближе к северу или к стороне, заданной расширенным параметром XS_ORIENTATION_MARK_DIRECTION (см. А и В на рисунке ниже)

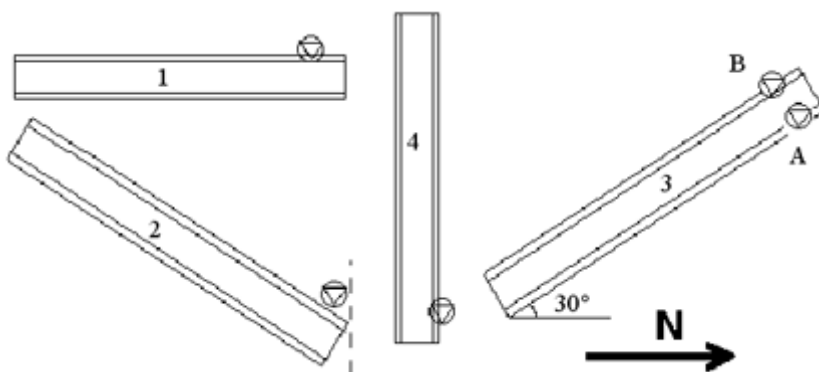


СОВЕТ Отображать метки ориентации для видов отдельных деталей на чертежах сборок можно, установив расширенный параметр XS_SINGLE_ORIENTATION_MARK в значение TRUE.

Отображение меток сторон соединения

На чертежах сборок можно использовать символ для обозначения стороны детали, с которой крепится соединенная с ней деталь.

1. Выберите **Чертежи и отчеты** --> **Настройки чертежа** --> **Чертеж сборки**.
2. Загрузите свойства чертежа, максимально близкие к необходимым.

3. Выберите **Создание видов** в дереве слева, выберите вид и свойства, которые вы хотите изменить, и нажмите кнопку **Свойства вида**.
4. Нажмите кнопку **Деталь**.
5. На вкладке **Содержимое** установите флажок **Метка стороны соединения**.
6. Нажмите кнопку **Сохранить**, чтобы сохранить свойства вида.
7. Нажмите кнопку **Заккрыть**.
8. Нажмите кнопку **Сохранить**, чтобы сохранить свойства чертежа, а затем нажмите кнопку **ОК** и создайте чертеж.

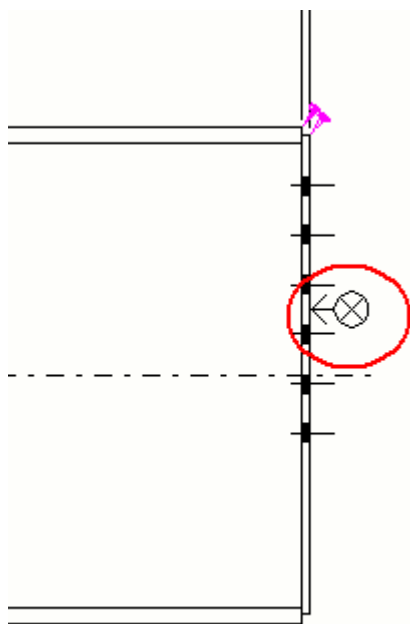

СОВЕТ При необходимости можно изменить символ стороны соединения с помощью расширенного параметра `XS_CONNECTING_SIDE_MARK_SYMBOL`, а с помощью расширенного параметра `XS_MIN_DISTANCE_FOR_CONNECTING_SIDE_MARK` можно управлять тем, наносится метка стороны соединения или нет.

7.9 Настройка болтов на чертежах

Болты — это соединительные объекты, которыми детали или сборки крепятся друг к другу (или прикрепленные к деталям или сборкам). Способ отображения болтов на чертежах можно изменить.

Задача	Чтобы узнать больше, перейдите по ссылкам ниже
Изменить способ отображения болтов на чертежах	Задание автоматических свойств болтов на чертеже (стр 922)
Создать собственные символы болтов	Создание собственных символов болтов (стр 923)
Ознакомиться с примерами различных настроек болтов	Пример: представления болтов (стр 924)
Проверить свойства болтов	Свойства содержимого и внешнего вида болтов на чертежах (стр 1047)

Задание автоматических свойств болтов на чертеже

Можно определить, что будет отображаться в болтах, а также как они будут отображаться.

1. На вкладке **Чертежи и отчеты** выберите **Свойства чертежа** и выберите тип чертежа.
2. Загрузите свойства чертежа, максимально близкие к необходимым.
3. Чертежи отдельных деталей, сборок и отлитых элементов: Выберите **Создание видов** в дереве слева, выберите вид и свойства, которые вы хотите изменить, и нажмите кнопку **Свойства вида**.
4. Нажмите **Болты**.
5. На вкладке **Содержимое** задайте представление болтов, содержимое символов болтов и видимость болтов в главных деталях.
Для чертежей сборки и отлитых элементов можно также задать видимость болтов во второстепенных деталях и сборочных узлах.
6. На вкладке **Внешний вид** выберите цвет болтов.
7. Чертежи отдельных деталей, сборок и отлитых элементов: Нажмите кнопку **Сохранить**, чтобы сохранить свойства вида. Затем нажмите кнопку **Заккрыть**, чтобы вернуться к свойствам чертежа.
8. Чертежи общего вида: Нажмите кнопку **ОК**.
9. Нажмите кнопку **Сохранить**, чтобы сохранить свойства чертежа, а затем нажмите кнопку **ОК** и создайте чертеж.

См. также

[Настройка болтов на чертежах \(стр 921\)](#)

[Свойства содержимого и внешнего вида болтов на чертежах \(стр 1047\)](#)

[Пример: представления болтов \(стр 924\)](#)

Создание собственных символов болтов

Вы можете создавать собственные символы болтов в редакторе символов и использовать их на чертежах. Создавать символы болтов нужно только в случае, если вам необходимы символы болтов, не предусмотренные в Tekla Structures.

1. Сохраните файл символов `ud_bolts.sym` в папке символов (обычно это папка `..\Tekla Structures\<>version>\environments\common\symbols\`).
2. Откройте Блокнот или любой другой текстовый редактор.
3. Создайте текстовый файл, представляющий собой таблицу с тремя столбцами:
 - в первом столбце содержится стандарт комплекта болтов;
 - во втором столбце содержится диаметр болта;
 - в третьем столбце содержится имя файла символов и номер символа, разделенные символом @.

Пример содержимого файла:

```
7990 24 ud_bolts@1
7990 25 ud_bolts@2
```

Tekla Structures будет использовать пользовательский символ для тех болтов на чертежах, стандарт и диаметр которых соответствует определенным в текстовом файле.

4. Сохраните файл с именем `bolt_symbol_table.txt`.
5. Задайте имя файла в качестве значения расширенного параметра `XS_USER_DEFINED_BOLT_SYMBOL_TABLE` (меню **Файл --> Настройки --> Расширенные параметры --> Обозначения: болты**) следующим образом:

```
XS_USER_DEFINED_BOLT_SYMBOL_TABLE=bolt_symbol_table.txt
```

Можно также ввести полный путь к файлу определений болтов. Если путь не будет указан, Tekla Structures произведет поиск файла в каталогах модели, организации, проекта и системы.

6. Чтобы использовать собственный символ болта, выберите в диалоговом окне свойств вида чертежа **Болт --> Содержимое -->**

Реалистично/схематически --> Определенный пользователем символ .




См. также



[Настройка болтов на чертежах \(стр 921\)](#)

Пример: представления болтов

Для отображения болтов на чертежах предусмотрено несколько вариантов представления.

Способы отображения болтов выбираются в списке **Сплошные/символ**.
Ниже приведено несколько примеров, иллюстрирующих разные варианты.

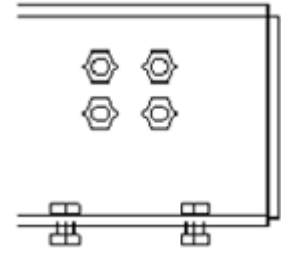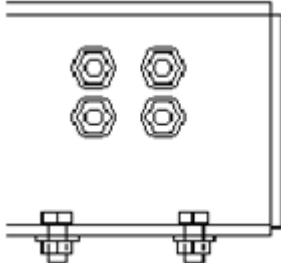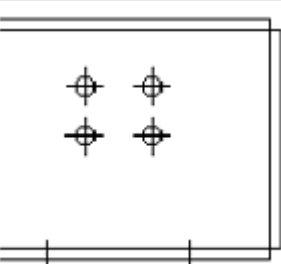Значение	Пример
Сплошное	
Сплошное точно	
Символ	

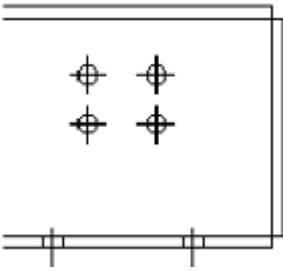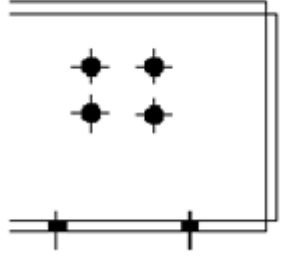Значение	Пример
Символ 2	
Символ 3	

См. также

[Настройка болтов на чертежах \(стр 921\)](#)


[Свойства содержимого и внешнего вида болтов на чертежах \(стр 1047\)](#)

7.10 Настройка штриховки на чертежах

Штриховку можно наносить на поверхности деталей, секции деталей или формы чертежа, такие как окружности и многоугольники, чтобы показывать различные материалы.

Рисунки штриховки хранятся в файле `hatch_types1.pat` в папке, заданной расширенным параметром `XS_INP`. С помощью штриховки также можно показать обработку поверхности.

В файл `hatch_types1.pat` также можно добавлять пользовательские рисунки штриховки; см. раздел [Добавление пользовательских рисунков штриховки](#).

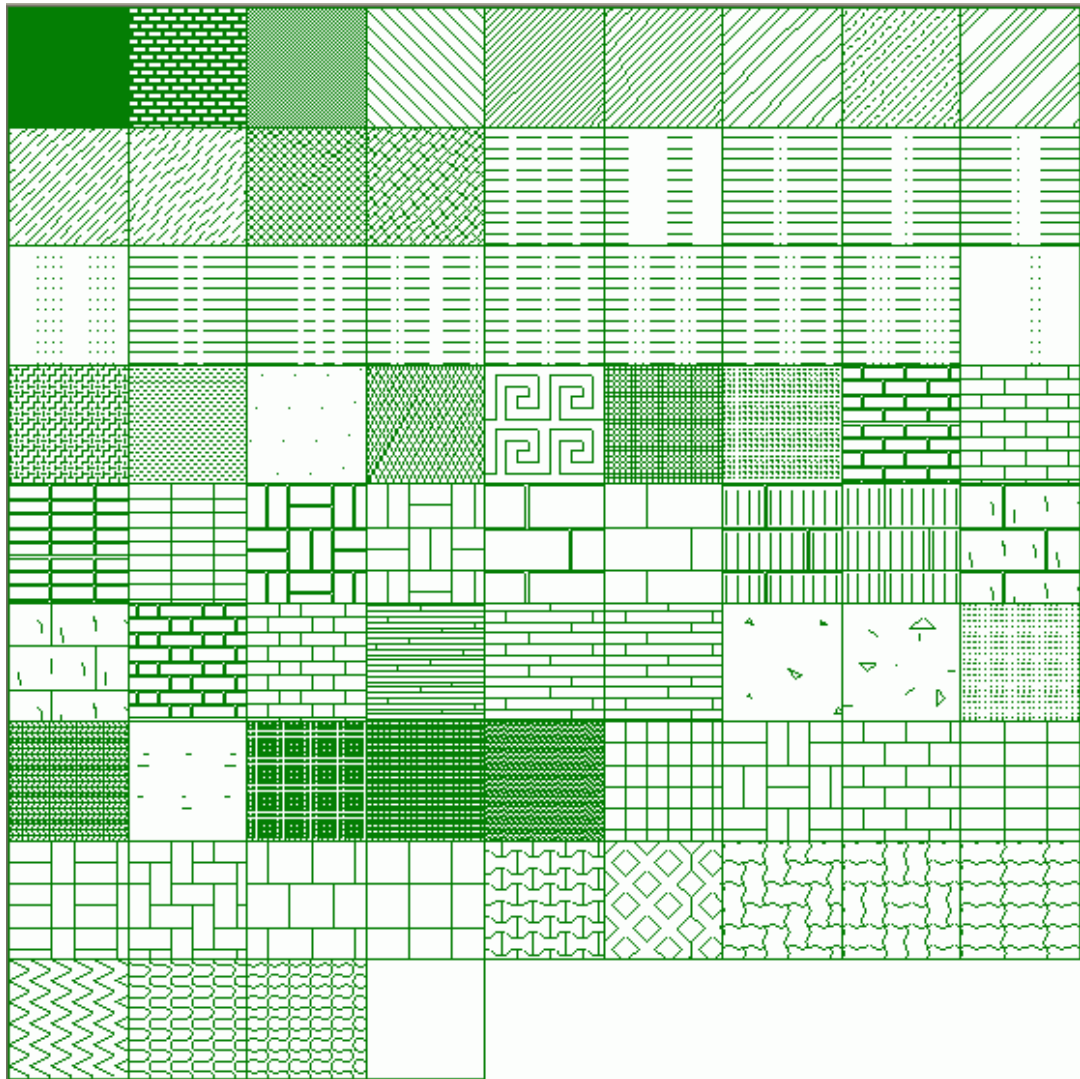

См. также

[Добавление штриховки \(заливки\) на детали и эскизные объекты на чертежах \(стр 926\)](#)

[Цвета на чертежах \(стр 543\)](#)

[Задание автоматической обработки поверхности на чертежах \(стр 935\)](#)

[Пример: рисунки штриховки для изоляции \(стр 933\)](#)

[Настройки рисунков штриховки \(.htc\) для автоматически наносимой штриховки \(стр 930\)](#)

[Свойства рисунков штриховки для обработки поверхности \(surfacing.htc\) \(стр 1050\)](#)

Добавление штриховки (заливки) на детали и эскизные объекты на чертежах

Добавлять штриховку (заливку) можно на детали, соседние детали, поперечные сечения и эскизные объекты на чертеже. Рисунок штриховки можно выбирать как автоматически, так и вручную.

Автоматически наносимые рисунки штриховки определены в [файлах схемы штриховки \(стр 930\)](#) (*.htc), соответствующих конкретным типам чертежей. Также можно использовать [пользовательские рисунки штриховки](#).

Ограничения

Существуют некоторые ограничения в отношении использования цветов фона штриховки:

- Цвет фона нельзя использовать в сочетании со штриховкой крепежных изделий.
- Цвет фона не применяется, если имеется автоматическая штриховка. Изменить цвет фона можно только в случае, если для данного типа материала не определена автоматическая штриховка.

Чтобы добавить штриховку на деталь:

1. На вкладке **Чертежи и отчеты** выберите **Свойства чертежа** и выберите тип чертежа.
2. Загрузите свойства чертежа, максимально близкие к необходимым.
3. Чертежи отдельных деталей, сборок и отлитых элементов: Выберите **Создание видов** в дереве слева, выберите вид и свойства, которые вы хотите изменить, и нажмите кнопку **Свойства вида**.
4. Нажмите **Деталь** и перейдите на вкладку **Заливка**.
5. Выберите рисунок штриховки из списка **Тип**.

Для просмотра рисунка штриховки нажмите кнопку ... рядом со списком **Тип**.

Выбрать рисунок штриховки также можно, дважды щелкнув его в окне **Штриховка**.

При выборе варианта **Автоматически** Tekla Structures использует штриховки, определенные в файле схемы штриховки (.htc). Каждому типу чертежей соответствует свой файл схемы.

[Имена файлов схемы \(стр 930\)](#) Tekla Structures определены в категории **Штриховка** диалогового окна **Расширенные параметры**:

XS_DRAWING_GA_HATCH_SCHEMA

XS_DRAWING_CAST_UNIT_HATCH_SCHEMA


XS_DRAWING_SINGLE_PART_HATCH_SCHEMA

XS_DRAWING_ASSEMBLY_HATCH_SCHEMA

6. Задайте **цвет штриховки (стр 543)** в поле **Цвет**.
7. Задайте цвет фона штриховки в поле **Фон**.
Задать цвет фона можно только после выбора рисунка штриховки.
8. В списке **Масштаб** укажите способ определения масштаба и поворота штриховки — автоматический или пользовательский.
При выборе автоматического масштабирования и поворота Tekla Structures автоматически изменяет масштаб рисунка штриховки в соответствии с размером профиля, чтобы не возникало необходимости в ручном редактировании каждого чертежа. При выборе варианта **Нестандартный**:
 - введите коэффициенты масштабирования в полях **Масштаб в направлении x** и **Масштаб в направлении y** и при необходимости установите флажок **Сохранение соотношения x и y**;
 - введите угол поворота в поле **Угол**. Угол 0.0 соответствует горизонтальному положению, а 90.0 — вертикальному.
9. Чертежи отдельных деталей, сборок и отлитых элементов: Нажмите кнопку **Сохранить**, чтобы сохранить свойства вида. Затем вернитесь к свойствам чертежа, нажав кнопку **Заккрыть**.
10. Чертежи общего вида: Нажмите кнопку **ОК**, чтобы вернуться к свойствам чертежа.
11. Нажмите кнопку **Сохранить**, чтобы сохранить свойства чертежа, а затем нажмите кнопку **ОК** и создайте чертеж.

Пример

В приведенном ниже примере для поперечных сечений заданы следующие параметры штриховки:

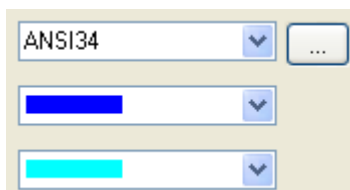


Масштаб: Пользовательский

Масштаб в направлении x: 0.25


Масштаб в направлении y: 0.50

Сохранение соотношения x и y: флажок установлен.

Угол: 10.00

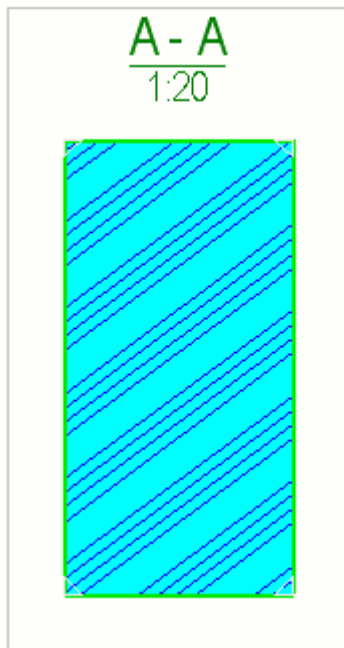

Для монолитных и сборных отлитых элементов используются разные автоматические рисунки штриховки в зависимости от типа отлитого элемента. Выбирать соответствующий тип отлитого элемента необходимо в свойствах бетонной детали.

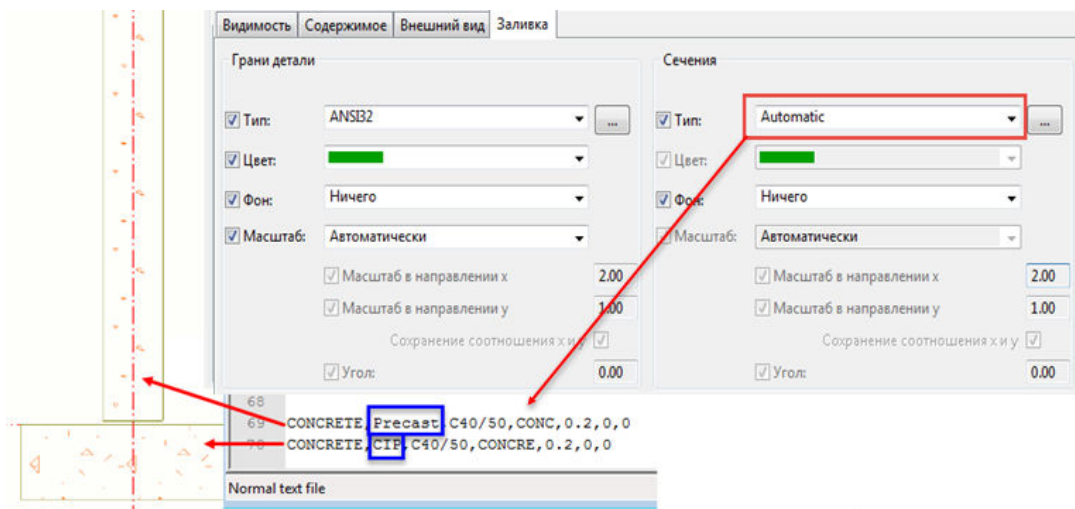

ПРИМ. Если штриховка не отображается на чертеже, проверьте журнал истории сеанса на предмет следующих сообщений:

«Предупреждение о твердотельном элементе: обрезанная деталь с ID XXXX была создана по второму резервному методу и может содержать перекрывающиеся объемы и площади».

«Предупреждение о твердотельном элементе: захватка с ID XXX была создана по второму резервному методу и может содержать перекрывающиеся объемы и площади».

Обычно достаточно слегка (например, на 1 мм) переместить деталь или срез/вырез в любом направлении.

Некоторые расширенные параметры, связанные со штриховкой

XS_HATCH_SCALE_LIMIT

XS_HATCH_SPECIAL_COLOR_R

XS_HATCH_SEGMENT_BUFFER_SIZE

XS_HATCH_SPECIAL_COLOR_ACI

См. также

[Свойства деталей и соседних деталей на чертежах \(стр 1041\)](#)

[Настройки рисунков штриховки \(.htc\) для автоматически наносимой штриховки \(стр 930\)](#)

Настройки рисунков штриховки (.htc) для автоматически наносимой штриховки

Рисунки штриховки, соответствующие различным типам и именам материалов на чертежах, задаются в файле схемы штриховки (.htc). Каждый тип чертежей (общего вида, сборки, отдельной детали, отлитого элемента) имеет собственный файл схемы.

Определенные в файле схемы рисунки штриховки используются, когда параметр **Тип** на вкладке **Заливка** диалогового окна свойств детали или фигуры установлен в значение **Автоматически**.

Имя и расположение файла схемы штриховки

Имя файла схемы, используемого в Tekla Structures для каждого из типов чертежей, задается в категории **Штриховка** диалогового окна

Расширенные параметры:

- XS_DRAWING_GA_HATCH_SCHEMA=general.htc
- XS_DRAWING_ASSEMBLY_HATCH_SCHEMA=assembly.htc
- XS_DRAWING_SINGLE_PART_HATCH_SCHEMA=single.htc
- XS_DRAWING_CAST_UNIT_HATCH_SCHEMA=cast_unit.htc

Файлы схемы, предусмотренные по умолчанию, находятся в папке . . \Tekla Structures\<version>\environments\common\system. Файлы схем, соответствующие конкретным средам, находятся в папках сред.

Точное местоположение файла зависит от структуры папок в вашей среде.

Синтаксис файла схемы

тип материала, тип отлитого элемента, название материала, имя штриховки, масштаб, цвет, автоматическое масштабирование и поворот

Примеры:

CONCRETE, , hardware_SOLID, , 120 (серый цвет)

CONCRETE, Precast, C25/30, CONC, 0.3, 1 («традиционный» сборный бетон)

CONCRETE, CIP, C25/30, CONCRE, 0.3, 1 («традиционный» монолитный бетон)

CONCRETE, , CROSS, 2, 1 (крестики)

MISCELLANEOUS, Insulation, HARD_INS1, 1, , 1 (зигзаги)

MISCELLANEOUS, Insulation, SOFT_INS, 1, , 1 (линии под прямым углом и с закруглениями)

MISCELLANEOUS, Insulation, SOFT_INS2, 1, , 1 (линии с закруглениями)

Чтобы просмотреть пример файла `cast_unit.htc`, перейдите по следующей ссылке: [cast_unit.htc](#)

Параметр	Описание
Material type	STEEL, CONCRETE, TIMBER, MISCELLANEOUS (регистр символов учитывается)
Тип отлитого элемента	Precast или CIP. Также необходимо задать тип ЖБ элемента для бетонных деталей в свойствах детали.
Material name	Имя материала, заданное для детали в свойствах детали в модели.
Hatch name	Чтобы проверить имена рисунков штриховки и связанные с ними рисунки, перейдите на вкладку Заливка в свойствах Деталь , выберите рисунок штриховки в списке Тип и нажмите кнопку ... рядом со списком. Затем щелкните рисунок, чтобы его имя появилось в списке Тип . Выбранный рисунок штриховки помечен красной

Параметр	Описание
	<p>рамкой. В именах штриховок учитывается регистр символов.</p> <p>Чтобы не использовать для материала рисунок штриховки, оставьте поле имени штриховки в файле схемы незаполненным.</p>
Цвет	<p>ЧЕРНЫЙ: 0 (по умолчанию)</p> <p>БЕЛЫЙ: 1</p> <p>КРАСНЫЙ: 2</p> <p>ЗЕЛЕНый: 3</p> <p>СИНИЙ: 4</p> <p>ГОЛУБОЙ: 5</p> <p>ЖЕЛТЫЙ: 6</p> <p>ПУРПУРНЫЙ: 7</p> <p>Особый: 120 (используйте этот цвет для получения серого цвета)</p> <p>ОТТЕНОК СЕРОГО 1: 130</p> <p>ОТТЕНОК СЕРОГО 2: 131</p> <p>ОТТЕНОК СЕРОГО 3: 132</p> <p>ОТТЕНОК СЕРОГО 4: 133</p> <p>Цвет штриховки определяет ширину линий при выводе на печать. Если цвет штриховки в файле схемы не определен, Tekla Structures использует цвет по умолчанию (черный, 0). Для использования специального цвета, который печатается как цветной или оттенок серого (в зависимости от настроек принтера), установите номер цвета в файле <code>.htc</code> равным 120.</p> <p>Откорректировать оттенок серого для особого цвета 120 можно с помощью следующих расширенных параметров:</p> <p>XS_HATCH_SPECIAL_COLOR_R</p> <p>XS_HATCH_SPECIAL_COLOR_G</p> <p>XS_HATCH_SPECIAL_COLOR_B</p>

Параметр	Описание
Scale	Масштаб представляет собой числовое значение, используемое Tekla Structures при масштабировании штриховки.
Автоматическое масштабирование и поворот	<p>Параметр Automatic scaling and rotation определяет, будет ли использоваться автоматическое масштабирование и вращение.</p> <p>TRUE: 1</p> <p>FALSE: 0 (по умолчанию)</p> <p>Для автоматического масштабирования и поворота требуется дополнительная обработка, поэтому используйте их только тогда, когда это необходимо.</p>

См. также



[Добавление штриховки \(заливки\) на детали и эскизные объекты на чертежах \(стр 926\)](#)


[Свойства деталей и соседних деталей на чертежах \(стр 1041\)](#)

Пример: рисунки штриховки для изоляции

Изоляцию можно представить следующими типами заливки:

Эти типы штриховки можно масштабировать и поворачивать.

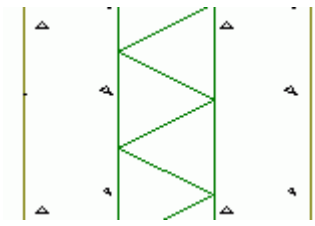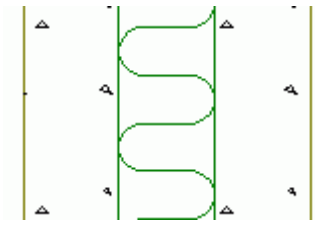Имя штриховки	Рисунок
HARD_INS1	
SOFT_INS	

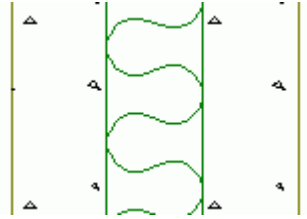Имя штриховки	Рисунок
SOFT_INS2	

Предварительный просмотр узоров


Для предварительного просмотра масштабированных и повернутых узоров нажмите кнопку ... рядом с полем **Тип**.

См. также

[Настройка штриховки на чертежах \(стр 925\)](#)

7.11 Настройка обработки поверхности на чертежах

К стальным и бетонным деталям в модели Tekla Structures можно добавлять различные типы обработки поверхности и отображать их на чертежах.

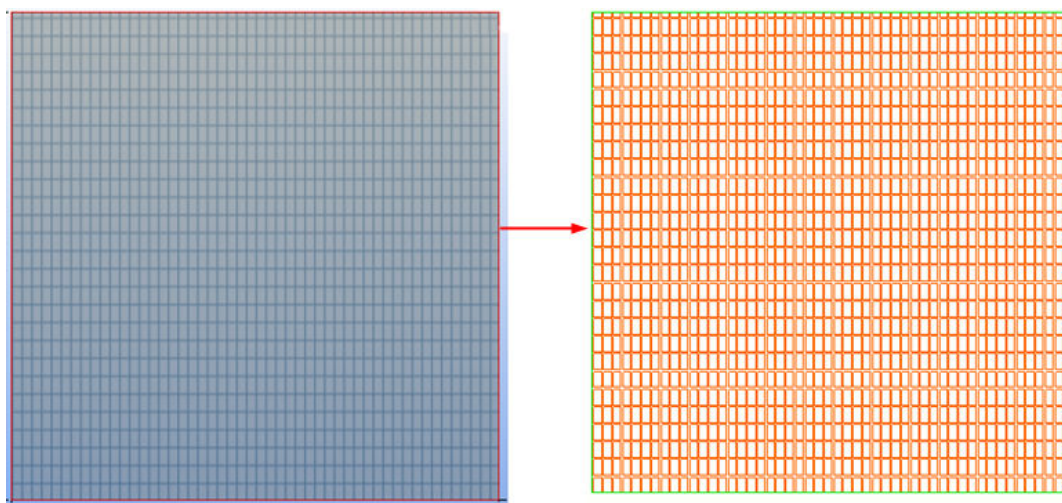

Свойства рисунков штриховки, используемых для каждого типа обработки поверхности, определяются в файле `surfacing.htc`. Также необходим файл кодов `product_finishes.dat`, в котором содержатся все коды обработки поверхности, используемые на чертежах и в отчетах, — например, код TS1 соответствует обработке поверхности Tile Surface 1.

См. также

[Задание автоматической обработки поверхности на чертежах \(стр 935\)](#)

[Свойства видимости и содержимого обработки поверхности на чертежах \(стр 1049\)](#)

[Свойства рисунков штриховки для обработки поверхности \(surfacing.htc\) \(стр 1050\)](#)

Задание автоматической обработки поверхности на чертежах

Можно определить, что будет отображаться в обработке поверхности, а также как она будет отображаться на чертежах.

Рисунок штриховки, которым Tekla Structures изображает обработку поверхности, зависит от типа обработки поверхности, выбранного в свойствах обработки поверхности в модели, а также от свойств штриховки, заданных в файле свойств штриховки обработки поверхности `surfacing.htc`.

1. На вкладке **Чертежи и отчеты** выберите **Свойства чертежа** и выберите тип чертежа.
2. Загрузите свойства чертежа, максимально близкие к необходимым.
3. Чертежи отдельных деталей, сборок и отлитых элементов: Выберите **Создание видов** в дереве слева, выберите вид и свойства, которые вы хотите изменить, и нажмите кнопку **Свойства вида**.
4. Нажмите **Обработка поверхности**.
5. На вкладке **Содержимое** выберите представление обработки поверхности и укажите, отображать ли рисунок обработки поверхности, скрытые линии и собственные скрытые линии.
6. На вкладке **Внешний вид** выберите цвет и тип видимых и скрытых линий.
7. Чертежи общего вида: Нажмите кнопку **ОК**.
8. Выберите **Метка обработки поверхности**, добавьте элементы, которые требуется включить в метку, и откорректируйте внешний вид метки требуемым образом.
9. Чертежи отдельных деталей, сборок и отлитых элементов: Нажмите кнопку **Сохранить**, чтобы сохранить свойства вида. Затем нажмите кнопку **Заккрыть**, чтобы вернуться к свойствам чертежа.
10. Чертежи общего вида: Нажмите кнопку **ОК**.
11. Нажмите кнопку **Сохранить**, чтобы сохранить свойства чертежа, а затем нажмите кнопку **ОК** и создайте чертеж.

См. также

[Задание автоматической обработки поверхности на чертежах \(стр 935\)](#)

[Свойства видимости и содержимого обработки поверхности на чертежах \(стр 1049\)](#)

[Свойства рисунков штриховки для обработки поверхности \(surfacing.htc\) \(стр 1050\)](#)

[Настройка штриховки на чертежах \(стр 925\)](#)

7.12 Настройка сварных швов на чертежах

Перед созданием чертежа можно задать автоматические настройки сварных швов, которые будут использоваться на чертеже. Настройки можно изменить на открытом чертеже после создания чертежа.

Перед созданием чертежа отдельных деталей или чертежа сборки можно [задать свойства представления, видимости и внешнего вида \(стр 1068\)](#) для сварных швов, созданных в модели. Для чертежей общего вида настройки представления можно задать только на уровне вида и на уровне объекта, но не на уровне чертежа.

См. также

[Задание автоматических свойств сварных швов модели на чертежах \(стр 936\)](#)

[Сварные швы на чертежах \(стр 386\)](#)

[Пример: сварные швы модели на чертежах \(стр 390\)](#)

Задание автоматических свойств сварных швов модели на чертежах

Прежде чем создавать чертеж, можно задать, как будут выглядеть на нем сварные швы, созданные в модели.

1. На вкладке **Чертежи и отчеты** выберите **Свойства чертежа** и выберите тип чертежа.
2. Загрузите свойства чертежа, максимально близкие к необходимым.
3. Чертежи сборок и отдельных деталей: Выберите **Создание видов** в дереве слева, выберите вид и свойства, которые вы хотите изменить, и нажмите кнопку **Свойства вида**.
4. Нажмите **Сварка**.
5. На странице **Содержимое** задайте настройки видимости:
 - В списках **Сварные швы** и **Сварные швы в сборочных узлах** выберите **Не отображать**, **Отображать монтажный сварной шов**, **Отображать заводской сварной шов** или **Отображаются оба**.

- В поле **Предельный размер сварки** введите предельный размер сварного шва, чтобы отфильтровать из чертежа сварные швы, размер которых равен этому значению или больше него.
Это удобно делать, когда требуется показать на чертеже только сварные швы нетиповых размеров.
Указать, точным или минимальным значением является размер сварки, можно с помощью расширенного параметра `XS_WELD_FILTER_TYPE`.
Отфильтровать сварные швы стандартного типа можно с помощью расширенного параметра `XS_OMITTED_WELD_TYPE`.
 - В списке **Представление** выберите **Контур** или **Путь**, а также включите отображение скрытых линий и собственных скрытых линий, если требуется.
6. На вкладке **Внешний вид** измените требуемым образом цвет и тип линии.
 7. Чертежи отдельных деталей, сборок и отлитых элементов: Нажмите кнопку **Сохранить**, чтобы сохранить свойства вида. Затем нажмите кнопку **Заккрыть**, чтобы вернуться к свойствам чертежа.
 8. Чертежи общего вида: Нажмите кнопку **ОК**.
 9. Нажмите кнопку **Сохранить**, чтобы сохранить свойства чертежа, а затем нажмите кнопку **ОК** и создайте чертеж.

См. также

[Свойства сварных швов модели на чертежах \(стр 1068\)](#)

[Свойства видимости и внешнего вида меток сварных швов модели на чертежах \(стр 1021\)](#)

7.13 Настройка захваток бетонирования на чертежах

Перед созданием чертежа можно задать автоматические настройки объектов заливки, которые будут использоваться на чертеже. Настройки заливки можно изменить на открытом чертеже после создания чертежа.

Можно указать, следует ли отображать этапы заливки и разделители заливки на чертежах, а также определить содержимое и внешний вид объектов заливки и разделителей заливки. Для объектов заливки также можно определить штриховку. Кроме того, можно добавить на чертеж автоматические метки объектов заливки.

Эти настройки также можно изменить на открытом чертеже.

Дополнительные сведения см. в разделе [Отображение на чертежах объектов заливки, меток заливки и разделителей заливки \(стр 938\)](#).

См. также

[Этапы заливки на чертежах \(стр 509\)](#)

[Свойства объектов заливки и разделителей заливки на чертежах \(стр 1063\)](#)

[Добавление штриховки \(заливки\) на детали и эскизные объекты на чертежах \(стр 926\)](#)

[Примеры чертежей заливки и отчетов по заливке \(стр 513\)](#)

Отображение на чертежах объектов заливки, меток заливки и разделителей заливки

На чертежах общего вида можно показывать объекты заливки и разделители заливки. Также можно добавить автоматические метки объектов заливки.

Убедитесь, что функциональность для работы с заливкой включена (установите расширенный параметр `XS_ENABLE_POUR_MANAGEMENT` в значение `TRUE`).

Чтобы автоматически показывать на чертеже объекты заливки и разделители заливки, изменить их внешний вид и добавить метки объектов заливки, выполните следующие действия.

1. На вкладке **Чертежи и отчеты** выберите **Свойства чертежа --> Чертеж общего вида**.
2. Загрузите свойства чертежа, максимально близкие к необходимым.
3. В диалоговом окне свойств нажмите кнопку **Вид**, установите параметр **Показать заливку на чертеже** в значение **Да** и нажмите **ОК**.
4. Нажмите кнопку **Объект заливки**, чтобы изменить свойства:
 - Вкладка **Содержимое**: укажите, требуется ли отображать скрытые линии и собственные скрытые линии, а также фаски кромок, выбрав **вкл.** или **откл.**
 - Вкладка **Внешний вид**: задайте цвет и тип видимых линий и скрытых линий.
 - Вкладка **Заливка**: выберите штриховку для грани объекта заливки и (или) грани сечения объекта заливки.
5. Нажмите **ОК**.
6. Нажмите кнопку **Метка объекта заливки**, выберите содержимое и внешний вид метки и нажмите **ОК**.

7. Нажмите кнопку **Разделители заливки**, установите параметр **Видимость** в значение **Отображается** и нажмите **ОК**.
На вкладке **Видимость** также можно указать, отображать ли скрытые линии разделителей заливки. На вкладке **Внешний вид** можно изменить цвет и тип видимых и скрытых линий на разделителях заливки.
8. При необходимости измените другие свойства. Например, нажмите кнопку **Армирование** и установите для параметра **Отображение всех арматурных стержней** значение **Видимый**, чтобы показать на чертеже заливки армирование.
9. Сохраните измененные свойства и нажмите **ОК**.
Теперь можно создать чертеж общего вида с использованием измененных свойств. Объекты заливки, метки объектов заливки и разделители заливки отображаются соответствующим образом.
Также можно открыть чертеж заливки и внести дальнейшие изменения в свойства на уровне чертежа, вида и объекта.

См. также

[Этапы заливки на чертежах \(стр 509\)](#)

[Свойства объектов заливки и разделителей заливки на чертежах \(стр 1063\)](#)

[Добавление штриховки \(заливки\) на детали и эскизные объекты на чертежах \(стр 926\)](#)

[Примеры чертежей заливки и отчетов по заливке \(стр 513\)](#)

7.14 Настройка армирования и сеток на чертежах

Существует множество способов показать на чертежах арматурные стержни и сетки. Можно задать автоматические настройки армирования и сеток перед созданием чертежа, а также откорректировать настройки на открытом чертеже. Помимо изменения свойств, доступных в диалоговом окне свойств, изменять спецификации арматуры, округление размеров стержней, используемые символы и внешний вид армирования также можно в файле настроек `rebar_config.inp`.

Чтобы узнать больше, перейдите по ссылкам ниже:

[Задание автоматических свойств армирования и арматурных сеток \(стр 940\)](#)

[Пример: скрытие линий арматурных стержней на чертежах \(стр 941\)](#)

[Пример: представления армирования \(стр 942\)](#)

См. также

[Свойства армирования/соседнего армирования и арматурных сеток на чертежах \(стр 1052\)](#)

[Настройки армирования для чертежей \(rebar_config.inp\) \(стр 1055\)](#)

[Свойства деталей и соседних деталей на чертежах \(стр 1041\)](#)

Задание автоматических свойств армирования и арматурных сеток

Можно определить, что будет отображаться в арматурных стержнях и сетках, а также как они будут отображаться на чертежах отлитых элементов и чертежах общего вида. То же самое можно сделать для соседнего армирования.

1. На вкладке **Чертежи и отчеты** выберите **Свойства чертежа** и выберите тип чертежа.
2. Загрузите свойства чертежа, максимально близкие к необходимым.
3. Чертежи отдельных деталей, сборок и отлитых элементов: Выберите **Создание видов** в дереве слева, выберите вид и свойства, которые вы хотите изменить, и нажмите кнопку **Свойства вида**.
4. Нажмите **Армирование** (или **Соседнее армирование**).
5. На вкладке **Наполнение стержня** задайте представление стержней, символы торцов стержней и видимость стержней и линий.
6. На вкладке **Внешний вид стержня** выберите цвет и тип видимых и скрытых линий.
7. На вкладке **Наполнение арматурной сетки** задайте представление сетки, символы сетки и видимость сетки, прутьев, стержней и линий.
8. На вкладке **Внешний вид арматурной сетки** выберите цвет и тип видимых и скрытых линий.
9. Чертежи общего вида: Нажмите кнопку **ОК**.
10. Выберите **Метка армирования** (или **Метка соседнего армирования**), добавьте элементы, которые должны присутствовать в метке, и откорректируйте внешний вид метки.
11. Чертежи отдельных деталей, сборок и отлитых элементов: Нажмите кнопку **Сохранить**, чтобы сохранить свойства вида. Затем нажмите кнопку **Заккрыть**, чтобы вернуться к свойствам чертежа.
12. Чертежи общего вида: Нажмите кнопку **ОК**.
13. Нажмите кнопку **Сохранить**, чтобы сохранить свойства чертежа, а затем нажмите кнопку **ОК** и создайте чертеж.

СОВЕТ Представление арматурных стержней, перпендикулярных плоскости чертежа, можно изменить. Символы сгибов арматурных стержней (крестик, кружок, сплошной кружок) можно настроить, отредактировав файл символов `bent.sym`, который в среде Default находится в папке `.. \ProgramData\Trimble\Tekla Structures\<version>\environments\common\symbols`. Также можно создать в этой же папке новый файл символов, например `my_new_symbols.sym`, и задействовать его путем ввода в файле `rebar_config.inp` (стр 1055) следующей строки: `BentSymbolFile=my_new_symbols.sym`

См. также

[Свойства армирования/соседнего армирования и арматурных сеток на чертежах \(стр 1052\)](#)

[Настройки армирования для чертежей \(`rebar_config.inp`\) \(стр 1055\)](#)

[Свойства деталей и соседних деталей на чертежах \(стр 1041\)](#)


[Настройка армирования и сеток на чертежах \(стр 939\)](#)

Пример: скрытие линий арматурных стержней на чертежах

На чертежах отлитых элементов линии арматурного стержня можно скрыть за другими арматурными стержнями и деталями.

Ниже приведено несколько примеров того, как выглядят арматурные стержни при различных настройках на вкладке **Наполнение стержня** в свойствах **Армирование** или **Соседнее армирование**.

Значение	Описание
<p>Флажок Скрыть линии за деталями установлен. Линии арматурных стержней скрыты за другими деталями.</p>	 <p>The diagram shows a horizontal line representing a detail, labeled 'B/2'. Below this line, a rebar bent symbol is shown. The symbol consists of a solid line for the main part and a dashed line for the bent portion. A label 'T16 L1810' with a leader line points to the bent portion of the rebar. The bent portion is positioned below the 'B/2' line, illustrating that the rebar lines are hidden behind the detail.</p>

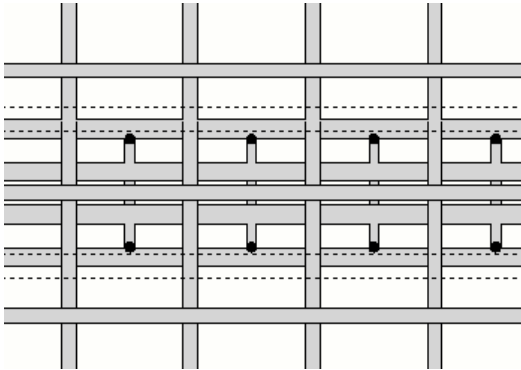Значение	Описание
<p>Флажок Скрыть линии за другими стержнями установлен. Линии арматурных стержней скрыты за линиями других арматурных стержней.</p>	





См. также




[Задание автоматических свойств армирования и арматурных сеток \(стр 940\)](#)

[Настройка армирования и сеток на чертежах \(стр 939\)](#)

Пример: представления армирования

Ниже приведено несколько примеров того, как выглядят арматурные стержни при выборе различных вариантов представления на вкладке **Наполнение стержня** в свойствах **Армирование** или **Соседнее армирование**.

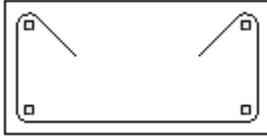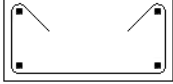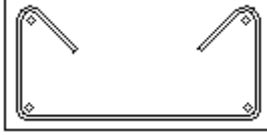Значение	Пример
одна линия	
одинарная линия с заполненными концами	
двойная линия	
двойные линии с заполненными концами	

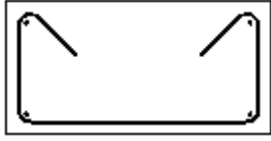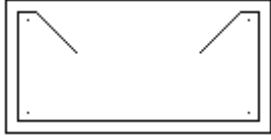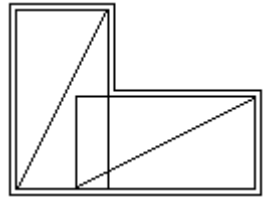Значение	Пример
заполненная линия	
ломаная	
контур	

См. также

[Настройка армирования и сеток на чертежах \(стр 939\)](#)

[Свойства армирования/соседнего армирования и арматурных сеток на чертежах \(стр 1052\)](#)

Автоматическое группирование наборов арматуры для чертежей

Арматурные стержни, созданные с помощью команд для работы с наборами арматуры, на чертежах автоматически группируются в целях простановки меток и размеров. Автоматическое группирование действует как в отношении простых групп постоянного сечения, так и в отношении групп переменного сечения.

Условия для создания групп арматуры

Простые группы постоянного сечения создаются, когда:

- Арматурные стержни созданы одним и тем же набором арматуры
- Арматурные стержни находятся друг рядом с другом, размещены радиально или параллельны и распределены по кривой
- Арматурные стержни имеют одинаковые свойства, включая длину
- Арматурные стержни имеют один и тот же номер позиции

Арматурные стержни, образующие группы переменного сечения, группируются, когда:

- Арматурные стержни созданы одним и тем же набором арматуры
- Арматурные стержни расположены в ряд

- Арматурные стержни имеют одинаковые свойства, за исключением длины
- Длина стержней увеличивается линейно
- В группе минимум три стержня

Распределение стержней принимается во внимание при группировании, если расширенный параметр `XS_REBARSET_ENABLE_BAR_GROUPING_WHEN_SPACING_DIFFERS` установлен в значение `FALSE`. В этом случае группируются только стержни с одинаковым распределением, и для каждой зоны распределения в наборе арматуры создается отдельная группа. Если расширенный параметр установлен в значение `TRUE`, распределение не учитывается, и группы могут содержать стержни из нескольких смежных зон распределения.

Работа с группами арматуры на чертежах


Автоматически созданные группы ведут себя на чертежах аналогично старым группам арматуры:

- Группа арматуры снабжается только одной меткой, причем [содержимое метки арматуры \(стр 1033\)](#) соответствует настройкам, заданным для варианта **Группа** в свойствах объекта **Метка армирования**.

Обратите внимание, что если расширенный параметр `XS_REBARSET_USE_GROUP_NUMBER_FOR_BARS_IN_TAPERED_GROUPS` установлен в значение `FALSE`, стержни в группах стержней переменного сечения в наборах арматуры не имеют общего номера позиции (`GROUP_POS`), поэтому информация о позиции не включается в метки армирования.

- В свойствах объекта **Армирование** можно [откорректировать видимость арматурных стержней \(стр 1052\)](#). Например, можно отобразить **средний стержень группы**.
- Можно использовать следующие характерные для групп арматуры [команды интерактивной простановки размеров и меток \(стр 189\)](#), которые находятся в контекстном меню групп арматуры:
 - **Создать размерную линию**
 - **Добавить метку --> Метка размера** .
 - **Добавить метку --> Метка размера с тегами**
- Можно создавать [Ассоциативные примечания \(стр 274\)](#).

Ниже приведен пример автоматически созданной группы арматуры на чертеже. Видимость группы арматуры установлена в значение **средний стержень группы**, для метки армирования выбран вариант **Одна линия выноски на группу**, а размеры созданы с помощью команды **Создать размерную линию**.

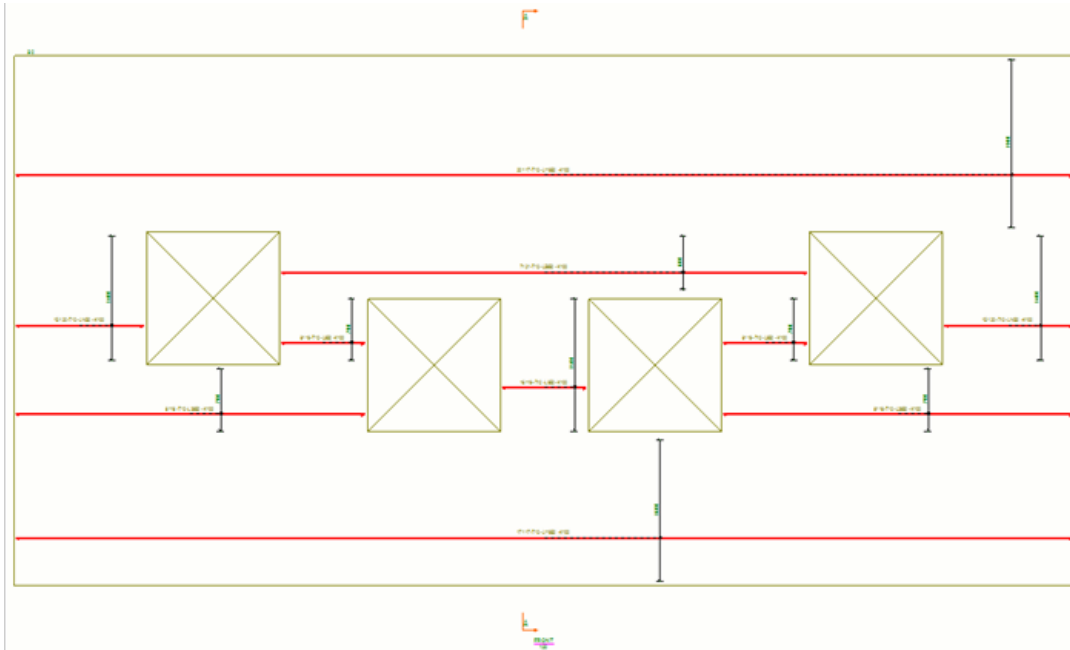

Дополнительные сведения о создании наборов арматуры см. в разделе Create a rebar set.

Дополнительные сведения об отображении автоматических групп стержней в наборах арматуры в модели см. в разделе XS_REBARSET_COLOR_BARGROUPS.

7.15 Единицы и десятичные разряды на чертежах, в отчетах и шаблонах

Настройки единиц измерения, используемые в объектах чертежей, а также отчеты и шаблоны, созданных в редакторе шаблонов, берутся из разных мест. К таким настройкам относятся, например, используемая единица измерения и число десятичных разрядов.

На чертежах, в отчетах и шаблонах единицы и десятичные разряды задаются следующим образом:

- **Настройки единиц измерения для меток:** Tekla Structures берет настройки единиц измерения и десятичных знаков, используемые по умолчанию для различных элементов меток, из файла contentattributes_global.lst. Для создания собственных настроек можно использовать файл contentattributes_userdefined.lst.


```
// Name      Datatype   Justify  Cacheable  Length  Decimals  Unit type  Unit      Precision
// XXXXX    FLOAT      RIGHT   TRUE       8       2         Length    ft-frac  1/8
// -----
DIAMETER    FLOAT      RIGHT   TRUE       5       0         Length    mm
```

Дополнительные сведения о настройках единиц измерения в метках см. в разделе [Изменение настроек единиц измерения для меток \(стр 887\)](#).

Дополнительные сведения о файлах `contentattributes_global.lst` и `contentattributes_userdefined.lst` см. в разделе `Template attribute files`.

- **Настройки единиц измерения для объектов чертежа:** настройки единиц по умолчанию для объектов чертежа (за исключением меток) берутся из стандартных файлов свойств чертежа (`standard.*`) или жестко закодированы в `Tekla Structures`.
- **Настройки единиц измерения для размеров в размерных тегах:** настройки единиц по умолчанию для размерных тегов задаются в диалоговом окне **Параметры** на вкладке **Размеры на чертеже**.
- **Для атрибутов уровня в метках**, например `TOP_LEVEL` и `BOTTOM_LEVEL`, формат размеров берется из файла `MarkDimensionFormat.dim`. Дополнительные сведения об атрибутах уровня в метках деталей см. в разделе [Добавить атрибутов уровня в автоматические метки деталей \(стр 891\)](#).
- **Настройки единиц измерения для отчетов/шаблонов, создаваемых в редакторе шаблонов:** настройки единиц измерения для отчетов и шаблонов, создаваемых в редакторе шаблонов, можно задать в разделе **Формат** в диалоговом окне **Свойства поля значения** или в функциях формата. Используемые по умолчанию настройки единиц измерения и десятичных знаков берутся из файла атрибутов `contentattributes_global.lst`.

Раздел **Формат**:

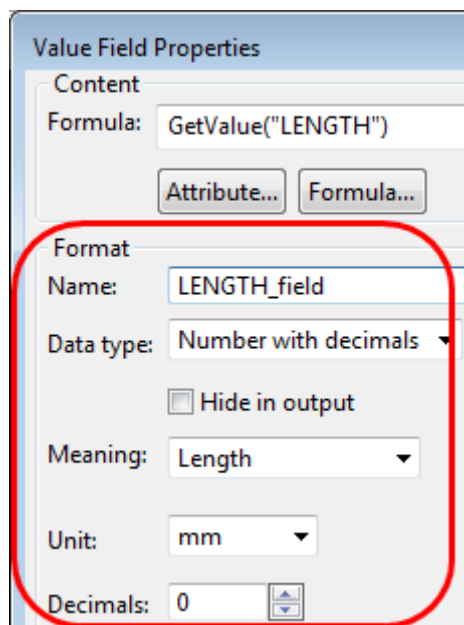

Формула, содержащая функцию формата:

```
if GetValue("ADVANCED_OPTION.XS_IMPERIAL")==="TRUE" then
": "+format(double(GetValue("TOP_LEVEL")*1000),"Length","ft-inch", 1/16)
else
": "+GetValue("TOP_LEVEL")
endif
```

Советы по использованию функций формата см. в разделе [Tips for using format function in formulas](#). Дополнительные сведения о добавлении форматов и полей значений см. в документе [Template Editor User's Guide](#).

7.16 Определенные пользователем атрибуты на чертежах

Многие диалоговые окна Tekla Structures содержат пользовательские атрибуты для различных объектов. При определении нового пользовательского атрибута следите за тем, чтобы это определение было уникальным. Пользовательский атрибут не может иметь разные определения для разных типов объектов. На чертежах пользовательские атрибуты можно использовать в шаблонах, в диалоговом окне **Диспетчер документов** и в метках, например.

Пользовательские атрибуты чертежа отображаются, если щелкнуть **Пользовательские атрибуты** в свойствах чертежа.

Что нужно сделать при определении новых определенных пользователем атрибутов

Чтобы [определить новые пользовательские атрибуты \(стр 949\)](#), необходимо создать собственный файл в папке модели, проекта или компании. После добавления собственных пользовательских атрибутов необходимо с помощью команды **Диагностика и изменение определений атрибутов** обновить определения атрибутов в модели. Файлы `object.inp` объединяются, поэтому при наличии пользовательских атрибутов в каком-либо из этих файлов все эти атрибуты отображаются в интерфейсе. Tekla Structures объединяет файлы так, что дублирование атрибутов исключается. Если Tekla Structures обнаруживает атрибуты с одинаковыми именами в разных файлах `objects.inp`, используется атрибут из того файла `objects.inp`, который был считан первым.

Tekla Structures считывает файлы `objects.inp` из следующих папок в следующем порядке:

1. папка модели;
2. папка компании;
3. папка проекта;
4. папка компании;

5. системная папка;
6. папка inr.

Отображение определенных пользователем атрибутов в редакторе шаблонов

Чтобы новый определенный пользователем атрибут отображался в редакторе шаблонов, необходимо добавить этот определенный пользователем атрибут в отредактированный файл `contentattributes_userdefined.lst` и включить имя этого файла в файл `contentattributes.lst`.

Сделайте копию этих измененных файлов, потому что при установке Tekla Structures эти файлы всегда перезаписываются.

См. также

[Добавление атрибутов в автоматические метки \(стр 889\)](#)

[Диспетчер документов \(стр 556\)](#)

[Переключатели для задания имен файлов печати \(старая функциональность печати\) \(стр 637\)](#)

[Изменение автоматических определенных пользователем атрибутов чертежей \(стр 948\)](#)

Изменение автоматических определенных пользователем атрибутов чертежей

Определенные пользователем атрибуты можно изменить перед созданием чертежа.

1. На вкладке **Чертежи и отчеты** выберите **Свойства чертежа** и выберите тип чертежа.
2. Загрузите свойства чертежа, максимально близкие к необходимым.
3. Выберите **Пользовательские атрибуты**.
4. На вкладке **Технологический процесс** введите информацию по конкретному проекту, которая будет отображаться на чертежах и в диалоговом окне **Диспетчер документов**.
5. На вкладке **Параметры** введите пользовательский **Комментарий** для чертежей, сборок, деталей и т. д.
6. Поля **Пользовательское поле 1 – Пользовательское поле 8** на вкладке **Параметры** можно использовать для ввода информации, относящейся к конкретному чертежу.

7. На вкладке **Заголовок** выберите, какую информацию требуется использовать в штампе чертежа — относящуюся к проекту или относящуюся к чертежу.
При выборе варианта **Использовать настройки проекта** ввести какую-либо информацию в поля штампа невозможно.
8. При выборе варианта **Использовать настройки чертежа** поля штампа становятся доступными, и в них можно ввести необходимые данные.
9. Чертежи общего вида: Нажмите кнопку **ОК**.
10. Нажмите кнопку **Сохранить**, чтобы сохранить свойства чертежа, а затем нажмите кнопку **ОК** и создайте чертеж.

СОВЕТ • С помощью расширенного параметра `XS_DRAWING_UDAS_MODIFY_ALL_DRAWING_TYPES` можно указать, должны ли изменения пользовательских атрибутов одновременно применяться ко всем чертежам, выбранным в диалоговом окне **Диспетчер документов**, даже если эти чертежи принадлежат к разным типам.

См. также

[Создание нового определенного пользователем атрибута чертежа \(стр 949\)](#)

Создание нового определенного пользователем атрибута чертежа

Если вы хотите добавить новую строку в диалоговое окно пользовательских атрибутов чертежа и новый столбец в **Диспетчер документов**, необходимо создать собственный файл `objects.inp` и добавить в него новый пользовательский атрибут. Это также необходимо делать, если вы хотите, чтобы пользовательский атрибут был доступен в редакторе шаблонов.

Прежде чем приступить, закройте Tekla Structures.

1. Откройте файл `objects.inp`, который по умолчанию находится в папке в `..\ProgramData\Trimble\Tekla Structures\<version>\environments\common\inp`.
2. Сохраните файл `objects.inp` в папке модели, проекта или компании.
3. Удалите все определения определенных пользователем атрибутов из файла `objects.inp`, кроме определений свойств в начале файла, которые описывают свойства, а также разделов, которые определяют новые вкладки для различных типов чертежей. Также оставьте одно

определение свойства в разделе User defined attributes for objects, которое можно будет использовать в качестве шаблона для нового свойства.

4. Введите имя вкладки, на которой должны находиться новые определенные пользователем атрибуты, а также свойства атрибутов. Не вводите имена стандартных вкладок; используйте новые имена.
5. Чтобы отобразить пользовательский атрибут в диалоговом окне **Диспетчер документов** и в диалоговом окне пользовательских атрибутов, установите `status_flag` в значение `yes`.


```
/* User defined attributes for objects */
/* Common drawing attributes*/
beam(2,"Beam")
{
  tab_page("My tab")
  {
    attribute("DESIGNED_BY", "Designed By", string, "%s" yes, none, "0.0", "0.0")
    {
      value("", 0)
    }
  }
  modify(1)
}
```

6. Определите типы чертежей, где будет использоваться новая вкладка, содержащая новый определенный пользователем атрибут.

```
/* Drawing attributes - single part */
singledrawing(0,"j_Single_part_drawing")
{
  tab_page("My tab", "My tab", 200)
  modify(1)
}
/* Drawing attributes - GA */
gadrawing(0,"j_GA_drawing")
{
  tab_page("My tab", "My tab", 200)
  modify(1)
}
```

7. Сохраните и закройте файл.
8. Обновите определения пользовательских атрибутов:
 - a. В меню **Файл** выберите **Диагностика и исправление --> Диагностика и изменение определений атрибутов**.

Появится диалоговое окно **Диагностика и изменение определений атрибутов**.

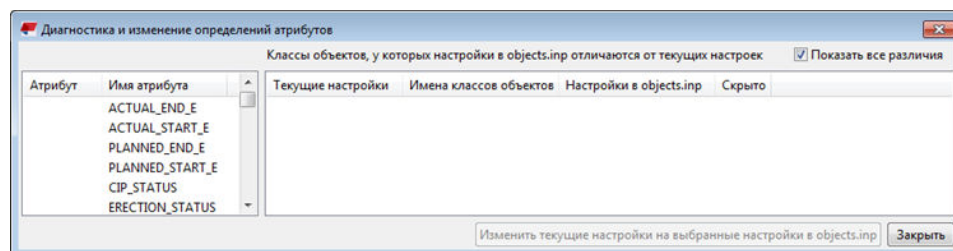

- b. В случае конфликтов между созданным вами файлом `objects.inp` и файлами `objects.inp`, предусмотренными по умолчанию, выберите определение в области справа и нажмите кнопку **Изменить текущие настройки на выбранные настройки в objects.inp**.


Определение определенного пользователем атрибута обновляется в модели.

9. На вкладке **Чертежи и отчеты** выберите **Свойства чертежа** и выберите тип чертежа.

В данном примере выберите **Чертеж общего вида**.

10. Нажмите кнопку **Определенные пользователем атрибуты**.

В диалоговом окне определенных пользователем атрибутов чертежа общего вида появилась созданная вами вкладка.

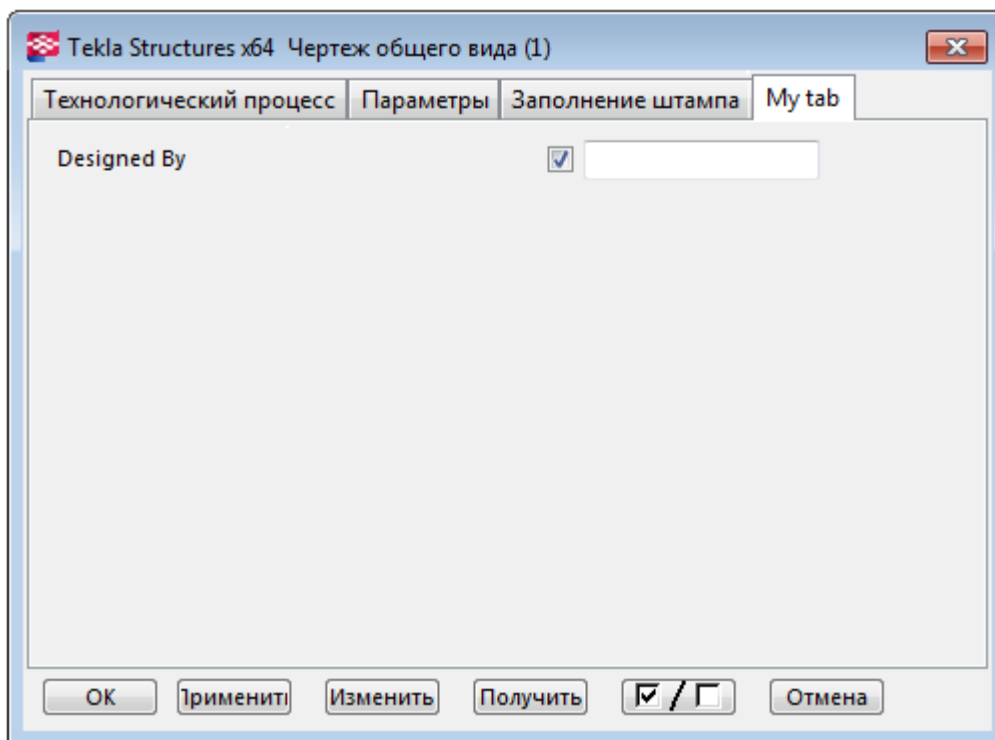

11. Нажмите кнопку **Сохранить как**, чтобы сохранить свойства для использования в дальнейшем.
12. Нажмите кнопку **ОК** и создайте чертеж общего вида.
13. В диалоговом окне **Диспетчер документов** щелкните созданный чертеж правой кнопкой мыши и выберите **Пользовательские атрибуты**.
14. Перейдите на новую вкладку (**My tab**) и введите необходимые данные (имя и фамилию проектировщика в поле **Designed By**).
15. Нажмите кнопку **Изменить** и закройте диалоговое окно.

В диалоговом окне **Диспетчер документов** появился столбец для нового пользовательского атрибута, в котором отображается имя и фамилия проектировщика:

Создано	Изменено	Редак...	Размер	Тип	Метка	Имя /	Designed By
18.11.2014	28.01.2015		830* 584	C	[S.1 - 1]	CAST UNIT	Dean Designer
14.11.2014	18.11.2014		200* 287	C	[C.1 - 1]	CAST UNIT - FORMWORK	
14.11.2014	28.01.2015		830* 584	G	[1]	GA-drawing	
04.02.2015	04.02.2015		410* 287	A	[P.1]	STANDARD	
04.02.2015	04.02.2015		410* 287	W	[P.1]	STANDARD	

См. также

[Определенные пользователем атрибуты на чертежах \(стр 947\)](#)

7.17 Определение пользовательских типов линий в файле TeklaStructures.lin

Можно определить собственные типы линий и использовать их везде, где предусмотрены параметры для задания типов линий. Работа с пользовательскими типами линий осуществляется в том же порядке, что и с другими типами линий. Пользовательские типы линий определяются в файле `TeklaStructures.lin`, который находится в папке `.. \ProgramData\Trimble\Tekla Structures\<version>\environments\common\inp`. По умолчанию в этом файле содержатся наиболее часто используемые типы линий.

1. Откройте файл `TeklaStructures.lin`.
2. Начинайте каждую строку с буквы **A**, чтобы указать начало шаблона типа линии.

Для формирования линии можно использовать три различных объекта: штрихи, точки и пробелы.

3. Для определения длины тире (-) используются положительные числа.

4. Для определения длины пробела () используются отрицательные числа.
5. Для определения точек (.) используется число ноль (0).
Шаблоны должны начинаться со штриха и (как правило) заканчиваться пробелом, хотя пробел в конце не является обязательным требованием.
6. После определения шаблона типа линии нажмите клавишу **Enter**.

Файл `TeklaStructures.lin.id` содержит названия типов линий, отображаемых в пользовательском интерфейсе; каждый тип линии имеет уникальный идентификатор. Значение идентификатора должно превышать 10, например:

```
CENTER, 1000  
BORDER, 1002  
DASHDOT, 1003
```

Файл `TeklaStructures.lin` также можно использовать для сопоставления экспортированных типов линий.

ПРИМ. При добавлении новых пользовательских типов линий необходимо добавить соответствующие растровые изображения в папку `.. \ProgramData\Trimble\Tekla Structures\<version>\bitmaps` и назвать их `dr_line_type_*.bmp`, например:
`dr_line_type_CENTER.bmp`.

Пример 1

Определение типа линии для штрихпунктирных линий `DASHDOT` выглядит следующим образом: `A, 12.7, -6.35, 0, -6.35`

Эта строка означает, что шаблон начинается со штриха, длина которого составляет 12.7 единицы, за которым следует пробел длиной 6.35 единицы, затем точка и затем снова пробел длиной 6.35 единицы. После этого снова следует первое тире.

8

Справочник настроек чертежей

В Tekla Structures предусмотрено множество настроек, задание которых производится главным образом в диалоговых окнах свойств. Также есть некоторые дополнительные файлы настроек, вносить изменения в которые необходимо в текстовом редакторе.

Чтобы узнать больше, перейдите по ссылкам ниже:

- [Свойства чертежей общего вида \(стр 956\)](#)
- [Свойства чертежей отдельных деталей, сборок и отлитых элементов \(стр 960\)](#)
- [Свойства компоновки \(стр 963\)](#)
- [Свойства видов на чертежах \(стр 966\)](#)
- [Свойства вида сечения \(стр 974\)](#)
- [Свойства размеров и простановки размеров \(стр 976\)](#)
- [Свойства меток \(стр 1008\)](#)
- [Содержимое меток \(стр 1027\)](#)
- [Свойства объектов заливки и разделителей заливки на чертежах \(стр 1063\)](#)
- [Свойства деталей и соседних деталей на чертежах \(стр 1041\)](#)
- [Свойства содержимого и внешнего вида болтов на чертежах \(стр 1047\)](#)
- [Свойства видимости и содержимого обработки поверхности на чертежах \(стр 1049\)](#)
- [Свойства рисунков штриховки для обработки поверхности \(surfacing.htc\) \(стр 1050\)](#)
- [Свойства армирования/соседнего армирования и арматурных сеток на чертежах \(стр 1052\)](#)
- [Настройки армирования для чертежей \(rebar_config.inp\) \(стр 1055\)](#)

- [Свойства размещения для меток, размеров, примечаний, текста и символов \(стр 1066\)](#)
- [Свойства сварных швов модели на чертежах \(стр 1068\)](#)
- [Свойства эскизных объектов на чертежах \(стр 1070\)](#)
- [Свойства сеток \(стр 1072\)](#)
- Settings in the Options dialog box: Настройки ориентации

8.1 Свойства чертежей общего вида

На вкладке **Чертежи и отчеты** выберите **Свойства чертежа** --> **Чертеж общего вида**. Свойства можно изменить после создания чертежа, дважды щелкнув на фоне чертежа.

Параметры, предусмотренные в диалоговом окне свойств чертежа общего вида, описаны ниже.

Вариант	Описание	Дополнительные сведения
Имя	Имя чертежа. Это имя отображается в диалоговом окне Диспетчер документов и может включаться в шаблоны чертежей и отчетов. Максимальная длина имени чертежа — 32 символа.	
Заголовок 1, Заголовок 2, Заголовок 3	Заголовки отображаются в диалоговом окне Диспетчер документов , а также в шаблонах чертежей и отчетов.	Присвоение заголовков чертежам (стр 150)
Использовать подробные настройки уровня объекта	Установите в значение Да , чтобы использовать подробные настройки уровня объекта, созданные в диалоговом окне Настройки уровня объекта для чертежа общего вида .	Подробные настройки уровня объекта (стр 40)

Вариант	Описание	Дополнительные сведения
Компоновка	Выберите компоновку чертежа и задайте форматы чертежа. Можно также указать, требуется ли указывать скрытые объекты в шаблонах.	<p>Определение компоновки чертежа (стр 662)</p> <p>Задание формата чертежа и масштаба видов чертежа (стр 696)</p>
Вид	Задайте свойства вида: масштаб, расширение вида под соседние детали, отраженный вид, символ отверстий и углублений, опорную точку для отметок высоты, укорачивание деталей, метку вида и настройки плана расположения анкерных болтов.	Свойства видов на чертежах (стр 966)
Вид узла	Определите свойства вида узла: настройки метки вида, границы узла и метки узла.	Изменение свойств метки узла, подписи вида и границы метки на чертежах (стр 173)
Размер	Определите свойства размеров: тип размеров, единицы измерения, точность, формат, размещение и внешний вид.	Свойства размеров и простановки размеров (стр 976)
Простановка размеров	Определите свойства простановки размеров: настройки размеров сетки и размеров деталей.	<p>Свойства размеров и простановки размеров (стр 976)</p> <p>Свойства простановки размеров — вкладка «Детали» (чертежи общего вида) (стр 1006)</p> <p>Свойства простановки размеров — вкладка «Сетка» (чертежи общего вида) (стр 1005)</p>
Метка детали Метка болта	Определите свойства меток: включаемые элементы и настройки элементов, а также настройки видимости меток, рамок меток, линий	<p>Свойства меток (стр 1008)</p> <p>Свойства деталей и соседних деталей на чертежах (стр 1041)</p>

Вариант	Описание	Дополнительные сведения
Метка соседних деталей Метка обработки поверхности Метка сварного шва Метки армирования Метки соседнего армирования Метка соединения Метка объекта заливки	выноски и размещения меток.	Свойства меток сварных швов, добавленных на чертежах (стр 1018) Свойства меток: вкладки «Общие», «Содержимое», «Объединение» и «Внешний вид» (стр 1009) Свойства видимости и внешнего вида меток сварных швов модели на чертежах (стр 1021) Содержимое меток (стр 1027) Этапы заливки на чертежах (стр 509)
Деталь	Определите свойства деталей: настройки представления деталей, видимости скрытых линий, центральных линий и опорных линий, видимости дополнительных меток, внешнего вида деталей и заливки.	Свойства деталей и соседних деталей на чертежах (стр 1041)
Болт	Определите свойства болтов: настройки представления болтов, содержимого символов болтов, видимости болтов и внешнего вида болтов.	Свойства содержимого и внешнего вида болтов на чертежах (стр 1047)
Соседняя деталь	Определите свойства соседних деталей: настройки видимости, представления деталей, видимости скрытых линий, центральных линий и опорных линий, видимости	Свойства деталей и соседних деталей на чертежах (стр 1041)

Вариант	Описание	Дополнительные сведения
	дополнительных меток и внешнего вида деталей. Для соседних деталей также можно определить настройки представления болтов и содержимого символов болтов.	
Обработка поверхности	Определите свойства обработки поверхности: настройки видимости обработки поверхности, видимости штриховки, видимости скрытых линий и представления обработки поверхности.	Свойства видимости и содержимого обработки поверхности на чертежах (стр 1049)
Сварка	Определите свойства сварки: настройки видимости сварных швов, предельного размера сварного шва и внешнего вида сварных швов.	Свойства сварных швов модели на чертежах (стр 1068)
Армирование	Определите свойства армирования и арматурных сеток: настройки представления и видимости арматурных стержней и сеток, символа стержней и сеток, а также внешнего вида стержней и сеток.	Свойства армирования/ соседнего армирования и арматурных сеток на чертежах (стр 1052)
Соседнее армирование	Определите свойства соседнего армирования и арматурных сеток: настройки представления и видимости арматурных стержней и сеток, символа стержней и сеток, а также внешнего вида стержней и сеток.	Свойства армирования/ соседнего армирования и арматурных сеток на чертежах (стр 1052)
Опорные объекты	Задайте настройки видимости и внешнего вида опорных объектов.	Опорные модели на чертежах (стр 549)
Сетка	Задайте настройки видимости и внешнего вида сетки.	Свойства сеток (стр 1072) Настроить метки сетки чертежа (стр 516)

Вариант	Описание	Дополнительные сведения
Защита	Определите защищенные области, на которые не будут наноситься текст, метки или размеры.	Защита областей на чертеже (стр 703)
Фильтр и Фильтр соседних деталей	Позволяют создать и изменить фильтры деталей/ фильтры соседних деталей на уровне чертежа.	Create new filters
Определенные пользователем атрибуты	<p>Позволяют добавить в чертеж пользовательскую информацию, например связанную с технологическим процессом, а также комментарии. Эту информацию можно отображать в диалоговом окне Диспетчер документов и использовать в шаблонах отчетов и чертежей, в метках, а также в качестве переключателей при настройке имен файлов печати.</p> <p>Набор определенных пользователем атрибутов и вкладок, отображаемых в этом диалоговом окне, определяется в файле <code>objects.inp</code>.</p> <p>То, какие именно пользовательские атрибуты доступны, зависит от вашей среды, роли и конфигурации.</p>	Определенные пользователем атрибуты на чертежах (стр 947)

8.2 Свойства чертежей отдельных деталей, сборок и отлитых элементов

На вкладке **Чертежи и отчеты** выберите **Свойства чертежа** и выберите тип чертежа. Свойства можно изменить после создания чертежа, дважды щелкнув на фоне чертежа.

Параметры, предусмотренные в диалоговом окне свойств чертежей отдельных деталей, сборок и отлитых элементов, описаны ниже.

Вариант	Описание	Дополнительные сведения
Имя	<p>Задайте имя чертежа, которое будет отображаться в диалоговом окне Диспетчер документов и может включаться в шаблоны чертежей и отчетов.</p> <p>Максимальная длина имени чертежа — 32 символа.</p>	
Способ определения отлитого элемента	<p>По номеру позиции отлитого элемента: из каждого отлитого элемента создается по чертежу. При наличии идентичных отлитых элементов один из них будет служить базовым отлитым элементом для чертежа. Это наиболее распространенный способ создания чертежей отлитых элементов.</p> <p>По идентификатору отлитого элемента: каждая деталь в модели имеет уникальный идентификатор (GUID). Можно создавать чертежи по идентификаторам GUID отлитых элементов. GUID определяет обозначение чертежа. Из идентичных отлитых элементов можно создать несколько чертежей.</p>	

Вариант	Описание	Дополнительные сведения
Заголовок 1, Заголовок 2, Заголовок 3	Задайте заголовки, которые будут отображаться в диалоговом окне Диспетчер документов и могут включаться в шаблоны чертежей и отчетов.	Присвоение заголовков чертежам (стр 150)
Номер листа	Позволяет создать несколько чертежей одной и той же детали в виде нескольких листов чертежей. Количество листов не ограничено.	Создание нескольких листов чертежа для одной и той же детали (стр 138)
Компоновка	Выберите компоновку чертежа и задайте настройки форматов чертежа, автомасштабирования, типа проекции, выравнивания видов и увеличения деталей. Можно также указать, требуется ли указывать скрытые объекты в шаблонах.	Определение компоновки чертежа (стр 662) Задание формата чертежа и масштаба видов чертежа (стр 696)
Создание вида	Определите создаваемые виды чертежа. Отсюда можно перейти к изменению свойств вида для каждого вида.	Свойства видов на чертежах (стр 966)
Вид сечения	Определите свойства вида сечения.	Свойства вида сечения (стр 974)
Вид узла	Определите начальный номер или букву вида узла и метки символа узла.	Изменение свойств метки узла, подписи вида и границы метки на чертежах (стр 173)
Определенные пользователем атрибуты	Позволяют добавить в чертеж пользовательскую информацию, например связанную с технологическим процессом, а также комментарии. Эту информацию можно отображать в диалоговом окне Диспетчер	Определенные пользователем атрибуты на чертежах (стр 947)

Вариант	Описание	Дополнительные сведения
	<p>документов и использовать в шаблонах отчетов и чертежей, в метках, а также в качестве переключателей при настройке имен файлов печати.</p> <p>Набор определенных пользователем атрибутов и вкладок, отображаемых в этом диалоговом окне, определяется в файле <code>objects.inp</code>.</p> <p>То, какие именно пользовательские атрибуты доступны, зависит от вашей среды, роли и конфигурации.</p>	

8.3 Свойства компоновки

На вкладке **Чертежи и отчеты** выберите **Свойства чертежа** и выберите тип чертежа. Затем нажмите **Компоновка**. Свойства можно изменить после создания чертежа, дважды щелкнув на фоне чертежа.

Все параметры на всех панелях и диалоговых окнах свойств компоновки описаны ниже. Не все описанные параметры доступны для всех типов чертежей.

Вариант	Описание
Вкладка Формат чертежа	
Компоновка	Задайте компоновку, которую вы хотите использовать.
Включать скрытые объекты в списки в шаблонах	Выберите Да , чтобы скрытые объекты включались в шаблоны. При выборе варианта Нет вся информация о скрытых деталях удаляется; также они исключаются из общего веса.
Режим определения формата	Выберите Автоматический выбор формата , чтобы разрешить Tekla Structures автоматически выбирать подходящие форматы и компоновки таблиц для чертежей. Выберите

Вариант	Описание
	Заданный размер , чтобы задать точный формат для чертежа. Для учета полей принтера формат чертежа должен быть всегда меньше фактического формата бумаги.
Автоматический выбор формата: Использовать	<p>И фиксированные, и вычисленные форматы определяются в диалоговом окне Свойства компоновки чертежа:</p> <p>Фиксированные размеры: при выборе этого варианта Tekla Structures будет использовать фиксированные форматы чертежа, такие как A2, A3, A4 и т. п.</p> <p>Вычисленные размеры: этот вариант следует использовать для определения правил, которыми Tekla Structures будет руководствоваться при корректировке формата чертежа.</p> <p>Вычисленные/фиксированные размеры: при выборе этого варианта Tekla Structures выбирает наименьший из подходящих форматов.</p>
Формат чертежа	Если вы выбрали вариант Заданный размер , задайте здесь формат чертежа.
Компоновка таблиц	Если вы выбрали вариант Заданный размер , задайте здесь используемую компоновку таблиц.
Вкладка Масштаб	
Автомасштабирование	Установите свойство Автомасштабирование в значение Да , чтобы дать Tekla Structures возможность автоматически выбирать подходящий масштаб для вида чертежа.
Масштабы главных видов Масштабы сечения	<p>При использовании автомасштабирования введите знаменатели масштабов главных видов и видов сечений, разделяя их пробелами.</p> <p>Например, для масштабов 1:5, 1:10, 1:15 и 1:20 введите "5 10 15 20".</p>
Режим изменения масштаба	<p>При использовании автомасштабирования задайте режим изменения масштаба, который определяет отношение между масштабами главных видов и видов сечений на чертеже:</p> <p>главный вид = сечение: масштабы главных видов и видов сечений равны;</p>

Вариант	Описание
	<p>главный вид < сечение: масштабы главных видов меньше масштабов видов сечений;</p> <p>главный вид <= сечение: масштабы главных видов меньше или равны масштабам видов сечений.</p>
Предпочтительный размер	<p>Введите предпочтительный размер чертежа, если вы используете и автоматический выбор формата, и автоматическое масштабирование. Tekla Structures пытается найти формат чертежа, на который поместится содержимое чертежа, пробуя в первую очередь использовать точный масштаб и наименьший формат чертежа. Если содержимое не помещается, Tekla Structures увеличивает формат чертежа до тех пор, пока он не достигнет предпочтительного размера.</p>
Вкладка Прочее	
Тип проекции	<p>Укажите, как Tekla Structures размещает проекции детали на чертежах ЖБ элементов, отдельных деталей и сборок. Тип проекции влияет на порядок видов на чертеже. Возможные варианты:</p> <p>первый угол (называемый также «европейской проекцией»);</p> <p>третий угол (называемый также «американской проекцией»).</p>
<p>Выровнять виды сечений с главным видом</p> <p>Выровнять виды с торцов с главным видом</p>	<p>Выберите Да, чтобы виды сбоку размещались рядом с главным видом.</p> <p>При выборе варианта Нет Tekla Structures размещает виды сечений и виды сбоку в любом незанятом месте.</p>
Удлинять укороченные детали до заполнения	<p>Выберите Да, чтобы укороченные виды растягивались для заполнения пустых мест на чертеже.</p>
Включать отдельные детали	<p>Выберите Да, чтобы включать в чертежи сборки чертежи отдельных деталей для деталей, из которых состоит сборка. При установке этого параметра в значение Да становится доступным параметр Атрибуты отдельной детали.</p>
Атрибуты отдельной детали	<p>Задайте свойства чертежа отдельной детали, которые будут использоваться на виде отдельной детали. Чтобы это сделать,</p>

Вариант	Описание
	установите параметр Включать отдельные детали в значение Да .

См. также

[Задание формата чертежа и масштаба видов чертежа \(стр 696\)](#)

[Определение компоновки чертежа \(стр 662\)](#)

[Задание типа проекции вида чертежа \(стр 720\)](#)

[Задание свойств автоматических видов сечений \(стр 746\)](#)

[Укорачивание или удлинение деталей \(стр 736\)](#)

[Включение чертежей отдельных деталей в чертежи сборок \(стр 722\)](#)

8.4 Свойства видов на чертежах

Для просмотра и изменения свойств видов чертежа служит диалоговое окно **Свойства вида**.

В таблице ниже приведены все свойства уровня вида для всех типов чертежей.

Вариант	Описание
Вкладка Виды при выборе узла Создание видов в дереве в свойствах чертежей:	
Тип вида вкл./выкл.	<p>Определяет главные виды, виды сечения и 3D-виды, которые требуется создавать.</p> <ul style="list-style-type: none"> • Если выбрать Выкл., Tekla Structures не создает вид, а проставляет размеры деталей на имеющихся видах. Если выключить все четыре главных вида, Tekla Structures все равно создаст вид спереди. • Если выбрать Вкл., Tekla Structures всегда создает вид, даже если для отображения размеров он не нужен. В случае видов сечений Tekla Structures создает один дополнительный вид сечения, на котором показана середина главной детали. В случае видов сбоку

Вариант	Описание
	<p>Tekla Structures создает вид сбоку с одной стороны главной детали.</p> <ul style="list-style-type: none"> • Если выбрать Авто, Tekla Structures создает вид, если он необходим, чтобы показать размеры. В случае видов сечений Tekla Structures создает столько видов, сколько необходимо для отображения всех размеров. В случае видов сбоку Tekla Structures также создает еще один вид с другой стороны главной детали, если на этой стороне имеются размеры.
Подпись вида	<p>Здесь отображается метка вида, заданная в свойствах вида. Если метка определена в свойствах вида, ее можно здесь изменить. Изменить метку главных видов можно во всех случаях.</p>
Свойства вида	<p>Здесь отображаются текущие свойства вида для выбранного вида. Можно выбрать из списка другой файл свойств и изменить свойств вида, нажав кнопку Свойства вида.</p>
<p>Вкладка Атрибуты при выборе узла Создание видов в дереве в свойствах чертежей:</p>	
Система координат	<p>Позволяет задать систему координат видов чертежа. Возможные варианты: локальная, система координат модели, ориентированная, горизонтальный раскос, вертикальный раскос и фиксированная.</p> <p>Дополнительные сведения см. в разделе Смена системы координат (стр 724).</p>
Повернуть систему координат Вокруг оси X, Вокруг оси Y и Вокруг оси Z	<p>Позволяет повернуть вид вокруг оси X, Y или Z деталей на введенные значения.</p> <p>Дополнительные сведения см. в разделе Поворот деталей на видах чертежа (стр 727).</p>

Вариант	Описание
В виде развертки	<p>При выборе варианта Да на чертеже отображаются линии сгиба и проставляются их размеры.</p> <p>Дополнительные сведения см. в разделе Отображение составных балок на чертежах в виде разверток (стр 741).</p>
Без деформации	<p>При выборе варианта Да деформированные детали на чертежах отображаются в недеформированном виде.</p> <p>Дополнительные сведения см. в разделе Отображение деформированных деталей на чертежах в недеформированном виде (стр 742).</p>
Создать чертеж заново	<p>При выборе варианта Да чертеж создается заново.</p>
<p>Вкладки Атрибуты 1 и Атрибуты 2 в свойствах вида (вкладки Атрибуты и Укорачивание на чертежах общего вида):</p>	
Масштаб	<p>Задает масштаб вида.</p>
Отраженный вид	<p>Служит для отображения несущих конструкций, таких как колонны и балки нижнего этажа.</p> <p>При выборе варианта Да конструкции отображаются непрерывной линией, при выборе варианта Нет — штриховой линией.</p>
Вращение вокруг n (на трехмерных видах)	<p>Позволяет изменить угол вида в трехмерных видах. Введите значения углов для направлений Y и X. Поворот на виде чертежа задается вокруг локальной оси. Если оба угла равны 0.0, вид представляет собой вид спереди.</p>
Размер	<p>Подогнать по деталям: Tekla Structures уместит содержимое вида внутри рамки вида на чертеже, не оставляя ненужного свободного пространства.</p> <p>Определить как расстояния: поля X и Y определяют размеры вида по</p>

Вариант	Описание
	его осям X и Y. Поля глубины определяют глубину вида относительно и перпендикулярно плоскости вида.
Расширение вида под соседние детали	<p>Задаёт расстояние от вида чертежа, в пределах которого будут отображаться соседние детали.</p> <p>Дополнительные сведения см. в разделе Отображение соседних деталей на чертежах (стр 733).</p>
Использовать подробные настройки уровня объекта	<p>Позволяет создать и применить настройки уровня объекта.</p> <p>Дополнительные сведения см. в разделе Подробные настройки уровня объекта (стр 40).</p>
Положение	<p>Задайте режим размещения вида чертежа:</p> <ul style="list-style-type: none"> • фиксировано: при обновлении чертежа виды остаются на том же месте. • Произвольно: Tekla Structures подбирает подходящее место для видов при каждом обновлении чертежа. <p>Дополнительные сведения см. в разделе Задание автоматического свободного или фиксированного размещения видов чертежа (стр 712).</p>
Без деформации	<p>При выборе варианта Да деформированные детали на видах чертежа отображаются в недеформированном виде.</p> <p>Дополнительные сведения см. в разделе Отображение деформированных деталей на чертежах в недеформированном виде (стр 742).</p>
Укорачивание	<p>Длинные детали, не содержащие никаких элементов, на чертежах можно укорачивать:</p> <ul style="list-style-type: none"> • Усекать детали Да: активирует укорачивание. Усекать детали

Вариант	Описание
	<p>также можно Только в направлении X или Только в направлении Y.</p> <ul style="list-style-type: none"> • Минимальная длина усекаемой детали: определяет минимальную длину отображаемой части укороченной детали. • Расстояние между усеченными деталями: определяет расстояние между двумя частями разрезанной детали. • Усекать имеющие наклон детали: при выборе варианта Да усекаются наклонные детали. <p>Дополнительные сведения см. в разделе Укорачивание деталей на видах чертежа.</p>
Показывать символ отверстий/углублений	<p>при выборе варианта Да отображаются символы в отверстиях и углублениях.</p> <p>Дополнительные сведения см. в разделе Отображение на чертежах проемов и углублений в деталях (стр 743).</p>
Местоположение по	<p>Выберите начало координат модели, базовую точку проекта или систему координат, заданную базовой точкой. Местоположение по использует базовую точку проекта в качестве значения по умолчанию.</p> <ul style="list-style-type: none"> • Данные базовой точки можно использовать для задания системы координат для вида. Базовую точку можно использовать вместо смещения точки отсчета для отметок высоты. • Когда базовая точка задана, в атрибутах уровня и атрибутах шаблонов в метках отображаются значения в

Вариант	Описание
	<p>системе координат, заданной конкретной базовой точкой.</p> <ul style="list-style-type: none"> • Если изменить значение Z-координаты или отметки высоты базовой точки проекта, значение уровня изменится соответствующим образом при открытии чертежа. • Эта настройка влияет на метки уровня и атрибуты, имена которых заканчиваются на <code>_BASEPOINT</code>.
Точка отсчета для отметок высоты	<p>При выборе варианта Заданные используется введенное значение.</p> <p>При выборе варианта Плоскость вида высота опорных точек измеряется относительно плоскости вида.</p> <p>Дополнительные сведения см. в разделе Добавление отметок высот (стр 807).</p>
Показать захваты на чертеже	<p>При выборе варианта «Да» на чертежах отображается заливка. Дополнительные сведения см. в разделе Отображение на чертежах объектов заливки, меток заливки и разделителей заливки (стр 938).</p>
Способ создания размеров на этом виде	<p>Позволяет отдельно клонировать размеры только для выбранного вида. Использование этого параметра влияет на создание размеров во время клонирования и повторной простановки размеров на существующих чертежах.</p> <p>Дополнительные сведения см. в разделе Клонирование размеров только на выбранных видах (стр 133).</p>
Вкладка Подписи:	
Текст	<p>Определяет текст метки вида. Введите текст в поля A1 – A5 или</p>

Вариант	Описание
	<p>нажимайте кнопки ... и выбирайте содержимое и внешний вид метки.</p> <p>Дополнительные сведения о метках вида см. в разделе Определение меток (подписей) видов (стр 718).</p>
Символ	<p>Определяет символ для использования в метке вида.</p>
Положение подписи	<p>Позволяет указать вертикальное и горизонтальное положение метки вида:</p> <ul style="list-style-type: none"> • В качестве значения параметра Вертикальный выберите Сверху или Снизу. • : В качестве значения параметра Горизонтальный выберите один из следующих вариантов: <ul style="list-style-type: none"> По левому краю по рамке вида По центру по рамке вида По правому краю по рамке вида По левому краю по ограниченному виду пространства По центру по ограниченному виду пространства По правому краю по ограниченному виду пространства
Метки направления на видах	<p>Позволяет отобразить или скрыть метки направления вида и задать высоту метки.</p>
Другие узлы в дереве свойств вида:	
Простановка размеров	<p>Задайте настройки размеров на уровне вида для каждого вида по отдельности.</p> <p>Дополнительные сведения о настройках простановки размеров см. в разделах Свойства правила простановки размеров (стр 774) и</p>

Вариант	Описание
	Добавление автоматических размеров на уровне вида (стр 760).
Фильтр	Определите фильтры вида чертежа. Дополнительные сведения см. в разделе Create new filters.
Фильтр соседних деталей	Определите фильтры вида чертежа для соседних деталей. Дополнительные сведения см. в разделе Create new filters.
Защита	Определите защищенные области, на которые не будут наноситься текст, метки или размеры. Дополнительные сведения см. в разделе Защита областей на чертеже (стр 703) .
Метки	Задайте свойства меток деталей на уровне вида. Дополнительные сведения см. в разделе Свойства меток: вкладки «Общие», «Содержимое», «Объединение» и «Внешний вид» (стр 1009) .
Объекты	Задайте свойства уровня вида для следующих объектов: Детали и соседние детали (стр 1041) Болты (стр 1047) Обработка поверхности (стр 1049) Сварные швы (стр 1068) Армирование и соседнее армирование (стр 1052) Опорные объекты (стр 549) Сетка (стр 1072) Захватки бетонирования и швы бетонирования (стр 938)
План расположения анкерных болтов	(только чертежи общего вида)
Показывать как план расположения анкерных болтов	При выборе варианта Да чертеж общего вида отображается как

Вариант	Описание
	<p>план расположения анкерных болтов.</p> <p>Дополнительные сведения см. в разделе Создание планов расположения анкерных болтов с использованием сохраненных настроек (стр 95)</p>
Масштаб на укрупненном виде детали	Определяет масштаб, используемый на укрупненных видах деталей.
Создать виды узла	<p>При выборе варианта Да создаются отдельные виды узлов.</p> <p>При выборе варианта Нет Tekla Structures проставляет размеры анкерных болтов на укрупненном виде. Tekla Structures группирует аналогичные виды узлов так, чтобы аналогичные детали изображались только по одному разу.</p>
Масштаб вида узла	Определяет масштаб, используемый на видах узлов плана расположения анкерных болтов.

См. также

[Настройка видов чертежа \(стр 713\)](#)

[Задание формата чертежа и масштаба видов чертежа \(стр 696\)](#)

[Определить виды, создаваемые на чертежах отдельных деталей, сборок и отлитых элементов \(стр 714\)](#)

[Задание настроек автоматических видов для чертежей общего вида \(стр 716\)](#)

8.5 Свойства вида сечения

При создании автоматических видов сечений Tekla Structures создает виды сечений и метки сечений, используя текущие свойства вида и метки. Свойства вида сечения можно изменить на открытом чертеже.

Вариант	Описание
Вкладка Атрибуты	

Вариант	Описание
Глубина сечения	Если виды сечения не объединены, задаются положительные и отрицательные расстояния вида сечения.
Расстояние для объединения сечений	Определяет диапазон расстояний для объединения видов сечений.
Направление	Определяет направление вида сечения. Возможные варианты: <ul style="list-style-type: none"> • Правое сечение • Среднее сечение • Сечение слева Возможные значения — слева и справа .
Вкладка Линия разреза	
Линия	Длина и смещение линии разреза.
Свойства	Цвет линии разреза.
Вкладка Метка сечения	
Текст	Определяет текст в метке сечения. Нажимайте кнопки ... рядом с текстовыми полями, чтобы открыть диалоговое окно Содержимое метки .
Символ: Цвет	Цвет символа метки сечения.
Левый символ, Правый символ	Символ метки левого и правого сечения.
Размер	Размер левого и правого символа метки сечения.
х/у	Смещение левого и правого символа метки сечения.
Начальный номер или буква вида сечения и подписи символа	Определяет или букву номер, используемые в подписи вида сечения или в подписи символа сечения. Можно ввести любую цифру начиная с 1 или любую букву (А-Я или а-я, регистр учитывается). При использовании букв, если введенная строка длиннее одной буквы, в подписях вида и символа сечения отображается только первая буква. При использовании

Вариант	Описание
	цифр отображаются все введенные цифры. Начальный номер изменяется только при изменении его в свойствах чертежа перед созданием чертежа, а также если изменить это свойство на существующем чертеже и создать чертеж повторно (в этом случае изменятся подписи видов и символов сечений всех автоматически созданных и всех новых видов сечений).

См. также

[Свойства видов на чертежах \(стр 966\)](#)

[Задание настроек защиты и размещения объектов на чертежах \(стр 702\)](#)

[Настройка видов чертежа \(стр 713\)](#)

[Определить виды, создаваемые на чертежах отдельных деталей, сборок и отлитых элементов \(стр 714\)](#)

[Создание вида сечения \(стр 153\)](#)

8.6 Свойства размеров и простановки размеров

Свойства размеров определяют, как выглядят размеры и какие форматы, единицы измерения и т. д. в них используются. Свойства простановки размеров определяют, что образмеривается и как.

Чтобы больше узнать о свойствах размеров, перейдите по ссылкам ниже:

- [Свойства простановки размеров, вкладка «Общие» \(стр 977\)](#)
- [Свойства размеров: единицы измерения, точность и формат \(стр 981\)](#)
- [Свойства размеров — вкладка «Внешний вид» \(стр 983\)](#)
- [Свойства размеров: вкладки «Метки» и «Теги» \(стр 985\)](#)

Чтобы больше узнать о свойствах простановки размеров при простановке размеров на уровне вида, перейдите по ссылкам ниже:

- [Свойства правила простановки размеров \(стр 774\)](#)
- [Свойства простановки размеров — вкладка «Общие» \(интегрированные размеры\) \(стр 989\)](#)

- [Свойства простановки размеров — вкладка «Размеры детали» \(интегрированные размеры\) \(стр 997\)](#)
- [Свойства простановки размеров — вкладка «Положение размеров» \(интегрированные размеры\) \(стр 993\)](#)
- [Свойства простановки размеров — вкладка «Размеры болта» \(интегрированные размеры\) \(стр 999\)](#)
- [Свойства простановки размеров — вкладка «Группирование размеров» \(интегрированные размеры\) \(стр 1001\)](#)
- [Свойства простановки размеров — вкладка «Сборочные узлы» \(интегрированные размеры\) \(стр 1003\)](#)
- [Свойства простановки размеров — вкладка «Размеры армирования» \(интегрированные размеры\) \(стр 1004\)](#)

Чтобы больше узнать о свойствах простановки размеров на чертежах общего вида, перейдите по ссылкам ниже:

- [Свойства простановки размеров — вкладка «Сетка» \(чертежи общего вида\) \(стр 1005\)](#)
- [Свойства простановки размеров — вкладка «Детали» \(чертежи общего вида\) \(стр 1006\)](#)









Свойства простановки размеров, вкладка «Общие»


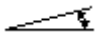


Вкладка **Общие** в диалоговом окне **Свойства размеров** служит для просмотра и изменения настроек формата, типа, единица, точности, выносных линий, группирования и размещения размеров.

Содержимое диалогового окна **Свойства размеров** на уровне чертежа и содержимое диалогового окна **Свойства размеров** на уровне объекта различаются. Ниже рассмотрены всех параметры в обоих диалоговых окнах.

- Чтобы открыть диалоговое окно **Свойства размеров** на уровне чертежа, откройте чертеж, перейдите на вкладку **Чертеж** и выберите **Свойства --> Размер** .
- Чтобы открыть диалоговое окно **Свойства размеров** на уровне объекта, дважды щелкните размер на открытом чертеже.
- Чтобы открыть диалоговое окно **Свойства размеров** для чертежей общего вида перед созданием чертежа, на вкладке **Чертежи и отчеты** выберите **Свойства чертежа --> Чертеж общего вида** и нажмите кнопку **Размер**.

Вариант	Описание
Тип размера	

Вариант	Описание
Прямой	Задаёт тип размера для прямых размеров.
	Относительный: размеры от точки до точки.
	Абсолютный: размеры от общей начальной точки.
	Относительный и абсолютный: комбинация размеров от точки к точке и размеров от начальной точки.
	Абсолютный, США: размеры от общей начальной точки с меткой последовательности размеров (RD).
	Абсолютный, США 2: аналогичен типу Абсолютный, США за тем исключением, что короткие размеры заменяются относительными.
	Абсолютный с короткими относительными: Похож на Абсолютный за исключением того, что короткие размеры на нем заменяются относительными. Также называется внутренним абсолютным. При использовании этого варианта могут отображаться оба размера, однако относительные размеры не отображаются, если размеры длинные. Абсолютные размеры при использовании этого варианта отображаются внутри размерных линий.
	Абсолютный с указанием сверху относительных размеров: аналогичен типу Относительный и абсолютный за тем исключением, что относительные размеры размещаются над абсолютными.
	Отметка высоты: создается отметка высоты в указанной точке. Этот тип доступен только в свойствах размеров, создаваемых

Вариант	Описание
	вручную в режиме работы с чертежами.
В направлении оси X	Как и предыдущий, но переопределяет параметры прямых размеров для горизонтальных. При работе с пустым полем параметров Tekla Structures применяет настройки параметра Прямой . Направление x обычно соответствует размерам, параллельным оси x чертежа.
Угол	Определяет внешний вид угловых размеров.
	Угловые размеры отображаются в градусах на стороне.
	Угловые размеры отображаются в градусах при вершине угла.
	Угловые размеры отображаются с помощью треугольника. Также можно задать значение параметра Длина базы треугольника для задания размера основания, отображаемого для размеров скосов.
	Угловые размеры отображаются в виде треугольника со значением угла в градусах.
Длина базы треугольника	Длина основания треугольника.
Криволинейный	Определяет, какие единицы измерения используются для криволинейных размеров — единицы угла или единицы расстояния.
Короткая выносная линия	Определяет, будет Tekla Structures создавать выносные линии одинаковой длины или автоматически использовать короткую выносную линию, если размерная линия попадает на линию сетки. Если вам требуется увеличить размеры (стр 834) , установите этот параметр в значение Нет .

Вариант	Описание
Формат размера	
Единицы измерения	Определяет единицы измерения (стр 981) , используемые при простановке размеров.
Точность	Определяет точность (стр 981) размеров: округление, британские единицы.
Формат	Определяет формат (стр 981) размеров: число десятичных знаков и их внешний вид.
Использовать группирование	Определяет, группируются ли длинные размерные значения.
Объединять одинаковые размеры	Объединение одинаковых размеров. Возможные варианты: Откл., 3*60, 3*60=180. Точность объединения одинаковых размеров составляет 0.1.
Минимальное число для объединения	Определяет минимальное количество размеров для объединения.
Группирование размеров	
Обновить группирование при изменении модели	При выборе варианта Да группирование размеров автоматически обновляется при изменении модели.
Размещение	
Расстояние между размерными линиями	Определяет промежуток между параллельными размерными линиями. В созданных вручную размерах этот параметр работает только при условии, что параметр Размещение установлен в значение Свободный (см. ниже).
Короткие размеры	Определяет расположение текста коротких размеров: за пределами размерных линий или между ними.
Поместить	Открывает диалоговое окно Положение размеров. Размещение — способ, используемый для размещения размеров. Возможные варианты:

Вариант	Описание
	<ul style="list-style-type: none"> • Свободный: позволяет Tekla Structures автоматически выбирать местоположение и направление размера исходя из значения параметра Направление. • Фиксированный: позволяет пользователю разместить размер в любой точке. <p>Поле поиска — это пустое пространство, которое требуется оставлять вокруг размера.</p> <p>Минимальное расстояние: наименьшее расстояние, которое Tekla Structures использует при поиске пустого места для размера.</p> <p>Направление определяет сторону образмериваемого объекта, с которой Tekla Structures размещает размеры.</p>

См. также

[Свойства размеров: единицы измерения, точность и формат \(стр 981\)](#)

Свойства размеров: единицы измерения, точность и формат

Вкладка **Общие** в диалоговом окне **Свойства размеров** служит для просмотра и изменения настроек, связанных с форматом, единицей измерения и точностью размеров.

Целочисленные значения указаны для использования в качестве значений расширенных параметров.

Вариант	Номер	Примечания
Формат		
###	0	
###[#]	1	
###.#	2	
###[##]	3	
###.##	4	

Вариант	Номер	Примечания
###[.###]	5	
###.###	6	
### #/#	7	
## # /##.## #	8	Этот вариант доступен только для прямых размеров.
Точность		
0.00	1	Для определения точности с помощью округления. Например, при точности 0,33 фактический размер 50,40 будет показываться как 50,33.
0.50	2	
0.33	3	
0.25	4	
1/8	5	Для британских единиц измерения
1/16	6	
1/32	7	
1/10	8	Для определения точности без округления
1/100	9	
1/1000	10	
Единицы измерения		
автоматические		Используются единицы, заданные в модели.
мм		миллиметры
см		сантиметры
м		метры
фут - дюйм		футы и дюймы Дюймы преобразуются в целочисленные футы, а оставшиеся дюймы отображаются в дюймах.
см / м		сантиметры и метры Размеры до 100 см отображаются в сантиметрах, а размеры выше 100 см – в метрах. Миллиметры

Вариант	Номер	Примечания
		отображаются в виде надстрочного текста.
дюйм		дюймы
футы		футы

См. также

[Свойства правила простановки размеров \(стр 774\)](#)


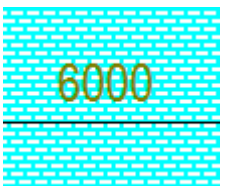
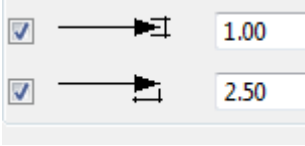
[Свойства простановки размеров, вкладка «Общие» \(стр 977\)](#)

Свойства размеров — вкладка «Внешний вид»

Вкладка **Внешний вид** в диалоговом окне **Свойства размеров** служит для просмотра и изменения настроек, влияющих на внешний вид размеров.

- Чтобы открыть диалоговое окно **Свойства размеров** на уровне чертежа, откройте чертеж и на вкладке **Чертеж** выберите **Свойства -- > Размер** .
- Чтобы открыть диалоговое окно **Свойства размеров** на уровне вида, дважды щелкните размер на открытом чертеже.
- Чтобы открыть диалоговое окно **Свойства размеров** для чертежей общего вида перед созданием чертежа, на вкладке **Чертежи и отчеты** выберите **Свойства чертежа --> Чертеж общего вида** и нажмите кнопку **Размер**.

Вариант	Описание
Текст	
Цвет	Цвет текста метки размера. От выбранного цвета зависит вес линии на чертежах, выведенных на печать.
Высота	Задаёт высоту текста, используемого в метках размеров на чертеже.
Шрифт	Задаёт шрифт текста в метке размера.
Рамка	Определяет рамку для метки размера.
Положение	Определяет способ размещения метки размера относительно размерной линии.

Вариант	Описание
Линия, стрелка	
Цвет	<p>Задает цвет размерной линии. От цвета зависит вес линии на чертежах, выведенных на печать.</p>
Маска фона	<p>Выберите Непрозрачно, чтобы скрыть фрагмент чертежа под меткой размера.</p>  <p>Выберите Прозрачно, чтобы содержимое чертежа на фоне метки размера отображалось, т. е. чтобы метка не закрывала собой графику на чертеже.</p> 
Форма стрелки	<p>Задает тип метки, используемой с размерной линией.</p> <p>Вы также можете создавать свои собственные типы стрелок; см. раздел Настройка стрелок на размерных линиях (стр 240).</p>
	<p>Задает высоту и длину наконечника стрелки.</p>
Размеры типа 'Абсолютный, США'	<p>Задает тип метки, используемой с размерной линией в размерах типа «Абсолютный, США».</p>
Размеры уровня	<p>Задает тип метки, используемой с размерной линией в размерах уровня.</p>

См. также

[Свойства простановки размеров, вкладка «Общие» \(стр 977\)](#)

Свойства размеров: вкладки «Метки» и «Теги»


Вкладки **Метки** и **Теги** в диалоговом окне **Свойства размеров** служат для просмотра и изменения содержимого меток и тегов размеров на открытом чертеже.

- Чтобы открыть диалоговое окно **Свойства размеров** на уровне чертежа, откройте чертеж, перейдите на вкладку **Чертеж** и выберите **Свойства --> Размер**.
- Чтобы открыть диалоговое окно **Свойства размеров** на уровне объекта, дважды щелкните размер на открытом чертеже.
- Чтобы открыть диалоговое окно **Свойства размеров** для чертежей общего вида перед созданием чертежа, на вкладке **Чертежи и отчеты** выберите **Свойства чертежа --> Чертеж общего вида** и нажмите кнопку **Размер**.

Вариант	Описание
Вкладка Метки	
Префикс	Служит для отображения заданного значения перед числовым значением размера. Введите текст или нажмите ..., чтобы выбрать элементы. Значение префикса не может состоять из одних лишь цифр и не может заканчиваться цифрой.
Отображение числового значения	Определяет, будет числовое значение размера отображено или скрыто. Скрытие числового значения размера не влияет на отображение текста префикса и постфикса.
Постфикс	Служит для отображения заданного значения после числового значения размера. Введите текст или нажмите ..., чтобы выбрать элементы. Постфикс не может состоять из одних лишь цифр и не может начинаться цифрой, когда числовое значение размера отображается.
Кнопки ...	Позволяют определить содержимое метки размера путем добавления элементов. Также

Вариант	Описание
	<p>можно изменить внешний вид метки.</p> <p>Рамка вокруг элементов: параметры Тип и Цвет позволяют задать тип и цвет рамки элемента отдельно для каждого элемента.</p> <p>Кнопка Добавить рамку позволяет добавлять рамки вокруг элементов.</p> <p>Шрифт: параметры Цвет, Высота и Шрифт позволяют задать тип, цвет и высоту шрифта, используемого в тексте элемента, отдельно для каждого элемента. Кнопка Выбрать обеспечивает доступ к полному списку шрифтов.</p> <p>Единицы: параметры Единица измерения и Формат позволяют задать единицу измерения и формат для элементов-длин. Изменять настройки единиц можно только при условии, что выбран элемент-длина.</p> <p>В элементе Определенный пользователем атрибут также можно использовать атрибуты шаблонов. В метках нельзя использовать такие атрибуты шаблонов, как MODEL_TOTAL, которые относятся к модели в целом. В метках может фигурировать только информация из объекта на чертеже, но не из модели в целом.</p>
Метки сторон пластины	<p>При выборе варианта Задано в размерах пластин создаются метки сторон пластин (стр 242) с использованием заданного цвета, размера и смещения. Под смещением понимается расстояние от размерной линии до метки.</p> <p>Вариант Автоматически доступен только на интеллектуальных чертежах, т. е. когда расширенный параметр</p>

Вариант	Описание
	XS_INTELLIGENT_DRAWING_ALLOWED установлен в значение TRUE.
Преувеличение	<p>При выборе варианта Задано узкие размеры увеличиваются (стр 834).</p> <p>Выберите Направление: Слева / Вниз, Справа / Вверх или Оба.</p> <p>Задайте значения параметров Начало координат, Ширина, Положение и Высота.</p>
Вкладка Теги	
Область Теги	<p>Служит для добавления тегов на размерные линии. Можно ввести текст в поле тега или добавить элементы, нажав кнопку</p> <p>При нажатии кнопки ... рядом с полем тега открывается диалоговое окно для данного тега, в котором можно задать содержимое тега путем добавления элементов. Также можно изменить внешний вид элемента тега.</p> <ul style="list-style-type: none"> • Поворот --> Перпендикулярно размерной линии : тег поворачивается. • Поворот --> Параллельно размерной линии : тег не поворачивается. Это значение используется по умолчанию. • Рамка вокруг элементов: параметры Тип и Цвет позволяют задать тип и цвет рамки элемента отдельно для каждого элемента. • Кнопка Добавить рамку позволяет добавлять рамки вокруг элементов. Шрифт: параметры Цвет, Высота и Шрифт позволяют задать тип, цвет и высоту шрифта, используемого в тексте элемента, отдельно для каждого элемента. Кнопка Выбрать

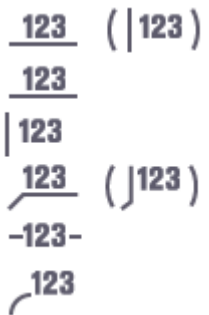Вариант	Описание
	<p>обеспечивает доступ к полному списку шрифтов.</p> <ul style="list-style-type: none"> • Единицы: параметры Единица измерения и Формат позволяют задать единицу измерения и формат для элементов-длин. Изменять настройки единиц можно только при условии, что выбран элемент-длина. • В элементе Определенный пользователем атрибут также можно использовать атрибуты шаблонов. <p>В тегах нельзя использовать такие атрибуты шаблонов, как MODEL_TOTAL, которые относятся к модели в целом. В тегах может фигурировать только информация из объекта на чертеже, но не из модели в целом.</p>
Включать в тег номер детали	Выберите позиции тегов, для которых в теги нужно включить количество деталей.
Исключить детали в соответствии с фильтром	Позволяет выбрать фильтр вида для удаления ненужного содержимого из тега.
Тип тега криволинейных размеров	<p>Выберите тип тега для размерной линии изогнутых арматурных стержней (стр 189). Тип тега определяет выравнивание тегов относительно размера.</p> 

См. также

[Простановка размеров вручную \(стр 175\)](#)

[Простановка размеров на чертежах общего вида вручную \(стр 181\)](#)

[Добавление размеров к армированию \(стр 189\)](#)

Свойства простановки размеров — вкладка «Общие» (интегрированные размеры)

Вкладка **Общие** в диалоговом окне **Свойства задания размеров** служит для просмотра и изменения значений общих параметров размеров. Это диалоговое окно отображается при использовании типа простановки размеров **Интегрированные размеры**.

Вариант	Описание
Тип задания размеров	<p>Стандарт применяется в большинстве случаев простановки размеров.</p> <p>Тип Ферма соответствует определенным требованиям, предъявляемым к простановке размеров на чертежах ферм. При выборе этого типа проставляются позиционные размеры и длина диагоналей. Размеры проставляются только в случае, если диагонали представляют собой второстепенные детали, приваренные к верхнему и нижнему поясам, которые являются главными деталями, не приваренными ни к каким деталям. Если ферма сварена каким-либо иным образом, используется стандартная простановка размеров.</p>
Минимизировать количество видов	<p>При выборе варианта Да количество видов, создаваемых Tekla Structures, сводится к минимуму.</p> <p>Также следует проверить параметры в диалоговом окне Свойства вида чертежа.</p>

Вариант	Описание
Объединить размеры	<p>Объединение (стр 821) нескольких одиночных размеров в одну размерную линию.</p> <p>В списке Параметры выберите степень объединения. Чем больше будет это число, тем больше Tekla Structures будет объединять размеры.</p> <p>Вариант 4.5 представляет собой комбинацию варианта 5 для главной детали и варианта 4 для второстепенных деталей.</p> <p>Расстояние — это расстояние, в пределах которого Tekla Structures объединяет внутренние размеры.</p> <p>Если расстояние между двумя узлами меньше заданного параметром Минимальное расстояние, Tekla Structures объединяет размеры.</p>
Замкнутая цепочка размеров	<p>При замыкании размеров (стр 820) размерные линии продлеваются так, чтобы размеры охватывали всю деталь.</p> <p>Нет – замыкания размеров не происходит</p> <p>В X – замыкает размеры только в направлении X и оставляет другие открытыми</p> <p>Все – замыкает все размеры</p> <p>Этот параметр не относится к размерам формы профилей.</p>
Замкнутая цепочка размеров: Короткие размеры	<p>При выборе варианта Да короткие размеры замыкаются.</p> <p>При выборе варианта Нет открытым размером будет средний, а не концевой короткий размер.</p> <p>Если короткие размеры останутся открытыми, Tekla Structures исключит наиболее длинную из размерных линий, содержащую два размера. Если размерные линии</p>

Вариант	Описание
	содержат три размера, Tekla Structures исключит средний. Этот параметр не относится к размерным линиям, содержащим более трех размеров.
Размещение:Смещение вперед	Свойство Смещение вперед (стр 825) задает расстояние, которое Tekla Structures использует для поиска базовой точки размера. Если Tekla Structures не найдет базовую точку (угол) в пределах расстояния поиска, заданного свойством Смещение вперед , в качестве нее будет использоваться точка на кромке. На способ отображения размеров влияет значение параметра Центрированный болт .
Обязательное указание внутренних размеров:Распознаваемое расстояние	Распознаваемое расстояние (стр 826) задает предел для простановки размеров асимметрии на второстепенных деталях. В некоторых случаях важно показать отношения асимметрии деталей, чтобы асимметричная второстепенная деталь была правильно соединена с главной деталью. С помощью свойства Распознаваемое расстояние можно отразить асимметрию в размерах. Если асимметрия меньше введенного здесь расстояния, Tekla Structures показывает ее в виде размера.
Метка детали на размерной линии	Нет: метка детали на размерной линии не создается. Габаритные размеры сборки: метка детали создается на размерной линии габаритного размера сборки. Крайние болты: метка детали создается на размерной линии между крайними болтами.
Положение основного габаритного размера	Определяет сторону, на которой Tekla Structures размещает

Вариант	Описание
	<p>Габаритные размеры сборки, Рабочие точки главной детали и Составные размеры.</p> <p>Авто : основные размеры располагаются по тому же принципу, что и остальные размеры.</p> <p>Сверху: основные размеры располагаются над деталью (или слева для вертикальных деталей).</p> <p>Внизу: основные размеры располагаются под деталью.</p> <p>При выборе варианта Вверху позиционные размеры наклона главной детали располагаются под деталью, а при выборе варианта Внизу — над ней.</p>
Размеры сетки	<p>Позволяет создать размеры относительно сетки (стр 826). Возможные значения: Нет, Индивидуальные размеры, Габаритный размер или Индивидуальные размеры и габаритный размер.</p>
Положение размера сетки	<p>Задаёт положение размера сетки. Возможные значения:</p> <p>Главный вид - выше Главный вид - ниже Вид сверху - выше Вид сверху - ниже Вид снизу - выше Вид снизу - ниже Вид сзади - выше Вид сзади - ниже Все виды - выше Все виды - ниже.</p>
Свойства размеров	
Прямые размеры	<p>Задаёт тип размеров для прямых размеров на основе настроек в выбранном файле свойств.</p>

Вариант	Описание
В направлении оси X	В остальном настройки такие же, как для прямых размеров, однако переопределяется тип прямых размеров для горизонтальных размеров. При выборе в этом списке пустого значения Tekla Structures будет использовать значение параметра Прямые размеры . Направление x обычно соответствует размерам, параллельным оси x чертежа.
Форма стрелки:Размеры типа «Абсолютный, США»	Задаёт тип метки, используемой с размерной линией в размерах типа «Абсолютный, США».
Форма стрелки:Размеры уровня	Задаёт тип метки, используемой с размерной линией в размерах уровня.
Угловые размеры	Задаёт тип размеров для угловых размеров на основе настроек в выбранном файле свойств.
Проверочные размеры	Задаёт тип размеров для проверочных размеров на основе настроек в выбранном файле свойств.

См. также

[Простановка автоматических псевдоформатных размеров с использованием типа «Интегрированные размеры» \(стр 804\)](#)

Свойства простановки размеров — вкладка «Положение размеров» (интегрированные размеры)

Вкладка **Положение размеров** в диалоговом окне **Свойства задания размеров** служит для просмотра и изменения настроек позиционных размеров на чертежах отдельных деталей, сборок и отлитых элементов.

Содержимое диалогового окна варьируется в зависимости от типа чертежа, поэтому не все из перечисленных ниже параметров доступны для каждого типа чертежа. Это диалоговое окно отображается при использовании типа простановки размеров **Интегрированные размеры**.

Вариант	Описание
Располагать болты/детали относительно	<p>Настройка места, с которого Tekla Structures создает размеры положения детали/болта.</p> <p>Нет: позиционные размеры не создаются.</p> <p>Главная деталь: размеры создаются относительно опорной линии главной детали.</p> <p>Рабочие точки: размеры создаются между установочными точками, такими как пересечения опорных линий главной и соседней деталей.</p>
Внедренные объекты	<p>Позволяет создавать позиционные размеры для указания расположения внедренных объектов на чертежах отлитых элементов. Внедренные объекты — это пользовательские компоненты, присоединенные к отлитому элементу.</p> <p>Как второстепенные объекты: размеры внедренных объектов на чертежах отлитых элементов проставляются по тому же принципу, что и размеры на второстепенных деталях.</p> <p>По опорным точкам: размеры внедренных объектов проставляются по их опорной точке, являющейся началом координат пользовательского компонента.</p>
Второстепенная деталь	<p>Позволяет создавать размеры до отверстий болтов или кромок второстепенной детали.</p> <p>Нет: позиционные размеры для второстепенных деталей не создаются.</p> <p>По болтам: проставляются размеры, определяющие местоположение отверстий под болты во второстепенных деталях.</p>

Вариант	Описание
	<p>По деталям: проставляются размеры, определяющие местоположение кромок второстепенных деталей.</p> <p>По болтам и деталям: проставляются размеры, определяющие местоположение отверстий под болты и кромок второстепенных деталей.</p>
Направление размеров второстепенной детали	Позволяет выравнивать размеры по главной или соседней детали. Только для наклонных крепежных уголков или пластинчатых шпонок.
Положение относительно	Задаёт начальную точку для последовательности размеров. Только для наклонных крепежных уголков или пластинчатых шпонок, прикрепленных к соседней детали болтами.
Встречное направление для размерных чисел	При выборе варианта Да направление простановки последовательностей размеров меняется на обратное. С помощью этого параметра можно установить нулевую точку в конец элемента, а не в начальную точку.
Положение болтов основной детали	Вкл.: создаются размеры, определяющие местоположение отверстий под болты в главной детали.
Наклон основной детали	<p>При выборе варианта Да создаются горизонтальные и вертикальные проверочные размеры, определяющие наклонное положение раскоса. Создается между установочными точками главной детали.</p> <p>Проверочные размеры наклона наносятся на вид спереди. Их местоположение размеров определяется значением параметра Сторона основного размера на вкладке Общие. Когда основные размеры находятся над</p>

Вариант	Описание
	деталью, размеры наклона будут внизу, и наоборот.
Положение наклона	<p>Определяет, каким образом Tekla Structures будет задавать положение второстепенных деталей, имеющих наклон.</p> <p>Нет: позиционные размеры для наклонных второстепенных деталей не создаются.</p> <p>Угол: для наклонной второстепенной детали создается угловой размер.</p> <p>Размеры: создаются позиционные размеры для наклонной второстепенной детали.</p> <p>Оба: создается и угловой размер, и позиционные размеры.</p>
Центрированная деталь	<p>Управляет размерами деталей, расположенных по центру. Эти параметры действуют только при создании позиционных размеров.</p> <p>Внутренний: проставляется габаритный размер центрированных деталей.</p> <p>Положение: проставляются размеры детали до центральных линий детали.</p> <p>Нет: размеры центрированных деталей не создаются.</p>
Центрированный болт	<p>Управляет размерами групп болтов, расположенных по центру.</p> <p>Внутренний: проставляются размеры между центрированными болтами.</p> <p>Положение: проставляются размеры болтов до центральных линий главной детали.</p> <p>Параметр Центрированный болт переопределяет параметр Внутренние для болтов второстепенной детали для центрированных болтов. Это</p>

Вариант	Описание
	относится только к болтам, расположенным по центру детали.
Отметки высот	Вкл.: отметки высот создаются.
Объединять одинаковые размеры	Объединение одинаковых размеров. Возможные варианты: Нет, 3*60, 3*60=180. Точность объединения одинаковых размеров составляет 0.1.
Минимальное число для объединения	Определяет минимальное количество размеров для объединения.


Свойства простановки размеров — вкладка «Размеры детали» (интегрированные размеры)

Вкладка **Размеры детали** в диалоговом окне **Свойства задания размеров** служит для просмотра и изменения настроек простановки размеров деталей на чертежах отдельных деталей, сборок и отлитых элементов.

Содержимое диалогового окна варьируется в зависимости от типа чертежа, поэтому не все из перечисленных ниже параметров доступны для каждого типа чертежа. Это диалоговое окно отображается при использовании типа простановки размеров **Интегрированные размеры**.

Вариант	Описание
Внутренний	Позволяет создавать внутренние размеры для второстепенных деталей, соединенных с главной деталью. Нет: размеры для второстепенных деталей не создаются. Требуется: создаются только размеры, необходимые для сборки деталей. Все: создаются все размеры для второстепенных деталей.

Вариант	Описание
Габаритные размеры основной детали	<p>Один раз: создается один габаритный размер главной детали.</p> <p>Все: создаются габаритные размеры главных деталей на всех видах.</p> <p>Нет: габаритные размеры главной детали не создаются.</p> <p>На эти параметры в некоторой степени влияют значения параметра Габаритные размеры детали сборки.</p>
Габаритные размеры детали сборки	<p>Только длина: создаются габаритные размеры для всей сборки или отлитого элемента только в направлении оси X.</p> <p>Все : создаются габаритные размеры для сборки или отлитого элемента во всех направлениях.</p> <p>Выкл.: габаритные размеры для сборки или отлитого элемента не создаются.</p>
Рабочие точки основной детали	<p>Вкл.: создается проверочный размер между крайними установочными точками.</p>
Форма основной детали (Размеры формы)	<p>Вкл.: создаются размеры, характеризующие форму главной детали.</p> <p>По умолчанию, Tekla Structures автоматически чертит размеры, задающие форму, с обоих концов балки, даже если они симметричны.</p>
Радиальные размеры главной детали (радиальные размеры)	<p>Вкл.: создаются радиальные размеры для криволинейных фасок и круглых отверстий в главной детали.</p> <p>Этот параметр доступен только при условии, что для параметра Форма основной детали задано значение Вкл.</p> <p>Обратите внимание, что этот параметр не обеспечивает</p>

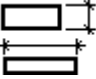Вариант	Описание
	создание радиальных размеров для изогнутых балок или составных балок с фасками.
Размеры скоса	Вкл.: создаются линейные размеры скоса.
Угол скоса	Позволяет создать угловой размер и определить сторону скоса, на которой проставляется размер. Возможные варианты: Нет, Угол разреза и Угол балки .
Составной размер	Вкл.: создаются проверочные размеры от кромки главной детали до установочной точки.
Предпочтительная сторона размеров	<p>Задаёт предпочтительный вид (передний или боковой) для простановки размеров детали.</p> 
От ближайшего уровня пола до детали	Вкл.: создаются размеры, показывающие расстояние от ближайшего уровня пола до низа и/или верха деталей.
От сетки до центральной линии детали	Вкл.: создаются размеры, показывающие смещение детали от сетки до центральной линии детали.
От сетки до торцов детали	Вкл.: создаются размеры, показывающие смещение детали от сетки до ближнего или дальнего торца детали.

См. также

[Простановка автоматических повидовых размеров с использованием типа «Интегрированные размеры» \(стр 804\)](#)

[Пример: простановка размеров деталей \(стр 812\)](#)


Свойства простановки размеров — вкладка «Размеры болта» (интегрированные размеры)

Параметры на вкладке **Размеры болта** в диалоговом окне **Свойства задания размеров** позволяют указать, какие размеры болтов будут

создаваться на чертежах отдельных деталей, сборок и отлитых элементов, а также как они будут создаваться.

Содержимое диалогового окна варьируется в зависимости от типа чертежа, поэтому не все из перечисленных ниже параметров доступны для каждого типа чертежа. Это диалоговое окно отображается при использовании типа простановки размеров **Интегрированные размеры**.

Вариант	Описание
Внутренние размеры болтов основной детали	<p>Позволяет создавать внутренние размеры для групп болтов на главной детали.</p> <p>Нет: внутренние размеры болтов не создаются.</p> <p>Внутренние: создаются внутренние размеры группы болтов (расстояния между болтами).</p> <p>Все: создаются расстояния до кромок и внутренние размеры группы болтов. Расстояние до кромки — это расстояние до крайнего болта до кромки детали.</p>
Внутренние размеры болтов основной детали: Наклонная группа болтов	<p>Позволяет указать, параллельно детали или параллельно группе болтов наносятся размеры.</p> <p>Возможные варианты: Без размеров, В направлении детали и В направлении группы болтов.</p>
Внутренние размеры болтов второстепенной детали	<p>Позволяет создавать внутренние размеры для групп болтов второстепенной детали.</p> <p>Возможные варианты: Нет, Требуется, Внутренние и Все.</p>
Внутренние размеры болтов второстепенной детали: Наклонная группа болтов	<p>Позволяет выравнивать размеры болтов по второстепенной детали или по группе болтов.</p> <p>Возможные варианты: Без размеров, В направлении детали и В направлении группы болтов.</p>

Вариант	Описание
Расстояние между крайними болтами: Крайние болты	Позволяет создавать проверочные размеры между крайними болтами. Возможные варианты: Нет , Основная деталь и Сборка .
Расстояние между крайними болтами: От крайних болтов до установочных точек	Позволяет создавать проверочные размеры между крайними болтами и установочными точками. При выборе варианта Да проверочные размеры создаются.
Предпочтительная сторона размеров	Задаёт предпочтительный вид (передний или боковой) для простановки размеров болтов. 
Объединять размеры болтов	Задаёт формат для объединённых внутренних размеров группы болтов. Внутренние размеры группы болтов можно объединять и представлять в формате 3*60 или 3*60=180 либо оформлять их в виде отдельных размеров.
Минимальное число для объединения	Определяет минимальное количество размеров для объединения.

См. также

[Простановка автоматических повидовых размеров с использованием типа «Интегрированные размеры» \(стр 804\)](#)

[Пример: объединение размеров групп болтов \(стр 824\)](#)

Свойства простановки размеров — вкладка «Группирование размеров» (интегрированные размеры)

Вкладка **Группирование размеров** в диалоговом окне **Свойства задания размеров** служит для просмотра и изменения настроек группирования размеров на чертежах отдельных деталей, сборок и отлитых элементов.

Содержимое диалогового окна варьируется в зависимости от типа чертежа, поэтому не все из перечисленных ниже параметров доступны для каждого типа чертежа. Это диалоговое окно отображается при использовании типа простановки размеров **Интегрированные размеры**.

Вариант	Описание
Активизировать группирование размеров	Позволяет выбрать объекты для группирования.
Детали	Группирование производится по деталям.
Болты	Группирование производится по болтам.
Компоненты	Группирование производится по компонентам.
Выемки/формы	Группирование производится по выемкам или формам.
Автоматическое снабжение тегами	Определяет способ отображения информации в размерной линии.
Отображать теги	Позволяет отображать теги.
Включать в тег номер детали	Позволяет включить в тег количество деталей.
Не отображать маркеры для сгруппированных элементов	Запрещает отображение меток деталей для сгруппированных элементов.
Доступные элементы	Элементы, доступные для определения критериев идентичности.
Добавить	Добавление пунктов к списку Выбранные элементы .
Удалить	Удаление пунктов из списка Выбранные элементы .
Переместить вверх	Перемещает элемент вверх по списку.
Переместить вниз	Перемещает элемент вниз по списку.
Обновить группирование при изменении модели	При выборе варианта Да группирование размеров автоматически обновляется при изменении модели.

См. также

[Простановка автоматических повидовых размеров с использованием типа «Интегрированные размеры» \(стр 804\)](#)

[Группирование одинаковых объектов на одной размерной линии \(стр 806\)](#)

Свойства простановки размеров — вкладка «Сборочные узлы» (интегрированные размеры)

Параметры на вкладке **Сборочные узлы** в диалоговом окне **Сборка - свойства задания размеров** позволяют указать, какие размеры будут создаваться для сборочных узлов, а также как они будут создаваться.

Содержимое диалогового окна варьируется в зависимости от типа чертежа, поэтому не все из перечисленных ниже параметров доступны для каждого типа чертежа. Это диалоговое окно отображается при использовании типа простановки размеров **Интегрированные размеры**.

Вариант	Описание
Задать размеры деталей в составе сборочных узлов	Определяет, проставлять ли размеры деталей в составе сборочных узлов. Да: создаются внутренние размеры для деталей внутри сборочных узлов. Нет: внутренние размеры для деталей внутри сборочных узлов не создаются.
Измерять позицию сборочного узла от	Определяет позицию, с которой происходит измерение сборочного узла. Нет: позиционный размер сборки не проставляется. Болт: позиционный размер сборочного узла проставляется относительно болтов. Если в сборочном узле нет болтов или измерение положения от болтов невозможно, Tekla Structures проставляет позиционный размер сборочного узла относительно опорной точки.

Вариант	Описание
	<p>Крайние точки: позиционный размер сборочного узла проставляется относительно его ограничивающей рамки.</p> <p>Опорная точка: позиционный размер сборочного узла проставляется относительно опорной точки.</p>



См. также

[Простановка автоматических пиковых размеров с использованием типа «Интегрированные размеры» \(стр 804\)](#)

Свойства простановки размеров — вкладка «Размеры армирования» (интегрированные размеры)

Вкладка **Размеры армирования** в диалоговом окне **Свойства задания размеров** служит для просмотра и изменения настроек, влияющих на создание размеров армирования и их отображение.

Это диалоговое окно с этой вкладкой отображается при использовании типа простановки размеров **Интегрированные размеры** на чертежах отлитых элементов.

Вариант	Описание
Размеры для групп арматурных стержней	<p>Вкл.: создаются размеры для групп арматурных стержней. При выборе этого варианта также активируются другие параметры на этой вкладке.</p>
Расположение метки	<p>Установка типа и расположения метки.</p>  <p>При выборе первого варианта в списке создаются метки размеров.</p>  <p>При выборе одного из остальных вариантов в списке создаются метки размеров с тегами. Положение тегов указано в</p>

Вариант	Описание
	параметре маленьким треугольником.
Редактировать содержимое метки	Открывает диалоговое окно Содержимое метки размера , в котором можно выбрать элементы для включения в метку размера.
Замыкать размеры до геометрии привязки	При выборе варианта Да автоматически добавляются замыкающие размеры до кромки детали.

См. также

[Простановка автоматических повидовых размеров с использованием типа «Интегрированные размеры» \(стр 804\)](#)

[Пример: размеры армирования \(стр 828\)](#)

Свойства простановки размеров — вкладка «Сетка» (чертежи общего вида)

Вкладка **Сетка** в диалоговом окне **Общий вид - свойства задания размеров** служит для просмотра и изменения настроек размеров сетки и габаритных размеров на чертежах общего вида.

Чтобы открыть это диалоговое окно, выполните следующие действия.

- На вкладке «Чертежи и отчеты» выберите **Свойства чертежа --> Чертежи общего вида** и нажмите кнопку **Простановка размеров**.
- На открытом чертеже общего вида дважды щелкните на фоне чертежа и нажмите кнопку **Простановка размеров**.

Вариант	Описание
Размеры линий сетки	Вкл.: отметки высоты создаются.
Габаритные размеры	Вкл.: габаритные размеры создаются.
Положение размера: Горизонтально	Располагает линии вертикальных размеров сетки и габаритных размеров Слева или Справа чертежа или с обеих сторон (Оба).
Положение размера: Вертикально	Располагает линии горизонтальных размеров сетки и габаритных размеров Сверху или Внизу чертежа или с обеих сторон (Оба).

См. также

[Добавление автоматических размеров на чертежи общего вида \(стр 845\)](#)

[Пример: размеры сетки и габаритные размеры \(стр 847\)](#)

Свойства простановки размеров — вкладка «Детали» (чертежи общего вида)

Вкладка **Детали** в диалоговом окне **Общий вид - свойства задания размеров** служит для просмотра и изменения настроек размеров деталей на чертежах общего вида.

Чтобы открыть это диалоговое окно, выполните следующие действия.

- На вкладке **Чертежи и отчеты** выберите **Свойства чертежа --> Чертежи общего вида** и нажмите кнопку **Простановка размеров**.
- На открытом чертеже общего вида дважды щелкните на фоне чертежа и нажмите кнопку **Простановка размеров**.

Вариант	Описание
Максимальная длина линии выноски: Наружные размеры	Определяет, насколько близко размерные линии располагаются к деталям, к которым они относятся. Определяет, что для наружных размерных линий будет применяться максимальная длина линии выноски от линии сетки.
Максимальная длина линии выноски: Внутренние размеры	Определяет, насколько близко размерные линии располагаются к деталям, к которым они относятся. Определяет, что для внутренних размерных линий будет применяться максимальная длина линии выноски от опорной точки детали.
Включать детали, которые не входят в поле обзора полностью	Вкл.: проставляются размеры на деталях, которые частично находятся за пределами вида. Выкл.: размеры на этих деталях не проставляются.
Максимальное количество наружных размеров	Задаёт максимально допустимое количество размерных линий за пределами сетки. При простановке размеров разных объектов на разных размерных линиях использование этого параметра

Вариант	Описание
	<p>способствует удобочитаемости чертежа.</p> <p>По достижении заданного максимума Tekla Structures начинает создавать размеры внутри сетки.</p>
Правила простановки размеров групп объектов	Позволяет указать группы объектов для простановки размеров на разных размерных линиях.
Группа объектов	Группа объектов для простановки размеров.
Позиционирование	<p>Без размеров: размеры для деталей не создаются.</p> <p>Внутри сетки: размеры создаются почти на измеряемых деталях или рядом с ними. Если детали находятся внутри сетки, все размеры деталей также размещены внутри сетки. Там, где детали находятся в концевой панели и край, на котором проставляются размеры, расположен у края сетки, размер будет проставлен снаружи даже при выборе варианта Внутри сетки.</p> <p>Вне сетки: создаются размеры деталей и располагаются снаружи сетки.</p> <p>Либо: создаются размеры деталей и располагаются либо внутри сетки, либо снаружи сетки, в зависимости от положения детали и значения параметра Максимальное количество наружных размеров.</p> <p>Если задано свойство Максимальное количество наружных размеров, необходимо использовать вариант Либо: это дает Tekla Structures возможность размещать размеры внутри сетки по достижении максимального числа размеров за ее пределами.</p>

Вариант	Описание
Горизонтальное положение	<p>Левая сторона: все размеры горизонтальных деталей располагаются слева от сетки.</p> <p>Правая сторона: все размеры горизонтальных деталей располагаются справа от сетки.</p> <p>Распределен не обе стороны: все размеры горизонтальных деталей располагаются со стороны сетки, ближайшей к измеряемой детали.</p>
Вертикальное положение	<p>Вверху: все размеры вертикальных деталей располагаются над сеткой.</p> <p>Снизу: все размеры вертикальных деталей располагаются под сеткой.</p> <p>Распределен не обе стороны: все размеры вертикальных деталей располагаются со стороны сетки, ближайшей к измеряемой детали.</p>

См. также

[Добавление автоматических размеров на чертежи общего вида \(стр 845\)](#)

[Пример: позиционирование размеров деталей \(стр 852\)](#)

[Пример: ограничение количества внешних размеров \(стр 851\)](#)

[Пример: простановка размеров деталей, которые частично находятся за пределами вида \(стр 850\)](#)

[Пример: параметры максимальной длины линии выноски \(стр 849\)](#)

8.7 Свойства меток

Корректировать внешний вид и содержимое меток можно перед созданием чертежа, а также на открытом чертеже.

Чтобы узнать больше, перейдите по ссылкам ниже:

- [Свойства меток: вкладки «Общие», «Содержимое», «Объединение» и «Внешний вид» \(стр 1009\)](#)
- [Типы линий выноски \(стр 1016\)](#)
- [Свойства размещения меток видов, меток сечений и меток узлов \(стр 1017\)](#)
- [Свойства меток сварных швов, добавленных на чертежах \(стр 1018\)](#)

- [Свойства видимости и внешнего вида меток сварных швов модели на чертежах \(стр 1021\)](#)
- [Свойства меток уровня \(стр 1025\)](#)
- [Содержимое меток \(стр 1027\)](#)

Свойства меток: вкладки «Общие», «Содержимое», «Объединение» и «Внешний вид»

Вкладки **Общие**, **Объединение** и **Содержимое** в свойствах различных типов меток служат для просмотра и изменения настроек, влияющих на содержимое и внешний вид меток. Для некоторых меток предусмотрена отдельная вкладка **Внешний вид**.

Не все из перечисленных ниже параметров будут доступны для каждого типа меток.


Чтобы открыть свойства метки:






- На вкладке **Чертежи и отчеты** выберите **Свойства чертежа**, выберите тип чертежа и перейдите к свойствам метки непосредственно, нажав кнопку соответствующей метки (чертежи общего вида), или через свойства вида.
- На открытом чертеже дважды щелкните на фоне чертежа и перейдите к свойствам метки непосредственно, нажав кнопку соответствующей метки (чертежи общего вида), или через свойства вида.
- На открытом чертеже дважды щелкните на рамке вида чертежа и выберите желаемую метку в дереве параметров в левой части диалогового окна.
- Дважды щелкните метку на открытом чертеже.

Параметр	Описание
Вкладка Содержимое :	
Содержимое	Для некоторых меток необходимо выбирать в этом списке объект, для которого определяются метки. Например, в случае меток деталей можно независимо задать настройки метки детали для главной и второстепенной деталей, а также для главной и второстепенной деталей сборочного узла.

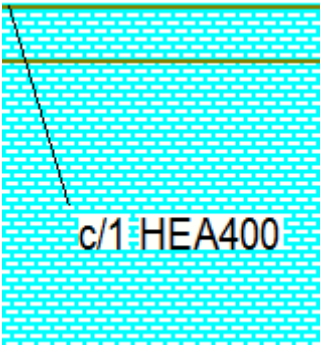Параметр	Описание
Доступные элементы Элементы в метке	<p>В списке Доступные элементы содержатся элементы, доступные для текущей метки.</p> <p>В списке Элементы в метке содержатся элементы, которые вы выбрали для включения в метку.</p> <p>Дополнительные сведения об элементах меток см. в разделе Содержимое меток (стр 1027).</p> <p>Список элементов, которые являются общими для всех меток, см. в разделе Общие элементы меток (стр 1027).</p>
< Добавить рамку	<p>Позволяет добавить рамки вокруг отдельных элементов внутри метки.</p>
Рамка вокруг элементов: Тип и Цвет	<p>Позволяет задать тип и цвет рамки элемента для одного или нескольких элементов. Чтобы выбрать все элементы в списке Элементы в метке и применить одинаковое изменение ко всем ним, удерживайте клавишу SHIFT и щелкните последний элемент в списке.</p>
Шрифт: Цвет, Высота и Шрифт	<p>Позволяет задать шрифт, цвет и высоту текста элемента в одном или нескольких элементах. Чтобы выбрать все элементы в списке Элементы в метке и применить одинаковое изменение ко всем ним, удерживайте клавишу SHIFT и щелкните последний элемент в списке.</p> <p>Кнопка Выбрать... обеспечивает доступ к полному списку шрифтов.</p>
Единицы измерения: Единицы и Формат	<p>Позволяет изменить единицу измерения и формат элемента-длины, элемента-высоты, элемента-шага или элемента-диаметра, выбранного в списке Элементы в метке.</p>
Вкладка Общие или Внешний вид:	
В главных деталях Во второстепенных деталях В главных деталях сборочных узлов Во второстепенных деталях сборочных узлов	<p>Эти параметры предназначены для меток болтов.</p> <p>Отображается: метки болтов отображаются.</p> <p>Не отображать: метки болтов не отображаются.</p>

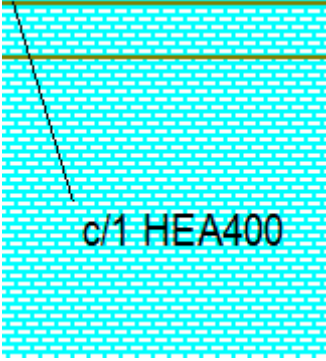Параметр	Описание
Видимость на виде	<p>распределенный: метки распределяются по виду. Tekla Structures создает только метки, которые не видны на других видах.</p> <p>всегда: метки на виде создаются всегда, вне зависимости от настроек на других видах.</p> <p>предпочтительный: то же, что и распределенный, но предпочтительный вид имеет более высокий приоритет.</p> <p>Выбирать вариант распределенный следует только для одного вида на чертеже. Если выбрать распределенный также для других видов, метки будут находиться только на том виде, где параметр Видимость на виде установлен в значение предпочтительный.</p> <p>нет метки не создаются.</p>
Детали вне плоскости вида	<p>Этот параметр доступен только в свойствах на уровне вида.</p> <p>Отображается: метки за пределами вида на чертеже отображаются.</p> <p>Не отображать: метки за пределами вида на чертеже не отображаются.</p>
Игнорировать размер	<p>Этот параметр предназначен для меток болтов.</p> <p>Позволяет отфильтровать метки болтов стандартных размеров. Это значит, что Tekla Structures не отображает на чертежах метки болтов введенного здесь размера.</p> <p>Существует несколько расширенных параметров, которые можно использовать в дополнение к параметру Игнорировать размер. Сначала задайте размер, который требуется игнорировать, а затем задайте расширенный параметр:</p> <p>XS_OMITTED_DIAMETER_TYPE определяет, представляет ли игнорируемый размер собой размер болта (значение BOLT) или отверстия (значение HOLE).</p> <p>XS_OMITTED_BOLT_TYPE позволяет отфильтровать игнорируемые метки болтов на основании стандарта болта. Введите в качестве значения название стандарта болта, например</p>

Параметр	Описание
	<p>7990. Также можно использовать подстановочные знаки, например * или ?.</p> <p>XS_OMITTED_BOLT_ASSEMBLY_TYPE позволяет отфильтровать игнорируемые метки болтов на основании типа болта. Возможные значения — SITE, SHOP и SITE_AND_SHOP.</p>
Объединить метки	<p>Этот параметр предназначен для меток деталей и меток обработки поверхности.</p> <p>Вкл.: метки объединяются.</p> <p>Дополнительные сведения о расстоянии объединения меток деталей и других принципах объединения см. в разделе Объединение меток (стр 292). По умолчанию максимальное расстояние для объединения составляет 1200 мм от детали.</p>
Рамка вокруг метки: Тип и Цвет	<p>Определяют тип и цвет рамки вокруг меток.</p>
Маска фона	<p>Выберите Непрозрачно, чтобы скрыть фрагмент чертежа под меткой.</p>  <p>Выберите Прозрачно, чтобы не скрывать фрагмент чертежа под меткой, т. е. чтобы метка не закрывала собой графику на чертеже, например.</p>

Параметр	Описание
	
<p>Линия выноски: Объединенные метки, Тип, Стрелка и Использовать скрытые линии для скрытых деталей.</p>	<p>Определяют тип линии выноски и тип стрелки на линии; последний список позволяет скрыть линии выноски для скрытых деталей.</p> <p>Если вы объединяете метки, выберите один из вариантов объединения:</p> <ul style="list-style-type: none"> • • •  : Одна линия выноски на группу: для группы объектов создается одна линия выноски.  : Одна линия выноски на ряд: метки объединяются, создается одна линия выноски для ряда объектов.  : Параллельные линии выноски: метки объединяются, создаются параллельные линии выноски.  : Линии выноски к одной точке: метки объединяются, все линии выноски проводятся к одной точке.
<p>Поворот</p>	<p>Задаёт поворот метки детали.</p>
<p>Выравнивание</p>	<p>Выберите один из вариантов выравнивания:</p> <p>Слева</p> <p>Центр</p> <p>Справа</p> <p>Линия выноски</p> <p>Вариант Линия выноски доступен в метках следующих типов: метки болтов, метки соединений, метки деталей, метки соседних деталей, метки захваток бетонирования, метки армирования, меток соседнего армирования,</p>

Параметр	Описание
	<p>объединенные метки армирования и метки обработки поверхности.</p>
<p>Положение...</p>	<p>При нажатии этой кнопки открывается диалоговое окно размещения.</p> <p>Размещение: произвольно позволяет Tekla Structures искать первое подходящее место для метки.</p> <p>Размещение: фиксированная позволяет вам поместить метку в любую точку.</p> <p>При фиксированном размещении метка остается там, куда она была помещена, даже после обновления чертежа, тогда как при использовании свободного размещения Tekla Structures пытается найти для объекта аннотаций оптимальное место.</p> <p>Поле поиска — это пустое пространство, которое требуется оставлять вокруг метки.</p> <p>Минимальное расстояние — это минимальное расстояние между меткой и деталью.</p> <p>Максимальное расстояние — это максимальное расстояние между меткой и деталью.</p> <p>Обратите внимание, что при использовании больших значений Поле поиска и Минимальное расстояние размещение меток не работает надлежащим образом.</p> <p>Четверть определяет области, в которых Tekla Structures ищет место для метки.</p> <div data-bbox="671 1435 1043 1675" data-label="Image"> </div> <p>(1) Поле поиска (2) Минимальное расстояние (3) Максимальное расстояние</p>

Параметр	Изображение	Описание
<p>Вкладка Объединение</p> <p>Вкладка Объединение в свойствах Метка армирования служит для просмотра и изменения настроек, влияющих на объединение меток армирования на чертежах ЖБ элементов.</p> <p>Дополнительные сведения об объединенных метках армирования см. в разделах Элементы объединенных меток армирования (стр 1036) и Автоматическое объединение меток армирования.</p>		
<p>Идентичные метки в одном и том же ЖБ элементе</p>		<p>Одна линия выноски на группу: для группы арматурных стержней создается одна линия выноски.</p>
		<p>Одна линия выноски на ряд: метки объединяются, создается одна линия выноски для ряда арматурных стержней.</p>
		<p>Параллельные линии выноски: метки объединяются, создаются параллельные линии выноски.</p>
		<p>Линии выноски к одной точке: метки объединяются, все линии выноски проводятся к одной точке.</p>
		<p>Без объединения: метки не объединяются. Tekla Structures создает отдельную линию выноски для каждой метки.</p> <p>При выборе варианта Без объединения нужно все равно задать содержимое для тех меток, которые Tekla Structures объединяет автоматически, на</p>

Параметр	Изображение	Описание
		вкладке Объединение.
Предпочтительное направление объединения		Объединить по вертикали: метки объединяются в вертикальном направлении чертежа.
		Объединить по горизонтали: метки объединяются в горизонтальном направлении чертежа.

См. также

[Настройка меток \(стр 861\)](#)

[Добавление автоматических меток \(стр 864\)](#)

[Определение меток \(подписей\) видов \(стр 718\)](#)



[Изменение метки сечения, подписи вида и линии разреза на чертежах \(стр 171\)](#)



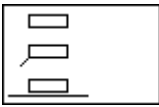
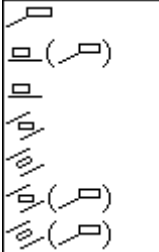
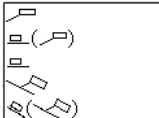
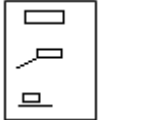
[Добавление меток деталей на чертежи вручную \(стр 269\)](#)

[Удаление меток для выбранных деталей \(стр 284\)](#)

Типы линий выноски

Текстовые надписи, символы, ассоциативные примечания и метки можно снабжать выносными линиями, чтобы было понятнее, к чему именно на чертеже относится объект аннотаций.

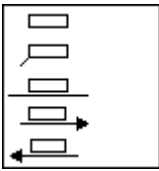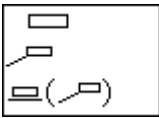Вариант	Описание	Чтобы узнать больше, перейдите по ссылкам ниже
Текст		Добавление текста на чертежи (стр 303)
Символы		Добавление символов на чертежи (стр 533)

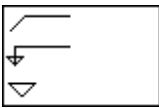Вариант	Описание	Чтобы узнать больше, перейдите по ссылкам ниже
Метки уровня		Добавление на чертежи меток уровня (стр 272)
Метки деталей		Добавление автоматических меток (стр 864) Добавление меток деталей на чертежи вручную (стр 269)
Метки редакций		Добавление на чертежи меток редакций (стр 310)
Метки обработки поверхности		Задание автоматической обработки поверхности на чертежах (стр 935)
Метки армирования		Задание автоматических свойств армирования и арматурных сеток (стр 940)
Ассоциативные примечания		Добавление на чертежи ассоциативных примечаний (стр 274)

Свойства размещения меток видов, меток сечений и меток узлов

Вкладка **Положение** диалогового окна **Содержимое метки** в свойствах вида служит для задания параметров, определяющих размещение меток видов, меток сечений и меток узлов.

Вариант	Описание
Показать на	Для меток сечений. Определяет, где наносятся метки сечений: на обоих концах линии разреза, на левом конце или на правом конце.
Положение текста	Определяет положение текста метки по отношению к линии или по отношению к символу или центральной линии символа. Смещение по горизонтали: задает смещение текста метки от линии по горизонтали. Смещение по вертикали: задает смещение текста метки от линии по вертикали.
Поворот текста	Для меток сечений. Определяет поворот текста метки.
Выравнивание	Для меток видов. Определяет выравнивание метки вида: по центру, по правому краю или по левому краю.

См. также

[Определение меток \(подписей\) видов \(стр 718\)](#)





[Изменение метки сечения, подписи вида и линии разреза на чертежах \(стр 171\)](#)



Свойства меток сварных швов, добавленных на чертежах

Диалоговое окно **Свойства метки сварного шва** сварки служит для просмотра и изменения свойств метки сварного шва, вручную добавленной на чертеж.

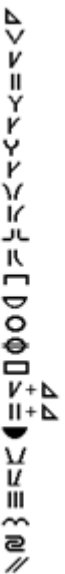Чтобы открыть свойства метки сварного шва, выполните одно из следующих действий на открытом чертеже:

- Дважды щелкните созданный вручную сварной шов.
- Удерживая клавишу **SHIFT**, нажмите **Метка сварного шва** на вкладке **Аннотации**.
- На вкладке **Чертеж** выберите **Свойства --> Метка сварного шва** .

Вариант	Описание
Префикс	a= расчетная толщина углового сварного шва, s= толщина проникания сварного шва или z= величина катета
Размер	Размер сварного шва. При выборе в качестве типа сварки сварного шва с частичным проплавлением можно ввести два размера.
Тип	<p>Тип сварного шва.</p>  <p>Список доступных типов сварки и их описание см. в разделе List of weld types.</p> <p>Некоторые из символов типов сварки можно откорректировать; дополнительные сведения см. в разделе Корректировка символов типа сварки (стр 402).</p>
Угол	<p>Угол подготовки под сварку, фаски или проточки.</p> <p>Tekla Structures отображает угол между символом типа сварки и символом контура типа заполнения.</p>
Контур	<p>Контур типа заполнения сварного шва может иметь следующие значения:</p> <ul style="list-style-type: none"> • Нет • Заподлицо  • Выпуклый  • Вогнутый 

Вариант	Описание
Обработка поверхности	<p>Tekla Structures выводит значок отделки на чертеже перед значком типа сварного шва. Возможные варианты:</p> <ul style="list-style-type: none"> • G Шлифование • M Машинная обработка • C Обрубка •  Шов с плоской лицевой поверхностью •  Шов с плавными переходами
Длина	<p>Длина обычного шва зависит от длины соединения между свариваемыми деталями. Можно указать точную длину многоугольного шва, определив, например, начальную и конечную точки шва.</p>
Шаг	<p>Расстояние между центрами швов в случае прерывистых швов.</p> <p>Для создания прерывистых сварных швов задайте расстояние между центрами сегментов и шаг шва. Tekla Structures вычисляет расстояние между швами, вычитая длину шва из шага.</p> <p>По умолчанию для разделения длины сварного шва и шага в Tekla Structures используется символ -, например: 50-100. Чтобы изменить разделитель на @, например, установите расширенный параметр XS_WELD_LENGTH_CC_SEPARATOR_CHAR в значение «@».</p>
Эффективная толщина	<p>Размер сварного шва, используемый при расчете прочности шва.</p>
Зазор между кромками	<p>Расстояние между свариваемыми деталями.</p>
Примечание	<p>Дополнительная информация, включаемая в символ сварки. Например, спецификация сварного шва или сведения о процессе сварки.</p>
Кромка/по периметру	<p>Показывает, вести шов по одной кромке или по всему периметру поверхности.</p> <p>Дуга на значке сварки на чертеже указывает, что был выбран параметр Кругом.</p>
Заводской/монтажный	<p>Показывает, где должна производиться сварка.</p>

Вариант	Описание
Прерывистый шов	<p>Если этот параметр установлен в значение Да, создается шахматный прерывистый шов.</p> <p>Сваренные участки прерывистого шва располагаются в шахматном порядке с обеих сторон свариваемой детали. Tekla Structures отображает символы типа сварки в символах сварки как шахматные.</p> <p>Если этот параметр установлен в значение Нет, создается нешахматный прерывистый шов. Чтобы включить в метку сварного шва шаг сварки, установите параметр Шаг равным значению больше 0.0.</p>
Размещение	<p>Поле поиска — это пустое пространство, которое требуется оставлять вокруг метки.</p> <p>Минимальное расстояние — это минимальное расстояние между меткой и деталью.</p> <p>Флажки в разделе Четверть определяют области, в которых Tekla Structures ищет место для меток сварных швов.</p> <p>Размещение — это режим размещения меток сварных швов:</p> <ul style="list-style-type: none"> • произвольно позволяет Tekla Structures автоматически выбирать местоположение и направление метки; • фиксированная позволяет вам разместить сварной шов в любой точке.

См. также

[Добавление на чертежи меток сварных швов вручную \(стр 277\)](#)

Свойства видимости и внешнего вида меток сварных швов модели на чертежах

Можно выбрать, какие из меток сварных швов модели отображаются на чертежах, а также задать содержимое, отображаемое в метках сварных швов. На чертежах сборок можно задавать условия видимости сварных швов в сборочных узлах.

Параметры на панели **Метка сварного шва** (или в диалоговом окне **Свойства метки сварки** на чертежах общего вида) служат для задания видимости и содержимого меток сварных швов, созданных в модели.

Чертежи сборок и отдельных деталей

1. На вкладке **Чертежи и отчеты** выберите **Свойства чертежа** и выберите тип чертежа.
2. Выберите **Создание видов** в дереве слева, выберите вид и свойства, которые вы хотите изменить, и нажмите кнопку **Свойства вида**.
3. Выберите **Метка сварного шва** в дереве параметров.

Чертеж общего вида

1. Выберите **Чертежи и отчеты** --> **Свойства чертежа** --> **Чертеж общего вида**.
2. Нажмите кнопку **Метка сварного шва**.

Вариант	Описание
Номер сварного шва	Да: номер сварного шва отображается. Каждому создаваемому сварному шву Tekla Structures присваивает номер. Вы можете указать, отображать этот номер или скрыть его.
Сварные швы Сварные швы в сборочных узлах (чертежи сборок)	Ничего: сварные швы не отображаются на чертеже.
	Монтажный: на чертеже отображаются только монтажные сварные швы.
	Заводской: на чертеже отображаются только заводские сварные швы.
И те и другие: на чертеже отображаются и монтажные, и заводские сварные швы.	
Сварные швы в скрытых деталях	Выберите способ отображения меток сварных швов для сварных швов в скрытых деталях: <ul style="list-style-type: none"> • Ничего: если деталь скрыта, метка сварного шва не вычерчивается. • Монтажный: если деталь скрыта, метки сварных швов вычерчиваются только для монтажных сварных швов.

Вариант	Описание
	<ul style="list-style-type: none"> • Заводской: если деталь скрыта, метки сварных швов вычерчиваются только для заводских сварных швов. • И те и другие: для скрытых деталей всегда вычерчиваются метки сварных швов.
Предельный размер сварки	<p>Введите размер сварки, чтобы сварки с таким размером не отображались на чертеже. Это полезно, когда требуется показать на чертеже только нетипичные сварки.</p> <p>Указать, точное или минимальное значение представляет собой предельный размер сварного шва, можно с помощью расширенного параметра <code>XS_WELD_FILTER_TYPE</code>.</p> <p>Отфильтровать сварные швы стандартных типов можно с помощью расширенного параметра <code>XS_OMITTED_WELD_TYPE</code>.</p>
Над линией, Под линией и Другое	<p>При отсутствии флажка в столбце Отображается рядом со следующими свойствами эти свойства не отображаются в метке сварного шва. Эти параметры задаются отдельно для содержимого метки над линией и под линией:</p> <p>Префикс</p> <p>Размер</p> <p>Тип</p> <p>Угол</p> <p>Контур</p> <p>Отделка</p> <p>Длина</p> <p>Шаг</p>

Вариант	Описание
	<p>Эффективная толщина</p> <p>Зазор между свариваемыми кромками</p>
<p>Текст ссылки</p> <p>Кромка/вокруг</p> <p>Заводской/Монтажный</p>	<p>Эти параметры являются общими для содержимого метки над линией и под линией: При отсутствии флажка в столбце Отображается рядом с этими свойствами они не отображаются в метке сварного шва.</p>
<p>Поместить...</p>	<p>Размещение:</p> <ul style="list-style-type: none"> • Режим произвольно позволяет Tekla Structures автоматически выбирать первое подходящее место для метки, размера, сварного шва или другого объекта аннотаций; режим фиксированный позволяет вам разместить метку, размер, сварной шов или другой объект аннотаций в любом месте. • При использовании режима фиксированная объект аннотаций остается там, куда он был помещен, даже после обновления чертежа, тогда как при использовании режима произвольно Tekla Structures старается найти для объекта аннотаций оптимальное место. <p>Поле поиска — это пустое пространство, которое требуется оставлять вокруг метки.</p> <p>Флажки в разделе Четверть определяют области, в которых Tekla Structures ищет место для размещения метки.</p> <p>Минимальное расстояние — это минимальное расстояние между меткой и деталью.</p> <p>Обратите внимание, что при использовании больших значений Поле поиска и Минимальное расстояние размещение меток</p>

Вариант	Описание
	может не работать надлежащим образом.
Цвет	Задаёт цвет текста.
Высота	Задаёт высоту текста.
Шрифт	Задаёт шрифт текста. Нажмите Выбрать для просмотра более полного списка.
Тип	Задаёт тип линии.
Цвет	Задаёт цвет линии.
Маска фона	Выберите Непрозрачно , чтобы скрыть фрагмент чертежа под меткой. Выберите Прозрачно , чтобы не скрывать фрагмент чертежа под меткой, т. е. чтобы метка не закрывала собой графику на чертеже, например.

См. также

[Сварные швы на чертежах \(стр 386\)](#)

[Пример: сварные швы модели на чертежах \(стр 390\)](#)

[Изменение видимости и внешнего вида метки сварного шва модели на чертеже \(стр 396\)](#)



Свойства меток уровня

Параметры в диалоговом окне **Свойства метки уровня** позволяют просмотреть и изменить содержимое и внешний вид меток уровней.

Чтобы открыть это диалоговое окно на открытом чертеже, перейдите на вкладку **Чертеж** и выберите **Свойства --> Метка уровня** .

Вариант	Описание
Вкладка Общие	
Префикс	Отображает текст перед меткой.
Префикс для положительного уровня	+ : перед значением отображается знак +.
Отображение числового значения	Определяет видимость числовых значений.
Постфикс	Отображает текст после метки.

Вариант	Описание
Формат метки уровня: Точность	Определяет точность размера метки уровня.
Формат метки уровня: Формат	Определяет формат размера метки уровня.
Формат метки уровня: Использовать группирование	Определяет, использовать ли различные параметры группирования для представления размеров меток уровня.
Формат метки уровня: Единицы	Определяет единицы измерения, используемые в размерах меток уровня. Возможные варианты: автоматически, мм, см, м, фут - дюйм, дюйм и футы .
Размещение	<p>Искать минимум — это наибольшее расстояние, которое Tekla Structures использует при поиске пустого места для метки уровня.</p> <p>Минимальное расстояние — это наименьшее расстояние, которое Tekla Structures использует при поиске пустого места для метки уровня.</p> <p>Флажки Четверть определяют области, в которых Tekla Structures ищет место для меток уровня.</p> <p>Размещение — это режим размещения меток уровня:</p> <ul style="list-style-type: none"> • Произвольный позволяет Tekla Structures автоматически выбирать местоположение метки уровня. • Фиксированный позволяет вам разместить метку уровня в любой точке.
Вкладка Внешний вид	
Текст: Цвет, Высота, Шрифт, Угол	Позволяют задать цвет, высоту, шрифт и угол текста.
Рамка: Тип, Линия выноски, Цвет	Позволяют задать рамку, которая будет использоваться вокруг меток, тип линии выноски и цвет рамки.
Рамка: Маска фона	<p>Выберите Непрозрачный, чтобы скрыть фрагмент чертежа под меткой уровня.</p> <p>Выберите Прозрачный, чтобы не скрывать фрагмент чертежа под меткой.</p>
Стрелка: Тип	<p>Определяет тип стрелки.</p> 

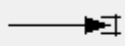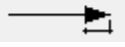Вариант	Описание
<input checked="" type="checkbox"/>  <input checked="" type="checkbox"/> 	Определяет высоту и длину острия стрелки.

См. также

[Добавление на чертежи меток уровня \(стр 272\)](#)

8.8 Содержимое меток

Элементы и значения параметров, выбранные на вкладке **Содержимое** в свойствах метки, определяют содержимое меток на чертежах.

О том, как добавить метки на чертеж автоматически с помощью свойств чертежа, см. в разделе [Добавление автоматических меток \(стр 864\)](#).

О том, как добавить метки вручную на открытый чертеж, см. в разделе [Добавление меток деталей на чертежи вручную \(стр 269\)](#).

О том, как вручную добавить метки к армированию, см. в разделе [Добавление меток армирования на чертежи вручную \(стр 271\)](#)

Чтобы узнать больше, перейдите по ссылкам ниже:

- [Общие элементы меток \(стр 1027\)](#)
- [Элементы меток деталей \(стр 1029\)](#)
- [Элементы меток болтов \(стр 1031\)](#)
- [Элементы меток армирования и соседнего армирования \(стр 1033\)](#)
- [Элементы меток армирования и соседних арматурных сеток \(стр 1034\)](#)
- [Элементы меток объектов заливки \(стр 1038\)](#)
- [Элементы объединенных меток армирования \(стр 1036\)](#)
- [Элементы меток соединений \(стр 1037\)](#)
- [Элементы меток обработки поверхности \(стр 1038\)](#)
- [Элементы меток сечений и меток узлов \(стр 1039\)](#)
- [Элементы меток видов, меток видов сечений и меток видов узлов \(стр 1040\)](#)

Общие элементы меток

Некоторые элементы меток можно использовать в большинстве типов меток.

Элемент	Описание
Определенные пользователем атрибуты	<p>Используется в метках объектов строительных конструкций.</p> <p>Позволяет добавить в метку определенный пользователем атрибут. В качестве определенных пользователем атрибутов также можно использовать поля шаблонов.</p> <p>В метках нельзя использовать такие атрибуты шаблонов, как MODEL_TOTAL, которые относятся к модели в целом. В метках может фигурировать только информация из объекта на чертеже, но не из модели в целом.</p> <p>Дополнительные сведения о добавлении определенных пользователем атрибутов в метки см. в разделе Добавление атрибутов в автоматические метки (стр 889).</p>
Текст	<p>Открывает диалоговое окно для ввода текста в метку.</p> <p>Максимальное число символов — 255.</p>
Символ	<p>Открывает диалоговое окно для смены файла символов и выбора символа и файла символов Tekla Structures для добавления в метку.</p>
< >	<p>Позволяет вставить пробел между элементами меток.</p>
<--'	<p>Позволяет вставить перевод строки между элементами для создания многострочной метки.</p> <p>Используемое по умолчанию расстояние между строками зависит от высоты текста и может быть изменено с помощью расширенного параметра XS_MARK_ELEMENT_SPACE_FACTOR.</p>
<--	<p>Позволяет вставить между элементами возврат на одну позицию для удаления промежутка, вставляемого по умолчанию между</p>

Элемент	Описание
	ними. Используемое по умолчанию расстояние между элементами зависит от высоты текста и может быть изменено с помощью расширенного параметра XS_MARK_ELEMENT_SPACE_FACTOR.
Шаблон	Используется в метках объектов строительных конструкций. Позволяет добавить в метку пользовательский графический шаблон, созданный с помощью редактора шаблонов. Открывает диалоговое окно для выбора шаблона. Дополнительные сведения о добавлении шаблонов в метки см. в разделе Добавление шаблонов в метки (стр 894) .

Элементы меток деталей

Содержимое метки детали можно задавать независимо для главной и второстепенных деталей, а также для главной и второстепенных деталей сборочного узла.

В следующей таблице перечислены все элементы, характерные для меток деталей и меток соседних деталей. Некоторые из доступных элементов в этом списке не присутствуют, поскольку они используются во многих типах меток и [приведены отдельно \(стр 1027\)](#).

Элемент	Описание
Позиция сборки	Добавляет префикс и номер позиции сборки.
Позиция детали	Добавляет префикс и номер позиции детали.
Профиль	Добавляет имя профиля детали, сборки или главной детали отлитого элемента.
Материал	Добавляет материал детали, сборки или главной детали отлитого элемента.
Имя	Добавляет имя детали, сборки или главной детали отлитого элемента.

Элемент	Описание
Класс	Добавляет класс детали, сборки или главной детали отлитого элемента.
Отделка	Добавляет обработку поверхности детали, сборки или главной детали отлитого элемента.
Размер	Добавляет размер детали, сборки или главной детали отлитого элемента.
Длина	Добавляет длину детали, сборки или главной детали отлитого элемента. Единицу измерения и формат длины можно изменить.
Выгиб	Добавляет выгиб детали, сборки или главной детали отлитого элемента (если соответствующий пользовательский атрибут задан).
Подгонка (БС/ДС)	Отображает в метке детали метки ближней/дальней сторон. (Доступен только на видах спереди.)
Направление грани	<p>Отображает главные направления по компасу (Север, Восток, Юг, Запад) для грани в месте добавления метки. Направление можно показать только в случае, когда:</p> <ul style="list-style-type: none"> • грань вертикальна; • это направление одинаково для всех сборок с таким же номером позиции. <p>В остальных случаях элемент не добавляет текст в метку.</p> <p>Кроме того, направление грани не отображается для колонн на чертежах общего вида, если параметр Метка всегда ближе у центра колонны на чертежах общего вида установлен в значение Да (меню Файл --> Настройки --> Параметры --> Метки ориентации).</p>

Элемент	Описание
Диаметр выступающей ножки	Добавляет диаметр отверстия. Для управления форматом этого элемента служит расширенный параметр XS_GAGE_OF_OUTSTANDING_LEG_STRING .
Расстояние между центрами	Добавляет в метку расстояние между центрами. Для управления форматом этого элемента служат расширенные параметры XS_CENTER_TO_CENTER_DISTANCE_IN_ONE_PART_STRING и XS_CENTER_TO_CENTER_DISTANCE_IN_TWO_PARTS_STRING .
Угол поворота	Добавляет в метку угол поворота спиральной балки. Для других деталей этот элемент дает пустое значение.

Элементы меток болтов

Параметры меток болтов можно определять отдельно для монтажных и заводских болтов.

Ниже приведен список элементов, характерных для меток болтов. Некоторые из доступных элементов в этом списке не присутствуют, поскольку они используются во многих типах меток и [приведены отдельно \(стр 1027\)](#).

Элемент	Описание
Длина болта	Добавляет длину болта. Единицу измерения и формат длины можно изменить.
Диаметр болта	Добавляет диаметр болта. Единицу измерения и формат диаметра можно изменить.
Диаметр отверстия	Добавляет диаметр отверстия. Единицу измерения и формат диаметра можно изменить.
Материал	Добавляет сорт материала болта.

Элемент	Описание
Стандарт	Добавляет стандарт болта.
Краткое имя	Добавляет краткое наименование болта. Это может быть, например, торговое название определенного болта.
Полное имя	Добавляет полное наименование болта. Это наименование отображается в списке в диалоговом окне.
Тип сборки	Добавляет тип комплекта болта.
Число болтов	Добавляет количество болтов.
Длина паза (x, y)	Добавляет длину продолговатого отверстия по оси X или Y. Единицу измерения и формат длины можно изменить.
Длина паза	Добавляет длину продолговатого отверстия. Единицу измерения и формат длины можно изменить.
Высота паза	Добавляет высоту продолговатого отверстия. Единицу измерения и формат высоты можно изменить.
Размер	Добавляет размер отверстия. Единицу измерения и формат размера можно изменить.
Зенковка	Добавляет в метки потайных болтов обозначение зенковки.
Диаметр выступающей ножки	Добавляет диаметр отверстия. Для управления форматом этого элемента служит расширенный параметр XS_GAGE_OF_OUTSTANDING_LEG_STRING .
Расстояние между центрами	Добавляет расстояние между центрами. Для управления форматом этого элемента служат расширенные параметры XS_CENTER_TO_CENTER_DISTANCE_IN_ONE_PART_STRING и

Элемент	Описание
	XS_CENTER_TO_CENTER_DISTANCE_IN_TWO_PARTS_STRING .

См. также

[Задание размера в метках болтов с помощью расширенных параметров \(стр 901\)](#)

Элементы меток армирования и соседнего армирования

Содержимое меток можно задавать отдельно для одиночных арматурных стержней, групп стержней и арматурных сеток.

Ниже приведен список элементов, которые можно включать во все метки армирования и соседнего армирования. Некоторые из доступных элементов в этом списке не присутствуют, поскольку они используются во многих типах меток и [приведены отдельно \(стр 1027\)](#).

Элемент	Описание
Имя	Добавляет имя стержня или сетки.
Сорт	Добавляет сорт материала стержня или сетки.
Диаметр	Добавляет номинальный диаметр стержня.
Класс	Добавляет класс стержня или сетки.
Длина	Добавляет общую длину стержня. Единицу измерения и формат длины можно изменить.
Номер	Добавляет количество стержней.
Положение	Добавляет номер позиции армирования.
Форма	Добавляет форму стержня или сетки.
Вес	Добавляет вес стержня или сетки.
между центрами	Добавляет расстояние между центрами стержней. Возможны следующие варианты: <ul style="list-style-type: none"> между центрами добавляет значение расстояния между центрами, если они одинаковы;

Элемент	Описание
	<ul style="list-style-type: none"> • мин. между центрами добавляет минимальное значение расстояния между центрами, если они различны; • макс. между центрами добавляет максимальное значение расстояния между центрами, если они различны; • точно между центрами перечисляет все значения расстояний между центрами для группы стержней. • целевое расстояние между центрами перечисляет все значения целевого расстояния между стержнями. <p>Единицу измерения и формат межцентровых расстояний можно изменить.</p>
Врезка	<p>Добавляет в метку врезку — увеличенное изображение стержня.</p> <p>Дополнительные сведения о врезках см. в разделе Добавление врезок в автоматические метки армирования (стр 904)</p>

См. также

[Добавление автоматических меток \(стр 864\)](#)

[Элементы объединенных меток армирования \(стр 1036\)](#)

Элементы меток армирования и соседних арматурных сеток

Для арматурных сеток можно отдельно определить содержимое меток.

Следующие элементы характерны для меток арматурных сеток и соседних арматурных сеток; остальные элементы те же, что и для [меток армирования \(стр 1033\)](#). Некоторые из доступных элементов в этом

списке не присутствуют, поскольку они используются во многих типах меток и [приведены отдельно \(стр 1027\)](#).

Элемент	Описание
Размер	Добавляет номинальные диаметры стержней сетки, размеры сетки и расстояния между стержнями в продольном и поперечном направлениях.
Длина арматурной сетки	Добавляет длину арматурной сетки.
Ширина арматурной сетки	Добавляет ширину арматурной сетки.
между центрами	<p>Межцентровое расстояние можно задавать отдельно для продольных и поперечных стержней сетки.</p> <p>Добавляет расстояние между центрами стержней. Возможные варианты:</p> <ul style="list-style-type: none"> • расстояние между центрами в продольном/поперечном направлении добавляет значение расстояния между центрами, если расстояния одинаковые; • минимальное расстояние между центрами в продольном/поперечном направлении добавляет наименьшее значение расстояния между центрами, если расстояния разные; • максимальное расстояние между центрами в продольном/поперечном направлении добавляет наибольшее значение расстояния между центрами, если расстояния разные; • точное расстояние между центрами в продольном/поперечном направлении перечисляет все значения расстояний между центрами в группе стержней;

Элемент	Описание
	<ul style="list-style-type: none"> целевое расстояние между центрами в продольном/поперечном направлении перечисляет все значения целевых расстояний между центрами арматурных стержней.
Диаметр в продольном направлении	Позволяет добавить диаметр или размер продольных стержней.
Перекрещивание диаметров	Добавляет диаметр или размер поперечных стержней.

См. также

[Добавление автоматических меток \(стр 864\)](#)

Элементы объединенных меток армирования

Для объединенных меток армирования предусмотрены некоторые дополнительные элементы, в дополнение к базовым элементам меток армирования.

Элемент	Описание
Префикс блока	<p>Добавляет текст или значение в начало каждого повторяющегося блока. Открывает диалоговое окно для ввода префикса.</p> <p>В качестве префиксов блока можно использовать следующие переменные:</p> <p>%NUMBER%: включает в метку количество объединенных меток;</p> <p>%NUMBER_IN_PLANE%: включает в метку количество меток, объединенных в данной плоскости чертежа;</p> <p>%NUMBER_OUT_OF_PLANE%: включает в метку количество меток, объединенных в направлении глубины чертежа.</p>
Содержимое одиночного маркера	Добавляет в метку содержимое одиночной метки армирования,

Элемент	Описание
	выбранное на вкладке Содержимое.
Расстояние между группами	Добавляет расстояние между центрами арматурных стержней или групп стержней, включенных в объединенную метку.
Символ, разделяющий блоки в маркере	Добавляет символ, разделяющий блоки в объединенной метке. Открывает диалоговое окно для задания символа. Элементы, следующие в содержимом метки до этого символа, образуют блок.

См. также

[Элементы меток армирования и соседнего армирования \(стр 1033\)](#)

[Добавление автоматических меток \(стр 864\)](#)

[Автоматическое объединение меток \(стр 881\)](#)

Элементы меток соединений

В метки соединений можно включать код соединения, его имя, номер и порядковый номер, группу, к которой принадлежит соединение, потенциальные ошибки и соответствующий код DSTV.

Ниже приведен список элементов, характерных для меток соединений. Некоторые из доступных элементов в этом списке не присутствуют, поскольку они используются во многих типах меток и [приведены отдельно \(стр 1027\)](#).

Элемент	Описание
Норма	Добавляет код соединения. Код соединения — это код, который назначается пользователем в диалоговом окне соединения. Код может представлять собой текстовую строку или номер.
Имя	Добавляет имя соединения, например: Tube_splice.
Норма DSTV	Добавляет код DSTV.
Номер соединения	Добавляет номер соединения.

Элемент	Описание
Порядковый номер	Добавляет порядковый номер соединения. Всем соединениям автоматически присваивается порядковый номер.
Группа	Добавляет группу соединения.
Ошибка соединения	Добавляет ошибку соединения. Номера соответствуют цветам символа соединения: <ul style="list-style-type: none"> • 1 = зеленый; • 2 = желтый; • 3 = красный.

См. также

[Добавление автоматических меток \(стр 864\)](#)

Элементы меток объектов заливки

Объекты заливки имеют некоторые собственные элементы меток в дополнение к общим элементам меток (**Текст, Символ, Определенный пользователем атрибут, Шаблон**).

Элемент	Описание
Материал	Добавляет определенный материал заливки.
Номер заливки	Добавляет идентификатор, по которому захватки бетонирования относятся к одной группе (например, для одновременного бетонирования).
Тип заливки	Добавляет свойство захватки бетонирования на основании имени детали.
Бетонная смесь	Добавляет определенную бетонную смесь.

См. также

[Общие элементы меток \(стр 1027\)](#)

Элементы меток обработки поверхности

В метки обработки поверхности можно включать наименование обработки поверхности, материал, имя обработки поверхности в Tekla Structures, а также код обработки поверхности.

Ниже приведен список элементов, характерных для меток обработки поверхности. Некоторые из доступных элементов в этом списке не присутствуют, поскольку они используются во многих типах меток и [приведены отдельно \(стр 1027\)](#).

Элемент	Описание
Имя	Добавляет имя, введенное в поле Имя в диалоговом окне Свойства обработки поверхности в модели.
Материал	Добавляет материал обработки поверхности.
Класс	Добавляет класс обработки поверхности.
Норма	Добавляет код обработки поверхности.
Наименование обработки поверхности	Добавляет наименование, выбранное в списке Наименование обработки поверхности в диалоговом окне Свойства обработки поверхности в модели.

См. также

[Добавление автоматических меток \(стр 864\)](#)

Элементы меток сечений и меток узлов

В метки сечений и узлов можно включать имя сечения (узла), имя текущего чертежа, а также имя исходного чертежа.

Ниже приведен список элементов, характерных для меток сечений и узлов. Некоторые из доступных элементов в этом списке не присутствуют, поскольку они используются во многих типах меток и [приведены отдельно \(стр 1027\)](#).

Элемент	Описание
Имя сечения/Имя узла	Добавляет имя сечения или узла (А, В, С и т. д.).
Имя чертежа	Добавляет имя текущего чертежа.

Элемент	Описание
Имя исходного чертежа	Добавляет имя чертежа, на котором находится вид.
Имя исходного чертежа при перемещении	Добавляет имя чертежа, на котором находится вид. Этот элемент отображается только при условии, что вид находится не на том чертеже, на котором находится метка сечения/узла.

См. также

[Изменение метки сечения, подписи вида и линии разреза на чертежах \(стр 171\)](#)

[Свойства размещения меток видов, меток сечений и меток узлов \(стр 1017\)](#)

Элементы меток видов, меток видов сечений и меток видов узлов

В метки (подписи) видов можно включать имя вида, сечения или узла, масштаб вида, имя чертежа, а также имя исходного чертежа.

Ниже приведен список элементов, характерных для меток (подписей) видов, видов сечений и видов узлов. Некоторые из доступных элементов в этом списке не присутствуют, поскольку они используются во многих типах меток и [приведены отдельно \(стр 1027\)](#).

Элемент	Описание
Имя вида/Имя сечения/Имя узла	Добавляет имя вида, сечения или узла.
Масштаб	Добавляет масштаб вида.
Имя чертежа	Добавляет имя текущего чертежа.
Имя исходного чертежа	Добавляет имя чертежа, на котором изначально был создан вид.
Имя исходного чертежа при перемещении	Добавляет имя чертежа, на котором изначально был создан вид. Этот элемент отображается, только если вид был перемещен из исходного чертежа.

См. также

[Определение меток \(подписей\) видов \(стр 718\)](#)

8.9 Свойства деталей и соседних деталей на чертежах

Параметры в узлах **Деталь** или **Соседняя деталь** служат для проверки и изменения свойств деталей или соседних деталей. Свойства в узле **Соседняя деталь** позволяют также управлять видимостью и внешним видом болтов в соседних деталях.

Чтобы перейти к свойствам деталей или соседних деталей, выполните следующие действия.

- На вкладке **Чертежи и отчеты** выберите **Свойства чертежа**, выберите тип чертежа и перейдите к свойствам в узле **Деталь/Соседняя деталь**.
- На открытом чертеже дважды щелкните рамку вида, выберите **Создание видов**, выберите вид, нажмите **Свойства вида** и нажмите **Деталь/Соседняя деталь**. На чертежах общего вида просто дважды щелкните рамку вида и нажмите **Деталь/Соседняя деталь**.
- На открытом чертеже дважды щелкните на фоне чертежа и перейдите к свойствам в узле **Деталь/Соседняя деталь**.
- Дважды щелкните деталь или соседнюю деталь на открытом чертеже.

Не все диалоговые окна свойств деталей содержат все перечисленные ниже настройки.

Вкладка **Содержимое**:

Параметр	Описание
Представление детали	Контур: детали отображаются в виде твердотельных объектов. Точно: детали изображаются в виде твердотельных объектов. Кроме того, при выборе этого варианта на поперечных сечениях профилей вычерчиваются кромки сопряжений и фаски. Для некоторых профилей их также можно отобразить с помощью опции Контур . Символ: детали изображаются в виде линий. Символ с частичным профилем: изображается часть профиля

Параметр	Описание
	<p>детали. Также можно корректировать длину частичного профиля (Длина) и смещение частичного профиля от средней точки детали (Смещение от средней точки).</p> <p>Форма, получаемая в цеху: профили круглых труб изображаются в виде шаблонов огибания.</p> <p>Ограничивающая рамка: детали изображаются в виде рамок, окружающих фактические профили.</p> <p>Вариант Ограничивающая рамка хорошо подходит для использования со сложными элементами, у которых рамка предельных точек содержит много многоугольников, что замедляет обработку чертежей. При использовании представления Ограничивающая рамка чертежи открываются быстрее.</p> <p>Рамка базы: детали изображаются в виде рамок; в качестве размеров рамки используются значения h и b из каталога профилей.</p>
Смещение символа	<p>Определяет расстояние от конечных точек объекта до конечных точек опорных линий и центральных линий.</p>
Внутренние контуры	<p>Позволяет отобразить внутренние контуры трубы.</p>
Скрытые линии	<p>Если флажок Скрытые линии установлен, Tekla Structures отображает скрытые линии во второстепенных и соседних деталях.</p> <p>Если флажок Собственные скрытые линии установлен, Tekla Structures отображает скрытые линии в главных деталях.</p>

Параметр	Описание
Центральная линия	<p>Укажите, отображать ли центральные линии.</p> <p>Установите флажок Главная деталь > Балка, Пластина или Многоугольник для отображения центральных линий главных деталей.</p> <p>Установите флажок Второстепенная деталь > Балка, Пластина или Многоугольник для отображения центральных линий второстепенных деталей.</p> <p>Обратите внимание, что при просмотре в направлении поперечного сечения центральная линия отображается только для основных деталей сборки, но не для второстепенных деталей. При просмотре детали со стороны центральная линия отображается и для второстепенных деталей.</p>
Опорные линии	<p>Укажите, отображать ли опорные линии.</p> <p>Установите флажок Главная деталь > Балка, Пластина или Многоугольник для отображения опорных линий главных деталей.</p> <p>Установите флажок Второстепенная деталь > Балка, Пластина или Многоугольник для отображения опорных линий второстепенных деталей.</p>
Дополнительные метки	<p>Установите следующие флажки для отображения на чертежах дополнительных меток:</p> <ul style="list-style-type: none"> • Опция Метки ориентации отображает метки ориентации. • Опция Метки сторон соединения отображает метки сторон соединения. • Опция Всплывающие метки отображает всплывающие

Параметр	Описание
	<p>метки , определенные в настройках ЧПУ.</p> <ul style="list-style-type: none"> • Опция Фаски кромки отображает фаски кромки (стр 357). • Опция Кромки сопряжений отображает кромки сопряжений (стр 361).
<p>Представление болта (соседние детали)</p>	<p>Позволяет выбрать представление болтов. Возможные варианты: Сплошное, Сплошное точно, Символ, Символ 2, Символ 3, Символ DIN и Определенный пользователем символ.</p> <p>Символ DIN соответствует немецким стандартам (DIN). Использовать можно только следующие символы DIN:</p> <ul style="list-style-type: none"> • символ 24 для обычных болтов, устанавливаемых в цеху; • символ 25 для обычных болтов, устанавливаемых на площадке; • символ 26 для потайных (прямая зенковка) болтов, устанавливаемых на площадке; • символ 27 для потайных (обратная зенковка) болтов, устанавливаемых на площадке; • символ 28 для потайных (прямая зенковка) болтов, устанавливаемых в цеху; • символ 29 для потайных (обратная зенковка) болтов, устанавливаемых в цеху; • символ 30 для отверстий с прямой зенковкой; • символ 31 для отверстий с обратной зенковкой. <p>Определенный пользователем символ — это символ, созданный в редакторе символов.</p>

Параметр	Описание
Содержимое символа (соседняя деталь)	Позволяет указать, что включать в символ — отверстие или ось .

В свойствах соседних деталей имеется вкладка **Видимость**:

Вариант	Описание
Соседние детали	<p>Нет: соседние детали не отображаются.</p> <p>Соединенные детали: отображаются все детали, соединенные с объектом модели.</p> <p>Соединительные детали: отображаются только детали, с которыми соединен объект модели.</p> <p>Все компоненты: сочетает в себе варианты Соединенные детали и Соединительные детали.</p> <p>До крайних точек: отображаются все детали в пределах главной и второстепенной деталей.</p>
Главные/второстепенные детали	<p>Главные детали: отображаются только соседние детали, представляющие собой главную деталь сборки или отлитого элемента.</p> <p>Второстепенные детали: отображаются только соседние детали, представляющие собой второстепенные детали сборки или отлитого элемента.</p> <p>И то, и другое: отображаются и главная, и второстепенные детали.</p>
Наклонные детали	При выборе варианта Да наклонные детали отображаются в качестве соседних деталей на чертеже, при выборе варианта Нет — нет.
Болты	При выборе варианта Да болты в соседних деталях отображаются, при выборе варианта Нет — нет.

Вкладка **Внешний вид** в свойствах всех видов объектов строительной конструкции (деталей, соседних деталей, болтов, сварных швов,

обработок поверхности, армирования, сеток) выглядит примерно одинаково.

Вариант	Описание
Видимые линии	Задаёт Цвет и Тип видимых линий.
Скрытые линии, центральная линия	Задаёт Цвет и Тип скрытых линий. Задаёт Цвет центральных линий.
Опорные линии	Задаёт Цвет и Тип опорных линий.
Текст: Цвет	Задаёт Цвет текста.
Текст: Высота	Задаёт Высоту текста.
Текст: Шрифт	Задаёт Шрифт текста. Нажмите Выбрать для просмотра более полного списка.
Линия: Тип	Задаёт Тип линии.
Линия: Цвет	Задаёт Цвет линии.
Болты: Цвет	Задаёт цвет болтов в соседних деталях.

И для деталей, и для соседних деталей предусмотрена вкладка **Заливка**. Для добавления заливки (штриховки) на внешние грани детали служит раздел **Грани детали**, а для добавления штриховки на поперечные сечения на видах сечений — раздел **Сечения**.

Значение	Описание
Тип	<p>Определяет тип заливки (штриховки). При нажатии кнопки рядом со списком открывается область для предварительного просмотра рисунков штриховки (стр 926).</p> <p>Автоматически: тип заливки выбирается автоматически из файлов схемы с рисунками штриховки.</p> <p>Нет: заливка не используется.</p>
Цвет	<p>Определяет цвет заливки.</p> <p>Можно выбрать предустановленный цвет или использовать цвет Специальный, который не преобразуется в черный цвет на отпечатках.</p>

Значение	Описание
Фон	<p>Определяет цвет фона для заливки.</p> <p>Для штриховки крепежных изделий выбрать цвет фона нельзя.</p> <p>Для автоматических штриховок задать цвет фона можно, однако эта настройка действует, только если для материала не определена автоматическая штриховка в файле схемы с рисунками штриховки.</p>
Масштаб	<p>Автоматически: масштаб и поворот заливки определяются автоматически.</p> <p>Пользовательский: позволяет выбрать масштаб и поворот ручную.</p> <p>Поля Масштаб в направлении x и Масштаб в направлении y позволяют задать масштаб по осям X и Y.</p> <p>При установке флажка Сохранение соотношения x и y сохраняются пропорции рисунка штриховки.</p> <p>Поле Угол позволяет повернуть заливку. Угол 0.0 соответствует горизонтальному положению, а 90.0 — вертикальному.</p>

См. также

[Задание автоматических свойств деталей на чертеже \(стр 909\)](#)

[Задание автоматических свойств соседних деталей \(стр 914\)](#)

8.10 Свойства содержимого и внешнего вида болтов на чертежах

Параметры в узле «Болт» служат для проверки или изменения содержимого и внешнего вида болтов.

Чтобы перейти к свойствам болтов, выполните следующие действия.

- На вкладке **Чертежи и отчеты** выберите **Свойства чертежа**, выберите тип чертежа и перейдите к свойствам в узле **Болт**.

- На открытом чертеже дважды щелкните на фоне чертежа и перейдите к свойствам в узле **Болт**.
- Дважды щелкните болт на открытом чертеже.

Не все диалоговые окна свойств болтов содержат все перечисленные ниже свойства.

Вариант	Описание
Сплошные/символ	<p>Возможные варианты: Сплошное, Сплошное точно, Символ, Символ 2, Символ 3, Символ DIN и Определенный пользователем символ.</p> <p>Символ DIN соответствует немецким стандартам (DIN). Использовать можно только следующие символы DIN:</p> <ul style="list-style-type: none"> • символ 24 для обычных болтов, устанавливаемых в цеху; • символ 25 для обычных болтов, устанавливаемых на площадке; • символ 26 для потайных (прямая зенковка) болтов, устанавливаемых на площадке; • символ 27 для потайных (обратная зенковка) болтов, устанавливаемых на площадке; • символ 28 для потайных (прямая зенковка) болтов, устанавливаемых в цеху; • символ 29 для потайных (обратная зенковка) болтов, устанавливаемых в цеху; • символ 30 для отверстий с прямой зенковкой; • символ 31 для отверстий с обратной зенковкой. <p>Определенный пользователем символ — это символ, созданный в редакторе символов.</p>
Содержимое символа	<p>Флажки позволяют указать, включать ли в чертеж символы Отверстие и Ось.</p>

Вариант	Описание
Видимость	Определяет видимость болтов в главных деталях, второстепенных деталях и сборочных узлах (отдельно). Видимый: в главных и второстепенных деталях отображаются отверстия группы болтов. Не отображать: отверстия группы болтов не отображаются. На чертежах сборки можно также указать, отображать или скрывать отверстия групп болтов в сборочных узлах.
Цвет	Позволяет изменить цвет болтов.

См. также

[Настройка болтов на чертежах \(стр 921\)](#)

[Свойства деталей и соседних деталей на чертежах \(стр 1041\)](#)

[Задание автоматических свойств болтов на чертеже \(стр 922\)](#)

8.11 Свойства видимости и содержимого обработки поверхности на чертежах

Параметры в узле «Обработка поверхности» служат для проверки или изменения свойств обработки поверхности на чертежах.

Вариант	Описание
Видимость	Видимый: обработка поверхности отображается. Не отображать: обработка поверхности не отображается.
Представление	Определяет внешний вид обработки поверхности. Возможные варианты: Контур, Точно, Форма, получаемая в цеху, Символ, Ограничивающая рамка и Рамка базы.
Отображать шаблон	Определяет, отображается ли рисунок штриховки.
Скрытые линии	Определяет, отображаются ли скрытые линии во второстепенных и соседних деталях.

Вариант	Описание
Собственные скрытые линии	Определяет, отображаются ли скрытые линии в главных деталях.

См. также

[Настройка обработки поверхности на чертежах \(стр 934\)](#)

8.12 Свойства рисунков штриховки для обработки поверхности (surfacing.htc)

Свойства рисунка штриховки можно изменять для каждого типа обработки поверхности отдельно.

Свойства рисунков штриховки, используемых для каждого типа обработки поверхности, определяются в файле `surfacing.htc`, который по умолчанию находится в папке `..\Tekla Structures\<<версия>\environments\common\system`. Кроме этого файла, необходим файл кодов обработки поверхности `product_finishes.dat`. Он находится в той же папке.

Если в компании создаются собственные рисунки штриховки для обработки поверхности, файлы `surfacing.htc` и `product_finishes.dat` можно хранить в папке компании, заданной расширенным параметром `XS_FIRM`.

Примечание.

ПРИМ. После внесения изменений в файл схемы необходимо закрыть и снова открыть модель, чтобы изменения вступили в силу.

В файле `surfacing.htc` используется следующий синтаксис:

```
Surfacing Type, Surfacing Code, Hatch name, Scale, [Color],
[Automatic Scaling and Rotation]
```

Пример:

```
1,MF,ANSI31,0.7
1,SMF,ANSI32,0.7
1,WT,ANSI33,0.7
1,HT,ANSI34,0.7
1,LSB,AR-SAND,0.7
2,SM1,CROSS,1.0
2,SM2,CHECKERED,1.0
3,TS3,FBBRICKC,1.0
```

4,FP,ANSI31,1.0

4,UP,ANSI32,1.0

Вариант	Описание
Surface treatment type	<ul style="list-style-type: none">• 1 = отделка по бетону;• 2 = специальный состав;• 3 = покрытие плиткой;• 4 = отделка по стали.
Surface treatment code	Код обработки поверхности обозначается аббревиатурой, например MF для Magnesium Float, используемой в чертежах и отчетах. Файл <code>product_finishes.dat</code> содержит полный список кодов обработки поверхности.
Hatch name	Проверить имена рисунков штриховки и связанные с ними рисунки можно на вкладке Заливка в свойствах Деталь : выберите рисунок штриховки в списке Тип и нажмите кнопку ... рядом со списком. Выбранный рисунок штриховки помечен красной рамкой.
Scale	Масштаб представляет собой числовое значение, используемое Tekla Structures при масштабировании штриховки.
Color (необязательный параметр)	0 = черный (по умолчанию) 1 = белый 2 = красный 3 = зеленый 4 = синий 5 = голубой 6 = желтый 7 = пурпурный 120 = специальный (используется для получения оттенка серого) Цвет штриховки определяет ширину линий при выводе на

Вариант	Описание
	печать. Если цвет штриховки не определен в файле <code>surfacing.htc</code> , Tekla Structures использует цвет, определенный на вкладке Внешний вид в свойствах обработки поверхности. Цвет и тип, определенные в параметре Видимые линии , используются для лицевой стороны обработки поверхности, а определенные в параметре Скрытые линии — для задней стороны.
Automatic Scaling and Rotation (необязательный параметр)	1 = да 0 = нет (по умолчанию)

См. также




[Задание автоматической обработки поверхности на чертежах \(стр 935\)](#)


8.13 Свойства армирования/соседнего армирования и арматурных сеток на чертежах

Параметры в узлах **Армирование** или **Соседнее армирование** служат для проверки и изменения видимости, внешнего вида и содержимого армирования и арматурных сеток.

Вариант	Описание
Отображение всех арматурных стержней	Видимый: стержни или сетки отображаются.
Отображение всех арматурных сеток	Не отображать: стержни или сетки не отображаются.
Представление	одна линия: вычерчивается одиночная линия с закругленными изгибами. одинарная линия с заполненными концами: вычерчивается одиночная линия для параллельных стержней и заполненные концы для перпендикулярных стержней.

Вариант	Описание
	<p>двойные линии: вычерчивается контур стержня со скругленными изгибами.</p> <p>двойные линии с заполненными концами: вычерчивается контур стержня с закругленными изгибами и с заполненными концами.</p> <p>заполненная линия: вычерчивается твердотельный стержень с закругленными изгибами.</p> <p>ломаная: вычерчивается одиночная линия с острыми изгибами.</p> <p>контур: форма сетки изображается с помощью контурного прямоугольника или многоугольника с диагональной линией. Относится только к арматурным сеткам.</p>
<p>отображение арматурных стержней в группе;</p> <p>отображение продольных линий каркаса;</p> <p>отображение поперечных стержней.</p>	<p>все: отображаются все стержни в группе или сетке.</p> <p>первый стержень: отображается только первый стержень в группе или сетке.</p> <p>последний стержень: отображается только последний стержень в группе или сетке.</p> <p>первый и последний: отображается первый и последний стержни в группе или сетке.</p> <p>средний стержень группы: отображается один стержень в середине группы или сетки.</p> <p>два средних стержня группы: отображаются два стержня в середине группы или сетки.</p> <p>с индивидуальной настройкой: указывает, что местоположение единственного видимого арматурного стержня задано пользователем. Относится только к группам стержней и сеткам.</p>

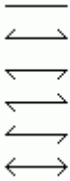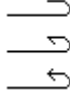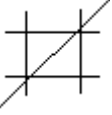Вариант	Описание
Скрыть линии за деталями	Позволяет скрыть линии, находящиеся за деталью. Это имеет смысл, например, в случае анкерных петель, когда арматурный стержень частично выходит за пределы детали.
Скрыть линии за другими стержнями	Позволяет скрыть линии за другими линиями арматурных стержней.
Символ на прямом торце	 <p>Символы концов арматурных стержней всегда вычерчиваются сплошной линией, вне зависимости от типа линий, выбранного для армирования.</p> <p>Относится только к арматурным стержням.</p>
Символ на крюкообразном торце	 <p>Относится только к арматурным стержням.</p> <p>Символы концов арматурных стержней всегда вычерчиваются сплошной линией, вне зависимости от типа линий, выбранного для армирования.</p>
Символ сетки	<p>Определяет используемый символ сетки. Символ сетки отображается на середине диагональной линии.</p> <p>Символ 1</p> 

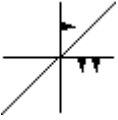Вариант	Описание
	<p>Символ 2</p>  <p>Символ 3</p> 
Размер символа сетки	Определяет размер символа сетки.
Видимые линии	<p>Определяет цвет и тип видимых линий.</p> <p>Символы концов арматурных стержней всегда вычерчиваются сплошной линией, вне зависимости от типа линий, выбранного для армирования.</p>
Скрытые линии	Определяет цвет и тип скрытых линий.

Дополнительные способы изменения армирования

Помимо свойств в узле **Армирование**, изменять армирование можно следующими способами:

- Увеличить размер (в единицах измерения, заданных для чертежа) символов изгибов и концов с помощью расширенных параметров `XS_REBAR_BEND_MARK_SYMBOL_MIN_SIZE` и `XS_REBAR_END_SYMBOL_MIN_SIZE` (меню **Файл --> Настройки --> Расширенные параметры --> Детализация бетона**).
- Изменить направление символов концов с помощью расширенного параметра `XS_REBAR_REVERSE_END_SYMBOLS` (меню **Файл --> Настройки --> Расширенные параметры --> Детализация бетона**).
- Изменить спецификацию арматуры, округление размеров стержней, символы для сеток, прядей и расщепления, а также внешний вид врезок армирования в файле [rebar_config.inp](#) (стр 1055).

См. также

[Настройка армирования и сеток на чертежах \(стр 939\)](#)

[Свойства деталей и соседних деталей на чертежах \(стр 1041\)](#)


8.14 Настройки армирования для чертежей (rebar_config.inp)

Tekla Structures использует настройки в файле `rebar_config.inp` в системной папке (XS_SYSTEM) для определения следующих моментов, связанных с армированием на чертежах:

- спецификация гибки арматурных стержней для выбранной области;
- округление размеров стержней;
- доступные символы для арматурных сеток, прядей и расцепления прядей;
- внешний вид врезок армирования.






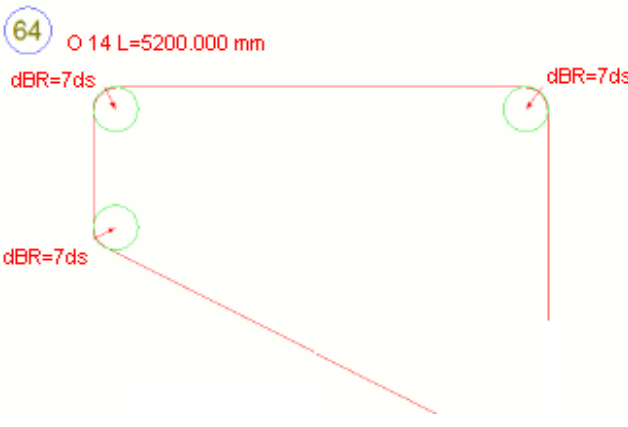

Ниже перечислены и рассмотрены записи в файле `rebar_config.inp`:


Элемент	Описание
MergeOneFormat	Больше не используется. Эти свойства задаются в свойствах чертежа.
MergeTwoOrMoreFormats	
MergeAndFormat	
LeaderLinetype	
DimensionMarkSpacingSeparator	="/" Влияет на разделитель в метках армирования.
ExactDimensionMarkSpacingSeparator	" + " Разделитель между различными точными значениями промежутков в метках армирования.
ExactDimensionMarkPcsSeparator	" * " Разделитель между количеством стержней и точным значением промежутка между ними в метке армирования.
BendingAngleTolerance	Задаёт значение допуска для угла. Углы, значения которых отличаются от указанного значения в пределах допуска, распознаются, в результате чего форма изгиба определяется правильно. Значение допуска следует вводить в радианах, а не в градусах. Значение по умолчанию — 0.001 радиана, что соответствует 0.0573 градуса. Это относится ко всем формам изгиба.


Элемент	Описание
BentRebarTolerance	<p>Задаёт значение допуска. В зависимости от значения слегка изогнутые арматурные стержни приобретают прямую форму.</p> <p>Если диаметр арматурного стержня — 20 мм, а радиус — 200 м, то значение $20/200000 = 0.0001$.</p> <p>Эта переменная служит для правильного определения изогнутых арматурных стержней в случае, если они очень длинные, позволяя получить правильную форму стержня. Она используется для проверки отношения диаметра арматурного стержня к его радиусу. Если величина отношения меньше значения переменной BentRebarTolerance, арматурный стержень относится к типу bend_type_1, в противном случае — к типу bend_type_34.</p>
PullOutBendingRadiusAsMultiplier	<p>При значении 1 радиус изгиба на врезке указывается с использованием множителя вместо миллиметров.</p> 
GroupBarMark	Больше не используется.
MarkingDimAttributes	Больше не используется.
ScheduleCountry	<p>Определяет используемую спецификацию гибки. Влияет на формы сгиба в шаблонах и отчетах. Предусмотрены спецификации для финской, шведской, британской и американской сред.</p> <p>При нумерации модели форма сгиба для стержня указывается в соответствии с этой информацией. Например, в среде по</p>

 Элемент	Описание
	умолчанию формы сгиба обозначаются буквами А, В, С и т. д.
ScheduleDimensionRoundingDirection ScheduleTotalLengthRoundingDirection	<p>Варианты:</p> <ul style="list-style-type: none"> • "UP": округление размеров стержней до верхнего значения • "DOWN": округление размеров стержней до нижнего значения • "NEAREST": округление размеров стержней до верхнего или нижнего значения
ScheduleDimensionRoundingAccuracy	<p>Устанавливает точность округления для размеров стержней По умолчанию: 1 мм.</p> <p>Tekla Structures округляет отдельные размеры стержней вверх или вниз согласно значению параметра ScheduleDimensionRoundingDirection.</p>
ScheduleTotalLengthRoundingAccuracy	<p>Устанавливает точность округления для общей длины стержня. По умолчанию: 10 мм.</p> <p>Tekla Structures округляет отдельные размеры стержней вверх или вниз согласно значению параметра ScheduleTotalLengthRoundingDirection</p>
BentSymbolFile	<p>Указывает на файл символов, в котором содержатся доступные символы сгибов арматурных стержней. По умолчанию указывает на файл bent.sym, который в среде Default находится в папке ..\ProgramData\Trimble\Tekla Structures\<version>\environments\common\symbols.</p>
MeshSymbolFile	<p>Указывает на файл символа сетки, в котором находятся доступные символы сетки. Влияет на доступные на чертеже символы сетки армирования.</p> <p>По умолчанию указывает на файл mesh.sym в папке ...\Tekla Structures\<version>\environments\common\symbols.</p>

Элемент	Описание
StrandSymbolFile	<p>Указывает на файл символов прядей, в котором содержатся доступные символы прядей. Влияет на чертежи.</p> <p>По умолчанию указывает на файл strand.sym в папке ... \Tekla Structures \<version> \environments \common \symbols.</p>
UnbondingSymbolFile	<p>Указывает на файл символов расцепления, в котором содержатся доступные символы отсоединений сваркой.</p>
RebarMeshSize	<p>Шаблон для размера арматурной сетки.</p>
PullOutDimensionFormat	<p>Определяет формат для отображения размеров.</p> <p>Этот формат соответствует формату в свойствах размеров.</p> <p>Варианты:</p> <ul style="list-style-type: none"> • 0 = ### • 1 = ###[.] • 2 = ###.# • 3 = ###[.##] • 4 = ###.## • 5 = ###[.###] • 6 = ###.### • 7 = ### #/# • 8 = ###/##.###
PullOutDimensionPrecision	<p>Устанавливает уровень точности. Точность вычисляется по следующей формуле: 1/ значение = точность.</p> <p>В метрических средах имеет смысл использовать значения 1, 10 и 100, а в имперских средах — значения 2, 4, 8, 16 и 32, например.</p>
PullOutDimensionUnit	<p>Определяет используемые единицы.</p> <p>Варианты:</p> <ul style="list-style-type: none"> • 0 = авто • 1 = мм • 2 = см

Элемент	Описание
	<ul style="list-style-type: none"> • 3 = м • 4 = дюймы • 5 = футы и дюймы
PullOutColor	<p>Устанавливает цвет врезок в метках армирования.</p> <p>Варианты:</p> <ul style="list-style-type: none"> • 1 = черный • 2 = красный • 3 = ярко-зеленый • 4 = синий • 5 = голубой • 6 = желтый • 7 = пурпурный
PullOutVisibleLineType	<p>Устанавливает тип линии для формы стержня армирования на врезках.</p> <p>Варианты:</p> <p>1 = </p> <p>2 = </p> <p>3 = </p> <p>4 = </p> <p>5 = </p> <p>6 = </p> <p>7 = </p>
PullOutRepresentation	<p>Устанавливает тип представления.</p> <p>Варианты:</p> <ul style="list-style-type: none"> • 0 = одна линия • 1 = двойные линии • 2 = заполненная линия • 3 = ломаная
PullOutAngleColor	<p>Устанавливает цвет угла на врезках.</p> <p>Варианты:</p>

Элемент	Описание
	<ul style="list-style-type: none"> • 1 = черный • 2 = красный • 3 = зеленый • 4 = синий • 5 = голубой • 6 = желтый • 7 = пурпурный • 8 = коричневый • 9 = зеленый • 10 = темно-синий • 11 = оливковый • 12 = оранжевый • 13 = серый 
PullOutAngleLineType	<p>Устанавливает тип линии для линий угла на врезках.</p> <p>Варианты:</p> <ul style="list-style-type: none"> • 1 = ——— • 2 = - - - - - • 3 = - - - - - • 4 = - - - - - • 5 = - - - - - • 6 = - - - - - • 7 = - - - - -
PullOutLeaderLineMinLength	<p>Устанавливает минимальную длину для коротких линий выноски, ведущих к тексту размеров. Значение по умолчанию — 10</p>

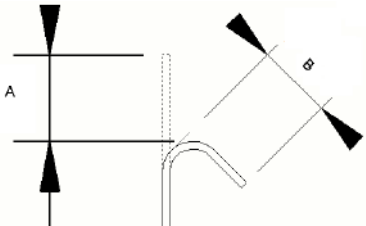Элемент	Описание
	мм. Чтобы полностью отключить линии выноски, введите большое значение.
PullOutShowDuplicateDims	<p>Определяет, следует ли показывать на стержне дублирующиеся размеры несколько раз.</p> <p>Варианты:</p> <ul style="list-style-type: none"> • 0 = не показывать дублирующиеся размеры (по умолчанию) • 1 = показывать равные и параллельные размеры, но не показывать аналогичные размеры крюков • 2 = не показывать равные и параллельные размеры, но показывать размеры обоих крюков • 3 = показывать все размеры • 4 = не показывать размеры крюков • 5 = не показывать размеры крюков или равные и параллельные размеры
PullOutShowUSHookDims	<p>Определяет, будет ли для крюков свыше 90 градусов использоваться американский стиль размеров.</p> <p>Варианты:</p> <ul style="list-style-type: none"> • 0 = европейские размеры крюков (= длина отгиба, по умолчанию) • 1 = американские размеры крюков (= длина в распрямленном состоянии) для крюков > 90 градусов <p>Разницу между американским (A) и европейским (B) размерами крюков см. на рисунке.</p> 

См. также

Hard-coded bending type identifiers in reinforcement shape recognition

[Добавление врезок в автоматические метки армирования \(стр 904\)](#)

[Задание автоматических свойств армирования и арматурных сеток \(стр 940\)](#)

[Свойства армирования/соседнего армирования и арматурных сеток на чертежах \(стр 1052\)](#)

8.15 Свойства объектов заливки и разделителей заливки на чертежах

Параметры в диалоговых окнах **Свойства объекта заливки** и **Свойства разделителя заливки** на чертежах общего вида служат для управления видимостью объектов заливки и разделителей заливки на чертежах.

Свойства объекта заливки

Чтобы открыть диалоговое окно **Свойства объекта заливки**:

- На вкладке **Чертежи и отчеты** выберите **Свойства чертежа** --> **Чертеж общего вида** и нажмите **Захватка бетонирования**.
- На открытом чертеже общего вида дважды щелкните на фоне чертежа и нажмите кнопку **Объект заливки**.
- На открытом чертеже дважды щелкните объект заливки.

Параметр	Описание
Вкладка «Содержимое», область «Скрытые линии»	
Скрытые линии вкл./откл.	Выберите вкл. , чтобы отобразить скрытые линии объектов заливки.
Собственные скрытые линии вкл./откл.	Выберите вкл. , чтобы отобразить собственные скрытые линии.
Вкладка «Содержимое»: «Дополнительные метки»	
Фаски кромок вкл./откл.	Выберите вкл. , чтобы отобразить фаски кромок (стр 357) .
Кромки сопряжений вкл./откл.	Выберите вкл. , чтобы отобразить кромки сопряжений (стр 361) .
Вкладка «Внешний вид»: «Видимые линии»	
Цвет	Выберите цвет видимых линий объектов заливки.
Тип	Выберите тип видимых линий объектов заливки.
Вкладка «Внешний вид»: «Скрытые линии»	
Цвет	Выберите цвет скрытых линий объектов заливки.

Параметр	Описание
Тип	Выберите тип скрытых линий объектов заливки.
<p>Вкладка «Заливка»</p> <p>Для добавления заливки (штриховки) для внешних граней объектов заливки служит область Грани заливки, а для добавления заливки (штриховки) на поперечные сечения на видах сечений — область Сечения.</p>	
Тип	<p>Определяет тип заливки (штриховки). При нажатии кнопки рядом со списком открывается область для предварительного просмотра рисунков штриховки.</p> <p>Автоматически: тип штриховки выбирается автоматически из файлов схемы с рисунками штриховки.</p> <p>Нет: штриховка не используется.</p>
Цвет	<p>Определяет цвет штриховки.</p> <p>Можно выбрать предустановленный цвет или использовать цвет Специальный, который не преобразуется в черный цвет на отпечатках.</p>
Фон	<p>Определяет цвет фона для штриховки.</p> <p>Для рисунков штриховки с префиксом hardware выбрать цвет фона нельзя.</p> <p>Для автоматических штриховок задать цвет фона можно, однако эта настройка действует, только если для материала не определена автоматическая штриховка в файле схемы с рисунками штриховки.</p>
Масштаб	<p>Автоматически: масштаб и поворот штриховки определяются автоматически.</p> <p>Нестандартный: масштаб и поворот задаются вручную.</p> <p>Поля Масштаб в направлении x и Масштаб в направлении y</p>

Параметр	Описание
	<p>позволяют задать масштаб по осям X и Y.</p> <p>При установке флажка Сохранение соотношения x и y сохраняются пропорции рисунка штриховки.</p> <p>Поле Угол позволяет повернуть штриховку. Например, при значении 0.0 в поле Угол штриховка располагается горизонтально, при значении 90.0 в поле Угол — вертикально.</p>

Свойства разделителя заливки

Чтобы открыть диалоговое окно **Свойства разделителя заливки**:

- На вкладке **Чертежи и отчеты** выберите **Свойства чертежа** --> **Чертеж общего вида** и нажмите **Шов бетонирования**.
- На открытом чертеже общего вида дважды щелкните на фоне чертежа и нажмите кнопку **Разделитель заливки**.
- На открытом чертеже дважды щелкните разделитель заливки.

Параметр	Описание
Вкладка «Содержимое», область «Скрытые линии»	
Видимость	Определяет, отображаются разделители заливки (Видимый) или нет (Не отображать).
Скрытые линии вкл./откл.	Выберите вкл. , чтобы отобразить скрытые линии разделителей заливки.
Вкладка «Внешний вид»: «Видимые линии»	
Цвет	Выберите цвет видимых линий разделителей заливки.
Тип	Выберите тип видимых линий разделителей заливки.
Вкладка «Внешний вид»: «Скрытые линии»	
Цвет	Выберите цвет скрытых линий разделителей заливки.
Тип	Выберите тип скрытых линий разделителей заливки.

См. также

[Этапы заливки на чертежах \(стр 509\)](#)

8.16 Свойства размещения для меток, размеров, примечаний, текста и символов

Параметры в диалоговых окнах **Размещение** для объектов аннотаций (меток, примечаний, текстовых надписей) и размеров позволяют управлять тем, как объекты аннотаций будут расположены на чертежах.

Можно задать автоматические свойства размещения для размеров и меток перед созданием чертежа. На открытом чертеже можно изменить свойства размещения меток, примечаний, текста, символов и размеров.


Чтобы открыть диалоговое окно **Размещение** на открытом чертеже:

- На открытом чертеже на вкладке **Чертеж** выберите **Свойства** и затем **Текст, Примечание, Символ, Размер** или один из типов меток. После этого нажмите кнопку **Поместить....**
- На открытом чертеже дважды щелкните текстовую надпись, метку, символ, примечание или размер. После этого нажмите кнопку **Поместить....**

Вариант	Описание
Поле поиска	Задаёт величину пустого пространства, которое требуется оставлять вокруг объектов аннотаций. Обратите внимание, что при использовании большого значения Поле поиска размещение меток не работает надлежащим образом.
Минимальное расстояние	Определяет минимальное расстояние от детали до метки, метки сварного шва, размера или другого объекта аннотаций. Обратите внимание, что при использовании большого значения Минимальное расстояние размещение меток не работает надлежащим образом.
Максимальное расстояние	Задаёт максимальное расстояние от метки, размера или другого объекта аннотаций до детали.

Вариант	Описание
Четверть	<p>Для меток и добавляемых вручную объектов аннотаций.</p> <p>Флажки определяют области, в которых Tekla Structures ищет место для размещения объекта аннотаций.</p> <p>Размещение сварных швов зависит от направления сварки. Сварные швы можно размещать только в определенных секторах, поэтому флажки в разделе Четверть недоступны. Однако этот параметр доступен только для сварных швов, вручную добавляемых на готовые чертежи.</p>
Размещение	<p>Режим произвольно позволяет Tekla Structures автоматически выбирать первое подходящее место для метки, размера, сварного шва или другого объекта аннотаций; режим фиксированная позволяет вам разместить метку, размер, сварной шов или другой объект аннотаций в любом месте.</p> <p>При использовании режима фиксированная объект аннотаций остается там, куда он был помещен, даже после обновления чертежа, тогда как при использовании режима произвольно Tekla Structures старается найти для объекта аннотаций оптимальное место.</p>
Направление	<p>Доступно только для размеров, предоставляемых вручную.</p> <p>Задаёт сторону образмериваемого объекта, с которой Tekla Structures размещает размеры. Эта настройка влияет на размещение размеров в режиме произвольно.</p>

Приведенный ниже рисунок иллюстрирует поле поиска, минимальное расстояние и максимальное расстояние метки:

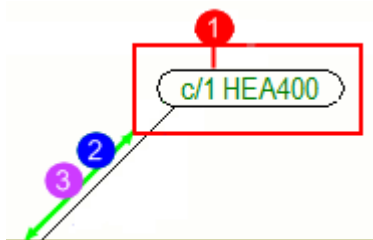

- (1) Поле поиска
- (2) Минимальное расстояние
- (3) Максимальное расстояние

См. также

[Задание настроек защиты и размещения объектов на чертежах \(стр 702\)](#)

8.17 Свойства сварных швов модели на чертежах

Можно выбрать, какие из сварных швов модели отображаются на чертежах и видах чертежей, а также задать цвет и тип линий сварных швов.

- Чтобы задать автоматические свойства сварки на чертежах отдельных деталей и сборок: На вкладке **Чертежи и отчеты** выберите **Свойства чертежа** и выберите тип чертежа. Выберите **Создание видов** в дереве слева, выберите вид и свойства, которые вы хотите изменить, и нажмите кнопку **Свойства вида**. выберите **Сварка** в дереве параметров и откорректируйте настройки требуемым образом.
- Чтобы задать автоматические свойства сварки на чертеже общего вида: На вкладке **Чертежи и отчеты** выберите **Свойства чертежа** и выберите тип чертежа. нажмите кнопку **Сварка** и откорректируйте настройки требуемым образом.
- Чтобы изменить свойства сварки на уровне чертежа на чертеже общего вида, дважды щелкните на фоне чертежа и нажмите кнопку **Сварка**.
- Чтобы изменить свойства сварки на уровне вида, дважды щелкните рамку вида чертежа и выберите **Сварка** в диалоговом окне **Свойства вида**.

Параметр	Описание
Содержимое: Видимость	

Параметр	Описание
Сварные швы Сварные швы в сборочных узлах	<p>Нет: на выбранном виде/чертеже не отображаются никакие сварные швы.</p> <p>Монтажный: на виде/чертеже отображаются только монтажные сварные швы.</p> <p>Отображать сварку, выполненную в цеху: на чертеже/виде отображаются только заводские сварные швы.</p> <p>Оба: на виде/чертеже отображаются и монтажные, и заводские сварные швы.</p>
Предельный размер сварки	<p>Введите предельный размер сварного шва, чтобы отфильтровать из чертежа сварные швы, размер которых равен этому значению или больше него. Это удобно делать, когда требуется показать на чертеже только сварные швы нетиповых размеров.</p> <p>Указать, точным или минимальным значением является размер сварки, можно с помощью расширенного параметра XS_WELD_FILTER_TYPE.</p> <p>Отфильтровать сварные швы стандартного типа можно с помощью расширенного параметра XS_OMITTED_WELD_TYPE.</p>
Содержимое: Представление	
Представление	<p>Выберите Путь или Контур.</p> <p>Также можно выбрать, показывать ли Скрытые линии или Собственные скрытые линии.</p> <p>Твердотельные сварные швы изображаются на чертежах в следующих случаях:</p> <ul style="list-style-type: none"> • Твердотельные сварные швы изображаются на чертежах для тех типов сварных швов, для которых имеются соответствующие твердотельные объекты. Если у сварного шва нет соответствующего твердотельного объекта, в модели он будет показан в виде шестиугольного местозаполнителя, и изображаться на чертежах в виде твердого тела он не будет. • Поддерживаются также сварные швы, имеющие пользовательские поперечные сечения.
Внешний вид: Видимые линии	
Цвет	Задает цвет линий сварных швов.

Параметр	Описание
Тип	Задаёт тип линий сварных швов.
Внешний вид: Скрытые линии	
Цвет	Задаёт цвет скрытых линий.
Тип	Задаёт тип скрытых линий.

См. также

[Сварные швы на чертежах \(стр 386\)](#)

[Свойства видимости и внешнего вида меток сварных швов модели на чертежах \(стр 1021\)](#)





8.18 Свойства эскизных объектов на чертежах

На чертежах можно рисовать эскизные объекты (графические объекты) различных типов (линии, прямоугольники, полилинии, многоугольники, дуги, окружности) и использовать эти эскизные объекты, например, для выделения определенных мест на чертеже. Для проверки и изменения внешнего вида эскизных объектов служат диалоговые окна свойств соответствующих фигур.

Чтобы открыть диалоговое окно свойств эскизного объекта, перейдите на вкладку **Чертежи** и, удерживая клавишу **SHIFT**, выберите команду создания эскизного объекта. После добавления эскизного объекта на чертеж открыть его свойства можно, дважды щелкнув объект.

Настройки, присутствующие в диалоговом окне, зависят от типа эскизного объекта.

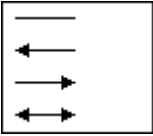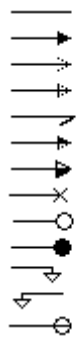Значение	Описание
За объектами модели	Если это свойство установлено в значение Да , графические объекты размещаются позади объектов модели.
Линия: Тип	Определяет тип линий объекта.
Линия: Цвет	Определяет цвет линий объекта.
Линия: Выпуклость или Выпуклость для всех линий.	Значения: 0–1. Коэффициент выпуклости определяет кривизну криволинейных сегментов

Значение	Описание
	<p>объектов согласно следующей формуле:</p> <p>Высота дуги = Длина линии * Коэффициент выпуклости</p> <p>Изменение коэффициента выпуклости полилинии или многоугольника приводит к изменению всех сегментов данного объекта.</p>
Линия: Радиус	Определяет радиус дуг и окружностей.
Стрелка: Положение	
Стрелка: Тип	
Стрелка: Высота	
Стрелка: Длина	
Заливка: Тип	Определяет тип заливки, используемой в объекте. По нажатию кнопки Выбрать отображаются доступные типы штриховки.
Заливка: Цвет	Определяет цвет заливки.
Заливка: Фон	Определяет цвет фона заливки.
Масштаб в направлении x Масштаб в направлении y Сохранение соотношения x и y	Определяет масштаб заливки в направлениях осей X и Y.
Угол	Позволяет повернуть заливку. Угол 0.0 соответствует горизонтальному

Значение	Описание
	положению, а 90.0 — вертикальному.
Смещение	Позволяет переместить рисунок заливки внутрь объекта в направлениях X и Y на заданное значение.

См. также

[Настройка штриховки на чертежах \(стр 925\)](#)

[Рисование эскизных объектов на чертежах \(стр 329\)](#)

8.19 Свойства сеток

Свойства в узле **Сетка** служат для просмотра и изменения настроек сетки на чертеже.

- Чтобы задать автоматические свойства сетки на чертежах отдельных деталей и сборок, выполните следующие действия. На вкладке **Чертежи и отчеты** выберите **Свойства чертежа** и выберите тип чертежа. Выберите **Создание видов** в дереве слева, выберите вид и свойства, которые вы хотите изменить, и нажмите кнопку **Свойства вида**. Выберите **Сетка** в дереве параметров и откорректируйте настройки требуемым образом.
- Чтобы задать автоматические свойства сетки на уровне чертежа на чертеже общего вида, выполните следующие действия. На вкладке **Чертежи и отчеты** выберите **Свойства чертежа** и выберите тип чертежа. Нажмите кнопку **Сетка** и откорректируйте настройки требуемым образом.
- Чтобы изменить свойства сетки на уровне чертежа на чертеже общего вида, выполните следующие действия. Дважды щелкните на фоне чертежа, нажмите кнопку **Сетка** и откорректируйте настройки требуемым образом.
- Чтобы изменить свойства сетки на уровне вида, выполните следующие действия. Дважды щелкните рамку вида чертежа, выберите **Сетка** в диалоговом окне **Свойства вида** и откорректируйте настройки требуемым образом.

Вариант	Описание
Сетки	Видимый: сетки отображаются. Не отображать: сетки не отображаются.

Вариант	Описание
	<p>Отображается на всех видах: сетки отображаются на всех видах чертежа. Для чертежей общего вида этот вариант не доступен.</p> <p>Только видимые маркеры сетки: отображается только метка сетки и короткий отрезок линии сетки. Длина отображаемого отрезка линии сетки зависит от значения, введенного в поле Размещение текста. На уровне чертежа этот вариант доступен только для чертежей общего вида. На уровне вида и на уровне объекта этот вариант доступен для всех типов чертежей.</p>
Размещение текста	Задаёт сторону отображения меток сетки и длину продолжений линий сетки (расстояние между концом линии сетки и текстом).
Текст:Цвет, Высота, Шрифт и Рамка	Определяет цвет, высоту, шрифт текста и рамку меток сетки.

Другие способы корректировки сеток

Для дальнейшей корректировки меток сетки предназначены, например, расширенные параметры `XS_DRAWING_GRID_LABEL_FRAME_FIXED_WIDTH`, `XS_DRAWING_GRID_LABEL_FRAME_LINE_WIDTH_FACTOR` и `XS_GRID_TEXT_FONT`.

См. также

[Настройка сеток на чертежах \(стр 906\)](#)

[Задание автоматических свойств сеток \(стр 907\)](#)

9

Отказ от ответственности

© Trimble Solutions Corporation и ее лицензиары, 2019 г. Все права защищены.

Данное Руководство предназначено для использования с указанным Программным обеспечением. Использование этого Программного обеспечения и использование данного Руководства к программному обеспечению регламентируется Лицензионным соглашением. В числе прочего, Лицензионным соглашением предусматриваются определенные гарантии в отношении этого Программного обеспечения и данного Руководства, отказ от других гарантийных обязательств, ограничение подлежащих взысканию убытков, а также определяются разрешенные способы использования данного Программного обеспечения и полномочия пользователя на использование Программного обеспечения. Вся информация, содержащаяся в данном Руководстве, предоставляется с гарантиями, изложенными в Лицензионном соглашении. Обратитесь к Лицензионному соглашению для ознакомления с обязательствами и ограничениями прав пользователя. Корпорация Trimble не гарантирует отсутствие в тексте технических неточностей и опечаток. Корпорация Trimble сохраняет за собой право вносить изменения и дополнения в данное Руководство в связи с изменениями в Программном обеспечении либо по иным причинам.

Кроме того, данное Руководство к программному обеспечению защищено законами об авторском праве и международными соглашениями. Несанкционированное воспроизведение, отображение, изменение и распространение данного Руководства или любой его части влечет за собой гражданскую и уголовную ответственность и будет преследоваться по всей строгости закона.

Tekla, Tekla Structures, Tekla BIMsight, BIMsight, Tekla Civil, Tedds, Solve, Fastrak и Orion — это зарегистрированные товарные знаки или товарные знаки Trimble Solutions Corporation в Европейском Союзе, Соединенных Штатах и/или других странах. Подробнее о товарных знаках Trimble Solutions: <http://www.tekla.com/tekla-trademarks>. Trimble — это зарегистрированный товарный знак или товарный знак Trimble Inc. в Европейском Союзе, США и/или других странах. Подробнее о товарных знаках Trimble: <http://www.trimble.com/trademarks.aspx>. Прочие

упомянутые в данном Руководстве наименования продуктов и компаний являются или могут являться товарными знаками соответствующих владельцев. Упоминание продукта или фирменного наименования третьей стороны не предполагает связи с данной третьей стороной или наличия одобрения данной третьей стороны; Trimble отрицает подобную связь или одобрение за исключением тех случаев, где особо оговорено иное.

Части этого программного обеспечения:

D-Cubed 2D DCM © Siemens Industry Software Limited, 2010 г. С сохранением всех прав.

EPM toolkit © Jotne EPM Technology a.s., Осло, Норвегия, 1995-2006 гг. С сохранением всех прав.

Open Cascade Express Mesh © 2015 OPEN CASCADE S.A.S. Все права защищены.

PolyBoolean C++ Library © Complex A5 Co. Ltd, 2001-2012 гг. С сохранением всех прав.

FLY SDK - CAD SDK © VisualIntegrity™, 2012 г. С сохранением всех прав.

Teigha © 2002-2016 Open Design Alliance. Все права защищены.

CADhatch.com © 2017. All rights reserved.

FlexNet Publisher © 2014 Flexera Software LLC. Все права защищены.

В данном продукте используются защищенные законодательством об интеллектуальной собственности и конфиденциальные технология, информация и творческие разработки, принадлежащие компании Flexera Software LLC и ее лицензиарам, если таковые имеются. Использование, копирование, распространение, показ, изменение или передача данной технологии полностью либо частично в любой форме или каким-либо образом без предварительного письменного разрешения компании Flexera Software LLC строго запрещены. За исключением случаев, явно оговоренных компанией Flexera Software LLC в письменной форме, владение данной технологией не может служить основанием для получения каких-либо лицензий или прав, вытекающих из прав Flexera Software LLC на объект интеллектуальной собственности, в порядке лишения права возражения, презумпции либо иным образом.

Для просмотра лицензий на стороннее программное обеспечение с открытым исходным кодом откройте Tekla Structures, перейдите в меню **Файл --> Справка --> О программе Tekla Structures** и нажмите **Сторонние лицензии**.

Элементы программного обеспечения, описанного в данном Руководстве, защищены рядом патентов и могут быть объектами заявок на патенты в США и/или других странах. Дополнительные сведения см. на странице <http://www.tekla.com/tekla-patents>.

Индекс

2	
2D.....	17
2D-библиотека чертежей	
DWG-файлы.....	374
вставка узлов в чертеж.....	374
добавление узлов.....	374
изменение узлов.....	374
изображения.....	374
ограничения.....	374
открытие.....	374
папки.....	374
распространение.....	374
расчленение.....	374
узлы.....	374
хранение.....	374
3	
3D.....	17
виды чертежа.....	151
виды чертежей.....	966
изометрические чертежи.....	57
поворот видов.....	966
3D	
виды чертежа.....	158
3D-виды.....	57
A	
A1.....	662
A2.....	650,662
A3.....	650,662
печать (старая функциональность)	631
A4.....	650,662
печать (старая функциональность)	630
AddSurfaceSymbols.....	541
D	
DG-файлы.....	591
удаление.....	590
dim_operation.ail.....	807
dim_planes_table.txt.....	841
DWG- и DXF-файлы	
добавление в компоновку таблиц	
чертежа.....	674
на чертежах.....	311
параметры масштабирования.....	311
DWG-файлы	
вставка на чертежи.....	374
DWG	
изменение порядка на чертежах....	335
M	
MarkDimensionFormat.dim.....	891
P	
PDF-файлы	
создание (старая функциональность	
печати).....	634

PDF
печать..... 606
plt
печать..... 606
product_finishes.dat..... 1050

R

rebar_config.inp..... 1055
rtf
добавление ссылки..... 306

S

surfacing.htc..... 1050
SymEd, см. редактор символов..... 528

T

TrlEd, см. редактор шаблонов..... 694

U

UDA, см. определенные пользователем атрибуты..... 947,1027

X

XS_USE_OLD_PLOT_DIALOG..... 627,634

Д

Диспетчер документов
<<inv>>..... 556
инвариантный поиск..... 556
категории..... 556
клонирование чертежей..... 129
копирование строк в буфер обмена.... 556
копирование строк в буфер обмена из Диспетчера документов..... 556
настройка включаемых документов.... 556

настройка пользовательских атрибутов..... 556
настройка
документы, включаемые в Диспетчер документов..... 556
открытие..... 556
Диспетчер документов..... 556
поиск..... 556
документы в Диспетчере документов..... 556
поиск связанных объектов модели 556
поиск связанных чертежей..... 556
пользовательские атрибуты
сообщения о состоянии..... 556
сортировка..... 556
столбцы в Диспетчере документов 556
фильтрация..... 556
в Диспетчере документов..... 556
флаги состояния..... 556

K

Каталог принтеров (старая функциональность печати)..... 647,648,649
Каталог чертежей-прототипов..... 87,113
добавление чертежей-прототипов. 113
изображения-образцы..... 117
копирование чертежей..... 125
настройка..... 112
поиск..... 112
предварительные изображения..... 117
свойства чертежа-прототипа.... 117,118
удаление чертежей..... 116,126
управление..... 112
управление папками..... 123,124
файлы мастеров..... 119
шаблоны клонирования..... 113,121
Классификатор арматуры..... 410

M

Маркер слоев арматуры..... 410

О

Определенные пользователем атрибуты сетки.....516

П

ПСК, см. пользовательская система координат..... 552

ПСК
см. пользовательская система координат..... 553

Приложение «Простановка размеров группы арматуры»..... 189

Р

Редактор символов.....528

Редактор специальных линий..... 329
создание специальных линий..... 336

С

Список чертежей.....592

Средство создания видов арматурных сеток.....501

Ц

ЦТ, см. центр тяжести..... 234

а

абсолютные размеры.....977

внешний вид..... 833

нуль в начальной точке.....833

ориентация.....833

автоматические чертежи..... 80

автоматические

метки..... 861,864

размеры..... 754,829

автоматический выбор формата... 696,700

автоматическое масштабирование....

696,698,700

альбомная ориентация

печать (старая функциональность) 630

альтернативные масштабы..... 698

анкерные болты..... 60

арматура, см. арматурные стержни....

189,455

арматура

врезки.....434,437

метки..... 271,412,413

простановка размеров..... 199,466

арматурная сетка..... 939

свойства..... 1052

свойства на чертежах.....940

создание вида чертежа.....501

арматурные стержни

информация о слоях.....410

корректировка местоположения.....409

на чертежах..... 409,939,940

простановка размеров групп

арматуры..... 189,455

простановка размеров групп

стержней..... 189,455

свойства..... 1052

скрытие линий на чертежах..... 941

армирование

варианты представления..... 942

врезки.....434,437

добавление размеров..... 189,455

замкнутые размеры..... 828

информация о слоях арматурных

стержней..... 410

метки..... 271,412,413

метки размеров..... 189,455

на чертежах.....939,940

простановка размеров..... 199,466

простановка размеров групп

арматурных стержней..... 189,455

размерные линии..... 189,455

размерные теги..... 189,455

размеры..... 828,1004

свойства..... 1052

свойства на чертежах.....940

скрытие линий на чертежах..... 941

соседнее армирование.....940

ассоциативность..... 17

в размерах на чертежах..... 247

обновление..... 136

ассоциативные объекты аннотаций.... 257

ассоциативные примечания..... 274

изменение.....	278
метки деталей.....	269
метки уровня.....	272
обновление.....	283
ассоциативные примечания.....	29
добавление.....	274
линии выноски.....	301
на фасках кромок.....	357
размещение.....	1066
атрибуты уровня.....	891
атрибуты шаблонов.	
добавление в метки.....	889

Б

базовые точки.....	301,875
балки	
на чертежах отлитых элементов.....	69
направление просмотра на чертежах	
сборок.....	730
без деформации.....	966
блокирование	
чертежи.....	578
болты	
внешний вид.....	922
на чертежах.....	921,922
объединение размеров.....	824
примеры.....	924
простановка размеров.....	814,999
свойства.....	1047
символы болтов.....	923
содержимое.....	922

В

варианты представления	
для армирования.....	942
вес линий	616
вес линий	
номера перьев.....	652
вес сетки.....	1033
вес стержня.....	1033
веса линий (старая функциональность	
печати)	
на отпечатках.....	653
смена.....	653
вид экрана	

на чертежах.....	21
видимость.....	1041
меток.....	867
меток сварных швов модели.....	1021
обработки поверхности.....	935
опорных моделей.....	549
виды вдоль линий сетки.....	151
виды компоновочных планов.....	151
виды криволинейных сечений.....	155
виды отдельных деталей.....	151
виды отдельных деталей на чертежах.	162
виды с торцов.....	714,966
виды сбоку	
выравнивание по главному виду....	746
метки направления вида.....	746
виды сверху.....	714
виды сверху на чертеже.....	158,966
виды сечений.....	151,714,966
выравнивание по главному виду....	746
заголовки.....	153
задание свойств.....	746
изменение.....	171
имя.....	1040
линия разреза.....	153
метки направления вида.....	746
перемещение на другой чертеж....	163
подписи.....	153
рамка разреза.....	153
свойства.....	974
создание.....	153,155
элементы меток.....	1040
виды сзади.....	714
виды сзади на чертеже.....	158,966
виды снизу.....	714
виды снизу на чертеже.....	158,966
виды спереди.....	714
виды спереди на чертежах.....	730
виды спереди на чертеже.....	158,966
виды узлов.....	151
имя.....	1040
метки.....	173
метки видов.....	156,173
перемещение на другой чертеж....	163
создание.....	156
элементы меток видов.....	1040
виды чертежа.....	151
3D-виды.....	158
арматурных сеток.....	501

видимость соседних деталей.....	733	сзади.....	966
виды отдельных деталей.....	162	символы меток видов.....	966
виды сверху.....	158	система координат.....	966
виды сечений.....	153,155	снизу.....	966
виды сзади.....	158	создание.....	714
виды снизу.....	158	спереди.....	966
виды спереди.....	158	чертежи сборок.....	722
виды узлов.....	156	виды.....	674
выравнивание.....	169	виды чертежей.....	714
границы вида.....	166	выравнивание.....	169,746
деформированные детали.....	742	имя.....	1040
из выбранной области в модели.....	160	имя исходного чертежа.....	1040
из выбранной области на чертеже.....	161	имя чертежа.....	1040
из полного вида модели.....	159	клонирование размеров.....	133
изменение.....	171	компоновка видов чертежей.....	170
копирование.....	162	масштаб.....	1040
масштаб.....	698	на чертежах.....	151,713
метки видов.....	718	перемещение видов чертежа.....	168
метки направления.....	746	поворот видов чертежа.....	170
ориентация детали.....	723	рамки.....	168
отображение отверстий и углублений		свободный.....	712
в деталях.....	743	связывание видов чертежа.....	165
перемещение.....	168	фиксированный.....	712
перемещение на другой чертеж.....	163	элементы меток.....	1040
поворот.....	170	включение скрытых деталей в списки.....	314
поворот деталей.....	727	внедрения.....	60
размер.....	698	внешний вид.....	1041
расстановка.....	163,170	болтов.....	922
свойства вида сечения.....	974	деталей.....	909
связывание.....	165	линий выноски.....	872
создание.....	153,155,156,158,159,160,161	меток.....	1009
создание автоматических.....	760	меток сварных швов модели на	
тип проекции.....	720	чертежах.....	1021
укорачивание деталей.....	736	обработки поверхности.....	935
виды чертежей.....	28	опорных моделей.....	549
3D.....	966	рамок.....	872
автоматические.....	713	соседних деталей.....	914
автоматические настройки.....	713	текста метки.....	872
компоновочные планы.....	674	внутренние размеры болтов.....	814
масштаб.....	966	врезки.....	1033,1055
метки направления.....	966	армирование.....	434,437
направление просмотра для балок,		в метках армирования.....	904
раскосов и колонн.....	730	всплывающие метки.....	1041
настройки.....	966	вывод на печать, см. печать (старая	
развертки составных балок.....	741	функциональность).....	627
с торца.....	966	выгиб.....	1029
сверху.....	966	выделение	
сечения.....	966	на чертежах.....	287

выносные линии	
размеров.....	253
выпуклость.....	1070
выравнивание размерного текста.....	844
выравнивание	
виды чертежа.....	169,746
объекты чертежа.....	321
высота паза.....	1031
высоты	
простановка размеров.....	807
точка отсчета.....	966
вычисляемые форматы чертежей.....	662

Г

габаритные размеры.....	760
на чертежах общего вида.....	847
гиперссылки.....	29,134
добавление.....	308
изменение.....	314
главные виды.....	151,714
гнутые пластины	
развертывание поверхностей.....	741
готово к выпуску.....	580
граница узла.....	173
границы вида.....	153
изменение размеров.....	166
границы, см. границы вида	
видов чертежа.....	166
графические объекты.....	329,1070
изменение порядка.....	335
графические объекты чертежа	134
группирование	
одинаковые объекты.....	806
размеры.....	806,1001
группы арматурных стержней	
линии распределения.....	189,455
простановка размеров.....	189,455
размерные линии.....	189,455
группы объектов.....	113
при простановке размеров.....	846,1006
при простановке размеров на	
чертежах общего вида.....	846

Д

двойные размеры.....	187
----------------------	-----

автоматическое добавление.....	829
добавление вручную.....	187
детали	
представление на чертежах.....	355
дополнительные обозначения на	
чертежах.....	355
заливка.....	926
метки сторон соединения.....	915
на чертежах.....	908,909
направление по компасу.....	915
настройки.....	910
ориентация.....	723,915
параметры заливки.....	355
представление.....	910
размеры.....	812,1006
размеры на чертежах общего вида	
разработанные детали на чертежах....	742
свойства.....	910,1041
типы линий.....	355
удлинение.....	736
удлинение в модели.....	736
удлинение укороченных деталей....	736
укорачивание.....	736
укорачивание в модели.....	736
укорачивание по видам.....	356
цвет.....	355
штриховка.....	355,926
деформированные детали	
отображение в недеформированном	
виде.....	742
диаметр болта	1031
диаметр выступающей ножки....	
814,1029,1031	
диаметр отверстия.....	1031
диаметр сетки.....	1034
диаметр стержня.....	1033
диспетчер содержимого чертежа.....	258
добавление меток вручную.....	269
длина	1029
длина болта.....	1031
длина паза	1031
длина сетки.....	1034
длина стержня.....	1033
добавление	
ассоциативные примечания.....	274
виды отдельных деталей на чертежах	
сборок.....	162

гиперссылки.....	308
двойные размеры.....	187
замыкание размеров.....	245
метки армирования.....	269
метки болтов.....	269
метки деталей.....	269
метки линий сгиба.....	622,644
метки обработки поверхности.....	269
метки редакций.....	310
метки сварных швов.....	277
метки соединений.....	269
метки уровня.....	272
размерные теги.....	184
размерные точки.....	246
размерные точки на планах расположения анкерных болтов.....	242
размеры, проставляемые вручную. рамки.....	622,644
символы в метках.....	533,900
символы на чертежах.....	533
ссылки на другие чертежи.....	309
ссылки на текстовые файлы.....	306
ссылки на файлы DWG/DXF.....	311
ссылок на изображения.....	313
текст.....	303
драйверы принтеров.....	646,653
дуги.....	329,1070
разделение.....	346

е

единицы измерения	
в отчетах.....	945
в тегах размеров.....	945
в шаблонах.....	945
на чертежах.....	945
единицы измерения.....	981
в элементах меток.....	887

з

заголовки	
виды сечений.....	153
на чертежах.....	150
заданный размер.....	698
закрытие	
чертежи.....	149

заливка, см. штриховки.....	925
заливка.....	926,1041
на чертежах.....	1063
примеры чертежей и отчетов.....	513
свойства на чертежах.....	1063
замораживание	
влияние на чертежи.....	579
и ассоциативность.....	579
и клонирование.....	579
чертежи.....	579
чертежи ЖБ элементов.....	579
чертежи отдельных деталей.....	579
чертежи сборок.....	579
замыкание размеров.....	820
добавление.....	245
запрет	
автоматическое обновление чертежей.....	50
защита	
областей на чертеже.....	703
защищенные области.....	703
на чертежах.....	703
зенковка.....	1031

и

изменение порядка	
эскизные объекты	335
изменение размеров	
границы вида чертежа.....	166
объекты чертежа.....	323
изменение формы	
объекты чертежа.....	323
изменение	
независимые объекты аннотаций..	314
объекты строительной конструкции....	355
редакции чертежа.....	582,584
свойства вида чертежа.....	171
свойства линий сетки на чертежах.....	515
свойства объекта аннотаций.....	278
свойства размеров.....	239
свойства сетки на чертежах.....	515
свойства сечения.....	171
свойства символа.....	537
свойства узла.....	173
сетки чертежей.....	907
файлы мастеров.....	119

форма линии выноски.....	323
чертежи.....	31
изображения-образцы	
в Каталоге чертежей-прототипов....	117
добавление к чертежам-прототипам....	117
создание.....	117
изображения	
в шаблонах.....	542
изменение порядка на чертежах....	335
на чертежах.....	313
параметры масштабирования.....	313
изоляция	
рисунок штриховки.....	933
имена файлов	
на печати.....	637
при печати (старая функциональность).....	636
имена	
чертежи.....	150
именованный формат.....	650
имя.....	1029
имя сетки.....	1033
имя стержня.....	1033
инструмент простановки размеров.....	802
инструменты маскировки.....	351
инструменты рисования.....	328,329,335
интегрированные размеры.....	804
интегрированные чертежи.....	17

К

каталог принтеров.....	646
класс.....	1029
класс сетки.....	1033
класс стержня.....	1033
клонирование	
выбранные объекты аннотаций и представления объектов.....	369
использование шаблонов	
клонирования из других моделей...	128
клонлируемые объекты.....	134
проверка клонированных чертежей....	135
размеры.....	133
условия клонирования.....	126
чертежа на новый лист.....	140
чертежи.....	126,129,131

шаблоны клонирования.....	89,127,128
книжная ориентация	
печать (старая функциональность)	631
количество стержней.....	1033
колонны	
на чертежах отлитых элементов.....	70
направление просмотра на чертежах	
сборок.....	730
комплексные чертежи.....	72
из выбранных чертежей.....	85
обновление.....	576
создание.....	83
создание по выбранным деталям.....	86
создание пустых комплексных	
чертежей.....	84
компоновки.....	28,662
выбор новой.....	693
добавление таблиц.....	680
компоновки таблиц.....	666
непосредственное редактирование....	680
перемещение таблицы.....	680
привязка таблицы к новой точке....	680
создание.....	667
компоновки таблиц.....	662
добавление в компоновки чертежей....	667
добавление файла DWG/DXF.....	674
задание масштаба таблицы.....	674
задание местоположений таблиц..	674
задание прозрачности таблицы.....	674
замена таблиц.....	674
поля.....	667
промежутки.....	667
компоновки чертежей.....	28
выбор новой.....	693
добавление.....	667
добавление компоновок таблиц....	667
добавление таблиц.....	667
непосредственное редактирование....	680
примеры на чертежах заливки.....	513
создание.....	667
компоновочные планы.....	665
добавление в компоновку чертежа	680
настройка видов чертежа.....	674
копирование	
виды чертежа.....	162

со смещением.....	347
чертежа на новый лист.....	140
чертежи.....	125
эскизные объекты.....	347
короткие размеры.....	710
крайние точки вида, см. границы вида....	166
крайние точки, см. границы вида..	153,166
краткое имя болта.....	1031
кромки сопряжений.....	1041

Л

лестница.....	66
на чертежах отлитых элементов.....	71
линии.....	329,1070
подрезка.....	344
пользовательские типы линий.....	952
разделение.....	346
удлинение.....	344
укорачивание.....	344
линии выноски.....	880
ассоциативные примечания.....	301
для меток групп арматурных стержней	
.....	879
задание расширенных параметров.....	874
изменение.....	323
максимальная длина линии выноски	
на чертежах общего вида.....	849
местоположение базовой точки.....	301
метки.....	301
метки деталей.....	874
настройка стрелок.....	535
типы.....	878,1016
точки ручек.....	323
линии обрезки	
обновление.....	326
создание.....	326
удаление.....	326
управление.....	326
линии распределения.....	189,455
линии сетки	
изменение на чертежах.....	515
на чертежах.....	515
скрытие на чертежах.....	528

М

макрокоманды	
добавление обозначений обработки	
поверхности на чертежах.....	541
максимальная длина линии выноски	1006
максимальное число внешних размеров	
.....	851
максимальные позиционные размеры....	832
марка материала.....	1033
маска фона.....	1025
маскирующая полилиния.....	329
маскирующий многоугольник.....	329
маскирующий прямоугольник.....	329
мастера.....	89,104
изменение свойств.....	117
масштаб.....	698
масштабы	
в таблицах.....	674
видов чертежа.....	696,697,698
материал.....	1031
материал	1029
между центрами.....	1033,1034
местоположение	
видов сбоку.....	746
видов сечения.....	746
меток.....	876,915
меток балок.....	877
меток колонн.....	877
меток раскосов.....	877
метки.....	29,708,966
метки видов.....	1040
автоматические.....	861,864
армирование.....	413,1033
в подписях видов.....	718
в размерах.....	985
видимость.....	867
внешний вид.....	1009
внешний вид текста.....	872
высота.....	872
добавление.....	258,864
добавление символов.....	533,900
добавление шаблонов.....	889,894
единицы измерения.....	945
использование шаблонов.....	898
линии выноски.....	535
местоположение.....	876,877,880,915

метки армирования.....	884,1034	типы линий выноски.....	880
метки болтов.....	901,1031	удаление.....	284
метки видов сечений.....	1040	элементы.....	1033,1034,1036
метки видов узлов.....	1040	метки болтов.....	864
метки деталей.....	269	изменение.....	278
метки направления вида.....	746	элементы.....	901,1031
метки обработки поверхности.....	1038	метки видов сечений.....	153
метки редакций.....	310	изменение.....	171
метки сварных швов.....	277	метки видов чертежа	
метки сварных швов модели..	390,1021	виды сечений.....	171
метки сварных швов чертежа.....	1018	метки видов	
метки сечений.....	1039	имя.....	1040
метки соединений.....	1037	метки.....	718
метки узлов.....	1039	свойства размещения.....	1017
метки уровня.....	272,1025	элементы меток.....	1040
настройки.....	861	метки групп арматурных стержней	
настройки единиц измерения для		местоположение.....	879
элементов.....	887	типы линий выноски.....	879
обновление.....	283	метки деталей	
общие элементы.....	1027	атрибуты уровня.....	891
объединение.....	292,881,883	добавление.....	269
объединенные метки армирования ...	1036	изменение.....	278
определенные пользователем		использование шаблонов.....	898
атрибуты.....	889	линии выноски.....	301,874
отображение рамок и линий выноски		направление по компасу.....	915
.....	886	обновление.....	283
проверка количества меток.....	258	объединение.....	292,881,883
размещение.....	702,1017,1066	отображение рамок и линий выноски	
рамки.....	872	886
свойства.....	864,1008	расширенные параметры для задания	
содержащие шаблоны.....	896	линий выноски.....	874
содержимое.....	1009,1027	содержащие шаблоны.....	896
соседнее армирование.....	1033	спиральные балки.....	504
типы линий выноски.....	878	угол поворота.....	504
удаление.....	258	удаление.....	284
цвет.....	872	элементы.....	1029
шрифт.....	872	метки линии сгиба.....	643
элементы.....	872,1027,1029	метки линий сгиба, см. метки сгибов..	622
метки арматуры		метки линий сгиба.....	643
удаление.....	284	на выводимых на печать чертежах...	
метки армирования.....	864	622,644	
базовые точки линии выноски.....	875	метки направления.....	746
добавление врезок.....	904	метки направления вида.....	746
изменение.....	278	метки обработки поверхности.....	864
местоположение.....	880	изменение.....	278
объединение.....	297,884	объединение.....	883
разделение.....	297	метки ориентации.....	915
		отображение.....	915

метки редакций.....	134
добавление.....	310
изменение.....	314
размещение.....	310
стрелки.....	310
удаление.....	310
метки сварных швов модели	
добавление на чертеж.....	277
метки сварных швов.....	390,1018
видимость меток сварных швов	
модели на чертежах.....	1021
внешний вид меток сварных швов	
модели.....	1021
добавление.....	258,277
изменение.....	278
изменение свойств сварных швов	
модели.....	386
обновление.....	283
объединение.....	406
перетаскивание.....	400
примеры.....	404
метки сгиба чертежа.....	662
метки севера.....	915
метки сетки	
на чертежах.....	527,1072
метки сечений.....	153
добавление.....	273
задание свойств.....	746
изменение.....	171
имя исходного чертежа.....	1039
имя сечения.....	1039
свойства размещения.....	1017
элементы.....	1039
метки соединений.....	864
изменение.....	278
метки соседнего армирования	
элементы.....	1033,1034
метки соседних деталей.....	864
метки стержней.....	1036
метки сторон пластины	
отображение.....	242
метки сторон соединения.....	1041
метки узлов.....	156
добавление.....	274
изменение.....	173
имя исходного чертежа.....	1039
имя узла.....	1039
элементы.....	1039

метки уровня.....	134
добавление.....	272
свойства.....	1025
метки фасок	
добавление.....	357
минимальные позиционные размеры	832
минимизация количества видов.....	989
многоугольники.....	329,1070
модели клонирования.....	128

Н

наборы правил.....	89,104,119
в Каталоге чертежей-прототипов....	113
изменение свойств.....	117
надстрочные символы.....	302
использование в тексте, размерах и	
метках.....	302
наклонные размеры.....	844
наложение снимка	
в модели.....	145
на чертежах.....	145
направление грани.....	915,1029
направление моделирования.....	876
направление по компасу.....	915
направление просмотра	
балки и раскосы на чертежах сборок	
.....	730
колонны на чертежах сборок.....	730
направление	
метки направления вида.....	746
настройка	
Каталог чертежей-прототипов.....	112
имена файлов печати.....	636,637
сетки чертежей.....	516
типы линий.....	952
чертежи-прототипы.....	112
настройки защиты.....	702
настройки уровня объекта.....	31,966
настройки	
армирование и сетка.....	1052
варианты отображения меток	
сварных швов.....	1021
внешний вид метки.....	1009
метки.....	861
настройки, влияющие на повторное	
создание чертежей.....	50
общие элементы в метках.....	1027

объединенные метки армирования....	1036	элементы меток болтов.....	1031
параметры армирования для		элементы меток видов, меток видов	
чертежей.....	1055	сечений и меток видов узлов.....	1040
печать (старая функциональность)	641	элементы меток деталей.....	1029
свойства болта.....	1047	элементы меток обработки	
свойства вида чертежа.....	966	поверхности.....	1038
свойства видимости и содержимого		элементы меток сечений и меток	
обработки поверхности.....	1049	узлов.....	1039
свойства внешнего вида размеров.	983	элементы меток соединений.....	1037
свойства группирования размеров....	1001	элементы меток соседнего	
свойства деталей и соседних деталей		армирования.....	1033
.....	1041	эскизные объекты.....	1070
свойства меток.....	1008	начальная точка	
свойства меток размеров.....	985	для размеров.....	244
свойства меток сварных швов,		недеформированные детали.....	742
добавленных на чертежах.....	1018	независимые объекты аннотаций	
свойства меток уровня.....	1025	DWG- и DXF-файлы.....	311
свойства простановки позиционных		гиперссылки.....	308
размеров.....	993	изменение.....	314
свойства простановки размеров.....	976	изображения.....	313
свойства простановки размеров		метки редакций.....	310
армирования.....	1004	ссылки.....	309
свойства простановки размеров		текст.....	303
болтов.....	999	текстовый файл.....	306
свойства простановки размеров		непосредственное редактирование	
деталей.....	997,1006	компоновок.....	680
свойства простановки размеров		несколько листов чертежа для одной и	
сборочных узлов.....	1003	той же детали.....	138,139
свойства простановки размеров сетки		новая функциональность.....	606
и габаритных размеров.....	1005	номер пера.....	616
свойства размеров.....	976,977,989	номера перьев.....	652
свойства размещения.....	1017,1066	номера перьев (старая	
свойства рисунков штриховки деталей		функциональность печати)	
и фигур.....	930	смена.....	653
свойства рисунков штриховки для		номера сварных швов	
обработки поверхности.....	1050	отображение.....	1021
свойства сетки на чертежах.....	1072	нумерация.....	76
свойства тегов размеров.....	985		
содержимое метки.....	1009,1027	О	
сохраненные настройки.....	98	облака.....	287,328
типы линий выноски.....	1016	облака изменения, см. символы	
формат размеров.....	981	изменения.....	287
чертежи.....	955	область печати h*b.....	650
элементы меток арматурных сеток....	1034	обновление	
элементы меток армирования.....	1033	ассоциативность.....	136
		комплексные чертежи.....	576
		линии обрезки.....	326

метки деталей.....	283	объекты аннотаций.....	29
метки сварных швов.....	283	объекты строительной конструкции	29
символы соединений, нагруженных		перемещение.....	323
изгибающим моментом.....	537	перетаскивание.....	323
чертежи.....	30,50,576	подробные настройки уровня объекта	
обозначения сварки.....	386	40
обозначения		эскизные объекты.....	29
добавление обозначений обработки		объекты	
поверхности на чертежах.....	541	ассоциативные объекты аннотаций....	
обработка поверхности.....	541	257	
на чертежах.....	934,935	изменение на чертежах.....	39
рисунки штриховки.....	1050	клонированные объекты.....	134
свойства.....	1049	объекты строительной конструкции....	
обработка поверхности		354	
имя.....	1038	объекты чертежа.....	29
класс.....	1038	фигуры.....	328
код.....	1038	ограждения.....	67
материал.....	1038	ограничение количества наружных	
метки.....	1038	размеров на чертежах общего вида....	851
объединение		ограничения, связанные с печатью....	605
метки.....	292,883	одинаковые объекты	
метки армирования.....	292,297,884	группирование размеров.....	806
метки болтов.....	292	одиночная непрерывная линия.....	329
метки деталей.....	292,881	одиночные непрерывные линии.....	329
метки сварных швов.....	406	окружности.....	329,1070
размерные линии.....	252	опорные линии.....	355
размеры.....	821,824,989	опорные модели.....	29
эскизные объекты.....	333	на чертежах.....	549
объекты аннотаций	134	скрытые линии.....	549
объекты аннотаций....	142,257,314,702,703	собственные скрытые линии.....	549
ассоциативные.....	29	определенные пользователем атрибуты;	
изменение.....	278	на чертежах.....	947,948
независимые.....	29	определенные пользователем атрибуты	
расстановка.....	319	в метках.....	1027
объекты заливки		добавление в метки.....	889
изменение.....	511	на чертежах.....	949
объекты модели.....	17	сетки.....	516
на чертежах.....	354	создание.....	949
объекты строительной конструкции....		создание на чертежах.....	949
17,29,142,354,966		ориентация	
изменение.....	355	деталей.....	723
объекты чертежа.....	257	детали.....	915
ассоциативность.....	17	пластин.....	731
выравнивание.....	321	отверстия и углубления	
загрузка свойств объектов.....	39	отображение на видах.....	966
изменение размеров.....	323	отображение на чертежах.....	743
изменение свойств.....	39	отверстия	
изменение формы.....	323	простановка размеров.....	795

отделка.....	1029
открытие	
чертежи.....	143,592
отмена выпуска.....	581
относительные размеры.....	977
отображение	
арматурные стержни на чертежах..	409
заливка на чертежах.....	938
метки сторон пластины.....	242
объекты чертежа.....	314
опорные модели на чертежах.....	549
разделители заливки на чертежах..	938
отраженные виды.....	966
отчеты	
примеры для заливки.....	513

П

папка компании	
для изображений и символов.....	542
папки	
в Каталоге чертежей-прототипов....	123
в Каталоге чертежей-шаблонов....	124,126
параметры армирования для чертежей....	1055
параметры размещения.....	702,708,710
переворот внешних размеров.....	244
переименование	
чертежи.....	150
переключатели	
для имен файлов печати.....	637
переключение между двумя	
пользовательскими системами	
координат.....	552
перемещение	
видов чертежа на другой чертеж....	163
виды чертежа.....	168
конец размерной линии.....	256
объекты на чертежах.....	323
пересмотр чертежей.....	583
перетаскивание	
ассоциативные примечания.....	301
конец размерной линии.....	256
метки.....	301
метки сварных швов.....	400
метки сварных швов модели.....	400
метки сетки на чертежах.....	527

объекты чертежа.....	323
размерные метки.....	255
текст.....	303
печать (старая функциональность)	
XS_USE_OLD_PLOT_DIALOG	
A3 на A4.....	632
примеры.....	632
печать (старая функциональность)	
XS_USE_OLD_PLOT_DIALOG....	
631,643,646,647,649,650	
в файл.....	636
XS_USE_OLD_PLOT_DIALOG..	629,630,633
в PDF.....	634
в альбомной ориентации.....	630
в книжной ориентации.....	631
веса линий.....	653
добавление экземпляров принтеров	
.....	647,649
метки линий сгиба.....	643
на A3.....	631
на A4.....	630
на нескольких листах.....	639
настройки.....	641
несколько чертежей.....	633
область печати h*b.....	650
отдельные чертежи.....	629
печать в PDF.....	649
печать на бумаге.....	647
примеры.....	630,631
формат бумаги.....	650
чертежи.....	627
экземпляры принтеров.....	646
печать в файл.....	637
печать.....	637
plt.....	606
в PDF.....	606
в файл.....	635,648
веса линий.....	652
добавление экземпляров принтеров	
.....	648
на плоттере.....	606
настройка имен файлов.....	624
номера перьев.....	652
ограничения.....	605
рекомендации и советы.....	653
таблица цветов.....	652
файлы настроек.....	619
плагины	

расчленение.....	327	сброс.....	552
планы.....	54,55	создание размеров.....	182
планы настилов.....	55	пользовательские представления.....	407
планы перекрытий.....	54	пользовательские символы сварки.....	402
планы расположения анкерных болтов....	52,58,966	пользовательские символы типа сварки402
включение объектов.....	95	пользовательский интерфейс	
включение сборок.....	95	на чертежах.....	21
размеры.....	858	поля значений	
создание.....	95	в шаблонах.....	896,898
планы расположения болтов.....	95	поля	
планы укладки плит перекрытий.....	54	в компоновках таблиц.....	667
планы фундаментов.....	95	правила	
пластины.....	61	правила простановки размеров.....	846
ориентация на чертежах.....	731	при простановке размеров.....	760
простановка размеров.....	837	предварительные изображения	
плоттер, см. печать.....	635,637	в Каталоге чертежей-прототипов....	117
плоттер		создание.....	117
отправка на.....	606	предельный наклон.....	915
по области печати.....	650	предпочтительная сторона размеров.	827
поворот пластин на чертеже.....	731	предпочтительный масштаб.....	698
поворот		представление	
виды чертежа.....	170	деталей на чертеже.....	910
детали на видах чертежа.....	727	предустановленные размеры	
повторное создание		армирования.....	189,455
размеры.....	188	преувеличение размеров.....	834
чертежи.....	50	преувеличение	
подгонка (БС/ДС)	1029	выбранные размеры.....	238
подключение		префикс блока.....	1036
размерные линии.....	251	примеры	
подписи		болты на чертежах.....	924
виды сечений.....	153	клонирование чертежей.....	131
метки видов чертежа.....	718	печать (старая функциональность)....	630,631,632
подрезка		представление деталей на чертежах....	910
линии на чертежах.....	344	размеры на чертежах....	245,812,814,815,820,821,824,825,826,
подробные настройки уровня объекта....	31,40,966	827,828	
позиция армирования.....	1033	рисунки штриховки.....	933
позиция детали	1029	сварные швы на чертежах.....	390,404
позиция сборки	1029	чертежи отлитых элементов....	69,70,71
поиск		примечания	
чертежи.....	592	ассоциативные примечания.....	274
чертежи-прототипы.....	112	принтер.....	606
полилинии.....	329,1070	принтеры.....	646,647,648
полное имя болта.....	1031	проверка и исправление чертежей, см.	
пользовательская система координат.	552	редакции.....	582
задание.....	552,553		
переключение между двумя ПСК....	552		

проверочные размеры.....	809
прозрачность	
таблиц.....	674
производственные чертежи	
чертежи отдельных деталей.....	59
чертежи сборок.....	64
промежутки	
в компоновках чертежей.....	667
простановка двойных размеров.....	187
простановка размеров	
интегрированные.....	802
простановка размеров на уровне вида	
примеры.....	800
форм, отверстий и углублений.....	795
простановка размеров	
автоматические.....	754
интегрированные.....	800
исключение хомутов	791
на уровне вида.....	760,795
определение правил.....	760
повидовые.....	760
сборный.....	800
свойства.....	976
свойства правила простановки	
размеров.....	774
углублений, форм и отверстий.....	795
фильтр для главной детали сборки.....	791
фильтр для отверстий и углублений....	791
фильтра исключения для тега	
размеров.....	791
фильтры.....	791
профили	
размеры.....	841
профиль	1029
прямоугольники.....	329,1070
прямые размеры.....	977
публикация	
чертежи.....	581

р

радиальные размеры	
изменение префикса.....	836
разблокирование	
чертежи.....	578
развертка.....	966
развертки	

гнутые пластины.....	741
составные балки.....	741
развертывание поверхностей.....	830
разделение	
дуги.....	346
линии.....	346
окружности.....	346
полилинии.....	346
разделители заливки	
отображение на чертежах.....	938
свойства.....	1063
размер.....	1029
размер отверстия.....	1031
размер сетки.....	1034
размерные линии	
настройка стрелок.....	240
объединение.....	252
связывание.....	251
создание выступающих частей.....	833
удаление связи.....	251
размерные метки.....	239
перетаскивание.....	255
размерные теги.....	239,985
автоматическое снабжение тегами	806
в размерах.....	184
поворот.....	184
содержимое.....	175,184
удаление автоматически	
создаваемого содержимого.....	184
фильтрация содержимого.....	184
элементы.....	175
размерные точки	
добавление.....	242,245,246
удаление.....	246
размеры.....	29,134
Абсолютный, США.....	977
абсолютные.....	833,977
автоматические.....	829
автоматическое снабжение тегами	806
армирование.....	189,199,455,466,828,1004
ассоциативные связи размеров.....	247
болты.....	999
в армировании.....	189,455
внешний вид.....	239,833,983
выносные линии.....	253,977
высоты.....	807
группирование.....	806,977,1001
группы арматурных стержней..	189,455

группы объектов.....	846	профили.....	841
группы объектов при простановке		прямые.....	977
размеров.....	846	развертки деталей.....	830
двойные размеры.....	187	размер стрелки.....	983
детали в чертежах общего вида.....	181	размерные линии.....	189,256,455
детали, частично находящиеся за		размерные линии арматурных	
пределами вида на чертежах общего		стержней.....	189,455
вида.....	850	размерные метки.....	175
добавление.....	175	размерные теги.....	175,189,455
добавление размерных тегов.....	184	размерные точки.....	242,246
единицы измерения.....	977,981	размеры деталей на чертежах общего	
задание на уровне вида.....	756	вида.....	852
задание начальной точки.....	244	размеры детали.....	812,1006
закрытие.....	820,989	размеры по сетке на чертежах общего	
засечка.....	983	вида.....	847
изменение.....	174,239	размеры положения.....	815,832
клонирование.....	133	размещение 702,710,852,977,1006,1066	
максимальная длина линии выноски		распознаваемое расстояние.....	989
на чертежах общего вида.....	849	сборочные узлы.....	1003
метки.....	239,255,804,985	свойства.....	976,977,997
метки размеров.....	189,455	свойства позиционных.....	993
метки сторон пластины.....	242	система координат.....	182
минимизация количества видов.....	989	скрыть размеры на чертежах.....	314
наклонный.....	844	смещение вперед.....	825,989
настройки.....	804	содержимое.....	175
непрозрачный фон.....	983	создание.....	804
обновление формата.....	891	создание вручную.....	174
объединение.....	821,824,989	способ создания.....	966
ограничение количества наружных		стрелки на линиях.....	240
размеров на чертежах общего вида....		теги.....	828,985
851		теги, см. размерные теги.....	239
относительные.....	977	тип.....	989
переворот внешних размеров.....	244	типы.....	977
планы расположения анкерных		точность.....	977,981
болтов.....	858	увеличение.....	834
пластины.....	837	угол.....	977
повторное создание.....	188	уровня.....	977
предпочтительная сторона размеров		формат размеров.....	981
.....	827	форматы.....	977
преувеличение.....	834	центр тяжести.....	234
преувеличение выбранных.....	238	чертежи общего вида.....	845,846,1005
префикс радиальных размеров.....	836	элементы.....	175
примеры....		размеры на уровне вида.....	756
812,814,815,820,821,824,825,826,827,		размеры отверстий.....	760
828		размеры по сетке	
проверочные размеры.....	809	на чертежах общего вида.....	847
прозрачный фон.....	983	размеры положения.....	815
простановка размеров болтов.....	814	максимальные.....	832

минимальные.....	832
размеры сетки.....	1005
размеры уровня.....	977
размеры, проставляемые вручную.....	175
размещение	
ассоциативные примечания.....	1066
виды.....	712
метки.....	702,708,1066
объекты аннотаций.....	702
примечания.....	708
размеры.....	702,710,1066
сварные швы.....	702
свободный.....	175
символы.....	708,1066
текст.....	708,1066
фиксированное.....	277
фиксированный.....	175
размораживание чертежей.....	579
рамка ограничения вида, см. границы	
вида.....	166
рамка ограничения, см. границы вида	166
рамки чертежей.....	662
рамки.....	643
вокруг меток.....	872
на выводимых на печать чертежах....	622,644
распознаваемые расстояния.....	826
расстановка	
виды чертежа.....	170
объекты аннотаций.....	319
расстояние между группами.....	1036
расстояние между центрами....	814,1029,1031
расстояния	
распознаваемые.....	826
расчленение	
плагины.....	327
эскизные объекты.....	333
расширение вида под соседние детали....	733
расширенные линии.....	833
редактирование	
чертежи.....	142
редактор компоновок.....	680
редактор шаблонов.....	665,694,896,898
редакции.....	582
изменение.....	582,584
создание.....	582,583

удаление;.....	584
редакции чертежа	
атрибуты.....	584
режим работы с чертежом.....	21
рисунки штриховки	
изоляция.....	933
обработка поверхности.....	1050
примеры.....	933
файлы схемы.....	930
ручки	
в объектах чертежа.....	323

С

сборки	
включение в планы расположения	
анкерных болтов.....	95
сборочные узлы	
простановка размеров.....	1003
сборочные чертежи, см. чертежи общего	
вида.....	52,181
сброс	
пользовательская система координат	
.....	552
сварные швы модели.....	386,936
видимость меток на чертежах.....	396
изменение внешнего вида на	
чертежах.....	398
перетаскивание меток.....	400
сварные швы.....	277
автоматические.....	936
видимость меток на чертежах.....	396
видимость меток сварных швов	
модели на чертежах.....	1021
внешний вид меток сварных швов	
модели.....	1021
добавление меток сварных швов	
модели.....	277
добавление меток сварных швов	
чертежа.....	277
изменение.....	386,936
изменение на чертежах.....	278
изменение объектов сварных швов	
модели на чертежах.....	398
метки сварных швов.....	400,404
метки сварных швов модели.....	396
на чертежах.....	386,406,936
пользовательские символы.....	402

примеры.....	390	размерные линии.....	251
размещение.....	702	сгибание напечатанных чертежей.....	643
сварные швы модели на чертежах.....	390	сгруппированные размеры	
свойства меток на чертежах.....	1018	снабжение тегами.....	806
свойства сварных швов модели.....	1068	сетка	
твердотельные элементы.....	386	в соседних деталях.....	940
свободный.....	175	на чертежах.....	939,940
свойства вида		свойства.....	1052
задание для чертежей общего вида....	716	свойства на чертежах.....	940
свойства правила простановки размеров		создание вида чертежа.....	501
применение.....	760	сетки	
создание.....	760	изменение на чертежах.....	515
свойства правила		метки на чертежах.....	1072
при простановке размеров.....	774	на чертежах.....	514,515,516,906,907
свойства размещения		настройка на чертежах.....	516
метки видов.....	1017	определенные пользователем	
метки сечений.....	1017	атрибуты для настройки чертежей.....	516
свойства сварки.....	1068	перемещение меток сетки на	
свойства уровня вида.....	40	чертежах.....	527
свойства чертежа		свойства на чертежах.....	1072
подробные настройки уровня объекта		скрытие на чертежах.....	528
.....	40	символ ассоциативности	
создание.....	760	прозрачный символ ассоциативности	
уровень вида.....	40	17
файлы свойств чертежа.....	113	символ, разделяющий блоки в метке	1036
свойства чертежей		символы изменения.....	287
задание перед созданием чертежей.....	35	скрытие.....	287
изменение автоматических.....	657	удаление.....	287
изменение на открытом чертеже.....	37	символы ориентации.....	915
изменение на уровне вида.....	37	символы сварки.....	936
применение.....	49	настройка.....	402
уровень объекта.....	39	символы соединений, нагруженных	
свойства		изгибающим моментом.....	528
автоматические свойства чертежа...	35	обновление.....	537
армирование.....	1052	создание.....	537,538
ассоциативные объекты аннотаций....	278	удаление.....	537
болты.....	1047	управление.....	537
детали.....	1041	символы узла.....	173
метки.....	1008	символы.....	29,134,1027
обработка поверхности.....	1049	ассоциативность.....	17
свойства символа.....	537	в метках.....	900
свойства чертежей.....	37,657	добавление в метки.....	533
сетки.....	1052	добавление на чертежи.....	533
сетки на чертежах.....	1072	задание папки компании.....	542
связывание		изменение.....	314,537
виды чертежа.....	165	изменение файлов символов.....	531
		на чертежах.....	528
		просмотр файлов символов.....	531

размещение.....	1066	содержимое.....	1041
символы болтов.....	923	болтов.....	922
символы изменения.....	287	деталей чертежа.....	909
смена текущего файла символов....	533	меток.....	1027
создание.....	532	обработки поверхности.....	935
файлы символов.....	528,532	по чертежам.....	17
системы координат		соседних деталей.....	914
вертикальный раскос.....	724	соединения	
горизонтальный раскос.....	724	группа.....	1037
локальные.....	724	имя.....	1037
модель.....	724	код DSTV.....	1037
ориентирован.....	724	метки.....	1037
пользовательская система координат		номер.....	1037
(ПСК).....	182	ошибка.....	1037
смена.....	724	порядковый номер.....	1037
фиксированный.....	724	создание	
скрывающая линия.....	329	круглая фаска на чертеже.....	349
скрытие		линии обрезки.....	326
детали на чертежах.....	314	планы расположения анкерных	
линии арматурных стержней.....	941	болтов.....	95
линии сетки на чертежах.....	528	прямая фаска на чертеже.....	349
объекты чертежа.....	314	пустые чертежи.....	94
размеры на чертежах.....	314	пустые чертежи общего вида.....	77
сетки на чертежах.....	528	редакции.....	583
символы изменения.....	287	символы соединений, нагруженных	
скрытые детали		изгибающим моментом.....	537,538
включение в списки.....	314	сопряжение.....	348
отображение рамок и линий выноски		чертежи.....	74,78,87,98,104,127,137,139
.....	886	чертежи общего вида.....	94
скрытые линии.....	355	сопряжение	
опорные модели.....	549	создание.....	348
сложные линии.....	336	соседнее армирование	
сложные типы линий.....	336	на чертежах общего вида.....	364
слои		соседние детали.....	908
арматурные стержни.....	410	на видах чертежа.....	733
смещение вперед.....	825,989	на чертежах.....	914
смещение.....	1070	на чертежах общего вида.....	364,733
смещение вперед.....	825,989	расширение вида.....	733,966
снимки чертежей.....	145	свойства.....	1041
снимки		составные балки	
изображения-образцы.....	117	развертывание поверхностей.....	741
наложение снимка.....	145	составные размеры.....	809
предварительные изображения.....	117	сохранение	
создание.....	145	чертежи.....	150
чертежи.....	145	сохраненные настройки.....	89,94,98
советы		в Каталоге чертежей-прототипов....	113
печать чертежей.....	653	изменение.....	118
содержимое одиночной метки.....	1036	изменение свойств.....	117

специальная линия.....	329
специальные линии.....	329,336
добавление на чертежи.....	336
специальные цвета.....	548
спиральные балки	
метки деталей.....	504
на чертежах.....	504
проставка размеров.....	504
угол поворота.....	504
способ определения ЖБ элемента	
По идентификатору ЖБ элемента.....	98
По номеру позиции ЖБ элемента.....	98
способ определения отлитого элемента	
По идентификатору отлитого	
элемента.....	78
По номеру позиции отлитого	
элемента.....	78
справочные размеры, см. проверочные	
размеры.....	809
ссылки.....	29
гиперссылки.....	308
изменение.....	314
на другие чертежи.....	309
на изображения.....	313
на текстовые файлы.....	306
на файлы DWG/DXF.....	311
стандарт болта.....	1031
сторона соединения	
отображение меток	915
стрелки.....	287
в эскизных объектах.....	1070
линии выноски.....	301
на линиях выноски.....	535
на размерных линиях.....	240
настройка.....	240,535

Т

таблица редакций.....	665
таблицы.....	662
в компоновках чертежей.....	665
добавление в компоновки таблиц..	667
добавление в компоновку чертежа	680
замена в компоновках таблиц.....	674
компоновки таблиц.....	666,674
компоновочные планы.....	665
редактирование в редакторе	
шаблонов.....	694

таблица редакций.....	665
файлы DWG/DXF.....	665
штампы.....	665
теги.....	806
в размерах.....	828
теги, см. размерные теги....	
175,184,189,239,455	
текст.....	29,134,1027
в метках.....	872,1027
добавление.....	303
изменение.....	314
использование надстрочных	
символов.....	302
на чертежах.....	303
перетаскивание.....	303
размещение.....	1066
текстовые файлы.....	29,134
добавление на чертежи.....	306
тип линий.....	355
тип проекции.....	720
тип сборки.....	1031
типы линий.....	952
типы	
линий выноски.....	1016
размеры.....	977
типы чертежей.....	52
чертежей-прототипов.....	89
штриховка.....	925
толщина линий	616
толщина линий	
номера перьев.....	652
точки ручек на линиях выноски.....	323
точность.....	981

У

увеличение	
размеры.....	834
угловые размеры.....	95
угловые размеры	977
углубления	
проставка размеров.....	795
угол.....	1070
удаление связи	
размерные линии.....	251
удаление;	
редакции чертежа.....	584
удаление	

выбранные метки армирования.....	284	добавление в компоновку чертежа	680
выбранные метки деталей.....	284	файлы мастеров.....	119,138
линии обрезки.....	326	файлы печати.....	637
ненужные файлы чертежей.....	590	файлы свойств чертежа.....	118
размерные точки.....	246	файлы свойств	
символы изменения.....	287	чертежи.....	760
символы соединений, нагруженных		файлы схемы.....	926,930
изгибающим моментом.....	537	файлы чертежей	
содержимое тега размера.....	184	удаление.....	590
файловые документы.....	591	фантомные контуры.....	314
чертежи.....	126,591	фасады.....	56,151
удлинение деталей.....	736	фасады, см. чертежи общего вида.....	52
удлинение		фаски кромок.....	274,910,1041
укороченные детали.....	736	добавление меток фасок.....	357
узлы		на чертежах.....	357
в 2D-библиотеке.....	374	фаски	
вставка.....	374	на чертежах.....	349,357
добавление меток узлов.....	274	фигуры.....	142,328
расчленение.....	374	дуги.....	329
создание.....	374	заливка.....	926
укорачивание деталей в модели.....	736	линии.....	329
укорачивание и удлинение деталей....	736	многоугольники.....	329
укорачивание.....	966	облака.....	329
детали на видах чертежа.....	736	окружности.....	329
по видам.....	356	полилинии.....	329
укрупненные виды		простановка размеров.....	795
добавление размерных точек.....	242	прямоугольники.....	329
управление версиями чертежей.....	586	скрывающая линия.....	329
управление версиями		скрывающая область.....	329
чертежи.....	586	штриховка.....	926
управление		фиксированные.....	277
линии обрезки.....	326	фиксированные форматы чертежей....	662
символы соединений, нагруженных		фиксированный.....	175
изгибающим моментом.....	537	фиксированный главный вид чертежа	729
чертежи.....	555	фильтрация	
уровни чертежа		использование фильтров чертежа на	
уровень объекта.....	39	планах расположения анкерных	
уровни		болтов.....	95
три уровня редактирования чертежей		содержимое тега размера.....	184
.....	31	фильтры видов.....	40
уровень вида.....	31	фильтры видов.....	40
уровень объекта.....	31	фильтры видов чертежа.....	40,184,791
уровень чертежа.....	31	фильтры чертежа.....	95
установочная точка.....	809	фильтры	
		в правилах простановки размеров	
		исключение хомутов	791
файлы DWG/DXF.....	29,134,665		



файлы DWG/DXF.....29,134,665

фильтр для главной детали сборки	791
фильтр для отверстий и углублений	791
фильтра исключения для тега размеров	791
на уровне вида	40
примеры в простановке размеров	791
форма сетки	1033
форма стержня	1033
формат бумаги	632,650
формат бумаги при печати	606
формат размеров	981
формат чертежа	700
формат	
атрибуты уровня	891
размеры	891

Ц

цвета	
изменение номера пера (старая функциональность печати)	653
на чертежах	314,543,546,548
номера перьев	652
специальные цвета	548
центр тяжести	
простановка размеров	234
центральные линии	355

Ч

чертеж ЖБ элемента	
замораживание	579
чертеж сборки	
создание чертежей сборок из групп схожих деталей	98
чертежи ЖБ элементов	
создание	98
создание по одному	98
чертежи общего вида	52
3D-виды	57
задание свойств автоматических видов	716
замораживание	579
изометрические чертежи	57
планы	54,55,57

планы настилов	55
планы перекрытий	54
планы расположения анкерных болтов	58
планы укладки плит перекрытий	54
планы фундаментов	53
простановка размеров деталей по сеткам	181
размеры	845,846,1005
создание	94
создание с помощью команды на ленте	77
соседнее армирование	364
соседние детали	364,733
фасады	56
чертежи общего вида	
создание	94
чертежи отдельных деталей	59
анкерные болты	60
внедрения	60
замораживание	579
пластины	61
пример	61
простановка размеров	997
создание	78
чертежи отдельных деталей	
создание	98
чертежи отлитых элементов	68
простановка размеров	997
сборная колонна	70
сборная лестница	71
сборные балки	69
создание	78
чертежи сборок	64
направление просмотра для балок и раскосов	730
виды отдельных деталей	162
включение чертежей отдельных деталей	722
замораживание	579
лестница	66
направление просмотра для колонн	730
ограждения	67
пример	65
простановка размеров	997
создание	78,98
чертежи-прототипы	112

добавление.....	113	печать (старая функциональность)....	629,633,634,636
наборы правил.....	113	печать на нескольких листах (старая функциональность печати).....	639
поиск.....	112	планы расположения анкерных болтов.....	58,95
свойства.....	117,118	повторное создание.....	50
типы.....	89	проверка клонированных чертежей....	135
удаление.....	116	публикация.....	581
шаблоны клонирования.....	113	разблокирование.....	578
чертежи.....	137	рамки.....	643
размеры.....	754	редактирование.....	142
автоматические настройки чертежей657	редакции.....	582
.....	657	свойства.....	37,40,49,657
автоматический выбор формата.....	700	свойства объектов.....	40
автоматическое масштабирование	700	сетки.....	514,515,906
блокирование.....	578	скрытие и отображение объектов..	314
вид экрана.....	21	смена цветового режима.....	546
виды.....	28,713,714	снимки.....	145
гиперссылки.....	308	содержимое.....	17
добавление текста.....	303	создание.....	74,78,87,94,98,104,127,137,139
заголовки.....	150	создание для всех деталей.....	104
задание свойств перед созданием	создание чертежей общего вида.....	77
чертежей.....	35	сохранение.....	150
закрытие.....	149	сохраненные настройки.....	98
замораживание.....	579	ссылки на другие чертежи.....	309
защита.....	703	старая функциональность печати..	627
изменение свойств.....	37,39	таблицы.....	665
клонирование.....	126,127,129	текстовые файлы.....	306
комплексные чертежи.....	72	типы.....	52
компоновки.....	28,662,667,693	три уровня редактирования.....	31
компоновки таблиц.....	674	удаление.....	116,591
линии сетки.....	515	управление.....	555
мастера.....	104	фильтры видов.....	40
масштаб вида чертежа.....	696,697,698	формат чертежа.....	696,698
метки линий сгиба.....	643	цвета.....	314,543
на черном фоне.....	543	чертеж сборки.....	64
на чертежах.....	28	чертежи общего вида.....	52
наборы правил.....	104	чертежи отдельных деталей.....	59
настройки.....	657,955	чертежи отлитых элементов.....	68
несколько листов чертежа для одной	чертежи-прототипы.....	112
и той же детали.....	138	шаблоны чертежей.....	137
обновление.....	30,50,576	чертежные листы.....	662
объекты чертежа.....	29	число болтов	1031
определенные пользователем	число стержней.....	1033
атрибуты;.....	947,948		
открытие.....	143		
отмена выпуска.....	581		
перед созданием.....	76		
переименование.....	150		

Ш

шаблоны клонирования.....	89,113,121
изменение свойств.....	117
шаблоны	
библиотека шаблонов.....	137
в качестве таблиц в компоновках	
чертежей.....	665
в метках.....	894,896,898,1027
изменение таблиц.....	694
компоновки таблиц.....	666
редактирование в редакторе	
шаблонов.....	694
шаблоны клонирования.....	127
ширина линий.....	616
ширина сетки.....	1034
штампы.....	665
штриховка.....	925
штриховка	
детали.....	926
соседние детали.....	926
файлы схемы.....	926
фигуры.....	926

Э

экземпляры принтеров.....	653
добавление.....	647,648,649
настройка.....	646
экземпляры для печати в файл.....	648
экземпляры принтеров Adobe	
PostScript.....	649
экранные снимки	
изображения-образцы.....	117
предварительные изображения.....	117
элементы меток	
заливка.....	1038
элементы	
в метках.....	1027
в метках арматурных сеток.....	1034
в метках армирования.....	1033
в метках болтов.....	901,1031
в метках видов.....	1040
в метках видов сечений.....	1040
в метках видов узлов.....	1040
в метках деталей.....	1029
в метках обработки поверхности..	1038
в метках размеров.....	175

в метках соединений.....	1037
в метках соседних арматурных сеток	
.....	1034
в объединенных метках армирования	
.....	1036
в тегах размеров.....	175
эскизные объекты.....	29,1070
дуги.....	329
линии.....	329
маскирующая полилиния.....	329
маскирующий многоугольник.....	329
маскирующий прямоугольник.....	329
многоугольники.....	329
облака.....	329
объединение.....	333
окружности.....	329
полилинии.....	329
прямоугольники.....	329
расчленение.....	333
скрывающая линия.....	329
создание.....	329
эскизные объекты	335
изменение порядка.....	335
этапы заливки	
на чертежах.....	509
объекты заливки.....	509
отображение на чертежах.....	938
разделители заливки.....	509
символ разделителя заливки на	
чертежах.....	513

